

СООБЩЕНИЕ О ВОЗМОЖНОМ УСТАНОВЛЕНИИ ПУБЛИЧНОГО СЕРВИТУТА

1. Наименование уполномоченного органа, которым рассматривается ходатайство об установлении публичного сервитута:

Администрация Новгородского муниципального района Новгородской области

2. Цель установления публичного сервитута: строительство, реконструкция, эксплуатация, капитальный ремонт объектов водопроводных сетей, сетей водоотведения, а именно водопровод в посёлке Трубичино, расположенный на трассе М-10

3. Адрес и иное описание местоположение земельного участка, в отношении которого испрашивается публичный сервитут: Новгородская область, Новгородский район, Трубичинское сельское поселение.

4. Адрес, по которому заинтересованные лица могут ознакомиться с поступившим ходатайством об установлении публичного сервитута и прилагаемым к нему описанием местоположения границ публичного сервитута, подать заявления об учете прав на земельные участки, а также срок подачи указанных заявлений, время приема заинтересованных лиц для ознакомления с поступившим ходатайством об установлении публичного сервитута:

Комитет по земельным ресурсам, землеустройству и градостроительной деятельности Администрации Новгородского муниципального района: Новгородская область, Великий Новгород, ул. Тихвинская, д. 7.

График работы комитета по земельным ресурсам, землеустройству и градостроительной деятельности Администрации Новгородского муниципального района: понедельник - пятница: с 8 часов 30 минут до 17 часов 30 минут; перерыв на обед: с 13 часов 00 минут до 14 часов 00 минут, телефон для справок (8162)763564.

Правообладатели земельных участков, в отношении которых испрашивается публичный сервитут, если их права не зарегистрированы в Едином государственном реестре недвижимости, в течение **пятнадцати дней со дня опубликования данного сообщения** подают в Администрацию Новгородского муниципального района (173014, Новгородская область, Великий Новгород, ул. Большая Московская, д. 78, адрес электронной почты: novrayon@yandex.ru) заявления об учете их прав (обременений прав) на земельные участки с приложением копий документов, подтверждающих эти права (обременения прав). В таких заявлениях указывается способ связи с правообладателями земельных участков, в том числе их почтовый адрес и (или) адрес электронной почты.

Правообладатели земельных участков, подавшие такие заявления по истечении указанного срока, несут риски невозможности обеспечения их прав в связи с отсутствием информации о таких лицах и их правах на земельные участки. Такие лица имеют право требовать от обладателя публичного сервитута плату за публичный сервитут не более чем за три года, предшествующие дню направления ими заявления об учете их прав (обременений прав).

5. Официальные сайты в информационно-телекоммуникационной сети «Интернет», на которых размещается сообщение о поступившем ходатайстве об установлении публичного сервитута:

Официальный сайт Администрации Новгородского муниципального района www.novgorodskij-rayon.gosuslugi.ru

6. Реквизиты решений об утверждении программ комплексного развития систем коммунальной инфраструктуры поселения, указанные в ходатайстве об установлении публичного сервитута:

«Программа комплексного развития систем коммунальной инфраструктуры Трубичинского

сельского поселения Новгородского муниципального района на период 2017-2030 годов», утвержденная постановлением Администрации Новгородского муниципального района от 11.10.2017 № 498.

7. Официальные сайты в информационно-телекоммуникационной сети «Интернет», на которых размещается утвержденная программа комплексного развития систем коммунальной инфраструктуры поселения, которая указана в ходатайстве об установлении публичного сервитута:

Официальный сайт Администрации Новгородского муниципального района
www.novgorodskij-rayon.gosuslugi.ru

8. Описание местоположения границ публичного сервитута.

Прилагается к настоящему сообщению.

9. Кадастровые номера земельных участков (при их наличии), в отношении которых испрашивается публичный сервитут:

Указаны в приложении 1

(наименование документа об утверждении, включая

наименования органов государственной власти или

органов местного самоуправления, принявших решение об утверждении схемы или подписавших соглашение о перераспределении земельных участков)

от _____ № _____

Схема расположения земельного участка или земельных участков на кадастровом плане территории


Условный номер земельного участка -

(указывается в случае, если предусматривается образование двух и более земельных участков)

Площадь земельного участка 77 м²

(указывается проектная площадь образуемого земельного участка, вычисленная с использованием технологических и программных средств, в том числе размещенных на официальном сайте федерального органа исполнительной власти, уполномоченного Правительством Российской Федерации на осуществление государственного кадастрового учета, государственной регистрации прав, ведение Единого государственного реестра недвижимости и предоставление сведений, содержащихся в Едином государственном реестре недвижимости, в информационно-телекоммуникационной сети "Интернет" (далее - официальный сайт), с округлением до 1 квадратного метра. Указанное значение площади земельного участка может быть уточнено при проведении кадастровых работ не более чем на десять процентов)

Обозначение характерных точек границ	Координаты, м	
	X	Y
1	2	3
1	2182660,83	587937,32
2	2182660,18	587935,97
3	2182707,13	587915,31
4	2182707,65	587916,72
5	2182660,82	587937,29

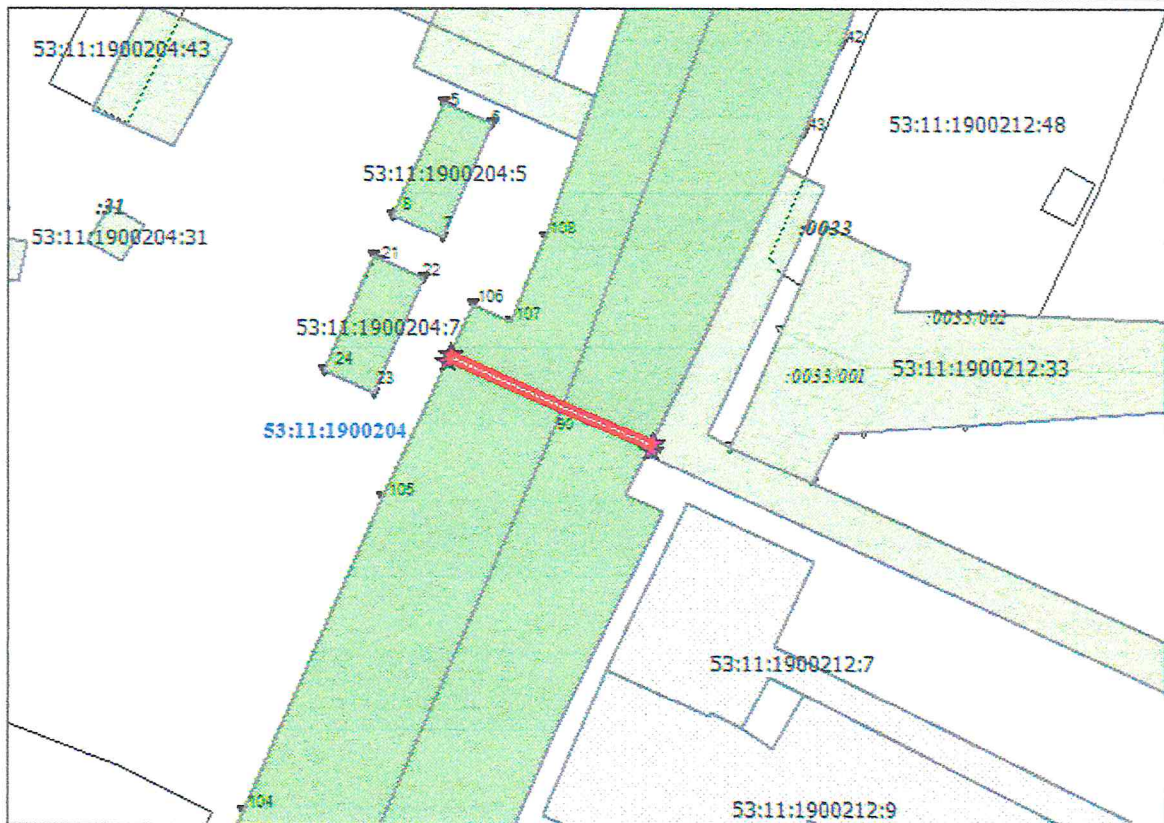

Масштаб 1:1500

МСК-53 (Зона 2)

Условные обозначения:



- формируемый земельный участок

Приложение 1
Утверждена

(наименование документа об утверждении, включая


наименования органов государственной власти или

органов местного самоуправления, принявших решение об утверждении схемы или подписавших соглашение о перераспределении земельных участков)

от _____ № _____

Схема расположения земельного участка или земельных участков на кадастровом плане территории

Условный номер земельного участка - (указывается в случае, если предусматривается образование двух и более земельных участков)		
Площадь земельного участка <u>79 м²</u> (указывается проектная площадь образуемого земельного участка, вычисленная с использованием технологических и программных средств, в том числе размещенных на официальном сайте федерального органа исполнительной власти, уполномоченного Правительством Российской Федерации на осуществление государственного кадастрового учета, государственной регистрации прав, ведение Единого государственного реестра недвижимости и предоставление сведений, содержащихся в Едином государственном реестре недвижимости, в информационно-телекоммуникационной сети "Интернет" (далее - официальный сайт), с округлением до 1 квадратного метра. Указанное значение площади земельного участка может быть уточнено при проведении кадастровых работ не более чем на десять процентов)		
Обозначение характерных точек границ	Координаты, м (указываются в случае подготовки схемы расположения земельного участка с использованием технологических и программных средств, в том числе размещенных на официальном сайте. Значения координат, полученные с использованием указанных технологических и программных средств, указываются с округлением до 0,01 метра)	
	X	Y
1	2	3
1	2180997,44	584248,26
2	2180996,60	584246,45
3	2181035,91	584237,72
4	2181036,72	584239,59

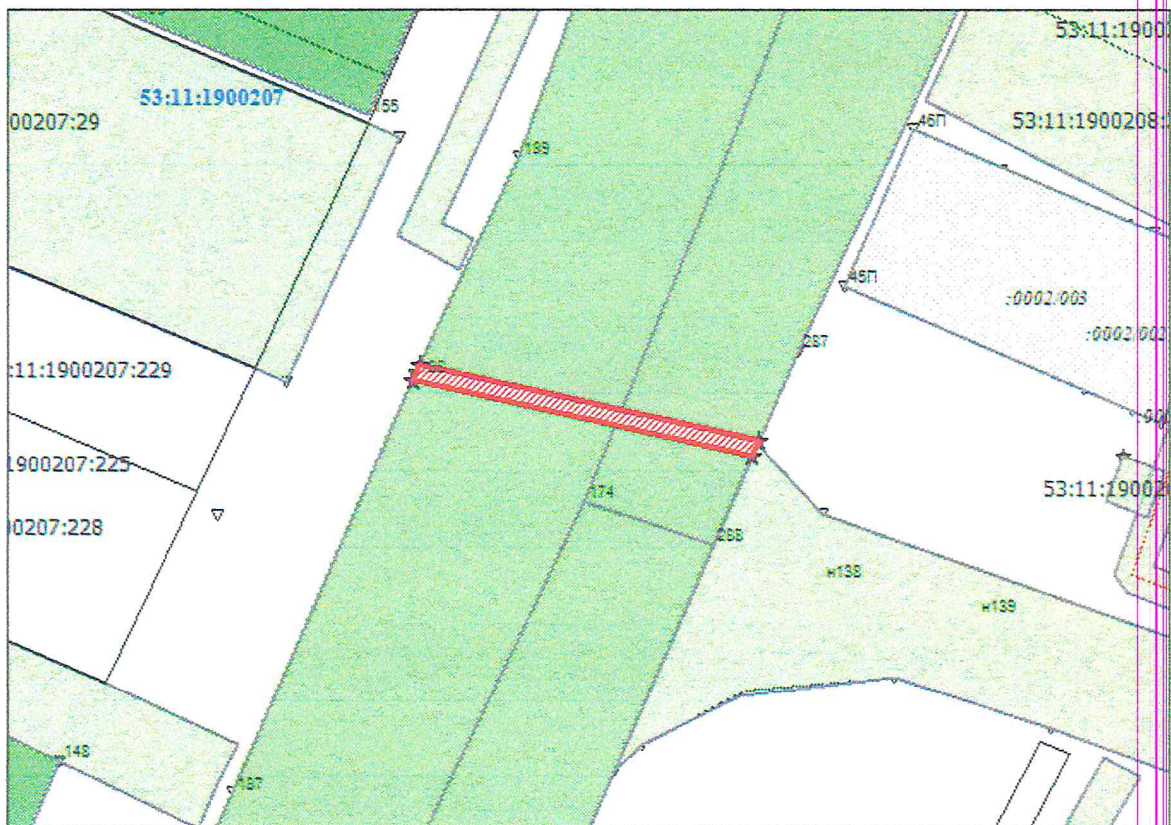

Масштаб 1:1500

МСК-53 (Зона 2)

Условные обозначения:



- формируемый земельный участок