

КАРТА-ПЛАН ТЕРРИТОРИИ

Пояснительная записка

1. Сведения о территории выполнения комплексных кадастровых работ:

Российская Федерация, 173501, Новгородская область, муниципальный район Новгородский, сельское поселение Трубичинское, деревня Трубичино 53:11:1900208
(наименование субъекта Российской Федерации, муниципального образования, населенного пункта, уникальные учетные номера кадастровых кварталов, иные сведения, позволяющие определить местоположение территории, на которой выполняются комплексные кадастровые работы, например, наименование садоводческого или огороднического некоммерческого товарищества, гаражного кооператива, элемента планировочной структуры)

2. Основания выполнения комплексных кадастровых работ:

Наименование, дата и номер документа, на основании которого выполняются комплексные кадастровые работы: Соглашение о предоставлении из федерального бюджета субсидий, в том числе грантов в форме №321 20 2025 002 от 30.01.2025

3. Дата подготовки карты-плана территории: 17.04.2025

4. Сведения о заказчике(ах) комплексных кадастровых работ:

В отношении юридического лица, органа местного самоуправления муниципального района, муниципального округа или городского округа либо уполномоченного исполнительного органа государственной власти субъекта Российской Федерации:

полное или сокращенное (в случае, если имеется) наименование:

АДМИНИСТРАЦИЯ НОВГОРОДСКОГО МУНИЦИПАЛЬНОГО РАЙОНА

основной государственный регистрационный номер: 1025300794078

идентификационный номер налогоплательщика: 5310001444

В отношении физического лица или представителя физических или юридических лиц:

фамилия, имя, отчество (последнее - при наличии): —

страховой номер индивидуального лицевого счета в системе обязательного пенсионного страхования Российской Федерации (СНИЛС): —

Наименование и реквизиты документа, подтверждающие полномочия представителя заказчика(ов) комплексных кадастровых работ: —

Адрес электронной почты (для направления уведомления о результатах внесения сведений в Единый государственный реестр недвижимости): —

5. Сведения об исполнителе комплексных кадастровых работ:

Полное или сокращенное (в случае, если имеется) наименование и адрес юридического лица, с которым заключен государственный или муниципальный контракт либо договор подряда на выполнение комплексных кадастровых работ: —

Фамилия, имя, отчество кадастрового инженера (последнее - при наличии): Зирдзинина Мария Валерьевна основной государственный регистрационный номер кадастрового инженера индивидуального предпринимателя (ОГРНИП): —

Страховой номер индивидуального лицевого счета в системе обязательного пенсионного страхования Российской Федерации (СНИЛС) кадастрового инженера: 10781014223

Уникальный реестровый номер кадастрового инженера в реестре саморегулируемой организации кадастровых инженеров и дата внесения сведений о физическом лице в такой реестр: А-0396, 31.05.2016

Полное или (в случае, если имеется) сокращенное наименование саморегулируемой организации кадастровых инженеров, членом которой является кадастровый инженер: Ассоциация "Союз кадастровых инженеров"

Контактный телефон: 89116086221

Почтовый адрес и адрес электронной почты, по которым осуществляется связь с кадастровым инженером: 107078, г.Москва, Орликов переулок, д.10, стр. 1, mari.zirdzinina@mail.ru

6. Перечень документов, использованных при подготовке карты-плана территории:					
№ п/п	Реквизиты документа				
	Вид	Дата	Номер	Наименование	Иные сведения
1	2	3	4	5	6
1	<u>Документы градостроительного зонирования (Правила землепользования и застройки)</u>	<u>26.08.2016</u>	<u>110</u>	<u>Правила землепользования и застройки Трубичинского сельского поселения Новгородского муниципального района Новгородской области</u>	=
2	<u>Кадастровый план территории</u>	<u>28.03.2025</u>	<u>КУВИ-001/2025-79575894</u>	<u>Кадастровый план территории кадастрового квартала 53:11:1900208</u>	=
3	<u>ДОКУМЕНТЫ, СОДЕРЖАЩИЕ ОПИСАНИЕ ОБЪЕКТА</u>	<u>24.06.1994</u>	<u>б/н</u>	<u>Схема расположения земельных участков в гаражном комплексе</u>	=

7. Пояснения к карте-плану территории:

Карта-план территории подготовлен в результате выполнения комплексных кадастровых работ на территории кадастрового квартала 53:11:1900208 (Новгородская область, муниципальный район Новгородский, сельское поселение Трубичинское, деревня Трубичино). В связи с отсутствием в период выполнения комплексных кадастровых работ документов, указанных в части 6 статьи 42.1 Федерального закона от 24.07.2007 №221-ФЗ "О кадастровой деятельности" (далее – Закон о кадастровой деятельности), комплексные кадастровые работы в отношении земельных участков, подлежащих образованию в соответствии с такими документами, не выполнялись и раздел "Сведения об образуемых земельных участках" в карту-план территории не включен. В процессе проведения комплексных кадастровых работ в кадастровом квартале 53:11:1900208 были проведены кадастровые работы в связи с уточнением местоположения границ и площади 152 земельных участков, исправлением реестровой ошибки в местоположении границ и площади 57 земельных участков, уточнением местоположения 167 объектов капитального строительства и исправлением реестровой ошибки в 17 объектах капитального строительства.

Сведения о местоположении границ 14 объектов капитального строительства и 12 земельных участков с кадастровыми номерами содержащиеся в Едином государственном реестре недвижимости, соответствуют их фактическому местоположению. В границах территории выполнения комплексных кадастровых работ выявлены 2 земельных участка с кадастровыми номерами 53:11:1900208:18, 53:11:1900208:20 по которым невозможно идентифицировать их местоположение. Также выявлено, что земельные участки с кадастровыми номерами 53:11:1900208:194, 53:11:1900208:228, 53:11:1900208:241 и объекты капитального строительства с кадастровыми номерами 53:11:1900208:273, 53:11:1900208:274, 53:11:1900208:435 фактически расположены в кадастровом квартале 53:11:1900219, объект капитального строительства с кадастровым номером 53:11:0000000:5002 расположен в другом квартале 53:11:1900205.

В отношении объектов недвижимости с кадастровыми номерами 53:11:1900208:33, 53:11:1900208:58, 53:11:1900208:67, 53:11:1900208:83, 53:11:1900208:115, 53:11:1900208:118, 53:11:1900208:33212, 53:11:1900208:138, 53:11:1900208:142, 53:11:1900208:172, 53:11:1900208:3387, 53:11:1900208:388 работы не проводились в связи с тем, что данные объекты являются дублями.

Согласно п.3 ст. 42.8 Закона о кадастровой деятельности при уточнении местоположения границ земельного участка, определенного в пункте 1 части 1 статьи 42.1 настоящего Федерального закона, его площадь, определенная с учетом установленных в соответствии с Федеральным законом от 13 июля 2015 года № 218-ФЗ "О государственной регистрации недвижимости" требований, не должна быть 1) меньше площади земельного участка, сведения о которой относительно этого земельного участка содержатся в Едином государственном реестре недвижимости, более чем на десять процентов; 2) больше площади земельного участка, сведения о которой относительно этого земельного участка содержатся в Едином государственном реестре недвижимости, более чем на величину предельного минимального размера земельного участка, установленного в соответствии с земельным законодательством; 3) больше площади земельного участка, сведения о которой относительно этого земельного участка содержатся в Едином государственном реестре недвижимости, более чем на десять процентов, если предельный минимальный размер земельного участка не установлен. В данном случае уточнение местоположения границ земельных участков в кадастровом квартале 53:11:1900208 проведено в соответствии с нормами Закона о кадастровой деятельности.

Площадь вычисленная по результатам определения координат земельных участков с кадастровыми номерами 53:11:1900208:2, 53:11:1900208:4, 53:11:1900208:28, 53:11:1900208:48, 53:11:1900208:76, 53:11:1900208:148, 53:11:1900208:195, 53:11:1900208:210, 53:11:1900208:233, 53:11:1900208:239, 53:11:1900208:243, 53:11:1900208:244, 53:11:1900208:308, 53:11:1900208:652, 53:11:1900208:661 увеличивается относительно площади, содержащейся в ЕГРН, более чем на 10 %.

На основании п.1 ст. 42.8. Закона о кадастровой деятельности при выполнении комплексных кадастровых работ по уточнению местоположения границ земельных участков: уточнение местоположения границ земельных участков при выполнении комплексных кадастровых работ осуществляется по правилам, предусмотренным частью 1.1 статьи 43 Закона о регистрации, в том числе с использованием документов, указанных в части 3 статьи 42.6 настоящего Федерального закона. Согласно части 1.1 статьи 43 Закона о регистрации уточнении границ земельного участка их местоположение определяется исходя из сведений, содержащихся в документе, подтверждающем право на земельный участок, или при отсутствии такого документа исходя из сведений, содержащихся в документах, определявших местоположение границ земельного участка при его образовании. В случае отсутствия в указанных документах сведений о местоположении границ земельного участка его границами считаются границы, существующие на местности пятнадцать лет и более. Исходными данными для выполнения комплексных кадастровых работ являются документы: кадастровый план территории кадастрового квартала 53:11:1900208; выписки из Единого государственного реестра недвижимости на объекты недвижимости, расположенные в данном кадастровом квартале; Землеустроительные дела; Кадастровые дела; Межевые дела; Описания земельных участков; Межевые планы; Ортофотопланы масштаба 1:2000.

При проведении комплексных кадастровых работ в квартале 53:11:1900208 использовались Правила Землепользования и застройки муниципального образования Трубичинского сельского поселения Новгородского муниципального района Новгородской области (в ред. Решений Думы Новгородского муниципального района от 25.08.2017 № 220, от 24.11.2017 № 254, от 29.06.2018 № 316, от 27.03.2020 № 473, от 26.02.2021 № 588, от 29.04.2022 №729, от 25.08.2022 № 772, от 26.01.2024 № 924, от 24.01.2025 № 1028), опубликованные в периодическом печатном издании Новгородского муниципального района «Официальный вестник Новгородского муниципального района» и размещенные на официальном сайте Администрации Новгородского муниципального района в информационно-телекоммуникационной сети «Интернет»), на сайте Федеральной государственной информационной системы территориального планирования (ФГИС ТП) - <https://fgistp.economy.gov.ru>.

В соответствии с картой градостроительного зонирования в составе Правил землепользования и застройки Трубичинского сельского поселения уточняемые и исправляемые земельные участки располагаются в территориальной зоне Ж1. Предельные допустимые параметры для видов разрешенного использования в территориальной зоне Ж1 «для ведения личного подсобного хозяйства (приусадебный земельный участок)» установлены - 400/25000 кв.м., «для индивидуального жилищного строительства» установлены - 400/50000 кв.м. Земельные участки гаражного комплекса располагаются в территориальной зоне П1 – коммунально-складская зона предельные допустимые параметры для видов разрешенного использования (для строительства и эксплуатации гаража) не установлены.

В соответствии с п.7 Требований к подготовке карты плана территории, утвержденных приказом Росреестра от 04.08.2021 №П/0337, в карту-план территории не включаются разделы "Сведения о пунктах геодезической сети и средствах измерений", "Схема геодезических построений" при выполнении комплексных кадастровых работ картометрического, фотограмметрического или аналитического метода определения координат характерных точек границ земельного участка.

Воспроизведенная в Едином государственном реестре недвижимости реестровая ошибка обусловлена тем, что при определении местоположения границ здания исходными являлись пункты опорной межевой сети, которые не являются частью государственной сети и не обеспечивают требуемую точность измерений. В соответствии с частью 1 статьи 42.8. Закона о кадастровой уточнении местоположения границ земельных участков при выполнении комплексных кадастровых работ осуществляется по правилам, предусмотренным частью 1.1 статьи 43 Федерального закона от 13.07.2015 №218-ФЗ «О государственной регистрации недвижимости» (далее – Закон о регистрации), в том числе с использованием документов, указанных в части 3 статьи 42.6 Закона о кадастровой деятельности. Согласно части 1.1 статьи 43 Закона о регистрации при уточнении границ земельного участка их местоположение определяется исходя из сведений, содержащихся в документе, подтверждающем право на земельный участок, или при

отсутствии такого документа исходя из сведений, содержащихся в документах, определявших местоположение границ земельного участка при его образовании. В случае отсутствия в указанных документах сведений о местоположении границ земельного участка его границами считаются границы, существующие на местности пятнадцать лет и более. В соответствии с частью 3 статьи 42.6 Закона о кадастровой деятельности для определения местоположения границ земельных участков при выполнении комплексных кадастровых работ могут использоваться материалы землеустроительной документации, содержащейся в государственном фонде данных, полученных в результате проведения землеустройства, материалы и пространственные данные федерального фонда пространственных данных, ведомственных фондов пространственных данных, фондов пространственных данных субъектов Российской Федерации, ситуационные планы, содержащиеся в технических паспортах расположенных на земельных участках объектов недвижимости, хранившихся по состоянию на 1 января 2013 года в органах и организациях по государственному техническому учету и (или) технической инвентаризации в составе учетно-технической документации об объектах государственного технического учета и технической инвентаризации, плановокартографические материалы, имеющиеся в органах местного самоуправления муниципальных районов, органах местного самоуправления муниципальных округов, городских округов, органах местного самоуправления поселений, документы о правах на землю и иные документы, содержащие сведения о местоположении границ земельных участков.

Сведения об уточняемых земельных участках

1. Сведения о характерных точках границ уточняемого земельного участка с кадастровым номером 53:11:1900208:24

Система координат МСК-53, зона 2

Зона № 2

Обозначение характерных точек границ	Координаты, м				Метод определения координат	Формулы, примененные для расчета средней квадратической погрешности определения координат характерных точек границ (Mt), с подставленными в такие формулы значениями и итоговые (вычисленные) значения Mt, м	Описание закрепления точки
	содержатся в Едином государственном реестре недвижимости		определены в результате выполнения комплексных кадастровых работ				
	X	Y	X	Y			
1	2	3	4	5	6	7	8
н1026У	—	—	58462 2.24	21813 91.28	Фотограмме трический метод	$Mt = \sqrt{(m_0^2 + m_1^2)}$	—
н1027У	—	—	58462 0.31	21813 96.15	Фотограмме трический метод	$Mt = \sqrt{(m_0^2 + m_1^2)}$	—
н1028У	—	—	58462 6.28	21813 98.43	Фотограмме трический метод	$Mt = \sqrt{(m_0^2 + m_1^2)}$	—
н1029У	—	—	58462 8.15	21813 93.72	Фотограмме трический метод	$Mt = \sqrt{(m_0^2 + m_1^2)}$	—
н1026У	—	—	58462 2.24	21813 91.28	Фотограмме трический метод	$Mt = \sqrt{(m_0^2 + m_1^2)}$	—

2. Сведения о частях границ уточняемого земельного участка с кадастровым номером 53:11:1900208:24

Обозначение части границ		Горизонтальное проложение (S), м	Описание прохождения части границ	Сведения о согласовании местоположения границ (согласовано/спорное)
от т.	до т.			
1	2	3	4	5

н1026У	н1027У	5.24	—	—
н1027У	н1028У	6.39	—	—
н1028У	н1029У	5.07	—	—
н1029У	н1026У	6.39	—	—

3. Сведения о характеристиках уточняемого земельного участка с кадастровым номером 53:11:1900208:24

№ п/п	Наименование характеристики земельного участка	Значение характеристики
1	2	3
1.	Адрес земельного участка	—
1.1	Сведения о местоположении земельного участка (при отсутствии адреса) в структурированном в соответствии с федеральной информационной адресной системой виде	Российская Федерация, Новгородская область, муниципальный район Новгородский, сельское поселение Трубичинское, деревня Трубичино
1.2	Дополнительные сведения о местоположении земельного участка	гаражный комплекс №1, ряд 1, гараж 1
2.	Площадь земельного участка $\pm$ величина погрешности определения (вычисления) площади ($P \pm \Delta P$), м ²	33 кв.м $\pm$ 1.15 кв.м
3.	Формула, примененная для вычисления предельной погрешности определения площади земельного участка с подставленными значениями и итоговые (вычисленные) значения (ΔP), м ²	$\Delta P = 2 * 0.10 * \sqrt{33} * \sqrt{((1 + 1.10^2)/(2 * 1.10))} = 1.15$
4.	Площадь земельного участка согласно сведениям Единого государственного реестра недвижимости ($P_{\text{кад}}$), м ²	35
5.	Оценка расхождения P и $P_{\text{кад}}$ ($P - P_{\text{кад}}$), м ²	2 кв.м
6.	Предельные минимальный и максимальный размеры земельного участка ($P_{\text{мин}}$ и $P_{\text{макс}}$), м ²	—
7.	Вид (виды) разрешенного использования	для размещения и эксплуатации гаража
7.1	Дополнительные сведения об использовании земельного участка	—

8.	Кадастровый или иной государственный учетный номер (инвентарный) здания, сооружения, объекта незавершенного строительства, расположенного на земельном участке	53:11:1900208:419
9.	Сведения о земельных участках (землях общего пользования, территории общего пользования), посредством которых обеспечивается доступ	Земли общего пользования
10.	Иные сведения	—

4. Пояснения к сведениям об уточняемом земельном участке с кадастровым номером:
53:11:1900208:24

1.	—

Сведения об уточняемых земельных участках

1. Сведения о характерных точках границ уточняемого земельного участка с кадастровым номером 53:11:1900208:25

Система координат МСК-53, зона 2

Зона № 2

Обозначение характерных точек границ	Координаты, м				Метод определения координат	Формулы, примененные для расчета средней квадратической погрешности определения координат характерных точек границ (Mt), с подставленными в такие формулы значениями и итоговые (вычисленные) значения Mt, м	Описание закрепления точки
	содержатся в Едином государственном реестре недвижимости		определены в результате выполнения комплексных кадастровых работ				
	X	Y	X	Y			
1	2	3	4	5	6	7	8
н1050У	—	—	58461 6.92	21814 04.72	Фотограмметрический метод	$Mt = \sqrt{(m_0^2 + m_1^2)}$	—
н1051У	—	—	58461 5.29	21814 08.83	Фотограмметрический метод	$Mt = \sqrt{(m_0^2 + m_1^2)}$	—
н1052У	—	—	58462 1.19	21814 11.26	Фотограмметрический метод	$Mt = \sqrt{(m_0^2 + m_1^2)}$	—
н1053У	—	—	58462	21814	Фотограмме	$Mt = \sqrt{(m_0^2 + m_1^2)}$	—

			2.82	07.14	трический метод		
н1050У	—	—	58461 6.92	21814 04.72	Фотограмме трический метод	$Mt = \sqrt{(m_0^2 + m_1^2)}$	—

2. Сведения о частях границ уточняемого земельного участка с кадастровым номером 53:11:1900208:25

Обозначение части границ		Горизонтальное проложение (S), м	Описание прохождения части границ	Сведения о согласовании местоположения границ (согласовано/спорное)
от т.	до т.			
1	2	3	4	5
н1050У	н1051У	4.42	—	—
н1051У	н1052У	6.38	—	—
н1052У	н1053У	4.43	—	—
н1053У	н1050У	6.38	—	—

3. Сведения о характеристиках уточняемого земельного участка с кадастровым номером 53:11:1900208:25

№ п/п	Наименование характеристики земельного участка	Значение характеристики
1	2	3
1.	Адрес земельного участка	—
1.1	Сведения о местоположении земельного участка (при отсутствии адреса) в структурированном в соответствии с федеральной информационной адресной системой виде	Российская Федерация, Новгородская область, муниципальный район Новгородский, сельское поселение Трубичинское, деревня Трубичино
1.2	Дополнительные сведения о местоположении земельного участка	гаражный комплекс №1, ряд 1, гараж 4
2.	Площадь земельного участка $\pm$ величина погрешности определения (вычисления) площади ($P \pm \Delta P$), м ²	28 кв.м $\pm$ 1.07 кв.м
3.	Формула, примененная для вычисления предельной погрешности определения площади земельного участка с подставленными значениями и итоговые (вычисленные) значения (ΔP), м ²	$\Delta P = 2 * 0.10 * \sqrt{28} * \sqrt{((1 + 1.15^2)/(2 * 1.15))} = 1.07$

4.	Площадь земельного участка согласно сведениям Единого государственного реестра недвижимости ($P_{\text{кад}}$), м^2	31
5.	Оценка расхождения P и $P_{\text{кад}}$ ($P - P_{\text{кад}}$), м^2	3 кв.м
6.	Предельные минимальный и максимальный размеры земельного участка ($P_{\text{мин}}$ и $P_{\text{макс}}$), м^2	—
7.	Вид (виды) разрешенного использования	для размещения и эксплуатации гаража
7.1	Дополнительные сведения об использовании земельного участка	—
8.	Кадастровый или иной государственный учетный номер (инвентарный) здания, сооружения, объекта незавершенного строительства, расположенного на земельном участке	53:11:1900208:287
9.	Сведения о земельных участках (землях общего пользования, территории общего пользования), посредством которых обеспечивается доступ	Земли общего пользования
10.	Иные сведения	—

4. Пояснения к сведениям об уточняемом земельном участке с кадастровым номером:
53:11:1900208:25

1. —

Сведения об уточняемых земельных участках

1. Сведения о характерных точках границ уточняемого земельного участка с кадастровым номером 53:11:1900208:26

Система координат МСК-53, зона 2

Зона № 2

Обозначение характерных точек границ	Координаты, м				Метод определения координат	Формулы, примененные для расчета средней квадратической погрешности определения координат характерных точек границ (Mt), с подставленными в такие формулы значениями и итоговые (вычисленные) значения Mt, м	Описание закрепления точки
	содержатся в Едином государственном реестре недвижимости		определены в результате выполнения комплексных кадастровых работ				
	X	Y	X	Y			

1	2	3	4	5	6	7	8
н1330У	–	–	58461 3.71	21814 12.82	Фотограмме трический метод	$Mt = \sqrt{(m_0^2 + m_1^2)}$	–
н1331У	–	–	58461 1.96	21814 17.25	Фотограмме трический метод	$Mt = \sqrt{(m_0^2 + m_1^2)}$	–
н1332У	–	–	58461 7.88	21814 19.60	Фотограмме трический метод	$Mt = \sqrt{(m_0^2 + m_1^2)}$	–
н1333У	–	–	58461 9.67	21814 15.09	Фотограмме трический метод	$Mt = \sqrt{(m_0^2 + m_1^2)}$	–
н1330У	–	–	58461 3.71	21814 12.82	Фотограмме трический метод	$Mt = \sqrt{(m_0^2 + m_1^2)}$	–

2. Сведения о частях границ уточняемого земельного участка с кадастровым номером 53:11:1900208:26

Обозначение части границ		Горизонтальное проложение (S), м	Описание прохождения части границ	Сведения о согласовании местоположения границ (согласовано/спорное)
от т.	до т.			
1	2	3	4	5
н1330У	н1331У	4.76	–	–
н1331У	н1332У	6.37	–	–
н1332У	н1333У	4.85	–	–
н1333У	н1330У	6.38	–	–

3. Сведения о характеристиках уточняемого земельного участка с кадастровым номером 53:11:1900208:26

№ п/п	Наименование характеристики земельного участка	Значение характеристики
1	2	3
1.	Адрес земельного участка	–
1.1	Сведения о местоположении земельного участка (при отсутствии адреса) в структурированном в соответствии с федеральной информационной адресной системой виде	Российская Федерация, Новгородская область, муниципальный район Новгородский, сельское поселение Трубичинское,

		деревня Трубирино		
1.2	Дополнительные сведения о местоположении земельного участка	комплекс 1, ряд 1, гараж 6		
2.	Площадь земельного участка $\pm$ величина погрешности определения (вычисления) площади ($P \pm \Delta P$), м ²	31 кв.м $\pm$ 1.11 кв.м		
3.	Формула, примененная для вычисления предельной погрешности определения площади земельного участка с подставленными значениями и итоговые (вычисленные) значения (ΔP), м ²	$\Delta P = 2 * 0.10 * \sqrt{31} * \sqrt{((1 + 1.14^2)/(2 * 1.14))} = 1.11$		
4.	Площадь земельного участка согласно сведениям Единого государственного реестра недвижимости ($P_{\text{кад}}$), м ²	29		
5.	Оценка расхождения P и $P_{\text{кад}}$ ($P - P_{\text{кад}}$), м ²	2 кв.м		
6.	Предельные минимальный и максимальный размеры земельного участка ($P_{\text{мин}}$ и $P_{\text{макс}}$), м ²	—		
7.	Вид (виды) разрешенного использования	для размещения и эксплуатации гаража		
7.1	Дополнительные сведения об использовании земельного участка	—		
8.	Кадастровый или иной государственный учетный номер (инвентарный) здания, сооружения, объекта незавершенного строительства, расположенного на земельном участке	53:11:1900208:318		
9.	Сведения о земельных участках (землях общего пользования, территории общего пользования), посредством которых обеспечивается доступ	Земли общего пользования		
10.	Иные сведения	—		
4. Пояснения к сведениям об уточняемом земельном участке с кадастровым номером: <u>53:11:1900208:26</u>				
1.	—			
Сведения об уточняемых земельных участках				
1. Сведения о характерных точках границ уточняемого земельного участка с кадастровым номером <u>53:11:1900208:27</u>				
Система координат <u>МСК-53, зона 2</u>		Зона № 2		
Обозначе	Координаты, м	Метод	Формулы,	Описание

ние характерн ых точек границ	содержатся в Едином государственном реестре недвижимости		определены в результате выполнения комплексных кадастровых работ		определения координат	примененные для расчета средней квадратической погрешности определения координат характерных точек границ (Mt), с подставленными в такие формулы значениями и итоговые (вычисленные) значения Mt, м	закрепления точки
	X	Y	X	Y			
1	2	3	4	5	6	7	8
н1114У	—	—	58460 5.12	21814 34.51	Фотограмме трический метод	$Mt = \sqrt{(m_0^2 + m_1^2)}$	—
н1115У	—	—	58460 3.37	21814 38.93	Фотограмме трический метод	$Mt = \sqrt{(m_0^2 + m_1^2)}$	—
н1116У	—	—	58460 9.27	21814 41.26	Фотограмме трический метод	$Mt = \sqrt{(m_0^2 + m_1^2)}$	—
н1117У	—	—	58461 0.99	21814 36.95	Фотограмме трический метод	$Mt = \sqrt{(m_0^2 + m_1^2)}$	—
н1114У	—	—	58460 5.12	21814 34.51	Фотограмме трический метод	$Mt = \sqrt{(m_0^2 + m_1^2)}$	—

2. Сведения о частях границ уточняемого земельного участка с кадастровым номером 53:11:1900208:27

Обозначение части границ		Горизонтальное проложение (S), м	Описание прохождения части границ	Сведения о согласовании местоположения границ (согласовано/спорное)
от т.	до т.			
1	2	3	4	5
н1114У	н1115У	4.75	—	—
н1115У	н1116У	6.34	—	—
н1116У	н1117У	4.64	—	—
н1117У	н1114У	6.36	—	—

3. Сведения о характеристиках уточняемого земельного участка с кадастровым номером

53:11:1900208:27

№ п/п	Наименование характеристики земельного участка	Значение характеристики
1	2	3
1.	Адрес земельного участка	—
1.1	Сведения о местоположении земельного участка (при отсутствии адреса) в структурированном в соответствии с федеральной информационной адресной системой виде	Российская Федерация, Новгородская область, муниципальный район Новгородский, сельское поселение Трубичинское, деревня Трубичино
1.2	Дополнительные сведения о местоположении земельного участка	гаражный комплекс №1, ряд 1, гараж 11
2.	Площадь земельного участка $\pm$ величина погрешности определения (вычисления) площади ($P \pm \Delta P$), м ²	30 кв.м $\pm$ 1.10 кв.м
3.	Формула, примененная для вычисления предельной погрешности определения площади земельного участка с подставленными значениями и итоговые (вычисленные) значения (ΔP), м ²	$\Delta P = 2 * 0.10 * \sqrt{30} * \sqrt{((1 + 1.13^2)/(2 * 1.13))} = 1.10$
4.	Площадь земельного участка согласно сведениям Единого государственного реестра недвижимости ($P_{\text{кад}}$), м ²	31
5.	Оценка расхождения P и $P_{\text{кад}}$ ($P - P_{\text{кад}}$), м ²	1 кв.м
6.	Предельные минимальный и максимальный размеры земельного участка ($P_{\text{мин}}$ и $P_{\text{макс}}$), м ²	—
7.	Вид (виды) разрешенного использования	для размещения и эксплуатации гаража
7.1	Дополнительные сведения об использовании земельного участка	—
8.	Кадастровый или иной государственный учетный номер (инвентарный) здания, сооружения, объекта незавершенного строительства, расположенного на земельном участке	—
9.	Сведения о земельных участках (землях общего пользования, территории общего пользования), посредством которых обеспечивается доступ	Земли общего пользования
10.	Иные сведения	—

4. Пояснения к сведениям об уточняемом земельном участке с кадастровым номером:
53:11:1900208:27

1.

—

Сведения об уточняемых земельных участках

1. Сведения о характерных точках границ уточняемого земельного участка с кадастровым номером 53:11:1900208:28

Система координат МСК-53, зона 2

Зона № 2

Обозначение характерных точек границ	Координаты, м				Метод определения координат	Формулы, примененные для расчета средней квадратической погрешности определения координат характерных точек границ (Mt), с подставленными в такие формулы значениями и итоговые (вычисленные) значения Mt, м	Описание закрепления точки
	содержатся в Едином государственном реестре недвижимости		определены в результате выполнения комплексных кадастровых работ				
	X	Y	X	Y			
1	2	3	4	5	6	7	8
н1122У	—	—	58460 3.37	21814 38.93	Фотограмме трический метод	$Mt = \sqrt{(m_0^2 + m_1^2)}$	—
н1123У	—	—	58460 1.54	21814 43.53	Фотограмме трический метод	$Mt = \sqrt{(m_0^2 + m_1^2)}$	—
н1124У	—	—	58460 7.39	21814 46.01	Фотограмме трический метод	$Mt = \sqrt{(m_0^2 + m_1^2)}$	—
н1125У	—	—	58460 9.27	21814 41.26	Фотограмме трический метод	$Mt = \sqrt{(m_0^2 + m_1^2)}$	—
н1122У	—	—	58460 3.37	21814 38.93	Фотограмме трический метод	$Mt = \sqrt{(m_0^2 + m_1^2)}$	—

2. Сведения о частях границ уточняемого земельного участка с кадастровым номером 53:11:1900208:28

Обозначение части	Горизонтальное	Описание	Сведения

границ		проложение (S), м	прохождения части границ	о согласовании местоположения границ (согласовано/спорное)
от т.	до т.			
1	2	3	4	5
н1122У	н1123У	4.95	—	—
н1123У	н1124У	6.35	—	—
н1124У	н1125У	5.11	—	—
н1125У	н1122У	6.34	—	—

3. Сведения о характеристиках уточняемого земельного участка с кадастровым номером 53:11:1900208:28

№ п/п	Наименование характеристики земельного участка	Значение характеристики
1	2	3
1.	Адрес земельного участка	—
1.1	Сведения о местоположении земельного участка (при отсутствии адреса) в структурированном в соответствии с федеральной информационной адресной системой виде	Российская Федерация, Новгородская область, муниципальный район Новгородский, сельское поселение Трубичинское, деревня Трубичино
1.2	Дополнительные сведения о местоположении земельного участка	гаражный комплекс №1, ряд 1, гараж 12
2.	Площадь земельного участка $\pm$ величина погрешности определения (вычисления) площади ($P \pm \Delta P$), м ²	32 кв.м $\pm$ 1.13 кв.м
3.	Формула, примененная для вычисления предельной погрешности определения площади земельного участка с подставленными значениями и итоговые (вычисленные) значения (ΔP), м ²	$\Delta P = 2 * 0.10 * \sqrt{32} * \sqrt{((1 + 1.09^2)/(2 * 1.09))} = 1.13$
4.	Площадь земельного участка согласно сведениям Единого государственного реестра недвижимости ($P_{\text{кад}}$), м ²	33
5.	Оценка расхождения P и $P_{\text{кад}}$ ($P - P_{\text{кад}}$), м ²	1 кв.м
6.	Предельные минимальный и максимальный размеры земельного участка ($P_{\text{мин}}$ и $P_{\text{макс}}$), м ²	—
7.	Вид (виды) разрешенного использования	для размещения и эксплуатации гаража

7.1	Дополнительные сведения об использовании земельного участка	—
8.	Кадастровый или иной государственный учетный номер (инвентарный) здания, сооружения, объекта незавершенного строительства, расположенного на земельном участке	—
9.	Сведения о земельных участках (землях общего пользования, территории общего пользования), посредством которых обеспечивается доступ	Земли общего пользования
10.	Иные сведения	—

4. Пояснения к сведениям об уточняемом земельном участке с кадастровым номером: 53:11:1900208:28

1.	—

Сведения об уточняемых земельных участках

1. Сведения о характерных точках границ уточняемого земельного участка с кадастровым номером 53:11:1900208:29

Система координат МСК-53, зона 2

Зона № 2

Обозначение характерных точек границ	Координаты, м				Метод определения координат	Формулы, примененные для расчета средней квадратической погрешности определения координат характерных точек границ (Mt), с подставленными в такие формулы значениями и итоговые (вычисленные) значения Mt, м	Описание закрепления точки
	содержатся в Едином государственном реестре недвижимости		определены в результате выполнения комплексных кадастровых работ				
	X	Y	X	Y			
1	2	3	4	5	6	7	8
н1138У	—	—	58459 9.39	21814 48.97	Фотограмме трический метод	$Mt = \sqrt{(m_0^2 + m_1^2)}$	—
н1139У	—	—	58459 7.51	21814 53.72	Фотограмме трический метод	$Mt = \sqrt{(m_0^2 + m_1^2)}$	—
н1140У	—	—	58460 3.42	21814 56.00	Фотограмме трический	$Mt = \sqrt{(m_0^2 + m_1^2)}$	—

					метод		
н1141У	—	—	58460 5.31	21814 51.25	Фотограмметрический метод	$Mt = \sqrt{(m_0^2 + m_1^2)}$	—
н1138У	—	—	58459 9.39	21814 48.97	Фотограмметрический метод	$Mt = \sqrt{(m_0^2 + m_1^2)}$	—

2. Сведения о частях границ уточняемого земельного участка с кадастровым номером 53:11:1900208:29

Обозначение части границ		Горизонтальное проложение (S), м	Описание прохождения части границ	Сведения о согласовании местоположения границ (согласовано/спорное)
от т.	до т.			
1	2	3	4	5
н1138У	н1139У	5.11	—	—
н1139У	н1140У	6.33	—	—
н1140У	н1141У	5.11	—	—
н1141У	н1138У	6.34	—	—

3. Сведения о характеристиках уточняемого земельного участка с кадастровым номером 53:11:1900208:29

№ п/п	Наименование характеристики земельного участка	Значение характеристики
1	2	3
1.	Адрес земельного участка	—
1.1	Сведения о местоположении земельного участка (при отсутствии адреса) в структурированном в соответствии с федеральной информационной адресной системой виде	Российская Федерация, Новгородская область, муниципальный район Новгородский, сельское поселение Трубичинское, деревня Трубичино
1.2	Дополнительные сведения о местоположении земельного участка	гаражный комплекс №1, ряд 1, гараж 14
2.	Площадь земельного участка $\pm$ величина погрешности определения (вычисления) площади ($P \pm \Delta P$), м ²	32 кв.м $\pm$ 1.14 кв.м
3.	Формула, примененная для вычисления предельной погрешности определения площади земельного участка с подставленными значениями и итоговые	$\Delta P = 2 * 0.10 * \sqrt{32} * \sqrt{((1 + 1.11^2)/(2 * 1.11))} = 1.14$

	(вычисленные) значения (ΔP), м ²	
4.	Площадь земельного участка согласно сведениям Единого государственного реестра недвижимости ($P_{\text{кад}}$), м ²	30
5.	Оценка расхождения P и $P_{\text{кад}}$ ($P - P_{\text{кад}}$), м ²	2 кв.м
6.	Предельные минимальный и максимальный размеры земельного участка ($P_{\text{мин}}$ и $P_{\text{макс}}$), м ²	—
7.	Вид (виды) разрешенного использования	для размещения и эксплуатации гаража
7.1	Дополнительные сведения об использовании земельного участка	—
8.	Кадастровый или иной государственный учетный номер (инвентарный) здания, сооружения, объекта незавершенного строительства, расположенного на земельном участке	—
9.	Сведения о земельных участках (землях общего пользования, территории общего пользования), посредством которых обеспечивается доступ	Земли общего пользования
10.	Иные сведения	—

4. Пояснения к сведениям об уточняемом земельном участке с кадастровым номером:
53:11:1900208:29

1.	—

Сведения об уточняемых земельных участках

1. Сведения о характерных точках границ уточняемого земельного участка с кадастровым номером 53:11:1900208:30

Система координат МСК-53, зона 2

Зона № 2

Обозначение характерных точек границ	Координаты, м				Метод определения координат	Формулы, примененные для расчета средней квадратической погрешности определения координат характерных точек границ (Mt), с подставленными в такие формулы значениями и итоговые (вычисленные)	Описание закрепления точки
	содержатся в Едином государственном реестре недвижимости		определены в результате выполнения комплексных кадастровых работ				
	X	Y	X	Y			

						значения Mt, м	
1	2	3	4	5	6	7	8
н1146У	—	—	58463 0.41	21814 05.34	Фотограмме трический метод	$Mt = \sqrt{(m_0^2 + m_1^2)}$	—
н1147У	—	—	58463 2.22	21814 00.76	Фотограмме трический метод	$Mt = \sqrt{(m_0^2 + m_1^2)}$	—
н1148У	—	—	58462 6.28	21813 98.43	Фотограмме трический метод	$Mt = \sqrt{(m_0^2 + m_1^2)}$	—
н1149У	—	—	58462 4.46	21814 03.02	Фотограмме трический метод	$Mt = \sqrt{(m_0^2 + m_1^2)}$	—
н1146У	—	—	58463 0.41	21814 05.34	Фотограмме трический метод	$Mt = \sqrt{(m_0^2 + m_1^2)}$	—

2. Сведения о частях границ уточняемого земельного участка с кадастровым номером 53:11:1900208:30

Обозначение части границ		Горизонтальное проложение (S), м	Описание прохождения части границ	Сведения о согласовании местоположения границ (согласовано/спорное)
от т.	до т.			
1	2	3	4	5
н1146У	н1147У	4.92	—	—
н1147У	н1148У	6.38	—	—
н1148У	н1149У	4.94	—	—
н1149У	н1146У	6.39	—	—

3. Сведения о характеристиках уточняемого земельного участка с кадастровым номером 53:11:1900208:30

№ п/п	Наименование характеристики земельного участка	Значение характеристики
1	2	3
1.	Адрес земельного участка	—

1.1	Сведения о местоположении земельного участка (при отсутствии адреса) в структурированном в соответствии с федеральной информационной адресной системой виде	Российская Федерация, Новгородская область, муниципальный район Новгородский, сельское поселение Трубичинское, деревня Трубичино
1.2	Дополнительные сведения о местоположении земельного участка	гаражный комплекс №1, ряд 2 гараж 2
2.	Площадь земельного участка $\pm$ величина погрешности определения (вычисления) площади ($P \pm \Delta P$), м ²	31 кв.м $\pm$ 1.13 кв.м
3.	Формула, примененная для вычисления предельной погрешности определения площади земельного участка с подставленными значениями и итоговые (вычисленные) значения (ΔP), м ²	$\Delta P = 2 * 0.10 * \sqrt{31} * \sqrt{(1 + 1.12^2)/(2 * 1.12)} = 1.13$
4.	Площадь земельного участка согласно сведениям Единого государственного реестра недвижимости ($P_{\text{кад}}$), м ²	29
5.	Оценка расхождения P и $P_{\text{кад}}$ ($P - P_{\text{кад}}$), м ²	2 кв.м
6.	Предельные минимальный и максимальный размеры земельного участка ($P_{\text{мин}}$ и $P_{\text{макс}}$), м ²	—
7.	Вид (виды) разрешенного использования	для размещения и эксплуатации гаража
7.1	Дополнительные сведения об использовании земельного участка	—
8.	Кадастровый или иной государственный учетный номер (инвентарный) здания, сооружения, объекта незавершенного строительства, расположенного на земельном участке	53:11:1900208:389
9.	Сведения о земельных участках (землях общего пользования, территории общего пользования), посредством которых обеспечивается доступ	Земли общего пользования
10.	Иные сведения	—
4. Пояснения к сведениям об уточняемом земельном участке с кадастровым номером: 53:11:1900208:30		
1.	—	
Сведения об уточняемых земельных участках		

1. Сведения о характерных точках границ уточняемого земельного участка с кадастровым номером <u>53:11:1900208:31</u>							
Система координат <u>МСК-53, зона 2</u>					Зона № <u>2</u>		
Обозначение характерных точек границ	Координаты, м				Метод определения координат	Формулы, примененные для расчета средней квадратической погрешности определения координат характерных точек границ (Mt), с подставленными в такие формулы значениями и итоговые (вычисленные) значения Mt, м	Описание закрепления точки
	содержатся в Едином государственном реестре недвижимости		определены в результате выполнения комплексных кадастровых работ				
	X	Y	X	Y			
1	2	3	4	5	6	7	8
н1154У	—	—	58462 8.77	21814 09.49	Фотограмме трический метод	$Mt = \sqrt{(m_0^2 + m_1^2)}$	—
н1155У	—	—	58463 0.41	21814 05.34	Фотограмме трический метод	$Mt = \sqrt{(m_0^2 + m_1^2)}$	—
н1156У	—	—	58462 4.46	21814 03.02	Фотограмме трический метод	$Mt = \sqrt{(m_0^2 + m_1^2)}$	—
н1157У	—	—	58462 2.82	21814 07.14	Фотограмме трический метод	$Mt = \sqrt{(m_0^2 + m_1^2)}$	—
н1154У	—	—	58462 8.77	21814 09.49	Фотограмме трический метод	$Mt = \sqrt{(m_0^2 + m_1^2)}$	—
2. Сведения о частях границ уточняемого земельного участка с кадастровым номером <u>53:11:1900208:31</u>							
Обозначение части границ		Горизонтальное проложение (S), м		Описание прохождения части границ	Сведения о согласовании местоположения границ (согласовано/спорное)		
от т.	до т.						
1	2	3		4	5		
н1154У	н1155У	4.46		—	—		

н1155У	н1156У	6.39	—	—
н1156У	н1157У	4.43	—	—
н1157У	н1154У	6.40	—	—

3. Сведения о характеристиках уточняемого земельного участка с кадастровым номером 53:11:1900208:31

№ п/п	Наименование характеристики земельного участка	Значение характеристики
1	2	3
1.	Адрес земельного участка	—
1.1	Сведения о местоположении земельного участка (при отсутствии адреса) в структурированном в соответствии с федеральной информационной адресной системой виде	Российская Федерация, Новгородская область, муниципальный район Новгородский, сельское поселение Трубичинское, деревня Трубичино
1.2	Дополнительные сведения о местоположении земельного участка	гаражный комплекс №1, ряд 2, гараж 3
2.	Площадь земельного участка $\pm$ величина погрешности определения (вычисления) площади ($P \pm \Delta P$), м ²	28 кв.м $\pm$ 1.07 кв.м
3.	Формула, примененная для вычисления предельной погрешности определения площади земельного участка с подставленными значениями и итоговые (вычисленные) значения (ΔP), м ²	$\Delta P = 2 * 0.10 * \sqrt{28} * \sqrt{((1 + 1.17^2)/(2 * 1.17))} = 1.07$
4.	Площадь земельного участка согласно сведениям Единого государственного реестра недвижимости ($P_{\text{кад}}$), м ²	26
5.	Оценка расхождения P и $P_{\text{кад}}$ ($P - P_{\text{кад}}$), м ²	2 кв.м
6.	Предельные минимальный и максимальный размеры земельного участка ($P_{\text{мин}}$ и $P_{\text{макс}}$), м ²	—
7.	Вид (виды) разрешенного использования	для размещения и эксплуатации гаража
7.1	Дополнительные сведения об использовании земельного участка	—
8.	Кадастровый или иной государственный учетный номер (инвентарный) здания, сооружения, объекта незавершенного строительства, расположенного на земельном участке	53:11:1900208:331

9.	Сведения о земельных участках (землях общего пользования, территории общего пользования), посредством которых обеспечивается доступ	Земли общего пользования
10.	Иные сведения	—

4. Пояснения к сведениям об уточняемом земельном участке с кадастровым номером: 53:11:1900208:31

1.	—

Сведения об уточняемых земельных участках

1. Сведения о характерных точках границ уточняемого земельного участка с кадастровым номером 53:11:1900208:32

Система координат МСК-53, зона 2

Зона № 2

Обозначение характерных точек границ	Координаты, м				Метод определения координат	Формулы, примененные для расчета средней квадратической погрешности определения координат характерных точек границ (Mt), с подставленными в такие формулы значениями и итоговые (вычисленные) значения Mt, м	Описание закрепления точки
	содержатся в Едином государственном реестре недвижимости		определены в результате выполнения комплексных кадастровых работ				
	X	Y	X	Y			
1	2	3	4	5	6	7	8
н1170У	—	—	58462 7.08	21814 13.69	Фотограмме трический метод	$Mt = \sqrt{(m_0^2 + m_1^2)}$	—
н1171У	—	—	58462 8.77	21814 09.49	Фотограмме трический метод	$Mt = \sqrt{(m_0^2 + m_1^2)}$	—
н1172У	—	—	58462 2.82	21814 07.14	Фотограмме трический метод	$Mt = \sqrt{(m_0^2 + m_1^2)}$	—
н1173У	—	—	58462 1.19	21814 11.26	Фотограмме трический метод	$Mt = \sqrt{(m_0^2 + m_1^2)}$	—
н1170У	—	—	58462 7.08	21814 13.69	Фотограмме трический	$Mt = \sqrt{(m_0^2 + m_1^2)}$	—

					метод		
2. Сведения о частях границ уточняемого земельного участка с кадастровым номером 53:11:1900208:32							
Обозначение части границ		Горизонтальное проложение (S), м	Описание прохождения части границ	Сведения о согласовании местоположения границ (согласовано/спорное)			
от т.	до т.						
1	2	3	4	5			
н1170У	н1171У	4.53	—	—			
н1171У	н1172У	6.40	—	—			
н1172У	н1173У	4.43	—	—			
н1173У	н1170У	6.37	—	—			
3. Сведения о характеристиках уточняемого земельного участка с кадастровым номером 53:11:1900208:32							
№ п/п	Наименование характеристики земельного участка			Значение характеристики			
1	2			3			
1.	Адрес земельного участка			—			
1.1	Сведения о местоположении земельного участка (при отсутствии адреса) в структурированном в соответствии с федеральной информационной адресной системой виде			Российская Федерация, Новгородская область, муниципальный район Новгородский, сельское поселение Трубичинское, деревня Трубичино			
1.2	Дополнительные сведения о местоположении земельного участка			комплекс 1, ряд 2, на земельном участке располоежно здание, гараж №4			
2.	Площадь земельного участка ± величина погрешности определения (вычисления) площади (Р ± ΔР), м²			29 кв.м ± 1.08 кв.м			
3.	Формула, примененная для вычисления предельной погрешности определения площади земельного участка с подставленными значениями и итоговые (вычисленные) значения (ΔР), м²			ΔР = 2 * 0.10 * √29 * √((1 + 1.16²)/(2 * 1.16)) = 1.08			
4.	Площадь земельного участка согласно сведениям Единого государственного реестра недвижимости (Р _{кад}), м²			29			

5.	Оценка расхождения P и $P_{\text{кад}}$ ($P - P_{\text{кад}}$), м^2	0 кв.м
6.	Предельные минимальный и максимальный размеры земельного участка ($P_{\text{мин}}$ и $P_{\text{макс}}$), м^2	—
7.	Вид (виды) разрешенного использования	для размещения и эксплуатации гаража
7.1	Дополнительные сведения об использовании земельного участка	—
8.	Кадастровый или иной государственный учетный номер (инвентарный) здания, сооружения, объекта незавершенного строительства, расположенного на земельном участке	53:11:1900208:250
9.	Сведения о земельных участках (землях общего пользования, территории общего пользования), посредством которых обеспечивается доступ	Земли общего пользования
10.	Иные сведения	—

4. Пояснения к сведениям об уточняемом земельном участке с кадастровым номером:
53:11:1900208:32

1. —

Сведения об уточняемых земельных участках

1. Сведения о характерных точках границ уточняемого земельного участка с кадастровым номером 53:11:1900208:34

Система координат МСК-53, зона 2

Зона № 2

Обозначение характерных точек границ	Координаты, м				Метод определения координат	Формулы, примененные для расчета средней квадратической погрешности определения координат характерных точек границ (Mt), с подставленными в такие формулы значениями и итоговые (вычисленные) значения Mt, м	Описание закрепления точки
	содержатся в Едином государственном реестре недвижимости		определены в результате выполнения комплексных кадастровых работ				
	X	Y	X	Y			
1	2	3	4	5	6	7	8
н1218У	—	—	58461 6.86	21814 39.38	Фотограмме трический	$Mt = \sqrt{(m_0^2 + m_1^2)}$	—

					метод		
н1219У	—	—	58461 8.75	21814 34.93	Фотограмме трический метод	$Mt = \sqrt{(m_0^2 + m_1^2)}$	—
н1220У	—	—	58461 2.80	21814 32.37	Фотограмме трический метод	$Mt = \sqrt{(m_0^2 + m_1^2)}$	—
н1221У	—	—	58461 0.99	21814 36.95	Фотограмме трический метод	$Mt = \sqrt{(m_0^2 + m_1^2)}$	—
н1218У	—	—	58461 6.86	21814 39.38	Фотограмме трический метод	$Mt = \sqrt{(m_0^2 + m_1^2)}$	—

2. Сведения о частях границ уточняемого земельного участка с кадастровым номером 53:11:1900208:34

Обозначение части границ		Горизонтальное проложение (S), м	Описание прохождения части границ	Сведения о согласовании местоположения границ (согласовано/спорное)
от т.	до т.			
1	2	3	4	5
н1218У	н1219У	4.83	—	—
н1219У	н1220У	6.48	—	—
н1220У	н1221У	4.92	—	—
н1221У	н1218У	6.35	—	—

3. Сведения о характеристиках уточняемого земельного участка с кадастровым номером 53:11:1900208:34

№ п/п	Наименование характеристики земельного участка	Значение характеристики
1	2	3
1.	Адрес земельного участка	—
1.1	Сведения о местоположении земельного участка (при отсутствии адреса) в структурированном в соответствии с федеральной информационной адресной системой виде	Российская Федерация, Новгородская область, муниципальный район Новгородский, сельское поселение Трубичинское, деревня Трубичино
1.2	Дополнительные сведения о местоположении	комплекс 1, ряд 2, на земельном участке расположено здание,

	земельного участка	гараж № 10
2.	Площадь земельного участка $\pm$ величина погрешности определения (вычисления) площади ($P \pm \Delta P$), м ²	31 кв.м $\pm$ 1.12 кв.м
3.	Формула, примененная для вычисления предельной погрешности определения площади земельного участка с подставленными значениями и итоговые (вычисленные) значения (ΔP), м ²	$\Delta P = 2 * 0.10 * \sqrt{31} * \sqrt{((1 + 1.11^2)/(2 * 1.11))} = 1.12$
4.	Площадь земельного участка согласно сведениям Единого государственного реестра недвижимости ($P_{\text{кад}}$), м ²	31
5.	Оценка расхождения P и $P_{\text{кад}}$ ($P - P_{\text{кад}}$), м ²	0 кв.м
6.	Предельные минимальный и максимальный размеры земельного участка ($P_{\text{мин}}$ и $P_{\text{макс}}$), м ²	—
7.	Вид (виды) разрешенного использования	Для размещения и эксплуатации гаража
7.1	Дополнительные сведения об использовании земельного участка	—
8.	Кадастровый или иной государственный учетный номер (инвентарный) здания, сооружения, объекта незавершенного строительства, расположенного на земельном участке	53:11:1900208:295
9.	Сведения о земельных участках (землях общего пользования, территории общего пользования), посредством которых обеспечивается доступ	Земли общего пользования
10.	Иные сведения	—

4. Пояснения к сведениям об уточняемом земельном участке с кадастровым номером: 53:11:1900208:34

1.	—

Сведения об уточняемых земельных участках

1. Сведения о характерных точках границ уточняемого земельного участка с кадастровым номером 53:11:1900208:35

Система координат МСК-53, зона 2

Зона № 2

Обозначение	Координаты, м	Метод	Формулы,	Описание

ние характерн ых точек границ	содержатся в Едином государственном реестре недвижимости		определены в результате выполнения комплексных кадастровых работ		определения координат	примененные для расчета средней квадратической погрешности определения координат характерных точек границ (Mt), с подставленными в такие формулы значениями и итоговые (вычисленные) значения Mt, м	закрепления точки
	X	Y	X	Y			
1	2	3	4	5	6	7	8
н1234У	—	—	58461 5.16	21814 43.70	Фотограмме трический метод	$Mt = \sqrt{(m_0^2 + m_1^2)}$	—
н1235У	—	—	58461 6.86	21814 39.38	Фотограмме трический метод	$Mt = \sqrt{(m_0^2 + m_1^2)}$	—
н1236У	—	—	58461 0.99	21814 36.95	Фотограмме трический метод	$Mt = \sqrt{(m_0^2 + m_1^2)}$	—
н1237У	—	—	58460 9.27	21814 41.26	Фотограмме трический метод	$Mt = \sqrt{(m_0^2 + m_1^2)}$	—
н1234У	—	—	58461 5.16	21814 43.70	Фотограмме трический метод	$Mt = \sqrt{(m_0^2 + m_1^2)}$	—

2. Сведения о частях границ уточняемого земельного участка с кадастровым номером 53:11:1900208:35

Обозначение части границ		Горизонтальное проложение (S), м	Описание прохождения части границ	Сведения о согласовании местоположения границ (согласовано/спорное)
от т.	до т.			
1	2	3	4	5
н1234У	н1235У	4.64	—	—
н1235У	н1236У	6.35	—	—
н1236У	н1237У	4.64	—	—
н1237У	н1234У	6.38	—	—

3. Сведения о характеристиках уточняемого земельного участка с кадастровым номером

53:11:1900208:35

№ п/п	Наименование характеристики земельного участка	Значение характеристики
1	2	3
1.	Адрес земельного участка	—
1.1	Сведения о местоположении земельного участка (при отсутствии адреса) в структурированном в соответствии с федеральной информационной адресной системой виде	Российская Федерация, Новгородская область, муниципальный район Новгородский, сельское поселение Трубичинское, деревня Трубичино
1.2	Дополнительные сведения о местоположении земельного участка	гаражный комплекс №1, ряд 2, гараж 11
2.	Площадь земельного участка $\pm$ величина погрешности определения (вычисления) площади ($P \pm \Delta P$), м ²	30 кв.м $\pm$ 1.09 кв.м
3.	Формула, примененная для вычисления предельной погрешности определения площади земельного участка с подставленными значениями и итоговые (вычисленные) значения (ΔP), м ²	$\Delta P = 2 * 0.10 * \sqrt{30} * \sqrt{((1 + 1.12^2)/(2 * 1.12))} = 1.09$
4.	Площадь земельного участка согласно сведениям Единого государственного реестра недвижимости ($P_{\text{кад}}$), м ²	31
5.	Оценка расхождения P и $P_{\text{кад}}$ ($P - P_{\text{кад}}$), м ²	1 кв.м
6.	Предельные минимальный и максимальный размеры земельного участка ($P_{\text{мин}}$ и $P_{\text{макс}}$), м ²	—
7.	Вид (виды) разрешенного использования	для размещения и эксплуатации гаража
7.1	Дополнительные сведения об использовании земельного участка	—
8.	Кадастровый или иной государственный учетный номер (инвентарный) здания, сооружения, объекта незавершенного строительства, расположенного на земельном участке	—
9.	Сведения о земельных участках (землях общего пользования, территории общего пользования), посредством которых обеспечивается доступ	Земли общего пользования
10.	Иные сведения	—

4. Пояснения к сведениям об уточняемом земельном участке с кадастровым номером:
53:11:1900208:35

1.

—

Сведения об уточняемых земельных участках

1. Сведения о характерных точках границ уточняемого земельного участка с кадастровым номером 53:11:1900208:36

Система координат МСК-53, зона 2

Зона № 2

Обозначение характерных точек границ	Координаты, м				Метод определения координат	Формулы, примененные для расчета средней квадратической погрешности определения координат характерных точек границ (Mt), с подставленными в такие формулы значениями и итоговые (вычисленные) значения Mt, м	Описание закрепления точки
	содержатся в Едином государственном реестре недвижимости		определены в результате выполнения комплексных кадастровых работ				
	X	Y	X	Y			
1	2	3	4	5	6	7	8
н2644У	—	—	58467 3.32	21815 40.11	Фотограмметрический метод	$Mt = \sqrt{(m_0^2 + m_1^2)}$	—
н2645У	—	—	58468 0.06	21815 43.66	Фотограмметрический метод	$Mt = \sqrt{(m_0^2 + m_1^2)}$	—
н2646У	—	—	58467 8.13	21815 47.64	Фотограмметрический метод	$Mt = \sqrt{(m_0^2 + m_1^2)}$	—
н2647У	—	—	58467 1.31	21815 44.13	Фотограмметрический метод	$Mt = \sqrt{(m_0^2 + m_1^2)}$	—
н2644У	—	—	58467 3.32	21815 40.11	Фотограмметрический метод	$Mt = \sqrt{(m_0^2 + m_1^2)}$	—

2. Сведения о частях границ уточняемого земельного участка с кадастровым номером 53:11:1900208:36

Обозначение части	Горизонтальное	Описание	Сведения

границ		проложение (S), м	прохождения части границ	о согласовании местоположения границ (согласовано/спорное)
от т.	до т.			
1	2	3	4	5
н2644У	н2645У	7.62	—	—
н2645У	н2646У	4.42	—	—
н2646У	н2647У	7.67	—	—
н2647У	н2644У	4.49	—	—

3. Сведения о характеристиках уточняемого земельного участка с кадастровым номером 53:11:1900208:36

№ п/п	Наименование характеристики земельного участка	Значение характеристики
1	2	3
1.	Адрес земельного участка	—
1.1	Сведения о местоположении земельного участка (при отсутствии адреса) в структурированном в соответствии с федеральной информационной адресной системой виде	Российская Федерация, Новгородская область, муниципальный район Новгородский, сельское поселение Трубичинское, деревня Трубичино
1.2	Дополнительные сведения о местоположении земельного участка	Гаражный комплекс N 1, 12 ряд, гараж 2
2.	Площадь земельного участка $\pm$ величина погрешности определения (вычисления) площади ($P \pm \Delta P$), м ²	34 кв.м $\pm$ 1.17 кв.м
3.	Формула, примененная для вычисления предельной погрешности определения площади земельного участка с подставленными значениями и итоговые (вычисленные) значения (ΔP), м ²	$\Delta P = 2 * 0.10 * \sqrt{34} * \sqrt{((1 + 1.16^2)/(2 * 1.16))} = 1.17$
4.	Площадь земельного участка согласно сведениям Единого государственного реестра недвижимости ($P_{\text{кад}}$), м ²	32
5.	Оценка расхождения P и $P_{\text{кад}}$ ($P - P_{\text{кад}}$), м ²	2 кв.м
6.	Предельные минимальный и максимальный размеры земельного участка ($P_{\text{мин}}$ и $P_{\text{макс}}$), м ²	—
7.	Вид (виды) разрешенного использования	для размещения и эксплуатации гаража

7.1	Дополнительные сведения об использовании земельного участка	—
8.	Кадастровый или иной государственный учетный номер (инвентарный) здания, сооружения, объекта незавершенного строительства, расположенного на земельном участке	—
9.	Сведения о земельных участках (землях общего пользования, территории общего пользования), посредством которых обеспечивается доступ	Земли общего пользования
10.	Иные сведения	—

4. Пояснения к сведениям об уточняемом земельном участке с кадастровым номером: 53:11:1900208:36

1.	—

Сведения об уточняемых земельных участках

1. Сведения о характерных точках границ уточняемого земельного участка с кадастровым номером 53:11:1900208:37

Система координат МСК-53, зона 2

Зона № 2

Обозначение характерных точек границ	Координаты, м				Метод определения координат	Формулы, примененные для расчета средней квадратической погрешности определения координат характерных точек границ (Mt), с подставленными в такие формулы значениями и итоговые (вычисленные) значения Mt, м	Описание закрепления точки
	содержатся в Едином государственном реестре недвижимости		определены в результате выполнения комплексных кадастровых работ				
	X	Y	X	Y			
1	2	3	4	5	6	7	8
н1244У	—	—	58461 1.48	21814 53.78	Фотограмме трический метод	$Mt = \sqrt{(m_0^2 + m_1^2)}$	—
н1245У	—	—	58461 3.60	21814 48.46	Фотограмме трический метод	$Mt = \sqrt{(m_0^2 + m_1^2)}$	—
н1246У	—	—	58461 3.32	21814 48.35	Фотограмме трический	$Mt = \sqrt{(m_0^2 + m_1^2)}$	—

					метод		
н1247У	—	—	58460 7.39	21814 46.01	Фотограмметрический метод	$Mt = \sqrt{(m_0^2 + m_1^2)}$	—
н1248У	—	—	58460 5.31	21814 51.25	Фотограмметрический метод	$Mt = \sqrt{(m_0^2 + m_1^2)}$	—
н1249У	—	—	58461 1.17	21814 53.66	Фотограмметрический метод	$Mt = \sqrt{(m_0^2 + m_1^2)}$	—
н1244У	—	—	58461 1.48	21814 53.78	Фотограмметрический метод	$Mt = \sqrt{(m_0^2 + m_1^2)}$	—

2. Сведения о частях границ уточняемого земельного участка с кадастровым номером 53:11:1900208:37

Обозначение части границ		Горизонтальное проложение (S), м	Описание прохождения части границ	Сведения о согласовании местоположения границ (согласовано/спорное)
от т.	до т.			
1	2	3	4	5
н1244У	н1245У	5.73	—	—
н1245У	н1246У	0.30	—	—
н1246У	н1247У	6.37	—	—
н1247У	н1248У	5.64	—	—
н1248У	н1249У	6.34	—	—
н1249У	н1244У	0.33	—	—

3. Сведения о характеристиках уточняемого земельного участка с кадастровым номером 53:11:1900208:37

№ п/п	Наименование характеристики земельного участка	Значение характеристики
1	2	3
1.	Адрес земельного участка	—
1.1	Сведения о местоположении земельного участка (при отсутствии адреса) в структурированном в соответствии с федеральной информационной адресной системой виде	Российская Федерация, Новгородская область, муниципальный район Новгородский, сельское поселение Трубичинское,

		деревня Трубичино
1.2	Дополнительные сведения о местоположении земельного участка	комплекс 1, ряд 2, на земельном участке расположено здание, гараж № 13
2.	Площадь земельного участка $\pm$ величина погрешности определения (вычисления) площади ($P \pm \Delta P$), м ²	38 кв.м $\pm$ 1.23 кв.м
3.	Формула, примененная для вычисления предельной погрешности определения площади земельного участка с подставленными значениями и итоговые (вычисленные) значения (ΔP), м ²	$\Delta P = 2 * 0.10 * \sqrt{38} * \sqrt{((1 + 1.07^2)/(2 * 1.07))} = 1.23$
4.	Площадь земельного участка согласно сведениям Единого государственного реестра недвижимости ($P_{\text{кад}}$), м ²	39
5.	Оценка расхождения P и $P_{\text{кад}}$ ($P - P_{\text{кад}}$), м ²	1 кв.м
6.	Предельные минимальный и максимальный размеры земельного участка ($P_{\text{мин}}$ и $P_{\text{макс}}$), м ²	—
7.	Вид (виды) разрешенного использования	Для размещения и эксплуатации гаража
7.1	Дополнительные сведения об использовании земельного участка	—
8.	Кадастровый или иной государственный учетный номер (инвентарный) здания, сооружения, объекта незавершенного строительства, расположенного на земельном участке	53:11:1900208:289
9.	Сведения о земельных участках (землях общего пользования, территории общего пользования), посредством которых обеспечивается доступ	Земли общего пользования
10.	Иные сведения	—

4. Пояснения к сведениям об уточняемом земельном участке с кадастровым номером: 53:11:1900208:37

1.	—

Сведения об уточняемых земельных участках

1. Сведения о характерных точках границ уточняемого земельного участка с кадастровым номером 53:11:1900208:38

Система координат МСК-53, зона 2

Зона № 2

Обозначение	Координаты, м	Метод	Формулы,	Описание

ние характерн ых точек границ	содержатся в Едином государственном реестре недвижимости		определены в результате выполнения комплексных кадастровых работ		определения координат	примененные для расчета средней квадратической погрешности определения координат характерных точек границ (Mt), с подставленными в такие формулы значениями и итоговые (вычисленные) значения Mt, м	закрепления точки
	X	Y	X	Y			
1	2	3	4	5	6	7	8
н1074У	—	—	58461 0.38	21814 21.23	Фотограмме трический метод	$Mt = \sqrt{(m_0^2 + m_1^2)}$	—
н1075У	—	—	58460 8.58	21814 25.77	Фотограмме трический метод	$Mt = \sqrt{(m_0^2 + m_1^2)}$	—
н1076У	—	—	58461 4.50	21814 28.11	Фотограмме трический метод	$Mt = \sqrt{(m_0^2 + m_1^2)}$	—
н1077У	—	—	58461 6.30	21814 23.58	Фотограмме трический метод	$Mt = \sqrt{(m_0^2 + m_1^2)}$	—
н1074У	—	—	58461 0.38	21814 21.23	Фотограмме трический метод	$Mt = \sqrt{(m_0^2 + m_1^2)}$	—

2. Сведения о частях границ уточняемого земельного участка с кадастровым номером 53:11:1900208:38

Обозначение части границ		Горизонтальное проложение (S), м	Описание прохождения части границ	Сведения о согласовании местоположения границ (согласовано/спорное)
от т.	до т.			
1	2	3	4	5
н1074У	н1075У	4.88	—	—
н1075У	н1076У	6.37	—	—
н1076У	н1077У	4.87	—	—
н1077У	н1074У	6.37	—	—

3. Сведения о характеристиках уточняемого земельного участка с кадастровым номером

53:11:1900208:38		
№ п/п	Наименование характеристики земельного участка	Значение характеристики
1	2	3
1.	Адрес земельного участка	—
1.1	Сведения о местоположении земельного участка (при отсутствии адреса) в структурированном в соответствии с федеральной информационной адресной системой виде	Российская Федерация, Новгородская область, муниципальный район Новгородский, сельское поселение Трубичинское, деревня Трубичино
1.2	Дополнительные сведения о местоположении земельного участка	Гаражный комплекс №1, улица 1-й ряд, земельный участок 8
2.	Площадь земельного участка $\pm$ величина погрешности определения (вычисления) площади ($P \pm \Delta P$), м ²	31 кв.м $\pm$ 1.12 кв.м
3.	Формула, примененная для вычисления предельной погрешности определения площади земельного участка с подставленными значениями и итоговые (вычисленные) значения (ΔP), м ²	$\Delta P = 2 * 0.10 * \sqrt{31} * \sqrt{((1 + 1.12^2)/(2 * 1.12))} = 1.12$
4.	Площадь земельного участка согласно сведениям Единого государственного реестра недвижимости ($P_{\text{кад}}$), м ²	30
5.	Оценка расхождения P и $P_{\text{кад}}$ ($P - P_{\text{кад}}$), м ²	1 кв.м
6.	Предельные минимальный и максимальный размеры земельного участка ($P_{\text{мин}}$ и $P_{\text{макс}}$), м ²	—
7.	Вид (виды) разрешенного использования	для размещения и эксплуатации гаража
7.1	Дополнительные сведения об использовании земельного участка	—
8.	Кадастровый или иной государственный учетный номер (инвентарный) здания, сооружения, объекта незавершенного строительства, расположенного на земельном участке	53:11:1900208:664
9.	Сведения о земельных участках (землях общего пользования, территории общего пользования), посредством которых обеспечивается доступ	Земли общего пользования
10.	Иные сведения	—

4. Пояснения к сведениям об уточняемом земельном участке с кадастровым номером: 53:11:1900208:38							
1.	—						
Сведения об уточняемых земельных участках							
1. Сведения о характерных точках границ уточняемого земельного участка с кадастровым номером 53:11:1900208:39							
Система координат МСК-53, зона 2					Зона № 2		
Обозначение характерных точек границ	Координаты, м				Метод определения координат	Формулы, примененные для расчета средней квадратической погрешности определения координат характерных точек границ (Mt), с подставленными в такие формулы значениями и итоговые (вычисленные) значения Mt, м	Описание закрепления точки
	содержатся в Едином государственном реестре недвижимости		определены в результате выполнения комплексных кадастровых работ				
	X	Y	X	Y			
1	2	3	4	5	6	7	8
н1912У	—	—	58466 0.14	21814 72.13	Фотограмме- трический метод	$Mt = \sqrt{(m_0^2 + m_1^2)}$	—
н1913У	—	—	58466 2.34	21814 67.05	Фотограмме- трический метод	$Mt = \sqrt{(m_0^2 + m_1^2)}$	—
н1914У	—	—	58466 2.11	21814 66.95	Фотограмме- трический метод	$Mt = \sqrt{(m_0^2 + m_1^2)}$	—
н1915У	—	—	58465 6.02	21814 64.37	Фотограмме- трический метод	$Mt = \sqrt{(m_0^2 + m_1^2)}$	—
н1916У	—	—	58465 3.88	21814 69.31	Фотограмме- трический метод	$Mt = \sqrt{(m_0^2 + m_1^2)}$	—
н1912У	—	—	58466 0.14	21814 72.13	Фотограмме- трический метод	$Mt = \sqrt{(m_0^2 + m_1^2)}$	—

2. Сведения о частях границ уточняемого земельного участка с кадастровым номером 53:11:1900208:39

Обозначение части границ		Горизонтальное проложение (S), м	Описание прохождения части границ	Сведения о согласовании местоположения границ (согласовано/спорное)
от т.	до т.			
1	2	3	4	5
н1912У	н1913У	5.54	—	—
н1913У	н1914У	0.25	—	—
н1914У	н1915У	6.61	—	—
н1915У	н1916У	5.38	—	—
н1916У	н1912У	6.87	—	—

3. Сведения о характеристиках уточняемого земельного участка с кадастровым номером 53:11:1900208:39

№ п/п	Наименование характеристики земельного участка	Значение характеристики
1	2	3
1.	Адрес земельного участка	—
1.1	Сведения о местоположении земельного участка (при отсутствии адреса) в структурированном в соответствии с федеральной информационной адресной системой виде	Российская Федерация, Новгородская область, муниципальный район Новгородский, сельское поселение Трубичинское, деревня Трубичино
1.2	Дополнительные сведения о местоположении земельного участка	комплекс 1, ряд 6, гараж 13
2.	Площадь земельного участка $\pm$ величина погрешности определения (вычисления) площади ($P \pm \Delta P$), м ²	37 кв.м $\pm$ 1.23 кв.м
3.	Формула, примененная для вычисления предельной погрешности определения площади земельного участка с подставленными значениями и итоговые (вычисленные) значения (ΔP), м ²	$\Delta P = 2 * 0.10 * \sqrt{37} * \sqrt{((1 + 1.09^2)/(2 * 1.09))} = 1.23$
4.	Площадь земельного участка согласно сведениям Единого государственного реестра недвижимости ($P_{\text{кад}}$), м ²	36
5.	Оценка расхождения P и $P_{\text{кад}}$ ($P - P_{\text{кад}}$), м ²	1 кв.м

6.	Предельные минимальный и максимальный размеры земельного участка ($P_{\text{мин}}$ и $P_{\text{макс}}$), м^2	—
7.	Вид (виды) разрешенного использования	для размещения и эксплуатации гаража
7.1	Дополнительные сведения об использовании земельного участка	—
8.	Кадастровый или иной государственный учетный номер (инвентарный) здания, сооружения, объекта незавершенного строительства, расположенного на земельном участке	53:11:1900208:270
9.	Сведения о земельных участках (землях общего пользования, территории общего пользования), посредством которых обеспечивается доступ	Земли общего пользования
10.	Иные сведения	—

4. Пояснения к сведениям об уточняемом земельном участке с кадастровым номером:
53:11:1900208:39

1.	—

Сведения об уточняемых земельных участках

1. Сведения о характерных точках границ уточняемого земельного участка с кадастровым номером 53:11:1900208:41

Система координат МСК-53, зона 2

Зона № 2

Обозначение характерных точек границ	Координаты, м				Метод определения координат	Формулы, примененные для расчета средней квадратической погрешности определения координат характерных точек границ (Mt), с подставленными в такие формулы значениями и итоговые (вычисленные) значения Mt, м	Описание закрепления точки
	содержатся в Едином государственном реестре недвижимости		определены в результате выполнения комплексных кадастровых работ				
	X	Y	X	Y			
1	2	3	4	5	6	7	8
н1494У	—	—	58463 2.82	21814 30.96	Фотограмме трический метод	$Mt = \sqrt{(m_0^2 + m_1^2)}$	—

н1495У	—	—	58463 1.05	21814 35.37	Фотограмме трический метод	$Mt = \sqrt{(m_0^2 + m_1^2)}$	—
н1496У	—	—	58463 7.38	21814 37.72	Фотограмме трический метод	$Mt = \sqrt{(m_0^2 + m_1^2)}$	—
н1497У	—	—	58463 9.09	21814 33.31	Фотограмме трический метод	$Mt = \sqrt{(m_0^2 + m_1^2)}$	—
н1494У	—	—	58463 2.82	21814 30.96	Фотограмме трический метод	$Mt = \sqrt{(m_0^2 + m_1^2)}$	—

2. Сведения о частях границ уточняемого земельного участка с кадастровым номером 53:11:1900208:41

Обозначение части границ		Горизонтальное проложение (S), м	Описание прохождения части границ	Сведения о согласовании местоположения границ (согласовано/спорное)
от т.	до т.			
1	2	3	4	5
н1494У	н1495У	4.75	—	—
н1495У	н1496У	6.75	—	—
н1496У	н1497У	4.73	—	—
н1497У	н1494У	6.70	—	—

3. Сведения о характеристиках уточняемого земельного участка с кадастровым номером 53:11:1900208:41

№ п/п	Наименование характеристики земельного участка	Значение характеристики
1	2	3
1.	Адрес земельного участка	—
1.1	Сведения о местоположении земельного участка (при отсутствии адреса) в структурированном в соответствии с федеральной информационной адресной системой виде	Российская Федерация, Новгородская область, муниципальный район Новгородский, сельское поселение Трубичинское, деревня Трубичино
1.2	Дополнительные сведения о местоположении земельного участка	Гаражный комплекс N 1, 3 ряд, гараж 8

2.	Площадь земельного участка $\pm$ величина погрешности определения (вычисления) площади ($P \pm \Delta P$), м ²	32 кв.м $\pm$ 1.14 кв.м
3.	Формула, примененная для вычисления предельной погрешности определения площади земельного участка с подставленными значениями и итоговые (вычисленные) значения (ΔP), м ²	$\Delta P = 2 * 0.10 * \sqrt{32} * \sqrt{((1 + 1.19^2)/(2 * 1.19))} = 1.14$
4.	Площадь земельного участка согласно сведениям Единого государственного реестра недвижимости ($P_{\text{кад}}$), м ²	33
5.	Оценка расхождения P и $P_{\text{кад}}$ ($P - P_{\text{кад}}$), м ²	1 кв.м
6.	Предельные минимальный и максимальный размеры земельного участка ($P_{\text{мин}}$ и $P_{\text{макс}}$), м ²	—
7.	Вид (виды) разрешенного использования	для размещения и эксплуатации гаража
7.1	Дополнительные сведения об использовании земельного участка	—
8.	Кадастровый или иной государственный учетный номер (инвентарный) здания, сооружения, объекта незавершенного строительства, расположенного на земельном участке	53:11:1900208:323
9.	Сведения о земельных участках (землях общего пользования, территории общего пользования), посредством которых обеспечивается доступ	Земли общего пользования
10.	Иные сведения	—

4. Пояснения к сведениям об уточняемом земельном участке с кадастровым номером: 53:11:1900208:41

1.	—

Сведения об уточняемых земельных участках

1. Сведения о характерных точках границ уточняемого земельного участка с кадастровым номером 53:11:1900208:42

Система координат МСК-53, зона 2

Зона № 2

Обозначение	Координаты, м	Метод	Формулы,	Описание

ние характерн ых точек границ	содержатся в Едином государственном реестре недвижимости		определены в результате выполнения комплексных кадастровых работ		определения координат	примененные для расчета средней квадратической погрешности определения координат характерных точек границ (Mt), с подставленными в такие формулы значениями и итоговые (вычисленные) значения Mt, м	закрепления точки
	X	Y	X	Y			
1	2	3	4	5	6	7	8
н2388У	—	—	58471 1.71	21814 63.80	Фотограмме трический метод	$Mt = \sqrt{(m_0^2 + m_1^2)}$	—
н2389У	—	—	58470 9.19	21814 68.68	Фотограмме трический метод	$Mt = \sqrt{(m_0^2 + m_1^2)}$	—
н2390У	—	—	58471 5.84	21814 71.97	Фотограмме трический метод	$Mt = \sqrt{(m_0^2 + m_1^2)}$	—
н2391У	—	—	58471 8.23	21814 67.15	Фотограмме трический метод	$Mt = \sqrt{(m_0^2 + m_1^2)}$	—
н2388У	—	—	58471 1.71	21814 63.80	Фотограмме трический метод	$Mt = \sqrt{(m_0^2 + m_1^2)}$	—

2. Сведения о частях границ уточняемого земельного участка с кадастровым номером 53:11:1900208:42

Обозначение части границ		Горизонтальное проложение (S), м	Описание прохождения части границ	Сведения о согласовании местоположения границ (согласовано/спорное)
от т.	до т.			
1	2	3	4	5
н2388У	н2389У	5.49	—	—
н2389У	н2390У	7.42	—	—
н2390У	н2391У	5.38	—	—
н2391У	н2388У	7.33	—	—

3. Сведения о характеристиках уточняемого земельного участка с кадастровым номером

53:11:1900208:42		
№ п/п	Наименование характеристики земельного участка	Значение характеристики
1	2	3
1.	Адрес земельного участка	—
1.1	Сведения о местоположении земельного участка (при отсутствии адреса) в структурированном в соответствии с федеральной информационной адресной системой виде	Российская Федерация, Новгородская область, муниципальный район Новгородский, сельское поселение Трубичинское, деревня Трубичино
1.2	Дополнительные сведения о местоположении земельного участка	Гаражный комплекс № 1, ряд 12, гараж 17
2.	Площадь земельного участка $\pm$ величина погрешности определения (вычисления) площади ($P \pm \Delta P$), м ²	40 кв.м $\pm$ 1.27 кв.м
3.	Формула, примененная для вычисления предельной погрешности определения площади земельного участка с подставленными значениями и итоговые (вычисленные) значения (ΔP), м ²	$\Delta P = 2 * 0.10 * \sqrt{40} * \sqrt{((1 + 1.11^2)/(2 * 1.11))} = 1.27$
4.	Площадь земельного участка согласно сведениям Единого государственного реестра недвижимости ($P_{\text{кад}}$), м ²	37
5.	Оценка расхождения P и $P_{\text{кад}}$ ($P - P_{\text{кад}}$), м ²	3 кв.м
6.	Предельные минимальный и максимальный размеры земельного участка ($P_{\text{мин}}$ и $P_{\text{макс}}$), м ²	—
7.	Вид (виды) разрешенного использования	для строительства индивидуального гаража
7.1	Дополнительные сведения об использовании земельного участка	—
8.	Кадастровый или иной государственный учетный номер (инвентарный) здания, сооружения, объекта незавершенного строительства, расположенного на земельном участке	53:11:1900208:414
9.	Сведения о земельных участках (землях общего пользования, территории общего пользования), посредством которых обеспечивается доступ	Земли общего пользования
10.	Иные сведения	—

4. Пояснения к сведениям об уточняемом земельном участке с кадастровым номером: 53:11:1900208:42							
1.	—						
Сведения об уточняемых земельных участках							
1. Сведения о характерных точках границ уточняемого земельного участка с кадастровым номером 53:11:1900208:43							
Система координат МСК-53, зона 2					Зона № 2		
Обозначение характерных точек границ	Координаты, м				Метод определения координат	Формулы, примененные для расчета средней квадратической погрешности определения координат характерных точек границ (Mt), с подставленными в такие формулы значениями и итоговые (вычисленные) значения Mt, м	Описание закрепления точки
	содержатся в Едином государственном реестре недвижимости		определены в результате выполнения комплексных кадастровых работ				
	X	Y	X	Y			
1	2	3	4	5	6	7	8
н1550У	—	—	58462 9.41	21814 39.46	Фотограмме- трический метод	$Mt = \sqrt{(m_0^2 + m_1^2)}$	—
н1551У	—	—	58462 7.40	21814 44.48	Фотограмме- трический метод	$Mt = \sqrt{(m_0^2 + m_1^2)}$	—
н1552У	—	—	58463 3.78	21814 47.00	Фотограмме- трический метод	$Mt = \sqrt{(m_0^2 + m_1^2)}$	—
н1553У	—	—	58463 5.78	21814 41.84	Фотограмме- трический метод	$Mt = \sqrt{(m_0^2 + m_1^2)}$	—
н1550У	—	—	58462 9.41	21814 39.46	Фотограмме- трический метод	$Mt = \sqrt{(m_0^2 + m_1^2)}$	—
2. Сведения о частях границ уточняемого земельного участка с кадастровым номером 53:11:1900208:43							
Обозначение части		Горизонтальное		Описание		Сведения	

границ		проложение (S), м	прохождения части границ	о согласовании местоположения границ (согласовано/спорное)
от т.	до т.			
1	2	3	4	5
н1550У	н1551У	5.41	—	—
н1551У	н1552У	6.86	—	—
н1552У	н1553У	5.53	—	—
н1553У	н1550У	6.80	—	—

3. Сведения о характеристиках уточняемого земельного участка с кадастровым номером 53:11:1900208:43

№ п/п	Наименование характеристики земельного участка	Значение характеристики
1	2	3
1.	Адрес земельного участка	—
1.1	Сведения о местоположении земельного участка (при отсутствии адреса) в структурированном в соответствии с федеральной информационной адресной системой виде	Российская Федерация, Новгородская область, муниципальный район Новгородский, сельское поселение Трубичинское, деревня Трубичино
1.2	Дополнительные сведения о местоположении земельного участка	комплекс 1, ряд 3, на земельном участке расположено здание, гараж № 10
2.	Площадь земельного участка $\pm$ величина погрешности определения (вычисления) площади ($P \pm \Delta P$), м ²	37 кв.м $\pm$ 1.23 кв.м
3.	Формула, примененная для вычисления предельной погрешности определения площади земельного участка с подставленными значениями и итоговые (вычисленные) значения (ΔP), м ²	$\Delta P = 2 * 0.10 * \sqrt{37} * \sqrt{((1 + 1.11^2)/(2 * 1.11))} = 1.23$
4.	Площадь земельного участка согласно сведениям Единого государственного реестра недвижимости ($P_{\text{кад}}$), м ²	37
5.	Оценка расхождения P и $P_{\text{кад}}$ ($P - P_{\text{кад}}$), м ²	0 кв.м
6.	Предельные минимальный и максимальный размеры земельного участка ($P_{\text{мин}}$ и $P_{\text{макс}}$), м ²	—
7.	Вид (виды) разрешенного использования	для размещения и эксплуатации

		гаража
7.1	Дополнительные сведения об использовании земельного участка	—
8.	Кадастровый или иной государственный учетный номер (инвентарный) здания, сооружения, объекта незавершенного строительства, расположенного на земельном участке	53:11:1900208:669
9.	Сведения о земельных участках (землях общего пользования, территории общего пользования), посредством которых обеспечивается доступ	Земли общего пользования
10.	Иные сведения	—

4. Пояснения к сведениям об уточняемом земельном участке с кадастровым номером: 53:11:1900208:43

1.	—

Сведения об уточняемых земельных участках

1. Сведения о характерных точках границ уточняемого земельного участка с кадастровым номером 53:11:1900208:44

Система координат МСК-53, зона 2

Зона № 2

Обозначение характерных точек границ	Координаты, м				Метод определения координат	Формулы, примененные для расчета средней квадратической погрешности определения координат характерных точек границ (Mt), с подставленными в такие формулы значениями и итоговые (вычисленные) значения Mt, м	Описание закрепления точки
	содержатся в Едином государственном реестре недвижимости		определены в результате выполнения комплексных кадастровых работ				
	X	Y	X	Y			
1	2	3	4	5	6	7	8
н1558У	—	—	58462 7.40	21814 44.48	Фотограмметрический метод	$Mt = \sqrt{(m_0^2 + m_1^2)}$	—
н1559У	—	—	58462 5.63	21814 48.88	Фотограмметрический метод	$Mt = \sqrt{(m_0^2 + m_1^2)}$	—

н1560У	—	—	58463 2.10	21814 51.35	Фотограмме трический метод	$Mt = \sqrt{(m_0^2 + m_1^2)}$	—
н1561У	—	—	58463 3.78	21814 47.00	Фотограмме трический метод	$Mt = \sqrt{(m_0^2 + m_1^2)}$	—
н1558У	—	—	58462 7.40	21814 44.48	Фотограмме трический метод	$Mt = \sqrt{(m_0^2 + m_1^2)}$	—

2. Сведения о частях границ уточняемого земельного участка с кадастровым номером 53:11:1900208:44

Обозначение части границ		Горизонтальное проложение (S), м	Описание прохождения части границ	Сведения о согласовании местоположения границ (согласовано/спорное)
от т.	до т.			
1	2	3	4	5
н1558У	н1559У	4.74	—	—
н1559У	н1560У	6.93	—	—
н1560У	н1561У	4.66	—	—
н1561У	н1558У	6.86	—	—

3. Сведения о характеристиках уточняемого земельного участка с кадастровым номером 53:11:1900208:44

№ п/п	Наименование характеристики земельного участка	Значение характеристики
1	2	3
1.	Адрес земельного участка	—
1.1	Сведения о местоположении земельного участка (при отсутствии адреса) в структурированном в соответствии с федеральной информационной адресной системой виде	Российская Федерация, Новгородская область, муниципальный район Новгородский, сельское поселение Трубичинское, деревня Трубичино
1.2	Дополнительные сведения о местоположении земельного участка	комплекс 1, ряд 3, гараж № 11
2.	Площадь земельного участка $\pm$ величина погрешности определения (вычисления) площади ($P \pm \Delta P$), м ²	32 кв.м $\pm$ 1.15 кв.м

3.	Формула, примененная для вычисления предельной погрешности определения площади земельного участка с подставленными значениями и итоговые (вычисленные) значения (ΔP), м ²	$\Delta P = 2 * 0.10 * \sqrt{32} * \sqrt{((1 + 1.19^2)/(2 * 1.19))} = 1.15$
4.	Площадь земельного участка согласно сведениям Единого государственного реестра недвижимости ($P_{\text{кад}}$), м ²	31
5.	Оценка расхождения P и $P_{\text{кад}}$ ($P - P_{\text{кад}}$), м ²	1 кв.м
6.	Предельные минимальный и максимальный размеры земельного участка ($P_{\text{мин}}$ и $P_{\text{макс}}$), м ²	—
7.	Вид (виды) разрешенного использования	для размещения и эксплуатации гаража
7.1	Дополнительные сведения об использовании земельного участка	—
8.	Кадастровый или иной государственный учетный номер (инвентарный) здания, сооружения, объекта незавершенного строительства, расположенного на земельном участке	53:11:1900208:420
9.	Сведения о земельных участках (землях общего пользования, территории общего пользования), посредством которых обеспечивается доступ	Земли общего пользования
10.	Иные сведения	—

4. Пояснения к сведениям об уточняемом земельном участке с кадастровым номером: 53:11:1900208:44

1.	—

Сведения об уточняемых земельных участках

1. Сведения о характерных точках границ уточняемого земельного участка с кадастровым номером 53:11:1900208:45

Система координат МСК-53, зона 2

Зона № 2

Обозначение характерных точек границ	Координаты, м		Метод определения координат	Формулы, примененные для расчета средней квадратической погрешности определения координат характерных	Описание закрепления точки
	содержатся в Едином государственном реестре недвижимости	определены в результате выполнения комплексных кадастровых работ			

	X	Y	X	Y		точек границ (Mt), с подставленными в такие формулы значениями и итоговые (вычисленные) значения Mt, м	
1	2	3	4	5	6	7	8
н1354У	–	–	58465 5.33	21814 09.11	Фотограмме трический метод	$Mt = \sqrt{(m_0^2 + m_1^2)}$	–
н1355У	–	–	58465 6.84	21814 04.98	Фотограмме трический метод	$Mt = \sqrt{(m_0^2 + m_1^2)}$	–
н1356У	–	–	58465 0.87	21814 02.79	Фотограмме трический метод	$Mt = \sqrt{(m_0^2 + m_1^2)}$	–
н1357У	–	–	58464 9.33	21814 06.89	Фотограмме трический метод	$Mt = \sqrt{(m_0^2 + m_1^2)}$	–
н1354У	–	–	58465 5.33	21814 09.11	Фотограмме трический метод	$Mt = \sqrt{(m_0^2 + m_1^2)}$	–

2. Сведения о частях границ уточняемого земельного участка с кадастровым номером 53:11:1900208:45

Обозначение части границ		Горизонтальное проложение (S), м	Описание прохождения части границ	Сведения о согласовании местоположения границ (согласовано/спорное)
от т.	до т.			
1	2	3	4	5
–	–	–	–	–

3. Сведения о характеристиках уточняемого земельного участка с кадастровым номером 53:11:1900208:45

№ п/п	Наименование характеристики земельного участка	Значение характеристики
1	2	3
1.	Адрес земельного участка	–
1.1	Сведения о местоположении земельного участка (при отсутствии адреса) в структурированном в соответствии с федеральной информационной	Российская Федерация, Новгородская область, муниципальный район

	адресной системой виде	Новгородский, сельское поселение Трубичинское, деревня Трубичино
1.2	Дополнительные сведения о местоположении земельного участка	комплекс 1, ряд4, гараж 1
2.	Площадь земельного участка $\pm$ величина погрешности определения (вычисления) площади ($P \pm \Delta P$), м ²	28 кв.м $\pm$ 1.07 кв.м
3.	Формула, примененная для вычисления предельной погрешности определения площади земельного участка с подставленными значениями и итоговые (вычисленные) значения (ΔP), м ²	$\Delta P = 2 * 0.10 * \sqrt{28} * \sqrt{((1 + 1.19^2)/(2 * 1.19))} = 1.07$
4.	Площадь земельного участка согласно сведениям Единого государственного реестра недвижимости ($P_{\text{кад}}$), м ²	28
5.	Оценка расхождения P и $P_{\text{кад}}$ ($P - P_{\text{кад}}$), м ²	0 кв.м
6.	Предельные минимальный и максимальный размеры земельного участка ($P_{\text{мин}}$ и $P_{\text{макс}}$), м ²	—
7.	Вид (виды) разрешенного использования	для размещения и эксплуатации гаража
7.1	Дополнительные сведения об использовании земельного участка	—
8.	Кадастровый или иной государственный учетный номер (инвентарный) здания, сооружения, объекта незавершенного строительства, расположенного на земельном участке	53:11:1900208:314
9.	Сведения о земельных участках (землях общего пользования, территории общего пользования), посредством которых обеспечивается доступ	Земли общего пользования
10.	Иные сведения	—
4. Пояснения к сведениям об уточняемом земельном участке с кадастровым номером: <u>53:11:1900208:45</u>		
1.	—	
Сведения об уточняемых земельных участках		
1. Сведения о характерных точках границ уточняемого земельного участка с кадастровым номером <u>53:11:1900208:46</u>		
Система координат <u>МСК-53, зона 2</u>		Зона № 2

Обозначение характерных точек границ	Координаты, м				Метод определения координат	Формулы, примененные для расчета средней квадратической погрешности определения координат характерных точек границ (Mt), с подставленными в такие формулы значениями и итоговые (вычисленные) значения Mt, м	Описание закрепления точки
	содержатся в Едином государственном реестре недвижимости		определены в результате выполнения комплексных кадастровых работ				
	X	Y	X	Y			
1	2	3	4	5	6	7	8
н1419У	—	—	58464 8.74	21814 26.59	Фотограмме- трический метод	$Mt = \sqrt{(m_0^2 + m_1^2)}$	—
н1420У	—	—	58465 0.50	21814 22.36	Фотограмме- трический метод	$Mt = \sqrt{(m_0^2 + m_1^2)}$	—
н1421У	—	—	58465 0.43	21814 22.33	Фотограмме- трический метод	$Mt = \sqrt{(m_0^2 + m_1^2)}$	—
н1422У	—	—	58464 4.33	21814 19.78	Фотограмме- трический метод	$Mt = \sqrt{(m_0^2 + m_1^2)}$	—
н1423У	—	—	58464 2.62	21814 24.19	Фотограмме- трический метод	$Mt = \sqrt{(m_0^2 + m_1^2)}$	—
н1419У	—	—	58464 8.74	21814 26.59	Фотограмме- трический метод	$Mt = \sqrt{(m_0^2 + m_1^2)}$	—

2. Сведения о частях границ уточняемого земельного участка с кадастровым номером 53:11:1900208:46

Обозначение части границ		Горизонтальное проложение (S), м	Описание прохождения части границ	Сведения о согласовании местоположения границ (согласовано/спорное)
от т.	до т.			
1	2	3	4	5
н1419У	н1420У	4.58	—	—
н1420У	н1421У	0.08	—	—

н1421У	н1422У	6.61	—	—
н1422У	н1423У	4.73	—	—
н1423У	н1419У	6.57	—	—

3. Сведения о характеристиках уточняемого земельного участка с кадастровым номером 53:11:1900208:46

№ п/п	Наименование характеристики земельного участка	Значение характеристики
1	2	3
1.	Адрес земельного участка	—
1.1	Сведения о местоположении земельного участка (при отсутствии адреса) в структурированном в соответствии с федеральной информационной адресной системой виде	Российская Федерация, Новгородская область, муниципальный район Новгородский, сельское поселение Трубичинское, деревня Трубичино
1.2	Дополнительные сведения о местоположении земельного участка	комплекс 1, ряд 4, на земельном участке расположено здание, гараж № 5
2.	Площадь земельного участка $\pm$ величина погрешности определения (вычисления) площади ($P \pm \Delta P$), м ²	31 кв.м $\pm$ 1.12 кв.м
3.	Формула, примененная для вычисления предельной погрешности определения площади земельного участка с подставленными значениями и итоговые (вычисленные) значения (ΔP), м ²	$\Delta P = 2 * 0.10 * \sqrt{31} * \sqrt{((1 + 1.16^2)/(2 * 1.16))} = 1.12$
4.	Площадь земельного участка согласно сведениям Единого государственного реестра недвижимости ($P_{\text{кад}}$), м ²	32
5.	Оценка расхождения P и $P_{\text{кад}}$ ($P - P_{\text{кад}}$), м ²	1 кв.м
6.	Предельные минимальный и максимальный размеры земельного участка ($P_{\text{мин}}$ и $P_{\text{макс}}$), м ²	—
7.	Вид (виды) разрешенного использования	Для размещения и эксплуатации гаража
7.1	Дополнительные сведения об использовании земельного участка	—

8.	Кадастровый или иной государственный учетный номер (инвентарный) здания, сооружения, объекта незавершенного строительства, расположенного на земельном участке	53:11:1900208:253
9.	Сведения о земельных участках (землях общего пользования, территории общего пользования), посредством которых обеспечивается доступ	Земли общего пользования
10.	Иные сведения	—

4. Пояснения к сведениям об уточняемом земельном участке с кадастровым номером:
53:11:1900208:46

1.	—

Сведения об уточняемых земельных участках

1. Сведения о характерных точках границ уточняемого земельного участка с кадастровым номером 53:11:1900208:49

Система координат МСК-53, зона 2

Зона № 2

Обозначение характерных точек границ	Координаты, м				Метод определения координат	Формулы, примененные для расчета средней квадратической погрешности определения координат характерных точек границ (Mt), с подставленными в такие формулы значениями и итоговые (вычисленные) значения Mt, м	Описание закрепления точки
	содержатся в Едином государственном реестре недвижимости		определены в результате выполнения комплексных кадастровых работ				
	X	Y	X	Y			
1	2	3	4	5	6	7	8
н1438У	—	—	58464 6.96	21814 31.30	Фотограмме трический метод	$Mt = \sqrt{(m_0^2 + m_1^2)}$	—
н1439У	—	—	58464 8.74	21814 26.59	Фотограмме трический метод	$Mt = \sqrt{(m_0^2 + m_1^2)}$	—
н1440У	—	—	58464 2.62	21814 24.19	Фотограмме трический метод	$Mt = \sqrt{(m_0^2 + m_1^2)}$	—
н1441У	—	—	58464	21814	Фотограмме	$Mt = \sqrt{(m_0^2 + m_1^2)}$	—

			0.80	28.90	трический метод		
н1438У	—	—	58464 6.96	21814 31.30	Фотограмме трический метод	$Mt = \sqrt{(m_0^2 + m_1^2)}$	—

2. Сведения о частях границ уточняемого земельного участка с кадастровым номером 53:11:1900208:49

Обозначение части границ		Горизонтальное проложение (S), м	Описание прохождения части границ	Сведения о согласовании местоположения границ (согласовано/спорное)
от т.	до т.			
1	2	3	4	5
н1438У	н1439У	5.04	—	—
н1439У	н1440У	6.57	—	—
н1440У	н1441У	5.05	—	—
н1441У	н1438У	6.61	—	—

3. Сведения о характеристиках уточняемого земельного участка с кадастровым номером 53:11:1900208:49

№ п/п	Наименование характеристики земельного участка	Значение характеристики
1	2	3
1.	Адрес земельного участка	—
1.1	Сведения о местоположении земельного участка (при отсутствии адреса) в структурированном в соответствии с федеральной информационной адресной системой виде	Российская Федерация, Новгородская область, муниципальный район Новгородский, сельское поселение Трубичинское, деревня Трубичино
1.2	Дополнительные сведения о местоположении земельного участка	комплекс 1, ряд 4, на земельном участке расположено здание, гараж №6
2.	Площадь земельного участка $\pm$ величина погрешности определения (вычисления) площади ($P \pm \Delta P$), м ²	33 кв.м $\pm$ 1.16 кв.м
3.	Формула, примененная для вычисления предельной погрешности определения площади земельного участка с подставленными значениями и итоговые (вычисленные) значения (ΔP), м ²	$\Delta P = 2 * 0.10 * \sqrt{33} * \sqrt{((1 + 1.12^2)/(2 * 1.12))} = 1.16$

4.	Площадь земельного участка согласно сведениям Единого государственного реестра недвижимости ($P_{\text{кад}}$), м^2	30
5.	Оценка расхождения P и $P_{\text{кад}}$ ($P - P_{\text{кад}}$), м^2	3 кв.м
6.	Предельные минимальный и максимальный размеры земельного участка ($P_{\text{мин}}$ и $P_{\text{макс}}$), м^2	—
7.	Вид (виды) разрешенного использования	для строительства индивидуального гаража
7.1	Дополнительные сведения об использовании земельного участка	—
8.	Кадастровый или иной государственный учетный номер (инвентарный) здания, сооружения, объекта незавершенного строительства, расположенного на земельном участке	53:11:1900208:260
9.	Сведения о земельных участках (землях общего пользования, территории общего пользования), посредством которых обеспечивается доступ	Земли общего пользования
10.	Иные сведения	—

4. Пояснения к сведениям об уточняемом земельном участке с кадастровым номером:
53:11:1900208:49

1. —

Сведения об уточняемых земельных участках

1. Сведения о характерных точках границ уточняемого земельного участка с кадастровым номером 53:11:1900208:51

Система координат МСК-53, зона 2

Зона № 2

Обозначение характерных точек границ	Координаты, м				Метод определения координат	Формулы, примененные для расчета средней квадратической погрешности определения координат характерных точек границ (Mt), с подставленными в такие формулы значениями и итоговые (вычисленные) значения Mt, м	Описание закрепления точки
	содержатся в Едином государственном реестре недвижимости		определены в результате выполнения комплексных кадастровых работ				
	X	Y	X	Y			

1	2	3	4	5	6	7	8
н1654У	–	–	58463 0.33	21814 75.53	Фотограмме трический метод	$Mt = \sqrt{(m_0^2 + m_1^2)}$	–
н1655У	–	–	58463 2.33	21814 70.46	Фотограмме трический метод	$Mt = \sqrt{(m_0^2 + m_1^2)}$	–
н1656У	–	–	58462 5.75	21814 67.73	Фотограмме трический метод	$Mt = \sqrt{(m_0^2 + m_1^2)}$	–
н1657У	–	–	58462 3.78	21814 72.81	Фотограмме трический метод	$Mt = \sqrt{(m_0^2 + m_1^2)}$	–
н1654У	–	–	58463 0.33	21814 75.53	Фотограмме трический метод	$Mt = \sqrt{(m_0^2 + m_1^2)}$	–

2. Сведения о частях границ уточняемого земельного участка с кадастровым номером 53:11:1900208:51

Обозначение части границ		Горизонтальное проложение (S), м	Описание прохождения части границ	Сведения о согласовании местоположения границ (согласовано/спорное)
от т.	до т.			
1	2	3	4	5
н1654У	н1655У	5.45	–	–
н1655У	н1656У	7.12	–	–
н1656У	н1657У	5.45	–	–
н1657У	н1654У	7.09	–	–

3. Сведения о характеристиках уточняемого земельного участка с кадастровым номером 53:11:1900208:51

№ п/п	Наименование характеристики земельного участка	Значение характеристики
1	2	3
1.	Адрес земельного участка	–
1.1	Сведения о местоположении земельного участка (при отсутствии адреса) в структурированном в соответствии с федеральной информационной адресной системой виде	Российская Федерация, Новгородская область, муниципальный район Новгородский, сельское поселение Трубичинское,

		деревня Трубирино		
1.2	Дополнительные сведения о местоположении земельного участка	комплекс 1, ряд 4, гараж № 16		
2.	Площадь земельного участка ± величина погрешности определения (вычисления) площади ($P \pm \Delta P$), м ²	39 кв.м ± 1.25 кв.м		
3.	Формула, примененная для вычисления предельной погрешности определения площади земельного участка с подставленными значениями и итоговые (вычисленные) значения (ΔP), м ²	$\Delta P = 2 * 0.10 * \sqrt{39} * \sqrt{((1 + 1.10^2)/(2 * 1.10))} = 1.25$		
4.	Площадь земельного участка согласно сведениям Единого государственного реестра недвижимости ($P_{\text{кад}}$), м ²	37		
5.	Оценка расхождения P и $P_{\text{кад}}$ ($P - P_{\text{кад}}$), м ²	2 кв.м		
6.	Предельные минимальный и максимальный размеры земельного участка ($P_{\text{мин}}$ и $P_{\text{макс}}$), м ²	—		
7.	Вид (виды) разрешенного использования	для размещения и эксплуатации гаража		
7.1	Дополнительные сведения об использовании земельного участка	—		
8.	Кадастровый или иной государственный учетный номер (инвентарный) здания, сооружения, объекта незавершенного строительства, расположенного на земельном участке	53:11:1900208:415		
9.	Сведения о земельных участках (землях общего пользования, территории общего пользования), посредством которых обеспечивается доступ	Земли общего пользования		
10.	Иные сведения	—		
4. Пояснения к сведениям об уточняемом земельном участке с кадастровым номером: <u>53:11:1900208:51</u>				
1.	—			
Сведения об уточняемых земельных участках				
1. Сведения о характерных точках границ уточняемого земельного участка с кадастровым номером <u>53:11:1900208:52</u>				
Система координат <u>МСК-53, зона 2</u>		Зона № 2		
Обозначение	Координаты, м	Метод	Формулы,	Описание

ние характерн ых точек границ	содержатся в Едином государственном реестре недвижимости		определены в результате выполнения комплексных кадастровых работ		определения координат	примененные для расчета средней квадратической погрешности определения координат характерных точек границ (Mt), с подставленными в такие формулы значениями и итоговые (вычисленные) значения Mt, м	закрепления точки
	X	Y	X	Y			
1	2	3	4	5	6	7	8
н1672У	—	—	58466 9.43	21814 13.68	Фотограмме трический метод	$Mt = \sqrt{(m_0^2 + m_1^2)}$	—
н1673У	—	—	58466 7.84	21814 17.68	Фотограмме трический метод	$Mt = \sqrt{(m_0^2 + m_1^2)}$	—
н1674У	—	—	58467 3.83	21814 19.92	Фотограмме трический метод	$Mt = \sqrt{(m_0^2 + m_1^2)}$	—
н1675У	—	—	58467 5.33	21814 16.04	Фотограмме трический метод	$Mt = \sqrt{(m_0^2 + m_1^2)}$	—
н1672У	—	—	58466 9.43	21814 13.68	Фотограмме трический метод	$Mt = \sqrt{(m_0^2 + m_1^2)}$	—

2. Сведения о частях границ уточняемого земельного участка с кадастровым номером 53:11:1900208:52

Обозначение части границ		Горизонтальное проложение (S), м	Описание прохождения части границ	Сведения о согласовании местоположения границ (согласовано/спорное)
от т.	до т.			
1	2	3	4	5
н1672У	н1673У	4.30	—	—
н1673У	н1674У	6.40	—	—
н1674У	н1675У	4.16	—	—
н1675У	н1672У	6.35	—	—

3. Сведения о характеристиках уточняемого земельного участка с кадастровым номером

53:11:1900208:52

№ п/п	Наименование характеристики земельного участка	Значение характеристики
1	2	3
1.	Адрес земельного участка	—
1.1	Сведения о местоположении земельного участка (при отсутствии адреса) в структурированном в соответствии с федеральной информационной адресной системой виде	Российская Федерация, Новгородская область, муниципальный район Новгородский, сельское поселение Трубичинское, деревня Трубичино
1.2	Дополнительные сведения о местоположении земельного участка	комплекс 1, ряд 5, гараж № 2
2.	Площадь земельного участка $\pm$ величина погрешности определения (вычисления) площади ($P \pm \Delta P$), м ²	27 кв.м $\pm$ 1.05 кв.м
3.	Формула, примененная для вычисления предельной погрешности определения площади земельного участка с подставленными значениями и итоговые (вычисленные) значения (ΔP), м ²	$\Delta P = 2 * 0.10 * \sqrt{27} * \sqrt{((1 + 1.20^2)/(2 * 1.20))} = 1.05$
4.	Площадь земельного участка согласно сведениям Единого государственного реестра недвижимости ($P_{\text{кад}}$), м ²	28
5.	Оценка расхождения P и $P_{\text{кад}}$ ($P - P_{\text{кад}}$), м ²	1 кв.м
6.	Предельные минимальный и максимальный размеры земельного участка ($P_{\text{мин}}$ и $P_{\text{макс}}$), м ²	—
7.	Вид (виды) разрешенного использования	для размещения и эксплуатации гаража
7.1	Дополнительные сведения об использовании земельного участка	—
8.	Кадастровый или иной государственный учетный номер (инвентарный) здания, сооружения, объекта незавершенного строительства, расположенного на земельном участке	—
9.	Сведения о земельных участках (землях общего пользования, территории общего пользования), посредством которых обеспечивается доступ	Земли общего пользования
10.	Иные сведения	—

4. Пояснения к сведениям об уточняемом земельном участке с кадастровым номером: 53:11:1900208:52							
1.	—						
Сведения об уточняемых земельных участках							
1. Сведения о характерных точках границ уточняемого земельного участка с кадастровым номером 53:11:1900208:53							
Система координат МСК-53, зона 2					Зона № 2		
Обозначение характерных точек границ	Координаты, м				Метод определения координат	Формулы, примененные для расчета средней квадратической погрешности определения координат характерных точек границ (Mt), с подставленными в такие формулы значениями и итоговые (вычисленные) значения Mt, м	Описание закрепления точки
	содержатся в Едином государственном реестре недвижимости		определены в результате выполнения комплексных кадастровых работ				
	X	Y	X	Y			
1	2	3	4	5	6	7	8
н1379У	—	—	58464 3.37	21814 04.69	Фотограмме трический метод	$Mt = \sqrt{(m_0^2 + m_1^2)}$	—
н1380У	—	—	58464 1.66	21814 09.00	Фотограмме трический метод	$Mt = \sqrt{(m_0^2 + m_1^2)}$	—
н1381У	—	—	58464 7.66	21814 11.21	Фотограмме трический метод	$Mt = \sqrt{(m_0^2 + m_1^2)}$	—
н1382У	—	—	58464 7.77	21814 10.91	Фотограмме трический метод	$Mt = \sqrt{(m_0^2 + m_1^2)}$	—
н1383У	—	—	58464 9.33	21814 06.89	Фотограмме трический метод	$Mt = \sqrt{(m_0^2 + m_1^2)}$	—
н1379У	—	—	58464 3.37	21814 04.69	Фотограмме трический метод	$Mt = \sqrt{(m_0^2 + m_1^2)}$	—

2. Сведения о частях границ уточняемого земельного участка с кадастровым номером 53:11:1900208:53				
Обозначение части границ		Горизонтальное проложение (S), м	Описание прохождения части границ	Сведения о согласовании местоположения границ (согласовано/спорное)
от т.	до т.			
1	2	3	4	5
н1379У	н1380У	4.64	—	—
н1380У	н1381У	6.39	—	—
н1381У	н1382У	0.32	—	—
н1382У	н1383У	4.31	—	—
н1383У	н1379У	6.35	—	—
3. Сведения о характеристиках уточняемого земельного участка с кадастровым номером 53:11:1900208:53				
№ п/п	Наименование характеристики земельного участка	Значение характеристики		
1	2	3		
1.	Адрес земельного участка	—		
1.1	Сведения о местоположении земельного участка (при отсутствии адреса) в структурированном в соответствии с федеральной информационной адресной системой виде	Российская Федерация, Новгородская область, муниципальный район Новгородский, сельское поселение Трубичинское, деревня Трубичино		
1.2	Дополнительные сведения о местоположении земельного участка	Гаражный комплекс N 1, 3 ряд, гараж 2		
2.	Площадь земельного участка $\pm$ величина погрешности определения (вычисления) площади ($P \pm \Delta P$), м ²	30 кв.м $\pm$ 1.09 кв.м		
3.	Формула, примененная для вычисления предельной погрешности определения площади земельного участка с подставленными значениями и итоговые (вычисленные) значения (ΔP), м ²	$\Delta P = 2 * 0.10 * \sqrt{30} * \sqrt{((1 + 1.18^2)/(2 * 1.18))} = 1.09$		
4.	Площадь земельного участка согласно сведениям Единого государственного реестра недвижимости ($P_{\text{кад}}$), м ²	28		
5.	Оценка расхождения P и $P_{\text{кад}}$ ($P - P_{\text{кад}}$), м ²	2 кв.м		

6.	Предельные минимальный и максимальный размеры земельного участка ($P_{\min}$ и $P_{\max}$), m^2	—
7.	Вид (виды) разрешенного использования	для размещения и эксплуатации гаража
7.1	Дополнительные сведения об использовании земельного участка	—
8.	Кадастровый или иной государственный учетный номер (инвентарный) здания, сооружения, объекта незавершенного строительства, расположенного на земельном участке	53:11:1900208:326
9.	Сведения о земельных участках (землях общего пользования, территории общего пользования), посредством которых обеспечивается доступ	Земли общего пользования
10.	Иные сведения	—

4. Пояснения к сведениям об уточняемом земельном участке с кадастровым номером:
53:11:1900208:53

1.	—

Сведения об уточняемых земельных участках

1. Сведения о характерных точках границ уточняемого земельного участка с кадастровым номером 53:11:1900208:54

Система координат МСК-53, зона 2

Зона № 2

Обозначение характерных точек границ	Координаты, м				Метод определения координат	Формулы, примененные для расчета средней квадратической погрешности определения координат характерных точек границ (Mt), с подставленными в такие формулы значениями и итоговые (вычисленные) значения Mt, м	Описание закрепления точки
	содержатся в Едином государственном реестре недвижимости		определены в результате выполнения комплексных кадастровых работ				
	X	Y	X	Y			
1	2	3	4	5	6	7	8
н1752У	—	—	58466 2.39	21814 31.38	Фотограмме- трический метод	$Mt = \sqrt{(m_0^2 + m_1^2)}$	—

н1753У	—	—	58466 0.42	21814 36.32	Фотограмме трический метод	$Mt = \sqrt{(m_0^2 + m_1^2)}$	—
н1754У	—	—	58466 6.49	21814 38.78	Фотограмме трический метод	$Mt = \sqrt{(m_0^2 + m_1^2)}$	—
н1755У	—	—	58466 8.45	21814 33.74	Фотограмме трический метод	$Mt = \sqrt{(m_0^2 + m_1^2)}$	—
н1752У	—	—	58466 2.39	21814 31.38	Фотограмме трический метод	$Mt = \sqrt{(m_0^2 + m_1^2)}$	—

2. Сведения о частях границ уточняемого земельного участка с кадастровым номером 53:11:1900208:54

Обозначение части границ		Горизонтальное проложение (S), м	Описание прохождения части границ	Сведения о согласовании местоположения границ (согласовано/спорное)
от т.	до т.			
1	2	3	4	5
н1752У	н1753У	5.32	—	—
н1753У	н1754У	6.55	—	—
н1754У	н1755У	5.41	—	—
н1755У	н1752У	6.50	—	—

3. Сведения о характеристиках уточняемого земельного участка с кадастровым номером 53:11:1900208:54

№ п/п	Наименование характеристики земельного участка	Значение характеристики
1	2	3
1.	Адрес земельного участка	—
1.1	Сведения о местоположении земельного участка (при отсутствии адреса) в структурированном в соответствии с федеральной информационной адресной системой виде	Российская Федерация, Новгородская область, муниципальный район Новгородский, сельское поселение Трубичинское, деревня Трубичино
1.2	Дополнительные сведения о местоположении земельного участка	комплекс 1, ряд 5, гараж № 6

2.	Площадь земельного участка $\pm$ величина погрешности определения (вычисления) площади ($P \pm \Delta P$), м ²	35 кв.м $\pm$ 1.19 кв.м
3.	Формула, примененная для вычисления предельной погрешности определения площади земельного участка с подставленными значениями и итоговые (вычисленные) значения (ΔP), м ²	$\Delta P = 2 * 0.10 * \sqrt{35} * \sqrt{((1 + 1.09^2)/(2 * 1.09))} = 1.19$
4.	Площадь земельного участка согласно сведениям Единого государственного реестра недвижимости ($P_{\text{кад}}$), м ²	32
5.	Оценка расхождения P и $P_{\text{кад}}$ ($P - P_{\text{кад}}$), м ²	3 кв.м
6.	Предельные минимальный и максимальный размеры земельного участка ($P_{\text{мин}}$ и $P_{\text{макс}}$), м ²	—
7.	Вид (виды) разрешенного использования	для размещения и эксплуатации гаража
7.1	Дополнительные сведения об использовании земельного участка	—
8.	Кадастровый или иной государственный учетный номер (инвентарный) здания, сооружения, объекта незавершенного строительства, расположенного на земельном участке	—
9.	Сведения о земельных участках (землях общего пользования, территории общего пользования), посредством которых обеспечивается доступ	Земли общего пользования
10.	Иные сведения	—

4. Пояснения к сведениям об уточняемом земельном участке с кадастровым номером: 53:11:1900208:54

1.	—

Сведения об уточняемых земельных участках

1. Сведения о характерных точках границ уточняемого земельного участка с кадастровым номером 53:11:1900208:55

Система координат МСК-53, зона 2

Зона № 2

Обозначение	Координаты, м	Метод	Формулы,	Описание

ние характерн ых точек границ	содержатся в Едином государственном реестре недвижимости		определены в результате выполнения комплексных кадастровых работ		определения координат	примененные для расчета средней квадратической погрешности определения координат характерных точек границ (Mt), с подставленными в такие формулы значениями и итоговые (вычисленные) значения Mt, м	закрепления точки
	X	Y	X	Y			
1	2	3	4	5	6	7	8
н1768У	—	—	58466 0.42	21814 36.32	Фотограмме трический метод	$Mt = \sqrt{(m_0^2 + m_1^2)}$	—
н1769У	—	—	58465 8.76	21814 40.49	Фотограмме трический метод	$Mt = \sqrt{(m_0^2 + m_1^2)}$	—
н1770У	—	—	58466 4.86	21814 42.98	Фотограмме трический метод	$Mt = \sqrt{(m_0^2 + m_1^2)}$	—
н1771У	—	—	58466 6.49	21814 38.78	Фотограмме трический метод	$Mt = \sqrt{(m_0^2 + m_1^2)}$	—
н1768У	—	—	58466 0.42	21814 36.32	Фотограмме трический метод	$Mt = \sqrt{(m_0^2 + m_1^2)}$	—

2. Сведения о частях границ уточняемого земельного участка с кадастровым номером 53:11:1900208:55

Обозначение части границ		Горизонтальное проложение (S), м	Описание прохождения части границ	Сведения о согласовании местоположения границ (согласовано/спорное)
от т.	до т.			
1	2	3	4	5
н1768У	н1769У	4.49	—	—
н1769У	н1770У	6.59	—	—
н1770У	н1771У	4.51	—	—
н1771У	н1768У	6.55	—	—

3. Сведения о характеристиках уточняемого земельного участка с кадастровым номером

53:11:1900208:55		
№ п/п	Наименование характеристики земельного участка	Значение характеристики
1	2	3
1.	Адрес земельного участка	—
1.1	Сведения о местоположении земельного участка (при отсутствии адреса) в структурированном в соответствии с федеральной информационной адресной системой виде	Российская Федерация, Новгородская область, муниципальный район Новгородский, сельское поселение Трубичинское, деревня Трубичино
1.2	Дополнительные сведения о местоположении земельного участка	Гаражный комплекс N 1, 5 ряд, гараж 7
2.	Площадь земельного участка $\pm$ величина погрешности определения (вычисления) площади ($P \pm \Delta P$), м ²	30 кв.м $\pm$ 1.09 кв.м
3.	Формула, примененная для вычисления предельной погрешности определения площади земельного участка с подставленными значениями и итоговые (вычисленные) значения (ΔP), м ²	$\Delta P = 2 * 0.10 * \sqrt{30} * \sqrt{((1 + 1.16^2)/(2 * 1.16))} = 1.09$
4.	Площадь земельного участка согласно сведениям Единого государственного реестра недвижимости ($P_{\text{кад}}$), м ²	29
5.	Оценка расхождения P и $P_{\text{кад}}$ ($P - P_{\text{кад}}$), м ²	1 кв.м
6.	Предельные минимальный и максимальный размеры земельного участка ($P_{\text{мин}}$ и $P_{\text{макс}}$), м ²	—
7.	Вид (виды) разрешенного использования	для размещения и эксплуатации гаража
7.1	Дополнительные сведения об использовании земельного участка	—
8.	Кадастровый или иной государственный учетный номер (инвентарный) здания, сооружения, объекта незавершенного строительства, расположенного на земельном участке	—
9.	Сведения о земельных участках (землях общего пользования, территории общего пользования), посредством которых обеспечивается доступ	Земли общего пользования
10.	Иные сведения	—

4. Пояснения к сведениям об уточняемом земельном участке с кадастровым номером:
53:11:1900208:55

1.

—

Сведения об уточняемых земельных участках

1. Сведения о характерных точках границ уточняемого земельного участка с кадастровым номером 53:11:1900208:56

Система координат МСК-53, зона 2

Зона № 2

Обозначение характерных точек границ	Координаты, м				Метод определения координат	Формулы, примененные для расчета средней квадратической погрешности определения координат характерных точек границ (Mt), с подставленными в такие формулы значениями и итоговые (вычисленные) значения Mt, м	Описание закрепления точки
	содержатся в Едином государственном реестре недвижимости		определены в результате выполнения комплексных кадастровых работ				
	X	Y	X	Y			
1	2	3	4	5	6	7	8
н1805У	—	—	58465 7.02	21814 44.87	Фотограмметрический метод	$Mt = \sqrt{(m_0^2 + m_1^2)}$	—
н1806У	—	—	58465 4.85	21814 50.13	Фотограмметрический метод	$Mt = \sqrt{(m_0^2 + m_1^2)}$	—
н1807У	—	—	58466 0.24	21814 52.42	Фотограмметрический метод	$Mt = \sqrt{(m_0^2 + m_1^2)}$	—
н1808У	—	—	58466 2.51	21814 47.03	Фотограмметрический метод	$Mt = \sqrt{(m_0^2 + m_1^2)}$	—
н1805У	—	—	58465 7.02	21814 44.87	Фотограмметрический метод	$Mt = \sqrt{(m_0^2 + m_1^2)}$	—

2. Сведения о частях границ уточняемого земельного участка с кадастровым номером 53:11:1900208:56

Обозначение части	Горизонтальное	Описание	Сведения

границ		проложение (S), м	прохождения части границ	о согласовании местоположения границ (согласовано/спорное)
от т.	до т.			
1	2	3	4	5
н1805У	н1806У	5.69	—	—
н1806У	н1807У	5.86	—	—
н1807У	н1808У	5.85	—	—
н1808У	н1805У	5.90	—	—

3. Сведения о характеристиках уточняемого земельного участка с кадастровым номером 53:11:1900208:56

№ п/п	Наименование характеристики земельного участка	Значение характеристики
1	2	3
1.	Адрес земельного участка	—
1.1	Сведения о местоположении земельного участка (при отсутствии адреса) в структурированном в соответствии с федеральной информационной адресной системой виде	Российская Федерация, Новгородская область, муниципальный район Новгородский, сельское поселение Трубичинское, деревня Трубичино
1.2	Дополнительные сведения о местоположении земельного участка	комплекс 1, ряд 5, на земельном участке расположено здание, гараж №9
2.	Площадь земельного участка $\pm$ величина погрешности определения (вычисления) площади ($P \pm \Delta P$), м ²	34 кв.м $\pm$ 1.16 кв.м
3.	Формула, примененная для вычисления предельной погрешности определения площади земельного участка с подставленными значениями и итоговые (вычисленные) значения (ΔP), м ²	$\Delta P = 2 * 0.10 * \sqrt{34} * \sqrt{((1 + 1.01^2)/(2 * 1.01))} = 1.16$
4.	Площадь земельного участка согласно сведениям Единого государственного реестра недвижимости ($P_{\text{кад}}$), м ²	32
5.	Оценка расхождения P и $P_{\text{кад}}$ ($P - P_{\text{кад}}$), м ²	2 кв.м
6.	Предельные минимальный и максимальный размеры земельного участка ($P_{\text{мин}}$ и $P_{\text{макс}}$), м ²	—
7.	Вид (виды) разрешенного использования	для размещения и эксплуатации

		гаража
7.1	Дополнительные сведения об использовании земельного участка	—
8.	Кадастровый или иной государственный учетный номер (инвентарный) здания, сооружения, объекта незавершенного строительства, расположенного на земельном участке	53:11:1900208:281
9.	Сведения о земельных участках (землях общего пользования, территории общего пользования), посредством которых обеспечивается доступ	Земли общего пользования
10.	Иные сведения	—

4. Пояснения к сведениям об уточняемом земельном участке с кадастровым номером: 53:11:1900208:56

1.	—

Сведения об уточняемых земельных участках

1. Сведения о характерных точках границ уточняемого земельного участка с кадастровым номером 53:11:1900208:57

Система координат МСК-53, зона 2

Зона № 2

Обозначение характерных точек границ	Координаты, м				Метод определения координат	Формулы, примененные для расчета средней квадратической погрешности определения координат характерных точек границ (Mt), с подставленными в такие формулы значениями и итоговые (вычисленные) значения Mt, м	Описание закрепления точки
	содержатся в Едином государственном реестре недвижимости		определены в результате выполнения комплексных кадастровых работ				
	X	Y	X	Y			
1	2	3	4	5	6	7	8
н1760У	—	—	58467 2.80	21814 41.34	Фотограмметрический метод	$Mt = \sqrt{(m_0^2 + m_1^2)}$	—
н1761У	—	—	58467 4.70	21814 36.18	Фотограмметрический метод	$Mt = \sqrt{(m_0^2 + m_1^2)}$	—

н1762У	–	–	58466 8.45	21814 33.74	Фотограмме трический метод	$Mt = \sqrt{(m_0^2 + m_1^2)}$	–
н1763У	–	–	58466 6.49	21814 38.78	Фотограмме трический метод	$Mt = \sqrt{(m_0^2 + m_1^2)}$	–
н1760У	–	–	58467 2.80	21814 41.34	Фотограмме трический метод	$Mt = \sqrt{(m_0^2 + m_1^2)}$	–

2. Сведения о частях границ уточняемого земельного участка с кадастровым номером 53:11:1900208:57

Обозначение части границ		Горизонтальное проложение (S), м	Описание прохождения части границ	Сведения о согласовании местоположения границ (согласовано/спорное)
от т.	до т.			
1	2	3	4	5
н1760У	н1761У	5.50	–	–
н1761У	н1762У	6.71	–	–
н1762У	н1763У	5.41	–	–
н1763У	н1760У	6.81	–	–

3. Сведения о характеристиках уточняемого земельного участка с кадастровым номером 53:11:1900208:57

№ п/п	Наименование характеристики земельного участка	Значение характеристики
1	2	3
1.	Адрес земельного участка	–
1.1	Сведения о местоположении земельного участка (при отсутствии адреса) в структурированном в соответствии с федеральной информационной адресной системой виде	Российская Федерация, Новгородская область, муниципальный район Новгородский, сельское поселение Трубичинское, деревня Трубичино
1.2	Дополнительные сведения о местоположении земельного участка	комплекс 1, ряд 6, гараж № 6
2.	Площадь земельного участка $\pm$ величина погрешности определения (вычисления) площади ($P \pm \Delta P$), м ²	37 кв.м $\pm$ 1.22 кв.м

3.	Формула, примененная для вычисления предельной погрешности определения площади земельного участка с подставленными значениями и итоговые (вычисленные) значения (ΔP), м ²	$\Delta P = 2 * 0.10 * \sqrt{37} * \sqrt{(1 + 1.08^2)/(2 * 1.08)} = 1.22$
4.	Площадь земельного участка согласно сведениям Единого государственного реестра недвижимости ($P_{\text{кад}}$), м ²	37
5.	Оценка расхождения P и $P_{\text{кад}}$ ($P - P_{\text{кад}}$), м ²	0 кв.м
6.	Предельные минимальный и максимальный размеры земельного участка ($P_{\text{мин}}$ и $P_{\text{макс}}$), м ²	—
7.	Вид (виды) разрешенного использования	для размещения и эксплуатации гаража
7.1	Дополнительные сведения об использовании земельного участка	—
8.	Кадастровый или иной государственный учетный номер (инвентарный) здания, сооружения, объекта незавершенного строительства, расположенного на земельном участке	53:11:1900208:392
9.	Сведения о земельных участках (землях общего пользования, территории общего пользования), посредством которых обеспечивается доступ	Земли общего пользования
10.	Иные сведения	—

4. Пояснения к сведениям об уточняемом земельном участке с кадастровым номером:
53:11:1900208:57

1. —

Сведения об уточняемых земельных участках

1. Сведения о характерных точках границ уточняемого земельного участка с кадастровым номером 53:11:1900208:59

Система координат МСК-53, зона 2

Зона № 2

Обозначение характерных точек границ	Координаты, м		Метод определения координат	Формулы, примененные для расчета средней квадратической погрешности определения координат характерных	Описание закрепления точки
	содержатся в Едином государственном реестре недвижимости	определены в результате выполнения комплексных кадастровых работ			

	X	Y	X	Y		точек границ (Mt), с подставленными в такие формулы значениями и итоговые (вычисленные) значения Mt, м	
1	2	3	4	5	6	7	8
н1688У	–	–	58467 8.19	21814 26.74	Фотограмме трический метод	$Mt = \sqrt{(m_0^2 + m_1^2)}$	–
н1689У	–	–	58467 9.88	21814 22.19	Фотограмме трический метод	$Mt = \sqrt{(m_0^2 + m_1^2)}$	–
н1690У	–	–	58467 3.83	21814 19.92	Фотограмме трический метод	$Mt = \sqrt{(m_0^2 + m_1^2)}$	–
н1691У	–	–	58467 2.09	21814 24.40	Фотограмме трический метод	$Mt = \sqrt{(m_0^2 + m_1^2)}$	–
н1688У	–	–	58467 8.19	21814 26.74	Фотограмме трический метод	$Mt = \sqrt{(m_0^2 + m_1^2)}$	–

2. Сведения о частях границ уточняемого земельного участка с кадастровым номером 53:11:1900208:59

Обозначение части границ		Горизонтальное проложение (S), м	Описание прохождения части границ	Сведения о согласовании местоположения границ (согласовано/спорное)
от т.	до т.			
1	2	3	4	5
н1688У	н1689У	4.85	–	–
н1689У	н1690У	6.46	–	–
н1690У	н1691У	4.81	–	–
н1691У	н1688У	6.53	–	–

3. Сведения о характеристиках уточняемого земельного участка с кадастровым номером 53:11:1900208:59

№ п/п	Наименование характеристики земельного участка	Значение характеристики
1	2	3

1.	Адрес земельного участка	–
1.1	Сведения о местоположении земельного участка (при отсутствии адреса) в структурированном в соответствии с федеральной информационной адресной системой виде	Российская Федерация, Новгородская область, муниципальный район Новгородский, сельское поселение Трубичинское, деревня Трубичино
1.2	Дополнительные сведения о местоположении земельного участка	комплекс 1, ряд 6, на земельном участке расположено здание, гараж №3
2.	Площадь земельного участка $\pm$ величина погрешности определения (вычисления) площади ($P \pm \Delta P$), м ²	31 кв.м $\pm$ 1.13 кв.м
3.	Формула, примененная для вычисления предельной погрешности определения площади земельного участка с подставленными значениями и итоговые (вычисленные) значения (ΔP), м ²	$\Delta P = 2 * 0.10 * \sqrt{31} * \sqrt{(1 + 1.14^2)/(2 * 1.14)} = 1.13$
4.	Площадь земельного участка согласно сведениям Единого государственного реестра недвижимости ($P_{\text{кад}}$), м ²	31
5.	Оценка расхождения P и $P_{\text{кад}}$ ($P - P_{\text{кад}}$), м ²	0 кв.м
6.	Предельные минимальный и максимальный размеры земельного участка ($P_{\text{мин}}$ и $P_{\text{макс}}$), м ²	–
7.	Вид (виды) разрешенного использования	для размещения и эксплуатации гаража
7.1	Дополнительные сведения об использовании земельного участка	–
8.	Кадастровый или иной государственный учетный номер (инвентарный) здания, сооружения, объекта незавершенного строительства, расположенного на земельном участке	53:11:1900208:283
9.	Сведения о земельных участках (землях общего пользования, территории общего пользования), посредством которых обеспечивается доступ	Земли общего пользования
10.	Иные сведения	–
4. Пояснения к сведениям об уточняемом земельном участке с кадастровым номером: 53:11:1900208:59		
1.	–	

Сведения об уточняемых земельных участках

1. Сведения о характерных точках границ уточняемого земельного участка с кадастровым номером 53:11:1900208:60

Система координат МСК-53, зона 2

Зона № 2

Обозначение характерных точек границ	Координаты, м				Метод определения координат	Формулы, примененные для расчета средней квадратической погрешности определения координат характерных точек границ (Mt), с подставленными в такие формулы значениями и итоговые (вычисленные) значения Mt, м	Описание закрепления точки
	содержатся в Едином государственном реестре недвижимости		определены в результате выполнения комплексных кадастровых работ				
	X	Y	X	Y			
1	2	3	4	5	6	7	8
н1784У	—	—	58466 9.66	21814 49.82	Фотограмметрический метод	$Mt = \sqrt{(m_0^2 + m_1^2)}$	—
н1785У	—	—	58467 1.23	21814 45.58	Фотограмметрический метод	$Mt = \sqrt{(m_0^2 + m_1^2)}$	—
н1786У	—	—	58466 4.86	21814 42.98	Фотограмметрический метод	$Mt = \sqrt{(m_0^2 + m_1^2)}$	—
н1787У	—	—	58466 3.19	21814 47.29	Фотограмметрический метод	$Mt = \sqrt{(m_0^2 + m_1^2)}$	—
н1784У	—	—	58466 9.66	21814 49.82	Фотограмметрический метод	$Mt = \sqrt{(m_0^2 + m_1^2)}$	—

2. Сведения о частях границ уточняемого земельного участка с кадастровым номером 53:11:1900208:60

Обозначение части границ		Горизонтальное проложение (S), м	Описание прохождения части границ	Сведения о согласовании местоположения границ (согласовано/спорное)
от т.	до т.			
1	2	3	4	5

н1784У	н1785У	4.52	—	—
н1785У	н1786У	6.88	—	—
н1786У	н1787У	4.62	—	—
н1787У	н1784У	6.95	—	—

3. Сведения о характеристиках уточняемого земельного участка с кадастровым номером 53:11:1900208:60

№ п/п	Наименование характеристики земельного участка	Значение характеристики
1	2	3
1.	Адрес земельного участка	—
1.1	Сведения о местоположении земельного участка (при отсутствии адреса) в структурированном в соответствии с федеральной информационной адресной системой виде	Российская Федерация, Новгородская область, муниципальный район Новгородский, сельское поселение Трубичинское, деревня Трубичино
1.2	Дополнительные сведения о местоположении земельного участка	комплекс 1, ряд 6, гараж № 8
2.	Площадь земельного участка $\pm$ величина погрешности определения (вычисления) площади ($P \pm \Delta P$), м ²	32 кв.м $\pm$ 1.13 кв.м
3.	Формула, примененная для вычисления предельной погрешности определения площади земельного участка с подставленными значениями и итоговые (вычисленные) значения (ΔP), м ²	$\Delta P = 2 * 0.10 * \sqrt{32} * \sqrt{((1 + 1.18^2)/(2 * 1.18))} = 1.13$
4.	Площадь земельного участка согласно сведениям Единого государственного реестра недвижимости ($P_{\text{кад}}$), м ²	33
5.	Оценка расхождения P и $P_{\text{кад}}$ ($P - P_{\text{кад}}$), м ²	1 кв.м
6.	Предельные минимальный и максимальный размеры земельного участка ($P_{\text{мин}}$ и $P_{\text{макс}}$), м ²	—
7.	Вид (виды) разрешенного использования	для размещения и эксплуатации гаража
7.1	Дополнительные сведения об использовании земельного участка	—

8.	Кадастровый или иной государственный учетный номер (инвентарный) здания, сооружения, объекта незавершенного строительства, расположенного на земельном участке	—
9.	Сведения о земельных участках (землях общего пользования, территории общего пользования), посредством которых обеспечивается доступ	Земли общего пользования
10.	Иные сведения	—

4. Пояснения к сведениям об уточняемом земельном участке с кадастровым номером:
53:11:1900208:60

1.	—

Сведения об уточняемых земельных участках

1. Сведения о характерных точках границ уточняемого земельного участка с кадастровым номером 53:11:1900208:61

Система координат МСК-53, зона 2

Зона № 2

Обозначение характерных точек границ	Координаты, м				Метод определения координат	Формулы, примененные для расчета средней квадратической погрешности определения координат характерных точек границ (Mt), с подставленными в такие формулы значениями и итоговые (вычисленные) значения Mt, м	Описание закрепления точки
	содержатся в Едином государственном реестре недвижимости		определены в результате выполнения комплексных кадастровых работ				
	X	Y	X	Y			
1	2	3	4	5	6	7	8
н1823У	—	—	58466 7.55	21814 55.51	Фотограмме трический метод	$Mt = \sqrt{(m_0^2 + m_1^2)}$	—
н1824У	—	—	58466 9.66	21814 49.82	Фотограмме трический метод	$Mt = \sqrt{(m_0^2 + m_1^2)}$	—
н1825У	—	—	58466 3.19	21814 47.29	Фотограмме трический метод	$Mt = \sqrt{(m_0^2 + m_1^2)}$	—
н1826У	—	—	58466	21814	Фотограмме	$Mt = \sqrt{(m_0^2 + m_1^2)}$	—

			2.51	47.03	трический метод		
н1827У	—	—	58466 0.24	21814 52.42	Фотограмме трический метод	$Mt = \sqrt{(m_0^2 + m_1^2)}$	—
н1828У	—	—	58466 1.05	21814 52.76	Фотограмме трический метод	$Mt = \sqrt{(m_0^2 + m_1^2)}$	—
н1823У	—	—	58466 7.55	21814 55.51	Фотограмме трический метод	$Mt = \sqrt{(m_0^2 + m_1^2)}$	—

2. Сведения о частях границ уточняемого земельного участка с кадастровым номером 53:11:1900208:61

Обозначение части границ		Горизонтальное проложение (S), м	Описание прохождения части границ	Сведения о согласовании местоположения границ (согласовано/спорное)
от т.	до т.			
1	2	3	4	5
н1823У	н1824У	6.07	—	—
н1824У	н1825У	6.95	—	—
н1825У	н1826У	0.73	—	—
н1826У	н1827У	5.85	—	—
н1827У	н1828У	0.88	—	—
н1828У	н1823У	7.06	—	—

3. Сведения о характеристиках уточняемого земельного участка с кадастровым номером 53:11:1900208:61

№ п/п	Наименование характеристики земельного участка	Значение характеристики
1	2	3
1.	Адрес земельного участка	—
1.1	Сведения о местоположении земельного участка (при отсутствии адреса) в структурированном в соответствии с федеральной информационной адресной системой виде	Российская Федерация, Новгородская область, муниципальный район Новгородский, сельское поселение Трубичинское, деревня Трубичино
1.2	Дополнительные сведения о местоположении	комплекс 1, ряд 6, гараж №9

	земельного участка	
2.	Площадь земельного участка $\pm$ величина погрешности определения (вычисления) площади ($P \pm \Delta P$), м ²	47 кв.м $\pm$ 1.37 кв.м
3.	Формула, примененная для вычисления предельной погрешности определения площади земельного участка с подставленными значениями и итоговые (вычисленные) значения (ΔP), м ²	$\Delta P = 2 * 0.10 * \sqrt{47} * \sqrt{((1 + 1.11^2)/(2 * 1.11))} = 1.37$
4.	Площадь земельного участка согласно сведениям Единого государственного реестра недвижимости ($P_{\text{кад}}$), м ²	48
5.	Оценка расхождения P и $P_{\text{кад}}$ ($P - P_{\text{кад}}$), м ²	1 кв.м
6.	Предельные минимальный и максимальный размеры земельного участка ($P_{\text{мин}}$ и $P_{\text{макс}}$), м ²	—
7.	Вид (виды) разрешенного использования	для размещения и эксплуатации гаража
7.1	Дополнительные сведения об использовании земельного участка	—
8.	Кадастровый или иной государственный учетный номер (инвентарный) здания, сооружения, объекта незавершенного строительства, расположенного на земельном участке	—
9.	Сведения о земельных участках (землях общего пользования, территории общего пользования), посредством которых обеспечивается доступ	Земли общего пользования
10.	Иные сведения	—

4. Пояснения к сведениям об уточняемом земельном участке с кадастровым номером: 53:11:1900208:61

1.	—

Сведения об уточняемых земельных участках

1. Сведения о характерных точках границ уточняемого земельного участка с кадастровым номером 53:11:1900208:62

Система координат МСК-53, зона 2

Зона № 2

Обозначение	Координаты, м	Метод	Формулы,	Описание

ние характерн ых точек границ	содержатся в Едином государственном реестре недвижимости		определены в результате выполнения комплексных кадастровых работ		определения координат	примененные для расчета средней квадратической погрешности определения координат характерных точек границ (Mt), с подставленными в такие формулы значениями и итоговые (вычисленные) значения Mt, м	закрепления точки
	X	Y	X	Y			
1	2	3	4	5	6	7	8
н1863У	—	—	58466 2.11	21814 66.95	Фотограмме трический метод	$Mt = \sqrt{(m_0^2 + m_1^2)}$	—
н1864У	—	—	58466 3.86	21814 63.05	Фотограмме трический метод	$Mt = \sqrt{(m_0^2 + m_1^2)}$	—
н1865У	—	—	58465 7.73	21814 60.42	Фотограмме трический метод	$Mt = \sqrt{(m_0^2 + m_1^2)}$	—
н1866У	—	—	58465 6.02	21814 64.37	Фотограмме трический метод	$Mt = \sqrt{(m_0^2 + m_1^2)}$	—
н1863У	—	—	58466 2.11	21814 66.95	Фотограмме трический метод	$Mt = \sqrt{(m_0^2 + m_1^2)}$	—

2. Сведения о частях границ уточняемого земельного участка с кадастровым номером 53:11:1900208:62

Обозначение части границ		Горизонтальное проложение (S), м	Описание прохождения части границ	Сведения о согласовании местоположения границ (согласовано/спорное)
от т.	до т.			
1	2	3	4	5
н1863У	н1864У	4.27	—	—
н1864У	н1865У	6.67	—	—
н1865У	н1866У	4.30	—	—
н1866У	н1863У	6.61	—	—

3. Сведения о характеристиках уточняемого земельного участка с кадастровым номером

53:11:1900208:62		
№ п/п	Наименование характеристики земельного участка	Значение характеристики
1	2	3
1.	Адрес земельного участка	—
1.1	Сведения о местоположении земельного участка (при отсутствии адреса) в структурированном в соответствии с федеральной информационной адресной системой виде	Российская Федерация, Новгородская область, муниципальный район Новгородский, сельское поселение Трубичинское, деревня Трубичино
1.2	Дополнительные сведения о местоположении земельного участка	комплекс 1, ряд 6, на земельном участке расположено здание, гараж № 12
2.	Площадь земельного участка $\pm$ величина погрешности определения (вычисления) площади ($P \pm \Delta P$), м ²	28 кв.м $\pm$ 1.08 кв.м
3.	Формула, примененная для вычисления предельной погрешности определения площади земельного участка с подставленными значениями и итоговые (вычисленные) значения (ΔP), м ²	$\Delta P = 2 * 0.10 * \sqrt{28} * \sqrt{(1 + 1.20^2)/(2 * 1.20)} = 1.08$
4.	Площадь земельного участка согласно сведениям Единого государственного реестра недвижимости ($P_{\text{кад}}$), м ²	26
5.	Оценка расхождения P и $P_{\text{кад}}$ ($P - P_{\text{кад}}$), м ²	2 кв.м
6.	Предельные минимальный и максимальный размеры земельного участка ($P_{\text{мин}}$ и $P_{\text{макс}}$), м ²	—
7.	Вид (виды) разрешенного использования	для гаража
7.1	Дополнительные сведения об использовании земельного участка	—
8.	Кадастровый или иной государственный учетный номер (инвентарный) здания, сооружения, объекта незавершенного строительства, расположенного на земельном участке	53:11:1900208:282
9.	Сведения о земельных участках (землях общего пользования, территории общего пользования), посредством которых обеспечивается доступ	Земли общего пользования
10.	Иные сведения	—

4. Пояснения к сведениям об уточняемом земельном участке с кадастровым номером:
53:11:1900208:62

1.

—

Сведения об уточняемых земельных участках

1. Сведения о характерных точках границ уточняемого земельного участка с кадастровым номером 53:11:1900208:63

Система координат МСК-53, зона 2

Зона № 2

Обозначение характерных точек границ	Координаты, м				Метод определения координат	Формулы, примененные для расчета средней квадратической погрешности определения координат характерных точек границ (Mt), с подставленными в такие формулы значениями и итоговые (вычисленные) значения Mt, м	Описание закрепления точки
	содержатся в Едином государственном реестре недвижимости		определены в результате выполнения комплексных кадастровых работ				
	X	Y	X	Y			
1	2	3	4	5	6	7	8
н1959У	—	—	58465 5.87	21814 81.70	Фотограмметрический метод	$Mt = \sqrt{(m_0^2 + m_1^2)}$	—
н1960У	—	—	58465 7.95	21814 77.04	Фотограмметрический метод	$Mt = \sqrt{(m_0^2 + m_1^2)}$	—
н1961У	—	—	58465 1.76	21814 74.20	Фотограмметрический метод	$Mt = \sqrt{(m_0^2 + m_1^2)}$	—
н1962У	—	—	58464 9.73	21814 78.89	Фотограмметрический метод	$Mt = \sqrt{(m_0^2 + m_1^2)}$	—
н1959У	—	—	58465 5.87	21814 81.70	Фотограмметрический метод	$Mt = \sqrt{(m_0^2 + m_1^2)}$	—

2. Сведения о частях границ уточняемого земельного участка с кадастровым номером 53:11:1900208:63

Обозначение части	Горизонтальное	Описание	Сведения

границ		проложение (S), м	прохождения части границ	о согласовании местоположения границ (согласовано/спорное)
от т.	до т.			
1	2	3	4	5
н1959У	н1960У	5.10	—	—
н1960У	н1961У	6.81	—	—
н1961У	н1962У	5.11	—	—
н1962У	н1959У	6.75	—	—

3. Сведения о характеристиках уточняемого земельного участка с кадастровым номером 53:11:1900208:63

№ п/п	Наименование характеристики земельного участка	Значение характеристики
1	2	3
1.	Адрес земельного участка	—
1.1	Сведения о местоположении земельного участка (при отсутствии адреса) в структурированном в соответствии с федеральной информационной адресной системой виде	Российская Федерация, Новгородская область, муниципальный район Новгородский, сельское поселение Трубичинское, деревня Трубичино
1.2	Дополнительные сведения о местоположении земельного участка	Гаражный комплекс N 1, 6 ряд, гараж 15
2.	Площадь земельного участка $\pm$ величина погрешности определения (вычисления) площади ($P \pm \Delta P$), м ²	35 кв.м $\pm$ 1.18 кв.м
3.	Формула, примененная для вычисления предельной погрешности определения площади земельного участка с подставленными значениями и итоговые (вычисленные) значения (ΔP), м ²	$\Delta P = 2 * 0.10 * \sqrt{35} * \sqrt{((1 + 1.10^2)/(2 * 1.10))} = 1.18$
4.	Площадь земельного участка согласно сведениям Единого государственного реестра недвижимости ($P_{\text{кад}}$), м ²	34
5.	Оценка расхождения P и $P_{\text{кад}}$ ($P - P_{\text{кад}}$), м ²	1 кв.м
6.	Предельные минимальный и максимальный размеры земельного участка ($P_{\text{мин}}$ и $P_{\text{макс}}$), м ²	—
7.	Вид (виды) разрешенного использования	для размещения и эксплуатации гаража

7.1	Дополнительные сведения об использовании земельного участка	—
8.	Кадастровый или иной государственный учетный номер (инвентарный) здания, сооружения, объекта незавершенного строительства, расположенного на земельном участке	53:11:1900208:390
9.	Сведения о земельных участках (землях общего пользования, территории общего пользования), посредством которых обеспечивается доступ	Земли общего пользования
10.	Иные сведения	—

4. Пояснения к сведениям об уточняемом земельном участке с кадастровым номером: 53:11:1900208:63

1.	—

Сведения об уточняемых земельных участках

1. Сведения о характерных точках границ уточняемого земельного участка с кадастровым номером 53:11:1900208:64

Система координат МСК-53, зона 2

Зона № 2

Обозначение характерных точек границ	Координаты, м				Метод определения координат	Формулы, примененные для расчета средней квадратической погрешности определения координат характерных точек границ (Mt), с подставленными в такие формулы значениями и итоговые (вычисленные) значения Mt, м	Описание закрепления точки
	содержатся в Едином государственном реестре недвижимости		определены в результате выполнения комплексных кадастровых работ				
	X	Y	X	Y			
1	2	3	4	5	6	7	8
н1967У	—	—	58465 3.87	21814 86.17	Фотограмме трический метод	$Mt = \sqrt{(m_0^2 + m_1^2)}$	—
н1968У	—	—	58465 5.87	21814 81.70	Фотограмме трический метод	$Mt = \sqrt{(m_0^2 + m_1^2)}$	—
н1969У	—	—	58464 9.73	21814 78.89	Фотограмме трический	$Mt = \sqrt{(m_0^2 + m_1^2)}$	—

					метод		
н1970У	—	—	58464 7.81	21814 83.31	Фотограмметрический метод	$Mt = \sqrt{(m_0^2 + m_1^2)}$	—
н1967У	—	—	58465 3.87	21814 86.17	Фотограмметрический метод	$Mt = \sqrt{(m_0^2 + m_1^2)}$	—

2. Сведения о частях границ уточняемого земельного участка с кадастровым номером 53:11:1900208:64

Обозначение части границ		Горизонтальное проложение (S), м	Описание прохождения части границ	Сведения о согласовании местоположения границ (согласовано/спорное)
от т.	до т.			
1	2	3	4	5
н1967У	н1968У	4.90	—	—
н1968У	н1969У	6.75	—	—
н1969У	н1970У	4.82	—	—
н1970У	н1967У	6.70	—	—

3. Сведения о характеристиках уточняемого земельного участка с кадастровым номером 53:11:1900208:64

№ п/п	Наименование характеристики земельного участка	Значение характеристики
1	2	3
1.	Адрес земельного участка	—
1.1	Сведения о местоположении земельного участка (при отсутствии адреса) в структурированном в соответствии с федеральной информационной адресной системой виде	Российская Федерация, Новгородская область, муниципальный район Новгородский, сельское поселение Трубичинское, деревня Трубичино
1.2	Дополнительные сведения о местоположении земельного участка	Гаражный комплекс N 1, 6 ряд, гараж 16
2.	Площадь земельного участка $\pm$ величина погрешности определения (вычисления) площади ($P \pm \Delta P$), м ²	33 кв.м $\pm$ 1.15 кв.м
3.	Формула, примененная для вычисления предельной погрешности определения площади земельного участка с подставленными значениями и итоговые	$\Delta P = 2 * 0.10 * \sqrt{33} * \sqrt{((1 + 1.11^2)/(2 * 1.11))} = 1.15$

	(вычисленные) значения (ΔP), м ²	
4.	Площадь земельного участка согласно сведениям Единого государственного реестра недвижимости ($P_{\text{кад}}$), м ²	34
5.	Оценка расхождения P и $P_{\text{кад}}$ ($P - P_{\text{кад}}$), м ²	1 кв.м
6.	Предельные минимальный и максимальный размеры земельного участка ($P_{\text{мин}}$ и $P_{\text{макс}}$), м ²	—
7.	Вид (виды) разрешенного использования	для размещения и эксплуатации гаража
7.1	Дополнительные сведения об использовании земельного участка	—
8.	Кадастровый или иной государственный учетный номер (инвентарный) здания, сооружения, объекта незавершенного строительства, расположенного на земельном участке	—
9.	Сведения о земельных участках (землях общего пользования, территории общего пользования), посредством которых обеспечивается доступ	Земли общего пользования
10.	Иные сведения	—

4. Пояснения к сведениям об уточняемом земельном участке с кадастровым номером:
53:11:1900208:64

1.	—

Сведения об уточняемых земельных участках

1. Сведения о характерных точках границ уточняемого земельного участка с кадастровым номером 53:11:1900208:66

Система координат МСК-53, зона 2

Зона № 2

Обозначение характерных точек границ	Координаты, м				Метод определения координат	Формулы, примененные для расчета средней квадратической погрешности определения координат характерных точек границ (Mt), с подставленными в такие формулы значениями и итоговые (вычисленные)	Описание закрепления точки
	содержатся в Едином государственном реестре недвижимости		определены в результате выполнения комплексных кадастровых работ				
	X	Y	X	Y			

						значения Mt, м	
1	2	3	4	5	6	7	8
н2100У	—	—	58468 5.94	21814 44.83	Фотограмме трический метод	$Mt = \sqrt{(m_0^2 + m_1^2)}$	—
н2101У	—	—	58468 3.30	21814 50.55	Фотограмме трический метод	$Mt = \sqrt{(m_0^2 + m_1^2)}$	—
н2102У	—	—	58468 9.38	21814 53.29	Фотограмме трический метод	$Mt = \sqrt{(m_0^2 + m_1^2)}$	—
н2103У	—	—	58469 2.00	21814 47.60	Фотограмме трический метод	$Mt = \sqrt{(m_0^2 + m_1^2)}$	—
н2100У	—	—	58468 5.94	21814 44.83	Фотограмме трический метод	$Mt = \sqrt{(m_0^2 + m_1^2)}$	—

2. Сведения о частях границ уточняемого земельного участка с кадастровым номером 53:11:1900208:66

Обозначение части границ		Горизонтальное проложение (S), м	Описание прохождения части границ	Сведения о согласовании местоположения границ (согласовано/спорное)
от т.	до т.			
1	2	3	4	5
н2100У	н2101У	6.30	—	—
н2101У	н2102У	6.67	—	—
н2102У	н2103У	6.26	—	—
н2103У	н2100У	6.66	—	—

3. Сведения о характеристиках уточняемого земельного участка с кадастровым номером 53:11:1900208:66

№ п/п	Наименование характеристики земельного участка	Значение характеристики
1	2	3
1.	Адрес земельного участка	—

1.1	Сведения о местоположении земельного участка (при отсутствии адреса) в структурированном в соответствии с федеральной информационной адресной системой виде	Российская Федерация, Новгородская область, муниципальный район Новгородский, сельское поселение Трубичинское, деревня Трубичино
1.2	Дополнительные сведения о местоположении земельного участка	Гаражный комплекс N 1, 7 ряд, гараж 6
2.	Площадь земельного участка $\pm$ величина погрешности определения (вычисления) площади ($P \pm \Delta P$), м ²	42 кв.м $\pm$ 1.29 кв.м
3.	Формула, примененная для вычисления предельной погрешности определения площади земельного участка с подставленными значениями и итоговые (вычисленные) значения (ΔP), м ²	$\Delta P = 2 * 0.10 * \sqrt{42} * \sqrt{((1 + 1.03^2)/(2 * 1.03))} = 1.29$
4.	Площадь земельного участка согласно сведениям Единого государственного реестра недвижимости ($P_{\text{кад}}$), м ²	38
5.	Оценка расхождения P и $P_{\text{кад}}$ ($P - P_{\text{кад}}$), м ²	4 кв.м
6.	Предельные минимальный и максимальный размеры земельного участка ($P_{\text{мин}}$ и $P_{\text{макс}}$), м ²	—
7.	Вид (виды) разрешенного использования	для размещения и эксплуатации гаража
7.1	Дополнительные сведения об использовании земельного участка	—
8.	Кадастровый или иной государственный учетный номер (инвентарный) здания, сооружения, объекта незавершенного строительства, расположенного на земельном участке	—
9.	Сведения о земельных участках (землях общего пользования, территории общего пользования), посредством которых обеспечивается доступ	Земли общего пользования
10.	Иные сведения	—
4. Пояснения к сведениям об уточняемом земельном участке с кадастровым номером: 53:11:1900208:66		
1.	—	
Сведения об уточняемых земельных участках		

1. Сведения о характерных точках границ уточняемого земельного участка с кадастровым номером 53:11:1900208:68							
Система координат МСК-53, зона 2					Зона № 2		
Обозначение характерных точек границ	Координаты, м				Метод определения координат	Формулы, примененные для расчета средней квадратической погрешности определения координат характерных точек границ (Mt), с подставленными в такие формулы значениями и итоговые (вычисленные) значения Mt, м	Описание закрепления точки
	содержатся в Едином государственном реестре недвижимости		определены в результате выполнения комплексных кадастровых работ				
	X	Y	X	Y			
1	2	3	4	5	6	7	8
н2156У	—	—	58468 0.77	21814 56.01	Фотограмметрический метод	$Mt = \sqrt{(m_0^2 + m_1^2)}$	—
н2157У	—	—	58467 8.47	21814 61.00	Фотограмметрический метод	$Mt = \sqrt{(m_0^2 + m_1^2)}$	—
н2158У	—	—	58468 4.64	21814 63.59	Фотограмметрический метод	$Mt = \sqrt{(m_0^2 + m_1^2)}$	—
н2159У	—	—	58468 6.93	21814 58.61	Фотограмметрический метод	$Mt = \sqrt{(m_0^2 + m_1^2)}$	—
н2156У	—	—	58468 0.77	21814 56.01	Фотограмметрический метод	$Mt = \sqrt{(m_0^2 + m_1^2)}$	—
2. Сведения о частях границ уточняемого земельного участка с кадастровым номером 53:11:1900208:68							
Обозначение части границ		Горизонтальное проложение (S), м	Описание прохождения части границ	Сведения о согласовании местоположения границ (согласовано/спорное)			
от т.	до т.						
1	2	3	4	5			
н2156У	н2157У	5.49	—	—			

н2157У	н2158У	6.69	—	—
н2158У	н2159У	5.48	—	—
н2159У	н2156У	6.69	—	—

3. Сведения о характеристиках уточняемого земельного участка с кадастровым номером 53:11:1900208:68

№ п/п	Наименование характеристики земельного участка	Значение характеристики
1	2	3
1.	Адрес земельного участка	—
1.1	Сведения о местоположении земельного участка (при отсутствии адреса) в структурированном в соответствии с федеральной информационной адресной системой виде	Российская Федерация, Новгородская область, муниципальный район Новгородский, сельское поселение Трубичинское, деревня Трубичино
1.2	Дополнительные сведения о местоположении земельного участка	гаражный комплекс № 1, ряд 7, гараж 8
2.	Площадь земельного участка $\pm$ величина погрешности определения (вычисления) площади ($P \pm \Delta P$), м ²	37 кв.м $\pm$ 1.22 кв.м
3.	Формула, примененная для вычисления предельной погрешности определения площади земельного участка с подставленными значениями и итоговые (вычисленные) значения (ΔP), м ²	$\Delta P = 2 * 0.10 * \sqrt{37} * \sqrt{((1 + 1.12^2)/(2 * 1.12))} = 1.22$
4.	Площадь земельного участка согласно сведениям Единого государственного реестра недвижимости ($P_{\text{кад}}$), м ²	38
5.	Оценка расхождения P и $P_{\text{кад}}$ ($P - P_{\text{кад}}$), м ²	1 кв.м
6.	Предельные минимальный и максимальный размеры земельного участка ($P_{\text{мин}}$ и $P_{\text{макс}}$), м ²	—
7.	Вид (виды) разрешенного использования	Для строительства индивидуальных гаражей
7.1	Дополнительные сведения об использовании земельного участка	—
8.	Кадастровый или иной государственный учетный номер (инвентарный) здания, сооружения, объекта незавершенного строительства, расположенного на земельном участке	53:11:0000000:4500

9.	Сведения о земельных участках (землях общего пользования, территории общего пользования), посредством которых обеспечивается доступ	Земли общего пользования
10.	Иные сведения	—

4. Пояснения к сведениям об уточняемом земельном участке с кадастровым номером: 53:11:1900208:68

1.	—

Сведения об уточняемых земельных участках

1. Сведения о характерных точках границ уточняемого земельного участка с кадастровым номером 53:11:1900208:69

Система координат МСК-53, зона 2

Зона № 2

Обозначение характерных точек границ	Координаты, м				Метод определения координат	Формулы, примененные для расчета средней квадратической погрешности определения координат характерных точек границ (Mt), с подставленными в такие формулы значениями и итоговые (вычисленные) значения Mt, м	Описание закрепления точки
	содержатся в Едином государственном реестре недвижимости		определены в результате выполнения комплексных кадастровых работ				
	X	Y	X	Y			
1	2	3	4	5	6	7	8
н3033У	—	—	58469 6.87	21814 20.71	Фотограмме трический метод	$Mt = \sqrt{(m_0^2 + m_1^2)}$	—
н3034У	—	—	58469 4.54	21814 25.84	Фотограмме трический метод	$Mt = \sqrt{(m_0^2 + m_1^2)}$	—
н3035У	—	—	58470 0.53	21814 28.66	Фотограмме трический метод	$Mt = \sqrt{(m_0^2 + m_1^2)}$	—
н3036У	—	—	58470 2.97	21814 23.66	Фотограмме трический метод	$Mt = \sqrt{(m_0^2 + m_1^2)}$	—
н3033У	—	—	58469 6.87	21814 20.71	Фотограмме трический	$Mt = \sqrt{(m_0^2 + m_1^2)}$	—

					метод		
2. Сведения о частях границ уточняемого земельного участка с кадастровым номером 53:11:1900208:69							
Обозначение части границ		Горизонтальное проложение (S), м	Описание прохождения части границ	Сведения о согласовании местоположения границ (согласовано/спорное)			
от т.	до т.						
1	2	3	4	5			
—	—	—	—	—			
3. Сведения о характеристиках уточняемого земельного участка с кадастровым номером 53:11:1900208:69							
№ п/п	Наименование характеристики земельного участка			Значение характеристики			
1	2			3			
1.	Адрес земельного участка			—			
1.1	Сведения о местоположении земельного участка (при отсутствии адреса) в структурированном в соответствии с федеральной информационной адресной системой виде			Российская Федерация, Новгородская область, муниципальный район Новгородский, сельское поселение Трубичинское, деревня Трубичино			
1.2	Дополнительные сведения о местоположении земельного участка			Гаражный комплекс N 1, 7 ряд, гараж 1			
2.	Площадь земельного участка $\pm$ величина погрешности определения (вычисления) площади ($P \pm \Delta P$), м ²			38 кв.м $\pm$ 1.23 кв.м			
3.	Формула, примененная для вычисления предельной погрешности определения площади земельного участка с подставленными значениями и итоговые (вычисленные) значения (ΔP), м ²			$\Delta P = 2 * 0.10 * \sqrt{38} * \sqrt{((1 + 1.06^2)/(2 * 1.06))} = 1.23$			
4.	Площадь земельного участка согласно сведениям Единого государственного реестра недвижимости ($P_{\text{кад}}$), м ²			35			
5.	Оценка расхождения P и $P_{\text{кад}}$ ($P - P_{\text{кад}}$), м ²			3 кв.м			
6.	Предельные минимальный и максимальный размеры земельного участка ($P_{\text{мин}}$ и $P_{\text{макс}}$), м ²			—			
7.	Вид (виды) разрешенного использования			для размещения и эксплуатации гаража			

7.1	Дополнительные сведения об использовании земельного участка	—
8.	Кадастровый или иной государственный учетный номер (инвентарный) здания, сооружения, объекта незавершенного строительства, расположенного на земельном участке	—
9.	Сведения о земельных участках (землях общего пользования, территории общего пользования), посредством которых обеспечивается доступ	Земли общего пользования
10.	Иные сведения	—

4. Пояснения к сведениям об уточняемом земельном участке с кадастровым номером: 53:11:1900208:69

1.	—

Сведения об уточняемых земельных участках

1. Сведения о характерных точках границ уточняемого земельного участка с кадастровым номером 53:11:1900208:70

Система координат МСК-53, зона 2

Зона № 2

Обозначение характерных точек границ	Координаты, м				Метод определения координат	Формулы, примененные для расчета средней квадратической погрешности определения координат характерных точек границ (Mt), с подставленными в такие формулы значениями и итоговые (вычисленные) значения Mt, м	Описание закрепления точки
	содержатся в Едином государственном реестре недвижимости		определены в результате выполнения комплексных кадастровых работ				
	X	Y	X	Y			
1	2	3	4	5	6	7	8
н2204У	—	—	58467 6.27	21814 65.74	Фотограмме трический метод	$Mt = \sqrt{(m_0^2 + m_1^2)}$	—
н2205У	—	—	58467 4.37	21814 69.86	Фотограмме трический метод	$Mt = \sqrt{(m_0^2 + m_1^2)}$	—
н2206У	—	—	58468 0.48	21814 72.65	Фотограмме трический	$Mt = \sqrt{(m_0^2 + m_1^2)}$	—

					метод		
н2207У	—	—	58468 2.43	21814 68.40	Фотограмметрический метод	$Mt = \sqrt{(m_0^2 + m_1^2)}$	—
н2204У	—	—	58467 6.27	21814 65.74	Фотограмметрический метод	$Mt = \sqrt{(m_0^2 + m_1^2)}$	—

2. Сведения о частях границ уточняемого земельного участка с кадастровым номером 53:11:1900208:70

Обозначение части границ		Горизонтальное проложение (S), м	Описание прохождения части границ	Сведения о согласовании местоположения границ (согласовано/спорное)
от т.	до т.			
1	2	3	4	5
н2204У	н2205У	4.54	—	—
н2205У	н2206У	6.72	—	—
н2206У	н2207У	4.68	—	—
н2207У	н2204У	6.71	—	—

3. Сведения о характеристиках уточняемого земельного участка с кадастровым номером 53:11:1900208:70

№ п/п	Наименование характеристики земельного участка	Значение характеристики
1	2	3
1.	Адрес земельного участка	—
1.1	Сведения о местоположении земельного участка (при отсутствии адреса) в структурированном в соответствии с федеральной информационной адресной системой виде	Российская Федерация, Новгородская область, муниципальный район Новгородский, сельское поселение Трубичинское, деревня Трубичино
1.2	Дополнительные сведения о местоположении земельного участка	комплекс 1, ряд 7, гараж № 10
2.	Площадь земельного участка $\pm$ величина погрешности определения (вычисления) площади ($P \pm \Delta P$), м ²	31 кв.м $\pm$ 1.12 кв.м
3.	Формула, примененная для вычисления предельной погрешности определения площади земельного участка с подставленными значениями и итоговые	$\Delta P = 2 * 0.10 * \sqrt{31} * \sqrt{((1 + 1.17^2)/(2 * 1.17))} = 1.12$

	(вычисленные) значения (ΔP), м ²	
4.	Площадь земельного участка согласно сведениям Единого государственного реестра недвижимости ($P_{\text{кад}}$), м ²	34
5.	Оценка расхождения P и $P_{\text{кад}}$ ($P - P_{\text{кад}}$), м ²	3 кв.м
6.	Предельные минимальный и максимальный размеры земельного участка ($P_{\text{мин}}$ и $P_{\text{макс}}$), м ²	—
7.	Вид (виды) разрешенного использования	для размещения и эксплуатации гаража
7.1	Дополнительные сведения об использовании земельного участка	—
8.	Кадастровый или иной государственный учетный номер (инвентарный) здания, сооружения, объекта незавершенного строительства, расположенного на земельном участке	53:11:1900208:382
9.	Сведения о земельных участках (землях общего пользования, территории общего пользования), посредством которых обеспечивается доступ	Земли общего пользования
10.	Иные сведения	—

4. Пояснения к сведениям об уточняемом земельном участке с кадастровым номером:
53:11:1900208:70

1.	—

Сведения об уточняемых земельных участках

1. Сведения о характерных точках границ уточняемого земельного участка с кадастровым номером 53:11:1900208:71

Система координат МСК-53, зона 2

Зона № 2

Обозначение характерных точек границ	Координаты, м				Метод определения координат	Формулы, примененные для расчета средней квадратической погрешности определения координат характерных точек границ (Mt), с подставленными в такие формулы значениями и итоговые (вычисленные)	Описание закрепления точки
	содержатся в Едином государственном реестре недвижимости		определены в результате выполнения комплексных кадастровых работ				
	X	Y	X	Y			

						значения Mt, м	
1	2	3	4	5	6	7	8
н2067У	—	—	58468 7.90	21814 40.11	Фотограмме трический метод	$Mt = \sqrt{(m_0^2 + m_1^2)}$	—
н2068У	—	—	58468 5.77	21814 44.75	Фотограмме трический метод	$Mt = \sqrt{(m_0^2 + m_1^2)}$	—
н2069У	—	—	58468 5.94	21814 44.83	Фотограмме трический метод	$Mt = \sqrt{(m_0^2 + m_1^2)}$	—
н2070У	—	—	58469 2.00	21814 47.60	Фотограмме трический метод	$Mt = \sqrt{(m_0^2 + m_1^2)}$	—
н2071У	—	—	58469 4.08	21814 43.08	Фотограмме трический метод	$Mt = \sqrt{(m_0^2 + m_1^2)}$	—
н2067У	—	—	58468 7.90	21814 40.11	Фотограмме трический метод	$Mt = \sqrt{(m_0^2 + m_1^2)}$	—

2. Сведения о частях границ уточняемого земельного участка с кадастровым номером 53:11:1900208:71

Обозначение части границ		Горизонтальное проложение (S), м	Описание прохождения части границ	Сведения о согласовании местоположения границ (согласовано/спорное)
от т.	до т.			
1	2	3	4	5
н2067У	н2068У	5.11	—	—
н2068У	н2069У	0.19	—	—
н2069У	н2070У	6.66	—	—
н2070У	н2071У	4.98	—	—
н2071У	н2067У	6.86	—	—

3. Сведения о характеристиках уточняемого земельного участка с кадастровым номером 53:11:1900208:71

№	Наименование характеристики земельного участка	Значение характеристики

п/п		
1	2	3
1.	Адрес земельного участка	—
1.1	Сведения о местоположении земельного участка (при отсутствии адреса) в структурированном в соответствии с федеральной информационной адресной системой виде	Российская Федерация, Новгородская область, муниципальный район Новгородский, сельское поселение Трубичинское, деревня Трубичино
1.2	Дополнительные сведения о местоположении земельного участка	Гаражный комплекс N 1, 7 ряд, гараж 5
2.	Площадь земельного участка $\pm$ величина погрешности определения (вычисления) площади ($P \pm \Delta P$), м ²	35 кв.м $\pm$ 1.18 кв.м
3.	Формула, примененная для вычисления предельной погрешности определения площади земельного участка с подставленными значениями и итоговые (вычисленные) значения (ΔP), м ²	$\Delta P = 2 * 0.10 * \sqrt{35} * \sqrt{((1 + 1.11^2)/(2 * 1.11))} = 1.18$
4.	Площадь земельного участка согласно сведениям Единого государственного реестра недвижимости ($P_{\text{кад}}$), м ²	38
5.	Оценка расхождения P и $P_{\text{кад}}$ ($P - P_{\text{кад}}$), м ²	3 кв.м
6.	Предельные минимальный и максимальный размеры земельного участка ($P_{\text{мин}}$ и $P_{\text{макс}}$), м ²	—
7.	Вид (виды) разрешенного использования	для размещения и эксплуатации гаража
7.1	Дополнительные сведения об использовании земельного участка	—
8.	Кадастровый или иной государственный учетный номер (инвентарный) здания, сооружения, объекта незавершенного строительства, расположенного на земельном участке	53:11:1900208:408
9.	Сведения о земельных участках (землях общего пользования, территории общего пользования), посредством которых обеспечивается доступ	Земли общего пользования
10.	Иные сведения	—
4. Пояснения к сведениям об уточняемом земельном участке с кадастровым номером: <u>53:11:1900208:71</u>		

1.	—						
Сведения об уточняемых земельных участках							
1. Сведения о характерных точках границ уточняемого земельного участка с кадастровым номером <u>53:11:1900208:72</u>							
Система координат <u>МСК-53, зона 2</u>					Зона № <u>2</u>		
Обозначение характерных точек границ	Координаты, м				Метод определения координат	Формулы, примененные для расчета средней квадратической погрешности определения координат характерных точек границ (Mt), с подставленными в такие формулы значениями и итоговые (вычисленные) значения Mt, м	Описание закрепления точки
	содержатся в Едином государственном реестре недвижимости		определены в результате выполнения комплексных кадастровых работ				
	X	Y	X	Y			
1	2	3	4	5	6	7	8
н2288У	—	—	58467 1.93	21814 93.60	Фотограмме- трический метод	$Mt = \sqrt{(m_0^2 + m_1^2)}$	—
н2289У	—	—	58467 0.06	21814 97.23	Фотограмме- трический метод	$Mt = \sqrt{(m_0^2 + m_1^2)}$	—
н2290У	—	—	58466 2.89	21814 93.80	Фотограмме- трический метод	$Mt = \sqrt{(m_0^2 + m_1^2)}$	—
н2291У	—	—	58466 4.72	21814 90.03	Фотограмме- трический метод	$Mt = \sqrt{(m_0^2 + m_1^2)}$	—
н2288У	—	—	58467 1.93	21814 93.60	Фотограмме- трический метод	$Mt = \sqrt{(m_0^2 + m_1^2)}$	—
2. Сведения о частях границ уточняемого земельного участка с кадастровым номером <u>53:11:1900208:72</u>							
Обозначение части границ		Горизонтальное проложение (S), м		Описание прохождения части границ	Сведения о согласовании местоположения границ (согласовано/спорное)		
от т.	до т.						

1	2	3	4	5
—	—	—	—	—
3. Сведения о характеристиках уточняемого земельного участка с кадастровым номером 53:11:1900208:72				
№ п/п	Наименование характеристики земельного участка	Значение характеристики		
1	2	3		
1.	Адрес земельного участка	—		
1.1	Сведения о местоположении земельного участка (при отсутствии адреса) в структурированном в соответствии с федеральной информационной адресной системой виде	Российская Федерация, Новгородская область, муниципальный район Новгородский, сельское поселение Трубичинское, деревня Трубичино		
1.2	Дополнительные сведения о местоположении земельного участка	Гаражный комплекс № 1, ряд 7, гараж 15		
2.	Площадь земельного участка $\pm$ величина погрешности определения (вычисления) площади ($P \pm \Delta P$), м ²	33 кв.м $\pm$ 1.17 кв.м		
3.	Формула, примененная для вычисления предельной погрешности определения площади земельного участка с подставленными значениями и итоговые (вычисленные) значения (ΔP), м ²	$\Delta P = 2 * 0.10 * \sqrt{33} * \sqrt{((1 + 1.26^2)/(2 * 1.26))} = 1.17$		
4.	Площадь земельного участка согласно сведениям Единого государственного реестра недвижимости ($P_{\text{кад}}$), м ²	31		
5.	Оценка расхождения P и $P_{\text{кад}}$ ($P - P_{\text{кад}}$), м ²	2 кв.м		
6.	Предельные минимальный и максимальный размеры земельного участка ($P_{\text{мин}}$ и $P_{\text{макс}}$), м ²	—		
7.	Вид (виды) разрешенного использования	для размещения и эксплуатации гаража		
7.1	Дополнительные сведения об использовании земельного участка	—		
8.	Кадастровый или иной государственный учетный номер (инвентарный) здания, сооружения, объекта незавершенного строительства, расположенного на земельном участке	53:11:1900208:394		
9.	Сведения о земельных участках (землях общего	Земли общего пользования		

	пользования, территории общего пользования), посредством которых обеспечивается доступ	
10.	Иные сведения	—

4. Пояснения к сведениям об уточняемом земельном участке с кадастровым номером:
53:11:1900208:72

1.	—

Сведения об уточняемых земельных участках

1. Сведения о характерных точках границ уточняемого земельного участка с кадастровым номером 53:11:1900208:73

Система координат МСК-53, зона 2

Зона № 2

Обозначение характерных точек границ	Координаты, м				Метод определения координат	Формулы, примененные для расчета средней квадратической погрешности определения координат характерных точек границ (Mt), с подставленными в такие формулы значениями и итоговые (вычисленные) значения Mt, м	Описание закрепления точки
	содержатся в Едином государственном реестре недвижимости		определены в результате выполнения комплексных кадастровых работ				
	X	Y	X	Y			
1	2	3	4	5	6	7	8
н2444У	—	—	58470 2.62	21814 81.51	Фотограмме трический метод	$Mt = \sqrt{(m_0^2 + m_1^2)}$	—
н2445У	—	—	58470 0.63	21814 85.77	Фотограмме трический метод	$Mt = \sqrt{(m_0^2 + m_1^2)}$	—
н2446У	—	—	58470 7.35	21814 89.10	Фотограмме трический метод	$Mt = \sqrt{(m_0^2 + m_1^2)}$	—
н2447У	—	—	58470 9.48	21814 84.81	Фотограмме трический метод	$Mt = \sqrt{(m_0^2 + m_1^2)}$	—
н2444У	—	—	58470 2.62	21814 81.51	Фотограмме трический метод	$Mt = \sqrt{(m_0^2 + m_1^2)}$	—

2. Сведения о частях границ уточняемого земельного участка с кадастровым номером 53:11:1900208:73

Обозначение части границ		Горизонтальное проложение (S), м	Описание прохождения части границ	Сведения о согласовании местоположения границ (согласовано/спорное)
от т.	до т.			
1	2	3	4	5
н2444У	н2445У	4.70	—	—
н2445У	н2446У	7.50	—	—
н2446У	н2447У	4.79	—	—
н2447У	н2444У	7.61	—	—

3. Сведения о характеристиках уточняемого земельного участка с кадастровым номером 53:11:1900208:73

№ п/п	Наименование характеристики земельного участка	Значение характеристики
1	2	3
1.	Адрес земельного участка	—
1.1	Сведения о местоположении земельного участка (при отсутствии адреса) в структурированном в соответствии с федеральной информационной адресной системой виде	Российская Федерация, Новгородская область, муниципальный район Новгородский, сельское поселение Трубичинское, деревня Трубичино
1.2	Дополнительные сведения о местоположении земельного участка	комплекс 1, ряд 12, на земельном участке расположено здание, гараж № 13
2.	Площадь земельного участка $\pm$ величина погрешности определения (вычисления) площади ($P \pm \Delta P$), м ²	36 кв.м $\pm$ 1.21 кв.м
3.	Формула, примененная для вычисления предельной погрешности определения площади земельного участка с подставленными значениями и итоговые (вычисленные) значения (ΔP), м ²	$\Delta P = 2 * 0.10 * \sqrt{36} * \sqrt{((1 + 1.17^2)/(2 * 1.17))} = 1.21$
4.	Площадь земельного участка согласно сведениям Единого государственного реестра недвижимости ($P_{\text{кад}}$), м ²	33
5.	Оценка расхождения P и $P_{\text{кад}}$ ($P - P_{\text{кад}}$), м ²	3 кв.м

6.	Предельные минимальный и максимальный размеры земельного участка ($P_{\text{мин}}$ и $P_{\text{макс}}$), м^2	—
7.	Вид (виды) разрешенного использования	для гаража
7.1	Дополнительные сведения об использовании земельного участка	—
8.	Кадастровый или иной государственный учетный номер (инвентарный) здания, сооружения, объекта незавершенного строительства, расположенного на земельном участке	53:11:1900208:246
9.	Сведения о земельных участках (землях общего пользования, территории общего пользования), посредством которых обеспечивается доступ	Земли общего пользования
10.	Иные сведения	—

4. Пояснения к сведениям об уточняемом земельном участке с кадастровым номером: 53:11:1900208:73

1.	—

Сведения об уточняемых земельных участках

1. Сведения о характерных точках границ уточняемого земельного участка с кадастровым номером 53:11:1900208:74

Система координат МСК-53, зона 2

Зона № 2

Обозначение характерных точек границ	Координаты, м				Метод определения координат	Формулы, примененные для расчета средней квадратической погрешности определения координат характерных точек границ (Mt), с подставленными в такие формулы значениями и итоговые (вычисленные) значения Mt, м	Описание закрепления точки
	содержатся в Едином государственном реестре недвижимости		определены в результате выполнения комплексных кадастровых работ				
	X	Y	X	Y			
1	2	3	4	5	6	7	8
н1202У	—	—	58461 8.08	21814 34.56	Фотограмметрический метод	$Mt = \sqrt{(m_0^2 + m_1^2)}$	—
н1203У	—	—	58461	21814	Фотограмметрический	$Mt = \sqrt{(m_0^2 + m_1^2)}$	—

			9.82	30.28	метод		
н1204У	—	—	58461 4.50	21814 28.11	Фотограмме трический метод	$Mt = \sqrt{(m_0^2 + m_1^2)}$	—
н1205У	—	—	58461 2.80	21814 32.37	Фотограмме трический метод	$Mt = \sqrt{(m_0^2 + m_1^2)}$	—
н1202У	—	—	58461 8.08	21814 34.56	Фотограмме трический метод	$Mt = \sqrt{(m_0^2 + m_1^2)}$	—

2. Сведения о частях границ уточняемого земельного участка с кадастровым номером 53:11:1900208:74

Обозначение части границ		Горизонтальное проложение (S), м	Описание прохождения части границ	Сведения о согласовании местоположения границ (согласовано/спорное)
от т.	до т.			
1	2	3	4	5
—	—	—	—	—

3. Сведения о характеристиках уточняемого земельного участка с кадастровым номером 53:11:1900208:74

№ п/п	Наименование характеристики земельного участка	Значение характеристики
1	2	3
1.	Адрес земельного участка	—
1.1	Сведения о местоположении земельного участка (при отсутствии адреса) в структурированном в соответствии с федеральной информационной адресной системой виде	Российская Федерация, Новгородская область, муниципальный район Новгородский, сельское поселение Трубичинское, деревня Трубичино
1.2	Дополнительные сведения о местоположении земельного участка	комплекс 1, ряд 2, на земельном участке расположено здание, гараж № 9
2.	Площадь земельного участка $\pm$ величина погрешности определения (вычисления) площади ($P \pm \Delta P$), м ²	26 кв.м $\pm$ 1.03 кв.м
3.	Формула, примененная для вычисления предельной погрешности определения площади земельного участка с подставленными значениями и итоговые	$\Delta P = 2 * 0.10 * \sqrt{26} * \sqrt{((1 + 1.09^2)/(2 * 1.09))} = 1.03$

	(вычисленные) значения (ΔP), м ²	
4.	Площадь земельного участка согласно сведениям Единого государственного реестра недвижимости ($P_{\text{кад}}$), м ²	24
5.	Оценка расхождения P и $P_{\text{кад}}$ ($P - P_{\text{кад}}$), м ²	2 кв.м
6.	Предельные минимальный и максимальный размеры земельного участка ($P_{\text{мин}}$ и $P_{\text{макс}}$), м ²	—
7.	Вид (виды) разрешенного использования	Для размещения и эксплуатации гаража
7.1	Дополнительные сведения об использовании земельного участка	—
8.	Кадастровый или иной государственный учетный номер (инвентарный) здания, сооружения, объекта незавершенного строительства, расположенного на земельном участке	53:11:1900208:279
9.	Сведения о земельных участках (землях общего пользования, территории общего пользования), посредством которых обеспечивается доступ	Земли общего пользования
10.	Иные сведения	—

4. Пояснения к сведениям об уточняемом земельном участке с кадастровым номером:
53:11:1900208:74

1.	—

Сведения об уточняемых земельных участках

1. Сведения о характерных точках границ уточняемого земельного участка с кадастровым номером 53:11:1900208:75

Система координат МСК-53, зона 2

Зона № 2

Обозначение характерных точек границ	Координаты, м				Метод определения координат	Формулы, примененные для расчета средней квадратической погрешности определения координат характерных точек границ (Mt), с подставленными в такие формулы значениями и итоговые (вычисленные)	Описание закрепления точки
	содержатся в Едином государственном реестре недвижимости		определены в результате выполнения комплексных кадастровых работ				
	X	Y	X	Y			

						значения Mt, м	
1	2	3	4	5	6	7	8
н1066У	—	—	58461 1.96	21814 17.25	Фотограмме трический метод	$Mt = \sqrt{(m_0^2 + m_1^2)}$	—
н1067У	—	—	58461 0.38	21814 21.23	Фотограмме трический метод	$Mt = \sqrt{(m_0^2 + m_1^2)}$	—
н1068У	—	—	58461 6.30	21814 23.58	Фотограмме трический метод	$Mt = \sqrt{(m_0^2 + m_1^2)}$	—
н1069У	—	—	58461 7.88	21814 19.60	Фотограмме трический метод	$Mt = \sqrt{(m_0^2 + m_1^2)}$	—
н1066У	—	—	58461 1.96	21814 17.25	Фотограмме трический метод	$Mt = \sqrt{(m_0^2 + m_1^2)}$	—

2. Сведения о частях границ уточняемого земельного участка с кадастровым номером 53:11:1900208:75

Обозначение части границ		Горизонтальное проложение (S), м	Описание прохождения части границ	Сведения о согласовании местоположения границ (согласовано/спорное)
от т.	до т.			
1	2	3	4	5
н1066У	н1067У	4.28	—	—
н1067У	н1068У	6.37	—	—
н1068У	н1069У	4.28	—	—
н1069У	н1066У	6.37	—	—

3. Сведения о характеристиках уточняемого земельного участка с кадастровым номером 53:11:1900208:75

№ п/п	Наименование характеристики земельного участка	Значение характеристики
1	2	3
1.	Адрес земельного участка	—

1.1	Сведения о местоположении земельного участка (при отсутствии адреса) в структурированном в соответствии с федеральной информационной адресной системой виде	Российская Федерация, Новгородская область, муниципальный район Новгородский, сельское поселение Трубичинское, деревня Трубичино
1.2	Дополнительные сведения о местоположении земельного участка	гаражный комплекс №1, ряд 1, гараж 7
2.	Площадь земельного участка $\pm$ величина погрешности определения (вычисления) площади ($P \pm \Delta P$), м ²	27 кв.м $\pm$ 1.05 кв.м
3.	Формула, примененная для вычисления предельной погрешности определения площади земельного участка с подставленными значениями и итоговые (вычисленные) значения (ΔP), м ²	$\Delta P = 2 * 0.10 * \sqrt{27} * \sqrt{((1 + 1.18^2)/(2 * 1.18))} = 1.05$
4.	Площадь земельного участка согласно сведениям Единого государственного реестра недвижимости ($P_{\text{кад}}$), м ²	29
5.	Оценка расхождения P и $P_{\text{кад}}$ ($P - P_{\text{кад}}$), м ²	2 кв.м
6.	Предельные минимальный и максимальный размеры земельного участка ($P_{\text{мин}}$ и $P_{\text{макс}}$), м ²	—
7.	Вид (виды) разрешенного использования	для размещения и эксплуатации гаража
7.1	Дополнительные сведения об использовании земельного участка	—
8.	Кадастровый или иной государственный учетный номер (инвентарный) здания, сооружения, объекта незавершенного строительства, расположенного на земельном участке	—
9.	Сведения о земельных участках (землях общего пользования, территории общего пользования), посредством которых обеспечивается доступ	Земли общего пользования
10.	Иные сведения	—
4. Пояснения к сведениям об уточняемом земельном участке с кадастровым номером: 53:11:1900208:75		
1.	—	
Сведения об уточняемых земельных участках		

1. Сведения о характерных точках границ уточняемого земельного участка с кадастровым номером 53:11:1900208:77							
Система координат МСК-53, зона 2					Зона № 2		
Обозначение характерных точек границ	Координаты, м				Метод определения координат	Формулы, примененные для расчета средней квадратической погрешности определения координат характерных точек границ (Mt), с подставленными в такие формулы значениями и итоговые (вычисленные) значения Mt, м	Описание закрепления точки
	содержатся в Едином государственном реестре недвижимости		определены в результате выполнения комплексных кадастровых работ				
	X	Y	X	Y			
1	2	3	4	5	6	7	8
н2228У	—	—	58468 4.23	21814 80.58	Фотограмме- трический метод	$Mt = \sqrt{(m_0^2 + m_1^2)}$	—
н2229У	—	—	58468 6.56	21814 75.35	Фотограмме- трический метод	$Mt = \sqrt{(m_0^2 + m_1^2)}$	—
н2230У	—	—	58468 0.48	21814 72.65	Фотограмме- трический метод	$Mt = \sqrt{(m_0^2 + m_1^2)}$	—
н2231У	—	—	58467 8.10	21814 77.82	Фотограмме- трический метод	$Mt = \sqrt{(m_0^2 + m_1^2)}$	—
н2228У	—	—	58468 4.23	21814 80.58	Фотограмме- трический метод	$Mt = \sqrt{(m_0^2 + m_1^2)}$	—
2. Сведения о частях границ уточняемого земельного участка с кадастровым номером 53:11:1900208:77							
Обозначение части границ		Горизонтальное проложение (S), м		Описание прохождения части границ	Сведения о согласовании местоположения границ (согласовано/спорное)		
от т.	до т.						
1	2	3		4	5		
н2228У	н2229У	5.73		—	—		

н2229У	н2230У	6.65	—	—
н2230У	н2231У	5.69	—	—
н2231У	н2228У	6.72	—	—

3. Сведения о характеристиках уточняемого земельного участка с кадастровым номером 53:11:1900208:77

№ п/п	Наименование характеристики земельного участка	Значение характеристики
1	2	3
1.	Адрес земельного участка	—
1.1	Сведения о местоположении земельного участка (при отсутствии адреса) в структурированном в соответствии с федеральной информационной адресной системой виде	Российская Федерация, Новгородская область, муниципальный район Новгородский, сельское поселение Трубичинское, деревня Трубичино
1.2	Дополнительные сведения о местоположении земельного участка	аражный комплекс N 1, улица 8-й ряд, земельный участок 11
2.	Площадь земельного участка $\pm$ величина погрешности определения (вычисления) площади ($P \pm \Delta P$), м ²	38 кв.м $\pm$ 1.24 кв.м
3.	Формула, примененная для вычисления предельной погрешности определения площади земельного участка с подставленными значениями и итоговые (вычисленные) значения (ΔP), м ²	$\Delta P = 2 * 0.10 * \sqrt{38} * \sqrt{(1 + 1.07^2)/(2 * 1.07)} = 1.24$
4.	Площадь земельного участка согласно сведениям Единого государственного реестра недвижимости ($P_{\text{кад}}$), м ²	35
5.	Оценка расхождения P и $P_{\text{кад}}$ ($P - P_{\text{кад}}$), м ²	3 кв.м
6.	Предельные минимальный и максимальный размеры земельного участка ($P_{\text{мин}}$ и $P_{\text{макс}}$), м ²	—
7.	Вид (виды) разрешенного использования	для размещения и эксплуатации гаража
7.1	Дополнительные сведения об использовании земельного участка	—
8.	Кадастровый или иной государственный учетный номер (инвентарный) здания, сооружения, объекта незавершенного строительства, расположенного на земельном участке	53:11:1900208:328

9.	Сведения о земельных участках (землях общего пользования, территории общего пользования), посредством которых обеспечивается доступ	Земли общего пользования
10.	Иные сведения	—

4. Пояснения к сведениям об уточняемом земельном участке с кадастровым номером: 53:11:1900208:77

1.	—

Сведения об уточняемых земельных участках

1. Сведения о характерных точках границ уточняемого земельного участка с кадастровым номером 53:11:1900208:78

Система координат МСК-53, зона 2

Зона № 2

Обозначение характерных точек границ	Координаты, м				Метод определения координат	Формулы, примененные для расчета средней квадратической погрешности определения координат характерных точек границ (Mt), с подставленными в такие формулы значениями и итоговые (вычисленные) значения Mt, м	Описание закрепления точки
	содержатся в Едином государственном реестре недвижимости		определены в результате выполнения комплексных кадастровых работ				
	X	Y	X	Y			
1	2	3	4	5	6	7	8
н1534У	—	—	58463 1.05	21814 35.37	Фотограмме трический метод	$Mt = \sqrt{(m_0^2 + m_1^2)}$	—
н1535У	—	—	58462 9.41	21814 39.46	Фотограмме трический метод	$Mt = \sqrt{(m_0^2 + m_1^2)}$	—
н1536У	—	—	58463 5.78	21814 41.84	Фотограмме трический метод	$Mt = \sqrt{(m_0^2 + m_1^2)}$	—
н1537У	—	—	58463 7.38	21814 37.72	Фотограмме трический метод	$Mt = \sqrt{(m_0^2 + m_1^2)}$	—
н1534У	—	—	58463 1.05	21814 35.37	Фотограмме трический	$Mt = \sqrt{(m_0^2 + m_1^2)}$	—

					метод		
2. Сведения о частях границ уточняемого земельного участка с кадастровым номером 53:11:1900208:78							
Обозначение части границ		Горизонтальное проложение (S), м	Описание прохождения части границ	Сведения о согласовании местоположения границ (согласовано/спорное)			
от т.	до т.						
1	2	3	4	5			
н1534У	н1535У	4.41	—	—			
н1535У	н1536У	6.80	—	—			
н1536У	н1537У	4.42	—	—			
н1537У	н1534У	6.75	—	—			
3. Сведения о характеристиках уточняемого земельного участка с кадастровым номером 53:11:1900208:78							
№ п/п	Наименование характеристики земельного участка			Значение характеристики			
1	2			3			
1.	Адрес земельного участка			—			
1.1	Сведения о местоположении земельного участка (при отсутствии адреса) в структурированном в соответствии с федеральной информационной адресной системой виде			Российская Федерация, Новгородская область, муниципальный район Новгородский, сельское поселение Трубичинское, деревня Трубичино			
1.2	Дополнительные сведения о местоположении земельного участка			комплекс 1, ряд 3, на земельном участке расположено здание, гараж № 9			
2.	Площадь земельного участка ± величина погрешности определения (вычисления) площади (Р ± ΔР), м ²			30 кв.м ± 1.11 кв.м			
3.	Формула, примененная для вычисления предельной погрешности определения площади земельного участка с подставленными значениями и итоговые (вычисленные) значения (ΔР), м ²			ΔР = 2 * 0.10 * √30 * √((1 + 1.23 ²)/(2 * 1.23)) = 1.11			
4.	Площадь земельного участка согласно сведениям Единого государственного реестра недвижимости (Р _{кад}), м ²			30			

5.	Оценка расхождения Р и Р _{кад} (Р - Р _{кад}), м ²	0 кв.м
6.	Предельные минимальный и максимальный размеры земельного участка (Р _{мин} и Р _{макс}), м ²	—
7.	Вид (виды) разрешенного использования	для строительства индивидуального гаража
7.1	Дополнительные сведения об использовании земельного участка	—
8.	Кадастровый или иной государственный учетный номер (инвентарный) здания, сооружения, объекта незавершенного строительства, расположенного на земельном участке	53:11:1900208:646
9.	Сведения о земельных участках (землях общего пользования, территории общего пользования), посредством которых обеспечивается доступ	Земли общего пользования
10.	Иные сведения	—

4. Пояснения к сведениям об уточняемом земельном участке с кадастровым номером:
53:11:1900208:78

1. —

Сведения об уточняемых земельных участках

1. Сведения о характерных точках границ уточняемого земельного участка с кадастровым номером 53:11:1900208:79

Система координат МСК-53, зона 2

Зона № 2

Обозначение характерных точек границ	Координаты, м				Метод определения координат	Формулы, примененные для расчета средней квадратической погрешности определения координат характерных точек границ (Mt), с подставленными в такие формулы значениями и итоговые (вычисленные) значения Mt, м	Описание закрепления точки
	содержатся в Едином государственном реестре недвижимости		определены в результате выполнения комплексных кадастровых работ				
	X	Y	X	Y			
1	2	3	4	5	6	7	8
1	—	—	58470 6.71	21814 31.59	Метод спутниковы	$Mt = \sqrt{(m_0^2 + m_1^2)}$	—

					х геодезическ их измерений (определени й)		
н1999У	—	—	58470 9.27	21814 26.15	Фотограмме трический метод	$Mt = \sqrt{(m_0^2 + m_1^2)}$	—
н2000У	—	—	58470 3.20	21814 23.22	Фотограмме трический метод	$Mt = \sqrt{(m_0^2 + m_1^2)}$	—
4	—	—	58470 0.53	21814 28.66	Метод спутниковы х геодезическ их измерений (определени й)	$Mt = \sqrt{(m_0^2 + m_1^2)}$	—
1	—	—	58470 6.71	21814 31.59	Метод спутниковы х геодезическ их измерений (определени й)	$Mt = \sqrt{(m_0^2 + m_1^2)}$	—

2. Сведения о частях границ уточняемого земельного участка с кадастровым номером 53:11:1900208:79

Обозначение части границ		Горизонтальное проложение (S), м	Описание прохождения части границ	Сведения о согласовании местоположения границ (согласовано/спорное)
от т.	до т.			
1	2	3	4	5
1	н1999У	6.01	—	—
н1999У	н2000У	6.74	—	—
н2000У	4	6.06	—	—
4	1	6.84	—	—

3. Сведения о характеристиках уточняемого земельного участка с кадастровым номером 53:11:1900208:79

№ п/п	Наименование характеристики земельного участка	Значение характеристики
1	2	3
1.	Адрес земельного участка	—
1.1	Сведения о местоположении земельного участка (при отсутствии адреса) в структурированном в соответствии с федеральной информационной адресной системой виде	Российская Федерация, Новгородская область, муниципальный район Новгородский, сельское поселение Трубичинское, деревня Трубичино
1.2	Дополнительные сведения о местоположении земельного участка	Гаражный комплекс N 1, 8 ряд, гараж 1
2.	Площадь земельного участка $\pm$ величина погрешности определения (вычисления) площади ($P \pm \Delta P$), м ²	41 кв.м $\pm$ 1.28 кв.м
3.	Формула, примененная для вычисления предельной погрешности определения площади земельного участка с подставленными значениями и итоговые (вычисленные) значения (ΔP), м ²	$\Delta P = 2 * 0.10 * \sqrt{41} * \sqrt{(1 + 1.04^2)/(2 * 1.04)} = 1.28$
4.	Площадь земельного участка согласно сведениям Единого государственного реестра недвижимости ($P_{\text{кад}}$), м ²	42
5.	Оценка расхождения P и $P_{\text{кад}}$ ($P - P_{\text{кад}}$), м ²	1 кв.м
6.	Предельные минимальный и максимальный размеры земельного участка ($P_{\text{мин}}$ и $P_{\text{макс}}$), м ²	—
7.	Вид (виды) разрешенного использования	для размещения и эксплуатации гаража
7.1	Дополнительные сведения об использовании земельного участка	—
8.	Кадастровый или иной государственный учетный номер (инвентарный) здания, сооружения, объекта незавершенного строительства, расположенного на земельном участке	53:11:1900208:306
9.	Сведения о земельных участках (землях общего пользования, территории общего пользования), посредством которых обеспечивается доступ	Земли общего пользования
10.	Иные сведения	—

4. Пояснения к сведениям об уточняемом земельном участке с кадастровым номером:

53:11:1900208:79							
1.	—						
Сведения об уточняемых земельных участках							
1. Сведения о характерных точках границ уточняемого земельного участка с кадастровым номером 53:11:1900208:81							
Система координат МСК-53, зона 2					Зона № 2		
Обозначение характерных точек границ	Координаты, м				Метод определения координат	Формулы, примененные для расчета средней квадратической погрешности определения координат характерных точек границ (Mt), с подставленными в такие формулы значениями и итоговые (вычисленные) значения Mt, м	Описание закрепления точки
	содержатся в Едином государственном реестре недвижимости		определены в результате выполнения комплексных кадастровых работ				
	X	Y	X	Y			
1	2	3	4	5	6	7	8
н1704У	—	—	58467 6.51	21814 31.29	Фотограмме трический метод	$Mt = \sqrt{(m_0^2 + m_1^2)}$	—
н1705У	—	—	58467 8.19	21814 26.74	Фотограмме трический метод	$Mt = \sqrt{(m_0^2 + m_1^2)}$	—
н1706У	—	—	58467 2.09	21814 24.40	Фотограмме трический метод	$Mt = \sqrt{(m_0^2 + m_1^2)}$	—
н1707У	—	—	58467 0.36	21814 28.85	Фотограмме трический метод	$Mt = \sqrt{(m_0^2 + m_1^2)}$	—
н1704У	—	—	58467 6.51	21814 31.29	Фотограмме трический метод	$Mt = \sqrt{(m_0^2 + m_1^2)}$	—
2. Сведения о частях границ уточняемого земельного участка с кадастровым номером 53:11:1900208:81							
Обозначение части границ		Горизонтальное проложение (S), м		Описание прохождения		Сведения о согласовании	

от т.	до т.		части границ	местоположения границ (согласовано/спорное)
1	2	3	4	5
н1704У	н1705У	4.85	—	—
н1705У	н1706У	6.53	—	—
н1706У	н1707У	4.77	—	—
н1707У	н1704У	6.62	—	—

3. Сведения о характеристиках уточняемого земельного участка с кадастровым номером 53:11:1900208:81

№ п/п	Наименование характеристики земельного участка	Значение характеристики
1	2	3
1.	Адрес земельного участка	—
1.1	Сведения о местоположении земельного участка (при отсутствии адреса) в структурированном в соответствии с федеральной информационной адресной системой виде	Российская Федерация, Новгородская область, муниципальный район Новгородский, сельское поселение Трубичинское, деревня Трубичино
1.2	Дополнительные сведения о местоположении земельного участка	комплекс 1, ряд 6, гараж № 4
2.	Площадь земельного участка $\pm$ величина погрешности определения (вычисления) площади ($P \pm \Delta P$), м ²	32 кв.м $\pm$ 1.13 кв.м
3.	Формула, примененная для вычисления предельной погрешности определения площади земельного участка с подставленными значениями и итоговые (вычисленные) значения (ΔP), м ²	$\Delta P = 2 * 0.10 * \sqrt{32} * \sqrt{((1 + 1.14^2)/(2 * 1.14))} = 1.13$
4.	Площадь земельного участка согласно сведениям Единого государственного реестра недвижимости ($P_{\text{кад}}$), м ²	31
5.	Оценка расхождения P и $P_{\text{кад}}$ ($P - P_{\text{кад}}$), м ²	1 кв.м
6.	Предельные минимальный и максимальный размеры земельного участка ($P_{\text{мин}}$ и $P_{\text{макс}}$), м ²	—
7.	Вид (виды) разрешенного использования	для строительства индивидуального гаража
7.1	Дополнительные сведения об использовании	—

	земельного участка	
8.	Кадастровый или иной государственный учетный номер (инвентарный) здания, сооружения, объекта незавершенного строительства, расположенного на земельном участке	53:11:1900208:384
9.	Сведения о земельных участках (землях общего пользования, территории общего пользования), посредством которых обеспечивается доступ	Земли общего пользования
10.	Иные сведения	—

4. Пояснения к сведениям об уточняемом земельном участке с кадастровым номером:
53:11:1900208:81

1.	—

Сведения об уточняемых земельных участках

1. Сведения о характерных точках границ уточняемого земельного участка с кадастровым номером 53:11:1900208:84

Система координат МСК-53, зона 2

Зона № 2

Обозначение характерных точек границ	Координаты, м				Метод определения координат	Формулы, примененные для расчета средней квадратической погрешности определения координат характерных точек границ (Mt), с подставленными в такие формулы значениями и итоговые (вычисленные) значения Mt, м	Описание закрепления точки
	содержатся в Едином государственном реестре недвижимости		определены в результате выполнения комплексных кадастровых работ				
	X	Y	X	Y			
1	2	3	4	5	6	7	8
н891У	—	—	58465 4.36	21813 83.06	Фотограмме- трический метод	$Mt = \sqrt{(m_0^2 + m_1^2)}$	—
н892У	—	—	58465 2.17	21813 89.25	Фотограмме- трический метод	$Mt = \sqrt{(m_0^2 + m_1^2)}$	—
4	—	—	58465 7.08	21813 91.03	Метод спутниковы х геодезическ	$Mt = \sqrt{(m_0^2 + m_1^2)}$	—

					их измерений (определений)		
1	—	—	58465 9.40	21813 84.75	Метод спутниковых геодезических измерений (определений)	$Mt = \sqrt{(m_0^2 + m_1^2)}$	—
н891У	—	—	58465 4.36	21813 83.06	Фотограмметрический метод	$Mt = \sqrt{(m_0^2 + m_1^2)}$	—

2. Сведения о частях границ уточняемого земельного участка с кадастровым номером 53:11:1900208:84

Обозначение части границ		Горизонтальное проложение (S), м	Описание прохождения части границ	Сведения о согласовании местоположения границ (согласовано/спорное)
от т.	до т.			
1	2	3	4	5
н891У	н892У	6.57	—	—
н892У	4	5.22	—	—
4	1	6.69	—	—
1	н891У	5.32	—	—

3. Сведения о характеристиках уточняемого земельного участка с кадастровым номером 53:11:1900208:84

№ п/п	Наименование характеристики земельного участка	Значение характеристики
1	2	3
1.	Адрес земельного участка	—
1.1	Сведения о местоположении земельного участка (при отсутствии адреса) в структурированном в соответствии с федеральной информационной адресной системой виде	Российская Федерация, Новгородская область, муниципальный район Новгородский, сельское поселение Трубичинское, деревня Трубичино
1.2	Дополнительные сведения о местоположении	комплекс 1, ряд 9, на земельном участке расположено здание,

	земельного участка	гараж № 15
2.	Площадь земельного участка $\pm$ величина погрешности определения (вычисления) площади ($P \pm \Delta P$), м ²	35 кв.м $\pm$ 1.18 кв.м
3.	Формула, примененная для вычисления предельной погрешности определения площади земельного участка с подставленными значениями и итоговые (вычисленные) значения (ΔP), м ²	$\Delta P = 2 * 0.10 * \sqrt{35} * \sqrt{(1 + 1.10^2)/(2 * 1.10)} = 1.18$
4.	Площадь земельного участка согласно сведениям Единого государственного реестра недвижимости ($P_{\text{кад}}$), м ²	35
5.	Оценка расхождения P и $P_{\text{кад}}$ ($P - P_{\text{кад}}$), м ²	0 кв.м
6.	Предельные минимальный и максимальный размеры земельного участка ($P_{\text{мин}}$ и $P_{\text{макс}}$), м ²	—
7.	Вид (виды) разрешенного использования	для строительства индивидуального гаража
7.1	Дополнительные сведения об использовании земельного участка	—
8.	Кадастровый или иной государственный учетный номер (инвентарный) здания, сооружения, объекта незавершенного строительства, расположенного на земельном участке	53:11:1900208:261
9.	Сведения о земельных участках (землях общего пользования, территории общего пользования), посредством которых обеспечивается доступ	Земли общего пользования
10.	Иные сведения	—

4. Пояснения к сведениям об уточняемом земельном участке с кадастровым номером: 53:11:1900208:84

1.	—

Сведения об уточняемых земельных участках

1. Сведения о характерных точках границ уточняемого земельного участка с кадастровым номером 53:11:1900208:85

Система координат МСК-53, зона 2

Зона № 2

Обозначение	Координаты, м	Метод	Формулы,	Описание

ние характерн ых точек границ	содержатся в Едином государственном реестре недвижимости		определены в результате выполнения комплексных кадастровых работ		определения координат	примененные для расчета средней квадратической погрешности определения координат характерных точек границ (Mt), с подставленными в такие формулы значениями и итоговые (вычисленные) значения Mt, м	закрепления точки
	X	Y	X	Y			
1	2	3	4	5	6	7	8
н2652У	—	—	58467 2.05	21815 17.41	Фотограмме трический метод	$Mt = \sqrt{(m_0^2 + m_1^2)}$	—
н2653У	—	—	58467 4.99	21815 10.27	Фотограмме трический метод	$Mt = \sqrt{(m_0^2 + m_1^2)}$	—
н2654У	—	—	58466 9.89	21815 08.17	Фотограмме трический метод	$Mt = \sqrt{(m_0^2 + m_1^2)}$	—
н2655У	—	—	58466 6.89	21815 15.25	Фотограмме трический метод	$Mt = \sqrt{(m_0^2 + m_1^2)}$	—
н2652У	—	—	58467 2.05	21815 17.41	Фотограмме трический метод	$Mt = \sqrt{(m_0^2 + m_1^2)}$	—

2. Сведения о частях границ уточняемого земельного участка с кадастровым номером 53:11:1900208:85

Обозначение части границ		Горизонтальное проложение (S), м	Описание прохождения части границ	Сведения о согласовании местоположения границ (согласовано/спорное)
от т.	до т.			
1	2	3	4	5
н2652У	н2653У	7.72	—	—
н2653У	н2654У	5.52	—	—
н2654У	н2655У	7.69	—	—
н2655У	н2652У	5.59	—	—

3. Сведения о характеристиках уточняемого земельного участка с кадастровым номером

53:11:1900208:85		
№ п/п	Наименование характеристики земельного участка	Значение характеристики
1	2	3
1.	Адрес земельного участка	—
1.1	Сведения о местоположении земельного участка (при отсутствии адреса) в структурированном в соответствии с федеральной информационной адресной системой виде	Российская Федерация, Новгородская область, муниципальный район Новгородский, сельское поселение Трубичинское, деревня Трубичино
1.2	Дополнительные сведения о местоположении земельного участка	комплекс №1, ряд №10, гараж №1
2.	Площадь земельного участка $\pm$ величина погрешности определения (вычисления) площади ($P \pm \Delta P$), м ²	43 кв.м $\pm$ 1.31 кв.м
3.	Формула, примененная для вычисления предельной погрешности определения площади земельного участка с подставленными значениями и итоговые (вычисленные) значения (ΔP), м ²	$\Delta P = 2 * 0.10 * \sqrt{43} * \sqrt{((1 + 1.14^2)/(2 * 1.14))} = 1.31$
4.	Площадь земельного участка согласно сведениям Единого государственного реестра недвижимости ($P_{\text{кад}}$), м ²	42
5.	Оценка расхождения P и $P_{\text{кад}}$ ($P - P_{\text{кад}}$), м ²	1 кв.м
6.	Предельные минимальный и максимальный размеры земельного участка ($P_{\text{мин}}$ и $P_{\text{макс}}$), м ²	—
7.	Вид (виды) разрешенного использования	строительство гаража для хранения личного автотранспорта
7.1	Дополнительные сведения об использовании земельного участка	—
8.	Кадастровый или иной государственный учетный номер (инвентарный) здания, сооружения, объекта незавершенного строительства, расположенного на земельном участке	53:11:1900208:293
9.	Сведения о земельных участках (землях общего пользования, территории общего пользования), посредством которых обеспечивается доступ	Земли общего пользования
10.	Иные сведения	—

4. Пояснения к сведениям об уточняемом земельном участке с кадастровым номером:
53:11:1900208:85

1.

—

Сведения об уточняемых земельных участках

1. Сведения о характерных точках границ уточняемого земельного участка с кадастровым номером 53:11:1900208:86

Система координат МСК-53, зона 2

Зона № 2

Обозначение характерных точек границ	Координаты, м				Метод определения координат	Формулы, примененные для расчета средней квадратической погрешности определения координат характерных точек границ (Mt), с подставленными в такие формулы значениями и итоговые (вычисленные) значения Mt, м	Описание закрепления точки
	содержатся в Едином государственном реестре недвижимости		определены в результате выполнения комплексных кадастровых работ				
	X	Y	X	Y			
1	2	3	4	5	6	7	8
н2660У	—	—	58466 5.99	21815 06.61	Фотограмме трический метод	$Mt = \sqrt{(m_0^2 + m_1^2)}$	—
н2661У	—	—	58466 3.11	21815 13.67	Фотограмме трический метод	$Mt = \sqrt{(m_0^2 + m_1^2)}$	—
н2662У	—	—	58466 6.89	21815 15.25	Фотограмме трический метод	$Mt = \sqrt{(m_0^2 + m_1^2)}$	—
н2663У	—	—	58466 9.89	21815 08.17	Фотограмме трический метод	$Mt = \sqrt{(m_0^2 + m_1^2)}$	—
н2660У	—	—	58466 5.99	21815 06.61	Фотограмме трический метод	$Mt = \sqrt{(m_0^2 + m_1^2)}$	—

2. Сведения о частях границ уточняемого земельного участка с кадастровым номером 53:11:1900208:86

Обозначение части	Горизонтальное	Описание	Сведения

границ		проложение (S), м	прохождения части границ	о согласовании местоположения границ (согласовано/спорное)
от т.	до т.			
1	2	3	4	5
н2660У	н2661У	7.62	—	—
н2661У	н2662У	4.10	—	—
н2662У	н2663У	7.69	—	—
н2663У	н2660У	4.20	—	—

3. Сведения о характеристиках уточняемого земельного участка с кадастровым номером 53:11:1900208:86

№ п/п	Наименование характеристики земельного участка	Значение характеристики
1	2	3
1.	Адрес земельного участка	—
1.1	Сведения о местоположении земельного участка (при отсутствии адреса) в структурированном в соответствии с федеральной информационной адресной системой виде	Российская Федерация, Новгородская область, муниципальный район Новгородский, сельское поселение Трубичинское, деревня Трубичино
1.2	Дополнительные сведения о местоположении земельного участка	Гаражный комплекс N 1, 10 ряд, гараж 2
2.	Площадь земельного участка $\pm$ величина погрешности определения (вычисления) площади ($P \pm \Delta P$), м ²	32 кв.м $\pm$ 1.14 кв.м
3.	Формула, примененная для вычисления предельной погрешности определения площади земельного участка с подставленными значениями и итоговые (вычисленные) значения (ΔP), м ²	$\Delta P = 2 * 0.10 * \sqrt{32} * \sqrt{((1 + 1.27^2)/(2 * 1.27))} = 1.14$
4.	Площадь земельного участка согласно сведениям Единого государственного реестра недвижимости ($P_{\text{кад}}$), м ²	34
5.	Оценка расхождения P и $P_{\text{кад}}$ ($P - P_{\text{кад}}$), м ²	2 кв.м
6.	Предельные минимальный и максимальный размеры земельного участка ($P_{\text{мин}}$ и $P_{\text{макс}}$), м ²	—
7.	Вид (виды) разрешенного использования	для размещения и эксплуатации гаража

7.1	Дополнительные сведения об использовании земельного участка	—
8.	Кадастровый или иной государственный учетный номер (инвентарный) здания, сооружения, объекта незавершенного строительства, расположенного на земельном участке	—
9.	Сведения о земельных участках (землях общего пользования, территории общего пользования), посредством которых обеспечивается доступ	Земли общего пользования
10.	Иные сведения	—

4. Пояснения к сведениям об уточняемом земельном участке с кадастровым номером: 53:11:1900208:86

1.	—

Сведения об уточняемых земельных участках

1. Сведения о характерных точках границ уточняемого земельного участка с кадастровым номером 53:11:1900208:87

Система координат МСК-53, зона 2

Зона № 2

Обозначение характерных точек границ	Координаты, м				Метод определения координат	Формулы, примененные для расчета средней квадратической погрешности определения координат характерных точек границ (Mt), с подставленными в такие формулы значениями и итоговые (вычисленные) значения Mt, м	Описание закрепления точки
	содержатся в Едином государственном реестре недвижимости		определены в результате выполнения комплексных кадастровых работ				
	X	Y	X	Y			
1	2	3	4	5	6	7	8
н2704У	—	—	58465 8.61	21815 03.49	Фотограмме трический метод	$Mt = \sqrt{(m_0^2 + m_1^2)}$	—
н2705У	—	—	58465 4.53	21815 01.83	Фотограмме трический метод	$Mt = \sqrt{(m_0^2 + m_1^2)}$	—
н2706У	—	—	58465 1.61	21815 08.85	Фотограмме трический	$Mt = \sqrt{(m_0^2 + m_1^2)}$	—

					метод		
н2707У	—	—	58465 5.64	21815 10.71	Фотограмме трический метод	$Mt = \sqrt{(m_0^2 + m_1^2)}$	—
н2704У	—	—	58465 8.61	21815 03.49	Фотограмме трический метод	$Mt = \sqrt{(m_0^2 + m_1^2)}$	—

2. Сведения о частях границ уточняемого земельного участка с кадастровым номером 53:11:1900208:87

Обозначение части границ		Горизонтальное проложение (S), м	Описание прохождения части границ	Сведения о согласовании местоположения границ (согласовано/спорное)
от т.	до т.			
1	2	3	4	5
н2704У	н2705У	4.40	—	—
н2705У	н2706У	7.60	—	—
н2706У	н2707У	4.44	—	—
н2707У	н2704У	7.81	—	—

3. Сведения о характеристиках уточняемого земельного участка с кадастровым номером 53:11:1900208:87

№ п/п	Наименование характеристики земельного участка	Значение характеристики
1	2	3
1.	Адрес земельного участка	—
1.1	Сведения о местоположении земельного участка (при отсутствии адреса) в структурированном в соответствии с федеральной информационной адресной системой виде	Российская Федерация, Новгородская область, муниципальный район Новгородский, сельское поселение Трубичинское, деревня Трубичино
1.2	Дополнительные сведения о местоположении земельного участка	Гаражный комплекс N 1, 10 ряд, гараж 5
2.	Площадь земельного участка $\pm$ величина погрешности определения (вычисления) площади ($P \pm \Delta P$), м ²	34 кв.м $\pm$ 1.18 кв.м
3.	Формула, примененная для вычисления предельной погрешности определения площади земельного участка с подставленными значениями и итоговые	$\Delta P = 2 * 0.10 * \sqrt{34} * \sqrt{((1 + 1.27^2)/(2 * 1.27))} = 1.18$

	(вычисленные) значения (ΔP), м ²	
4.	Площадь земельного участка согласно сведениям Единого государственного реестра недвижимости ($P_{\text{кад}}$), м ²	33
5.	Оценка расхождения P и $P_{\text{кад}}$ ($P - P_{\text{кад}}$), м ²	1 кв.м
6.	Предельные минимальный и максимальный размеры земельного участка ($P_{\text{мин}}$ и $P_{\text{макс}}$), м ²	—
7.	Вид (виды) разрешенного использования	для размещения и эксплуатации гаража
7.1	Дополнительные сведения об использовании земельного участка	—
8.	Кадастровый или иной государственный учетный номер (инвентарный) здания, сооружения, объекта незавершенного строительства, расположенного на земельном участке	53:11:1900208:309
9.	Сведения о земельных участках (землях общего пользования, территории общего пользования), посредством которых обеспечивается доступ	Земли общего пользования
10.	Иные сведения	—

4. Пояснения к сведениям об уточняемом земельном участке с кадастровым номером:
53:11:1900208:87

1.	—

Сведения об уточняемых земельных участках

1. Сведения о характерных точках границ уточняемого земельного участка с кадастровым номером 53:11:1900208:88

Система координат МСК-53, зона 2

Зона № 2

Обозначение характерных точек границ	Координаты, м				Метод определения координат	Формулы, примененные для расчета средней квадратической погрешности определения координат характерных точек границ (Mt), с подставленными в такие формулы значениями и итоговые (вычисленные)	Описание закрепления точки
	содержатся в Едином государственном реестре недвижимости		определены в результате выполнения комплексных кадастровых работ				
	X	Y	X	Y			

						значения Mt, м	
1	2	3	4	5	6	7	8
н2696У	—	—	58465 9.27	21815 12.19	Фотограмме трический метод	$Mt = \sqrt{(m_0^2 + m_1^2)}$	—
н2697У	—	—	58465 5.64	21815 10.71	Фотограмме трический метод	$Mt = \sqrt{(m_0^2 + m_1^2)}$	—
н2698У	—	—	58465 8.61	21815 03.49	Фотограмме трический метод	$Mt = \sqrt{(m_0^2 + m_1^2)}$	—
н2699У	—	—	58466 2.25	21815 05.01	Фотограмме трический метод	$Mt = \sqrt{(m_0^2 + m_1^2)}$	—
н2696У	—	—	58465 9.27	21815 12.19	Фотограмме трический метод	$Mt = \sqrt{(m_0^2 + m_1^2)}$	—

2. Сведения о частях границ уточняемого земельного участка с кадастровым номером 53:11:1900208:88

Обозначение части границ		Горизонтальное проложение (S), м	Описание прохождения части границ	Сведения о согласовании местоположения границ (согласовано/спорное)
от т.	до т.			
1	2	3	4	5
н2696У	н2697У	3.92	—	—
н2697У	н2698У	7.81	—	—
н2698У	н2699У	3.94	—	—
н2699У	н2696У	7.77	—	—

3. Сведения о характеристиках уточняемого земельного участка с кадастровым номером 53:11:1900208:88

№ п/п	Наименование характеристики земельного участка	Значение характеристики
1	2	3
1.	Адрес земельного участка	—

1.1	Сведения о местоположении земельного участка (при отсутствии адреса) в структурированном в соответствии с федеральной информационной адресной системой виде	Российская Федерация, Новгородская область, муниципальный район Новгородский, сельское поселение Трубичинское, деревня Трубичино
1.2	Дополнительные сведения о местоположении земельного участка	Гаражный комплекс N 1, 10 ряд, гараж 4
2.	Площадь земельного участка $\pm$ величина погрешности определения (вычисления) площади ($P \pm \Delta P$), м ²	31 кв.м $\pm$ 1.13 кв.м
3.	Формула, примененная для вычисления предельной погрешности определения площади земельного участка с подставленными значениями и итоговые (вычисленные) значения (ΔP), м ²	$\Delta P = 2 * 0.10 * \sqrt{31} * \sqrt{((1 + 1.32^2)/(2 * 1.32))} = 1.13$
4.	Площадь земельного участка согласно сведениям Единого государственного реестра недвижимости ($P_{\text{кад}}$), м ²	34
5.	Оценка расхождения P и $P_{\text{кад}}$ ($P - P_{\text{кад}}$), м ²	3 кв.м
6.	Предельные минимальный и максимальный размеры земельного участка ($P_{\text{мин}}$ и $P_{\text{макс}}$), м ²	—
7.	Вид (виды) разрешенного использования	для размещения и эксплуатации гаража
7.1	Дополнительные сведения об использовании земельного участка	—
8.	Кадастровый или иной государственный учетный номер (инвентарный) здания, сооружения, объекта незавершенного строительства, расположенного на земельном участке	—
9.	Сведения о земельных участках (землях общего пользования, территории общего пользования), посредством которых обеспечивается доступ	—
10.	Иные сведения	—
4. Пояснения к сведениям об уточняемом земельном участке с кадастровым номером: 53:11:1900208:88		
1.	—	
Сведения об уточняемых земельных участках		

1. Сведения о характерных точках границ уточняемого земельного участка с кадастровым номером 53:11:1900208:89							
Система координат МСК-53, зона 2					Зона № 2		
Обозначение характерных точек границ	Координаты, м				Метод определения координат	Формулы, примененные для расчета средней квадратической погрешности определения координат характерных точек границ (Mt), с подставленными в такие формулы значениями и итоговые (вычисленные) значения Mt, м	Описание закрепления точки
	содержатся в Едином государственном реестре недвижимости		определены в результате выполнения комплексных кадастровых работ				
	X	Y	X	Y			
1	2	3	4	5	6	7	8
н2252У	—	—	58466 9.61	21814 80.15	Фотограмметрический метод	$Mt = \sqrt{(m_0^2 + m_1^2)}$	—
н2253У	—	—	58466 7.26	21814 85.22	Фотограмметрический метод	$Mt = \sqrt{(m_0^2 + m_1^2)}$	—
н2254У	—	—	58467 3.37	21814 88.09	Фотограмметрический метод	$Mt = \sqrt{(m_0^2 + m_1^2)}$	—
н2255У	—	—	58467 5.72	21814 82.99	Фотограмметрический метод	$Mt = \sqrt{(m_0^2 + m_1^2)}$	—
н2252У	—	—	58466 9.61	21814 80.15	Фотограмметрический метод	$Mt = \sqrt{(m_0^2 + m_1^2)}$	—

2. Сведения о частях границ уточняемого земельного участка с кадастровым номером 53:11:1900208:89				
Обозначение части границ		Горизонтальное проложение (S), м	Описание прохождения части границ	Сведения о согласовании местоположения границ (согласовано/спорное)
от т.	до т.			
1	2	3	4	5
н2252У	н2253У	5.59	—	—

н2253У	н2254У	6.75	—	—
н2254У	н2255У	5.62	—	—
н2255У	н2252У	6.74	—	—

3. Сведения о характеристиках уточняемого земельного участка с кадастровым номером 53:11:1900208:89

№ п/п	Наименование характеристики земельного участка	Значение характеристики
1	2	3
1.	Адрес земельного участка	—
1.1	Сведения о местоположении земельного участка (при отсутствии адреса) в структурированном в соответствии с федеральной информационной адресной системой виде	Российская Федерация, Новгородская область, муниципальный район Новгородский, сельское поселение Трубичинское, деревня Трубичино
1.2	Дополнительные сведения о местоположении земельного участка	гаражный комплекс №1, ряд 7, участок 13
2.	Площадь земельного участка $\pm$ величина погрешности определения (вычисления) площади ($P \pm \Delta P$), м ²	38 кв.м $\pm$ 1.23 кв.м
3.	Формула, примененная для вычисления предельной погрешности определения площади земельного участка с подставленными значениями и итоговые (вычисленные) значения (ΔP), м ²	$\Delta P = 2 * 0.10 * \sqrt{38} * \sqrt{(1 + 1.07^2)/(2 * 1.07))} = 1.23$
4.	Площадь земельного участка согласно сведениям Единого государственного реестра недвижимости ($P_{\text{кад}}$), м ²	41
5.	Оценка расхождения P и $P_{\text{кад}}$ ($P - P_{\text{кад}}$), м ²	3 кв.м
6.	Предельные минимальный и максимальный размеры земельного участка ($P_{\text{мин}}$ и $P_{\text{макс}}$), м ²	—
7.	Вид (виды) разрешенного использования	для размещения и эксплуатации гаража
7.1	Дополнительные сведения об использовании земельного участка	—
8.	Кадастровый или иной государственный учетный номер (инвентарный) здания, сооружения, объекта незавершенного строительства, расположенного на земельном участке	53:11:1900208:345

9.	Сведения о земельных участках (землях общего пользования, территории общего пользования), посредством которых обеспечивается доступ	Земли общего пользования
10.	Иные сведения	—

4. Пояснения к сведениям об уточняемом земельном участке с кадастровым номером: 53:11:1900208:89

1.	—

Сведения об уточняемых земельных участках

1. Сведения о характерных точках границ уточняемого земельного участка с кадастровым номером 53:11:1900208:90

Система координат МСК-53, зона 2

Зона № 2

Обозначение характерных точек границ	Координаты, м				Метод определения координат	Формулы, примененные для расчета средней квадратической погрешности определения координат характерных точек границ (Mt), с подставленными в такие формулы значениями и итоговые (вычисленные) значения Mt, м	Описание закрепления точки
	содержатся в Едином государственном реестре недвижимости		определены в результате выполнения комплексных кадастровых работ				
	X	Y	X	Y			
1	2	3	4	5	6	7	8
н2728У	—	—	58465 1.61	21815 08.85	Фотограмме трический метод	$Mt = \sqrt{(m_0^2 + m_1^2)}$	—
н2729У	—	—	58465 4.53	21815 01.82	Фотограмме трический метод	$Mt = \sqrt{(m_0^2 + m_1^2)}$	—
н2730У	—	—	58465 0.46	21815 00.11	Фотограмме трический метод	$Mt = \sqrt{(m_0^2 + m_1^2)}$	—
н2731У	—	—	58464 7.58	21815 07.17	Фотограмме трический метод	$Mt = \sqrt{(m_0^2 + m_1^2)}$	—
н2728У	—	—	58465 1.61	21815 08.85	Фотограмме трический	$Mt = \sqrt{(m_0^2 + m_1^2)}$	—

					метод		
2. Сведения о частях границ уточняемого земельного участка с кадастровым номером 53:11:1900208:90							
Обозначение части границ		Горизонтальное проложение (S), м	Описание прохождения части границ	Сведения о согласовании местоположения границ (согласовано/спорное)			
от т.	до т.						
1	2	3	4	5			
н2728У	н2729У	7.61	—	—			
н2729У	н2730У	4.41	—	—			
н2730У	н2731У	7.62	—	—			
н2731У	н2728У	4.37	—	—			
3. Сведения о характеристиках уточняемого земельного участка с кадастровым номером 53:11:1900208:90							
№ п/п	Наименование характеристики земельного участка			Значение характеристики			
1	2			3			
1.	Адрес земельного участка			—			
1.1	Сведения о местоположении земельного участка (при отсутствии адреса) в структурированном в соответствии с федеральной информационной адресной системой виде			Российская Федерация, Новгородская область, муниципальный район Новгородский, сельское поселение Трубичинское, деревня Трубичино			
1.2	Дополнительные сведения о местоположении земельного участка			Гаражный комплекс N 1, 10 ряд, гараж 6			
2.	Площадь земельного участка ± величина погрешности определения (вычисления) площади (Р ± ΔР), м²			33 кв.м ± 1.17 кв.м			
3.	Формула, примененная для вычисления предельной погрешности определения площади земельного участка с подставленными значениями и итоговые (вычисленные) значения (ΔР), м²			ΔР = 2 * 0.10 * √33 * √((1 + 1.26²)/(2 * 1.26)) = 1.17			
4.	Площадь земельного участка согласно сведениям Единого государственного реестра недвижимости (Р _{кад}), м²			34			
5.	Оценка расхождения Р и Р _{кад} (Р - Р _{кад}), м²			1 кв.м			

6.	Предельные минимальный и максимальный размеры земельного участка ($P_{\text{мин}}$ и $P_{\text{макс}}$), м^2	—
7.	Вид (виды) разрешенного использования	для размещения и эксплуатации гаража
7.1	Дополнительные сведения об использовании земельного участка	—
8.	Кадастровый или иной государственный учетный номер (инвентарный) здания, сооружения, объекта незавершенного строительства, расположенного на земельном участке	—
9.	Сведения о земельных участках (землях общего пользования, территории общего пользования), посредством которых обеспечивается доступ	Земли общего пользования
10.	Иные сведения	—

4. Пояснения к сведениям об уточняемом земельном участке с кадастровым номером:
53:11:1900208:90

1.	—

Сведения об уточняемых земельных участках

1. Сведения о характерных точках границ уточняемого земельного участка с кадастровым номером 53:11:1900208:91

Система координат МСК-53, зона 2

Зона № 2

Обозначение характерных точек границ	Координаты, м				Метод определения координат	Формулы, примененные для расчета средней квадратической погрешности определения координат характерных точек границ (Mt), с подставленными в такие формулы значениями и итоговые (вычисленные) значения Mt, м	Описание закрепления точки
	содержатся в Едином государственном реестре недвижимости		определены в результате выполнения комплексных кадастровых работ				
	X	Y	X	Y			
1	2	3	4	5	6	7	8
н2737У	—	—	58464 6.46	21814 98.32	Фотограмме трический метод	$Mt = \sqrt{(m_0^2 + m_1^2)}$	—

н2738У	—	—	58464 3.47	21815 05.47	Фотограмме трический метод	$Mt = \sqrt{(m_0^2 + m_1^2)}$	—
н2739У	—	—	58464 7.58	21815 07.17	Фотограмме трический метод	$Mt = \sqrt{(m_0^2 + m_1^2)}$	—
н2740У	—	—	58465 0.46	21815 00.11	Фотограмме трический метод	$Mt = \sqrt{(m_0^2 + m_1^2)}$	—
н2741У	—	—	58465 0.50	21815 00.02	Фотограмме трический метод	$Mt = \sqrt{(m_0^2 + m_1^2)}$	—
н2737У	—	—	58464 6.46	21814 98.32	Фотограмме трический метод	$Mt = \sqrt{(m_0^2 + m_1^2)}$	—

2. Сведения о частях границ уточняемого земельного участка с кадастровым номером 53:11:1900208:91

Обозначение части границ		Горизонтальное проложение (S), м	Описание прохождения части границ	Сведения о согласовании местоположения границ (согласовано/спорное)
от т.	до т.			
1	2	3	4	5
н2737У	н2738У	7.75	—	—
н2738У	н2739У	4.45	—	—
н2739У	н2740У	7.62	—	—
н2740У	н2741У	0.10	—	—
н2741У	н2737У	4.38	—	—

3. Сведения о характеристиках уточняемого земельного участка с кадастровым номером 53:11:1900208:91

№ п/п	Наименование характеристики земельного участка	Значение характеристики
1	2	3
1.	Адрес земельного участка	—
1.1	Сведения о местоположении земельного участка (при отсутствии адреса) в структурированном в соответствии с федеральной информационной адресной системой виде	Российская Федерация, Новгородская область, муниципальный район Новгородский, сельское

		поселение Трубичинское, деревня Трубичино
1.2	Дополнительные сведения о местоположении земельного участка	омплекс 1, ряд 10, на земельном участке расположено здание, гараж, 7
2.	Площадь земельного участка $\pm$ величина погрешности определения (вычисления) площади ($P \pm \Delta P$), м ²	34 кв.м $\pm$ 1.18 кв.м
3.	Формула, примененная для вычисления предельной погрешности определения площади земельного участка с подставленными значениями и итоговые (вычисленные) значения (ΔP), м ²	$\Delta P = 2 * 0.10 * \sqrt{34} * \sqrt{((1 + 1.26^2)/(2 * 1.26))} = 1.18$
4.	Площадь земельного участка согласно сведениям Единого государственного реестра недвижимости ($P_{\text{кад}}$), м ²	37
5.	Оценка расхождения P и $P_{\text{кад}}$ ($P - P_{\text{кад}}$), м ²	3 кв.м
6.	Предельные минимальный и максимальный размеры земельного участка ($P_{\text{мин}}$ и $P_{\text{макс}}$), м ²	—
7.	Вид (виды) разрешенного использования	Под строительство индивидуального гаража
7.1	Дополнительные сведения об использовании земельного участка	—
8.	Кадастровый или иной государственный учетный номер (инвентарный) здания, сооружения, объекта незавершенного строительства, расположенного на земельном участке	53:11:1900208:268
9.	Сведения о земельных участках (землях общего пользования, территории общего пользования), посредством которых обеспечивается доступ	Земли общего пользования
10.	Иные сведения	—
4. Пояснения к сведениям об уточняемом земельном участке с кадастровым номером: <u>53:11:1900208:91</u>		
1.	—	
Сведения об уточняемых земельных участках		
1. Сведения о характерных точках границ уточняемого земельного участка с кадастровым номером <u>53:11:1900208:92</u>		
Система координат <u>МСК-53, зона 2</u>		Зона № 2

Обозначение характерных точек границ	Координаты, м				Метод определения координат	Формулы, примененные для расчета средней квадратической погрешности определения координат характерных точек границ (Mt), с подставленными в такие формулы значениями и итоговые (вычисленные) значения Mt, м	Описание закрепления точки
	содержатся в Едином государственном реестре недвижимости		определены в результате выполнения комплексных кадастровых работ				
	X	Y	X	Y			
1	2	3	4	5	6	7	8
н2758У	—	—	58464 6.46	21814 98.32	Фотограмме трический метод	$Mt = \sqrt{(m_0^2 + m_1^2)}$	—
н2759У	—	—	58464 1.84	21814 96.40	Фотограмме трический метод	$Mt = \sqrt{(m_0^2 + m_1^2)}$	—
н2760У	—	—	58464 1.66	21814 96.83	Фотограмме трический метод	$Mt = \sqrt{(m_0^2 + m_1^2)}$	—
н2761У	—	—	58463 8.84	21815 03.51	Фотограмме трический метод	$Mt = \sqrt{(m_0^2 + m_1^2)}$	—
н2762У	—	—	58463 9.65	21815 03.86	Фотограмме трический метод	$Mt = \sqrt{(m_0^2 + m_1^2)}$	—
н2763У	—	—	58464 3.47	21815 05.47	Фотограмме трический метод	$Mt = \sqrt{(m_0^2 + m_1^2)}$	—
н2758У	—	—	58464 6.46	21814 98.32	Фотограмме трический метод	$Mt = \sqrt{(m_0^2 + m_1^2)}$	—

2. Сведения о частях границ уточняемого земельного участка с кадастровым номером 53:11:1900208:92

Обозначение части границ		Горизонтальное проложение (S), м	Описание прохождения части границ	Сведения о согласовании местоположения границ (согласовано/спорное)
от т.	до т.			
1	2	3	4	5

н2758У	н2759У	5.00	—	—
н2759У	н2760У	0.47	—	—
н2760У	н2761У	7.25	—	—
н2761У	н2762У	0.88	—	—
н2762У	н2763У	4.15	—	—
н2763У	н2758У	7.75	—	—

3. Сведения о характеристиках уточняемого земельного участка с кадастровым номером 53:11:1900208:92

№ п/п	Наименование характеристики земельного участка	Значение характеристики
1	2	3
1.	Адрес земельного участка	—
1.1	Сведения о местоположении земельного участка (при отсутствии адреса) в структурированном в соответствии с федеральной информационной адресной системой виде	Российская Федерация, Новгородская область, муниципальный район Новгородский, сельское поселение Трубичинское, деревня Трубичино
1.2	Дополнительные сведения о местоположении земельного участка	Гаражный комплекс №1, ряд 10, гараж 8
2.	Площадь земельного участка $\pm$ величина погрешности определения (вычисления) площади ($P \pm \Delta P$), м ²	39 кв.м $\pm$ 1.26 кв.м
3.	Формула, примененная для вычисления предельной погрешности определения площади земельного участка с подставленными значениями и итоговые (вычисленные) значения (ΔP), м ²	$\Delta P = 2 * 0.10 * \sqrt{39} * \sqrt{((1 + 1.19^2)/(2 * 1.19))} = 1.26$
4.	Площадь земельного участка согласно сведениям Единого государственного реестра недвижимости ($P_{\text{кад}}$), м ²	40
5.	Оценка расхождения P и $P_{\text{кад}}$ ($P - P_{\text{кад}}$), м ²	1 кв.м
6.	Предельные минимальный и максимальный размеры земельного участка ($P_{\text{мин}}$ и $P_{\text{макс}}$), м ²	—
7.	Вид (виды) разрешенного использования	под строительство индивидуального гаража
7.1	Дополнительные сведения об использовании	—

	земельного участка	
8.	Кадастровый или иной государственный учетный номер (инвентарный) здания, сооружения, объекта незавершенного строительства, расположенного на земельном участке	53:11:0000000:6770
9.	Сведения о земельных участках (землях общего пользования, территории общего пользования), посредством которых обеспечивается доступ	Земли общего пользования
10.	Иные сведения	—

4. Пояснения к сведениям об уточняемом земельном участке с кадастровым номером:
53:11:1900208:92

1.	—

Сведения об уточняемых земельных участках

1. Сведения о характерных точках границ уточняемого земельного участка с кадастровым номером 53:11:1900208:94

Система координат МСК-53, зона 2

Зона № 2

Обозначение характерных точек границ	Координаты, м				Метод определения координат	Формулы, примененные для расчета средней квадратической погрешности определения координат характерных точек границ (Mt), с подставленными в такие формулы значениями и итоговые (вычисленные) значения Mt, м	Описание закрепления точки
	содержатся в Едином государственном реестре недвижимости		определены в результате выполнения комплексных кадастровых работ				
	X	Y	X	Y			
1	2	3	4	5	6	7	8
н2867У	—	—	58461 9.60	21814 87.81	Фотограмме трический метод	$Mt = \sqrt{(m_0^2 + m_1^2)}$	—
н2868У	—	—	58461 6.85	21814 94.17	Фотограмме трический метод	$Mt = \sqrt{(m_0^2 + m_1^2)}$	—
н2869У	—	—	58462 0.96	21814 95.96	Фотограмме трический метод	$Mt = \sqrt{(m_0^2 + m_1^2)}$	—

н2870У	—	—	58462 3.75	21814 89.49	Фотограмме трический метод	$Mt = \sqrt{(m_0^2 + m_1^2)}$	—
н2867У	—	—	58461 9.60	21814 87.81	Фотограмме трический метод	$Mt = \sqrt{(m_0^2 + m_1^2)}$	—

2. Сведения о частях границ уточняемого земельного участка с кадастровым номером 53:11:1900208:94

Обозначение части границ		Горизонтальное проложение (S), м	Описание прохождения части границ	Сведения о согласовании местоположения границ (согласовано/спорное)
от т.	до т.			
1	2	3	4	5
н2867У	н2868У	6.93	—	—
н2868У	н2869У	4.48	—	—
н2869У	н2870У	7.05	—	—
н2870У	н2867У	4.48	—	—

3. Сведения о характеристиках уточняемого земельного участка с кадастровым номером 53:11:1900208:94

№ п/п	Наименование характеристики земельного участка	Значение характеристики
1	2	3
1.	Адрес земельного участка	—
1.1	Сведения о местоположении земельного участка (при отсутствии адреса) в структурированном в соответствии с федеральной информационной адресной системой виде	Российская Федерация, Новгородская область, муниципальный район Новгородский, сельское поселение Трубичинское, деревня Трубичино
1.2	Дополнительные сведения о местоположении земельного участка	Гаражный комплекс N 1, улица 10-й ряд, строение 13
2.	Площадь земельного участка $\pm$ величина погрешности определения (вычисления) площади ($P \pm \Delta P$), м ²	31 кв.м $\pm$ 1.13 кв.м
3.	Формула, примененная для вычисления предельной погрешности определения площади земельного участка с подставленными значениями и итоговые (вычисленные) значения (ΔP), м ²	$\Delta P = 2 * 0.10 * \sqrt{31} * \sqrt{((1 + 1.18^2)/(2 * 1.18))} = 1.13$

4.	Площадь земельного участка согласно сведениям Единого государственного реестра недвижимости ($P_{\text{кад}}$), м^2	31
5.	Оценка расхождения P и $P_{\text{кад}}$ ($P - P_{\text{кад}}$), м^2	0 кв.м
6.	Предельные минимальный и максимальный размеры земельного участка ($P_{\text{мин}}$ и $P_{\text{макс}}$), м^2	—
7.	Вид (виды) разрешенного использования	для размещения и эксплуатации гаража
7.1	Дополнительные сведения об использовании земельного участка	—
8.	Кадастровый или иной государственный учетный номер (инвентарный) здания, сооружения, объекта незавершенного строительства, расположенного на земельном участке	53:11:1900208:349
9.	Сведения о земельных участках (землях общего пользования, территории общего пользования), посредством которых обеспечивается доступ	Земли общего пользования
10.	Иные сведения	—

4. Пояснения к сведениям об уточняемом земельном участке с кадастровым номером:
53:11:1900208:94

1. —

Сведения об уточняемых земельных участках

1. Сведения о характерных точках границ уточняемого земельного участка с кадастровым номером 53:11:1900208:95

Система координат МСК-53, зона 2

Зона № 2

Обозначение характерных точек границ	Координаты, м				Метод определения координат	Формулы, примененные для расчета средней квадратической погрешности определения координат характерных точек границ (Mt), с подставленными в такие формулы значениями и итоговые (вычисленные) значения Mt, м	Описание закрепления точки
	содержатся в Едином государственном реестре недвижимости		определены в результате выполнения комплексных кадастровых работ				
	X	Y	X	Y			

1	2	3	4	5	6	7	8
н2883У	–	–	58461 5.70	21814 86.22	Фотограмме трический метод	$Mt = \sqrt{(m_0^2 + m_1^2)}$	–
н2884У	–	–	58461 3.03	21814 92.55	Фотограмме трический метод	$Mt = \sqrt{(m_0^2 + m_1^2)}$	–
н2885У	–	–	58461 6.85	21814 94.17	Фотограмме трический метод	$Mt = \sqrt{(m_0^2 + m_1^2)}$	–
н2886У	–	–	58461 9.60	21814 87.81	Фотограмме трический метод	$Mt = \sqrt{(m_0^2 + m_1^2)}$	–
н2883У	–	–	58461 5.70	21814 86.22	Фотограмме трический метод	$Mt = \sqrt{(m_0^2 + m_1^2)}$	–

2. Сведения о частях границ уточняемого земельного участка с кадастровым номером 53:11:1900208:95

Обозначение части границ		Горизонтальное проложение (S), м	Описание прохождения части границ	Сведения о согласовании местоположения границ (согласовано/спорное)
от т.	до т.			
1	2	3	4	5
н2883У	н2884У	6.87	–	–
н2884У	н2885У	4.15	–	–
н2885У	н2886У	6.93	–	–
н2886У	н2883У	4.21	–	–

3. Сведения о характеристиках уточняемого земельного участка с кадастровым номером 53:11:1900208:95

№ п/п	Наименование характеристики земельного участка	Значение характеристики
1	2	3
1.	Адрес земельного участка	–
1.1	Сведения о местоположении земельного участка (при отсутствии адреса) в структурированном в соответствии с федеральной информационной адресной системой виде	Российская Федерация, Новгородская область, муниципальный район Новгородский, сельское поселение Трубичинское,

		деревня Трубичино		
1.2	Дополнительные сведения о местоположении земельного участка	Гаражный комплекс №1, улица 10-й ряд, земельный участок 14		
2.	Площадь земельного участка ± величина погрешности определения (вычисления) площади ($P \pm \Delta P$), м ²	29 кв.м ± 1.08 кв.м		
3.	Формула, примененная для вычисления предельной погрешности определения площади земельного участка с подставленными значениями и итоговые (вычисленные) значения (ΔP), м ²	$\Delta P = 2 * 0.10 * \sqrt{29} * \sqrt{((1 + 1.21^2)/(2 * 1.21))} = 1.08$		
4.	Площадь земельного участка согласно сведениям Единого государственного реестра недвижимости ($P_{\text{кад}}$), м ²	32		
5.	Оценка расхождения P и $P_{\text{кад}}$ ($P - P_{\text{кад}}$), м ²	3 кв.м		
6.	Предельные минимальный и максимальный размеры земельного участка ($P_{\text{мин}}$ и $P_{\text{макс}}$), м ²	—		
7.	Вид (виды) разрешенного использования	для размещения и эксплуатации гаража		
7.1	Дополнительные сведения об использовании земельного участка	—		
8.	Кадастровый или иной государственный учетный номер (инвентарный) здания, сооружения, объекта незавершенного строительства, расположенного на земельном участке	53:11:1900208:396		
9.	Сведения о земельных участках (землях общего пользования, территории общего пользования), посредством которых обеспечивается доступ	Земли общего пользования		
10.	Иные сведения	—		
4. Пояснения к сведениям об уточняемом земельном участке с кадастровым номером: <u>53:11:1900208:95</u>				
1.	—			
Сведения об уточняемых земельных участках				
1. Сведения о характерных точках границ уточняемого земельного участка с кадастровым номером <u>53:11:1900208:96</u>				
Система координат <u>МСК-53, зона 2</u>		Зона № 2		
Обозначе	Координаты, м	Метод	Формулы,	Описание

ние характерн ых точек границ	содержатся в Едином государственном реестре недвижимости		определены в результате выполнения комплексных кадастровых работ		определения координат	примененные для расчета средней квадратической погрешности определения координат характерных точек границ (Mt), с подставленными в такие формулы значениями и итоговые (вычисленные) значения Mt, м	закрепления точки
	X	Y	X	Y			
1	2	3	4	5	6	7	8
н2891У	—	—	58461 3.03	21814 92.55	Фотограмме трический метод	$Mt = \sqrt{(m_0^2 + m_1^2)}$	—
н2892У	—	—	58460 9.06	21814 91.01	Фотограмме трический метод	$Mt = \sqrt{(m_0^2 + m_1^2)}$	—
н2893У	—	—	58461 1.64	21814 84.58	Фотограмме трический метод	$Mt = \sqrt{(m_0^2 + m_1^2)}$	—
н2894У	—	—	58461 5.70	21814 86.22	Фотограмме трический метод	$Mt = \sqrt{(m_0^2 + m_1^2)}$	—
н2891У	—	—	58461 3.03	21814 92.55	Фотограмме трический метод	$Mt = \sqrt{(m_0^2 + m_1^2)}$	—

2. Сведения о частях границ уточняемого земельного участка с кадастровым номером 53:11:1900208:96

Обозначение части границ		Горизонтальное проложение (S), м	Описание прохождения части границ	Сведения о согласовании местоположения границ (согласовано/спорное)
от т.	до т.			
1	2	3	4	5
н2891У	н2892У	4.26	—	—
н2892У	н2893У	6.93	—	—
н2893У	н2894У	4.38	—	—
н2894У	н2891У	6.87	—	—

3. Сведения о характеристиках уточняемого земельного участка с кадастровым номером

53:11:1900208:96		
№ п/п	Наименование характеристики земельного участка	Значение характеристики
1	2	3
1.	Адрес земельного участка	—
1.1	Сведения о местоположении земельного участка (при отсутствии адреса) в структурированном в соответствии с федеральной информационной адресной системой виде	Российская Федерация, Новгородская область, муниципальный район Новгородский, сельское поселение Трубичинское, деревня Трубичино
1.2	Дополнительные сведения о местоположении земельного участка	Гаражный комплекс N 1, 10 ряд, гараж 15
2.	Площадь земельного участка $\pm$ величина погрешности определения (вычисления) площади ($P \pm \Delta P$), м ²	30 кв.м $\pm$ 1.10 кв.м
3.	Формула, примененная для вычисления предельной погрешности определения площади земельного участка с подставленными значениями и итоговые (вычисленные) значения (ΔP), м ²	$\Delta P = 2 * 0.10 * \sqrt{30} * \sqrt{((1 + 1.20^2)/(2 * 1.20))} = 1.10$
4.	Площадь земельного участка согласно сведениям Единого государственного реестра недвижимости ($P_{\text{кад}}$), м ²	30
5.	Оценка расхождения P и $P_{\text{кад}}$ ($P - P_{\text{кад}}$), м ²	0 кв.м
6.	Предельные минимальный и максимальный размеры земельного участка ($P_{\text{мин}}$ и $P_{\text{макс}}$), м ²	—
7.	Вид (виды) разрешенного использования	для размещения и эксплуатации гаража
7.1	Дополнительные сведения об использовании земельного участка	—
8.	Кадастровый или иной государственный учетный номер (инвентарный) здания, сооружения, объекта незавершенного строительства, расположенного на земельном участке	53:11:1900208:397
9.	Сведения о земельных участках (землях общего пользования, территории общего пользования), посредством которых обеспечивается доступ	Земли общего пользования
10.	Иные сведения	—

4. Пояснения к сведениям об уточняемом земельном участке с кадастровым номером: 53:11:1900208:96							
1.	—						
Сведения об уточняемых земельных участках							
1. Сведения о характерных точках границ уточняемого земельного участка с кадастровым номером 53:11:1900208:97							
Система координат МСК-53, зона 2					Зона № 2		
Обозначение характерных точек границ	Координаты, м				Метод определения координат	Формулы, примененные для расчета средней квадратической погрешности определения координат характерных точек границ (Mt), с подставленными в такие формулы значениями и итоговые (вычисленные) значения Mt, м	Описание закрепления точки
	содержатся в Едином государственном реестре недвижимости		определены в результате выполнения комплексных кадастровых работ				
	X	Y	X	Y			
1	2	3	4	5	6	7	8
н2899У	—	—	58461 1.64	21814 84.58	Фотограмме трический метод	$Mt = \sqrt{(m_0^2 + m_1^2)}$	—
н2900У	—	—	58460 7.65	21814 83.00	Фотограмме трический метод	$Mt = \sqrt{(m_0^2 + m_1^2)}$	—
н2901У	—	—	58460 5.10	21814 89.52	Фотограмме трический метод	$Mt = \sqrt{(m_0^2 + m_1^2)}$	—
н2902У	—	—	58460 9.06	21814 91.01	Фотограмме трический метод	$Mt = \sqrt{(m_0^2 + m_1^2)}$	—
н2899У	—	—	58461 1.64	21814 84.58	Фотограмме трический метод	$Mt = \sqrt{(m_0^2 + m_1^2)}$	—
2. Сведения о частях границ уточняемого земельного участка с кадастровым номером 53:11:1900208:97							
Обозначение части		Горизонтальное		Описание		Сведения	

границ		проложение (S), м	прохождения части границ	о согласовании местоположения границ (согласовано/спорное)
от т.	до т.			
1	2	3	4	5
н2899У	н2900У	4.29	—	—
н2900У	н2901У	7.00	—	—
н2901У	н2902У	4.23	—	—
н2902У	н2899У	6.93	—	—

3. Сведения о характеристиках уточняемого земельного участка с кадастровым номером 53:11:1900208:97

№ п/п	Наименование характеристики земельного участка	Значение характеристики
1	2	3
1.	Адрес земельного участка	—
1.1	Сведения о местоположении земельного участка (при отсутствии адреса) в структурированном в соответствии с федеральной информационной адресной системой виде	Российская Федерация, Новгородская область, муниципальный район Новгородский, сельское поселение Трубичинское, деревня Трубичино
1.2	Дополнительные сведения о местоположении земельного участка	комплекс 1, ряд 10, на земельном участке расположено здание, гараж № 16
2.	Площадь земельного участка $\pm$ величина погрешности определения (вычисления) площади ($P \pm \Delta P$), м ²	30 кв.м $\pm$ 1.10 кв.м
3.	Формула, примененная для вычисления предельной погрешности определения площади земельного участка с подставленными значениями и итоговые (вычисленные) значения (ΔP), м ²	$\Delta P = 2 * 0.10 * \sqrt{30} * \sqrt{(1 + 1.22^2)/(2 * 1.22)} = 1.10$
4.	Площадь земельного участка согласно сведениям Единого государственного реестра недвижимости ($P_{\text{кад}}$), м ²	33
5.	Оценка расхождения P и $P_{\text{кад}}$ ($P - P_{\text{кад}}$), м ²	3 кв.м
6.	Предельные минимальный и максимальный размеры земельного участка ($P_{\text{мин}}$ и $P_{\text{макс}}$), м ²	—
7.	Вид (виды) разрешенного использования	для размещения и эксплуатации

		гаража
7.1	Дополнительные сведения об использовании земельного участка	—
8.	Кадастровый или иной государственный учетный номер (инвентарный) здания, сооружения, объекта незавершенного строительства, расположенного на земельном участке	53:11:1900208:275
9.	Сведения о земельных участках (землях общего пользования, территории общего пользования), посредством которых обеспечивается доступ	Земли общего пользования
10.	Иные сведения	—

4. Пояснения к сведениям об уточняемом земельном участке с кадастровым номером: 53:11:1900208:97

1. —

Сведения об уточняемых земельных участках

1. Сведения о характерных точках границ уточняемого земельного участка с кадастровым номером 53:11:1900208:98

Система координат МСК-53, зона 2

Зона № 2

Обозначение характерных точек границ	Координаты, м				Метод определения координат	Формулы, примененные для расчета средней квадратической погрешности определения координат характерных точек границ (Mt), с подставленными в такие формулы значениями и итоговые (вычисленные) значения Mt, м	Описание закрепления точки
	содержатся в Едином государственном реестре недвижимости		определены в результате выполнения комплексных кадастровых работ				
	X	Y	X	Y			
1	2	3	4	5	6	7	8
н2937У	—	—	58460 3.16	21814 81.15	Фотограмметрический метод	$Mt = \sqrt{(m_0^2 + m_1^2)}$	—
н2938У	—	—	58460 0.53	21814 87.84	Фотограмметрический метод	$Mt = \sqrt{(m_0^2 + m_1^2)}$	—

н2939У	—	—	58460 4.70	21814 89.36	Фотограмме трический метод	$Mt = \sqrt{(m_0^2 + m_1^2)}$	—
н2940У	—	—	58460 5.10	21814 89.52	Фотограмме трический метод	$Mt = \sqrt{(m_0^2 + m_1^2)}$	—
н2941У	—	—	58460 7.65	21814 83.00	Фотограмме трический метод	$Mt = \sqrt{(m_0^2 + m_1^2)}$	—
н2937У	—	—	58460 3.16	21814 81.15	Фотограмме трический метод	$Mt = \sqrt{(m_0^2 + m_1^2)}$	—

2. Сведения о частях границ уточняемого земельного участка с кадастровым номером 53:11:1900208:98

Обозначение части границ		Горизонтальное проложение (S), м	Описание прохождения части границ	Сведения о согласовании местоположения границ (согласовано/спорное)
от т.	до т.			
1	2	3	4	5
н2937У	н2938У	7.19	—	—
н2938У	н2939У	4.44	—	—
н2939У	н2940У	0.43	—	—
н2940У	н2941У	7.00	—	—
н2941У	н2937У	4.86	—	—

3. Сведения о характеристиках уточняемого земельного участка с кадастровым номером 53:11:1900208:98

№ п/п	Наименование характеристики земельного участка	Значение характеристики
1	2	3
1.	Адрес земельного участка	—
1.1	Сведения о местоположении земельного участка (при отсутствии адреса) в структурированном в соответствии с федеральной информационной адресной системой виде	Российская Федерация, Новгородская область, муниципальный район Новгородский, сельское поселение Трубичинское, деревня Трубичино
1.2	Дополнительные сведения о местоположении	Гаражный комплекс N 1, улица

	земельного участка	10-й ряд, земельный участок 17
2.	Площадь земельного участка $\pm$ величина погрешности определения (вычисления) площади ($P \pm \Delta P$), м ²	34 кв.м $\pm$ 1.18 кв.м
3.	Формула, примененная для вычисления предельной погрешности определения площади земельного участка с подставленными значениями и итоговые (вычисленные) значения (ΔP), м ²	$\Delta P = 2 * 0.10 * \sqrt{34} * \sqrt{(1 + 1.18^2)/(2 * 1.18)} = 1.18$
4.	Площадь земельного участка согласно сведениям Единого государственного реестра недвижимости ($P_{\text{кад}}$), м ²	36
5.	Оценка расхождения P и $P_{\text{кад}}$ ($P - P_{\text{кад}}$), м ²	2 кв.м
6.	Предельные минимальный и максимальный размеры земельного участка ($P_{\text{мин}}$ и $P_{\text{макс}}$), м ²	—
7.	Вид (виды) разрешенного использования	для размещения и эксплуатации гаража
7.1	Дополнительные сведения об использовании земельного участка	—
8.	Кадастровый или иной государственный учетный номер (инвентарный) здания, сооружения, объекта незавершенного строительства, расположенного на земельном участке	53:11:1900208:671
9.	Сведения о земельных участках (землях общего пользования, территории общего пользования), посредством которых обеспечивается доступ	Земли общего пользования
10.	Иные сведения	—

4. Пояснения к сведениям об уточняемом земельном участке с кадастровым номером:
53:11:1900208:98

1.	—

Сведения об уточняемых земельных участках

1. Сведения о характерных точках границ уточняемого земельного участка с кадастровым номером 53:11:1900208:99

Система координат МСК-53, зона 2

Зона № 2

Обозначение	Координаты, м	Метод	Формулы,	Описание

ние характерн ых точек границ	содержатся в Едином государственном реестре недвижимости		определены в результате выполнения комплексных кадастровых работ		определения координат	примененные для расчета средней квадратической погрешности определения координат характерных точек границ (Mt), с подставленными в такие формулы значениями и итоговые (вычисленные) значения Mt, м	закрепления точки
	X	Y	X	Y			
1	2	3	4	5	6	7	8
н2956У	—	—	58460 3.16	21814 81.15	Фотограмме трический метод	$Mt = \sqrt{(m_0^2 + m_1^2)}$	—
н2957У	—	—	58459 7.05	21814 78.67	Фотограмме трический метод	$Mt = \sqrt{(m_0^2 + m_1^2)}$	—
н2958У	—	—	58459 4.47	21814 85.53	Фотограмме трический метод	$Mt = \sqrt{(m_0^2 + m_1^2)}$	—
н2959У	—	—	58460 0.53	21814 87.84	Фотограмме трический метод	$Mt = \sqrt{(m_0^2 + m_1^2)}$	—
н2956У	—	—	58460 3.16	21814 81.15	Фотограмме трический метод	$Mt = \sqrt{(m_0^2 + m_1^2)}$	—

2. Сведения о частях границ уточняемого земельного участка с кадастровым номером 53:11:1900208:99

Обозначение части границ		Горизонтальное проложение (S), м	Описание прохождения части границ	Сведения о согласовании местоположения границ (согласовано/спорное)
от т.	до т.			
1	2	3	4	5
н2956У	н2957У	6.59	—	—
н2957У	н2958У	7.33	—	—
н2958У	н2959У	6.49	—	—
н2959У	н2956У	7.19	—	—

3. Сведения о характеристиках уточняемого земельного участка с кадастровым номером

53:11:1900208:99		
№ п/п	Наименование характеристики земельного участка	Значение характеристики
1	2	3
1.	Адрес земельного участка	—
1.1	Сведения о местоположении земельного участка (при отсутствии адреса) в структурированном в соответствии с федеральной информационной адресной системой виде	Российская Федерация, Новгородская область, муниципальный район Новгородский, сельское поселение Трубичинское, деревня Трубичино
1.2	Дополнительные сведения о местоположении земельного участка	комплекс 1, ряд 10, на земельном участке расположено здание, гараж № 18
2.	Площадь земельного участка $\pm$ величина погрешности определения (вычисления) площади ($P \pm \Delta P$), м ²	47 кв.м $\pm$ 1.38 кв.м
3.	Формула, примененная для вычисления предельной погрешности определения площади земельного участка с подставленными значениями и итоговые (вычисленные) значения (ΔP), м ²	$\Delta P = 2 * 0.10 * \sqrt{47} * \sqrt{(1 + 1.06^2)/(2 * 1.06)} = 1.38$
4.	Площадь земельного участка согласно сведениям Единого государственного реестра недвижимости ($P_{\text{кад}}$), м ²	47
5.	Оценка расхождения P и $P_{\text{кад}}$ ($P - P_{\text{кад}}$), м ²	0 кв.м
6.	Предельные минимальный и максимальный размеры земельного участка ($P_{\text{мин}}$ и $P_{\text{макс}}$), м ²	—
7.	Вид (виды) разрешенного использования	для размещения и эксплуатации гаража
7.1	Дополнительные сведения об использовании земельного участка	—
8.	Кадастровый или иной государственный учетный номер (инвентарный) здания, сооружения, объекта незавершенного строительства, расположенного на земельном участке	53:11:1900219:1344
9.	Сведения о земельных участках (землях общего пользования, территории общего пользования), посредством которых обеспечивается доступ	Земли общего пользования
10.	Иные сведения	—

4. Пояснения к сведениям об уточняемом земельном участке с кадастровым номером: 53:11:1900208:99							
1.	—						
Сведения об уточняемых земельных участках							
1. Сведения о характерных точках границ уточняемого земельного участка с кадастровым номером 53:11:1900208:100							
Система координат МСК-53, зона 2					Зона № 2		
Обозначение характерных точек границ	Координаты, м				Метод определения координат	Формулы, примененные для расчета средней квадратической погрешности определения координат характерных точек границ (Mt), с подставленными в такие формулы значениями и итоговые (вычисленные) значения Mt, м	Описание закрепления точки
	содержатся в Едином государственном реестре недвижимости		определены в результате выполнения комплексных кадастровых работ				
	X	Y	X	Y			
1	2	3	4	5	6	7	8
н2676У	—	—	58466 9.08	21815 24.55	Фотограмме трический метод	$Mt = \sqrt{(m_0^2 + m_1^2)}$	—
н2677У	—	—	58467 2.05	21815 17.41	Фотограмме трический метод	$Mt = \sqrt{(m_0^2 + m_1^2)}$	—
н2678У	—	—	58466 6.89	21815 15.25	Фотограмме трический метод	$Mt = \sqrt{(m_0^2 + m_1^2)}$	—
н2679У	—	—	58466 4.05	21815 22.39	Фотограмме трический метод	$Mt = \sqrt{(m_0^2 + m_1^2)}$	—
н2676У	—	—	58466 9.08	21815 24.55	Фотограмме трический метод	$Mt = \sqrt{(m_0^2 + m_1^2)}$	—
2. Сведения о частях границ уточняемого земельного участка с кадастровым номером 53:11:1900208:100							
Обозначение части		Горизонтальное		Описание		Сведения	

границ		проложение (S), м	прохождения части границ	о согласовании местоположения границ (согласовано/спорное)
от т.	до т.			
1	2	3	4	5
н2676У	н2677У	7.73	—	—
н2677У	н2678У	5.59	—	—
н2678У	н2679У	7.68	—	—
н2679У	н2676У	5.47	—	—

3. Сведения о характеристиках уточняемого земельного участка с кадастровым номером 53:11:1900208:100

№ п/п	Наименование характеристики земельного участка	Значение характеристики
1	2	3
1.	Адрес земельного участка	—
1.1	Сведения о местоположении земельного участка (при отсутствии адреса) в структурированном в соответствии с федеральной информационной адресной системой виде	Российская Федерация, Новгородская область, муниципальный район Новгородский, сельское поселение Трубичинское, деревня Трубичино
1.2	Дополнительные сведения о местоположении земельного участка	комплекс 1, ряд 11, гараж № 1
2.	Площадь земельного участка $\pm$ величина погрешности определения (вычисления) площади ($P \pm \Delta P$), м ²	43 кв.м $\pm$ 1.31 кв.м
3.	Формула, примененная для вычисления предельной погрешности определения площади земельного участка с подставленными значениями и итоговые (вычисленные) значения (ΔP), м ²	$\Delta P = 2 * 0.10 * \sqrt{43} * \sqrt{((1 + 1.16^2)/(2 * 1.16))} = 1.31$
4.	Площадь земельного участка согласно сведениям Единого государственного реестра недвижимости ($P_{\text{кад}}$), м ²	41
5.	Оценка расхождения P и $P_{\text{кад}}$ ($P - P_{\text{кад}}$), м ²	2 кв.м
6.	Предельные минимальный и максимальный размеры земельного участка ($P_{\text{мин}}$ и $P_{\text{макс}}$), м ²	—
7.	Вид (виды) разрешенного использования	для размещения и эксплуатации гаража

7.1	Дополнительные сведения об использовании земельного участка	—
8.	Кадастровый или иной государственный учетный номер (инвентарный) здания, сооружения, объекта незавершенного строительства, расположенного на земельном участке	53:11:1900208:285
9.	Сведения о земельных участках (землях общего пользования, территории общего пользования), посредством которых обеспечивается доступ	Земли общего пользования
10.	Иные сведения	—

4. Пояснения к сведениям об уточняемом земельном участке с кадастровым номером: 53:11:1900208:100

1.	—

Сведения об уточняемых земельных участках

1. Сведения о характерных точках границ уточняемого земельного участка с кадастровым номером 53:11:1900208:101

Система координат МСК-53, зона 2

Зона № 2

Обозначение характерных точек границ	Координаты, м				Метод определения координат	Формулы, примененные для расчета средней квадратической погрешности определения координат характерных точек границ (Mt), с подставленными в такие формулы значениями и итоговые (вычисленные) значения Mt, м	Описание закрепления точки
	содержатся в Едином государственном реестре недвижимости		определены в результате выполнения комплексных кадастровых работ				
	X	Y	X	Y			
1	2	3	4	5	6	7	8
н2795У	—	—	58463 6.56	21815 11.43	Фотограмме трический метод	$Mt = \sqrt{(m_0^2 + m_1^2)}$	—
н2796У	—	—	58464 0.26	21815 13.05	Фотограмме трический метод	$Mt = \sqrt{(m_0^2 + m_1^2)}$	—
н2797У	—	—	58464 3.48	21815 05.46	Фотограмме трический	$Mt = \sqrt{(m_0^2 + m_1^2)}$	—

					метод		
н2798У	—	—	58463 9.65	21815 03.86	Фотограмметрический метод	$Mt = \sqrt{(m_0^2 + m_1^2)}$	—
н2795У	—	—	58463 6.56	21815 11.43	Фотограмметрический метод	$Mt = \sqrt{(m_0^2 + m_1^2)}$	—

2. Сведения о частях границ уточняемого земельного участка с кадастровым номером 53:11:1900208:101

Обозначение части границ		Горизонтальное проложение (S), м	Описание прохождения части границ	Сведения о согласовании местоположения границ (согласовано/спорное)
от т.	до т.			
1	2	3	4	5
н2795У	н2796У	4.04	—	—
н2796У	н2797У	8.23	—	—
н2797У	н2798У	4.15	—	—
н2798У	н2795У	8.18	—	—

3. Сведения о характеристиках уточняемого земельного участка с кадастровым номером 53:11:1900208:101

№ п/п	Наименование характеристики земельного участка	Значение характеристики
1	2	3
1.	Адрес земельного участка	—
1.1	Сведения о местоположении земельного участка (при отсутствии адреса) в структурированном в соответствии с федеральной информационной адресной системой виде	Российская Федерация, Новгородская область, муниципальный район Новгородский, сельское поселение Трубичинское, деревня Трубичино
1.2	Дополнительные сведения о местоположении земельного участка	гаражный комплекс 1 ряд 11, на земельном участке расположено строение, гараж, 8
2.	Площадь земельного участка $\pm$ величина погрешности определения (вычисления) площади ($P \pm \Delta P$), м ²	34 кв.м $\pm$ 1.18 кв.м
3.	Формула, примененная для вычисления предельной погрешности определения площади земельного	$\Delta P = 2 * 0.10 * \sqrt{34} * \sqrt{(1 +$

	участка с подставленными значениями и итоговые (вычисленные) значения (ΔP), м ²	$1.33^2)/(2 * 1.33)) = 1.18$
4.	Площадь земельного участка согласно сведениям Единого государственного реестра недвижимости ($P_{\text{кад}}$), м ²	33
5.	Оценка расхождения P и $P_{\text{кад}}$ ($P - P_{\text{кад}}$), м ²	1 кв.м
6.	Предельные минимальный и максимальный размеры земельного участка ($P_{\text{мин}}$ и $P_{\text{макс}}$), м ²	—
7.	Вид (виды) разрешенного использования	под строительство гаража
7.1	Дополнительные сведения об использовании земельного участка	—
8.	Кадастровый или иной государственный учетный номер (инвентарный) здания, сооружения, объекта незавершенного строительства, расположенного на земельном участке	53:11:1900208:290
9.	Сведения о земельных участках (землях общего пользования, территории общего пользования), посредством которых обеспечивается доступ	Земли общего пользования
10.	Иные сведения	—

4. Пояснения к сведениям об уточняемом земельном участке с кадастровым номером: 53:11:1900208:101

1.	—

Сведения об уточняемых земельных участках

1. Сведения о характерных точках границ уточняемого земельного участка с кадастровым номером 53:11:1900208:102

Система координат МСК-53, зона 2

Зона № 2

Обозначение характерных точек границ	Координаты, м				Метод определения координат	Формулы, примененные для расчета средней квадратической погрешности определения координат характерных точек границ (Mt), с подставленными в такие формулы значениями и итоговые (вычисленные)	Описание закрепления точки
	содержатся в Едином государственном реестре недвижимости		определены в результате выполнения комплексных кадастровых работ				
	X	Y	X	Y			

						значения Mt, м	
1	2	3	4	5	6	7	8
н2804У	—	—	58463 2.78	21815 09.83	Фотограмме трический метод	$Mt = \sqrt{(m_0^2 + m_1^2)}$	—
н2805У	—	—	58463 6.56	21815 11.43	Фотограмме трический метод	$Mt = \sqrt{(m_0^2 + m_1^2)}$	—
н2806У	—	—	58463 9.65	21815 03.86	Фотограмме трический метод	$Mt = \sqrt{(m_0^2 + m_1^2)}$	—
н2807У	—	—	58463 8.84	21815 03.51	Фотограмме трический метод	$Mt = \sqrt{(m_0^2 + m_1^2)}$	—
н2808У	—	—	58463 5.89	21815 02.29	Фотограмме трический метод	$Mt = \sqrt{(m_0^2 + m_1^2)}$	—
н2804У	—	—	58463 2.78	21815 09.83	Фотограмме трический метод	$Mt = \sqrt{(m_0^2 + m_1^2)}$	—

2. Сведения о частях границ уточняемого земельного участка с кадастровым номером 53:11:1900208:102

Обозначение части границ		Горизонтальное проложение (S), м	Описание прохождения части границ	Сведения о согласовании местоположения границ (согласовано/спорное)
от т.	до т.			
1	2	3	4	5
н2804У	н2805У	4.10	—	—
н2805У	н2806У	8.18	—	—
н2806У	н2807У	0.88	—	—
н2807У	н2808У	3.19	—	—
н2808У	н2804У	8.16	—	—

3. Сведения о характеристиках уточняемого земельного участка с кадастровым номером 53:11:1900208:102

№	Наименование характеристики земельного участка	Значение характеристики

п/п		
1	2	3
1.	Адрес земельного участка	—
1.1	Сведения о местоположении земельного участка (при отсутствии адреса) в структурированном в соответствии с федеральной информационной адресной системой виде	Российская Федерация, Новгородская область, муниципальный район Новгородский, сельское поселение Трубичинское, деревня Трубичино
1.2	Дополнительные сведения о местоположении земельного участка	комплекс 1 ряд 11, гараж 9
2.	Площадь земельного участка $\pm$ величина погрешности определения (вычисления) площади ($P \pm \Delta P$), м ²	33 кв.м $\pm$ 1.18 кв.м
3.	Формула, примененная для вычисления предельной погрешности определения площади земельного участка с подставленными значениями и итоговые (вычисленные) значения (ΔP), м ²	$\Delta P = 2 * 0.10 * \sqrt{33} * \sqrt{((1 + 1.33^2)/(2 * 1.33))} = 1.18$
4.	Площадь земельного участка согласно сведениям Единого государственного реестра недвижимости ($P_{\text{кад}}$), м ²	31
5.	Оценка расхождения P и $P_{\text{кад}}$ ($P - P_{\text{кад}}$), м ²	2 кв.м
6.	Предельные минимальный и максимальный размеры земельного участка ($P_{\text{мин}}$ и $P_{\text{макс}}$), м ²	—
7.	Вид (виды) разрешенного использования	под строительство гаража
7.1	Дополнительные сведения об использовании земельного участка	—
8.	Кадастровый или иной государственный учетный номер (инвентарный) здания, сооружения, объекта незавершенного строительства, расположенного на земельном участке	53:11:1900208:427
9.	Сведения о земельных участках (землях общего пользования, территории общего пользования), посредством которых обеспечивается доступ	Земли общего пользования
10.	Иные сведения	—
4. Пояснения к сведениям об уточняемом земельном участке с кадастровым номером: <u>53:11:1900208:102</u>		

1.	—						
Сведения об уточняемых земельных участках							
1. Сведения о характерных точках границ уточняемого земельного участка с кадастровым номером <u>53:11:1900208:103</u>							
Система координат <u>МСК-53, зона 2</u>					Зона № <u>2</u>		
Обозначение характерных точек границ	Координаты, м				Метод определения координат	Формулы, примененные для расчета средней квадратической погрешности определения координат характерных точек границ (Mt), с подставленными в такие формулы значениями и итоговые (вычисленные) значения Mt, м	Описание закрепления точки
	содержатся в Едином государственном реестре недвижимости		определены в результате выполнения комплексных кадастровых работ				
	X	Y	X	Y			
1	2	3	4	5	6	7	8
н2824У	—	—	58462 7.15	21815 07.54	Фотограмме- трический метод	$Mt = \sqrt{(m_0^2 + m_1^2)}$	—
н2825У	—	—	58463 2.78	21815 09.83	Фотограмме- трический метод	$Mt = \sqrt{(m_0^2 + m_1^2)}$	—
н2826У	—	—	58463 5.89	21815 02.29	Фотограмме- трический метод	$Mt = \sqrt{(m_0^2 + m_1^2)}$	—
н2827У	—	—	58463 4.59	21815 01.74	Фотограмме- трический метод	$Mt = \sqrt{(m_0^2 + m_1^2)}$	—
н2828У	—	—	58463 0.27	21814 99.93	Фотограмме- трический метод	$Mt = \sqrt{(m_0^2 + m_1^2)}$	—
н2824У	—	—	58462 7.15	21815 07.54	Фотограмме- трический метод	$Mt = \sqrt{(m_0^2 + m_1^2)}$	—
2. Сведения о частях границ уточняемого земельного участка с кадастровым номером <u>53:11:1900208:103</u>							

Обозначение части границ		Горизонтальное проложение (S), м	Описание прохождения части границ	Сведения о согласовании местоположения границ (согласовано/спорное)
от т.	до т.			
1	2	3	4	5
н2824У	н2825У	6.08	—	—
н2825У	н2826У	8.16	—	—
н2826У	н2827У	1.41	—	—
н2827У	н2828У	4.68	—	—
н2828У	н2824У	8.22	—	—

3. Сведения о характеристиках уточняемого земельного участка с кадастровым номером 53:11:1900208:103

№ п/п	Наименование характеристики земельного участка	Значение характеристики
1	2	3
1.	Адрес земельного участка	—
1.1	Сведения о местоположении земельного участка (при отсутствии адреса) в структурированном в соответствии с федеральной информационной адресной системой виде	Российская Федерация, Новгородская область, муниципальный район Новгородский, сельское поселение Трубичинское, деревня Трубичино
1.2	Дополнительные сведения о местоположении земельного участка	комплекс 1, ряд 11, гараж 10
2.	Площадь земельного участка $\pm$ величина погрешности определения (вычисления) площади ($P \pm \Delta P$), м ²	50 кв.м $\pm$ 1.42 кв.м
3.	Формула, примененная для вычисления предельной погрешности определения площади земельного участка с подставленными значениями и итоговые (вычисленные) значения (ΔP), м ²	$\Delta P = 2 * 0.10 * \sqrt{50} * \sqrt{((1 + 1.13^2)/(2 * 1.13))} = 1.42$
4.	Площадь земельного участка согласно сведениям Единого государственного реестра недвижимости ($P_{\text{кад}}$), м ²	48
5.	Оценка расхождения P и $P_{\text{кад}}$ ($P - P_{\text{кад}}$), м ²	2 кв.м
6.	Предельные минимальный и максимальный размеры земельного участка ($P_{\text{мин}}$ и $P_{\text{макс}}$), м ²	—

7.	Вид (виды) разрешенного использования	для размещения и эксплуатации гаража
7.1	Дополнительные сведения об использовании земельного участка	—
8.	Кадастровый или иной государственный учетный номер (инвентарный) здания, сооружения, объекта незавершенного строительства, расположенного на земельном участке	53:11:1900208:369
9.	Сведения о земельных участках (землях общего пользования, территории общего пользования), посредством которых обеспечивается доступ	Земли общего пользования
10.	Иные сведения	—

4. Пояснения к сведениям об уточняемом земельном участке с кадастровым номером: 53:11:1900208:103

1. —

Сведения об уточняемых земельных участках

1. Сведения о характерных точках границ уточняемого земельного участка с кадастровым номером 53:11:1900208:104

Система координат МСК-53, зона 2

Зона № 2

Обозначение характерных точек границ	Координаты, м				Метод определения координат	Формулы, примененные для расчета средней квадратической погрешности определения координат характерных точек границ (Mt), с подставленными в такие формулы значениями и итоговые (вычисленные) значения Mt, м	Описание закрепления точки
	содержатся в Едином государственном реестре недвижимости		определены в результате выполнения комплексных кадастровых работ				
	X	Y	X	Y			
1	2	3	4	5	6	7	8
н2915У	—	—	58461 0.72	21814 98.05	Фотограмме трический метод	$Mt = \sqrt{(m_0^2 + m_1^2)}$	—
н2916У	—	—	58460 6.86	21814 96.50	Фотограмме трический метод	$Mt = \sqrt{(m_0^2 + m_1^2)}$	—

н2917У	—	—	58460 9.06	21814 91.01	Фотограмме трический метод	$Mt = \sqrt{(m_0^2 + m_1^2)}$	—
н2918У	—	—	58461 3.03	21814 92.55	Фотограмме трический метод	$Mt = \sqrt{(m_0^2 + m_1^2)}$	—
н2915У	—	—	58461 0.72	21814 98.05	Фотограмме трический метод	$Mt = \sqrt{(m_0^2 + m_1^2)}$	—

2. Сведения о частях границ уточняемого земельного участка с кадастровым номером 53:11:1900208:104

Обозначение части границ		Горизонтальное проложение (S), м	Описание прохождения части границ	Сведения о согласовании местоположения границ (согласовано/спорное)
от т.	до т.			
1	2	3	4	5
н2915У	н2916У	4.16	—	—
н2916У	н2917У	5.91	—	—
н2917У	н2918У	4.26	—	—
н2918У	н2915У	5.97	—	—

3. Сведения о характеристиках уточняемого земельного участка с кадастровым номером 53:11:1900208:104

№ п/п	Наименование характеристики земельного участка	Значение характеристики
1	2	3
1.	Адрес земельного участка	—
1.1	Сведения о местоположении земельного участка (при отсутствии адреса) в структурированном в соответствии с федеральной информационной адресной системой виде	Российская Федерация, Новгородская область, муниципальный район Новгородский, сельское поселение Трубичинское, деревня Трубичино
1.2	Дополнительные сведения о местоположении земельного участка	комплекс 1, ряд 11, на земельном участке расположено здание, гараж № 15
2.	Площадь земельного участка $\pm$ величина погрешности определения (вычисления) площади ($P \pm \Delta P$), м ²	25 кв.м $\pm$ 1.00 кв.м

3.	Формула, примененная для вычисления предельной погрешности определения площади земельного участка с подставленными значениями и итоговые (вычисленные) значения (ΔP), м ²	$\Delta P = 2 * 0.10 * \sqrt{25} * \sqrt{(1 + 1.14^2)/(2 * 1.14)} = 1.00$
4.	Площадь земельного участка согласно сведениям Единого государственного реестра недвижимости ($P_{\text{кад}}$), м ²	26
5.	Оценка расхождения P и $P_{\text{кад}}$ ($P - P_{\text{кад}}$), м ²	1 кв.м
6.	Предельные минимальный и максимальный размеры земельного участка ($P_{\text{мин}}$ и $P_{\text{макс}}$), м ²	—
7.	Вид (виды) разрешенного использования	Для размещения и эксплуатации гаража
7.1	Дополнительные сведения об использовании земельного участка	—
8.	Кадастровый или иной государственный учетный номер (инвентарный) здания, сооружения, объекта незавершенного строительства, расположенного на земельном участке	53:11:1900208:252
9.	Сведения о земельных участках (землях общего пользования, территории общего пользования), посредством которых обеспечивается доступ	Земли общего пользования
10.	Иные сведения	—

4. Пояснения к сведениям об уточняемом земельном участке с кадастровым номером: 53:11:1900208:104

1.	—

Сведения об уточняемых земельных участках

1. Сведения о характерных точках границ уточняемого земельного участка с кадастровым номером 53:11:1900208:105

Система координат МСК-53, зона 2

Зона № 2

Обозначение характерных точек границ	Координаты, м		Метод определения координат	Формулы, примененные для расчета средней квадратической погрешности определения координат характерных	Описание закрепления точки
	содержатся в Едином государственном реестре недвижимости	определены в результате выполнения комплексных кадастровых работ			

	X	Y	X	Y		точек границ (Mt), с подставленными в такие формулы значениями и итоговые (вычисленные) значения Mt, м	
1	2	3	4	5	6	7	8
н2927У	—	—	58460 4.70	21814 89.36	Фотограмме трический метод	$Mt = \sqrt{(m_0^2 + m_1^2)}$	—
н2928У	—	—	58460 2.52	21814 94.84	Фотограмме трический метод	$Mt = \sqrt{(m_0^2 + m_1^2)}$	—
н2929У	—	—	58460 6.86	21814 96.50	Фотограмме трический метод	$Mt = \sqrt{(m_0^2 + m_1^2)}$	—
н2930У	—	—	58460 9.06	21814 91.01	Фотограмме трический метод	$Mt = \sqrt{(m_0^2 + m_1^2)}$	—
н2931У	—	—	58460 5.10	21814 89.52	Фотограмме трический метод	$Mt = \sqrt{(m_0^2 + m_1^2)}$	—
н2927У	—	—	58460 4.70	21814 89.36	Фотограмме трический метод	$Mt = \sqrt{(m_0^2 + m_1^2)}$	—

2. Сведения о частях границ уточняемого земельного участка с кадастровым номером 53:11:1900208:105

Обозначение части границ		Горизонтальное проложение (S), м	Описание прохождения части границ	Сведения о согласовании местоположения границ (согласовано/спорное)
от т.	до т.			
1	2	3	4	5
н2927У	н2928У	5.90	—	—
н2928У	н2929У	4.65	—	—
н2929У	н2930У	5.91	—	—
н2930У	н2931У	4.23	—	—
н2931У	н2927У	0.43	—	—

3. Сведения о характеристиках уточняемого земельного участка с кадастровым номером

53:11:1900208:105

№ п/п	Наименование характеристики земельного участка	Значение характеристики
1	2	3
1.	Адрес земельного участка	—
1.1	Сведения о местоположении земельного участка (при отсутствии адреса) в структурированном в соответствии с федеральной информационной адресной системой виде	Российская Федерация, Новгородская область, муниципальный район Новгородский, сельское поселение Трубичинское, деревня Трубичино
1.2	Дополнительные сведения о местоположении земельного участка	Гаражный комплекс №1, 11-й ряд, гараж 16
2.	Площадь земельного участка $\pm$ величина погрешности определения (вычисления) площади ($P \pm \Delta P$), м ²	27 кв.м $\pm$ 1.05 кв.м
3.	Формула, примененная для вычисления предельной погрешности определения площади земельного участка с подставленными значениями и итоговые (вычисленные) значения (ΔP), м ²	$\Delta P = 2 * 0.10 * \sqrt{27} * \sqrt{((1 + 1.09^2)/(2 * 1.09))} = 1.05$
4.	Площадь земельного участка согласно сведениям Единого государственного реестра недвижимости ($P_{\text{кад}}$), м ²	28
5.	Оценка расхождения P и $P_{\text{кад}}$ ($P - P_{\text{кад}}$), м ²	1 кв.м
6.	Предельные минимальный и максимальный размеры земельного участка ($P_{\text{мин}}$ и $P_{\text{макс}}$), м ²	—
7.	Вид (виды) разрешенного использования	для размещения и эксплуатации гаража
7.1	Дополнительные сведения об использовании земельного участка	—
8.	Кадастровый или иной государственный учетный номер (инвентарный) здания, сооружения, объекта незавершенного строительства, расположенного на земельном участке	—
9.	Сведения о земельных участках (землях общего пользования, территории общего пользования), посредством которых обеспечивается доступ	Земли общего пользования
10.	Иные сведения	—

4. Пояснения к сведениям об уточняемом земельном участке с кадастровым номером: 53:11:1900208:105							
1.	—						
Сведения об уточняемых земельных участках							
1. Сведения о характерных точках границ уточняемого земельного участка с кадастровым номером 53:11:1900208:106							
Система координат МСК-53, зона 2					Зона № 2		
Обозначение характерных точек границ	Координаты, м				Метод определения координат	Формулы, примененные для расчета средней квадратической погрешности определения координат характерных точек границ (Mt), с подставленными в такие формулы значениями и итоговые (вычисленные) значения Mt, м	Описание закрепления точки
	содержатся в Едином государственном реестре недвижимости		определены в результате выполнения комплексных кадастровых работ				
	X	Y	X	Y			
1	2	3	4	5	6	7	8
н2635У	—	—	58468 9.60	21815 42.48	Фотограмме трический метод	$Mt = \sqrt{(m_0^2 + m_1^2)}$	—
н2636У	—	—	58467 5.69	21815 35.39	Фотограмме трический метод	$Mt = \sqrt{(m_0^2 + m_1^2)}$	—
н2637У	—	—	58467 3.32	21815 40.11	Фотограмме трический метод	$Mt = \sqrt{(m_0^2 + m_1^2)}$	—
н2638У	—	—	58468 0.06	21815 43.66	Фотограмме трический метод	$Mt = \sqrt{(m_0^2 + m_1^2)}$	—
н2639У	—	—	58468 7.19	21815 47.40	Фотограмме трический метод	$Mt = \sqrt{(m_0^2 + m_1^2)}$	—
н2635У	—	—	58468 9.60	21815 42.48	Фотограмме трический метод	$Mt = \sqrt{(m_0^2 + m_1^2)}$	—

2. Сведения о частях границ уточняемого земельного участка с кадастровым номером 53:11:1900208:106				
Обозначение части границ		Горизонтальное проложение (S), м	Описание прохождения части границ	Сведения о согласовании местоположения границ (согласовано/спорное)
от т.	до т.			
1	2	3	4	5
н2635У	н2636У	15.61	—	—
н2636У	н2637У	5.28	—	—
н2637У	н2638У	7.62	—	—
н2638У	н2639У	8.05	—	—
н2639У	н2635У	5.48	—	—
3. Сведения о характеристиках уточняемого земельного участка с кадастровым номером 53:11:1900208:106				
№ п/п	Наименование характеристики земельного участка	Значение характеристики		
1	2	3		
1.	Адрес земельного участка	—		
1.1	Сведения о местоположении земельного участка (при отсутствии адреса) в структурированном в соответствии с федеральной информационной адресной системой виде	Российская Федерация, Новгородская область, муниципальный район Новгородский, сельское поселение Трубичинское, деревня Трубичино		
1.2	Дополнительные сведения о местоположении земельного участка	Гаражный комплекс N 1, 12 ряд, гараж 3		
2.	Площадь земельного участка $\pm$ величина погрешности определения (вычисления) площади ($P \pm \Delta P$), м ²	84 кв.м $\pm$ 1.88 кв.м		
3.	Формула, примененная для вычисления предельной погрешности определения площади земельного участка с подставленными значениями и итоговые (вычисленные) значения (ΔP), м ²	$\Delta P = 2 * 0.10 * \sqrt{84} * \sqrt{((1 + 1.36^2)/(2 * 1.36))} = 1.88$		
4.	Площадь земельного участка согласно сведениям Единого государственного реестра недвижимости ($P_{\text{кад}}$), м ²	83		
5.	Оценка расхождения P и $P_{\text{кад}}$ ($P - P_{\text{кад}}$), м ²	1 кв.м		

6.	Предельные минимальный и максимальный размеры земельного участка ($P_{\min}$ и $P_{\max}$), m^2	—
7.	Вид (виды) разрешенного использования	для размещения и эксплуатации гаража
7.1	Дополнительные сведения об использовании земельного участка	—
8.	Кадастровый или иной государственный учетный номер (инвентарный) здания, сооружения, объекта незавершенного строительства, расположенного на земельном участке	53:11:1900208:432
9.	Сведения о земельных участках (землях общего пользования, территории общего пользования), посредством которых обеспечивается доступ	Земли общего пользования
10.	Иные сведения	—

4. Пояснения к сведениям об уточняемом земельном участке с кадастровым номером:
53:11:1900208:106

1.	—

Сведения об уточняемых земельных участках

1. Сведения о характерных точках границ уточняемого земельного участка с кадастровым номером 53:11:1900208:107

Система координат МСК-53, зона 2

Зона № 2

Обозначение характерных точек границ	Координаты, м				Метод определения координат	Формулы, примененные для расчета средней квадратической погрешности определения координат характерных точек границ (Mt), с подставленными в такие формулы значениями и итоговые (вычисленные) значения Mt, м	Описание закрепления точки
	содержатся в Едином государственном реестре недвижимости		определены в результате выполнения комплексных кадастровых работ				
	X	Y	X	Y			
1	2	3	4	5	6	7	8
н2612У	—	—	58469 4.75	21815 31.96	Фотограмме трический метод	$Mt = \sqrt{(m_0^2 + m_1^2)}$	—

н2613У	—	—	58468 8.52	21815 28.83	Фотограмме трический метод	$Mt = \sqrt{(m_0^2 + m_1^2)}$	—
н2614У	—	—	58468 7.83	21815 28.48	Фотограмме трический метод	$Mt = \sqrt{(m_0^2 + m_1^2)}$	—
н2615У	—	—	58468 0.90	21815 25.00	Фотограмме трический метод	$Mt = \sqrt{(m_0^2 + m_1^2)}$	—
н2616У	—	—	58467 8.03	21815 30.72	Фотограмме трический метод	$Mt = \sqrt{(m_0^2 + m_1^2)}$	—
н2617У	—	—	58469 1.86	21815 37.85	Фотограмме трический метод	$Mt = \sqrt{(m_0^2 + m_1^2)}$	—
н2612У	—	—	58469 4.75	21815 31.96	Фотограмме трический метод	$Mt = \sqrt{(m_0^2 + m_1^2)}$	—

2. Сведения о частях границ уточняемого земельного участка с кадастровым номером 53:11:1900208:107

Обозначение части границ		Горизонтальное проложение (S), м	Описание прохождения части границ	Сведения о согласовании местоположения границ (согласовано/спорное)
от т.	до т.			
1	2	3	4	5
н2612У	н2613У	6.97	—	—
н2613У	н2614У	0.77	—	—
н2614У	н2615У	7.75	—	—
н2615У	н2616У	6.40	—	—
н2616У	н2617У	15.56	—	—
н2617У	н2612У	6.56	—	—

3. Сведения о характеристиках уточняемого земельного участка с кадастровым номером 53:11:1900208:107

№ п/п	Наименование характеристики земельного участка	Значение характеристики
1	2	3

1.	Адрес земельного участка	—
1.1	Сведения о местоположении земельного участка (при отсутствии адреса) в структурированном в соответствии с федеральной информационной адресной системой виде	Российская Федерация, Новгородская область, муниципальный район Новгородский, сельское поселение Трубичинское, деревня Трубичино
1.2	Дополнительные сведения о местоположении земельного участка	комплекс 1, ряд 12, на земельном участке расположено здание, гараж № 5
2.	Площадь земельного участка $\pm$ величина погрешности определения (вычисления) площади ($P \pm \Delta P$), м ²	101 кв.м $\pm$ 2.04 кв.м
3.	Формула, примененная для вычисления предельной погрешности определения площади земельного участка с подставленными значениями и итоговые (вычисленные) значения (ΔP), м ²	$\Delta P = 2 * 0.10 * \sqrt{101} * \sqrt{((1 + 1.30^2)/(2 * 1.30))} = 2.04$
4.	Площадь земельного участка согласно сведениям Единого государственного реестра недвижимости ($P_{\text{кад}}$), м ²	106
5.	Оценка расхождения P и $P_{\text{кад}}$ ($P - P_{\text{кад}}$), м ²	5 кв.м
6.	Предельные минимальный и максимальный размеры земельного участка ($P_{\text{мин}}$ и $P_{\text{макс}}$), м ²	—
7.	Вид (виды) разрешенного использования	для размещения и эксплуатации гаража
7.1	Дополнительные сведения об использовании земельного участка	—
8.	Кадастровый или иной государственный учетный номер (инвентарный) здания, сооружения, объекта незавершенного строительства, расположенного на земельном участке	53:11:1900208:277
9.	Сведения о земельных участках (землях общего пользования, территории общего пользования), посредством которых обеспечивается доступ	Земли общего пользования
10.	Иные сведения	—
4. Пояснения к сведениям об уточняемом земельном участке с кадастровым номером: 53:11:1900208:107		
1.	—	

Сведения об уточняемых земельных участках

1. Сведения о характерных точках границ уточняемого земельного участка с кадастровым номером 53:11:1900208:108

Система координат МСК-53, зона 2

Зона № 2

Обозначение характерных точек границ	Координаты, м				Метод определения координат	Формулы, примененные для расчета средней квадратической погрешности определения координат характерных точек границ (Mt), с подставленными в такие формулы значениями и итоговые (вычисленные) значения Mt, м	Описание закрепления точки
	содержатся в Едином государственном реестре недвижимости		определены в результате выполнения комплексных кадастровых работ				
	X	Y	X	Y			
1	2	3	4	5	6	7	8
н2584У	—	—	58468 3.20	21815 20.44	Фотограмме трический метод	$Mt = \sqrt{(m_0^2 + m_1^2)}$	—
н2585У	—	—	58468 0.90	21815 25.00	Фотограмме трический метод	$Mt = \sqrt{(m_0^2 + m_1^2)}$	—
н2586У	—	—	58468 7.83	21815 28.48	Фотограмме трический метод	$Mt = \sqrt{(m_0^2 + m_1^2)}$	—
н2587У	—	—	58468 8.52	21815 28.83	Фотограмме трический метод	$Mt = \sqrt{(m_0^2 + m_1^2)}$	—
н2588У	—	—	58469 0.88	21815 24.21	Фотограмме трический метод	$Mt = \sqrt{(m_0^2 + m_1^2)}$	—
н2589	—	—	58469 0.13	21815 23.84	Фотограмме трический метод	$Mt = \sqrt{(m_0^2 + m_1^2)}$	—
н2584У	—	—	58468 3.20	21815 20.44	Фотограмме трический метод	$Mt = \sqrt{(m_0^2 + m_1^2)}$	—

2. Сведения о частях границ уточняемого земельного участка с кадастровым номером

<u>53:11:1900208:108</u>				
Обозначение части границ		Горизонтальное проложение (S), м	Описание прохождения части границ	Сведения о согласовании местоположения границ (согласовано/спорное)
от т.	до т.			
1	2	3	4	5
н2584У	н2585У	5.11	—	—
н2585У	н2586У	7.75	—	—
н2586У	н2587У	0.77	—	—
н2587У	н2588У	5.19	—	—
н2588У	н2589	0.84	—	—
н2589	н2584У	7.72	—	—
3. Сведения о характеристиках уточняемого земельного участка с кадастровым номером <u>53:11:1900208:108</u>				
№ п/п	Наименование характеристики земельного участка	Значение характеристики		
1	2	3		
1.	Адрес земельного участка	—		
1.1	Сведения о местоположении земельного участка (при отсутствии адреса) в структурированном в соответствии с федеральной информационной адресной системой виде	Российская Федерация, Новгородская область, муниципальный район Новгородский, сельское поселение Трубичинское, деревня Трубичино		
1.2	Дополнительные сведения о местоположении земельного участка	комплекс 1, ряд 12, на земельном участке расположено здание, гараж № 6		
2.	Площадь земельного участка $\pm$ величина погрешности определения (вычисления) площади ($P \pm \Delta P$), м ²	44 кв.м $\pm$ 1.34 кв.м		
3.	Формула, примененная для вычисления предельной погрешности определения площади земельного участка с подставленными значениями и итоговые (вычисленные) значения (ΔP), м ²	$\Delta P = 2 * 0.10 * \sqrt{44} * \sqrt{((1 + 1.19^2)/(2 * 1.19))} = 1.34$		
4.	Площадь земельного участка согласно сведениям Единого государственного реестра недвижимости ($P_{\text{кад}}$), м ²	48		

5.	Оценка расхождения Р и Р _{кад} (Р - Р _{кад}), м ²	4 кв.м
6.	Предельные минимальный и максимальный размеры земельного участка (Р _{мин} и Р _{макс}), м ²	—
7.	Вид (виды) разрешенного использования	под строительство индивидуального гаража
7.1	Дополнительные сведения об использовании земельного участка	—
8.	Кадастровый или иной государственный учетный номер (инвентарный) здания, сооружения, объекта незавершенного строительства, расположенного на земельном участке	53:11:1900208:271
9.	Сведения о земельных участках (землях общего пользования, территории общего пользования), посредством которых обеспечивается доступ	Земли общего пользования
10.	Иные сведения	—

4. Пояснения к сведениям об уточняемом земельном участке с кадастровым номером:
53:11:1900208:108

1. —

Сведения об уточняемых земельных участках

1. Сведения о характерных точках границ уточняемого земельного участка с кадастровым номером 53:11:1900208:109

Система координат МСК-53, зона 2

Зона № 2

Обозначение характерных точек границ	Координаты, м				Метод определения координат	Формулы, примененные для расчета средней квадратической погрешности определения координат характерных точек границ (Mt), с подставленными в такие формулы значениями и итоговые (вычисленные) значения Mt, м	Описание закрепления точки
	содержатся в Едином государственном реестре недвижимости		определены в результате выполнения комплексных кадастровых работ				
	X	Y	X	Y			
1	2	3	4	5	6	7	8
н2558У	—	—	58469 0.13	21815 23.84	Фотограмме трический	$Mt = \sqrt{(m_0^2 + m_1^2)}$	—

					метод		
н2559У	—	—	58468 3.20	21815 20.44	Фотограмме трический метод	$Mt = \sqrt{(m_0^2 + m_1^2)}$	—
н2560У	—	—	58468 6.56	21815 13.75	Фотограмме трический метод	$Mt = \sqrt{(m_0^2 + m_1^2)}$	—
н2561У	—	—	58469 3.47	21815 17.10	Фотограмме трический метод	$Mt = \sqrt{(m_0^2 + m_1^2)}$	—
н2562У	—	—	58470 0.38	21815 20.45	Фотограмме трический метод	$Mt = \sqrt{(m_0^2 + m_1^2)}$	—
н2563У	—	—	58469 7.06	21815 27.23	Фотограмме трический метод	$Mt = \sqrt{(m_0^2 + m_1^2)}$	—
н2558У	—	—	58469 0.13	21815 23.84	Фотограмме трический метод	$Mt = \sqrt{(m_0^2 + m_1^2)}$	—

2. Сведения о частях границ уточняемого земельного участка с кадастровым номером 53:11:1900208:109

Обозначение части границ		Горизонтальное проложение (S), м	Описание прохождения части границ	Сведения о согласовании местоположения границ (согласовано/спорное)
от т.	до т.			
1	2	3	4	5
н2558У	н2559У	7.72	—	—
н2559У	н2560У	7.49	—	—
н2560У	н2561У	7.68	—	—
н2561У	н2562У	7.68	—	—
н2562У	н2563У	7.55	—	—
н2563У	н2558У	7.71	—	—

3. Сведения о характеристиках уточняемого земельного участка с кадастровым номером 53:11:1900208:109

№ п/п	Наименование характеристики земельного участка	Значение характеристики
1	2	3

1.	Адрес земельного участка	–
1.1	Сведения о местоположении земельного участка (при отсутствии адреса) в структурированном в соответствии с федеральной информационной адресной системой виде	Российская Федерация, Новгородская область, муниципальный район Новгородский, сельское поселение Трубичинское, деревня Трубичино
1.2	Дополнительные сведения о местоположении земельного участка	гаражный комплекс N 1, улица 12-й ряд, земельный участок 7
2.	Площадь земельного участка $\pm$ величина погрешности определения (вычисления) площади ($P \pm \Delta P$), м ²	116 кв.м $\pm$ 2.18 кв.м
3.	Формула, примененная для вычисления предельной погрешности определения площади земельного участка с подставленными значениями и итоговые (вычисленные) значения (ΔP), м ²	$\Delta P = 2 * 0.10 * \sqrt{116} * \sqrt{((1 + 1.27^2)/(2 * 1.27))} = 2.18$
4.	Площадь земельного участка согласно сведениям Единого государственного реестра недвижимости ($P_{\text{кад}}$), м ²	110
5.	Оценка расхождения P и $P_{\text{кад}}$ ($P - P_{\text{кад}}$), м ²	6 кв.м
6.	Предельные минимальный и максимальный размеры земельного участка ($P_{\text{мин}}$ и $P_{\text{макс}}$), м ²	–
7.	Вид (виды) разрешенного использования	для размещения и эксплуатации гаража
7.1	Дополнительные сведения об использовании земельного участка	–
8.	Кадастровый или иной государственный учетный номер (инвентарный) здания, сооружения, объекта незавершенного строительства, расположенного на земельном участке	53:11:1900208:398
9.	Сведения о земельных участках (землях общего пользования, территории общего пользования), посредством которых обеспечивается доступ	–
10.	Иные сведения	–
4. Пояснения к сведениям об уточняемом земельном участке с кадастровым номером: <u>53:11:1900208:109</u>		
1.	–	

Сведения об уточняемых земельных участках

1. Сведения о характерных точках границ уточняемого земельного участка с кадастровым номером 53:11:1900208:110

Система координат МСК-53, зона 2

Зона № 2

Обозначение характерных точек границ	Координаты, м				Метод определения координат	Формулы, примененные для расчета средней квадратической погрешности определения координат характерных точек границ (Mt), с подставленными в такие формулы значениями и итоговые (вычисленные) значения Mt, м	Описание закрепления точки
	содержатся в Едином государственном реестре недвижимости		определены в результате выполнения комплексных кадастровых работ				
	X	Y	X	Y			
1	2	3	4	5	6	7	8
н2524У	—	—	58469 2.11	21815 02.70	Фотограмме- трический метод	$Mt = \sqrt{(m_0^2 + m_1^2)}$	—
н2525У	—	—	58468 9.57	21815 07.74	Фотограмме- трический метод	$Mt = \sqrt{(m_0^2 + m_1^2)}$	—
н2526У	—	—	58469 6.46	21815 11.07	Фотограмме- трический метод	$Mt = \sqrt{(m_0^2 + m_1^2)}$	—
н2527У	—	—	58469 8.94	21815 06.07	Фотограмме- трический метод	$Mt = \sqrt{(m_0^2 + m_1^2)}$	—
н2524У	—	—	58469 2.11	21815 02.70	Фотограмме- трический метод	$Mt = \sqrt{(m_0^2 + m_1^2)}$	—

2. Сведения о частях границ уточняемого земельного участка с кадастровым номером 53:11:1900208:110

Обозначение части границ		Горизонтальное проложение (S), м	Описание прохождения части границ	Сведения о согласовании местоположения границ (согласовано/спорное)
от т.	до т.			
1	2	3	4	5

н2524У	н2525У	5.64	—	—
н2525У	н2526У	7.65	—	—
н2526У	н2527У	5.58	—	—
н2527У	н2524У	7.62	—	—

3. Сведения о характеристиках уточняемого земельного участка с кадастровым номером 53:11:1900208:110

№ п/п	Наименование характеристики земельного участка	Значение характеристики
1	2	3
1.	Адрес земельного участка	—
1.1	Сведения о местоположении земельного участка (при отсутствии адреса) в структурированном в соответствии с федеральной информационной адресной системой виде	Российская Федерация, Новгородская область, муниципальный район Новгородский, сельское поселение Трубичинское, деревня Трубичино
1.2	Дополнительные сведения о местоположении земельного участка	Гаражный комплекс N 1, улица 12-й ряд, земельный участок 9
2.	Площадь земельного участка $\pm$ величина погрешности определения (вычисления) площади ($P \pm \Delta P$), м ²	43 кв.м $\pm$ 1.31 кв.м
3.	Формула, примененная для вычисления предельной погрешности определения площади земельного участка с подставленными значениями и итоговые (вычисленные) значения (ΔP), м ²	$\Delta P = 2 * 0.10 * \sqrt{43} * \sqrt{((1 + 1.12^2)/(2 * 1.12))} = 1.31$
4.	Площадь земельного участка согласно сведениям Единого государственного реестра недвижимости ($P_{\text{кад}}$), м ²	46
5.	Оценка расхождения P и $P_{\text{кад}}$ ($P - P_{\text{кад}}$), м ²	3 кв.м
6.	Предельные минимальный и максимальный размеры земельного участка ($P_{\text{мин}}$ и $P_{\text{макс}}$), м ²	—
7.	Вид (виды) разрешенного использования	для размещения и эксплуатации гаража
7.1	Дополнительные сведения об использовании земельного участка	—

8.	Кадастровый или иной государственный учетный номер (инвентарный) здания, сооружения, объекта незавершенного строительства, расположенного на земельном участке	53:11:1900208:402
9.	Сведения о земельных участках (землях общего пользования, территории общего пользования), посредством которых обеспечивается доступ	Земли общего пользования
10.	Иные сведения	—

4. Пояснения к сведениям об уточняемом земельном участке с кадастровым номером:
53:11:1900208:110

1.	—

Сведения об уточняемых земельных участках

1. Сведения о характерных точках границ уточняемого земельного участка с кадастровым номером 53:11:1900208:111

Система координат МСК-53, зона 2

Зона № 2

Обозначение характерных точек границ	Координаты, м				Метод определения координат	Формулы, примененные для расчета средней квадратической погрешности определения координат характерных точек границ (Mt), с подставленными в такие формулы значениями и итоговые (вычисленные) значения Mt, м	Описание закрепления точки
	содержатся в Едином государственном реестре недвижимости		определены в результате выполнения комплексных кадастровых работ				
	X	Y	X	Y			
1	2	3	4	5	6	7	8
н1009У	—	—	58470 6.94	21814 01.87	Фотограмме- трический метод	$Mt = \sqrt{(m_0^2 + m_1^2)}$	—
н1010У	—	—	58470 4.62	21814 08.66	Фотограмме- трический метод	$Mt = \sqrt{(m_0^2 + m_1^2)}$	—
н1011У	—	—	58470 9.57	21814 10.42	Фотограмме- трический метод	$Mt = \sqrt{(m_0^2 + m_1^2)}$	—
н1012У	—	—	58471	21814	Фотограмме	$Mt = \sqrt{(m_0^2 + m_1^2)}$	—

			2.01	03.63	трический метод		
н1009У	—	—	58470 6.94	21814 01.87	Фотограмме трический метод	$Mt = \sqrt{(m_0^2 + m_i^2)}$	—

2. Сведения о частях границ уточняемого земельного участка с кадастровым номером 53:11:1900208:111

Обозначение части границ		Горизонтальное проложение (S), м	Описание прохождения части границ	Сведения о согласовании местоположения границ (согласовано/спорное)
от т.	до т.			
1	2	3	4	5
н1009У	н1010У	7.18	—	—
н1010У	н1011У	5.25	—	—
н1011У	н1012У	7.22	—	—
н1012У	н1009У	5.37	—	—

3. Сведения о характеристиках уточняемого земельного участка с кадастровым номером 53:11:1900208:111

№ п/п	Наименование характеристики земельного участка	Значение характеристики
1	2	3
1.	Адрес земельного участка	—
1.1	Сведения о местоположении земельного участка (при отсутствии адреса) в структурированном в соответствии с федеральной информационной адресной системой виде	Российская Федерация, Новгородская область, муниципальный район Новгородский, сельское поселение Трубичинское, деревня Трубичино
1.2	Дополнительные сведения о местоположении земельного участка	комплекс 1 ряд 9, гараж 5
2.	Площадь земельного участка $\pm$ величина погрешности определения (вычисления) площади ($P \pm \Delta P$), м ²	38 кв.м $\pm$ 1.24 кв.м
3.	Формула, примененная для вычисления предельной погрешности определения площади земельного участка с подставленными значениями и итоговые (вычисленные) значения (ΔP), м ²	$\Delta P = 2 * 0.10 * \sqrt{38} * \sqrt{((1 + 1.16^2)/(2 * 1.16))} = 1.24$

4.	Площадь земельного участка согласно сведениям Единого государственного реестра недвижимости ($P_{\text{кад}}$), м^2	37
5.	Оценка расхождения P и $P_{\text{кад}}$ ($P - P_{\text{кад}}$), м^2	1 кв.м
6.	Предельные минимальный и максимальный размеры земельного участка ($P_{\text{мин}}$ и $P_{\text{макс}}$), м^2	—
7.	Вид (виды) разрешенного использования	под строительство индивидуальных гаражей
7.1	Дополнительные сведения об использовании земельного участка	—
8.	Кадастровый или иной государственный учетный номер (инвентарный) здания, сооружения, объекта незавершенного строительства, расположенного на земельном участке	—
9.	Сведения о земельных участках (землях общего пользования, территории общего пользования), посредством которых обеспечивается доступ	Земли общего пользования
10.	Иные сведения	—

4. Пояснения к сведениям об уточняемом земельном участке с кадастровым номером:
53:11:1900208:111

1. —

Сведения об уточняемых земельных участках

1. Сведения о характерных точках границ уточняемого земельного участка с кадастровым номером 53:11:1900208:112

Система координат МСК-53, зона 2

Зона № 2

Обозначение характерных точек границ	Координаты, м				Метод определения координат	Формулы, примененные для расчета средней квадратической погрешности определения координат характерных точек границ (Mt), с подставленными в такие формулы значениями и итоговые (вычисленные) значения Mt, м	Описание закрепления точки
	содержатся в Едином государственном реестре недвижимости		определены в результате выполнения комплексных кадастровых работ				
	X	Y	X	Y			

1	2	3	4	5	6	7	8
н2420У	–	–	58470 6.79	21814 73.30	Фотограмме трический метод	$Mt = \sqrt{(m_0^2 + m_1^2)}$	–
н2421У	–	–	58470 4.60	21814 77.57	Фотограмме трический метод	$Mt = \sqrt{(m_0^2 + m_1^2)}$	–
н2422У	–	–	58471 1.34	21814 81.05	Фотограмме трический метод	$Mt = \sqrt{(m_0^2 + m_1^2)}$	–
н2423У	–	–	58471 3.50	21814 76.68	Фотограмме трический метод	$Mt = \sqrt{(m_0^2 + m_1^2)}$	–
н2420У	–	–	58470 6.79	21814 73.30	Фотограмме трический метод	$Mt = \sqrt{(m_0^2 + m_1^2)}$	–

2. Сведения о частях границ уточняемого земельного участка с кадастровым номером 53:11:1900208:112

Обозначение части границ		Горизонтальное проложение (S), м	Описание прохождения части границ	Сведения о согласовании местоположения границ (согласовано/спорное)
от т.	до т.			
1	2	3	4	5
н2420У	н2421У	4.80	–	–
н2421У	н2422У	7.59	–	–
н2422У	н2423У	4.87	–	–
н2423У	н2420У	7.51	–	–

3. Сведения о характеристиках уточняемого земельного участка с кадастровым номером 53:11:1900208:112

№ п/п	Наименование характеристики земельного участка	Значение характеристики
1	2	3
1.	Адрес земельного участка	–
1.1	Сведения о местоположении земельного участка (при отсутствии адреса) в структурированном в соответствии с федеральной информационной адресной системой виде	Российская Федерация, Новгородская область, муниципальный район Новгородский, сельское поселение Трубичинское,

		деревня Трубирино
1.2	Дополнительные сведения о местоположении земельного участка	комплекс 1, ряд 12, на земельном участке расположено здание, гараж № 15
2.	Площадь земельного участка $\pm$ величина погрешности определения (вычисления) площади ($P \pm \Delta P$), м ²	37 кв.м $\pm$ 1.21 кв.м
3.	Формула, примененная для вычисления предельной погрешности определения площади земельного участка с подставленными значениями и итоговые (вычисленные) значения (ΔP), м ²	$\Delta P = 2 * 0.10 * \sqrt{37} * \sqrt{((1 + 1.15^2)/(2 * 1.15))} = 1.21$
4.	Площадь земельного участка согласно сведениям Единого государственного реестра недвижимости ($P_{\text{кад}}$), м ²	37
5.	Оценка расхождения P и $P_{\text{кад}}$ ($P - P_{\text{кад}}$), м ²	0 кв.м
6.	Предельные минимальный и максимальный размеры земельного участка ($P_{\text{мин}}$ и $P_{\text{макс}}$), м ²	—
7.	Вид (виды) разрешенного использования	для размещения и эксплуатации гаража
7.1	Дополнительные сведения об использовании земельного участка	—
8.	Кадастровый или иной государственный учетный номер (инвентарный) здания, сооружения, объекта незавершенного строительства, расположенного на земельном участке	53:11:1900208:363
9.	Сведения о земельных участках (землях общего пользования, территории общего пользования), посредством которых обеспечивается доступ	Земли общего пользования
10.	Иные сведения	—

4. Пояснения к сведениям об уточняемом земельном участке с кадастровым номером: 53:11:1900208:112

1.	—

Сведения об уточняемых земельных участках

1. Сведения о характерных точках границ уточняемого земельного участка с кадастровым номером 53:11:1900208:113

Система координат МСК-53, зона 2

Зона № 2

Обозначение	Координаты, м	Метод	Формулы,	Описание

ние характерн ых точек границ	содержатся в Едином государственном реестре недвижимости		определены в результате выполнения комплексных кадастровых работ		определения координат	примененные для расчета средней квадратической погрешности определения координат характерных точек границ (Mt), с подставленными в такие формулы значениями и итоговые (вычисленные) значения Mt, м	закрепления точки
	X	Y	X	Y			
1	2	3	4	5	6	7	8
н2355У	—	—	58471 6.83	21814 53.72	Фотограмме трический метод	$Mt = \sqrt{(m_0^2 + m_1^2)}$	—
н2356У	—	—	58471 4.35	21814 58.41	Фотограмме трический метод	$Mt = \sqrt{(m_0^2 + m_1^2)}$	—
н2357У	—	—	58472 0.93	21814 61.71	Фотограмме трический метод	$Mt = \sqrt{(m_0^2 + m_1^2)}$	—
н2358У	—	—	58472 3.21	21814 57.12	Фотограмме трический метод	$Mt = \sqrt{(m_0^2 + m_1^2)}$	—
н2359У	—	—	58471 7.20	21814 53.91	Фотограмме трический метод	$Mt = \sqrt{(m_0^2 + m_1^2)}$	—
н2355У	—	—	58471 6.83	21814 53.72	Фотограмме трический метод	$Mt = \sqrt{(m_0^2 + m_1^2)}$	—

2. Сведения о частях границ уточняемого земельного участка с кадастровым номером 53:11:1900208:113

Обозначение части границ		Горизонтальное проложение (S), м	Описание прохождения части границ	Сведения о согласовании местоположения границ (согласовано/спорное)
от т.	до т.			
1	2	3	4	5
н2355У	н2356У	5.31	—	—
н2356У	н2357У	7.36	—	—

н2357У	н2358У	5.13	—	—
н2358У	н2359У	6.81	—	—
н2359У	н2355У	0.42	—	—

3. Сведения о характеристиках уточняемого земельного участка с кадастровым номером 53:11:1900208:113

№ п/п	Наименование характеристики земельного участка	Значение характеристики
1	2	3
1.	Адрес земельного участка	—
1.1	Сведения о местоположении земельного участка (при отсутствии адреса) в структурированном в соответствии с федеральной информационной адресной системой виде	Российская Федерация, Новгородская область, муниципальный район Новгородский, сельское поселение Трубичинское, деревня Трубичино
1.2	Дополнительные сведения о местоположении земельного участка	Гаражный комплекс N 1, 12 ряд, гараж 19
2.	Площадь земельного участка $\pm$ величина погрешности определения (вычисления) площади ($P \pm \Delta P$), м ²	38 кв.м $\pm$ 1.24 кв.м
3.	Формула, примененная для вычисления предельной погрешности определения площади земельного участка с подставленными значениями и итоговые (вычисленные) значения (ΔP), м ²	$\Delta P = 2 * 0.10 * \sqrt{38} * \sqrt{((1 + 1.11^2)/(2 * 1.11))} = 1.24$
4.	Площадь земельного участка согласно сведениям Единого государственного реестра недвижимости ($P_{\text{кад}}$), м ²	39
5.	Оценка расхождения P и $P_{\text{кад}}$ ($P - P_{\text{кад}}$), м ²	1 кв.м
6.	Предельные минимальный и максимальный размеры земельного участка ($P_{\text{мин}}$ и $P_{\text{макс}}$), м ²	—
7.	Вид (виды) разрешенного использования	для размещения и эксплуатации гаража
7.1	Дополнительные сведения об использовании земельного участка	—
8.	Кадастровый или иной государственный учетный номер (инвентарный) здания, сооружения, объекта незавершенного строительства, расположенного на земельном участке	53:11:1900208:344

9.	Сведения о земельных участках (землях общего пользования, территории общего пользования), посредством которых обеспечивается доступ	Земли общего пользования
10.	Иные сведения	—

4. Пояснения к сведениям об уточняемом земельном участке с кадастровым номером: 53:11:1900208:113

1.	—

Сведения об уточняемых земельных участках

1. Сведения о характерных точках границ уточняемого земельного участка с кадастровым номером 53:11:1900208:114

Система координат МСК-53, зона 2

Зона № 2

Обозначение характерных точек границ	Координаты, м				Метод определения координат	Формулы, примененные для расчета средней квадратической погрешности определения координат характерных точек границ (Mt), с подставленными в такие формулы значениями и итоговые (вычисленные) значения Mt, м	Описание закрепления точки
	содержатся в Едином государственном реестре недвижимости		определены в результате выполнения комплексных кадастровых работ				
	X	Y	X	Y			
1	2	3	4	5	6	7	8
н993У	—	—	58471 2.01	21814 03.63	Фотограмметрический метод	$Mt = \sqrt{(m_0^2 + m_1^2)}$	—
н994У	—	—	58470 9.57	21814 10.43	Фотограмметрический метод	$Mt = \sqrt{(m_0^2 + m_1^2)}$	—
н995У	—	—	58471 4.31	21814 12.14	Фотограмметрический метод	$Mt = \sqrt{(m_0^2 + m_1^2)}$	—
н996У	—	—	58471 6.83	21814 05.40	Фотограмметрический метод	$Mt = \sqrt{(m_0^2 + m_1^2)}$	—
н993У	—	—	58471 2.01	21814 03.63	Фотограмметрический	$Mt = \sqrt{(m_0^2 + m_1^2)}$	—

					метод		
2. Сведения о частях границ уточняемого земельного участка с кадастровым номером 53:11:1900208:114							
Обозначение части границ		Горизонтальное проложение (S), м	Описание прохождения части границ	Сведения о согласовании местоположения границ (согласовано/спорное)			
от т.	до т.						
1	2	3	4	5			
н993У	н994У	7.22	—	—			
н994У	н995У	5.04	—	—			
н995У	н996У	7.20	—	—			
н996У	н993У	5.13	—	—			
3. Сведения о характеристиках уточняемого земельного участка с кадастровым номером 53:11:1900208:114							
№ п/п	Наименование характеристики земельного участка			Значение характеристики			
1	2			3			
1.	Адрес земельного участка			—			
1.1	Сведения о местоположении земельного участка (при отсутствии адреса) в структурированном в соответствии с федеральной информационной адресной системой виде			Российская Федерация, Новгородская область, муниципальный район Новгородский, сельское поселение Трубичинское, деревня Трубичино			
1.2	Дополнительные сведения о местоположении земельного участка			комплекс 1 ряд 9, гараж 4			
2.	Площадь земельного участка ± величина погрешности определения (вычисления) площади (Р ± ΔР), м²			37 кв.м ± 1.22 кв.м			
3.	Формула, примененная для вычисления предельной погрешности определения площади земельного участка с подставленными значениями и итоговые (вычисленные) значения (ΔР), м²			ΔР = 2 * 0.10 * √37 * √((1 + 1.17²)/(2 * 1.17)) = 1.22			
4.	Площадь земельного участка согласно сведениям Единого государственного реестра недвижимости (Р _{кад}), м²			37			
5.	Оценка расхождения Р и Р _{кад} (Р - Р _{кад}), м²			0 кв.м			

6.	Предельные минимальный и максимальный размеры земельного участка ($P_{\min}$ и $P_{\max}$), m^2	—
7.	Вид (виды) разрешенного использования	для размещения и эксплуатации гаража
7.1	Дополнительные сведения об использовании земельного участка	—
8.	Кадастровый или иной государственный учетный номер (инвентарный) здания, сооружения, объекта незавершенного строительства, расположенного на земельном участке	—
9.	Сведения о земельных участках (землях общего пользования, территории общего пользования), посредством которых обеспечивается доступ	Земли общего пользования
10.	Иные сведения	—

4. Пояснения к сведениям об уточняемом земельном участке с кадастровым номером:
53:11:1900208:114

1.	—

Сведения об уточняемых земельных участках

1. Сведения о характерных точках границ уточняемого земельного участка с кадастровым номером 53:11:1900208:116

Система координат МСК-53, зона 2

Зона № 2

Обозначение характерных точек границ	Координаты, м				Метод определения координат	Формулы, примененные для расчета средней квадратической погрешности определения координат характерных точек границ (Mt), с подставленными в такие формулы значениями и итоговые (вычисленные) значения Mt, м	Описание закрепления точки
	содержатся в Едином государственном реестре недвижимости		определены в результате выполнения комплексных кадастровых работ				
	X	Y	X	Y			
1	2	3	4	5	6	7	8
н2078У	—	—	58469 8.05	21814 50.37	Фотограмме- трический метод	$Mt = \sqrt{(m_0^2 + m_1^2)}$	—

н2079У	—	—	58469 8.24	21814 50.44	Фотограмме трический метод	$Mt = \sqrt{(m_0^2 + m_1^2)}$	—
н2080У	—	—	58470 0.27	21814 46.07	Фотограмме трический метод	$Mt = \sqrt{(m_0^2 + m_1^2)}$	—
н2081У	—	—	58469 9.93	21814 45.90	Фотограмме трический метод	$Mt = \sqrt{(m_0^2 + m_1^2)}$	—
н2082У	—	—	58469 4.08	21814 43.08	Фотограмме трический метод	$Mt = \sqrt{(m_0^2 + m_1^2)}$	—
н2083У	—	—	58469 2.00	21814 47.60	Фотограмме трический метод	$Mt = \sqrt{(m_0^2 + m_1^2)}$	—
н2078У	—	—	58469 8.05	21814 50.37	Фотограмме трический метод	$Mt = \sqrt{(m_0^2 + m_1^2)}$	—

2. Сведения о частях границ уточняемого земельного участка с кадастровым номером 53:11:1900208:116

Обозначение части границ		Горизонтальное проложение (S), м	Описание прохождения части границ	Сведения о согласовании местоположения границ (согласовано/спорное)
от т.	до т.			
1	2	3	4	5
н2078У	н2079У	0.20	—	—
н2079У	н2080У	4.82	—	—
н2080У	н2081У	0.38	—	—
н2081У	н2082У	6.49	—	—
н2082У	н2083У	4.98	—	—
н2083У	н2078У	6.65	—	—

3. Сведения о характеристиках уточняемого земельного участка с кадастровым номером 53:11:1900208:116

№ п/п	Наименование характеристики земельного участка	Значение характеристики
1	2	3

1.	Адрес земельного участка	–
1.1	Сведения о местоположении земельного участка (при отсутствии адреса) в структурированном в соответствии с федеральной информационной адресной системой виде	Российская Федерация, Новгородская область, муниципальный район Новгородский, сельское поселение Трубичинское, деревня Трубичино
1.2	Дополнительные сведения о местоположении земельного участка	Гаражный комплекс N 1, 8 ряд, гараж 5
2.	Площадь земельного участка $\pm$ величина погрешности определения (вычисления) площади ($P \pm \Delta P$), м ²	34 кв.м $\pm$ 1.16 кв.м
3.	Формула, примененная для вычисления предельной погрешности определения площади земельного участка с подставленными значениями и итоговые (вычисленные) значения (ΔP), м ²	$\Delta P = 2 * 0.10 * \sqrt{34} * \sqrt{((1 + 1.12^2)/(2 * 1.12))} = 1.16$
4.	Площадь земельного участка согласно сведениям Единого государственного реестра недвижимости ($P_{\text{кад}}$), м ²	37
5.	Оценка расхождения P и $P_{\text{кад}}$ ($P - P_{\text{кад}}$), м ²	3 кв.м
6.	Предельные минимальный и максимальный размеры земельного участка ($P_{\text{мин}}$ и $P_{\text{макс}}$), м ²	–
7.	Вид (виды) разрешенного использования	Под строительство индивидуального гаража
7.1	Дополнительные сведения об использовании земельного участка	–
8.	Кадастровый или иной государственный учетный номер (инвентарный) здания, сооружения, объекта незавершенного строительства, расположенного на земельном участке	53:11:1900208:284
9.	Сведения о земельных участках (землях общего пользования, территории общего пользования), посредством которых обеспечивается доступ	Земли общего пользования
10.	Иные сведения	–
4. Пояснения к сведениям об уточняемом земельном участке с кадастровым номером: 53:11:1900208:116		
1.	–	

Сведения об уточняемых земельных участках

1. Сведения о характерных точках границ уточняемого земельного участка с кадастровым номером 53:11:1900208:117

Система координат МСК-53, зона 2

Зона № 2

Обозначение характерных точек границ	Координаты, м				Метод определения координат	Формулы, примененные для расчета средней квадратической погрешности определения координат характерных точек границ (Mt), с подставленными в такие формулы значениями и итоговые (вычисленные) значения Mt, м	Описание закрепления точки
	содержатся в Едином государственном реестре недвижимости		определены в результате выполнения комплексных кадастровых работ				
	X	Y	X	Y			
1	2	3	4	5	6	7	8
н2108У	—	—	58468 3.30	21814 50.55	Фотограмме трический метод	$Mt = \sqrt{(m_0^2 + m_1^2)}$	—
н2109У	—	—	58468 0.77	21814 56.01	Фотограмме трический метод	$Mt = \sqrt{(m_0^2 + m_1^2)}$	—
н2110У	—	—	58468 6.93	21814 58.61	Фотограмме трический метод	$Mt = \sqrt{(m_0^2 + m_1^2)}$	—
н2111У	—	—	58468 9.38	21814 53.29	Фотограмме трический метод	$Mt = \sqrt{(m_0^2 + m_1^2)}$	—
н2108У	—	—	58468 3.30	21814 50.55	Фотограмме трический метод	$Mt = \sqrt{(m_0^2 + m_1^2)}$	—

2. Сведения о частях границ уточняемого земельного участка с кадастровым номером 53:11:1900208:117

Обозначение части границ		Горизонтальное проложение (S), м	Описание прохождения части границ	Сведения о согласовании местоположения границ (согласовано/спорное)
от т.	до т.			
1	2	3	4	5

н2108У	н2109У	6.02	—	—
н2109У	н2110У	6.69	—	—
н2110У	н2111У	5.86	—	—
н2111У	н2108У	6.67	—	—

3. Сведения о характеристиках уточняемого земельного участка с кадастровым номером 53:11:1900208:117

№ п/п	Наименование характеристики земельного участка	Значение характеристики
1	2	3
1.	Адрес земельного участка	—
1.1	Сведения о местоположении земельного участка (при отсутствии адреса) в структурированном в соответствии с федеральной информационной адресной системой виде	Российская Федерация, Новгородская область, муниципальный район Новгородский, сельское поселение Трубичинское, деревня Трубичино
1.2	Дополнительные сведения о местоположении земельного участка	Гаражный комплекс N 1, 7 ряд, гараж 7
2.	Площадь земельного участка $\pm$ величина погрешности определения (вычисления) площади ($P \pm \Delta P$), м ²	40 кв.м $\pm$ 1.26 кв.м
3.	Формула, примененная для вычисления предельной погрешности определения площади земельного участка с подставленными значениями и итоговые (вычисленные) значения (ΔP), м ²	$\Delta P = 2 * 0.10 * \sqrt{40} * \sqrt{((1 + 1.07^2)/(2 * 1.07))} = 1.26$
4.	Площадь земельного участка согласно сведениям Единого государственного реестра недвижимости ($P_{\text{кад}}$), м ²	36
5.	Оценка расхождения P и $P_{\text{кад}}$ ($P - P_{\text{кад}}$), м ²	4 кв.м
6.	Предельные минимальный и максимальный размеры земельного участка ($P_{\text{мин}}$ и $P_{\text{макс}}$), м ²	—
7.	Вид (виды) разрешенного использования	для размещения и эксплуатации гаража
7.1	Дополнительные сведения об использовании земельного участка	—

8.	Кадастровый или иной государственный учетный номер (инвентарный) здания, сооружения, объекта незавершенного строительства, расположенного на земельном участке	53:11:1900208:325
9.	Сведения о земельных участках (землях общего пользования, территории общего пользования), посредством которых обеспечивается доступ	Земли общего пользования
10.	Иные сведения	—

4. Пояснения к сведениям об уточняемом земельном участке с кадастровым номером:
53:11:1900208:117

1.	—

Сведения об уточняемых земельных участках

1. Сведения о характерных точках границ уточняемого земельного участка с кадастровым номером 53:11:1900208:119

Система координат МСК-53, зона 2

Зона № 2

Обозначение характерных точек границ	Координаты, м				Метод определения координат	Формулы, примененные для расчета средней квадратической погрешности определения координат характерных точек границ (Mt), с подставленными в такие формулы значениями и итоговые (вычисленные) значения Mt, м	Описание закрепления точки
	содержатся в Едином государственном реестре недвижимости		определены в результате выполнения комплексных кадастровых работ				
	X	Y	X	Y			
1	2	3	4	5	6	7	8
н1282У	—	—	58462 3.80	21814 21.94	Фотограмметрический метод	$Mt = \sqrt{(m_0^2 + m_1^2)}$	—
н1283У	—	—	58462 5.55	21814 17.57	Фотограмметрический метод	$Mt = \sqrt{(m_0^2 + m_1^2)}$	—
н1284У	—	—	58461 9.67	21814 15.09	Фотограмметрический метод	$Mt = \sqrt{(m_0^2 + m_1^2)}$	—
н1285У	—	—	58461	21814	Фотограмме	$Mt = \sqrt{(m_0^2 + m_1^2)}$	—

			7.88	19.60	трический метод		
н1282У	—	—	58462 3.80	21814 21.94	Фотограмме трический метод	$Mt = \sqrt{(m_0^2 + m_1^2)}$	—

2. Сведения о частях границ уточняемого земельного участка с кадастровым номером 53:11:1900208:119

Обозначение части границ		Горизонтальное проложение (S), м	Описание прохождения части границ	Сведения о согласовании местоположения границ (согласовано/спорное)
от т.	до т.			
1	2	3	4	5
н1282У	н1283У	4.71	—	—
н1283У	н1284У	6.38	—	—
н1284У	н1285У	4.85	—	—
н1285У	н1282У	6.37	—	—

3. Сведения о характеристиках уточняемого земельного участка с кадастровым номером 53:11:1900208:119

№ п/п	Наименование характеристики земельного участка	Значение характеристики
1	2	3
1.	Адрес земельного участка	—
1.1	Сведения о местоположении земельного участка (при отсутствии адреса) в структурированном в соответствии с федеральной информационной адресной системой виде	Российская Федерация, Новгородская область, муниципальный район Новгородский, сельское поселение Трубичинское, деревня Трубичино
1.2	Дополнительные сведения о местоположении земельного участка	гск комплекс 1 ряд 2, гараж 6
2.	Площадь земельного участка $\pm$ величина погрешности определения (вычисления) площади ($P \pm \Delta P$), м ²	30 кв.м $\pm$ 1.11 кв.м
3.	Формула, примененная для вычисления предельной погрешности определения площади земельного участка с подставленными значениями и итоговые (вычисленные) значения (ΔP), м ²	$\Delta P = 2 * 0.10 * \sqrt{30} * \sqrt{((1 + 1.12^2)/(2 * 1.12))} = 1.11$

4.	Площадь земельного участка согласно сведениям Единого государственного реестра недвижимости ($P_{\text{кад}}$), м^2	30
5.	Оценка расхождения P и $P_{\text{кад}}$ ($P - P_{\text{кад}}$), м^2	0 кв.м
6.	Предельные минимальный и максимальный размеры земельного участка ($P_{\text{мин}}$ и $P_{\text{макс}}$), м^2	—
7.	Вид (виды) разрешенного использования	Под строительство индивидуального гаража
7.1	Дополнительные сведения об использовании земельного участка	—
8.	Кадастровый или иной государственный учетный номер (инвентарный) здания, сооружения, объекта незавершенного строительства, расположенного на земельном участке	53:11:1900208:410
9.	Сведения о земельных участках (землях общего пользования, территории общего пользования), посредством которых обеспечивается доступ	Земли общего пользования
10.	Иные сведения	—

4. Пояснения к сведениям об уточняемом земельном участке с кадастровым номером:
53:11:1900208:119

1. —

Сведения об уточняемых земельных участках

1. Сведения о характерных точках границ уточняемого земельного участка с кадастровым номером 53:11:1900208:120

Система координат МСК-53, зона 2

Зона № 2

Обозначение характерных точек границ	Координаты, м				Метод определения координат	Формулы, примененные для расчета средней квадратической погрешности определения координат характерных точек границ (Mt), с подставленными в такие формулы значениями и итоговые (вычисленные) значения Mt, м	Описание закрепления точки
	содержатся в Едином государственном реестре недвижимости		определены в результате выполнения комплексных кадастровых работ				
	X	Y	X	Y			

1	2	3	4	5	6	7	8
н955У	—	—	58464 1.39	21813 78.53	Фотограмме трический метод	$Mt = \sqrt{(m_0^2 + m_1^2)}$	—
н956У	—	—	58463 9.09	21813 84.42	Фотограмме трический метод	$Mt = \sqrt{(m_0^2 + m_1^2)}$	—
902	—	—	58464 6.19	21813 87.06	Фотограмме трический метод	$Mt = \sqrt{(m_0^2 + m_1^2)}$	—
901	—	—	58464 8.45	21813 80.94	Фотограмме трический метод	$Mt = \sqrt{(m_0^2 + m_1^2)}$	—
н955У	—	—	58464 1.39	21813 78.53	Фотограмме трический метод	$Mt = \sqrt{(m_0^2 + m_1^2)}$	—

2. Сведения о частях границ уточняемого земельного участка с кадастровым номером 53:11:1900208:120

Обозначение части границ		Горизонтальное проложение (S), м	Описание прохождения части границ	Сведения о согласовании местоположения границ (согласовано/спорное)
от т.	до т.			
1	2	3	4	5
н955У	н956У	6.32	—	—
н956У	902	7.57	—	—
902	901	6.52	—	—
901	н955У	7.46	—	—

3. Сведения о характеристиках уточняемого земельного участка с кадастровым номером 53:11:1900208:120

№ п/п	Наименование характеристики земельного участка	Значение характеристики
1	2	3
1.	Адрес земельного участка	—
1.1	Сведения о местоположении земельного участка (при отсутствии адреса) в структурированном в соответствии с федеральной информационной адресной системой виде	Российская Федерация, Новгородская область, муниципальный район Новгородский, сельское поселение Трубичинское,

		деревня Трубирино		
1.2	Дополнительные сведения о местоположении земельного участка	комплекс 1, ряд 9, гараж 17		
2.	Площадь земельного участка $\pm$ величина погрешности определения (вычисления) площади ($P \pm \Delta P$), м ²	48 кв.м $\pm$ 1.39 кв.м		
3.	Формула, примененная для вычисления предельной погрешности определения площади земельного участка с подставленными значениями и итоговые (вычисленные) значения (ΔP), м ²	$\Delta P = 2 * 0.10 * \sqrt{48} * \sqrt{((1 + 1.10^2)/(2 * 1.10))} = 1.39$		
4.	Площадь земельного участка согласно сведениям Единого государственного реестра недвижимости ($P_{\text{кад}}$), м ²	48		
5.	Оценка расхождения P и $P_{\text{кад}}$ ($P - P_{\text{кад}}$), м ²	0 кв.м		
6.	Предельные минимальный и максимальный размеры земельного участка ($P_{\text{мин}}$ и $P_{\text{макс}}$), м ²	—		
7.	Вид (виды) разрешенного использования	для размещения и эксплуатации гаража		
7.1	Дополнительные сведения об использовании земельного участка	—		
8.	Кадастровый или иной государственный учетный номер (инвентарный) здания, сооружения, объекта незавершенного строительства, расположенного на земельном участке	—		
9.	Сведения о земельных участках (землях общего пользования, территории общего пользования), посредством которых обеспечивается доступ	—		
10.	Иные сведения	—		
4. Пояснения к сведениям об уточняемом земельном участке с кадастровым номером: <u>53:11:1900208:120</u>				
1.	—			
Сведения об уточняемых земельных участках				
1. Сведения о характерных точках границ уточняемого земельного участка с кадастровым номером <u>53:11:1900208:122</u>				
Система координат <u>МСК-53, зона 2</u>		Зона № 2		
Обозначе	Координаты, м	Метод	Формулы,	Описание

ние характерн ых точек границ	содержатся в Едином государственном реестре недвижимости		определены в результате выполнения комплексных кадастровых работ		определения координат	примененные для расчета средней квадратической погрешности определения координат характерных точек границ (Mt), с подставленными в такие формулы значениями и итоговые (вычисленные) значения Mt, м	закрепления точки
	X	Y	X	Y			
1	2	3	4	5	6	7	8
2	—	—	58466 8.46	21813 88.11	Метод спутниковы х геодезическ их измерений (определени й)	$Mt = \sqrt{(m_0^2 + m_1^2)}$	—
3	—	—	58466 6.15	21813 94.40	Фотограмме трический метод	$Mt = \sqrt{(m_0^2 + m_1^2)}$	—
н941У	—	—	58467 0.86	21813 96.17	Фотограмме трический метод	$Mt = \sqrt{(m_0^2 + m_1^2)}$	—
н942У	—	—	58467 3.23	21813 89.82	Фотограмме трический метод	$Mt = \sqrt{(m_0^2 + m_1^2)}$	—
2	—	—	58466 8.46	21813 88.11	Метод спутниковы х геодезическ их измерений (определени й)	$Mt = \sqrt{(m_0^2 + m_1^2)}$	—

2. Сведения о частях границ уточняемого земельного участка с кадастровым номером 53:11:1900208:122

Обозначение части границ		Горизонтальное проложение (S), м	Описание прохождения части границ	Сведения о согласовании местоположения границ (согласовано/спорное)
от т.	до т.			

1	2	3	4	5
2	3	6.70	—	—
3	н941У	5.03	—	—
н941У	н942У	6.78	—	—
н942У	2	5.07	—	—

3. Сведения о характеристиках уточняемого земельного участка с кадастровым номером 53:11:1900208:122

№ п/п	Наименование характеристики земельного участка	Значение характеристики
1	2	3
1.	Адрес земельного участка	—
1.1	Сведения о местоположении земельного участка (при отсутствии адреса) в структурированном в соответствии с федеральной информационной адресной системой виде	Российская Федерация, Новгородская область, муниципальный район Новгородский, сельское поселение Трубичинское, деревня Трубичино
1.2	Дополнительные сведения о местоположении земельного участка	комплекс 1, ряд 9, на земельном участке расположено здание, гараж, 12
2.	Площадь земельного участка $\pm$ величина погрешности определения (вычисления) площади ($P \pm \Delta P$), м ²	34 кв.м $\pm$ 1.17 кв.м
3.	Формула, примененная для вычисления предельной погрешности определения площади земельного участка с подставленными значениями и итоговые (вычисленные) значения (ΔP), м ²	$\Delta P = 2 * 0.10 * \sqrt{34} * \sqrt{((1 + 1.14^2)/(2 * 1.14))} = 1.17$
4.	Площадь земельного участка согласно сведениям Единого государственного реестра недвижимости ($P_{\text{кад}}$), м ²	34
5.	Оценка расхождения P и $P_{\text{кад}}$ ($P - P_{\text{кад}}$), м ²	0 кв.м
6.	Предельные минимальный и максимальный размеры земельного участка ($P_{\text{мин}}$ и $P_{\text{макс}}$), м ²	—
7.	Вид (виды) разрешенного использования	для размещения и эксплуатации гаража
7.1	Дополнительные сведения об использовании земельного участка	—

8.	Кадастровый или иной государственный учетный номер (инвентарный) здания, сооружения, объекта незавершенного строительства, расположенного на земельном участке	53:11:1900208:373
9.	Сведения о земельных участках (землях общего пользования, территории общего пользования), посредством которых обеспечивается доступ	Земли общего пользования
10.	Иные сведения	—

4. Пояснения к сведениям об уточняемом земельном участке с кадастровым номером:
53:11:1900208:122

1.	—

Сведения об уточняемых земельных участках

1. Сведения о характерных точках границ уточняемого земельного участка с кадастровым номером 53:11:1900208:123

Система координат МСК-53, зона 2

Зона № 2

Обозначение характерных точек границ	Координаты, м				Метод определения координат	Формулы, примененные для расчета средней квадратической погрешности определения координат характерных точек границ (Mt), с подставленными в такие формулы значениями и итоговые (вычисленные) значения Mt, м	Описание закрепления точки
	содержатся в Едином государственном реестре недвижимости		определены в результате выполнения комплексных кадастровых работ				
	X	Y	X	Y			
1	2	3	4	5	6	7	8
н2404У	—	—	58470 9.19	21814 68.68	Фотограмметрический метод	$Mt = \sqrt{(m_0^2 + m_1^2)}$	—
н2405У	—	—	58470 6.79	21814 73.30	Фотограмметрический метод	$Mt = \sqrt{(m_0^2 + m_1^2)}$	—
н2406У	—	—	58471 3.50	21814 76.68	Фотограмметрический метод	$Mt = \sqrt{(m_0^2 + m_1^2)}$	—
н2407У	—	—	58471	21814	Фотограмме	$Mt = \sqrt{(m_0^2 + m_1^2)}$	—

			5.84	71.97	трический метод		
н2404У	—	—	58470 9.19	21814 68.68	Фотограмме трический метод	$Mt = \sqrt{(m_0^2 + m_1^2)}$	—

2. Сведения о частях границ уточняемого земельного участка с кадастровым номером 53:11:1900208:123

Обозначение части границ		Горизонтальное проложение (S), м	Описание прохождения части границ	Сведения о согласовании местоположения границ (согласовано/спорное)
от т.	до т.			
1	2	3	4	5
н2404У	н2405У	5.21	—	—
н2405У	н2406У	7.51	—	—
н2406У	н2407У	5.26	—	—
н2407У	н2404У	7.42	—	—

3. Сведения о характеристиках уточняемого земельного участка с кадастровым номером 53:11:1900208:123

№ п/п	Наименование характеристики земельного участка	Значение характеристики
1	2	3
1.	Адрес земельного участка	—
1.1	Сведения о местоположении земельного участка (при отсутствии адреса) в структурированном в соответствии с федеральной информационной адресной системой виде	Российская Федерация, Новгородская область, муниципальный район Новгородский, сельское поселение Трубичинское, деревня Трубичино
1.2	Дополнительные сведения о местоположении земельного участка	комплекс 1, ряд 12, на земельном участке расположено здание, гараж № 16
2.	Площадь земельного участка $\pm$ величина погрешности определения (вычисления) площади ($P \pm \Delta P$), м ²	39 кв.м $\pm$ 1.25 кв.м
3.	Формула, примененная для вычисления предельной погрешности определения площади земельного участка с подставленными значениями и итоговые (вычисленные) значения (ΔP), м ²	$\Delta P = 2 * 0.10 * \sqrt{39} * \sqrt{((1 + 1.13^2)/(2 * 1.13))} = 1.25$

4.	Площадь земельного участка согласно сведениям Единого государственного реестра недвижимости ($P_{\text{кад}}$), м^2	36
5.	Оценка расхождения P и $P_{\text{кад}}$ ($P - P_{\text{кад}}$), м^2	3 кв.м
6.	Предельные минимальный и максимальный размеры земельного участка ($P_{\text{мин}}$ и $P_{\text{макс}}$), м^2	—
7.	Вид (виды) разрешенного использования	для строительства индивидуального гаража
7.1	Дополнительные сведения об использовании земельного участка	—
8.	Кадастровый или иной государственный учетный номер (инвентарный) здания, сооружения, объекта незавершенного строительства, расположенного на земельном участке	53:11:1900208:259
9.	Сведения о земельных участках (землях общего пользования, территории общего пользования), посредством которых обеспечивается доступ	—
10.	Иные сведения	—

4. Пояснения к сведениям об уточняемом земельном участке с кадастровым номером:
53:11:1900208:123

1. —

Сведения об уточняемых земельных участках

1. Сведения о характерных точках границ уточняемого земельного участка с кадастровым номером 53:11:1900208:124

Система координат МСК-53, зона 2

Зона № 2

Обозначение характерных точек границ	Координаты, м				Метод определения координат	Формулы, примененные для расчета средней квадратической погрешности определения координат характерных точек границ (Mt), с подставленными в такие формулы значениями и итоговые (вычисленные) значения Mt, м	Описание закрепления точки
	содержатся в Едином государственном реестре недвижимости		определены в результате выполнения комплексных кадастровых работ				
	X	Y	X	Y			

1	2	3	4	5	6	7	8
н1879У	–	–	58465 1.61	21814 57.80	Фотограмме трический метод	$Mt = \sqrt{(m_0^2 + m_1^2)}$	–
н1880У	–	–	58464 9.96	21814 61.71	Фотограмме трический метод	$Mt = \sqrt{(m_0^2 + m_1^2)}$	–
н1881У	–	–	58465 6.02	21814 64.37	Фотограмме трический метод	$Mt = \sqrt{(m_0^2 + m_1^2)}$	–
н1882У	–	–	58465 7.73	21814 60.42	Фотограмме трический метод	$Mt = \sqrt{(m_0^2 + m_1^2)}$	–
н1879У	–	–	58465 1.61	21814 57.80	Фотограмме трический метод	$Mt = \sqrt{(m_0^2 + m_1^2)}$	–

2. Сведения о частях границ уточняемого земельного участка с кадастровым номером 53:11:1900208:124

Обозначение части границ		Горизонтальное проложение (S), м	Описание прохождения части границ	Сведения о согласовании местоположения границ (согласовано/спорное)
от т.	до т.			
1	2	3	4	5
н1879У	н1880У	4.24	–	–
н1880У	н1881У	6.62	–	–
н1881У	н1882У	4.30	–	–
н1882У	н1879У	6.66	–	–

3. Сведения о характеристиках уточняемого земельного участка с кадастровым номером 53:11:1900208:124

№ п/п	Наименование характеристики земельного участка	Значение характеристики
1	2	3
1.	Адрес земельного участка	–
1.1	Сведения о местоположении земельного участка (при отсутствии адреса) в структурированном в соответствии с федеральной информационной адресной системой виде	Российская Федерация, Новгородская область, муниципальный район Новгородский, сельское поселение Трубичинское,

		деревня Трубирино		
1.2	Дополнительные сведения о местоположении земельного участка	комплекс № 1, ряд 5, гараж 12		
2.	Площадь земельного участка ± величина погрешности определения (вычисления) площади (Р ± ΔР), м ²	28 кв.м ± 1.07 кв.м		
3.	Формула, примененная для вычисления предельной погрешности определения площади земельного участка с подставленными значениями и итоговые (вычисленные) значения (ΔР), м ²	ΔР = 2 * 0.10 * √28 * √((1 + 1.18 ²)/(2 * 1.18)) = 1.07		
4.	Площадь земельного участка согласно сведениям Единого государственного реестра недвижимости (Р _{кад}), м ²	29		
5.	Оценка расхождения Р и Р _{кад} (Р - Р _{кад}), м ²	1 кв.м		
6.	Предельные минимальный и максимальный размеры земельного участка (Р _{мин} и Р _{макс}), м ²	—		
7.	Вид (виды) разрешенного использования	под строительство индивидуальных гаражей		
7.1	Дополнительные сведения об использовании земельного участка	—		
8.	Кадастровый или иной государственный учетный номер (инвентарный) здания, сооружения, объекта незавершенного строительства, расположенного на земельном участке	53:11:1900208:431		
9.	Сведения о земельных участках (землях общего пользования, территории общего пользования), посредством которых обеспечивается доступ	Земли общего пользования		
10.	Иные сведения	—		
4. Пояснения к сведениям об уточняемом земельном участке с кадастровым номером: <u>53:11:1900208:124</u>				
1.	—			
Сведения об уточняемых земельных участках				
1. Сведения о характерных точках границ уточняемого земельного участка с кадастровым номером <u>53:11:1900208:125</u>				
Система координат <u>МСК-53, зона 2</u>		Зона № 2		
Обозначе	Координаты, м	Метод	Формулы,	Описание

ние характерн ых точек границ	содержатся в Едином государственном реестре недвижимости		определены в результате выполнения комплексных кадастровых работ		определения координат	примененные для расчета средней квадратической погрешности определения координат характерных точек границ (Mt), с подставленными в такие формулы значениями и итоговые (вычисленные) значения Mt, м	закрепления точки
	X	Y	X	Y			
1	2	3	4	5	6	7	8
н1932У	—	—	58464 7.88	21814 66.61	Фотограмме трический метод	$Mt = \sqrt{(m_0^2 + m_1^2)}$	—
н1933У	—	—	58464 7.78	21814 66.86	Фотограмме трический метод	$Mt = \sqrt{(m_0^2 + m_1^2)}$	—
н1934У	—	—	58464 5.74	21814 71.45	Фотограмме трический метод	$Mt = \sqrt{(m_0^2 + m_1^2)}$	—
н1935У	—	—	58465 1.76	21814 74.20	Фотограмме трический метод	$Mt = \sqrt{(m_0^2 + m_1^2)}$	—
н1936У	—	—	58465 3.88	21814 69.31	Фотограмме трический метод	$Mt = \sqrt{(m_0^2 + m_1^2)}$	—
н1932У	—	—	58464 7.88	21814 66.61	Фотограмме трический метод	$Mt = \sqrt{(m_0^2 + m_1^2)}$	—

2. Сведения о частях границ уточняемого земельного участка с кадастровым номером 53:11:1900208:125

Обозначение части границ		Горизонтальное проложение (S), м	Описание прохождения части границ	Сведения о согласовании местоположения границ (согласовано/спорное)
от т.	до т.			
1	2	3	4	5
н1932У	н1933У	0.27	—	—
н1933У	н1934У	5.02	—	—

н1934У	н1935У	6.62	—	—
н1935У	н1936У	5.33	—	—
н1936У	н1932У	6.58	—	—

3. Сведения о характеристиках уточняемого земельного участка с кадастровым номером 53:11:1900208:125

№ п/п	Наименование характеристики земельного участка	Значение характеристики
1	2	3
1.	Адрес земельного участка	—
1.1	Сведения о местоположении земельного участка (при отсутствии адреса) в структурированном в соответствии с федеральной информационной адресной системой виде	Российская Федерация, Новгородская область, муниципальный район Новгородский, сельское поселение Трубичинское, деревня Трубичино
1.2	Дополнительные сведения о местоположении земельного участка	комплекс 1, ряд 5, гараж №14
2.	Площадь земельного участка $\pm$ величина погрешности определения (вычисления) площади ($P \pm \Delta P$), м ²	35 кв.м $\pm$ 1.18 кв.м
3.	Формула, примененная для вычисления предельной погрешности определения площади земельного участка с подставленными значениями и итоговые (вычисленные) значения (ΔP), м ²	$\Delta P = 2 * 0.10 * \sqrt{35} * \sqrt{((1 + 1.07^2)/(2 * 1.07))} = 1.18$
4.	Площадь земельного участка согласно сведениям Единого государственного реестра недвижимости ($P_{\text{кад}}$), м ²	34
5.	Оценка расхождения P и $P_{\text{кад}}$ ($P - P_{\text{кад}}$), м ²	1 кв.м
6.	Предельные минимальный и максимальный размеры земельного участка ($P_{\text{мин}}$ и $P_{\text{макс}}$), м ²	—
7.	Вид (виды) разрешенного использования	для строительства индивидуального гаража
7.1	Дополнительные сведения об использовании земельного участка	—
8.	Кадастровый или иной государственный учетный номер (инвентарный) здания, сооружения, объекта незавершенного строительства, расположенного на земельном участке	53:11:1900208:262

9.	Сведения о земельных участках (землях общего пользования, территории общего пользования), посредством которых обеспечивается доступ	Земли общего пользования
10.	Иные сведения	—

4. Пояснения к сведениям об уточняемом земельном участке с кадастровым номером: 53:11:1900208:125

1.	—

Сведения об уточняемых земельных участках

1. Сведения о характерных точках границ уточняемого земельного участка с кадастровым номером 53:11:1900208:126

Система координат МСК-53, зона 2

Зона № 2

Обозначение характерных точек границ	Координаты, м				Метод определения координат	Формулы, примененные для расчета средней квадратической погрешности определения координат характерных точек границ (Mt), с подставленными в такие формулы значениями и итоговые (вычисленные) значения Mt, м	Описание закрепления точки
	содержатся в Едином государственном реестре недвижимости		определены в результате выполнения комплексных кадастровых работ				
	X	Y	X	Y			
1	2	3	4	5	6	7	8
н2196У	—	—	58468 6.56	21814 75.35	Фотограмме трический метод	$Mt = \sqrt{(m_0^2 + m_1^2)}$	—
н2197У	—	—	58468 8.59	21814 71.05	Фотограмме трический метод	$Mt = \sqrt{(m_0^2 + m_1^2)}$	—
н2198У	—	—	58468 2.43	21814 68.40	Фотограмме трический метод	$Mt = \sqrt{(m_0^2 + m_1^2)}$	—
н2199У	—	—	58468 0.48	21814 72.65	Фотограмме трический метод	$Mt = \sqrt{(m_0^2 + m_1^2)}$	—
н2196У	—	—	58468 6.56	21814 75.35	Фотограмме трический	$Mt = \sqrt{(m_0^2 + m_1^2)}$	—

					метод		
2. Сведения о частях границ уточняемого земельного участка с кадастровым номером 53:11:1900208:126							
Обозначение части границ		Горизонтальное проложение (S), м	Описание прохождения части границ	Сведения о согласовании местоположения границ (согласовано/спорное)			
от т.	до т.						
1	2	3	4	5			
н2196У	н2197У	4.76	—	—			
н2197У	н2198У	6.71	—	—			
н2198У	н2199У	4.68	—	—			
н2199У	н2196У	6.65	—	—			
3. Сведения о характеристиках уточняемого земельного участка с кадастровым номером 53:11:1900208:126							
№ п/п	Наименование характеристики земельного участка			Значение характеристики			
1	2			3			
1.	Адрес земельного участка			—			
1.1	Сведения о местоположении земельного участка (при отсутствии адреса) в структурированном в соответствии с федеральной информационной адресной системой виде			Российская Федерация, Новгородская область, муниципальный район Новгородский, сельское поселение Трубичинское, деревня Трубичино			
1.2	Дополнительные сведения о местоположении земельного участка			Гаражный комплекс N 1, 8 ряд, гараж 10			
2.	Площадь земельного участка ± величина погрешности определения (вычисления) площади (Р ± ΔР), м²			31 кв.м ± 1.13 кв.м			
3.	Формула, примененная для вычисления предельной погрешности определения площади земельного участка с подставленными значениями и итоговые (вычисленные) значения (ΔР), м²			ΔР = 2 * 0.10 * √31 * √((1 + 1.17²)/(2 * 1.17)) = 1.13			
4.	Площадь земельного участка согласно сведениям Единого государственного реестра недвижимости (Р _{кад}), м²			28			
5.	Оценка расхождения Р и Р _{кад} (Р - Р _{кад}), м²			3 кв.м			

6.	Предельные минимальный и максимальный размеры земельного участка ($P_{\min}$ и $P_{\max}$), m^2	—
7.	Вид (виды) разрешенного использования	для размещения и эксплуатации гаража
7.1	Дополнительные сведения об использовании земельного участка	—
8.	Кадастровый или иной государственный учетный номер (инвентарный) здания, сооружения, объекта незавершенного строительства, расположенного на земельном участке	53:11:1900208:359
9.	Сведения о земельных участках (землях общего пользования, территории общего пользования), посредством которых обеспечивается доступ	Земли общего пользования
10.	Иные сведения	—

4. Пояснения к сведениям об уточняемом земельном участке с кадастровым номером:
53:11:1900208:126

1.	—

Сведения об уточняемых земельных участках

1. Сведения о характерных точках границ уточняемого земельного участка с кадастровым номером 53:11:1900208:128

Система координат МСК-53, зона 2

Зона № 2

Обозначение характерных точек границ	Координаты, м				Метод определения координат	Формулы, примененные для расчета средней квадратической погрешности определения координат характерных точек границ (Mt), с подставленными в такие формулы значениями и итоговые (вычисленные) значения Mt, м	Описание закрепления точки
	содержатся в Едином государственном реестре недвижимости		определены в результате выполнения комплексных кадастровых работ				
	X	Y	X	Y			
1	2	3	4	5	6	7	8
н2308У	—	—	58472 8.19	21814 53.15	Фотограмме трический метод	$Mt = \sqrt{(m_0^2 + m_1^2)}$	—

н2309У	—	—	58473 0.51	21814 48.64	Фотограмме трический метод	$Mt = \sqrt{(m_0^2 + m_1^2)}$	—
н2310У	—	—	58472 0.60	21814 43.40	Фотограмме трический метод	$Mt = \sqrt{(m_0^2 + m_1^2)}$	—
н2311У	—	—	58471 8.15	21814 48.24	Фотограмме трический метод	$Mt = \sqrt{(m_0^2 + m_1^2)}$	—
н2312У	—	—	58471 9.61	21814 48.99	Фотограмме трический метод	$Mt = \sqrt{(m_0^2 + m_1^2)}$	—
н2313У	—	—	58472 5.79	21814 51.94	Фотограмме трический метод	$Mt = \sqrt{(m_0^2 + m_1^2)}$	—
н2308У	—	—	58472 8.19	21814 53.15	Фотограмме трический метод	$Mt = \sqrt{(m_0^2 + m_1^2)}$	—

2. Сведения о частях границ уточняемого земельного участка с кадастровым номером 53:11:1900208:128

Обозначение части границ		Горизонтальное проложение (S), м	Описание прохождения части границ	Сведения о согласовании местоположения границ (согласовано/спорное)
от т.	до т.			
1	2	3	4	5
н2308У	н2309У	5.07	—	—
н2309У	н2310У	11.21	—	—
н2310У	н2311У	5.42	—	—
н2311У	н2312У	1.64	—	—
н2312У	н2313У	6.85	—	—
н2313У	н2308У	2.69	—	—

3. Сведения о характеристиках уточняемого земельного участка с кадастровым номером 53:11:1900208:128

№ п/п	Наименование характеристики земельного участка	Значение характеристики
1	2	3

1.	Адрес земельного участка	–
1.1	Сведения о местоположении земельного участка (при отсутствии адреса) в структурированном в соответствии с федеральной информационной адресной системой виде	Российская Федерация, Новгородская область, муниципальный район Новгородский, сельское поселение Трубичинское, деревня Трубичино
1.2	Дополнительные сведения о местоположении земельного участка	Гаражный комплекс N 1, 12 ряд, гараж 21
2.	Площадь земельного участка $\pm$ величина погрешности определения (вычисления) площади ($P \pm \Delta P$), м ²	59 кв.м $\pm$ 1.55 кв.м
3.	Формула, примененная для вычисления предельной погрешности определения площади земельного участка с подставленными значениями и итоговые (вычисленные) значения (ΔP), м ²	$\Delta P = 2 * 0.10 * \sqrt{59} * \sqrt{((1 + 1.27^2)/(2 * 1.27))} = 1.55$
4.	Площадь земельного участка согласно сведениям Единого государственного реестра недвижимости ($P_{\text{кад}}$), м ²	56
5.	Оценка расхождения P и $P_{\text{кад}}$ ($P - P_{\text{кад}}$), м ²	3 кв.м
6.	Предельные минимальный и максимальный размеры земельного участка ($P_{\text{мин}}$ и $P_{\text{макс}}$), м ²	–
7.	Вид (виды) разрешенного использования	для размещения и эксплуатации гаража
7.1	Дополнительные сведения об использовании земельного участка	–
8.	Кадастровый или иной государственный учетный номер (инвентарный) здания, сооружения, объекта незавершенного строительства, расположенного на земельном участке	–
9.	Сведения о земельных участках (землях общего пользования, территории общего пользования), посредством которых обеспечивается доступ	Земли общего пользования
10.	Иные сведения	–
4. Пояснения к сведениям об уточняемом земельном участке с кадастровым номером: <u>53:11:1900208:128</u>		
1.	–	

Сведения об уточняемых земельных участках

1. Сведения о характерных точках границ уточняемого земельного участка с кадастровым номером 53:11:1900208:129

Система координат МСК-53, зона 2

Зона № 2

Обозначение характерных точек границ	Координаты, м				Метод определения координат	Формулы, примененные для расчета средней квадратической погрешности определения координат характерных точек границ (Mt), с подставленными в такие формулы значениями и итоговые (вычисленные) значения Mt, м	Описание закрепления точки
	содержатся в Едином государственном реестре недвижимости		определены в результате выполнения комплексных кадастровых работ				
	X	Y	X	Y			
1	2	3	4	5	6	7	8
н2140У	—	—	58469 0.82	21814 66.18	Фотограмме- трический метод	$Mt = \sqrt{(m_0^2 + m_1^2)}$	—
н2141У	—	—	58469 3.09	21814 61.22	Фотограмме- трический метод	$Mt = \sqrt{(m_0^2 + m_1^2)}$	—
н2142У	—	—	58468 6.93	21814 58.61	Фотограмме- трический метод	$Mt = \sqrt{(m_0^2 + m_1^2)}$	—
н2143У	—	—	58468 4.64	21814 63.59	Фотограмме- трический метод	$Mt = \sqrt{(m_0^2 + m_1^2)}$	—
н2140У	—	—	58469 0.82	21814 66.18	Фотограмме- трический метод	$Mt = \sqrt{(m_0^2 + m_1^2)}$	—

2. Сведения о частях границ уточняемого земельного участка с кадастровым номером 53:11:1900208:129

Обозначение части границ		Горизонтальное проложение (S), м	Описание прохождения части границ	Сведения о согласовании местоположения границ (согласовано/спорное)
от т.	до т.			
1	2	3	4	5

н2140У	н2141У	5.45	—	—
н2141У	н2142У	6.69	—	—
н2142У	н2143У	5.48	—	—
н2143У	н2140У	6.70	—	—

3. Сведения о характеристиках уточняемого земельного участка с кадастровым номером 53:11:1900208:129

№ п/п	Наименование характеристики земельного участка	Значение характеристики
1	2	3
1.	Адрес земельного участка	—
1.1	Сведения о местоположении земельного участка (при отсутствии адреса) в структурированном в соответствии с федеральной информационной адресной системой виде	Российская Федерация, Новгородская область, муниципальный район Новгородский, сельское поселение Трубичинское, деревня Трубичино
1.2	Дополнительные сведения о местоположении земельного участка	Гаражный комплекс N 1, 8 ряд, гараж 8
2.	Площадь земельного участка $\pm$ величина погрешности определения (вычисления) площади ($P \pm \Delta P$), м ²	37 кв.м $\pm$ 1.21 кв.м
3.	Формула, примененная для вычисления предельной погрешности определения площади земельного участка с подставленными значениями и итоговые (вычисленные) значения (ΔP), м ²	$\Delta P = 2 * 0.10 * \sqrt{37} * \sqrt{((1 + 1.12^2)/(2 * 1.12))} = 1.21$
4.	Площадь земельного участка согласно сведениям Единого государственного реестра недвижимости ($P_{\text{кад}}$), м ²	34
5.	Оценка расхождения P и $P_{\text{кад}}$ ($P - P_{\text{кад}}$), м ²	3 кв.м
6.	Предельные минимальный и максимальный размеры земельного участка ($P_{\text{мин}}$ и $P_{\text{макс}}$), м ²	—
7.	Вид (виды) разрешенного использования	для размещения и эксплуатации гаража
7.1	Дополнительные сведения об использовании земельного участка	—

8.	Кадастровый или иной государственный учетный номер (инвентарный) здания, сооружения, объекта незавершенного строительства, расположенного на земельном участке	53:11:1900208:334
9.	Сведения о земельных участках (землях общего пользования, территории общего пользования), посредством которых обеспечивается доступ	Земли общего пользования
10.	Иные сведения	—

4. Пояснения к сведениям об уточняемом земельном участке с кадастровым номером:
53:11:1900208:129

1.	—

Сведения об уточняемых земельных участках

1. Сведения о характерных точках границ уточняемого земельного участка с кадастровым номером 53:11:1900208:130

Система координат МСК-53, зона 2

Зона № 2

Обозначение характерных точек границ	Координаты, м				Метод определения координат	Формулы, примененные для расчета средней квадратической погрешности определения координат характерных точек границ (Mt), с подставленными в такие формулы значениями и итоговые (вычисленные) значения Mt, м	Описание закрепления точки
	содержатся в Едином государственном реестре недвижимости		определены в результате выполнения комплексных кадастровых работ				
	X	Y	X	Y			
1	2	3	4	5	6	7	8
н2220У	—	—	58467 4.37	21814 69.86	Фотограмме- трический метод	$Mt = \sqrt{(m_0^2 + m_1^2)}$	—
н2221У	—	—	58467 1.96	21814 75.06	Фотограмме- трический метод	$Mt = \sqrt{(m_0^2 + m_1^2)}$	—
н2222У	—	—	58467 8.10	21814 77.82	Фотограмме- трический метод	$Mt = \sqrt{(m_0^2 + m_1^2)}$	—
н2223У	—	—	58468	21814	Фотограмме	$Mt = \sqrt{(m_0^2 + m_1^2)}$	—

			0.48	72.65	трический метод		
н2220У	—	—	58467 4.37	21814 69.86	Фотограмме трический метод	$Mt = \sqrt{(m_0^2 + m_1^2)}$	—

2. Сведения о частях границ уточняемого земельного участка с кадастровым номером 53:11:1900208:130

Обозначение части границ		Горизонтальное проложение (S), м	Описание прохождения части границ	Сведения о согласовании местоположения границ (согласовано/спорное)
от т.	до т.			
1	2	3	4	5
н2220У	н2221У	5.73	—	—
н2221У	н2222У	6.73	—	—
н2222У	н2223У	5.69	—	—
н2223У	н2220У	6.72	—	—

3. Сведения о характеристиках уточняемого земельного участка с кадастровым номером 53:11:1900208:130

№ п/п	Наименование характеристики земельного участка	Значение характеристики
1	2	3
1.	Адрес земельного участка	—
1.1	Сведения о местоположении земельного участка (при отсутствии адреса) в структурированном в соответствии с федеральной информационной адресной системой виде	Российская Федерация, Новгородская область, муниципальный район Новгородский, сельское поселение Трубичинское, деревня Трубичино
1.2	Дополнительные сведения о местоположении земельного участка	комплекс 1, ряд 7, гараж 11
2.	Площадь земельного участка $\pm$ величина погрешности определения (вычисления) площади ($P \pm \Delta P$), м ²	38 кв.м $\pm$ 1.24 кв.м
3.	Формула, примененная для вычисления предельной погрешности определения площади земельного участка с подставленными значениями и итоговые (вычисленные) значения (ΔP), м ²	$\Delta P = 2 * 0.10 * \sqrt{38} * \sqrt{((1 + 1.07^2)/(2 * 1.07))} = 1.24$

4.	Площадь земельного участка согласно сведениям Единого государственного реестра недвижимости ($P_{\text{кад}}$), м^2	39
5.	Оценка расхождения P и $P_{\text{кад}}$ ($P - P_{\text{кад}}$), м^2	1 кв.м
6.	Предельные минимальный и максимальный размеры земельного участка ($P_{\text{мин}}$ и $P_{\text{макс}}$), м^2	—
7.	Вид (виды) разрешенного использования	для размещения и эксплуатации гаража
7.1	Дополнительные сведения об использовании земельного участка	—
8.	Кадастровый или иной государственный учетный номер (инвентарный) здания, сооружения, объекта незавершенного строительства, расположенного на земельном участке	—
9.	Сведения о земельных участках (землях общего пользования, территории общего пользования), посредством которых обеспечивается доступ	Земли общего пользования
10.	Иные сведения	—

4. Пояснения к сведениям об уточняемом земельном участке с кадастровым номером:
53:11:1900208:130

1. —

Сведения об уточняемых земельных участках

1. Сведения о характерных точках границ уточняемого земельного участка с кадастровым номером 53:11:1900208:131

Система координат МСК-53, зона 2

Зона № 2

Обозначение характерных точек границ	Координаты, м				Метод определения координат	Формулы, примененные для расчета средней квадратической погрешности определения координат характерных точек границ (Mt), с подставленными в такие формулы значениями и итоговые (вычисленные) значения Mt, м	Описание закрепления точки
	содержатся в Едином государственном реестре недвижимости		определены в результате выполнения комплексных кадастровых работ				
	X	Y	X	Y			

1	2	3	4	5	6	7	8
н2460У	–	–	58469 7.30	21814 92.37	Фотограмме трический метод	$Mt = \sqrt{(m_0^2 + m_1^2)}$	–
н2461У	–	–	58469 4.79	21814 97.35	Фотограмме трический метод	$Mt = \sqrt{(m_0^2 + m_1^2)}$	–
н2462У	–	–	58470 1.67	21815 00.56	Фотограмме трический метод	$Mt = \sqrt{(m_0^2 + m_1^2)}$	–
н2463У	–	–	58470 4.14	21814 95.58	Фотограмме трический метод	$Mt = \sqrt{(m_0^2 + m_1^2)}$	–
н2460У	–	–	58469 7.30	21814 92.37	Фотограмме трический метод	$Mt = \sqrt{(m_0^2 + m_1^2)}$	–

2. Сведения о частях границ уточняемого земельного участка с кадастровым номером 53:11:1900208:131

Обозначение части границ		Горизонтальное проложение (S), м	Описание прохождения части границ	Сведения о согласовании местоположения границ (согласовано/спорное)
от т.	до т.			
1	2	3	4	5
н2460У	н2461У	5.58	–	–
н2461У	н2462У	7.59	–	–
н2462У	н2463У	5.56	–	–
н2463У	н2460У	7.56	–	–

3. Сведения о характеристиках уточняемого земельного участка с кадастровым номером 53:11:1900208:131

№ п/п	Наименование характеристики земельного участка	Значение характеристики
1	2	3
1.	Адрес земельного участка	–
1.1	Сведения о местоположении земельного участка (при отсутствии адреса) в структурированном в соответствии с федеральной информационной адресной системой виде	Российская Федерация, Новгородская область, муниципальный район Новгородский, сельское поселение Трубичинское,

		деревня Трубирино		
1.2	Дополнительные сведения о местоположении земельного участка	комплекс 1, ряд 12, гараж №11		
2.	Площадь земельного участка $\pm$ величина погрешности определения (вычисления) площади ($P \pm \Delta P$), м ²	42 кв.м $\pm$ 1.30 кв.м		
3.	Формула, примененная для вычисления предельной погрешности определения площади земельного участка с подставленными значениями и итоговые (вычисленные) значения (ΔP), м ²	$\Delta P = 2 * 0.10 * \sqrt{42} * \sqrt{((1 + 1.14^2)/(2 * 1.14))} = 1.30$		
4.	Площадь земельного участка согласно сведениям Единого государственного реестра недвижимости ($P_{\text{кад}}$), м ²	42		
5.	Оценка расхождения P и $P_{\text{кад}}$ ($P - P_{\text{кад}}$), м ²	0 кв.м		
6.	Предельные минимальный и максимальный размеры земельного участка ($P_{\text{мин}}$ и $P_{\text{макс}}$), м ²	—		
7.	Вид (виды) разрешенного использования	под строительство индивидуального гаража		
7.1	Дополнительные сведения об использовании земельного участка	—		
8.	Кадастровый или иной государственный учетный номер (инвентарный) здания, сооружения, объекта незавершенного строительства, расположенного на земельном участке	53:11:1900208:276		
9.	Сведения о земельных участках (землях общего пользования, территории общего пользования), посредством которых обеспечивается доступ	Земли общего пользования		
10.	Иные сведения	—		
4. Пояснения к сведениям об уточняемом земельном участке с кадастровым номером: <u>53:11:1900208:131</u>				
1.	—			
Сведения об уточняемых земельных участках				
1. Сведения о характерных точках границ уточняемого земельного участка с кадастровым номером <u>53:11:1900208:132</u>				
Система координат <u>МСК-53, зона 2</u>		Зона № 2		
Обозначение	Координаты, м	Метод	Формулы,	Описание

ние характерн ых точек границ	содержатся в Едином государственном реестре недвижимости		определены в результате выполнения комплексных кадастровых работ		определения координат	примененные для расчета средней квадратической погрешности определения координат характерных точек границ (Mt), с подставленными в такие формулы значениями и итоговые (вычисленные) значения Mt, м	закрепления точки
	X	Y	X	Y			
1	2	3	4	5	6	7	8
н2476У	—	—	58471 0.98	21814 98.79	Фотограмме трический метод	$Mt = \sqrt{(m_0^2 + m_1^2)}$	—
н2477У	—	—	58471 4.05	21814 92.51	Фотограмме трический метод	$Mt = \sqrt{(m_0^2 + m_1^2)}$	—
н2478У	—	—	58470 7.35	21814 89.10	Фотограмме трический метод	$Mt = \sqrt{(m_0^2 + m_1^2)}$	—
н2479У	—	—	58470 4.14	21814 95.58	Фотограмме трический метод	$Mt = \sqrt{(m_0^2 + m_1^2)}$	—
н2476У	—	—	58471 0.98	21814 98.79	Фотограмме трический метод	$Mt = \sqrt{(m_0^2 + m_1^2)}$	—

2. Сведения о частях границ уточняемого земельного участка с кадастровым номером 53:11:1900208:132

Обозначение части границ		Горизонтальное проложение (S), м	Описание прохождения части границ	Сведения о согласовании местоположения границ (согласовано/спорное)
от т.	до т.			
1	2	3	4	5
н2476У	н2477У	6.99	—	—
н2477У	н2478У	7.52	—	—
н2478У	н2479У	7.23	—	—
н2479У	н2476У	7.56	—	—

3. Сведения о характеристиках уточняемого земельного участка с кадастровым номером

53:11:1900208:132		
№ п/п	Наименование характеристики земельного участка	Значение характеристики
1	2	3
1.	Адрес земельного участка	—
1.1	Сведения о местоположении земельного участка (при отсутствии адреса) в структурированном в соответствии с федеральной информационной адресной системой виде	Российская Федерация, Новгородская область, муниципальный район Новгородский, сельское поселение Трубичинское, деревня Трубичино
1.2	Дополнительные сведения о местоположении земельного участка	комплекс 1, ряд13, место12
2.	Площадь земельного участка $\pm$ величина погрешности определения (вычисления) площади ($P \pm \Delta P$), м ²	54 кв.м $\pm$ 1.46 кв.м
3.	Формула, примененная для вычисления предельной погрешности определения площади земельного участка с подставленными значениями и итоговые (вычисленные) значения (ΔP), м ²	$\Delta P = 2 * 0.10 * \sqrt{54} * \sqrt{((1 + 1.02^2)/(2 * 1.02))} = 1.46$
4.	Площадь земельного участка согласно сведениям Единого государственного реестра недвижимости ($P_{\text{кад}}$), м ²	55
5.	Оценка расхождения P и $P_{\text{кад}}$ ($P - P_{\text{кад}}$), м ²	1 кв.м
6.	Предельные минимальный и максимальный размеры земельного участка ($P_{\text{мин}}$ и $P_{\text{макс}}$), м ²	—
7.	Вид (виды) разрешенного использования	для размещения и эксплуатации гаража
7.1	Дополнительные сведения об использовании земельного участка	—
8.	Кадастровый или иной государственный учетный номер (инвентарный) здания, сооружения, объекта незавершенного строительства, расположенного на земельном участке	53:11:1900208:251
9.	Сведения о земельных участках (землях общего пользования, территории общего пользования), посредством которых обеспечивается доступ	Земли общего пользования
10.	Иные сведения	—

4. Пояснения к сведениям об уточняемом земельном участке с кадастровым номером: 53:11:1900208:132							
1.	—						
Сведения об уточняемых земельных участках							
1. Сведения о характерных точках границ уточняемого земельного участка с кадастровым номером 53:11:1900208:133							
Система координат МСК-53, зона 2					Зона № 2		
Обозначение характерных точек границ	Координаты, м				Метод определения координат	Формулы, примененные для расчета средней квадратической погрешности определения координат характерных точек границ (Mt), с подставленными в такие формулы значениями и итоговые (вычисленные) значения Mt, м	Описание закрепления точки
	содержатся в Едином государственном реестре недвижимости		определены в результате выполнения комплексных кадастровых работ				
	X	Y	X	Y			
1	2	3	4	5	6	7	8
н1298У	—	—	58468 8.40	21813 95.26	Фотограмме- трический метод	$Mt = \sqrt{(m_0^2 + m_1^2)}$	—
н1299У	—	—	58468 6.21	21814 01.78	Фотограмме- трический метод	$Mt = \sqrt{(m_0^2 + m_1^2)}$	—
н1300У	—	—	58469 1.38	21814 03.72	Фотограмме- трический метод	$Mt = \sqrt{(m_0^2 + m_1^2)}$	—
н1301У	—	—	58469 3.80	21813 97.15	Фотограмме- трический метод	$Mt = \sqrt{(m_0^2 + m_1^2)}$	—
н1298У	—	—	58468 8.40	21813 95.26	Фотограмме- трический метод	$Mt = \sqrt{(m_0^2 + m_1^2)}$	—
2. Сведения о частях границ уточняемого земельного участка с кадастровым номером 53:11:1900208:133							
Обозначение части		Горизонтальное		Описание		Сведения	

границ		проложение (S), м	прохождения части границ	о согласовании местоположения границ (согласовано/спорное)
от т.	до т.			
1	2	3	4	5
н1298У	н1299У	6.88	—	—
н1299У	н1300У	5.52	—	—
н1300У	н1301У	7.00	—	—
н1301У	н1298У	5.72	—	—

3. Сведения о характеристиках уточняемого земельного участка с кадастровым номером 53:11:1900208:133

№ п/п	Наименование характеристики земельного участка	Значение характеристики
1	2	3
1.	Адрес земельного участка	—
1.1	Сведения о местоположении земельного участка (при отсутствии адреса) в структурированном в соответствии с федеральной информационной адресной системой виде	Российская Федерация, Новгородская область, муниципальный район Новгородский, сельское поселение Трубичинское, деревня Трубичино
1.2	Дополнительные сведения о местоположении земельного участка	комплекс 1, ряд 9, гараж № 8
2.	Площадь земельного участка $\pm$ величина погрешности определения (вычисления) площади ($P \pm \Delta P$), м ²	39 кв.м $\pm$ 1.25 кв.м
3.	Формула, примененная для вычисления предельной погрешности определения площади земельного участка с подставленными значениями и итоговые (вычисленные) значения (ΔP), м ²	$\Delta P = 2 * 0.10 * \sqrt{39} * \sqrt{((1 + 1.11^2)/(2 * 1.11))} = 1.25$
4.	Площадь земельного участка согласно сведениям Единого государственного реестра недвижимости ($P_{\text{кад}}$), м ²	38
5.	Оценка расхождения P и $P_{\text{кад}}$ ($P - P_{\text{кад}}$), м ²	1 кв.м
6.	Предельные минимальный и максимальный размеры земельного участка ($P_{\text{мин}}$ и $P_{\text{макс}}$), м ²	—
7.	Вид (виды) разрешенного использования	для размещения и эксплуатации гаража

7.1	Дополнительные сведения об использовании земельного участка	—
8.	Кадастровый или иной государственный учетный номер (инвентарный) здания, сооружения, объекта незавершенного строительства, расположенного на земельном участке	53:11:1900208:337
9.	Сведения о земельных участках (землях общего пользования, территории общего пользования), посредством которых обеспечивается доступ	Земли общего пользования
10.	Иные сведения	—

4. Пояснения к сведениям об уточняемом земельном участке с кадастровым номером: 53:11:1900208:133

1.	—

Сведения об уточняемых земельных участках

1. Сведения о характерных точках границ уточняемого земельного участка с кадастровым номером 53:11:1900208:134

Система координат МСК-53, зона 2

Зона № 2

Обозначение характерных точек границ	Координаты, м				Метод определения координат	Формулы, примененные для расчета средней квадратической погрешности определения координат характерных точек границ (Mt), с подставленными в такие формулы значениями и итоговые (вычисленные) значения Mt, м	Описание закрепления точки
	содержатся в Едином государственном реестре недвижимости		определены в результате выполнения комплексных кадастровых работ				
	X	Y	X	Y			
1	2	3	4	5	6	7	8
н2851У	—	—	58463 3.01	21814 93.25	Фотограмме трический метод	$Mt = \sqrt{(m_0^2 + m_1^2)}$	—
н2852У	—	—	58462 8.37	21814 91.36	Фотограмме трический метод	$Mt = \sqrt{(m_0^2 + m_1^2)}$	—
н2853У	—	—	58462 5.78	21814 98.05	Фотограмме трический	$Mt = \sqrt{(m_0^2 + m_1^2)}$	—

					метод		
н2854У	—	—	58463 0.27	21814 99.93	Фотограмметрический метод	$Mt = \sqrt{(m_0^2 + m_1^2)}$	—
н2851У	—	—	58463 3.01	21814 93.25	Фотограмметрический метод	$Mt = \sqrt{(m_0^2 + m_1^2)}$	—

2. Сведения о частях границ уточняемого земельного участка с кадастровым номером 53:11:1900208:134

Обозначение части границ		Горизонтальное проложение (S), м	Описание прохождения части границ	Сведения о согласовании местоположения границ (согласовано/спорное)
от т.	до т.			
1	2	3	4	5
н2851У	н2852У	5.01	—	—
н2852У	н2853У	7.17	—	—
н2853У	н2854У	4.87	—	—
н2854У	н2851У	7.22	—	—

3. Сведения о характеристиках уточняемого земельного участка с кадастровым номером 53:11:1900208:134

№ п/п	Наименование характеристики земельного участка	Значение характеристики
1	2	3
1.	Адрес земельного участка	—
1.1	Сведения о местоположении земельного участка (при отсутствии адреса) в структурированном в соответствии с федеральной информационной адресной системой виде	Российская Федерация, Новгородская область, муниципальный район Новгородский, сельское поселение Трубичинское, деревня Трубичино
1.2	Дополнительные сведения о местоположении земельного участка	комплекс 1, ряд 10, гараж 11
2.	Площадь земельного участка $\pm$ величина погрешности определения (вычисления) площади ($P \pm \Delta P$), м ²	36 кв.м $\pm$ 1.20 кв.м
3.	Формула, примененная для вычисления предельной погрешности определения площади земельного участка с подставленными значениями и итоговые	$\Delta P = 2 * 0.10 * \sqrt{36} * \sqrt{((1 + 1.19^2)/(2 * 1.19))} = 1.20$

	(вычисленные) значения (ΔP), м ²	
4.	Площадь земельного участка согласно сведениям Единого государственного реестра недвижимости ($P_{\text{кад}}$), м ²	37
5.	Оценка расхождения P и $P_{\text{кад}}$ ($P - P_{\text{кад}}$), м ²	1 кв.м
6.	Предельные минимальный и максимальный размеры земельного участка ($P_{\text{мин}}$ и $P_{\text{макс}}$), м ²	—
7.	Вид (виды) разрешенного использования	для размещения и эксплуатации гаража
7.1	Дополнительные сведения об использовании земельного участка	—
8.	Кадастровый или иной государственный учетный номер (инвентарный) здания, сооружения, объекта незавершенного строительства, расположенного на земельном участке	53:11:1900208:404
9.	Сведения о земельных участках (землях общего пользования, территории общего пользования), посредством которых обеспечивается доступ	Земли общего пользования
10.	Иные сведения	—

4. Пояснения к сведениям об уточняемом земельном участке с кадастровым номером:
53:11:1900208:134

1.	—

Сведения об уточняемых земельных участках

1. Сведения о характерных точках границ уточняемого земельного участка с кадастровым номером 53:11:1900208:136

Система координат МСК-53, зона 2

Зона № 2

Обозначение характерных точек границ	Координаты, м				Метод определения координат	Формулы, примененные для расчета средней квадратической погрешности определения координат характерных точек границ (Mt), с подставленными в такие формулы значениями и итоговые (вычисленные)	Описание закрепления точки
	содержатся в Едином государственном реестре недвижимости		определены в результате выполнения комплексных кадастровых работ				
	X	Y	X	Y			

						значения Mt, м	
1	2	3	4	5	6	7	8
н1410У	—	—	58464 0.02	21814 13.04	Фотограмме трический метод	$Mt = \sqrt{(m_0^2 + m_1^2)}$	—
н1411У	—	—	58463 8.23	21814 17.48	Фотограмме трический метод	$Mt = \sqrt{(m_0^2 + m_1^2)}$	—
н1412У	—	—	58464 4.33	21814 19.78	Фотограмме трический метод	$Mt = \sqrt{(m_0^2 + m_1^2)}$	—
н1413У	—	—	58464 6.05	21814 15.35	Фотограмме трический метод	$Mt = \sqrt{(m_0^2 + m_1^2)}$	—
н1410У	—	—	58464 0.02	21814 13.04	Фотограмме трический метод	$Mt = \sqrt{(m_0^2 + m_1^2)}$	—

2. Сведения о частях границ уточняемого земельного участка с кадастровым номером 53:11:1900208:136

Обозначение части границ		Горизонтальное проложение (S), м	Описание прохождения части границ	Сведения о согласовании местоположения границ (согласовано/спорное)
от т.	до т.			
1	2	3	4	5
н1410У	н1411У	4.79	—	—
н1411У	н1412У	6.52	—	—
н1412У	н1413У	4.75	—	—
н1413У	н1410У	6.46	—	—

3. Сведения о характеристиках уточняемого земельного участка с кадастровым номером 53:11:1900208:136

№ п/п	Наименование характеристики земельного участка	Значение характеристики
1	2	3
1.	Адрес земельного участка	—

1.1	Сведения о местоположении земельного участка (при отсутствии адреса) в структурированном в соответствии с федеральной информационной адресной системой виде	Российская Федерация, Новгородская область, муниципальный район Новгородский, сельское поселение Трубичинское, деревня Трубичино
1.2	Дополнительные сведения о местоположении земельного участка	Гаражный комплекс N 1, 3 ряд, гараж 4
2.	Площадь земельного участка $\pm$ величина погрешности определения (вычисления) площади ($P \pm \Delta P$), м ²	31 кв.м $\pm$ 1.12 кв.м
3.	Формула, примененная для вычисления предельной погрешности определения площади земельного участка с подставленными значениями и итоговые (вычисленные) значения (ΔP), м ²	$\Delta P = 2 * 0.10 * \sqrt{31} * \sqrt{(1 + 1.16^2)/(2 * 1.16)} = 1.12$
4.	Площадь земельного участка согласно сведениям Единого государственного реестра недвижимости ($P_{\text{кад}}$), м ²	28
5.	Оценка расхождения P и $P_{\text{кад}}$ ($P - P_{\text{кад}}$), м ²	3 кв.м
6.	Предельные минимальный и максимальный размеры земельного участка ($P_{\text{мин}}$ и $P_{\text{макс}}$), м ²	—
7.	Вид (виды) разрешенного использования	для размещения и эксплуатации гаража
7.1	Дополнительные сведения об использовании земельного участка	—
8.	Кадастровый или иной государственный учетный номер (инвентарный) здания, сооружения, объекта незавершенного строительства, расположенного на земельном участке	53:11:1900208:411
9.	Сведения о земельных участках (землях общего пользования, территории общего пользования), посредством которых обеспечивается доступ	Земли общего пользования
10.	Иные сведения	—
4. Пояснения к сведениям об уточняемом земельном участке с кадастровым номером: 53:11:1900208:136		
1.	—	
Сведения об уточняемых земельных участках		

1. Сведения о характерных точках границ уточняемого земельного участка с кадастровым номером <u>53:11:1900208:137</u>							
Система координат <u>МСК-53, зона 2</u>					Зона № <u>2</u>		
Обозначение характерных точек границ	Координаты, м				Метод определения координат	Формулы, примененные для расчета средней квадратической погрешности определения координат характерных точек границ (Mt), с подставленными в такие формулы значениями и итоговые (вычисленные) значения Mt, м	Описание закрепления точки
	содержатся в Едином государственном реестре недвижимости		определены в результате выполнения комплексных кадастровых работ				
	X	Y	X	Y			
1	2	3	4	5	6	7	8
н1370У	—	—	58465 3.83	21814 13.10	Фотограмметрический метод	$Mt = \sqrt{(m_0^2 + m_1^2)}$	—
н1371У	—	—	58465 5.33	21814 09.11	Фотограмметрический метод	$Mt = \sqrt{(m_0^2 + m_1^2)}$	—
н1372У	—	—	58464 9.33	21814 06.89	Фотограмметрический метод	$Mt = \sqrt{(m_0^2 + m_1^2)}$	—
н1373У	—	—	58464 7.77	21814 10.91	Фотограмметрический метод	$Mt = \sqrt{(m_0^2 + m_1^2)}$	—
н1370У	—	—	58465 3.83	21814 13.10	Фотограмметрический метод	$Mt = \sqrt{(m_0^2 + m_1^2)}$	—

2. Сведения о частях границ уточняемого земельного участка с кадастровым номером <u>53:11:1900208:137</u>				
Обозначение части границ		Горизонтальное проложение (S), м	Описание прохождения части границ	Сведения о согласовании местоположения границ (согласовано/спорное)
от т.	до т.			
1	2	3	4	5
н1370У	н1371У	4.26	—	—

н1371У	н1372У	6.40	—	—
н1372У	н1373У	4.31	—	—
н1373У	н1370У	6.44	—	—

3. Сведения о характеристиках уточняемого земельного участка с кадастровым номером 53:11:1900208:137

№ п/п	Наименование характеристики земельного участка	Значение характеристики
1	2	3
1.	Адрес земельного участка	—
1.1	Сведения о местоположении земельного участка (при отсутствии адреса) в структурированном в соответствии с федеральной информационной адресной системой виде	Российская Федерация, Новгородская область, муниципальный район Новгородский, сельское поселение Трубичинское, деревня Трубичино
1.2	Дополнительные сведения о местоположении земельного участка	Гаражный комплекс N 1, 4 ряд, гараж 2
2.	Площадь земельного участка $\pm$ величина погрешности определения (вычисления) площади ($P \pm \Delta P$), м ²	28 кв.м $\pm$ 1.06 кв.м
3.	Формула, примененная для вычисления предельной погрешности определения площади земельного участка с подставленными значениями и итоговые (вычисленные) значения (ΔP), м ²	$\Delta P = 2 * 0.10 * \sqrt{28} * \sqrt{((1 + 1.22^2)/(2 * 1.22))} = 1.06$
4.	Площадь земельного участка согласно сведениям Единого государственного реестра недвижимости ($P_{\text{кад}}$), м ²	27
5.	Оценка расхождения P и $P_{\text{кад}}$ ($P - P_{\text{кад}}$), м ²	1 кв.м
6.	Предельные минимальный и максимальный размеры земельного участка ($P_{\text{мин}}$ и $P_{\text{макс}}$), м ²	—
7.	Вид (виды) разрешенного использования	для строительства гаража
7.1	Дополнительные сведения об использовании земельного участка	—
8.	Кадастровый или иной государственный учетный номер (инвентарный) здания, сооружения, объекта незавершенного строительства, расположенного на земельном участке	—

9.	Сведения о земельных участках (землях общего пользования, территории общего пользования), посредством которых обеспечивается доступ	Земли общего пользования
10.	Иные сведения	—

4. Пояснения к сведениям об уточняемом земельном участке с кадастровым номером: 53:11:1900208:137

1.	—

Сведения об уточняемых земельных участках

1. Сведения о характерных точках границ уточняемого земельного участка с кадастровым номером 53:11:1900208:139

Система координат МСК-53, зона 2

Зона № 2

Обозначение характерных точек границ	Координаты, м				Метод определения координат	Формулы, примененные для расчета средней квадратической погрешности определения координат характерных точек границ (Mt), с подставленными в такие формулы значениями и итоговые (вычисленные) значения Mt, м	Описание закрепления точки
	содержатся в Едином государственном реестре недвижимости		определены в результате выполнения комплексных кадастровых работ				
	X	Y	X	Y			
1	2	3	4	5	6	7	8
н1846У	—	—	58465 4.85	21814 50.13	Фотограмме трический метод	$Mt = \sqrt{(m_0^2 + m_1^2)}$	—
н1847У	—	—	58465 3.25	21814 53.79	Фотограмме трический метод	$Mt = \sqrt{(m_0^2 + m_1^2)}$	—
н1848У	—	—	58465 9.48	21814 56.38	Фотограмме трический метод	$Mt = \sqrt{(m_0^2 + m_1^2)}$	—
н1849У	—	—	58466 1.05	21814 52.76	Фотограмме трический метод	$Mt = \sqrt{(m_0^2 + m_1^2)}$	—
н1850У	—	—	58466 0.23	21814 52.42	Фотограмме трический	$Mt = \sqrt{(m_0^2 + m_1^2)}$	—

					метод		
н1846У	—	—	58465 4.85	21814 50.13	Фотограмметрический метод	$Mt = \sqrt{(m_0^2 + m_1^2)}$	—

2. Сведения о частях границ уточняемого земельного участка с кадастровым номером 53:11:1900208:139

Обозначение части границ		Горизонтальное проложение (S), м	Описание прохождения части границ	Сведения о согласовании местоположения границ (согласовано/спорное)
от т.	до т.			
1	2	3	4	5
н1846У	н1847У	3.99	—	—
н1847У	н1848У	6.75	—	—
н1848У	н1849У	3.95	—	—
н1849У	н1850У	0.89	—	—
н1850У	н1846У	5.85	—	—

3. Сведения о характеристиках уточняемого земельного участка с кадастровым номером 53:11:1900208:139

№ п/п	Наименование характеристики земельного участка	Значение характеристики
1	2	3
1.	Адрес земельного участка	—
1.1	Сведения о местоположении земельного участка (при отсутствии адреса) в структурированном в соответствии с федеральной информационной адресной системой виде	Российская Федерация, Новгородская область, муниципальный район Новгородский, сельское поселение Трубичинское, деревня Трубичино
1.2	Дополнительные сведения о местоположении земельного участка	Гаражный комплекс N 1, 5 ряд, гараж 10
2.	Площадь земельного участка $\pm$ величина погрешности определения (вычисления) площади ($P \pm \Delta P$), м ²	27 кв.м $\pm$ 1.05 кв.м
3.	Формула, примененная для вычисления предельной погрешности определения площади земельного участка с подставленными значениями и итоговые (вычисленные) значения (ΔP), м ²	$\Delta P = 2 * 0.10 * \sqrt{27} * \sqrt{((1 + 1.25^2)/(2 * 1.25))} = 1.05$

4.	Площадь земельного участка согласно сведениям Единого государственного реестра недвижимости ($P_{\text{кад}}$), м^2	28
5.	Оценка расхождения P и $P_{\text{кад}}$ ($P - P_{\text{кад}}$), м^2	1 кв.м
6.	Предельные минимальный и максимальный размеры земельного участка ($P_{\text{мин}}$ и $P_{\text{макс}}$), м^2	—
7.	Вид (виды) разрешенного использования	для размещения и эксплуатации гаража
7.1	Дополнительные сведения об использовании земельного участка	—
8.	Кадастровый или иной государственный учетный номер (инвентарный) здания, сооружения, объекта незавершенного строительства, расположенного на земельном участке	53:11:1900208:391
9.	Сведения о земельных участках (землях общего пользования, территории общего пользования), посредством которых обеспечивается доступ	Земли общего пользования
10.	Иные сведения	—

4. Пояснения к сведениям об уточняемом земельном участке с кадастровым номером:
53:11:1900208:139

1. —

Сведения об уточняемых земельных участках

1. Сведения о характерных точках границ уточняемого земельного участка с кадастровым номером 53:11:1900208:140

Система координат МСК-53, зона 2

Зона № 2

Обозначение характерных точек границ	Координаты, м				Метод определения координат	Формулы, примененные для расчета средней квадратической погрешности определения координат характерных точек границ (Mt), с подставленными в такие формулы значениями и итоговые (вычисленные) значения Mt, м	Описание закрепления точки
	содержатся в Едином государственном реестре недвижимости		определены в результате выполнения комплексных кадастровых работ				
	X	Y	X	Y			

1	2	3	4	5	6	7	8
н1895У	–	–	58464 9.96	21814 61.71	Фотограмме трический метод	$Mt = \sqrt{(m_0^2 + m_1^2)}$	–
н1896У	–	–	58464 7.88	21814 66.61	Фотограмме трический метод	$Mt = \sqrt{(m_0^2 + m_1^2)}$	–
н1897У	–	–	58465 3.88	21814 69.31	Фотограмме трический метод	$Mt = \sqrt{(m_0^2 + m_1^2)}$	–
н1898У	–	–	58465 6.02	21814 64.37	Фотограмме трический метод	$Mt = \sqrt{(m_0^2 + m_1^2)}$	–
н1895У	–	–	58464 9.96	21814 61.71	Фотограмме трический метод	$Mt = \sqrt{(m_0^2 + m_1^2)}$	–

2. Сведения о частях границ уточняемого земельного участка с кадастровым номером 53:11:1900208:140

Обозначение части границ		Горизонтальное проложение (S), м	Описание прохождения части границ	Сведения о согласовании местоположения границ (согласовано/спорное)
от т.	до т.			
1	2	3	4	5
н1895У	н1896У	5.32	–	–
н1896У	н1897У	6.58	–	–
н1897У	н1898У	5.38	–	–
н1898У	н1895У	6.62	–	–

3. Сведения о характеристиках уточняемого земельного участка с кадастровым номером 53:11:1900208:140

№ п/п	Наименование характеристики земельного участка	Значение характеристики
1	2	3
1.	Адрес земельного участка	–
1.1	Сведения о местоположении земельного участка (при отсутствии адреса) в структурированном в соответствии с федеральной информационной адресной системой виде	Российская Федерация, Новгородская область, муниципальный район Новгородский, сельское поселение Трубичинское,

		деревня Трубирино		
1.2	Дополнительные сведения о местоположении земельного участка	комплекс 1, ряд 5, гараж №13		
2.	Площадь земельного участка ± величина погрешности определения (вычисления) площади ($P \pm \Delta P$), м ²	35 кв.м ± 1.19 кв.м		
3.	Формула, примененная для вычисления предельной погрешности определения площади земельного участка с подставленными значениями и итоговые (вычисленные) значения (ΔP), м ²	$\Delta P = 2 * 0.10 * \sqrt{35} * \sqrt{((1 + 1.07^2)/(2 * 1.07))} = 1.19$		
4.	Площадь земельного участка согласно сведениям Единого государственного реестра недвижимости ($P_{\text{кад}}$), м ²	33		
5.	Оценка расхождения P и $P_{\text{кад}}$ ($P - P_{\text{кад}}$), м ²	2 кв.м		
6.	Предельные минимальный и максимальный размеры земельного участка ($P_{\text{мин}}$ и $P_{\text{макс}}$), м ²	—		
7.	Вид (виды) разрешенного использования	для размещения и эксплуатации гаража		
7.1	Дополнительные сведения об использовании земельного участка	—		
8.	Кадастровый или иной государственный учетный номер (инвентарный) здания, сооружения, объекта незавершенного строительства, расположенного на земельном участке	53:11:1900219:1345		
9.	Сведения о земельных участках (землях общего пользования, территории общего пользования), посредством которых обеспечивается доступ	Земли общего пользования		
10.	Иные сведения	—		
4. Пояснения к сведениям об уточняемом земельном участке с кадастровым номером: <u>53:11:1900208:140</u>				
1.	—			
Сведения об уточняемых земельных участках				
1. Сведения о характерных точках границ уточняемого земельного участка с кадастровым номером <u>53:11:1900208:143</u>				
Система координат <u>МСК-53, зона 2</u>		Зона № 2		
Обозначение	Координаты, м	Метод	Формулы,	Описание

ние характерн ых точек границ	содержатся в Едином государственном реестре недвижимости		определены в результате выполнения комплексных кадастровых работ		определения координат	примененные для расчета средней квадратической погрешности определения координат характерных точек границ (Mt), с подставленными в такие формулы значениями и итоговые (вычисленные) значения Mt, м	закрепления точки
	X	Y	X	Y			
1	2	3	4	5	6	7	8
н2016У	—	—	58469 9.94	21814 45.90	Фотограмме трический метод	$Mt = \sqrt{(m_0^2 + m_1^2)}$	—
2	—	—	58470 1.88	21814 41.54	Метод спутниковы х геодезическ их измерений (определени й)	$Mt = \sqrt{(m_0^2 + m_1^2)}$	—
3	—	—	58469 7.24	21814 39.31	Метод спутниковы х геодезическ их измерений (определени й)	$Mt = \sqrt{(m_0^2 + m_1^2)}$	—
4	—	—	58469 7.50	21814 38.80	Метод спутниковы х геодезическ их измерений (определени й)	$Mt = \sqrt{(m_0^2 + m_1^2)}$	—
5	—	—	58469 6.00	21814 38.06	Метод спутниковы х геодезическ их измерений	$Mt = \sqrt{(m_0^2 + m_1^2)}$	—

					(определени й)		
н2021У	—	—	58469 5.81	21814 38.47	Фотограмме трический метод	$Mt = \sqrt{(m_o^2 + m_i^2)}$	—
н2022У	—	—	58469 6.15	21814 38.64	Фотограмме трический метод	$Mt = \sqrt{(m_o^2 + m_i^2)}$	—
н2023У	—	—	58469 4.08	21814 43.08	Фотограмме трический метод	$Mt = \sqrt{(m_o^2 + m_i^2)}$	—
н2016У	—	—	58469 9.94	21814 45.90	Фотограмме трический метод	$Mt = \sqrt{(m_o^2 + m_i^2)}$	—

2. Сведения о частях границ уточняемого земельного участка с кадастровым номером 53:11:1900208:143

Обозначение части границ		Горизонтальное проложение (S), м	Описание прохождения части границ	Сведения о согласовании местоположения границ (согласовано/спорное)
от т.	до т.			
1	2	3	4	5
н2016У	2	4.78	—	—
2	3	5.15	—	—
3	4	0.57	—	—
4	5	1.67	—	—
5	н2021У	0.45	—	—
н2021У	н2022У	0.38	—	—
н2022У	н2023У	4.90	—	—
н2023У	н2016У	6.49	—	—

3. Сведения о характеристиках уточняемого земельного участка с кадастровым номером 53:11:1900208:143

№ п/п	Наименование характеристики земельного участка	Значение характеристики
1	2	3
1.	Адрес земельного участка	—

1.1	Сведения о местоположении земельного участка (при отсутствии адреса) в структурированном в соответствии с федеральной информационной адресной системой виде	Российская Федерация, Новгородская область, муниципальный район Новгородский, сельское поселение Трубичинское, деревня Трубичино
1.2	Дополнительные сведения о местоположении земельного участка	Гаражный комплекс N 1, 8 ряд, гараж 4
2.	Площадь земельного участка $\pm$ величина погрешности определения (вычисления) площади ($P \pm \Delta P$), м ²	32 кв.м $\pm$ 1.13 кв.м
3.	Формула, примененная для вычисления предельной погрешности определения площади земельного участка с подставленными значениями и итоговые (вычисленные) значения (ΔP), м ²	$\Delta P = 2 * 0.10 * \sqrt{32} * \sqrt{((1 + 1.01^2)/(2 * 1.01))} = 1.13$
4.	Площадь земельного участка согласно сведениям Единого государственного реестра недвижимости ($P_{\text{кад}}$), м ²	34
5.	Оценка расхождения P и $P_{\text{кад}}$ ($P - P_{\text{кад}}$), м ²	2 кв.м
6.	Предельные минимальный и максимальный размеры земельного участка ($P_{\text{мин}}$ и $P_{\text{макс}}$), м ²	—
7.	Вид (виды) разрешенного использования	для размещения и эксплуатации гаража
7.1	Дополнительные сведения об использовании земельного участка	—
8.	Кадастровый или иной государственный учетный номер (инвентарный) здания, сооружения, объекта незавершенного строительства, расположенного на земельном участке	53:11:1900208:315
9.	Сведения о земельных участках (землях общего пользования, территории общего пользования), посредством которых обеспечивается доступ	Земли общего пользования
10.	Иные сведения	—
4. Пояснения к сведениям об уточняемом земельном участке с кадастровым номером: 53:11:1900208:143		
1.	—	
Сведения об уточняемых земельных участках		

1. Сведения о характерных точках границ уточняемого земельного участка с кадастровым номером 53:11:1900208:144							
Система координат МСК-53, зона 2					Зона № 2		
Обозначение характерных точек границ	Координаты, м				Метод определения координат	Формулы, примененные для расчета средней квадратической погрешности определения координат характерных точек границ (Mt), с подставленными в такие формулы значениями и итоговые (вычисленные) значения Mt, м	Описание закрепления точки
	содержатся в Едином государственном реестре недвижимости		определены в результате выполнения комплексных кадастровых работ				
	X	Y	X	Y			
1	2	3	4	5	6	7	8
н2188У	—	—	58468 8.59	21814 71.05	Фотограмметрический метод	$Mt = \sqrt{(m_0^2 + m_1^2)}$	—
н2189У	—	—	58469 0.76	21814 66.16	Фотограмметрический метод	$Mt = \sqrt{(m_0^2 + m_1^2)}$	—
н2190У	—	—	58468 4.64	21814 63.59	Фотограмметрический метод	$Mt = \sqrt{(m_0^2 + m_1^2)}$	—
н2191У	—	—	58468 2.43	21814 68.40	Фотограмметрический метод	$Mt = \sqrt{(m_0^2 + m_1^2)}$	—
н2188У	—	—	58468 8.59	21814 71.05	Фотограмметрический метод	$Mt = \sqrt{(m_0^2 + m_1^2)}$	—

2. Сведения о частях границ уточняемого земельного участка с кадастровым номером 53:11:1900208:144				
Обозначение части границ		Горизонтальное проложение (S), м	Описание прохождения части границ	Сведения о согласовании местоположения границ (согласовано/спорное)
от т.	до т.			
1	2	3	4	5
н2188У	н2189У	5.35	—	—

н2189У	н2190У	6.64	—	—
н2190У	н2191У	5.29	—	—
н2191У	н2188У	6.71	—	—

3. Сведения о характеристиках уточняемого земельного участка с кадастровым номером 53:11:1900208:144

№ п/п	Наименование характеристики земельного участка	Значение характеристики
1	2	3
1.	Адрес земельного участка	—
1.1	Сведения о местоположении земельного участка (при отсутствии адреса) в структурированном в соответствии с федеральной информационной адресной системой виде	Российская Федерация, Новгородская область, муниципальный район Новгородский, сельское поселение Трубичинское, деревня Трубичино
1.2	Дополнительные сведения о местоположении земельного участка	комплекс 1, ряд 8, секция 9
2.	Площадь земельного участка $\pm$ величина погрешности определения (вычисления) площади ($P \pm \Delta P$), м ²	35 кв.м $\pm$ 1.20 кв.м
3.	Формула, примененная для вычисления предельной погрешности определения площади земельного участка с подставленными значениями и итоговые (вычисленные) значения (ΔP), м ²	$\Delta P = 2 * 0.10 * \sqrt{35} * \sqrt{((1 + 1.12^2)/(2 * 1.12))} = 1.20$
4.	Площадь земельного участка согласно сведениям Единого государственного реестра недвижимости ($P_{\text{кад}}$), м ²	32
5.	Оценка расхождения P и $P_{\text{кад}}$ ($P - P_{\text{кад}}$), м ²	3 кв.м
6.	Предельные минимальный и максимальный размеры земельного участка ($P_{\text{мин}}$ и $P_{\text{макс}}$), м ²	—
7.	Вид (виды) разрешенного использования	Для строительства индивидуальных гаражей
7.1	Дополнительные сведения об использовании земельного участка	—
8.	Кадастровый или иной государственный учетный номер (инвентарный) здания, сооружения, объекта незавершенного строительства, расположенного на земельном участке	53:11:1900208:393

9.	Сведения о земельных участках (землях общего пользования, территории общего пользования), посредством которых обеспечивается доступ	Земли общего пользования
10.	Иные сведения	—

4. Пояснения к сведениям об уточняемом земельном участке с кадастровым номером: 53:11:1900208:144

1.	—

Сведения об уточняемых земельных участках

1. Сведения о характерных точках границ уточняемого земельного участка с кадастровым номером 53:11:1900208:145

Система координат МСК-53, зона 2

Зона № 2

Обозначение характерных точек границ	Координаты, м				Метод определения координат	Формулы, примененные для расчета средней квадратической погрешности определения координат характерных точек границ (Mt), с подставленными в такие формулы значениями и итоговые (вычисленные) значения Mt, м	Описание закрепления точки
	содержатся в Едином государственном реестре недвижимости		определены в результате выполнения комплексных кадастровых работ				
	X	Y	X	Y			
1	2	3	4	5	6	7	8
н2260У	—	—	58467 9.49	21814 90.96	Фотограмме трический метод	$Mt = \sqrt{(m_0^2 + m_1^2)}$	—
н2261У	—	—	58468 1.84	21814 85.82	Фотограмме трический метод	$Mt = \sqrt{(m_0^2 + m_1^2)}$	—
н2262У	—	—	58467 5.72	21814 82.99	Фотограмме трический метод	$Mt = \sqrt{(m_0^2 + m_1^2)}$	—
н2263У	—	—	58467 3.37	21814 88.09	Фотограмме трический метод	$Mt = \sqrt{(m_0^2 + m_1^2)}$	—
н2260У	—	—	58467 9.49	21814 90.96	Фотограмме трический	$Mt = \sqrt{(m_0^2 + m_1^2)}$	—

					метод		
2. Сведения о частях границ уточняемого земельного участка с кадастровым номером 53:11:1900208:145							
Обозначение части границ		Горизонтальное проложение (S), м	Описание прохождения части границ	Сведения о согласовании местоположения границ (согласовано/спорное)			
от т.	до т.						
1	2	3	4	5			
н2260У	н2261У	5.65	—	—			
н2261У	н2262У	6.74	—	—			
н2262У	н2263У	5.62	—	—			
н2263У	н2260У	6.76	—	—			
3. Сведения о характеристиках уточняемого земельного участка с кадастровым номером 53:11:1900208:145							
№ п/п	Наименование характеристики земельного участка			Значение характеристики			
1	2			3			
1.	Адрес земельного участка			—			
1.1	Сведения о местоположении земельного участка (при отсутствии адреса) в структурированном в соответствии с федеральной информационной адресной системой виде			Российская Федерация, Новгородская область, муниципальный район Новгородский, сельское поселение Трубичинское, деревня Трубичино			
1.2	Дополнительные сведения о местоположении земельного участка			комплекс 1, ряд 8, на земельном участке расположено здание, гараж № 13			
2.	Площадь земельного участка ± величина погрешности определения (вычисления) площади (Р ± ΔР), м²			38 кв.м ± 1.23 кв.м			
3.	Формула, примененная для вычисления предельной погрешности определения площади земельного участка с подставленными значениями и итоговые (вычисленные) значения (ΔР), м²			ΔР = 2 * 0.10 * √38 * √((1 + 1.06²)/(2 * 1.06)) = 1.23			
4.	Площадь земельного участка согласно сведениям Единого государственного реестра недвижимости (Р _{кад}), м²			35			

5.	Оценка расхождения P и $P_{\text{кад}}$ ($P - P_{\text{кад}}$), м^2	3 кв.м
6.	Предельные минимальный и максимальный размеры земельного участка ($P_{\text{мин}}$ и $P_{\text{макс}}$), м^2	—
7.	Вид (виды) разрешенного использования	Для размещения и эксплуатации гаража
7.1	Дополнительные сведения об использовании земельного участка	—
8.	Кадастровый или иной государственный учетный номер (инвентарный) здания, сооружения, объекта незавершенного строительства, расположенного на земельном участке	53:11:1900208:311
9.	Сведения о земельных участках (землях общего пользования, территории общего пользования), посредством которых обеспечивается доступ	Земли общего пользования
10.	Иные сведения	—

4. Пояснения к сведениям об уточняемом земельном участке с кадастровым номером:
53:11:1900208:145

1. —

Сведения об уточняемых земельных участках

1. Сведения о характерных точках границ уточняемого земельного участка с кадастровым номером 53:11:1900208:146

Система координат МСК-53, зона 2

Зона № 2

Обозначение характерных точек границ	Координаты, м				Метод определения координат	Формулы, примененные для расчета средней квадратической погрешности определения координат характерных точек границ (Mt), с подставленными в такие формулы значениями и итоговые (вычисленные) значения Mt, м	Описание закрепления точки
	содержатся в Едином государственном реестре недвижимости		определены в результате выполнения комплексных кадастровых работ				
	X	Y	X	Y			
1	2	3	4	5	6	7	8
н1728У	—	—	58466 7.84	21814 17.68	Фотограмме трический	$Mt = \sqrt{(m_0^2 + m_1^2)}$	—

					метод		
н1729У	—	—	58466 6.08	21814 22.09	Фотограмме трический метод	$Mt = \sqrt{(m_0^2 + m_1^2)}$	—
н1730У	—	—	58467 2.09	21814 24.40	Фотограмме трический метод	$Mt = \sqrt{(m_0^2 + m_1^2)}$	—
н1731У	—	—	58467 3.83	21814 19.92	Фотограмме трический метод	$Mt = \sqrt{(m_0^2 + m_1^2)}$	—
н1728У	—	—	58466 7.84	21814 17.68	Фотограмме трический метод	$Mt = \sqrt{(m_0^2 + m_1^2)}$	—

2. Сведения о частях границ уточняемого земельного участка с кадастровым номером 53:11:1900208:146

Обозначение части границ		Горизонтальное проложение (S), м	Описание прохождения части границ	Сведения о согласовании местоположения границ (согласовано/спорное)
от т.	до т.			
1	2	3	4	5
н1728У	н1729У	4.75	—	—
н1729У	н1730У	6.44	—	—
н1730У	н1731У	4.81	—	—
н1731У	н1728У	6.40	—	—

3. Сведения о характеристиках уточняемого земельного участка с кадастровым номером 53:11:1900208:146

№ п/п	Наименование характеристики земельного участка	Значение характеристики
1	2	3
1.	Адрес земельного участка	—
1.1	Сведения о местоположении земельного участка (при отсутствии адреса) в структурированном в соответствии с федеральной информационной адресной системой виде	Российская Федерация, Новгородская область, муниципальный район Новгородский, сельское поселение Трубичинское, деревня Трубичино
1.2	Дополнительные сведения о местоположении	комплекс 1, ряд 5, гараж № 3

	земельного участка	
2.	Площадь земельного участка $\pm$ величина погрешности определения (вычисления) площади ($P \pm \Delta P$), м ²	31 кв.м $\pm$ 1.11 кв.м
3.	Формула, примененная для вычисления предельной погрешности определения площади земельного участка с подставленными значениями и итоговые (вычисленные) значения (ΔP), м ²	$\Delta P = 2 * 0.10 * \sqrt{31} * \sqrt{((1 + 1.15^2)/(2 * 1.15))} = 1.11$
4.	Площадь земельного участка согласно сведениям Единого государственного реестра недвижимости ($P_{\text{кад}}$), м ²	31
5.	Оценка расхождения P и $P_{\text{кад}}$ ($P - P_{\text{кад}}$), м ²	0 кв.м
6.	Предельные минимальный и максимальный размеры земельного участка ($P_{\text{мин}}$ и $P_{\text{макс}}$), м ²	—
7.	Вид (виды) разрешенного использования	для размещения и эксплуатации гаража
7.1	Дополнительные сведения об использовании земельного участка	—
8.	Кадастровый или иной государственный учетный номер (инвентарный) здания, сооружения, объекта незавершенного строительства, расположенного на земельном участке	—
9.	Сведения о земельных участках (землях общего пользования, территории общего пользования), посредством которых обеспечивается доступ	Земли общего пользования
10.	Иные сведения	—

4. Пояснения к сведениям об уточняемом земельном участке с кадастровым номером:
53:11:1900208:146

1.	—

Сведения об уточняемых земельных участках

1. Сведения о характерных точках границ уточняемого земельного участка с кадастровым номером 53:11:1900208:147

Система координат МСК-53, зона 2

Зона № 2

Обозначение	Координаты, м	Метод	Формулы,	Описание

ние характерн ых точек границ	содержатся в Едином государственном реестре недвижимости		определены в результате выполнения комплексных кадастровых работ		определения координат	примененные для расчета средней квадратической погрешности определения координат характерных точек границ (Mt), с подставленными в такие формулы значениями и итоговые (вычисленные) значения Mt, м	закрепления точки
	X	Y	X	Y			
1	2	3	4	5	6	7	8
н1663У	—	—	58467 1.10	21814 09.47	Фотограмме трический метод	$Mt = \sqrt{(m_0^2 + m_1^2)}$	—
н1664У	—	—	58466 9.43	21814 13.68	Фотограмме трический метод	$Mt = \sqrt{(m_0^2 + m_1^2)}$	—
н1665У	—	—	58467 5.33	21814 16.04	Фотограмме трический метод	$Mt = \sqrt{(m_0^2 + m_1^2)}$	—
н1666У	—	—	58467 6.90	21814 12.01	Фотограмме трический метод	$Mt = \sqrt{(m_0^2 + m_1^2)}$	—
н1667У	—	—	58467 6.97	21814 11.82	Фотограмме трический метод	$Mt = \sqrt{(m_0^2 + m_1^2)}$	—
н1663У	—	—	58467 1.10	21814 09.47	Фотограмме трический метод	$Mt = \sqrt{(m_0^2 + m_1^2)}$	—

2. Сведения о частях границ уточняемого земельного участка с кадастровым номером 53:11:1900208:147

Обозначение части границ		Горизонтальное проложение (S), м	Описание прохождения части границ	Сведения о согласовании местоположения границ (согласовано/спорное)
от т.	до т.			
1	2	3	4	5
н1663У	н1664У	4.53	—	—
н1664У	н1665У	6.35	—	—

н1665У	н1666У	4.33	—	—
н1666У	н1667У	0.20	—	—
н1667У	н1663У	6.32	—	—

3. Сведения о характеристиках уточняемого земельного участка с кадастровым номером 53:11:1900208:147

№ п/п	Наименование характеристики земельного участка	Значение характеристики
1	2	3
1.	Адрес земельного участка	—
1.1	Сведения о местоположении земельного участка (при отсутствии адреса) в структурированном в соответствии с федеральной информационной адресной системой виде	Российская Федерация, Новгородская область, муниципальный район Новгородский, сельское поселение Трубичинское, деревня Трубичино
1.2	Дополнительные сведения о местоположении земельного участка	комплекс 1, ряд 5, гараж № 1
2.	Площадь земельного участка $\pm$ величина погрешности определения (вычисления) площади ($P \pm \Delta P$), м ²	29 кв.м $\pm$ 1.08 кв.м
3.	Формула, примененная для вычисления предельной погрешности определения площади земельного участка с подставленными значениями и итоговые (вычисленные) значения (ΔP), м ²	$\Delta P = 2 * 0.10 * \sqrt{29} * \sqrt{((1 + 1.15^2)/(2 * 1.15))} = 1.08$
4.	Площадь земельного участка согласно сведениям Единого государственного реестра недвижимости ($P_{\text{кад}}$), м ²	30
5.	Оценка расхождения P и $P_{\text{кад}}$ ($P - P_{\text{кад}}$), м ²	1 кв.м
6.	Предельные минимальный и максимальный размеры земельного участка ($P_{\text{мин}}$ и $P_{\text{макс}}$), м ²	—
7.	Вид (виды) разрешенного использования	для размещения и эксплуатации гаража
7.1	Дополнительные сведения об использовании земельного участка	—
8.	Кадастровый или иной государственный учетный номер (инвентарный) здания, сооружения, объекта незавершенного строительства, расположенного на земельном участке	—

9.	Сведения о земельных участках (землях общего пользования, территории общего пользования), посредством которых обеспечивается доступ	Земли общего пользования
10.	Иные сведения	—

4. Пояснения к сведениям об уточняемом земельном участке с кадастровым номером: 53:11:1900208:147

1.	—

Сведения об уточняемых земельных участках

1. Сведения о характерных точках границ уточняемого земельного участка с кадастровым номером 53:11:1900208:148

Система координат МСК-53, зона 2

Зона № 2

Обозначение характерных точек границ	Координаты, м				Метод определения координат	Формулы, примененные для расчета средней квадратической погрешности определения координат характерных точек границ (Mt), с подставленными в такие формулы значениями и итоговые (вычисленные) значения Mt, м	Описание закрепления точки
	содержатся в Едином государственном реестре недвижимости		определены в результате выполнения комплексных кадастровых работ				
	X	Y	X	Y			
1	2	3	4	5	6	7	8
н3017У	—	—	58468 1.27	21814 18.42	Фотограмметрический метод	$Mt = \sqrt{(m_0^2 + m_1^2)}$	—
н3018У	—	—	58468 2.75	21814 14.62	Фотограмметрический метод	$Mt = \sqrt{(m_0^2 + m_1^2)}$	—
н3019У	—	—	58467 6.85	21814 12.14	Фотограмметрический метод	$Mt = \sqrt{(m_0^2 + m_1^2)}$	—
н3020У	—	—	58467 5.33	21814 16.04	Фотограмметрический метод	$Mt = \sqrt{(m_0^2 + m_1^2)}$	—
н3017У	—	—	58468 1.27	21814 18.42	Фотограмметрический	$Mt = \sqrt{(m_0^2 + m_1^2)}$	—

					метод		
2. Сведения о частях границ уточняемого земельного участка с кадастровым номером 53:11:1900208:148							
Обозначение части границ		Горизонтальное проложение (S), м	Описание прохождения части границ	Сведения о согласовании местоположения границ (согласовано/спорное)			
от т.	до т.						
1	2	3	4	5			
н3017У	н3018У	4.08	—	—			
н3018У	н3019У	6.40	—	—			
н3019У	н3020У	4.19	—	—			
н3020У	н3017У	6.40	—	—			
3. Сведения о характеристиках уточняемого земельного участка с кадастровым номером 53:11:1900208:148							
№ п/п	Наименование характеристики земельного участка			Значение характеристики			
1	2			3			
1.	Адрес земельного участка			—			
1.1	Сведения о местоположении земельного участка (при отсутствии адреса) в структурированном в соответствии с федеральной информационной адресной системой виде			Российская Федерация, Новгородская область, муниципальный район Новгородский, сельское поселение Трубичинское, деревня Трубичино			
1.2	Дополнительные сведения о местоположении земельного участка			комплекс 1, ряд 6, гараж 1			
2.	Площадь земельного участка ± величина погрешности определения (вычисления) площади (Р ± ΔР), м²			26 кв.м ± 1.04 кв.м			
3.	Формула, примененная для вычисления предельной погрешности определения площади земельного участка с подставленными значениями и итоговые (вычисленные) значения (ΔР), м²			ΔР = 2 * 0.10 * √26 * √((1 + 1.18²)/(2 * 1.18)) = 1.04			
4.	Площадь земельного участка согласно сведениям Единого государственного реестра недвижимости (Ркад), м²			23			
5.	Оценка расхождения Р и Ркад (Р - Ркад), м²			3 кв.м			

6.	Предельные минимальный и максимальный размеры земельного участка ($P_{\text{мин}}$ и $P_{\text{макс}}$), м^2	—
7.	Вид (виды) разрешенного использования	для размещения и эксплуатации гаража
7.1	Дополнительные сведения об использовании земельного участка	—
8.	Кадастровый или иной государственный учетный номер (инвентарный) здания, сооружения, объекта незавершенного строительства, расположенного на земельном участке	53:11:1900208:356
9.	Сведения о земельных участках (землях общего пользования, территории общего пользования), посредством которых обеспечивается доступ	Земли общего пользования
10.	Иные сведения	—

4. Пояснения к сведениям об уточняемом земельном участке с кадастровым номером:
53:11:1900208:148

1.	—

Сведения об уточняемых земельных участках

1. Сведения о характерных точках границ уточняемого земельного участка с кадастровым номером 53:11:1900208:149

Система координат МСК-53, зона 2

Зона № 2

Обозначение характерных точек границ	Координаты, м				Метод определения координат	Формулы, примененные для расчета средней квадратической погрешности определения координат характерных точек границ (Mt), с подставленными в такие формулы значениями и итоговые (вычисленные) значения Mt, м	Описание закрепления точки
	содержатся в Едином государственном реестре недвижимости		определены в результате выполнения комплексных кадастровых работ				
	X	Y	X	Y			
1	2	3	4	5	6	7	8
н1622У	—	—	58463 4.09	21814 65.76	Фотограмме трический метод	$Mt = \sqrt{(m_0^2 + m_1^2)}$	—

н1623У	—	—	58463 5.54	21814 61.88	Фотограмме трический метод	$Mt = \sqrt{(m_0^2 + m_1^2)}$	—
н1624У	—	—	58462 9.00	21814 59.32	Фотограмме трический метод	$Mt = \sqrt{(m_0^2 + m_1^2)}$	—
н1625У	—	—	58462 7.51	21814 63.18	Фотограмме трический метод	$Mt = \sqrt{(m_0^2 + m_1^2)}$	—
н1622У	—	—	58463 4.09	21814 65.76	Фотограмме трический метод	$Mt = \sqrt{(m_0^2 + m_1^2)}$	—

2. Сведения о частях границ уточняемого земельного участка с кадастровым номером 53:11:1900208:149

Обозначение части границ		Горизонтальное проложение (S), м	Описание прохождения части границ	Сведения о согласовании местоположения границ (согласовано/спорное)
от т.	до т.			
1	2	3	4	5
н1622У	н1623У	4.14	—	—
н1623У	н1624У	7.02	—	—
н1624У	н1625У	4.14	—	—
н1625У	н1622У	7.07	—	—

3. Сведения о характеристиках уточняемого земельного участка с кадастровым номером 53:11:1900208:149

№ п/п	Наименование характеристики земельного участка	Значение характеристики
1	2	3
1.	Адрес земельного участка	—
1.1	Сведения о местоположении земельного участка (при отсутствии адреса) в структурированном в соответствии с федеральной информационной адресной системой виде	Российская Федерация, Новгородская область, муниципальный район Новгородский, сельское поселение Трубичинское, деревня Трубичино
1.2	Дополнительные сведения о местоположении земельного участка	комплекс 1, ряд 4, гараж № 14

2.	Площадь земельного участка $\pm$ величина погрешности определения (вычисления) площади ($P \pm \Delta P$), м ²	29 кв.м $\pm$ 1.09 кв.м
3.	Формула, примененная для вычисления предельной погрешности определения площади земельного участка с подставленными значениями и итоговые (вычисленные) значения (ΔP), м ²	$\Delta P = 2 * 0.10 * \sqrt{29} * \sqrt{((1 + 1.25^2)/(2 * 1.25))} = 1.09$
4.	Площадь земельного участка согласно сведениям Единого государственного реестра недвижимости ($P_{\text{кад}}$), м ²	29
5.	Оценка расхождения P и $P_{\text{кад}}$ ($P - P_{\text{кад}}$), м ²	0 кв.м
6.	Предельные минимальный и максимальный размеры земельного участка ($P_{\text{мин}}$ и $P_{\text{макс}}$), м ²	—
7.	Вид (виды) разрешенного использования	для размещения и эксплуатации гаража
7.1	Дополнительные сведения об использовании земельного участка	—
8.	Кадастровый или иной государственный учетный номер (инвентарный) здания, сооружения, объекта незавершенного строительства, расположенного на земельном участке	53:11:1900208:386
9.	Сведения о земельных участках (землях общего пользования, территории общего пользования), посредством которых обеспечивается доступ	Земли общего пользования
10.	Иные сведения	—

4. Пояснения к сведениям об уточняемом земельном участке с кадастровым номером: 53:11:1900208:149

1.	—

Сведения об уточняемых земельных участках

1. Сведения о характерных точках границ уточняемого земельного участка с кадастровым номером 53:11:1900208:150

Система координат МСК-53, зона 2

Зона № 2

Обозначение	Координаты, м	Метод	Формулы,	Описание

ние характерн ых точек границ	содержатся в Едином государственном реестре недвижимости		определены в результате выполнения комплексных кадастровых работ		определения координат	примененные для расчета средней квадратической погрешности определения координат характерных точек границ (Mt), с подставленными в такие формулы значениями и итоговые (вычисленные) значения Mt, м	закрепления точки
	X	Y	X	Y			
1	2	3	4	5	6	7	8
н1502У	—	—	58464 3.70	21814 40.07	Фотограмме трический метод	$Mt = \sqrt{(m_0^2 + m_1^2)}$	—
н1503У	—	—	58464 5.35	21814 35.65	Фотограмме трический метод	$Mt = \sqrt{(m_0^2 + m_1^2)}$	—
н1504У	—	—	58463 9.09	21814 33.31	Фотограмме трический метод	$Mt = \sqrt{(m_0^2 + m_1^2)}$	—
н1505У	—	—	58463 7.38	21814 37.72	Фотограмме трический метод	$Mt = \sqrt{(m_0^2 + m_1^2)}$	—
н1502У	—	—	58464 3.70	21814 40.07	Фотограмме трический метод	$Mt = \sqrt{(m_0^2 + m_1^2)}$	—

2. Сведения о частях границ уточняемого земельного участка с кадастровым номером 53:11:1900208:150

Обозначение части границ		Горизонтальное проложение (S), м	Описание прохождения части границ	Сведения о согласовании местоположения границ (согласовано/спорное)
от т.	до т.			
1	2	3	4	5
н1502У	н1503У	4.72	—	—
н1503У	н1504У	6.68	—	—
н1504У	н1505У	4.73	—	—
н1505У	н1502У	6.74	—	—

3. Сведения о характеристиках уточняемого земельного участка с кадастровым номером

53:11:1900208:150		
№ п/п	Наименование характеристики земельного участка	Значение характеристики
1	2	3
1.	Адрес земельного участка	—
1.1	Сведения о местоположении земельного участка (при отсутствии адреса) в структурированном в соответствии с федеральной информационной адресной системой виде	Российская Федерация, Новгородская область, муниципальный район Новгородский, сельское поселение Трубичинское, деревня Трубичино
1.2	Дополнительные сведения о местоположении земельного участка	гаражный комплекс №1, ряд 4, гараж 8
2.	Площадь земельного участка $\pm$ величина погрешности определения (вычисления) площади ($P \pm \Delta P$), м ²	32 кв.м $\pm$ 1.13 кв.м
3.	Формула, примененная для вычисления предельной погрешности определения площади земельного участка с подставленными значениями и итоговые (вычисленные) значения (ΔP), м ²	$\Delta P = 2 * 0.10 * \sqrt{32} * \sqrt{((1 + 1.18^2)/(2 * 1.18))} = 1.13$
4.	Площадь земельного участка согласно сведениям Единого государственного реестра недвижимости ($P_{\text{кад}}$), м ²	30
5.	Оценка расхождения P и $P_{\text{кад}}$ ($P - P_{\text{кад}}$), м ²	2 кв.м
6.	Предельные минимальный и максимальный размеры земельного участка ($P_{\text{мин}}$ и $P_{\text{макс}}$), м ²	—
7.	Вид (виды) разрешенного использования	для размещения и эксплуатации гаража
7.1	Дополнительные сведения об использовании земельного участка	—
8.	Кадастровый или иной государственный учетный номер (инвентарный) здания, сооружения, объекта незавершенного строительства, расположенного на земельном участке	53:11:1900208:421
9.	Сведения о земельных участках (землях общего пользования, территории общего пользования), посредством которых обеспечивается доступ	Земли общего пользования
10.	Иные сведения	—

4. Пояснения к сведениям об уточняемом земельном участке с кадастровым номером: <u>53:11:1900208:150</u>							
1.	—						
Сведения об уточняемых земельных участках							
1. Сведения о характерных точках границ уточняемого земельного участка с кадастровым номером <u>53:11:1900208:151</u>							
Система координат <u>МСК-53, зона 2</u>					Зона № <u>2</u>		
Обозначение характерных точек границ	Координаты, м				Метод определения координат	Формулы, примененные для расчета средней квадратической погрешности определения координат характерных точек границ (Mt), с подставленными в такие формулы значениями и итоговые (вычисленные) значения Mt, м	Описание закрепления точки
	содержатся в Едином государственном реестре недвижимости		определены в результате выполнения комплексных кадастровых работ				
	X	Y	X	Y			
1	2	3	4	5	6	7	8
н1454У	—	—	58464 5.35	21814 35.65	Фотограмме- трический метод	$Mt = \sqrt{(m_0^2 + m_1^2)}$	—
н1455У	—	—	58464 6.96	21814 31.30	Фотограмме- трический метод	$Mt = \sqrt{(m_0^2 + m_1^2)}$	—
н1456У	—	—	58464 0.80	21814 28.90	Фотограмме- трический метод	$Mt = \sqrt{(m_0^2 + m_1^2)}$	—
н1457У	—	—	58463 9.09	21814 33.31	Фотограмме- трический метод	$Mt = \sqrt{(m_0^2 + m_1^2)}$	—
н1454У	—	—	58464 5.35	21814 35.65	Фотограмме- трический метод	$Mt = \sqrt{(m_0^2 + m_1^2)}$	—
2. Сведения о частях границ уточняемого земельного участка с кадастровым номером <u>53:11:1900208:151</u>							
Обозначение части		Горизонтальное		Описание		Сведения	

границ		проложение (S), м	прохождения части границ	о согласовании местоположения границ (согласовано/спорное)
от т.	до т.			
1	2	3	4	5
н1454У	н1455У	4.64	—	—
н1455У	н1456У	6.61	—	—
н1456У	н1457У	4.73	—	—
н1457У	н1454У	6.68	—	—

3. Сведения о характеристиках уточняемого земельного участка с кадастровым номером 53:11:1900208:151

№ п/п	Наименование характеристики земельного участка	Значение характеристики
1	2	3
1.	Адрес земельного участка	—
1.1	Сведения о местоположении земельного участка (при отсутствии адреса) в структурированном в соответствии с федеральной информационной адресной системой виде	Российская Федерация, Новгородская область, муниципальный район Новгородский, сельское поселение Трубичинское, деревня Трубичино
1.2	Дополнительные сведения о местоположении земельного участка	комплекс 1, ряд 4, на земельном участке расположено здание, гараж №7
2.	Площадь земельного участка $\pm$ величина погрешности определения (вычисления) площади ($P \pm \Delta P$), м ²	31 кв.м $\pm$ 1.12 кв.м
3.	Формула, примененная для вычисления предельной погрешности определения площади земельного участка с подставленными значениями и итоговые (вычисленные) значения (ΔP), м ²	$\Delta P = 2 * 0.10 * \sqrt{31} * \sqrt{((1 + 1.17^2)/(2 * 1.17))} = 1.12$
4.	Площадь земельного участка согласно сведениям Единого государственного реестра недвижимости ($P_{\text{кад}}$), м ²	30
5.	Оценка расхождения P и $P_{\text{кад}}$ ($P - P_{\text{кад}}$), м ²	1 кв.м
6.	Предельные минимальный и максимальный размеры земельного участка ($P_{\text{мин}}$ и $P_{\text{макс}}$), м ²	—
7.	Вид (виды) разрешенного использования	для размещения и эксплуатации

		гаража
7.1	Дополнительные сведения об использовании земельного участка	—
8.	Кадастровый или иной государственный учетный номер (инвентарный) здания, сооружения, объекта незавершенного строительства, расположенного на земельном участке	53:11:1900208:686
9.	Сведения о земельных участках (землях общего пользования, территории общего пользования), посредством которых обеспечивается доступ	Земли общего пользования
10.	Иные сведения	—

4. Пояснения к сведениям об уточняемом земельном участке с кадастровым номером: 53:11:1900208:151

1.	—

Сведения об уточняемых земельных участках

1. Сведения о характерных точках границ уточняемого земельного участка с кадастровым номером 53:11:1900208:152

Система координат МСК-53, зона 2

Зона № 2

Обозначение характерных точек границ	Координаты, м				Метод определения координат	Формулы, примененные для расчета средней квадратической погрешности определения координат характерных точек границ (Mt), с подставленными в такие формулы значениями и итоговые (вычисленные) значения Mt, м	Описание закрепления точки
	содержатся в Едином государственном реестре недвижимости		определены в результате выполнения комплексных кадастровых работ				
	X	Y	X	Y			
1	2	3	4	5	6	7	8
н1397У	—	—	58465 2.08	21814 17.66	Фотограмметрический метод	$Mt = \sqrt{(m_0^2 + m_1^2)}$	—
н1398У	—	—	58465 3.83	21814 13.10	Фотограмметрический метод	$Mt = \sqrt{(m_0^2 + m_1^2)}$	—

н1399У	—	—	58464 7.77	21814 10.91	Фотограмме трический метод	$Mt = \sqrt{(m_0^2 + m_1^2)}$	—
н1400У	—	—	58464 7.66	21814 11.21	Фотограмме трический метод	$Mt = \sqrt{(m_0^2 + m_1^2)}$	—
н1401У	—	—	58464 6.05	21814 15.35	Фотограмме трический метод	$Mt = \sqrt{(m_0^2 + m_1^2)}$	—
н1397У	—	—	58465 2.08	21814 17.66	Фотограмме трический метод	$Mt = \sqrt{(m_0^2 + m_1^2)}$	—

2. Сведения о частях границ уточняемого земельного участка с кадастровым номером 53:11:1900208:152

Обозначение части границ		Горизонтальное проложение (S), м	Описание прохождения части границ	Сведения о согласовании местоположения границ (согласовано/спорное)
от т.	до т.			
1	2	3	4	5
н1397У	н1398У	4.88	—	—
н1398У	н1399У	6.44	—	—
н1399У	н1400У	0.32	—	—
н1400У	н1401У	4.44	—	—
н1401У	н1397У	6.46	—	—

3. Сведения о характеристиках уточняемого земельного участка с кадастровым номером 53:11:1900208:152

№ п/п	Наименование характеристики земельного участка	Значение характеристики
1	2	3
1.	Адрес земельного участка	—
1.1	Сведения о местоположении земельного участка (при отсутствии адреса) в структурированном в соответствии с федеральной информационной адресной системой виде	Российская Федерация, Новгородская область, муниципальный район Новгородский, сельское поселение Трубичинское, деревня Трубичино
1.2	Дополнительные сведения о местоположении	Гаражный комплекс N 1, 4ряд,

	земельного участка	гараж 3
2.	Площадь земельного участка $\pm$ величина погрешности определения (вычисления) площади ($P \pm \Delta P$), м ²	31 кв.м $\pm$ 1.12 кв.м
3.	Формула, примененная для вычисления предельной погрешности определения площади земельного участка с подставленными значениями и итоговые (вычисленные) значения (ΔP), м ²	$\Delta P = 2 * 0.10 * \sqrt{31} * \sqrt{((1 + 1.15^2)/(2 * 1.15))} = 1.12$
4.	Площадь земельного участка согласно сведениям Единого государственного реестра недвижимости ($P_{\text{кад}}$), м ²	29
5.	Оценка расхождения P и $P_{\text{кад}}$ ($P - P_{\text{кад}}$), м ²	2 кв.м
6.	Предельные минимальный и максимальный размеры земельного участка ($P_{\text{мин}}$ и $P_{\text{макс}}$), м ²	—
7.	Вид (виды) разрешенного использования	для размещения и эксплуатации гаража
7.1	Дополнительные сведения об использовании земельного участка	—
8.	Кадастровый или иной государственный учетный номер (инвентарный) здания, сооружения, объекта незавершенного строительства, расположенного на земельном участке	53:11:0000000:5869
9.	Сведения о земельных участках (землях общего пользования, территории общего пользования), посредством которых обеспечивается доступ	Земли общего пользования
10.	Иные сведения	—

4. Пояснения к сведениям об уточняемом земельном участке с кадастровым номером: 53:11:1900208:152

1.	—

Сведения об уточняемых земельных участках

1. Сведения о характерных точках границ уточняемого земельного участка с кадастровым номером 53:11:1900208:153

Система координат МСК-53, зона 2

Зона № 2

Обозначение	Координаты, м	Метод	Формулы,	Описание

ние характерн ых точек границ	содержатся в Едином государственном реестре недвижимости		определены в результате выполнения комплексных кадастровых работ		определения координат	примененные для расчета средней квадратической погрешности определения координат характерных точек границ (Mt), с подставленными в такие формулы значениями и итоговые (вычисленные) значения Mt, м	закрепления точки
	X	Y	X	Y			
1	2	3	4	5	6	7	8
н1630У	—	—	58462 0.93	21814 60.59	Фотограмме трический метод	$Mt = \sqrt{(m_0^2 + m_1^2)}$	—
н1631У	—	—	58461 9.16	21814 64.99	Фотограмме трический метод	$Mt = \sqrt{(m_0^2 + m_1^2)}$	—
н1632У	—	—	58462 5.75	21814 67.73	Фотограмме трический метод	$Mt = \sqrt{(m_0^2 + m_1^2)}$	—
н1633У	—	—	58462 7.51	21814 63.18	Фотограмме трический метод	$Mt = \sqrt{(m_0^2 + m_1^2)}$	—
н1630У	—	—	58462 0.93	21814 60.59	Фотограмме трический метод	$Mt = \sqrt{(m_0^2 + m_1^2)}$	—

2. Сведения о частях границ уточняемого земельного участка с кадастровым номером 53:11:1900208:153

Обозначение части границ		Горизонтальное проложение (S), м	Описание прохождения части границ	Сведения о согласовании местоположения границ (согласовано/спорное)
от т.	до т.			
1	2	3	4	5
н1630У	н1631У	4.74	—	—
н1631У	н1632У	7.14	—	—
н1632У	н1633У	4.88	—	—
н1633У	н1630У	7.07	—	—

3. Сведения о характеристиках уточняемого земельного участка с кадастровым номером

53:11:1900208:153

№ п/п	Наименование характеристики земельного участка	Значение характеристики
1	2	3
1.	Адрес земельного участка	—
1.1	Сведения о местоположении земельного участка (при отсутствии адреса) в структурированном в соответствии с федеральной информационной адресной системой виде	Российская Федерация, Новгородская область, муниципальный район Новгородский, сельское поселение Трубичинское, деревня Трубичино
1.2	Дополнительные сведения о местоположении земельного участка	Гаражный комплекс N 1, улица 3-й ряд, земельный участок 15
2.	Площадь земельного участка $\pm$ величина погрешности определения (вычисления) площади ($P \pm \Delta P$), м ²	34 кв.м $\pm$ 1.18 кв.м
3.	Формула, примененная для вычисления предельной погрешности определения площади земельного участка с подставленными значениями и итоговые (вычисленные) значения (ΔP), м ²	$\Delta P = 2 * 0.10 * \sqrt{34} * \sqrt{((1 + 1.17^2)/(2 * 1.17))} = 1.18$
4.	Площадь земельного участка согласно сведениям Единого государственного реестра недвижимости ($P_{\text{кад}}$), м ²	34
5.	Оценка расхождения P и $P_{\text{кад}}$ ($P - P_{\text{кад}}$), м ²	0 кв.м
6.	Предельные минимальный и максимальный размеры земельного участка ($P_{\text{мин}}$ и $P_{\text{макс}}$), м ²	—
7.	Вид (виды) разрешенного использования	для размещения и эксплуатации гаража
7.1	Дополнительные сведения об использовании земельного участка	—
8.	Кадастровый или иной государственный учетный номер (инвентарный) здания, сооружения, объекта незавершенного строительства, расположенного на земельном участке	—
9.	Сведения о земельных участках (землях общего пользования, территории общего пользования), посредством которых обеспечивается доступ	53:11:1900208:668
10.	Иные сведения	—

4. Пояснения к сведениям об уточняемом земельном участке с кадастровым номером: 53:11:1900208:153							
1.	—						
Сведения об уточняемых земельных участках							
1. Сведения о характерных точках границ уточняемого земельного участка с кадастровым номером 53:11:1900208:154							
Система координат МСК-53, зона 2					Зона № 2		
Обозначение характерных точек границ	Координаты, м				Метод определения координат	Формулы, примененные для расчета средней квадратической погрешности определения координат характерных точек границ (Mt), с подставленными в такие формулы значениями и итоговые (вычисленные) значения Mt, м	Описание закрепления точки
	содержатся в Едином государственном реестре недвижимости		определены в результате выполнения комплексных кадастровых работ				
	X	Y	X	Y			
1	2	3	4	5	6	7	8
н1646У	—	—	58461 9.16	21814 64.99	Фотограмме- трический метод	$Mt = \sqrt{(m_0^2 + m_1^2)}$	—
н1647У	—	—	58461 7.14	21814 70.05	Фотограмме- трический метод	$Mt = \sqrt{(m_0^2 + m_1^2)}$	—
н1648У	—	—	58462 3.78	21814 72.81	Фотограмме- трический метод	$Mt = \sqrt{(m_0^2 + m_1^2)}$	—
н1649У	—	—	58462 5.75	21814 67.73	Фотограмме- трический метод	$Mt = \sqrt{(m_0^2 + m_1^2)}$	—
н1646У	—	—	58461 9.16	21814 64.99	Фотограмме- трический метод	$Mt = \sqrt{(m_0^2 + m_1^2)}$	—
2. Сведения о частях границ уточняемого земельного участка с кадастровым номером 53:11:1900208:154							
Обозначение части		Горизонтальное		Описание		Сведения	

границ		проложение (S), м	прохождения части границ	о согласовании местоположения границ (согласовано/спорное)
от т.	до т.			
1	2	3	4	5
н1646У	н1647У	5.45	—	—
н1647У	н1648У	7.19	—	—
н1648У	н1649У	5.45	—	—
н1649У	н1646У	7.14	—	—

3. Сведения о характеристиках уточняемого земельного участка с кадастровым номером 53:11:1900208:154

№ п/п	Наименование характеристики земельного участка	Значение характеристики
1	2	3
1.	Адрес земельного участка	—
1.1	Сведения о местоположении земельного участка (при отсутствии адреса) в структурированном в соответствии с федеральной информационной адресной системой виде	Российская Федерация, Новгородская область, муниципальный район Новгородский, сельское поселение Трубичинское, деревня Трубичино
1.2	Дополнительные сведения о местоположении земельного участка	комплекс 1, ряд 3, гараж № 16
2.	Площадь земельного участка $\pm$ величина погрешности определения (вычисления) площади ($P \pm \Delta P$), м ²	39 кв.м $\pm$ 1.25 кв.м
3.	Формула, примененная для вычисления предельной погрешности определения площади земельного участка с подставленными значениями и итоговые (вычисленные) значения (ΔP), м ²	$\Delta P = 2 * 0.10 * \sqrt{39} * \sqrt{((1 + 1.10^2)/(2 * 1.10))} = 1.25$
4.	Площадь земельного участка согласно сведениям Единого государственного реестра недвижимости ($P_{\text{кад}}$), м ²	37
5.	Оценка расхождения P и $P_{\text{кад}}$ ($P - P_{\text{кад}}$), м ²	2 кв.м
6.	Предельные минимальный и максимальный размеры земельного участка ($P_{\text{мин}}$ и $P_{\text{макс}}$), м ²	—
7.	Вид (виды) разрешенного использования	для размещения и эксплуатации гаража

7.1	Дополнительные сведения об использовании земельного участка	—
8.	Кадастровый или иной государственный учетный номер (инвентарный) здания, сооружения, объекта незавершенного строительства, расположенного на земельном участке	53:11:1900208:332
9.	Сведения о земельных участках (землях общего пользования, территории общего пользования), посредством которых обеспечивается доступ	Земли общего пользования
10.	Иные сведения	—

4. Пояснения к сведениям об уточняемом земельном участке с кадастровым номером: 53:11:1900208:154

1.	—

Сведения об уточняемых земельных участках

1. Сведения о характерных точках границ уточняемого земельного участка с кадастровым номером 53:11:1900208:155

Система координат МСК-53, зона 2

Зона № 2

Обозначение характерных точек границ	Координаты, м				Метод определения координат	Формулы, примененные для расчета средней квадратической погрешности определения координат характерных точек границ (Mt), с подставленными в такие формулы значениями и итоговые (вычисленные) значения Mt, м	Описание закрепления точки
	содержатся в Едином государственном реестре недвижимости		определены в результате выполнения комплексных кадастровых работ				
	X	Y	X	Y			
1	2	3	4	5	6	7	8
н1606У	—	—	58462 2.47	21814 56.77	Фотограмме трический метод	$Mt = \sqrt{(m_0^2 + m_1^2)}$	—
н1607У	—	—	58462 0.93	21814 60.59	Фотограмме трический метод	$Mt = \sqrt{(m_0^2 + m_1^2)}$	—
н1608У	—	—	58462 7.51	21814 63.18	Фотограмме трический	$Mt = \sqrt{(m_0^2 + m_1^2)}$	—

					метод		
н1609У	—	—	58462 9.00	21814 59.32	Фотограмме трический метод	$Mt = \sqrt{(m_0^2 + m_1^2)}$	—
н1606У	—	—	58462 2.47	21814 56.77	Фотограмме трический метод	$Mt = \sqrt{(m_0^2 + m_1^2)}$	—

2. Сведения о частях границ уточняемого земельного участка с кадастровым номером 53:11:1900208:155

Обозначение части границ		Горизонтальное проложение (S), м	Описание прохождения части границ	Сведения о согласовании местоположения границ (согласовано/спорное)
от т.	до т.			
1	2	3	4	5
н1606У	н1607У	4.12	—	—
н1607У	н1608У	7.07	—	—
н1608У	н1609У	4.14	—	—
н1609У	н1606У	7.01	—	—

3. Сведения о характеристиках уточняемого земельного участка с кадастровым номером 53:11:1900208:155

№ п/п	Наименование характеристики земельного участка	Значение характеристики
1	2	3
1.	Адрес земельного участка	—
1.1	Сведения о местоположении земельного участка (при отсутствии адреса) в структурированном в соответствии с федеральной информационной адресной системой виде	Российская Федерация, Новгородская область, муниципальный район Новгородский, сельское поселение Трубичинское, деревня Трубичино
1.2	Дополнительные сведения о местоположении земельного участка	комплекс 1, ряд 3, гараж № 14
2.	Площадь земельного участка $\pm$ величина погрешности определения (вычисления) площади ($P \pm \Delta P$), м ²	29 кв.м $\pm$ 1.09 кв.м
3.	Формула, примененная для вычисления предельной погрешности определения площади земельного участка с подставленными значениями и итоговые	$\Delta P = 2 * 0.10 * \sqrt{29} * \sqrt{((1 + 1.26^2)/(2 * 1.26))} = 1.09$

	(вычисленные) значения (ΔP), м ²	
4.	Площадь земельного участка согласно сведениям Единого государственного реестра недвижимости ($P_{\text{кад}}$), м ²	30
5.	Оценка расхождения P и $P_{\text{кад}}$ ($P - P_{\text{кад}}$), м ²	1 кв.м
6.	Предельные минимальный и максимальный размеры земельного участка ($P_{\text{мин}}$ и $P_{\text{макс}}$), м ²	—
7.	Вид (виды) разрешенного использования	для размещения и эксплуатации гаража
7.1	Дополнительные сведения об использовании земельного участка	—
8.	Кадастровый или иной государственный учетный номер (инвентарный) здания, сооружения, объекта незавершенного строительства, расположенного на земельном участке	53:11:1900208:417
9.	Сведения о земельных участках (землях общего пользования, территории общего пользования), посредством которых обеспечивается доступ	Земли общего пользования
10.	Иные сведения	—

4. Пояснения к сведениям об уточняемом земельном участке с кадастровым номером: 53:11:1900208:155

1.	—

Сведения об уточняемых земельных участках

1. Сведения о характерных точках границ уточняемого земельного участка с кадастровым номером 53:11:1900208:156

Система координат МСК-53, зона 2

Зона № 2

Обозначение характерных точек границ	Координаты, м				Метод определения координат	Формулы, примененные для расчета средней квадратической погрешности определения координат характерных точек границ (Mt), с подставленными в такие формулы значениями и итоговые (вычисленные)	Описание закрепления точки
	содержатся в Едином государственном реестре недвижимости		определены в результате выполнения комплексных кадастровых работ				
	X	Y	X	Y			

						значения Mt, м	
1	2	3	4	5	6	7	8
н1598У	—	—	58462 4.07	21814 52.77	Фотограмме трический метод	$Mt = \sqrt{(m_0^2 + m_1^2)}$	—
н1599У	—	—	58462 2.47	21814 56.77	Фотограмме трический метод	$Mt = \sqrt{(m_0^2 + m_1^2)}$	—
н1600У	—	—	58462 9.00	21814 59.32	Фотограмме трический метод	$Mt = \sqrt{(m_0^2 + m_1^2)}$	—
н1601У	—	—	58463 0.57	21814 55.27	Фотограмме трический метод	$Mt = \sqrt{(m_0^2 + m_1^2)}$	—
н1598У	—	—	58462 4.07	21814 52.77	Фотограмме трический метод	$Mt = \sqrt{(m_0^2 + m_1^2)}$	—

2. Сведения о частях границ уточняемого земельного участка с кадастровым номером 53:11:1900208:156

Обозначение части границ		Горизонтальное проложение (S), м	Описание прохождения части границ	Сведения о согласовании местоположения границ (согласовано/спорное)
от т.	до т.			
1	2	3	4	5
н1598У	н1599У	4.31	—	—
н1599У	н1600У	7.01	—	—
н1600У	н1601У	4.34	—	—
н1601У	н1598У	6.96	—	—

3. Сведения о характеристиках уточняемого земельного участка с кадастровым номером 53:11:1900208:156

№ п/п	Наименование характеристики земельного участка	Значение характеристики
1	2	3
1.	Адрес земельного участка	—

1.1	Сведения о местоположении земельного участка (при отсутствии адреса) в структурированном в соответствии с федеральной информационной адресной системой виде	Российская Федерация, Новгородская область, муниципальный район Новгородский, сельское поселение Трубичинское, деревня Трубичино
1.2	Дополнительные сведения о местоположении земельного участка	гск комплекс 1 ряд 3, гараж 13
2.	Площадь земельного участка $\pm$ величина погрешности определения (вычисления) площади ($P \pm \Delta P$), м ²	30 кв.м $\pm$ 1.11 кв.м
3.	Формула, примененная для вычисления предельной погрешности определения площади земельного участка с подставленными значениями и итоговые (вычисленные) значения (ΔP), м ²	$\Delta P = 2 * 0.10 * \sqrt{30} * \sqrt{((1 + 1.24^2)/(2 * 1.24))} = 1.11$
4.	Площадь земельного участка согласно сведениям Единого государственного реестра недвижимости ($P_{\text{кад}}$), м ²	31
5.	Оценка расхождения P и $P_{\text{кад}}$ ($P - P_{\text{кад}}$), м ²	1 кв.м
6.	Предельные минимальный и максимальный размеры земельного участка ($P_{\text{мин}}$ и $P_{\text{макс}}$), м ²	—
7.	Вид (виды) разрешенного использования	для размещения и эксплуатации гаража
7.1	Дополнительные сведения об использовании земельного участка	—
8.	Кадастровый или иной государственный учетный номер (инвентарный) здания, сооружения, объекта незавершенного строительства, расположенного на земельном участке	—
9.	Сведения о земельных участках (землях общего пользования, территории общего пользования), посредством которых обеспечивается доступ	Земли общего пользования
10.	Иные сведения	—
4. Пояснения к сведениям об уточняемом земельном участке с кадастровым номером: 53:11:1900208:156		
1.	—	
Сведения об уточняемых земельных участках		

1. Сведения о характерных точках границ уточняемого земельного участка с кадастровым номером 53:11:1900208:157							
Система координат МСК-53, зона 2					Зона № 2		
Обозначение характерных точек границ	Координаты, м				Метод определения координат	Формулы, примененные для расчета средней квадратической погрешности определения координат характерных точек границ (Mt), с подставленными в такие формулы значениями и итоговые (вычисленные) значения Mt, м	Описание закрепления точки
	содержатся в Едином государственном реестре недвижимости		определены в результате выполнения комплексных кадастровых работ				
	X	Y	X	Y			
1	2	3	4	5	6	7	8
н1478У	—	—	58463 4.62	21814 26.50	Фотограмметрический метод	$Mt = \sqrt{(m_0^2 + m_1^2)}$	—
н1479У	—	—	58463 2.82	21814 30.96	Фотограмметрический метод	$Mt = \sqrt{(m_0^2 + m_1^2)}$	—
н1480У	—	—	58463 9.09	21814 33.31	Фотограмметрический метод	$Mt = \sqrt{(m_0^2 + m_1^2)}$	—
н1481У	—	—	58464 0.80	21814 28.90	Фотограмметрический метод	$Mt = \sqrt{(m_0^2 + m_1^2)}$	—
н1478У	—	—	58463 4.62	21814 26.50	Фотограмметрический метод	$Mt = \sqrt{(m_0^2 + m_1^2)}$	—

2. Сведения о частях границ уточняемого земельного участка с кадастровым номером 53:11:1900208:157				
Обозначение части границ		Горизонтальное проложение (S), м	Описание прохождения части границ	Сведения о согласовании местоположения границ (согласовано/спорное)
от т.	до т.			
1	2	3	4	5
н1478У	н1479У	4.81	—	—

н1479У	н1480У	6.70	—	—
н1480У	н1481У	4.73	—	—
н1481У	н1478У	6.63	—	—

3. Сведения о характеристиках уточняемого земельного участка с кадастровым номером 53:11:1900208:157

№ п/п	Наименование характеристики земельного участка	Значение характеристики
1	2	3
1.	Адрес земельного участка	—
1.1	Сведения о местоположении земельного участка (при отсутствии адреса) в структурированном в соответствии с федеральной информационной адресной системой виде	Российская Федерация, Новгородская область, муниципальный район Новгородский, сельское поселение Трубичинское, деревня Трубичино
1.2	Дополнительные сведения о местоположении земельного участка	комплекс 1, ряд 3, на земельном участке расположено здание, гараж 7
2.	Площадь земельного участка $\pm$ величина погрешности определения (вычисления) площади ($P \pm \Delta P$), м ²	32 кв.м $\pm$ 1.13 кв.м
3.	Формула, примененная для вычисления предельной погрешности определения площади земельного участка с подставленными значениями и итоговые (вычисленные) значения (ΔP), м ²	$\Delta P = 2 * 0.10 * \sqrt{32} * \sqrt{((1 + 1.17^2)/(2 * 1.17))} = 1.13$
4.	Площадь земельного участка согласно сведениям Единого государственного реестра недвижимости ($P_{\text{кад}}$), м ²	30
5.	Оценка расхождения P и $P_{\text{кад}}$ ($P - P_{\text{кад}}$), м ²	2 кв.м
6.	Предельные минимальный и максимальный размеры земельного участка ($P_{\text{мин}}$ и $P_{\text{макс}}$), м ²	—
7.	Вид (виды) разрешенного использования	для строительства индивидуального гаража
7.1	Дополнительные сведения об использовании земельного участка	—

8.	Кадастровый или иной государственный учетный номер (инвентарный) здания, сооружения, объекта незавершенного строительства, расположенного на земельном участке	53:11:1900208:272
9.	Сведения о земельных участках (землях общего пользования, территории общего пользования), посредством которых обеспечивается доступ	Земли общего пользования
10.	Иные сведения	—

4. Пояснения к сведениям об уточняемом земельном участке с кадастровым номером:
53:11:1900208:157

1.	—

Сведения об уточняемых земельных участках

1. Сведения о характерных точках границ уточняемого земельного участка с кадастровым номером 53:11:1900208:158

Система координат МСК-53, зона 2

Зона № 2

Обозначение характерных точек границ	Координаты, м				Метод определения координат	Формулы, примененные для расчета средней квадратической погрешности определения координат характерных точек границ (Mt), с подставленными в такие формулы значениями и итоговые (вычисленные) значения Mt, м	Описание закрепления точки
	содержатся в Едином государственном реестре недвижимости		определены в результате выполнения комплексных кадастровых работ				
	X	Y	X	Y			
1	2	3	4	5	6	7	8
н1388У	—	—	58464 1.66	21814 09.00	Фотограмметрический метод	$Mt = \sqrt{(m_0^2 + m_1^2)}$	—
н1389У	—	—	58464 0.02	21814 13.04	Фотограмметрический метод	$Mt = \sqrt{(m_0^2 + m_1^2)}$	—
н1390У	—	—	58464 6.05	21814 15.35	Фотограмметрический метод	$Mt = \sqrt{(m_0^2 + m_1^2)}$	—
н1391У	—	—	58464	21814	Фотограмме	$Mt = \sqrt{(m_0^2 + m_1^2)}$	—

			7.66	11.21	трический метод		
н1388У	—	—	58464 1.66	21814 09.00	Фотограмме трический метод	$Mt = \sqrt{(m_0^2 + m_1^2)}$	—

2. Сведения о частях границ уточняемого земельного участка с кадастровым номером 53:11:1900208:158

Обозначение части границ		Горизонтальное проложение (S), м	Описание прохождения части границ	Сведения о согласовании местоположения границ (согласовано/спорное)
от т.	до т.			
1	2	3	4	5
н1388У	н1389У	4.36	—	—
н1389У	н1390У	6.46	—	—
н1390У	н1391У	4.44	—	—
н1391У	н1388У	6.39	—	—

3. Сведения о характеристиках уточняемого земельного участка с кадастровым номером 53:11:1900208:158

№ п/п	Наименование характеристики земельного участка	Значение характеристики
1	2	3
1.	Адрес земельного участка	—
1.1	Сведения о местоположении земельного участка (при отсутствии адреса) в структурированном в соответствии с федеральной информационной адресной системой виде	Российская Федерация, Новгородская область, муниципальный район Новгородский, сельское поселение Трубичинское, деревня Трубичино
1.2	Дополнительные сведения о местоположении земельного участка	Гаражный комплекс N 1, 3 ряд, гараж 3
2.	Площадь земельного участка $\pm$ величина погрешности определения (вычисления) площади ($P \pm \Delta P$), м ²	28 кв.м $\pm$ 1.07 кв.м
3.	Формула, примененная для вычисления предельной погрешности определения площади земельного участка с подставленными значениями и итоговые (вычисленные) значения (ΔP), м ²	$\Delta P = 2 * 0.10 * \sqrt{28} * \sqrt{((1 + 1.20^2)/(2 * 1.20))} = 1.07$

4.	Площадь земельного участка согласно сведениям Единого государственного реестра недвижимости ($P_{\text{кад}}$), м^2	28
5.	Оценка расхождения P и $P_{\text{кад}}$ ($P - P_{\text{кад}}$), м^2	0 кв.м
6.	Предельные минимальный и максимальный размеры земельного участка ($P_{\text{мин}}$ и $P_{\text{макс}}$), м^2	—
7.	Вид (виды) разрешенного использования	для размещения и эксплуатации гаража
7.1	Дополнительные сведения об использовании земельного участка	—
8.	Кадастровый или иной государственный учетный номер (инвентарный) здания, сооружения, объекта незавершенного строительства, расположенного на земельном участке	—
9.	Сведения о земельных участках (землях общего пользования, территории общего пользования), посредством которых обеспечивается доступ	Земли общего пользования
10.	Иные сведения	—

4. Пояснения к сведениям об уточняемом земельном участке с кадастровым номером:
53:11:1900208:158

1. —

Сведения об уточняемых земельных участках

1. Сведения о характерных точках границ уточняемого земельного участка с кадастровым номером 53:11:1900208:159

Система координат МСК-53, зона 2

Зона № 2

Обозначение характерных точек границ	Координаты, м				Метод определения координат	Формулы, примененные для расчета средней квадратической погрешности определения координат характерных точек границ (Mt), с подставленными в такие формулы значениями и итоговые (вычисленные) значения Mt, м	Описание закрепления точки
	содержатся в Едином государственном реестре недвижимости		определены в результате выполнения комплексных кадастровых работ				
	X	Y	X	Y			

1	2	3	4	5	6	7	8
н1266У	–	–	58460 7.49	21814 63.13	Фотограмме трический метод	$Mt = \sqrt{(m_0^2 + m_1^2)}$	–
н1267У	–	–	58460 9.33	21814 58.28	Фотограмме трический метод	$Mt = \sqrt{(m_0^2 + m_1^2)}$	–
н1268У	–	–	58460 3.42	21814 56.00	Фотограмме трический метод	$Mt = \sqrt{(m_0^2 + m_1^2)}$	–
н1269У	–	–	58460 1.53	21814 60.76	Фотограмме трический метод	$Mt = \sqrt{(m_0^2 + m_1^2)}$	–
н1266У	–	–	58460 7.49	21814 63.13	Фотограмме трический метод	$Mt = \sqrt{(m_0^2 + m_1^2)}$	–

2. Сведения о частях границ уточняемого земельного участка с кадастровым номером 53:11:1900208:159

Обозначение части границ		Горизонтальное проложение (S), м	Описание прохождения части границ	Сведения о согласовании местоположения границ (согласовано/спорное)
от т.	до т.			
1	2	3	4	5
н1266У	н1267У	5.19	–	–
н1267У	н1268У	6.33	–	–
н1268У	н1269У	5.12	–	–
н1269У	н1266У	6.41	–	–

3. Сведения о характеристиках уточняемого земельного участка с кадастровым номером 53:11:1900208:159

№ п/п	Наименование характеристики земельного участка	Значение характеристики
1	2	3
1.	Адрес земельного участка	–
1.1	Сведения о местоположении земельного участка (при отсутствии адреса) в структурированном в соответствии с федеральной информационной адресной системой виде	Российская Федерация, Новгородская область, муниципальный район Новгородский, сельское поселение Трубичинское,

		деревня Трубичино
1.2	Дополнительные сведения о местоположении земельного участка	комплекс 1, ряд 2, на земельном участке расположено здание, гараж № 15
2.	Площадь земельного участка $\pm$ величина погрешности определения (вычисления) площади ($P \pm \Delta P$), м ²	33 кв.м $\pm$ 1.15 кв.м
3.	Формула, примененная для вычисления предельной погрешности определения площади земельного участка с подставленными значениями и итоговые (вычисленные) значения (ΔP), м ²	$\Delta P = 2 * 0.10 * \sqrt{33} * \sqrt{((1 + 1.09^2)/(2 * 1.09))} = 1.15$
4.	Площадь земельного участка согласно сведениям Единого государственного реестра недвижимости ($P_{\text{кад}}$), м ²	34
5.	Оценка расхождения P и $P_{\text{кад}}$ ($P - P_{\text{кад}}$), м ²	1 кв.м
6.	Предельные минимальный и максимальный размеры земельного участка ($P_{\text{мин}}$ и $P_{\text{макс}}$), м ²	—
7.	Вид (виды) разрешенного использования	для размещения и эксплуатации гаража
7.1	Дополнительные сведения об использовании земельного участка	—
8.	Кадастровый или иной государственный учетный номер (инвентарный) здания, сооружения, объекта незавершенного строительства, расположенного на земельном участке	53:11:1900208:288
9.	Сведения о земельных участках (землях общего пользования, территории общего пользования), посредством которых обеспечивается доступ	Земли общего пользования
10.	Иные сведения	—

4. Пояснения к сведениям об уточняемом земельном участке с кадастровым номером: 53:11:1900208:159

1.	—

Сведения об уточняемых земельных участках

1. Сведения о характерных точках границ уточняемого земельного участка с кадастровым номером 53:11:1900208:160

Система координат МСК-53, зона 2

Зона № 2

Обозначение	Координаты, м	Метод	Формулы,	Описание

ние характерн ых точек границ	содержатся в Едином государственном реестре недвижимости		определены в результате выполнения комплексных кадастровых работ		определения координат	примененные для расчета средней квадратической погрешности определения координат характерных точек границ (Mt), с подставленными в такие формулы значениями и итоговые (вычисленные) значения Mt, м	закрепления точки
	X	Y	X	Y			
1	2	3	4	5	6	7	8
н1090У	—	—	58460 8.58	21814 25.77	Фотограмме трический метод	$Mt = \sqrt{(m_0^2 + m_1^2)}$	—
н1091У	—	—	58460 6.93	21814 29.93	Фотограмме трический метод	$Mt = \sqrt{(m_0^2 + m_1^2)}$	—
н1092У	—	—	58461 2.80	21814 32.37	Фотограмме трический метод	$Mt = \sqrt{(m_0^2 + m_1^2)}$	—
н1093У	—	—	58461 4.50	21814 28.11	Фотограмме трический метод	$Mt = \sqrt{(m_0^2 + m_1^2)}$	—
н1090У	—	—	58460 8.58	21814 25.77	Фотограмме трический метод	$Mt = \sqrt{(m_0^2 + m_1^2)}$	—

2. Сведения о частях границ уточняемого земельного участка с кадастровым номером 53:11:1900208:160

Обозначение части границ		Горизонтальное проложение (S), м	Описание прохождения части границ	Сведения о согласовании местоположения границ (согласовано/спорное)
от т.	до т.			
1	2	3	4	5
н1090У	н1091У	4.48	—	—
н1091У	н1092У	6.36	—	—
н1092У	н1093У	4.59	—	—
н1093У	н1090У	6.37	—	—

3. Сведения о характеристиках уточняемого земельного участка с кадастровым номером

53:11:1900208:160		
№ п/п	Наименование характеристики земельного участка	Значение характеристики
1	2	3
1.	Адрес земельного участка	—
1.1	Сведения о местоположении земельного участка (при отсутствии адреса) в структурированном в соответствии с федеральной информационной адресной системой виде	Новгородская область, муниципальный район Новгородский, сельское поселение Трубичинское, деревня Трубичино
1.2	Дополнительные сведения о местоположении земельного участка	территория Гаражный комплекс N 1, улица 1-й ряд, земельный участок 9
2.	Площадь земельного участка $\pm$ величина погрешности определения (вычисления) площади ($P \pm \Delta P$), м ²	29 кв.м $\pm$ 1.08 кв.м
3.	Формула, примененная для вычисления предельной погрешности определения площади земельного участка с подставленными значениями и итоговые (вычисленные) значения (ΔP), м ²	$\Delta P = 2 * 0.10 * \sqrt{29} * \sqrt{((1 + 1.15^2)/(2 * 1.15))} = 1.08$
4.	Площадь земельного участка согласно сведениям Единого государственного реестра недвижимости ($P_{\text{кад}}$), м ²	27
5.	Оценка расхождения P и $P_{\text{кад}}$ ($P - P_{\text{кад}}$), м ²	2 кв.м
6.	Предельные минимальный и максимальный размеры земельного участка ($P_{\text{мин}}$ и $P_{\text{макс}}$), м ²	—
7.	Вид (виды) разрешенного использования	для размещения и эксплуатации гаража
7.1	Дополнительные сведения об использовании земельного участка	—
8.	Кадастровый или иной государственный учетный номер (инвентарный) здания, сооружения, объекта незавершенного строительства, расположенного на земельном участке	53:11:1900208:647
9.	Сведения о земельных участках (землях общего пользования, территории общего пользования), посредством которых обеспечивается доступ	Земли общего пользования
10.	Иные сведения	—

4. Пояснения к сведениям об уточняемом земельном участке с кадастровым номером:
53:11:1900208:160

1.

—

Сведения об уточняемых земельных участках

1. Сведения о характерных точках границ уточняемого земельного участка с кадастровым номером 53:11:1900208:161

Система координат МСК-53, зона 2

Зона № 2

Обозначение характерных точек границ	Координаты, м				Метод определения координат	Формулы, примененные для расчета средней квадратической погрешности определения координат характерных точек границ (Mt), с подставленными в такие формулы значениями и итоговые (вычисленные) значения Mt, м	Описание закрепления точки
	содержатся в Едином государственном реестре недвижимости		определены в результате выполнения комплексных кадастровых работ				
	X	Y	X	Y			
1	2	3	4	5	6	7	8
н1042У	—	—	58462 0.31	21813 96.15	Фотограмме трический метод	$Mt = \sqrt{(m_0^2 + m_1^2)}$	—
н1043У	—	—	58461 8.51	21814 00.70	Фотограмме трический метод	$Mt = \sqrt{(m_0^2 + m_1^2)}$	—
н1044У	—	—	58462 4.46	21814 03.02	Фотограмме трический метод	$Mt = \sqrt{(m_0^2 + m_1^2)}$	—
н1045У	—	—	58462 6.28	21813 98.43	Фотограмме трический метод	$Mt = \sqrt{(m_0^2 + m_1^2)}$	—
н1042У	—	—	58462 0.31	21813 96.15	Фотограмме трический метод	$Mt = \sqrt{(m_0^2 + m_1^2)}$	—

2. Сведения о частях границ уточняемого земельного участка с кадастровым номером 53:11:1900208:161

Обозначение части	Горизонтальное	Описание	Сведения

границ		проложение (S), м	прохождения части границ	о согласовании местоположения границ (согласовано/спорное)
от т.	до т.			
1	2	3	4	5
н1042У	н1043У	4.89	—	—
н1043У	н1044У	6.39	—	—
н1044У	н1045У	4.94	—	—
н1045У	н1042У	6.39	—	—

3. Сведения о характеристиках уточняемого земельного участка с кадастровым номером 53:11:1900208:161

№ п/п	Наименование характеристики земельного участка	Значение характеристики
1	2	3
1.	Адрес земельного участка	—
1.1	Сведения о местоположении земельного участка (при отсутствии адреса) в структурированном в соответствии с федеральной информационной адресной системой виде	Российская Федерация, Новгородская область, муниципальный район Новгородский, сельское поселение Трубичинское, деревня Трубичино
1.2	Дополнительные сведения о местоположении земельного участка	гаражный комплекс №1, ряд 1, гараж 2
2.	Площадь земельного участка $\pm$ величина погрешности определения (вычисления) площади ($P \pm \Delta P$), м ²	31 кв.м $\pm$ 1.12 кв.м
3.	Формула, примененная для вычисления предельной погрешности определения площади земельного участка с подставленными значениями и итоговые (вычисленные) значения (ΔP), м ²	$\Delta P = 2 * 0.10 * \sqrt{31} * \sqrt{((1 + 1.13^2)/(2 * 1.13))} = 1.12$
4.	Площадь земельного участка согласно сведениям Единого государственного реестра недвижимости ($P_{\text{кад}}$), м ²	33
5.	Оценка расхождения P и $P_{\text{кад}}$ ($P - P_{\text{кад}}$), м ²	2 кв.м
6.	Предельные минимальный и максимальный размеры земельного участка ($P_{\text{мин}}$ и $P_{\text{макс}}$), м ²	—
7.	Вид (виды) разрешенного использования	для размещения и эксплуатации гаража

7.1	Дополнительные сведения об использовании земельного участка	—
8.	Кадастровый или иной государственный учетный номер (инвентарный) здания, сооружения, объекта незавершенного строительства, расположенного на земельном участке	—
9.	Сведения о земельных участках (землях общего пользования, территории общего пользования), посредством которых обеспечивается доступ	Земли общего пользования
10.	Иные сведения	—

4. Пояснения к сведениям об уточняемом земельном участке с кадастровым номером: 53:11:1900208:161

1.	—

Сведения об уточняемых земельных участках

1. Сведения о характерных точках границ уточняемого земельного участка с кадастровым номером 53:11:1900208:162

Система координат МСК-53, зона 2

Зона № 2

Обозначение характерных точек границ	Координаты, м				Метод определения координат	Формулы, примененные для расчета средней квадратической погрешности определения координат характерных точек границ (Mt), с подставленными в такие формулы значениями и итоговые (вычисленные) значения Mt, м	Описание закрепления точки
	содержатся в Едином государственном реестре недвижимости		определены в результате выполнения комплексных кадастровых работ				
	X	Y	X	Y			
1	2	3	4	5	6	7	8
н1194У	—	—	58462 0.42	21814 30.44	Фотограмме трический метод	$Mt = \sqrt{(m_0^2 + m_1^2)}$	—
н1195У	—	—	58462 2.22	21814 25.92	Фотограмме трический метод	$Mt = \sqrt{(m_0^2 + m_1^2)}$	—
н1196У	—	—	58461 6.30	21814 23.58	Фотограмме трический	$Mt = \sqrt{(m_0^2 + m_1^2)}$	—

					метод		
н1197У	–	–	58461 4.50	21814 28.11	Фотограмме трический метод	$Mt = \sqrt{(m_0^2 + m_1^2)}$	–
н1194У	–	–	58462 0.42	21814 30.44	Фотограмме трический метод	$Mt = \sqrt{(m_0^2 + m_1^2)}$	–

2. Сведения о частях границ уточняемого земельного участка с кадастровым номером 53:11:1900208:162

Обозначение части границ		Горизонтальное проложение (S), м	Описание прохождения части границ	Сведения о согласовании местоположения границ (согласовано/спорное)
от т.	до т.			
1	2	3	4	5
н1194У	н1195У	4.87	–	–
н1195У	н1196У	6.37	–	–
н1196У	н1197У	4.87	–	–
н1197У	н1194У	6.36	–	–

3. Сведения о характеристиках уточняемого земельного участка с кадастровым номером 53:11:1900208:162

№ п/п	Наименование характеристики земельного участка	Значение характеристики
1	2	3
1.	Адрес земельного участка	–
1.1	Сведения о местоположении земельного участка (при отсутствии адреса) в структурированном в соответствии с федеральной информационной адресной системой виде	Российская Федерация, Новгородская область, муниципальный район Новгородский, сельское поселение Трубичинское, деревня Трубичино
1.2	Дополнительные сведения о местоположении земельного участка	Гаражный комплекс N 1, улица 2-й ряд, земельный участок 8
2.	Площадь земельного участка $\pm$ величина погрешности определения (вычисления) площади ($P \pm \Delta P$), м ²	31 кв.м $\pm$ 1.12 кв.м
3.	Формула, примененная для вычисления предельной погрешности определения площади земельного участка с подставленными значениями и итоговые	$\Delta P = 2 * 0.10 * \sqrt{31} * \sqrt{((1 + 1.13^2)/(2 * 1.13))} = 1.12$

	(вычисленные) значения (ΔP), м ²	
4.	Площадь земельного участка согласно сведениям Единого государственного реестра недвижимости ($P_{\text{кад}}$), м ²	31
5.	Оценка расхождения P и $P_{\text{кад}}$ ($P - P_{\text{кад}}$), м ²	0 кв.м
6.	Предельные минимальный и максимальный размеры земельного участка ($P_{\text{мин}}$ и $P_{\text{макс}}$), м ²	—
7.	Вид (виды) разрешенного использования	для размещения и эксплуатации гаража
7.1	Дополнительные сведения об использовании земельного участка	—
8.	Кадастровый или иной государственный учетный номер (инвентарный) здания, сооружения, объекта незавершенного строительства, расположенного на земельном участке	53:11:1900208:674
9.	Сведения о земельных участках (землях общего пользования, территории общего пользования), посредством которых обеспечивается доступ	Земли общего пользования
10.	Иные сведения	—

4. Пояснения к сведениям об уточняемом земельном участке с кадастровым номером: 53:11:1900208:162

1.	—

Сведения об уточняемых земельных участках

1. Сведения о характерных точках границ уточняемого земельного участка с кадастровым номером 53:11:1900208:164

Система координат МСК-53, зона 2

Зона № 2

Обозначение характерных точек границ	Координаты, м				Метод определения координат	Формулы, примененные для расчета средней квадратической погрешности определения координат характерных точек границ (Mt), с подставленными в такие формулы значениями и итоговые (вычисленные)	Описание закрепления точки
	содержатся в Едином государственном реестре недвижимости		определены в результате выполнения комплексных кадастровых работ				
	X	Y	X	Y			

						значения Mt, м	
1	2	3	4	5	6	7	8
н2345У	—	—	58472 7.51	21814 65.00	Фотограмме трический метод	$Mt = \sqrt{(m_0^2 + m_1^2)}$	—
н2346У	—	—	58472 9.86	21814 60.47	Фотограмме трический метод	$Mt = \sqrt{(m_0^2 + m_1^2)}$	—
н2347У	—	—	58472 9.08	21814 60.07	Фотограмме трический метод	$Mt = \sqrt{(m_0^2 + m_1^2)}$	—
н2348У	—	—	58472 3.21	21814 57.12	Фотограмме трический метод	$Mt = \sqrt{(m_0^2 + m_1^2)}$	—
н2349У	—	—	58472 0.93	21814 61.71	Фотограмме трический метод	$Mt = \sqrt{(m_0^2 + m_1^2)}$	—
н2345У	—	—	58472 7.51	21814 65.00	Фотограмме трический метод	$Mt = \sqrt{(m_0^2 + m_1^2)}$	—

2. Сведения о частях границ уточняемого земельного участка с кадастровым номером 53:11:1900208:164

Обозначение части границ		Горизонтальное проложение (S), м	Описание прохождения части границ	Сведения о согласовании местоположения границ (согласовано/спорное)
от т.	до т.			
1	2	3	4	5
н2345У	н2346У	5.10	—	—
н2346У	н2347У	0.88	—	—
н2347У	н2348У	6.57	—	—
н2348У	н2349У	5.13	—	—
н2349У	н2345У	7.36	—	—

3. Сведения о характеристиках уточняемого земельного участка с кадастровым номером 53:11:1900208:164

№	Наименование характеристики земельного участка	Значение характеристики

п/п		
1	2	3
1.	Адрес земельного участка	—
1.1	Сведения о местоположении земельного участка (при отсутствии адреса) в структурированном в соответствии с федеральной информационной адресной системой виде	Российская Федерация, Новгородская область, муниципальный район Новгородский, сельское поселение Трубичинское, деревня Трубичино
1.2	Дополнительные сведения о местоположении земельного участка	Гаражный комплекс N 1, 13 ряд, гараж 19
2.	Площадь земельного участка $\pm$ величина погрешности определения (вычисления) площади ($P \pm \Delta P$), м ²	38 кв.м $\pm$ 1.24 кв.м
3.	Формула, примененная для вычисления предельной погрешности определения площади земельного участка с подставленными значениями и итоговые (вычисленные) значения (ΔP), м ²	$\Delta P = 2 * 0.10 * \sqrt{38} * \sqrt{((1 + 1.13^2)/(2 * 1.13))} = 1.24$
4.	Площадь земельного участка согласно сведениям Единого государственного реестра недвижимости ($P_{\text{кад}}$), м ²	40
5.	Оценка расхождения P и $P_{\text{кад}}$ ($P - P_{\text{кад}}$), м ²	2 кв.м
6.	Предельные минимальный и максимальный размеры земельного участка ($P_{\text{мин}}$ и $P_{\text{макс}}$), м ²	—
7.	Вид (виды) разрешенного использования	для размещения и эксплуатации гаража
7.1	Дополнительные сведения об использовании земельного участка	—
8.	Кадастровый или иной государственный учетный номер (инвентарный) здания, сооружения, объекта незавершенного строительства, расположенного на земельном участке	53:11:1900208:409
9.	Сведения о земельных участках (землях общего пользования, территории общего пользования), посредством которых обеспечивается доступ	Земли общего пользования
10.	Иные сведения	—
4. Пояснения к сведениям об уточняемом земельном участке с кадастровым номером: <u>53:11:1900208:164</u>		

1.	—						
Сведения об уточняемых земельных участках							
1. Сведения о характерных точках границ уточняемого земельного участка с кадастровым номером <u>53:11:1900208:165</u>							
Система координат <u>МСК-53, зона 2</u>					Зона № <u>2</u>		
Обозначение характерных точек границ	Координаты, м				Метод определения координат	Формулы, примененные для расчета средней квадратической погрешности определения координат характерных точек границ (Mt), с подставленными в такие формулы значениями и итоговые (вычисленные) значения Mt, м	Описание закрепления точки
	содержатся в Едином государственном реестре недвижимости		определены в результате выполнения комплексных кадастровых работ				
	X	Y	X	Y			
1	2	3	4	5	6	7	8
н1979У	—	—	58464 3.67	21814 76.12	Фотограмметрический метод	$Mt = \sqrt{(m_0^2 + m_1^2)}$	—
н1980У	—	—	58464 1.55	21814 80.60	Фотограмметрический метод	$Mt = \sqrt{(m_0^2 + m_1^2)}$	—
н1981У	—	—	58464 7.71	21814 83.51	Фотограмметрический метод	$Mt = \sqrt{(m_0^2 + m_1^2)}$	—
н1982У	—	—	58464 7.81	21814 83.31	Фотограмметрический метод	$Mt = \sqrt{(m_0^2 + m_1^2)}$	—
н1983У	—	—	58464 9.73	21814 78.89	Фотограмметрический метод	$Mt = \sqrt{(m_0^2 + m_1^2)}$	—
н1979У	—	—	58464 3.67	21814 76.12	Фотограмметрический метод	$Mt = \sqrt{(m_0^2 + m_1^2)}$	—
2. Сведения о частях границ уточняемого земельного участка с кадастровым номером <u>53:11:1900208:165</u>							

Обозначение части границ		Горизонтальное проложение (S), м	Описание прохождения части границ	Сведения о согласовании местоположения границ (согласовано/спорное)
от т.	до т.			
1	2	3	4	5
н1979У	н1980У	4.96	—	—
н1980У	н1981У	6.81	—	—
н1981У	н1982У	0.22	—	—
н1982У	н1983У	4.82	—	—
н1983У	н1979У	6.66	—	—

3. Сведения о характеристиках уточняемого земельного участка с кадастровым номером 53:11:1900208:165

№ п/п	Наименование характеристики земельного участка	Значение характеристики
1	2	3
1.	Адрес земельного участка	—
1.1	Сведения о местоположении земельного участка (при отсутствии адреса) в структурированном в соответствии с федеральной информационной адресной системой виде	Российская Федерация, Новгородская область, муниципальный район Новгородский, сельское поселение Трубичинское, деревня Трубичино
1.2	Дополнительные сведения о местоположении земельного участка	комплекс 1, ряд 5, гараж 16
2.	Площадь земельного участка $\pm$ величина погрешности определения (вычисления) площади ($P \pm \Delta P$), м ²	34 кв.м $\pm$ 1.16 кв.м
3.	Формула, примененная для вычисления предельной погрешности определения площади земельного участка с подставленными значениями и итоговые (вычисленные) значения (ΔP), м ²	$\Delta P = 2 * 0.10 * \sqrt{34} * \sqrt{((1 + 1.11^2)/(2 * 1.11))} = 1.16$
4.	Площадь земельного участка согласно сведениям Единого государственного реестра недвижимости ($P_{\text{кад}}$), м ²	35
5.	Оценка расхождения P и $P_{\text{кад}}$ ($P - P_{\text{кад}}$), м ²	1 кв.м
6.	Предельные минимальный и максимальный размеры земельного участка ($P_{\text{мин}}$ и $P_{\text{макс}}$), м ²	—

7.	Вид (виды) разрешенного использования	Для размещения и эксплуатации гаража
7.1	Дополнительные сведения об использовании земельного участка	—
8.	Кадастровый или иной государственный учетный номер (инвентарный) здания, сооружения, объекта незавершенного строительства, расположенного на земельном участке	53:11:1900208:254
9.	Сведения о земельных участках (землях общего пользования, территории общего пользования), посредством которых обеспечивается доступ	Земли общего пользования
10.	Иные сведения	—

4. Пояснения к сведениям об уточняемом земельном участке с кадастровым номером:
53:11:1900208:165

1. —

Сведения об уточняемых земельных участках

1. Сведения о характерных точках границ уточняемого земельного участка с кадастровым номером 53:11:1900208:166

Система координат МСК-53, зона 2

Зона № 2

Обозначение характерных точек границ	Координаты, м				Метод определения координат	Формулы, примененные для расчета средней квадратической погрешности определения координат характерных точек границ (Mt), с подставленными в такие формулы значениями и итоговые (вычисленные) значения Mt, м	Описание закрепления точки
	содержатся в Едином государственном реестре недвижимости		определены в результате выполнения комплексных кадастровых работ				
	X	Y	X	Y			
1	2	3	4	5	6	7	8
н2335У	—	—	58472 5.79	21814 51.94	Фотограмме- трический метод	$Mt = \sqrt{(m_0^2 + m_1^2)}$	—
н2336У	—	—	58472 3.21	21814 57.12	Фотограмме- трический метод	$Mt = \sqrt{(m_0^2 + m_1^2)}$	—

н2337У	—	—	58472 9.08	21814 60.07	Фотограмме трический метод	$Mt = \sqrt{(m_0^2 + m_1^2)}$	—
н2338У	—	—	58473 1.71	21814 54.96	Фотограмме трический метод	$Mt = \sqrt{(m_0^2 + m_1^2)}$	—
н2339У	—	—	58472 8.19	21814 53.15	Фотограмме трический метод	$Mt = \sqrt{(m_0^2 + m_1^2)}$	—
н2335У	—	—	58472 5.79	21814 51.94	Фотограмме трический метод	$Mt = \sqrt{(m_0^2 + m_1^2)}$	—

2. Сведения о частях границ уточняемого земельного участка с кадастровым номером 53:11:1900208:166

Обозначение части границ		Горизонтальное проложение (S), м	Описание прохождения части границ	Сведения о согласовании местоположения границ (согласовано/спорное)
от т.	до т.			
1	2	3	4	5
н2335У	н2336У	5.79	—	—
н2336У	н2337У	6.57	—	—
н2337У	н2338У	5.75	—	—
н2338У	н2339У	3.96	—	—
н2339У	н2335У	2.69	—	—

3. Сведения о характеристиках уточняемого земельного участка с кадастровым номером 53:11:1900208:166

№ п/п	Наименование характеристики земельного участка	Значение характеристики
1	2	3
1.	Адрес земельного участка	—
1.1	Сведения о местоположении земельного участка (при отсутствии адреса) в структурированном в соответствии с федеральной информационной адресной системой виде	Российская Федерация, Новгородская область, муниципальный район Новгородский, сельское поселение Трубичинское, деревня Трубичино
1.2	Дополнительные сведения о местоположении	Гаражный комплекс N 1, улица

	земельного участка	13-й ряд, земельный участок 20
2.	Площадь земельного участка $\pm$ величина погрешности определения (вычисления) площади ($P \pm \Delta P$), м ²	38 кв.м $\pm$ 1.24 кв.м
3.	Формула, примененная для вычисления предельной погрешности определения площади земельного участка с подставленными значениями и итоговые (вычисленные) значения (ΔP), м ²	$\Delta P = 2 * 0.10 * \sqrt{38} * \sqrt{((1 + 1.05^2)/(2 * 1.05))} = 1.24$
4.	Площадь земельного участка согласно сведениям Единого государственного реестра недвижимости ($P_{\text{кад}}$), м ²	35
5.	Оценка расхождения P и $P_{\text{кад}}$ ($P - P_{\text{кад}}$), м ²	3 кв.м
6.	Предельные минимальный и максимальный размеры земельного участка ($P_{\text{мин}}$ и $P_{\text{макс}}$), м ²	—
7.	Вид (виды) разрешенного использования	Для размещения и эксплуатации гаража
7.1	Дополнительные сведения об использовании земельного участка	—
8.	Кадастровый или иной государственный учетный номер (инвентарный) здания, сооружения, объекта незавершенного строительства, расположенного на земельном участке	—
9.	Сведения о земельных участках (землях общего пользования, территории общего пользования), посредством которых обеспечивается доступ	Земли общего пользования
10.	Иные сведения	—

4. Пояснения к сведениям об уточняемом земельном участке с кадастровым номером:
53:11:1900208:166

1.	—

Сведения об уточняемых земельных участках

1. Сведения о характерных точках границ уточняемого земельного участка с кадастровым номером 53:11:1900208:167

Система координат МСК-53, зона 2

Зона № 2

Обозначение	Координаты, м	Метод	Формулы,	Описание

ние характерн ых точек границ	содержатся в Едином государственном реестре недвижимости		определены в результате выполнения комплексных кадастровых работ		определения координат	примененные для расчета средней квадратической погрешности определения координат характерных точек границ (Mt), с подставленными в такие формулы значениями и итоговые (вычисленные) значения Mt, м	закрепления точки
	X	Y	X	Y			
1	2	3	4	5	6	7	8
н2500У	—	—	58470 5.77	21815 09.43	Фотограмме трический метод	$Mt = \sqrt{(m_0^2 + m_1^2)}$	—
н2501У	—	—	58470 8.55	21815 03.76	Фотограмме трический метод	$Mt = \sqrt{(m_0^2 + m_1^2)}$	—
н2502У	—	—	58470 1.67	21815 00.56	Фотограмме трический метод	$Mt = \sqrt{(m_0^2 + m_1^2)}$	—
н2503У	—	—	58469 8.94	21815 06.07	Фотограмме трический метод	$Mt = \sqrt{(m_0^2 + m_1^2)}$	—
н2500У	—	—	58470 5.77	21815 09.43	Фотограмме трический метод	$Mt = \sqrt{(m_0^2 + m_1^2)}$	—

2. Сведения о частях границ уточняемого земельного участка с кадастровым номером 53:11:1900208:167

Обозначение части границ		Горизонтальное проложение (S), м	Описание прохождения части границ	Сведения о согласовании местоположения границ (согласовано/спорное)
от т.	до т.			
1	2	3	4	5
н2500У	н2501У	6.31	—	—
н2501У	н2502У	7.59	—	—
н2502У	н2503У	6.15	—	—
н2503У	н2500У	7.61	—	—

3. Сведения о характеристиках уточняемого земельного участка с кадастровым номером

53:11:1900208:167		
№ п/п	Наименование характеристики земельного участка	Значение характеристики
1	2	3
1.	Адрес земельного участка	—
1.1	Сведения о местоположении земельного участка (при отсутствии адреса) в структурированном в соответствии с федеральной информационной адресной системой виде	Российская Федерация, Новгородская область, муниципальный район Новгородский, сельское поселение Трубичинское, деревня Трубичино
1.2	Дополнительные сведения о местоположении земельного участка	комплекс 1, ряд 13, гараж 10
2.	Площадь земельного участка $\pm$ величина погрешности определения (вычисления) площади ($P \pm \Delta P$), м ²	47 кв.м $\pm$ 1.38 кв.м
3.	Формула, примененная для вычисления предельной погрешности определения площади земельного участка с подставленными значениями и итоговые (вычисленные) значения (ΔP), м ²	$\Delta P = 2 * 0.10 * \sqrt{47} * \sqrt{((1 + 1.08^2)/(2 * 1.08))} = 1.38$
4.	Площадь земельного участка согласно сведениям Единого государственного реестра недвижимости ($P_{\text{кад}}$), м ²	50
5.	Оценка расхождения P и $P_{\text{кад}}$ ($P - P_{\text{кад}}$), м ²	3 кв.м
6.	Предельные минимальный и максимальный размеры земельного участка ($P_{\text{мин}}$ и $P_{\text{макс}}$), м ²	—
7.	Вид (виды) разрешенного использования	для размещения и эксплуатации гаража
7.1	Дополнительные сведения об использовании земельного участка	—
8.	Кадастровый или иной государственный учетный номер (инвентарный) здания, сооружения, объекта незавершенного строительства, расположенного на земельном участке	53:11:1900208:278
9.	Сведения о земельных участках (землях общего пользования, территории общего пользования), посредством которых обеспечивается доступ	Земли общего пользования
10.	Иные сведения	—

4. Пояснения к сведениям об уточняемом земельном участке с кадастровым номером: 53:11:1900208:167							
1.	—						
Сведения об уточняемых земельных участках							
1. Сведения о характерных точках границ уточняемого земельного участка с кадастровым номером 53:11:1900208:168							
Система координат МСК-53, зона 2					Зона № 2		
Обозначение характерных точек границ	Координаты, м				Метод определения координат	Формулы, примененные для расчета средней квадратической погрешности определения координат характерных точек границ (Mt), с подставленными в такие формулы значениями и итоговые (вычисленные) значения Mt, м	Описание закрепления точки
	содержатся в Едином государственном реестре недвижимости		определены в результате выполнения комплексных кадастровых работ				
	X	Y	X	Y			
1	2	3	4	5	6	7	8
н2540У	—	—	58470 0.38	21815 20.45	Фотограмме- трический метод	$Mt = \sqrt{(m_0^2 + m_1^2)}$	—
н2541У	—	—	58470 3.34	21815 14.39	Фотограмме- трический метод	$Mt = \sqrt{(m_0^2 + m_1^2)}$	—
н2542У	—	—	58469 6.46	21815 11.07	Фотограмме- трический метод	$Mt = \sqrt{(m_0^2 + m_1^2)}$	—
н2543У	—	—	58469 3.47	21815 17.10	Фотограмме- трический метод	$Mt = \sqrt{(m_0^2 + m_1^2)}$	—
н2540У	—	—	58470 0.38	21815 20.45	Фотограмме- трический метод	$Mt = \sqrt{(m_0^2 + m_1^2)}$	—
2. Сведения о частях границ уточняемого земельного участка с кадастровым номером 53:11:1900208:168							
Обозначение части		Горизонтальное		Описание		Сведения	

границ		проложение (S), м	прохождения части границ	о согласовании местоположения границ (согласовано/спорное)
от т.	до т.			
1	2	3	4	5
н2540У	н2541У	6.74	—	—
н2541У	н2542У	7.64	—	—
н2542У	н2543У	6.73	—	—
н2543У	н2540У	7.68	—	—

3. Сведения о характеристиках уточняемого земельного участка с кадастровым номером 53:11:1900208:168

№ п/п	Наименование характеристики земельного участка	Значение характеристики
1	2	3
1.	Адрес земельного участка	—
1.1	Сведения о местоположении земельного участка (при отсутствии адреса) в структурированном в соответствии с федеральной информационной адресной системой виде	Российская Федерация, Новгородская область, муниципальный район Новгородский, сельское поселение Трубичинское, деревня Трубичино
1.2	Дополнительные сведения о местоположении земельного участка	комплекс 1, ряд 13, на земельном участке расположено здание, гараж № 8
2.	Площадь земельного участка $\pm$ величина погрешности определения (вычисления) площади ($P \pm \Delta P$), м ²	52 кв.м $\pm$ 1.44 кв.м
3.	Формула, примененная для вычисления предельной погрешности определения площади земельного участка с подставленными значениями и итоговые (вычисленные) значения (ΔP), м ²	$\Delta P = 2 * 0.10 * \sqrt{52} * \sqrt{((1 + 1.05^2)/(2 * 1.05))} = 1.44$
4.	Площадь земельного участка согласно сведениям Единого государственного реестра недвижимости ($P_{\text{кад}}$), м ²	53
5.	Оценка расхождения P и $P_{\text{кад}}$ ($P - P_{\text{кад}}$), м ²	1 кв.м
6.	Предельные минимальный и максимальный размеры земельного участка ($P_{\text{мин}}$ и $P_{\text{макс}}$), м ²	—
7.	Вид (виды) разрешенного использования	под строительство

		индивидуального гаража
7.1	Дополнительные сведения об использовании земельного участка	—
8.	Кадастровый или иной государственный учетный номер (инвентарный) здания, сооружения, объекта незавершенного строительства, расположенного на земельном участке	53:11:1900208:413
9.	Сведения о земельных участках (землях общего пользования, территории общего пользования), посредством которых обеспечивается доступ	Земли общего пользования
10.	Иные сведения	—

4. Пояснения к сведениям об уточняемом земельном участке с кадастровым номером: 53:11:1900208:168

1.	—

Сведения об уточняемых земельных участках

1. Сведения о характерных точках границ уточняемого земельного участка с кадастровым номером 53:11:1900208:169

Система координат МСК-53, зона 2

Зона № 2

Обозначение характерных точек границ	Координаты, м				Метод определения координат	Формулы, примененные для расчета средней квадратической погрешности определения координат характерных точек границ (Mt), с подставленными в такие формулы значениями и итоговые (вычисленные) значения Mt, м	Описание закрепления точки
	содержатся в Едином государственном реестре недвижимости		определены в результате выполнения комплексных кадастровых работ				
	X	Y	X	Y			
1	2	3	4	5	6	7	8
н2297У	—	—	58473 5.00	21814 41.63	Фотограмметрический метод	$Mt = \sqrt{(m_0^2 + m_1^2)}$	—
н2298У	—	—	58472 4.69	21814 35.91	Фотограмметрический метод	$Mt = \sqrt{(m_0^2 + m_1^2)}$	—

н2299У	—	—	58472 0.60	21814 43.40	Фотограмме трический метод	$Mt = \sqrt{(m_0^2 + m_1^2)}$	—
н2300У	—	—	58473 0.51	21814 48.64	Фотограмме трический метод	$Mt = \sqrt{(m_0^2 + m_1^2)}$	—
н2301У	—	—	58473 1.08	21814 48.96	Фотограмме трический метод	$Mt = \sqrt{(m_0^2 + m_1^2)}$	—
н2297У	—	—	58473 5.00	21814 41.63	Фотограмме трический метод	$Mt = \sqrt{(m_0^2 + m_1^2)}$	—

2. Сведения о частях границ уточняемого земельного участка с кадастровым номером 53:11:1900208:169

Обозначение части границ		Горизонтальное проложение (S), м	Описание прохождения части границ	Сведения о согласовании местоположения границ (согласовано/спорное)
от т.	до т.			
1	2	3	4	5
н2297У	н2298У	11.79	—	—
н2298У	н2299У	8.53	—	—
н2299У	н2300У	11.21	—	—
н2300У	н2301У	0.65	—	—
н2301У	н2297У	8.31	—	—

3. Сведения о характеристиках уточняемого земельного участка с кадастровым номером 53:11:1900208:169

№ п/п	Наименование характеристики земельного участка	Значение характеристики
1	2	3
1.	Адрес земельного участка	—
1.1	Сведения о местоположении земельного участка (при отсутствии адреса) в структурированном в соответствии с федеральной информационной адресной системой виде	Российская Федерация, Новгородская область, муниципальный район Новгородский, сельское поселение Трубичинское, деревня Трубичино
1.2	Дополнительные сведения о местоположении	Гаражный комплекс N 1, 12 ряд,

	земельного участка	гараж 22
2.	Площадь земельного участка $\pm$ величина погрешности определения (вычисления) площади ($P \pm \Delta P$), м ²	100 кв.м $\pm$ 2.00 кв.м
3.	Формула, примененная для вычисления предельной погрешности определения площади земельного участка с подставленными значениями и итоговые (вычисленные) значения (ΔP), м ²	$\Delta P = 2 * 0.10 * \sqrt{100} * \sqrt{((1 + 1.10^2)/(2 * 1.10))} = 2.00$
4.	Площадь земельного участка согласно сведениям Единого государственного реестра недвижимости ($P_{\text{кад}}$), м ²	91
5.	Оценка расхождения P и $P_{\text{кад}}$ ($P - P_{\text{кад}}$), м ²	9 кв.м
6.	Предельные минимальный и максимальный размеры земельного участка ($P_{\text{мин}}$ и $P_{\text{макс}}$), м ²	—
7.	Вид (виды) разрешенного использования	для размещения и эксплуатации гаража
7.1	Дополнительные сведения об использовании земельного участка	—
8.	Кадастровый или иной государственный учетный номер (инвентарный) здания, сооружения, объекта незавершенного строительства, расположенного на земельном участке	53:11:1900208:401
9.	Сведения о земельных участках (землях общего пользования, территории общего пользования), посредством которых обеспечивается доступ	Земли общего пользования
10.	Иные сведения	—

4. Пояснения к сведениям об уточняемом земельном участке с кадастровым номером:
53:11:1900208:169

1.	—

Сведения об уточняемых земельных участках

1. Сведения о характерных точках границ уточняемого земельного участка с кадастровым номером 53:11:1900208:170

Система координат МСК-53, зона 2

Зона № 2

Обозначение	Координаты, м	Метод	Формулы,	Описание

ние характерн ых точек границ	содержатся в Едином государственном реестре недвижимости		определены в результате выполнения комплексных кадастровых работ		определения координат	примененные для расчета средней квадратической погрешности определения координат характерных точек границ (Mt), с подставленными в такие формулы значениями и итоговые (вычисленные) значения Mt, м	закрепления точки
	X	Y	X	Y			
1	2	3	4	5	6	7	8
н2364У	—	—	58471 4.35	21814 58.41	Фотограмме трический метод	$Mt = \sqrt{(m_0^2 + m_1^2)}$	—
н2365У	—	—	58471 1.71	21814 63.80	Фотограмме трический метод	$Mt = \sqrt{(m_0^2 + m_1^2)}$	—
н2366У	—	—	58471 8.23	21814 67.15	Фотограмме трический метод	$Mt = \sqrt{(m_0^2 + m_1^2)}$	—
н2367У	—	—	58472 0.93	21814 61.71	Фотограмме трический метод	$Mt = \sqrt{(m_0^2 + m_1^2)}$	—
н2364У	—	—	58471 4.35	21814 58.41	Фотограмме трический метод	$Mt = \sqrt{(m_0^2 + m_1^2)}$	—

2. Сведения о частях границ уточняемого земельного участка с кадастровым номером 53:11:1900208:170

Обозначение части границ		Горизонтальное проложение (S), м	Описание прохождения части границ	Сведения о согласовании местоположения границ (согласовано/спорное)
от т.	до т.			
1	2	3	4	5
н2364У	н2365У	6.00	—	—
н2365У	н2366У	7.33	—	—
н2366У	н2367У	6.07	—	—
н2367У	н2364У	7.36	—	—

3. Сведения о характеристиках уточняемого земельного участка с кадастровым номером

53:11:1900208:170		
№ п/п	Наименование характеристики земельного участка	Значение характеристики
1	2	3
1.	Адрес земельного участка	—
1.1	Сведения о местоположении земельного участка (при отсутствии адреса) в структурированном в соответствии с федеральной информационной адресной системой виде	Российская Федерация, Новгородская область, муниципальный район Новгородский, сельское поселение Трубичинское, деревня Трубичино
1.2	Дополнительные сведения о местоположении земельного участка	гаражный комплекс №1, ряд 12, на земельном участке расположено здание, гараж, 18
2.	Площадь земельного участка $\pm$ величина погрешности определения (вычисления) площади ($P \pm \Delta P$), м ²	44 кв.м $\pm$ 1.33 кв.м
3.	Формула, примененная для вычисления предельной погрешности определения площади земельного участка с подставленными значениями и итоговые (вычисленные) значения (ΔP), м ²	$\Delta P = 2 * 0.10 * \sqrt{44} * \sqrt{((1 + 1.05^2)/(2 * 1.05))} = 1.33$
4.	Площадь земельного участка согласно сведениям Единого государственного реестра недвижимости ($P_{\text{кад}}$), м ²	40
5.	Оценка расхождения P и $P_{\text{кад}}$ ($P - P_{\text{кад}}$), м ²	4 кв.м
6.	Предельные минимальный и максимальный размеры земельного участка ($P_{\text{мин}}$ и $P_{\text{макс}}$), м ²	—
7.	Вид (виды) разрешенного использования	под строительство индивидуальных гаражей
7.1	Дополнительные сведения об использовании земельного участка	—
8.	Кадастровый или иной государственный учетный номер (инвентарный) здания, сооружения, объекта незавершенного строительства, расположенного на земельном участке	53:11:1900208:304
9.	Сведения о земельных участках (землях общего пользования, территории общего пользования), посредством которых обеспечивается доступ	Земли общего пользования
10.	Иные сведения	—

4. Пояснения к сведениям об уточняемом земельном участке с кадастровым номером: 53:11:1900208:170							
1.	—						
Сведения об уточняемых земельных участках							
1. Сведения о характерных точках границ уточняемого земельного участка с кадастровым номером 53:11:1900208:171							
Система координат МСК-53, зона 2					Зона № 2		
Обозначение характерных точек границ	Координаты, м				Метод определения координат	Формулы, примененные для расчета средней квадратической погрешности определения координат характерных точек границ (Mt), с подставленными в такие формулы значениями и итоговые (вычисленные) значения Mt, м	Описание закрепления точки
	содержатся в Едином государственном реестре недвижимости		определены в результате выполнения комплексных кадастровых работ				
	X	Y	X	Y			
1	2	3	4	5	6	7	8
н2428У	—	—	58470 4.60	21814 77.57	Фотограмме трический метод	$Mt = \sqrt{(m_0^2 + m_1^2)}$	—
н2429У	—	—	58471 1.34	21814 81.05	Фотограмме трический метод	$Mt = \sqrt{(m_0^2 + m_1^2)}$	—
н2430У	—	—	58470 9.48	21814 84.81	Фотограмме трический метод	$Mt = \sqrt{(m_0^2 + m_1^2)}$	—
н2431У	—	—	58470 2.62	21814 81.51	Фотограмме трический метод	$Mt = \sqrt{(m_0^2 + m_1^2)}$	—
н2428У	—	—	58470 4.60	21814 77.57	Фотограмме трический метод	$Mt = \sqrt{(m_0^2 + m_1^2)}$	—
2. Сведения о частях границ уточняемого земельного участка с кадастровым номером 53:11:1900208:171							
Обозначение части		Горизонтальное		Описание		Сведения	

границ		проложение (S), м	прохождения части границ	о согласовании местоположения границ (согласовано/спорное)
от т.	до т.			
1	2	3	4	5
н2428У	н2429У	7.59	—	—
н2429У	н2430У	4.19	—	—
н2430У	н2431У	7.61	—	—
н2431У	н2428У	4.41	—	—

3. Сведения о характеристиках уточняемого земельного участка с кадастровым номером 53:11:1900208:171

№ п/п	Наименование характеристики земельного участка	Значение характеристики
1	2	3
1.	Адрес земельного участка	—
1.1	Сведения о местоположении земельного участка (при отсутствии адреса) в структурированном в соответствии с федеральной информационной адресной системой виде	Российская Федерация, Новгородская область, муниципальный район Новгородский, сельское поселение Трубичинское, деревня Трубичино
1.2	Дополнительные сведения о местоположении земельного участка	комплекс № 1, ряд 12, на земельном участке расположено здание, гараж № 14
2.	Площадь земельного участка $\pm$ величина погрешности определения (вычисления) площади ($P \pm \Delta P$), м ²	33 кв.м $\pm$ 1.15 кв.м
3.	Формула, примененная для вычисления предельной погрешности определения площади земельного участка с подставленными значениями и итоговые (вычисленные) значения (ΔP), м ²	$\Delta P = 2 * 0.10 * \sqrt{33} * \sqrt{(1 + 1.20^2)/(2 * 1.20)} = 1.15$
4.	Площадь земельного участка согласно сведениям Единого государственного реестра недвижимости ($P_{\text{кад}}$), м ²	36
5.	Оценка расхождения P и $P_{\text{кад}}$ ($P - P_{\text{кад}}$), м ²	3 кв.м
6.	Предельные минимальный и максимальный размеры земельного участка ($P_{\text{мин}}$ и $P_{\text{макс}}$), м ²	—
7.	Вид (виды) разрешенного использования	под строительство

		индивидуального гаража
7.1	Дополнительные сведения об использовании земельного участка	—
8.	Кадастровый или иной государственный учетный номер (инвентарный) здания, сооружения, объекта незавершенного строительства, расположенного на земельном участке	53:11:1900208:236
9.	Сведения о земельных участках (землях общего пользования, территории общего пользования), посредством которых обеспечивается доступ	Земли общего пользования
10.	Иные сведения	—

4. Пояснения к сведениям об уточняемом земельном участке с кадастровым номером: 53:11:1900208:171

1.	—

Сведения об уточняемых земельных участках

1. Сведения о характерных точках границ уточняемого земельного участка с кадастровым номером 53:11:1900208:174

Система координат МСК-53, зона 2

Зона № 2

Обозначение характерных точек границ	Координаты, м				Метод определения координат	Формулы, примененные для расчета средней квадратической погрешности определения координат характерных точек границ (Mt), с подставленными в такие формулы значениями и итоговые (вычисленные) значения Mt, м	Описание закрепления точки
	содержатся в Едином государственном реестре недвижимости		определены в результате выполнения комплексных кадастровых работ				
	X	Y	X	Y			
1	2	3	4	5	6	7	8
н969У	—	—	58469 3.79	21813 97.16	Фотограмметрический метод	$Mt = \sqrt{(m_0^2 + m_1^2)}$	—
н970У	—	—	58469 1.38	21814 03.72	Фотограмметрический метод	$Mt = \sqrt{(m_0^2 + m_1^2)}$	—

н971У	—	—	58469 6.53	21814 05.70	Фотограмме трический метод	$Mt = \sqrt{(m_0^2 + m_1^2)}$	—
н972У	—	—	58469 8.88	21813 98.96	Фотограмме трический метод	$Mt = \sqrt{(m_0^2 + m_1^2)}$	—
н969У	—	—	58469 3.79	21813 97.16	Фотограмме трический метод	$Mt = \sqrt{(m_0^2 + m_1^2)}$	—

2. Сведения о частях границ уточняемого земельного участка с кадастровым номером 53:11:1900208:174

Обозначение части границ		Горизонтальное проложение (S), м	Описание прохождения части границ	Сведения о согласовании местоположения границ (согласовано/спорное)
от т.	до т.			
1	2	3	4	5
—	—	—	—	—

3. Сведения о характеристиках уточняемого земельного участка с кадастровым номером 53:11:1900208:174

№ п/п	Наименование характеристики земельного участка	Значение характеристики
1	2	3
1.	Адрес земельного участка	—
1.1	Сведения о местоположении земельного участка (при отсутствии адреса) в структурированном в соответствии с федеральной информационной адресной системой виде	Российская Федерация, Новгородская область, муниципальный район Новгородский, сельское поселение Трубичинское, деревня Трубичино
1.2	Дополнительные сведения о местоположении земельного участка	комплекс 1, ряд 9, гараж 7
2.	Площадь земельного участка $\pm$ величина погрешности определения (вычисления) площади ($P \pm \Delta P$), м ²	39 кв.м $\pm$ 1.25 кв.м
3.	Формула, примененная для вычисления предельной погрешности определения площади земельного участка с подставленными значениями и итоговые (вычисленные) значения (ΔP), м ²	$\Delta P = 2 * 0.10 * \sqrt{39} * \sqrt{((1 + 1.14^2)/(2 * 1.14))} = 1.25$
4.	Площадь земельного участка согласно сведениям	39

	Единого государственного реестра недвижимости ($P_{\text{кад}}$), м^2	
5.	Оценка расхождения P и $P_{\text{кад}}$ ($P - P_{\text{кад}}$), м^2	0 кв.м
6.	Предельные минимальный и максимальный размеры земельного участка ($P_{\text{мин}}$ и $P_{\text{макс}}$), м^2	—
7.	Вид (виды) разрешенного использования	для размещения и эксплуатации гаража
7.1	Дополнительные сведения об использовании земельного участка	—
8.	Кадастровый или иной государственный учетный номер (инвентарный) здания, сооружения, объекта незавершенного строительства, расположенного на земельном участке	53:11:1900208:426
9.	Сведения о земельных участках (землях общего пользования, территории общего пользования), посредством которых обеспечивается доступ	Земли общего пользования
10.	Иные сведения	—

4. Пояснения к сведениям об уточняемом земельном участке с кадастровым номером: 53:11:1900208:174

1.	—

Сведения об уточняемых земельных участках

1. Сведения о характерных точках границ уточняемого земельного участка с кадастровым номером 53:11:1900208:175

Система координат МСК-53, зона 2

Зона № 2

Обозначение характерных точек границ	Координаты, м				Метод определения координат	Формулы, примененные для расчета средней квадратической погрешности определения координат характерных точек границ (Mt), с подставленными в такие формулы значениями и итоговые (вычисленные) значения Mt, м	Описание закрепления точки
	содержатся в Едином государственном реестре недвижимости		определены в результате выполнения комплексных кадастровых работ				
	X	Y	X	Y			
1	2	3	4	5	6	7	8

н1314У	–	–	58470 2.62	21814 00.27	Фотограмме трический метод	$Mt = \sqrt{(m_0^2 + m_1^2)}$	–
н1315У	–	–	58470 6.94	21814 01.87	Фотограмме трический метод	$Mt = \sqrt{(m_0^2 + m_1^2)}$	–
н1316У	–	–	58470 4.62	21814 08.66	Фотограмме трический метод	$Mt = \sqrt{(m_0^2 + m_1^2)}$	–
н1317У	–	–	58470 0.41	21814 07.13	Фотограмме трический метод	$Mt = \sqrt{(m_0^2 + m_1^2)}$	–
н1314У	–	–	58470 2.62	21814 00.27	Фотограмме трический метод	$Mt = \sqrt{(m_0^2 + m_1^2)}$	–

2. Сведения о частях границ уточняемого земельного участка с кадастровым номером 53:11:1900208:175

Обозначение части границ		Горизонтальное проложение (S), м	Описание прохождения части границ	Сведения о согласовании местоположения границ (согласовано/спорное)
от т.	до т.			
1	2	3	4	5
н1314У	н1315У	4.61	–	–
н1315У	н1316У	7.18	–	–
н1316У	н1317У	4.48	–	–
н1317У	н1314У	7.21	–	–

3. Сведения о характеристиках уточняемого земельного участка с кадастровым номером 53:11:1900208:175

№ п/п	Наименование характеристики земельного участка	Значение характеристики
1	2	3
1.	Адрес земельного участка	–
1.1	Сведения о местоположении земельного участка (при отсутствии адреса) в структурированном в соответствии с федеральной информационной адресной системой виде	Российская Федерация, Новгородская область, муниципальный район Новгородский, сельское поселение Трубичинское, деревня Трубичино

1.2	Дополнительные сведения о местоположении земельного участка	гск комплекс 1 ряд 9, гараж 5
2.	Площадь земельного участка $\pm$ величина погрешности определения (вычисления) площади ($P \pm \Delta P$), м ²	33 кв.м $\pm$ 1.16 кв.м
3.	Формула, примененная для вычисления предельной погрешности определения площади земельного участка с подставленными значениями и итоговые (вычисленные) значения (ΔP), м ²	$\Delta P = 2 * 0.10 * \sqrt{33} * \sqrt{((1 + 1.28^2)/(2 * 1.28))} = 1.16$
4.	Площадь земельного участка согласно сведениям Единого государственного реестра недвижимости ($P_{\text{кад}}$), м ²	33
5.	Оценка расхождения P и $P_{\text{кад}}$ ($P - P_{\text{кад}}$), м ²	0 кв.м
6.	Предельные минимальный и максимальный размеры земельного участка ($P_{\text{мин}}$ и $P_{\text{макс}}$), м ²	—
7.	Вид (виды) разрешенного использования	под строительство индивидуальных гаражей
7.1	Дополнительные сведения об использовании земельного участка	—
8.	Кадастровый или иной государственный учетный номер (инвентарный) здания, сооружения, объекта незавершенного строительства, расположенного на земельном участке	53:11:1900208:400
9.	Сведения о земельных участках (землях общего пользования, территории общего пользования), посредством которых обеспечивается доступ	Земли общего пользования
10.	Иные сведения	—

4. Пояснения к сведениям об уточняемом земельном участке с кадастровым номером: 53:11:1900208:175

1. —

Сведения об уточняемых земельных участках

1. Сведения о характерных точках границ уточняемого земельного участка с кадастровым номером 53:11:1900208:176

Система координат МСК-53, зона 2

Зона № 2

Обозначение	Координаты, м	Метод	Формулы,	Описание

ние характерн ых точек границ	содержатся в Едином государственном реестре недвижимости		определены в результате выполнения комплексных кадастровых работ		определения координат	примененные для расчета средней квадратической погрешности определения координат характерных точек границ (Mt), с подставленными в такие формулы значениями и итоговые (вычисленные) значения Mt, м	закрепления точки
	X	Y	X	Y			
1	2	3	4	5	6	7	8
н985У	—	—	58471 6.83	21814 05.40	Фотограмме трический метод	$Mt = \sqrt{(m_0^2 + m_1^2)}$	—
н986У	—	—	58471 4.31	21814 12.14	Фотограмме трический метод	$Mt = \sqrt{(m_0^2 + m_1^2)}$	—
н987У	—	—	58471 9.32	21814 14.02	Фотограмме трический метод	$Mt = \sqrt{(m_0^2 + m_1^2)}$	—
н988У	—	—	58472 1.83	21814 07.26	Фотограмме трический метод	$Mt = \sqrt{(m_0^2 + m_1^2)}$	—
н985У	—	—	58471 6.83	21814 05.40	Фотограмме трический метод	$Mt = \sqrt{(m_0^2 + m_1^2)}$	—

2. Сведения о частях границ уточняемого земельного участка с кадастровым номером 53:11:1900208:176

Обозначение части границ		Горизонтальное проложение (S), м	Описание прохождения части границ	Сведения о согласовании местоположения границ (согласовано/спорное)
от т.	до т.			
1	2	3	4	5
н985У	н986У	7.20	—	—
н986У	н987У	5.35	—	—
н987У	н988У	7.21	—	—
н988У	н985У	5.33	—	—

3. Сведения о характеристиках уточняемого земельного участка с кадастровым номером

53:11:1900208:176		
№ п/п	Наименование характеристики земельного участка	Значение характеристики
1	2	3
1.	Адрес земельного участка	—
1.1	Сведения о местоположении земельного участка (при отсутствии адреса) в структурированном в соответствии с федеральной информационной адресной системой виде	Российская Федерация, Новгородская область, муниципальный район Новгородский, сельское поселение Трубичинское, деревня Трубичино
1.2	Дополнительные сведения о местоположении земельного участка	ГСК комплекс 1 ряд 9, гараж 2
2.	Площадь земельного участка $\pm$ величина погрешности определения (вычисления) площади ($P \pm \Delta P$), м ²	38 кв.м $\pm$ 1.25 кв.м
3.	Формула, примененная для вычисления предельной погрешности определения площади земельного участка с подставленными значениями и итоговые (вычисленные) значения (ΔP), м ²	$\Delta P = 2 * 0.10 * \sqrt{38} * \sqrt{((1 + 1.15^2)/(2 * 1.15))} = 1.25$
4.	Площадь земельного участка согласно сведениям Единого государственного реестра недвижимости ($P_{\text{кад}}$), м ²	35
5.	Оценка расхождения P и $P_{\text{кад}}$ ($P - P_{\text{кад}}$), м ²	3 кв.м
6.	Предельные минимальный и максимальный размеры земельного участка ($P_{\text{мин}}$ и $P_{\text{макс}}$), м ²	—
7.	Вид (виды) разрешенного использования	для размещения и эксплуатации гаража
7.1	Дополнительные сведения об использовании земельного участка	—
8.	Кадастровый или иной государственный учетный номер (инвентарный) здания, сооружения, объекта незавершенного строительства, расположенного на земельном участке	53:11:1900208:681
9.	Сведения о земельных участках (землях общего пользования, территории общего пользования), посредством которых обеспечивается доступ	Земли общего пользования
10.	Иные сведения	—

4. Пояснения к сведениям об уточняемом земельном участке с кадастровым номером: 53:11:1900208:176							
1.	—						
Сведения об уточняемых земельных участках							
1. Сведения о характерных точках границ уточняемого земельного участка с кадастровым номером 53:11:1900208:177							
Система координат МСК-53, зона 2					Зона № 2		
Обозначение характерных точек границ	Координаты, м				Метод определения координат	Формулы, примененные для расчета средней квадратической погрешности определения координат характерных точек границ (Mt), с подставленными в такие формулы значениями и итоговые (вычисленные) значения Mt, м	Описание закрепления точки
	содержатся в Едином государственном реестре недвижимости		определены в результате выполнения комплексных кадастровых работ				
	X	Y	X	Y			
1	2	3	4	5	6	7	8
н1951У	—	—	58464 5.74	21814 71.45	Фотограмме- трический метод	$Mt = \sqrt{(m_0^2 + m_1^2)}$	—
н1952У	—	—	58464 3.67	21814 76.12	Фотограмме- трический метод	$Mt = \sqrt{(m_0^2 + m_1^2)}$	—
н1953У	—	—	58464 9.73	21814 78.89	Фотограмме- трический метод	$Mt = \sqrt{(m_0^2 + m_1^2)}$	—
н1954У	—	—	58465 1.76	21814 74.20	Фотограмме- трический метод	$Mt = \sqrt{(m_0^2 + m_1^2)}$	—
н1951У	—	—	58464 5.74	21814 71.45	Фотограмме- трический метод	$Mt = \sqrt{(m_0^2 + m_1^2)}$	—
2. Сведения о частях границ уточняемого земельного участка с кадастровым номером 53:11:1900208:177							
Обозначение части		Горизонтальное		Описание		Сведения	

границ		проложение (S), м	прохождения части границ	о согласовании местоположения границ (согласовано/спорное)
от т.	до т.			
1	2	3	4	5
н1951У	н1952У	5.11	—	—
н1952У	н1953У	6.66	—	—
н1953У	н1954У	5.11	—	—
н1954У	н1951У	6.62	—	—

3. Сведения о характеристиках уточняемого земельного участка с кадастровым номером 53:11:1900208:177

№ п/п	Наименование характеристики земельного участка	Значение характеристики
1	2	3
1.	Адрес земельного участка	—
1.1	Сведения о местоположении земельного участка (при отсутствии адреса) в структурированном в соответствии с федеральной информационной адресной системой виде	Российская Федерация, Новгородская область, муниципальный район Новгородский, сельское поселение Трубичинское, деревня Трубичино
1.2	Дополнительные сведения о местоположении земельного участка	Гаражный комплекс N 1, 5 ряд, гараж 15
2.	Площадь земельного участка $\pm$ величина погрешности определения (вычисления) площади ($P \pm \Delta P$), м ²	34 кв.м $\pm$ 1.17 кв.м
3.	Формула, примененная для вычисления предельной погрешности определения площади земельного участка с подставленными значениями и итоговые (вычисленные) значения (ΔP), м ²	$\Delta P = 2 * 0.10 * \sqrt{34} * \sqrt{((1 + 1.09^2)/(2 * 1.09))} = 1.17$
4.	Площадь земельного участка согласно сведениям Единого государственного реестра недвижимости ($P_{\text{кад}}$), м ²	34
5.	Оценка расхождения P и $P_{\text{кад}}$ ($P - P_{\text{кад}}$), м ²	0 кв.м
6.	Предельные минимальный и максимальный размеры земельного участка ($P_{\text{мин}}$ и $P_{\text{макс}}$), м ²	—
7.	Вид (виды) разрешенного использования	для размещения и эксплуатации гаража

7.1	Дополнительные сведения об использовании земельного участка	—
8.	Кадастровый или иной государственный учетный номер (инвентарный) здания, сооружения, объекта незавершенного строительства, расположенного на земельном участке	53:11:1900208:407
9.	Сведения о земельных участках (землях общего пользования, территории общего пользования), посредством которых обеспечивается доступ	Земли общего пользования
10.	Иные сведения	—

4. Пояснения к сведениям об уточняемом земельном участке с кадастровым номером: 53:11:1900208:177

1.	—

Сведения об уточняемых земельных участках

1. Сведения о характерных точках границ уточняемого земельного участка с кадастровым номером 53:11:1900208:178

Система координат МСК-53, зона 2

Зона № 2

Обозначение характерных точек границ	Координаты, м				Метод определения координат	Формулы, примененные для расчета средней квадратической погрешности определения координат характерных точек границ (Mt), с подставленными в такие формулы значениями и итоговые (вычисленные) значения Mt, м	Описание закрепления точки
	содержатся в Едином государственном реестре недвижимости		определены в результате выполнения комплексных кадастровых работ				
	X	Y	X	Y			
1	2	3	4	5	6	7	8
н2516У	—	—	58469 4.79	21814 97.35	Фотограмме трический метод	$Mt = \sqrt{(m_0^2 + m_1^2)}$	—
н2517У	—	—	58469 2.11	21815 02.70	Фотограмме трический метод	$Mt = \sqrt{(m_0^2 + m_1^2)}$	—
н2518У	—	—	58469 8.94	21815 06.07	Фотограмме трический	$Mt = \sqrt{(m_0^2 + m_1^2)}$	—

					метод		
н2519У	—	—	58470 1.67	21815 00.56	Фотограмметрический метод	$Mt = \sqrt{(m_0^2 + m_1^2)}$	—
н2516У	—	—	58469 4.79	21814 97.35	Фотограмметрический метод	$Mt = \sqrt{(m_0^2 + m_1^2)}$	—

2. Сведения о частях границ уточняемого земельного участка с кадастровым номером 53:11:1900208:178

Обозначение части границ		Горизонтальное проложение (S), м	Описание прохождения части границ	Сведения о согласовании местоположения границ (согласовано/спорное)
от т.	до т.			
1	2	3	4	5
н2516У	н2517У	5.98	—	—
н2517У	н2518У	7.62	—	—
н2518У	н2519У	6.15	—	—
н2519У	н2516У	7.59	—	—

3. Сведения о характеристиках уточняемого земельного участка с кадастровым номером 53:11:1900208:178

№ п/п	Наименование характеристики земельного участка	Значение характеристики
1	2	3
1.	Адрес земельного участка	—
1.1	Сведения о местоположении земельного участка (при отсутствии адреса) в структурированном в соответствии с федеральной информационной адресной системой виде	Российская Федерация, Новгородская область, муниципальный район Новгородский, сельское поселение Трубичинское, деревня Трубичино
1.2	Дополнительные сведения о местоположении земельного участка	комплекс 1, ряд12, гараж 10
2.	Площадь земельного участка $\pm$ величина погрешности определения (вычисления) площади ($P \pm \Delta P$), м ²	46 кв.м $\pm$ 1.36 кв.м
3.	Формула, примененная для вычисления предельной погрешности определения площади земельного участка с подставленными значениями и итоговые	$\Delta P = 2 * 0.10 * \sqrt{46} * \sqrt{((1 + 1.10^2)/(2 * 1.10))} = 1.36$

	(вычисленные) значения (ΔP), м ²	
4.	Площадь земельного участка согласно сведениям Единого государственного реестра недвижимости ($P_{\text{кад}}$), м ²	48
5.	Оценка расхождения P и $P_{\text{кад}}$ ($P - P_{\text{кад}}$), м ²	2 кв.м
6.	Предельные минимальный и максимальный размеры земельного участка ($P_{\text{мин}}$ и $P_{\text{макс}}$), м ²	—
7.	Вид (виды) разрешенного использования	для размещения и эксплуатации гаража
7.1	Дополнительные сведения об использовании земельного участка	—
8.	Кадастровый или иной государственный учетный номер (инвентарный) здания, сооружения, объекта незавершенного строительства, расположенного на земельном участке	53:11:1900208:319
9.	Сведения о земельных участках (землях общего пользования, территории общего пользования), посредством которых обеспечивается доступ	Земли общего пользования
10.	Иные сведения	—

4. Пояснения к сведениям об уточняемом земельном участке с кадастровым номером:
53:11:1900208:178

1.	—

Сведения об уточняемых земельных участках

1. Сведения о характерных точках границ уточняемого земельного участка с кадастровым номером 53:11:1900208:179

Система координат МСК-53, зона 2

Зона № 2

Обозначение характерных точек границ	Координаты, м				Метод определения координат	Формулы, примененные для расчета средней квадратической погрешности определения координат характерных точек границ (Mt), с подставленными в такие формулы значениями и итоговые (вычисленные)	Описание закрепления точки
	содержатся в Едином государственном реестре недвижимости		определены в результате выполнения комплексных кадастровых работ				
	X	Y	X	Y			

						значения Mt, м	
1	2	3	4	5	6	7	8
н2712У	—	—	58465 2.56	21815 18.29	Фотограмме трический метод	$Mt = \sqrt{(m_0^2 + m_1^2)}$	—
н2713У	—	—	58465 5.64	21815 10.71	Фотограмме трический метод	$Mt = \sqrt{(m_0^2 + m_1^2)}$	—
н2714У	—	—	58465 9.27	21815 12.19	Фотограмме трический метод	$Mt = \sqrt{(m_0^2 + m_1^2)}$	—
н2715У	—	—	58465 6.14	21815 19.77	Фотограмме трический метод	$Mt = \sqrt{(m_0^2 + m_1^2)}$	—
н2712У	—	—	58465 2.56	21815 18.29	Фотограмме трический метод	$Mt = \sqrt{(m_0^2 + m_1^2)}$	—

2. Сведения о частях границ уточняемого земельного участка с кадастровым номером 53:11:1900208:179

Обозначение части границ		Горизонтальное проложение (S), м	Описание прохождения части границ	Сведения о согласовании местоположения границ (согласовано/спорное)
от т.	до т.			
1	2	3	4	5
н2712У	н2713У	8.18	—	—
н2713У	н2714У	3.92	—	—
н2714У	н2715У	8.20	—	—
н2715У	н2712У	3.87	—	—

3. Сведения о характеристиках уточняемого земельного участка с кадастровым номером 53:11:1900208:179

№ п/п	Наименование характеристики земельного участка	Значение характеристики
1	2	3
1.	Адрес земельного участка	—

1.1	Сведения о местоположении земельного участка (при отсутствии адреса) в структурированном в соответствии с федеральной информационной адресной системой виде	Российская Федерация, Новгородская область, муниципальный район Новгородский, сельское поселение Трубичинское, деревня Трубичино
1.2	Дополнительные сведения о местоположении земельного участка	Гаражный комплекс N 1, 11 ряд, гараж 4
2.	Площадь земельного участка $\pm$ величина погрешности определения (вычисления) площади ($P \pm \Delta P$), м ²	32 кв.м $\pm$ 1.16 кв.м
3.	Формула, примененная для вычисления предельной погрешности определения площади земельного участка с подставленными значениями и итоговые (вычисленные) значения (ΔP), м ²	$\Delta P = 2 * 0.10 * \sqrt{32} * \sqrt{((1 + 1.35^2)/(2 * 1.35))} = 1.16$
4.	Площадь земельного участка согласно сведениям Единого государственного реестра недвижимости ($P_{\text{кад}}$), м ²	32
5.	Оценка расхождения P и $P_{\text{кад}}$ ($P - P_{\text{кад}}$), м ²	0 кв.м
6.	Предельные минимальный и максимальный размеры земельного участка ($P_{\text{мин}}$ и $P_{\text{макс}}$), м ²	—
7.	Вид (виды) разрешенного использования	для размещения и эксплуатации гаража
7.1	Дополнительные сведения об использовании земельного участка	—
8.	Кадастровый или иной государственный учетный номер (инвентарный) здания, сооружения, объекта незавершенного строительства, расположенного на земельном участке	53:11:1900208:351
9.	Сведения о земельных участках (землях общего пользования, территории общего пользования), посредством которых обеспечивается доступ	Земли общего пользования
10.	Иные сведения	—
4. Пояснения к сведениям об уточняемом земельном участке с кадастровым номером: 53:11:1900208:179		
1.	—	
Сведения об уточняемых земельных участках		

1. Сведения о характерных точках границ уточняемого земельного участка с кадастровым номером 53:11:1900208:180							
Система координат МСК-53, зона 2					Зона № 2		
Обозначение характерных точек границ	Координаты, м				Метод определения координат	Формулы, примененные для расчета средней квадратической погрешности определения координат характерных точек границ (Mt), с подставленными в такие формулы значениями и итоговые (вычисленные) значения Mt, м	Описание закрепления точки
	содержатся в Едином государственном реестре недвижимости		определены в результате выполнения комплексных кадастровых работ				
	X	Y	X	Y			
1	2	3	4	5	6	7	8
н1518У	—	—	58464 2.15	21814 44.21	Фотограмметрический метод	$Mt = \sqrt{(m_0^2 + m_1^2)}$	—
н1519У	—	—	58464 3.70	21814 40.07	Фотограмметрический метод	$Mt = \sqrt{(m_0^2 + m_1^2)}$	—
н1520У	—	—	58463 7.38	21814 37.72	Фотограмметрический метод	$Mt = \sqrt{(m_0^2 + m_1^2)}$	—
н1521У	—	—	58463 5.78	21814 41.84	Фотограмметрический метод	$Mt = \sqrt{(m_0^2 + m_1^2)}$	—
н1518У	—	—	58464 2.15	21814 44.21	Фотограмметрический метод	$Mt = \sqrt{(m_0^2 + m_1^2)}$	—

2. Сведения о частях границ уточняемого земельного участка с кадастровым номером 53:11:1900208:180				
Обозначение части границ		Горизонтальное проложение (S), м	Описание прохождения части границ	Сведения о согласовании местоположения границ (согласовано/спорное)
от т.	до т.			
1	2	3	4	5
н1518У	н1519У	4.42	—	—

н1519У	н1520У	6.74	—	—
н1520У	н1521У	4.42	—	—
н1521У	н1518У	6.80	—	—

3. Сведения о характеристиках уточняемого земельного участка с кадастровым номером 53:11:1900208:180

№ п/п	Наименование характеристики земельного участка	Значение характеристики
1	2	3
1.	Адрес земельного участка	—
1.1	Сведения о местоположении земельного участка (при отсутствии адреса) в структурированном в соответствии с федеральной информационной адресной системой виде	Российская Федерация, Новгородская область, муниципальный район Новгородский, сельское поселение Трубичинское, деревня Трубичино
1.2	Дополнительные сведения о местоположении земельного участка	комплекс 1, ряд 4, гараж 9
2.	Площадь земельного участка $\pm$ величина погрешности определения (вычисления) площади ($P \pm \Delta P$), м ²	30 кв.м $\pm$ 1.10 кв.м
3.	Формула, примененная для вычисления предельной погрешности определения площади земельного участка с подставленными значениями и итоговые (вычисленные) значения (ΔP), м ²	$\Delta P = 2 * 0.10 * \sqrt{30} * \sqrt{((1 + 1.22^2)/(2 * 1.22))} = 1.10$
4.	Площадь земельного участка согласно сведениям Единого государственного реестра недвижимости ($P_{\text{кад}}$), м ²	29
5.	Оценка расхождения P и $P_{\text{кад}}$ ($P - P_{\text{кад}}$), м ²	1 кв.м
6.	Предельные минимальный и максимальный размеры земельного участка ($P_{\text{мин}}$ и $P_{\text{макс}}$), м ²	—
7.	Вид (виды) разрешенного использования	для размещения и эксплуатации гаража
7.1	Дополнительные сведения об использовании земельного участка	—
8.	Кадастровый или иной государственный учетный номер (инвентарный) здания, сооружения, объекта незавершенного строительства, расположенного на земельном участке	53:11:1900208:353

9.	Сведения о земельных участках (землях общего пользования, территории общего пользования), посредством которых обеспечивается доступ	Земли общего пользования
10.	Иные сведения	—

4. Пояснения к сведениям об уточняемом земельном участке с кадастровым номером: 53:11:1900208:180

1.	—

Сведения об уточняемых земельных участках

1. Сведения о характерных точках границ уточняемого земельного участка с кадастровым номером 53:11:1900208:181

Система координат МСК-53, зона 2

Зона № 2

Обозначение характерных точек границ	Координаты, м				Метод определения координат	Формулы, примененные для расчета средней квадратической погрешности определения координат характерных точек границ (Mt), с подставленными в такие формулы значениями и итоговые (вычисленные) значения Mt, м	Описание закрепления точки
	содержатся в Едином государственном реестре недвижимости		определены в результате выполнения комплексных кадастровых работ				
	X	Y	X	Y			
1	2	3	4	5	6	7	8
н933У	—	—	58467 3.23	21813 89.82	Фотограмметрический метод	$Mt = \sqrt{(m_0^2 + m_1^2)}$	—
н934У	—	—	58467 0.86	21813 96.17	Фотограмметрический метод	$Mt = \sqrt{(m_0^2 + m_1^2)}$	—
4	—	—	58467 5.53	21813 97.90	Фотограмметрический метод	$Mt = \sqrt{(m_0^2 + m_1^2)}$	—
1	—	—	58467 7.85	21813 91.46	Фотограмметрический метод	$Mt = \sqrt{(m_0^2 + m_1^2)}$	—
н933У	—	—	58467 3.23	21813 89.82	Фотограмметрический	$Mt = \sqrt{(m_0^2 + m_1^2)}$	—

					метод		
2. Сведения о частях границ уточняемого земельного участка с кадастровым номером 53:11:1900208:181							
Обозначение части границ		Горизонтальное проложение (S), м	Описание прохождения части границ	Сведения о согласовании местоположения границ (согласовано/спорное)			
от т.	до т.						
1	2	3	4	5			
н933У	н934У	6.78	—	—			
н934У	4	4.98	—	—			
4	1	6.85	—	—			
1	н933У	4.90	—	—			
3. Сведения о характеристиках уточняемого земельного участка с кадастровым номером 53:11:1900208:181							
№ п/п	Наименование характеристики земельного участка			Значение характеристики			
1	2			3			
1.	Адрес земельного участка			—			
1.1	Сведения о местоположении земельного участка (при отсутствии адреса) в структурированном в соответствии с федеральной информационной адресной системой виде			Российская Федерация, Новгородская область, муниципальный район Новгородский, сельское поселение Трубичинское, деревня Трубичино			
1.2	Дополнительные сведения о местоположении земельного участка			комплекс №1, ряд 9, гараж № 11			
2.	Площадь земельного участка ± величина погрешности определения (вычисления) площади (Р ± ΔР), м²			34 кв.м ± 1.17 кв.м			
3.	Формула, примененная для вычисления предельной погрешности определения площади земельного участка с подставленными значениями и итоговые (вычисленные) значения (ΔР), м²			ΔР = 2 * 0.10 * √34 * √((1 + 1.16²)/(2 * 1.16)) = 1.17			
4.	Площадь земельного участка согласно сведениям Единого государственного реестра недвижимости (Р _{кад}), м²			33			
5.	Оценка расхождения Р и Р _{кад} (Р - Р _{кад}), м²			1 кв.м			

6.	Предельные минимальный и максимальный размеры земельного участка ($P_{\text{мин}}$ и $P_{\text{макс}}$), м^2	—
7.	Вид (виды) разрешенного использования	для размещения и эксплуатации гаража
7.1	Дополнительные сведения об использовании земельного участка	—
8.	Кадастровый или иной государственный учетный номер (инвентарный) здания, сооружения, объекта незавершенного строительства, расположенного на земельном участке	53:11:1900208:297
9.	Сведения о земельных участках (землях общего пользования, территории общего пользования), посредством которых обеспечивается доступ	Земли общего пользования
10.	Иные сведения	—

4. Пояснения к сведениям об уточняемом земельном участке с кадастровым номером:
53:11:1900208:181

1.	—

Сведения об уточняемых земельных участках

1. Сведения о характерных точках границ уточняемого земельного участка с кадастровым номером 53:11:1900208:182

Система координат МСК-53, зона 2

Зона № 2

Обозначение характерных точек границ	Координаты, м				Метод определения координат	Формулы, примененные для расчета средней квадратической погрешности определения координат характерных точек границ (Mt), с подставленными в такие формулы значениями и итоговые (вычисленные) значения Mt, м	Описание закрепления точки
	содержатся в Едином государственном реестре недвижимости		определены в результате выполнения комплексных кадастровых работ				
	X	Y	X	Y			
1	2	3	4	5	6	7	8
н2492У	—	—	58470 8.55	21815 03.76	Фотограмметрический метод	$Mt = \sqrt{(m_0^2 + m_1^2)}$	—

н2493У	—	—	58471 0.98	21814 98.79	Фотограмме трический метод	$Mt = \sqrt{(m_0^2 + m_1^2)}$	—
н2494У	—	—	58470 4.14	21814 95.58	Фотограмме трический метод	$Mt = \sqrt{(m_0^2 + m_1^2)}$	—
н2495У	—	—	58470 1.67	21815 00.56	Фотограмме трический метод	$Mt = \sqrt{(m_0^2 + m_1^2)}$	—
н2492У	—	—	58470 8.55	21815 03.76	Фотограмме трический метод	$Mt = \sqrt{(m_0^2 + m_1^2)}$	—

2. Сведения о частях границ уточняемого земельного участка с кадастровым номером 53:11:1900208:182

Обозначение части границ		Горизонтальное проложение (S), м	Описание прохождения части границ	Сведения о согласовании местоположения границ (согласовано/спорное)
от т.	до т.			
1	2	3	4	5
н2492У	н2493У	5.53	—	—
н2493У	н2494У	7.56	—	—
н2494У	н2495У	5.56	—	—
н2495У	н2492У	7.59	—	—

3. Сведения о характеристиках уточняемого земельного участка с кадастровым номером 53:11:1900208:182

№ п/п	Наименование характеристики земельного участка	Значение характеристики
1	2	3
1.	Адрес земельного участка	—
1.1	Сведения о местоположении земельного участка (при отсутствии адреса) в структурированном в соответствии с федеральной информационной адресной системой виде	Российская Федерация, Новгородская область, муниципальный район Новгородский, сельское поселение Трубичинское, деревня Трубичино
1.2	Дополнительные сведения о местоположении земельного участка	комплекс 1, ряд 13, гараж 11

2.	Площадь земельного участка $\pm$ величина погрешности определения (вычисления) площади ($P \pm \Delta P$), м ²	42 кв.м $\pm$ 1.30 кв.м
3.	Формула, примененная для вычисления предельной погрешности определения площади земельного участка с подставленными значениями и итоговые (вычисленные) значения (ΔP), м ²	$\Delta P = 2 * 0.10 * \sqrt{42} * \sqrt{((1 + 1.14^2)/(2 * 1.14))} = 1.30$
4.	Площадь земельного участка согласно сведениям Единого государственного реестра недвижимости ($P_{\text{кад}}$), м ²	44
5.	Оценка расхождения P и $P_{\text{кад}}$ ($P - P_{\text{кад}}$), м ²	2 кв.м
6.	Предельные минимальный и максимальный размеры земельного участка ($P_{\text{мин}}$ и $P_{\text{макс}}$), м ²	—
7.	Вид (виды) разрешенного использования	под строительство индивидуальных гаражей
7.1	Дополнительные сведения об использовании земельного участка	—
8.	Кадастровый или иной государственный учетный номер (инвентарный) здания, сооружения, объекта незавершенного строительства, расположенного на земельном участке	53:11:1900208:659
9.	Сведения о земельных участках (землях общего пользования, территории общего пользования), посредством которых обеспечивается доступ	Земли общего пользования
10.	Иные сведения	—

4. Пояснения к сведениям об уточняемом земельном участке с кадастровым номером: 53:11:1900208:182

1.	—

Сведения об уточняемых земельных участках

1. Сведения о характерных точках границ уточняемого земельного участка с кадастровым номером 53:11:1900208:184

Система координат МСК-53, зона 2

Зона № 2

Обозначение	Координаты, м	Метод	Формулы,	Описание

ние характерн ых точек границ	содержатся в Едином государственном реестре недвижимости		определены в результате выполнения комплексных кадастровых работ		определения координат	примененные для расчета средней квадратической погрешности определения координат характерных точек границ (Mt), с подставленными в такие формулы значениями и итоговые (вычисленные) значения Mt, м	закрепления точки
	X	Y	X	Y			
1	2	3	4	5	6	7	8
н1130У	—	—	58460 1.54	21814 43.53	Фотограмме трический метод	$Mt = \sqrt{(m_0^2 + m_1^2)}$	—
н1131У	—	—	58459 9.39	21814 48.97	Фотограмме трический метод	$Mt = \sqrt{(m_0^2 + m_1^2)}$	—
н1132У	—	—	58460 5.31	21814 51.25	Фотограмме трический метод	$Mt = \sqrt{(m_0^2 + m_1^2)}$	—
н1133У	—	—	58460 7.39	21814 46.01	Фотограмме трический метод	$Mt = \sqrt{(m_0^2 + m_1^2)}$	—
н1130У	—	—	58460 1.54	21814 43.53	Фотограмме трический метод	$Mt = \sqrt{(m_0^2 + m_1^2)}$	—

2. Сведения о частях границ уточняемого земельного участка с кадастровым номером 53:11:1900208:184

Обозначение части границ		Горизонтальное проложение (S), м	Описание прохождения части границ	Сведения о согласовании местоположения границ (согласовано/спорное)
от т.	до т.			
1	2	3	4	5
—	—	—	—	—

3. Сведения о характеристиках уточняемого земельного участка с кадастровым номером 53:11:1900208:184

№ п/п	Наименование характеристики земельного участка	Значение характеристики

1	2	3
1.	Адрес земельного участка	—
1.1	Сведения о местоположении земельного участка (при отсутствии адреса) в структурированном в соответствии с федеральной информационной адресной системой виде	Российская Федерация, Новгородская область, муниципальный район Новгородский, сельское поселение Трубичинское, деревня Трубичино
1.2	Дополнительные сведения о местоположении земельного участка	гаражный комплекс №1, ряд 1, гараж 13
2.	Площадь земельного участка $\pm$ величина погрешности определения (вычисления) площади ($P \pm \Delta P$), м ²	36 кв.м $\pm$ 1.21 кв.м
3.	Формула, примененная для вычисления предельной погрешности определения площади земельного участка с подставленными значениями и итоговые (вычисленные) значения (ΔP), м ²	$\Delta P = 2 * 0.10 * \sqrt{36} * \sqrt{((1 + 1.04^2)/(2 * 1.04))} = 1.21$
4.	Площадь земельного участка согласно сведениям Единого государственного реестра недвижимости ($P_{\text{кад}}$), м ²	34
5.	Оценка расхождения P и $P_{\text{кад}}$ ($P - P_{\text{кад}}$), м ²	2 кв.м
6.	Предельные минимальный и максимальный размеры земельного участка ($P_{\text{мин}}$ и $P_{\text{макс}}$), м ²	—
7.	Вид (виды) разрешенного использования	для размещения и эксплуатации гаража
7.1	Дополнительные сведения об использовании земельного участка	—
8.	Кадастровый или иной государственный учетный номер (инвентарный) здания, сооружения, объекта незавершенного строительства, расположенного на земельном участке	53:11:1900208:406
9.	Сведения о земельных участках (землях общего пользования, территории общего пользования), посредством которых обеспечивается доступ	Земли общего пользования
10.	Иные сведения	—
4. Пояснения к сведениям об уточняемом земельном участке с кадастровым номером: 53:11:1900208:184		
1.	—	

Сведения об уточняемых земельных участках

1. Сведения о характерных точках границ уточняемого земельного участка с кадастровым номером 53:11:1900208:185

Система координат МСК-53, зона 2

Зона № 2

Обозначение характерных точек границ	Координаты, м				Метод определения координат	Формулы, примененные для расчета средней квадратической погрешности определения координат характерных точек границ (Mt), с подставленными в такие формулы значениями и итоговые (вычисленные) значения Mt, м	Описание закрепления точки
	содержатся в Едином государственном реестре недвижимости		определены в результате выполнения комплексных кадастровых работ				
	X	Y	X	Y			
1	2	3	4	5	6	7	8
н1470У	—	—	58463 6.50	21814 21.79	Фотограмме трический метод	$Mt = \sqrt{(m_0^2 + m_1^2)}$	—
н1471У	—	—	58463 4.62	21814 26.50	Фотограмме трический метод	$Mt = \sqrt{(m_0^2 + m_1^2)}$	—
н1472У	—	—	58464 0.80	21814 28.90	Фотограмме трический метод	$Mt = \sqrt{(m_0^2 + m_1^2)}$	—
н1473У	—	—	58464 2.62	21814 24.19	Фотограмме трический метод	$Mt = \sqrt{(m_0^2 + m_1^2)}$	—
н1470У	—	—	58463 6.50	21814 21.79	Фотограмме трический метод	$Mt = \sqrt{(m_0^2 + m_1^2)}$	—

2. Сведения о частях границ уточняемого земельного участка с кадастровым номером 53:11:1900208:185

Обозначение части границ		Горизонтальное проложение (S), м	Описание прохождения части границ	Сведения о согласовании местоположения границ (согласовано/спорное)
от т.	до т.			
1	2	3	4	5

н1470У	н1471У	5.07	—	—
н1471У	н1472У	6.63	—	—
н1472У	н1473У	5.05	—	—
н1473У	н1470У	6.57	—	—

3. Сведения о характеристиках уточняемого земельного участка с кадастровым номером 53:11:1900208:185

№ п/п	Наименование характеристики земельного участка	Значение характеристики
1	2	3
1.	Адрес земельного участка	—
1.1	Сведения о местоположении земельного участка (при отсутствии адреса) в структурированном в соответствии с федеральной информационной адресной системой виде	Российская Федерация, Новгородская область, муниципальный район Новгородский, сельское поселение Трубичинское, деревня Трубичино
1.2	Дополнительные сведения о местоположении земельного участка	Гаражный комплекс N 1, 3 ряд, гараж 6
2.	Площадь земельного участка $\pm$ величина погрешности определения (вычисления) площади ($P \pm \Delta P$), м ²	33 кв.м $\pm$ 1.16 кв.м
3.	Формула, примененная для вычисления предельной погрешности определения площади земельного участка с подставленными значениями и итоговые (вычисленные) значения (ΔP), м ²	$\Delta P = 2 * 0.10 * \sqrt{33} * \sqrt{((1 + 1.13^2)/(2 * 1.13))} = 1.16$
4.	Площадь земельного участка согласно сведениям Единого государственного реестра недвижимости ($P_{\text{кад}}$), м ²	30
5.	Оценка расхождения P и $P_{\text{кад}}$ ($P - P_{\text{кад}}$), м ²	3 кв.м
6.	Предельные минимальный и максимальный размеры земельного участка ($P_{\text{мин}}$ и $P_{\text{макс}}$), м ²	—
7.	Вид (виды) разрешенного использования	для размещения и эксплуатации гаража
7.1	Дополнительные сведения об использовании земельного участка	—

8.	Кадастровый или иной государственный учетный номер (инвентарный) здания, сооружения, объекта незавершенного строительства, расположенного на земельном участке	53:11:1900208:412
9.	Сведения о земельных участках (землях общего пользования, территории общего пользования), посредством которых обеспечивается доступ	Земли общего пользования
10.	Иные сведения	—

4. Пояснения к сведениям об уточняемом земельном участке с кадастровым номером:
53:11:1900208:185

1.	—

Сведения об уточняемых земельных участках

1. Сведения о характерных точках границ уточняемого земельного участка с кадастровым номером 53:11:1900208:186

Система координат МСК-53, зона 2

Зона № 2

Обозначение характерных точек границ	Координаты, м				Метод определения координат	Формулы, примененные для расчета средней квадратической погрешности определения координат характерных точек границ (Mt), с подставленными в такие формулы значениями и итоговые (вычисленные) значения Mt, м	Описание закрепления точки
	содержатся в Едином государственном реестре недвижимости		определены в результате выполнения комплексных кадастровых работ				
	X	Y	X	Y			
1	2	3	4	5	6	7	8
н1322У	—	—	58462 5.55	21814 17.57	Фотограмме трический метод	$Mt = \sqrt{(m_0^2 + m_1^2)}$	—
н1323У	—	—	58462 7.08	21814 13.69	Фотограмме трический метод	$Mt = \sqrt{(m_0^2 + m_1^2)}$	—
н1324У	—	—	58462 1.19	21814 11.26	Фотограмме трический метод	$Mt = \sqrt{(m_0^2 + m_1^2)}$	—
н1325У	—	—	58461	21814	Фотограмме	$Mt = \sqrt{(m_0^2 + m_1^2)}$	—

			9.67	15.09	трический метод		
н1322У	—	—	58462 5.55	21814 17.57	Фотограмме трический метод	$Mt = \sqrt{(m_0^2 + m_1^2)}$	—

2. Сведения о частях границ уточняемого земельного участка с кадастровым номером 53:11:1900208:186

Обозначение части границ		Горизонтальное проложение (S), м	Описание прохождения части границ	Сведения о согласовании местоположения границ (согласовано/спорное)
от т.	до т.			
1	2	3	4	5
н1322У	н1323У	4.17	—	—
н1323У	н1324У	6.37	—	—
н1324У	н1325У	4.12	—	—
н1325У	н1322У	6.38	—	—

3. Сведения о характеристиках уточняемого земельного участка с кадастровым номером 53:11:1900208:186

№ п/п	Наименование характеристики земельного участка	Значение характеристики
1	2	3
1.	Адрес земельного участка	—
1.1	Сведения о местоположении земельного участка (при отсутствии адреса) в структурированном в соответствии с федеральной информационной адресной системой виде	Российская Федерация, Новгородская область, муниципальный район Новгородский, сельское поселение Трубичинское, деревня Трубичино
1.2	Дополнительные сведения о местоположении земельного участка	гск комплекс 1 ряд 2, гараж 5
2.	Площадь земельного участка $\pm$ величина погрешности определения (вычисления) площади ($P \pm \Delta P$), м ²	26 кв.м $\pm$ 1.03 кв.м
3.	Формула, примененная для вычисления предельной погрешности определения площади земельного участка с подставленными значениями и итоговые (вычисленные) значения (ΔP), м ²	$\Delta P = 2 * 0.10 * \sqrt{26} * \sqrt{((1 + 1.17^2)/(2 * 1.17))} = 1.03$

4.	Площадь земельного участка согласно сведениям Единого государственного реестра недвижимости ($P_{\text{кад}}$), м^2	27
5.	Оценка расхождения P и $P_{\text{кад}}$ ($P - P_{\text{кад}}$), м^2	1 кв.м
6.	Предельные минимальный и максимальный размеры земельного участка ($P_{\text{мин}}$ и $P_{\text{макс}}$), м^2	—
7.	Вид (виды) разрешенного использования	для размещения и эксплуатации гаража
7.1	Дополнительные сведения об использовании земельного участка	—
8.	Кадастровый или иной государственный учетный номер (инвентарный) здания, сооружения, объекта незавершенного строительства, расположенного на земельном участке	—
9.	Сведения о земельных участках (землях общего пользования, территории общего пользования), посредством которых обеспечивается доступ	Земли общего пользования
10.	Иные сведения	—

4. Пояснения к сведениям об уточняемом земельном участке с кадастровым номером:
53:11:1900208:186

1. —

Сведения об уточняемых земельных участках

1. Сведения о характерных точках границ уточняемого земельного участка с кадастровым номером 53:11:1900208:187

Система координат МСК-53, зона 2

Зона № 2

Обозначение характерных точек границ	Координаты, м				Метод определения координат	Формулы, примененные для расчета средней квадратической погрешности определения координат характерных точек границ (Mt), с подставленными в такие формулы значениями и итоговые (вычисленные) значения Mt, м	Описание закрепления точки
	содержатся в Едином государственном реестре недвижимости		определены в результате выполнения комплексных кадастровых работ				
	X	Y	X	Y			

1	2	3	4	5	6	7	8
н1736У	–	–	58466 4.34	21814 26.46	Фотограмме трический метод	$Mt = \sqrt{(m_0^2 + m_1^2)}$	–
н1737У	–	–	58466 2.39	21814 31.38	Фотограмме трический метод	$Mt = \sqrt{(m_0^2 + m_1^2)}$	–
н1738У	–	–	58466 8.45	21814 33.74	Фотограмме трический метод	$Mt = \sqrt{(m_0^2 + m_1^2)}$	–
н1739У	–	–	58467 0.36	21814 28.85	Фотограмме трический метод	$Mt = \sqrt{(m_0^2 + m_1^2)}$	–
н1736У	–	–	58466 4.34	21814 26.46	Фотограмме трический метод	$Mt = \sqrt{(m_0^2 + m_1^2)}$	–

2. Сведения о частях границ уточняемого земельного участка с кадастровым номером 53:11:1900208:187

Обозначение части границ		Горизонтальное проложение (S), м	Описание прохождения части границ	Сведения о согласовании местоположения границ (согласовано/спорное)
от т.	до т.			
1	2	3	4	5
н1736У	н1737У	5.29	–	–
н1737У	н1738У	6.50	–	–
н1738У	н1739У	5.25	–	–
н1739У	н1736У	6.48	–	–

3. Сведения о характеристиках уточняемого земельного участка с кадастровым номером 53:11:1900208:187

№ п/п	Наименование характеристики земельного участка	Значение характеристики
1	2	3
1.	Адрес земельного участка	–
1.1	Сведения о местоположении земельного участка (при отсутствии адреса) в структурированном в соответствии с федеральной информационной адресной системой виде	Российская Федерация, Новгородская область, муниципальный район Новгородский, сельское

		поселение Трубичинское
1.2	Дополнительные сведения о местоположении земельного участка	комплекс 1, ряд 5, на земельном участке расположено здание, гараж № 5
2.	Площадь земельного участка $\pm$ величина погрешности определения (вычисления) площади ($P \pm \Delta P$), м ²	34 кв.м $\pm$ 1.17 кв.м
3.	Формула, примененная для вычисления предельной погрешности определения площади земельного участка с подставленными значениями и итоговые (вычисленные) значения (ΔP), м ²	$\Delta P = 2 * 0.10 * \sqrt{34} * \sqrt{((1 + 1.09^2)/(2 * 1.09))} = 1.17$
4.	Площадь земельного участка согласно сведениям Единого государственного реестра недвижимости ($P_{\text{кад}}$), м ²	34
5.	Оценка расхождения P и $P_{\text{кад}}$ ($P - P_{\text{кад}}$), м ²	0 кв.м
6.	Предельные минимальный и максимальный размеры земельного участка ($P_{\text{мин}}$ и $P_{\text{макс}}$), м ²	—
7.	Вид (виды) разрешенного использования	для размещения и эксплуатации гаража
7.1	Дополнительные сведения об использовании земельного участка	—
8.	Кадастровый или иной государственный учетный номер (инвентарный) здания, сооружения, объекта незавершенного строительства, расположенного на земельном участке	53:11:1900219:1346
9.	Сведения о земельных участках (землях общего пользования, территории общего пользования), посредством которых обеспечивается доступ	Земли общего пользования
10.	Иные сведения	—

4. Пояснения к сведениям об уточняемом земельном участке с кадастровым номером: 53:11:1900208:187

1.	—

Сведения об уточняемых земельных участках

1. Сведения о характерных точках границ уточняемого земельного участка с кадастровым номером 53:11:1900208:188

Система координат МСК-53, зона 2

Зона № 2

Обозначение	Координаты, м	Метод	Формулы,	Описание

ние характерн ых точек границ	содержатся в Едином государственном реестре недвижимости		определены в результате выполнения комплексных кадастровых работ		определения координат	примененные для расчета средней квадратической погрешности определения координат характерных точек границ (Mt), с подставленными в такие формулы значениями и итоговые (вычисленные) значения Mt, м	закрепления точки
	X	Y	X	Y			
1	2	3	4	5	6	7	8
н1574У	—	—	58463 8.56	21814 53.81	Фотограмме трический метод	$Mt = \sqrt{(m_0^2 + m_1^2)}$	—
н1575У	—	—	58464 0.16	21814 49.53	Фотограмме трический метод	$Mt = \sqrt{(m_0^2 + m_1^2)}$	—
н1576У	—	—	58463 3.78	21814 47.00	Фотограмме трический метод	$Mt = \sqrt{(m_0^2 + m_1^2)}$	—
н1577У	—	—	58463 2.10	21814 51.35	Фотограмме трический метод	$Mt = \sqrt{(m_0^2 + m_1^2)}$	—
н1574У	—	—	58463 8.56	21814 53.81	Фотограмме трический метод	$Mt = \sqrt{(m_0^2 + m_1^2)}$	—

2. Сведения о частях границ уточняемого земельного участка с кадастровым номером 53:11:1900208:188

Обозначение части границ		Горизонтальное проложение (S), м	Описание прохождения части границ	Сведения о согласовании местоположения границ (согласовано/спорное)
от т.	до т.			
1	2	3	4	5
н1574У	н1575У	4.57	—	—
н1575У	н1576У	6.86	—	—
н1576У	н1577У	4.66	—	—
н1577У	н1574У	6.91	—	—

3. Сведения о характеристиках уточняемого земельного участка с кадастровым номером

53:11:1900208:188		
№ п/п	Наименование характеристики земельного участка	Значение характеристики
1	2	3
1.	Адрес земельного участка	—
1.1	Сведения о местоположении земельного участка (при отсутствии адреса) в структурированном в соответствии с федеральной информационной адресной системой виде	Российская Федерация, Новгородская область, муниципальный район Новгородский, сельское поселение Трубичинское, деревня Трубичино
1.2	Дополнительные сведения о местоположении земельного участка	комплекс 1, ряд 4, гараж № 11
2.	Площадь земельного участка $\pm$ величина погрешности определения (вычисления) площади ($P \pm \Delta P$), м ²	32 кв.м $\pm$ 1.14 кв.м
3.	Формула, примененная для вычисления предельной погрешности определения площади земельного участка с подставленными значениями и итоговые (вычисленные) значения (ΔP), м ²	$\Delta P = 2 * 0.10 * \sqrt{32} * \sqrt{((1 + 1.18^2)/(2 * 1.18))} = 1.14$
4.	Площадь земельного участка согласно сведениям Единого государственного реестра недвижимости ($P_{\text{кад}}$), м ²	30
5.	Оценка расхождения P и $P_{\text{кад}}$ ($P - P_{\text{кад}}$), м ²	2 кв.м
6.	Предельные минимальный и максимальный размеры земельного участка ($P_{\text{мин}}$ и $P_{\text{макс}}$), м ²	—
7.	Вид (виды) разрешенного использования	для размещения и эксплуатации гаража
7.1	Дополнительные сведения об использовании земельного участка	—
8.	Кадастровый или иной государственный учетный номер (инвентарный) здания, сооружения, объекта незавершенного строительства, расположенного на земельном участке	53:11:1900208:348
9.	Сведения о земельных участках (землях общего пользования, территории общего пользования), посредством которых обеспечивается доступ	Земли общего пользования
10.	Иные сведения	—

4. Пояснения к сведениям об уточняемом земельном участке с кадастровым номером: 53:11:1900208:188							
1.	—						
Сведения об уточняемых земельных участках							
1. Сведения о характерных точках границ уточняемого земельного участка с кадастровым номером 53:11:1900208:189							
Система координат МСК-53, зона 2					Зона № 2		
Обозначение характерных точек границ	Координаты, м				Метод определения координат	Формулы, примененные для расчета средней квадратической погрешности определения координат характерных точек границ (Mt), с подставленными в такие формулы значениями и итоговые (вычисленные) значения Mt, м	Описание закрепления точки
	содержатся в Едином государственном реестре недвижимости		определены в результате выполнения комплексных кадастровых работ				
	X	Y	X	Y			
1	2	3	4	5	6	7	8
н2124У	—	—	58469 3.09	21814 61.22	Фотограмме- трический метод	$Mt = \sqrt{(m_0^2 + m_1^2)}$	—
н2125У	—	—	58469 5.46	21814 56.04	Фотограмме- трический метод	$Mt = \sqrt{(m_0^2 + m_1^2)}$	—
н2126У	—	—	58468 9.38	21814 53.29	Фотограмме- трический метод	$Mt = \sqrt{(m_0^2 + m_1^2)}$	—
н2127У	—	—	58468 6.93	21814 58.61	Фотограмме- трический метод	$Mt = \sqrt{(m_0^2 + m_1^2)}$	—
н2124У	—	—	58469 3.09	21814 61.22	Фотограмме- трический метод	$Mt = \sqrt{(m_0^2 + m_1^2)}$	—
2. Сведения о частях границ уточняемого земельного участка с кадастровым номером 53:11:1900208:189							
Обозначение части		Горизонтальное		Описание		Сведения	

границ		проложение (S), м	прохождения части границ	о согласовании местоположения границ (согласовано/спорное)
от т.	до т.			
1	2	3	4	5
н2124У	н2125У	5.70	—	—
н2125У	н2126У	6.67	—	—
н2126У	н2127У	5.86	—	—
н2127У	н2124У	6.69	—	—

3. Сведения о характеристиках уточняемого земельного участка с кадастровым номером 53:11:1900208:189

№ п/п	Наименование характеристики земельного участка	Значение характеристики
1	2	3
1.	Адрес земельного участка	—
1.1	Сведения о местоположении земельного участка (при отсутствии адреса) в структурированном в соответствии с федеральной информационной адресной системой виде	Российская Федерация, Новгородская область, муниципальный район Новгородский, сельское поселение Трубичинское, деревня Трубичино
1.2	Дополнительные сведения о местоположении земельного участка	комплекс 1, ряд 8, на земельном участке расположено здание, гараж № 7
2.	Площадь земельного участка $\pm$ величина погрешности определения (вычисления) площади ($P \pm \Delta P$), м ²	39 кв.м $\pm$ 1.24 кв.м
3.	Формула, примененная для вычисления предельной погрешности определения площади земельного участка с подставленными значениями и итоговые (вычисленные) значения (ΔP), м ²	$\Delta P = 2 * 0.10 * \sqrt{39} * \sqrt{(1 + 1.08^2)/(2 * 1.08)} = 1.24$
4.	Площадь земельного участка согласно сведениям Единого государственного реестра недвижимости ($P_{\text{кад}}$), м ²	39
5.	Оценка расхождения P и $P_{\text{кад}}$ ($P - P_{\text{кад}}$), м ²	0 кв.м
6.	Предельные минимальный и максимальный размеры земельного участка ($P_{\text{мин}}$ и $P_{\text{макс}}$), м ²	—
7.	Вид (виды) разрешенного использования	для размещения и эксплуатации

		гаража
7.1	Дополнительные сведения об использовании земельного участка	—
8.	Кадастровый или иной государственный учетный номер (инвентарный) здания, сооружения, объекта незавершенного строительства, расположенного на земельном участке	53:11:1900208:312
9.	Сведения о земельных участках (землях общего пользования, территории общего пользования), посредством которых обеспечивается доступ	Земли общего пользования
10.	Иные сведения	—

4. Пояснения к сведениям об уточняемом земельном участке с кадастровым номером: 53:11:1900208:189

1.	—

Сведения об уточняемых земельных участках

1. Сведения о характерных точках границ уточняемого земельного участка с кадастровым номером 53:11:1900208:190

Система координат МСК-53, зона 2

Зона № 2

Обозначение характерных точек границ	Координаты, м				Метод определения координат	Формулы, примененные для расчета средней квадратической погрешности определения координат характерных точек границ (Mt), с подставленными в такие формулы значениями и итоговые (вычисленные) значения Mt, м	Описание закрепления точки
	содержатся в Едином государственном реестре недвижимости		определены в результате выполнения комплексных кадастровых работ				
	X	Y	X	Y			
1	2	3	4	5	6	7	8
н1338У	—	—	58464 4.89	21814 00.58	Фотограмме- трический метод	$Mt = \sqrt{(m_0^2 + m_1^2)}$	—
н1339У	—	—	58464 3.37	21814 04.69	Фотограмме- трический метод	$Mt = \sqrt{(m_0^2 + m_1^2)}$	—

н1340У	—	—	58464 9.33	21814 06.89	Фотограмме трический метод	$Mt = \sqrt{(m_0^2 + m_1^2)}$	—
н1341У	—	—	58465 0.87	21814 02.79	Фотограмме трический метод	$Mt = \sqrt{(m_0^2 + m_1^2)}$	—
н1338У	—	—	58464 4.89	21814 00.58	Фотограмме трический метод	$Mt = \sqrt{(m_0^2 + m_1^2)}$	—

2. Сведения о частях границ уточняемого земельного участка с кадастровым номером 53:11:1900208:190

Обозначение части границ		Горизонтальное проложение (S), м	Описание прохождения части границ	Сведения о согласовании местоположения границ (согласовано/спорное)
от т.	до т.			
1	2	3	4	5
н1338У	н1339У	4.38	—	—
н1339У	н1340У	6.35	—	—
н1340У	н1341У	4.38	—	—
н1341У	н1338У	6.38	—	—

3. Сведения о характеристиках уточняемого земельного участка с кадастровым номером 53:11:1900208:190

№ п/п	Наименование характеристики земельного участка	Значение характеристики
1	2	3
1.	Адрес земельного участка	—
1.1	Сведения о местоположении земельного участка (при отсутствии адреса) в структурированном в соответствии с федеральной информационной адресной системой виде	Российская Федерация, Новгородская область, муниципальный район Новгородский, сельское поселение Трубичинское, деревня Трубичино
1.2	Дополнительные сведения о местоположении земельного участка	комплекс 1, ряд3, гараж 1
2.	Площадь земельного участка $\pm$ величина погрешности определения (вычисления) площади ($P \pm \Delta P$), м ²	28 кв.м $\pm$ 1.06 кв.м

3.	Формула, примененная для вычисления предельной погрешности определения площади земельного участка с подставленными значениями и итоговые (вычисленные) значения (ΔP), м ²	$\Delta P = 2 * 0.10 * \sqrt{28} * \sqrt{(1 + 1.19^2)/(2 * 1.19)} = 1.06$
4.	Площадь земельного участка согласно сведениям Единого государственного реестра недвижимости ($P_{\text{кад}}$), м ²	29
5.	Оценка расхождения P и $P_{\text{кад}}$ ($P - P_{\text{кад}}$), м ²	1 кв.м
6.	Предельные минимальный и максимальный размеры земельного участка ($P_{\text{мин}}$ и $P_{\text{макс}}$), м ²	—
7.	Вид (виды) разрешенного использования	для размещения и эксплуатации гаража
7.1	Дополнительные сведения об использовании земельного участка	—
8.	Кадастровый или иной государственный учетный номер (инвентарный) здания, сооружения, объекта незавершенного строительства, расположенного на земельном участке	53:11:1900208:298
9.	Сведения о земельных участках (землях общего пользования, территории общего пользования), посредством которых обеспечивается доступ	Земли общего пользования
10.	Иные сведения	—

4. Пояснения к сведениям об уточняемом земельном участке с кадастровым номером: 53:11:1900208:190

1.	—

Сведения об уточняемых земельных участках

1. Сведения о характерных точках границ уточняемого земельного участка с кадастровым номером 53:11:1900208:191

Система координат МСК-53, зона 2

Зона № 2

Обозначение характерных точек границ	Координаты, м		Метод определения координат	Формулы, примененные для расчета средней квадратической погрешности определения координат характерных	Описание закрепления точки
	содержатся в Едином государственном реестре недвижимости	определены в результате выполнения комплексных кадастровых работ			

	X	Y	X	Y		точек границ (Mt), с подставленными в такие формулы значениями и итоговые (вычисленные) значения Mt, м	
1	2	3	4	5	6	7	8
н1796У	–	–	58465 8.76	21814 40.49	Фотограмме трический метод	$Mt = \sqrt{(m_0^2 + m_1^2)}$	–
н1797У	–	–	58465 7.02	21814 44.87	Фотограмме трический метод	$Mt = \sqrt{(m_0^2 + m_1^2)}$	–
н1798У	–	–	58466 2.51	21814 47.03	Фотограмме трический метод	$Mt = \sqrt{(m_0^2 + m_1^2)}$	–
н1799У	–	–	58466 3.19	21814 47.29	Фотограмме трический метод	$Mt = \sqrt{(m_0^2 + m_1^2)}$	–
н1800У	–	–	58466 4.86	21814 42.98	Фотограмме трический метод	$Mt = \sqrt{(m_0^2 + m_1^2)}$	–
н1796У	–	–	58465 8.76	21814 40.49	Фотограмме трический метод	$Mt = \sqrt{(m_0^2 + m_1^2)}$	–

2. Сведения о частях границ уточняемого земельного участка с кадастровым номером 53:11:1900208:191

Обозначение части границ		Горизонтальное проложение (S), м	Описание прохождения части границ	Сведения о согласовании местоположения границ (согласовано/спорное)
от т.	до т.			
1	2	3	4	5
н1796У	н1797У	4.71	–	–
н1797У	н1798У	5.90	–	–
н1798У	н1799У	0.73	–	–
н1799У	н1800У	4.62	–	–
н1800У	н1796У	6.59	–	–

3. Сведения о характеристиках уточняемого земельного участка с кадастровым номером

53:11:1900208:191		
№ п/п	Наименование характеристики земельного участка	Значение характеристики
1	2	3
1.	Адрес земельного участка	—
1.1	Сведения о местоположении земельного участка (при отсутствии адреса) в структурированном в соответствии с федеральной информационной адресной системой виде	Российская Федерация, Новгородская область, муниципальный район Новгородский, сельское поселение Трубичинское, деревня Трубичино
1.2	Дополнительные сведения о местоположении земельного участка	комплекс 1, ряд 5, гараж №8
2.	Площадь земельного участка $\pm$ величина погрешности определения (вычисления) площади ($P \pm \Delta P$), м ²	31 кв.м $\pm$ 1.12 кв.м
3.	Формула, примененная для вычисления предельной погрешности определения площади земельного участка с подставленными значениями и итоговые (вычисленные) значения (ΔP), м ²	$\Delta P = 2 * 0.10 * \sqrt{31} * \sqrt{((1 + 1.15^2)/(2 * 1.15))} = 1.12$
4.	Площадь земельного участка согласно сведениям Единого государственного реестра недвижимости ($P_{\text{кад}}$), м ²	30
5.	Оценка расхождения P и $P_{\text{кад}}$ ($P - P_{\text{кад}}$), м ²	1 кв.м
6.	Предельные минимальный и максимальный размеры земельного участка ($P_{\text{мин}}$ и $P_{\text{макс}}$), м ²	—
7.	Вид (виды) разрешенного использования	для размещения и эксплуатации гаража
7.1	Дополнительные сведения об использовании земельного участка	—
8.	Кадастровый или иной государственный учетный номер (инвентарный) здания, сооружения, объекта незавершенного строительства, расположенного на земельном участке	53:11:1900208:342
9.	Сведения о земельных участках (землях общего пользования, территории общего пользования), посредством которых обеспечивается доступ	Земли общего пользования
10.	Иные сведения	—

4. Пояснения к сведениям об уточняемом земельном участке с кадастровым номером:
53:11:1900208:191

1.

—

Сведения об уточняемых земельных участках

1. Сведения о характерных точках границ уточняемого земельного участка с кадастровым номером 53:11:1900208:192

Система координат МСК-53, зона 2

Зона № 2

Обозначение характерных точек границ	Координаты, м				Метод определения координат	Формулы, примененные для расчета средней квадратической погрешности определения координат характерных точек границ (Mt), с подставленными в такие формулы значениями и итоговые (вычисленные) значения Mt, м	Описание закрепления точки
	содержатся в Едином государственном реестре недвижимости		определены в результате выполнения комплексных кадастровых работ				
	X	Y	X	Y			
1	2	3	4	5	6	7	8
н1855У	—	—	58465 3.25	21814 53.79	Фотограмметрический метод	$Mt = \sqrt{(m_0^2 + m_1^2)}$	—
н1856У	—	—	58465 1.61	21814 57.80	Фотограмметрический метод	$Mt = \sqrt{(m_0^2 + m_1^2)}$	—
н1857У	—	—	58465 7.73	21814 60.42	Фотограмметрический метод	$Mt = \sqrt{(m_0^2 + m_1^2)}$	—
н1858У	—	—	58465 9.48	21814 56.38	Фотограмметрический метод	$Mt = \sqrt{(m_0^2 + m_1^2)}$	—
н1855У	—	—	58465 3.25	21814 53.79	Фотограмметрический метод	$Mt = \sqrt{(m_0^2 + m_1^2)}$	—

2. Сведения о частях границ уточняемого земельного участка с кадастровым номером 53:11:1900208:192

Обозначение части	Горизонтальное	Описание	Сведения

границ		проложение (S), м	прохождения части границ	о согласовании местоположения границ (согласовано/спорное)
от т.	до т.			
1	2	3	4	5
н1855У	н1856У	4.33	—	—
н1856У	н1857У	6.66	—	—
н1857У	н1858У	4.40	—	—
н1858У	н1855У	6.75	—	—

3. Сведения о характеристиках уточняемого земельного участка с кадастровым номером 53:11:1900208:192

№ п/п	Наименование характеристики земельного участка	Значение характеристики
1	2	3
1.	Адрес земельного участка	—
1.1	Сведения о местоположении земельного участка (при отсутствии адреса) в структурированном в соответствии с федеральной информационной адресной системой виде	Российская Федерация, Новгородская область, муниципальный район Новгородский, сельское поселение Трубичинское, деревня Трубичино
1.2	Дополнительные сведения о местоположении земельного участка	Гаражный комплекс N 1, 5 ряд, гараж 11
2.	Площадь земельного участка $\pm$ величина погрешности определения (вычисления) площади ($P \pm \Delta P$), м ²	29 кв.м $\pm$ 1.09 кв.м
3.	Формула, примененная для вычисления предельной погрешности определения площади земельного участка с подставленными значениями и итоговые (вычисленные) значения (ΔP), м ²	$\Delta P = 2 * 0.10 * \sqrt{29} * \sqrt{((1 + 1.19^2)/(2 * 1.19))} = 1.09$
4.	Площадь земельного участка согласно сведениям Единого государственного реестра недвижимости ($P_{\text{кад}}$), м ²	29
5.	Оценка расхождения P и $P_{\text{кад}}$ ($P - P_{\text{кад}}$), м ²	0 кв.м
6.	Предельные минимальный и максимальный размеры земельного участка ($P_{\text{мин}}$ и $P_{\text{макс}}$), м ²	—
7.	Вид (виды) разрешенного использования	для размещения и эксплуатации гаража

7.1	Дополнительные сведения об использовании земельного участка	—
8.	Кадастровый или иной государственный учетный номер (инвентарный) здания, сооружения, объекта незавершенного строительства, расположенного на земельном участке	53:11:1900208:339
9.	Сведения о земельных участках (землях общего пользования, территории общего пользования), посредством которых обеспечивается доступ	Земли общего пользования
10.	Иные сведения	—

4. Пояснения к сведениям об уточняемом земельном участке с кадастровым номером: 53:11:1900208:192

1.	—

Сведения об уточняемых земельных участках

1. Сведения о характерных точках границ уточняемого земельного участка с кадастровым номером 53:11:1900208:193

Система координат МСК-53, зона 2

Зона № 2

Обозначение характерных точек границ	Координаты, м				Метод определения координат	Формулы, примененные для расчета средней квадратической погрешности определения координат характерных точек границ (Mt), с подставленными в такие формулы значениями и итоговые (вычисленные) значения Mt, м	Описание закрепления точки
	содержатся в Едином государственном реестре недвижимости		определены в результате выполнения комплексных кадастровых работ				
	X	Y	X	Y			
1	2	3	4	5	6	7	8
н1106У	—	—	58460 6.93	21814 29.93	Фотограмме трический метод	$Mt = \sqrt{(m_0^2 + m_1^2)}$	—
н1107У	—	—	58460 5.12	21814 34.51	Фотограмме трический метод	$Mt = \sqrt{(m_0^2 + m_1^2)}$	—
н1108У	—	—	58461 0.99	21814 36.95	Фотограмме трический	$Mt = \sqrt{(m_0^2 + m_1^2)}$	—

					метод		
н1109У	—	—	58461 2.80	21814 32.37	Фотограмме трический метод	$Mt = \sqrt{(m_0^2 + m_1^2)}$	—
н1106У	—	—	58460 6.93	21814 29.93	Фотограмме трический метод	$Mt = \sqrt{(m_0^2 + m_1^2)}$	—

2. Сведения о частях границ уточняемого земельного участка с кадастровым номером 53:11:1900208:193

Обозначение части границ		Горизонтальное проложение (S), м	Описание прохождения части границ	Сведения о согласовании местоположения границ (согласовано/спорное)
от т.	до т.			
1	2	3	4	5
н1106У	н1107У	4.92	—	—
н1107У	н1108У	6.36	—	—
н1108У	н1109У	4.92	—	—
н1109У	н1106У	6.36	—	—

3. Сведения о характеристиках уточняемого земельного участка с кадастровым номером 53:11:1900208:193

№ п/п	Наименование характеристики земельного участка	Значение характеристики
1	2	3
1.	Адрес земельного участка	—
1.1	Сведения о местоположении земельного участка (при отсутствии адреса) в структурированном в соответствии с федеральной информационной адресной системой виде	Российская Федерация, Новгородская область, муниципальный район Новгородский, сельское поселение Трубичинское, деревня Трубичино
1.2	Дополнительные сведения о местоположении земельного участка	гаражный комплекс №1, ряд 1, гараж 10
2.	Площадь земельного участка $\pm$ величина погрешности определения (вычисления) площади ($P \pm \Delta P$), м ²	31 кв.м $\pm$ 1.12 кв.м
3.	Формула, примененная для вычисления предельной погрешности определения площади земельного участка с подставленными значениями и итоговые	$\Delta P = 2 * 0.10 * \sqrt{31} * \sqrt{((1 + 1.09^2)/(2 * 1.09))} = 1.12$

	(вычисленные) значения (ΔP), м ²	
4.	Площадь земельного участка согласно сведениям Единого государственного реестра недвижимости ($P_{\text{кад}}$), м ²	32
5.	Оценка расхождения P и $P_{\text{кад}}$ ($P - P_{\text{кад}}$), м ²	1 кв.м
6.	Предельные минимальный и максимальный размеры земельного участка ($P_{\text{мин}}$ и $P_{\text{макс}}$), м ²	—
7.	Вид (виды) разрешенного использования	для размещения и эксплуатации гаража
7.1	Дополнительные сведения об использовании земельного участка	—
8.	Кадастровый или иной государственный учетный номер (инвентарный) здания, сооружения, объекта незавершенного строительства, расположенного на земельном участке	53:11:1900208:367
9.	Сведения о земельных участках (землях общего пользования, территории общего пользования), посредством которых обеспечивается доступ	Земли общего пользования
10.	Иные сведения	—

4. Пояснения к сведениям об уточняемом земельном участке с кадастровым номером:
53:11:1900208:193

1.	—

Сведения об уточняемых земельных участках

1. Сведения о характерных точках границ уточняемого земельного участка с кадастровым номером 53:11:1900208:215

Система координат МСК-53, зона 2

Зона № 2

Обозначение характерных точек границ	Координаты, м				Метод определения координат	Формулы, примененные для расчета средней квадратической погрешности определения координат характерных точек границ (Mt), с подставленными в такие формулы значениями и итоговые (вычисленные)	Описание закрепления точки
	содержатся в Едином государственном реестре недвижимости		определены в результате выполнения комплексных кадастровых работ				
	X	Y	X	Y			

						значения Mt, м	
1	2	3	4	5	6	7	8
н3041У	—	—	58466 3.11	21815 13.67	Фотограмме трический метод	$Mt = \sqrt{(m_0^2 + m_1^2)}$	—
н3042У	—	—	58466 0.42	21815 20.33	Фотограмме трический метод	$Mt = \sqrt{(m_0^2 + m_1^2)}$	—
н3043У	—	—	58466 4.21	21815 21.90	Фотограмме трический метод	$Mt = \sqrt{(m_0^2 + m_1^2)}$	—
н3044У	—	—	58466 6.89	21815 15.25	Фотограмме трический метод	$Mt = \sqrt{(m_0^2 + m_1^2)}$	—
н3041У	—	—	58466 3.11	21815 13.67	Фотограмме трический метод	$Mt = \sqrt{(m_0^2 + m_1^2)}$	—

2. Сведения о частях границ уточняемого земельного участка с кадастровым номером 53:11:1900208:215

Обозначение части границ		Горизонтальное проложение (S), м	Описание прохождения части границ	Сведения о согласовании местоположения границ (согласовано/спорное)
от т.	до т.			
1	2	3	4	5
н3041У	н3042У	7.18	—	—
н3042У	н3043У	4.10	—	—
н3043У	н3044У	7.17	—	—
н3044У	н3041У	4.10	—	—

3. Сведения о характеристиках уточняемого земельного участка с кадастровым номером 53:11:1900208:215

№ п/п	Наименование характеристики земельного участка	Значение характеристики
1	2	3
1.	Адрес земельного участка	—

1.1	Сведения о местоположении земельного участка (при отсутствии адреса) в структурированном в соответствии с федеральной информационной адресной системой виде	Российская Федерация, Новгородская область, муниципальный район Новгородский, сельское поселение Трубичинское, деревня Трубичино
1.2	Дополнительные сведения о местоположении земельного участка	комплекс 1, ряд 11, на земельном участке расположено здание, гараж №2
2.	Площадь земельного участка ± величина погрешности определения (вычисления) площади (Р ± ΔР), м ²	29 кв.м ± 1.10 кв.м
3.	Формула, примененная для вычисления предельной погрешности определения площади земельного участка с подставленными значениями и итоговые (вычисленные) значения (ΔР), м ²	$\Delta P = 2 * 0.10 * \sqrt{29} * \sqrt{((1 + 1.27^2)/(2 * 1.27))} = 1.10$
4.	Площадь земельного участка согласно сведениям Единого государственного реестра недвижимости (Р _{кад}), м ²	26
5.	Оценка расхождения Р и Р _{кад} (Р - Р _{кад}), м ²	3 кв.м
6.	Предельные минимальный и максимальный размеры земельного участка (Р _{мин} и Р _{макс}), м ²	—
7.	Вид (виды) разрешенного использования	под строительства индивидуального гаража
7.1	Дополнительные сведения об использовании земельного участка	—
8.	Кадастровый или иной государственный учетный номер (инвентарный) здания, сооружения, объекта незавершенного строительства, расположенного на земельном участке	53:11:0000000:4894
9.	Сведения о земельных участках (землях общего пользования, территории общего пользования), посредством которых обеспечивается доступ	Земли общего пользования
10.	Иные сведения	—
4. Пояснения к сведениям об уточняемом земельном участке с кадастровым номером: 53:11:1900208:215		
1.	—	
Сведения об уточняемых земельных участках		

1. Сведения о характерных точках границ уточняемого земельного участка с кадастровым номером 53:11:1900208:229							
Система координат МСК-53, зона 2					Зона № 2		
Обозначение характерных точек границ	Координаты, м				Метод определения координат	Формулы, примененные для расчета средней квадратической погрешности определения координат характерных точек границ (Mt), с подставленными в такие формулы значениями и итоговые (вычисленные) значения Mt, м	Описание закрепления точки
	содержатся в Едином государственном реестре недвижимости		определены в результате выполнения комплексных кадастровых работ				
	X	Y	X	Y			
1	2	3	4	5	6	7	8
н2318У	—	—	58472 3.21	21814 57.12	Фотограмметрический метод	$Mt = \sqrt{(m_0^2 + m_1^2)}$	—
н2319У	—	—	58471 7.20	21814 53.91	Фотограмметрический метод	$Mt = \sqrt{(m_0^2 + m_1^2)}$	—
н2320У	—	—	58471 9.61	21814 48.99	Фотограмметрический метод	$Mt = \sqrt{(m_0^2 + m_1^2)}$	—
н2321У	—	—	58472 5.79	21814 51.94	Фотограмметрический метод	$Mt = \sqrt{(m_0^2 + m_1^2)}$	—
н2318У	—	—	58472 3.21	21814 57.12	Фотограмметрический метод	$Mt = \sqrt{(m_0^2 + m_1^2)}$	—

2. Сведения о частях границ уточняемого земельного участка с кадастровым номером 53:11:1900208:229				
Обозначение части границ		Горизонтальное проложение (S), м	Описание прохождения части границ	Сведения о согласовании местоположения границ (согласовано/спорное)
от т.	до т.			
1	2	3	4	5
н2318У	н2319У	6.81	—	—

н2319У	н2320У	5.48	—	—
н2320У	н2321У	6.85	—	—
н2321У	н2318У	5.79	—	—

3. Сведения о характеристиках уточняемого земельного участка с кадастровым номером 53:11:1900208:229

№ п/п	Наименование характеристики земельного участка	Значение характеристики
1	2	3
1.	Адрес земельного участка	—
1.1	Сведения о местоположении земельного участка (при отсутствии адреса) в структурированном в соответствии с федеральной информационной адресной системой виде	Российская Федерация, Новгородская область, муниципальный район Новгородский, сельское поселение Трубичинское, деревня Трубичино
1.2	Дополнительные сведения о местоположении земельного участка	комплекс 1, ряд 12, на земельном участке расположено здание, гараж № 20
2.	Площадь земельного участка $\pm$ величина погрешности определения (вычисления) площади ($P \pm \Delta P$), м ²	38 кв.м $\pm$ 1.24 кв.м
3.	Формула, примененная для вычисления предельной погрешности определения площади земельного участка с подставленными значениями и итоговые (вычисленные) значения (ΔP), м ²	$\Delta P = 2 * 0.10 * \sqrt{38} * \sqrt{((1 + 1.06^2)/(2 * 1.06))} = 1.24$
4.	Площадь земельного участка согласно сведениям Единого государственного реестра недвижимости ($P_{\text{кад}}$), м ²	35
5.	Оценка расхождения P и $P_{\text{кад}}$ ($P - P_{\text{кад}}$), м ²	3 кв.м
6.	Предельные минимальный и максимальный размеры земельного участка ($P_{\text{мин}}$ и $P_{\text{макс}}$), м ²	—
7.	Вид (виды) разрешенного использования	для строительства индивидуального гаража
7.1	Дополнительные сведения об использовании земельного участка	—

8.	Кадастровый или иной государственный учетный номер (инвентарный) здания, сооружения, объекта незавершенного строительства, расположенного на земельном участке	53:11:1900208:255
9.	Сведения о земельных участках (землях общего пользования, территории общего пользования), посредством которых обеспечивается доступ	Земли общего пользования
10.	Иные сведения	—

4. Пояснения к сведениям об уточняемом земельном участке с кадастровым номером:
53:11:1900208:229

1.	—

Сведения об уточняемых земельных участках

1. Сведения о характерных точках границ уточняемого земельного участка с кадастровым номером 53:11:1900208:230

Система координат МСК-53, зона 2

Зона № 2

Обозначение характерных точек границ	Координаты, м				Метод определения координат	Формулы, примененные для расчета средней квадратической погрешности определения координат характерных точек границ (Mt), с подставленными в такие формулы значениями и итоговые (вычисленные) значения Mt, м	Описание закрепления точки
	содержатся в Едином государственном реестре недвижимости		определены в результате выполнения комплексных кадастровых работ				
	X	Y	X	Y			
1	2	3	4	5	6	7	8
н2972У	—	—	58459 1.70	21814 92.88	Фотограмме трический метод	$Mt = \sqrt{(m_0^2 + m_1^2)}$	—
н2973У	—	—	58459 7.58	21814 95.27	Фотограмме трический метод	$Mt = \sqrt{(m_0^2 + m_1^2)}$	—
н2974У	—	—	58460 0.53	21814 87.84	Фотограмме трический метод	$Mt = \sqrt{(m_0^2 + m_1^2)}$	—
н2975У	—	—	58459	21814	Фотограмме	$Mt = \sqrt{(m_0^2 + m_1^2)}$	—

			4.47	85.53	трический метод		
н2972У	—	—	58459 1.70	21814 92.88	Фотограмме трический метод	$Mt = \sqrt{(m_0^2 + m_1^2)}$	—

2. Сведения о частях границ уточняемого земельного участка с кадастровым номером 53:11:1900208:230

Обозначение части границ		Горизонтальное проложение (S), м	Описание прохождения части границ	Сведения о согласовании местоположения границ (согласовано/спорное)
от т.	до т.			
1	2	3	4	5
н2972У	н2973У	6.35	—	—
н2973У	н2974У	7.99	—	—
н2974У	н2975У	6.49	—	—
н2975У	н2972У	7.85	—	—

3. Сведения о характеристиках уточняемого земельного участка с кадастровым номером 53:11:1900208:230

№ п/п	Наименование характеристики земельного участка	Значение характеристики
1	2	3
1.	Адрес земельного участка	—
1.1	Сведения о местоположении земельного участка (при отсутствии адреса) в структурированном в соответствии с федеральной информационной адресной системой виде	Российская Федерация, Новгородская область, муниципальный район Новгородский, сельское поселение Трубичинское, деревня Трубичино
1.2	Дополнительные сведения о местоположении земельного участка	комплекс 1, ряд 11, на земельном участке расположено здание, гараж № 18
2.	Площадь земельного участка $\pm$ величина погрешности определения (вычисления) площади ($P \pm \Delta P$), м ²	51 кв.м $\pm$ 1.43 кв.м
3.	Формула, примененная для вычисления предельной погрешности определения площади земельного участка с подставленными значениями и итоговые (вычисленные) значения (ΔP), м ²	$\Delta P = 2 * 0.10 * \sqrt{51} * \sqrt{((1 + 1.10^2)/(2 * 1.10))} = 1.43$

4.	Площадь земельного участка согласно сведениям Единого государственного реестра недвижимости ($P_{\text{кад}}$), м^2	52
5.	Оценка расхождения P и $P_{\text{кад}}$ ($P - P_{\text{кад}}$), м^2	1 кв.м
6.	Предельные минимальный и максимальный размеры земельного участка ($P_{\text{мин}}$ и $P_{\text{макс}}$), м^2	—
7.	Вид (виды) разрешенного использования	под строительство гаража
7.1	Дополнительные сведения об использовании земельного участка	—
8.	Кадастровый или иной государственный учетный номер (инвентарный) здания, сооружения, объекта незавершенного строительства, расположенного на земельном участке	53:11:1900208:258
9.	Сведения о земельных участках (землях общего пользования, территории общего пользования), посредством которых обеспечивается доступ	Земли общего пользования
10.	Иные сведения	—

4. Пояснения к сведениям об уточняемом земельном участке с кадастровым номером:
53:11:1900208:230

1.	—

Сведения об уточняемых земельных участках

1. Сведения о характерных точках границ уточняемого земельного участка с кадастровым номером 53:11:1900208:233

Система координат МСК-53, зона 2

Зона № 2

Обозначение характерных точек границ	Координаты, м				Метод определения координат	Формулы, примененные для расчета средней квадратической погрешности определения координат характерных точек границ (Mt), с подставленными в такие формулы значениями и итоговые (вычисленные) значения Mt, м	Описание закрепления точки
	содержатся в Едином государственном реестре недвижимости		определены в результате выполнения комплексных кадастровых работ				
	X	Y	X	Y			
1	2	3	4	5	6	7	8

н3058У	—	—	58459 7.51	21814 53.72	Фотограмме трический метод	$Mt = \sqrt{(m_0^2 + m_1^2)}$	—
н3059У	—	—	58459 5.33	21814 59.19	Фотограмме трический метод	$Mt = \sqrt{(m_0^2 + m_1^2)}$	—
н3060У	—	—	58460 1.20	21814 61.57	Фотограмме трический метод	$Mt = \sqrt{(m_0^2 + m_1^2)}$	—
н3061У	—	—	58460 1.53	21814 60.76	Фотограмме трический метод	$Mt = \sqrt{(m_0^2 + m_1^2)}$	—
н3062У	—	—	58460 3.42	21814 56.00	Фотограмме трический метод	$Mt = \sqrt{(m_0^2 + m_1^2)}$	—
н3058У	—	—	58459 7.51	21814 53.72	Фотограмме трический метод	$Mt = \sqrt{(m_0^2 + m_1^2)}$	—

2. Сведения о частях границ уточняемого земельного участка с кадастровым номером 53:11:1900208:233

Обозначение части границ		Горизонтальное проложение (S), м	Описание прохождения части границ	Сведения о согласовании местоположения границ (согласовано/спорное)
от т.	до т.			
1	2	3	4	5
н3058У	н3059У	5.89	—	—
н3059У	н3060У	6.33	—	—
н3060У	н3061У	0.87	—	—
н3061У	н3062У	5.12	—	—
н3062У	н3058У	6.33	—	—

3. Сведения о характеристиках уточняемого земельного участка с кадастровым номером 53:11:1900208:233

№ п/п	Наименование характеристики земельного участка	Значение характеристики
1	2	3
1.	Адрес земельного участка	—

1.1	Сведения о местоположении земельного участка (при отсутствии адреса) в структурированном в соответствии с федеральной информационной адресной системой виде	Российская Федерация, Новгородская область, муниципальный район Новгородский, сельское поселение Трубичинское, деревня Трубичино
1.2	Дополнительные сведения о местоположении земельного участка	комплекс 1, ряд 1, гараж 15
2.	Площадь земельного участка $\pm$ величина погрешности определения (вычисления) площади ($P \pm \Delta P$), м ²	38 кв.м $\pm$ 1.23 кв.м
3.	Формула, примененная для вычисления предельной погрешности определения площади земельного участка с подставленными значениями и итоговые (вычисленные) значения (ΔP), м ²	$\Delta P = 2 * 0.10 * \sqrt{38} * \sqrt{((1 + 1.03^2)/(2 * 1.03))} = 1.23$
4.	Площадь земельного участка согласно сведениям Единого государственного реестра недвижимости ($P_{\text{кад}}$), м ²	1
5.	Оценка расхождения P и $P_{\text{кад}}$ ($P - P_{\text{кад}}$), м ²	37 кв.м
6.	Предельные минимальный и максимальный размеры земельного участка ($P_{\text{мин}}$ и $P_{\text{макс}}$), м ²	—
7.	Вид (виды) разрешенного использования	для строительства гаража
7.1	Дополнительные сведения об использовании земельного участка	—
8.	Кадастровый или иной государственный учетный номер (инвентарный) здания, сооружения, объекта незавершенного строительства, расположенного на земельном участке	53:11:1900208:665
9.	Сведения о земельных участках (землях общего пользования, территории общего пользования), посредством которых обеспечивается доступ	Земли общего пользования
10.	Иные сведения	—
4. Пояснения к сведениям об уточняемом земельном участке с кадастровым номером: 53:11:1900208:233		
1.	—	
Сведения об уточняемых земельных участках		
1. Сведения о характерных точках границ уточняемого земельного участка с кадастровым номером 53:11:1900208:649		

Обозначение характерных точек границ	Координаты, м				Метод определения координат	Формулы, примененные для расчета средней квадратической погрешности определения координат характерных точек границ (Mt), с подставленными в такие формулы значениями и итоговые (вычисленные) значения Mt, м	Описание закрепления точки
	содержатся в Едином государственном реестре недвижимости		определены в результате выполнения комплексных кадастровых работ				
	X	Y	X	Y			
1	2	3	4	5	6	7	8
н1680У	—	—	58467 9.88	21814 22.19	Фотограмметрический метод	$Mt = \sqrt{(m_0^2 + m_1^2)}$	—
н1681У	—	—	58468 1.27	21814 18.42	Фотограмметрический метод	$Mt = \sqrt{(m_0^2 + m_1^2)}$	—
н1682У	—	—	58467 5.33	21814 16.04	Фотограмметрический метод	$Mt = \sqrt{(m_0^2 + m_1^2)}$	—
н1683У	—	—	58467 3.83	21814 19.92	Фотограмметрический метод	$Mt = \sqrt{(m_0^2 + m_1^2)}$	—
н1680У	—	—	58467 9.88	21814 22.19	Фотограмметрический метод	$Mt = \sqrt{(m_0^2 + m_1^2)}$	—

2. Сведения о частях границ уточняемого земельного участка с кадастровым номером 53:11:1900208:649

Обозначение части границ		Горизонтальное проложение (S), м	Описание прохождения части границ	Сведения о согласовании местоположения границ (согласовано/спорное)
от т.	до т.			
1	2	3	4	5
н1680У	н1681У	4.02	—	—
н1681У	н1682У	6.40	—	—
н1682У	н1683У	4.16	—	—

н1683У	н1680У	6.46	—	—
3. Сведения о характеристиках уточняемого земельного участка с кадастровым номером 53:11:1900208:649				
№ п/п	Наименование характеристики земельного участка	Значение характеристики		
1	2	3		
1.	Адрес земельного участка	—		
1.1	Сведения о местоположении земельного участка (при отсутствии адреса) в структурированном в соответствии с федеральной информационной адресной системой виде	Российская Федерация, Новгородская область, муниципальный район Новгородский, сельское поселение Трубичинское, деревня Трубичино		
1.2	Дополнительные сведения о местоположении земельного участка	гар. компл. 1, ряд 6, гараж № 2		
2.	Площадь земельного участка $\pm$ величина погрешности определения (вычисления) площади ($P \pm \Delta P$), м ²	26 кв.м $\pm$ 1.03 кв.м		
3.	Формула, примененная для вычисления предельной погрешности определения площади земельного участка с подставленными значениями и итоговые (вычисленные) значения (ΔP), м ²	$\Delta P = 2 * 0.10 * \sqrt{26} * \sqrt{((1 + 1.21^2)/(2 * 1.21))} = 1.03$		
4.	Площадь земельного участка согласно сведениям Единого государственного реестра недвижимости ($P_{\text{кад}}$), м ²	27		
5.	Оценка расхождения P и $P_{\text{кад}}$ ($P - P_{\text{кад}}$), м ²	1 кв.м		
6.	Предельные минимальный и максимальный размеры земельного участка ($P_{\text{мин}}$ и $P_{\text{макс}}$), м ²	—		
7.	Вид (виды) разрешенного использования	для размещения и эксплуатации гаража		
7.1	Дополнительные сведения об использовании земельного участка	—		
8.	Кадастровый или иной государственный учетный номер (инвентарный) здания, сооружения, объекта незавершенного строительства, расположенного на земельном участке	53:11:1900208:436		
9.	Сведения о земельных участках (землях общего пользования, территории общего пользования),	Земли общего пользования		

	посредством которых обеспечивается доступ	
10.	Иные сведения	—

4. Пояснения к сведениям об уточняемом земельном участке с кадастровым номером:
53:11:1900208:649

1.	—

Сведения об уточняемых земельных участках

1. Сведения о характерных точках границ уточняемого земельного участка с кадастровым номером 53:11:1900208:662

Система координат МСК-53, зона 2

Зона № 2

Обозначение характерных точек границ	Координаты, м				Метод определения координат	Формулы, примененные для расчета средней квадратической погрешности определения координат характерных точек границ (Mt), с подставленными в такие формулы значениями и итоговые (вычисленные) значения Mt, м	Описание закрепления точки
	содержатся в Едином государственном реестре недвижимости		определены в результате выполнения комплексных кадастровых работ				
	X	Y	X	Y			
1	2	3	4	5	6	7	8
н2843У	—	—	58463 7.37	21814 95.10	Фотограмметрический метод	$Mt = \sqrt{(m_0^2 + m_1^2)}$	—
н2844У	—	—	58463 3.01	21814 93.25	Фотограмметрический метод	$Mt = \sqrt{(m_0^2 + m_1^2)}$	—
н2845У	—	—	58463 0.27	21814 99.93	Фотограмметрический метод	$Mt = \sqrt{(m_0^2 + m_1^2)}$	—
н2846У	—	—	58463 4.59	21815 01.74	Фотограмметрический метод	$Mt = \sqrt{(m_0^2 + m_1^2)}$	—
н2843У	—	—	58463 7.37	21814 95.10	Фотограмметрический метод	$Mt = \sqrt{(m_0^2 + m_1^2)}$	—

2. Сведения о частях границ уточняемого земельного участка с кадастровым номером

53:11:1900208:662				
Обозначение части границ		Горизонтальное проложение (S), м	Описание прохождения части границ	Сведения о согласовании местоположения границ (согласовано/спорное)
от т.	до т.			
1	2	3	4	5
н2843У	н2844У	4.74	—	—
н2844У	н2845У	7.22	—	—
н2845У	н2846У	4.68	—	—
н2846У	н2843У	7.20	—	—
3. Сведения о характеристиках уточняемого земельного участка с кадастровым номером 53:11:1900208:662				
№ п/п	Наименование характеристики земельного участка	Значение характеристики		
1	2	3		
1.	Адрес земельного участка	—		
1.1	Сведения о местоположении земельного участка (при отсутствии адреса) в структурированном в соответствии с федеральной информационной адресной системой виде	Российская Федерация, Новгородская область, муниципальный район Новгородский, сельское поселение Трубичинское, деревня Трубичино		
1.2	Дополнительные сведения о местоположении земельного участка	комплекс 1, ряд 10, гараж 10		
2.	Площадь земельного участка $\pm$ величина погрешности определения (вычисления) площади ($P \pm \Delta P$), м ²	34 кв.м $\pm$ 1.18 кв.м		
3.	Формула, примененная для вычисления предельной погрешности определения площади земельного участка с подставленными значениями и итоговые (вычисленные) значения (ΔP), м ²	$\Delta P = 2 * 0.10 * \sqrt{34} * \sqrt{((1 + 1.20^2)/(2 * 1.20))} = 1.18$		
4.	Площадь земельного участка согласно сведениям Единого государственного реестра недвижимости ($P_{\text{кад}}$), м ²	35		
5.	Оценка расхождения P и $P_{\text{кад}}$ ($P - P_{\text{кад}}$), м ²	1 кв.м		
6.	Предельные минимальный и максимальный размеры земельного участка ($P_{\text{мин}}$ и $P_{\text{макс}}$), м ²	—		

7.	Вид (виды) разрешенного использования	для размещения и эксплуатации гаража
7.1	Дополнительные сведения об использовании земельного участка	—
8.	Кадастровый или иной государственный учетный номер (инвентарный) здания, сооружения, объекта незавершенного строительства, расположенного на земельном участке	53:11:1900208:405
9.	Сведения о земельных участках (землях общего пользования, территории общего пользования), посредством которых обеспечивается доступ	Земли общего пользования
10.	Иные сведения	—

4. Пояснения к сведениям об уточняемом земельном участке с кадастровым номером:
53:11:1900208:662

1. —

Сведения об уточняемых земельных участках

1. Сведения о характерных точках границ уточняемого земельного участка с кадастровым номером 53:11:1900208:667

Система координат МСК-53, зона 2

Зона № 2

Обозначение характерных точек границ	Координаты, м				Метод определения координат	Формулы, примененные для расчета средней квадратической погрешности определения координат характерных точек границ (Mt), с подставленными в такие формулы значениями и итоговые (вычисленные) значения Mt, м	Описание закрепления точки
	содержатся в Едином государственном реестре недвижимости		определены в результате выполнения комплексных кадастровых работ				
	X	Y	X	Y			
1	2	3	4	5	6	7	8
н2006У	—	—	58469 4.54	21814 25.84	Фотограмме трический метод	$Mt = \sqrt{(m_0^2 + m_1^2)}$	—
н2007У	—	—	58469 2.09	21814 31.22	Фотограмме трический метод	$Mt = \sqrt{(m_0^2 + m_1^2)}$	—

3	—	—	58469 8.04	21814 33.90	Метод спутниковы х геодезическ их измерений (определени й)	$Mt = \sqrt{(m_0^2 + m_1^2)}$	—
4	—	—	58470 0.53	21814 28.66	Метод спутниковы х геодезическ их измерений (определени й)	$Mt = \sqrt{(m_0^2 + m_1^2)}$	—
н2006У	—	—	58469 4.54	21814 25.84	Фотограмме трический метод	$Mt = \sqrt{(m_0^2 + m_1^2)}$	—

2. Сведения о частях границ уточняемого земельного участка с кадастровым номером 53:11:1900208:667

Обозначение части границ		Горизонтальное проложение (S), м	Описание прохождения части границ	Сведения о согласовании местоположения границ (согласовано/спорное)
от т.	до т.			
1	2	3	4	5
н2006У	н2007У	5.91	—	—
н2007У	3	6.53	—	—
3	4	5.80	—	—
4	н2006У	6.62	—	—

3. Сведения о характеристиках уточняемого земельного участка с кадастровым номером 53:11:1900208:667

№ п/п	Наименование характеристики земельного участка	Значение характеристики
1	2	3
1.	Адрес земельного участка	—
1.1	Сведения о местоположении земельного участка (при отсутствии адреса) в структурированном в соответствии с федеральной информационной адресной системой виде	Российская Федерация, Новгородская область, муниципальный район Новгородский, сельское

		поселение Трубичинское, деревня Трубичино
1.2	Дополнительные сведения о местоположении земельного участка	Гаражный комплекс N 1, 7 ряд, гараж 2
2.	Площадь земельного участка $\pm$ величина погрешности определения (вычисления) площади ($P \pm \Delta P$), м ²	38 кв.м $\pm$ 1.24 кв.м
3.	Формула, примененная для вычисления предельной погрешности определения площади земельного участка с подставленными значениями и итоговые (вычисленные) значения (ΔP), м ²	$\Delta P = 2 * 0.10 * \sqrt{38} * \sqrt{((1 + 1.05^2)/(2 * 1.05))} = 1.24$
4.	Площадь земельного участка согласно сведениям Единого государственного реестра недвижимости ($P_{\text{кад}}$), м ²	37
5.	Оценка расхождения P и $P_{\text{кад}}$ ($P - P_{\text{кад}}$), м ²	1 кв.м
6.	Предельные минимальный и максимальный размеры земельного участка ($P_{\text{мин}}$ и $P_{\text{макс}}$), м ²	—
7.	Вид (виды) разрешенного использования	для размещения и эксплуатации гаража
7.1	Дополнительные сведения об использовании земельного участка	—
8.	Кадастровый или иной государственный учетный номер (инвентарный) здания, сооружения, объекта незавершенного строительства, расположенного на земельном участке	53:11:1900208:322
9.	Сведения о земельных участках (землях общего пользования, территории общего пользования), посредством которых обеспечивается доступ	Земли общего пользования
10.	Иные сведения	—
4. Пояснения к сведениям об уточняемом земельном участке с кадастровым номером: <u>53:11:1900208:667</u>		
1.	—	
Сведения об уточняемых земельных участках, необходимые для исправления реестровых ошибок в сведениях о местоположении их границ		
1. Сведения о характерных точках границ уточняемого земельного участка с кадастровым номером <u>53:11:1900208:3</u>		
Система координат <u>МСК-53, зона 2</u>		<u>Зона № 2</u>

Обозначение характерных точек границ	Координаты, м				Метод определения координат	Формулы, примененные для расчета средней квадратической погрешности определения координат характерных точек границ (Mt), с подставленными в такие формулы значениями и итоговые (вычисленные) значения Mt, м	Описание закрепления точки
	содержатся в Едином государственно м реестре недвижимости		определены в ходе выполнения комплексных кадастровых работ				
	X	Y	X	Y			
1	2	3	4	5	6	7	8
783	58464 8.35	21812 20.41	58464 7.36	21812 20.31	Фотограмметрический метод	$Mt = \sqrt{(m_0^2 + m_1^2)}$	—
18	58461 3.51	21812 05.07	58461 2.12	21812 04.59	Фотограмметрический метод	$Mt = \sqrt{(m_0^2 + m_1^2)}$	—
517	58460 2.20	21812 29.80	58461 1.84	21812 04.70	Фотограмметрический метод	$Mt = \sqrt{(m_0^2 + m_1^2)}$	—
516	58459 5.93	21812 41.89	58459 5.02	21812 41.66	Фотограмметрический метод	$Mt = \sqrt{(m_0^2 + m_1^2)}$	—
786	58463 3.12	21812 57.93	58461 0.36	21812 49.28	Фотограмметрический метод	$Mt = \sqrt{(m_0^2 + m_1^2)}$	—
783	—	—	58462 0.57	21812 54.46	Фотограмметрический метод	$Mt = \sqrt{(m_0^2 + m_1^2)}$	—
н787У	—	—	58462 4.98	21812 55.81	Фотограмметрический метод	$Mt = \sqrt{(m_0^2 + m_1^2)}$	—
н788У	—	—	58463 1.43	21812 59.00	Фотограмметрический метод	$Mt = \sqrt{(m_0^2 + m_1^2)}$	—
н789У	—	—	58463 7.20	21812 45.12	Фотограмметрический метод	$Mt = \sqrt{(m_0^2 + m_1^2)}$	—

783	58464 8.35	21812 20.41	58464 7.36	21812 20.31	Фотограмметрический метод	$Mt = \sqrt{(m_0^2 + m_1^2)}$	—

2. Сведения о частях границ уточняемого земельного участка с кадастровым номером 53:11:1900208:3

Обозначение части границ		Горизонтальное проложение (S), м	Описание прохождения части границ	Сведения о согласовании местоположения границ (согласовано/спорное)
от т.	до т.			
1	2	3	4	5
783	18	38.59	—	—
18	517	0.30	—	—
517	516	40.61	—	—
516	786	17.13	—	—
786	783	11.45	—	—
783	н787У	4.61	—	—
н787У	н788У	7.20	—	—
н788У	н789У	15.03	—	—
н789У	783	26.81	—	—

3. Сведения о характеристиках уточняемого земельного участка с кадастровым номером 53:11:1900208:3

№ п/п	Наименование характеристики	Значение характеристики
1	2	3
1.	Адрес земельного участка	—
1.1	Сведения о местоположении земельного участка (при отсутствии адреса) в структурированном в соответствии с федеральной информационной адресной системой виде	Российская Федерация, Новгородская область, муниципальный район Новгородский, сельское поселение Трубичинское, деревня Трубичино
1.2	Дополнительные сведения о местоположении земельного участка	—
2.	Площадь земельного участка ± величина предельной погрешности определения (вычисления) площади ($P \pm \Delta P$), м ²	1643 кв.м ± 8.11 кв.м

3.	Формула, примененная для вычисления предельной погрешности определения площади земельного участка с подставленными значениями (ΔP), м ²	$\Delta P = 2 * 0.10 * \sqrt{1643} * \sqrt{((1 + 1.04^2)/(2 * 1.04))} = 8.11$
4.	Площадь земельного участка согласно сведениям Единого государственного реестра недвижимости ($P_{\text{кад}}$), м ²	1587
5.	Оценка расхождения P и $P_{\text{кад}}$ ($P - P_{\text{кад}}$), м ²	56 кв.м
6.	Предельные минимальный и максимальный размеры земельного участка ($P_{\text{мин}}$ и $P_{\text{макс}}$), м ²	400 25000
7.	Кадастровый номер или иной государственный учетный номер (инвентарный) объекта недвижимости, расположенного на земельном участке	53:11:1900219:514, 53:11:0000000:6704
8.	Вид (виды) разрешенного использования	для ведения личного подсобного хозяйства (полевой участок)
8.1	Дополнительные сведения об использовании земельного участка	—
9.	Сведения о земельных участках (землях общего пользования, территории общего пользования), посредством которых обеспечивается доступ	53:11:0000000:33 (земельный участок общего пользования)
10.	Иные сведения	—

4. Пояснения к сведениям об уточняемом земельном участке с кадастровым номером: 53:11:1900208:3

1.	—

Сведения об уточняемых земельных участках, необходимые для исправления реестровых ошибок в сведениях о местоположении их границ

1. Сведения о характерных точках границ уточняемого земельного участка с кадастровым номером 53:11:1900208:6

Система координат МСК-53, зона 2

Зона № 2

Обозначение характерных точек границ	Координаты, м		Метод определения координат	Формулы, примененные для расчета средней квадратической погрешности определения координат характерных точек	Описание закрепления точки
	содержатся в Едином государственном реестре недвижимости	определены в ходе выполнения комплексных кадастровых работ			

	X	Y	X	Y		границ (Mt), с подставленными в такие формулы значениями и итоговые (вычисленные) значения Mt, м	
1	2	3	4	5	6	7	8
151	58481 6.56	21813 02.41	58481 6.66	21813 01.73	Фотограммет рический метод	$Mt = \sqrt{(m_0^2 + m_1^2)}$	—
531	58484 4.91	21813 17.68	58484 3.85	21813 16.93	Фотограммет рический метод	$Mt = \sqrt{(m_0^2 + m_1^2)}$	—
532	58482 4.04	21813 58.69	58483 8.68	21813 27.91	Фотограммет рический метод	$Mt = \sqrt{(m_0^2 + m_1^2)}$	—
153	58479 5.98	21813 45.44	58483 2.65	21813 41.05	Фотограммет рический метод	$Mt = \sqrt{(m_0^2 + m_1^2)}$	—
н869У	—	—	58482 3.38	21813 59.78	Фотограммет рический метод	$Mt = \sqrt{(m_0^2 + m_1^2)}$	—
н870У	—	—	58479 5.89	21813 45.64	Фотограммет рический метод	$Mt = \sqrt{(m_0^2 + m_1^2)}$	—
н871У	—	—	58480 7.43	21813 22.60	Фотограммет рический метод	$Mt = \sqrt{(m_0^2 + m_1^2)}$	—
н872У	—	—	58481 5.59	21813 03.74	Фотограммет рический метод	$Mt = \sqrt{(m_0^2 + m_1^2)}$	—
151	58481 6.56	21813 02.41	58481 6.66	21813 01.73	Фотограммет рический метод	$Mt = \sqrt{(m_0^2 + m_1^2)}$	—

2. Сведения о частях границ уточняемого земельного участка с кадастровым номером 53:11:1900208:6

Обозначение части границ		Горизонтальное проложение (S), м	Описание прохождения части границ	Сведения о согласовании местоположения границ (согласовано/спорное)
от т.	до т.			

1	2	3	4	5
151	531	31.15	—	—
531	532	12.14	—	—
532	153	14.46	—	—
153	н869У	20.90	—	—
н869У	н870У	30.91	—	—
н870У	н871У	25.77	—	—
н871У	н872У	20.55	—	—
н872У	151	2.28	—	—

3. Сведения о характеристиках уточняемого земельного участка с кадастровым номером 53:11:1900208:6

№ п/п	Наименование характеристики	Значение характеристики
1	2	3
1.	Адрес земельного участка	—
1.1	Сведения о местоположении земельного участка (при отсутствии адреса) в структурированном в соответствии с федеральной информационной адресной системой виде	Российская Федерация, Новгородская область, муниципальный район Новгородский, сельское поселение Трубичинское, деревня Трубичино, д 31а
1.2	Дополнительные сведения о местоположении земельного участка	—
2.	Площадь земельного участка $\pm$ величина предельной погрешности определения (вычисления) площади ($P \pm \Delta P$), м ²	1482 кв.м $\pm$ 7.77 кв.м
3.	Формула, примененная для вычисления предельной погрешности определения площади земельного участка с подставленными значениями (ΔP), м ²	$\Delta P = 2 * 0.10 * \sqrt{1482} * \sqrt{((1 + 1.21^2)/(2 * 1.21))} = 7.77$
4.	Площадь земельного участка согласно сведениям Единого государственного реестра недвижимости ($P_{\text{кад}}$), м ²	1481
5.	Оценка расхождения P и $P_{\text{кад}}$ ($P - P_{\text{кад}}$), м ²	1 кв.м
6.	Предельные минимальный и максимальный размеры земельного участка ($P_{\text{мин}}$ и $P_{\text{макс}}$), м ²	400

		25000
7.	Кадастровый номер или иной государственный учетный номер (инвентарный) объекта недвижимости, расположенного на земельном участке	53:11:1900219:585
8.	Вид (виды) разрешенного использования	для индивидуального жилищного строительства
8.1	Дополнительные сведения об использовании земельного участка	—
9.	Сведения о земельных участках (землях общего пользования, территории общего пользования), посредством которых обеспечивается доступ	53:11:0000000:33 (земельный участок общего пользования)
10.	Иные сведения	—

4. Пояснения к сведениям об уточняемом земельном участке с кадастровым номером: 53:11:1900208:6

1.	—

Сведения об уточняемых земельных участках, необходимые для исправления реестровых ошибок в сведениях о местоположении их границ

1. Сведения о характерных точках границ уточняемого земельного участка с кадастровым номером 53:11:1900208:7

Система координат МСК-53, зона 2

Зона № 2

Обозначение характерных точек границ	Координаты, м				Метод определения координат	Формулы, примененные для расчета средней квадратической погрешности определения координат характерных точек границ (Mt), с подставленными в такие формулы значениями и итоговые (вычисленные) значения Mt, м	Описание закрепления точки
	содержатся в Едином государственно м реестре недвижимости		определены в ходе выполнения комплексных кадастровых работ				
	X	Y	X	Y			
1	2	3	4	5	6	7	8
533	58469 6.25	21812 41.43	58469 5.21	21812 42.12	Фотограмметрический метод	$Mt = \sqrt{(m_0^2 + m_1^2)}$	—

534	58473 0.62	21812 56.97	58469 6.07	21812 41.64	Фотограммет рический метод	$Mt = \sqrt{(m_0^2 + m_1^2)}$	–
530	58470 7.81	21813 02.16	58472 9.48	21812 56.58	Фотограммет рический метод	$Mt = \sqrt{(m_0^2 + m_1^2)}$	–
535	58468 8.91	21812 93.39	58472 5.69	21812 64.27	Фотограммет рический метод	$Mt = \sqrt{(m_0^2 + m_1^2)}$	–
162	58467 6.83	21812 80.03	58471 3.25	21812 87.05	Фотограммет рический метод	$Mt = \sqrt{(m_0^2 + m_1^2)}$	–
16	58469 5.21	21812 42.08	58470 6.33	21813 00.94	Фотограммет рический метод	$Mt = \sqrt{(m_0^2 + m_1^2)}$	–
н822У	–	–	58470 4.24	21813 00.20	Фотограммет рический метод	$Mt = \sqrt{(m_0^2 + m_1^2)}$	–
н823У	–	–	58468 6.26	21812 91.95	Фотограммет рический метод	$Mt = \sqrt{(m_0^2 + m_1^2)}$	–
н824У	–	–	58468 0.51	21812 97.00	Фотограммет рический метод	$Mt = \sqrt{(m_0^2 + m_1^2)}$	–
н825У	–	–	58467 2.07	21812 92.36	Фотограммет рический метод	$Mt = \sqrt{(m_0^2 + m_1^2)}$	–
н826У	–	–	58467 3.47	21812 85.47	Фотограммет рический метод	$Mt = \sqrt{(m_0^2 + m_1^2)}$	–
н827У	–	–	58467 6.51	21812 79.84	Фотограммет рический метод	$Mt = \sqrt{(m_0^2 + m_1^2)}$	–
н828У	–	–	58469 4.71	21812 41.88	Фотограммет рический метод	$Mt = \sqrt{(m_0^2 + m_1^2)}$	–
533	58469 6.25	21812 41.43	58469 5.21	21812 42.12	Фотограммет рический метод	$Mt = \sqrt{(m_0^2 + m_1^2)}$	–

2. Сведения о частях границ уточняемого земельного участка с кадастровым номером

<u>53:11:1900208:7</u>				
Обозначение части границ		Горизонтальное проложение (S), м	Описание прохождения части границ	Сведения о согласовании местоположения границ (согласовано/спорное)
от т.	до т.			
1	2	3	4	5
533	534	0.98	—	—
534	530	36.60	—	—
530	535	8.57	—	—
535	162	25.96	—	—
162	16	15.52	—	—
16	н822У	2.22	—	—
н822У	н823У	19.78	—	—
н823У	н824У	7.65	—	—
н824У	н825У	9.63	—	—
н825У	н826У	7.03	—	—
н826У	н827У	6.40	—	—
н827У	н828У	42.10	—	—
н828У	533	0.55	—	—
3. Сведения о характеристиках уточняемого земельного участка с кадастровым номером <u>53:11:1900208:7</u>				
№ п/п	Наименование характеристики		Значение характеристики	
1	2		3	
1.	Адрес земельного участка		—	
1.1	Сведения о местоположении земельного участка (при отсутствии адреса) в структурированном в соответствии с федеральной информационной адресной системой виде		Российская Федерация, Новгородская область, муниципальный район Новгородский, сельское поселение Трубичинское, деревня Трубичино, д 27а	
1.2	Дополнительные сведения о местоположении земельного участка		—	

2.	Площадь земельного участка ± величина предельной погрешности определения (вычисления) площади (Р ± ΔР), м ²	1919 кв.м ± 8.76 кв.м
3.	Формула, примененная для вычисления предельной погрешности определения площади земельного участка с подставленными значениями (ΔР), м ²	ΔР = 2 * 0.10 * √1919 * √((1 + 1.03 ²)/(2 * 1.03)) = 8.76
4.	Площадь земельного участка согласно сведениям Единого государственного реестра недвижимости (Р _{кад}), м ²	1854
5.	Оценка расхождения Р и Р _{кад} (Р - Р _{кад}), м ²	65 кв.м
6.	Предельные минимальный и максимальный размеры земельного участка (Р _{мин} и Р _{макс}), м ²	400 25000
7.	Кадастровый номер или иной государственный учетный номер (инвентарный) объекта недвижимости, расположенного на земельном участке	53:11:1900219:597, 53:11:0000000:6704
8.	Вид (виды) разрешенного использования	под индивидуальное жилищное строительство
8.1	Дополнительные сведения об использовании земельного участка	—
9.	Сведения о земельных участках (землях общего пользования, территории общего пользования), посредством которых обеспечивается доступ	53:11:0000000:33 (земельный участок общего пользования)
10.	Иные сведения	—

4. Пояснения к сведениям об уточняемом земельном участке с кадастровым номером: <u>53:11:1900208:7</u>	
1.	—

Сведения об уточняемых земельных участках, необходимые для исправления реестровых ошибок в сведениях о местоположении их границ					
1. Сведения о характерных точках границ уточняемого земельного участка с кадастровым номером <u>53:11:1900208:9</u>					
Система координат <u>МСК-53, зона 2</u>			Зона № <u>2</u>		
Обозначение характерных точек границ	Координаты, м		Метод определения координат	Формулы, примененные для расчета средней квадратической погрешности	Описание закрепления точки
	содержатся в Едином государственном реестре	определены в ходе выполнения комплексных			

	недвижимости		кадастровых работ			определения координат характерных точек границ (Mt), с подставленными в такие формулы значениями и итоговые (вычисленные) значения Mt, м	
	X	Y	X	Y			
1	2	3	4	5	6	7	8
18	58461 3.51	21812 05.07	58457 6.74	21811 88.15	Фотограмметрический метод	$Mt = \sqrt{(m_0^2 + m_1^2)}$	—
19	58457 8.03	21811 88.38	58455 8.76	21812 26.06	Фотограмметрический метод	$Mt = \sqrt{(m_0^2 + m_1^2)}$	—
551	58455 7.18	21812 31.51	58455 7.74	21812 25.56	Фотограмметрический метод	$Mt = \sqrt{(m_0^2 + m_1^2)}$	—
550	58456 7.29	21812 37.07	58455 4.26	21812 31.78	Фотограмметрический метод	$Mt = \sqrt{(m_0^2 + m_1^2)}$	—
549	58456 8.97	21812 33.46	58456 1.31	21812 35.78	Фотограмметрический метод	$Mt = \sqrt{(m_0^2 + m_1^2)}$	—
548	58457 0.14	21812 31.37	58456 6.14	21812 38.45	Фотограмметрический метод	$Mt = \sqrt{(m_0^2 + m_1^2)}$	—
547	58457 9.08	21812 36.37	58456 9.79	21812 31.80	Фотограмметрический метод	$Mt = \sqrt{(m_0^2 + m_1^2)}$	—
546	58458 1.38	21812 32.24	58457 7.74	21812 36.07	Фотограмметрический метод	$Mt = \sqrt{(m_0^2 + m_1^2)}$	—
545	58459 6.54	21812 40.67	58458 2.41	21812 38.13	Фотограмметрический метод	$Mt = \sqrt{(m_0^2 + m_1^2)}$	—
517	58460 2.20	21812 29.80	58459 5.02	21812 41.66	Фотограмметрический метод	$Mt = \sqrt{(m_0^2 + m_1^2)}$	—
н552У	—	—	58461	21812	Фотограмметрический	$Mt = \sqrt{(m_0^2 + m_1^2)}$	—

			1.84	04.70	метод		
18	58461 3.51	21812 05.07	58457 6.74	21811 88.15	Фотограмметрический метод	$Mt = \sqrt{(m_0^2 + m_1^2)}$	—

2. Сведения о частях границ уточняемого земельного участка с кадастровым номером 53:11:1900208:9

Обозначение части границ		Горизонтальное проложение (S), м	Описание прохождения части границ	Сведения о согласовании местоположения границ (согласовано/спорное)
от т.	до т.			
1	2	3	4	5
18	19	41.96	—	—
19	551	1.14	—	—
551	550	7.13	—	—
550	549	8.11	—	—
549	548	5.52	—	—
548	547	7.59	—	—
547	546	9.02	—	—
546	545	5.10	—	—
545	517	13.09	—	—
517	н552У	40.61	—	—
н552У	18	38.81	—	—

3. Сведения о характеристиках уточняемого земельного участка с кадастровым номером 53:11:1900208:9

№ п/п	Наименование характеристики	Значение характеристики
1	2	3
1.	Адрес земельного участка	—
1.1	Сведения о местоположении земельного участка (при отсутствии адреса) в структурированном в соответствии с федеральной информационной адресной системой виде	Российская Федерация, Новгородская область, муниципальный район Новгородский, сельское поселение Трубичинское, деревня Трубичино, д 23

1.2	Дополнительные сведения о местоположении земельного участка	—
2.	Площадь земельного участка ± величина предельной погрешности определения (вычисления) площади ($P \pm \Delta P$), м ²	1753 кв.м ± 8.39 кв.м
3.	Формула, примененная для вычисления предельной погрешности определения площади земельного участка с подставленными значениями (ΔP), м ²	$\Delta P = 2 * 0.10 * \sqrt{1753} * \sqrt{((1 + 1.08^2)/(2 * 1.08))} = 8.39$
4.	Площадь земельного участка согласно сведениям Единого государственного реестра недвижимости ($P_{\text{кад}}$), м ²	1673
5.	Оценка расхождения P и $P_{\text{кад}}$ ($P - P_{\text{кад}}$), м ²	80 кв.м
6.	Предельные минимальный и максимальный размеры земельного участка ($P_{\text{мин}}$ и $P_{\text{макс}}$), м ²	400 25000
7.	Кадастровый номер или иной государственный учетный номер (инвентарный) объекта недвижимости, расположенного на земельном участке	53:11:1900219:317, 53:11:0000000:6704
8.	Вид (виды) разрешенного использования	для ведения личного подсобного хозяйства
8.1	Дополнительные сведения об использовании земельного участка	—
9.	Сведения о земельных участках (землях общего пользования, территории общего пользования), посредством которых обеспечивается доступ	53:11:0000000:33 (земельный участок общего пользования)
10.	Иные сведения	—

4. Пояснения к сведениям об уточняемом земельном участке с кадастровым номером: 53:11:1900208:9

1.	—

Сведения об уточняемых земельных участках, необходимые для исправления реестровых ошибок в сведениях о местоположении их границ

1. Сведения о характерных точках границ уточняемого земельного участка с кадастровым номером 53:11:1900208:10

Система координат МСК-53, зона 2

Зона № 2

Обозначение	Координаты, м	Метод	Формулы,	Описание

ние характерн ых точек границ	содержатся в Едином государственно м реестре недвижимости		определены в ходе выполнения комплексных кадастровых работ		определения координат	примененные для расчета средней квадратической погрешности определения координат характерных точек границ (Mt), с подставленными в такие формулы значениями и итоговые (вычисленные) значения Mt, м	закреплен ия точки
	X	Y	X	Y			
1	2	3	4	5	6	7	8
309	58417 5.35	21812 24.55	58417 4.41	21812 24.52	Фотограммет рический метод	$Mt = \sqrt{(m_0^2 + m_1^2)}$	—
325	58420 7.72	21812 34.44	58418 8.86	21812 28.85	Фотограммет рический метод	$Mt = \sqrt{(m_0^2 + m_1^2)}$	—
326	58421 0.40	21812 35.26	58421 0.34	21812 35.51	Фотограммет рический метод	$Mt = \sqrt{(m_0^2 + m_1^2)}$	—
327	58420 7.41	21812 45.57	58420 7.37	21812 45.66	Фотограммет рический метод	$Mt = \sqrt{(m_0^2 + m_1^2)}$	—
328	58422 1.57	21812 50.09	58422 0.92	21812 50.38	Фотограммет рический метод	$Mt = \sqrt{(m_0^2 + m_1^2)}$	—
329	58420 4.72	21812 98.94	58420 3.74	21812 98.37	Фотограммет рический метод	$Mt = \sqrt{(m_0^2 + m_1^2)}$	—
330	58418 2.51	21813 56.26	58418 1.20	21813 55.76	Фотограммет рический метод	$Mt = \sqrt{(m_0^2 + m_1^2)}$	—
331	58413 9.03	21813 43.74	58413 8.04	21813 43.72	Фотограммет рический метод	$Mt = \sqrt{(m_0^2 + m_1^2)}$	—
309	58417 5.35	21812 24.55	58417 4.41	21812 24.52	Фотограммет рический метод	$Mt = \sqrt{(m_0^2 + m_1^2)}$	—

2. Сведения о частях границ уточняемого земельного участка с кадастровым номером 53:11:1900208:10

Обозначение части границ		Горизонтальное проложение (S), м	Описание прохождения части границ	Сведения о согласовании местоположения границ (согласовано/спорное)
от т.	до т.			
1	2	3	4	5
309	325	15.08	—	—
325	326	22.49	—	—
326	327	10.58	—	—
327	328	14.35	—	—
328	329	50.97	—	—
329	330	61.66	—	—
330	331	44.81	—	—
331	309	124.63	—	—

3. Сведения о характеристиках уточняемого земельного участка с кадастровым номером 53:11:1900208:10

№ п/п	Наименование характеристики	Значение характеристики
1	2	3
1.	Адрес земельного участка	—
1.1	Сведения о местоположении земельного участка (при отсутствии адреса) в структурированном в соответствии с федеральной информационной адресной системой виде	Российская Федерация, Новгородская область, муниципальный район Новгородский
1.2	Дополнительные сведения о местоположении земельного участка	—
2.	Площадь земельного участка $\pm$ величина предельной погрешности определения (вычисления) площади ($P \pm \Delta P$), м ²	5938 кв.м $\pm$ 81.06 кв.м
3.	Формула, примененная для вычисления предельной погрешности определения площади земельного участка с подставленными значениями (ΔP), м ²	$\Delta P = 2 * 0.50 * \sqrt{5938} * \sqrt{((1 + 1.58^2)/(2 * 1.58))} = 81.06$
4.	Площадь земельного участка согласно сведениям Единого государственного реестра недвижимости ($P_{\text{кад}}$), м ²	5951
5.	Оценка расхождения P и $P_{\text{кад}}$ ($P - P_{\text{кад}}$), м ²	13 кв.м

6.	Предельные минимальный и максимальный размеры земельного участка ($P_{\min}$ и $P_{\max}$), m^2	–
7.	Кадастровый номер или иной государственный учетный номер (инвентарный) объекта недвижимости, расположенного на земельном участке	53:11:1900219:480
8.	Вид (виды) разрешенного использования	для обслуживания и эксплуатации ПНС
8.1	Дополнительные сведения об использовании земельного участка	–
9.	Сведения о земельных участках (землях общего пользования, территории общего пользования), посредством которых обеспечивается доступ	Земли общего пользования
10.	Иные сведения	–

4. Пояснения к сведениям об уточняемом земельном участке с кадастровым номером: 53:11:1900208:10

1.	–

Сведения об уточняемых земельных участках, необходимые для исправления реестровых ошибок в сведениях о местоположении их границ

1. Сведения о характерных точках границ уточняемого земельного участка с кадастровым номером 53:11:1900208:13

Система координат МСК-53, зона 2

Зона № 2

Обозначение характерных точек границ	Координаты, м				Метод определения координат	Формулы, примененные для расчета средней квадратической погрешности определения координат характерных точек границ (Mt), с подставленными в такие формулы значениями и итоговые (вычисленные) значения Mt, м	Описание закреплен ия точки
	содержатся в Едином государственно м реестре недвижимости		определены в ходе выполнения комплексных кадастровых работ				
	X	Y	X	Y			
1	2	3	4	5	6	7	8
325	58420 7.72	21812 34.44	58418 8.86	21812 28.85	Фотограммет рический метод	$Mt = \sqrt{(m_0^2 + m_1^2)}$	—

326	58421 0.40	21812 35.26	58421 0.34	21812 35.51	Фотограммет рический метод	$Mt = \sqrt{(m_0^2 + m_1^2)}$	–
327	58420 7.41	21812 45.57	58420 7.37	21812 45.66	Фотограммет рический метод	$Mt = \sqrt{(m_0^2 + m_1^2)}$	–
328	58422 1.57	21812 50.09	58422 0.92	21812 50.38	Фотограммет рический метод	$Mt = \sqrt{(m_0^2 + m_1^2)}$	–
329	58420 4.72	21812 98.94	58420 3.74	21812 98.37	Фотограммет рический метод	$Mt = \sqrt{(m_0^2 + m_1^2)}$	–
330	58418 2.51	21813 56.26	58418 1.20	21813 55.76	Фотограммет рический метод	$Mt = \sqrt{(m_0^2 + m_1^2)}$	–
331	58413 9.03	21813 43.74	58413 8.04	21813 43.72	Фотограммет рический метод	$Mt = \sqrt{(m_0^2 + m_1^2)}$	–
395	58412 0.22	21814 07.66	58411 8.76	21814 07.46	Фотограммет рический метод	$Mt = \sqrt{(m_0^2 + m_1^2)}$	–
394	58412 2.29	21814 34.79	58412 0.89	21814 34.82	Фотограммет рический метод	$Mt = \sqrt{(m_0^2 + m_1^2)}$	–
393	58412 0.53	21814 37.74	58411 9.31	21814 37.40	Фотограммет рический метод	$Mt = \sqrt{(m_0^2 + m_1^2)}$	–
392	58411 8.33	21814 43.09	58411 6.88	21814 39.38	Фотограммет рический метод	$Mt = \sqrt{(m_0^2 + m_1^2)}$	–
391	58411 7.16	21814 46.29	58411 6.84	21814 42.59	Фотограммет рический метод	$Mt = \sqrt{(m_0^2 + m_1^2)}$	–
390	58412 8.04	21814 50.88	58411 6.93	21814 47.04	Фотограммет рический метод	$Mt = \sqrt{(m_0^2 + m_1^2)}$	–
389	58412 7.49	21814 53.09	58412 7.12	21814 50.88	Фотограммет рический метод	$Mt = \sqrt{(m_0^2 + m_1^2)}$	–
388	58412	21814	58412	21814	Фотограммет рический	$Mt = \sqrt{(m_0^2 + m_1^2)}$	–

	4.60	62.28	3.24	62.29	метод		
387	58420 2.46	21814 92.05	58420 2.26	21814 92.53	Фотограмметрический метод	$Mt = \sqrt{(m_0^2 + m_1^2)}$	—
386	58430 8.80	21815 32.30	58430 8.74	21815 32.56	Фотограмметрический метод	$Mt = \sqrt{(m_0^2 + m_1^2)}$	—
385	58452 7.18	21816 14.32	58452 6.39	21816 14.38	Фотограмметрический метод	$Mt = \sqrt{(m_0^2 + m_1^2)}$	—
384	58455 4.35	21815 42.54	58455 3.39	21815 42.12	Фотограмметрический метод	$Mt = \sqrt{(m_0^2 + m_1^2)}$	—
383	58459 9.93	21814 16.43	58458 3.75	21814 58.14	Фотограмметрический метод	$Mt = \sqrt{(m_0^2 + m_1^2)}$	—
382	58461 0.30	21813 88.14	58459 7.79	21814 21.24	Фотограмметрический метод	$Mt = \sqrt{(m_0^2 + m_1^2)}$	—
381	58462 3.98	21813 48.67	58460 9.49	21813 88.77	Фотограмметрический метод	$Mt = \sqrt{(m_0^2 + m_1^2)}$	—
380	58460 9.23	21812 98.41	58462 2.77	21813 49.35	Фотограмметрический метод	$Mt = \sqrt{(m_0^2 + m_1^2)}$	—
379	58460 7.97	21812 93.68	58461 9.03	21813 34.90	Фотограмметрический метод	$Mt = \sqrt{(m_0^2 + m_1^2)}$	—
378	58460 5.50	21812 92.16	58460 9.09	21813 00.67	Фотограмметрический метод	$Mt = \sqrt{(m_0^2 + m_1^2)}$	—
377	58423 8.55	21811 56.35	58460 6.45	21812 93.26	Фотограмметрический метод	$Mt = \sqrt{(m_0^2 + m_1^2)}$	—
376	58423 7.07	21811 61.37	58460 4.12	21812 91.79	Фотограмметрический метод	$Mt = \sqrt{(m_0^2 + m_1^2)}$	—
375	58421 5.39	21811 54.48	58444 6.18	21812 33.69	Фотограмметрический метод	$Mt = \sqrt{(m_0^2 + m_1^2)}$	—

374	58421 2.57	21811 65.97	58423 7.63	21811 56.25	Фотограмметрический метод	$Mt = \sqrt{(m_0^2 + m_1^2)}$	—
373	58421 2.44	21811 69.27	58423 3.08	21811 60.45	Фотограмметрический метод	$Mt = \sqrt{(m_0^2 + m_1^2)}$	—
372	58420 0.62	21812 05.04	58421 3.81	21811 54.11	Фотограмметрический метод	$Mt = \sqrt{(m_0^2 + m_1^2)}$	—
371	58421 2.73	21812 09.02	58421 0.99	21811 61.91	Фотограмметрический метод	$Mt = \sqrt{(m_0^2 + m_1^2)}$	—
370	58421 3.30	21812 11.61	58419 6.90	21812 04.56	Фотограмметрический метод	$Mt = \sqrt{(m_0^2 + m_1^2)}$	—
369	58421 3.62	21812 17.25	—	—	Фотограмметрический метод	$Mt = \sqrt{(m_0^2 + m_1^2)}$	—
325	58420 7.72	21812 34.44	58418 8.86	21812 28.85	Фотограмметрический метод	$Mt = \sqrt{(m_0^2 + m_1^2)}$	—

2. Сведения о частях границ уточняемого земельного участка с кадастровым номером 53:11:1900208:13

Обозначение части границ		Горизонтальное проложение (S), м	Описание прохождения части границ	Сведения о согласовании местоположения границ (согласовано/спорное)
от т.	до т.			
1	2	3	4	5
325	326	22.49	—	—
326	327	10.58	—	—
327	328	14.35	—	—
328	329	50.97	—	—
329	330	61.66	—	—
330	331	44.81	—	—
331	395	66.59	—	—
395	394	27.44	—	—

394	393	3.03	—	—
393	392	3.13	—	—
392	391	3.21	—	—
391	390	4.45	—	—
390	389	10.89	—	—
389	388	12.05	—	—
388	387	84.61	—	—
387	386	113.76	—	—
386	385	232.52	—	—
385	384	77.14	—	—
384	383	89.30	—	—
383	382	39.48	—	—
382	381	34.51	—	—
381	380	41.60	—	—
380	379	14.93	—	—
379	378	35.64	—	—
378	377	7.87	—	—
377	376	2.75	—	—
376	375	168.29	—	—
375	374	222.46	—	—
374	373	6.19	—	—
373	372	20.29	—	—
372	371	8.29	—	—
371	370	44.92	—	—
370	325	25.59	—	—

3. Сведения о характеристиках уточняемого земельного участка с кадастровым номером 53:11:1900208:13

№	Наименование характеристики	Значение характеристики

п/п		
1	2	3
1.	Адрес земельного участка	—
1.1	Сведения о местоположении земельного участка (при отсутствии адреса) в структурированном в соответствии с федеральной информационной адресной системой виде	Российская Федерация, Новгородская область, муниципальный район Новгородский, сельское поселение Трубичинское
1.2	Дополнительные сведения о местоположении земельного участка	—
2.	Площадь земельного участка $\pm$ величина предельной погрешности определения (вычисления) площади ($P \pm \Delta P$), м ²	142323 кв.м $\pm$ 1890.57 кв.м
3.	Формула, примененная для вычисления предельной погрешности определения площади земельного участка с подставленными значениями (ΔP), м ²	$\Delta P = 2 * 2.50 * \sqrt{142323} * \sqrt{((1 + 1.10^2)/(2 * 1.10))} = 1890.57$
4.	Площадь земельного участка согласно сведениям Единого государственного реестра недвижимости ($P_{\text{кад}}$), м ²	141615
5.	Оценка расхождения P и $P_{\text{кад}}$ ($P - P_{\text{кад}}$), м ²	708 кв.м
6.	Предельные минимальный и максимальный размеры земельного участка ($P_{\text{мин}}$ и $P_{\text{макс}}$), м ²	—
7.	Кадастровый номер или иной государственный учетный номер (инвентарный) объекта недвижимости, расположенного на земельном участке	53:11:0000000:5378, 53:11:0000000:5379, 53:11:0000000:5380, 53:11:0000000:5381, 53:11:0000000:5382, 53:11:0000000:5383, 53:11:0000000:5386, 53:11:0000000:5488, 53:11:0000000:6128, 53:11:1900208:249, 53:11:1900208:381, 53:11:1900208:424, 53:11:1900208:425, 53:11:1900219:1449, 53:11:1900219:1450,

		53:11:1900219:1454, 53:11:1900219:1456, 53:11:1900219:1459, 53:11:1900219:1460, 53:11:1900219:1461, 53:11:1900219:1471, 53:11:1900219:409, 53:11:1900219:543, 53:23:0000000:10067
8.	Вид (виды) разрешенного использования	эксплуатация и обслуживание тепличного комплекса
8.1	Дополнительные сведения об использовании земельного участка	—
9.	Сведения о земельных участках (землях общего пользования, территории общего пользования), посредством которых обеспечивается доступ	Земли общего пользования
10.	Иные сведения	—

4. Пояснения к сведениям об уточняемом земельном участке с кадастровым номером: 53:11:1900208:13

1.	—

Сведения об уточняемых земельных участках, необходимые для исправления реестровых ошибок в сведениях о местоположении их границ

1. Сведения о характерных точках границ уточняемого земельного участка с кадастровым номером 53:11:1900208:40

Система координат МСК-53, зона 2

Зона № 2

Обозначение характерных точек границ	Координаты, м				Метод определения координат	Формулы, примененные для расчета средней квадратической погрешности определения координат характерных точек границ (Mt), с подставленными в такие формулы значениями и итоговые (вычисленные) значения Mt, м	Описание закрепления точки
	содержатся в Едином государственно м реестре недвижимости		определены в ходе выполнения комплексных кадастровых работ				
	X	Y	X	Y			

1	2	3	4	5	6	7	8
1	58465 4.26	21814 69.23	58465 7.95	21814 77.04	Фотограмметрический метод	$Mt = \sqrt{(m_0^2 + m_1^2)}$	—
2	58466 0.45	21814 71.83	58466 0.14	21814 72.13	Фотограмметрический метод	$Mt = \sqrt{(m_0^2 + m_1^2)}$	—
3	58465 8.32	21814 76.65	58465 3.88	21814 69.31	Фотограмметрический метод	$Mt = \sqrt{(m_0^2 + m_1^2)}$	—
4	58465 2.37	21814 73.90	58465 1.76	21814 74.20	Фотограмметрический метод	$Mt = \sqrt{(m_0^2 + m_1^2)}$	—
1	58465 4.26	21814 69.23	58465 7.95	21814 77.04	Фотограмметрический метод	$Mt = \sqrt{(m_0^2 + m_1^2)}$	—

2. Сведения о частях границ уточняемого земельного участка с кадастровым номером 53:11:1900208:40

Обозначение части границ		Горизонтальное проложение (S), м	Описание прохождения части границ	Сведения о согласовании местоположения границ (согласовано/спорное)
от т.	до т.			
1	2	3	4	5
1	2	5.38	—	—
2	3	6.87	—	—
3	4	5.33	—	—
4	1	6.81	—	—

3. Сведения о характеристиках уточняемого земельного участка с кадастровым номером 53:11:1900208:40

№ п/п	Наименование характеристики	Значение характеристики
1	2	3
1.	Адрес земельного участка	—
1.1	Сведения о местоположении земельного участка (при отсутствии адреса) в структурированном в соответствии с федеральной информационной адресной системой виде	Российская Федерация, Новгородская область, муниципальный район Новгородский, сельское поселение

		Трубичинское, деревня Трубичино		
1.2	Дополнительные сведения о местоположении земельного участка	Гаражный комплекс №1, улица 6-й ряд, земельный участок 14		
2.	Площадь земельного участка ± величина предельной погрешности определения (вычисления) площади (Р ± ΔР), м ²	37 кв.м ± 1.21 кв.м		
3.	Формула, примененная для вычисления предельной погрешности определения площади земельного участка с подставленными значениями (ΔР), м ²	$\Delta P = 2 * 0.10 * \sqrt{37} * \sqrt{((1 + 1.08^2)/(2 * 1.08))} = 1.21$		
4.	Площадь земельного участка согласно сведениям Единого государственного реестра недвижимости (Р _{кад}), м ²	34		
5.	Оценка расхождения Р и Р _{кад} (Р - Р _{кад}), м ²	3 кв.м		
6.	Предельные минимальный и максимальный размеры земельного участка (Р _{мин} и Р _{макс}), м ²	—		
7.	Кадастровый номер или иной государственный учетный номер (инвентарный) объекта недвижимости, расположенного на земельном участке	53:11:1900208:663		
8.	Вид (виды) разрешенного использования	для размещения и эксплуатации гаража		
8.1	Дополнительные сведения об использовании земельного участка	—		
9.	Сведения о земельных участках (землях общего пользования, территории общего пользования), посредством которых обеспечивается доступ	Земли общего пользования		
10.	Иные сведения	—		
4. Пояснения к сведениям об уточняемом земельном участке с кадастровым номером: <u>53:11:1900208:40</u>				
1.	—			
Сведения об уточняемых земельных участках, необходимые для исправления реестровых ошибок в сведениях о местоположении их границ				
1. Сведения о характерных точках границ уточняемого земельного участка с кадастровым номером <u>53:11:1900208:50</u>				
Система координат <u>МСК-53, зона 2</u>		Зона № <u>2</u>		
Обозначе	Координаты, м	Метод	Формулы,	Описание

ние характерн ых точек границ	содержатся в Едином государственно м реестре недвижимости		определены в ходе выполнения комплексных кадастровых работ		определения координат	примененные для расчета средней квадратической погрешности определения координат характерных точек границ (Mt), с подставленными в такие формулы значениями и итоговые (вычисленные) значения Mt, м	закреплен ия точки
	X	Y	X	Y			
1	2	3	4	5	6	7	8
1	58463 9.25	21814 53.65	58463 7.08	21814 57.77	Фотограммет рический метод	$Mt = \sqrt{(m_0^2 + m_1^2)}$	—
2	58463 7.75	21814 57.62	58463 8.56	21814 53.81	Фотограммет рический метод	$Mt = \sqrt{(m_0^2 + m_1^2)}$	—
3	58463 2.18	21814 55.51	58463 2.10	21814 51.35	Фотограммет рический метод	$Mt = \sqrt{(m_0^2 + m_1^2)}$	—
4	58463 1.62	21814 55.30	58463 0.57	21814 55.27	Фотограммет рический метод	$Mt = \sqrt{(m_0^2 + m_1^2)}$	—
5	58463 3.12	21814 51.33	—	—	Фотограммет рический метод	$Mt = \sqrt{(m_0^2 + m_1^2)}$	—
1	58463 9.25	21814 53.65	58463 7.08	21814 57.77	Фотограммет рический метод	$Mt = \sqrt{(m_0^2 + m_1^2)}$	—

2. Сведения о частях границ уточняемого земельного участка с кадастровым номером 53:11:1900208:50

Обозначение части границ		Горизонтальное проложение (S), м	Описание прохождения части границ	Сведения о согласовании местоположения границ (согласовано/спорное)
от т.	до т.			
1	2	3	4	5
1	2	4.23	—	—
2	3	6.91	—	—

3	4	4.21	—	—
4	1	6.97	—	—

3. Сведения о характеристиках уточняемого земельного участка с кадастровым номером 53:11:1900208:50

№ п/п	Наименование характеристики	Значение характеристики
1	2	3
1.	Адрес земельного участка	—
1.1	Сведения о местоположении земельного участка (при отсутствии адреса) в структурированном в соответствии с федеральной информационной адресной системой виде	Российская Федерация, Новгородская область, муниципальный район Новгородский, сельское поселение Трубичинское, деревня Трубичино
1.2	Дополнительные сведения о местоположении земельного участка	Гаражный комплекс № 1, ряд 4, уч. 12
2.	Площадь земельного участка $\pm$ величина предельной погрешности определения (вычисления) площади ($P \pm \Delta P$), м ²	29 кв.м $\pm$ 1.09 кв.м
3.	Формула, примененная для вычисления предельной погрешности определения площади земельного участка с подставленными значениями (ΔP), м ²	$\Delta P = 2 * 0.10 * \sqrt{29} * \sqrt{((1 + 1.24^2)/(2 * 1.24))} = 1.09$
4.	Площадь земельного участка согласно сведениям Единого государственного реестра недвижимости ($P_{\text{кад}}$), м ²	28
5.	Оценка расхождения P и $P_{\text{кад}}$ ($P - P_{\text{кад}}$), м ²	1 кв.м
6.	Предельные минимальный и максимальный размеры земельного участка ($P_{\text{мин}}$ и $P_{\text{макс}}$), м ²	—
7.	Кадастровый номер или иной государственный учетный номер (инвентарный) объекта недвижимости, расположенного на земельном участке	53:11:1900208:399
8.	Вид (виды) разрешенного использования	для размещения и эксплуатации гаража
8.1	Дополнительные сведения об использовании земельного участка	—
9.	Сведения о земельных участках (землях общего пользования, территории общего пользования), посредством которых обеспечивается доступ	Земли общего пользования

10.	Иные сведения				—		
4. Пояснения к сведениям об уточняемом земельном участке с кадастровым номером: <u>53:11:1900208:50</u>							
1.	—						
Сведения об уточняемых земельных участках, необходимые для исправления реестровых ошибок в сведениях о местоположении их границ							
1. Сведения о характерных точках границ уточняемого земельного участка с кадастровым номером <u>53:11:1900208:65</u>							
Система координат <u>МСК-53, зона 2</u>					Зона № <u>2</u>		
Обозначение характерных точек границ	Координаты, м				Метод определения координат	Формулы, примененные для расчета средней квадратической погрешности определения координат характерных точек границ (Mt), с подставленными в такие формулы значениями и итоговые (вычисленные) значения Mt, м	Описание закрепления точки
	содержатся в Едином государственно м реестре недвижимости		определены в ходе выполнения комплексных кадастровых работ				
	X	Y	X	Y			
1	2	3	4	5	6	7	8
2024	58469 5.92	21814 38.42	58469 0.02	21814 35.67	Фотограмметрический метод	$Mt = \sqrt{(m_0^2 + m_1^2)}$	—
2025	58469 3.69	21814 43.15	58468 7.90	21814 40.11	Фотограмметрический метод	$Mt = \sqrt{(m_0^2 + m_1^2)}$	—
2026	58468 7.79	21814 40.40	58469 4.08	21814 43.08	Фотограмметрический метод	$Mt = \sqrt{(m_0^2 + m_1^2)}$	—
2027	58469 0.02	21814 35.67	58469 6.15	21814 38.64	Фотограмметрический метод	$Mt = \sqrt{(m_0^2 + m_1^2)}$	—
н2048У	—	—	58469 5.81	21814 38.47	Фотограмметрический метод	$Mt = \sqrt{(m_0^2 + m_1^2)}$	—
2024	58469	21814	58469	21814	Фотограммет	$Mt = \sqrt{(m_0^2 + m_1^2)}$	—

	5.92	38.42	0.02	35.67	рический метод		

2. Сведения о частях границ уточняемого земельного участка с кадастровым номером 53:11:1900208:65

Обозначение части границ		Горизонтальное проложение (S), м	Описание прохождения части границ	Сведения о согласовании местоположения границ (согласовано/спорное)
от т.	до т.			
1	2	3	4	5
2024	2025	4.92	—	—
2025	2026	6.86	—	—
2026	2027	4.90	—	—
2027	н2048У	0.38	—	—
н2048У	2024	6.43	—	—

3. Сведения о характеристиках уточняемого земельного участка с кадастровым номером 53:11:1900208:65

№ п/п	Наименование характеристики	Значение характеристики
1	2	3
1.	Адрес земельного участка	—
1.1	Сведения о местоположении земельного участка (при отсутствии адреса) в структурированном в соответствии с федеральной информационной адресной системой виде	Российская Федерация, Новгородская область, муниципальный район Новгородский, сельское поселение Трубичинское, деревня Трубичино
1.2	Дополнительные сведения о местоположении земельного участка	Гаражный комплекс N 1, 7 ряд, гараж 4
2.	Площадь земельного участка ± величина предельной погрешности определения (вычисления) площади ($P \pm \Delta P$), м ²	34 кв.м ± 1.16 кв.м
3.	Формула, примененная для вычисления предельной погрешности определения площади земельного участка с подставленными значениями (ΔP), м ²	$\Delta P = 2 * 0.10 * \sqrt{34} * \sqrt{((1 + 1.11^2)/(2 * 1.11))} = 1.16$
4.	Площадь земельного участка согласно сведениям Единого государственного реестра недвижимости ($P_{\text{кад}}$), м ²	34
5.	Оценка расхождения P и $P_{\text{кад}}$ ($P - P_{\text{кад}}$), м ²	0 кв.м

6.	Предельные минимальный и максимальный размеры земельного участка ($P_{\min}$ и $P_{\max}$), m^2	–
7.	Кадастровый номер или иной государственный учетный номер (инвентарный) объекта недвижимости, расположенного на земельном участке	53:11:1900208:428
8.	Вид (виды) разрешенного использования	Для строительства и эксплуатации гаража
8.1	Дополнительные сведения об использовании земельного участка	–
9.	Сведения о земельных участках (землях общего пользования, территории общего пользования), посредством которых обеспечивается доступ	Земли общего пользования
10.	Иные сведения	–

4. Пояснения к сведениям об уточняемом земельном участке с кадастровым номером: 53:11:1900208:65

1.	–

Сведения об уточняемых земельных участках, необходимые для исправления реестровых ошибок в сведениях о местоположении их границ

1. Сведения о характерных точках границ уточняемого земельного участка с кадастровым номером 53:11:1900208:82

Система координат МСК-53, зона 2

Зона № 2

Обозначение характерных точек границ	Координаты, м				Метод определения координат	Формулы, примененные для расчета средней квадратической погрешности определения координат характерных точек границ (Mt), с подставленными в такие формулы значениями и итоговые (вычисленные) значения Mt, м	Описание закреплен ия точки
	содержатся в Едином государственно м реестре недвижимости		определены в ходе выполнения комплексных кадастровых работ				
	X	Y	X	Y			
1	2	3	4	5	6	7	8
1	58468 3.20	21813 93.33	58468 3.12	21813 93.36	Фотограммет рический метод	$Mt = \sqrt{(m_0^2 + m_1^2)}$	—

2	58468 8.44	21813 95.27	58468 0.79	21813 99.81	Фотограмметрический метод	$Mt = \sqrt{(m_0^2 + m_1^2)}$	–
3	58468 6.26	21814 01.80	58468 6.21	21814 01.78	Фотограмметрический метод	$Mt = \sqrt{(m_0^2 + m_1^2)}$	–
4	58468 0.90	21813 99.84	58468 8.40	21813 95.26	Фотограмметрический метод	$Mt = \sqrt{(m_0^2 + m_1^2)}$	–
1	58468 3.20	21813 93.33	58468 3.12	21813 93.36	Фотограмметрический метод	$Mt = \sqrt{(m_0^2 + m_1^2)}$	–

2. Сведения о частях границ уточняемого земельного участка с кадастровым номером 53:11:1900208:82

Обозначение части границ		Горизонтальное проложение (S), м	Описание прохождения части границ	Сведения о согласовании местоположения границ (согласовано/спорное)
от т.	до т.			
1	2	3	4	5
1	2	6.86	–	–
2	3	5.77	–	–
3	4	6.88	–	–
4	1	5.61	–	–

3. Сведения о характеристиках уточняемого земельного участка с кадастровым номером 53:11:1900208:82

№ п/п	Наименование характеристики	Значение характеристики
1	2	3
1.	Адрес земельного участка	–
1.1	Сведения о местоположении земельного участка (при отсутствии адреса) в структурированном в соответствии с федеральной информационной адресной системой виде	Российская Федерация, Новгородская область, муниципальный район Новгородский, сельское поселение Трубичинское, деревня Трубичино
1.2	Дополнительные сведения о местоположении земельного участка	гаражный комплекс № 1, ряд 9, уч.9
2.	Площадь земельного участка ± величина предельной	39 кв.м ± 1.25 кв.м

	погрешности определения (вычисления) площади ($P \pm \Delta P$), м ²	
3.	Формула, примененная для вычисления предельной погрешности определения площади земельного участка с подставленными значениями (ΔP), м ²	$\Delta P = 2 * 0.10 * \sqrt{39} * \sqrt{((1 + 1.11^2)/(2 * 1.11))} = 1.25$
4.	Площадь земельного участка согласно сведениям Единого государственного реестра недвижимости ($P_{\text{кад}}$), м ²	39
5.	Оценка расхождения P и $P_{\text{кад}}$ ($P - P_{\text{кад}}$), м ²	0 кв.м
6.	Предельные минимальный и максимальный размеры земельного участка ($P_{\text{мин}}$ и $P_{\text{макс}}$), м ²	—
7.	Кадастровый номер или иной государственный учетный номер (инвентарный) объекта недвижимости, расположенного на земельном участке	53:11:1900208:340
8.	Вид (виды) разрешенного использования	для размещения и эксплуатации гаража
8.1	Дополнительные сведения об использовании земельного участка	—
9.	Сведения о земельных участках (землях общего пользования, территории общего пользования), посредством которых обеспечивается доступ	Земли общего пользования
10.	Иные сведения	—

4. Пояснения к сведениям об уточняемом земельном участке с кадастровым номером: 53:11:1900208:82

1.	—

Сведения об уточняемых земельных участках, необходимые для исправления реестровых ошибок в сведениях о местоположении их границ

1. Сведения о характерных точках границ уточняемого земельного участка с кадастровым номером 53:11:1900208:93

Система координат МСК-53, зона 2

Зона № 2

Обозначение характерных точек границ	Координаты, м		Метод определения координат	Формулы, примененные для расчета средней квадратической погрешности определения координат характерных точек	Описание закрепления точки
	содержатся в Едином государственном реестре недвижимости	определены в ходе выполнения комплексных кадастровых работ			

	X	Y	X	Y		границ (Mt), с подставленными в такие формулы значениями и итоговые (вычисленные) значения Mt, м	
1	2	3	4	5	6	7	8
2776	58463 7.85	21814 94.67	58464 1.66	21814 96.83	Фотограммет рический метод	$Mt = \sqrt{(m_0^2 + m_1^2)}$	—
2777	58464 1.86	21814 96.32	58463 7.37	21814 95.10	Фотограммет рический метод	$Mt = \sqrt{(m_0^2 + m_1^2)}$	—
2778	58463 9.06	21815 03.17	58463 4.59	21815 01.74	Фотограммет рический метод	$Mt = \sqrt{(m_0^2 + m_1^2)}$	—
2779	58463 6.00	21815 01.92	58463 5.89	21815 02.29	Фотограммет рический метод	$Mt = \sqrt{(m_0^2 + m_1^2)}$	—
2780	58463 5.05	21815 01.53	58463 8.84	21815 03.51	Фотограммет рический метод	$Mt = \sqrt{(m_0^2 + m_1^2)}$	—
2776	58463 7.85	21814 94.67	58464 1.66	21814 96.83	Фотограммет рический метод	$Mt = \sqrt{(m_0^2 + m_1^2)}$	—

2. Сведения о частях границ уточняемого земельного участка с кадастровым номером 53:11:1900208:93

Обозначение части границ		Горизонтальное проложение (S), м	Описание прохождения части границ	Сведения о согласовании местоположения границ (согласовано/спорное)
от т.	до т.			
1	2	3	4	5
2776	2777	4.63	—	—
2777	2778	7.20	—	—
2778	2779	1.41	—	—
2779	2780	3.19	—	—
2780	2776	7.25	—	—

3. Сведения о характеристиках уточняемого земельного участка с кадастровым номером

<u>53:11:1900208:93</u>		
№ п/п	Наименование характеристики	Значение характеристики
1	2	3
1.	Адрес земельного участка	—
1.1	Сведения о местоположении земельного участка (при отсутствии адреса) в структурированном в соответствии с федеральной информационной адресной системой виде	Российская Федерация, Новгородская область, муниципальный район Новгородский, сельское поселение Трубичинское, деревня Трубичино
1.2	Дополнительные сведения о местоположении земельного участка	комплекс 1, ряд 10, гараж 9
2.	Площадь земельного участка ± величина предельной погрешности определения (вычисления) площади ($P \pm \Delta P$), м ²	33 кв.м ± 1.16 кв.м
3.	Формула, примененная для вычисления предельной погрешности определения площади земельного участка с подставленными значениями (ΔP), м ²	$\Delta P = 2 * 0.10 * \sqrt{33} * \sqrt{((1 + 1.19^2)/(2 * 1.19))} = 1.16$
4.	Площадь земельного участка согласно сведениям Единого государственного реестра недвижимости ($P_{\text{кад}}$), м ²	32
5.	Оценка расхождения P и $P_{\text{кад}}$ ($P - P_{\text{кад}}$), м ²	1 кв.м
6.	Предельные минимальный и максимальный размеры земельного участка ($P_{\text{мин}}$ и $P_{\text{макс}}$), м ²	—
7.	Кадастровый номер или иной государственный учетный номер (инвентарный) объекта недвижимости, расположенного на земельном участке	53:11:1900208:395
8.	Вид (виды) разрешенного использования	для размещения и эксплуатации гаража
8.1	Дополнительные сведения об использовании земельного участка	—
9.	Сведения о земельных участках (землях общего пользования, территории общего пользования), посредством которых обеспечивается доступ	Земли общего пользования
10.	Иные сведения	—
4. Пояснения к сведениям об уточняемом земельном участке с кадастровым номером: <u>53:11:1900208:93</u>		

1.	–						
Сведения об уточняемых земельных участках, необходимые для исправления реестровых ошибок в сведениях о местоположении их границ							
1. Сведения о характерных точках границ уточняемого земельного участка с кадастровым номером 53:11:1900208:135							
Система координат МСК-53, зона 2					Зона № 2		
Обозначение характерных точек границ	Координаты, м				Метод определения координат	Формулы, примененные для расчета средней квадратической погрешности определения координат характерных точек границ (Mt), с подставленными в такие формулы значениями и итоговые (вычисленные) значения Mt, м	Описание закреплен ия точки
	содержатся в Едином государственно м реестре недвижимости		определены в ходе выполнения комплексных кадастровых работ				
	X	Y	X	Y			
1	2	3	4	5	6	7	8
1	58468 3.91	21814 63.81	58467 8.47	21814 61.00	Фотограммет рический метод	$Mt = \sqrt{(m_0^2 + m_1^2)}$	–
2	58468 1.86	21814 68.44	58467 6.27	21814 65.74	Фотограммет рический метод	$Mt = \sqrt{(m_0^2 + m_1^2)}$	–
3	58467 6.05	21814 65.87	58468 2.43	21814 68.40	Фотограммет рический метод	$Mt = \sqrt{(m_0^2 + m_1^2)}$	–
4	58467 8.10	21814 61.24	58468 4.64	21814 63.59	Фотограммет рический метод	$Mt = \sqrt{(m_0^2 + m_1^2)}$	–
1	58468 3.91	21814 63.81	58467 8.47	21814 61.00	Фотограммет рический метод	$Mt = \sqrt{(m_0^2 + m_1^2)}$	–
2. Сведения о частях границ уточняемого земельного участка с кадастровым номером 53:11:1900208:135							
Обозначение части границ		Горизонтальное проложение (S), м		Описание прохождения		Сведения о согласовании местоположения границ	

от т.	до т.		части границ	(согласовано/спорное)
1	2	3	4	5
1	2	5.23	—	—
2	3	6.71	—	—
3	4	5.29	—	—
4	1	6.69	—	—

3. Сведения о характеристиках уточняемого земельного участка с кадастровым номером 53:11:1900208:135

№ п/п	Наименование характеристики	Значение характеристики
1	2	3
1.	Адрес земельного участка	—
1.1	Сведения о местоположении земельного участка (при отсутствии адреса) в структурированном в соответствии с федеральной информационной адресной системой виде	Российская Федерация, Новгородская область, муниципальный район Новгородский, сельское поселение Трубичинское, деревня Трубичино
1.2	Дополнительные сведения о местоположении земельного участка	комплекс 1, ряд 7, гараж № 9
2.	Площадь земельного участка $\pm$ величина предельной погрешности определения (вычисления) площади ($P \pm \Delta P$), м ²	35 кв.м $\pm$ 1.19 кв.м
3.	Формула, примененная для вычисления предельной погрешности определения площади земельного участка с подставленными значениями (ΔP), м ²	$\Delta P = 2 * 0.10 * \sqrt{35} * \sqrt{((1 + 1.13^2)/(2 * 1.13))} = 1.19$
4.	Площадь земельного участка согласно сведениям Единого государственного реестра недвижимости ($P_{\text{кад}}$), м ²	32
5.	Оценка расхождения P и $P_{\text{кад}}$ ($P - P_{\text{кад}}$), м ²	3 кв.м
6.	Предельные минимальный и максимальный размеры земельного участка ($P_{\text{мин}}$ и $P_{\text{макс}}$), м ²	—
7.	Кадастровый номер или иной государственный учетный номер (инвентарный) объекта недвижимости, расположенного на земельном участке	53:11:1900208:267
8.	Вид (виды) разрешенного использования	для размещения и эксплуатации

		гаража
8.1	Дополнительные сведения об использовании земельного участка	—
9.	Сведения о земельных участках (землях общего пользования, территории общего пользования), посредством которых обеспечивается доступ	Земли общего пользования
10.	Иные сведения	—

4. Пояснения к сведениям об уточняемом земельном участке с кадастровым номером: 53:11:1900208:135

1.	—

Сведения об уточняемых земельных участках, необходимые для исправления реестровых ошибок в сведениях о местоположении их границ

1. Сведения о характерных точках границ уточняемого земельного участка с кадастровым номером 53:11:1900208:141

Система координат МСК-53, зона 2

Зона № 2

Обозначение характерных точек границ	Координаты, м				Метод определения координат	Формулы, примененные для расчета средней квадратической погрешности определения координат характерных точек границ (Mt), с подставленными в такие формулы значениями и итоговые (вычисленные) значения Mt, м	Описание закрепления точки
	содержатся в Едином государственно м реестре недвижимости		определены в ходе выполнения комплексных кадастровых работ				
	X	Y	X	Y			
1	2	3	4	5	6	7	8
1	58467 3.62	21814 41.38	58467 1.23	21814 45.58	Фотограмметрический метод	$Mt = \sqrt{(m_0^2 + m_1^2)}$	—
2	58467 2.07	21814 45.72	58467 2.80	21814 41.34	Фотограмметрический метод	$Mt = \sqrt{(m_0^2 + m_1^2)}$	—
3	58466 5.17	21814 43.26	58466 6.49	21814 38.78	Фотограмметрический метод	$Mt = \sqrt{(m_0^2 + m_1^2)}$	—

4	58466 6.72	21814 38.91	58466 4.86	21814 42.98	Фотограмметрический метод	$Mt = \sqrt{(m_0^2 + m_1^2)}$	–
1	58467 3.62	21814 41.38	58467 1.23	21814 45.58	Фотограмметрический метод	$Mt = \sqrt{(m_0^2 + m_1^2)}$	–

2. Сведения о частях границ уточняемого земельного участка с кадастровым номером 53:11:1900208:141

Обозначение части границ		Горизонтальное проложение (S), м	Описание прохождения части границ	Сведения о согласовании местоположения границ (согласовано/спорное)
от т.	до т.			
1	2	3	4	5
1	2	4.52	–	–
2	3	6.81	–	–
3	4	4.51	–	–
4	1	6.88	–	–

3. Сведения о характеристиках уточняемого земельного участка с кадастровым номером 53:11:1900208:141

№ п/п	Наименование характеристики	Значение характеристики
1	2	3
1.	Адрес земельного участка	–
1.1	Сведения о местоположении земельного участка (при отсутствии адреса) в структурированном в соответствии с федеральной информационной адресной системой виде	Российская Федерация, Новгородская область, муниципальный район Новгородский, сельское поселение Трубичинское, деревня Трубичино
1.2	Дополнительные сведения о местоположении земельного участка	комплекс 1, ряд 6, гараж № 7
2.	Площадь земельного участка ± величина предельной погрешности определения (вычисления) площади ($P \pm \Delta P$), м ²	31 кв.м ± 1.12 кв.м
3.	Формула, примененная для вычисления предельной погрешности определения площади земельного участка с подставленными значениями (ΔP), м ²	$\Delta P = 2 * 0.10 * \sqrt{31} * \sqrt{((1 + 1.17^2)/(2 * 1.17))} = 1.12$
4.	Площадь земельного участка согласно сведениям	34

	Единого государственного реестра недвижимости ($P_{\text{кад}}$), м^2	
5.	Оценка расхождения P и $P_{\text{кад}}$ ($P - P_{\text{кад}}$), м^2	3 кв.м
6.	Предельные минимальный и максимальный размеры земельного участка ($P_{\text{мин}}$ и $P_{\text{макс}}$), м^2	—
7.	Кадастровый номер или иной государственный учетный номер (инвентарный) объекта недвижимости, расположенного на земельном участке	53:11:1900208:358
8.	Вид (виды) разрешенного использования	для размещения и эксплуатации гаража
8.1	Дополнительные сведения об использовании земельного участка	—
9.	Сведения о земельных участках (землях общего пользования, территории общего пользования), посредством которых обеспечивается доступ	Земли общего пользования
10.	Иные сведения	—

4. Пояснения к сведениям об уточняемом земельном участке с кадастровым номером: 53:11:1900208:141

1.	—

Сведения об уточняемых земельных участках, необходимые для исправления реестровых ошибок в сведениях о местоположении их границ

1. Сведения о характерных точках границ уточняемого земельного участка с кадастровым номером 53:11:1900208:163

Система координат МСК-53, зона 2

Зона № 2

Обозначение характерных точек границ	Координаты, м				Метод определения координат	Формулы, примененные для расчета средней квадратической погрешности определения координат характерных точек границ (Mt), с подставленными в такие формулы значениями и итоговые (вычисленные) значения Mt, м	Описание закрепления точки
	содержатся в Едином государственно м реестре недвижимости		определены в ходе выполнения комплексных кадастровых работ				
	X	Y	X	Y			

1	2	3	4	5	6	7	8
1	58472 0.72	21814 61.84	58472 4.87	21814 70.39	Фотограмметрический метод	$Mt = \sqrt{(m_0^2 + m_1^2)}$	—
2	58472 7.95	21814 65.36	58472 7.51	21814 65.00	Фотограмметрический метод	$Mt = \sqrt{(m_0^2 + m_1^2)}$	—
3	58472 5.37	21814 70.65	58472 0.93	21814 61.71	Фотограмметрический метод	$Mt = \sqrt{(m_0^2 + m_1^2)}$	—
4	58471 8.14	21814 67.13	58471 8.23	21814 67.15	Фотограмметрический метод	$Mt = \sqrt{(m_0^2 + m_1^2)}$	—
1	58472 0.72	21814 61.84	58472 4.87	21814 70.39	Фотограмметрический метод	$Mt = \sqrt{(m_0^2 + m_1^2)}$	—

2. Сведения о частях границ уточняемого земельного участка с кадастровым номером 53:11:1900208:163

Обозначение части границ		Горизонтальное проложение (S), м	Описание прохождения части границ	Сведения о согласовании местоположения границ (согласовано/спорное)
от т.	до т.			
1	2	3	4	5
1	2	6.00	—	—
2	3	7.36	—	—
3	4	6.07	—	—
4	1	7.39	—	—

3. Сведения о характеристиках уточняемого земельного участка с кадастровым номером 53:11:1900208:163

№ п/п	Наименование характеристики	Значение характеристики
1	2	3
1.	Адрес земельного участка	—
1.1	Сведения о местоположении земельного участка (при отсутствии адреса) в структурированном в соответствии с федеральной информационной адресной системой виде	Российская Федерация, Новгородская область, муниципальный район Новгородский, сельское поселение

		Трубичинское, деревня Трубичино		
1.2	Дополнительные сведения о местоположении земельного участка	комплекс 1 ряд 13, секция 18		
2.	Площадь земельного участка $\pm$ величина предельной погрешности определения (вычисления) площади ($P \pm \Delta P$), м ²	45 кв.м $\pm$ 1.34 кв.м		
3.	Формула, примененная для вычисления предельной погрешности определения площади земельного участка с подставленными значениями (ΔP), м ²	$\Delta P = 2 * 0.10 * \sqrt{45} * \sqrt{((1 + 1.07^2)/(2 * 1.07))} = 1.34$		
4.	Площадь земельного участка согласно сведениям Единого государственного реестра недвижимости ($P_{\text{кад}}$), м ²	47		
5.	Оценка расхождения P и $P_{\text{кад}}$ ($P - P_{\text{кад}}$), м ²	2 кв.м		
6.	Предельные минимальный и максимальный размеры земельного участка ($P_{\text{мин}}$ и $P_{\text{макс}}$), м ²	—		
7.	Кадастровый номер или иной государственный учетный номер (инвентарный) объекта недвижимости, расположенного на земельном участке	53:11:1900208:269		
8.	Вид (виды) разрешенного использования	Для размещения и эксплуатации гаража		
8.1	Дополнительные сведения об использовании земельного участка	—		
9.	Сведения о земельных участках (землях общего пользования, территории общего пользования), посредством которых обеспечивается доступ	Земли общего пользования		
10.	Иные сведения	—		
4. Пояснения к сведениям об уточняемом земельном участке с кадастровым номером: <u>53:11:1900208:163</u>				
1.	—			
Сведения об уточняемых земельных участках, необходимые для исправления реестровых ошибок в сведениях о местоположении их границ				
1. Сведения о характерных точках границ уточняемого земельного участка с кадастровым номером <u>53:11:1900208:183</u>				
Система координат <u>МСК-53, зона 2</u>		Зона № <u>2</u>		
Обозначе	Координаты, м	Метод	Формулы,	Описание

ние характерн ых точек границ	содержатся в Едином государственно м реестре недвижимости		определены в ходе выполнения комплексных кадастровых работ		определения координат	примененные для расчета средней квадратической погрешности определения координат характерных точек границ (Mt), с подставленными в такие формулы значениями и итоговые (вычисленные) значения Mt, м	закреплен ия точки
	X	Y	X	Y			
1	2	3	4	5	6	7	8
1	58468 3.20	21813 93.33	58467 7.85	21813 91.46	Фотограммет рический метод	$Mt = \sqrt{(m_0^2 + m_1^2)}$	—
4	58468 0.90	21813 99.84	58467 5.53	21813 97.90	Фотограммет рический метод	$Mt = \sqrt{(m_0^2 + m_1^2)}$	—
5	58467 5.64	21813 98.10	58468 0.79	21813 99.81	Фотограммет рический метод	$Mt = \sqrt{(m_0^2 + m_1^2)}$	—
6	58467 7.93	21813 91.60	58468 3.12	21813 93.36	Фотограммет рический метод	$Mt = \sqrt{(m_0^2 + m_1^2)}$	—
1	58468 3.20	21813 93.33	58467 7.85	21813 91.46	Фотограммет рический метод	$Mt = \sqrt{(m_0^2 + m_1^2)}$	—

2. Сведения о частях границ уточняемого земельного участка с кадастровым номером 53:11:1900208:183

Обозначение части границ		Горизонтальное проложение (S), м	Описание прохождения части границ	Сведения о согласовании местоположения границ (согласовано/спорное)
от т.	до т.			
1	2	3	4	5
1	4	6.85	—	—
4	5	5.60	—	—
5	6	6.86	—	—
6	1	5.60	—	—

3. Сведения о характеристиках уточняемого земельного участка с кадастровым номером

<u>53:11:1900208:183</u>		
№ п/п	Наименование характеристики	Значение характеристики
1	2	3
1.	Адрес земельного участка	—
1.1	Сведения о местоположении земельного участка (при отсутствии адреса) в структурированном в соответствии с федеральной информационной адресной системой виде	Российская Федерация, Новгородская область, муниципальный район Новгородский, сельское поселение Трубичинское, деревня Трубичино
1.2	Дополнительные сведения о местоположении земельного участка	комплекс №1, ряд 9, гараж № 10
2.	Площадь земельного участка ± величина предельной погрешности определения (вычисления) площади ($P \pm \Delta P$), м ²	38 кв.м ± 1.24 кв.м
3.	Формула, примененная для вычисления предельной погрешности определения площади земельного участка с подставленными значениями (ΔP), м ²	$\Delta P = 2 * 0.10 * \sqrt{38} * \sqrt{((1 + 1.10^2)/(2 * 1.10))} = 1.24$
4.	Площадь земельного участка согласно сведениям Единого государственного реестра недвижимости ($P_{\text{кад}}$), м ²	38
5.	Оценка расхождения P и $P_{\text{кад}}$ ($P - P_{\text{кад}}$), м ²	0 кв.м
6.	Предельные минимальный и максимальный размеры земельного участка ($P_{\text{мин}}$ и $P_{\text{макс}}$), м ²	—
7.	Кадастровый номер или иной государственный учетный номер (инвентарный) объекта недвижимости, расположенного на земельном участке	53:11:1900208:362
8.	Вид (виды) разрешенного использования	для эксплуатации гаража
8.1	Дополнительные сведения об использовании земельного участка	—
9.	Сведения о земельных участках (землях общего пользования, территории общего пользования), посредством которых обеспечивается доступ	Земли общего пользования
10.	Иные сведения	—
4. Пояснения к сведениям об уточняемом земельном участке с кадастровым номером: <u>53:11:1900208:183</u>		

1.	–						
Сведения об уточняемых земельных участках, необходимые для исправления реестровых ошибок в сведениях о местоположении их границ							
1. Сведения о характерных точках границ уточняемого земельного участка с кадастровым номером <u>53:11:1900208:195</u>							
Система координат <u>МСК-53, зона 2</u>					Зона № <u>2</u>		
Обозначение характерных точек границ	Координаты, м				Метод определения координат	Формулы, примененные для расчета средней квадратической погрешности определения координат характерных точек границ (Mt), с подставленными в такие формулы значениями и итоговые (вычисленные) значения Mt, м	Описание закрепления точки
	содержатся в Едином государственном реестре недвижимости		определены в ходе выполнения комплексных кадастровых работ				
	X	Y	X	Y			
1	2	3	4	5	6	7	8
2984	58469 1.27	21813 29.00	58468 8.71	21813 36.75	Фотограмметрический метод	$Mt = \sqrt{(m_0^2 + m_1^2)}$	–
2985	58467 4.02	21813 82.32	58469 5.26	21813 39.06	Фотограмметрический метод	$Mt = \sqrt{(m_0^2 + m_1^2)}$	–
2986	58462 4.19	21813 65.93	58468 2.43	21813 78.16	Фотограмметрический метод	$Mt = \sqrt{(m_0^2 + m_1^2)}$	–
2987	58462 5.80	21813 54.12	58468 2.48	21813 80.29	Фотограмметрический метод	$Mt = \sqrt{(m_0^2 + m_1^2)}$	–
2988	58461 7.64	21813 22.37	58467 8.96	21813 90.93	Фотограмметрический метод	$Mt = \sqrt{(m_0^2 + m_1^2)}$	–
2989	58461 8.66	21813 22.06	58465 9.17	21813 84.53	Фотограмметрический метод	$Mt = \sqrt{(m_0^2 + m_1^2)}$	–
2990	58461 0.46	21812 97.99	58464 1.69	21813 78.53	Фотограмметрический	$Mt = \sqrt{(m_0^2 + m_1^2)}$	–

					метод		
2991	58461 7.26	21812 96.51	58461 9.62	21813 70.26	Фотограммет рический метод	$Mt = \sqrt{(m_0^2 + m_1^2)}$	—
2992	58463 0.90	21813 02.51	58462 2.01	21813 63.61	Фотограммет рический метод	$Mt = \sqrt{(m_0^2 + m_1^2)}$	—
2993	58463 3.59	21813 03.23	58462 3.02	21813 59.13	Фотограммет рический метод	$Mt = \sqrt{(m_0^2 + m_1^2)}$	—
2994	58467 9.07	21813 23.95	58462 5.64	21813 53.82	Фотограммет рический метод	$Mt = \sqrt{(m_0^2 + m_1^2)}$	—
н2995У	—	—	58461 7.03	21813 22.37	Фотограммет рический метод	$Mt = \sqrt{(m_0^2 + m_1^2)}$	—
н2996	—	—	58461 8.03	21813 21.37	Фотограммет рический метод	$Mt = \sqrt{(m_0^2 + m_1^2)}$	—
н2997	—	—	58461 0.34	21812 99.13	Фотограммет рический метод	$Mt = \sqrt{(m_0^2 + m_1^2)}$	—
н2998	—	—	58461 6.03	21812 97.17	Фотограммет рический метод	$Mt = \sqrt{(m_0^2 + m_1^2)}$	—
н2999У	—	—	58463 4.92	21813 04.09	Фотограммет рический метод	$Mt = \sqrt{(m_0^2 + m_1^2)}$	—
н3000У	—	—	58465 1.94	21813 12.51	Фотограммет рический метод	$Mt = \sqrt{(m_0^2 + m_1^2)}$	—
н3001У	—	—	58467 8.72	21813 24.28	Фотограммет рический метод	$Mt = \sqrt{(m_0^2 + m_1^2)}$	—
н3002У	—	—	58469 0.86	21813 29.95	Фотограммет рический метод	$Mt = \sqrt{(m_0^2 + m_1^2)}$	—
2984	58469 1.27	21813 29.00	58468 8.71	21813 36.75	Фотограммет рический метод	$Mt = \sqrt{(m_0^2 + m_1^2)}$	—

2. Сведения о частях границ уточняемого земельного участка с кадастровым номером 53:11:1900208:195

Обозначение части границ		Горизонтальное проложение (S), м	Описание прохождения части границ	Сведения о согласовании местоположения границ (согласовано/спорное)
от т.	до т.			
1	2	3	4	5
2984	2985	6.95	—	—
2985	2986	41.15	—	—
2986	2987	2.13	—	—
2987	2988	11.21	—	—
2988	2989	20.80	—	—
2989	2990	18.48	—	—
2990	2991	23.57	—	—
2991	2992	7.07	—	—
2992	2993	4.59	—	—
2993	2994	5.92	—	—
2994	н2995У	32.61	—	—
н2995У	н2996	1.41	—	—
н2996	н2997	23.53	—	—
н2997	н2998	6.02	—	—
н2998	н2999У	20.12	—	—
н2999У	н3000У	18.99	—	—
н3000У	н3001У	29.25	—	—
н3001У	н3002У	13.40	—	—
н3002У	2984	7.13	—	—

3. Сведения о характеристиках уточняемого земельного участка с кадастровым номером 53:11:1900208:195

№ п/п	Наименование характеристики	Значение характеристики
1	2	3

1.	Адрес земельного участка	–
1.1	Сведения о местоположении земельного участка (при отсутствии адреса) в структурированном в соответствии с федеральной информационной адресной системой виде	Российская Федерация, Новгородская область, муниципальный район Новгородский, сельское поселение Трубичинское, деревня Трубичино
1.2	Дополнительные сведения о местоположении земельного участка	–
2.	Площадь земельного участка $\pm$ величина предельной погрешности определения (вычисления) площади ($P \pm \Delta P$), м ²	4727 кв.м $\pm$ 13.78 кв.м
3.	Формула, примененная для вычисления предельной погрешности определения площади земельного участка с подставленными значениями (ΔP), м ²	$\Delta P = 2 * 0.10 * \sqrt{4727} * \sqrt{((1 + 1.10^2)/(2 * 1.10))} = 13.78$
4.	Площадь земельного участка согласно сведениям Единого государственного реестра недвижимости ($P_{\text{кад}}$), м ²	4000
5.	Оценка расхождения P и $P_{\text{кад}}$ ($P - P_{\text{кад}}$), м ²	727 кв.м
6.	Предельные минимальный и максимальный размеры земельного участка ($P_{\text{мин}}$ и $P_{\text{макс}}$), м ²	–
7.	Кадастровый номер или иной государственный учетный номер (инвентарный) объекта недвижимости, расположенного на земельном участке	53:11:1900219:378, 53:11:1900209:308
8.	Вид (виды) разрешенного использования	для эксплуатации производственной базы
8.1	Дополнительные сведения об использовании земельного участка	–
9.	Сведения о земельных участках (землях общего пользования, территории общего пользования), посредством которых обеспечивается доступ	Земли общего пользования
10.	Иные сведения	–
4. Пояснения к сведениям об уточняемом земельном участке с кадастровым номером: 53:11:1900208:195		
1.	–	
Сведения об уточняемых земельных участках, необходимые для исправления реестровых ошибок в сведениях о местоположении их границ		

1. Сведения о характерных точках границ уточняемого земельного участка с кадастровым номером 53:11:1900208:196							
Система координат МСК-53, зона 2					Зона № 2		
Обозначение характерных точек границ	Координаты, м				Метод определения координат	Формулы, примененные для расчета средней квадратической погрешности определения координат характерных точек границ (Mt), с подставленными в такие формулы значениями и итоговые (вычисленные) значения Mt, м	Описание закреплен ия точки
	содержатся в Едином государственно м реестре недвижимости		определены в ходе выполнения комплексных кадастровых работ				
	X	Y	X	Y			
1	2	3	4	5	6	7	8
55	58423 7.86	21810 78.74	58423 0.15	21810 75.73	Фотограммет рический метод	$Mt=\sqrt{(0.07^2+0.07^2)}=0.10$	—
56	58423 5.99	21810 83.60	58423 5.46	21810 77.80	Фотограммет рический метод	$Mt=\sqrt{(0.07^2+0.07^2)}=0.10$	—
57	58423 0.67	21810 81.55	58423 3.39	21810 82.68	Фотограммет рический метод	$Mt=\sqrt{(0.07^2+0.07^2)}=0.10$	—
58	58423 2.53	21810 76.70	58422 8.15	21810 80.44	Фотограммет рический метод	$Mt=\sqrt{(0.07^2+0.07^2)}=0.10$	—
55	58423 7.86	21810 78.74	58423 0.15	21810 75.73	Фотограммет рический метод	$Mt=\sqrt{(0.07^2+0.07^2)}=0.10$	—
2. Сведения о частях границ уточняемого земельного участка с кадастровым номером 53:11:1900208:196							
Обозначение части границ		Горизонтальное проложение (S), м	Описание прохождения части границ	Сведения о согласовании местоположения границ (согласовано/спорное)			
от т.	до т.						
1	2	3	4	5			
55	56	5.70	—	—			

56	57	5.30	—	—
57	58	5.70	—	—
58	55	5.12	—	—

3. Сведения о характеристиках уточняемого земельного участка с кадастровым номером 53:11:1900208:196

№ п/п	Наименование характеристики	Значение характеристики
1	2	3
1.	Адрес земельного участка	—
1.1	Сведения о местоположении земельного участка (при отсутствии адреса) в структурированном в соответствии с федеральной информационной адресной системой виде	Российская Федерация, Новгородская область, муниципальный район Новгородский, сельское поселение Трубичинское, деревня Трубичино
1.2	Дополнительные сведения о местоположении земельного участка	—
2.	Площадь земельного участка $\pm$ величина предельной погрешности определения (вычисления) площади ($P \pm \Delta P$), м ²	30 кв.м $\pm$ 1.09 кв.м
3.	Формула, примененная для вычисления предельной погрешности определения площади земельного участка с подставленными значениями (ΔP), м ²	$\Delta P = 2 * 0.10 * \sqrt{30} * \sqrt{((1 + 1.05^2)/(2 * 1.05))} = 1.09$
4.	Площадь земельного участка согласно сведениям Единого государственного реестра недвижимости ($P_{\text{кад}}$), м ²	30
5.	Оценка расхождения P и $P_{\text{кад}}$ ($P - P_{\text{кад}}$), м ²	0 кв.м
6.	Предельные минимальный и максимальный размеры земельного участка ($P_{\text{мин}}$ и $P_{\text{макс}}$), м ²	—
7.	Кадастровый номер или иной государственный учетный номер (инвентарный) объекта недвижимости, расположенного на земельном участке	—
8.	Вид (виды) разрешенного использования	Под объекты энергетики (КТП Трубичино-1)
8.1	Дополнительные сведения об использовании земельного участка	—
9.	Сведения о земельных участках (землях общего	Земли общего пользования

	пользования, территории общего пользования), посредством которых обеспечивается доступ	
10.	Иные сведения	—

4. Пояснения к сведениям об уточняемом земельном участке с кадастровым номером: 53:11:1900208:196

1.	—

Сведения об уточняемых земельных участках, необходимые для исправления реестровых ошибок в сведениях о местоположении их границ

1. Сведения о характерных точках границ уточняемого земельного участка с кадастровым номером 53:11:1900208:203

Система координат МСК-53, зона 2

Зона № 2

Обозначение характерных точек границ	Координаты, м				Метод определения координат	Формулы, примененные для расчета средней квадратической погрешности определения координат характерных точек границ (Mt), с подставленными в такие формулы значениями и итоговые (вычисленные) значения Mt, м	Описание закрепления точки
	содержатся в Едином государственно м реестре недвижимости		определены в ходе выполнения комплексных кадастровых работ				
	X	Y	X	Y			
1	2	3	4	5	6	7	8
111	58469 7.48	21815 11.50	58468 9.57	21815 07.74	Фотограмметрический метод	$Mt = \sqrt{(m_0^2 + m_1^2)}$	—
112	58469 4.55	21815 17.24	58468 6.56	21815 13.75	Фотограмметрический метод	$Mt = \sqrt{(m_0^2 + m_1^2)}$	—
113	58468 7.66	21815 13.80	58469 3.47	21815 17.10	Фотограмметрический метод	$Mt = \sqrt{(m_0^2 + m_1^2)}$	—
114	58469 0.40	21815 08.22	58469 6.46	21815 11.07	Фотограмметрический метод	$Mt = \sqrt{(m_0^2 + m_1^2)}$	—
111	58469 7.48	21815 11.50	58468 9.57	21815 07.74	Фотограмметрический	$Mt = \sqrt{(m_0^2 + m_1^2)}$	—

					метод		
2. Сведения о частях границ уточняемого земельного участка с кадастровым номером 53:11:1900208:203							
Обозначение части границ		Горизонтальное проложение (S), м	Описание прохождения части границ	Сведения о согласовании местоположения границ (согласовано/спорное)			
от т.	до т.						
1	2	3	4	5			
111	112	6.72	—	—			
112	113	7.68	—	—			
113	114	6.73	—	—			
114	111	7.65	—	—			
3. Сведения о характеристиках уточняемого земельного участка с кадастровым номером 53:11:1900208:203							
№ п/п	Наименование характеристики			Значение характеристики			
1	2			3			
1.	Адрес земельного участка			—			
1.1	Сведения о местоположении земельного участка (при отсутствии адреса) в структурированном в соответствии с федеральной информационной адресной системой виде			Российская Федерация, Новгородская область, муниципальный район Новгородский, сельское поселение Трубичинское, деревня Трубичино			
1.2	Дополнительные сведения о местоположении земельного участка			комплекс1, ряд 12, гараж 8			
2.	Площадь земельного участка ± величина предельной погрешности определения (вычисления) площади (Р ± ΔР), м²			52 кв.м ± 1.44 кв.м			
3.	Формула, примененная для вычисления предельной погрешности определения площади земельного участка с подставленными значениями (ΔР), м²			ΔР = 2 * 0.10 * √52 * √((1 + 1.06²)/(2 * 1.06)) = 1.44			
4.	Площадь земельного участка согласно сведениям Единого государственного реестра недвижимости (Р _{кад}), м²			49			
5.	Оценка расхождения Р и Р _{кад} (Р - Р _{кад}), м²			3 кв.м			
6.	Предельные минимальный и максимальный размеры земельного участка (Р _{мин} и Р _{макс}), м²			—			

7.	Кадастровый номер или иной государственный учетный номер (инвентарный) объекта недвижимости, расположенного на земельном участке	53:11:1900208:256
8.	Вид (виды) разрешенного использования	для эксплуатации гаража
8.1	Дополнительные сведения об использовании земельного участка	—
9.	Сведения о земельных участках (землях общего пользования, территории общего пользования), посредством которых обеспечивается доступ	Земли общего пользования
10.	Иные сведения	—

4. Пояснения к сведениям об уточняемом земельном участке с кадастровым номером: 53:11:1900208:203

1.	—

Сведения об уточняемых земельных участках, необходимые для исправления реестровых ошибок в сведениях о местоположении их границ

1. Сведения о характерных точках границ уточняемого земельного участка с кадастровым номером 53:11:1900208:204

Система координат МСК-53, зона 2

Зона № 2

Обозначение характерных точек границ	Координаты, м				Метод определения координат	Формулы, примененные для расчета средней квадратической погрешности определения координат характерных точек границ (Mt), с подставленными в такие формулы значениями и итоговые (вычисленные) значения Mt, м	Описание закрепления точки
	содержатся в Едином государственно м реестре недвижимости		определены в ходе выполнения комплексных кадастровых работ				
	X	Y	X	Y			
1	2	3	4	5	6	7	8
115	58463 8.29	21814 57.83	58463 5.54	21814 61.88	Фотограмметрический метод	$Mt = \sqrt{(m_0^2 + m_1^2)}$	—
116	58463 6.78	21814 62.02	58463 7.08	21814 57.77	Фотограмметрический метод	$Mt = \sqrt{(m_0^2 + m_1^2)}$	—

117	58463 0.60	21814 59.66	58463 0.57	21814 55.27	Фотограмметрический метод	$Mt = \sqrt{(m_0^2 + m_1^2)}$	—
118	58463 2.18	21814 55.51	58462 9.00	21814 59.32	Фотограмметрический метод	$Mt = \sqrt{(m_0^2 + m_1^2)}$	—
115	58463 8.29	21814 57.83	58463 5.54	21814 61.88	Фотограмметрический метод	$Mt = \sqrt{(m_0^2 + m_1^2)}$	—

2. Сведения о частях границ уточняемого земельного участка с кадастровым номером 53:11:1900208:204

Обозначение части границ		Горизонтальное проложение (S), м	Описание прохождения части границ	Сведения о согласовании местоположения границ (согласовано/спорное)
от т.	до т.			
1	2	3	4	5
115	116	4.39	—	—
116	117	6.97	—	—
117	118	4.34	—	—
118	115	7.02	—	—

3. Сведения о характеристиках уточняемого земельного участка с кадастровым номером 53:11:1900208:204

№ п/п	Наименование характеристики	Значение характеристики
1	2	3
1.	Адрес земельного участка	—
1.1	Сведения о местоположении земельного участка (при отсутствии адреса) в структурированном в соответствии с федеральной информационной адресной системой виде	Российская Федерация, Новгородская область, муниципальный район Новгородский, сельское поселение Трубичинское, деревня Трубичино
1.2	Дополнительные сведения о местоположении земельного участка	гаражный комплекс 1 ряд 8, гараж 13
2.	Площадь земельного участка ± величина предельной погрешности определения (вычисления) площади ($P \pm \Delta P$), м ²	31 кв.м ± 1.12 кв.м
3.	Формула, примененная для вычисления предельной	$\Delta P = 2 * 0.10 * \sqrt{31} * \sqrt{(1 +$

	погрешности определения площади земельного участка с подставленными значениями (ΔP), м ²	$1.22^2)/(2 * 1.22)) = 1.12$
4.	Площадь земельного участка согласно сведениям Единого государственного реестра недвижимости ($P_{\text{кад}}$), м ²	29
5.	Оценка расхождения P и $P_{\text{кад}}$ ($P - P_{\text{кад}}$), м ²	2 кв.м
6.	Предельные минимальный и максимальный размеры земельного участка ($P_{\text{мин}}$ и $P_{\text{макс}}$), м ²	–
7.	Кадастровый номер или иной государственный учетный номер (инвентарный) объекта недвижимости, расположенного на земельном участке	53:11:1900208:257
8.	Вид (виды) разрешенного использования	для эксплуатации гаража
8.1	Дополнительные сведения об использовании земельного участка	–
9.	Сведения о земельных участках (землях общего пользования, территории общего пользования), посредством которых обеспечивается доступ	Земли общего пользования
10.	Иные сведения	–

4. Пояснения к сведениям об уточняемом земельном участке с кадастровым номером: 53:11:1900208:204

1.	–

Сведения об уточняемых земельных участках, необходимые для исправления реестровых ошибок в сведениях о местоположении их границ

1. Сведения о характерных точках границ уточняемого земельного участка с кадастровым номером 53:11:1900208:205

Система координат МСК-53, зона 2

Зона № 2

Обозначение характерных точек границ	Координаты, м				Метод определения координат	Формулы, примененные для расчета средней квадратической погрешности определения координат характерных точек границ (Mt), с подставленными в такие формулы значениями и итоговые (вычисленные)	Описание закрепления точки
	содержатся в Едином государственно м реестре недвижимости		определены в ходе выполнения комплексных кадастровых работ				
	X	Y	X	Y			

						значения Mt, м	
1	2	3	4	5	6	7	8
119	58470 7.51	21814 90.08	58470 0.63	21814 85.77	Фотограмметрический метод	—	—
120	58470 4.85	21814 95.57	58469 7.30	21814 92.37	Фотограмметрический метод	—	—
121	58469 7.34	21814 91.93	58470 4.14	21814 95.58	Фотограмметрический метод	—	—
122	58470 0.00	21814 86.45	58470 7.35	21814 89.10	Фотограмметрический метод	—	—
119	58470 7.51	21814 90.08	58470 0.63	21814 85.77	Фотограмметрический метод	—	—

2. Сведения о частях границ уточняемого земельного участка с кадастровым номером 53:11:1900208:205

Обозначение части границ		Горизонтальное проложение (S), м	Описание прохождения части границ	Сведения о согласовании местоположения границ (согласовано/спорное)
от т.	до т.			
1	2	3	4	5
119	120	7.39	—	—
120	121	7.56	—	—
121	122	7.23	—	—
122	119	7.50	—	—

3. Сведения о характеристиках уточняемого земельного участка с кадастровым номером 53:11:1900208:205

№ п/п	Наименование характеристики	Значение характеристики
1	2	3
1.	Адрес земельного участка	—

1.1	Сведения о местоположении земельного участка (при отсутствии адреса) в структурированном в соответствии с федеральной информационной адресной системой виде	Российская Федерация, Новгородская область, муниципальный район Новгородский, сельское поселение Трубичинское, деревня Трубичино
1.2	Дополнительные сведения о местоположении земельного участка	комплекс № б/н, ряд 12, на земельном участке расположено здание, гараж № 12
2.	Площадь земельного участка ± величина предельной погрешности определения (вычисления) площади (Р ± ΔР), м ²	55 кв.м ± 1.48 кв.м
3.	Формула, примененная для вычисления предельной погрешности определения площади земельного участка с подставленными значениями (ΔР), м ²	$\Delta P = 2 * 0.10 * \sqrt{55} * \sqrt{((1 + 1.02^2)/(2 * 1.02))} = 1.48$
4.	Площадь земельного участка согласно сведениям Единого государственного реестра недвижимости (Р _{кад}), м ²	51
5.	Оценка расхождения Р и Р _{кад} (Р - Р _{кад}), м ²	4 кв.м
6.	Предельные минимальный и максимальный размеры земельного участка (Р _{мин} и Р _{макс}), м ²	—
7.	Кадастровый номер или иной государственный учетный номер (инвентарный) объекта недвижимости, расположенного на земельном участке	—
8.	Вид (виды) разрешенного использования	для эксплуатации гаража
8.1	Дополнительные сведения об использовании земельного участка	—
9.	Сведения о земельных участках (землях общего пользования, территории общего пользования), посредством которых обеспечивается доступ	Земли общего пользования
10.	Иные сведения	—
4. Пояснения к сведениям об уточняемом земельном участке с кадастровым номером: 53:11:1900208:205		
1.	—	
Сведения об уточняемых земельных участках, необходимые для исправления реестровых ошибок в сведениях о местоположении их границ		
1. Сведения о характерных точках границ уточняемого земельного участка с кадастровым номером 53:11:1900208:206		

Система координат <u>МСК-53, зона 2</u>					Зона № 2		
Обозначение характерных точек границ	Координаты, м				Метод определения координат	Формулы, примененные для расчета средней квадратической погрешности определения координат характерных точек границ (Mt), с подставленными в такие формулы значениями и итоговые (вычисленные) значения Mt, м	Описание закрепления точки
	содержатся в Едином государственно м реестре недвижимости		определены в ходе выполнения комплексных кадастровых работ				
	X	Y	X	Y			
1	2	3	4	5	6	7	8
1	58447 4.41	21811 40.24	58447 2.73	21811 39.89	Фотограмметрический метод	$Mt = \sqrt{(m_0^2 + m_1^2)}$	—
2	58448 0.53	21811 43.06	58448 4.33	21811 44.95	Фотограмметрический метод	$Mt = \sqrt{(m_0^2 + m_1^2)}$	—
3	58448 9.86	21811 47.35	58449 5.98	21811 50.32	Фотограмметрический метод	$Mt = \sqrt{(m_0^2 + m_1^2)}$	—
4	58449 1.72	21811 48.21	58450 7.03	21811 54.20	Фотограмметрический метод	$Mt = \sqrt{(m_0^2 + m_1^2)}$	—
5	58449 6.06	21811 50.09	58449 8.06	21811 70.49	Фотограмметрический метод	$Mt = \sqrt{(m_0^2 + m_1^2)}$	—
6	58449 5.34	21811 53.01	58449 9.70	21811 73.76	Фотограмметрический метод	$Mt = \sqrt{(m_0^2 + m_1^2)}$	—
7	58449 9.46	21811 54.66	58449 2.39	21811 88.21	Фотограмметрический метод	$Mt = \sqrt{(m_0^2 + m_1^2)}$	—
8	58450 1.92	21811 52.45	58449 3.37	21811 91.36	Фотограмметрический метод	$Mt = \sqrt{(m_0^2 + m_1^2)}$	—
9	58450 6.49	21811 55.09	58449 2.24	21811 93.70	Фотограмметрический	$Mt = \sqrt{(m_0^2 + m_1^2)}$	—

					метод		
10	58450 4.84	21811 57.95	58447 8.05	21811 89.50	Фотограммет рический метод	$Mt = \sqrt{(m_0^2 + m_1^2)}$	–
11	58449 8.06	21811 70.49	58447 6.25	21811 88.63	Фотограммет рический метод	$Mt = \sqrt{(m_0^2 + m_1^2)}$	–
12	58449 9.70	21811 73.76	58446 5.98	21811 83.60	Фотограммет рический метод	$Mt = \sqrt{(m_0^2 + m_1^2)}$	–
13	58449 3.56	21811 86.71	58445 5.81	21811 78.62	Фотограммет рический метод	$Mt = \sqrt{(m_0^2 + m_1^2)}$	–
14	58449 4.54	21811 89.86	58446 1.03	21811 67.36	Фотограммет рический метод	$Mt = \sqrt{(m_0^2 + m_1^2)}$	–
15	58449 2.24	21811 93.70	58447 2.14	21811 42.28	Фотограммет рический метод	$Mt = \sqrt{(m_0^2 + m_1^2)}$	–
16	58447 8.05	21811 89.50	–	–	Фотограммет рический метод	$Mt = \sqrt{(m_0^2 + m_1^2)}$	–
17	58447 6.25	21811 88.63	–	–	Фотограммет рический метод	$Mt = \sqrt{(m_0^2 + m_1^2)}$	–
18	58446 5.98	21811 83.60	–	–	Фотограммет рический метод	$Mt = \sqrt{(m_0^2 + m_1^2)}$	–
19	58445 6.33	21811 78.87	–	–	Фотограммет рический метод	$Mt = \sqrt{(m_0^2 + m_1^2)}$	–
20	58446 1.94	21811 66.88	–	–	Фотограммет рический метод	$Mt = \sqrt{(m_0^2 + m_1^2)}$	–
21	58447 2.85	21811 43.62	–	–	Фотограммет рический метод	$Mt = \sqrt{(m_0^2 + m_1^2)}$	–
1	58447 4.41	21811 40.24	58447 2.73	21811 39.89	Фотограммет рический метод	$Mt = \sqrt{(m_0^2 + m_1^2)}$	–

2. Сведения о частях границ уточняемого земельного участка с кадастровым номером 53:11:1900208:206

Обозначение части границ		Горизонтальное проложение (S), м	Описание прохождения части границ	Сведения о согласовании местоположения границ (согласовано/спорное)
от т.	до т.			
1	2	3	4	5
1	2	12.66	—	—
2	3	12.83	—	—
3	4	11.71	—	—
4	5	18.60	—	—
5	6	3.66	—	—
6	7	16.19	—	—
7	8	3.30	—	—
8	9	2.60	—	—
9	10	14.80	—	—
10	11	2.00	—	—
11	12	11.44	—	—
12	13	11.32	—	—
13	14	12.41	—	—
14	15	27.43	—	—
15	1	2.46	—	—

3. Сведения о характеристиках уточняемого земельного участка с кадастровым номером 53:11:1900208:206

№ п/п	Наименование характеристики	Значение характеристики
1	2	3
1.	Адрес земельного участка	—
1.1	Сведения о местоположении земельного участка (при отсутствии адреса) в структурированном в соответствии с федеральной информационной адресной системой виде	Российская Федерация, Новгородская область, муниципальный район Новгородский, сельское поселение Трубичинское, деревня

		Трубичино, дом 19		
1.2	Дополнительные сведения о местоположении земельного участка	—		
2.	Площадь земельного участка ± величина предельной погрешности определения (вычисления) площади (Р ± ΔР), м ²	1580 кв.м ± 7.95 кв.м		
3.	Формула, примененная для вычисления предельной погрешности определения площади земельного участка с подставленными значениями (ΔР), м ²	ΔР = 2 * 0.10 * √1580 * √((1 + 1.05 ²)/(2 * 1.05)) = 7.95		
4.	Площадь земельного участка согласно сведениям Единого государственного реестра недвижимости (Р _{кад}), м ²	1538		
5.	Оценка расхождения Р и Р _{кад} (Р - Р _{кад}), м ²	42 кв.м		
6.	Предельные минимальный и максимальный размеры земельного участка (Р _{мин} и Р _{макс}), м ²	400 2500		
7.	Кадастровый номер или иной государственный учетный номер (инвентарный) объекта недвижимости, расположенного на земельном участке	53:11:1900219:507		
8.	Вид (виды) разрешенного использования	Для ведения личного подсобного хозяйства		
8.1	Дополнительные сведения об использовании земельного участка	—		
9.	Сведения о земельных участках (землях общего пользования, территории общего пользования), посредством которых обеспечивается доступ	53:11:0000000:33 (земельный участок общего пользования)		
10.	Иные сведения	—		
4. Пояснения к сведениям об уточняемом земельном участке с кадастровым номером: <u>53:11:1900208:206</u>				
1.	—			
Сведения об уточняемых земельных участках, необходимые для исправления реестровых ошибок в сведениях о местоположении их границ				
1. Сведения о характерных точках границ уточняемого земельного участка с кадастровым номером <u>53:11:1900208:206</u>				
Система координат <u>МСК-53, зона 2</u>		Зона № <u>2</u>		
Обозначе	Координаты, м	Метод	Формулы,	Описание

ние характерн ых точек границ	содержатся в Едином государственно м реестре недвижимости		определены в ходе выполнения комплексных кадастровых работ		определения координат	примененные для расчета средней квадратической погрешности определения координат характерных точек границ (Mt), с подставленными в такие формулы значениями и итоговые (вычисленные) значения Mt, м	закреплен ия точки
	X	Y	X	Y			
1	2	3	4	5	6	7	8
147	58462 7.59	21815 07.17	58462 2.57	21815 05.60	Фотограммет рический метод	$Mt = \sqrt{(m_0^2 + m_1^2)}$	—
148	58462 3.18	21815 05.05	58462 7.15	21815 07.54	Фотограммет рический метод	$Mt = \sqrt{(m_0^2 + m_1^2)}$	—
149	58462 6.28	21814 97.67	58463 0.27	21814 99.93	Фотограммет рический метод	$Mt = \sqrt{(m_0^2 + m_1^2)}$	—
150	58463 0.79	21814 99.57	58462 5.78	21814 98.05	Фотограммет рический метод	$Mt = \sqrt{(m_0^2 + m_1^2)}$	—
147	58462 7.59	21815 07.17	58462 2.57	21815 05.60	Фотограммет рический метод	$Mt = \sqrt{(m_0^2 + m_1^2)}$	—

2. Сведения о частях границ уточняемого земельного участка с кадастровым номером 53:11:1900208:208

Обозначение части границ		Горизонтальное проложение (S), м	Описание прохождения части границ	Сведения о согласовании местоположения границ (согласовано/спорное)
от т.	до т.			
1	2	3	4	5
147	148	4.97	—	—
148	149	8.22	—	—
149	150	4.87	—	—
150	147	8.20	—	—

3. Сведения о характеристиках уточняемого земельного участка с кадастровым номером

<u>53:11:1900208:208</u>		
№ п/п	Наименование характеристики	Значение характеристики
1	2	3
1.	Адрес земельного участка	—
1.1	Сведения о местоположении земельного участка (при отсутствии адреса) в структурированном в соответствии с федеральной информационной адресной системой виде	Российская Федерация, Новгородская область, муниципальный район Новгородский, сельское поселение Трубичинское, деревня Трубичино
1.2	Дополнительные сведения о местоположении земельного участка	ГК №1, корпус ряд 11, строение 11
2.	Площадь земельного участка ± величина предельной погрешности определения (вычисления) площади ($P \pm \Delta P$), м ²	40 кв.м ± 1.29 кв.м
3.	Формула, примененная для вычисления предельной погрешности определения площади земельного участка с подставленными значениями (ΔP), м ²	$\Delta P = 2 * 0.10 * \sqrt{40} * \sqrt{((1 + 1.23^2)/(2 * 1.23))} = 1.29$
4.	Площадь земельного участка согласно сведениям Единого государственного реестра недвижимости ($P_{\text{кад}}$), м ²	40
5.	Оценка расхождения P и $P_{\text{кад}}$ ($P - P_{\text{кад}}$), м ²	0 кв.м
6.	Предельные минимальный и максимальный размеры земельного участка ($P_{\text{мин}}$ и $P_{\text{макс}}$), м ²	—
7.	Кадастровый номер или иной государственный учетный номер (инвентарный) объекта недвижимости, расположенного на земельном участке	53:11:0000000:4782
8.	Вид (виды) разрешенного использования	для строительства и эксплуатации гаража
8.1	Дополнительные сведения об использовании земельного участка	—
9.	Сведения о земельных участках (землях общего пользования, территории общего пользования), посредством которых обеспечивается доступ	Земли общего пользования
10.	Иные сведения	—
4. Пояснения к сведениям об уточняемом земельном участке с кадастровым номером: <u>53:11:1900208:208</u>		

1.	–						
Сведения об уточняемых земельных участках, необходимые для исправления реестровых ошибок в сведениях о местоположении их границ							
1. Сведения о характерных точках границ уточняемого земельного участка с кадастровым номером 53:11:1900208:209							
Система координат МСК-53, зона 2					Зона № 2		
Обозначение характерных точек границ	Координаты, м				Метод определения координат	Формулы, примененные для расчета средней квадратической погрешности определения координат характерных точек границ (Mt), с подставленными в такие формулы значениями и итоговые (вычисленные) значения Mt, м	Описание закрепления точки
	содержатся в Едином государственно м реестре недвижимости		определены в ходе выполнения комплексных кадастровых работ				
	X	Y	X	Y			
1	2	3	4	5	6	7	8
151	58481 6.56	21813 02.41	58480 7.43	21813 22.60	Фотограмметрический метод	$Mt = \sqrt{(m_0^2 + m_1^2)}$	–
152	58480 1.72	21813 33.29	58479 5.89	21813 45.64	Фотограмметрический метод	$Mt = \sqrt{(m_0^2 + m_1^2)}$	–
153	58479 5.98	21813 45.44	58477 6.71	21813 37.02	Фотограмметрический метод	$Mt = \sqrt{(m_0^2 + m_1^2)}$	–
154	58477 9.40	21813 36.79	58479 9.91	21812 95.47	Фотограмметрический метод	$Mt = \sqrt{(m_0^2 + m_1^2)}$	–
155	58479 9.76	21812 94.44	58481 5.59	21813 03.74	Фотограмметрический метод	$Mt = \sqrt{(m_0^2 + m_1^2)}$	–
151	58481 6.56	21813 02.41	58480 7.43	21813 22.60	Фотограмметрический метод	$Mt = \sqrt{(m_0^2 + m_1^2)}$	–
2. Сведения о частях границ уточняемого земельного участка с кадастровым номером 53:11:1900208:209							

Обозначение части границ		Горизонтальное проложение (S), м	Описание прохождения части границ	Сведения о согласовании местоположения границ (согласовано/спорное)
от т.	до т.			
1	2	3	4	5
151	152	25.77	—	—
152	153	21.03	—	—
153	154	47.59	—	—
154	155	17.73	—	—
155	151	20.55	—	—

3. Сведения о характеристиках уточняемого земельного участка с кадастровым номером 53:11:1900208:209

№ п/п	Наименование характеристики	Значение характеристики
1	2	3
1.	Адрес земельного участка	—
1.1	Сведения о местоположении земельного участка (при отсутствии адреса) в структурированном в соответствии с федеральной информационной адресной системой виде	Российская Федерация, Новгородская область, муниципальный район Новгородский, сельское поселение Трубичинское, деревня Трубичино, земельный участок 31В
1.2	Дополнительные сведения о местоположении земельного участка	—
2.	Площадь земельного участка ± величина предельной погрешности определения (вычисления) площади ($P \pm \Delta P$), м ²	923 кв.м ± 6.18 кв.м
3.	Формула, примененная для вычисления предельной погрешности определения площади земельного участка с подставленными значениями (ΔP), м ²	$\Delta P = 2 * 0.10 * \sqrt{923} * \sqrt{(1 + 1.29^2)/(2 * 1.29)} = 6.18$
4.	Площадь земельного участка согласно сведениям Единого государственного реестра недвижимости ($P_{\text{кад}}$), м ²	883
5.	Оценка расхождения P и $P_{\text{кад}}$ ($P - P_{\text{кад}}$), м ²	40 кв.м
6.	Предельные минимальный и максимальный размеры земельного участка ($P_{\text{мин}}$ и $P_{\text{макс}}$), м ²	400 25000

7.	Кадастровый номер или иной государственный учетный номер (инвентарный) объекта недвижимости, расположенного на земельном участке	53:11:1900208:666
8.	Вид (виды) разрешенного использования	Для ведения личного подсобного хозяйства
8.1	Дополнительные сведения об использовании земельного участка	—
9.	Сведения о земельных участках (землях общего пользования, территории общего пользования), посредством которых обеспечивается доступ	53:11:0000000:33 (земельный участок общего пользования)
10.	Иные сведения	—

4. Пояснения к сведениям об уточняемом земельном участке с кадастровым номером: 53:11:1900208:209

1. —

Сведения об уточняемых земельных участках, необходимые для исправления реестровых ошибок в сведениях о местоположении их границ

1. Сведения о характерных точках границ уточняемого земельного участка с кадастровым номером 53:11:1900208:211

Система координат МСК-53, зона 2

Зона № 2

Обозначение характерных точек границ	Координаты, м				Метод определения координат	Формулы, примененные для расчета средней квадратической погрешности определения координат характерных точек границ (Mt), с подставленными в такие формулы значениями и итоговые (вычисленные) значения Mt, м	Описание закрепления точки
	содержатся в Едином государственно м реестре недвижимости		определены в ходе выполнения комплексных кадастровых работ				
	X	Y	X	Y			
1	2	3	4	5	6	7	8
16	58469 5.21	21812 42.08	58469 4.71	21812 41.88	Фотограмметрический метод	$Mt = \sqrt{(m_0^2 + m_1^2)}$	—
160	58469 3.79	21812 45.19	58467 6.51	21812 79.84	Фотограмметрический	$Mt = \sqrt{(m_0^2 + m_1^2)}$	—

					метод		
161	58467 9.10	21812 75.35	58465 2.23	21812 67.78	Фотограмметрический метод	$Mt = \sqrt{(m_0^2 + m_1^2)}$	—
162	58467 6.83	21812 80.03	58467 0.22	21812 31.05	Фотограмметрический метод	$Mt = \sqrt{(m_0^2 + m_1^2)}$	—
784	58465 2.85	21812 67.91	—	—	Фотограмметрический метод	$Mt = \sqrt{(m_0^2 + m_1^2)}$	—
785	58467 1.51	21812 31.12	—	—	Фотограмметрический метод	$Mt = \sqrt{(m_0^2 + m_1^2)}$	—
16	58469 5.21	21812 42.08	58469 4.71	21812 41.88	Фотограмметрический метод	$Mt = \sqrt{(m_0^2 + m_1^2)}$	—

2. Сведения о частях границ уточняемого земельного участка с кадастровым номером 53:11:1900208:211

Обозначение части границ		Горизонтальное проложение (S), м	Описание прохождения части границ	Сведения о согласовании местоположения границ (согласовано/спорное)
от т.	до т.			
1	2	3	4	5
16	160	42.10	—	—
160	161	27.11	—	—
161	162	40.90	—	—
162	16	26.78	—	—

3. Сведения о характеристиках уточняемого земельного участка с кадастровым номером 53:11:1900208:211

№ п/п	Наименование характеристики	Значение характеристики
1	2	3
1.	Адрес земельного участка	—
1.1	Сведения о местоположении земельного участка (при отсутствии адреса) в структурированном в соответствии с федеральной информационной адресной системой виде	Российская Федерация, Новгородская область, муниципальный район Новгородский, сельское поселение Трубичинское, деревня

		Трубиchino, дом 27		
1.2	Дополнительные сведения о местоположении земельного участка	—		
2.	Площадь земельного участка ± величина предельной погрешности определения (вычисления) площади (P ± ΔP), м ²	1118 кв.м ± 6.72 кв.м		
3.	Формула, примененная для вычисления предельной погрешности определения площади земельного участка с подставленными значениями (ΔP), м ²	ΔP = 2 * 0.10 * √1118 * √((1 + 1.15 ²)/(2 * 1.15)) = 6.72		
4.	Площадь земельного участка согласно сведениям Единого государственного реестра недвижимости (P _{кад}), м ²	1104		
5.	Оценка расхождения P и P _{кад} (P - P _{кад}), м ²	14 кв.м		
6.	Предельные минимальный и максимальный размеры земельного участка (P _{мин} и P _{макс}), м ²	400 25000		
7.	Кадастровый номер или иной государственный учетный номер (инвентарный) объекта недвижимости, расположенного на земельном участке	53:11:1900219:206, 53:11:0000000:6704		
8.	Вид (виды) разрешенного использования	для ведения личного подсобного хозяйства		
8.1	Дополнительные сведения об использовании земельного участка	—		
9.	Сведения о земельных участках (землях общего пользования, территории общего пользования), посредством которых обеспечивается доступ	53:11:0000000:33 (земельный участок общего пользования)		
10.	Иные сведения	—		
4. Пояснения к сведениям об уточняемом земельном участке с кадастровым номером: <u>53:11:1900208:211</u>				
1.	—			
Сведения об уточняемых земельных участках, необходимые для исправления реестровых ошибок в сведениях о местоположении их границ				
1. Сведения о характерных точках границ уточняемого земельного участка с кадастровым номером <u>53:11:1900208:212</u>				
Система координат <u>МСК-53, зона 2</u>		Зона № <u>2</u>		
Обозначе	Координаты, м	Метод	Формулы,	Описание

ние характерн ых точек границ	содержатся в Едином государственно м реестре недвижимости		определены в ходе выполнения комплексных кадастровых работ		определения координат	примененные для расчета средней квадратической погрешности определения координат характерных точек границ (Mt), с подставленными в такие формулы значениями и итоговые (вычисленные) значения Mt, м	закреплен ия точки
	X	Y	X	Y			
1	2	3	4	5	6	7	8
784	58465 2.85	21812 67.91	58465 2.23	21812 67.78	Фотограммет рический метод	$Mt = \sqrt{(m_0^2 + m_1^2)}$	—
785	58467 1.51	21812 31.12	58467 0.22	21812 31.05	Фотограммет рический метод	$Mt = \sqrt{(m_0^2 + m_1^2)}$	—
787	58467 0.76	21812 30.72	58464 7.36	21812 20.31	Фотограммет рический метод	$Mt = \sqrt{(m_0^2 + m_1^2)}$	—
783	58464 8.35	21812 20.41	58463 7.20	21812 45.12	Фотограммет рический метод	$Mt = \sqrt{(m_0^2 + m_1^2)}$	—
786	58463 3.12	21812 57.93	58463 1.43	21812 59.00	Фотограммет рический метод	$Mt = \sqrt{(m_0^2 + m_1^2)}$	—
784	58465 2.85	21812 67.91	58465 2.23	21812 67.78	Фотограммет рический метод	$Mt = \sqrt{(m_0^2 + m_1^2)}$	—

2. Сведения о частях границ уточняемого земельного участка с кадастровым номером 53:11:1900208:212

Обозначение части границ		Горизонтальное проложение (S), м	Описание прохождения части границ	Сведения о согласовании местоположения границ (согласовано/спорное)
от т.	до т.			
1	2	3	4	5
784	785	40.90	—	—
785	787	25.26	—	—

787	783	26.81	—	—
783	786	15.03	—	—
786	784	22.58	—	—

3. Сведения о характеристиках уточняемого земельного участка с кадастровым номером 53:11:1900208:212

№ п/п	Наименование характеристики	Значение характеристики
1	2	3
1.	Адрес земельного участка	—
1.1	Сведения о местоположении земельного участка (при отсутствии адреса) в структурированном в соответствии с федеральной информационной адресной системой виде	Российская Федерация, Новгородская область, муниципальный район Новгородский, сельское поселение Трубичинское, деревня Трубичино
1.2	Дополнительные сведения о местоположении земельного участка	—
2.	Площадь земельного участка $\pm$ величина предельной погрешности определения (вычисления) площади ($P \pm \Delta P$), м ²	988 кв.м $\pm$ 6.35 кв.м
3.	Формула, примененная для вычисления предельной погрешности определения площади земельного участка с подставленными значениями (ΔP), м ²	$\Delta P = 2 * 0.10 * \sqrt{988} * \sqrt{((1 + 1.22^2)/(2 * 1.22))} = 6.35$
4.	Площадь земельного участка согласно сведениям Единого государственного реестра недвижимости ($P_{\text{кад}}$), м ²	972
5.	Оценка расхождения P и $P_{\text{кад}}$ ($P - P_{\text{кад}}$), м ²	16 кв.м
6.	Предельные минимальный и максимальный размеры земельного участка ($P_{\text{мин}}$ и $P_{\text{макс}}$), м ²	400 25000
7.	Кадастровый номер или иной государственный учетный номер (инвентарный) объекта недвижимости, расположенного на земельном участке	53:11:1900208:378, 53:11:0000000:6704
8.	Вид (виды) разрешенного использования	для ведения личного подсобного хозяйства
8.1	Дополнительные сведения об использовании земельного участка	—

9.	Сведения о земельных участках (землях общего пользования, территории общего пользования), посредством которых обеспечивается доступ	53:11:0000000:33 (земельный участок общего пользования)
10.	Иные сведения	—

4. Пояснения к сведениям об уточняемом земельном участке с кадастровым номером: 53:11:1900208:212

1.	—

Сведения об уточняемых земельных участках, необходимые для исправления реестровых ошибок в сведениях о местоположении их границ

1. Сведения о характерных точках границ уточняемого земельного участка с кадастровым номером 53:11:1900208:213

Система координат МСК-53, зона 2

Зона № 2

Обозначение характерных точек границ	Координаты, м				Метод определения координат	Формулы, примененные для расчета средней квадратической погрешности определения координат характерных точек границ (Mt), с подставленными в такие формулы значениями и итоговые (вычисленные) значения Mt, м	Описание закрепления точки
	содержатся в Едином государственно м реестре недвижимости		определены в ходе выполнения комплексных кадастровых работ				
	X	Y	X	Y			
1	2	3	4	5	6	7	8
167	58458 6.19	21814 99.18	58458 6.19	21814 99.18	Фотограмметрический метод	$Mt = \sqrt{(m_0^2 + m_1^2)}$	—
168	58466 0.51	21815 33.65	58466 0.51	21815 33.65	Фотограмметрический метод	$Mt = \sqrt{(m_0^2 + m_1^2)}$	—
169	58463 8.30	21816 18.18	58463 8.30	21816 18.18	Фотограмметрический метод	$Mt = \sqrt{(m_0^2 + m_1^2)}$	—
170	58457 7.83	21815 91.20	58457 7.83	21815 91.20	Фотограмметрический метод	$Mt = \sqrt{(m_0^2 + m_1^2)}$	—
171	58456	21816	58456	21816	Фотограммет	$Mt = \sqrt{(m_0^2 + m_1^2)}$	—

	4.75	12.16	4.75	12.16	рический метод		
172	58456 2.54	21816 16.25	58456 2.54	21816 16.25	Фотограммет рический метод	$Mt = \sqrt{(m_0^2 + m_1^2)}$	—
173	58453 8.12	21816 14.87	58453 8.12	21816 14.87	Фотограммет рический метод	$Mt = \sqrt{(m_0^2 + m_1^2)}$	—
174	58453 6.73	21816 14.35	58453 6.73	21816 14.35	Фотограммет рический метод	$Mt = \sqrt{(m_0^2 + m_1^2)}$	—
175	58453 9.96	21815 99.55	58453 9.96	21815 99.55	Фотограммет рический метод	$Mt = \sqrt{(m_0^2 + m_1^2)}$	—
176	58455 6.09	21815 58.78	58455 6.09	21815 58.78	Фотограммет рический метод	$Mt = \sqrt{(m_0^2 + m_1^2)}$	—
177	58456 8.35	21815 28.15	58456 8.35	21815 28.15	Фотограммет рический метод	$Mt = \sqrt{(m_0^2 + m_1^2)}$	—
178	58458 1.71	21815 02.12	58458 1.71	21815 02.12	Фотограммет рический метод	$Mt = \sqrt{(m_0^2 + m_1^2)}$	—
167	58458 6.19	21814 99.18	58458 6.19	21814 99.18	Фотограммет рический метод	$Mt = \sqrt{(m_0^2 + m_1^2)}$	—

2. Сведения о частях границ уточняемого земельного участка с кадастровым номером 53:11:1900208:213

Обозначение части границ		Горизонтальное проложение (S), м	Описание прохождения части границ	Сведения о согласовании местоположения границ (согласовано/спорное)
от т.	до т.			
1	2	3	4	5
167	168	81.92	—	—
168	169	87.40	—	—
169	170	66.22	—	—
170	171	24.71	—	—
171	172	4.65	—	—

172	173	24.46	—	—
173	174	1.48	—	—
174	175	15.15	—	—
175	176	43.84	—	—
176	177	32.99	—	—
177	178	29.26	—	—
178	167	5.36	—	—

3. Сведения о характеристиках уточняемого земельного участка с кадастровым номером 53:11:1900208:213

№ п/п	Наименование характеристики	Значение характеристики
1	2	3
1.	Адрес земельного участка	—
1.1	Сведения о местоположении земельного участка (при отсутствии адреса) в структурированном в соответствии с федеральной информационной адресной системой виде	Российская Федерация, Новгородская область, муниципальный район Новгородский, сельское поселение Трубичинское, деревня Трубичино
1.2	Дополнительные сведения о местоположении земельного участка	—
2.	Площадь земельного участка $\pm$ величина предельной погрешности определения (вычисления) площади ($P \pm \Delta P$), м ²	9000 кв.м $\pm$ 56.94 кв.м
3.	Формула, примененная для вычисления предельной погрешности определения площади земельного участка с подставленными значениями (ΔP), м ²	$\Delta P = 2 * 0.30 * \sqrt{9000} * \sqrt{((1 + 1.04^2)/(2 * 1.04))} = 56.94$
4.	Площадь земельного участка согласно сведениям Единого государственного реестра недвижимости ($P_{\text{кад}}$), м ²	9000
5.	Оценка расхождения P и $P_{\text{кад}}$ ($P - P_{\text{кад}}$), м ²	0 кв.м
6.	Предельные минимальный и максимальный размеры земельного участка ($P_{\text{мин}}$ и $P_{\text{макс}}$), м ²	—
7.	Кадастровый номер или иной государственный учетный номер (инвентарный) объекта недвижимости, расположенного на земельном участке	—

8.	Вид (виды) разрешенного использования	под площадку для торфа и опилок
8.1	Дополнительные сведения об использовании земельного участка	—
9.	Сведения о земельных участках (землях общего пользования, территории общего пользования), посредством которых обеспечивается доступ	Земли общего пользования
10.	Иные сведения	—

4. Пояснения к сведениям об уточняемом земельном участке с кадастровым номером: 53:11:1900208:213

1.	—

Сведения об уточняемых земельных участках, необходимые для исправления реестровых ошибок в сведениях о местоположении их границ

1. Сведения о характерных точках границ уточняемого земельного участка с кадастровым номером 53:11:1900208:216

Система координат МСК-53, зона 2

Зона № 2

Обозначение характерных точек границ	Координаты, м				Метод определения координат	Формулы, примененные для расчета средней квадратической погрешности определения координат характерных точек границ (Mt), с подставленными в такие формулы значениями и итоговые (вычисленные) значения Mt, м	Описание закрепления точки
	содержатся в Едином государственно м реестре недвижимости		определены в ходе выполнения комплексных кадастровых работ				
	X	Y	X	Y			
1	2	3	4	5	6	7	8
183	58485 5.26	21813 83.77	58485 4.51	21813 84.44	Фотограмметрический метод	$Mt = \sqrt{(m_0^2 + m_1^2)}$	—
184	58485 2.81	21813 91.31	58485 2.06	21813 91.98	Фотограмметрический метод	$Mt = \sqrt{(m_0^2 + m_1^2)}$	—
185	58484 5.28	21813 88.86	58484 4.53	21813 89.53	Фотограмметрический метод	$Mt = \sqrt{(m_0^2 + m_1^2)}$	—

186	58484 7.72	21813 81.33	58484 6.97	21813 82.00	Фотограмметрический метод	$Mt = \sqrt{(m_0^2 + m_1^2)}$	—
183	58485 5.26	21813 83.77	58485 4.51	21813 84.44	Фотограмметрический метод	$Mt = \sqrt{(m_0^2 + m_1^2)}$	—

2. Сведения о частях границ уточняемого земельного участка с кадастровым номером 53:11:1900208:216

Обозначение части границ		Горизонтальное проложение (S), м	Описание прохождения части границ	Сведения о согласовании местоположения границ (согласовано/спорное)
от т.	до т.			
1	2	3	4	5
183	184	7.93	—	—
184	185	7.92	—	—
185	186	7.92	—	—
186	183	7.92	—	—

3. Сведения о характеристиках уточняемого земельного участка с кадастровым номером 53:11:1900208:216

№ п/п	Наименование характеристики	Значение характеристики
1	2	3
1.	Адрес земельного участка	—
1.1	Сведения о местоположении земельного участка (при отсутствии адреса) в структурированном в соответствии с федеральной информационной адресной системой виде	Российская Федерация, Новгородская область, муниципальный район Новгородский, сельское поселение Трубичинское, деревня Трубичино
1.2	Дополнительные сведения о местоположении земельного участка	—
2.	Площадь земельного участка ± величина предельной погрешности определения (вычисления) площади ($P \pm \Delta P$), м ²	63 кв.м ± 1.58 кв.м
3.	Формула, примененная для вычисления предельной погрешности определения площади земельного участка с подставленными значениями (ΔP), м ²	$\Delta P = 2 * 0.10 * \sqrt{63} * \sqrt{((1 + 1.00^2)/(2 * 1.00))} = 1.58$
4.	Площадь земельного участка согласно сведениям	63

	Единого государственного реестра недвижимости ($P_{\text{кад}}$), м^2	
5.	Оценка расхождения P и $P_{\text{кад}}$ ($P - P_{\text{кад}}$), м^2	0 кв.м
6.	Предельные минимальный и максимальный размеры земельного участка ($P_{\text{мин}}$ и $P_{\text{макс}}$), м^2	—
7.	Кадастровый номер или иной государственный учетный номер (инвентарный) объекта недвижимости, расположенного на земельном участке	53:11:0000000:6704
8.	Вид (виды) разрешенного использования	Для эксплуатации объекта энергетики ВЛ-35кВ "Кречевицкая-1,2" (опора №10)
8.1	Дополнительные сведения об использовании земельного участка	—
9.	Сведения о земельных участках (землях общего пользования, территории общего пользования), посредством которых обеспечивается доступ	Земли общего пользования
10.	Иные сведения	—

4. Пояснения к сведениям об уточняемом земельном участке с кадастровым номером: 53:11:1900208:216

1.	—

Сведения об уточняемых земельных участках, необходимые для исправления реестровых ошибок в сведениях о местоположении их границ

1. Сведения о характерных точках границ уточняемого земельного участка с кадастровым номером 53:11:1900208:217

Система координат МСК-53, зона 2

Зона № 2

Обозначение характерных точек границ	Координаты, м				Метод определения координат	Формулы, примененные для расчета средней квадратической погрешности определения координат характерных точек границ (Mt), с подставленными в такие формулы значениями и итоговые (вычисленные) значения Mt, м	Описание закрепления точки
	содержатся в Едином государственно м реестре недвижимости		определены в ходе выполнения комплексных кадастровых работ				
	X	Y	X	Y			

1	2	3	4	5	6	7	8
187	58476 6.53	21815 54.10	58476 5.55	21815 54.02	Фотограмметрический метод	$Mt = \sqrt{(m_0^2 + m_1^2)}$	—
188	58477 2.08	21815 57.71	58477 1.10	21815 57.63	Фотограмметрический метод	$Mt = \sqrt{(m_0^2 + m_1^2)}$	—
189	58476 8.46	21815 63.25	58476 7.48	21815 63.17	Фотограмметрический метод	$Mt = \sqrt{(m_0^2 + m_1^2)}$	—
190	58476 2.92	21815 59.65	58476 1.94	21815 59.57	Фотограмметрический метод	$Mt = \sqrt{(m_0^2 + m_1^2)}$	—
187	58476 6.53	21815 54.10	58476 5.55	21815 54.02	Фотограмметрический метод	$Mt = \sqrt{(m_0^2 + m_1^2)}$	—

2. Сведения о частях границ уточняемого земельного участка с кадастровым номером 53:11:1900208:217

Обозначение части границ		Горизонтальное проложение (S), м	Описание прохождения части границ	Сведения о согласовании местоположения границ (согласовано/спорное)
от т.	до т.			
1	2	3	4	5
187	188	6.62	—	—
188	189	6.62	—	—
189	190	6.61	—	—
190	187	6.62	—	—

3. Сведения о характеристиках уточняемого земельного участка с кадастровым номером 53:11:1900208:217

№ п/п	Наименование характеристики	Значение характеристики
1	2	3
1.	Адрес земельного участка	—
1.1	Сведения о местоположении земельного участка (при отсутствии адреса) в структурированном в соответствии с федеральной информационной адресной системой виде	Российская Федерация, Новгородская область, муниципальный район Новгородский, сельское поселение

		Трубичинское, деревня Трубичино
1.2	Дополнительные сведения о местоположении земельного участка	на земельном участке расположено сооружение, ВЛ-35кВ "Кречевицкая-1,2"
2.	Площадь земельного участка $\pm$ величина предельной погрешности определения (вычисления) площади ($P \pm \Delta P$), м ²	44 кв.м $\pm$ 1.32 кв.м
3.	Формула, примененная для вычисления предельной погрешности определения площади земельного участка с подставленными значениями (ΔP), м ²	$\Delta P = 2 * 0.10 * \sqrt{44} * \sqrt{((1 + 1.00^2)/(2 * 1.00))} = 1.32$
4.	Площадь земельного участка согласно сведениям Единого государственного реестра недвижимости ($P_{\text{кад}}$), м ²	44
5.	Оценка расхождения P и $P_{\text{кад}}$ ($P - P_{\text{кад}}$), м ²	0 кв.м
6.	Предельные минимальный и максимальный размеры земельного участка ($P_{\text{мин}}$ и $P_{\text{макс}}$), м ²	—
7.	Кадастровый номер или иной государственный учетный номер (инвентарный) объекта недвижимости, расположенного на земельном участке	—
8.	Вид (виды) разрешенного использования	Для эксплуатации объекта энергетики ВЛ-35кВ "Кречевицкая-1,2" (опора №11)
8.1	Дополнительные сведения об использовании земельного участка	—
9.	Сведения о земельных участках (землях общего пользования, территории общего пользования), посредством которых обеспечивается доступ	Земли общего пользования
10.	Иные сведения	—
4. Пояснения к сведениям об уточняемом земельном участке с кадастровым номером: <u>53:11:1900208:217</u>		
1.	—	
Сведения об уточняемых земельных участках, необходимые для исправления реестровых ошибок в сведениях о местоположении их границ		
1. Сведения о характерных точках границ уточняемого земельного участка с кадастровым номером <u>53:11:1900208:218</u>		
Система координат <u>МСК-53, зона 2</u>		Зона № <u>2</u>

Обозначение характерных точек границ	Координаты, м				Метод определения координат	Формулы, примененные для расчета средней квадратической погрешности определения координат характерных точек границ (Mt), с подставленными в такие формулы значениями и итоговые (вычисленные) значения Mt, м	Описание закрепления точки
	содержатся в Едином государственно м реестре недвижимости		определены в ходе выполнения комплексных кадастровых работ				
	X	Y	X	Y			
1	2	3	4	5	6	7	8
191	58474 1.82	21817 25.70	58474 0.10	21817 25.86	Фотограмметрический метод	$Mt = \sqrt{(m_0^2 + m_1^2)}$	—
192	58474 1.39	21817 28.26	58473 9.67	21817 28.42	Фотограмметрический метод	$Mt = \sqrt{(m_0^2 + m_1^2)}$	—
193	58473 8.82	21817 27.81	58473 7.10	21817 27.97	Фотограмметрический метод	$Mt = \sqrt{(m_0^2 + m_1^2)}$	—
194	58473 9.26	21817 25.26	58473 7.54	21817 25.42	Фотограмметрический метод	$Mt = \sqrt{(m_0^2 + m_1^2)}$	—
191	58474 1.82	21817 25.70	58474 0.10	21817 25.86	Фотограмметрический метод	$Mt = \sqrt{(m_0^2 + m_1^2)}$	—

2. Сведения о частях границ уточняемого земельного участка с кадастровым номером 53:11:1900208:218

Обозначение части границ		Горизонтальное проложение (S), м	Описание прохождения части границ	Сведения о согласовании местоположения границ (согласовано/спорное)
от т.	до т.			
1	2	3	4	5
191	192	2.60	—	—
192	193	2.61	—	—
193	194	2.59	—	—
194	191	2.60	—	—

3. Сведения о характеристиках уточняемого земельного участка с кадастровым номером 53:11:1900208:218

№ п/п	Наименование характеристики	Значение характеристики
1	2	3
1.	Адрес земельного участка	—
1.1	Сведения о местоположении земельного участка (при отсутствии адреса) в структурированном в соответствии с федеральной информационной адресной системой виде	Российская Федерация, Новгородская область, муниципальный район Новгородский, сельское поселение Трубичинское, деревня Трубичино
1.2	Дополнительные сведения о местоположении земельного участка	—
2.	Площадь земельного участка $\pm$ величина предельной погрешности определения (вычисления) площади ($P \pm \Delta P$), м ²	7 кв.м $\pm$ 0.52 кв.м
3.	Формула, примененная для вычисления предельной погрешности определения площади земельного участка с подставленными значениями (ΔP), м ²	$\Delta P = 2 * 0.10 * \sqrt{7} * \sqrt{((1 + 1.00^2)/(2 * 1.00))} = 0.52$
4.	Площадь земельного участка согласно сведениям Единого государственного реестра недвижимости ($P_{\text{кад}}$), м ²	7
5.	Оценка расхождения P и $P_{\text{кад}}$ ($P - P_{\text{кад}}$), м ²	0 кв.м
6.	Предельные минимальный и максимальный размеры земельного участка ($P_{\text{мин}}$ и $P_{\text{макс}}$), м ²	—
7.	Кадастровый номер или иной государственный учетный номер (инвентарный) объекта недвижимости, расположенного на земельном участке	—
8.	Вид (виды) разрешенного использования	Для эксплуатации объекта энергетики ВЛ-35кВ "Кречевицкая-1,2" (опора №12)
8.1	Дополнительные сведения об использовании земельного участка	—
9.	Сведения о земельных участках (землях общего пользования, территории общего пользования), посредством которых обеспечивается доступ	Земли общего пользования
10.	Иные сведения	—

Обозначение части границ		Горизонтальное проложение (S), м	Описание прохождения части границ	Сведения о согласовании местоположения границ (согласовано/спорное)
от т.	до т.			
1	2	3	4	5
195	196	2.60	—	—
196	197	2.61	—	—
197	198	2.61	—	—
198	195	2.61	—	—

3. Сведения о характеристиках уточняемого земельного участка с кадастровым номером 53:11:1900208:219

№ п/п	Наименование характеристики	Значение характеристики
1	2	3
1.	Адрес земельного участка	—
1.1	Сведения о местоположении земельного участка (при отсутствии адреса) в структурированном в соответствии с федеральной информационной адресной системой виде	Российская Федерация, Новгородская область, муниципальный район Новгородский, сельское поселение Трубичинское, деревня Трубичино
1.2	Дополнительные сведения о местоположении земельного участка	на земельном участке расположено сооружение, ВЛ-35кВ "Кречевицкая-1,2"
2.	Площадь земельного участка $\pm$ величина предельной погрешности определения (вычисления) площади ($P \pm \Delta P$), м ²	7 кв.м $\pm$ 0.52 кв.м
3.	Формула, примененная для вычисления предельной погрешности определения площади земельного участка с подставленными значениями (ΔP), м ²	$\Delta P = 2 * 0.10 * \sqrt{7} * \sqrt{((1 + 1.00^2)/(2 * 1.00))} = 0.52$
4.	Площадь земельного участка согласно сведениям Единого государственного реестра недвижимости ($P_{\text{кад}}$), м ²	7
5.	Оценка расхождения P и $P_{\text{кад}}$ ($P - P_{\text{кад}}$), м ²	0 кв.м
6.	Предельные минимальный и максимальный размеры земельного участка ($P_{\text{мин}}$ и $P_{\text{макс}}$), м ²	—

7.	Кадастровый номер или иной государственный учетный номер (инвентарный) объекта недвижимости, расположенного на земельном участке	–
8.	Вид (виды) разрешенного использования	Для эксплуатации объекта энергетики ВЛ-35кВ "Кречевицкая-1,2" (опора №13)
8.1	Дополнительные сведения об использовании земельного участка	–
9.	Сведения о земельных участках (землях общего пользования, территории общего пользования), посредством которых обеспечивается доступ	Земли общего пользования
10.	Иные сведения	–

4. Пояснения к сведениям об уточняемом земельном участке с кадастровым номером: 53:11:1900208:219

1.	–

Сведения об уточняемых земельных участках, необходимые для исправления реестровых ошибок в сведениях о местоположении их границ

1. Сведения о характерных точках границ уточняемого земельного участка с кадастровым номером 53:11:1900208:220

Система координат МСК-53, зона 2

Зона № 2

Обозначение характерных точек границ	Координаты, м				Метод определения координат	Формулы, примененные для расчета средней квадратической погрешности определения координат характерных точек границ (Mt), с подставленными в такие формулы значениями и итоговые (вычисленные) значения Mt, м	Описание закрепления точки
	содержатся в Едином государственно м реестре недвижимости		определены в ходе выполнения комплексных кадастровых работ				
	X	Y	X	Y			
1	2	3	4	5	6	7	8
199	58471 3.16	21818 95.83	58471 2.48	21818 91.49	Фотограмметрический метод	$Mt = \sqrt{(m_0^2 + m_1^2)}$	—
200	58471	21818	58471	21818	Фотограммет	$Mt = \sqrt{(m_0^2 + m_1^2)}$	—

	2.72	98.39	2.04	94.05	рический метод		
201	58471 0.16	21818 97.95	58470 9.48	21818 93.61	Фотограммет рический метод	$Mt = \sqrt{(m_0^2 + m_1^2)}$	—
202	58471 0.59	21818 95.39	58470 9.91	21818 91.05	Фотограммет рический метод	$Mt = \sqrt{(m_0^2 + m_1^2)}$	—
199	58471 3.16	21818 95.83	58471 2.48	21818 91.49	Фотограммет рический метод	$Mt = \sqrt{(m_0^2 + m_1^2)}$	—

2. Сведения о частях границ уточняемого земельного участка с кадастровым номером 53:11:1900208:220

Обозначение части границ		Горизонтальное проложение (S), м	Описание прохождения части границ	Сведения о согласовании местоположения границ (согласовано/спорное)
от т.	до т.			
1	2	3	4	5
199	200	2.60	—	—
200	201	2.60	—	—
201	202	2.60	—	—
202	199	2.61	—	—

3. Сведения о характеристиках уточняемого земельного участка с кадастровым номером 53:11:1900208:220

№ п/п	Наименование характеристики	Значение характеристики
1	2	3
1.	Адрес земельного участка	—
1.1	Сведения о местоположении земельного участка (при отсутствии адреса) в структурированном в соответствии с федеральной информационной адресной системой виде	Российская Федерация, Новгородская область, муниципальный район Новгородский, сельское поселение Трубичинское
1.2	Дополнительные сведения о местоположении земельного участка	на земельном участке расположено сооружение, ВЛ-35кВ "Кречевицкая-1,2"
2.	Площадь земельного участка ± величина предельной погрешности определения (вычисления) площади (Р	7 кв.м ± 0.52 кв.м

	$\pm \Delta P$), м ²	
3.	Формула, примененная для вычисления предельной погрешности определения площади земельного участка с подставленными значениями (ΔP), м ²	$\Delta P = 2 * 0.10 * \sqrt{7} * \sqrt{((1 + 1.00^2)/(2 * 1.00))} = 0.52$
4.	Площадь земельного участка согласно сведениям Единого государственного реестра недвижимости ($P_{\text{кад}}$), м ²	7
5.	Оценка расхождения P и $P_{\text{кад}}$ ($P - P_{\text{кад}}$), м ²	0 кв.м
6.	Предельные минимальный и максимальный размеры земельного участка ($P_{\text{мин}}$ и $P_{\text{макс}}$), м ²	—
7.	Кадастровый номер или иной государственный учетный номер (инвентарный) объекта недвижимости, расположенного на земельном участке	—
8.	Вид (виды) разрешенного использования	Для эксплуатации объекта энергетики ВЛ-35кВ "Кречевицкая-1,2" (опора №14)
8.1	Дополнительные сведения об использовании земельного участка	—
9.	Сведения о земельных участках (землях общего пользования, территории общего пользования), посредством которых обеспечивается доступ	Земли общего пользования
10.	Иные сведения	—

4. Пояснения к сведениям об уточняемом земельном участке с кадастровым номером: 53:11:1900208:220

1.	—

Сведения об уточняемых земельных участках, необходимые для исправления реестровых ошибок в сведениях о местоположении их границ

1. Сведения о характерных точках границ уточняемого земельного участка с кадастровым номером 53:11:1900208:221

Система координат МСК-53, зона 2

Зона № 2

Обозначение характерных точек границ	Координаты, м		Метод определения координат	Формулы, примененные для расчета средней квадратической погрешности определения координат характерных точек	Описание закрепления точки
	содержатся в Едином государственном реестре недвижимости	определены в ходе выполнения комплексных кадастровых работ			

	X	Y	X	Y		границ (Mt), с подставленными в такие формулы значениями и итоговые (вычисленные) значения Mt, м	
1	2	3	4	5	6	7	8
203	58473 0.93	21813 27.43	58472 4.61	21813 27.54	Фотограммет рический метод	$Mt = \sqrt{(m_0^2 + m_1^2)}$	—
204	58473 0.77	21813 31.91	58472 4.56	21813 23.24	Фотограммет рический метод	$Mt = \sqrt{(m_0^2 + m_1^2)}$	—
205	58472 6.30	21813 31.74	58472 9.19	21813 23.20	Фотограммет рический метод	$Mt = \sqrt{(m_0^2 + m_1^2)}$	—
206	58472 6.47	21813 27.26	58472 9.29	21813 27.46	Фотограммет рический метод	$Mt = \sqrt{(m_0^2 + m_1^2)}$	—
203	58473 0.93	21813 27.43	58472 4.61	21813 27.54	Фотограммет рический метод	$Mt = \sqrt{(m_0^2 + m_1^2)}$	—

2. Сведения о частях границ уточняемого земельного участка с кадастровым номером 53:11:1900208:221

Обозначение части границ		Горизонтальное проложение (S), м	Описание прохождения части границ	Сведения о согласовании местоположения границ (согласовано/спорное)
от т.	до т.			
1	2	3	4	5
203	204	4.30	—	—
204	205	4.63	—	—
205	206	4.26	—	—
206	203	4.68	—	—

3. Сведения о характеристиках уточняемого земельного участка с кадастровым номером 53:11:1900208:221

№ п/п	Наименование характеристики	Значение характеристики
1	2	3

1.	Адрес земельного участка	–
1.1	Сведения о местоположении земельного участка (при отсутствии адреса) в структурированном в соответствии с федеральной информационной адресной системой виде	Российская Федерация, Новгородская область, муниципальный район Новгородский, сельское поселение Трубичинское, деревня Трубичино
1.2	Дополнительные сведения о местоположении земельного участка	–
2.	Площадь земельного участка $\pm$ величина предельной погрешности определения (вычисления) площади ($P \pm \Delta P$), м ²	20 кв.м $\pm$ 0.89 кв.м
3.	Формула, примененная для вычисления предельной погрешности определения площади земельного участка с подставленными значениями (ΔP), м ²	$\Delta P = 2 * 0.10 * \sqrt{20} * \sqrt{((1 + 1.09^2)/(2 * 1.09))} = 0.89$
4.	Площадь земельного участка согласно сведениям Единого государственного реестра недвижимости ($P_{\text{кад}}$), м ²	20
5.	Оценка расхождения P и $P_{\text{кад}}$ ($P - P_{\text{кад}}$), м ²	0 кв.м
6.	Предельные минимальный и максимальный размеры земельного участка ($P_{\text{мин}}$ и $P_{\text{макс}}$), м ²	–
7.	Кадастровый номер или иной государственный учетный номер (инвентарный) объекта недвижимости, расположенного на земельном участке	–
8.	Вид (виды) разрешенного использования	для эксплуатации объекта энергетики ВЛ-110 кВ "Ильменская-5" (опора №10)
8.1	Дополнительные сведения об использовании земельного участка	–
9.	Сведения о земельных участках (землях общего пользования, территории общего пользования), посредством которых обеспечивается доступ	Земли общего пользования
10.	Иные сведения	–
4. Пояснения к сведениям об уточняемом земельном участке с кадастровым номером: <u>53:11:1900208:221</u>		
1.	–	
Сведения об уточняемых земельных участках, необходимые для исправления реестровых ошибок в сведениях о местоположении их границ		

1. Сведения о характерных точках границ уточняемого земельного участка с кадастровым номером <u>53:11:1900208:222</u>							
Система координат <u>МСК-53, зона 2</u>					Зона № <u>2</u>		
Обозначение характерных точек границ	Координаты, м				Метод определения координат	Формулы, примененные для расчета средней квадратической погрешности определения координат характерных точек границ (Mt), с подставленными в такие формулы значениями и итоговые (вычисленные) значения Mt, м	Описание закрепления точки
	содержатся в Едином государственно м реестре недвижимости		определены в ходе выполнения комплексных кадастровых работ				
	X	Y	X	Y			
1	2	3	4	5	6	7	8
207	58474 9.79	21815 25.04	58474 9.16	21815 22.09	Фотограмметрический метод	$Mt = \sqrt{(m_0^2 + m_1^2)}$	—
208	58474 9.60	21815 30.04	58474 8.97	21815 27.09	Фотограмметрический метод	$Mt = \sqrt{(m_0^2 + m_1^2)}$	—
209	58474 4.61	21815 29.85	58474 3.98	21815 26.90	Фотограмметрический метод	$Mt = \sqrt{(m_0^2 + m_1^2)}$	—
210	58474 4.79	21815 24.85	58474 4.16	21815 21.90	Фотограмметрический метод	$Mt = \sqrt{(m_0^2 + m_1^2)}$	—
207	58474 9.79	21815 25.04	58474 9.16	21815 22.09	Фотограмметрический метод	$Mt = \sqrt{(m_0^2 + m_1^2)}$	—
2. Сведения о частях границ уточняемого земельного участка с кадастровым номером <u>53:11:1900208:222</u>							
Обозначение части границ		Горизонтальное проложение (S), м		Описание прохождения части границ	Сведения о согласовании местоположения границ (согласовано/спорное)		
от т.	до т.						
1	2	3		4	5		
207	208	5.00		—	—		

208	209	4.99	—	—
209	210	5.00	—	—
210	207	5.00	—	—

3. Сведения о характеристиках уточняемого земельного участка с кадастровым номером 53:11:1900208:222

№ п/п	Наименование характеристики	Значение характеристики
1	2	3
1.	Адрес земельного участка	—
1.1	Сведения о местоположении земельного участка (при отсутствии адреса) в структурированном в соответствии с федеральной информационной адресной системой виде	Российская Федерация, Новгородская область, муниципальный район Новгородский, сельское поселение Трубичинское, деревня Трубичино
1.2	Дополнительные сведения о местоположении земельного участка	—
2.	Площадь земельного участка $\pm$ величина предельной погрешности определения (вычисления) площади ($P \pm \Delta P$), м ²	25 кв.м $\pm$ 1.00 кв.м
3.	Формула, примененная для вычисления предельной погрешности определения площади земельного участка с подставленными значениями (ΔP), м ²	$\Delta P = 2 * 0.10 * \sqrt{25} * \sqrt{((1 + 1.00^2)/(2 * 1.00))} = 1.00$
4.	Площадь земельного участка согласно сведениям Единого государственного реестра недвижимости ($P_{\text{кад}}$), м ²	25
5.	Оценка расхождения P и $P_{\text{кад}}$ ($P - P_{\text{кад}}$), м ²	0 кв.м
6.	Предельные минимальный и максимальный размеры земельного участка ($P_{\text{мин}}$ и $P_{\text{макс}}$), м ²	—
7.	Кадастровый номер или иной государственный учетный номер (инвентарный) объекта недвижимости, расположенного на земельном участке	—
8.	Вид (виды) разрешенного использования	для эксплуатации объекта энергетики ВЛ-110 кВ "Ильменская-5" (опора №11)
8.1	Дополнительные сведения об использовании земельного участка	—

9.	Сведения о земельных участках (землях общего пользования, территории общего пользования), посредством которых обеспечивается доступ	Земли общего пользования
10.	Иные сведения	—

4. Пояснения к сведениям об уточняемом земельном участке с кадастровым номером: 53:11:1900208:222

1.	—

Сведения об уточняемых земельных участках, необходимые для исправления реестровых ошибок в сведениях о местоположении их границ

1. Сведения о характерных точках границ уточняемого земельного участка с кадастровым номером 53:11:1900208:222

Система координат МСК-53, зона 2

Зона № 2

Обозначение характерных точек границ	Координаты, м				Метод определения координат	Формулы, примененные для расчета средней квадратической погрешности определения координат характерных точек границ (Mt), с подставленными в такие формулы значениями и итоговые (вычисленные) значения Mt, м	Описание закрепления точки
	содержатся в Едином государственно м реестре недвижимости		определены в ходе выполнения комплексных кадастровых работ				
	X	Y	X	Y			
1	2	3	4	5	6	7	8
211	58472 0.72	21816 95.25	58472 0.13	21816 94.90	Фотограмметрический метод	$Mt = \sqrt{(m_0^2 + m_1^2)}$	—
212	58472 0.34	21816 97.57	58471 9.75	21816 97.22	Фотограмметрический метод	$Mt = \sqrt{(m_0^2 + m_1^2)}$	—
213	58471 8.03	21816 97.19	58471 7.44	21816 96.84	Фотограмметрический метод	$Mt = \sqrt{(m_0^2 + m_1^2)}$	—
214	58471 8.40	21816 94.88	58471 7.81	21816 94.53	Фотограмметрический метод	$Mt = \sqrt{(m_0^2 + m_1^2)}$	—
211	58472	21816	58472	21816	Фотограммет	$Mt = \sqrt{(m_0^2 + m_1^2)}$	—

	0.72	95.25	0.13	94.90	рический метод		

2. Сведения о частях границ уточняемого земельного участка с кадастровым номером 53:11:1900208:223

Обозначение части границ		Горизонтальное проложение (S), м	Описание прохождения части границ	Сведения о согласовании местоположения границ (согласовано/спорное)
от т.	до т.			
1	2	3	4	5
211	212	2.35	—	—
212	213	2.34	—	—
213	214	2.34	—	—
214	211	2.35	—	—

3. Сведения о характеристиках уточняемого земельного участка с кадастровым номером 53:11:1900208:223

№ п/п	Наименование характеристики	Значение характеристики
1	2	3
1.	Адрес земельного участка	—
1.1	Сведения о местоположении земельного участка (при отсутствии адреса) в структурированном в соответствии с федеральной информационной адресной системой виде	Российская Федерация, Новгородская область, муниципальный район Новгородский, сельское поселение Трубичинское, деревня Трубичино
1.2	Дополнительные сведения о местоположении земельного участка	—
2.	Площадь земельного участка $\pm$ величина предельной погрешности определения (вычисления) площади ($P \pm \Delta P$), м ²	6 кв.м $\pm$ 0.94 кв.м
3.	Формула, примененная для вычисления предельной погрешности определения площади земельного участка с подставленными значениями (ΔP), м ²	$\Delta P = 2 * 0.20 * \sqrt{6} * \sqrt{((1 + 1.00^2)/(2 * 1.00))} = 0.94$
4.	Площадь земельного участка согласно сведениям Единого государственного реестра недвижимости ($P_{\text{кад}}$), м ²	6
5.	Оценка расхождения P и $P_{\text{кад}}$ ($P - P_{\text{кад}}$), м ²	0 кв.м

6.	Предельные минимальный и максимальный размеры земельного участка ($P_{\text{мин}}$ и $P_{\text{макс}}$), м^2	–
7.	Кадастровый номер или иной государственный учетный номер (инвентарный) объекта недвижимости, расположенного на земельном участке	–
8.	Вид (виды) разрешенного использования	для эксплуатации объекта энергетики ВЛ-110 кВ "Ильменская-5" (опора №12)
8.1	Дополнительные сведения об использовании земельного участка	–
9.	Сведения о земельных участках (землях общего пользования, территории общего пользования), посредством которых обеспечивается доступ	Земли общего пользования
10.	Иные сведения	–

4. Пояснения к сведениям об уточняемом земельном участке с кадастровым номером: 53:11:1900208:223

1.	–

Сведения об уточняемых земельных участках, необходимые для исправления реестровых ошибок в сведениях о местоположении их границ

1. Сведения о характерных точках границ уточняемого земельного участка с кадастровым номером 53:11:1900208:224

Система координат МСК-53, зона 2

Зона № 2

Обозначение характерных точек границ	Координаты, м				Метод определения координат	Формулы, примененные для расчета средней квадратической погрешности определения координат характерных точек границ (Mt), с подставленными в такие формулы значениями и итоговые (вычисленные) значения Mt, м	Описание закрепления точки
	содержатся в Едином государственно м реестре недвижимости		определены в ходе выполнения комплексных кадастровых работ				
	X	Y	X	Y			
1	2	3	4	5	6	7	8
215	58467 5.23	21819 73.36	58467 5.23	21819 73.36	Фотограммет рический	$Mt = \sqrt{(m_0^2 + m_1^2)}$	—

					метод		
216	58467 4.87	21819 75.68	58467 4.87	21819 75.68	Фотограмметрический метод	$Mt = \sqrt{(m_0^2 + m_1^2)}$	—
217	58467 2.55	21819 75.31	58467 2.55	21819 75.31	Фотограмметрический метод	$Mt = \sqrt{(m_0^2 + m_1^2)}$	—
218	58467 2.92	21819 72.99	58467 2.92	21819 72.99	Фотограмметрический метод	$Mt = \sqrt{(m_0^2 + m_1^2)}$	—
215	58467 5.23	21819 73.36	58467 5.23	21819 73.36	Фотограмметрический метод	$Mt = \sqrt{(m_0^2 + m_1^2)}$	—

2. Сведения о частях границ уточняемого земельного участка с кадастровым номером 53:11:1900208:224

Обозначение части границ		Горизонтальное проложение (S), м	Описание прохождения части границ	Сведения о согласовании местоположения границ (согласовано/спорное)
от т.	до т.			
1	2	3	4	5
215	216	2.35	—	—
216	217	2.35	—	—
217	218	2.35	—	—
218	215	2.34	—	—

3. Сведения о характеристиках уточняемого земельного участка с кадастровым номером 53:11:1900208:224

№ п/п	Наименование характеристики	Значение характеристики
1	2	3
1.	Адрес земельного участка	—
1.1	Сведения о местоположении земельного участка (при отсутствии адреса) в структурированном в соответствии с федеральной информационной адресной системой виде	Российская Федерация, Новгородская область, муниципальный район Новгородский, сельское поселение Трубичинское, деревня Трубичино
1.2	Дополнительные сведения о местоположении земельного участка	—

2.	Площадь земельного участка $\pm$ величина предельной погрешности определения (вычисления) площади ($P \pm \Delta P$), м ²	6 кв.м $\pm$ 0.47 кв.м
3.	Формула, примененная для вычисления предельной погрешности определения площади земельного участка с подставленными значениями (ΔP), м ²	$\Delta P = 2 * 0.10 * \sqrt{6} * \sqrt{((1 + 1.00^2)/(2 * 1.00))} = 0.47$
4.	Площадь земельного участка согласно сведениям Единого государственного реестра недвижимости ($P_{\text{кад}}$), м ²	6
5.	Оценка расхождения P и $P_{\text{кад}}$ ($P - P_{\text{кад}}$), м ²	0 кв.м
6.	Предельные минимальный и максимальный размеры земельного участка ($P_{\text{мин}}$ и $P_{\text{макс}}$), м ²	—
7.	Кадастровый номер или иной государственный учетный номер (инвентарный) объекта недвижимости, расположенного на земельном участке	—
8.	Вид (виды) разрешенного использования	для эксплуатации объекта энергетики ВЛ-110 кВ "Ильменская-5" (опора №13)
8.1	Дополнительные сведения об использовании земельного участка	—
9.	Сведения о земельных участках (землях общего пользования, территории общего пользования), посредством которых обеспечивается доступ	Земли общего пользования
10.	Иные сведения	—

4. Пояснения к сведениям об уточняемом земельном участке с кадастровым номером: 53:11:1900208:224

1. —

Сведения об уточняемых земельных участках, необходимые для исправления реестровых ошибок в сведениях о местоположении их границ

1. Сведения о характерных точках границ уточняемого земельного участка с кадастровым номером 53:11:1900208:225

Система координат МСК-53, зона 2

Зона № 2

Обозначение характерных точек границ	Координаты, м		Метод определения координат	Формулы, примененные для расчета средней квадратической погрешности	Описание закрепления точки
	содержатся в Едином государственном реестре	определены в ходе выполнения комплексных			

	недвижимости		кадастровых работ			определения координат характерных точек границ (Mt), с подставленными в такие формулы значениями и итоговые (вычисленные) значения Mt, м	
	X	Y	X	Y			
1	2	3	4	5	6	7	8
219	58434 7.80	21815 56.72	58434 6.86	21815 56.66	Фотограмметрический метод	$Mt = \sqrt{(m_0^2 + m_1^2)}$	—
220	58434 6.98	21815 58.90	58434 6.04	21815 58.84	Фотограмметрический метод	$Mt = \sqrt{(m_0^2 + m_1^2)}$	—
221	58434 9.19	21815 59.71	58434 8.25	21815 59.65	Фотограмметрический метод	$Mt = \sqrt{(m_0^2 + m_1^2)}$	—
222	58435 0.00	21815 57.51	58434 9.06	21815 57.45	Фотограмметрический метод	$Mt = \sqrt{(m_0^2 + m_1^2)}$	—
219	58434 7.80	21815 56.72	58434 6.86	21815 56.66	Фотограмметрический метод	$Mt = \sqrt{(m_0^2 + m_1^2)}$	—

2. Сведения о частях границ уточняемого земельного участка с кадастровым номером 53:11:1900208:225

Обозначение части границ		Горизонтальное проложение (S), м	Описание прохождения части границ	Сведения о согласовании местоположения границ (согласовано/спорное)
от т.	до т.			
1	2	3	4	5
219	220	2.33	—	—
220	221	2.35	—	—
221	222	2.34	—	—
222	219	2.34	—	—

3. Сведения о характеристиках уточняемого земельного участка с кадастровым номером 53:11:1900208:225

№	Наименование характеристики	Значение характеристики

п/п		
1	2	3
1.	Адрес земельного участка	—
1.1	Сведения о местоположении земельного участка (при отсутствии адреса) в структурированном в соответствии с федеральной информационной адресной системой виде	Российская Федерация, Новгородская область, муниципальный район Новгородский, сельское поселение Трубичинское
1.2	Дополнительные сведения о местоположении земельного участка	на земельном участке расположено сооружение, опора №12
2.	Площадь земельного участка $\pm$ величина предельной погрешности определения (вычисления) площади ($P \pm \Delta P$), м ²	5 кв.м $\pm$ 0.47 кв.м
3.	Формула, примененная для вычисления предельной погрешности определения площади земельного участка с подставленными значениями (ΔP), м ²	$\Delta P = 2 * 0.10 * \sqrt{5} * \sqrt{((1 + 1.01^2)/(2 * 1.01))} = 0.47$
4.	Площадь земельного участка согласно сведениям Единого государственного реестра недвижимости ($P_{\text{кад}}$), м ²	5
5.	Оценка расхождения P и $P_{\text{кад}}$ ($P - P_{\text{кад}}$), м ²	0 кв.м
6.	Предельные минимальный и максимальный размеры земельного участка ($P_{\text{мин}}$ и $P_{\text{макс}}$), м ²	—
7.	Кадастровый номер или иной государственный учетный номер (инвентарный) объекта недвижимости, расположенного на земельном участке	—
8.	Вид (виды) разрешенного использования	для эксплуатации объекта энергетики ВЛ-110 кВ "Ильменская-3,4" (опора №12)
8.1	Дополнительные сведения об использовании земельного участка	—
9.	Сведения о земельных участках (землях общего пользования, территории общего пользования), посредством которых обеспечивается доступ	Земли общего пользования
10.	Иные сведения	—
4. Пояснения к сведениям об уточняемом земельном участке с кадастровым номером: 53:11:1900208:225		

1.	–						
Сведения об уточняемых земельных участках, необходимые для исправления реестровых ошибок в сведениях о местоположении их границ							
1. Сведения о характерных точках границ уточняемого земельного участка с кадастровым номером 53:11:1900208:226							
Система координат МСК-53, зона 2					Зона № 2		
Обозначение характерных точек границ	Координаты, м				Метод определения координат	Формулы, примененные для расчета средней квадратической погрешности определения координат характерных точек границ (Mt), с подставленными в такие формулы значениями и итоговые (вычисленные) значения Mt, м	Описание закреплен ия точки
	содержатся в Едином государственно м реестре недвижимости		определены в ходе выполнения комплексных кадастровых работ				
	X	Y	X	Y			
1	2	3	4	5	6	7	8
223	58429 4.53	21816 98.29	58429 3.97	21816 98.31	Фотограммет рический метод	$Mt = \sqrt{(m_0^2 + m_1^2)}$	–
224	58429 3.73	21817 00.49	58429 3.17	21817 00.51	Фотограммет рический метод	$Mt = \sqrt{(m_0^2 + m_1^2)}$	–
225	58429 5.93	21817 01.29	58429 5.37	21817 01.31	Фотограммет рический метод	$Mt = \sqrt{(m_0^2 + m_1^2)}$	–
226	58429 6.73	21816 99.09	58429 6.17	21816 99.11	Фотограммет рический метод	$Mt = \sqrt{(m_0^2 + m_1^2)}$	–
223	58429 4.53	21816 98.29	58429 3.97	21816 98.31	Фотограммет рический метод	$Mt = \sqrt{(m_0^2 + m_1^2)}$	–
2. Сведения о частях границ уточняемого земельного участка с кадастровым номером 53:11:1900208:226							
Обозначение части границ		Горизонтальное проложение (S), м		Описание прохождения		Сведения о согласовании местоположения границ	

от т.	до т.		части границ	(согласовано/спорное)
1	2	3	4	5
223	224	2.34	—	—
224	225	2.34	—	—
225	226	2.34	—	—
226	223	2.34	—	—

3. Сведения о характеристиках уточняемого земельного участка с кадастровым номером 53:11:1900208:226

№ п/п	Наименование характеристики	Значение характеристики
1	2	3
1.	Адрес земельного участка	—
1.1	Сведения о местоположении земельного участка (при отсутствии адреса) в структурированном в соответствии с федеральной информационной адресной системой виде	Российская Федерация, Новгородская область, муниципальный район Новгородский, сельское поселение Трубичинское
1.2	Дополнительные сведения о местоположении земельного участка	на земельном участке расположено сооружение, опора №13
2.	Площадь земельного участка $\pm$ величина предельной погрешности определения (вычисления) площади ($P \pm \Delta P$), м ²	5 кв.м $\pm$ 0.47 кв.м
3.	Формула, примененная для вычисления предельной погрешности определения площади земельного участка с подставленными значениями (ΔP), м ²	$\Delta P = 2 * 0.10 * \sqrt{5} * \sqrt{((1 + 1.00^2)/(2 * 1.00))} = 0.47$
4.	Площадь земельного участка согласно сведениям Единого государственного реестра недвижимости ($P_{\text{кад}}$), м ²	5
5.	Оценка расхождения P и $P_{\text{кад}}$ ($P - P_{\text{кад}}$), м ²	0 кв.м
6.	Предельные минимальный и максимальный размеры земельного участка ($P_{\text{мин}}$ и $P_{\text{макс}}$), м ²	—
7.	Кадастровый номер или иной государственный учетный номер (инвентарный) объекта недвижимости, расположенного на земельном участке	—

8.	Вид (виды) разрешенного использования	для эксплуатации объекта энергетики ВЛ-110 кВ "Ильменская-3,4" (опора №13)
8.1	Дополнительные сведения об использовании земельного участка	—
9.	Сведения о земельных участках (землях общего пользования, территории общего пользования), посредством которых обеспечивается доступ	Земли общего пользования
10.	Иные сведения	—

4. Пояснения к сведениям об уточняемом земельном участке с кадастровым номером: 53:11:1900208:226

1.	—

Сведения об уточняемых земельных участках, необходимые для исправления реестровых ошибок в сведениях о местоположении их границ

1. Сведения о характерных точках границ уточняемого земельного участка с кадастровым номером 53:11:1900208:227

Система координат МСК-53, зона 2

Зона № 2

Обозначение характерных точек границ	Координаты, м				Метод определения координат	Формулы, примененные для расчета средней квадратической погрешности определения координат характерных точек границ (Mt), с подставленными в такие формулы значениями и итоговые (вычисленные) значения Mt, м	Описание закрепления точки
	содержатся в Едином государственно м реестре недвижимости		определены в ходе выполнения комплексных кадастровых работ				
	X	Y	X	Y			
1	2	3	4	5	6	7	8
901	58465 5.36	21813 83.08	58464 8.45	21813 80.94	Фотограмметрический метод	$Mt = \sqrt{(m_0^2 + m_1^2)}$	—
902	58465 3.04	21813 89.29	58464 6.19	21813 87.06	Фотограмметрический метод	$Mt = \sqrt{(m_0^2 + m_1^2)}$	—
903	58464 7.22	21813 87.11	58465 2.17	21813 89.25	Фотограмметрический	$Mt = \sqrt{(m_0^2 + m_1^2)}$	—

					метод		
904	58464 9.53	21813 80.91	58465 4.36	21813 83.06	Фотограмметрический метод	$Mt = \sqrt{(m_0^2 + m_1^2)}$	—
901	58465 5.36	21813 83.08	58464 8.45	21813 80.94	Фотограмметрический метод	$Mt = \sqrt{(m_0^2 + m_1^2)}$	—

2. Сведения о частях границ уточняемого земельного участка с кадастровым номером 53:11:1900208:227

Обозначение части границ		Горизонтальное проложение (S), м	Описание прохождения части границ	Сведения о согласовании местоположения границ (согласовано/спорное)
от т.	до т.			
1	2	3	4	5
901	902	6.52	—	—
902	903	6.37	—	—
903	904	6.57	—	—
904	901	6.28	—	—

3. Сведения о характеристиках уточняемого земельного участка с кадастровым номером 53:11:1900208:227

№ п/п	Наименование характеристики	Значение характеристики
1	2	3
1.	Адрес земельного участка	—
1.1	Сведения о местоположении земельного участка (при отсутствии адреса) в структурированном в соответствии с федеральной информационной адресной системой виде	Российская Федерация, Новгородская область, муниципальный район Новгородский, сельское поселение Трубичинское, деревня Трубичино
1.2	Дополнительные сведения о местоположении земельного участка	комплекс 1, ряд 9, гараж № 16
2.	Площадь земельного участка ± величина предельной погрешности определения (вычисления) площади ($P \pm \Delta P$), м ²	41 кв.м ± 1.29 кв.м
3.	Формула, примененная для вычисления предельной погрешности определения площади земельного участка с подставленными значениями (ΔP), м ²	$\Delta P = 2 * 0.10 * \sqrt{41} * \sqrt{((1 + 1.02^2)/(2 * 1.02))} = 1.29$

4.	Площадь земельного участка согласно сведениям Единого государственного реестра недвижимости ($P_{\text{кад}}$), м^2	41
5.	Оценка расхождения P и $P_{\text{кад}}$ ($P - P_{\text{кад}}$), м^2	0 кв.м
6.	Предельные минимальный и максимальный размеры земельного участка ($P_{\text{мин}}$ и $P_{\text{макс}}$), м^2	—
7.	Кадастровый номер или иной государственный учетный номер (инвентарный) объекта недвижимости, расположенного на земельном участке	53:11:1900208:375
8.	Вид (виды) разрешенного использования	для строительства индивидуального гаража
8.1	Дополнительные сведения об использовании земельного участка	—
9.	Сведения о земельных участках (землях общего пользования, территории общего пользования), посредством которых обеспечивается доступ	Земли общего пользования
10.	Иные сведения	—

4. Пояснения к сведениям об уточняемом земельном участке с кадастровым номером: 53:11:1900208:227

1. —

Сведения об уточняемых земельных участках, необходимые для исправления реестровых ошибок в сведениях о местоположении их границ

1. Сведения о характерных точках границ уточняемого земельного участка с кадастровым номером 53:11:1900208:232

Система координат МСК-53, зона 2

Зона № 2

Обозначение характерных точек границ	Координаты, м				Метод определения координат	Формулы, примененные для расчета средней квадратической погрешности определения координат характерных точек границ (Mt), с подставленными в такие формулы значениями и итоговые (вычисленные) значения Mt, м	Описание закрепления точки
	содержатся в Едином государственно м реестре недвижимости		определены в ходе выполнения комплексных кадастровых работ				
	X	Y	X	Y			

1	2	3	4	5	6	7	8
1402	58465 3.05	21814 17.67	58465 0.43	21814 22.33	Фотограмметрический метод	$Mt = \sqrt{(m_0^2 + m_1^2)}$	—
1403	58465 1.39	21814 22.03	58465 2.08	21814 17.66	Фотограмметрический метод	$Mt = \sqrt{(m_0^2 + m_1^2)}$	—
1404	58464 4.85	21814 19.53	58464 6.05	21814 15.35	Фотограмметрический метод	$Mt = \sqrt{(m_0^2 + m_1^2)}$	—
1405	58464 6.52	21814 15.17	58464 4.33	21814 19.78	Фотограмметрический метод	$Mt = \sqrt{(m_0^2 + m_1^2)}$	—
1402	58465 3.05	21814 17.67	58465 0.43	21814 22.33	Фотограмметрический метод	$Mt = \sqrt{(m_0^2 + m_1^2)}$	—

2. Сведения о частях границ уточняемого земельного участка с кадастровым номером 53:11:1900208:232

Обозначение части границ		Горизонтальное проложение (S), м	Описание прохождения части границ	Сведения о согласовании местоположения границ (согласовано/спорное)
от т.	до т.			
1	2	3	4	5
1402	1403	4.95	—	—
1403	1404	6.46	—	—
1404	1405	4.75	—	—
1405	1402	6.61	—	—

3. Сведения о характеристиках уточняемого земельного участка с кадастровым номером 53:11:1900208:232

№ п/п	Наименование характеристики	Значение характеристики
1	2	3
1.	Адрес земельного участка	—
1.1	Сведения о местоположении земельного участка (при отсутствии адреса) в структурированном в соответствии с федеральной информационной адресной системой виде	Российская Федерация, Новгородская область, муниципальный район Новгородский, сельское поселение

		Трубичинское, деревня Трубичино		
1.2	Дополнительные сведения о местоположении земельного участка	гаражный комплекс №1, ряд 4, гараж 4		
2.	Площадь земельного участка ± величина предельной погрешности определения (вычисления) площади (Р ± ΔР), м ²	32 кв.м ± 2.26 кв.м		
3.	Формула, примененная для вычисления предельной погрешности определения площади земельного участка с подставленными значениями (ΔР), м ²	$\Delta P = 2 * 0.20 * \sqrt{32} * \sqrt{((1 + 1.11^2)/(2 * 1.11))} = 2.26$		
4.	Площадь земельного участка согласно сведениям Единого государственного реестра недвижимости (Р _{кад}), м ²	33		
5.	Оценка расхождения Р и Р _{кад} (Р - Р _{кад}), м ²	1 кв.м		
6.	Предельные минимальный и максимальный размеры земельного участка (Р _{мин} и Р _{макс}), м ²	—		
7.	Кадастровый номер или иной государственный учетный номер (инвентарный) объекта недвижимости, расположенного на земельном участке	—		
8.	Вид (виды) разрешенного использования	строительство гаража для хранения личного автотранспорта		
8.1	Дополнительные сведения об использовании земельного участка	—		
9.	Сведения о земельных участках (землях общего пользования, территории общего пользования), посредством которых обеспечивается доступ	Земли общего пользования		
10.	Иные сведения	—		
4. Пояснения к сведениям об уточняемом земельном участке с кадастровым номером: <u>53:11:1900208:232</u>				
1.	—			
Сведения об уточняемых земельных участках, необходимые для исправления реестровых ошибок в сведениях о местоположении их границ				
1. Сведения о характерных точках границ уточняемого земельного участка с кадастровым номером <u>53:11:1900208:234</u>				
Система координат <u>МСК-53, зона 2</u>		Зона № <u>2</u>		
Обозначе	Координаты, м	Метод	Формулы,	Описание

ние характерн ых точек границ	содержатся в Едином государственно м реестре недвижимости		определены в ходе выполнения комплексных кадастровых работ		определения координат	примененные для расчета средней квадратической погрешности определения координат характерных точек границ (Mt), с подставленными в такие формулы значениями и итоговые (вычисленные) значения Mt, м	закреплен ия точки
	X	Y	X	Y			
1	2	3	4	5	6	7	8
1829	58466 8.53	21814 55.63	58466 5.93	21814 59.15	Фотограммет рический метод	$Mt = \sqrt{(m_0^2 + m_1^2)}$	—
1830	58466 6.83	21814 59.28	58466 7.55	21814 55.51	Фотограммет рический метод	$Mt = \sqrt{(m_0^2 + m_1^2)}$	—
1831	58466 0.54	21814 56.43	58466 1.05	21814 52.76	Фотограммет рический метод	$Mt = \sqrt{(m_0^2 + m_1^2)}$	—
1832	58466 2.07	21814 52.84	58465 9.48	21814 56.38	Фотограммет рический метод	$Mt = \sqrt{(m_0^2 + m_1^2)}$	—
1829	58466 8.53	21814 55.63	58466 5.93	21814 59.15	Фотограммет рический метод	$Mt = \sqrt{(m_0^2 + m_1^2)}$	—

2. Сведения о частях границ уточняемого земельного участка с кадастровым номером 53:11:1900208:234

Обозначение части границ		Горизонтальное проложение (S), м	Описание прохождения части границ	Сведения о согласовании местоположения границ (согласовано/спорное)
от т.	до т.			
1	2	3	4	5
1829	1830	3.98	—	—
1830	1831	7.06	—	—
1831	1832	3.95	—	—
1832	1829	7.02	—	—

3. Сведения о характеристиках уточняемого земельного участка с кадастровым номером

<u>53:11:1900208:234</u>		
№ п/п	Наименование характеристики	Значение характеристики
1	2	3
1.	Адрес земельного участка	—
1.1	Сведения о местоположении земельного участка (при отсутствии адреса) в структурированном в соответствии с федеральной информационной адресной системой виде	Российская Федерация, Новгородская область, муниципальный район Новгородский, сельское поселение Трубичинское, деревня Трубичино
1.2	Дополнительные сведения о местоположении земельного участка	комплекс 1, ряд 6, гараж №10
2.	Площадь земельного участка ± величина предельной погрешности определения (вычисления) площади ($P \pm \Delta P$), м ²	28 кв.м ± 1.07 кв.м
3.	Формула, примененная для вычисления предельной погрешности определения площади земельного участка с подставленными значениями (ΔP), м ²	$\Delta P = 2 * 0.10 * \sqrt{28} * \sqrt{((1 + 1.26^2)/(2 * 1.26))} = 1.07$
4.	Площадь земельного участка согласно сведениям Единого государственного реестра недвижимости ($P_{\text{кад}}$), м ²	28
5.	Оценка расхождения P и $P_{\text{кад}}$ ($P - P_{\text{кад}}$), м ²	0 кв.м
6.	Предельные минимальный и максимальный размеры земельного участка ($P_{\text{мин}}$ и $P_{\text{макс}}$), м ²	—
7.	Кадастровый номер или иной государственный учетный номер (инвентарный) объекта недвижимости, расположенного на земельном участке	53:11:1900208:294
8.	Вид (виды) разрешенного использования	для эксплуатации гаража
8.1	Дополнительные сведения об использовании земельного участка	—
9.	Сведения о земельных участках (землях общего пользования, территории общего пользования), посредством которых обеспечивается доступ	Земли общего пользования
10.	Иные сведения	—
4. Пояснения к сведениям об уточняемом земельном участке с кадастровым номером: <u>53:11:1900208:234</u>		

1.	–						
Сведения об уточняемых земельных участках, необходимые для исправления реестровых ошибок в сведениях о местоположении их границ							
1. Сведения о характерных точках границ уточняемого земельного участка с кадастровым номером 53:11:1900208:235							
Система координат МСК-53, зона 2					Зона № 2		
Обозначение характерных точек границ	Координаты, м				Метод определения координат	Формулы, примененные для расчета средней квадратической погрешности определения координат характерных точек границ (Mt), с подставленными в такие формулы значениями и итоговые (вычисленные) значения Mt, м	Описание закрепления точки
	содержатся в Едином государственном реестре недвижимости		определены в ходе выполнения комплексных кадастровых работ				
	X	Y	X	Y			
1	2	3	4	5	6	7	8
849	58471 1.01	21813 40.66	58471 1.01	21813 40.66	Фотограмметрический метод	$Mt = \sqrt{(m_0^2 + m_1^2)}$	–
850	58475 2.60	21813 57.09	58475 2.60	21813 57.09	Фотограмметрический метод	$Mt = \sqrt{(m_0^2 + m_1^2)}$	–
851	58473 6.16	21813 98.68	58473 6.16	21813 98.68	Фотограмметрический метод	$Mt = \sqrt{(m_0^2 + m_1^2)}$	–
852	58469 4.57	21813 82.25	58469 4.57	21813 82.25	Фотограмметрический метод	$Mt = \sqrt{(m_0^2 + m_1^2)}$	–
849	58471 1.01	21813 40.66	58471 1.01	21813 40.66	Фотограмметрический метод	$Mt = \sqrt{(m_0^2 + m_1^2)}$	–
2. Сведения о частях границ уточняемого земельного участка с кадастровым номером 53:11:1900208:235							
Обозначение части границ		Горизонтальное проложение (S), м		Описание прохождения		Сведения о согласовании местоположения границ	

от т.	до т.		части границ	(согласовано/спорное)
1	2	3	4	5
849	850	44.72	—	—
850	851	44.72	—	—
851	852	44.72	—	—
852	849	44.72	—	—

3. Сведения о характеристиках уточняемого земельного участка с кадастровым номером 53:11:1900208:235

№ п/п	Наименование характеристики	Значение характеристики
1	2	3
1.	Адрес земельного участка	—
1.1	Сведения о местоположении земельного участка (при отсутствии адреса) в структурированном в соответствии с федеральной информационной адресной системой виде	Российская Федерация, Новгородская область, муниципальный район Новгородский, сельское поселение Трубичинское, деревня Трубичино
1.2	Дополнительные сведения о местоположении земельного участка	—
2.	Площадь земельного участка $\pm$ величина предельной погрешности определения (вычисления) площади ($P \pm \Delta P$), м ²	2000 кв.м $\pm$ 8.94 кв.м
3.	Формула, примененная для вычисления предельной погрешности определения площади земельного участка с подставленными значениями (ΔP), м ²	$\Delta P = 2 * 0.10 * \sqrt{2000} * \sqrt{((1 + 1.00^2)/(2 * 1.00))} = 8.94$
4.	Площадь земельного участка согласно сведениям Единого государственного реестра недвижимости ($P_{\text{кад}}$), м ²	2000
5.	Оценка расхождения P и $P_{\text{кад}}$ ($P - P_{\text{кад}}$), м ²	0 кв.м
6.	Предельные минимальный и максимальный размеры земельного участка ($P_{\text{мин}}$ и $P_{\text{макс}}$), м ²	400 25000
7.	Кадастровый номер или иной государственный учетный номер (инвентарный) объекта недвижимости, расположенного на земельном участке	—

8.	Вид (виды) разрешенного использования	для ведения личного подсобного хозяйства
8.1	Дополнительные сведения об использовании земельного участка	—
9.	Сведения о земельных участках (землях общего пользования, территории общего пользования), посредством которых обеспечивается доступ	Земли общего пользования
10.	Иные сведения	—

4. Пояснения к сведениям об уточняемом земельном участке с кадастровым номером: 53:11:1900208:235

1.	—

Сведения об уточняемых земельных участках, необходимые для исправления реестровых ошибок в сведениях о местоположении их границ

1. Сведения о характерных точках границ уточняемого земельного участка с кадастровым номером 53:11:1900208:238

Система координат МСК-53, зона 2

Зона № 2

Обозначение характерных точек границ	Координаты, м				Метод определения координат	Формулы, примененные для расчета средней квадратической погрешности определения координат характерных точек границ (Mt), с подставленными в такие формулы значениями и итоговые (вычисленные) значения Mt, м	Описание закрепления точки
	содержатся в Едином государственно м реестре недвижимости		определены в ходе выполнения комплексных кадастровых работ				
	X	Y	X	Y			
1	2	3	4	5	6	7	8
4	58479 2.44	21814 56.64	58478 7.81	21814 67.14	Фотограмметрический метод	$Mt = \sqrt{(m_0^2 + m_1^2)}$	—
1	58481 4.02	21814 66.39	58480 7.33	21814 76.40	Фотограмметрический метод	$Mt = \sqrt{(m_0^2 + m_1^2)}$	—
2	58480 3.14	21814 92.47	58479 3.68	21815 05.62	Фотограмметрический метод	$Mt = \sqrt{(m_0^2 + m_1^2)}$	—

3	58478 1.02	21814 81.92	58477 3.94	21814 96.66	Фотограмметрический метод	$Mt = \sqrt{(m_0^2 + m_1^2)}$	—
4	58479 2.44	21814 56.64	58478 1.02	21814 81.92	Фотограмметрический метод	$Mt = \sqrt{(m_0^2 + m_1^2)}$	—
4	58479 2.44	21814 56.64	58478 7.81	21814 67.14	Фотограмметрический метод	$Mt = \sqrt{(m_0^2 + m_1^2)}$	—

2. Сведения о частях границ уточняемого земельного участка с кадастровым номером 53:11:1900208:238

Обозначение части границ		Горизонтальное проложение (S), м	Описание прохождения части границ	Сведения о согласовании местоположения границ (согласовано/спорное)
от т.	до т.			
1	2	3	4	5
4	1	21.61	—	—
1	2	32.25	—	—
2	3	21.68	—	—
3	4	16.35	—	—
4	4	16.27	—	—

3. Сведения о характеристиках уточняемого земельного участка с кадастровым номером 53:11:1900208:238

№ п/п	Наименование характеристики	Значение характеристики
1	2	3
1.	Адрес земельного участка	—
1.1	Сведения о местоположении земельного участка (при отсутствии адреса) в структурированном в соответствии с федеральной информационной адресной системой виде	Российская Федерация, Новгородская область, муниципальный район Новгородский, сельское поселение Трубичинское, деревня Трубичино, д 33
1.2	Дополнительные сведения о местоположении земельного участка	—
2.	Площадь земельного участка ± величина предельной погрешности определения (вычисления) площади (Р	700 кв.м ± 5.32 кв.м

	$\pm \Delta P$), м ²	
3.	Формула, примененная для вычисления предельной погрешности определения площади земельного участка с подставленными значениями (ΔP), м ²	$\Delta P = 2 * 0.10 * \sqrt{700} * \sqrt{((1 + 1.15^2)/(2 * 1.15))} = 5.32$
4.	Площадь земельного участка согласно сведениям Единого государственного реестра недвижимости ($P_{\text{кад}}$), м ²	674
5.	Оценка расхождения P и $P_{\text{кад}}$ ($P - P_{\text{кад}}$), м ²	26 кв.м
6.	Предельные минимальный и максимальный размеры земельного участка ($P_{\text{мин}}$ и $P_{\text{макс}}$), м ²	400 25000
7.	Кадастровый номер или иной государственный учетный номер (инвентарный) объекта недвижимости, расположенного на земельном участке	53:11:1900208:678
8.	Вид (виды) разрешенного использования	для ведения личного подсобного хозяйства
8.1	Дополнительные сведения об использовании земельного участка	—
9.	Сведения о земельных участках (землях общего пользования, территории общего пользования), посредством которых обеспечивается доступ	Земли общего пользования
10.	Иные сведения	—

4. Пояснения к сведениям об уточняемом земельном участке с кадастровым номером: 53:11:1900208:238

1.	—

Сведения об уточняемых земельных участках, необходимые для исправления реестровых ошибок в сведениях о местоположении их границ

1. Сведения о характерных точках границ уточняемого земельного участка с кадастровым номером 53:11:1900208:240

Система координат МСК-53, зона 2

Зона № 2

Обозначение характерных точек границ	Координаты, м		Метод определения координат	Формулы, примененные для расчета средней квадратической погрешности определения координат характерных точек	Описание закрепления точки
	содержатся в Едином государственном реестре недвижимости	определены в ходе выполнения комплексных кадастровых работ			

	X	Y	X	Y		границ (Mt), с подставленными в такие формулы значениями и итоговые (вычисленные) значения Mt, м	
1	2	3	4	5	6	7	8
1	58431 1.71	21810 71.20	58431 1.90	21810 70.67	Фотограммет рический метод	$Mt = \sqrt{(m_0^2 + m_1^2)}$	—
2	58429 8.96	21811 07.27	58429 8.96	21811 07.27	Фотограммет рический метод	$Mt = \sqrt{(m_0^2 + m_1^2)}$	—
14	58427 6.04	21810 96.92	58429 8.21	21811 08.68	Фотограммет рический метод	$Mt = \sqrt{(m_0^2 + m_1^2)}$	—
13	58427 8.06	21810 92.96	58427 4.84	21810 99.45	Фотограммет рический метод	$Mt = \sqrt{(m_0^2 + m_1^2)}$	—
12	58427 9.85	21810 89.36	58427 6.04	21810 96.92	Фотограммет рический метод	$Mt = \sqrt{(m_0^2 + m_1^2)}$	—
11	58429 2.80	21810 62.37	58427 9.85	21810 89.36	Фотограммет рический метод	$Mt = \sqrt{(m_0^2 + m_1^2)}$	—
н45У	—	—	58429 3.84	21810 62.15	Фотограммет рический метод	$Mt = \sqrt{(m_0^2 + m_1^2)}$	—
1	58431 1.71	21810 71.20	58431 1.90	21810 70.67	Фотограммет рический метод	$Mt = \sqrt{(m_0^2 + m_1^2)}$	—

2. Сведения о частях границ уточняемого земельного участка с кадастровым номером 53:11:1900208:240

Обозначение части границ		Горизонтальное проложение (S), м	Описание прохождения части границ	Сведения о согласовании местоположения границ (согласовано/спорное)
от т.	до т.			
1	2	3	4	5
1	2	38.82	—	—
2	14	1.60	—	—

14	13	25.13	—	—
13	12	2.80	—	—
12	11	8.47	—	—
11	н45У	30.60	—	—
н45У	1	19.97	—	—

3. Сведения о характеристиках уточняемого земельного участка с кадастровым номером 53:11:1900208:240

№ п/п	Наименование характеристики	Значение характеристики
1	2	3
1.	Адрес земельного участка	—
1.1	Сведения о местоположении земельного участка (при отсутствии адреса) в структурированном в соответствии с федеральной информационной адресной системой виде	Российская Федерация, Новгородская область, муниципальный район Новгородский, сельское поселение Трубичинское, деревня Трубичино, д 13
1.2	Дополнительные сведения о местоположении земельного участка	—
2.	Площадь земельного участка $\pm$ величина предельной погрешности определения (вычисления) площади ($P \pm \Delta P$), м ²	932 кв.м $\pm$ 6.19 кв.м
3.	Формула, примененная для вычисления предельной погрешности определения площади земельного участка с подставленными значениями (ΔP), м ²	$\Delta P = 2 * 0.10 * \sqrt{932} * \sqrt{((1 + 1.26^2)/(2 * 1.26))} = 6.19$
4.	Площадь земельного участка согласно сведениям Единого государственного реестра недвижимости ($P_{\text{кад}}$), м ²	878
5.	Оценка расхождения P и $P_{\text{кад}}$ ($P - P_{\text{кад}}$), м ²	54 кв.м
6.	Предельные минимальный и максимальный размеры земельного участка ($P_{\text{мин}}$ и $P_{\text{макс}}$), м ²	400 25000
7.	Кадастровый номер или иной государственный учетный номер (инвентарный) объекта недвижимости, расположенного на земельном участке	53:11:1900219:571
8.	Вид (виды) разрешенного использования	для ведения личного подсобного

		хозяйства
8.1	Дополнительные сведения об использовании земельного участка	—
9.	Сведения о земельных участках (землях общего пользования, территории общего пользования), посредством которых обеспечивается доступ	53:11:0000000:33 (земельный участок общего пользования)
10.	Иные сведения	—

4. Пояснения к сведениям об уточняемом земельном участке с кадастровым номером: 53:11:1900208:240

1.	—

Сведения об уточняемых земельных участках, необходимые для исправления реестровых ошибок в сведениях о местоположении их границ

1. Сведения о характерных точках границ уточняемого земельного участка с кадастровым номером 53:11:1900208:242

Система координат МСК-53, зона 2

Зона № 2

Обозначение характерных точек границ	Координаты, м				Метод определения координат	Формулы, примененные для расчета средней квадратической погрешности определения координат характерных точек границ (Mt), с подставленными в такие формулы значениями и итоговые (вычисленные) значения Mt, м	Описание закрепления точки
	содержатся в Едином государственно м реестре недвижимости		определены в ходе выполнения комплексных кадастровых работ				
	X	Y	X	Y			
1	2	3	4	5	6	7	8
1	58447 4.41	21811 40.24	58447 2.73	21811 39.88	Фотограмметрический метод	$Mt = \sqrt{(m_0^2 + m_1^2)}$	—
1	58447 2.85	21811 43.62	58447 2.14	21811 42.28	Фотограмметрический метод	$Mt = \sqrt{(m_0^2 + m_1^2)}$	—
1	58447 1.15	21811 47.21	58446 1.03	21811 67.36	Фотограмметрический метод	$Mt = \sqrt{(m_0^2 + m_1^2)}$	—

2	58446 1.94	21811 66.88	58444 9.94	21811 62.07	Фотограммет рический метод	$Mt = \sqrt{(m_0^2 + m_1^2)}$	–
3	58445 1.54	21811 61.90	58443 2.10	21811 54.47	Фотограммет рический метод	$Mt = \sqrt{(m_0^2 + m_1^2)}$	–
4	58443 5.35	21811 54.15	58443 6.96	21811 45.70	Фотограммет рический метод	$Mt = \sqrt{(m_0^2 + m_1^2)}$	–
5	58444 4.51	21811 40.82	58444 7.50	21811 28.69	Фотограммет рический метод	$Mt = \sqrt{(m_0^2 + m_1^2)}$	–
6	58444 6.25	21811 38.29	58445 3.29	21811 31.23	Фотограммет рический метод	$Mt = \sqrt{(m_0^2 + m_1^2)}$	–
7	58444 6.49	21811 37.19	–	–	Фотограммет рический метод	$Mt = \sqrt{(m_0^2 + m_1^2)}$	–
8	58444 8.47	21811 28.35	–	–	Фотограммет рический метод	$Mt = \sqrt{(m_0^2 + m_1^2)}$	–
9	58446 7.50	21811 37.08	–	–	Фотограммет рический метод	$Mt = \sqrt{(m_0^2 + m_1^2)}$	–
1	58447 4.41	21811 40.24	58447 2.73	21811 39.88	Фотограммет рический метод	$Mt = \sqrt{(m_0^2 + m_1^2)}$	–

2. Сведения о частях границ уточняемого земельного участка с кадастровым номером 53:11:1900208:242

Обозначение части границ		Горизонтальное проложение (S), м	Описание прохождения части границ	Сведения о согласовании местоположения границ (согласовано/спорное)
от т.	до т.			
1	2	3	4	5
1	1	2.47	–	–
1	1	27.43	–	–
1	2	12.29	–	–
2	3	19.39	–	–

3	4	10.03	—	—
4	5	20.01	—	—
5	6	6.32	—	—
6	1	21.28	—	—

3. Сведения о характеристиках уточняемого земельного участка с кадастровым номером 53:11:1900208:242

№ п/п	Наименование характеристики	Значение характеристики
1	2	3
1.	Адрес земельного участка	—
1.1	Сведения о местоположении земельного участка (при отсутствии адреса) в структурированном в соответствии с федеральной информационной адресной системой виде	Российская Федерация, Новгородская область, муниципальный район Новгородский, сельское поселение Трубичинское, деревня Трубичино
1.2	Дополнительные сведения о местоположении земельного участка	—
2.	Площадь земельного участка $\pm$ величина предельной погрешности определения (вычисления) площади ($P \pm \Delta P$), м ²	890 кв.м $\pm$ 5.97 кв.м
3.	Формула, примененная для вычисления предельной погрешности определения площади земельного участка с подставленными значениями (ΔP), м ²	$\Delta P = 2 * 0.10 * \sqrt{890} * \sqrt{((1 + 1.05^2)/(2 * 1.05))} = 5.97$
4.	Площадь земельного участка согласно сведениям Единого государственного реестра недвижимости ($P_{\text{кад}}$), м ²	810
5.	Оценка расхождения P и $P_{\text{кад}}$ ($P - P_{\text{кад}}$), м ²	80 кв.м
6.	Предельные минимальный и максимальный размеры земельного участка ($P_{\text{мин}}$ и $P_{\text{макс}}$), м ²	400 25000
7.	Кадастровый номер или иной государственный учетный номер (инвентарный) объекта недвижимости, расположенного на земельном участке	53:11:1900208:292
8.	Вид (виды) разрешенного использования	для ведения личного подсобного хозяйства
8.1	Дополнительные сведения об использовании	—

	земельного участка	
9.	Сведения о земельных участках (землях общего пользования, территории общего пользования), посредством которых обеспечивается доступ	53:11:0000000:33 (земельный участок общего пользования)
10.	Иные сведения	—

4. Пояснения к сведениям об уточняемом земельном участке с кадастровым номером: 53:11:1900208:242

1.	—

Сведения об уточняемых земельных участках, необходимые для исправления реестровых ошибок в сведениях о местоположении их границ

1. Сведения о характерных точках границ уточняемого земельного участка с кадастровым номером 53:11:1900208:245

Система координат МСК-53, зона 2

Зона № 2

Обозначение характерных точек границ	Координаты, м				Метод определения координат	Формулы, примененные для расчета средней квадратической погрешности определения координат характерных точек границ (Mt), с подставленными в такие формулы значениями и итоговые (вычисленные) значения Mt, м	Описание закрепления точки
	содержатся в Едином государственно м реестре недвижимости		определены в ходе выполнения комплексных кадастровых работ				
	X	Y	X	Y			
1	2	3	4	5	6	7	8
1	58478 1.62	21812 79.21	58478 0.34	21812 79.33	Фотограмметрический метод	$Mt = \sqrt{(m_0^2 + m_1^2)}$	—
2	58476 0.36	21813 19.74	58477 5.96	21812 88.27	Фотограмметрический метод	$Mt = \sqrt{(m_0^2 + m_1^2)}$	—
3	58476 1.47	21813 20.33	58477 3.94	21812 93.53	Фотограмметрический метод	$Mt = \sqrt{(m_0^2 + m_1^2)}$	—
4	58475 8.66	21813 25.97	58476 0.92	21813 19.91	Фотограмметрический метод	$Mt = \sqrt{(m_0^2 + m_1^2)}$	—

5	58475 7.29	21813 27.05	58475 7.98	21813 25.87	Фотограммет рический метод	$Mt = \sqrt{(m_0^2 + m_1^2)}$	–
6	58475 4.78	21813 31.08	58475 6.90	21813 32.08	Фотограммет рический метод	$Mt = \sqrt{(m_0^2 + m_1^2)}$	–
7	58475 2.60	21813 29.76	58475 4.62	21813 32.85	Фотограммет рический метод	$Mt = \sqrt{(m_0^2 + m_1^2)}$	–
8	58475 1.61	21813 29.21	58475 1.28	21813 31.27	Фотограммет рический метод	$Mt = \sqrt{(m_0^2 + m_1^2)}$	–
9	58474 9.55	21813 32.93	58474 8.21	21813 32.40	Фотограммет рический метод	$Mt = \sqrt{(m_0^2 + m_1^2)}$	–
10	58473 5.40	21813 25.16	58474 6.77	21813 34.69	Фотограммет рический метод	$Mt = \sqrt{(m_0^2 + m_1^2)}$	–
11	58473 3.23	21813 22.52	58474 4.69	21813 33.49	Фотограммет рический метод	$Mt = \sqrt{(m_0^2 + m_1^2)}$	–
1	58472 1.46	21813 16.60	58474 3.16	21813 30.06	Фотограммет рический метод	$Mt = \sqrt{(m_0^2 + m_1^2)}$	–
2	58474 7.79	21812 64.33	58473 1.46	21813 23.02	Фотограммет рический метод	$Mt = \sqrt{(m_0^2 + m_1^2)}$	–
н853У	–	–	58473 2.16	21813 21.72	Фотограммет рический метод	$Mt = \sqrt{(m_0^2 + m_1^2)}$	–
н854У	–	–	58472 4.43	21813 17.63	Фотограммет рический метод	$Mt = \sqrt{(m_0^2 + m_1^2)}$	–
н855У	–	–	58473 5.65	21812 92.14	Фотограммет рический метод	$Mt = \sqrt{(m_0^2 + m_1^2)}$	–
н856У	–	–	58474 8.13	21812 64.64	Фотограммет рический метод	$Mt = \sqrt{(m_0^2 + m_1^2)}$	–
1	58478	21812	58478	21812	Фотограммет рический	$Mt = \sqrt{(m_0^2 + m_1^2)}$	–

	1.62	79.21	0.34	79.33	метод		
2. Сведения о частях границ уточняемого земельного участка с кадастровым номером 53:11:1900208:245							
Обозначение части границ		Горизонтальное проложение (S), м	Описание прохождения части границ	Сведения о согласовании местоположения границ (согласовано/спорное)			
от т.	до т.						
1	2	3	4	5			
1	2	9.96	—	—			
2	3	5.63	—	—			
3	4	29.42	—	—			
4	5	6.65	—	—			
5	6	6.30	—	—			
6	7	2.41	—	—			
7	8	3.69	—	—			
8	9	3.27	—	—			
9	10	2.71	—	—			
10	11	2.40	—	—			
11	1	3.76	—	—			
1	2	13.65	—	—			
2	н853У	1.48	—	—			
н853У	н854У	8.75	—	—			
н854У	н855У	27.85	—	—			
н855У	н856У	30.20	—	—			
н856У	1	35.40	—	—			
3. Сведения о характеристиках уточняемого земельного участка с кадастровым номером 53:11:1900208:245							
№ п/п	Наименование характеристики			Значение характеристики			
1	2			3			
1.	Адрес земельного участка			—			

1.1	Сведения о местоположении земельного участка (при отсутствии адреса) в структурированном в соответствии с федеральной информационной адресной системой виде	Российская Федерация, Новгородская область, муниципальный район Новгородский, сельское поселение Трубичинское, деревня Трубичино, д 31
1.2	Дополнительные сведения о местоположении земельного участка	—
2.	Площадь земельного участка ± величина предельной погрешности определения (вычисления) площади (Р ± ΔР), м ²	2108 кв.м ± 9.30 кв.м
3.	Формула, примененная для вычисления предельной погрешности определения площади земельного участка с подставленными значениями (ΔР), м ²	$\Delta P = 2 * 0.10 * \sqrt{2108} * \sqrt{((1 + 1.25^2)/(2 * 1.25))} = 9.30$
4.	Площадь земельного участка согласно сведениям Единого государственного реестра недвижимости (Р _{кад}), м ²	2199
5.	Оценка расхождения Р и Р _{кад} (Р - Р _{кад}), м ²	91 кв.м
6.	Предельные минимальный и максимальный размеры земельного участка (Р _{мин} и Р _{макс}), м ²	400 50000
7.	Кадастровый номер или иной государственный учетный номер (инвентарный) объекта недвижимости, расположенного на земельном участке	53:11:1900219:443
8.	Вид (виды) разрешенного использования	для индивидуального жилищного строительства
8.1	Дополнительные сведения об использовании земельного участка	—
9.	Сведения о земельных участках (землях общего пользования, территории общего пользования), посредством которых обеспечивается доступ	53:11:0000000:33 (земельный участок общего пользования)
10.	Иные сведения	—
4. Пояснения к сведениям об уточняемом земельном участке с кадастровым номером: 53:11:1900208:245		
1.	—	
Сведения об уточняемых земельных участках, необходимые для исправления реестровых ошибок в сведениях о местоположении их границ		

1. Сведения о характерных точках границ уточняемого земельного участка с кадастровым номером <u>53:11:1900208:263</u>							
Система координат <u>МСК-53, зона 2</u>					Зона № <u>2</u>		
Обозначение характерных точек границ	Координаты, м				Метод определения координат	Формулы, примененные для расчета средней квадратической погрешности определения координат характерных точек границ (Mt), с подставленными в такие формулы значениями и итоговые (вычисленные) значения Mt, м	Описание закрепления точки
	содержатся в Едином государственно м реестре недвижимости		определены в ходе выполнения комплексных кадастровых работ				
	X	Y	X	Y			
1	2	3	4	5	6	7	8
2	58442 0.11	21811 17.77	58441 9.38	21811 17.55	Фотограмметрический метод	$Mt = \sqrt{(m_0^2 + m_1^2)}$	—
1	58440 1.62	21811 61.59	58441 0.17	21811 42.69	Фотограмметрический метод	$Mt = \sqrt{(m_0^2 + m_1^2)}$	—
7	58439 9.50	21811 60.70	58440 3.08	21811 62.15	Фотограмметрический метод	$Mt = \sqrt{(m_0^2 + m_1^2)}$	—
8	58438 1.21	21811 53.01	58438 1.44	21811 53.05	Фотограмметрический метод	$Mt = \sqrt{(m_0^2 + m_1^2)}$	—
9	58438 3.02	21811 46.26	58438 2.96	21811 45.94	Фотограмметрический метод	$Mt = \sqrt{(m_0^2 + m_1^2)}$	—
10	58438 3.54	21811 44.32	58438 3.63	21811 43.96	Фотограмметрический метод	$Mt = \sqrt{(m_0^2 + m_1^2)}$	—
11	58438 5.18	21811 42.22	58439 6.12	21811 08.96	Фотограмметрический метод	$Mt = \sqrt{(m_0^2 + m_1^2)}$	—
12	58439 3.38	21811 20.80	—	—	Фотограмметрический метод	$Mt = \sqrt{(m_0^2 + m_1^2)}$	—

13	58439 4.60	21811 17.63	—	—	Фотограммет рический метод	$Mt = \sqrt{(m_0^2 + m_1^2)}$	—
14	58439 7.16	21811 10.95	—	—	Фотограммет рический метод	$Mt = \sqrt{(m_0^2 + m_1^2)}$	—
15	58439 7.73	21811 09.46	—	—	Фотограммет рический метод	$Mt = \sqrt{(m_0^2 + m_1^2)}$	—
16	58441 3.10	21811 15.17	—	—	Фотограммет рический метод	$Mt = \sqrt{(m_0^2 + m_1^2)}$	—
24	58441 5.92	21811 16.22	—	—	Фотограммет рический метод	$Mt = \sqrt{(m_0^2 + m_1^2)}$	—
25	58441 8.46	21811 17.16	—	—	Фотограммет рический метод	$Mt = \sqrt{(m_0^2 + m_1^2)}$	—
2	58442 0.11	21811 17.77	58441 9.38	21811 17.55	Фотограммет рический метод	$Mt = \sqrt{(m_0^2 + m_1^2)}$	—

2. Сведения о частях границ уточняемого земельного участка с кадастровым номером 53:11:1900208:263

Обозначение части границ		Горизонтальное проложение (S), м	Описание прохождения части границ	Сведения о согласовании местоположения границ (согласовано/спорное)
от т.	до т.			
1	2	3	4	5
2	1	26.77	—	—
1	7	20.71	—	—
7	8	23.48	—	—
8	9	7.27	—	—
9	10	2.09	—	—
10	11	37.16	—	—
11	2	24.80	—	—

3. Сведения о характеристиках уточняемого земельного участка с кадастровым номером 53:11:1900208:263

№ п/п	Наименование характеристики	Значение характеристики
1	2	3
1.	Адрес земельного участка	—
1.1	Сведения о местоположении земельного участка (при отсутствии адреса) в структурированном в соответствии с федеральной информационной адресной системой виде	Российская Федерация, Новгородская область, муниципальный район Новгородский, сельское поселение Трубичинское, деревня Трубичино, д 17
1.2	Дополнительные сведения о местоположении земельного участка	—
2.	Площадь земельного участка $\pm$ величина предельной погрешности определения (вычисления) площади ($P \pm \Delta P$), м ²	1151 кв.м $\pm$ 6.98 кв.м
3.	Формула, примененная для вычисления предельной погрешности определения площади земельного участка с подставленными значениями (ΔP), м ²	$\Delta P = 2 * 0.10 * \sqrt{1151} * \sqrt{((1 + 1.40^2)/(2 * 1.40))} = 6.98$
4.	Площадь земельного участка согласно сведениям Единого государственного реестра недвижимости ($P_{\text{кад}}$), м ²	1090
5.	Оценка расхождения P и $P_{\text{кад}}$ ($P - P_{\text{кад}}$), м ²	61 кв.м
6.	Предельные минимальный и максимальный размеры земельного участка ($P_{\text{мин}}$ и $P_{\text{макс}}$), м ²	400 25000
7.	Кадастровый номер или иной государственный учетный номер (инвентарный) объекта недвижимости, расположенного на земельном участке	53:11:1900219:503, 53:11:0000000:6704
8.	Вид (виды) разрешенного использования	для ведения личного подсобного хозяйства
8.1	Дополнительные сведения об использовании земельного участка	—
9.	Сведения о земельных участках (землях общего пользования, территории общего пользования), посредством которых обеспечивается доступ	53:11:0000000:33 (земельный участок общего пользования)
10.	Иные сведения	—
4. Пояснения к сведениям об уточняемом земельном участке с кадастровым номером: 53:11:1900208:263		

1.	–						
Сведения об уточняемых земельных участках, необходимые для исправления реестровых ошибок в сведениях о местоположении их границ							
1. Сведения о характерных точках границ уточняемого земельного участка с кадастровым номером <u>53:11:1900208:264</u>							
Система координат <u>МСК-53, зона 2</u>					Зона № <u>2</u>		
Обозначение характерных точек границ	Координаты, м				Метод определения координат	Формулы, примененные для расчета средней квадратической погрешности определения координат характерных точек границ (Mt), с подставленными в такие формулы значениями и итоговые (вычисленные) значения Mt, м	Описание закрепления точки
	содержатся в Едином государственно м реестре недвижимости		определены в ходе выполнения комплексных кадастровых работ				
	X	Y	X	Y			
1	2	3	4	5	6	7	8
1	58443 7.21	21811 24.14	58444 1.55	21811 26.28	Фотограмметрический метод	$Mt = \sqrt{(m_0^2 + m_1^2)}$	–
2	58443 3.13	21811 33.49	58441 8.59	21811 67.66	Фотограмметрический метод	$Mt = \sqrt{(m_0^2 + m_1^2)}$	–
3	58443 1.88	21811 36.37	58440 3.35	21811 61.51	Фотограмметрический метод	$Mt = \sqrt{(m_0^2 + m_1^2)}$	–
4	58442 2.37	21811 58.24	58441 0.17	21811 42.69	Фотограмметрический метод	$Mt = \sqrt{(m_0^2 + m_1^2)}$	–
5	58442 0.78	21811 61.92	58441 9.38	21811 17.55	Фотограмметрический метод	$Mt = \sqrt{(m_0^2 + m_1^2)}$	–
6	58441 7.92	21811 68.47	–	–	Фотограмметрический метод	$Mt = \sqrt{(m_0^2 + m_1^2)}$	–
11	58440 1.62	21811 61.59	–	–	Фотограмметрический	$Mt = \sqrt{(m_0^2 + m_1^2)}$	–

					метод		
12	58442 0.11	21811 17.77	—	—	Фотограмметрический метод	$Mt = \sqrt{(m_0^2 + m_1^2)}$	—
1	58443 7.21	21811 24.14	58444 1.55	21811 26.28	Фотограмметрический метод	$Mt = \sqrt{(m_0^2 + m_1^2)}$	—

2. Сведения о частях границ уточняемого земельного участка с кадастровым номером 53:11:1900208:264

Обозначение части границ		Горизонтальное проложение (S), м	Описание прохождения части границ	Сведения о согласовании местоположения границ (согласовано/спорное)
от т.	до т.			
1	2	3	4	5
1	2	47.32	—	—
2	3	16.43	—	—
3	4	20.02	—	—
4	5	26.77	—	—
5	1	23.83	—	—

3. Сведения о характеристиках уточняемого земельного участка с кадастровым номером 53:11:1900208:264

№ п/п	Наименование характеристики	Значение характеристики
1	2	3
1.	Адрес земельного участка	—
1.1	Сведения о местоположении земельного участка (при отсутствии адреса) в структурированном в соответствии с федеральной информационной адресной системой виде	Российская Федерация, Новгородская область, муниципальный район Новгородский, сельское поселение Трубичинское, деревня Трубичино
1.2	Дополнительные сведения о местоположении земельного участка	—
2.	Площадь земельного участка ± величина предельной погрешности определения (вычисления) площади ($P \pm \Delta P$), м ²	944 кв.м ± 6.26 кв.м
3.	Формула, примененная для вычисления предельной погрешности определения площади земельного	$\Delta P = 2 * 0.10 * \sqrt{944} * \sqrt{((1 + 1.31^2)/(2 * 1.31))} = 6.26$

	участка с подставленными значениями (ΔP), м ²	
4.	Площадь земельного участка согласно сведениям Единого государственного реестра недвижимости ($P_{\text{кад}}$), м ²	861
5.	Оценка расхождения P и $P_{\text{кад}}$ ($P - P_{\text{кад}}$), м ²	83 кв.м
6.	Предельные минимальный и максимальный размеры земельного участка ($P_{\text{мин}}$ и $P_{\text{макс}}$), м ²	400 25000
7.	Кадастровый номер или иной государственный учетный номер (инвентарный) объекта недвижимости, расположенного на земельном участке	53:11:0000000:6704, 53:11:1900208:383
8.	Вид (виды) разрешенного использования	для ведения личного подсобного хозяйства
8.1	Дополнительные сведения об использовании земельного участка	—
9.	Сведения о земельных участках (землях общего пользования, территории общего пользования), посредством которых обеспечивается доступ	53:11:0000000:33 (земельный участок общего пользования)
10.	Иные сведения	—

4. Пояснения к сведениям об уточняемом земельном участке с кадастровым номером: 53:11:1900208:264

1.	—

Сведения об уточняемых земельных участках, необходимые для исправления реестровых ошибок в сведениях о местоположении их границ

1. Сведения о характерных точках границ уточняемого земельного участка с кадастровым номером 53:11:1900208:291

Система координат МСК-53, зона 2

Зона № 2

Обозначение характерных точек границ	Координаты, м				Метод определения координат	Формулы, примененные для расчета средней квадратической погрешности определения координат характерных точек границ (Mt), с подставленными в такие формулы значениями и итоговые	Описание закрепления точки
	содержатся в Едином государственно м реестре недвижимости		определены в ходе выполнения комплексных кадастровых работ				
	X	Y	X	Y			

						(вычисленные) значения Mt, м	
1	2	3	4	5	6	7	8
2272	58467 2.72	21814 93.50	58467 7.38	21814 95.74	Фотограммет рический метод	$Mt = \sqrt{(m_0^2 + m_1^2)}$	—
2273	58467 8.23	21814 96.00	58467 9.49	21814 90.96	Фотограммет рический метод	$Mt = \sqrt{(m_0^2 + m_1^2)}$	—
2274	58468 0.43	21814 91.00	58467 3.37	21814 88.09	Фотограммет рический метод	$Mt = \sqrt{(m_0^2 + m_1^2)}$	—
2275	58467 4.91	21814 88.50	58467 1.12	21814 92.99	Фотограммет рический метод	$Mt = \sqrt{(m_0^2 + m_1^2)}$	—
2272	58467 2.72	21814 93.50	58467 7.38	21814 95.74	Фотограммет рический метод	$Mt = \sqrt{(m_0^2 + m_1^2)}$	—

2. Сведения о частях границ уточняемого земельного участка с кадастровым номером 53:11:1900208:291

Обозначение части границ		Горизонтальное проложение (S), м	Описание прохождения части границ	Сведения о согласовании местоположения границ (согласовано/спорное)
от т.	до т.			
1	2	3	4	5
—	—	—	—	—

3. Сведения о характеристиках уточняемого земельного участка с кадастровым номером 53:11:1900208:291

№ п/п	Наименование характеристики	Значение характеристики
1	2	3
1.	Адрес земельного участка	—
1.1	Сведения о местоположении земельного участка (при отсутствии адреса) в структурированном в соответствии с федеральной информационной адресной системой виде	Российская Федерация, Новгородская область, муниципальный район Новгородский, сельское поселение Трубичинское, деревня Трубичино

1.2	Дополнительные сведения о местоположении земельного участка	комплекс 1, ряд 8, гараж 14
2.	Площадь земельного участка $\pm$ величина предельной погрешности определения (вычисления) площади ($P \pm \Delta P$), м ²	36 кв.м $\pm$ 1.20 кв.м
3.	Формула, примененная для вычисления предельной погрешности определения площади земельного участка с подставленными значениями (ΔP), м ²	$\Delta P = 2 * 0.10 * \sqrt{36} * \sqrt{((1 + 1.09^2)/(2 * 1.09))} = 1.20$
4.	Площадь земельного участка согласно сведениям Единого государственного реестра недвижимости ($P_{\text{кад}}$), м ²	33
5.	Оценка расхождения P и $P_{\text{кад}}$ ($P - P_{\text{кад}}$), м ²	3 кв.м
6.	Предельные минимальный и максимальный размеры земельного участка ($P_{\text{мин}}$ и $P_{\text{макс}}$), м ²	—
7.	Кадастровый номер или иной государственный учетный номер (инвентарный) объекта недвижимости, расположенного на земельном участке	53:11:1900208:265
8.	Вид (виды) разрешенного использования	земельные участки, занимаемые гаражами
8.1	Дополнительные сведения об использовании земельного участка	—
9.	Сведения о земельных участках (землях общего пользования, территории общего пользования), посредством которых обеспечивается доступ	Земли общего пользования
10.	Иные сведения	—

4. Пояснения к сведениям об уточняемом земельном участке с кадастровым номером: 53:11:1900208:291

1.	—

Сведения об уточняемых земельных участках, необходимые для исправления реестровых ошибок в сведениях о местоположении их границ

1. Сведения о характерных точках границ уточняемого земельного участка с кадастровым номером 53:11:1900208:385

Система координат МСК-53, зона 2

Зона № 2

Обозначение	Координаты, м	Метод	Формулы,	Описание

ние характерн ых точек границ	содержатся в Едином государственно м реестре недвижимости		определены в ходе выполнения комплексных кадастровых работ		определения координат	примененные для расчета средней квадратической погрешности определения координат характерных точек границ (Mt), с подставленными в такие формулы значениями и итоговые (вычисленные) значения Mt, м	закреплен ия точки
	X	Y	X	Y			
1	2	3	4	5	6	7	8
1	58492 1.22	21817 25.83	58492 1.22	21817 25.83	Фотограммет рический метод	$Mt = \sqrt{(m_0^2 + m_1^2)}$	—
2	58492 0.94	21817 26.79	58492 0.94	21817 26.79	Фотограммет рический метод	$Mt = \sqrt{(m_0^2 + m_1^2)}$	—
3	58491 9.98	21817 26.51	58491 9.98	21817 26.51	Фотограммет рический метод	$Mt = \sqrt{(m_0^2 + m_1^2)}$	—
4	58492 0.27	21817 25.55	58492 0.27	21817 25.55	Фотограммет рический метод	$Mt = \sqrt{(m_0^2 + m_1^2)}$	—
1	58492 1.22	21817 25.83	58492 1.22	21817 25.83	Фотограммет рический метод	$Mt = \sqrt{(m_0^2 + m_1^2)}$	—

2. Сведения о частях границ уточняемого земельного участка с кадастровым номером 53:11:1900208:385

Обозначение части границ		Горизонтальное проложение (S), м	Описание прохождения части границ	Сведения о согласовании местоположения границ (согласовано/спорное)
от т.	до т.			
1	2	3	4	5
1	2	1.00	—	—
2	3	1.00	—	—
3	4	1.00	—	—
4	1	0.99	—	—

3. Сведения о характеристиках уточняемого земельного участка с кадастровым номером

53:11:1900208:385		
№ п/п	Наименование характеристики	Значение характеристики
1	2	3
1.	Адрес земельного участка	—
1.1	Сведения о местоположении земельного участка (при отсутствии адреса) в структурированном в соответствии с федеральной информационной адресной системой виде	Российская Федерация, Новгородская область, муниципальный район Новгородский, сельское поселение Трубичинское, деревня Трубичино
1.2	Дополнительные сведения о местоположении земельного участка	—
2.	Площадь земельного участка $\pm$ величина предельной погрешности определения (вычисления) площади ($P \pm \Delta P$), м ²	1 кв.м $\pm$ 0.20 кв.м
3.	Формула, примененная для вычисления предельной погрешности определения площади земельного участка с подставленными значениями (ΔP), м ²	$\Delta P = 2 * 0.10 * \sqrt{1 * \sqrt{((1 + 1.00^2)/(2 * 1.00))}} = 0.20$
4.	Площадь земельного участка согласно сведениям Единого государственного реестра недвижимости ($P_{\text{кад}}$), м ²	1
5.	Оценка расхождения P и $P_{\text{кад}}$ ($P - P_{\text{кад}}$), м ²	0 кв.м
6.	Предельные минимальный и максимальный размеры земельного участка ($P_{\text{мин}}$ и $P_{\text{макс}}$), м ²	—
7.	Кадастровый номер или иной государственный учетный номер (инвентарный) объекта недвижимости, расположенного на земельном участке	—
8.	Вид (виды) разрешенного использования	для эксплуатации магистрального газопровода "Белоусово-Ленинград"
8.1	Дополнительные сведения об использовании земельного участка	—
9.	Сведения о земельных участках (землях общего пользования, территории общего пользования), посредством которых обеспечивается доступ	Земли общего пользования
10.	Иные сведения	—
4. Пояснения к сведениям об уточняемом земельном участке с кадастровым номером:		

53:11:1900208:385							
1.	–						
Сведения об уточняемых земельных участках, необходимые для исправления реестровых ошибок в сведениях о местоположении их границ							
1. Сведения о характерных точках границ уточняемого земельного участка с кадастровым номером 53:11:1900208:429							
Система координат МСК-53, зона 2					Зона № 2		
Обозначение характерных точек границ	Координаты, м				Метод определения координат	Формулы, примененные для расчета средней квадратической погрешности определения координат характерных точек границ (Mt), с подставленными в такие формулы значениями и итоговые (вычисленные) значения Mt, м	Описание закреплен ия точки
	содержатся в Едином государственно м реестре недвижимости		определены в ходе выполнения комплексных кадастровых работ				
	X	Y	X	Y			
1	2	3	4	5	6	7	8
1	58462 3.39	21814 21.85	58462 2.22	21814 25.92	Фотограммет рический метод	$Mt = \sqrt{(m_0^2 + m_1^2)}$	–
2	58462 1.74	21814 25.93	58462 3.80	21814 21.94	Фотограммет рический метод	$Mt = \sqrt{(m_0^2 + m_1^2)}$	–
3	58461 5.76	21814 23.51	58461 7.88	21814 19.60	Фотограммет рический метод	$Mt = \sqrt{(m_0^2 + m_1^2)}$	–
4	58461 7.42	21814 19.43	58461 6.30	21814 23.58	Фотограммет рический метод	$Mt = \sqrt{(m_0^2 + m_1^2)}$	–
1	58462 3.39	21814 21.85	58462 2.22	21814 25.92	Фотограммет рический метод	$Mt = \sqrt{(m_0^2 + m_1^2)}$	–
2. Сведения о частях границ уточняемого земельного участка с кадастровым номером 53:11:1900208:429							
Обозначение части		Горизонтальное		Описание		Сведения о согласовании	

границ		проложение (S), м	прохождения части границ	местоположения границ (согласовано/спорное)
от т.	до т.			
1	2	3	4	5
1	2	4.28	—	—
2	3	6.37	—	—
3	4	4.28	—	—
4	1	6.37	—	—

3. Сведения о характеристиках уточняемого земельного участка с кадастровым номером 53:11:1900208:429

№ п/п	Наименование характеристики	Значение характеристики
1	2	3
1.	Адрес земельного участка	—
1.1	Сведения о местоположении земельного участка (при отсутствии адреса) в структурированном в соответствии с федеральной информационной адресной системой виде	Российская Федерация, Новгородская область, муниципальный район Новгородский, сельское поселение Трубичинское, деревня Трубичино
1.2	Дополнительные сведения о местоположении земельного участка	гаражный комплекс №1, ряд 2, гараж №7
2.	Площадь земельного участка $\pm$ величина предельной погрешности определения (вычисления) площади ($P \pm \Delta P$), м ²	27 кв.м $\pm$ 1.05 кв.м
3.	Формула, примененная для вычисления предельной погрешности определения площади земельного участка с подставленными значениями (ΔP), м ²	$\Delta P = 2 * 0.10 * \sqrt{27} * \sqrt{((1 + 1.19^2)/(2 * 1.19))} = 1.05$
4.	Площадь земельного участка согласно сведениям Единого государственного реестра недвижимости ($P_{\text{кад}}$), м ²	28
5.	Оценка расхождения P и $P_{\text{кад}}$ ($P - P_{\text{кад}}$), м ²	1 кв.м
6.	Предельные минимальный и максимальный размеры земельного участка ($P_{\text{мин}}$ и $P_{\text{макс}}$), м ²	—
7.	Кадастровый номер или иной государственный учетный номер (инвентарный) объекта недвижимости, расположенного на земельном участке	53:11:0000000:6686

8.	Вид (виды) разрешенного использования	для эксплуатации гаража
8.1	Дополнительные сведения об использовании земельного участка	—
9.	Сведения о земельных участках (землях общего пользования, территории общего пользования), посредством которых обеспечивается доступ	Земли общего пользования
10.	Иные сведения	—

4. Пояснения к сведениям об уточняемом земельном участке с кадастровым номером: 53:11:1900208:429

1.	—

Сведения об уточняемых земельных участках, необходимые для исправления реестровых ошибок в сведениях о местоположении их границ

1. Сведения о характерных точках границ уточняемого земельного участка с кадастровым номером 53:11:1900208:648

Система координат МСК-53, зона 2

Зона № 2

Обозначение характерных точек границ	Координаты, м				Метод определения координат	Формулы, примененные для расчета средней квадратической погрешности определения координат характерных точек границ (Mt), с подставленными в такие формулы значениями и итоговые (вычисленные) значения Mt, м	Описание закрепления точки
	содержатся в Едином государственно м реестре недвижимости		определены в ходе выполнения комплексных кадастровых работ				
	X	Y	X	Y			
1	2	3	4	5	6	7	8
1	58466 9.82	21814 80.11	58467 1.96	21814 75.06	Фотограмметрический метод	$Mt = \sqrt{(m_0^2 + m_1^2)}$	—
2	58467 2.20	21814 75.08	58466 9.61	21814 80.15	Фотограмметрический метод	$Mt = \sqrt{(m_0^2 + m_1^2)}$	—
3	58467 8.80	21814 78.20	58467 5.72	21814 82.99	Фотограмметрический метод	$Mt = \sqrt{(m_0^2 + m_1^2)}$	—

4	58467 6.42	21814 83.24	58467 8.10	21814 77.82	Фотограмметрический метод	$Mt = \sqrt{(m_0^2 + m_1^2)}$	–
1	58466 9.82	21814 80.11	58467 1.96	21814 75.06	Фотограмметрический метод	$Mt = \sqrt{(m_0^2 + m_1^2)}$	–

2. Сведения о частях границ уточняемого земельного участка с кадастровым номером 53:11:1900208:648

Обозначение части границ		Горизонтальное проложение (S), м	Описание прохождения части границ	Сведения о согласовании местоположения границ (согласовано/спорное)
от т.	до т.			
1	2	3	4	5
1	2	5.61	–	–
2	3	6.74	–	–
3	4	5.69	–	–
4	1	6.73	–	–

3. Сведения о характеристиках уточняемого земельного участка с кадастровым номером 53:11:1900208:648

№ п/п	Наименование характеристики	Значение характеристики
1	2	3
1.	Адрес земельного участка	–
1.1	Сведения о местоположении земельного участка (при отсутствии адреса) в структурированном в соответствии с федеральной информационной адресной системой виде	Российская Федерация, Новгородская область, муниципальный район Новгородский, сельское поселение Трубичинское, деревня Трубичино
1.2	Дополнительные сведения о местоположении земельного участка	комплекс 1 ряд 7, уч 12
2.	Площадь земельного участка ± величина предельной погрешности определения (вычисления) площади ($P \pm \Delta P$), м ²	38 кв.м ± 1.23 кв.м
3.	Формула, примененная для вычисления предельной погрешности определения площади земельного участка с подставленными значениями (ΔP), м ²	$\Delta P = 2 * 0.10 * \sqrt{38} * \sqrt{((1 + 1.07^2)/(2 * 1.07))} = 1.23$
4.	Площадь земельного участка согласно сведениям	41

	Единого государственного реестра недвижимости ($P_{\text{кад}}$), м^2	
5.	Оценка расхождения P и $P_{\text{кад}}$ ($P - P_{\text{кад}}$), м^2	3 кв.м
6.	Предельные минимальный и максимальный размеры земельного участка ($P_{\text{мин}}$ и $P_{\text{макс}}$), м^2	—
7.	Кадастровый номер или иной государственный учетный номер (инвентарный) объекта недвижимости, расположенного на земельном участке	53:11:1900208:430
8.	Вид (виды) разрешенного использования	строительство индивидуального гаража
8.1	Дополнительные сведения об использовании земельного участка	—
9.	Сведения о земельных участках (землях общего пользования, территории общего пользования), посредством которых обеспечивается доступ	—
10.	Иные сведения	—

4. Пояснения к сведениям об уточняемом земельном участке с кадастровым номером: 53:11:1900208:648

1. —

Сведения об уточняемых земельных участках, необходимые для исправления реестровых ошибок в сведениях о местоположении их границ

1. Сведения о характерных точках границ уточняемого земельного участка с кадастровым номером 53:11:1900208:650

Система координат МСК-53, зона 2

Зона № 2

Обозначение характерных точек границ	Координаты, м				Метод определения координат	Формулы, примененные для расчета средней квадратической погрешности определения координат характерных точек границ (Mt), с подставленными в такие формулы значениями и итоговые (вычисленные) значения Mt, м	Описание закрепления точки
	содержатся в Едином государственно м реестре недвижимости		определены в ходе выполнения комплексных кадастровых работ				
	X	Y	X	Y			

1	2	3	4	5	6	7	8
1	58461 8.76	21814 00.73	58461 8.51	21814 00.70	Фотограмметрический метод	$Mt = \sqrt{(m_0^2 + m_1^2)}$	—
2	58462 5.11	21814 03.20	58461 6.92	21814 04.72	Фотограмметрический метод	$Mt = \sqrt{(m_0^2 + m_1^2)}$	—
3	58462 3.32	21814 07.39	58462 2.82	21814 07.14	Фотограмметрический метод	$Mt = \sqrt{(m_0^2 + m_1^2)}$	—
4	58461 7.10	21814 04.75	58462 4.46	21814 03.02	Фотограмметрический метод	$Mt = \sqrt{(m_0^2 + m_1^2)}$	—
1	58461 8.76	21814 00.73	58461 8.51	21814 00.70	Фотограмметрический метод	$Mt = \sqrt{(m_0^2 + m_1^2)}$	—

2. Сведения о частях границ уточняемого земельного участка с кадастровым номером 53:11:1900208:650

Обозначение части границ		Горизонтальное проложение (S), м	Описание прохождения части границ	Сведения о согласовании местоположения границ (согласовано/спорное)
от т.	до т.			
1	2	3	4	5
1	2	4.32	—	—
2	3	6.38	—	—
3	4	4.43	—	—
4	1	6.39	—	—

3. Сведения о характеристиках уточняемого земельного участка с кадастровым номером 53:11:1900208:650

№ п/п	Наименование характеристики	Значение характеристики
1	2	3
1.	Адрес земельного участка	—
1.1	Сведения о местоположении земельного участка (при отсутствии адреса) в структурированном в соответствии с федеральной информационной адресной системой виде	Российская Федерация, Новгородская область, муниципальный район Новгородский, сельское поселение

		Трубичинское, деревня Трубичино		
1.2	Дополнительные сведения о местоположении земельного участка	гаражный комплекс №1, ряд №1, земельный участок №3		
2.	Площадь земельного участка ± величина предельной погрешности определения (вычисления) площади (Р ± ΔР), м ²	28 кв.м ± 1.06 кв.м		
3.	Формула, примененная для вычисления предельной погрешности определения площади земельного участка с подставленными значениями (ΔР), м ²	$\Delta P = 2 * 0.10 * \sqrt{28} * \sqrt{((1 + 1.17^2)/(2 * 1.17))} = 1.06$		
4.	Площадь земельного участка согласно сведениям Единого государственного реестра недвижимости (Р _{кад}), м ²	30		
5.	Оценка расхождения Р и Р _{кад} (Р - Р _{кад}), м ²	2 кв.м		
6.	Предельные минимальный и максимальный размеры земельного участка (Р _{мин} и Р _{макс}), м ²	—		
7.	Кадастровый номер или иной государственный учетный номер (инвентарный) объекта недвижимости, расположенного на земельном участке	53:11:1900208:655		
8.	Вид (виды) разрешенного использования	объекты гаражного назначения		
8.1	Дополнительные сведения об использовании земельного участка	—		
9.	Сведения о земельных участках (землях общего пользования, территории общего пользования), посредством которых обеспечивается доступ	Земли общего пользования		
10.	Иные сведения	—		
4. Пояснения к сведениям об уточняемом земельном участке с кадастровым номером: <u>53:11:1900208:650</u>				
1.	—			
Сведения об уточняемых земельных участках, необходимые для исправления реестровых ошибок в сведениях о местоположении их границ				
1. Сведения о характерных точках границ уточняемого земельного участка с кадастровым номером <u>53:11:1900208:651</u>				
Система координат <u>МСК-53, зона 2</u>		Зона № <u>2</u>		
Обозначе	Координаты, м	Метод	Формулы,	Описание

ние характерн ых точек границ	содержатся в Едином государственно м реестре недвижимости		определены в ходе выполнения комплексных кадастровых работ		определения координат	примененные для расчета средней квадратической погрешности определения координат характерных точек границ (Mt), с подставленными в такие формулы значениями и итоговые (вычисленные) значения Mt, м	закреплен ия точки
	X	Y	X	Y			
1	2	3	4	5	6	7	8
1	58472 7.24	21814 08.82	58472 5.49	21814 16.82	Фотограммет рический метод	$Mt = \sqrt{(m_0^2 + m_1^2)}$	—
2	58472 4.41	21814 16.26	58472 8.23	21814 09.09	Фотограммет рический метод	$Mt = \sqrt{(m_0^2 + m_1^2)}$	—
3	58471 7.86	21814 13.98	58472 1.94	21814 06.93	Фотограммет рический метод	$Mt = \sqrt{(m_0^2 + m_1^2)}$	—
4	58472 0.80	21814 06.61	58472 1.83	21814 07.26	Фотограммет рический метод	$Mt = \sqrt{(m_0^2 + m_1^2)}$	—
н885У	—	—	58471 9.32	21814 14.02	Фотограммет рический метод	$Mt = \sqrt{(m_0^2 + m_1^2)}$	—
н886У	—	—	58471 9.11	21814 14.54	Фотограммет рический метод	$Mt = \sqrt{(m_0^2 + m_1^2)}$	—
1	58472 7.24	21814 08.82	58472 5.49	21814 16.82	Фотограммет рический метод	$Mt = \sqrt{(m_0^2 + m_1^2)}$	—

2. Сведения о частях границ уточняемого земельного участка с кадастровым номером 53:11:1900208:651

Обозначение части границ		Горизонтальное проложение (S), м	Описание прохождения части границ	Сведения о согласовании местоположения границ (согласовано/спорное)
от т.	до т.			
1	2	3	4	5

1	2	8.20	—	—
2	3	6.65	—	—
3	4	0.35	—	—
4	н885У	7.21	—	—
н885У	н886У	0.56	—	—
н886У	1	6.78	—	—

3. Сведения о характеристиках уточняемого земельного участка с кадастровым номером 53:11:1900208:651

№ п/п	Наименование характеристики	Значение характеристики
1	2	3
1.	Адрес земельного участка	—
1.1	Сведения о местоположении земельного участка (при отсутствии адреса) в структурированном в соответствии с федеральной информационной адресной системой виде	Российская Федерация, Новгородская область, муниципальный район Новгородский, сельское поселение Трубичинское, деревня Трубичино
1.2	Дополнительные сведения о местоположении земельного участка	территория гаражный комплекс 1, улица 9-й ряд, з/у 1
2.	Площадь земельного участка $\pm$ величина предельной погрешности определения (вычисления) площади ($P \pm \Delta P$), м ²	55 кв.м $\pm$ 1.48 кв.м
3.	Формула, примененная для вычисления предельной погрешности определения площади земельного участка с подставленными значениями (ΔP), м ²	$\Delta P = 2 * 0.10 * \sqrt{55} * \sqrt{((1 + 1.08^2)/(2 * 1.08))} = 1.48$
4.	Площадь земельного участка согласно сведениям Единого государственного реестра недвижимости ($P_{\text{кад}}$), м ²	55
5.	Оценка расхождения P и $P_{\text{кад}}$ ($P - P_{\text{кад}}$), м ²	0 кв.м
6.	Предельные минимальный и максимальный размеры земельного участка ($P_{\text{мин}}$ и $P_{\text{макс}}$), м ²	—
7.	Кадастровый номер или иной государственный учетный номер (инвентарный) объекта недвижимости, расположенного на земельном участке	53:11:1900208:654
8.	Вид (виды) разрешенного использования	Объекты гаражного назначения

8.1	Дополнительные сведения об использовании земельного участка	—
9.	Сведения о земельных участках (землях общего пользования, территории общего пользования), посредством которых обеспечивается доступ	Земли общего пользования
10.	Иные сведения	—

4. Пояснения к сведениям об уточняемом земельном участке с кадастровым номером: 53:11:1900208:651

1. —

Сведения об уточняемых земельных участках, необходимые для исправления реестровых ошибок в сведениях о местоположении их границ

1. Сведения о характерных точках границ уточняемого земельного участка с кадастровым номером 53:11:1900208:653

Система координат МСК-53, зона 2

Зона № 2

Обозначение характерных точек границ	Координаты, м				Метод определения координат	Формулы, примененные для расчета средней квадратической погрешности определения координат характерных точек границ (Mt), с подставленными в такие формулы значениями и итоговые (вычисленные) значения Mt, м	Описание закрепления точки
	содержатся в Едином государственно м реестре недвижимости		определены в ходе выполнения комплексных кадастровых работ				
	X	Y	X	Y			
1	2	3	4	5	6	7	8
1	58469 1.23	21815 38.76	58469 1.86	21815 37.85	Фотограмметрический метод	$Mt = \sqrt{(m_0^2 + m_1^2)}$	—
2	58468 8.73	21815 43.70	58467 8.03	21815 30.72	Фотограмметрический метод	$Mt = \sqrt{(m_0^2 + m_1^2)}$	—
3	58467 4.76	21815 36.63	58467 5.69	21815 35.39	Фотограмметрический метод	$Mt = \sqrt{(m_0^2 + m_1^2)}$	—
4	58467 7.25	21815 31.70	58468 9.60	21815 42.48	Фотограмметрический	$Mt = \sqrt{(m_0^2 + m_1^2)}$	—

					метод		
1	58469 1.23	21815 38.76	58469 1.86	21815 37.85	Фотограмметрический метод	$Mt = \sqrt{(m_0^2 + m_1^2)}$	—

2. Сведения о частях границ уточняемого земельного участка с кадастровым номером 53:11:1900208:653

Обозначение части границ		Горизонтальное проложение (S), м	Описание прохождения части границ	Сведения о согласовании местоположения границ (согласовано/спорное)
от т.	до т.			
1	2	3	4	5
1	2	15.56	—	—
2	3	5.22	—	—
3	4	15.61	—	—
4	1	5.15	—	—

3. Сведения о характеристиках уточняемого земельного участка с кадастровым номером 53:11:1900208:653

№ п/п	Наименование характеристики	Значение характеристики
1	2	3
1.	Адрес земельного участка	—
1.1	Сведения о местоположении земельного участка (при отсутствии адреса) в структурированном в соответствии с федеральной информационной адресной системой виде	Новгородская обл, район Новгородский Муниципальный, Сельское Поселение Трубичинское, д Трубичино, ул 12-й ряд, з/у 4
1.2	Дополнительные сведения о местоположении земельного участка	—
2.	Площадь земельного участка ± величина предельной погрешности определения (вычисления) площади ($P \pm \Delta P$), м ²	81 кв.м ± 1.84 кв.м
3.	Формула, примененная для вычисления предельной погрешности определения площади земельного участка с подставленными значениями (ΔP), м ²	$\Delta P = 2 * 0.10 * \sqrt{81} * \sqrt{((1 + 1.38^2)/(2 * 1.38))} = 1.84$
4.	Площадь земельного участка согласно сведениям Единого государственного реестра недвижимости ($P_{\text{кад}}$), м ²	87

5.	Оценка расхождения P и $P_{\text{кад}}$ ($P - P_{\text{кад}}$), м^2	6 кв.м
6.	Предельные минимальный и максимальный размеры земельного участка ($P_{\text{мин}}$ и $P_{\text{макс}}$), м^2	—
7.	Кадастровый номер или иной государственный учетный номер (инвентарный) объекта недвижимости, расположенного на земельном участке	53:11:1900208:657
8.	Вид (виды) разрешенного использования	Объекты гаражного назначения
8.1	Дополнительные сведения об использовании земельного участка	—
9.	Сведения о земельных участках (землях общего пользования, территории общего пользования), посредством которых обеспечивается доступ	Земли общего пользования
10.	Иные сведения	—

4. Пояснения к сведениям об уточняемом земельном участке с кадастровым номером: 53:11:1900208:653

1.	—

Сведения об уточняемых земельных участках, необходимые для исправления реестровых ошибок в сведениях о местоположении их границ

1. Сведения о характерных точках границ уточняемого земельного участка с кадастровым номером 53:11:1900208:660

Система координат МСК-53, зона 2

Зона № 2

Обозначение характерных точек границ	Координаты, м				Метод определения координат	Формулы, примененные для расчета средней квадратической погрешности определения координат характерных точек границ (Mt), с подставленными в такие формулы значениями и итоговые (вычисленные) значения Mt, м	Описание закрепления точки
	содержатся в Едином государственно м реестре недвижимости		определены в ходе выполнения комплексных кадастровых работ				
	X	Y	X	Y			
1	2	3	4	5	6	7	8
1	58452 9.30	21811 62.63	58452 9.30	21811 62.63	Фотограмметрический	$Mt = \sqrt{(m_0^2 + m_1^2)}$	—

					метод		
2	58451 4.30	21811 95.37	58450 8.96	21812 02.39	Фотограмметрический метод	$Mt = \sqrt{(m_0^2 + m_1^2)}$	—
3	58451 3.53	21811 95.46	58450 1.73	21811 97.96	Фотограмметрический метод	$Mt = \sqrt{(m_0^2 + m_1^2)}$	—
4	58450 4.85	21811 94.18	58449 3.37	21811 91.36	Фотограмметрический метод	$Mt = \sqrt{(m_0^2 + m_1^2)}$	—
5	58449 4.54	21811 89.86	58449 2.39	21811 88.21	Фотограмметрический метод	$Mt = \sqrt{(m_0^2 + m_1^2)}$	—
6	58449 3.56	21811 86.71	58449 9.70	21811 73.76	Фотограмметрический метод	$Mt = \sqrt{(m_0^2 + m_1^2)}$	—
7	58449 9.70	21811 73.76	58449 8.06	21811 70.49	Фотограмметрический метод	$Mt = \sqrt{(m_0^2 + m_1^2)}$	—
8	58449 8.06	21811 70.49	58450 7.03	21811 54.20	Фотограмметрический метод	$Mt = \sqrt{(m_0^2 + m_1^2)}$	—
9	58450 7.76	21811 52.88	58450 7.74	21811 52.92	Фотограмметрический метод	$Mt = \sqrt{(m_0^2 + m_1^2)}$	—
10	58451 9.65	21811 58.26	58451 9.65	21811 58.26	Фотограмметрический метод	$Mt = \sqrt{(m_0^2 + m_1^2)}$	—
1	58452 9.30	21811 62.63	58452 9.30	21811 62.63	Фотограмметрический метод	$Mt = \sqrt{(m_0^2 + m_1^2)}$	—

2. Сведения о частях границ уточняемого земельного участка с кадастровым номером 53:11:1900208:660

Обозначение части границ		Горизонтальное проложение (S), м	Описание прохождения части границ	Сведения о согласовании местоположения границ (согласовано/спорное)
от т.	до т.			
1	2	3	4	5
1	2	44.66	—	—

2	3	8.48	—	—
3	4	10.65	—	—
4	5	3.30	—	—
5	6	16.19	—	—
6	7	3.66	—	—
7	8	18.60	—	—
8	9	1.46	—	—
9	10	13.05	—	—
10	1	10.59	—	—

3. Сведения о характеристиках уточняемого земельного участка с кадастровым номером 53:11:1900208:660

№ п/п	Наименование характеристики	Значение характеристики
1	2	3
1.	Адрес земельного участка	—
1.1	Сведения о местоположении земельного участка (при отсутствии адреса) в структурированном в соответствии с федеральной информационной адресной системой виде	Российская Федерация, Новгородская область, муниципальный район Новгородский, сельское поселение Трубичинское, деревня Трубичино
1.2	Дополнительные сведения о местоположении земельного участка	—
2.	Площадь земельного участка $\pm$ величина предельной погрешности определения (вычисления) площади ($P \pm \Delta P$), м ²	966 кв.м $\pm$ 6.35 кв.м
3.	Формула, примененная для вычисления предельной погрешности определения площади земельного участка с подставленными значениями (ΔP), м ²	$\Delta P = 2 * 0.10 * \sqrt{966} * \sqrt{((1 + 1.34^2)/(2 * 1.34))} = 6.35$
4.	Площадь земельного участка согласно сведениям Единого государственного реестра недвижимости ($P_{\text{кад}}$), м ²	900
5.	Оценка расхождения P и $P_{\text{кад}}$ ($P - P_{\text{кад}}$), м ²	66 кв.м
6.	Предельные минимальный и максимальный размеры земельного участка ($P_{\text{мин}}$ и $P_{\text{макс}}$), м ²	400 25000

7.	Кадастровый номер или иной государственный учетный номер (инвентарный) объекта недвижимости, расположенного на земельном участке	—
8.	Вид (виды) разрешенного использования	для ведения личного подсобного хозяйства
8.1	Дополнительные сведения об использовании земельного участка	—
9.	Сведения о земельных участках (землях общего пользования, территории общего пользования), посредством которых обеспечивается доступ	53:11:0000000:33 (земельный участок общего пользования)
10.	Иные сведения	—

4. Пояснения к сведениям об уточняемом земельном участке с кадастровым номером: 53:11:1900208:660

1.	—

Сведения об уточняемых земельных участках, необходимые для исправления реестровых ошибок в сведениях о местоположении их границ

1. Сведения о характерных точках границ уточняемого земельного участка с кадастровым номером 53:11:1900208:680

Система координат МСК-53, зона 2

Зона № 2

Обозначение характерных точек границ	Координаты, м				Метод определения координат	Формулы, примененные для расчета средней квадратической погрешности определения координат характерных точек границ (Mt), с подставленными в такие формулы значениями и итоговые (вычисленные) значения Mt, м	Описание закрепления точки
	содержатся в Едином государственно м реестре недвижимости		определены в ходе выполнения комплексных кадастровых работ				
	X	Y	X	Y			
1	2	3	4	5	6	7	8
1	58466 5.48	21815 06.19	58466 3.11	21815 13.67	Фотограмметрический метод	$Mt = \sqrt{(m_0^2 + m_1^2)}$	—
2	58466 2.18	21815 14.28	58466 5.99	21815 06.61	Фотограмметрический	$Mt = \sqrt{(m_0^2 + m_1^2)}$	—

					метод		
3	58465 8.41	21815 12.75	58466 6.21	21815 06.05	Фотограмметрический метод	$Mt = \sqrt{(m_0^2 + m_1^2)}$	—
4	58466 1.72	21815 04.66	58466 2.44	21815 04.55	Фотограмметрический метод	$Mt = \sqrt{(m_0^2 + m_1^2)}$	—
н2688У	—	—	58466 2.25	21815 05.01	Фотограмметрический метод	$Mt = \sqrt{(m_0^2 + m_1^2)}$	—
н2689У	—	—	58465 9.27	21815 12.18	Фотограмметрический метод	$Mt = \sqrt{(m_0^2 + m_1^2)}$	—
1	58466 5.48	21815 06.19	58466 3.11	21815 13.67	Фотограмметрический метод	$Mt = \sqrt{(m_0^2 + m_1^2)}$	—

2. Сведения о частях границ уточняемого земельного участка с кадастровым номером 53:11:1900208:680

Обозначение части границ		Горизонтальное проложение (S), м	Описание прохождения части границ	Сведения о согласовании местоположения границ (согласовано/спорное)
от т.	до т.			
1	2	3	4	5
—	—	—	—	—

3. Сведения о характеристиках уточняемого земельного участка с кадастровым номером 53:11:1900208:680

№ п/п	Наименование характеристики	Значение характеристики
1	2	3
1.	Адрес земельного участка	Российская Федерация, Новгородская область, муниципальный район Новгородский, сельское поселение Трубичинское, деревня Трубичино
1.1	Сведения о местоположении земельного участка (при отсутствии адреса) в структурированном в соответствии с федеральной информационной адресной системой виде	—
1.2	Дополнительные сведения о местоположении	Гаражный комплекс N 1, улица 10-

	земельного участка	й ряд, земельный участок 3			
2.	Площадь земельного участка ± величина предельной погрешности определения (вычисления) площади (P ± ΔP), м ²	34 кв.м ± 1.18 кв.м			
3.	Формула, примененная для вычисления предельной погрешности определения площади земельного участка с подставленными значениями (ΔP), м ²	$\Delta P = 2 * 0.10 * \sqrt{34} * \sqrt{((1 + 1.31^2)/(2 * 1.31))} = 1.18$			
4.	Площадь земельного участка согласно сведениям Единого государственного реестра недвижимости (P _{кад}), м ²	36			
5.	Оценка расхождения P и P _{кад} (P - P _{кад}), м ²	2 кв.м			
6.	Предельные минимальный и максимальный размеры земельного участка (P _{мин} и P _{макс}), м ²	—			
7.	Кадастровый номер или иной государственный учетный номер (инвентарный) объекта недвижимости, расположенного на земельном участке	53:11:1900208:688			
8.	Вид (виды) разрешенного использования	Хранение автотранспорта			
8.1	Дополнительные сведения об использовании земельного участка	—			
9.	Сведения о земельных участках (землях общего пользования, территории общего пользования), посредством которых обеспечивается доступ	Земли общего пользования			
10.	Иные сведения	—			
4. Пояснения к сведениям об уточняемом земельном участке с кадастровым номером: 53:11:1900208:680					
1.	—				
Сведения об уточняемых земельных участках, необходимые для исправления реестровых ошибок в сведениях о местоположении их границ					
1. Сведения о характерных точках границ уточняемого земельного участка с кадастровым номером 53:11:1900208:684					
Система координат МСК-53, зона 2		Зона № 2			
Обозначение характерных точек границ	Координаты, м		Метод определения координат	Формулы, примененные для расчета средней квадратической погрешности	Описание закрепления точки
	содержатся в Едином государственном реестре	определены в ходе выполнения комплексных			

	недвижимости		кадастровых работ			определения координат характерных точек границ (Mt), с подставленными в такие формулы значениями и итоговые (вычисленные) значения Mt, м	
	X	Y	X	Y			
1	2	3	4	5	6	7	8
1	58465 8.83	21814 60.36	58466 4.14	21814 63.17	Фотограмметрический метод	$Mt = \sqrt{(m_0^2 + m_1^2)}$	—
2	58466 0.54	21814 56.43	58466 5.93	21814 59.15	Фотограмметрический метод	$Mt = \sqrt{(m_0^2 + m_1^2)}$	—
3	58466 6.83	21814 59.28	58465 9.48	21814 56.38	Фотограмметрический метод	$Mt = \sqrt{(m_0^2 + m_1^2)}$	—
4	58466 5.13	21814 63.13	58465 7.73	21814 60.42	Фотограмметрический метод	$Mt = \sqrt{(m_0^2 + m_1^2)}$	—
1	58465 8.83	21814 60.36	58466 4.14	21814 63.17	Фотограмметрический метод	$Mt = \sqrt{(m_0^2 + m_1^2)}$	—

2. Сведения о частях границ уточняемого земельного участка с кадастровым номером 53:11:1900208:684

Обозначение части границ		Горизонтальное проложение (S), м	Описание прохождения части границ	Сведения о согласовании местоположения границ (согласовано/спорное)
от т.	до т.			
1	2	3	4	5
1	2	4.40	—	—
2	3	7.02	—	—
3	4	4.40	—	—
4	1	6.97	—	—

3. Сведения о характеристиках уточняемого земельного участка с кадастровым номером 53:11:1900208:684

№	Наименование характеристики	Значение характеристики

п/п		
1	2	3
1.	Адрес земельного участка	—
1.1	Сведения о местоположении земельного участка (при отсутствии адреса) в структурированном в соответствии с федеральной информационной адресной системой виде	Российская Федерация, Новгородская область, муниципальный район Новгородский, сельское поселение Трубичинское, деревня Трубичино
1.2	Дополнительные сведения о местоположении земельного участка	Гаражный комплекс N 1, улица 6-й ряд, земельный участок 11
2.	Площадь земельного участка $\pm$ величина предельной погрешности определения (вычисления) площади ($P \pm \Delta P$), м ²	31 кв.м $\pm$ 1.12 кв.м
3.	Формула, примененная для вычисления предельной погрешности определения площади земельного участка с подставленными значениями (ΔP), м ²	$\Delta P = 2 * 0.10 * \sqrt{31} * \sqrt{((1 + 1.21^2)/(2 * 1.21))} = 1.12$
4.	Площадь земельного участка согласно сведениям Единого государственного реестра недвижимости ($P_{\text{кад}}$), м ²	29
5.	Оценка расхождения P и $P_{\text{кад}}$ ($P - P_{\text{кад}}$), м ²	2 кв.м
6.	Предельные минимальный и максимальный размеры земельного участка ($P_{\text{мин}}$ и $P_{\text{макс}}$), м ²	—
7.	Кадастровый номер или иной государственный учетный номер (инвентарный) объекта недвижимости, расположенного на земельном участке	53:11:1900208:656
8.	Вид (виды) разрешенного использования	Размещение гаражей для собственных нужд
8.1	Дополнительные сведения об использовании земельного участка	—
9.	Сведения о земельных участках (землях общего пользования, территории общего пользования), посредством которых обеспечивается доступ	Земли общего пользования
10.	Иные сведения	—
4. Пояснения к сведениям об уточняемом земельном участке с кадастровым номером: <u>53:11:1900208:684</u>		
1.	—	

**Описание местоположения зданий, сооружений,
объектов незавершенного строительства на земельном участке**

1. Сведения о характерных точках контура объекта недвижимости с кадастровым номером
=

Система координат МСК-53, зона 2

Зона № 2

Обозначение характерных точек контура	Содержатся в Едином государственном реестре недвижимости			Определены в ходе выполнения комплексных кадастровых работ			Метод определения координат	Формулы, примененные для расчета средней квадратической погрешности определения координат характерных точек (M_t), м, с подставленными в такие формулы значениями и итоговые (вычисленные) значения M_t , м
	Координаты , м		Радиус, м	Координаты , м		Радиус, м		
	X	Y	R	X	Y	R		
1	2	3	4	5	6	7	8	9
н2164 О	—	—	—	5846 80.77	2181 456.0 1	—	Фотограмметрический метод	$M_t = \sqrt{(m_0^2 + m_1^2)}$
н2165 О	—	—	—	5846 78.47	2181 461.0 0	—	Фотограмметрический метод	$M_t = \sqrt{(m_0^2 + m_1^2)}$
н2166 О	—	—	—	5846 84.64	2181 463.5 9	—	Фотограмметрический метод	$M_t = \sqrt{(m_0^2 + m_1^2)}$
н2167 О	—	—	—	5846 86.93	2181 458.6 1	—	Фотограмметрический метод	$M_t = \sqrt{(m_0^2 + m_1^2)}$
н2164 О	—	—	—	5846 80.77	2181 456.0	—	Фотограмметрический	$M_t = \sqrt{(m_0^2 + m_1^2)}$

					1		метод	
2. Сведения о характеристиках объекта недвижимости с кадастровым номером <u>53:11:0000000:4500</u>								
№ п/п	Наименование характеристики						Значение характеристики	
1	2						3	
1.	Вид объекта недвижимости						Здание	
2.	Ранее присвоенный государственный учетный номер (инвентарный) здания, сооружения, объекта незавершенного строительства						—	
3.	Кадастровый номер земельного участка (земельных участков), в границах которого (которых) расположены здание, сооружение, объект незавершенного строительства						53:11:1900208:68	
4.	Уникальный учетный номер кадастрового квартала, в границах которого расположены здание, сооружение, объект незавершенного строительства						53:11:1900208	
5.	Адрес здания, сооружения, объекта незавершенного строительства						—	
5.1	Сведения о местоположении здания, сооружения, объекта незавершенного строительства (при отсутствии адреса) в структурированном в соответствии с федеральной информационной адресной системой виде						Российская Федерация, Новгородская область, муниципальный район Новгородский, сельское поселение Трубичинское, деревня Трубичино	
5.2	Дополнительные сведения о местоположении						гаражный комплекс №1, ряд 7, гараж №8	
6.	Иные сведения						—	
3. Пояснения к сведениям об объекте недвижимости с кадастровым номером <u>53:11:0000000:4500</u>								
1.	—							
Описание местоположения зданий, сооружений, объектов незавершенного строительства на земельном участке								
1. Сведения о характерных точках контура объекта недвижимости с кадастровым номером =								
Система координат <u>МСК-53, зона 2</u>					Зона № <u>2</u>			

Обозначение характерных точек контура	Содержатся в Едином государственном реестре недвижимости			Определены в ходе выполнения комплексных кадастровых работ			Метод определения координат	Формулы, примененные для расчета средней квадратической погрешности определения координат характерных точек (M_t), м, с подставленными в такие формулы значениями и итоговые (вычисленные) значения M_t , м
	Координаты , м		Радиус, м	Координаты , м		Радиус, м		
	X	Y	R	X	Y	R		
1	2	3	4	5	6	7	8	9
н2859 О	—	—	—	5846 22.57	2181 505.6 0	—	Фотограмметрический метод	$M_t = \sqrt{(m_0^2 + m_1^2)}$
н2860 О	—	—	—	5846 27.15	2181 507.5 4	—	Фотограмметрический метод	$M_t = \sqrt{(m_0^2 + m_1^2)}$
н2861 О	—	—	—	5846 30.27	2181 499.9 3	—	Фотограмметрический метод	$M_t = \sqrt{(m_0^2 + m_1^2)}$
н2862 О	—	—	—	5846 25.78	2181 498.0 5	—	Фотограмметрический метод	$M_t = \sqrt{(m_0^2 + m_1^2)}$
н2859 О	—	—	—	5846 22.57	2181 505.6 0	—	Фотограмметрический метод	$M_t = \sqrt{(m_0^2 + m_1^2)}$
2. Сведения о характеристиках объекта недвижимости с кадастровым номером 53:11:0000000:4782								
№ п/п	Наименование характеристики						Значение характеристики	
1	2						3	

1.	Вид объекта недвижимости	Здание
2.	Ранее присвоенный государственный учетный номер (инвентарный) здания, сооружения, объекта незавершенного строительства	—
3.	Кадастровый номер земельного участка (земельных участков), в границах которого (которых) расположены здание, сооружение, объект незавершенного строительства	53:11:1900208:208
4.	Уникальный учетный номер кадастрового квартала, в границах которого расположены здание, сооружение, объект незавершенного строительства	53:11:1900208
5.	Адрес здания, сооружения, объекта незавершенного строительства	—
5.1	Сведения о местоположении здания, сооружения, объекта незавершенного строительства (при отсутствии адреса) в структурированном в соответствии с федеральной информационной адресной системой виде	Российская Федерация, Новгородская область, муниципальный район Новгородский, сельское поселение Трубичинское, деревня Трубичино
5.2	Дополнительные сведения о местоположении	Гаражный комплекс N 1, 11 ряд, гараж 11
6.	Иные сведения	—

3. Пояснения к сведениям об объекте недвижимости с кадастровым номером 53:11:0000000:4782

1.	—

Описание местоположения зданий, сооружений, объектов незавершенного строительства на земельном участке

1. Сведения о характерных точках контура объекта недвижимости с кадастровым номером =

Система координат МСК-53, зона 2

Зона № 2

Обозначение характерных точек	Содержатся в Едином государственном реестре недвижимости	Определены в ходе выполнения комплексных кадастровых работ	Метод определения координат	Формулы, примененные для расчета средней квадратической погрешности определения

точек контура	Координаты, м		Радиус, м	Координаты, м		Радиус, м		координат характерных точек (M_t), м, с подставленными в такие формулы значениями и итоговые (вычисленные) значения M_t , м
	X	Y	R	X	Y	R		
1	2	3	4	5	6	7	8	9
н3049 О	—	—	—	5846 63.11	2181 513.6 7	—	Фотограмметрический метод	$M_t = \sqrt{(m_0^2 + m_1^2)}$
н3050 О	—	—	—	5846 60.42	2181 520.3 3	—	Фотограмметрический метод	$M_t = \sqrt{(m_0^2 + m_1^2)}$
н3051 О	—	—	—	5846 64.21	2181 521.9 0	—	Фотограмметрический метод	$M_t = \sqrt{(m_0^2 + m_1^2)}$
н3052 О	—	—	—	5846 66.89	2181 515.2 5	—	Фотограмметрический метод	$M_t = \sqrt{(m_0^2 + m_1^2)}$
н3049 О	—	—	—	5846 63.11	2181 513.6 7	—	Фотограмметрический метод	$M_t = \sqrt{(m_0^2 + m_1^2)}$

2. Сведения о характеристиках объекта недвижимости с кадастровым номером 53:11:0000000:4894

№ п/п	Наименование характеристики	Значение характеристики
1	2	3
1.	Вид объекта недвижимости	Здание
2.	Ранее присвоенный государственный учетный номер (инвентарный) здания, сооружения, объекта незавершенного строительства	—
3.	Кадастровый номер земельного участка (земельных участков), в границах которого (которых)	53:11:1900208:215

	расположены здание, сооружение, объект незавершенного строительства			
4.	Уникальный учетный номер кадастрового квартала, в границах которого расположены здание, сооружение, объект незавершенного строительства	53:11:1900208		
5.	Адрес здания, сооружения, объекта незавершенного строительства	—		
5.1	Сведения о местоположении здания, сооружения, объекта незавершенного строительства (при отсутствии адреса) в структурированном в соответствии с федеральной информационной адресной системой виде	Российская Федерация, Новгородская область, муниципальный район Новгородский, сельское поселение Трубичинское, деревня Трубичино		
5.2	Дополнительные сведения о местоположении	комплекс 1, ряд 11, гараж №2		
6.	Иные сведения	—		
3. Пояснения к сведениям об объекте недвижимости с кадастровым номером 53:11:0000000:4894				
1.	—			
Описание местоположения зданий, сооружений, объектов незавершенного строительства на земельном участке				
1. Сведения о характерных точках контура объекта недвижимости с кадастровым номером =				
Система координат МСК-53, зона 2		Зона № 2		
Обозначение характерных	Содержатся в Едином государственном реестре недвижимости	Определены в ходе выполнения комплексных кадастровых работ	Метод определения координат	Формулы, примененные для расчета средней квадратической погрешности определения

точек контура	Координаты, м		Радиус, м	Координаты, м		Радиус, м		координат характерных точек (M_t), м, с подставленными в такие формулы значениями и итоговые (вычисленные) значения M_t , м
	X	Y	R	X	Y	R		
1	2	3	4	5	6	7	8	9
н3546 О	—	—	—	5845 57.36	2181 428.2 5	—	Фотограмметрический метод	$M_t = \sqrt{(m_0^2 + m_1^2)}$
н3547 О	—	—	—	5845 61.55	2181 429.8 8	—	Фотограмметрический метод	$M_t = \sqrt{(m_0^2 + m_1^2)}$
н3548 О	—	—	—	5845 63.86	2181 423.9 2	—	Фотограмметрический метод	$M_t = \sqrt{(m_0^2 + m_1^2)}$
н3549 О	—	—	—	5845 59.67	2181 422.3 0	—	Фотограмметрический метод	$M_t = \sqrt{(m_0^2 + m_1^2)}$
н3546 О	—	—	—	5845 57.36	2181 428.2 5	—	Фотограмметрический метод	$M_t = \sqrt{(m_0^2 + m_1^2)}$

2. Сведения о характеристиках объекта недвижимости с кадастровым номером 53:11:0000000:5378

№ п/п	Наименование характеристики	Значение характеристики
1	2	3
1.	Вид объекта недвижимости	Здание
2.	Ранее присвоенный государственный учетный номер (инвентарный) здания, сооружения, объекта незавершенного строительства	—
3.	Кадастровый номер земельного участка (земельных участков), в границах которого (которых)	53:11:1900208:13

	расположены здание, сооружение, объект незавершенного строительства			
4.	Уникальный учетный номер кадастрового квартала, в границах которого расположены здание, сооружение, объект незавершенного строительства	53:11:1900208		
5.	Адрес здания, сооружения, объекта незавершенного строительства	—		
5.1	Сведения о местоположении здания, сооружения, объекта незавершенного строительства (при отсутствии адреса) в структурированном в соответствии с федеральной информационной адресной системой виде	Российская Федерация, Новгородская область, муниципальный район Новгородский, сельское поселение Трубичинское, деревня Трубичино		
5.2	Дополнительные сведения о местоположении	—		
6.	Иные сведения	—		
3. Пояснения к сведениям об объекте недвижимости с кадастровым номером 53:11:0000000:5378				
1.	—			
Описание местоположения зданий, сооружений, объектов незавершенного строительства на земельном участке				
1. Сведения о характерных точках контура объекта недвижимости с кадастровым номером =				
Система координат МСК-53, зона 2		Зона № 2		
Обозначение характеристик	Содержатся в Едином государственном реестре недвижимости	Определены в ходе выполнения комплексных кадастровых работ	Метод определения координат	Формулы, примененные для расчета средней квадратической погрешности определения

точек конту ра	Координаты , м		Радиу с, м	Координаты , м		Радиус, м		координат характерных точек (M _t), м, с подставленными в такие формулы значениями и итоговые (вычисленные) значения M _t , м
	X	Y	R	X	Y	R		
1	2	3	4	5	6	7	8	9
н3606 О	—	—	—	5845 73.69	2181 386.2 0	—	Фотограммет рический метод	$M_t = \sqrt{(m_0^2 + m_1^2)}$
н3607 О	—	—	—	5845 73.03	2181 385.9 7	—	Фотограммет рический метод	$M_t = \sqrt{(m_0^2 + m_1^2)}$
н3608 О	—	—	—	5845 70.83	2181 392.2 3	—	Фотограммет рический метод	$M_t = \sqrt{(m_0^2 + m_1^2)}$
н3609 О	—	—	—	5845 83.06	2181 396.5 3	—	Фотограммет рический метод	$M_t = \sqrt{(m_0^2 + m_1^2)}$
н3610 О	—	—	—	5845 85.26	2181 390.2 7	—	Фотограммет рический метод	$M_t = \sqrt{(m_0^2 + m_1^2)}$
н3611 О	—	—	—	5845 84.77	2181 390.1 0	—	Фотограммет рический метод	$M_t = \sqrt{(m_0^2 + m_1^2)}$
н3612 О	—	—	—	5845 89.68	2181 376.1 3	—	Фотограммет рический метод	$M_t = \sqrt{(m_0^2 + m_1^2)}$
н3613 О	—	—	—	5845 78.60	2181 372.2 4	—	Фотограммет рический метод	$M_t = \sqrt{(m_0^2 + m_1^2)}$
н3606 О	—	—	—	5845 73.69	2181 386.2 0	—	Фотограммет рический метод	$M_t = \sqrt{(m_0^2 + m_1^2)}$

2. Сведения о характеристиках объекта недвижимости с кадастровым номером 53:11:0000000:5379

№ п/п	Наименование характеристики	Значение характеристики
1	2	3
1.	Вид объекта недвижимости	Здание
2.	Ранее присвоенный государственный учетный номер (инвентарный) здания, сооружения, объекта незавершенного строительства	—
3.	Кадастровый номер земельного участка (земельных участков), в границах которого (которых) расположены здание, сооружение, объект незавершенного строительства	53:11:1900208:13
4.	Уникальный учетный номер кадастрового квартала, в границах которого расположены здание, сооружение, объект незавершенного строительства	53:11:1900208
5.	Адрес здания, сооружения, объекта незавершенного строительства	—
5.1	Сведения о местоположении здания, сооружения, объекта незавершенного строительства (при отсутствии адреса) в структурированном в соответствии с федеральной информационной адресной системой виде	Российская Федерация, Новгородская область, муниципальный район Новгородский, сельское поселение Трубичинское, деревня Трубичино
5.2	Дополнительные сведения о местоположении	—
6.	Иные сведения	—

3. Пояснения к сведениям об объекте недвижимости с кадастровым номером 53:11:0000000:5379

1. —

Описание местоположения зданий, сооружений, объектов незавершенного строительства на земельном участке**1. Сведения о характерных точках контура объекта недвижимости с кадастровым номером**

=

Система координат МСК-53, зона 2Зона № 2

Обозначение характерных точек контура	Содержатся в Едином государственном реестре недвижимости			Определены в ходе выполнения комплексных кадастровых работ			Метод определения координат	Формулы, примененные для расчета средней квадратической погрешности определения координат характерных точек (M_t), м, с подставленными в такие формулы значениями и итоговые (вычисленные) значения M_t , м
	Координаты , м		Радиус, м	Координаты , м		Радиус, м		
	X	Y	R	X	Y	R		
1	2	3	4	5	6	7	8	9
н3554 О	—	—	—	5843 03.17	2181 313.3 7	—	Фотограмметрический метод	$M_t = \sqrt{(m_0^2 + m_1^2)}$
н3555 О	—	—	—	5842 90.32	2181 348.2 1	—	Фотограмметрический метод	$M_t = \sqrt{(m_0^2 + m_1^2)}$
н3556 О	—	—	—	5843 13.83	2181 356.8 8	—	Фотограмметрический метод	$M_t = \sqrt{(m_0^2 + m_1^2)}$
н3557 О	—	—	—	5843 26.68	2181 322.0 4	—	Фотограмметрический метод	$M_t = \sqrt{(m_0^2 + m_1^2)}$
н3554 О	—	—	—	5843 03.17	2181 313.3 7	—	Фотограмметрический метод	$M_t = \sqrt{(m_0^2 + m_1^2)}$
2. Сведения о характеристиках объекта недвижимости с кадастровым номером 53:11:0000000:5380								
№ п/п	Наименование характеристики						Значение характеристики	
1	2						3	

1.	Вид объекта недвижимости	Здание		
2.	Ранее присвоенный государственный учетный номер (инвентарный) здания, сооружения, объекта незавершенного строительства	—		
3.	Кадастровый номер земельного участка (земельных участков), в границах которого (которых) расположены здание, сооружение, объект незавершенного строительства	53:11:1900208:13		
4.	Уникальный учетный номер кадастрового квартала, в границах которого расположены здание, сооружение, объект незавершенного строительства	53:11:1900208		
5.	Адрес здания, сооружения, объекта незавершенного строительства	—		
5.1	Сведения о местоположении здания, сооружения, объекта незавершенного строительства (при отсутствии адреса) в структурированном в соответствии с федеральной информационной адресной системой виде	Российская Федерация, Новгородская область, муниципальный район Новгородский, сельское поселение Трубичинское, деревня Трубичино		
5.2	Дополнительные сведения о местоположении	—		
6.	Иные сведения	—		
3. Пояснения к сведениям об объекте недвижимости с кадастровым номером 53:11:0000000:5380				
1.	—			
Описание местоположения зданий, сооружений, объектов незавершенного строительства на земельном участке				
1. Сведения о характерных точках контура объекта недвижимости с кадастровым номером =				
Система координат МСК-53, зона 2		Зона № 2		
Обозначение характерных	Содержатся в Едином государственном реестре недвижимости	Определены в ходе выполнения комплексных кадастровых работ	Метод определения координат	Формулы, примененные для расчета средней квадратической погрешности определения

точек контура	Координаты, м		Радиус, м	Координаты, м		Радиус, м		координат характерных точек (M_t), м, с подставленными в такие формулы значениями и итоговые (вычисленные) значения M_t , м
	X	Y	R	X	Y	R		
1	2	3	4	5	6	7	8	9
н3562 О	—	—	—	5845 70.76	2181 300.4 0	—	Фотограмметрический метод	$M_t = \sqrt{(m_0^2 + m_1^2)}$
н3563 О	—	—	—	5845 66.60	2181 309.2 1	—	Фотограмметрический метод	$M_t = \sqrt{(m_0^2 + m_1^2)}$
н3564 О	—	—	—	5845 75.37	2181 313.3 4	—	Фотограмметрический метод	$M_t = \sqrt{(m_0^2 + m_1^2)}$
н3565 О	—	—	—	5845 79.57	2181 304.4 9	—	Фотограмметрический метод	$M_t = \sqrt{(m_0^2 + m_1^2)}$
н3562 О	—	—	—	5845 70.76	2181 300.4 0	—	Фотограмметрический метод	$M_t = \sqrt{(m_0^2 + m_1^2)}$

2. Сведения о характеристиках объекта недвижимости с кадастровым номером 53:11:0000000:5381

№ п/п	Наименование характеристики	Значение характеристики
1	2	3
1.	Вид объекта недвижимости	Здание
2.	Ранее присвоенный государственный учетный номер (инвентарный) здания, сооружения, объекта незавершенного строительства	—
3.	Кадастровый номер земельного участка (земельных участков), в границах которого (которых)	53:11:1900208:13

	расположены здание, сооружение, объект незавершенного строительства			
4.	Уникальный учетный номер кадастрового квартала, в границах которого расположены здание, сооружение, объект незавершенного строительства	53:11:1900208		
5.	Адрес здания, сооружения, объекта незавершенного строительства	—		
5.1	Сведения о местоположении здания, сооружения, объекта незавершенного строительства (при отсутствии адреса) в структурированном в соответствии с федеральной информационной адресной системой виде	Российская Федерация, Новгородская область, муниципальный район Новгородский, сельское поселение Трубичинское, деревня Трубичино		
5.2	Дополнительные сведения о местоположении	—		
6.	Иные сведения	—		
3. Пояснения к сведениям об объекте недвижимости с кадастровым номером 53:11:0000000:5381				
1.	—			
Описание местоположения зданий, сооружений, объектов незавершенного строительства на земельном участке				
1. Сведения о характерных точках контура объекта недвижимости с кадастровым номером =				
Система координат МСК-53, зона 2		Зона № 2		
Обозначение характерных	Содержатся в Едином государственном реестре недвижимости	Определены в ходе выполнения комплексных кадастровых работ	Метод определения координат	Формулы, примененные для расчета средней квадратической погрешности определения

точек контура	Координаты, м		Радиус, м	Координаты, м		Радиус, м		координат характерных точек (M_t), м, с подставленными в такие формулы значениями и итоговые (вычисленные) значения M_t , м
	X	Y	R	X	Y	R		
1	2	3	4	5	6	7	8	9
н3570 О	—	—	—	5844 99.04	2181 570.7 1	—	Фотограмметрический метод	$M_t = \sqrt{(m_0^2 + m_1^2)}$
н3571 О	—	—	—	5844 94.75	2181 582.1 6	—	Фотограмметрический метод	$M_t = \sqrt{(m_0^2 + m_1^2)}$
н3572 О	—	—	—	5845 11.92	2181 588.6 0	—	Фотограмметрический метод	$M_t = \sqrt{(m_0^2 + m_1^2)}$
н3573 О	—	—	—	5845 16.21	2181 577.1 5	—	Фотограмметрический метод	$M_t = \sqrt{(m_0^2 + m_1^2)}$
н3570 О	—	—	—	5844 99.04	2181 570.7 1	—	Фотограмметрический метод	$M_t = \sqrt{(m_0^2 + m_1^2)}$

2. Сведения о характеристиках объекта недвижимости с кадастровым номером 53:11:0000000:5382

№ п/п	Наименование характеристики	Значение характеристики
1	2	3
1.	Вид объекта недвижимости	Здание
2.	Ранее присвоенный государственный учетный номер (инвентарный) здания, сооружения, объекта незавершенного строительства	—
3.	Кадастровый номер земельного участка (земельных участков), в границах которого (которых)	53:11:1900208:13

	расположены здание, сооружение, объект незавершенного строительства			
4.	Уникальный учетный номер кадастрового квартала, в границах которого расположены здание, сооружение, объект незавершенного строительства	53:11:1900208		
5.	Адрес здания, сооружения, объекта незавершенного строительства	—		
5.1	Сведения о местоположении здания, сооружения, объекта незавершенного строительства (при отсутствии адреса) в структурированном в соответствии с федеральной информационной адресной системой виде	Российская Федерация, Новгородская область, муниципальный район Новгородский, сельское поселение Трубичинское, деревня Трубичино		
5.2	Дополнительные сведения о местоположении	—		
6.	Иные сведения	—		
3. Пояснения к сведениям об объекте недвижимости с кадастровым номером 53:11:0000000:5382				
1.	—			
Описание местоположения зданий, сооружений, объектов незавершенного строительства на земельном участке				
1. Сведения о характерных точках контура объекта недвижимости с кадастровым номером =				
Система координат МСК-53, зона 2		Зона № 2		
Обозначение характерных	Содержатся в Едином государственном реестре недвижимости	Определены в ходе выполнения комплексных кадастровых работ	Метод определения координат	Формулы, примененные для расчета средней квадратической погрешности определения

точек конту ра	Координаты , м		Радиу с, м	Координаты , м		Радиус, м		координат характерных точек (M _t), м, с подставленными в такие формулы значениями и итоговые (вычисленные) значения M _t , м
	X	Y	R	X	Y	R		
1	2	3	4	5	6	7	8	9
н3582 О	—	—	—	5842 96.17	2181 371.0 0	—	Фотограммет рический метод	$M_t = \sqrt{(m_0^2 + m_1^2)}$
н3583 О	—	—	—	5842 94.23	2181 376.2 3	—	Фотограммет рический метод	$M_t = \sqrt{(m_0^2 + m_1^2)}$
н3584 О	—	—	—	5843 05.23	2181 380.3 2	—	Фотограммет рический метод	$M_t = \sqrt{(m_0^2 + m_1^2)}$
н3585 О	—	—	—	5843 07.17	2181 375.0 9	—	Фотограммет рический метод	$M_t = \sqrt{(m_0^2 + m_1^2)}$
н3586 О	—	—	—	5843 15.42	2181 378.1 6	—	Фотограммет рический метод	$M_t = \sqrt{(m_0^2 + m_1^2)}$
н3587 О	—	—	—	5843 19.72	2181 366.5 8	—	Фотограммет рический метод	$M_t = \sqrt{(m_0^2 + m_1^2)}$
н3588 О	—	—	—	5842 79.94	2181 351.7 8	—	Фотограммет рический метод	$M_t = \sqrt{(m_0^2 + m_1^2)}$
н3589 О	—	—	—	5842 75.63	2181 363.3 6	—	Фотограммет рический метод	$M_t = \sqrt{(m_0^2 + m_1^2)}$
н3582 О	—	—	—	5842 96.17	2181 371.0 0	—	Фотограммет рический метод	$M_t = \sqrt{(m_0^2 + m_1^2)}$

2. Сведения о характеристиках объекта недвижимости с кадастровым номером 53:11:0000000:5383

№ п/п	Наименование характеристики	Значение характеристики
1	2	3
1.	Вид объекта недвижимости	Здание
2.	Ранее присвоенный государственный учетный номер (инвентарный) здания, сооружения, объекта незавершенного строительства	—
3.	Кадастровый номер земельного участка (земельных участков), в границах которого (которых) расположены здание, сооружение, объект незавершенного строительства	53:11:1900208:13
4.	Уникальный учетный номер кадастрового квартала, в границах которого расположены здание, сооружение, объект незавершенного строительства	53:11:1900208
5.	Адрес здания, сооружения, объекта незавершенного строительства	—
5.1	Сведения о местоположении здания, сооружения, объекта незавершенного строительства (при отсутствии адреса) в структурированном в соответствии с федеральной информационной адресной системой виде	Российская Федерация, Новгородская область, муниципальный район Новгородский, сельское поселение Трубичинское, деревня Трубичино
5.2	Дополнительные сведения о местоположении	—
6.	Иные сведения	—

3. Пояснения к сведениям об объекте недвижимости с кадастровым номером 53:11:0000000:5383

1. —

Описание местоположения зданий, сооружений, объектов незавершенного строительства на земельном участке

1. Сведения о характерных точках контура объекта недвижимости с кадастровым номером

—

Система координат МСК-53, зона 2

Зона № 2

Обозначение характерных точек контура	Содержатся в Едином государственном реестре недвижимости			Определены в ходе выполнения комплексных кадастровых работ			Метод определения координат	Формулы, примененные для расчета средней квадратической погрешности определения координат характерных точек (M_t), м, с подставленными в такие формулы значениями и итоговые (вычисленные) значения M_t , м
	Координаты , м		Радиус, м	Координаты , м		Радиус, м		
	X	Y	R	X	Y	R		
1	2	3	4	5	6	7	8	9
н3594 О	—	—	—	5842 70.35	2181 462.0 0	—	Фотограмметрический метод	$M_t = \sqrt{(m_0^2 + m_1^2)}$
н3595 О	—	—	—	5842 75.18	2181 463.9 5	—	Фотограмметрический метод	$M_t = \sqrt{(m_0^2 + m_1^2)}$
н3596 О	—	—	—	5842 77.93	2181 457.1 1	—	Фотограмметрический метод	$M_t = \sqrt{(m_0^2 + m_1^2)}$
н3597 О	—	—	—	5842 73.10	2181 455.1 6	—	Фотограмметрический метод	$M_t = \sqrt{(m_0^2 + m_1^2)}$
н3594 О	—	—	—	5842 70.35	2181 462.0 0	—	Фотограмметрический метод	$M_t = \sqrt{(m_0^2 + m_1^2)}$
2. Сведения о характеристиках объекта недвижимости с кадастровым номером 53:11:0000000:5488								
№ п/п	Наименование характеристики						Значение характеристики	
1	2						3	

1.	Вид объекта недвижимости	Здание
2.	Ранее присвоенный государственный учетный номер (инвентарный) здания, сооружения, объекта незавершенного строительства	—
3.	Кадастровый номер земельного участка (земельных участков), в границах которого (которых) расположены здание, сооружение, объект незавершенного строительства	53:11:1900208:13
4.	Уникальный учетный номер кадастрового квартала, в границах которого расположены здание, сооружение, объект незавершенного строительства	53:11:1900208
5.	Адрес здания, сооружения, объекта незавершенного строительства	—
5.1	Сведения о местоположении здания, сооружения, объекта незавершенного строительства (при отсутствии адреса) в структурированном в соответствии с федеральной информационной адресной системой виде	Российская Федерация, Новгородская область, муниципальный район Новгородский, сельское поселение Трубичинское, деревня Трубичино
5.2	Дополнительные сведения о местоположении	—
6.	Иные сведения	—

3. Пояснения к сведениям об объекте недвижимости с кадастровым номером 53:11:0000000:5488

1.	—

Описание местоположения зданий, сооружений, объектов незавершенного строительства на земельном участке

1. Сведения о характерных точках контура объекта недвижимости с кадастровым номером
=

Система координат МСК-53, зона 2

Зона № 2

Обозначение характерных	Содержатся в Едином государственном реестре недвижимости	Определены в ходе выполнения комплексных кадастровых работ	Метод определения координат	Формулы, примененные для расчета средней квадратической погрешности определения

точек конту ра	Координаты , м		Радиу с, м	Координаты , м		Радиус, м		координат характерных точек (M _t), м, с подставленными в такие формулы значениями и итоговые (вычисленные) значения M _t , м
	X	Y	R	X	Y	R		
1	2	3	4	5	6	7	8	9
н194О	—	—	—	5845 63.27	2181 200.2 2	—	Фотограммет рический метод	$M_t = \sqrt{(m_0^2 + m_1^2)}$
н195О	—	—	—	5845 68.18	2181 202.7 8	—	Фотограммет рический метод	$M_t = \sqrt{(m_0^2 + m_1^2)}$
н196О	—	—	—	5845 71.79	2181 195.8 1	—	Фотограммет рический метод	$M_t = \sqrt{(m_0^2 + m_1^2)}$
н197О	—	—	—	5845 66.88	2181 193.2 6	—	Фотограммет рический метод	$M_t = \sqrt{(m_0^2 + m_1^2)}$
н198О	—	—	—	5845 67.20	2181 192.6 3	—	Фотограммет рический метод	$M_t = \sqrt{(m_0^2 + m_1^2)}$
н199О	—	—	—	5845 56.97	2181 187.3 3	—	Фотограммет рический метод	$M_t = \sqrt{(m_0^2 + m_1^2)}$
н200О	—	—	—	5845 54.35	2181 192.3 9	—	Фотограммет рический метод	$M_t = \sqrt{(m_0^2 + m_1^2)}$
н201О	—	—	—	5845 52.38	2181 191.3 7	—	Фотограммет рический метод	$M_t = \sqrt{(m_0^2 + m_1^2)}$
н202О	—	—	—	5845 50.59	2181 191.5 9	—	Фотограммет рический метод	$M_t = \sqrt{(m_0^2 + m_1^2)}$

н203О	—	—	—	5845 48.85	2181 194.9 3	—	Фотограмметрический метод	$Mt = \sqrt{(m_0^2 + m_1^2)}$
н204О	—	—	—	5845 49.67	2181 196.6 1	—	Фотограмметрический метод	$Mt = \sqrt{(m_0^2 + m_1^2)}$
н205О	—	—	—	5845 51.64	2181 197.6 3	—	Фотограмметрический метод	$Mt = \sqrt{(m_0^2 + m_1^2)}$
н206О	—	—	—	5845 51.24	2181 198.4 1	—	Фотограмметрический метод	$Mt = \sqrt{(m_0^2 + m_1^2)}$
н207О	—	—	—	5845 54.58	2181 200.0 9	—	Фотограмметрический метод	$Mt = \sqrt{(m_0^2 + m_1^2)}$
н208О	—	—	—	5845 61.56	2181 203.4 3	—	Фотограмметрический метод	$Mt = \sqrt{(m_0^2 + m_1^2)}$
н194О	—	—	—	5845 63.27	2181 200.2 2	—	Фотограмметрический метод	$Mt = \sqrt{(m_0^2 + m_1^2)}$

2. Сведения о характеристиках объекта недвижимости с кадастровым номером 53:11:0000000:5518

№ п/п	Наименование характеристики	Значение характеристики
1	2	3
1.	Вид объекта недвижимости	Здание
2.	Ранее присвоенный государственный учетный номер (инвентарный) здания, сооружения, объекта незавершенного строительства	—
3.	Кадастровый номер земельного участка (земельных участков), в границах которого (которых) расположены здание, сооружение, объект незавершенного строительства	53:11:1900219:28
4.	Уникальный учетный номер кадастрового квартала, в границах которого расположены здание, сооружение, объект незавершенного строительства	53:11:1900208
5.	Адрес здания, сооружения, объекта незавершенного строительства	—

5.1	Сведения о местоположении здания, сооружения, объекта незавершенного строительства (при отсутствии адреса) в структурированном в соответствии с федеральной информационной адресной системой виде	Российская Федерация, Новгородская область, муниципальный район Новгородский, сельское поселение Трубичинское, деревня Трубичино, д 21а
5.2	Дополнительные сведения о местоположении	—
6.	Иные сведения	—

3. Пояснения к сведениям об объекте недвижимости с кадастровым номером 53:11:0000000:5518

1.	—

Описание местоположения зданий, сооружений, объектов незавершенного строительства на земельном участке

1. Сведения о характерных точках контура объекта недвижимости с кадастровым номером

—

Система координат МСК-53, зона 2

Зона № 2

Обозначение характерных точек контура	Содержатся в Едином государственном реестре недвижимости			Определены в ходе выполнения комплексных кадастровых работ			Метод определения координат	Формулы, примененные для расчета средней квадратической погрешности определения координат характерных точек (M _t), м, с подставленными в такие формулы значениями и итоговые (вычисленные) значения M _t , м
	Координаты , м		Радиус, м	Координаты , м		Радиус, м		
	X	Y	R	X	Y	R		
1	2	3	4	5	6	7	8	9
н3008 О	—	—	—	5846 52.08	2181 417.6	—	Фотограмметрический	M _t = √(m ₀ ² + m ₁ ²)

					6		метод	
н3009 О	—	—	—	5846 53.83	2181 413.0 9	—	Фотограмметрический метод	$Mt = \sqrt{(m_0^2 + m_1^2)}$
н3010 О	—	—	—	5846 47.77	2181 410.9 2	—	Фотограмметрический метод	$Mt = \sqrt{(m_0^2 + m_1^2)}$
н3011 О	—	—	—	5846 47.66	2181 411.2 1	—	Фотограмметрический метод	$Mt = \sqrt{(m_0^2 + m_1^2)}$
н3012 О	—	—	—	5846 46.05	2181 415.3 5	—	Фотограмметрический метод	$Mt = \sqrt{(m_0^2 + m_1^2)}$
н3008 О	—	—	—	5846 52.08	2181 417.6 6	—	Фотограмметрический метод	$Mt = \sqrt{(m_0^2 + m_1^2)}$

2. Сведения о характеристиках объекта недвижимости с кадастровым номером 53:11:0000000:5869

№ п/п	Наименование характеристики	Значение характеристики
1	2	3
1.	Вид объекта недвижимости	Здание
2.	Ранее присвоенный государственный учетный номер (инвентарный) здания, сооружения, объекта незавершенного строительства	—
3.	Кадастровый номер земельного участка (земельных участков), в границах которого (которых) расположены здание, сооружение, объект незавершенного строительства	53:11:1900208:152
4.	Уникальный учетный номер кадастрового квартала, в границах которого расположены здание, сооружение, объект незавершенного строительства	53:11:1900208
5.	Адрес здания, сооружения, объекта незавершенного строительства	—
5.1	Сведения о местоположении здания, сооружения, объекта незавершенного строительства (при отсутствии адреса) в структурированном в соответствии с федеральной информационной адресной системой виде	Российская Федерация, Новгородская область, муниципальный район Новгородский, сельское поселение Трубичинское, деревня Трубичино

5.2	Дополнительные сведения о местоположении	гск комплекс 1 ряд 4, гараж 3
6.	Иные сведения	—

3. Пояснения к сведениям об объекте недвижимости с кадастровым номером 53:11:0000000:5869

1.	—

Описание местоположения зданий, сооружений, объектов незавершенного строительства на земельном участке

1. Сведения о характерных точках контура объекта недвижимости с кадастровым номером =

Система координат МСК-53, зона 2

Зона № 2

Обозначение характерных точек контура	Содержатся в Едином государственном реестре недвижимости			Определены в ходе выполнения комплексных кадастровых работ			Метод определения координат	Формулы, примененные для расчета средней квадратической погрешности определения координат характерных точек (M_t), м, с подставленными в такие формулы значениями и итоговые (вычисленные) значения M_t , м
	Координаты, м		Радиус, м	Координаты, м		Радиус, м		
	X	Y	R	X	Y	R		
1	2	3	4	5	6	7	8	9
н1186 О	—	—	—	5846 22.22	2181 425.9 2	—	Фотограмметрический метод	$M_t = \sqrt{(m_0^2 + m_1^2)}$
н1187 О	—	—	—	5846 23.80	2181 421.9 4	—	Фотограмметрический метод	$M_t = \sqrt{(m_0^2 + m_1^2)}$
н1188	—	—	—	5846	2181 419.6	—	Фотограмметрический	$M_t = \sqrt{(m_0^2 + m_1^2)}$

О				17.88	0		метод	
н1189 О	—	—	—	5846 16.30	2181 423.5 8	—	Фотограммет рический метод	$Mt = \sqrt{(m_0^2 + m_1^2)}$
н1186 О	—	—	—	5846 22.22	2181 425.9 2	—	Фотограммет рический метод	$Mt = \sqrt{(m_0^2 + m_1^2)}$

2. Сведения о характеристиках объекта недвижимости с кадастровым номером 53:11:0000000:6686

№ п/п	Наименование характеристики	Значение характеристики
1	2	3
1.	Вид объекта недвижимости	Здание
2.	Ранее присвоенный государственный учетный номер (инвентарный) здания, сооружения, объекта незавершенного строительства	—
3.	Кадастровый номер земельного участка (земельных участков), в границах которого (которых) расположены здание, сооружение, объект незавершенного строительства	53:11:1900208:429
4.	Уникальный учетный номер кадастрового квартала, в границах которого расположены здание, сооружение, объект незавершенного строительства	53:11:1900208
5.	Адрес здания, сооружения, объекта незавершенного строительства	—
5.1	Сведения о местоположении здания, сооружения, объекта незавершенного строительства (при отсутствии адреса) в структурированном в соответствии с федеральной информационной адресной системой виде	Российская Федерация, Новгородская область, муниципальный район Новгородский, сельское поселение Трубичинское, деревня Трубичино
5.2	Дополнительные сведения о местоположении	гаражный комплекс № 1, ряд 2, гараж № 7
6.	Иные сведения	—

3. Пояснения к сведениям об объекте недвижимости с кадастровым номером 53:11:0000000:6686

1.	—

Описание местоположения зданий, сооружений,

объектов незавершенного строительства на земельном участке

1. Сведения о характерных точках контура объекта недвижимости с кадастровым номером
=

Система координат МСК-53, зона 2

Зона № 2

Обозначение характерных точек контура	Содержатся в Едином государственном реестре недвижимости			Определены в ходе выполнения комплексных кадастровых работ			Метод определения координат	Формулы, примененные для расчета средней квадратической погрешности определения координат характерных точек (M _t), м, с подставленными в такие формулы значениями и итоговые (вычисленные) значения M _t , м
	Координаты , м		Радиус, м	Координаты , м		Радиус, м		
	X	Y	R	X	Y	R		
1	2	3	4	5	6	7	8	9
н2770 О	—	—	—	5846 46.46	2181 498.3 2	—	Фотограмметрический метод	M _t = √(m ₀ ² + m ₁ ²)
н2771 О	—	—	—	5846 41.84	2181 496.4 0	—	Фотограмметрический метод	M _t = √(m ₀ ² + m ₁ ²)
н2772 О	—	—	—	5846 41.66	2181 496.8 3	—	Фотограмметрический метод	M _t = √(m ₀ ² + m ₁ ²)
н2773 О	—	—	—	5846 38.84	2181 503.5 1	—	Фотограмметрический метод	M _t = √(m ₀ ² + m ₁ ²)
н2774 О	—	—	—	5846 39.65	2181 503.8 6	—	Фотограмметрический метод	M _t = √(m ₀ ² + m ₁ ²)

н2775 О	—	—	—	5846 43.47	2181 505.4 7	—	Фотограммет рический метод	$Mt = \sqrt{(m_0^2 + m_1^2)}$
н2770 О	—	—	—	5846 46.46	2181 498.3 2	—	Фотограммет рический метод	$Mt = \sqrt{(m_0^2 + m_1^2)}$

2. Сведения о характеристиках объекта недвижимости с кадастровым номером 53:11:0000000:6770

№ п/п	Наименование характеристики	Значение характеристики
1	2	3
1.	Вид объекта недвижимости	Здание
2.	Ранее присвоенный государственный учетный номер (инвентарный) здания, сооружения, объекта незавершенного строительства	—
3.	Кадастровый номер земельного участка (земельных участков), в границах которого (которых) расположены здание, сооружение, объект незавершенного строительства	53:11:1900208:92
4.	Уникальный учетный номер кадастрового квартала, в границах которого расположены здание, сооружение, объект незавершенного строительства	53:11:1900208
5.	Адрес здания, сооружения, объекта незавершенного строительства	—
5.1	Сведения о местоположении здания, сооружения, объекта незавершенного строительства (при отсутствии адреса) в структурированном в соответствии с федеральной информационной адресной системой виде	Российская Федерация, Новгородская область, муниципальный район Новгородский, сельское поселение Трубичинское, деревня Трубичино
5.2	Дополнительные сведения о местоположении	гаражный комплекс №1, ряд 10, гараж 8
6.	Иные сведения	—

3. Пояснения к сведениям об объекте недвижимости с кадастровым номером 53:11:0000000:6770

1.	—

Описание местоположения зданий, сооружений, объектов незавершенного строительства на земельном участке

53:11:1900208:236

№ п/п	Наименование характеристики	Значение характеристики
1	2	3
1.	Вид объекта недвижимости	Здание
2.	Ранее присвоенный государственный учетный номер (инвентарный) здания, сооружения, объекта незавершенного строительства	—
3.	Кадастровый номер земельного участка (земельных участков), в границах которого (которых) расположены здание, сооружение, объект незавершенного строительства	53:11:1900208:171
4.	Уникальный учетный номер кадастрового квартала, в границах которого расположены здание, сооружение, объект незавершенного строительства	53:11:1900208
5.	Адрес здания, сооружения, объекта незавершенного строительства	—
5.1	Сведения о местоположении здания, сооружения, объекта незавершенного строительства (при отсутствии адреса) в структурированном в соответствии с федеральной информационной адресной системой виде	Российская Федерация, Новгородская область, муниципальный район Новгородский, сельское поселение Трубичинское, деревня Трубичино
5.2	Дополнительные сведения о местоположении	комплекс 1, ряд 12, гараж № 14
6.	Иные сведения	—

3. Пояснения к сведениям об объекте недвижимости с кадастровым номером 53:11:1900208:236

1. —

Описание местоположения зданий, сооружений, объектов незавершенного строительства на земельном участке

1. Сведения о характерных точках контура объекта недвижимости с кадастровым номером
=

Система координат МСК-53, зона 2

Зона № 2

Обозначение характерных точек контура	Содержатся в Едином государственном реестре недвижимости			Определены в ходе выполнения комплексных кадастровых работ			Метод определения координат	Формулы, примененные для расчета средней квадратической погрешности определения координат характерных точек (M_t), м, с подставленными в такие формулы значениями и итоговые (вычисленные) значения M_t , м
	Координаты , м		Радиус, м	Координаты , м		Радиус, м		
	X	Y	R	X	Y	R		
1	2	3	4	5	6	7	8	9
н2452 О	—	—	—	5847 02.62	2181 481.5 1	—	Фотограмметрический метод	$M_t = \sqrt{(m_0^2 + m_1^2)}$
н2453 О	—	—	—	5847 00.63	2181 485.7 7	—	Фотограмметрический метод	$M_t = \sqrt{(m_0^2 + m_1^2)}$
н2454 О	—	—	—	5847 07.35	2181 489.1 0	—	Фотограмметрический метод	$M_t = \sqrt{(m_0^2 + m_1^2)}$
н2455 О	—	—	—	5847 09.48	2181 484.8 1	—	Фотограмметрический метод	$M_t = \sqrt{(m_0^2 + m_1^2)}$
н2452 О	—	—	—	5847 02.62	2181 481.5 1	—	Фотограмметрический метод	$M_t = \sqrt{(m_0^2 + m_1^2)}$
2. Сведения о характеристиках объекта недвижимости с кадастровым номером 53:11:1900208:246								
№ п/п	Наименование характеристики						Значение характеристики	
1	2						3	

1.	Вид объекта недвижимости	Здание
2.	Ранее присвоенный государственный учетный номер (инвентарный) здания, сооружения, объекта незавершенного строительства	—
3.	Кадастровый номер земельного участка (земельных участков), в границах которого (которых) расположены здание, сооружение, объект незавершенного строительства	53:11:1900208:73
4.	Уникальный учетный номер кадастрового квартала, в границах которого расположены здание, сооружение, объект незавершенного строительства	53:11:1900208
5.	Адрес здания, сооружения, объекта незавершенного строительства	—
5.1	Сведения о местоположении здания, сооружения, объекта незавершенного строительства (при отсутствии адреса) в структурированном в соответствии с федеральной информационной адресной системой виде	Российская Федерация, Новгородская область, муниципальный район Новгородский, сельское поселение Трубичинское, деревня Трубичино
5.2	Дополнительные сведения о местоположении	комплекс 1, ряд 12, на земельном участке расположено здание, гараж № 13
6.	Иные сведения	—

3. Пояснения к сведениям об объекте недвижимости с кадастровым номером 53:11:1900208:246

1.	—

Описание местоположения зданий, сооружений, объектов незавершенного строительства на земельном участке

1. Сведения о характерных точках контура объекта недвижимости с кадастровым номером
=

Система координат МСК-53, зона 2

Зона № 2

Обозначение характерных точек	Содержатся в Едином государственном реестре недвижимости	Определены в ходе выполнения комплексных кадастровых работ	Метод определения координат	Формулы, примененные для расчета средней квадратической погрешности определения

точек контура	Координаты, м		Радиус, м	Координаты, м		Радиус, м		координат характерных точек (M_t), м, с подставленными в такие формулы значениями и итоговые (вычисленные) значения M_t , м
	X	Y	R	X	Y	R		
1	2	3	4	5	6	7	8	9
н1178 О	—	—	—	5846 27.08	2181 413.6 9	—	Фотограмметрический метод	$M_t = \sqrt{(m_0^2 + m_1^2)}$
н1179 О	—	—	—	5846 28.77	2181 409.4 9	—	Фотограмметрический метод	$M_t = \sqrt{(m_0^2 + m_1^2)}$
н1180 О	—	—	—	5846 22.82	2181 407.1 4	—	Фотограмметрический метод	$M_t = \sqrt{(m_0^2 + m_1^2)}$
н1181 О	—	—	—	5846 21.19	2181 411.2 6	—	Фотограмметрический метод	$M_t = \sqrt{(m_0^2 + m_1^2)}$
н1178 О	—	—	—	5846 27.08	2181 413.6 9	—	Фотограмметрический метод	$M_t = \sqrt{(m_0^2 + m_1^2)}$

2. Сведения о характеристиках объекта недвижимости с кадастровым номером 53:11:1900208:250

№ п/п	Наименование характеристики	Значение характеристики
1	2	3
1.	Вид объекта недвижимости	Здание
2.	Ранее присвоенный государственный учетный номер (инвентарный) здания, сооружения, объекта незавершенного строительства	—
3.	Кадастровый номер земельного участка (земельных участков), в границах которого (которых)	53:11:1900208:32

	расположены здание, сооружение, объект незавершенного строительства			
4.	Уникальный учетный номер кадастрового квартала, в границах которого расположены здание, сооружение, объект незавершенного строительства	53:11:1900208		
5.	Адрес здания, сооружения, объекта незавершенного строительства	—		
5.1	Сведения о местоположении здания, сооружения, объекта незавершенного строительства (при отсутствии адреса) в структурированном в соответствии с федеральной информационной адресной системой виде	Российская Федерация, Новгородская область, муниципальный район Новгородский, сельское поселение Трубичинское, деревня Трубичино		
5.2	Дополнительные сведения о местоположении	комплекс 1, ряд 2, гараж №4		
6.	Иные сведения	—		
3. Пояснения к сведениям об объекте недвижимости с кадастровым номером 53:11:1900208:250				
1.	—			
Описание местоположения зданий, сооружений, объектов незавершенного строительства на земельном участке				
1. Сведения о характерных точках контура объекта недвижимости с кадастровым номером =				
Система координат МСК-53, зона 2		Зона № 2		
Обозначение характерных	Содержатся в Едином государственном реестре недвижимости	Определены в ходе выполнения комплексных кадастровых работ	Метод определения координат	Формулы, примененные для расчета средней квадратической погрешности определения

точек контура	Координаты, м		Радиус, м	Координаты, м		Радиус, м		координат характерных точек (M_t), м, с подставленными в такие формулы значениями и итоговые (вычисленные) значения M_t , м
	X	Y	R	X	Y	R		
1	2	3	4	5	6	7	8	9
н2484 О	—	—	—	5847 10.98	2181 498.7 9	—	Фотограмметрический метод	$M_t = \sqrt{(m_0^2 + m_1^2)}$
н2485 О	—	—	—	5847 14.05	2181 492.5 1	—	Фотограмметрический метод	$M_t = \sqrt{(m_0^2 + m_1^2)}$
н2486 О	—	—	—	5847 07.35	2181 489.1 0	—	Фотограмметрический метод	$M_t = \sqrt{(m_0^2 + m_1^2)}$
н2487 О	—	—	—	5847 04.14	2181 495.5 8	—	Фотограмметрический метод	$M_t = \sqrt{(m_0^2 + m_1^2)}$
н2484 О	—	—	—	5847 10.98	2181 498.7 9	—	Фотограмметрический метод	$M_t = \sqrt{(m_0^2 + m_1^2)}$

2. Сведения о характеристиках объекта недвижимости с кадастровым номером 53:11:1900208:251

№ п/п	Наименование характеристики	Значение характеристики
1	2	3
1.	Вид объекта недвижимости	Здание
2.	Ранее присвоенный государственный учетный номер (инвентарный) здания, сооружения, объекта незавершенного строительства	—
3.	Кадастровый номер земельного участка (земельных участков), в границах которого (которых)	53:11:1900208:132

	расположены здание, сооружение, объект незавершенного строительства			
4.	Уникальный учетный номер кадастрового квартала, в границах которого расположены здание, сооружение, объект незавершенного строительства	53:11:1900208		
5.	Адрес здания, сооружения, объекта незавершенного строительства	—		
5.1	Сведения о местоположении здания, сооружения, объекта незавершенного строительства (при отсутствии адреса) в структурированном в соответствии с федеральной информационной адресной системой виде	Российская Федерация, Новгородская область, муниципальный район Новгородский, сельское поселение Трубичинское, деревня Трубичино		
5.2	Дополнительные сведения о местоположении	комплекс 1, ряд13, место12		
6.	Иные сведения	—		
3. Пояснения к сведениям об объекте недвижимости с кадастровым номером 53:11:1900208:251				
1.	—			
Описание местоположения зданий, сооружений, объектов незавершенного строительства на земельном участке				
1. Сведения о характерных точках контура объекта недвижимости с кадастровым номером =				
Система координат МСК-53, зона 2		Зона № 2		
Обозначение характерных	Содержатся в Едином государственном реестре недвижимости	Определены в ходе выполнения комплексных кадастровых работ	Метод определения координат	Формулы, примененные для расчета средней квадратической погрешности определения

точек контура	Координаты, м		Радиус, м	Координаты, м		Радиус, м		координат характерных точек (M_t), м, с подставленными в такие формулы значениями и итоговые (вычисленные) значения M_t , м
	X	Y	R	X	Y	R		
1	2	3	4	5	6	7	8	9
н3614 О	—	—	—	5846 10.72	2181 498.0 5	—	Фотограмметрический метод	$M_t = \sqrt{(m_0^2 + m_1^2)}$
н3615 О	—	—	—	5846 06.86	2181 496.5 0	—	Фотограмметрический метод	$M_t = \sqrt{(m_0^2 + m_1^2)}$
н3616 О	—	—	—	5846 09.06	2181 491.0 1	—	Фотограмметрический метод	$M_t = \sqrt{(m_0^2 + m_1^2)}$
н3617 О	—	—	—	5846 13.02	2181 492.5 5	—	Фотограмметрический метод	$M_t = \sqrt{(m_0^2 + m_1^2)}$
н3614 О	—	—	—	5846 10.72	2181 498.0 5	—	Фотограмметрический метод	$M_t = \sqrt{(m_0^2 + m_1^2)}$

2. Сведения о характеристиках объекта недвижимости с кадастровым номером 53:11:1900208:252

№ п/п	Наименование характеристики	Значение характеристики
1	2	3
1.	Вид объекта недвижимости	Здание
2.	Ранее присвоенный государственный учетный номер (инвентарный) здания, сооружения, объекта незавершенного строительства	—
3.	Кадастровый номер земельного участка (земельных участков), в границах которого (которых)	53:11:1900208:104

	расположены здание, сооружение, объект незавершенного строительства			
4.	Уникальный учетный номер кадастрового квартала, в границах которого расположены здание, сооружение, объект незавершенного строительства	53:11:1900208		
5.	Адрес здания, сооружения, объекта незавершенного строительства	—		
5.1	Сведения о местоположении здания, сооружения, объекта незавершенного строительства (при отсутствии адреса) в структурированном в соответствии с федеральной информационной адресной системой виде	Российская Федерация, Новгородская область, муниципальный район Новгородский, сельское поселение Трубичинское, деревня Трубичино		
5.2	Дополнительные сведения о местоположении	комплекс 1, ряд 11, гараж № 15		
6.	Иные сведения	—		
3. Пояснения к сведениям об объекте недвижимости с кадастровым номером 53:11:1900208:252				
1.	—			
Описание местоположения зданий, сооружений, объектов незавершенного строительства на земельном участке				
1. Сведения о характерных точках контура объекта недвижимости с кадастровым номером =				
Система координат МСК-53, зона 2		Зона № 2		
Обозначение характеристик	Содержатся в Едином государственном реестре недвижимости	Определены в ходе выполнения комплексных кадастровых работ	Метод определения координат	Формулы, примененные для расчета средней квадратической погрешности определения

точек контура	Координаты, м		Радиус, м	Координаты, м		Радиус, м		координатных точек (M_t), м, с подставленными в такие формулы значениями и итоговые (вычисленные) значения M_t , м
	X	Y	R	X	Y	R		
1	2	3	4	5	6	7	8	9
н1429 О	—	—	—	5846 48.74	2181 426.5 9	—	Фотограмметрический метод	$M_t = \sqrt{(m_0^2 + m_1^2)}$
н1430 О	—	—	—	5846 50.50	2181 422.3 6	—	Фотограмметрический метод	$M_t = \sqrt{(m_0^2 + m_1^2)}$
н1431 О	—	—	—	5846 50.43	2181 422.3 3	—	Фотограмметрический метод	$M_t = \sqrt{(m_0^2 + m_1^2)}$
н1432 О	—	—	—	5846 44.33	2181 419.7 8	—	Фотограмметрический метод	$M_t = \sqrt{(m_0^2 + m_1^2)}$
н1433 О	—	—	—	5846 42.62	2181 424.1 9	—	Фотограмметрический метод	$M_t = \sqrt{(m_0^2 + m_1^2)}$
н1429 О	—	—	—	5846 48.74	2181 426.5 9	—	Фотограмметрический метод	$M_t = \sqrt{(m_0^2 + m_1^2)}$

2. Сведения о характеристиках объекта недвижимости с кадастровым номером 53:11:1900208:253

№ п/п	Наименование характеристики	Значение характеристики
1	2	3
1.	Вид объекта недвижимости	Здание
2.	Ранее присвоенный государственный учетный номер (инвентарный) здания, сооружения, объекта	—

	незавершенного строительства			
3.	Кадастровый номер земельного участка (земельных участков), в границах которого (которых) расположены здание, сооружение, объект незавершенного строительства	53:11:1900208:46		
4.	Уникальный учетный номер кадастрового квартала, в границах которого расположены здание, сооружение, объект незавершенного строительства	53:11:1900208		
5.	Адрес здания, сооружения, объекта незавершенного строительства	—		
5.1	Сведения о местоположении здания, сооружения, объекта незавершенного строительства (при отсутствии адреса) в структурированном в соответствии с федеральной информационной адресной системой виде	Российская Федерация, Новгородская область, муниципальный район Новгородский, сельское поселение Трубичинское, деревня Трубичино		
5.2	Дополнительные сведения о местоположении	комплекс 1, ряд 4, гараж №5		
6.	Иные сведения	—		
3. Пояснения к сведениям об объекте недвижимости с кадастровым номером 53:11:1900208:253				
1.	—			
Описание местоположения зданий, сооружений, объектов незавершенного строительства на земельном участке				
1. Сведения о характерных точках контура объекта недвижимости с кадастровым номером =				
Система координат МСК-53, зона 2		Зона № 2		
Обозначение характерных	Содержатся в Едином государственном реестре недвижимости	Определены в ходе выполнения комплексных кадастровых работ	Метод определения координат	Формулы, примененные для расчета средней квадратической погрешности определения

точек контура	Координаты, м		Радиус, м	Координаты, м		Радиус, м		координат характерных точек (M_t), м, с подставленными в такие формулы значениями и итоговые (вычисленные) значения M_t , м
	X	Y	R	X	Y	R		
1	2	3	4	5	6	7	8	9
н1989 О	—	—	—	5846 43.67	2181 476.1 2	—	Фотограмметрический метод	$M_t = \sqrt{(m_0^2 + m_1^2)}$
н1990 О	—	—	—	5846 41.55	2181 480.6 0	—	Фотограмметрический метод	$M_t = \sqrt{(m_0^2 + m_1^2)}$
н1991 О	—	—	—	5846 47.71	2181 483.5 1	—	Фотограмметрический метод	$M_t = \sqrt{(m_0^2 + m_1^2)}$
н1992 О	—	—	—	5846 47.81	2181 483.3 1	—	Фотограмметрический метод	$M_t = \sqrt{(m_0^2 + m_1^2)}$
н1993 О	—	—	—	5846 49.73	2181 478.8 9	—	Фотограмметрический метод	$M_t = \sqrt{(m_0^2 + m_1^2)}$
н1989 О	—	—	—	5846 43.67	2181 476.1 2	—	Фотограмметрический метод	$M_t = \sqrt{(m_0^2 + m_1^2)}$

2. Сведения о характеристиках объекта недвижимости с кадастровым номером 53:11:1900208:254

№ п/п	Наименование характеристики	Значение характеристики
1	2	3
1.	Вид объекта недвижимости	Здание
2.	Ранее присвоенный государственный учетный номер (инвентарный) здания, сооружения, объекта	—

	незавершенного строительства			
3.	Кадастровый номер земельного участка (земельных участков), в границах которого (которых) расположены здание, сооружение, объект незавершенного строительства	53:11:1900208:165		
4.	Уникальный учетный номер кадастрового квартала, в границах которого расположены здание, сооружение, объект незавершенного строительства	53:11:1900208		
5.	Адрес здания, сооружения, объекта незавершенного строительства	—		
5.1	Сведения о местоположении здания, сооружения, объекта незавершенного строительства (при отсутствии адреса) в структурированном в соответствии с федеральной информационной адресной системой виде	Российская Федерация, Новгородская область, муниципальный район Новгородский, сельское поселение Трубичинское, деревня Трубичино		
5.2	Дополнительные сведения о местоположении	комплекс 1, ряд 5, гараж 16		
6.	Иные сведения	—		
3. Пояснения к сведениям об объекте недвижимости с кадастровым номером <u>53:11:1900208:254</u>				
1.	—			
Описание местоположения зданий, сооружений, объектов незавершенного строительства на земельном участке				
1. Сведения о характерных точках контура объекта недвижимости с кадастровым номером =				
Система координат <u>МСК-53, зона 2</u>		Зона № <u>2</u>		
Обозначение характерных	Содержатся в Едином государственном реестре недвижимости	Определены в ходе выполнения комплексных кадастровых работ	Метод определения координат	Формулы, примененные для расчета средней квадратической погрешности определения

точек контура	Координаты, м		Радиус, м	Координаты, м		Радиус, м		координат характерных точек (M_t), м, с подставленными в такие формулы значениями и итоговые (вычисленные) значения M_t , м
	X	Y	R	X	Y	R		
1	2	3	4	5	6	7	8	9
н2326 О	—	—	—	5847 23.21	2181 457.1 2	—	Фотограмметрический метод	$M_t = \sqrt{(m_0^2 + m_1^2)}$
н2327 О	—	—	—	5847 17.20	2181 453.9 1	—	Фотограмметрический метод	$M_t = \sqrt{(m_0^2 + m_1^2)}$
н2328 О	—	—	—	5847 19.61	2181 448.9 9	—	Фотограмметрический метод	$M_t = \sqrt{(m_0^2 + m_1^2)}$
н2329 О	—	—	—	5847 25.79	2181 451.9 4	—	Фотограмметрический метод	$M_t = \sqrt{(m_0^2 + m_1^2)}$
н2326 О	—	—	—	5847 23.21	2181 457.1 2	—	Фотограмметрический метод	$M_t = \sqrt{(m_0^2 + m_1^2)}$

2. Сведения о характеристиках объекта недвижимости с кадастровым номером 53:11:1900208:255

№ п/п	Наименование характеристики	Значение характеристики
1	2	3
1.	Вид объекта недвижимости	Здание
2.	Ранее присвоенный государственный учетный номер (инвентарный) здания, сооружения, объекта незавершенного строительства	—
3.	Кадастровый номер земельного участка (земельных участков), в границах которого (которых)	53:11:1900208:229

	расположены здание, сооружение, объект незавершенного строительства	
4.	Уникальный учетный номер кадастрового квартала, в границах которого расположены здание, сооружение, объект незавершенного строительства	53:11:1900208
5.	Адрес здания, сооружения, объекта незавершенного строительства	—
5.1	Сведения о местоположении здания, сооружения, объекта незавершенного строительства (при отсутствии адреса) в структурированном в соответствии с федеральной информационной адресной системой виде	Российская Федерация, Новгородская область, муниципальный район Новгородский, сельское поселение Трубичинское, деревня Трубичино
5.2	Дополнительные сведения о местоположении	комплекс 1, ряд 12, на земельном участке расположено здание, гараж № 20
6.	Иные сведения	—

3. Пояснения к сведениям об объекте недвижимости с кадастровым номером 53:11:1900208:255

1.	—

Описание местоположения зданий, сооружений, объектов незавершенного строительства на земельном участке

1. Сведения о характерных точках контура объекта недвижимости с кадастровым номером =

Система координат МСК-53, зона 2

Зона № 2

Обозначение характерных точек	Содержатся в Едином государственном реестре недвижимости	Определены в ходе выполнения комплексных кадастровых работ	Метод определения координат	Формулы, примененные для расчета средней квадратической погрешности определения

точек контура	Координаты, м		Радиус, м	Координаты, м		Радиус, м		координат характерных точек (M_t), м, с подставленными в такие формулы значениями и итоговые (вычисленные) значения M_t , м
	X	Y	R	X	Y	R		
1	2	3	4	5	6	7	8	9
н2532 О	—	—	—	5846 89.57	2181 507.7 4	—	Фотограмметрический метод	$M_t = \sqrt{(m_0^2 + m_1^2)}$
н2533 О	—	—	—	5846 86.56	2181 513.7 5	—	Фотограмметрический метод	$M_t = \sqrt{(m_0^2 + m_1^2)}$
н2534 О	—	—	—	5846 93.47	2181 517.1 0	—	Фотограмметрический метод	$M_t = \sqrt{(m_0^2 + m_1^2)}$
н2535 О	—	—	—	5846 96.46	2181 511.0 7	—	Фотограмметрический метод	$M_t = \sqrt{(m_0^2 + m_1^2)}$
н2532 О	—	—	—	5846 89.57	2181 507.7 4	—	Фотограмметрический метод	$M_t = \sqrt{(m_0^2 + m_1^2)}$

2. Сведения о характеристиках объекта недвижимости с кадастровым номером 53:11:1900208:256

№ п/п	Наименование характеристики	Значение характеристики
1	2	3
1.	Вид объекта недвижимости	Здание
2.	Ранее присвоенный государственный учетный номер (инвентарный) здания, сооружения, объекта незавершенного строительства	—
3.	Кадастровый номер земельного участка (земельных участков), в границах которого (которых)	53:11:1900208:203

	расположены здание, сооружение, объект незавершенного строительства			
4.	Уникальный учетный номер кадастрового квартала, в границах которого расположены здание, сооружение, объект незавершенного строительства	53:11:1900208		
5.	Адрес здания, сооружения, объекта незавершенного строительства	—		
5.1	Сведения о местоположении здания, сооружения, объекта незавершенного строительства (при отсутствии адреса) в структурированном в соответствии с федеральной информационной адресной системой виде	Российская Федерация, Новгородская область, муниципальный район Новгородский, сельское поселение Трубичинское, деревня Трубичино		
5.2	Дополнительные сведения о местоположении	комплекс1, ряд 12, гараж 8		
6.	Иные сведения	—		
3. Пояснения к сведениям об объекте недвижимости с кадастровым номером 53:11:1900208:256				
1.	—			
Описание местоположения зданий, сооружений, объектов незавершенного строительства на земельном участке				
1. Сведения о характерных точках контура объекта недвижимости с кадастровым номером =				
Система координат МСК-53, зона 2		Зона № 2		
Обозначение характеристик	Содержатся в Едином государственном реестре недвижимости	Определены в ходе выполнения комплексных кадастровых работ	Метод определения координат	Формулы, примененные для расчета средней квадратической погрешности определения

точек контура	Координаты, м		Радиус, м	Координаты, м		Радиус, м		координат характерных точек (M_t), м, с подставленными в такие формулы значениями и итоговые (вычисленные) значения M_t , м
	X	Y	R	X	Y	R		
1	2	3	4	5	6	7	8	9
н1590 О	—	—	—	5846 35.54	2181 461.8 8	—	Фотограмметрический метод	$M_t = \sqrt{(m_0^2 + m_1^2)}$
н1591 О	—	—	—	5846 37.08	2181 457.7 7	—	Фотограмметрический метод	$M_t = \sqrt{(m_0^2 + m_1^2)}$
н1592 О	—	—	—	5846 30.57	2181 455.2 7	—	Фотограмметрический метод	$M_t = \sqrt{(m_0^2 + m_1^2)}$
н1593 О	—	—	—	5846 29.00	2181 459.3 2	—	Фотограмметрический метод	$M_t = \sqrt{(m_0^2 + m_1^2)}$
н1590 О	—	—	—	5846 35.54	2181 461.8 8	—	Фотограмметрический метод	$M_t = \sqrt{(m_0^2 + m_1^2)}$

2. Сведения о характеристиках объекта недвижимости с кадастровым номером 53:11:1900208:257

№ п/п	Наименование характеристики	Значение характеристики
1	2	3
1.	Вид объекта недвижимости	Здание
2.	Ранее присвоенный государственный учетный номер (инвентарный) здания, сооружения, объекта незавершенного строительства	—
3.	Кадастровый номер земельного участка (земельных участков), в границах которого (которых)	53:11:1900208:204

	расположены здание, сооружение, объект незавершенного строительства	
4.	Уникальный учетный номер кадастрового квартала, в границах которого расположены здание, сооружение, объект незавершенного строительства	53:11:1900208
5.	Адрес здания, сооружения, объекта незавершенного строительства	—
5.1	Сведения о местоположении здания, сооружения, объекта незавершенного строительства (при отсутствии адреса) в структурированном в соответствии с федеральной информационной адресной системой виде	Российская Федерация, Новгородская область, муниципальный район Новгородский, сельское поселение Трубичинское, деревня Трубичино
5.2	Дополнительные сведения о местоположении	гаражный комплекс 1 ряд 4, гараж 13
6.	Иные сведения	—

3. Пояснения к сведениям об объекте недвижимости с кадастровым номером 53:11:1900208:257

1.	—

Описание местоположения зданий, сооружений, объектов незавершенного строительства на земельном участке

1. Сведения о характерных точках контура объекта недвижимости с кадастровым номером =

Система координат МСК-53, зона 2

Зона № 2

Обозначение характерных	Содержатся в Едином государственном реестре недвижимости	Определены в ходе выполнения комплексных кадастровых работ	Метод определения координат	Формулы, примененные для расчета средней квадратической погрешности определения

точек контура	Координаты, м		Радиус, м	Координаты, м		Радиус, м		координат характерных точек (M_t), м, с подставленными в такие формулы значениями и итоговые (вычисленные) значения M_t , м
	X	Y	R	X	Y	R		
1	2	3	4	5	6	7	8	9
н2980 О	—	—	—	5845 91.70	2181 492.8 8	—	Фотограмметрический метод	$M_t = \sqrt{(m_0^2 + m_1^2)}$
н2981 О	—	—	—	5845 97.58	2181 495.2 7	—	Фотограмметрический метод	$M_t = \sqrt{(m_0^2 + m_1^2)}$
н2982 О	—	—	—	5846 00.53	2181 487.8 4	—	Фотограмметрический метод	$M_t = \sqrt{(m_0^2 + m_1^2)}$
н2983 О	—	—	—	5845 94.47	2181 485.5 3	—	Фотограмметрический метод	$M_t = \sqrt{(m_0^2 + m_1^2)}$
н2980 О	—	—	—	5845 91.70	2181 492.8 8	—	Фотограмметрический метод	$M_t = \sqrt{(m_0^2 + m_1^2)}$

2. Сведения о характеристиках объекта недвижимости с кадастровым номером 53:11:1900208:258

№ п/п	Наименование характеристики	Значение характеристики
1	2	3
1.	Вид объекта недвижимости	Здание
2.	Ранее присвоенный государственный учетный номер (инвентарный) здания, сооружения, объекта незавершенного строительства	—
3.	Кадастровый номер земельного участка (земельных участков), в границах которого (которых)	53:11:1900208:230

	расположены здание, сооружение, объект незавершенного строительства			
4.	Уникальный учетный номер кадастрового квартала, в границах которого расположены здание, сооружение, объект незавершенного строительства	53:11:1900208		
5.	Адрес здания, сооружения, объекта незавершенного строительства	—		
5.1	Сведения о местоположении здания, сооружения, объекта незавершенного строительства (при отсутствии адреса) в структурированном в соответствии с федеральной информационной адресной системой виде	Российская Федерация, Новгородская область, муниципальный район Новгородский, сельское поселение Трубичинское, деревня Трубичино		
5.2	Дополнительные сведения о местоположении	комплекс 1, ряд 11, гараж 18		
6.	Иные сведения	—		
3. Пояснения к сведениям об объекте недвижимости с кадастровым номером 53:11:1900208:258				
1.	—			
Описание местоположения зданий, сооружений, объектов незавершенного строительства на земельном участке				
1. Сведения о характерных точках контура объекта недвижимости с кадастровым номером =				
Система координат МСК-53, зона 2		Зона № 2		
Обозначение характеристик	Содержатся в Едином государственном реестре недвижимости	Определены в ходе выполнения комплексных кадастровых работ	Метод определения координат	Формулы, примененные для расчета средней квадратической погрешности определения

точек контура	Координаты, м		Радиус, м	Координаты, м		Радиус, м		координат характерных точек (M_t), м, с подставленными в такие формулы значениями и итоговые (вычисленные) значения M_t , м
	X	Y	R	X	Y	R		
1	2	3	4	5	6	7	8	9
н2412 О	—	—	—	5847 09.19	2181 468.6 8	—	Фотограмметрический метод	н2412О
н2413 О	—	—	—	5847 06.79	2181 473.3 0	—	Фотограмметрический метод	н2413О
н2414 О	—	—	—	5847 13.50	2181 476.6 8	—	Фотограмметрический метод	н2414О
н2415 О	—	—	—	5847 15.84	2181 471.9 7	—	Фотограмметрический метод	н2415О
н2412 О	—	—	—	5847 09.19	2181 468.6 8	—	Фотограмметрический метод	н2412О

2. Сведения о характеристиках объекта недвижимости с кадастровым номером 53:11:1900208:259

№ п/п	Наименование характеристики	Значение характеристики
1	2	3
1.	Вид объекта недвижимости	Здание
2.	Ранее присвоенный государственный учетный номер (инвентарный) здания, сооружения, объекта незавершенного строительства	—
3.	Кадастровый номер земельного участка (земельных участков), в границах которого (которых)	53:11:1900208:123

	расположены здание, сооружение, объект незавершенного строительства			
4.	Уникальный учетный номер кадастрового квартала, в границах которого расположены здание, сооружение, объект незавершенного строительства	53:11:1900208		
5.	Адрес здания, сооружения, объекта незавершенного строительства	—		
5.1	Сведения о местоположении здания, сооружения, объекта незавершенного строительства (при отсутствии адреса) в структурированном в соответствии с федеральной информационной адресной системой виде	Российская Федерация, Новгородская область, муниципальный район Новгородский, сельское поселение Трубичинское, деревня Трубичино		
5.2	Дополнительные сведения о местоположении	комплекс 1, ряд 12, гараж № 16		
6.	Иные сведения	—		
3. Пояснения к сведениям об объекте недвижимости с кадастровым номером 53:11:1900208:259				
1.	—			
Описание местоположения зданий, сооружений, объектов незавершенного строительства на земельном участке				
1. Сведения о характерных точках контура объекта недвижимости с кадастровым номером =				
Система координат МСК-53, зона 2		Зона № 2		
Обозначение характерных	Содержатся в Едином государственном реестре недвижимости	Определены в ходе выполнения комплексных кадастровых работ	Метод определения координат	Формулы, примененные для расчета средней квадратической погрешности определения

точек контура	Координаты, м		Радиус, м	Координаты, м		Радиус, м		координат характерных точек (M_t), м, с подставленными в такие формулы значениями и итоговые (вычисленные) значения M_t , м
	X	Y	R	X	Y	R		
1	2	3	4	5	6	7	8	9
н1446 О	—	—	—	5846 46.96	2181 431.3 0	—	Фотограмметрический метод	$M_t = \sqrt{(m_0^2 + m_1^2)}$
н1447 О	—	—	—	5846 48.74	2181 426.5 9	—	Фотограмметрический метод	$M_t = \sqrt{(m_0^2 + m_1^2)}$
н1448 О	—	—	—	5846 42.62	2181 424.1 9	—	Фотограмметрический метод	$M_t = \sqrt{(m_0^2 + m_1^2)}$
н1449 О	—	—	—	5846 40.80	2181 428.9 0	—	Фотограмметрический метод	$M_t = \sqrt{(m_0^2 + m_1^2)}$
н1446 О	—	—	—	5846 46.96	2181 431.3 0	—	Фотограмметрический метод	$M_t = \sqrt{(m_0^2 + m_1^2)}$

2. Сведения о характеристиках объекта недвижимости с кадастровым номером 53:11:1900208:260

№ п/п	Наименование характеристики	Значение характеристики
1	2	3
1.	Вид объекта недвижимости	Здание
2.	Ранее присвоенный государственный учетный номер (инвентарный) здания, сооружения, объекта незавершенного строительства	—
3.	Кадастровый номер земельного участка (земельных участков), в границах которого (которых)	53:11:1900208:49

	расположены здание, сооружение, объект незавершенного строительства			
4.	Уникальный учетный номер кадастрового квартала, в границах которого расположены здание, сооружение, объект незавершенного строительства	53:11:1900208		
5.	Адрес здания, сооружения, объекта незавершенного строительства	—		
5.1	Сведения о местоположении здания, сооружения, объекта незавершенного строительства (при отсутствии адреса) в структурированном в соответствии с федеральной информационной адресной системой виде	Российская Федерация, Новгородская область, муниципальный район Новгородский, сельское поселение Трубичинское, деревня Трубичино		
5.2	Дополнительные сведения о местоположении	комплекс 1, ряд 4, гараж №6		
6.	Иные сведения	—		
3. Пояснения к сведениям об объекте недвижимости с кадастровым номером 53:11:1900208:260				
1.	—			
Описание местоположения зданий, сооружений, объектов незавершенного строительства на земельном участке				
1. Сведения о характерных точках контура объекта недвижимости с кадастровым номером =				
Система координат МСК-53, зона 2		Зона № 2		
Обозначение характеристик	Содержатся в Едином государственном реестре недвижимости	Определены в ходе выполнения комплексных кадастровых работ	Метод определения координат	Формулы, примененные для расчета средней квадратической погрешности определения

точек контура	Координаты, м		Радиус, м	Координаты, м		Радиус, м		координат характерных точек (M_t), м, с подставленными в такие формулы значениями и итоговые (вычисленные) значения M_t , м
	X	Y	R	X	Y	R		
1	2	3	4	5	6	7	8	9
н8970	—	—	—	5846 54.36	2181 383.0 6	—	Фотограмметрический метод	$M_t = \sqrt{(m_0^2 + m_1^2)}$
н8980	—	—	—	5846 52.17	2181 389.2 5	—	Фотограмметрический метод	$M_t = \sqrt{(m_0^2 + m_1^2)}$
н8990	—	—	—	5846 57.08	2181 391.0 3	—	Фотограмметрический метод	$M_t = \sqrt{(m_0^2 + m_1^2)}$
н9000	—	—	—	5846 59.40	2181 384.7 5	—	Фотограмметрический метод	$M_t = \sqrt{(m_0^2 + m_1^2)}$
н8970	—	—	—	5846 54.36	2181 383.0 6	—	Фотограмметрический метод	$M_t = \sqrt{(m_0^2 + m_1^2)}$

2. Сведения о характеристиках объекта недвижимости с кадастровым номером 53:11:1900208:261

№ п/п	Наименование характеристики	Значение характеристики
1	2	3
1.	Вид объекта недвижимости	Здание
2.	Ранее присвоенный государственный учетный номер (инвентарный) здания, сооружения, объекта незавершенного строительства	—
3.	Кадастровый номер земельного участка (земельных участков), в границах которого (которых)	53:11:1900208:84

	расположены здание, сооружение, объект незавершенного строительства			
4.	Уникальный учетный номер кадастрового квартала, в границах которого расположены здание, сооружение, объект незавершенного строительства	53:11:1900208		
5.	Адрес здания, сооружения, объекта незавершенного строительства	—		
5.1	Сведения о местоположении здания, сооружения, объекта незавершенного строительства (при отсутствии адреса) в структурированном в соответствии с федеральной информационной адресной системой виде	Российская Федерация, Новгородская область, муниципальный район Новгородский, сельское поселение Трубичинское, деревня Трубичино		
5.2	Дополнительные сведения о местоположении	комплекс 1, ряд 9, гараж 15		
6.	Иные сведения	—		
3. Пояснения к сведениям об объекте недвижимости с кадастровым номером 53:11:1900208:261				
1.	—			
Описание местоположения зданий, сооружений, объектов незавершенного строительства на земельном участке				
1. Сведения о характерных точках контура объекта недвижимости с кадастровым номером =				
Система координат МСК-53, зона 2		Зона № 2		
Обозначение характеристик	Содержатся в Едином государственном реестре недвижимости	Определены в ходе выполнения комплексных кадастровых работ	Метод определения координат	Формулы, примененные для расчета средней квадратической погрешности определения

точек контура	Координаты, м		Радиус, м	Координаты, м		Радиус, м		координат характерных точек (M_t), м, с подставленными в такие формулы значениями и итоговые (вычисленные) значения M_t , м
	X	Y	R	X	Y	R		
1	2	3	4	5	6	7	8	9
н1942 О	—	—	—	5846 47.88	2181 466.6 1	—	Фотограмметрический метод	$M_t = \sqrt{(m_0^2 + m_1^2)}$
н1943 О	—	—	—	5846 47.78	2181 466.8 6	—	Фотограмметрический метод	$M_t = \sqrt{(m_0^2 + m_1^2)}$
н1944 О	—	—	—	5846 45.74	2181 471.4 5	—	Фотограмметрический метод	$M_t = \sqrt{(m_0^2 + m_1^2)}$
н1945 О	—	—	—	5846 51.76	2181 474.2 0	—	Фотограмметрический метод	$M_t = \sqrt{(m_0^2 + m_1^2)}$
н1946 О	—	—	—	5846 53.88	2181 469.3 1	—	Фотограмметрический метод	$M_t = \sqrt{(m_0^2 + m_1^2)}$
н1942 О	—	—	—	5846 47.88	2181 466.6 1	—	Фотограмметрический метод	$M_t = \sqrt{(m_0^2 + m_1^2)}$

2. Сведения о характеристиках объекта недвижимости с кадастровым номером 53:11:1900208:262

№ п/п	Наименование характеристики	Значение характеристики
1	2	3
1.	Вид объекта недвижимости	Здание
2.	Ранее присвоенный государственный учетный номер (инвентарный) здания, сооружения, объекта	—

	незавершенного строительства			
3.	Кадастровый номер земельного участка (земельных участков), в границах которого (которых) расположены здание, сооружение, объект незавершенного строительства	53:11:1900208:125		
4.	Уникальный учетный номер кадастрового квартала, в границах которого расположены здание, сооружение, объект незавершенного строительства	53:11:1900208		
5.	Адрес здания, сооружения, объекта незавершенного строительства	—		
5.1	Сведения о местоположении здания, сооружения, объекта незавершенного строительства (при отсутствии адреса) в структурированном в соответствии с федеральной информационной адресной системой виде	Российская Федерация, Новгородская область, муниципальный район Новгородский, сельское поселение Трубичинское, деревня Трубичино		
5.2	Дополнительные сведения о местоположении	комплекс 1, ряд 5, гараж №14		
6.	Иные сведения	—		
3. Пояснения к сведениям об объекте недвижимости с кадастровым номером <u>53:11:1900208:262</u>				
1.	—			
Описание местоположения зданий, сооружений, объектов незавершенного строительства на земельном участке				
1. Сведения о характерных точках контура объекта недвижимости с кадастровым номером =				
Система координат <u>МСК-53, зона 2</u>		Зона № <u>2</u>		
Обозначение характерных	Содержатся в Едином государственном реестре недвижимости	Определены в ходе выполнения комплексных кадастровых работ	Метод определения координат	Формулы, примененные для расчета средней квадратической погрешности определения

точек контура	Координаты, м		Радиус, м	Координаты, м		Радиус, м		координат характерных точек (M_t), м, с подставленными в такие формулы значениями и итоговые (вычисленные) значения M_t , м
	X	Y	R	X	Y	R		
1	2	3	4	5	6	7	8	9
н2280 О	—	—	—	5846 77.38	2181 495.7 4	—	Фотограмметрический метод	$M_t = \sqrt{(m_0^2 + m_1^2)}$
н2281 О	—	—	—	5846 79.49	2181 490.9 6	—	Фотограмметрический метод	$M_t = \sqrt{(m_0^2 + m_1^2)}$
н2282 О	—	—	—	5846 73.37	2181 488.0 9	—	Фотограмметрический метод	$M_t = \sqrt{(m_0^2 + m_1^2)}$
н2283 О	—	—	—	5846 71.12	2181 492.9 9	—	Фотограмметрический метод	$M_t = \sqrt{(m_0^2 + m_1^2)}$
н2280 О	—	—	—	5846 77.38	2181 495.7 4	—	Фотограмметрический метод	$M_t = \sqrt{(m_0^2 + m_1^2)}$

2. Сведения о характеристиках объекта недвижимости с кадастровым номером 53:11:1900208:265

№ п/п	Наименование характеристики	Значение характеристики
1	2	3
1.	Вид объекта недвижимости	Здание
2.	Ранее присвоенный государственный учетный номер (инвентарный) здания, сооружения, объекта незавершенного строительства	—
3.	Кадастровый номер земельного участка (земельных участков), в границах которого (которых)	53:11:1900208:291

	расположены здание, сооружение, объект незавершенного строительства			
4.	Уникальный учетный номер кадастрового квартала, в границах которого расположены здание, сооружение, объект незавершенного строительства	53:11:1900208		
5.	Адрес здания, сооружения, объекта незавершенного строительства	—		
5.1	Сведения о местоположении здания, сооружения, объекта незавершенного строительства (при отсутствии адреса) в структурированном в соответствии с федеральной информационной адресной системой виде	Российская Федерация, Новгородская область, муниципальный район Новгородский, сельское поселение Трубичинское, деревня Трубичино		
5.2	Дополнительные сведения о местоположении	комплекс 1, ряд 8, гараж 14		
6.	Иные сведения	—		
3. Пояснения к сведениям об объекте недвижимости с кадастровым номером 53:11:1900208:265				
1.	—			
Описание местоположения зданий, сооружений, объектов незавершенного строительства на земельном участке				
1. Сведения о характерных точках контура объекта недвижимости с кадастровым номером =				
Система координат МСК-53, зона 2		Зона № 2		
Обозначение характеристик	Содержатся в Едином государственном реестре недвижимости	Определены в ходе выполнения комплексных кадастровых работ	Метод определения координат	Формулы, примененные для расчета средней квадратической погрешности определения

точек контура	Координаты, м		Радиус, м	Координаты, м		Радиус, м		координат характерных точек (M_t), м, с подставленными в такие формулы значениями и итоговые (вычисленные) значения M_t , м
	X	Y	R	X	Y	R		
1	2	3	4	5	6	7	8	9
н3085 О	—	—	—	5846 95.46	2181 456.0 4	—	Фотограмметрический метод	$M_t = \sqrt{(m_0^2 + m_1^2)}$
н3086 О	—	—	—	5846 98.05	2181 450.3 7	—	Фотограмметрический метод	$M_t = \sqrt{(m_0^2 + m_1^2)}$
н3087 О	—	—	—	5846 92.00	2181 447.6 0	—	Фотограмметрический метод	$M_t = \sqrt{(m_0^2 + m_1^2)}$
н3088 О	—	—	—	5846 89.38	2181 453.2 9	—	Фотограмметрический метод	$M_t = \sqrt{(m_0^2 + m_1^2)}$
н3085 О	—	—	—	5846 95.46	2181 456.0 4	—	Фотограмметрический метод	$M_t = \sqrt{(m_0^2 + m_1^2)}$

2. Сведения о характеристиках объекта недвижимости с кадастровым номером 53:11:1900208:266

№ п/п	Наименование характеристики	Значение характеристики
1	2	3
1.	Вид объекта недвижимости	Здание
2.	Ранее присвоенный государственный учетный номер (инвентарный) здания, сооружения, объекта незавершенного строительства	—
3.	Кадастровый номер земельного участка (земельных участков), в границах которого (которых)	53:11:1900208:76

	расположены здание, сооружение, объект незавершенного строительства			
4.	Уникальный учетный номер кадастрового квартала, в границах которого расположены здание, сооружение, объект незавершенного строительства	53:11:1900208		
5.	Адрес здания, сооружения, объекта незавершенного строительства	—		
5.1	Сведения о местоположении здания, сооружения, объекта незавершенного строительства (при отсутствии адреса) в структурированном в соответствии с федеральной информационной адресной системой виде	Российская Федерация, Новгородская область, муниципальный район Новгородский, сельское поселение Трубичинское, деревня Трубичино		
5.2	Дополнительные сведения о местоположении	комплекс 1, ряд 8, гараж 6		
6.	Иные сведения	—		
3. Пояснения к сведениям об объекте недвижимости с кадастровым номером 53:11:1900208:266				
1.	—			
Описание местоположения зданий, сооружений, объектов незавершенного строительства на земельном участке				
1. Сведения о характерных точках контура объекта недвижимости с кадастровым номером =				
Система координат МСК-53, зона 2		Зона № 2		
Обозначение характеристик	Содержатся в Едином государственном реестре недвижимости	Определены в ходе выполнения комплексных кадастровых работ	Метод определения координат	Формулы, примененные для расчета средней квадратической погрешности определения

точек контура	Координаты, м		Радиус, м	Координаты, м		Радиус, м		координат характерных точек (M_t), м, с подставленными в такие формулы значениями и итоговые (вычисленные) значения M_t , м
	X	Y	R	X	Y	R		
1	2	3	4	5	6	7	8	9
н2180 О	—	—	—	5846 78.47	2181 461.0 0	—	Фотограмметрический метод	$M_t = \sqrt{(m_0^2 + m_1^2)}$
н2181 О	—	—	—	5846 76.27	2181 465.7 4	—	Фотограмметрический метод	$M_t = \sqrt{(m_0^2 + m_1^2)}$
н2182 О	—	—	—	5846 82.43	2181 468.4 0	—	Фотограмметрический метод	$M_t = \sqrt{(m_0^2 + m_1^2)}$
н2183 О	—	—	—	5846 84.64	2181 463.5 9	—	Фотограмметрический метод	$M_t = \sqrt{(m_0^2 + m_1^2)}$
н2180 О	—	—	—	5846 78.47	2181 461.0 0	—	Фотограмметрический метод	$M_t = \sqrt{(m_0^2 + m_1^2)}$

2. Сведения о характеристиках объекта недвижимости с кадастровым номером 53:11:1900208:267

№ п/п	Наименование характеристики	Значение характеристики
1	2	3
1.	Вид объекта недвижимости	Здание
2.	Ранее присвоенный государственный учетный номер (инвентарный) здания, сооружения, объекта незавершенного строительства	—
3.	Кадастровый номер земельного участка (земельных участков), в границах которого (которых)	53:11:1900208:135

	расположены здание, сооружение, объект незавершенного строительства			
4.	Уникальный учетный номер кадастрового квартала, в границах которого расположены здание, сооружение, объект незавершенного строительства	53:11:1900208		
5.	Адрес здания, сооружения, объекта незавершенного строительства	—		
5.1	Сведения о местоположении здания, сооружения, объекта незавершенного строительства (при отсутствии адреса) в структурированном в соответствии с федеральной информационной адресной системой виде	Российская Федерация, Новгородская область, муниципальный район Новгородский, сельское поселение Трубичинское, деревня Трубичино		
5.2	Дополнительные сведения о местоположении	комплекс 1, ряд 7, гараж № 9		
6.	Иные сведения	—		
3. Пояснения к сведениям об объекте недвижимости с кадастровым номером 53:11:1900208:267				
1.	—			
Описание местоположения зданий, сооружений, объектов незавершенного строительства на земельном участке				
1. Сведения о характерных точках контура объекта недвижимости с кадастровым номером =				
Система координат МСК-53, зона 2		Зона № 2		
Обозначение характерных	Содержатся в Едином государственном реестре недвижимости	Определены в ходе выполнения комплексных кадастровых работ	Метод определения координат	Формулы, примененные для расчета средней квадратической погрешности определения

точек контура	Координаты, м		Радиус, м	Координаты, м		Радиус, м		координат характерных точек (M_t), м, с подставленными в такие формулы значениями и итоговые (вычисленные) значения M_t , м
	X	Y	R	X	Y	R		
1	2	3	4	5	6	7	8	9
н2747 О	—	—	—	5846 46.46	2181 498.3 2	—	Фотограмметрический метод	$M_t = \sqrt{(m_0^2 + m_1^2)}$
н2748 О	—	—	—	5846 43.47	2181 505.4 7	—	Фотограмметрический метод	$M_t = \sqrt{(m_0^2 + m_1^2)}$
н2749 О	—	—	—	5846 47.58	2181 507.1 7	—	Фотограмметрический метод	$M_t = \sqrt{(m_0^2 + m_1^2)}$
н2750 О	—	—	—	5846 50.46	2181 500.1 1	—	Фотограмметрический метод	$M_t = \sqrt{(m_0^2 + m_1^2)}$
н2751 О	—	—	—	5846 50.50	2181 500.0 2	—	Фотограмметрический метод	$M_t = \sqrt{(m_0^2 + m_1^2)}$
н2747 О	—	—	—	5846 46.46	2181 498.3 2	—	Фотограмметрический метод	$M_t = \sqrt{(m_0^2 + m_1^2)}$

2. Сведения о характеристиках объекта недвижимости с кадастровым номером 53:11:1900208:268

№ п/п	Наименование характеристики	Значение характеристики
1	2	3
1.	Вид объекта недвижимости	Здание
2.	Ранее присвоенный государственный учетный номер (инвентарный) здания, сооружения, объекта	—

	незавершенного строительства			
3.	Кадастровый номер земельного участка (земельных участков), в границах которого (которых) расположены здание, сооружение, объект незавершенного строительства	53:11:1900208:91		
4.	Уникальный учетный номер кадастрового квартала, в границах которого расположены здание, сооружение, объект незавершенного строительства	53:11:1900208		
5.	Адрес здания, сооружения, объекта незавершенного строительства	—		
5.1	Сведения о местоположении здания, сооружения, объекта незавершенного строительства (при отсутствии адреса) в структурированном в соответствии с федеральной информационной адресной системой виде	Российская Федерация, Новгородская область, муниципальный район Новгородский, сельское поселение Трубичинское, деревня Трубичино		
5.2	Дополнительные сведения о местоположении	комплекс 1, ряд 10, гараж 7		
6.	Иные сведения	—		
3. Пояснения к сведениям об объекте недвижимости с кадастровым номером <u>53:11:1900208:268</u>				
1.	—			
Описание местоположения зданий, сооружений, объектов незавершенного строительства на земельном участке				
1. Сведения о характерных точках контура объекта недвижимости с кадастровым номером =				
Система координат <u>МСК-53, зона 2</u>		Зона № <u>2</u>		
Обозначение характерных	Содержатся в Едином государственном реестре недвижимости	Определены в ходе выполнения комплексных кадастровых работ	Метод определения координат	Формулы, примененные для расчета средней квадратической погрешности определения

точек контура	Координаты, м		Радиус, м	Координаты, м		Радиус, м		координат характерных точек (M_t), м, с подставленными в такие формулы значениями и итоговые (вычисленные) значения M_t , м
	X	Y	R	X	Y	R		
1	2	3	4	5	6	7	8	9
н2380 О	—	—	—	5847 24.87	2181 470.3 9	—	Фотограмметрический метод	$M_t = \sqrt{(m_0^2 + m_1^2)}$
н2381 О	—	—	—	5847 27.51	2181 465.0 0	—	Фотограмметрический метод	$M_t = \sqrt{(m_0^2 + m_1^2)}$
н2382 О	—	—	—	5847 20.93	2181 461.7 1	—	Фотограмметрический метод	$M_t = \sqrt{(m_0^2 + m_1^2)}$
н2383 О	—	—	—	5847 18.23	2181 467.1 5	—	Фотограмметрический метод	$M_t = \sqrt{(m_0^2 + m_1^2)}$
н2380 О	—	—	—	5847 24.87	2181 470.3 9	—	Фотограмметрический метод	$M_t = \sqrt{(m_0^2 + m_1^2)}$

2. Сведения о характеристиках объекта недвижимости с кадастровым номером 53:11:1900208:269

№ п/п	Наименование характеристики	Значение характеристики
1	2	3
1.	Вид объекта недвижимости	Здание
2.	Ранее присвоенный государственный учетный номер (инвентарный) здания, сооружения, объекта незавершенного строительства	—
3.	Кадастровый номер земельного участка (земельных участков), в границах которого (которых)	53:11:1900208:163

	расположены здание, сооружение, объект незавершенного строительства			
4.	Уникальный учетный номер кадастрового квартала, в границах которого расположены здание, сооружение, объект незавершенного строительства	53:11:1900208		
5.	Адрес здания, сооружения, объекта незавершенного строительства	—		
5.1	Сведения о местоположении здания, сооружения, объекта незавершенного строительства (при отсутствии адреса) в структурированном в соответствии с федеральной информационной адресной системой виде	Российская Федерация, Новгородская область, муниципальный район Новгородский, сельское поселение Трубичинское, деревня Трубичино		
5.2	Дополнительные сведения о местоположении	гск комплекс 1 ряд 13, секция 18		
6.	Иные сведения	—		
3. Пояснения к сведениям об объекте недвижимости с кадастровым номером 53:11:1900208:269				
1.	—			
Описание местоположения зданий, сооружений, объектов незавершенного строительства на земельном участке				
1. Сведения о характерных точках контура объекта недвижимости с кадастровым номером =				
Система координат МСК-53, зона 2		Зона № 2		
Обозначение характеристик	Содержатся в Едином государственном реестре недвижимости	Определены в ходе выполнения комплексных кадастровых работ	Метод определения координат	Формулы, примененные для расчета средней квадратической погрешности определения

точек контура	Координаты, м		Радиус, м	Координаты, м		Радиус, м		координат характерных точек (M_t), м, с подставленными в такие формулы значениями и итоговые (вычисленные) значения M_t , м
	X	Y	R	X	Y	R		
1	2	3	4	5	6	7	8	9
н1922 О	—	—	—	5846 60.14	2181 472.1 3	—	Фотограмметрический метод	$M_t = \sqrt{(m_0^2 + m_1^2)}$
н1923 О	—	—	—	5846 62.34	2181 467.0 5	—	Фотограмметрический метод	$M_t = \sqrt{(m_0^2 + m_1^2)}$
н1924 О	—	—	—	5846 62.11	2181 466.9 5	—	Фотограмметрический метод	$M_t = \sqrt{(m_0^2 + m_1^2)}$
н1925 О	—	—	—	5846 56.02	2181 464.3 7	—	Фотограмметрический метод	$M_t = \sqrt{(m_0^2 + m_1^2)}$
н1926 О	—	—	—	5846 53.88	2181 469.3 1	—	Фотограмметрический метод	$M_t = \sqrt{(m_0^2 + m_1^2)}$
н1922 О	—	—	—	5846 60.14	2181 472.1 3	—	Фотограмметрический метод	$M_t = \sqrt{(m_0^2 + m_1^2)}$

2. Сведения о характеристиках объекта недвижимости с кадастровым номером 53:11:1900208:270

№ п/п	Наименование характеристики	Значение характеристики
1	2	3
1.	Вид объекта недвижимости	Здание
2.	Ранее присвоенный государственный учетный номер (инвентарный) здания, сооружения, объекта	—

	незавершенного строительства			
3.	Кадастровый номер земельного участка (земельных участков), в границах которого (которых) расположены здание, сооружение, объект незавершенного строительства	53:11:1900208:39		
4.	Уникальный учетный номер кадастрового квартала, в границах которого расположены здание, сооружение, объект незавершенного строительства	53:11:1900208		
5.	Адрес здания, сооружения, объекта незавершенного строительства	—		
5.1	Сведения о местоположении здания, сооружения, объекта незавершенного строительства (при отсутствии адреса) в структурированном в соответствии с федеральной информационной адресной системой виде	Российская Федерация, Новгородская область, муниципальный район Новгородский, сельское поселение Трубичинское, деревня Трубичино		
5.2	Дополнительные сведения о местоположении	комплекс 1, ряд 6, гараж 13		
6.	Иные сведения	—		
3. Пояснения к сведениям об объекте недвижимости с кадастровым номером <u>53:11:1900208:270</u>				
1.	—			
Описание местоположения зданий, сооружений, объектов незавершенного строительства на земельном участке				
1. Сведения о характерных точках контура объекта недвижимости с кадастровым номером =				
Система координат <u>МСК-53, зона 2</u>		Зона № <u>2</u>		
Обозначение характерных	Содержатся в Едином государственном реестре недвижимости	Определены в ходе выполнения комплексных кадастровых работ	Метод определения координат	Формулы, примененные для расчета средней квадратической погрешности определения

точек конту ра	Координаты , м		Радиу с, м	Координаты , м		Радиус, м		координат характерных точек (M _t), м, с подставленными в такие формулы значениями и итоговые (вычисленные) значения M _t , м
	X	Y	R	X	Y	R		
1	2	3	4	5	6	7	8	9
н2596 О	—	—	—	5846 83.20	2181 520.4 4	—	Фотограммет рический метод	$M_t = \sqrt{(m_0^2 + m_1^2)}$
н2597 О	—	—	—	5846 80.90	2181 525.0 0	—	Фотограммет рический метод	$M_t = \sqrt{(m_0^2 + m_1^2)}$
н2598 О	—	—	—	5846 87.83	2181 528.4 8	—	Фотограммет рический метод	$M_t = \sqrt{(m_0^2 + m_1^2)}$
н2599 О	—	—	—	5846 88.52	2181 528.8 3	—	Фотограммет рический метод	$M_t = \sqrt{(m_0^2 + m_1^2)}$
н2600 О	—	—	—	5846 90.88	2181 524.2 1	—	Фотограммет рический метод	$M_t = \sqrt{(m_0^2 + m_1^2)}$
н2601 О	—	—	—	5846 90.13	2181 523.8 4	—	Фотограммет рический метод	$M_t = \sqrt{(m_0^2 + m_1^2)}$
н2596 О	—	—	—	5846 83.20	2181 520.4 4	—	Фотограммет рический метод	$M_t = \sqrt{(m_0^2 + m_1^2)}$
2. Сведения о характеристиках объекта недвижимости с кадастровым номером 53:11:1900208:271								
№ п/п	Наименование характеристики						Значение характеристики	
1	2						3	

1.	Вид объекта недвижимости	Здание
2.	Ранее присвоенный государственный учетный номер (инвентарный) здания, сооружения, объекта незавершенного строительства	—
3.	Кадастровый номер земельного участка (земельных участков), в границах которого (которых) расположены здание, сооружение, объект незавершенного строительства	53:11:1900208:108
4.	Уникальный учетный номер кадастрового квартала, в границах которого расположены здание, сооружение, объект незавершенного строительства	53:11:1900208
5.	Адрес здания, сооружения, объекта незавершенного строительства	—
5.1	Сведения о местоположении здания, сооружения, объекта незавершенного строительства (при отсутствии адреса) в структурированном в соответствии с федеральной информационной адресной системой виде	Российская Федерация, Новгородская область, муниципальный район Новгородский, сельское поселение Трубичинское, деревня Трубичино
5.2	Дополнительные сведения о местоположении	комплекс 1, ряд 12, гараж №6
6.	Иные сведения	—

3. Пояснения к сведениям об объекте недвижимости с кадастровым номером 53:11:1900208:271

1.	—

Описание местоположения зданий, сооружений, объектов незавершенного строительства на земельном участке

1. Сведения о характерных точках контура объекта недвижимости с кадастровым номером

—

Система координат МСК-53, зона 2

Зона № 2

Обозначение характерных	Содержатся в Едином государственном реестре недвижимости	Определены в ходе выполнения комплексных кадастровых работ	Метод определения координат	Формулы, примененные для расчета средней квадратической погрешности определения

точек контура	Координаты, м		Радиус, м	Координаты, м		Радиус, м		координат характерных точек (M_t), м, с подставленными в такие формулы значениями и итоговые (вычисленные) значения M_t , м
	X	Y	R	X	Y	R		
1	2	3	4	5	6	7	8	9
н1486 О	—	—	—	5846 34.62	2181 426.5 0	—	Фотограмметрический метод	$M_t = \sqrt{(m_0^2 + m_1^2)}$
н1487 О	—	—	—	5846 32.82	2181 430.9 6	—	Фотограмметрический метод	$M_t = \sqrt{(m_0^2 + m_1^2)}$
н1488 О	—	—	—	5846 39.09	2181 433.3 1	—	Фотограмметрический метод	$M_t = \sqrt{(m_0^2 + m_1^2)}$
н1489 О	—	—	—	5846 40.80	2181 428.9 0	—	Фотограмметрический метод	$M_t = \sqrt{(m_0^2 + m_1^2)}$
н1486 О	—	—	—	5846 34.62	2181 426.5 0	—	Фотограмметрический метод	$M_t = \sqrt{(m_0^2 + m_1^2)}$

2. Сведения о характеристиках объекта недвижимости с кадастровым номером 53:11:1900208:272

№ п/п	Наименование характеристики	Значение характеристики
1	2	3
1.	Вид объекта недвижимости	Здание
2.	Ранее присвоенный государственный учетный номер (инвентарный) здания, сооружения, объекта незавершенного строительства	—
3.	Кадастровый номер земельного участка (земельных участков), в границах которого (которых)	53:11:1900208:157

	расположены здание, сооружение, объект незавершенного строительства			
4.	Уникальный учетный номер кадастрового квартала, в границах которого расположены здание, сооружение, объект незавершенного строительства	53:11:1900208		
5.	Адрес здания, сооружения, объекта незавершенного строительства	–		
5.1	Сведения о местоположении здания, сооружения, объекта незавершенного строительства (при отсутствии адреса) в структурированном в соответствии с федеральной информационной адресной системой виде	Российская Федерация, Новгородская область, муниципальный район Новгородский, сельское поселение Трубичинское, деревня Трубичино		
5.2	Дополнительные сведения о местоположении	комплекс 1, ряд 3, гараж №7		
6.	Иные сведения	–		
3. Пояснения к сведениям об объекте недвижимости с кадастровым номером 53:11:1900208:272				
1.	–			
Описание местоположения зданий, сооружений, объектов незавершенного строительства на земельном участке				
1. Сведения о характерных точках контура объекта недвижимости с кадастровым номером =				
Система координат МСК-53, зона 2		Зона № 2		
Обозначение характерных	Содержатся в Едином государственном реестре недвижимости	Определены в ходе выполнения комплексных кадастровых работ	Метод определения координат	Формулы, примененные для расчета средней квадратической погрешности определения

точек контура	Координаты, м		Радиус, м	Координаты, м		Радиус, м		координат характерных точек (M_t), м, с подставленными в такие формулы значениями и итоговые (вычисленные) значения M_t , м
	X	Y	R	X	Y	R		
1	2	3	4	5	6	7	8	9
н2907 О	—	—	—	5846 11.64	2181 484.5 8	—	Фотограмметрический метод	$M_t = \sqrt{(m_0^2 + m_1^2)}$
н2908 О	—	—	—	5846 07.65	2181 483.0 0	—	Фотограмметрический метод	$M_t = \sqrt{(m_0^2 + m_1^2)}$
н2909 О	—	—	—	5846 05.10	2181 489.5 2	—	Фотограмметрический метод	$M_t = \sqrt{(m_0^2 + m_1^2)}$
н2910 О	—	—	—	5846 09.06	2181 491.0 1	—	Фотограмметрический метод	$M_t = \sqrt{(m_0^2 + m_1^2)}$
н2907 О	—	—	—	5846 11.64	2181 484.5 8	—	Фотограмметрический метод	$M_t = \sqrt{(m_0^2 + m_1^2)}$

2. Сведения о характеристиках объекта недвижимости с кадастровым номером 53:11:1900208:275

№ п/п	Наименование характеристики	Значение характеристики
1	2	3
1.	Вид объекта недвижимости	Здание
2.	Ранее присвоенный государственный учетный номер (инвентарный) здания, сооружения, объекта незавершенного строительства	—
3.	Кадастровый номер земельного участка (земельных участков), в границах которого (которых)	53:11:1900208:97

	расположены здание, сооружение, объект незавершенного строительства			
4.	Уникальный учетный номер кадастрового квартала, в границах которого расположены здание, сооружение, объект незавершенного строительства	53:11:1900208		
5.	Адрес здания, сооружения, объекта незавершенного строительства	—		
5.1	Сведения о местоположении здания, сооружения, объекта незавершенного строительства (при отсутствии адреса) в структурированном в соответствии с федеральной информационной адресной системой виде	Российская Федерация, Новгородская область, муниципальный район Новгородский, сельское поселение Трубичинское, деревня Трубичино		
5.2	Дополнительные сведения о местоположении	комплекс 1, ряд 10, на земельном участке расположено здание, гараж № 16		
6.	Иные сведения	—		
3. Пояснения к сведениям об объекте недвижимости с кадастровым номером 53:11:1900208:275				
1.	—			
Описание местоположения зданий, сооружений, объектов незавершенного строительства на земельном участке				
1. Сведения о характерных точках контура объекта недвижимости с кадастровым номером =				
Система координат МСК-53, зона 2		Зона № 2		
Обозначение характерных	Содержатся в Едином государственном реестре недвижимости	Определены в ходе выполнения комплексных кадастровых работ	Метод определения координат	Формулы, примененные для расчета средней квадратической погрешности определения

точек контура	Координаты, м		Радиус, м	Координаты, м		Радиус, м		координат характерных точек (M_t), м, с подставленными в такие формулы значениями и итоговые (вычисленные) значения M_t , м
	X	Y	R	X	Y	R		
1	2	3	4	5	6	7	8	9
н2468 О	—	—	—	5846 97.30	2181 492.3 7	—	Фотограмметрический метод	$M_t = \sqrt{(m_0^2 + m_1^2)}$
н2469 О	—	—	—	5846 94.79	2181 497.3 5	—	Фотограмметрический метод	$M_t = \sqrt{(m_0^2 + m_1^2)}$
н2470 О	—	—	—	5847 01.67	2181 500.5 6	—	Фотограмметрический метод	$M_t = \sqrt{(m_0^2 + m_1^2)}$
н2471 О	—	—	—	5847 04.14	2181 495.5 8	—	Фотограмметрический метод	$M_t = \sqrt{(m_0^2 + m_1^2)}$
н2468 О	—	—	—	5846 97.30	2181 492.3 7	—	Фотограмметрический метод	$M_t = \sqrt{(m_0^2 + m_1^2)}$

2. Сведения о характеристиках объекта недвижимости с кадастровым номером 53:11:1900208:276

№ п/п	Наименование характеристики	Значение характеристики
1	2	3
1.	Вид объекта недвижимости	Здание
2.	Ранее присвоенный государственный учетный номер (инвентарный) здания, сооружения, объекта незавершенного строительства	—
3.	Кадастровый номер земельного участка (земельных участков), в границах которого (которых)	53:11:1900208:131

	расположены здание, сооружение, объект незавершенного строительства			
4.	Уникальный учетный номер кадастрового квартала, в границах которого расположены здание, сооружение, объект незавершенного строительства	53:11:1900208		
5.	Адрес здания, сооружения, объекта незавершенного строительства	–		
5.1	Сведения о местоположении здания, сооружения, объекта незавершенного строительства (при отсутствии адреса) в структурированном в соответствии с федеральной информационной адресной системой виде	Российская Федерация, Новгородская область, муниципальный район Новгородский, сельское поселение Трубичинское, деревня Трубичино		
5.2	Дополнительные сведения о местоположении	комплекс 1, ряд 12, гараж № 11		
6.	Иные сведения	–		
3. Пояснения к сведениям об объекте недвижимости с кадастровым номером 53:11:1900208:276				
1.	–			
Описание местоположения зданий, сооружений, объектов незавершенного строительства на земельном участке				
1. Сведения о характерных точках контура объекта недвижимости с кадастровым номером =				
Система координат МСК-53, зона 2		Зона № 2		
Обозначение характеристик	Содержатся в Едином государственном реестре недвижимости	Определены в ходе выполнения комплексных кадастровых работ	Метод определения координат	Формулы, примененные для расчета средней квадратической погрешности определения

точек конту ра	Координаты , м		Радиу с, м	Координаты , м		Радиус, м		координат характерных точек (M _t), м, с подставленными в такие формулы значениями и итоговые (вычисленные) значения M _t , м
	X	Y	R	X	Y	R		
1	2	3	4	5	6	7	8	9
н2624 О	—	—	—	5846 94.75	2181 531.9 6	—	Фотограммет рический метод	$M_t = \sqrt{(m_0^2 + m_1^2)}$
н2625 О	—	—	—	5846 88.52	2181 528.8 3	—	Фотограммет рический метод	$M_t = \sqrt{(m_0^2 + m_1^2)}$
н2626 О	—	—	—	5846 87.83	2181 528.4 8	—	Фотограммет рический метод	$M_t = \sqrt{(m_0^2 + m_1^2)}$
н2627 О	—	—	—	5846 80.90	2181 525.0 0	—	Фотограммет рический метод	$M_t = \sqrt{(m_0^2 + m_1^2)}$
н2628 О	—	—	—	5846 78.03	2181 530.7 2	—	Фотограммет рический метод	$M_t = \sqrt{(m_0^2 + m_1^2)}$
н2629 О	—	—	—	5846 91.86	2181 537.8 5	—	Фотограммет рический метод	$M_t = \sqrt{(m_0^2 + m_1^2)}$
н2624 О	—	—	—	5846 94.75	2181 531.9 6	—	Фотограммет рический метод	$M_t = \sqrt{(m_0^2 + m_1^2)}$
2. Сведения о характеристиках объекта недвижимости с кадастровым номером 53:11:1900208:277								
№ п/п	Наименование характеристики						Значение характеристики	
1	2						3	

1.	Вид объекта недвижимости	Здание
2.	Ранее присвоенный государственный учетный номер (инвентарный) здания, сооружения, объекта незавершенного строительства	—
3.	Кадастровый номер земельного участка (земельных участков), в границах которого (которых) расположены здание, сооружение, объект незавершенного строительства	53:11:1900208:107
4.	Уникальный учетный номер кадастрового квартала, в границах которого расположены здание, сооружение, объект незавершенного строительства	53:11:1900208
5.	Адрес здания, сооружения, объекта незавершенного строительства	—
5.1	Сведения о местоположении здания, сооружения, объекта незавершенного строительства (при отсутствии адреса) в структурированном в соответствии с федеральной информационной адресной системой виде	Российская Федерация, Новгородская область, муниципальный район Новгородский, сельское поселение Трубичинское, деревня Трубичино
5.2	Дополнительные сведения о местоположении	комплекс 1, ряд 12, гараж № 5
6.	Иные сведения	—

3. Пояснения к сведениям об объекте недвижимости с кадастровым номером 53:11:1900208:277

1.	—

Описание местоположения зданий, сооружений, объектов незавершенного строительства на земельном участке

1. Сведения о характерных точках контура объекта недвижимости с кадастровым номером **—**

Система координат МСК-53, зона 2

Зона № 2

Обозначение характеристик	Содержатся в Едином государственном реестре недвижимости	Определены в ходе выполнения комплексных кадастровых работ	Метод определения координат	Формулы, примененные для расчета средней квадратической погрешности определения

точек контура	Координаты, м		Радиус, м	Координаты, м		Радиус, м		координат характерных точек (M_t), м, с подставленными в такие формулы значениями и итоговые (вычисленные) значения M_t , м
	X	Y	R	X	Y	R		
1	2	3	4	5	6	7	8	9
н2508 О	—	—	—	5847 05.77	2181 509.4 3	—	Фотограмметрический метод	$M_t = \sqrt{(m_0^2 + m_1^2)}$
н2509 О	—	—	—	5847 08.55	2181 503.7 6	—	Фотограмметрический метод	$M_t = \sqrt{(m_0^2 + m_1^2)}$
н2510 О	—	—	—	5847 01.67	2181 500.5 6	—	Фотограмметрический метод	$M_t = \sqrt{(m_0^2 + m_1^2)}$
н2511 О	—	—	—	5846 98.94	2181 506.0 7	—	Фотограмметрический метод	$M_t = \sqrt{(m_0^2 + m_1^2)}$
н2508 О	—	—	—	5847 05.77	2181 509.4 3	—	Фотограмметрический метод	$M_t = \sqrt{(m_0^2 + m_1^2)}$

2. Сведения о характеристиках объекта недвижимости с кадастровым номером 53:11:1900208:278

№ п/п	Наименование характеристики	Значение характеристики
1	2	3
1.	Вид объекта недвижимости	Здание
2.	Ранее присвоенный государственный учетный номер (инвентарный) здания, сооружения, объекта незавершенного строительства	—
3.	Кадастровый номер земельного участка (земельных участков), в границах которого (которых)	53:11:1900208:167

	расположены здание, сооружение, объект незавершенного строительства			
4.	Уникальный учетный номер кадастрового квартала, в границах которого расположены здание, сооружение, объект незавершенного строительства	53:11:1900208		
5.	Адрес здания, сооружения, объекта незавершенного строительства	—		
5.1	Сведения о местоположении здания, сооружения, объекта незавершенного строительства (при отсутствии адреса) в структурированном в соответствии с федеральной информационной адресной системой виде	Российская Федерация, Новгородская область, муниципальный район Новгородский, сельское поселение Трубичинское, деревня Трубичино		
5.2	Дополнительные сведения о местоположении	комплекс 1, ряд 13, гараж 10		
6.	Иные сведения	—		
3. Пояснения к сведениям об объекте недвижимости с кадастровым номером 53:11:1900208:278				
1.	—			
Описание местоположения зданий, сооружений, объектов незавершенного строительства на земельном участке				
1. Сведения о характерных точках контура объекта недвижимости с кадастровым номером =				
Система координат МСК-53, зона 2		Зона № 2		
Обозначение характерных	Содержатся в Едином государственном реестре недвижимости	Определены в ходе выполнения комплексных кадастровых работ	Метод определения координат	Формулы, примененные для расчета средней квадратической погрешности определения

точек контура	Координаты, м		Радиус, м	Координаты, м		Радиус, м		координат характерных точек (M_t), м, с подставленными в такие формулы значениями и итоговые (вычисленные) значения M_t , м
	X	Y	R	X	Y	R		
1	2	3	4	5	6	7	8	9
н1210 О	—	—	—	5846 18.08	2181 434.5 6	—	Фотограмметрический метод	н1210О
н1211 О	—	—	—	5846 19.82	2181 430.2 8	—	Фотограмметрический метод	н1211О
н1212 О	—	—	—	5846 14.50	2181 428.1 1	—	Фотограмметрический метод	н1212О
н1213 О	—	—	—	5846 12.80	2181 432.3 7	—	Фотограмметрический метод	н1213О
н1210 О	—	—	—	5846 18.08	2181 434.5 6	—	Фотограмметрический метод	н1210О

2. Сведения о характеристиках объекта недвижимости с кадастровым номером 53:11:1900208:279

№ п/п	Наименование характеристики	Значение характеристики
1	2	3
1.	Вид объекта недвижимости	Здание
2.	Ранее присвоенный государственный учетный номер (инвентарный) здания, сооружения, объекта незавершенного строительства	—
3.	Кадастровый номер земельного участка (земельных участков), в границах которого (которых)	53:11:1900208:74

	расположены здание, сооружение, объект незавершенного строительства			
4.	Уникальный учетный номер кадастрового квартала, в границах которого расположены здание, сооружение, объект незавершенного строительства	53:11:1900208		
5.	Адрес здания, сооружения, объекта незавершенного строительства	—		
5.1	Сведения о местоположении здания, сооружения, объекта незавершенного строительства (при отсутствии адреса) в структурированном в соответствии с федеральной информационной адресной системой виде	Российская Федерация, Новгородская область, муниципальный район Новгородский, сельское поселение Трубичинское, деревня Трубичино		
5.2	Дополнительные сведения о местоположении	комплекс 1, ряд 2, гараж 9		
6.	Иные сведения	—		
3. Пояснения к сведениям об объекте недвижимости с кадастровым номером 53:11:1900208:279				
1.	—			
Описание местоположения зданий, сооружений, объектов незавершенного строительства на земельном участке				
1. Сведения о характерных точках контура объекта недвижимости с кадастровым номером =				
Система координат МСК-53, зона 2		Зона № 2		
Обозначение характеристик	Содержатся в Едином государственном реестре недвижимости	Определены в ходе выполнения комплексных кадастровых работ	Метод определения координат	Формулы, примененные для расчета средней квадратической погрешности определения

точек контура	Координаты, м		Радиус, м	Координаты, м		Радиус, м		координат характерных точек (M_t), м, с подставленными в такие формулы значениями и итоговые (вычисленные) значения M_t , м
	X	Y	R	X	Y	R		
1	2	3	4	5	6	7	8	9
н3093 О	—	—	—	5846 40.16	2181 449.5 3	—	Фотограмметрический метод	$M_t = \sqrt{(m_0^2 + m_1^2)}$
н3094 О	—	—	—	5846 42.15	2181 444.2 1	—	Фотограмметрический метод	$M_t = \sqrt{(m_0^2 + m_1^2)}$
н3095 О	—	—	—	5846 35.78	2181 441.8 4	—	Фотограмметрический метод	$M_t = \sqrt{(m_0^2 + m_1^2)}$
н3096 О	—	—	—	5846 33.78	2181 447.0 0	—	Фотограмметрический метод	$M_t = \sqrt{(m_0^2 + m_1^2)}$
н3093 О	—	—	—	5846 40.16	2181 449.5 3	—	Фотограмметрический метод	$M_t = \sqrt{(m_0^2 + m_1^2)}$

2. Сведения о характеристиках объекта недвижимости с кадастровым номером 53:11:1900208:280

№ п/п	Наименование характеристики	Значение характеристики
1	2	3
1.	Вид объекта недвижимости	Здание
2.	Ранее присвоенный государственный учетный номер (инвентарный) здания, сооружения, объекта незавершенного строительства	—
3.	Кадастровый номер земельного участка (земельных участков), в границах которого (которых)	53:11:1900208:48

	расположены здание, сооружение, объект незавершенного строительства			
4.	Уникальный учетный номер кадастрового квартала, в границах которого расположены здание, сооружение, объект незавершенного строительства	53:11:1900208		
5.	Адрес здания, сооружения, объекта незавершенного строительства	—		
5.1	Сведения о местоположении здания, сооружения, объекта незавершенного строительства (при отсутствии адреса) в структурированном в соответствии с федеральной информационной адресной системой виде	Российская Федерация, Новгородская область, муниципальный район Новгородский, сельское поселение Трубичинское, деревня Трубичино		
5.2	Дополнительные сведения о местоположении	комплекс 1, ряд 4, гараж №10		
6.	Иные сведения	—		
3. Пояснения к сведениям об объекте недвижимости с кадастровым номером 53:11:1900208:280				
1.	—			
Описание местоположения зданий, сооружений, объектов незавершенного строительства на земельном участке				
1. Сведения о характерных точках контура объекта недвижимости с кадастровым номером =				
Система координат МСК-53, зона 2		Зона № 2		
Обозначение характерных	Содержатся в Едином государственном реестре недвижимости	Определены в ходе выполнения комплексных кадастровых работ	Метод определения координат	Формулы, примененные для расчета средней квадратической погрешности определения

точек контура	Координаты, м		Радиус, м	Координаты, м		Радиус, м		координат характерных точек (M_t), м, с подставленными в такие формулы значениями и итоговые (вычисленные) значения M_t , м
	X	Y	R	X	Y	R		
1	2	3	4	5	6	7	8	9
н1813 О	—	—	—	5846 57.02	2181 444.8 7	—	Фотограмметрический метод	$M_t = \sqrt{(m_0^2 + m_1^2)}$
н1814 О	—	—	—	5846 54.85	2181 450.1 3	—	Фотограмметрический метод	$M_t = \sqrt{(m_0^2 + m_1^2)}$
н1815 О	—	—	—	5846 60.24	2181 452.4 2	—	Фотограмметрический метод	$M_t = \sqrt{(m_0^2 + m_1^2)}$
н1816 О	—	—	—	5846 62.51	2181 447.0 3	—	Фотограмметрический метод	$M_t = \sqrt{(m_0^2 + m_1^2)}$
н1813 О	—	—	—	5846 57.02	2181 444.8 7	—	Фотограмметрический метод	$M_t = \sqrt{(m_0^2 + m_1^2)}$

2. Сведения о характеристиках объекта недвижимости с кадастровым номером 53:11:1900208:281

№ п/п	Наименование характеристики	Значение характеристики
1	2	3
1.	Вид объекта недвижимости	Здание
2.	Ранее присвоенный государственный учетный номер (инвентарный) здания, сооружения, объекта незавершенного строительства	—
3.	Кадастровый номер земельного участка (земельных участков), в границах которого (которых)	53:11:1900208:56

	расположены здание, сооружение, объект незавершенного строительства			
4.	Уникальный учетный номер кадастрового квартала, в границах которого расположены здание, сооружение, объект незавершенного строительства	53:11:1900208		
5.	Адрес здания, сооружения, объекта незавершенного строительства	—		
5.1	Сведения о местоположении здания, сооружения, объекта незавершенного строительства (при отсутствии адреса) в структурированном в соответствии с федеральной информационной адресной системой виде	Российская Федерация, Новгородская область, муниципальный район Новгородский, сельское поселение Трубичинское, деревня Трубичино		
5.2	Дополнительные сведения о местоположении	комплекс 1, ряд 5, гараж №9		
6.	Иные сведения	—		
3. Пояснения к сведениям об объекте недвижимости с кадастровым номером 53:11:1900208:281				
1.	—			
Описание местоположения зданий, сооружений, объектов незавершенного строительства на земельном участке				
1. Сведения о характерных точках контура объекта недвижимости с кадастровым номером =				
Система координат МСК-53, зона 2		Зона № 2		
Обозначение характеристик	Содержатся в Едином государственном реестре недвижимости	Определены в ходе выполнения комплексных кадастровых работ	Метод определения координат	Формулы, примененные для расчета средней квадратической погрешности определения

точек контура	Координаты, м		Радиус, м	Координаты, м		Радиус, м		координат характерных точек (M_t), м, с подставленными в такие формулы значениями и итоговые (вычисленные) значения M_t , м
	X	Y	R	X	Y	R		
1	2	3	4	5	6	7	8	9
н1871 О	—	—	—	5846 62.11	2181 466.9 5	—	Фотограмметрический метод	$M_t = \sqrt{(m_0^2 + m_1^2)}$
н1872 О	—	—	—	5846 63.86	2181 463.0 5	—	Фотограмметрический метод	$M_t = \sqrt{(m_0^2 + m_1^2)}$
н1873 О	—	—	—	5846 57.73	2181 460.4 2	—	Фотограмметрический метод	$M_t = \sqrt{(m_0^2 + m_1^2)}$
н1874 О	—	—	—	5846 56.02	2181 464.3 7	—	Фотограмметрический метод	$M_t = \sqrt{(m_0^2 + m_1^2)}$
н1871 О	—	—	—	5846 62.11	2181 466.9 5	—	Фотограмметрический метод	$M_t = \sqrt{(m_0^2 + m_1^2)}$

2. Сведения о характеристиках объекта недвижимости с кадастровым номером 53:11:1900208:282

№ п/п	Наименование характеристики	Значение характеристики
1	2	3
1.	Вид объекта недвижимости	Здание
2.	Ранее присвоенный государственный учетный номер (инвентарный) здания, сооружения, объекта незавершенного строительства	—
3.	Кадастровый номер земельного участка (земельных участков), в границах которого (которых)	53:11:1900208:62

	расположены здание, сооружение, объект незавершенного строительства			
4.	Уникальный учетный номер кадастрового квартала, в границах которого расположены здание, сооружение, объект незавершенного строительства	53:11:1900208		
5.	Адрес здания, сооружения, объекта незавершенного строительства	—		
5.1	Сведения о местоположении здания, сооружения, объекта незавершенного строительства (при отсутствии адреса) в структурированном в соответствии с федеральной информационной адресной системой виде	Российская Федерация, Новгородская область, муниципальный район Новгородский, сельское поселение Трубичинское, деревня Трубичино		
5.2	Дополнительные сведения о местоположении	комплекс 1, ряд 6, гараж №12		
6.	Иные сведения	—		
3. Пояснения к сведениям об объекте недвижимости с кадастровым номером 53:11:1900208:282				
1.	—			
Описание местоположения зданий, сооружений, объектов незавершенного строительства на земельном участке				
1. Сведения о характерных точках контура объекта недвижимости с кадастровым номером =				
Система координат МСК-53, зона 2		Зона № 2		
Обозначение характерных	Содержатся в Едином государственном реестре недвижимости	Определены в ходе выполнения комплексных кадастровых работ	Метод определения координат	Формулы, примененные для расчета средней квадратической погрешности определения

точек контура	Координаты, м		Радиус, м	Координаты, м		Радиус, м		координат характерных точек (M_t), м, с подставленными в такие формулы значениями и итоговые (вычисленные) значения M_t , м
	X	Y	R	X	Y	R		
1	2	3	4	5	6	7	8	9
н1696 О	—	—	—	5846 78.19	2181 426.7 4	—	Фотограмметрический метод	$M_t = \sqrt{(m_0^2 + m_1^2)}$
н1697 О	—	—	—	5846 79.88	2181 422.1 9	—	Фотограмметрический метод	$M_t = \sqrt{(m_0^2 + m_1^2)}$
н1698 О	—	—	—	5846 73.83	2181 419.9 2	—	Фотограмметрический метод	$M_t = \sqrt{(m_0^2 + m_1^2)}$
н1699 О	—	—	—	5846 72.09	2181 424.4 0	—	Фотограмметрический метод	$M_t = \sqrt{(m_0^2 + m_1^2)}$
н1696 О	—	—	—	5846 78.19	2181 426.7 4	—	Фотограмметрический метод	$M_t = \sqrt{(m_0^2 + m_1^2)}$

2. Сведения о характеристиках объекта недвижимости с кадастровым номером 53:11:1900208:283

№ п/п	Наименование характеристики	Значение характеристики
1	2	3
1.	Вид объекта недвижимости	Здание
2.	Ранее присвоенный государственный учетный номер (инвентарный) здания, сооружения, объекта незавершенного строительства	—
3.	Кадастровый номер земельного участка (земельных участков), в границах которого (которых)	53:11:1900208:59

	расположены здание, сооружение, объект незавершенного строительства			
4.	Уникальный учетный номер кадастрового квартала, в границах которого расположены здание, сооружение, объект незавершенного строительства	53:11:1900208		
5.	Адрес здания, сооружения, объекта незавершенного строительства	—		
5.1	Сведения о местоположении здания, сооружения, объекта незавершенного строительства (при отсутствии адреса) в структурированном в соответствии с федеральной информационной адресной системой виде	Российская Федерация, Новгородская область, муниципальный район Новгородский, сельское поселение Трубичинское, деревня Трубичино		
5.2	Дополнительные сведения о местоположении	комплекс 1, ряд 6, гараж №3		
6.	Иные сведения	—		
3. Пояснения к сведениям об объекте недвижимости с кадастровым номером 53:11:1900208:283				
1.	—			
Описание местоположения зданий, сооружений, объектов незавершенного строительства на земельном участке				
1. Сведения о характерных точках контура объекта недвижимости с кадастровым номером =				
Система координат МСК-53, зона 2		Зона № 2		
Обозначение характерных	Содержатся в Едином государственном реестре недвижимости	Определены в ходе выполнения комплексных кадастровых работ	Метод определения координат	Формулы, примененные для расчета средней квадратической погрешности определения

точек конту ра	Координаты , м		Радиу с, м	Координаты , м		Радиус, м		координат характерных точек (M _t), м, с подставленными в такие формулы значениями и итоговые (вычисленные) значения M _t , м
	X	Y	R	X	Y	R		
1	2	3	4	5	6	7	8	9
н2090 О	—	—	—	5846 98.05	2181 450.3 7	—	Фотограммет рический метод	$M_t = \sqrt{(m_0^2 + m_1^2)}$
н2091 О	—	—	—	5846 98.24	2181 450.4 4	—	Фотограммет рический метод	$M_t = \sqrt{(m_0^2 + m_1^2)}$
н2092 О	—	—	—	5847 00.27	2181 446.0 7	—	Фотограммет рический метод	$M_t = \sqrt{(m_0^2 + m_1^2)}$
н2093 О	—	—	—	5846 99.94	2181 445.9 0	—	Фотограммет рический метод	$M_t = \sqrt{(m_0^2 + m_1^2)}$
н2094 О	—	—	—	5846 94.08	2181 443.0 8	—	Фотограммет рический метод	$M_t = \sqrt{(m_0^2 + m_1^2)}$
н2095 О	—	—	—	5846 92.00	2181 447.6 0	—	Фотограммет рический метод	$M_t = \sqrt{(m_0^2 + m_1^2)}$
н2090 О	—	—	—	5846 98.05	2181 450.3 7	—	Фотограммет рический метод	$M_t = \sqrt{(m_0^2 + m_1^2)}$
2. Сведения о характеристиках объекта недвижимости с кадастровым номером 53:11:1900208:284								
№ п/п	Наименование характеристики						Значение характеристики	
1	2						3	

1.	Вид объекта недвижимости	Здание
2.	Ранее присвоенный государственный учетный номер (инвентарный) здания, сооружения, объекта незавершенного строительства	—
3.	Кадастровый номер земельного участка (земельных участков), в границах которого (которых) расположены здание, сооружение, объект незавершенного строительства	53:11:1900208:116
4.	Уникальный учетный номер кадастрового квартала, в границах которого расположены здание, сооружение, объект незавершенного строительства	53:11:1900208
5.	Адрес здания, сооружения, объекта незавершенного строительства	—
5.1	Сведения о местоположении здания, сооружения, объекта незавершенного строительства (при отсутствии адреса) в структурированном в соответствии с федеральной информационной адресной системой виде	Российская Федерация, Новгородская область, муниципальный район Новгородский, сельское поселение Трубичинское, деревня Трубичино
5.2	Дополнительные сведения о местоположении	53:11:1900208:116
6.	Иные сведения	—

3. Пояснения к сведениям об объекте недвижимости с кадастровым номером 53:11:1900208:284

1.	—

Описание местоположения зданий, сооружений, объектов незавершенного строительства на земельном участке

1. Сведения о характерных точках контура объекта недвижимости с кадастровым номером

—

Система координат МСК-53, зона 2

Зона № 2

Обозначение характерных	Содержатся в Едином государственном реестре недвижимости	Определены в ходе выполнения комплексных кадастровых работ	Метод определения координат	Формулы, примененные для расчета средней квадратической погрешности определения

точек контура	Координаты, м		Радиус, м	Координаты, м		Радиус, м		координат характерных точек (M_t), м, с подставленными в такие формулы значениями и итоговые (вычисленные) значения M_t , м
	X	Y	R	X	Y	R		
1	2	3	4	5	6	7	8	9
н2684 О	—	—	—	5846 69.08	2181 524.5 5	—	Фотограмметрический метод	$M_t = \sqrt{(m_0^2 + m_1^2)}$
н2685 О	—	—	—	5846 72.05	2181 517.4 1	—	Фотограмметрический метод	$M_t = \sqrt{(m_0^2 + m_1^2)}$
н2686 О	—	—	—	5846 66.89	2181 515.2 5	—	Фотограмметрический метод	$M_t = \sqrt{(m_0^2 + m_1^2)}$
н2687 О	—	—	—	5846 64.05	2181 522.3 9	—	Фотограмметрический метод	$M_t = \sqrt{(m_0^2 + m_1^2)}$
н2684 О	—	—	—	5846 69.08	2181 524.5 5	—	Фотограмметрический метод	$M_t = \sqrt{(m_0^2 + m_1^2)}$

2. Сведения о характеристиках объекта недвижимости с кадастровым номером 53:11:1900208:285

№ п/п	Наименование характеристики	Значение характеристики
1	2	3
1.	Вид объекта недвижимости	Здание
2.	Ранее присвоенный государственный учетный номер (инвентарный) здания, сооружения, объекта незавершенного строительства	—
3.	Кадастровый номер земельного участка (земельных участков), в границах которого (которых)	53:11:1900208:100

	расположены здание, сооружение, объект незавершенного строительства			
4.	Уникальный учетный номер кадастрового квартала, в границах которого расположены здание, сооружение, объект незавершенного строительства	53:11:1900208		
5.	Адрес здания, сооружения, объекта незавершенного строительства	–		
5.1	Сведения о местоположении здания, сооружения, объекта незавершенного строительства (при отсутствии адреса) в структурированном в соответствии с федеральной информационной адресной системой виде	Российская Федерация, Новгородская область, муниципальный район Новгородский, сельское поселение Трубичинское, деревня Трубичино		
5.2	Дополнительные сведения о местоположении	комплекс 1, ряд 11, гараж № 1		
6.	Иные сведения	–		
3. Пояснения к сведениям об объекте недвижимости с кадастровым номером 53:11:1900208:285				
1.	–			
Описание местоположения зданий, сооружений, объектов незавершенного строительства на земельном участке				
1. Сведения о характерных точках контура объекта недвижимости с кадастровым номером =				
Система координат МСК-53, зона 2		Зона № 2		
Обозначение характеристик	Содержатся в Едином государственном реестре недвижимости	Определены в ходе выполнения комплексных кадастровых работ	Метод определения координат	Формулы, примененные для расчета средней квадратической погрешности определения

точек контура	Координаты, м		Радиус, м	Координаты, м		Радиус, м		координат характерных точек (M_t), м, с подставленными в такие формулы значениями и итоговые (вычисленные) значения M_t , м
	X	Y	R	X	Y	R		
1	2	3	4	5	6	7	8	9
н3101 О	—	—	—	5846 63.11	2181 513.6 7	—	Фотограмметрический метод	$M_t = \sqrt{(m_0^2 + m_1^2)}$
н3102 О	—	—	—	5846 59.26	2181 512.1 8	—	Фотограмметрический метод	$M_t = \sqrt{(m_0^2 + m_1^2)}$
н3103 О	—	—	—	5846 56.60	2181 518.7 4	—	Фотограмметрический метод	$M_t = \sqrt{(m_0^2 + m_1^2)}$
н3104 О	—	—	—	5846 60.43	2181 520.3 2	—	Фотограмметрический метод	$M_t = \sqrt{(m_0^2 + m_1^2)}$
н3101 О	—	—	—	5846 63.11	2181 513.6 7	—	Фотограмметрический метод	$M_t = \sqrt{(m_0^2 + m_1^2)}$

2. Сведения о характеристиках объекта недвижимости с кадастровым номером 53:11:1900208:286

№ п/п	Наименование характеристики	Значение характеристики
1	2	3
1.	Вид объекта недвижимости	Здание
2.	Ранее присвоенный государственный учетный номер (инвентарный) здания, сооружения, объекта незавершенного строительства	—
3.	Кадастровый номер земельного участка (земельных участков), в границах которого (которых)	—

	расположены здание, сооружение, объект незавершенного строительства			
4.	Уникальный учетный номер кадастрового квартала, в границах которого расположены здание, сооружение, объект незавершенного строительства	53:11:1900208		
5.	Адрес здания, сооружения, объекта незавершенного строительства	—		
5.1	Сведения о местоположении здания, сооружения, объекта незавершенного строительства (при отсутствии адреса) в структурированном в соответствии с федеральной информационной адресной системой виде	Российская Федерация, Новгородская область, муниципальный район Новгородский, сельское поселение Трубичинское, деревня Трубичино		
5.2	Дополнительные сведения о местоположении	комплекс 1, ряд 11, гараж №3		
6.	Иные сведения	—		
3. Пояснения к сведениям об объекте недвижимости с кадастровым номером 53:11:1900208:286				
1.	—			
Описание местоположения зданий, сооружений, объектов незавершенного строительства на земельном участке				
1. Сведения о характерных точках контура объекта недвижимости с кадастровым номером =				
Система координат МСК-53, зона 2		Зона № 2		
Обозначение характеристик	Содержатся в Едином государственном реестре недвижимости	Определены в ходе выполнения комплексных кадастровых работ	Метод определения координат	Формулы, примененные для расчета средней квадратической погрешности определения

точек контура	Координаты, м		Радиус, м	Координаты, м		Радиус, м		координат характерных точек (M_t), м, с подставленными в такие формулы значениями и итоговые (вычисленные) значения M_t , м
	X	Y	R	X	Y	R		
1	2	3	4	5	6	7	8	9
н1058 О	—	—	—	5846 16.92	2181 404.7 2	—	Фотограмметрический метод	$M_t = \sqrt{(m_0^2 + m_1^2)}$
н1059 О	—	—	—	5846 15.29	2181 408.8 3	—	Фотограмметрический метод	$M_t = \sqrt{(m_0^2 + m_1^2)}$
н1060 О	—	—	—	5846 21.19	2181 411.2 6	—	Фотограмметрический метод	$M_t = \sqrt{(m_0^2 + m_1^2)}$
н1061 О	—	—	—	5846 22.82	2181 407.1 4	—	Фотограмметрический метод	$M_t = \sqrt{(m_0^2 + m_1^2)}$
н1058 О	—	—	—	5846 16.92	2181 404.7 2	—	Фотограмметрический метод	$M_t = \sqrt{(m_0^2 + m_1^2)}$

2. Сведения о характеристиках объекта недвижимости с кадастровым номером 53:11:1900208:287

№ п/п	Наименование характеристики	Значение характеристики
1	2	3
1.	Вид объекта недвижимости	Здание
2.	Ранее присвоенный государственный учетный номер (инвентарный) здания, сооружения, объекта незавершенного строительства	—
3.	Кадастровый номер земельного участка (земельных участков), в границах которого (которых)	53:11:1900208:25

	расположены здание, сооружение, объект незавершенного строительства	
4.	Уникальный учетный номер кадастрового квартала, в границах которого расположены здание, сооружение, объект незавершенного строительства	53:11:1900208
5.	Адрес здания, сооружения, объекта незавершенного строительства	—
5.1	Сведения о местоположении здания, сооружения, объекта незавершенного строительства (при отсутствии адреса) в структурированном в соответствии с федеральной информационной адресной системой виде	Российская Федерация, Новгородская область, муниципальный район Новгородский, сельское поселение Трубичинское, деревня Трубичино
5.2	Дополнительные сведения о местоположении	гаражный комплекс №1, ряд 1, гараж 4
6.	Иные сведения	—

3. Пояснения к сведениям об объекте недвижимости с кадастровым номером 53:11:1900208:287

1.	—

Описание местоположения зданий, сооружений, объектов незавершенного строительства на земельном участке

1. Сведения о характерных точках контура объекта недвижимости с кадастровым номером =

Система координат МСК-53, зона 2

Зона № 2

Обозначение характерных	Содержатся в Едином государственном реестре недвижимости	Определены в ходе выполнения комплексных кадастровых работ	Метод определения координат	Формулы, примененные для расчета средней квадратической погрешности определения

точек контура	Координаты, м		Радиус, м	Координаты, м		Радиус, м		координат характерных точек (M_t), м, с подставленными в такие формулы значениями и итоговые (вычисленные) значения M_t , м
	X	Y	R	X	Y	R		
1	2	3	4	5	6	7	8	9
н1274 О	—	—	—	5846 07.49	2181 463.1 3	—	Фотограмметрический метод	$M_t = \sqrt{(m_0^2 + m_1^2)}$
н1275 О	—	—	—	5846 09.33	2181 458.2 8	—	Фотограмметрический метод	$M_t = \sqrt{(m_0^2 + m_1^2)}$
н1276 О	—	—	—	5846 03.42	2181 456.0 0	—	Фотограмметрический метод	$M_t = \sqrt{(m_0^2 + m_1^2)}$
н1277 О	—	—	—	5846 01.53	2181 460.7 6	—	Фотограмметрический метод	$M_t = \sqrt{(m_0^2 + m_1^2)}$
н1274 О	—	—	—	5846 07.49	2181 463.1 3	—	Фотограмметрический метод	$M_t = \sqrt{(m_0^2 + m_1^2)}$

2. Сведения о характеристиках объекта недвижимости с кадастровым номером 53:11:1900208:288

№ п/п	Наименование характеристики	Значение характеристики
1	2	3
1.	Вид объекта недвижимости	Здание
2.	Ранее присвоенный государственный учетный номер (инвентарный) здания, сооружения, объекта незавершенного строительства	—
3.	Кадастровый номер земельного участка (земельных участков), в границах которого (которых)	53:11:1900208:159

	расположены здание, сооружение, объект незавершенного строительства	
4.	Уникальный учетный номер кадастрового квартала, в границах которого расположены здание, сооружение, объект незавершенного строительства	53:11:1900208
5.	Адрес здания, сооружения, объекта незавершенного строительства	—
5.1	Сведения о местоположении здания, сооружения, объекта незавершенного строительства (при отсутствии адреса) в структурированном в соответствии с федеральной информационной адресной системой виде	Российская Федерация, Новгородская область, муниципальный район Новгородский, сельское поселение Трубичинское, деревня Трубичино
5.2	Дополнительные сведения о местоположении	комплекс 1, ряд 2, на земельном участке расположено здание, гараж № 15
6.	Иные сведения	—

3. Пояснения к сведениям об объекте недвижимости с кадастровым номером 53:11:1900208:288

1.	—

Описание местоположения зданий, сооружений, объектов незавершенного строительства на земельном участке

1. Сведения о характерных точках контура объекта недвижимости с кадастровым номером =

Система координат МСК-53, зона 2

Зона № 2

Обозначение характерных точек	Содержатся в Едином государственном реестре недвижимости	Определены в ходе выполнения комплексных кадастровых работ	Метод определения координат	Формулы, примененные для расчета средней квадратической погрешности определения

точек конту ра	Координаты , м		Радиу с, м	Координаты , м		Радиус, м		координат характерных точек (M _t), м, с подставленными в такие формулы значениями и итоговые (вычисленные) значения M _t , м
	X	Y	R	X	Y	R		
1	2	3	4	5	6	7	8	9
н1256 О	—	—	—	5846 11.48	2181 453.7 8	—	Фотограммет рический метод	$M_t = \sqrt{(m_0^2 + m_1^2)}$
н1257 О	—	—	—	5846 13.60	2181 448.4 6	—	Фотограммет рический метод	$M_t = \sqrt{(m_0^2 + m_1^2)}$
н1258 О	—	—	—	5846 13.32	2181 448.3 5	—	Фотограммет рический метод	$M_t = \sqrt{(m_0^2 + m_1^2)}$
н1259 О	—	—	—	5846 07.39	2181 446.0 1	—	Фотограммет рический метод	$M_t = \sqrt{(m_0^2 + m_1^2)}$
н1260 О	—	—	—	5846 05.31	2181 451.2 5	—	Фотограммет рический метод	$M_t = \sqrt{(m_0^2 + m_1^2)}$
н1261 О	—	—	—	5846 11.17	2181 453.6 6	—	Фотограммет рический метод	$M_t = \sqrt{(m_0^2 + m_1^2)}$
н1256 О	—	—	—	5846 11.48	2181 453.7 8	—	Фотограммет рический метод	$M_t = \sqrt{(m_0^2 + m_1^2)}$
2. Сведения о характеристиках объекта недвижимости с кадастровым номером 53:11:1900208:289								
№ п/п	Наименование характеристики						Значение характеристики	
1	2						3	

1.	Вид объекта недвижимости	Здание
2.	Ранее присвоенный государственный учетный номер (инвентарный) здания, сооружения, объекта незавершенного строительства	—
3.	Кадастровый номер земельного участка (земельных участков), в границах которого (которых) расположены здание, сооружение, объект незавершенного строительства	53:11:1900208:37
4.	Уникальный учетный номер кадастрового квартала, в границах которого расположены здание, сооружение, объект незавершенного строительства	53:11:1900208
5.	Адрес здания, сооружения, объекта незавершенного строительства	—
5.1	Сведения о местоположении здания, сооружения, объекта незавершенного строительства (при отсутствии адреса) в структурированном в соответствии с федеральной информационной адресной системой виде	Российская Федерация, Новгородская область, муниципальный район Новгородский, сельское поселение Трубичинское, деревня Трубичино
5.2	Дополнительные сведения о местоположении	комплекс 1, ряд 2, на земельном участке расположено здание, гараж № 13
6.	Иные сведения	—

3. Пояснения к сведениям об объекте недвижимости с кадастровым номером 53:11:1900208:289

1.	—

Описание местоположения зданий, сооружений, объектов незавершенного строительства на земельном участке

1. Сведения о характерных точках контура объекта недвижимости с кадастровым номером 53:11:1900208:289

Система координат МСК-53, зона 2

Зона № 2

Обозначение характерных точек	Содержатся в Едином государственном реестре недвижимости	Определены в ходе выполнения комплексных кадастровых работ	Метод определения координат	Формулы, примененные для расчета средней квадратической погрешности определения

точек контура	Координаты, м		Радиус, м	Координаты, м		Радиус, м		координат характерных точек (M_t), м, с подставленными в такие формулы значениями и итоговые (вычисленные) значения M_t , м
	X	Y	R	X	Y	R		
1	2	3	4	5	6	7	8	9
н3109 О	—	—	—	5846 36.56	2181 511.4 3	—	Фотограмметрический метод	$M_t = \sqrt{(m_0^2 + m_1^2)}$
н3110 О	—	—	—	5846 40.26	2181 513.0 5	—	Фотограмметрический метод	$M_t = \sqrt{(m_0^2 + m_1^2)}$
н3111 О	—	—	—	5846 43.48	2181 505.4 6	—	Фотограмметрический метод	$M_t = \sqrt{(m_0^2 + m_1^2)}$
н3112 О	—	—	—	5846 39.65	2181 503.8 6	—	Фотограмметрический метод	$M_t = \sqrt{(m_0^2 + m_1^2)}$
н3109 О	—	—	—	5846 36.56	2181 511.4 3	—	Фотограмметрический метод	$M_t = \sqrt{(m_0^2 + m_1^2)}$

2. Сведения о характеристиках объекта недвижимости с кадастровым номером 53:11:1900208:290

№ п/п	Наименование характеристики	Значение характеристики
1	2	3
1.	Вид объекта недвижимости	Здание
2.	Ранее присвоенный государственный учетный номер (инвентарный) здания, сооружения, объекта незавершенного строительства	—
3.	Кадастровый номер земельного участка (земельных участков), в границах которого (которых)	53:11:1900208:101

	расположены здание, сооружение, объект незавершенного строительства			
4.	Уникальный учетный номер кадастрового квартала, в границах которого расположены здание, сооружение, объект незавершенного строительства	53:11:1900208		
5.	Адрес здания, сооружения, объекта незавершенного строительства	—		
5.1	Сведения о местоположении здания, сооружения, объекта незавершенного строительства (при отсутствии адреса) в структурированном в соответствии с федеральной информационной адресной системой виде	Российская Федерация, Новгородская область, муниципальный район Новгородский, сельское поселение Трубичинское, деревня Трубичино		
5.2	Дополнительные сведения о местоположении	комплекс №1, ряд №11, гараж №8		
6.	Иные сведения	—		
3. Пояснения к сведениям об объекте недвижимости с кадастровым номером 53:11:1900208:290				
1.	—			
Описание местоположения зданий, сооружений, объектов незавершенного строительства на земельном участке				
1. Сведения о характерных точках контура объекта недвижимости с кадастровым номером =				
Система координат МСК-53, зона 2		Зона № 2		
Обозначение характерных	Содержатся в Едином государственном реестре недвижимости	Определены в ходе выполнения комплексных кадастровых работ	Метод определения координат	Формулы, примененные для расчета средней квадратической погрешности определения

точек контура	Координаты, м		Радиус, м	Координаты, м		Радиус, м		координат характерных точек (M_t), м, с подставленными в такие формулы значениями и итоговые (вычисленные) значения M_t , м
	X	Y	R	X	Y	R		
1	2	3	4	5	6	7	8	9
н2668 О	—	—	—	5846 72.05	2181 517.4 1	—	Фотограмметрический метод	$M_t = \sqrt{(m_0^2 + m_1^2)}$
н2669 О	—	—	—	5846 74.99	2181 510.2 7	—	Фотограмметрический метод	$M_t = \sqrt{(m_0^2 + m_1^2)}$
н2670 О	—	—	—	5846 69.89	2181 508.1 7	—	Фотограмметрический метод	$M_t = \sqrt{(m_0^2 + m_1^2)}$
н2671 О	—	—	—	5846 66.89	2181 515.2 5	—	Фотограмметрический метод	$M_t = \sqrt{(m_0^2 + m_1^2)}$
н2668 О	—	—	—	5846 72.05	2181 517.4 1	—	Фотограмметрический метод	$M_t = \sqrt{(m_0^2 + m_1^2)}$

2. Сведения о характеристиках объекта недвижимости с кадастровым номером 53:11:1900208:293

№ п/п	Наименование характеристики	Значение характеристики
1	2	3
1.	Вид объекта недвижимости	Здание
2.	Ранее присвоенный государственный учетный номер (инвентарный) здания, сооружения, объекта незавершенного строительства	—
3.	Кадастровый номер земельного участка (земельных участков), в границах которого (которых)	53:11:1900208:85

	расположены здание, сооружение, объект незавершенного строительства			
4.	Уникальный учетный номер кадастрового квартала, в границах которого расположены здание, сооружение, объект незавершенного строительства	53:11:1900208		
5.	Адрес здания, сооружения, объекта незавершенного строительства	—		
5.1	Сведения о местоположении здания, сооружения, объекта незавершенного строительства (при отсутствии адреса) в структурированном в соответствии с федеральной информационной адресной системой виде	Российская Федерация, Новгородская область, муниципальный район Новгородский, сельское поселение Трубичинское, деревня Трубичино		
5.2	Дополнительные сведения о местоположении	комплекс №1, ряд №10, гараж №1		
6.	Иные сведения	—		
3. Пояснения к сведениям об объекте недвижимости с кадастровым номером 53:11:1900208:293				
1.	—			
Описание местоположения зданий, сооружений, объектов незавершенного строительства на земельном участке				
1. Сведения о характерных точках контура объекта недвижимости с кадастровым номером =				
Система координат МСК-53, зона 2		Зона № 2		
Обозначение характеристик	Содержатся в Едином государственном реестре недвижимости	Определены в ходе выполнения комплексных кадастровых работ	Метод определения координат	Формулы, примененные для расчета средней квадратической погрешности определения

точек контура	Координаты, м		Радиус, м	Координаты, м		Радиус, м		координат характерных точек (M_t), м, с подставленными в такие формулы значениями и итоговые (вычисленные) значения M_t , м
	X	Y	R	X	Y	R		
1	2	3	4	5	6	7	8	9
н2172 О	—	—	—	5846 65.93	2181 459.15	—	Фотограмметрический метод	$M_t = \sqrt{(m_0^2 + m_1^2)}$
н2173 О	—	—	—	5846 67.55	2181 455.51	—	Фотограмметрический метод	$M_t = \sqrt{(m_0^2 + m_1^2)}$
н2174 О	—	—	—	5846 61.05	2181 452.76	—	Фотограмметрический метод	$M_t = \sqrt{(m_0^2 + m_1^2)}$
н2175 О	—	—	—	5846 59.48	2181 456.38	—	Фотограмметрический метод	$M_t = \sqrt{(m_0^2 + m_1^2)}$
н2172 О	—	—	—	5846 65.93	2181 459.15	—	Фотограмметрический метод	$M_t = \sqrt{(m_0^2 + m_1^2)}$

2. Сведения о характеристиках объекта недвижимости с кадастровым номером 53:11:1900208:294

№ п/п	Наименование характеристики	Значение характеристики
1	2	3
1.	Вид объекта недвижимости	Здание
2.	Ранее присвоенный государственный учетный номер (инвентарный) здания, сооружения, объекта незавершенного строительства	—
3.	Кадастровый номер земельного участка (земельных участков), в границах которого (которых)	53:11:1900208:234

	расположены здание, сооружение, объект незавершенного строительства	
4.	Уникальный учетный номер кадастрового квартала, в границах которого расположены здание, сооружение, объект незавершенного строительства	53:11:1900208
5.	Адрес здания, сооружения, объекта незавершенного строительства	—
5.1	Сведения о местоположении здания, сооружения, объекта незавершенного строительства (при отсутствии адреса) в структурированном в соответствии с федеральной информационной адресной системой виде	Новгородская обл, р-н Новгородский, с/с Трубичинский, д Трубичино, гск комплекс 1, сооружение ряд8, гараж 8
5.2	Дополнительные сведения о местоположении	—
6.	Иные сведения	—

3. Пояснения к сведениям об объекте недвижимости с кадастровым номером 53:11:1900208:294

1.	—

Описание местоположения зданий, сооружений, объектов незавершенного строительства на земельном участке

1. Сведения о характерных точках контура объекта недвижимости с кадастровым номером =

Система координат МСК-53, зона 2

Зона № 2

Обозначение характеристик	Содержатся в Едином государственном реестре недвижимости	Определены в ходе выполнения комплексных кадастровых работ	Метод определения координат	Формулы, примененные для расчета средней квадратической погрешности определения

точек контура	Координаты, м		Радиус, м	Координаты, м		Радиус, м		координат характерных точек (M_t), м, с подставленными в такие формулы значениями и итоговые (вычисленные) значения M_t , м
	X	Y	R	X	Y	R		
1	2	3	4	5	6	7	8	9
н1226 О	—	—	—	5846 16.86	2181 439.3 8	—	Фотограмметрический метод	$M_t = \sqrt{(m_0^2 + m_1^2)}$
н1227 О	—	—	—	5846 18.75	2181 434.9 3	—	Фотограмметрический метод	$M_t = \sqrt{(m_0^2 + m_1^2)}$
н1228 О	—	—	—	5846 12.80	2181 432.3 7	—	Фотограмметрический метод	$M_t = \sqrt{(m_0^2 + m_1^2)}$
н1229 О	—	—	—	5846 10.99	2181 436.9 5	—	Фотограмметрический метод	$M_t = \sqrt{(m_0^2 + m_1^2)}$
н1226 О	—	—	—	5846 16.86	2181 439.3 8	—	Фотограмметрический метод	$M_t = \sqrt{(m_0^2 + m_1^2)}$

2. Сведения о характеристиках объекта недвижимости с кадастровым номером 53:11:1900208:295

№ п/п	Наименование характеристики	Значение характеристики
1	2	3
1.	Вид объекта недвижимости	Здание
2.	Ранее присвоенный государственный учетный номер (инвентарный) здания, сооружения, объекта незавершенного строительства	—
3.	Кадастровый номер земельного участка (земельных участков), в границах которого (которых)	53:11:1900208:34

	расположены здание, сооружение, объект незавершенного строительства			
4.	Уникальный учетный номер кадастрового квартала, в границах которого расположены здание, сооружение, объект незавершенного строительства	53:11:1900208		
5.	Адрес здания, сооружения, объекта незавершенного строительства	—		
5.1	Сведения о местоположении здания, сооружения, объекта незавершенного строительства (при отсутствии адреса) в структурированном в соответствии с федеральной информационной адресной системой виде	Российская Федерация, Новгородская область, муниципальный район Новгородский, сельское поселение Трубичинское, деревня Трубичино		
5.2	Дополнительные сведения о местоположении	комплекс 1, ряд 2, гараж №10		
6.	Иные сведения	—		
3. Пояснения к сведениям об объекте недвижимости с кадастровым номером 53:11:1900208:295				
1.	—			
Описание местоположения зданий, сооружений, объектов незавершенного строительства на земельном участке				
1. Сведения о характерных точках контура объекта недвижимости с кадастровым номером =				
Система координат МСК-53, зона 2		Зона № 2		
Обозначение характерных	Содержатся в Едином государственном реестре недвижимости	Определены в ходе выполнения комплексных кадастровых работ	Метод определения координат	Формулы, примененные для расчета средней квадратической погрешности определения

точек контура	Координаты, м		Радиус, м	Координаты, м		Радиус, м		координат характерных точек (M_t), м, с подставленными в такие формулы значениями и итоговые (вычисленные) значения M_t , м
	X	Y	R	X	Y	R		
1	2	3	4	5	6	7	8	9
н3117 О	—	—	—	5846 73.23	2181 389.8 2	—	Фотограмметрический метод	$M_t = \sqrt{(m_0^2 + m_1^2)}$
н3118 О	—	—	—	5846 70.86	2181 396.1 7	—	Фотограмметрический метод	$M_t = \sqrt{(m_0^2 + m_1^2)}$
н3119 О	—	—	—	5846 75.52	2181 397.9 0	—	Фотограмметрический метод	$M_t = \sqrt{(m_0^2 + m_1^2)}$
н3120 О	—	—	—	5846 77.85	2181 391.4 6	—	Фотограмметрический метод	$M_t = \sqrt{(m_0^2 + m_1^2)}$
н3117 О	—	—	—	5846 73.23	2181 389.8 2	—	Фотограмметрический метод	$M_t = \sqrt{(m_0^2 + m_1^2)}$

2. Сведения о характеристиках объекта недвижимости с кадастровым номером 53:11:1900208:297

№ п/п	Наименование характеристики	Значение характеристики
1	2	3
1.	Вид объекта недвижимости	Здание
2.	Ранее присвоенный государственный учетный номер (инвентарный) здания, сооружения, объекта незавершенного строительства	—
3.	Кадастровый номер земельного участка (земельных участков), в границах которого (которых)	53:11:1900208:181

	расположены здание, сооружение, объект незавершенного строительства			
4.	Уникальный учетный номер кадастрового квартала, в границах которого расположены здание, сооружение, объект незавершенного строительства	53:11:1900208		
5.	Адрес здания, сооружения, объекта незавершенного строительства	—		
5.1	Сведения о местоположении здания, сооружения, объекта незавершенного строительства (при отсутствии адреса) в структурированном в соответствии с федеральной информационной адресной системой виде	Российская Федерация, Новгородская область, муниципальный район Новгородский, сельское поселение Трубичинское, деревня Трубичино		
5.2	Дополнительные сведения о местоположении	комплекс 1, ряд9, гараж 11		
6.	Иные сведения	—		
3. Пояснения к сведениям об объекте недвижимости с кадастровым номером 53:11:1900208:297				
1.	—			
Описание местоположения зданий, сооружений, объектов незавершенного строительства на земельном участке				
1. Сведения о характерных точках контура объекта недвижимости с кадастровым номером =				
Система координат МСК-53, зона 2		Зона № 2		
Обозначение характеристик	Содержатся в Едином государственном реестре недвижимости	Определены в ходе выполнения комплексных кадастровых работ	Метод определения координат	Формулы, примененные для расчета средней квадратической погрешности определения

точек контура	Координаты, м		Радиус, м	Координаты, м		Радиус, м		координат характерных точек (M_t), м, с подставленными в такие формулы значениями и итоговые (вычисленные) значения M_t , м
	X	Y	R	X	Y	R		
1	2	3	4	5	6	7	8	9
н1346 О	—	—	—	5846 44.89	2181 400.58	—	Фотограмметрический метод	$M_t = \sqrt{(m_0^2 + m_1^2)}$
н1347 О	—	—	—	5846 43.37	2181 404.69	—	Фотограмметрический метод	$M_t = \sqrt{(m_0^2 + m_1^2)}$
н1348 О	—	—	—	5846 49.33	2181 406.89	—	Фотограмметрический метод	$M_t = \sqrt{(m_0^2 + m_1^2)}$
н1349 О	—	—	—	5846 50.87	2181 402.79	—	Фотограмметрический метод	$M_t = \sqrt{(m_0^2 + m_1^2)}$
н1346 О	—	—	—	5846 44.89	2181 400.58	—	Фотограмметрический метод	$M_t = \sqrt{(m_0^2 + m_1^2)}$

2. Сведения о характеристиках объекта недвижимости с кадастровым номером 53:11:1900208:298

№ п/п	Наименование характеристики	Значение характеристики
1	2	3
1.	Вид объекта недвижимости	Здание
2.	Ранее присвоенный государственный учетный номер (инвентарный) здания, сооружения, объекта незавершенного строительства	—
3.	Кадастровый номер земельного участка (земельных участков), в границах которого (которых)	53:11:1900208:190

	расположены здание, сооружение, объект незавершенного строительства			
4.	Уникальный учетный номер кадастрового квартала, в границах которого расположены здание, сооружение, объект незавершенного строительства	53:11:1900208		
5.	Адрес здания, сооружения, объекта незавершенного строительства	–		
5.1	Сведения о местоположении здания, сооружения, объекта незавершенного строительства (при отсутствии адреса) в структурированном в соответствии с федеральной информационной адресной системой виде	Российская Федерация, Новгородская область, муниципальный район Новгородский, сельское поселение Трубичинское, деревня Трубичино		
5.2	Дополнительные сведения о местоположении	комплекс 1, ряд3, гараж 1		
6.	Иные сведения	–		
3. Пояснения к сведениям об объекте недвижимости с кадастровым номером 53:11:1900208:298				
1.	–			
Описание местоположения зданий, сооружений, объектов незавершенного строительства на земельном участке				
1. Сведения о характерных точках контура объекта недвижимости с кадастровым номером =				
Система координат МСК-53, зона 2		Зона № 2		
Обозначение характеристик	Содержатся в Едином государственном реестре недвижимости	Определены в ходе выполнения комплексных кадастровых работ	Метод определения координат	Формулы, примененные для расчета средней квадратической погрешности определения

точек контура	Координаты, м		Радиус, м	Координаты, м		Радиус, м		координат характерных точек (M_t), м, с подставленными в такие формулы значениями и итоговые (вычисленные) значения M_t , м
	X	Y	R	X	Y	R		
1	2	3	4	5	6	7	8	9
н3125 О	—	—	—	5847 06.71	2181 431.5 9	—	Метод спутниковых геодезических измерений (определений)	$M_t = \sqrt{(m_0^2 + m_1^2)}$
н3126 О	—	—	—	5847 04.21	2181 436.8 4	—	Метод спутниковых геодезических измерений (определений)	$M_t = \sqrt{(m_0^2 + m_1^2)}$
н3127 О	—	—	—	5846 98.04	2181 433.9 0	—	Метод спутниковых геодезических измерений (определений)	$M_t = \sqrt{(m_0^2 + m_1^2)}$
н3128 О	—	—	—	5847 00.53	2181 428.6 6	—	Метод спутниковых геодезических измерений (определений)	$M_t = \sqrt{(m_0^2 + m_1^2)}$
н3125 О	—	—	—	5847 06.71	2181 431.5 9	—	Метод спутниковых геодезических измерений (определений)	$M_t = \sqrt{(m_0^2 + m_1^2)}$

2. Сведения о характеристиках объекта недвижимости с кадастровым номером 53:11:1900208:301

№ п/п	Наименование характеристики	Значение характеристики
1	2	3
1.	Вид объекта недвижимости	Здание
2.	Ранее присвоенный государственный учетный номер (инвентарный) здания, сооружения, объекта незавершенного строительства	—
3.	Кадастровый номер земельного участка (земельных участков), в границах которого (которых) расположены здание, сооружение, объект незавершенного строительства	53:11:1900208:679
4.	Уникальный учетный номер кадастрового квартала, в границах которого расположены здание, сооружение, объект незавершенного строительства	53:11:1900208
5.	Адрес здания, сооружения, объекта незавершенного строительства	—
5.1	Сведения о местоположении здания, сооружения, объекта незавершенного строительства (при отсутствии адреса) в структурированном в соответствии с федеральной информационной адресной системой виде	Российская Федерация, Новгородская область, муниципальный район Новгородский, сельское поселение Трубичинское, деревня Трубичино
5.2	Дополнительные сведения о местоположении	Гаражный комплекс N1, 8-й ряд, строение 2
6.	Иные сведения	—

3. Пояснения к сведениям об объекте недвижимости с кадастровым номером 53:11:1900208:301

1.	—

Описание местоположения зданий, сооружений, объектов незавершенного строительства на земельном участке

1. Сведения о характерных точках контура объекта недвижимости с кадастровым номером =

Система координат МСК-53, зона 2

Зона № 2

Обозначение характерных точек контура	Содержатся в Едином государственном реестре недвижимости			Определены в ходе выполнения комплексных кадастровых работ			Метод определения координат	Формулы, примененные для расчета средней квадратической погрешности определения координат характерных точек (M_t), м, с подставленными в такие формулы значениями и итоговые (вычисленные) значения M_t , м
	Координаты , м		Радиус, м	Координаты , м		Радиус, м		
	X	Y	R	X	Y	R		
1	2	3	4	5	6	7	8	9
н3135 О	—	—	—	5847 28.19	2181 453.1 5	—	Фотограмметрический метод	$M_t = \sqrt{(m_0^2 + m_1^2)}$
н3136 О	—	—	—	5847 30.51	2181 448.6 4	—	Фотограмметрический метод	$M_t = \sqrt{(m_0^2 + m_1^2)}$
н3137 О	—	—	—	5847 20.60	2181 443.4 0	—	Фотограмметрический метод	$M_t = \sqrt{(m_0^2 + m_1^2)}$
н3138 О	—	—	—	5847 18.15	2181 448.2 4	—	Фотограмметрический метод	$M_t = \sqrt{(m_0^2 + m_1^2)}$
н3139 О	—	—	—	5847 19.61	2181 448.9 9	—	Фотограмметрический метод	$M_t = \sqrt{(m_0^2 + m_1^2)}$
н3140 О	—	—	—	5847 25.79	2181 451.9 4	—	Фотограмметрический метод	$M_t = \sqrt{(m_0^2 + m_1^2)}$
н3135 О	—	—	—	5847 28.19	2181 453.1 5	—	Фотограмметрический метод	$M_t = \sqrt{(m_0^2 + m_1^2)}$

2. Сведения о характеристиках объекта недвижимости с кадастровым номером 53:11:1900208:302

№ п/п	Наименование характеристики	Значение характеристики
1	2	3
1.	Вид объекта недвижимости	Здание
2.	Ранее присвоенный государственный учетный номер (инвентарный) здания, сооружения, объекта незавершенного строительства	—
3.	Кадастровый номер земельного участка (земельных участков), в границах которого (которых) расположены здание, сооружение, объект незавершенного строительства	53:11:1900208:128
4.	Уникальный учетный номер кадастрового квартала, в границах которого расположены здание, сооружение, объект незавершенного строительства	53:11:1900208
5.	Адрес здания, сооружения, объекта незавершенного строительства	—
5.1	Сведения о местоположении здания, сооружения, объекта незавершенного строительства (при отсутствии адреса) в структурированном в соответствии с федеральной информационной адресной системой виде	Российская Федерация, Новгородская область, муниципальный район Новгородский, сельское поселение Трубичинское, деревня Трубичино
5.2	Дополнительные сведения о местоположении	комплекс 1, ряд 12, гараж № 21
6.	Иные сведения	—

3. Пояснения к сведениям об объекте недвижимости с кадастровым номером 53:11:1900208:302

1.	—

Описание местоположения зданий, сооружений, объектов незавершенного строительства на земельном участке**1. Сведения о характерных точках контура объекта недвижимости с кадастровым номером**

=

Система координат МСК-53, зона 2Зона № 2

Обозначение характерных точек контура	Содержатся в Едином государственном реестре недвижимости			Определены в ходе выполнения комплексных кадастровых работ			Метод определения координат	Формулы, примененные для расчета средней квадратической погрешности определения координат характерных точек (M_t), м, с подставленными в такие формулы значениями и итоговые (вычисленные) значения M_t , м
	Координаты , м		Радиус, м	Координаты , м		Радиус, м		
	X	Y	R	X	Y	R		
1	2	3	4	5	6	7	8	9
н2372 О	—	—	—	5847 14.35	2181 458.4 1	—	Фотограмметрический метод	$M_t = \sqrt{(m_0^2 + m_1^2)}$
н2373 О	—	—	—	5847 11.71	2181 463.8 0	—	Фотограмметрический метод	$M_t = \sqrt{(m_0^2 + m_1^2)}$
н2374 О	—	—	—	5847 18.23	2181 467.1 5	—	Фотограмметрический метод	$M_t = \sqrt{(m_0^2 + m_1^2)}$
н2375 О	—	—	—	5847 20.93	2181 461.7 1	—	Фотограмметрический метод	$M_t = \sqrt{(m_0^2 + m_1^2)}$
н2372 О	—	—	—	5847 14.35	2181 458.4 1	—	Фотограмметрический метод	$M_t = \sqrt{(m_0^2 + m_1^2)}$
2. Сведения о характеристиках объекта недвижимости с кадастровым номером 53:11:1900208:304								
№ п/п	Наименование характеристики						Значение характеристики	
1	2						3	

1.	Вид объекта недвижимости	Здание
2.	Ранее присвоенный государственный учетный номер (инвентарный) здания, сооружения, объекта незавершенного строительства	—
3.	Кадастровый номер земельного участка (земельных участков), в границах которого (которых) расположены здание, сооружение, объект незавершенного строительства	53:11:1900208:170
4.	Уникальный учетный номер кадастрового квартала, в границах которого расположены здание, сооружение, объект незавершенного строительства	53:11:1900208
5.	Адрес здания, сооружения, объекта незавершенного строительства	—
5.1	Сведения о местоположении здания, сооружения, объекта незавершенного строительства (при отсутствии адреса) в структурированном в соответствии с федеральной информационной адресной системой виде	Российская Федерация, Новгородская область, муниципальный район Новгородский, сельское поселение Трубичинское, деревня Трубичино
5.2	Дополнительные сведения о местоположении	комплекс 1, ряд 12, гараж №18
6.	Иные сведения	—

3. Пояснения к сведениям об объекте недвижимости с кадастровым номером 53:11:1900208:304

1.	—

Описание местоположения зданий, сооружений, объектов незавершенного строительства на земельном участке

1. Сведения о характерных точках контура объекта недвижимости с кадастровым номером
=

Система координат МСК-53, зона 2

Зона № 2

Обозначение характерных	Содержатся в Едином государственном реестре недвижимости	Определены в ходе выполнения комплексных кадастровых работ	Метод определения координат	Формулы, примененные для расчета средней квадратической погрешности определения

точек контура	Координаты, м		Радиус, м	Координаты, м		Радиус, м		координат характерных точек (M_t), м, с подставленными в такие формулы значениями и итоговые (вычисленные) значения M_t , м
	X	Y	R	X	Y	R		
1	2	3	4	5	6	7	8	9
н3145 О	—	—	—	5847 06.71	2181 431.5 9	—	Фотограмметрический метод	$M_t = \sqrt{(m_0^2 + m_1^2)}$
н3146 О	—	—	—	5847 09.27	2181 426.1 5	—	Фотограмметрический метод	$M_t = \sqrt{(m_0^2 + m_1^2)}$
н3147 О	—	—	—	5847 03.20	2181 423.2 2	—	Фотограмметрический метод	$M_t = \sqrt{(m_0^2 + m_1^2)}$
н3148 О	—	—	—	5847 00.53	2181 428.6 6	—	Фотограмметрический метод	$M_t = \sqrt{(m_0^2 + m_1^2)}$
н3145 О	—	—	—	5847 06.71	2181 431.5 9	—	Фотограмметрический метод	$M_t = \sqrt{(m_0^2 + m_1^2)}$

2. Сведения о характеристиках объекта недвижимости с кадастровым номером 53:11:1900208:306

№ п/п	Наименование характеристики	Значение характеристики
1	2	3
1.	Вид объекта недвижимости	Здание
2.	Ранее присвоенный государственный учетный номер (инвентарный) здания, сооружения, объекта незавершенного строительства	—
3.	Кадастровый номер земельного участка (земельных участков), в границах которого (которых)	53:11:1900208:79

	расположены здание, сооружение, объект незавершенного строительства			
4.	Уникальный учетный номер кадастрового квартала, в границах которого расположены здание, сооружение, объект незавершенного строительства	53:11:1900208		
5.	Адрес здания, сооружения, объекта незавершенного строительства	—		
5.1	Сведения о местоположении здания, сооружения, объекта незавершенного строительства (при отсутствии адреса) в структурированном в соответствии с федеральной информационной адресной системой виде	Российская Федерация, Новгородская область, муниципальный район Новгородский, сельское поселение Трубичинское, деревня Трубичино		
5.2	Дополнительные сведения о местоположении	комплекс 1, ряд 8, гараж 1		
6.	Иные сведения	—		
3. Пояснения к сведениям об объекте недвижимости с кадастровым номером 53:11:1900208:306				
1.	—			
Описание местоположения зданий, сооружений, объектов незавершенного строительства на земельном участке				
1. Сведения о характерных точках контура объекта недвижимости с кадастровым номером =				
Система координат МСК-53, зона 2		Зона № 2		
Обозначение характеристик	Содержатся в Едином государственном реестре недвижимости	Определены в ходе выполнения комплексных кадастровых работ	Метод определения координат	Формулы, примененные для расчета средней квадратической погрешности определения

точек контура	Координаты, м		Радиус, м	Координаты, м		Радиус, м		координат характерных точек (M_t), м, с подставленными в такие формулы значениями и итоговые (вычисленные) значения M_t , м
	X	Y	R	X	Y	R		
1	2	3	4	5	6	7	8	9
н3153 О	—	—	—	5846 58.61	2181 503.4 9	—	Фотограмметрический метод	$M_t = \sqrt{(m_0^2 + m_1^2)}$
н3154 О	—	—	—	5846 54.53	2181 501.8 3	—	Фотограмметрический метод	$M_t = \sqrt{(m_0^2 + m_1^2)}$
н3155 О	—	—	—	5846 51.61	2181 508.8 5	—	Фотограмметрический метод	$M_t = \sqrt{(m_0^2 + m_1^2)}$
н3156 О	—	—	—	5846 55.65	2181 510.7 1	—	Фотограмметрический метод	$M_t = \sqrt{(m_0^2 + m_1^2)}$
н3153 О	—	—	—	5846 58.61	2181 503.4 9	—	Фотограмметрический метод	$M_t = \sqrt{(m_0^2 + m_1^2)}$

2. Сведения о характеристиках объекта недвижимости с кадастровым номером 53:11:1900208:309

№ п/п	Наименование характеристики	Значение характеристики
1	2	3
1.	Вид объекта недвижимости	Здание
2.	Ранее присвоенный государственный учетный номер (инвентарный) здания, сооружения, объекта незавершенного строительства	—
3.	Кадастровый номер земельного участка (земельных участков), в границах которого (которых)	53:11:1900208:87

	расположены здание, сооружение, объект незавершенного строительства			
4.	Уникальный учетный номер кадастрового квартала, в границах которого расположены здание, сооружение, объект незавершенного строительства	53:11:1900208		
5.	Адрес здания, сооружения, объекта незавершенного строительства	—		
5.1	Сведения о местоположении здания, сооружения, объекта незавершенного строительства (при отсутствии адреса) в структурированном в соответствии с федеральной информационной адресной системой виде	Российская Федерация, Новгородская область, муниципальный район Новгородский, сельское поселение Трубичинское, деревня Трубичино		
5.2	Дополнительные сведения о местоположении	комплекс 1, ряд10, гараж 5		
6.	Иные сведения	—		
3. Пояснения к сведениям об объекте недвижимости с кадастровым номером 53:11:1900208:309				
1.	—			
Описание местоположения зданий, сооружений, объектов незавершенного строительства на земельном участке				
1. Сведения о характерных точках контура объекта недвижимости с кадастровым номером =				
Система координат МСК-53, зона 2		Зона № 2		
Обозначение характеристик	Содержатся в Едином государственном реестре недвижимости	Определены в ходе выполнения комплексных кадастровых работ	Метод определения координат	Формулы, примененные для расчета средней квадратической погрешности определения

точек контура	Координаты, м		Радиус, м	Координаты, м		Радиус, м		координат характерных точек (M_t), м, с подставленными в такие формулы значениями и итоговые (вычисленные) значения M_t , м
	X	Y	R	X	Y	R		
1	2	3	4	5	6	7	8	9
н2268 О	—	—	—	5846 79.49	2181 490.9 6	—	Фотограмметрический метод	$M_t = \sqrt{(m_0^2 + m_1^2)}$
н2269 О	—	—	—	5846 81.84	2181 485.8 2	—	Фотограмметрический метод	$M_t = \sqrt{(m_0^2 + m_1^2)}$
н2270 О	—	—	—	5846 75.72	2181 482.9 9	—	Фотограмметрический метод	$M_t = \sqrt{(m_0^2 + m_1^2)}$
н2271 О	—	—	—	5846 73.37	2181 488.0 9	—	Фотограмметрический метод	$M_t = \sqrt{(m_0^2 + m_1^2)}$
н2268 О	—	—	—	5846 79.49	2181 490.9 6	—	Фотограмметрический метод	$M_t = \sqrt{(m_0^2 + m_1^2)}$

2. Сведения о характеристиках объекта недвижимости с кадастровым номером 53:11:1900208:311

№ п/п	Наименование характеристики	Значение характеристики
1	2	3
1.	Вид объекта недвижимости	Здание
2.	Ранее присвоенный государственный учетный номер (инвентарный) здания, сооружения, объекта незавершенного строительства	—
3.	Кадастровый номер земельного участка (земельных участков), в границах которого (которых)	53:11:1900208:145

	расположены здание, сооружение, объект незавершенного строительства	
4.	Уникальный учетный номер кадастрового квартала, в границах которого расположены здание, сооружение, объект незавершенного строительства	53:11:1900208
5.	Адрес здания, сооружения, объекта незавершенного строительства	—
5.1	Сведения о местоположении здания, сооружения, объекта незавершенного строительства (при отсутствии адреса) в структурированном в соответствии с федеральной информационной адресной системой виде	Новгородская область, муниципальный район Новгородский, сельское поселение Трубичинское, деревня Трубичино
5.2	Дополнительные сведения о местоположении	гск комплекс 1 ряд 8, гараж 13
6.	Иные сведения	—

3. Пояснения к сведениям об объекте недвижимости с кадастровым номером 53:11:1900208:311

1.	—

Описание местоположения зданий, сооружений, объектов незавершенного строительства на земельном участке

1. Сведения о характерных точках контура объекта недвижимости с кадастровым номером =

Система координат МСК-53, зона 2

Зона № 2

Обозначение характеристик	Содержатся в Едином государственном реестре недвижимости	Определены в ходе выполнения комплексных кадастровых работ	Метод определения координат	Формулы, примененные для расчета средней квадратической погрешности определения

точек контура	Координаты, м		Радиус, м	Координаты, м		Радиус, м		координат характерных точек (M_t), м, с подставленными в такие формулы значениями и итоговые (вычисленные) значения M_t , м
	X	Y	R	X	Y	R		
1	2	3	4	5	6	7	8	9
н2132 О	—	—	—	5846 93.09	2181 461.2 2	—	Фотограмметрический метод	$M_t = \sqrt{(m_0^2 + m_1^2)}$
н2133 О	—	—	—	5846 95.46	2181 456.0 4	—	Фотограмметрический метод	$M_t = \sqrt{(m_0^2 + m_1^2)}$
н2134 О	—	—	—	5846 89.38	2181 453.2 9	—	Фотограмметрический метод	$M_t = \sqrt{(m_0^2 + m_1^2)}$
н2135 О	—	—	—	5846 86.93	2181 458.6 1	—	Фотограмметрический метод	$M_t = \sqrt{(m_0^2 + m_1^2)}$
н2132 О	—	—	—	5846 93.09	2181 461.2 2	—	Фотограмметрический метод	$M_t = \sqrt{(m_0^2 + m_1^2)}$

2. Сведения о характеристиках объекта недвижимости с кадастровым номером 53:11:1900208:312

№ п/п	Наименование характеристики	Значение характеристики
1	2	3
1.	Вид объекта недвижимости	Здание
2.	Ранее присвоенный государственный учетный номер (инвентарный) здания, сооружения, объекта незавершенного строительства	—
3.	Кадастровый номер земельного участка (земельных участков), в границах которого (которых)	53:11:1900208:189

	расположены здание, сооружение, объект незавершенного строительства			
4.	Уникальный учетный номер кадастрового квартала, в границах которого расположены здание, сооружение, объект незавершенного строительства	53:11:1900208		
5.	Адрес здания, сооружения, объекта незавершенного строительства	–		
5.1	Сведения о местоположении здания, сооружения, объекта незавершенного строительства (при отсутствии адреса) в структурированном в соответствии с федеральной информационной адресной системой виде	Российская Федерация, Новгородская область, муниципальный район Новгородский, сельское поселение Трубичинское, деревня Трубичино		
5.2	Дополнительные сведения о местоположении	комплекс 1, ряд 8, гараж № 7		
6.	Иные сведения	–		
3. Пояснения к сведениям об объекте недвижимости с кадастровым номером 53:11:1900208:312				
1.	–			
Описание местоположения зданий, сооружений, объектов незавершенного строительства на земельном участке				
1. Сведения о характерных точках контура объекта недвижимости с кадастровым номером =				
Система координат МСК-53, зона 2		Зона № 2		
Обозначение характерных	Содержатся в Едином государственном реестре недвижимости	Определены в ходе выполнения комплексных кадастровых работ	Метод определения координат	Формулы, примененные для расчета средней квадратической погрешности определения

точек контура	Координаты, м		Радиус, м	Координаты, м		Радиус, м		координат характерных точек (M_t), м, с подставленными в такие формулы значениями и итоговые (вычисленные) значения M_t , м
	X	Y	R	X	Y	R		
1	2	3	4	5	6	7	8	9
н1362 О	—	—	—	5846 55.33	2181 409.1 1	—	Фотограмметрический метод	$M_t = \sqrt{(m_0^2 + m_1^2)}$
н1363 О	—	—	—	5846 56.84	2181 404.9 8	—	Фотограмметрический метод	$M_t = \sqrt{(m_0^2 + m_1^2)}$
н1364 О	—	—	—	5846 50.87	2181 402.7 9	—	Фотограмметрический метод	$M_t = \sqrt{(m_0^2 + m_1^2)}$
н1365 О	—	—	—	5846 49.33	2181 406.8 9	—	Фотограмметрический метод	$M_t = \sqrt{(m_0^2 + m_1^2)}$
н1362 О	—	—	—	5846 55.33	2181 409.1 1	—	Фотограмметрический метод	$M_t = \sqrt{(m_0^2 + m_1^2)}$

2. Сведения о характеристиках объекта недвижимости с кадастровым номером 53:11:1900208:314

№ п/п	Наименование характеристики	Значение характеристики
1	2	3
1.	Вид объекта недвижимости	Здание
2.	Ранее присвоенный государственный учетный номер (инвентарный) здания, сооружения, объекта незавершенного строительства	—
3.	Кадастровый номер земельного участка (земельных участков), в границах которого (которых)	53:11:1900208:45

	расположены здание, сооружение, объект незавершенного строительства			
4.	Уникальный учетный номер кадастрового квартала, в границах которого расположены здание, сооружение, объект незавершенного строительства	53:11:1900208		
5.	Адрес здания, сооружения, объекта незавершенного строительства	–		
5.1	Сведения о местоположении здания, сооружения, объекта незавершенного строительства (при отсутствии адреса) в структурированном в соответствии с федеральной информационной адресной системой виде	Российская Федерация, Новгородская область, муниципальный район Новгородский, сельское поселение Трубичинское, деревня Трубичино		
5.2	Дополнительные сведения о местоположении	комплекс 1, ряд4, гараж 1		
6.	Иные сведения	–		
3. Пояснения к сведениям об объекте недвижимости с кадастровым номером 53:11:1900208:314				
1.	–			
Описание местоположения зданий, сооружений, объектов незавершенного строительства на земельном участке				
1. Сведения о характерных точках контура объекта недвижимости с кадастровым номером =				
Система координат МСК-53, зона 2		Зона № 2		
Обозначение характеристик	Содержатся в Едином государственном реестре недвижимости	Определены в ходе выполнения комплексных кадастровых работ	Метод определения координат	Формулы, примененные для расчета средней квадратической погрешности определения

точек конту ра	Координаты , м		Радиу с, м	Координаты , м		Радиус, м		координат характерных точек (M _t), м, с подставленными в такие формулы значениями и итоговые (вычисленные) значения M _t , м
	X	Y	R	X	Y	R		
1	2	3	4	5	6	7	8	9
н3165 О	—	—	—	5846 99.94	2181 445.9 0	—	Фотограммет рический метод	$M_t = \sqrt{(m_0^2 + m_1^2)}$
н3166 О	—	—	—	5847 01.88	2181 441.5 4	—	Фотограммет рический метод	$M_t = \sqrt{(m_0^2 + m_1^2)}$
н3167 О	—	—	—	5846 97.24	2181 439.3 1	—	Фотограммет рический метод	$M_t = \sqrt{(m_0^2 + m_1^2)}$
н3168 О	—	—	—	5846 97.50	2181 438.8 0	—	Фотограммет рический метод	$M_t = \sqrt{(m_0^2 + m_1^2)}$
н3169 О	—	—	—	5846 96.00	2181 438.0 6	—	Фотограммет рический метод	$M_t = \sqrt{(m_0^2 + m_1^2)}$
н3170 О	—	—	—	5846 95.81	2181 438.4 7	—	Фотограммет рический метод	$M_t = \sqrt{(m_0^2 + m_1^2)}$
н3171 О	—	—	—	5846 96.15	2181 438.6 4	—	Фотограммет рический метод	$M_t = \sqrt{(m_0^2 + m_1^2)}$
н3172 О	—	—	—	5846 94.08	2181 443.0 8	—	Фотограммет рический метод	$M_t = \sqrt{(m_0^2 + m_1^2)}$
н3165 О	—	—	—	5846 99.94	2181 445.9 0	—	Фотограммет рический метод	$M_t = \sqrt{(m_0^2 + m_1^2)}$

2. Сведения о характеристиках объекта недвижимости с кадастровым номером 53:11:1900208:315

№ п/п	Наименование характеристики	Значение характеристики
1	2	3
1.	Вид объекта недвижимости	Здание
2.	Ранее присвоенный государственный учетный номер (инвентарный) здания, сооружения, объекта незавершенного строительства	—
3.	Кадастровый номер земельного участка (земельных участков), в границах которого (которых) расположены здание, сооружение, объект незавершенного строительства	53:11:1900208:143
4.	Уникальный учетный номер кадастрового квартала, в границах которого расположены здание, сооружение, объект незавершенного строительства	53:11:1900208
5.	Адрес здания, сооружения, объекта незавершенного строительства	—
5.1	Сведения о местоположении здания, сооружения, объекта незавершенного строительства (при отсутствии адреса) в структурированном в соответствии с федеральной информационной адресной системой виде	Российская Федерация, Новгородская область, муниципальный район Новгородский, сельское поселение Трубичинское, деревня Трубичино
5.2	Дополнительные сведения о местоположении	комплекс 1, ряд 8, гараж №4
6.	Иные сведения	—

3. Пояснения к сведениям об объекте недвижимости с кадастровым номером 53:11:1900208:315

1. —

Описание местоположения зданий, сооружений, объектов незавершенного строительства на земельном участке**1. Сведения о характерных точках контура объекта недвижимости с кадастровым номером**

=

Система координат МСК-53, зона 2Зона № 2

Обозначение характерных точек контура	Содержатся в Едином государственном реестре недвижимости			Определены в ходе выполнения комплексных кадастровых работ			Метод определения координат	Формулы, примененные для расчета средней квадратической погрешности определения координат характерных точек (M_t), м, с подставленными в такие формулы значениями и итоговые (вычисленные) значения M_t , м
	Координаты , м		Радиус, м	Координаты , м		Радиус, м		
	X	Y	R	X	Y	R		
1	2	3	4	5	6	7	8	9
н3193 О	—	—	—	5847 00.38	2181 407.0 8	—	Фотограмметрический метод	$M_t = \sqrt{(m_0^2 + m_1^2)}$
н3194 О	—	—	—	5846 96.56	2181 405.7 0	—	Фотограмметрический метод	$M_t = \sqrt{(m_0^2 + m_1^2)}$
н3195 О	—	—	—	5846 99.01	2181 399.0 7	—	Фотограмметрический метод	$M_t = \sqrt{(m_0^2 + m_1^2)}$
н3196 О	—	—	—	5847 02.58	2181 400.2 8	—	Фотограмметрический метод	$M_t = \sqrt{(m_0^2 + m_1^2)}$
н3193 О	—	—	—	5847 00.38	2181 407.0 8	—	Фотограмметрический метод	$M_t = \sqrt{(m_0^2 + m_1^2)}$
2. Сведения о характеристиках объекта недвижимости с кадастровым номером 53:11:1900208:316								
№ п/п	Наименование характеристики						Значение характеристики	
1	2						3	

1.	Вид объекта недвижимости	Здание		
2.	Ранее присвоенный государственный учетный номер (инвентарный) здания, сооружения, объекта незавершенного строительства	—		
3.	Кадастровый номер земельного участка (земельных участков), в границах которого (которых) расположены здание, сооружение, объект незавершенного строительства	—		
4.	Уникальный учетный номер кадастрового квартала, в границах которого расположены здание, сооружение, объект незавершенного строительства	53:11:1900208		
5.	Адрес здания, сооружения, объекта незавершенного строительства	—		
5.1	Сведения о местоположении здания, сооружения, объекта незавершенного строительства (при отсутствии адреса) в структурированном в соответствии с федеральной информационной адресной системой виде	Российская Федерация, Новгородская область, муниципальный район Новгородский, сельское поселение Трубичинское, деревня Трубичино		
5.2	Дополнительные сведения о местоположении	комплекс 1, ряд 9, гараж №6		
6.	Иные сведения	—		
3. Пояснения к сведениям об объекте недвижимости с кадастровым номером 53:11:1900208:316				
1.	—			
Описание местоположения зданий, сооружений, объектов незавершенного строительства на земельном участке				
1. Сведения о характерных точках контура объекта недвижимости с кадастровым номером =				
Система координат <u>МСК-53, зона 2</u> Зона № <u>2</u>				
Обозначение характеристик	Содержатся в Едином государственном реестре недвижимости	Определены в ходе выполнения комплексных кадастровых работ	Метод определения координат	Формулы, примененные для расчета средней квадратической погрешности определения

точек контура	Координаты, м		Радиус, м	Координаты, м		Радиус, м		координат характерных точек (M_t), м, с подставленными в такие формулы значениями и итоговые (вычисленные) значения M_t , м
	X	Y	R	X	Y	R		
1	2	3	4	5	6	7	8	9
н3201 О	—	—	—	5846 13.71	2181 412.8 2	—	Фотограмметрический метод	$M_t = \sqrt{(m_0^2 + m_1^2)}$
н3202 О	—	—	—	5846 11.96	2181 417.2 5	—	Фотограмметрический метод	$M_t = \sqrt{(m_0^2 + m_1^2)}$
н3203 О	—	—	—	5846 17.88	2181 419.6 0	—	Фотограмметрический метод	$M_t = \sqrt{(m_0^2 + m_1^2)}$
н3204 О	—	—	—	5846 19.67	2181 415.0 9	—	Фотограмметрический метод	$M_t = \sqrt{(m_0^2 + m_1^2)}$
н3201 О	—	—	—	5846 13.71	2181 412.8 2	—	Фотограмметрический метод	$M_t = \sqrt{(m_0^2 + m_1^2)}$

2. Сведения о характеристиках объекта недвижимости с кадастровым номером 53:11:1900208:318

№ п/п	Наименование характеристики	Значение характеристики
1	2	3
1.	Вид объекта недвижимости	Здание
2.	Ранее присвоенный государственный учетный номер (инвентарный) здания, сооружения, объекта незавершенного строительства	—
3.	Кадастровый номер земельного участка (земельных участков), в границах которого (которых)	53:11:1900208:26

	расположены здание, сооружение, объект незавершенного строительства			
4.	Уникальный учетный номер кадастрового квартала, в границах которого расположены здание, сооружение, объект незавершенного строительства	53:11:1900208		
5.	Адрес здания, сооружения, объекта незавершенного строительства	–		
5.1	Сведения о местоположении здания, сооружения, объекта незавершенного строительства (при отсутствии адреса) в структурированном в соответствии с федеральной информационной адресной системой виде	Российская Федерация, Новгородская область, муниципальный район Новгородский, сельское поселение Трубичинское, деревня Трубичино		
5.2	Дополнительные сведения о местоположении	комплекс 1, ряд 1, гараж 6		
6.	Иные сведения	–		
3. Пояснения к сведениям об объекте недвижимости с кадастровым номером 53:11:1900208:318				
1.	–			
Описание местоположения зданий, сооружений, объектов незавершенного строительства на земельном участке				
1. Сведения о характерных точках контура объекта недвижимости с кадастровым номером =				
Система координат МСК-53, зона 2		Зона № 2		
Обозначение характеристик	Содержатся в Едином государственном реестре недвижимости	Определены в ходе выполнения комплексных кадастровых работ	Метод определения координат	Формулы, примененные для расчета средней квадратической погрешности определения

точек контура	Координаты, м		Радиус, м	Координаты, м		Радиус, м		координат характерных точек (M_t), м, с подставленными в такие формулы значениями и итоговые (вычисленные) значения M_t , м
	X	Y	R	X	Y	R		
1	2	3	4	5	6	7	8	9
н3209 О	—	—	—	5846 94.79	2181 497.3 5	—	Фотограмметрический метод	$M_t = \sqrt{(m_0^2 + m_1^2)}$
н3210 О	—	—	—	5846 92.11	2181 502.7 0	—	Фотограмметрический метод	$M_t = \sqrt{(m_0^2 + m_1^2)}$
н3211 О	—	—	—	5846 98.94	2181 506.0 7	—	Фотограмметрический метод	$M_t = \sqrt{(m_0^2 + m_1^2)}$
н3212 О	—	—	—	5847 01.67	2181 500.5 6	—	Фотограмметрический метод	$M_t = \sqrt{(m_0^2 + m_1^2)}$
н3209 О	—	—	—	5846 94.79	2181 497.3 5	—	Фотограмметрический метод	$M_t = \sqrt{(m_0^2 + m_1^2)}$

2. Сведения о характеристиках объекта недвижимости с кадастровым номером 53:11:1900208:319

№ п/п	Наименование характеристики	Значение характеристики
1	2	3
1.	Вид объекта недвижимости	Здание
2.	Ранее присвоенный государственный учетный номер (инвентарный) здания, сооружения, объекта незавершенного строительства	—
3.	Кадастровый номер земельного участка (земельных участков), в границах которого (которых)	53:11:1900208:178

	расположены здание, сооружение, объект незавершенного строительства			
4.	Уникальный учетный номер кадастрового квартала, в границах которого расположены здание, сооружение, объект незавершенного строительства	53:11:1900208		
5.	Адрес здания, сооружения, объекта незавершенного строительства	—		
5.1	Сведения о местоположении здания, сооружения, объекта незавершенного строительства (при отсутствии адреса) в структурированном в соответствии с федеральной информационной адресной системой виде	Российская Федерация, Новгородская область, муниципальный район Новгородский, сельское поселение Трубичинское, деревня Трубичино		
5.2	Дополнительные сведения о местоположении	комплекс 1, ряд12, гараж 10		
6.	Иные сведения	—		
3. Пояснения к сведениям об объекте недвижимости с кадастровым номером 53:11:1900208:319				
1.	—			
Описание местоположения зданий, сооружений, объектов незавершенного строительства на земельном участке				
1. Сведения о характерных точках контура объекта недвижимости с кадастровым номером =				
Система координат МСК-53, зона 2		Зона № 2		
Обозначение характеристик	Содержатся в Едином государственном реестре недвижимости	Определены в ходе выполнения комплексных кадастровых работ	Метод определения координат	Формулы, примененные для расчета средней квадратической погрешности определения

точек контура	Координаты, м		Радиус, м	Координаты, м		Радиус, м		координат характерных точек (M_t), м, с подставленными в такие формулы значениями и итоговые (вычисленные) значения M_t , м
	X	Y	R	X	Y	R		
1	2	3	4	5	6	7	8	9
н3217 О	—	—	—	5846 94.54	2181 425.8 4	—	Фотограмметрический метод	$M_t = \sqrt{(m_0^2 + m_1^2)}$
н3218 О	—	—	—	5846 92.09	2181 431.2 2	—	Фотограмметрический метод	$M_t = \sqrt{(m_0^2 + m_1^2)}$
н3219 О	—	—	—	5846 98.04	2181 433.9 0	—	Фотограмметрический метод	$M_t = \sqrt{(m_0^2 + m_1^2)}$
н3220 О	—	—	—	5847 00.53	2181 428.6 6	—	Фотограмметрический метод	$M_t = \sqrt{(m_0^2 + m_1^2)}$
н3217 О	—	—	—	5846 94.54	2181 425.8 4	—	Фотограмметрический метод	$M_t = \sqrt{(m_0^2 + m_1^2)}$

2. Сведения о характеристиках объекта недвижимости с кадастровым номером 53:11:1900208:322

№ п/п	Наименование характеристики	Значение характеристики
1	2	3
1.	Вид объекта недвижимости	Здание
2.	Ранее присвоенный государственный учетный номер (инвентарный) здания, сооружения, объекта незавершенного строительства	—
3.	Кадастровый номер земельного участка (земельных участков), в границах которого (которых)	53:11:1900208:142

	расположены здание, сооружение, объект незавершенного строительства			
4.	Уникальный учетный номер кадастрового квартала, в границах которого расположены здание, сооружение, объект незавершенного строительства	53:11:1900208		
5.	Адрес здания, сооружения, объекта незавершенного строительства	–		
5.1	Сведения о местоположении здания, сооружения, объекта незавершенного строительства (при отсутствии адреса) в структурированном в соответствии с федеральной информационной адресной системой виде	Российская Федерация, Новгородская область, муниципальный район Новгородский, сельское поселение Трубичинское, деревня Трубичино		
5.2	Дополнительные сведения о местоположении	комплекс 1, ряд 7, гараж 2		
6.	Иные сведения	–		
3. Пояснения к сведениям об объекте недвижимости с кадастровым номером 53:11:1900208:322				
1.	–			
Описание местоположения зданий, сооружений, объектов незавершенного строительства на земельном участке				
1. Сведения о характерных точках контура объекта недвижимости с кадастровым номером =				
Система координат МСК-53, зона 2		Зона № 2		
Обозначение характеристик	Содержатся в Едином государственном реестре недвижимости	Определены в ходе выполнения комплексных кадастровых работ	Метод определения координат	Формулы, примененные для расчета средней квадратической погрешности определения

точек контура	Координаты, м		Радиус, м	Координаты, м		Радиус, м		координат характерных точек (M_t), м, с подставленными в такие формулы значениями и итоговые (вычисленные) значения M_t , м
	X	Y	R	X	Y	R		
1	2	3	4	5	6	7	8	9
н3225 О	—	—	—	5846 32.82	2181 430.9 6	—	Фотограмметрический метод	$M_t = \sqrt{(m_0^2 + m_1^2)}$
н3226 О	—	—	—	5846 31.05	2181 435.3 7	—	Фотограмметрический метод	$M_t = \sqrt{(m_0^2 + m_1^2)}$
н3227 О	—	—	—	5846 37.38	2181 437.7 2	—	Фотограмметрический метод	$M_t = \sqrt{(m_0^2 + m_1^2)}$
н3228 О	—	—	—	5846 39.09	2181 433.3 1	—	Фотограмметрический метод	$M_t = \sqrt{(m_0^2 + m_1^2)}$
н3225 О	—	—	—	5846 32.82	2181 430.9 6	—	Фотограмметрический метод	$M_t = \sqrt{(m_0^2 + m_1^2)}$

2. Сведения о характеристиках объекта недвижимости с кадастровым номером 53:11:1900208:323

№ п/п	Наименование характеристики	Значение характеристики
1	2	3
1.	Вид объекта недвижимости	Здание
2.	Ранее присвоенный государственный учетный номер (инвентарный) здания, сооружения, объекта незавершенного строительства	—
3.	Кадастровый номер земельного участка (земельных участков), в границах которого (которых)	53:11:1900208:41

	расположены здание, сооружение, объект незавершенного строительства			
4.	Уникальный учетный номер кадастрового квартала, в границах которого расположены здание, сооружение, объект незавершенного строительства	53:11:1900208		
5.	Адрес здания, сооружения, объекта незавершенного строительства	—		
5.1	Сведения о местоположении здания, сооружения, объекта незавершенного строительства (при отсутствии адреса) в структурированном в соответствии с федеральной информационной адресной системой виде	Российская Федерация, Новгородская область, муниципальный район Новгородский, сельское поселение Трубичинское, деревня Трубичино		
5.2	Дополнительные сведения о местоположении	комплекс 1, ряд3, гараж 8		
6.	Иные сведения	—		
3. Пояснения к сведениям об объекте недвижимости с кадастровым номером 53:11:1900208:323				
1.	—			
Описание местоположения зданий, сооружений, объектов незавершенного строительства на земельном участке				
1. Сведения о характерных точках контура объекта недвижимости с кадастровым номером =				
Система координат МСК-53, зона 2		Зона № 2		
Обозначение характеристик	Содержатся в Едином государственном реестре недвижимости	Определены в ходе выполнения комплексных кадастровых работ	Метод определения координат	Формулы, примененные для расчета средней квадратической погрешности определения

точек контура	Координаты, м		Радиус, м	Координаты, м		Радиус, м		координат характерных точек (M_t), м, с подставленными в такие формулы значениями и итоговые (вычисленные) значения M_t , м
	X	Y	R	X	Y	R		
1	2	3	4	5	6	7	8	9
н2116 О	—	—	—	5846 83.30	2181 450.5 5	—	Фотограмметрический метод	$M_t = \sqrt{(m_0^2 + m_1^2)}$
н2117 О	—	—	—	5846 80.77	2181 456.0 1	—	Фотограмметрический метод	$M_t = \sqrt{(m_0^2 + m_1^2)}$
н2118 О	—	—	—	5846 86.93	2181 458.6 1	—	Фотограмметрический метод	$M_t = \sqrt{(m_0^2 + m_1^2)}$
н2119 О	—	—	—	5846 89.38	2181 453.2 9	—	Фотограмметрический метод	$M_t = \sqrt{(m_0^2 + m_1^2)}$
н2116 О	—	—	—	5846 83.30	2181 450.5 5	—	Фотограмметрический метод	$M_t = \sqrt{(m_0^2 + m_1^2)}$

2. Сведения о характеристиках объекта недвижимости с кадастровым номером 53:11:1900208:325

№ п/п	Наименование характеристики	Значение характеристики
1	2	3
1.	Вид объекта недвижимости	Здание
2.	Ранее присвоенный государственный учетный номер (инвентарный) здания, сооружения, объекта незавершенного строительства	—
3.	Кадастровый номер земельного участка (земельных участков), в границах которого (которых)	53:11:1900208:117

	расположены здание, сооружение, объект незавершенного строительства	
4.	Уникальный учетный номер кадастрового квартала, в границах которого расположены здание, сооружение, объект незавершенного строительства	53:11:1900208
5.	Адрес здания, сооружения, объекта незавершенного строительства	—
5.1	Сведения о местоположении здания, сооружения, объекта незавершенного строительства (при отсутствии адреса) в структурированном в соответствии с федеральной информационной адресной системой виде	Российская Федерация, Новгородская область, муниципальный район Новгородский, сельское поселение Трубичинское, деревня Трубичино
5.2	Дополнительные сведения о местоположении	Гаражный комплекс N 1, 7 ряд, гараж 7
6.	Иные сведения	—

3. Пояснения к сведениям об объекте недвижимости с кадастровым номером 53:11:1900208:325

1.	—

Описание местоположения зданий, сооружений, объектов незавершенного строительства на земельном участке

1. Сведения о характерных точках контура объекта недвижимости с кадастровым номером =

Система координат МСК-53, зона 2

Зона № 2

Обозначение характерных	Содержатся в Едином государственном реестре недвижимости	Определены в ходе выполнения комплексных кадастровых работ	Метод определения координат	Формулы, примененные для расчета средней квадратической погрешности определения

точек контура	Координаты, м		Радиус, м	Координаты, м		Радиус, м		координатных точек (M_t), м, с подставленными в такие формулы значениями и итоговые (вычисленные) значения M_t , м
	X	Y	R	X	Y	R		
1	2	3	4	5	6	7	8	9
н3234 О	—	—	—	5846 43.37	2181 404.6 9	—	Фотограмметрический метод	$M_t = \sqrt{(m_0^2 + m_1^2)}$
н3235 О	—	—	—	5846 41.66	2181 409.0 0	—	Фотограмметрический метод	$M_t = \sqrt{(m_0^2 + m_1^2)}$
н3236 О	—	—	—	5846 47.66	2181 411.2 1	—	Фотограмметрический метод	$M_t = \sqrt{(m_0^2 + m_1^2)}$
н3237 О	—	—	—	5846 47.77	2181 410.9 1	—	Фотограмметрический метод	$M_t = \sqrt{(m_0^2 + m_1^2)}$
н3238 О	—	—	—	5846 49.33	2181 406.8 9	—	Фотограмметрический метод	$M_t = \sqrt{(m_0^2 + m_1^2)}$
н3234 О	—	—	—	5846 43.37	2181 404.6 9	—	Фотограмметрический метод	$M_t = \sqrt{(m_0^2 + m_1^2)}$

2. Сведения о характеристиках объекта недвижимости с кадастровым номером 53:11:1900208:326

№ п/п	Наименование характеристики	Значение характеристики
1	2	3
1.	Вид объекта недвижимости	Здание
2.	Ранее присвоенный государственный учетный номер (инвентарный) здания, сооружения, объекта	—

	незавершенного строительства	
3.	Кадастровый номер земельного участка (земельных участков), в границах которого (которых) расположены здание, сооружение, объект незавершенного строительства	53:11:1900208:53
4.	Уникальный учетный номер кадастрового квартала, в границах которого расположены здание, сооружение, объект незавершенного строительства	53:11:1900208
5.	Адрес здания, сооружения, объекта незавершенного строительства	—
5.1	Сведения о местоположении здания, сооружения, объекта незавершенного строительства (при отсутствии адреса) в структурированном в соответствии с федеральной информационной адресной системой виде	Российская Федерация, Новгородская область, муниципальный район Новгородский, сельское поселение Трубичинское, деревня Трубичино
5.2	Дополнительные сведения о местоположении	комплекс 1, ряд3, гараж 2
6.	Иные сведения	—

3. Пояснения к сведениям об объекте недвижимости с кадастровым номером 53:11:1900208:326

1.	—

Описание местоположения зданий, сооружений, объектов незавершенного строительства на земельном участке

1. Сведения о характерных точках контура объекта недвижимости с кадастровым номером =

Система координат МСК-53, зона 2

Зона № 2

Обозначение характерных	Содержатся в Едином государственном реестре недвижимости	Определены в ходе выполнения комплексных кадастровых работ	Метод определения координат	Формулы, примененные для расчета средней квадратической погрешности определения

точек контура	Координаты, м		Радиус, м	Координаты, м		Радиус, м		координат характерных точек (M_t), м, с подставленными в такие формулы значениями и итоговые (вычисленные) значения M_t , м
	X	Y	R	X	Y	R		
1	2	3	4	5	6	7	8	9
н2236 О	—	—	—	5846 84.23	2181 480.5 8	—	Фотограмметрический метод	$M_t = \sqrt{(m_0^2 + m_1^2)}$
н2237 О	—	—	—	5846 86.56	2181 475.3 5	—	Фотограмметрический метод	$M_t = \sqrt{(m_0^2 + m_1^2)}$
н2238 О	—	—	—	5846 80.48	2181 472.6 5	—	Фотограмметрический метод	$M_t = \sqrt{(m_0^2 + m_1^2)}$
н2239 О	—	—	—	5846 78.10	2181 477.8 2	—	Фотограмметрический метод	$M_t = \sqrt{(m_0^2 + m_1^2)}$
н2236 О	—	—	—	5846 84.23	2181 480.5 8	—	Фотограмметрический метод	$M_t = \sqrt{(m_0^2 + m_1^2)}$

2. Сведения о характеристиках объекта недвижимости с кадастровым номером 53:11:1900208:328

№ п/п	Наименование характеристики	Значение характеристики
1	2	3
1.	Вид объекта недвижимости	Здание
2.	Ранее присвоенный государственный учетный номер (инвентарный) здания, сооружения, объекта незавершенного строительства	—
3.	Кадастровый номер земельного участка (земельных участков), в границах которого (которых)	53:11:1900208:77

	расположены здание, сооружение, объект незавершенного строительства	
4.	Уникальный учетный номер кадастрового квартала, в границах которого расположены здание, сооружение, объект незавершенного строительства	53:11:1900208
5.	Адрес здания, сооружения, объекта незавершенного строительства	—
5.1	Сведения о местоположении здания, сооружения, объекта незавершенного строительства (при отсутствии адреса) в структурированном в соответствии с федеральной информационной адресной системой виде	Российская Федерация, Новгородская область, муниципальный район Новгородский, сельское поселение Трубичинское, деревня Трубичино
5.2	Дополнительные сведения о местоположении	Гаражный комплекс № 1, ряд 8, гараж 11
6.	Иные сведения	—

3. Пояснения к сведениям об объекте недвижимости с кадастровым номером 53:11:1900208:328

1.	—

Описание местоположения зданий, сооружений, объектов незавершенного строительства на земельном участке

1. Сведения о характерных точках контура объекта недвижимости с кадастровым номером =

Система координат МСК-53, зона 2

Зона № 2

Обозначение характерных	Содержатся в Едином государственном реестре недвижимости	Определены в ходе выполнения комплексных кадастровых работ	Метод определения координат	Формулы, примененные для расчета средней квадратической погрешности определения

точек контура	Координаты, м		Радиус, м	Координаты, м		Радиус, м		координат характерных точек (M_t), м, с подставленными в такие формулы значениями и итоговые (вычисленные) значения M_t , м
	X	Y	R	X	Y	R		
1	2	3	4	5	6	7	8	9
н1162 О	—	—	—	5846 28.77	2181 409.4 9	—	Фотограмметрический метод	$M_t = \sqrt{(m_0^2 + m_1^2)}$
н1163 О	—	—	—	5846 30.41	2181 405.3 4	—	Фотограмметрический метод	$M_t = \sqrt{(m_0^2 + m_1^2)}$
н1164 О	—	—	—	5846 24.46	2181 403.0 2	—	Фотограмметрический метод	$M_t = \sqrt{(m_0^2 + m_1^2)}$
н1165 О	—	—	—	5846 22.82	2181 407.1 4	—	Фотограмметрический метод	$M_t = \sqrt{(m_0^2 + m_1^2)}$
н1162 О	—	—	—	5846 28.77	2181 409.4 9	—	Фотограмметрический метод	$M_t = \sqrt{(m_0^2 + m_1^2)}$

2. Сведения о характеристиках объекта недвижимости с кадастровым номером 53:11:1900208:331

№ п/п	Наименование характеристики	Значение характеристики
1	2	3
1.	Вид объекта недвижимости	Здание
2.	Ранее присвоенный государственный учетный номер (инвентарный) здания, сооружения, объекта незавершенного строительства	—
3.	Кадастровый номер земельного участка (земельных участков), в границах которого (которых)	53:11:1900208:31

	расположены здание, сооружение, объект незавершенного строительства			
4.	Уникальный учетный номер кадастрового квартала, в границах которого расположены здание, сооружение, объект незавершенного строительства	53:11:1900208		
5.	Адрес здания, сооружения, объекта незавершенного строительства	—		
5.1	Сведения о местоположении здания, сооружения, объекта незавершенного строительства (при отсутствии адреса) в структурированном в соответствии с федеральной информационной адресной системой виде	Российская Федерация, Новгородская область, муниципальный район Новгородский, сельское поселение Трубичинское, деревня Трубичино		
5.2	Дополнительные сведения о местоположении	комплекс 1, ряд2, гараж 3		
6.	Иные сведения	—		
3. Пояснения к сведениям об объекте недвижимости с кадастровым номером 53:11:1900208:331				
1.	—			
Описание местоположения зданий, сооружений, объектов незавершенного строительства на земельном участке				
1. Сведения о характерных точках контура объекта недвижимости с кадастровым номером =				
Система координат МСК-53, зона 2		Зона № 2		
Обозначение характеристик	Содержатся в Едином государственном реестре недвижимости	Определены в ходе выполнения комплексных кадастровых работ	Метод определения координат	Формулы, примененные для расчета средней квадратической погрешности определения

точек контура	Координаты, м		Радиус, м	Координаты, м		Радиус, м		координат характерных точек (M_t), м, с подставленными в такие формулы значениями и итоговые (вычисленные) значения M_t , м
	X	Y	R	X	Y	R		
1	2	3	4	5	6	7	8	9
н3243 О	—	—	—	5846 19.16	2181 464.9 9	—	Фотограмметрический метод	$M_t = \sqrt{(m_0^2 + m_1^2)}$
н3244 О	—	—	—	5846 17.14	2181 470.0 5	—	Фотограмметрический метод	$M_t = \sqrt{(m_0^2 + m_1^2)}$
н3245 О	—	—	—	5846 23.78	2181 472.8 1	—	Фотограмметрический метод	$M_t = \sqrt{(m_0^2 + m_1^2)}$
н3246 О	—	—	—	5846 25.75	2181 467.7 3	—	Фотограмметрический метод	$M_t = \sqrt{(m_0^2 + m_1^2)}$
н3243 О	—	—	—	5846 19.16	2181 464.9 9	—	Фотограмметрический метод	$M_t = \sqrt{(m_0^2 + m_1^2)}$

2. Сведения о характеристиках объекта недвижимости с кадастровым номером 53:11:1900208:332

№ п/п	Наименование характеристики	Значение характеристики
1	2	3
1.	Вид объекта недвижимости	Здание
2.	Ранее присвоенный государственный учетный номер (инвентарный) здания, сооружения, объекта незавершенного строительства	—
3.	Кадастровый номер земельного участка (земельных участков), в границах которого (которых)	53:11:1900208:154

	расположены здание, сооружение, объект незавершенного строительства			
4.	Уникальный учетный номер кадастрового квартала, в границах которого расположены здание, сооружение, объект незавершенного строительства	53:11:1900208		
5.	Адрес здания, сооружения, объекта незавершенного строительства	—		
5.1	Сведения о местоположении здания, сооружения, объекта незавершенного строительства (при отсутствии адреса) в структурированном в соответствии с федеральной информационной адресной системой виде	Российская Федерация, Новгородская область, муниципальный район Новгородский, сельское поселение Трубичинское, деревня Трубичино		
5.2	Дополнительные сведения о местоположении	комплекс 1, ряд3, гараж №16		
6.	Иные сведения	—		
3. Пояснения к сведениям об объекте недвижимости с кадастровым номером 53:11:1900208:332				
1.	—			
Описание местоположения зданий, сооружений, объектов незавершенного строительства на земельном участке				
1. Сведения о характерных точках контура объекта недвижимости с кадастровым номером =				
Система координат МСК-53, зона 2		Зона № 2		
Обозначение характеристик	Содержатся в Едином государственном реестре недвижимости	Определены в ходе выполнения комплексных кадастровых работ	Метод определения координат	Формулы, примененные для расчета средней квадратической погрешности определения

точек контура	Координаты, м		Радиус, м	Координаты, м		Радиус, м		координат характерных точек (M_t), м, с подставленными в такие формулы значениями и итоговые (вычисленные) значения M_t , м
	X	Y	R	X	Y	R		
1	2	3	4	5	6	7	8	9
н2148 О	—	—	—	5846 90.82	2181 466.18	—	Фотограмметрический метод	$M_t = \sqrt{(m_0^2 + m_1^2)}$
н2149 О	—	—	—	5846 93.09	2181 461.22	—	Фотограмметрический метод	$M_t = \sqrt{(m_0^2 + m_1^2)}$
н2150 О	—	—	—	5846 86.93	2181 458.61	—	Фотограмметрический метод	$M_t = \sqrt{(m_0^2 + m_1^2)}$
н2151 О	—	—	—	5846 84.64	2181 463.59	—	Фотограмметрический метод	$M_t = \sqrt{(m_0^2 + m_1^2)}$
н2148 О	—	—	—	5846 90.82	2181 466.18	—	Фотограмметрический метод	$M_t = \sqrt{(m_0^2 + m_1^2)}$

2. Сведения о характеристиках объекта недвижимости с кадастровым номером 53:11:1900208:334

№ п/п	Наименование характеристики	Значение характеристики
1	2	3
1.	Вид объекта недвижимости	Здание
2.	Ранее присвоенный государственный учетный номер (инвентарный) здания, сооружения, объекта незавершенного строительства	—
3.	Кадастровый номер земельного участка (земельных участков), в границах которого (которых)	53:11:1900208:129

	расположены здание, сооружение, объект незавершенного строительства	
4.	Уникальный учетный номер кадастрового квартала, в границах которого расположены здание, сооружение, объект незавершенного строительства	53:11:1900208
5.	Адрес здания, сооружения, объекта незавершенного строительства	Российская Федерация, Новгородская область, муниципальный район Новгородский, сельское поселение Трубичинское, деревня Трубичино
5.1	Сведения о местоположении здания, сооружения, объекта незавершенного строительства (при отсутствии адреса) в структурированном в соответствии с федеральной информационной адресной системой виде	—
5.2	Дополнительные сведения о местоположении	комплекс 1, ряд8, гараж 8
6.	Иные сведения	—

3. Пояснения к сведениям об объекте недвижимости с кадастровым номером 53:11:1900208:334

1.	—

Описание местоположения зданий, сооружений, объектов незавершенного строительства на земельном участке

1. Сведения о характерных точках контура объекта недвижимости с кадастровым номером =

Система координат МСК-53, зона 2

Зона № 2

Обозначение характерных	Содержатся в Едином государственном реестре недвижимости	Определены в ходе выполнения комплексных кадастровых работ	Метод определения координат	Формулы, примененные для расчета средней квадратической погрешности определения

точек контура	Координаты, м		Радиус, м	Координаты, м		Радиус, м		координат характерных точек (M_t), м, с подставленными в такие формулы значениями и итоговые (вычисленные) значения M_t , м
	X	Y	R	X	Y	R		
1	2	3	4	5	6	7	8	9
н961О	—	—	—	5846 88.40	2181 395.2 6	—	Фотограмметрический метод	$M_t = \sqrt{(m_0^2 + m_1^2)}$
н962О	—	—	—	5846 86.21	2181 401.7 8	—	Фотограмметрический метод	$M_t = \sqrt{(m_0^2 + m_1^2)}$
н963О	—	—	—	5846 91.38	2181 403.7 2	—	Фотограмметрический метод	$M_t = \sqrt{(m_0^2 + m_1^2)}$
н964О	—	—	—	5846 93.80	2181 397.1 5	—	Фотограмметрический метод	$M_t = \sqrt{(m_0^2 + m_1^2)}$
н961О	—	—	—	5846 88.40	2181 395.2 6	—	Фотограмметрический метод	$M_t = \sqrt{(m_0^2 + m_1^2)}$

2. Сведения о характеристиках объекта недвижимости с кадастровым номером 53:11:1900208:337

№ п/п	Наименование характеристики	Значение характеристики
1	2	3
1.	Вид объекта недвижимости	Здание
2.	Ранее присвоенный государственный учетный номер (инвентарный) здания, сооружения, объекта незавершенного строительства	—
3.	Кадастровый номер земельного участка (земельных участков), в границах которого (которых)	—

	расположены здание, сооружение, объект незавершенного строительства			
4.	Уникальный учетный номер кадастрового квартала, в границах которого расположены здание, сооружение, объект незавершенного строительства	53:11:1900208		
5.	Адрес здания, сооружения, объекта незавершенного строительства	—		
5.1	Сведения о местоположении здания, сооружения, объекта незавершенного строительства (при отсутствии адреса) в структурированном в соответствии с федеральной информационной адресной системой виде	Российская Федерация, Новгородская область, муниципальный район Новгородский, сельское поселение Трубичинское, деревня Трубичино		
5.2	Дополнительные сведения о местоположении	комплекс 1, ряд 9, гараж №8		
6.	Иные сведения	—		
3. Пояснения к сведениям об объекте недвижимости с кадастровым номером 53:11:1900208:337				
1.	—			
Описание местоположения зданий, сооружений, объектов незавершенного строительства на земельном участке				
1. Сведения о характерных точках контура объекта недвижимости с кадастровым номером =				
Система координат МСК-53, зона 2		Зона № 2		
Обозначение характерных	Содержатся в Едином государственном реестре недвижимости	Определены в ходе выполнения комплексных кадастровых работ	Метод определения координат	Формулы, примененные для расчета средней квадратической погрешности определения

точек контура	Координаты, м		Радиус, м	Координаты, м		Радиус, м		координат характерных точек (M_t), м, с подставленными в такие формулы значениями и итоговые (вычисленные) значения M_t , м
	X	Y	R	X	Y	R		
1	2	3	4	5	6	7	8	9
н3251 О	—	—	—	5846 53.25	2181 453.7 9	—	Фотограмметрический метод	$M_t = \sqrt{(m_0^2 + m_1^2)}$
н3252 О	—	—	—	5846 51.61	2181 457.8 0	—	Фотограмметрический метод	$M_t = \sqrt{(m_0^2 + m_1^2)}$
н3253 О	—	—	—	5846 57.73	2181 460.4 2	—	Фотограмметрический метод	$M_t = \sqrt{(m_0^2 + m_1^2)}$
н3254 О	—	—	—	5846 59.48	2181 456.3 8	—	Фотограмметрический метод	$M_t = \sqrt{(m_0^2 + m_1^2)}$
н3251 О	—	—	—	5846 53.25	2181 453.7 9	—	Фотограмметрический метод	$M_t = \sqrt{(m_0^2 + m_1^2)}$

2. Сведения о характеристиках объекта недвижимости с кадастровым номером 53:11:1900208:339

№ п/п	Наименование характеристики	Значение характеристики
1	2	3
1.	Вид объекта недвижимости	Здание
2.	Ранее присвоенный государственный учетный номер (инвентарный) здания, сооружения, объекта незавершенного строительства	—
3.	Кадастровый номер земельного участка (земельных участков), в границах которого (которых)	53:11:1900208:192

	расположены здание, сооружение, объект незавершенного строительства			
4.	Уникальный учетный номер кадастрового квартала, в границах которого расположены здание, сооружение, объект незавершенного строительства	53:11:1900208		
5.	Адрес здания, сооружения, объекта незавершенного строительства	–		
5.1	Сведения о местоположении здания, сооружения, объекта незавершенного строительства (при отсутствии адреса) в структурированном в соответствии с федеральной информационной адресной системой виде	Российская Федерация, Новгородская область, муниципальный район Новгородский, сельское поселение Трубичинское, деревня Трубичино		
5.2	Дополнительные сведения о местоположении	комплекс 1 ряд 5, гараж 11		
6.	Иные сведения	–		
3. Пояснения к сведениям об объекте недвижимости с кадастровым номером 53:11:1900208:339				
1.	–			
Описание местоположения зданий, сооружений, объектов незавершенного строительства на земельном участке				
1. Сведения о характерных точках контура объекта недвижимости с кадастровым номером =				
Система координат МСК-53, зона 2		Зона № 2		
Обозначение характерных	Содержатся в Едином государственном реестре недвижимости	Определены в ходе выполнения комплексных кадастровых работ	Метод определения координат	Формулы, примененные для расчета средней квадратической погрешности определения

точек контура	Координаты, м		Радиус, м	Координаты, м		Радиус, м		координат характерных точек (M_t), м, с подставленными в такие формулы значениями и итоговые (вычисленные) значения M_t , м
	X	Y	R	X	Y	R		
1	2	3	4	5	6	7	8	9
н9170	—	—	—	5846 83.12	2181 393.3 6	—	Фотограмметрический метод	$M_t = \sqrt{(m_0^2 + m_1^2)}$
н9180	—	—	—	5846 80.79	2181 399.8 1	—	Фотограмметрический метод	$M_t = \sqrt{(m_0^2 + m_1^2)}$
н9190	—	—	—	5846 86.21	2181 401.7 8	—	Фотограмметрический метод	$M_t = \sqrt{(m_0^2 + m_1^2)}$
н9200	—	—	—	5846 88.40	2181 395.2 6	—	Фотограмметрический метод	$M_t = \sqrt{(m_0^2 + m_1^2)}$
н9170	—	—	—	5846 83.12	2181 393.3 6	—	Фотограмметрический метод	$M_t = \sqrt{(m_0^2 + m_1^2)}$

2. Сведения о характеристиках объекта недвижимости с кадастровым номером 53:11:1900208:340

№ п/п	Наименование характеристики	Значение характеристики
1	2	3
1.	Вид объекта недвижимости	Здание
2.	Ранее присвоенный государственный учетный номер (инвентарный) здания, сооружения, объекта незавершенного строительства	—
3.	Кадастровый номер земельного участка (земельных участков), в границах которого (которых)	53:11:1900208:82

	расположены здание, сооружение, объект незавершенного строительства			
4.	Уникальный учетный номер кадастрового квартала, в границах которого расположены здание, сооружение, объект незавершенного строительства	53:11:1900208		
5.	Адрес здания, сооружения, объекта незавершенного строительства	—		
5.1	Сведения о местоположении здания, сооружения, объекта незавершенного строительства (при отсутствии адреса) в структурированном в соответствии с федеральной информационной адресной системой виде	Российская Федерация, Новгородская область, муниципальный район Новгородский, сельское поселение Трубичинское, деревня Трубичино		
5.2	Дополнительные сведения о местоположении	комплекс 1, ряд 9, гараж № 9		
6.	Иные сведения	—		
3. Пояснения к сведениям об объекте недвижимости с кадастровым номером 53:11:1900208:340				
1.	—			
Описание местоположения зданий, сооружений, объектов незавершенного строительства на земельном участке				
1. Сведения о характерных точках контура объекта недвижимости с кадастровым номером =				
Система координат МСК-53, зона 2		Зона № 2		
Обозначение характеристик	Содержатся в Едином государственном реестре недвижимости	Определены в ходе выполнения комплексных кадастровых работ	Метод определения координат	Формулы, примененные для расчета средней квадратической погрешности определения

точек конту ра	Координаты , м		Радиу с, м	Координаты , м		Радиус, м		координат характерных точек (M_t), м, с подставленными в такие формулы значениями и итоговые (вычисленные) значения M_t , м
	X	Y	R	X	Y	R		
1	2	3	4	5	6	7	8	9
1	—	—	—	5847 04.21	2181 436.8 4	—	Метод спутниковых геодезически х измерений (определений)	$M_t = \sqrt{(m_0^2 + m_1^2)}$
1	—	—	—	5847 01.88	2181 441.5 4	—	Метод спутниковых геодезически х измерений (определений)	$M_t = \sqrt{(m_0^2 + m_1^2)}$
2	—	—	—	5846 97.24	2181 439.3 1	—	Метод спутниковых геодезически х измерений (определений)	$M_t = \sqrt{(m_0^2 + m_1^2)}$
2	—	—	—	5846 97.50	2181 438.8 0	—	Метод спутниковых геодезически х измерений (определений)	$M_t = \sqrt{(m_0^2 + m_1^2)}$
3	—	—	—	5846 96.00	2181 438.0 6	—	Метод спутниковых геодезически х измерений (определений)	$M_t = \sqrt{(m_0^2 + m_1^2)}$

3	—	—	—	5846 98.04	2181 433.9 0	—	Метод спутниковых геодезически х измерений (определений)	$Mt = \sqrt{(m_0^2 + m_1^2)}$
1	—	—	—	5847 04.21	2181 436.8 4	—	Метод спутниковых геодезически х измерений (определений)	$Mt = \sqrt{(m_0^2 + m_1^2)}$

2. Сведения о характеристиках объекта недвижимости с кадастровым номером 53:11:1900208:341

№ п/п	Наименование характеристики	Значение характеристики
1	2	3
1.	Вид объекта недвижимости	Здание
2.	Ранее присвоенный государственный учетный номер (инвентарный) здания, сооружения, объекта незавершенного строительства	—
3.	Кадастровый номер земельного участка (земельных участков), в границах которого (которых) расположены здание, сооружение, объект незавершенного строительства	53:11:1900208:690
4.	Уникальный учетный номер кадастрового квартала, в границах которого расположены здание, сооружение, объект незавершенного строительства	53:11:1900208
5.	Адрес здания, сооружения, объекта незавершенного строительства	—
5.1	Сведения о местоположении здания, сооружения, объекта незавершенного строительства (при отсутствии адреса) в структурированном в соответствии с федеральной информационной адресной системой виде	Российская Федерация, Новгородская область, муниципальный район Новгородский, сельское поселение Трубичинское
5.2	Дополнительные сведения о местоположении	комплекс 1, ряд 8, гараж 3
6.	Иные сведения	—

3. Пояснения к сведениям об объекте недвижимости с кадастровым номером 53:11:1900208:341

1.	—									
Описание местоположения зданий, сооружений, объектов незавершенного строительства на земельном участке										
1. Сведения о характерных точках контура объекта недвижимости с кадастровым номером —										
Система координат МСК-53, зона 2						Зона № 2				
Обозначение характерных точек контура	Содержатся в Едином государственном реестре недвижимости			Определены в ходе выполнения комплексных кадастровых работ			Метод определения координат	Формулы, примененные для расчета средней квадратической погрешности определения координат характерных точек (M _t), м, с подставленными в такие формулы значениями и итоговые (вычисленные) значения M _t , м		
	Координаты, м		Радиус, м	Координаты, м		Радиус, м				
	X	Y	R	X	Y	R				
1	2	3	4	5	6	7	8	9		
н3260 О	—	—	—	5846 58.76	2181 440.4 9	—	Фотограмметрический метод	M _t = √(m ₀ ² + m ₁ ²)		
н3261 О	—	—	—	5846 57.02	2181 444.8 7	—	Фотограмметрический метод	M _t = √(m ₀ ² + m ₁ ²)		
н3262 О	—	—	—	5846 62.51	2181 447.0 3	—	Фотограмметрический метод	M _t = √(m ₀ ² + m ₁ ²)		
н3263 О	—	—	—	5846 63.19	2181 447.2 9	—	Фотограмметрический метод	M _t = √(m ₀ ² + m ₁ ²)		

н3264 О	—	—	—	5846 64.86	2181 442.9 8	—	Фотограмметрический метод	$Mt = \sqrt{(m_0^2 + m_1^2)}$
н3260 О	—	—	—	5846 58.76	2181 440.4 9	—	Фотограмметрический метод	$Mt = \sqrt{(m_0^2 + m_1^2)}$

2. Сведения о характеристиках объекта недвижимости с кадастровым номером 53:11:1900208:342

№ п/п	Наименование характеристики	Значение характеристики
1	2	3
1.	Вид объекта недвижимости	Здание
2.	Ранее присвоенный государственный учетный номер (инвентарный) здания, сооружения, объекта незавершенного строительства	—
3.	Кадастровый номер земельного участка (земельных участков), в границах которого (которых) расположены здание, сооружение, объект незавершенного строительства	53:11:1900208:191
4.	Уникальный учетный номер кадастрового квартала, в границах которого расположены здание, сооружение, объект незавершенного строительства	53:11:1900208
5.	Адрес здания, сооружения, объекта незавершенного строительства	—
5.1	Сведения о местоположении здания, сооружения, объекта незавершенного строительства (при отсутствии адреса) в структурированном в соответствии с федеральной информационной адресной системой виде	Российская Федерация, Новгородская область, муниципальный район Новгородский, сельское поселение Трубичинское, деревня Трубичино
5.2	Дополнительные сведения о местоположении	комплекс 1 ряд 5, гараж 8
6.	Иные сведения	—

3. Пояснения к сведениям об объекте недвижимости с кадастровым номером 53:11:1900208:342

1.	—

Описание местоположения зданий, сооружений, объектов незавершенного строительства на земельном участке

1. Сведения о характерных точках контура объекта недвижимости с кадастровым номером =								
Система координат МСК-53, зона 2							Зона № 2	
Обозначение характерных точек контура	Содержатся в Едином государственном реестре недвижимости			Определены в ходе выполнения комплексных кадастровых работ			Метод определения координат	Формулы, примененные для расчета средней квадратической погрешности определения координат характерных точек (M _t), м, с подставленными в такие формулы значениями и итоговые (вычисленные) значения M _t , м
	Координаты, м		Радиус, м	Координаты, м		Радиус, м		
	X	Y	R	X	Y	R		
1	2	3	4	5	6	7	8	9
н3270 О	—	—	—	5847 16.83	2181 453.7 2	—	Фотограмметрический метод	M _t = √(m ₀ ² + m ₁ ²)
н3271 О	—	—	—	5847 14.35	2181 458.4 1	—	Фотограмметрический метод	M _t = √(m ₀ ² + m ₁ ²)
н3272 О	—	—	—	5847 20.93	2181 461.7 1	—	Фотограмметрический метод	M _t = √(m ₀ ² + m ₁ ²)
н3273 О	—	—	—	5847 23.21	2181 457.1 2	—	Фотограмметрический метод	M _t = √(m ₀ ² + m ₁ ²)
н3274 О	—	—	—	5847 17.20	2181 453.9 1	—	Фотограмметрический метод	M _t = √(m ₀ ² + m ₁ ²)
н3270	—	—	—	5847	2181 453.7	—	Фотограмметрический	M _t = √(m ₀ ² + m ₁ ²)

О				16.83	2		метод	
2. Сведения о характеристиках объекта недвижимости с кадастровым номером <u>53:11:1900208:344</u>								
№ п/п	Наименование характеристики						Значение характеристики	
1	2						3	
1.	Вид объекта недвижимости						Здание	
2.	Ранее присвоенный государственный учетный номер (инвентарный) здания, сооружения, объекта незавершенного строительства						—	
3.	Кадастровый номер земельного участка (земельных участков), в границах которого (которых) расположены здание, сооружение, объект незавершенного строительства						53:11:1900208:113	
4.	Уникальный учетный номер кадастрового квартала, в границах которого расположены здание, сооружение, объект незавершенного строительства						53:11:1900208	
5.	Адрес здания, сооружения, объекта незавершенного строительства						—	
5.1	Сведения о местоположении здания, сооружения, объекта незавершенного строительства (при отсутствии адреса) в структурированном в соответствии с федеральной информационной адресной системой виде						Российская Федерация, Новгородская область, муниципальный район Новгородский, сельское поселение Трубичинское, деревня Трубичино	
5.2	Дополнительные сведения о местоположении						комплекс 1, ряд 12, гараж №19	
6.	Иные сведения						—	
3. Пояснения к сведениям об объекте недвижимости с кадастровым номером <u>53:11:1900208:344</u>								
1.	—							
Описание местоположения зданий, сооружений, объектов незавершенного строительства на земельном участке								
1. Сведения о характерных точках контура объекта недвижимости с кадастровым номером —								
Система координат <u>МСК-53, зона 2</u>								
Зона № 2								

Обозначение характерных точек контура	Содержатся в Едином государственном реестре недвижимости			Определены в ходе выполнения комплексных кадастровых работ			Метод определения координат	Формулы, примененные для расчета средней квадратической погрешности определения координат характерных точек (M_t), м, с подставленными в такие формулы значениями и итоговые (вычисленные) значения M_t , м
	Координаты , м		Радиус, м	Координаты , м		Радиус, м		
	X	Y	R	X	Y	R		
1	2	3	4	5	6	7	8	9
н3279 О	—	—	—	5846 69.61	2181 480.1 5	—	Фотограмметрический метод	$M_t = \sqrt{(m_0^2 + m_1^2)}$
н3280 О	—	—	—	5846 67.26	2181 485.2 2	—	Фотограмметрический метод	$M_t = \sqrt{(m_0^2 + m_1^2)}$
н3281 О	—	—	—	5846 73.37	2181 488.0 9	—	Фотограмметрический метод	$M_t = \sqrt{(m_0^2 + m_1^2)}$
н3282 О	—	—	—	5846 75.72	2181 482.9 9	—	Фотограмметрический метод	$M_t = \sqrt{(m_0^2 + m_1^2)}$
н3279 О	—	—	—	5846 69.61	2181 480.1 5	—	Фотограмметрический метод	$M_t = \sqrt{(m_0^2 + m_1^2)}$
2. Сведения о характеристиках объекта недвижимости с кадастровым номером 53:11:1900208:345								
№ п/п	Наименование характеристики						Значение характеристики	
1	2						3	

1.	Вид объекта недвижимости	Здание
2.	Ранее присвоенный государственный учетный номер (инвентарный) здания, сооружения, объекта незавершенного строительства	—
3.	Кадастровый номер земельного участка (земельных участков), в границах которого (которых) расположены здание, сооружение, объект незавершенного строительства	53:11:1900208:89
4.	Уникальный учетный номер кадастрового квартала, в границах которого расположены здание, сооружение, объект незавершенного строительства	53:11:1900208
5.	Адрес здания, сооружения, объекта незавершенного строительства	—
5.1	Сведения о местоположении здания, сооружения, объекта незавершенного строительства (при отсутствии адреса) в структурированном в соответствии с федеральной информационной адресной системой виде	Российская Федерация, Новгородская область, муниципальный район Новгородский, сельское поселение Трубичинское, деревня Трубичино
5.2	Дополнительные сведения о местоположении	комплекс 1, ряд 7, гараж 13
6.	Иные сведения	—

3. Пояснения к сведениям об объекте недвижимости с кадастровым номером 53:11:1900208:345

1.	—

Описание местоположения зданий, сооружений, объектов незавершенного строительства на земельном участке

1. Сведения о характерных точках контура объекта недвижимости с кадастровым номером
=

Система координат МСК-53, зона 2

Зона № 2

Обозначение характерных	Содержатся в Едином государственном реестре недвижимости	Определены в ходе выполнения комплексных кадастровых работ	Метод определения координат	Формулы, примененные для расчета средней квадратической погрешности определения

точек контура	Координаты, м		Радиус, м	Координаты, м		Радиус, м		координат характерных точек (M_t), м, с подставленными в такие формулы значениями и итоговые (вычисленные) значения M_t , м
	X	Y	R	X	Y	R		
1	2	3	4	5	6	7	8	9
н3287 О	—	—	—	5846 38.56	2181 453.8 1	—	Фотограмметрический метод	$M_t = \sqrt{(m_0^2 + m_1^2)}$
н3288 О	—	—	—	5846 40.16	2181 449.5 3	—	Фотограмметрический метод	$M_t = \sqrt{(m_0^2 + m_1^2)}$
н3289 О	—	—	—	5846 33.78	2181 447.0 0	—	Фотограмметрический метод	$M_t = \sqrt{(m_0^2 + m_1^2)}$
н3290 О	—	—	—	5846 32.10	2181 451.3 5	—	Фотограмметрический метод	$M_t = \sqrt{(m_0^2 + m_1^2)}$
н3287 О	—	—	—	5846 38.56	2181 453.8 1	—	Фотограмметрический метод	$M_t = \sqrt{(m_0^2 + m_1^2)}$

2. Сведения о характеристиках объекта недвижимости с кадастровым номером 53:11:1900208:348

№ п/п	Наименование характеристики	Значение характеристики
1	2	3
1.	Вид объекта недвижимости	Здание
2.	Ранее присвоенный государственный учетный номер (инвентарный) здания, сооружения, объекта незавершенного строительства	—
3.	Кадастровый номер земельного участка (земельных участков), в границах которого (которых)	53:11:1900208:188

	расположены здание, сооружение, объект незавершенного строительства			
4.	Уникальный учетный номер кадастрового квартала, в границах которого расположены здание, сооружение, объект незавершенного строительства	53:11:1900208		
5.	Адрес здания, сооружения, объекта незавершенного строительства	–		
5.1	Сведения о местоположении здания, сооружения, объекта незавершенного строительства (при отсутствии адреса) в структурированном в соответствии с федеральной информационной адресной системой виде	Российская Федерация, Новгородская область, муниципальный район Новгородский, сельское поселение Трубичинское, деревня Трубичино		
5.2	Дополнительные сведения о местоположении	комплекс 1, ряд 4, гараж 11		
6.	Иные сведения	–		
3. Пояснения к сведениям об объекте недвижимости с кадастровым номером 53:11:1900208:348				
1.	–			
Описание местоположения зданий, сооружений, объектов незавершенного строительства на земельном участке				
1. Сведения о характерных точках контура объекта недвижимости с кадастровым номером =				
Система координат МСК-53, зона 2		Зона № 2		
Обозначение характерных	Содержатся в Едином государственном реестре недвижимости	Определены в ходе выполнения комплексных кадастровых работ	Метод определения координат	Формулы, примененные для расчета средней квадратической погрешности определения

точек контура	Координаты, м		Радиус, м	Координаты, м		Радиус, м		координат характерных точек (M_t), м, с подставленными в такие формулы значениями и итоговые (вычисленные) значения M_t , м
	X	Y	R	X	Y	R		
1	2	3	4	5	6	7	8	9
н2875 О	—	—	—	5846 19.60	2181 487.8 1	—	Фотограмметрический метод	$M_t = \sqrt{(m_0^2 + m_1^2)}$
н2876 О	—	—	—	5846 16.85	2181 494.1 7	—	Фотограмметрический метод	$M_t = \sqrt{(m_0^2 + m_1^2)}$
н2877 О	—	—	—	5846 20.96	2181 495.9 6	—	Фотограмметрический метод	$M_t = \sqrt{(m_0^2 + m_1^2)}$
н2878 О	—	—	—	5846 23.75	2181 489.4 9	—	Фотограмметрический метод	$M_t = \sqrt{(m_0^2 + m_1^2)}$
н2875 О	—	—	—	5846 19.60	2181 487.8 1	—	Фотограмметрический метод	$M_t = \sqrt{(m_0^2 + m_1^2)}$

2. Сведения о характеристиках объекта недвижимости с кадастровым номером 53:11:1900208:349

№ п/п	Наименование характеристики	Значение характеристики
1	2	3
1.	Вид объекта недвижимости	Здание
2.	Ранее присвоенный государственный учетный номер (инвентарный) здания, сооружения, объекта незавершенного строительства	—
3.	Кадастровый номер земельного участка (земельных участков), в границах которого (которых)	53:11:1900208:94

	расположены здание, сооружение, объект незавершенного строительства			
4.	Уникальный учетный номер кадастрового квартала, в границах которого расположены здание, сооружение, объект незавершенного строительства	53:11:1900208		
5.	Адрес здания, сооружения, объекта незавершенного строительства	—		
5.1	Сведения о местоположении здания, сооружения, объекта незавершенного строительства (при отсутствии адреса) в структурированном в соответствии с федеральной информационной адресной системой виде	Российская Федерация, Новгородская область, муниципальный район Новгородский, сельское поселение Трубичинское, деревня Трубичино		
5.2	Дополнительные сведения о местоположении	Гаражный комплекс N 1, улица 10-й ряд, строение 13		
6.	Иные сведения	—		
3. Пояснения к сведениям об объекте недвижимости с кадастровым номером <u>53:11:1900208:349</u>				
1.	—			
Описание местоположения зданий, сооружений, объектов незавершенного строительства на земельном участке				
1. Сведения о характерных точках контура объекта недвижимости с кадастровым номером =				
Система координат <u>МСК-53, зона 2</u>		Зона № <u>2</u>		
Обозначение характерных	Содержатся в Едином государственном реестре недвижимости	Определены в ходе выполнения комплексных кадастровых работ	Метод определения координат	Формулы, примененные для расчета средней квадратической погрешности определения

точек контура	Координаты, м		Радиус, м	Координаты, м		Радиус, м		координат характерных точек (M_t), м, с подставленными в такие формулы значениями и итоговые (вычисленные) значения M_t , м
	X	Y	R	X	Y	R		
1	2	3	4	5	6	7	8	9
н2720 О	—	—	—	5846 52.56	2181 518.2 9	—	Фотограмметрический метод	$M_t = \sqrt{(m_0^2 + m_1^2)}$
н2721 О	—	—	—	5846 55.66	2181 510.7 2	—	Фотограмметрический метод	$M_t = \sqrt{(m_0^2 + m_1^2)}$
н2722 О	—	—	—	5846 59.25	2181 512.1 9	—	Фотограмметрический метод	$M_t = \sqrt{(m_0^2 + m_1^2)}$
н2723 О	—	—	—	5846 56.14	2181 519.7 7	—	Фотограмметрический метод	$M_t = \sqrt{(m_0^2 + m_1^2)}$
н2720 О	—	—	—	5846 52.56	2181 518.2 9	—	Фотограмметрический метод	$M_t = \sqrt{(m_0^2 + m_1^2)}$

2. Сведения о характеристиках объекта недвижимости с кадастровым номером 53:11:1900208:351

№ п/п	Наименование характеристики	Значение характеристики
1	2	3
1.	Вид объекта недвижимости	Здание
2.	Ранее присвоенный государственный учетный номер (инвентарный) здания, сооружения, объекта незавершенного строительства	—
3.	Кадастровый номер земельного участка (земельных участков), в границах которого (которых)	53:11:1900208:179

	расположены здание, сооружение, объект незавершенного строительства			
4.	Уникальный учетный номер кадастрового квартала, в границах которого расположены здание, сооружение, объект незавершенного строительства	53:11:1900208		
5.	Адрес здания, сооружения, объекта незавершенного строительства	—		
5.1	Сведения о местоположении здания, сооружения, объекта незавершенного строительства (при отсутствии адреса) в структурированном в соответствии с федеральной информационной адресной системой виде	Российская Федерация, Новгородская область, муниципальный район Новгородский, сельское поселение Трубичинское, деревня Трубичино		
5.2	Дополнительные сведения о местоположении	комплекс 1, ряд 11, гараж 4		
6.	Иные сведения	—		
3. Пояснения к сведениям об объекте недвижимости с кадастровым номером 53:11:1900208:351				
1.	—			
Описание местоположения зданий, сооружений, объектов незавершенного строительства на земельном участке				
1. Сведения о характерных точках контура объекта недвижимости с кадастровым номером =				
Система координат МСК-53, зона 2		Зона № 2		
Обозначение характеристик	Содержатся в Едином государственном реестре недвижимости	Определены в ходе выполнения комплексных кадастровых работ	Метод определения координат	Формулы, примененные для расчета средней квадратической погрешности определения

точек контура	Координаты, м		Радиус, м	Координаты, м		Радиус, м		координат характерных точек (M_t), м, с подставленными в такие формулы значениями и итоговые (вычисленные) значения M_t , м
	X	Y	R	X	Y	R		
1	2	3	4	5	6	7	8	9
н1526 О	—	—	—	5846 42.15	2181 444.2 1	—	Фотограмметрический метод	$M_t = \sqrt{(m_0^2 + m_1^2)}$
н1527 О	—	—	—	5846 43.70	2181 440.0 7	—	Фотограмметрический метод	$M_t = \sqrt{(m_0^2 + m_1^2)}$
н1528 О	—	—	—	5846 37.38	2181 437.7 2	—	Фотограмметрический метод	$M_t = \sqrt{(m_0^2 + m_1^2)}$
н1529 О	—	—	—	5846 35.78	2181 441.8 4	—	Фотограмметрический метод	$M_t = \sqrt{(m_0^2 + m_1^2)}$
н1526 О	—	—	—	5846 42.15	2181 444.2 1	—	Фотограмметрический метод	$M_t = \sqrt{(m_0^2 + m_1^2)}$

2. Сведения о характеристиках объекта недвижимости с кадастровым номером 53:11:1900208:353

№ п/п	Наименование характеристики	Значение характеристики
1	2	3
1.	Вид объекта недвижимости	Здание
2.	Ранее присвоенный государственный учетный номер (инвентарный) здания, сооружения, объекта незавершенного строительства	—
3.	Кадастровый номер земельного участка (земельных участков), в границах которого (которых)	53:11:1900208:180

	расположены здание, сооружение, объект незавершенного строительства			
4.	Уникальный учетный номер кадастрового квартала, в границах которого расположены здание, сооружение, объект незавершенного строительства	53:11:1900208		
5.	Адрес здания, сооружения, объекта незавершенного строительства	—		
5.1	Сведения о местоположении здания, сооружения, объекта незавершенного строительства (при отсутствии адреса) в структурированном в соответствии с федеральной информационной адресной системой виде	Российская Федерация, Новгородская область, муниципальный район Новгородский, сельское поселение Трубичинское, деревня Трубичино		
5.2	Дополнительные сведения о местоположении	комплекс 1, ряд 4, гараж 9		
6.	Иные сведения	—		
3. Пояснения к сведениям об объекте недвижимости с кадастровым номером 53:11:1900208:353				
1.	—			
Описание местоположения зданий, сооружений, объектов незавершенного строительства на земельном участке				
1. Сведения о характерных точках контура объекта недвижимости с кадастровым номером =				
Система координат МСК-53, зона 2		Зона № 2		
Обозначение характеристик	Содержатся в Едином государственном реестре недвижимости	Определены в ходе выполнения комплексных кадастровых работ	Метод определения координат	Формулы, примененные для расчета средней квадратической погрешности определения

точек контура	Координаты, м		Радиус, м	Координаты, м		Радиус, м		координат характерных точек (M_t), м, с подставленными в такие формулы значениями и итоговые (вычисленные) значения M_t , м
	X	Y	R	X	Y	R		
1	2	3	4	5	6	7	8	9
н3025 О	—	—	—	5846 81.27	2181 418.4 2	—	Фотограмметрический метод	$M_t = \sqrt{(m_0^2 + m_1^2)}$
н3026 О	—	—	—	5846 82.75	2181 414.6 2	—	Фотограмметрический метод	$M_t = \sqrt{(m_0^2 + m_1^2)}$
н3027 О	—	—	—	5846 76.85	2181 412.1 4	—	Фотограмметрический метод	$M_t = \sqrt{(m_0^2 + m_1^2)}$
н3028 О	—	—	—	5846 75.33	2181 416.0 4	—	Фотограмметрический метод	$M_t = \sqrt{(m_0^2 + m_1^2)}$
н3025 О	—	—	—	5846 81.27	2181 418.4 2	—	Фотограмметрический метод	$M_t = \sqrt{(m_0^2 + m_1^2)}$

2. Сведения о характеристиках объекта недвижимости с кадастровым номером 53:11:1900208:356

№ п/п	Наименование характеристики	Значение характеристики
1	2	3
1.	Вид объекта недвижимости	Здание
2.	Ранее присвоенный государственный учетный номер (инвентарный) здания, сооружения, объекта незавершенного строительства	—
3.	Кадастровый номер земельного участка (земельных участков), в границах которого (которых)	53:11:1900208:148

	расположены здание, сооружение, объект незавершенного строительства			
4.	Уникальный учетный номер кадастрового квартала, в границах которого расположены здание, сооружение, объект незавершенного строительства	53:11:1900208		
5.	Адрес здания, сооружения, объекта незавершенного строительства	—		
5.1	Сведения о местоположении здания, сооружения, объекта незавершенного строительства (при отсутствии адреса) в структурированном в соответствии с федеральной информационной адресной системой виде	Российская Федерация, Новгородская область, муниципальный район Новгородский, сельское поселение Трубичинское, деревня Трубичино		
5.2	Дополнительные сведения о местоположении	комплекс 1, ряд 6, гараж 1		
6.	Иные сведения	—		
3. Пояснения к сведениям об объекте недвижимости с кадастровым номером 53:11:1900208:356				
1.	—			
Описание местоположения зданий, сооружений, объектов незавершенного строительства на земельном участке				
1. Сведения о характерных точках контура объекта недвижимости с кадастровым номером =				
Система координат МСК-53, зона 2		Зона № 2		
Обозначение характеристик	Содержатся в Едином государственном реестре недвижимости	Определены в ходе выполнения комплексных кадастровых работ	Метод определения координат	Формулы, примененные для расчета средней квадратической погрешности определения

точек контура	Координаты, м		Радиус, м	Координаты, м		Радиус, м		координат характерных точек (M_t), м, с подставленными в такие формулы значениями и итоговые (вычисленные) значения M_t , м
	X	Y	R	X	Y	R		
1	2	3	4	5	6	7	8	9
н1776 О	—	—	—	5846 71.23	2181 445.5 8	—	Фотограмметрический метод	$M_t = \sqrt{(m_0^2 + m_1^2)}$
н1777 О	—	—	—	5846 72.80	2181 441.3 4	—	Фотограмметрический метод	$M_t = \sqrt{(m_0^2 + m_1^2)}$
н1778 О	—	—	—	5846 66.49	2181 438.7 8	—	Фотограмметрический метод	$M_t = \sqrt{(m_0^2 + m_1^2)}$
н1779 О	—	—	—	5846 64.86	2181 442.9 8	—	Фотограмметрический метод	$M_t = \sqrt{(m_0^2 + m_1^2)}$
н1776 О	—	—	—	5846 71.23	2181 445.5 8	—	Фотограмметрический метод	$M_t = \sqrt{(m_0^2 + m_1^2)}$

2. Сведения о характеристиках объекта недвижимости с кадастровым номером 53:11:1900208:358

№ п/п	Наименование характеристики	Значение характеристики
1	2	3
1.	Вид объекта недвижимости	Здание
2.	Ранее присвоенный государственный учетный номер (инвентарный) здания, сооружения, объекта незавершенного строительства	—
3.	Кадастровый номер земельного участка (земельных участков), в границах которого (которых)	53:11:1900208:141

	расположены здание, сооружение, объект незавершенного строительства			
4.	Уникальный учетный номер кадастрового квартала, в границах которого расположены здание, сооружение, объект незавершенного строительства	53:11:1900208		
5.	Адрес здания, сооружения, объекта незавершенного строительства	—		
5.1	Сведения о местоположении здания, сооружения, объекта незавершенного строительства (при отсутствии адреса) в структурированном в соответствии с федеральной информационной адресной системой виде	Российская Федерация, Новгородская область, муниципальный район Новгородский, сельское поселение Трубичинское, деревня Трубичино		
5.2	Дополнительные сведения о местоположении	комплекс 1, ряд 6, гараж № 7		
6.	Иные сведения	—		
3. Пояснения к сведениям об объекте недвижимости с кадастровым номером 53:11:1900208:358				
1.	—			
Описание местоположения зданий, сооружений, объектов незавершенного строительства на земельном участке				
1. Сведения о характерных точках контура объекта недвижимости с кадастровым номером =				
Система координат МСК-53, зона 2		Зона № 2		
Обозначение характерных	Содержатся в Едином государственном реестре недвижимости	Определены в ходе выполнения комплексных кадастровых работ	Метод определения координат	Формулы, примененные для расчета средней квадратической погрешности определения

точек контура	Координаты, м		Радиус, м	Координаты, м		Радиус, м		координат характерных точек (M_t), м, с подставленными в такие формулы значениями и итоговые (вычисленные) значения M_t , м
	X	Y	R	X	Y	R		
1	2	3	4	5	6	7	8	9
н3295 О	—	—	—	5846 86.56	2181 475.3 5	—	Фотограмметрический метод	$M_t = \sqrt{(m_0^2 + m_1^2)}$
н3296 О	—	—	—	5846 88.59	2181 471.0 5	—	Фотограмметрический метод	$M_t = \sqrt{(m_0^2 + m_1^2)}$
н3297 О	—	—	—	5846 82.43	2181 468.4 0	—	Фотограмметрический метод	$M_t = \sqrt{(m_0^2 + m_1^2)}$
н3298 О	—	—	—	5846 80.48	2181 472.6 5	—	Фотограмметрический метод	$M_t = \sqrt{(m_0^2 + m_1^2)}$
н3295 О	—	—	—	5846 86.56	2181 475.3 5	—	Фотограмметрический метод	$M_t = \sqrt{(m_0^2 + m_1^2)}$

2. Сведения о характеристиках объекта недвижимости с кадастровым номером 53:11:1900208:359

№ п/п	Наименование характеристики	Значение характеристики
1	2	3
1.	Вид объекта недвижимости	Здание
2.	Ранее присвоенный государственный учетный номер (инвентарный) здания, сооружения, объекта незавершенного строительства	—
3.	Кадастровый номер земельного участка (земельных участков), в границах которого (которых)	53:11:1900208:126

	расположены здание, сооружение, объект незавершенного строительства			
4.	Уникальный учетный номер кадастрового квартала, в границах которого расположены здание, сооружение, объект незавершенного строительства	53:11:1900208		
5.	Адрес здания, сооружения, объекта незавершенного строительства	—		
5.1	Сведения о местоположении здания, сооружения, объекта незавершенного строительства (при отсутствии адреса) в структурированном в соответствии с федеральной информационной адресной системой виде	Российская Федерация, Новгородская область, муниципальный район Новгородский, сельское поселение Трубичинское, деревня Трубичино		
5.2	Дополнительные сведения о местоположении	комплекс 1, ряд 8, гараж 10		
6.	Иные сведения	—		
3. Пояснения к сведениям об объекте недвижимости с кадастровым номером 53:11:1900208:359				
1.	—			
Описание местоположения зданий, сооружений, объектов незавершенного строительства на земельном участке				
1. Сведения о характерных точках контура объекта недвижимости с кадастровым номером =				
Система координат МСК-53, зона 2		Зона № 2		
Обозначение характеристик	Содержатся в Едином государственном реестре недвижимости	Определены в ходе выполнения комплексных кадастровых работ	Метод определения координат	Формулы, примененные для расчета средней квадратической погрешности определения

точек контура	Координаты, м		Радиус, м	Координаты, м		Радиус, м		координат характерных точек (M_t), м, с подставленными в такие формулы значениями и итоговые (вычисленные) значения M_t , м
	X	Y	R	X	Y	R		
1	2	3	4	5	6	7	8	9
н9250	—	—	—	5846 77.85	2181 391.4 6	—	Фотограмметрический метод	$M_t = \sqrt{(m_0^2 + m_1^2)}$
н9260	—	—	—	5846 75.53	2181 397.9 0	—	Фотограмметрический метод	$M_t = \sqrt{(m_0^2 + m_1^2)}$
н9270	—	—	—	5846 80.79	2181 399.8 0	—	Фотограмметрический метод	$M_t = \sqrt{(m_0^2 + m_1^2)}$
н9280	—	—	—	5846 83.12	2181 393.3 6	—	Фотограмметрический метод	$M_t = \sqrt{(m_0^2 + m_1^2)}$
н9250	—	—	—	5846 77.85	2181 391.4 6	—	Фотограмметрический метод	$M_t = \sqrt{(m_0^2 + m_1^2)}$

2. Сведения о характеристиках объекта недвижимости с кадастровым номером 53:11:1900208:362

№ п/п	Наименование характеристики	Значение характеристики
1	2	3
1.	Вид объекта недвижимости	Здание
2.	Ранее присвоенный государственный учетный номер (инвентарный) здания, сооружения, объекта незавершенного строительства	—
3.	Кадастровый номер земельного участка (земельных участков), в границах которого (которых)	53:11:1900208:183

	расположены здание, сооружение, объект незавершенного строительства			
4.	Уникальный учетный номер кадастрового квартала, в границах которого расположены здание, сооружение, объект незавершенного строительства	53:11:1900208		
5.	Адрес здания, сооружения, объекта незавершенного строительства	—		
5.1	Сведения о местоположении здания, сооружения, объекта незавершенного строительства (при отсутствии адреса) в структурированном в соответствии с федеральной информационной адресной системой виде	Российская Федерация, Новгородская область, муниципальный район Новгородский, сельское поселение Трубичинское, деревня Трубичино		
5.2	Дополнительные сведения о местоположении	комплекс №1, ряд 9, гараж № 10		
6.	Иные сведения	—		
3. Пояснения к сведениям об объекте недвижимости с кадастровым номером 53:11:1900208:362				
1.	—			
Описание местоположения зданий, сооружений, объектов незавершенного строительства на земельном участке				
1. Сведения о характерных точках контура объекта недвижимости с кадастровым номером =				
Система координат МСК-53, зона 2		Зона № 2		
Обозначение характерных	Содержатся в Едином государственном реестре недвижимости	Определены в ходе выполнения комплексных кадастровых работ	Метод определения координат	Формулы, примененные для расчета средней квадратической погрешности определения

точек контура	Координаты, м		Радиус, м	Координаты, м		Радиус, м		координат характерных точек (M_t), м, с подставленными в такие формулы значениями и итоговые (вычисленные) значения M_t , м
	X	Y	R	X	Y	R		
1	2	3	4	5	6	7	8	9
н3303 О	—	—	—	5847 06.79	2181 473.3 0	—	Фотограмметрический метод	$M_t = \sqrt{(m_0^2 + m_1^2)}$
н3304 О	—	—	—	5847 04.60	2181 477.5 7	—	Фотограмметрический метод	$M_t = \sqrt{(m_0^2 + m_1^2)}$
н3305 О	—	—	—	5847 11.34	2181 481.0 5	—	Фотограмметрический метод	$M_t = \sqrt{(m_0^2 + m_1^2)}$
н3306 О	—	—	—	5847 13.51	2181 476.6 8	—	Фотограмметрический метод	$M_t = \sqrt{(m_0^2 + m_1^2)}$
н3303 О	—	—	—	5847 06.79	2181 473.3 0	—	Фотограмметрический метод	$M_t = \sqrt{(m_0^2 + m_1^2)}$

2. Сведения о характеристиках объекта недвижимости с кадастровым номером 53:11:1900208:363

№ п/п	Наименование характеристики	Значение характеристики
1	2	3
1.	Вид объекта недвижимости	Здание
2.	Ранее присвоенный государственный учетный номер (инвентарный) здания, сооружения, объекта незавершенного строительства	—
3.	Кадастровый номер земельного участка (земельных участков), в границах которого (которых)	53:11:1900208:112

	расположены здание, сооружение, объект незавершенного строительства			
4.	Уникальный учетный номер кадастрового квартала, в границах которого расположены здание, сооружение, объект незавершенного строительства	53:11:1900208		
5.	Адрес здания, сооружения, объекта незавершенного строительства	—		
5.1	Сведения о местоположении здания, сооружения, объекта незавершенного строительства (при отсутствии адреса) в структурированном в соответствии с федеральной информационной адресной системой виде	Российская Федерация, Новгородская область, муниципальный район Новгородский, сельское поселение Трубичинское, деревня Трубичино		
5.2	Дополнительные сведения о местоположении	комплекс 1, ряд 12, гараж 15		
6.	Иные сведения	—		
3. Пояснения к сведениям об объекте недвижимости с кадастровым номером 53:11:1900208:363				
1.	—			
Описание местоположения зданий, сооружений, объектов незавершенного строительства на земельном участке				
1. Сведения о характерных точках контура объекта недвижимости с кадастровым номером =				
Система координат МСК-53, зона 2		Зона № 2		
Обозначение характерных	Содержатся в Едином государственном реестре недвижимости	Определены в ходе выполнения комплексных кадастровых работ	Метод определения координат	Формулы, примененные для расчета средней квадратической погрешности определения

точек контура	Координаты, м		Радиус, м	Координаты, м		Радиус, м		координат характерных точек (M_t), м, с подставленными в такие формулы значениями и итоговые (вычисленные) значения M_t , м
	X	Y	R	X	Y	R		
1	2	3	4	5	6	7	8	9
1	—	—	—	5846 63.73	2181 386.3 2	—	Метод спутниковых геодезических измерений (определений)	$M_t = \sqrt{(m_0^2 + m_1^2)}$
2	—	—	—	5846 68.46	2181 388.1 1	—	Метод спутниковых геодезических измерений (определений)	$M_t = \sqrt{(m_0^2 + m_1^2)}$
3	—	—	—	5846 66.15	2181 394.4 0	—	Метод спутниковых геодезических измерений (определений)	$M_t = \sqrt{(m_0^2 + m_1^2)}$
4	—	—	—	5846 61.42	2181 392.6 2	—	Метод спутниковых геодезических измерений (определений)	$M_t = \sqrt{(m_0^2 + m_1^2)}$
1	—	—	—	5846 63.73	2181 386.3 2	—	Метод спутниковых геодезических измерений (определений)	$M_t = \sqrt{(m_0^2 + m_1^2)}$

2. Сведения о характеристиках объекта недвижимости с кадастровым номером 53:11:1900208:364

№ п/п	Наименование характеристики	Значение характеристики
1	2	3
1.	Вид объекта недвижимости	Здание
2.	Ранее присвоенный государственный учетный номер (инвентарный) здания, сооружения, объекта незавершенного строительства	—
3.	Кадастровый номер земельного участка (земельных участков), в границах которого (которых) расположены здание, сооружение, объект незавершенного строительства	53:11:1900208:682
4.	Уникальный учетный номер кадастрового квартала, в границах которого расположены здание, сооружение, объект незавершенного строительства	53:11:1900208
5.	Адрес здания, сооружения, объекта незавершенного строительства	—
5.1	Сведения о местоположении здания, сооружения, объекта незавершенного строительства (при отсутствии адреса) в структурированном в соответствии с федеральной информационной адресной системой виде	Российская Федерация, Новгородская область, муниципальный район Новгородский, сельское поселение Трубичинское, деревня Трубичино
5.2	Дополнительные сведения о местоположении	комплекс 1, ряд 9, гараж №13
6.	Иные сведения	—

3. Пояснения к сведениям об объекте недвижимости с кадастровым номером 53:11:1900208:364

1. —

Описание местоположения зданий, сооружений, объектов незавершенного строительства на земельном участке

1. Сведения о характерных точках контура объекта недвижимости с кадастровым номером

—

Система координат МСК-53, зона 2

Зона № 2

Обозначение характерных точек контура	Содержатся в Едином государственном реестре недвижимости			Определены в ходе выполнения комплексных кадастровых работ			Метод определения координат	Формулы, примененные для расчета средней квадратической погрешности определения координат характерных точек (M_t), м, с подставленными в такие формулы значениями и итоговые (вычисленные) значения M_t , м
	Координаты , м		Радиус, м	Координаты , м		Радиус, м		
	X	Y	R	X	Y	R		
1	2	3	4	5	6	7	8	9
н3311 О	—	—	—	5846 06.93	2181 429.9 3	—	Фотограмметрический метод	$M_t = \sqrt{(m_0^2 + m_1^2)}$
н3312 О	—	—	—	5846 05.12	2181 434.5 1	—	Фотограмметрический метод	$M_t = \sqrt{(m_0^2 + m_1^2)}$
н3313 О	—	—	—	5846 10.99	2181 436.9 5	—	Фотограмметрический метод	$M_t = \sqrt{(m_0^2 + m_1^2)}$
н3314 О	—	—	—	5846 12.80	2181 432.3 7	—	Фотограмметрический метод	$M_t = \sqrt{(m_0^2 + m_1^2)}$
н3311 О	—	—	—	5846 06.93	2181 429.9 3	—	Фотограмметрический метод	$M_t = \sqrt{(m_0^2 + m_1^2)}$
2. Сведения о характеристиках объекта недвижимости с кадастровым номером 53:11:1900208:367								
№ п/п	Наименование характеристики						Значение характеристики	
1	2						3	

1.	Вид объекта недвижимости	Здание
2.	Ранее присвоенный государственный учетный номер (инвентарный) здания, сооружения, объекта незавершенного строительства	—
3.	Кадастровый номер земельного участка (земельных участков), в границах которого (которых) расположены здание, сооружение, объект незавершенного строительства	53:11:1900208:193
4.	Уникальный учетный номер кадастрового квартала, в границах которого расположены здание, сооружение, объект незавершенного строительства	53:11:1900208
5.	Адрес здания, сооружения, объекта незавершенного строительства	—
5.1	Сведения о местоположении здания, сооружения, объекта незавершенного строительства (при отсутствии адреса) в структурированном в соответствии с федеральной информационной адресной системой виде	Российская Федерация, Новгородская область, муниципальный район Новгородский, сельское поселение Трубичинское, деревня Трубичино
5.2	Дополнительные сведения о местоположении	комплекс 1, ряд 1, гараж 10
6.	Иные сведения	—

3. Пояснения к сведениям об объекте недвижимости с кадастровым номером 53:11:1900208:367

1.	—

Описание местоположения зданий, сооружений, объектов незавершенного строительства на земельном участке

1. Сведения о характерных точках контура объекта недвижимости с кадастровым номером

—

Система координат МСК-53, зона 2

Зона № 2

Обозначение характерных	Содержатся в Едином государственном реестре недвижимости	Определены в ходе выполнения комплексных кадастровых работ	Метод определения координат	Формулы, примененные для расчета средней квадратической погрешности определения

точек контура	Координаты, м		Радиус, м	Координаты, м		Радиус, м		координат характерных точек (M_t), м, с подставленными в такие формулы значениями и итоговые (вычисленные) значения M_t , м
	X	Y	R	X	Y	R		
1	2	3	4	5	6	7	8	9
н1001 О	—	—	—	5847 12.01	2181 403.6 3	—	Фотограмметрический метод	$M_t = \sqrt{(m_0^2 + m_1^2)}$
н1002 О	—	—	—	5847 09.57	2181 410.4 3	—	Фотограмметрический метод	$M_t = \sqrt{(m_0^2 + m_1^2)}$
н1003 О	—	—	—	5847 14.31	2181 412.1 4	—	Фотограмметрический метод	$M_t = \sqrt{(m_0^2 + m_1^2)}$
н1004 О	—	—	—	5847 16.83	2181 405.4 0	—	Фотограмметрический метод	$M_t = \sqrt{(m_0^2 + m_1^2)}$
н1001 О	—	—	—	5847 12.01	2181 403.6 3	—	Фотограмметрический метод	$M_t = \sqrt{(m_0^2 + m_1^2)}$

2. Сведения о характеристиках объекта недвижимости с кадастровым номером 53:11:1900208:368

№ п/п	Наименование характеристики	Значение характеристики
1	2	3
1.	Вид объекта недвижимости	Здание
2.	Ранее присвоенный государственный учетный номер (инвентарный) здания, сооружения, объекта незавершенного строительства	—
3.	Кадастровый номер земельного участка (земельных участков), в границах которого (которых)	53:11:1900208:111

	расположены здание, сооружение, объект незавершенного строительства			
4.	Уникальный учетный номер кадастрового квартала, в границах которого расположены здание, сооружение, объект незавершенного строительства	53:11:1900208		
5.	Адрес здания, сооружения, объекта незавершенного строительства	—		
5.1	Сведения о местоположении здания, сооружения, объекта незавершенного строительства (при отсутствии адреса) в структурированном в соответствии с федеральной информационной адресной системой виде	Российская Федерация, Новгородская область, муниципальный район Новгородский, сельское поселение Трубичинское, деревня Трубичино		
5.2	Дополнительные сведения о местоположении	комплекс 1, ряд 9, гараж №4		
6.	Иные сведения	—		
3. Пояснения к сведениям об объекте недвижимости с кадастровым номером 53:11:1900208:368				
1.	—			
Описание местоположения зданий, сооружений, объектов незавершенного строительства на земельном участке				
1. Сведения о характерных точках контура объекта недвижимости с кадастровым номером =				
Система координат МСК-53, зона 2		Зона № 2		
Обозначение характерных	Содержатся в Едином государственном реестре недвижимости	Определены в ходе выполнения комплексных кадастровых работ	Метод определения координат	Формулы, примененные для расчета средней квадратической погрешности определения

точек контура	Координаты, м		Радиус, м	Координаты, м		Радиус, м		координат характерных точек (M_t), м, с подставленными в такие формулы значениями и итоговые (вычисленные) значения M_t , м
	X	Y	R	X	Y	R		
1	2	3	4	5	6	7	8	9
н2834 О	—	—	—	5846 27.15	2181 507.5 4	—	Фотограмметрический метод	$M_t = \sqrt{(m_0^2 + m_1^2)}$
н2835 О	—	—	—	5846 32.78	2181 509.8 3	—	Фотограмметрический метод	$M_t = \sqrt{(m_0^2 + m_1^2)}$
н2836 О	—	—	—	5846 35.89	2181 502.2 9	—	Фотограмметрический метод	$M_t = \sqrt{(m_0^2 + m_1^2)}$
н2837 О	—	—	—	5846 34.59	2181 501.7 4	—	Фотограмметрический метод	$M_t = \sqrt{(m_0^2 + m_1^2)}$
н2838 О	—	—	—	5846 30.27	2181 499.9 3	—	Фотограмметрический метод	$M_t = \sqrt{(m_0^2 + m_1^2)}$
н2834 О	—	—	—	5846 27.15	2181 507.5 4	—	Фотограмметрический метод	$M_t = \sqrt{(m_0^2 + m_1^2)}$

2. Сведения о характеристиках объекта недвижимости с кадастровым номером 53:11:1900208:369

№ п/п	Наименование характеристики	Значение характеристики
1	2	3
1.	Вид объекта недвижимости	Здание
2.	Ранее присвоенный государственный учетный номер (инвентарный) здания, сооружения, объекта	—

	незавершенного строительства			
3.	Кадастровый номер земельного участка (земельных участков), в границах которого (которых) расположены здание, сооружение, объект незавершенного строительства	53:11:1900208:103		
4.	Уникальный учетный номер кадастрового квартала, в границах которого расположены здание, сооружение, объект незавершенного строительства	53:11:1900208		
5.	Адрес здания, сооружения, объекта незавершенного строительства	—		
5.1	Сведения о местоположении здания, сооружения, объекта незавершенного строительства (при отсутствии адреса) в структурированном в соответствии с федеральной информационной адресной системой виде	Российская Федерация, Новгородская область, муниципальный район Новгородский, сельское поселение Трубичинское, деревня Трубичино		
5.2	Дополнительные сведения о местоположении	комплекс 1, ряд 11, гараж 10		
6.	Иные сведения	—		
3. Пояснения к сведениям об объекте недвижимости с кадастровым номером <u>53:11:1900208:369</u>				
1.	—			
Описание местоположения зданий, сооружений, объектов незавершенного строительства на земельном участке				
1. Сведения о характерных точках контура объекта недвижимости с кадастровым номером =				
Система координат <u>МСК-53, зона 2</u>		Зона № <u>2</u>		
Обозначение характерных	Содержатся в Едином государственном реестре недвижимости	Определены в ходе выполнения комплексных кадастровых работ	Метод определения координат	Формулы, примененные для расчета средней квадратической погрешности определения

точек контура	Координаты, м		Радиус, м	Координаты, м		Радиус, м		координат характерных точек (M_t), м, с подставленными в такие формулы значениями и итоговые (вычисленные) значения M_t , м
	X	Y	R	X	Y	R		
1	2	3	4	5	6	7	8	9
н3319 О	—	—	—	5847 03.34	2181 514.3 9	—	Фотограмметрический метод	$M_t = \sqrt{(m_0^2 + m_1^2)}$
н3320 О	—	—	—	5847 05.77	2181 509.4 3	—	Фотограмметрический метод	$M_t = \sqrt{(m_0^2 + m_1^2)}$
н3321 О	—	—	—	5846 98.94	2181 506.0 7	—	Фотограмметрический метод	$M_t = \sqrt{(m_0^2 + m_1^2)}$
н3322 О	—	—	—	5846 96.46	2181 511.0 7	—	Фотограмметрический метод	$M_t = \sqrt{(m_0^2 + m_1^2)}$
н3319 О	—	—	—	5847 03.34	2181 514.3 9	—	Фотограмметрический метод	$M_t = \sqrt{(m_0^2 + m_1^2)}$

2. Сведения о характеристиках объекта недвижимости с кадастровым номером 53:11:1900208:371

№ п/п	Наименование характеристики	Значение характеристики
1	2	3
1.	Вид объекта недвижимости	Здание
2.	Ранее присвоенный государственный учетный номер (инвентарный) здания, сооружения, объекта незавершенного строительства	—
3.	Кадастровый номер земельного участка (земельных участков), в границах которого (которых)	—

	расположены здание, сооружение, объект незавершенного строительства			
4.	Уникальный учетный номер кадастрового квартала, в границах которого расположены здание, сооружение, объект незавершенного строительства	53:11:1900208		
5.	Адрес здания, сооружения, объекта незавершенного строительства	–		
5.1	Сведения о местоположении здания, сооружения, объекта незавершенного строительства (при отсутствии адреса) в структурированном в соответствии с федеральной информационной адресной системой виде	Российская Федерация, Новгородская область, муниципальный район Новгородский, сельское поселение Трубичинское, деревня Трубичино		
5.2	Дополнительные сведения о местоположении	комплекс 1, ряд 13, гараж № 9		
6.	Иные сведения	–		
3. Пояснения к сведениям об объекте недвижимости с кадастровым номером 53:11:1900208:371				
1.	–			
Описание местоположения зданий, сооружений, объектов незавершенного строительства на земельном участке				
1. Сведения о характерных точках контура объекта недвижимости с кадастровым номером =				
Система координат МСК-53, зона 2		Зона № 2		
Обозначение характерных	Содержатся в Едином государственном реестре недвижимости	Определены в ходе выполнения комплексных кадастровых работ	Метод определения координат	Формулы, примененные для расчета средней квадратической погрешности определения

точек контура	Координаты, м		Радиус, м	Координаты, м		Радиус, м		координат характерных точек (M_t), м, с подставленными в такие формулы значениями и итоговые (вычисленные) значения M_t , м
	X	Y	R	X	Y	R		
1	2	3	4	5	6	7	8	9
н9470	—	—	—	5846 68.46	2181 388.1 1	—	Фотограмметрический метод	$M_t = \sqrt{(m_0^2 + m_1^2)}$
н9480	—	—	—	5846 66.15	2181 394.4 0	—	Фотограмметрический метод	$M_t = \sqrt{(m_0^2 + m_1^2)}$
н9490	—	—	—	5846 70.86	2181 396.1 7	—	Фотограмметрический метод	$M_t = \sqrt{(m_0^2 + m_1^2)}$
н9500	—	—	—	5846 73.23	2181 389.8 2	—	Фотограмметрический метод	$M_t = \sqrt{(m_0^2 + m_1^2)}$
н9470	—	—	—	5846 68.46	2181 388.1 1	—	Фотограмметрический метод	$M_t = \sqrt{(m_0^2 + m_1^2)}$

2. Сведения о характеристиках объекта недвижимости с кадастровым номером 53:11:1900208:373

№ п/п	Наименование характеристики	Значение характеристики
1	2	3
1.	Вид объекта недвижимости	Здание
2.	Ранее присвоенный государственный учетный номер (инвентарный) здания, сооружения, объекта незавершенного строительства	—
3.	Кадастровый номер земельного участка (земельных участков), в границах которого (которых)	53:11:1900208:122

	расположены здание, сооружение, объект незавершенного строительства	
4.	Уникальный учетный номер кадастрового квартала, в границах которого расположены здание, сооружение, объект незавершенного строительства	53:11:1900208
5.	Адрес здания, сооружения, объекта незавершенного строительства	—
5.1	Сведения о местоположении здания, сооружения, объекта незавершенного строительства (при отсутствии адреса) в структурированном в соответствии с федеральной информационной адресной системой виде	Российская Федерация, Новгородская область, муниципальный район Новгородский, сельское поселение Трубичинское, деревня Трубичино
5.2	Дополнительные сведения о местоположении	комплекс 1, ряд 9, на земельном участке расположено здание, гараж, 12
6.	Иные сведения	—

3. Пояснения к сведениям об объекте недвижимости с кадастровым номером 53:11:1900208:373

1.	—

Описание местоположения зданий, сооружений, объектов незавершенного строительства на земельном участке

1. Сведения о характерных точках контура объекта недвижимости с кадастровым номером =

Система координат МСК-53, зона 2

Зона № 2

Обозначение характерных	Содержатся в Едином государственном реестре недвижимости	Определены в ходе выполнения комплексных кадастровых работ	Метод определения координат	Формулы, примененные для расчета средней квадратической погрешности определения

точек контура	Координаты, м		Радиус, м	Координаты, м		Радиус, м		координат характерных точек (M_t), м, с подставленными в такие формулы значениями и итоговые (вычисленные) значения M_t , м
	X	Y	R	X	Y	R		
1	2	3	4	5	6	7	8	9
н9090	—	—	—	5846 48.45	2181 380.9 4	—	Фотограмметрический метод	$M_t = \sqrt{(m_0^2 + m_1^2)}$
н9100	—	—	—	5846 46.19	2181 387.0 6	—	Фотограмметрический метод	$M_t = \sqrt{(m_0^2 + m_1^2)}$
н9110	—	—	—	5846 52.17	2181 389.2 5	—	Фотограмметрический метод	$M_t = \sqrt{(m_0^2 + m_1^2)}$
н9120	—	—	—	5846 54.36	2181 383.0 6	—	Фотограмметрический метод	$M_t = \sqrt{(m_0^2 + m_1^2)}$
н9090	—	—	—	5846 48.45	2181 380.9 4	—	Фотограмметрический метод	$M_t = \sqrt{(m_0^2 + m_1^2)}$

2. Сведения о характеристиках объекта недвижимости с кадастровым номером 53:11:1900208:375

№ п/п	Наименование характеристики	Значение характеристики
1	2	3
1.	Вид объекта недвижимости	Здание
2.	Ранее присвоенный государственный учетный номер (инвентарный) здания, сооружения, объекта незавершенного строительства	—
3.	Кадастровый номер земельного участка (земельных участков), в границах которого (которых)	53:11:1900208:227

	расположены здание, сооружение, объект незавершенного строительства			
4.	Уникальный учетный номер кадастрового квартала, в границах которого расположены здание, сооружение, объект незавершенного строительства	53:11:1900208		
5.	Адрес здания, сооружения, объекта незавершенного строительства	—		
5.1	Сведения о местоположении здания, сооружения, объекта незавершенного строительства (при отсутствии адреса) в структурированном в соответствии с федеральной информационной адресной системой виде	Российская Федерация, Новгородская область, муниципальный район Новгородский, сельское поселение Трубичинское, деревня Трубичино		
5.2	Дополнительные сведения о местоположении	комплекс 1, ряд 9, гараж 16		
6.	Иные сведения	—		
3. Пояснения к сведениям об объекте недвижимости с кадастровым номером 53:11:1900208:375				
1.	—			
Описание местоположения зданий, сооружений, объектов незавершенного строительства на земельном участке				
1. Сведения о характерных точках контура объекта недвижимости с кадастровым номером =				
Система координат МСК-53, зона 2		Зона № 2		
Обозначение характерных	Содержатся в Едином государственном реестре недвижимости	Определены в ходе выполнения комплексных кадастровых работ	Метод определения координат	Формулы, примененные для расчета средней квадратической погрешности определения

точек конту ра	Координаты , м		Радиу с, м	Координаты , м		Радиус, м		координат характерных точек (M _t), м, с подставленными в такие формулы значениями и итоговые (вычисленные) значения M _t , м
	X	Y	R	X	Y	R		
1	2	3	4	5	6	7	8	9
н806О	—	—	—	5846 44.99	2181 241.2 8	—	Фотограммет рический метод	$M_t = \sqrt{(m_0^2 + m_1^2)}$
н807О	—	—	—	5846 43.18	2181 240.3 8	—	Фотограммет рический метод	$M_t = \sqrt{(m_0^2 + m_1^2)}$
н808О	—	—	—	5846 41.64	2181 243.6 2	—	Фотограммет рический метод	$M_t = \sqrt{(m_0^2 + m_1^2)}$
н809О	—	—	—	5846 43.37	2181 244.4 9	—	Фотограммет рический метод	$M_t = \sqrt{(m_0^2 + m_1^2)}$
н810О	—	—	—	5846 42.29	2181 246.7 9	—	Фотограммет рический метод	$M_t = \sqrt{(m_0^2 + m_1^2)}$
н811О	—	—	—	5846 51.23	2181 251.1 8	—	Фотограммет рический метод	$M_t = \sqrt{(m_0^2 + m_1^2)}$
н812О	—	—	—	5846 55.16	2181 243.2 3	—	Фотограммет рический метод	$M_t = \sqrt{(m_0^2 + m_1^2)}$
н813О	—	—	—	5846 46.21	2181 238.8 0	—	Фотограммет рический метод	$M_t = \sqrt{(m_0^2 + m_1^2)}$
н806О	—	—	—	5846 44.99	2181 241.2 8	—	Фотограммет рический метод	$M_t = \sqrt{(m_0^2 + m_1^2)}$

2. Сведения о характеристиках объекта недвижимости с кадастровым номером 53:11:1900208:378

№ п/п	Наименование характеристики	Значение характеристики
1	2	3
1.	Вид объекта недвижимости	Здание
2.	Ранее присвоенный государственный учетный номер (инвентарный) здания, сооружения, объекта незавершенного строительства	—
3.	Кадастровый номер земельного участка (земельных участков), в границах которого (которых) расположены здание, сооружение, объект незавершенного строительства	53:11:1900208:212
4.	Уникальный учетный номер кадастрового квартала, в границах которого расположены здание, сооружение, объект незавершенного строительства	53:11:1900208
5.	Адрес здания, сооружения, объекта незавершенного строительства	—
5.1	Сведения о местоположении здания, сооружения, объекта незавершенного строительства (при отсутствии адреса) в структурированном в соответствии с федеральной информационной адресной системой виде	Российская Федерация, Новгородская область, муниципальный район Новгородский, сельское поселение Трубичинское, деревня Трубичино, д 25а
5.2	Дополнительные сведения о местоположении	—
6.	Иные сведения	—

3. Пояснения к сведениям об объекте недвижимости с кадастровым номером 53:11:1900208:378

1. —

Описание местоположения зданий, сооружений, объектов незавершенного строительства на земельном участке**1. Сведения о характерных точках контура объекта недвижимости с кадастровым номером**

=

Система координат МСК-53, зона 2Зона № 2

Обозначение характерных точек контура	Содержатся в Едином государственном реестре недвижимости			Определены в ходе выполнения комплексных кадастровых работ			Метод определения координат	Формулы, примененные для расчета средней квадратической погрешности определения координат характерных точек (M_t), м, с подставленными в такие формулы значениями и итоговые (вычисленные) значения M_t , м
	Координаты , м		Радиус, м	Координаты , м		Радиус, м		
	X	Y	R	X	Y	R		
1	2	3	4	5	6	7	8	9
н2212 О	—	—	—	5846 76.27	2181 465.7 4	—	Фотограмметрический метод	$M_t = \sqrt{(m_0^2 + m_1^2)}$
н2213 О	—	—	—	5846 74.37	2181 469.8 6	—	Фотограмметрический метод	$M_t = \sqrt{(m_0^2 + m_1^2)}$
н2214 О	—	—	—	5846 80.48	2181 472.6 5	—	Фотограмметрический метод	$M_t = \sqrt{(m_0^2 + m_1^2)}$
н2215 О	—	—	—	5846 82.43	2181 468.4 0	—	Фотограмметрический метод	$M_t = \sqrt{(m_0^2 + m_1^2)}$
н2212 О	—	—	—	5846 76.27	2181 465.7 4	—	Фотограмметрический метод	$M_t = \sqrt{(m_0^2 + m_1^2)}$
2. Сведения о характеристиках объекта недвижимости с кадастровым номером 53:11:1900208:382								
№ п/п	Наименование характеристики						Значение характеристики	
1	2						3	

1.	Вид объекта недвижимости	Здание
2.	Ранее присвоенный государственный учетный номер (инвентарный) здания, сооружения, объекта незавершенного строительства	—
3.	Кадастровый номер земельного участка (земельных участков), в границах которого (которых) расположены здание, сооружение, объект незавершенного строительства	53:11:1900208:70
4.	Уникальный учетный номер кадастрового квартала, в границах которого расположены здание, сооружение, объект незавершенного строительства	53:11:1900208
5.	Адрес здания, сооружения, объекта незавершенного строительства	—
5.1	Сведения о местоположении здания, сооружения, объекта незавершенного строительства (при отсутствии адреса) в структурированном в соответствии с федеральной информационной адресной системой виде	Российская Федерация, Новгородская область, муниципальный район Новгородский, сельское поселение Трубичинское, деревня Трубичино
5.2	Дополнительные сведения о местоположении	комплекс 1, ряд 7, гараж № 10
6.	Иные сведения	—

3. Пояснения к сведениям об объекте недвижимости с кадастровым номером 53:11:1900208:382

1.	—

Описание местоположения зданий, сооружений, объектов незавершенного строительства на земельном участке

1. Сведения о характерных точках контура объекта недвижимости с кадастровым номером

—

Система координат МСК-53, зона 2

Зона № 2

Обозначение характерных	Содержатся в Едином государственном реестре недвижимости	Определены в ходе выполнения комплексных кадастровых работ	Метод определения координат	Формулы, примененные для расчета средней квадратической погрешности определения

точек контура	Координаты, м		Радиус, м	Координаты, м		Радиус, м		координат характерных точек (M_t), м, с подставленными в такие формулы значениями и итоговые (вычисленные) значения M_t , м
	X	Y	R	X	Y	R		
1	2	3	4	5	6	7	8	9
н1712 О	—	—	—	5846 76.51	2181 431.2 9	—	Фотограмметрический метод	$M_t = \sqrt{(m_0^2 + m_1^2)}$
н1713 О	—	—	—	5846 78.19	2181 426.7 4	—	Фотограмметрический метод	$M_t = \sqrt{(m_0^2 + m_1^2)}$
н1714 О	—	—	—	5846 72.09	2181 424.4 0	—	Фотограмметрический метод	$M_t = \sqrt{(m_0^2 + m_1^2)}$
н1715 О	—	—	—	5846 70.36	2181 428.8 5	—	Фотограмметрический метод	$M_t = \sqrt{(m_0^2 + m_1^2)}$
н1712 О	—	—	—	5846 76.51	2181 431.2 9	—	Фотограмметрический метод	$M_t = \sqrt{(m_0^2 + m_1^2)}$

2. Сведения о характеристиках объекта недвижимости с кадастровым номером 53:11:1900208:384

№ п/п	Наименование характеристики	Значение характеристики
1	2	3
1.	Вид объекта недвижимости	Здание
2.	Ранее присвоенный государственный учетный номер (инвентарный) здания, сооружения, объекта незавершенного строительства	—
3.	Кадастровый номер земельного участка (земельных участков), в границах которого (которых)	53:11:1900208:81

	расположены здание, сооружение, объект незавершенного строительства			
4.	Уникальный учетный номер кадастрового квартала, в границах которого расположены здание, сооружение, объект незавершенного строительства	53:11:1900208		
5.	Адрес здания, сооружения, объекта незавершенного строительства	—		
5.1	Сведения о местоположении здания, сооружения, объекта незавершенного строительства (при отсутствии адреса) в структурированном в соответствии с федеральной информационной адресной системой виде	Российская Федерация, Новгородская область, муниципальный район Новгородский, сельское поселение Трубичинское, деревня Трубичино		
5.2	Дополнительные сведения о местоположении	комплекс 1, ряд 6, гараж № 4		
6.	Иные сведения	—		
3. Пояснения к сведениям об объекте недвижимости с кадастровым номером 53:11:1900208:384				
1.	—			
Описание местоположения зданий, сооружений, объектов незавершенного строительства на земельном участке				
1. Сведения о характерных точках контура объекта недвижимости с кадастровым номером =				
Система координат МСК-53, зона 2		Зона № 2		
Обозначение характеристик	Содержатся в Едином государственном реестре недвижимости	Определены в ходе выполнения комплексных кадастровых работ	Метод определения координат	Формулы, примененные для расчета средней квадратической погрешности определения

точек контура	Координаты, м		Радиус, м	Координаты, м		Радиус, м		координат характерных точек (M_t), м, с подставленными в такие формулы значениями и итоговые (вычисленные) значения M_t , м
	X	Y	R	X	Y	R		
1	2	3	4	5	6	7	8	9
н3327 О	—	—	—	5846 34.09	2181 465.7 6	—	Фотограмметрический метод	$M_t = \sqrt{(m_0^2 + m_1^2)}$
н3328 О	—	—	—	5846 35.54	2181 461.8 8	—	Фотограмметрический метод	$M_t = \sqrt{(m_0^2 + m_1^2)}$
н3329 О	—	—	—	5846 29.00	2181 459.3 2	—	Фотограмметрический метод	$M_t = \sqrt{(m_0^2 + m_1^2)}$
н3330 О	—	—	—	5846 27.51	2181 463.1 8	—	Фотограмметрический метод	$M_t = \sqrt{(m_0^2 + m_1^2)}$
н3327 О	—	—	—	5846 34.09	2181 465.7 6	—	Фотограмметрический метод	$M_t = \sqrt{(m_0^2 + m_1^2)}$

2. Сведения о характеристиках объекта недвижимости с кадастровым номером 53:11:1900208:386

№ п/п	Наименование характеристики	Значение характеристики
1	2	3
1.	Вид объекта недвижимости	Здание
2.	Ранее присвоенный государственный учетный номер (инвентарный) здания, сооружения, объекта незавершенного строительства	—
3.	Кадастровый номер земельного участка (земельных участков), в границах которого (которых)	53:11:1900208:149

	расположены здание, сооружение, объект незавершенного строительства			
4.	Уникальный учетный номер кадастрового квартала, в границах которого расположены здание, сооружение, объект незавершенного строительства	53:11:1900208		
5.	Адрес здания, сооружения, объекта незавершенного строительства	–		
5.1	Сведения о местоположении здания, сооружения, объекта незавершенного строительства (при отсутствии адреса) в структурированном в соответствии с федеральной информационной адресной системой виде	Российская Федерация, Новгородская область, муниципальный район Новгородский, сельское поселение Трубичинское, деревня Трубичино		
5.2	Дополнительные сведения о местоположении	гск комплекс 1 ряд 4, гараж 14		
6.	Иные сведения	–		
3. Пояснения к сведениям об объекте недвижимости с кадастровым номером 53:11:1900208:386				
1.	–			
Описание местоположения зданий, сооружений, объектов незавершенного строительства на земельном участке				
1. Сведения о характерных точках контура объекта недвижимости с кадастровым номером =				
Система координат МСК-53, зона 2		Зона № 2		
Обозначение характерных	Содержатся в Едином государственном реестре недвижимости	Определены в ходе выполнения комплексных кадастровых работ	Метод определения координат	Формулы, примененные для расчета средней квадратической погрешности определения

точек контура	Координаты, м		Радиус, м	Координаты, м		Радиус, м		координат характерных точек (M_t), м, с подставленными в такие формулы значениями и итоговые (вычисленные) значения M_t , м
	X	Y	R	X	Y	R		
1	2	3	4	5	6	7	8	9
н3335 О	—	—	—	5846 30.41	2181 405.3 4	—	Фотограмметрический метод	$M_t = \sqrt{(m_0^2 + m_1^2)}$
н3336 О	—	—	—	5846 32.22	2181 400.7 6	—	Фотограмметрический метод	$M_t = \sqrt{(m_0^2 + m_1^2)}$
н3337 О	—	—	—	5846 26.28	2181 398.4 3	—	Фотограмметрический метод	$M_t = \sqrt{(m_0^2 + m_1^2)}$
н3338 О	—	—	—	5846 24.46	2181 403.0 2	—	Фотограмметрический метод	$M_t = \sqrt{(m_0^2 + m_1^2)}$
н3335 О	—	—	—	5846 30.41	2181 405.3 4	—	Фотограмметрический метод	$M_t = \sqrt{(m_0^2 + m_1^2)}$

2. Сведения о характеристиках объекта недвижимости с кадастровым номером 53:11:1900208:389

№ п/п	Наименование характеристики	Значение характеристики
1	2	3
1.	Вид объекта недвижимости	Здание
2.	Ранее присвоенный государственный учетный номер (инвентарный) здания, сооружения, объекта незавершенного строительства	—
3.	Кадастровый номер земельного участка (земельных участков), в границах которого (которых)	53:11:1900208:30

	расположены здание, сооружение, объект незавершенного строительства			
4.	Уникальный учетный номер кадастрового квартала, в границах которого расположены здание, сооружение, объект незавершенного строительства	53:11:1900208		
5.	Адрес здания, сооружения, объекта незавершенного строительства	—		
5.1	Сведения о местоположении здания, сооружения, объекта незавершенного строительства (при отсутствии адреса) в структурированном в соответствии с федеральной информационной адресной системой виде	Российская Федерация, Новгородская область, муниципальный район Новгородский, сельское поселение Трубичинское, деревня Трубичино		
5.2	Дополнительные сведения о местоположении	гск комплекс 1 ряд 2, гараж 2		
6.	Иные сведения	—		
3. Пояснения к сведениям об объекте недвижимости с кадастровым номером 53:11:1900208:389				
1.	—			
Описание местоположения зданий, сооружений, объектов незавершенного строительства на земельном участке				
1. Сведения о характерных точках контура объекта недвижимости с кадастровым номером =				
Система координат МСК-53, зона 2		Зона № 2		
Обозначение характеристик	Содержатся в Едином государственном реестре недвижимости	Определены в ходе выполнения комплексных кадастровых работ	Метод определения координат	Формулы, примененные для расчета средней квадратической погрешности определения

точек контура	Координаты, м		Радиус, м	Координаты, м		Радиус, м		координат характерных точек (M_t), м, с подставленными в такие формулы значениями и итоговые (вычисленные) значения M_t , м
	X	Y	R	X	Y	R		
1	2	3	4	5	6	7	8	9
н3343 О	—	—	—	5846 55.87	2181 481.7 0	—	Фотограмметрический метод	$M_t = \sqrt{(m_0^2 + m_1^2)}$
н3344 О	—	—	—	5846 57.95	2181 477.0 4	—	Фотограмметрический метод	$M_t = \sqrt{(m_0^2 + m_1^2)}$
н3345 О	—	—	—	5846 51.76	2181 474.2 0	—	Фотограмметрический метод	$M_t = \sqrt{(m_0^2 + m_1^2)}$
н3346 О	—	—	—	5846 49.73	2181 478.8 9	—	Фотограмметрический метод	$M_t = \sqrt{(m_0^2 + m_1^2)}$
н3343 О	—	—	—	5846 55.87	2181 481.7 0	—	Фотограмметрический метод	$M_t = \sqrt{(m_0^2 + m_1^2)}$

2. Сведения о характеристиках объекта недвижимости с кадастровым номером 53:11:1900208:390

№ п/п	Наименование характеристики	Значение характеристики
1	2	3
1.	Вид объекта недвижимости	Здание
2.	Ранее присвоенный государственный учетный номер (инвентарный) здания, сооружения, объекта незавершенного строительства	—
3.	Кадастровый номер земельного участка (земельных участков), в границах которого (которых)	53:11:1900208:63

	расположены здание, сооружение, объект незавершенного строительства			
4.	Уникальный учетный номер кадастрового квартала, в границах которого расположены здание, сооружение, объект незавершенного строительства	53:11:1900208		
5.	Адрес здания, сооружения, объекта незавершенного строительства	—		
5.1	Сведения о местоположении здания, сооружения, объекта незавершенного строительства (при отсутствии адреса) в структурированном в соответствии с федеральной информационной адресной системой виде	Российская Федерация, Новгородская область, муниципальный район Новгородский, сельское поселение Трубичинское, деревня Трубичино		
5.2	Дополнительные сведения о местоположении	гск комплекс 1 ряд 6, гараж 15		
6.	Иные сведения	—		
3. Пояснения к сведениям об объекте недвижимости с кадастровым номером 53:11:1900208:390				
1.	—			
Описание местоположения зданий, сооружений, объектов незавершенного строительства на земельном участке				
1. Сведения о характерных точках контура объекта недвижимости с кадастровым номером =				
Система координат МСК-53, зона 2		Зона № 2		
Обозначение характеристик	Содержатся в Едином государственном реестре недвижимости	Определены в ходе выполнения комплексных кадастровых работ	Метод определения координат	Формулы, примененные для расчета средней квадратической погрешности определения

точек контура	Координаты, м		Радиус, м	Координаты, м		Радиус, м		координат характерных точек (M_t), м, с подставленными в такие формулы значениями и итоговые (вычисленные) значения M_t , м
	X	Y	R	X	Y	R		
1	2	3	4	5	6	7	8	9
н3356 О	—	—	—	5846 54.85	2181 450.13	—	Фотограмметрический метод	$M_t = \sqrt{(m_0^2 + m_1^2)}$
н3357 О	—	—	—	5846 53.25	2181 453.79	—	Фотограмметрический метод	$M_t = \sqrt{(m_0^2 + m_1^2)}$
н3358 О	—	—	—	5846 59.48	2181 456.38	—	Фотограмметрический метод	$M_t = \sqrt{(m_0^2 + m_1^2)}$
н3359 О	—	—	—	5846 61.05	2181 452.76	—	Фотограмметрический метод	$M_t = \sqrt{(m_0^2 + m_1^2)}$
н3360 О	—	—	—	5846 60.23	2181 452.42	—	Фотограмметрический метод	$M_t = \sqrt{(m_0^2 + m_1^2)}$
н3356 О	—	—	—	5846 54.85	2181 450.13	—	Фотограмметрический метод	$M_t = \sqrt{(m_0^2 + m_1^2)}$

2. Сведения о характеристиках объекта недвижимости с кадастровым номером 53:11:1900208:391

№ п/п	Наименование характеристики	Значение характеристики
1	2	3
1.	Вид объекта недвижимости	Здание
2.	Ранее присвоенный государственный учетный номер (инвентарный) здания, сооружения, объекта	—

	незавершенного строительства			
3.	Кадастровый номер земельного участка (земельных участков), в границах которого (которых) расположены здание, сооружение, объект незавершенного строительства	53:11:1900208:139		
4.	Уникальный учетный номер кадастрового квартала, в границах которого расположены здание, сооружение, объект незавершенного строительства	53:11:1900208		
5.	Адрес здания, сооружения, объекта незавершенного строительства	—		
5.1	Сведения о местоположении здания, сооружения, объекта незавершенного строительства (при отсутствии адреса) в структурированном в соответствии с федеральной информационной адресной системой виде	Российская Федерация, Новгородская область, муниципальный район Новгородский, сельское поселение Трубичинское, деревня Трубичино		
5.2	Дополнительные сведения о местоположении	гск комплекс 1 ряд 5, гараж 10		
6.	Иные сведения	—		
3. Пояснения к сведениям об объекте недвижимости с кадастровым номером <u>53:11:1900208:391</u>				
1.	—			
Описание местоположения зданий, сооружений, объектов незавершенного строительства на земельном участке				
1. Сведения о характерных точках контура объекта недвижимости с кадастровым номером =				
Система координат <u>МСК-53, зона 2</u>		Зона № <u>2</u>		
Обозначение характерных	Содержатся в Едином государственном реестре недвижимости	Определены в ходе выполнения комплексных кадастровых работ	Метод определения координат	Формулы, примененные для расчета средней квадратической погрешности определения

точек контура	Координаты, м		Радиус, м	Координаты, м		Радиус, м		координат характерных точек (M_t), м, с подставленными в такие формулы значениями и итоговые (вычисленные) значения M_t , м
	X	Y	R	X	Y	R		
1	2	3	4	5	6	7	8	9
н3365 О	—	—	—	5846 72.80	2181 441.3 4	—	Фотограмметрический метод	$M_t = \sqrt{(m_0^2 + m_1^2)}$
н3366 О	—	—	—	5846 74.70	2181 436.1 8	—	Фотограмметрический метод	$M_t = \sqrt{(m_0^2 + m_1^2)}$
н3367 О	—	—	—	5846 68.45	2181 433.7 4	—	Фотограмметрический метод	$M_t = \sqrt{(m_0^2 + m_1^2)}$
н3368 О	—	—	—	5846 66.49	2181 438.7 8	—	Фотограмметрический метод	$M_t = \sqrt{(m_0^2 + m_1^2)}$
н3365 О	—	—	—	5846 72.80	2181 441.3 4	—	Фотограмметрический метод	$M_t = \sqrt{(m_0^2 + m_1^2)}$

2. Сведения о характеристиках объекта недвижимости с кадастровым номером 53:11:1900208:392

№ п/п	Наименование характеристики	Значение характеристики
1	2	3
1.	Вид объекта недвижимости	Здание
2.	Ранее присвоенный государственный учетный номер (инвентарный) здания, сооружения, объекта незавершенного строительства	—
3.	Кадастровый номер земельного участка (земельных участков), в границах которого (которых)	53:11:1900208:57

	расположены здание, сооружение, объект незавершенного строительства			
4.	Уникальный учетный номер кадастрового квартала, в границах которого расположены здание, сооружение, объект незавершенного строительства	53:11:1900208		
5.	Адрес здания, сооружения, объекта незавершенного строительства	—		
5.1	Сведения о местоположении здания, сооружения, объекта незавершенного строительства (при отсутствии адреса) в структурированном в соответствии с федеральной информационной адресной системой виде	Российская Федерация, Новгородская область, муниципальный район Новгородский, сельское поселение Трубичинское, деревня Трубичино		
5.2	Дополнительные сведения о местоположении	гск комплекс 1 ряд 6, гараж 6		
6.	Иные сведения	—		
3. Пояснения к сведениям об объекте недвижимости с кадастровым номером 53:11:1900208:392				
1.	—			
Описание местоположения зданий, сооружений, объектов незавершенного строительства на земельном участке				
1. Сведения о характерных точках контура объекта недвижимости с кадастровым номером =				
Система координат МСК-53, зона 2		Зона № 2		
Обозначение характеристик	Содержатся в Едином государственном реестре недвижимости	Определены в ходе выполнения комплексных кадастровых работ	Метод определения координат	Формулы, примененные для расчета средней квадратической погрешности определения

точек контура	Координаты, м		Радиус, м	Координаты, м		Радиус, м		координат характерных точек (M_t), м, с подставленными в такие формулы значениями и итоговые (вычисленные) значения M_t , м
	X	Y	R	X	Y	R		
1	2	3	4	5	6	7	8	9
н3373 О	—	—	—	5846 88.59	2181 471.0 5	—	Фотограмметрический метод	$M_t = \sqrt{(m_0^2 + m_1^2)}$
н3374 О	—	—	—	5846 90.76	2181 466.1 6	—	Фотограмметрический метод	$M_t = \sqrt{(m_0^2 + m_1^2)}$
н3375 О	—	—	—	5846 84.64	2181 463.5 9	—	Фотограмметрический метод	$M_t = \sqrt{(m_0^2 + m_1^2)}$
н3376 О	—	—	—	5846 82.43	2181 468.4 0	—	Фотограмметрический метод	$M_t = \sqrt{(m_0^2 + m_1^2)}$
н3373 О	—	—	—	5846 88.59	2181 471.0 5	—	Фотограмметрический метод	$M_t = \sqrt{(m_0^2 + m_1^2)}$

2. Сведения о характеристиках объекта недвижимости с кадастровым номером 53:11:1900208:393

№ п/п	Наименование характеристики	Значение характеристики
1	2	3
1.	Вид объекта недвижимости	Здание
2.	Ранее присвоенный государственный учетный номер (инвентарный) здания, сооружения, объекта незавершенного строительства	—
3.	Кадастровый номер земельного участка (земельных участков), в границах которого (которых)	53:11:1900208:144

	расположены здание, сооружение, объект незавершенного строительства			
4.	Уникальный учетный номер кадастрового квартала, в границах которого расположены здание, сооружение, объект незавершенного строительства	53:11:1900208		
5.	Адрес здания, сооружения, объекта незавершенного строительства	–		
5.1	Сведения о местоположении здания, сооружения, объекта незавершенного строительства (при отсутствии адреса) в структурированном в соответствии с федеральной информационной адресной системой виде	Российская Федерация, Новгородская область, муниципальный район Новгородский, сельское поселение Трубичинское, деревня Трубичино		
5.2	Дополнительные сведения о местоположении	гск комплекс 1 ряд 8, гараж 9		
6.	Иные сведения	–		
3. Пояснения к сведениям об объекте недвижимости с кадастровым номером 53:11:1900208:393				
1.	–			
Описание местоположения зданий, сооружений, объектов незавершенного строительства на земельном участке				
1. Сведения о характерных точках контура объекта недвижимости с кадастровым номером =				
Система координат МСК-53, зона 2		Зона № 2		
Обозначение характеристик	Содержатся в Едином государственном реестре недвижимости	Определены в ходе выполнения комплексных кадастровых работ	Метод определения координат	Формулы, примененные для расчета средней квадратической погрешности определения

точек контура	Координаты, м		Радиус, м	Координаты, м		Радиус, м		координат характерных точек (M_t), м, с подставленными в такие формулы значениями и итоговые (вычисленные) значения M_t , м
	X	Y	R	X	Y	R		
1	2	3	4	5	6	7	8	9
н3381 О	—	—	—	5846 71.93	2181 493.6 0	—	Фотограмметрический метод	$M_t = \sqrt{(m_0^2 + m_1^2)}$
н3382 О	—	—	—	5846 70.06	2181 497.2 3	—	Фотограмметрический метод	$M_t = \sqrt{(m_0^2 + m_1^2)}$
н3383 О	—	—	—	5846 62.89	2181 493.8 0	—	Фотограмметрический метод	$M_t = \sqrt{(m_0^2 + m_1^2)}$
н3384 О	—	—	—	5846 64.72	2181 490.0 3	—	Фотограмметрический метод	$M_t = \sqrt{(m_0^2 + m_1^2)}$
н3381 О	—	—	—	5846 71.93	2181 493.6 0	—	Фотограмметрический метод	$M_t = \sqrt{(m_0^2 + m_1^2)}$

2. Сведения о характеристиках объекта недвижимости с кадастровым номером 53:11:1900208:394

№ п/п	Наименование характеристики	Значение характеристики
1	2	3
1.	Вид объекта недвижимости	Здание
2.	Ранее присвоенный государственный учетный номер (инвентарный) здания, сооружения, объекта незавершенного строительства	—
3.	Кадастровый номер земельного участка (земельных участков), в границах которого (которых)	53:11:1900208:72

	расположены здание, сооружение, объект незавершенного строительства			
4.	Уникальный учетный номер кадастрового квартала, в границах которого расположены здание, сооружение, объект незавершенного строительства	53:11:1900208		
5.	Адрес здания, сооружения, объекта незавершенного строительства	–		
5.1	Сведения о местоположении здания, сооружения, объекта незавершенного строительства (при отсутствии адреса) в структурированном в соответствии с федеральной информационной адресной системой виде	Российская Федерация, Новгородская область, муниципальный район Новгородский, сельское поселение Трубичинское, деревня Трубичино		
5.2	Дополнительные сведения о местоположении	гск комплекс 1 ряд 7, гараж 15		
6.	Иные сведения	–		
3. Пояснения к сведениям об объекте недвижимости с кадастровым номером 53:11:1900208:394				
1.	–			
Описание местоположения зданий, сооружений, объектов незавершенного строительства на земельном участке				
1. Сведения о характерных точках контура объекта недвижимости с кадастровым номером =				
Система координат МСК-53, зона 2		Зона № 2		
Обозначение характеристик	Содержатся в Едином государственном реестре недвижимости	Определены в ходе выполнения комплексных кадастровых работ	Метод определения координат	Формулы, примененные для расчета средней квадратической погрешности определения

точек контура	Координаты, м		Радиус, м	Координаты, м		Радиус, м		координат характерных точек (M_t), м, с подставленными в такие формулы значениями и итоговые (вычисленные) значения M_t , м
	X	Y	R	X	Y	R		
1	2	3	4	5	6	7	8	9
н2786 О	—	—	—	5846 41.66	2181 496.8 3	—	Фотограмметрический метод	$M_t = \sqrt{(m_0^2 + m_1^2)}$
н2787 О	—	—	—	5846 37.37	2181 495.1 0	—	Фотограмметрический метод	$M_t = \sqrt{(m_0^2 + m_1^2)}$
н2788 О	—	—	—	5846 34.59	2181 501.7 4	—	Фотограмметрический метод	$M_t = \sqrt{(m_0^2 + m_1^2)}$
н2789 О	—	—	—	5846 35.89	2181 502.2 9	—	Фотограмметрический метод	$M_t = \sqrt{(m_0^2 + m_1^2)}$
н2790 О	—	—	—	5846 38.84	2181 503.5 1	—	Фотограмметрический метод	$M_t = \sqrt{(m_0^2 + m_1^2)}$
н2786 О	—	—	—	5846 41.66	2181 496.8 3	—	Фотограмметрический метод	$M_t = \sqrt{(m_0^2 + m_1^2)}$

2. Сведения о характеристиках объекта недвижимости с кадастровым номером 53:11:1900208:395

№ п/п	Наименование характеристики	Значение характеристики
1	2	3
1.	Вид объекта недвижимости	Здание
2.	Ранее присвоенный государственный учетный номер (инвентарный) здания, сооружения, объекта	—

	незавершенного строительства			
3.	Кадастровый номер земельного участка (земельных участков), в границах которого (которых) расположены здание, сооружение, объект незавершенного строительства	53:11:1900208:93		
4.	Уникальный учетный номер кадастрового квартала, в границах которого расположены здание, сооружение, объект незавершенного строительства	53:11:1900208		
5.	Адрес здания, сооружения, объекта незавершенного строительства	—		
5.1	Сведения о местоположении здания, сооружения, объекта незавершенного строительства (при отсутствии адреса) в структурированном в соответствии с федеральной информационной адресной системой виде	Российская Федерация, Новгородская область, муниципальный район Новгородский, сельское поселение Трубичинское, деревня Трубичино		
5.2	Дополнительные сведения о местоположении	комплекс 1, ряд 10, гараж 9		
6.	Иные сведения	—		
3. Пояснения к сведениям об объекте недвижимости с кадастровым номером 53:11:1900208:395				
1.	—			
Описание местоположения зданий, сооружений, объектов незавершенного строительства на земельном участке				
1. Сведения о характерных точках контура объекта недвижимости с кадастровым номером =				
Система координат МСК-53, зона 2		Зона № 2		
Обозначение характерных	Содержатся в Едином государственном реестре недвижимости	Определены в ходе выполнения комплексных кадастровых работ	Метод определения координат	Формулы, примененные для расчета средней квадратической погрешности определения

точек контура	Координаты, м		Радиус, м	Координаты, м		Радиус, м		координат характерных точек (M_t), м, с подставленными в такие формулы значениями и итоговые (вычисленные) значения M_t , м
	X	Y	R	X	Y	R		
1	2	3	4	5	6	7	8	9
н3389 О	—	—	—	5846 15.70	2181 486.2 2	—	Фотограмметрический метод	$M_t = \sqrt{(m_0^2 + m_1^2)}$
н3390 О	—	—	—	5846 13.03	2181 492.5 5	—	Фотограмметрический метод	$M_t = \sqrt{(m_0^2 + m_1^2)}$
н3391 О	—	—	—	5846 16.85	2181 494.1 7	—	Фотограмметрический метод	$M_t = \sqrt{(m_0^2 + m_1^2)}$
н3392 О	—	—	—	5846 19.60	2181 487.8 1	—	Фотограмметрический метод	$M_t = \sqrt{(m_0^2 + m_1^2)}$
н3389 О	—	—	—	5846 15.70	2181 486.2 2	—	Фотограмметрический метод	$M_t = \sqrt{(m_0^2 + m_1^2)}$

2. Сведения о характеристиках объекта недвижимости с кадастровым номером 53:11:1900208:396

№ п/п	Наименование характеристики	Значение характеристики
1	2	3
1.	Вид объекта недвижимости	Здание
2.	Ранее присвоенный государственный учетный номер (инвентарный) здания, сооружения, объекта незавершенного строительства	—
3.	Кадастровый номер земельного участка (земельных участков), в границах которого (которых)	53:11:1900208:95

	расположены здание, сооружение, объект незавершенного строительства			
4.	Уникальный учетный номер кадастрового квартала, в границах которого расположены здание, сооружение, объект незавершенного строительства	53:11:1900208		
5.	Адрес здания, сооружения, объекта незавершенного строительства	—		
5.1	Сведения о местоположении здания, сооружения, объекта незавершенного строительства (при отсутствии адреса) в структурированном в соответствии с федеральной информационной адресной системой виде	Российская Федерация, Новгородская область, муниципальный район Новгородский, сельское поселение Трубичинское, деревня Трубичино		
5.2	Дополнительные сведения о местоположении	гск комплекс 1 ряд 10, гараж 14		
6.	Иные сведения	—		
3. Пояснения к сведениям об объекте недвижимости с кадастровым номером 53:11:1900208:396				
1.	—			
Описание местоположения зданий, сооружений, объектов незавершенного строительства на земельном участке				
1. Сведения о характерных точках контура объекта недвижимости с кадастровым номером =				
Система координат МСК-53, зона 2		Зона № 2		
Обозначение характерных	Содержатся в Едином государственном реестре недвижимости	Определены в ходе выполнения комплексных кадастровых работ	Метод определения координат	Формулы, примененные для расчета средней квадратической погрешности определения

точек контура	Координаты, м		Радиус, м	Координаты, м		Радиус, м		координат характерных точек (M_t), м, с подставленными в такие формулы значениями и итоговые (вычисленные) значения M_t , м
	X	Y	R	X	Y	R		
1	2	3	4	5	6	7	8	9
н3397 О	—	—	—	5846 13.03	2181 492.5 5	—	Фотограмметрический метод	$M_t = \sqrt{(m_0^2 + m_1^2)}$
н3398 О	—	—	—	5846 09.06	2181 491.0 1	—	Фотограмметрический метод	$M_t = \sqrt{(m_0^2 + m_1^2)}$
н3399 О	—	—	—	5846 11.64	2181 484.5 8	—	Фотограмметрический метод	$M_t = \sqrt{(m_0^2 + m_1^2)}$
н3400 О	—	—	—	5846 15.70	2181 486.2 2	—	Фотограмметрический метод	$M_t = \sqrt{(m_0^2 + m_1^2)}$
н3397 О	—	—	—	5846 13.03	2181 492.5 5	—	Фотограмметрический метод	$M_t = \sqrt{(m_0^2 + m_1^2)}$

2. Сведения о характеристиках объекта недвижимости с кадастровым номером 53:11:1900208:397

№ п/п	Наименование характеристики	Значение характеристики
1	2	3
1.	Вид объекта недвижимости	Здание
2.	Ранее присвоенный государственный учетный номер (инвентарный) здания, сооружения, объекта незавершенного строительства	—
3.	Кадастровый номер земельного участка (земельных участков), в границах которого (которых)	53:11:1900208:96

	расположены здание, сооружение, объект незавершенного строительства			
4.	Уникальный учетный номер кадастрового квартала, в границах которого расположены здание, сооружение, объект незавершенного строительства	53:11:1900208		
5.	Адрес здания, сооружения, объекта незавершенного строительства	—		
5.1	Сведения о местоположении здания, сооружения, объекта незавершенного строительства (при отсутствии адреса) в структурированном в соответствии с федеральной информационной адресной системой виде	Российская Федерация, Новгородская область, муниципальный район Новгородский, сельское поселение Трубичинское, деревня Трубичино		
5.2	Дополнительные сведения о местоположении	гск комплекс 1 ряд 10, гараж 15		
6.	Иные сведения	—		
3. Пояснения к сведениям об объекте недвижимости с кадастровым номером 53:11:1900208:397				
1.	—			
Описание местоположения зданий, сооружений, объектов незавершенного строительства на земельном участке				
1. Сведения о характерных точках контура объекта недвижимости с кадастровым номером =				
Система координат МСК-53, зона 2		Зона № 2		
Обозначение характеристик	Содержатся в Едином государственном реестре недвижимости	Определены в ходе выполнения комплексных кадастровых работ	Метод определения координат	Формулы, примененные для расчета средней квадратической погрешности определения

точек конту ра	Координаты , м		Радиу с, м	Координаты , м		Радиус, м		координат характерных точек (M _t), м, с подставленными в такие формулы значениями и итоговые (вычисленные) значения M _t , м
	X	Y	R	X	Y	R		
1	2	3	4	5	6	7	8	9
н2570 О	—	—	—	5846 90.13	2181 523.8 4	—	Фотограммет рический метод	$M_t = \sqrt{(m_0^2 + m_1^2)}$
н2571 О	—	—	—	5846 83.20	2181 520.4 4	—	Фотограммет рический метод	$M_t = \sqrt{(m_0^2 + m_1^2)}$
н2572 О	—	—	—	5846 86.56	2181 513.7 5	—	Фотограммет рический метод	$M_t = \sqrt{(m_0^2 + m_1^2)}$
н2573 О	—	—	—	5846 93.47	2181 517.1 0	—	Фотограммет рический метод	$M_t = \sqrt{(m_0^2 + m_1^2)}$
н2574 О	—	—	—	5847 00.38	2181 520.4 5	—	Фотограммет рический метод	$M_t = \sqrt{(m_0^2 + m_1^2)}$
н2575 О	—	—	—	5846 97.06	2181 527.2 3	—	Фотограммет рический метод	$M_t = \sqrt{(m_0^2 + m_1^2)}$
н2570 О	—	—	—	5846 90.13	2181 523.8 4	—	Фотограммет рический метод	$M_t = \sqrt{(m_0^2 + m_1^2)}$
2. Сведения о характеристиках объекта недвижимости с кадастровым номером 53:11:1900208:398								
№ п/п	Наименование характеристики						Значение характеристики	
1	2						3	

1.	Вид объекта недвижимости	Здание
2.	Ранее присвоенный государственный учетный номер (инвентарный) здания, сооружения, объекта незавершенного строительства	—
3.	Кадастровый номер земельного участка (земельных участков), в границах которого (которых) расположены здание, сооружение, объект незавершенного строительства	53:11:1900208:109
4.	Уникальный учетный номер кадастрового квартала, в границах которого расположены здание, сооружение, объект незавершенного строительства	53:11:1900208
5.	Адрес здания, сооружения, объекта незавершенного строительства	—
5.1	Сведения о местоположении здания, сооружения, объекта незавершенного строительства (при отсутствии адреса) в структурированном в соответствии с федеральной информационной адресной системой виде	Российская Федерация, Новгородская область, муниципальный район Новгородский, сельское поселение Трубичинское, деревня Трубичино
5.2	Дополнительные сведения о местоположении	гаражный комплекс N 1, улица 12-й ряд, гараж 7
6.	Иные сведения	—

3. Пояснения к сведениям об объекте недвижимости с кадастровым номером 53:11:1900208:398

1.	—

Описание местоположения зданий, сооружений, объектов незавершенного строительства на земельном участке

1. Сведения о характерных точках контура объекта недвижимости с кадастровым номером =

Система координат МСК-53, зона 2

Зона № 2

Обозначение характерных точек	Содержатся в Едином государственном реестре недвижимости	Определены в ходе выполнения комплексных кадастровых работ	Метод определения координат	Формулы, примененные для расчета средней квадратической погрешности определения

точек контура	Координаты, м		Радиус, м	Координаты, м		Радиус, м		координат характерных точек (M_t), м, с подставленными в такие формулы значениями и итоговые (вычисленные) значения M_t , м
	X	Y	R	X	Y	R		
1	2	3	4	5	6	7	8	9
н1720 О	—	—	—	5846 37.08	2181 457.7 7	—	Фотограмметрический метод	н1720О
н1721 О	—	—	—	5846 38.56	2181 453.8 1	—	Фотограмметрический метод	н1721О
н1722 О	—	—	—	5846 32.10	2181 451.3 5	—	Фотограмметрический метод	н1722О
н1723 О	—	—	—	5846 30.57	2181 455.2 7	—	Фотограмметрический метод	н1723О
н1720 О	—	—	—	5846 37.08	2181 457.7 7	—	Фотограмметрический метод	н1720О

2. Сведения о характеристиках объекта недвижимости с кадастровым номером 53:11:1900208:399

№ п/п	Наименование характеристики	Значение характеристики
1	2	3
1.	Вид объекта недвижимости	Здание
2.	Ранее присвоенный государственный учетный номер (инвентарный) здания, сооружения, объекта незавершенного строительства	—
3.	Кадастровый номер земельного участка (земельных участков), в границах которого (которых)	53:11:1900208:50

	расположены здание, сооружение, объект незавершенного строительства			
4.	Уникальный учетный номер кадастрового квартала, в границах которого расположены здание, сооружение, объект незавершенного строительства	53:11:1900208		
5.	Адрес здания, сооружения, объекта незавершенного строительства	—		
5.1	Сведения о местоположении здания, сооружения, объекта незавершенного строительства (при отсутствии адреса) в структурированном в соответствии с федеральной информационной адресной системой виде	Российская Федерация, Новгородская область, муниципальный район Новгородский, сельское поселение Трубичинское, деревня Трубичино		
5.2	Дополнительные сведения о местоположении	комплекс 1, ряд 4, гараж № 12		
6.	Иные сведения	—		
3. Пояснения к сведениям об объекте недвижимости с кадастровым номером 53:11:1900208:399				
1.	—			
Описание местоположения зданий, сооружений, объектов незавершенного строительства на земельном участке				
1. Сведения о характерных точках контура объекта недвижимости с кадастровым номером =				
Система координат МСК-53, зона 2		Зона № 2		
Обозначение характерных	Содержатся в Едином государственном реестре недвижимости	Определены в ходе выполнения комплексных кадастровых работ	Метод определения координат	Формулы, примененные для расчета средней квадратической погрешности определения

точек контура	Координаты, м		Радиус, м	Координаты, м		Радиус, м		координат характерных точек (M_t), м, с подставленными в такие формулы значениями и итоговые (вычисленные) значения M_t , м
	X	Y	R	X	Y	R		
1	2	3	4	5	6	7	8	9
н1021 О	—	—	—	5847 02.62	2181 400.2 7	—	Фотограмметрический метод	$M_t = \sqrt{(m_0^2 + m_1^2)}$
н1018 О	—	—	—	5847 06.94	2181 401.8 7	—	Фотограмметрический метод	$M_t = \sqrt{(m_0^2 + m_1^2)}$
н1019 О	—	—	—	5847 04.62	2181 408.6 6	—	Фотограмметрический метод	$M_t = \sqrt{(m_0^2 + m_1^2)}$
н1020 О	—	—	—	5847 00.41	2181 407.1 3	—	Фотограмметрический метод	$M_t = \sqrt{(m_0^2 + m_1^2)}$
н1021 О	—	—	—	5847 02.62	2181 400.2 7	—	Фотограмметрический метод	$M_t = \sqrt{(m_0^2 + m_1^2)}$

2. Сведения о характеристиках объекта недвижимости с кадастровым номером 53:11:1900208:400

№ п/п	Наименование характеристики	Значение характеристики
1	2	3
1.	Вид объекта недвижимости	Здание
2.	Ранее присвоенный государственный учетный номер (инвентарный) здания, сооружения, объекта незавершенного строительства	—
3.	Кадастровый номер земельного участка (земельных участков), в границах которого (которых)	53:11:1900208:175

	расположены здание, сооружение, объект незавершенного строительства			
4.	Уникальный учетный номер кадастрового квартала, в границах которого расположены здание, сооружение, объект незавершенного строительства	53:11:1900208		
5.	Адрес здания, сооружения, объекта незавершенного строительства	–		
5.1	Сведения о местоположении здания, сооружения, объекта незавершенного строительства (при отсутствии адреса) в структурированном в соответствии с федеральной информационной адресной системой виде	Российская Федерация, Новгородская область, муниципальный район Новгородский, сельское поселение Трубичинское, деревня Трубичино		
5.2	Дополнительные сведения о местоположении	гск комплекс 1 ряд 9, гараж 5		
6.	Иные сведения	–		
3. Пояснения к сведениям об объекте недвижимости с кадастровым номером 53:11:1900208:400				
1.	–			
Описание местоположения зданий, сооружений, объектов незавершенного строительства на земельном участке				
1. Сведения о характерных точках контура объекта недвижимости с кадастровым номером =				
Система координат МСК-53, зона 2		Зона № 2		
Обозначение характерных	Содержатся в Едином государственном реестре недвижимости	Определены в ходе выполнения комплексных кадастровых работ	Метод определения координат	Формулы, примененные для расчета средней квадратической погрешности определения

точек контура	Координаты, м		Радиус, м	Координаты, м		Радиус, м		координат характерных точек (M_t), м, с подставленными в такие формулы значениями и итоговые (вычисленные) значения M_t , м
	X	Y	R	X	Y	R		
1	2	3	4	5	6	7	8	9
н3406 О	—	—	—	5847 35.00	2181 441.6 3	—	Фотограмметрический метод	$M_t = \sqrt{(m_0^2 + m_1^2)}$
н3407 О	—	—	—	5847 24.69	2181 435.9 1	—	Фотограмметрический метод	$M_t = \sqrt{(m_0^2 + m_1^2)}$
н3408 О	—	—	—	5847 20.60	2181 443.4 0	—	Фотограмметрический метод	$M_t = \sqrt{(m_0^2 + m_1^2)}$
н3409 О	—	—	—	5847 30.51	2181 448.6 4	—	Фотограмметрический метод	$M_t = \sqrt{(m_0^2 + m_1^2)}$
н3410 О	—	—	—	5847 31.08	2181 448.9 6	—	Фотограмметрический метод	$M_t = \sqrt{(m_0^2 + m_1^2)}$
н3406 О	—	—	—	5847 35.00	2181 441.6 3	—	Фотограмметрический метод	$M_t = \sqrt{(m_0^2 + m_1^2)}$

2. Сведения о характеристиках объекта недвижимости с кадастровым номером 53:11:1900208:401

№ п/п	Наименование характеристики	Значение характеристики
1	2	3
1.	Вид объекта недвижимости	Здание
2.	Ранее присвоенный государственный учетный номер (инвентарный) здания, сооружения, объекта	—

	незавершенного строительства			
3.	Кадастровый номер земельного участка (земельных участков), в границах которого (которых) расположены здание, сооружение, объект незавершенного строительства	53:11:1900208:169		
4.	Уникальный учетный номер кадастрового квартала, в границах которого расположены здание, сооружение, объект незавершенного строительства	53:11:1900208		
5.	Адрес здания, сооружения, объекта незавершенного строительства	—		
5.1	Сведения о местоположении здания, сооружения, объекта незавершенного строительства (при отсутствии адреса) в структурированном в соответствии с федеральной информационной адресной системой виде	Российская Федерация, Новгородская область, муниципальный район Новгородский, сельское поселение Трубичинское, деревня Трубичино		
5.2	Дополнительные сведения о местоположении	гск комплекс 1 ряд 12, гараж 22		
6.	Иные сведения	—		
3. Пояснения к сведениям об объекте недвижимости с кадастровым номером <u>53:11:1900208:401</u>				
1.	—			
Описание местоположения зданий, сооружений, объектов незавершенного строительства на земельном участке				
1. Сведения о характерных точках контура объекта недвижимости с кадастровым номером =				
Система координат <u>МСК-53, зона 2</u>		Зона № <u>2</u>		
Обозначение характерных	Содержатся в Едином государственном реестре недвижимости	Определены в ходе выполнения комплексных кадастровых работ	Метод определения координат	Формулы, примененные для расчета средней квадратической погрешности определения

точек контура	Координаты, м		Радиус, м	Координаты, м		Радиус, м		координат характерных точек (M_t), м, с подставленными в такие формулы значениями и итоговые (вычисленные) значения M_t , м
	X	Y	R	X	Y	R		
1	2	3	4	5	6	7	8	9
н3415 О	—	—	—	5846 92.11	2181 502.7 0	—	Фотограмметрический метод	$M_t = \sqrt{(m_0^2 + m_1^2)}$
н3416 О	—	—	—	5846 89.57	2181 507.7 4	—	Фотограмметрический метод	$M_t = \sqrt{(m_0^2 + m_1^2)}$
н3417 О	—	—	—	5846 96.46	2181 511.0 7	—	Фотограмметрический метод	$M_t = \sqrt{(m_0^2 + m_1^2)}$
н3418 О	—	—	—	5846 98.94	2181 506.0 7	—	Фотограмметрический метод	$M_t = \sqrt{(m_0^2 + m_1^2)}$
н3415 О	—	—	—	5846 92.11	2181 502.7 0	—	Фотограмметрический метод	$M_t = \sqrt{(m_0^2 + m_1^2)}$

2. Сведения о характеристиках объекта недвижимости с кадастровым номером 53:11:1900208:402

№ п/п	Наименование характеристики	Значение характеристики
1	2	3
1.	Вид объекта недвижимости	Здание
2.	Ранее присвоенный государственный учетный номер (инвентарный) здания, сооружения, объекта незавершенного строительства	—
3.	Кадастровый номер земельного участка (земельных участков), в границах которого (которых)	53:11:1900208:110

	расположены здание, сооружение, объект незавершенного строительства	
4.	Уникальный учетный номер кадастрового квартала, в границах которого расположены здание, сооружение, объект незавершенного строительства	53:11:1900208
5.	Адрес здания, сооружения, объекта незавершенного строительства	—
5.1	Сведения о местоположении здания, сооружения, объекта незавершенного строительства (при отсутствии адреса) в структурированном в соответствии с федеральной информационной адресной системой виде	Российская Федерация, Новгородская область, муниципальный район Новгородский, сельское поселение Трубичинское, деревня Трубичино
5.2	Дополнительные сведения о местоположении	Гаражный комплекс N 1, улица 12-й ряд, строение 9
6.	Иные сведения	—

3. Пояснения к сведениям об объекте недвижимости с кадастровым номером 53:11:1900208:402

1.	—

Описание местоположения зданий, сооружений, объектов незавершенного строительства на земельном участке

1. Сведения о характерных точках контура объекта недвижимости с кадастровым номером =

Система координат МСК-53, зона 2

Зона № 2

Обозначение характерных	Содержатся в Едином государственном реестре недвижимости	Определены в ходе выполнения комплексных кадастровых работ	Метод определения координат	Формулы, примененные для расчета средней квадратической погрешности определения

точек контура	Координаты, м		Радиус, м	Координаты, м		Радиус, м		координат характерных точек (M_t), м, с подставленными в такие формулы значениями и итоговые (вычисленные) значения M_t , м
	X	Y	R	X	Y	R		
1	2	3	4	5	6	7	8	9
н3423 О	—	—	—	5846 33.01	2181 493.2 5	—	Фотограмметрический метод	$M_t = \sqrt{(m_0^2 + m_1^2)}$
н3424 О	—	—	—	5846 28.37	2181 491.3 6	—	Фотограмметрический метод	$M_t = \sqrt{(m_0^2 + m_1^2)}$
н3425 О	—	—	—	5846 25.78	2181 498.0 5	—	Фотограмметрический метод	$M_t = \sqrt{(m_0^2 + m_1^2)}$
н3426 О	—	—	—	5846 30.27	2181 499.9 3	—	Фотограмметрический метод	$M_t = \sqrt{(m_0^2 + m_1^2)}$
н3423 О	—	—	—	5846 33.01	2181 493.2 5	—	Фотограмметрический метод	$M_t = \sqrt{(m_0^2 + m_1^2)}$

2. Сведения о характеристиках объекта недвижимости с кадастровым номером 53:11:1900208:404

№ п/п	Наименование характеристики	Значение характеристики
1	2	3
1.	Вид объекта недвижимости	Здание
2.	Ранее присвоенный государственный учетный номер (инвентарный) здания, сооружения, объекта незавершенного строительства	—
3.	Кадастровый номер земельного участка (земельных участков), в границах которого (которых)	53:11:1900208:134

	расположены здание, сооружение, объект незавершенного строительства			
4.	Уникальный учетный номер кадастрового квартала, в границах которого расположены здание, сооружение, объект незавершенного строительства	53:11:1900208		
5.	Адрес здания, сооружения, объекта незавершенного строительства	–		
5.1	Сведения о местоположении здания, сооружения, объекта незавершенного строительства (при отсутствии адреса) в структурированном в соответствии с федеральной информационной адресной системой виде	Российская Федерация, Новгородская область, муниципальный район Новгородский, сельское поселение Трубичинское, деревня Трубичино		
5.2	Дополнительные сведения о местоположении	гск комплекс 1 ряд 10, гараж 11		
6.	Иные сведения	–		
3. Пояснения к сведениям об объекте недвижимости с кадастровым номером 53:11:1900208:404				
1.	–			
Описание местоположения зданий, сооружений, объектов незавершенного строительства на земельном участке				
1. Сведения о характерных точках контура объекта недвижимости с кадастровым номером =				
Система координат МСК-53, зона 2		Зона № 2		
Обозначение характерных	Содержатся в Едином государственном реестре недвижимости	Определены в ходе выполнения комплексных кадастровых работ	Метод определения координат	Формулы, примененные для расчета средней квадратической погрешности определения

точек контура	Координаты, м		Радиус, м	Координаты, м		Радиус, м		координат характерных точек (M_t), м, с подставленными в такие формулы значениями и итоговые (вычисленные) значения M_t , м
	X	Y	R	X	Y	R		
1	2	3	4	5	6	7	8	9
н3431 О	—	—	—	5846 37.37	2181 495.1 0	—	Фотограмметрический метод	$M_t = \sqrt{(m_0^2 + m_1^2)}$
н3432 О	—	—	—	5846 33.01	2181 493.2 5	—	Фотограмметрический метод	$M_t = \sqrt{(m_0^2 + m_1^2)}$
н3433 О	—	—	—	5846 30.27	2181 499.9 3	—	Фотограмметрический метод	$M_t = \sqrt{(m_0^2 + m_1^2)}$
н3434 О	—	—	—	5846 34.59	2181 501.7 4	—	Фотограмметрический метод	$M_t = \sqrt{(m_0^2 + m_1^2)}$
н3431 О	—	—	—	5846 37.37	2181 495.1 0	—	Фотограмметрический метод	$M_t = \sqrt{(m_0^2 + m_1^2)}$

2. Сведения о характеристиках объекта недвижимости с кадастровым номером 53:11:1900208:405

№ п/п	Наименование характеристики	Значение характеристики
1	2	3
1.	Вид объекта недвижимости	Здание
2.	Ранее присвоенный государственный учетный номер (инвентарный) здания, сооружения, объекта незавершенного строительства	—
3.	Кадастровый номер земельного участка (земельных участков), в границах которого (которых)	53:11:1900208:121

	расположены здание, сооружение, объект незавершенного строительства			
4.	Уникальный учетный номер кадастрового квартала, в границах которого расположены здание, сооружение, объект незавершенного строительства	53:11:1900208		
5.	Адрес здания, сооружения, объекта незавершенного строительства	–		
5.1	Сведения о местоположении здания, сооружения, объекта незавершенного строительства (при отсутствии адреса) в структурированном в соответствии с федеральной информационной адресной системой виде	Российская Федерация, Новгородская область, муниципальный район Новгородский, сельское поселение Трубичинское, деревня Трубичино		
5.2	Дополнительные сведения о местоположении	гск комплекс 1 ряд 10, гараж 10		
6.	Иные сведения	–		
3. Пояснения к сведениям об объекте недвижимости с кадастровым номером 53:11:1900208:405				
1.	–			
Описание местоположения зданий, сооружений, объектов незавершенного строительства на земельном участке				
1. Сведения о характерных точках контура объекта недвижимости с кадастровым номером =				
Система координат МСК-53, зона 2		Зона № 2		
Обозначение характеристик	Содержатся в Едином государственном реестре недвижимости	Определены в ходе выполнения комплексных кадастровых работ	Метод определения координат	Формулы, примененные для расчета средней квадратической погрешности определения

точек контура	Координаты, м		Радиус, м	Координаты, м		Радиус, м		координат характерных точек (M_t), м, с подставленными в такие формулы значениями и итоговые (вычисленные) значения M_t , м
	X	Y	R	X	Y	R		
1	2	3	4	5	6	7	8	9
н3439 О	—	—	—	5846 01.54	2181 443.5 3	—	Фотограмметрический метод	$M_t = \sqrt{(m_0^2 + m_1^2)}$
н3440 О	—	—	—	5845 99.39	2181 448.9 7	—	Фотограмметрический метод	$M_t = \sqrt{(m_0^2 + m_1^2)}$
н3441 О	—	—	—	5846 05.31	2181 451.2 5	—	Фотограмметрический метод	$M_t = \sqrt{(m_0^2 + m_1^2)}$
н3442 О	—	—	—	5846 07.39	2181 446.0 1	—	Фотограмметрический метод	$M_t = \sqrt{(m_0^2 + m_1^2)}$
н3439 О	—	—	—	5846 01.54	2181 443.5 3	—	Фотограмметрический метод	$M_t = \sqrt{(m_0^2 + m_1^2)}$

2. Сведения о характеристиках объекта недвижимости с кадастровым номером 53:11:1900208:406

№ п/п	Наименование характеристики	Значение характеристики
1	2	3
1.	Вид объекта недвижимости	Здание
2.	Ранее присвоенный государственный учетный номер (инвентарный) здания, сооружения, объекта незавершенного строительства	—
3.	Кадастровый номер земельного участка (земельных участков), в границах которого (которых)	53:11:1900208:184

	расположены здание, сооружение, объект незавершенного строительства			
4.	Уникальный учетный номер кадастрового квартала, в границах которого расположены здание, сооружение, объект незавершенного строительства	53:11:1900208		
5.	Адрес здания, сооружения, объекта незавершенного строительства	—		
5.1	Сведения о местоположении здания, сооружения, объекта незавершенного строительства (при отсутствии адреса) в структурированном в соответствии с федеральной информационной адресной системой виде	Российская Федерация, Новгородская область, муниципальный район Новгородский, сельское поселение Трубичинское, деревня Трубичино		
5.2	Дополнительные сведения о местоположении	гск комплекс 1 ряд 1, гараж 13		
6.	Иные сведения	—		
3. Пояснения к сведениям об объекте недвижимости с кадастровым номером 53:11:1900208:406				
1.	—			
Описание местоположения зданий, сооружений, объектов незавершенного строительства на земельном участке				
1. Сведения о характерных точках контура объекта недвижимости с кадастровым номером =				
Система координат МСК-53, зона 2		Зона № 2		
Обозначение характеристик	Содержатся в Едином государственном реестре недвижимости	Определены в ходе выполнения комплексных кадастровых работ	Метод определения координат	Формулы, примененные для расчета средней квадратической погрешности определения

точек контура	Координаты, м		Радиус, м	Координаты, м		Радиус, м		координат характерных точек (M_t), м, с подставленными в такие формулы значениями и итоговые (вычисленные) значения M_t , м
	X	Y	R	X	Y	R		
1	2	3	4	5	6	7	8	9
н3447 О	—	—	—	5846 45.74	2181 471.4 5	—	Фотограмметрический метод	$M_t = \sqrt{(m_0^2 + m_1^2)}$
н3448 О	—	—	—	5846 43.67	2181 476.1 2	—	Фотограмметрический метод	$M_t = \sqrt{(m_0^2 + m_1^2)}$
н3449 О	—	—	—	5846 49.73	2181 478.8 9	—	Фотограмметрический метод	$M_t = \sqrt{(m_0^2 + m_1^2)}$
н3450 О	—	—	—	5846 51.76	2181 474.2 0	—	Фотограмметрический метод	$M_t = \sqrt{(m_0^2 + m_1^2)}$
н3447 О	—	—	—	5846 45.74	2181 471.4 5	—	Фотограмметрический метод	$M_t = \sqrt{(m_0^2 + m_1^2)}$

2. Сведения о характеристиках объекта недвижимости с кадастровым номером 53:11:1900208:407

№ п/п	Наименование характеристики	Значение характеристики
1	2	3
1.	Вид объекта недвижимости	Здание
2.	Ранее присвоенный государственный учетный номер (инвентарный) здания, сооружения, объекта незавершенного строительства	—
3.	Кадастровый номер земельного участка (земельных участков), в границах которого (которых)	53:11:1900208:177

	расположены здание, сооружение, объект незавершенного строительства			
4.	Уникальный учетный номер кадастрового квартала, в границах которого расположены здание, сооружение, объект незавершенного строительства	53:11:1900208		
5.	Адрес здания, сооружения, объекта незавершенного строительства	–		
5.1	Сведения о местоположении здания, сооружения, объекта незавершенного строительства (при отсутствии адреса) в структурированном в соответствии с федеральной информационной адресной системой виде	Российская Федерация, Новгородская область, муниципальный район Новгородский, сельское поселение Трубичинское, деревня Трубичино		
5.2	Дополнительные сведения о местоположении	гск комплекс 1 ряд 5, гараж 15		
6.	Иные сведения	–		
3. Пояснения к сведениям об объекте недвижимости с кадастровым номером 53:11:1900208:407				
1.	–			
Описание местоположения зданий, сооружений, объектов незавершенного строительства на земельном участке				
1. Сведения о характерных точках контура объекта недвижимости с кадастровым номером =				
Система координат МСК-53, зона 2		Зона № 2		
Обозначение характеристик	Содержатся в Едином государственном реестре недвижимости	Определены в ходе выполнения комплексных кадастровых работ	Метод определения координат	Формулы, примененные для расчета средней квадратической погрешности определения

точек контура	Координаты, м		Радиус, м	Координаты, м		Радиус, м		координат характерных точек (M_t), м, с подставленными в такие формулы значениями и итоговые (вычисленные) значения M_t , м
	X	Y	R	X	Y	R		
1	2	3	4	5	6	7	8	9
н3456 О	—	—	—	5846 87.90	2181 440.1 1	—	Фотограмметрический метод	$M_t = \sqrt{(m_0^2 + m_1^2)}$
н3457 О	—	—	—	5846 85.77	2181 444.7 5	—	Фотограмметрический метод	$M_t = \sqrt{(m_0^2 + m_1^2)}$
н3458 О	—	—	—	5846 85.94	2181 444.8 3	—	Фотограмметрический метод	$M_t = \sqrt{(m_0^2 + m_1^2)}$
н3459 О	—	—	—	5846 92.00	2181 447.6 0	—	Фотограмметрический метод	$M_t = \sqrt{(m_0^2 + m_1^2)}$
н3460 О	—	—	—	5846 94.08	2181 443.0 8	—	Фотограмметрический метод	$M_t = \sqrt{(m_0^2 + m_1^2)}$
н3456 О	—	—	—	5846 87.90	2181 440.1 1	—	Фотограмметрический метод	$M_t = \sqrt{(m_0^2 + m_1^2)}$

2. Сведения о характеристиках объекта недвижимости с кадастровым номером 53:11:1900208:408

№ п/п	Наименование характеристики	Значение характеристики
1	2	3
1.	Вид объекта недвижимости	Здание
2.	Ранее присвоенный государственный учетный номер (инвентарный) здания, сооружения, объекта	—

	незавершенного строительства			
3.	Кадастровый номер земельного участка (земельных участков), в границах которого (которых) расположены здание, сооружение, объект незавершенного строительства	53:11:1900208:71		
4.	Уникальный учетный номер кадастрового квартала, в границах которого расположены здание, сооружение, объект незавершенного строительства	53:11:1900208		
5.	Адрес здания, сооружения, объекта незавершенного строительства	—		
5.1	Сведения о местоположении здания, сооружения, объекта незавершенного строительства (при отсутствии адреса) в структурированном в соответствии с федеральной информационной адресной системой виде	Российская Федерация, Новгородская область, муниципальный район Новгородский, сельское поселение Трубичинское, деревня Трубичино		
5.2	Дополнительные сведения о местоположении	гск комплекс 1 ряд 7, гараж 5		
6.	Иные сведения	—		
3. Пояснения к сведениям об объекте недвижимости с кадастровым номером <u>53:11:1900208:408</u>				
1.	—			
Описание местоположения зданий, сооружений, объектов незавершенного строительства на земельном участке				
1. Сведения о характерных точках контура объекта недвижимости с кадастровым номером =				
Система координат <u>МСК-53, зона 2</u>		Зона № <u>2</u>		
Обозначение характерных	Содержатся в Едином государственном реестре недвижимости	Определены в ходе выполнения комплексных кадастровых работ	Метод определения координат	Формулы, примененные для расчета средней квадратической погрешности определения

точек контура	Координаты, м		Радиус, м	Координаты, м		Радиус, м		координат характерных точек (M_t), м, с подставленными в такие формулы значениями и итоговые (вычисленные) значения M_t , м
	X	Y	R	X	Y	R		
1	2	3	4	5	6	7	8	9
н3466 О	—	—	—	5847 27.51	2181 465.0 0	—	Фотограмметрический метод	$M_t = \sqrt{(m_0^2 + m_1^2)}$
н3467 О	—	—	—	5847 29.86	2181 460.4 7	—	Фотограмметрический метод	$M_t = \sqrt{(m_0^2 + m_1^2)}$
н3468 О	—	—	—	5847 29.08	2181 460.0 7	—	Фотограмметрический метод	$M_t = \sqrt{(m_0^2 + m_1^2)}$
н3469 О	—	—	—	5847 23.21	2181 457.1 2	—	Фотограмметрический метод	$M_t = \sqrt{(m_0^2 + m_1^2)}$
н3470 О	—	—	—	5847 20.93	2181 461.7 1	—	Фотограмметрический метод	$M_t = \sqrt{(m_0^2 + m_1^2)}$
н3466 О	—	—	—	5847 27.51	2181 465.0 0	—	Фотограмметрический метод	$M_t = \sqrt{(m_0^2 + m_1^2)}$

2. Сведения о характеристиках объекта недвижимости с кадастровым номером 53:11:1900208:409

№ п/п	Наименование характеристики	Значение характеристики
1	2	3
1.	Вид объекта недвижимости	Здание
2.	Ранее присвоенный государственный учетный номер (инвентарный) здания, сооружения, объекта	—

	незавершенного строительства			
3.	Кадастровый номер земельного участка (земельных участков), в границах которого (которых) расположены здание, сооружение, объект незавершенного строительства	53:11:1900208:164		
4.	Уникальный учетный номер кадастрового квартала, в границах которого расположены здание, сооружение, объект незавершенного строительства	53:11:1900208		
5.	Адрес здания, сооружения, объекта незавершенного строительства	—		
5.1	Сведения о местоположении здания, сооружения, объекта незавершенного строительства (при отсутствии адреса) в структурированном в соответствии с федеральной информационной адресной системой виде	Российская Федерация, Новгородская область, муниципальный район Новгородский, сельское поселение Трубичинское, деревня Трубичино		
5.2	Дополнительные сведения о местоположении	гск комплекс 1 ряд 13, гараж 19		
6.	Иные сведения	—		
3. Пояснения к сведениям об объекте недвижимости с кадастровым номером <u>53:11:1900208:409</u>				
1.	—			
Описание местоположения зданий, сооружений, объектов незавершенного строительства на земельном участке				
1. Сведения о характерных точках контура объекта недвижимости с кадастровым номером =				
Система координат <u>МСК-53, зона 2</u>		Зона № <u>2</u>		
Обозначение характерных	Содержатся в Едином государственном реестре недвижимости	Определены в ходе выполнения комплексных кадастровых работ	Метод определения координат	Формулы, примененные для расчета средней квадратической погрешности определения

точек контура	Координаты, м		Радиус, м	Координаты, м		Радиус, м		координат характерных точек (M_t), м, с подставленными в такие формулы значениями и итоговые (вычисленные) значения M_t , м
	X	Y	R	X	Y	R		
1	2	3	4	5	6	7	8	9
н1290 О	—	—	—	5846 23.80	2181 421.9 4	—	Фотограмметрический метод	$M_t = \sqrt{(m_0^2 + m_1^2)}$
н1291 О	—	—	—	5846 25.55	2181 417.5 7	—	Фотограмметрический метод	$M_t = \sqrt{(m_0^2 + m_1^2)}$
н1292 О	—	—	—	5846 19.67	2181 415.0 9	—	Фотограмметрический метод	$M_t = \sqrt{(m_0^2 + m_1^2)}$
н1293 О	—	—	—	5846 17.88	2181 419.6 0	—	Фотограмметрический метод	$M_t = \sqrt{(m_0^2 + m_1^2)}$
н1290 О	—	—	—	5846 23.80	2181 421.9 4	—	Фотограмметрический метод	$M_t = \sqrt{(m_0^2 + m_1^2)}$

2. Сведения о характеристиках объекта недвижимости с кадастровым номером 53:11:1900208:410

№ п/п	Наименование характеристики	Значение характеристики
1	2	3
1.	Вид объекта недвижимости	Здание
2.	Ранее присвоенный государственный учетный номер (инвентарный) здания, сооружения, объекта незавершенного строительства	—
3.	Кадастровый номер земельного участка (земельных участков), в границах которого (которых)	53:11:1900208:119

	расположены здание, сооружение, объект незавершенного строительства			
4.	Уникальный учетный номер кадастрового квартала, в границах которого расположены здание, сооружение, объект незавершенного строительства	53:11:1900208		
5.	Адрес здания, сооружения, объекта незавершенного строительства	—		
5.1	Сведения о местоположении здания, сооружения, объекта незавершенного строительства (при отсутствии адреса) в структурированном в соответствии с федеральной информационной адресной системой виде	Российская Федерация, Новгородская область, муниципальный район Новгородский, сельское поселение Трубичинское, деревня Трубичино		
5.2	Дополнительные сведения о местоположении	гск комплекс 1 ряд 2, гараж 6		
6.	Иные сведения	—		
3. Пояснения к сведениям об объекте недвижимости с кадастровым номером 53:11:1900208:410				
1.	—			
Описание местоположения зданий, сооружений, объектов незавершенного строительства на земельном участке				
1. Сведения о характерных точках контура объекта недвижимости с кадастровым номером =				
Система координат МСК-53, зона 2		Зона № 2		
Обозначение характеристик	Содержатся в Едином государственном реестре недвижимости	Определены в ходе выполнения комплексных кадастровых работ	Метод определения координат	Формулы, примененные для расчета средней квадратической погрешности определения

точек контура	Координаты, м		Радиус, м	Координаты, м		Радиус, м		координат характерных точек (M_t), м, с подставленными в такие формулы значениями и итоговые (вычисленные) значения M_t , м
	X	Y	R	X	Y	R		
1	2	3	4	5	6	7	8	9
н3475 О	—	—	—	5846 40.02	2181 413.0 4	—	Фотограмметрический метод	$M_t = \sqrt{(m_0^2 + m_1^2)}$
н3476 О	—	—	—	5846 38.23	2181 417.4 8	—	Фотограмметрический метод	$M_t = \sqrt{(m_0^2 + m_1^2)}$
н3477 О	—	—	—	5846 44.33	2181 419.7 8	—	Фотограмметрический метод	$M_t = \sqrt{(m_0^2 + m_1^2)}$
н3478 О	—	—	—	5846 46.05	2181 415.3 5	—	Фотограмметрический метод	$M_t = \sqrt{(m_0^2 + m_1^2)}$
н3475 О	—	—	—	5846 40.02	2181 413.0 4	—	Фотограмметрический метод	$M_t = \sqrt{(m_0^2 + m_1^2)}$

2. Сведения о характеристиках объекта недвижимости с кадастровым номером 53:11:1900208:411

№ п/п	Наименование характеристики	Значение характеристики
1	2	3
1.	Вид объекта недвижимости	Здание
2.	Ранее присвоенный государственный учетный номер (инвентарный) здания, сооружения, объекта незавершенного строительства	—
3.	Кадастровый номер земельного участка (земельных участков), в границах которого (которых)	53:11:1900208:136

	расположены здание, сооружение, объект незавершенного строительства			
4.	Уникальный учетный номер кадастрового квартала, в границах которого расположены здание, сооружение, объект незавершенного строительства	53:11:1900208		
5.	Адрес здания, сооружения, объекта незавершенного строительства	–		
5.1	Сведения о местоположении здания, сооружения, объекта незавершенного строительства (при отсутствии адреса) в структурированном в соответствии с федеральной информационной адресной системой виде	Российская Федерация, Новгородская область, муниципальный район Новгородский, сельское поселение Трубичинское, деревня Трубичино		
5.2	Дополнительные сведения о местоположении	гск комплекс 1 ряд 3, гараж 4		
6.	Иные сведения	–		
3. Пояснения к сведениям об объекте недвижимости с кадастровым номером 53:11:1900208:411				
1.	–			
Описание местоположения зданий, сооружений, объектов незавершенного строительства на земельном участке				
1. Сведения о характерных точках контура объекта недвижимости с кадастровым номером =				
Система координат МСК-53, зона 2		Зона № 2		
Обозначение характерных	Содержатся в Едином государственном реестре недвижимости	Определены в ходе выполнения комплексных кадастровых работ	Метод определения координат	Формулы, примененные для расчета средней квадратической погрешности определения

точек контура	Координаты, м		Радиус, м	Координаты, м		Радиус, м		координат характерных точек (M_t), м, с подставленными в такие формулы значениями и итоговые (вычисленные) значения M_t , м
	X	Y	R	X	Y	R		
1	2	3	4	5	6	7	8	9
н3483 О	—	—	—	5846 36.50	2181 421.7 9	—	Фотограмметрический метод	$M_t = \sqrt{(m_0^2 + m_1^2)}$
н3484 О	—	—	—	5846 34.62	2181 426.5 0	—	Фотограмметрический метод	$M_t = \sqrt{(m_0^2 + m_1^2)}$
н3485 О	—	—	—	5846 40.80	2181 428.9 0	—	Фотограмметрический метод	$M_t = \sqrt{(m_0^2 + m_1^2)}$
н3486 О	—	—	—	5846 42.62	2181 424.1 9	—	Фотограмметрический метод	$M_t = \sqrt{(m_0^2 + m_1^2)}$
н3483 О	—	—	—	5846 36.50	2181 421.7 9	—	Фотограмметрический метод	$M_t = \sqrt{(m_0^2 + m_1^2)}$

2. Сведения о характеристиках объекта недвижимости с кадастровым номером 53:11:1900208:412

№ п/п	Наименование характеристики	Значение характеристики
1	2	3
1.	Вид объекта недвижимости	Здание
2.	Ранее присвоенный государственный учетный номер (инвентарный) здания, сооружения, объекта незавершенного строительства	—
3.	Кадастровый номер земельного участка (земельных участков), в границах которого (которых)	53:11:1900208:185

	расположены здание, сооружение, объект незавершенного строительства			
4.	Уникальный учетный номер кадастрового квартала, в границах которого расположены здание, сооружение, объект незавершенного строительства	53:11:1900208		
5.	Адрес здания, сооружения, объекта незавершенного строительства	—		
5.1	Сведения о местоположении здания, сооружения, объекта незавершенного строительства (при отсутствии адреса) в структурированном в соответствии с федеральной информационной адресной системой виде	Российская Федерация, Новгородская область, муниципальный район Новгородский, сельское поселение Трубичинское, деревня Трубичино		
5.2	Дополнительные сведения о местоположении	гск комплекс 1 ряд 3, гараж 6		
6.	Иные сведения	—		
3. Пояснения к сведениям об объекте недвижимости с кадастровым номером 53:11:1900208:412				
1.	—			
Описание местоположения зданий, сооружений, объектов незавершенного строительства на земельном участке				
1. Сведения о характерных точках контура объекта недвижимости с кадастровым номером =				
Система координат МСК-53, зона 2		Зона № 2		
Обозначение характерных	Содержатся в Едином государственном реестре недвижимости	Определены в ходе выполнения комплексных кадастровых работ	Метод определения координат	Формулы, примененные для расчета средней квадратической погрешности определения

точек контура	Координаты, м		Радиус, м	Координаты, м		Радиус, м		координат характерных точек (M_t), м, с подставленными в такие формулы значениями и итоговые (вычисленные) значения M_t , м
	X	Y	R	X	Y	R		
1	2	3	4	5	6	7	8	9
н3491 О	—	—	—	5847 00.38	2181 520.4 5	—	Фотограмметрический метод	$M_t = \sqrt{(m_0^2 + m_1^2)}$
н3492 О	—	—	—	5847 03.34	2181 514.3 9	—	Фотограмметрический метод	$M_t = \sqrt{(m_0^2 + m_1^2)}$
н3493 О	—	—	—	5846 96.46	2181 511.0 7	—	Фотограмметрический метод	$M_t = \sqrt{(m_0^2 + m_1^2)}$
н3494 О	—	—	—	5846 93.47	2181 517.1 0	—	Фотограмметрический метод	$M_t = \sqrt{(m_0^2 + m_1^2)}$
н3491 О	—	—	—	5847 00.38	2181 520.4 5	—	Фотограмметрический метод	$M_t = \sqrt{(m_0^2 + m_1^2)}$

2. Сведения о характеристиках объекта недвижимости с кадастровым номером 53:11:1900208:413

№ п/п	Наименование характеристики	Значение характеристики
1	2	3
1.	Вид объекта недвижимости	Здание
2.	Ранее присвоенный государственный учетный номер (инвентарный) здания, сооружения, объекта незавершенного строительства	—
3.	Кадастровый номер земельного участка (земельных участков), в границах которого (которых)	53:11:1900208:168

	расположены здание, сооружение, объект незавершенного строительства			
4.	Уникальный учетный номер кадастрового квартала, в границах которого расположены здание, сооружение, объект незавершенного строительства	53:11:1900208		
5.	Адрес здания, сооружения, объекта незавершенного строительства	—		
5.1	Сведения о местоположении здания, сооружения, объекта незавершенного строительства (при отсутствии адреса) в структурированном в соответствии с федеральной информационной адресной системой виде	Российская Федерация, Новгородская область, муниципальный район Новгородский, сельское поселение Трубичинское, деревня Трубичино		
5.2	Дополнительные сведения о местоположении	комплекс 1, ряд 13, гараж 8		
6.	Иные сведения	—		
3. Пояснения к сведениям об объекте недвижимости с кадастровым номером 53:11:1900208:413				
1.	—			
Описание местоположения зданий, сооружений, объектов незавершенного строительства на земельном участке				
1. Сведения о характерных точках контура объекта недвижимости с кадастровым номером =				
Система координат МСК-53, зона 2		Зона № 2		
Обозначение характерных	Содержатся в Едином государственном реестре недвижимости	Определены в ходе выполнения комплексных кадастровых работ	Метод определения координат	Формулы, примененные для расчета средней квадратической погрешности определения

точек контура	Координаты, м		Радиус, м	Координаты, м		Радиус, м		координат характерных точек (M_t), м, с подставленными в такие формулы значениями и итоговые (вычисленные) значения M_t , м
	X	Y	R	X	Y	R		
1	2	3	4	5	6	7	8	9
н2396 О	—	—	—	5847 11.71	2181 463.8 0	—	Фотограмметрический метод	$M_t = \sqrt{(m_0^2 + m_1^2)}$
н2397 О	—	—	—	5847 09.19	2181 468.6 8	—	Фотограмметрический метод	$M_t = \sqrt{(m_0^2 + m_1^2)}$
н2398 О	—	—	—	5847 15.84	2181 471.9 7	—	Фотограмметрический метод	$M_t = \sqrt{(m_0^2 + m_1^2)}$
н2399 О	—	—	—	5847 18.23	2181 467.1 5	—	Фотограмметрический метод	$M_t = \sqrt{(m_0^2 + m_1^2)}$
н2396 О	—	—	—	5847 11.71	2181 463.8 0	—	Фотограмметрический метод	$M_t = \sqrt{(m_0^2 + m_1^2)}$

2. Сведения о характеристиках объекта недвижимости с кадастровым номером 53:11:1900208:414

№ п/п	Наименование характеристики	Значение характеристики
1	2	3
1.	Вид объекта недвижимости	Здание
2.	Ранее присвоенный государственный учетный номер (инвентарный) здания, сооружения, объекта незавершенного строительства	—
3.	Кадастровый номер земельного участка (земельных участков), в границах которого (которых)	53:11:1900208:42

	расположены здание, сооружение, объект незавершенного строительства	
4.	Уникальный учетный номер кадастрового квартала, в границах которого расположены здание, сооружение, объект незавершенного строительства	53:11:1900208
5.	Адрес здания, сооружения, объекта незавершенного строительства	—
5.1	Сведения о местоположении здания, сооружения, объекта незавершенного строительства (при отсутствии адреса) в структурированном в соответствии с федеральной информационной адресной системой виде	Российская Федерация, Новгородская область, муниципальный район Новгородский, сельское поселение Трубичинское, деревня Трубичино
5.2	Дополнительные сведения о местоположении	Гаражный комплекс № 1, ряд 12, гараж 17
6.	Иные сведения	—

3. Пояснения к сведениям об объекте недвижимости с кадастровым номером 53:11:1900208:414

1.	—

Описание местоположения зданий, сооружений, объектов незавершенного строительства на земельном участке

1. Сведения о характерных точках контура объекта недвижимости с кадастровым номером =

Система координат МСК-53, зона 2

Зона № 2

Обозначение характерных	Содержатся в Едином государственном реестре недвижимости	Определены в ходе выполнения комплексных кадастровых работ	Метод определения координат	Формулы, примененные для расчета средней квадратической погрешности определения

точек контура	Координаты, м		Радиус, м	Координаты, м		Радиус, м		координат характерных точек (M_t), м, с подставленными в такие формулы значениями и итоговые (вычисленные) значения M_t , м
	X	Y	R	X	Y	R		
1	2	3	4	5	6	7	8	9
н3499 О	—	—	—	5846 30.33	2181 475.5 3	—	Фотограмметрический метод	$M_t = \sqrt{(m_0^2 + m_1^2)}$
н3500 О	—	—	—	5846 32.33	2181 470.4 6	—	Фотограмметрический метод	$M_t = \sqrt{(m_0^2 + m_1^2)}$
н3501 О	—	—	—	5846 25.75	2181 467.7 3	—	Фотограмметрический метод	$M_t = \sqrt{(m_0^2 + m_1^2)}$
н3502 О	—	—	—	5846 23.78	2181 472.8 1	—	Фотограмметрический метод	$M_t = \sqrt{(m_0^2 + m_1^2)}$
н3499 О	—	—	—	5846 30.33	2181 475.5 3	—	Фотограмметрический метод	$M_t = \sqrt{(m_0^2 + m_1^2)}$

2. Сведения о характеристиках объекта недвижимости с кадастровым номером 53:11:1900208:415

№ п/п	Наименование характеристики	Значение характеристики
1	2	3
1.	Вид объекта недвижимости	Здание
2.	Ранее присвоенный государственный учетный номер (инвентарный) здания, сооружения, объекта незавершенного строительства	—
3.	Кадастровый номер земельного участка (земельных участков), в границах которого (которых)	53:11:1900208:51

	расположены здание, сооружение, объект незавершенного строительства			
4.	Уникальный учетный номер кадастрового квартала, в границах которого расположены здание, сооружение, объект незавершенного строительства	53:11:1900208		
5.	Адрес здания, сооружения, объекта незавершенного строительства	–		
5.1	Сведения о местоположении здания, сооружения, объекта незавершенного строительства (при отсутствии адреса) в структурированном в соответствии с федеральной информационной адресной системой виде	Российская Федерация, Новгородская область, муниципальный район Новгородский, сельское поселение Трубичинское, деревня Трубичино		
5.2	Дополнительные сведения о местоположении	комплекс 1, ряд 4, гараж 16		
6.	Иные сведения	–		
3. Пояснения к сведениям об объекте недвижимости с кадастровым номером 53:11:1900208:415				
1.	–			
Описание местоположения зданий, сооружений, объектов незавершенного строительства на земельном участке				
1. Сведения о характерных точках контура объекта недвижимости с кадастровым номером =				
Система координат МСК-53, зона 2		Зона № 2		
Обозначение характеристик	Содержатся в Едином государственном реестре недвижимости	Определены в ходе выполнения комплексных кадастровых работ	Метод определения координат	Формулы, примененные для расчета средней квадратической погрешности определения

точек контура	Координаты, м		Радиус, м	Координаты, м		Радиус, м		координат характерных точек (M_t), м, с подставленными в такие формулы значениями и итоговые (вычисленные) значения M_t , м
	X	Y	R	X	Y	R		
1	2	3	4	5	6	7	8	9
н1614 О	—	—	—	5846 22.47	2181 456.7 7	—	Фотограмметрический метод	$M_t = \sqrt{(m_0^2 + m_1^2)}$
н1615 О	—	—	—	5846 20.93	2181 460.5 9	—	Фотограмметрический метод	$M_t = \sqrt{(m_0^2 + m_1^2)}$
н1616 О	—	—	—	5846 27.51	2181 463.1 8	—	Фотограмметрический метод	$M_t = \sqrt{(m_0^2 + m_1^2)}$
н1617 О	—	—	—	5846 29.00	2181 459.3 2	—	Фотограмметрический метод	$M_t = \sqrt{(m_0^2 + m_1^2)}$
н1614 О	—	—	—	5846 22.47	2181 456.7 7	—	Фотограмметрический метод	$M_t = \sqrt{(m_0^2 + m_1^2)}$

2. Сведения о характеристиках объекта недвижимости с кадастровым номером 53:11:1900208:417

№ п/п	Наименование характеристики	Значение характеристики
1	2	3
1.	Вид объекта недвижимости	Здание
2.	Ранее присвоенный государственный учетный номер (инвентарный) здания, сооружения, объекта незавершенного строительства	—
3.	Кадастровый номер земельного участка (земельных участков), в границах которого (которых)	53:11:1900208:155

	расположены здание, сооружение, объект незавершенного строительства			
4.	Уникальный учетный номер кадастрового квартала, в границах которого расположены здание, сооружение, объект незавершенного строительства	53:11:1900208		
5.	Адрес здания, сооружения, объекта незавершенного строительства	—		
5.1	Сведения о местоположении здания, сооружения, объекта незавершенного строительства (при отсутствии адреса) в структурированном в соответствии с федеральной информационной адресной системой виде	Российская Федерация, Новгородская область, муниципальный район Новгородский, сельское поселение Трубичинское, деревня Трубичино		
5.2	Дополнительные сведения о местоположении	гск комплекс 1 ряд 3, гараж 14		
6.	Иные сведения	—		
3. Пояснения к сведениям об объекте недвижимости с кадастровым номером 53:11:1900208:417				
1.	—			
Описание местоположения зданий, сооружений, объектов незавершенного строительства на земельном участке				
1. Сведения о характерных точках контура объекта недвижимости с кадастровым номером =				
Система координат МСК-53, зона 2		Зона № 2		
Обозначение характеристик	Содержатся в Едином государственном реестре недвижимости	Определены в ходе выполнения комплексных кадастровых работ	Метод определения координат	Формулы, примененные для расчета средней квадратической погрешности определения

точек контура	Координаты, м		Радиус, м	Координаты, м		Радиус, м		координат характерных точек (M_t), м, с подставленными в такие формулы значениями и итоговые (вычисленные) значения M_t , м
	X	Y	R	X	Y	R		
1	2	3	4	5	6	7	8	9
н1034 О	—	—	—	5846 22.24	2181 391.28	—	Фотограмметрический метод	$M_t = \sqrt{(m_0^2 + m_1^2)}$
н1035 О	—	—	—	5846 20.31	2181 396.15	—	Фотограмметрический метод	$M_t = \sqrt{(m_0^2 + m_1^2)}$
н1036 О	—	—	—	5846 26.28	2181 398.43	—	Фотограмметрический метод	$M_t = \sqrt{(m_0^2 + m_1^2)}$
н1037 О	—	—	—	5846 28.15	2181 393.72	—	Фотограмметрический метод	$M_t = \sqrt{(m_0^2 + m_1^2)}$
н1034 О	—	—	—	5846 22.24	2181 391.28	—	Фотограмметрический метод	$M_t = \sqrt{(m_0^2 + m_1^2)}$

2. Сведения о характеристиках объекта недвижимости с кадастровым номером 53:11:1900208:419

№ п/п	Наименование характеристики	Значение характеристики
1	2	3
1.	Вид объекта недвижимости	Здание
2.	Ранее присвоенный государственный учетный номер (инвентарный) здания, сооружения, объекта незавершенного строительства	—
3.	Кадастровый номер земельного участка (земельных участков), в границах которого (которых)	53:11:1900208:24

	расположены здание, сооружение, объект незавершенного строительства	
4.	Уникальный учетный номер кадастрового квартала, в границах которого расположены здание, сооружение, объект незавершенного строительства	53:11:1900208
5.	Адрес здания, сооружения, объекта незавершенного строительства	—
5.1	Сведения о местоположении здания, сооружения, объекта незавершенного строительства (при отсутствии адреса) в структурированном в соответствии с федеральной информационной адресной системой виде	Российская Федерация, Новгородская область, муниципальный район Новгородский, сельское поселение Трубичинское, деревня Трубичино
5.2	Дополнительные сведения о местоположении	гаражный комплекс №1, ряд 1, гараж 1
6.	Иные сведения	—

3. Пояснения к сведениям об объекте недвижимости с кадастровым номером 53:11:1900208:419

1.	—

Описание местоположения зданий, сооружений, объектов незавершенного строительства на земельном участке

1. Сведения о характерных точках контура объекта недвижимости с кадастровым номером =

Система координат МСК-53, зона 2

Зона № 2

Обозначение характерных	Содержатся в Едином государственном реестре недвижимости	Определены в ходе выполнения комплексных кадастровых работ	Метод определения координат	Формулы, примененные для расчета средней квадратической погрешности определения

точек контура	Координаты, м		Радиус, м	Координаты, м		Радиус, м		координат характерных точек (M_t), м, с подставленными в такие формулы значениями и итоговые (вычисленные) значения M_t , м
	X	Y	R	X	Y	R		
1	2	3	4	5	6	7	8	9
н1566 О	—	—	—	5846 27.40	2181 444.4 8	—	Фотограмметрический метод	$M_t = \sqrt{(m_0^2 + m_1^2)}$
н1567 О	—	—	—	5846 25.63	2181 448.8 8	—	Фотограмметрический метод	$M_t = \sqrt{(m_0^2 + m_1^2)}$
н1568 О	—	—	—	5846 32.10	2181 451.3 5	—	Фотограмметрический метод	$M_t = \sqrt{(m_0^2 + m_1^2)}$
н1569 О	—	—	—	5846 33.78	2181 447.0 0	—	Фотограмметрический метод	$M_t = \sqrt{(m_0^2 + m_1^2)}$
н1566 О	—	—	—	5846 27.40	2181 444.4 8	—	Фотограмметрический метод	$M_t = \sqrt{(m_0^2 + m_1^2)}$

2. Сведения о характеристиках объекта недвижимости с кадастровым номером 53:11:1900208:420

№ п/п	Наименование характеристики	Значение характеристики
1	2	3
1.	Вид объекта недвижимости	Здание
2.	Ранее присвоенный государственный учетный номер (инвентарный) здания, сооружения, объекта незавершенного строительства	—
3.	Кадастровый номер земельного участка (земельных участков), в границах которого (которых)	53:11:1900208:44

	расположены здание, сооружение, объект незавершенного строительства			
4.	Уникальный учетный номер кадастрового квартала, в границах которого расположены здание, сооружение, объект незавершенного строительства	53:11:1900208		
5.	Адрес здания, сооружения, объекта незавершенного строительства	—		
5.1	Сведения о местоположении здания, сооружения, объекта незавершенного строительства (при отсутствии адреса) в структурированном в соответствии с федеральной информационной адресной системой виде	Российская Федерация, Новгородская область, муниципальный район Новгородский, сельское поселение Трубичинское, деревня Трубичино		
5.2	Дополнительные сведения о местоположении	гаражный комплекс №1, ряд 3, гараж №11		
6.	Иные сведения	—		
3. Пояснения к сведениям об объекте недвижимости с кадастровым номером 53:11:1900208:420				
1.	—			
Описание местоположения зданий, сооружений, объектов незавершенного строительства на земельном участке				
1. Сведения о характерных точках контура объекта недвижимости с кадастровым номером =				
Система координат МСК-53, зона 2		Зона № 2		
Обозначение характерных	Содержатся в Едином государственном реестре недвижимости	Определены в ходе выполнения комплексных кадастровых работ	Метод определения координат	Формулы, примененные для расчета средней квадратической погрешности определения

точек контура	Координаты, м		Радиус, м	Координаты, м		Радиус, м		координат характерных точек (M_t), м, с подставленными в такие формулы значениями и итоговые (вычисленные) значения M_t , м
	X	Y	R	X	Y	R		
1	2	3	4	5	6	7	8	9
н1510 О	—	—	—	5846 43.70	2181 440.07	—	Фотограмметрический метод	$M_t = \sqrt{(m_0^2 + m_1^2)}$
н1511 О	—	—	—	5846 45.35	2181 435.65	—	Фотограмметрический метод	$M_t = \sqrt{(m_0^2 + m_1^2)}$
н1512 О	—	—	—	5846 39.09	2181 433.31	—	Фотограмметрический метод	$M_t = \sqrt{(m_0^2 + m_1^2)}$
н1513 О	—	—	—	5846 37.38	2181 437.72	—	Фотограмметрический метод	$M_t = \sqrt{(m_0^2 + m_1^2)}$
н1510 О	—	—	—	5846 43.70	2181 440.07	—	Фотограмметрический метод	$M_t = \sqrt{(m_0^2 + m_1^2)}$

2. Сведения о характеристиках объекта недвижимости с кадастровым номером 53:11:1900208:421

№ п/п	Наименование характеристики	Значение характеристики
1	2	3
1.	Вид объекта недвижимости	Здание
2.	Ранее присвоенный государственный учетный номер (инвентарный) здания, сооружения, объекта незавершенного строительства	—
3.	Кадастровый номер земельного участка (земельных участков), в границах которого (которых)	53:11:1900208:150

	расположены здание, сооружение, объект незавершенного строительства			
4.	Уникальный учетный номер кадастрового квартала, в границах которого расположены здание, сооружение, объект незавершенного строительства	53:11:1900208		
5.	Адрес здания, сооружения, объекта незавершенного строительства	—		
5.1	Сведения о местоположении здания, сооружения, объекта незавершенного строительства (при отсутствии адреса) в структурированном в соответствии с федеральной информационной адресной системой виде	Российская Федерация, Новгородская область, муниципальный район Новгородский, сельское поселение Трубичинское, деревня Трубичино		
5.2	Дополнительные сведения о местоположении	гаражный комплекс 1, ряд 4, гараж 8		
6.	Иные сведения	—		
3. Пояснения к сведениям об объекте недвижимости с кадастровым номером <u>53:11:1900208:421</u>				
1.	—			
Описание местоположения зданий, сооружений, объектов незавершенного строительства на земельном участке				
1. Сведения о характерных точках контура объекта недвижимости с кадастровым номером =				
Система координат <u>МСК-53, зона 2</u>		Зона № <u>2</u>		
Обозначение характерных	Содержатся в Едином государственном реестре недвижимости	Определены в ходе выполнения комплексных кадастровых работ	Метод определения координат	Формулы, примененные для расчета средней квадратической погрешности определения

точек конту ра	Координаты , м		Радиу с, м	Координаты , м		Радиус, м		координат характерных точек (M _t), м, с подставленными в такие формулы значениями и итоговые (вычисленные) значения M _t , м
	X	Y	R	X	Y	R		
1	2	3	4	5	6	7	8	9
н9770	—	—	—	5846 93.79	2181 397.1 6	—	Фотограммет рический метод	$M_t = \sqrt{(m_0^2 + m_1^2)}$
н9780	—	—	—	5846 91.38	2181 403.7 2	—	Фотограммет рический метод	$M_t = \sqrt{(m_0^2 + m_1^2)}$
н9790	—	—	—	5846 96.53	2181 405.7 0	—	Фотограммет рический метод	$M_t = \sqrt{(m_0^2 + m_1^2)}$
н9800	—	—	—	5846 98.88	2181 398.9 6	—	Фотограммет рический метод	$M_t = \sqrt{(m_0^2 + m_1^2)}$
н9770	—	—	—	5846 93.79	2181 397.1 6	—	Фотограммет рический метод	$M_t = \sqrt{(m_0^2 + m_1^2)}$

2. Сведения о характеристиках объекта недвижимости с кадастровым номером 53:11:1900208:426

№ п/п	Наименование характеристики	Значение характеристики
1	2	3
1.	Вид объекта недвижимости	Здание
2.	Ранее присвоенный государственный учетный номер (инвентарный) здания, сооружения, объекта незавершенного строительства	—
3.	Кадастровый номер земельного участка (земельных участков), в границах которого (которых)	53:11:1900208:174

	расположены здание, сооружение, объект незавершенного строительства			
4.	Уникальный учетный номер кадастрового квартала, в границах которого расположены здание, сооружение, объект незавершенного строительства	53:11:1900208		
5.	Адрес здания, сооружения, объекта незавершенного строительства	–		
5.1	Сведения о местоположении здания, сооружения, объекта незавершенного строительства (при отсутствии адреса) в структурированном в соответствии с федеральной информационной адресной системой виде	Российская Федерация, Новгородская область, муниципальный район Новгородский, сельское поселение Трубичинское, деревня Трубичино		
5.2	Дополнительные сведения о местоположении	комплекс 1, ряд 9, гараж 7		
6.	Иные сведения	–		
3. Пояснения к сведениям об объекте недвижимости с кадастровым номером 53:11:1900208:426				
1.	–			
Описание местоположения зданий, сооружений, объектов незавершенного строительства на земельном участке				
1. Сведения о характерных точках контура объекта недвижимости с кадастровым номером =				
Система координат МСК-53, зона 2		Зона № 2		
Обозначение характеристик	Содержатся в Едином государственном реестре недвижимости	Определены в ходе выполнения комплексных кадастровых работ	Метод определения координат	Формулы, примененные для расчета средней квадратической погрешности определения

точек конту ра	Координаты , м		Радиу с, м	Координаты , м		Радиус, м		координат характерных точек (M _t), м, с подставленными в такие формулы значениями и итоговые (вычисленные) значения M _t , м
	X	Y	R	X	Y	R		
1	2	3	4	5	6	7	8	9
н2814 О	—	—	—	5846 32.78	2181 509.8 3	—	Фотограммет рический метод	$M_t = \sqrt{(m_0^2 + m_1^2)}$
н2815 О	—	—	—	5846 36.56	2181 511.4 3	—	Фотограммет рический метод	$M_t = \sqrt{(m_0^2 + m_1^2)}$
н2816 О	—	—	—	5846 39.65	2181 503.8 6	—	Фотограммет рический метод	$M_t = \sqrt{(m_0^2 + m_1^2)}$
н2817 О	—	—	—	5846 38.84	2181 503.5 1	—	Фотограммет рический метод	$M_t = \sqrt{(m_0^2 + m_1^2)}$
н2818 О	—	—	—	5846 35.89	2181 502.2 9	—	Фотограммет рический метод	$M_t = \sqrt{(m_0^2 + m_1^2)}$
н2814 О	—	—	—	5846 32.78	2181 509.8 3	—	Фотограммет рический метод	$M_t = \sqrt{(m_0^2 + m_1^2)}$

2. Сведения о характеристиках объекта недвижимости с кадастровым номером 53:11:1900208:427

№ п/п	Наименование характеристики	Значение характеристики
1	2	3
1.	Вид объекта недвижимости	Здание
2.	Ранее присвоенный государственный учетный номер (инвентарный) здания, сооружения, объекта	—

	незавершенного строительства			
3.	Кадастровый номер земельного участка (земельных участков), в границах которого (которых) расположены здание, сооружение, объект незавершенного строительства	53:11:1900208:102		
4.	Уникальный учетный номер кадастрового квартала, в границах которого расположены здание, сооружение, объект незавершенного строительства	53:11:1900208		
5.	Адрес здания, сооружения, объекта незавершенного строительства	—		
5.1	Сведения о местоположении здания, сооружения, объекта незавершенного строительства (при отсутствии адреса) в структурированном в соответствии с федеральной информационной адресной системой виде	Российская Федерация, Новгородская область, муниципальный район Новгородский, сельское поселение Трубичинское, деревня Трубичино		
5.2	Дополнительные сведения о местоположении	гск комплекс 1 ряд 11, гараж 9		
6.	Иные сведения	—		
3. Пояснения к сведениям об объекте недвижимости с кадастровым номером <u>53:11:1900208:427</u>				
1.	—			
Описание местоположения зданий, сооружений, объектов незавершенного строительства на земельном участке				
1. Сведения о характерных точках контура объекта недвижимости с кадастровым номером =				
Система координат <u>МСК-53, зона 2</u>		Зона № <u>2</u>		
Обозначение характерных	Содержатся в Едином государственном реестре недвижимости	Определены в ходе выполнения комплексных кадастровых работ	Метод определения координат	Формулы, примененные для расчета средней квадратической погрешности определения

точек контура	Координаты, м		Радиус, м	Координаты, м		Радиус, м		координат характерных точек (M_t), м, с подставленными в такие формулы значениями и итоговые (вычисленные) значения M_t , м
	X	Y	R	X	Y	R		
1	2	3	4	5	6	7	8	9
н2054 О	—	—	—	5846 90.02	2181 435.6 7	—	Фотограмметрический метод	$M_t = \sqrt{(m_0^2 + m_1^2)}$
н2055 О	—	—	—	5846 87.90	2181 440.1 1	—	Фотограмметрический метод	$M_t = \sqrt{(m_0^2 + m_1^2)}$
н2056 О	—	—	—	5846 94.08	2181 443.0 8	—	Фотограмметрический метод	$M_t = \sqrt{(m_0^2 + m_1^2)}$
н2057 О	—	—	—	5846 96.15	2181 438.6 4	—	Фотограмметрический метод	$M_t = \sqrt{(m_0^2 + m_1^2)}$
н2058 О	—	—	—	5846 95.81	2181 438.4 7	—	Фотограмметрический метод	$M_t = \sqrt{(m_0^2 + m_1^2)}$
н2054 О	—	—	—	5846 90.02	2181 435.6 7	—	Фотограмметрический метод	$M_t = \sqrt{(m_0^2 + m_1^2)}$

2. Сведения о характеристиках объекта недвижимости с кадастровым номером 53:11:1900208:428

№ п/п	Наименование характеристики	Значение характеристики
1	2	3
1.	Вид объекта недвижимости	Здание
2.	Ранее присвоенный государственный учетный номер (инвентарный) здания, сооружения, объекта	—

	незавершенного строительства			
3.	Кадастровый номер земельного участка (земельных участков), в границах которого (которых) расположены здание, сооружение, объект незавершенного строительства	53:11:1900208:65		
4.	Уникальный учетный номер кадастрового квартала, в границах которого расположены здание, сооружение, объект незавершенного строительства	53:11:1900208		
5.	Адрес здания, сооружения, объекта незавершенного строительства	—		
5.1	Сведения о местоположении здания, сооружения, объекта незавершенного строительства (при отсутствии адреса) в структурированном в соответствии с федеральной информационной адресной системой виде	Российская Федерация, Новгородская область, муниципальный район Новгородский, сельское поселение Трубичинское, деревня Трубичино		
5.2	Дополнительные сведения о местоположении	Гаражный комплекс N 1, 7 ряд, гараж 4		
6.	Иные сведения	—		
3. Пояснения к сведениям об объекте недвижимости с кадастровым номером 53:11:1900208:428				
1.	—			
Описание местоположения зданий, сооружений, объектов незавершенного строительства на земельном участке				
1. Сведения о характерных точках контура объекта недвижимости с кадастровым номером =				
Система координат МСК-53, зона 2		Зона № 2		
Обозначение характерных	Содержатся в Едином государственном реестре недвижимости	Определены в ходе выполнения комплексных кадастровых работ	Метод определения координат	Формулы, примененные для расчета средней квадратической погрешности определения

точек контура	Координаты, м		Радиус, м	Координаты, м		Радиус, м		координат характерных точек (M_t), м, с подставленными в такие формулы значениями и итоговые (вычисленные) значения M_t , м
	X	Y	R	X	Y	R		
1	2	3	4	5	6	7	8	9
н2244 О	—	—	—	5846 71.96	2181 475.0 6	—	Фотограмметрический метод	$M_t = \sqrt{(m_0^2 + m_1^2)}$
н2245 О	—	—	—	5846 69.61	2181 480.1 5	—	Фотограмметрический метод	$M_t = \sqrt{(m_0^2 + m_1^2)}$
н2246 О	—	—	—	5846 75.72	2181 482.9 9	—	Фотограмметрический метод	$M_t = \sqrt{(m_0^2 + m_1^2)}$
н2247 О	—	—	—	5846 78.10	2181 477.8 2	—	Фотограмметрический метод	$M_t = \sqrt{(m_0^2 + m_1^2)}$
н2244 О	—	—	—	5846 71.96	2181 475.0 6	—	Фотограмметрический метод	$M_t = \sqrt{(m_0^2 + m_1^2)}$

2. Сведения о характеристиках объекта недвижимости с кадастровым номером 53:11:1900208:430

№ п/п	Наименование характеристики	Значение характеристики
1	2	3
1.	Вид объекта недвижимости	Здание
2.	Ранее присвоенный государственный учетный номер (инвентарный) здания, сооружения, объекта незавершенного строительства	—
3.	Кадастровый номер земельного участка (земельных участков), в границах которого (которых)	53:11:1900208:648

	расположены здание, сооружение, объект незавершенного строительства			
4.	Уникальный учетный номер кадастрового квартала, в границах которого расположены здание, сооружение, объект незавершенного строительства	53:11:1900208		
5.	Адрес здания, сооружения, объекта незавершенного строительства	—		
5.1	Сведения о местоположении здания, сооружения, объекта незавершенного строительства (при отсутствии адреса) в структурированном в соответствии с федеральной информационной адресной системой виде	Российская Федерация, Новгородская область, муниципальный район Новгородский, сельское поселение Трубичинское, деревня Трубичино		
5.2	Дополнительные сведения о местоположении	комплекс № 1, ряд 7, гараж 12		
6.	Иные сведения	—		
3. Пояснения к сведениям об объекте недвижимости с кадастровым номером 53:11:1900208:430				
1.	—			
Описание местоположения зданий, сооружений, объектов незавершенного строительства на земельном участке				
1. Сведения о характерных точках контура объекта недвижимости с кадастровым номером =				
Система координат МСК-53, зона 2		Зона № 2		
Обозначение характерных	Содержатся в Едином государственном реестре недвижимости	Определены в ходе выполнения комплексных кадастровых работ	Метод определения координат	Формулы, примененные для расчета средней квадратической погрешности определения

точек контура	Координаты, м		Радиус, м	Координаты, м		Радиус, м		координат характерных точек (M_t), м, с подставленными в такие формулы значениями и итоговые (вычисленные) значения M_t , м
	X	Y	R	X	Y	R		
1	2	3	4	5	6	7	8	9
н1887 О	—	—	—	5846 51.61	2181 457.8 0	—	Фотограмметрический метод	$M_t = \sqrt{(m_0^2 + m_1^2)}$
н1888 О	—	—	—	5846 49.96	2181 461.7 1	—	Фотограмметрический метод	$M_t = \sqrt{(m_0^2 + m_1^2)}$
н1889 О	—	—	—	5846 56.02	2181 464.3 7	—	Фотограмметрический метод	$M_t = \sqrt{(m_0^2 + m_1^2)}$
н1890 О	—	—	—	5846 57.73	2181 460.4 2	—	Фотограмметрический метод	$M_t = \sqrt{(m_0^2 + m_1^2)}$
н1887 О	—	—	—	5846 51.61	2181 457.8 0	—	Фотограмметрический метод	$M_t = \sqrt{(m_0^2 + m_1^2)}$

2. Сведения о характеристиках объекта недвижимости с кадастровым номером 53:11:1900208:431

№ п/п	Наименование характеристики	Значение характеристики
1	2	3
1.	Вид объекта недвижимости	Здание
2.	Ранее присвоенный государственный учетный номер (инвентарный) здания, сооружения, объекта незавершенного строительства	—
3.	Кадастровый номер земельного участка (земельных участков), в границах которого (которых)	53:11:1900208:124

	расположены здание, сооружение, объект незавершенного строительства			
4.	Уникальный учетный номер кадастрового квартала, в границах которого расположены здание, сооружение, объект незавершенного строительства	53:11:1900208		
5.	Адрес здания, сооружения, объекта незавершенного строительства	–		
5.1	Сведения о местоположении здания, сооружения, объекта незавершенного строительства (при отсутствии адреса) в структурированном в соответствии с федеральной информационной адресной системой виде	Российская Федерация, Новгородская область, муниципальный район Новгородский, сельское поселение Трубичинское, деревня Трубичино		
5.2	Дополнительные сведения о местоположении	комплекс № 1, ряд 5, гараж 12		
6.	Иные сведения	–		
3. Пояснения к сведениям об объекте недвижимости с кадастровым номером 53:11:1900208:431				
1.	–			
Описание местоположения зданий, сооружений, объектов незавершенного строительства на земельном участке				
1. Сведения о характерных точках контура объекта недвижимости с кадастровым номером =				
Система координат МСК-53, зона 2		Зона № 2		
Обозначение характерных	Содержатся в Едином государственном реестре недвижимости	Определены в ходе выполнения комплексных кадастровых работ	Метод определения координат	Формулы, примененные для расчета средней квадратической погрешности определения

точек конту ра	Координаты , м		Радиу с, м	Координаты , м		Радиус, м		координат характерных точек (M _t), м, с подставленными в такие формулы значениями и итоговые (вычисленные) значения M _t , м
	X	Y	R	X	Y	R		
1	2	3	4	5	6	7	8	9
н3508 О	—	—	—	5846 89.60	2181 542.4 8	—	Фотограммет рический метод	$M_t = \sqrt{(m_0^2 + m_1^2)}$
н3509 О	—	—	—	5846 75.69	2181 535.3 9	—	Фотограммет рический метод	$M_t = \sqrt{(m_0^2 + m_1^2)}$
н3510 О	—	—	—	5846 73.32	2181 540.1 1	—	Фотограммет рический метод	$M_t = \sqrt{(m_0^2 + m_1^2)}$
н3511 О	—	—	—	5846 80.06	2181 543.6 6	—	Фотограммет рический метод	$M_t = \sqrt{(m_0^2 + m_1^2)}$
н3512 О	—	—	—	5846 87.19	2181 547.4 0	—	Фотограммет рический метод	$M_t = \sqrt{(m_0^2 + m_1^2)}$
н3508 О	—	—	—	5846 89.60	2181 542.4 8	—	Фотограммет рический метод	$M_t = \sqrt{(m_0^2 + m_1^2)}$

2. Сведения о характеристиках объекта недвижимости с кадастровым номером 53:11:1900208:432

№ п/п	Наименование характеристики	Значение характеристики
1	2	3
1.	Вид объекта недвижимости	Здание
2.	Ранее присвоенный государственный учетный номер (инвентарный) здания, сооружения, объекта	—

	незавершенного строительства			
3.	Кадастровый номер земельного участка (земельных участков), в границах которого (которых) расположены здание, сооружение, объект незавершенного строительства	53:11:1900208:106		
4.	Уникальный учетный номер кадастрового квартала, в границах которого расположены здание, сооружение, объект незавершенного строительства	53:11:1900208		
5.	Адрес здания, сооружения, объекта незавершенного строительства	—		
5.1	Сведения о местоположении здания, сооружения, объекта незавершенного строительства (при отсутствии адреса) в структурированном в соответствии с федеральной информационной адресной системой виде	Российская Федерация, Новгородская область, муниципальный район Новгородский, сельское поселение Трубичинское, деревня Трубичино		
5.2	Дополнительные сведения о местоположении	гск комплекс 1 ряд 12, гараж 3		
6.	Иные сведения	—		
3. Пояснения к сведениям об объекте недвижимости с кадастровым номером <u>53:11:1900208:432</u>				
1.	—			
Описание местоположения зданий, сооружений, объектов незавершенного строительства на земельном участке				
1. Сведения о характерных точках контура объекта недвижимости с кадастровым номером =				
Система координат <u>МСК-53, зона 2</u>		Зона № <u>2</u>		
Обозначение характерных	Содержатся в Едином государственном реестре недвижимости	Определены в ходе выполнения комплексных кадастровых работ	Метод определения координат	Формулы, примененные для расчета средней квадратической погрешности определения

точек контура	Координаты, м		Радиус, м	Координаты, м		Радиус, м		координат характерных точек (M_t), м, с подставленными в такие формулы значениями и итоговые (вычисленные) значения M_t , м
	X	Y	R	X	Y	R		
1	2	3	4	5	6	7	8	9
н3517 О	—	—	—	5846 79.88	2181 422.1 9	—	Фотограмметрический метод	$M_t = \sqrt{(m_0^2 + m_1^2)}$
н3518 О	—	—	—	5846 81.27	2181 418.4 2	—	Фотограмметрический метод	$M_t = \sqrt{(m_0^2 + m_1^2)}$
н3519 О	—	—	—	5846 75.33	2181 416.0 4	—	Фотограмметрический метод	$M_t = \sqrt{(m_0^2 + m_1^2)}$
н3520 О	—	—	—	5846 73.83	2181 419.9 2	—	Фотограмметрический метод	$M_t = \sqrt{(m_0^2 + m_1^2)}$
н3517 О	—	—	—	5846 79.88	2181 422.1 9	—	Фотограмметрический метод	$M_t = \sqrt{(m_0^2 + m_1^2)}$

2. Сведения о характеристиках объекта недвижимости с кадастровым номером 53:11:1900208:436

№ п/п	Наименование характеристики	Значение характеристики
1	2	3
1.	Вид объекта недвижимости	Здание
2.	Ранее присвоенный государственный учетный номер (инвентарный) здания, сооружения, объекта незавершенного строительства	—
3.	Кадастровый номер земельного участка (земельных участков), в границах которого (которых)	53:11:1900208:58

	расположены здание, сооружение, объект незавершенного строительства	
4.	Уникальный учетный номер кадастрового квартала, в границах которого расположены здание, сооружение, объект незавершенного строительства	53:11:1900208
5.	Адрес здания, сооружения, объекта незавершенного строительства	—
5.1	Сведения о местоположении здания, сооружения, объекта незавершенного строительства (при отсутствии адреса) в структурированном в соответствии с федеральной информационной адресной системой виде	Российская Федерация, Новгородская область, муниципальный район Новгородский, сельское поселение Трубичинское, деревня Трубичино
5.2	Дополнительные сведения о местоположении	гаражный комплекс 1, ряд 6, гараж 2
6.	Иные сведения	—

3. Пояснения к сведениям об объекте недвижимости с кадастровым номером 53:11:1900208:436

1.	—

Описание местоположения зданий, сооружений, объектов незавершенного строительства на земельном участке

1. Сведения о характерных точках контура объекта недвижимости с кадастровым номером =

Система координат МСК-53, зона 2

Зона № 2

Обозначение характерных	Содержатся в Едином государственном реестре недвижимости	Определены в ходе выполнения комплексных кадастровых работ	Метод определения координат	Формулы, примененные для расчета средней квадратической погрешности определения

точек контура	Координаты, м		Радиус, м	Координаты, м		Радиус, м		координат характерных точек (M_t), м, с подставленными в такие формулы значениями и итоговые (вычисленные) значения M_t , м
	X	Y	R	X	Y	R		
1	2	3	4	5	6	7	8	9
н1542 О	—	—	—	5846 31.05	2181 435.3 7	—	Фотограмметрический метод	$M_t = \sqrt{(m_0^2 + m_1^2)}$
н1543 О	—	—	—	5846 29.41	2181 439.4 6	—	Фотограмметрический метод	$M_t = \sqrt{(m_0^2 + m_1^2)}$
н1544 О	—	—	—	5846 35.78	2181 441.8 4	—	Фотограмметрический метод	$M_t = \sqrt{(m_0^2 + m_1^2)}$
н1545 О	—	—	—	5846 37.38	2181 437.7 2	—	Фотограмметрический метод	$M_t = \sqrt{(m_0^2 + m_1^2)}$
н1542 О	—	—	—	5846 31.05	2181 435.3 7	—	Фотограмметрический метод	$M_t = \sqrt{(m_0^2 + m_1^2)}$

2. Сведения о характеристиках объекта недвижимости с кадастровым номером 53:11:1900208:646

№ п/п	Наименование характеристики	Значение характеристики
1	2	3
1.	Вид объекта недвижимости	Здание
2.	Ранее присвоенный государственный учетный номер (инвентарный) здания, сооружения, объекта незавершенного строительства	—
3.	Кадастровый номер земельного участка (земельных участков), в границах которого (которых)	53:11:1900208:78

	расположены здание, сооружение, объект незавершенного строительства			
4.	Уникальный учетный номер кадастрового квартала, в границах которого расположены здание, сооружение, объект незавершенного строительства	53:11:1900208		
5.	Адрес здания, сооружения, объекта незавершенного строительства	—		
5.1	Сведения о местоположении здания, сооружения, объекта незавершенного строительства (при отсутствии адреса) в структурированном в соответствии с федеральной информационной адресной системой виде	Российская Федерация, Новгородская область, муниципальный район Новгородский, сельское поселение Трубичинское, деревня Трубичино		
5.2	Дополнительные сведения о местоположении	комплекс 1, ряд 3, гараж 9		
6.	Иные сведения	—		
3. Пояснения к сведениям об объекте недвижимости с кадастровым номером 53:11:1900208:646				
1.	—			
Описание местоположения зданий, сооружений, объектов незавершенного строительства на земельном участке				
1. Сведения о характерных точках контура объекта недвижимости с кадастровым номером =				
Система координат МСК-53, зона 2		Зона № 2		
Обозначение характеристик	Содержатся в Едином государственном реестре недвижимости	Определены в ходе выполнения комплексных кадастровых работ	Метод определения координат	Формулы, примененные для расчета средней квадратической погрешности определения

точек контура	Координаты, м		Радиус, м	Координаты, м		Радиус, м		координат характерных точек (M_t), м, с подставленными в такие формулы значениями и итоговые (вычисленные) значения M_t , м
	X	Y	R	X	Y	R		
1	2	3	4	5	6	7	8	9
н1098 О	—	—	—	5846 08.58	2181 425.7 7	—	Фотограмметрический метод	$M_t = \sqrt{(m_0^2 + m_1^2)}$
н1099 О	—	—	—	5846 06.93	2181 429.9 3	—	Фотограмметрический метод	$M_t = \sqrt{(m_0^2 + m_1^2)}$
н1100 О	—	—	—	5846 12.80	2181 432.3 7	—	Фотограмметрический метод	$M_t = \sqrt{(m_0^2 + m_1^2)}$
н1101 О	—	—	—	5846 14.50	2181 428.1 1	—	Фотограмметрический метод	$M_t = \sqrt{(m_0^2 + m_1^2)}$
н1098 О	—	—	—	5846 08.58	2181 425.7 7	—	Фотограмметрический метод	$M_t = \sqrt{(m_0^2 + m_1^2)}$

2. Сведения о характеристиках объекта недвижимости с кадастровым номером 53:11:1900208:647

№ п/п	Наименование характеристики	Значение характеристики
1	2	3
1.	Вид объекта недвижимости	Здание
2.	Ранее присвоенный государственный учетный номер (инвентарный) здания, сооружения, объекта незавершенного строительства	—
3.	Кадастровый номер земельного участка (земельных участков), в границах которого (которых)	53:11:1900208:160

	расположены здание, сооружение, объект незавершенного строительства			
4.	Уникальный учетный номер кадастрового квартала, в границах которого расположены здание, сооружение, объект незавершенного строительства	53:11:1900208		
5.	Адрес здания, сооружения, объекта незавершенного строительства	—		
5.1	Сведения о местоположении здания, сооружения, объекта незавершенного строительства (при отсутствии адреса) в структурированном в соответствии с федеральной информационной адресной системой виде	Российская Федерация, Новгородская область, муниципальный район Новгородский, сельское поселение Трубичинское, деревня Трубичино		
5.2	Дополнительные сведения о местоположении	территория гаражный комплекс №1, 1-й ряд, строение 9		
6.	Иные сведения	—		
3. Пояснения к сведениям об объекте недвижимости с кадастровым номером 53:11:1900208:647				
1.	—			
Описание местоположения зданий, сооружений, объектов незавершенного строительства на земельном участке				
1. Сведения о характерных точках контура объекта недвижимости с кадастровым номером =				
Система координат МСК-53, зона 2		Зона № 2		
Обозначение характерных	Содержатся в Едином государственном реестре недвижимости	Определены в ходе выполнения комплексных кадастровых работ	Метод определения координат	Формулы, примененные для расчета средней квадратической погрешности определения

точек контура	Координаты, м		Радиус, м	Координаты, м		Радиус, м		координат характерных точек (M_t), м, с подставленными в такие формулы значениями и итоговые (вычисленные) значения M_t , м
	X	Y	R	X	Y	R		
1	2	3	4	5	6	7	8	9
н3530 О	—	—	—	5847 08.55	2181 503.7 6	—	Фотограмметрический метод	$M_t = \sqrt{(m_0^2 + m_1^2)}$
н3531 О	—	—	—	5847 10.98	2181 498.7 9	—	Фотограмметрический метод	$M_t = \sqrt{(m_0^2 + m_1^2)}$
н3532 О	—	—	—	5847 04.14	2181 495.5 8	—	Фотограмметрический метод	$M_t = \sqrt{(m_0^2 + m_1^2)}$
н3533 О	—	—	—	5847 01.67	2181 500.5 6	—	Фотограмметрический метод	$M_t = \sqrt{(m_0^2 + m_1^2)}$
н3530 О	—	—	—	5847 08.55	2181 503.7 6	—	Фотограмметрический метод	$M_t = \sqrt{(m_0^2 + m_1^2)}$

2. Сведения о характеристиках объекта недвижимости с кадастровым номером 53:11:1900208:659

№ п/п	Наименование характеристики	Значение характеристики
1	2	3
1.	Вид объекта недвижимости	Здание
2.	Ранее присвоенный государственный учетный номер (инвентарный) здания, сооружения, объекта незавершенного строительства	—
3.	Кадастровый номер земельного участка (земельных участков), в границах которого (которых)	53:11:1900208:182

	расположены здание, сооружение, объект незавершенного строительства	
4.	Уникальный учетный номер кадастрового квартала, в границах которого расположены здание, сооружение, объект незавершенного строительства	53:11:1900208
5.	Адрес здания, сооружения, объекта незавершенного строительства	—
5.1	Сведения о местоположении здания, сооружения, объекта незавершенного строительства (при отсутствии адреса) в структурированном в соответствии с федеральной информационной адресной системой виде	Новгородская область, район Новгородский, деревня Трубичино
5.2	Дополнительные сведения о местоположении	комплекс 1, ряд 13, секция 11
6.	Иные сведения	—

3. Пояснения к сведениям об объекте недвижимости с кадастровым номером 53:11:1900208:659

1.	—

Описание местоположения зданий, сооружений, объектов незавершенного строительства на земельном участке

1. Сведения о характерных точках контура объекта недвижимости с кадастровым номером =

Система координат МСК-53, зона 2

Зона № 2

Обозначение характеристик	Содержатся в Едином государственном реестре недвижимости	Определены в ходе выполнения комплексных кадастровых работ	Метод определения координат	Формулы, примененные для расчета средней квадратической погрешности определения

точек контура	Координаты, м		Радиус, м	Координаты, м		Радиус, м		координат характерных точек (M_t), м, с подставленными в такие формулы значениями и итоговые (вычисленные) значения M_t , м
	X	Y	R	X	Y	R		
1	2	3	4	5	6	7	8	9
н1082 О	—	—	—	5846 10.38	2181 421.2 3	—	Фотограмметрический метод	$M_t = \sqrt{(m_0^2 + m_1^2)}$
н1083 О	—	—	—	5846 08.58	2181 425.7 7	—	Фотограмметрический метод	$M_t = \sqrt{(m_0^2 + m_1^2)}$
н1084 О	—	—	—	5846 14.50	2181 428.1 1	—	Фотограмметрический метод	$M_t = \sqrt{(m_0^2 + m_1^2)}$
н1085 О	—	—	—	5846 16.30	2181 423.5 8	—	Фотограмметрический метод	$M_t = \sqrt{(m_0^2 + m_1^2)}$
н1082 О	—	—	—	5846 10.38	2181 421.2 3	—	Фотограмметрический метод	$M_t = \sqrt{(m_0^2 + m_1^2)}$

2. Сведения о характеристиках объекта недвижимости с кадастровым номером 53:11:1900208:664

№ п/п	Наименование характеристики	Значение характеристики
1	2	3
1.	Вид объекта недвижимости	Здание
2.	Ранее присвоенный государственный учетный номер (инвентарный) здания, сооружения, объекта незавершенного строительства	—
3.	Кадастровый номер земельного участка (земельных участков), в границах которого (которых)	53:11:1900208:38

	расположены здание, сооружение, объект незавершенного строительства			
4.	Уникальный учетный номер кадастрового квартала, в границах которого расположены здание, сооружение, объект незавершенного строительства	53:11:1900208		
5.	Адрес здания, сооружения, объекта незавершенного строительства	—		
5.1	Сведения о местоположении здания, сооружения, объекта незавершенного строительства (при отсутствии адреса) в структурированном в соответствии с федеральной информационной адресной системой виде	Российская Федерация, Новгородская область, муниципальный район Новгородский, сельское поселение Трубичинское, деревня Трубичино		
5.2	Дополнительные сведения о местоположении	территория Гаражный комплекс №1, 1-й ряд, строение 8		
6.	Иные сведения	—		
3. Пояснения к сведениям об объекте недвижимости с кадастровым номером 53:11:1900208:664				
1.	—			
Описание местоположения зданий, сооружений, объектов незавершенного строительства на земельном участке				
1. Сведения о характерных точках контура объекта недвижимости с кадастровым номером =				
Система координат МСК-53, зона 2		Зона № 2		
Обозначение характерных	Содержатся в Едином государственном реестре недвижимости	Определены в ходе выполнения комплексных кадастровых работ	Метод определения координат	Формулы, примененные для расчета средней квадратической погрешности определения

точек контура	Координаты, м		Радиус, м	Координаты, м		Радиус, м		координат характерных точек (M_t), м, с подставленными в такие формулы значениями и итоговые (вычисленные) значения M_t , м
	X	Y	R	X	Y	R		
1	2	3	4	5	6	7	8	9
н3068 О	—	—	—	5845 97.51	2181 453.7 2	—	Фотограмметрический метод	$M_t = \sqrt{(m_0^2 + m_1^2)}$
н3069 О	—	—	—	5845 95.33	2181 459.1 9	—	Фотограмметрический метод	$M_t = \sqrt{(m_0^2 + m_1^2)}$
н3070 О	—	—	—	5846 01.20	2181 461.5 7	—	Фотограмметрический метод	$M_t = \sqrt{(m_0^2 + m_1^2)}$
н3071 О	—	—	—	5846 01.53	2181 460.7 6	—	Фотограмметрический метод	$M_t = \sqrt{(m_0^2 + m_1^2)}$
н3072 О	—	—	—	5846 03.42	2181 456.0 0	—	Фотограмметрический метод	$M_t = \sqrt{(m_0^2 + m_1^2)}$
н3068 О	—	—	—	5845 97.51	2181 453.7 2	—	Фотограмметрический метод	$M_t = \sqrt{(m_0^2 + m_1^2)}$

2. Сведения о характеристиках объекта недвижимости с кадастровым номером 53:11:1900208:665

№ п/п	Наименование характеристики	Значение характеристики
1	2	3
1.	Вид объекта недвижимости	Здание
2.	Ранее присвоенный государственный учетный номер (инвентарный) здания, сооружения, объекта	—

	незавершенного строительства			
3.	Кадастровый номер земельного участка (земельных участков), в границах которого (которых) расположены здание, сооружение, объект незавершенного строительства	53:11:1900208:233		
4.	Уникальный учетный номер кадастрового квартала, в границах которого расположены здание, сооружение, объект незавершенного строительства	53:11:1900208		
5.	Адрес здания, сооружения, объекта незавершенного строительства	—		
5.1	Сведения о местоположении здания, сооружения, объекта незавершенного строительства (при отсутствии адреса) в структурированном в соответствии с федеральной информационной адресной системой виде	Российская Федерация, Новгородская область, муниципальный район Новгородский, сельское поселение Трубичинское, деревня Трубичино		
5.2	Дополнительные сведения о местоположении	комплекс 1, ряд 1, гараж 15		
6.	Иные сведения	—		
3. Пояснения к сведениям об объекте недвижимости с кадастровым номером 53:11:1900208:665				
1.	—			
Описание местоположения зданий, сооружений, объектов незавершенного строительства на земельном участке				
1. Сведения о характерных точках контура объекта недвижимости с кадастровым номером =				
Система координат МСК-53, зона 2		Зона № 2		
Обозначение характерных	Содержатся в Едином государственном реестре недвижимости	Определены в ходе выполнения комплексных кадастровых работ	Метод определения координат	Формулы, примененные для расчета средней квадратической погрешности определения

точек контура	Координаты, м		Радиус, м	Координаты, м		Радиус, м		координат характерных точек (M_t), м, с подставленными в такие формулы значениями и итоговые (вычисленные) значения M_t , м
	X	Y	R	X	Y	R		
1	2	3	4	5	6	7	8	9
н1638 О	—	—	—	5846 20.93	2181 460.5 9	—	Фотограмметрический метод	$M_t = \sqrt{(m_0^2 + m_1^2)}$
н1639 О	—	—	—	5846 19.16	2181 464.9 9	—	Фотограмметрический метод	$M_t = \sqrt{(m_0^2 + m_1^2)}$
н1640 О	—	—	—	5846 25.75	2181 467.7 3	—	Фотограмметрический метод	$M_t = \sqrt{(m_0^2 + m_1^2)}$
н1641 О	—	—	—	5846 27.51	2181 463.1 8	—	Фотограмметрический метод	$M_t = \sqrt{(m_0^2 + m_1^2)}$
н1638 О	—	—	—	5846 20.93	2181 460.5 9	—	Фотограмметрический метод	$M_t = \sqrt{(m_0^2 + m_1^2)}$

2. Сведения о характеристиках объекта недвижимости с кадастровым номером 53:11:1900208:668

№ п/п	Наименование характеристики	Значение характеристики
1	2	3
1.	Вид объекта недвижимости	Здание
2.	Ранее присвоенный государственный учетный номер (инвентарный) здания, сооружения, объекта незавершенного строительства	—
3.	Кадастровый номер земельного участка (земельных участков), в границах которого (которых)	53:11:1900208:153

	расположены здание, сооружение, объект незавершенного строительства			
4.	Уникальный учетный номер кадастрового квартала, в границах которого расположены здание, сооружение, объект незавершенного строительства	53:11:1900208		
5.	Адрес здания, сооружения, объекта незавершенного строительства	—		
5.1	Сведения о местоположении здания, сооружения, объекта незавершенного строительства (при отсутствии адреса) в структурированном в соответствии с федеральной информационной адресной системой виде	Российская Федерация, Новгородская область, муниципальный район Новгородский, сельское поселение Трубичинское, деревня Трубичино		
5.2	Дополнительные сведения о местоположении	Гаражный комплекс N 1, улица 3-й ряд, строение 15		
6.	Иные сведения	—		
3. Пояснения к сведениям об объекте недвижимости с кадастровым номером 53:11:1900208:668				
1.	—			
Описание местоположения зданий, сооружений, объектов незавершенного строительства на земельном участке				
1. Сведения о характерных точках контура объекта недвижимости с кадастровым номером =				
Система координат МСК-53, зона 2		Зона № 2		
Обозначение характерных	Содержатся в Едином государственном реестре недвижимости	Определены в ходе выполнения комплексных кадастровых работ	Метод определения координат	Формулы, примененные для расчета средней квадратической погрешности определения

точек контура	Координаты, м		Радиус, м	Координаты, м		Радиус, м		координат характерных точек (M_t), м, с подставленными в такие формулы значениями и итоговые (вычисленные) значения M_t , м
	X	Y	R	X	Y	R		
1	2	3	4	5	6	7	8	9
н3538 О	—	—	—	5846 29.41	2181 439.4 6	—	Фотограмметрический метод	$M_t = \sqrt{(m_0^2 + m_1^2)}$
н3539 О	—	—	—	5846 27.40	2181 444.4 8	—	Фотограмметрический метод	$M_t = \sqrt{(m_0^2 + m_1^2)}$
н3540 О	—	—	—	5846 33.78	2181 447.0 0	—	Фотограмметрический метод	$M_t = \sqrt{(m_0^2 + m_1^2)}$
н3541 О	—	—	—	5846 35.78	2181 441.8 4	—	Фотограмметрический метод	$M_t = \sqrt{(m_0^2 + m_1^2)}$
н3538 О	—	—	—	5846 29.41	2181 439.4 6	—	Фотограмметрический метод	$M_t = \sqrt{(m_0^2 + m_1^2)}$

2. Сведения о характеристиках объекта недвижимости с кадастровым номером 53:11:1900208:669

№ п/п	Наименование характеристики	Значение характеристики
1	2	3
1.	Вид объекта недвижимости	Здание
2.	Ранее присвоенный государственный учетный номер (инвентарный) здания, сооружения, объекта незавершенного строительства	—
3.	Кадастровый номер земельного участка (земельных участков), в границах которого (которых)	53:11:1900208:43

	расположены здание, сооружение, объект незавершенного строительства	
4.	Уникальный учетный номер кадастрового квартала, в границах которого расположены здание, сооружение, объект незавершенного строительства	53:11:1900208
5.	Адрес здания, сооружения, объекта незавершенного строительства	—
5.1	Сведения о местоположении здания, сооружения, объекта незавершенного строительства (при отсутствии адреса) в структурированном в соответствии с федеральной информационной адресной системой виде	Российская Федерация, Новгородская область, муниципальный район Новгородский, сельское поселение Трубичинское, деревня Трубичино
5.2	Дополнительные сведения о местоположении	Гаражный комплекс N 1, 3 ряд, гараж 10
6.	Иные сведения	—

3. Пояснения к сведениям об объекте недвижимости с кадастровым номером 53:11:1900208:669

1.	—

Описание местоположения зданий, сооружений, объектов незавершенного строительства на земельном участке

1. Сведения о характерных точках контура объекта недвижимости с кадастровым номером =

Система координат МСК-53, зона 2

Зона № 2

Обозначение характерных	Содержатся в Едином государственном реестре недвижимости	Определены в ходе выполнения комплексных кадастровых работ	Метод определения координат	Формулы, примененные для расчета средней квадратической погрешности определения

точек контура	Координаты, м		Радиус, м	Координаты, м		Радиус, м		координат характерных точек (M_t), м, с подставленными в такие формулы значениями и итоговые (вычисленные) значения M_t , м
	X	Y	R	X	Y	R		
1	2	3	4	5	6	7	8	9
н2947 О	—	—	—	5846 03.16	2181 481.1 5	—	Фотограмметрический метод	$M_t = \sqrt{(m_0^2 + m_1^2)}$
н2948 О	—	—	—	5846 00.53	2181 487.8 4	—	Фотограмметрический метод	$M_t = \sqrt{(m_0^2 + m_1^2)}$
н2949 О	—	—	—	5846 04.70	2181 489.3 6	—	Фотограмметрический метод	$M_t = \sqrt{(m_0^2 + m_1^2)}$
н2950 О	—	—	—	5846 05.10	2181 489.5 2	—	Фотограмметрический метод	$M_t = \sqrt{(m_0^2 + m_1^2)}$
н2951 О	—	—	—	5846 07.65	2181 483.0 0	—	Фотограмметрический метод	$M_t = \sqrt{(m_0^2 + m_1^2)}$
н2947 О	—	—	—	5846 03.16	2181 481.1 5	—	Фотограмметрический метод	$M_t = \sqrt{(m_0^2 + m_1^2)}$

2. Сведения о характеристиках объекта недвижимости с кадастровым номером 53:11:1900208:671

№ п/п	Наименование характеристики	Значение характеристики
1	2	3
1.	Вид объекта недвижимости	Здание
2.	Ранее присвоенный государственный учетный номер (инвентарный) здания, сооружения, объекта	—

	незавершенного строительства	
3.	Кадастровый номер земельного участка (земельных участков), в границах которого (которых) расположены здание, сооружение, объект незавершенного строительства	53:11:1900208:98
4.	Уникальный учетный номер кадастрового квартала, в границах которого расположены здание, сооружение, объект незавершенного строительства	53:11:1900208
5.	Адрес здания, сооружения, объекта незавершенного строительства	—
5.1	Сведения о местоположении здания, сооружения, объекта незавершенного строительства (при отсутствии адреса) в структурированном в соответствии с федеральной информационной адресной системой виде	Российская Федерация, Новгородская область, муниципальный район Новгородский, сельское поселение Трубичинское, деревня Трубичино
5.2	Дополнительные сведения о местоположении	Гаражный комплекс N 1, 10-й ряд, гараж 17
6.	Иные сведения	—

3. Пояснения к сведениям об объекте недвижимости с кадастровым номером 53:11:1900208:671

1.	—

Описание местоположения зданий, сооружений, объектов незавершенного строительства на земельном участке

1. Сведения о характерных точках контура объекта недвижимости с кадастровым номером
=

Система координат МСК-53, зона 2

Зона № 2

Обозначение характерных	Содержатся в Едином государственном реестре недвижимости	Определены в ходе выполнения комплексных кадастровых работ	Метод определения координат	Формулы, примененные для расчета средней квадратической погрешности определения

точек контура	Координаты, м		Радиус, м	Координаты, м		Радиус, м		координат характерных точек (M_t), м, с подставленными в такие формулы значениями и итоговые (вычисленные) значения M_t , м
	X	Y	R	X	Y	R		
1	2	3	4	5	6	7	8	9
н1306 О	—	—	—	5847 16.83	2181 405.4 0	—	Фотограмметрический метод	$M_t = \sqrt{(m_0^2 + m_1^2)}$
н1307 О	—	—	—	5847 14.31	2181 412.1 4	—	Фотограмметрический метод	$M_t = \sqrt{(m_0^2 + m_1^2)}$
н1308 О	—	—	—	5847 19.32	2181 414.0 1	—	Фотограмметрический метод	$M_t = \sqrt{(m_0^2 + m_1^2)}$
н1309 О	—	—	—	5847 21.83	2181 407.2 6	—	Фотограмметрический метод	$M_t = \sqrt{(m_0^2 + m_1^2)}$
н1306 О	—	—	—	5847 16.83	2181 405.4 0	—	Фотограмметрический метод	$M_t = \sqrt{(m_0^2 + m_1^2)}$

2. Сведения о характеристиках объекта недвижимости с кадастровым номером 53:11:1900208:681

№ п/п	Наименование характеристики	Значение характеристики
1	2	3
1.	Вид объекта недвижимости	Здание
2.	Ранее присвоенный государственный учетный номер (инвентарный) здания, сооружения, объекта незавершенного строительства	—
3.	Кадастровый номер земельного участка (земельных участков), в границах которого (которых)	53:11:1900208:176

	расположены здание, сооружение, объект незавершенного строительства	
4.	Уникальный учетный номер кадастрового квартала, в границах которого расположены здание, сооружение, объект незавершенного строительства	53:11:1900208
5.	Адрес здания, сооружения, объекта незавершенного строительства	—
5.1	Сведения о местоположении здания, сооружения, объекта незавершенного строительства (при отсутствии адреса) в структурированном в соответствии с федеральной информационной адресной системой виде	Российская Федерация, Новгородская область, муниципальный район Новгородский, сельское поселение Трубичинское, деревня Трубичино
5.2	Дополнительные сведения о местоположении	Гаражный комплекс N 1, улица 9-й ряд, земельный участок 2
6.	Иные сведения	—

3. Пояснения к сведениям об объекте недвижимости с кадастровым номером 53:11:1900208:681

1.	—

Описание местоположения зданий, сооружений, объектов незавершенного строительства на земельном участке

1. Сведения о характерных точках контура объекта недвижимости с кадастровым номером =

Система координат МСК-53, зона 2

Зона № 2

Обозначение характерных	Содержатся в Едином государственном реестре недвижимости	Определены в ходе выполнения комплексных кадастровых работ	Метод определения координат	Формулы, примененные для расчета средней квадратической погрешности определения

точек контура	Координаты, м		Радиус, м	Координаты, м		Радиус, м		координат характерных точек (M_t), м, с подставленными в такие формулы значениями и итоговые (вычисленные) значения M_t , м
	X	Y	R	X	Y	R		
1	2	3	4	5	6	7	8	9
н1462 О	—	—	—	5846 45.35	2181 435.6 5	—	Фотограмметрический метод	$M_t = \sqrt{(m_0^2 + m_1^2)}$
н1463 О	—	—	—	5846 46.96	2181 431.3 0	—	Фотограмметрический метод	$M_t = \sqrt{(m_0^2 + m_1^2)}$
н1464 О	—	—	—	5846 40.80	2181 428.9 0	—	Фотограмметрический метод	$M_t = \sqrt{(m_0^2 + m_1^2)}$
н1465 О	—	—	—	5846 39.09	2181 433.3 1	—	Фотограмметрический метод	$M_t = \sqrt{(m_0^2 + m_1^2)}$
н1462 О	—	—	—	5846 45.35	2181 435.6 5	—	Фотограмметрический метод	$M_t = \sqrt{(m_0^2 + m_1^2)}$

2. Сведения о характеристиках объекта недвижимости с кадастровым номером 53:11:1900208:686

№ п/п	Наименование характеристики	Значение характеристики
1	2	3
1.	Вид объекта недвижимости	Здание
2.	Ранее присвоенный государственный учетный номер (инвентарный) здания, сооружения, объекта незавершенного строительства	—
3.	Кадастровый номер земельного участка (земельных участков), в границах которого (которых)	53:11:1900208:151

	расположены здание, сооружение, объект незавершенного строительства	
4.	Уникальный учетный номер кадастрового квартала, в границах которого расположены здание, сооружение, объект незавершенного строительства	53:11:1900208
5.	Адрес здания, сооружения, объекта незавершенного строительства	—
5.1	Сведения о местоположении здания, сооружения, объекта незавершенного строительства (при отсутствии адреса) в структурированном в соответствии с федеральной информационной адресной системой виде	Российская Федерация, Новгородская область, муниципальный район Новгородский, сельское поселение Трубичинское, деревня Трубичино
5.2	Дополнительные сведения о местоположении	Гаражный комплекс N 1, 4 ряд, гараж 7
6.	Иные сведения	—

3. Пояснения к сведениям об объекте недвижимости с кадастровым номером 53:11:1900208:686

1.	—

Описание местоположения зданий, сооружений, объектов незавершенного строительства на земельном участке

1. Сведения о характерных точках контура объекта недвижимости с кадастровым номером =

Система координат МСК-53, зона 2

Зона № 2

Обозначение характерных	Содержатся в Едином государственном реестре недвижимости	Определены в ходе выполнения комплексных кадастровых работ	Метод определения координат	Формулы, примененные для расчета средней квадратической погрешности определения

точек конту ра	Координаты , м		Радиу с, м	Координаты , м		Радиус, м		координат характерных точек (M _t), м, с подставленными в такие формулы значениями и итоговые (вычисленные) значения M _t , м
	X	Y	R	X	Y	R		
1	2	3	4	5	6	7	8	9
н171О	—	—	—	5845 40.23	2181 180.7 4	—	Фотограммет рический метод	$M_t = \sqrt{(m_0^2 + m_1^2)}$
н172О	—	—	—	5845 34.46	2181 178.2 1	—	Фотограммет рический метод	$M_t = \sqrt{(m_0^2 + m_1^2)}$
н173О	—	—	—	5845 34.11	2181 179.0 0	—	Фотограммет рический метод	$M_t = \sqrt{(m_0^2 + m_1^2)}$
н174О	—	—	—	5845 29.77	2181 177.1 0	—	Фотограммет рический метод	$M_t = \sqrt{(m_0^2 + m_1^2)}$
н175О	—	—	—	5845 28.85	2181 179.2 1	—	Фотограммет рический метод	$M_t = \sqrt{(m_0^2 + m_1^2)}$
н176О	—	—	—	5845 28.47	2181 179.0 4	—	Фотограммет рический метод	$M_t = \sqrt{(m_0^2 + m_1^2)}$
н177О	—	—	—	5845 25.83	2181 185.0 6	—	Фотограммет рический метод	$M_t = \sqrt{(m_0^2 + m_1^2)}$
н178О	—	—	—	5845 36.31	2181 189.6 6	—	Фотограммет рический метод	$M_t = \sqrt{(m_0^2 + m_1^2)}$
н171О	—	—	—	5845 40.23	2181 180.7 4	—	Фотограммет рический метод	$M_t = \sqrt{(m_0^2 + m_1^2)}$

2. Сведения о характеристиках объекта недвижимости с кадастровым номером 53:11:1900219:205

№ п/п	Наименование характеристики	Значение характеристики
1	2	3
1.	Вид объекта недвижимости	Здание
2.	Ранее присвоенный государственный учетный номер (инвентарный) здания, сооружения, объекта незавершенного строительства	—
3.	Кадастровый номер земельного участка (земельных участков), в границах которого (которых) расположены здание, сооружение, объект незавершенного строительства	53:11:1900208:661
4.	Уникальный учетный номер кадастрового квартала, в границах которого расположены здание, сооружение, объект незавершенного строительства	53:11:1900208
5.	Адрес здания, сооружения, объекта незавершенного строительства	—
5.1	Сведения о местоположении здания, сооружения, объекта незавершенного строительства (при отсутствии адреса) в структурированном в соответствии с федеральной информационной адресной системой виде	Российская Федерация, Новгородская область, муниципальный район Новгородский, сельское поселение Трубичинское, деревня Трубичино, д 21
5.2	Дополнительные сведения о местоположении	—
6.	Иные сведения	—

3. Пояснения к сведениям об объекте недвижимости с кадастровым номером 53:11:1900219:205

1. —

Описание местоположения зданий, сооружений, объектов незавершенного строительства на земельном участке

1. Сведения о характерных точках контура объекта недвижимости с кадастровым номером

—

Система координат МСК-53, зона 2

Зона № 2

Обозначение характерных точек контура	Содержатся в Едином государственном реестре недвижимости			Определены в ходе выполнения комплексных кадастровых работ			Метод определения координат	Формулы, примененные для расчета средней квадратической погрешности определения координат характерных точек (M_t), м, с подставленными в такие формулы значениями и итоговые (вычисленные) значения M_t , м
	Координаты , м		Радиус, м	Координаты , м		Радиус, м		
	X	Y	R	X	Y	R		
1	2	3	4	5	6	7	8	9
н818О	—	—	—	5846 68.13	2181 240.9 4	—	Фотограмметрический метод	$M_t = \sqrt{(m_0^2 + m_1^2)}$
н819О	—	—	—	5846 73.97	2181 243.9 9	—	Фотограмметрический метод	$M_t = \sqrt{(m_0^2 + m_1^2)}$
н820О	—	—	—	5846 69.66	2181 252.6 3	—	Фотограмметрический метод	$M_t = \sqrt{(m_0^2 + m_1^2)}$
н821О	—	—	—	5846 63.66	2181 249.7 3	—	Фотограмметрический метод	$M_t = \sqrt{(m_0^2 + m_1^2)}$
н818О	—	—	—	5846 68.13	2181 240.9 4	—	Фотограмметрический метод	$M_t = \sqrt{(m_0^2 + m_1^2)}$
2. Сведения о характеристиках объекта недвижимости с кадастровым номером 53:11:1900219:206								
№ п/п	Наименование характеристики						Значение характеристики	
1	2						3	

1.	Вид объекта недвижимости	Здание
2.	Ранее присвоенный государственный учетный номер (инвентарный) здания, сооружения, объекта незавершенного строительства	—
3.	Кадастровый номер земельного участка (земельных участков), в границах которого (которых) расположены здание, сооружение, объект незавершенного строительства	53:11:1900208:211
4.	Уникальный учетный номер кадастрового квартала, в границах которого расположены здание, сооружение, объект незавершенного строительства	53:11:1900208
5.	Адрес здания, сооружения, объекта незавершенного строительства	—
5.1	Сведения о местоположении здания, сооружения, объекта незавершенного строительства (при отсутствии адреса) в структурированном в соответствии с федеральной информационной адресной системой виде	—
5.2	Дополнительные сведения о местоположении	—
6.	Иные сведения	—

3. Пояснения к сведениям об объекте недвижимости с кадастровым номером 53:11:1900219:206

1.	—

Описание местоположения зданий, сооружений, объектов незавершенного строительства на земельном участке

1. Сведения о характерных точках контура объекта недвижимости с кадастровым номером
=

Система координат МСК-53, зона 2

Зона № 2

Обозначение характерных точек	Содержатся в Едином государственном реестре недвижимости	Определены в ходе выполнения комплексных кадастровых работ	Метод определения координат	Формулы, примененные для расчета средней квадратической погрешности определения

точек конту ра	Координаты , м		Радиу с, м	Координаты , м		Радиус, м		координат характерных точек (M _t), м, с подставленными в такие формулы значениями и итоговые (вычисленные) значения M _t , м
	X	Y	R	X	Y	R		
1	2	3	4	5	6	7	8	9
н125О	—	—	—	5843 25.15	2181 098.9 0	—	Фотограммет рический метод	$M_t = \sqrt{(m_0^2 + m_1^2)}$
н126О	—	—	—	5843 25.81	2181 097.4 5	—	Фотограммет рический метод	$M_t = \sqrt{(m_0^2 + m_1^2)}$
н127О	—	—	—	5843 22.77	2181 096.0 5	—	Фотограммет рический метод	$M_t = \sqrt{(m_0^2 + m_1^2)}$
н128О	—	—	—	5843 22.10	2181 097.5 1	—	Фотограммет рический метод	$M_t = \sqrt{(m_0^2 + m_1^2)}$
н129О	—	—	—	5843 16.22	2181 094.8 2	—	Фотограммет рический метод	$M_t = \sqrt{(m_0^2 + m_1^2)}$
н130О	—	—	—	5843 13.55	2181 100.6 5	—	Фотограммет рический метод	$M_t = \sqrt{(m_0^2 + m_1^2)}$
н131О	—	—	—	5843 23.21	2181 105.0 7	—	Фотограммет рический метод	$M_t = \sqrt{(m_0^2 + m_1^2)}$
н132О	—	—	—	5843 22.61	2181 106.3 7	—	Фотограммет рический метод	$M_t = \sqrt{(m_0^2 + m_1^2)}$
н133О	—	—	—	5843 24.36	2181 107.1 7	—	Фотограммет рический метод	$M_t = \sqrt{(m_0^2 + m_1^2)}$

н1340	—	—	—	5843 24.96	2181 105.8 7	—	Фотограмметрический метод	$Mt = \sqrt{(m_0^2 + m_1^2)}$
н1350	—	—	—	5843 37.11	2181 111.4 3	—	Фотограмметрический метод	$Mt = \sqrt{(m_0^2 + m_1^2)}$
н1360	—	—	—	5843 34.90	2181 116.2 7	—	Фотограмметрический метод	$Mt = \sqrt{(m_0^2 + m_1^2)}$
н1370	—	—	—	5843 37.88	2181 117.6 3	—	Фотограмметрический метод	$Mt = \sqrt{(m_0^2 + m_1^2)}$
н1380	—	—	—	5843 40.10	2181 112.8 0	—	Фотограмметрический метод	$Mt = \sqrt{(m_0^2 + m_1^2)}$
н1390	—	—	—	5843 45.61	2181 115.3 2	—	Фотограмметрический метод	$Mt = \sqrt{(m_0^2 + m_1^2)}$
н1400	—	—	—	5843 48.28	2181 109.4 8	—	Фотограмметрический метод	$Mt = \sqrt{(m_0^2 + m_1^2)}$
н1410	—	—	—	5843 45.11	2181 108.0 3	—	Фотограмметрический метод	$Mt = \sqrt{(m_0^2 + m_1^2)}$
н1420	—	—	—	5843 46.65	2181 104.6 7	—	Фотограмметрический метод	$Mt = \sqrt{(m_0^2 + m_1^2)}$
н1430	—	—	—	5843 43.12	2181 103.0 5	—	Фотограмметрический метод	$Mt = \sqrt{(m_0^2 + m_1^2)}$
н1440	—	—	—	5843 41.58	2181 106.4 2	—	Фотограмметрический метод	$Mt = \sqrt{(m_0^2 + m_1^2)}$
н1250	—	—	—	5843 25.15	2181 098.9 0	—	Фотограмметрический метод	$Mt = \sqrt{(m_0^2 + m_1^2)}$

2. Сведения о характеристиках объекта недвижимости с кадастровым номером 53:11:1900219:314

№ п/п	Наименование характеристики	Значение характеристики

1	2	3		
1.	Вид объекта недвижимости	Здание		
2.	Ранее присвоенный государственный учетный номер (инвентарный) здания, сооружения, объекта незавершенного строительства	—		
3.	Кадастровый номер земельного участка (земельных участков), в границах которого (которых) расположены здание, сооружение, объект незавершенного строительства	—		
4.	Уникальный учетный номер кадастрового квартала, в границах которого расположены здание, сооружение, объект незавершенного строительства	53:11:1900208		
5.	Адрес здания, сооружения, объекта незавершенного строительства	—		
5.1	Сведения о местоположении здания, сооружения, объекта незавершенного строительства (при отсутствии адреса) в структурированном в соответствии с федеральной информационной адресной системой виде	Российская Федерация, Новгородская область, муниципальный район Новгородский, сельское поселение Трубичинское, деревня Трубичино, д 15		
5.2	Дополнительные сведения о местоположении	—		
6.	Иные сведения	—		
3. Пояснения к сведениям об объекте недвижимости с кадастровым номером 53:11:1900219:314				
1.	—			
Описание местоположения зданий, сооружений, объектов незавершенного строительства на земельном участке				
1. Сведения о характерных точках контура объекта недвижимости с кадастровым номером =				
Система координат МСК-53, зона 2		Зона № 2		
Обозначение характерных	Содержатся в Едином государственном реестре недвижимости	Определены в ходе выполнения комплексных кадастровых работ	Метод определения координат	Формулы, примененные для расчета средней квадратической погрешности определения

точек конту ра	Координаты , м		Радиу с, м	Координаты , м		Радиус, м		координат характерных точек (M _t), м, с подставленными в такие формулы значениями и итоговые (вычисленные) значения M _t , м
	X	Y	R	X	Y	R		
1	2	3	4	5	6	7	8	9
н558О	—	—	—	5845 88.16	2181 212.3 2	—	Фотограммет рический метод	$M_t = \sqrt{(m_0^2 + m_1^2)}$
н559О	—	—	—	5845 91.97	2181 205.1 3	—	Фотограммет рический метод	$M_t = \sqrt{(m_0^2 + m_1^2)}$
н560О	—	—	—	5845 82.28	2181 199.8 2	—	Фотограммет рический метод	$M_t = \sqrt{(m_0^2 + m_1^2)}$
н561О	—	—	—	5845 74.26	2181 216.0 6	—	Фотограммет рический метод	$M_t = \sqrt{(m_0^2 + m_1^2)}$
н562О	—	—	—	5845 83.48	2181 221.2 1	—	Фотограммет рический метод	$M_t = \sqrt{(m_0^2 + m_1^2)}$
н558О	—	—	—	5845 88.16	2181 212.3 2	—	Фотограммет рический метод	$M_t = \sqrt{(m_0^2 + m_1^2)}$

2. Сведения о характеристиках объекта недвижимости с кадастровым номером 53:11:1900219:317

№ п/п	Наименование характеристики	Значение характеристики
1	2	3
1.	Вид объекта недвижимости	Здание
2.	Ранее присвоенный государственный учетный номер (инвентарный) здания, сооружения, объекта	—

	незавершенного строительства			
3.	Кадастровый номер земельного участка (земельных участков), в границах которого (которых) расположены здание, сооружение, объект незавершенного строительства	53:11:1900208:9		
4.	Уникальный учетный номер кадастрового квартала, в границах которого расположены здание, сооружение, объект незавершенного строительства	53:11:1900208		
5.	Адрес здания, сооружения, объекта незавершенного строительства	—		
5.1	Сведения о местоположении здания, сооружения, объекта незавершенного строительства (при отсутствии адреса) в структурированном в соответствии с федеральной информационной адресной системой виде	Российская Федерация, Новгородская область, муниципальный район Новгородский, сельское поселение Трубичинское, деревня Трубичино, д 23		
5.2	Дополнительные сведения о местоположении	—		
6.	Иные сведения	—		
3. Пояснения к сведениям об объекте недвижимости с кадастровым номером <u>53:11:1900219:317</u>				
1.	—			
Описание местоположения зданий, сооружений, объектов незавершенного строительства на земельном участке				
1. Сведения о характерных точках контура объекта недвижимости с кадастровым номером =				
Система координат <u>МСК-53, зона 2</u>		Зона № <u>2</u>		
Обозначение характерных	Содержатся в Едином государственном реестре недвижимости	Определены в ходе выполнения комплексных кадастровых работ	Метод определения координат	Формулы, примененные для расчета средней квадратической погрешности определения

точек конту ра	Координаты , м		Радиу с, м	Координаты , м		Радиус, м		координат характерных точек (M _t), м, с подставленными в такие формулы значениями и итоговые (вычисленные) значения M _t , м
	X	Y	R	X	Y	R		
1	2	3	4	5	6	7	8	9
н863О	—	—	—	5847 63.80	2181 291.3 4	—	Фотограммет рический метод	$M_t = \sqrt{(m_0^2 + m_1^2)}$
н864О	—	—	—	5847 54.68	2181 286.6 2	—	Фотограммет рический метод	$M_t = \sqrt{(m_0^2 + m_1^2)}$
н865О	—	—	—	5847 51.93	2181 291.9 5	—	Фотограммет рический метод	$M_t = \sqrt{(m_0^2 + m_1^2)}$
н866О	—	—	—	5847 47.53	2181 289.6 7	—	Фотограммет рический метод	$M_t = \sqrt{(m_0^2 + m_1^2)}$
н867О	—	—	—	5847 42.29	2181 299.8 0	—	Фотограммет рический метод	$M_t = \sqrt{(m_0^2 + m_1^2)}$
н868О	—	—	—	5847 55.80	2181 306.7 9	—	Фотограммет рический метод	$M_t = \sqrt{(m_0^2 + m_1^2)}$
н863О	—	—	—	5847 63.80	2181 291.3 4	—	Фотограммет рический метод	$M_t = \sqrt{(m_0^2 + m_1^2)}$

2. Сведения о характеристиках объекта недвижимости с кадастровым номером 53:11:1900219:443

№ п/п	Наименование характеристики	Значение характеристики
1	2	3

1.	Вид объекта недвижимости	Здание		
2.	Ранее присвоенный государственный учетный номер (инвентарный) здания, сооружения, объекта незавершенного строительства	—		
3.	Кадастровый номер земельного участка (земельных участков), в границах которого (которых) расположены здание, сооружение, объект незавершенного строительства	53:11:1900208:245		
4.	Уникальный учетный номер кадастрового квартала, в границах которого расположены здание, сооружение, объект незавершенного строительства	53:11:1900208		
5.	Адрес здания, сооружения, объекта незавершенного строительства	—		
5.1	Сведения о местоположении здания, сооружения, объекта незавершенного строительства (при отсутствии адреса) в структурированном в соответствии с федеральной информационной адресной системой виде	Российская Федерация, Новгородская область, муниципальный район Новгородский, сельское поселение Трубичинское, деревня Трубичино, д 31		
5.2	Дополнительные сведения о местоположении	—		
6.	Иные сведения	—		
3. Пояснения к сведениям об объекте недвижимости с кадастровым номером 53:11:1900219:443				
1.	—			
Описание местоположения зданий, сооружений, объектов незавершенного строительства на земельном участке				
1. Сведения о характерных точках контура объекта недвижимости с кадастровым номером =				
Система координат МСК-53, зона 2		Зона № 2		
Обозначение характерных	Содержатся в Едином государственном реестре недвижимости	Определены в ходе выполнения комплексных кадастровых работ	Метод определения координат	Формулы, примененные для расчета средней квадратической погрешности определения

точек контура	Координаты, м		Радиус, м	Координаты, м		Радиус, м		координат характерных точек (M_t), м, с подставленными в такие формулы значениями и итоговые (вычисленные) значения M_t , м
	X	Y	R	X	Y	R		
1	2	3	4	5	6	7	8	9
н3077 О	—	—	—	5841 81.26	2181 297.8 5	—	Фотограмметрический метод	$M_t = \sqrt{(m_0^2 + m_1^2)}$
н3078 О	—	—	—	5841 87.17	2181 300.0 1	—	Фотограмметрический метод	$M_t = \sqrt{(m_0^2 + m_1^2)}$
н3079 О	—	—	—	5841 89.49	2181 293.6 4	—	Фотограмметрический метод	$M_t = \sqrt{(m_0^2 + m_1^2)}$
н3080 О	—	—	—	5841 83.58	2181 291.4 8	—	Фотограмметрический метод	$M_t = \sqrt{(m_0^2 + m_1^2)}$
н3077 О	—	—	—	5841 81.26	2181 297.8 5	—	Фотограмметрический метод	$M_t = \sqrt{(m_0^2 + m_1^2)}$

2. Сведения о характеристиках объекта недвижимости с кадастровым номером 53:11:1900219:480

№ п/п	Наименование характеристики	Значение характеристики
1	2	3
1.	Вид объекта недвижимости	Здание
2.	Ранее присвоенный государственный учетный номер (инвентарный) здания, сооружения, объекта незавершенного строительства	—
3.	Кадастровый номер земельного участка (земельных участков), в границах которого (которых)	53:11:1900208:10

	расположены здание, сооружение, объект незавершенного строительства	
4.	Уникальный учетный номер кадастрового квартала, в границах которого расположены здание, сооружение, объект незавершенного строительства	53:11:1900208
5.	Адрес здания, сооружения, объекта незавершенного строительства	—
5.1	Сведения о местоположении здания, сооружения, объекта незавершенного строительства (при отсутствии адреса) в структурированном в соответствии с федеральной информационной адресной системой виде	Российская Федерация, Новгородская область, муниципальный район Новгородский
5.2	Дополнительные сведения о местоположении	—
6.	Иные сведения	—

3. Пояснения к сведениям об объекте недвижимости с кадастровым номером 53:11:1900219:480

1.	—

Описание местоположения зданий, сооружений, объектов незавершенного строительства на земельном участке

1. Сведения о характерных точках контура объекта недвижимости с кадастровым номером =

Система координат МСК-53, зона 2

Зона № 2

Обозначение характеристик	Содержатся в Едином государственном реестре недвижимости	Определены в ходе выполнения комплексных кадастровых работ	Метод определения координат	Формулы, примененные для расчета средней квадратической погрешности определения

точек контура	Координаты, м		Радиус, м	Координаты, м		Радиус, м		координат характерных точек (M_t), м, с подставленными в такие формулы значениями и итоговые (вычисленные) значения M_t , м
	X	Y	R	X	Y	R		
1	2	3	4	5	6	7	8	9
н73О	—	—	—	5842 59.11	2181 079.8 0	—	Фотограмметрический метод	$M_t = \sqrt{(m_0^2 + m_1^2)}$
н74О	—	—	—	5842 61.16	2181 080.7 8	—	Фотограмметрический метод	$M_t = \sqrt{(m_0^2 + m_1^2)}$
н75О	—	—	—	5842 68.04	2181 066.4 0	—	Фотограмметрический метод	$M_t = \sqrt{(m_0^2 + m_1^2)}$
н76О	—	—	—	5842 59.35	2181 062.2 4	—	Фотограмметрический метод	$M_t = \sqrt{(m_0^2 + m_1^2)}$
н77О	—	—	—	5842 58.68	2181 063.6 4	—	Фотограмметрический метод	$M_t = \sqrt{(m_0^2 + m_1^2)}$
н78О	—	—	—	5842 55.43	2181 062.0 8	—	Фотограмметрический метод	$M_t = \sqrt{(m_0^2 + m_1^2)}$
н79О	—	—	—	5842 53.61	2181 065.8 9	—	Фотограмметрический метод	$M_t = \sqrt{(m_0^2 + m_1^2)}$
н80О	—	—	—	5842 53.24	2181 065.7 2	—	Фотограмметрический метод	$M_t = \sqrt{(m_0^2 + m_1^2)}$
н81О	—	—	—	5842 48.85	2181 074.8 8	—	Фотограмметрический метод	$M_t = \sqrt{(m_0^2 + m_1^2)}$

н82О	—	—	—	5842 56.11	2181 078.3 6	—	Фотограмметрический метод	$Mt = \sqrt{(m_0^2 + m_1^2)}$
н83О	—	—	—	5842 54.90	2181 080.8 8	—	Фотограмметрический метод	$Mt = \sqrt{(m_0^2 + m_1^2)}$
н84О	—	—	—	5842 56.40	2181 081.6 0	—	Фотограмметрический метод	$Mt = \sqrt{(m_0^2 + m_1^2)}$
н85О	—	—	—	5842 57.13	2181 080.0 8	—	Фотограмметрический метод	$Mt = \sqrt{(m_0^2 + m_1^2)}$
н86О	—	—	—	5842 58.63	2181 080.8 0	—	Фотограмметрический метод	$Mt = \sqrt{(m_0^2 + m_1^2)}$
н73О	—	—	—	5842 59.11	2181 079.8 0	—	Фотограмметрический метод	$Mt = \sqrt{(m_0^2 + m_1^2)}$

2. Сведения о характеристиках объекта недвижимости с кадастровым номером 53:11:1900219:488

№ п/п	Наименование характеристики	Значение характеристики
1	2	3
1.	Вид объекта недвижимости	Здание
2.	Ранее присвоенный государственный учетный номер (инвентарный) здания, сооружения, объекта незавершенного строительства	—
3.	Кадастровый номер земельного участка (земельных участков), в границах которого (которых) расположены здание, сооружение, объект незавершенного строительства	53:11:1900208:2
4.	Уникальный учетный номер кадастрового квартала, в границах которого расположены здание, сооружение, объект незавершенного строительства	53:11:1900208
5.	Адрес здания, сооружения, объекта незавершенного строительства	—
5.1	Сведения о местоположении здания, сооружения, объекта незавершенного строительства (при отсутствии адреса) в структурированном в соответствии с федеральной информационной	Российская Федерация, Новгородская область, муниципальный район Новгородский, сельское

	адресной системой виде					поселение Трубичинское, деревня Трубичино, дом 116		
5.2	Дополнительные сведения о местоположении					—		
6.	Иные сведения					—		
3. Пояснения к сведениям об объекте недвижимости с кадастровым номером 53:11:1900219:488								
1.	—							
Описание местоположения зданий, сооружений, объектов незавершенного строительства на земельном участке								
1. Сведения о характерных точках контура объекта недвижимости с кадастровым номером =								
Система координат МСК-53, зона 2						Зона № 2		
Обозначение характерных точек контура	Содержатся в Едином государственном реестре недвижимости			Определены в ходе выполнения комплексных кадастровых работ			Метод определения координат	Формулы, примененные для расчета средней квадратической погрешности определения координат характерных точек (M _t), м, с подставленными в такие формулы значениями и итоговые (вычисленные) значения M _t , м
	Координаты, м		Радиус, м	Координаты, м		Радиус, м		
	X	Y	R	X	Y	R		
1	2	3	4	5	6	7	8	9
н159О	—	—	—	5844 78.24	2181 157.0 4	—	Фотограмметрический метод	M _t = √(m ₀ ² + m ₁ ²)
н160О	—	—	—	5844 69.94	2181 153.4 6	—	Фотограмметрический метод	M _t = √(m ₀ ² + m ₁ ²)

н161О	—	—	—	5844 65.25	2181 164.5 4	—	Фотограмметрический метод	$Mt = \sqrt{(m_0^2 + m_1^2)}$
н162О	—	—	—	5844 73.69	2181 168.0 8	—	Фотограмметрический метод	$Mt = \sqrt{(m_0^2 + m_1^2)}$
н159О	—	—	—	5844 78.24	2181 157.0 4	—	Фотограмметрический метод	$Mt = \sqrt{(m_0^2 + m_1^2)}$

2. Сведения о характеристиках объекта недвижимости с кадастровым номером 53:11:1900219:507

№ п/п	Наименование характеристики	Значение характеристики
1	2	3
1.	Вид объекта недвижимости	Здание
2.	Ранее присвоенный государственный учетный номер (инвентарный) здания, сооружения, объекта незавершенного строительства	—
3.	Кадастровый номер земельного участка (земельных участков), в границах которого (которых) расположены здание, сооружение, объект незавершенного строительства	53:11:1900208:206
4.	Уникальный учетный номер кадастрового квартала, в границах которого расположены здание, сооружение, объект незавершенного строительства	53:11:1900208
5.	Адрес здания, сооружения, объекта незавершенного строительства	—
5.1	Сведения о местоположении здания, сооружения, объекта незавершенного строительства (при отсутствии адреса) в структурированном в соответствии с федеральной информационной адресной системой виде	Российская Федерация, Новгородская область, муниципальный район Новгородский, сельское поселение Трубичинское, деревня Трубичино, дом 19
5.2	Дополнительные сведения о местоположении	—
6.	Иные сведения	—

3. Пояснения к сведениям об объекте недвижимости с кадастровым номером 53:11:1900219:507

1.	—

**Описание местоположения зданий, сооружений,
объектов незавершенного строительства на земельном участке**

1. Сведения о характерных точках контура объекта недвижимости с кадастровым номером
=

Система координат МСК-53, зона 2

Зона № 2

Обозначение характерных точек контура	Содержатся в Едином государственном реестре недвижимости			Определены в ходе выполнения комплексных кадастровых работ			Метод определения координат	Формулы, примененные для расчета средней квадратической погрешности определения координат характерных точек (M _t), м, с подставленными в такие формулы значениями и итоговые (вычисленные) значения M _t , м
	Координаты , м		Радиус, м	Координаты , м		Радиус, м		
	X	Y	R	X	Y	R		
1	2	3	4	5	6	7	8	9
н7940	—	—	—	5846 25.02	2181 219.4 8	—	Фотограмметрический метод	$M_t = \sqrt{(m_0^2 + m_1^2)}$
н7950	—	—	—	5846 16.67	2181 215.8 5	—	Фотограмметрический метод	$M_t = \sqrt{(m_0^2 + m_1^2)}$
н7960	—	—	—	5846 12.08	2181 226.0 0	—	Фотограмметрический метод	$M_t = \sqrt{(m_0^2 + m_1^2)}$
н7970	—	—	—	5846 20.65	2181 229.5 6	—	Фотограмметрический метод	$M_t = \sqrt{(m_0^2 + m_1^2)}$
н7940	—	—	—	5846 25.02	2181 219.4	—	Фотограмметрический	$M_t = \sqrt{(m_0^2 + m_1^2)}$

					8		метод	
2. Сведения о характеристиках объекта недвижимости с кадастровым номером <u>53:11:1900219:514</u>								
№ п/п	Наименование характеристики					Значение характеристики		
1	2					3		
1.	Вид объекта недвижимости					Здание		
2.	Ранее присвоенный государственный учетный номер (инвентарный) здания, сооружения, объекта незавершенного строительства					—		
3.	Кадастровый номер земельного участка (земельных участков), в границах которого (которых) расположены здание, сооружение, объект незавершенного строительства					53:11:1900208:3		
4.	Уникальный учетный номер кадастрового квартала, в границах которого расположены здание, сооружение, объект незавершенного строительства					53:11:1900208		
5.	Адрес здания, сооружения, объекта незавершенного строительства					—		
5.1	Сведения о местоположении здания, сооружения, объекта незавершенного строительства (при отсутствии адреса) в структурированном в соответствии с федеральной информационной адресной системой виде					Российская Федерация, Новгородская область, муниципальный район Новгородский, сельское поселение Трубичинское, деревня Трубичино, д 25		
5.2	Дополнительные сведения о местоположении					—		
6.	Иные сведения					—		
3. Пояснения к сведениям об объекте недвижимости с кадастровым номером <u>53:11:1900219:514</u>								
1.	—							
Описание местоположения зданий, сооружений, объектов незавершенного строительства на земельном участке								
1. Сведения о характерных точках контура объекта недвижимости с кадастровым номером —								
Система координат <u>МСК-53, зона 2</u>					Зона № 2			

Обозначение характерных точек контура	Содержатся в Едином государственном реестре недвижимости			Определены в ходе выполнения комплексных кадастровых работ			Метод определения координат	Формулы, примененные для расчета средней квадратической погрешности определения координат характерных точек (M_t), м, с подставленными в такие формулы значениями и итоговые (вычисленные) значения M_t , м
	Координаты , м		Радиус, м	Координаты , м		Радиус, м		
	X	Y	R	X	Y	R		
1	2	3	4	5	6	7	8	9
н97О	—	—	—	5842 88.93	2181 082.2 2	—	Фотограмметрический метод	$M_t = \sqrt{(m_0^2 + m_1^2)}$
н98О	—	—	—	5842 88.85	2181 082.3 8	—	Фотограмметрический метод	$M_t = \sqrt{(m_0^2 + m_1^2)}$
н99О	—	—	—	5842 98.68	2181 087.0 4	—	Фотограмметрический метод	$M_t = \sqrt{(m_0^2 + m_1^2)}$
н100О	—	—	—	5843 04.44	2181 074.8 8	—	Фотограмметрический метод	$M_t = \sqrt{(m_0^2 + m_1^2)}$
н101О	—	—	—	5842 94.61	2181 070.2 3	—	Фотограмметрический метод	$M_t = \sqrt{(m_0^2 + m_1^2)}$
н102О	—	—	—	5842 91.16	2181 077.5 2	—	Фотограмметрический метод	$M_t = \sqrt{(m_0^2 + m_1^2)}$
н103О	—	—	—	5842 88.93	2181 076.4 7	—	Фотограмметрический метод	$M_t = \sqrt{(m_0^2 + m_1^2)}$

н104О	—	—	—	5842 86.71	2181 081.1 6	—	Фотограмметрический метод	$Mt = \sqrt{(m_0^2 + m_1^2)}$
н97О	—	—	—	5842 88.93	2181 082.2 2	—	Фотограмметрический метод	$Mt = \sqrt{(m_0^2 + m_1^2)}$

2. Сведения о характеристиках объекта недвижимости с кадастровым номером 53:11:1900219:571

№ п/п	Наименование характеристики	Значение характеристики
1	2	3
1.	Вид объекта недвижимости	Здание
2.	Ранее присвоенный государственный учетный номер (инвентарный) здания, сооружения, объекта незавершенного строительства	—
3.	Кадастровый номер земельного участка (земельных участков), в границах которого (которых) расположены здание, сооружение, объект незавершенного строительства	53:11:1900208:240
4.	Уникальный учетный номер кадастрового квартала, в границах которого расположены здание, сооружение, объект незавершенного строительства	53:11:1900208
5.	Адрес здания, сооружения, объекта незавершенного строительства	—
5.1	Сведения о местоположении здания, сооружения, объекта незавершенного строительства (при отсутствии адреса) в структурированном в соответствии с федеральной информационной адресной системой виде	Российская Федерация, Новгородская область, муниципальный район Новгородский, сельское поселение Трубичинское, деревня Трубичино, дом 13
5.2	Дополнительные сведения о местоположении	—
6.	Иные сведения	—

3. Пояснения к сведениям об объекте недвижимости с кадастровым номером 53:11:1900219:571

1.	—

Описание местоположения зданий, сооружений, объектов незавершенного строительства на земельном участке

53:11:1900219:585

№ п/п	Наименование характеристики	Значение характеристики
1	2	3
1.	Вид объекта недвижимости	Здание
2.	Ранее присвоенный государственный учетный номер (инвентарный) здания, сооружения, объекта незавершенного строительства	—
3.	Кадастровый номер земельного участка (земельных участков), в границах которого (которых) расположены здание, сооружение, объект незавершенного строительства	53:11:1900208:6
4.	Уникальный учетный номер кадастрового квартала, в границах которого расположены здание, сооружение, объект незавершенного строительства	53:11:1900208
5.	Адрес здания, сооружения, объекта незавершенного строительства	Российская Федерация, Новгородская область, муниципальный район Новгородский, сельское поселение Трубичинское, деревня Трубичино, д 31а
5.1	Сведения о местоположении здания, сооружения, объекта незавершенного строительства (при отсутствии адреса) в структурированном в соответствии с федеральной информационной адресной системой виде	—
5.2	Дополнительные сведения о местоположении	—
6.	Иные сведения	—

3. Пояснения к сведениям об объекте недвижимости с кадастровым номером 53:11:1900219:585

1.	—

**Описание местоположения зданий, сооружений,
объектов незавершенного строительства на земельном участке**

1. Сведения о характерных точках контура объекта недвижимости с кадастровым номером
=

Система координат МСК-53, зона 2

Зона № 2

Обозначение характерных точек контура	Содержатся в Едином государственном реестре недвижимости			Определены в ходе выполнения комплексных кадастровых работ			Метод определения координат	Формулы, примененные для расчета средней квадратической погрешности определения координат характерных точек (M_t), м, с подставленными в такие формулы значениями и итоговые (вычисленные) значения M_t , м
	Координаты , м		Радиус, м	Координаты , м		Радиус, м		
	X	Y	R	X	Y	R		
1	2	3	4	5	6	7	8	9
н839О	—	—	—	5847 00.32	2181 260.5 5	—	Фотограмметрический метод	$M_t = \sqrt{(m_0^2 + m_1^2)}$
н840О	—	—	—	5847 01.50	2181 258.3 0	—	Фотограмметрический метод	$M_t = \sqrt{(m_0^2 + m_1^2)}$
н841О	—	—	—	5846 92.95	2181 253.6 2	—	Фотограмметрический метод	$M_t = \sqrt{(m_0^2 + m_1^2)}$
н842О	—	—	—	5846 86.59	2181 265.2 5	—	Фотограмметрический метод	$M_t = \sqrt{(m_0^2 + m_1^2)}$
н843О	—	—	—	5846 87.46	2181 265.7 2	—	Фотограмметрический метод	$M_t = \sqrt{(m_0^2 + m_1^2)}$
н844О	—	—	—	5846 86.04	2181 268.3 1	—	Фотограмметрический метод	$M_t = \sqrt{(m_0^2 + m_1^2)}$
н845О	—	—	—	5846 97.31	2181 274.4 7	—	Фотограмметрический метод	$M_t = \sqrt{(m_0^2 + m_1^2)}$

н846О	—	—	—	5846 99.13	2181 271.1 6	—	Фотограммет рический метод	$Mt = \sqrt{(m_0^2 + m_1^2)}$
н847О	—	—	—	5847 00.62	2181 271.9 0	—	Фотограммет рический метод	$Mt = \sqrt{(m_0^2 + m_1^2)}$
н848О	—	—	—	5847 05.14	2181 263.0 1	—	Фотограммет рический метод	$Mt = \sqrt{(m_0^2 + m_1^2)}$
н839О	—	—	—	5847 00.32	2181 260.5 5	—	Фотограммет рический метод	$Mt = \sqrt{(m_0^2 + m_1^2)}$

2. Сведения о характеристиках объекта недвижимости с кадастровым номером 53:11:1900219:597

№ п/п	Наименование характеристики	Значение характеристики
1	2	3
1.	Вид объекта недвижимости	Здание
2.	Ранее присвоенный государственный учетный номер (инвентарный) здания, сооружения, объекта незавершенного строительства	—
3.	Кадастровый номер земельного участка (земельных участков), в границах которого (которых) расположены здание, сооружение, объект незавершенного строительства	53:11:1900208:7
4.	Уникальный учетный номер кадастрового квартала, в границах которого расположены здание, сооружение, объект незавершенного строительства	53:11:1900208
5.	Адрес здания, сооружения, объекта незавершенного строительства	—
5.1	Сведения о местоположении здания, сооружения, объекта незавершенного строительства (при отсутствии адреса) в структурированном в соответствии с федеральной информационной адресной системой виде	Российская Федерация, Новгородская область, муниципальный район Новгородский, сельское поселение Трубичинское, деревня Трубичино, д 27а
5.2	Дополнительные сведения о местоположении	—
6.	Иные сведения	—

3. Пояснения к сведениям об объекте недвижимости с кадастровым номером

53:11:1900219:597

1.	–									
Описание местоположения зданий, сооружений, объектов незавершенного строительства на земельном участке										
1. Сведения о характерных точках контура объекта недвижимости с кадастровым номером =										
Система координат МСК-53, зона 2						Зона № 2				
Обозначение характерных точек контура	Содержатся в Едином государственном реестре недвижимости			Определены в ходе выполнения комплексных кадастровых работ			Метод определения координат	Формулы, примененные для расчета средней квадратической погрешности определения координат характерных точек (M _t), м, с подставленными в такие формулы значениями и итоговые (вычисленные) значения M _t , м		
	Координаты, м		Радиус, м	Координаты, м		Радиус, м				
	X	Y	R	X	Y	R				
1	2	3	4	5	6	7	8	9		
н2964 О	–	–	–	5846 03.16	2181 481.1 5	–	Фотограмметрический метод	M _t = √(m ₀ ² + m ₁ ²)		
н2965 О	–	–	–	5845 97.05	2181 478.6 7	–	Фотограмметрический метод	M _t = √(m ₀ ² + m ₁ ²)		
н2966 О	–	–	–	5845 94.47	2181 485.5 3	–	Фотограмметрический метод	M _t = √(m ₀ ² + m ₁ ²)		
н2967 О	–	–	–	5846 00.53	2181 487.8	–	Фотограмметрический	M _t = √(m ₀ ² + m ₁ ²)		

					4		метод	
н2964 О	—	—	—	5846 03.16	2181 481.1 5	—	Фотограммет рический метод	$Mt = \sqrt{(m_0^2 + m_1^2)}$

2. Сведения о характеристиках объекта недвижимости с кадастровым номером 53:11:1900219:1344

№ п/п	Наименование характеристики	Значение характеристики
1	2	3
1.	Вид объекта недвижимости	Здание
2.	Ранее присвоенный государственный учетный номер (инвентарный) здания, сооружения, объекта незавершенного строительства	—
3.	Кадастровый номер земельного участка (земельных участков), в границах которого (которых) расположены здание, сооружение, объект незавершенного строительства	53:11:1900208:99
4.	Уникальный учетный номер кадастрового квартала, в границах которого расположены здание, сооружение, объект незавершенного строительства	53:11:1900208
5.	Адрес здания, сооружения, объекта незавершенного строительства	—
5.1	Сведения о местоположении здания, сооружения, объекта незавершенного строительства (при отсутствии адреса) в структурированном в соответствии с федеральной информационной адресной системой виде	Российская Федерация, Новгородская область, муниципальный район Новгородский, сельское поселение Трубичинское, деревня Трубичино
5.2	Дополнительные сведения о местоположении	комплекс 1, ряд 10, гараж 18
6.	Иные сведения	—

3. Пояснения к сведениям об объекте недвижимости с кадастровым номером 53:11:1900219:1344

1.	—

Описание местоположения зданий, сооружений, объектов незавершенного строительства на земельном участке

53:11:1900219:1345

№ п/п	Наименование характеристики	Значение характеристики
1	2	3
1.	Вид объекта недвижимости	Здание
2.	Ранее присвоенный государственный учетный номер (инвентарный) здания, сооружения, объекта незавершенного строительства	—
3.	Кадастровый номер земельного участка (земельных участков), в границах которого (которых) расположены здание, сооружение, объект незавершенного строительства	53:11:1900208:140
4.	Уникальный учетный номер кадастрового квартала, в границах которого расположены здание, сооружение, объект незавершенного строительства	53:11:1900208
5.	Адрес здания, сооружения, объекта незавершенного строительства	Российская Федерация, Новгородская область, муниципальный район Новгородский, сельское поселение Трубичинское, деревня Трубичино
5.1	Сведения о местоположении здания, сооружения, объекта незавершенного строительства (при отсутствии адреса) в структурированном в соответствии с федеральной информационной адресной системой виде	—
5.2	Дополнительные сведения о местоположении	комплекс 1, ряд 5, гараж 13
6.	Иные сведения	—

3. Пояснения к сведениям об объекте недвижимости с кадастровым номером 53:11:1900219:1345

1. —

**Описание местоположения зданий, сооружений,
объектов незавершенного строительства на земельном участке**

1. Сведения о характерных точках контура объекта недвижимости с кадастровым номером
=

Система координат МСК-53, зона 2

Зона № 2

Обозначение характерных точек контура	Содержатся в Едином государственном реестре недвижимости			Определены в ходе выполнения комплексных кадастровых работ			Метод определения координат	Формулы, примененные для расчета средней квадратической погрешности определения координат характерных точек (M_t), м, с подставленными в такие формулы значениями и итоговые (вычисленные) значения M_t , м
	Координаты , м		Радиус, м	Координаты , м		Радиус, м		
	X	Y	R	X	Y	R		
1	2	3	4	5	6	7	8	9
н1744 О	—	—	—	5846 64.34	2181 426.4 6	—	Фотограмметрический метод	$M_t = \sqrt{(m_0^2 + m_1^2)}$
н1745 О	—	—	—	5846 62.39	2181 431.3 8	—	Фотограмметрический метод	$M_t = \sqrt{(m_0^2 + m_1^2)}$
н1746 О	—	—	—	5846 68.45	2181 433.7 4	—	Фотограмметрический метод	$M_t = \sqrt{(m_0^2 + m_1^2)}$
н1747 О	—	—	—	5846 70.36	2181 428.8 5	—	Фотограмметрический метод	$M_t = \sqrt{(m_0^2 + m_1^2)}$
н1744 О	—	—	—	5846 64.34	2181 426.4 6	—	Фотограмметрический метод	$M_t = \sqrt{(m_0^2 + m_1^2)}$
2. Сведения о характеристиках объекта недвижимости с кадастровым номером 53:11:1900219:1346								
№ п/п	Наименование характеристики						Значение характеристики	
1	2						3	

1.	Вид объекта недвижимости	Здание
2.	Ранее присвоенный государственный учетный номер (инвентарный) здания, сооружения, объекта незавершенного строительства	—
3.	Кадастровый номер земельного участка (земельных участков), в границах которого (которых) расположены здание, сооружение, объект незавершенного строительства	53:11:1900208:187
4.	Уникальный учетный номер кадастрового квартала, в границах которого расположены здание, сооружение, объект незавершенного строительства	53:11:1900208
5.	Адрес здания, сооружения, объекта незавершенного строительства	—
5.1	Сведения о местоположении здания, сооружения, объекта незавершенного строительства (при отсутствии адреса) в структурированном в соответствии с федеральной информационной адресной системой виде	Российская Федерация, Новгородская область, муниципальный район Новгородский, сельское поселение Трубичинское, деревня Трубичино
5.2	Дополнительные сведения о местоположении	комплекс 1, ряд 5, гараж 5
6.	Иные сведения	—

3. Пояснения к сведениям об объекте недвижимости с кадастровым номером 53:11:1900219:1346

1.	—

Сведения о зданиях, сооружениях, объектах незавершенного строительства, необходимые для исправления реестровых ошибок в сведениях об описании их местоположения

1. Сведения о характерных точках контура Здание

вид объекта недвижимости (здание, сооружение, объект незавершенного строительства)

с кадастровым номером 53:11:1900208:247

Система координат МСК-53, зона 2

Зона № 2

Обозначение характерных	Содержащиеся в Едином государственном реестре недвижимости	Определены в ходе выполнения комплексных кадастровых работ	Метод определения координат	Формулы, примененные для расчета средней квадратической

[illegible]

3. Пояснения к сведениям об объекте недвижимости с кадастровым номером <u>53:11:1900208:247</u>								
1. —								
Сведения о зданиях, сооружениях, объектах незавершенного строительства, необходимые для исправления реестровых ошибок в сведениях об описании их местоположения								
1. Сведения о характерных точках контура Здание вид объекта недвижимости (здание, сооружение, объект незавершенного строительства) с кадастровым номером <u>53:11:1900208:248</u> Система координат <u>МСК-53, зона 2</u> Зона № <u>2</u>								
Обозначение характерных точек контура	Содержащиеся в Едином государственном реестре недвижимости			Определены в ходе выполнения комплексных кадастровых работ			Метод определения координат	Формулы, примененные для расчета средней квадратической погрешности определения координат характерных точек (M _t), м, с подставленными в такие формулы значениями и итоговые (вычисленные) значения M _t , м
	координаты, м		радиус, м	координаты, м		радиус, м		
	X	Y	R	X	Y	R		
1	2	3	4	5	6	7	8	9
1	58428 5.42	21810 75.03	—	5842 73.38	2181 076.05	—	Фотограмметрический метод	$M_t = \sqrt{(m_o^2 + m_i^2)}$
2	58428 0.43	21810 85.66	—	5842 71.51	2181 075.17	—	Фотограмметрический метод	$M_t = \sqrt{(m_o^2 + m_i^2)}$
3	58427 2.54	21810 81.98	—	5842 68.51	2181 081.52	—	Фотограмметрический метод	$M_t = \sqrt{(m_o^2 + m_i^2)}$
4	58427 7.50	21810 71.36	—	5842 78.39	2181 086.18	—	Фотограмметрический метод	$M_t = \sqrt{(m_o^2 + m_i^2)}$
н87О	—	—	—	5842 83.49	2181 075.39	—	Фотограмметрический метод	$M_t = \sqrt{(m_o^2 + m_i^2)}$

н88О	—	—	—	5842 75.48	2181 071.6 0	—	Фотограмметрический метод	$Mt = \sqrt{(m_0^2 + m_1^2)}$
1	58428 5.42	21810 75.03	—	5842 73.38	2181 076.0 5	—	Фотограмметрический метод	$Mt = \sqrt{(m_0^2 + m_1^2)}$

2. Иные сведения об объекте недвижимости с кадастровым номером 53:11:1900208:248

1.—

3. Пояснения к сведениям об объекте недвижимости с кадастровым номером 53:11:1900208:248

1. —

Сведения о зданиях, сооружениях, объектах незавершенного строительства, необходимые для исправления реестровых ошибок в сведениях об описании их местоположения

1. Сведения о характерных точках контура Здание

вид объекта недвижимости (здание, сооружение, объект незавершенного строительства)

с кадастровым номером 53:11:1900208:249

Система координат МСК-53, зона 2

Зона № 2

Обозначение характерных точек контура	Содержащиеся в Едином государственном реестре недвижимости			Определены в ходе выполнения комплексных кадастровых работ			Метод определения координат	Формулы, примененные для расчета средней квадратической погрешности определения координат характерных точек (M_t), м, с подставленными в такие формулы значениями и итоговые (вычисленные) значения M_t , м
	координаты, м		радиус, м	координаты, м		радиус, м		
	X	Y	R	X	Y	R		
1	2	3	4	5	6	7	8	9
1	58423 1.96	21812 13.65	—	5842 24.55	2181 240.6 5	—	Фотограмметрический метод	$Mt = \sqrt{(m_0^2 + m_1^2)}$
2	58422 3.52	21812 39.83	—	5842 26.22	2181 235.6 3	—	Фотограмметрический метод	$Mt = \sqrt{(m_0^2 + m_1^2)}$

3	58421 1.57	21812 35.98	—	5842 24.30	2181 234.9 9	—	Фотограмметрический метод	$Mt = \sqrt{(m_0^2 + m_1^2)}$
4	58421 7.20	21812 18.51	—	5842 31.33	2181 213.8 7	—	Фотограмметрический метод	$Mt = \sqrt{(m_0^2 + m_1^2)}$
5	58421 7.85	21812 18.72	—	5842 19.57	2181 209.9 6	—	Фотограмметрический метод	$Mt = \sqrt{(m_0^2 + m_1^2)}$
6	58422 0.66	21812 10.01	—	5842 10.88	2181 236.1 0	—	Фотограмметрический метод	$Mt = \sqrt{(m_0^2 + m_1^2)}$
1	58423 1.96	21812 13.65	—	5842 24.55	2181 240.6 5	—	Фотограмметрический метод	$Mt = \sqrt{(m_0^2 + m_1^2)}$

2. Иные сведения об объекте недвижимости с кадастровым номером 53:11:1900208:249

1.—

3. Пояснения к сведениям об объекте недвижимости с кадастровым номером 53:11:1900208:249

1. —

Сведения о зданиях, сооружениях, объектах незавершенного строительства, необходимые для исправления реестровых ошибок в сведениях об описании их местоположения

1. Сведения о характерных точках контура Здание

вид объекта недвижимости (здание, сооружение, объект незавершенного строительства)

с кадастровым номером 53:11:1900208:292

Система координат МСК-53, зона 2

Зона № 2

Обозначение характерных точек контура	Содержащиеся в Едином государственном реестре недвижимости		Определены в ходе выполнения комплексных кадастровых работ			Метод определения координат	Формулы, примененные для расчета средней квадратической погрешности определения координат характерных точек (M _t), м, с подставленными в такие формулы значениями и итоговые (вычисленные) значения M _t , м			
	координаты, м		радиус, м		координаты, м			радиус, м		
	X	Y	R	X	Y			R		

[illegible]

**Сведения о зданиях, сооружениях, объектах незавершенного строительства,
необходимые для исправления реестровых ошибок в сведениях
об описании их местоположения**

1. Сведения о характерных точках контура Сооружение

вид объекта недвижимости (здание, сооружение, объект незавершенного строительства)

с кадастровым номером 53:11:1900208:424

Система координат МСК-53, зона 2

Зона № 2

Обозначение характерных точек контура	Содержащиеся в Едином государственном реестре недвижимости			Определены в ходе выполнения комплексных кадастровых работ			Метод определения координат	Формулы, примененные для расчета средней квадратической погрешности определения координат характерных точек (M _t), м, с подставленными в такие формулы значениями и итоговые (вычисленные) значения M _t , м
	координаты, м		радиус, м	координаты, м		радиус, м		
	X	Y	R	X	Y	R		
1	2	3	4	5	6	7	8	9
1	58432 2.37	21813 59.67	—	5842 79.95	2181 351.2 9	—	Фотограмметрический метод	$M_t = \sqrt{(m_0^2 + m_1^2)}$
2	58428 9.45	21813 47.38	—	5843 19.89	2181 366.1 5	—	Фотограмметрический метод	$M_t = \sqrt{(m_0^2 + m_1^2)}$
3	58430 0.69	21813 17.28	—	5843 22.07	2181 360.2 9	—	Фотограмметрический метод	$M_t = \sqrt{(m_0^2 + m_1^2)}$
4	58429 3.64	21813 14.65	—	5842 89.22	2181 348.0 6	—	Фотограмметрический метод	$M_t = \sqrt{(m_0^2 + m_1^2)}$
5	58433 0.02	21812 17.19	—	5843 00.63	2181 317.5 4	—	Фотограмметрический метод	$M_t = \sqrt{(m_0^2 + m_1^2)}$
6	58425 7.81	21811 90.12	—	5842 93.33	2181 314.8 1	—	Фотограмметрический метод	$M_t = \sqrt{(m_0^2 + m_1^2)}$

7	58415 7.34	21814 59.37	—	5843 29.75	2181 217.4 1	—	Фотограмметрический метод	$Mt = \sqrt{(m_0^2 + m_1^2)}$
8	58422 9.53	21814 86.37	—	5842 57.58	2181 190.4 3	—	Фотограмметрический метод	$Mt = \sqrt{(m_0^2 + m_1^2)}$
9	58427 9.96	21813 51.29	—	5841 57.04	2181 459.4 6	—	Фотограмметрический метод	$Mt = \sqrt{(m_0^2 + m_1^2)}$
10	58431 9.89	21813 66.15	—	5842 29.43	2181 486.5 1	—	Фотограмметрический метод	$Mt = \sqrt{(m_0^2 + m_1^2)}$
1	58432 2.37	21813 59.67	—	5842 79.95	2181 351.2 9	—	Фотограмметрический метод	$Mt = \sqrt{(m_0^2 + m_1^2)}$

2. Иные сведения об объекте недвижимости с кадастровым номером 53:11:1900208:424

1.—

3. Пояснения к сведениям об объекте недвижимости с кадастровым номером 53:11:1900208:424

1. —

Сведения о зданиях, сооружениях, объектах незавершенного строительства, необходимые для исправления реестровых ошибок в сведениях об описании их местоположения

1. Сведения о характерных точках контура Сооружение

вид объекта недвижимости (здание, сооружение, объект незавершенного строительства)

с кадастровым номером 53:11:1900208:425

Система координат МСК-53, зона 2

Зона № 2

Обозначение характерных точек контура	Содержащиеся в Едином государственном реестре недвижимости		Определены в ходе выполнения комплексных кадастровых работ			Метод определения координат	Формулы, примененные для расчета средней квадратической погрешности определения координат характерных точек (M ₀), м, с подставленными в такие формулы значениями и итоговые (вычисленные) значения M _t , м	
	координаты, м		радиус, м	координаты, м				радиус, м
	X	Y	R	X	Y			R

1	2	3	4	5	6	7	8	9
1	58454 6.58	21812 92.96	—	5843 90.09	2181 392.6 0	—	Фотограммет рический метод	$M_t = \sqrt{(m_o^2 + m_i^2)}$
2	58447 6.11	21812 66.69	—	5844 24.35	2181 405.3 7	—	Фотограммет рический метод	$M_t = \sqrt{(m_o^2 + m_i^2)}$
3	58442 6.62	21813 98.64	—	5843 75.21	2181 537.1 6	—	Фотограммет рический метод	$M_t = \sqrt{(m_o^2 + m_i^2)}$
4	58439 3.07	21813 85.97	—	5844 45.64	2181 563.4 2	—	Фотограммет рический метод	$M_t = \sqrt{(m_o^2 + m_i^2)}$
5	58444 2.33	21812 53.90	—	5845 46.49	2181 292.9 3	—	Фотограммет рический метод	$M_t = \sqrt{(m_o^2 + m_i^2)}$
6	58437 1.67	21812 27.62	—	5844 76.06	2181 266.6 7	—	Фотограммет рический метод	$M_t = \sqrt{(m_o^2 + m_i^2)}$
7	58432 2.37	21813 59.67	—	5844 26.59	2181 399.3 5	—	Фотограммет рический метод	$M_t = \sqrt{(m_o^2 + m_i^2)}$
8	58431 9.89	21813 66.15	—	5843 92.33	2181 386.5 8	—	Фотограммет рический метод	$M_t = \sqrt{(m_o^2 + m_i^2)}$
9	58427 0.83	21814 98.13	—	5844 41.76	2181 254.0 0	—	Фотограммет рический метод	$M_t = \sqrt{(m_o^2 + m_i^2)}$
10	58434 1.29	21815 24.48	—	5843 71.48	2181 227.8 0	—	Фотограммет рический метод	$M_t = \sqrt{(m_o^2 + m_i^2)}$
11	58439 0.61	21813 92.62	—	5843 19.72	2181 366.5 8	—	Фотограммет рический метод	$M_t = \sqrt{(m_o^2 + m_i^2)}$
12	58442 4.33	21814 05.30	—	5843 15.42	2181 378.1 6	—	Фотограммет рический метод	$M_t = \sqrt{(m_o^2 + m_i^2)}$
13	58437 5.21	21815 37.16	—	5842 70.65	2181 498.2 2	—	Фотограммет рический метод	$M_t = \sqrt{(m_o^2 + m_i^2)}$

14	58444 5.64	21815 63.42	—	5843 40.93	2181 524.4 3	—	Фотограмметрический метод	$Mt = \sqrt{(m_0^2 + m_1^2)}$
1	58454 6.58	21812 92.96	—	5843 90.09	2181 392.6 0	—	Фотограмметрический метод	$Mt = \sqrt{(m_0^2 + m_1^2)}$

2. Иные сведения об объекте недвижимости с кадастровым номером 53:11:1900208:425

1. —

3. Пояснения к сведениям об объекте недвижимости с кадастровым номером 53:11:1900208:425

1. —

Сведения о зданиях, сооружениях, объектах незавершенного строительства, необходимые для исправления реестровых ошибок в сведениях об описании их местоположения

1. Сведения о характерных точках контура Здание

вид объекта недвижимости (здание, сооружение, объект незавершенного строительства)

с кадастровым номером 53:11:1900208:654

Система координат МСК-53, зона 2

Зона № 2

Обозначение характерных точек контура	Содержащиеся в Едином государственном реестре недвижимости			Определены в ходе выполнения комплексных кадастровых работ			Метод определения координат	Формулы, примененные для расчета средней квадратической погрешности определения координат характерных точек (M_t), м, с подставленными в такие формулы значениями и итоговые (вычисленные) значения M_t , м
	координаты, м		радиус, м	координаты, м		радиус, м		
	X	Y	R	X	Y	R		
1	2	3	4	5	6	7	8	9
1	58472 7.24	21814 08.82	—	5847 25.49	2181 416.8 2	—	Фотограмметрический метод	$Mt = \sqrt{(m_0^2 + m_1^2)}$
2	58472 4.41	21814 16.26	—	5847 28.23	2181 409.0 9	—	Фотограмметрический метод	$Mt = \sqrt{(m_0^2 + m_1^2)}$

3	58471 7.86	21814 13.98	—	5847 21.94	2181 406.9 3	—	Фотограмметрический метод	$Mt = \sqrt{(m_0^2 + m_1^2)}$
4	58472 0.80	21814 06.61	—	5847 21.83	2181 407.2 6	—	Фотограмметрический метод	$Mt = \sqrt{(m_0^2 + m_1^2)}$
н887О	—	—	—	5847 19.32	2181 414.0 2	—	Фотограмметрический метод	$Mt = \sqrt{(m_0^2 + m_1^2)}$
н888О	—	—	—	5847 19.11	2181 414.5 4	—	Фотограмметрический метод	$Mt = \sqrt{(m_0^2 + m_1^2)}$
1	58472 7.24	21814 08.82	—	5847 25.49	2181 416.8 2	—	Фотограмметрический метод	$Mt = \sqrt{(m_0^2 + m_1^2)}$

2. Иные сведения об объекте недвижимости с кадастровым номером 53:11:1900208:654

1.—

3. Пояснения к сведениям об объекте недвижимости с кадастровым номером 53:11:1900208:654

1. —

Сведения о зданиях, сооружениях, объектах незавершенного строительства, необходимые для исправления реестровых ошибок в сведениях об описании их местоположения

1. Сведения о характерных точках контура Здание

вид объекта недвижимости (здание, сооружение, объект незавершенного строительства)

с кадастровым номером 53:11:1900208:655

Система координат МСК-53, зона 2

Зона № 2

Обозначение характерных точек контура	Содержащиеся в Едином государственном реестре недвижимости		Определены в ходе выполнения комплексных кадастровых работ			Метод определения координат	Формулы, примененные для расчета средней квадратической погрешности определения координат характерных точек (M _t), м, с подставленными в такие формулы значениями и итоговые (вычисленные) значения M _t , м	
	координаты, м		радиус, м	координаты, м				радиус, м
	X	Y	R	X	Y			R

1	2	3	4	5	6	7	8	9
1	58461 8.76	21814 00.73	—	5846 18.51	2181 400.7 0	—	Фотограмметрический метод	$Mt = \sqrt{(m_0^2 + m_1^2)}$
2	58462 5.11	21814 03.20	—	5846 16.92	2181 404.7 2	—	Фотограмметрический метод	$Mt = \sqrt{(m_0^2 + m_1^2)}$
3	58462 3.32	21814 07.39	—	5846 22.82	2181 407.1 4	—	Фотограмметрический метод	$Mt = \sqrt{(m_0^2 + m_1^2)}$
4	58461 7.10	21814 04.75	—	5846 24.46	2181 403.0 2	—	Фотограмметрический метод	$Mt = \sqrt{(m_0^2 + m_1^2)}$
1	58461 8.76	21814 00.73	—	5846 18.51	2181 400.7 0	—	Фотограмметрический метод	$Mt = \sqrt{(m_0^2 + m_1^2)}$

2. Иные сведения об объекте недвижимости с кадастровым номером 53:11:1900208:655

1.—

3. Пояснения к сведениям об объекте недвижимости с кадастровым номером 53:11:1900208:655

1. —

Сведения о зданиях, сооружениях, объектах незавершенного строительства, необходимые для исправления реестровых ошибок в сведениях об описании их местоположения

1. Сведения о характерных точках контура Здание

вид объекта недвижимости (здание, сооружение, объект незавершенного строительства)

с кадастровым номером 53:11:1900208:656

Система координат МСК-53, зона 2

Зона № 2

Обозначение характерных точек контура	Содержащиеся в Едином государственном реестре недвижимости		Определены в ходе выполнения комплексных кадастровых работ		Метод определения координат	Формулы, примененные для расчета средней квадратической погрешности определения координат характерных точек (M_i), м, с подставленными в такие формулы значениями и итоговые
	координаты, м	радиус, м	координаты, м	радиус, м		

	X	Y	R	X	Y	R		(вычисленные) значения Mt, м
1	2	3	4	5	6	7	8	9
1	58465 8.83	21814 60.36	—	5846 64.14	2181 463.1 7	—	Фотограммет рический метод	$Mt = \sqrt{(m_0^2 + m_1^2)}$
2	58466 0.54	21814 56.43	—	5846 65.93	2181 459.1 5	—	Фотограммет рический метод	$Mt = \sqrt{(m_0^2 + m_1^2)}$
3	58466 6.83	21814 59.28	—	5846 59.48	2181 456.3 8	—	Фотограммет рический метод	$Mt = \sqrt{(m_0^2 + m_1^2)}$
4	58466 5.13	21814 63.13	—	5846 57.73	2181 460.4 2	—	Фотограммет рический метод	$Mt = \sqrt{(m_0^2 + m_1^2)}$
1	58465 8.83	21814 60.36	—	5846 64.14	2181 463.1 7	—	Фотограммет рический метод	$Mt = \sqrt{(m_0^2 + m_1^2)}$

2. Иные сведения об объекте недвижимости с кадастровым номером 53:11:1900208:656

1. —

3. Пояснения к сведениям об объекте недвижимости с кадастровым номером 53:11:1900208:656

1. —

Сведения о зданиях, сооружениях, объектах незавершенного строительства, необходимые для исправления реестровых ошибок в сведениях об описании их местоположения

1. Сведения о характерных точках контура Здание

вид объекта недвижимости (здание, сооружение, объект незавершенного строительства)

с кадастровым номером 53:11:1900208:657

Система координат МСК-53, зона 2

Зона № 2

Обозначение характерных	Содержащиеся в Едином государственном реестре недвижимости	Определены в ходе выполнения комплексных кадастровых работ	Метод определения координат	Формулы, примененные для расчета средней квадратической

точек контура	координаты, м		радиус, м	координаты, м		радиус, м		погрешности определения координат характерных точек (M_t), м, с подставленными в такие формулы значениями и итоговые (вычисленные) значения M_t , м
	X	Y	R	X	Y	R		
1	2	3	4	5	6	7	8	9
1	58467 7.39	21815 31.86	—	5846 91.86	2181 537.8 5	—	Фотограммет рический метод	$M_t = \sqrt{(m_0^2 + m_1^2)}$
2	58469 1.01	21815 38.74	—	5846 78.03	2181 530.7 2	—	Фотограммет рический метод	$M_t = \sqrt{(m_0^2 + m_1^2)}$
3	58468 8.59	21815 43.53	—	5846 75.69	2181 535.3 9	—	Фотограммет рический метод	$M_t = \sqrt{(m_0^2 + m_1^2)}$
4	58467 4.97	21815 36.65	—	5846 89.60	2181 542.4 8	—	Фотограммет рический метод	$M_t = \sqrt{(m_0^2 + m_1^2)}$
1	58467 7.39	21815 31.86	—	5846 91.86	2181 537.8 5	—	Фотограммет рический метод	$M_t = \sqrt{(m_0^2 + m_1^2)}$
2. Иные сведения об объекте недвижимости с кадастровым номером <u>53:11:1900208:657</u>								
1. —								
3. Пояснения к сведениям об объекте недвижимости с кадастровым номером <u>53:11:1900208:657</u>								
1. —								
Сведения о зданиях, сооружениях, объектах незавершенного строительства, необходимые для исправления реестровых ошибок в сведениях об описании их местоположения								
1. Сведения о характерных точках контура Здание вид объекта недвижимости (здание, сооружение, объект незавершенного строительства) с кадастровым номером <u>53:11:1900208:663</u> Система координат <u>МСК-53, зона 2</u> Зона № <u>2</u>								
Обозначение	Содержащиеся в Едином государственном реестре		Определены в ходе выполнения		Метод определения		Формулы, примененные для	

характерных точек контура	недвижимости		комплексных кадастровых работ		координат	расчета средней квадратической погрешности определения координат характерных точек (M _t), м, с подставленными в такие формулы значениями и итоговые (вычисленные) значения M _t , м		
	координаты, м		радиус, м	координаты, м			радиус, м	
	X	Y	R	X			Y	R
1	2	3	4	5	6	7	8	9
1	58465 4.26	21814 69.23	—	5846 57.95	2181 477.0 4	—	Фотограмметрический метод	M _t = √(m ₀ ² + m ₁ ²)
2	58466 0.45	21814 71.83	—	5846 60.14	2181 472.1 3	—	Фотограмметрический метод	M _t = √(m ₀ ² + m ₁ ²)
3	58465 8.32	21814 76.65	—	5846 53.88	2181 469.3 1	—	Фотограмметрический метод	M _t = √(m ₀ ² + m ₁ ²)
4	58465 2.37	21814 73.90	—	5846 51.76	2181 474.2 0	—	Фотограмметрический метод	M _t = √(m ₀ ² + m ₁ ²)
1	58465 4.26	21814 69.23	—	5846 57.95	2181 477.0 4	—	Фотограмметрический метод	M _t = √(m ₀ ² + m ₁ ²)
2. Иные сведения об объекте недвижимости с кадастровым номером 53:11:1900208:663								
1.—								
3. Пояснения к сведениям об объекте недвижимости с кадастровым номером 53:11:1900208:663								
1. —								
Сведения о зданиях, сооружениях, объектах незавершенного строительства, необходимые для исправления реестровых ошибок в сведениях об описании их местоположения								
1. Сведения о характерных точках контура Здание								
с кадастровым номером 53:11:1900208:674								
Система координат МСК-53, зона 2								
Зона № 2								

Обозначение характерных точек контура	Содержащиеся в Едином государственном реестре недвижимости		Определены в ходе выполнения комплексных кадастровых работ				Метод определения координат	Формулы, примененные для расчета средней квадратической погрешности определения координат характерных точек (M _i), м, с подставленными в такие формулы значениями и итоговые (вычисленные) значения Mt, м
	координаты, м		радиус, м	координаты, м		радиус, м		
	X	Y	R	X	Y	R		
1	2	3	4	5	6	7	8	9
1	58461 4.51	21814 28.52	—	5846 20.42	2181 430.4 4	—	Фотограмметрический метод	$Mt = \sqrt{(m_0^2 + m_1^2)}$
2	58461 6.39	21814 23.77	—	5846 22.22	2181 425.9 2	—	Фотограмметрический метод	$Mt = \sqrt{(m_0^2 + m_1^2)}$
3	58462 1.74	21814 25.93	—	5846 16.30	2181 423.5 8	—	Фотограмметрический метод	$Mt = \sqrt{(m_0^2 + m_1^2)}$
4	58462 2.59	21814 26.26	—	5846 14.50	2181 428.1 1	—	Фотограмметрический метод	$Mt = \sqrt{(m_0^2 + m_1^2)}$
5	58462 0.73	21814 30.92	—	—	—	—	Фотограмметрический метод	$Mt = \sqrt{(m_0^2 + m_1^2)}$
1	58461 4.51	21814 28.52	—	5846 20.42	2181 430.4 4	—	Фотограмметрический метод	$Mt = \sqrt{(m_0^2 + m_1^2)}$
2. Иные сведения об объекте недвижимости с кадастровым номером <u>53:11:1900208:674</u>								
1.—								
3. Пояснения к сведениям об объекте недвижимости с кадастровым номером <u>53:11:1900208:674</u>								
1. —								
Сведения о зданиях, сооружениях, объектах незавершенного строительства, необходимые для исправления реестровых ошибок в сведениях об описании их местоположения								

1. Сведения о характерных точках контура Здание								
с кадастровым номером <u>53:11:1900208:677</u>								
Система координат <u>МСК-53, зона 2</u>						Зона № <u>2</u>		
Обозначение характерных точек контура	Содержащиеся в Едином государственном реестре недвижимости			Определены в ходе выполнения комплексных кадастровых работ			Метод определения координат	Формулы, примененные для расчета средней квадратической погрешности определения координат характерных точек (M_t), м, с подставленными в такие формулы значениями и итоговые (вычисленные) значения M_t , м
	координаты, м		радиус, м	координаты, м		радиус, м		
	X	Y	R	X	Y	R		
1	2	3	4	5	6	7	8	9
1	58477 8.31	21814 66.20	—	5847 75.30	2181 472.2 3	—	Фотограмметрический метод	$M_t = \sqrt{(m_0^2 + m_1^2)}$
2	58477 7.32	21814 68.23	—	5847 75.66	2181 471.6 5	—	Фотограмметрический метод	$M_t = \sqrt{(m_0^2 + m_1^2)}$
3	58478 0.18	21814 69.62	—	5847 67.88	2181 466.8 0	—	Фотограмметрический метод	$M_t = \sqrt{(m_0^2 + m_1^2)}$
4	58477 9.57	21814 70.90	—	5847 61.90	2181 476.3 8	—	Фотограмметрический метод	$M_t = \sqrt{(m_0^2 + m_1^2)}$
5	58477 8.26	21814 70.27	—	5847 71.68	2181 482.4 8	—	Фотограмметрический метод	$M_t = \sqrt{(m_0^2 + m_1^2)}$
6	58477 6.79	21814 73.28	—	5847 72.97	2181 481.8 2	—	Фотограмметрический метод	$M_t = \sqrt{(m_0^2 + m_1^2)}$
7	58477 7.29	21814 73.53	—	5847 73.94	2181 480.2 8	—	Фотограмметрический метод	$M_t = \sqrt{(m_0^2 + m_1^2)}$

8	58477 7.39	21814 75.12	—	5847 73.95	2181 478.8 3	—	Фотограмметрический метод	$Mt = \sqrt{(m_0^2 + m_1^2)}$
9	58477 6.74	21814 76.57	—	5847 72.69	2181 478.0 5	—	Фотограмметрический метод	$Mt = \sqrt{(m_0^2 + m_1^2)}$
10	58477 5.40	21814 77.42	—	5847 74.48	2181 475.1 6	—	Фотограмметрический метод	$Mt = \sqrt{(m_0^2 + m_1^2)}$
11	58476 5.20	21814 72.45	—	5847 76.31	2181 476.3 1	—	Фотограмметрический метод	$Mt = \sqrt{(m_0^2 + m_1^2)}$
12	58477 0.19	21814 62.23	—	5847 77.08	2181 475.0 8	—	Фотограмметрический метод	$Mt = \sqrt{(m_0^2 + m_1^2)}$
н881О	—	—	—	5847 75.25	2181 473.9 4	—	Фотограмметрический метод	$Mt = \sqrt{(m_0^2 + m_1^2)}$
н882О	—	—	—	5847 76.03	2181 472.6 9	—	Фотограмметрический метод	$Mt = \sqrt{(m_0^2 + m_1^2)}$
1	58477 8.31	21814 66.20	—	5847 75.30	2181 472.2 3	—	Фотограмметрический метод	$Mt = \sqrt{(m_0^2 + m_1^2)}$

2. Иные сведения об объекте недвижимости с кадастровым номером 53:11:1900208:677

1.—

3. Пояснения к сведениям об объекте недвижимости с кадастровым номером 53:11:1900208:677

1. —

Сведения о зданиях, сооружениях, объектах незавершенного строительства, необходимые для исправления реестровых ошибок в сведениях об описании их местоположения

1. Сведения о характерных точках контура Здание

вид объекта недвижимости (здание, сооружение, объект незавершенного строительства)

с кадастровым номером 53:11:1900208:678

Система координат МСК-53, зона 2

Зона № 2

Обозначение характера	Содержащиеся в Едином государственном реестре недвижимости	Определены в ходе выполнения комплексных	Метод определения координат	Формулы, примененные для расчета средней

рных точек контура				кадастровых работ				квадратической погрешности определения координат характерных точек (M _t), м, с подставленными в такие формулы значениями и итоговые (вычисленные) значения M _t , м
	координаты, м		радиус, м	координаты, м		радиус, м		
	X	Y	R	X	Y	R		
1	2	3	4	5	6	7	8	9
1	58479 8.51	21814 76.00	—	5847 90.63	2181 481.4 0	—	Фотограммет рический метод	M _t = √(m ₀ ² + m ₁ ²)
2	58479 3.65	21814 85.93	—	5847 91.62	2181 479.8 0	—	Фотограммет рический метод	M _t = √(m ₀ ² + m ₁ ²)
3	58478 2.94	21814 80.72	—	5847 89.76	2181 478.6 5	—	Фотограммет рический метод	M _t = √(m ₀ ² + m ₁ ²)
4	58478 7.82	21814 70.81	—	5847 88.77	2181 480.2 5	—	Фотограммет рический метод	M _t = √(m ₀ ² + m ₁ ²)
5	58479 2.11	21814 72.90	—	5847 84.76	2181 477.7 6	—	Фотограммет рический метод	M _t = √(m ₀ ² + m ₁ ²)
6	58479 2.90	21814 71.26	—	5847 79.15	2181 486.8 0	—	Фотограммет рический метод	M _t = √(m ₀ ² + m ₁ ²)
7	58479 4.99	21814 72.31	—	5847 89.01	2181 492.9 1	—	Фотограммет рический метод	M _t = √(m ₀ ² + m ₁ ²)
8	58479 4.21	21814 73.92	—	5847 94.61	2181 483.8 7	—	Фотограммет рический метод	M _t = √(m ₀ ² + m ₁ ²)
1	58479 8.51	21814 76.00	—	5847 90.63	2181 481.4 0	—	Фотограммет рический метод	M _t = √(m ₀ ² + m ₁ ²)
2. Иные сведения об объекте недвижимости с кадастровым номером 53:11:1900208:678								
1.—								

3. Пояснения к сведениям об объекте недвижимости с кадастровым номером <u>53:11:1900208:678</u>								
1. —								
Сведения о зданиях, сооружениях, объектах незавершенного строительства, необходимые для исправления реестровых ошибок в сведениях об описании их местоположения								
1. Сведения о характерных точках контура Здание вид объекта недвижимости (здание, сооружение, объект незавершенного строительства) с кадастровым номером <u>53:11:1900208:688</u> Система координат <u>МСК-53, зона 2</u> Зона № <u>2</u>								
Обозначение характерных точек контура	Содержащиеся в Едином государственном реестре недвижимости			Определены в ходе выполнения комплексных кадастровых работ			Метод определения координат	Формулы, примененные для расчета средней квадратической погрешности определения координат характерных точек (M _t), м, с подставленными в такие формулы значениями и итоговые (вычисленные) значения M _t , м
	координаты, м		радиус, м	координаты, м		радиус, м		
	X	Y	R	X	Y	R		
1	2	3	4	5	6	7	8	9
1	58466 5.48	21815 06.19	—	5846 63.11	2181 513.6 7	—	Фотограмметрический метод	$M_t = \sqrt{(m_o^2 + m_i^2)}$
2	58466 2.18	21815 14.28	—	5846 65.99	2181 506.6 1	—	Фотограмметрический метод	$M_t = \sqrt{(m_o^2 + m_i^2)}$
3	58465 8.41	21815 12.75	—	5846 66.21	2181 506.0 5	—	Фотограмметрический метод	$M_t = \sqrt{(m_o^2 + m_i^2)}$
4	58466 1.72	21815 04.66	—	5846 62.44	2181 504.5 5	—	Фотограмметрический метод	$M_t = \sqrt{(m_o^2 + m_i^2)}$
н26900	—	—	—	5846 62.25	2181 505.0 1	—	Фотограмметрический метод	$M_t = \sqrt{(m_o^2 + m_i^2)}$

н2691О	—	—	—	5846 59.27	2181 512.1 8	—	Фотограмметрический метод	$Mt = \sqrt{(m_0^2 + m_1^2)}$
1	58466 5.48	21815 06.19	—	5846 63.11	2181 513.6 7	—	Фотограмметрический метод	$Mt = \sqrt{(m_0^2 + m_1^2)}$

2. Иные сведения об объекте недвижимости с кадастровым номером 53:11:1900208:688

1.—

3. Пояснения к сведениям об объекте недвижимости с кадастровым номером 53:11:1900208:688

1. —

Сведения о зданиях, сооружениях, объектах незавершенного строительства, необходимые для исправления реестровых ошибок в сведениях об описании их местоположения

1. Сведения о характерных точках контура Здание

вид объекта недвижимости (здание, сооружение, объект незавершенного строительства)

с кадастровым номером 53:11:1900208:689

Система координат МСК-53, зона 2

Зона № 2

Обозначение характерных точек контура	Содержащиеся в Едином государственном реестре недвижимости			Определены в ходе выполнения комплексных кадастровых работ			Метод определения координат	Формулы, примененные для расчета средней квадратической погрешности определения координат характерных точек (M_t), м, с подставленными в такие формулы значениями и итоговые (вычисленные) значения M_t , м
	координаты, м		радиус, м	координаты, м		радиус, м		
	X	Y	R	X	Y	R		
1	2	3	4	5	6	7	8	9
1	58469 7.99	21814 33.96	—	5846 92.09	2181 431.2 2	—	Фотограмметрический метод	—
2	58469 5.92	21814 38.42	—	5846 90.02	2181 435.6 7	—	Фотограмметрический метод	—

3	58469 0.02	21814 35.67	—	5846 95.81	2181 438.4 7	—	Фотограмметрический метод	—
5	58469 2.09	21814 31.22	—	5846 96.00	2181 438.0 6	—	Фотограмметрический метод	—
6	—	—	—	5846 98.04	2181 433.9 0	—	Метод спутниковых геодезических измерений (определений)	—
1	58469 7.99	21814 33.96	—	5846 92.09	2181 431.2 2	—	Фотограмметрический метод	—

2. Иные сведения об объекте недвижимости с кадастровым номером 53:11:1900208:689

1.—

3. Пояснения к сведениям об объекте недвижимости с кадастровым номером 53:11:1900208:689

1. —

Сведения о зданиях, сооружениях, объектах незавершенного строительства, необходимые для исправления реестровых ошибок в сведениях об описании их местоположения

1. Сведения о характерных точках контура Здание

вид объекта недвижимости (здание, сооружение, объект незавершенного строительства)

с кадастровым номером 53:11:1900219:315

Система координат МСК-53, зона 2

Зона № 2

Обозначение характерных точек контура	Содержащиеся в Едином государственном реестре недвижимости			Определены в ходе выполнения комплексных кадастровых работ			Метод определения координат	Формулы, примененные для расчета средней квадратической погрешности определения координат характерных точек (M_t), м, с подставленными в такие формулы значениями и итоговые (вычисленные) значения M_t , м
	координаты, м		радиус, м	координаты, м		радиус, м		
	X	Y	R	X	Y	R		
1	2	3	4	5	6	7	8	9

1	58437 5.75	21811 14.60	—	5843 57.52	2181 129.6 9	—	Фотограммет- рический метод	Mt = √(m₀² + m₁²)
2	58436 9.04	21811 31.13	—	5843 69.73	2181 134.6 4	—	Фотограммет- рический метод	Mt = √(m₀² + m₁²)
3	58435 8.69	21811 27.11	—	5843 72.94	2181 126.7 1	—	Фотограммет- рический метод	Mt = √(m₀² + m₁²)
4	58436 2.05	21811 18.67	—	5843 71.03	2181 125.9 4	—	Фотограммет- рический метод	Mt = √(m₀² + m₁²)
5	58436 3.59	21811 19.28	—	5843 75.61	2181 114.6 5	—	Фотограммет- рический метод	Mt = √(m₀² + m₁²)
6	58436 6.84	21811 11.08	—	5843 66.70	2181 111.1 3	—	Фотограммет- рический метод	Mt = √(m₀² + m₁²)
нЗ187О	—	—	—	5843 63.45	2181 119.3 3	—	Фотограммет- рический метод	Mt = √(m₀² + m₁²)
нЗ188О	—	—	—	5843 61.91	2181 118.7 2	—	Фотограммет- рический метод	Mt = √(m₀² + m₁²)
1	58437 5.75	21811 14.60	—	5843 57.52	2181 129.6 9	—	Фотограммет- рический метод	Mt = √(m₀² + m₁²)
2. Иные сведения об объекте недвижимости с кадастровым номером 53:11:1900219:315								
1.—								
3. Пояснения к сведениям об объекте недвижимости с кадастровым номером 53:11:1900219:315								
1. —								

Схема границ земельных участков




Масштаб 1:10000

Схема границ земельных участков



Масштаб 1:2000

Схема границ земельных участков

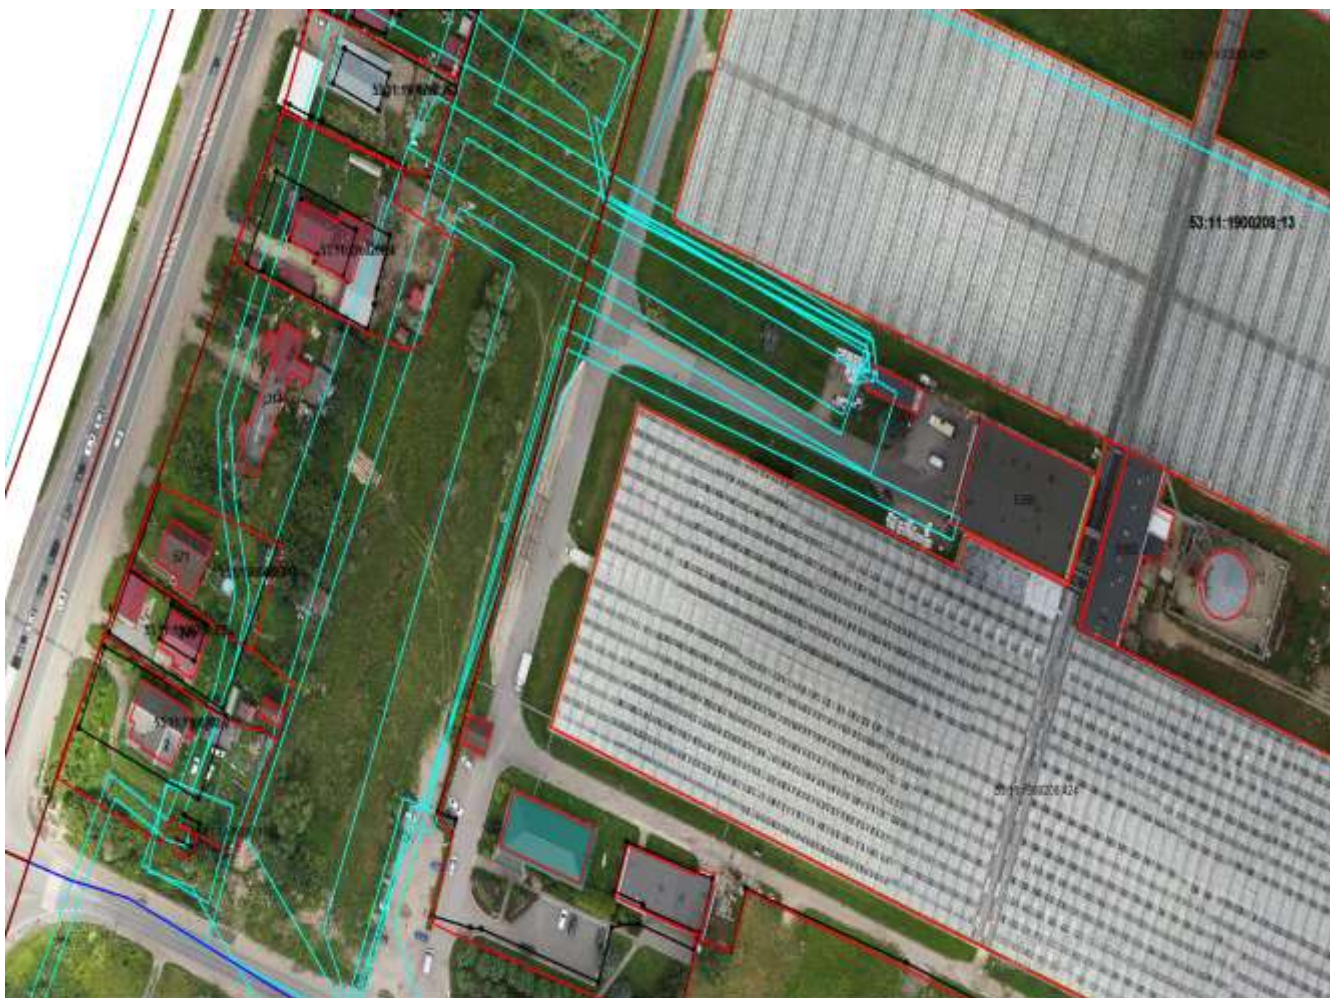

Масштаб 1:2000

Схема границ земельных участков




Масштаб 1:2000

Схема границ земельных участков



Масштаб 1:2000

Схема границ земельных участков

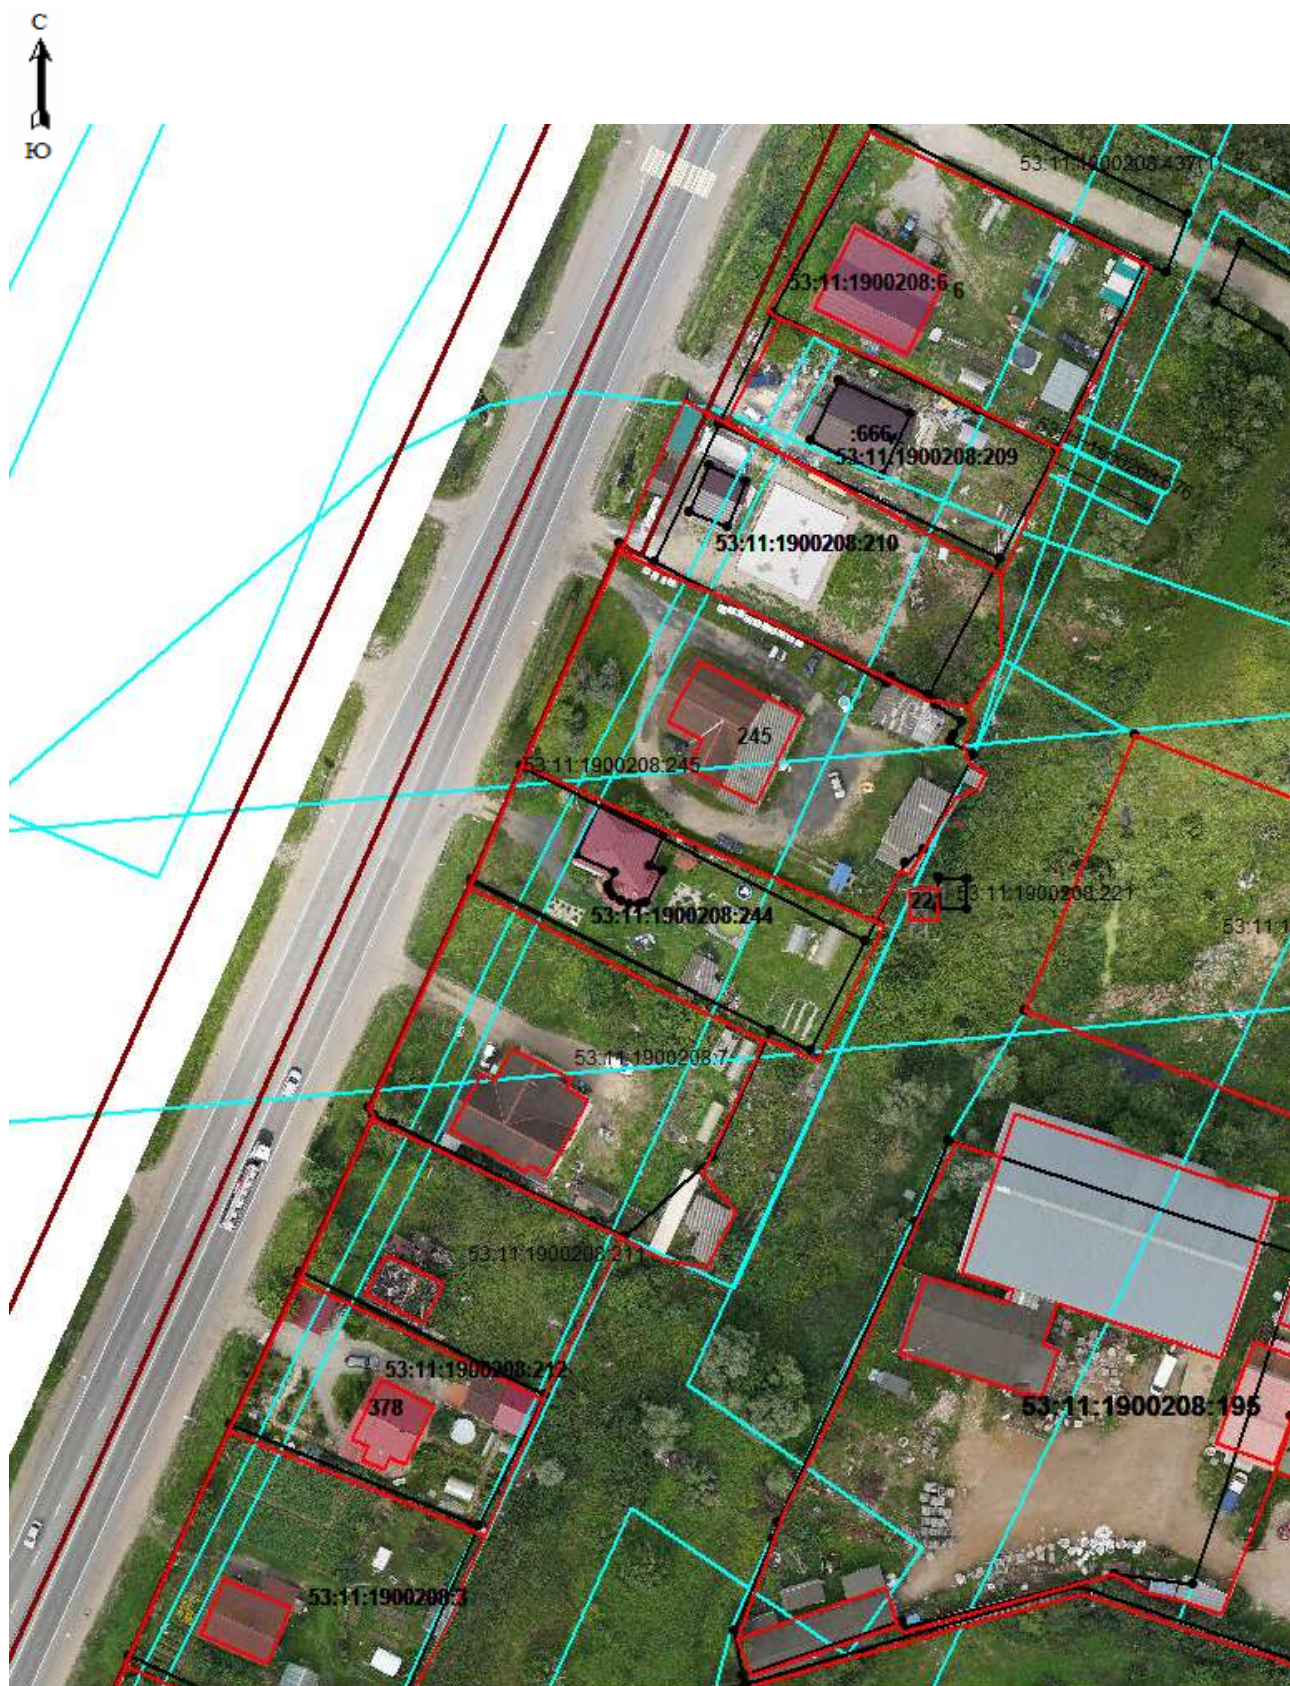

Масштаб 1:2000

Схема границ земельных участков



Масштаб 1:2000

Схема границ земельных участков



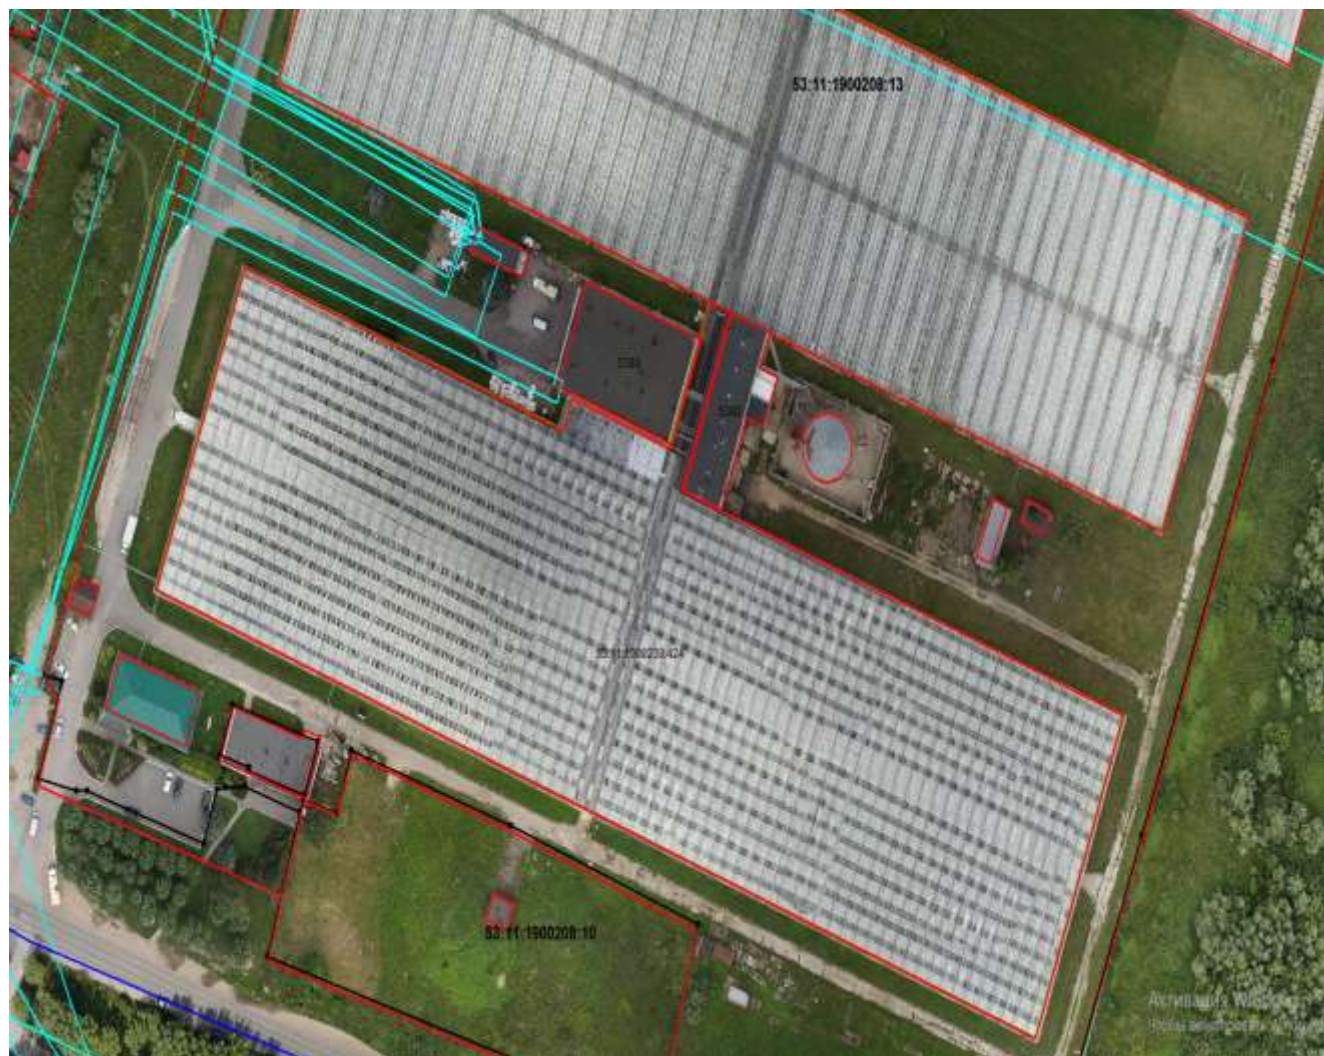

Масштаб 1:2000

Схема границ земельных участков



Масштаб 1:2000

Схема границ земельных участков



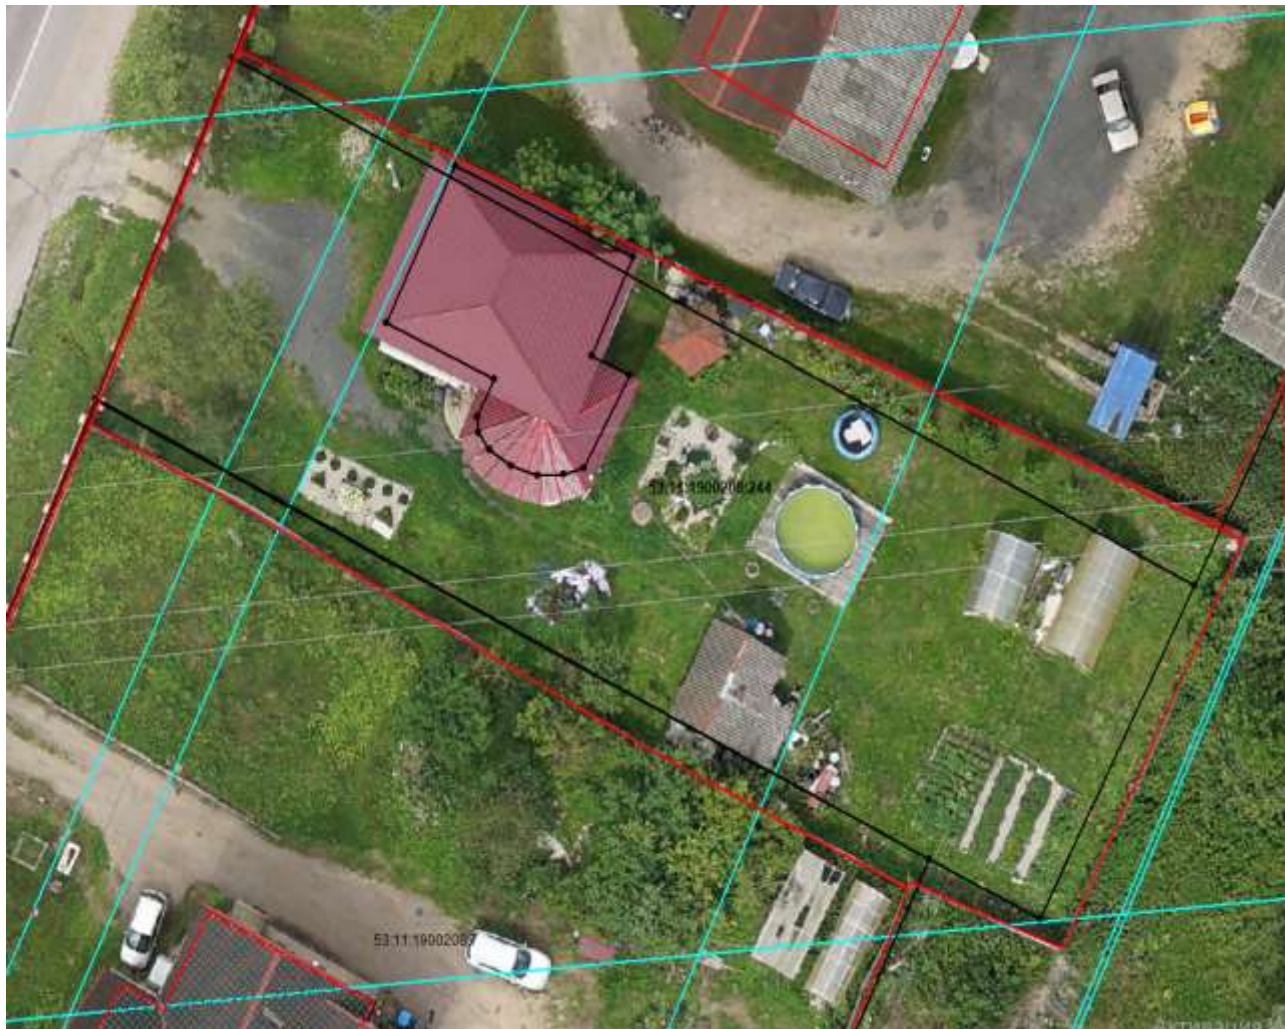

 
Масштаб 1:2000

Схема границ земельных участков



Масштаб 1:2000

Условные обозначения:

№ п/п	Название условного знака	Изображение	Описание изображения
1	2	3	4
1	Границы земельного участка		для изображения применяются условные знаки №2, №3
2	Часть границы земельного участка: а) существующая часть границы		сплошная линия черного цвета толщиной 0,2 мм
	б) вновь образованная или уточненная часть границы		сплошная линия красного цвета толщиной 0,2 мм (допускается линия черного цвета, выделенная маркером красного цвета, шириной до 3,0 мм)
3	Характерная точка границы земельного участка		круг черного цвета диаметром 1,5 мм
4	Контур здания, сооружения, объекта незавершенного строительства, размеры которого могут быть переданы в масштабе графической части		для изображения применяются условные знаки №6, №7
5	Контур здания, сооружения, объекта незавершенного строительства, размеры которого не могут быть переданы в масштабе графической части		квадрат черного цвета с длиной стороны 3,0 мм
	Контур сооружения, объекта незавершенного строительства, представляющий собой окружность, размеры которой не могут быть переданы в масштабе графической части		круг черного цвета диаметром 3,0 мм
6	Часть контура здания, сооружения, объекта незавершенного строительства: а) образованного проекцией существующего наземного конструктивного элемента здания, сооружения, объекта незавершенного строительства		сплошная линия черного цвета, толщиной 0,2 мм
	б) образованного проекцией вновь образованного наземного конструктивного элемента здания, сооружения, объекта незавершенного строительства		сплошная линия красного цвета толщиной 0,2 мм (допускается линия черного цвета, выделенная маркером красного цвета, шириной до 3,0 мм)
	в) образованного проекцией существующего надземного конструктивного элемента здания, сооружения, объекта незавершенного строительства		штрихпунктирная линия черного цвета толщиной 0,2 мм с длиной штриха 2,0 мм, с интервалом между штрихами и пунктирами 1,0 мм
	г) образованного проекцией вновь образованного надземного конструктивного элемента здания, сооружения, объекта незавершенного строительства		штрихпунктирная линия красного цвета толщиной 0,2 мм с длиной штриха 2,0 мм, с интервалом между штрихами и пунктирами 1,0 мм
	д) образованного проекцией существующего подземного конструктивного элемента здания, сооружения, объекта незавершенного строительства		штрихпунктирная линия черного цвета толщиной 0,2 мм, длиной штриха 2,0 мм, интервалом между штрихами и пунктирами 1,0 мм
	е) образованного проекцией вновь образованного подземного конструктивного элемента здания, сооружения, объекта незавершенного строительства		штрихпунктирная линия красного цвета толщиной 0,2 мм, длиной штриха 2,0 мм, интервалом между штрихами и пунктирами 1,0 мм
7	Характерная точка контура здания		круг черного цвета диаметром 1,0 мм
8	Пункт геодезической основы: а) пункт государственной геодезической сети		равносторонний треугольник со стороной 3,0 мм с точкой внутри
	б) пункт геодезической сети специального назначения, созданной в соответствии с законодательством о геодезии и картографии		квадрат со стороной 2,0 мм с точкой внутри
9	Точка съемочного обоснования		окружность диаметром 1,0 мм с точкой внутри
10	Направления геодезических построений при создании съемочного обоснования		сплошная линия черного цвета толщиной 0,5 мм
11	Направления геодезических построений при определении координат характерных точек границ земельного участка		сплошная линия черного цвета со стрелкой толщиной 0,2 мм