

КАРТА-ПЛАН ТЕРРИТОРИИ

Пояснительная записка

1. Сведения о территории выполнения комплексных кадастровых работ:

Российская Федерация, 173501, Новгородская область, муниципальный район Новгородский, сельское поселение Трубичинское, деревня Трубичино 53:11:1900219

(наименование субъекта Российской Федерации, муниципального образования, населенного пункта, уникальные учетные номера кадастровых кварталов, иные сведения, позволяющие определить местоположение территории, на которой выполняются комплексные кадастровые работы, например, наименование садоводческого или огороднического некоммерческого товарищества, гаражного кооператива, элемента планировочной структуры)

2. Основания выполнения комплексных кадастровых работ:

Наименование, дата и номер документа, на основании которого выполняются комплексные кадастровые работы: Соглашение о предоставлении из федерального бюджета субсидий, в том числе грантов в форме №321 20 2025 002 от 30.01.2025

3. Дата подготовки карты-плана территории: 17.04.2025

4. Сведения о заказчике(ах) комплексных кадастровых работ:

В отношении юридического лица, органа местного самоуправления муниципального района, муниципального округа или городского округа либо уполномоченного исполнительного органа государственной власти субъекта Российской Федерации:

полное или сокращенное (в случае, если имеется) наименование:

АДМИНИСТРАЦИЯ НОВГОРОДСКОГО МУНИЦИПАЛЬНОГО РАЙОНА

основной государственный регистрационный номер: 1025300794078

идентификационный номер налогоплательщика: 5310001444

В отношении физического лица или представителя физических или юридических лиц:

фамилия, имя, отчество (последнее - при наличии): —

страховой номер индивидуального лицевого счета в системе обязательного пенсионного страхования Российской Федерации (СНИЛС): —

Наименование и реквизиты документа, подтверждающие полномочия представителя заказчика(ов) комплексных кадастровых работ: —

Адрес электронной почты (для направления уведомления о результатах внесения сведений в Единый государственный реестр недвижимости): —

5. Сведения об исполнителе комплексных кадастровых работ:

Полное или сокращенное (в случае, если имеется) наименование и адрес юридического лица, с которым заключен государственный или муниципальный контракт либо договор подряда на выполнение комплексных кадастровых работ: —

Фамилия, имя, отчество кадастрового инженера (последнее - при наличии): Зирдзинина Мария Валерьевна основной государственный регистрационный номер кадастрового инженера индивидуального предпринимателя (ОГРНИП): —

Страховой номер индивидуального лицевого счета в системе обязательного пенсионного страхования Российской Федерации (СНИЛС) кадастрового инженера: 10781014223

Уникальный реестровый номер кадастрового инженера в реестре саморегулируемой организации кадастровых инженеров и дата внесения сведений о физическом лице в такой реестр: А-0396, 31.05.2016

Полное или (в случае, если имеется) сокращенное наименование саморегулируемой организации кадастровых инженеров, членом которой является кадастровый инженер: Ассоциация "Союз кадастровых инженеров"

Контактный телефон: 89116086221

Почтовый адрес и адрес электронной почты, по которым осуществляется связь с кадастровым инженером: 107078, г.Москва, Орликов переулок, д.10, стр. 1, mari.zirdzinina@mail.ru

6. Перечень документов, использованных при подготовке карты-плана территории:					
№ п/п	Реквизиты документа				
	Вид	Дата	Номер	Наименование	Иные сведения
1	2	3	4	5	6
1	<u>Документы градостроительного зонирования (Правила землепользования и застройки)</u>	<u>26.08.2016</u>	<u>110</u>	<u>Правила землепользования и застройки Трубичинского сельского поселения Новгородского муниципального района Новгородской области</u>	=
2	<u>Кадастровый план территории</u>	<u>07.03.2025</u>	<u>КУВИ-001/2025-61852343</u>	<u>Кадастровый план территории кадастрового квартала 53:11:1900219</u>	=
3	<u>ДОКУМЕНТЫ, СОДЕРЖАЩИЕ ОПИСАНИЕ ОБЪЕКТА</u>	<u>24.06.1994</u>	<u>б/н</u>	<u>Схема расположения земельных участков в гаражном комплексе</u>	=

7. Пояснения к карте-плану территории:

Карта-план территории подготовлен в результате выполнения комплексных кадастровых работ на территории кадастрового квартала 53:11:1900219 (Новгородская область, муниципальный район Новгородский, сельское поселение Трубичинское, деревня Трубичино). В связи с отсутствием в период выполнения комплексных кадастровых работ документов, указанных в части 6 статьи 42.1 Федерального закона от 24.07.2007 №221-ФЗ "О кадастровой деятельности" (далее – Закон о кадастровой деятельности), комплексные кадастровые работы в отношении земельных участков, подлежащих образованию в соответствии с такими документами, не выполнялись и раздел "Сведения об образуемых земельных участках" в карту-план территории не включен.

В процессе проведения комплексных кадастровых работ в кадастровом квартале 53:11:1900219 были проведены кадастровые работы в связи с уточнением местоположения границ и площади 36 земельных участков, исправлением реестровой ошибки в местоположении границ и площади 106 земельных участков, уточнением местоположения 93 объектов капитального строительства и исправлением реестровой ошибки в 23 объектах капитального строительства.

Сведения о местоположении границ 50 объектов недвижимости (Сооружения (сооружения дорожного транспорта, газораспределительная сеть, сооружения трубопроводного транспорта, линии электропередач) содержащиеся в Едином государственном реестре недвижимости, соответствуют их фактическому местоположению.

В границах территории выполнения комплексных кадастровых работ выявлены 9 земельных участков с кадастровыми номерами 53:11:1900219:8, 53:11:1900219:29, 53:11:1900219:31, 53:11:1900219:35, 53:11:1900219:38, 53:11:1900219:39, 53:11:1900219:40, 53:11:1900219:42, 53:11:1900219:43 по которым невозможно идентифицировать их местоположение.

Также выявлено, что земельные участки с кадастровыми номерами 53:11:1900208:21, 53:11:1900208:22, и объекты капитального строительства с кадастровыми номерами 53:11:0000000:3962, 53:11:0000000:4064, 53:11:0000000:4397, 53:11:0000000:4440, 53:11:0000000:4496, 53:11:0000000:4654, 53:11:0000000:4747, 53:11:0000000:4838, 53:11:0000000:4892, 53:11:0000000:5601, 53:11:0000000:5836, 53:11:0000000:5872, 53:11:1900207:90, 53:11:1900207:196, 53:11:1900207:199, 53:11:1900207:200, 53:11:1900207:203, 53:11:1900208:273, 53:11:1900208:274, фактически расположены в кадастровом квартале 53:11:1900219.

346 объектов капитального строительства расположены в иных кварталах, в связи с чем в дальнейшем сведения будут исправлены.

В отношении объектов недвижимости с кадастровыми номерами 53:11:1900219:41, 53:11:1900219:44, 53:11:1900219:59, 53:11:1900219:319 работы не проводились в связи с тем, что данные объекты являются дублями.

Согласно п.3 ст. 42.8 Закона о кадастровой деятельности при уточнении местоположения границ земельного участка, определенного в пункте 1 части 1 статьи 42.1 настоящего Федерального закона, его площадь, определенная с учетом установленных в соответствии с Федеральным законом от 13 июля 2015 года N 218-ФЗ "О государственной регистрации недвижимости" требований, не должна быть 1) меньше площади земельного участка, сведения о которой относительно этого земельного участка содержатся в Едином государственном реестре недвижимости, более чем на десять процентов; 2) больше площади земельного участка, сведения о которой относительно этого земельного участка содержатся в Едином государственном реестре недвижимости, более чем на величину предельного минимального размера земельного участка, установленного в соответствии с земельным законодательством; 3) больше площади земельного участка, сведения о которой относительно этого земельного участка содержатся в Едином государственном реестре недвижимости, более чем на десять процентов, если предельный минимальный размер земельного участка не установлен. В данном случае уточнение местоположения границ земельных участков в кадастровом квартале

53:11:1900219 проведено в соответствии с нормами Закона о кадастровой деятельности. Площадь, вычисленная по результатам определения координат земельных участков с кадастровыми номерами 53:11:1900219:17, 53:11:1900219:22, 53:11:1900219:23, 53:11:1900219:32, 53:11:1900219:83, 53:11:1900219:115, 53:11:1900219:118 увеличивается относительно площади, содержащейся в ЕГРН, более чем на 10 %.

На основании п.1 ст. 42.8. Закона о кадастровой деятельности при выполнении комплексных кадастровых работ по уточнению местоположения границ земельных участков: уточнение местоположения границ земельных участков при выполнении комплексных кадастровых работ осуществляется по правилам, предусмотренным частью 1.1 статьи 43 Закона о регистрации, в том числе с использованием документов, указанных в части 3 статьи 42.6 настоящего Федерального закона. Согласно части 1.1 статьи 43 Закона о регистрации уточнении границ земельного участка их местоположение определяется исходя из сведений, содержащихся в документе, подтверждающем право на земельный участок, или при отсутствии такого документа исходя из сведений, содержащихся в документах, определявших местоположение границ земельного участка при его образовании. В случае отсутствия в указанных документах сведений о местоположении границ земельного участка его границами считаются границы, существующие на местности пятнадцать лет и более. Исходными данными для выполнения комплексных кадастровых работ являются документы: кадастровый план территории кадастрового квартала 53:11:1900219; выписки из Единого государственного реестра недвижимости на объекты недвижимости, расположенные в данном кадастровом квартале; Землеустроительные дела; Кадастровые дела; Межевые дела; Описания земельных участков; Межевые планы; Ортофотопланы масштаба 1:2000.

При проведении комплексных кадастровых работ в квартале 53:11:1900219 использовались Правила Землепользования и застройки муниципального образования Трубичинского сельского поселения Новгородского муниципального района Новгородской области (в ред. Решений Думы Новгородского муниципального района от 25.08.2017 № 220, от 24.11.2017 № 254, от 29.06.2018 № 316, от 27.03.2020 № 473, от 26.02.2021 № 588, от 29.04.2022 № 729, от 25.08.2022 № 772, от 26.01.2024 № 924, от 24.01.2025 № 1028), опубликованные в периодическом печатном издании Новгородского муниципального района «Официальный вестник Новгородского муниципального района» и размещенные на официальном сайте Администрации Новгородского муниципального района в информационно-телекоммуникационной сети «Интернет»), на сайте Федеральной государственной информационной системы территориального планирования (ФГИС ТП) - <https://fgistp.economy.gov.ru>.

В соответствии с картой градостроительного зонирования в составе Правил землепользования и застройки Трубичинского сельского поселения уточняемые и исправляемые земельные участки располагаются в территориальной зоне Ж1. Предельные допустимые параметры для видов разрешенного использования в территориальной зоне Ж1 «для ведения личного подсобного хозяйства (приусадебный земельный участок)» установлены - 400/25000 кв.м., «для индивидуального жилищного строительства» установлены - 400/50000 кв.м. Земельные участки гаражного комплекса располагаются в территориальной зоне П1 – коммунально-складская зона предельные допустимые параметры для видов разрешенного использования (для строительства и эксплуатации гаража) не установлены.

В соответствии с п.7 Требований к подготовке карты плана территории, утвержденных приказом Росреестра от 04.08.2021 № П/0337, в карту-план территории не включаются разделы "Сведения о пунктах геодезической сети и средствах измерений", "Схема геодезических построений" при выполнении комплексных кадастровых работ картометрического, фотограмметрического или аналитического метода определения координат характерных точек границ земельного участка.

Воспроизведенная в Едином государственном реестре недвижимости реестровая ошибка обусловлена тем, что при определении местоположения границ здания исходными являлись пункты опорной межевой сети, которые не являются частью государственной сети и не

обеспечивают требуемую точность измерений. В соответствии с частью 1 статьи 42.8. Закона о кадастровой уточнение местоположения границ земельных участков при выполнении комплексных

кадастровых работ осуществляется по правилам, предусмотренным частью 1.1 статьи 43 Федерального закона от 13.07.2015 №218-ФЗ «О государственной регистрации недвижимости»

(далее – Закон о регистрации), в том числе с использованием документов, указанных в части 3 статьи 42.6 Закона о кадастровой деятельности. Согласно части 1.1 статьи 43 Закона о регистрации

при уточнении границ земельного участка их местоположение определяется исходя из сведений, содержащихся в документе, подтверждающем право на земельный участок, или при отсутствии такого документа исходя из сведений, содержащихся в документах, определявших местоположение границ земельного участка при его образовании.

В случае отсутствия в указанных документах сведений о местоположении границ земельного участка его границами считаются границы, существующие на местности пятнадцать лет и более. В

соответствии с частью 3 статьи 42.6 Закона о кадастровой деятельности для определения местоположения границ земельных участков при выполнении комплексных кадастровых работ могут использоваться материалы землеустроительной документации, содержащейся в государственном фонде данных, полученных в результате проведения землеустройства, материалы

и пространственные данные федерального фонда пространственных данных, ведомственных фондов пространственных данных, фондов пространственных данных субъектов Российской Федерации, ситуационные планы, содержащиеся в технических паспортах расположенных на земельных участках объектов недвижимости, хранившихся по состоянию на 1 января 2013 года в

органах и организациях по государственному техническому учету и (или) технической инвентаризации в составе учетно-технической документации об объектах государственного технического учета и технической инвентаризации, плановокартографические материалы, имеющиеся в органах местного самоуправления муниципальных районов, органах местного самоуправления муниципальных округов, городских округов, органах местного самоуправления поселений, документы о правах на землю и иные документы, содержащие сведения о местоположении границ земельных участков.

Сведения об уточняемых земельных участках

1. Сведения о характерных точках границ уточняемого земельного участка с кадастровым номером 53:11:1900219:37

Система координат МСК-53, зона 2

Зона № 2

Обозначение характерных точек границ	Координаты, м				Метод определения координат	Формулы, примененные для расчета средней квадратической погрешности определения координат характерных точек границ (Mt), с подставленными в такие формулы значениями и итоговые (вычисленные) значения Mt, м	Описание закрепления точки
	содержатся в Едином государственном реестре недвижимости		определены в результате выполнения комплексных кадастровых работ				
	X	Y	X	Y			
1	2	3	4	5	6	7	8
н1535У	—	—	584008.64	21812 63.86	Фотограмметрический метод	$Mt = \sqrt{(m_0^2 + m_1^2)}$	—
н1536У	—	—	583937.64	21812 33.50	Фотограмметрический метод	$Mt = \sqrt{(m_0^2 + m_1^2)}$	—
н1537У	—	—	583967.69	21811 64.00	Фотограмметрический метод	$Mt = \sqrt{(m_0^2 + m_1^2)}$	—
н1538У	—	—	584000.36	21811 76.18	Фотограмметрический метод	$Mt = \sqrt{(m_0^2 + m_1^2)}$	—
н1539У	—	—	584032.13	21811 89.73	Фотограмметрический метод	$Mt = \sqrt{(m_0^2 + m_1^2)}$	—
н1540У	—	—	584019.89	21812 36.91	Фотограмметрический метод	$Mt = \sqrt{(m_0^2 + m_1^2)}$	—
н1535У	—	—	584008.64	21812 63.86	Фотограмметрический метод	$Mt = \sqrt{(m_0^2 + m_1^2)}$	—

2. Сведения о частях границ уточняемого земельного участка с кадастровым номером 53:11:1900219:37

Обозначение части границ	Горизонтальное проложение (S), м	Описание прохождения части	Сведения о согласовании

от т.	до т.		границ	местоположения границ (согласовано/спорное)
1	2	3	4	5
н1535У	н1536У	77.22	—	—
н1536У	н1537У	75.72	—	—
н1537У	н1538У	34.87	—	—
н1538У	н1539У	34.54	—	—
н1539У	н1540У	48.74	—	—
н1540У	н1535У	29.20	—	—

3. Сведения о характеристиках уточняемого земельного участка с кадастровым номером 53:11:1900219:37

№ п/п	Наименование характеристики земельного участка	Значение характеристики
1	2	3
1.	Адрес земельного участка	—
1.1	Сведения о местоположении земельного участка (при отсутствии адреса) в структурированном в соответствии с федеральной информационной адресной системой виде	Российская Федерация, Новгородская область, муниципальный район Новгородский, сельское поселение Трубичинское, деревня Трубичино
1.2	Дополнительные сведения о местоположении земельного участка	—
2.	Площадь земельного участка $\pm$ величина погрешности определения (вычисления) площади ($P \pm \Delta P$), м ²	5742 кв.м $\pm$ 15.17 кв.м
3.	Формула, примененная для вычисления предельной погрешности определения площади земельного участка с подставленными значениями и итоговые (вычисленные) значения (ΔP), м ²	$\Delta P = 2 * 0.10 * \sqrt{5742} * \sqrt{((1 + 1.06^2)/(2 * 1.06))} = 15.17$
4.	Площадь земельного участка согласно сведениям Единого государственного реестра недвижимости ($P_{\text{кад}}$), м ²	5222
5.	Оценка расхождения P и $P_{\text{кад}}$ ($P - P_{\text{кад}}$), м ²	520 кв.м
6.	Предельные минимальный и максимальный размеры земельного участка ($P_{\text{мин}}$ и $P_{\text{макс}}$), м ²	—
7.	Вид (виды) разрешенного использования	для производственной

		деятельности
7.1	Дополнительные сведения об использовании земельного участка	—
8.	Кадастровый или иной государственный учетный номер (инвентарный) здания, сооружения, объекта незавершенного строительства, расположенного на земельном участке	53:11:1900219:522
9.	Сведения о земельных участках (землях общего пользования, территории общего пользования), посредством которых обеспечивается доступ	Земли общего пользования
10.	Иные сведения	—

4. Пояснения к сведениям об уточняемом земельном участке с кадастровым номером:
53:11:1900219:37

1.	—

Сведения об уточняемых земельных участках

1. Сведения о характерных точках границ уточняемого земельного участка с кадастровым номером 53:11:1900219:45

Система координат МСК-53, зона 2

Зона № 2

Обозначение характерных точек границ	Координаты, м				Метод определения координат	Формулы, примененные для расчета средней квадратической погрешности определения координат характерных точек границ (Mt), с подставленными в такие формулы значениями и итоговые (вычисленные) значения Mt, м	Описание закрепления точки
	содержатся в Едином государственном реестре недвижимости		определены в результате выполнения комплексных кадастровых работ				
	X	Y	X	Y			
1	2	3	4	5	6	7	8
н2843У	—	—	58406 8.48	21813 36.76	Фотограмметрический метод	$Mt = \sqrt{(m_0^2 + m_1^2)}$	—
н2844У	—	—	58407 3.30	21813 38.77	Фотограмметрический метод	$Mt = \sqrt{(m_0^2 + m_1^2)}$	—
н2845У	—	—	58407	21813	Фотограмметрический метод	$Mt = \sqrt{(m_0^2 + m_1^2)}$	—

			5.80	32.83	еский метод		
н2846У	–	–	58407 0.94	21813 30.79	Фотограмметрич еский метод	$Mt = \sqrt{(m_0^2 + m_1^2)}$	–
н2843У	–	–	58406 8.48	21813 36.76	Фотограмметрич еский метод	$Mt = \sqrt{(m_0^2 + m_1^2)}$	–

2. Сведения о частях границ уточняемого земельного участка с кадастровым номером 53:11:1900219:45

Обозначение части границ		Горизонтальное проложение (S), м	Описание прохождения части границ	Сведения о согласовании местоположения границ (согласовано/спорное)
от т.	до т.			
1	2	3	4	5
н2843У	н2844У	5.22	–	–
н2844У	н2845У	6.44	–	–
н2845У	н2846У	5.27	–	–
н2846У	н2843У	6.46	–	–

3. Сведения о характеристиках уточняемого земельного участка с кадастровым номером 53:11:1900219:45

№ п/п	Наименование характеристики земельного участка	Значение характеристики
1	2	3
1.	Адрес земельного участка	–
1.1	Сведения о местоположении земельного участка (при отсутствии адреса) в структурированном в соответствии с федеральной информационной адресной системой виде	Российская Федерация, Новгородская область, муниципальный район Новгородский, сельское поселение Трубичинское, деревня Трубичино
1.2	Дополнительные сведения о местоположении земельного участка	комплекс 2, ряд2, гараж 1
2.	Площадь земельного участка $\pm$ величина погрешности определения (вычисления) площади ($P \pm \Delta P$), м ²	34 кв.м $\pm$ 1.17 кв.м
3.	Формула, примененная для вычисления предельной погрешности определения площади земельного участка с подставленными значениями и итоговые (вычисленные) значения (ΔP), м ²	$\Delta P = 2 * 0.10 * \sqrt{34} * \sqrt{((1 + 1.09^2)/(2 * 1.09))} = 1.17$

4.	Площадь земельного участка согласно сведениям Единого государственного реестра недвижимости ($P_{\text{кад}}$), м^2	33
5.	Оценка расхождения P и $P_{\text{кад}}$ ($P - P_{\text{кад}}$), м^2	1 кв.м
6.	Предельные минимальный и максимальный размеры земельного участка ($P_{\text{мин}}$ и $P_{\text{макс}}$), м^2	—
7.	Вид (виды) разрешенного использования	для размещения и эксплуатации гаража
7.1	Дополнительные сведения об использовании земельного участка	—
8.	Кадастровый или иной государственный учетный номер (инвентарный) здания, сооружения, объекта незавершенного строительства, расположенного на земельном участке	53:11:1900219:1612
9.	Сведения о земельных участках (землях общего пользования, территории общего пользования), посредством которых обеспечивается доступ	Земли общего пользования
10.	Иные сведения	—

4. Пояснения к сведениям об уточняемом земельном участке с кадастровым номером:
53:11:1900219:45

1.	—

Сведения об уточняемых земельных участках

1. Сведения о характерных точках границ уточняемого земельного участка с кадастровым номером 53:11:1900219:46

Система координат МСК-53, зона 2

Зона № 2

Обозначение характерных точек границ	Координаты, м				Метод определения координат	Формулы, примененные для расчета средней квадратической погрешности определения координат характерных точек границ (Mt), с подставленными в такие формулы значениями и итоговые (вычисленные) значения Mt, м	Описание закрепления точки
	содержатся в Едином государственном реестре недвижимости		определены в результате выполнения комплексных кадастровых работ				
	X	Y	X	Y			

1	2	3	4	5	6	7	8
н2699У	—	—	58400 5.02	21813 57.10	Фотограмметрический метод	$Mt = \sqrt{(m_0^2 + m_1^2)}$	—
н2700У	—	—	58399 9.83	21813 54.87	Фотограмметрический метод	$Mt = \sqrt{(m_0^2 + m_1^2)}$	—
н2701У	—	—	58400 2.27	21813 49.17	Фотограмметрический метод	$Mt = \sqrt{(m_0^2 + m_1^2)}$	—
н2702У	—	—	58400 5.15	21813 50.34	Фотограмметрический метод	$Mt = \sqrt{(m_0^2 + m_1^2)}$	—
н2703У	—	—	58400 7.39	21813 51.25	Фотограмметрический метод	$Mt = \sqrt{(m_0^2 + m_1^2)}$	—
н2699У	—	—	58400 5.02	21813 57.10	Фотограмметрический метод	$Mt = \sqrt{(m_0^2 + m_1^2)}$	—

2. Сведения о частях границ уточняемого земельного участка с кадастровым номером 53:11:1900219:46

Обозначение части границ		Горизонтальное проложение (S), м	Описание прохождения части границ	Сведения о согласовании местоположения границ (согласовано/спорное)
от т.	до т.			
1	2	3	4	5
н2699У	н2700У	5.65	—	—
н2700У	н2701У	6.20	—	—
н2701У	н2702У	3.11	—	—
н2702У	н2703У	2.42	—	—
н2703У	н2699У	6.31	—	—

3. Сведения о характеристиках уточняемого земельного участка с кадастровым номером 53:11:1900219:46

№ п/п	Наименование характеристики земельного участка	Значение характеристики
1	2	3
1.	Адрес земельного участка	—
1.1	Сведения о местоположении земельного участка (при отсутствии адреса) в структурированном в соответствии с федеральной информационной адресной системой виде	Российская Федерация, Новгородская область, муниципальный район Новгородский, сельское

		поселение Трубичинское, деревня Трубичино
1.2	Дополнительные сведения о местоположении земельного участка	территория Гаражный комплекс N2, улица 6-й ряд, земельный участок 12
2.	Площадь земельного участка $\pm$ величина погрешности определения (вычисления) площади ($P \pm \Delta P$), м ²	35 кв.м $\pm$ 1.18 кв.м
3.	Формула, примененная для вычисления предельной погрешности определения площади земельного участка с подставленными значениями и итоговые (вычисленные) значения (ΔP), м ²	$\Delta P = 2 * 0.10 * \sqrt{35} * \sqrt{((1 + 1.05^2)/(2 * 1.05))} = 1.18$
4.	Площадь земельного участка согласно сведениям Единого государственного реестра недвижимости ($P_{\text{кад}}$), м ²	33
5.	Оценка расхождения P и $P_{\text{кад}}$ ($P - P_{\text{кад}}$), м ²	2 кв.м
6.	Предельные минимальный и максимальный размеры земельного участка ($P_{\text{мин}}$ и $P_{\text{макс}}$), м ²	—
7.	Вид (виды) разрешенного использования	для размещения и эксплуатации гаража
7.1	Дополнительные сведения об использовании земельного участка	—
8.	Кадастровый или иной государственный учетный номер (инвентарный) здания, сооружения, объекта незавершенного строительства, расположенного на земельном участке	—
9.	Сведения о земельных участках (землях общего пользования, территории общего пользования), посредством которых обеспечивается доступ	Земли общего пользования
10.	Иные сведения	—

4. Пояснения к сведениям об уточняемом земельном участке с кадастровым номером:
53:11:1900219:46

1.	—

Сведения об уточняемых земельных участках

1. Сведения о характерных точках границ уточняемого земельного участка с кадастровым номером 53:11:1900219:48

Система координат МСК-53, зона 2

Зона № 2

Обозначение	Координаты, м	Метод	Формулы,	Описание

ние характерн ых точек границ	содержатся в Едином государственном реестре недвижимости		определены в результате выполнения комплексных кадастровых работ		определения координат	примененные для расчета средней квадратической погрешности определения координат характерных точек границ (Mt), с подставленными в такие формулы значениями и итоговые (вычисленные) значения Mt, м	закреплен ия точки
	X	Y	X	Y			
1	2	3	4	5	6	7	8
н2599У	—	—	58402 3.70	21813 51.21	Фотограмметрич еский метод	$Mt = \sqrt{(m_0^2 + m_1^2)}$	—
н2600У	—	—	58402 1.36	21813 56.90	Фотограмметрич еский метод	$Mt = \sqrt{(m_0^2 + m_1^2)}$	—
н2601У	—	—	58401 7.12	21813 55.11	Фотограмметрич еский метод	$Mt = \sqrt{(m_0^2 + m_1^2)}$	—
н2602У	—	—	58401 5.54	21813 54.50	Фотограмметрич еский метод	$Mt = \sqrt{(m_0^2 + m_1^2)}$	—
н2603У	—	—	58401 7.94	21813 48.75	Фотограмметрич еский метод	$Mt = \sqrt{(m_0^2 + m_1^2)}$	—
н2599У	—	—	58402 3.70	21813 51.21	Фотограмметрич еский метод	$Mt = \sqrt{(m_0^2 + m_1^2)}$	—

2. Сведения о частях границ уточняемого земельного участка с кадастровым номером 53:11:1900219:48

Обозначение части границ		Горизонтальное проложение (S), м	Описание прохождения части границ	Сведения о согласовании местоположения границ (согласовано/спорное)
от т.	до т.			
1	2	3	4	5
н2599У	н2600У	6.15	—	—
н2600У	н2601У	4.60	—	—
н2601У	н2602У	1.69	—	—
н2602У	н2603У	6.23	—	—

н2603У	н2599У	6.26	—	—
3. Сведения о характеристиках уточняемого земельного участка с кадастровым номером 53:11:1900219:48				
№ п/п	Наименование характеристики земельного участка	Значение характеристики		
1	2	3		
1.	Адрес земельного участка	—		
1.1	Сведения о местоположении земельного участка (при отсутствии адреса) в структурированном в соответствии с федеральной информационной адресной системой виде	Российская Федерация, Новгородская область, муниципальный район Новгородский, сельское поселение Трубичинское, деревня Трубичино		
1.2	Дополнительные сведения о местоположении земельного участка	Гаражный комплекс N 2, 5 ряд, гараж 9		
2.	Площадь земельного участка ± величина погрешности определения (вычисления) площади (Р ± ΔР), м²	39 кв.м ± 1.25 кв.м		
3.	Формула, примененная для вычисления предельной погрешности определения площади земельного участка с подставленными значениями и итоговые (вычисленные) значения (ΔР), м²	$\Delta P = 2 * 0.10 * \sqrt{39} * \sqrt{((1 + 1.00^2)/(2 * 1.00))} = 1.25$		
4.	Площадь земельного участка согласно сведениям Единого государственного реестра недвижимости (Р _{кад}), м²	37		
5.	Оценка расхождения Р и Р _{кад} (Р - Р _{кад}), м²	2 кв.м		
6.	Предельные минимальный и максимальный размеры земельного участка (Р _{мин} и Р _{макс}), м²	—		
7.	Вид (виды) разрешенного использования	для размещения и эксплуатации гаража		
7.1	Дополнительные сведения об использовании земельного участка	—		
8.	Кадастровый или иной государственный учетный номер (инвентарный) здания, сооружения, объекта незавершенного строительства, расположенного на земельном участке	53:11:1900219:1404		
9.	Сведения о земельных участках (землях общего пользования, территории общего пользования), посредством которых обеспечивается доступ	Земли общего пользования		
10.	Иные сведения	—		

4. Пояснения к сведениям об уточняемом земельном участке с кадастровым номером: 53:11:1900219:48							
1.	—						
Сведения об уточняемых земельных участках							
1. Сведения о характерных точках границ уточняемого земельного участка с кадастровым номером 53:11:1900219:49							
Система координат МСК-53, зона 2					Зона № 2		
Обозначение характерных точек границ	Координаты, м				Метод определения координат	Формулы, примененные для расчета средней квадратической погрешности определения координат характерных точек границ (Mt), с подставленными в такие формулы значениями и итоговые (вычисленные) значения Mt, м	Описание закрепления точки
	содержатся в Едином государственном реестре недвижимости		определены в результате выполнения комплексных кадастровых работ				
	X	Y	X	Y			
1	2	3	4	5	6	7	8
н2674У	—	—	58401 2.51	21813 53.32	Фотограмметрический метод	$Mt = \sqrt{(m_0^2 + m_1^2)}$	—
н2675У	—	—	58401 0.02	21813 59.17	Фотограмметрический метод	$Mt = \sqrt{(m_0^2 + m_1^2)}$	—
н2676У	—	—	58400 5.02	21813 57.10	Фотограмметрический метод	$Mt = \sqrt{(m_0^2 + m_1^2)}$	—
н2677У	—	—	58400 7.39	21813 51.25	Фотограмметрический метод	$Mt = \sqrt{(m_0^2 + m_1^2)}$	—
н2678У	—	—	58401 0.38	21813 52.46	Фотограмметрический метод	$Mt = \sqrt{(m_0^2 + m_1^2)}$	—
н2674У	—	—	58401 2.51	21813 53.32	Фотограмметрический метод	$Mt = \sqrt{(m_0^2 + m_1^2)}$	—
2. Сведения о частях границ уточняемого земельного участка с кадастровым номером 53:11:1900219:49							
Обозначение части		Горизонтальное		Описание		Сведения	

границ		проложение (S), м	прохождения части границ	о согласовании местоположения границ (согласовано/спорное)
от т.	до т.			
1	2	3	4	5
н2674У	н2675У	6.36	—	—
н2675У	н2676У	5.41	—	—
н2676У	н2677У	6.31	—	—
н2677У	н2678У	3.23	—	—
н2678У	н2674У	2.30	—	—

3. Сведения о характеристиках уточняемого земельного участка с кадастровым номером 53:11:1900219:49

№ п/п	Наименование характеристики земельного участка	Значение характеристики
1	2	3
1.	Адрес земельного участка	—
1.1	Сведения о местоположении земельного участка (при отсутствии адреса) в структурированном в соответствии с федеральной информационной адресной системой виде	Российская Федерация, Новгородская область, муниципальный район Новгородский, сельское поселение Трубичинское, деревня Трубичино
1.2	Дополнительные сведения о местоположении земельного участка	Гаражный комплекс N 2, 6 ряд, гараж 11
2.	Площадь земельного участка $\pm$ величина погрешности определения (вычисления) площади ($P \pm \Delta P$), м ²	35 кв.м $\pm$ 1.18 кв.м
3.	Формула, примененная для вычисления предельной погрешности определения площади земельного участка с подставленными значениями и итоговые (вычисленные) значения (ΔP), м ²	$\Delta P = 2 * 0.10 * \sqrt{35} * \sqrt{((1 + 1.06^2)/(2 * 1.06))} = 1.18$
4.	Площадь земельного участка согласно сведениям Единого государственного реестра недвижимости ($P_{\text{кад}}$), м ²	34
5.	Оценка расхождения P и $P_{\text{кад}}$ ($P - P_{\text{кад}}$), м ²	1 кв.м
6.	Предельные минимальный и максимальный размеры земельного участка ($P_{\text{мин}}$ и $P_{\text{макс}}$), м ²	—
7.	Вид (виды) разрешенного использования	для размещения и

		эксплуатации гаража
7.1	Дополнительные сведения об использовании земельного участка	—
8.	Кадастровый или иной государственный учетный номер (инвентарный) здания, сооружения, объекта незавершенного строительства, расположенного на земельном участке	53:11:1900219:1608
9.	Сведения о земельных участках (землях общего пользования, территории общего пользования), посредством которых обеспечивается доступ	Земли общего пользования
10.	Иные сведения	—

4. Пояснения к сведениям об уточняемом земельном участке с кадастровым номером:
53:11:1900219:49

1.	—

Сведения об уточняемых земельных участках

1. Сведения о характерных точках границ уточняемого земельного участка с кадастровым номером 53:11:1900219:50

Система координат МСК-53, зона 2

Зона № 2

Обозначение характерных точек границ	Координаты, м				Метод определения координат	Формулы, примененные для расчета средней квадратической погрешности определения координат характерных точек границ (Mt), с подставленными в такие формулы значениями и итоговые (вычисленные) значения Mt, м	Описание закрепления точки
	содержатся в Едином государственном реестре недвижимости		определены в результате выполнения комплексных кадастровых работ				
	X	Y	X	Y			
1	2	3	4	5	6	7	8
н2004У	—	—	58407 3.37	21813 24.86	Фотограмметрический метод	$Mt = \sqrt{(m_0^2 + m_1^2)}$	—
н2005У	—	—	58406 8.86	21813 23.00	Фотограмметрический метод	$Mt = \sqrt{(m_0^2 + m_1^2)}$	—
н2006У	—	—	58406	21813	Фотограмметрический метод	$Mt = \sqrt{(m_0^2 + m_1^2)}$	—

			6.42	28.88	еский метод		
н2007У	–	–	58407 0.94	21813 30.79	Фотограмметрич еский метод	$Mt = \sqrt{(m_0^2 + m_1^2)}$	–
н2004У	–	–	58407 3.37	21813 24.86	Фотограмметрич еский метод	$Mt = \sqrt{(m_0^2 + m_1^2)}$	–

2. Сведения о частях границ уточняемого земельного участка с кадастровым номером 53:11:1900219:50

Обозначение части границ		Горизонтальное проложение (S), м	Описание прохождения части границ	Сведения о согласовании местоположения границ (согласовано/спорное)
от т.	до т.			
1	2	3	4	5
н2004У	н2005У	4.88	–	–
н2005У	н2006У	6.37	–	–
н2006У	н2007У	4.91	–	–
н2007У	н2004У	6.41	–	–

3. Сведения о характеристиках уточняемого земельного участка с кадастровым номером 53:11:1900219:50

№ п/п	Наименование характеристики земельного участка	Значение характеристики
1	2	3
1.	Адрес земельного участка	–
1.1	Сведения о местоположении земельного участка (при отсутствии адреса) в структурированном в соответствии с федеральной информационной адресной системой виде	Российская Федерация, Новгородская область, муниципальный район Новгородский, сельское поселение Трубичинское, деревня Трубичино
1.2	Дополнительные сведения о местоположении земельного участка	Гаражный комплекс N 2, 1 ряд, гараж 2
2.	Площадь земельного участка $\pm$ величина погрешности определения (вычисления) площади ($P \pm \Delta P$), м ²	31 кв.м $\pm$ 1.12 кв.м
3.	Формула, примененная для вычисления предельной погрешности определения площади земельного участка с подставленными значениями и итоговые (вычисленные) значения (ΔP), м ²	$\Delta P = 2 * 0.10 * \sqrt{31} * \sqrt{((1 + 1.12^2)/(2 * 1.12))} = 1.12$

4.	Площадь земельного участка согласно сведениям Единого государственного реестра недвижимости ($P_{\text{кад}}$), м^2	31
5.	Оценка расхождения P и $P_{\text{кад}}$ ($P - P_{\text{кад}}$), м^2	0 кв.м
6.	Предельные минимальный и максимальный размеры земельного участка ($P_{\text{мин}}$ и $P_{\text{макс}}$), м^2	—
7.	Вид (виды) разрешенного использования	для строительства индивидуального гаража
7.1	Дополнительные сведения об использовании земельного участка	—
8.	Кадастровый или иной государственный учетный номер (инвентарный) здания, сооружения, объекта незавершенного строительства, расположенного на земельном участке	53:11:0000000:5872
9.	Сведения о земельных участках (землях общего пользования, территории общего пользования), посредством которых обеспечивается доступ	Земли общего пользования
10.	Иные сведения	—

4. Пояснения к сведениям об уточняемом земельном участке с кадастровым номером:
53:11:1900219:50

1.	—

Сведения об уточняемых земельных участках

1. Сведения о характерных точках границ уточняемого земельного участка с кадастровым номером 53:11:1900219:52

Система координат МСК-53, зона 2

Зона № 2

Обозначение характерных точек границ	Координаты, м				Метод определения координат	Формулы, примененные для расчета средней квадратической погрешности определения координат характерных точек границ (Mt), с подставленными в такие формулы значениями и итоговые (вычисленные) значения Mt, м	Описание закрепления точки
	содержатся в Едином государственном реестре недвижимости		определены в результате выполнения комплексных кадастровых работ				
	X	Y	X	Y			

1	2	3	4	5	6	7	8
н2071У	—	—	58405 2.29	21813 22.93	Фотограмметрич еский метод	$Mt = \sqrt{(m_0^2 + m_1^2)}$	—
н2072У	—	—	58404 9.65	21813 29.00	Фотограмметрич еский метод	$Mt = \sqrt{(m_0^2 + m_1^2)}$	—
н2073У	—	—	58405 4.47	21813 31.10	Фотограмметрич еский метод	$Mt = \sqrt{(m_0^2 + m_1^2)}$	—
н2074У	—	—	58405 7.08	21813 24.95	Фотограмметрич еский метод	$Mt = \sqrt{(m_0^2 + m_1^2)}$	—
н2075У	—	—	58405 2.57	21813 23.05	Фотограмметрич еский метод	$Mt = \sqrt{(m_0^2 + m_1^2)}$	—
н2071У	—	—	58405 2.29	21813 22.93	Фотограмметрич еский метод	$Mt = \sqrt{(m_0^2 + m_1^2)}$	—

2. Сведения о частях границ уточняемого земельного участка с кадастровым номером 53:11:1900219:52

Обозначение части границ		Горизонтальное проложение (S), м	Описание прохождения части границ	Сведения о согласовании местоположения границ (согласовано/спорное)
от т.	до т.			
1	2	3	4	5
—	—	—	—	—

3. Сведения о характеристиках уточняемого земельного участка с кадастровым номером 53:11:1900219:52

№ п/п	Наименование характеристики земельного участка	Значение характеристики
1	2	3
1.	Адрес земельного участка	—
1.1	Сведения о местоположении земельного участка (при отсутствии адреса) в структурированном в соответствии с федеральной информационной адресной системой виде	Российская Федерация, Новгородская область, муниципальный район Новгородский, сельское поселение Трубичинское, деревня Трубичино
1.2	Дополнительные сведения о местоположении земельного участка	Гаражный комплекс N 2, 2 ряд, гараж 5
2.	Площадь земельного участка $\pm$ величина погрешности определения (вычисления) площади ($P \pm \Delta P$), м ²	35 кв.м $\pm$ 1.18 кв.м

3.	Формула, примененная для вычисления предельной погрешности определения площади земельного участка с подставленными значениями и итоговые (вычисленные) значения (ΔP), м ²	$\Delta P = 2 * 0.10 * \sqrt{35} * \sqrt{(1 + 1.10^2)/(2 * 1.10)} = 1.18$
4.	Площадь земельного участка согласно сведениям Единого государственного реестра недвижимости ($P_{\text{кад}}$), м ²	34
5.	Оценка расхождения P и $P_{\text{кад}}$ ($P - P_{\text{кад}}$), м ²	1 кв.м
6.	Предельные минимальный и максимальный размеры земельного участка ($P_{\text{мин}}$ и $P_{\text{макс}}$), м ²	—
7.	Вид (виды) разрешенного использования	для размещения и эксплуатации гаража
7.1	Дополнительные сведения об использовании земельного участка	—
8.	Кадастровый или иной государственный учетный номер (инвентарный) здания, сооружения, объекта незавершенного строительства, расположенного на земельном участке	—
9.	Сведения о земельных участках (землях общего пользования, территории общего пользования), посредством которых обеспечивается доступ	Земли общего пользования
10.	Иные сведения	—

4. Пояснения к сведениям об уточняемом земельном участке с кадастровым номером:
53:11:1900219:52

1.	—

Сведения об уточняемых земельных участках

1. Сведения о характерных точках границ уточняемого земельного участка с кадастровым номером 53:11:1900219:53

Система координат МСК-53, зона 2

Зона № 2

Обозначение характерных точек границ	Координаты, м				Метод определения координат	Формулы, примененные для расчета средней квадратической погрешности определения координат характерных точек границ (Mt), с подставленными	Описание закрепления точки
	содержатся в Едином государственном реестре недвижимости		определены в результате выполнения комплексных кадастровых работ				
	X	Y	X	Y			

						в такие формулы значениями и итоговые (вычисленные) значения Mt, м	
1	2	3	4	5	6	7	8
н2162У	—	—	58407 1.41	21813 47.60	Фотограмметрич еский метод	$Mt = \sqrt{(m_0^2 + m_1^2)}$	—
н2163У	—	—	58406 6.85	21813 45.81	Фотограмметрич еский метод	$Mt = \sqrt{(m_0^2 + m_1^2)}$	—
н2164У	—	—	58406 4.63	21813 51.46	Фотограмметрич еский метод	$Mt = \sqrt{(m_0^2 + m_1^2)}$	—
н2165У	—	—	58406 9.14	21813 53.34	Фотограмметрич еский метод	$Mt = \sqrt{(m_0^2 + m_1^2)}$	—
н2162У	—	—	58407 1.41	21813 47.60	Фотограмметрич еский метод	$Mt = \sqrt{(m_0^2 + m_1^2)}$	—

2. Сведения о частях границ уточняемого земельного участка с кадастровым номером 53:11:1900219:53

Обозначение части границ		Горизонтальное проложение (S), м	Описание прохождения части границ	Сведения о согласовании местоположения границ (согласовано/спорное)
от т.	до т.			
1	2	3	4	5
н2162У	н2163У	4.90	—	—
н2163У	н2164У	6.07	—	—
н2164У	н2165У	4.89	—	—
н2165У	н2162У	6.17	—	—

3. Сведения о характеристиках уточняемого земельного участка с кадастровым номером 53:11:1900219:53

№ п/п	Наименование характеристики земельного участка	Значение характеристики
1	2	3
1.	Адрес земельного участка	—
1.1	Сведения о местоположении земельного участка (при отсутствии адреса) в структурированном в соответствии с федеральной информационной адресной системой виде	Российская Федерация, Новгородская область, муниципальный район Новгородский, сельское

		поселение Трубичинское, деревня Трубичино
1.2	Дополнительные сведения о местоположении земельного участка	Гаражный комплекс N 2, 3 ряд, гараж 1
2.	Площадь земельного участка $\pm$ величина погрешности определения (вычисления) площади ($P \pm \Delta P$), м ²	30 кв.м $\pm$ 1.10 кв.м
3.	Формула, примененная для вычисления предельной погрешности определения площади земельного участка с подставленными значениями и итоговые (вычисленные) значения (ΔP), м ²	$\Delta P = 2 * 0.10 * \sqrt{30} * \sqrt{((1 + 1.11^2)/(2 * 1.11))} = 1.10$
4.	Площадь земельного участка согласно сведениям Единого государственного реестра недвижимости ($P_{\text{кад}}$), м ²	31
5.	Оценка расхождения P и $P_{\text{кад}}$ ($P - P_{\text{кад}}$), м ²	1 кв.м
6.	Предельные минимальный и максимальный размеры земельного участка ($P_{\text{мин}}$ и $P_{\text{макс}}$), м ²	—
7.	Вид (виды) разрешенного использования	для размещения и эксплуатации гаража
7.1	Дополнительные сведения об использовании земельного участка	—
8.	Кадастровый или иной государственный учетный номер (инвентарный) здания, сооружения, объекта незавершенного строительства, расположенного на земельном участке	53:11:1900219:1336
9.	Сведения о земельных участках (землях общего пользования, территории общего пользования), посредством которых обеспечивается доступ	Земли общего пользования
10.	Иные сведения	—

4. Пояснения к сведениям об уточняемом земельном участке с кадастровым номером:
53:11:1900219:53

1.	—

Сведения об уточняемых земельных участках

1. Сведения о характерных точках границ уточняемого земельного участка с кадастровым номером 53:11:1900219:54

Система координат МСК-53, зона 2

Зона № 2

Обозначение	Координаты, м	Метод	Формулы,	Описание

ние характерн ых точек границ	содержатся в Едином государственном реестре недвижимости		определены в результате выполнения комплексных кадастровых работ		определения координат	примененные для расчета средней квадратической погрешности определения координат характерных точек границ (Mt), с подставленными в такие формулы значениями и итоговые (вычисленные) значения Mt, м	закреплен ия точки
	X	Y	X	Y			
1	2	3	4	5	6	7	8
н2186У	—	—	58406 6.85	21813 45.81	Фотограмметрич еский метод	$Mt = \sqrt{(m_o^2 + m_i^2)}$	—
н2187У	—	—	58406 1.95	21813 43.89	Фотограмметрич еский метод	$Mt = \sqrt{(m_o^2 + m_i^2)}$	—
н2188У	—	—	58405 9.77	21813 49.44	Фотограмметрич еский метод	$Mt = \sqrt{(m_o^2 + m_i^2)}$	—
н2189У	—	—	58406 4.63	21813 51.46	Фотограмметрич еский метод	$Mt = \sqrt{(m_o^2 + m_i^2)}$	—
н2186У	—	—	58406 6.85	21813 45.81	Фотограмметрич еский метод	$Mt = \sqrt{(m_o^2 + m_i^2)}$	—

2. Сведения о частях границ уточняемого земельного участка с кадастровым номером 53:11:1900219:54

Обозначение части границ		Горизонтальное проложение (S), м	Описание прохождения части границ	Сведения о согласовании местоположения границ (согласовано/спорное)
от т.	до т.			
1	2	3	4	5
н2186У	н2187У	5.26	—	—
н2187У	н2188У	5.96	—	—
н2188У	н2189У	5.26	—	—
н2189У	н2186У	6.07	—	—

3. Сведения о характеристиках уточняемого земельного участка с кадастровым номером 53:11:1900219:54

№ п/п	Наименование характеристики земельного участка	Значение характеристики
1	2	3
1.	Адрес земельного участка	—
1.1	Сведения о местоположении земельного участка (при отсутствии адреса) в структурированном в соответствии с федеральной информационной адресной системой виде	Российская Федерация, Новгородская область, муниципальный район Новгородский, сельское поселение Трубичинское, деревня Трубичино
1.2	Дополнительные сведения о местоположении земельного участка	Гаражный комплекс N 2, 3 ряд, гараж 2
2.	Площадь земельного участка $\pm$ величина погрешности определения (вычисления) площади ($P \pm \Delta P$), м ²	32 кв.м $\pm$ 1.13 кв.м
3.	Формула, примененная для вычисления предельной погрешности определения площади земельного участка с подставленными значениями и итоговые (вычисленные) значения (ΔP), м ²	$\Delta P = 2 * 0.10 * \sqrt{32} * \sqrt{((1 + 1.07^2)/(2 * 1.07))} = 1.13$
4.	Площадь земельного участка согласно сведениям Единого государственного реестра недвижимости ($P_{\text{кад}}$), м ²	34
5.	Оценка расхождения P и $P_{\text{кад}}$ ($P - P_{\text{кад}}$), м ²	2 кв.м
6.	Предельные минимальный и максимальный размеры земельного участка ($P_{\text{мин}}$ и $P_{\text{макс}}$), м ²	—
7.	Вид (виды) разрешенного использования	под строительство гаража
7.1	Дополнительные сведения об использовании земельного участка	—
8.	Кадастровый или иной государственный учетный номер (инвентарный) здания, сооружения, объекта незавершенного строительства, расположенного на земельном участке	53:11:1900219:1360
9.	Сведения о земельных участках (землях общего пользования, территории общего пользования), посредством которых обеспечивается доступ	Земли общего пользования
10.	Иные сведения	—
4. Пояснения к сведениям об уточняемом земельном участке с кадастровым номером: <u>53:11:1900219:54</u>		
1.	—	

Сведения об уточняемых земельных участках

1. Сведения о характерных точках границ уточняемого земельного участка с кадастровым номером 53:11:1900219:55

Система координат МСК-53, зона 2

Зона № 2

Обозначение характерных точек границ	Координаты, м				Метод определения координат	Формулы, примененные для расчета средней квадратической погрешности определения координат характерных точек границ (Mt), с подставленными в такие формулы значениями и итоговые (вычисленные) значения Mt, м	Описание закрепления точки
	содержатся в Едином государственном реестре недвижимости		определены в результате выполнения комплексных кадастровых работ				
	X	Y	X	Y			
1	2	3	4	5	6	7	8
н2202У	—	—	58405 1.99	21813 39.83	Фотограмметрический метод	$Mt = \sqrt{(m_0^2 + m_1^2)}$	—
н2203У	—	—	58404 7.42	21813 37.84	Фотограмметрический метод	$Mt = \sqrt{(m_0^2 + m_1^2)}$	—
н2204У	—	—	58404 5.07	21813 43.31	Фотограмметрический метод	$Mt = \sqrt{(m_0^2 + m_1^2)}$	—
н2205У	—	—	58404 9.75	21813 45.26	Фотограмметрический метод	$Mt = \sqrt{(m_0^2 + m_1^2)}$	—
н2202У	—	—	58405 1.99	21813 39.83	Фотограмметрический метод	$Mt = \sqrt{(m_0^2 + m_1^2)}$	—

2. Сведения о частях границ уточняемого земельного участка с кадастровым номером 53:11:1900219:55

Обозначение части границ		Горизонтальное проложение (S), м	Описание прохождения части границ	Сведения о согласовании местоположения границ (согласовано/спорное)
от т.	до т.			
1	2	3	4	5
н2202У	н2203У	4.98	—	—
н2203У	н2204У	5.95	—	—

н2204У	н2205У	5.07	—	—
н2205У	н2202У	5.87	—	—

3. Сведения о характеристиках уточняемого земельного участка с кадастровым номером 53:11:1900219:55

№ п/п	Наименование характеристики земельного участка	Значение характеристики
1	2	3
1.	Адрес земельного участка	—
1.1	Сведения о местоположении земельного участка (при отсутствии адреса) в структурированном в соответствии с федеральной информационной адресной системой виде	Новгородская область комплекс, район Новгородский, деревня Трубирино, комплекс № 2, ряд 3, секция 5
1.2	Дополнительные сведения о местоположении земельного участка	комплекс № 2, ряд 3, гараж 5
2.	Площадь земельного участка $\pm$ величина погрешности определения (вычисления) площади ($P \pm \Delta P$), м ²	30 кв.м $\pm$ 1.09 кв.м
3.	Формула, примененная для вычисления предельной погрешности определения площади земельного участка с подставленными значениями и итоговые (вычисленные) значения (ΔP), м ²	$\Delta P = 2 * 0.10 * \sqrt{30} * \sqrt{((1 + 1.07^2)/(2 * 1.07))} = 1.09$
4.	Площадь земельного участка согласно сведениям Единого государственного реестра недвижимости ($P_{\text{кад}}$), м ²	33
5.	Оценка расхождения P и $P_{\text{кад}}$ ($P - P_{\text{кад}}$), м ²	3 кв.м
6.	Предельные минимальный и максимальный размеры земельного участка ($P_{\text{мин}}$ и $P_{\text{макс}}$), м ²	—
7.	Вид (виды) разрешенного использования	для размещения и эксплуатации гаража
7.1	Дополнительные сведения об использовании земельного участка	—
8.	Кадастровый или иной государственный учетный номер (инвентарный) здания, сооружения, объекта незавершенного строительства, расположенного на земельном участке	53:11:1900219:1651
9.	Сведения о земельных участках (землях общего пользования, территории общего пользования), посредством которых обеспечивается доступ	Земли общего пользования

10.	Иные сведения				—		
4. Пояснения к сведениям об уточняемом земельном участке с кадастровым номером: 53:11:1900219:55							
1.	—						
Сведения об уточняемых земельных участках							
1. Сведения о характерных точках границ уточняемого земельного участка с кадастровым номером 53:11:1900219:56							
Система координат МСК-53, зона 2					Зона № 2		
Обозначение характерных точек границ	Координаты, м				Метод определения координат	Формулы, примененные для расчета средней квадратической погрешности определения координат характерных точек границ (Mt), с подставленными в такие формулы значениями и итоговые (вычисленные) значения Mt, м	Описание закрепления точки
	содержатся в Едином государственном реестре недвижимости		определены в результате выполнения комплексных кадастровых работ				
	X	Y	X	Y			
1	2	3	4	5	6	7	8
н2241У	—	—	58404 2.46	21813 35.74	Фотограмметрический метод	$Mt = \sqrt{(m_0^2 + m_1^2)}$	—
н2242У	—	—	58403 7.59	21813 33.68	Фотограмметрический метод	$Mt = \sqrt{(m_0^2 + m_1^2)}$	—
н2243У	—	—	58403 5.29	21813 39.24	Фотограмметрический метод	$Mt = \sqrt{(m_0^2 + m_1^2)}$	—
н2244У	—	—	58404 0.16	21813 41.36	Фотограмметрический метод	$Mt = \sqrt{(m_0^2 + m_1^2)}$	—
н2241У	—	—	58404 2.46	21813 35.74	Фотограмметрический метод	$Mt = \sqrt{(m_0^2 + m_1^2)}$	—
2. Сведения о частях границ уточняемого земельного участка с кадастровым номером 53:11:1900219:56							
Обозначение части границ		Горизонтальное проложение (S), м		Описание прохождения части		Сведения о согласовании	

от т.	до т.		границ	местоположения границ (согласовано/спорное)
1	2	3	4	5
н2241У	н2242У	5.29	—	—
н2242У	н2243У	6.02	—	—
н2243У	н2244У	5.31	—	—
н2244У	н2241У	6.07	—	—

3. Сведения о характеристиках уточняемого земельного участка с кадастровым номером 53:11:1900219:56

№ п/п	Наименование характеристики земельного участка	Значение характеристики
1	2	3
1.	Адрес земельного участка	—
1.1	Сведения о местоположении земельного участка (при отсутствии адреса) в структурированном в соответствии с федеральной информационной адресной системой виде	Российская Федерация, Новгородская область, муниципальный район Новгородский, сельское поселение Трубичинское, деревня Трубичино
1.2	Дополнительные сведения о местоположении земельного участка	комплекс 2, ряд 3, на земельном участке расположено здание, гараж № 7
2.	Площадь земельного участка $\pm$ величина погрешности определения (вычисления) площади ($P \pm \Delta P$), м ²	32 кв.м $\pm$ 1.13 кв.м
3.	Формула, примененная для вычисления предельной погрешности определения площади земельного участка с подставленными значениями и итоговые (вычисленные) значения (ΔP), м ²	$\Delta P = 2 * 0.10 * \sqrt{32} * \sqrt{((1 + 1.07^2)/(2 * 1.07))} = 1.13$
4.	Площадь земельного участка согласно сведениям Единого государственного реестра недвижимости ($P_{\text{кад}}$), м ²	34
5.	Оценка расхождения P и $P_{\text{кад}}$ ($P - P_{\text{кад}}$), м ²	2 кв.м
6.	Предельные минимальный и максимальный размеры земельного участка ($P_{\text{мин}}$ и $P_{\text{макс}}$), м ²	—
7.	Вид (виды) разрешенного использования	для строительства индивидуального гаража

7.1	Дополнительные сведения об использовании земельного участка	—
8.	Кадастровый или иной государственный учетный номер (инвентарный) здания, сооружения, объекта незавершенного строительства, расположенного на земельном участке	53:11:1900219:1607
9.	Сведения о земельных участках (землях общего пользования, территории общего пользования), посредством которых обеспечивается доступ	Земли общего пользования
10.	Иные сведения	—

4. Пояснения к сведениям об уточняемом земельном участке с кадастровым номером:
53:11:1900219:56

1.	—

Сведения об уточняемых земельных участках

1. Сведения о характерных точках границ уточняемого земельного участка с кадастровым номером 53:11:1900219:57

Система координат МСК-53, зона 2

Зона № 2

Обозначение характерных точек границ	Координаты, м				Метод определения координат	Формулы, примененные для расчета средней квадратической погрешности определения координат характерных точек границ (Mt), с подставленными в такие формулы значениями и итоговые (вычисленные) значения Mt, м	Описание закрепления точки
	содержатся в Едином государственном реестре недвижимости		определены в результате выполнения комплексных кадастровых работ				
	X	Y	X	Y			
1	2	3	4	5	6	7	8
н2306У	—	—	58402 6.07	21813 35.40	Фотограмметрический метод	$Mt = \sqrt{(m_0^2 + m_1^2)}$	—
н2307У	—	—	58402 8.44	21813 29.83	Фотограмметрический метод	$Mt = \sqrt{(m_0^2 + m_1^2)}$	—
н2308У	—	—	58402 3.87	21813 27.95	Фотограмметрический метод	$Mt = \sqrt{(m_0^2 + m_1^2)}$	—

н2309У	—	—	58402 1.57	21813 33.52	Фотограмметрич еский метод	$Mt = \sqrt{(m_0^2 + m_1^2)}$	—
н2310У	—	—	58402 5.64	21813 35.21	Фотограмметрич еский метод	$Mt = \sqrt{(m_0^2 + m_1^2)}$	—
н2306У	—	—	58402 6.07	21813 35.40	Фотограмметрич еский метод	$Mt = \sqrt{(m_0^2 + m_1^2)}$	—

2. Сведения о частях границ уточняемого земельного участка с кадастровым номером 53:11:1900219:57

Обозначение части границ		Горизонтальное проложение (S), м	Описание прохождения части границ	Сведения о согласовании местоположения границ (согласовано/спорное)
от т.	до т.			
1	2	3	4	5
н2306У	н2307У	6.05	—	—
н2307У	н2308У	4.94	—	—
н2308У	н2309У	6.03	—	—
н2309У	н2310У	4.41	—	—
н2310У	н2306У	0.47	—	—

3. Сведения о характеристиках уточняемого земельного участка с кадастровым номером 53:11:1900219:57

№ п/п	Наименование характеристики земельного участка	Значение характеристики
1	2	3
1.	Адрес земельного участка	—
1.1	Сведения о местоположении земельного участка (при отсутствии адреса) в структурированном в соответствии с федеральной информационной адресной системой виде	Российская Федерация, Новгородская область, муниципальный район Новгородский, сельское поселение Трубичинское, деревня Трубичино
1.2	Дополнительные сведения о местоположении земельного участка	комплекс 2, ряд 3, гараж 10
2.	Площадь земельного участка $\pm$ величина погрешности определения (вычисления) площади ($P \pm \Delta P$), м ²	30 кв.м $\pm$ 1.09 кв.м
3.	Формула, примененная для вычисления предельной погрешности определения площади земельного участка с	$\Delta P = 2 * 0.10 * \sqrt{30} * \sqrt{((1 + 1.08^2)/(2 * 1.08))} = 1.09$

	подставленными значениями и итоговые (вычисленные) значения (ΔP), м ²	
4.	Площадь земельного участка согласно сведениям Единого государственного реестра недвижимости ($P_{\text{кад}}$), м ²	31
5.	Оценка расхождения P и $P_{\text{кад}}$ ($P - P_{\text{кад}}$), м ²	1 кв.м
6.	Предельные минимальный и максимальный размеры земельного участка ($P_{\text{мин}}$ и $P_{\text{макс}}$), м ²	—
7.	Вид (виды) разрешенного использования	под строительство индивидуальных гаражей
7.1	Дополнительные сведения об использовании земельного участка	—
8.	Кадастровый или иной государственный учетный номер (инвентарный) здания, сооружения, объекта незавершенного строительства, расположенного на земельном участке	53:11:1900219:1439
9.	Сведения о земельных участках (землях общего пользования, территории общего пользования), посредством которых обеспечивается доступ	Земли общего пользования
10.	Иные сведения	—

4. Пояснения к сведениям об уточняемом земельном участке с кадастровым номером:
53:11:1900219:57

1. —

Сведения об уточняемых земельных участках

1. Сведения о характерных точках границ уточняемого земельного участка с кадастровым номером 53:11:1900219:58

Система координат МСК-53, зона 2

Зона № 2

Обозначение характерных точек границ	Координаты, м				Метод определения координат	Формулы, примененные для расчета средней квадратической погрешности определения координат характерных точек границ (Mt), с подставленными в такие формулы значениями и итоговые	Описание закрепления точки
	содержатся в Едином государственном реестре недвижимости		определены в результате выполнения комплексных кадастровых работ				
	X	Y	X	Y			

						(вычисленные) значения Mt, м	
1	2	3	4	5	6	7	8
н2315У	—	—	58402 1.57	21813 33.52	Фотограмметрич еский метод	$Mt = \sqrt{(m_0^2 + m_1^2)}$	—
н2316У	—	—	58402 3.87	21813 27.95	Фотограмметрич еский метод	$Mt = \sqrt{(m_0^2 + m_1^2)}$	—
н2317У	—	—	58401 9.09	21813 25.93	Фотограмметрич еский метод	$Mt = \sqrt{(m_0^2 + m_1^2)}$	—
н2318У	—	—	58401 6.77	21813 31.52	Фотограмметрич еский метод	$Mt = \sqrt{(m_0^2 + m_1^2)}$	—
н2315У	—	—	58402 1.57	21813 33.52	Фотограмметрич еский метод	$Mt = \sqrt{(m_0^2 + m_1^2)}$	—

2. Сведения о частях границ уточняемого земельного участка с кадастровым номером 53:11:1900219:58

Обозначение части границ		Горизонтальное проложение (S), м	Описание прохождения части границ	Сведения о согласовании местоположения границ (согласовано/спорное)
от т.	до т.			
1	2	3	4	5
н2315У	н2316У	6.03	—	—
н2316У	н2317У	5.19	—	—
н2317У	н2318У	6.05	—	—
н2318У	н2315У	5.20	—	—

3. Сведения о характеристиках уточняемого земельного участка с кадастровым номером 53:11:1900219:58

№ п/п	Наименование характеристики земельного участка	Значение характеристики
1	2	3
1.	Адрес земельного участка	—
1.1	Сведения о местоположении земельного участка (при отсутствии адреса) в структурированном в соответствии с федеральной информационной адресной системой виде	Российская Федерация, Новгородская область, муниципальный район Новгородский, сельское поселение Трубичинское,

		деревня Трубичино
1.2	Дополнительные сведения о местоположении земельного участка	комплекс 2, ряд 3, на земельном участке расположено здание, гараж № 11
2.	Площадь земельного участка $\pm$ величина погрешности определения (вычисления) площади ($P \pm \Delta P$), м ²	31 кв.м $\pm$ 1.12 кв.м
3.	Формула, примененная для вычисления предельной погрешности определения площади земельного участка с подставленными значениями и итоговые (вычисленные) значения (ΔP), м ²	$\Delta P = 2 * 0.10 * \sqrt{31} * \sqrt{((1 + 1.07^2)/(2 * 1.07))} = 1.12$
4.	Площадь земельного участка согласно сведениям Единого государственного реестра недвижимости ($P_{\text{кад}}$), м ²	32
5.	Оценка расхождения P и $P_{\text{кад}}$ ($P - P_{\text{кад}}$), м ²	1 кв.м
6.	Предельные минимальный и максимальный размеры земельного участка ($P_{\text{мин}}$ и $P_{\text{макс}}$), м ²	—
7.	Вид (виды) разрешенного использования	для размещения и эксплуатации гаража
7.1	Дополнительные сведения об использовании земельного участка	—
8.	Кадастровый или иной государственный учетный номер (инвентарный) здания, сооружения, объекта незавершенного строительства, расположенного на земельном участке	—
9.	Сведения о земельных участках (землях общего пользования, территории общего пользования), посредством которых обеспечивается доступ	Земли общего пользования
10.	Иные сведения	—

4. Пояснения к сведениям об уточняемом земельном участке с кадастровым номером:
53:11:1900219:58

1.	—

Сведения об уточняемых земельных участках

1. Сведения о характерных точках границ уточняемого земельного участка с кадастровым номером 53:11:1900219:60

Система координат МСК-53, зона 2

Зона № 2

Обозначение	Координаты, м	Метод	Формулы,	Описание

ние характерн ых точек границ	содержатся в Едином государственном реестре недвижимости		определены в результате выполнения комплексных кадастровых работ		определения координат	примененные для расчета средней квадратической погрешности определения координат характерных точек границ (Mt), с подставленными в такие формулы значениями и итоговые (вычисленные) значения Mt, м	закреплен ия точки
	X	Y	X	Y			
1	2	3	4	5	6	7	8
н2352У	—	—	58401 4.74	21813 24.08	Фотограмметрич еский метод	$Mt = \sqrt{(m_0^2 + m_1^2)}$	—
н2353У	—	—	58400 9.87	21813 21.99	Фотограмметрич еский метод	$Mt = \sqrt{(m_0^2 + m_1^2)}$	—
н2354У	—	—	58400 7.39	21813 27.61	Фотограмметрич еский метод	$Mt = \sqrt{(m_0^2 + m_1^2)}$	—
н2355У	—	—	58401 2.44	21813 29.72	Фотограмметрич еский метод	$Mt = \sqrt{(m_0^2 + m_1^2)}$	—
н2352У	—	—	58401 4.74	21813 24.08	Фотограмметрич еский метод	$Mt = \sqrt{(m_0^2 + m_1^2)}$	—

2. Сведения о частях границ уточняемого земельного участка с кадастровым номером 53:11:1900219:60

Обозначение части границ		Горизонтальное проложение (S), м	Описание прохождения части границ	Сведения о согласовании местоположения границ (согласовано/спорное)
от т.	до т.			
1	2	3	4	5
н2352У	н2353У	5.30	—	—
н2353У	н2354У	6.14	—	—
н2354У	н2355У	5.47	—	—
н2355У	н2352У	6.09	—	—

3. Сведения о характеристиках уточняемого земельного участка с кадастровым номером 53:11:1900219:60

№ п/п	Наименование характеристики земельного участка	Значение характеристики
1	2	3
1.	Адрес земельного участка	—
1.1	Сведения о местоположении земельного участка (при отсутствии адреса) в структурированном в соответствии с федеральной информационной адресной системой виде	Российская Федерация, Новгородская область, муниципальный район Новгородский, сельское поселение Трубичинское, деревня Трубичино
1.2	Дополнительные сведения о местоположении земельного участка	комплекс 2, ряд 3, на земельном участке расположено здание, гараж № 13
2.	Площадь земельного участка $\pm$ величина погрешности определения (вычисления) площади ($P \pm \Delta P$), м ²	33 кв.м $\pm$ 1.15 кв.м
3.	Формула, примененная для вычисления предельной погрешности определения площади земельного участка с подставленными значениями и итоговые (вычисленные) значения (ΔP), м ²	$\Delta P = 2 * 0.10 * \sqrt{33} * \sqrt{((1 + 1.05^2)/(2 * 1.05))} = 1.15$
4.	Площадь земельного участка согласно сведениям Единого государственного реестра недвижимости ($P_{\text{кад}}$), м ²	33
5.	Оценка расхождения P и $P_{\text{кад}}$ ($P - P_{\text{кад}}$), м ²	0 кв.м
6.	Предельные минимальный и максимальный размеры земельного участка ($P_{\text{мин}}$ и $P_{\text{макс}}$), м ²	—
7.	Вид (виды) разрешенного использования	Для размещения и эксплуатации гаража
7.1	Дополнительные сведения об использовании земельного участка	—
8.	Кадастровый или иной государственный учетный номер (инвентарный) здания, сооружения, объекта незавершенного строительства, расположенного на земельном участке	—
9.	Сведения о земельных участках (землях общего пользования, территории общего пользования), посредством которых обеспечивается доступ	Земли общего пользования
10.	Иные сведения	—
4. Пояснения к сведениям об уточняемом земельном участке с кадастровым номером:		

53:11:1900219:60							
1.	—						
Сведения об уточняемых земельных участках							
1. Сведения о характерных точках границ уточняемого земельного участка с кадастровым номером 53:11:1900219:61							
Система координат МСК-53, зона 2					Зона № 2		
Обозначение характерных точек границ	Координаты, м				Метод определения координат	Формулы, примененные для расчета средней квадратической погрешности определения координат характерных точек границ (Mt), с подставленными в такие формулы значениями и итоговые (вычисленные) значения Mt, м	Описание закрепления точки
	содержатся в Едином государственном реестре недвижимости		определены в результате выполнения комплексных кадастровых работ				
	X	Y	X	Y			
1	2	3	4	5	6	7	8
н2170У	—	—	58406 2.34	21813 57.30	Фотограмметрический метод	$Mt = \sqrt{(m_0^2 + m_1^2)}$	—
н2171У	—	—	58406 6.87	21813 59.07	Фотограмметрический метод	$Mt = \sqrt{(m_0^2 + m_1^2)}$	—
н2172У	—	—	58406 9.14	21813 53.34	Фотограмметрический метод	$Mt = \sqrt{(m_0^2 + m_1^2)}$	—
н2173У	—	—	58406 4.63	21813 51.46	Фотограмметрический метод	$Mt = \sqrt{(m_0^2 + m_1^2)}$	—
н2170У	—	—	58406 2.34	21813 57.30	Фотограмметрический метод	$Mt = \sqrt{(m_0^2 + m_1^2)}$	—
2. Сведения о частях границ уточняемого земельного участка с кадастровым номером 53:11:1900219:61							
Обозначение части границ		Горизонтальное проложение (S), м		Описание прохождения части границ	Сведения о согласовании местоположения границ (согласовано/спорное)		
от т.	до т.						
1	2	3		4	5		

н2170У	н2171У	4.86	—	—
н2171У	н2172У	6.16	—	—
н2172У	н2173У	4.89	—	—
н2173У	н2170У	6.27	—	—

3. Сведения о характеристиках уточняемого земельного участка с кадастровым номером 53:11:1900219:61

№ п/п	Наименование характеристики земельного участка	Значение характеристики
1	2	3
1.	Адрес земельного участка	—
1.1	Сведения о местоположении земельного участка (при отсутствии адреса) в структурированном в соответствии с федеральной информационной адресной системой виде	Российская Федерация, Новгородская область, муниципальный район Новгородский, сельское поселение Трубичинское, деревня Трубичино
1.2	Дополнительные сведения о местоположении земельного участка	Гаражный комплекс N 2, 4 ряд, гараж 1
2.	Площадь земельного участка $\pm$ величина погрешности определения (вычисления) площади ($P \pm \Delta P$), м ²	30 кв.м $\pm$ 1.10 кв.м
3.	Формула, примененная для вычисления предельной погрешности определения площади земельного участка с подставленными значениями и итоговые (вычисленные) значения (ΔP), м ²	$\Delta P = 2 * 0.10 * \sqrt{30} * \sqrt{((1 + 1.12^2)/(2 * 1.12))} = 1.10$
4.	Площадь земельного участка согласно сведениям Единого государственного реестра недвижимости ($P_{\text{кад}}$), м ²	31
5.	Оценка расхождения P и $P_{\text{кад}}$ ($P - P_{\text{кад}}$), м ²	1 кв.м
6.	Предельные минимальный и максимальный размеры земельного участка ($P_{\text{мин}}$ и $P_{\text{макс}}$), м ²	—
7.	Вид (виды) разрешенного использования	для размещения и эксплуатации гаража
7.1	Дополнительные сведения об использовании земельного участка	—
8.	Кадастровый или иной государственный учетный номер (инвентарный) здания, сооружения, объекта незавершенного строительства, расположенного на земельном участке	53:11:1900219:1441

9.	Сведения о земельных участках (землях общего пользования, территории общего пользования), посредством которых обеспечивается доступ	Земли общего пользования
10.	Иные сведения	—

4. Пояснения к сведениям об уточняемом земельном участке с кадастровым номером:
53:11:1900219:61

1.	—

Сведения об уточняемых земельных участках

1. Сведения о характерных точках границ уточняемого земельного участка с кадастровым номером 53:11:1900219:62

Система координат МСК-53, зона 2

Зона № 2

Обозначение характерных точек границ	Координаты, м				Метод определения координат	Формулы, примененные для расчета средней квадратической погрешности определения координат характерных точек границ (Mt), с подставленными в такие формулы значениями и итоговые (вычисленные) значения Mt, м	Описание закрепления точки
	содержатся в Едином государственном реестре недвижимости		определены в результате выполнения комплексных кадастровых работ				
	X	Y	X	Y			
1	2	3	4	5	6	7	8
н2265У	—	—	58402 7.83	21813 43.49	Фотограмметрический метод	$Mt = \sqrt{(m_0^2 + m_1^2)}$	—
н2266У	—	—	58403 2.72	21813 45.42	Фотограмметрический метод	$Mt = \sqrt{(m_0^2 + m_1^2)}$	—
н2267У	—	—	58403 5.29	21813 39.24	Фотограмметрический метод	$Mt = \sqrt{(m_0^2 + m_1^2)}$	—
н2268У	—	—	58403 0.43	21813 37.21	Фотограмметрический метод	$Mt = \sqrt{(m_0^2 + m_1^2)}$	—
н2265У	—	—	58402 7.83	21813 43.49	Фотограмметрический метод	$Mt = \sqrt{(m_0^2 + m_1^2)}$	—

2. Сведения о частях границ уточняемого земельного участка с кадастровым номером

<u>53:11:1900219:62</u>				
Обозначение части границ		Горизонтальное проложение (S), м	Описание прохождения части границ	Сведения о согласовании местоположения границ (согласовано/спорное)
от т.	до т.			
1	2	3	4	5
н2265У	н2266У	5.26	—	—
н2266У	н2267У	6.69	—	—
н2267У	н2268У	5.27	—	—
н2268У	н2265У	6.80	—	—
3. Сведения о характеристиках уточняемого земельного участка с кадастровым номером 53:11:1900219:62				
№ п/п	Наименование характеристики земельного участка	Значение характеристики		
1	2	3		
1.	Адрес земельного участка	—		
1.1	Сведения о местоположении земельного участка (при отсутствии адреса) в структурированном в соответствии с федеральной информационной адресной системой виде	Российская Федерация, Новгородская область, муниципальный район Новгородский, сельское поселение Трубичинское, деревня Трубичино		
1.2	Дополнительные сведения о местоположении земельного участка	комплекс 2, ряд 4, гараж 8		
2.	Площадь земельного участка $\pm$ величина погрешности определения (вычисления) площади ($P \pm \Delta P$), м ²	35 кв.м $\pm$ 1.19 кв.м		
3.	Формула, примененная для вычисления предельной погрешности определения площади земельного участка с подставленными значениями и итоговые (вычисленные) значения (ΔP), м ²	$\Delta P = 2 * 0.10 * \sqrt{35} * \sqrt{((1 + 1.10^2)/(2 * 1.10))} = 1.19$		
4.	Площадь земельного участка согласно сведениям Единого государственного реестра недвижимости ($P_{\text{кад}}$), м ²	33		
5.	Оценка расхождения P и $P_{\text{кад}}$ ($P - P_{\text{кад}}$), м ²	2 кв.м		
6.	Предельные минимальный и максимальный размеры земельного участка ($P_{\text{мин}}$ и $P_{\text{макс}}$), м ²	—		
7.	Вид (виды) разрешенного использования	для размещения и		

		эксплуатации гаража
7.1	Дополнительные сведения об использовании земельного участка	—
8.	Кадастровый или иной государственный учетный номер (инвентарный) здания, сооружения, объекта незавершенного строительства, расположенного на земельном участке	53:11:1900219:1440
9.	Сведения о земельных участках (землях общего пользования, территории общего пользования), посредством которых обеспечивается доступ	Земли общего пользования
10.	Иные сведения	—

4. Пояснения к сведениям об уточняемом земельном участке с кадастровым номером:
53:11:1900219:62

1.	—

Сведения об уточняемых земельных участках

1. Сведения о характерных точках границ уточняемого земельного участка с кадастровым номером 53:11:1900219:63

Система координат МСК-53, зона 2

Зона № 2

Обозначение характерных точек границ	Координаты, м				Метод определения координат	Формулы, примененные для расчета средней квадратической погрешности определения координат характерных точек границ (Mt), с подставленными в такие формулы значениями и итоговые (вычисленные) значения Mt, м	Описание закрепления точки
	содержатся в Едином государственном реестре недвижимости		определены в результате выполнения комплексных кадастровых работ				
	X	Y	X	Y			
1	2	3	4	5	6	7	8
н2401У	—	—	58398 5.32	21813 25.21	Фотограмметрический метод	$Mt = \sqrt{(m_0^2 + m_1^2)}$	—
н2402У	—	—	58398 5.52	21813 25.28	Фотограмметрический метод	$Mt = \sqrt{(m_0^2 + m_1^2)}$	—
н2403У	—	—	58399	21813	Фотограмметрический метод	$Mt = \sqrt{(m_0^2 + m_1^2)}$	—

			0.44	27.50	еский метод		
н2404У	—	—	58399 3.01	21813 21.62	Фотограмметрич еский метод	$Mt = \sqrt{(m_0^2 + m_1^2)}$	—
н2405У	—	—	58398 7.83	21813 19.46	Фотограмметрич еский метод	$Mt = \sqrt{(m_0^2 + m_1^2)}$	—
н2401У	—	—	58398 5.32	21813 25.21	Фотограмметрич еский метод	$Mt = \sqrt{(m_0^2 + m_1^2)}$	—

2. Сведения о частях границ уточняемого земельного участка с кадастровым номером 53:11:1900219:63

Обозначение части границ		Горизонтальное проложение (S), м	Описание прохождения части границ	Сведения о согласовании местоположения границ (согласовано/спорное)
от т.	до т.			
1	2	3	4	5
н2401У	н2402У	0.21	—	—
н2402У	н2403У	5.40	—	—
н2403У	н2404У	6.42	—	—
н2404У	н2405У	5.61	—	—
н2405У	н2401У	6.27	—	—

3. Сведения о характеристиках уточняемого земельного участка с кадастровым номером 53:11:1900219:63

№ п/п	Наименование характеристики земельного участка	Значение характеристики
1	2	3
1.	Адрес земельного участка	—
1.1	Сведения о местоположении земельного участка (при отсутствии адреса) в структурированном в соответствии с федеральной информационной адресной системой виде	Российская Федерация, Новгородская область, муниципальный район Новгородский, сельское поселение Трубичинское, деревня Трубичино
1.2	Дополнительные сведения о местоположении земельного участка	территория Гаражный комплекс N2, улица 4-й ряд, земельный участок 17
2.	Площадь земельного участка $\pm$ величина погрешности определения (вычисления) площади ($P \pm \Delta P$), м ²	36 кв.м $\pm$ 1.19 кв.м

3.	Формула, примененная для вычисления предельной погрешности определения площади земельного участка с подставленными значениями и итоговые (вычисленные) значения (ΔP), м ²	$\Delta P = 2 * 0.10 * \sqrt{36} * \sqrt{(1 + 1.05^2)/(2 * 1.05)} = 1.19$
4.	Площадь земельного участка согласно сведениям Единого государственного реестра недвижимости ($P_{\text{кад}}$), м ²	34
5.	Оценка расхождения P и $P_{\text{кад}}$ ($P - P_{\text{кад}}$), м ²	2 кв.м
6.	Предельные минимальный и максимальный размеры земельного участка ($P_{\text{мин}}$ и $P_{\text{макс}}$), м ²	—
7.	Вид (виды) разрешенного использования	для размещения и эксплуатации гаража
7.1	Дополнительные сведения об использовании земельного участка	—
8.	Кадастровый или иной государственный учетный номер (инвентарный) здания, сооружения, объекта незавершенного строительства, расположенного на земельном участке	53:11:1900219:1647
9.	Сведения о земельных участках (землях общего пользования, территории общего пользования), посредством которых обеспечивается доступ	Земли общего пользования
10.	Иные сведения	—

4. Пояснения к сведениям об уточняемом земельном участке с кадастровым номером:
53:11:1900219:63

1.	—

Сведения об уточняемых земельных участках

1. Сведения о характерных точках границ уточняемого земельного участка с кадастровым номером 53:11:1900219:65

Система координат МСК-53, зона 2

Зона № 2

Обозначение характерных точек границ	Координаты, м				Метод определения координат	Формулы, примененные для расчета средней квадратической погрешности определения координат характерных точек границ (Mt), с подставленными	Описание закрепления точки
	содержатся в Едином государственном реестре недвижимости		определены в результате выполнения комплексных кадастровых работ				
	X	Y	X	Y			

						в такие формулы значениями и итоговые (вычисленные) значения Mt, м	
1	2	3	4	5	6	7	8
н2763У	—	—	58398 2.66	21813 35.11	Фотограмметрич еский метод	$Mt = \sqrt{(m_0^2 + m_1^2)}$	—
н2764У	—	—	58398 0.59	21813 40.90	Фотограмметрич еский метод	$Mt = \sqrt{(m_0^2 + m_1^2)}$	—
н2765У	—	—	58398 5.60	21813 42.77	Фотограмметрич еский метод	$Mt = \sqrt{(m_0^2 + m_1^2)}$	—
н2766У	—	—	58398 7.76	21813 37.02	Фотограмметрич еский метод	$Mt = \sqrt{(m_0^2 + m_1^2)}$	—
н2763У	—	—	58398 2.66	21813 35.11	Фотограмметрич еский метод	$Mt = \sqrt{(m_0^2 + m_1^2)}$	—

2. Сведения о частях границ уточняемого земельного участка с кадастровым номером 53:11:1900219:65

Обозначение части границ		Горизонтальное проложение (S), м	Описание прохождения части границ	Сведения о согласовании местоположения границ (согласовано/спорное)
от т.	до т.			
1	2	3	4	5
н2763У	н2764У	6.15	—	—
н2764У	н2765У	5.35	—	—
н2765У	н2766У	6.14	—	—
н2766У	н2763У	5.45	—	—

3. Сведения о характеристиках уточняемого земельного участка с кадастровым номером 53:11:1900219:65

№ п/п	Наименование характеристики земельного участка	Значение характеристики
1	2	3
1.	Адрес земельного участка	—
1.1	Сведения о местоположении земельного участка (при отсутствии адреса) в структурированном в соответствии с федеральной информационной адресной системой виде	Российская Федерация, Новгородская область, муниципальный район Новгородский, сельское

		поселение Трубичинское, деревня Трубичино		
1.2	Дополнительные сведения о местоположении земельного участка	комплекс 2, ряд 5, на земельном участке расположено здание, гараж № 16		
2.	Площадь земельного участка ± величина погрешности определения (вычисления) площади (Р ± ΔР), м ²	33 кв.м ± 1.15 кв.м		
3.	Формула, примененная для вычисления предельной погрешности определения площади земельного участка с подставленными значениями и итоговые (вычисленные) значения (ΔР), м ²	ΔР = 2 * 0.10 * √33 * √((1 + 1.07 ²)/(2 * 1.07)) = 1.15		
4.	Площадь земельного участка согласно сведениям Единого государственного реестра недвижимости (Р _{кад}), м ²	32		
5.	Оценка расхождения Р и Р _{кад} (Р - Р _{кад}), м ²	1 кв.м		
6.	Предельные минимальный и максимальный размеры земельного участка (Р _{мин} и Р _{макс}), м ²	—		
7.	Вид (виды) разрешенного использования	для размещения и эксплуатации гаража		
7.1	Дополнительные сведения об использовании земельного участка	—		
8.	Кадастровый или иной государственный учетный номер (инвентарный) здания, сооружения, объекта незавершенного строительства, расположенного на земельном участке	53:11:0000000:4838		
9.	Сведения о земельных участках (землях общего пользования, территории общего пользования), посредством которых обеспечивается доступ	Земли общего пользования		
10.	Иные сведения	—		
4. Пояснения к сведениям об уточняемом земельном участке с кадастровым номером: <u>53:11:1900219:65</u>				
1.	—			
Сведения об уточняемых земельных участках				
1. Сведения о характерных точках границ уточняемого земельного участка с кадастровым номером <u>53:11:1900219:69</u>				
Система координат <u>МСК-53, зона 2</u>		Зона № 2		
Обозначе	Координаты, м	Метод	Формулы,	Описание

ние характерн ых точек границ	содержатся в Едином государственном реестре недвижимости		определены в результате выполнения комплексных кадастровых работ		определения координат	примененные для расчета средней квадратической погрешности определения координат характерных точек границ (Mt), с подставленными в такие формулы значениями и итоговые (вычисленные) значения Mt, м	закреплен ия точки
	X	Y	X	Y			
1	2	3	4	5	6	7	8
н2486У	—	—	58405 2.67	21813 76.80	Фотограмметрич еский метод	$Mt = \sqrt{(m_0^2 + m_1^2)}$	—
н2487У	—	—	58405 7.38	21813 78.77	Фотограмметрич еский метод	$Mt = \sqrt{(m_0^2 + m_1^2)}$	—
н2488У	—	—	58405 9.90	21813 73.08	Фотограмметрич еский метод	$Mt = \sqrt{(m_0^2 + m_1^2)}$	—
н2489У	—	—	58405 5.23	21813 71.09	Метод спутниковых геодезических измерений (определений)	$Mt = \sqrt{(m_0^2 + m_1^2)}$	—
н2486У	—	—	58405 2.67	21813 76.80	Фотограмметрич еский метод	$Mt = \sqrt{(m_0^2 + m_1^2)}$	—

2. Сведения о частях границ уточняемого земельного участка с кадастровым номером 53:11:1900219:69

Обозначение части границ		Горизонтальное проложение (S), м	Описание прохождения части границ	Сведения о согласовании местоположения границ (согласовано/спорное)
от т.	до т.			
1	2	3	4	5
н2486У	н2487У	5.11	—	—
н2487У	н2488У	6.22	—	—
н2488У	н2489У	5.08	—	—
н2489У	н2486У	6.26	—	—

3. Сведения о характеристиках уточняемого земельного участка с кадастровым номером 53:11:1900219:69		
№ п/п	Наименование характеристики земельного участка	Значение характеристики
1	2	3
1.	Адрес земельного участка	—
1.1	Сведения о местоположении земельного участка (при отсутствии адреса) в структурированном в соответствии с федеральной информационной адресной системой виде	Российская Федерация, Новгородская область, муниципальный район Новгородский, сельское поселение Трубичинское, деревня Трубичино
1.2	Дополнительные сведения о местоположении земельного участка	гаражный комплекс 2, ряд 6, гараж 1
2.	Площадь земельного участка $\pm$ величина погрешности определения (вычисления) площади ($P \pm \Delta P$), м ²	32 кв.м $\pm$ 1.13 кв.м
3.	Формула, примененная для вычисления предельной погрешности определения площади земельного участка с подставленными значениями и итоговые (вычисленные) значения (ΔP), м ²	$\Delta P = 2 * 0.10 * \sqrt{32} * \sqrt{((1 + 1.06^2)/(2 * 1.06))} = 1.13$
4.	Площадь земельного участка согласно сведениям Единого государственного реестра недвижимости ($P_{\text{кад}}$), м ²	32
5.	Оценка расхождения P и $P_{\text{кад}}$ ($P - P_{\text{кад}}$), м ²	0 кв.м
6.	Предельные минимальный и максимальный размеры земельного участка ($P_{\text{мин}}$ и $P_{\text{макс}}$), м ²	—
7.	Вид (виды) разрешенного использования	для размещения и эксплуатации гаража
7.1	Дополнительные сведения об использовании земельного участка	—
8.	Кадастровый или иной государственный учетный номер (инвентарный) здания, сооружения, объекта незавершенного строительства, расположенного на земельном участке	53:11:1900219:1402
9.	Сведения о земельных участках (землях общего пользования, территории общего пользования), посредством которых обеспечивается доступ	Земли общего пользования
10.	Иные сведения	—
4. Пояснения к сведениям об уточняемом земельном участке с кадастровым номером:		

53:11:1900219:69

Сведения об уточняемых земельных участках	

1. Сведения о характерных точках границ уточняемого земельного участка с кадастровым номером 53:11:1900219:70

Система координат МСК-53, зона 2 Зона № 2

Система координат МСК-53, зона 2 Зона № 2

Обозначение характерных точек границ	Координаты, м				Метод определения координат	Формулы, примененные для расчета средней квадратической погрешности определения координат характерных точек границ (Mt), с подставленными в такие формулы значениями и итоговые (вычисленные) значения Mt, м	Описание закрепления точки
	содержатся в Едином государственном реестре недвижимости		определены в результате выполнения комплексных кадастровых работ				
	X	Y	X	Y			
1	2	3	4	5	6	7	8
н2494У	—	—	58404 8.08	21813 74.85	Фотограмметрический метод	$Mt = \sqrt{(m_0^2 + m_1^2)}$	—
н2495У	—	—	58405 2.67	21813 76.80	Фотограмметрический метод	$Mt = \sqrt{(m_0^2 + m_1^2)}$	—
н2496У	—	—	58405 5.23	21813 71.09	Метод спутниковых геодезических измерений (определений)	$Mt = \sqrt{(m_0^2 + m_1^2)}$	—
н2497У	—	—	58405 0.49	21813 69.18	Метод спутниковых геодезических измерений (определений)	$Mt = \sqrt{(m_0^2 + m_1^2)}$	—
н2494У	—	—	58404 8.08	21813 74.85	Фотограмметрический метод	$Mt = \sqrt{(m_0^2 + m_1^2)}$	—

2. Сведения о частях границ уточняемого земельного участка с кадастровым номером 53:11:1900219:70

Обозначение части границ		Горизонтальное проложение (S), м	Описание прохождения части границ	Сведения о согласовании местоположения границ (согласовано/спорное)
от т.	до т.			
1	2	3	4	5
н2494У	н2495У	4.99	—	—
н2495У	н2496У	6.26	—	—
н2496У	н2497У	5.11	—	—
н2497У	н2494У	6.16	—	—

3. Сведения о характеристиках уточняемого земельного участка с кадастровым номером 53:11:1900219:70

№ п/п	Наименование характеристики земельного участка	Значение характеристики
1	2	3
1.	Адрес земельного участка	—
1.1	Сведения о местоположении земельного участка (при отсутствии адреса) в структурированном в соответствии с федеральной информационной адресной системой виде	Российская Федерация, Новгородская область, муниципальный район Новгородский, сельское поселение Трубичинское, деревня Трубичино
1.2	Дополнительные сведения о местоположении земельного участка	комплекс 2, ряд 6, гараж № 2
2.	Площадь земельного участка $\pm$ величина погрешности определения (вычисления) площади ($P \pm \Delta P$), м ²	31 кв.м $\pm$ 1.12 кв.м
3.	Формула, примененная для вычисления предельной погрешности определения площади земельного участка с подставленными значениями и итоговые (вычисленные) значения (ΔP), м ²	$\Delta P = 2 * 0.10 * \sqrt{31} * \sqrt{((1 + 1.07^2)/(2 * 1.07))} = 1.12$
4.	Площадь земельного участка согласно сведениям Единого государственного реестра недвижимости ($P_{\text{кад}}$), м ²	31
5.	Оценка расхождения P и $P_{\text{кад}}$ ($P - P_{\text{кад}}$), м ²	0 кв.м
6.	Предельные минимальный и максимальный размеры земельного участка ($P_{\text{мин}}$ и $P_{\text{макс}}$), м ²	—
7.	Вид (виды) разрешенного использования	под строительство индивидуального гаража

7.1	Дополнительные сведения об использовании земельного участка	—
8.	Кадастровый или иной государственный учетный номер (инвентарный) здания, сооружения, объекта незавершенного строительства, расположенного на земельном участке	53:11:1900219:1618
9.	Сведения о земельных участках (землях общего пользования, территории общего пользования), посредством которых обеспечивается доступ	Земли общего пользования
10.	Иные сведения	—

4. Пояснения к сведениям об уточняемом земельном участке с кадастровым номером:
53:11:1900219:70

1.	—

Сведения об уточняемых земельных участках

1. Сведения о характерных точках границ уточняемого земельного участка с кадастровым номером 53:11:1900219:71

Система координат МСК-53, зона 2

Зона № 2

Обозначение характерных точек границ	Координаты, м				Метод определения координат	Формулы, примененные для расчета средней квадратической погрешности определения координат характерных точек границ (Mt), с подставленными в такие формулы значениями и итоговые (вычисленные) значения Mt, м	Описание закрепления точки
	содержатся в Едином государственном реестре недвижимости		определены в результате выполнения комплексных кадастровых работ				
	X	Y	X	Y			
1	2	3	4	5	6	7	8
н2384У	—	—	58399 0.44	21813 27.50	Фотограмметрический метод	$Mt = \sqrt{(m_0^2 + m_1^2)}$	—
н2385У	—	—	58399 4.86	21813 29.49	Фотограмметрический метод	$Mt = \sqrt{(m_0^2 + m_1^2)}$	—
н2386У	—	—	58399 7.55	21813 23.51	Фотограмметрический метод	$Mt = \sqrt{(m_0^2 + m_1^2)}$	—

н2387У	—	—	58399 3.01	21813 21.62	Фотограмметрич еский метод	$Mt = \sqrt{(m_0^2 + m_1^2)}$	—
н2384У	—	—	58399 0.44	21813 27.50	Фотограмметрич еский метод	$Mt = \sqrt{(m_0^2 + m_1^2)}$	—

2. Сведения о частях границ уточняемого земельного участка с кадастровым номером 53:11:1900219:71

Обозначение части границ		Горизонтальное проложение (S), м	Описание прохождения части границ	Сведения о согласовании местоположения границ (согласовано/спорное)
от т.	до т.			
1	2	3	4	5
н2384У	н2385У	4.85	—	—
н2385У	н2386У	6.56	—	—
н2386У	н2387У	4.92	—	—
н2387У	н2384У	6.42	—	—

3. Сведения о характеристиках уточняемого земельного участка с кадастровым номером 53:11:1900219:71

№ п/п	Наименование характеристики земельного участка	Значение характеристики
1	2	3
1.	Адрес земельного участка	—
1.1	Сведения о местоположении земельного участка (при отсутствии адреса) в структурированном в соответствии с федеральной информационной адресной системой виде	Российская Федерация, Новгородская область, муниципальный район Новгородский, сельское поселение Трубичинское, деревня Трубичино
1.2	Дополнительные сведения о местоположении земельного участка	комплекс 2, ряд 4, секция 16
2.	Площадь земельного участка $\pm$ величина погрешности определения (вычисления) площади ($P \pm \Delta P$), м ²	32 кв.м $\pm$ 1.13 кв.м
3.	Формула, примененная для вычисления предельной погрешности определения площади земельного участка с подставленными значениями и итоговые (вычисленные) значения (ΔP), м ²	$\Delta P = 2 * 0.10 * \sqrt{32} * \sqrt{((1 + 1.11^2)/(2 * 1.11))} = 1.13$
4.	Площадь земельного участка согласно сведениям Единого	33

	государственного реестра недвижимости ($P_{\text{кад}}$), м^2	
5.	Оценка расхождения P и $P_{\text{кад}}$ ($P - P_{\text{кад}}$), м^2	1 кв.м
6.	Предельные минимальный и максимальный размеры земельного участка ($P_{\text{мин}}$ и $P_{\text{макс}}$), м^2	—
7.	Вид (виды) разрешенного использования	под строительство индивидуальных гаражей
7.1	Дополнительные сведения об использовании земельного участка	—
8.	Кадастровый или иной государственный учетный номер (инвентарный) здания, сооружения, объекта незавершенного строительства, расположенного на земельном участке	53:11:1900219:1361
9.	Сведения о земельных участках (землях общего пользования, территории общего пользования), посредством которых обеспечивается доступ	Земли общего пользования
10.	Иные сведения	—

4. Пояснения к сведениям об уточняемом земельном участке с кадастровым номером:
53:11:1900219:71

1.	—

Сведения об уточняемых земельных участках

1. Сведения о характерных точках границ уточняемого земельного участка с кадастровым номером 53:11:1900219:73

Система координат МСК-53, зона 2

Зона № 2

Обозначение характерных точек границ	Координаты, м				Метод определения координат	Формулы, примененные для расчета средней квадратической погрешности определения координат характерных точек границ (Mt), с подставленными в такие формулы значениями и итоговые (вычисленные) значения Mt, м	Описание закрепления точки
	содержатся в Едином государственном реестре недвижимости		определены в результате выполнения комплексных кадастровых работ				
	X	Y	X	Y			
1	2	3	4	5	6	7	8

н2510У	—	—	58405 2.85	21813 63.32	Метод спутниковых геодезических измерений (определений)	$Mt = \sqrt{(m_0^2 + m_1^2)}$	—
н2511У	—	—	58404 8.92	21813 61.76	Фотограмметрич еский метод	$Mt = \sqrt{(m_0^2 + m_1^2)}$	—
н2512У	—	—	58404 6.62	21813 67.47	Фотограмметрич еский метод	$Mt = \sqrt{(m_0^2 + m_1^2)}$	—
н2513У	—	—	58405 0.49	21813 69.18	Метод спутниковых геодезических измерений (определений)	$Mt = \sqrt{(m_0^2 + m_1^2)}$	—
н2510У	—	—	58405 2.85	21813 63.32	Метод спутниковых геодезических измерений (определений)	$Mt = \sqrt{(m_0^2 + m_1^2)}$	—

2. Сведения о частях границ уточняемого земельного участка с кадастровым номером 53:11:1900219:73

Обозначение части границ		Горизонтальное проложение (S), м	Описание прохождения части границ	Сведения о согласовании местоположения границ (согласовано/спорное)
от т.	до т.			
1	2	3	4	5
н2510У	н2511У	4.23	—	—
н2511У	н2512У	6.16	—	—
н2512У	н2513У	4.23	—	—
н2513У	н2510У	6.32	—	—

3. Сведения о характеристиках уточняемого земельного участка с кадастровым номером 53:11:1900219:73

№ п/п	Наименование характеристики земельного участка	Значение характеристики
1	2	3
1.	Адрес земельного участка	Российская Федерация, Новгородская область, муниципальный район Новгородский, сельское

		поселение Трубичинское, деревня Трубичино
1.1	Сведения о местоположении земельного участка (при отсутствии адреса) в структурированном в соответствии с федеральной информационной адресной системой виде	—
1.2	Дополнительные сведения о местоположении земельного участка	Гаражный комплекс N 2, 5 ряд, гараж 3
2.	Площадь земельного участка $\pm$ величина погрешности определения (вычисления) площади ($P \pm \Delta P$), м ²	26 кв.м $\pm$ 1.03 кв.м
3.	Формула, примененная для вычисления предельной погрешности определения площади земельного участка с подставленными значениями и итоговые (вычисленные) значения (ΔP), м ²	$\Delta P = 2 * 0.10 * \sqrt{26} * \sqrt{((1 + 1.19^2)/(2 * 1.19))} = 1.03$
4.	Площадь земельного участка согласно сведениям Единого государственного реестра недвижимости ($P_{\text{кад}}$), м ²	24
5.	Оценка расхождения P и $P_{\text{кад}}$ ($P - P_{\text{кад}}$), м ²	2 кв.м
6.	Предельные минимальный и максимальный размеры земельного участка ($P_{\text{мин}}$ и $P_{\text{макс}}$), м ²	—
7.	Вид (виды) разрешенного использования	для размещения и эксплуатации гаража
7.1	Дополнительные сведения об использовании земельного участка	—
8.	Кадастровый или иной государственный учетный номер (инвентарный) здания, сооружения, объекта незавершенного строительства, расположенного на земельном участке	—
9.	Сведения о земельных участках (землях общего пользования, территории общего пользования), посредством которых обеспечивается доступ	Земли общего пользования
10.	Иные сведения	—
4. Пояснения к сведениям об уточняемом земельном участке с кадастровым номером: <u>53:11:1900219:73</u>		
1.	—	
Сведения об уточняемых земельных участках		
1. Сведения о характерных точках границ уточняемого земельного участка с кадастровым номером <u>53:11:1900219:86</u>		
Система координат <u>МСК-53, зона 2</u>		Зона № <u>2</u>

Обозначение характерных точек границ	Координаты, м				Метод определения координат	Формулы, примененные для расчета средней квадратической погрешности определения координат характерных точек границ (Mt), с подставленными в такие формулы значениями и итоговые (вычисленные) значения Mt, м	Описание закрепления точки
	содержатся в Едином государственном реестре недвижимости		определены в результате выполнения комплексных кадастровых работ				
	X	Y	X	Y			
1	2	3	4	5	6	7	8
218	58401 4.07	2181346.78	58401 2.66	21813 46.82	Фотограмметрический метод	$Mt = \sqrt{(m_0^2 + m_1^2)}$	—
219	58401 4.39	2181345.88	58401 2.91	21813 46.14	Фотограмметрический метод	$Mt = \sqrt{(m_0^2 + m_1^2)}$	—
409	58400 9.10	2181343.96	58400 7.58	21813 44.28	Фотограмметрический метод	$Mt = \sqrt{(m_0^2 + m_1^2)}$	—
408	58400 8.77	2181344.91	58400 7.36	21813 44.88	Фотограмметрический метод	$Mt = \sqrt{(m_0^2 + m_1^2)}$	—
407	58400 6.70	2181350.75	58400 5.15	21813 50.34	Фотограмметрический метод	$Mt = \sqrt{(m_0^2 + m_1^2)}$	—
406	58401 1.95	2181352.64	58400 7.39	21813 51.25	Фотограмметрический метод	$Mt = \sqrt{(m_0^2 + m_1^2)}$	—
н2679У	—	—	58401 0.38	21813 52.46	Фотограмметрический метод	$Mt = \sqrt{(m_0^2 + m_1^2)}$	—
218	58401 4.07	2181346.78	58401 2.66	21813 46.82	Фотограмметрический метод	$Mt = \sqrt{(m_0^2 + m_1^2)}$	—

2. Сведения о частях границ уточняемого земельного участка с кадастровым номером 53:11:1900219:86

Обозначение части границ		Горизонтальное проложение (S), м	Описание прохождения части границ	Сведения о согласовании местоположения границ (согласовано/спорное)
от т.	до т.			
1	2	3	4	5

218	219	0.72	—	—
219	409	5.65	—	—
409	408	0.64	—	—
408	407	5.89	—	—
407	406	2.42	—	—
406	н2679У	3.23	—	—
н2679У	218	6.08	—	—

3. Сведения о характеристиках уточняемого земельного участка с кадастровым номером 53:11:1900219:86

№ п/п	Наименование характеристики земельного участка	Значение характеристики
1	2	3
1.	Адрес земельного участка	—
1.1	Сведения о местоположении земельного участка (при отсутствии адреса) в структурированном в соответствии с федеральной информационной адресной системой виде	Российская Федерация, Новгородская область, муниципальный район Новгородский, сельское поселение Трубичинское, деревня Трубичино
1.2	Дополнительные сведения о местоположении земельного участка	комплекс 2, ряд 5, гараж № 12
2.	Площадь земельного участка $\pm$ величина погрешности определения (вычисления) площади ($P \pm \Delta P$), м ²	38 кв.м $\pm$ 1.23 кв.м
3.	Формула, примененная для вычисления предельной погрешности определения площади земельного участка с подставленными значениями и итоговые (вычисленные) значения (ΔP), м ²	$\Delta P = 2 * 0.10 * \sqrt{38} * \sqrt{((1 + 1.05^2)/(2 * 1.05))} = 1.23$
4.	Площадь земельного участка согласно сведениям Единого государственного реестра недвижимости ($P_{\text{кад}}$), м ²	40
5.	Оценка расхождения P и $P_{\text{кад}}$ ($P - P_{\text{кад}}$), м ²	2 кв.м
6.	Предельные минимальный и максимальный размеры земельного участка ($P_{\text{мин}}$ и $P_{\text{макс}}$), м ²	—
7.	Вид (виды) разрешенного использования	для эксплуатации гаража
7.1	Дополнительные сведения об использовании земельного	—

	участка	
8.	Кадастровый или иной государственный учетный номер (инвентарный) здания, сооружения, объекта незавершенного строительства, расположенного на земельном участке	—
9.	Сведения о земельных участках (землях общего пользования, территории общего пользования), посредством которых обеспечивается доступ	—
10.	Иные сведения	—

4. Пояснения к сведениям об уточняемом земельном участке с кадастровым номером:
53:11:1900219:86

1.	—

Сведения об уточняемых земельных участках

1. Сведения о характерных точках границ уточняемого земельного участка с кадастровым номером 53:11:1900219:89

Система координат МСК-53, зона 2

Зона № 2

Обозначение характерных точек границ	Координаты, м				Метод определения координат	Формулы, примененные для расчета средней квадратической погрешности определения координат характерных точек границ (Mt), с подставленными в такие формулы значениями и итоговые (вычисленные) значения Mt, м	Описание закрепления точки
	содержатся в Едином государственном реестре недвижимости		определены в результате выполнения комплексных кадастровых работ				
	X	Y	X	Y			
1	2	3	4	5	6	7	8
н2709У	—	—	58400 2.68	21813 42.13	Фотограмметрический метод	$Mt = \sqrt{(m_0^2 + m_1^2)}$	—
н2710У	—	—	58400 7.36	21813 44.88	Фотограмметрический метод	$Mt = \sqrt{(m_0^2 + m_1^2)}$	—
н2711У	—	—	58400 5.15	21813 50.34	Фотограмметрический метод	$Mt = \sqrt{(m_0^2 + m_1^2)}$	—
н2712У	—	—	58400	21813	Фотограмметрический метод	$Mt = \sqrt{(m_0^2 + m_1^2)}$	—

			2.27	49.17	еский метод		
н2713У	—	—	58399 9.71	21813 47.99	Фотограмметрич еский метод	$Mt = \sqrt{(m_0^2 + m_1^2)}$	—
н2709У	—	—	58400 2.68	21813 42.13	Фотограмметрич еский метод	$Mt = \sqrt{(m_0^2 + m_1^2)}$	—

2. Сведения о частях границ уточняемого земельного участка с кадастровым номером 53:11:1900219:89

Обозначение части границ		Горизонтальное проложение (S), м	Описание прохождения части границ	Сведения о согласовании местоположения границ (согласовано/спорное)
от т.	до т.			
1	2	3	4	5
н2709У	н2710У	5.43	—	—
н2710У	н2711У	5.89	—	—
н2711У	н2712У	3.11	—	—
н2712У	н2713У	2.82	—	—
н2713У	н2709У	6.57	—	—

3. Сведения о характеристиках уточняемого земельного участка с кадастровым номером 53:11:1900219:89

№ п/п	Наименование характеристики земельного участка	Значение характеристики
1	2	3
1.	Адрес земельного участка	—
1.1	Сведения о местоположении земельного участка (при отсутствии адреса) в структурированном в соответствии с федеральной информационной адресной системой виде	Российская Федерация, Новгородская область, муниципальный район Новгородский, сельское поселение Трубичинское, деревня Трубичино
1.2	Дополнительные сведения о местоположении земельного участка	Комплекс №2, ряд 5, гараж13
2.	Площадь земельного участка ± величина погрешности определения (вычисления) площади ($P \pm \Delta P$), м ²	35 кв.м ± 1.19 кв.м
3.	Формула, примененная для вычисления предельной погрешности определения площади земельного участка с подставленными значениями и итоговые (вычисленные)	$\Delta P = 2 * 0.10 * \sqrt{35} * \sqrt{((1 + 1.07^2)/(2 * 1.07))} = 1.19$

	значения (ΔP), м ²	
4.	Площадь земельного участка согласно сведениям Единого государственного реестра недвижимости ($P_{\text{кад}}$), м ²	34
5.	Оценка расхождения P и $P_{\text{кад}}$ ($P - P_{\text{кад}}$), м ²	1 кв.м
6.	Предельные минимальный и максимальный размеры земельного участка ($P_{\text{мин}}$ и $P_{\text{макс}}$), м ²	—
7.	Вид (виды) разрешенного использования	для эксплуатации гаража
7.1	Дополнительные сведения об использовании земельного участка	—
8.	Кадастровый или иной государственный учетный номер (инвентарный) здания, сооружения, объекта незавершенного строительства, расположенного на земельном участке	53:11:1900219:1343
9.	Сведения о земельных участках (землях общего пользования, территории общего пользования), посредством которых обеспечивается доступ	Земли общего пользования
10.	Иные сведения	—

4. Пояснения к сведениям об уточняемом земельном участке с кадастровым номером:
53:11:1900219:89

1.	—

Сведения об уточняемых земельных участках

1. Сведения о характерных точках границ уточняемого земельного участка с кадастровым номером 53:11:1900219:96

Система координат МСК-53, зона 2

Зона № 2

Обозначение характерных точек границ	Координаты, м				Метод определения координат	Формулы, примененные для расчета средней квадратической погрешности определения координат характерных точек границ (Mt), с подставленными в такие формулы значениями и итоговые (вычисленные) значения Mt, м	Описание закрепления точки
	содержатся в Едином государственном реестре недвижимости		определены в результате выполнения комплексных кадастровых работ				
	X	Y	X	Y			

1	2	3	4	5	6	7	8
н2551У	—	—	58403 4.57	21813 55.75	Фотограмметрич еский метод	$Mt = \sqrt{(m_0^2 + m_1^2)}$	—
н2552У	—	—	58403 0.58	21813 54.13	Фотограмметрич еский метод	$Mt = \sqrt{(m_0^2 + m_1^2)}$	—
н2553У	—	—	58402 8.23	21813 59.76	Фотограмметрич еский метод	$Mt = \sqrt{(m_0^2 + m_1^2)}$	—
н2554У	—	—	58403 1.33	21813 61.08	Фотограмметрич еский метод	$Mt = \sqrt{(m_0^2 + m_1^2)}$	—
н2555У	—	—	58403 2.19	21813 61.43	Фотограмметрич еский метод	$Mt = \sqrt{(m_0^2 + m_1^2)}$	—
н2551У	—	—	58403 4.57	21813 55.75	Фотограмметрич еский метод	$Mt = \sqrt{(m_0^2 + m_1^2)}$	—

2. Сведения о частях границ уточняемого земельного участка с кадастровым номером 53:11:1900219:96

Обозначение части границ		Горизонтальное проложение (S), м	Описание прохождения части границ	Сведения о согласовании местоположения границ (согласовано/спорное)
от т.	до т.			
1	2	3	4	5
н2551У	н2552У	4.31	—	—
н2552У	н2553У	6.10	—	—
н2553У	н2554У	3.37	—	—
н2554У	н2555У	0.93	—	—
н2555У	н2551У	6.16	—	—

3. Сведения о характеристиках уточняемого земельного участка с кадастровым номером 53:11:1900219:96

№ п/п	Наименование характеристики земельного участка	Значение характеристики
1	2	3
1.	Адрес земельного участка	—
1.1	Сведения о местоположении земельного участка (при отсутствии адреса) в структурированном в соответствии с федеральной информационной адресной системой виде	Российская Федерация, Новгородская область, муниципальный район Новгородский, сельское

		поселение Трубичинское, деревня Трубичино
1.2	Дополнительные сведения о местоположении земельного участка	комплекс 2, ряд 5, секция 7
2.	Площадь земельного участка $\pm$ величина погрешности определения (вычисления) площади ($P \pm \Delta P$), м ²	26 кв.м $\pm$ 1.03 кв.м
3.	Формула, примененная для вычисления предельной погрешности определения площади земельного участка с подставленными значениями и итоговые (вычисленные) значения (ΔP), м ²	$\Delta P = 2 * 0.10 * \sqrt{26} * \sqrt{((1 + 1.15^2)/(2 * 1.15))} = 1.03$
4.	Площадь земельного участка согласно сведениям Единого государственного реестра недвижимости ($P_{\text{кад}}$), м ²	24
5.	Оценка расхождения P и $P_{\text{кад}}$ ($P - P_{\text{кад}}$), м ²	2 кв.м
6.	Предельные минимальный и максимальный размеры земельного участка ($P_{\text{мин}}$ и $P_{\text{макс}}$), м ²	—
7.	Вид (виды) разрешенного использования	для строительства гаража
7.1	Дополнительные сведения об использовании земельного участка	—
8.	Кадастровый или иной государственный учетный номер (инвентарный) здания, сооружения, объекта незавершенного строительства, расположенного на земельном участке	53:11:1900219:1645
9.	Сведения о земельных участках (землях общего пользования, территории общего пользования), посредством которых обеспечивается доступ	Земли общего пользования
10.	Иные сведения	—

4. Пояснения к сведениям об уточняемом земельном участке с кадастровым номером:
53:11:1900219:96

1.	—

Сведения об уточняемых земельных участках

1. Сведения о характерных точках границ уточняемого земельного участка с кадастровым номером 53:11:1900219:97

Система координат МСК-53, зона 2

Зона № 2

Обозначение	Координаты, м	Метод	Формулы,	Описание

ние характерн ых точек границ	содержатся в Едином государственном реестре недвижимости		определены в результате выполнения комплексных кадастровых работ		определения координат	примененные для расчета средней квадратической погрешности определения координат характерных точек границ (Mt), с подставленными в такие формулы значениями и итоговые (вычисленные) значения Mt, м	закреплен ия точки
	X	Y	X	Y			
1	2	3	4	5	6	7	8
н2534У	—	—	58403 8.54	21813 57.39	Фотограмметрич еский метод	$Mt = \sqrt{(m_0^2 + m_1^2)}$	—
н2535У	—	—	58403 4.57	21813 55.75	Фотограмметрич еский метод	$Mt = \sqrt{(m_0^2 + m_1^2)}$	—
н2536У	—	—	58403 2.19	21813 61.43	Фотограмметрич еский метод	$Mt = \sqrt{(m_0^2 + m_1^2)}$	—
н2537У	—	—	58403 6.09	21813 63.08	Фотограмметрич еский метод	$Mt = \sqrt{(m_0^2 + m_1^2)}$	—
н2534У	—	—	58403 8.54	21813 57.39	Фотограмметрич еский метод	$Mt = \sqrt{(m_0^2 + m_1^2)}$	—

2. Сведения о частях границ уточняемого земельного участка с кадастровым номером 53:11:1900219:97

Обозначение части границ		Горизонтальное проложение (S), м	Описание прохождения части границ	Сведения о согласовании местоположения границ (согласовано/спорное)
от т.	до т.			
1	2	3	4	5
н2534У	н2535У	4.30	—	—
н2535У	н2536У	6.16	—	—
н2536У	н2537У	4.23	—	—
н2537У	н2534У	6.20	—	—

3. Сведения о характеристиках уточняемого земельного участка с кадастровым номером 53:11:1900219:97

№ п/п	Наименование характеристики земельного участка	Значение характеристики
1	2	3
1.	Адрес земельного участка	—
1.1	Сведения о местоположении земельного участка (при отсутствии адреса) в структурированном в соответствии с федеральной информационной адресной системой виде	Российская Федерация, Новгородская область, муниципальный район Новгородский, сельское поселение Трубичинское, деревня Трубичино
1.2	Дополнительные сведения о местоположении земельного участка	комплекс 2, ряд 5, на участке расположено здание, гараж № 6
2.	Площадь земельного участка $\pm$ величина погрешности определения (вычисления) площади ($P \pm \Delta P$), м ²	26 кв.м $\pm$ 1.03 кв.м
3.	Формула, примененная для вычисления предельной погрешности определения площади земельного участка с подставленными значениями и итоговые (вычисленные) значения (ΔP), м ²	$\Delta P = 2 * 0.10 * \sqrt{26} * \sqrt{((1 + 1.15^2)/(2 * 1.15))} = 1.03$
4.	Площадь земельного участка согласно сведениям Единого государственного реестра недвижимости ($P_{\text{кад}}$), м ²	24
5.	Оценка расхождения P и $P_{\text{кад}}$ ($P - P_{\text{кад}}$), м ²	2 кв.м
6.	Предельные минимальный и максимальный размеры земельного участка ($P_{\text{мин}}$ и $P_{\text{макс}}$), м ²	—
7.	Вид (виды) разрешенного использования	под строительство гаража
7.1	Дополнительные сведения об использовании земельного участка	—
8.	Кадастровый или иной государственный учетный номер (инвентарный) здания, сооружения, объекта незавершенного строительства, расположенного на земельном участке	53:11:1900219:1347
9.	Сведения о земельных участках (землях общего пользования, территории общего пользования), посредством которых обеспечивается доступ	Земли общего пользования
10.	Иные сведения	—

4. Пояснения к сведениям об уточняемом земельном участке с кадастровым номером:

53:11:1900219:97

1.	—						
Сведения об уточняемых земельных участках							
1. Сведения о характерных точках границ уточняемого земельного участка с кадастровым номером 53:11:1900219:98							
Система координат МСК-53, зона 2					Зона № 2		
Обозначение характерных точек границ	Координаты, м				Метод определения координат	Формулы, примененные для расчета средней квадратической погрешности определения координат характерных точек границ (Mt), с подставленными в такие формулы значениями и итоговые (вычисленные) значения Mt, м	Описание закрепления точки
	содержатся в Едином государственном реестре недвижимости		определены в результате выполнения комплексных кадастровых работ				
	X	Y	X	Y			
1	2	3	4	5	6	7	8
н2083У	—	—	58404 5.09	21813 27.02	Фотограмметрический метод	$Mt = \sqrt{(m_0^2 + m_1^2)}$	—
н2084У	—	—	58404 0.03	21813 24.81	Фотограмметрический метод	$Mt = \sqrt{(m_0^2 + m_1^2)}$	—
н2085У	—	—	58404 2.61	21813 18.86	Фотограмметрический метод	$Mt = \sqrt{(m_0^2 + m_1^2)}$	—
н2086У	—	—	58404 3.44	21813 19.21	Фотограмметрический метод	$Mt = \sqrt{(m_0^2 + m_1^2)}$	—
н2087У	—	—	58404 7.82	21813 21.05	Фотограмметрический метод	$Mt = \sqrt{(m_0^2 + m_1^2)}$	—
н2088У	—	—	58405 2.29	21813 22.93	Фотограмметрический метод	$Mt = \sqrt{(m_0^2 + m_1^2)}$	—
н2089У	—	—	58404 9.65	21813 29.00	Фотограмметрический метод	$Mt = \sqrt{(m_0^2 + m_1^2)}$	—
н2083У	—	—	58404 5.09	21813 27.02	Фотограмметрический метод	$Mt = \sqrt{(m_0^2 + m_1^2)}$	—
2. Сведения о частях границ уточняемого земельного участка с кадастровым номером							

53:11:1900219:98				
Обозначение части границ		Горизонтальное проложение (S), м	Описание прохождения части границ	Сведения о согласовании местоположения границ (согласовано/спорное)
от т.	до т.			
1	2	3	4	5
н2083У	н2084У	5.52	—	—
н2084У	н2085У	6.49	—	—
н2085У	н2086У	0.90	—	—
н2086У	н2087У	4.75	—	—
н2087У	н2088У	4.85	—	—
н2088У	н2089У	6.62	—	—
н2089У	н2083У	4.97	—	—
3. Сведения о характеристиках уточняемого земельного участка с кадастровым номером 53:11:1900219:98				
№ п/п	Наименование характеристики земельного участка		Значение характеристики	
1	2		3	
1.	Адрес земельного участка		—	
1.1	Сведения о местоположении земельного участка (при отсутствии адреса) в структурированном в соответствии с федеральной информационной адресной системой виде		Российская Федерация, Новгородская область, муниципальный район Новгородский, сельское поселение Трубичинское, деревня Трубичино	
1.2	Дополнительные сведения о местоположении земельного участка		комплекс 2, ряд 2, на земельном участке расположено здание, гараж № 6, 7	
2.	Площадь земельного участка ± величина погрешности определения (вычисления) площади (Р ± ΔР), м²		69 кв.м ± 1.67 кв.м	
3.	Формула, примененная для вычисления предельной погрешности определения площади земельного участка с подставленными значениями и итоговые (вычисленные) значения (ΔР), м²		ΔР = 2 * 0.10 * √69 * √((1 + 1.21²)/(2 * 1.21)) = 1.67	
4.	Площадь земельного участка согласно сведениям Единого		67	

	государственного реестра недвижимости ($P_{\text{кад}}$), м^2	
5.	Оценка расхождения P и $P_{\text{кад}}$ ($P - P_{\text{кад}}$), м^2	2 кв.м
6.	Предельные минимальный и максимальный размеры земельного участка ($P_{\text{мин}}$ и $P_{\text{макс}}$), м^2	—
7.	Вид (виды) разрешенного использования	под строительство гаража
7.1	Дополнительные сведения об использовании земельного участка	—
8.	Кадастровый или иной государственный учетный номер (инвентарный) здания, сооружения, объекта незавершенного строительства, расположенного на земельном участке	53:11:0000000:4440
9.	Сведения о земельных участках (землях общего пользования, территории общего пользования), посредством которых обеспечивается доступ	Земли общего пользования
10.	Иные сведения	—

4. Пояснения к сведениям об уточняемом земельном участке с кадастровым номером:
53:11:1900219:98

1.	—

Сведения об уточняемых земельных участках

1. Сведения о характерных точках границ уточняемого земельного участка с кадастровым номером 53:11:1900219:99

Система координат МСК-53, зона 2

Зона № 2

Обозначение характерных точек границ	Координаты, м				Метод определения координат	Формулы, примененные для расчета средней квадратической погрешности определения координат характерных точек границ (Mt), с подставленными в такие формулы значениями и итоговые (вычисленные) значения Mt, м	Описание закрепления точки
	содержатся в Едином государственном реестре недвижимости		определены в результате выполнения комплексных кадастровых работ				
	X	Y	X	Y			
1	2	3	4	5	6	7	8

н2054У	—	—	58405 9.19	21813 32.84	Фотограмметрич еский метод	$Mt = \sqrt{(m_0^2 + m_1^2)}$	—
н2055У	—	—	58406 3.92	21813 34.82	Фотограмметрич еский метод	$Mt = \sqrt{(m_0^2 + m_1^2)}$	—
н2056У	—	—	58406 6.42	21813 28.88	Фотограмметрич еский метод	$Mt = \sqrt{(m_0^2 + m_1^2)}$	—
н2057У	—	—	58406 1.58	21813 26.85	Фотограмметрич еский метод	$Mt = \sqrt{(m_0^2 + m_1^2)}$	—
н2054У	—	—	58405 9.19	21813 32.84	Фотограмметрич еский метод	$Mt = \sqrt{(m_0^2 + m_1^2)}$	—

2. Сведения о частях границ уточняемого земельного участка с кадастровым номером 53:11:1900219:99

Обозначение части границ		Горизонтальное проложение (S), м	Описание прохождения части границ	Сведения о согласовании местоположения границ (согласовано/спорное)
от т.	до т.			
1	2	3	4	5
н2054У	н2055У	5.13	—	—
н2055У	н2056У	6.44	—	—
н2056У	н2057У	5.25	—	—
н2057У	н2054У	6.45	—	—

3. Сведения о характеристиках уточняемого земельного участка с кадастровым номером 53:11:1900219:99

№ п/п	Наименование характеристики земельного участка	Значение характеристики
1	2	3
1.	Адрес земельного участка	—
1.1	Сведения о местоположении земельного участка (при отсутствии адреса) в структурированном в соответствии с федеральной информационной адресной системой виде	Российская Федерация, Новгородская область, муниципальный район Новгородский, сельское поселение Трубичинское, деревня Трубичино
1.2	Дополнительные сведения о местоположении земельного участка	комплекс №2, ряд №2, гараж №3
2.	Площадь земельного участка ± величина погрешности	33 кв.м ± 1.16 кв.м

	определения (вычисления) площади ($P \pm \Delta P$), м ²	
3.	Формула, примененная для вычисления предельной погрешности определения площади земельного участка с подставленными значениями и итоговые (вычисленные) значения (ΔP), м ²	$\Delta P = 2 * 0.10 * \sqrt{33} * \sqrt{((1 + 1.10^2)/(2 * 1.10))} = 1.16$
4.	Площадь земельного участка согласно сведениям Единого государственного реестра недвижимости ($P_{\text{кад}}$), м ²	30
5.	Оценка расхождения P и $P_{\text{кад}}$ ($P - P_{\text{кад}}$), м ²	3 кв.м
6.	Предельные минимальный и максимальный размеры земельного участка ($P_{\text{мин}}$ и $P_{\text{макс}}$), м ²	—
7.	Вид (виды) разрешенного использования	для строительства гаража
7.1	Дополнительные сведения об использовании земельного участка	—
8.	Кадастровый или иной государственный учетный номер (инвентарный) здания, сооружения, объекта незавершенного строительства, расположенного на земельном участке	—
9.	Сведения о земельных участках (землях общего пользования, территории общего пользования), посредством которых обеспечивается доступ	Земли общего пользования
10.	Иные сведения	—

4. Пояснения к сведениям об уточняемом земельном участке с кадастровым номером:
53:11:1900219:99

1. —

Сведения об уточняемых земельных участках

1. Сведения о характерных точках границ уточняемого земельного участка с кадастровым номером 53:11:1900219:101

Система координат МСК-53, зона 2

Зона № 2

Обозначение характерных точек границ	Координаты, м				Метод определения координат	Формулы, примененные для расчета средней квадратической погрешности определения координат характерных точек границ (Mt), с подставленными	Описание закрепления точки
	содержатся в Едином государственном реестре недвижимости		определены в результате выполнения комплексных кадастровых работ				
	X	Y	X	Y			

						в такие формулы значениями и итоговые (вычисленные) значения Mt, м	
1	2	3	4	5	6	7	8
н2580У	—	—	58401 9.46	21813 62.92	Фотограмметрич еский метод	$Mt = \sqrt{(m_0^2 + m_1^2)}$	—
н2581У	—	—	58402 3.83	21813 64.74	Фотограмметрич еский метод	$Mt = \sqrt{(m_0^2 + m_1^2)}$	—
н2582У	—	—	58402 6.31	21813 58.97	Фотограмметрич еский метод	$Mt = \sqrt{(m_0^2 + m_1^2)}$	—
н2583У	—	—	58402 1.90	21813 57.12	Фотограмметрич еский метод	$Mt = \sqrt{(m_0^2 + m_1^2)}$	—
н2580У	—	—	58401 9.46	21813 62.92	Фотограмметрич еский метод	$Mt = \sqrt{(m_0^2 + m_1^2)}$	—

2. Сведения о частях границ уточняемого земельного участка с кадастровым номером 53:11:1900219:101

Обозначение части границ		Горизонтальное проложение (S), м	Описание прохождения части границ	Сведения о согласовании местоположения границ (согласовано/спорное)
от т.	до т.			
1	2	3	4	5
н2580У	н2581У	4.73	—	—
н2581У	н2582У	6.28	—	—
н2582У	н2583У	4.78	—	—
н2583У	н2580У	6.29	—	—

3. Сведения о характеристиках уточняемого земельного участка с кадастровым номером 53:11:1900219:101

№ п/п	Наименование характеристики земельного участка	Значение характеристики
1	2	3
1.	Адрес земельного участка	—
1.1	Сведения о местоположении земельного участка (при отсутствии адреса) в структурированном в соответствии с федеральной информационной адресной системой виде	Российская Федерация, Новгородская область, муниципальный район Новгородский, сельское

		поселение Трубичинское, деревня Трубичино
1.2	Дополнительные сведения о местоположении земельного участка	комплекс 2, ряд 6, гараж №8
2.	Площадь земельного участка $\pm$ величина погрешности определения (вычисления) площади ($P \pm \Delta P$), м ²	30 кв.м $\pm$ 1.10 кв.м
3.	Формула, примененная для вычисления предельной погрешности определения площади земельного участка с подставленными значениями и итоговые (вычисленные) значения (ΔP), м ²	$\Delta P = 2 * 0.10 * \sqrt{30} * \sqrt{((1 + 1.11^2)/(2 * 1.11))} = 1.10$
4.	Площадь земельного участка согласно сведениям Единого государственного реестра недвижимости ($P_{\text{кад}}$), м ²	30
5.	Оценка расхождения P и $P_{\text{кад}}$ ($P - P_{\text{кад}}$), м ²	0 кв.м
6.	Предельные минимальный и максимальный размеры земельного участка ($P_{\text{мин}}$ и $P_{\text{макс}}$), м ²	—
7.	Вид (виды) разрешенного использования	для строительства гаража
7.1	Дополнительные сведения об использовании земельного участка	—
8.	Кадастровый или иной государственный учетный номер (инвентарный) здания, сооружения, объекта незавершенного строительства, расположенного на земельном участке	—
9.	Сведения о земельных участках (землях общего пользования, территории общего пользования), посредством которых обеспечивается доступ	Земли общего пользования
10.	Иные сведения	—

4. Пояснения к сведениям об уточняемом земельном участке с кадастровым номером:
53:11:1900219:101

1.	—

Сведения об уточняемых земельных участках

1. Сведения о характерных точках границ уточняемого земельного участка с кадастровым номером 53:11:1900219:102

Система координат МСК-53, зона 2

Зона № 2

Обозначение	Координаты, м	Метод	Формулы,	Описание

ние характерн ых точек границ	содержатся в Едином государственном реестре недвижимости		определены в результате выполнения комплексных кадастровых работ		определения координат	примененные для расчета средней квадратической погрешности определения координат характерных точек границ (Mt), с подставленными в такие формулы значениями и итоговые (вычисленные) значения Mt, м	закреплен ия точки
	X	Y	X	Y			
1	2	3	4	5	6	7	8
н2589У	—	—	58402 1.90	21813 57.12	Фотограмметрич еский метод	$Mt = \sqrt{(m_0^2 + m_1^2)}$	—
н2590У	—	—	58401 9.46	21813 62.92	Фотограмметрич еский метод	$Mt = \sqrt{(m_0^2 + m_1^2)}$	—
н2591У	—	—	58401 4.71	21813 60.93	Фотограмметрич еский метод	$Mt = \sqrt{(m_0^2 + m_1^2)}$	—
н2592У	—	—	58401 7.12	21813 55.11	Фотограмметрич еский метод	$Mt = \sqrt{(m_0^2 + m_1^2)}$	—
н2593У	—	—	58402 1.36	21813 56.90	Фотограмметрич еский метод	$Mt = \sqrt{(m_0^2 + m_1^2)}$	—
н2589У	—	—	58402 1.90	21813 57.12	Фотограмметрич еский метод	$Mt = \sqrt{(m_0^2 + m_1^2)}$	—

2. Сведения о частях границ уточняемого земельного участка с кадастровым номером 53:11:1900219:102

Обозначение части границ		Горизонтальное проложение (S), м	Описание прохождения части границ	Сведения о согласовании местоположения границ (согласовано/спорное)
от т.	до т.			
1	2	3	4	5
н2589У	н2590У	6.29	—	—
н2590У	н2591У	5.15	—	—
н2591У	н2592У	6.30	—	—
н2592У	н2593У	4.60	—	—

н2593У	н2589У	0.58	—	—
3. Сведения о характеристиках уточняемого земельного участка с кадастровым номером 53:11:1900219:102				
№ п/п	Наименование характеристики земельного участка	Значение характеристики		
1	2	3		
1.	Адрес земельного участка	—		
1.1	Сведения о местоположении земельного участка (при отсутствии адреса) в структурированном в соответствии с федеральной информационной адресной системой виде	Российская Федерация, Новгородская область, муниципальный район Новгородский, сельское поселение Трубичинское, деревня Трубичино		
1.2	Дополнительные сведения о местоположении земельного участка	комплекс 2, ряд 6, гараж №9		
2.	Площадь земельного участка $\pm$ величина погрешности определения (вычисления) площади ($P \pm \Delta P$), м ²	33 кв.м $\pm$ 1.14 кв.м		
3.	Формула, примененная для вычисления предельной погрешности определения площади земельного участка с подставленными значениями и итоговые (вычисленные) значения (ΔP), м ²	$\Delta P = 2 * 0.10 * \sqrt{33} * \sqrt{((1 + 1.09^2)/(2 * 1.09))} = 1.14$		
4.	Площадь земельного участка согласно сведениям Единого государственного реестра недвижимости ($P_{\text{кад}}$), м ²	32		
5.	Оценка расхождения P и $P_{\text{кад}}$ ($P - P_{\text{кад}}$), м ²	1 кв.м		
6.	Предельные минимальный и максимальный размеры земельного участка ($P_{\text{мин}}$ и $P_{\text{макс}}$), м ²	—		
7.	Вид (виды) разрешенного использования	для строительства гаража		
7.1	Дополнительные сведения об использовании земельного участка	—		
8.	Кадастровый или иной государственный учетный номер (инвентарный) здания, сооружения, объекта незавершенного строительства, расположенного на земельном участке	—		
9.	Сведения о земельных участках (землях общего пользования, территории общего пользования), посредством которых обеспечивается доступ	Земли общего пользования		
10.	Иные сведения	—		

4. Пояснения к сведениям об уточняемом земельном участке с кадастровым номером: 53:11:1900219:102							
1.	—						
Сведения об уточняемых земельных участках							
1. Сведения о характерных точках границ уточняемого земельного участка с кадастровым номером 53:11:1900219:103							
Система координат МСК-53, зона 2					Зона № 2		
Обозначение характерных точек границ	Координаты, м				Метод определения координат	Формулы, примененные для расчета средней квадратической погрешности определения координат характерных точек границ (Mt), с подставленными в такие формулы значениями и итоговые (вычисленные) значения Mt, м	Описание закрепления точек
	содержатся в Едином государственном реестре недвижимости		определены в результате выполнения комплексных кадастровых работ				
	X	Y	X	Y			
1	2	3	4	5	6	7	8
н2738У	—	—	58398 3.45	21813 48.50	Фотограмметрический метод	$Mt = \sqrt{(m_0^2 + m_1^2)}$	—
н2739У	—	—	58398 3.58	21813 48.18	Фотограмметрический метод	$Mt = \sqrt{(m_0^2 + m_1^2)}$	—
н2740У	—	—	58398 5.60	21813 42.77	Фотограмметрический метод	$Mt = \sqrt{(m_0^2 + m_1^2)}$	—
н2741У	—	—	58398 7.76	21813 37.02	Фотограмметрический метод	$Mt = \sqrt{(m_0^2 + m_1^2)}$	—
н2742У	—	—	58399 2.65	21813 38.85	Фотограмметрический метод	$Mt = \sqrt{(m_0^2 + m_1^2)}$	—
н2743У	—	—	58399 0.40	21813 44.55	Фотограмметрический метод	$Mt = \sqrt{(m_0^2 + m_1^2)}$	—
н2744У	—	—	58398 8.15	21813 50.25	Фотограмметрический метод	$Mt = \sqrt{(m_0^2 + m_1^2)}$	—
н2738У	—	—	58398	21813	Фотограмметрический метод	$Mt = \sqrt{(m_0^2 + m_1^2)}$	—

			3.45	48.50	еский метод		
2. Сведения о частях границ уточняемого земельного участка с кадастровым номером 53:11:1900219:103							
Обозначение части границ		Горизонтальное проложение (S), м	Описание прохождения части границ	Сведения о согласовании местоположения границ (согласовано/спорное)			
от т.	до т.						
1	2	3	4	5			
н2738У	н2739У	0.35	—	—			
н2739У	н2740У	5.77	—	—			
н2740У	н2741У	6.14	—	—			
н2741У	н2742У	5.22	—	—			
н2742У	н2743У	6.13	—	—			
н2743У	н2744У	6.13	—	—			
н2744У	н2738У	5.02	—	—			
3. Сведения о характеристиках уточняемого земельного участка с кадастровым номером 53:11:1900219:103							
№ п/п	Наименование характеристики земельного участка			Значение характеристики			
1	2			3			
1.	Адрес земельного участка			—			
1.1	Сведения о местоположении земельного участка (при отсутствии адреса) в структурированном в соответствии с федеральной информационной адресной системой виде			Российская Федерация, Новгородская область, муниципальный район Новгородский, сельское поселение Трубичинское, деревня Трубичино			
1.2	Дополнительные сведения о местоположении земельного участка			комплекс 2, ряд 5, 6, гараж №15			
2.	Площадь земельного участка ± величина погрешности определения (вычисления) площади (Р ± ΔР), м²			63 кв.м ± 1.64 кв.м			
3.	Формула, примененная для вычисления предельной погрешности определения площади земельного участка с подставленными значениями и итоговые (вычисленные) значения (ΔР), м²			ΔР = 2 * 0.10 * √63 * √((1 + 1.44²)/(2 * 1.44)) = 1.64			

4.	Площадь земельного участка согласно сведениям Единого государственного реестра недвижимости ($P_{\text{кад}}$), м^2	63
5.	Оценка расхождения P и $P_{\text{кад}}$ ($P - P_{\text{кад}}$), м^2	0 кв.м
6.	Предельные минимальный и максимальный размеры земельного участка ($P_{\text{мин}}$ и $P_{\text{макс}}$), м^2	—
7.	Вид (виды) разрешенного использования	под строительство индивидуального гаража
7.1	Дополнительные сведения об использовании земельного участка	—
8.	Кадастровый или иной государственный учетный номер (инвентарный) здания, сооружения, объекта незавершенного строительства, расположенного на земельном участке	53:11:0000000:4397
9.	Сведения о земельных участках (землях общего пользования, территории общего пользования), посредством которых обеспечивается доступ	Земли общего пользования
10.	Иные сведения	—

4. Пояснения к сведениям об уточняемом земельном участке с кадастровым номером:
53:11:1900219:103

1.	—

Сведения об уточняемых земельных участках

1. Сведения о характерных точках границ уточняемого земельного участка с кадастровым номером 53:11:1900219:104

Система координат МСК-53, зона 2

Зона № 2

Обозначение характерных точек границ	Координаты, м				Метод определения координат	Формулы, примененные для расчета средней квадратической погрешности определения координат характерных точек границ (Mt), с подставленными в такие формулы значениями и итоговые (вычисленные) значения Mt, м	Описание закрепления точки
	содержатся в Едином государственном реестре недвижимости		определены в результате выполнения комплексных кадастровых работ				
	X	Y	X	Y			

1	2	3	4	5	6	7	8
н2289У	—	—	58403 2.76	21813 31.63	Фотограмметрич еский метод	$Mt = \sqrt{(m_0^2 + m_1^2)}$	—
н2290У	—	—	58402 8.44	21813 29.83	Фотограмметрич еский метод	$Mt = \sqrt{(m_0^2 + m_1^2)}$	—
н2291У	—	—	58402 6.07	21813 35.40	Фотограмметрич еский метод	$Mt = \sqrt{(m_0^2 + m_1^2)}$	—
н2292У	—	—	58403 0.43	21813 37.21	Фотограмметрич еский метод	$Mt = \sqrt{(m_0^2 + m_1^2)}$	—
н2289У	—	—	58403 2.76	21813 31.63	Фотограмметрич еский метод	$Mt = \sqrt{(m_0^2 + m_1^2)}$	—

2. Сведения о частях границ уточняемого земельного участка с кадастровым номером 53:11:1900219:104

Обозначение части границ		Горизонтальное проложение (S), м	Описание прохождения части границ	Сведения о согласовании местоположения границ (согласовано/спорное)
от т.	до т.			
1	2	3	4	5
н2289У	н2290У	4.68	—	—
н2290У	н2291У	6.05	—	—
н2291У	н2292У	4.72	—	—
н2292У	н2289У	6.05	—	—

3. Сведения о характеристиках уточняемого земельного участка с кадастровым номером 53:11:1900219:104

№ п/п	Наименование характеристики земельного участка	Значение характеристики
1	2	3
1.	Адрес земельного участка	—
1.1	Сведения о местоположении земельного участка (при отсутствии адреса) в структурированном в соответствии с федеральной информационной адресной системой виде	Российская Федерация, Новгородская область, муниципальный район Новгородский, сельское поселение Трубичинское, деревня Трубичино
1.2	Дополнительные сведения о местоположении земельного участка	комплекс 2, ряд 3, гараж № 9

2.	Площадь земельного участка $\pm$ величина погрешности определения (вычисления) площади ($P \pm \Delta P$), м ²	28 кв.м $\pm$ 1.07 кв.м
3.	Формула, примененная для вычисления предельной погрешности определения площади земельного участка с подставленными значениями и итоговые (вычисленные) значения (ΔP), м ²	$\Delta P = 2 * 0.10 * \sqrt{28} * \sqrt{((1 + 1.10^2)/(2 * 1.10))} = 1.07$
4.	Площадь земельного участка согласно сведениям Единого государственного реестра недвижимости ($P_{\text{кад}}$), м ²	28
5.	Оценка расхождения P и $P_{\text{кад}}$ ($P - P_{\text{кад}}$), м ²	0 кв.м
6.	Предельные минимальный и максимальный размеры земельного участка ($P_{\text{мин}}$ и $P_{\text{макс}}$), м ²	—
7.	Вид (виды) разрешенного использования	для строительства индивидуального гаража
7.1	Дополнительные сведения об использовании земельного участка	—
8.	Кадастровый или иной государственный учетный номер (инвентарный) здания, сооружения, объекта незавершенного строительства, расположенного на земельном участке	53:11:1900219:1349
9.	Сведения о земельных участках (землях общего пользования, территории общего пользования), посредством которых обеспечивается доступ	Земли общего пользования
10.	Иные сведения	—

4. Пояснения к сведениям об уточняемом земельном участке с кадастровым номером: 53:11:1900219:104

1.	—

Сведения об уточняемых земельных участках

1. Сведения о характерных точках границ уточняемого земельного участка с кадастровым номером 53:11:1900219:105

Система координат МСК-53, зона 2

Зона № 2

Обозначение характерных точек границ	Координаты, м		Метод определения координат	Формулы, примененные для расчета средней квадратической погрешности определения координат характерных	Описание закрепления точки
	содержатся в Едином государственном реестре недвижимости	определены в результате выполнения комплексных кадастровых работ			

	X	Y	X	Y		точек границ (Mt), с подставленными в такие формулы значениями и итоговые (вычисленные) значения Mt, м	
1	2	3	4	5	6	7	8
н2338У	—	—	58401 0.12	21813 35.48	Фотограмметрич еский метод	$Mt = \sqrt{(m_0^2 + m_1^2)}$	—
н2339У	—	—	58401 4.38	21813 37.25	Фотограмметрич еский метод	$Mt = \sqrt{(m_0^2 + m_1^2)}$	—
н2340У	—	—	58401 6.56	21813 32.03	Фотограмметрич еский метод	$Mt = \sqrt{(m_0^2 + m_1^2)}$	—
н2341У	—	—	58401 2.23	21813 30.24	Фотограмметрич еский метод	$Mt = \sqrt{(m_0^2 + m_1^2)}$	—
н2338У	—	—	58401 0.12	21813 35.48	Фотограмметрич еский метод	$Mt = \sqrt{(m_0^2 + m_1^2)}$	—

2. Сведения о частях границ уточняемого земельного участка с кадастровым номером 53:11:1900219:105

Обозначение части границ		Горизонтальное проложение (S), м	Описание прохождения части границ	Сведения о согласовании местоположения границ (согласовано/спорное)
от т.	до т.			
1	2	3	4	5
н2338У	н2339У	4.61	—	—
н2339У	н2340У	5.66	—	—
н2340У	н2341У	4.69	—	—
н2341У	н2338У	5.65	—	—

3. Сведения о характеристиках уточняемого земельного участка с кадастровым номером 53:11:1900219:105

№ п/п	Наименование характеристики земельного участка	Значение характеристики
1	2	3
1.	Адрес земельного участка	—

1.1	Сведения о местоположении земельного участка (при отсутствии адреса) в структурированном в соответствии с федеральной информационной адресной системой виде	Российская Федерация, Новгородская область, муниципальный район Новгородский, сельское поселение Трубичинское, деревня Трубичино
1.2	Дополнительные сведения о местоположении земельного участка	комплекс 2, ряд 4, на земельном участке расположено здание, секция 12
2.	Площадь земельного участка $\pm$ величина погрешности определения (вычисления) площади ($P \pm \Delta P$), м ²	26 кв.м $\pm$ 1.03 кв.м
3.	Формула, примененная для вычисления предельной погрешности определения площади земельного участка с подставленными значениями и итоговые (вычисленные) значения (ΔP), м ²	$\Delta P = 2 * 0.10 * \sqrt{26} * \sqrt{((1 + 1.09^2)/(2 * 1.09))} = 1.03$
4.	Площадь земельного участка согласно сведениям Единого государственного реестра недвижимости ($P_{\text{кад}}$), м ²	24
5.	Оценка расхождения P и $P_{\text{кад}}$ ($P - P_{\text{кад}}$), м ²	2 кв.м
6.	Предельные минимальный и максимальный размеры земельного участка ($P_{\text{мин}}$ и $P_{\text{макс}}$), м ²	—
7.	Вид (виды) разрешенного использования	под строительство индивидуальных гаражей
7.1	Дополнительные сведения об использовании земельного участка	—
8.	Кадастровый или иной государственный учетный номер (инвентарный) здания, сооружения, объекта незавершенного строительства, расположенного на земельном участке	—
9.	Сведения о земельных участках (землях общего пользования, территории общего пользования), посредством которых обеспечивается доступ	Земли общего пользования
10.	Иные сведения	—
4. Пояснения к сведениям об уточняемом земельном участке с кадастровым номером: <u>53:11:1900219:105</u>		
1.	—	
Сведения об уточняемых земельных участках		

1. Сведения о характерных точках границ уточняемого земельного участка с кадастровым номером 53:11:1900219:107							
Система координат МСК-53, зона 2					Зона № 2		
Обозначение характерных точек границ	Координаты, м				Метод определения координат	Формулы, примененные для расчета средней квадратической погрешности определения координат характерных точек границ (Mt), с подставленными в такие формулы значениями и итоговые (вычисленные) значения Mt, м	Описание закрепления точки
	содержатся в Едином государственном реестре недвижимости		определены в результате выполнения комплексных кадастровых работ				
	X	Y	X	Y			
1	2	3	4	5	6	7	8
н2571У	—	—	58402 8.92	21813 66.84	Фотограмметрический метод	$Mt = \sqrt{(m_0^2 + m_1^2)}$	—
н2572У	—	—	58403 3.62	21813 68.84	Фотограмметрический метод	$Mt = \sqrt{(m_0^2 + m_1^2)}$	—
н2573У	—	—	58403 6.09	21813 63.08	Фотограмметрический метод	$Mt = \sqrt{(m_0^2 + m_1^2)}$	—
н2574У	—	—	58403 2.19	21813 61.43	Фотограмметрический метод	$Mt = \sqrt{(m_0^2 + m_1^2)}$	—
н2575У	—	—	58403 1.33	21813 61.07	Фотограмметрический метод	$Mt = \sqrt{(m_0^2 + m_1^2)}$	—
н2571У	—	—	58402 8.92	21813 66.84	Фотограмметрический метод	$Mt = \sqrt{(m_0^2 + m_1^2)}$	—

2. Сведения о частях границ уточняемого земельного участка с кадастровым номером 53:11:1900219:107				
Обозначение части границ		Горизонтальное проложение (S), м	Описание прохождения части границ	Сведения о согласовании местоположения границ (согласовано/спорное)
от т.	до т.			
1	2	3	4	5
—	—	—	—	—

3. Сведения о характеристиках уточняемого земельного участка с кадастровым номером 53:11:1900219:107

№ п/п	Наименование характеристики земельного участка	Значение характеристики
1	2	3
1.	Адрес земельного участка	—
1.1	Сведения о местоположении земельного участка (при отсутствии адреса) в структурированном в соответствии с федеральной информационной адресной системой виде	Российская Федерация, Новгородская область, муниципальный район Новгородский, сельское поселение Трубичинское, деревня Трубичино
1.2	Дополнительные сведения о местоположении земельного участка	гаражный комплекс № 2, ряд 6, место №6
2.	Площадь земельного участка $\pm$ величина погрешности определения (вычисления) площади ($P \pm \Delta P$), м ²	32 кв.м $\pm$ 1.14 кв.м
3.	Формула, примененная для вычисления предельной погрешности определения площади земельного участка с подставленными значениями и итоговые (вычисленные) значения (ΔP), м ²	$\Delta P = 2 * 0.10 * \sqrt{32} * \sqrt{((1 + 1.08^2)/(2 * 1.08))} = 1.14$
4.	Площадь земельного участка согласно сведениям Единого государственного реестра недвижимости ($P_{\text{кад}}$), м ²	30
5.	Оценка расхождения P и $P_{\text{кад}}$ ($P - P_{\text{кад}}$), м ²	2 кв.м
6.	Предельные минимальный и максимальный размеры земельного участка ($P_{\text{мин}}$ и $P_{\text{макс}}$), м ²	—
7.	Вид (виды) разрешенного использования	под строительство гаража
7.1	Дополнительные сведения об использовании земельного участка	—
8.	Кадастровый или иной государственный учетный номер (инвентарный) здания, сооружения, объекта незавершенного строительства, расположенного на земельном участке	—
9.	Сведения о земельных участках (землях общего пользования, территории общего пользования), посредством которых обеспечивается доступ	Земли общего пользования
10.	Иные сведения	—

4. Пояснения к сведениям об уточняемом земельном участке с кадастровым номером:

53:11:1900219:107							
1.	—						
Сведения об уточняемых земельных участках							
1. Сведения о характерных точках границ уточняемого земельного участка с кадастровым номером 53:11:1900219:116							
Система координат МСК-53, зона 2					Зона № 2		
Обозначение характерных точек границ	Координаты, м				Метод определения координат	Формулы, примененные для расчета средней квадратической погрешности определения координат характерных точек границ (Mt), с подставленными в такие формулы значениями и итоговые (вычисленные) значения Mt, м	Описание закрепления точки
	содержатся в Едином государственном реестре недвижимости		определены в результате выполнения комплексных кадастровых работ				
	X	Y	X	Y			
1	2	3	4	5	6	7	8
н2146У	—	—	58401 8.34	21813 08.54	Фотограмметрический метод	$Mt = \sqrt{(m_0^2 + m_1^2)}$	—
н2147У	—	—	58401 5.85	21813 14.30	Фотограмметрический метод	$Mt = \sqrt{(m_0^2 + m_1^2)}$	—
н2148У	—	—	58402 0.75	21813 16.43	Фотограмметрический метод	$Mt = \sqrt{(m_0^2 + m_1^2)}$	—
н2149У	—	—	58402 3.20	21813 10.67	Фотограмметрический метод	$Mt = \sqrt{(m_0^2 + m_1^2)}$	—
н2146У	—	—	58401 8.34	21813 08.54	Фотограмметрический метод	$Mt = \sqrt{(m_0^2 + m_1^2)}$	—
2. Сведения о частях границ уточняемого земельного участка с кадастровым номером 53:11:1900219:116							
Обозначение части границ		Горизонтальное проложение (S), м		Описание прохождения части границ	Сведения о согласовании местоположения границ (согласовано/спорное)		
от т.	до т.						
1	2	3		4	5		

н2146У	н2147У	6.28	—	—
н2147У	н2148У	5.34	—	—
н2148У	н2149У	6.26	—	—
н2149У	н2146У	5.31	—	—

3. Сведения о характеристиках уточняемого земельного участка с кадастровым номером 53:11:1900219:116

№ п/п	Наименование характеристики земельного участка	Значение характеристики
1	2	3
1.	Адрес земельного участка	—
1.1	Сведения о местоположении земельного участка (при отсутствии адреса) в структурированном в соответствии с федеральной информационной адресной системой виде	Российская Федерация, Новгородская область, муниципальный район Новгородский, сельское поселение Трубичинское, деревня Трубичино
1.2	Дополнительные сведения о местоположении земельного участка	комплекс №2, ряд 2, гараж 11
2.	Площадь земельного участка $\pm$ величина погрешности определения (вычисления) площади ($P \pm \Delta P$), м ²	33 кв.м $\pm$ 1.16 кв.м
3.	Формула, примененная для вычисления предельной погрешности определения площади земельного участка с подставленными значениями и итоговые (вычисленные) значения (ΔP), м ²	$\Delta P = 2 * 0.10 * \sqrt{33} * \sqrt{((1 + 1.07^2)/(2 * 1.07))} = 1.16$
4.	Площадь земельного участка согласно сведениям Единого государственного реестра недвижимости ($P_{\text{кад}}$), м ²	30
5.	Оценка расхождения P и $P_{\text{кад}}$ ($P - P_{\text{кад}}$), м ²	3 кв.м
6.	Предельные минимальный и максимальный размеры земельного участка ($P_{\text{мин}}$ и $P_{\text{макс}}$), м ²	—
7.	Вид (виды) разрешенного использования	под строительство личных гаражей
7.1	Дополнительные сведения об использовании земельного участка	—
8.	Кадастровый или иной государственный учетный номер (инвентарный) здания, сооружения, объекта незавершенного строительства, расположенного на земельном участке	53:11:1900219:1350

9.	Сведения о земельных участках (землях общего пользования, территории общего пользования), посредством которых обеспечивается доступ	Земли общего пользования
10.	Иные сведения	—

4. Пояснения к сведениям об уточняемом земельном участке с кадастровым номером:
53:11:1900219:116

1.	—

Сведения об уточняемых земельных участках

1. Сведения о характерных точках границ уточняемого земельного участка с кадастровым номером 53:11:1900219:194

Система координат МСК-53, зона 2

Зона № 2

Обозначение характерных точек границ	Координаты, м				Метод определения координат	Формулы, примененные для расчета средней квадратической погрешности определения координат характерных точек границ (Mt), с подставленными в такие формулы значениями и итоговые (вычисленные) значения Mt, м	Описание закрепления точки
	содержатся в Едином государственном реестре недвижимости		определены в результате выполнения комплексных кадастровых работ				
	X	Y	X	Y			
1	2	3	4	5	6	7	8
н2020У	—	—	58407 8.29	21813 26.90	Фотограмметрический метод	$Mt = \sqrt{(m_0^2 + m_1^2)}$	—
н2021У	—	—	58407 3.37	21813 24.86	Фотограмметрический метод	$Mt = \sqrt{(m_0^2 + m_1^2)}$	—
н2022У	—	—	58407 0.94	21813 30.79	Фотограмметрический метод	$Mt = \sqrt{(m_0^2 + m_1^2)}$	—
н2023У	—	—	58407 5.80	21813 32.83	Фотограмметрический метод	$Mt = \sqrt{(m_0^2 + m_1^2)}$	—
н2020У	—	—	58407 8.29	21813 26.90	Фотограмметрический метод	$Mt = \sqrt{(m_0^2 + m_1^2)}$	—

2. Сведения о частях границ уточняемого земельного участка с кадастровым номером

<u>53:11:1900219:194</u>				
Обозначение части границ		Горизонтальное проложение (S), м	Описание прохождения части границ	Сведения о согласовании местоположения границ (согласовано/спорное)
от т.	до т.			
1	2	3	4	5
н2020У	н2021У	5.33	—	—
н2021У	н2022У	6.41	—	—
н2022У	н2023У	5.27	—	—
н2023У	н2020У	6.43	—	—
3. Сведения о характеристиках уточняемого земельного участка с кадастровым номером 53:11:1900219:194				
№ п/п	Наименование характеристики земельного участка	Значение характеристики		
1	2	3		
1.	Адрес земельного участка	—		
1.1	Сведения о местоположении земельного участка (при отсутствии адреса) в структурированном в соответствии с федеральной информационной адресной системой виде	Российская Федерация, Новгородская область, муниципальный район Новгородский, сельское поселение Трубичинское, деревня Трубичино		
1.2	Дополнительные сведения о местоположении земельного участка	Гаражный комплекс N 2, 1 ряд, гараж 1		
2.	Площадь земельного участка $\pm$ величина погрешности определения (вычисления) площади ($P \pm \Delta P$), м ²	34 кв.м $\pm$ 1.17 кв.м		
3.	Формула, примененная для вычисления предельной погрешности определения площади земельного участка с подставленными значениями и итоговые (вычисленные) значения (ΔP), м ²	$\Delta P = 2 * 0.10 * \sqrt{34} * \sqrt{((1 + 1.08^2)/(2 * 1.08))} = 1.17$		
4.	Площадь земельного участка согласно сведениям Единого государственного реестра недвижимости ($P_{\text{кад}}$), м ²	33		
5.	Оценка расхождения P и $P_{\text{кад}}$ ($P - P_{\text{кад}}$), м ²	1 кв.м		
6.	Предельные минимальный и максимальный размеры земельного участка ($P_{\text{мин}}$ и $P_{\text{макс}}$), м ²	—		
7.	Вид (виды) разрешенного использования	для размещения и		

		эксплуатации гаража
7.1	Дополнительные сведения об использовании земельного участка	—
8.	Кадастровый или иной государственный учетный номер (инвентарный) здания, сооружения, объекта незавершенного строительства, расположенного на земельном участке	53:11:1900219:1644
9.	Сведения о земельных участках (землях общего пользования, территории общего пользования), посредством которых обеспечивается доступ	Земли общего пользования
10.	Иные сведения	—

4. Пояснения к сведениям об уточняемом земельном участке с кадастровым номером:
53:11:1900219:194

1.	—

Сведения об уточняемых земельных участках, необходимые для исправления реестровых ошибок в сведениях о местоположении их границ

1. Сведения о характерных точках границ уточняемого земельного участка с кадастровым номером
53:11:1900208:21

Система координат МСК-53, зона 2

Зона № 2

Обозначение характерных точек границ	Координаты, м				Метод определения координат	Формулы, примененные для расчета средней квадратической погрешности определения координат характерных точек границ (Mt), с подставленным и в такие формулы значениями и итоговые (вычисленные) значения Mt, м	Описание закрепления точки
	содержатся в Едином государственном реестре недвижимости		определены в ходе выполнения комплексных кадастровых работ				
	X	Y	X	Y			
1	2	3	4	5	6	7	8
1	58373 6.92	2180826.14	5837 34.6 4	21808 30.54	Фотограмметрический метод	$Mt = \sqrt{(m_0^2 + m_1^2)}$	—

2	58374 0.59	2180827.74	5837 38.1 6	21808 32.09	Фотограмметриче ский метод	$Mt = \sqrt{(m_0^2 + m_1^2)}$	—
3	58373 8.02	2180833.56	5837 40.8 0	21808 26.31	Фотограмметриче ский метод	$Mt = \sqrt{(m_0^2 + m_1^2)}$	—
4	58373 4.37	2180831.95	5837 37.3 0	21808 24.70	Фотограмметриче ский метод	$Mt = \sqrt{(m_0^2 + m_1^2)}$	—
1	58373 6.92	2180826.14	5837 34.6 4	21808 30.54	Фотограмметриче ский метод	$Mt = \sqrt{(m_0^2 + m_1^2)}$	—

2. Сведения о частях границ уточняемого земельного участка с кадастровым номером 53:11:1900208:21

Обозначение части границ		Горизонтальное проложение (S), м	Описание прохождения части границ	Сведения о согласовании местоположения границ (согласовано/спорное)
от т.	до т.			
1	2	3	4	5
1	2	3.85	—	—
2	3	6.35	—	—
3	4	3.85	—	—
4	1	6.42	—	—

3. Сведения о характеристиках уточняемого земельного участка с кадастровым номером 53:11:1900208:21

№ п/п	Наименование характеристики	Значение характеристики
1	2	3
1.	Адрес земельного участка	—
1.1	Сведения о местоположении земельного участка (при отсутствии адреса) в структурированном в соответствии с федеральной информационной адресной системой виде	Российская Федерация, Новгородская область, муниципальный район Новгородский, сельское поселение Трубичинское, деревня Трубичино, зу 1В
1.2	Дополнительные сведения о местоположении земельного участка	—

2.	Площадь земельного участка $\pm$ величина предельной погрешности определения (вычисления) площади ($P \pm \Delta P$), м ²	25 кв.м $\pm$ 1.00 кв.м			
3.	Формула, примененная для вычисления предельной погрешности определения площади земельного участка с подставленными значениями (ΔP), м ²	$\Delta P = 2 * 0.10 * \sqrt{25} * \sqrt{((1 + 1.20^2)/(2 * 1.20))} = 1.00$			
4.	Площадь земельного участка согласно сведениям Единого государственного реестра недвижимости ($P_{\text{кад}}$), м ²	25			
5.	Оценка расхождения P и $P_{\text{кад}}$ ($P - P_{\text{кад}}$), м ²	0 кв.м			
6.	Предельные минимальный и максимальный размеры земельного участка ($P_{\text{мин}}$ и $P_{\text{макс}}$), м ²	—			
7.	Кадастровый номер или иной государственный учетный номер (инвентарный) объекта недвижимости, расположенного на земельном участке	53:11:0000000:5836			
8.	Вид (виды) разрешенного использования	для размещения и эксплуатации гаража			
8.1	Дополнительные сведения об использовании земельного участка	—			
9.	Сведения о земельных участках (землях общего пользования, территории общего пользования), посредством которых обеспечивается доступ	Земли общего пользования			
10.	Иные сведения	—			
4. Пояснения к сведениям об уточняемом земельном участке с кадастровым номером: <u>53:11:1900208:21</u>					
1.	—				
Сведения об уточняемых земельных участках, необходимые для исправления реестровых ошибок в сведениях о местоположении их границ					
1. Сведения о характерных точках границ уточняемого земельного участка с кадастровым номером <u>53:11:1900208:22</u>					
Система координат <u>МСК-53, зона 2</u>		Зона № <u>2</u>			
Обозначение характерных точек границ	Координаты, м		Метод определения координат	Формулы, примененные для расчета средней квадратической погрешности	Описание закрепления точки
	содержатся в Едином государственном реестре недвижимости	определены в ходе выполнения комплексных кадастровых			

			работ			определения координат характерных точек границ (Mt), с подставленным и в такие формулы значениями и итоговые (вычисленные) значения Mt, м	
	X	Y	X	Y			
1	2	3	4	5	6	7	8
1	58374 0.59	2180827.74	5837 38.6 1	21808 32.28	Фотограмметриче ский метод	$Mt = \sqrt{(m_0^2 + m_1^2)}$	—
2	58374 4.21	2180829.44	5837 42.2 1	21808 33.98	Фотограмметриче ский метод	$Mt = \sqrt{(m_0^2 + m_1^2)}$	—
3	58374 1.68	2180835.17	5837 44.7 9	21808 28.22	Фотограмметриче ский метод	$Mt = \sqrt{(m_0^2 + m_1^2)}$	—
4	58373 8.02	2180833.56	5837 41.2 1	21808 26.60	Фотограмметриче ский метод	$Mt = \sqrt{(m_0^2 + m_1^2)}$	—
1	58374 0.59	2180827.74	5837 38.6 1	21808 32.28	Фотограмметриче ский метод	$Mt = \sqrt{(m_0^2 + m_1^2)}$	—

2. Сведения о частях границ уточняемого земельного участка с кадастровым номером 53:11:1900208:22

Обозначение части границ		Горизонтальное проложение (S), м	Описание прохождения части границ	Сведения о согласовании местоположения границ (согласовано/спорное)
от т.	до т.			
1	2	3	4	5
1	2	3.98	—	—
2	3	6.31	—	—
3	4	3.93	—	—
4	1	6.25	—	—

3. Сведения о характеристиках уточняемого земельного участка с кадастровым номером

53:11:1900208:22		
№ п/п	Наименование характеристики	Значение характеристики
1	2	3
1.	Адрес земельного участка	—
1.1	Сведения о местоположении земельного участка (при отсутствии адреса) в структурированном в соответствии с федеральной информационной адресной системой виде	Российская Федерация, Новгородская область, муниципальный район Новгородский, сельское поселение Трубичинское, деревня Трубичино, зу 1Б
1.2	Дополнительные сведения о местоположении земельного участка	—
2.	Площадь земельного участка $\pm$ величина предельной погрешности определения (вычисления) площади ($P \pm \Delta P$), м ²	25 кв.м $\pm$ 1.00 кв.м
3.	Формула, примененная для вычисления предельной погрешности определения площади земельного участка с подставленными значениями (ΔP), м ²	$\Delta P = 2 * 0.10 * \sqrt{25} * \sqrt{((1 + 1.19^2)/(2 * 1.19))} = 1.00$
4.	Площадь земельного участка согласно сведениям Единого государственного реестра недвижимости ($P_{\text{кад}}$), м ²	25
5.	Оценка расхождения P и $P_{\text{кад}}$ ($P - P_{\text{кад}}$), м ²	0 кв.м
6.	Предельные минимальный и максимальный размеры земельного участка ($P_{\text{мин}}$ и $P_{\text{макс}}$), м ²	—
7.	Кадастровый номер или иной государственный учетный номер (инвентарный) объекта недвижимости, расположенного на земельном участке	53:11:1900219:1437
8.	Вид (виды) разрешенного использования	для размещения и эксплуатации гаража
8.1	Дополнительные сведения об использовании земельного участка	—
9.	Сведения о земельных участках (землях общего пользования, территории общего пользования), посредством которых обеспечивается доступ	Земли общего пользования
10.	Иные сведения	—
4. Пояснения к сведениям об уточняемом земельном участке с кадастровым номером:		

53:11:1900208:22

1.	—

**Сведения об уточняемых земельных участках, необходимые для исправления
реестровых ошибок в сведениях о местоположении их границ**

1. Сведения о характерных точках границ уточняемого земельного участка с кадастровым номером 53:11:1900219:2

Система координат МСК-53, зона 2

Зона № 2

Обозначение характерных точек границ	Координаты, м				Метод определения координат	Формулы, примененные для расчета средней квадратической погрешности определения координат характерных точек границ (Mt), с подставленным и в такие формулы значениями и итоговые (вычисленные) значения Mt, м	Описание закрепления точки
	содержатся в Едином государственном реестре недвижимости		определены в ходе выполнения комплексных кадастровых работ				
	X	Y	X	Y			
1	2	3	4	5	6	7	8
1	58378 4.49	2181166.84	5837 84.4 9	21811 66.84	Фотограмметрический метод	$Mt = \sqrt{(m_0^2 + m_1^2)}$	—
2	58380 2.94	2181173.53	5838 02.9 4	21811 73.53	Фотограмметрический метод	$Mt = \sqrt{(m_0^2 + m_1^2)}$	—
3	58379 6.10	2181191.68	5837 96.1 0	21811 91.68	Фотограмметрический метод	$Mt = \sqrt{(m_0^2 + m_1^2)}$	—
4	58377 7.69	2181185.14	5837 77.6 9	21811 85.14	Фотограмметрический метод	$Mt = \sqrt{(m_0^2 + m_1^2)}$	—
1	58378 4.49	2181166.84	5837 84.4 9	21811 66.84	Фотограмметрический метод	$Mt = \sqrt{(m_0^2 + m_1^2)}$	—

2. Сведения о частях границ уточняемого земельного участка с кадастровым номером

<u>53:11:1900219:2</u>				
Обозначение части границ		Горизонтальное проложение (S), м	Описание прохождения части границ	Сведения о согласовании местоположения границ (согласовано/спорное)
от т.	до т.			
1	2	3	4	5
1	2	19.63	—	—
2	3	19.40	—	—
3	4	19.54	—	—
4	1	19.52	—	—
3. Сведения о характеристиках уточняемого земельного участка с кадастровым номером 53:11:1900219:2				
№ п/п	Наименование характеристики		Значение характеристики	
1	2		3	
1.	Адрес земельного участка		—	
1.1	Сведения о местоположении земельного участка (при отсутствии адреса) в структурированном в соответствии с федеральной информационной адресной системой виде		Российская Федерация, Новгородская область, муниципальный район Новгородский, сельское поселение Трубичинское, деревня Трубичино	
1.2	Дополнительные сведения о местоположении земельного участка		—	
2.	Площадь земельного участка ± величина предельной погрешности определения (вычисления) площади ($P \pm \Delta P$), м ²		381 кв.м ± 7.81 кв.м	
3.	Формула, примененная для вычисления предельной погрешности определения площади земельного участка с подставленными значениями (ΔP), м ²		$\Delta P = 2 * 0.20 * \sqrt{381} * \sqrt{(1 + 1.02^2)/(2 * 1.02)} = 7.81$	
4.	Площадь земельного участка согласно сведениям Единого государственного реестра недвижимости ($P_{\text{кад}}$), м ²		381	
5.	Оценка расхождения P и $P_{\text{кад}}$ ($P - P_{\text{кад}}$), м ²		0 кв.м	
6.	Предельные минимальный и максимальный размеры земельного участка ($P_{\text{мин}}$ и $P_{\text{макс}}$), м ²		—	

7.	Кадастровый номер или иной государственный учетный номер (инвентарный) объекта недвижимости, расположенного на земельном участке	53:11:1900219:484
8.	Вид (виды) разрешенного использования	обслуживание и эксплуатация канализационной насосной станции
8.1	Дополнительные сведения об использовании земельного участка	—
9.	Сведения о земельных участках (землях общего пользования, территории общего пользования), посредством которых обеспечивается доступ	Земли общего пользования
10.	Иные сведения	—

4. Пояснения к сведениям об уточняемом земельном участке с кадастровым номером: 53:11:1900219:2

1. —

Сведения об уточняемых земельных участках, необходимые для исправления реестровых ошибок в сведениях о местоположении их границ

1. Сведения о характерных точках границ уточняемого земельного участка с кадастровым номером 53:11:1900219:3

Система координат МСК-53, зона 2

Зона № 2

Обозначение характерных точек границ	Координаты, м				Метод определения координат	Формулы, примененные для расчета средней квадратической погрешности определения координат характерных точек границ (Mt), с подставленным и в такие формулы значениями и итоговые (вычисленные) значения Mt, м	Описание закрепления точки
	содержатся в Едином государственном реестре недвижимости		определены в ходе выполнения комплексных кадастровых работ				
	X	Y	X	Y			
1	2	3	4	5	6	7	8
7	58365 7.03	2180955.51	5836 56.9	21809 55.78	Фотограмметрический метод	$Mt = \sqrt{(m_0^2 + m_1^2)}$	—

			0				
8	58365 9.70	2180950.23	5836 59.5 8	21809 50.45	Фотограмметрический метод	$Mt = \sqrt{(m_0^2 + m_1^2)}$	—
249	58366 3.33	2180952.07	5836 63.0 2	21809 52.21	Фотограмметрический метод	$Mt = \sqrt{(m_0^2 + m_1^2)}$	—
250	58366 0.54	2180957.29	5836 60.4 1	21809 57.55	Фотограмметрический метод	$Mt = \sqrt{(m_0^2 + m_1^2)}$	—
7	58365 7.03	2180955.51	5836 56.9 0	21809 55.78	Фотограмметрический метод	$Mt = \sqrt{(m_0^2 + m_1^2)}$	—

2. Сведения о частях границ уточняемого земельного участка с кадастровым номером 53:11:1900219:3

Обозначение части границ		Горизонтальное проложение (S), м	Описание прохождения части границ	Сведения о согласовании местоположения границ (согласовано/спорное)
от т.	до т.			
1	2	3	4	5
7	8	5.97	—	—
8	249	3.86	—	—
249	250	5.94	—	—
250	7	3.93	—	—

3. Сведения о характеристиках уточняемого земельного участка с кадастровым номером 53:11:1900219:3

№ п/п	Наименование характеристики	Значение характеристики
1	2	3
1.	Адрес земельного участка	—
1.1	Сведения о местоположении земельного участка (при отсутствии адреса) в структурированном в соответствии с федеральной информационной адресной системой виде	Российская Федерация, Новгородская область, муниципальный район Новгородский, сельское поселение Трубичинское, деревня Трубичино, уч 10
1.2	Дополнительные сведения о местоположении	—

	земельного участка	
2.	Площадь земельного участка $\pm$ величина предельной погрешности определения (вычисления) площади ($P \pm \Delta P$), м ²	23 кв.м $\pm$ 0.97 кв.м
3.	Формула, примененная для вычисления предельной погрешности определения площади земельного участка с подставленными значениями (ΔP), м ²	$\Delta P = 2 * 0.10 * \sqrt{23} * \sqrt{((1 + 1.16^2)/(2 * 1.16))} = 0.97$
4.	Площадь земельного участка согласно сведениям Единого государственного реестра недвижимости ($P_{\text{кад}}$), м ²	24
5.	Оценка расхождения P и $P_{\text{кад}}$ ($P - P_{\text{кад}}$), м ²	1 кв.м
6.	Предельные минимальный и максимальный размеры земельного участка ($P_{\text{мин}}$ и $P_{\text{макс}}$), м ²	—
7.	Кадастровый номер или иной государственный учетный номер (инвентарный) объекта недвижимости, расположенного на земельном участке	53:11:1900207:199
8.	Вид (виды) разрешенного использования	под установку ж/б гаража
8.1	Дополнительные сведения об использовании земельного участка	—
9.	Сведения о земельных участках (землях общего пользования, территории общего пользования), посредством которых обеспечивается доступ	—
10.	Иные сведения	—

4. Пояснения к сведениям об уточняемом земельном участке с кадастровым номером: 53:11:1900219:3

1. —

Сведения об уточняемых земельных участках, необходимые для исправления реестровых ошибок в сведениях о местоположении их границ

1. Сведения о характерных точках границ уточняемого земельного участка с кадастровым номером 53:11:1900219:4

Система координат МСК-53, зона 2

Зона № 2

Обозначение характерных точек границ	Координаты, м		Метод определения координат	Формулы, примененные для расчета средней квадратической погрешности	Описание закрепления точки
	содержатся в Едином государственном реестре недвижимости	определены в ходе выполнения комплексных			

			кадастровых работ			определения координат характерных точек границ (Mt), с подставленным и в такие формулы значениями и итоговые (вычисленные) значения Mt, м	
	X	Y	X	Y			
1	2	3	4	5	6	7	8
7	58365 7.03	2180955.51	5836 56.9 0	21809 55.78	Фотограмметрический метод	$Mt = \sqrt{(m_0^2 + m_1^2)}$	—
8	58365 9.70	2180950.23	5836 59.5 8	21809 50.45	Фотограмметрический метод	$Mt = \sqrt{(m_0^2 + m_1^2)}$	—
251	58365 6.13	2180948.42	5836 55.9 3	21809 48.58	Фотограмметрический метод	$Mt = \sqrt{(m_0^2 + m_1^2)}$	—
252	58365 3.45	2180953.70	5836 53.3 2	21809 53.97	Фотограмметрический метод	$Mt = \sqrt{(m_0^2 + m_1^2)}$	—
7	58365 7.03	2180955.51	5836 56.9 0	21809 55.78	Фотограмметрический метод	$Mt = \sqrt{(m_0^2 + m_1^2)}$	—

2. Сведения о частях границ уточняемого земельного участка с кадастровым номером 53:11:1900219:4

Обозначение части границ		Горизонтальное проложение (S), м	Описание прохождения части границ	Сведения о согласовании местоположения границ (согласовано/спорное)
от т.	до т.			
1	2	3	4	5
7	8	5.97	—	—
8	251	4.10	—	—
251	252	5.99	—	—
252	7	4.01	—	—

3. Сведения о характеристиках уточняемого земельного участка с кадастровым номером

<u>53:11:1900219:4</u>		
№ п/п	Наименование характеристики	Значение характеристики
1	2	3
1.	Адрес земельного участка	—
1.1	Сведения о местоположении земельного участка (при отсутствии адреса) в структурированном в соответствии с федеральной информационной адресной системой виде	Российская Федерация, Новгородская область, муниципальный район Новгородский, сельское поселение Трубичинское, деревня Трубичино, земельный участок 9
1.2	Дополнительные сведения о местоположении земельного участка	—
2.	Площадь земельного участка $\pm$ величина предельной погрешности определения (вычисления) площади ($P \pm \Delta P$), м ²	24 кв.м $\pm$ 0.99 кв.м
3.	Формула, примененная для вычисления предельной погрешности определения площади земельного участка с подставленными значениями (ΔP), м ²	$\Delta P = 2 * 0.10 * \sqrt{24} * \sqrt{((1 + 1.15^2)/(2 * 1.15))} = 0.99$
4.	Площадь земельного участка согласно сведениям Единого государственного реестра недвижимости ($P_{\text{кад}}$), м ²	24
5.	Оценка расхождения P и $P_{\text{кад}}$ ($P - P_{\text{кад}}$), м ²	0 кв.м
6.	Предельные минимальный и максимальный размеры земельного участка ($P_{\text{мин}}$ и $P_{\text{макс}}$), м ²	—
7.	Кадастровый номер или иной государственный учетный номер (инвентарный) объекта недвижимости, расположенного на земельном участке	53:11:1900219:1941
8.	Вид (виды) разрешенного использования	для строительства гаража
8.1	Дополнительные сведения об использовании земельного участка	—
9.	Сведения о земельных участках (землях общего пользования, территории общего пользования), посредством которых обеспечивается доступ	Земли общего пользования
10.	Иные сведения	—
4. Пояснения к сведениям об уточняемом земельном участке с кадастровым номером: <u>53:11:1900219:4</u>		

1.	–						
Сведения об уточняемых земельных участках, необходимые для исправления реестровых ошибок в сведениях о местоположении их границ							
1. Сведения о характерных точках границ уточняемого земельного участка с кадастровым номером 53:11:1900219:5							
Система координат <u>МСК-53, зона 2</u>					Зона № <u>2</u>		
Обозначение характерных точек границ	Координаты, м				Метод определения координат	Формулы, примененные для расчета средней квадратической погрешности определения координат характерных точек границ (Mt), с подставленным и в такие формулы значениями и итоговые (вычисленные) значения Mt, м	Описание закрепления точки
	содержатся в Едином государственном реестре недвижимости		определены в ходе выполнения комплексных кадастровых работ				
	X	Y	X	Y			
1	2	3	4	5	6	7	8
12	58365 2.57	2180946.62	5836 52.5 8	21809 46.86	Фотограмметрический метод	$Mt = \sqrt{(m_0^2 + m_1^2)}$	–
13	58364 9.89	2180951.90	5836 49.7 6	21809 52.17	Фотограмметрический метод	$Mt = \sqrt{(m_0^2 + m_1^2)}$	–
254	58365 3.45	2180953.70	5836 53.3 2	21809 53.97	Фотограмметрический метод	$Mt = \sqrt{(m_0^2 + m_1^2)}$	–
253	58365 6.13	2180948.42	5836 55.9 3	21809 48.58	Фотограмметрический метод	$Mt = \sqrt{(m_0^2 + m_1^2)}$	–
12	58365 2.57	2180946.62	5836 52.5 8	21809 46.86	Фотограмметрический метод	$Mt = \sqrt{(m_0^2 + m_1^2)}$	–
2. Сведения о частях границ уточняемого земельного участка с кадастровым номером 53:11:1900219:5							

Обозначение части границ		Горизонтальное проложение (S), м	Описание прохождения части границ	Сведения о согласовании местоположения границ (согласовано/спорное)
от т.	до т.			
1	2	3	4	5
12	13	6.01	—	—
13	254	3.99	—	—
254	253	5.99	—	—
253	12	3.77	—	—

3. Сведения о характеристиках уточняемого земельного участка с кадастровым номером 53:11:1900219:5

№ п/п	Наименование характеристики	Значение характеристики
1	2	3
1.	Адрес земельного участка	—
1.1	Сведения о местоположении земельного участка (при отсутствии адреса) в структурированном в соответствии с федеральной информационной адресной системой виде	Российская Федерация, Новгородская область, муниципальный район Новгородский, сельское поселение Трубичинское, деревня Трубичино, уч 8
1.2	Дополнительные сведения о местоположении земельного участка	—
2.	Площадь земельного участка $\pm$ величина предельной погрешности определения (вычисления) площади ($P \pm \Delta P$), м ²	23 кв.м $\pm$ 0.97 кв.м
3.	Формула, примененная для вычисления предельной погрешности определения площади земельного участка с подставленными значениями (ΔP), м ²	$\Delta P = 2 * 0.10 * \sqrt{23} * \sqrt{((1 + 1.15^2)/(2 * 1.15))} = 0.97$
4.	Площадь земельного участка согласно сведениям Единого государственного реестра недвижимости ($P_{\text{кад}}$), м ²	24
5.	Оценка расхождения P и $P_{\text{кад}}$ ($P - P_{\text{кад}}$), м ²	1 кв.м
6.	Предельные минимальный и максимальный размеры земельного участка ($P_{\text{мин}}$ и $P_{\text{макс}}$), м ²	—

7.	Кадастровый номер или иной государственный учетный номер (инвентарный) объекта недвижимости, расположенного на земельном участке	53:11:1900207:205
8.	Вид (виды) разрешенного использования	под установку ж/б гаража
8.1	Дополнительные сведения об использовании земельного участка	—
9.	Сведения о земельных участках (землях общего пользования, территории общего пользования), посредством которых обеспечивается доступ	Земли общего пользования
10.	Иные сведения	—

4. Пояснения к сведениям об уточняемом земельном участке с кадастровым номером: 53:11:1900219:5

1.	—

Сведения об уточняемых земельных участках, необходимые для исправления реестровых ошибок в сведениях о местоположении их границ

1. Сведения о характерных точках границ уточняемого земельного участка с кадастровым номером 53:11:1900219:6

Система координат МСК-53, зона 2

Зона № 2

Обозначение характерных точек границ	Координаты, м				Метод определения координат	Формулы, примененные для расчета средней квадратической погрешности определения координат характерных точек границ (Mt), с подставленным и в такие формулы значениями и итоговые (вычисленные) значения Mt, м	Описание закрепления точки
	содержатся в Едином государственном реестре недвижимости		определены в ходе выполнения комплексных кадастровых работ				
	X	Y	X	Y			
1	2	3	4	5	6	7	8
12	58365 2.57	2180946.62	5836 52.5 8	21809 46.86	Фотограмметрический метод	$Mt = \sqrt{(m_0^2 + m_1^2)}$	—

13	58364 9.89	2180951.90	5836 49.7 6	21809 52.17	Фотограмметриче ский метод	$Mt = \sqrt{(m_0^2 + m_1^2)}$	—
256	58364 6.32	2180950.09	5836 46.4 8	21809 50.54	Фотограмметриче ский метод	$Mt = \sqrt{(m_0^2 + m_1^2)}$	—
255	58364 9.00	2180944.81	5836 49.2 3	21809 45.08	Фотограмметриче ский метод	$Mt = \sqrt{(m_0^2 + m_1^2)}$	—
12	58365 2.57	2180946.62	5836 52.5 8	21809 46.86	Фотограмметриче ский метод	$Mt = \sqrt{(m_0^2 + m_1^2)}$	—

2. Сведения о частях границ уточняемого земельного участка с кадастровым номером 53:11:1900219:6

Обозначение части границ		Горизонтальное проложение (S), м	Описание прохождения части границ	Сведения о согласовании местоположения границ (согласовано/спорное)
от т.	до т.			
1	2	3	4	5
12	13	6.01	—	—
13	256	3.66	—	—
256	255	6.11	—	—
255	12	3.79	—	—

3. Сведения о характеристиках уточняемого земельного участка с кадастровым номером 53:11:1900219:6

№ п/п	Наименование характеристики	Значение характеристики
1	2	3
1.	Адрес земельного участка	—
1.1	Сведения о местоположении земельного участка (при отсутствии адреса) в структурированном в соответствии с федеральной информационной адресной системой виде	Российская Федерация, Новгородская область, муниципальный район Новгородский, сельское поселение Трубичинское, деревня Трубичино, уч 7
1.2	Дополнительные сведения о местоположении земельного участка	—

2.	Площадь земельного участка $\pm$ величина предельной погрешности определения (вычисления) площади ($P \pm \Delta P$), м ²	23 кв.м $\pm$ 0.96 кв.м
3.	Формула, примененная для вычисления предельной погрешности определения площади земельного участка с подставленными значениями (ΔP), м ²	$\Delta P = 2 * 0.10 * \sqrt{23} * \sqrt{((1 + 1.16^2)/(2 * 1.16))} = 0.96$
4.	Площадь земельного участка согласно сведениям Единого государственного реестра недвижимости ($P_{\text{кад}}$), м ²	24
5.	Оценка расхождения P и $P_{\text{кад}}$ ($P - P_{\text{кад}}$), м ²	1 кв.м
6.	Предельные минимальный и максимальный размеры земельного участка ($P_{\text{мин}}$ и $P_{\text{макс}}$), м ²	—
7.	Кадастровый номер или иной государственный учетный номер (инвентарный) объекта недвижимости, расположенного на земельном участке	53:11:1900219:1321
8.	Вид (виды) разрешенного использования	под установку ж/б гаража
8.1	Дополнительные сведения об использовании земельного участка	—
9.	Сведения о земельных участках (землях общего пользования, территории общего пользования), посредством которых обеспечивается доступ	Земли общего пользования
10.	Иные сведения	—

4. Пояснения к сведениям об уточняемом земельном участке с кадастровым номером: 53:11:1900219:6

1.	—

Сведения об уточняемых земельных участках, необходимые для исправления реестровых ошибок в сведениях о местоположении их границ

1. Сведения о характерных точках границ уточняемого земельного участка с кадастровым номером 53:11:1900219:7

Система координат МСК-53, зона 2

Зона № 2

Обозначение характерных точек границ	Координаты, м		Метод определения координат	Формулы, примененные для расчета средней квадратической погрешности	Описание закрепления точки
	содержатся в Едином государственном реестре недвижимости	определены в ходе выполнения комплексных кадастровых			

			работ			определения координат характерных точек границ (Mt), с подставленным и в такие формулы значениями и итоговые (вычисленные) значения Mt, м	
	X	Y	X	Y			
1	2	3	4	5	6	7	8
18	58364 5.44	2180943.00	5836 45.4 4	21809 43.00	Фотограмметриче ский метод	$Mt = \sqrt{(m_o^2 + m_i^2)}$	—
19	58364 2.76	2180948.28	5836 42.7 6	21809 48.28	Фотограмметриче ский метод	$Mt = \sqrt{(m_o^2 + m_i^2)}$	—
258	58364 6.32	2180950.09	5836 46.3 2	21809 50.09	Фотограмметриче ский метод	$Mt = \sqrt{(m_o^2 + m_i^2)}$	—
257	58364 9.00	2180944.81	5836 49.0 0	21809 44.81	Фотограмметриче ский метод	$Mt = \sqrt{(m_o^2 + m_i^2)}$	—
18	58364 5.44	2180943.00	5836 45.4 4	21809 43.00	Фотограмметриче ский метод	$Mt = \sqrt{(m_o^2 + m_i^2)}$	—

2. Сведения о частях границ уточняемого земельного участка с кадастровым номером 53:11:1900219:7

Обозначение части границ		Горизонтальное проложение (S), м	Описание прохождения части границ	Сведения о согласовании местоположения границ (согласовано/спорное)
от т.	до т.			
1	2	3	4	5
18	19	5.92	—	—
19	258	3.99	—	—
258	257	5.92	—	—
257	18	3.99	—	—

3. Сведения о характеристиках уточняемого земельного участка с кадастровым номером

<u>53:11:1900219:7</u>		
№ п/п	Наименование характеристики	Значение характеристики
1	2	3
1.	Адрес земельного участка	—
1.1	Сведения о местоположении земельного участка (при отсутствии адреса) в структурированном в соответствии с федеральной информационной адресной системой виде	Российская Федерация, Новгородская область, муниципальный район Новгородский, сельское поселение Трубичинское, деревня Трубичино, гараж 6
1.2	Дополнительные сведения о местоположении земельного участка	—
2.	Площадь земельного участка $\pm$ величина предельной погрешности определения (вычисления) площади ($P \pm \Delta P$), м ²	24 кв.м $\pm$ 0.98 кв.м
3.	Формула, примененная для вычисления предельной погрешности определения площади земельного участка с подставленными значениями (ΔP), м ²	$\Delta P = 2 * 0.10 * \sqrt{24} * \sqrt{((1 + 1.14^2)/(2 * 1.14))} = 0.98$
4.	Площадь земельного участка согласно сведениям Единого государственного реестра недвижимости ($P_{\text{кад}}$), м ²	24
5.	Оценка расхождения P и $P_{\text{кад}}$ ($P - P_{\text{кад}}$), м ²	0 кв.м
6.	Предельные минимальный и максимальный размеры земельного участка ($P_{\text{мин}}$ и $P_{\text{макс}}$), м ²	—
7.	Кадастровый номер или иной государственный учетный номер (инвентарный) объекта недвижимости, расположенного на земельном участке	53:11:1900207:200
8.	Вид (виды) разрешенного использования	для строительства гаража
8.1	Дополнительные сведения об использовании земельного участка	—
9.	Сведения о земельных участках (землях общего пользования, территории общего пользования), посредством которых обеспечивается доступ	Земли общего пользования
10.	Иные сведения	—
4. Пояснения к сведениям об уточняемом земельном участке с кадастровым номером: <u>53:11:1900219:7</u>		

1.	–						
Сведения об уточняемых земельных участках, необходимые для исправления реестровых ошибок в сведениях о местоположении их границ							
1. Сведения о характерных точках границ уточняемого земельного участка с кадастровым номером 53:11:1900219:9							
Система координат МСК-53, зона 2					Зона № 2		
Обозначение характерных точек границ	Координаты, м				Метод определения координат	Формулы, примененные для расчета средней квадратической погрешности определения координат характерных точек границ (Mt), с подставленным и в такие формулы значениями и итоговые (вычисленные) значения Mt, м	Описание закрепления точки
	содержатся в Едином государственном реестре недвижимости		определены в ходе выполнения комплексных кадастровых работ				
	X	Y	X	Y			
1	2	3	4	5	6	7	8
18	58364 5.44	2180943.00	5836 45.7 2	21809 43.34	Фотограмметрический метод	$Mt = \sqrt{(m_0^2 + m_1^2)}$	–
19	58364 2.76	2180948.28	5836 42.9 0	21809 48.72	Фотограмметрический метод	$Mt = \sqrt{(m_0^2 + m_1^2)}$	–
22	58363 9.19	2180946.47	5836 39.6 6	21809 47.07	Фотограмметрический метод	$Mt = \sqrt{(m_0^2 + m_1^2)}$	–
21	58364 1.86	2180941.20	5836 42.3 9	21809 41.60	Фотограмметрический метод	$Mt = \sqrt{(m_0^2 + m_1^2)}$	–
18	58364 5.44	2180943.00	5836 45.7 2	21809 43.34	Фотограмметрический метод	$Mt = \sqrt{(m_0^2 + m_1^2)}$	–
2. Сведения о частях границ уточняемого земельного участка с кадастровым номером 53:11:1900219:9							

Обозначение части границ		Горизонтальное проложение (S), м	Описание прохождения части границ	Сведения о согласовании местоположения границ (согласовано/спорное)
от т.	до т.			
1	2	3	4	5
18	19	6.07	—	—
19	22	3.64	—	—
22	21	6.11	—	—
21	18	3.76	—	—

3. Сведения о характеристиках уточняемого земельного участка с кадастровым номером 53:11:1900219:9

№ п/п	Наименование характеристики	Значение характеристики
1	2	3
1.	Адрес земельного участка	—
1.1	Сведения о местоположении земельного участка (при отсутствии адреса) в структурированном в соответствии с федеральной информационной адресной системой виде	Российская Федерация, Новгородская область, муниципальный район Новгородский, сельское поселение Трубичинское, деревня Трубичино, земельный участок 5
1.2	Дополнительные сведения о местоположении земельного участка	—
2.	Площадь земельного участка $\pm$ величина предельной погрешности определения (вычисления) площади ($P \pm \Delta P$), м ²	23 кв.м $\pm$ 0.95 кв.м
3.	Формула, примененная для вычисления предельной погрешности определения площади земельного участка с подставленными значениями (ΔP), м ²	$\Delta P = 2 * 0.10 * \sqrt{23} * \sqrt{((1 + 1.17^2)/(2 * 1.17))} = 0.95$
4.	Площадь земельного участка согласно сведениям Единого государственного реестра недвижимости ($P_{\text{кад}}$), м ²	24
5.	Оценка расхождения P и $P_{\text{кад}}$ ($P - P_{\text{кад}}$), м ²	1 кв.м
6.	Предельные минимальный и максимальный размеры земельного участка ($P_{\text{мин}}$ и $P_{\text{макс}}$), м ²	—

7.	Кадастровый номер или иной государственный учетный номер (инвентарный) объекта недвижимости, расположенного на земельном участке	53:11:1900219:1891
8.	Вид (виды) разрешенного использования	под установку железобетонного гаража
8.1	Дополнительные сведения об использовании земельного участка	—
9.	Сведения о земельных участках (землях общего пользования, территории общего пользования), посредством которых обеспечивается доступ	Земли общего пользования
10.	Иные сведения	—

4. Пояснения к сведениям об уточняемом земельном участке с кадастровым номером: 53:11:1900219:9

1.	—

Сведения об уточняемых земельных участках, необходимые для исправления реестровых ошибок в сведениях о местоположении их границ

1. Сведения о характерных точках границ уточняемого земельного участка с кадастровым номером 53:11:1900219:10

Система координат <u>МСК-53, зона 2</u>					Зона № 2		
Обозначение характерных точек границ	Координаты, м				Метод определения координат	Формулы, примененные для расчета средней квадратической погрешности определения координат характерных точек границ (Mt), с подставленным и в такие формулы значениями и итоговые (вычисленные) значения Mt, м	Описание закрепления точки
	содержатся в Едином государственном реестре недвижимости		определены в ходе выполнения комплексных кадастровых работ				
	X	Y	X	Y			
1	2	3	4	5	6	7	8
24	58363 4.78	2180937.75	5836 35.5 3	21809 38.12	Фотограмметрический метод	$Mt = \sqrt{(m_0^2 + m_1^2)}$	—

25	58363 2.11	2180943.03	5836 32.7 1	21809 43.54	Фотограмметриче ский метод	$Mt = \sqrt{(m_0^2 + m_1^2)}$	—
26	58363 5.69	2180944.84	5836 36.1 2	21809 45.27	Фотограмметриче ский метод	$Mt = \sqrt{(m_0^2 + m_1^2)}$	—
23	58363 8.35	2180939.56	5836 38.8 5	21809 39.82	Фотограмметриче ский метод	$Mt = \sqrt{(m_0^2 + m_1^2)}$	—
24	58363 4.78	2180937.75	5836 35.5 3	21809 38.12	Фотограмметриче ский метод	$Mt = \sqrt{(m_0^2 + m_1^2)}$	—

2. Сведения о частях границ уточняемого земельного участка с кадастровым номером 53:11:1900219:10

Обозначение части границ		Горизонтальное проложение (S), м	Описание прохождения части границ	Сведения о согласовании местоположения границ (согласовано/спорное)
от т.	до т.			
1	2	3	4	5
24	25	6.11	—	—
25	26	3.82	—	—
26	23	6.10	—	—
23	24	3.73	—	—

3. Сведения о характеристиках уточняемого земельного участка с кадастровым номером 53:11:1900219:10

№ п/п	Наименование характеристики	Значение характеристики
1	2	3
1.	Адрес земельного участка	—
1.1	Сведения о местоположении земельного участка (при отсутствии адреса) в структурированном в соответствии с федеральной информационной адресной системой виде	Российская Федерация, Новгородская область, муниципальный район Новгородский, сельское поселение Трубичинское, деревня Трубичино, уч 3
1.2	Дополнительные сведения о местоположении земельного участка	—

2.	Площадь земельного участка $\pm$ величина предельной погрешности определения (вычисления) площади ($P \pm \Delta P$), м ²	23 кв.м $\pm$ 0.97 кв.м
3.	Формула, примененная для вычисления предельной погрешности определения площади земельного участка с подставленными значениями (ΔP), м ²	$\Delta P = 2 * 0.10 * \sqrt{23} * \sqrt{((1 + 1.16^2)/(2 * 1.16))} = 0.97$
4.	Площадь земельного участка согласно сведениям Единого государственного реестра недвижимости ($P_{\text{кад}}$), м ²	24
5.	Оценка расхождения P и $P_{\text{кад}}$ ($P - P_{\text{кад}}$), м ²	1 кв.м
6.	Предельные минимальный и максимальный размеры земельного участка ($P_{\text{мин}}$ и $P_{\text{макс}}$), м ²	—
7.	Кадастровый номер или иной государственный учетный номер (инвентарный) объекта недвижимости, расположенного на земельном участке	53:11:1900207:196
8.	Вид (виды) разрешенного использования	под установку ж/б гаража
8.1	Дополнительные сведения об использовании земельного участка	—
9.	Сведения о земельных участках (землях общего пользования, территории общего пользования), посредством которых обеспечивается доступ	Земли общего пользования
10.	Иные сведения	—

4. Пояснения к сведениям об уточняемом земельном участке с кадастровым номером: 53:11:1900219:10

1.	—

Сведения об уточняемых земельных участках, необходимые для исправления реестровых ошибок в сведениях о местоположении их границ

1. Сведения о характерных точках границ уточняемого земельного участка с кадастровым номером 53:11:1900219:11

Система координат МСК-53, зона 2

Зона № 2

Обозначение характерных точек границ	Координаты, м		Метод определения координат	Формулы, примененные для расчета средней квадратической погрешности	Описание закрепления точки
	содержатся в Едином государственном реестре недвижимости	определены в ходе выполнения комплексных кадастровых			

			работ			определения координат характерных точек границ (Mt), с подставленным и в такие формулы значениями и итоговые (вычисленные) значения Mt, м	
	X	Y	X	Y			
1	2	3	4	5	6	7	8
24	58363 4.78	2180937.75	5836 35.5 3	21809 38.12	Фотограмметриче ский метод	$Mt = \sqrt{(m_o^2 + m_i^2)}$	—
25	58363 2.11	2180943.03	5836 32.7 1	21809 43.54	Фотограмметриче ский метод	$Mt = \sqrt{(m_o^2 + m_i^2)}$	—
28	58362 8.55	2180941.24	5836 29.4 0	21809 41.87	Фотограмметриче ский метод	$Mt = \sqrt{(m_o^2 + m_i^2)}$	—
27	58363 1.21	2180935.96	5836 32.2 5	21809 36.44	Фотограмметриче ский метод	$Mt = \sqrt{(m_o^2 + m_i^2)}$	—
24	58363 4.78	2180937.75	5836 35.5 3	21809 38.12	Фотограмметриче ский метод	$Mt = \sqrt{(m_o^2 + m_i^2)}$	—

2. Сведения о частях границ уточняемого земельного участка с кадастровым номером 53:11:1900219:11

Обозначение части границ		Горизонтальное проложение (S), м	Описание прохождения части границ	Сведения о согласовании местоположения границ (согласовано/спорное)
от т.	до т.			
1	2	3	4	5
24	25	6.11	—	—
25	28	3.71	—	—
28	27	6.13	—	—
27	24	3.69	—	—

3. Сведения о характеристиках уточняемого земельного участка с кадастровым номером

<u>53:11:1900219:11</u>		
№ п/п	Наименование характеристики	Значение характеристики
1	2	3
1.	Адрес земельного участка	—
1.1	Сведения о местоположении земельного участка (при отсутствии адреса) в структурированном в соответствии с федеральной информационной адресной системой виде	Российская Федерация, Новгородская область, муниципальный район Новгородский, сельское поселение Трубичинское, деревня Трубичино, уч 2
1.2	Дополнительные сведения о местоположении земельного участка	—
2.	Площадь земельного участка ± величина предельной погрешности определения (вычисления) площади ($P \pm \Delta P$), м ²	23 кв.м ± 0.96 кв.м
3.	Формула, примененная для вычисления предельной погрешности определения площади земельного участка с подставленными значениями (ΔP), м ²	$\Delta P = 2 * 0.10 * \sqrt{23} * \sqrt{((1 + 1.16^2)/(2 * 1.16))} = 0.96$
4.	Площадь земельного участка согласно сведениям Единого государственного реестра недвижимости ($P_{\text{кад}}$), м ²	24
5.	Оценка расхождения P и $P_{\text{кад}}$ ($P - P_{\text{кад}}$), м ²	1 кв.м
6.	Предельные минимальный и максимальный размеры земельного участка ($P_{\text{мин}}$ и $P_{\text{макс}}$), м ²	—
7.	Кадастровый номер или иной государственный учетный номер (инвентарный) объекта недвижимости, расположенного на земельном участке	53:11:0000000:4747
8.	Вид (виды) разрешенного использования	под установку ж/б гаража
8.1	Дополнительные сведения об использовании земельного участка	—
9.	Сведения о земельных участках (землях общего пользования, территории общего пользования), посредством которых обеспечивается доступ	Земли общего пользования
10.	Иные сведения	—
4. Пояснения к сведениям об уточняемом земельном участке с кадастровым номером: <u>53:11:1900219:11</u>		

1.	–						
Сведения об уточняемых земельных участках, необходимые для исправления реестровых ошибок в сведениях о местоположении их границ							
1. Сведения о характерных точках границ уточняемого земельного участка с кадастровым номером 53:11:1900219:12							
Система координат МСК-53, зона 2					Зона № 2		
Обозначение характерных точек границ	Координаты, м				Метод определения координат	Формулы, примененные для расчета средней квадратической погрешности определения координат характерных точек границ (Mt), с подставленным и в такие формулы значениями и итоговые (вычисленные) значения Mt, м	Описание закрепления точки
	содержатся в Едином государственном реестре недвижимости		определены в ходе выполнения комплексных кадастровых работ				
	X	Y	X	Y			
1	2	3	4	5	6	7	8
27	58363 1.21	2180935.96	5836 32.2 5	21809 36.44	Фотограмметрический метод	$Mt = \sqrt{(m_0^2 + m_1^2)}$	–
28	58362 8.55	2180941.24	5836 29.4 0	21809 41.87	Фотограмметрический метод	$Mt = \sqrt{(m_0^2 + m_1^2)}$	–
259	58362 4.95	2180939.42	5836 26.1 4	21809 40.25	Фотограмметрический метод	$Mt = \sqrt{(m_0^2 + m_1^2)}$	–
260	58362 7.62	2180934.14	5836 28.9 1	21809 34.79	Фотограмметрический метод	$Mt = \sqrt{(m_0^2 + m_1^2)}$	–
27	58363 1.21	2180935.96	5836 32.2 5	21809 36.44	Фотограмметрический метод	$Mt = \sqrt{(m_0^2 + m_1^2)}$	–
2. Сведения о частях границ уточняемого земельного участка с кадастровым номером 53:11:1900219:12							

Обозначение части границ		Горизонтальное проложение (S), м	Описание прохождения части границ	Сведения о согласовании местоположения границ (согласовано/спорное)
от т.	до т.			
1	2	3	4	5
27	28	6.13	—	—
28	259	3.64	—	—
259	260	6.12	—	—
260	27	3.73	—	—

3. Сведения о характеристиках уточняемого земельного участка с кадастровым номером 53:11:1900219:12

№ п/п	Наименование характеристики	Значение характеристики
1	2	3
1.	Адрес земельного участка	—
1.1	Сведения о местоположении земельного участка (при отсутствии адреса) в структурированном в соответствии с федеральной информационной адресной системой виде	Российская Федерация, Новгородская область, муниципальный район Новгородский, сельское поселение Трубичинское, деревня Трубичино, уч 1
1.2	Дополнительные сведения о местоположении земельного участка	—
2.	Площадь земельного участка $\pm$ величина предельной погрешности определения (вычисления) площади ($P \pm \Delta P$), м ²	23 кв.м $\pm$ 0.96 кв.м
3.	Формула, примененная для вычисления предельной погрешности определения площади земельного участка с подставленными значениями (ΔP), м ²	$\Delta P = 2 * 0.10 * \sqrt{23} * \sqrt{((1 + 1.16^2)/(2 * 1.16))} = 0.96$
4.	Площадь земельного участка согласно сведениям Единого государственного реестра недвижимости ($P_{\text{кад}}$), м ²	24
5.	Оценка расхождения P и $P_{\text{кад}}$ ($P - P_{\text{кад}}$), м ²	1 кв.м
6.	Предельные минимальный и максимальный размеры земельного участка ($P_{\text{мин}}$ и $P_{\text{макс}}$), м ²	—

7.	Кадастровый номер или иной государственный учетный номер (инвентарный) объекта недвижимости, расположенного на земельном участке	53:11:1900219:1664
8.	Вид (виды) разрешенного использования	под установку ж/б гаража
8.1	Дополнительные сведения об использовании земельного участка	—
9.	Сведения о земельных участках (землях общего пользования, территории общего пользования), посредством которых обеспечивается доступ	Земли общего пользования
10.	Иные сведения	—

4. Пояснения к сведениям об уточняемом земельном участке с кадастровым номером: 53:11:1900219:12

1.	—

Сведения об уточняемых земельных участках, необходимые для исправления реестровых ошибок в сведениях о местоположении их границ

1. Сведения о характерных точках границ уточняемого земельного участка с кадастровым номером 53:11:1900219:13

Система координат <u>МСК-53, зона 2</u>					Зона № <u>2</u>		
Обозначение характерных точек границ	Координаты, м				Метод определения координат	Формулы, примененные для расчета средней квадратической погрешности определения координат характерных точек границ (Mt), с подставленным и в такие формулы значениями и итоговые (вычисленные) значения Mt, м	Описание закрепления точки
	содержатся в Едином государственном реестре недвижимости		определены в ходе выполнения комплексных кадастровых работ				
	X	Y	X	Y			
1	2	3	4	5	6	7	8
31	58411 7.11	2181099.00	5841 17.2 5	21810 99.05	Фотограмметрический метод	$Mt = \sqrt{(m_0^2 + m_1^2)}$	—

34	58411 0.69	2181112.59	5841 13.3 9	21811 07.16	Фотограмметриче ский метод	$Mt = \sqrt{(m_0^2 + m_1^2)}$	—
262	58413 0.51	2181121.88	5841 10.6 9	21811 12.59	Фотограмметриче ский метод	$Mt = \sqrt{(m_0^2 + m_1^2)}$	—
261	58413 6.65	2181108.29	5841 30.5 1	21811 21.88	Фотограмметриче ский метод	$Mt = \sqrt{(m_0^2 + m_1^2)}$	—
н1842У	58411 7.11	2181099.00	5841 36.6 5	21811 08.29	Фотограмметриче ский метод	$Mt = \sqrt{(m_0^2 + m_1^2)}$	—
31	58411 7.11	2181099.00	5841 17.2 5	21810 99.05	Фотограмметриче ский метод	$Mt = \sqrt{(m_0^2 + m_1^2)}$	—

2. Сведения о частях границ уточняемого земельного участка с кадастровым номером 53:11:1900219:13

Обозначение части границ		Горизонтальное проложение (S), м	Описание прохождения части границ	Сведения о согласовании местоположения границ (согласовано/спорное)
от т.	до т.			
1	2	3	4	5
31	34	8.98	—	—
34	262	6.06	—	—
262	261	21.89	—	—
261	н1842У	14.91	—	—
н1842У	31	21.49	—	—

3. Сведения о характеристиках уточняемого земельного участка с кадастровым номером 53:11:1900219:13

№ п/п	Наименование характеристики	Значение характеристики
1	2	3
1.	Адрес земельного участка	—
1.1	Сведения о местоположении земельного участка (при отсутствии адреса) в структурированном в соответствии с федеральной информационной адресной системой	Российская Федерация, Новгородская область, муниципальный район Новгородский, сельское поселение

	виде	Трубичинское, деревня Трубичино, земельный участок 35А
1.2	Дополнительные сведения о местоположении земельного участка	—
2.	Площадь земельного участка ± величина предельной погрешности определения (вычисления) площади (Р ± ΔР), м ²	324 кв.м ± 3.62 кв.м
3.	Формула, примененная для вычисления предельной погрешности определения площади земельного участка с подставленными значениями (ΔР), м ²	ΔР = 2 * 0.10 * √324 * √((1 + 1.14 ²)/(2 * 1.14)) = 3.62
4.	Площадь земельного участка согласно сведениям Единого государственного реестра недвижимости (Р _{кад}), м ²	326
5.	Оценка расхождения Р и Р _{кад} (Р - Р _{кад}), м ²	2 кв.м
6.	Предельные минимальный и максимальный размеры земельного участка (Р _{мин} и Р _{макс}), м ²	—
7.	Кадастровый номер или иной государственный учетный номер (инвентарный) объекта недвижимости, расположенного на земельном участке	53:11:1900219:566
8.	Вид (виды) разрешенного использования	под строительство магазина
8.1	Дополнительные сведения об использовании земельного участка	—
9.	Сведения о земельных участках (землях общего пользования, территории общего пользования), посредством которых обеспечивается доступ	Земли общего пользования
10.	Иные сведения	—
4. Пояснения к сведениям об уточняемом земельном участке с кадастровым номером: <u>53:11:1900219:13</u>		
1.	—	
Сведения об уточняемых земельных участках, необходимые для исправления реестровых ошибок в сведениях о местоположении их границ		
1. Сведения о характерных точках границ уточняемого земельного участка с кадастровым номером <u>53:11:1900219:14</u>		
Система координат <u>МСК-53, зона 2</u>		Зона № <u>2</u>

Обозначение характерных точек границ	Координаты, м				Метод определения координат	Формулы, примененные для расчета средней квадратической погрешности определения координат характерных точек границ (Mt), с подставленным и в такие формулы значениями и итоговые (вычисленные) значения Mt, м	Описание закрепления точки
	содержатся в Едином государственном реестре недвижимости		определены в ходе выполнения комплексных кадастровых работ				
	X	Y	X	Y			
1	2	3	4	5	6	7	8
263	58398 9.59	2181063.34	5839 88.7 9	21810 62.97	Фотограмметрический метод	$Mt = \sqrt{(m_0^2 + m_1^2)}$	—
263	58400 0.84	2181068.21	5840 00.8 4	21810 68.21	Фотограмметрический метод	$Mt = \sqrt{(m_0^2 + m_1^2)}$	—
263	58400 5.27	2181070.12	5840 05.2 7	21810 70.12	Фотограмметрический метод	$Mt = \sqrt{(m_0^2 + m_1^2)}$	—
264	58401 9.46	2181076.26	5840 18.5 7	21810 75.91	Фотограмметрический метод	$Mt = \sqrt{(m_0^2 + m_1^2)}$	—
265	58401 0.50	2181097.24	5840 09.1 2	21810 97.62	Фотограмметрический метод	$Mt = \sqrt{(m_0^2 + m_1^2)}$	—
266	58400 5.47	2181095.39	5840 06.3 6	21810 95.84	Фотограмметрический метод	$Mt = \sqrt{(m_0^2 + m_1^2)}$	—
267	58400 2.80	2181097.07	5840 04.2 9	21810 95.37	Фотограмметрический метод	$Mt = \sqrt{(m_0^2 + m_1^2)}$	—
268	58397 9.60	2181087.06	5840 01.4 8	21810 96.86	Фотограмметрический метод	$Mt = \sqrt{(m_0^2 + m_1^2)}$	—
н1310У	—	—	5839	21810	Фотограмметрический метод	$Mt = \sqrt{(m_0^2 + m_1^2)}$	—

			78.1 2	87.34	ский метод	м ²)	
263	58398 9.59	2181063.34	5839 88.7 9	21810 62.97	Фотограмметриче ский метод	$Mt = \sqrt{(m_0^2 + m^2)}$	—

2. Сведения о частях границ уточняемого земельного участка с кадастровым номером 53:11:1900219:14

Обозначение части границ		Горизонтальное проложение (S), м	Описание прохождения части границ	Сведения о согласовании местоположения границ (согласовано/спорное)
от т.	до т.			
1	2	3	4	5
263	263	13.14	—	—
263	263	4.82	—	—
263	264	14.51	—	—
264	265	23.68	—	—
265	266	3.28	—	—
266	267	2.12	—	—
267	268	3.18	—	—
268	н1310У	25.23	—	—
н1310У	263	26.60	—	—

3. Сведения о характеристиках уточняемого земельного участка с кадастровым номером 53:11:1900219:14

№ п/п	Наименование характеристики	Значение характеристики
1	2	3
1.	Адрес земельного участка	—
1.1	Сведения о местоположении земельного участка (при отсутствии адреса) в структурированном в соответствии с федеральной информационной адресной системой виде	Российская Федерация, Новгородская область, муниципальный район Новгородский, сельское поселение Трубичинское, деревня Трубичино
1.2	Дополнительные сведения о местоположении земельного участка	—

2.	Площадь земельного участка $\pm$ величина предельной погрешности определения (вычисления) площади ($P \pm \Delta P$), м ²	837 кв.м $\pm$ 5.82 кв.м
3.	Формула, примененная для вычисления предельной погрешности определения площади земельного участка с подставленными значениями (ΔP), м ²	$\Delta P = 2 * 0.10 * \sqrt{837} * \sqrt{((1 + 1.17^2)/(2 * 1.17))} = 5.82$
4.	Площадь земельного участка согласно сведениям Единого государственного реестра недвижимости ($P_{\text{кад}}$), м ²	819
5.	Оценка расхождения P и $P_{\text{кад}}$ ($P - P_{\text{кад}}$), м ²	18 кв.м
6.	Предельные минимальный и максимальный размеры земельного участка ($P_{\text{мин}}$ и $P_{\text{макс}}$), м ²	—
7.	Кадастровый номер или иной государственный учетный номер (инвентарный) объекта недвижимости, расположенного на земельном участке	53:23:0000000:10067, 53:11:1900219:151
8.	Вид (виды) разрешенного использования	для эксплуатации котельной №14
8.1	Дополнительные сведения об использовании земельного участка	—
9.	Сведения о земельных участках (землях общего пользования, территории общего пользования), посредством которых обеспечивается доступ	Земли общего пользования
10.	Иные сведения	—

4. Пояснения к сведениям об уточняемом земельном участке с кадастровым номером: 53:11:1900219:14

1.	—

Сведения об уточняемых земельных участках, необходимые для исправления реестровых ошибок в сведениях о местоположении их границ

1. Сведения о характерных точках границ уточняемого земельного участка с кадастровым номером 53:11:1900219:16

Система координат МСК-53, зона 2

Зона № 2

Обозначение характерных точек границ	Координаты, м		Метод определения координат	Формулы, примененные для расчета средней квадратической погрешности	Описание закрепления точки
	содержатся в Едином государственном реестре недвижимости	определены в ходе выполнения комплексных кадастровых			

			работ			определения координат характерных точек границ (Mt), с подставленным и в такие формулы значениями и итоговые (вычисленные) значения Mt, м	
	X	Y	X	Y			
1	2	3	4	5	6	7	8
47	58411 8.33	2181011.74	5841 17.1 9	21810 11.99	Фотограмметриче ский метод	$Mt = \sqrt{(m_0^2 + m_1^2)}$	—
48	58411 2.84	2181006.08	5841 12.2 4	21810 05.55	Фотограмметриче ский метод	$Mt = \sqrt{(m_0^2 + m_1^2)}$	—
49	58411 7.10	2180991.71	5841 16.1 6	21809 92.26	Фотограмметриче ский метод	$Mt = \sqrt{(m_0^2 + m_1^2)}$	—
51	58407 9.81	2180974.94	5840 78.3 2	21809 74.91	Фотограмметриче ский метод	$Mt = \sqrt{(m_0^2 + m_1^2)}$	—
278	58406 8.00	2181004.05	5840 66.8 4	21810 04.33	Фотограмметриче ский метод	$Mt = \sqrt{(m_0^2 + m_1^2)}$	—
277	58411 1.69	2181024.52	5840 88.8 7	21810 14.95	Фотограмметриче ский метод	$Mt = \sqrt{(m_0^2 + m_1^2)}$	—
276	58411 6.18	2181025.00	5841 08.8 0	21810 24.21	Фотограмметриче ский метод	$Mt = \sqrt{(m_0^2 + m_1^2)}$	—
н1889У	—	—	5841 13.8 5	21810 24.73	Фотограмметриче ский метод	$Mt = \sqrt{(m_0^2 + m_1^2)}$	—
н1890У	—	—	5841 14.9 2	21810 24.82	Фотограмметриче ский метод	$Mt = \sqrt{(m_0^2 + m_1^2)}$	—
47	58411 8.33	2181011.74	5841 17.1 9	21810 11.99	Фотограмметриче ский метод	$Mt = \sqrt{(m_0^2 + m_1^2)}$	—

2. Сведения о частях границ уточняемого земельного участка с кадастровым номером 53:11:1900219:16				
Обозначение части границ		Горизонтальное проложение (S), м	Описание прохождения части границ	Сведения о согласовании местоположения границ (согласовано/спорное)
от т.	до т.			
1	2	3	4	5
—	—	—	—	—
3. Сведения о характеристиках уточняемого земельного участка с кадастровым номером 53:11:1900219:16				
№ п/п	Наименование характеристики		Значение характеристики	
1	2		3	
1.	Адрес земельного участка		—	
1.1	Сведения о местоположении земельного участка (при отсутствии адреса) в структурированном в соответствии с федеральной информационной адресной системой виде		Российская Федерация, Новгородская область, муниципальный район Новгородский, сельское поселение Трубичинское, деревня Трубичино	
1.2	Дополнительные сведения о местоположении земельного участка		—	
2.	Площадь земельного участка $\pm$ величина предельной погрешности определения (вычисления) площади ($P \pm \Delta P$), м ²		1487 кв.м $\pm$ 7.71 кв.м	
3.	Формула, примененная для вычисления предельной погрешности определения площади земельного участка с подставленными значениями (ΔP), м ²		$\Delta P = 2 * 0.10 * \sqrt{1487} * \sqrt{((1 + 1.01^2)/(2 * 1.01))} = 7.71$	
4.	Площадь земельного участка согласно сведениям Единого государственного реестра недвижимости ($P_{\text{кад}}$), м ²		1467	
5.	Оценка расхождения P и $P_{\text{кад}}$ ($P - P_{\text{кад}}$), м ²		20 кв.м	
6.	Предельные минимальный и максимальный размеры земельного участка ($P_{\text{мин}}$ и $P_{\text{макс}}$), м ²		400 25000	
7.	Кадастровый номер или иной государственный учетный номер (инвентарный) объекта недвижимости, расположенного на земельном участке		53:11:1900219:167	
8.	Вид (виды) разрешенного использования		для ведения приусадебного	

		хозяйства
8.1	Дополнительные сведения об использовании земельного участка	—
9.	Сведения о земельных участках (землях общего пользования, территории общего пользования), посредством которых обеспечивается доступ	Земли общего пользования
10.	Иные сведения	—

4. Пояснения к сведениям об уточняемом земельном участке с кадастровым номером: 53:11:1900219:16

1.	—

Сведения об уточняемых земельных участках, необходимые для исправления реестровых ошибок в сведениях о местоположении их границ

1. Сведения о характерных точках границ уточняемого земельного участка с кадастровым номером 53:11:1900219:19

Система координат МСК-53, зона 2

Зона № 2

Обозначение характерных точек границ	Координаты, м				Метод определения координат	Формулы, примененные для расчета средней квадратической погрешности определения координат характерных точек границ (Mt), с подставленным и в такие формулы значениями и итоговые (вычисленные) значения Mt, м	Описание закрепления точки
	содержатся в Едином государственном реестре недвижимости		определены в ходе выполнения комплексных кадастровых работ				
	X	Y	X	Y			
1	2	3	4	5	6	7	8
1758	58404 3.72	2181240.97	5840 43.7 9	21812 41.12	Фотограмметрический метод	$Mt = \sqrt{(m_0^2 + m_1^2)}$	—
1759	58408 9.15	2181257.83	5840 52.5 6	21812 44.16	Фотограмметрический метод	$Mt = \sqrt{(m_0^2 + m_1^2)}$	—
1760	58409	2181255.47	5840	21812	Фотограмметриче	$Mt = \sqrt{(m_0^2 +$	—

	0.48		88.0 5	57.94	ский метод	mi ²)	
1761	58409 4.22	2181253.70	5840 89.8 5	21812 53.62	Фотограмметриче ский метод	$Mt = \sqrt{(m_o^2 + m_i^2)}$	—
1762	58409 7.62	2181245.74	5840 93.7 7	21812 51.51	Фотограмметриче ский метод	$Mt = \sqrt{(m_o^2 + m_i^2)}$	—
1	58410 5.57	2181248.98	5840 96.0 7	21812 45.58	Фотограмметриче ский метод	$Mt = \sqrt{(m_o^2 + m_i^2)}$	—
1763	58411 4.95	2181252.80	5841 05.5 7	21812 48.98	Фотограмметриче ский метод	$Mt = \sqrt{(m_o^2 + m_i^2)}$	—
1764	58409 7.44	2181304.31	5841 13.8 4	21812 51.84	Фотограмметриче ский метод	$Mt = \sqrt{(m_o^2 + m_i^2)}$	—
1765	58407 7.40	2181295.86	5840 96.2 5	21813 04.19	Фотограмметриче ский метод	$Mt = \sqrt{(m_o^2 + m_i^2)}$	—
1766	58405 8.66	2181286.83	5840 77.2 0	21812 96.42	Фотограмметриче ский метод	$Mt = \sqrt{(m_o^2 + m_i^2)}$	—
1767	58403 5.18	2181277.47	5840 58.6 6	21812 86.83	Фотограмметриче ский метод	$Mt = \sqrt{(m_o^2 + m_i^2)}$	—
н1765У	—	—	5840 35.1 8	21812 77.47	Фотограмметриче ский метод	$Mt = \sqrt{(m_o^2 + m_i^2)}$	—
н1766У	—	—	5840 40.1 5	21812 52.57	Фотограмметриче ский метод	$Mt = \sqrt{(m_o^2 + m_i^2)}$	—
1758	58404 3.72	2181240.97	5840 43.7 9	21812 41.12	Фотограмметриче ский метод	$Mt = \sqrt{(m_o^2 + m_i^2)}$	—

2. Сведения о частях границ уточняемого земельного участка с кадастровым номером 53:11:1900219:19

Обозначение части границ	Горизонтальное проложение (S), м	Описание прохождения части	Сведения о согласовании местоположения границ

от г.	до г.		границ	(согласовано/спорное)
1	2	3	4	5
1758	1759	9.28	—	—
1759	1760	38.07	—	—
1760	1761	4.68	—	—
1761	1762	4.45	—	—
1762	1	6.36	—	—
1	1763	10.09	—	—
1763	1764	8.75	—	—
1764	1765	55.23	—	—
1765	1766	20.57	—	—
1766	1767	20.87	—	—
1767	н1765У	25.28	—	—
н1765У	н1766У	25.39	—	—
н1766У	1758	12.01	—	—

3. Сведения о характеристиках уточняемого земельного участка с кадастровым номером 53:11:1900219:19

№ п/п	Наименование характеристики	Значение характеристики
1	2	3
1.	Адрес земельного участка	—
1.1	Сведения о местоположении земельного участка (при отсутствии адреса) в структурированном в соответствии с федеральной информационной адресной системой виде	Российская Федерация, Новгородская область, муниципальный район Новгородский, сельское поселение Трубичинское, деревня Трубичино
1.2	Дополнительные сведения о местоположении земельного участка	—
2.	Площадь земельного участка ± величина предельной погрешности определения (вычисления) площади ($P \pm \Delta P$), м ²	2947 кв.м ± 10.99 кв.м
3.	Формула, примененная для вычисления предельной	$\Delta P = 2 * 0.10 * \sqrt{2947} * \sqrt{(1 +$

	погрешности определения площади земельного участка с подставленными значениями (ΔP), м ²	$1.25^2)/(2 * 1.25)) = 10.99$
4.	Площадь земельного участка согласно сведениям Единого государственного реестра недвижимости ($P_{\text{кад}}$), м ²	2970
5.	Оценка расхождения P и $P_{\text{кад}}$ ($P - P_{\text{кад}}$), м ²	23 кв.м
6.	Предельные минимальный и максимальный размеры земельного участка ($P_{\text{мин}}$ и $P_{\text{макс}}$), м ²	400 25000
7.	Кадастровый номер или иной государственный учетный номер (инвентарный) объекта недвижимости, расположенного на земельном участке	53:11:1900219:201, 53:23:0000000:10067
8.	Вид (виды) разрешенного использования	для ведения личного подсобного хозяйства
8.1	Дополнительные сведения об использовании земельного участка	—
9.	Сведения о земельных участках (землях общего пользования, территории общего пользования), посредством которых обеспечивается доступ	Земли общего пользования
10.	Иные сведения	—

4. Пояснения к сведениям об уточняемом земельном участке с кадастровым номером: 53:11:1900219:19

1.	—

Сведения об уточняемых земельных участках, необходимые для исправления реестровых ошибок в сведениях о местоположении их границ

1. Сведения о характерных точках границ уточняемого земельного участка с кадастровым номером 53:11:1900219:20

Система координат МСК-53, зона 2

Зона № 2

Обозначение характерных точек границ	Координаты, м				Метод определения координат	Формулы, примененные для расчета средней квадратической погрешности определения координат характерных точек границ (Mt), с подставленным	Описание закрепления точки
	содержатся в Едином государственном реестре недвижимости		определены в ходе выполнения комплексных кадастровых работ				
	X	Y	X	Y			

						и в такие формулы значениями и итоговые (вычисленные) значения Mt, м	
1	2	3	4	5	6	7	8
285	58414 9.87	2181038.74	5841 47.9 3	21810 39.27	Фотограмметриче ский метод	$Mt = \sqrt{(m_0^2 + m_1^2)}$	—
286	58417 7.03	2181051.90	5841 57.1 5	21810 43.91	Фотограмметриче ский метод	$Mt = \sqrt{(m_0^2 + m_1^2)}$	—
287	58418 0.35	2181042.76	5841 71.8 5	21810 51.63	Фотограмметриче ский метод	$Mt = \sqrt{(m_0^2 + m_1^2)}$	—
288	58417 2.40	2181039.24	5841 86.2 1	21810 20.19	Фотограмметриче ский метод	$Mt = \sqrt{(m_0^2 + m_1^2)}$	—
289	58417 3.75	2181036.19	5841 62.2 9	21810 08.28	Фотограмметриче ский метод	$Mt = \sqrt{(m_0^2 + m_1^2)}$	—
290	58418 1.75	2181039.74	5841 49.2 4	21810 36.87	Фотограмметриче ский метод	$Mt = \sqrt{(m_0^2 + m_1^2)}$	—
291	58418 9.66	2181019.36	—	—	Фотограмметриче ский метод	$Mt = \sqrt{(m_0^2 + m_1^2)}$	—
292	58416 6.17	2181008.70	—	—	Фотограмметриче ский метод	$Mt = \sqrt{(m_0^2 + m_1^2)}$	—
292	58416 4.80	2181011.19	—	—	Фотограмметриче ский метод	$Mt = \sqrt{(m_0^2 + m_1^2)}$	—
292	58415 1.98	2181035.06	—	—	Фотограмметриче ский метод	$Mt = \sqrt{(m_0^2 + m_1^2)}$	—
292	58415 1.03	2181036.83	—	—	Фотограмметриче ский метод	$Mt = \sqrt{(m_0^2 + m_1^2)}$	—
285	58414 9.87	2181038.74	5841 47.9 3	21810 39.27	Фотограмметриче ский метод	$Mt = \sqrt{(m_0^2 + m_1^2)}$	—

2. Сведения о частях границ уточняемого земельного участка с кадастровым номером 53:11:1900219:20

Обозначение части границ		Горизонтальное проложение (S), м	Описание прохождения части границ	Сведения о согласовании местоположения границ (согласовано/спорное)
от т.	до т.			
1	2	3	4	5
285	286	10.32	—	—
286	287	16.60	—	—
287	288	34.56	—	—
288	289	26.72	—	—
289	290	31.43	—	—
290	285	2.73	—	—

3. Сведения о характеристиках уточняемого земельного участка с кадастровым номером 53:11:1900219:20

№ п/п	Наименование характеристики	Значение характеристики
1	2	3
1.	Адрес земельного участка	—
1.1	Сведения о местоположении земельного участка (при отсутствии адреса) в структурированном в соответствии с федеральной информационной адресной системой виде	Российская Федерация, Новгородская область, муниципальный район Новгородский, сельское поселение Трубичинское, деревня Трубичино
1.2	Дополнительные сведения о местоположении земельного участка	—
2.	Площадь земельного участка $\pm$ величина предельной погрешности определения (вычисления) площади ($P \pm \Delta P$), м ²	916 кв.м $\pm$ 6.08 кв.м
3.	Формула, примененная для вычисления предельной погрешности определения площади земельного участка с подставленными значениями (ΔP), м ²	$\Delta P = 2 * 0.10 * \sqrt{916} * \sqrt{((1 + 1.13^2)/(2 * 1.13))} = 6.08$
4.	Площадь земельного участка согласно сведениям Единого государственного реестра недвижимости ($P_{\text{кад}}$), м ²	934
5.	Оценка расхождения P и $P_{\text{кад}}$ ($P - P_{\text{кад}}$), м ²	18 кв.м
6.	Предельные минимальный и максимальный размеры земельного участка ($P_{\text{мин}}$ и $P_{\text{макс}}$), м ²	400

		25000
7.	Кадастровый номер или иной государственный учетный номер (инвентарный) объекта недвижимости, расположенного на земельном участке	53:11:1900219:368
8.	Вид (виды) разрешенного использования	для ведения личного подсобного хозяйства
8.1	Дополнительные сведения об использовании земельного участка	—
9.	Сведения о земельных участках (землях общего пользования, территории общего пользования), посредством которых обеспечивается доступ	Земли общего пользования
10.	Иные сведения	—

4. Пояснения к сведениям об уточняемом земельном участке с кадастровым номером: 53:11:1900219:20

1.	—

Сведения об уточняемых земельных участках, необходимые для исправления реестровых ошибок в сведениях о местоположении их границ

1. Сведения о характерных точках границ уточняемого земельного участка с кадастровым номером 53:11:1900219:22

Система координат <u>МСК-53, зона 2</u>					Зона № <u>2</u>		
Обозначение характерных точек границ	Координаты, м				Метод определения координат	Формулы, примененные для расчета средней квадратической погрешности определения координат характерных точек границ (Mt), с подставленным и в такие формулы значениями и итоговые (вычисленные) значения Mt, м	Описание закрепления точки
	содержатся в Едином государственном реестре недвижимости		определены в ходе выполнения комплексных кадастровых работ				
	X	Y	X	Y			
1	2	3	4	5	6	7	8

59	58404 3.72	2181240.97	5840 43.7 9	21812 41.12	Фотограмметриче ский метод	$Mt = \sqrt{(m_0^2 + m_1^2)}$	—
60	58403 5.18	2181277.47	5840 40.1 5	21812 52.57	Фотограмметриче ский метод	$Mt = \sqrt{(m_0^2 + m_1^2)}$	—
298	58405 8.66	2181286.83	5840 35.1 8	21812 77.47	Фотограмметриче ский метод	$Mt = \sqrt{(m_0^2 + m_1^2)}$	—
62	58407 7.40	2181295.86	5840 58.6 6	21812 86.83	Фотограмметриче ский метод	$Mt = \sqrt{(m_0^2 + m_1^2)}$	—
63	58409 7.44	2181304.31	5840 77.2 0	21812 96.42	Фотограмметриче ский метод	$Mt = \sqrt{(m_0^2 + m_1^2)}$	—
296	58409 4.96	2181311.90	5840 96.2 5	21813 04.19	Фотограмметриче ский метод	$Mt = \sqrt{(m_0^2 + m_1^2)}$	—
297	58403 0.02	2181284.32	5840 93.4 8	21813 11.88	Фотограмметриче ский метод	$Mt = \sqrt{(m_0^2 + m_1^2)}$	—
н1840У	—	—	5840 25.7 1	21812 82.67	Фотограмметриче ский метод	$Mt = \sqrt{(m_0^2 + m_1^2)}$	—
н1841У	—	—	5840 40.9 6	21812 40.16	Фотограмметриче ский метод	$Mt = \sqrt{(m_0^2 + m_1^2)}$	—
59	58404 3.72	2181240.97	5840 43.7 9	21812 41.12	Фотограмметриче ский метод	$Mt = \sqrt{(m_0^2 + m_1^2)}$	—

2. Сведения о частях границ уточняемого земельного участка с кадастровым номером 53:11:1900219:22

Обозначение части границ		Горизонтальное проложение (S), м	Описание прохождения части границ	Сведения о согласовании местоположения границ (согласовано/спорное)
от т.	до т.			
1	2	3	4	5
—	—	—	—	—

3. Сведения о характеристиках уточняемого земельного участка с кадастровым номером

<u>53:11:1900219:22</u>		
№ п/п	Наименование характеристики	Значение характеристики
1	2	3
1.	Адрес земельного участка	—
1.1	Сведения о местоположении земельного участка (при отсутствии адреса) в структурированном в соответствии с федеральной информационной адресной системой виде	Российская Федерация, Новгородская область, муниципальный район Новгородский, сельское поселение Трубичинское, деревня Трубичино
1.2	Дополнительные сведения о местоположении земельного участка	—
2.	Площадь земельного участка $\pm$ величина предельной погрешности определения (вычисления) площади ($P \pm \Delta P$), м ²	795 кв.м $\pm$ 5.64 кв.м
3.	Формула, примененная для вычисления предельной погрешности определения площади земельного участка с подставленными значениями (ΔP), м ²	$\Delta P = 2 * 0.10 * \sqrt{795} * \sqrt{((1 + 1.02^2)/(2 * 1.02))} = 5.64$
4.	Площадь земельного участка согласно сведениям Единого государственного реестра недвижимости ($P_{\text{кад}}$), м ²	641
5.	Оценка расхождения P и $P_{\text{кад}}$ ($P - P_{\text{кад}}$), м ²	154 кв.м
6.	Предельные минимальный и максимальный размеры земельного участка ($P_{\text{мин}}$ и $P_{\text{макс}}$), м ²	400 25000
7.	Кадастровый номер или иной государственный учетный номер (инвентарный) объекта недвижимости, расположенного на земельном участке	53:23:0000000:10067
8.	Вид (виды) разрешенного использования	для ведения личного подсобного хозяйства
8.1	Дополнительные сведения об использовании земельного участка	—
9.	Сведения о земельных участках (землях общего пользования, территории общего пользования), посредством которых обеспечивается доступ	Земли общего пользования
10.	Иные сведения	—
4. Пояснения к сведениям об уточняемом земельном участке с кадастровым номером: <u>53:11:1900219:22</u>		

1.	—						
Сведения об уточняемых земельных участках, необходимые для исправления реестровых ошибок в сведениях о местоположении их границ							
1. Сведения о характерных точках границ уточняемого земельного участка с кадастровым номером 53:11:1900219:24							
Система координат МСК-53, зона 2					Зона № 2		
Обозначение характерных точек границ	Координаты, м				Метод определения координат	Формулы, примененные для расчета средней квадратической погрешности определения координат характерных точек границ (Mt), с подставленным и в такие формулы значениями и итоговые (вычисленные) значения Mt, м	Описание закрепления точки
	содержатся в Едином государственном реестре недвижимости		определены в ходе выполнения комплексных кадастровых работ				
	X	Y	X	Y			
1	2	3	4	5	6	7	8
31	58411 7.11	2181099.00	5841 17.2 5	21810 99.05	Фотограмметрический метод	$Mt = \sqrt{(m_0^2 + m_1^2)}$	—
34	58411 0.69	2181112.59	5841 13.3 9	21811 07.16	Фотограмметрический метод	$Mt = \sqrt{(m_0^2 + m_1^2)}$	—
306	58409 3.68	2181093.95	5841 10.6 9	21811 12.59	Фотограмметрический метод	$Mt = \sqrt{(m_0^2 + m_1^2)}$	—
307	58408 4.95	2181089.06	5840 93.6 8	21810 93.95	Фотограмметрический метод	$Mt = \sqrt{(m_0^2 + m_1^2)}$	—
304	58409 4.73	2181071.62	5840 84.9 5	21810 89.06	Фотограмметрический метод	$Mt = \sqrt{(m_0^2 + m_1^2)}$	—
305	58412 2.65	2181087.27	5840 94.8 0	21810 71.75	Фотограмметрический метод	$Mt = \sqrt{(m_0^2 + m_1^2)}$	—

н1865У	—	—	5841 22.6 5	21810 87.27	Фотограмметриче ский метод	$Mt = \sqrt{(m_0^2 + m_1^2)}$	—
н1866У	—	—	5841 21.0 9	21810 90.87	Фотограмметриче ский метод	$Mt = \sqrt{(m_0^2 + m_1^2)}$	—
н1867У	—	—	5841 20.8 1	21810 91.48	Фотограмметриче ский метод	$Mt = \sqrt{(m_0^2 + m_1^2)}$	—
н1868У	—	—	5841 22.0 3	21810 92.06	Фотограмметриче ский метод	$Mt = \sqrt{(m_0^2 + m_1^2)}$	—
н1869У	—	—	5841 21.1 8	21810 93.89	Фотограмметриче ский метод	$Mt = \sqrt{(m_0^2 + m_1^2)}$	—
н1870У	—	—	5841 19.9 5	21810 93.31	Фотограмметриче ский метод	$Mt = \sqrt{(m_0^2 + m_1^2)}$	—
31	58411 7.11	2181099.00	5841 17.2 5	21810 99.05	Фотограмметриче ский метод	$Mt = \sqrt{(m_0^2 + m_1^2)}$	—

2. Сведения о частях границ уточняемого земельного участка с кадастровым номером 53:11:1900219:24

Обозначение части границ		Горизонтальное проложение (S), м	Описание прохождения части границ	Сведения о согласовании местоположения границ (согласовано/спорное)
от т.	до т.			
1	2	3	4	5
31	34	8.98	—	—
34	306	6.06	—	—
306	307	25.23	—	—
307	304	10.01	—	—
304	305	19.92	—	—
305	н1865У	31.88	—	—
н1865У	н1866У	3.92	—	—
н1866У	н1867У	0.67	—	—

н1867У	н1868У	1.35	—	—
н1868У	н1869У	2.02	—	—
н1869У	н1870У	1.36	—	—
н1870У	31	6.34	—	—

3. Сведения о характеристиках уточняемого земельного участка с кадастровым номером 53:11:1900219:24

№ п/п	Наименование характеристики	Значение характеристики
1	2	3
1.	Адрес земельного участка	—
1.1	Сведения о местоположении земельного участка (при отсутствии адреса) в структурированном в соответствии с федеральной информационной адресной системой виде	Российская Федерация, Новгородская область, муниципальный район Новгородский, сельское поселение Трубичинское, деревня Трубичино, земельный участок 35Б
1.2	Дополнительные сведения о местоположении земельного участка	—
2.	Площадь земельного участка $\pm$ величина предельной погрешности определения (вычисления) площади ($P \pm \Delta P$), м ²	750 кв.м $\pm$ 5.49 кв.м
3.	Формула, примененная для вычисления предельной погрешности определения площади земельного участка с подставленными значениями (ΔP), м ²	$\Delta P = 2 * 0.10 * \sqrt{750} * \sqrt{((1 + 1.08^2)/(2 * 1.08))} = 5.49$
4.	Площадь земельного участка согласно сведениям Единого государственного реестра недвижимости ($P_{\text{кад}}$), м ²	747
5.	Оценка расхождения P и $P_{\text{кад}}$ ($P - P_{\text{кад}}$), м ²	3 кв.м
6.	Предельные минимальный и максимальный размеры земельного участка ($P_{\text{мин}}$ и $P_{\text{макс}}$), м ²	400 3000
7.	Кадастровый номер или иной государственный учетный номер (инвентарный) объекта недвижимости, расположенного на земельном участке	53:11:1900219:297
8.	Вид (виды) разрешенного использования	Магазины

8.1	Дополнительные сведения об использовании земельного участка	—
9.	Сведения о земельных участках (землях общего пользования, территории общего пользования), посредством которых обеспечивается доступ	Земли общего пользования
10.	Иные сведения	—

4. Пояснения к сведениям об уточняемом земельном участке с кадастровым номером: 53:11:1900219:24

1.	—

Сведения об уточняемых земельных участках, необходимые для исправления реестровых ошибок в сведениях о местоположении их границ

1. Сведения о характерных точках границ уточняемого земельного участка с кадастровым номером 53:11:1900219:26

Система координат <u>МСК-53, зона 2</u>					Зона № <u>2</u>		
Обозначение характерных точек границ	Координаты, м				Метод определения координат	Формулы, примененные для расчета средней квадратической погрешности определения координат характерных точек границ (Mt), с подставленным и в такие формулы значениями и итоговые (вычисленные) значения Mt, м	Описание закрепления точки
	содержатся в Едином государственном реестре недвижимости		определены в ходе выполнения комплексных кадастровых работ				
	X	Y	X	Y			
1	2	3	4	5	6	7	8
21	58364 1.86	2180941.20	5836 42.3 9	21809 41.60	Фотограмметрический метод	$Mt = \sqrt{(m_0^2 + m_1^2)}$	—
22	58363 9.19	2180946.47	5836 39.6 6	21809 47.07	Фотограмметрический метод	$Mt = \sqrt{(m_0^2 + m_1^2)}$	—
26	58363 5.69	2180944.84	5836 36.1 2	21809 45.27	Фотограмметрический метод	$Mt = \sqrt{(m_0^2 + m_1^2)}$	—

23	58363 8.35	2180939.56	5836 38.8 5	21809 39.82	Фотограмметриче ский метод	$Mt = \sqrt{(m_0^2 + m_1^2)}$	—
21	58364 1.86	2180941.20	5836 42.3 9	21809 41.60	Фотограмметриче ский метод	$Mt = \sqrt{(m_0^2 + m_1^2)}$	—

2. Сведения о частях границ уточняемого земельного участка с кадастровым номером 53:11:1900219:26

Обозначение части границ		Горизонтальное проложение (S), м	Описание прохождения части границ	Сведения о согласовании местоположения границ (согласовано/спорное)
от т.	до т.			
1	2	3	4	5
21	22	6.11	—	—
22	26	3.97	—	—
26	23	6.10	—	—
23	21	3.96	—	—

3. Сведения о характеристиках уточняемого земельного участка с кадастровым номером 53:11:1900219:26

№ п/п	Наименование характеристики	Значение характеристики
1	2	3
1.	Адрес земельного участка	—
1.1	Сведения о местоположении земельного участка (при отсутствии адреса) в структурированном в соответствии с федеральной информационной адресной системой виде	Российская Федерация, Новгородская область, муниципальный район Новгородский, сельское поселение Трубичинское, деревня Трубичино, уч 4
1.2	Дополнительные сведения о местоположении земельного участка	—
2.	Площадь земельного участка $\pm$ величина предельной погрешности определения (вычисления) площади ($P \pm \Delta P$), м ²	24 кв.м $\pm$ 0.99 кв.м
3.	Формула, примененная для вычисления предельной погрешности определения площади земельного участка с подставленными значениями (ΔP), м ²	$\Delta P = 2 * 0.10 * \sqrt{24} * \sqrt{((1 + 1.16^2)/(2 * 1.16))} = 0.99$

4.	Площадь земельного участка согласно сведениям Единого государственного реестра недвижимости ($P_{\text{кад}}$), м^2	24
5.	Оценка расхождения P и $P_{\text{кад}}$ ($P - P_{\text{кад}}$), м^2	0 кв.м
6.	Предельные минимальный и максимальный размеры земельного участка ($P_{\text{мин}}$ и $P_{\text{макс}}$), м^2	—
7.	Кадастровый номер или иной государственный учетный номер (инвентарный) объекта недвижимости, расположенного на земельном участке	53:11:1900207:203
8.	Вид (виды) разрешенного использования	под установку ж/б гаража
8.1	Дополнительные сведения об использовании земельного участка	—
9.	Сведения о земельных участках (землях общего пользования, территории общего пользования), посредством которых обеспечивается доступ	Земли общего пользования
10.	Иные сведения	—

4. Пояснения к сведениям об уточняемом земельном участке с кадастровым номером: 53:11:1900219:26

1.	—

Сведения об уточняемых земельных участках, необходимые для исправления реестровых ошибок в сведениях о местоположении их границ

1. Сведения о характерных точках границ уточняемого земельного участка с кадастровым номером 53:11:1900219:30

Система координат МСК-53, зона 2

Зона № 2

Обозначение характерных точек границ	Координаты, м				Метод определения координат	Формулы, примененные для расчета средней квадратической погрешности определения координат характерных точек границ (Mt), с подставленным и в такие формулы значениями и итоговые	Описание закрепления точки
	содержатся в Едином государственном реестре недвижимости		определены в ходе выполнения комплексных кадастровых работ				
	X	Y	X	Y			

						(вычисленные) значения Mt, м	
1	2	3	4	5	6	7	8
321	58372 8.00	2180831.35	5837 28.0 0	21808 31.35	Фотограмметриче ский метод	$Mt = \sqrt{(m_0^2 + m_1^2)}$	—
322	58370 8.66	2180838.72	5837 08.6 6	21808 38.72	Фотограмметриче ский метод	$Mt = \sqrt{(m_0^2 + m_1^2)}$	—
323	58368 8.98	2180830.66	5836 88.9 8	21808 30.66	Фотограмметриче ский метод	$Mt = \sqrt{(m_0^2 + m_1^2)}$	—
324	58368 5.13	2180829.08	5836 83.6 3	21808 29.56	Фотограмметриче ский метод	$Mt = \sqrt{(m_0^2 + m_1^2)}$	—
325	58367 8.49	2180829.53	5836 78.4 9	21808 29.53	Фотограмметриче ский метод	$Mt = \sqrt{(m_0^2 + m_1^2)}$	—
326	58366 0.41	2180830.76	5836 60.4 1	21808 30.76	Фотограмметриче ский метод	$Mt = \sqrt{(m_0^2 + m_1^2)}$	—
327	58365 7.21	2180835.01	5836 57.2 1	21808 35.01	Фотограмметриче ский метод	$Mt = \sqrt{(m_0^2 + m_1^2)}$	—
328	58365 1.94	2180842.04	5836 51.9 4	21808 42.04	Фотограмметриче ский метод	$Mt = \sqrt{(m_0^2 + m_1^2)}$	—
329	58363 0.64	2180832.94	5836 30.6 4	21808 32.94	Фотограмметриче ский метод	$Mt = \sqrt{(m_0^2 + m_1^2)}$	—
330	58363 0.33	2180823.30	5836 30.3 3	21808 23.30	Фотограмметриче ский метод	$Mt = \sqrt{(m_0^2 + m_1^2)}$	—
331	58363 0.15	2180817.83	5836 30.1 5	21808 17.83	Фотограмметриче ский метод	$Mt = \sqrt{(m_0^2 + m_1^2)}$	—
332	58363 0.01	2180813.68	5836 30.0 1	21808 13.68	Фотограмметриче ский метод	$Mt = \sqrt{(m_0^2 + m_1^2)}$	—

333	58363 8.80	2180799.63	5836 38.8 0	21807 99.63	Фотограмметриче ский метод	$Mt = \sqrt{(m_0^2 + m_1^2)}$	—
334	58365 1.71	2180793.13	5836 51.7 1	21807 93.13	Фотограмметриче ский метод	$Mt = \sqrt{(m_0^2 + m_1^2)}$	—
335	58365 4.21	2180791.88	5836 54.2 1	21807 91.88	Фотограмметриче ский метод	$Mt = \sqrt{(m_0^2 + m_1^2)}$	—
336	58366 6.87	2180794.11	5836 66.8 7	21807 94.11	Фотограмметриче ский метод	$Mt = \sqrt{(m_0^2 + m_1^2)}$	—
337	58369 2.51	2180798.66	5836 92.5 1	21807 98.66	Фотограмметриче ский метод	$Mt = \sqrt{(m_0^2 + m_1^2)}$	—
338	58369 4.40	2180803.36	5836 94.4 0	21808 03.36	Фотограмметриче ский метод	$Mt = \sqrt{(m_0^2 + m_1^2)}$	—
339	58372 8.40	2180814.44	5837 28.4 0	21808 14.44	Фотограмметриче ский метод	$Mt = \sqrt{(m_0^2 + m_1^2)}$	—
321	58372 8.00	2180831.35	5837 28.0 0	21808 31.35	Фотограмметриче ский метод	$Mt = \sqrt{(m_0^2 + m_1^2)}$	—

2. Сведения о частях границ уточняемого земельного участка с кадастровым номером 53:11:1900219:30

Обозначение части границ		Горизонтальное проложение (S), м	Описание прохождения части границ	Сведения о согласовании местоположения границ (согласовано/спорное)
от т.	до т.			
1	2	3	4	5
321	322	20.70	—	—
322	323	21.27	—	—
323	324	5.46	—	—
324	325	5.14	—	—
325	326	18.12	—	—
326	327	5.32	—	—

327	328	8.79	—	—
328	329	23.16	—	—
329	330	9.64	—	—
330	331	5.47	—	—
331	332	4.15	—	—
332	333	16.57	—	—
333	334	14.45	—	—
334	335	2.80	—	—
335	336	12.85	—	—
336	337	26.04	—	—
337	338	5.07	—	—
338	339	35.76	—	—
339	321	16.91	—	—

3. Сведения о характеристиках уточняемого земельного участка с кадастровым номером 53:11:1900219:30

№ п/п	Наименование характеристики	Значение характеристики
1	2	3
1.	Адрес земельного участка	—
1.1	Сведения о местоположении земельного участка (при отсутствии адреса) в структурированном в соответствии с федеральной информационной адресной системой виде	Российская Федерация, Новгородская область, муниципальный район Новгородский, сельское поселение Трубичинское, деревня Трубичино
1.2	Дополнительные сведения о местоположении земельного участка	—
2.	Площадь земельного участка $\pm$ величина предельной погрешности определения (вычисления) площади ($P \pm \Delta P$), м ²	3233 кв.м $\pm$ 12.64 кв.м
3.	Формула, примененная для вычисления предельной погрешности определения площади земельного участка с подставленными значениями (ΔP), м ²	$\Delta P = 2 * 0.10 * \sqrt{3233} * \sqrt{((1 + 1.96^2)/(2 * 1.96))} = 12.64$
4.	Площадь земельного участка согласно сведениям	3231

	Единого государственного реестра недвижимости ($P_{\text{кад}}$), м^2	
5.	Оценка расхождения P и $P_{\text{кад}}$ ($P - P_{\text{кад}}$), м^2	2 кв.м
6.	Предельные минимальный и максимальный размеры земельного участка ($P_{\text{мин}}$ и $P_{\text{макс}}$), м^2	300 100000
7.	Кадастровый номер или иной государственный учетный номер (инвентарный) объекта недвижимости, расположенного на земельном участке	53:11:1900219:1643
8.	Вид (виды) разрешенного использования	строительство и эксплуатация магазина
8.1	Дополнительные сведения об использовании земельного участка	—
9.	Сведения о земельных участках (землях общего пользования, территории общего пользования), посредством которых обеспечивается доступ	Земли общего пользования
10.	Иные сведения	—

4. Пояснения к сведениям об уточняемом земельном участке с кадастровым номером: 53:11:1900219:30

1.	—

Сведения об уточняемых земельных участках, необходимые для исправления реестровых ошибок в сведениях о местоположении их границ

1. Сведения о характерных точках границ уточняемого земельного участка с кадастровым номером 53:11:1900219:32

Система координат МСК-53, зона 2

Зона № 2

Обозначение характерных точек границ	Координаты, м				Метод определения координат	Формулы, примененные для расчета средней квадратической погрешности определения координат характерных точек границ (Mt), с подставленным и в такие формулы значениями и итоговые	Описание закрепления точки
	содержатся в Едином государственном реестре недвижимости		определены в ходе выполнения комплексных кадастровых работ				
	X	Y	X	Y			

						(вычисленные) значения Mt, м	
1	2	3	4	5	6	7	8
128	58392 0.79	2180906.19	5839 19.2 9	21809 05.74	Фотограмметриче ский метод	$Mt = \sqrt{(m_0^2 + m_1^2)}$	—
129	58392 2.09	2180906.54	5839 20.5 9	21809 06.09	Фотограмметриче ский метод	$Mt = \sqrt{(m_0^2 + m_1^2)}$	—
344	58392 1.40	2180908.22	5839 19.9 0	21809 07.78	Фотограмметриче ский метод	$Mt = \sqrt{(m_0^2 + m_1^2)}$	—
131	58391 9.57	2180907.78	5839 18.0 7	21809 07.33	Фотограмметриче ский метод	$Mt = \sqrt{(m_0^2 + m_1^2)}$	—
132	58391 1.24	2180924.38	5839 07.3 6	21809 31.34	Фотограмметриче ский метод	$Mt = \sqrt{(m_0^2 + m_1^2)}$	—
133	58391 1.08	2180926.62	5839 06.7 8	21809 33.36	Фотограмметриче ский метод	$Mt = \sqrt{(m_0^2 + m_1^2)}$	—
345	58390 9.15	2180930.35	5839 09.2 2	21809 34.48	Фотограмметриче ский метод	$Mt = \sqrt{(m_0^2 + m_1^2)}$	—
135	58390 8.38	2180931.83	5839 01.0 8	21809 50.72	Фотограмметриче ский метод	$Mt = \sqrt{(m_0^2 + m_1^2)}$	—
346	58390 7.80	2180933.86	5838 98.4 2	21809 59.44	Фотограмметриче ский метод	$Mt = \sqrt{(m_0^2 + m_1^2)}$	—
347	58391 0.24	2180934.98	5838 80.6 8	21809 51.51	Фотограмметриче ский метод	$Mt = \sqrt{(m_0^2 + m_1^2)}$	—
340	58390 2.34	2180951.26	5838 85.9 6	21809 39.49	Фотограмметриче ский метод	$Mt = \sqrt{(m_0^2 + m_1^2)}$	—
341	58388 6.17	2180943.58	5838 92.5 5	21809 28.20	Фотограмметриче ский метод	$Mt = \sqrt{(m_0^2 + m_1^2)}$	—

341	58388 8.00	2180939.74	5839 06.7 0	21808 97.17	Фотограмметриче ский метод	$Mt = \sqrt{(m_0^2 + m_1^2)}$	—
342	58390 7.67	2180898.45	5839 19.9 9	21809 03.05	Фотограмметриче ский метод	$Mt = \sqrt{(m_0^2 + m_1^2)}$	—
343	58392 1.13	2180905.26	—	—	Фотограмметриче ский метод	$Mt = \sqrt{(m_0^2 + m_1^2)}$	—
128	58392 0.79	2180906.19	5839 19.2 9	21809 05.74	Фотограмметриче ский метод	$Mt = \sqrt{(m_0^2 + m_1^2)}$	—

2. Сведения о частях границ уточняемого земельного участка с кадастровым номером 53:11:1900219:32

Обозначение части границ		Горизонтальное проложение (S), м	Описание прохождения части границ	Сведения о согласовании местоположения границ (согласовано/спорное)
от т.	до т.			
1	2	3	4	5
—	—	—	—	—

3. Сведения о характеристиках уточняемого земельного участка с кадастровым номером 53:11:1900219:32

№ п/п	Наименование характеристики	Значение характеристики
1	2	3
1.	Адрес земельного участка	—
1.1	Сведения о местоположении земельного участка (при отсутствии адреса) в структурированном в соответствии с федеральной информационной адресной системой виде	Российская Федерация, Новгородская область, муниципальный район Новгородский, сельское поселение Трубичинское, деревня Трубичино, дом 5
1.2	Дополнительные сведения о местоположении земельного участка	—
2.	Площадь земельного участка $\pm$ величина предельной погрешности определения (вычисления) площади ($P \pm \Delta P$), м ²	990 кв.м $\pm$ 6.60 кв.м
3.	Формула, примененная для вычисления предельной погрешности определения площади земельного участка	$\Delta P = 2 * 0.10 * \sqrt{990} * \sqrt{((1 + 1.56^2)/(2 * 1.56))} = 6.60$

	с подставленными значениями (ΔP), м ²	
4.	Площадь земельного участка согласно сведениям Единого государственного реестра недвижимости ($P_{\text{кад}}$), м ²	797
5.	Оценка расхождения P и $P_{\text{кад}}$ ($P - P_{\text{кад}}$), м ²	193 кв.м
6.	Предельные минимальный и максимальный размеры земельного участка ($P_{\text{мин}}$ и $P_{\text{макс}}$), м ²	400 25000
7.	Кадастровый номер или иной государственный учетный номер (инвентарный) объекта недвижимости, расположенного на земельном участке	53:11:1900219:383
8.	Вид (виды) разрешенного использования	для ведения личного подсобного хозяйства
8.1	Дополнительные сведения об использовании земельного участка	—
9.	Сведения о земельных участках (землях общего пользования, территории общего пользования), посредством которых обеспечивается доступ	Земли общего пользования
10.	Иные сведения	—

4. Пояснения к сведениям об уточняемом земельном участке с кадастровым номером: 53:11:1900219:32

1. —

Сведения об уточняемых земельных участках, необходимые для исправления реестровых ошибок в сведениях о местоположении их границ

1. Сведения о характерных точках границ уточняемого земельного участка с кадастровым номером 53:11:1900219:33

Система координат МСК-53, зона 2

Зона № 2

Обозначение характерных точек границ	Координаты, м				Метод определения координат	Формулы, примененные для расчета средней квадратической погрешности определения координат характерных точек границ (Mt), с подставленным и в такие	Описание закрепления точки
	содержатся в Едином государственном реестре недвижимости		определены в ходе выполнения комплексных кадастровых работ				
	X	Y	X	Y			

						формулы значениями и итоговые (вычисленные) значения Mt, м	
1	2	3	4	5	6	7	8
128	58392 0.79	2180906.19	5839 19.2 9	21809 05.74	Фотограмметриче ский метод	$Mt = \sqrt{(m_0^2 + m_1^2)}$	—
129	58392 2.09	2180906.54	5839 20.5 9	21809 06.09	Фотограмметриче ский метод	$Mt = \sqrt{(m_0^2 + m_1^2)}$	—
355	58392 1.40	2180908.23	5839 19.9 0	21809 07.78	Фотограмметриче ский метод	$Mt = \sqrt{(m_0^2 + m_1^2)}$	—
131	58391 9.57	2180907.78	5839 18.0 7	21809 07.33	Фотограмметриче ский метод	$Mt = \sqrt{(m_0^2 + m_1^2)}$	—
132	58391 1.24	2180924.38	5839 07.3 6	21809 31.34	Фотограмметриче ский метод	$Mt = \sqrt{(m_0^2 + m_1^2)}$	—
133	58391 1.08	2180926.62	5839 06.7 8	21809 33.36	Фотограмметриче ский метод	$Mt = \sqrt{(m_0^2 + m_1^2)}$	—
135	58390 8.38	2180931.83	5839 09.2 2	21809 34.48	Фотограмметриче ский метод	$Mt = \sqrt{(m_0^2 + m_1^2)}$	—
354	58390 7.80	2180933.85	5839 01.0 8	21809 50.72	Фотограмметриче ский метод	$Mt = \sqrt{(m_0^2 + m_1^2)}$	—
353	58391 0.24	2180934.97	5838 98.4 2	21809 59.44	Фотограмметриче ский метод	$Mt = \sqrt{(m_0^2 + m_1^2)}$	—
352	58390 2.31	2180951.31	5839 00.6 3	21809 60.92	Фотограмметриче ский метод	$Mt = \sqrt{(m_0^2 + m_1^2)}$	—
351	58389 9.44	2180960.61	5839 06.7 1	21809 63.68	Фотограмметриче ский метод	$Mt = \sqrt{(m_0^2 + m_1^2)}$	—
350	58390	2180964.69	5839 08.9	21809	Фотограмметриче	$Mt = \sqrt{(m_0^2 + m_1^2)}$	—

	8.07		0	62.22	ский метод	m_i^2)	
349	58391 0.06	2180963.21	5839 28.3 4	21809 69.48	Фотограмметриче ский метод	$Mt = \sqrt{(m_o^2 + m_i^2)}$	—
348	58392 9.17	2180970.22	5839 29.2 3	21809 66.97	Фотограмметриче ский метод	$Mt = \sqrt{(m_o^2 + m_i^2)}$	—
348	58392 9.91	2180967.26	5839 33.8 4	21809 49.21	Фотограмметриче ский метод	$Mt = \sqrt{(m_o^2 + m_i^2)}$	—
364	58393 4.43	2180949.23	5839 34.3 3	21809 49.37	Фотограмметриче ский метод	$Mt = \sqrt{(m_o^2 + m_i^2)}$	—
363	58393 4.92	2180949.39	5839 35.1 3	21809 46.65	Фотограмметриче ский метод	$Mt = \sqrt{(m_o^2 + m_i^2)}$	—
362	58393 5.72	2180946.67	5839 36.2 7	21809 47.58	Фотограмметриче ский метод	$Mt = \sqrt{(m_o^2 + m_i^2)}$	—
361	58393 6.86	2180947.60	5839 50.1 9	21809 16.25	Фотограмметриче ский метод	$Mt = \sqrt{(m_o^2 + m_i^2)}$	—
360	58395 1.84	2180917.16	5839 19.9 9	21809 03.05	Фотограмметриче ский метод	$Mt = \sqrt{(m_o^2 + m_i^2)}$	—
359	58394 7.79	2180915.18	—	—	Фотограмметриче ский метод	$Mt = \sqrt{(m_o^2 + m_i^2)}$	—
358	58393 4.85	2180909.75	—	—	Фотограмметриче ский метод	$Mt = \sqrt{(m_o^2 + m_i^2)}$	—
357	58393 2.35	2180908.65	—	—	Фотограмметриче ский метод	$Mt = \sqrt{(m_o^2 + m_i^2)}$	—
356	58392 1.60	2180903.97	—	—	Фотограмметриче ский метод	$Mt = \sqrt{(m_o^2 + m_i^2)}$	—
128	58392 0.79	2180906.19	5839 19.2 9	21809 05.74	Фотограмметриче ский метод	$Mt = \sqrt{(m_o^2 + m_i^2)}$	—

2. Сведения о частях границ уточняемого земельного участка с кадастровым номером 53:11:1900219:33

Обозначение части границ		Горизонтальное проложение (S), м	Описание прохождения части границ	Сведения о согласовании местоположения границ (согласовано/спорное)
от т.	до т.			
1	2	3	4	5
128	129	1.35	—	—
129	355	1.83	—	—
355	131	1.88	—	—
131	132	26.29	—	—
132	133	2.10	—	—
133	135	2.68	—	—
135	354	18.17	—	—
354	353	9.12	—	—
353	352	2.66	—	—
352	351	6.68	—	—
351	350	2.63	—	—
350	349	20.75	—	—
349	348	2.66	—	—
348	348	18.35	—	—
348	364	0.52	—	—
364	363	2.84	—	—
363	362	1.47	—	—
362	361	34.28	—	—
361	360	32.96	—	—
360	128	2.78	—	—
3. Сведения о характеристиках уточняемого земельного участка с кадастровым номером 53:11:1900219:33				
№ п/п	Наименование характеристики		Значение характеристики	
1	2		3	

1.	Адрес земельного участка	—
1.1	Сведения о местоположении земельного участка (при отсутствии адреса) в структурированном в соответствии с федеральной информационной адресной системой виде	Российская Федерация, Новгородская область, муниципальный район Новгородский, сельское поселение Трубичинское, деревня Трубичино, д 7
1.2	Дополнительные сведения о местоположении земельного участка	—
2.	Площадь земельного участка $\pm$ величина предельной погрешности определения (вычисления) площади ($P \pm \Delta P$), м ²	1877 кв.м $\pm$ 8.80 кв.м
3.	Формула, примененная для вычисления предельной погрешности определения площади земельного участка с подставленными значениями (ΔP), м ²	$\Delta P = 2 * 0.10 * \sqrt{1877} * \sqrt{((1 + 1.28^2)/(2 * 1.28))} = 8.80$
4.	Площадь земельного участка согласно сведениям Единого государственного реестра недвижимости ($P_{\text{кад}}$), м ²	1870
5.	Оценка расхождения P и $P_{\text{кад}}$ ($P - P_{\text{кад}}$), м ²	7 кв.м
6.	Предельные минимальный и максимальный размеры земельного участка ($P_{\text{мин}}$ и $P_{\text{макс}}$), м ²	400 25000
7.	Кадастровый номер или иной государственный учетный номер (инвентарный) объекта недвижимости, расположенного на земельном участке	53:23:0000000:10067, 53:11:1900219:162
8.	Вид (виды) разрешенного использования	для ведения личного подсобного хозяйства
8.1	Дополнительные сведения об использовании земельного участка	—
9.	Сведения о земельных участках (землях общего пользования, территории общего пользования), посредством которых обеспечивается доступ	—
10.	Иные сведения	—
4. Пояснения к сведениям об уточняемом земельном участке с кадастровым номером: 53:11:1900219:33		
1.	—	
Сведения об уточняемых земельных участках, необходимые для исправления		

реестровых ошибок в сведениях о местоположении их границ

1. Сведения о характерных точках границ уточняемого земельного участка с кадастровым номером 53:11:1900219:34

Система координат МСК-53, зона 2

Зона № 2

Обозначение характерных точек границ	Координаты, м				Метод определения координат	Формулы, примененные для расчета средней квадратической погрешности определения координат характерных точек границ (Mt), с подставленным и в такие формулы значениями и итоговые (вычисленные) значения Mt, м	Описание закрепления точки
	содержатся в Едином государственном реестре недвижимости		определены в ходе выполнения комплексных кадастровых работ				
	X	Y	X	Y			
1	2	3	4	5	6	7	8
1285	58402 3.53	2180948.64	5840 23.5 7	21809 48.98	Фотограмметрический метод	$Mt = \sqrt{(m_0^2 + m_1^2)}$	—
1286	58400 2.06	2180991.78	5840 02.0 6	21809 91.78	Фотограмметрический метод	$Mt = \sqrt{(m_0^2 + m_1^2)}$	—
1287	58397 1.42	2180979.14	5839 71.4 2	21809 79.14	Фотограмметрический метод	$Mt = \sqrt{(m_0^2 + m_1^2)}$	—
1288	58396 9.30	2180983.51	5839 68.7 6	21809 83.14	Фотограмметрический метод	$Mt = \sqrt{(m_0^2 + m_1^2)}$	—
1289	58395 2.98	2180976.78	5839 52.9 8	21809 76.78	Фотограмметрический метод	$Mt = \sqrt{(m_0^2 + m_1^2)}$	—
1290	58392 9.91	2180967.26	5839 29.2 3	21809 66.97	Фотограмметрический метод	$Mt = \sqrt{(m_0^2 + m_1^2)}$	—
1291	58393 4.43	2180949.23	5839 33.8	21809 49.21	Фотограмметрический метод	$Mt = \sqrt{(m_0^2 + m_1^2)}$	—

			4				
1292	58393 4.92	2180949.39	5839 34.3 3	21809 49.37	Фотограмметрический метод	$Mt = \sqrt{(m_o^2 + m_i^2)}$	—
1293	58393 5.72	2180946.67	5839 35.1 3	21809 46.65	Фотограмметрический метод	$Mt = \sqrt{(m_o^2 + m_i^2)}$	—
1294	58393 6.86	2180947.60	5839 36.2 7	21809 47.58	Фотограмметрический метод	$Mt = \sqrt{(m_o^2 + m_i^2)}$	—
1295	58395 1.84	2180917.16	5839 50.1 9	21809 16.25	Фотограмметрический метод	$Mt = \sqrt{(m_o^2 + m_i^2)}$	—
1296	58395 2.65	2180915.51	5839 51.0 7	21809 14.71	Фотограмметрический метод	$Mt = \sqrt{(m_o^2 + m_i^2)}$	—
1297	58399 1.46	2180934.11	5839 92.0 9	21809 33.98	Фотограмметрический метод	$Mt = \sqrt{(m_o^2 + m_i^2)}$	—
1285	58402 3.53	2180948.64	5840 23.5 7	21809 48.98	Фотограмметрический метод	$Mt = \sqrt{(m_o^2 + m_i^2)}$	—

2. Сведения о частях границ уточняемого земельного участка с кадастровым номером 53:11:1900219:34

Обозначение части границ		Горизонтальное проложение (S), м	Описание прохождения части границ	Сведения о согласовании местоположения границ (согласовано/спорное)
от т.	до т.			
1	2	3	4	5
1285	1286	47.90	—	—
1286	1287	33.14	—	—
1287	1288	4.80	—	—
1288	1289	17.01	—	—
1289	1290	25.70	—	—
1290	1291	18.35	—	—
1291	1292	0.52	—	—

1292	1293	2.84	—	—
1293	1294	1.47	—	—
1294	1295	34.28	—	—
1295	1296	1.77	—	—
1296	1297	45.32	—	—
1297	1285	34.87	—	—

3. Сведения о характеристиках уточняемого земельного участка с кадастровым номером 53:11:1900219:34

№ п/п	Наименование характеристики	Значение характеристики
1	2	3
1.	Адрес земельного участка	—
1.1	Сведения о местоположении земельного участка (при отсутствии адреса) в структурированном в соответствии с федеральной информационной адресной системой виде	Российская Федерация, Новгородская область, муниципальный район Новгородский, сельское поселение Трубичинское, деревня Трубичино, дом 9
1.2	Дополнительные сведения о местоположении земельного участка	—
2.	Площадь земельного участка $\pm$ величина предельной погрешности определения (вычисления) площади ($P \pm \Delta P$), м ²	4171 кв.м $\pm$ 13.04 кв.м
3.	Формула, примененная для вычисления предельной погрешности определения площади земельного участка с подставленными значениями (ΔP), м ²	$\Delta P = 2 * 0.10 * \sqrt{4171} * \sqrt{((1 + 1.22^2)/(2 * 1.22))} = 13.04$
4.	Площадь земельного участка согласно сведениям Единого государственного реестра недвижимости ($P_{\text{кад}}$), м ²	4100
5.	Оценка расхождения P и $P_{\text{кад}}$ ($P - P_{\text{кад}}$), м ²	71 кв.м
6.	Предельные минимальный и максимальный размеры земельного участка ($P_{\text{мин}}$ и $P_{\text{макс}}$), м ²	400 25000
7.	Кадастровый номер или иной государственный учетный номер (инвентарный) объекта недвижимости, расположенного на земельном участке	53:11:1900219:165

8.	Вид (виды) разрешенного использования	для ведения приусадебного хозяйства
8.1	Дополнительные сведения об использовании земельного участка	—
9.	Сведения о земельных участках (землях общего пользования, территории общего пользования), посредством которых обеспечивается доступ	Земли общего пользования
10.	Иные сведения	—

4. Пояснения к сведениям об уточняемом земельном участке с кадастровым номером: 53:11:1900219:34

1.	—

Сведения об уточняемых земельных участках, необходимые для исправления реестровых ошибок в сведениях о местоположении их границ

1. Сведения о характерных точках границ уточняемого земельного участка с кадастровым номером 53:11:1900219:36

Система координат МСК-53, зона 2

Зона № 2

Обозначение характерных точек границ	Координаты, м				Метод определения координат	Формулы, примененные для расчета средней квадратической погрешности определения координат характерных точек границ (Mt), с подставленным и в такие формулы значениями и итоговые (вычисленные) значения Mt, м	Описание закрепления точки
	содержатся в Едином государственном реестре недвижимости		определены в ходе выполнения комплексных кадастровых работ				
	X	Y	X	Y			
1	2	3	4	5	6	7	8
1	58409 7.62	2181245.74	5840 96.0 7	21812 45.58	Фотограмметрический метод	$Mt = \sqrt{(m_0^2 + m_1^2)}$	—
2	58409 4.22	2181253.70	5840 93.7 7	21812 51.51	Фотограмметрический метод	$Mt = \sqrt{(m_0^2 + m_1^2)}$	—

3	58409 0.48	2181255.47	5840 89.8 5	21812 53.62	Фотограмметриче ский метод	$Mt = \sqrt{(m_0^2 + m_1^2)}$	—
4	58408 9.15	2181257.83	5840 88.0 5	21812 57.94	Фотограмметриче ский метод	$Mt = \sqrt{(m_0^2 + m_1^2)}$	—
5	58404 3.72	2181240.97	5840 52.5 6	21812 44.16	Фотограмметриче ский метод	$Mt = \sqrt{(m_0^2 + m_1^2)}$	—
6	58404 9.03	2181228.20	5840 43.7 9	21812 41.12	Фотограмметриче ский метод	$Mt = \sqrt{(m_0^2 + m_1^2)}$	—
7	58405 7.06	2181231.33	5840 49.0 3	21812 28.20	Фотограмметриче ский метод	$Mt = \sqrt{(m_0^2 + m_1^2)}$	—
8	58406 2.75	2181217.62	5840 57.0 6	21812 31.33	Фотограмметриче ский метод	$Mt = \sqrt{(m_0^2 + m_1^2)}$	—
9	58405 4.78	2181214.31	5840 62.7 5	21812 17.62	Фотограмметриче ский метод	$Mt = \sqrt{(m_0^2 + m_1^2)}$	—
10	58406 6.82	2181185.40	5840 54.7 8	21812 14.31	Фотограмметриче ский метод	$Mt = \sqrt{(m_0^2 + m_1^2)}$	—
н1	58410 7.14	2181202.14	5840 66.8 2	21811 85.40	Фотограмметриче ский метод	$Mt = \sqrt{(m_0^2 + m_1^2)}$	—
11	58412 2.49	2181208.51	5841 07.1 4	21812 02.14	Фотограмметриче ский метод	$Mt = \sqrt{(m_0^2 + m_1^2)}$	—
12	58410 5.57	2181248.98	5841 22.4 9	21812 08.51	Фотограмметриче ский метод	$Mt = \sqrt{(m_0^2 + m_1^2)}$	—
н1756У	—	—	5841 09.4 9	21812 39.61	Фотограмметриче ский метод	$Mt = \sqrt{(m_0^2 + m_1^2)}$	—
н1757У	—	—	5841 05.5 7	21812 48.98	Фотограмметриче ский метод	$Mt = \sqrt{(m_0^2 + m_1^2)}$	—
1	58409	2181245.74	5840	21812	Фотограмметриче	$Mt = \sqrt{(m_0^2 + m_1^2)}$	—

	7.62		96.0 7	45.58	ский метод	м ²)	

2. Сведения о частях границ уточняемого земельного участка с кадастровым номером 53:11:1900219:36

Обозначение части границ		Горизонтальное проложение (S), м	Описание прохождения части границ	Сведения о согласовании местоположения границ (согласовано/спорное)
от т.	до т.			
1	2	3	4	5
1	2	6.36	—	—
2	3	4.45	—	—
3	4	4.68	—	—
4	5	38.07	—	—
5	6	9.28	—	—
6	7	13.94	—	—
7	8	8.62	—	—
8	9	14.84	—	—
9	10	8.63	—	—
10	н1	31.32	—	—
н1	11	43.66	—	—
11	12	16.62	—	—
12	н1756У	33.71	—	—
н1756У	н1757У	10.16	—	—
н1757У	1	10.09	—	—

3. Сведения о характеристиках уточняемого земельного участка с кадастровым номером 53:11:1900219:36

№ п/п	Наименование характеристики	Значение характеристики
1	2	3
1.	Адрес земельного участка	—
1.1	Сведения о местоположении земельного участка (при отсутствии адреса) в структурированном в соответствии	Российская Федерация, Новгородская область,

	с федеральной информационной адресной системой в виде	муниципальный район Новгородский, сельское поселение Трубичинское, деревня Трубичино, земельный участок 2Б
1.2	Дополнительные сведения о местоположении земельного участка	—
2.	Площадь земельного участка $\pm$ величина предельной погрешности определения (вычисления) площади ($P \pm \Delta P$), м ²	3278 кв.м $\pm$ 11.47 кв.м
3.	Формула, примененная для вычисления предельной погрешности определения площади земельного участка с подставленными значениями (ΔP), м ²	$\Delta P = 2 * 0.10 * \sqrt{3278} * \sqrt{((1 + 1.08^2)/(2 * 1.08))} = 11.47$
4.	Площадь земельного участка согласно сведениям Единого государственного реестра недвижимости ($P_{\text{кад}}$), м ²	3292
5.	Оценка расхождения P и $P_{\text{кад}}$ ($P - P_{\text{кад}}$), м ²	14 кв.м
6.	Предельные минимальный и максимальный размеры земельного участка ($P_{\text{мин}}$ и $P_{\text{макс}}$), м ²	—
7.	Кадастровый номер или иной государственный учетный номер (инвентарный) объекта недвижимости, расположенного на земельном участке	53:11:1900219:539
8.	Вид (виды) разрешенного использования	для эксплуатации здания дома культуры
8.1	Дополнительные сведения об использовании земельного участка	—
9.	Сведения о земельных участках (землях общего пользования, территории общего пользования), посредством которых обеспечивается доступ	Земли общего пользования
10.	Иные сведения	—
4. Пояснения к сведениям об уточняемом земельном участке с кадастровым номером: 53:11:1900219:36		
1.	—	
Сведения об уточняемых земельных участках, необходимые для исправления реестровых ошибок в сведениях о местоположении их границ		
1. Сведения о характерных точках границ уточняемого земельного участка с кадастровым номером 53:11:1900219:51		

Система координат <u>МСК-53, зона 2</u>					Зона № <u>2</u>		
Обозначение характерных точек границ	Координаты, м				Метод определения координат	Формулы, примененные для расчета средней квадратической погрешности определения координат характерных точек границ (Mt), с подставленным и в такие формулы значениями и итоговые (вычисленные) значения Mt, м	Описание закрепления точки
	содержатся в Едином государственном реестре недвижимости		определены в ходе выполнения комплексных кадастровых работ				
	X	Y	X	Y			
1	2	3	4	5	6	7	8
372	58406 5.26	2181321.38	5840 68.8 6	21813 23.00	Фотограмметрический метод	$Mt = \sqrt{(m_0^2 + m_1^2)}$	—
373	58406 9.74	2181323.19	5840 64.0 3	21813 21.03	Фотограмметрический метод	$Mt = \sqrt{(m_0^2 + m_1^2)}$	—
374	58406 7.28	2181329.05	5840 61.5 8	21813 26.85	Фотограмметрический метод	$Mt = \sqrt{(m_0^2 + m_1^2)}$	—
375	58406 2.83	2181327.18	5840 66.4 2	21813 28.88	Фотограмметрический метод	$Mt = \sqrt{(m_0^2 + m_1^2)}$	—
372	58406 5.26	2181321.38	5840 68.8 6	21813 23.00	Фотограмметрический метод	$Mt = \sqrt{(m_0^2 + m_1^2)}$	—
2. Сведения о частях границ уточняемого земельного участка с кадастровым номером <u>53:11:1900219:51</u>							
Обозначение части границ		Горизонтальное проложение (S), м	Описание прохождения части границ	Сведения о согласовании местоположения границ (согласовано/спорное)			
от т.	до т.						
1	2	3	4	5			
372	373	5.22	—	—			

373	374	6.31	—	—
374	375	5.25	—	—
375	372	6.37	—	—

3. Сведения о характеристиках уточняемого земельного участка с кадастровым номером 53:11:1900219:51

№ п/п	Наименование характеристики	Значение характеристики
1	2	3
1.	Адрес земельного участка	—
1.1	Сведения о местоположении земельного участка (при отсутствии адреса) в структурированном в соответствии с федеральной информационной адресной системой виде	Российская Федерация, Новгородская область, муниципальный район Новгородский, сельское поселение Трубичинское, деревня Трубичино
1.2	Дополнительные сведения о местоположении земельного участка	гск комплекс 2, ряд 1, гараж 3
2.	Площадь земельного участка $\pm$ величина предельной погрешности определения (вычисления) площади ($P \pm \Delta P$), м ²	33 кв.м $\pm$ 1.15 кв.м
3.	Формула, примененная для вычисления предельной погрешности определения площади земельного участка с подставленными значениями (ΔP), м ²	$\Delta P = 2 * 0.10 * \sqrt{33} * \sqrt{((1 + 1.08^2)/(2 * 1.08))} = 1.15$
4.	Площадь земельного участка согласно сведениям Единого государственного реестра недвижимости ($P_{\text{кад}}$), м ²	31
5.	Оценка расхождения P и $P_{\text{кад}}$ ($P - P_{\text{кад}}$), м ²	2 кв.м
6.	Предельные минимальный и максимальный размеры земельного участка ($P_{\text{мин}}$ и $P_{\text{макс}}$), м ²	—
7.	Кадастровый номер или иной государственный учетный номер (инвентарный) объекта недвижимости, расположенного на земельном участке	53:11:1900219:1339
8.	Вид (виды) разрешенного использования	для размещения и эксплуатации гаража
8.1	Дополнительные сведения об использовании земельного участка	—
9.	Сведения о земельных участках (землях общего	Земли общего пользования

	пользования, территории общего пользования), посредством которых обеспечивается доступ						
10.	Иные сведения				—		
4. Пояснения к сведениям об уточняемом земельном участке с кадастровым номером: 53:11:1900219:51							
1.	—						
Сведения об уточняемых земельных участках, необходимые для исправления реестровых ошибок в сведениях о местоположении их границ							
1. Сведения о характерных точках границ уточняемого земельного участка с кадастровым номером 53:11:1900219:64							
Система координат <u>МСК-53, зона 2</u>					Зона № <u>2</u>		
Обозначение характерных точек границ	Координаты, м				Метод определения координат	Формулы, примененные для расчета средней квадратической погрешности определения координат характерных точек границ (Mt), с подставленным и в такие формулы значениями и итоговые (вычисленные) значения Mt, м	Описание закрепления точки
	содержатся в Едином государственном реестре недвижимости		определены в ходе выполнения комплексных кадастровых работ				
	X	Y	X	Y			
1	2	3	4	5	6	7	8
376	58405 6.08	2181370.84	5840 62.4 2	21813 67.39	Фотограмметрический метод	$Mt = \sqrt{(m_0^2 + m_1^2)}$	—
377	58405 8.50	2181365.16	5840 57.6 0	21813 65.24	Метод спутниковых геодезических измерений (определений)	$Mt = \sqrt{(m_0^2 + m_1^2)}$	—
378	58406 3.28	2181367.19	5840 55.2 3	21813 71.09	Метод спутниковых геодезических измерений (определений)	$Mt = \sqrt{(m_0^2 + m_1^2)}$	—

379	58406 0.74	2181372.82	5840 59.9 0	21813 73.08	Фотограмметриче ский метод	$Mt = \sqrt{(m_0^2 + m_1^2)}$	—
376	58405 6.08	2181370.84	5840 62.4 2	21813 67.39	Фотограмметриче ский метод	$Mt = \sqrt{(m_0^2 + m_1^2)}$	—

2. Сведения о частях границ уточняемого земельного участка с кадастровым номером 53:11:1900219:64

Обозначение части границ		Горизонтальное проложение (S), м	Описание прохождения части границ	Сведения о согласовании местоположения границ (согласовано/спорное)
от т.	до т.			
1	2	3	4	5
376	377	5.28	—	—
377	378	6.31	—	—
378	379	5.08	—	—
379	376	6.22	—	—

3. Сведения о характеристиках уточняемого земельного участка с кадастровым номером 53:11:1900219:64

№ п/п	Наименование характеристики	Значение характеристики
1	2	3
1.	Адрес земельного участка	—
1.1	Сведения о местоположении земельного участка (при отсутствии адреса) в структурированном в соответствии с федеральной информационной адресной системой виде	Российская Федерация, Новгородская область, муниципальный район Новгородский, сельское поселение Трубичинское, деревня Трубичино
1.2	Дополнительные сведения о местоположении земельного участка	комплекс 2, ряд 5, гараж 1
2.	Площадь земельного участка $\pm$ величина предельной погрешности определения (вычисления) площади ($P \pm \Delta P$), м ²	32 кв.м $\pm$ 1.14 кв.м
3.	Формула, примененная для вычисления предельной погрешности определения площади земельного участка с подставленными значениями (ΔP), м ²	$\Delta P = 2 * 0.10 * \sqrt{32} * \sqrt{((1 + 1.09^2)/(2 * 1.09))} = 1.14$

4.	Площадь земельного участка согласно сведениям Единого государственного реестра недвижимости ($P_{\text{кад}}$), м^2	32
5.	Оценка расхождения P и $P_{\text{кад}}$ ($P - P_{\text{кад}}$), м^2	0 кв.м
6.	Предельные минимальный и максимальный размеры земельного участка ($P_{\text{мин}}$ и $P_{\text{макс}}$), м^2	—
7.	Кадастровый номер или иной государственный учетный номер (инвентарный) объекта недвижимости, расположенного на земельном участке	53:11:1900219:1342
8.	Вид (виды) разрешенного использования	для размещения и эксплуатации гаража
8.1	Дополнительные сведения об использовании земельного участка	—
9.	Сведения о земельных участках (землях общего пользования, территории общего пользования), посредством которых обеспечивается доступ	Земли общего пользования
10.	Иные сведения	—

4. Пояснения к сведениям об уточняемом земельном участке с кадастровым номером: 53:11:1900219:64

1.	—

Сведения об уточняемых земельных участках, необходимые для исправления реестровых ошибок в сведениях о местоположении их границ

1. Сведения о характерных точках границ уточняемого земельного участка с кадастровым номером 53:11:1900219:68

Система координат <u>МСК-53, зона 2</u>					Зона № <u>2</u>		
Обозначение характерных точек границ	Координаты, м				Метод определения координат	Формулы, примененные для расчета средней квадратической погрешности определения координат характерных точек границ (Mt), с подставленным и в такие формулы значениями и	Описание закрепления точки
	содержатся в Едином государственном реестре недвижимости		определены в ходе выполнения комплексных кадастровых работ				
	X	Y	X	Y			

						ИТОГОВЫЕ (вычисленные) значения Mt, м	
1	2	3	4	5	6	7	8
2214	58404 5.02	2181343.97	5840 37.9 5	21813 47.42	Фотограмметриче ский метод	$Mt = \sqrt{(m_0^2 + m_1^2)}$	—
2215	58404 2.62	2181349.54	5840 42.4 8	21813 49.41	Фотограмметриче ский метод	$Mt = \sqrt{(m_0^2 + m_1^2)}$	—
2216	58403 8.03	2181347.62	5840 45.0 7	21813 43.31	Фотограмметриче ский метод	$Mt = \sqrt{(m_0^2 + m_1^2)}$	—
2217	58403 8.22	2181347.11	5840 40.1 6	21813 41.36	Фотограмметриче ский метод	$Mt = \sqrt{(m_0^2 + m_1^2)}$	—
2218	58404 0.06	2181341.99	—	—	Фотограмметриче ский метод	$Mt = \sqrt{(m_0^2 + m_1^2)}$	—
2214	58404 5.02	2181343.97	5840 37.9 5	21813 47.42	Фотограмметриче ский метод	$Mt = \sqrt{(m_0^2 + m_1^2)}$	—

2. Сведения о частях границ уточняемого земельного участка с кадастровым номером 53:11:1900219:68

Обозначение части границ		Горизонтальное проложение (S), м	Описание прохождения части границ	Сведения о согласовании местоположения границ (согласовано/спорное)
от т.	до т.			
1	2	3	4	5
2214	2215	4.95	—	—
2215	2216	6.63	—	—
2216	2217	5.28	—	—
2217	2214	6.45	—	—

3. Сведения о характеристиках уточняемого земельного участка с кадастровым номером 53:11:1900219:68

№ п/п	Наименование характеристики	Значение характеристики
1	2	3

1.	Адрес земельного участка	—
1.1	Сведения о местоположении земельного участка (при отсутствии адреса) в структурированном в соответствии с федеральной информационной адресной системой виде	Российская Федерация, Новгородская область, муниципальный район Новгородский, сельское поселение Трубичинское, деревня Трубичино
1.2	Дополнительные сведения о местоположении земельного участка	комплекс 2, ряд 4, гараж 6
2.	Площадь земельного участка ± величина предельной погрешности определения (вычисления) площади (Р ± ΔР), м ²	33 кв.м ± 1.16 кв.м
3.	Формула, примененная для вычисления предельной погрешности определения площади земельного участка с подставленными значениями (ΔР), м ²	$\Delta P = 2 * 0.10 * \sqrt{33} * \sqrt{((1 + 1.13^2)/(2 * 1.13))} = 1.16$
4.	Площадь земельного участка согласно сведениям Единого государственного реестра недвижимости (Р _{кад}), м ²	31
5.	Оценка расхождения Р и Р _{кад} (Р - Р _{кад}), м ²	2 кв.м
6.	Предельные минимальный и максимальный размеры земельного участка (Р _{мин} и Р _{макс}), м ²	—
7.	Кадастровый номер или иной государственный учетный номер (инвентарный) объекта недвижимости, расположенного на земельном участке	53:11:1900219:1443, 53:11:1900219:1444
8.	Вид (виды) разрешенного использования	под строительство индивидуальных гаражей
8.1	Дополнительные сведения об использовании земельного участка	—
9.	Сведения о земельных участках (землях общего пользования, территории общего пользования), посредством которых обеспечивается доступ	Земли общего пользования
10.	Иные сведения	—
4. Пояснения к сведениям об уточняемом земельном участке с кадастровым номером: <u>53:11:1900219:68</u>		
1.	—	
Сведения об уточняемых земельных участках, необходимые для исправления реестровых ошибок в сведениях о местоположении их границ		

1. Сведения о характерных точках границ уточняемого земельного участка с кадастровым номером 53:11:1900219:77							
Система координат МСК-53, зона 2					Зона № 2		
Обозначение характерных точек границ	Координаты, м				Метод определения координат	Формулы, примененные для расчета средней квадратической погрешности определения координат характерных точек границ (Mt), с подставленным и в такие формулы значениями и итоговые (вычисленные) значения Mt, м	Описание закрепления точки
	содержатся в Едином государственном реестре недвижимости		определены в ходе выполнения комплексных кадастровых работ				
	X	Y	X	Y			
1	2	3	4	5	6	7	8
787	58385 1.84	2181106.71	5838 53.1 6	21811 03.38	Фотограмметрический метод	$Mt = \sqrt{(m_0^2 + m_1^2)}$	—
788	58366 6.53	2181021.29	5838 51.0 7	21811 08.49	Фотограмметрический метод	$Mt = \sqrt{(m_0^2 + m_1^2)}$	—
573	58366 5.99	2181031.34	5838 12.6 6	21811 97.14	Фотограмметрический метод	$Mt = \sqrt{(m_0^2 + m_1^2)}$	—
395	58366 7.46	2181046.92	5838 49.3 9	21812 13.00	Фотограмметрический метод	$Mt = \sqrt{(m_0^2 + m_1^2)}$	—
394	58367 1.19	2181062.57	5838 26.7 7	21812 65.32	Фотограмметрический метод	$Mt = \sqrt{(m_0^2 + m_1^2)}$	—
572	58367 5.01	2181075.20	5837 46.4 7	21812 30.61	Фотограмметрический метод	$Mt = \sqrt{(m_0^2 + m_1^2)}$	—
571	58368 5.98	2181094.70	5837 60.7 6	21811 97.56	Фотограмметрический метод	$Mt = \sqrt{(m_0^2 + m_1^2)}$	—

570	58369 7.90	2181116.25	5837 50.7 2	21811 93.50	Фотограмметриче ский метод	$Mt = \sqrt{(m_0^2 + m_1^2)}$	—
569	58371 9.30	2181160.25	5837 45.7 0	21811 90.51	Фотограмметриче ский метод	$Mt = \sqrt{(m_0^2 + m_1^2)}$	—
568	58372 7.30	2181170.71	5837 38.2 1	21811 85.10	Фотограмметриче ский метод	$Mt = \sqrt{(m_0^2 + m_1^2)}$	—
567	58373 4.16	2181180.76	5837 34.1 6	21811 80.76	Фотограмметриче ский метод	$Mt = \sqrt{(m_0^2 + m_1^2)}$	—
387	58373 8.21	2181185.10	5837 27.3 0	21811 70.71	Фотограмметриче ский метод	$Mt = \sqrt{(m_0^2 + m_1^2)}$	—
386	58374 5.70	2181190.51	5837 19.3 0	21811 60.25	Фотограмметриче ский метод	$Mt = \sqrt{(m_0^2 + m_1^2)}$	—
385	58375 0.72	2181193.50	5836 97.9 0	21811 16.25	Фотограмметриче ский метод	$Mt = \sqrt{(m_0^2 + m_1^2)}$	—
384	58376 0.76	2181197.56	5836 85.9 8	21810 94.70	Фотограмметриче ский метод	$Mt = \sqrt{(m_0^2 + m_1^2)}$	—
566	58374 6.47	2181230.61	5836 75.0 1	21810 75.20	Фотограмметриче ский метод	$Mt = \sqrt{(m_0^2 + m_1^2)}$	—
565	58382 6.77	2181265.32	5836 71.1 9	21810 62.57	Фотограмметриче ский метод	$Mt = \sqrt{(m_0^2 + m_1^2)}$	—
564	58384 9.39	2181213.00	5836 67.4 6	21810 46.92	Фотограмметриче ский метод	$Mt = \sqrt{(m_0^2 + m_1^2)}$	—
563	58381 2.66	2181197.14	5836 65.9 9	21810 31.34	Фотограмметриче ский метод	$Mt = \sqrt{(m_0^2 + m_1^2)}$	—
563	58385 1.07	2181108.49	5836 66.5 3	21810 21.29	Фотограмметриче ский метод	$Mt = \sqrt{(m_0^2 + m_1^2)}$	—
н1265У	—	—	5837	21810	Фотограмметриче	$Mt = \sqrt{(m_0^2 + m_1^2)}$	—

			11.1 2	39.85	ский метод	m ²)	
н1266У	—	—	5837 44.7 3	21810 56.59	Фотограмметриче ский метод	Mt = $\sqrt{(m_0^2 + m_1^2)}$	—
787	58385 1.84	2181106.71	5838 53.1 6	21811 03.38	Фотограмметриче ский метод	Mt = $\sqrt{(m_0^2 + m_1^2)}$	—
—	—	—	—	—	—	—	—
1	58378 4.49	2181166.84	5837 84.4 9	21811 66.84	Фотограмметриче ский метод	Mt = $\sqrt{(m_0^2 + m_1^2)}$	—
2	58380 2.94	2181173.53	5838 02.9 4	21811 73.53	Фотограмметриче ский метод	Mt = $\sqrt{(m_0^2 + m_1^2)}$	—
3	58379 6.10	2181191.68	5837 96.1 0	21811 91.68	Фотограмметриче ский метод	Mt = $\sqrt{(m_0^2 + m_1^2)}$	—
4	58377 7.69	2181185.14	5837 77.6 9	21811 85.14	Фотограмметриче ский метод	Mt = $\sqrt{(m_0^2 + m_1^2)}$	—
1	58378 4.49	2181166.84	5837 84.4 9	21811 66.84	Фотограмметриче ский метод	Mt = $\sqrt{(m_0^2 + m_1^2)}$	—

2. Сведения о частях границ уточняемого земельного участка с кадастровым номером 53:11:1900219:77

Обозначение части границ		Горизонтальное проложение (S), м	Описание прохождения части границ	Сведения о согласовании местоположения границ (согласовано/спорное)
от т.	до т.			
1	2	3	4	5
787	788	5.52	—	—
788	573	96.61	—	—
573	395	40.01	—	—
395	394	57.00	—	—
394	572	87.48	—	—
572	571	36.01	—	—

571	570	10.83	—	—
570	569	5.84	—	—
569	568	9.24	—	—
568	567	5.94	—	—
567	387	12.17	—	—
387	386	13.17	—	—
386	385	48.93	—	—
385	384	24.63	—	—
384	566	22.37	—	—
566	565	13.20	—	—
565	564	16.09	—	—
564	563	15.65	—	—
563	563	10.06	—	—
563	н1265У	48.30	—	—
н1265У	н1266У	37.55	—	—
н1266У	787	118.09	—	—
—	—	—	—	—
1	2	19.63	—	—
2	3	19.40	—	—
3	4	19.54	—	—
4	1	19.52	—	—

3. Сведения о характеристиках уточняемого земельного участка с кадастровым номером 53:11:1900219:77

№ п/п	Наименование характеристики	Значение характеристики
1	2	3
1.	Адрес земельного участка	—
1.1	Сведения о местоположении земельного участка (при отсутствии адреса) в структурированном в соответствии	Российская Федерация, Новгородская область,

	с федеральной информационной адресной системой в виде	муниципальный район Новгородский, сельское поселение Трубичинское, деревня Трубичино
1.2	Дополнительные сведения о местоположении земельного участка	—
2.	Площадь земельного участка ± величина предельной погрешности определения (вычисления) площади (Р ± ΔР), м²	22046 кв.м ± 30.21 кв.м
3.	Формула, примененная для вычисления предельной погрешности определения площади земельного участка с подставленными значениями (ΔР), м²	$\Delta P = 2 * 0.10 * \sqrt{22046} * \sqrt{((1 + 1.30^2)/(2 * 1.30))} = 30.21$
4.	Площадь земельного участка согласно сведениям Единого государственного реестра недвижимости (Р _{кад}), м²	21704
5.	Оценка расхождения Р и Р _{кад} (Р - Р _{кад}), м²	342 кв.м
6.	Предельные минимальный и максимальный размеры земельного участка (Р _{мин} и Р _{макс}), м²	—
7.	Кадастровый номер или иной государственный учетный номер (инвентарный) объекта недвижимости, расположенного на земельном участке	—
8.	Вид (виды) разрешенного использования	для строительства многоквартирных жилых домов
8.1	Дополнительные сведения об использовании земельного участка	—
9.	Сведения о земельных участках (землях общего пользования, территории общего пользования), посредством которых обеспечивается доступ	—
10.	Иные сведения	—
4. Пояснения к сведениям об уточняемом земельном участке с кадастровым номером: <u>53:11:1900219:77</u>		
1.	—	
Сведения об уточняемых земельных участках, необходимые для исправления реестровых ошибок в сведениях о местоположении их границ		
1. Сведения о характерных точках границ уточняемого земельного участка с кадастровым номером <u>53:11:1900219:78</u>		
Система координат <u>МСК-53, зона 2</u>		Зона № 2

Обозначение характерных точек границ	Координаты, м				Метод определения координат	Формулы, примененные для расчета средней квадратической погрешности определения координат характерных точек границ (Mt), с подставленным и в такие формулы значениями и итоговые (вычисленные) значения Mt, м	Описание закрепления точки
	содержатся в Едином государственном реестре недвижимости		определены в ходе выполнения комплексных кадастровых работ				
	X	Y	X	Y			
1	2	3	4	5	6	7	8
193	58383 4.78	2181009.38	5838 34.7 8	21810 09.38	Фотограмметрический метод	$Mt = \sqrt{(m_0^2 + m_1^2)}$	—
792	58380 4.24	2181080.04	5838 05.6 7	21810 76.77	Фотограмметрический метод	$Mt = \sqrt{(m_0^2 + m_1^2)}$	—
791	58385 3.54	2181102.77	5838 55.5 1	21810 98.25	Фотограмметрический метод	$Mt = \sqrt{(m_0^2 + m_1^2)}$	—
171	58388 4.66	2181030.96	5838 84.6 6	21810 30.96	Фотограмметрический метод	$Mt = \sqrt{(m_0^2 + m_1^2)}$	—
193	58383 4.78	2181009.38	5838 34.7 8	21810 09.38	Фотограмметрический метод	$Mt = \sqrt{(m_0^2 + m_1^2)}$	—

2. Сведения о частях границ уточняемого земельного участка с кадастровым номером 53:11:1900219:78

Обозначение части границ		Горизонтальное приложение (S), м	Описание прохождения части границ	Сведения о согласовании местоположения границ (согласовано/спорное)
от т.	до т.			
1	2	3	4	5
193	792	73.41	—	—
792	791	54.27	—	—

791	171	73.33	—	—
171	193	54.35	—	—

3. Сведения о характеристиках уточняемого земельного участка с кадастровым номером 53:11:1900219:78

№ п/п	Наименование характеристики	Значение характеристики
1	2	3
1.	Адрес земельного участка	—
1.1	Сведения о местоположении земельного участка (при отсутствии адреса) в структурированном в соответствии с федеральной информационной адресной системой виде	Российская Федерация, Новгородская область, муниципальный район Новгородский, сельское поселение Трубичинское, деревня Трубичино
1.2	Дополнительные сведения о местоположении земельного участка	—
2.	Площадь земельного участка $\pm$ величина предельной погрешности определения (вычисления) площади ($P \pm \Delta P$), м ²	3985 кв.м $\pm$ 25.34 кв.м
3.	Формула, примененная для вычисления предельной погрешности определения площади земельного участка с подставленными значениями (ΔP), м ²	$\Delta P = 2 * 0.20 * \sqrt{3985} * \sqrt{((1 + 1.13^2)/(2 * 1.13))} = 25.34$
4.	Площадь земельного участка согласно сведениям Единого государственного реестра недвижимости ($P_{\text{кад}}$), м ²	4216
5.	Оценка расхождения P и $P_{\text{кад}}$ ($P - P_{\text{кад}}$), м ²	231 кв.м
6.	Предельные минимальный и максимальный размеры земельного участка ($P_{\text{мин}}$ и $P_{\text{макс}}$), м ²	—
7.	Кадастровый номер или иной государственный учетный номер (инвентарный) объекта недвижимости, расположенного на земельном участке	53:23:0000000:10067, 53:11:1900219:1330(многоквартирный дом)
8.	Вид (виды) разрешенного использования	для строительства жилого микрорайона
8.1	Дополнительные сведения об использовании земельного участка	—
9.	Сведения о земельных участках (землях общего пользования, территории общего пользования), посредством которых обеспечивается доступ	Земли общего пользования

10.	Иные сведения				—		
4. Пояснения к сведениям об уточняемом земельном участке с кадастровым номером: 53:11:1900219:78							
1.	—						
Сведения об уточняемых земельных участках, необходимые для исправления реестровых ошибок в сведениях о местоположении их границ							
1. Сведения о характерных точках границ уточняемого земельного участка с кадастровым номером 53:11:1900219:79							
Система координат МСК-53, зона 2					Зона № 2		
Обозначение характерных точек границ	Координаты, м				Метод определения координат	Формулы, примененные для расчета средней квадратической погрешности определения координат характерных точек границ (Mt), с подставленным и в такие формулы значениями и итоговые (вычисленные) значения Mt, м	Описание закреплен ия точки
	содержатся в Едином государственном реестре недвижимости		определены в ходе выполнения комплексных кадастровых работ				
	X	Y	X	Y			
1	2	3	4	5	6	7	8
193	58383 4.78	2181009.38	5838 34.7 8	21810 09.38	Фотограмметриче ский метод	$Mt = \sqrt{(m_0^2 + m_1^2)}$	—
792	58380 4.24	2181080.04	5838 05.6 7	21810 76.77	Фотограмметриче ский метод	$Mt = \sqrt{(m_0^2 + m_1^2)}$	—
793	58374 8.90	2181054.52	5837 55.2 8	21810 55.05	Фотограмметриче ский метод	$Mt = \sqrt{(m_0^2 + m_1^2)}$	—
794	58375 4.07	2181042.69	5837 53.1 9	21810 53.58	Фотограмметриче ский метод	$Mt = \sqrt{(m_0^2 + m_1^2)}$	—
804	58377	2180985.34	5837 51.9	21810	Фотограмметриче	$Mt = \sqrt{(m_0^2 +$	—

	9.15		7	51.64	ский метод	m_i^2)	
193	—	—	5837 51.6 2	21810 49.54	Фотограмметриче ский метод	$Mt = \sqrt{(m_o^2 + m_i^2)}$	—
н906У	—	—	5837 52.2 1	21810 47.25	Фотограмметриче ский метод	$Mt = \sqrt{(m_o^2 + m_i^2)}$	—
н907У	—	—	5837 52.6 4	21810 45.98	Фотограмметриче ский метод	$Mt = \sqrt{(m_o^2 + m_i^2)}$	—
н908У	—	—	5837 79.1 5	21809 85.34	Фотограмметриче ский метод	$Mt = \sqrt{(m_o^2 + m_i^2)}$	—
193	58383 4.78	2181009.38	5838 34.7 8	21810 09.38	Фотограмметриче ский метод	$Mt = \sqrt{(m_o^2 + m_i^2)}$	—
—	—	—	—	—	—	—	—
199	58379 9.23	2181044.97	5837 99.2 3	21810 44.97	Фотограмметриче ский метод	$Mt = \sqrt{(m_o^2 + m_i^2)}$	—
202	58379 4.40	2181056.35	5838 07.1 9	21810 48.34	Фотограмметриче ский метод	$Mt = \sqrt{(m_o^2 + m_i^2)}$	—
201	58380 2.35	2181059.72	5838 02.3 5	21810 59.72	Фотограмметриче ский метод	$Mt = \sqrt{(m_o^2 + m_i^2)}$	—
200	58380 7.19	2181048.34	5837 94.4 0	21810 56.35	Фотограмметриче ский метод	$Mt = \sqrt{(m_o^2 + m_i^2)}$	—
199	58379 9.23	2181044.97	5837 99.2 3	21810 44.97	Фотограмметриче ский метод	$Mt = \sqrt{(m_o^2 + m_i^2)}$	—
—	—	—	—	—	—	—	—
203	58382 4.35	2181012.33	5838 24.3 5	21810 12.33	Фотограмметриче ский метод	$Mt = \sqrt{(m_o^2 + m_i^2)}$	—
206	58382 0.54	2181021.03	5838 30.9 1	21810 15.22	Фотограмметриче ский метод	$Mt = \sqrt{(m_o^2 + m_i^2)}$	—

205	58382 7.19	2181023.93	5838 27.1 9	21810 23.93	Фотограмметриче ский метод	$Mt = \sqrt{(m_0^2 + m_1^2)}$	—
204	58383 0.91	2181015.22	5838 20.5 4	21810 21.03	Фотограмметриче ский метод	$Mt = \sqrt{(m_0^2 + m_1^2)}$	—
203	58382 4.35	2181012.33	5838 24.3 5	21810 12.33	Фотограмметриче ский метод	$Mt = \sqrt{(m_0^2 + m_1^2)}$	—

2. Сведения о частях границ уточняемого земельного участка с кадастровым номером 53:11:1900219:79

Обозначение части границ		Горизонтальное проложение (S), м	Описание прохождения части границ	Сведения о согласовании местоположения границ (согласовано/спорное)
от т.	до т.			
1	2	3	4	5
193	792	73.41	—	—
792	793	54.87	—	—
793	794	2.56	—	—
794	804	2.29	—	—
804	193	2.13	—	—
193	н906У	2.36	—	—
н906У	н907У	1.34	—	—
н907У	н908У	66.18	—	—
н908У	193	60.60	—	—
—	—	—	—	—
199	202	8.64	—	—
202	201	12.37	—	—
201	200	8.63	—	—
200	199	12.36	—	—
—	—	—	—	—
203	206	7.17	—	—

206	205	9.47	—	—
205	204	7.25	—	—
204	203	9.50	—	—

3. Сведения о характеристиках уточняемого земельного участка с кадастровым номером 53:11:1900219:79

№ п/п	Наименование характеристики	Значение характеристики
1	2	3
1.	Адрес земельного участка	—
1.1	Сведения о местоположении земельного участка (при отсутствии адреса) в структурированном в соответствии с федеральной информационной адресной системой виде	Российская Федерация, Новгородская область, муниципальный район Новгородский, сельское поселение Трубичинское, деревня Трубичино
1.2	Дополнительные сведения о местоположении земельного участка	—
2.	Площадь земельного участка $\pm$ величина предельной погрешности определения (вычисления) площади ($P \pm \Delta P$), м ²	4278 кв.м $\pm$ 13.11 кв.м
3.	Формула, примененная для вычисления предельной погрешности определения площади земельного участка с подставленными значениями (ΔP), м ²	$\Delta P = 2 * 0.10 * \sqrt{4278} * \sqrt{((1 + 1.10^2)/(2 * 1.10))} = 13.11$
4.	Площадь земельного участка согласно сведениям Единого государственного реестра недвижимости ($P_{\text{кад}}$), м ²	4458
5.	Оценка расхождения P и $P_{\text{кад}}$ ($P - P_{\text{кад}}$), м ²	180 кв.м
6.	Предельные минимальный и максимальный размеры земельного участка ($P_{\text{мин}}$ и $P_{\text{макс}}$), м ²	—
7.	Кадастровый номер или иной государственный учетный номер (инвентарный) объекта недвижимости, расположенного на земельном участке	53:11:1900219:226(многоквартирный дом)
8.	Вид (виды) разрешенного использования	для строительства жилого микрорайона
8.1	Дополнительные сведения об использовании земельного участка	—
9.	Сведения о земельных участках (землях общего	—

	пользования, территории общего пользования), посредством которых обеспечивается доступ						
10.	Иные сведения				—		
4. Пояснения к сведениям об уточняемом земельном участке с кадастровым номером: 53:11:1900219:79							
1.	—						
Сведения об уточняемых земельных участках, необходимые для исправления реестровых ошибок в сведениях о местоположении их границ							
1. Сведения о характерных точках границ уточняемого земельного участка с кадастровым номером 53:11:1900219:80							
Система координат МСК-53, зона 2					Зона № 2		
Обозначение характерных точек границ	Координаты, м				Метод определения координат	Формулы, примененные для расчета средней квадратической погрешности определения координат характерных точек границ (Mt), с подставленным и в такие формулы значениями и итоговые (вычисленные) значения Mt, м	Описание закрепления точки
	содержатся в Едином государственном реестре недвижимости		определены в ходе выполнения комплексных кадастровых работ				
	X	Y	X	Y			
1	2	3	4	5	6	7	8
199	58379 9.23	2181044.97	5837 99.2 3	21810 44.97	Фотограмметрический метод	$Mt = \sqrt{(m_0^2 + m_1^2)}$	—
200	58380 7.19	2181048.34	5838 07.1 9	21810 48.34	Фотограмметрический метод	$Mt = \sqrt{(m_0^2 + m_1^2)}$	—
201	58380 2.35	2181059.72	5838 02.3 5	21810 59.72	Фотограмметрический метод	$Mt = \sqrt{(m_0^2 + m_1^2)}$	—
202	58379 4.40	2181056.35	5837 94.4 0	21810 56.35	Фотограмметрический метод	$Mt = \sqrt{(m_0^2 + m_1^2)}$	—

199	58379 9.23	2181044.97	5837 99.2 3	21810 44.97	Фотограмметриче ский метод	$Mt = \sqrt{(m_0^2 + m_1^2)}$	—

2. Сведения о частях границ уточняемого земельного участка с кадастровым номером 53:11:1900219:80

Обозначение части границ		Горизонтальное проложение (S), м	Описание прохождения части границ	Сведения о согласовании местоположения границ (согласовано/спорное)
от т.	до т.			
1	2	3	4	5
199	200	8.64	—	—
200	201	12.37	—	—
201	202	8.63	—	—
202	199	12.36	—	—

3. Сведения о характеристиках уточняемого земельного участка с кадастровым номером 53:11:1900219:80

№ п/п	Наименование характеристики	Значение характеристики
1	2	3
1.	Адрес земельного участка	—
1.1	Сведения о местоположении земельного участка (при отсутствии адреса) в структурированном в соответствии с федеральной информационной адресной системой виде	Российская Федерация, Новгородская область, муниципальный район Новгородский, сельское поселение Трубичинское, деревня Трубичино
1.2	Дополнительные сведения о местоположении земельного участка	—
2.	Площадь земельного участка $\pm$ величина предельной погрешности определения (вычисления) площади ($P \pm \Delta P$), м ²	107 кв.м $\pm$ 4.15 кв.м
3.	Формула, примененная для вычисления предельной погрешности определения площади земельного участка с подставленными значениями (ΔP), м ²	$\Delta P = 2 * 0.20 * \sqrt{107} * \sqrt{((1 + 1.15^2)/(2 * 1.15))} = 4.15$
4.	Площадь земельного участка согласно сведениям Единого государственного реестра недвижимости ($P_{\text{кад}}$), м ²	107

5.	Оценка расхождения P и $P_{\text{кад}}$ ($P - P_{\text{кад}}$), м^2	0 кв.м
6.	Предельные минимальный и максимальный размеры земельного участка ($P_{\text{мин}}$ и $P_{\text{макс}}$), м^2	—
7.	Кадастровый номер или иной государственный учетный номер (инвентарный) объекта недвижимости, расположенного на земельном участке	—
8.	Вид (виды) разрешенного использования	для эксплуатации трансформаторной подстанции
8.1	Дополнительные сведения об использовании земельного участка	—
9.	Сведения о земельных участках (землях общего пользования, территории общего пользования), посредством которых обеспечивается доступ	Земли общего пользования
10.	Иные сведения	—

4. Пояснения к сведениям об уточняемом земельном участке с кадастровым номером: 53:11:1900219:80

1. —

Сведения об уточняемых земельных участках, необходимые для исправления реестровых ошибок в сведениях о местоположении их границ

1. Сведения о характерных точках границ уточняемого земельного участка с кадастровым номером 53:11:1900219:81

Система координат МСК-53, зона 2

Зона № 2

Обозначение характерных точек границ	Координаты, м				Метод определения координат	Формулы, примененные для расчета средней квадратической погрешности определения координат характерных точек границ (Mt), с подставленным и в такие формулы значениями и итоговые (вычисленные) значения Mt, м	Описание закрепления точки
	содержатся в Едином государственном реестре недвижимости		определены в ходе выполнения комплексных кадастровых работ				
	X	Y	X	Y			

1	2	3	4	5	6	7	8
203	58382 4.35	2181012.33	5838 24.3 5	21810 12.33	Фотограмметрический метод	$Mt = \sqrt{(m_0^2 + m_1^2)}$	—
204	58383 0.91	2181015.22	5838 30.9 1	21810 15.22	Фотограмметрический метод	$Mt = \sqrt{(m_0^2 + m_1^2)}$	—
205	58382 7.19	2181023.93	5838 27.1 9	21810 23.93	Фотограмметрический метод	$Mt = \sqrt{(m_0^2 + m_1^2)}$	—
206	58382 0.54	2181021.03	5838 20.5 4	21810 21.03	Фотограмметрический метод	$Mt = \sqrt{(m_0^2 + m_1^2)}$	—
203	58382 4.35	2181012.33	5838 24.3 5	21810 12.33	Фотограмметрический метод	$Mt = \sqrt{(m_0^2 + m_1^2)}$	—

2. Сведения о частях границ уточняемого земельного участка с кадастровым номером 53:11:1900219:81

Обозначение части границ		Горизонтальное проложение (S), м	Описание прохождения части границ	Сведения о согласовании местоположения границ (согласовано/спорное)
от т.	до т.			
1	2	3	4	5
203	204	7.17	—	—
204	205	9.47	—	—
205	206	7.25	—	—
206	203	9.50	—	—

3. Сведения о характеристиках уточняемого земельного участка с кадастровым номером 53:11:1900219:81

№ п/п	Наименование характеристики	Значение характеристики
1	2	3
1.	Адрес земельного участка	—
1.1	Сведения о местоположении земельного участка (при отсутствии адреса) в структурированном в соответствии с федеральной информационной адресной системой виде	Новгородская обл, р-н Новгородский, с/п Трубичинское, д Трубичино

1.2	Дополнительные сведения о местоположении земельного участка	—
2.	Площадь земельного участка ± величина предельной погрешности определения (вычисления) площади (Р ± ΔР), м ²	68 кв.м ± 1.66 кв.м
3.	Формула, примененная для вычисления предельной погрешности определения площади земельного участка с подставленными значениями (ΔР), м ²	ΔР = 2 * 0.10 * √0 * √((1 + 1.00 ²)/(2 * 1.00)) = 0.00
4.	Площадь земельного участка согласно сведениям Единого государственного реестра недвижимости (Р _{кад}), м ²	68
5.	Оценка расхождения Р и Р _{кад} (Р - Р _{кад}), м ²	0 кв.м
6.	Предельные минимальный и максимальный размеры земельного участка (Р _{мин} и Р _{макс}), м ²	—
7.	Кадастровый номер или иной государственный учетный номер (инвентарный) объекта недвижимости, расположенного на земельном участке	—
8.	Вид (виды) разрешенного использования	для эксплуатации котельной
8.1	Дополнительные сведения об использовании земельного участка	—
9.	Сведения о земельных участках (землях общего пользования, территории общего пользования), посредством которых обеспечивается доступ	Земли общего пользования
10.	Иные сведения	—

4. Пояснения к сведениям об уточняемом земельном участке с кадастровым номером: <u>53:11:1900219:81</u>				
1.	—			

Сведения об уточняемых земельных участках, необходимые для исправления реестровых ошибок в сведениях о местоположении их границ				
1. Сведения о характерных точках границ уточняемого земельного участка с кадастровым номером <u>53:11:1900219:82</u>				
Система координат <u>МСК-53, зона 2</u>			Зона № <u>2</u>	
Обозначе	Координаты, м	Метод	Формулы,	Описание

ние характерн ых точек границ	содержатся в Едином государственном реестре недвижимости		определены в ходе выполнения комплексных кадастровых работ		определения координат	примененные для расчета средней квадратической погрешности определения координат характерных точек границ (Mt), с подставленным и в такие формулы значениями и итоговые (вычисленные) значения Mt, м	закреплен ия точки
	X	Y	X	Y			
1	2	3	4	5	6	7	8
1	58370 8.29	2180954.70	5837 07.7 6	21809 53.68	Фотограмметриче ский метод	$Mt = \sqrt{(m_0^2 + m_1^2)}$	—
2	58373 0.99	2180964.51	5837 28.2 8	21809 62.12	Фотограмметриче ский метод	$Mt = \sqrt{(m_0^2 + m_1^2)}$	—
3	58377 9.15	2180985.34	5837 31.4 3	21809 63.51	Фотограмметриче ский метод	$Mt = \sqrt{(m_0^2 + m_1^2)}$	—
4	58375 3.69	2181043.55	5837 79.1 5	21809 85.34	Фотограмметриче ский метод	$Mt = \sqrt{(m_0^2 + m_1^2)}$	—
5	58368 2.86	2181009.87	5837 52.6 4	21810 45.98	Фотограмметриче ский метод	$Mt = \sqrt{(m_0^2 + m_1^2)}$	—
н588У	—	—	5837 41.7 5	21810 40.96	Фотограмметриче ский метод	$Mt = \sqrt{(m_0^2 + m_1^2)}$	—
н589У	—	—	5836 80.8 2	21810 14.46	Фотограмметриче ский метод	$Mt = \sqrt{(m_0^2 + m_1^2)}$	—
1	58370 8.29	2180954.70	5837 07.7 6	21809 53.68	Фотограмметриче ский метод	$Mt = \sqrt{(m_0^2 + m_1^2)}$	—
—	—	—	—	—	—	—	—

1	58374 6.08	2181025.35	5837 46.0 8	21810 25.35	Фотограмметриче ский метод	$Mt = \sqrt{(m_0^2 + m_1^2)}$	—
2	58374 4.39	2181029.16	5837 49.8 6	21810 27.13	Фотограмметриче ский метод	$Mt = \sqrt{(m_0^2 + m_1^2)}$	—
3	58374 4.25	2181029.10	5837 52.8 8	21810 28.48	Фотограмметриче ский метод	$Mt = \sqrt{(m_0^2 + m_1^2)}$	—
4	58374 3.97	2181029.72	5837 50.9 0	21810 32.89	Фотограмметриче ский метод	$Mt = \sqrt{(m_0^2 + m_1^2)}$	—
5	58375 0.98	2181032.83	5837 43.9 4	21810 29.77	Фотограмметриче ский метод	$Mt = \sqrt{(m_0^2 + m_1^2)}$	—
6	58375 2.95	2181028.41	5837 44.2 5	21810 29.10	Фотограмметриче ский метод	$Mt = \sqrt{(m_0^2 + m_1^2)}$	—
н590У	—	—	5837 44.3 9	21810 29.16	Фотограмметриче ский метод	$Mt = \sqrt{(m_0^2 + m_1^2)}$	—
1	58374 6.08	2181025.35	5837 46.0 8	21810 25.35	Фотограмметриче ский метод	$Mt = \sqrt{(m_0^2 + m_1^2)}$	—

2. Сведения о частях границ уточняемого земельного участка с кадастровым номером 53:11:1900219:82

Обозначение части границ		Горизонтальное проложение (S), м	Описание прохождения части границ	Сведения о согласовании местоположения границ (согласовано/спорное)
от т.	до т.			
1	2	3	4	5
1	2	22.19	—	—
2	3	3.44	—	—
3	4	52.48	—	—
4	5	66.18	—	—
5	н588У	11.99	—	—
н588У	н589У	66.44	—	—

н589У	1	66.48	—	—
—	—	—	—	—
1	2	4.18	—	—
2	3	3.31	—	—
3	4	4.83	—	—
4	5	7.63	—	—
5	6	0.74	—	—
6	н590У	0.15	—	—
н590У	1	4.17	—	—

3. Сведения о характеристиках уточняемого земельного участка с кадастровым номером 53:11:1900219:82

№ п/п	Наименование характеристики	Значение характеристики
1	2	3
1.	Адрес земельного участка	—
1.1	Сведения о местоположении земельного участка (при отсутствии адреса) в структурированном в соответствии с федеральной информационной адресной системой виде	Российская Федерация, Новгородская область, муниципальный район Новгородский, сельское поселение Трубичинское, деревня Трубичино, улица Наволоцкая, д 3
1.2	Дополнительные сведения о местоположении земельного участка	—
2.	Площадь земельного участка $\pm$ величина предельной погрешности определения (вычисления) площади ($P \pm \Delta P$), м ²	5171 кв.м $\pm$ 14.40 кв.м
3.	Формула, примененная для вычисления предельной погрешности определения площади земельного участка с подставленными значениями (ΔP), м ²	$\Delta P = 2 * 0.10 * \sqrt{5171} * \sqrt{((1 + 1.07^2)/(2 * 1.07))} = 14.40$
4.	Площадь земельного участка согласно сведениям Единого государственного реестра недвижимости ($P_{\text{кад}}$), м ²	4798
5.	Оценка расхождения P и $P_{\text{кад}}$ ($P - P_{\text{кад}}$), м ²	373 кв.м
6.	Предельные минимальный и максимальный размеры	—

	земельного участка ($P_{\min}$ и $P_{\max}$), m^2	
7.	Кадастровый номер или иной государственный учетный номер (инвентарный) объекта недвижимости, расположенного на земельном участке	53:23:0000000:10067, 53:11:1900219:349, 53:11:1900219:1654, 53:11:1900219:1106(многоквартирный дом), 53:11:1900219:1474
8.	Вид (виды) разрешенного использования	эксплуатация многоквартирного жилого дома
8.1	Дополнительные сведения об использовании земельного участка	—
9.	Сведения о земельных участках (землях общего пользования, территории общего пользования), посредством которых обеспечивается доступ	Земли общего пользования
10.	Иные сведения	—

4. Пояснения к сведениям об уточняемом земельном участке с кадастровым номером: 53:11:1900219:82

1.	—

Сведения об уточняемых земельных участках, необходимые для исправления реестровых ошибок в сведениях о местоположении их границ

1. Сведения о характерных точках границ уточняемого земельного участка с кадастровым номером 53:11:1900219:83

Система координат МСК-53, зона 2

Зона № 2

Обозначение характерных точек границ	Координаты, м				Метод определения координат	Формулы, примененные для расчета средней квадратической погрешности определения координат характерных точек границ (Mt), с подставленным и в такие формулы значениями и итоговые (вычисленные)	Описание закрепления точки
	содержатся в Едином государственном реестре недвижимости		определены в ходе выполнения комплексных кадастровых работ				
	X	Y	X	Y			

						значения Mt, м	
1	2	3	4	5	6	7	8
34	58366 6.53	2181021.29	5836 66.5 3	21810 21.29	Фотограмметриче ский метод	$Mt = \sqrt{(m_0^2 + m_1^2)}$	—
35	58366 7.11	2181010.38	5836 67.1 1	21810 10.38	Фотограмметриче ский метод	$Mt = \sqrt{(m_0^2 + m_1^2)}$	—
36	58367 2.61	2180989.40	5836 72.6 1	21809 89.40	Фотограмметриче ский метод	$Mt = \sqrt{(m_0^2 + m_1^2)}$	—
37	58369 1.77	2180947.56	5836 79.2 1	21809 75.00	Фотограмметриче ский метод	$Mt = \sqrt{(m_0^2 + m_1^2)}$	—
38	58370 3.97	2180952.83	5836 83.7 9	21809 65.00	Фотограмметриче ский метод	$Mt = \sqrt{(m_0^2 + m_1^2)}$	—
1	58370 8.29	2180954.70	5836 87.6 2	21809 56.63	Фотограмметриче ский метод	$Mt = \sqrt{(m_0^2 + m_1^2)}$	—
5	58368 2.86	2181009.87	5836 91.7 7	21809 47.56	Фотограмметриче ский метод	$Mt = \sqrt{(m_0^2 + m_1^2)}$	—
4	58375 3.69	2181043.55	5836 94.9 2	21809 48.67	Фотограмметриче ский метод	$Mt = \sqrt{(m_0^2 + m_1^2)}$	—
39	58374 8.90	2181054.52	5837 03.8 8	21809 51.84	Фотограмметриче ский метод	$Mt = \sqrt{(m_0^2 + m_1^2)}$	—
40	58380 4.24	2181080.04	5837 07.7 6	21809 53.68	Фотограмметриче ский метод	$Mt = \sqrt{(m_0^2 + m_1^2)}$	—
41	58385 3.54	2181102.77	5836 80.8 2	21810 14.46	Фотограмметриче ский метод	$Mt = \sqrt{(m_0^2 + m_1^2)}$	—
42	58385 1.84	2181106.71	5837 41.7 5	21810 40.96	Фотограмметриче ский метод	$Mt = \sqrt{(m_0^2 + m_1^2)}$	—

43	58374 4.47	2181057.21	5837 52.6 4	21810 45.98	Фотограмметриче ский метод	$Mt = \sqrt{(m_0^2 + m_1^2)}$	—
н578У	—	—	5837 52.2 1	21810 47.25	Фотограмметриче ский метод	$Mt = \sqrt{(m_0^2 + m_1^2)}$	—
н579У	—	—	5837 51.6 2	21810 49.54	Фотограмметриче ский метод	$Mt = \sqrt{(m_0^2 + m_1^2)}$	—
н580У	—	—	5837 51.9 7	21810 51.64	Фотограмметриче ский метод	$Mt = \sqrt{(m_0^2 + m_1^2)}$	—
н581У	—	—	5837 53.1 9	21810 53.58	Фотограмметриче ский метод	$Mt = \sqrt{(m_0^2 + m_1^2)}$	—
н582У	—	—	5837 55.2 8	21810 55.05	Фотограмметриче ский метод	$Mt = \sqrt{(m_0^2 + m_1^2)}$	—
н583У	—	—	5838 05.6 7	21810 76.77	Фотограмметриче ский метод	$Mt = \sqrt{(m_0^2 + m_1^2)}$	—
н584У	—	—	5838 55.5 1	21810 98.25	Фотограмметриче ский метод	$Mt = \sqrt{(m_0^2 + m_1^2)}$	—
н585У	—	—	5838 53.1 6	21811 03.38	Фотограмметриче ский метод	$Mt = \sqrt{(m_0^2 + m_1^2)}$	—
н586У	—	—	5837 44.7 3	21810 56.59	Фотограмметриче ский метод	$Mt = \sqrt{(m_0^2 + m_1^2)}$	—
н587У	—	—	5837 11.1 2	21810 39.85	Фотограмметриче ский метод	$Mt = \sqrt{(m_0^2 + m_1^2)}$	—
34	58366 6.53	2181021.29	5836 66.5 3	21810 21.29	Фотограмметриче ский метод	$Mt = \sqrt{(m_0^2 + m_1^2)}$	—

2. Сведения о частях границ уточняемого земельного участка с кадастровым номером 53:11:1900219:83

Обозначение части границ	Горизонтальное проложение (S), м	Описание прохождения части	Сведения о согласовании местоположения границ

от т.	до т.		границ	(согласовано/спорное)
1	2	3	4	5
34	35	10.93	—	—
35	36	21.69	—	—
36	37	15.84	—	—
37	38	11.00	—	—
38	1	9.20	—	—
1	5	9.97	—	—
5	4	3.34	—	—
4	39	9.50	—	—
39	40	4.29	—	—
40	41	66.48	—	—
41	42	66.44	—	—
42	43	11.99	—	—
43	н578У	1.34	—	—
н578У	н579У	2.36	—	—
н579У	н580У	2.13	—	—
н580У	н581У	2.29	—	—
н581У	н582У	2.56	—	—
н582У	н583У	54.87	—	—
н583У	н584У	54.27	—	—
н584У	н585У	5.64	—	—
н585У	н586У	118.09	—	—
н586У	н587У	37.55	—	—
н587У	34	48.30	—	—
3. Сведения о характеристиках уточняемого земельного участка с кадастровым номером 53:11:1900219:83				
№	Наименование характеристики		Значение характеристики	

п/п		
1	2	3
1.	Адрес земельного участка	—
1.1	Сведения о местоположении земельного участка (при отсутствии адреса) в структурированном в соответствии с федеральной информационной адресной системой виде	Российская Федерация, Новгородская область, муниципальный район Новгородский, сельское поселение Трубичинское, деревня Трубичино
1.2	Дополнительные сведения о местоположении земельного участка	—
2.	Площадь земельного участка $\pm$ величина предельной погрешности определения (вычисления) площади ($P \pm \Delta P$), м ²	2861 кв.м $\pm$ 10.79 кв.м
3.	Формула, примененная для вычисления предельной погрешности определения площади земельного участка с подставленными значениями (ΔP), м ²	$\Delta P = 2 * 0.10 * \sqrt{2861} * \sqrt{((1 + 1.21^2)/(2 * 1.21))} = 10.79$
4.	Площадь земельного участка согласно сведениям Единого государственного реестра недвижимости ($P_{\text{кад}}$), м ²	3103
5.	Оценка расхождения P и $P_{\text{кад}}$ ($P - P_{\text{кад}}$), м ²	242 кв.м
6.	Предельные минимальный и максимальный размеры земельного участка ($P_{\text{мин}}$ и $P_{\text{макс}}$), м ²	—
7.	Кадастровый номер или иной государственный учетный номер (инвентарный) объекта недвижимости, расположенного на земельном участке	53:23:0000000:10067
8.	Вид (виды) разрешенного использования	для строительства жилого микрорайона
8.1	Дополнительные сведения об использовании земельного участка	—
9.	Сведения о земельных участках (землях общего пользования, территории общего пользования), посредством которых обеспечивается доступ	Земли общего пользования
10.	Иные сведения	—
4. Пояснения к сведениям об уточняемом земельном участке с кадастровым номером: 53:11:1900219:83		
1.	—	

**Сведения об уточняемых земельных участках, необходимые для исправления
реестровых ошибок в сведениях о местоположении их границ**

**1. Сведения о характерных точках границ уточняемого земельного участка с кадастровым номером
53:11:1900219:84**

Система координат МСК-53, зона 2

Зона № 2

Обозначение характерных точек границ	Координаты, м				Метод определения координат	Формулы, примененные для расчета средней квадратической погрешности определения координат характерных точек границ (Mt), с подставленным и в такие формулы значениями и итоговые (вычисленные) значения Mt, м	Описание закрепления точки
	содержатся в Едином государственном реестре недвижимости		определены в ходе выполнения комплексных кадастровых работ				
	X	Y	X	Y			
1	2	3	4	5	6	7	8
398	58399 6.21	2181098.33	5839 96.0 8	21810 98.77	Фотограмметрический метод	$Mt = \sqrt{(m_0^2 + m_1^2)}$	—
399	58399 2.94	2181105.91	5839 92.8 2	21811 06.26	Фотограмметрический метод	$Mt = \sqrt{(m_0^2 + m_1^2)}$	—
400	58398 4.71	2181102.37	5839 84.5 1	21811 02.86	Фотограмметрический метод	$Mt = \sqrt{(m_0^2 + m_1^2)}$	—
401	58398 7.99	2181094.78	5839 87.8 0	21810 95.21	Фотограмметрический метод	$Mt = \sqrt{(m_0^2 + m_1^2)}$	—
398	58399 6.21	2181098.33	5839 96.0 8	21810 98.77	Фотограмметрический метод	$Mt = \sqrt{(m_0^2 + m_1^2)}$	—

**2. Сведения о частях границ уточняемого земельного участка с кадастровым номером
53:11:1900219:84**

Обозначение части границ	Горизонтальное проложение (S), м	Описание прохождения части	Сведения о согласовании местоположения границ

от т.	до т.		границ	(согласовано/спорное)
1	2	3	4	5
398	399	8.17	—	—
399	400	8.98	—	—
400	401	8.33	—	—
401	398	9.01	—	—

3. Сведения о характеристиках уточняемого земельного участка с кадастровым номером 53:11:1900219:84

№ п/п	Наименование характеристики	Значение характеристики
1	2	3
1.	Адрес земельного участка	—
1.1	Сведения о местоположении земельного участка (при отсутствии адреса) в структурированном в соответствии с федеральной информационной адресной системой виде	Российская Федерация, Новгородская область, муниципальный район Новгородский, сельское поселение Трубичинское, деревня Трубичино
1.2	Дополнительные сведения о местоположении земельного участка	—
2.	Площадь земельного участка $\pm$ величина предельной погрешности определения (вычисления) площади ($P \pm \Delta P$), м ²	74 кв.м $\pm$ 1.72 кв.м
3.	Формула, примененная для вычисления предельной погрешности определения площади земельного участка с подставленными значениями (ΔP), м ²	$\Delta P = 2 * 0.10 * \sqrt{74} * \sqrt{((1 + 1.05^2)/(2 * 1.05))} = 1.72$
4.	Площадь земельного участка согласно сведениям Единого государственного реестра недвижимости ($P_{\text{кад}}$), м ²	75
5.	Оценка расхождения P и $P_{\text{кад}}$ ($P - P_{\text{кад}}$), м ²	1 кв.м
6.	Предельные минимальный и максимальный размеры земельного участка ($P_{\text{мин}}$ и $P_{\text{макс}}$), м ²	—
7.	Кадастровый номер или иной государственный учетный номер (инвентарный) объекта недвижимости, расположенного на земельном участке	53:11:1900219:301
8.	Вид (виды) разрешенного использования	Под объекты энергетики (ЗТП

		Наволоч-2)
8.1	Дополнительные сведения об использовании земельного участка	—
9.	Сведения о земельных участках (землях общего пользования, территории общего пользования), посредством которых обеспечивается доступ	Земли общего пользования
10.	Иные сведения	—

4. Пояснения к сведениям об уточняемом земельном участке с кадастровым номером: 53:11:1900219:84

1.	—

Сведения об уточняемых земельных участках, необходимые для исправления реестровых ошибок в сведениях о местоположении их границ

1. Сведения о характерных точках границ уточняемого земельного участка с кадастровым номером 53:11:1900219:85

Система координат МСК-53, зона 2

Зона № 2

Обозначение характерных точек границ	Координаты, м				Метод определения координат	Формулы, примененные для расчета средней квадратической погрешности определения координат характерных точек границ (Mt), с подставленным и в такие формулы значениями и итоговые (вычисленные) значения Mt, м	Описание закрепления точки
	содержатся в Едином государственном реестре недвижимости		определены в ходе выполнения комплексных кадастровых работ				
	X	Y	X	Y			
1	2	3	4	5	6	7	8
218	58401 4.07	2181346.78	5840 12.5 1	21813 53.32	Фотограмметрический метод	$Mt = \sqrt{(m_0^2 + m_1^2)}$	—
219	58401 4.39	2181345.88	5840 10.3 8	21813 52.46	Фотограмметрический метод	$Mt = \sqrt{(m_0^2 + m_1^2)}$	—
402	58401	2181347.81	5840	21813	Фотограмметрический метод	$Mt = \sqrt{(m_0^2 + m_1^2)}$	—

	9.76		12.6 6	46.82	ский метод	м ²)	
403	58401 9.42	2181348.74	5840 13.0 6	21813 45.75	Фотограмметриче ский метод	$Mt = \sqrt{(m_0^2 + m_1^2)}$	—
404	58401 7.31	2181354.58	5840 18.3 3	21813 47.75	Фотограмметриче ский метод	$Mt = \sqrt{(m_0^2 + m_1^2)}$	—
405	58401 1.95	2181352.65	5840 17.9 4	21813 48.75	Фотограмметриче ский метод	$Mt = \sqrt{(m_0^2 + m_1^2)}$	—
н2654У	—	—	5840 15.5 4	21813 54.50	Фотограмметриче ский метод	$Mt = \sqrt{(m_0^2 + m_1^2)}$	—
218	58401 4.07	2181346.78	5840 12.5 1	21813 53.32	Фотограмметриче ский метод	$Mt = \sqrt{(m_0^2 + m_1^2)}$	—

2. Сведения о частях границ уточняемого земельного участка с кадастровым номером 53:11:1900219:85

Обозначение части границ		Горизонтальное проложение (S), м	Описание прохождения части границ	Сведения о согласовании местоположения границ (согласовано/спорное)
от т.	до т.			
1	2	3	4	5
218	219	2.30	—	—
219	402	6.08	—	—
402	403	1.14	—	—
403	404	5.64	—	—
404	405	1.07	—	—
405	н2654У	6.23	—	—
н2654У	218	3.25	—	—

3. Сведения о характеристиках уточняемого земельного участка с кадастровым номером 53:11:1900219:85

№ п/п	Наименование характеристики	Значение характеристики
1	2	3

1.	Адрес земельного участка	—
1.1	Сведения о местоположении земельного участка (при отсутствии адреса) в структурированном в соответствии с федеральной информационной адресной системой виде	Российская Федерация, Новгородская область, муниципальный район Новгородский, сельское поселение Трубичинское, деревня Трубичино
1.2	Дополнительные сведения о местоположении земельного участка	комплекс 2, ряд 5, гараж № 11
2.	Площадь земельного участка ± величина предельной погрешности определения (вычисления) площади (Р ± ΔР), м ²	41 кв.м ± 2.56 кв.м
3.	Формула, примененная для вычисления предельной погрешности определения площади земельного участка с подставленными значениями (ΔР), м ²	$\Delta P = 2 * 0.20 * \sqrt{41} * \sqrt{((1 + 1.10^2)/(2 * 1.10))} = 2.56$
4.	Площадь земельного участка согласно сведениям Единого государственного реестра недвижимости (Р _{кад}), м ²	41
5.	Оценка расхождения Р и Р _{кад} (Р - Р _{кад}), м ²	0 кв.м
6.	Предельные минимальный и максимальный размеры земельного участка (Р _{мин} и Р _{макс}), м ²	—
7.	Кадастровый номер или иной государственный учетный номер (инвентарный) объекта недвижимости, расположенного на земельном участке	53:11:1900219:1340
8.	Вид (виды) разрешенного использования	для эксплуатации гаража
8.1	Дополнительные сведения об использовании земельного участка	—
9.	Сведения о земельных участках (землях общего пользования, территории общего пользования), посредством которых обеспечивается доступ	Земли общего пользования
10.	Иные сведения	—
4. Пояснения к сведениям об уточняемом земельном участке с кадастровым номером: <u>53:11:1900219:85</u>		
1.	—	
Сведения об уточняемых земельных участках, необходимые для исправления реестровых ошибок в сведениях о местоположении их границ		

1. Сведения о характерных точках границ уточняемого земельного участка с кадастровым номером 53:11:1900219:87

Система координат МСК-53, зона 2

Зона № 2

Обозначение характерных точек границ	Координаты, м				Метод определения координат	Формулы, примененные для расчета средней квадратической погрешности определения координат характерных точек границ (Mt), с подставленным и в такие формулы значениями и итоговые (вычисленные) значения Mt, м	Описание закрепления точки
	содержатся в Едином государственном реестре недвижимости		определены в ходе выполнения комплексных кадастровых работ				
	X	Y	X	Y			
1	2	3	4	5	6	7	8
410	58401 3.41	2181306.13	5840 08.5 6	21813 04.34	Фотограмметрический метод	$Mt = \sqrt{(m_0^2 + m_1^2)}$	—
411	58401 0.97	2181311.91	5840 06.1 0	21813 10.04	Фотограмметрический метод	$Mt = \sqrt{(m_0^2 + m_1^2)}$	—
412	58400 6.36	2181309.97	5840 10.9 5	21813 12.17	Фотограмметрический метод	$Mt = \sqrt{(m_0^2 + m_1^2)}$	—
413	58400 8.80	2181304.19	5840 13.4 6	21813 06.44	Фотограмметрический метод	$Mt = \sqrt{(m_0^2 + m_1^2)}$	—
410	58401 3.41	2181306.13	5840 08.5 6	21813 04.34	Фотограмметрический метод	$Mt = \sqrt{(m_0^2 + m_1^2)}$	—

2. Сведения о частях границ уточняемого земельного участка с кадастровым номером 53:11:1900219:87

Обозначение части границ		Горизонтальное проложение (S), м	Описание прохождения части границ	Сведения о согласовании местоположения границ (согласовано/спорное)
от т.	до т.			

1	2	3	4	5
410	411	6.21	—	—
411	412	5.30	—	—
412	413	6.26	—	—
413	410	5.33	—	—

3. Сведения о характеристиках уточняемого земельного участка с кадастровым номером 53:11:1900219:87

№ п/п	Наименование характеристики	Значение характеристики
1	2	3
1.	Адрес земельного участка	—
1.1	Сведения о местоположении земельного участка (при отсутствии адреса) в структурированном в соответствии с федеральной информационной адресной системой виде	Российская Федерация, Новгородская область, муниципальный район Новгородский, сельское поселение Трубичинское, деревня Трубичино
1.2	Дополнительные сведения о местоположении земельного участка	территория Гаражный комплекс N2, улица 2-й ряд, земельный участок 13
2.	Площадь земельного участка $\pm$ величина предельной погрешности определения (вычисления) площади ($P \pm \Delta P$), м ²	33 кв.м $\pm$ 1.15 кв.м
3.	Формула, примененная для вычисления предельной погрешности определения площади земельного участка с подставленными значениями (ΔP), м ²	$\Delta P = 2 * 0.10 * \sqrt{33} * \sqrt{((1 + 1.06^2)/(2 * 1.06))} = 1.15$
4.	Площадь земельного участка согласно сведениям Единого государственного реестра недвижимости ($P_{\text{кад}}$), м ²	32
5.	Оценка расхождения P и $P_{\text{кад}}$ ($P - P_{\text{кад}}$), м ²	1 кв.м
6.	Предельные минимальный и максимальный размеры земельного участка ($P_{\text{мин}}$ и $P_{\text{макс}}$), м ²	—
7.	Кадастровый номер или иной государственный учетный номер (инвентарный) объекта недвижимости, расположенного на земельном участке	53:11:1900219:1967
8.	Вид (виды) разрешенного использования	для строительства и эксплуатации гаража

8.1	Дополнительные сведения об использовании земельного участка	—
9.	Сведения о земельных участках (землях общего пользования, территории общего пользования), посредством которых обеспечивается доступ	Земли общего пользования
10.	Иные сведения	—

4. Пояснения к сведениям об уточняемом земельном участке с кадастровым номером: 53:11:1900219:87

1.	—

Сведения об уточняемых земельных участках, необходимые для исправления реестровых ошибок в сведениях о местоположении их границ

1. Сведения о характерных точках границ уточняемого земельного участка с кадастровым номером 53:11:1900219:88

Система координат <u>МСК-53, зона 2</u>					Зона № <u>2</u>		
Обозначение характерных точек границ	Координаты, м				Метод определения координат	Формулы, примененные для расчета средней квадратической погрешности определения координат характерных точек границ (Mt), с подставленным и в такие формулы значениями и итоговые (вычисленные) значения Mt, м	Описание закрепления точки
	содержатся в Едином государственном реестре недвижимости		определены в ходе выполнения комплексных кадастровых работ				
	X	Y	X	Y			
1	2	3	4	5	6	7	8
230	58398 3.76	2181317.60	5839 80.2 5	21813 23.25	Фотограмметрический метод	$Mt = \sqrt{(m_0^2 + m_1^2)}$	—
231	58398 8.83	2181319.59	5839 85.3 2	21813 25.21	Фотограмметрический метод	$Mt = \sqrt{(m_0^2 + m_1^2)}$	—
414	58398 6.61	2181325.54	5839 87.8 3	21813 19.46	Фотограмметрический метод	$Mt = \sqrt{(m_0^2 + m_1^2)}$	—

415	58398 1.52	2181323.55	5839 82.6 1	21813 17.29	Фотограмметриче ский метод	$Mt = \sqrt{(m_0^2 + m_1^2)}$	—
230	58398 3.76	2181317.60	5839 80.2 5	21813 23.25	Фотограмметриче ский метод	$Mt = \sqrt{(m_0^2 + m_1^2)}$	—

2. Сведения о частях границ уточняемого земельного участка с кадастровым номером 53:11:1900219:88

Обозначение части границ		Горизонтальное проложение (S), м	Описание прохождения части границ	Сведения о согласовании местоположения границ (согласовано/спорное)
от т.	до т.			
1	2	3	4	5
230	231	5.44	—	—
231	414	6.27	—	—
414	415	5.65	—	—
415	230	6.41	—	—

3. Сведения о характеристиках уточняемого земельного участка с кадастровым номером 53:11:1900219:88

№ п/п	Наименование характеристики	Значение характеристики
1	2	3
1.	Адрес земельного участка	—
1.1	Сведения о местоположении земельного участка (при отсутствии адреса) в структурированном в соответствии с федеральной информационной адресной системой виде	Российская Федерация, Новгородская область, муниципальный район Новгородский, сельское поселение Трубичинское, деревня Трубичино
1.2	Дополнительные сведения о местоположении земельного участка	комплекс 2, ряд 4, на земельном участке расположено здание, гараж № 18
2.	Площадь земельного участка $\pm$ величина предельной погрешности определения (вычисления) площади ($P \pm \Delta P$), м ²	35 кв.м $\pm$ 1.19 кв.м
3.	Формула, примененная для вычисления предельной погрешности определения площади земельного участка с подставленными значениями (ΔP), м ²	$\Delta P = 2 * 0.10 * \sqrt{35} * \sqrt{((1 + 1.04^2)/(2 * 1.04))} = 1.19$

4.	Площадь земельного участка согласно сведениям Единого государственного реестра недвижимости ($P_{\text{кад}}$), м^2	35
5.	Оценка расхождения P и $P_{\text{кад}}$ ($P - P_{\text{кад}}$), м^2	0 кв.м
6.	Предельные минимальный и максимальный размеры земельного участка ($P_{\text{мин}}$ и $P_{\text{макс}}$), м^2	—
7.	Кадастровый номер или иной государственный учетный номер (инвентарный) объекта недвижимости, расположенного на земельном участке	53:11:0000000:4654
8.	Вид (виды) разрешенного использования	Для строительства и эксплуатации гаража
8.1	Дополнительные сведения об использовании земельного участка	—
9.	Сведения о земельных участках (землях общего пользования, территории общего пользования), посредством которых обеспечивается доступ	Земли общего пользования
10.	Иные сведения	—

4. Пояснения к сведениям об уточняемом земельном участке с кадастровым номером: 53:11:1900219:88

1.	—

Сведения об уточняемых земельных участках, необходимые для исправления реестровых ошибок в сведениях о местоположении их границ

1. Сведения о характерных точках границ уточняемого земельного участка с кадастровым номером 53:11:1900219:90

Система координат <u>МСК-53, зона 2</u>					Зона № <u>2</u>		
Обозначение характерных точек границ	Координаты, м				Метод определения координат	Формулы, примененные для расчета средней квадратической погрешности определения координат характерных точек границ (Mt), с подставленным и в такие формулы значениями и	Описание закрепления точки
	содержатся в Едином государственном реестре недвижимости		определены в ходе выполнения комплексных кадастровых работ				
	X	Y	X	Y			

						ИТОВОВЫЕ (ВЫЧИСЛЕННЫЕ) ЗНАЧЕНИЯ Mt, м	
1	2	3	4	5	6	7	8
778	58403 6.13	2181339.66	5840 37.5 9	21813 33.68	Фотограмметриче ский метод	$Mt = \sqrt{(m_o^2 + m_i^2)}$	—
779	58403 8.64	2181333.67	5840 32.7 6	21813 31.63	Фотограмметриче ский метод	$Mt = \sqrt{(m_o^2 + m_i^2)}$	—
781	58403 3.58	2181331.55	5840 30.4 3	21813 37.21	Фотограмметриче ский метод	$Mt = \sqrt{(m_o^2 + m_i^2)}$	—
780	58403 1.07	2181337.56	5840 35.2 9	21813 39.24	Фотограмметриче ский метод	$Mt = \sqrt{(m_o^2 + m_i^2)}$	—
778	58403 6.13	2181339.66	5840 37.5 9	21813 33.68	Фотограмметриче ский метод	$Mt = \sqrt{(m_o^2 + m_i^2)}$	—

2. Сведения о частях границ уточняемого земельного участка с кадастровым номером 53:11:1900219:90

Обозначение части границ		Горизонтальное проложение (S), м	Описание прохождения части границ	Сведения о согласовании местоположения границ (согласовано/спорное)
от т.	до т.			
1	2	3	4	5
778	779	5.25	—	—
779	781	6.05	—	—
781	780	5.27	—	—
780	778	6.02	—	—

3. Сведения о характеристиках уточняемого земельного участка с кадастровым номером 53:11:1900219:90

№ п/п	Наименование характеристики	Значение характеристики
1	2	3
1.	Адрес земельного участка	—

1.1	Сведения о местоположении земельного участка (при отсутствии адреса) в структурированном в соответствии с федеральной информационной адресной системой виде	Российская Федерация, Новгородская область, муниципальный район Новгородский, сельское поселение Трубичинское, деревня Трубичино
1.2	Дополнительные сведения о местоположении земельного участка	комплекс 2 ряд 3 гараж 8
2.	Площадь земельного участка $\pm$ величина предельной погрешности определения (вычисления) площади ($P \pm \Delta P$), м ²	32 кв.м $\pm$ 1.13 кв.м
3.	Формула, примененная для вычисления предельной погрешности определения площади земельного участка с подставленными значениями (ΔP), м ²	$\Delta P = 2 * 0.10 * \sqrt{32} * \sqrt{((1 + 1.06^2)/(2 * 1.06))} = 1.13$
4.	Площадь земельного участка согласно сведениям Единого государственного реестра недвижимости ($P_{\text{кад}}$), м ²	36
5.	Оценка расхождения P и $P_{\text{кад}}$ ($P - P_{\text{кад}}$), м ²	4 кв.м
6.	Предельные минимальный и максимальный размеры земельного участка ($P_{\text{мин}}$ и $P_{\text{макс}}$), м ²	—
7.	Кадастровый номер или иной государственный учетный номер (инвентарный) объекта недвижимости, расположенного на земельном участке	53:11:1900219:1335
8.	Вид (виды) разрешенного использования	для строительства и эксплуатации гаража
8.1	Дополнительные сведения об использовании земельного участка	—
9.	Сведения о земельных участках (землях общего пользования, территории общего пользования), посредством которых обеспечивается доступ	Земли общего пользования
10.	Иные сведения	—
4. Пояснения к сведениям об уточняемом земельном участке с кадастровым номером: <u>53:11:1900219:90</u>		
1.	—	
Сведения об уточняемых земельных участках, необходимые для исправления реестровых ошибок в сведениях о местоположении их границ		
1. Сведения о характерных точках границ уточняемого земельного участка с кадастровым номером <u>53:11:1900219:91</u>		

Система координат <u>МСК-53, зона 2</u>					Зона № <u>2</u>		
Обозначение характерных точек границ	Координаты, м				Метод определения координат	Формулы, примененные для расчета средней квадратической погрешности определения координат характерных точек границ (Mt), с подставленным и в такие формулы значениями и итоговые (вычисленные) значения Mt, м	Описание закрепления точки
	содержатся в Едином государственном реестре недвижимости		определены в ходе выполнения комплексных кадастровых работ				
	X	Y	X	Y			
1	2	3	4	5	6	7	8
231	58398 8.83	2181319.59	5839 95.4 6	21813 16.00	Фотограмметрический метод	$Mt = \sqrt{(m_0^2 + m_1^2)}$	—
238	58399 1.45	2181313.53	5839 90.2 7	21813 13.88	Фотограмметрический метод	$Mt = \sqrt{(m_0^2 + m_1^2)}$	—
419	58399 6.34	2181315.79	5839 87.8 3	21813 19.46	Фотограмметрический метод	$Mt = \sqrt{(m_0^2 + m_1^2)}$	—
420	58399 3.82	2181321.68	5839 93.0 1	21813 21.62	Фотограмметрический метод	$Mt = \sqrt{(m_0^2 + m_1^2)}$	—
231	58398 8.83	2181319.59	5839 95.4 6	21813 16.00	Фотограмметрический метод	$Mt = \sqrt{(m_0^2 + m_1^2)}$	—
2. Сведения о частях границ уточняемого земельного участка с кадастровым номером <u>53:11:1900219:91</u>							
Обозначение части границ		Горизонтальное проложение (S), м	Описание прохождения части границ	Сведения о согласовании местоположения границ (согласовано/спорное)			
от т.	до т.						
1	2	3	4	5			
231	238	5.61	—	—			

238	419	6.09	—	—
419	420	5.61	—	—
420	231	6.13	—	—

3. Сведения о характеристиках уточняемого земельного участка с кадастровым номером 53:11:1900219:91

№ п/п	Наименование характеристики	Значение характеристики
1	2	3
1.	Адрес земельного участка	—
1.1	Сведения о местоположении земельного участка (при отсутствии адреса) в структурированном в соответствии с федеральной информационной адресной системой виде	Российская Федерация, Новгородская область, муниципальный район Новгородский, сельское поселение Трубичинское, деревня Трубичино
1.2	Дополнительные сведения о местоположении земельного участка	комплекс 2, ряд 3, гараж 17
2.	Площадь земельного участка $\pm$ величина предельной погрешности определения (вычисления) площади ($P \pm \Delta P$), м ²	34 кв.м $\pm$ 1.17 кв.м
3.	Формула, примененная для вычисления предельной погрешности определения площади земельного участка с подставленными значениями (ΔP), м ²	$\Delta P = 2 * 0.10 * \sqrt{34} * \sqrt{((1 + 1.01^2)/(2 * 1.01))} = 1.17$
4.	Площадь земельного участка согласно сведениям Единого государственного реестра недвижимости ($P_{\text{кад}}$), м ²	35
5.	Оценка расхождения P и $P_{\text{кад}}$ ($P - P_{\text{кад}}$), м ²	1 кв.м
6.	Предельные минимальный и максимальный размеры земельного участка ($P_{\text{мин}}$ и $P_{\text{макс}}$), м ²	—
7.	Кадастровый номер или иной государственный учетный номер (инвентарный) объекта недвижимости, расположенного на земельном участке	53:11:1900219:1338
8.	Вид (виды) разрешенного использования	для эксплуатации гаража
8.1	Дополнительные сведения об использовании земельного участка	—
9.	Сведения о земельных участках (землях общего пользования, территории общего пользования),	Земли общего пользования

	посредством которых обеспечивается доступ						
10.	Иные сведения				—		
4. Пояснения к сведениям об уточняемом земельном участке с кадастровым номером: <u>53:11:1900219:91</u>							
1.	—						
Сведения об уточняемых земельных участках, необходимые для исправления реестровых ошибок в сведениях о местоположении их границ							
1. Сведения о характерных точках границ уточняемого земельного участка с кадастровым номером <u>53:11:1900219:92</u>							
Система координат <u>МСК-53, зона 2</u>					Зона № <u>2</u>		
Обозначение характерных точек границ	Координаты, м				Метод определения координат	Формулы, примененные для расчета средней квадратической погрешности определения координат характерных точек границ (Mt), с подставленным и в такие формулы значениями и итоговые (вычисленные) значения Mt, м	Описание закрепления точки
	содержатся в Едином государственном реестре недвижимости		определены в ходе выполнения комплексных кадастровых работ				
	X	Y	X	Y			
1	2	3	4	5	6	7	8
230	58398 3.76	2181317.60	5839 90.2 7	21813 13.88	Фотограмметрический метод	$Mt = \sqrt{(m_0^2 + m_1^2)}$	—
231	58398 8.83	2181319.59	5839 84.8 4	21813 11.66	Фотограмметрический метод	$Mt = \sqrt{(m_0^2 + m_1^2)}$	—
238	58399 1.45	2181313.53	5839 82.6 1	21813 17.29	Фотограмметрический метод	$Mt = \sqrt{(m_0^2 + m_1^2)}$	—
421	58398 5.93	2181311.31	5839 87.8 3	21813 19.46	Фотограмметрический метод	$Mt = \sqrt{(m_0^2 + m_1^2)}$	—

230	58398 3.76	2181317.60	5839 90.2 7	21813 13.88	Фотограмметриче ский метод	$Mt = \sqrt{(m_0^2 + m_1^2)}$	—

2. Сведения о частях границ уточняемого земельного участка с кадастровым номером 53:11:1900219:92

Обозначение части границ		Горизонтальное проложение (S), м	Описание прохождения части границ	Сведения о согласовании местоположения границ (согласовано/спорное)
от т.	до т.			
1	2	3	4	5
230	231	5.87	—	—
231	238	6.06	—	—
238	421	5.65	—	—
421	230	6.09	—	—

3. Сведения о характеристиках уточняемого земельного участка с кадастровым номером 53:11:1900219:92

№ п/п	Наименование характеристики	Значение характеристики
1	2	3
1.	Адрес земельного участка	—
1.1	Сведения о местоположении земельного участка (при отсутствии адреса) в структурированном в соответствии с федеральной информационной адресной системой виде	Российская Федерация, Новгородская область, муниципальный район Новгородский, сельское поселение Трубичинское, деревня Трубичино
1.2	Дополнительные сведения о местоположении земельного участка	комплекс 2, ряд 3, на земельном участке расположено здание, гараж № 18
2.	Площадь земельного участка $\pm$ величина предельной погрешности определения (вычисления) площади ($P \pm \Delta P$), м ²	35 кв.м $\pm$ 1.18 кв.м
3.	Формула, примененная для вычисления предельной погрешности определения площади земельного участка с подставленными значениями (ΔP), м ²	$\Delta P = 2 * 0.10 * \sqrt{35} * \sqrt{((1 + 1.02^2)/(2 * 1.02))} = 1.18$
4.	Площадь земельного участка согласно сведениям Единого государственного реестра недвижимости ($P_{\text{кад}}$), м ²	38

5.	Оценка расхождения Р и Р _{кад} (Р - Р _{кад}), м ²	3 кв.м
6.	Предельные минимальный и максимальный размеры земельного участка (Р _{мин} и Р _{макс}), м ²	—
7.	Кадастровый номер или иной государственный учетный номер (инвентарный) объекта недвижимости, расположенного на земельном участке	53:11:0000000:4892
8.	Вид (виды) разрешенного использования	для эксплуатации гаража
8.1	Дополнительные сведения об использовании земельного участка	—
9.	Сведения о земельных участках (землях общего пользования, территории общего пользования), посредством которых обеспечивается доступ	Земли общего пользования
10.	Иные сведения	—

4. Пояснения к сведениям об уточняемом земельном участке с кадастровым номером: 53:11:1900219:92

1.	—

Сведения об уточняемых земельных участках, необходимые для исправления реестровых ошибок в сведениях о местоположении их границ

1. Сведения о характерных точках границ уточняемого земельного участка с кадастровым номером 53:11:1900219:93

Система координат <u>МСК-53, зона 2</u>					Зона № <u>2</u>		
Обозначение характерных точек границ	Координаты, м				Метод определения координат	Формулы, примененные для расчета средней квадратической погрешности определения координат характерных точек границ (Mt), с подставленным и в такие формулы значениями и итоговые (вычисленные) значения Mt, м	Описание закрепления точки
	содержатся в Едином государственном реестре недвижимости		определены в ходе выполнения комплексных кадастровых работ				
	X	Y	X	Y			
1	2	3	4	5	6	7	8

242	58403 7.49	2181363.20	5840 43.7 2	21813 59.58	Фотограмметриче ский метод	$Mt = \sqrt{(m_0^2 + m_1^2)}$	—
243	58404 2.72	2181365.40	5840 38.5 4	21813 57.39	Фотограмметриче ский метод	$Mt = \sqrt{(m_0^2 + m_1^2)}$	—
422	58404 5.14	2181359.70	5840 36.0 9	21813 63.08	Фотограмметриче ский метод	$Mt = \sqrt{(m_0^2 + m_1^2)}$	—
423	58403 9.91	2181357.50	5840 41.2 9	21813 65.26	Фотограмметриче ский метод	$Mt = \sqrt{(m_0^2 + m_1^2)}$	—
242	58403 7.49	2181363.20	5840 43.7 2	21813 59.58	Фотограмметриче ский метод	$Mt = \sqrt{(m_0^2 + m_1^2)}$	—

2. Сведения о частях границ уточняемого земельного участка с кадастровым номером 53:11:1900219:93

Обозначение части границ		Горизонтальное проложение (S), м	Описание прохождения части границ	Сведения о согласовании местоположения границ (согласовано/спорное)
от т.	до т.			
1	2	3	4	5
242	243	5.62	—	—
243	422	6.20	—	—
422	423	5.64	—	—
423	242	6.18	—	—

3. Сведения о характеристиках уточняемого земельного участка с кадастровым номером 53:11:1900219:93

№ п/п	Наименование характеристики	Значение характеристики
1	2	3
1.	Адрес земельного участка	—
1.1	Сведения о местоположении земельного участка (при отсутствии адреса) в структурированном в соответствии с федеральной информационной адресной системой виде	Российская Федерация, Новгородская область, муниципальный район Новгородский, сельское поселение Трубичинское, деревня Трубичино

1.2	Дополнительные сведения о местоположении земельного участка	комплекс 2, ряд 5, место №5		
2.	Площадь земельного участка ± величина предельной погрешности определения (вычисления) площади (Р ± ΔР), м ²	35 кв.м ± 1.18 кв.м		
3.	Формула, примененная для вычисления предельной погрешности определения площади земельного участка с подставленными значениями (ΔР), м ²	ΔР = 2 * 0.10 * √35 * √((1 + 1.03 ²)/(2 * 1.03)) = 1.18		
4.	Площадь земельного участка согласно сведениям Единого государственного реестра недвижимости (Р _{кад}), м ²	35		
5.	Оценка расхождения Р и Р _{кад} (Р - Р _{кад}), м ²	0 кв.м		
6.	Предельные минимальный и максимальный размеры земельного участка (Р _{мин} и Р _{макс}), м ²	—		
7.	Кадастровый номер или иной государственный учетный номер (инвентарный) объекта недвижимости, расположенного на земельном участке	53:11:1900219:1334		
8.	Вид (виды) разрешенного использования	для строительства гаража		
8.1	Дополнительные сведения об использовании земельного участка	—		
9.	Сведения о земельных участках (землях общего пользования, территории общего пользования), посредством которых обеспечивается доступ	—		
10.	Иные сведения	—		
4. Пояснения к сведениям об уточняемом земельном участке с кадастровым номером: <u>53:11:1900219:93</u>				
1.	—			
Сведения об уточняемых земельных участках, необходимые для исправления реестровых ошибок в сведениях о местоположении их границ				
1. Сведения о характерных точках границ уточняемого земельного участка с кадастровым номером <u>53:11:1900219:94</u>				
Система координат <u>МСК-53, зона 2</u>				
Зона № 2				
Обозначе	Координаты, м	Метод	Формулы,	Описание

ние характерн ых точек границ	содержатся в Едином государственном реестре недвижимости		определены в ходе выполнения комплексных кадастровых работ		определения координат	примененные для расчета средней квадратической погрешности определения координат характерных точек границ (Mt), с подставленным и в такие формулы значениями и итоговые (вычисленные) значения Mt, м	закреплен ия точки
	X	Y	X	Y			
1	2	3	4	5	6	7	8
242	58403 7.49	2181363.20	5840 33.6 2	21813 68.84	Фотограмметриче ский метод	$Mt = \sqrt{(m_0^2 + m_1^2)}$	—
243	58404 2.72	2181365.40	5840 38.8 4	21813 71.02	Фотограмметриче ский метод	$Mt = \sqrt{(m_0^2 + m_1^2)}$	—
424	58404 0.39	2181371.26	5840 41.2 9	21813 65.26	Фотограмметриче ский метод	$Mt = \sqrt{(m_0^2 + m_1^2)}$	—
425	58403 5.16	2181369.06	5840 36.0 9	21813 63.08	Фотограмметриче ский метод	$Mt = \sqrt{(m_0^2 + m_1^2)}$	—
242	58403 7.49	2181363.20	5840 33.6 2	21813 68.84	Фотограмметриче ский метод	$Mt = \sqrt{(m_0^2 + m_1^2)}$	—

2. Сведения о частях границ уточняемого земельного участка с кадастровым номером 53:11:1900219:94

Обозначение части границ		Горизонтальное проложение (S), м	Описание прохождения части границ	Сведения о согласовании местоположения границ (согласовано/спорное)
от т.	до т.			
1	2	3	4	5
242	243	5.66	—	—
243	424	6.26	—	—
424	425	5.64	—	—

425	242	6.27	—	—
3. Сведения о характеристиках уточняемого земельного участка с кадастровым номером 53:11:1900219:94				
№ п/п	Наименование характеристики	Значение характеристики		
1	2	3		
1.	Адрес земельного участка	—		
1.1	Сведения о местоположении земельного участка (при отсутствии адреса) в структурированном в соответствии с федеральной информационной адресной системой виде	Российская Федерация, Новгородская область, муниципальный район Новгородский, сельское поселение Трубичинское, деревня Трубичино		
1.2	Дополнительные сведения о местоположении земельного участка	комплекс 2, ряд 6, на земельном участке расположено здание, гараж № 5		
2.	Площадь земельного участка $\pm$ величина предельной погрешности определения (вычисления) площади ($P \pm \Delta P$), м ²	35 кв.м $\pm$ 1.19 кв.м		
3.	Формула, примененная для вычисления предельной погрешности определения площади земельного участка с подставленными значениями (ΔP), м ²	$\Delta P = 2 * 0.10 * \sqrt{35} * \sqrt{((1 + 1.04^2)/(2 * 1.04))} = 1.19$		
4.	Площадь земельного участка согласно сведениям Единого государственного реестра недвижимости ($P_{\text{кад}}$), м ²	36		
5.	Оценка расхождения P и $P_{\text{кад}}$ ($P - P_{\text{кад}}$), м ²	1 кв.м		
6.	Предельные минимальный и максимальный размеры земельного участка ($P_{\text{мин}}$ и $P_{\text{макс}}$), м ²	—		
7.	Кадастровый номер или иной государственный учетный номер (инвентарный) объекта недвижимости, расположенного на земельном участке	53:11:1900219:1605		
8.	Вид (виды) разрешенного использования	для эксплуатации и обслуживания гаража		
8.1	Дополнительные сведения об использовании земельного участка	—		
9.	Сведения о земельных участках (землях общего пользования, территории общего пользования), посредством которых обеспечивается доступ	Земли общего пользования		

10.	Иные сведения				—		
4. Пояснения к сведениям об уточняемом земельном участке с кадастровым номером: 53:11:1900219:94							
1.	—						
Сведения об уточняемых земельных участках, необходимые для исправления реестровых ошибок в сведениях о местоположении их границ							
1. Сведения о характерных точках границ уточняемого земельного участка с кадастровым номером 53:11:1900219:95							
Система координат МСК-53, зона 2					Зона № 2		
Обозначение характерных точек границ	Координаты, м				Метод определения координат	Формулы, примененные для расчета средней квадратической погрешности определения координат характерных точек границ (Mt), с подставленным и в такие формулы значениями и итоговые (вычисленные) значения Mt, м	Описание закрепления точки
	содержатся в Едином государственном реестре недвижимости		определены в ходе выполнения комплексных кадастровых работ				
	X	Y	X	Y			
1	2	3	4	5	6	7	8
2223	58403 5.23	2181339.30	5840 32.7 2	21813 45.42	Фотограмметрический метод	$Mt = \sqrt{(m_0^2 + m_1^2)}$	—
2224	58403 6.13	2181339.66	5840 37.9 5	21813 47.42	Фотограмметрический метод	$Mt = \sqrt{(m_0^2 + m_1^2)}$	—
2225	58404 0.36	2181341.16	5840 40.1 6	21813 41.36	Фотограмметрический метод	$Mt = \sqrt{(m_0^2 + m_1^2)}$	—
2226	58404 0.06	2181341.99	5840 35.2 9	21813 39.24	Фотограмметрический метод	$Mt = \sqrt{(m_0^2 + m_1^2)}$	—
2227	58403	2181347.11	—	—	Фотограмметрический метод	$Mt = \sqrt{(m_0^2 + m_1^2)}$	—

	8.22				ский метод	м ²)	
2228	58403 3.10	2181345.27	—	—	Фотограмметрический метод	$Mt = \sqrt{(m_0^2 + m_1^2)}$	—
2223	58403 5.23	2181339.30	5840 32.7 2	21813 45.42	Фотограмметрический метод	$Mt = \sqrt{(m_0^2 + m_1^2)}$	—

2. Сведения о частях границ уточняемого земельного участка с кадастровым номером 53:11:1900219:95

Обозначение части границ		Горизонтальное проложение (S), м	Описание прохождения части границ	Сведения о согласовании местоположения границ (согласовано/спорное)
от т.	до т.			
1	2	3	4	5
2223	2224	5.60	—	—
2224	2225	6.45	—	—
2225	2226	5.31	—	—
2226	2223	6.69	—	—

3. Сведения о характеристиках уточняемого земельного участка с кадастровым номером 53:11:1900219:95

№ п/п	Наименование характеристики	Значение характеристики
1	2	3
1.	Адрес земельного участка	—
1.1	Сведения о местоположении земельного участка (при отсутствии адреса) в структурированном в соответствии с федеральной информационной адресной системой виде	Российская Федерация, Новгородская область, муниципальный район Новгородский, сельское поселение Трубичинское, деревня Трубичино
1.2	Дополнительные сведения о местоположении земельного участка	комплекс 2, ряд 4, на земельном участке расположено здание, гараж № 7
2.	Площадь земельного участка ± величина предельной погрешности определения (вычисления) площади ($P \pm \Delta P$), м ²	36 кв.м ± 1.20 кв.м
3.	Формула, примененная для вычисления предельной погрешности определения площади земельного участка с подставленными значениями (ΔP), м ²	$\Delta P = 2 * 0.10 * \sqrt{36} * \sqrt{((1 + 1.10^2)/(2 * 1.10))} = 1.20$

4.	Площадь земельного участка согласно сведениям Единого государственного реестра недвижимости ($P_{\text{кад}}$), м^2	34
5.	Оценка расхождения P и $P_{\text{кад}}$ ($P - P_{\text{кад}}$), м^2	2 кв.м
6.	Предельные минимальный и максимальный размеры земельного участка ($P_{\text{мин}}$ и $P_{\text{макс}}$), м^2	—
7.	Кадастровый номер или иной государственный учетный номер (инвентарный) объекта недвижимости, расположенного на земельном участке	53:11:1900219:1348
8.	Вид (виды) разрешенного использования	для строительства гаража
8.1	Дополнительные сведения об использовании земельного участка	—
9.	Сведения о земельных участках (землях общего пользования, территории общего пользования), посредством которых обеспечивается доступ	Земли общего пользования
10.	Иные сведения	—

4. Пояснения к сведениям об уточняемом земельном участке с кадастровым номером: 53:11:1900219:95

1.	—

Сведения об уточняемых земельных участках, необходимые для исправления реестровых ошибок в сведениях о местоположении их границ

1. Сведения о характерных точках границ уточняемого земельного участка с кадастровым номером 53:11:1900219:100

Система координат МСК-53, зона 2

Зона № 2

Обозначение характерных точек границ	Координаты, м				Метод определения координат	Формулы, примененные для расчета средней квадратической погрешности определения координат характерных точек границ (Mt), с подставленным и в такие формулы значениями и итоговые	Описание закрепления точки
	содержатся в Едином государственном реестре недвижимости		определены в ходе выполнения комплексных кадастровых работ				
	X	Y	X	Y			

						(вычисленные) значения Mt, м	
1	2	3	4	5	6	7	8
782	58396 1.50	2181029.97	5839 61.5 0	21810 29.97	Фотограмметриче ский метод	$Mt = \sqrt{(m_o^2 + m_i^2)}$	—
783	58395 8.32	2181037.31	5839 58.3 2	21810 37.31	Фотограмметриче ский метод	$Mt = \sqrt{(m_o^2 + m_i^2)}$	—
784	58395 0.98	2181034.13	5839 50.9 8	21810 34.13	Фотограмметриче ский метод	$Mt = \sqrt{(m_o^2 + m_i^2)}$	—
785	58395 4.16	2181026.79	5839 54.1 6	21810 26.79	Фотограмметриче ский метод	$Mt = \sqrt{(m_o^2 + m_i^2)}$	—
782	58396 1.50	2181029.97	5839 61.5 0	21810 29.97	Фотограмметриче ский метод	$Mt = \sqrt{(m_o^2 + m_i^2)}$	—

2. Сведения о частях границ уточняемого земельного участка с кадастровым номером 53:11:1900219:100

Обозначение части границ		Горизонтальное проложение (S), м	Описание прохождения части границ	Сведения о согласовании местоположения границ (согласовано/спорное)
от т.	до т.			
1	2	3	4	5
782	783	8.00	—	—
783	784	8.00	—	—
784	785	8.00	—	—
785	782	8.00	—	—

3. Сведения о характеристиках уточняемого земельного участка с кадастровым номером 53:11:1900219:100

№ п/п	Наименование характеристики	Значение характеристики
1	2	3
1.	Адрес земельного участка	—

1.1	Сведения о местоположении земельного участка (при отсутствии адреса) в структурированном в соответствии с федеральной информационной адресной системой виде	Российская Федерация, Новгородская область, муниципальный район Новгородский, сельское поселение Трубичинское, деревня Трубичино
1.2	Дополнительные сведения о местоположении земельного участка	—
2.	Площадь земельного участка ± величина предельной погрешности определения (вычисления) площади (Р ± ΔР), м ²	64 кв.м ± 1.60 кв.м
3.	Формула, примененная для вычисления предельной погрешности определения площади земельного участка с подставленными значениями (ΔР), м ²	$\Delta P = 2 * 0.10 * \sqrt{64} * \sqrt{((1 + 1.00^2)/(2 * 1.00))} = 1.60$
4.	Площадь земельного участка согласно сведениям Единого государственного реестра недвижимости (Р _{кад}), м ²	64
5.	Оценка расхождения Р и Р _{кад} (Р - Р _{кад}), м ²	0 кв.м
6.	Предельные минимальный и максимальный размеры земельного участка (Р _{мин} и Р _{макс}), м ²	—
7.	Кадастровый номер или иной государственный учетный номер (инвентарный) объекта недвижимости, расположенного на земельном участке	—
8.	Вид (виды) разрешенного использования	расположение временной точки-павильон для ремонта обуви
8.1	Дополнительные сведения об использовании земельного участка	—
9.	Сведения о земельных участках (землях общего пользования, территории общего пользования), посредством которых обеспечивается доступ	Земли общего пользования
10.	Иные сведения	—
4. Пояснения к сведениям об уточняемом земельном участке с кадастровым номером: 53:11:1900219:100		
1.	—	
Сведения об уточняемых земельных участках, необходимые для исправления реестровых ошибок в сведениях о местоположении их границ		
1. Сведения о характерных точках границ уточняемого земельного участка с кадастровым номером 53:11:1900219:108		

Система координат <u>МСК-53, зона 2</u>					Зона № <u>2</u>		
Обозначение характерных точек границ	Координаты, м				Метод определения координат	Формулы, примененные для расчета средней квадратической погрешности определения координат характерных точек границ (Mt), с подставленным и в такие формулы значениями и итоговые (вычисленные) значения Mt, м	Описание закрепления точки
	содержатся в Едином государственном реестре недвижимости		определены в ходе выполнения комплексных кадастровых работ				
	X	Y	X	Y			
1	2	3	4	5	6	7	8
344	58372 8.00	2180831.35	5837 28.0 0	21808 31.35	Фотограмметрический метод	$Mt = \sqrt{(m_o^2 + m_i^2)}$	—
345	58374 2.85	2180838.19	5837 42.8 5	21808 38.19	Фотограмметрический метод	$Mt = \sqrt{(m_o^2 + m_i^2)}$	—
346	58373 1.66	2180863.60	5837 31.6 6	21808 63.60	Фотограмметрический метод	$Mt = \sqrt{(m_o^2 + m_i^2)}$	—
347	58366 0.41	2180830.76	5836 71.5 0	21808 35.82	Фотограмметрический метод	$Mt = \sqrt{(m_o^2 + m_i^2)}$	—
348	58367 8.49	2180829.53	5836 72.6 6	21808 32.41	Фотограмметрический метод	$Mt = \sqrt{(m_o^2 + m_i^2)}$	—
349	58368 5.13	2180829.08	5836 66.9 6	21808 30.48	Фотограмметрический метод	$Mt = \sqrt{(m_o^2 + m_i^2)}$	—
350	58368 8.98	2180830.66	5836 66.0 1	21808 33.29	Фотограмметрический метод	$Mt = \sqrt{(m_o^2 + m_i^2)}$	—
351	58370 8.66	2180838.72	5836 60.4 1	21808 30.76	Фотограмметрический метод	$Mt = \sqrt{(m_o^2 + m_i^2)}$	—

н352У	—	—	5836 66.9 6	21808 30.31	Фотограмметриче ский метод	$Mt = \sqrt{(m_0^2 + m_1^2)}$	—
н353У	—	—	5836 78.4 9	21808 29.53	Фотограмметриче ский метод	$Mt = \sqrt{(m_0^2 + m_1^2)}$	—
н354У	—	—	5836 83.6 3	21808 29.56	Фотограмметриче ский метод	$Mt = \sqrt{(m_0^2 + m_1^2)}$	—
н355У	—	—	5836 88.9 8	21808 30.66	Фотограмметриче ский метод	$Mt = \sqrt{(m_0^2 + m_1^2)}$	—
н356У	—	—	5837 08.6 6	21808 38.72	Фотограмметриче ский метод	$Mt = \sqrt{(m_0^2 + m_1^2)}$	—
344	58372 8.00	2180831.35	5837 28.0 0	21808 31.35	Фотограмметриче ский метод	$Mt = \sqrt{(m_0^2 + m_1^2)}$	—

2. Сведения о частях границ уточняемого земельного участка с кадастровым номером 53:11:1900219:108

Обозначение части границ		Горизонтальное проложение (S), м	Описание прохождения части границ	Сведения о согласовании местоположения границ (согласовано/спорное)
от т.	до т.			
1	2	3	4	5
344	345	16.35	—	—
345	346	27.76	—	—
346	347	66.26	—	—
347	348	3.60	—	—
348	349	6.02	—	—
349	350	2.97	—	—
350	351	6.14	—	—
351	н352У	6.57	—	—
н352У	н353У	11.56	—	—
н353У	н354У	5.14	—	—

н354У	н355У	5.46	—	—
н355У	н356У	21.27	—	—
н356У	344	20.70	—	—

3. Сведения о характеристиках уточняемого земельного участка с кадастровым номером 53:11:1900219:108

№ п/п	Наименование характеристики	Значение характеристики
1	2	3
1.	Адрес земельного участка	—
1.1	Сведения о местоположении земельного участка (при отсутствии адреса) в структурированном в соответствии с федеральной информационной адресной системой виде	Российская Федерация, Новгородская область, муниципальный район Новгородский, сельское поселение Трубичинское, деревня Трубичино
1.2	Дополнительные сведения о местоположении земельного участка	—
2.	Площадь земельного участка $\pm$ величина предельной погрешности определения (вычисления) площади ($P \pm \Delta P$), м ²	1175 кв.м $\pm$ 8.16 кв.м
3.	Формула, примененная для вычисления предельной погрешности определения площади земельного участка с подставленными значениями (ΔP), м ²	$\Delta P = 2 * 0.10 * \sqrt{1175} * \sqrt{((1 + 2.42^2)/(2 * 2.42))} = 8.16$
4.	Площадь земельного участка согласно сведениям Единого государственного реестра недвижимости ($P_{\text{кад}}$), м ²	1200
5.	Оценка расхождения P и $P_{\text{кад}}$ ($P - P_{\text{кад}}$), м ²	25 кв.м
6.	Предельные минимальный и максимальный размеры земельного участка ($P_{\text{мин}}$ и $P_{\text{макс}}$), м ²	—
7.	Кадастровый номер или иной государственный учетный номер (инвентарный) объекта недвижимости, расположенного на земельном участке	—
8.	Вид (виды) разрешенного использования	обслуживание автотранспорта
8.1	Дополнительные сведения об использовании земельного участка	—
9.	Сведения о земельных участках (землях общего пользования, территории общего пользования),	Земли общего пользования

	посредством которых обеспечивается доступ						
10.	Иные сведения				—		
4. Пояснения к сведениям об уточняемом земельном участке с кадастровым номером: 53:11:1900219:108							
1.	—						
Сведения об уточняемых земельных участках, необходимые для исправления реестровых ошибок в сведениях о местоположении их границ							
1. Сведения о характерных точках границ уточняемого земельного участка с кадастровым номером 53:11:1900219:109							
Система координат МСК-53, зона 2					Зона № 2		
Обозначение характерных точек границ	Координаты, м				Метод определения координат	Формулы, примененные для расчета средней квадратической погрешности определения координат характерных точек границ (Mt), с подставленным и в такие формулы значениями и итоговые (вычисленные) значения Mt, м	Описание закрепления точки
	содержатся в Едином государственном реестре недвижимости		определены в ходе выполнения комплексных кадастровых работ				
	X	Y	X	Y			
1	2	3	4	5	6	7	8
7	58405 5.23	2181347.92	5840 52.2 3	21813 53.53	Фотограмметрический метод	$Mt = \sqrt{(m_0^2 + m_1^2)}$	—
8	58406 0.02	2181349.93	5840 57.2 5	21813 55.67	Фотограмметрический метод	$Mt = \sqrt{(m_0^2 + m_1^2)}$	—
5	58405 7.59	2181356.12	5840 59.7 7	21813 49.44	Фотограмметрический метод	$Mt = \sqrt{(m_0^2 + m_1^2)}$	—
6	58405 2.43	2181353.94	5840 54.8 5	21813 47.39	Фотограмметрический метод	$Mt = \sqrt{(m_0^2 + m_1^2)}$	—

7	58405 5.23	2181347.92	5840 52.2 3	21813 53.53	Фотограмметриче ский метод	$Mt = \sqrt{(m_0^2 + m_1^2)}$	—

2. Сведения о частях границ уточняемого земельного участка с кадастровым номером 53:11:1900219:109

Обозначение части границ		Горизонтальное проложение (S), м	Описание прохождения части границ	Сведения о согласовании местоположения границ (согласовано/спорное)
от т.	до т.			
1	2	3	4	5
7	8	5.46	—	—
8	5	6.72	—	—
5	6	5.33	—	—
6	7	6.68	—	—

3. Сведения о характеристиках уточняемого земельного участка с кадастровым номером 53:11:1900219:109

№ п/п	Наименование характеристики	Значение характеристики
1	2	3
1.	Адрес земельного участка	—
1.1	Сведения о местоположении земельного участка (при отсутствии адреса) в структурированном в соответствии с федеральной информационной адресной системой виде	Российская Федерация, Новгородская область, муниципальный район Новгородский, сельское поселение Трубичинское, деревня Трубичино
1.2	Дополнительные сведения о местоположении земельного участка	комплекс №2, ряд 4, гараж 3
2.	Площадь земельного участка $\pm$ величина предельной погрешности определения (вычисления) площади ($P \pm \Delta P$), м ²	36 кв.м $\pm$ 1.20 кв.м
3.	Формула, примененная для вычисления предельной погрешности определения площади земельного участка с подставленными значениями (ΔP), м ²	$\Delta P = 2 * 0.10 * \sqrt{36} * \sqrt{((1 + 1.10^2)/(2 * 1.10))} = 1.20$
4.	Площадь земельного участка согласно сведениям Единого государственного реестра недвижимости ($P_{\text{кад}}$), м ²	36

5.	Оценка расхождения Р и Р _{кад} (Р - Р _{кад}), м ²	0 кв.м
6.	Предельные минимальный и максимальный размеры земельного участка (Р _{мин} и Р _{макс}), м ²	—
7.	Кадастровый номер или иной государственный учетный номер (инвентарный) объекта недвижимости, расположенного на земельном участке	53:11:1900219:1889
8.	Вид (виды) разрешенного использования	под строительство гаража
8.1	Дополнительные сведения об использовании земельного участка	—
9.	Сведения о земельных участках (землях общего пользования, территории общего пользования), посредством которых обеспечивается доступ	Земли общего пользования
10.	Иные сведения	—

4. Пояснения к сведениям об уточняемом земельном участке с кадастровым номером: 53:11:1900219:109

1.	—

Сведения об уточняемых земельных участках, необходимые для исправления реестровых ошибок в сведениях о местоположении их границ

1. Сведения о характерных точках границ уточняемого земельного участка с кадастровым номером 53:11:1900219:110

Система координат МСК-53, зона 2

Зона № 2

Обозначение характерных точек границ	Координаты, м				Метод определения координат	Формулы, примененные для расчета средней квадратической погрешности определения координат характерных точек границ (Mt), с подставленным и в такие формулы значениями и итоговые (вычисленные) значения Mt, м	Описание закрепления точки
	содержатся в Едином государственном реестре недвижимости		определены в ходе выполнения комплексных кадастровых работ				
	X	Y	X	Y			
1	2	3	4	5	6	7	8

574	58368 0.08	2180958.45	5836 78.2 5	21809 62.46	Фотограмметриче ский метод	$Mt = \sqrt{(m_0^2 + m_1^2)}$	—
575	58368 5.62	2180960.99	5836 83.7 9	21809 65.00	Фотограмметриче ский метод	$Mt = \sqrt{(m_0^2 + m_1^2)}$	—
576	58368 1.04	2180970.99	5836 79.2 1	21809 75.00	Фотограмметриче ский метод	$Mt = \sqrt{(m_0^2 + m_1^2)}$	—
577	58367 5.50	2180968.45	5836 73.6 7	21809 72.46	Фотограмметриче ский метод	$Mt = \sqrt{(m_0^2 + m_1^2)}$	—
574	58368 0.08	2180958.45	5836 78.2 5	21809 62.46	Фотограмметриче ский метод	$Mt = \sqrt{(m_0^2 + m_1^2)}$	—

2. Сведения о частях границ уточняемого земельного участка с кадастровым номером 53:11:1900219:110

Обозначение части границ		Горизонтальное проложение (S), м	Описание прохождения части границ	Сведения о согласовании местоположения границ (согласовано/спорное)
от т.	до т.			
1	2	3	4	5
574	575	6.09	—	—
575	576	11.00	—	—
576	577	6.09	—	—
577	574	11.00	—	—

3. Сведения о характеристиках уточняемого земельного участка с кадастровым номером 53:11:1900219:110

№ п/п	Наименование характеристики	Значение характеристики
1	2	3
1.	Адрес земельного участка	—
1.1	Сведения о местоположении земельного участка (при отсутствии адреса) в структурированном в соответствии с федеральной информационной адресной системой виде	Российская Федерация, Новгородская область, муниципальный район Новгородский, сельское поселение Трубичинское, деревня Трубичино

1.2	Дополнительные сведения о местоположении земельного участка	–
2.	Площадь земельного участка ± величина предельной погрешности определения (вычисления) площади ($P \pm \Delta P$), м ²	67 кв.м ± 3.31 кв.м
3.	Формула, примененная для вычисления предельной погрешности определения площади земельного участка с подставленными значениями (ΔP), м ²	$\Delta P = 2 * 0.20 * \sqrt{67} * \sqrt{((1 + 1.24^2)/(2 * 1.24))} = 3.31$
4.	Площадь земельного участка согласно сведениям Единого государственного реестра недвижимости ($P_{\text{кад}}$), м ²	67
5.	Оценка расхождения P и $P_{\text{кад}}$ ($P - P_{\text{кад}}$), м ²	0 кв.м
6.	Предельные минимальный и максимальный размеры земельного участка ($P_{\text{мин}}$ и $P_{\text{макс}}$), м ²	–
7.	Кадастровый номер или иной государственный учетный номер (инвентарный) объекта недвижимости, расположенного на земельном участке	–
8.	Вид (виды) разрешенного использования	для установки временной торговой точки- торгового павильона
8.1	Дополнительные сведения об использовании земельного участка	–
9.	Сведения о земельных участках (землях общего пользования, территории общего пользования), посредством которых обеспечивается доступ	Земли общего пользования
10.	Иные сведения	–

4. Пояснения к сведениям об уточняемом земельном участке с кадастровым номером: 53:11:1900219:110

1.	–

Сведения об уточняемых земельных участках, необходимые для исправления реестровых ошибок в сведениях о местоположении их границ

1. Сведения о характерных точках границ уточняемого земельного участка с кадастровым номером 53:11:1900219:111

Система координат МСК-53, зона 2

Зона № 2

Обозначение	Координаты, м	Метод	Формулы,	Описание

ние характерн ых точек границ	содержатся в Едином государственном реестре недвижимости		определены в ходе выполнения комплексных кадастровых работ		определения координат	примененные для расчета средней квадратической погрешности определения координат характерных точек границ (Mt), с подставленным и в такие формулы значениями и итоговые (вычисленные) значения Mt, м	закреплен ия точки
	X	Y	X	Y			
1	2	3	4	5	6	7	8
2032	58406 5.26	2181321.38	5840 57.0 8	21813 24.95	Фотограмметриче ский метод	$Mt = \sqrt{(m_0^2 + m_1^2)}$	—
2033	58406 2.83	2181327.18	5840 54.4 7	21813 31.10	Фотограмметриче ский метод	$Mt = \sqrt{(m_0^2 + m_1^2)}$	—
2034	58406 0.38	2181333.20	5840 59.0 8	21813 33.10	Фотограмметриче ский метод	$Mt = \sqrt{(m_0^2 + m_1^2)}$	—
2035	58405 5.96	2181331.43	5840 61.5 8	21813 26.85	Фотограмметриче ский метод	$Mt = \sqrt{(m_0^2 + m_1^2)}$	—
2036	58405 8.45	2181325.34	5840 64.0 3	21813 21.03	Фотограмметриче ский метод	$Mt = \sqrt{(m_0^2 + m_1^2)}$	—
2037	58406 0.74	2181319.45	5840 59.4 9	21813 19.12	Фотограмметриче ский метод	$Mt = \sqrt{(m_0^2 + m_1^2)}$	—
2032	58406 5.26	2181321.38	5840 57.0 8	21813 24.95	Фотограмметриче ский метод	$Mt = \sqrt{(m_0^2 + m_1^2)}$	—

2. Сведения о частях границ уточняемого земельного участка с кадастровым номером 53:11:1900219:111

Обозначение части границ	Горизонтальное проложение (S), м	Описание прохождения части	Сведения о согласовании местоположения границ

от г.	до г.		границ	(согласовано/спорное)
1	2	3	4	5
2032	2033	6.68	—	—
2033	2034	5.03	—	—
2034	2035	6.73	—	—
2035	2036	6.31	—	—
2036	2037	4.93	—	—
2037	2032	6.31	—	—

3. Сведения о характеристиках уточняемого земельного участка с кадастровым номером 53:11:1900219:111

№ п/п	Наименование характеристики	Значение характеристики
1	2	3
1.	Адрес земельного участка	—
1.1	Сведения о местоположении земельного участка (при отсутствии адреса) в структурированном в соответствии с федеральной информационной адресной системой виде	Российская Федерация, Новгородская область, муниципальный район Новгородский, сельское поселение Трубичинское, деревня Трубичино
1.2	Дополнительные сведения о местоположении земельного участка	гаражный комплекс №2, ряд 1, место 4
2.	Площадь земельного участка $\pm$ величина предельной погрешности определения (вычисления) площади ($P \pm \Delta P$), м ²	64 кв.м $\pm$ 1.66 кв.м
3.	Формула, примененная для вычисления предельной погрешности определения площади земельного участка с подставленными значениями (ΔP), м ²	$\Delta P = 2 * 0.10 * \sqrt{64} * \sqrt{((1 + 1.46^2)/(2 * 1.46))} = 1.66$
4.	Площадь земельного участка согласно сведениям Единого государственного реестра недвижимости ($P_{\text{кад}}$), м ²	62
5.	Оценка расхождения P и $P_{\text{кад}}$ ($P - P_{\text{кад}}$), м ²	2 кв.м
6.	Предельные минимальный и максимальный размеры земельного участка ($P_{\text{мин}}$ и $P_{\text{макс}}$), м ²	—

7.	Кадастровый номер или иной государственный учетный номер (инвентарный) объекта недвижимости, расположенного на земельном участке	53:11:0000000:4496
8.	Вид (виды) разрешенного использования	под строительство индивидуальных гаражей
8.1	Дополнительные сведения об использовании земельного участка	—
9.	Сведения о земельных участках (землях общего пользования, территории общего пользования), посредством которых обеспечивается доступ	—
10.	Иные сведения	—

4. Пояснения к сведениям об уточняемом земельном участке с кадастровым номером: 53:11:1900219:111

1.	—

Сведения об уточняемых земельных участках, необходимые для исправления реестровых ошибок в сведениях о местоположении их границ

1. Сведения о характерных точках границ уточняемого земельного участка с кадастровым номером 53:11:1900219:112

Система координат <u>МСК-53, зона 2</u>					Зона № <u>2</u>		
Обозначение характерных точек границ	Координаты, м				Метод определения координат	Формулы, примененные для расчета средней квадратической погрешности определения координат характерных точек границ (Mt), с подставленным и в такие формулы значениями и итоговые (вычисленные) значения Mt, м	Описание закреплен ия точки
	содержатся в Едином государственном реестре недвижимости		определены в ходе выполнения комплексных кадастровых работ				
	X	Y	X	Y			
1	2	3	4	5	6	7	8
2104	58405 1.28	2181315.58	5840 55.0 1	21813 17.27	Фотограмметриче ский метод	$Mt = \sqrt{(m_0^2 + m_1^2)}$	—

2105	58405 5.93	2181317.45	5840 50.2 3	21813 15.36	Фотограмметриче ский метод	$Mt = \sqrt{(m_0^2 + m_1^2)}$	—
2106	58405 3.75	2181322.89	5840 47.8 2	21813 21.05	Фотограмметриче ский метод	$Mt = \sqrt{(m_0^2 + m_1^2)}$	—
2107	58404 9.10	2181321.02	5840 52.2 9	21813 22.93	Фотограмметриче ский метод	$Mt = \sqrt{(m_0^2 + m_1^2)}$	—
н2108У	58405 1.28	2181315.58	5840 52.5 7	21813 23.05	Фотограмметриче ский метод	$Mt = \sqrt{(m_0^2 + m_1^2)}$	—
2104	58405 1.28	2181315.58	5840 55.0 1	21813 17.27	Фотограмметриче ский метод	$Mt = \sqrt{(m_0^2 + m_1^2)}$	—

2. Сведения о частях границ уточняемого земельного участка с кадастровым номером 53:11:1900219:112

Обозначение части границ		Горизонтальное проложение (S), м	Описание прохождения части границ	Сведения о согласовании местоположения границ (согласовано/спорное)
от т.	до т.			
1	2	3	4	5
2104	2105	5.15	—	—
2105	2106	6.18	—	—
2106	2107	4.85	—	—
2107	н2108У	0.30	—	—
н2108У	2104	6.27	—	—

3. Сведения о характеристиках уточняемого земельного участка с кадастровым номером 53:11:1900219:112

№ п/п	Наименование характеристики	Значение характеристики
1	2	3
1.	Адрес земельного участка	—
1.1	Сведения о местоположении земельного участка (при отсутствии адреса) в структурированном в соответствии с федеральной информационной адресной системой	Российская Федерация, Новгородская область, муниципальный район Новгородский, сельское поселение

	виде	Трубичинское, деревня Трубичино		
1.2	Дополнительные сведения о местоположении земельного участка	комплекс 2, ряд 1, место 6		
2.	Площадь земельного участка $\pm$ величина предельной погрешности определения (вычисления) площади ($P \pm \Delta P$), м ²	32 кв.м $\pm$ 1.13 кв.м		
3.	Формула, примененная для вычисления предельной погрешности определения площади земельного участка с подставленными значениями (ΔP), м ²	$\Delta P = 2 * 0.10 * \sqrt{32} * \sqrt{((1 + 1.07^2)/(2 * 1.07))} = 1.13$		
4.	Площадь земельного участка согласно сведениям Единого государственного реестра недвижимости ($P_{\text{кад}}$), м ²	29		
5.	Оценка расхождения P и $P_{\text{кад}}$ ($P - P_{\text{кад}}$), м ²	3 кв.м		
6.	Предельные минимальный и максимальный размеры земельного участка ($P_{\text{мин}}$ и $P_{\text{макс}}$), м ²	—		
7.	Кадастровый номер или иной государственный учетный номер (инвентарный) объекта недвижимости, расположенного на земельном участке	53:11:1900219:1359		
8.	Вид (виды) разрешенного использования	под строительство индивидуальных гаражей		
8.1	Дополнительные сведения об использовании земельного участка	—		
9.	Сведения о земельных участках (землях общего пользования, территории общего пользования), посредством которых обеспечивается доступ	Земли общего пользования		
10.	Иные сведения	—		
4. Пояснения к сведениям об уточняемом земельном участке с кадастровым номером: <u>53:11:1900219:112</u>				
1.	—			
Сведения об уточняемых земельных участках, необходимые для исправления реестровых ошибок в сведениях о местоположении их границ				
1. Сведения о характерных точках границ уточняемого земельного участка с кадастровым номером <u>53:11:1900219:113</u>				
Система координат <u>МСК-53, зона 2</u> Зона № <u>2</u>				
Обозначе	Координаты, м	Метод	Формулы,	Описание

ние характерн ых точек границ	содержатся в Едином государственном реестре недвижимости		определены в ходе выполнения комплексных кадастровых работ		определения координат	примененные для расчета средней квадратической погрешности определения координат характерных точек границ (Mt), с подставленным и в такие формулы значениями и итоговые (вычисленные) значения Mt, м	закреплен ия точки
	X	Y	X	Y			
1	2	3	4	5	6	7	8
1	58406 4.46	2181351.68	5840 57.2 6	21813 55.67	Фотограмметриче ский метод	$Mt = \sqrt{(m_0^2 + m_1^2)}$	—
2	58406 2.31	2181357.27	5840 62.2 0	21813 57.67	Фотограмметриче ский метод	$Mt = \sqrt{(m_0^2 + m_1^2)}$	—
3	58406 2.00	2181358.08	5840 62.3 4	21813 57.30	Фотограмметриче ский метод	$Mt = \sqrt{(m_0^2 + m_1^2)}$	—
4	58405 7.51	2181356.32	5840 64.6 3	21813 51.46	Фотограмметриче ский метод	$Mt = \sqrt{(m_0^2 + m_1^2)}$	—
5	58405 7.59	2181356.12	5840 59.7 7	21813 49.44	Фотограмметриче ский метод	$Mt = \sqrt{(m_0^2 + m_1^2)}$	—
8	58406 0.02	2181349.93	—	—	Фотограмметриче ский метод	$Mt = \sqrt{(m_0^2 + m_1^2)}$	—
1	58406 4.46	2181351.68	5840 57.2 6	21813 55.67	Фотограмметриче ский метод	$Mt = \sqrt{(m_0^2 + m_1^2)}$	—

2. Сведения о частях границ уточняемого земельного участка с кадастровым номером 53:11:1900219:113

Обозначение части границ		Горизонтальное проложение (S), м	Описание прохождения части границ	Сведения о согласовании местоположения границ (согласовано/спорное)
от т.	до т.			

1	2	3	4	5
1	2	5.33	—	—
2	3	0.40	—	—
3	4	6.27	—	—
4	5	5.26	—	—
5	1	6.72	—	—

3. Сведения о характеристиках уточняемого земельного участка с кадастровым номером 53:11:1900219:113

№ п/п	Наименование характеристики	Значение характеристики
1	2	3
1.	Адрес земельного участка	—
1.1	Сведения о местоположении земельного участка (при отсутствии адреса) в структурированном в соответствии с федеральной информационной адресной системой виде	Российская Федерация, Новгородская область, муниципальный район Новгородский, сельское поселение Трубичинское, деревня Трубичино
1.2	Дополнительные сведения о местоположении земельного участка	комплекс №2, ряд 4, секция 2
2.	Площадь земельного участка $\pm$ величина предельной погрешности определения (вычисления) площади ($P \pm \Delta P$), м ²	35 кв.м $\pm$ 1.19 кв.м
3.	Формула, примененная для вычисления предельной погрешности определения площади земельного участка с подставленными значениями (ΔP), м ²	$\Delta P = 2 * 0.10 * \sqrt{35} * \sqrt{((1 + 1.12^2)/(2 * 1.12))} = 1.19$
4.	Площадь земельного участка согласно сведениям Единого государственного реестра недвижимости ($P_{\text{кад}}$), м ²	33
5.	Оценка расхождения P и $P_{\text{кад}}$ ($P - P_{\text{кад}}$), м ²	2 кв.м
6.	Предельные минимальный и максимальный размеры земельного участка ($P_{\text{мин}}$ и $P_{\text{макс}}$), м ²	—
7.	Кадастровый номер или иной государственный учетный номер (инвентарный) объекта недвижимости, расположенного на земельном участке	—
8.	Вид (виды) разрешенного использования	под строительство гаража

8.1	Дополнительные сведения об использовании земельного участка	—
9.	Сведения о земельных участках (землях общего пользования, территории общего пользования), посредством которых обеспечивается доступ	Земли общего пользования
10.	Иные сведения	—

4. Пояснения к сведениям об уточняемом земельном участке с кадастровым номером: 53:11:1900219:113

1.	—

Сведения об уточняемых земельных участках, необходимые для исправления реестровых ошибок в сведениях о местоположении их границ

1. Сведения о характерных точках границ уточняемого земельного участка с кадастровым номером 53:11:1900219:117

Система координат <u>МСК-53, зона 2</u>					Зона № <u>2</u>		
Обозначение характерных точек границ	Координаты, м				Метод определения координат	Формулы, примененные для расчета средней квадратической погрешности определения координат характерных точек границ (Mt), с подставленным и в такие формулы значениями и итоговые (вычисленные) значения Mt, м	Описание закрепления точки
	содержатся в Едином государственном реестре недвижимости		определены в ходе выполнения комплексных кадастровых работ				
	X	Y	X	Y			
1	2	3	4	5	6	7	8
1976	58405 6.83	2180965.07	5840 49.5 9	21809 61.56	Фотограмметрический метод	$Mt = \sqrt{(m_0^2 + m_1^2)}$	—
1977	58404 4.35	2180993.65	5840 37.2 7	21809 90.96	Фотограмметрический метод	$Mt = \sqrt{(m_0^2 + m_1^2)}$	—
1978	58402 7.46	2180985.50	5840 24.6 3	21809 85.16	Фотограмметрический метод	$Mt = \sqrt{(m_0^2 + m_1^2)}$	—

1979	58403 8.18	2180957.06	5840 22.1 8	21809 84.02	Фотограмметриче ский метод	$Mt = \sqrt{(m_0^2 + m_1^2)}$	—
н1980У	—	—	5840 21.2 7	21809 83.17	Фотограмметриче ский метод	$Mt = \sqrt{(m_0^2 + m_1^2)}$	—
н1981У	—	—	5840 33.3 2	21809 53.87	Фотограмметриче ский метод	$Mt = \sqrt{(m_0^2 + m_1^2)}$	—
1976	58405 6.83	2180965.07	5840 49.5 9	21809 61.56	Фотограмметриче ский метод	$Mt = \sqrt{(m_0^2 + m_1^2)}$	—

2. Сведения о частях границ уточняемого земельного участка с кадастровым номером 53:11:1900219:117

Обозначение части границ		Горизонтальное проложение (S), м	Описание прохождения части границ	Сведения о согласовании местоположения границ (согласовано/спорное)
от т.	до т.			
1	2	3	4	5
1976	1977	31.88	—	—
1977	1978	13.91	—	—
1978	1979	2.70	—	—
1979	н1980У	1.25	—	—
н1980У	н1981У	31.68	—	—
н1981У	1976	18.00	—	—

3. Сведения о характеристиках уточняемого земельного участка с кадастровым номером 53:11:1900219:117

№ п/п	Наименование характеристики	Значение характеристики
1	2	3
1.	Адрес земельного участка	—
1.1	Сведения о местоположении земельного участка (при отсутствии адреса) в структурированном в соответствии с федеральной информационной адресной системой виде	Российская Федерация, Новгородская область, муниципальный район Новгородский, сельское поселение Трубичинское, деревня Трубичино

1.2	Дополнительные сведения о местоположении земельного участка	—
2.	Площадь земельного участка ± величина предельной погрешности определения (вычисления) площади ($P \pm \Delta P$), м ²	571 кв.м ± 4.87 кв.м
3.	Формула, примененная для вычисления предельной погрешности определения площади земельного участка с подставленными значениями (ΔP), м ²	$\Delta P = 2 * 0.10 * \sqrt{571} * \sqrt{((1 + 1.31^2)/(2 * 1.31))} = 4.87$
4.	Площадь земельного участка согласно сведениям Единого государственного реестра недвижимости ($P_{\text{кад}}$), м ²	600
5.	Оценка расхождения P и $P_{\text{кад}}$ ($P - P_{\text{кад}}$), м ²	29 кв.м
6.	Предельные минимальный и максимальный размеры земельного участка ($P_{\text{мин}}$ и $P_{\text{макс}}$), м ²	400 25000
7.	Кадастровый номер или иной государственный учетный номер (инвентарный) объекта недвижимости, расположенного на земельном участке	53:11:1900219:1234
8.	Вид (виды) разрешенного использования	для ведения личного подсобного хозяйства
8.1	Дополнительные сведения об использовании земельного участка	—
9.	Сведения о земельных участках (землях общего пользования, территории общего пользования), посредством которых обеспечивается доступ	Земли общего пользования
10.	Иные сведения	—

4. Пояснения к сведениям об уточняемом земельном участке с кадастровым номером: 53:11:1900219:117

1.	—

Сведения об уточняемых земельных участках, необходимые для исправления реестровых ошибок в сведениях о местоположении их границ

1. Сведения о характерных точках границ уточняемого земельного участка с кадастровым номером 53:11:1900219:118

Система координат МСК-53, зона 2

Зона № 2

Обозначение	Координаты, м	Метод	Формулы,	Описание

ние характерн ых точек границ	содержатся в Едином государственном реестре недвижимости		определены в ходе выполнения комплексных кадастровых работ		определения координат	примененные для расчета средней квадратической погрешности определения координат характерных точек границ (Mt), с подставленным и в такие формулы значениями и итоговые (вычисленные) значения Mt, м	закреплен ия точки
	X	Y	X	Y			
1	2	3	4	5	6	7	8
1947	58407 9.81	2180974.94	5840 76.9 8	21809 74.37	Фотограмметриче ский метод	$Mt = \sqrt{(m_0^2 + m_1^2)}$	—
1948	58406 8.00	2181004.05	5840 65.1 8	21810 03.70	Фотограмметриче ский метод	$Mt = \sqrt{(m_0^2 + m_1^2)}$	—
1949	58406 7.67	2181004.90	5840 39.4 4	21809 91.84	Фотограмметриче ский метод	$Mt = \sqrt{(m_0^2 + m_1^2)}$	—
1950	58404 4.35	2180993.65	5840 51.8 5	21809 62.83	Фотограмметриче ский метод	$Mt = \sqrt{(m_0^2 + m_1^2)}$	—
1951	58405 6.83	2180965.07	—	—	Фотограмметриче ский метод	$Mt = \sqrt{(m_0^2 + m_1^2)}$	—
1947	58407 9.81	2180974.94	5840 76.9 8	21809 74.37	Фотограмметриче ский метод	$Mt = \sqrt{(m_0^2 + m_1^2)}$	—

2. Сведения о частях границ уточняемого земельного участка с кадастровым номером 53:11:1900219:118

Обозначение части границ		Горизонтальное проложение (S), м	Описание прохождения части границ	Сведения о согласовании местоположения границ (согласовано/спорное)
от т.	до т.			
1	2	3	4	5
1947	1948	31.61	—	—

1948	1949	28.34	—	—
1949	1950	31.55	—	—
1950	1947	27.65	—	—

3. Сведения о характеристиках уточняемого земельного участка с кадастровым номером 53:11:1900219:118

№ п/п	Наименование характеристики	Значение характеристики
1	2	3
1.	Адрес земельного участка	—
1.1	Сведения о местоположении земельного участка (при отсутствии адреса) в структурированном в соответствии с федеральной информационной адресной системой виде	Российская Федерация, Новгородская область, муниципальный район Новгородский, сельское поселение Трубичинское, деревня Трубичино
1.2	Дополнительные сведения о местоположении земельного участка	—
2.	Площадь земельного участка $\pm$ величина предельной погрешности определения (вычисления) площади ($P \pm \Delta P$), м ²	884 кв.м $\pm$ 5.96 кв.м
3.	Формула, примененная для вычисления предельной погрешности определения площади земельного участка с подставленными значениями (ΔP), м ²	$\Delta P = 2 * 0.10 * \sqrt{884} * \sqrt{((1 + 1.09^2)/(2 * 1.09))} = 5.96$
4.	Площадь земельного участка согласно сведениям Единого государственного реестра недвижимости ($P_{\text{кад}}$), м ²	808
5.	Оценка расхождения P и $P_{\text{кад}}$ ($P - P_{\text{кад}}$), м ²	76 кв.м
6.	Предельные минимальный и максимальный размеры земельного участка ($P_{\text{мин}}$ и $P_{\text{макс}}$), м ²	400 25000
7.	Кадастровый номер или иной государственный учетный номер (инвентарный) объекта недвижимости, расположенного на земельном участке	53:11:1900219:1663
8.	Вид (виды) разрешенного использования	для ведения личного подсобного хозяйства
8.1	Дополнительные сведения об использовании земельного участка	—

9.	Сведения о земельных участках (землях общего пользования, территории общего пользования), посредством которых обеспечивается доступ	Земли общего пользования
10.	Иные сведения	—

4. Пояснения к сведениям об уточняемом земельном участке с кадастровым номером: 53:11:1900219:118

1.	—

Сведения об уточняемых земельных участках, необходимые для исправления реестровых ошибок в сведениях о местоположении их границ

1. Сведения о характерных точках границ уточняемого земельного участка с кадастровым номером 53:11:1900219:119

Система координат <u>МСК-53, зона 2</u>					Зона № <u>2</u>		
Обозначение характерных точек границ	Координаты, м				Метод определения координат	Формулы, примененные для расчета средней квадратической погрешности определения координат характерных точек границ (Mt), с подставленным и в такие формулы значениями и итоговые (вычисленные) значения Mt, м	Описание закреплен ия точки
	содержатся в Едином государственном реестре недвижимости		определены в ходе выполнения комплексных кадастровых работ				
	X	Y	X	Y			
1	2	3	4	5	6	7	8
2271	58402 6.36	2181335.53	5840 18.9 6	21813 39.82	Фотограмметриче ский метод	$Mt = \sqrt{(m_0^2 + m_1^2)}$	—
2272	58402 3.90	2181341.68	5840 23.0 8	21813 41.48	Фотограмметриче ский метод	$Mt = \sqrt{(m_0^2 + m_1^2)}$	—
2273	58402 3.71	2181342.14	5840 25.6 4	21813 35.21	Фотограмметриче ский метод	$Mt = \sqrt{(m_0^2 + m_1^2)}$	—
2274	58401 9.78	2181340.55	5840 21.5	21813 33.52	Фотограмметриче ский метод	$Mt = \sqrt{(m_0^2 + m_1^2)}$	—

			7				
2275	58401 9.96	2181340.10	—	—	Фотограмметрический метод	$Mt = \sqrt{(m_0^2 + m_1^2)}$	—
2276	58402 2.41	2181333.95	—	—	Фотограмметрический метод	$Mt = \sqrt{(m_0^2 + m_1^2)}$	—
2271	58402 6.36	2181335.53	5840 18.9 6	21813 39.82	Фотограмметрический метод	$Mt = \sqrt{(m_0^2 + m_1^2)}$	—

2. Сведения о частях границ уточняемого земельного участка с кадастровым номером 53:11:1900219:119

Обозначение части границ		Горизонтальное проложение (S), м	Описание прохождения части границ	Сведения о согласовании местоположения границ (согласовано/спорное)
от т.	до т.			
1	2	3	4	5
2271	2272	4.44	—	—
2272	2273	6.77	—	—
2273	2274	4.41	—	—
2274	2271	6.82	—	—

3. Сведения о характеристиках уточняемого земельного участка с кадастровым номером 53:11:1900219:119

№ п/п	Наименование характеристики	Значение характеристики
1	2	3
1.	Адрес земельного участка	—
1.1	Сведения о местоположении земельного участка (при отсутствии адреса) в структурированном в соответствии с федеральной информационной адресной системой виде	Российская Федерация, Новгородская область, муниципальный район Новгородский, сельское поселение Трубичинское, деревня Трубичино
1.2	Дополнительные сведения о местоположении земельного участка	гаражный комплекс №2, ряд 4, на земельном участке расположено здание, гараж №10
2.	Площадь земельного участка ± величина предельной погрешности определения (вычисления) площади ($P \pm \Delta P$), м ²	30 кв.м ± 1.11 кв.м

3.	Формула, примененная для вычисления предельной погрешности определения площади земельного участка с подставленными значениями (ΔP), м ²	$\Delta P = 2 * 0.10 * \sqrt{30} * \sqrt{((1 + 1.19^2)/(2 * 1.19))} = 1.11$
4.	Площадь земельного участка согласно сведениям Единого государственного реестра недвижимости ($P_{\text{кад}}$), м ²	31
5.	Оценка расхождения P и $P_{\text{кад}}$ ($P - P_{\text{кад}}$), м ²	1 кв.м
6.	Предельные минимальный и максимальный размеры земельного участка ($P_{\text{мин}}$ и $P_{\text{макс}}$), м ²	—
7.	Кадастровый номер или иной государственный учетный номер (инвентарный) объекта недвижимости, расположенного на земельном участке	53:11:1900219:1235
8.	Вид (виды) разрешенного использования	для строительства и эксплуатации гаража
8.1	Дополнительные сведения об использовании земельного участка	—
9.	Сведения о земельных участках (землях общего пользования, территории общего пользования), посредством которых обеспечивается доступ	Земли общего пользования
10.	Иные сведения	—

4. Пояснения к сведениям об уточняемом земельном участке с кадастровым номером: 53:11:1900219:119

1.	—

Сведения об уточняемых земельных участках, необходимые для исправления реестровых ошибок в сведениях о местоположении их границ

1. Сведения о характерных точках границ уточняемого земельного участка с кадастровым номером 53:11:1900219:120

Система координат МСК-53, зона 2

Зона № 2

Обозначение характерных точек границ	Координаты, м		Метод определения координат	Формулы, примененные для расчета средней квадратической погрешности определения координат	Описание закрепления точки
	содержатся в Едином государственном реестре недвижимости	определены в ходе выполнения комплексных кадастровых работ			

	X	Y	X	Y		характерных точек границ (Mt), с подставленным и в такие формулы значениями и итоговые (вычисленные) значения Mt, м	
1	2	3	4	5	6	7	8
1	58397 7.34	2181332.82	5839 72.2 9	21813 31.22	Фотограмметрический метод	$Mt = \sqrt{(m_0^2 + m_1^2)}$	—
2	58397 5.16	2181338.60	5839 70.1 3	21813 36.92	Фотограмметрический метод	$Mt = \sqrt{(m_0^2 + m_1^2)}$	—
3	58396 9.94	2181336.65	5839 75.6 9	21813 39.04	Фотограмметрический метод	$Mt = \sqrt{(m_0^2 + m_1^2)}$	—
4	58397 2.15	2181330.85	5839 77.9 4	21813 33.34	Фотограмметрический метод	$Mt = \sqrt{(m_0^2 + m_1^2)}$	—
1	58397 7.34	2181332.82	5839 72.2 9	21813 31.22	Фотограмметрический метод	$Mt = \sqrt{(m_0^2 + m_1^2)}$	—

2. Сведения о частях границ уточняемого земельного участка с кадастровым номером 53:11:1900219:120

Обозначение части границ		Горизонтальное проложение (S), м	Описание прохождения части границ	Сведения о согласовании местоположения границ (согласовано/спорное)
от т.	до т.			
1	2	3	4	5
1	2	6.10	—	—
2	3	5.95	—	—
3	4	6.13	—	—
4	1	6.03	—	—

3. Сведения о характеристиках уточняемого земельного участка с кадастровым номером 53:11:1900219:120

№ п/п	Наименование характеристики	Значение характеристики
1	2	3
1.	Адрес земельного участка	—
1.1	Сведения о местоположении земельного участка (при отсутствии адреса) в структурированном в соответствии с федеральной информационной адресной системой виде	Российская Федерация, Новгородская область, муниципальный район Новгородский, сельское поселение Трубичинское, деревня Трубичино
1.2	Дополнительные сведения о местоположении земельного участка	комплекс №2, ряд №5, место №18
2.	Площадь земельного участка $\pm$ величина предельной погрешности определения (вычисления) площади ($P \pm \Delta P$), м ²	37 кв.м $\pm$ 1.21 кв.м
3.	Формула, примененная для вычисления предельной погрешности определения площади земельного участка с подставленными значениями (ΔP), м ²	$\Delta P = 2 * 0.10 * \sqrt{37} * \sqrt{((1 + 1.00^2)/(2 * 1.00))} = 1.21$
4.	Площадь земельного участка согласно сведениям Единого государственного реестра недвижимости ($P_{\text{кад}}$), м ²	34
5.	Оценка расхождения P и $P_{\text{кад}}$ ($P - P_{\text{кад}}$), м ²	3 кв.м
6.	Предельные минимальный и максимальный размеры земельного участка ($P_{\text{мин}}$ и $P_{\text{макс}}$), м ²	—
7.	Кадастровый номер или иной государственный учетный номер (инвентарный) объекта недвижимости, расположенного на земельном участке	53:11:1900219:1362
8.	Вид (виды) разрешенного использования	для строительства и эксплуатации гаража
8.1	Дополнительные сведения об использовании земельного участка	—
9.	Сведения о земельных участках (землях общего пользования, территории общего пользования), посредством которых обеспечивается доступ	Земли общего пользования
10.	Иные сведения	—
4. Пояснения к сведениям об уточняемом земельном участке с кадастровым номером: 53:11:1900219:120		
1.	—	

**Сведения об уточняемых земельных участках, необходимые для исправления
реестровых ошибок в сведениях о местоположении их границ**

**1. Сведения о характерных точках границ уточняемого земельного участка с кадастровым номером
53:11:1900219:1105**

Система координат МСК-53, зона 2

Зона № 2

Обозначение характерных точек границ	Координаты, м				Метод определения координат	Формулы, примененные для расчета средней квадратической погрешности определения координат характерных точек границ (Mt), с подставленным и в такие формулы значениями и итоговые (вычисленные) значения Mt, м	Описание закрепления точки
	содержатся в Едином государственном реестре недвижимости		определены в ходе выполнения комплексных кадастровых работ				
	X	Y	X	Y			
1	2	3	4	5	6	7	8
2725	58399 7.76	2181340.83	5839 97.4 1	21813 40.66	Фотограмметрический метод	$Mt = \sqrt{(m_0^2 + m_1^2)}$	—
2726	58399 3.14	2181352.34	5839 95.2 0	21813 46.16	Фотограмметрический метод	$Mt = \sqrt{(m_0^2 + m_1^2)}$	—
2727	58398 8.49	2181350.51	5839 92.8 3	21813 52.11	Фотограмметрический метод	$Mt = \sqrt{(m_0^2 + m_1^2)}$	—
2728	58399 0.82	2181344.59	5839 88.1 5	21813 50.25	Фотограмметрический метод	$Mt = \sqrt{(m_0^2 + m_1^2)}$	—
2729	58399 3.13	2181338.95	5839 90.4 0	21813 44.55	Фотограмметрический метод	$Mt = \sqrt{(m_0^2 + m_1^2)}$	—
н2730У	—	—	5839 92.6 5	21813 38.85	Фотограмметрический метод	$Mt = \sqrt{(m_0^2 + m_1^2)}$	—

2725	58399 7.76	2181340.83	5839 97.4 1	21813 40.66	Фотограмметриче ский метод	$Mt = \sqrt{(m_0^2 + m_1^2)}$	—

2. Сведения о частях границ уточняемого земельного участка с кадастровым номером 53:11:1900219:1105

Обозначение части границ		Горизонтальное проложение (S), м	Описание прохождения части границ	Сведения о согласовании местоположения границ (согласовано/спорное)
от т.	до т.			
1	2	3	4	5
2725	2726	5.93	—	—
2726	2727	6.40	—	—
2727	2728	5.04	—	—
2728	2729	6.13	—	—
2729	н2730У	6.13	—	—
н2730У	2725	5.09	—	—

3. Сведения о характеристиках уточняемого земельного участка с кадастровым номером 53:11:1900219:1105

№ п/п	Наименование характеристики	Значение характеристики
1	2	3
1.	Адрес земельного участка	—
1.1	Сведения о местоположении земельного участка (при отсутствии адреса) в структурированном в соответствии с федеральной информационной адресной системой виде	Российская Федерация, Новгородская область, муниципальный район Новгородский, сельское поселение Трубичинское, деревня Трубичино
1.2	Дополнительные сведения о местоположении земельного участка	Гаражный комплекс N 2 ряд 5 место 14, ряд 6 место 14
2.	Площадь земельного участка $\pm$ величина предельной погрешности определения (вычисления) площади ($P \pm \Delta P$), м ²	62 кв.м $\pm$ 1.63 кв.м
3.	Формула, примененная для вычисления предельной погрешности определения площади земельного участка с подставленными значениями (ΔP), м ²	$\Delta P = 2 * 0.10 * \sqrt{62} * \sqrt{((1 + 1.43^2)/(2 * 1.43))} = 1.63$
4.	Площадь земельного участка согласно сведениям	62

	Единого государственного реестра недвижимости ($P_{\text{кад}}$), м^2	
5.	Оценка расхождения P и $P_{\text{кад}}$ ($P - P_{\text{кад}}$), м^2	0 кв.м
6.	Предельные минимальный и максимальный размеры земельного участка ($P_{\text{мин}}$ и $P_{\text{макс}}$), м^2	—
7.	Кадастровый номер или иной государственный учетный номер (инвентарный) объекта недвижимости, расположенного на земельном участке	—
8.	Вид (виды) разрешенного использования	под строительство гаража
8.1	Дополнительные сведения об использовании земельного участка	—
9.	Сведения о земельных участках (землях общего пользования, территории общего пользования), посредством которых обеспечивается доступ	Земли общего пользования
10.	Иные сведения	—

4. Пояснения к сведениям об уточняемом земельном участке с кадастровым номером: 53:11:1900219:1105

1.	—

Сведения об уточняемых земельных участках, необходимые для исправления реестровых ошибок в сведениях о местоположении их границ

1. Сведения о характерных точках границ уточняемого земельного участка с кадастровым номером 53:11:1900219:1233

Система координат МСК-53, зона 2

Зона № 2

Обозначение характерных точек границ	Координаты, м				Метод определения координат	Формулы, примененные для расчета средней квадратической погрешности определения координат характерных точек границ (Mt), с подставленным и в такие формулы значениями и итоговые (вычисленные)	Описание закрепления точки
	содержатся в Едином государственном реестре недвижимости		определены в ходе выполнения комплексных кадастровых работ				
	X	Y	X	Y			

						значения Mt, м	
1	2	3	4	5	6	7	8
2	58420 4.74	2181069.19	5841 99.2 5	21810 66.39	Фотограмметрический метод	$Mt = \sqrt{(m_0^2 + m_1^2)}$	—
3	58420 3.36	2181072.62	5841 97.6 5	21810 69.38	Фотограмметрический метод	$Mt = \sqrt{(m_0^2 + m_1^2)}$	—
4	58417 4.38	2181057.43	5841 69.8 5	21810 55.89	Фотограмметрический метод	$Mt = \sqrt{(m_0^2 + m_1^2)}$	—
4	58417 5.99	2181054.08	5841 71.8 5	21810 51.63	Фотограмметрический метод	$Mt = \sqrt{(m_0^2 + m_1^2)}$	—
2	58420 4.74	2181069.19	5841 99.2 5	21810 66.39	Фотограмметрический метод	$Mt = \sqrt{(m_0^2 + m_1^2)}$	—

2. Сведения о частях границ уточняемого земельного участка с кадастровым номером 53:11:1900219:1233

Обозначение части границ		Горизонтальное проложение (S), м	Описание прохождения части границ	Сведения о согласовании местоположения границ (согласовано/спорное)
от т.	до т.			
1	2	3	4	5
2	3	3.39	—	—
3	4	30.90	—	—
4	4	4.71	—	—
4	2	31.12	—	—

3. Сведения о характеристиках уточняемого земельного участка с кадастровым номером 53:11:1900219:1233

№ п/п	Наименование характеристики	Значение характеристики
1	2	3
1.	Адрес земельного участка	—

1.1	Сведения о местоположении земельного участка (при отсутствии адреса) в структурированном в соответствии с федеральной информационной адресной системой виде	Российская Федерация, Новгородская область, муниципальный район Новгородский, сельское поселение Трубичинское, деревня Трубичино
1.2	Дополнительные сведения о местоположении земельного участка	—
2.	Площадь земельного участка ± величина предельной погрешности определения (вычисления) площади (Р ± ΔР), м ²	125 кв.м ± 4.77 кв.м
3.	Формула, примененная для вычисления предельной погрешности определения площади земельного участка с подставленными значениями (ΔР), м ²	$\Delta P = 2 * 0.20 * \sqrt{125} * \sqrt{((1 + 1.66^2)/(2 * 1.66))} = 4.77$
4.	Площадь земельного участка согласно сведениям Единого государственного реестра недвижимости (Р _{кад}), м ²	120
5.	Оценка расхождения Р и Р _{кад} (Р - Р _{кад}), м ²	5 кв.м
6.	Предельные минимальный и максимальный размеры земельного участка (Р _{мин} и Р _{макс}), м ²	—
7.	Кадастровый номер или иной государственный учетный номер (инвентарный) объекта недвижимости, расположенного на земельном участке	—
8.	Вид (виды) разрешенного использования	для проезда
8.1	Дополнительные сведения об использовании земельного участка	—
9.	Сведения о земельных участках (землях общего пользования, территории общего пользования), посредством которых обеспечивается доступ	Земли общего пользования
10.	Иные сведения	—
4. Пояснения к сведениям об уточняемом земельном участке с кадастровым номером: 53:11:1900219:1233		
1.	—	
Сведения об уточняемых земельных участках, необходимые для исправления реестровых ошибок в сведениях о местоположении их границ		
1. Сведения о характерных точках границ уточняемого земельного участка с кадастровым номером 53:11:1900219:1316		

Система координат <u>МСК-53, зона 2</u>					Зона № <u>2</u>		
Обозначение характерных точек границ	Координаты, м				Метод определения координат	Формулы, примененные для расчета средней квадратической погрешности определения координат характерных точек границ (Mt), с подставленным и в такие формулы значениями и итоговые (вычисленные) значения Mt, м	Описание закрепления точки
	содержатся в Едином государственном реестре недвижимости		определены в ходе выполнения комплексных кадастровых работ				
	X	Y	X	Y			
1	2	3	4	5	6	7	8
2130	58402 8.94	2181313.19	5840 23.2 0	21813 10.67	Фотограмметрический метод	$Mt = \sqrt{(m_0^2 + m_1^2)}$	—
2131	58402 6.65	2181318.60	5840 20.7 5	21813 16.43	Фотограмметрический метод	$Mt = \sqrt{(m_0^2 + m_1^2)}$	—
2132	58402 1.07	2181316.22	5840 26.3 4	21813 18.86	Фотограмметрический метод	$Mt = \sqrt{(m_0^2 + m_1^2)}$	—
2133	58402 3.36	2181310.82	5840 28.8 2	21813 13.11	Фотограмметрический метод	$Mt = \sqrt{(m_0^2 + m_1^2)}$	—
2130	58402 8.94	2181313.19	5840 23.2 0	21813 10.67	Фотограмметрический метод	$Mt = \sqrt{(m_0^2 + m_1^2)}$	—
2. Сведения о частях границ уточняемого земельного участка с кадастровым номером <u>53:11:1900219:1316</u>							
Обозначение части границ		Горизонтальное проложение (S), м	Описание прохождения части границ	Сведения о согласовании местоположения границ (согласовано/спорное)			
от т.	до т.						
1	2	3	4	5			
2130	2131	6.26	—	—			

2131	2132	6.10	—	—
2132	2133	6.26	—	—
2133	2130	6.13	—	—

3. Сведения о характеристиках уточняемого земельного участка с кадастровым номером 53:11:1900219:1316

№ п/п	Наименование характеристики	Значение характеристики
1	2	3
1.	Адрес земельного участка	—
1.1	Сведения о местоположении земельного участка (при отсутствии адреса) в структурированном в соответствии с федеральной информационной адресной системой виде	Российская Федерация, Новгородская область, муниципальный район Новгородский, сельское поселение Трубичинское, деревня Трубичино
1.2	Дополнительные сведения о местоположении земельного участка	гаражный комплекс № 2, ряд 2, место № 10
2.	Площадь земельного участка $\pm$ величина предельной погрешности определения (вычисления) площади ($P \pm \Delta P$), м ²	38 кв.м $\pm$ 1.24 кв.м
3.	Формула, примененная для вычисления предельной погрешности определения площади земельного участка с подставленными значениями (ΔP), м ²	$\Delta P = 2 * 0.10 * \sqrt{38} * \sqrt{((1 + 1.01^2)/(2 * 1.01))} = 1.24$
4.	Площадь земельного участка согласно сведениям Единого государственного реестра недвижимости ($P_{\text{кад}}$), м ²	36
5.	Оценка расхождения P и $P_{\text{кад}}$ ($P - P_{\text{кад}}$), м ²	2 кв.м
6.	Предельные минимальный и максимальный размеры земельного участка ($P_{\text{мин}}$ и $P_{\text{макс}}$), м ²	—
7.	Кадастровый номер или иной государственный учетный номер (инвентарный) объекта недвижимости, расположенного на земельном участке	53:11:1900219:1318
8.	Вид (виды) разрешенного использования	под строительство гаража
8.1	Дополнительные сведения об использовании земельного участка	—
9.	Сведения о земельных участках (землях общего пользования, территории общего пользования),	Земли общего пользования

	посредством которых обеспечивается доступ						
10.	Иные сведения				—		
4. Пояснения к сведениям об уточняемом земельном участке с кадастровым номером: <u>53:11:1900219:1316</u>							
1.	—						
Сведения об уточняемых земельных участках, необходимые для исправления реестровых ошибок в сведениях о местоположении их границ							
1. Сведения о характерных точках границ уточняемого земельного участка с кадастровым номером <u>53:11:1900219:1319</u>							
Система координат <u>МСК-53, зона 2</u>					Зона № <u>2</u>		
Обозначение характерных точек границ	Координаты, м				Метод определения координат	Формулы, примененные для расчета средней квадратической погрешности определения координат характерных точек границ (Mt), с подставленным и в такие формулы значениями и итоговые (вычисленные) значения Mt, м	Описание закрепления точки
	содержатся в Едином государственном реестре недвижимости		определены в ходе выполнения комплексных кадастровых работ				
	X	Y	X	Y			
1	2	3	4	5	6	7	8
1	58405 1.33	2181315.47	5840 50.2 3	21813 15.36	Фотограмметрический метод	$Mt = \sqrt{(m_0^2 + m_1^2)}$	—
1	58405 1.28	2181315.58	5840 45.8 5	21813 13.48	Фотограмметрический метод	$Mt = \sqrt{(m_0^2 + m_1^2)}$	—
2	58404 9.10	2181321.02	5840 43.4 4	21813 19.21	Фотограмметрический метод	$Mt = \sqrt{(m_0^2 + m_1^2)}$	—
2	58404 4.62	2181319.00	5840 47.8 2	21813 21.05	Фотограмметрический метод	$Mt = \sqrt{(m_0^2 + m_1^2)}$	—

3	58404 6.85	2181313.43	—	—	Фотограмметрический метод	$Mt = \sqrt{(m_0^2 + m_1^2)}$	—
1	58405 1.33	2181315.47	5840 50.2 3	21813 15.36	Фотограмметрический метод	$Mt = \sqrt{(m_0^2 + m_1^2)}$	—

2. Сведения о частях границ уточняемого земельного участка с кадастровым номером 53:11:1900219:1319

Обозначение части границ		Горизонтальное проложение (S), м	Описание прохождения части границ	Сведения о согласовании местоположения границ (согласовано/спорное)
от т.	до т.			
1	2	3	4	5
1	1	4.77	—	—
1	2	6.22	—	—
2	2	4.75	—	—
2	1	6.18	—	—

3. Сведения о характеристиках уточняемого земельного участка с кадастровым номером 53:11:1900219:1319

№ п/п	Наименование характеристики	Значение характеристики
1	2	3
1.	Адрес земельного участка	—
1.1	Сведения о местоположении земельного участка (при отсутствии адреса) в структурированном в соответствии с федеральной информационной адресной системой виде	Российская Федерация, Новгородская область, муниципальный район Новгородский, сельское поселение Трубичинское, деревня Трубичино
1.2	Дополнительные сведения о местоположении земельного участка	гаражный комплекс, ряд 1, место 7
2.	Площадь земельного участка $\pm$ величина предельной погрешности определения (вычисления) площади ($P \pm \Delta P$), м ²	29 кв.м $\pm$ 1.09 кв.м
3.	Формула, примененная для вычисления предельной погрешности определения площади земельного участка с подставленными значениями (ΔP), м ²	$\Delta P = 2 * 0.10 * \sqrt{29} * \sqrt{((1 + 1.11^2)/(2 * 1.11))} = 1.09$
4.	Площадь земельного участка согласно сведениям Единого государственного реестра недвижимости ($P_{\text{кад}}$),	29

	м ²	
5.	Оценка расхождения Р и Р _{кад} (Р - Р _{кад}), м ²	0 кв.м
6.	Предельные минимальный и максимальный размеры земельного участка (Р _{мин} и Р _{макс}), м ²	—
7.	Кадастровый номер или иной государственный учетный номер (инвентарный) объекта недвижимости, расположенного на земельном участке	53:11:1900219:1633
8.	Вид (виды) разрешенного использования	для строительства и эксплуатации гаража
8.1	Дополнительные сведения об использовании земельного участка	—
9.	Сведения о земельных участках (землях общего пользования, территории общего пользования), посредством которых обеспечивается доступ	Земли общего пользования
10.	Иные сведения	—

4. Пояснения к сведениям об уточняемом земельном участке с кадастровым номером: 53:11:1900219:1319

1.	—

Сведения об уточняемых земельных участках, необходимые для исправления реестровых ошибок в сведениях о местоположении их границ

1. Сведения о характерных точках границ уточняемого земельного участка с кадастровым номером 53:11:1900219:1322

Система координат <u>МСК-53, зона 2</u>					Зона № 2		
Обозначение характерных точек границ	Координаты, м				Метод определения координат	Формулы, примененные для расчета средней квадратической погрешности определения координат характерных точек границ (Mt), с подставленным и в такие формулы значениями и итоговые (вычисленные)	Описание закрепления точки
	содержатся в Едином государственном реестре недвижимости		определены в ходе выполнения комплексных кадастровых работ				
	X	Y	X	Y			

						значения Mt, м	
1	2	3	4	5	6	7	8
1	58396 8.10	2181329.23	5839 62.9 9	21813 27.73	Фотограмметрический метод	$Mt = \sqrt{(m_0^2 + m_1^2)}$	—
2	58396 5.89	2181335.10	5839 60.8 7	21813 33.40	Фотограмметрический метод	$Mt = \sqrt{(m_0^2 + m_1^2)}$	—
3	58396 1.42	2181333.42	5839 65.4 0	21813 35.13	Фотограмметрический метод	$Mt = \sqrt{(m_0^2 + m_1^2)}$	—
4	58396 3.63	2181327.55	5839 67.5 6	21813 29.44	Фотограмметрический метод	$Mt = \sqrt{(m_0^2 + m_1^2)}$	—
1	58396 8.10	2181329.23	5839 62.9 9	21813 27.73	Фотограмметрический метод	$Mt = \sqrt{(m_0^2 + m_1^2)}$	—

2. Сведения о частях границ уточняемого земельного участка с кадастровым номером 53:11:1900219:1322

Обозначение части границ		Горизонтальное проложение (S), м	Описание прохождения части границ	Сведения о согласовании местоположения границ (согласовано/спорное)
от т.	до т.			
1	2	3	4	5
1	2	6.05	—	—
2	3	4.85	—	—
3	4	6.09	—	—
4	1	4.88	—	—

3. Сведения о характеристиках уточняемого земельного участка с кадастровым номером 53:11:1900219:1322

№ п/п	Наименование характеристики	Значение характеристики
1	2	3
1.	Адрес земельного участка	—

1.1	Сведения о местоположении земельного участка (при отсутствии адреса) в структурированном в соответствии с федеральной информационной адресной системой виде	Российская Федерация, Новгородская область, муниципальный район Новгородский, сельское поселение Трубичинское, деревня Трубичино
1.2	Дополнительные сведения о местоположении земельного участка	гаражный комплекс № 2,ряд 5, место 20
2.	Площадь земельного участка ± величина предельной погрешности определения (вычисления) площади (Р ± ΔР), м ²	30 кв.м ± 1.09 кв.м
3.	Формула, примененная для вычисления предельной погрешности определения площади земельного участка с подставленными значениями (ΔР), м ²	$\Delta P = 2 * 0.10 * \sqrt{30} * \sqrt{((1 + 1.11^2)/(2 * 1.11))} = 1.09$
4.	Площадь земельного участка согласно сведениям Единого государственного реестра недвижимости (Р _{кад}), м ²	30
5.	Оценка расхождения Р и Р _{кад} (Р - Р _{кад}), м ²	0 кв.м
6.	Предельные минимальный и максимальный размеры земельного участка (Р _{мин} и Р _{макс}), м ²	—
7.	Кадастровый номер или иной государственный учетный номер (инвентарный) объекта недвижимости, расположенного на земельном участке	—
8.	Вид (виды) разрешенного использования	Для строительства и эксплуатации гаража
8.1	Дополнительные сведения об использовании земельного участка	—
9.	Сведения о земельных участках (землях общего пользования, территории общего пользования), посредством которых обеспечивается доступ	—
10.	Иные сведения	—
4. Пояснения к сведениям об уточняемом земельном участке с кадастровым номером: <u>53:11:1900219:1322</u>		
1.	—	
Сведения об уточняемых земельных участках, необходимые для исправления реестровых ошибок в сведениях о местоположении их границ		
1. Сведения о характерных точках границ уточняемого земельного участка с кадастровым номером <u>53:11:1900219:1327</u>		

Система координат <u>МСК-53, зона 2</u>					Зона № 2		
Обозначение характерных точек границ	Координаты, м				Метод определения координат	Формулы, примененные для расчета средней квадратической погрешности определения координат характерных точек границ (Mt), с подставленным и в такие формулы значениями и итоговые (вычисленные) значения Mt, м	Описание закрепления точки
	содержатся в Едином государственном реестре недвижимости		определены в ходе выполнения комплексных кадастровых работ				
	X	Y	X	Y			
1	2	3	4	5	6	7	8
561	58366 6.57	2180953.80	5836 66.2 5	21809 53.87	Фотограмметрический метод	$Mt = \sqrt{(m_0^2 + m_1^2)}$	—
562	58366 3.72	2180959.14	5836 63.4 5	21809 59.09	Фотограмметрический метод	$Mt = \sqrt{(m_0^2 + m_1^2)}$	—
563	58366 0.48	2180957.41	5836 60.4 1	21809 57.55	Фотограмметрический метод	$Mt = \sqrt{(m_0^2 + m_1^2)}$	—
564	58366 0.54	2180957.29	5836 63.0 2	21809 52.21	Фотограмметрический метод	$Mt = \sqrt{(m_0^2 + m_1^2)}$	—
565	58366 3.33	2180952.07	—	—	Фотограмметрический метод	$Mt = \sqrt{(m_0^2 + m_1^2)}$	—
561	58366 6.57	2180953.80	5836 66.2 5	21809 53.87	Фотограмметрический метод	$Mt = \sqrt{(m_0^2 + m_1^2)}$	—
2. Сведения о частях границ уточняемого земельного участка с кадастровым номером <u>53:11:1900219:1327</u>							
Обозначение части границ		Горизонтальное проложение (S), м		Описание прохождения части границ	Сведения о согласовании местоположения границ (согласовано/спорное)		
от т.	до т.						

1	2	3	4	5
561	562	5.92	—	—
562	563	3.41	—	—
563	564	5.94	—	—
564	561	3.63	—	—

3. Сведения о характеристиках уточняемого земельного участка с кадастровым номером 53:11:1900219:1327

№ п/п	Наименование характеристики	Значение характеристики
1	2	3
1.	Адрес земельного участка	—
1.1	Сведения о местоположении земельного участка (при отсутствии адреса) в структурированном в соответствии с федеральной информационной адресной системой виде	Российская Федерация, Новгородская область, муниципальный район Новгородский, сельское поселение Трубичинское, деревня Трубичино
1.2	Дополнительные сведения о местоположении земельного участка	—
2.	Площадь земельного участка $\pm$ величина предельной погрешности определения (вычисления) площади ($P \pm \Delta P$), м ²	21 кв.м $\pm$ 0.92 кв.м
3.	Формула, примененная для вычисления предельной погрешности определения площади земельного участка с подставленными значениями (ΔP), м ²	$\Delta P = 2 * 0.10 * \sqrt{21} * \sqrt{((1 + 1.18^2)/(2 * 1.18))} = 0.92$
4.	Площадь земельного участка согласно сведениям Единого государственного реестра недвижимости ($P_{\text{кад}}$), м ²	22
5.	Оценка расхождения P и $P_{\text{кад}}$ ($P - P_{\text{кад}}$), м ²	1 кв.м
6.	Предельные минимальный и максимальный размеры земельного участка ($P_{\text{мин}}$ и $P_{\text{макс}}$), м ²	—
7.	Кадастровый номер или иной государственный учетный номер (инвентарный) объекта недвижимости, расположенного на земельном участке	53:11:1900219:1329
8.	Вид (виды) разрешенного использования	под установку железобетонных гаражей

8.1	Дополнительные сведения об использовании земельного участка	—
9.	Сведения о земельных участках (землях общего пользования, территории общего пользования), посредством которых обеспечивается доступ	Земли общего пользования
10.	Иные сведения	—

4. Пояснения к сведениям об уточняемом земельном участке с кадастровым номером: 53:11:1900219:1327

1.	—

Сведения об уточняемых земельных участках, необходимые для исправления реестровых ошибок в сведениях о местоположении их границ

1. Сведения о характерных точках границ уточняемого земельного участка с кадастровым номером 53:11:1900219:1328

Система координат МСК-53, зона 2

Зона № 2

Обозначение характерных точек границ	Координаты, м				Метод определения координат	Формулы, примененные для расчета средней квадратической погрешности определения координат характерных точек границ (Mt), с подставленным и в такие формулы значениями и итоговые (вычисленные) значения Mt, м	Описание закрепления точки
	содержатся в Едином государственном реестре недвижимости		определены в ходе выполнения комплексных кадастровых работ				
	X	Y	X	Y			
1	2	3	4	5	6	7	8
2459	58398 1.14	2181309.43	5839 77.8 0	21813 15.47	Фотограмметрический метод	$Mt = \sqrt{(m_0^2 + m_1^2)}$	—
2460	58397 8.81	2181315.64	5839 80.1 3	21813 09.44	Фотограмметрический метод	$Mt = \sqrt{(m_0^2 + m_1^2)}$	—
2461	58397 6.57	2181321.58	5839 75.3 0	21813 07.45	Фотограмметрический метод	$Mt = \sqrt{(m_0^2 + m_1^2)}$	—

2462	58397 1.73	2181319.79	5839 70.5 2	21813 19.50	Фотограмметриче ский метод	$Mt = \sqrt{(m_0^2 + m_1^2)}$	—
2463	58397 6.31	2181307.51	5839 75.4 5	21813 21.39	Фотограмметриче ский метод	$Mt = \sqrt{(m_0^2 + m_1^2)}$	—
2459	58398 1.14	2181309.43	5839 77.8 0	21813 15.47	Фотограмметриче ский метод	$Mt = \sqrt{(m_0^2 + m_1^2)}$	—

2. Сведения о частях границ уточняемого земельного участка с кадастровым номером 53:11:1900219:1328

Обозначение части границ		Горизонтальное проложение (S), м	Описание прохождения части границ	Сведения о согласовании местоположения границ (согласовано/спорное)
от т.	до т.			
1	2	3	4	5
2459	2460	6.46	—	—
2460	2461	5.22	—	—
2461	2462	12.96	—	—
2462	2463	5.28	—	—
2463	2459	6.37	—	—

3. Сведения о характеристиках уточняемого земельного участка с кадастровым номером 53:11:1900219:1328

№ п/п	Наименование характеристики	Значение характеристики
1	2	3
1.	Адрес земельного участка	—
1.1	Сведения о местоположении земельного участка (при отсутствии адреса) в структурированном в соответствии с федеральной информационной адресной системой виде	Российская Федерация, Новгородская область, муниципальный район Новгородский, сельское поселение Трубичинское, деревня Трубичино
1.2	Дополнительные сведения о местоположении земельного участка	комплекс №2, ряд №3, 4, место №20
2.	Площадь земельного участка ± величина предельной погрешности определения (вычисления) площади ($P \pm$	68 кв.м ± 1.70 кв.м

	ΔP), м ²	
3.	Формула, примененная для вычисления предельной погрешности определения площади земельного участка с подставленными значениями (ΔP), м ²	$\Delta P = 2 * 0.10 * \sqrt{68} * \sqrt{((1 + 1.45^2)/(2 * 1.45))} = 1.70$
4.	Площадь земельного участка согласно сведениям Единого государственного реестра недвижимости ($P_{\text{кад}}$), м ²	68
5.	Оценка расхождения P и $P_{\text{кад}}$ ($P - P_{\text{кад}}$), м ²	0 кв.м
6.	Предельные минимальный и максимальный размеры земельного участка ($P_{\text{мин}}$ и $P_{\text{макс}}$), м ²	—
7.	Кадастровый номер или иной государственный учетный номер (инвентарный) объекта недвижимости, расположенного на земельном участке	53:11:1900219:1352
8.	Вид (виды) разрешенного использования	для строительства гаража
8.1	Дополнительные сведения об использовании земельного участка	—
9.	Сведения о земельных участках (землях общего пользования, территории общего пользования), посредством которых обеспечивается доступ	Земли общего пользования
10.	Иные сведения	—

4. Пояснения к сведениям об уточняемом земельном участке с кадастровым номером: 53:11:1900219:1328

1.	—

Сведения об уточняемых земельных участках, необходимые для исправления реестровых ошибок в сведениях о местоположении их границ

1. Сведения о характерных точках границ уточняемого земельного участка с кадастровым номером 53:11:1900219:1333

Система координат МСК-53, зона 2

Зона № 2

Обозначение характерных точек границ	Координаты, м		Метод определения координат	Формулы, примененные для расчета средней квадратической погрешности определения координат	Описание закрепления точки
	содержатся в Едином государственном реестре недвижимости	определены в ходе выполнения комплексных кадастровых работ			

	X	Y	X	Y		характерных точек границ (Mt), с подставленным и в такие формулы значениями и итоговые (вычисленные) значения Mt, м	
1	2	3	4	5	6	7	8
815	58385 0.85	2180941.14	5838 50.8 5	21809 41.14	Фотограмметриче ский метод	$Mt = \sqrt{(m_0^2 + m_1^2)}$	—
816	58383 2.66	2180982.54	5838 32.6 6	21809 82.54	Фотограмметриче ский метод	$Mt = \sqrt{(m_0^2 + m_1^2)}$	—
817	58382 7.67	2180993.91	5838 27.6 7	21809 93.91	Фотограмметриче ский метод	$Mt = \sqrt{(m_0^2 + m_1^2)}$	—
818	58382 3.23	2180992.73	5838 23.2 3	21809 92.73	Фотограмметриче ский метод	$Mt = \sqrt{(m_0^2 + m_1^2)}$	—
819	58381 8.90	2181000.11	5838 18.9 0	21810 00.11	Фотограмметриче ский метод	$Mt = \sqrt{(m_0^2 + m_1^2)}$	—
820	58374 0.19	2180966.27	5837 40.1 9	21809 66.27	Фотограмметриче ский метод	$Mt = \sqrt{(m_0^2 + m_1^2)}$	—
821	58373 1.78	2180962.65	5837 31.7 8	21809 62.65	Фотограмметриче ский метод	$Mt = \sqrt{(m_0^2 + m_1^2)}$	—
822	58374 5.84	2180930.41	5837 45.3 1	21809 31.61	Фотограмметриче ский метод	$Mt = \sqrt{(m_0^2 + m_1^2)}$	—
823	58374 4.34	2180929.76	5837 43.8 1	21809 30.96	Фотограмметриче ский метод	$Mt = \sqrt{(m_0^2 + m_1^2)}$	—
824	58375 8.53	2180897.13	5837 42.5 1	21809 30.36	Фотограмметриче ский метод	$Mt = \sqrt{(m_0^2 + m_1^2)}$	—
н825У	—	—	5837	21809	Фотограмметриче	$Mt = \sqrt{(m_0^2 + m_1^2)}$	—

			47.5 5	18.92	ский метод	m ²)	
н826У	—	—	5837 48.8 1	21809 19.47	Фотограмметриче ский метод	Mt = √(m ₀ ² + m ²)	—
н827У	—	—	5837 58.5 3	21808 97.13	Фотограмметриче ский метод	Mt = √(m ₀ ² + m ²)	—
815	58385 0.85	2180941.14	5838 50.8 5	21809 41.14	Фотограмметриче ский метод	Mt = √(m ₀ ² + m ²)	—

2. Сведения о частях границ уточняемого земельного участка с кадастровым номером 53:11:1900219:1333

Обозначение части границ		Горизонтальное проложение (S), м	Описание прохождения части границ	Сведения о согласовании местоположения границ (согласовано/спорное)
от т.	до т.			
1	2	3	4	5
815	816	45.22	—	—
816	817	12.42	—	—
817	818	4.59	—	—
818	819	8.56	—	—
819	820	85.68	—	—
820	821	9.16	—	—
821	822	33.86	—	—
822	823	1.63	—	—
823	824	1.43	—	—
824	н825У	12.50	—	—
н825У	н826У	1.37	—	—
н826У	н827У	24.36	—	—
н827У	815	102.27	—	—

3. Сведения о характеристиках уточняемого земельного участка с кадастровым номером 53:11:1900219:1333

№ п/п	Наименование характеристики	Значение характеристики
1	2	3
1.	Адрес земельного участка	—
1.1	Сведения о местоположении земельного участка (при отсутствии адреса) в структурированном в соответствии с федеральной информационной адресной системой виде	Российская Федерация, Новгородская область, муниципальный район Новгородский, сельское поселение Трубичинское, деревня Трубичино, дом 37
1.2	Дополнительные сведения о местоположении земельного участка	—
2.	Площадь земельного участка $\pm$ величина предельной погрешности определения (вычисления) площади ($P \pm \Delta P$), м ²	6940 кв.м $\pm$ 16.75 кв.м
3.	Формула, примененная для вычисления предельной погрешности определения площади земельного участка с подставленными значениями (ΔP), м ²	$\Delta P = 2 * 0.10 * \sqrt{6940} * \sqrt{((1 + 1.16^2)/(2 * 1.16))} = 16.75$
4.	Площадь земельного участка согласно сведениям Единого государственного реестра недвижимости ($P_{\text{кад}}$), м ²	6920
5.	Оценка расхождения P и $P_{\text{кад}}$ ($P - P_{\text{кад}}$), м ²	20 кв.м
6.	Предельные минимальный и максимальный размеры земельного участка ($P_{\text{мин}}$ и $P_{\text{макс}}$), м ²	—
7.	Кадастровый номер или иной государственный учетный номер (инвентарный) объекта недвижимости, расположенного на земельном участке	53:23:0000000:10067, 53:11:1900219:1654, 53:11:1900219:520(многоквартирный дом)
8.	Вид (виды) разрешенного использования	для эксплуатации многоквартирного дома
8.1	Дополнительные сведения об использовании земельного участка	—
9.	Сведения о земельных участках (землях общего пользования, территории общего пользования), посредством которых обеспечивается доступ	—
10.	Иные сведения	—
4. Пояснения к сведениям об уточняемом земельном участке с кадастровым номером:		

53:11:1900219:1333

1.	—

**Сведения об уточняемых земельных участках, необходимые для исправления
реестровых ошибок в сведениях о местоположении их границ**

1. Сведения о характерных точках границ уточняемого земельного участка с кадастровым номером 53:11:1900219:1356

Система координат <u>МСК-53, зона 2</u>	Зона № <u>2</u>

Зона № 2

Обозначение характерных точек границ	Координаты, м				Метод определения координат	Формулы, примененные для расчета средней квадратической погрешности определения координат характерных точек границ (Mt), с подставленным и в такие формулы значениями и итоговые (вычисленные) значения Mt, м	Описание закрепления точки
	содержатся в Едином государственном реестре недвижимости		определены в ходе выполнения комплексных кадастровых работ				
	X	Y	X	Y			
1	2	3	4	5	6	7	8
1	58367 0.24	2180955.63	5836 70.1 4	21809 55.87	Фотограмметрический метод	$Mt = \sqrt{(m_0^2 + m_1^2)}$	—
2	58366 7.57	2180960.95	5836 67.3 9	21809 61.09	Фотограмметрический метод	$Mt = \sqrt{(m_0^2 + m_1^2)}$	—
3	58366 3.72	2180959.14	5836 63.4 5	21809 59.09	Фотограмметрический метод	$Mt = \sqrt{(m_0^2 + m_1^2)}$	—
4	58366 6.57	2180953.80	5836 66.2 5	21809 53.87	Фотограмметрический метод	$Mt = \sqrt{(m_0^2 + m_1^2)}$	—
1	58367 0.24	2180955.63	5836 70.1 4	21809 55.87	Фотограмметрический метод	$Mt = \sqrt{(m_0^2 + m_1^2)}$	—

2. Сведения о частях границ уточняемого земельного участка с кадастровым номером

53:11:1900219:1356				
Обозначение части границ		Горизонтальное проложение (S), м	Описание прохождения части границ	Сведения о согласовании местоположения границ (согласовано/спорное)
от т.	до т.			
1	2	3	4	5
1	2	5.90	—	—
2	3	4.42	—	—
3	4	5.92	—	—
4	1	4.37	—	—
3. Сведения о характеристиках уточняемого земельного участка с кадастровым номером 53:11:1900219:1356				
№ п/п	Наименование характеристики		Значение характеристики	
1	2		3	
1.	Адрес земельного участка		—	
1.1	Сведения о местоположении земельного участка (при отсутствии адреса) в структурированном в соответствии с федеральной информационной адресной системой виде		Российская Федерация, Новгородская область, муниципальный район Новгородский, сельское поселение Трубичинское, деревня Трубичино, гараж 12	
1.2	Дополнительные сведения о местоположении земельного участка		—	
2.	Площадь земельного участка $\pm$ величина предельной погрешности определения (вычисления) площади ($P \pm \Delta P$), м ²		26 кв.м $\pm$ 1.02 кв.м	
3.	Формула, примененная для вычисления предельной погрешности определения площади земельного участка с подставленными значениями (ΔP), м ²		$\Delta P = 2 * 0.10 * \sqrt{26} * \sqrt{((1 + 1.08^2)/(2 * 1.08))} = 1.02$	
4.	Площадь земельного участка согласно сведениям Единого государственного реестра недвижимости ($P_{\text{кад}}$), м ²		25	
5.	Оценка расхождения P и $P_{\text{кад}}$ ($P - P_{\text{кад}}$), м ²		1 кв.м	
6.	Предельные минимальный и максимальный размеры земельного участка ($P_{\text{мин}}$ и $P_{\text{макс}}$), м ²		—	

7.	Кадастровый номер или иной государственный учетный номер (инвентарный) объекта недвижимости, расположенного на земельном участке	53:11:1900219:1323
8.	Вид (виды) разрешенного использования	для эксплуатации гаража
8.1	Дополнительные сведения об использовании земельного участка	—
9.	Сведения о земельных участках (землях общего пользования, территории общего пользования), посредством которых обеспечивается доступ	Земли общего пользования
10.	Иные сведения	—

4. Пояснения к сведениям об уточняемом земельном участке с кадастровым номером: 53:11:1900219:1356

1.	—

Сведения об уточняемых земельных участках, необходимые для исправления реестровых ошибок в сведениях о местоположении их границ

1. Сведения о характерных точках границ уточняемого земельного участка с кадастровым номером 53:11:1900219:1363

Система координат МСК-53, зона 2

Зона № 2

Обозначение характерных точек границ	Координаты, м				Метод определения координат	Формулы, примененные для расчета средней квадратической погрешности определения координат характерных точек границ (Mt), с подставленным и в такие формулы значениями и итоговые (вычисленные) значения Mt, м	Описание закрепления точки
	содержатся в Едином государственном реестре недвижимости		определены в ходе выполнения комплексных кадастровых работ				
	X	Y	X	Y			
1	2	3	4	5	6	7	8
1	58402 6.36	2181335.53	5840 23.0 8	21813 41.48	Фотограмметрический метод	$Mt = \sqrt{(m_0^2 + m_1^2)}$	—

2	58403 1.07	2181337.56	5840 27.8 3	21813 43.49	Фотограмметриче ский метод	$Mt = \sqrt{(m_0^2 + m_1^2)}$	—
3	58402 8.74	2181343.65	5840 30.4 3	21813 37.21	Фотограмметриче ский метод	$Mt = \sqrt{(m_0^2 + m_1^2)}$	—
4	58402 3.90	2181341.68	5840 26.0 7	21813 35.40	Фотограмметриче ский метод	$Mt = \sqrt{(m_0^2 + m_1^2)}$	—
н2269У	—	—	5840 25.6 4	21813 35.21	Фотограмметриче ский метод	$Mt = \sqrt{(m_0^2 + m_1^2)}$	—
1	58402 6.36	2181335.53	5840 23.0 8	21813 41.48	Фотограмметриче ский метод	$Mt = \sqrt{(m_0^2 + m_1^2)}$	—

2. Сведения о частях границ уточняемого земельного участка с кадастровым номером 53:11:1900219:1363

Обозначение части границ		Горизонтальное проложение (S), м	Описание прохождения части границ	Сведения о согласовании местоположения границ (согласовано/спорное)
от т.	до т.			
1	2	3	4	5
1	2	5.16	—	—
2	3	6.80	—	—
3	4	4.72	—	—
4	н2269У	0.47	—	—
н2269У	1	6.77	—	—

3. Сведения о характеристиках уточняемого земельного участка с кадастровым номером 53:11:1900219:1363

№ п/п	Наименование характеристики	Значение характеристики
1	2	3
1.	Адрес земельного участка	—
1.1	Сведения о местоположении земельного участка (при отсутствии адреса) в структурированном в соответствии с федеральной информационной адресной системой	Российская Федерация, Новгородская область, муниципальный район Новгородский, сельское поселение

	виде	Трубичинское, деревня Трубичино
1.2	Дополнительные сведения о местоположении земельного участка	—
2.	Площадь земельного участка $\pm$ величина предельной погрешности определения (вычисления) площади ($P \pm \Delta P$), м ²	35 кв.м $\pm$ 1.19 кв.м
3.	Формула, примененная для вычисления предельной погрешности определения площади земельного участка с подставленными значениями (ΔP), м ²	$\Delta P = 2 * 0.10 * \sqrt{35} * \sqrt{((1 + 1.13^2)/(2 * 1.13))} = 1.19$
4.	Площадь земельного участка согласно сведениям Единого государственного реестра недвижимости ($P_{\text{кад}}$), м ²	34
5.	Оценка расхождения P и $P_{\text{кад}}$ ($P - P_{\text{кад}}$), м ²	1 кв.м
6.	Предельные минимальный и максимальный размеры земельного участка ($P_{\text{мин}}$ и $P_{\text{макс}}$), м ²	—
7.	Кадастровый номер или иной государственный учетный номер (инвентарный) объекта недвижимости, расположенного на земельном участке	53:11:1900219:1887
8.	Вид (виды) разрешенного использования	Для строительства гаража
8.1	Дополнительные сведения об использовании земельного участка	—
9.	Сведения о земельных участках (землях общего пользования, территории общего пользования), посредством которых обеспечивается доступ	Земли общего пользования
10.	Иные сведения	—

4. Пояснения к сведениям об уточняемом земельном участке с кадастровым номером: 53:11:1900219:1363

1.	—

Сведения об уточняемых земельных участках, необходимые для исправления реестровых ошибок в сведениях о местоположении их границ

1. Сведения о характерных точках границ уточняемого земельного участка с кадастровым номером 53:11:1900219:1369

Система координат МСК-53, зона 2

Зона № 2

Обозначе	Координаты, м	Метод	Формулы,	Описание

ние характерн ых точек границ	содержатся в Едином государственном реестре недвижимости		определены в ходе выполнения комплексных кадастровых работ		определения координат	примененные для расчета средней квадратической погрешности определения координат характерных точек границ (Mt), с подставленным и в такие формулы значениями и итоговые (вычисленные) значения Mt, м	закреплен ия точки
	X	Y	X	Y			
1	2	3	4	5	6	7	8
2368	58400 0.89	2181317.86	5839 99.9 5	21813 17.83	Фотограмметриче ский метод	$Mt = \sqrt{(m_0^2 + m_1^2)}$	—
2369	58399 8.41	2181323.76	5839 95.4 6	21813 16.00	Фотограмметриче ский метод	$Mt = \sqrt{(m_0^2 + m_1^2)}$	—
2370	58399 3.82	2181321.68	5839 93.0 1	21813 21.62	Фотограмметриче ский метод	$Mt = \sqrt{(m_0^2 + m_1^2)}$	—
2371	58399 6.34	2181315.79	5839 97.5 5	21813 23.51	Фотограмметриче ский метод	$Mt = \sqrt{(m_0^2 + m_1^2)}$	—
2368	58400 0.89	2181317.86	5839 99.9 5	21813 17.83	Фотограмметриче ский метод	$Mt = \sqrt{(m_0^2 + m_1^2)}$	—

2. Сведения о частях границ уточняемого земельного участка с кадастровым номером 53:11:1900219:1369

Обозначение части границ		Горизонтальное проложение (S), м	Описание прохождения части границ	Сведения о согласовании местоположения границ (согласовано/спорное)
от т.	до т.			
1	2	3	4	5
2368	2369	4.85	—	—
2369	2370	6.13	—	—
2370	2371	4.92	—	—

2371	2368	6.17	—	—
3. Сведения о характеристиках уточняемого земельного участка с кадастровым номером 53:11:1900219:1369				
№ п/п	Наименование характеристики	Значение характеристики		
1	2	3		
1.	Адрес земельного участка	—		
1.1	Сведения о местоположении земельного участка (при отсутствии адреса) в структурированном в соответствии с федеральной информационной адресной системой виде	Российская Федерация, Новгородская область, муниципальный район Новгородский, сельское поселение Трубичинское, деревня Трубичино		
1.2	Дополнительные сведения о местоположении земельного участка	гаражный комплекс 2, ряд 3, гараж 16		
2.	Площадь земельного участка $\pm$ величина предельной погрешности определения (вычисления) площади ($P \pm \Delta P$), м ²	30 кв.м $\pm$ 1.10 кв.м		
3.	Формула, примененная для вычисления предельной погрешности определения площади земельного участка с подставленными значениями (ΔP), м ²	$\Delta P = 2 * 0.10 * \sqrt{30} * \sqrt{((1 + 1.08^2)/(2 * 1.08))} = 1.10$		
4.	Площадь земельного участка согласно сведениям Единого государственного реестра недвижимости ($P_{\text{кад}}$), м ²	32		
5.	Оценка расхождения P и $P_{\text{кад}}$ ($P - P_{\text{кад}}$), м ²	2 кв.м		
6.	Предельные минимальный и максимальный размеры земельного участка ($P_{\text{мин}}$ и $P_{\text{макс}}$), м ²	—		
7.	Кадастровый номер или иной государственный учетный номер (инвентарный) объекта недвижимости, расположенного на земельном участке	53:11:1900219:1622		
8.	Вид (виды) разрешенного использования	под строительство гаража		
8.1	Дополнительные сведения об использовании земельного участка	—		
9.	Сведения о земельных участках (землях общего пользования, территории общего пользования), посредством которых обеспечивается доступ	—		
10.	Иные сведения	—		

4. Пояснения к сведениям об уточняемом земельном участке с кадастровым номером: 53:11:1900219:1369							
1.	–						
Сведения об уточняемых земельных участках, необходимые для исправления реестровых ошибок в сведениях о местоположении их границ							
1. Сведения о характерных точках границ уточняемого земельного участка с кадастровым номером 53:11:1900219:1393							
Система координат МСК-53, зона 2					Зона № 2		
Обозначение характерных точек границ	Координаты, м				Метод определения координат	Формулы, примененные для расчета средней квадратической погрешности определения координат характерных точек границ (Mt), с подставленным и в такие формулы значениями и итоговые (вычисленные) значения Mt, м	Описание закреплен ия точки
	содержатся в Едином государственном реестре недвижимости		определены в ходе выполнения комплексных кадастровых работ				
	X	Y	X	Y			
1	2	3	4	5	6	7	8
1	58398 5.93	2181311.31	5839 84.8 4	21813 11.66	Фотограмметриче ский метод	$Mt = \sqrt{(m_0^2 + m_1^2)}$	–
2	58398 3.76	2181317.60	5839 84.9 6	21813 11.36	Фотограмметриче ский метод	$Mt = \sqrt{(m_0^2 + m_1^2)}$	–
3	58397 8.81	2181315.64	5839 80.1 3	21813 09.44	Фотограмметриче ский метод	$Mt = \sqrt{(m_0^2 + m_1^2)}$	–
4	58398 1.14	2181309.43	5839 77.8 0	21813 15.47	Фотограмметриче ский метод	$Mt = \sqrt{(m_0^2 + m_1^2)}$	–
н2448У	–	–	5839 82.6 1	21813 17.29	Фотограмметриче ский метод	$Mt = \sqrt{(m_0^2 + m_1^2)}$	–

1	58398 5.93	2181311.31	5839 84.8 4	21813 11.66	Фотограмметриче ский метод	$Mt = \sqrt{(m_0^2 + m_1^2)}$	–

2. Сведения о частях границ уточняемого земельного участка с кадастровым номером 53:11:1900219:1393

Обозначение части границ		Горизонтальное проложение (S), м	Описание прохождения части границ	Сведения о согласовании местоположения границ (согласовано/спорное)
от т.	до т.			
1	2	3	4	5
1	2	0.32	–	–
2	3	5.20	–	–
3	4	6.46	–	–
4	н2448У	5.14	–	–
н2448У	1	6.06	–	–

3. Сведения о характеристиках уточняемого земельного участка с кадастровым номером 53:11:1900219:1393

№ п/п	Наименование характеристики	Значение характеристики
1	2	3
1.	Адрес земельного участка	–
1.1	Сведения о местоположении земельного участка (при отсутствии адреса) в структурированном в соответствии с федеральной информационной адресной системой виде	Российская Федерация, Новгородская область, муниципальный район Новгородский, сельское поселение Трубичинское, деревня Трубичино
1.2	Дополнительные сведения о местоположении земельного участка	гаражный комплекс №2, ряд 3, секция 19
2.	Площадь земельного участка ± величина предельной погрешности определения (вычисления) площади ($P \pm \Delta P$), м ²	33 кв.м ± 1.16 кв.м
3.	Формула, примененная для вычисления предельной погрешности определения площади земельного участка с подставленными значениями (ΔP), м ²	$\Delta P = 2 * 0.10 * \sqrt{33} * \sqrt{((1 + 1.10^2)/(2 * 1.10))} = 1.16$
4.	Площадь земельного участка согласно сведениям Единого государственного реестра недвижимости ($P_{\text{кад}}$),	35

	м ²	
5.	Оценка расхождения Р и Р _{кад} (Р - Р _{кад}), м ²	2 кв.м
6.	Предельные минимальный и максимальный размеры земельного участка (Р _{мин} и Р _{макс}), м ²	—
7.	Кадастровый номер или иной государственный учетный номер (инвентарный) объекта недвижимости, расположенного на земельном участке	53:11:1900219:1649
8.	Вид (виды) разрешенного использования	для строительства гаража
8.1	Дополнительные сведения об использовании земельного участка	—
9.	Сведения о земельных участках (землях общего пользования, территории общего пользования), посредством которых обеспечивается доступ	—
10.	Иные сведения	—

4. Пояснения к сведениям об уточняемом земельном участке с кадастровым номером: 53:11:1900219:1393

1. —

Сведения об уточняемых земельных участках, необходимые для исправления реестровых ошибок в сведениях о местоположении их границ

1. Сведения о характерных точках границ уточняемого земельного участка с кадастровым номером 53:11:1900219:1394

Система координат МСК-53, зона 2

Зона № 2

Обозначение характерных точек границ	Координаты, м				Метод определения координат	Формулы, примененные для расчета средней квадратической погрешности определения координат характерных точек границ (Mt), с подставленным и в такие формулы значениями и итоговые (вычисленные) значения Mt, м	Описание закрепления точки
	содержатся в Едином государственном реестре недвижимости		определены в ходе выполнения комплексных кадастровых работ				
	X	Y	X	Y			

1	2	3	4	5	6	7	8
1	58398 3.76	2181317.60	5839 75.4 5	21813 21.39	Фотограмметрический метод	$Mt = \sqrt{(m_0^2 + m_1^2)}$	—
2	58398 1.52	2181323.55	5839 80.2 5	21813 23.25	Фотограмметрический метод	$Mt = \sqrt{(m_0^2 + m_1^2)}$	—
3	58397 6.57	2181321.58	5839 82.6 1	21813 17.29	Фотограмметрический метод	$Mt = \sqrt{(m_0^2 + m_1^2)}$	—
4	58397 8.81	2181315.64	5839 77.8 0	21813 15.47	Фотограмметрический метод	$Mt = \sqrt{(m_0^2 + m_1^2)}$	—
1	58398 3.76	2181317.60	5839 75.4 5	21813 21.39	Фотограмметрический метод	$Mt = \sqrt{(m_0^2 + m_1^2)}$	—

2. Сведения о частях границ уточняемого земельного участка с кадастровым номером 53:11:1900219:1394

Обозначение части границ		Горизонтальное проложение (S), м	Описание прохождения части границ	Сведения о согласовании местоположения границ (согласовано/спорное)
от т.	до т.			
1	2	3	4	5
1	2	5.15	—	—
2	3	6.41	—	—
3	4	5.14	—	—
4	1	6.37	—	—

3. Сведения о характеристиках уточняемого земельного участка с кадастровым номером 53:11:1900219:1394

№ п/п	Наименование характеристики	Значение характеристики
1	2	3
1.	Адрес земельного участка	—
1.1	Сведения о местоположении земельного участка (при отсутствии адреса) в структурированном в соответствии с федеральной информационной адресной системой виде	Российская Федерация, Новгородская область, муниципальный район Новгородский, сельское поселение

		Трубичинское, деревня Трубичино
1.2	Дополнительные сведения о местоположении земельного участка	гаражный комплекс №2, ряд №4, секция №19
2.	Площадь земельного участка $\pm$ величина предельной погрешности определения (вычисления) площади ($P \pm \Delta P$), м ²	33 кв.м $\pm$ 1.15 кв.м
3.	Формула, примененная для вычисления предельной погрешности определения площади земельного участка с подставленными значениями (ΔP), м ²	$\Delta P = 2 * 0.10 * \sqrt{33} * \sqrt{((1 + 1.09^2)/(2 * 1.09))} = 1.15$
4.	Площадь земельного участка согласно сведениям Единого государственного реестра недвижимости ($P_{\text{кад}}$), м ²	34
5.	Оценка расхождения P и $P_{\text{кад}}$ ($P - P_{\text{кад}}$), м ²	1 кв.м
6.	Предельные минимальный и максимальный размеры земельного участка ($P_{\text{мин}}$ и $P_{\text{макс}}$), м ²	—
7.	Кадастровый номер или иной государственный учетный номер (инвентарный) объекта недвижимости, расположенного на земельном участке	53:11:1900219:1639
8.	Вид (виды) разрешенного использования	для строительства гаража
8.1	Дополнительные сведения об использовании земельного участка	—
9.	Сведения о земельных участках (землях общего пользования, территории общего пользования), посредством которых обеспечивается доступ	Земли общего пользования
10.	Иные сведения	—

4. Пояснения к сведениям об уточняемом земельном участке с кадастровым номером: 53:11:1900219:1394

1.	—

Сведения об уточняемых земельных участках, необходимые для исправления реестровых ошибок в сведениях о местоположении их границ

1. Сведения о характерных точках границ уточняемого земельного участка с кадастровым номером 53:11:1900219:1601

Система координат МСК-53, зона 2

Зона № 2

Обозначение	Координаты, м	Метод	Формулы,	Описание

ние характерн ых точек границ	содержатся в Едином государственном реестре недвижимости		определены в ходе выполнения комплексных кадастровых работ		определения координат	примененные для расчета средней квадратической погрешности определения координат характерных точек границ (Mt), с подставленным и в такие формулы значениями и итоговые (вычисленные) значения Mt, м	закреплен ия точки
	X	Y	X	Y			
1	2	3	4	5	6	7	8
1	58400 8.29	2181305.39	5840 05.6 6	21813 09.40	Фотограмметриче ский метод	$Mt = \sqrt{(m_0^2 + m_1^2)}$	—
2	58400 6.36	2181309.97	5840 08.0 1	21813 04.07	Фотограмметриче ский метод	$Mt = \sqrt{(m_0^2 + m_1^2)}$	—
3	58399 7.14	2181306.11	5839 99.8 6	21813 00.51	Фотограмметриче ский метод	$Mt = \sqrt{(m_0^2 + m_1^2)}$	—
4	58399 9.07	2181301.50	5839 97.4 9	21813 05.95	Фотограмметриче ский метод	$Mt = \sqrt{(m_0^2 + m_1^2)}$	—
1	58400 8.29	2181305.39	5840 05.6 6	21813 09.40	Фотограмметриче ский метод	$Mt = \sqrt{(m_0^2 + m_1^2)}$	—

2. Сведения о частях границ уточняемого земельного участка с кадастровым номером 53:11:1900219:1601

Обозначение части границ		Горизонтальное проложение (S), м	Описание прохождения части границ	Сведения о согласовании местоположения границ (согласовано/спорное)
от т.	до т.			
1	2	3	4	5
1	2	5.83	—	—
2	3	8.89	—	—
3	4	5.93	—	—

4	1	8.87	—	—
3. Сведения о характеристиках уточняемого земельного участка с кадастровым номером 53:11:1900219:1601				
№ п/п	Наименование характеристики		Значение характеристики	
1	2		3	
1.	Адрес земельного участка		—	
1.1	Сведения о местоположении земельного участка (при отсутствии адреса) в структурированном в соответствии с федеральной информационной адресной системой виде		Российская Федерация, Новгородская область, муниципальный район Новгородский, сельское поселение Трубичинское, деревня Трубичино	
1.2	Дополнительные сведения о местоположении земельного участка		гаражный комплекс № 2, ряд № 2, секция № 14	
2.	Площадь земельного участка $\pm$ величина предельной погрешности определения (вычисления) площади ($P \pm \Delta P$), м ²		52 кв.м $\pm$ 1.46 кв.м	
3.	Формула, примененная для вычисления предельной погрешности определения площади земельного участка с подставленными значениями (ΔP), м ²		$\Delta P = 2 * 0.10 * \sqrt{52} * \sqrt{((1 + 1.18^2)/(2 * 1.18))} = 1.46$	
4.	Площадь земельного участка согласно сведениям Единого государственного реестра недвижимости ($P_{\text{кад}}$), м ²		50	
5.	Оценка расхождения P и $P_{\text{кад}}$ ($P - P_{\text{кад}}$), м ²		2 кв.м	
6.	Предельные минимальный и максимальный размеры земельного участка ($P_{\text{мин}}$ и $P_{\text{макс}}$), м ²		—	
7.	Кадастровый номер или иной государственный учетный номер (инвентарный) объекта недвижимости, расположенного на земельном участке		—	
8.	Вид (виды) разрешенного использования		Для строительства и эксплуатации гаража	
8.1	Дополнительные сведения об использовании земельного участка		—	
9.	Сведения о земельных участках (землях общего пользования, территории общего пользования), посредством которых обеспечивается доступ		Земли общего пользования	
10.	Иные сведения		—	

4. Пояснения к сведениям об уточняемом земельном участке с кадастровым номером: 53:11:1900219:1601							
1.	–						
Сведения об уточняемых земельных участках, необходимые для исправления реестровых ошибок в сведениях о местоположении их границ							
1. Сведения о характерных точках границ уточняемого земельного участка с кадастровым номером 53:11:1900219:1634							
Система координат МСК-53, зона 2					Зона № 2		
Обозначение характерных точек границ	Координаты, м				Метод определения координат	Формулы, примененные для расчета средней квадратической погрешности определения координат характерных точек границ (Mt), с подставленным и в такие формулы значениями и итоговые (вычисленные) значения Mt, м	Описание закреплен ия точки
	содержатся в Едином государственном реестре недвижимости		определены в ходе выполнения комплексных кадастровых работ				
	X	Y	X	Y			
1	2	3	4	5	6	7	8
1	58400 3.26	2181006.83	5840 05.7 6	21810 07.92	Фотограмметриче ский метод	$Mt = \sqrt{(m_0^2 + m_1^2)}$	–
1	58400 5.76	2181007.92	5840 99.7 7	21810 47.64	Фотограмметриче ский метод	$Mt = \sqrt{(m_0^2 + m_1^2)}$	–
2	58409 9.77	2181047.64	5840 76.4 6	21811 02.62	Фотограмметриче ский метод	$Mt = \sqrt{(m_0^2 + m_1^2)}$	–
3	58407 6.40	2181102.78	5840 67.2 8	21810 99.05	Фотограмметриче ский метод	$Mt = \sqrt{(m_0^2 + m_1^2)}$	–
4	58406 7.15	2181098.72	5840 65.3 0	21810 94.64	Фотограмметриче ский метод	$Mt = \sqrt{(m_0^2 + m_1^2)}$	–

5	58406 5.30	2181094.64	5840 51.8 3	21810 89.24	Фотограмметриче ский метод	$Mt = \sqrt{(m_0^2 + m_1^2)}$	—
6	58401 9.46	2181076.26	5840 18.5 7	21810 75.91	Фотограмметриче ский метод	$Mt = \sqrt{(m_0^2 + m_1^2)}$	—
7	58400 5.27	2181070.12	5840 05.2 7	21810 70.12	Фотограмметриче ский метод	$Mt = \sqrt{(m_0^2 + m_1^2)}$	—
8	58400 7.59	2181064.75	5840 07.3 3	21810 65.34	Фотограмметриче ский метод	$Mt = \sqrt{(m_0^2 + m_1^2)}$	—
9	58400 3.17	2181062.84	5840 02.9 1	21810 63.43	Фотограмметриче ский метод	$Mt = \sqrt{(m_0^2 + m_1^2)}$	—
10	58400 0.84	2181068.21	5840 00.8 4	21810 68.21	Фотограмметриче ский метод	$Mt = \sqrt{(m_0^2 + m_1^2)}$	—
11	58398 9.59	2181063.34	5839 88.7 9	21810 62.97	Фотограмметриче ский метод	$Mt = \sqrt{(m_0^2 + m_1^2)}$	—
12	58398 1.05	2181059.35	5839 81.0 5	21810 59.35	Фотограмметриче ский метод	$Mt = \sqrt{(m_0^2 + m_1^2)}$	—
1	58400 3.26	2181006.83	5840 05.7 6	21810 07.92	Фотограмметриче ский метод	$Mt = \sqrt{(m_0^2 + m_1^2)}$	—

2. Сведения о частях границ уточняемого земельного участка с кадастровым номером 53:11:1900219:1634

Обозначение части границ		Горизонтальное проложение (S), м	Описание прохождения части границ	Сведения о согласовании местоположения границ (согласовано/спорное)
от т.	до т.			
1	2	3	4	5
1	1	102.06	—	—
1	2	59.72	—	—
2	3	9.85	—	—
3	4	4.83	—	—

4	5	14.51	—	—
5	6	35.83	—	—
6	7	14.51	—	—
7	8	5.20	—	—
8	9	4.82	—	—
9	10	5.21	—	—
10	11	13.14	—	—
11	12	8.54	—	—
12	1	57.06	—	—

3. Сведения о характеристиках уточняемого земельного участка с кадастровым номером 53:11:1900219:1634

№ п/п	Наименование характеристики	Значение характеристики
1	2	3
1.	Адрес земельного участка	—
1.1	Сведения о местоположении земельного участка (при отсутствии адреса) в структурированном в соответствии с федеральной информационной адресной системой виде	Российская Федерация, Новгородская область, муниципальный район Новгородский, сельское поселение Трубичинское, деревня Трубичино, д 35, корп 2
1.2	Дополнительные сведения о местоположении земельного участка	—
2.	Площадь земельного участка $\pm$ величина предельной погрешности определения (вычисления) площади ($P \pm \Delta P$), м ²	5927 кв.м $\pm$ 15.59 кв.м
3.	Формула, примененная для вычисления предельной погрешности определения площади земельного участка с подставленными значениями (ΔP), м ²	$\Delta P = 2 * 0.10 * \sqrt{5927} * \sqrt{((1 + 1.25^2)/(2 * 1.25))} = 15.59$
4.	Площадь земельного участка согласно сведениям Единого государственного реестра недвижимости ($P_{\text{кад}}$), м ²	6001
5.	Оценка расхождения P и $P_{\text{кад}}$ ($P - P_{\text{кад}}$), м ²	74 кв.м
6.	Предельные минимальный и максимальный размеры	—

	земельного участка ($P_{\text{мин}}$ и $P_{\text{макс}}$), м^2	
7.	Кадастровый номер или иной государственный учетный номер (инвентарный) объекта недвижимости, расположенного на земельном участке	53:11:00000000:6704, 53:23:00000000:10067, 53:11:00000000:3962(многоквартирный дом), 53:11:1900219:1965
8.	Вид (виды) разрешенного использования	многоквартирные дома не выше 5 этажей
8.1	Дополнительные сведения об использовании земельного участка	—
9.	Сведения о земельных участках (землях общего пользования, территории общего пользования), посредством которых обеспечивается доступ	Земли общего пользования
10.	Иные сведения	—

4. Пояснения к сведениям об уточняемом земельном участке с кадастровым номером: 53:11:1900219:1634

1. —

Сведения об уточняемых земельных участках, необходимые для исправления реестровых ошибок в сведениях о местоположении их границ

1. Сведения о характерных точках границ уточняемого земельного участка с кадастровым номером 53:11:1900219:1635

Система координат МСК-53, зона 2

Зона № 2

Обозначение характерных точек границ	Координаты, м				Метод определения координат	Формулы, примененные для расчета средней квадратической погрешности определения координат характерных точек границ (Mt), с подставленным и в такие формулы значениями и итоговые (вычисленные) значения Mt, м	Описание закрепления точки
	содержатся в Едином государственном реестре недвижимости		определены в ходе выполнения комплексных кадастровых работ				
	X	Y	X	Y			

1	2	3	4	5	6	7	8
1	58395 2.98	2180976.78	5839 52.9 8	21809 76.78	Фотограмметриче ский метод	$Mt = \sqrt{(m_0^2 + m_1^2)}$	—
н1	58393 6.75	2181014.92	5839 36.7 5	21810 14.92	Фотограмметриче ский метод	$Mt = \sqrt{(m_0^2 + m_1^2)}$	—
2	58393 2.31	2181025.37	5839 32.3 1	21810 25.37	Фотограмметриче ский метод	$Mt = \sqrt{(m_0^2 + m_1^2)}$	—
3	58383 2.66	2180982.54	5839 27.9 1	21810 23.48	Фотограмметриче ский метод	$Mt = \sqrt{(m_0^2 + m_1^2)}$	—
4	58385 0.85	2180941.14	5838 32.6 6	21809 82.54	Фотограмметриче ский метод	$Mt = \sqrt{(m_0^2 + m_1^2)}$	—
5	58385 8.06	2180924.72	5838 50.8 5	21809 41.14	Фотограмметриче ский метод	$Mt = \sqrt{(m_0^2 + m_1^2)}$	—
6	58388 8.00	2180939.74	5838 58.0 6	21809 24.72	Фотограмметриче ский метод	$Mt = \sqrt{(m_0^2 + m_1^2)}$	—
7	58388 6.17	2180943.58	5838 74.7 1	21809 32.51	Фотограмметриче ский метод	$Mt = \sqrt{(m_0^2 + m_1^2)}$	—
8	58390 2.33	2180951.26	5838 74.4 9	21809 44.15	Фотограмметриче ский метод	$Mt = \sqrt{(m_0^2 + m_1^2)}$	—
н2	58390 2.31	2180951.31	5838 82.1 7	21809 48.12	Фотограмметриче ский метод	$Mt = \sqrt{(m_0^2 + m_1^2)}$	—
9	58389 9.44	2180960.61	5838 80.6 8	21809 51.51	Фотограмметриче ский метод	$Mt = \sqrt{(m_0^2 + m_1^2)}$	—
10	58390 8.07	2180964.69	5838 98.4 2	21809 59.44	Фотограмметриче ский метод	$Mt = \sqrt{(m_0^2 + m_1^2)}$	—
11	58391 0.06	2180963.21	5839 00.6 3	21809 60.92	Фотограмметриче ский метод	$Mt = \sqrt{(m_0^2 + m_1^2)}$	—

12	58392 9.17	2180970.22	5839 06.7 1	21809 63.68	Фотограмметриче ский метод	$Mt = \sqrt{(m_0^2 + m_1^2)}$	—
13	58392 9.91	2180967.26	5839 08.9 0	21809 62.22	Фотограмметриче ский метод	$Mt = \sqrt{(m_0^2 + m_1^2)}$	—
н1171У	—	—	5839 28.3 4	21809 69.48	Фотограмметриче ский метод	$Mt = \sqrt{(m_0^2 + m_1^2)}$	—
н1172У	—	—	5839 29.2 3	21809 66.97	Фотограмметриче ский метод	$Mt = \sqrt{(m_0^2 + m_1^2)}$	—
1	58395 2.98	2180976.78	5839 52.9 8	21809 76.78	Фотограмметриче ский метод	$Mt = \sqrt{(m_0^2 + m_1^2)}$	—

2. Сведения о частях границ уточняемого земельного участка с кадастровым номером 53:11:1900219:1635

Обозначение части границ		Горизонтальное проложение (S), м	Описание прохождения части границ	Сведения о согласовании местоположения границ (согласовано/спорное)
от т.	до т.			
1	2	3	4	5
1	н1	41.45	—	—
н1	2	11.35	—	—
2	3	108.46	—	—
3	4	45.22	—	—
4	5	17.93	—	—
5	6	33.50	—	—
6	7	4.25	—	—
7	8	17.89	—	—
8	н2	0.05	—	—
н2	9	9.73	—	—
9	10	9.55	—	—
10	11	2.48	—	—

11	12	20.36	—	—
12	13	3.05	—	—
13	1	24.96	—	—

3. Сведения о характеристиках уточняемого земельного участка с кадастровым номером 53:11:1900219:1635

№ п/п	Наименование характеристики	Значение характеристики
1	2	3
1.	Адрес земельного участка	—
1.1	Сведения о местоположении земельного участка (при отсутствии адреса) в структурированном в соответствии с федеральной информационной адресной системой виде	Российская Федерация, Новгородская область, муниципальный район Новгородский, сельское поселение Трубичинское, деревня Трубичино, д 36
1.2	Дополнительные сведения о местоположении земельного участка	—
2.	Площадь земельного участка $\pm$ величина предельной погрешности определения (вычисления) площади ($P \pm \Delta P$), м ²	5656 кв.м $\pm$ 15.17 кв.м
3.	Формула, примененная для вычисления предельной погрешности определения площади земельного участка с подставленными значениями (ΔP), м ²	$\Delta P = 2 * 0.10 * \sqrt{5656} * \sqrt{((1 + 1.20^2)/(2 * 1.20))} = 15.17$
4.	Площадь земельного участка согласно сведениям Единого государственного реестра недвижимости ($P_{\text{кад}}$), м ²	5937
5.	Оценка расхождения P и $P_{\text{кад}}$ ($P - P_{\text{кад}}$), м ²	281 кв.м
6.	Предельные минимальный и максимальный размеры земельного участка ($P_{\text{мин}}$ и $P_{\text{макс}}$), м ²	—
7.	Кадастровый номер или иной государственный учетный номер (инвентарный) объекта недвижимости, расположенного на земельном участке	53:11:0000000:6704, 53:23:0000000:10067, 53:11:1900219:1894, 53:11:1900219:1236
8.	Вид (виды) разрешенного использования	под многоквартирные дома не выше 5 этажей
8.1	Дополнительные сведения об использовании земельного	—

	участка	
9.	Сведения о земельных участках (землях общего пользования, территории общего пользования), посредством которых обеспечивается доступ	Земли общего пользования
10.	Иные сведения	—

4. Пояснения к сведениям об уточняемом земельном участке с кадастровым номером: 53:11:1900219:1638

1.	—

Сведения об уточняемых земельных участках, необходимые для исправления реестровых ошибок в сведениях о местоположении их границ

1. Сведения о характерных точках границ уточняемого земельного участка с кадастровым номером 53:11:1900219:1638

Система координат МСК-53, зона 2

Зона № 2

Обозначение характерных точек границ	Координаты, м				Метод определения координат	Формулы, примененные для расчета средней квадратической погрешности определения координат характерных точек границ (Mt), с подставленным и в такие формулы значениями и итоговые (вычисленные) значения Mt, м	Описание закрепления точки
	содержатся в Едином государственном реестре недвижимости		определены в ходе выполнения комплексных кадастровых работ				
	X	Y	X	Y			
1	2	3	4	5	6	7	8
1	58404 1.20	2181093.96	5840 41.2 0	21810 93.96	Фотограмметрический метод	$Mt = \sqrt{(m_0^2 + m_1^2)}$	—
2	58403 8.14	2181101.95	5840 38.1 4	21811 01.95	Фотограмметрический метод	$Mt = \sqrt{(m_0^2 + m_1^2)}$	—
3	58403 4.09	2181100.46	5840 34.0 9	21811 00.46	Фотограмметрический метод	$Mt = \sqrt{(m_0^2 + m_1^2)}$	—

4	58403 7.16	2181092.48	5840 37.1 6	21810 92.48	Фотограмметриче ский метод	$Mt = \sqrt{(m_0^2 + m_1^2)}$	–
1	58404 1.20	2181093.96	5840 41.2 0	21810 93.96	Фотограмметриче ский метод	$Mt = \sqrt{(m_0^2 + m_1^2)}$	–

2. Сведения о частях границ уточняемого земельного участка с кадастровым номером 53:11:1900219:1638

Обозначение части границ		Горизонтальное проложение (S), м	Описание прохождения части границ	Сведения о согласовании местоположения границ (согласовано/спорное)
от т.	до т.			
1	2	3	4	5
1	2	8.56	–	–
2	3	4.32	–	–
3	4	8.55	–	–
4	1	4.30	–	–

3. Сведения о характеристиках уточняемого земельного участка с кадастровым номером 53:11:1900219:1638

№ п/п	Наименование характеристики	Значение характеристики
1	2	3
1.	Адрес земельного участка	–
1.1	Сведения о местоположении земельного участка (при отсутствии адреса) в структурированном в соответствии с федеральной информационной адресной системой виде	Российская Федерация, Новгородская область, муниципальный район Новгородский, сельское поселение Трубичинское, деревня Трубичино
1.2	Дополнительные сведения о местоположении земельного участка	–
2.	Площадь земельного участка $\pm$ величина предельной погрешности определения (вычисления) площади ($P \pm \Delta P$), м ²	37 кв.м $\pm$ 1.24 кв.м
3.	Формула, примененная для вычисления предельной погрешности определения площади земельного участка с подставленными значениями (ΔP), м ²	$\Delta P = 2 * 0.10 * \sqrt{37} * \sqrt{((1 + 1.33^2)/(2 * 1.33))} = 1.24$

4.	Площадь земельного участка согласно сведениям Единого государственного реестра недвижимости ($P_{\text{кад}}$), м^2	37
5.	Оценка расхождения P и $P_{\text{кад}}$ ($P - P_{\text{кад}}$), м^2	0 кв.м
6.	Предельные минимальный и максимальный размеры земельного участка ($P_{\text{мин}}$ и $P_{\text{макс}}$), м^2	—
7.	Кадастровый номер или иной государственный учетный номер (инвентарный) объекта недвижимости, расположенного на земельном участке	53:23:0000000:10063, 53:23:0000000:10067
8.	Вид (виды) разрешенного использования	сооружения, коммуникации, объекты инженерной инфраструктуры
8.1	Дополнительные сведения об использовании земельного участка	—
9.	Сведения о земельных участках (землях общего пользования, территории общего пользования), посредством которых обеспечивается доступ	—
10.	Иные сведения	—

4. Пояснения к сведениям об уточняемом земельном участке с кадастровым номером: 53:11:1900219:1638

1. —

Сведения об уточняемых земельных участках, необходимые для исправления реестровых ошибок в сведениях о местоположении их границ

1. Сведения о характерных точках границ уточняемого земельного участка с кадастровым номером 53:11:1900219:1641

Система координат МСК-53, зона 2

Зона № 2

Обозначение характерных точек границ	Координаты, м				Метод определения координат	Формулы, примененные для расчета средней квадратической погрешности определения координат характерных точек границ (Mt), с подставленным и в такие формулы	Описание закрепления точки
	содержатся в Едином государственном реестре недвижимости		определены в ходе выполнения комплексных кадастровых работ				
	X	Y	X	Y			

						значениями и итоговые (вычисленные) значения Mt, м	
1	2	3	4	5	6	7	8
1	58398 5.93	2181343.14	5839 80.5 9	21813 40.90	Фотограмметриче ский метод	$Mt = \sqrt{(m_0^2 + m_1^2)}$	—
2	58398 3.77	2181348.77	5839 78.7 4	21813 46.40	Фотограмметриче ский метод	$Mt = \sqrt{(m_0^2 + m_1^2)}$	—
3	58397 8.99	2181346.92	5839 83.5 8	21813 48.18	Фотограмметриче ский метод	$Mt = \sqrt{(m_0^2 + m_1^2)}$	—
4	58398 1.23	2181341.26	5839 85.6 0	21813 42.77	Фотограмметриче ский метод	$Mt = \sqrt{(m_0^2 + m_1^2)}$	—
1	58398 5.93	2181343.14	5839 80.5 9	21813 40.90	Фотограмметриче ский метод	$Mt = \sqrt{(m_0^2 + m_1^2)}$	—

2. Сведения о частях границ уточняемого земельного участка с кадастровым номером 53:11:1900219:1641

Обозначение части границ		Горизонтальное проложение (S), м	Описание прохождения части границ	Сведения о согласовании местоположения границ (согласовано/спорное)
от т.	до т.			
1	2	3	4	5
1	2	5.80	—	—
2	3	5.16	—	—
3	4	5.77	—	—
4	1	5.35	—	—

3. Сведения о характеристиках уточняемого земельного участка с кадастровым номером 53:11:1900219:1641

№ п/п	Наименование характеристики	Значение характеристики
1	2	3
1.	Адрес земельного участка	—

1.1	Сведения о местоположении земельного участка (при отсутствии адреса) в структурированном в соответствии с федеральной информационной адресной системой виде	Российская Федерация, Новгородская область, муниципальный район Новгородский, сельское поселение Трубичинское, деревня Трубичино
1.2	Дополнительные сведения о местоположении земельного участка	Гаражный комплекс N 2, ряд 6, место 16
2.	Площадь земельного участка $\pm$ величина предельной погрешности определения (вычисления) площади ($P \pm \Delta P$), м ²	30 кв.м $\pm$ 1.10 кв.м
3.	Формула, примененная для вычисления предельной погрешности определения площади земельного участка с подставленными значениями (ΔP), м ²	$\Delta P = 2 * 0.10 * \sqrt{30} * \sqrt{((1 + 1.06^2)/(2 * 1.06))} = 1.10$
4.	Площадь земельного участка согласно сведениям Единого государственного реестра недвижимости ($P_{\text{кад}}$), м ²	31
5.	Оценка расхождения P и $P_{\text{кад}}$ ($P - P_{\text{кад}}$), м ²	1 кв.м
6.	Предельные минимальный и максимальный размеры земельного участка ($P_{\text{мин}}$ и $P_{\text{макс}}$), м ²	—
7.	Кадастровый номер или иной государственный учетный номер (инвентарный) объекта недвижимости, расположенного на земельном участке	53:11:1900219:1895
8.	Вид (виды) разрешенного использования	для строительства и эксплуатации гаража
8.1	Дополнительные сведения об использовании земельного участка	—
9.	Сведения о земельных участках (землях общего пользования, территории общего пользования), посредством которых обеспечивается доступ	Земли общего пользования
10.	Иные сведения	—
4. Пояснения к сведениям об уточняемом земельном участке с кадастровым номером: <u>53:11:1900219:1641</u>		
1.	—	
Сведения об уточняемых земельных участках, необходимые для исправления реестровых ошибок в сведениях о местоположении их границ		
1. Сведения о характерных точках границ уточняемого земельного участка с кадастровым номером <u>53:11:1900219:1642</u>		

Система координат МСК-53, зона 2					Зона № 2		
Обозначение характерных точек границ	Координаты, м				Метод определения координат	Формулы, примененные для расчета средней квадратической погрешности определения координат характерных точек границ (Mt), с подставленным и в такие формулы значениями и итоговые (вычисленные) значения Mt, м	Описание закрепления точки
	содержатся в Едином государственном реестре недвижимости		определены в ходе выполнения комплексных кадастровых работ				
	X	Y	X	Y			
1	2	3	4	5	6	7	8
1	58396 9.27	2181014.08	5839 69.2 2	21810 13.86	Фотограмметрический метод	$Mt = \sqrt{(m_0^2 + m_1^2)}$	—
2	58396 3.57	2181026.72	5839 63.1 3	21810 26.79	Фотограмметрический метод	$Mt = \sqrt{(m_0^2 + m_1^2)}$	—
3	58394 3.93	2181018.08	5839 43.8 7	21810 18.27	Фотограмметрический метод	$Mt = \sqrt{(m_0^2 + m_1^2)}$	—
4	58394 9.56	2181005.23	5839 49.5 6	21810 05.23	Фотограмметрический метод	$Mt = \sqrt{(m_0^2 + m_1^2)}$	—
1	58396 9.27	2181014.08	5839 69.2 2	21810 13.86	Фотограмметрический метод	$Mt = \sqrt{(m_0^2 + m_1^2)}$	—
2. Сведения о частях границ уточняемого земельного участка с кадастровым номером 53:11:1900219:1642							
Обозначение части границ		Горизонтальное проложение (S), м	Описание прохождения части границ	Сведения о согласовании местоположения границ (согласовано/спорное)			
от т.	до т.						
1	2	3	4	5			
1	2	14.29	—	—			

2	3	21.06	—	—
3	4	14.23	—	—
4	1	21.47	—	—

3. Сведения о характеристиках уточняемого земельного участка с кадастровым номером 53:11:1900219:1642

№ п/п	Наименование характеристики	Значение характеристики
1	2	3
1.	Адрес земельного участка	—
1.1	Сведения о местоположении земельного участка (при отсутствии адреса) в структурированном в соответствии с федеральной информационной адресной системой виде	Российская Федерация, Новгородская область, муниципальный район Новгородский, сельское поселение Трубичинское, деревня Трубичино
1.2	Дополнительные сведения о местоположении земельного участка	—
2.	Площадь земельного участка $\pm$ величина предельной погрешности определения (вычисления) площади ($P \pm \Delta P$), м ²	303 кв.м $\pm$ 3.51 кв.м
3.	Формула, примененная для вычисления предельной погрешности определения площади земельного участка с подставленными значениями (ΔP), м ²	$\Delta P = 2 * 0.10 * \sqrt{303} * \sqrt{((1 + 1.18^2)/(2 * 1.18))} = 3.51$
4.	Площадь земельного участка согласно сведениям Единого государственного реестра недвижимости ($P_{\text{кад}}$), м ²	300
5.	Оценка расхождения P и $P_{\text{кад}}$ ($P - P_{\text{кад}}$), м ²	3 кв.м
6.	Предельные минимальный и максимальный размеры земельного участка ($P_{\text{мин}}$ и $P_{\text{макс}}$), м ²	—
7.	Кадастровый номер или иной государственный учетный номер (инвентарный) объекта недвижимости, расположенного на земельном участке	53:11:1900219:1668, 53:11:1900219:1886, 53:11:1900219:1890
8.	Вид (виды) разрешенного использования	под строительство аптеки
8.1	Дополнительные сведения об использовании земельного участка	—
9.	Сведения о земельных участках (землях общего пользования, территории общего пользования),	Земли общего пользования

	посредством которых обеспечивается доступ						
10.	Иные сведения				—		
4. Пояснения к сведениям об уточняемом земельном участке с кадастровым номером: <u>53:11:1900219:1642</u>							
1.	—						
Сведения об уточняемых земельных участках, необходимые для исправления реестровых ошибок в сведениях о местоположении их границ							
1. Сведения о характерных точках границ уточняемого земельного участка с кадастровым номером <u>53:11:1900219:1650</u>							
Система координат <u>МСК-53, зона 2</u>					Зона № <u>2</u>		
Обозначение характерных точек границ	Координаты, м				Метод определения координат	Формулы, примененные для расчета средней квадратической погрешности определения координат характерных точек границ (Mt), с подставленным и в такие формулы значениями и итоговые (вычисленные) значения Mt, м	Описание закрепления точки
	содержатся в Едином государственном реестре недвижимости		определены в ходе выполнения комплексных кадастровых работ				
	X	Y	X	Y			
1	2	3	4	5	6	7	8
1	58396 0.47	2181155.89	5839 22.1 0	21812 44.46	Фотограмметрический метод	$Mt = \sqrt{(m_0^2 + m_1^2)}$	—
2	58392 2.10	2181244.46	5838 49.3 9	21812 13.00	Фотограмметрический метод	$Mt = \sqrt{(m_0^2 + m_1^2)}$	—
3	58384 9.39	2181213.00	5838 12.6 6	21811 97.14	Фотограмметрический метод	$Mt = \sqrt{(m_0^2 + m_1^2)}$	—
4	58381 2.66	2181197.14	5838 51.0 7	21811 08.49	Фотограмметрический метод	$Mt = \sqrt{(m_0^2 + m_1^2)}$	—

5	58385 1.07	2181108.49	5838 55.0 0	21811 10.18	Фотограмметриче ский метод	$Mt = \sqrt{(m_0^2 + m_1^2)}$	—
н1275У	—	—	5839 60.4 7	21811 55.89	Фотограмметриче ский метод	$Mt = \sqrt{(m_0^2 + m_1^2)}$	—
1	58396 0.47	2181155.89	5839 22.1 0	21812 44.46	Фотограмметриче ский метод	$Mt = \sqrt{(m_0^2 + m_1^2)}$	—

2. Сведения о частях границ уточняемого земельного участка с кадастровым номером 53:11:1900219:1650

Обозначение части границ		Горизонтальное проложение (S), м	Описание прохождения части границ	Сведения о согласовании местоположения границ (согласовано/спорное)
от т.	до т.			
1	2	3	4	5
1	2	79.22	—	—
2	3	40.01	—	—
3	4	96.61	—	—
4	5	4.28	—	—
5	н1275У	114.95	—	—
н1275У	1	96.52	—	—

3. Сведения о характеристиках уточняемого земельного участка с кадастровым номером 53:11:1900219:1650

№ п/п	Наименование характеристики	Значение характеристики
1	2	3
1.	Адрес земельного участка	—
1.1	Сведения о местоположении земельного участка (при отсутствии адреса) в структурированном в соответствии с федеральной информационной адресной системой виде	Российская Федерация, Новгородская область, муниципальный район Новгородский, сельское поселение Трубичинское
1.2	Дополнительные сведения о местоположении земельного участка	—
2.	Площадь земельного участка ± величина предельной	11513 кв.м ± 21.50 кв.м

	погрешности определения (вычисления) площади ($P \pm \Delta P$), м ²	
3.	Формула, примененная для вычисления предельной погрешности определения площади земельного участка с подставленными значениями (ΔP), м ²	$\Delta P = 2 * 0.10 * \sqrt{11513} * \sqrt{((1 + 1.09^2)/(2 * 1.09))} = 21.50$
4.	Площадь земельного участка согласно сведениям Единого государственного реестра недвижимости ($P_{\text{кад}}$), м ²	11513
5.	Оценка расхождения P и $P_{\text{кад}}$ ($P - P_{\text{кад}}$), м ²	0 кв.м
6.	Предельные минимальный и максимальный размеры земельного участка ($P_{\text{мин}}$ и $P_{\text{макс}}$), м ²	—
7.	Кадастровый номер или иной государственный учетный номер (инвентарный) объекта недвижимости, расположенного на земельном участке	—
8.	Вид (виды) разрешенного использования	многоквартирные жилые дома не выше 5-ти этажей
8.1	Дополнительные сведения об использовании земельного участка	—
9.	Сведения о земельных участках (землях общего пользования, территории общего пользования), посредством которых обеспечивается доступ	Земли общего пользования
10.	Иные сведения	—

4. Пояснения к сведениям об уточняемом земельном участке с кадастровым номером: 53:11:1900219:1650

1.	—

Сведения об уточняемых земельных участках, необходимые для исправления реестровых ошибок в сведениях о местоположении их границ

1. Сведения о характерных точках границ уточняемого земельного участка с кадастровым номером 53:11:1900219:1652

Система координат МСК-53, зона 2

Зона № 2

Обозначение характерных точек границ	Координаты, м		Метод определения координат	Формулы, примененные для расчета средней квадратической погрешности определения координат	Описание закрепления точки
	содержатся в Едином государственном реестре недвижимости	определены в ходе выполнения комплексных кадастровых работ			

	X	Y	X	Y		характерных точек границ (Mt), с подставленным и в такие формулы значениями и итоговые (вычисленные) значения Mt, м	
1	2	3	4	5	6	7	8
1	58375 8.53	2180897.13	5837 58.5 3	21808 97.13	Фотограмметриче ский метод	$Mt = \sqrt{(m_0^2 + m_1^2)}$	—
2	58374 4.34	2180929.76	5837 48.8 1	21809 19.47	Фотограмметриче ский метод	$Mt = \sqrt{(m_0^2 + m_1^2)}$	—
3	58374 5.84	2180930.41	5837 47.5 5	21809 18.92	Фотограмметриче ский метод	$Mt = \sqrt{(m_0^2 + m_1^2)}$	—
4	58373 1.78	2180962.65	5837 42.5 1	21809 30.36	Фотограмметриче ский метод	$Mt = \sqrt{(m_0^2 + m_1^2)}$	—
5	58373 0.99	2180964.51	5837 43.8 1	21809 30.96	Фотограмметриче ский метод	$Mt = \sqrt{(m_0^2 + m_1^2)}$	—
6	58370 8.29	2180954.70	5837 45.3 1	21809 31.61	Фотограмметриче ский метод	$Mt = \sqrt{(m_0^2 + m_1^2)}$	—
7	58370 3.97	2180952.83	5837 31.7 8	21809 62.65	Фотограмметриче ский метод	$Mt = \sqrt{(m_0^2 + m_1^2)}$	—
8	58370 9.67	2180939.56	5837 31.4 3	21809 63.51	Фотограмметриче ский метод	$Mt = \sqrt{(m_0^2 + m_1^2)}$	—
9	58371 6.67	2180922.96	5837 28.2 8	21809 62.12	Фотограмметриче ский метод	$Mt = \sqrt{(m_0^2 + m_1^2)}$	—
10	58371 8.30	2180919.04	5837 07.7 6	21809 53.68	Фотограмметриче ский метод	$Mt = \sqrt{(m_0^2 + m_1^2)}$	—
11	58372	2180905.25	5837	21809	Фотограмметриче	$Mt = \sqrt{(m_0^2 + m_1^2)}$	—

	4.38		03.8 8	51.84	ский метод	m ²)	
12	58373 3.11	2180886.88	5837 09.1 8	21809 39.17	Фотограмметриче ский метод	Mt = $\sqrt{(m_0^2 + m_1^2)}$	—
13	58373 9.76	2180889.54	5837 26.2 4	21808 99.90	Фотограмметриче ский метод	Mt = $\sqrt{(m_0^2 + m_1^2)}$	—
н756У	—	—	5837 33.1 1	21808 86.88	Фотограмметриче ский метод	Mt = $\sqrt{(m_0^2 + m_1^2)}$	—
н757У	—	—	5837 39.7 6	21808 89.54	Фотограмметриче ский метод	Mt = $\sqrt{(m_0^2 + m_1^2)}$	—
1	58375 8.53	2180897.13	5837 58.5 3	21808 97.13	Фотограмметриче ский метод	Mt = $\sqrt{(m_0^2 + m_1^2)}$	—

2. Сведения о частях границ уточняемого земельного участка с кадастровым номером 53:11:1900219:1652

Обозначение части границ		Горизонтальное проложение (S), м	Описание прохождения части границ	Сведения о согласовании местоположения границ (согласовано/спорное)
от т.	до т.			
1	2	3	4	5
1	2	24.36	—	—
2	3	1.37	—	—
3	4	12.50	—	—
4	5	1.43	—	—
5	6	1.63	—	—
6	7	33.86	—	—
7	8	0.93	—	—
8	9	3.44	—	—
9	10	22.19	—	—
10	11	4.29	—	—
11	12	13.73	—	—

12	13	42.82	—	—
13	н756У	14.72	—	—
н756У	н757У	7.16	—	—
н757У	1	20.25	—	—

3. Сведения о характеристиках уточняемого земельного участка с кадастровым номером 53:11:1900219:1652

№ п/п	Наименование характеристики	Значение характеристики
1	2	3
1.	Адрес земельного участка	—
1.1	Сведения о местоположении земельного участка (при отсутствии адреса) в структурированном в соответствии с федеральной информационной адресной системой виде	Российская Федерация, Новгородская область, муниципальный район Новгородский, сельское поселение Трубичинское, деревня Трубичино, д 37а
1.2	Дополнительные сведения о местоположении земельного участка	—
2.	Площадь земельного участка $\pm$ величина предельной погрешности определения (вычисления) площади ($P \pm \Delta P$), м ²	2067 кв.м $\pm$ 9.35 кв.м
3.	Формула, примененная для вычисления предельной погрешности определения площади земельного участка с подставленными значениями (ΔP), м ²	$\Delta P = 2 * 0.10 * \sqrt{2067} * \sqrt{((1 + 1.40^2)/(2 * 1.40))} = 9.35$
4.	Площадь земельного участка согласно сведениям Единого государственного реестра недвижимости ($P_{\text{кад}}$), м ²	2083
5.	Оценка расхождения P и $P_{\text{кад}}$ ($P - P_{\text{кад}}$), м ²	16 кв.м
6.	Предельные минимальный и максимальный размеры земельного участка ($P_{\text{мин}}$ и $P_{\text{макс}}$), м ²	400 25000
7.	Кадастровый номер или иной государственный учетный номер (инвентарный) объекта недвижимости, расположенного на земельном участке	53:11:1900219:521, 53:23:0000000:10067
8.	Вид (виды) разрешенного использования	амбулаторно-поликлинические учреждения

8.1	Дополнительные сведения об использовании земельного участка	—
9.	Сведения о земельных участках (землях общего пользования, территории общего пользования), посредством которых обеспечивается доступ	Земли общего пользования
10.	Иные сведения	—

4. Пояснения к сведениям об уточняемом земельном участке с кадастровым номером: 53:11:1900219:1652

1.	—

Сведения об уточняемых земельных участках, необходимые для исправления реестровых ошибок в сведениях о местоположении их границ

1. Сведения о характерных точках границ уточняемого земельного участка с кадастровым номером 53:11:1900219:1653

Система координат МСК-53, зона 2

Зона № 2

Обозначение характерных точек границ	Координаты, м				Метод определения координат	Формулы, примененные для расчета средней квадратической погрешности определения координат характерных точек границ (Mt), с подставленным и в такие формулы значениями и итоговые (вычисленные) значения Mt, м	Описание закрепления точки
	содержатся в Едином государственном реестре недвижимости		определены в ходе выполнения комплексных кадастровых работ				
	X	Y	X	Y			
1	2	3	4	5	6	7	8
1	58379 4.41	2180852.84	5837 95.3 3	21808 50.95	Фотограмметрический метод	$Mt = \sqrt{(m_0^2 + m_1^2)}$	—
2	58381 0.67	2180858.96	5837 98.2 7	21808 52.29	Фотограмметрический метод	$Mt = \sqrt{(m_0^2 + m_1^2)}$	—
3	58379 5.95	2180889.93	5838 03.2 1	21808 53.69	Фотограмметрический метод	$Mt = \sqrt{(m_0^2 + m_1^2)}$	—

4	58379 1.71	2180898.86	5838 11.1 8	21808 57.44	Фотограмметриче ский метод	$Mt = \sqrt{(m_0^2 + m_1^2)}$	—
5	58377 5.93	2180891.69	5837 95.6 8	21808 90.09	Фотограмметриче ский метод	$Mt = \sqrt{(m_0^2 + m_1^2)}$	—
6	58377 9.68	2180883.81	5837 92.6 7	21808 95.96	Фотограмметриче ский метод	$Mt = \sqrt{(m_0^2 + m_1^2)}$	—
н373У	—	—	5837 91.3 9	21808 98.74	Фотограмметриче ский метод	$Mt = \sqrt{(m_0^2 + m_1^2)}$	—
н374У	—	—	5837 75.4 3	21808 92.73	Фотограмметриче ский метод	$Mt = \sqrt{(m_0^2 + m_1^2)}$	—
1	58379 4.41	2180852.84	5837 95.3 3	21808 50.95	Фотограмметриче ский метод	$Mt = \sqrt{(m_0^2 + m_1^2)}$	—

2. Сведения о частях границ уточняемого земельного участка с кадастровым номером 53:11:1900219:1653

Обозначение части границ		Горизонтальное проложение (S), м	Описание прохождения части границ	Сведения о согласовании местоположения границ (согласовано/спорное)
от т.	до т.			
1	2	3	4	5
1	2	3.23	—	—
2	3	5.13	—	—
3	4	8.81	—	—
4	5	36.14	—	—
5	6	6.60	—	—
6	н373У	3.06	—	—
н373У	н374У	17.05	—	—
н374У	1	46.28	—	—

3. Сведения о характеристиках уточняемого земельного участка с кадастровым номером 53:11:1900219:1653

№ п/п	Наименование характеристики	Значение характеристики
1	2	3
1.	Адрес земельного участка	—
1.1	Сведения о местоположении земельного участка (при отсутствии адреса) в структурированном в соответствии с федеральной информационной адресной системой виде	Российская Федерация, Новгородская область, муниципальный район Новгородский, сельское поселение Трубичинское, деревня Трубичино
1.2	Дополнительные сведения о местоположении земельного участка	—
2.	Площадь земельного участка $\pm$ величина предельной погрешности определения (вычисления) площади ($P \pm \Delta P$), м ²	790 кв.м $\pm$ 5.74 кв.м
3.	Формула, примененная для вычисления предельной погрешности определения площади земельного участка с подставленными значениями (ΔP), м ²	$\Delta P = 2 * 0.10 * \sqrt{790} * \sqrt{((1 + 1.34^2)/(2 * 1.34))} = 5.74$
4.	Площадь земельного участка согласно сведениям Единого государственного реестра недвижимости ($P_{\text{кад}}$), м ²	755
5.	Оценка расхождения P и $P_{\text{кад}}$ ($P - P_{\text{кад}}$), м ²	35 кв.м
6.	Предельные минимальный и максимальный размеры земельного участка ($P_{\text{мин}}$ и $P_{\text{макс}}$), м ²	400 25000
7.	Кадастровый номер или иной государственный учетный номер (инвентарный) объекта недвижимости, расположенного на земельном участке	—
8.	Вид (виды) разрешенного использования	для ведения личного подсобного хозяйства
8.1	Дополнительные сведения об использовании земельного участка	—
9.	Сведения о земельных участках (землях общего пользования, территории общего пользования), посредством которых обеспечивается доступ	Земли общего пользования
10.	Иные сведения	—
4. Пояснения к сведениям об уточняемом земельном участке с кадастровым номером: 53:11:1900219:1653		

1.	–						
Сведения об уточняемых земельных участках, необходимые для исправления реестровых ошибок в сведениях о местоположении их границ							
1. Сведения о характерных точках границ уточняемого земельного участка с кадастровым номером 53:11:1900219:1657							
Система координат МСК-53, зона 2					Зона № 2		
Обозначение характерных точек границ	Координаты, м				Метод определения координат	Формулы, примененные для расчета средней квадратической погрешности определения координат характерных точек границ (Mt), с подставленным и в такие формулы значениями и итоговые (вычисленные) значения Mt, м	Описание закрепления точки
	содержатся в Едином государственном реестре недвижимости		определены в ходе выполнения комплексных кадастровых работ				
	X	Y	X	Y			
1	2	3	4	5	6	7	8
1	58401 2.99	2181330.29	5840 00.0 0	21813 31.81	Фотограмметрический метод	$Mt = \sqrt{(m_0^2 + m_1^2)}$	–
2	58401 0.43	2181336.27	5840 04.6 5	21813 33.91	Фотограмметрический метод	$Mt = \sqrt{(m_0^2 + m_1^2)}$	–
3	58400 5.46	2181334.07	5840 07.3 9	21813 27.61	Фотограмметрический метод	$Mt = \sqrt{(m_0^2 + m_1^2)}$	–
4	58400 8.23	2181328.26	5840 02.6 9	21813 25.65	Фотограмметрический метод	$Mt = \sqrt{(m_0^2 + m_1^2)}$	–
1	58401 2.99	2181330.29	5840 00.0 0	21813 31.81	Фотограмметрический метод	$Mt = \sqrt{(m_0^2 + m_1^2)}$	–
2. Сведения о частях границ уточняемого земельного участка с кадастровым номером 53:11:1900219:1657							

Обозначение части границ		Горизонтальное проложение (S), м	Описание прохождения части границ	Сведения о согласовании местоположения границ (согласовано/спорное)
от т.	до т.			
1	2	3	4	5
1	2	5.10	—	—
2	3	6.87	—	—
3	4	5.09	—	—
4	1	6.72	—	—

3. Сведения о характеристиках уточняемого земельного участка с кадастровым номером 53:11:1900219:1657

№ п/п	Наименование характеристики	Значение характеристики
1	2	3
1.	Адрес земельного участка	—
1.1	Сведения о местоположении земельного участка (при отсутствии адреса) в структурированном в соответствии с федеральной информационной адресной системой виде	Российская Федерация, Новгородская область, муниципальный район Новгородский, сельское поселение Трубичинское, деревня Трубичино
1.2	Дополнительные сведения о местоположении земельного участка	комплекс 2, ряд 4, секция 14
2.	Площадь земельного участка $\pm$ величина предельной погрешности определения (вычисления) площади ($P \pm \Delta P$), м ²	35 кв.м $\pm$ 1.18 кв.м
3.	Формула, примененная для вычисления предельной погрешности определения площади земельного участка с подставленными значениями (ΔP), м ²	$\Delta P = 2 * 0.10 * \sqrt{35} * \sqrt{((1 + 1.12^2)/(2 * 1.12))} = 1.18$
4.	Площадь земельного участка согласно сведениям Единого государственного реестра недвижимости ($P_{\text{кад}}$), м ²	34
5.	Оценка расхождения P и $P_{\text{кад}}$ ($P - P_{\text{кад}}$), м ²	1 кв.м
6.	Предельные минимальный и максимальный размеры земельного участка ($P_{\text{мин}}$ и $P_{\text{макс}}$), м ²	—

7.	Кадастровый номер или иной государственный учетный номер (инвентарный) объекта недвижимости, расположенного на земельном участке	–
8.	Вид (виды) разрешенного использования	для строительства и эксплуатации гаража
8.1	Дополнительные сведения об использовании земельного участка	–
9.	Сведения о земельных участках (землях общего пользования, территории общего пользования), посредством которых обеспечивается доступ	Земли общего пользования
10.	Иные сведения	–

4. Пояснения к сведениям об уточняемом земельном участке с кадастровым номером: 53:11:1900219:1657

1.	–

Сведения об уточняемых земельных участках, необходимые для исправления реестровых ошибок в сведениях о местоположении их границ

1. Сведения о характерных точках границ уточняемого земельного участка с кадастровым номером 53:11:1900219:1662

Система координат МСК-53, зона 2

Зона № 2

Обозначение характерных точек границ	Координаты, м				Метод определения координат	Формулы, примененные для расчета средней квадратической погрешности определения координат характерных точек границ (Mt), с подставленным и в такие формулы значениями и итоговые (вычисленные) значения Mt, м	Описание закрепления точки
	содержатся в Едином государственном реестре недвижимости		определены в ходе выполнения комплексных кадастровых работ				
	X	Y	X	Y			
1	2	3	4	5	6	7	8
1	58416 4.28	2181008.46	5841 62.2 9	21810 08.28	Фотограмметрический метод	$Mt = \sqrt{(m_0^2 + m_1^2)}$	—

2	58416 4.80	2181011.19	5841 49.2 4	21810 36.87	Фотограмметриче ский метод	$Mt = \sqrt{(m_0^2 + m_1^2)}$	—
3	58415 1.98	2181035.06	5841 47.9 3	21810 39.27	Фотограмметриче ский метод	$Mt = \sqrt{(m_0^2 + m_1^2)}$	—
4	58415 1.03	2181036.83	5841 42.6 2	21810 37.17	Фотограмметриче ский метод	$Mt = \sqrt{(m_0^2 + m_1^2)}$	—
5	58414 9.87	2181038.74	5841 40.4 4	21810 36.57	Фотограмметриче ский метод	$Mt = \sqrt{(m_0^2 + m_1^2)}$	—
1	58414 6.77	2181037.23	5841 40.0 5	21810 37.30	Фотограмметриче ский метод	$Mt = \sqrt{(m_0^2 + m_1^2)}$	—
2	58414 6.11	2181038.60	5841 33.2 1	21810 34.10	Фотограмметриче ский метод	$Mt = \sqrt{(m_0^2 + m_1^2)}$	—
3	58414 0.82	2181036.73	5841 30.5 0	21810 33.10	Фотограмметриче ский метод	$Mt = \sqrt{(m_0^2 + m_1^2)}$	—
4	58414 0.48	2181037.61	5841 31.0 2	21810 32.08	Фотограмметриче ский метод	$Mt = \sqrt{(m_0^2 + m_1^2)}$	—
5	58413 0.98	2181033.23	5841 13.6 8	21810 26.00	Фотограмметриче ский метод	$Mt = \sqrt{(m_0^2 + m_1^2)}$	—
6	58411 5.08	2181025.75	5841 13.8 5	21810 24.73	Фотограмметриче ский метод	$Mt = \sqrt{(m_0^2 + m_1^2)}$	—
7	58411 5.23	2181024.90	5841 14.9 2	21810 24.82	Фотограмметриче ский метод	$Mt = \sqrt{(m_0^2 + m_1^2)}$	—
8	58411 6.18	2181025.00	5841 17.1 9	21810 11.99	Фотограмметриче ский метод	$Mt = \sqrt{(m_0^2 + m_1^2)}$	—
7	58411 8.33	2181011.74	5841 12.2 4	21810 05.55	Фотограмметриче ский метод	$Mt = \sqrt{(m_0^2 + m_1^2)}$	—
8	58411	2181006.08	5841	21809	Фотограмметриче	$Mt = \sqrt{(m_0^2 + m_1^2)}$	—

	2.84		16.1 6	92.26	ский метод	m ²)	
9	58411 7.10	2180991.71	5841 17.1 8	21809 86.03	Фотограмметриче ский метод	Mt = $\sqrt{(m_0^2 + m_1^2)}$	—
10	58411 8.60	2180987.20	5841 54.0 0	21810 03.49	Фотограмметриче ский метод	Mt = $\sqrt{(m_0^2 + m_1^2)}$	—
н1878У	—	—	5841 62.7 5	21810 07.24	Фотограмметриче ский метод	Mt = $\sqrt{(m_0^2 + m_1^2)}$	—
1	58416 4.28	2181008.46	5841 62.2 9	21810 08.28	Фотограмметриче ский метод	Mt = $\sqrt{(m_0^2 + m_1^2)}$	—

2. Сведения о частях границ уточняемого земельного участка с кадастровым номером 53:11:1900219:1662

Обозначение части границ		Горизонтальное проложение (S), м	Описание прохождения части границ	Сведения о согласовании местоположения границ (согласовано/спорное)
от т.	до т.			
1	2	3	4	5
1	2	31.43	—	—
2	3	2.73	—	—
3	4	5.71	—	—
4	5	2.26	—	—
5	1	0.83	—	—
1	2	7.55	—	—
2	3	2.89	—	—
3	4	1.14	—	—
4	5	18.38	—	—
5	6	1.28	—	—
6	7	1.07	—	—
7	8	13.03	—	—
8	7	8.12	—	—

7	8	13.86	—	—
8	9	6.31	—	—
9	10	40.75	—	—
10	н1878У	9.52	—	—
н1878У	1	1.14	—	—

3. Сведения о характеристиках уточняемого земельного участка с кадастровым номером 53:11:1900219:1662

№ п/п	Наименование характеристики	Значение характеристики
1	2	3
1.	Адрес земельного участка	—
1.1	Сведения о местоположении земельного участка (при отсутствии адреса) в структурированном в соответствии с федеральной информационной адресной системой виде	Российская Федерация, Новгородская область, муниципальный район Новгородский, сельское поселение Трубичинское, деревня Трубичино, д 11
1.2	Дополнительные сведения о местоположении земельного участка	—
2.	Площадь земельного участка $\pm$ величина предельной погрешности определения (вычисления) площади ($P \pm \Delta P$), м ²	1600 кв.м $\pm$ 8.00 кв.м
3.	Формула, примененная для вычисления предельной погрешности определения площади земельного участка с подставленными значениями (ΔP), м ²	$\Delta P = 2 * 0.10 * \sqrt{1600} * \sqrt{((1 + 1.05^2)/(2 * 1.05))} = 8.00$
4.	Площадь земельного участка согласно сведениям Единого государственного реестра недвижимости ($P_{\text{кад}}$), м ²	1631
5.	Оценка расхождения P и $P_{\text{кад}}$ ($P - P_{\text{кад}}$), м ²	31 кв.м
6.	Предельные минимальный и максимальный размеры земельного участка ($P_{\text{мин}}$ и $P_{\text{макс}}$), м ²	400 25000
7.	Кадастровый номер или иной государственный учетный номер (инвентарный) объекта недвижимости, расположенного на земельном участке	53:11:1900219:148
8.	Вид (виды) разрешенного использования	для ведения личного подсобного

		хозяйства
8.1	Дополнительные сведения об использовании земельного участка	—
9.	Сведения о земельных участках (землях общего пользования, территории общего пользования), посредством которых обеспечивается доступ	53:11:1900219:27
10.	Иные сведения	—

4. Пояснения к сведениям об уточняемом земельном участке с кадастровым номером: 53:11:1900219:1662

1.	—

Сведения об уточняемых земельных участках, необходимые для исправления реестровых ошибок в сведениях о местоположении их границ

1. Сведения о характерных точках границ уточняемого земельного участка с кадастровым номером 53:11:1900219:1665

Система координат МСК-53, зона 2

Зона № 2

Обозначение характерных точек границ	Координаты, м				Метод определения координат	Формулы, примененные для расчета средней квадратической погрешности определения координат характерных точек границ (Mt), с подставленным и в такие формулы значениями и итоговые (вычисленные) значения Mt, м	Описание закрепления точки
	содержатся в Едином государственном реестре недвижимости		определены в ходе выполнения комплексных кадастровых работ				
	X	Y	X	Y			
1	2	3	4	5	6	7	8
1	58405 5.93	2181317.45	5840 59.4 9	21813 19.12	Фотограмметрический метод	$Mt = \sqrt{(m_0^2 + m_1^2)}$	—
2	58406 0.74	2181319.45	5840 55.0 1	21813 17.27	Фотограмметрический метод	$Mt = \sqrt{(m_0^2 + m_1^2)}$	—
3	58405	2181324.90	5840	21813	Фотограмметрический метод	$Mt = \sqrt{(m_0^2 + m_1^2)}$	—

	8.62		52.5 7	23.05	ский метод	м ²)	
4	58405 3.75	2181322.89	5840 57.0 8	21813 24.95	Фотограмметриче ский метод	$Mt = \sqrt{(m_0^2 + m^2)}$	—
1	58405 5.93	2181317.45	5840 59.4 9	21813 19.12	Фотограмметриче ский метод	$Mt = \sqrt{(m_0^2 + m^2)}$	—

2. Сведения о частях границ уточняемого земельного участка с кадастровым номером 53:11:1900219:1665

Обозначение части границ		Горизонтальное проложение (S), м	Описание прохождения части границ	Сведения о согласовании местоположения границ (согласовано/спорное)
от т.	до т.			
1	2	3	4	5
1	2	4.85	—	—
2	3	6.27	—	—
3	4	4.89	—	—
4	1	6.31	—	—

3. Сведения о характеристиках уточняемого земельного участка с кадастровым номером 53:11:1900219:1665

№ п/п	Наименование характеристики	Значение характеристики
1	2	3
1.	Адрес земельного участка	—
1.1	Сведения о местоположении земельного участка (при отсутствии адреса) в структурированном в соответствии с федеральной информационной адресной системой виде	Российская Федерация, Новгородская область, муниципальный район Новгородский, сельское поселение Трубичинское, деревня Трубичино
1.2	Дополнительные сведения о местоположении земельного участка	комплекс 2, ряд 1, гараж 5
2.	Площадь земельного участка ± величина предельной погрешности определения (вычисления) площади ($P \pm \Delta P$), м ²	31 кв.м ± 1.11 кв.м
3.	Формула, примененная для вычисления предельной погрешности определения площади земельного участка	$\Delta P = 2 * 0.10 * \sqrt{31} * \sqrt{((1 + 1.11^2)/(2 * 1.11))} = 1.11$

	с подставленными значениями (ΔP), м ²						
4.	Площадь земельного участка согласно сведениям Единого государственного реестра недвижимости ($P_{\text{кад}}$), м ²				31		
5.	Оценка расхождения P и $P_{\text{кад}}$ ($P - P_{\text{кад}}$), м ²				0 кв.м		
6.	Предельные минимальный и максимальный размеры земельного участка ($P_{\text{мин}}$ и $P_{\text{макс}}$), м ²				—		
7.	Кадастровый номер или иной государственный учетный номер (инвентарный) объекта недвижимости, расположенного на земельном участке				53:11:1900219:1476		
8.	Вид (виды) разрешенного использования				Обслуживание автотранспорта (для эксплуатации гаража)		
8.1	Дополнительные сведения об использовании земельного участка				—		
9.	Сведения о земельных участках (землях общего пользования, территории общего пользования), посредством которых обеспечивается доступ				Земли общего пользования		
10.	Иные сведения				—		
4. Пояснения к сведениям об уточняемом земельном участке с кадастровым номером: <u>53:11:1900219:1665</u>							
1.	—						
Сведения об уточняемых земельных участках, необходимые для исправления реестровых ошибок в сведениях о местоположении их границ							
1. Сведения о характерных точках границ уточняемого земельного участка с кадастровым номером <u>53:11:1900219:1669</u>							
Система координат <u>МСК-53, зона 2</u>							
Зона № 2							
Обозначение характерных точек границ	Координаты, м				Метод определения координат	Формулы, примененные для расчета средней квадратической погрешности определения координат характерных точек границ (M_t), с подставленным и в такие формулы	Описание закрепления точки
	содержатся в Едином государственном реестре недвижимости		определены в ходе выполнения комплексных кадастровых работ				
	X	Y	X	Y			

						значениями и итоговые (вычисленные) значения Mt, м	
1	2	3	4	5	6	7	8
1	58410 9.49	2181239.61	5841 09.4 9	21812 39.61	Фотограмметриче ский метод	$Mt = \sqrt{(m_0^2 + m_1^2)}$	—
2	58414 1.32	2181250.77	5841 41.3 2	21812 50.77	Фотограмметриче ский метод	$Mt = \sqrt{(m_0^2 + m_1^2)}$	—
3	58413 8.87	2181258.63	5841 38.8 7	21812 58.63	Фотограмметриче ский метод	$Mt = \sqrt{(m_0^2 + m_1^2)}$	—
4	58413 8.35	2181260.32	5841 38.3 5	21812 60.32	Фотограмметриче ский метод	$Mt = \sqrt{(m_0^2 + m_1^2)}$	—
5	58410 5.57	2181248.98	5841 05.5 7	21812 48.98	Фотограмметриче ский метод	$Mt = \sqrt{(m_0^2 + m_1^2)}$	—
1	58410 9.49	2181239.61	5841 09.4 9	21812 39.61	Фотограмметриче ский метод	$Mt = \sqrt{(m_0^2 + m_1^2)}$	—

2. Сведения о частях границ уточняемого земельного участка с кадастровым номером 53:11:1900219:1669

Обозначение части границ		Горизонтальное проложение (S), м	Описание прохождения части границ	Сведения о согласовании местоположения границ (согласовано/спорное)
от т.	до т.			
1	2	3	4	5
1	2	33.73	—	—
2	3	8.23	—	—
3	4	1.77	—	—
4	5	34.69	—	—
5	1	10.16	—	—

3. Сведения о характеристиках уточняемого земельного участка с кадастровым номером 53:11:1900219:1669

№ п/п	Наименование характеристики	Значение характеристики
1	2	3
1.	Адрес земельного участка	—
1.1	Сведения о местоположении земельного участка (при отсутствии адреса) в структурированном в соответствии с федеральной информационной адресной системой виде	Российская Федерация, Новгородская область, муниципальный район Новгородский, сельское поселение Трубичинское, деревня Трубичино, уч 2Д
1.2	Дополнительные сведения о местоположении земельного участка	—
2.	Площадь земельного участка $\pm$ величина предельной погрешности определения (вычисления) площади ($P \pm \Delta P$), м ²	344 кв.м $\pm$ 3.99 кв.м
3.	Формула, примененная для вычисления предельной погрешности определения площади земельного участка с подставленными значениями (ΔP), м ²	$\Delta P = 2 * 0.10 * \sqrt{344} * \sqrt{((1 + 1.73^2)/(2 * 1.73))} = 3.99$
4.	Площадь земельного участка согласно сведениям Единого государственного реестра недвижимости ($P_{\text{кад}}$), м ²	345
5.	Оценка расхождения P и $P_{\text{кад}}$ ($P - P_{\text{кад}}$), м ²	1 кв.м
6.	Предельные минимальный и максимальный размеры земельного участка ($P_{\text{мин}}$ и $P_{\text{макс}}$), м ²	—
7.	Кадастровый номер или иной государственный учетный номер (инвентарный) объекта недвижимости, расположенного на земельном участке	53:11:0000000:3416, 53:23:0000000:10067
8.	Вид (виды) разрешенного использования	земельные участки (территории) общего пользования
8.1	Дополнительные сведения об использовании земельного участка	—
9.	Сведения о земельных участках (землях общего пользования, территории общего пользования), посредством которых обеспечивается доступ	Земли общего пользования
10.	Иные сведения	—
4. Пояснения к сведениям об уточняемом земельном участке с кадастровым номером: <u>53:11:1900219:1669</u>		

1.	–						
Сведения об уточняемых земельных участках, необходимые для исправления реестровых ошибок в сведениях о местоположении их границ							
1. Сведения о характерных точках границ уточняемого земельного участка с кадастровым номером 53:11:1900219:1670							
Система координат МСК-53, зона 2					Зона № 2		
Обозначение характерных точек границ	Координаты, м				Метод определения координат	Формулы, примененные для расчета средней квадратической погрешности определения координат характерных точек границ (Mt), с подставленным и в такие формулы значениями и итоговые (вычисленные) значения Mt, м	Описание закрепления точки
	содержатся в Едином государственном реестре недвижимости		определены в ходе выполнения комплексных кадастровых работ				
	X	Y	X	Y			
1	2	3	4	5	6	7	8
1	58407 1.72	2181348.82	5840 71.7 2	21813 48.82	Фотограмметрический метод	$Mt = \sqrt{(m_0^2 + m_1^2)}$	–
2	58407 5.04	2181339.39	5840 75.0 4	21813 39.39	Фотограмметрический метод	$Mt = \sqrt{(m_0^2 + m_1^2)}$	–
3	58410 9.89	2181351.65	5841 09.8 9	21813 51.65	Фотограмметрический метод	$Mt = \sqrt{(m_0^2 + m_1^2)}$	–
4	58410 6.92	2181361.21	5841 06.9 2	21813 61.21	Фотограмметрический метод	$Mt = \sqrt{(m_0^2 + m_1^2)}$	–
1	58407 1.72	2181348.82	5840 71.7 2	21813 48.82	Фотограмметрический метод	$Mt = \sqrt{(m_0^2 + m_1^2)}$	–
2. Сведения о частях границ уточняемого земельного участка с кадастровым номером 53:11:1900219:1670							

Обозначение части границ		Горизонтальное проложение (S), м	Описание прохождения части границ	Сведения о согласовании местоположения границ (согласовано/спорное)
от т.	до т.			
1	2	3	4	5
1	2	10.00	—	—
2	3	36.94	—	—
3	4	10.01	—	—
4	1	37.32	—	—

3. Сведения о характеристиках уточняемого земельного участка с кадастровым номером 53:11:1900219:1670

№ п/п	Наименование характеристики	Значение характеристики
1	2	3
1.	Адрес земельного участка	—
1.1	Сведения о местоположении земельного участка (при отсутствии адреса) в структурированном в соответствии с федеральной информационной адресной системой виде	Российская Федерация, Новгородская область, муниципальный район Новгородский, сельское поселение Трубичинское, деревня Трубичино, земельный участок 3Д
1.2	Дополнительные сведения о местоположении земельного участка	—
2.	Площадь земельного участка $\pm$ величина предельной погрешности определения (вычисления) площади ($P \pm \Delta P$), м ²	371 кв.м $\pm$ 4.15 кв.м
3.	Формула, примененная для вычисления предельной погрешности определения площади земельного участка с подставленными значениями (ΔP), м ²	$\Delta P = 2 * 0.10 * \sqrt{371} * \sqrt{(1 + 1.75^2)/(2 * 1.75)} = 4.15$
4.	Площадь земельного участка согласно сведениям Единого государственного реестра недвижимости ($P_{\text{кад}}$), м ²	371
5.	Оценка расхождения P и $P_{\text{кад}}$ ($P - P_{\text{кад}}$), м ²	0 кв.м
6.	Предельные минимальный и максимальный размеры земельного участка ($P_{\text{мин}}$ и $P_{\text{макс}}$), м ²	—

7.	Кадастровый номер или иной государственный учетный номер (инвентарный) объекта недвижимости, расположенного на земельном участке	53:11:0000000:5007, 53:23:0000000:10067
8.	Вид (виды) разрешенного использования	земельные участки (территории) общего пользования
8.1	Дополнительные сведения об использовании земельного участка	—
9.	Сведения о земельных участках (землях общего пользования, территории общего пользования), посредством которых обеспечивается доступ	Земли общего пользования
10.	Иные сведения	—

4. Пояснения к сведениям об уточняемом земельном участке с кадастровым номером: 53:11:1900219:1670

1.	—

Сведения об уточняемых земельных участках, необходимые для исправления реестровых ошибок в сведениях о местоположении их границ

1. Сведения о характерных точках границ уточняемого земельного участка с кадастровым номером 53:11:1900219:1885

Система координат <u>МСК-53, зона 2</u>					Зона № <u>2</u>		
Обозначение характерных точек границ	Координаты, м				Метод определения координат	Формулы, примененные для расчета средней квадратической погрешности определения координат характерных точек границ (Mt), с подставленным и в такие формулы значениями и итоговые (вычисленные) значения Mt, м	Описание закреплен ия точки
	содержатся в Едином государственном реестре недвижимости		определены в ходе выполнения комплексных кадастровых работ				
	X	Y	X	Y			
1	2	3	4	5	6	7	8
1	58371 6.99	2180899.51	5837 17.0 7	21808 99.35	Фотограмметриче ский метод	$Mt = \sqrt{(m_0^2 + m_1^2)}$	—

2	58370 6.42	2180923.14	5837 06.3 8	21809 22.65	Фотограмметриче ский метод	$Mt = \sqrt{(m_0^2 + m_1^2)}$	—
3	58370 4.21	2180923.43	5837 04.2 4	21809 23.32	Фотограмметриче ский метод	$Mt = \sqrt{(m_0^2 + m_1^2)}$	—
4	58370 1.04	2180922.33	5837 00.9 9	21809 22.53	Фотограмметриче ский метод	$Mt = \sqrt{(m_0^2 + m_1^2)}$	—
5	58363 9.27	2180894.10	5836 38.8 4	21808 95.05	Фотограмметриче ский метод	$Mt = \sqrt{(m_0^2 + m_1^2)}$	—
6	58363 4.34	2180906.26	5836 33.8 5	21809 06.24	Фотограмметриче ский метод	$Mt = \sqrt{(m_0^2 + m_1^2)}$	—
7	58365 1.29	2180913.26	5836 50.7 0	21809 13.50	Фотограмметриче ский метод	$Mt = \sqrt{(m_0^2 + m_1^2)}$	—
8	58365 3.06	2180914.96	5836 52.4 7	21809 15.20	Фотограмметриче ский метод	$Mt = \sqrt{(m_0^2 + m_1^2)}$	—
9	58365 3.28	2180916.65	5836 52.6 9	21809 16.89	Фотограмметриче ский метод	$Mt = \sqrt{(m_0^2 + m_1^2)}$	—
10	58365 1.95	2180920.56	5836 51.2 5	21809 21.16	Фотограмметриче ский метод	$Mt = \sqrt{(m_0^2 + m_1^2)}$	—
11	58365 5.40	2180921.92	5836 55.1 2	21809 22.66	Фотограмметриче ский метод	$Mt = \sqrt{(m_0^2 + m_1^2)}$	—
12	58366 0.15	2180911.16	5836 59.7 8	21809 11.48	Фотограмметриче ский метод	$Mt = \sqrt{(m_0^2 + m_1^2)}$	—
13	58366 1.37	2180910.05	5836 61.0 0	21809 10.37	Фотограмметриче ский метод	$Mt = \sqrt{(m_0^2 + m_1^2)}$	—
14	58366 3.21	2180909.87	5836 62.8 4	21809 10.19	Фотограмметриче ский метод	$Mt = \sqrt{(m_0^2 + m_1^2)}$	—
15	58366	2180910.90	5836	21809	Фотограмметриче	$Mt = \sqrt{(m_0^2 + m_1^2)}$	—

	6.46		66.0 0	11.22	ский метод	м ²)	
16	58369 9.50	2180925.61	5836 98.3 8	21809 25.66	Фотограмметриче ский метод	$Mt = \sqrt{(m_0^2 + m_1^2)}$	—
17	58370 0.86	2180927.34	5837 00.2 6	21809 27.84	Фотограмметриче ский метод	$Mt = \sqrt{(m_0^2 + m_1^2)}$	—
18	58370 1.74	2180932.06	5837 01.1 4	21809 32.56	Фотограмметриче ский метод	$Mt = \sqrt{(m_0^2 + m_1^2)}$	—
19	58369 4.84	2180948.89	5836 94.9 2	21809 48.67	Фотограмметриче ский метод	$Mt = \sqrt{(m_0^2 + m_1^2)}$	—
20	58369 1.77	2180947.56	5836 91.7 7	21809 47.56	Фотограмметриче ский метод	$Mt = \sqrt{(m_0^2 + m_1^2)}$	—
21	58368 7.65	2180956.56	5836 87.6 2	21809 56.63	Фотограмметриче ский метод	$Mt = \sqrt{(m_0^2 + m_1^2)}$	—
22	58358 8.63	2180907.81	5835 88.6 3	21809 07.81	Фотограмметриче ский метод	$Mt = \sqrt{(m_0^2 + m_1^2)}$	—
23	58361 1.68	2180853.33	5836 11.6 8	21808 53.33	Фотограмметриче ский метод	$Mt = \sqrt{(m_0^2 + m_1^2)}$	—
1	58371 6.99	2180899.51	5837 17.0 7	21808 99.35	Фотограмметриче ский метод	$Mt = \sqrt{(m_0^2 + m_1^2)}$	—

2. Сведения о частях границ уточняемого земельного участка с кадастровым номером 53:11:1900219:1885

Обозначение части границ		Горизонтальное проложение (S), м	Описание прохождения части границ	Сведения о согласовании местоположения границ (согласовано/спорное)
от т.	до т.			
1	2	3	4	5
1	2	25.64	—	—
2	3	2.24	—	—
3	4	3.34	—	—

4	5	67.95	—	—
5	6	12.25	—	—
6	7	18.35	—	—
7	8	2.45	—	—
8	9	1.70	—	—
9	10	4.51	—	—
10	11	4.15	—	—
11	12	12.11	—	—
12	13	1.65	—	—
13	14	1.85	—	—
14	15	3.32	—	—
15	16	35.45	—	—
16	17	2.88	—	—
17	18	4.80	—	—
18	19	17.27	—	—
19	20	3.34	—	—
20	21	9.97	—	—
21	22	110.37	—	—
22	23	59.16	—	—
23	1	115.00	—	—

3. Сведения о характеристиках уточняемого земельного участка с кадастровым номером 53:11:1900219:1885

№ п/п	Наименование характеристики	Значение характеристики
1	2	3
1.	Адрес земельного участка	—
1.1	Сведения о местоположении земельного участка (при отсутствии адреса) в структурированном в соответствии с федеральной информационной адресной системой виде	Российская Федерация, Новгородская область, муниципальный район Новгородский, сельское поселение

		Трубичинское, деревня Трубичино, земельный участок 38
1.2	Дополнительные сведения о местоположении земельного участка	—
2.	Площадь земельного участка $\pm$ величина предельной погрешности определения (вычисления) площади ($P \pm \Delta P$), м ²	6470 кв.м $\pm$ 16.27 кв.м
3.	Формула, примененная для вычисления предельной погрешности определения площади земельного участка с подставленными значениями (ΔP), м ²	$\Delta P = 2 * 0.10 * \sqrt{6470} * \sqrt{((1 + 1.24^2)/(2 * 1.24))} = 16.27$
4.	Площадь земельного участка согласно сведениям Единого государственного реестра недвижимости ($P_{\text{кад}}$), м ²	6461
5.	Оценка расхождения P и $P_{\text{кад}}$ ($P - P_{\text{кад}}$), м ²	9 кв.м
6.	Предельные минимальный и максимальный размеры земельного участка ($P_{\text{мин}}$ и $P_{\text{макс}}$), м ²	2000 20000
7.	Кадастровый номер или иной государственный учетный номер (инвентарный) объекта недвижимости, расположенного на земельном участке	53:11:1900207:90(многоквартирный дом), 53:11:1900219:467, 53:23:0000000:10067
8.	Вид (виды) разрешенного использования	среднеэтажная жилая застройка
8.1	Дополнительные сведения об использовании земельного участка	—
9.	Сведения о земельных участках (землях общего пользования, территории общего пользования), посредством которых обеспечивается доступ	Земли общего пользования
10.	Иные сведения	—
4. Пояснения к сведениям об уточняемом земельном участке с кадастровым номером: <u>53:11:1900219:1885</u>		
1.	—	
Сведения об уточняемых земельных участках, необходимые для исправления реестровых ошибок в сведениях о местоположении их границ		
1. Сведения о характерных точках границ уточняемого земельного участка с кадастровым номером <u>53:11:1900219:1893</u>		
Система координат <u>МСК-53, зона 2</u>		Зона № <u>2</u>

Обозначение характерных точек границ	Координаты, м				Метод определения координат	Формулы, примененные для расчета средней квадратической погрешности определения координат характерных точек границ (Mt), с подставленным и в такие формулы значениями и итоговые (вычисленные) значения Mt, м	Описание закрепления точки
	содержатся в Едином государственном реестре недвижимости		определены в ходе выполнения комплексных кадастровых работ				
	X	Y	X	Y			
1	2	3	4	5	6	7	8
25	58420 1.32	2181019.98	5842 01.3 2	21810 19.98	Фотограмметрический метод	$Mt = \sqrt{(m_0^2 + m_1^2)}$	—
6	58418 9.66	2181019.36	5841 89.6 6	21810 19.36	Фотограмметрический метод	$Mt = \sqrt{(m_0^2 + m_1^2)}$	—
5	58416 6.17	2181008.70	5841 66.1 7	21810 08.70	Фотограмметрический метод	$Mt = \sqrt{(m_0^2 + m_1^2)}$	—
1	58411 8.60	2180987.20	5841 17.1 8	21809 86.03	Фотограмметрический метод	$Mt = \sqrt{(m_0^2 + m_1^2)}$	—
2	58403 3.63	2180952.35	5840 33.6 3	21809 52.35	Фотограмметрический метод	$Mt = \sqrt{(m_0^2 + m_1^2)}$	—
3	58402 6.77	2180942.71	5840 33.3 8	21809 51.99	Фотограмметрический метод	$Mt = \sqrt{(m_0^2 + m_1^2)}$	—
14	58405 9.58	2180957.93	5840 29.7 2	21809 46.86	Фотограмметрический метод	$Mt = \sqrt{(m_0^2 + m_1^2)}$	—
н1998У	—	—	5840 26.7 7	21809 42.71	Фотограмметрический метод	$Mt = \sqrt{(m_0^2 + m_1^2)}$	—
н1999У	—	—	5840	21809	Фотограмметрический метод	$Mt = \sqrt{(m_0^2 + m_1^2)}$	—

			59.5 8	57.93	ский метод	м ²)	
25	58420 1.32	2181019.98	5842 01.3 2	21810 19.98	Фотограмметриче ский метод	$Mt = \sqrt{(m_0^2 + m^2)}$	—

2. Сведения о частях границ уточняемого земельного участка с кадастровым номером 53:11:1900219:1893

Обозначение части границ		Горизонтальное проложение (S), м	Описание прохождения части границ	Сведения о согласовании местоположения границ (согласовано/спорное)
от т.	до т.			
1	2	3	4	5
25	6	11.68	—	—
6	5	25.80	—	—
5	1	53.98	—	—
1	2	90.08	—	—
2	3	0.44	—	—
3	14	6.30	—	—
14	н1998У	5.09	—	—
н1998У	н1999У	36.17	—	—
н1999У	25	154.73	—	—

3. Сведения о характеристиках уточняемого земельного участка с кадастровым номером 53:11:1900219:1893

№ п/п	Наименование характеристики	Значение характеристики
1	2	3
1.	Адрес земельного участка	—
1.1	Сведения о местоположении земельного участка (при отсутствии адреса) в структурированном в соответствии с федеральной информационной адресной системой виде	Российская Федерация, Новгородская область, муниципальный район Новгородский, сельское поселение Трубичинское, деревня Трубичино, зу 107Д
1.2	Дополнительные сведения о местоположении земельного участка	—

2.	Площадь земельного участка ± величина предельной погрешности определения (вычисления) площади (Р ± ΔР), м ²	691 кв.м ± 6.11 кв.м			
3.	Формула, примененная для вычисления предельной погрешности определения площади земельного участка с подставленными значениями (ΔР), м ²	$\Delta P = 2 * 0.10 * \sqrt{691} * \sqrt{((1 + 2.26^2)/(2 * 2.26))} = 6.11$			
4.	Площадь земельного участка согласно сведениям Единого государственного реестра недвижимости (Р _{кад}), м ²	729			
5.	Оценка расхождения Р и Р _{кад} (Р - Р _{кад}), м ²	38 кв.м			
6.	Предельные минимальный и максимальный размеры земельного участка (Р _{мин} и Р _{макс}), м ²	—			
7.	Кадастровый номер или иной государственный учетный номер (инвентарный) объекта недвижимости, расположенного на земельном участке	53:11:0000000:4252			
8.	Вид (виды) разрешенного использования	Земельные участки (территории) общего пользования			
8.1	Дополнительные сведения об использовании земельного участка	—			
9.	Сведения о земельных участках (землях общего пользования, территории общего пользования), посредством которых обеспечивается доступ	Земли общего пользования			
10.	Иные сведения	—			
4. Пояснения к сведениям об уточняемом земельном участке с кадастровым номером: <u>53:11:1900219:1893</u>					
1.	—				
Сведения об уточняемых земельных участках, необходимые для исправления реестровых ошибок в сведениях о местоположении их границ					
1. Сведения о характерных точках границ уточняемого земельного участка с кадастровым номером <u>53:11:1900219:1896</u>					
Система координат <u>МСК-53, зона 2</u>		Зона № <u>2</u>			
Обозначение характерных точек границ	Координаты, м		Метод определения координат	Формулы, примененные для расчета средней квадратической погрешности	Описание закрепления точки
	содержатся в Едином государственном реестре недвижимости	определены в ходе выполнения комплексных кадастровых			

			работ			определения координат характерных точек границ (Mt), с подставленным и в такие формулы значениями и итоговые (вычисленные) значения Mt, м	
	X	Y	X	Y			
1	2	3	4	5	6	7	8
1	58411 2.06	2181125.85	5841 12.0 6	21811 25.85	Фотограмметриче ский метод	$Mt = \sqrt{(m_0^2 + m_1^2)}$	—
2	58410 5.73	2181137.53	5841 05.7 3	21811 37.53	Фотограмметриче ский метод	$Mt = \sqrt{(m_0^2 + m_1^2)}$	—
3	58410 1.86	2181139.56	5841 01.8 6	21811 39.56	Фотограмметриче ский метод	$Mt = \sqrt{(m_0^2 + m_1^2)}$	—
4	58409 6.95	2181138.87	5840 96.9 5	21811 38.87	Фотограмметриче ский метод	$Mt = \sqrt{(m_0^2 + m_1^2)}$	—
5	58404 1.66	2181114.46	5840 41.6 6	21811 14.46	Фотограмметриче ский метод	$Mt = \sqrt{(m_0^2 + m_1^2)}$	—
6	58405 1.83	2181089.24	5840 51.8 3	21810 89.24	Фотограмметриче ский метод	$Mt = \sqrt{(m_0^2 + m_1^2)}$	—
1	58406 5.30	2181094.64	5840 65.3 0	21810 94.64	Фотограмметриче ский метод	$Mt = \sqrt{(m_0^2 + m_1^2)}$	—
2	58406 7.15	2181098.72	5840 67.2 8	21810 99.05	Фотограмметриче ский метод	$Mt = \sqrt{(m_0^2 + m_1^2)}$	—
3	58407 6.40	2181102.78	5840 76.4 6	21811 02.62	Фотограмметриче ский метод	$Mt = \sqrt{(m_0^2 + m_1^2)}$	—
7	58408 3.54	2181101.22	5840 83.5 4	21811 01.22	Фотограмметриче ский метод	$Mt = \sqrt{(m_0^2 + m_1^2)}$	—

8	58409 1.15	2181103.21	5840 91.1 5	21811 03.21	Фотограмметриче ский метод	$Mt = \sqrt{(m_0^2 + m_1^2)}$	—
9	58411 1.93	2181122.87	5841 11.9 3	21811 22.87	Фотограмметриче ский метод	$Mt = \sqrt{(m_0^2 + m_1^2)}$	—
1	58411 2.06	2181125.85	5841 12.0 6	21811 25.85	Фотограмметриче ский метод	$Mt = \sqrt{(m_0^2 + m_1^2)}$	—

2. Сведения о частях границ уточняемого земельного участка с кадастровым номером 53:11:1900219:1896

Обозначение части границ		Горизонтальное проложение (S), м	Описание прохождения части границ	Сведения о согласовании местоположения границ (согласовано/спорное)
от т.	до т.			
1	2	3	4	5
1	2	13.29	—	—
2	3	4.37	—	—
3	4	4.96	—	—
4	5	60.44	—	—
5	6	27.19	—	—
6	1	14.51	—	—
1	2	4.83	—	—
2	3	9.85	—	—
3	7	7.22	—	—
7	8	7.87	—	—
8	9	28.61	—	—
9	1	2.98	—	—

3. Сведения о характеристиках уточняемого земельного участка с кадастровым номером 53:11:1900219:1896

№ п/п	Наименование характеристики	Значение характеристики
1	2	3

1.	Адрес земельного участка	—
1.1	Сведения о местоположении земельного участка (при отсутствии адреса) в структурированном в соответствии с федеральной информационной адресной системой виде	Российская Федерация, Новгородская область, муниципальный район Новгородский, сельское поселение Трубичинское, деревня Трубичино, земельный участок 5оп
1.2	Дополнительные сведения о местоположении земельного участка	—
2.	Площадь земельного участка $\pm$ величина предельной погрешности определения (вычисления) площади ($P \pm \Delta P$), м ²	1800 кв.м $\pm$ 8.73 кв.м
3.	Формула, примененная для вычисления предельной погрешности определения площади земельного участка с подставленными значениями (ΔP), м ²	$\Delta P = 2 * 0.10 * \sqrt{1800} * \sqrt{(1 + 1.40^2)/(2 * 1.40)} = 8.73$
4.	Площадь земельного участка согласно сведениям Единого государственного реестра недвижимости ($P_{\text{кад}}$), м ²	1800
5.	Оценка расхождения P и $P_{\text{кад}}$ ($P - P_{\text{кад}}$), м ²	0 кв.м
6.	Предельные минимальный и максимальный размеры земельного участка ($P_{\text{мин}}$ и $P_{\text{макс}}$), м ²	—
7.	Кадастровый номер или иной государственный учетный номер (инвентарный) объекта недвижимости, расположенного на земельном участке	—
8.	Вид (виды) разрешенного использования	Земельные участки(территории)общего пользования
8.1	Дополнительные сведения об использовании земельного участка	—
9.	Сведения о земельных участках (землях общего пользования, территории общего пользования), посредством которых обеспечивается доступ	Земли общего пользования
10.	Иные сведения	—
4. Пояснения к сведениям об уточняемом земельном участке с кадастровым номером: 53:11:1900219:1896		
1.	—	

**Сведения об уточняемых земельных участках, необходимые для исправления
реестровых ошибок в сведениях о местоположении их границ**

**1. Сведения о характерных точках границ уточняемого земельного участка с кадастровым номером
53:11:1900219:1897**

Система координат МСК-53, зона 2

Зона № 2

Обозначение характерных точек границ	Координаты, м				Метод определения координат	Формулы, примененные для расчета средней квадратической погрешности определения координат характерных точек границ (Mt), с подставленным и в такие формулы значениями и итоговые (вычисленные) значения Mt, м	Описание закрепления точки
	содержатся в Едином государственном реестре недвижимости		определены в ходе выполнения комплексных кадастровых работ				
	X	Y	X	Y			
1	2	3	4	5	6	7	8
1	58402 2.41	2181333.95	5840 14.1 6	21813 37.84	Фотограмметрический метод	$Mt = \sqrt{(m_0^2 + m_1^2)}$	—
2	58401 9.99	2181340.02	5840 18.9 6	21813 39.82	Фотограмметрический метод	$Mt = \sqrt{(m_0^2 + m_1^2)}$	—
3	58401 4.99	2181338.02	5840 21.5 7	21813 33.52	Фотограмметрический метод	$Mt = \sqrt{(m_0^2 + m_1^2)}$	—
4	58401 7.41	2181331.95	5840 16.7 7	21813 31.52	Фотограмметрический метод	$Mt = \sqrt{(m_0^2 + m_1^2)}$	—
н2320У	—	—	5840 16.5 6	21813 32.03	Фотограмметрический метод	$Mt = \sqrt{(m_0^2 + m_1^2)}$	—
н2321У	—	—	5840 14.1 8	21813 37.81	Фотограмметрический метод	$Mt = \sqrt{(m_0^2 + m_1^2)}$	—

1	58402 2.41	2181333.95	5840 14.1 6	21813 37.84	Фотограмметриче ский метод	$Mt = \sqrt{(m_0^2 + m_1^2)}$	–

2. Сведения о частях границ уточняемого земельного участка с кадастровым номером 53:11:1900219:1897

Обозначение части границ		Горизонтальное проложение (S), м	Описание прохождения части границ	Сведения о согласовании местоположения границ (согласовано/спорное)
от т.	до т.			
1	2	3	4	5
1	2	5.19	–	–
2	3	6.82	–	–
3	4	5.20	–	–
4	н2320У	0.55	–	–
н2320У	н2321У	6.25	–	–
н2321У	1	0.04	–	–

3. Сведения о характеристиках уточняемого земельного участка с кадастровым номером 53:11:1900219:1897

№ п/п	Наименование характеристики	Значение характеристики
1	2	3
1.	Адрес земельного участка	–
1.1	Сведения о местоположении земельного участка (при отсутствии адреса) в структурированном в соответствии с федеральной информационной адресной системой виде	Российская Федерация, Новгородская область, муниципальный район Новгородский, сельское поселение Трубичинское, деревня Трубичино
1.2	Дополнительные сведения о местоположении земельного участка	территория гаражный комплекс N2, улица 4-й ряд, земельный участок 11
2.	Площадь земельного участка ± величина предельной погрешности определения (вычисления) площади ($P \pm \Delta P$), м ²	35 кв.м ± 1.19 кв.м
3.	Формула, примененная для вычисления предельной погрешности определения площади земельного участка с подставленными значениями (ΔP), м ²	$\Delta P = 2 * 0.10 * \sqrt{35} * \sqrt{((1 + 1.12^2)/(2 * 1.12))} = 1.19$

4.	Площадь земельного участка согласно сведениям Единого государственного реестра недвижимости ($P_{\text{кад}}$), м^2	35
5.	Оценка расхождения P и $P_{\text{кад}}$ ($P - P_{\text{кад}}$), м^2	0 кв.м
6.	Предельные минимальный и максимальный размеры земельного участка ($P_{\text{мин}}$ и $P_{\text{макс}}$), м^2	—
7.	Кадастровый номер или иной государственный учетный номер (инвентарный) объекта недвижимости, расположенного на земельном участке	53:11:1900208:274
8.	Вид (виды) разрешенного использования	Объекты гаражного назначения
8.1	Дополнительные сведения об использовании земельного участка	—
9.	Сведения о земельных участках (землях общего пользования, территории общего пользования), посредством которых обеспечивается доступ	—
10.	Иные сведения	—

4. Пояснения к сведениям об уточняемом земельном участке с кадастровым номером: 53:11:1900219:1897

1.	—

Сведения об уточняемых земельных участках, необходимые для исправления реестровых ошибок в сведениях о местоположении их границ

1. Сведения о характерных точках границ уточняемого земельного участка с кадастровым номером 53:11:1900219:1898

Система координат МСК-53, зона 2

Зона № 2

Обозначение характерных точек границ	Координаты, м				Метод определения координат	Формулы, примененные для расчета средней квадратической погрешности определения координат характерных точек границ (Mt), с подставленным и в такие формулы значениями и итоговые	Описание закрепления точки
	содержатся в Едином государственном реестре недвижимости		определены в ходе выполнения комплексных кадастровых работ				
	X	Y	X	Y			

						(вычисленные) значения Mt, м	
1	2	3	4	5	6	7	8
1	58405 7.66	2181342.04	5840 57.1 8	21813 41.92	Фотограмметриче ский метод	$Mt = \sqrt{(m_o^2 + m_i^2)}$	—
2	58405 5.23	2181347.92	5840 51.9 9	21813 39.82	Фотограмметриче ский метод	$Mt = \sqrt{(m_o^2 + m_i^2)}$	—
3	58405 0.13	2181345.92	5840 49.7 5	21813 45.26	Фотограмметриче ский метод	$Mt = \sqrt{(m_o^2 + m_i^2)}$	—
4	58405 2.58	2181339.89	5840 54.8 5	21813 47.39	Фотограмметриче ский метод	$Mt = \sqrt{(m_o^2 + m_i^2)}$	—
1	58405 7.66	2181342.04	5840 57.1 8	21813 41.92	Фотограмметриче ский метод	$Mt = \sqrt{(m_o^2 + m_i^2)}$	—

2. Сведения о частях границ уточняемого земельного участка с кадастровым номером 53:11:1900219:1898

Обозначение части границ		Горизонтальное проложение (S), м	Описание прохождения части границ	Сведения о согласовании местоположения границ (согласовано/спорное)
от т.	до т.			
1	2	3	4	5
1	2	5.60	—	—
2	3	5.88	—	—
3	4	5.53	—	—
4	1	5.95	—	—

3. Сведения о характеристиках уточняемого земельного участка с кадастровым номером 53:11:1900219:1898

№ п/п	Наименование характеристики	Значение характеристики
1	2	3
1.	Адрес земельного участка	—

1.1	Сведения о местоположении земельного участка (при отсутствии адреса) в структурированном в соответствии с федеральной информационной адресной системой виде	Российская Федерация, Новгородская область, муниципальный район Новгородский, сельское поселение Трубичинское, деревня Трубичино
1.2	Дополнительные сведения о местоположении земельного участка	гаражный комплекс №2, 3-й ряд, Земельный участок 4
2.	Площадь земельного участка ± величина предельной погрешности определения (вычисления) площади (Р ± ΔР), м ²	33 кв.м ± 1.15 кв.м
3.	Формула, примененная для вычисления предельной погрешности определения площади земельного участка с подставленными значениями (ΔР), м ²	$\Delta P = 2 * 0.10 * \sqrt{33} * \sqrt{((1 + 1.02^2)/(2 * 1.02))} = 1.15$
4.	Площадь земельного участка согласно сведениям Единого государственного реестра недвижимости (Р _{кад}), м ²	35
5.	Оценка расхождения Р и Р _{кад} (Р - Р _{кад}), м ²	2 кв.м
6.	Предельные минимальный и максимальный размеры земельного участка (Р _{мин} и Р _{макс}), м ²	—
7.	Кадастровый номер или иной государственный учетный номер (инвентарный) объекта недвижимости, расположенного на земельном участке	53:11:1900219:1892
8.	Вид (виды) разрешенного использования	Объекты гаражного назначения
8.1	Дополнительные сведения об использовании земельного участка	—
9.	Сведения о земельных участках (землях общего пользования, территории общего пользования), посредством которых обеспечивается доступ	Земли общего пользования
10.	Иные сведения	—
4. Пояснения к сведениям об уточняемом земельном участке с кадастровым номером: <u>53:11:1900219:1898</u>		
1.	—	
Сведения об уточняемых земельных участках, необходимые для исправления реестровых ошибок в сведениях о местоположении их границ		
1. Сведения о характерных точках границ уточняемого земельного участка с кадастровым номером <u>53:11:1900219:1902</u>		

Система координат <u>МСК-53, зона 2</u>					Зона № <u>2</u>		
Обозначение характерных точек границ	Координаты, м				Метод определения координат	Формулы, примененные для расчета средней квадратической погрешности определения координат характерных точек границ (Mt), с подставленным и в такие формулы значениями и итоговые (вычисленные) значения Mt, м	Описание закрепления точки
	содержатся в Едином государственном реестре недвижимости		определены в ходе выполнения комплексных кадастровых работ				
	X	Y	X	Y			
1	2	3	4	5	6	7	8
1	58414 1.42	2181136.52	5841 40.8 9	21811 37.61	Фотограмметрический метод	$Mt = \sqrt{(m_0^2 + m_1^2)}$	—
2	58413 8.17	2181143.24	5841 38.1 7	21811 43.24	Фотограмметрический метод	$Mt = \sqrt{(m_0^2 + m_1^2)}$	—
3	58413 1.87	2181157.12	5841 31.3 3	21811 58.37	Фотограмметрический метод	$Mt = \sqrt{(m_0^2 + m_1^2)}$	—
4	58413 1.50	2181158.01	5841 27.3 7	21811 56.42	Фотограмметрический метод	$Mt = \sqrt{(m_0^2 + m_1^2)}$	—
5	58412 7.80	2181156.14	5841 31.3 0	21811 47.40	Фотограмметрический метод	$Mt = \sqrt{(m_0^2 + m_1^2)}$	—
6	58413 1.55	2181147.59	5841 33.6 5	21811 41.53	Фотограмметрический метод	$Mt = \sqrt{(m_0^2 + m_1^2)}$	—
7	58413 3.78	2181141.76	5841 34.8 5	21811 36.91	Фотограмметрический метод	$Mt = \sqrt{(m_0^2 + m_1^2)}$	—
8	58413 5.17	2181136.82	5841 34.4 7	21811 34.88	Фотограмметрический метод	$Mt = \sqrt{(m_0^2 + m_1^2)}$	—

9	58413 6.25	2181134.43	—	—	Фотограмметрический метод	$Mt = \sqrt{(m_0^2 + m_1^2)}$	—
1	58414 1.42	2181136.52	5841 40.8 9	21811 37.61	Фотограмметрический метод	$Mt = \sqrt{(m_0^2 + m_1^2)}$	—

2. Сведения о частях границ уточняемого земельного участка с кадастровым номером 53:11:1900219:1902

Обозначение части границ		Горизонтальное проложение (S), м	Описание прохождения части границ	Сведения о согласовании местоположения границ (согласовано/спорное)
от т.	до т.			
1	2	3	4	5
1	2	6.25	—	—
2	3	16.60	—	—
3	4	4.41	—	—
4	5	9.84	—	—
5	6	6.32	—	—
6	7	4.77	—	—
7	8	2.07	—	—
8	1	6.98	—	—

3. Сведения о характеристиках уточняемого земельного участка с кадастровым номером 53:11:1900219:1902

№ п/п	Наименование характеристики	Значение характеристики
1	2	3
1.	Адрес земельного участка	—
1.1	Сведения о местоположении земельного участка (при отсутствии адреса) в структурированном в соответствии с федеральной информационной адресной системой виде	Российская Федерация, Новгородская область, муниципальный район Новгородский, сельское поселение Трубичинское, деревня Трубичино, земельный участок 7Д
1.2	Дополнительные сведения о местоположении земельного участка	—
2.	Площадь земельного участка ± величина предельной	110 кв.м ± 2.26 кв.м

	погрешности определения (вычисления) площади ($P \pm \Delta P$), м ²	
3.	Формула, примененная для вычисления предельной погрешности определения площади земельного участка с подставленными значениями (ΔP), м ²	$\Delta P = 2 * 0.10 * \sqrt{110} * \sqrt{((1 + 1.74^2)/(2 * 1.74))} = 2.26$
4.	Площадь земельного участка согласно сведениям Единого государственного реестра недвижимости ($P_{\text{кад}}$), м ²	108
5.	Оценка расхождения P и $P_{\text{кад}}$ ($P - P_{\text{кад}}$), м ²	2 кв.м
6.	Предельные минимальный и максимальный размеры земельного участка ($P_{\text{мин}}$ и $P_{\text{макс}}$), м ²	–
7.	Кадастровый номер или иной государственный учетный номер (инвентарный) объекта недвижимости, расположенного на земельном участке	53:11:1900219:1929
8.	Вид (виды) разрешенного использования	Земельные участки (территории) общего пользования
8.1	Дополнительные сведения об использовании земельного участка	–
9.	Сведения о земельных участках (землях общего пользования, территории общего пользования), посредством которых обеспечивается доступ	Земли общего пользования
10.	Иные сведения	–

4. Пояснения к сведениям об уточняемом земельном участке с кадастровым номером: 53:11:1900219:1902

1.	–

Сведения об уточняемых земельных участках, необходимые для исправления реестровых ошибок в сведениях о местоположении их границ

1. Сведения о характерных точках границ уточняемого земельного участка с кадастровым номером 53:11:1900219:1903

Система координат МСК-53, зона 2

Зона № 2

Обозначение характерных точек границ	Координаты, м		Метод определения координат	Формулы, примененные для расчета средней квадратической погрешности определения координат	Описание закрепления точки
	содержатся в Едином государственном реестре недвижимости	определены в ходе выполнения комплексных кадастровых работ			

	X	Y	X	Y		характерных точек границ (Mt), с подставленным и в такие формулы значениями и итоговые (вычисленные) значения Mt, м	
1	2	3	4	5	6	7	8
1	58401 8.03	2181109.04	5840 16.4 6	21811 09.63	Фотограмметриче ский метод	$Mt = \sqrt{(m_0^2 + m_1^2)}$	—
2	58401 4.40	2181110.33	5840 14.4 2	21811 10.56	Фотограмметриче ский метод	$Mt = \sqrt{(m_0^2 + m_1^2)}$	—
3	58401 2.11	2181112.73	5840 12.2 3	21811 12.75	Фотограмметриче ский метод	$Mt = \sqrt{(m_0^2 + m_1^2)}$	—
4	58400 1.24	2181137.30	5840 01.2 4	21811 37.30	Фотограмметриче ский метод	$Mt = \sqrt{(m_0^2 + m_1^2)}$	—
5	58398 8.35	2181131.61	5839 88.3 5	21811 31.61	Фотограмметриче ский метод	$Mt = \sqrt{(m_0^2 + m_1^2)}$	—
6	58392 3.20	2181102.81	5839 23.2 0	21811 02.81	Фотограмметриче ский метод	$Mt = \sqrt{(m_0^2 + m_1^2)}$	—
7	58392 0.26	2181101.50	5839 20.2 6	21811 01.50	Фотограмметриче ский метод	$Mt = \sqrt{(m_0^2 + m_1^2)}$	—
8	58392 0.44	2181100.51	5839 20.4 4	21811 00.51	Фотограмметриче ский метод	$Mt = \sqrt{(m_0^2 + m_1^2)}$	—
9	58391 9.57	2181097.55	5839 19.5 7	21810 97.55	Фотограмметриче ский метод	$Mt = \sqrt{(m_0^2 + m_1^2)}$	—
10	58392 1.11	2181094.05	5839 21.1 1	21810 94.05	Фотограмметриче ский метод	$Mt = \sqrt{(m_0^2 + m_1^2)}$	—
11	58392	2181075.82	5839	21810	Фотограмметриче	$Mt = \sqrt{(m_0^2 + m_1^2)}$	—

	8.43		28.4 3	75.82	ский метод	m_i^2)	
12	58392 8.43	2181073.68	5839 28.4 3	21810 73.68	Фотограмметриче ский метод	$Mt = \sqrt{(m_o^2 + m_i^2)}$	—
13	58393 3.98	2181075.58	5839 33.7 1	21810 76.44	Фотограмметриче ский метод	$Mt = \sqrt{(m_o^2 + m_i^2)}$	—
14	58393 1.34	2181077.61	5839 31.7 0	21810 77.72	Фотограмметриче ский метод	$Mt = \sqrt{(m_o^2 + m_i^2)}$	—
15	58392 5.18	2181093.48	5839 25.1 8	21810 93.48	Фотограмметриче ский метод	$Mt = \sqrt{(m_o^2 + m_i^2)}$	—
16	58392 6.72	2181100.40	5839 26.7 2	21811 00.40	Фотограмметриче ский метод	$Mt = \sqrt{(m_o^2 + m_i^2)}$	—
17	58395 3.08	2181112.12	5839 53.0 4	21811 12.11	Фотограмметриче ский метод	$Mt = \sqrt{(m_o^2 + m_i^2)}$	—
18	58399 3.12	2181130.01	5839 93.0 9	21811 29.76	Фотограмметриче ский метод	$Mt = \sqrt{(m_o^2 + m_i^2)}$	—
19	58399 7.22	2181130.01	5839 97.2 2	21811 29.78	Фотограмметриче ский метод	$Mt = \sqrt{(m_o^2 + m_i^2)}$	—
20	58400 2.15	2181126.02	5840 02.1 3	21811 26.03	Фотограмметриче ский метод	$Mt = \sqrt{(m_o^2 + m_i^2)}$	—
21	58401 0.44	2181107.28	5840 09.8 8	21811 07.96	Фотограмметриче ский метод	$Mt = \sqrt{(m_o^2 + m_i^2)}$	—
22	58400 9.57	2181105.40	5840 08.8 9	21811 05.91	Фотограмметриче ский метод	$Mt = \sqrt{(m_o^2 + m_i^2)}$	—
1	58401 8.03	2181109.04	5840 16.4 6	21811 09.63	Фотограмметриче ский метод	$Mt = \sqrt{(m_o^2 + m_i^2)}$	—

2. Сведения о частях границ уточняемого земельного участка с кадастровым номером 53:11:1900219:1903

Обозначение части границ		Горизонтальное проложение (S), м	Описание прохождения части границ	Сведения о согласовании местоположения границ (согласовано/спорное)
от т.	до т.			
1	2	3	4	5
1	2	2.24	—	—
2	3	3.10	—	—
3	4	26.90	—	—
4	5	14.09	—	—
5	6	71.23	—	—
6	7	3.22	—	—
7	8	1.01	—	—
8	9	3.09	—	—
9	10	3.82	—	—
10	11	19.64	—	—
11	12	2.14	—	—
12	13	5.96	—	—
13	14	2.38	—	—
14	15	17.06	—	—
15	16	7.09	—	—
16	17	28.81	—	—
17	18	43.77	—	—
18	19	4.13	—	—
19	20	6.18	—	—
20	21	19.66	—	—
21	22	2.28	—	—
22	1	8.43	—	—
3. Сведения о характеристиках уточняемого земельного участка с кадастровым номером <u>53:11:1900219:1903</u>				

№ п/п	Наименование характеристики	Значение характеристики
1	2	3
1.	Адрес земельного участка	—
1.1	Сведения о местоположении земельного участка (при отсутствии адреса) в структурированном в соответствии с федеральной информационной адресной системой виде	Российская Федерация, Новгородская область, муниципальный район Новгородский, сельское поселение Трубичинское, деревня Трубичино, уч 6Д
1.2	Дополнительные сведения о местоположении земельного участка	—
2.	Площадь земельного участка $\pm$ величина предельной погрешности определения (вычисления) площади ($P \pm \Delta P$), м ²	558 кв.м $\pm$ 4.93 кв.м
3.	Формула, примененная для вычисления предельной погрешности определения площади земельного участка с подставленными значениями (ΔP), м ²	$\Delta P = 2 * 0.10 * \sqrt{558} * \sqrt{((1 + 1.52^2)/(2 * 1.52))} = 4.93$
4.	Площадь земельного участка согласно сведениям Единого государственного реестра недвижимости ($P_{\text{кад}}$), м ²	552
5.	Оценка расхождения P и $P_{\text{кад}}$ ($P - P_{\text{кад}}$), м ²	6 кв.м
6.	Предельные минимальный и максимальный размеры земельного участка ($P_{\text{мин}}$ и $P_{\text{макс}}$), м ²	—
7.	Кадастровый номер или иной государственный учетный номер (инвентарный) объекта недвижимости, расположенного на земельном участке	—
8.	Вид (виды) разрешенного использования	Земельные участки (территории) общего пользования
8.1	Дополнительные сведения об использовании земельного участка	—
9.	Сведения о земельных участках (землях общего пользования, территории общего пользования), посредством которых обеспечивается доступ	Земли общего пользования
10.	Иные сведения	—
4. Пояснения к сведениям об уточняемом земельном участке с кадастровым номером: 53:11:1900219:1903		

1.	—						
Сведения об уточняемых земельных участках, необходимые для исправления реестровых ошибок в сведениях о местоположении их границ							
1. Сведения о характерных точках границ уточняемого земельного участка с кадастровым номером 53:11:1900219:1904							
Система координат МСК-53, зона 2					Зона № 2		
Обозначение характерных точек границ	Координаты, м				Метод определения координат	Формулы, примененные для расчета средней квадратической погрешности определения координат характерных точек границ (Mt), с подставленным и в такие формулы значениями и итоговые (вычисленные) значения Mt, м	Описание закрепления точки
	содержатся в Едином государственном реестре недвижимости		определены в ходе выполнения комплексных кадастровых работ				
	X	Y	X	Y			
1	2	3	4	5	6	7	8
1	58399 0.79	2181163.70	5839 90.7 9	21811 63.70	Фотограмметрический метод	$Mt = \sqrt{(m_0^2 + m_1^2)}$	—
2	58398 8.91	2181167.96	5839 88.9 1	21811 67.96	Фотограмметрический метод	$Mt = \sqrt{(m_0^2 + m_1^2)}$	—
3	58396 0.47	2181155.89	5839 60.4 7	21811 55.89	Фотограмметрический метод	$Mt = \sqrt{(m_0^2 + m_1^2)}$	—
4	58385 6.48	2181110.83	5838 55.0 0	21811 10.18	Фотограмметрический метод	$Mt = \sqrt{(m_0^2 + m_1^2)}$	—
5	58385 8.73	2181105.35	5838 57.3 7	21811 04.67	Фотограмметрический метод	$Mt = \sqrt{(m_0^2 + m_1^2)}$	—
6	58388 0.60	2181116.21	5838 80.6 0	21811 16.21	Фотограмметрический метод	$Mt = \sqrt{(m_0^2 + m_1^2)}$	—

7	58388 4.00	2181117.68	5838 84.0 0	21811 17.68	Фотограмметриче ский метод	$Mt = \sqrt{(m_0^2 + m_1^2)}$	—
1	58399 0.79	2181163.70	5839 90.7 9	21811 63.70	Фотограмметриче ский метод	$Mt = \sqrt{(m_0^2 + m_1^2)}$	—

2. Сведения о частях границ уточняемого земельного участка с кадастровым номером 53:11:1900219:1904

Обозначение части границ		Горизонтальное проложение (S), м	Описание прохождения части границ	Сведения о согласовании местоположения границ (согласовано/спорное)
от т.	до т.			
1	2	3	4	5
1	2	4.66	—	—
2	3	30.90	—	—
3	4	114.95	—	—
4	5	6.00	—	—
5	6	25.94	—	—
6	7	3.70	—	—
7	1	116.28	—	—

3. Сведения о характеристиках уточняемого земельного участка с кадастровым номером 53:11:1900219:1904

№ п/п	Наименование характеристики	Значение характеристики
1	2	3
1.	Адрес земельного участка	—
1.1	Сведения о местоположении земельного участка (при отсутствии адреса) в структурированном в соответствии с федеральной информационной адресной системой виде	Российская Федерация, Новгородская область, муниципальный район Новгородский, сельское поселение Трубичинское, деревня Трубичино, уч 9Д
1.2	Дополнительные сведения о местоположении земельного участка	—
2.	Площадь земельного участка ± величина предельной погрешности определения (вычисления) площади (Р ±	706 кв.м ± 60.77 кв.м

	ΔP), м ²	
3.	Формула, примененная для вычисления предельной погрешности определения площади земельного участка с подставленными значениями (ΔP), м ²	$\Delta P = 2 * 1.00 * \sqrt{706} * \sqrt{((1 + 2.15^2)/(2 * 2.15))} = 60.77$
4.	Площадь земельного участка согласно сведениям Единого государственного реестра недвижимости ($P_{\text{кад}}$), м ²	697
5.	Оценка расхождения P и $P_{\text{кад}}$ ($P - P_{\text{кад}}$), м ²	9 кв.м
6.	Предельные минимальный и максимальный размеры земельного участка ($P_{\text{мин}}$ и $P_{\text{макс}}$), м ²	—
7.	Кадастровый номер или иной государственный учетный номер (инвентарный) объекта недвижимости, расположенного на земельном участке	—
8.	Вид (виды) разрешенного использования	Земельные участки (территории) общего пользования
8.1	Дополнительные сведения об использовании земельного участка	—
9.	Сведения о земельных участках (землях общего пользования, территории общего пользования), посредством которых обеспечивается доступ	Земли общего пользования
10.	Иные сведения	—

4. Пояснения к сведениям об уточняемом земельном участке с кадастровым номером: 53:11:1900219:1904

1.	—

Сведения об уточняемых земельных участках, необходимые для исправления реестровых ошибок в сведениях о местоположении их границ

1. Сведения о характерных точках границ уточняемого земельного участка с кадастровым номером 53:11:1900219:1905

Система координат МСК-53, зона 2

Зона № 2

Обозначение характерных точек границ	Координаты, м		Метод определения координат	Формулы, примененные для расчета средней квадратической погрешности определения координат	Описание закрепления точки
	содержатся в Едином государственном реестре недвижимости	определены в ходе выполнения комплексных кадастровых работ			

	X	Y	X	Y		характерных точек границ (Mt), с подставленным и в такие формулы значениями и итоговые (вычисленные) значения Mt, м	
1	2	3	4	5	6	7	8
1	58416 1.99	2181145.31	5841 62.5 7	21811 47.65	Фотограмметриче ский метод	$Mt = \sqrt{(m_0^2 + m_1^2)}$	—
2	58415 1.90	2181168.29	5841 56.4 4	21811 55.54	Фотограмметриче ский метод	$Mt = \sqrt{(m_0^2 + m_1^2)}$	—
3	58414 7.08	2181180.85	5841 52.0 9	21811 68.34	Фотограмметриче ский метод	$Mt = \sqrt{(m_0^2 + m_1^2)}$	—
4	58414 3.81	2181187.59	5841 47.4 8	21811 80.86	Фотограмметриче ский метод	$Mt = \sqrt{(m_0^2 + m_1^2)}$	—
5	58414 1.96	2181188.54	5841 43.8 1	21811 87.59	Фотограмметриче ский метод	$Mt = \sqrt{(m_0^2 + m_1^2)}$	—
6	58413 6.76	2181189.88	5841 42.0 1	21811 89.09	Фотограмметриче ский метод	$Mt = \sqrt{(m_0^2 + m_1^2)}$	—
7	58411 9.61	2181188.77	5841 37.0 1	21811 90.52	Фотограмметриче ский метод	$Mt = \sqrt{(m_0^2 + m_1^2)}$	—
8	58411 3.19	2181188.26	5841 21.1 0	21811 89.35	Фотограмметриче ский метод	$Mt = \sqrt{(m_0^2 + m_1^2)}$	—
9	58411 4.59	2181184.90	5841 12.9 9	21811 88.73	Фотограмметриче ский метод	$Mt = \sqrt{(m_0^2 + m_1^2)}$	—
10	58412 0.94	2181185.57	5841 14.6 5	21811 84.68	Фотограмметриче ский метод	$Mt = \sqrt{(m_0^2 + m_1^2)}$	—
11	58413	2181186.42	5841	21811	Фотограмметриче	$Mt = \sqrt{(m_0^2 + m_1^2)}$	—

	6.51		20.6 1	85.35	ский метод	m ²)	
12	58414 0.38	2181184.59	5841 28.9 9	21811 85.89	Фотограмметриче ский метод	Mt = $\sqrt{(m_0^2 + m_1^2)}$	—
13	58414 3.69	2181178.96	5841 36.5 4	21811 86.30	Фотограмметриче ский метод	Mt = $\sqrt{(m_0^2 + m_1^2)}$	—
14	58414 7.97	2181167.48	5841 40.3 1	21811 84.46	Фотограмметриче ский метод	Mt = $\sqrt{(m_0^2 + m_1^2)}$	—
15	58415 5.97	2181142.47	5841 43.6 6	21811 78.84	Фотограмметриче ский метод	Mt = $\sqrt{(m_0^2 + m_1^2)}$	—
н1608У	—	—	5841 48.0 9	21811 66.80	Фотограмметриче ский метод	Mt = $\sqrt{(m_0^2 + m_1^2)}$	—
н1609	—	—	5841 55.2 0	21811 44.26	Фотограмметриче ский метод	Mt = $\sqrt{(m_0^2 + m_1^2)}$	—
1	58416 1.99	2181145.31	5841 62.5 7	21811 47.65	Фотограмметриче ский метод	Mt = $\sqrt{(m_0^2 + m_1^2)}$	—

2. Сведения о частях границ уточняемого земельного участка с кадастровым номером 53:11:1900219:1905

Обозначение части границ		Горизонтальное проложение (S), м	Описание прохождения части границ	Сведения о согласовании местоположения границ (согласовано/спорное)
от т.	до т.			
1	2	3	4	5
1	2	9.99	—	—
2	3	13.52	—	—
3	4	13.34	—	—
4	5	7.67	—	—
5	6	2.34	—	—
6	7	5.20	—	—
7	8	15.95	—	—

8	9	8.13	—	—
9	10	4.38	—	—
10	11	6.00	—	—
11	12	8.40	—	—
12	13	7.56	—	—
13	14	4.20	—	—
14	15	6.54	—	—
15	н1608У	12.83	—	—
н1608У	н1609	23.63	—	—
н1609	1	8.11	—	—

3. Сведения о характеристиках уточняемого земельного участка с кадастровым номером 53:11:1900219:1905

№ п/п	Наименование характеристики	Значение характеристики
1	2	3
1.	Адрес земельного участка	—
1.1	Сведения о местоположении земельного участка (при отсутствии адреса) в структурированном в соответствии с федеральной информационной адресной системой виде	Российская Федерация, Новгородская область, муниципальный район Новгородский, сельское поселение Трубичинское, деревня Трубичино, уч 8Д
1.2	Дополнительные сведения о местоположении земельного участка	—
2.	Площадь земельного участка $\pm$ величина предельной погрешности определения (вычисления) площади ($P \pm \Delta P$), м ²	330 кв.м $\pm$ 3.64 кв.м
3.	Формула, примененная для вычисления предельной погрешности определения площади земельного участка с подставленными значениями (ΔP), м ²	$\Delta P = 2 * 0.10 * \sqrt{330} * \sqrt{((1 + 1.07^2)/(2 * 1.07))} = 3.64$
4.	Площадь земельного участка согласно сведениям Единого государственного реестра недвижимости ($P_{\text{кад}}$), м ²	315
5.	Оценка расхождения P и $P_{\text{кад}}$ ($P - P_{\text{кад}}$), м ²	15 кв.м

6.	Предельные минимальный и максимальный размеры земельного участка ($P_{\text{мин}}$ и $P_{\text{макс}}$), м^2	–
7.	Кадастровый номер или иной государственный учетный номер (инвентарный) объекта недвижимости, расположенного на земельном участке	53:11:1900219:1931, 53:23:0000000:10067
8.	Вид (виды) разрешенного использования	Земельные участки (территории) общего пользования
8.1	Дополнительные сведения об использовании земельного участка	–
9.	Сведения о земельных участках (землях общего пользования, территории общего пользования), посредством которых обеспечивается доступ	–
10.	Иные сведения	–

4. Пояснения к сведениям об уточняемом земельном участке с кадастровым номером: 53:11:1900219:1905

1.	–

Сведения об уточняемых земельных участках, необходимые для исправления реестровых ошибок в сведениях о местоположении их границ

1. Сведения о характерных точках границ уточняемого земельного участка с кадастровым номером 53:11:1900219:1906

Система координат <u>МСК-53, зона 2</u>					Зона № <u>2</u>		
Обозначение характерных точек границ	Координаты, м				Метод определения координат	Формулы, примененные для расчета средней квадратической погрешности определения координат характерных точек границ (Mt), с подставленным и в такие формулы значениями и итоговые (вычисленные) значения Mt, м	Описание закрепления точки
	содержатся в Едином государственном реестре недвижимости		определены в ходе выполнения комплексных кадастровых работ				
	X	Y	X	Y			
1	2	3	4	5	6	7	8

1	58388 4.86	2181043.86	5838 83.0 8	21810 43.77	Фотограмметриче ский метод	$Mt = \sqrt{(m_0^2 + m_1^2)}$	—
2	58391 0.56	2181055.01	5839 10.4 0	21810 55.39	Фотограмметриче ский метод	$Mt = \sqrt{(m_0^2 + m_1^2)}$	—
1	58388 4.00	2181117.68	5839 06.4 7	21810 64.67	Фотограмметриче ский метод	$Mt = \sqrt{(m_0^2 + m_1^2)}$	—
2	58388 0.60	2181116.21	5838 84.0 0	21811 17.68	Фотограмметриче ский метод	$Mt = \sqrt{(m_0^2 + m_1^2)}$	—
3	58385 8.73	2181105.35	5838 80.6 0	21811 16.21	Фотограмметриче ский метод	$Mt = \sqrt{(m_0^2 + m_1^2)}$	—
н1276У	58388 4.86	2181043.86	5838 57.3 7	21811 04.67	Фотограмметриче ский метод	$Mt = \sqrt{(m_0^2 + m_1^2)}$	—
1	58388 4.86	2181043.86	5838 83.0 8	21810 43.77	Фотограмметриче ский метод	$Mt = \sqrt{(m_0^2 + m_1^2)}$	—

2. Сведения о частях границ уточняемого земельного участка с кадастровым номером 53:11:1900219:1906

Обозначение части границ		Горизонтальное проложение (S), м	Описание прохождения части границ	Сведения о согласовании местоположения границ (согласовано/спорное)
от т.	до т.			
1	2	3	4	5
1	2	29.69	—	—
2	1	10.08	—	—
1	2	57.58	—	—
2	3	3.70	—	—
3	н1276У	25.94	—	—
н1276У	1	66.10	—	—

3. Сведения о характеристиках уточняемого земельного участка с кадастровым номером 53:11:1900219:1906

№ п/п	Наименование характеристики	Значение характеристики
1	2	3
1.	Адрес земельного участка	—
1.1	Сведения о местоположении земельного участка (при отсутствии адреса) в структурированном в соответствии с федеральной информационной адресной системой виде	Российская Федерация, Новгородская область, муниципальный район Новгородский, сельское поселение Трубичинское, деревня Трубичино, земельный участок 7 оп
1.2	Дополнительные сведения о местоположении земельного участка	—
2.	Площадь земельного участка $\pm$ величина предельной погрешности определения (вычисления) площади ($P \pm \Delta P$), м ²	1985 кв.м $\pm$ 9.15 кв.м
3.	Формула, примененная для вычисления предельной погрешности определения площади земельного участка с подставленными значениями (ΔP), м ²	$\Delta P = 2 * 0.10 * \sqrt{1985} * \sqrt{((1 + 1.39^2)/(2 * 1.39))} = 9.15$
4.	Площадь земельного участка согласно сведениям Единого государственного реестра недвижимости ($P_{\text{кад}}$), м ²	1894
5.	Оценка расхождения P и $P_{\text{кад}}$ ($P - P_{\text{кад}}$), м ²	91 кв.м
6.	Предельные минимальный и максимальный размеры земельного участка ($P_{\text{мин}}$ и $P_{\text{макс}}$), м ²	—
7.	Кадастровый номер или иной государственный учетный номер (инвентарный) объекта недвижимости, расположенного на земельном участке	—
8.	Вид (виды) разрешенного использования	Земельные участки (территории) общего пользования
8.1	Дополнительные сведения об использовании земельного участка	—
9.	Сведения о земельных участках (землях общего пользования, территории общего пользования), посредством которых обеспечивается доступ	Земли общего пользования
10.	Иные сведения	—
4. Пояснения к сведениям об уточняемом земельном участке с кадастровым номером: 53:11:1900219:1906		

1.	—						
Сведения об уточняемых земельных участках, необходимые для исправления реестровых ошибок в сведениях о местоположении их границ							
1. Сведения о характерных точках границ уточняемого земельного участка с кадастровым номером 53:11:1900219:1933							
Система координат МСК-53, зона 2					Зона № 2		
Обозначение характерных точек границ	Координаты, м				Метод определения координат	Формулы, примененные для расчета средней квадратической погрешности определения координат характерных точек границ (Mt), с подставленным и в такие формулы значениями и итоговые (вычисленные) значения Mt, м	Описание закрепления точки
	содержатся в Едином государственном реестре недвижимости		определены в ходе выполнения комплексных кадастровых работ				
	X	Y	X	Y			
1	2	3	4	5	6	7	8
1	58398 1.05	2181059.35	5839 81.0 5	21810 59.35	Фотограмметрический метод	$Mt = \sqrt{(m_0^2 + m_1^2)}$	—
2	58398 9.59	2181063.34	5839 88.7 9	21810 62.97	Фотограмметрический метод	$Mt = \sqrt{(m_0^2 + m_1^2)}$	—
3	58397 9.60	2181087.06	5839 78.1 2	21810 87.34	Фотограмметрический метод	$Mt = \sqrt{(m_0^2 + m_1^2)}$	—
1	58394 0.49	2181072.28	5839 40.4 9	21810 72.28	Фотограмметрический метод	$Mt = \sqrt{(m_0^2 + m_1^2)}$	—
2	58392 0.77	2181065.91	5839 20.7 7	21810 65.91	Фотограмметрический метод	$Mt = \sqrt{(m_0^2 + m_1^2)}$	—
3	58391 5.74	2181062.11	5839 15.7 4	21810 62.11	Фотограмметрический метод	$Mt = \sqrt{(m_0^2 + m_1^2)}$	—

4	58391 4.39	2181059.49	5839 14.3 9	21810 59.49	Фотограмметриче ский метод	$Mt = \sqrt{(m_0^2 + m_1^2)}$	—
5	58391 4.94	2181053.61	5839 14.9 4	21810 53.61	Фотограмметриче ский метод	$Mt = \sqrt{(m_0^2 + m_1^2)}$	—
6	58392 7.90	2181023.48	5839 27.9 1	21810 23.48	Фотограмметриче ский метод	$Mt = \sqrt{(m_0^2 + m_1^2)}$	—
4	58393 2.31	2181025.37	5839 32.3 1	21810 25.37	Фотограмметриче ский метод	$Mt = \sqrt{(m_0^2 + m_1^2)}$	—
7	58393 6.75	2181014.92	5839 36.7 5	21810 14.92	Фотограмметриче ский метод	$Mt = \sqrt{(m_0^2 + m_1^2)}$	—
5	58394 3.93	2181018.08	5839 43.8 7	21810 18.27	Фотограмметриче ский метод	$Mt = \sqrt{(m_0^2 + m_1^2)}$	—
6	58396 3.57	2181026.72	5839 63.1 3	21810 26.79	Фотограмметриче ский метод	$Mt = \sqrt{(m_0^2 + m_1^2)}$	—
7	58396 9.27	2181014.08	5839 69.2 2	21810 13.86	Фотограмметриче ский метод	$Mt = \sqrt{(m_0^2 + m_1^2)}$	—
8	58397 5.52	2181000.06	5839 75.5 2	21810 00.06	Фотограмметриче ский метод	$Mt = \sqrt{(m_0^2 + m_1^2)}$	—
9	58399 8.08	2181010.30	5839 98.0 8	21810 10.30	Фотограмметриче ский метод	$Mt = \sqrt{(m_0^2 + m_1^2)}$	—
10	58402 9.72	2180946.86	5840 29.7 2	21809 46.86	Фотограмметриче ский метод	$Mt = \sqrt{(m_0^2 + m_1^2)}$	—
11	58403 3.38	2180951.99	5840 33.3 8	21809 51.99	Фотограмметриче ский метод	$Mt = \sqrt{(m_0^2 + m_1^2)}$	—
12	58400 5.76	2181007.92	5840 05.7 6	21810 07.92	Фотограмметриче ский метод	$Mt = \sqrt{(m_0^2 + m_1^2)}$	—
8	58400	2181006.83	—	—	Фотограмметриче	$Mt = \sqrt{(m_0^2 + m_1^2)}$	—

	3.26				ский метод	m ²)	
1	58398 1.05	2181059.35	5839 81.0 5	21810 59.35	Фотограмметриче ский метод	Mt = √(m ₀ ² + m ₁ ²)	—
—	—	—	—	—	—	—	—
9	58396 1.50	2181029.97	5839 61.5 0	21810 29.97	Фотограмметриче ский метод	Mt = √(m ₀ ² + m ₁ ²)	—
10	58395 8.32	2181037.31	5839 58.3 2	21810 37.31	Фотограмметриче ский метод	Mt = √(m ₀ ² + m ₁ ²)	—
11	58395 0.98	2181034.13	5839 50.9 8	21810 34.13	Фотограмметриче ский метод	Mt = √(m ₀ ² + m ₁ ²)	—
12	58395 4.16	2181026.79	5839 54.1 6	21810 26.79	Фотограмметриче ский метод	Mt = √(m ₀ ² + m ₁ ²)	—
9	58396 1.50	2181029.97	5839 61.5 0	21810 29.97	Фотограмметриче ский метод	Mt = √(m ₀ ² + m ₁ ²)	—

2. Сведения о частях границ уточняемого земельного участка с кадастровым номером 53:11:1900219:1933

Обозначение части границ		Горизонтальное проложение (S), м	Описание прохождения части границ	Сведения о согласовании местоположения границ (согласовано/спорное)
от т.	до т.			
1	2	3	4	5
1	2	8.54	—	—
2	3	26.60	—	—
3	1	40.53	—	—
1	2	20.72	—	—
2	3	6.30	—	—
3	4	2.95	—	—
4	5	5.91	—	—
5	6	32.80	—	—

6	4	4.79	—	—
4	7	11.35	—	—
7	5	7.87	—	—
5	6	21.06	—	—
6	7	14.29	—	—
7	8	15.17	—	—
8	9	24.78	—	—
9	10	70.89	—	—
10	11	6.30	—	—
11	12	62.38	—	—
12	1	57.06	—	—
—	—	—	—	—
9	10	8.00	—	—
10	11	8.00	—	—
11	12	8.00	—	—
12	9	8.00	—	—

3. Сведения о характеристиках уточняемого земельного участка с кадастровым номером 53:11:1900219:1933

№ п/п	Наименование характеристики	Значение характеристики
1	2	3
1.	Адрес земельного участка	—
1.1	Сведения о местоположении земельного участка (при отсутствии адреса) в структурированном в соответствии с федеральной информационной адресной системой виде	Российская Федерация, Новгородская область, муниципальный район Новгородский, сельское поселение Трубичинское, деревня Трубичино, земельный участок 13оп
1.2	Дополнительные сведения о местоположении земельного участка	—
2.	Площадь земельного участка ± величина предельной	4610 кв.м ± 13.67 кв.м

	погрешности определения (вычисления) площади ($P \pm \Delta P$), м ²	
3.	Формула, примененная для вычисления предельной погрешности определения площади земельного участка с подставленными значениями (ΔP), м ²	$\Delta P = 2 * 0.10 * \sqrt{4610} * \sqrt{((1 + 1.18^2)/(2 * 1.18))} = 13.67$
4.	Площадь земельного участка согласно сведениям Единого государственного реестра недвижимости ($P_{\text{кад}}$), м ²	4544
5.	Оценка расхождения P и $P_{\text{кад}}$ ($P - P_{\text{кад}}$), м ²	66 кв.м
6.	Предельные минимальный и максимальный размеры земельного участка ($P_{\text{мин}}$ и $P_{\text{макс}}$), м ²	–
7.	Кадастровый номер или иной государственный учетный номер (инвентарный) объекта недвижимости, расположенного на земельном участке	53:11:0000000:6704, 53:11:1900219:1886, 53:11:1900219:467, 53:23:0000000:10067
8.	Вид (виды) разрешенного использования	Земельные участки (территории) общего пользования
8.1	Дополнительные сведения об использовании земельного участка	–
9.	Сведения о земельных участках (землях общего пользования, территории общего пользования), посредством которых обеспечивается доступ	Земли общего пользования
10.	Иные сведения	–

4. Пояснения к сведениям об уточняемом земельном участке с кадастровым номером: 53:11:1900219:1933

1.	–

Сведения об уточняемых земельных участках, необходимые для исправления реестровых ошибок в сведениях о местоположении их границ

1. Сведения о характерных точках границ уточняемого земельного участка с кадастровым номером 53:11:1900219:1934

Система координат МСК-53, зона 2

Зона № 2

Обозначение характерных точек границ	Координаты, м		Метод определения координат	Формулы, примененные для расчета средней квадратической погрешности	Описание закрепления точки
	содержатся в Едином государственном реестре недвижимости	определены в ходе выполнения комплексных			

			кадастровых работ			определения координат характерных точек границ (Mt), с подставленным и в такие формулы значениями и итоговые (вычисленные) значения Mt, м	
	X	Y	X	Y			
1	2	3	4	5	6	7	8
1	58415 1.32	2181220.34	5841 51.3 2	21812 20.34	Фотограмметрический метод	$Mt = \sqrt{(m_0^2 + m_1^2)}$	—
1	58414 7.97	2181229.44	5841 47.9 7	21812 29.44	Фотограмметрический метод	$Mt = \sqrt{(m_0^2 + m_1^2)}$	—
2	58414 1.32	2181250.77	5841 41.3 2	21812 50.77	Фотограмметрический метод	$Mt = \sqrt{(m_0^2 + m_1^2)}$	—
3	58410 9.49	2181239.61	5841 09.4 9	21812 39.61	Фотограмметрический метод	$Mt = \sqrt{(m_0^2 + m_1^2)}$	—
4	58412 2.49	2181208.51	5841 22.4 9	21812 08.51	Фотограмметрический метод	$Mt = \sqrt{(m_0^2 + m_1^2)}$	—
1	58415 1.32	2181220.34	5841 51.3 2	21812 20.34	Фотограмметрический метод	$Mt = \sqrt{(m_0^2 + m_1^2)}$	—

2. Сведения о частях границ уточняемого земельного участка с кадастровым номером 53:11:1900219:1934

Обозначение части границ		Горизонтальное проложение (S), м	Описание прохождения части границ	Сведения о согласовании местоположения границ (согласовано/спорное)
от т.	до т.			
1	2	3	4	5
1	1	9.70	—	—
1	2	22.34	—	—
2	3	33.73	—	—

3	4	33.71	—	—
4	1	31.16	—	—

3. Сведения о характеристиках уточняемого земельного участка с кадастровым номером 53:11:1900219:1934

№ п/п	Наименование характеристики	Значение характеристики
1	2	3
1.	Адрес земельного участка	—
1.1	Сведения о местоположении земельного участка (при отсутствии адреса) в структурированном в соответствии с федеральной информационной адресной системой виде	Российская Федерация, Новгородская область, муниципальный район Новгородский, сельское поселение Трубичинское, деревня Трубичино, уч 160п
1.2	Дополнительные сведения о местоположении земельного участка	—
2.	Площадь земельного участка $\pm$ величина предельной погрешности определения (вычисления) площади ($P \pm \Delta P$), м ²	1060 кв.м $\pm$ 6.51 кв.м
3.	Формула, примененная для вычисления предельной погрешности определения площади земельного участка с подставленными значениями (ΔP), м ²	$\Delta P = 2 * 0.10 * \sqrt{1060} * \sqrt{((1 + 1.01^2)/(2 * 1.01))} = 6.51$
4.	Площадь земельного участка согласно сведениям Единого государственного реестра недвижимости ($P_{\text{кад}}$), м ²	1060
5.	Оценка расхождения P и $P_{\text{кад}}$ ($P - P_{\text{кад}}$), м ²	—
6.	Предельные минимальный и максимальный размеры земельного участка ($P_{\text{мин}}$ и $P_{\text{макс}}$), м ²	—
7.	Кадастровый номер или иной государственный учетный номер (инвентарный) объекта недвижимости, расположенного на земельном участке	53:23:0000000:10067
8.	Вид (виды) разрешенного использования	Земельные участки (территории) общего пользования
8.1	Дополнительные сведения об использовании земельного участка	—
9.	Сведения о земельных участках (землях общего пользования, территории общего пользования),	Земли общего пользования

	посредством которых обеспечивается доступ						
10.	Иные сведения				—		
4. Пояснения к сведениям об уточняемом земельном участке с кадастровым номером: <u>53:11:1900219:1934</u>							
1.	—						
Сведения об уточняемых земельных участках, необходимые для исправления реестровых ошибок в сведениях о местоположении их границ							
1. Сведения о характерных точках границ уточняемого земельного участка с кадастровым номером <u>53:11:1900219:1936</u>							
Система координат <u>МСК-53, зона 2</u>					Зона № <u>2</u>		
Обозначение характерных точек границ	Координаты, м				Метод определения координат	Формулы, примененные для расчета средней квадратической погрешности определения координат характерных точек границ (Mt), с подставленным и в такие формулы значениями и итоговые (вычисленные) значения Mt, м	Описание закрепления точки
	содержатся в Едином государственном реестре недвижимости		определены в ходе выполнения комплексных кадастровых работ				
	X	Y	X	Y			
1	2	3	4	5	6	7	8
1	58416 1.99	2181145.31	5841 62.5 7	21811 47.65	Фотограмметрический метод	$Mt = \sqrt{(m_0^2 + m_1^2)}$	—
1	58417 6.58	2181151.35	5841 75.2 3	21811 53.08	Фотограмметрический метод	$Mt = \sqrt{(m_0^2 + m_1^2)}$	—
2	58415 1.32	2181220.34	5841 51.3 2	21812 20.34	Фотограмметрический метод	$Mt = \sqrt{(m_0^2 + m_1^2)}$	—
3	58412 2.49	2181208.51	5841 22.4 9	21812 08.51	Фотограмметрический метод	$Mt = \sqrt{(m_0^2 + m_1^2)}$	—

4	58410 7.14	2181202.14	5841 07.1 4	21812 02.14	Фотограмметриче ский метод	$Mt = \sqrt{(m_0^2 + m_1^2)}$	—
5	58411 3.19	2181188.26	5841 12.9 9	21811 88.73	Фотограмметриче ский метод	$Mt = \sqrt{(m_0^2 + m_1^2)}$	—
6	58411 9.61	2181188.77	5841 21.1 0	21811 89.35	Фотограмметриче ский метод	$Mt = \sqrt{(m_0^2 + m_1^2)}$	—
7	58413 6.76	2181189.88	5841 37.0 1	21811 90.52	Фотограмметриче ский метод	$Mt = \sqrt{(m_0^2 + m_1^2)}$	—
8	58414 1.96	2181188.54	5841 42.0 1	21811 89.09	Фотограмметриче ский метод	$Mt = \sqrt{(m_0^2 + m_1^2)}$	—
9	58414 3.81	2181187.59	5841 43.8 1	21811 87.59	Фотограмметриче ский метод	$Mt = \sqrt{(m_0^2 + m_1^2)}$	—
10	58414 7.08	2181180.85	5841 47.4 8	21811 80.86	Фотограмметриче ский метод	$Mt = \sqrt{(m_0^2 + m_1^2)}$	—
11	58415 1.90	2181168.29	5841 52.0 9	21811 68.34	Фотограмметриче ский метод	$Mt = \sqrt{(m_0^2 + m_1^2)}$	—
н1755У	—	—	5841 56.4 4	21811 55.54	Фотограмметриче ский метод	$Mt = \sqrt{(m_0^2 + m_1^2)}$	—
1	58416 1.99	2181145.31	5841 62.5 7	21811 47.65	Фотограмметриче ский метод	$Mt = \sqrt{(m_0^2 + m_1^2)}$	—

2. Сведения о частях границ уточняемого земельного участка с кадастровым номером 53:11:1900219:1936

Обозначение части границ		Горизонтальное проложение (S), м	Описание прохождения части границ	Сведения о согласовании местоположения границ (согласовано/спорное)
от т.	до т.			
1	2	3	4	5
1	1	13.78	—	—
1	2	71.38	—	—

2	3	31.16	—	—
3	4	16.62	—	—
4	5	14.63	—	—
5	6	8.13	—	—
6	7	15.95	—	—
7	8	5.20	—	—
8	9	2.34	—	—
9	10	7.67	—	—
10	11	13.34	—	—
11	н1755У	13.52	—	—
н1755У	1	9.99	—	—

3. Сведения о характеристиках уточняемого земельного участка с кадастровым номером 53:11:1900219:1936

№ п/п	Наименование характеристики	Значение характеристики
1	2	3
1.	Адрес земельного участка	—
1.1	Сведения о местоположении земельного участка (при отсутствии адреса) в структурированном в соответствии с федеральной информационной адресной системой виде	Российская Федерация, Новгородская область, муниципальный район Новгородский, сельское поселение Трубичинское, деревня Трубичино, земельный участок 150п
1.2	Дополнительные сведения о местоположении земельного участка	—
2.	Площадь земельного участка $\pm$ величина предельной погрешности определения (вычисления) площади ($P \pm \Delta P$), м ²	1793 кв.м $\pm$ 8.48 кв.м
3.	Формула, примененная для вычисления предельной погрешности определения площади земельного участка с подставленными значениями (ΔP), м ²	$\Delta P = 2 * 0.10 * \sqrt{1793} * \sqrt{((1 + 1.07^2)/(2 * 1.07))} = 8.48$
4.	Площадь земельного участка согласно сведениям Единого государственного реестра недвижимости ($P_{\text{кад}}$),	1868

	м ²	
5.	Оценка расхождения Р и Р _{кад} (Р - Р _{кад}), м ²	75 кв.м
6.	Предельные минимальный и максимальный размеры земельного участка (Р _{мин} и Р _{макс}), м ²	—
7.	Кадастровый номер или иной государственный учетный номер (инвентарный) объекта недвижимости, расположенного на земельном участке	53:23:0000000:10067
8.	Вид (виды) разрешенного использования	Земельные участки (территории) общего пользования
8.1	Дополнительные сведения об использовании земельного участка	—
9.	Сведения о земельных участках (землях общего пользования, территории общего пользования), посредством которых обеспечивается доступ	Земли общего пользования
10.	Иные сведения	—

4. Пояснения к сведениям об уточняемом земельном участке с кадастровым номером: 53:11:1900219:1936

1.	—

Сведения об уточняемых земельных участках, необходимые для исправления реестровых ошибок в сведениях о местоположении их границ

1. Сведения о характерных точках границ уточняемого земельного участка с кадастровым номером 53:11:1900219:1942

Система координат <u>МСК-53, зона 2</u>					Зона № 2		
Обозначение характерных точек границ	Координаты, м				Метод определения координат	Формулы, примененные для расчета средней квадратической погрешности определения координат характерных точек границ (Mt), с подставленным и в такие формулы значениями и итоговые (вычисленные)	Описание закрепления точки
	содержатся в Едином государственном реестре недвижимости		определены в ходе выполнения комплексных кадастровых работ				
	X	Y	X	Y			

						значения Mt, м	
1	2	3	4	5	6	7	8
1	58404 0.42	2181311.72	5840 37.8 0	21813 16.83	Фотограмметрический метод	$Mt = \sqrt{(m_0^2 + m_1^2)}$	—
2	58403 7.85	2181317.20	5840 40.2 6	21813 11.17	Фотограмметрический метод	$Mt = \sqrt{(m_0^2 + m_1^2)}$	—
3	58403 5.66	2181322.77	5840 31.3 5	21813 07.48	Фотограмметрический метод	$Mt = \sqrt{(m_0^2 + m_1^2)}$	—
4	58402 6.69	2181318.82	5840 28.8 2	21813 13.11	Фотограмметрический метод	$Mt = \sqrt{(m_0^2 + m_1^2)}$	—
5	58403 1.69	2181307.80	5840 26.3 4	21813 18.86	Фотограмметрический метод	$Mt = \sqrt{(m_0^2 + m_1^2)}$	—
н2127У	58404 0.42	2181311.72	5840 35.2 3	21813 22.73	Фотограмметрический метод	$Mt = \sqrt{(m_0^2 + m_1^2)}$	—
1	58404 0.42	2181311.72	5840 37.8 0	21813 16.83	Фотограмметрический метод	$Mt = \sqrt{(m_0^2 + m_1^2)}$	—

2. Сведения о частях границ уточняемого земельного участка с кадастровым номером 53:11:1900219:1942

Обозначение части границ		Горизонтальное проложение (S), м	Описание прохождения части границ	Сведения о согласовании местоположения границ (согласовано/спорное)
от т.	до т.			
1	2	3	4	5
1	2	6.17	—	—
2	3	9.64	—	—
3	4	6.17	—	—
4	5	6.26	—	—
5	н2127У	9.70	—	—

н2127У	1	6.44	—	—
3. Сведения о характеристиках уточняемого земельного участка с кадастровым номером 53:11:1900219:1942				
№ п/п	Наименование характеристики		Значение характеристики	
1	2		3	
1.	Адрес земельного участка		—	
1.1	Сведения о местоположении земельного участка (при отсутствии адреса) в структурированном в соответствии с федеральной информационной адресной системой виде		Российская Федерация, Новгородская область, муниципальный район Новгородский, сельское поселение Трубичинское, деревня Трубичино	
1.2	Дополнительные сведения о местоположении земельного участка		Гаражный комплекс №2, улица 2-й ряд, земельный участок 9	
2.	Площадь земельного участка $\pm$ величина предельной погрешности определения (вычисления) площади ($P \pm \Delta P$), м ²		121 кв.м $\pm$ 2.21 кв.м	
3.	Формула, примененная для вычисления предельной погрешности определения площади земельного участка с подставленными значениями (ΔP), м ²		$\Delta P = 2 * 0.10 * \sqrt{121} * \sqrt{((1 + 1.10^2)/(2 * 1.10))} = 2.21$	
4.	Площадь земельного участка согласно сведениям Единого государственного реестра недвижимости ($P_{\text{кад}}$), м ²		116	
5.	Оценка расхождения P и $P_{\text{кад}}$ ($P - P_{\text{кад}}$), м ²		5 кв.м	
6.	Предельные минимальный и максимальный размеры земельного участка ($P_{\text{мин}}$ и $P_{\text{макс}}$), м ²		1000	
7.	Кадастровый номер или иной государственный учетный номер (инвентарный) объекта недвижимости, расположенного на земельном участке		53:11:1900219:1952	
8.	Вид (виды) разрешенного использования		Хранение автотранспорта	
8.1	Дополнительные сведения об использовании земельного участка		—	
9.	Сведения о земельных участках (землях общего пользования, территории общего пользования), посредством которых обеспечивается доступ		Земли общего пользования	
10.	Иные сведения		—	

4. Пояснения к сведениям об уточняемом земельном участке с кадастровым номером: 53:11:1900219:1942							
1.	–						
Сведения об уточняемых земельных участках, необходимые для исправления реестровых ошибок в сведениях о местоположении их границ							
1. Сведения о характерных точках границ уточняемого земельного участка с кадастровым номером 53:11:1900219:1943							
Система координат <u>МСК-53, зона 2</u>					Зона № <u>2</u>		
Обозначение характерных точек границ	Координаты, м				Метод определения координат	Формулы, примененные для расчета средней квадратической погрешности определения координат характерных точек границ (Mt), с подставленным и в такие формулы значениями и итоговые (вычисленные) значения Mt, м	Описание закреплен ия точки
	содержатся в Едином государственном реестре недвижимости		определены в ходе выполнения комплексных кадастровых работ				
	X	Y	X	Y			
1	2	3	4	5	6	7	8
1	58405 0.13	2181345.92	5840 47.1 6	21813 51.35	Фотограмметриче ский метод	$Mt = \sqrt{(m_0^2 + m_1^2)}$	–
2	58405 5.23	2181347.92	5840 52.2 3	21813 53.53	Фотограмметриче ский метод	$Mt = \sqrt{(m_0^2 + m_1^2)}$	–
3	58405 2.43	2181353.94	5840 54.8 5	21813 47.39	Фотограмметриче ский метод	$Mt = \sqrt{(m_0^2 + m_1^2)}$	–
1	58404 7.25	2181351.75	5840 49.7 5	21813 45.26	Фотограмметриче ский метод	$Mt = \sqrt{(m_0^2 + m_1^2)}$	–
1	58405 0.13	2181345.92	5840 47.1 6	21813 51.35	Фотограмметриче ский метод	$Mt = \sqrt{(m_0^2 + m_1^2)}$	–

2. Сведения о частях границ уточняемого земельного участка с кадастровым номером 53:11:1900219:1943				
Обозначение части границ		Горизонтальное проложение (S), м	Описание прохождения части границ	Сведения о согласовании местоположения границ (согласовано/спорное)
от т.	до т.			
1	2	3	4	5
1	2	5.52	—	—
2	3	6.68	—	—
3	1	5.53	—	—
1	1	6.62	—	—
3. Сведения о характеристиках уточняемого земельного участка с кадастровым номером 53:11:1900219:1943				
№ п/п	Наименование характеристики		Значение характеристики	
1	2		3	
1.	Адрес земельного участка		—	
1.1	Сведения о местоположении земельного участка (при отсутствии адреса) в структурированном в соответствии с федеральной информационной адресной системой виде		Российская Федерация, Новгородская область, муниципальный район Новгородский, сельское поселение Трубичинское, деревня Трубичино	
1.2	Дополнительные сведения о местоположении земельного участка		Гаражный комплекс N2, улица 4-й ряд, земельный участок 4	
2.	Площадь земельного участка ± величина предельной погрешности определения (вычисления) площади ($P \pm \Delta P$), м ²		37 кв.м ± 1.21 кв.м	
3.	Формула, примененная для вычисления предельной погрешности определения площади земельного участка с подставленными значениями (ΔP), м ²		$\Delta P = 2 * 0.10 * \sqrt{37} * \sqrt{((1 + 1.08^2)/(2 * 1.08))} = 1.21$	
4.	Площадь земельного участка согласно сведениям Единого государственного реестра недвижимости ($P_{\text{кад}}$), м ²		36	
5.	Оценка расхождения P и $P_{\text{кад}}$ ($P - P_{\text{кад}}$), м ²		1 кв.м	
6.	Предельные минимальный и максимальный размеры земельного участка ($P_{\text{мин}}$ и $P_{\text{макс}}$), м ²		1000	

7.	Кадастровый номер или иной государственный учетный номер (инвентарный) объекта недвижимости, расположенного на земельном участке	53:11:1900219:1944
8.	Вид (виды) разрешенного использования	Хранение автотранспорта
8.1	Дополнительные сведения об использовании земельного участка	—
9.	Сведения о земельных участках (землях общего пользования, территории общего пользования), посредством которых обеспечивается доступ	Земли общего пользования
10.	Иные сведения	—

4. Пояснения к сведениям об уточняемом земельном участке с кадастровым номером: 53:11:1900219:1943

1.	—

Сведения об уточняемых земельных участках, необходимые для исправления реестровых ошибок в сведениях о местоположении их границ

1. Сведения о характерных точках границ уточняемого земельного участка с кадастровым номером 53:11:1900219:1945

Система координат МСК-53, зона 2

Зона № 2

Обозначение характерных точек границ	Координаты, м				Метод определения координат	Формулы, примененные для расчета средней квадратической погрешности определения координат характерных точек границ (Mt), с подставленным и в такие формулы значениями и итоговые (вычисленные) значения Mt, м	Описание закрепления точки
	содержатся в Едином государственном реестре недвижимости		определены в ходе выполнения комплексных кадастровых работ				
	X	Y	X	Y			
1	2	3	4	5	6	7	8
1	58399 3.14	2181352.34	5839 92.8 3	21813 52.11	Фотограмметрический метод	$Mt = \sqrt{(m_0^2 + m_1^2)}$	—

1	58399 5.55	2181346.33	5839 95.2 0	21813 46.16	Фотограмметриче ский метод	$Mt = \sqrt{(m_0^2 + m_1^2)}$	—
2	58400 2.25	2181349.29	5839 99.7 1	21813 47.99	Фотограмметриче ский метод	$Mt = \sqrt{(m_0^2 + m_1^2)}$	—
3	58399 9.68	2181355.03	5840 02.2 7	21813 49.17	Фотограмметриче ский метод	$Mt = \sqrt{(m_0^2 + m_1^2)}$	—
н2724У	58399 3.14	2181352.34	5839 99.8 3	21813 54.87	Фотограмметриче ский метод	$Mt = \sqrt{(m_0^2 + m_1^2)}$	—
1	58399 3.14	2181352.34	5839 92.8 3	21813 52.11	Фотограмметриче ский метод	$Mt = \sqrt{(m_0^2 + m_1^2)}$	—

2. Сведения о частях границ уточняемого земельного участка с кадастровым номером 53:11:1900219:1945

Обозначение части границ		Горизонтальное проложение (S), м	Описание прохождения части границ	Сведения о согласовании местоположения границ (согласовано/спорное)
от т.	до т.			
1	2	3	4	5
1	1	6.40	—	—
1	2	4.87	—	—
2	3	2.82	—	—
3	н2724У	6.20	—	—
н2724У	1	7.52	—	—

3. Сведения о характеристиках уточняемого земельного участка с кадастровым номером 53:11:1900219:1945

№ п/п	Наименование характеристики	Значение характеристики
1	2	3
1.	Адрес земельного участка	—
1.1	Сведения о местоположении земельного участка (при отсутствии адреса) в структурированном в соответствии с федеральной информационной адресной системой	Российская Федерация, Новгородская область, муниципальный район Новгородский, сельское поселение

	виде	Трубичинское, деревня Трубичино		
1.2	Дополнительные сведения о местоположении земельного участка	территория Гаражный комплекс N2, улица 6-й ряд, земельный участок 13		
2.	Площадь земельного участка $\pm$ величина предельной погрешности определения (вычисления) площади ($P \pm \Delta P$), м ²	48 кв.м $\pm$ 1.39 кв.м		
3.	Формула, примененная для вычисления предельной погрешности определения площади земельного участка с подставленными значениями (ΔP), м ²	$\Delta P = 2 * 0.10 * \sqrt{48} * \sqrt{((1 + 1.08^2)/(2 * 1.08))} = 1.39$		
4.	Площадь земельного участка согласно сведениям Единого государственного реестра недвижимости ($P_{\text{кад}}$), м ²	46		
5.	Оценка расхождения P и $P_{\text{кад}}$ ($P - P_{\text{кад}}$), м ²	2 кв.м		
6.	Предельные минимальный и максимальный размеры земельного участка ($P_{\text{мин}}$ и $P_{\text{макс}}$), м ²	1000		
7.	Кадастровый номер или иной государственный учетный номер (инвентарный) объекта недвижимости, расположенного на земельном участке	—		
8.	Вид (виды) разрешенного использования	Хранение автотранспорта		
8.1	Дополнительные сведения об использовании земельного участка	—		
9.	Сведения о земельных участках (землях общего пользования, территории общего пользования), посредством которых обеспечивается доступ	Земли общего пользования		
10.	Иные сведения	—		
4. Пояснения к сведениям об уточняемом земельном участке с кадастровым номером: 53:11:1900219:1945				
1.	—			
Сведения об уточняемых земельных участках, необходимые для исправления реестровых ошибок в сведениях о местоположении их границ				
1. Сведения о характерных точках границ уточняемого земельного участка с кадастровым номером 53:11:1900219:1946				
Система координат МСК-53, зона 2		Зона № 2		
Обозначе	Координаты, м	Метод	Формулы,	Описание

ние характерн ых точек границ	содержатся в Едином государственном реестре недвижимости		определены в ходе выполнения комплексных кадастровых работ		определения координат	примененные для расчета средней квадратической погрешности определения координат характерных точек границ (Mt), с подставленным и в такие формулы значениями и итоговые (вычисленные) значения Mt, м	закреплен ия точки
	X	Y	X	Y			
1	2	3	4	5	6	7	8
1	58404 7.84	2181337.41	5840 47.4 2	21813 37.84	Фотограмметриче ский метод	$Mt = \sqrt{(m_0^2 + m_1^2)}$	—
2	58404 5.27	2181343.27	5840 42.4 6	21813 35.74	Фотограмметриче ский метод	$Mt = \sqrt{(m_0^2 + m_1^2)}$	—
3	58404 1.26	2181341.51	5840 40.1 6	21813 41.36	Фотограмметриче ский метод	$Mt = \sqrt{(m_0^2 + m_1^2)}$	—
4	58404 0.46	2181341.22	5840 45.0 7	21813 43.31	Фотограмметриче ский метод	$Mt = \sqrt{(m_0^2 + m_1^2)}$	—
5	58404 3.05	2181335.30	—	—	Фотограмметриче ский метод	$Mt = \sqrt{(m_0^2 + m_1^2)}$	—
1	58404 7.84	2181337.41	5840 47.4 2	21813 37.84	Фотограмметриче ский метод	$Mt = \sqrt{(m_0^2 + m_1^2)}$	—

2. Сведения о частях границ уточняемого земельного участка с кадастровым номером 53:11:1900219:1946

Обозначение части границ		Горизонтальное проложение (S), м	Описание прохождения части границ	Сведения о согласовании местоположения границ (согласовано/спорное)
от т.	до т.			
1	2	3	4	5
1	2	5.39	—	—

2	3	6.07	—	—
3	4	5.28	—	—
4	1	5.95	—	—

3. Сведения о характеристиках уточняемого земельного участка с кадастровым номером 53:11:1900219:1946

№ п/п	Наименование характеристики	Значение характеристики
1	2	3
1.	Адрес земельного участка	—
1.1	Сведения о местоположении земельного участка (при отсутствии адреса) в структурированном в соответствии с федеральной информационной адресной системой виде	Российская Федерация, Новгородская область, муниципальный район Новгородский, сельское поселение Трубичинское, деревня Трубичино
1.2	Дополнительные сведения о местоположении земельного участка	Гаражный комплекс N2, улица 3-й ряд, земельный участок 6
2.	Площадь земельного участка $\pm$ величина предельной погрешности определения (вычисления) площади ($P \pm \Delta P$), м ²	32 кв.м $\pm$ 1.13 кв.м
3.	Формула, примененная для вычисления предельной погрешности определения площади земельного участка с подставленными значениями (ΔP), м ²	$\Delta P = 2 * 0.10 * \sqrt{32} * \sqrt{((1 + 1.04^2)/(2 * 1.04))} = 1.13$
4.	Площадь земельного участка согласно сведениям Единого государственного реестра недвижимости ($P_{\text{кад}}$), м ²	34
5.	Оценка расхождения P и $P_{\text{кад}}$ ($P - P_{\text{кад}}$), м ²	2 кв.м
6.	Предельные минимальный и максимальный размеры земельного участка ($P_{\text{мин}}$ и $P_{\text{макс}}$), м ²	1000
7.	Кадастровый номер или иной государственный учетный номер (инвентарный) объекта недвижимости, расположенного на земельном участке	53:11:1900219:1951
8.	Вид (виды) разрешенного использования	Хранение автотранспорта
8.1	Дополнительные сведения об использовании земельного участка	—
9.	Сведения о земельных участках (землях общего пользования, территории общего пользования),	Земли общего пользования

	посредством которых обеспечивается доступ						
10.	Иные сведения				—		
4. Пояснения к сведениям об уточняемом земельном участке с кадастровым номером: <u>53:11:1900219:1946</u>							
1.	—						
Сведения об уточняемых земельных участках, необходимые для исправления реестровых ошибок в сведениях о местоположении их границ							
1. Сведения о характерных точках границ уточняемого земельного участка с кадастровым номером <u>53:11:1900219:1947</u>							
Система координат <u>МСК-53, зона 2</u>					Зона № <u>2</u>		
Обозначение характерных точек границ	Координаты, м				Метод определения координат	Формулы, примененные для расчета средней квадратической погрешности определения координат характерных точек границ (Mt), с подставленным и в такие формулы значениями и итоговые (вычисленные) значения Mt, м	Описание закрепления точки
	содержатся в Едином государственном реестре недвижимости		определены в ходе выполнения комплексных кадастровых работ				
	X	Y	X	Y			
1	2	3	4	5	6	7	8
1	58401 0.47	2181321.88	5840 09.8 7	21813 21.99	Фотограмметрический метод	$Mt = \sqrt{(m_0^2 + m_1^2)}$	—
2	58400 7.92	2181327.75	5840 05.1 8	21813 19.96	Фотограмметрический метод	$Mt = \sqrt{(m_0^2 + m_1^2)}$	—
3	58400 2.97	2181325.59	5840 02.6 9	21813 25.65	Фотограмметрический метод	$Mt = \sqrt{(m_0^2 + m_1^2)}$	—
4	58400 5.52	2181319.72	5840 07.3 9	21813 27.61	Фотограмметрический метод	$Mt = \sqrt{(m_0^2 + m_1^2)}$	—

1	58401 0.47	2181321.88	5840 09.8 7	21813 21.99	Фотограмметриче ский метод	$Mt = \sqrt{(m_0^2 + m_1^2)}$	–

2. Сведения о частях границ уточняемого земельного участка с кадастровым номером 53:11:1900219:1947

Обозначение части границ		Горизонтальное проложение (S), м	Описание прохождения части границ	Сведения о согласовании местоположения границ (согласовано/спорное)
от т.	до т.			
1	2	3	4	5
1	2	5.11	–	–
2	3	6.21	–	–
3	4	5.09	–	–
4	1	6.14	–	–

3. Сведения о характеристиках уточняемого земельного участка с кадастровым номером 53:11:1900219:1947

№ п/п	Наименование характеристики	Значение характеристики
1	2	3
1.	Адрес земельного участка	–
1.1	Сведения о местоположении земельного участка (при отсутствии адреса) в структурированном в соответствии с федеральной информационной адресной системой виде	Российская Федерация, Новгородская область, муниципальный район Новгородский, сельское поселение Трубичинское, деревня Трубичино
1.2	Дополнительные сведения о местоположении земельного участка	территория Гаражный комплекс №2, улица 3-й ряд, земельный участок 14
2.	Площадь земельного участка $\pm$ величина предельной погрешности определения (вычисления) площади ($P \pm \Delta P$), м ²	32 кв.м $\pm$ 1.12 кв.м
3.	Формула, примененная для вычисления предельной погрешности определения площади земельного участка с подставленными значениями (ΔP), м ²	$\Delta P = 2 * 0.10 * \sqrt{32} * \sqrt{((1 + 1.07^2)/(2 * 1.07))} = 1.12$
4.	Площадь земельного участка согласно сведениям Единого государственного реестра недвижимости ($P_{\text{кад}}$), м ²	35

5.	Оценка расхождения Р и Р _{кад} (Р - Р _{кад}), м ²	3 кв.м
6.	Предельные минимальный и максимальный размеры земельного участка (Р _{мин} и Р _{макс}), м ²	1000
7.	Кадастровый номер или иной государственный учетный номер (инвентарный) объекта недвижимости, расположенного на земельном участке	53:11:1900219:1950
8.	Вид (виды) разрешенного использования	хранение автотранспорта
8.1	Дополнительные сведения об использовании земельного участка	—
9.	Сведения о земельных участках (землях общего пользования, территории общего пользования), посредством которых обеспечивается доступ	Земли общего пользования
10.	Иные сведения	—

4. Пояснения к сведениям об уточняемом земельном участке с кадастровым номером: 53:11:1900219:1947

1.	—

Сведения об уточняемых земельных участках, необходимые для исправления реестровых ошибок в сведениях о местоположении их границ

1. Сведения о характерных точках границ уточняемого земельного участка с кадастровым номером 53:11:1900219:1948

Система координат <u>МСК-53, зона 2</u>					Зона № <u>2</u>		
Обозначение характерных точек границ	Координаты, м				Метод определения координат	Формулы, примененные для расчета средней квадратической погрешности определения координат характерных точек границ (Mt), с подставленным и в такие формулы значениями и итоговые (вычисленные) значения Mt, м	Описание закрепления точки
	содержатся в Едином государственном реестре недвижимости		определены в ходе выполнения комплексных кадастровых работ				
	X	Y	X	Y			
1	2	3	4	5	6	7	8

1	58375 2.95	2181028.41	5837 46.0 8	21810 25.35	Фотограмметриче ский метод	$Mt = \sqrt{(m_0^2 + m_1^2)}$	—
2	58375 0.98	2181032.83	5837 44.3 9	21810 29.16	Фотограмметриче ский метод	$Mt = \sqrt{(m_0^2 + m_1^2)}$	—
3	58374 3.97	2181029.72	5837 44.2 5	21810 29.10	Фотограмметриче ский метод	$Mt = \sqrt{(m_0^2 + m_1^2)}$	—
4	58374 4.25	2181029.10	5837 43.9 4	21810 29.77	Фотограмметриче ский метод	$Mt = \sqrt{(m_0^2 + m_1^2)}$	—
5	58374 4.39	2181029.16	5837 50.9 0	21810 32.89	Фотограмметриче ский метод	$Mt = \sqrt{(m_0^2 + m_1^2)}$	—
6	58374 6.08	2181025.35	5837 52.8 8	21810 28.48	Фотограмметриче ский метод	$Mt = \sqrt{(m_0^2 + m_1^2)}$	—
н607У	58375 2.95	2181028.41	5837 49.8 6	21810 27.13	Фотограмметриче ский метод	$Mt = \sqrt{(m_0^2 + m_1^2)}$	—
1	58375 2.95	2181028.41	5837 46.0 8	21810 25.35	Фотограмметриче ский метод	$Mt = \sqrt{(m_0^2 + m_1^2)}$	—

2. Сведения о частях границ уточняемого земельного участка с кадастровым номером 53:11:1900219:1948

Обозначение части границ		Горизонтальное проложение (S), м	Описание прохождения части границ	Сведения о согласовании местоположения границ (согласовано/спорное)
от т.	до т.			
1	2	3	4	5
1	2	4.17	—	—
2	3	0.15	—	—
3	4	0.74	—	—
4	5	7.63	—	—
5	6	4.83	—	—
6	н607У	3.31	—	—

н607У	1	4.18	—	—
3. Сведения о характеристиках уточняемого земельного участка с кадастровым номером 53:11:1900219:1948				
№ п/п	Наименование характеристики		Значение характеристики	
1	2		3	
1.	Адрес земельного участка		—	
1.1	Сведения о местоположении земельного участка (при отсутствии адреса) в структурированном в соответствии с федеральной информационной адресной системой виде		Российская Федерация, Новгородская область, муниципальный район Новгородский, сельское поселение Трубичинское, деревня Трубичино, улица Наволоцкая, земельный участок 1К	
1.2	Дополнительные сведения о местоположении земельного участка		—	
2.	Площадь земельного участка $\pm$ величина предельной погрешности определения (вычисления) площади ($P \pm \Delta P$), м ²		36 кв.м $\pm$ 1.22 кв.м	
3.	Формула, примененная для вычисления предельной погрешности определения площади земельного участка с подставленными значениями (ΔP), м ²		$\Delta P = 2 * 0.10 * \sqrt{36} * \sqrt{((1 + 1.19^2)/(2 * 1.19))} = 1.22$	
4.	Площадь земельного участка согласно сведениям Единого государственного реестра недвижимости ($P_{\text{кад}}$), м ²		37	
5.	Оценка расхождения P и $P_{\text{кад}}$ ($P - P_{\text{кад}}$), м ²		1 кв.м	
6.	Предельные минимальный и максимальный размеры земельного участка ($P_{\text{мин}}$ и $P_{\text{макс}}$), м ²		5000	
7.	Кадастровый номер или иной государственный учетный номер (инвентарный) объекта недвижимости, расположенного на земельном участке		53:11:1900219:1474	
8.	Вид (виды) разрешенного использования		Предоставление коммунальных услуг	
8.1	Дополнительные сведения об использовании земельного участка		—	
9.	Сведения о земельных участках (землях общего пользования, территории общего пользования),		Земли общего пользования	

	посредством которых обеспечивается доступ						
10.	Иные сведения				—		
4. Пояснения к сведениям об уточняемом земельном участке с кадастровым номером: <u>53:11:1900219:1948</u>							
1.	—						
Сведения об уточняемых земельных участках, необходимые для исправления реестровых ошибок в сведениях о местоположении их границ							
1. Сведения о характерных точках границ уточняемого земельного участка с кадастровым номером <u>53:11:1900219:1953</u>							
Система координат <u>МСК-53, зона 2</u>					Зона № <u>2</u>		
Обозначение характерных точек границ	Координаты, м				Метод определения координат	Формулы, примененные для расчета средней квадратической погрешности определения координат характерных точек границ (Mt), с подставленным и в такие формулы значениями и итоговые (вычисленные) значения Mt, м	Описание закрепления точки
	содержатся в Едином государственном реестре недвижимости		определены в ходе выполнения комплексных кадастровых работ				
	X	Y	X	Y			
1	2	3	4	5	6	7	8
2	58400 5.52	2181319.72	5840 05.1 8	21813 19.96	Фотограмметрический метод	$Mt = \sqrt{(m_0^2 + m_1^2)}$	—
3	58400 2.97	2181325.59	5840 00.1 6	21813 17.92	Фотограмметрический метод	$Mt = \sqrt{(m_0^2 + m_1^2)}$	—
4	58399 8.41	2181323.76	5839 99.9 5	21813 17.83	Фотограмметрический метод	$Mt = \sqrt{(m_0^2 + m_1^2)}$	—
1	58400 0.89	2181317.86	5839 97.5 5	21813 23.51	Фотограмметрический метод	$Mt = \sqrt{(m_0^2 + m_1^2)}$	—

н2366У	—	—	5840 02.6 9	21813 25.65	Фотограмметриче ский метод	$Mt = \sqrt{(m_0^2 + m_1^2)}$	—
2	58400 5.52	2181319.72	5840 05.1 8	21813 19.96	Фотограмметриче ский метод	$Mt = \sqrt{(m_0^2 + m_1^2)}$	—

2. Сведения о частях границ уточняемого земельного участка с кадастровым номером 53:11:1900219:1953

Обозначение части границ		Горизонтальное проложение (S), м	Описание прохождения части границ	Сведения о согласовании местоположения границ (согласовано/спорное)
от т.	до т.			
1	2	3	4	5
2	3	5.42	—	—
3	4	0.23	—	—
4	1	6.17	—	—
1	н2366У	5.57	—	—
н2366У	2	6.21	—	—

3. Сведения о характеристиках уточняемого земельного участка с кадастровым номером 53:11:1900219:1953

№ п/п	Наименование характеристики	Значение характеристики
1	2	3
1.	Адрес земельного участка	—
1.1	Сведения о местоположении земельного участка (при отсутствии адреса) в структурированном в соответствии с федеральной информационной адресной системой виде	Российская Федерация, Новгородская область, муниципальный район Новгородский, сельское поселение Трубичинское, деревня Трубичино
1.2	Дополнительные сведения о местоположении земельного участка	территория Гаражный комплекс N2, улица 3-й ряд, земельный участок 15
2.	Площадь земельного участка $\pm$ величина предельной погрешности определения (вычисления) площади ($P \pm \Delta P$), м ²	35 кв.м $\pm$ 1.18 кв.м
3.	Формула, примененная для вычисления предельной погрешности определения площади земельного участка	$\Delta P = 2 * 0.10 * \sqrt{35} * \sqrt{(1 +$

	с подставленными значениями (ΔP), м ²	$1.02^2)/(2 * 1.02)) = 1.18$
4.	Площадь земельного участка согласно сведениям Единого государственного реестра недвижимости ($P_{\text{кад}}$), м ²	32
5.	Оценка расхождения P и $P_{\text{кад}}$ ($P - P_{\text{кад}}$), м ²	3 кв.м
6.	Предельные минимальный и максимальный размеры земельного участка ($P_{\text{мин}}$ и $P_{\text{макс}}$), м ²	1 1000
7.	Кадастровый номер или иной государственный учетный номер (инвентарный) объекта недвижимости, расположенного на земельном участке	53:11:1900219:1954
8.	Вид (виды) разрешенного использования	Хранение автотранспорта
8.1	Дополнительные сведения об использовании земельного участка	—
9.	Сведения о земельных участках (землях общего пользования, территории общего пользования), посредством которых обеспечивается доступ	Земли общего пользования
10.	Иные сведения	—

4. Пояснения к сведениям об уточняемом земельном участке с кадастровым номером: 53:11:1900219:1953

1. —

Сведения об уточняемых земельных участках, необходимые для исправления реестровых ошибок в сведениях о местоположении их границ

1. Сведения о характерных точках границ уточняемого земельного участка с кадастровым номером 53:11:1900219:1955

Система координат МСК-53, зона 2

Зона № 2

Обозначение характерных точек границ	Координаты, м				Метод определения координат	Формулы, примененные для расчета средней квадратической погрешности определения координат характерных точек границ (Mt), с подставленным и в такие формулы	Описание закрепления точки
	содержатся в Едином государственном реестре недвижимости		определены в ходе выполнения комплексных кадастровых работ				
	X	Y	X	Y			

						значениями и итоговые (вычисленные) значения Mt, м	
1	2	3	4	5	6	7	8
1	58401 9.58	2181325.80	5840 19.0 9	21813 25.93	Фотограмметриче ский метод	$Mt = \sqrt{(m_0^2 + m_1^2)}$	—
2	58401 7.23	2181331.76	5840 14.7 4	21813 24.08	Фотограмметриче ский метод	$Mt = \sqrt{(m_0^2 + m_1^2)}$	—
3	58401 2.50	2181329.91	5840 12.4 4	21813 29.72	Фотограмметриче ский метод	$Mt = \sqrt{(m_0^2 + m_1^2)}$	—
4	58401 4.84	2181323.96	5840 12.2 3	21813 30.24	Фотограмметриче ский метод	$Mt = \sqrt{(m_0^2 + m_1^2)}$	—
н2342У	—	—	5840 16.5 6	21813 32.03	Фотограмметриче ский метод	$Mt = \sqrt{(m_0^2 + m_1^2)}$	—
н2343У	—	—	5840 16.7 7	21813 31.52	Фотограмметриче ский метод	$Mt = \sqrt{(m_0^2 + m_1^2)}$	—
1	58401 9.58	2181325.80	5840 19.0 9	21813 25.93	Фотограмметриче ский метод	$Mt = \sqrt{(m_0^2 + m_1^2)}$	—

2. Сведения о частях границ уточняемого земельного участка с кадастровым номером 53:11:1900219:1955

Обозначение части границ		Горизонтальное проложение (S), м	Описание прохождения части границ	Сведения о согласовании местоположения границ (согласовано/спорное)
от т.	до т.			
1	2	3	4	5
1	2	4.73	—	—
2	3	6.09	—	—
3	4	0.56	—	—
4	н2342У	4.69	—	—
н2342У	н2343У	0.55	—	—

н2343У	1	6.05	—	—
3. Сведения о характеристиках уточняемого земельного участка с кадастровым номером 53:11:1900219:1955				
№ п/п	Наименование характеристики		Значение характеристики	
1	2		3	
1.	Адрес земельного участка		—	
1.1	Сведения о местоположении земельного участка (при отсутствии адреса) в структурированном в соответствии с федеральной информационной адресной системой виде		Российская Федерация, Новгородская область, муниципальный район Новгородский, сельское поселение Трубичинское, деревня Трубичино	
1.2	Дополнительные сведения о местоположении земельного участка		территория Гаражный комплекс № 2, улица 3-й ряд, земельный участок 12	
2.	Площадь земельного участка $\pm$ величина предельной погрешности определения (вычисления) площади ($P \pm \Delta P$), м ²		31 кв.м $\pm$ 1.12 кв.м	
3.	Формула, примененная для вычисления предельной погрешности определения площади земельного участка с подставленными значениями (ΔP), м ²		$\Delta P = 2 * 0.10 * \sqrt{31} * \sqrt{((1 + 1.16^2)/(2 * 1.16))} = 1.12$	
4.	Площадь земельного участка согласно сведениям Единого государственного реестра недвижимости ($P_{\text{кад}}$), м ²		33	
5.	Оценка расхождения P и $P_{\text{кад}}$ ($P - P_{\text{кад}}$), м ²		2 кв.м	
6.	Предельные минимальный и максимальный размеры земельного участка ($P_{\text{мин}}$ и $P_{\text{макс}}$), м ²		1000	
7.	Кадастровый номер или иной государственный учетный номер (инвентарный) объекта недвижимости, расположенного на земельном участке		53:11:1900219:1957	
8.	Вид (виды) разрешенного использования		Размещение гаражей для собственных нужд	
8.1	Дополнительные сведения об использовании земельного участка		—	
9.	Сведения о земельных участках (землях общего пользования, территории общего пользования), посредством которых обеспечивается доступ		Земли общего пользования	

10.	Иные сведения				—		
4. Пояснения к сведениям об уточняемом земельном участке с кадастровым номером: 53:11:1900219:1955							
1.	—						
Сведения об уточняемых земельных участках, необходимые для исправления реестровых ошибок в сведениях о местоположении их границ							
1. Сведения о характерных точках границ уточняемого земельного участка с кадастровым номером 53:11:1900219:1959							
Система координат МСК-53, зона 2					Зона № 2		
Обозначение характерных точек границ	Координаты, м				Метод определения координат	Формулы, примененные для расчета средней квадратической погрешности определения координат характерных точек границ (Mt), с подставленным и в такие формулы значениями и итоговые (вычисленные) значения Mt, м	Описание закрепления точки
	содержатся в Едином государственном реестре недвижимости		определены в ходе выполнения комплексных кадастровых работ				
	X	Y	X	Y			
1	2	3	4	5	6	7	8
1	58401 0.44	2181107.28	5840 09.8 8	21811 07.96	Фотограмметрический метод	$Mt = \sqrt{(m_0^2 + m_1^2)}$	—
2	58400 2.15	2181126.02	5840 02.1 3	21811 26.03	Фотограмметрический метод	$Mt = \sqrt{(m_0^2 + m_1^2)}$	—
3	58399 7.22	2181130.01	5839 97.2 2	21811 29.78	Фотограмметрический метод	$Mt = \sqrt{(m_0^2 + m_1^2)}$	—
4	58399 3.12	2181130.01	5839 93.0 9	21811 29.76	Фотограмметрический метод	$Mt = \sqrt{(m_0^2 + m_1^2)}$	—
5	58395	2181112.12	5839 53.0	21811	Фотограмметрический метод	$Mt = \sqrt{(m_0^2 + m_1^2)}$	—

	3.08		4	12.11	ский метод	m_i^2)	
6	58392 6.72	2181100.40	5839 26.7 2	21811 00.40	Фотограмметриче ский метод	$Mt = \sqrt{(m_o^2 + m_i^2)}$	—
7	58392 5.18	2181093.48	5839 25.1 8	21810 93.48	Фотограмметриче ский метод	$Mt = \sqrt{(m_o^2 + m_i^2)}$	—
8	58393 1.34	2181077.61	5839 31.7 0	21810 77.72	Фотограмметриче ский метод	$Mt = \sqrt{(m_o^2 + m_i^2)}$	—
9	58393 3.98	2181075.58	5839 33.7 1	21810 76.44	Фотограмметриче ский метод	$Mt = \sqrt{(m_o^2 + m_i^2)}$	—
10	58397 9.01	2181092.30	5839 78.7 7	21810 93.00	Фотограмметриче ский метод	$Mt = \sqrt{(m_o^2 + m_i^2)}$	—
11	58397 3.50	2181106.15	5839 73.5 0	21811 06.15	Фотограмметриче ский метод	$Mt = \sqrt{(m_o^2 + m_i^2)}$	—
12	58399 1.95	2181114.32	5839 91.9 5	21811 14.32	Фотограмметриче ский метод	$Mt = \sqrt{(m_o^2 + m_i^2)}$	—
13	58399 8.34	2181100.74	5839 98.2 9	21811 00.81	Фотограмметриче ский метод	$Mt = \sqrt{(m_o^2 + m_i^2)}$	—
14	58400 9.57	2181105.40	5840 08.8 9	21811 05.91	Фотограмметриче ский метод	$Mt = \sqrt{(m_o^2 + m_i^2)}$	—
1	58401 0.44	2181107.28	5840 09.8 8	21811 07.96	Фотограмметриче ский метод	$Mt = \sqrt{(m_o^2 + m_i^2)}$	—

2. Сведения о частях границ уточняемого земельного участка с кадастровым номером 53:11:1900219:1959

Обозначение части границ		Горизонтальное проложение (S), м	Описание прохождения части границ	Сведения о согласовании местоположения границ (согласовано/спорное)
от т.	до т.			
1	2	3	4	5
1	2	19.66	—	—

2	3	6.18	—	—
3	4	4.13	—	—
4	5	43.77	—	—
5	6	28.81	—	—
6	7	7.09	—	—
7	8	17.06	—	—
8	9	2.38	—	—
9	10	48.01	—	—
10	11	14.17	—	—
11	12	20.18	—	—
12	13	14.92	—	—
13	14	11.76	—	—
14	1	2.28	—	—

3. Сведения о характеристиках уточняемого земельного участка с кадастровым номером 53:11:1900219:1959

№ п/п	Наименование характеристики	Значение характеристики
1	2	3
1.	Адрес земельного участка	—
1.1	Сведения о местоположении земельного участка (при отсутствии адреса) в структурированном в соответствии с федеральной информационной адресной системой виде	Российская Федерация, Новгородская область, муниципальный район Новгородский, сельское поселение Трубичинское, деревня Трубичино, земельный участок 35/1
1.2	Дополнительные сведения о местоположении земельного участка	—
2.	Площадь земельного участка $\pm$ величина предельной погрешности определения (вычисления) площади ($P \pm \Delta P$), м ²	1937 кв.м $\pm$ 9.27 кв.м
3.	Формула, примененная для вычисления предельной погрешности определения площади земельного участка	$\Delta P = 2 * 0.10 * \sqrt{1937} * \sqrt{(1 + 1.59^2)/(2 * 1.59)} = 9.27$

	с подставленными значениями (ΔP), м ²	
4.	Площадь земельного участка согласно сведениям Единого государственного реестра недвижимости ($P_{\text{кад}}$), м ²	1996
5.	Оценка расхождения P и $P_{\text{кад}}$ ($P - P_{\text{кад}}$), м ²	59 кв.м
6.	Предельные минимальный и максимальный размеры земельного участка ($P_{\text{мин}}$ и $P_{\text{макс}}$), м ²	2000 20000
7.	Кадастровый номер или иной государственный учетный номер (инвентарный) объекта недвижимости, расположенного на земельном участке	—
8.	Вид (виды) разрешенного использования	Среднеэтажная жилая застройка
8.1	Дополнительные сведения об использовании земельного участка	—
9.	Сведения о земельных участках (землях общего пользования, территории общего пользования), посредством которых обеспечивается доступ	Земли общего пользования
10.	Иные сведения	—

4. Пояснения к сведениям об уточняемом земельном участке с кадастровым номером: 53:11:1900219:1959

1. —

Сведения об уточняемых земельных участках, необходимые для исправления реестровых ошибок в сведениях о местоположении их границ

1. Сведения о характерных точках границ уточняемого земельного участка с кадастровым номером 53:11:1900219:1960

Система координат МСК-53, зона 2

Зона № 2

Обозначение характерных точек границ	Координаты, м				Метод определения координат	Формулы, примененные для расчета средней квадратической погрешности определения координат характерных точек границ (Mt), с подставленным и в такие формулы	Описание закрепления точки
	содержатся в Едином государственном реестре недвижимости		определены в ходе выполнения комплексных кадастровых работ				
	X	Y	X	Y			

						значениями и итоговые (вычисленные) значения Mt, м	
1	2	3	4	5	6	7	8
1	58404 2.62	2181349.54	5840 42.4 8	21813 49.41	Фотограмметриче ский метод	$Mt = \sqrt{(m_0^2 + m_1^2)}$	—
2	58404 5.02	2181343.97	5840 47.1 6	21813 51.35	Фотограмметриче ский метод	$Mt = \sqrt{(m_0^2 + m_1^2)}$	—
3	58405 0.13	2181345.92	5840 49.7 5	21813 45.26	Фотограмметриче ский метод	$Mt = \sqrt{(m_0^2 + m_1^2)}$	—
4	58404 7.39	2181351.47	5840 45.0 7	21813 43.31	Фотограмметриче ский метод	$Mt = \sqrt{(m_0^2 + m_1^2)}$	—
1	58404 2.62	2181349.54	5840 42.4 8	21813 49.41	Фотограмметриче ский метод	$Mt = \sqrt{(m_0^2 + m_1^2)}$	—

2. Сведения о частях границ уточняемого земельного участка с кадастровым номером 53:11:1900219:1960

Обозначение части границ		Горизонтальное проложение (S), м	Описание прохождения части границ	Сведения о согласовании местоположения границ (согласовано/спорное)
от т.	до т.			
1	2	3	4	5
1	2	5.07	—	—
2	3	6.62	—	—
3	4	5.07	—	—
4	1	6.63	—	—

3. Сведения о характеристиках уточняемого земельного участка с кадастровым номером 53:11:1900219:1960

№ п/п	Наименование характеристики	Значение характеристики
1	2	3
1.	Адрес земельного участка	—

1.1	Сведения о местоположении земельного участка (при отсутствии адреса) в структурированном в соответствии с федеральной информационной адресной системой виде	Российская Федерация, Новгородская область, муниципальный район Новгородский, сельское поселение Трубичинское, деревня Трубичино
1.2	Дополнительные сведения о местоположении земельного участка	территория Гаражный комплекс N2, улица 4-й ряд, земельный участок 5
2.	Площадь земельного участка $\pm$ величина предельной погрешности определения (вычисления) площади ($P \pm \Delta P$), м ²	34 кв.м $\pm$ 1.16 кв.м
3.	Формула, примененная для вычисления предельной погрешности определения площади земельного участка с подставленными значениями (ΔP), м ²	$\Delta P = 2 * 0.10 * \sqrt{34} * \sqrt{((1 + 1.11^2)/(2 * 1.11))} = 1.16$
4.	Площадь земельного участка согласно сведениям Единого государственного реестра недвижимости ($P_{\text{кад}}$), м ²	32
5.	Оценка расхождения P и $P_{\text{кад}}$ ($P - P_{\text{кад}}$), м ²	2 кв.м
6.	Предельные минимальный и максимальный размеры земельного участка ($P_{\text{мин}}$ и $P_{\text{макс}}$), м ²	—
7.	Кадастровый номер или иной государственный учетный номер (инвентарный) объекта недвижимости, расположенного на земельном участке	53:11:1900219:1964
8.	Вид (виды) разрешенного использования	Размещение гаражей для собственных нужд
8.1	Дополнительные сведения об использовании земельного участка	—
9.	Сведения о земельных участках (землях общего пользования, территории общего пользования), посредством которых обеспечивается доступ	Земли общего пользования
10.	Иные сведения	—
4. Пояснения к сведениям об уточняемом земельном участке с кадастровым номером: 53:11:1900219:1960		
1.	—	
Описание местоположения зданий, сооружений, объектов незавершенного строительства на земельном участке		

1. Сведения о характерных точках контура объекта недвижимости с кадастровым номером –								
Система координат МСК-53, зона 2						Зона № 2		
Обозначение характерных точек контура	Содержатся в Едином государственном реестре недвижимости			Определены в ходе выполнения комплексных кадастровых работ			Метод определения координат	Формулы, примененные для расчета средней квадратической погрешности определения координат характерных точек (M_t), м, с подставленным и в такие формулы значениями и итоговые (вычисленные) значения M_t , м
	Координаты, м		Радиус, м	Координаты, м		Радиус, м		
	X	Y	R	X	Y	R		
1	2	3	4	5	6	7	8	9
н1361 О	–	–	–	5840 21.63	2181 052.3 2	–	Фотограмметрический метод	$M_t = \sqrt{(m_o^2 + m_l^2)}$
н1362 О	–	–	–	5840 23.92	2181 053.2 9	–	Фотограмметрический метод	$M_t = \sqrt{(m_o^2 + m_l^2)}$
н1363 О	–	–	–	5840 23.07	2181 055.2 8	–	Фотограмметрический метод	$M_t = \sqrt{(m_o^2 + m_l^2)}$
н1364 О	–	–	–	5840 27.19	2181 057.0 4	–	Фотограмметрический метод	$M_t = \sqrt{(m_o^2 + m_l^2)}$
н1365 О	–	–	–	5840 28.04	2181 055.0 6	–	Фотограмметрический метод	$M_t = \sqrt{(m_o^2 + m_l^2)}$
н1366	–	–	–	5840	2181	–	Фотограмметрический метод	$M_t = \sqrt{(m_o^2 + m_l^2)}$

О				30.23	056.0 0		еский метод	
н1367 О	—	—	—	5840 29.92	2181 056.7 1	—	Фотограмметрич еский метод	$Mt = \sqrt{(m_o^2 + m_i^2)}$
н1368 О	—	—	—	5840 42.73	2181 062.1 9	—	Фотограмметрич еский метод	$Mt = \sqrt{(m_o^2 + m_i^2)}$
н1369 О	—	—	—	5840 43.16	2181 061.1 8	—	Фотограмметрич еский метод	$Mt = \sqrt{(m_o^2 + m_i^2)}$
н1370 О	—	—	—	5840 45.55	2181 062.2 0	—	Фотограмметрич еский метод	$Mt = \sqrt{(m_o^2 + m_i^2)}$
н1371 О	—	—	—	5840 44.64	2181 064.3 4	—	Фотограмметрич еский метод	$Mt = \sqrt{(m_o^2 + m_i^2)}$
н1372 О	—	—	—	5840 48.81	2181 066.1 2	—	Фотограмметрич еский метод	$Mt = \sqrt{(m_o^2 + m_i^2)}$
н1373 О	—	—	—	5840 49.73	2181 063.9 9	—	Фотограмметрич еский метод	$Mt = \sqrt{(m_o^2 + m_i^2)}$
н1374 О	—	—	—	5840 51.95	2181 064.9 4	—	Фотограмметрич еский метод	$Mt = \sqrt{(m_o^2 + m_i^2)}$
н1375	—	—	—	5840 51.54	2181 065.8 8	—	Фотограмметрич еский метод	$Mt = \sqrt{(m_o^2 + m_i^2)}$
н1376	—	—	—	5840 64.42	2181 071.3 9	—	Фотограмметрич еский метод	$Mt = \sqrt{(m_o^2 + m_i^2)}$
н1377	—	—	—	5840 64.83	2181 070.4 5	—	Фотограмметрич еский метод	$Mt = \sqrt{(m_o^2 + m_i^2)}$
н1378 О	—	—	—	5840 67.22	2181 071.4 7	—	Фотограмметрич еский метод	$Mt = \sqrt{(m_o^2 + m_i^2)}$
н1379 О	—	—	—	5840 66.33	2181 073.5	—	Фотограмметрич еский метод	$Mt = \sqrt{(m_o^2 + m_i^2)}$

					5			
н1380 О	—	—	—	5840 70.33	2181 075.2 6	—	Фотограмметрич еский метод	$Mt = \sqrt{(m_o^2 + m_i^2)}$
н1381 О	—	—	—	5840 71.22	2181 073.1 8	—	Фотограмметрич еский метод	$Mt = \sqrt{(m_o^2 + m_i^2)}$
н1382 О	—	—	—	5840 73.43	2181 074.1 3	—	Фотограмметрич еский метод	$Mt = \sqrt{(m_o^2 + m_i^2)}$
н1383 О	—	—	—	5840 73.08	2181 074.9 5	—	Фотограмметрич еский метод	$Mt = \sqrt{(m_o^2 + m_i^2)}$
н1384 О	—	—	—	5840 80.73	2181 078.2 2	—	Фотограмметрич еский метод	$Mt = \sqrt{(m_o^2 + m_i^2)}$
н1385 О	—	—	—	5840 84.89	2181 068.5 1	—	Фотограмметрич еский метод	$Mt = \sqrt{(m_o^2 + m_i^2)}$
н1386 О	—	—	—	5840 83.76	2181 068.0 3	—	Фотограмметрич еский метод	$Mt = \sqrt{(m_o^2 + m_i^2)}$
н1387 О	—	—	—	5840 84.40	2181 066.5 2	—	Фотограмметрич еский метод	$Mt = \sqrt{(m_o^2 + m_i^2)}$
н1388 О	—	—	—	5839 98.00	2181 029.5 5	—	Фотограмметрич еский метод	$Mt = \sqrt{(m_o^2 + m_i^2)}$
н1389 О	—	—	—	5839 97.25	2181 031.3 0	—	Фотограмметрич еский метод	$Mt = \sqrt{(m_o^2 + m_i^2)}$
н1390 О	—	—	—	5839 96.24	2181 030.8 7	—	Фотограмметрич еский метод	$Mt = \sqrt{(m_o^2 + m_i^2)}$
н1391 О	—	—	—	5839 92.01	2181 040.7 3	—	Фотограмметрич еский метод	$Mt = \sqrt{(m_o^2 + m_i^2)}$
н1392 О	—	—	—	5839 99.71	2181 044.0 3	—	Фотограмметрич еский метод	$Mt = \sqrt{(m_o^2 + m_i^2)}$

н1393 О	—	—	—	5840 00.10	2181 043.1 0	—	Фотограмметрич еский метод	$Mt = \sqrt{(m_o^2 + m_i^2)}$
н1394 О	—	—	—	5840 02.25	2181 044.0 2	—	Фотограмметрич еский метод	$Mt = \sqrt{(m_o^2 + m_i^2)}$
н1395 О	—	—	—	5840 01.36	2181 046.1 0	—	Фотограмметрич еский метод	$Mt = \sqrt{(m_o^2 + m_i^2)}$
н1396 О	—	—	—	5840 05.56	2181 047.9 0	—	Фотограмметрич еский метод	$Mt = \sqrt{(m_o^2 + m_i^2)}$
н1397 О	—	—	—	5840 06.45	2181 045.8 2	—	Фотограмметрич еский метод	$Mt = \sqrt{(m_o^2 + m_i^2)}$
н1398 О	—	—	—	5840 08.72	2181 046.7 9	—	Фотограмметрич еский метод	$Mt = \sqrt{(m_o^2 + m_i^2)}$
н1399 О	—	—	—	5840 08.37	2181 047.6 2	—	Фотограмметрич еский метод	$Mt = \sqrt{(m_o^2 + m_i^2)}$
н1400 О	—	—	—	5840 21.27	2181 053.1 5	—	Фотограмметрич еский метод	$Mt = \sqrt{(m_o^2 + m_i^2)}$
н1361 О	—	—	—	5840 21.63	2181 052.3 2	—	Фотограмметрич еский метод	$Mt = \sqrt{(m_o^2 + m_i^2)}$

2. Сведения о характеристиках объекта недвижимости с кадастровым номером 53:11:0000000:3962

№ п/п	Наименование характеристики	Значение характеристики
1	2	3
1.	Вид объекта недвижимости	Здание
2.	Ранее присвоенный государственный учетный номер (инвентарный) здания, сооружения, объекта незавершенного строительства	—
3.	Кадастровый номер земельного участка (земельных участков), в границах которого (которых) расположены здание, сооружение, объект незавершенного	53:11:1900219:1634

	строительства			
4.	Уникальный учетный номер кадастрового квартала, в границах которого расположены здание, сооружение, объект незавершенного строительства	53:11:1900219		
5.	Адрес здания, сооружения, объекта незавершенного строительства	—		
5.1	Сведения о местоположении здания, сооружения, объекта незавершенного строительства (при отсутствии адреса) в структурированном в соответствии с федеральной информационной адресной системой виде	Российская Федерация, Новгородская область, муниципальный район Новгородский, сельское поселение Трубичинское, деревня Трубичино, д 35, корп 2		
5.2	Дополнительные сведения о местоположении	—		
6.	Иные сведения	—		
3. Пояснения к сведениям об объекте недвижимости с кадастровым номером <u>53:11:00000000:3962</u>				
1.	—			
Описание местоположения зданий, сооружений, объектов незавершенного строительства на земельном участке				
1. Сведения о характерных точках контура объекта недвижимости с кадастровым номером —				
Система координат <u>МСК-53, зона 2</u>		Зона № 2		
Обозначение характерных точек	Содержатся в Едином государственном реестре недвижимости	Определены в ходе выполнения комплексных кадастровых работ	Метод определения координат	Формулы, примененные для расчета средней квадратической погрешности

точек конту ра	Координаты , м		Радиус, м	Координаты , м		Радиус, м		определения координат характерных точек (M _t), м, с подставленным и в такие формулы значениями и итоговые (вычисленные) значения M _t , м
	X	Y	R	X	Y	R		
1	2	3	4	5	6	7	8	9
н1567 О	—	—	—	5840 29.16	2181 119.5 2	—	Фотограмметрич еский метод	$M_t = \sqrt{(m_o^2 + m_i^2)}$
н1568 О	—	—	—	5840 29.70	2181 118.2 6	—	Фотограмметрич еский метод	$M_t = \sqrt{(m_o^2 + m_i^2)}$
н1569 О	—	—	—	5840 24.94	2181 116.2 0	—	Фотограмметрич еский метод	$M_t = \sqrt{(m_o^2 + m_i^2)}$
н1570 О	—	—	—	5840 24.40	2181 117.4 7	—	Фотограмметрич еский метод	$M_t = \sqrt{(m_o^2 + m_i^2)}$
н1571 О	—	—	—	5840 20.91	2181 115.9 6	—	Фотограмметрич еский метод	$M_t = \sqrt{(m_o^2 + m_i^2)}$
н1572 О	—	—	—	5840 16.13	2181 127.0 3	—	Фотограмметрич еский метод	$M_t = \sqrt{(m_o^2 + m_i^2)}$
н1573 О	—	—	—	5841 05.59	2181 165.7 1	—	Фотограмметрич еский метод	$M_t = \sqrt{(m_o^2 + m_i^2)}$
н1574 О	—	—	—	5841 10.38	2181 154.6 3	—	Фотограмметрич еский метод	$M_t = \sqrt{(m_o^2 + m_i^2)}$
н1575 О	—	—	—	5841 10.82	2181 153.5	—	Фотограмметрич еский метод	$M_t = \sqrt{(m_o^2 + m_i^2)}$

					8			
н1576 О	—	—	—	5841 21.71	2181 158.1 4	—	Фотограмметрич еский метод	$Mt = \sqrt{(m_0^2 + m_1^2)}$
н1577 О	—	—	—	5841 30.38	2181 137.4 4	—	Фотограмметрич еский метод	$Mt = \sqrt{(m_0^2 + m_1^2)}$
н1578 О	—	—	—	5841 19.20	2181 132.7 6	—	Фотограмметрич еский метод	$Mt = \sqrt{(m_0^2 + m_1^2)}$
н1579 О	—	—	—	5841 10.53	2181 153.4 6	—	Фотограмметрич еский метод	$Mt = \sqrt{(m_0^2 + m_1^2)}$
н1580 О	—	—	—	5841 10.09	2181 154.5 1	—	Фотограмметрич еский метод	$Mt = \sqrt{(m_0^2 + m_1^2)}$
н1581 О	—	—	—	5841 09.48	2181 154.2 5	—	Фотограмметрич еский метод	$Mt = \sqrt{(m_0^2 + m_1^2)}$
н1582 О	—	—	—	5841 10.07	2181 152.8 8	—	Фотограмметрич еский метод	$Mt = \sqrt{(m_0^2 + m_1^2)}$
н1583 О	—	—	—	5841 05.16	2181 150.7 6	—	Фотограмметрич еский метод	$Mt = \sqrt{(m_0^2 + m_1^2)}$
н1584 О	—	—	—	5841 04.57	2181 152.1 2	—	Фотограмметрич еский метод	$Mt = \sqrt{(m_0^2 + m_1^2)}$
н1585 О	—	—	—	5840 80.68	2181 141.8 0	—	Фотограмметрич еский метод	$Mt = \sqrt{(m_0^2 + m_1^2)}$
н1586 О	—	—	—	5840 81.30	2181 140.3 6	—	Фотограмметрич еский метод	$Mt = \sqrt{(m_0^2 + m_1^2)}$
н1587 О	—	—	—	5840 76.84	2181 138.4 3	—	Фотограмметрич еский метод	$Mt = \sqrt{(m_0^2 + m_1^2)}$
н1588 О	—	—	—	5840 76.22	2181 139.8 7	—	Фотограмметрич еский метод	$Mt = \sqrt{(m_0^2 + m_1^2)}$

н1589 О	—	—	—	5840 54.80	2181 130.6 1	—	Фотограмметрич еский метод	$Mt = \sqrt{(m_0^2 + m_1^2)}$
н1590 О	—	—	—	5840 55.40	2181 129.2 2	—	Фотограмметрич еский метод	$Mt = \sqrt{(m_0^2 + m_1^2)}$
н1591 О	—	—	—	5840 50.64	2181 127.1 7	—	Фотограмметрич еский метод	$Mt = \sqrt{(m_0^2 + m_1^2)}$
н1592 О	—	—	—	5840 50.05	2181 128.5 5	—	Фотограмметрич еский метод	$Mt = \sqrt{(m_0^2 + m_1^2)}$
н1567 О	—	—	—	5840 29.16	2181 119.5 2	—	Фотограмметрич еский метод	$Mt = \sqrt{(m_0^2 + m_1^2)}$

2. Сведения о характеристиках объекта недвижимости с кадастровым номером 53:11:0000000:4064

№ п/п	Наименование характеристики	Значение характеристики
1	2	3
1.	Вид объекта недвижимости	Здание
2.	Ранее присвоенный государственный учетный номер (инвентарный) здания, сооружения, объекта незавершенного строительства	—
3.	Кадастровый номер земельного участка (земельных участков), в границах которого (которых) расположены здание, сооружение, объект незавершенного строительства	—
4.	Уникальный учетный номер кадастрового квартала, в границах которого расположены здание, сооружение, объект незавершенного строительства	53:11:1900219
5.	Адрес здания, сооружения, объекта незавершенного строительства	—
5.1	Сведения о местоположении здания, сооружения, объекта незавершенного строительства (при отсутствии адреса) в структурированном в соответствии с федеральной информационной адресной системой виде	Российская Федерация, Новгородская область, муниципальный район Новгородский, сельское поселение Трубичинское, деревня Трубичино, д 35

5.2	Дополнительные сведения о местоположении					—		
6.	Иные сведения					—		
3. Пояснения к сведениям об объекте недвижимости с кадастровым номером 53:11:00000000:4064								
1.	—							
Описание местоположения зданий, сооружений, объектов незавершенного строительства на земельном участке								
1. Сведения о характерных точках контура объекта недвижимости с кадастровым номером _								
Система координат МСК-53, зона 2						Зона № 2		
Обозначение характерных точек контура	Содержатся в Едином государственном реестре недвижимости			Определены в ходе выполнения комплексных кадастровых работ		Метод определения координат	Формулы, примененные для расчета средней квадратической погрешности определения координат характерных точек (M _t), м, с подставленным и в такие формулы значениями и итоговые (вычисленные) значения M _t , м	
	Координаты, м		Радиус, м	Координаты, м				Радиус, м
	X	Y	R	X	Y			R
1	2	3	4	5	6	7	8	9
н2752 О	—	—	—	5839 83.45	2181 348.5 0	—	Фотограмметрический метод	M _t = √(m ₀ ² + m ₁ ²)
н2753 О	—	—	—	5839 83.58	2181 348.1 8	—	Фотограмметрический метод	M _t = √(m ₀ ² + m ₁ ²)
н2754	—	—	—	5839	2181	—	Фотограмметрич	M _t = √(m ₀ ² + m ₁ ²)

O				85.60	342.7 7		еский метод	
н2755 O	—	—	—	5839 87.76	2181 337.0 2	—	Фотограмметрич еский метод	$Mt = \sqrt{(m_0^2 + m_1^2)}$
н2756 O	—	—	—	5839 92.65	2181 338.8 5	—	Фотограмметрич еский метод	$Mt = \sqrt{(m_0^2 + m_1^2)}$
н2757 O	—	—	—	5839 90.40	2181 344.5 5	—	Фотограмметрич еский метод	$Mt = \sqrt{(m_0^2 + m_1^2)}$
н2758 O	—	—	—	5839 88.15	2181 350.2 5	—	Фотограмметрич еский метод	$Mt = \sqrt{(m_0^2 + m_1^2)}$
н2752 O	—	—	—	5839 83.45	2181 348.5 0	—	Фотограмметрич еский метод	$Mt = \sqrt{(m_0^2 + m_1^2)}$

2. Сведения о характеристиках объекта недвижимости с кадастровым номером 53:11:0000000:4397

№ п/п	Наименование характеристики	Значение характеристики
1	2	3
1.	Вид объекта недвижимости	Здание
2.	Ранее присвоенный государственный учетный номер (инвентарный) здания, сооружения, объекта незавершенного строительства	—
3.	Кадастровый номер земельного участка (земельных участков), в границах которого (которых) расположены здание, сооружение, объект незавершенного строительства	53:11:1900219:103
4.	Уникальный учетный номер кадастрового квартала, в границах которого расположены здание, сооружение, объект незавершенного строительства	53:11:1900219
5.	Адрес здания, сооружения, объекта незавершенного строительства	—
5.1	Сведения о местоположении здания, сооружения, объекта незавершенного строительства (при отсутствии адреса) в структурированном в соответствии с федеральной информационной адресной системой виде	Российская Федерация, Новгородская область, муниципальный район Новгородский, сельское поселение Трубичинское, деревня

						Трубичино		
5.2	Дополнительные сведения о местоположении					комплекс 2, ряд 5,6, гараж №15		
6.	Иные сведения					—		
3. Пояснения к сведениям об объекте недвижимости с кадастровым номером 53:11:0000000:4397								
1.	—							
Описание местоположения зданий, сооружений, объектов незавершенного строительства на земельном участке								
1. Сведения о характерных точках контура объекта недвижимости с кадастровым номером —								
Система координат МСК-53, зона 2						Зона № 2		
Обозначение характерных точек контура	Содержатся в Едином государственном реестре недвижимости			Определены в ходе выполнения комплексных кадастровых работ			Метод определения координат	Формулы, примененные для расчета средней квадратической погрешности определения координат характерных точек (M _t), м, с подставленными и в такие формулы значениями и итоговые (вычисленные) значения M _t , м
	Координаты, м		Радиус, м	Координаты, м		Радиус, м		
	X	Y	R	X	Y	R		
1	2	3	4	5	6	7	8	9
н2097 О	—	—	—	5840 45.09	2181 327.0 2	—	Фотограмметрический метод	M _t = √(m ₀ ² + m ₁ ²)
н2098 О	—	—	—	5840 40.03	2181 324.8 1	—	Фотограмметрический метод	M _t = √(m ₀ ² + m ₁ ²)

н2099 О	—	—	—	5840 42.61	2181 318.8 6	—	Фотограмметрич еский метод	$Mt = \sqrt{(m_o^2 + m_i^2)}$
н2100 О	—	—	—	5840 43.44	2181 319.2 1	—	Фотограмметрич еский метод	$Mt = \sqrt{(m_o^2 + m_i^2)}$
н2101 О	—	—	—	5840 47.82	2181 321.0 5	—	Фотограмметрич еский метод	$Mt = \sqrt{(m_o^2 + m_i^2)}$
н2102 О	—	—	—	5840 52.29	2181 322.9 3	—	Фотограмметрич еский метод	$Mt = \sqrt{(m_o^2 + m_i^2)}$
н2103 О	—	—	—	5840 49.65	2181 329.0 0	—	Фотограмметрич еский метод	$Mt = \sqrt{(m_o^2 + m_i^2)}$
н2097 О	—	—	—	5840 45.09	2181 327.0 2	—	Фотограмметрич еский метод	$Mt = \sqrt{(m_o^2 + m_i^2)}$

2. Сведения о характеристиках объекта недвижимости с кадастровым номером 53:11:0000000:4440

№ п/п	Наименование характеристики	Значение характеристики
1	2	3
1.	Вид объекта недвижимости	Здание
2.	Ранее присвоенный государственный учетный номер (инвентарный) здания, сооружения, объекта незавершенного строительства	—
3.	Кадастровый номер земельного участка (земельных участков), в границах которого (которых) расположены здание, сооружение, объект незавершенного строительства	53:11:1900219:98
4.	Уникальный учетный номер кадастрового квартала, в границах которого расположены здание, сооружение, объект незавершенного строительства	53:11:1900219
5.	Адрес здания, сооружения, объекта незавершенного строительства	—
5.1	Сведения о местоположении здания, сооружения, объекта незавершенного строительства (при отсутствии адреса) в структурированном в соответствии с федеральной	Российская Федерация, Новгородская область, муниципальный район

	информационной адресной системой виде					Новгородский, сельское поселение Трубичинское, деревня Трубичино		
5.2	Дополнительные сведения о местоположении					комплекс 2, ряд 2, гараж 6,7		
6.	Иные сведения					—		
3. Пояснения к сведениям об объекте недвижимости с кадастровым номером 53:11:0000000:4440								
1.	—							
Описание местоположения зданий, сооружений, объектов незавершенного строительства на земельном участке								
1. Сведения о характерных точках контура объекта недвижимости с кадастровым номером —								
Система координат МСК-53, зона 2						Зона № 2		
Обозначение характерных точек контура	Содержатся в Едином государственном реестре недвижимости			Определены в ходе выполнения комплексных кадастровых работ			Метод определения координат	Формулы, примененные для расчета средней квадратической погрешности определения координат характерных точек (M _t), м, с подставленным и в такие формулы значениями и итоговые (вычисленные) значения M _t , м
	Координаты, м		Радиус, м	Координаты, м		Радиус, м		
	X	Y	R	X	Y	R		
1	2	3	4	5	6	7	8	9
н2044 О	—	—	—	5840 57.08	2181 324.9 5	—	Фотограмметрический метод	M _t = √(m ₀ ² + m ₁ ²)
н2045	—	—	—	5840	2181 331.1	—	Фотограмметрич	M _t = √(m ₀ ² + m ₁ ²)

О				54.47	0		еский метод	
н2046 О	–	–	–	5840 59.08	2181 333.1 0	–	Фотограмметрич еский метод	$Mt = \sqrt{(m_0^2 + m_1^2)}$
н2047 О	–	–	–	5840 61.58	2181 326.8 5	–	Фотограмметрич еский метод	$Mt = \sqrt{(m_0^2 + m_1^2)}$
н2048 О	–	–	–	5840 64.03	2181 321.0 3	–	Фотограмметрич еский метод	$Mt = \sqrt{(m_0^2 + m_1^2)}$
н2049 О	–	–	–	5840 59.49	2181 319.1 2	–	Фотограмметрич еский метод	$Mt = \sqrt{(m_0^2 + m_1^2)}$
н2044 О	–	–	–	5840 57.08	2181 324.9 5	–	Фотограмметрич еский метод	$Mt = \sqrt{(m_0^2 + m_1^2)}$

2. Сведения о характеристиках объекта недвижимости с кадастровым номером 53:11:0000000:4496

№ п/п	Наименование характеристики	Значение характеристики
1	2	3
1.	Вид объекта недвижимости	Здание
2.	Ранее присвоенный государственный учетный номер (инвентарный) здания, сооружения, объекта незавершенного строительства	–
3.	Кадастровый номер земельного участка (земельных участков), в границах которого (которых) расположены здание, сооружение, объект незавершенного строительства	53:11:1900219:111
4.	Уникальный учетный номер кадастрового квартала, в границах которого расположены здание, сооружение, объект незавершенного строительства	53:11:1900219
5.	Адрес здания, сооружения, объекта незавершенного строительства	–
5.1	Сведения о местоположении здания, сооружения, объекта незавершенного строительства (при отсутствии адреса) в структурированном в соответствии с федеральной информационной адресной системой виде	Российская Федерация, Новгородская область, муниципальный район Новгородский, сельское поселение Трубичинское, деревня

		Трубичино						
5.2	Дополнительные сведения о местоположении					комплекс №2, ряд 1, место 4		
6.	Иные сведения					—		
3. Пояснения к сведениям об объекте недвижимости с кадастровым номером 53:11:0000000:4496								
1.	—							
Описание местоположения зданий, сооружений, объектов незавершенного строительства на земельном участке								
1. Сведения о характерных точках контура объекта недвижимости с кадастровым номером —								
Система координат МСК-53, зона 2						Зона № 2		
Обозначение характерных точек контура	Содержатся в Едином государственном реестре недвижимости			Определены в ходе выполнения комплексных кадастровых работ			Метод определения координат	Формулы, примененные для расчета средней квадратической погрешности определения координат характерных точек (M _t), м, с подставленным и в такие формулы значениями и итоговые (вычисленные) значения M _t , м
	Координаты, м		Радиус, м	Координаты, м		Радиус, м		
	X	Y	R	X	Y	R		
1	2	3	4	5	6	7	8	9
н2436 О	—	—	—	5839 80.25	2181 323.2 5	—	Фотограмметрический метод	M _t = √(m ₀ ² + m ₁ ²)
н2437 О	—	—	—	5839 85.32	2181 325.2 1	—	Фотограмметрический метод	M _t = √(m ₀ ² + m ₁ ²)

н2438 О	—	—	—	5839 87.83	2181 319.4 6	—	Фотограмметрич еский метод	$Mt = \sqrt{(m_0^2 + m_1^2)}$
н2439 О	—	—	—	5839 82.61	2181 317.2 9	—	Фотограмметрич еский метод	$Mt = \sqrt{(m_0^2 + m_1^2)}$
н2436 О	—	—	—	5839 80.25	2181 323.2 5	—	Фотограмметрич еский метод	$Mt = \sqrt{(m_0^2 + m_1^2)}$

2. Сведения о характеристиках объекта недвижимости с кадастровым номером 53:11:0000000:4654

№ п/п	Наименование характеристики	Значение характеристики
1	2	3
1.	Вид объекта недвижимости	Здание
2.	Ранее присвоенный государственный учетный номер (инвентарный) здания, сооружения, объекта незавершенного строительства	—
3.	Кадастровый номер земельного участка (земельных участков), в границах которого (которых) расположены здание, сооружение, объект незавершенного строительства	53:11:1900219:88
4.	Уникальный учетный номер кадастрового квартала, в границах которого расположены здание, сооружение, объект незавершенного строительства	53:11:1900219
5.	Адрес здания, сооружения, объекта незавершенного строительства	Российская Федерация, Новгородская область, муниципальный район Новгородский, сельское поселение Трубичинское, деревня Трубичино
5.1	Сведения о местоположении здания, сооружения, объекта незавершенного строительства (при отсутствии адреса) в структурированном в соответствии с федеральной информационной адресной системой виде	—
5.2	Дополнительные сведения о местоположении	гаражный комплекс № 2, ряд 4, место 18
6.	Иные сведения	—

3. Пояснения к сведениям об объекте недвижимости с кадастровым номером

53:11:0000000:4654								
1.	—							
Описание местоположения зданий, сооружений, объектов незавершенного строительства на земельном участке								
1. Сведения о характерных точках контура объекта недвижимости с кадастровым номером —								
Система координат МСК-53, зона 2						Зона № 2		
Обозначение характерных точек контура	Содержатся в Едином государственном реестре недвижимости			Определены в ходе выполнения комплексных кадастровых работ			Метод определения координат	Формулы, примененные для расчета средней квадратической погрешности определения координат характерных точек (M _t), м, с подставленным и в такие формулы значениями и итоговые (вычисленные) значения M _t , м
	Координаты, м		Радиус, м	Координаты, м		Радиус, м		
	X	Y	R	X	Y	R		
1	2	3	4	5	6	7	8	9
н509О	—	—	—	5836 35.53	2180 938.1 2	—	Фотограмметрический метод	M _t = √(m ₀ ² + m ₁ ²)
н510О	—	—	—	5836 32.71	2180 943.5 4	—	Фотограмметрический метод	M _t = √(m ₀ ² + m ₁ ²)
н511О	—	—	—	5836 29.40	2180 941.8 7	—	Фотограмметрический метод	M _t = √(m ₀ ² + m ₁ ²)
н512О	—	—	—	5836 32.25	2180 936.4	—	Фотограмметрический метод	M _t = √(m ₀ ² + m ₁ ²)

					4			
н509О	—	—	—	5836 35.53	2180 938.1 2	—	Фотограмметрич еский метод	$Mt = \sqrt{(m_0^2 + m_1^2)}$

2. Сведения о характеристиках объекта недвижимости с кадастровым номером 53:11:0000000:4747

№ п/п	Наименование характеристики	Значение характеристики
1	2	3
1.	Вид объекта недвижимости	Здание
2.	Ранее присвоенный государственный учетный номер (инвентарный) здания, сооружения, объекта незавершенного строительства	—
3.	Кадастровый номер земельного участка (земельных участков), в границах которого (которых) расположены здание, сооружение, объект незавершенного строительства	53:11:1900219:11
4.	Уникальный учетный номер кадастрового квартала, в границах которого расположены здание, сооружение, объект незавершенного строительства	53:11:1900219
5.	Адрес здания, сооружения, объекта незавершенного строительства	—
5.1	Сведения о местоположении здания, сооружения, объекта незавершенного строительства (при отсутствии адреса) в структурированном в соответствии с федеральной информационной адресной системой виде	Российская Федерация, Новгородская область, муниципальный район Новгородский, сельское поселение Трубичинское, деревня Трубичино, уч 2
5.2	Дополнительные сведения о местоположении	—
6.	Иные сведения	—

3. Пояснения к сведениям об объекте недвижимости с кадастровым номером 53:11:0000000:4747

1.	—

**Описание местоположения зданий, сооружений,
объектов незавершенного строительства на земельном участке**

53:11:0000000:4838		
№ п/п	Наименование характеристики	Значение характеристики
1	2	3
1.	Вид объекта недвижимости	Здание
2.	Ранее присвоенный государственный учетный номер (инвентарный) здания, сооружения, объекта незавершенного строительства	—
3.	Кадастровый номер земельного участка (земельных участков), в границах которого (которых) расположены здание, сооружение, объект незавершенного строительства	53:11:1900219:65
4.	Уникальный учетный номер кадастрового квартала, в границах которого расположены здание, сооружение, объект незавершенного строительства	53:11:1900219
5.	Адрес здания, сооружения, объекта незавершенного строительства	—
5.1	Сведения о местоположении здания, сооружения, объекта незавершенного строительства (при отсутствии адреса) в структурированном в соответствии с федеральной информационной адресной системой виде	Российская Федерация, Новгородская область, муниципальный район Новгородский, сельское поселение Трубичинское, деревня Трубичино
5.2	Дополнительные сведения о местоположении	комплекс 2, ряд 5, гараж 16
6.	Иные сведения	—
3. Пояснения к сведениям об объекте недвижимости с кадастровым номером 53:11:0000000:4838		
1.	—	
Описание местоположения зданий, сооружений, объектов незавершенного строительства на земельном участке		
1. Сведения о характерных точках контура объекта недвижимости с кадастровым номером —		
Система координат <u>МСК-53, зона 2</u>		Зона № <u>2</u>

Обозначение характерных точек контура	Содержатся в Едином государственном реестре недвижимости			Определены в ходе выполнения комплексных кадастровых работ			Метод определения координат	Формулы, примененные для расчета средней квадратической погрешности определения координат характерных точек (M_t), м, с подставленным и в такие формулы значениями и итоговые (вычисленные) значения M_t , м
	Координаты, м		Радиус, м	Координаты, м		Радиус, м		
	X	Y	R	X	Y	R		
1	2	3	4	5	6	7	8	9
н2428 О	—	—	—	5839 90.27	2181 313.8 8	—	Фотограмметрический метод	$M_t = \sqrt{(m_0^2 + m_1^2)}$
н2429 О	—	—	—	5839 84.84	2181 311.6 6	—	Фотограмметрический метод	$M_t = \sqrt{(m_0^2 + m_1^2)}$
н2430 О	—	—	—	5839 82.61	2181 317.2 9	—	Фотограмметрический метод	$M_t = \sqrt{(m_0^2 + m_1^2)}$
н2431 О	—	—	—	5839 87.83	2181 319.4 6	—	Фотограмметрический метод	$M_t = \sqrt{(m_0^2 + m_1^2)}$
н2428 О	—	—	—	5839 90.27	2181 313.8 8	—	Фотограмметрический метод	$M_t = \sqrt{(m_0^2 + m_1^2)}$
2. Сведения о характеристиках объекта недвижимости с кадастровым номером 53:11:0000000:4892								
№ п/п	Наименование характеристики						Значение характеристики	
1	2						3	

1.	Вид объекта недвижимости	Здание		
2.	Ранее присвоенный государственный учетный номер (инвентарный) здания, сооружения, объекта незавершенного строительства	—		
3.	Кадастровый номер земельного участка (земельных участков), в границах которого (которых) расположены здание, сооружение, объект незавершенного строительства	53:11:1900219:92		
4.	Уникальный учетный номер кадастрового квартала, в границах которого расположены здание, сооружение, объект незавершенного строительства	53:11:1900219		
5.	Адрес здания, сооружения, объекта незавершенного строительства	—		
5.1	Сведения о местоположении здания, сооружения, объекта незавершенного строительства (при отсутствии адреса) в структурированном в соответствии с федеральной информационной адресной системой виде	Российская Федерация, Новгородская область, муниципальный район Новгородский, сельское поселение Трубичинское, деревня Трубичино		
5.2	Дополнительные сведения о местоположении	комплекс 2, ряд 3, гараж 18		
6.	Иные сведения	—		
3. Пояснения к сведениям об объекте недвижимости с кадастровым номером <u>53:11:0000000:4892</u>				
1.	—			
Описание местоположения зданий, сооружений, объектов незавершенного строительства на земельном участке				
1. Сведения о характерных точках контура объекта недвижимости с кадастровым номером —				
Система координат <u>МСК-53, зона 2</u> Зона № 2				
Обозначение характерных	Содержатся в Едином государственном реестре недвижимости	Определены в ходе выполнения комплексных кадастровых работ	Метод определения координат	Формулы, примененные для расчета средней квадратической погрешности

точек контура	Координаты, м		Радиус, м	Координаты, м		Радиус, м		определения координат характерных точек (M_i), м, с подставленным и в такие формулы значениями и итоговые (вычисленные) значения M_t , м
	X	Y	R	X	Y	R		
1	2	3	4	5	6	7	8	9
н2787 О	—	—	—	5840 23.81	2181 351.5 0	—	Фотограмметрический метод	$M_t = \sqrt{(m_o^2 + m_i^2)}$
н2788 О	—	—	—	5840 29.58	2181 353.8 1	—	Фотограмметрический метод	$M_t = \sqrt{(m_o^2 + m_i^2)}$
н2789 О	—	—	—	5840 27.40	2181 358.8 5	—	Фотограмметрический метод	$M_t = \sqrt{(m_o^2 + m_i^2)}$
н2790 О	—	—	—	5840 21.71	2181 356.4 8	—	Фотограмметрический метод	$M_t = \sqrt{(m_o^2 + m_i^2)}$
н2787 О	—	—	—	5840 23.81	2181 351.5 0	—	Фотограмметрический метод	$M_t = \sqrt{(m_o^2 + m_i^2)}$

2. Сведения о характеристиках объекта недвижимости с кадастровым номером 53:11:0000000:5601

№ п/п	Наименование характеристики	Значение характеристики
1	2	3
1.	Вид объекта недвижимости	Здание
2.	Ранее присвоенный государственный учетный номер (инвентарный) здания, сооружения, объекта незавершенного строительства	—
3.	Кадастровый номер земельного участка (земельных	—

	участков), в границах которого (которых) расположены здание, сооружение, объект незавершенного строительства			
4.	Уникальный учетный номер кадастрового квартала, в границах которого расположены здание, сооружение, объект незавершенного строительства	53:11:1900219		
5.	Адрес здания, сооружения, объекта незавершенного строительства	—		
5.1	Сведения о местоположении здания, сооружения, объекта незавершенного строительства (при отсутствии адреса) в структурированном в соответствии с федеральной информационной адресной системой виде	Российская Федерация, Новгородская область, муниципальный район Новгородский, сельское поселение Трубичинское, деревня Трубичино		
5.2	Дополнительные сведения о местоположении	гск комплекс 2, ряд 5, гараж 8		
6.	Иные сведения	—		
3. Пояснения к сведениям об объекте недвижимости с кадастровым номером <u>53:11:0000000:5601</u>				
1.	—			
Описание местоположения зданий, сооружений, объектов незавершенного строительства на земельном участке				
1. Сведения о характерных точках контура объекта недвижимости с кадастровым номером —				
Система координат <u>МСК-53, зона 2</u> Зона № <u>2</u>				
Обозначение характеристик	Содержатся в Едином государственном реестре недвижимости	Определены в ходе выполнения комплексных кадастровых работ	Метод определения координат	Формулы, примененные для расчета средней квадратической погрешности

точек контура	Координаты, м		Радиус, м	Координаты, м		Радиус, м		определения координат характерных точек (M_i), м, с подставленным и в такие формулы значениями и итоговые (вычисленные) значения M_t , м
	X	Y	R	X	Y	R		
1	2	3	4	5	6	7	8	9
н361О	—	—	—	5837 34.64	2180 830.54	—	Фотограмметрический метод	$M_t = \sqrt{(m_o^2 + m_i^2)}$
н362О	—	—	—	5837 38.16	2180 832.09	—	Фотограмметрический метод	$M_t = \sqrt{(m_o^2 + m_i^2)}$
н363О	—	—	—	5837 40.80	2180 826.31	—	Фотограмметрический метод	$M_t = \sqrt{(m_o^2 + m_i^2)}$
н364О	—	—	—	5837 37.30	2180 824.70	—	Фотограмметрический метод	$M_t = \sqrt{(m_o^2 + m_i^2)}$
н361О	—	—	—	5837 34.64	2180 830.54	—	Фотограмметрический метод	$M_t = \sqrt{(m_o^2 + m_i^2)}$

2. Сведения о характеристиках объекта недвижимости с кадастровым номером 53:11:0000000:5836

№ п/п	Наименование характеристики	Значение характеристики
1	2	3
1.	Вид объекта недвижимости	Здание
2.	Ранее присвоенный государственный учетный номер (инвентарный) здания, сооружения, объекта незавершенного строительства	—
3.	Кадастровый номер земельного участка (земельных	53:11:1900208:21

	участков), в границах которого (которых) расположены здание, сооружение, объект незавершенного строительства			
4.	Уникальный учетный номер кадастрового квартала, в границах которого расположены здание, сооружение, объект незавершенного строительства	53:11:1900208		
5.	Адрес здания, сооружения, объекта незавершенного строительства	—		
5.1	Сведения о местоположении здания, сооружения, объекта незавершенного строительства (при отсутствии адреса) в структурированном в соответствии с федеральной информационной адресной системой виде	Российская Федерация, Новгородская область, муниципальный район Новгородский, сельское поселение Трубичинское, деревня Трубичино, гараж 1В		
5.2	Дополнительные сведения о местоположении	—		
6.	Иные сведения	—		
3. Пояснения к сведениям об объекте недвижимости с кадастровым номером 53:11:0000000:5836				
1.	—			
Описание местоположения зданий, сооружений, объектов незавершенного строительства на земельном участке				
1. Сведения о характерных точках контура объекта недвижимости с кадастровым номером —				
Система координат МСК-53, зона 2				
Зона № 2				
Обозначение характеристик	Содержатся в Едином государственном реестре недвижимости	Определены в ходе выполнения комплексных кадастровых работ	Метод определения координат	Формулы, примененные для расчета средней квадратической погрешности

точек контура	Координаты, м		Радиус, м	Координаты, м		Радиус, м		определения координат характерных точек (M_i), м, с подставленным и в такие формулы значениями и итоговые (вычисленные) значения M_t , м
	X	Y	R	X	Y	R		
1	2	3	4	5	6	7	8	9
н2012 О	—	—	—	5840 73.37	2181 324.8 6	—	Фотограмметрический метод	$M_t = \sqrt{(m_o^2 + m_i^2)}$
н2013 О	—	—	—	5840 68.86	2181 323.0 0	—	Фотограмметрический метод	$M_t = \sqrt{(m_o^2 + m_i^2)}$
н2014 О	—	—	—	5840 66.42	2181 328.8 8	—	Фотограмметрический метод	$M_t = \sqrt{(m_o^2 + m_i^2)}$
н2015 О	—	—	—	5840 70.94	2181 330.7 9	—	Фотограмметрический метод	$M_t = \sqrt{(m_o^2 + m_i^2)}$
н2012 О	—	—	—	5840 73.37	2181 324.8 6	—	Фотограмметрический метод	$M_t = \sqrt{(m_o^2 + m_i^2)}$

2. Сведения о характеристиках объекта недвижимости с кадастровым номером 53:11:0000000:5872

№ п/п	Наименование характеристики	Значение характеристики
1	2	3
1.	Вид объекта недвижимости	Здание
2.	Ранее присвоенный государственный учетный номер (инвентарный) здания, сооружения, объекта незавершенного строительства	—
3.	Кадастровый номер земельного участка (земельных	53:11:1900219:50

	участков), в границах которого (которых) расположены здание, сооружение, объект незавершенного строительства			
4.	Уникальный учетный номер кадастрового квартала, в границах которого расположены здание, сооружение, объект незавершенного строительства	53:11:1900219		
5.	Адрес здания, сооружения, объекта незавершенного строительства	—		
5.1	Сведения о местоположении здания, сооружения, объекта незавершенного строительства (при отсутствии адреса) в структурированном в соответствии с федеральной информационной адресной системой виде	Российская Федерация, Новгородская область, муниципальный район Новгородский, сельское поселение Трубичинское, деревня Трубичино		
5.2	Дополнительные сведения о местоположении	гск комплекс 2, ряд 1, гараж 2		
6.	Иные сведения	—		
3. Пояснения к сведениям об объекте недвижимости с кадастровым номером <u>53:11:0000000:5872</u>				
1.	—			
Описание местоположения зданий, сооружений, объектов незавершенного строительства на земельном участке				
1. Сведения о характерных точках контура объекта недвижимости с кадастровым номером —				
Система координат <u>МСК-53, зона 2</u>		Зона № <u>2</u>		
Обозначение характерных	Содержатся в Едином государственном реестре недвижимости	Определены в ходе выполнения комплексных кадастровых работ	Метод определения координат	Формулы, примененные для расчета средней квадратической погрешности

точек контура	Координаты, м		Радиус, м	Координаты, м		Радиус, м		определения координат характерных точек (M_i), м, с подставленным и в такие формулы значениями и итоговые (вычисленные) значения M_t , м
	X	Y	R	X	Y	R		
1	2	3	4	5	6	7	8	9
н444О	—	—	—	5836 68.99	2180 897.0 6	—	Фотограмметрический метод	$M_t = \sqrt{(m_0^2 + m_1^2)}$
н445О	—	—	—	5836 72.76	2180 898.7 3	—	Фотограмметрический метод	$M_t = \sqrt{(m_0^2 + m_1^2)}$
н446О	—	—	—	5836 71.57	2180 901.4 3	—	Фотограмметрический метод	$M_t = \sqrt{(m_0^2 + m_1^2)}$
н447О	—	—	—	5836 74.00	2180 902.5 0	—	Фотограмметрический метод	$M_t = \sqrt{(m_0^2 + m_1^2)}$
н448О	—	—	—	5836 75.19	2180 899.8 1	—	Фотограмметрический метод	$M_t = \sqrt{(m_0^2 + m_1^2)}$
н449О	—	—	—	5836 77.60	2180 900.8 7	—	Фотограмметрический метод	$M_t = \sqrt{(m_0^2 + m_1^2)}$
н450О	—	—	—	5836 77.18	2180 901.8 1	—	Фотограмметрический метод	$M_t = \sqrt{(m_0^2 + m_1^2)}$
н451О	—	—	—	5836 90.00	2180 907.4 8	—	Фотограмметрический метод	$M_t = \sqrt{(m_0^2 + m_1^2)}$
н452О	—	—	—	5836 90.42	2180 906.5	—	Фотограмметрический метод	$M_t = \sqrt{(m_0^2 + m_1^2)}$

					5			
н4530	—	—	—	5836 92.88	2180 907.6 3	—	Фотограмметрич еский метод	$Mt = \sqrt{(m_0^2 + m_1^2)}$
н4540	—	—	—	5836 91.99	2180 909.6 3	—	Фотограмметрич еский метод	$Mt = \sqrt{(m_0^2 + m_1^2)}$
н4550	—	—	—	5836 95.74	2180 911.2 8	—	Фотограмметрич еский метод	$Mt = \sqrt{(m_0^2 + m_1^2)}$
н4560	—	—	—	5836 96.62	2180 909.2 9	—	Фотограмметрич еский метод	$Mt = \sqrt{(m_0^2 + m_1^2)}$
н4570	—	—	—	5836 98.99	2180 910.3 4	—	Фотограмметрич еский метод	$Mt = \sqrt{(m_0^2 + m_1^2)}$
н4580	—	—	—	5836 98.60	2180 911.2 2	—	Фотограмметрич еский метод	$Mt = \sqrt{(m_0^2 + m_1^2)}$
н4590	—	—	—	5837 06.33	2180 914.6 4	—	Фотограмметрич еский метод	$Mt = \sqrt{(m_0^2 + m_1^2)}$
н4600	—	—	—	5837 10.35	2180 905.5 4	—	Фотограмметрич еский метод	$Mt = \sqrt{(m_0^2 + m_1^2)}$
н4610	—	—	—	5837 09.14	2180 905.0 0	—	Фотограмметрич еский метод	$Mt = \sqrt{(m_0^2 + m_1^2)}$
н4620	—	—	—	5837 10.23	2180 902.5 4	—	Фотограмметрич еский метод	$Mt = \sqrt{(m_0^2 + m_1^2)}$
н4630	—	—	—	5836 32.89	2180 868.3 3	—	Фотограмметрич еский метод	$Mt = \sqrt{(m_0^2 + m_1^2)}$
н4640	—	—	—	5836 32.41	2180 869.4 2	—	Фотограмметрич еский метод	$Mt = \sqrt{(m_0^2 + m_1^2)}$
н4650	—	—	—	5836 27.42	2180 867.2 2	—	Фотограмметрич еский метод	$Mt = \sqrt{(m_0^2 + m_1^2)}$

н466О	—	—	—	5836 12.51	2180 901.0 0	—	Фотограмметрич еский метод	$Mt = \sqrt{(m_o^2 + m_i^2)}$
н467О	—	—	—	5836 10.45	2180 900.0 9	—	Фотограмметрич еский метод	$Mt = \sqrt{(m_o^2 + m_i^2)}$
н468О	—	—	—	5836 09.05	2180 903.2 5	—	Фотограмметрич еский метод	$Mt = \sqrt{(m_o^2 + m_i^2)}$
н469О	—	—	—	5836 11.11	2180 904.1 6	—	Фотограмметрич еский метод	$Mt = \sqrt{(m_o^2 + m_i^2)}$
н470О	—	—	—	5836 11.02	2180 904.3 6	—	Фотограмметрич еский метод	$Mt = \sqrt{(m_o^2 + m_i^2)}$
н471О	—	—	—	5836 12.45	2180 904.9 8	—	Фотограмметрич еский метод	$Mt = \sqrt{(m_o^2 + m_i^2)}$
н472О	—	—	—	5836 11.88	2180 906.2 7	—	Фотограмметрич еский метод	$Mt = \sqrt{(m_o^2 + m_i^2)}$
н473О	—	—	—	5836 22.13	2180 910.7 9	—	Фотограмметрич еский метод	$Mt = \sqrt{(m_o^2 + m_i^2)}$
н474О	—	—	—	5836 25.59	2180 902.9 3	—	Фотограмметрич еский метод	$Mt = \sqrt{(m_o^2 + m_i^2)}$
н475О	—	—	—	5836 24.79	2180 902.5 7	—	Фотограмметрич еский метод	$Mt = \sqrt{(m_o^2 + m_i^2)}$
н476О	—	—	—	5836 25.78	2180 900.3 2	—	Фотограмметрич еский метод	$Mt = \sqrt{(m_o^2 + m_i^2)}$
н477О	—	—	—	5836 27.72	2180 901.1 8	—	Фотограмметрич еский метод	$Mt = \sqrt{(m_o^2 + m_i^2)}$
н478О	—	—	—	5836 29.42	2180 897.3 1	—	Фотограмметрич еский метод	$Mt = \sqrt{(m_o^2 + m_i^2)}$
н479О	—	—	—	5836	2180	—	Фотограмметрич	$Mt = \sqrt{(m_o^2 + m_i^2)}$

				27.49	896.4 6		еский метод	
н4800	—	—	—	5836 28.51	2180 894.1 4	—	Фотограмметрич еский метод	$Mt = \sqrt{(m_0^2 + m_1^2)}$
н4810	—	—	—	5836 29.29	2180 894.4 8	—	Фотограмметрич еский метод	$Mt = \sqrt{(m_0^2 + m_1^2)}$
н4820	—	—	—	5836 33.64	2180 884.5 9	—	Фотограмметрич еский метод	$Mt = \sqrt{(m_0^2 + m_1^2)}$
н4830	—	—	—	5836 37.15	2180 884.2 7	—	Фотограмметрич еский метод	$Mt = \sqrt{(m_0^2 + m_1^2)}$
н4840	—	—	—	5836 43.25	2180 886.9 7	—	Фотограмметрич еский метод	$Mt = \sqrt{(m_0^2 + m_1^2)}$
н4850	—	—	—	5836 42.76	2180 888.0 6	—	Фотограмметрич еский метод	$Mt = \sqrt{(m_0^2 + m_1^2)}$
н4860	—	—	—	5836 46.09	2180 889.5 4	—	Фотограмметрич еский метод	$Mt = \sqrt{(m_0^2 + m_1^2)}$
н4870	—	—	—	5836 47.06	2180 887.3 5	—	Фотограмметрич еский метод	$Mt = \sqrt{(m_0^2 + m_1^2)}$
н4880	—	—	—	5836 50.61	2180 888.9 3	—	Фотограмметрич еский метод	$Mt = \sqrt{(m_0^2 + m_1^2)}$
н4890	—	—	—	5836 49.58	2180 891.2 6	—	Фотограмметрич еский метод	$Mt = \sqrt{(m_0^2 + m_1^2)}$
н4900	—	—	—	5836 52.29	2180 892.4 6	—	Фотограмметрич еский метод	$Mt = \sqrt{(m_0^2 + m_1^2)}$
н4910	—	—	—	5836 53.32	2180 890.1 3	—	Фотограмметрич еский метод	$Mt = \sqrt{(m_0^2 + m_1^2)}$
н4920	—	—	—	5836 55.71	2180 891.1	—	Фотограмметрич еский метод	$Mt = \sqrt{(m_0^2 + m_1^2)}$

					8			
н493О	—	—	—	5836 55.28	2180 892.1 4	—	Фотограмметрич еский метод	$Mt = \sqrt{(m_0^2 + m_1^2)}$
н494О	—	—	—	5836 65.28	2180 896.5 7	—	Фотограмметрич еский метод	$Mt = \sqrt{(m_0^2 + m_1^2)}$
н495О	—	—	—	5836 64.76	2180 897.7 4	—	Фотограмметрич еский метод	$Mt = \sqrt{(m_0^2 + m_1^2)}$
н496О	—	—	—	5836 68.04	2180 899.1 9	—	Фотограмметрич еский метод	$Mt = \sqrt{(m_0^2 + m_1^2)}$
н444О	—	—	—	5836 68.99	2180 897.0 6	—	Фотограмметрич еский метод	$Mt = \sqrt{(m_0^2 + m_1^2)}$

2. Сведения о характеристиках объекта недвижимости с кадастровым номером 53:11:1900207:90

№ п/п	Наименование характеристики	Значение характеристики
1	2	3
1.	Вид объекта недвижимости	Здание
2.	Ранее присвоенный государственный учетный номер (инвентарный) здания, сооружения, объекта незавершенного строительства	—
3.	Кадастровый номер земельного участка (земельных участков), в границах которого (которых) расположены здание, сооружение, объект незавершенного строительства	53:11:1900219:1885
4.	Уникальный учетный номер кадастрового квартала, в границах которого расположены здание, сооружение, объект незавершенного строительства	53:11:1900219
5.	Адрес здания, сооружения, объекта незавершенного строительства	—
5.1	Сведения о местоположении здания, сооружения, объекта незавершенного строительства (при отсутствии адреса) в структурированном в соответствии с федеральной информационной адресной системой виде	Российская Федерация, Новгородская область, муниципальный район Новгородский, сельское поселение Трубичинское, деревня

						Трубирино, д 38		
5.2	Дополнительные сведения о местоположении					—		
6.	Иные сведения					—		
3. Пояснения к сведениям об объекте недвижимости с кадастровым номером 53:11:1900207:90								
1.	—							
Описание местоположения зданий, сооружений, объектов незавершенного строительства на земельном участке								
1. Сведения о характерных точках контура объекта недвижимости с кадастровым номером —								
Система координат МСК-53, зона 2						Зона № 2		
Обозначение характерных точек контура	Содержатся в Едином государственном реестре недвижимости			Определены в ходе выполнения комплексных кадастровых работ			Метод определения координат	Формулы, примененные для расчета средней квадратической погрешности определения координат характерных точек (M _t), м, с подставленным и в такие формулы значениями и итоговые (вычисленные) значения M _t , м
	Координаты, м		Радиус, м	Координаты, м		Радиус, м		
	X	Y	R	X	Y	R		
1	2	3	4	5	6	7	8	9
н5490	—	—	—	5836 35.53	2180 938.1 2	—	Фотограмметрический метод	M _t = √(m ₀ ² + m ₁ ²)
н5500	—	—	—	5836 32.71	2180 943.5 4	—	Фотограмметрический метод	M _t = √(m ₀ ² + m ₁ ²)

н551О	—	—	—	5836 36.12	2180 945.2 7	—	Фотограмметрич еский метод	$Mt = \sqrt{(m_0^2 + m_1^2)}$
н552О	—	—	—	5836 38.85	2180 939.8 2	—	Фотограмметрич еский метод	$Mt = \sqrt{(m_0^2 + m_1^2)}$
н549О	—	—	—	5836 35.53	2180 938.1 2	—	Фотограмметрич еский метод	$Mt = \sqrt{(m_0^2 + m_1^2)}$

2. Сведения о характеристиках объекта недвижимости с кадастровым номером 53:11:1900207:196

№ п/п	Наименование характеристики	Значение характеристики
1	2	3
1.	Вид объекта недвижимости	Здание
2.	Ранее присвоенный государственный учетный номер (инвентарный) здания, сооружения, объекта незавершенного строительства	—
3.	Кадастровый номер земельного участка (земельных участков), в границах которого (которых) расположены здание, сооружение, объект незавершенного строительства	53:11:1900219:10
4.	Уникальный учетный номер кадастрового квартала, в границах которого расположены здание, сооружение, объект незавершенного строительства	53:11:1900219
5.	Адрес здания, сооружения, объекта незавершенного строительства	—
5.1	Сведения о местоположении здания, сооружения, объекта незавершенного строительства (при отсутствии адреса) в структурированном в соответствии с федеральной информационной адресной системой виде	Российская Федерация, Новгородская область, муниципальный район Новгородский, сельское поселение Трубичинское, деревня Трубичино
5.2	Дополнительные сведения о местоположении	гараж №3
6.	Иные сведения	—

3. Пояснения к сведениям об объекте недвижимости с кадастровым номером 53:11:1900207:196

1.	—

**Описание местоположения зданий, сооружений,
объектов незавершенного строительства на земельном участке**

1. Сведения о характерных точках контура объекта недвижимости с кадастровым номером –

Система координат МСК-53, зона 2

Зона № 2

Обозначение характерных точек контура	Содержатся в Едином государственном реестре недвижимости			Определены в ходе выполнения комплексных кадастровых работ			Метод определения координат	Формулы, примененные для расчета средней квадратической погрешности определения координат характерных точек (M _t), м, с подставленными и в такие формулы значениями и итоговые (вычисленные) значения M _t , м
	Координаты, м		Радиус, м	Координаты, м		Радиус, м		
	X	Y	R	X	Y	R		
1	2	3	4	5	6	7	8	9
н5450	—	—	—	5836 56.90	2180 955.7 8	—	Фотограмметрический метод	M _t = √(m ₀ ² + m ₁ ²)
н5460	—	—	—	5836 59.58	2180 950.4 5	—	Фотограмметрический метод	M _t = √(m ₀ ² + m ₁ ²)
н5470	—	—	—	5836 63.02	2180 952.2 1	—	Фотограмметрический метод	M _t = √(m ₀ ² + m ₁ ²)
н5480	—	—	—	5836 60.41	2180 957.5 5	—	Фотограмметрический метод	M _t = √(m ₀ ² + m ₁ ²)
н5450	—	—	—	5836 56.90	2180 955.7	—	Фотограмметрический метод	M _t = √(m ₀ ² + m ₁ ²)

					8			
2. Сведения о характеристиках объекта недвижимости с кадастровым номером <u>53:11:1900207:199</u>								
№ п/п	Наименование характеристики					Значение характеристики		
1	2					3		
1.	Вид объекта недвижимости					Здание		
2.	Ранее присвоенный государственный учетный номер (инвентарный) здания, сооружения, объекта незавершенного строительства					—		
3.	Кадастровый номер земельного участка (земельных участков), в границах которого (которых) расположены здание, сооружение, объект незавершенного строительства					53:11:1900219:3		
4.	Уникальный учетный номер кадастрового квартала, в границах которого расположены здание, сооружение, объект незавершенного строительства					53:11:1900219		
5.	Адрес здания, сооружения, объекта незавершенного строительства					—		
5.1	Сведения о местоположении здания, сооружения, объекта незавершенного строительства (при отсутствии адреса) в структурированном в соответствии с федеральной информационной адресной системой виде					Российская Федерация, Новгородская область, муниципальный район Новгородский, сельское поселение Трубичинское, деревня Трубичино, гараж 10		
5.2	Дополнительные сведения о местоположении					—		
6.	Иные сведения					—		
3. Пояснения к сведениям об объекте недвижимости с кадастровым номером <u>53:11:1900207:199</u>								
1.	—							
Описание местоположения зданий, сооружений, объектов незавершенного строительства на земельном участке								
1. Сведения о характерных точках контура объекта недвижимости с кадастровым номером —								
Система координат <u>МСК-53, зона 2</u>					Зона № <u>2</u>			

Обозначение характерных точек контура	Содержатся в Едином государственном реестре недвижимости			Определены в ходе выполнения комплексных кадастровых работ			Метод определения координат	Формулы, примененные для расчета средней квадратической погрешности определения координат характерных точек (M_t), м, с подставленным и в такие формулы значениями и итоговые (вычисленные) значения M_t , м
	Координаты, м		Радиус, м	Координаты, м		Радиус, м		
	X	Y	R	X	Y	R		
1	2	3	4	5	6	7	8	9
н553О	—	—	—	5836 45.72	2180 943.34	—	Фотограмметрический метод	$M_t = \sqrt{(m_0^2 + m_1^2)}$
н554О	—	—	—	5836 42.90	2180 948.72	—	Фотограмметрический метод	$M_t = \sqrt{(m_0^2 + m_1^2)}$
н555О	—	—	—	5836 46.48	2180 950.54	—	Фотограмметрический метод	$M_t = \sqrt{(m_0^2 + m_1^2)}$
н556О	—	—	—	5836 49.23	2180 945.08	—	Фотограмметрический метод	$M_t = \sqrt{(m_0^2 + m_1^2)}$
н553О	—	—	—	5836 45.72	2180 943.34	—	Фотограмметрический метод	$M_t = \sqrt{(m_0^2 + m_1^2)}$
2. Сведения о характеристиках объекта недвижимости с кадастровым номером 53:11:1900207:200								
№ п/п	Наименование характеристики						Значение характеристики	
1	2						3	

1.	Вид объекта недвижимости	Здание
2.	Ранее присвоенный государственный учетный номер (инвентарный) здания, сооружения, объекта незавершенного строительства	—
3.	Кадастровый номер земельного участка (земельных участков), в границах которого (которых) расположены здание, сооружение, объект незавершенного строительства	53:11:1900219:7
4.	Уникальный учетный номер кадастрового квартала, в границах которого расположены здание, сооружение, объект незавершенного строительства	53:11:1900219
5.	Адрес здания, сооружения, объекта незавершенного строительства	—
5.1	Сведения о местоположении здания, сооружения, объекта незавершенного строительства (при отсутствии адреса) в структурированном в соответствии с федеральной информационной адресной системой виде	Российская Федерация, Новгородская область, муниципальный район Новгородский, сельское поселение Трубичинское, деревня Трубичино, гараж 6
5.2	Дополнительные сведения о местоположении	—
6.	Иные сведения	—

3. Пояснения к сведениям об объекте недвижимости с кадастровым номером 53:11:1900207:200

1.	—

Описание местоположения зданий, сооружений, объектов незавершенного строительства на земельном участке

1. Сведения о характерных точках контура объекта недвижимости с кадастровым номером =

Система координат МСК-53, зона 2

Зона № 2

Обозначение характерных	Содержатся в Едином государственном реестре недвижимости	Определены в ходе выполнения комплексных кадастровых работ	Метод определения координат	Формулы, примененные для расчета средней квадратической погрешности

точек контура	Координаты, м		Радиус, м	Координаты, м		Радиус, м		определения координат характерных точек (M_i), м, с подставленными и в такие формулы значениями и итоговые (вычисленные) значения M_t , м
	X	Y	R	X	Y	R		
1	2	3	4	5	6	7	8	9
н5210	—	—	—	5836 42.39	2180 941.6 0	—	Фотограмметрический метод	$M_t = \sqrt{(m_0^2 + m_1^2)}$
н5220	—	—	—	5836 39.66	2180 947.0 7	—	Фотограмметрический метод	$M_t = \sqrt{(m_0^2 + m_1^2)}$
н5230	—	—	—	5836 36.12	2180 945.2 7	—	Фотограмметрический метод	$M_t = \sqrt{(m_0^2 + m_1^2)}$
н5240	—	—	—	5836 38.85	2180 939.8 2	—	Фотограмметрический метод	$M_t = \sqrt{(m_0^2 + m_1^2)}$
н5210	—	—	—	5836 42.39	2180 941.6 0	—	Фотограмметрический метод	$M_t = \sqrt{(m_0^2 + m_1^2)}$

2. Сведения о характеристиках объекта недвижимости с кадастровым номером 53:11:1900207:203

№ п/п	Наименование характеристики	Значение характеристики
1	2	3
1.	Вид объекта недвижимости	Здание
2.	Ранее присвоенный государственный учетный номер (инвентарный) здания, сооружения, объекта незавершенного строительства	—
3.	Кадастровый номер земельного участка (земельных	53:11:1900219:26

	участков), в границах которого (которых) расположены здание, сооружение, объект незавершенного строительства			
4.	Уникальный учетный номер кадастрового квартала, в границах которого расположены здание, сооружение, объект незавершенного строительства	53:11:1900219		
5.	Адрес здания, сооружения, объекта незавершенного строительства	—		
5.1	Сведения о местоположении здания, сооружения, объекта незавершенного строительства (при отсутствии адреса) в структурированном в соответствии с федеральной информационной адресной системой виде	Российская Федерация, Новгородская область, муниципальный район Новгородский, сельское поселение Трубичинское, деревня Трубичино, уч 4		
5.2	Дополнительные сведения о местоположении	—		
6.	Иные сведения	—		
3. Пояснения к сведениям об объекте недвижимости с кадастровым номером 53:11:1900207:203				
1.	—			
Описание местоположения зданий, сооружений, объектов незавершенного строительства на земельном участке				
1. Сведения о характерных точках контура объекта недвижимости с кадастровым номером =				
Система координат МСК-53, зона 2				
Зона № 2				
Обозначение характеристик	Содержатся в Едином государственном реестре недвижимости	Определены в ходе выполнения комплексных кадастровых работ	Метод определения координат	Формулы, примененные для расчета средней квадратической погрешности

точек контура	Координаты, м		Радиус, м	Координаты, м		Радиус, м		определения координат характерных точек (M _t), м, с подставленным и в такие формулы значениями и итоговые (вычисленные) значения M _t , м
	X	Y	R	X	Y	R		
1	2	3	4	5	6	7	8	9
н2687 О	—	—	—	5840 12.66	2181 346.8 2	—	Фотограмметрический метод	$M_t = \sqrt{(m_0^2 + m_1^2)}$
н2688 О	—	—	—	5840 12.91	2181 346.1 4	—	Фотограмметрический метод	$M_t = \sqrt{(m_0^2 + m_1^2)}$
н2689 О	—	—	—	5840 07.58	2181 344.2 8	—	Фотограмметрический метод	$M_t = \sqrt{(m_0^2 + m_1^2)}$
н2690 О	—	—	—	5840 07.36	2181 344.8 8	—	Фотограмметрический метод	$M_t = \sqrt{(m_0^2 + m_1^2)}$
н2691 О	—	—	—	5840 05.15	2181 350.3 4	—	Фотограмметрический метод	$M_t = \sqrt{(m_0^2 + m_1^2)}$
н2692 О	—	—	—	5840 07.39	2181 351.2 5	—	Фотограмметрический метод	$M_t = \sqrt{(m_0^2 + m_1^2)}$
н2693 О	—	—	—	5840 10.38	2181 352.4 6	—	Фотограмметрический метод	$M_t = \sqrt{(m_0^2 + m_1^2)}$
н2687 О	—	—	—	5840 12.66	2181 346.8 2	—	Фотограмметрический метод	$M_t = \sqrt{(m_0^2 + m_1^2)}$
2. Сведения о характеристиках объекта недвижимости с кадастровым номером 53:11:1900208:273								

№ п/п	Наименование характеристики	Значение характеристики
1	2	3
1.	Вид объекта недвижимости	Здание
2.	Ранее присвоенный государственный учетный номер (инвентарный) здания, сооружения, объекта незавершенного строительства	—
3.	Кадастровый номер земельного участка (земельных участков), в границах которого (которых) расположены здание, сооружение, объект незавершенного строительства	53:11:1900219:86
4.	Уникальный учетный номер кадастрового квартала, в границах которого расположены здание, сооружение, объект незавершенного строительства	53:11:1900219
5.	Адрес здания, сооружения, объекта незавершенного строительства	—
5.1	Сведения о местоположении здания, сооружения, объекта незавершенного строительства (при отсутствии адреса) в структурированном в соответствии с федеральной информационной адресной системой виде	Российская Федерация, Новгородская область, муниципальный район Новгородский, сельское поселение Трубичинское, деревня Трубичино
5.2	Дополнительные сведения о местоположении	комплекс 2, ряд 5, гараж № 12
6.	Иные сведения	—
3. Пояснения к сведениям об объекте недвижимости с кадастровым номером 53:11:1900208:273		
1.	—	
Описание местоположения зданий, сооружений, объектов незавершенного строительства на земельном участке		
1. Сведения о характерных точках контура объекта недвижимости с кадастровым номером —		
Система координат МСК-53, зона 2		Зона № 2

Обозначение характерных точек контура	Содержатся в Едином государственном реестре недвижимости			Определены в ходе выполнения комплексных кадастровых работ			Метод определения координат	Формулы, примененные для расчета средней квадратической погрешности определения координат характерных точек (M_t), м, с подставленным и в такие формулы значениями и итоговые (вычисленные) значения M_t , м
	Координаты , м		Радиус, м	Координаты , м		Радиус, м		
	X	Y	R	X	Y	R		
1	2	3	4	5	6	7	8	9
н2328 О	—	—	—	5840 14.16	2181 337.8 4	—	Фотограмметрич еский метод	$M_t = \sqrt{(m_0^2 + m_1^2)}$
н2329 О	—	—	—	5840 18.96	2181 339.8 2	—	Фотограмметрич еский метод	$M_t = \sqrt{(m_0^2 + m_1^2)}$
н2330 О	—	—	—	5840 21.57	2181 333.5 2	—	Фотограмметрич еский метод	$M_t = \sqrt{(m_0^2 + m_1^2)}$
н2331 О	—	—	—	5840 16.77	2181 331.5 2	—	Фотограмметрич еский метод	$M_t = \sqrt{(m_0^2 + m_1^2)}$
н2332 О	—	—	—	5840 16.56	2181 332.0 3	—	Фотограмметрич еский метод	$M_t = \sqrt{(m_0^2 + m_1^2)}$
н2333 О	—	—	—	5840 14.18	2181 337.8 1	—	Фотограмметрич еский метод	$M_t = \sqrt{(m_0^2 + m_1^2)}$
н2328 О	—	—	—	5840 14.16	2181 337.8 4	—	Фотограмметрич еский метод	$M_t = \sqrt{(m_0^2 + m_1^2)}$

2. Сведения о характеристиках объекта недвижимости с кадастровым номером 53:11:1900208:274

№ п/п	Наименование характеристики	Значение характеристики
1	2	3
1.	Вид объекта недвижимости	Здание
2.	Ранее присвоенный государственный учетный номер (инвентарный) здания, сооружения, объекта незавершенного строительства	—
3.	Кадастровый номер земельного участка (земельных участков), в границах которого (которых) расположены здание, сооружение, объект незавершенного строительства	53:11:1900219:1897
4.	Уникальный учетный номер кадастрового квартала, в границах которого расположены здание, сооружение, объект незавершенного строительства	53:11:1900219
5.	Адрес здания, сооружения, объекта незавершенного строительства	—
5.1	Сведения о местоположении здания, сооружения, объекта незавершенного строительства (при отсутствии адреса) в структурированном в соответствии с федеральной информационной адресной системой виде	Российская Федерация, Новгородская область, муниципальный район Новгородский, сельское поселение Трубичинское, деревня Трубичино
5.2	Дополнительные сведения о местоположении	комплекс 2, ряд 4, гараж 11
6.	Иные сведения	—

3. Пояснения к сведениям об объекте недвижимости с кадастровым номером 53:11:1900208:274

1.	—

Описание местоположения зданий, сооружений, объектов незавершенного строительства на земельном участке

1. Сведения о характерных точках контура объекта недвижимости с кадастровым номером —

Система координат МСК-53, зона 2

Зона № 2

Обозначение характерных точек контура	Содержатся в Едином государственном реестре недвижимости			Определены в ходе выполнения комплексных кадастровых работ			Метод определения координат	Формулы, примененные для расчета средней квадратической погрешности определения координат характерных точек (M_t), м, с подставленным и в такие формулы значениями и итоговые (вычисленные) значения M_t , м
	Координаты , м		Радиус, м	Координаты , м		Радиус, м		
	X	Y	R	X	Y	R		
1	2	3	4	5	6	7	8	9
н1917 О	—	—	—	5841 45.11	2181 021.8 6	—	Фотограмметрич еский метод	$M_t = \sqrt{(m_0^2 + m_1^2)}$
н1918 О	—	—	—	5841 45.66	2181 022.1 3	—	Фотограмметрич еский метод	$M_t = \sqrt{(m_0^2 + m_1^2)}$
н1919 О	—	—	—	5841 49.56	2181 013.9 6	—	Фотограмметрич еский метод	$M_t = \sqrt{(m_0^2 + m_1^2)}$
н1920 О	—	—	—	5841 41.98	2181 010.3 5	—	Фотограмметрич еский метод	$M_t = \sqrt{(m_0^2 + m_1^2)}$
н1921 О	—	—	—	5841 38.09	2181 018.5 2	—	Фотограмметрич еский метод	$M_t = \sqrt{(m_0^2 + m_1^2)}$
н1922 О	—	—	—	5841 40.95	2181 019.8 8	—	Фотограмметрич еский метод	$M_t = \sqrt{(m_0^2 + m_1^2)}$
н1917 О	—	—	—	5841 45.11	2181 021.8 6	—	Фотограмметрич еский метод	$M_t = \sqrt{(m_0^2 + m_1^2)}$

2. Сведения о характеристиках объекта недвижимости с кадастровым номером 53:11:1900219:148

№ п/п	Наименование характеристики	Значение характеристики
1	2	3
1.	Вид объекта недвижимости	Здание
2.	Ранее присвоенный государственный учетный номер (инвентарный) здания, сооружения, объекта незавершенного строительства	—
3.	Кадастровый номер земельного участка (земельных участков), в границах которого (которых) расположены здание, сооружение, объект незавершенного строительства	53:11:1900219:1662
4.	Уникальный учетный номер кадастрового квартала, в границах которого расположены здание, сооружение, объект незавершенного строительства	53:11:1900219
5.	Адрес здания, сооружения, объекта незавершенного строительства	—
5.1	Сведения о местоположении здания, сооружения, объекта незавершенного строительства (при отсутствии адреса) в структурированном в соответствии с федеральной информационной адресной системой виде	Российская Федерация, Новгородская область, муниципальный район Новгородский, сельское поселение Трубичинское, деревня Трубичино, дом 11
5.2	Дополнительные сведения о местоположении	—
6.	Иные сведения	—

3. Пояснения к сведениям об объекте недвижимости с кадастровым номером 53:11:1900219:148

1.	—

Описание местоположения зданий, сооружений, объектов незавершенного строительства на земельном участке

1. Сведения о характерных точках контура объекта недвижимости с кадастровым номером —

Система координат МСК-53, зона 2

Зона № 2

Обозначение характерных точек контура	Содержатся в Едином государственном реестре недвижимости			Определены в ходе выполнения комплексных кадастровых работ			Метод определения координат	Формулы, примененные для расчета средней квадратической погрешности определения координат характерных точек (M_t), м, с подставленным и в такие формулы значениями и итоговые (вычисленные) значения M_t , м
	Координаты , м		Радиус, м	Координаты , м		Радиус, м		
	X	Y	R	X	Y	R		
1	2	3	4	5	6	7	8	9
н1323 О	—	—	—	5840 02.12	2181 072.7 8	—	Фотограмметрич еский метод	$M_t = \sqrt{(m_0^2 + m_1^2)}$
н1324 О	—	—	—	5840 02.99	2181 070.7 8	—	Фотограмметрич еский метод	$M_t = \sqrt{(m_0^2 + m_1^2)}$
н1325 О	—	—	—	5840 00.64	2181 069.7 5	—	Фотограмметрич еский метод	$M_t = \sqrt{(m_0^2 + m_1^2)}$
н1326 О	—	—	—	5839 99.76	2181 071.7 5	—	Фотограмметрич еский метод	$M_t = \sqrt{(m_0^2 + m_1^2)}$
н1327 О	—	—	—	5839 87.33	2181 066.3 0	—	Фотограмметрич еский метод	$M_t = \sqrt{(m_0^2 + m_1^2)}$
н1328 О	—	—	—	5839 83.59	2181 074.8 4	—	Фотограмметрич еский метод	$M_t = \sqrt{(m_0^2 + m_1^2)}$
н1329 О	—	—	—	5839 98.00	2181 081.1 5	—	Фотограмметрич еский метод	$M_t = \sqrt{(m_0^2 + m_1^2)}$

н1330 О	—	—	—	5839 96.55	2181 084.4 7	—	Фотограмметрич еский метод	$Mt = \sqrt{(m_o^2 + m_i^2)}$
н1331 О	—	—	—	5839 99.22	2181 085.6 4	—	Фотограмметрич еский метод	$Mt = \sqrt{(m_o^2 + m_i^2)}$
н1332 О	—	—	—	5840 00.67	2181 082.3 2	—	Фотограмметрич еский метод	$Mt = \sqrt{(m_o^2 + m_i^2)}$
н1333 О	—	—	—	5840 06.22	2181 084.7 5	—	Фотограмметрич еский метод	$Mt = \sqrt{(m_o^2 + m_i^2)}$
н1334 О	—	—	—	5840 09.96	2181 076.2 1	—	Фотограмметрич еский метод	$Mt = \sqrt{(m_o^2 + m_i^2)}$
н1323 О	—	—	—	5840 02.12	2181 072.7 8	—	Фотограмметрич еский метод	$Mt = \sqrt{(m_o^2 + m_i^2)}$

2. Сведения о характеристиках объекта недвижимости с кадастровым номером 53:11:1900219:151

№ п/п	Наименование характеристики	Значение характеристики
1	2	3
1.	Вид объекта недвижимости	Здание
2.	Ранее присвоенный государственный учетный номер (инвентарный) здания, сооружения, объекта незавершенного строительства	—
3.	Кадастровый номер земельного участка (земельных участков), в границах которого (которых) расположены здание, сооружение, объект незавершенного строительства	53:11:1900219:14
4.	Уникальный учетный номер кадастрового квартала, в границах которого расположены здание, сооружение, объект незавершенного строительства	53:11:1900219
5.	Адрес здания, сооружения, объекта незавершенного строительства	—
5.1	Сведения о местоположении здания, сооружения, объекта незавершенного строительства (при отсутствии адреса) в структурированном в соответствии с федеральной	Российская Федерация, Новгородская область, муниципальный район

	информационной адресной системой виде					Новгородский, сельское поселение Трубичинское, деревня Трубичино, здание 14К		
5.2	Дополнительные сведения о местоположении					—		
6.	Иные сведения					—		
3. Пояснения к сведениям об объекте недвижимости с кадастровым номером 53:11:1900219:151								
1.	—							
Описание местоположения зданий, сооружений, объектов незавершенного строительства на земельном участке								
1. Сведения о характерных точках контура объекта недвижимости с кадастровым номером —								
Система координат МСК-53, зона 2						Зона № 2		
Обозначение характерных точек контура	Содержатся в Едином государственном реестре недвижимости			Определены в ходе выполнения комплексных кадастровых работ			Метод определения координат	Формулы, примененные для расчета средней квадратической погрешности определения координат характерных точек (M _t), м, с подставленным и в такие формулы значениями и итоговые (вычисленные) значения M _t , м
	Координаты, м		Радиус, м	Координаты, м		Радиус, м		
	X	Y	R	X	Y	R		
1	2	3	4	5	6	7	8	9
н2797 О	—	—	—	5839 33.78	2180 928.3 2	—	Фотограмметрический метод	M _t = √(m ₀ ² + m ₁ ²)
н2798 О	—	—	—	5839 37.99	2180 930.3	—	Фотограмметрический метод	M _t = √(m ₀ ² + m ₁ ²)

					3			
н2799 О	–	–	–	5839 39.22	2180 930.9 1	–	Фотограмметрич еский метод	$Mt = \sqrt{(m_0^2 + m_1^2)}$
н2800 О	–	–	–	5839 43.83	2180 921.2 4	–	Фотограмметрич еский метод	$Mt = \sqrt{(m_0^2 + m_1^2)}$
н2801 О	–	–	–	5839 36.51	2180 917.7 5	–	Фотограмметрич еский метод	$Mt = \sqrt{(m_0^2 + m_1^2)}$
н2802 О	–	–	–	5839 31.90	2180 927.4 3	–	Фотограмметрич еский метод	$Mt = \sqrt{(m_0^2 + m_1^2)}$
н2797 О	–	–	–	5839 33.78	2180 928.3 2	–	Фотограмметрич еский метод	$Mt = \sqrt{(m_0^2 + m_1^2)}$

2. Сведения о характеристиках объекта недвижимости с кадастровым номером 53:11:1900219:162

№ п/п	Наименование характеристики	Значение характеристики
1	2	3
1.	Вид объекта недвижимости	Здание
2.	Ранее присвоенный государственный учетный номер (инвентарный) здания, сооружения, объекта незавершенного строительства	–
3.	Кадастровый номер земельного участка (земельных участков), в границах которого (которых) расположены здание, сооружение, объект незавершенного строительства	53:11:1900219:33
4.	Уникальный учетный номер кадастрового квартала, в границах которого расположены здание, сооружение, объект незавершенного строительства	53:11:1900219
5.	Адрес здания, сооружения, объекта незавершенного строительства	–
5.1	Сведения о местоположении здания, сооружения, объекта незавершенного строительства (при отсутствии адреса) в структурированном в соответствии с федеральной информационной адресной системой виде	Российская Федерация, Новгородская область, муниципальный район Новгородский, сельское поселение Трубичинское, деревня

						Трубирино, дом 7		
5.2	Дополнительные сведения о местоположении					—		
6.	Иные сведения					—		
3. Пояснения к сведениям об объекте недвижимости с кадастровым номером 53:11:1900219:162								
1.	—							
Описание местоположения зданий, сооружений, объектов незавершенного строительства на земельном участке								
1. Сведения о характерных точках контура объекта недвижимости с кадастровым номером —								
Система координат МСК-53, зона 2					Зона № 2			
Обозначение характерных точек контура	Содержатся в Едином государственном реестре недвижимости			Определены в ходе выполнения комплексных кадастровых работ			Метод определения координат	Формулы, примененные для расчета средней квадратической погрешности определения координат характерных точек (M _t), м, с подставленным и в такие формулы значениями и итоговые (вычисленные) значения M _t , м
	Координаты, м		Радиус, м	Координаты, м		Радиус, м		
	X	Y	R	X	Y	R		
1	2	3	4	5	6	7	8	9
н1304 О	—	—	—	5839 71.16	2180 944.5 5	—	Фотограмметрический метод	M _t = √(m ₀ ² + m ₁ ²)
н1305 О	—	—	—	5839 73.36	2180 940.0 2	—	Фотограмметрический метод	M _t = √(m ₀ ² + m ₁ ²)

н1306 О	—	—	—	5839 71.98	2180 939.3 5	—	Фотограмметрич еский метод	$Mt = \sqrt{(m_o^2 + m_i^2)}$
н1307 О	—	—	—	5839 74.09	2180 935.0 1	—	Фотограмметрич еский метод	$Mt = \sqrt{(m_o^2 + m_i^2)}$
н1308 О	—	—	—	5839 67.75	2180 931.9 3	—	Фотограмметрич еский метод	$Mt = \sqrt{(m_o^2 + m_i^2)}$
н1309 О	—	—	—	5839 63.45	2180 940.8 0	—	Фотограмметрич еский метод	$Mt = \sqrt{(m_o^2 + m_i^2)}$
н1304 О	—	—	—	5839 71.16	2180 944.5 5	—	Фотограмметрич еский метод	$Mt = \sqrt{(m_o^2 + m_i^2)}$

2. Сведения о характеристиках объекта недвижимости с кадастровым номером 53:11:1900219:165

№ п/п	Наименование характеристики	Значение характеристики
1	2	3
1.	Вид объекта недвижимости	Здание
2.	Ранее присвоенный государственный учетный номер (инвентарный) здания, сооружения, объекта незавершенного строительства	—
3.	Кадастровый номер земельного участка (земельных участков), в границах которого (которых) расположены здание, сооружение, объект незавершенного строительства	53:11:1900219:34
4.	Уникальный учетный номер кадастрового квартала, в границах которого расположены здание, сооружение, объект незавершенного строительства	53:11:1900219
5.	Адрес здания, сооружения, объекта незавершенного строительства	—
5.1	Сведения о местоположении здания, сооружения, объекта незавершенного строительства (при отсутствии адреса) в структурированном в соответствии с федеральной информационной адресной системой виде	Российская Федерация, Новгородская область, муниципальный район Новгородский, сельское поселение Трубичинское, деревня Трубичино, дом 9

5.2	Дополнительные сведения о местоположении	—
6.	Иные сведения	—

3. Пояснения к сведениям об объекте недвижимости с кадастровым номером 53:11:1900219:165

1.	—

Описание местоположения зданий, сооружений, объектов незавершенного строительства на земельном участке

1. Сведения о характерных точках контура объекта недвижимости с кадастровым номером —

Система координат МСК-53, зона 2

Зона № 2

Обозначение характерных точек контура	Содержатся в Едином государственном реестре недвижимости		Определены в ходе выполнения комплексных кадастровых работ		Метод определения координат	Формулы, примененные для расчета средней квадратическо й погрешности определения координат характерных точек (M _t), м, с подставленным и в такие формулы значениями и итоговые (вычисленные) значения M _t , м				
	Координаты , м		Радиус, м				Координаты , м		Радиус, м	
	X	Y	R				X	Y	R	
1	2	3	4	5	6	7	8	9		
н1935 О	—	—	—	5841 04.03	2180 992.8 4	—	Фотограмметрич еский метод	M _t = √(m ₀ ² + m ₁ ²)		
н1936 О	—	—	—	5841 02.30	2180 992.0 1	—	Фотограмметрич еский метод	M _t = √(m ₀ ² + m ₁ ²)		
н1937 О	—	—	—	5841 01.78	2180 993.0	—	Фотограмметрич еский метод	M _t = √(m ₀ ² + m ₁ ²)		

					9			
н1938 О	—	—	—	5840 92.27	2180 988.5 1	—	Фотограмметрич еский метод	$Mt = \sqrt{(m_0^2 + m_1^2)}$
н1939 О	—	—	—	5840 86.26	2181 001.0 1	—	Фотограмметрич еский метод	$Mt = \sqrt{(m_0^2 + m_1^2)}$
н1940 О	—	—	—	5840 90.81	2181 003.2 0	—	Фотограмметрич еский метод	$Mt = \sqrt{(m_0^2 + m_1^2)}$
н1941 О	—	—	—	5840 89.48	2181 005.9 7	—	Фотограмметрич еский метод	$Mt = \sqrt{(m_0^2 + m_1^2)}$
н1942 О	—	—	—	5840 92.97	2181 007.6 5	—	Фотограмметрич еский метод	$Mt = \sqrt{(m_0^2 + m_1^2)}$
н1943 О	—	—	—	5840 94.30	2181 004.8 8	—	Фотограмметрич еский метод	$Mt = \sqrt{(m_0^2 + m_1^2)}$
н1944 О	—	—	—	5840 96.15	2181 005.7 7	—	Фотограмметрич еский метод	$Mt = \sqrt{(m_0^2 + m_1^2)}$
н1945 О	—	—	—	5840 95.22	2181 007.7 1	—	Фотограмметрич еский метод	$Mt = \sqrt{(m_0^2 + m_1^2)}$
н1946 О	—	—	—	5840 96.57	2181 008.3 6	—	Фотограмметрич еский метод	$Mt = \sqrt{(m_0^2 + m_1^2)}$
н1935 О	—	—	—	5841 04.03	2180 992.8 4	—	Фотограмметрич еский метод	$Mt = \sqrt{(m_0^2 + m_1^2)}$

2. Сведения о характеристиках объекта недвижимости с кадастровым номером 53:11:1900219:167

№ п/п	Наименование характеристики	Значение характеристики
1	2	3
1.	Вид объекта недвижимости	Здание
2.	Ранее присвоенный государственный учетный номер (инвентарный) здания, сооружения, объекта	—

	незавершенного строительства	
3.	Кадастровый номер земельного участка (земельных участков), в границах которого (которых) расположены здание, сооружение, объект незавершенного строительства	53:11:1900219:16
4.	Уникальный учетный номер кадастрового квартала, в границах которого расположены здание, сооружение, объект незавершенного строительства	53:11:1900219
5.	Адрес здания, сооружения, объекта незавершенного строительства	—
5.1	Сведения о местоположении здания, сооружения, объекта незавершенного строительства (при отсутствии адреса) в структурированном в соответствии с федеральной информационной адресной системой виде	Российская Федерация, Новгородская область, муниципальный район Новгородский, сельское поселение Трубичинское, деревня Трубичино, д 9а
5.2	Дополнительные сведения о местоположении	—
6.	Иные сведения	—

3. Пояснения к сведениям об объекте недвижимости с кадастровым номером 53:11:1900219:167

1.	—

Описание местоположения зданий, сооружений, объектов незавершенного строительства на земельном участке

1. Сведения о характерных точках контура объекта недвижимости с кадастровым номером —

Система координат МСК-53, зона 2

Зона № 2

Обозначение характерных	Содержатся в Едином государственном реестре недвижимости	Определены в ходе выполнения комплексных кадастровых работ	Метод определения координат	Формулы, примененные для расчета средней квадратической погрешности

точек конту ра	Координаты , м		Радиус, м	Координаты , м		Радиус, м		определения координат характерных точек (M _t), м, с подставленным и в такие формулы значениями и итоговые (вычисленные) значения M _t , м
	X	Y	R	X	Y	R		
1	2	3	4	5	6	7	8	9
н1794 О	—	—	—	5840 62.09	2181 271.9 0	—	Фотограмметрич еский метод	$M_t = \sqrt{(m_0^2 + m_1^2)}$
н1795 О	—	—	—	5840 56.95	2181 269.5 8	—	Фотограмметрич еский метод	$M_t = \sqrt{(m_0^2 + m_1^2)}$
н1796 О	—	—	—	5840 54.76	2181 274.4 2	—	Фотограмметрич еский метод	$M_t = \sqrt{(m_0^2 + m_1^2)}$
н1797 О	—	—	—	5840 53.22	2181 275.5 0	—	Фотограмметрич еский метод	$M_t = \sqrt{(m_0^2 + m_1^2)}$
н1798 О	—	—	—	5840 50.10	2181 283.3 6	—	Фотограмметрич еский метод	$M_t = \sqrt{(m_0^2 + m_1^2)}$
н1799 О	—	—	—	5840 55.70	2181 285.6 4	—	Фотограмметрич еский метод	$M_t = \sqrt{(m_0^2 + m_1^2)}$
н1800 О	—	—	—	5840 57.02	2181 282.6 9	—	Фотограмметрич еский метод	$M_t = \sqrt{(m_0^2 + m_1^2)}$
н1801 О	—	—	—	5840 57.19	2181 282.7 6	—	Фотограмметрич еский метод	$M_t = \sqrt{(m_0^2 + m_1^2)}$
н1802 О	—	—	—	5840 56.85	2181 284.1	—	Фотограмметрич еский метод	$M_t = \sqrt{(m_0^2 + m_1^2)}$

					7			
н1803 О	—	—	—	5840 57.41	2181 285.5 9	—	Фотограмметрич еский метод	$Mt = \sqrt{(m_0^2 + m_1^2)}$
н1804 О	—	—	—	5840 58.53	2181 286.5 7	—	Фотограмметрич еский метод	$Mt = \sqrt{(m_0^2 + m_1^2)}$
н1805 О	—	—	—	5840 60.00	2181 286.7 6	—	Фотограмметрич еский метод	$Mt = \sqrt{(m_0^2 + m_1^2)}$
н1806 О	—	—	—	5840 61.44	2181 286.2 8	—	Фотограмметрич еский метод	$Mt = \sqrt{(m_0^2 + m_1^2)}$
н1807 О	—	—	—	5840 62.27	2181 285.0 5	—	Фотограмметрич еский метод	$Mt = \sqrt{(m_0^2 + m_1^2)}$
н1808	—	—	—	5840 73.40	2181 290.0 8	—	Фотограмметрич еский метод	$Mt = \sqrt{(m_0^2 + m_1^2)}$
н1809	—	—	—	5840 72.39	2181 292.3 3	—	Фотограмметрич еский метод	$Mt = \sqrt{(m_0^2 + m_1^2)}$
н1810	—	—	—	5840 73.57	2181 292.8 6	—	Фотограмметрич еский метод	$Mt = \sqrt{(m_0^2 + m_1^2)}$
н1811 О	—	—	—	5840 79.13	2181 295.2 3	—	Фотограмметрич еский метод	$Mt = \sqrt{(m_0^2 + m_1^2)}$
н1812 О	—	—	—	5840 80.10	2181 293.1 0	—	Фотограмметрич еский метод	$Mt = \sqrt{(m_0^2 + m_1^2)}$
н1813 О	—	—	—	5840 78.26	2181 292.2 7	—	Фотограмметрич еский метод	$Mt = \sqrt{(m_0^2 + m_1^2)}$
н1814 О	—	—	—	5840 79.94	2181 288.5 5	—	Фотограмметрич еский метод	$Mt = \sqrt{(m_0^2 + m_1^2)}$
н1815 О	—	—	—	5840 82.05	2181 288.9 2	—	Фотограмметрич еский метод	$Mt = \sqrt{(m_0^2 + m_1^2)}$

н1816 О	—	—	—	5840 84.09	2181 288.5 5	—	Фотограмметрич еский метод	$Mt = \sqrt{(m_o^2 + m_i^2)}$
н1817 О	—	—	—	5840 86.01	2181 287.6 8	—	Фотограмметрич еский метод	$Mt = \sqrt{(m_o^2 + m_i^2)}$
н1818 О	—	—	—	5840 87.36	2181 285.7 4	—	Фотограмметрич еский метод	$Mt = \sqrt{(m_o^2 + m_i^2)}$
н1819 О	—	—	—	5840 87.75	2181 283.4 7	—	Фотограмметрич еский метод	$Mt = \sqrt{(m_o^2 + m_i^2)}$
н1820 О	—	—	—	5840 87.26	2181 281.5 2	—	Фотограмметрич еский метод	$Mt = \sqrt{(m_o^2 + m_i^2)}$
н1821 О	—	—	—	5840 86.00	2181 279.7 4	—	Фотограмметрич еский метод	$Mt = \sqrt{(m_o^2 + m_i^2)}$
н1822 О	—	—	—	5840 84.52	2181 278.4 1	—	Фотограмметрич еский метод	$Mt = \sqrt{(m_o^2 + m_i^2)}$
н1823 О	—	—	—	5840 85.87	2181 275.4 1	—	Фотограмметрич еский метод	$Mt = \sqrt{(m_o^2 + m_i^2)}$
н1824 О	—	—	—	5840 79.54	2181 272.5 5	—	Фотограмметрич еский метод	$Mt = \sqrt{(m_o^2 + m_i^2)}$
н1825 О	—	—	—	5840 80.48	2181 270.4 8	—	Фотограмметрич еский метод	$Mt = \sqrt{(m_o^2 + m_i^2)}$
н1826 О	—	—	—	5840 70.81	2181 266.1 2	—	Фотограмметрич еский метод	$Mt = \sqrt{(m_o^2 + m_i^2)}$
н1827 О	—	—	—	5840 69.88	2181 268.1 9	—	Фотограмметрич еский метод	$Mt = \sqrt{(m_o^2 + m_i^2)}$
н1828 О	—	—	—	5840 69.57	2181 268.0 5	—	Фотограмметрич еский метод	$Mt = \sqrt{(m_o^2 + m_i^2)}$
н1829	—	—	—	5840	2181	—	Фотограмметрич	$Mt = \sqrt{(m_o^2 + m_i^2)}$

О				69.70	267.04		еский метод	
н1830 О	—	—	—	5840 69.43	2181 265.92	—	Фотограмметрич еский метод	$Mt = \sqrt{(m_o^2 + m_i^2)}$
н1831 О	—	—	—	5840 68.77	2181 265.03	—	Фотограмметрич еский метод	$Mt = \sqrt{(m_o^2 + m_i^2)}$
н1832 О	—	—	—	5840 67.92	2181 264.41	—	Фотограмметрич еский метод	$Mt = \sqrt{(m_o^2 + m_i^2)}$
н1833 О	—	—	—	5840 66.80	2181 264.13	—	Фотограмметрич еский метод	$Mt = \sqrt{(m_o^2 + m_i^2)}$
н1834 О	—	—	—	5840 65.78	2181 264.28	—	Фотограмметрич еский метод	$Mt = \sqrt{(m_o^2 + m_i^2)}$
н1835 О	—	—	—	5840 64.73	2181 264.78	—	Фотограмметрич еский метод	$Mt = \sqrt{(m_o^2 + m_i^2)}$
н1836 О	—	—	—	5840 64.09	2181 265.58	—	Фотограмметрич еский метод	$Mt = \sqrt{(m_o^2 + m_i^2)}$
н1837 О	—	—	—	5840 62.38	2181 264.81	—	Фотограмметрич еский метод	$Mt = \sqrt{(m_o^2 + m_i^2)}$
н1838 О	—	—	—	5840 60.25	2181 269.53	—	Фотограмметрич еский метод	$Mt = \sqrt{(m_o^2 + m_i^2)}$
н1839 О	—	—	—	5840 62.67	2181 270.62	—	Фотограмметрич еский метод	$Mt = \sqrt{(m_o^2 + m_i^2)}$
н1794 О	—	—	—	5840 62.09	2181 271.90	—	Фотограмметрич еский метод	$Mt = \sqrt{(m_o^2 + m_i^2)}$

2. Сведения о характеристиках объекта недвижимости с кадастровым номером 53:11:1900219:201

№ п/п	Наименование характеристики	Значение характеристики

1	2	3
1.	Вид объекта недвижимости	Здание
2.	Ранее присвоенный государственный учетный номер (инвентарный) здания, сооружения, объекта незавершенного строительства	—
3.	Кадастровый номер земельного участка (земельных участков), в границах которого (которых) расположены здание, сооружение, объект незавершенного строительства	53:11:1900219:19
4.	Уникальный учетный номер кадастрового квартала, в границах которого расположены здание, сооружение, объект незавершенного строительства	53:11:1900219
5.	Адрес здания, сооружения, объекта незавершенного строительства	—
5.1	Сведения о местоположении здания, сооружения, объекта незавершенного строительства (при отсутствии адреса) в структурированном в соответствии с федеральной информационной адресной системой виде	Российская Федерация, Новгородская область, муниципальный район Новгородский, сельское поселение Трубичинское, деревня Трубичино, д 17а
5.2	Дополнительные сведения о местоположении	—
6.	Иные сведения	—

3. Пояснения к сведениям об объекте недвижимости с кадастровым номером 53:11:1900219:201

1.	—

Описание местоположения зданий, сооружений, объектов незавершенного строительства на земельном участке

1. Сведения о характерных точках контура объекта недвижимости с кадастровым номером =

Система координат МСК-53, зона 2

Зона № 2

Обозначение характерных	Содержатся в Едином государственном реестре недвижимости	Определены в ходе выполнения комплексных кадастровых работ	Метод определения координат	Формулы, примененные для расчета средней квадратической погрешности

точек контура	Координаты, м		Радиус, м	Координаты, м		Радиус, м		определения координат характерных точек (M_i), м, с подставленным и в такие формулы значениями и итоговые (вычисленные) значения M_t , м
	X	Y	R	X	Y	R		
1	2	3	4	5	6	7	8	9
н3850	—	—	—	5838 27.71	2180 890.08	—	Фотограмметрический метод	$M_t = \sqrt{(m_0^2 + m_1^2)}$
н3860	—	—	—	5838 28.63	2180 887.01	—	Фотограмметрический метод	$M_t = \sqrt{(m_0^2 + m_1^2)}$
н3870	—	—	—	5838 26.85	2180 886.47	—	Фотограмметрический метод	$M_t = \sqrt{(m_0^2 + m_1^2)}$
н3880	—	—	—	5838 29.74	2180 876.88	—	Фотограмметрический метод	$M_t = \sqrt{(m_0^2 + m_1^2)}$
н3890	—	—	—	5838 20.74	2180 874.17	—	Фотограмметрический метод	$M_t = \sqrt{(m_0^2 + m_1^2)}$
н3900	—	—	—	5838 16.93	2180 886.83	—	Фотограмметрический метод	$M_t = \sqrt{(m_0^2 + m_1^2)}$
н3850	—	—	—	5838 27.71	2180 890.08	—	Фотограмметрический метод	$M_t = \sqrt{(m_0^2 + m_1^2)}$

2. Сведения о характеристиках объекта недвижимости с кадастровым номером 53:11:1900219:204

№ п/п	Наименование характеристики	Значение характеристики
1	2	3

1.	Вид объекта недвижимости	Здание
2.	Ранее присвоенный государственный учетный номер (инвентарный) здания, сооружения, объекта незавершенного строительства	—
3.	Кадастровый номер земельного участка (земельных участков), в границах которого (которых) расположены здание, сооружение, объект незавершенного строительства	53:11:1900219:17
4.	Уникальный учетный номер кадастрового квартала, в границах которого расположены здание, сооружение, объект незавершенного строительства	53:11:1900219
5.	Адрес здания, сооружения, объекта незавершенного строительства	—
5.1	Сведения о местоположении здания, сооружения, объекта незавершенного строительства (при отсутствии адреса) в структурированном в соответствии с федеральной информационной адресной системой виде	Российская Федерация, Новгородская область, муниципальный район Новгородский, сельское поселение Трубичинское, деревня Трубичино, д 1а
5.2	Дополнительные сведения о местоположении	—
6.	Иные сведения	—

3. Пояснения к сведениям об объекте недвижимости с кадастровым номером 53:11:1900219:204

1.	—

Описание местоположения зданий, сооружений, объектов незавершенного строительства на земельном участке

1. Сведения о характерных точках контура объекта недвижимости с кадастровым номером =

Система координат МСК-53, зона 2

Зона № 2

Обозначение характерных	Содержатся в Едином государственном реестре недвижимости	Определены в ходе выполнения комплексных кадастровых работ	Метод определения координат	Формулы, примененные для расчета средней квадратической погрешности

точек контура	Координаты, м		Радиус, м	Координаты, м		Радиус, м		определения координат характерных точек (M_i), м, с подставленными и в такие формулы значениями и итоговые (вычисленные) значения M_t , м
	X	Y	R	X	Y	R		
1	2	3	4	5	6	7	8	9
н5370	—	—	—	5836 52.58	2180 946.8 6	—	Фотограмметрический метод	$M_t = \sqrt{(m_0^2 + m_1^2)}$
н5380	—	—	—	5836 49.76	2180 952.1 7	—	Фотограмметрический метод	$M_t = \sqrt{(m_0^2 + m_1^2)}$
н5390	—	—	—	5836 53.32	2180 953.9 7	—	Фотограмметрический метод	$M_t = \sqrt{(m_0^2 + m_1^2)}$
н5400	—	—	—	5836 55.93	2180 948.5 8	—	Фотограмметрический метод	$M_t = \sqrt{(m_0^2 + m_1^2)}$
н5370	—	—	—	5836 52.58	2180 946.8 6	—	Фотограмметрический метод	$M_t = \sqrt{(m_0^2 + m_1^2)}$

2. Сведения о характеристиках объекта недвижимости с кадастровым номером 53:11:1900207:205

№ п/п	Наименование характеристики	Значение характеристики
1	2	3
1.	Вид объекта недвижимости	Здание
2.	Ранее присвоенный государственный учетный номер (инвентарный) здания, сооружения, объекта незавершенного строительства	—
3.	Кадастровый номер земельного участка (земельных	53:11:1900219:5

	участков), в границах которого (которых) расположены здание, сооружение, объект незавершенного строительства			
4.	Уникальный учетный номер кадастрового квартала, в границах которого расположены здание, сооружение, объект незавершенного строительства	53:11:1900219		
5.	Адрес здания, сооружения, объекта незавершенного строительства	—		
5.1	Сведения о местоположении здания, сооружения, объекта незавершенного строительства (при отсутствии адреса) в структурированном в соответствии с федеральной информационной адресной системой виде	Российская Федерация, Новгородская область, муниципальный район Новгородский, сельское поселение Трубичинское, деревня Трубичино, гараж 8		
5.2	Дополнительные сведения о местоположении	—		
6.	Иные сведения	—		
3. Пояснения к сведениям об объекте недвижимости с кадастровым номером 53:11:1900207:205				
1.	—			
Описание местоположения зданий, сооружений, объектов незавершенного строительства на земельном участке				
1. Сведения о характерных точках контура объекта недвижимости с кадастровым номером =				
Система координат МСК-53, зона 2		Зона № 2		
Обозначение характеристик	Содержатся в Едином государственном реестре недвижимости	Определены в ходе выполнения комплексных кадастровых работ	Метод определения координат	Формулы, примененные для расчета средней квадратической погрешности

точек контура	Координаты, м		Радиус, м	Координаты, м		Радиус, м		определения координат характерных точек (M_i), м, с подставленным и в такие формулы значениями и итоговые (вычисленные) значения M_t , м
	X	Y	R	X	Y	R		
1	2	3	4	5	6	7	8	9
н9920	—	—	—	5837 69.23	2181 035.0 3	—	Фотограмметрический метод	$M_t = \sqrt{(m_0^2 + m_1^2)}$
н9930	—	—	—	5837 67.86	2181 034.4 4	—	Фотограмметрический метод	$M_t = \sqrt{(m_0^2 + m_1^2)}$
н9940	—	—	—	5837 65.32	2181 040.3 9	—	Фотограмметрический метод	$M_t = \sqrt{(m_0^2 + m_1^2)}$
н9950	—	—	—	5837 66.58	2181 040.9 3	—	Фотограмметрический метод	$M_t = \sqrt{(m_0^2 + m_1^2)}$
н9960	—	—	—	5837 64.17	2181 046.5 8	—	Фотограмметрический метод	$M_t = \sqrt{(m_0^2 + m_1^2)}$
н9970	—	—	—	5837 65.80	2181 047.2 7	—	Фотограмметрический метод	$M_t = \sqrt{(m_0^2 + m_1^2)}$
н9980	—	—	—	5837 65.35	2181 048.3 1	—	Фотограмметрический метод	$M_t = \sqrt{(m_0^2 + m_1^2)}$
н9990	—	—	—	5837 69.45	2181 050.0 5	—	Фотограмметрический метод	$M_t = \sqrt{(m_0^2 + m_1^2)}$
н1000 О	—	—	—	5837 69.89	2181 049.0	—	Фотограмметрический метод	$M_t = \sqrt{(m_0^2 + m_1^2)}$

					1			
н1001 О	—	—	—	5837 72.43	2181 050.1 0	—	Фотограмметрич еский метод	$Mt = \sqrt{(m_o^2 + m_i^2)}$
н1002 О	—	—	—	5837 71.87	2181 051.4 1	—	Фотограмметрич еский метод	$Mt = \sqrt{(m_o^2 + m_i^2)}$
н1003 О	—	—	—	5837 76.00	2181 053.1 7	—	Фотограмметрич еский метод	$Mt = \sqrt{(m_o^2 + m_i^2)}$
н1004 О	—	—	—	5837 76.56	2181 051.8 5	—	Фотограмметрич еский метод	$Mt = \sqrt{(m_o^2 + m_i^2)}$
н1005 О	—	—	—	5837 76.77	2181 051.9 5	—	Фотограмметрич еский метод	$Mt = \sqrt{(m_o^2 + m_i^2)}$
н1006 О	—	—	—	5837 79.76	2181 044.9 4	—	Фотограмметрич еский метод	$Mt = \sqrt{(m_o^2 + m_i^2)}$
н1007 О	—	—	—	5837 82.10	2181 045.9 3	—	Фотограмметрич еский метод	$Mt = \sqrt{(m_o^2 + m_i^2)}$
н1008 О	—	—	—	5837 83.38	2181 042.9 3	—	Фотограмметрич еский метод	$Mt = \sqrt{(m_o^2 + m_i^2)}$
н1009 О	—	—	—	5837 81.04	2181 041.9 3	—	Фотограмметрич еский метод	$Mt = \sqrt{(m_o^2 + m_i^2)}$
н1010 О	—	—	—	5837 82.70	2181 038.0 5	—	Фотограмметрич еский метод	$Mt = \sqrt{(m_o^2 + m_i^2)}$
н1011 О	—	—	—	5837 83.86	2181 038.5 5	—	Фотограмметрич еский метод	$Mt = \sqrt{(m_o^2 + m_i^2)}$
н1012 О	—	—	—	5837 86.38	2181 032.6 5	—	Фотограмметрич еский метод	$Mt = \sqrt{(m_o^2 + m_i^2)}$
н1013 О	—	—	—	5837 85.21	2181 032.1 5	—	Фотограмметрич еский метод	$Mt = \sqrt{(m_o^2 + m_i^2)}$

н1014 О	—	—	—	5837 86.80	2181 028.4 2	—	Фотограмметрич еский метод	$Mt = \sqrt{(m_o^2 + m_i^2)}$
н1015 О	—	—	—	5837 89.14	2181 029.4 2	—	Фотограмметрич еский метод	$Mt = \sqrt{(m_o^2 + m_i^2)}$
н1016 О	—	—	—	5837 90.44	2181 026.3 6	—	Фотограмметрич еский метод	$Mt = \sqrt{(m_o^2 + m_i^2)}$
н1017 О	—	—	—	5837 88.11	2181 025.3 7	—	Фотограмметрич еский метод	$Mt = \sqrt{(m_o^2 + m_i^2)}$
н1018 О	—	—	—	5837 89.76	2181 021.4 9	—	Фотограмметрич еский метод	$Mt = \sqrt{(m_o^2 + m_i^2)}$
н1019 О	—	—	—	5837 91.04	2181 022.0 3	—	Фотограмметрич еский метод	$Mt = \sqrt{(m_o^2 + m_i^2)}$
н1020 О	—	—	—	5837 93.67	2181 015.8 7	—	Фотограмметрич еский метод	$Mt = \sqrt{(m_o^2 + m_i^2)}$
н1021 О	—	—	—	5837 92.39	2181 015.3 3	—	Фотограмметрич еский метод	$Mt = \sqrt{(m_o^2 + m_i^2)}$
н1022 О	—	—	—	5837 93.22	2181 013.3 6	—	Фотограмметрич еский метод	$Mt = \sqrt{(m_o^2 + m_i^2)}$
н1023 О	—	—	—	5837 98.79	2181 015.7 5	—	Фотограмметрич еский метод	$Mt = \sqrt{(m_o^2 + m_i^2)}$
н1024 О	—	—	—	5837 98.37	2181 016.7 3	—	Фотограмметрич еский метод	$Mt = \sqrt{(m_o^2 + m_i^2)}$
н1025 О	—	—	—	5838 04.22	2181 019.2 4	—	Фотограмметрич еский метод	$Mt = \sqrt{(m_o^2 + m_i^2)}$
н1026 О	—	—	—	5838 04.64	2181 018.2 6	—	Фотограмметрич еский метод	$Mt = \sqrt{(m_o^2 + m_i^2)}$
н1027	—	—	—	5838	2181	—	Фотограмметрич	$Mt = \sqrt{(m_o^2 + m_i^2)}$

O				08.29	019.8 2		еский метод	
н1028 O	—	—	—	5838 07.31	2181 022.1 0	—	Фотограмметрич еский метод	$Mt = \sqrt{(m_o^2 + m_i^2)}$
н1029 O	—	—	—	5838 10.36	2181 023.4 1	—	Фотограмметрич еский метод	$Mt = \sqrt{(m_o^2 + m_i^2)}$
н1030 O	—	—	—	5838 11.34	2181 021.1 3	—	Фотограмметрич еский метод	$Mt = \sqrt{(m_o^2 + m_i^2)}$
н1031 O	—	—	—	5838 15.15	2181 022.7 6	—	Фотограмметрич еский метод	$Mt = \sqrt{(m_o^2 + m_i^2)}$
н1032 O	—	—	—	5838 14.67	2181 023.8 8	—	Фотограмметрич еский метод	$Mt = \sqrt{(m_o^2 + m_i^2)}$
н1033 O	—	—	—	5838 17.60	2181 025.1 4	—	Фотограмметрич еский метод	$Mt = \sqrt{(m_o^2 + m_i^2)}$
н1034 O	—	—	—	5838 23.50	2181 011.3 8	—	Фотограмметрич еский метод	$Mt = \sqrt{(m_o^2 + m_i^2)}$
н1035 O	—	—	—	5838 18.29	2181 009.1 4	—	Фотограмметрич еский метод	$Mt = \sqrt{(m_o^2 + m_i^2)}$
н1036 O	—	—	—	5838 18.85	2181 007.8 2	—	Фотограмметрич еский метод	$Mt = \sqrt{(m_o^2 + m_i^2)}$
н1037 O	—	—	—	5838 12.93	2181 005.2 8	—	Фотограмметрич еский метод	$Mt = \sqrt{(m_o^2 + m_i^2)}$
н1038 O	—	—	—	5838 12.36	2181 006.6 0	—	Фотограмметрич еский метод	$Mt = \sqrt{(m_o^2 + m_i^2)}$
н1039 O	—	—	—	5838 09.22	2181 005.2 5	—	Фотограмметрич еский метод	$Mt = \sqrt{(m_o^2 + m_i^2)}$
н1040 O	—	—	—	5838 09.66	2181 004.2	—	Фотограмметрич еский метод	$Mt = \sqrt{(m_o^2 + m_i^2)}$

					3			
н1041 О	—	—	—	5838 07.92	2181 003.4 8	—	Фотограмметрич еский метод	$Mt = \sqrt{(m_o^2 + m_i^2)}$
н1042 О	—	—	—	5838 07.48	2181 004.5 1	—	Фотограмметрич еский метод	$Mt = \sqrt{(m_o^2 + m_i^2)}$
н1043 О	—	—	—	5838 06.66	2181 004.1 6	—	Фотограмметрич еский метод	$Mt = \sqrt{(m_o^2 + m_i^2)}$
н1044 О	—	—	—	5838 07.09	2181 003.1 4	—	Фотограмметрич еский метод	$Mt = \sqrt{(m_o^2 + m_i^2)}$
н1045 О	—	—	—	5838 05.41	2181 002.4 2	—	Фотограмметрич еский метод	$Mt = \sqrt{(m_o^2 + m_i^2)}$
н1046 О	—	—	—	5838 04.97	2181 003.4 3	—	Фотограмметрич еский метод	$Mt = \sqrt{(m_o^2 + m_i^2)}$
н1047 О	—	—	—	5837 98.64	2181 000.7 2	—	Фотограмметрич еский метод	$Mt = \sqrt{(m_o^2 + m_i^2)}$
н1048 О	—	—	—	5837 99.23	2180 999.3 4	—	Фотограмметрич еский метод	$Mt = \sqrt{(m_o^2 + m_i^2)}$
н1049 О	—	—	—	5837 96.28	2180 998.0 8	—	Фотограмметрич еский метод	$Mt = \sqrt{(m_o^2 + m_i^2)}$
н1050 О	—	—	—	5837 94.18	2180 997.6 0	—	Фотограмметрич еский метод	$Mt = \sqrt{(m_o^2 + m_i^2)}$
н1051 О	—	—	—	5837 91.98	2180 997.5 9	—	Фотограмметрич еский метод	$Mt = \sqrt{(m_o^2 + m_i^2)}$
н1052 О	—	—	—	5837 90.21	2180 997.8 2	—	Фотограмметрич еский метод	$Mt = \sqrt{(m_o^2 + m_i^2)}$
н1053 О	—	—	—	5837 88.63	2180 998.3 3	—	Фотограмметрич еский метод	$Mt = \sqrt{(m_o^2 + m_i^2)}$

н1054 О	—	—	—	5837 85.45	2180 996.9 8	—	Фотограмметрич еский метод	$Mt = \sqrt{(m_o^2 + m_i^2)}$
н1055 О	—	—	—	5837 82.22	2181 004.5 5	—	Фотограмметрич еский метод	$Mt = \sqrt{(m_o^2 + m_i^2)}$
н1056 О	—	—	—	5837 81.01	2181 004.0 3	—	Фотограмметрич еский метод	$Mt = \sqrt{(m_o^2 + m_i^2)}$
н1057 О	—	—	—	5837 78.51	2181 009.8 9	—	Фотограмметрич еский метод	$Mt = \sqrt{(m_o^2 + m_i^2)}$
н1058 О	—	—	—	5837 79.72	2181 010.4 0	—	Фотограмметрич еский метод	$Mt = \sqrt{(m_o^2 + m_i^2)}$
н1059 О	—	—	—	5837 78.34	2181 013.6 4	—	Фотограмметрич еский метод	$Mt = \sqrt{(m_o^2 + m_i^2)}$
н1060 О	—	—	—	5837 77.48	2181 013.2 7	—	Фотограмметрич еский метод	$Mt = \sqrt{(m_o^2 + m_i^2)}$
н1061 О	—	—	—	5837 76.75	2181 014.9 9	—	Фотограмметрич еский метод	$Mt = \sqrt{(m_o^2 + m_i^2)}$
н1062 О	—	—	—	5837 77.61	2181 015.3 6	—	Фотограмметрич еский метод	$Mt = \sqrt{(m_o^2 + m_i^2)}$
н1063 О	—	—	—	5837 76.27	2181 018.5 0	—	Фотограмметрич еский метод	$Mt = \sqrt{(m_o^2 + m_i^2)}$
н1064 О	—	—	—	5837 75.02	2181 017.9 6	—	Фотограмметрич еский метод	$Mt = \sqrt{(m_o^2 + m_i^2)}$
н1065 О	—	—	—	5837 72.50	2181 023.8 6	—	Фотограмметрич еский метод	$Mt = \sqrt{(m_o^2 + m_i^2)}$
н1066 О	—	—	—	5837 73.76	2181 024.4 0	—	Фотограмметрич еский метод	$Mt = \sqrt{(m_o^2 + m_i^2)}$
н1067	—	—	—	5837	2181	—	Фотограмметрич	$Mt = \sqrt{(m_o^2 + m_i^2)}$

О				72.47	027.41		еский метод	
н1068 О	—	—	—	5837 71.51	2181 027.00	—	Фотограмметрич еский метод	$Mt = \sqrt{(m_o^2 + m_i^2)}$
н1069 О	—	—	—	5837 70.66	2181 028.99	—	Фотограмметрич еский метод	$Mt = \sqrt{(m_o^2 + m_i^2)}$
н1070 О	—	—	—	5837 71.62	2181 029.40	—	Фотограмметрич еский метод	$Mt = \sqrt{(m_o^2 + m_i^2)}$
н1071 О	—	—	—	5837 71.23	2181 030.33	—	Фотограмметрич еский метод	$Mt = \sqrt{(m_o^2 + m_i^2)}$
н1072 О	—	—	—	5837 70.24	2181 029.90	—	Фотограмметрич еский метод	$Mt = \sqrt{(m_o^2 + m_i^2)}$
н1073 О	—	—	—	5837 69.42	2181 031.81	—	Фотограмметрич еский метод	$Mt = \sqrt{(m_o^2 + m_i^2)}$
н1074 О	—	—	—	5837 70.42	2181 032.23	—	Фотограмметрич еский метод	$Mt = \sqrt{(m_o^2 + m_i^2)}$
н992О	—	—	—	5837 69.23	2181 035.03	—	Фотограмметрич еский метод	$Mt = \sqrt{(m_o^2 + m_i^2)}$

2. Сведения о характеристиках объекта недвижимости с кадастровым номером 53:11:1900219:226

№ п/п	Наименование характеристики	Значение характеристики
1	2	3
1.	Вид объекта недвижимости	Здание
2.	Ранее присвоенный государственный учетный номер (инвентарный) здания, сооружения, объекта незавершенного строительства	—
3.	Кадастровый номер земельного участка (земельных участков), в границах которого (которых) расположены здание, сооружение, объект незавершенного строительства	53:11:1900219:79

4.	Уникальный учетный номер кадастрового квартала, в границах которого расположены здание, сооружение, объект незавершенного строительства	53:11:1900219
5.	Адрес здания, сооружения, объекта незавершенного строительства	—
5.1	Сведения о местоположении здания, сооружения, объекта незавершенного строительства (при отсутствии адреса) в структурированном в соответствии с федеральной информационной адресной системой виде	Российская Федерация, Новгородская область, муниципальный район Новгородский, сельское поселение Трубичинское, деревня Трубичино, улица Наволоцкая, д 2
5.2	Дополнительные сведения о местоположении	—
6.	Иные сведения	—

3. Пояснения к сведениям об объекте недвижимости с кадастровым номером 53:11:1900219:226

1.	—

Описание местоположения зданий, сооружений, объектов незавершенного строительства на земельном участке

1. Сведения о характерных точках контура объекта недвижимости с кадастровым номером —

Система координат МСК-53, зона 2

Зона № 2

Обозначение характерных точек контура	Содержатся в Едином государственном реестре недвижимости		Определены в ходе выполнения комплексных кадастровых работ		Метод определения координат	Формулы, примененные для расчета средней квадратической погрешности определения координат характерных точек (M_t), м, с подставленным и в такие формулы значениями и итоговые (вычисленные) значения M_t , м
	Координаты, м	Радиус, м	Координаты, м	Радиус, м		

	X	Y	R	X	Y	R		
1	2	3	4	5	6	7	8	9
н1281 О	—	—	—	5839 87.76	2181 095.7 7	—	Фотограмметрич еский метод	$Mt = \sqrt{(m_0^2 + m_1^2)}$
н1282 О	—	—	—	5839 85.50	2181 101.1 7	—	Фотограмметрич еский метод	$Mt = \sqrt{(m_0^2 + m_1^2)}$
н1283 О	—	—	—	5839 90.14	2181 103.1 1	—	Фотограмметрич еский метод	$Mt = \sqrt{(m_0^2 + m_1^2)}$
н1284 О	—	—	—	5839 92.40	2181 097.7 1	—	Фотограмметрич еский метод	$Mt = \sqrt{(m_0^2 + m_1^2)}$
н1281 О	—	—	—	5839 87.76	2181 095.7 7	—	Фотограмметрич еский метод	$Mt = \sqrt{(m_0^2 + m_1^2)}$

2. Сведения о характеристиках объекта недвижимости с кадастровым номером 53:11:1900219:301

№ п/п	Наименование характеристики	Значение характеристики
1	2	3
1.	Вид объекта недвижимости	Здание
2.	Ранее присвоенный государственный учетный номер (инвентарный) здания, сооружения, объекта незавершенного строительства	—
3.	Кадастровый номер земельного участка (земельных участков), в границах которого (которых) расположены здание, сооружение, объект незавершенного строительства	53:11:1900219:84
4.	Уникальный учетный номер кадастрового квартала, в границах которого расположены здание, сооружение, объект незавершенного строительства	53:11:1900219
5.	Адрес здания, сооружения, объекта незавершенного строительства	—
5.1	Сведения о местоположении здания, сооружения, объекта незавершенного строительства (при отсутствии адреса) в	Российская Федерация, Новгородская область,

	структурированном в соответствии с федеральной информационной адресной системой в виде					муниципальный район Новгородский, сельское поселение Трубичинское, деревня Трубичино		
5.2	Дополнительные сведения о местоположении					—		
6.	Иные сведения					—		
3. Пояснения к сведениям об объекте недвижимости с кадастровым номером 53:11:1900219:301								
1.	—							
Описание местоположения зданий, сооружений, объектов незавершенного строительства на земельном участке								
1. Сведения о характерных точках контура объекта недвижимости с кадастровым номером —								
Система координат МСК-53, зона 2						Зона № 2		
Обозначение характерных точек контура	Содержатся в Едином государственном реестре недвижимости			Определены в ходе выполнения комплексных кадастровых работ			Метод определения координат	Формулы, примененные для расчета средней квадратической погрешности определения координат характерных точек (M _t), м, с подставленным и в такие формулы значениями и итоговые (вычисленные) значения M _t , м
	Координаты, м		Радиус, м	Координаты, м		Радиус, м		
	X	Y	R	X	Y	R		
1	2	3	4	5	6	7	8	9
н1895 О	—	—	—	5841 58.80	2181 034.2 0	—	Фотограмметрический метод	M _t = √(m ₀ ² + m ₁ ²)
н1896	—	—	—	5841	2181 033.6	—	Фотограмметрический метод	M _t = √(m ₀ ² + m ₁ ²)

О				57.75	5		еский метод	
н1897 О	—	—	—	5841 56.36	2181 036.3 0	—	Фотограмметрич еский метод	$Mt = \sqrt{(m_0^2 + m_1^2)}$
н1898 О	—	—	—	5841 61.61	2181 039.0 6	—	Фотограмметрич еский метод	$Mt = \sqrt{(m_0^2 + m_1^2)}$
н1899 О	—	—	—	5841 60.78	2181 040.6 5	—	Фотограмметрич еский метод	$Mt = \sqrt{(m_0^2 + m_1^2)}$
н1900 О	—	—	—	5841 67.72	2181 044.3 0	—	Фотограмметрич еский метод	$Mt = \sqrt{(m_0^2 + m_1^2)}$
н1901 О	—	—	—	5841 74.82	2181 030.7 8	—	Фотограмметрич еский метод	$Mt = \sqrt{(m_0^2 + m_1^2)}$
н1902 О	—	—	—	5841 63.67	2181 024.9 2	—	Фотограмметрич еский метод	$Mt = \sqrt{(m_0^2 + m_1^2)}$
н1895 О	—	—	—	5841 58.80	2181 034.2 0	—	Фотограмметрич еский метод	$Mt = \sqrt{(m_0^2 + m_1^2)}$

2. Сведения о характеристиках объекта недвижимости с кадастровым номером 53:11:1900219:368

№ п/п	Наименование характеристики	Значение характеристики
1	2	3
1.	Вид объекта недвижимости	Здание
2.	Ранее присвоенный государственный учетный номер (инвентарный) здания, сооружения, объекта незавершенного строительства	—
3.	Кадастровый номер земельного участка (земельных участков), в границах которого (которых) расположены здание, сооружение, объект незавершенного строительства	53:11:1900219:20
4.	Уникальный учетный номер кадастрового квартала, в границах которого расположены здание, сооружение, объект незавершенного строительства	53:11:1900219

5.	Адрес здания, сооружения, объекта незавершенного строительства	–
5.1	Сведения о местоположении здания, сооружения, объекта незавершенного строительства (при отсутствии адреса) в структурированном в соответствии с федеральной информационной адресной системой виде	Российская Федерация, Новгородская область, муниципальный район Новгородский, сельское поселение Трубичинское, деревня Трубичино, дом 11а
5.2	Дополнительные сведения о местоположении	–
6.	Иные сведения	–

3. Пояснения к сведениям об объекте недвижимости с кадастровым номером 53:11:1900219:368

1.	–

Описание местоположения зданий, сооружений, объектов незавершенного строительства на земельном участке

1. Сведения о характерных точках контура объекта недвижимости с кадастровым номером –

Система координат МСК-53, зона 2

Зона № 2

Обозначение характерных точек контура	Содержатся в Едином государственном реестре недвижимости			Определены в ходе выполнения комплексных кадастровых работ			Метод определения координат	Формулы, примененные для расчета средней квадратической погрешности определения координат характерных точек (M_t), м, с подставленными и в такие формулы значениями и итоговые (вычисленные) значения M_t , м
	Координаты, м		Радиус, м	Координаты, м		Радиус, м		
	X	Y	R	X	Y	R		
1	2	3	4	5	6	7	8	9

н1259 О	—	—	—	5839 00.76	2180 921.8 0	—	Фотограмметрич еский метод	$Mt = \sqrt{(m_o^2 + m_i^2)}$
н1260 О	—	—	—	5838 99.45	2180 924.6 4	—	Фотограмметрич еский метод	$Mt = \sqrt{(m_o^2 + m_i^2)}$
н1261 О	—	—	—	5839 04.78	2180 927.0 9	—	Фотограмметрич еский метод	$Mt = \sqrt{(m_o^2 + m_i^2)}$
н1262 О	—	—	—	5839 12.74	2180 909.7 2	—	Фотограмметрич еский метод	$Mt = \sqrt{(m_o^2 + m_i^2)}$
н1263 О	—	—	—	5839 04.84	2180 906.1 0	—	Фотограмметрич еский метод	$Mt = \sqrt{(m_o^2 + m_i^2)}$
н1264 О	—	—	—	5838 98.18	2180 920.6 2	—	Фотограмметрич еский метод	$Mt = \sqrt{(m_o^2 + m_i^2)}$
н1259 О	—	—	—	5839 00.76	2180 921.8 0	—	Фотограмметрич еский метод	$Mt = \sqrt{(m_o^2 + m_i^2)}$

2. Сведения о характеристиках объекта недвижимости с кадастровым номером 53:11:1900219:383

№ п/п	Наименование характеристики	Значение характеристики
1	2	3
1.	Вид объекта недвижимости	Здание
2.	Ранее присвоенный государственный учетный номер (инвентарный) здания, сооружения, объекта незавершенного строительства	—
3.	Кадастровый номер земельного участка (земельных участков), в границах которого (которых) расположены здание, сооружение, объект незавершенного строительства	53:11:1900219:32
4.	Уникальный учетный номер кадастрового квартала, в границах которого расположены здание, сооружение, объект незавершенного строительства	53:11:1900219
5.	Адрес здания, сооружения, объекта незавершенного строительства	—

5.1	Сведения о местоположении здания, сооружения, объекта незавершенного строительства (при отсутствии адреса) в структурированном в соответствии с федеральной информационной адресной системой виде	Российская Федерация, Новгородская область, муниципальный район Новгородский, сельское поселение Трубичинское, деревня Трубичино, дом 5
5.2	Дополнительные сведения о местоположении	—
6.	Иные сведения	—

3. Пояснения к сведениям об объекте недвижимости с кадастровым номером 53:11:1900219:383

1.	—

Описание местоположения зданий, сооружений, объектов незавершенного строительства на земельном участке

1. Сведения о характерных точках контура объекта недвижимости с кадастровым номером —

Система координат МСК-53, зона 2

Зона № 2

Обозначение характерных точек контура	Содержатся в Едином государственном реестре недвижимости			Определены в ходе выполнения комплексных кадастровых работ			Метод определения координат	Формулы, примененные для расчета средней квадратической погрешности определения координат характерных точек (M_t), м, с подставленным и в такие формулы значениями и итоговые (вычисленные) значения M_t , м
	Координаты, м		Радиус, м	Координаты, м		Радиус, м		
	X	Y	R	X	Y	R		
1	2	3	4	5	6	7	8	9
н1271 О	—	—	—	5837 86.16	2181 172.9 8	—	Фотограмметрический метод	$M_t = \sqrt{(m_0^2 + m_1^2)}$

н1272 О	—	—	—	5837 82.87	2181 181.8 2	—	Фотограмметрич еский метод	$Mt = \sqrt{(m_0^2 + m_1^2)}$
н1273 О	—	—	—	5837 91.57	2181 185.0 6	—	Фотограмметрич еский метод	$Mt = \sqrt{(m_0^2 + m_1^2)}$
н1274 О	—	—	—	5837 94.87	2181 176.2 2	—	Фотограмметрич еский метод	$Mt = \sqrt{(m_0^2 + m_1^2)}$
н1271 О	—	—	—	5837 86.16	2181 172.9 8	—	Фотограмметрич еский метод	$Mt = \sqrt{(m_0^2 + m_1^2)}$

2. Сведения о характеристиках объекта недвижимости с кадастровым номером 53:11:1900219:484

№ п/п	Наименование характеристики	Значение характеристики
1	2	3
1.	Вид объекта недвижимости	Здание
2.	Ранее присвоенный государственный учетный номер (инвентарный) здания, сооружения, объекта незавершенного строительства	—
3.	Кадастровый номер земельного участка (земельных участков), в границах которого (которых) расположены здание, сооружение, объект незавершенного строительства	53:11:1900219:2
4.	Уникальный учетный номер кадастрового квартала, в границах которого расположены здание, сооружение, объект незавершенного строительства	53:11:1900219
5.	Адрес здания, сооружения, объекта незавершенного строительства	Российская Федерация, Новгородская область, муниципальный район Новгородский, сельское поселение Трубичинское, деревня Трубичино
5.1	Сведения о местоположении здания, сооружения, объекта незавершенного строительства (при отсутствии адреса) в структурированном в соответствии с федеральной информационной адресной системой виде	—
5.2	Дополнительные сведения о местоположении	—

6.	Иные сведения						—	
3. Пояснения к сведениям об объекте недвижимости с кадастровым номером 53:11:1900219:484								
1.	—							
Описание местоположения зданий, сооружений, объектов незавершенного строительства на земельном участке								
1. Сведения о характерных точках контура объекта недвижимости с кадастровым номером —								
Система координат МСК-53, зона 2						Зона № 2		
Обозначение характерных точек контура	Содержатся в Едином государственном реестре недвижимости			Определены в ходе выполнения комплексных кадастровых работ			Метод определения координат	Формулы, примененные для расчета средней квадратической погрешности определения координат характерных точек (M _t), м, с подставленными и в такие формулы значениями и итоговые (вычисленные) значения M _t , м
	Координаты, м		Радиус, м	Координаты, м		Радиус, м		
	X	Y	R	X	Y	R		
1	2	3	4	5	6	7	8	9
н8670	—	—	—	5837 47.55	2180 918.9 2	—	Фотограмметрический метод	M _t = √(m _o ² + m _i ²)
н8680	—	—	—	5837 42.51	2180 930.3 6	—	Фотограмметрический метод	M _t = √(m _o ² + m _i ²)
н8690	—	—	—	5837 49.63	2180 933.4 9	—	Фотограмметрический метод	M _t = √(m _o ² + m _i ²)

н8700	—	—	—	5837 50.02	2180 932.6 0	—	Фотограмметрич еский метод	$Mt = \sqrt{(m_0^2 + m_1^2)}$
н8710	—	—	—	5837 54.13	2180 934.4 1	—	Фотограмметрич еский метод	$Mt = \sqrt{(m_0^2 + m_1^2)}$
н8720	—	—	—	5837 52.97	2180 937.0 3	—	Фотограмметрич еский метод	$Mt = \sqrt{(m_0^2 + m_1^2)}$
н8730	—	—	—	5837 55.24	2180 938.0 3	—	Фотограмметрич еский метод	$Mt = \sqrt{(m_0^2 + m_1^2)}$
н8740	—	—	—	5837 56.39	2180 935.4 1	—	Фотограмметрич еский метод	$Mt = \sqrt{(m_0^2 + m_1^2)}$
н8750	—	—	—	5837 58.55	2180 936.3 5	—	Фотограмметрич еский метод	$Mt = \sqrt{(m_0^2 + m_1^2)}$
н8760	—	—	—	5837 58.23	2180 937.0 8	—	Фотограмметрич еский метод	$Mt = \sqrt{(m_0^2 + m_1^2)}$
н8770	—	—	—	5837 71.04	2180 942.7 2	—	Фотограмметрич еский метод	$Mt = \sqrt{(m_0^2 + m_1^2)}$
н8780	—	—	—	5837 71.51	2180 941.6 5	—	Фотограмметрич еский метод	$Mt = \sqrt{(m_0^2 + m_1^2)}$
н8790	—	—	—	5837 75.78	2180 943.5 3	—	Фотограмметрич еский метод	$Mt = \sqrt{(m_0^2 + m_1^2)}$
н8800	—	—	—	5837 74.68	2180 946.0 2	—	Фотограмметрич еский метод	$Mt = \sqrt{(m_0^2 + m_1^2)}$
н8810	—	—	—	5837 76.87	2180 946.9 9	—	Фотограмметрич еский метод	$Mt = \sqrt{(m_0^2 + m_1^2)}$
н8820	—	—	—	5837 77.97	2180 944.4 9	—	Фотограмметрич еский метод	$Mt = \sqrt{(m_0^2 + m_1^2)}$
н8830	—	—	—	5837	2180	—	Фотограмметрич	$Mt = \sqrt{(m_0^2 + m_1^2)}$

				80.22	945.4 8		еский метод	
н8840	—	—	—	5837 79.82	2180 946.3 8	—	Фотограмметрич еский метод	$Mt = \sqrt{(m_0^2 + m_1^2)}$
н8850	—	—	—	5837 92.59	2180 952.0 0	—	Фотограмметрич еский метод	$Mt = \sqrt{(m_0^2 + m_1^2)}$
н8860	—	—	—	5837 92.99	2180 951.1 0	—	Фотограмметрич еский метод	$Mt = \sqrt{(m_0^2 + m_1^2)}$
н8870	—	—	—	5837 97.18	2180 952.9 5	—	Фотограмметрич еский метод	$Mt = \sqrt{(m_0^2 + m_1^2)}$
н8880	—	—	—	5837 96.12	2180 955.3 5	—	Фотограмметрич еский метод	$Mt = \sqrt{(m_0^2 + m_1^2)}$
н8890	—	—	—	5837 98.28	2180 956.3 1	—	Фотограмметрич еский метод	$Mt = \sqrt{(m_0^2 + m_1^2)}$
н8900	—	—	—	5837 99.34	2180 953.9 0	—	Фотограмметрич еский метод	$Mt = \sqrt{(m_0^2 + m_1^2)}$
н8910	—	—	—	5838 01.56	2180 954.8 7	—	Фотограмметрич еский метод	$Mt = \sqrt{(m_0^2 + m_1^2)}$
н8920	—	—	—	5838 01.22	2180 955.6 4	—	Фотограмметрич еский метод	$Mt = \sqrt{(m_0^2 + m_1^2)}$
н8930	—	—	—	5838 14.10	2180 961.3 1	—	Фотограмметрич еский метод	$Mt = \sqrt{(m_0^2 + m_1^2)}$
н8940	—	—	—	5838 14.48	2180 960.4 5	—	Фотограмметрич еский метод	$Mt = \sqrt{(m_0^2 + m_1^2)}$
н8950	—	—	—	5838 18.59	2180 962.2 6	—	Фотограмметрич еский метод	$Mt = \sqrt{(m_0^2 + m_1^2)}$
н8960	—	—	—	5838 17.64	2180 964.4	—	Фотограмметрич еский метод	$Mt = \sqrt{(m_0^2 + m_1^2)}$

					1			
н8970	—	—	—	5838 19.87	2180 965.3 9	—	Фотограмметрич еский метод	$Mt = \sqrt{(m_0^2 + m_1^2)}$
н8980	—	—	—	5838 20.82	2180 963.2 4	—	Фотограмметрич еский метод	$Mt = \sqrt{(m_0^2 + m_1^2)}$
н8990	—	—	—	5838 23.03	2180 964.2 1	—	Фотограмметрич еский метод	$Mt = \sqrt{(m_0^2 + m_1^2)}$
н9000	—	—	—	5838 22.73	2180 964.9 0	—	Фотограмметрич еский метод	$Mt = \sqrt{(m_0^2 + m_1^2)}$
н9010	—	—	—	5838 30.37	2180 968.2 6	—	Фотограмметрич еский метод	$Mt = \sqrt{(m_0^2 + m_1^2)}$
н9020	—	—	—	5838 34.34	2180 959.2 5	—	Фотограмметрич еский метод	$Mt = \sqrt{(m_0^2 + m_1^2)}$
н9030	—	—	—	5838 33.14	2180 958.7 2	—	Фотограмметрич еский метод	$Mt = \sqrt{(m_0^2 + m_1^2)}$
н9040	—	—	—	5838 33.93	2180 956.9 3	—	Фотограмметрич еский метод	$Mt = \sqrt{(m_0^2 + m_1^2)}$
н9050	—	—	—	5837 48.81	2180 919.4 7	—	Фотограмметрич еский метод	$Mt = \sqrt{(m_0^2 + m_1^2)}$
н8670	—	—	—	5837 47.55	2180 918.9 2	—	Фотограмметрич еский метод	$Mt = \sqrt{(m_0^2 + m_1^2)}$

2. Сведения о характеристиках объекта недвижимости с кадастровым номером 53:11:1900219:520

№ п/п	Наименование характеристики	Значение характеристики
1	2	3
1.	Вид объекта недвижимости	Здание
2.	Ранее присвоенный государственный учетный номер (инвентарный) здания, сооружения, объекта	—

	незавершенного строительства	
3.	Кадастровый номер земельного участка (земельных участков), в границах которого (которых) расположены здание, сооружение, объект незавершенного строительства	53:11:1900219:1333
4.	Уникальный учетный номер кадастрового квартала, в границах которого расположены здание, сооружение, объект незавершенного строительства	53:11:1900219
5.	Адрес здания, сооружения, объекта незавершенного строительства	—
5.1	Сведения о местоположении здания, сооружения, объекта незавершенного строительства (при отсутствии адреса) в структурированном в соответствии с федеральной информационной адресной системой виде	Новгородская обл, р-н Новгородский, с/п Трубичинское, д Трубичино, д 37
5.2	Дополнительные сведения о местоположении	—
6.	Иные сведения	—

3. Пояснения к сведениям об объекте недвижимости с кадастровым номером 53:11:1900219:520

1.	—

Описание местоположения зданий, сооружений, объектов незавершенного строительства на земельном участке

1. Сведения о характерных точках контура объекта недвижимости с кадастровым номером —

Система координат МСК-53, зона 2

Зона № 2

Обозначение характерных	Содержатся в Едином государственном реестре недвижимости	Определены в ходе выполнения комплексных кадастровых работ	Метод определения координат	Формулы, примененные для расчета средней квадратической погрешности

точек контура	Координаты, м		Радиус, м	Координаты, м		Радиус, м		определения координат характерных точек (M_i), м, с подставленным и в такие формулы значениями и итоговые (вычисленные) значения M_t , м
	X	Y	R	X	Y	R		
1	2	3	4	5	6	7	8	9
н800О	—	—	—	5837 42.51	2180 930.3 6	—	Фотограмметрический метод	$M_t = \sqrt{(m_o^2 + m_i^2)}$
н780О	—	—	—	5837 47.55	2180 918.9 2	—	Фотограмметрический метод	$M_t = \sqrt{(m_o^2 + m_i^2)}$
н781О	—	—	—	5837 49.38	2180 914.7 5	—	Фотограмметрический метод	$M_t = \sqrt{(m_o^2 + m_i^2)}$
н782О	—	—	—	5837 39.64	2180 910.4 6	—	Фотограмметрический метод	$M_t = \sqrt{(m_o^2 + m_i^2)}$
н783О	—	—	—	5837 41.28	2180 906.7 1	—	Фотограмметрический метод	$M_t = \sqrt{(m_o^2 + m_i^2)}$
н784О	—	—	—	5837 36.88	2180 904.7 8	—	Фотограмметрический метод	$M_t = \sqrt{(m_o^2 + m_i^2)}$
н785О	—	—	—	5837 35.23	2180 908.5 2	—	Фотограмметрический метод	$M_t = \sqrt{(m_o^2 + m_i^2)}$
н786О	—	—	—	5837 28.47	2180 923.8 8	—	Фотограмметрический метод	$M_t = \sqrt{(m_o^2 + m_i^2)}$
н787О	—	—	—	5837 25.41	2180 922.5	—	Фотограмметрический метод	$M_t = \sqrt{(m_o^2 + m_i^2)}$

					3			
н788О	—	—	—	5837 24.01	2180 925.7 3	—	Фотограмметрич еский метод	$Mt = \sqrt{(m_o^2 + m_i^2)}$
н789О	—	—	—	5837 25.76	2180 926.5 0	—	Фотограмметрич еский метод	$Mt = \sqrt{(m_o^2 + m_i^2)}$
н790О	—	—	—	5837 23.63	2180 931.3 3	—	Фотограмметрич еский метод	$Mt = \sqrt{(m_o^2 + m_i^2)}$
н791О	—	—	—	5837 24.94	2180 931.9 1	—	Фотограмметрич еский метод	$Mt = \sqrt{(m_o^2 + m_i^2)}$
н792О	—	—	—	5837 22.14	2180 938.2 8	—	Фотограмметрич еский метод	$Mt = \sqrt{(m_o^2 + m_i^2)}$
н793О	—	—	—	5837 20.62	2180 937.6 2	—	Фотограмметрич еский метод	$Mt = \sqrt{(m_o^2 + m_i^2)}$
н794О	—	—	—	5837 19.25	2180 940.7 3	—	Фотограмметрич еский метод	$Mt = \sqrt{(m_o^2 + m_i^2)}$
н795О	—	—	—	5837 20.77	2180 941.3 9	—	Фотограмметрич еский метод	$Mt = \sqrt{(m_o^2 + m_i^2)}$
н796О	—	—	—	5837 17.87	2180 947.9 7	—	Фотограмметрич еский метод	$Mt = \sqrt{(m_o^2 + m_i^2)}$
н797О	—	—	—	5837 22.66	2180 950.0 8	—	Фотограмметрич еский метод	$Mt = \sqrt{(m_o^2 + m_i^2)}$
н798О	—	—	—	5837 23.39	2180 948.4 2	—	Фотограмметрич еский метод	$Mt = \sqrt{(m_o^2 + m_i^2)}$
н799О	—	—	—	5837 32.75	2180 952.5 4	—	Фотограмметрич еский метод	$Mt = \sqrt{(m_o^2 + m_i^2)}$
н800О	—	—	—	5837 42.51	2180 930.3 6	—	Фотограмметрич еский метод	$Mt = \sqrt{(m_o^2 + m_i^2)}$

2. Сведения о характеристиках объекта недвижимости с кадастровым номером 53:11:1900219:521

№ п/п	Наименование характеристики	Значение характеристики
1	2	3
1.	Вид объекта недвижимости	Здание
2.	Ранее присвоенный государственный учетный номер (инвентарный) здания, сооружения, объекта незавершенного строительства	—
3.	Кадастровый номер земельного участка (земельных участков), в границах которого (которых) расположены здание, сооружение, объект незавершенного строительства	53:11:1900219:1652
4.	Уникальный учетный номер кадастрового квартала, в границах которого расположены здание, сооружение, объект незавершенного строительства	53:11:1900219
5.	Адрес здания, сооружения, объекта незавершенного строительства	—
5.1	Сведения о местоположении здания, сооружения, объекта незавершенного строительства (при отсутствии адреса) в структурированном в соответствии с федеральной информационной адресной системой виде	Российская Федерация, Новгородская область, муниципальный район Новгородский, сельское поселение Трубичинское, деревня Трубичино, д 37а
5.2	Дополнительные сведения о местоположении	—
6.	Иные сведения	—

3. Пояснения к сведениям об объекте недвижимости с кадастровым номером 53:11:1900219:521

1.	—

Описание местоположения зданий, сооружений, объектов незавершенного строительства на земельном участке

1. Сведения о характерных точках контура объекта недвижимости с кадастровым номером —

Система координат МСК-53, зона 2

Зона № 2

Обозначение характерных точек контура	Содержатся в Едином государственном реестре недвижимости			Определены в ходе выполнения комплексных кадастровых работ			Метод определения координат	Формулы, примененные для расчета средней квадратической погрешности определения координат характерных точек (M_t), м, с подставленным и в такие формулы значениями и итоговые (вычисленные) значения M_t , м
	Координаты , м		Радиус, м	Координаты , м		Радиус, м		
	X	Y	R	X	Y	R		
1	2	3	4	5	6	7	8	9
н1465 О	—	—	—	5840 13.51	2181 218.0 6	—	Фотограмметрич еский метод	$M_t = \sqrt{(m_0^2 + m_1^2)}$
н1466 О	—	—	—	5840 14.24	2181 218.3 8	—	Фотограмметрич еский метод	$M_t = \sqrt{(m_0^2 + m_1^2)}$
н1467 О	—	—	—	5840 19.36	2181 206.5 3	—	Фотограмметрич еский метод	$M_t = \sqrt{(m_0^2 + m_1^2)}$
н1468 О	—	—	—	5840 17.80	2181 205.8 6	—	Фотограмметрич еский метод	$M_t = \sqrt{(m_0^2 + m_1^2)}$
н1469 О	—	—	—	5840 18.43	2181 204.4 1	—	Фотограмметрич еский метод	$M_t = \sqrt{(m_0^2 + m_1^2)}$
н1470 О	—	—	—	5840 14.62	2181 202.7 6	—	Фотограмметрич еский метод	$M_t = \sqrt{(m_0^2 + m_1^2)}$
н1471 О	—	—	—	5840 13.99	2181 204.2 1	—	Фотограмметрич еский метод	$M_t = \sqrt{(m_0^2 + m_1^2)}$

н1472 О	—	—	—	5840 07.67	2181 201.4 8	—	Фотограмметрич еский метод	$Mt = \sqrt{(m_o^2 + m_i^2)}$
н1473 О	—	—	—	5840 06.02	2181 205.2 9	—	Фотограмметрич еский метод	$Mt = \sqrt{(m_o^2 + m_i^2)}$
н1474 О	—	—	—	5840 04.64	2181 204.7 0	—	Фотограмметрич еский метод	$Mt = \sqrt{(m_o^2 + m_i^2)}$
н1475 О	—	—	—	5840 02.92	2181 208.6 8	—	Фотограмметрич еский метод	$Mt = \sqrt{(m_o^2 + m_i^2)}$
н1476 О	—	—	—	5840 04.30	2181 209.2 7	—	Фотограмметрич еский метод	$Mt = \sqrt{(m_o^2 + m_i^2)}$
н1477 О	—	—	—	5840 03.47	2181 211.2 0	—	Фотограмметрич еский метод	$Mt = \sqrt{(m_o^2 + m_i^2)}$
н1478 О	—	—	—	5839 95.87	2181 207.9 2	—	Фотограмметрич еский метод	$Mt = \sqrt{(m_o^2 + m_i^2)}$
н1479 О	—	—	—	5839 96.79	2181 205.8 0	—	Фотограмметрич еский метод	$Mt = \sqrt{(m_o^2 + m_i^2)}$
н1480 О	—	—	—	5839 98.27	2181 206.4 4	—	Фотограмметрич еский метод	$Mt = \sqrt{(m_o^2 + m_i^2)}$
н1481 О	—	—	—	5839 99.93	2181 202.6 1	—	Фотограмметрич еский метод	$Mt = \sqrt{(m_o^2 + m_i^2)}$
н1482 О	—	—	—	5839 98.44	2181 201.9 7	—	Фотограмметрич еский метод	$Mt = \sqrt{(m_o^2 + m_i^2)}$
н1483 О	—	—	—	5840 00.08	2181 198.2 0	—	Фотограмметрич еский метод	$Mt = \sqrt{(m_o^2 + m_i^2)}$
н1484 О	—	—	—	5839 99.31	2181 197.8 7	—	Фотограмметрич еский метод	$Mt = \sqrt{(m_o^2 + m_i^2)}$
н1485	—	—	—	5840	2181	—	Фотограмметрич	$Mt = \sqrt{(m_o^2 + m_i^2)}$

O				00.01	196.2 6		еский метод	
н1486 O	—	—	—	5839 95.33	2181 194.2 4	—	Фотограмметрич еский метод	$Mt = \sqrt{(m_o^2 + m_i^2)}$
н1487 O	—	—	—	5839 94.63	2181 195.8 5	—	Фотограмметрич еский метод	$Mt = \sqrt{(m_o^2 + m_i^2)}$
н1488 O	—	—	—	5839 88.40	2181 193.1 5	—	Фотограмметрич еский метод	$Mt = \sqrt{(m_o^2 + m_i^2)}$
н1489 O	—	—	—	5839 83.28	2181 204.9 9	—	Фотограмметрич еский метод	$Mt = \sqrt{(m_o^2 + m_i^2)}$
н1490 O	—	—	—	5839 91.49	2181 208.5 6	—	Фотограмметрич еский метод	$Mt = \sqrt{(m_o^2 + m_i^2)}$
н1491 O	—	—	—	5839 90.44	2181 210.9 9	—	Фотограмметрич еский метод	$Mt = \sqrt{(m_o^2 + m_i^2)}$
н1492 O	—	—	—	5839 86.39	2181 209.2 5	—	Фотограмметрич еский метод	$Mt = \sqrt{(m_o^2 + m_i^2)}$
н1493 O	—	—	—	5839 84.04	2181 214.7 1	—	Фотограмметрич еский метод	$Mt = \sqrt{(m_o^2 + m_i^2)}$
н1494 O	—	—	—	5839 88.09	2181 216.4 5	—	Фотограмметрич еский метод	$Mt = \sqrt{(m_o^2 + m_i^2)}$
н1495 O	—	—	—	5839 87.01	2181 218.9 5	—	Фотограмметрич еский метод	$Mt = \sqrt{(m_o^2 + m_i^2)}$
н1496 O	—	—	—	5839 78.72	2181 215.3 8	—	Фотограмметрич еский метод	$Mt = \sqrt{(m_o^2 + m_i^2)}$
н1497 O	—	—	—	5839 73.64	2181 227.1 6	—	Фотограмметрич еский метод	$Mt = \sqrt{(m_o^2 + m_i^2)}$
н1498 O	—	—	—	5839 79.43	2181 229.6	—	Фотограмметрич еский метод	$Mt = \sqrt{(m_o^2 + m_i^2)}$

					6			
н1499 О	—	—	—	5839 78.75	2181 231.2 4	—	Фотограмметрич еский метод	$Mt = \sqrt{(m_0^2 + m_1^2)}$
н1500 О	—	—	—	5839 83.28	2181 233.2 0	—	Фотограмметрич еский метод	$Mt = \sqrt{(m_0^2 + m_1^2)}$
н1501 О	—	—	—	5839 83.96	2181 231.6 2	—	Фотограмметрич еский метод	$Mt = \sqrt{(m_0^2 + m_1^2)}$
н1502 О	—	—	—	5839 85.43	2181 232.2 5	—	Фотограмметрич еский метод	$Mt = \sqrt{(m_0^2 + m_1^2)}$
н1503 О	—	—	—	5839 86.65	2181 229.4 0	—	Фотограмметрич еский метод	$Mt = \sqrt{(m_0^2 + m_1^2)}$
н1504 О	—	—	—	5839 88.26	2181 230.1 0	—	Фотограмметрич еский метод	$Mt = \sqrt{(m_0^2 + m_1^2)}$
н1505 О	—	—	—	5839 90.26	2181 225.4 5	—	Фотограмметрич еский метод	$Mt = \sqrt{(m_0^2 + m_1^2)}$
н1506 О	—	—	—	5839 88.66	2181 224.7 6	—	Фотограмметрич еский метод	$Mt = \sqrt{(m_0^2 + m_1^2)}$
н1507 О	—	—	—	5839 89.68	2181 222.3 8	—	Фотограмметрич еский метод	$Mt = \sqrt{(m_0^2 + m_1^2)}$
н1508 О	—	—	—	5839 97.34	2181 225.6 9	—	Фотограмметрич еский метод	$Mt = \sqrt{(m_0^2 + m_1^2)}$
н1509 О	—	—	—	5839 93.09	2181 235.5 5	—	Фотограмметрич еский метод	$Mt = \sqrt{(m_0^2 + m_1^2)}$
н1510 О	—	—	—	5840 04.73	2181 240.5 7	—	Фотограмметрич еский метод	$Mt = \sqrt{(m_0^2 + m_1^2)}$
н1511 О	—	—	—	5840 05.23	2181 239.4 0	—	Фотограмметрич еский метод	$Mt = \sqrt{(m_0^2 + m_1^2)}$

н1512 О	—	—	—	5840 06.66	2181 240.0 2	—	Фотограмметрич еский метод	$Mt = \sqrt{(m_o^2 + m_i^2)}$
н1513 О	—	—	—	5840 08.64	2181 235.4 3	—	Фотограмметрич еский метод	$Mt = \sqrt{(m_o^2 + m_i^2)}$
н1514 О	—	—	—	5840 07.21	2181 234.8 2	—	Фотограмметрич еский метод	$Mt = \sqrt{(m_o^2 + m_i^2)}$
н1515 О	—	—	—	5840 09.81	2181 228.7 8	—	Фотограмметрич еский метод	$Mt = \sqrt{(m_o^2 + m_i^2)}$
н1516 О	—	—	—	5840 06.87	2181 227.5 1	—	Фотограмметрич еский метод	$Mt = \sqrt{(m_o^2 + m_i^2)}$
н1517 О	—	—	—	5840 07.52	2181 226.0 0	—	Фотограмметрич еский метод	$Mt = \sqrt{(m_o^2 + m_i^2)}$
н1518 О	—	—	—	5840 03.67	2181 224.3 4	—	Фотограмметрич еский метод	$Mt = \sqrt{(m_o^2 + m_i^2)}$
н1519 О	—	—	—	5840 03.01	2181 225.8 5	—	Фотограмметрич еский метод	$Mt = \sqrt{(m_o^2 + m_i^2)}$
н1520 О	—	—	—	5839 98.53	2181 223.9 2	—	Фотограмметрич еский метод	$Mt = \sqrt{(m_o^2 + m_i^2)}$
н1521 О	—	—	—	5839 99.65	2181 221.3 2	—	Фотограмметрич еский метод	$Mt = \sqrt{(m_o^2 + m_i^2)}$
н1522 О	—	—	—	5840 03.68	2181 223.0 6	—	Фотограмметрич еский метод	$Mt = \sqrt{(m_o^2 + m_i^2)}$
н1523 О	—	—	—	5840 05.84	2181 218.0 6	—	Фотограмметрич еский метод	$Mt = \sqrt{(m_o^2 + m_i^2)}$
н1524 О	—	—	—	5840 01.80	2181 216.3 2	—	Фотограмметрич еский метод	$Mt = \sqrt{(m_o^2 + m_i^2)}$
н1525	—	—	—	5840	2181	—	Фотограмметрич	$Mt = \sqrt{(m_o^2 + m_i^2)}$

О				03.01	213.5 2		еский метод	
н1526 О	—	—	—	5840 09.03	2181 216.1 2	—	Фотограмметрич еский метод	$Mt = \sqrt{(m_0^2 + m_1^2)}$
н1527 О	—	—	—	5840 08.36	2181 217.6 5	—	Фотограмметрич еский метод	$Mt = \sqrt{(m_0^2 + m_1^2)}$
н1528 О	—	—	—	5840 12.85	2181 219.5 9	—	Фотограмметрич еский метод	$Mt = \sqrt{(m_0^2 + m_1^2)}$
н1465 О	—	—	—	5840 13.51	2181 218.0 6	—	Фотограмметрич еский метод	$Mt = \sqrt{(m_0^2 + m_1^2)}$

2. Сведения о характеристиках объекта недвижимости с кадастровым номером 53:11:1900219:522

№ п/п	Наименование характеристики	Значение характеристики
1	2	3
1.	Вид объекта недвижимости	Здание
2.	Ранее присвоенный государственный учетный номер (инвентарный) здания, сооружения, объекта незавершенного строительства	—
3.	Кадастровый номер земельного участка (земельных участков), в границах которого (которых) расположены здание, сооружение, объект незавершенного строительства	53:11:1900219:37
4.	Уникальный учетный номер кадастрового квартала, в границах которого расположены здание, сооружение, объект незавершенного строительства	53:11:1900219
5.	Адрес здания, сооружения, объекта незавершенного строительства	—
5.1	Сведения о местоположении здания, сооружения, объекта незавершенного строительства (при отсутствии адреса) в структурированном в соответствии с федеральной информационной адресной системой виде	Российская Федерация, Новгородская область, муниципальный район Новгородский, сельское поселение Трубичинское, деревня Трубичино, д 3Б
5.2	Дополнительные сведения о местоположении	—

6.	Иные сведения					—		
3. Пояснения к сведениям об объекте недвижимости с кадастровым номером 53:11:1900219:522								
1.	—							
Описание местоположения зданий, сооружений, объектов незавершенного строительства на земельном участке								
1. Сведения о характерных точках контура объекта недвижимости с кадастровым номером —								
Система координат МСК-53, зона 2						Зона № 2		
Обозначение характерных точек контура	Содержатся в Едином государственном реестре недвижимости			Определены в ходе выполнения комплексных кадастровых работ			Метод определения координат	Формулы, примененные для расчета средней квадратической погрешности определения координат характерных точек (M _t), м, с подставленным и в такие формулы значениями и итоговые (вычисленные) значения M _t , м
	Координаты, м		Радиус, м	Координаты, м		Радиус, м		
	X	Y	R	X	Y	R		
1	2	3	4	5	6	7	8	9
н1854 О	—	—	—	5841 27.82	2181 115.4 0	—	Фотограмметрический метод	M _t = √(m ₀ ² + m ₁ ²)
н1855 О	—	—	—	5841 28.67	2181 113.6 1	—	Фотограмметрический метод	M _t = √(m ₀ ² + m ₁ ²)
н1856 О	—	—	—	5841 27.83	2181 113.2 1	—	Фотограмметрический метод	M _t = √(m ₀ ² + m ₁ ²)

н1857 О	—	—	—	5841 29.67	2181 109.3 1	—	Фотограмметрич еский метод	$Mt = \sqrt{(m_o^2 + m_i^2)}$
н1858 О	—	—	—	5841 15.57	2181 102.6 3	—	Фотограмметрич еский метод	$Mt = \sqrt{(m_o^2 + m_i^2)}$
н1859 О	—	—	—	5841 13.39	2181 107.1 6	—	Фотограмметрич еский метод	$Mt = \sqrt{(m_o^2 + m_i^2)}$
н1860 О	—	—	—	5841 12.83	2181 108.3 1	—	Фотограмметрич еский метод	$Mt = \sqrt{(m_o^2 + m_i^2)}$
н1861 О	—	—	—	5841 18.82	2181 111.1 5	—	Фотограмметрич еский метод	$Mt = \sqrt{(m_o^2 + m_i^2)}$
н1862 О	—	—	—	5841 16.96	2181 115.0 7	—	Фотограмметрич еский метод	$Mt = \sqrt{(m_o^2 + m_i^2)}$
н1863 О	—	—	—	5841 19.22	2181 116.1 4	—	Фотограмметрич еский метод	$Mt = \sqrt{(m_o^2 + m_i^2)}$
н1864 О	—	—	—	5841 21.07	2181 112.2 1	—	Фотограмметрич еский метод	$Mt = \sqrt{(m_o^2 + m_i^2)}$
н1854 О	—	—	—	5841 27.82	2181 115.4 0	—	Фотограмметрич еский метод	$Mt = \sqrt{(m_o^2 + m_i^2)}$

2. Сведения о характеристиках объекта недвижимости с кадастровым номером 53:11:1900219:566

№ п/п	Наименование характеристики	Значение характеристики
1	2	3
1.	Вид объекта недвижимости	Здание
2.	Ранее присвоенный государственный учетный номер (инвентарный) здания, сооружения, объекта незавершенного строительства	—
3.	Кадастровый номер земельного участка (земельных участков), в границах которого (которых) расположены здание, сооружение, объект незавершенного	53:11:1900219:13

	строительства	
4.	Уникальный учетный номер кадастрового квартала, в границах которого расположены здание, сооружение, объект незавершенного строительства	53:11:1900219
5.	Адрес здания, сооружения, объекта незавершенного строительства	—
5.1	Сведения о местоположении здания, сооружения, объекта незавершенного строительства (при отсутствии адреса) в структурированном в соответствии с федеральной информационной адресной системой виде	Российская Федерация, Новгородская область, муниципальный район Новгородский, сельское поселение Трубичинское, деревня Трубичино, здание 35А
5.2	Дополнительные сведения о местоположении	—
6.	Иные сведения	—

3. Пояснения к сведениям об объекте недвижимости с кадастровым номером 53:11:1900219:566

1.	—

Описание местоположения зданий, сооружений, объектов незавершенного строительства на земельном участке

1. Сведения о характерных точках контура объекта недвижимости с кадастровым номером —

Система координат МСК-53, зона 2

Зона № 2

Обозначение характерных точек контура	Содержатся в Едином государственном реестре недвижимости		Определены в ходе выполнения комплексных кадастровых работ		Метод определения координат	Формулы, примененные для расчета средней квадратической погрешности определения координат характерных точек (M_t), м, с подставленным и в такие формулы значениями и итоговые (вычисленные) значения M_t , м
	Координаты, м	Радиус, м	Координаты, м	Радиус, м		

	X	Y	R	X	Y	R		
1	2	3	4	5	6	7	8	9
н2929 О	—	—	—	5837 45.96	2180 806.6 3	—	Фотограмметрич еский метод	$Mt = \sqrt{(m_0^2 + m_1^2)}$
н2930 О	—	—	—	5837 48.30	2180 807.7 6	—	Фотограмметрич еский метод	$Mt = \sqrt{(m_0^2 + m_1^2)}$
н2931 О	—	—	—	5837 46.41	2180 811.7 2	—	Фотограмметрич еский метод	$Mt = \sqrt{(m_0^2 + m_1^2)}$
н2932 О	—	—	—	5837 44.10	2180 810.6 5	—	Фотограмметрич еский метод	$Mt = \sqrt{(m_0^2 + m_1^2)}$
н2929 О	—	—	—	5837 45.96	2180 806.6 3	—	Фотограмметрич еский метод	$Mt = \sqrt{(m_0^2 + m_1^2)}$

2. Сведения о характеристиках объекта недвижимости с кадастровым номером 53:11:1900219:598

№ п/п	Наименование характеристики	Значение характеристики
1	2	3
1.	Вид объекта недвижимости	Здание
2.	Ранее присвоенный государственный учетный номер (инвентарный) здания, сооружения, объекта незавершенного строительства	—
3.	Кадастровый номер земельного участка (земельных участков), в границах которого (которых) расположены здание, сооружение, объект незавершенного строительства	—
4.	Уникальный учетный номер кадастрового квартала, в границах которого расположены здание, сооружение, объект незавершенного строительства	53:11:1900219
5.	Адрес здания, сооружения, объекта незавершенного строительства	—
5.1	Сведения о местоположении здания, сооружения, объекта незавершенного строительства (при отсутствии адреса) в	Российская Федерация, Новгородская область,

	структурированном в соответствии с федеральной информационной адресной системой в виде					муниципальный район Новгородский, сельское поселение Трубичинское, деревня Трубичино		
5.2	Дополнительные сведения о местоположении					—		
6.	Иные сведения					—		
3. Пояснения к сведениям об объекте недвижимости с кадастровым номером 53:11:1900219:598								
1.	—							
Описание местоположения зданий, сооружений, объектов незавершенного строительства на земельном участке								
1. Сведения о характерных точках контура объекта недвижимости с кадастровым номером —								
Система координат МСК-53, зона 2						Зона № 2		
Обозначение характерных точек контура	Содержатся в Едином государственном реестре недвижимости			Определены в ходе выполнения комплексных кадастровых работ			Метод определения координат	Формулы, примененные для расчета средней квадратической погрешности определения координат характерных точек (M _t), м, с подставленным и в такие формулы значениями и итоговые (вычисленные) значения M _t , м
	Координаты, м		Радиус, м	Координаты, м		Радиус, м		
	X	Y	R	X	Y	R		
1	2	3	4	5	6	7	8	9
н682О	—	—	—	5837 21.85	2181 004.2 7	—	Фотограмметрический метод	M _t = √(m ₀ ² + m ₁ ²)
н683О	—	—	—	5837	2181 004.0	—	Фотограмметрический метод	M _t = √(m ₀ ² + m ₁ ²)

				21.96	3		еский метод	
н6840	—	—	—	5837 26.37	2181 006.0 1	—	Фотограмметрич еский метод	$Mt = \sqrt{(m_0^2 + m_1^2)}$
н6850	—	—	—	5837 26.94	2181 004.7 4	—	Фотограмметрич еский метод	$Mt = \sqrt{(m_0^2 + m_1^2)}$
н6860	—	—	—	5837 32.05	2181 007.0 3	—	Фотограмметрич еский метод	$Mt = \sqrt{(m_0^2 + m_1^2)}$
н6870	—	—	—	5837 31.48	2181 008.2 9	—	Фотограмметрич еский метод	$Mt = \sqrt{(m_0^2 + m_1^2)}$
н6880	—	—	—	5837 51.21	2181 017.1 3	—	Фотограмметрич еский метод	$Mt = \sqrt{(m_0^2 + m_1^2)}$
н6890	—	—	—	5837 48.59	2181 022.9 9	—	Фотограмметрич еский метод	$Mt = \sqrt{(m_0^2 + m_1^2)}$
н6900	—	—	—	5837 49.76	2181 023.5 2	—	Фотограмметрич еский метод	$Mt = \sqrt{(m_0^2 + m_1^2)}$
н6910	—	—	—	5837 49.10	2181 024.9 9	—	Фотограмметрич еский метод	$Mt = \sqrt{(m_0^2 + m_1^2)}$
н6920	—	—	—	5837 50.53	2181 025.6 3	—	Фотограмметрич еский метод	$Mt = \sqrt{(m_0^2 + m_1^2)}$
н6930	—	—	—	5837 49.86	2181 027.1 3	—	Фотограмметрич еский метод	$Mt = \sqrt{(m_0^2 + m_1^2)}$
н6940	—	—	—	5837 46.08	2181 025.3 5	—	Фотограмметрич еский метод	$Mt = \sqrt{(m_0^2 + m_1^2)}$
н6950	—	—	—	5837 44.39	2181 029.1 6	—	Фотограмметрич еский метод	$Mt = \sqrt{(m_0^2 + m_1^2)}$
н6960	—	—	—	5837 44.25	2181 029.1 0	—	Фотограмметрич еский метод	$Mt = \sqrt{(m_0^2 + m_1^2)}$

н697О	—	—	—	5837 44.11	2181 029.4 1	—	Фотограмметрич еский метод	$Mt = \sqrt{(m_o^2 + m_i^2)}$
н700О	—	—	—	5837 44.08	2181 029.3 9	—	Фотограмметрич еский метод	$Mt = \sqrt{(m_o^2 + m_i^2)}$
н701О	—	—	—	5837 41.07	2181 028.0 4	—	Фотограмметрич еский метод	$Mt = \sqrt{(m_o^2 + m_i^2)}$
н702О	—	—	—	5837 40.03	2181 030.3 6	—	Фотограмметрич еский метод	$Mt = \sqrt{(m_o^2 + m_i^2)}$
н703О	—	—	—	5837 35.81	2181 028.4 7	—	Фотограмметрич еский метод	$Mt = \sqrt{(m_o^2 + m_i^2)}$
н704О	—	—	—	5837 35.30	2181 029.6 0	—	Фотограмметрич еский метод	$Mt = \sqrt{(m_o^2 + m_i^2)}$
н705О	—	—	—	5837 34.12	2181 029.0 7	—	Фотограмметрич еский метод	$Mt = \sqrt{(m_o^2 + m_i^2)}$
н706О	—	—	—	5837 33.18	2181 031.1 6	—	Фотограмметрич еский метод	$Mt = \sqrt{(m_o^2 + m_i^2)}$
н707О	—	—	—	5837 31.77	2181 030.5 2	—	Фотограмметрич еский метод	$Mt = \sqrt{(m_o^2 + m_i^2)}$
н708О	—	—	—	5837 32.70	2181 028.4 4	—	Фотограмметрич еский метод	$Mt = \sqrt{(m_o^2 + m_i^2)}$
н709О	—	—	—	5837 31.46	2181 027.8 8	—	Фотограмметрич еский метод	$Mt = \sqrt{(m_o^2 + m_i^2)}$
н710О	—	—	—	5837 31.92	2181 026.8 6	—	Фотограмметрич еский метод	$Mt = \sqrt{(m_o^2 + m_i^2)}$
н711О	—	—	—	5837 28.18	2181 025.1 8	—	Фотограмметрич еский метод	$Mt = \sqrt{(m_o^2 + m_i^2)}$
н712О	—	—	—	5837	2181	—	Фотограмметрич	$Mt = \sqrt{(m_o^2 + m_i^2)}$

				27.63	026.4 0		еский метод	
н713О	—	—	—	5837 24.79	2181 025.1 3	—	Фотограмметрич еский метод	$Mt = \sqrt{(m_o^2 + m_i^2)}$
н714О	—	—	—	5837 23.50	2181 028.0 1	—	Фотограмметрич еский метод	$Mt = \sqrt{(m_o^2 + m_i^2)}$
н715О	—	—	—	5837 17.54	2181 025.3 4	—	Фотограмметрич еский метод	$Mt = \sqrt{(m_o^2 + m_i^2)}$
н716О	—	—	—	5837 18.83	2181 022.4 6	—	Фотограмметрич еский метод	$Mt = \sqrt{(m_o^2 + m_i^2)}$
н717О	—	—	—	5837 15.70	2181 021.0 6	—	Фотограмметрич еский метод	$Mt = \sqrt{(m_o^2 + m_i^2)}$
н718О	—	—	—	5837 16.22	2181 019.8 9	—	Фотограмметрич еский метод	$Mt = \sqrt{(m_o^2 + m_i^2)}$
н719О	—	—	—	5837 12.68	2181 018.3 0	—	Фотограмметрич еский метод	$Mt = \sqrt{(m_o^2 + m_i^2)}$
н720О	—	—	—	5837 10.98	2181 022.0 9	—	Фотограмметрич еский метод	$Mt = \sqrt{(m_o^2 + m_i^2)}$
н721О	—	—	—	5837 09.66	2181 021.5 0	—	Фотограмметрич еский метод	$Mt = \sqrt{(m_o^2 + m_i^2)}$
н722О	—	—	—	5837 10.78	2181 019.0 0	—	Фотограмметрич еский метод	$Mt = \sqrt{(m_o^2 + m_i^2)}$
н723О	—	—	—	5837 10.17	2181 018.7 3	—	Фотограмметрич еский метод	$Mt = \sqrt{(m_o^2 + m_i^2)}$
н724О	—	—	—	5837 10.75	2181 017.4 3	—	Фотограмметрич еский метод	$Mt = \sqrt{(m_o^2 + m_i^2)}$
н725О	—	—	—	5837 04.66	2181 014.7	—	Фотограмметрич еский метод	$Mt = \sqrt{(m_o^2 + m_i^2)}$

					1			
н726О	—	—	—	5837 05.70	2181 012.3 9	—	Фотограмметрич еский метод	$Mt = \sqrt{(m_o^2 + m_i^2)}$
н727О	—	—	—	5837 02.64	2181 011.0 2	—	Фотограмметрич еский метод	$Mt = \sqrt{(m_o^2 + m_i^2)}$
н728О	—	—	—	5837 02.60	2181 010.9 0	—	Фотограмметрич еский метод	$Mt = \sqrt{(m_o^2 + m_i^2)}$
н729О	—	—	—	5837 01.45	2181 011.3 4	—	Фотограмметрич еский метод	$Mt = \sqrt{(m_o^2 + m_i^2)}$
н730О	—	—	—	5837 00.45	2181 008.7 1	—	Фотограмметрич еский метод	$Mt = \sqrt{(m_o^2 + m_i^2)}$
н731О	—	—	—	5836 97.42	2181 009.8 6	—	Фотограмметрич еский метод	$Mt = \sqrt{(m_o^2 + m_i^2)}$
н732О	—	—	—	5836 95.00	2181 003.5 0	—	Фотограмметрич еский метод	$Mt = \sqrt{(m_o^2 + m_i^2)}$
н733О	—	—	—	5836 98.07	2181 002.3 4	—	Фотограмметрич еский метод	$Mt = \sqrt{(m_o^2 + m_i^2)}$
н734О	—	—	—	5836 97.02	2180 999.5 8	—	Фотограмметрич еский метод	$Mt = \sqrt{(m_o^2 + m_i^2)}$
н735О	—	—	—	5836 98.14	2180 999.1 6	—	Фотограмметрич еский метод	$Mt = \sqrt{(m_o^2 + m_i^2)}$
н736О	—	—	—	5836 99.53	2180 996.0 5	—	Фотограмметрич еский метод	$Mt = \sqrt{(m_o^2 + m_i^2)}$
н737О	—	—	—	5836 97.00	2180 994.9 2	—	Фотограмметрич еский метод	$Mt = \sqrt{(m_o^2 + m_i^2)}$
н738О	—	—	—	5837 03.95	2180 979.4 1	—	Фотограмметрич еский метод	$Mt = \sqrt{(m_o^2 + m_i^2)}$

н739О	—	—	—	5837 05.11	2180 979.9 3	—	Фотограмметрич еский метод	$Mt = \sqrt{(m_o^2 + m_i^2)}$
н740О	—	—	—	5837 06.83	2180 976.0 9	—	Фотограмметрич еский метод	$Mt = \sqrt{(m_o^2 + m_i^2)}$
н741О	—	—	—	5837 09.47	2180 977.2 7	—	Фотограмметрич еский метод	$Mt = \sqrt{(m_o^2 + m_i^2)}$
н742О	—	—	—	5837 10.01	2180 976.0 8	—	Фотограмметрич еский метод	$Mt = \sqrt{(m_o^2 + m_i^2)}$
н743О	—	—	—	5837 14.27	2180 977.9 9	—	Фотограмметрич еский метод	$Mt = \sqrt{(m_o^2 + m_i^2)}$
н744О	—	—	—	5837 14.38	2180 977.7 4	—	Фотограмметрич еский метод	$Mt = \sqrt{(m_o^2 + m_i^2)}$
н745О	—	—	—	5837 15.18	2180 975.9 5	—	Фотограмметрич еский метод	$Mt = \sqrt{(m_o^2 + m_i^2)}$
н746О	—	—	—	5837 17.91	2180 977.1 6	—	Фотограмметрич еский метод	$Mt = \sqrt{(m_o^2 + m_i^2)}$
н747О	—	—	—	5837 17.10	2180 978.9 6	—	Фотограмметрич еский метод	$Mt = \sqrt{(m_o^2 + m_i^2)}$
н748О	—	—	—	5837 21.47	2180 980.9 2	—	Фотограмметрич еский метод	$Mt = \sqrt{(m_o^2 + m_i^2)}$
н749О	—	—	—	5837 14.17	2180 997.2 1	—	Фотограмметрич еский метод	$Mt = \sqrt{(m_o^2 + m_i^2)}$
н750О	—	—	—	5837 12.67	2180 996.5 4	—	Фотограмметрич еский метод	$Mt = \sqrt{(m_o^2 + m_i^2)}$
н751О	—	—	—	5837 11.80	2180 998.5 0	—	Фотограмметрич еский метод	$Mt = \sqrt{(m_o^2 + m_i^2)}$
н752О	—	—	—	5837	2181	—	Фотограмметрич	$Mt = \sqrt{(m_o^2 + m_i^2)}$

				13.23	002.1 9		еский метод	
н753О	—	—	—	5837 15.17	2181 003.0 6	—	Фотограмметрич еский метод	$Mt = \sqrt{(m_0^2 + m_1^2)}$
н754О	—	—	—	5837 15.83	2181 001.5 8	—	Фотограмметрич еский метод	$Mt = \sqrt{(m_0^2 + m_1^2)}$
н755О	—	—	—	5837 21.85	2181 004.2 7	—	Фотограмметрич еский метод	$Mt = \sqrt{(m_0^2 + m_1^2)}$
н682О	—	—	—	5837 21.85	2181 004.2 7	—	Фотограмметрич еский метод	$Mt = \sqrt{(m_0^2 + m_1^2)}$

2. Сведения о характеристиках объекта недвижимости с кадастровым номером 53:11:1900219:1106

№ п/п	Наименование характеристики	Значение характеристики
1	2	3
1.	Вид объекта недвижимости	Здание
2.	Ранее присвоенный государственный учетный номер (инвентарный) здания, сооружения, объекта незавершенного строительства	—
3.	Кадастровый номер земельного участка (земельных участков), в границах которого (которых) расположены здание, сооружение, объект незавершенного строительства	53:11:1900219:82
4.	Уникальный учетный номер кадастрового квартала, в границах которого расположены здание, сооружение, объект незавершенного строительства	53:11:1900219
5.	Адрес здания, сооружения, объекта незавершенного строительства	Российская Федерация, Новгородская область, муниципальный район Новгородский, сельское поселение Трубичинское, деревня Трубичино, улица Наволоцкая, д 3
5.1	Сведения о местоположении здания, сооружения, объекта незавершенного строительства (при отсутствии адреса) в структурированном в соответствии с федеральной информационной адресной системой виде	—

5.2	Дополнительные сведения о местоположении					—		
6.	Иные сведения					—		
3. Пояснения к сведениям об объекте недвижимости с кадастровым номером 53:11:1900219:1106								
1.	—							
Описание местоположения зданий, сооружений, объектов незавершенного строительства на земельном участке								
1. Сведения о характерных точках контура объекта недвижимости с кадастровым номером —								
Система координат МСК-53, зона 2						Зона № 2		
Обозначение характерных точек контура	Содержатся в Едином государственном реестре недвижимости			Определены в ходе выполнения комплексных кадастровых работ			Метод определения координат	Формулы, примененные для расчета средней квадратической погрешности определения координат характерных точек (M _t), м, с подставленным и в такие формулы значениями и итоговые (вычисленные) значения M _t , м
	Координаты, м		Радиус, м	Координаты, м		Радиус, м		
	X	Y	R	X	Y	R		
1	2	3	4	5	6	7	8	9
н1990 О	—	—	—	5840 22.25	2180 983.8 3	—	Фотограмметрический метод	M _t = √(m ₀ ² + m ₁ ²)
н1991 О	—	—	—	5840 24.77	2180 984.9 1	—	Фотограмметрический метод	M _t = √(m ₀ ² + m ₁ ²)
н1992	—	—	—	5840	2180	—	Фотограмметрич	M _t = √(m ₀ ² + m ₁ ²)

О				26.06	981.9 3		еский метод	
н1993 О	—	—	—	5840 31.46	2180 984.2 6	—	Фотограмметрич еский метод	$Mt = \sqrt{(m_0^2 + m_1^2)}$
н1994 О	—	—	—	5840 37.83	2180 969.4 9	—	Фотограмметрич еский метод	$Mt = \sqrt{(m_0^2 + m_1^2)}$
н1995 О	—	—	—	5840 30.55	2180 966.3 5	—	Фотограмметрич еский метод	$Mt = \sqrt{(m_0^2 + m_1^2)}$
н1996 О	—	—	—	5840 26.35	2180 976.1 0	—	Фотограмметрич еский метод	$Mt = \sqrt{(m_0^2 + m_1^2)}$
н1997 О	—	—	—	5840 25.70	2180 975.8 3	—	Фотограмметрич еский метод	$Mt = \sqrt{(m_0^2 + m_1^2)}$
н1990 О	—	—	—	5840 22.25	2180 983.8 3	—	Фотограмметрич еский метод	$Mt = \sqrt{(m_0^2 + m_1^2)}$

2. Сведения о характеристиках объекта недвижимости с кадастровым номером 53:11:1900219:1234

№ п/п	Наименование характеристики	Значение характеристики
1	2	3
1.	Вид объекта недвижимости	Здание
2.	Ранее присвоенный государственный учетный номер (инвентарный) здания, сооружения, объекта незавершенного строительства	—
3.	Кадастровый номер земельного участка (земельных участков), в границах которого (которых) расположены здание, сооружение, объект незавершенного строительства	53:11:1900219:117
4.	Уникальный учетный номер кадастрового квартала, в границах которого расположены здание, сооружение, объект незавершенного строительства	53:11:1900219
5.	Адрес здания, сооружения, объекта незавершенного строительства	—

5.1	Сведения о местоположении здания, сооружения, объекта незавершенного строительства (при отсутствии адреса) в структурированном в соответствии с федеральной информационной адресной системой виде	Российская Федерация, Новгородская область, муниципальный район Новгородский, сельское поселение Трубичинское, деревня Трубичино, д 9В
5.2	Дополнительные сведения о местоположении	—
6.	Иные сведения	—

3. Пояснения к сведениям об объекте недвижимости с кадастровым номером 53:11:1900219:1234

1.	—

Описание местоположения зданий, сооружений, объектов незавершенного строительства на земельном участке

1. Сведения о характерных точках контура объекта недвижимости с кадастровым номером —

Система координат МСК-53, зона 2

Зона № 2

Обозначение характерных точек контура	Содержатся в Едином государственном реестре недвижимости			Определены в ходе выполнения комплексных кадастровых работ			Метод определения координат	Формулы, примененные для расчета средней квадратической погрешности определения координат характерных точек (M_t), м, с подставленным и в такие формулы значениями и итоговые (вычисленные) значения M_t , м
	Координаты, м		Радиус, м	Координаты, м		Радиус, м		
	X	Y	R	X	Y	R		
1	2	3	4	5	6	7	8	9
н2281 О	—	—	—	5840 18.96	2181 339.8	—	Фотограмметрический метод	$M_t = \sqrt{(m_0^2 + m_1^2)}$

					2			
н2282 О	—	—	—	5840 23.08	2181 341.4 8	—	Фотограмметрич еский метод	$Mt = \sqrt{(m_0^2 + m_1^2)}$
н2283 О	—	—	—	5840 25.64	2181 335.2 1	—	Фотограмметрич еский метод	$Mt = \sqrt{(m_0^2 + m_1^2)}$
н2284 О	—	—	—	5840 21.57	2181 333.5 2	—	Фотограмметрич еский метод	$Mt = \sqrt{(m_0^2 + m_1^2)}$
н2281 О	—	—	—	5840 18.96	2181 339.8 2	—	Фотограмметрич еский метод	$Mt = \sqrt{(m_0^2 + m_1^2)}$

2. Сведения о характеристиках объекта недвижимости с кадастровым номером 53:11:1900219:1235

№ п/п	Наименование характеристики	Значение характеристики
1	2	3
1.	Вид объекта недвижимости	Здание
2.	Ранее присвоенный государственный учетный номер (инвентарный) здания, сооружения, объекта незавершенного строительства	—
3.	Кадастровый номер земельного участка (земельных участков), в границах которого (которых) расположены здание, сооружение, объект незавершенного строительства	53:11:1900219:119
4.	Уникальный учетный номер кадастрового квартала, в границах которого расположены здание, сооружение, объект незавершенного строительства	53:11:1900219
5.	Адрес здания, сооружения, объекта незавершенного строительства	—
5.1	Сведения о местоположении здания, сооружения, объекта незавершенного строительства (при отсутствии адреса) в структурированном в соответствии с федеральной информационной адресной системой виде	Российская Федерация, Новгородская область, муниципальный район Новгородский, сельское поселение Трубичинское, деревня Трубичино
5.2	Дополнительные сведения о местоположении	гаражный комплекс №2, ряд 4, гараж №10

6.	Иные сведения					—			
3. Пояснения к сведениям об объекте недвижимости с кадастровым номером 53:11:1900219:1235									
1.	—								
Описание местоположения зданий, сооружений, объектов незавершенного строительства на земельном участке									
1. Сведения о характерных точках контура объекта недвижимости с кадастровым номером —									
Система координат МСК-53, зона 2									
Зона № 2									
Обозначение характерных точек контура	Содержатся в Едином государственном реестре недвижимости			Определены в ходе выполнения комплексных кадастровых работ			Метод определения координат	Формулы, примененные для расчета средней квадратической погрешности определения координат характерных точек (M _t), м, с подставленным и в такие формулы значениями и итоговые (вычисленные) значения M _t , м	
	Координаты, м		Радиус, м	Координаты, м		Радиус, м			
	X	Y	R	X	Y	R			
1	2	3	4	5	6	7	8	9	
н1213 О	—	—	—	5838 48.73	2180 962.5 6	—	Фотограмметрический метод	M _t = √(m ₀ ² + m ₁ ²)	
н1214 О	—	—	—	5838 47.96	2180 964.3 4	—	Фотограмметрический метод	M _t = √(m ₀ ² + m ₁ ²)	
н1215 О	—	—	—	5838 47.00	2180 963.9	—	Фотограмметрический метод	M _t = √(m ₀ ² + m ₁ ²)	

					3			
н1216 О	—	—	—	5838 42.82	2180 973.6 0	—	Фотограмметрич еский метод	$Mt = \sqrt{(m_o^2 + m_i^2)}$
н1217 О	—	—	—	5838 50.47	2180 976.9 0	—	Фотограмметрич еский метод	$Mt = \sqrt{(m_o^2 + m_i^2)}$
н1218 О	—	—	—	5838 50.84	2180 976.0 4	—	Фотограмметрич еский метод	$Mt = \sqrt{(m_o^2 + m_i^2)}$
н1219 О	—	—	—	5838 54.71	2180 977.7 1	—	Фотограмметрич еский метод	$Mt = \sqrt{(m_o^2 + m_i^2)}$
н1220 О	—	—	—	5838 53.83	2180 979.7 5	—	Фотограмметрич еский метод	$Mt = \sqrt{(m_o^2 + m_i^2)}$
н1221 О	—	—	—	5838 56.32	2180 980.8 3	—	Фотограмметрич еский метод	$Mt = \sqrt{(m_o^2 + m_i^2)}$
н1222 О	—	—	—	5838 57.20	2180 978.7 8	—	Фотограмметрич еский метод	$Mt = \sqrt{(m_o^2 + m_i^2)}$
н1223 О	—	—	—	5838 59.54	2180 979.7 9	—	Фотограмметрич еский метод	$Mt = \sqrt{(m_o^2 + m_i^2)}$
н1224 О	—	—	—	5838 59.17	2180 980.6 5	—	Фотограмметрич еский метод	$Mt = \sqrt{(m_o^2 + m_i^2)}$
н1225 О	—	—	—	5838 71.92	2180 986.1 5	—	Фотограмметрич еский метод	$Mt = \sqrt{(m_o^2 + m_i^2)}$
н1226 О	—	—	—	5838 72.30	2180 985.2 9	—	Фотограмметрич еский метод	$Mt = \sqrt{(m_o^2 + m_i^2)}$
н1227 О	—	—	—	5838 76.25	2180 987.0 0	—	Фотограмметрич еский метод	$Mt = \sqrt{(m_o^2 + m_i^2)}$
н1228 О	—	—	—	5838 75.39	2180 988.9 9	—	Фотограмметрич еский метод	$Mt = \sqrt{(m_o^2 + m_i^2)}$

н1229 О	—	—	—	5838 77.76	2180 990.0 2	—	Фотограмметрич еский метод	$Mt = \sqrt{(m_o^2 + m_i^2)}$
н1230 О	—	—	—	5838 78.62	2180 988.0 2	—	Фотограмметрич еский метод	$Mt = \sqrt{(m_o^2 + m_i^2)}$
н1231 О	—	—	—	5838 80.98	2180 989.0 4	—	Фотограмметрич еский метод	$Mt = \sqrt{(m_o^2 + m_i^2)}$
н1232 О	—	—	—	5838 80.62	2180 989.9 0	—	Фотограмметрич еский метод	$Mt = \sqrt{(m_o^2 + m_i^2)}$
н1233 О	—	—	—	5838 93.55	2180 995.4 8	—	Фотограмметрич еский метод	$Mt = \sqrt{(m_o^2 + m_i^2)}$
н1234 О	—	—	—	5838 93.92	2180 994.6 2	—	Фотограмметрич еский метод	$Mt = \sqrt{(m_o^2 + m_i^2)}$
н1235 О	—	—	—	5838 97.71	2180 996.2 5	—	Фотограмметрич еский метод	$Mt = \sqrt{(m_o^2 + m_i^2)}$
н1236 О	—	—	—	5838 96.88	2180 998.1 8	—	Фотограмметрич еский метод	$Mt = \sqrt{(m_o^2 + m_i^2)}$
н1237 О	—	—	—	5838 99.31	2180 999.2 3	—	Фотограмметрич еский метод	$Mt = \sqrt{(m_o^2 + m_i^2)}$
н1238 О	—	—	—	5839 00.14	2180 997.3 0	—	Фотограмметрич еский метод	$Mt = \sqrt{(m_o^2 + m_i^2)}$
н1239 О	—	—	—	5839 02.48	2180 998.3 1	—	Фотограмметрич еский метод	$Mt = \sqrt{(m_o^2 + m_i^2)}$
н1240 О	—	—	—	5839 02.09	2180 999.2 0	—	Фотограмметрич еский метод	$Mt = \sqrt{(m_o^2 + m_i^2)}$
н1241 О	—	—	—	5839 14.94	2181 004.7 4	—	Фотограмметрич еский метод	$Mt = \sqrt{(m_o^2 + m_i^2)}$
н1242	—	—	—	5839	2181	—	Фотограмметрич	$Mt = \sqrt{(m_o^2 + m_i^2)}$

О				15.32	003.85		еский метод	
н1243 О	—	—	—	5839 19.37	2181 005.59	—	Фотограмметрич еский метод	$Mt = \sqrt{(m_o^2 + m_i^2)}$
н1244 О	—	—	—	5839 18.49	2181 007.62	—	Фотограмметрич еский метод	$Mt = \sqrt{(m_o^2 + m_i^2)}$
н1245 О	—	—	—	5839 20.84	2181 008.63	—	Фотограмметрич еский метод	$Mt = \sqrt{(m_o^2 + m_i^2)}$
н1246 О	—	—	—	5839 21.72	2181 006.61	—	Фотограмметрич еский метод	$Mt = \sqrt{(m_o^2 + m_i^2)}$
н1247 О	—	—	—	5839 24.02	2181 007.60	—	Фотограмметрич еский метод	$Mt = \sqrt{(m_o^2 + m_i^2)}$
н1248 О	—	—	—	5839 23.65	2181 008.46	—	Фотограмметрич еский метод	$Mt = \sqrt{(m_o^2 + m_i^2)}$
н1249 О	—	—	—	5839 31.25	2181 011.74	—	Фотограмметрич еский метод	$Mt = \sqrt{(m_o^2 + m_i^2)}$
н1250 О	—	—	—	5839 35.29	2181 002.38	—	Фотограмметрич еский метод	$Mt = \sqrt{(m_o^2 + m_i^2)}$
н1251 О	—	—	—	5839 34.15	2181 001.89	—	Фотограмметрич еский метод	$Mt = \sqrt{(m_o^2 + m_i^2)}$
н1252 О	—	—	—	5839 35.06	2180 999.79	—	Фотограмметрич еский метод	$Mt = \sqrt{(m_o^2 + m_i^2)}$
н1213 О	—	—	—	5838 48.73	2180 962.56	—	Фотограмметрич еский метод	$Mt = \sqrt{(m_o^2 + m_i^2)}$

2. Сведения о характеристиках объекта недвижимости с кадастровым номером 53:11:1900219:1236

№ п/п	Наименование характеристики	Значение характеристики

1	2	3		
1.	Вид объекта недвижимости	Здание		
2.	Ранее присвоенный государственный учетный номер (инвентарный) здания, сооружения, объекта незавершенного строительства	–		
3.	Кадастровый номер земельного участка (земельных участков), в границах которого (которых) расположены здание, сооружение, объект незавершенного строительства	53:11:1900219:1635		
4.	Уникальный учетный номер кадастрового квартала, в границах которого расположены здание, сооружение, объект незавершенного строительства	53:11:1900219		
5.	Адрес здания, сооружения, объекта незавершенного строительства	–		
5.1	Сведения о местоположении здания, сооружения, объекта незавершенного строительства (при отсутствии адреса) в структурированном в соответствии с федеральной информационной адресной системой виде	Российская Федерация, Новгородская область, муниципальный район Новгородский, сельское поселение Трубичинское, деревня Трубичино, д 36		
5.2	Дополнительные сведения о местоположении	–		
6.	Иные сведения	–		
3. Пояснения к сведениям об объекте недвижимости с кадастровым номером 53:11:1900219:1236				
1.	–			
Описание местоположения зданий, сооружений, объектов незавершенного строительства на земельном участке				
1. Сведения о характерных точках контура объекта недвижимости с кадастровым номером –				
Система координат МСК-53, зона 2Зона № 2				
Обозначение характерных	Содержатся в Едином государственном реестре недвижимости	Определены в ходе выполнения комплексных кадастровых работ	Метод определения координат	Формулы, примененные для расчета средней квадратической погрешности

точек контура	Координаты, м		Радиус, м	Координаты, м		Радиус, м		определения координат характерных точек (M_i), м, с подставленными и в такие формулы значениями и итоговые (вычисленные) значения M_t , м
	X	Y	R	X	Y	R		
1	2	3	4	5	6	7	8	9
н2138 О	—	—	—	5840 23.20	2181 310.6 7	—	Фотограмметрический метод	$M_t = \sqrt{(m_o^2 + m_i^2)}$
н2139 О	—	—	—	5840 20.75	2181 316.4 3	—	Фотограмметрический метод	$M_t = \sqrt{(m_o^2 + m_i^2)}$
н2140 О	—	—	—	5840 26.34	2181 318.8 6	—	Фотограмметрический метод	$M_t = \sqrt{(m_o^2 + m_i^2)}$
н2141 О	—	—	—	5840 28.82	2181 313.1 1	—	Фотограмметрический метод	$M_t = \sqrt{(m_o^2 + m_i^2)}$
н2138 О	—	—	—	5840 23.20	2181 310.6 7	—	Фотограмметрический метод	$M_t = \sqrt{(m_o^2 + m_i^2)}$

2. Сведения о характеристиках объекта недвижимости с кадастровым номером 53:11:1900219:1318

№ п/п	Наименование характеристики	Значение характеристики
1	2	3
1.	Вид объекта недвижимости	Здание
2.	Ранее присвоенный государственный учетный номер (инвентарный) здания, сооружения, объекта незавершенного строительства	—
3.	Кадастровый номер земельного участка (земельных	53:11:1900219:1316

	участков), в границах которого (которых) расположены здание, сооружение, объект незавершенного строительства			
4.	Уникальный учетный номер кадастрового квартала, в границах которого расположены здание, сооружение, объект незавершенного строительства	53:11:1900219		
5.	Адрес здания, сооружения, объекта незавершенного строительства	—		
5.1	Сведения о местоположении здания, сооружения, объекта незавершенного строительства (при отсутствии адреса) в структурированном в соответствии с федеральной информационной адресной системой виде	Российская Федерация, Новгородская область, муниципальный район Новгородский, сельское поселение Трубичинское, деревня Трубичино		
5.2	Дополнительные сведения о местоположении	гаражный комплекс №2, ряд2, место №10		
6.	Иные сведения	—		
3. Пояснения к сведениям об объекте недвижимости с кадастровым номером 53:11:1900219:1318				
1.	—			
Описание местоположения зданий, сооружений, объектов незавершенного строительства на земельном участке				
1. Сведения о характерных точках контура объекта недвижимости с кадастровым номером =				
Система координат МСК-53, зона 2				
Зона № 2				
Обозначение характерных	Содержатся в Едином государственном реестре недвижимости	Определены в ходе выполнения комплексных кадастровых работ	Метод определения координат	Формулы, примененные для расчета средней квадратической погрешности

точек контура	Координаты, м		Радиус, м	Координаты, м		Радиус, м		определения координат характерных точек (M_i), м, с подставленными и в такие формулы значениями и итоговые (вычисленные) значения M_t , м
	X	Y	R	X	Y	R		
1	2	3	4	5	6	7	8	9
н5570	—	—	—	5836 52.58	2180 946.8 6	—	Фотограмметрический метод	$M_t = \sqrt{(m_0^2 + m_1^2)}$
н5580	—	—	—	5836 49.76	2180 952.1 7	—	Фотограмметрический метод	$M_t = \sqrt{(m_0^2 + m_1^2)}$
н5590	—	—	—	5836 46.48	2180 950.5 4	—	Фотограмметрический метод	$M_t = \sqrt{(m_0^2 + m_1^2)}$
н5600	—	—	—	5836 49.23	2180 945.0 8	—	Фотограмметрический метод	$M_t = \sqrt{(m_0^2 + m_1^2)}$
н5570	—	—	—	5836 52.58	2180 946.8 6	—	Фотограмметрический метод	$M_t = \sqrt{(m_0^2 + m_1^2)}$

2. Сведения о характеристиках объекта недвижимости с кадастровым номером 53:11:1900219:1321

№ п/п	Наименование характеристики	Значение характеристики
1	2	3
1.	Вид объекта недвижимости	Здание
2.	Ранее присвоенный государственный учетный номер (инвентарный) здания, сооружения, объекта незавершенного строительства	—
3.	Кадастровый номер земельного участка (земельных	53:11:1900219:6

	участков), в границах которого (которых) расположены здание, сооружение, объект незавершенного строительства			
4.	Уникальный учетный номер кадастрового квартала, в границах которого расположены здание, сооружение, объект незавершенного строительства	53:11:1900219		
5.	Адрес здания, сооружения, объекта незавершенного строительства	—		
5.1	Сведения о местоположении здания, сооружения, объекта незавершенного строительства (при отсутствии адреса) в структурированном в соответствии с федеральной информационной адресной системой виде	Российская Федерация, Новгородская область, муниципальный район Новгородский, сельское поселение Трубичинское, деревня Трубичино		
5.2	Дополнительные сведения о местоположении	—		
6.	Иные сведения	—		
3. Пояснения к сведениям об объекте недвижимости с кадастровым номером 53:11:1900219:1321				
1.	—			
Описание местоположения зданий, сооружений, объектов незавершенного строительства на земельном участке				
1. Сведения о характерных точках контура объекта недвижимости с кадастровым номером —				
Система координат МСК-53, зона 2		Зона № 2		
Обозначение характеристик	Содержатся в Едином государственном реестре недвижимости	Определены в ходе выполнения комплексных кадастровых работ	Метод определения координат	Формулы, примененные для расчета средней квадратической погрешности

точек контура	Координаты, м		Радиус, м	Координаты, м		Радиус, м		определения координат характерных точек (M_i), м, с подставленным и в такие формулы значениями и итоговые (вычисленные) значения M_t , м
	X	Y	R	X	Y	R		
1	2	3	4	5	6	7	8	9
н5700	—	—	—	5836 66.25	2180 953.8 7	—	Фотограмметрический метод	$M_t = \sqrt{(m_0^2 + m_1^2)}$
н5710	—	—	—	5836 63.45	2180 959.0 9	—	Фотограмметрический метод	$M_t = \sqrt{(m_0^2 + m_1^2)}$
н5720	—	—	—	5836 60.41	2180 957.5 5	—	Фотограмметрический метод	$M_t = \sqrt{(m_0^2 + m_1^2)}$
н5730	—	—	—	5836 63.02	2180 952.2 1	—	Фотограмметрический метод	$M_t = \sqrt{(m_0^2 + m_1^2)}$
н5700	—	—	—	5836 66.25	2180 953.8 7	—	Фотограмметрический метод	$M_t = \sqrt{(m_0^2 + m_1^2)}$

2. Сведения о характеристиках объекта недвижимости с кадастровым номером 53:11:1900219:1329

№ п/п	Наименование характеристики	Значение характеристики
1	2	3
1.	Вид объекта недвижимости	Здание
2.	Ранее присвоенный государственный учетный номер (инвентарный) здания, сооружения, объекта незавершенного строительства	—
3.	Кадастровый номер земельного участка (земельных	53:11:1900219:1327

	участков), в границах которого (которых) расположены здание, сооружение, объект незавершенного строительства			
4.	Уникальный учетный номер кадастрового квартала, в границах которого расположены здание, сооружение, объект незавершенного строительства	53:11:1900219		
5.	Адрес здания, сооружения, объекта незавершенного строительства	—		
5.1	Сведения о местоположении здания, сооружения, объекта незавершенного строительства (при отсутствии адреса) в структурированном в соответствии с федеральной информационной адресной системой виде	Российская Федерация, Новгородская область, муниципальный район Новгородский, сельское поселение Трубичинское, деревня Трубичино, гараж 8		
5.2	Дополнительные сведения о местоположении	—		
6.	Иные сведения	—		
3. Пояснения к сведениям об объекте недвижимости с кадастровым номером 53:11:1900219:1329				
1.	—			
Описание местоположения зданий, сооружений, объектов незавершенного строительства на земельном участке				
1. Сведения о характерных точках контура объекта недвижимости с кадастровым номером —				
Система координат МСК-53, зона 2		Зона № 2		
Обозначение характеристик	Содержатся в Едином государственном реестре недвижимости	Определены в ходе выполнения комплексных кадастровых работ	Метод определения координат	Формулы, примененные для расчета средней квадратической погрешности

точек контура	Координаты, м		Радиус, м	Координаты, м		Радиус, м		определения координат характерных точек (M_i), м, с подставленным и в такие формулы значениями и итоговые (вычисленные) значения M_t , м
	X	Y	R	X	Y	R		
1	2	3	4	5	6	7	8	9
н1123 О	—	—	—	5838 26.19	2181 073.3 7	—	Фотограмметрический метод	$M_t = \sqrt{(m_0^2 + m_1^2)}$
н1124 О	—	—	—	5838 25.73	2181 074.4 3	—	Фотограмметрический метод	$M_t = \sqrt{(m_0^2 + m_1^2)}$
н1125 О	—	—	—	5838 30.08	2181 076.3 1	—	Фотограмметрический метод	$M_t = \sqrt{(m_0^2 + m_1^2)}$
н1126 О	—	—	—	5838 30.54	2181 075.2 5	—	Фотограмметрический метод	$M_t = \sqrt{(m_0^2 + m_1^2)}$
н1127 О	—	—	—	5838 32.89	2181 076.2 7	—	Фотограмметрический метод	$M_t = \sqrt{(m_0^2 + m_1^2)}$
н1128 О	—	—	—	5838 32.34	2181 077.5 3	—	Фотограмметрический метод	$M_t = \sqrt{(m_0^2 + m_1^2)}$
н1129 О	—	—	—	5838 36.53	2181 079.3 5	—	Фотограмметрический метод	$M_t = \sqrt{(m_0^2 + m_1^2)}$
н1130 О	—	—	—	5838 40.15	2181 070.9 8	—	Фотограмметрический метод	$M_t = \sqrt{(m_0^2 + m_1^2)}$
н1131 О	—	—	—	5838 42.70	2181 072.0	—	Фотограмметрический метод	$M_t = \sqrt{(m_0^2 + m_1^2)}$

					9			
н1132 О	—	—	—	5838 43.99	2181 069.1 0	—	Фотограмметрич еский метод	$Mt = \sqrt{(m_0^2 + m_1^2)}$
н1133 О	—	—	—	5838 41.44	2181 068.0 0	—	Фотограмметрич еский метод	$Mt = \sqrt{(m_0^2 + m_1^2)}$
н1134 О	—	—	—	5838 43.11	2181 064.1 4	—	Фотограмметрич еский метод	$Mt = \sqrt{(m_0^2 + m_1^2)}$
н1135 О	—	—	—	5838 44.41	2181 064.7 0	—	Фотограмметрич еский метод	$Mt = \sqrt{(m_0^2 + m_1^2)}$
н1136 О	—	—	—	5838 46.99	2181 058.7 3	—	Фотограмметрич еский метод	$Mt = \sqrt{(m_0^2 + m_1^2)}$
н1137 О	—	—	—	5838 45.69	2181 058.1 7	—	Фотограмметрич еский метод	$Mt = \sqrt{(m_0^2 + m_1^2)}$
н1138 О	—	—	—	5838 47.33	2181 054.3 9	—	Фотограмметрич еский метод	$Mt = \sqrt{(m_0^2 + m_1^2)}$
н1139 О	—	—	—	5838 49.83	2181 055.4 8	—	Фотограмметрич еский метод	$Mt = \sqrt{(m_0^2 + m_1^2)}$
н1140 О	—	—	—	5838 51.10	2181 052.5 4	—	Фотограмметрич еский метод	$Mt = \sqrt{(m_0^2 + m_1^2)}$
н1141 О	—	—	—	5838 48.60	2181 051.4 6	—	Фотограмметрич еский метод	$Mt = \sqrt{(m_0^2 + m_1^2)}$
н1142 О	—	—	—	5838 50.23	2181 047.6 7	—	Фотограмметрич еский метод	$Mt = \sqrt{(m_0^2 + m_1^2)}$
н1143 О	—	—	—	5838 51.64	2181 048.2 7	—	Фотограмметрич еский метод	$Mt = \sqrt{(m_0^2 + m_1^2)}$
н1144 О	—	—	—	5838 54.25	2181 042.2 3	—	Фотограмметрич еский метод	$Mt = \sqrt{(m_0^2 + m_1^2)}$

н1145 О	—	—	—	5838 52.85	2181 041.6 2	—	Фотограмметрич еский метод	$Mt = \sqrt{(m_o^2 + m_i^2)}$
н1146 О	—	—	—	5838 54.50	2181 037.8 1	—	Фотограмметрич еский метод	$Mt = \sqrt{(m_o^2 + m_i^2)}$
н1147 О	—	—	—	5838 57.11	2181 038.9 4	—	Фотограмметрич еский метод	$Mt = \sqrt{(m_o^2 + m_i^2)}$
н1148 О	—	—	—	5838 58.37	2181 036.0 2	—	Фотограмметрич еский метод	$Mt = \sqrt{(m_o^2 + m_i^2)}$
н1149 О	—	—	—	5838 55.76	2181 034.8 9	—	Фотограмметрич еский метод	$Mt = \sqrt{(m_o^2 + m_i^2)}$
н1150 О	—	—	—	5838 59.34	2181 026.6 4	—	Фотограмметрич еский метод	$Mt = \sqrt{(m_o^2 + m_i^2)}$
н1151 О	—	—	—	5838 55.15	2181 024.8 2	—	Фотограмметрич еский метод	$Mt = \sqrt{(m_o^2 + m_i^2)}$
н1152 О	—	—	—	5838 54.63	2181 026.0 1	—	Фотограмметрич еский метод	$Mt = \sqrt{(m_o^2 + m_i^2)}$
н1153 О	—	—	—	5838 52.34	2181 025.0 1	—	Фотограмметрич еский метод	$Mt = \sqrt{(m_o^2 + m_i^2)}$
н1154 О	—	—	—	5838 52.72	2181 024.1 3	—	Фотограмметрич еский метод	$Mt = \sqrt{(m_o^2 + m_i^2)}$
н1155 О	—	—	—	5838 48.19	2181 022.1 7	—	Фотограмметрич еский метод	$Mt = \sqrt{(m_o^2 + m_i^2)}$
н1156 О	—	—	—	5838 47.81	2181 023.0 5	—	Фотограмметрич еский метод	$Mt = \sqrt{(m_o^2 + m_i^2)}$
н1157 О	—	—	—	5838 46.46	2181 022.4 7	—	Фотограмметрич еский метод	$Mt = \sqrt{(m_o^2 + m_i^2)}$
н1158	—	—	—	5838	2181	—	Фотограмметрич	$Mt = \sqrt{(m_o^2 + m_i^2)}$

O				44.02	028.09		еский метод	
н1159 O	—	—	—	5838 42.83	2181 027.58	—	Фотограмметрич еский метод	$Mt = \sqrt{(m_o^2 + m_i^2)}$
н1160 O	—	—	—	5838 40.31	2181 033.41	—	Фотограмметрич еский метод	$Mt = \sqrt{(m_o^2 + m_i^2)}$
н1161 O	—	—	—	5838 41.50	2181 033.92	—	Фотограмметрич еский метод	$Mt = \sqrt{(m_o^2 + m_i^2)}$
н1162 O	—	—	—	5838 36.87	2181 044.62	—	Фотограмметрич еский метод	$Mt = \sqrt{(m_o^2 + m_i^2)}$
н1163 O	—	—	—	5838 35.63	2181 044.08	—	Фотограмметрич еский метод	$Mt = \sqrt{(m_o^2 + m_i^2)}$
н1164 O	—	—	—	5838 33.10	2181 049.94	—	Фотограмметрич еский метод	$Mt = \sqrt{(m_o^2 + m_i^2)}$
н1165 O	—	—	—	5838 34.34	2181 050.48	—	Фотограмметрич еский метод	$Mt = \sqrt{(m_o^2 + m_i^2)}$
н1166 O	—	—	—	5838 29.75	2181 061.08	—	Фотограмметрич еский метод	$Mt = \sqrt{(m_o^2 + m_i^2)}$
н1167 O	—	—	—	5838 28.43	2181 060.51	—	Фотограмметрич еский метод	$Mt = \sqrt{(m_o^2 + m_i^2)}$
н1168 O	—	—	—	5838 25.85	2181 066.47	—	Фотограмметрич еский метод	$Mt = \sqrt{(m_o^2 + m_i^2)}$
н1169 O	—	—	—	5838 27.17	2181 067.04	—	Фотограмметрич еский метод	$Mt = \sqrt{(m_o^2 + m_i^2)}$
н1170 O	—	—	—	5838 24.71	2181 072.73	—	Фотограмметрич еский метод	$Mt = \sqrt{(m_o^2 + m_i^2)}$
н1123 O	—	—	—	5838 26.19	2181 073.3	—	Фотограмметрич еский метод	$Mt = \sqrt{(m_o^2 + m_i^2)}$

					7			
2. Сведения о характеристиках объекта недвижимости с кадастровым номером <u>53:11:1900219:1330</u>								
№ п/п	Наименование характеристики					Значение характеристики		
1	2					3		
1.	Вид объекта недвижимости					Здание		
2.	Ранее присвоенный государственный учетный номер (инвентарный) здания, сооружения, объекта незавершенного строительства					—		
3.	Кадастровый номер земельного участка (земельных участков), в границах которого (которых) расположены здание, сооружение, объект незавершенного строительства					53:11:1900219:78		
4.	Уникальный учетный номер кадастрового квартала, в границах которого расположены здание, сооружение, объект незавершенного строительства					53:11:1900219		
5.	Адрес здания, сооружения, объекта незавершенного строительства					—		
5.1	Сведения о местоположении здания, сооружения, объекта незавершенного строительства (при отсутствии адреса) в структурированном в соответствии с федеральной информационной адресной системой виде					Российская Федерация, Новгородская область, муниципальный район Новгородский, сельское поселение Трубичинское, деревня Трубичино, улица Наволоцкая, д 1		
5.2	Дополнительные сведения о местоположении					—		
6.	Иные сведения					—		
3. Пояснения к сведениям об объекте недвижимости с кадастровым номером <u>53:11:1900219:1330</u>								
1.	—							
Описание местоположения зданий, сооружений, объектов незавершенного строительства на земельном участке								
1. Сведения о характерных точках контура объекта недвижимости с кадастровым номером —								
Система координат <u>МСК-53, зона 2</u>								
Зона № <u>2</u>								

Обозначение характерных точек контура	Содержатся в Едином государственном реестре недвижимости			Определены в ходе выполнения комплексных кадастровых работ			Метод определения координат	Формулы, примененные для расчета средней квадратической погрешности определения координат характерных точек (M_t), м, с подставленным и в такие формулы значениями и итоговые (вычисленные) значения M_t , м
	Координаты, м		Радиус, м	Координаты, м		Радиус, м		
	X	Y	R	X	Y	R		
1	2	3	4	5	6	7	8	9
н2518 О	—	—	—	5840 43.72	2181 359.58	—	Фотограмметрический метод	$M_t = \sqrt{(m_0^2 + m_1^2)}$
н2519 О	—	—	—	5840 38.54	2181 357.39	—	Фотограмметрический метод	$M_t = \sqrt{(m_0^2 + m_1^2)}$
н2520 О	—	—	—	5840 36.09	2181 363.08	—	Фотограмметрический метод	$M_t = \sqrt{(m_0^2 + m_1^2)}$
н2521 О	—	—	—	5840 41.29	2181 365.26	—	Фотограмметрический метод	$M_t = \sqrt{(m_0^2 + m_1^2)}$
н2518 О	—	—	—	5840 43.72	2181 359.58	—	Фотограмметрический метод	$M_t = \sqrt{(m_0^2 + m_1^2)}$
2. Сведения о характеристиках объекта недвижимости с кадастровым номером 53:11:1900219:1334								
№ п/п	Наименование характеристики						Значение характеристики	
1	2						3	

1.	Вид объекта недвижимости	Здание		
2.	Ранее присвоенный государственный учетный номер (инвентарный) здания, сооружения, объекта незавершенного строительства	—		
3.	Кадастровый номер земельного участка (земельных участков), в границах которого (которых) расположены здание, сооружение, объект незавершенного строительства	53:11:1900219:93		
4.	Уникальный учетный номер кадастрового квартала, в границах которого расположены здание, сооружение, объект незавершенного строительства	53:11:1900219		
5.	Адрес здания, сооружения, объекта незавершенного строительства	—		
5.1	Сведения о местоположении здания, сооружения, объекта незавершенного строительства (при отсутствии адреса) в структурированном в соответствии с федеральной информационной адресной системой виде	Российская Федерация, Новгородская область, муниципальный район Новгородский, сельское поселение Трубичинское, деревня Трубичино		
5.2	Дополнительные сведения о местоположении	комплекс 2, ряд 5, гараж 5		
6.	Иные сведения	—		
3. Пояснения к сведениям об объекте недвижимости с кадастровым номером 53:11:1900219:1334				
1.	—			
Описание местоположения зданий, сооружений, объектов незавершенного строительства на земельном участке				
1. Сведения о характерных точках контура объекта недвижимости с кадастровым номером —				
Система координат МСК-53, зона 2				
Зона № 2				
Обозначение характеристик	Содержатся в Едином государственном реестре недвижимости	Определены в ходе выполнения комплексных кадастровых работ	Метод определения координат	Формулы, примененные для расчета средней квадратической погрешности

точек контура	Координаты, м		Радиус, м	Координаты, м		Радиус, м		определения координат характерных точек (M_i), м, с подставленными и в такие формулы значениями и итоговые (вычисленные) значения M_t , м
	X	Y	R	X	Y	R		
1	2	3	4	5	6	7	8	9
н2257 О	—	—	—	5840 37.59	2181 333.6 8	—	Фотограмметрический метод	$M_t = \sqrt{(m_o^2 + m_i^2)}$
н2258 О	—	—	—	5840 32.76	2181 331.6 3	—	Фотограмметрический метод	$M_t = \sqrt{(m_o^2 + m_i^2)}$
н2259 О	—	—	—	5840 30.43	2181 337.2 1	—	Фотограмметрический метод	$M_t = \sqrt{(m_o^2 + m_i^2)}$
н2260 О	—	—	—	5840 35.29	2181 339.2 4	—	Фотограмметрический метод	$M_t = \sqrt{(m_o^2 + m_i^2)}$
н2257 О	—	—	—	5840 37.59	2181 333.6 8	—	Фотограмметрический метод	$M_t = \sqrt{(m_o^2 + m_i^2)}$

2. Сведения о характеристиках объекта недвижимости с кадастровым номером 53:11:1900219:1335

№ п/п	Наименование характеристики	Значение характеристики
1	2	3
1.	Вид объекта недвижимости	Здание
2.	Ранее присвоенный государственный учетный номер (инвентарный) здания, сооружения, объекта незавершенного строительства	—
3.	Кадастровый номер земельного участка (земельных	53:11:1900219:90

	участков), в границах которого (которых) расположены здание, сооружение, объект незавершенного строительства			
4.	Уникальный учетный номер кадастрового квартала, в границах которого расположены здание, сооружение, объект незавершенного строительства	53:11:1900219		
5.	Адрес здания, сооружения, объекта незавершенного строительства	—		
5.1	Сведения о местоположении здания, сооружения, объекта незавершенного строительства (при отсутствии адреса) в структурированном в соответствии с федеральной информационной адресной системой виде	Российская Федерация, Новгородская область, муниципальный район Новгородский, сельское поселение Трубичинское, деревня Трубичино		
5.2	Дополнительные сведения о местоположении	комплекс 2, ряд 3, гараж 8		
6.	Иные сведения	—		
3. Пояснения к сведениям об объекте недвижимости с кадастровым номером 53:11:1900219:1335				
1.	—			
Описание местоположения зданий, сооружений, объектов незавершенного строительства на земельном участке				
1. Сведения о характерных точках контура объекта недвижимости с кадастровым номером —				
Система координат МСК-53, зона 2		Зона № 2		
Обозначение характерных	Содержатся в Едином государственном реестре недвижимости	Определены в ходе выполнения комплексных кадастровых работ	Метод определения координат	Формулы, примененные для расчета средней квадратической погрешности

точек контура	Координаты, м		Радиус, м	Координаты, м		Радиус, м		определения координат характерных точек (M_i), м, с подставленным и в такие формулы значениями и итоговые (вычисленные) значения M_t , м
	X	Y	R	X	Y	R		
1	2	3	4	5	6	7	8	9
н2921 О	—	—	—	5840 71.41	2181 347.6 0	—	Фотограмметрический метод	$M_t = \sqrt{(m_o^2 + m_i^2)}$
н2922 О	—	—	—	5840 66.85	2181 345.8 1	—	Фотограмметрический метод	$M_t = \sqrt{(m_o^2 + m_i^2)}$
н2923 О	—	—	—	5840 64.63	2181 351.4 6	—	Фотограмметрический метод	$M_t = \sqrt{(m_o^2 + m_i^2)}$
н2924 О	—	—	—	5840 69.14	2181 353.3 4	—	Фотограмметрический метод	$M_t = \sqrt{(m_o^2 + m_i^2)}$
н2921 О	—	—	—	5840 71.41	2181 347.6 0	—	Фотограмметрический метод	$M_t = \sqrt{(m_o^2 + m_i^2)}$

2. Сведения о характеристиках объекта недвижимости с кадастровым номером 53:11:1900219:1336

№ п/п	Наименование характеристики	Значение характеристики
1	2	3
1.	Вид объекта недвижимости	Здание
2.	Ранее присвоенный государственный учетный номер (инвентарный) здания, сооружения, объекта незавершенного строительства	—
3.	Кадастровый номер земельного участка (земельных	53:11:1900219:53

	участков), в границах которого (которых) расположены здание, сооружение, объект незавершенного строительства			
4.	Уникальный учетный номер кадастрового квартала, в границах которого расположены здание, сооружение, объект незавершенного строительства	53:11:1900219		
5.	Адрес здания, сооружения, объекта незавершенного строительства	—		
5.1	Сведения о местоположении здания, сооружения, объекта незавершенного строительства (при отсутствии адреса) в структурированном в соответствии с федеральной информационной адресной системой виде	Российская Федерация, Новгородская область, муниципальный район Новгородский, сельское поселение Трубичинское, деревня Трубичино		
5.2	Дополнительные сведения о местоположении	комплекс 2, ряд 3, гараж 1		
6.	Иные сведения	—		
3. Пояснения к сведениям об объекте недвижимости с кадастровым номером 53:11:1900219:1336				
1.	—			
Описание местоположения зданий, сооружений, объектов незавершенного строительства на земельном участке				
1. Сведения о характерных точках контура объекта недвижимости с кадастровым номером —				
Система координат МСК-53, зона 2				
Зона № 2				
Обозначение характеристик	Содержатся в Едином государственном реестре недвижимости	Определены в ходе выполнения комплексных кадастровых работ	Метод определения координат	Формулы, примененные для расчета средней квадратической погрешности

точек контура	Координаты, м		Радиус, м	Координаты, м		Радиус, м		определения координат характерных точек (M_i), м, с подставленным и в такие формулы значениями и итоговые (вычисленные) значения M_t , м
	X	Y	R	X	Y	R		
1	2	3	4	5	6	7	8	9
н1907 О	—	—	—	5841 39.41	2181 052.0 8	—	Фотограмметрический метод	$M_t = \sqrt{(m_o^2 + m_i^2)}$
н1908 О	—	—	—	5841 41.46	2181 046.8 9	—	Фотограмметрический метод	$M_t = \sqrt{(m_o^2 + m_i^2)}$
н1909 О	—	—	—	5841 37.72	2181 045.4 1	—	Фотограмметрический метод	$M_t = \sqrt{(m_o^2 + m_i^2)}$
н1910 О	—	—	—	5841 35.67	2181 050.6 0	—	Фотограмметрический метод	$M_t = \sqrt{(m_o^2 + m_i^2)}$
н1907 О	—	—	—	5841 39.41	2181 052.0 8	—	Фотограмметрический метод	$M_t = \sqrt{(m_o^2 + m_i^2)}$

2. Сведения о характеристиках объекта недвижимости с кадастровым номером 53:11:1900219:1337

№ п/п	Наименование характеристики	Значение характеристики
1	2	3
1.	Вид объекта недвижимости	Сооружение
2.	Ранее присвоенный государственный учетный номер (инвентарный) здания, сооружения, объекта незавершенного строительства	—
3.	Кадастровый номер земельного участка (земельных	53:11:1900219:115

	участков), в границах которого (которых) расположены здание, сооружение, объект незавершенного строительства			
4.	Уникальный учетный номер кадастрового квартала, в границах которого расположены здание, сооружение, объект незавершенного строительства	53:11:1900219		
5.	Адрес здания, сооружения, объекта незавершенного строительства	—		
5.1	Сведения о местоположении здания, сооружения, объекта незавершенного строительства (при отсутствии адреса) в структурированном в соответствии с федеральной информационной адресной системой виде	Российская Федерация, Новгородская область, муниципальный район Новгородский, сельское поселение Трубичинское, деревня Трубичино		
5.2	Дополнительные сведения о местоположении	—		
6.	Иные сведения	—		
3. Пояснения к сведениям об объекте недвижимости с кадастровым номером <u>53:11:1900219:1337</u>				
1.	—			
Описание местоположения зданий, сооружений, объектов незавершенного строительства на земельном участке				
1. Сведения о характерных точках контура объекта недвижимости с кадастровым номером —				
Система координат <u>МСК-53, зона 2</u>		Зона № <u>2</u>		
Обозначение характеристик	Содержатся в Едином государственном реестре недвижимости	Определены в ходе выполнения комплексных кадастровых работ	Метод определения координат	Формулы, примененные для расчета средней квадратической погрешности

точек контура	Координаты, м		Радиус, м	Координаты, м		Радиус, м		определения координат характерных точек (M_i), м, с подставленным и в такие формулы значениями и итоговые (вычисленные) значения M_t , м
	X	Y	R	X	Y	R		
1	2	3	4	5	6	7	8	9
н2420 О	—	—	—	5839 95.46	2181 316.0 0	—	Фотограмметрический метод	$M_t = \sqrt{(m_o^2 + m_i^2)}$
н2421 О	—	—	—	5839 90.27	2181 313.8 8	—	Фотограмметрический метод	$M_t = \sqrt{(m_o^2 + m_i^2)}$
н2422 О	—	—	—	5839 87.83	2181 319.4 6	—	Фотограмметрический метод	$M_t = \sqrt{(m_o^2 + m_i^2)}$
н2423 О	—	—	—	5839 93.01	2181 321.6 2	—	Фотограмметрический метод	$M_t = \sqrt{(m_o^2 + m_i^2)}$
н2420 О	—	—	—	5839 95.46	2181 316.0 0	—	Фотограмметрический метод	$M_t = \sqrt{(m_o^2 + m_i^2)}$

2. Сведения о характеристиках объекта недвижимости с кадастровым номером 53:11:1900219:1338

№ п/п	Наименование характеристики	Значение характеристики
1	2	3
1.	Вид объекта недвижимости	Здание
2.	Ранее присвоенный государственный учетный номер (инвентарный) здания, сооружения, объекта незавершенного строительства	—
3.	Кадастровый номер земельного участка (земельных	53:11:1900219:91

	участков), в границах которого (которых) расположены здание, сооружение, объект незавершенного строительства			
4.	Уникальный учетный номер кадастрового квартала, в границах которого расположены здание, сооружение, объект незавершенного строительства	53:11:1900219		
5.	Адрес здания, сооружения, объекта незавершенного строительства	—		
5.1	Сведения о местоположении здания, сооружения, объекта незавершенного строительства (при отсутствии адреса) в структурированном в соответствии с федеральной информационной адресной системой виде	Российская Федерация, Новгородская область, муниципальный район Новгородский, сельское поселение Трубичинское, деревня Трубичино		
5.2	Дополнительные сведения о местоположении	комплекс 2, ряд 3, гараж 17		
6.	Иные сведения	—		
3. Пояснения к сведениям об объекте недвижимости с кадастровым номером 53:11:1900219:1338				
1.	—			
Описание местоположения зданий, сооружений, объектов незавершенного строительства на земельном участке				
1. Сведения о характерных точках контура объекта недвижимости с кадастровым номером —				
Система координат МСК-53, зона 2				
Зона № 2				
Обозначение характерных	Содержатся в Едином государственном реестре недвижимости	Определены в ходе выполнения комплексных кадастровых работ	Метод определения координат	Формулы, примененные для расчета средней квадратической погрешности

точек контура	Координаты, м		Радиус, м	Координаты, м		Радиус, м		определения координат характерных точек (M_i), м, с подставленным и в такие формулы значениями и итоговые (вычисленные) значения M_t , м
	X	Y	R	X	Y	R		
1	2	3	4	5	6	7	8	9
н2028 О	—	—	—	5840 68.86	2181 323.0 0	—	Фотограмметрический метод	$M_t = \sqrt{(m_o^2 + m_i^2)}$
н2029 О	—	—	—	5840 64.03	2181 321.0 3	—	Фотограмметрический метод	$M_t = \sqrt{(m_o^2 + m_i^2)}$
н2030 О	—	—	—	5840 61.58	2181 326.8 5	—	Фотограмметрический метод	$M_t = \sqrt{(m_o^2 + m_i^2)}$
н2031 О	—	—	—	5840 66.42	2181 328.8 8	—	Фотограмметрический метод	$M_t = \sqrt{(m_o^2 + m_i^2)}$
н2028 О	—	—	—	5840 68.86	2181 323.0 0	—	Фотограмметрический метод	$M_t = \sqrt{(m_o^2 + m_i^2)}$

2. Сведения о характеристиках объекта недвижимости с кадастровым номером 53:11:1900219:1339

№ п/п	Наименование характеристики	Значение характеристики
1	2	3
1.	Вид объекта недвижимости	Здание
2.	Ранее присвоенный государственный учетный номер (инвентарный) здания, сооружения, объекта незавершенного строительства	—
3.	Кадастровый номер земельного участка (земельных	53:11:1900219:51

	участков), в границах которого (которых) расположены здание, сооружение, объект незавершенного строительства			
4.	Уникальный учетный номер кадастрового квартала, в границах которого расположены здание, сооружение, объект незавершенного строительства	53:11:1900219		
5.	Адрес здания, сооружения, объекта незавершенного строительства	Российская Федерация, Новгородская область, муниципальный район Новгородский, сельское поселение Трубичинское, деревня Трубичино		
5.1	Сведения о местоположении здания, сооружения, объекта незавершенного строительства (при отсутствии адреса) в структурированном в соответствии с федеральной информационной адресной системой виде	—		
5.2	Дополнительные сведения о местоположении	комплекс 2, ряд 1, гараж 3		
6.	Иные сведения	—		
3. Пояснения к сведениям об объекте недвижимости с кадастровым номером 53:11:1900219:1339				
1.	—			
Описание местоположения зданий, сооружений, объектов незавершенного строительства на земельном участке				
1. Сведения о характерных точках контура объекта недвижимости с кадастровым номером —				
Система координат МСК-53, зона 2				
Зона № 2				
Обозначение характеристик	Содержатся в Едином государственном реестре недвижимости	Определены в ходе выполнения комплексных кадастровых работ	Метод определения координат	Формулы, примененные для расчета средней квадратической погрешности

точек контура	Координаты, м		Радиус, м	Координаты, м		Радиус, м		определения координат характерных точек (M _t), м, с подставленным и в такие формулы значениями и итоговые (вычисленные) значения M _t , м
	X	Y	R	X	Y	R		
1	2	3	4	5	6	7	8	9
н2662 О	—	—	—	5840 12.51	2181 353.3 2	—	Фотограмметрический метод	$M_t = \sqrt{(m_0^2 + m_1^2)}$
н2663 О	—	—	—	5840 10.38	2181 352.4 6	—	Фотограмметрический метод	$M_t = \sqrt{(m_0^2 + m_1^2)}$
н2664 О	—	—	—	5840 12.66	2181 346.8 2	—	Фотограмметрический метод	$M_t = \sqrt{(m_0^2 + m_1^2)}$
н2665 О	—	—	—	5840 13.06	2181 345.7 5	—	Фотограмметрический метод	$M_t = \sqrt{(m_0^2 + m_1^2)}$
н2666 О	—	—	—	5840 18.33	2181 347.7 5	—	Фотограмметрический метод	$M_t = \sqrt{(m_0^2 + m_1^2)}$
н2667 О	—	—	—	5840 17.94	2181 348.7 5	—	Фотограмметрический метод	$M_t = \sqrt{(m_0^2 + m_1^2)}$
н2668 О	—	—	—	5840 15.54	2181 354.5 0	—	Фотограмметрический метод	$M_t = \sqrt{(m_0^2 + m_1^2)}$
н2662 О	—	—	—	5840 12.51	2181 353.3 2	—	Фотограмметрический метод	$M_t = \sqrt{(m_0^2 + m_1^2)}$
2. Сведения о характеристиках объекта недвижимости с кадастровым номером 53:11:1900219:1340								

№ п/п	Наименование характеристики	Значение характеристики
1	2	3
1.	Вид объекта недвижимости	Здание
2.	Ранее присвоенный государственный учетный номер (инвентарный) здания, сооружения, объекта незавершенного строительства	—
3.	Кадастровый номер земельного участка (земельных участков), в границах которого (которых) расположены здание, сооружение, объект незавершенного строительства	53:11:1900219:85
4.	Уникальный учетный номер кадастрового квартала, в границах которого расположены здание, сооружение, объект незавершенного строительства	53:11:1900219
5.	Адрес здания, сооружения, объекта незавершенного строительства	—
5.1	Сведения о местоположении здания, сооружения, объекта незавершенного строительства (при отсутствии адреса) в структурированном в соответствии с федеральной информационной адресной системой виде	Российская Федерация, Новгородская область, муниципальный район Новгородский, сельское поселение Трубичинское, деревня Трубичино
5.2	Дополнительные сведения о местоположении	комплекс 2, ряд 5, гараж 11
6.	Иные сведения	—
3. Пояснения к сведениям об объекте недвижимости с кадастровым номером 53:11:1900219:1340		
1.	—	
Описание местоположения зданий, сооружений, объектов незавершенного строительства на земельном участке		
1. Сведения о характерных точках контура объекта недвижимости с кадастровым номером —		
Система координат МСК-53, зона 2		Зона № 2

Обозначение характерных точек контура	Содержатся в Едином государственном реестре недвижимости			Определены в ходе выполнения комплексных кадастровых работ			Метод определения координат	Формулы, примененные для расчета средней квадратической погрешности определения координат характерных точек (M_t), м, с подставленным и в такие формулы значениями и итоговые (вычисленные) значения M_t , м
	Координаты, м		Радиус, м	Координаты, м		Радиус, м		
	X	Y	R	X	Y	R		
1	2	3	4	5	6	7	8	9
н2478 О	—	—	—	5840 62.42	2181 367.3 9	—	Фотограмметрический метод	$M_t = \sqrt{(m_0^2 + m_1^2)}$
н2479 О	—	—	—	5840 57.60	2181 365.2 4	—	Фотограмметрический метод	$M_t = \sqrt{(m_0^2 + m_1^2)}$
н2480 О	—	—	—	5840 55.23	2181 371.0 9	—	Фотограмметрический метод	$M_t = \sqrt{(m_0^2 + m_1^2)}$
н2481 О	—	—	—	5840 59.90	2181 373.0 8	—	Фотограмметрический метод	$M_t = \sqrt{(m_0^2 + m_1^2)}$
н2478 О	—	—	—	5840 62.42	2181 367.3 9	—	Фотограмметрический метод	$M_t = \sqrt{(m_0^2 + m_1^2)}$
2. Сведения о характеристиках объекта недвижимости с кадастровым номером 53:11:1900219:1342								
№ п/п	Наименование характеристики						Значение характеристики	
1	2						3	

1.	Вид объекта недвижимости	Здание		
2.	Ранее присвоенный государственный учетный номер (инвентарный) здания, сооружения, объекта незавершенного строительства	—		
3.	Кадастровый номер земельного участка (земельных участков), в границах которого (которых) расположены здание, сооружение, объект незавершенного строительства	53:11:1900219:64		
4.	Уникальный учетный номер кадастрового квартала, в границах которого расположены здание, сооружение, объект незавершенного строительства	53:11:1900219		
5.	Адрес здания, сооружения, объекта незавершенного строительства	—		
5.1	Сведения о местоположении здания, сооружения, объекта незавершенного строительства (при отсутствии адреса) в структурированном в соответствии с федеральной информационной адресной системой виде	Российская Федерация, Новгородская область, муниципальный район Новгородский, сельское поселение Трубичинское, деревня Трубичино		
5.2	Дополнительные сведения о местоположении	комплекс 2, ряд 5, гараж 1		
6.	Иные сведения	—		
3. Пояснения к сведениям об объекте недвижимости с кадастровым номером 53:11:1900219:1342				
1.	—			
Описание местоположения зданий, сооружений, объектов незавершенного строительства на земельном участке				
1. Сведения о характерных точках контура объекта недвижимости с кадастровым номером —				
Система координат МСК-53, зона 2				
Зона № 2				
Обозначение характеристик	Содержатся в Едином государственном реестре недвижимости	Определены в ходе выполнения комплексных кадастровых работ	Метод определения координат	Формулы, примененные для расчета средней квадратической погрешности

точек контура	Координаты, м		Радиус, м	Координаты, м		Радиус, м		определения координат характерных точек (M_i), м, с подставленным и в такие формулы значениями и итоговые (вычисленные) значения M_t , м
	X	Y	R	X	Y	R		
1	2	3	4	5	6	7	8	9
н2719 О	—	—	—	5840 02.68	2181 342.1 3	—	Фотограмметрический метод	$M_t = \sqrt{(m_o^2 + m_i^2)}$
н2720 О	—	—	—	5840 07.36	2181 344.8 8	—	Фотограмметрический метод	$M_t = \sqrt{(m_o^2 + m_i^2)}$
н2721 О	—	—	—	5840 05.15	2181 350.3 4	—	Фотограмметрический метод	$M_t = \sqrt{(m_o^2 + m_i^2)}$
н2722 О	—	—	—	5840 02.27	2181 349.1 7	—	Фотограмметрический метод	$M_t = \sqrt{(m_o^2 + m_i^2)}$
н2723 О	—	—	—	5839 99.71	2181 347.9 9	—	Фотограмметрический метод	$M_t = \sqrt{(m_o^2 + m_i^2)}$
н2719 О	—	—	—	5840 02.68	2181 342.1 3	—	Фотограмметрический метод	$M_t = \sqrt{(m_o^2 + m_i^2)}$

2. Сведения о характеристиках объекта недвижимости с кадастровым номером 53:11:1900219:1343

№ п/п	Наименование характеристики	Значение характеристики
1	2	3
1.	Вид объекта недвижимости	Здание
2.	Ранее присвоенный государственный учетный номер	—

	(инвентарный) здания, сооружения, объекта незавершенного строительства			
3.	Кадастровый номер земельного участка (земельных участков), в границах которого (которых) расположены здание, сооружение, объект незавершенного строительства	53:11:1900219:89		
4.	Уникальный учетный номер кадастрового квартала, в границах которого расположены здание, сооружение, объект незавершенного строительства	53:11:1900219		
5.	Адрес здания, сооружения, объекта незавершенного строительства	—		
5.1	Сведения о местоположении здания, сооружения, объекта незавершенного строительства (при отсутствии адреса) в структурированном в соответствии с федеральной информационной адресной системой виде	Российская Федерация, Новгородская область, муниципальный район Новгородский, сельское поселение Трубичинское, деревня Трубичино		
5.2	Дополнительные сведения о местоположении	комплекс 2, ряд 5, гараж 13		
6.	Иные сведения	—		
3. Пояснения к сведениям об объекте недвижимости с кадастровым номером 53:11:1900219:1343				
1.	—			
Описание местоположения зданий, сооружений, объектов незавершенного строительства на земельном участке				
1. Сведения о характерных точках контура объекта недвижимости с кадастровым номером =				
Система координат МСК-53, зона 2				
Зона № 2				
Обозначение характерных	Содержатся в Едином государственном реестре недвижимости	Определены в ходе выполнения комплексных кадастровых работ	Метод определения координат	Формулы, примененные для расчета средней квадратической погрешности

точек контура	Координаты, м		Радиус, м	Координаты, м		Радиус, м		определения координат характерных точек (M_i), м, с подставленными и в такие формулы значениями и итоговые (вычисленные) значения M_t , м
	X	Y	R	X	Y	R		
1	2	3	4	5	6	7	8	9
н2542 О	—	—	—	5840 38.54	2181 357.3 9	—	Фотограмметрический метод	$M_t = \sqrt{(m_o^2 + m_i^2)}$
н2543 О	—	—	—	5840 34.57	2181 355.7 5	—	Фотограмметрический метод	$M_t = \sqrt{(m_o^2 + m_i^2)}$
н2544 О	—	—	—	5840 32.19	2181 361.4 3	—	Фотограмметрический метод	$M_t = \sqrt{(m_o^2 + m_i^2)}$
н2545 О	—	—	—	5840 36.09	2181 363.0 8	—	Фотограмметрический метод	$M_t = \sqrt{(m_o^2 + m_i^2)}$
н2542 О	—	—	—	5840 38.54	2181 357.3 9	—	Фотограмметрический метод	$M_t = \sqrt{(m_o^2 + m_i^2)}$

2. Сведения о характеристиках объекта недвижимости с кадастровым номером 53:11:1900219:1347

№ п/п	Наименование характеристики	Значение характеристики
1	2	3
1.	Вид объекта недвижимости	Здание
2.	Ранее присвоенный государственный учетный номер (инвентарный) здания, сооружения, объекта незавершенного строительства	—
3.	Кадастровый номер земельного участка (земельных	53:11:1900219:97

	участков), в границах которого (которых) расположены здание, сооружение, объект незавершенного строительства			
4.	Уникальный учетный номер кадастрового квартала, в границах которого расположены здание, сооружение, объект незавершенного строительства	53:11:1900219		
5.	Адрес здания, сооружения, объекта незавершенного строительства	—		
5.1	Сведения о местоположении здания, сооружения, объекта незавершенного строительства (при отсутствии адреса) в структурированном в соответствии с федеральной информационной адресной системой виде	Российская Федерация, Новгородская область, муниципальный район Новгородский, сельское поселение Трубичинское, деревня Трубичино		
5.2	Дополнительные сведения о местоположении	комплекс 2, ряд 5, гараж 6		
6.	Иные сведения	—		
3. Пояснения к сведениям об объекте недвижимости с кадастровым номером 53:11:1900219:1347				
1.	—			
Описание местоположения зданий, сооружений, объектов незавершенного строительства на земельном участке				
1. Сведения о характерных точках контура объекта недвижимости с кадастровым номером —				
Система координат МСК-53, зона 2				
Зона № 2				
Обозначение характеристик	Содержатся в Едином государственном реестре недвижимости	Определены в ходе выполнения комплексных кадастровых работ	Метод определения координат	Формулы, примененные для расчета средней квадратической погрешности

точек контура	Координаты, м		Радиус, м	Координаты, м		Радиус, м		определения координат характерных точек (M_i), м, с подставленными и в такие формулы значениями и итоговые (вычисленные) значения M_t , м
	X	Y	R	X	Y	R		
1	2	3	4	5	6	7	8	9
н2233 О	—	—	—	5840 32.72	2181 345.4 2	—	Фотограмметрический метод	$M_t = \sqrt{(m_o^2 + m_i^2)}$
н2234 О	—	—	—	5840 37.95	2181 347.4 2	—	Фотограмметрический метод	$M_t = \sqrt{(m_o^2 + m_i^2)}$
н2235 О	—	—	—	5840 40.16	2181 341.3 6	—	Фотограмметрический метод	$M_t = \sqrt{(m_o^2 + m_i^2)}$
н2236 О	—	—	—	5840 35.29	2181 339.2 4	—	Фотограмметрический метод	$M_t = \sqrt{(m_o^2 + m_i^2)}$
н2233 О	—	—	—	5840 32.72	2181 345.4 2	—	Фотограмметрический метод	$M_t = \sqrt{(m_o^2 + m_i^2)}$

2. Сведения о характеристиках объекта недвижимости с кадастровым номером 53:11:1900219:1348

№ п/п	Наименование характеристики	Значение характеристики
1	2	3
1.	Вид объекта недвижимости	Здание
2.	Ранее присвоенный государственный учетный номер (инвентарный) здания, сооружения, объекта незавершенного строительства	—
3.	Кадастровый номер земельного участка (земельных	53:11:1900219:95

	участков), в границах которого (которых) расположены здание, сооружение, объект незавершенного строительства			
4.	Уникальный учетный номер кадастрового квартала, в границах которого расположены здание, сооружение, объект незавершенного строительства	53:11:1900219		
5.	Адрес здания, сооружения, объекта незавершенного строительства	—		
5.1	Сведения о местоположении здания, сооружения, объекта незавершенного строительства (при отсутствии адреса) в структурированном в соответствии с федеральной информационной адресной системой виде	Российская Федерация, Новгородская область, муниципальный район Новгородский, сельское поселение Трубичинское, деревня Трубичино		
5.2	Дополнительные сведения о местоположении	комплекс 2, ряд 4, гараж 7		
6.	Иные сведения	—		
3. Пояснения к сведениям об объекте недвижимости с кадастровым номером 53:11:1900219:1348				
1.	—			
Описание местоположения зданий, сооружений, объектов незавершенного строительства на земельном участке				
1. Сведения о характерных точках контура объекта недвижимости с кадастровым номером —				
Система координат МСК-53, зона 2				
Зона № 2				
Обозначение характеристик	Содержатся в Едином государственном реестре недвижимости	Определены в ходе выполнения комплексных кадастровых работ	Метод определения координат	Формулы, примененные для расчета средней квадратической погрешности

точек контура	Координаты, м		Радиус, м	Координаты, м		Радиус, м		определения координат характерных точек (M_i), м, с подставленными и в такие формулы значениями и итоговые (вычисленные) значения M_t , м
	X	Y	R	X	Y	R		
1	2	3	4	5	6	7	8	9
н2297 О	—	—	—	5840 32.76	2181 331.6 3	—	Фотограмметрический метод	$M_t = \sqrt{(m_o^2 + m_i^2)}$
н2298 О	—	—	—	5840 28.44	2181 329.8 3	—	Фотограмметрический метод	$M_t = \sqrt{(m_o^2 + m_i^2)}$
н2299 О	—	—	—	5840 26.07	2181 335.4 0	—	Фотограмметрический метод	$M_t = \sqrt{(m_o^2 + m_i^2)}$
н2300 О	—	—	—	5840 30.43	2181 337.2 1	—	Фотограмметрический метод	$M_t = \sqrt{(m_o^2 + m_i^2)}$
н2297 О	—	—	—	5840 32.76	2181 331.6 3	—	Фотограмметрический метод	$M_t = \sqrt{(m_o^2 + m_i^2)}$

2. Сведения о характеристиках объекта недвижимости с кадастровым номером 53:11:1900219:1349

№ п/п	Наименование характеристики	Значение характеристики
1	2	3
1.	Вид объекта недвижимости	Здание
2.	Ранее присвоенный государственный учетный номер (инвентарный) здания, сооружения, объекта незавершенного строительства	—
3.	Кадастровый номер земельного участка (земельных	53:11:1900219:104

	участков), в границах которого (которых) расположены здание, сооружение, объект незавершенного строительства			
4.	Уникальный учетный номер кадастрового квартала, в границах которого расположены здание, сооружение, объект незавершенного строительства	53:11:1900219		
5.	Адрес здания, сооружения, объекта незавершенного строительства	—		
5.1	Сведения о местоположении здания, сооружения, объекта незавершенного строительства (при отсутствии адреса) в структурированном в соответствии с федеральной информационной адресной системой виде	Российская Федерация, Новгородская область, муниципальный район Новгородский, сельское поселение Трубичинское, деревня Трубичино		
5.2	Дополнительные сведения о местоположении	гск комплекс 2, ряд 3, гараж 9		
6.	Иные сведения	—		
3. Пояснения к сведениям об объекте недвижимости с кадастровым номером 53:11:1900219:1349				
1.	—			
Описание местоположения зданий, сооружений, объектов незавершенного строительства на земельном участке				
1. Сведения о характерных точках контура объекта недвижимости с кадастровым номером —				
Система координат МСК-53, зона 2				
Зона № 2				
Обозначение характеристик	Содержатся в Едином государственном реестре недвижимости	Определены в ходе выполнения комплексных кадастровых работ	Метод определения координат	Формулы, примененные для расчета средней квадратической погрешности

точек контура	Координаты, м		Радиус, м	Координаты, м		Радиус, м		определения координат характерных точек (M_i), м, с подставленными и в такие формулы значениями и итоговые (вычисленные) значения M_t , м
	X	Y	R	X	Y	R		
1	2	3	4	5	6	7	8	9
н2154 О	—	—	—	5840 18.34	2181 308.54	—	Фотограмметрический метод	$M_t = \sqrt{(m_o^2 + m_i^2)}$
н2155 О	—	—	—	5840 15.85	2181 314.30	—	Фотограмметрический метод	$M_t = \sqrt{(m_o^2 + m_i^2)}$
н2156 О	—	—	—	5840 20.75	2181 316.43	—	Фотограмметрический метод	$M_t = \sqrt{(m_o^2 + m_i^2)}$
н2157 О	—	—	—	5840 23.20	2181 310.67	—	Фотограмметрический метод	$M_t = \sqrt{(m_o^2 + m_i^2)}$
н2154 О	—	—	—	5840 18.34	2181 308.54	—	Фотограмметрический метод	$M_t = \sqrt{(m_o^2 + m_i^2)}$

2. Сведения о характеристиках объекта недвижимости с кадастровым номером 53:11:1900219:1350

№ п/п	Наименование характеристики	Значение характеристики
1	2	3
1.	Вид объекта недвижимости	Здание
2.	Ранее присвоенный государственный учетный номер (инвентарный) здания, сооружения, объекта незавершенного строительства	—
3.	Кадастровый номер земельного участка (земельных	53:11:1900219:116

	участков), в границах которого (которых) расположены здание, сооружение, объект незавершенного строительства			
4.	Уникальный учетный номер кадастрового квартала, в границах которого расположены здание, сооружение, объект незавершенного строительства	53:11:1900219		
5.	Адрес здания, сооружения, объекта незавершенного строительства	—		
5.1	Сведения о местоположении здания, сооружения, объекта незавершенного строительства (при отсутствии адреса) в структурированном в соответствии с федеральной информационной адресной системой виде	Российская Федерация, Новгородская область, муниципальный район Новгородский, сельское поселение Трубичинское, деревня Трубичино		
5.2	Дополнительные сведения о местоположении	комплекс 2, ряд 2, гараж 11		
6.	Иные сведения	—		
3. Пояснения к сведениям об объекте недвижимости с кадастровым номером <u>53:11:1900219:1350</u>				
1.	—			
Описание местоположения зданий, сооружений, объектов незавершенного строительства на земельном участке				
1. Сведения о характерных точках контура объекта недвижимости с кадастровым номером —				
Система координат <u>МСК-53, зона 2</u>		Зона № <u>2</u>		
Обозначение характеристик	Содержатся в Едином государственном реестре недвижимости	Определены в ходе выполнения комплексных кадастровых работ	Метод определения координат	Формулы, примененные для расчета средней квадратической погрешности

точек контура	Координаты, м		Радиус, м	Координаты, м		Радиус, м		определения координат характерных точек (M_i), м, с подставленным и в такие формулы значениями и итоговые (вычисленные) значения M_t , м
	X	Y	R	X	Y	R		
1	2	3	4	5	6	7	8	9
н2469 О	—	—	—	5839 77.80	2181 315.4 7	—	Фотограмметрический метод	$M_t = \sqrt{(m_o^2 + m_i^2)}$
н2470 О	—	—	—	5839 80.13	2181 309.4 4	—	Фотограмметрический метод	$M_t = \sqrt{(m_o^2 + m_i^2)}$
н2471 О	—	—	—	5839 75.30	2181 307.4 5	—	Фотограмметрический метод	$M_t = \sqrt{(m_o^2 + m_i^2)}$
н2472 О	—	—	—	5839 70.52	2181 319.5 0	—	Фотограмметрический метод	$M_t = \sqrt{(m_o^2 + m_i^2)}$
н2473 О	—	—	—	5839 75.45	2181 321.3 9	—	Фотограмметрический метод	$M_t = \sqrt{(m_o^2 + m_i^2)}$
н2469 О	—	—	—	5839 77.80	2181 315.4 7	—	Фотограмметрический метод	$M_t = \sqrt{(m_o^2 + m_i^2)}$

2. Сведения о характеристиках объекта недвижимости с кадастровым номером 53:11:1900219:1352

№ п/п	Наименование характеристики	Значение характеристики
1	2	3
1.	Вид объекта недвижимости	Здание
2.	Ранее присвоенный государственный учетный номер	—

	(инвентарный) здания, сооружения, объекта незавершенного строительства			
3.	Кадастровый номер земельного участка (земельных участков), в границах которого (которых) расположены здание, сооружение, объект незавершенного строительства	53:11:1900219:1328		
4.	Уникальный учетный номер кадастрового квартала, в границах которого расположены здание, сооружение, объект незавершенного строительства	53:11:1900219		
5.	Адрес здания, сооружения, объекта незавершенного строительства	—		
5.1	Сведения о местоположении здания, сооружения, объекта незавершенного строительства (при отсутствии адреса) в структурированном в соответствии с федеральной информационной адресной системой виде	Российская Федерация, Новгородская область, муниципальный район Новгородский, сельское поселение Трубичинское, деревня Трубичино		
5.2	Дополнительные сведения о местоположении	комплекс 2 ряд №3,4, место №20		
6.	Иные сведения	—		
3. Пояснения к сведениям об объекте недвижимости с кадастровым номером <u>53:11:1900219:1352</u>				
1.	—			
Описание местоположения зданий, сооружений, объектов незавершенного строительства на земельном участке				
1. Сведения о характерных точках контура объекта недвижимости с кадастровым номером —				
Система координат <u>МСК-53, зона 2</u> Зона № <u>2</u>				
Обозначение характерных	Содержатся в Едином государственном реестре недвижимости	Определены в ходе выполнения комплексных кадастровых работ	Метод определения координат	Формулы, примененные для расчета средней квадратической погрешности

точек контура	Координаты, м		Радиус, м	Координаты, м		Радиус, м		определения координат характерных точек (M_i), м, с подставленным и в такие формулы значениями и итоговые (вычисленные) значения M_t , м
	X	Y	R	X	Y	R		
1	2	3	4	5	6	7	8	9
н2114 О	—	—	—	5840 55.01	2181 317.2 7	—	Фотограмметрический метод	$M_t = \sqrt{(m_o^2 + m_i^2)}$
н2115 О	—	—	—	5840 50.23	2181 315.3 6	—	Фотограмметрический метод	$M_t = \sqrt{(m_o^2 + m_i^2)}$
н2116 О	—	—	—	5840 47.82	2181 321.0 5	—	Фотограмметрический метод	$M_t = \sqrt{(m_o^2 + m_i^2)}$
н2117 О	—	—	—	5840 52.29	2181 322.9 3	—	Фотограмметрический метод	$M_t = \sqrt{(m_o^2 + m_i^2)}$
н2118 О	—	—	—	5840 52.57	2181 323.0 5	—	Фотограмметрический метод	$M_t = \sqrt{(m_o^2 + m_i^2)}$
н2114 О	—	—	—	5840 55.01	2181 317.2 7	—	Фотограмметрический метод	$M_t = \sqrt{(m_o^2 + m_i^2)}$

2. Сведения о характеристиках объекта недвижимости с кадастровым номером 53:11:1900219:1359

№ п/п	Наименование характеристики	Значение характеристики
1	2	3
1.	Вид объекта недвижимости	Здание
2.	Ранее присвоенный государственный учетный номер	—

	(инвентарный) здания, сооружения, объекта незавершенного строительства			
3.	Кадастровый номер земельного участка (земельных участков), в границах которого (которых) расположены здание, сооружение, объект незавершенного строительства	53:11:1900219:112		
4.	Уникальный учетный номер кадастрового квартала, в границах которого расположены здание, сооружение, объект незавершенного строительства	53:11:1900219		
5.	Адрес здания, сооружения, объекта незавершенного строительства	—		
5.1	Сведения о местоположении здания, сооружения, объекта незавершенного строительства (при отсутствии адреса) в структурированном в соответствии с федеральной информационной адресной системой виде	Российская Федерация, Новгородская область, муниципальный район Новгородский, сельское поселение Трубичинское, деревня Трубичино		
5.2	Дополнительные сведения о местоположении	комплекс 2, ряд 1, гараж 6		
6.	Иные сведения	—		
3. Пояснения к сведениям об объекте недвижимости с кадастровым номером 53:11:1900219:1359				
1.	—			
Описание местоположения зданий, сооружений, объектов незавершенного строительства на земельном участке				
1. Сведения о характерных точках контура объекта недвижимости с кадастровым номером =				
Система координат МСК-53, зона 2				
Зона № 2				
Обозначение характерных	Содержатся в Едином государственном реестре недвижимости	Определены в ходе выполнения комплексных кадастровых работ	Метод определения координат	Формулы, примененные для расчета средней квадратической погрешности

точек контура	Координаты, м		Радиус, м	Координаты, м		Радиус, м		определения координат характерных точек (M_i), м, с подставленным и в такие формулы значениями и итоговые (вычисленные) значения M_t , м
	X	Y	R	X	Y	R		
1	2	3	4	5	6	7	8	9
н2194 О	—	—	—	5840 66.85	2181 345.8 1	—	Фотограмметрический метод	$M_t = \sqrt{(m_o^2 + m_i^2)}$
н2195 О	—	—	—	5840 61.95	2181 343.8 9	—	Фотограмметрический метод	$M_t = \sqrt{(m_o^2 + m_i^2)}$
н2196 О	—	—	—	5840 59.77	2181 349.4 4	—	Фотограмметрический метод	$M_t = \sqrt{(m_o^2 + m_i^2)}$
н2197 О	—	—	—	5840 64.63	2181 351.4 6	—	Фотограмметрический метод	$M_t = \sqrt{(m_o^2 + m_i^2)}$
н2194 О	—	—	—	5840 66.85	2181 345.8 1	—	Фотограмметрический метод	$M_t = \sqrt{(m_o^2 + m_i^2)}$

2. Сведения о характеристиках объекта недвижимости с кадастровым номером 53:11:1900219:1360

№ п/п	Наименование характеристики	Значение характеристики
1	2	3
1.	Вид объекта недвижимости	Здание
2.	Ранее присвоенный государственный учетный номер (инвентарный) здания, сооружения, объекта незавершенного строительства	—
3.	Кадастровый номер земельного участка (земельных	53:11:1900219:54

	участков), в границах которого (которых) расположены здание, сооружение, объект незавершенного строительства			
4.	Уникальный учетный номер кадастрового квартала, в границах которого расположены здание, сооружение, объект незавершенного строительства	53:11:1900219		
5.	Адрес здания, сооружения, объекта незавершенного строительства	—		
5.1	Сведения о местоположении здания, сооружения, объекта незавершенного строительства (при отсутствии адреса) в структурированном в соответствии с федеральной информационной адресной системой виде	Российская Федерация, Новгородская область, муниципальный район Новгородский, сельское поселение Трубичинское, деревня Трубичино		
5.2	Дополнительные сведения о местоположении	комплекс 2, ряд 3, гараж 2		
6.	Иные сведения	—		
3. Пояснения к сведениям об объекте недвижимости с кадастровым номером 53:11:1900219:1360				
1.	—			
Описание местоположения зданий, сооружений, объектов незавершенного строительства на земельном участке				
1. Сведения о характерных точках контура объекта недвижимости с кадастровым номером —				
Система координат МСК-53, зона 2				
Зона № 2				
Обозначение характеристик	Содержатся в Едином государственном реестре недвижимости	Определены в ходе выполнения комплексных кадастровых работ	Метод определения координат	Формулы, примененные для расчета средней квадратической погрешности

точек контура	Координаты, м		Радиус, м	Координаты, м		Радиус, м		определения координат характерных точек (M_i), м, с подставленными и в такие формулы значениями и итоговые (вычисленные) значения M_t , м
	X	Y	R	X	Y	R		
1	2	3	4	5	6	7	8	9
н2392 О	—	—	—	5839 90.44	2181 327.5 0	—	Фотограмметрический метод	$M_t = \sqrt{(m_o^2 + m_i^2)}$
н2393 О	—	—	—	5839 94.86	2181 329.4 9	—	Фотограмметрический метод	$M_t = \sqrt{(m_o^2 + m_i^2)}$
н2394 О	—	—	—	5839 97.55	2181 323.5 1	—	Фотограмметрический метод	$M_t = \sqrt{(m_o^2 + m_i^2)}$
н2395 О	—	—	—	5839 93.01	2181 321.6 2	—	Фотограмметрический метод	$M_t = \sqrt{(m_o^2 + m_i^2)}$
н2392 О	—	—	—	5839 90.44	2181 327.5 0	—	Фотограмметрический метод	$M_t = \sqrt{(m_o^2 + m_i^2)}$

2. Сведения о характеристиках объекта недвижимости с кадастровым номером 53:11:1900219:1361

№ п/п	Наименование характеристики	Значение характеристики
1	2	3
1.	Вид объекта недвижимости	Здание
2.	Ранее присвоенный государственный учетный номер (инвентарный) здания, сооружения, объекта незавершенного строительства	—
3.	Кадастровый номер земельного участка (земельных	53:11:1900219:71

	участков), в границах которого (которых) расположены здание, сооружение, объект незавершенного строительства			
4.	Уникальный учетный номер кадастрового квартала, в границах которого расположены здание, сооружение, объект незавершенного строительства	53:11:1900219		
5.	Адрес здания, сооружения, объекта незавершенного строительства	—		
5.1	Сведения о местоположении здания, сооружения, объекта незавершенного строительства (при отсутствии адреса) в структурированном в соответствии с федеральной информационной адресной системой виде	Российская Федерация, Новгородская область, муниципальный район Новгородский, сельское поселение Трубичинское, деревня Трубичино		
5.2	Дополнительные сведения о местоположении	комплекс 2, ряд 4, секция 16		
6.	Иные сведения	—		
3. Пояснения к сведениям об объекте недвижимости с кадастровым номером 53:11:1900219:1361				
1.	—			
Описание местоположения зданий, сооружений, объектов незавершенного строительства на земельном участке				
1. Сведения о характерных точках контура объекта недвижимости с кадастровым номером —				
Система координат МСК-53, зона 2				
Зона № 2				
Обозначение характеристик	Содержатся в Едином государственном реестре недвижимости	Определены в ходе выполнения комплексных кадастровых работ	Метод определения координат	Формулы, примененные для расчета средней квадратической погрешности

точек контура	Координаты, м		Радиус, м	Координаты, м		Радиус, м		определения координат характерных точек (M_i), м, с подставленными и в такие формулы значениями и итоговые (вычисленные) значения M_t , м
	X	Y	R	X	Y	R		
1	2	3	4	5	6	7	8	9
н2779 О	—	—	—	5839 72.29	2181 331.2 2	—	Фотограмметрический метод	$M_t = \sqrt{(m_o^2 + m_i^2)}$
н2780 О	—	—	—	5839 70.13	2181 336.9 2	—	Фотограмметрический метод	$M_t = \sqrt{(m_o^2 + m_i^2)}$
н2781 О	—	—	—	5839 75.69	2181 339.0 4	—	Фотограмметрический метод	$M_t = \sqrt{(m_o^2 + m_i^2)}$
н2782 О	—	—	—	5839 77.94	2181 333.3 4	—	Фотограмметрический метод	$M_t = \sqrt{(m_o^2 + m_i^2)}$
н2779 О	—	—	—	5839 72.29	2181 331.2 2	—	Фотограмметрический метод	$M_t = \sqrt{(m_o^2 + m_i^2)}$

2. Сведения о характеристиках объекта недвижимости с кадастровым номером 53:11:1900219:1362

№ п/п	Наименование характеристики	Значение характеристики
1	2	3
1.	Вид объекта недвижимости	Сооружение
2.	Ранее присвоенный государственный учетный номер (инвентарный) здания, сооружения, объекта незавершенного строительства	—
3.	Кадастровый номер земельного участка (земельных	53:11:1900219:120

	участков), в границах которого (которых) расположены здание, сооружение, объект незавершенного строительства			
4.	Уникальный учетный номер кадастрового квартала, в границах которого расположены здание, сооружение, объект незавершенного строительства	53:11:1900219		
5.	Адрес здания, сооружения, объекта незавершенного строительства	—		
5.1	Сведения о местоположении здания, сооружения, объекта незавершенного строительства (при отсутствии адреса) в структурированном в соответствии с федеральной информационной адресной системой виде	Российская Федерация, Новгородская область, муниципальный район Новгородский, сельское поселение Трубичинское, деревня Трубичино		
5.2	Дополнительные сведения о местоположении	комплекс 2, ряд 5, гараж 18		
6.	Иные сведения	—		
3. Пояснения к сведениям об объекте недвижимости с кадастровым номером 53:11:1900219:1362				
1.	—			
Описание местоположения зданий, сооружений, объектов незавершенного строительства на земельном участке				
1. Сведения о характерных точках контура объекта недвижимости с кадастровым номером —				
Система координат МСК-53, зона 2		Зона № 2		
Обозначение характерных	Содержатся в Едином государственном реестре недвижимости	Определены в ходе выполнения комплексных кадастровых работ	Метод определения координат	Формулы, примененные для расчета средней квадратической погрешности

точек контура	Координаты, м		Радиус, м	Координаты, м		Радиус, м		определения координат характерных точек (M_i), м, с подставленным и в такие формулы значениями и итоговые (вычисленные) значения M_t , м
	X	Y	R	X	Y	R		
1	2	3	4	5	6	7	8	9
н2913 О	—	—	—	5840 57.60	2181 365.2 4	—	Фотограмметрический метод	$M_t = \sqrt{(m_o^2 + m_i^2)}$
н2914 О	—	—	—	5840 55.23	2181 371.0 9	—	Фотограмметрический метод	$M_t = \sqrt{(m_o^2 + m_i^2)}$
н2915 О	—	—	—	5840 50.49	2181 369.1 8	—	Фотограмметрический метод	$M_t = \sqrt{(m_o^2 + m_i^2)}$
н2916 О	—	—	—	5840 52.85	2181 363.3 2	—	Фотограмметрический метод	$M_t = \sqrt{(m_o^2 + m_i^2)}$
н2913 О	—	—	—	5840 57.60	2181 365.2 4	—	Фотограмметрический метод	$M_t = \sqrt{(m_o^2 + m_i^2)}$

2. Сведения о характеристиках объекта недвижимости с кадастровым номером 53:11:1900219:1398

№ п/п	Наименование характеристики	Значение характеристики
1	2	3
1.	Вид объекта недвижимости	Здание
2.	Ранее присвоенный государственный учетный номер (инвентарный) здания, сооружения, объекта незавершенного строительства	—
3.	Кадастровый номер земельного участка (земельных	53:11:1900219:72

	участков), в границах которого (которых) расположены здание, сооружение, объект незавершенного строительства			
4.	Уникальный учетный номер кадастрового квартала, в границах которого расположены здание, сооружение, объект незавершенного строительства	53:11:1900219		
5.	Адрес здания, сооружения, объекта незавершенного строительства	—		
5.1	Сведения о местоположении здания, сооружения, объекта незавершенного строительства (при отсутствии адреса) в структурированном в соответствии с федеральной информационной адресной системой виде	Российская Федерация, Новгородская область, муниципальный район Новгородский, сельское поселение Трубичинское, деревня Трубичино		
5.2	Дополнительные сведения о местоположении	комплекс 2, ряд 5, гараж 2		
6.	Иные сведения	—		
3. Пояснения к сведениям об объекте недвижимости с кадастровым номером 53:11:1900219:1398				
1.	—			
Описание местоположения зданий, сооружений, объектов незавершенного строительства на земельном участке				
1. Сведения о характерных точках контура объекта недвижимости с кадастровым номером —				
Система координат МСК-53, зона 2				
Зона № 2				
Обозначение характеристик	Содержатся в Едином государственном реестре недвижимости	Определены в ходе выполнения комплексных кадастровых работ	Метод определения координат	Формулы, примененные для расчета средней квадратической погрешности

точек контура	Координаты, м		Радиус, м	Координаты, м		Радиус, м		определения координат характерных точек (M_i), м, с подставленным и в такие формулы значениями и итоговые (вычисленные) значения M_t , м
	X	Y	R	X	Y	R		
1	2	3	4	5	6	7	8	9
н2905 О	—	—	—	5840 52.67	2181 376.8 0	—	Фотограмметрический метод	$M_t = \sqrt{(m_o^2 + m_i^2)}$
н2906 О	—	—	—	5840 57.38	2181 378.7 7	—	Фотограмметрический метод	$M_t = \sqrt{(m_o^2 + m_i^2)}$
н2907 О	—	—	—	5840 59.90	2181 373.0 8	—	Фотограмметрический метод	$M_t = \sqrt{(m_o^2 + m_i^2)}$
н2908 О	—	—	—	5840 55.23	2181 371.0 9	—	Фотограмметрический метод	$M_t = \sqrt{(m_o^2 + m_i^2)}$
н2905 О	—	—	—	5840 52.67	2181 376.8 0	—	Фотограмметрический метод	$M_t = \sqrt{(m_o^2 + m_i^2)}$

2. Сведения о характеристиках объекта недвижимости с кадастровым номером 53:11:1900219:1402

№ п/п	Наименование характеристики	Значение характеристики
1	2	3
1.	Вид объекта недвижимости	Здание
2.	Ранее присвоенный государственный учетный номер (инвентарный) здания, сооружения, объекта незавершенного строительства	—
3.	Кадастровый номер земельного участка (земельных	53:11:1900219:69

	участков), в границах которого (которых) расположены здание, сооружение, объект незавершенного строительства			
4.	Уникальный учетный номер кадастрового квартала, в границах которого расположены здание, сооружение, объект незавершенного строительства	53:11:1900219		
5.	Адрес здания, сооружения, объекта незавершенного строительства	—		
5.1	Сведения о местоположении здания, сооружения, объекта незавершенного строительства (при отсутствии адреса) в структурированном в соответствии с федеральной информационной адресной системой виде	Российская Федерация, Новгородская область, муниципальный район Новгородский, сельское поселение Трубичинское, деревня Трубичино		
5.2	Дополнительные сведения о местоположении	комплек 2, ряд 6, гараж 1		
6.	Иные сведения	—		
3. Пояснения к сведениям об объекте недвижимости с кадастровым номером 53:11:1900219:1402				
1.	—			
Описание местоположения зданий, сооружений, объектов незавершенного строительства на земельном участке				
1. Сведения о характерных точках контура объекта недвижимости с кадастровым номером —				
Система координат МСК-53, зона 2		Зона № 2		
Обозначение характеристик	Содержатся в Едином государственном реестре недвижимости	Определены в ходе выполнения комплексных кадастровых работ	Метод определения координат	Формулы, примененные для расчета средней квадратической погрешности

точек контура	Координаты, м		Радиус, м	Координаты, м		Радиус, м		определения координат характерных точек (M_i), м, с подставленным и в такие формулы значениями и итоговые (вычисленные) значения M_t , м
	X	Y	R	X	Y	R		
1	2	3	4	5	6	7	8	9
н2896 О	—	—	—	5840 23.70	2181 351.2 1	—	Фотограмметрический метод	$M_t = \sqrt{(m_o^2 + m_i^2)}$
н2897 О	—	—	—	5840 21.36	2181 356.9 0	—	Фотограмметрический метод	$M_t = \sqrt{(m_o^2 + m_i^2)}$
н2898 О	—	—	—	5840 17.12	2181 355.1 1	—	Фотограмметрический метод	$M_t = \sqrt{(m_o^2 + m_i^2)}$
н2899 О	—	—	—	5840 15.54	2181 354.5 0	—	Фотограмметрический метод	$M_t = \sqrt{(m_o^2 + m_i^2)}$
н2900 О	—	—	—	5840 17.94	2181 348.7 5	—	Фотограмметрический метод	$M_t = \sqrt{(m_o^2 + m_i^2)}$
н2896 О	—	—	—	5840 23.70	2181 351.2 1	—	Фотограмметрический метод	$M_t = \sqrt{(m_o^2 + m_i^2)}$

2. Сведения о характеристиках объекта недвижимости с кадастровым номером 53:11:1900219:1404

№ п/п	Наименование характеристики	Значение характеристики
1	2	3
1.	Вид объекта недвижимости	Здание
2.	Ранее присвоенный государственный учетный номер	—

	(инвентарный) здания, сооружения, объекта незавершенного строительства			
3.	Кадастровый номер земельного участка (земельных участков), в границах которого (которых) расположены здание, сооружение, объект незавершенного строительства	53:11:1900219:48		
4.	Уникальный учетный номер кадастрового квартала, в границах которого расположены здание, сооружение, объект незавершенного строительства	53:11:1900219		
5.	Адрес здания, сооружения, объекта незавершенного строительства	—		
5.1	Сведения о местоположении здания, сооружения, объекта незавершенного строительства (при отсутствии адреса) в структурированном в соответствии с федеральной информационной адресной системой виде	Российская Федерация, Новгородская область, муниципальный район Новгородский, сельское поселение Трубичинское, деревня Трубичино		
5.2	Дополнительные сведения о местоположении	комплекс 2, ряд 5, гараж 9		
6.	Иные сведения	—		
3. Пояснения к сведениям об объекте недвижимости с кадастровым номером <u>53:11:1900219:1404</u>				
1.	—			
Описание местоположения зданий, сооружений, объектов незавершенного строительства на земельном участке				
1. Сведения о характерных точках контура объекта недвижимости с кадастровым номером —				
Система координат <u>МСК-53, зона 2</u> Зона № <u>2</u>				
Обозначение характерных	Содержатся в Едином государственном реестре недвижимости	Определены в ходе выполнения комплексных кадастровых работ	Метод определения координат	Формулы, примененные для расчета средней квадратической погрешности

точек контура	Координаты, м		Радиус, м	Координаты, м		Радиус, м		определения координат характерных точек (M_i), м, с подставленным и в такие формулы значениями и итоговые (вычисленные) значения M_t , м
	X	Y	R	X	Y	R		
1	2	3	4	5	6	7	8	9
н2887 О	—	—	—	5840 44.17	2181 373.18	—	Фотограмметрический метод	$M_t = \sqrt{(m_o^2 + m_i^2)}$
н2888 О	—	—	—	5840 48.08	2181 374.85	—	Фотограмметрический метод	$M_t = \sqrt{(m_o^2 + m_i^2)}$
н2889 О	—	—	—	5840 50.49	2181 369.18	—	Фотограмметрический метод	$M_t = \sqrt{(m_o^2 + m_i^2)}$
н2890 О	—	—	—	5840 46.62	2181 367.47	—	Фотограмметрический метод	$M_t = \sqrt{(m_o^2 + m_i^2)}$
н2887 О	—	—	—	5840 44.17	2181 373.18	—	Фотограмметрический метод	$M_t = \sqrt{(m_o^2 + m_i^2)}$

2. Сведения о характеристиках объекта недвижимости с кадастровым номером 53:11:1900219:1406

№ п/п	Наименование характеристики	Значение характеристики
1	2	3
1.	Вид объекта недвижимости	Здание
2.	Ранее присвоенный государственный учетный номер (инвентарный) здания, сооружения, объекта незавершенного строительства	—
3.	Кадастровый номер земельного участка (земельных	—

	участков), в границах которого (которых) расположены здание, сооружение, объект незавершенного строительства			
4.	Уникальный учетный номер кадастрового квартала, в границах которого расположены здание, сооружение, объект незавершенного строительства	53:11:1900219		
5.	Адрес здания, сооружения, объекта незавершенного строительства	—		
5.1	Сведения о местоположении здания, сооружения, объекта незавершенного строительства (при отсутствии адреса) в структурированном в соответствии с федеральной информационной адресной системой виде	Российская Федерация, Новгородская область, муниципальный район Новгородский, сельское поселение Трубичинское, деревня Трубичино		
5.2	Дополнительные сведения о местоположении	комплекс 2, ряд 6, гараж 3		
6.	Иные сведения	—		
3. Пояснения к сведениям об объекте недвижимости с кадастровым номером 53:11:1900219:1406				
1.	—			
Описание местоположения зданий, сооружений, объектов незавершенного строительства на земельном участке				
1. Сведения о характерных точках контура объекта недвижимости с кадастровым номером —				
Система координат МСК-53, зона 2				
Зона № 2				
Обозначение характеристик	Содержатся в Едином государственном реестре недвижимости	Определены в ходе выполнения комплексных кадастровых работ	Метод определения координат	Формулы, примененные для расчета средней квадратической погрешности

точек контура	Координаты, м		Радиус, м	Координаты, м		Радиус, м		определения координат характерных точек (M_i), м, с подставленными и в такие формулы значениями и итоговые (вычисленные) значения M_t , м
	X	Y	R	X	Y	R		
1	2	3	4	5	6	7	8	9
н3690	—	—	—	5837 38.61	2180 832.28	—	Фотограмметрический метод	$M_t = \sqrt{(m_0^2 + m_1^2)}$
н3700	—	—	—	5837 42.21	2180 833.98	—	Фотограмметрический метод	$M_t = \sqrt{(m_0^2 + m_1^2)}$
н3710	—	—	—	5837 44.79	2180 828.22	—	Фотограмметрический метод	$M_t = \sqrt{(m_0^2 + m_1^2)}$
н3720	—	—	—	5837 41.21	2180 826.60	—	Фотограмметрический метод	$M_t = \sqrt{(m_0^2 + m_1^2)}$
н3690	—	—	—	5837 38.61	2180 832.28	—	Фотограмметрический метод	$M_t = \sqrt{(m_0^2 + m_1^2)}$

2. Сведения о характеристиках объекта недвижимости с кадастровым номером 53:11:1900219:1437

№ п/п	Наименование характеристики	Значение характеристики
1	2	3
1.	Вид объекта недвижимости	Здание
2.	Ранее присвоенный государственный учетный номер (инвентарный) здания, сооружения, объекта незавершенного строительства	—
3.	Кадастровый номер земельного участка (земельных	53:11:1900208:22

	участков), в границах которого (которых) расположены здание, сооружение, объект незавершенного строительства			
4.	Уникальный учетный номер кадастрового квартала, в границах которого расположены здание, сооружение, объект незавершенного строительства	53:11:1900219		
5.	Адрес здания, сооружения, объекта незавершенного строительства	—		
5.1	Сведения о местоположении здания, сооружения, объекта незавершенного строительства (при отсутствии адреса) в структурированном в соответствии с федеральной информационной адресной системой виде	Российская Федерация, Новгородская область, муниципальный район Новгородский, сельское поселение Трубичинское, деревня Трубичино, гараж 1Б		
5.2	Дополнительные сведения о местоположении	—		
6.	Иные сведения	—		
3. Пояснения к сведениям об объекте недвижимости с кадастровым номером <u>53:11:1900219:1437</u>				
1.	—			
Описание местоположения зданий, сооружений, объектов незавершенного строительства на земельном участке				
1. Сведения о характерных точках контура объекта недвижимости с кадастровым номером —				
Система координат <u>МСК-53, зона 2</u>		Зона № <u>2</u>		
Обозначение характеристик	Содержатся в Едином государственном реестре недвижимости	Определены в ходе выполнения комплексных кадастровых работ	Метод определения координат	Формулы, примененные для расчета средней квадратической погрешности

точек контура	Координаты, м		Радиус, м	Координаты, м		Радиус, м		определения координат характерных точек (M_i), м, с подставленным и в такие формулы значениями и итоговые (вычисленные) значения M_t , м
	X	Y	R	X	Y	R		
1	2	3	4	5	6	7	8	9
н2878 О	—	—	—	5840 26.07	2181 335.4 0	—	Фотограмметрический метод	$M_t = \sqrt{(m_o^2 + m_i^2)}$
н2879 О	—	—	—	5840 28.44	2181 329.8 3	—	Фотограмметрический метод	$M_t = \sqrt{(m_o^2 + m_i^2)}$
н2880 О	—	—	—	5840 23.87	2181 327.9 5	—	Фотограмметрический метод	$M_t = \sqrt{(m_o^2 + m_i^2)}$
н2881 О	—	—	—	5840 21.57	2181 333.5 2	—	Фотограмметрический метод	$M_t = \sqrt{(m_o^2 + m_i^2)}$
н2882 О	—	—	—	5840 25.64	2181 335.2 1	—	Фотограмметрический метод	$M_t = \sqrt{(m_o^2 + m_i^2)}$
н2878 О	—	—	—	5840 26.07	2181 335.4 0	—	Фотограмметрический метод	$M_t = \sqrt{(m_o^2 + m_i^2)}$

2. Сведения о характеристиках объекта недвижимости с кадастровым номером 53:11:1900219:1439

№ п/п	Наименование характеристики	Значение характеристики
1	2	3
1.	Вид объекта недвижимости	Здание
2.	Ранее присвоенный государственный учетный номер	—

	(инвентарный) здания, сооружения, объекта незавершенного строительства			
3.	Кадастровый номер земельного участка (земельных участков), в границах которого (которых) расположены здание, сооружение, объект незавершенного строительства	53:11:1900219:57		
4.	Уникальный учетный номер кадастрового квартала, в границах которого расположены здание, сооружение, объект незавершенного строительства	53:11:1900219		
5.	Адрес здания, сооружения, объекта незавершенного строительства	—		
5.1	Сведения о местоположении здания, сооружения, объекта незавершенного строительства (при отсутствии адреса) в структурированном в соответствии с федеральной информационной адресной системой виде	Российская Федерация, Новгородская область, муниципальный район Новгородский, сельское поселение Трубичинское, деревня Трубичино		
5.2	Дополнительные сведения о местоположении	комплекс 2, ряд 3, гараж 10		
6.	Иные сведения	—		
3. Пояснения к сведениям об объекте недвижимости с кадастровым номером 53:11:1900219:1439				
1.	—			
Описание местоположения зданий, сооружений, объектов незавершенного строительства на земельном участке				
1. Сведения о характерных точках контура объекта недвижимости с кадастровым номером —				
Система координат МСК-53, зона 2Зона № 2				
Обозначение характерных	Содержатся в Едином государственном реестре недвижимости	Определены в ходе выполнения комплексных кадастровых работ	Метод определения координат	Формулы, примененные для расчета средней квадратической погрешности

точек контура	Координаты, м		Радиус, м	Координаты, м		Радиус, м		определения координат характерных точек (M_i), м, с подставленным и в такие формулы значениями и итоговые (вычисленные) значения M_t , м
	X	Y	R	X	Y	R		
1	2	3	4	5	6	7	8	9
н2869 О	—	—	—	5840 27.83	2181 343.4 9	—	Фотограмметрический метод	$M_t = \sqrt{(m_o^2 + m_i^2)}$
н2870 О	—	—	—	5840 32.72	2181 345.4 2	—	Фотограмметрический метод	$M_t = \sqrt{(m_o^2 + m_i^2)}$
н2871 О	—	—	—	5840 35.29	2181 339.2 4	—	Фотограмметрический метод	$M_t = \sqrt{(m_o^2 + m_i^2)}$
н2872 О	—	—	—	5840 30.43	2181 337.2 1	—	Фотограмметрический метод	$M_t = \sqrt{(m_o^2 + m_i^2)}$
н2869 О	—	—	—	5840 27.83	2181 343.4 9	—	Фотограмметрический метод	$M_t = \sqrt{(m_o^2 + m_i^2)}$

2. Сведения о характеристиках объекта недвижимости с кадастровым номером 53:11:1900219:1440

№ п/п	Наименование характеристики	Значение характеристики
1	2	3
1.	Вид объекта недвижимости	Здание
2.	Ранее присвоенный государственный учетный номер (инвентарный) здания, сооружения, объекта незавершенного строительства	—
3.	Кадастровый номер земельного участка (земельных	53:11:1900219:62

	участков), в границах которого (которых) расположены здание, сооружение, объект незавершенного строительства			
4.	Уникальный учетный номер кадастрового квартала, в границах которого расположены здание, сооружение, объект незавершенного строительства	53:11:1900219		
5.	Адрес здания, сооружения, объекта незавершенного строительства	Российская Федерация, Новгородская область, муниципальный район Новгородский, сельское поселение Трубичинское, деревня Трубичино		
5.1	Сведения о местоположении здания, сооружения, объекта незавершенного строительства (при отсутствии адреса) в структурированном в соответствии с федеральной информационной адресной системой виде	—		
5.2	Дополнительные сведения о местоположении	комплекс 2, ряд 4, гараж 8		
6.	Иные сведения	—		
3. Пояснения к сведениям об объекте недвижимости с кадастровым номером 53:11:1900219:1440				
1.	—			
Описание местоположения зданий, сооружений, объектов незавершенного строительства на земельном участке				
1. Сведения о характерных точках контура объекта недвижимости с кадастровым номером —				
Система координат МСК-53, зона 2				
Зона № 2				
Обозначение характеристик	Содержатся в Едином государственном реестре недвижимости	Определены в ходе выполнения комплексных кадастровых работ	Метод определения координат	Формулы, примененные для расчета средней квадратической погрешности

точек контура	Координаты, м		Радиус, м	Координаты, м		Радиус, м		определения координат характерных точек (M_i), м, с подставленным и в такие формулы значениями и итоговые (вычисленные) значения M_t , м
	X	Y	R	X	Y	R		
1	2	3	4	5	6	7	8	9
н2178 О	—	—	—	5840 62.34	2181 357.3 0	—	Фотограмметрический метод	$M_t = \sqrt{(m_o^2 + m_i^2)}$
н2179 О	—	—	—	5840 66.87	2181 359.0 7	—	Фотограмметрический метод	$M_t = \sqrt{(m_o^2 + m_i^2)}$
н2180 О	—	—	—	5840 69.14	2181 353.3 4	—	Фотограмметрический метод	$M_t = \sqrt{(m_o^2 + m_i^2)}$
н2181 О	—	—	—	5840 64.63	2181 351.4 6	—	Фотограмметрический метод	$M_t = \sqrt{(m_o^2 + m_i^2)}$
н2178 О	—	—	—	5840 62.34	2181 357.3 0	—	Фотограмметрический метод	$M_t = \sqrt{(m_o^2 + m_i^2)}$

2. Сведения о характеристиках объекта недвижимости с кадастровым номером 53:11:1900219:1441

№ п/п	Наименование характеристики	Значение характеристики
1	2	3
1.	Вид объекта недвижимости	Здание
2.	Ранее присвоенный государственный учетный номер (инвентарный) здания, сооружения, объекта незавершенного строительства	—
3.	Кадастровый номер земельного участка (земельных	53:11:1900219:61

	участков), в границах которого (которых) расположены здание, сооружение, объект незавершенного строительства			
4.	Уникальный учетный номер кадастрового квартала, в границах которого расположены здание, сооружение, объект незавершенного строительства	53:11:1900219		
5.	Адрес здания, сооружения, объекта незавершенного строительства	—		
5.1	Сведения о местоположении здания, сооружения, объекта незавершенного строительства (при отсутствии адреса) в структурированном в соответствии с федеральной информационной адресной системой виде	Российская Федерация, Новгородская область, муниципальный район Новгородский, сельское поселение Трубичинское, деревня Трубичино		
5.2	Дополнительные сведения о местоположении	комплекс 2, ряд 4, гараж 1		
6.	Иные сведения	—		
3. Пояснения к сведениям об объекте недвижимости с кадастровым номером <u>53:11:1900219:1441</u>				
1.	—			
Описание местоположения зданий, сооружений, объектов незавершенного строительства на земельном участке				
1. Сведения о характерных точках контура объекта недвижимости с кадастровым номером —				
Система координат <u>МСК-53, зона 2</u>		Зона № <u>2</u>		
Обозначение характеристик	Содержатся в Едином государственном реестре недвижимости	Определены в ходе выполнения комплексных кадастровых работ	Метод определения координат	Формулы, примененные для расчета средней квадратической погрешности

точек контура	Координаты, м		Радиус, м	Координаты, м		Радиус, м		определения координат характерных точек (M_i), м, с подставленным и в такие формулы значениями и итоговые (вычисленные) значения M_t , м
	X	Y	R	X	Y	R		
1	2	3	4	5	6	7	8	9
2219	—	—	—	5840 37.95	2181 347.4 2	—	Фотограмметрический метод	$M_t = \sqrt{(m_0^2 + m_1^2)}$
2220	—	—	—	5840 42.48	2181 349.4 1	—	Фотограмметрический метод	$M_t = \sqrt{(m_0^2 + m_1^2)}$
2221	—	—	—	5840 45.07	2181 343.3 1	—	Фотограмметрический метод	$M_t = \sqrt{(m_0^2 + m_1^2)}$
2222	—	—	—	5840 40.16	2181 341.3 6	—	Фотограмметрический метод	$M_t = \sqrt{(m_0^2 + m_1^2)}$
2219	—	—	—	5840 37.95	2181 347.4 2	—	Фотограмметрический метод	$M_t = \sqrt{(m_0^2 + m_1^2)}$

2. Сведения о характеристиках объекта недвижимости с кадастровым номером 53:11:1900219:1443

№ п/п	Наименование характеристики	Значение характеристики
1	2	3
1.	Вид объекта недвижимости	Здание
2.	Ранее присвоенный государственный учетный номер (инвентарный) здания, сооружения, объекта незавершенного строительства	—
3.	Кадастровый номер земельного участка (земельных	53:11:1900219:68

	участков), в границах которого (которых) расположены здание, сооружение, объект незавершенного строительства			
4.	Уникальный учетный номер кадастрового квартала, в границах которого расположены здание, сооружение, объект незавершенного строительства	53:11:1900219		
5.	Адрес здания, сооружения, объекта незавершенного строительства	—		
5.1	Сведения о местоположении здания, сооружения, объекта незавершенного строительства (при отсутствии адреса) в структурированном в соответствии с федеральной информационной адресной системой виде	Российская Федерация, Новгородская область, муниципальный район Новгородский, сельское поселение Трубичинское, деревня Трубичино		
5.2	Дополнительные сведения о местоположении	комплекс 2, ряд 4, гараж 6		
6.	Иные сведения	—		
3. Пояснения к сведениям об объекте недвижимости с кадастровым номером 53:11:1900219:1443				
1.	—			
Описание местоположения зданий, сооружений, объектов незавершенного строительства на земельном участке				
1. Сведения о характерных точках контура объекта недвижимости с кадастровым номером —				
Система координат МСК-53, зона 2		Зона № 2		
Обозначение характеристик	Содержатся в Едином государственном реестре недвижимости	Определены в ходе выполнения комплексных кадастровых работ	Метод определения координат	Формулы, примененные для расчета средней квадратической погрешности

точек конту ра	Координаты , м		Радиус, м	Координаты , м		Радиус, м		определения координат характерных точек (M _t), м, с подставленным и в такие формулы значениями и итоговые (вычисленные) значения M _t , м
	X	Y	R	X	Y	R		
1	2	3	4	5	6	7	8	9
н599О	—	—	—	5837 46.08	2181 025.3 5	—	Фотограмметрич еский метод	$M_t = \sqrt{(m_0^2 + m_1^2)}$
н600О	—	—	—	5837 44.39	2181 029.1 6	—	Фотограмметрич еский метод	$M_t = \sqrt{(m_0^2 + m_1^2)}$
н601О	—	—	—	5837 44.25	2181 029.1 0	—	Фотограмметрич еский метод	$M_t = \sqrt{(m_0^2 + m_1^2)}$
н602О	—	—	—	5837 43.94	2181 029.7 7	—	Фотограмметрич еский метод	$M_t = \sqrt{(m_0^2 + m_1^2)}$
н603О	—	—	—	5837 50.90	2181 032.8 9	—	Фотограмметрич еский метод	$M_t = \sqrt{(m_0^2 + m_1^2)}$
н604О	—	—	—	5837 52.88	2181 028.4 8	—	Фотограмметрич еский метод	$M_t = \sqrt{(m_0^2 + m_1^2)}$
н605О	—	—	—	5837 49.86	2181 027.1 3	—	Фотограмметрич еский метод	$M_t = \sqrt{(m_0^2 + m_1^2)}$
н599О	—	—	—	5837 46.08	2181 025.3 5	—	Фотограмметрич еский метод	$M_t = \sqrt{(m_0^2 + m_1^2)}$
2. Сведения о характеристиках объекта недвижимости с кадастровым номером 53:11:1900219:1474								

№ п/п	Наименование характеристики	Значение характеристики
1	2	3
1.	Вид объекта недвижимости	Здание
2.	Ранее присвоенный государственный учетный номер (инвентарный) здания, сооружения, объекта незавершенного строительства	–
3.	Кадастровый номер земельного участка (земельных участков), в границах которого (которых) расположены здание, сооружение, объект незавершенного строительства	53:11:1900219:82
4.	Уникальный учетный номер кадастрового квартала, в границах которого расположены здание, сооружение, объект незавершенного строительства	53:11:1900219
5.	Адрес здания, сооружения, объекта незавершенного строительства	–
5.1	Сведения о местоположении здания, сооружения, объекта незавершенного строительства (при отсутствии адреса) в структурированном в соответствии с федеральной информационной адресной системой виде	Российская Федерация, Новгородская область, муниципальный район Новгородский, сельское поселение Трубичинское, деревня Трубичино, улица Наволоцкая, д 3
5.2	Дополнительные сведения о местоположении	–
6.	Иные сведения	–
3. Пояснения к сведениям об объекте недвижимости с кадастровым номером 53:11:1900219:1474		
1.	–	
Описание местоположения зданий, сооружений, объектов незавершенного строительства на земельном участке		
1. Сведения о характерных точках контура объекта недвижимости с кадастровым номером –		
Система координат МСК-53, зона 2		Зона № 2

Обозначение характерных точек контура	Содержатся в Едином государственном реестре недвижимости			Определены в ходе выполнения комплексных кадастровых работ			Метод определения координат	Формулы, примененные для расчета средней квадратической погрешности определения координат характерных точек (M_t), м, с подставленным и в такие формулы значениями и итоговые (вычисленные) значения M_t , м
	Координаты, м		Радиус, м	Координаты, м		Радиус, м		
	X	Y	R	X	Y	R		
1	2	3	4	5	6	7	8	9
н2062 О	—	—	—	5840 59.49	2181 319.12	—	Фотограмметрический метод	$M_t = \sqrt{(m_0^2 + m_1^2)}$
н2063 О	—	—	—	5840 55.01	2181 317.27	—	Фотограмметрический метод	$M_t = \sqrt{(m_0^2 + m_1^2)}$
н2064 О	—	—	—	5840 52.57	2181 323.05	—	Фотограмметрический метод	$M_t = \sqrt{(m_0^2 + m_1^2)}$
н2065 О	—	—	—	5840 57.08	2181 324.95	—	Фотограмметрический метод	$M_t = \sqrt{(m_0^2 + m_1^2)}$
н2062 О	—	—	—	5840 59.49	2181 319.12	—	Фотограмметрический метод	$M_t = \sqrt{(m_0^2 + m_1^2)}$
2. Сведения о характеристиках объекта недвижимости с кадастровым номером 53:11:1900219:1476								
№ п/п	Наименование характеристики						Значение характеристики	
1	2						3	

1.	Вид объекта недвижимости	Здание		
2.	Ранее присвоенный государственный учетный номер (инвентарный) здания, сооружения, объекта незавершенного строительства	—		
3.	Кадастровый номер земельного участка (земельных участков), в границах которого (которых) расположены здание, сооружение, объект незавершенного строительства	53:11:1900219:1665		
4.	Уникальный учетный номер кадастрового квартала, в границах которого расположены здание, сооружение, объект незавершенного строительства	53:11:1900219		
5.	Адрес здания, сооружения, объекта незавершенного строительства	—		
5.1	Сведения о местоположении здания, сооружения, объекта незавершенного строительства (при отсутствии адреса) в структурированном в соответствии с федеральной информационной адресной системой виде	Российская Федерация, Новгородская область, муниципальный район Новгородский, сельское поселение Трубичинское, деревня Трубичино		
5.2	Дополнительные сведения о местоположении	комплекс 2, ряд1, гараж 5		
6.	Иные сведения	—		
3. Пояснения к сведениям об объекте недвижимости с кадастровым номером 53:11:1900219:1476				
1.	—			
Описание местоположения зданий, сооружений, объектов незавершенного строительства на земельном участке				
1. Сведения о характерных точках контура объекта недвижимости с кадастровым номером —				
Система координат МСК-53, зона 2				
Зона № 2				
Обозначение характеристик	Содержатся в Едином государственном реестре недвижимости	Определены в ходе выполнения комплексных кадастровых работ	Метод определения координат	Формулы, примененные для расчета средней квадратической погрешности

точек контура	Координаты, м		Радиус, м	Координаты, м		Радиус, м		определения координат характерных точек (M_i), м, с подставленными и в такие формулы значениями и итоговые (вычисленные) значения M_t , м
	X	Y	R	X	Y	R		
1	2	3	4	5	6	7	8	9
н2526 О	—	—	—	5840 33.62	2181 368.8 4	—	Фотограмметрический метод	$M_t = \sqrt{(m_o^2 + m_i^2)}$
н2527 О	—	—	—	5840 38.84	2181 371.0 2	—	Фотограмметрический метод	$M_t = \sqrt{(m_o^2 + m_i^2)}$
н2528 О	—	—	—	5840 41.29	2181 365.2 6	—	Фотограмметрический метод	$M_t = \sqrt{(m_o^2 + m_i^2)}$
н2529 О	—	—	—	5840 36.09	2181 363.0 8	—	Фотограмметрический метод	$M_t = \sqrt{(m_o^2 + m_i^2)}$
н2526 О	—	—	—	5840 33.62	2181 368.8 4	—	Фотограмметрический метод	$M_t = \sqrt{(m_o^2 + m_i^2)}$

2. Сведения о характеристиках объекта недвижимости с кадастровым номером 53:11:1900219:1605

№ п/п	Наименование характеристики	Значение характеристики
1	2	3
1.	Вид объекта недвижимости	Здание
2.	Ранее присвоенный государственный учетный номер (инвентарный) здания, сооружения, объекта незавершенного строительства	—
3.	Кадастровый номер земельного участка (земельных	53:11:1900219:94

	участков), в границах которого (которых) расположены здание, сооружение, объект незавершенного строительства			
4.	Уникальный учетный номер кадастрового квартала, в границах которого расположены здание, сооружение, объект незавершенного строительства	53:11:1900219		
5.	Адрес здания, сооружения, объекта незавершенного строительства	—		
5.1	Сведения о местоположении здания, сооружения, объекта незавершенного строительства (при отсутствии адреса) в структурированном в соответствии с федеральной информационной адресной системой виде	Российская Федерация, Новгородская область, муниципальный район Новгородский, сельское поселение Трубичинское, деревня Трубичино		
5.2	Дополнительные сведения о местоположении	гск комплекс 2, ряд 6, гараж 5		
6.	Иные сведения	—		
3. Пояснения к сведениям об объекте недвижимости с кадастровым номером <u>53:11:1900219:1605</u>				
1.	—			
Описание местоположения зданий, сооружений, объектов незавершенного строительства на земельном участке				
1. Сведения о характерных точках контура объекта недвижимости с кадастровым номером —				
Система координат <u>МСК-53, зона 2</u>				
Зона № <u>2</u>				
Обозначение характеристик	Содержатся в Едином государственном реестре недвижимости	Определены в ходе выполнения комплексных кадастровых работ	Метод определения координат	Формулы, примененные для расчета средней квадратической погрешности

точек контура	Координаты, м		Радиус, м	Координаты, м		Радиус, м		определения координат характерных точек (M_i), м, с подставленным и в такие формулы значениями и итоговые (вычисленные) значения M_t , м
	X	Y	R	X	Y	R		
1	2	3	4	5	6	7	8	9
н2249 О	—	—	—	5840 42.46	2181 335.7 4	—	Фотограмметрический метод	$M_t = \sqrt{(m_o^2 + m_i^2)}$
н2250 О	—	—	—	5840 37.59	2181 333.6 8	—	Фотограмметрический метод	$M_t = \sqrt{(m_o^2 + m_i^2)}$
н2251 О	—	—	—	5840 35.29	2181 339.2 4	—	Фотограмметрический метод	$M_t = \sqrt{(m_o^2 + m_i^2)}$
н2252 О	—	—	—	5840 40.16	2181 341.3 6	—	Фотограмметрический метод	$M_t = \sqrt{(m_o^2 + m_i^2)}$
н2249 О	—	—	—	5840 42.46	2181 335.7 4	—	Фотограмметрический метод	$M_t = \sqrt{(m_o^2 + m_i^2)}$

2. Сведения о характеристиках объекта недвижимости с кадастровым номером 53:11:1900219:1607

№ п/п	Наименование характеристики	Значение характеристики
1	2	3
1.	Вид объекта недвижимости	Здание
2.	Ранее присвоенный государственный учетный номер (инвентарный) здания, сооружения, объекта незавершенного строительства	—
3.	Кадастровый номер земельного участка (земельных	53:11:1900219:56

	участков), в границах которого (которых) расположены здание, сооружение, объект незавершенного строительства			
4.	Уникальный учетный номер кадастрового квартала, в границах которого расположены здание, сооружение, объект незавершенного строительства	53:11:1900219		
5.	Адрес здания, сооружения, объекта незавершенного строительства	—		
5.1	Сведения о местоположении здания, сооружения, объекта незавершенного строительства (при отсутствии адреса) в структурированном в соответствии с федеральной информационной адресной системой виде	Российская Федерация, Новгородская область, муниципальный район Новгородский, сельское поселение Трубичинское, деревня Трубичино		
5.2	Дополнительные сведения о местоположении	комплекс 2, ряд 3, гараж 7		
6.	Иные сведения	—		
3. Пояснения к сведениям об объекте недвижимости с кадастровым номером <u>53:11:1900219:1607</u>				
1.	—			
Описание местоположения зданий, сооружений, объектов незавершенного строительства на земельном участке				
1. Сведения о характерных точках контура объекта недвижимости с кадастровым номером —				
Система координат <u>МСК-53, зона 2</u>		Зона № <u>2</u>		
Обозначение характеристик	Содержатся в Едином государственном реестре недвижимости	Определены в ходе выполнения комплексных кадастровых работ	Метод определения координат	Формулы, примененные для расчета средней квадратической погрешности

точек контура	Координаты, м		Радиус, м	Координаты, м		Радиус, м		определения координат характерных точек (M_i), м, с подставленным и в такие формулы значениями и итоговые (вычисленные) значения M_t , м
	X	Y	R	X	Y	R		
1	2	3	4	5	6	7	8	9
н2860 О	—	—	—	5840 12.51	2181 353.3 2	—	Фотограмметрический метод	$M_t = \sqrt{(m_o^2 + m_i^2)}$
н2861 О	—	—	—	5840 10.02	2181 359.1 7	—	Фотограмметрический метод	$M_t = \sqrt{(m_o^2 + m_i^2)}$
н2862 О	—	—	—	5840 05.02	2181 357.1 0	—	Фотограмметрический метод	$M_t = \sqrt{(m_o^2 + m_i^2)}$
н2863 О	—	—	—	5840 07.39	2181 351.2 5	—	Фотограмметрический метод	$M_t = \sqrt{(m_o^2 + m_i^2)}$
н2864 О	—	—	—	5840 10.38	2181 352.4 6	—	Фотограмметрический метод	$M_t = \sqrt{(m_o^2 + m_i^2)}$
н2860 О	—	—	—	5840 12.51	2181 353.3 2	—	Фотограмметрический метод	$M_t = \sqrt{(m_o^2 + m_i^2)}$

2. Сведения о характеристиках объекта недвижимости с кадастровым номером 53:11:1900219:1608

№ п/п	Наименование характеристики	Значение характеристики
1	2	3
1.	Вид объекта недвижимости	Здание
2.	Ранее присвоенный государственный учетный номер	—

	(инвентарный) здания, сооружения, объекта незавершенного строительства			
3.	Кадастровый номер земельного участка (земельных участков), в границах которого (которых) расположены здание, сооружение, объект незавершенного строительства	53:11:1900219:49		
4.	Уникальный учетный номер кадастрового квартала, в границах которого расположены здание, сооружение, объект незавершенного строительства	53:11:1900219		
5.	Адрес здания, сооружения, объекта незавершенного строительства	—		
5.1	Сведения о местоположении здания, сооружения, объекта незавершенного строительства (при отсутствии адреса) в структурированном в соответствии с федеральной информационной адресной системой виде	Российская Федерация, Новгородская область, муниципальный район Новгородский, сельское поселение Трубичинское, деревня Трубичино		
5.2	Дополнительные сведения о местоположении	комплекс 2, ряд 6, гараж 11		
6.	Иные сведения	—		
3. Пояснения к сведениям об объекте недвижимости с кадастровым номером 53:11:1900219:1608				
1.	—			
Описание местоположения зданий, сооружений, объектов незавершенного строительства на земельном участке				
1. Сведения о характерных точках контура объекта недвижимости с кадастровым номером =				
Система координат МСК-53, зона 2				
Зона № 2				
Обозначение характерных	Содержатся в Едином государственном реестре недвижимости	Определены в ходе выполнения комплексных кадастровых работ	Метод определения координат	Формулы, примененные для расчета средней квадратической погрешности

точек контура	Координаты, м		Радиус, м	Координаты, м		Радиус, м		определения координат характерных точек (M_i), м, с подставленным и в такие формулы значениями и итоговые (вычисленные) значения M_t , м
	X	Y	R	X	Y	R		
1	2	3	4	5	6	7	8	9
н2361 О	—	—	—	5840 04.93	2181 333.4 2	—	Фотограмметрический метод	$M_t = \sqrt{(m_o^2 + m_i^2)}$
н2362 О	—	—	—	5840 10.00	2181 335.6 8	—	Фотограмметрический метод	$M_t = \sqrt{(m_o^2 + m_i^2)}$
н2363 О	—	—	—	5840 12.23	2181 330.2 4	—	Фотограмметрический метод	$M_t = \sqrt{(m_o^2 + m_i^2)}$
н2364 О	—	—	—	5840 12.44	2181 329.7 2	—	Фотограмметрический метод	$M_t = \sqrt{(m_o^2 + m_i^2)}$
н2365 О	—	—	—	5840 07.39	2181 327.6 1	—	Фотограмметрический метод	$M_t = \sqrt{(m_o^2 + m_i^2)}$
н2361 О	—	—	—	5840 04.93	2181 333.4 2	—	Фотограмметрический метод	$M_t = \sqrt{(m_o^2 + m_i^2)}$

2. Сведения о характеристиках объекта недвижимости с кадастровым номером 53:11:1900219:1610

№ п/п	Наименование характеристики	Значение характеристики
1	2	3
1.	Вид объекта недвижимости	Здание
2.	Ранее присвоенный государственный учетный номер	—

	(инвентарный) здания, сооружения, объекта незавершенного строительства			
3.	Кадастровый номер земельного участка (земельных участков), в границах которого (которых) расположены здание, сооружение, объект незавершенного строительства	—		
4.	Уникальный учетный номер кадастрового квартала, в границах которого расположены здание, сооружение, объект незавершенного строительства	53:11:1900219		
5.	Адрес здания, сооружения, объекта незавершенного строительства	—		
5.1	Сведения о местоположении здания, сооружения, объекта незавершенного строительства (при отсутствии адреса) в структурированном в соответствии с федеральной информационной адресной системой виде	Российская Федерация, Новгородская область, муниципальный район Новгородский, сельское поселение Трубичинское, деревня Трубичино		
5.2	Дополнительные сведения о местоположении	комплекс 2, ряд 4, гараж 13		
6.	Иные сведения	—		
3. Пояснения к сведениям об объекте недвижимости с кадастровым номером <u>53:11:1900219:1610</u>				
1.	—			
Описание местоположения зданий, сооружений, объектов незавершенного строительства на земельном участке				
1. Сведения о характерных точках контура объекта недвижимости с кадастровым номером —				
Система координат <u>МСК-53, зона 2</u> Зона № <u>2</u>				
Обозначение характеристик	Содержатся в Едином государственном реестре недвижимости	Определены в ходе выполнения комплексных кадастровых работ	Метод определения координат	Формулы, примененные для расчета средней квадратической погрешности

точек контура	Координаты, м		Радиус, м	Координаты, м		Радиус, м		определения координат характерных точек (M_i), м, с подставленным и в такие формулы значениями и итоговые (вычисленные) значения M_t , м
	X	Y	R	X	Y	R		
1	2	3	4	5	6	7	8	9
н2851 О	—	—	—	5840 68.48	2181 336.7 6	—	Фотограмметрический метод	$M_t = \sqrt{(m_o^2 + m_i^2)}$
н2852 О	—	—	—	5840 73.30	2181 338.7 7	—	Фотограмметрический метод	$M_t = \sqrt{(m_o^2 + m_i^2)}$
н2853 О	—	—	—	5840 75.80	2181 332.8 3	—	Фотограмметрический метод	$M_t = \sqrt{(m_o^2 + m_i^2)}$
н2854 О	—	—	—	5840 70.94	2181 330.7 9	—	Фотограмметрический метод	$M_t = \sqrt{(m_o^2 + m_i^2)}$
н2851 О	—	—	—	5840 68.48	2181 336.7 6	—	Фотограмметрический метод	$M_t = \sqrt{(m_o^2 + m_i^2)}$

2. Сведения о характеристиках объекта недвижимости с кадастровым номером 53:11:1900219:1612

№ п/п	Наименование характеристики	Значение характеристики
1	2	3
1.	Вид объекта недвижимости	Здание
2.	Ранее присвоенный государственный учетный номер (инвентарный) здания, сооружения, объекта незавершенного строительства	—
3.	Кадастровый номер земельного участка (земельных	53:11:1900219:45

	участков), в границах которого (которых) расположены здание, сооружение, объект незавершенного строительства			
4.	Уникальный учетный номер кадастрового квартала, в границах которого расположены здание, сооружение, объект незавершенного строительства	53:11:1900219		
5.	Адрес здания, сооружения, объекта незавершенного строительства	—		
5.1	Сведения о местоположении здания, сооружения, объекта незавершенного строительства (при отсутствии адреса) в структурированном в соответствии с федеральной информационной адресной системой виде	Российская Федерация, Новгородская область, муниципальный район Новгородский, сельское поселение Трубичинское, деревня Трубичино		
5.2	Дополнительные сведения о местоположении	комплекс 2, ряд2, гараж 1		
6.	Иные сведения	—		
3. Пояснения к сведениям об объекте недвижимости с кадастровым номером 53:11:1900219:1612				
1.	—			
Описание местоположения зданий, сооружений, объектов незавершенного строительства на земельном участке				
1. Сведения о характерных точках контура объекта недвижимости с кадастровым номером —				
Система координат МСК-53, зона 2		Зона № 2		
Обозначение характеристик	Содержатся в Едином государственном реестре недвижимости	Определены в ходе выполнения комплексных кадастровых работ	Метод определения координат	Формулы, примененные для расчета средней квадратической погрешности

точек контура	Координаты, м		Радиус, м	Координаты, м		Радиус, м		определения координат характерных точек (M_i), м, с подставленным и в такие формулы значениями и итоговые (вычисленные) значения M_t , м
	X	Y	R	X	Y	R		
1	2	3	4	5	6	7	8	9
н2834 О	—	—	—	5840 52.29	2181 322.9 3	—	Фотограмметрический метод	$M_t = \sqrt{(m_o^2 + m_i^2)}$
н2835 О	—	—	—	5840 49.65	2181 329.0 0	—	Фотограмметрический метод	$M_t = \sqrt{(m_o^2 + m_i^2)}$
н2836 О	—	—	—	5840 54.47	2181 331.1 0	—	Фотограмметрический метод	$M_t = \sqrt{(m_o^2 + m_i^2)}$
н2837 О	—	—	—	5840 57.08	2181 324.9 5	—	Фотограмметрический метод	$M_t = \sqrt{(m_o^2 + m_i^2)}$
н2838 О	—	—	—	5840 52.57	2181 323.0 5	—	Фотограмметрический метод	$M_t = \sqrt{(m_o^2 + m_i^2)}$
н2834 О	—	—	—	5840 52.29	2181 322.9 3	—	Фотограмметрический метод	$M_t = \sqrt{(m_o^2 + m_i^2)}$

2. Сведения о характеристиках объекта недвижимости с кадастровым номером 53:11:1900219:1615

№ п/п	Наименование характеристики	Значение характеристики
1	2	3
1.	Вид объекта недвижимости	Здание
2.	Ранее присвоенный государственный учетный номер	—

	(инвентарный) здания, сооружения, объекта незавершенного строительства	
3.	Кадастровый номер земельного участка (земельных участков), в границах которого (которых) расположены здание, сооружение, объект незавершенного строительства	53:11:1900219:52
4.	Уникальный учетный номер кадастрового квартала, в границах которого расположены здание, сооружение, объект незавершенного строительства	53:11:1900219
5.	Адрес здания, сооружения, объекта незавершенного строительства	—
5.1	Сведения о местоположении здания, сооружения, объекта незавершенного строительства (при отсутствии адреса) в структурированном в соответствии с федеральной информационной адресной системой виде	Российская Федерация, Новгородская область, муниципальный район Новгородский, сельское поселение Трубичинское, деревня Трубичино
5.2	Дополнительные сведения о местоположении	Гаражный комплекс N 2, 2 ряд, гараж 5
6.	Иные сведения	—

3. Пояснения к сведениям об объекте недвижимости с кадастровым номером 53:11:1900219:1615

1.	—

Описание местоположения зданий, сооружений, объектов незавершенного строительства на земельном участке

1. Сведения о характерных точках контура объекта недвижимости с кадастровым номером —

Система координат МСК-53, зона 2

Зона № 2

Обозначение характерных	Содержатся в Едином государственном реестре недвижимости	Определены в ходе выполнения комплексных кадастровых работ	Метод определения координат	Формулы, примененные для расчета средней квадратической погрешности

точек контура	Координаты, м		Радиус, м	Координаты, м		Радиус, м		определения координат характерных точек (M_i), м, с подставленными и в такие формулы значениями и итоговые (вычисленные) значения M_t , м
	X	Y	R	X	Y	R		
1	2	3	4	5	6	7	8	9
н2502 О	—	—	—	5840 48.08	2181 374.8 5	—	Фотограмметрический метод	$M_t = \sqrt{(m_o^2 + m_i^2)}$
н2503 О	—	—	—	5840 52.67	2181 376.8 0	—	Фотограмметрический метод	$M_t = \sqrt{(m_o^2 + m_i^2)}$
н2504 О	—	—	—	5840 55.23	2181 371.0 9	—	Фотограмметрический метод	$M_t = \sqrt{(m_o^2 + m_i^2)}$
н2505 О	—	—	—	5840 50.49	2181 369.1 8	—	Фотограмметрический метод	$M_t = \sqrt{(m_o^2 + m_i^2)}$
н2502 О	—	—	—	5840 48.08	2181 374.8 5	—	Фотограмметрический метод	$M_t = \sqrt{(m_o^2 + m_i^2)}$

2. Сведения о характеристиках объекта недвижимости с кадастровым номером 53:11:1900219:1618

№ п/п	Наименование характеристики	Значение характеристики
1	2	3
1.	Вид объекта недвижимости	Здание
2.	Ранее присвоенный государственный учетный номер (инвентарный) здания, сооружения, объекта незавершенного строительства	—
3.	Кадастровый номер земельного участка (земельных	53:11:1900219:70

	участков), в границах которого (которых) расположены здание, сооружение, объект незавершенного строительства			
4.	Уникальный учетный номер кадастрового квартала, в границах которого расположены здание, сооружение, объект незавершенного строительства	53:11:1900219		
5.	Адрес здания, сооружения, объекта незавершенного строительства	—		
5.1	Сведения о местоположении здания, сооружения, объекта незавершенного строительства (при отсутствии адреса) в структурированном в соответствии с федеральной информационной адресной системой виде	Российская Федерация, Новгородская область, муниципальный район Новгородский, сельское поселение Трубичинское, деревня Трубичино		
5.2	Дополнительные сведения о местоположении	комплекс 2, ряд 6, гараж 2		
6.	Иные сведения	—		
3. Пояснения к сведениям об объекте недвижимости с кадастровым номером 53:11:1900219:1618				
1.	—			
Описание местоположения зданий, сооружений, объектов незавершенного строительства на земельном участке				
1. Сведения о характерных точках контура объекта недвижимости с кадастровым номером —				
Система координат МСК-53, зона 2				
Зона № 2				
Обозначение характеристик	Содержатся в Едином государственном реестре недвижимости	Определены в ходе выполнения комплексных кадастровых работ	Метод определения координат	Формулы, примененные для расчета средней квадратической погрешности

точек контура	Координаты, м		Радиус, м	Координаты, м		Радиус, м		определения координат характерных точек (M_i), м, с подставленным и в такие формулы значениями и итоговые (вычисленные) значения M_t , м
	X	Y	R	X	Y	R		
1	2	3	4	5	6	7	8	9
н2824 О	—	—	—	5840 05.02	2181 357.1 0	—	Фотограмметрический метод	$M_t = \sqrt{(m_o^2 + m_i^2)}$
н2825 О	—	—	—	5839 99.83	2181 354.8 7	—	Фотограмметрический метод	$M_t = \sqrt{(m_o^2 + m_i^2)}$
н2826 О	—	—	—	5840 02.27	2181 349.1 7	—	Фотограмметрический метод	$M_t = \sqrt{(m_o^2 + m_i^2)}$
н2827 О	—	—	—	5840 05.15	2181 350.3 4	—	Фотограмметрический метод	$M_t = \sqrt{(m_o^2 + m_i^2)}$
н2828 О	—	—	—	5840 07.39	2181 351.2 5	—	Фотограмметрический метод	$M_t = \sqrt{(m_o^2 + m_i^2)}$
н2824 О	—	—	—	5840 05.02	2181 357.1 0	—	Фотограмметрический метод	$M_t = \sqrt{(m_o^2 + m_i^2)}$

2. Сведения о характеристиках объекта недвижимости с кадастровым номером 53:11:1900219:1620

№ п/п	Наименование характеристики	Значение характеристики
1	2	3
1.	Вид объекта недвижимости	Здание
2.	Ранее присвоенный государственный учетный номер	—

	(инвентарный) здания, сооружения, объекта незавершенного строительства			
3.	Кадастровый номер земельного участка (земельных участков), в границах которого (которых) расположены здание, сооружение, объект незавершенного строительства	53:11:1900219:46		
4.	Уникальный учетный номер кадастрового квартала, в границах которого расположены здание, сооружение, объект незавершенного строительства	53:11:1900219		
5.	Адрес здания, сооружения, объекта незавершенного строительства	—		
5.1	Сведения о местоположении здания, сооружения, объекта незавершенного строительства (при отсутствии адреса) в структурированном в соответствии с федеральной информационной адресной системой виде	Российская Федерация, Новгородская область, муниципальный район Новгородский, сельское поселение Трубичинское, деревня Трубичино		
5.2	Дополнительные сведения о местоположении	комплекс 2, ряд 6, гараж 12		
6.	Иные сведения	—		
3. Пояснения к сведениям об объекте недвижимости с кадастровым номером <u>53:11:1900219:1620</u>				
1.	—			
Описание местоположения зданий, сооружений, объектов незавершенного строительства на земельном участке				
1. Сведения о характерных точках контура объекта недвижимости с кадастровым номером —				
Система координат <u>МСК-53, зона 2</u> Зона № <u>2</u>				
Обозначение характерных	Содержатся в Едином государственном реестре недвижимости	Определены в ходе выполнения комплексных кадастровых работ	Метод определения координат	Формулы, примененные для расчета средней квадратической погрешности

точек контура	Координаты, м		Радиус, м	Координаты, м		Радиус, м		определения координат характерных точек (M_i), м, с подставленным и в такие формулы значениями и итоговые (вычисленные) значения M_t , м
	X	Y	R	X	Y	R		
1	2	3	4	5	6	7	8	9
н2376 О	—	—	—	5839 99.95	2181 317.8 3	—	Фотограмметрический метод	$M_t = \sqrt{(m_o^2 + m_i^2)}$
н2377 О	—	—	—	5839 95.46	2181 316.0 0	—	Фотограмметрический метод	$M_t = \sqrt{(m_o^2 + m_i^2)}$
н2378 О	—	—	—	5839 93.01	2181 321.6 2	—	Фотограмметрический метод	$M_t = \sqrt{(m_o^2 + m_i^2)}$
н2379 О	—	—	—	5839 97.55	2181 323.5 1	—	Фотограмметрический метод	$M_t = \sqrt{(m_o^2 + m_i^2)}$
н2376 О	—	—	—	5839 99.95	2181 317.8 3	—	Фотограмметрический метод	$M_t = \sqrt{(m_o^2 + m_i^2)}$

2. Сведения о характеристиках объекта недвижимости с кадастровым номером 53:11:1900219:1622

№ п/п	Наименование характеристики	Значение характеристики
1	2	3
1.	Вид объекта недвижимости	Здание
2.	Ранее присвоенный государственный учетный номер (инвентарный) здания, сооружения, объекта незавершенного строительства	—
3.	Кадастровый номер земельного участка (земельных	53:11:1900219:1369

	участков), в границах которого (которых) расположены здание, сооружение, объект незавершенного строительства			
4.	Уникальный учетный номер кадастрового квартала, в границах которого расположены здание, сооружение, объект незавершенного строительства	53:11:1900219		
5.	Адрес здания, сооружения, объекта незавершенного строительства	—		
5.1	Сведения о местоположении здания, сооружения, объекта незавершенного строительства (при отсутствии адреса) в структурированном в соответствии с федеральной информационной адресной системой виде	Российская Федерация, Новгородская область, муниципальный район Новгородский, сельское поселение Трубичинское, деревня Трубичино		
5.2	Дополнительные сведения о местоположении	территория Гаражный комплекс N2, улица 3-й ряд, строение 16		
6.	Иные сведения	—		
3. Пояснения к сведениям об объекте недвижимости с кадастровым номером <u>53:11:1900219:1622</u>				
1.	—			
Описание местоположения зданий, сооружений, объектов незавершенного строительства на земельном участке				
1. Сведения о характерных точках контура объекта недвижимости с кадастровым номером —				
Система координат <u>МСК-53, зона 2</u> Зона № 2				
Обозначение характерных	Содержатся в Едином государственном реестре недвижимости	Определены в ходе выполнения комплексных кадастровых работ	Метод определения координат	Формулы, примененные для расчета средней квадратической погрешности

точек контура	Координаты, м		Радиус, м	Координаты, м		Радиус, м		определения координат характерных точек (M_i), м, с подставленными и в такие формулы значениями и итоговые (вычисленные) значения M_t , м
	X	Y	R	X	Y	R		
1	2	3	4	5	6	7	8	9
н2123 О	—	—	—	5840 50.23	2181 315.3 6	—	Фотограмметрический метод	$M_t = \sqrt{(m_o^2 + m_i^2)}$
н2124 О	—	—	—	5840 45.85	2181 313.4 8	—	Фотограмметрический метод	$M_t = \sqrt{(m_o^2 + m_i^2)}$
н2125 О	—	—	—	5840 43.44	2181 319.2 1	—	Фотограмметрический метод	$M_t = \sqrt{(m_o^2 + m_i^2)}$
н2126 О	—	—	—	5840 47.82	2181 321.0 5	—	Фотограмметрический метод	$M_t = \sqrt{(m_o^2 + m_i^2)}$
н2123 О	—	—	—	5840 50.23	2181 315.3 6	—	Фотограмметрический метод	$M_t = \sqrt{(m_o^2 + m_i^2)}$

2. Сведения о характеристиках объекта недвижимости с кадастровым номером 53:11:1900219:1633

№ п/п	Наименование характеристики	Значение характеристики
1	2	3
1.	Вид объекта недвижимости	Здание
2.	Ранее присвоенный государственный учетный номер (инвентарный) здания, сооружения, объекта незавершенного строительства	—
3.	Кадастровый номер земельного участка (земельных	53:11:1900219:1319

	участков), в границах которого (которых) расположены здание, сооружение, объект незавершенного строительства			
4.	Уникальный учетный номер кадастрового квартала, в границах которого расположены здание, сооружение, объект незавершенного строительства	53:11:1900219		
5.	Адрес здания, сооружения, объекта незавершенного строительства	—		
5.1	Сведения о местоположении здания, сооружения, объекта незавершенного строительства (при отсутствии адреса) в структурированном в соответствии с федеральной информационной адресной системой виде	Российская Федерация, Новгородская область, муниципальный район Новгородский, сельское поселение Трубичинское, деревня Трубичино		
5.2	Дополнительные сведения о местоположении	гаражный комплекс, ряд 1, гараж 7		
6.	Иные сведения	—		
3. Пояснения к сведениям об объекте недвижимости с кадастровым номером 53:11:1900219:1633				
1.	—			
Описание местоположения зданий, сооружений, объектов незавершенного строительства на земельном участке				
1. Сведения о характерных точках контура объекта недвижимости с кадастровым номером —				
Система координат МСК-53, зона 2				
Зона № 2				
Обозначение характерных	Содержатся в Едином государственном реестре недвижимости	Определены в ходе выполнения комплексных кадастровых работ	Метод определения координат	Формулы, примененные для расчета средней квадратической погрешности

точек контура	Координаты, м		Радиус, м	Координаты, м		Радиус, м		определения координат характерных точек (M_i), м, с подставленным и в такие формулы значениями и итоговые (вычисленные) значения M_t , м
	X	Y	R	X	Y	R		
1	2	3	4	5	6	7	8	9
н2444 О	—	—	—	5839 75.45	2181 321.3 9	—	Фотограмметрический метод	$M_t = \sqrt{(m_o^2 + m_i^2)}$
н2445 О	—	—	—	5839 80.25	2181 323.2 5	—	Фотограмметрический метод	$M_t = \sqrt{(m_o^2 + m_i^2)}$
н2446 О	—	—	—	5839 82.61	2181 317.2 9	—	Фотограмметрический метод	$M_t = \sqrt{(m_o^2 + m_i^2)}$
н2447 О	—	—	—	5839 77.80	2181 315.4 7	—	Фотограмметрический метод	$M_t = \sqrt{(m_o^2 + m_i^2)}$
н2444 О	—	—	—	5839 75.45	2181 321.3 9	—	Фотограмметрический метод	$M_t = \sqrt{(m_o^2 + m_i^2)}$

2. Сведения о характеристиках объекта недвижимости с кадастровым номером 53:11:1900219:1639

№ п/п	Наименование характеристики	Значение характеристики
1	2	3
1.	Вид объекта недвижимости	Здание
2.	Ранее присвоенный государственный учетный номер (инвентарный) здания, сооружения, объекта незавершенного строительства	—
3.	Кадастровый номер земельного участка (земельных	53:11:1900219:1394

	участков), в границах которого (которых) расположены здание, сооружение, объект незавершенного строительства			
4.	Уникальный учетный номер кадастрового квартала, в границах которого расположены здание, сооружение, объект незавершенного строительства	53:11:1900219		
5.	Адрес здания, сооружения, объекта незавершенного строительства	—		
5.1	Сведения о местоположении здания, сооружения, объекта незавершенного строительства (при отсутствии адреса) в структурированном в соответствии с федеральной информационной адресной системой виде	Российская Федерация, Новгородская область, муниципальный район Новгородский, сельское поселение Трубичинское, деревня Трубичино		
5.2	Дополнительные сведения о местоположении	комплекс 2, ряд 4, секция 19		
6.	Иные сведения	—		
3. Пояснения к сведениям об объекте недвижимости с кадастровым номером 53:11:1900219:1639				
1.	—			
Описание местоположения зданий, сооружений, объектов незавершенного строительства на земельном участке				
1. Сведения о характерных точках контура объекта недвижимости с кадастровым номером —				
Система координат МСК-53, зона 2				
Зона № 2				
Обозначение характеристик	Содержатся в Едином государственном реестре недвижимости	Определены в ходе выполнения комплексных кадастровых работ	Метод определения координат	Формулы, примененные для расчета средней квадратической погрешности

точек контура	Координаты, м		Радиус, м	Координаты, м		Радиус, м		определения координат характерных точек (M_i), м, с подставленными и в такие формулы значениями и итоговые (вычисленные) значения M_t , м
	X	Y	R	X	Y	R		
1	2	3	4	5	6	7	8	9
н2815 О	—	—	—	5840 78.29	2181 326.9 0	—	Фотограмметрический метод	$M_t = \sqrt{(m_o^2 + m_i^2)}$
н2816 О	—	—	—	5840 73.37	2181 324.8 6	—	Фотограмметрический метод	$M_t = \sqrt{(m_o^2 + m_i^2)}$
н2817 О	—	—	—	5840 70.94	2181 330.7 9	—	Фотограмметрический метод	$M_t = \sqrt{(m_o^2 + m_i^2)}$
н2818 О	—	—	—	5840 75.80	2181 332.8 3	—	Фотограмметрический метод	$M_t = \sqrt{(m_o^2 + m_i^2)}$
н2815 О	—	—	—	5840 78.29	2181 326.9 0	—	Фотограмметрический метод	$M_t = \sqrt{(m_o^2 + m_i^2)}$

2. Сведения о характеристиках объекта недвижимости с кадастровым номером 53:11:1900219:1644

№ п/п	Наименование характеристики	Значение характеристики
1	2	3
1.	Вид объекта недвижимости	Здание
2.	Ранее присвоенный государственный учетный номер (инвентарный) здания, сооружения, объекта незавершенного строительства	—
3.	Кадастровый номер земельного участка (земельных	53:11:1900208:194

	участков), в границах которого (которых) расположены здание, сооружение, объект незавершенного строительства			
4.	Уникальный учетный номер кадастрового квартала, в границах которого расположены здание, сооружение, объект незавершенного строительства	53:11:1900219		
5.	Адрес здания, сооружения, объекта незавершенного строительства	—		
5.1	Сведения о местоположении здания, сооружения, объекта незавершенного строительства (при отсутствии адреса) в структурированном в соответствии с федеральной информационной адресной системой виде	Российская Федерация, Новгородская область, муниципальный район Новгородский, сельское поселение Трубичинское, деревня Трубичино		
5.2	Дополнительные сведения о местоположении	Гаражный комплекс N 2, 1 ряд, гараж 1		
6.	Иные сведения	—		
3. Пояснения к сведениям об объекте недвижимости с кадастровым номером <u>53:11:1900219:1644</u>				
1.	—			
Описание местоположения зданий, сооружений, объектов незавершенного строительства на земельном участке				
1. Сведения о характерных точках контура объекта недвижимости с кадастровым номером —				
Система координат <u>МСК-53, зона 2</u> Зона № 2				
Обозначение характерных	Содержатся в Едином государственном реестре недвижимости	Определены в ходе выполнения комплексных кадастровых работ	Метод определения координат	Формулы, примененные для расчета средней квадратической погрешности

точек контура	Координаты, м		Радиус, м	Координаты, м		Радиус, м		определения координат характерных точек (M_i), м, с подставленным и в такие формулы значениями и итоговые (вычисленные) значения M_t , м
	X	Y	R	X	Y	R		
1	2	3	4	5	6	7	8	9
н2561 О	—	—	—	5840 34.57	2181 355.7 5	—	Фотограмметрический метод	$M_t = \sqrt{(m_o^2 + m_i^2)}$
н2562 О	—	—	—	5840 30.58	2181 354.1 3	—	Фотограмметрический метод	$M_t = \sqrt{(m_o^2 + m_i^2)}$
н2563 О	—	—	—	5840 28.23	2181 359.7 6	—	Фотограмметрический метод	$M_t = \sqrt{(m_o^2 + m_i^2)}$
н2564 О	—	—	—	5840 31.33	2181 361.0 8	—	Фотограмметрический метод	$M_t = \sqrt{(m_o^2 + m_i^2)}$
н2565 О	—	—	—	5840 32.19	2181 361.4 3	—	Фотограмметрический метод	$M_t = \sqrt{(m_o^2 + m_i^2)}$
н2561 О	—	—	—	5840 34.57	2181 355.7 5	—	Фотограмметрический метод	$M_t = \sqrt{(m_o^2 + m_i^2)}$

2. Сведения о характеристиках объекта недвижимости с кадастровым номером 53:11:1900219:1645

№ п/п	Наименование характеристики	Значение характеристики
1	2	3
1.	Вид объекта недвижимости	Здание
2.	Ранее присвоенный государственный учетный номер	—

	(инвентарный) здания, сооружения, объекта незавершенного строительства			
3.	Кадастровый номер земельного участка (земельных участков), в границах которого (которых) расположены здание, сооружение, объект незавершенного строительства	53:11:1900219:96		
4.	Уникальный учетный номер кадастрового квартала, в границах которого расположены здание, сооружение, объект незавершенного строительства	53:11:1900219		
5.	Адрес здания, сооружения, объекта незавершенного строительства	—		
5.1	Сведения о местоположении здания, сооружения, объекта незавершенного строительства (при отсутствии адреса) в структурированном в соответствии с федеральной информационной адресной системой виде	Российская Федерация, Новгородская область, муниципальный район Новгородский, сельское поселение Трубичинское, деревня Трубичино		
5.2	Дополнительные сведения о местоположении	комплекс 2, ряд 5, гараж 7		
6.	Иные сведения	—		
3. Пояснения к сведениям об объекте недвижимости с кадастровым номером 53:11:1900219:1645				
1.	—			
Описание местоположения зданий, сооружений, объектов незавершенного строительства на земельном участке				
1. Сведения о характерных точках контура объекта недвижимости с кадастровым номером =				
Система координат МСК-53, зона 2				
Зона № 2				
Обозначение характерных	Содержатся в Едином государственном реестре недвижимости	Определены в ходе выполнения комплексных кадастровых работ	Метод определения координат	Формулы, примененные для расчета средней квадратической погрешности

точек контура	Координаты, м		Радиус, м	Координаты, м		Радиус, м		определения координат характерных точек (M_i), м, с подставленным и в такие формулы значениями и итоговые (вычисленные) значения M_t , м
	X	Y	R	X	Y	R		
1	2	3	4	5	6	7	8	9
н2411 О	—	—	—	5839 85.32	2181 325.2 1	—	Фотограмметрический метод	$M_t = \sqrt{(m_o^2 + m_i^2)}$
н2412 О	—	—	—	5839 85.52	2181 325.2 8	—	Фотограмметрический метод	$M_t = \sqrt{(m_o^2 + m_i^2)}$
н2413 О	—	—	—	5839 90.44	2181 327.5 0	—	Фотограмметрический метод	$M_t = \sqrt{(m_o^2 + m_i^2)}$
н2414 О	—	—	—	5839 93.01	2181 321.6 2	—	Фотограмметрический метод	$M_t = \sqrt{(m_o^2 + m_i^2)}$
н2415 О	—	—	—	5839 87.83	2181 319.4 6	—	Фотограмметрический метод	$M_t = \sqrt{(m_o^2 + m_i^2)}$
н2411 О	—	—	—	5839 85.32	2181 325.2 1	—	Фотограмметрический метод	$M_t = \sqrt{(m_o^2 + m_i^2)}$

2. Сведения о характеристиках объекта недвижимости с кадастровым номером 53:11:1900219:1647

№ п/п	Наименование характеристики	Значение характеристики
1	2	3
1.	Вид объекта недвижимости	Здание
2.	Ранее присвоенный государственный учетный номер	—

	(инвентарный) здания, сооружения, объекта незавершенного строительства			
3.	Кадастровый номер земельного участка (земельных участков), в границах которого (которых) расположены здание, сооружение, объект незавершенного строительства	53:11:1900219:63		
4.	Уникальный учетный номер кадастрового квартала, в границах которого расположены здание, сооружение, объект незавершенного строительства	53:11:1900219		
5.	Адрес здания, сооружения, объекта незавершенного строительства	—		
5.1	Сведения о местоположении здания, сооружения, объекта незавершенного строительства (при отсутствии адреса) в структурированном в соответствии с федеральной информационной адресной системой виде	Российская Федерация, Новгородская область, муниципальный район Новгородский, сельское поселение Трубичинское, деревня Трубичино		
5.2	Дополнительные сведения о местоположении	территория Гаражный комплекс N2, улица 4-й ряд, строение 17		
6.	Иные сведения	—		
3. Пояснения к сведениям об объекте недвижимости с кадастровым номером 53:11:1900219:1647				
1.	—			
Описание местоположения зданий, сооружений, объектов незавершенного строительства на земельном участке				
1. Сведения о характерных точках контура объекта недвижимости с кадастровым номером —				
Система координат МСК-53, зона 2				
Зона № 2				
Обозначение характерных	Содержатся в Едином государственном реестре недвижимости	Определены в ходе выполнения комплексных кадастровых работ	Метод определения координат	Формулы, примененные для расчета средней квадратической погрешности

точек контура	Координаты, м		Радиус, м	Координаты, м		Радиус, м		определения координат характерных точек (M_i), м, с подставленным и в такие формулы значениями и итоговые (вычисленные) значения M_t , м
	X	Y	R	X	Y	R		
1	2	3	4	5	6	7	8	9
н2454 О	—	—	—	5839 84.84	2181 311.6 6	—	Фотограмметрический метод	$M_t = \sqrt{(m_o^2 + m_i^2)}$
н2455 О	—	—	—	5839 84.96	2181 311.3 6	—	Фотограмметрический метод	$M_t = \sqrt{(m_o^2 + m_i^2)}$
н2456 О	—	—	—	5839 80.13	2181 309.4 4	—	Фотограмметрический метод	$M_t = \sqrt{(m_o^2 + m_i^2)}$
н2457 О	—	—	—	5839 77.80	2181 315.4 7	—	Фотограмметрический метод	$M_t = \sqrt{(m_o^2 + m_i^2)}$
н2458 О	—	—	—	5839 82.61	2181 317.2 9	—	Фотограмметрический метод	$M_t = \sqrt{(m_o^2 + m_i^2)}$
н2454 О	—	—	—	5839 84.84	2181 311.6 6	—	Фотограмметрический метод	$M_t = \sqrt{(m_o^2 + m_i^2)}$

2. Сведения о характеристиках объекта недвижимости с кадастровым номером 53:11:1900219:1649

№ п/п	Наименование характеристики	Значение характеристики
1	2	3
1.	Вид объекта недвижимости	Здание
2.	Ранее присвоенный государственный учетный номер	—

	(инвентарный) здания, сооружения, объекта незавершенного строительства			
3.	Кадастровый номер земельного участка (земельных участков), в границах которого (которых) расположены здание, сооружение, объект незавершенного строительства	53:11:1900219:1393		
4.	Уникальный учетный номер кадастрового квартала, в границах которого расположены здание, сооружение, объект незавершенного строительства	53:11:1900219		
5.	Адрес здания, сооружения, объекта незавершенного строительства	—		
5.1	Сведения о местоположении здания, сооружения, объекта незавершенного строительства (при отсутствии адреса) в структурированном в соответствии с федеральной информационной адресной системой виде	Российская Федерация, Новгородская область, муниципальный район Новгородский, сельское поселение Трубичинское, деревня Трубичино		
5.2	Дополнительные сведения о местоположении	гск комплекс 2, ряд 3, секция 19		
6.	Иные сведения	—		
3. Пояснения к сведениям об объекте недвижимости с кадастровым номером 53:11:1900219:1649				
1.	—			
Описание местоположения зданий, сооружений, объектов незавершенного строительства на земельном участке				
1. Сведения о характерных точках контура объекта недвижимости с кадастровым номером —				
Система координат МСК-53, зона 2				
Зона № 2				
Обозначение характерных	Содержатся в Едином государственном реестре недвижимости	Определены в ходе выполнения комплексных кадастровых работ	Метод определения координат	Формулы, примененные для расчета средней квадратической погрешности

точек контура	Координаты, м		Радиус, м	Координаты, м		Радиус, м		определения координат характерных точек (M_i), м, с подставленным и в такие формулы значениями и итоговые (вычисленные) значения M_t , м
	X	Y	R	X	Y	R		
1	2	3	4	5	6	7	8	9
н2210 О	—	—	—	5840 51.99	2181 339.8 3	—	Фотограмметрический метод	$M_t = \sqrt{(m_o^2 + m_i^2)}$
н2211 О	—	—	—	5840 47.42	2181 337.8 4	—	Фотограмметрический метод	$M_t = \sqrt{(m_o^2 + m_i^2)}$
н2212 О	—	—	—	5840 45.07	2181 343.3 1	—	Фотограмметрический метод	$M_t = \sqrt{(m_o^2 + m_i^2)}$
н2213 О	—	—	—	5840 49.75	2181 345.2 6	—	Фотограмметрический метод	$M_t = \sqrt{(m_o^2 + m_i^2)}$
н2210 О	—	—	—	5840 51.99	2181 339.8 3	—	Фотограмметрический метод	$M_t = \sqrt{(m_o^2 + m_i^2)}$

2. Сведения о характеристиках объекта недвижимости с кадастровым номером 53:11:1900219:1651

№ п/п	Наименование характеристики	Значение характеристики
1	2	3
1.	Вид объекта недвижимости	Здание
2.	Ранее присвоенный государственный учетный номер (инвентарный) здания, сооружения, объекта незавершенного строительства	—
3.	Кадастровый номер земельного участка (земельных	53:11:1900219:55

	участков), в границах которого (которых) расположены здание, сооружение, объект незавершенного строительства			
4.	Уникальный учетный номер кадастрового квартала, в границах которого расположены здание, сооружение, объект незавершенного строительства	53:11:1900219		
5.	Адрес здания, сооружения, объекта незавершенного строительства	—		
5.1	Сведения о местоположении здания, сооружения, объекта незавершенного строительства (при отсутствии адреса) в структурированном в соответствии с федеральной информационной адресной системой виде	Российская Федерация, Новгородская область, муниципальный район Новгородский, сельское поселение Трубичинское, деревня Трубичино		
5.2	Дополнительные сведения о местоположении	комплекс №2, ряд 3, гараж 5		
6.	Иные сведения	—		
3. Пояснения к сведениям об объекте недвижимости с кадастровым номером <u>53:11:1900219:1651</u>				
1.	—			
Описание местоположения зданий, сооружений, объектов незавершенного строительства на земельном участке				
1. Сведения о характерных точках контура объекта недвижимости с кадастровым номером —				
Система координат <u>МСК-53, зона 2</u>		Зона № <u>2</u>		
Обозначение характеристик	Содержатся в Едином государственном реестре недвижимости	Определены в ходе выполнения комплексных кадастровых работ	Метод определения координат	Формулы, примененные для расчета средней квадратической погрешности

точек конту ра	Координаты , м		Радиус, м	Координаты , м		Радиус, м		определения координат характерных точек (M _t), м, с подставленным и в такие формулы значениями и итоговые (вычисленные) значения M _t , м
	X	Y	R	X	Y	R		
1	2	3	4	5	6	7	8	9
н1964 О	—	—	—	5840 47.09	2180 988.7 3	—	Фотограмметрич еский метод	$M_t = \sqrt{(m_0^2 + m_1^2)}$
н1965 О	—	—	—	5840 48.21	2180 989.2 2	—	Фотограмметрич еский метод	$M_t = \sqrt{(m_0^2 + m_1^2)}$
н1966 О	—	—	—	5840 49.40	2180 986.5 2	—	Фотограмметрич еский метод	$M_t = \sqrt{(m_0^2 + m_1^2)}$
н1967 О	—	—	—	5840 53.39	2180 988.2 8	—	Фотограмметрич еский метод	$M_t = \sqrt{(m_0^2 + m_1^2)}$
н1968 О	—	—	—	5840 59.24	2180 975.0 3	—	Фотограмметрич еский метод	$M_t = \sqrt{(m_0^2 + m_1^2)}$
н1969 О	—	—	—	5840 49.31	2180 970.6 5	—	Фотограмметрич еский метод	$M_t = \sqrt{(m_0^2 + m_1^2)}$
н1970 О	—	—	—	5840 43.46	2180 983.9 0	—	Фотограмметрич еский метод	$M_t = \sqrt{(m_0^2 + m_1^2)}$
н1971 О	—	—	—	5840 45.84	2180 984.9 5	—	Фотограмметрич еский метод	$M_t = \sqrt{(m_0^2 + m_1^2)}$
н1972 О	—	—	—	5840 44.65	2180 987.6	—	Фотограмметрич еский метод	$M_t = \sqrt{(m_0^2 + m_1^2)}$

					5			
н1973 О	—	—	—	5840 45.40	2180 987.9 8	—	Фотограмметрич еский метод	$Mt = \sqrt{(m_0^2 + m_1^2)}$
н1974 О	—	—	—	5840 44.75	2180 989.4 4	—	Фотограмметрич еский метод	$Mt = \sqrt{(m_0^2 + m_1^2)}$
н1975 О	—	—	—	5840 46.45	2180 990.1 9	—	Фотограмметрич еский метод	$Mt = \sqrt{(m_0^2 + m_1^2)}$
н1964 О	—	—	—	5840 47.09	2180 988.7 3	—	Фотограмметрич еский метод	$Mt = \sqrt{(m_0^2 + m_1^2)}$

2. Сведения о характеристиках объекта недвижимости с кадастровым номером 53:11:1900219:1663

№ п/п	Наименование характеристики	Значение характеристики
1	2	3
1.	Вид объекта недвижимости	Здание
2.	Ранее присвоенный государственный учетный номер (инвентарный) здания, сооружения, объекта незавершенного строительства	—
3.	Кадастровый номер земельного участка (земельных участков), в границах которого (которых) расположены здание, сооружение, объект незавершенного строительства	53:11:1900219:118
4.	Уникальный учетный номер кадастрового квартала, в границах которого расположены здание, сооружение, объект незавершенного строительства	53:11:1900219
5.	Адрес здания, сооружения, объекта незавершенного строительства	—
5.1	Сведения о местоположении здания, сооружения, объекта незавершенного строительства (при отсутствии адреса) в структурированном в соответствии с федеральной информационной адресной системой виде	Российская Федерация, Новгородская область, муниципальный район Новгородский, сельское поселение Трубичинское, деревня Трубичино, дом 9б
5.2	Дополнительные сведения о местоположении	—

6.	Иные сведения					—			
3. Пояснения к сведениям об объекте недвижимости с кадастровым номером 53:11:1900219:1663									
1.	—								
Описание местоположения зданий, сооружений, объектов незавершенного строительства на земельном участке									
1. Сведения о характерных точках контура объекта недвижимости с кадастровым номером —									
Система координат МСК-53, зона 2						Зона № 2			
Обозначение характерных точек контура	Содержатся в Едином государственном реестре недвижимости			Определены в ходе выполнения комплексных кадастровых работ			Метод определения координат	Формулы, примененные для расчета средней квадратической погрешности определения координат характерных точек (M _t), м, с подставленным и в такие формулы значениями и итоговые (вычисленные) значения M _t , м	
	Координаты, м		Радиус, м	Координаты, м		Радиус, м			
	X	Y	R	X	Y	R			
1	2	3	4	5	6	7	8	9	
н501О	—	—	—	5836 32.25	2180 936.4 4	—	Фотограмметрический метод	M _t = √(m ₀ ² + m ₁ ²)	
н502О	—	—	—	5836 29.40	2180 941.8 7	—	Фотограмметрический метод	M _t = √(m ₀ ² + m ₁ ²)	
н503О	—	—	—	5836 26.14	2180 940.2	—	Фотограмметрический метод	M _t = √(m ₀ ² + m ₁ ²)	

					5			
н504О	–	–	–	5836 28.91	2180 934.7 9	–	Фотограмметрич еский метод	$Mt = \sqrt{(m_0^2 + m_1^2)}$
н501О	–	–	–	5836 32.25	2180 936.4 4	–	Фотограмметрич еский метод	$Mt = \sqrt{(m_0^2 + m_1^2)}$

2. Сведения о характеристиках объекта недвижимости с кадастровым номером 53:11:1900219:1664

№ п/п	Наименование характеристики	Значение характеристики
1	2	3
1.	Вид объекта недвижимости	Здание
2.	Ранее присвоенный государственный учетный номер (инвентарный) здания, сооружения, объекта незавершенного строительства	–
3.	Кадастровый номер земельного участка (земельных участков), в границах которого (которых) расположены здание, сооружение, объект незавершенного строительства	53:11:1900219:12
4.	Уникальный учетный номер кадастрового квартала, в границах которого расположены здание, сооружение, объект незавершенного строительства	53:11:1900219
5.	Адрес здания, сооружения, объекта незавершенного строительства	–
5.1	Сведения о местоположении здания, сооружения, объекта незавершенного строительства (при отсутствии адреса) в структурированном в соответствии с федеральной информационной адресной системой виде	Российская Федерация, Новгородская область, муниципальный район Новгородский, сельское поселение Трубичинское, деревня Трубичино, уч 1
5.2	Дополнительные сведения о местоположении	–
6.	Иные сведения	–

3. Пояснения к сведениям об объекте недвижимости с кадастровым номером 53:11:1900219:1664

1.	–

Описание местоположения зданий, сооружений,

объектов незавершенного строительства на земельном участке								
1. Сведения о характерных точках контура объекта недвижимости с кадастровым номером —								
Система координат МСК-53, зона 2						Зона № 2		
Обозначение характерных точек контура	Содержатся в Едином государственном реестре недвижимости			Определены в ходе выполнения комплексных кадастровых работ			Метод определения координат	Формулы, примененные для расчета средней квадратической погрешности определения координат характерных точек (M_t), м, с подставленными и в такие формулы значениями и итоговые (вычисленные) значения M_t , м
	Координаты, м		Радиус, м	Координаты, м		Радиус, м		
	X	Y	R	X	Y	R		
1	2	3	4	5	6	7	8	9
н2807 О	—	—	—	5839 67.56	2181 329.4 4	—	Фотограмметрический метод	$M_t = \sqrt{(m_o^2 + m_i^2)}$
н2808 О	—	—	—	5839 65.40	2181 335.1 3	—	Фотограмметрический метод	$M_t = \sqrt{(m_o^2 + m_i^2)}$
н2809 О	—	—	—	5839 70.13	2181 336.9 2	—	Фотограмметрический метод	$M_t = \sqrt{(m_o^2 + m_i^2)}$
н2810 О	—	—	—	5839 72.29	2181 331.2 2	—	Фотограмметрический метод	$M_t = \sqrt{(m_o^2 + m_i^2)}$
н2807 О	—	—	—	5839 67.56	2181 329.4 4	—	Фотограмметрический метод	$M_t = \sqrt{(m_o^2 + m_i^2)}$

2. Сведения о характеристиках объекта недвижимости с кадастровым номером 53:11:1900219:1966

№ п/п	Наименование характеристики	Значение характеристики
1	2	3
1.	Вид объекта недвижимости	Здание
2.	Ранее присвоенный государственный учетный номер (инвентарный) здания, сооружения, объекта незавершенного строительства	—
3.	Кадастровый номер земельного участка (земельных участков), в границах которого (которых) расположены здание, сооружение, объект незавершенного строительства	—
4.	Уникальный учетный номер кадастрового квартала, в границах которого расположены здание, сооружение, объект незавершенного строительства	53:11:1900219
5.	Адрес здания, сооружения, объекта незавершенного строительства	—
5.1	Сведения о местоположении здания, сооружения, объекта незавершенного строительства (при отсутствии адреса) в структурированном в соответствии с федеральной информационной адресной системой виде	Российская Федерация, Новгородская область, муниципальный район Новгородский, сельское поселение Трубичинское, деревня Трубичино
5.2	Дополнительные сведения о местоположении	комплекс 2, ряд 5, гараж 19
6.	Иные сведения	—

3. Пояснения к сведениям об объекте недвижимости с кадастровым номером 53:11:1900219:1966

1.	—

Сведения о зданиях, сооружениях, объектах незавершенного строительства, необходимые для исправления реестровых ошибок в сведениях об описании их местоположения

1. Сведения о характерных точках контура Здание

вид объекта недвижимости (здание, сооружение, объект незавершенного строительства)

с кадастровым номером 53:11:1900219:297

Система координат МСК-53, зона 2

Зона № 2

Обозначение характерных точек контура	Содержащиеся в Едином государственном реестре недвижимости		Определены в ходе выполнения комплексных кадастровых работ				Метод определения координат	Формулы, примененные для расчета средней квадратической погрешности определения координат характерных точек (M _t), м, с подставленными в такие формулы значениями и итоговые (вычисленные) значения M _t , м
	координаты, м		радиус, м	координаты, м		радиус, м		
	X	Y	R	X	Y	R		
1	2	3	4	5	6	7	8	9
1	58412 1.08	21810 90.60	—	5841 20.80	2181 091.4 9	—	Фотограмметрический метод	$M_t = \sqrt{(m_o^2 + m_i^2)}$
2	58411 3.38	21811 06.89	—	5841 21.09	2181 090.8 7	—	Фотограмметрический метод	$M_t = \sqrt{(m_o^2 + m_i^2)}$
3	58410 4.00	21811 02.48	—	5841 08.14	2181 084.5 6	—	Фотограмметрический метод	$M_t = \sqrt{(m_o^2 + m_i^2)}$
4	58410 6.23	21810 97.95	—	5841 07.72	2181 085.3 7	—	Фотограмметрический метод	$M_t = \sqrt{(m_o^2 + m_i^2)}$
5	58409 8.04	21810 94.01	—	5841 03.44	2181 083.3 5	—	Фотограмметрический метод	$M_t = \sqrt{(m_o^2 + m_i^2)}$
6	58409 9.32	21810 91.29	—	5841 04.47	2181 081.2 3	—	Фотограмметрический метод	$M_t = \sqrt{(m_o^2 + m_i^2)}$
7	58409 0.21	21810 87.06	—	5841 01.06	2181 079.6 6	—	Фотограмметрический метод	$M_t = \sqrt{(m_o^2 + m_i^2)}$
8	58409 4.15	21810 78.70	—	5841 00.07	2181 081.7 6	—	Фотограмметрический метод	$M_t = \sqrt{(m_o^2 + m_i^2)}$
9	58410 0.06	21810 81.49	—	5840 94.16	2181 078.9 7	—	Фотограмметрический метод	$M_t = \sqrt{(m_o^2 + m_i^2)}$

10	58410 1.05	21810 79.39	—	5840 90.22	2181 087.3 3	—	Фотограммет рический метод	$Mt = \sqrt{(m_0^2 + m_1^2)}$
11	58410 4.46	21810 80.96	—	5840 93.43	2181 088.8 2	—	Фотограммет рический метод	$Mt = \sqrt{(m_0^2 + m_1^2)}$
12	58410 3.43	21810 83.08	—	5840 92.89	2181 089.9 9	—	Фотограммет рический метод	$Mt = \sqrt{(m_0^2 + m_1^2)}$
13	58410 7.71	21810 85.10	—	5840 95.45	2181 091.1 8	—	Фотограммет рический метод	$Mt = \sqrt{(m_0^2 + m_1^2)}$
14	58410 8.13	21810 84.29	—	5840 95.99	2181 090.0 1	—	Фотограммет рический метод	$Mt = \sqrt{(m_0^2 + m_1^2)}$
н1871О	—	—	—	5840 99.33	2181 091.5 6	—	Фотограммет рический метод	$Mt = \sqrt{(m_0^2 + m_1^2)}$
н1872	—	—	—	5840 98.18	2181 094.0 0	—	Фотограммет рический метод	$Mt = \sqrt{(m_0^2 + m_1^2)}$
н1873	—	—	—	5841 00.98	2181 095.3 5	—	Фотограммет рический метод	$Mt = \sqrt{(m_0^2 + m_1^2)}$
н1874	—	—	—	5841 00.31	2181 096.7 5	—	Фотограммет рический метод	$Mt = \sqrt{(m_0^2 + m_1^2)}$
н1875О	—	—	—	5841 02.79	2181 097.9 4	—	Фотограммет рический метод	$Mt = \sqrt{(m_0^2 + m_1^2)}$
н1876О	—	—	—	5841 03.47	2181 096.5 4	—	Фотограммет рический метод	$Mt = \sqrt{(m_0^2 + m_1^2)}$
н1877О	—	—	—	5841 06.37	2181 097.9 4	—	Фотограммет рический метод	$Mt = \sqrt{(m_0^2 + m_1^2)}$
н1878О	—	—	—	5841 04.01	2181 102.7 5	—	Фотограммет рический метод	$Mt = \sqrt{(m_0^2 + m_1^2)}$

н1879О	—	—	—	5841 06.28	2181 103.8 2	—	Фотограммет рический метод	$Mt = \sqrt{(m_o^2 + m_i^2)}$
н1880О	—	—	—	5841 05.82	2181 104.8 0	—	Фотограммет рический метод	$Mt = \sqrt{(m_o^2 + m_i^2)}$
н1881О	—	—	—	5841 07.22	2181 105.4 5	—	Фотограммет рический метод	$Mt = \sqrt{(m_o^2 + m_i^2)}$
н1882О	—	—	—	5841 07.68	2181 104.4 8	—	Фотограммет рический метод	$Mt = \sqrt{(m_o^2 + m_i^2)}$
н1883О	—	—	—	5841 13.39	2181 107.1 6	—	Фотограммет рический метод	$Mt = \sqrt{(m_o^2 + m_i^2)}$
н1884О	—	—	—	5841 19.95	2181 093.2 8	—	Фотограммет рический метод	$Mt = \sqrt{(m_o^2 + m_i^2)}$
н1885О	—	—	—	5841 21.16	2181 093.8 6	—	Фотограммет рический метод	$Mt = \sqrt{(m_o^2 + m_i^2)}$
н1886О	—	—	—	5841 22.01	2181 092.0 6	—	Фотограммет рический метод	$Mt = \sqrt{(m_o^2 + m_i^2)}$
1	58412 1.08	21810 90.60	—	5841 20.80	2181 091.4 9	—	Фотограммет рический метод	$Mt = \sqrt{(m_o^2 + m_i^2)}$

2. Иные сведения об объекте недвижимости с кадастровым номером 53:11:1900219:297

1. —

3. Пояснения к сведениям об объекте недвижимости с кадастровым номером 53:11:1900219:297

1. —

Сведения о зданиях, сооружениях, объектах незавершенного строительства, необходимые для исправления реестровых ошибок в сведениях об описании их местоположения

1. Сведения о характерных точках контура Здание

вид объекта недвижимости (здание, сооружение, объект незавершенного строительства)

с кадастровым номером 53:11:1900219:539

Система координат <u>МСК-53, зона 2</u>							Зона № 2	
Обозначение характерных точек контура	Содержащиеся в Едином государственном реестре недвижимости			Определены в ходе выполнения комплексных кадастровых работ			Метод определения координат	Формулы, примененные для расчета средней квадратической погрешности определения координат характерных точек (M _t), м, с подставленными в такие формулы значениями и итоговые (вычисленные) значения M _t , м
	координаты, м		радиус, м	координаты, м		радиус, м		
	X	Y	R	X	Y	R		
1	2	3	4	5	6	7	8	9
1	58409 6.82	21812 10.57	—	5840 72.13	2181 226.9 9	—	Фотограмметрический метод	$M_t = \sqrt{(m_o^2 + m_l^2)}$
2	58409 6.60	21812 11.08	—	5840 66.96	2181 239.2 7	—	Фотограмметрический метод	$M_t = \sqrt{(m_o^2 + m_l^2)}$
3	58409 6.33	21812 10.96	—	5840 80.72	2181 245.0 6	—	Фотограмметрический метод	$M_t = \sqrt{(m_o^2 + m_l^2)}$
4	58409 4.00	21812 16.43	—	5840 80.91	2181 244.6 1	—	Фотограмметрический метод	$M_t = \sqrt{(m_o^2 + m_l^2)}$
5	58409 4.28	21812 16.55	—	5840 81.80	2181 244.9 9	—	Фотограмметрический метод	$M_t = \sqrt{(m_o^2 + m_l^2)}$
6	58408 7.18	21812 33.25	—	5840 84.33	2181 238.9 8	—	Фотограмметрический метод	$M_t = \sqrt{(m_o^2 + m_l^2)}$
7	58408 2.32	21812 45.08	—	5840 84.65	2181 239.1 2	—	Фотограмметрический метод	$M_t = \sqrt{(m_o^2 + m_l^2)}$
8	58407 9.65	21812 44.02	—	5840 87.10	2181 233.2 9	—	Фотограмметрический метод	$M_t = \sqrt{(m_o^2 + m_l^2)}$

9	58407 9.88	21812 43.44	–	5840 89.85	2181 234.4 5	–	Фотограммет рический метод	$Mt = \sqrt{(m_0^2 + m_1^2)}$
10	58407 6.48	21812 41.97	–	5840 99.44	2181 211.6 4	–	Фотограммет рический метод	$Mt = \sqrt{(m_0^2 + m_1^2)}$
11	58407 5.87	21812 43.36	–	5840 94.04	2181 209.3 7	–	Фотограммет рический метод	$Mt = \sqrt{(m_0^2 + m_1^2)}$
12	58407 4.40	21812 42.73	–	5840 97.56	2181 200.9 9	–	Фотограммет рический метод	$Mt = \sqrt{(m_0^2 + m_1^2)}$
13	58407 4.99	21812 41.32	–	5840 85.45	2181 195.9 0	–	Фотограммет рический метод	$Mt = \sqrt{(m_0^2 + m_1^2)}$
14	58406 7.66	21812 38.15	–	5840 85.76	2181 195.1 7	–	Фотограммет рический метод	$Mt = \sqrt{(m_0^2 + m_1^2)}$
15	58406 8.79	21812 35.53	–	5840 84.14	2181 194.4 9	–	Фотограммет рический метод	$Mt = \sqrt{(m_0^2 + m_1^2)}$
16	58406 7.41	21812 34.94	–	5840 80.42	2181 203.3 2	–	Фотограммет рический метод	$Mt = \sqrt{(m_0^2 + m_1^2)}$
17	58406 8.94	21812 31.33	–	5840 79.60	2181 202.9 8	–	Фотограммет рический метод	$Mt = \sqrt{(m_0^2 + m_1^2)}$
18	58407 0.33	21812 31.98	–	5840 76.28	2181 210.8 5	–	Фотограммет рический метод	$Mt = \sqrt{(m_0^2 + m_1^2)}$
19	58407 2.48	21812 26.99	–	5840 73.49	2181 209.6 8	–	Фотограммет рический метод	$Mt = \sqrt{(m_0^2 + m_1^2)}$
20	58407 0.06	21812 25.96	–	5840 72.53	2181 211.9 6	–	Фотограммет рический метод	$Mt = \sqrt{(m_0^2 + m_1^2)}$
21	58407 0.27	21812 25.46	–	5840 75.32	2181 213.1 4	–	Фотограммет рический метод	$Mt = \sqrt{(m_0^2 + m_1^2)}$

22	58407 1.40	21812 25.94	—	5840 74.20	2181 215.8 1	—	Фотограммет рический метод	$Mt = \sqrt{(m_0^2 + m_1^2)}$
23	58407 2.44	21812 23.49	—	5840 71.47	2181 214.6 6	—	Фотограммет рический метод	$Mt = \sqrt{(m_0^2 + m_1^2)}$
24	58407 1.30	21812 23.02	—	5840 70.50	2181 216.9 7	—	Фотограммет рический метод	$Mt = \sqrt{(m_0^2 + m_1^2)}$
25	58407 6.79	21812 09.98	—	5840 73.23	2181 218.1 2	—	Фотограммет рический метод	$Mt = \sqrt{(m_0^2 + m_1^2)}$
26	58407 8.28	21812 06.44	—	5840 72.27	2181 220.4 0	—	Фотограммет рический метод	$Mt = \sqrt{(m_0^2 + m_1^2)}$
27	58407 9.57	21812 06.99	—	5840 69.51	2181 219.2 5	—	Фотограммет рический метод	$Mt = \sqrt{(m_0^2 + m_1^2)}$
28	58408 0.69	21812 04.18	—	5840 68.55	2181 221.5 3	—	Фотограммет рический метод	$Mt = \sqrt{(m_0^2 + m_1^2)}$
29	58407 9.46	21812 03.64	—	5840 71.30	2181 222.6 9	—	Фотограммет рический метод	$Mt = \sqrt{(m_0^2 + m_1^2)}$
30	58407 9.67	21812 03.13	—	5840 69.89	2181 226.0 5	—	Фотограммет рический метод	$Mt = \sqrt{(m_0^2 + m_1^2)}$
31	58408 1.24	21812 03.81	—	—	—	—	Фотограммет рический метод	$Mt = \sqrt{(m_0^2 + m_1^2)}$
32	58408 4.71	21811 95.56	—	—	—	—	Фотограммет рический метод	$Mt = \sqrt{(m_0^2 + m_1^2)}$
33	58409 7.67	21812 01.03	—	—	—	—	Фотограммет рический метод	$Mt = \sqrt{(m_0^2 + m_1^2)}$
34	58409 4.19	21812 09.41	—	—	—	—	Фотограммет рический метод	$Mt = \sqrt{(m_0^2 + m_1^2)}$

1	58409 6.82	21812 10.57	—	5840 72.13	2181 226.9 9	—	Фотограмметрический метод	$Mt = \sqrt{(m_0^2 + m_1^2)}$

2. Иные сведения об объекте недвижимости с кадастровым номером 53:11:1900219:539

1. —

3. Пояснения к сведениям об объекте недвижимости с кадастровым номером 53:11:1900219:539

1. —

Сведения о зданиях, сооружениях, объектах незавершенного строительства, необходимые для исправления реестровых ошибок в сведениях об описании их местоположения

1. Сведения о характерных точках контура Здание

вид объекта недвижимости (здание, сооружение, объект незавершенного строительства)

с кадастровым номером 53:11:1900219:1323

Система координат МСК-53, зона 2

Зона № 2

Обозначение характерных точек контура	Содержащиеся в Едином государственном реестре недвижимости			Определены в ходе выполнения комплексных кадастровых работ			Метод определения координат	Формулы, примененные для расчета средней квадратической погрешности определения координат характерных точек (M_t), м, с подставленными в такие формулы значениями и итоговые (вычисленные) значения M_t , м
	координаты, м		радиус, м	координаты, м		радиус, м		
	X	Y	R	X	Y	R		
1	2	3	4	5	6	7	8	9
1	58367 3.23	21809 54.54	—	5836 70.14	2180 955.8 7	—	Фотограмметрический метод	$Mt = \sqrt{(m_0^2 + m_1^2)}$
2	58367 0.62	21809 59.95	—	5836 67.39	2180 961.0 9	—	Фотограмметрический метод	$Mt = \sqrt{(m_0^2 + m_1^2)}$
3	58366 6.93	21809 58.17	—	5836 63.45	2180 959.0 9	—	Фотограмметрический метод	$Mt = \sqrt{(m_0^2 + m_1^2)}$

4	58366 9.53	21809 52.76	—	5836 66.25	2180 953.8 7	—	Фотограмметрический метод	$Mt = \sqrt{(m_0^2 + m_1^2)}$
1	58367 3.23	21809 54.54	—	5836 70.14	2180 955.8 7	—	Фотограмметрический метод	$Mt = \sqrt{(m_0^2 + m_1^2)}$

2. Иные сведения об объекте недвижимости с кадастровым номером 53:11:1900219:1323

1.—

3. Пояснения к сведениям об объекте недвижимости с кадастровым номером 53:11:1900219:1323

1. —

Сведения о зданиях, сооружениях, объектах незавершенного строительства, необходимые для исправления реестровых ошибок в сведениях об описании их местоположения

1. Сведения о характерных точках контура Здание

вид объекта недвижимости (здание, сооружение, объект незавершенного строительства)

с кадастровым номером 53:11:1900219:1358

Система координат МСК-53, зона 2

Зона № 2

Обозначение характерных точек контура	Содержащиеся в Едином государственном реестре недвижимости			Определены в ходе выполнения комплексных кадастровых работ			Метод определения координат	Формулы, примененные для расчета средней квадратической погрешности определения координат характерных точек (M_t), м, с подставленными в такие формулы значениями и итоговые (вычисленные) значения M_t , м
	координаты, м		радиус, м	координаты, м		радиус, м		
	X	Y	R	X	Y	R		
1	2	3	4	5	6	7	8	9
1	58416 8.30	21810 56.12	—	5841 46.96	2181 048.9 8	—	Фотограмметрический метод	$Mt = \sqrt{(m_0^2 + m_1^2)}$
2	58416 3.71	21810 65.72	—	5841 45.14	2181 053.6 0	—	Фотограмметрический метод	$Mt = \sqrt{(m_0^2 + m_1^2)}$

3	58415 2.83	21810 60.52	—	5841 49.62	2181 055.3 7	—	Фотограмметрический метод	$Mt = \sqrt{(m_0^2 + m_1^2)}$
4	58415 5.28	21810 55.43	—	5841 47.45	2181 060.8 8	—	Фотограмметрический метод	$Mt = \sqrt{(m_0^2 + m_1^2)}$
5	58415 3.47	21810 54.57	—	5841 59.27	2181 065.5 3	—	Фотограмметрический метод	$Mt = \sqrt{(m_0^2 + m_1^2)}$
6	58415 5.63	21810 50.05	—	5841 63.25	2181 055.3 9	—	Фотограмметрический метод	$Mt = \sqrt{(m_0^2 + m_1^2)}$
1	58416 8.30	21810 56.12	—	5841 46.96	2181 048.9 8	—	Фотограмметрический метод	$Mt = \sqrt{(m_0^2 + m_1^2)}$

2. Иные сведения об объекте недвижимости с кадастровым номером 53:11:1900219:1358

1.—

3. Пояснения к сведениям об объекте недвижимости с кадастровым номером 53:11:1900219:1358

1. —

Сведения о зданиях, сооружениях, объектах незавершенного строительства, необходимые для исправления реестровых ошибок в сведениях об описании их местоположения

1. Сведения о характерных точках контура Здание

вид объекта недвижимости (здание, сооружение, объект незавершенного строительства)

с кадастровым номером 53:11:1900219:1643

Система координат МСК-53, зона 2

Зона № 2

Обозначение характерных точек контура	Содержащиеся в Едином государственном реестре недвижимости		Определены в ходе выполнения комплексных кадастровых работ			Метод определения координат	Формулы, примененные для расчета средней квадратической погрешности определения координат характерных точек (M _t), м, с подставленными в такие формулы значениями и итоговые (вычисленные) значения M _t , м			
	координаты, м		радиус, м		координаты, м			радиус, м		
	X	Y	R	X	Y			R		

1	2	3	4	5	6	7	8	9
1	58369 2.53	21808 07.32	—	5836 59.79	2180 805.7 9	—	Фотограммет рический метод	$M_t = \sqrt{(m_o^2 + m_i^2)}$
2	58368 9.44	21808 14.63	—	5836 57.38	2180 804.7 7	—	Фотограммет рический метод	$M_t = \sqrt{(m_o^2 + m_i^2)}$
3	58369 1.17	21808 15.36	—	5836 54.92	2180 810.5 8	—	Фотограммет рический метод	$M_t = \sqrt{(m_o^2 + m_i^2)}$
4	58369 0.16	21808 17.73	—	5836 57.33	2180 811.6 0	—	Фотограммет рический метод	$M_t = \sqrt{(m_o^2 + m_i^2)}$
5	58368 8.43	21808 17.00	—	5836 56.97	2180 812.4 4	—	Фотограммет рический метод	$M_t = \sqrt{(m_o^2 + m_i^2)}$
6	58368 5.34	21808 24.32	—	5836 85.00	2180 824.2 9	—	Фотограммет рический метод	$M_t = \sqrt{(m_o^2 + m_i^2)}$
7	58365 7.31	21808 12.47	—	5836 88.09	2180 816.9 7	—	Фотограммет рический метод	$M_t = \sqrt{(m_o^2 + m_i^2)}$
8	58366 4.50	21807 95.47	—	5836 89.82	2180 817.7 0	—	Фотограммет рический метод	$M_t = \sqrt{(m_o^2 + m_i^2)}$
н340О	—	—	—	5836 90.83	2180 815.3 3	—	Фотограммет рический метод	$M_t = \sqrt{(m_o^2 + m_i^2)}$
н341О	—	—	—	5836 89.10	2180 814.6 0	—	Фотограммет рический метод	$M_t = \sqrt{(m_o^2 + m_i^2)}$
н342О	—	—	—	5836 92.19	2180 807.2 9	—	Фотограммет рический метод	$M_t = \sqrt{(m_o^2 + m_i^2)}$
н343О	—	—	—	5836 64.16	2180 795.4 4	—	Фотограммет рический метод	$M_t = \sqrt{(m_o^2 + m_i^2)}$
1	58369 2.53	21808 07.32	—	5836 59.79	2180 805.7 9	—	Фотограммет рический метод	$M_t = \sqrt{(m_o^2 + m_i^2)}$

2. Иные сведения об объекте недвижимости с кадастровым номером <u>53:11:1900219:1643</u>								
1. —								
3. Пояснения к сведениям об объекте недвижимости с кадастровым номером <u>53:11:1900219:1643</u>								
1. —								
Сведения о зданиях, сооружениях, объектах незавершенного строительства, необходимые для исправления реестровых ошибок в сведениях об описании их местоположения								
1. Сведения о характерных точках контура Здание вид объекта недвижимости (здание, сооружение, объект незавершенного строительства) с кадастровым номером <u>53:11:1900219:1887</u> Система координат <u>МСК-53, зона 2</u> Зона № <u>2</u>								
Обозначение характерных точек контура	Содержащиеся в Едином государственном реестре недвижимости		Определены в ходе выполнения комплексных кадастровых работ		Метод определения координат	Формулы, примененные для расчета средней квадратической погрешности определения координат характерных точек (M_t), м, с подставленными в такие формулы значениями и итоговые (вычисленные) значения M_t , м		
	координаты, м		радиус, м	координаты, м			радиус, м	
	X	Y	R	X			Y	R
1	2	3	4	5	6	7	8	9
1	58402 6.58	21813 35.73	—	5840 23.08	2181 341.4 8	—	Фотограмметрический метод	—
2	58403 0.78	21813 37.53	—	5840 27.83	2181 343.4 9	—	Фотограмметрический метод	—
3	58402 8.51	21813 43.46	—	5840 30.43	2181 337.2 1	—	Фотограмметрический метод	—
4	58402 4.19	21813 41.70	—	5840 26.07	2181 335.4 0	—	Фотограмметрический метод	—

н2270У	—	—	—	5840 25.64	2181 335.2 1	—	Фотограмметрический метод	—
1	58402 6.58	21813 35.73	—	5840 23.08	2181 341.4 8	—	Фотограмметрический метод	—

2. Иные сведения об объекте недвижимости с кадастровым номером 53:11:1900219:1887

1.—

3. Пояснения к сведениям об объекте недвижимости с кадастровым номером 53:11:1900219:1887

1. —

Сведения о зданиях, сооружениях, объектах незавершенного строительства, необходимые для исправления реестровых ошибок в сведениях об описании их местоположения

1. Сведения о характерных точках контура Здание

вид объекта недвижимости (здание, сооружение, объект незавершенного строительства)

с кадастровым номером 53:11:1900219:1889

Система координат МСК-53, зона 2

Зона № 2

Обозначение характерных точек контура	Содержащиеся в Едином государственном реестре недвижимости			Определены в ходе выполнения комплексных кадастровых работ			Метод определения координат	Формулы, примененные для расчета средней квадратической погрешности определения координат характерных точек (M_t), м, с подставленными в такие формулы значениями и итоговые (вычисленные) значения M_t , м
	координаты, м		радиус, м	координаты, м		радиус, м		
	X	Y	R	X	Y	R		
1	2	3	4	5	6	7	8	9
1	58405 5.23	21813 47.92	—	5840 52.23	2181 353.5 3	—	Фотограмметрический метод	$M_t = \sqrt{(m_0^2 + m_1^2)}$
2	58406 0.02	21813 49.93	—	5840 57.25	2181 355.6 7	—	Фотограмметрический метод	$M_t = \sqrt{(m_0^2 + m_1^2)}$

3	58405 7.59	21813 56.12	—	5840 59.77	2181 349.4 4	—	Фотограмметрический метод	$Mt = \sqrt{(m_0^2 + m_1^2)}$
4	58405 2.43	21813 53.94	—	5840 54.85	2181 347.3 9	—	Фотограмметрический метод	$Mt = \sqrt{(m_0^2 + m_1^2)}$
1	58405 5.23	21813 47.92	—	5840 52.23	2181 353.5 3	—	Фотограмметрический метод	$Mt = \sqrt{(m_0^2 + m_1^2)}$

2. Иные сведения об объекте недвижимости с кадастровым номером 53:11:1900219:1889

1.—

3. Пояснения к сведениям об объекте недвижимости с кадастровым номером 53:11:1900219:1889

1. —

Сведения о зданиях, сооружениях, объектах незавершенного строительства, необходимые для исправления реестровых ошибок в сведениях об описании их местоположения

1. Сведения о характерных точках контура Здание

вид объекта недвижимости (здание, сооружение, объект незавершенного строительства)

с кадастровым номером 53:11:1900219:1890

Система координат МСК-53, зона 2

Зона № 2

Обозначение характерных точек контура	Содержащиеся в Едином государственном реестре недвижимости			Определены в ходе выполнения комплексных кадастровых работ			Метод определения координат	Формулы, примененные для расчета средней квадратической погрешности определения координат характерных точек (M_t), м, с подставленными в такие формулы значениями и итоговые (вычисленные) значения M_t , м
	координаты, м		радиус, м	координаты, м		радиус, м		
	X	Y	R	X	Y	R		
1	2	3	4	5	6	7	8	9
1	58396 6.89	21810 13.64	—	5839 66.81	2181 013.4 1	—	Фотограмметрический метод	$Mt = \sqrt{(m_0^2 + m_1^2)}$

2	58396 1.77	21810 24.68	—	5839 61.69	2181 024.4 5	—	Фотограмметрический метод	$Mt = \sqrt{(m_0^2 + m_1^2)}$
3	58394 7.15	21810 18.02	—	5839 47.07	2181 017.7 9	—	Фотограмметрический метод	$Mt = \sqrt{(m_0^2 + m_1^2)}$
4	58395 2.30	21810 06.88	—	5839 52.22	2181 006.6 5	—	Фотограмметрический метод	$Mt = \sqrt{(m_0^2 + m_1^2)}$
1	58396 6.89	21810 13.64	—	5839 66.81	2181 013.4 1	—	Фотограмметрический метод	$Mt = \sqrt{(m_0^2 + m_1^2)}$

2. Иные сведения об объекте недвижимости с кадастровым номером 53:11:1900219:1890

1. —

3. Пояснения к сведениям об объекте недвижимости с кадастровым номером 53:11:1900219:1890

1. —

Сведения о зданиях, сооружениях, объектах незавершенного строительства, необходимые для исправления реестровых ошибок в сведениях об описании их местоположения

1. Сведения о характерных точках контура Здание

вид объекта недвижимости (здание, сооружение, объект незавершенного строительства)

с кадастровым номером 53:11:1900219:1891

Система координат МСК-53, зона 2

Зона № 2

Обозначение характерных точек контура	Содержащиеся в Едином государственном реестре недвижимости			Определены в ходе выполнения комплексных кадастровых работ			Метод определения координат	Формулы, примененные для расчета средней квадратической погрешности определения координат характерных точек (M_t), м, с подставленными в такие формулы значениями и итоговые (вычисленные) значения M_t , м
	координаты, м		радиус, м	координаты, м		радиус, м		
	X	Y	R	X	Y	R		
1	2	3	4	5	6	7	8	9

1	58364 5.44	21809 43.00	—	5836 45.72	2180 943.3 4	—	Фотограмметрический метод	$Mt = \sqrt{(m_0^2 + m_1^2)}$
2	58364 2.76	21809 48.28	—	5836 42.90	2180 948.7 2	—	Фотограмметрический метод	$Mt = \sqrt{(m_0^2 + m_1^2)}$
3	58363 9.19	21809 46.47	—	5836 39.66	2180 947.0 7	—	Фотограмметрический метод	$Mt = \sqrt{(m_0^2 + m_1^2)}$
4	58364 1.86	21809 41.20	—	5836 42.39	2180 941.6 0	—	Фотограмметрический метод	$Mt = \sqrt{(m_0^2 + m_1^2)}$
1	58364 5.44	21809 43.00	—	5836 45.72	2180 943.3 4	—	Фотограмметрический метод	$Mt = \sqrt{(m_0^2 + m_1^2)}$

2. Иные сведения об объекте недвижимости с кадастровым номером 53:11:1900219:1891

1.—

3. Пояснения к сведениям об объекте недвижимости с кадастровым номером 53:11:1900219:1891

1. —

Сведения о зданиях, сооружениях, объектах незавершенного строительства, необходимые для исправления реестровых ошибок в сведениях об описании их местоположения

1. Сведения о характерных точках контура Здание

вид объекта недвижимости (здание, сооружение, объект незавершенного строительства)

с кадастровым номером 53:11:1900219:1892

Система координат МСК-53, зона 2

Зона № 2

Обозначение характерных точек контура	Содержащиеся в Едином государственном реестре недвижимости		Определены в ходе выполнения комплексных кадастровых работ			Метод определения координат	Формулы, примененные для расчета средней квадратической погрешности определения координат характерных точек (M _t), м, с подставленными в такие формулы значениями и итоговые (вычисленные) значения M _t , м			
	координаты, м		радиус, м		координаты, м			радиус, м		
	X	Y	R	X	Y			R		

1	2	3	4	5	6	7	8	9
1	58405 7.66	21813 42.04	—	5840 57.18	2181 341.9 2	—	Фотограмметрический метод	$Mt = \sqrt{(m_0^2 + m_1^2)}$
2	58405 5.23	21813 47.92	—	5840 51.99	2181 339.8 2	—	Фотограмметрический метод	$Mt = \sqrt{(m_0^2 + m_1^2)}$
3	58405 0.13	21813 45.92	—	5840 49.75	2181 345.2 6	—	Фотограмметрический метод	$Mt = \sqrt{(m_0^2 + m_1^2)}$
4	58405 2.58	21813 39.89	—	5840 54.85	2181 347.3 9	—	Фотограмметрический метод	$Mt = \sqrt{(m_0^2 + m_1^2)}$
1	58405 7.66	21813 42.04	—	5840 57.18	2181 341.9 2	—	Фотограмметрический метод	$Mt = \sqrt{(m_0^2 + m_1^2)}$

2. Иные сведения об объекте недвижимости с кадастровым номером 53:11:1900219:1892

1.—

3. Пояснения к сведениям об объекте недвижимости с кадастровым номером 53:11:1900219:1892

1. —

Сведения о зданиях, сооружениях, объектах незавершенного строительства, необходимые для исправления реестровых ошибок в сведениях об описании их местоположения

1. Сведения о характерных точках контура Здание

вид объекта недвижимости (здание, сооружение, объект незавершенного строительства)

с кадастровым номером 53:11:1900219:1895

Система координат МСК-53, зона 2

Зона № 2

Обозначение характерных точек контура	Содержащиеся в Едином государственном реестре недвижимости		Определены в ходе выполнения комплексных кадастровых работ		Метод определения координат	Формулы, примененные для расчета средней квадратической погрешности определения координат характерных точек (M_t), м, с подставленными в такие формулы значениями и итоговые
	координаты, м	радиус, м	координаты, м	радиус, м		

	X	Y	R	X	Y	R		(вычисленные) значения Mt, м
1	2	3	4	5	6	7	8	9
1	58398 5.93	21813 43.14	—	5839 80.59	2181 340.9 0	—	Фотограммет рический метод	$Mt = \sqrt{(m_0^2 + m_1^2)}$
2	58398 3.77	21813 48.77	—	5839 78.74	2181 346.4 0	—	Фотограммет рический метод	$Mt = \sqrt{(m_0^2 + m_1^2)}$
3	58397 8.99	21813 46.92	—	5839 83.58	2181 348.1 8	—	Фотограммет рический метод	$Mt = \sqrt{(m_0^2 + m_1^2)}$
4	58398 1.23	21813 41.26	—	5839 85.60	2181 342.7 7	—	Фотограммет рический метод	$Mt = \sqrt{(m_0^2 + m_1^2)}$
1	58398 5.93	21813 43.14	—	5839 80.59	2181 340.9 0	—	Фотограммет рический метод	$Mt = \sqrt{(m_0^2 + m_1^2)}$

2. Иные сведения об объекте недвижимости с кадастровым номером 53:11:1900219:1895

1. —

3. Пояснения к сведениям об объекте недвижимости с кадастровым номером 53:11:1900219:1895

1. —

Сведения о зданиях, сооружениях, объектах незавершенного строительства, необходимые для исправления реестровых ошибок в сведениях об описании их местоположения

1. Сведения о характерных точках контура Здание

вид объекта недвижимости (здание, сооружение, объект незавершенного строительства)

с кадастровым номером 53:11:1900219:1900

Система координат МСК-53, зона 2

Зона № 2

Обозначение характерных	Содержащиеся в Едином государственном реестре недвижимости	Определены в ходе выполнения комплексных кадастровых работ	Метод определения координат	Формулы, примененные для расчета средней квадратической

точек контура	координаты, м		радиус, м	координаты, м		радиус, м		погрешности определения координат характерных точек (M_t), м, с подставленными в такие формулы значениями и итоговые (вычисленные) значения M_t , м
	X	Y	R	X	Y	R		
1	2	3	4	5	6	7	8	9
1	58404 2.43	21813 19.00	—	5840 42.61	2181 318.8 6	—	Фотограммет рический метод	$M_t = \sqrt{(m_0^2 + m_1^2)}$
2	58404 0.12	21813 24.86	—	5840 40.03	2181 324.8 1	—	Фотограммет рический метод	$M_t = \sqrt{(m_0^2 + m_1^2)}$
3	58403 5.54	21813 23.06	—	5840 35.23	2181 322.7 3	—	Фотограммет рический метод	$M_t = \sqrt{(m_0^2 + m_1^2)}$
4	58403 7.85	21813 17.20	—	5840 37.80	2181 316.8 3	—	Фотограммет рический метод	$M_t = \sqrt{(m_0^2 + m_1^2)}$
1	58404 2.43	21813 19.00	—	5840 42.61	2181 318.8 6	—	Фотограммет рический метод	$M_t = \sqrt{(m_0^2 + m_1^2)}$
2. Иные сведения об объекте недвижимости с кадастровым номером <u>53:11:1900219:1900</u>								
1. —								
3. Пояснения к сведениям об объекте недвижимости с кадастровым номером <u>53:11:1900219:1900</u>								
1. —								
Сведения о зданиях, сооружениях, объектах незавершенного строительства, необходимые для исправления реестровых ошибок в сведениях об описании их местоположения								
1. Сведения о характерных точках контура Сооружение								
вид объекта недвижимости (здание, сооружение, объект незавершенного строительства)								
с кадастровым номером <u>53:11:1900219:1901</u>								
Система координат <u>МСК-53, зона 2</u>				Зона № <u>2</u>				
Обозначение	Содержащиеся в Едином государственном реестре			Определены в ходе выполнения		Метод определения		Формулы, примененные для

характерных точек контура	недвижимости		комплексных кадастровых работ		координат	расчета средней квадратической погрешности определения координат характерных точек (M _t), м, с подставленными в такие формулы значениями и итоговые (вычисленные) значения M _t , м		
	координаты, м		радиус, м	координаты, м			радиус, м	
	X	Y	R	X			Y	R
1	2	3	4	5	6	7	8	9
1	58374 7.18	21808 72.78	—	5837 49.17	2180 879.6 5	—	Фотограмметрический метод	M _t = √(m ₀ ² + m ₁ ²)
2	58374 9.27	21808 71.64	—	5837 48.96	2180 879.5 7	—	Фотограмметрический метод	M _t = √(m ₀ ² + m ₁ ²)
3	58374 9.57	21808 70.91	—	5837 48.51	2180 880.7 1	—	Фотограмметрический метод	M _t = √(m ₀ ² + m ₁ ²)
4	58375 2.53	21808 72.20	—	5837 50.49	2180 881.4 8	—	Фотограмметрический метод	M _t = √(m ₀ ² + m ₁ ²)
5	58375 2.72	21808 72.09	—	5837 50.93	2180 880.3 3	—	Фотограмметрический метод	M _t = √(m ₀ ² + m ₁ ²)
6	58375 4.23	21808 72.74	—	5837 50.72	2180 880.2 5	—	Фотограмметрический метод	M _t = √(m ₀ ² + m ₁ ²)
7	58375 4.43	21808 73.88	—	5837 51.75	2180 879.6 1	—	Фотограмметрический метод	M _t = √(m ₀ ² + m ₁ ²)
8	58375 6.67	21808 74.86	—	5837 53.99	2180 880.6 0	—	Фотограмметрический метод	M _t = √(m ₀ ² + m ₁ ²)
9	58375 7.51	21808 77.27	—	5837 56.21	2180 879.4 7	—	Фотограмметрический метод	M _t = √(m ₀ ² + m ₁ ²)

10	58375 6.53	21808 79.56	—	5837 57.19	2180 877.1 8	—	Фотограммет рический метод	$Mt = \sqrt{(m_0^2 + m_1^2)}$
11	58375 4.31	21808 80.69	—	5837 56.35	2180 874.7 7	—	Фотограммет рический метод	$Mt = \sqrt{(m_0^2 + m_1^2)}$
12	58375 2.07	21808 79.70	—	5837 54.11	2180 873.7 9	—	Фотограммет рический метод	$Mt = \sqrt{(m_0^2 + m_1^2)}$
13	58375 1.04	21808 80.34	—	5837 53.91	2180 872.6 5	—	Фотограммет рический метод	$Mt = \sqrt{(m_0^2 + m_1^2)}$
14	58374 9.49	21808 79.74	—	5837 52.40	2180 872.0 0	—	Фотограммет рический метод	$Mt = \sqrt{(m_0^2 + m_1^2)}$
15	58374 9.25	21808 78.47	—	5837 52.21	2180 872.1 1	—	Фотограммет рический метод	$Mt = \sqrt{(m_0^2 + m_1^2)}$
16	58374 7.01	21808 77.48	—	5837 49.25	2180 870.8 2	—	Фотограммет рический метод	$Mt = \sqrt{(m_0^2 + m_1^2)}$
17	58374 6.25	21808 75.09	—	5837 48.95	2180 871.5 5	—	Фотограммет рический метод	$Mt = \sqrt{(m_0^2 + m_1^2)}$
н3750	—	—	—	5837 47.22	2180 872.6 6	—	Фотограммет рический метод	$Mt = \sqrt{(m_0^2 + m_1^2)}$
н3760	—	—	—	5837 46.09	2180 875.1 5	—	Фотограммет рический метод	$Mt = \sqrt{(m_0^2 + m_1^2)}$
н3770	—	—	—	5837 46.69	2180 877.3 9	—	Фотограммет рический метод	$Mt = \sqrt{(m_0^2 + m_1^2)}$
н3780	—	—	—	5837 48.93	2180 878.3 8	—	Фотограммет рический метод	$Mt = \sqrt{(m_0^2 + m_1^2)}$
1	58374 7.18	21808 72.78	—	5837 49.17	2180 879.6 5	—	Фотограммет рический метод	$Mt = \sqrt{(m_0^2 + m_1^2)}$

2. Иные сведения об объекте недвижимости с кадастровым номером 53:11:1900219:1901

1. –								
3. Пояснения к сведениям об объекте недвижимости с кадастровым номером <u>53:11:1900219:1901</u>								
1. –								
Сведения о зданиях, сооружениях, объектах незавершенного строительства, необходимые для исправления реестровых ошибок в сведениях об описании их местоположения								
1. Сведения о характерных точках контура Здание вид объекта недвижимости (здание, сооружение, объект незавершенного строительства) с кадастровым номером <u>53:11:1900219:1941</u>								
Система координат <u>МСК-53, зона 2</u>							Зона № <u>2</u>	
Обозначение характерных точек контура	Содержащиеся в Едином государственном реестре недвижимости			Определены в ходе выполнения комплексных кадастровых работ			Метод определения координат	Формулы, примененные для расчета средней квадратической погрешности определения координат характерных точек (M _t), м, с подставленными в такие формулы значениями и итоговые (вычисленные) значения M _t , м
	координаты, м		радиус, м	координаты, м		радиус, м		
	X	Y	R	X	Y	R		
1	2	3	4	5	6	7	8	9
1	58365 3.88	21809 53.92	–	5836 56.90	2180 955.7 8	–	Фотограмметрический метод	$M_t = \sqrt{(m_o^2 + m_i^2)}$
2	58365 6.69	21809 48.70	–	5836 59.58	2180 950.4 5	–	Фотограмметрический метод	$M_t = \sqrt{(m_o^2 + m_i^2)}$
3	58365 9.70	21809 50.23	–	5836 55.93	2180 948.5 8	–	Фотограмметрический метод	$M_t = \sqrt{(m_o^2 + m_i^2)}$
4	58365 7.03	21809 55.51	–	5836 53.32	2180 953.9 7	–	Фотограмметрический метод	$M_t = \sqrt{(m_o^2 + m_i^2)}$
1	58365 3.88	21809 53.92	–	5836 56.90	2180 955.7 8	–	Фотограмметрический метод	$M_t = \sqrt{(m_o^2 + m_i^2)}$

2. Иные сведения об объекте недвижимости с кадастровым номером <u>53:11:1900219:1941</u>								
1. –								
3. Пояснения к сведениям об объекте недвижимости с кадастровым номером <u>53:11:1900219:1941</u>								
1. –								
Сведения о зданиях, сооружениях, объектах незавершенного строительства, необходимые для исправления реестровых ошибок в сведениях об описании их местоположения								
1. Сведения о характерных точках контура Здание вид объекта недвижимости (здание, сооружение, объект незавершенного строительства) с кадастровым номером <u>53:11:1900219:1944</u> Система координат <u>МСК-53, зона 2</u> Зона № <u>2</u>								
Обозначение характерных точек контура	Содержащиеся в Едином государственном реестре недвижимости		Определены в ходе выполнения комплексных кадастровых работ		Метод определения координат	Формулы, примененные для расчета средней квадратической погрешности определения координат характерных точек (M_t), м, с подставленными в такие формулы значениями и итоговые (вычисленные) значения M_t , м		
	координаты, м		радиус, м	координаты, м			радиус, м	
	X	Y	R	X			Y	R
1	2	3	4	5	6	7	8	9
1	58405 5.23	21813 47.92	–	5840 47.16	2181 351.3 5	–	Фотограмметрический метод	$M_t = \sqrt{(m_0^2 + m_1^2)}$
2	58405 2.43	21813 53.94	–	5840 52.23	2181 353.5 3	–	Фотограмметрический метод	$M_t = \sqrt{(m_0^2 + m_1^2)}$
3	58404 7.25	21813 51.75	–	5840 54.85	2181 347.3 9	–	Фотограмметрический метод	$M_t = \sqrt{(m_0^2 + m_1^2)}$
4	58405 0.13	21813 45.92	–	5840 49.75	2181 345.2 6	–	Фотограмметрический метод	$M_t = \sqrt{(m_0^2 + m_1^2)}$

1	58405 5.23	21813 47.92	—	5840 47.16	2181 351.3 5	—	Фотограммет рический метод	$Mt = \sqrt{(m_0^2 + m_1^2)}$
2. Иные сведения об объекте недвижимости с кадастровым номером <u>53:11:1900219:1944</u>								
1. —								
3. Пояснения к сведениям об объекте недвижимости с кадастровым номером <u>53:11:1900219:1944</u>								
1. —								
Сведения о зданиях, сооружениях, объектах незавершенного строительства, необходимые для исправления реестровых ошибок в сведениях об описании их местоположения								
1. Сведения о характерных точках контура Здание вид объекта недвижимости (здание, сооружение, объект незавершенного строительства) с кадастровым номером <u>53:11:1900219:1950</u> Система координат <u>МСК-53, зона 2</u> Зона № <u>2</u>								
Обозначение характерных точек контура	Содержащиеся в Едином государственном реестре недвижимости		Определены в ходе выполнения комплексных кадастровых работ		Метод определения координат	Формулы, примененные для расчета средней квадратической погрешности определения координат характерных точек (M_t), м, с подставленными в такие формулы значениями и итоговые (вычисленные) значения M_t , м		
	координаты, м		радиус, м	координаты, м	радиус, м			
	X	Y	R	X	Y	R		
1	2	3	4	5	6	7	8	9
1	58401 0.47	21813 21.88	—	5840 09.87	2181 321.9 9	—	Фотограммет рический метод	$Mt = \sqrt{(m_0^2 + m_1^2)}$
2	58400 7.92	21813 27.75	—	5840 05.18	2181 319.9 6	—	Фотограммет рический метод	$Mt = \sqrt{(m_0^2 + m_1^2)}$
3	58400 2.97	21813 25.59	—	5840 02.69	2181 325.6 5	—	Фотограммет рический метод	$Mt = \sqrt{(m_0^2 + m_1^2)}$

4	58400 5.52	21813 19.72	—	5840 07.39	2181 327.6 1	—	Фотограмметрический метод	$Mt = \sqrt{(m_0^2 + m_1^2)}$
1	58401 0.47	21813 21.88	—	5840 09.87	2181 321.9 9	—	Фотограмметрический метод	$Mt = \sqrt{(m_0^2 + m_1^2)}$

2. Иные сведения об объекте недвижимости с кадастровым номером 53:11:1900219:1950

1. —

3. Пояснения к сведениям об объекте недвижимости с кадастровым номером 53:11:1900219:1950

1. —

Сведения о зданиях, сооружениях, объектах незавершенного строительства, необходимые для исправления реестровых ошибок в сведениях об описании их местоположения

1. Сведения о характерных точках контура Здание

вид объекта недвижимости (здание, сооружение, объект незавершенного строительства)

с кадастровым номером 53:11:1900219:1951

Система координат МСК-53, зона 2

Зона № 2

Обозначение характерных точек контура	Содержащиеся в Едином государственном реестре недвижимости			Определены в ходе выполнения комплексных кадастровых работ			Метод определения координат	Формулы, примененные для расчета средней квадратической погрешности определения координат характерных точек (M_t), м, с подставленными в такие формулы значениями и итоговые (вычисленные) значения M_t , м
	координаты, м		радиус, м	координаты, м		радиус, м		
	X	Y	R	X	Y	R		
1	2	3	4	5	6	7	8	9
1	58404 7.84	21813 37.41	—	5840 47.42	2181 337.8 4	—	Фотограмметрический метод	$Mt = \sqrt{(m_0^2 + m_1^2)}$
2	58404 5.27	21813 43.27	—	5840 42.46	2181 335.7 4	—	Фотограмметрический метод	$Mt = \sqrt{(m_0^2 + m_1^2)}$

3	58404 1.26	21813 41.51	—	5840 40.16	2181 341.3 6	—	Фотограмметрический метод	$Mt = \sqrt{(m_0^2 + m_1^2)}$
4	58404 0.46	21813 41.22	—	5840 45.07	2181 343.3 1	—	Фотограмметрический метод	$Mt = \sqrt{(m_0^2 + m_1^2)}$
5	58404 3.05	21813 35.30	—	—	—	—	Фотограмметрический метод	$Mt = \sqrt{(m_0^2 + m_1^2)}$
1	58404 7.84	21813 37.41	—	5840 47.42	2181 337.8 4	—	Фотограмметрический метод	$Mt = \sqrt{(m_0^2 + m_1^2)}$

2. Иные сведения об объекте недвижимости с кадастровым номером 53:11:1900219:1951

1. —

3. Пояснения к сведениям об объекте недвижимости с кадастровым номером 53:11:1900219:1951

1. —

Сведения о зданиях, сооружениях, объектах незавершенного строительства, необходимые для исправления реестровых ошибок в сведениях об описании их местоположения

1. Сведения о характерных точках контура Здание

вид объекта недвижимости (здание, сооружение, объект незавершенного строительства)

с кадастровым номером 53:11:1900219:1952

Система координат МСК-53, зона 2

Зона № 2

Обозначение характерных точек контура	Содержащиеся в Едином государственном реестре недвижимости			Определены в ходе выполнения комплексных кадастровых работ			Метод определения координат	Формулы, примененные для расчета средней квадратической погрешности определения координат характерных точек (M_t), м, с подставленными в такие формулы значениями и итоговые (вычисленные) значения M_t , м
	координаты, м		радиус, м	координаты, м		радиус, м		
	X	Y	R	X	Y	R		
1	2	3	4	5	6	7	8	9

1	58404 0.42	21813 11.72	—	5840 37.80	2181 316.8 3	—	Фотограмметрический метод	$Mt = \sqrt{(m_0^2 + m_1^2)}$
2	58403 7.85	21813 17.20	—	5840 40.26	2181 311.1 7	—	Фотограмметрический метод	$Mt = \sqrt{(m_0^2 + m_1^2)}$
3	58403 5.66	21813 22.77	—	5840 31.35	2181 307.4 8	—	Фотограмметрический метод	$Mt = \sqrt{(m_0^2 + m_1^2)}$
4	58402 6.69	21813 18.82	—	5840 28.82	2181 313.1 1	—	Фотограмметрический метод	$Mt = \sqrt{(m_0^2 + m_1^2)}$
5	58403 1.69	21813 07.80	—	5840 26.34	2181 318.8 6	—	Фотограмметрический метод	$Mt = \sqrt{(m_0^2 + m_1^2)}$
н2129У	58404 0.42	21813 11.72	—	5840 35.23	2181 322.7 3	—	Фотограмметрический метод	$Mt = \sqrt{(m_0^2 + m_1^2)}$
1	58404 0.42	21813 11.72	—	5840 37.80	2181 316.8 3	—	Фотограмметрический метод	$Mt = \sqrt{(m_0^2 + m_1^2)}$

2. Иные сведения об объекте недвижимости с кадастровым номером 53:11:1900219:1952

1.—

3. Пояснения к сведениям об объекте недвижимости с кадастровым номером 53:11:1900219:1952

1. —

Сведения о зданиях, сооружениях, объектах незавершенного строительства, необходимые для исправления реестровых ошибок в сведениях об описании их местоположения

1. Сведения о характерных точках контура Здание

вид объекта недвижимости (здание, сооружение, объект незавершенного строительства)

с кадастровым номером 53:11:1900219:1954

Система координат МСК-53, зона 2

Зона № 2

Обозначение характерных	Содержащиеся в Едином государственном реестре недвижимости	Определены в ходе выполнения комплексных кадастровых работ	Метод определения координат	Формулы, примененные для расчета средней квадратической

точек контура	координаты, м		радиус, м	координаты, м		радиус, м		погрешности определения координат характерных точек (M _t), м, с подставленными в такие формулы значениями и итоговые (вычисленные) значения M _t , м
	X	Y	R	X	Y	R		
1	2	3	4	5	6	7	8	9
1	58400 5.00	21813 19.71	—	5840 05.18	2181 319.9 6	—	Фотограммет рический метод	$M_t = \sqrt{(m_o^2 + m_i^2)}$
2	58400 2.60	21813 25.21	—	5840 00.16	2181 317.9 2	—	Фотограммет рический метод	$M_t = \sqrt{(m_o^2 + m_i^2)}$
3	58399 8.88	21813 23.73	—	5839 99.95	2181 317.8 3	—	Фотограммет рический метод	$M_t = \sqrt{(m_o^2 + m_i^2)}$
4	58400 1.28	21813 18.23	—	5839 97.55	2181 323.5 1	—	Фотограммет рический метод	$M_t = \sqrt{(m_o^2 + m_i^2)}$
н23670	—	—	—	5840 02.69	2181 325.6 5	—	Фотограммет рический метод	$M_t = \sqrt{(m_o^2 + m_i^2)}$
1	58400 5.00	21813 19.71	—	5840 05.18	2181 319.9 6	—	Фотограммет рический метод	$M_t = \sqrt{(m_o^2 + m_i^2)}$

2. Иные сведения об объекте недвижимости с кадастровым номером 53:11:1900219:1954

1.—

3. Пояснения к сведениям об объекте недвижимости с кадастровым номером 53:11:1900219:1954

1. —

Сведения о зданиях, сооружениях, объектах незавершенного строительства, необходимые для исправления реестровых ошибок в сведениях об описании их местоположения

1. Сведения о характерных точках контура Здание

вид объекта недвижимости (здание, сооружение, объект незавершенного строительства)

с кадастровым номером 53:11:1900219:1957

Система координат <u>МСК-53, зона 2</u>							Зона № <u>2</u>	
Обозначение характерных точек контура	Содержащиеся в Едином государственном реестре недвижимости			Определены в ходе выполнения комплексных кадастровых работ			Метод определения координат	Формулы, примененные для расчета средней квадратической погрешности определения координат характерных точек (M ₀), м, с подставленными в такие формулы значениями и итоговые (вычисленные) значения M _t , м
	координаты, м		радиус, м	координаты, м		радиус, м		
	X	Y	R	X	Y	R		
1	2	3	4	5	6	7	8	9
1	58401 9.58	21813 25.80	—	5840 19.09	2181 325.9 3	—	Фотограмметрический метод	$M_t = \sqrt{(m_0^2 + m_1^2)}$
2	58401 7.23	21813 31.76	—	5840 14.74	2181 324.0 8	—	Фотограмметрический метод	$M_t = \sqrt{(m_0^2 + m_1^2)}$
3	58401 2.50	21813 29.91	—	5840 12.44	2181 329.7 2	—	Фотограмметрический метод	$M_t = \sqrt{(m_0^2 + m_1^2)}$
4	58401 4.84	21813 23.96	—	5840 12.23	2181 330.2 4	—	Фотограмметрический метод	$M_t = \sqrt{(m_0^2 + m_1^2)}$
н2346О	—	—	—	5840 16.56	2181 332.0 3	—	Фотограмметрический метод	$M_t = \sqrt{(m_0^2 + m_1^2)}$
н2347О	—	—	—	5840 16.77	2181 331.5 2	—	Фотограмметрический метод	$M_t = \sqrt{(m_0^2 + m_1^2)}$
1	58401 9.58	21813 25.80	—	5840 19.09	2181 325.9 3	—	Фотограмметрический метод	$M_t = \sqrt{(m_0^2 + m_1^2)}$
2. Иные сведения об объекте недвижимости с кадастровым номером <u>53:11:1900219:1957</u>								
1.—								
3. Пояснения к сведениям об объекте недвижимости с кадастровым номером <u>53:11:1900219:1957</u>								

1. –

**Сведения о зданиях, сооружениях, объектах незавершенного строительства,
необходимые для исправления реестровых ошибок в сведениях
об описании их местоположения**

1. Сведения о характерных точках контура Здание

вид объекта недвижимости (здание, сооружение, объект незавершенного строительства)

с кадастровым номером 53:11:1900219:1958

Система координат МСК-53, зона 2

Зона № 2

Обозначение характерных точек контура	Содержащиеся в Едином государственном реестре недвижимости			Определены в ходе выполнения комплексных кадастровых работ			Метод определения координат	Формулы, примененные для расчета средней квадратической погрешности определения координат характерных точек (M _t), м, с подставленными в такие формулы значениями и итоговые (вычисленные) значения M _t , м
	координаты, м		радиус, м	координаты, м		радиус, м		
	X	Y	R	X	Y	R		
1	2	3	4	5	6	7	8	9
1	58398 2.38	21813 34.81	—	5839 77.94	2181 333.3 4	—	Фотограммет рический метод	$M_t = \sqrt{(m_o^2 + m_1^2)}$
2	58398 0.04	21813 40.68	—	5839 75.69	2181 339.0 4	—	Фотограммет рический метод	$M_t = \sqrt{(m_o^2 + m_1^2)}$
3	58397 5.16	21813 38.60	—	5839 80.59	2181 340.9 0	—	Фотограммет рический метод	$M_t = \sqrt{(m_o^2 + m_1^2)}$
4	58397 7.35	21813 32.83	—	5839 82.66	2181 335.1 1	—	Фотограммет рический метод	$M_t = \sqrt{(m_o^2 + m_1^2)}$
1	58398 2.38	21813 34.81	—	5839 77.94	2181 333.3 4	—	Фотограммет рический метод	$M_t = \sqrt{(m_o^2 + m_1^2)}$

2. Иные сведения об объекте недвижимости с кадастровым номером 53:11:1900219:1958

1.–

3. Пояснения к сведениям об объекте недвижимости с кадастровым номером 53:11:1900219:1958

1. —

**Сведения о зданиях, сооружениях, объектах незавершенного строительства,
необходимые для исправления реестровых ошибок в сведениях
об описании их местоположения**

1. Сведения о характерных точках контура Здание

вид объекта недвижимости (здание, сооружение, объект незавершенного строительства)

с кадастровым номером 53:11:1900219:1964

Система координат МСК-53, зона 2

Зона № 2

Обозначение характерных точек контура	Содержащиеся в Едином государственном реестре недвижимости			Определены в ходе выполнения комплексных кадастровых работ			Метод определения координат	Формулы, примененные для расчета средней квадратической погрешности определения координат характерных точек (M _п), м, с подставленными в такие формулы значениями и итоговые (вычисленные) значения Mt, м
	координаты, м		радиус, м	координаты, м		радиус, м		
	X	Y	R	X	Y	R		
1	2	3	4	5	6	7	8	9
1	58404 2.62	21813 49.54	—	5840 42.48	2181 349.4 1	—	Фотограмметрический метод	$Mt = \sqrt{(m_0^2 + m_1^2)}$
2	58404 5.02	21813 43.97	—	5840 47.16	2181 351.3 5	—	Фотограмметрический метод	$Mt = \sqrt{(m_0^2 + m_1^2)}$
3	58405 0.13	21813 45.92	—	5840 49.75	2181 345.2 6	—	Фотограмметрический метод	$Mt = \sqrt{(m_0^2 + m_1^2)}$
4	58404 7.39	21813 51.47	—	5840 45.07	2181 343.3 1	—	Фотограмметрический метод	$Mt = \sqrt{(m_0^2 + m_1^2)}$
1	58404 2.62	21813 49.54	—	5840 42.80	2181 349.4 1	—	Фотограмметрический метод	$Mt = \sqrt{(m_0^2 + m_1^2)}$

2. Иные сведения об объекте недвижимости с кадастровым номером 53:11:1900219:1964

1. –

3. Пояснения к сведениям об объекте недвижимости с кадастровым номером 53:11:1900219:1964

1. –

Сведения о зданиях, сооружениях, объектах незавершенного строительства, необходимые для исправления реестровых ошибок в сведениях об описании их местоположения**1. Сведения о характерных точках контура Здание**

вид объекта недвижимости (здание, сооружение, объект незавершенного строительства)

с кадастровым номером 53:11:1900219:1967

Система координат МСК-53, зона 2

Зона № 2

Обозначение характерных точек контура	Содержащиеся в Едином государственном реестре недвижимости			Определены в ходе выполнения комплексных кадастровых работ			Метод определения координат	Формулы, примененные для расчета средней квадратической погрешности определения координат характерных точек (M_t), м, с подставленными в такие формулы значениями и итоговые (вычисленные) значения M_t , м
	координаты, м		радиус, м	координаты, м		радиус, м		
	X	Y	R	X	Y	R		
1	2	3	4	5	6	7	8	9
1	58401 3.31	21813 06.38	–	5840 08.56	2181 304.3 4	–	Фотограмметрический метод	$M_t = \sqrt{(m_o^2 + m_i^2)}$
2	58401 0.97	21813 11.91	–	5840 06.10	2181 310.0 4	–	Фотограмметрический метод	$M_t = \sqrt{(m_o^2 + m_i^2)}$
3	58400 6.36	21813 09.97	–	5840 10.95	2181 312.1 7	–	Фотограмметрический метод	$M_t = \sqrt{(m_o^2 + m_i^2)}$
4	58400 8.29	21813 05.39	–	5840 13.46	2181 306.4 4	–	Фотограмметрический метод	$M_t = \sqrt{(m_o^2 + m_i^2)}$
5	58400 8.75	21813 04.30	–	–	–	–	Фотограмметрический метод	$M_t = \sqrt{(m_o^2 + m_i^2)}$

1	58401 3.31	21813 06.38	–	5840 08.56	2181 304.3 4	–	Фотограмметрический метод	$Mt = \sqrt{(m_0^2 + m_1^2)}$
2. Иные сведения об объекте недвижимости с кадастровым номером <u>53:11:1900219:1967</u>								
1. –								
3. Пояснения к сведениям об объекте недвижимости с кадастровым номером <u>53:11:1900219:1967</u>								
1. –								

Схема границ земельных участков



Масштаб 1:10000

Схема границ земельных участков



Масштаб 1:2000

Схема границ земельных участков




Масштаб 1:2000

Схема границ земельных участков



Масштаб 1:2000

Схема границ земельных участков

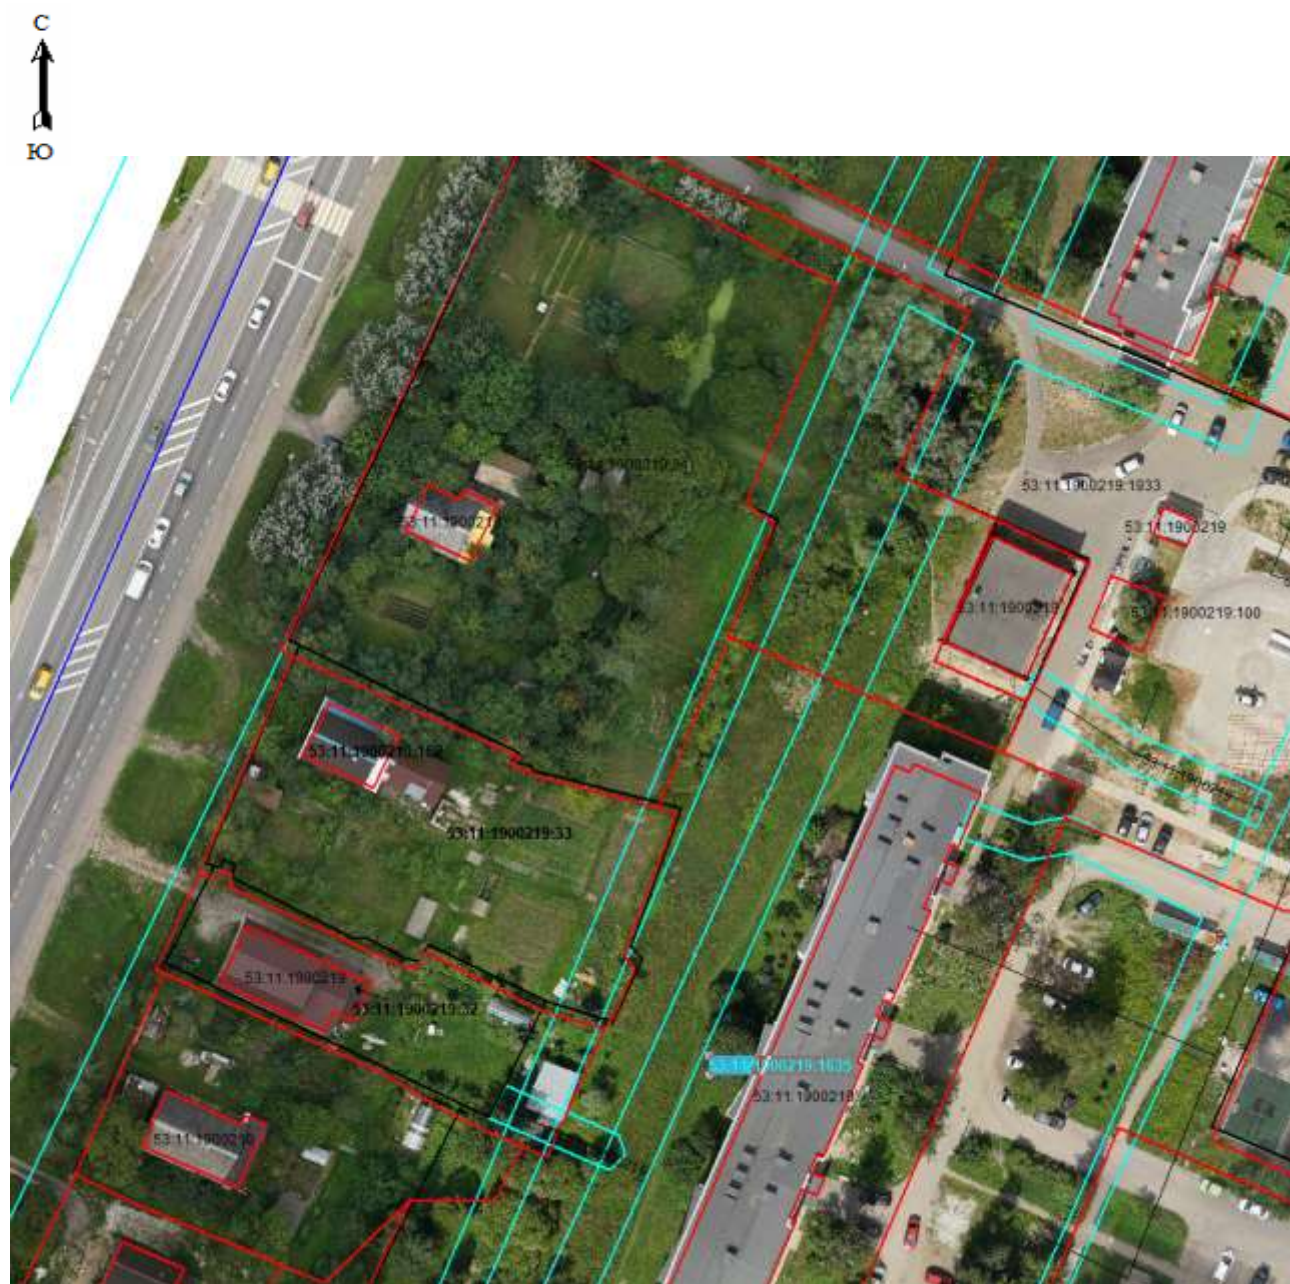

Масштаб 1:2000

Схема границ земельных участков



Масштаб 1:2000

Схема границ земельных участков



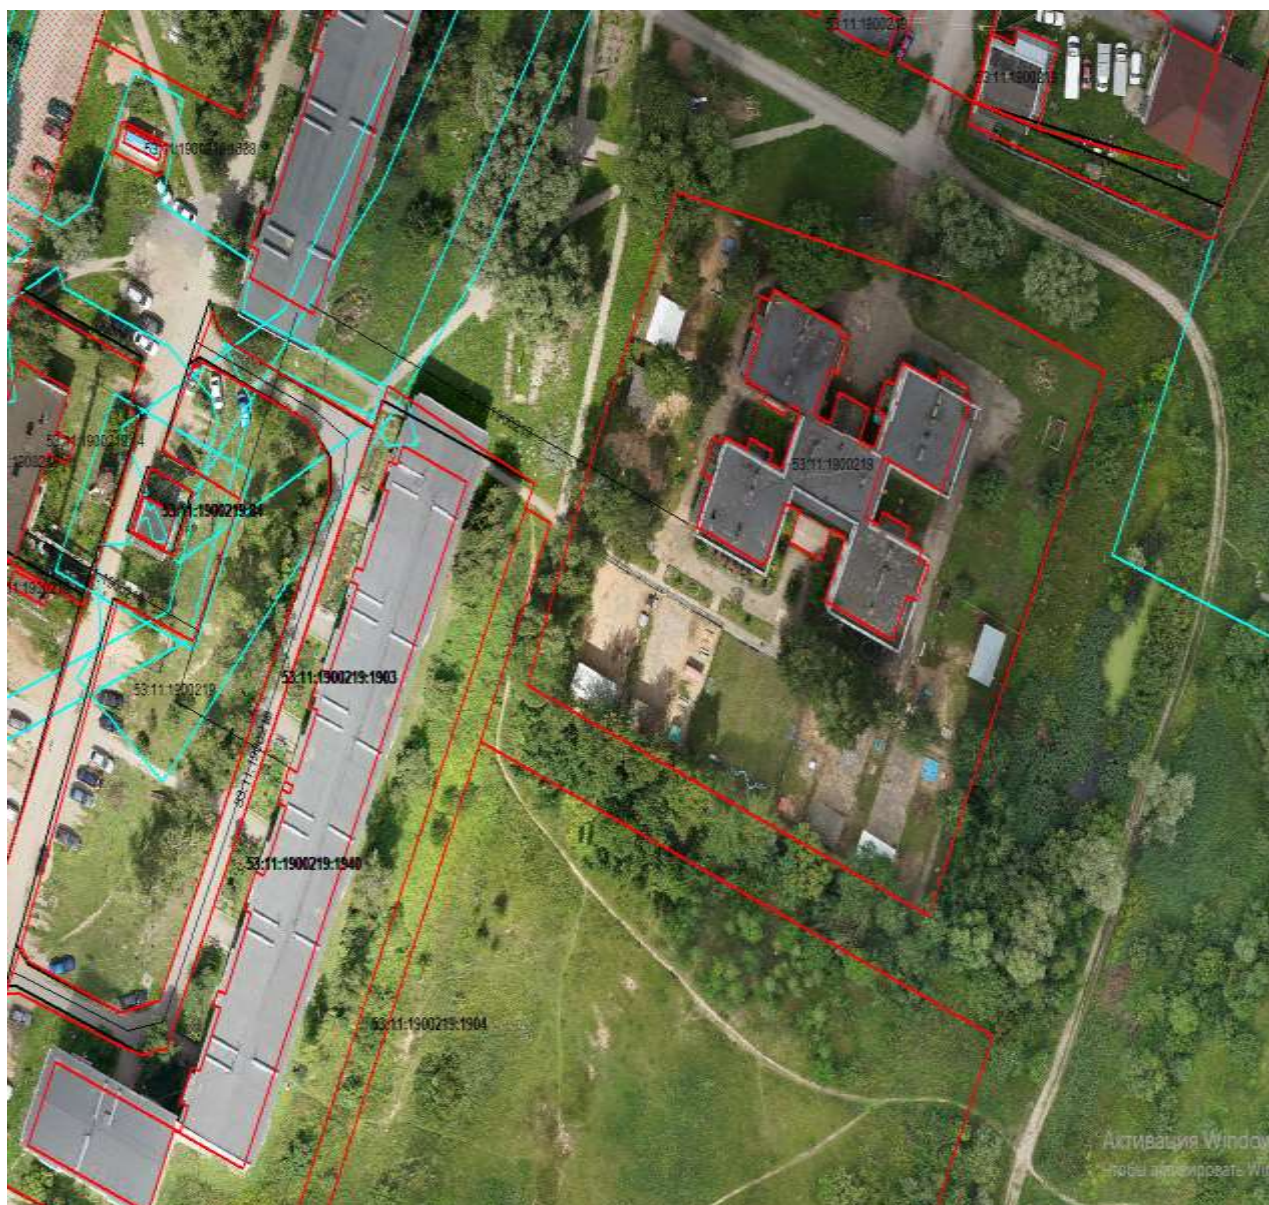

С

↑

Ю

11:1900219,22

1601

116

1942

1400

1319

112

1665

111

51

50

194

45

1612

39

53

54

61

113

109

1943

1898

55

1960

1946

68

56

95

90

62

104

1363

57

119

58

1897

1955

60

1610

1947

1657

1953

1369

71

91

63

88

1393

1394

1328

120

1966

1322

1958

65

103

1105

1945

89

46

86

49

85

48

102

101

5601

3У:47 арх.

96

97

107

93

94

1406

73

72

69

64

57:11:1900219

Масштаб 1:2000

Схема границ земельных участков



Масштаб 1:2000

Схема границ земельных участков



Масштаб 1:2000

↑
C
Ю



Масштаб 1:2000

Схема границ земельных участков



Масштаб 1:2000

Схема границ земельных участков






 
Масштаб 1:2000

Схема границ земельных участков

   

Масштаб 1:2000

Условные обозначения:

№ п/п	Название условного знака	Изображение	Описание изображения
1	2	3	4
1	Границы земельного участка		для изображения применяются условные знаки №2, №3
2	Часть границы земельного участка: а) существующая часть границы		сплошная линия черного цвета толщиной 0,2 мм
	б) вновь образованная или уточненная часть границы		сплошная линия красного цвета толщиной 0,2 мм (допускается линия черного цвета, выделенная маркером красного цвета, шириной до 3,0 мм)
3	Характерная точка границы земельного участка		круг черного цвета диаметром 1,5 мм
4	Контур здания, сооружения, объекта незавершенного строительства, размеры которого могут быть переданы в масштабе графической части		для изображения применяются условные знаки №6, №7
5	Контур здания, сооружения, объекта незавершенного строительства, размеры которого не могут быть переданы в масштабе графической части		квадрат черного цвета с длиной стороны 3,0 мм
	Контур сооружения, объекта незавершенного строительства, представляющий собой окружность, размеры которой не могут быть переданы в масштабе графической части		круг черного цвета диаметром 3,0 мм
6	Часть контура здания, сооружения, объекта незавершенного строительства: а) образованного проекцией существующего наземного конструктивного элемента здания, сооружения, объекта незавершенного строительства		сплошная линия черного цвета, толщиной 0,2 мм
	б) образованного проекцией вновь образованного наземного конструктивного элемента здания, сооружения, объекта незавершенного строительства		сплошная линия красного цвета толщиной 0,2 мм (допускается линия черного цвета, выделенная маркером красного цвета, шириной до 3,0 мм)
	в) образованного проекцией существующего надземного конструктивного элемента здания, сооружения, объекта незавершенного строительства		штрихпунктирная линия черного цвета толщиной 0,2 мм с длиной штриха 2,0 мм, с интервалом между штрихами и пунктирами 1,0 мм
	г) образованного проекцией вновь образованного надземного конструктивного элемента здания, сооружения, объекта незавершенного строительства		штрихпунктирная линия красного цвета толщиной 0,2 мм с длиной штриха 2,0 мм, с интервалом между штрихами и пунктирами 1,0 мм
	д) образованного проекцией существующего подземного конструктивного элемента здания, сооружения, объекта незавершенного строительства		штрихпунктирная линия черного цвета толщиной 0,2 мм, длиной штриха 2,0 мм, интервалом между штрихами и пунктирами 1,0 мм
	е) образованного проекцией вновь образованного подземного конструктивного элемента здания, сооружения, объекта незавершенного строительства		штрихпунктирная линия красного цвета толщиной 0,2 мм, длиной штриха 2,0 мм, интервалом между штрихами и пунктирами 1,0 мм
7	Характерная точка контура здания		круг черного цвета диаметром 1,0 мм
8	Пункт геодезической основы: а) пункт государственной геодезической сети		равносторонний треугольник со стороной 3,0 мм с точкой внутри
	б) пункт геодезической сети специального назначения, созданной в соответствии с законодательством о геодезии и картографии		квадрат со стороной 2,0 мм с точкой внутри
9	Точка съемочного обоснования		окружность диаметром 1,0 мм с точкой внутри
10	Направления геодезических построений при создании съемочного обоснования		сплошная линия черного цвета толщиной 0,5 мм
11	Направления геодезических построений при определении координат характерных точек границ земельного участка		сплошная линия черного цвета со стрелкой толщиной 0,2 мм