

КАРТА-ПЛАН ТЕРРИТОРИИ

Пояснительная записка

1. Сведения о территории выполнения комплексных кадастровых работ:

Российская Федерация, 173501, Новгородская область,
район Новгородский, сельское поселение Трубичинское,
деревня Подберезье 53:11:1300109

(наименование субъекта Российской Федерации, муниципального образования, населенного пункта, уникальные учетные номера кадастровых кварталов, иные сведения, позволяющие определить местоположение территории, на которой выполняются комплексные кадастровые работы, например, наименование садоводческого или огороднического некоммерческого товарищества, гаражного кооператива, элемента планировочной структуры)

2. Основания выполнения комплексных кадастровых работ:

Наименование, дата и номер документа, на основании которого выполняются комплексные кадастровые работы: Соглашение о предоставлении из федерального бюджета субсидий, в том числе грантов в форме субсидий, юридическим лицам, индивидуальным предпринимателям, а также физическим лицам на выполнение комплексных кадастровых работ №321-20-2025-002 от 30.01.2025

3. Дата подготовки карты-плана территории: 15.05.2025

4. Сведения о заказчике(ах) комплексных кадастровых работ:

В отношении юридического лица, органа местного самоуправления муниципального района, муниципального округа или городского округа либо уполномоченного исполнительного органа государственной власти субъекта Российской Федерации:

полное или сокращенное (в случае, если имеется) наименование:

УПРАВЛЕНИЕ РОСРЕЕСТРА ПО НОВГОРОДСКОЙ ОБЛАСТИ

основной государственный регистрационный номер: 1045300293411

идентификационный номер налогоплательщика: 5321100694

В отношении физического лица или представителя физических или юридических лиц:

фамилия, имя, отчество (последнее - при наличии): —

страховой номер индивидуального лицевого счета в системе обязательного пенсионного страхования Российской Федерации (СНИЛС): —

Наименование и реквизиты документа, подтверждающие полномочия представителя заказчика(ов) комплексных кадастровых работ: —

Адрес электронной почты (для направления уведомления о результатах внесения сведений в Единый государственный реестр недвижимости): —

5. Сведения об исполнителе комплексных кадастровых работ:

Полное или сокращенное (в случае, если имеется) наименование и адрес юридического лица, с которым заключен государственный или муниципальный контракт либо договор подряда на выполнение комплексных кадастровых работ: —

Фамилия, имя, отчество кадастрового инженера (последнее - при наличии): Зирдзинина Мария Валерьевна основной государственный регистрационный номер кадастрового инженера индивидуального предпринимателя (ОГРНИП): —

Страховой номер индивидуального лицевого счета в системе обязательного пенсионного страхования Российской Федерации (СНИЛС) кадастрового инженера: 10781014223

Уникальный реестровый номер кадастрового инженера в реестре саморегулируемой организации кадастровых инженеров и дата внесения сведений о физическом лице в такой реестр: А-0396, 31.05.2016

Полное или (в случае, если имеется) сокращенное наименование саморегулируемой организации кадастровых инженеров, членом которой является кадастровый инженер: Ассоциация "Союз кадастровых инженеров"

Контактный телефон: 89116086221

Почтовый адрес и адрес электронной почты, по которым осуществляется связь с кадастровым инженером: 107078, г.Москва, Орликов переулок, д.10, стр. 1, mari.zirdzinina@mail.ru

6. Перечень документов, использованных при подготовке карты-плана территории:					
№ п/п	Реквизиты документа				
	Вид	Дата	Номер	Наименование	Иные сведения
1	2	3	4	5	6
1	<u>Документы градостроительного зонирования (Правила землепользования и застройки)</u>	<u>26.08.2016</u>	<u>110</u>	<u>Правила землепользования и застройки Трубочинского сельского поселения Новгородского муниципального района Новгородской области</u>	=
2	<u>Кадастровый план территории</u>	<u>22.04.2025</u>	<u>КУВИ-001/2025-94655445</u>	<u>Кадастровый план территории кадастрового квартала 53:11:1300109</u>	=
3	<u>ДОКУМЕНТЫ, СОДЕРЖАЩИЕ ОПИСАНИЕ ОБЪЕКТА</u>	<u>24.06.1994</u>	<u>б/н</u>	<u>Схема расположения земельных участков в гаражном комплексе</u>	=

7. Пояснения к карте-плану территории:

Карта-план территории подготовлен в результате выполнения комплексных кадастровых работ на территории кадастрового квартала 53:11:1300109 (Новгородская область, муниципальный район Новгородский, сельское поселение Трубичинское, деревня Подберезье). В связи с отсутствием в период выполнения комплексных кадастровых работ документов, указанных в части 6 статьи 42.1 Федерального закона от 24.07.2007 №221-ФЗ "О кадастровой деятельности" (далее – Закон о кадастровой деятельности), комплексные кадастровые работы в отношении земельных участков, подлежащих образованию в соответствии с такими документами, не выполнялись и раздел "Сведения об образуемых земельных участках" в карту-план территории не включен.

В процессе проведения комплексных кадастровых работ в кадастровом квартале 53:11:1300109 были проведены кадастровые работы в связи с уточнением местоположения границ и площади 63 земельных участков, исправлением реестровой ошибки в местоположении границ и площади 178 земельных участков, уточнением местоположения 102 объектов капитального строительства и исправлением реестровой ошибки в 15 объектах капитального строительства.

Согласно п.3 ст. 42.8 Закона о кадастровой деятельности при уточнении местоположения границ земельного участка, определенного в пункте 1 части 1 статьи 42.1 настоящего Федерального закона, его площадь, определенная с учетом установленных в соответствии с Федеральным законом от 13 июля 2015 года N 218-ФЗ "О государственной регистрации недвижимости" требований, не должна быть 1) меньше площади земельного участка, сведения о которой относительно этого земельного участка содержатся в Едином государственном реестре недвижимости, более чем на десять процентов; 2) больше площади земельного участка, сведения о которой относительно этого земельного участка содержатся в Едином государственном реестре недвижимости, более чем на величину предельного минимального размера земельного участка, установленного в соответствии с земельным законодательством; 3) больше площади земельного участка, сведения о которой относительно этого земельного участка содержатся в Едином государственном реестре недвижимости, более чем на десять процентов, если предельный минимальный размер земельного участка не установлен. В данном случае уточнение местоположения границ земельных участков в кадастровом квартале 53:11:1300109 проведено в соответствии с нормами Закона о кадастровой деятельности.

На основании п.1 ст. 42.8. Закона о кадастровой деятельности при выполнении комплексных кадастровых работ по уточнению местоположения границ земельных участков: уточнение местоположения границ земельных участков при выполнении комплексных кадастровых работ осуществляется по правилам, предусмотренным частью 1.1 статьи 43 Закона о регистрации, в том числе с использованием документов, указанных в части 3 статьи 42.6 настоящего Федерального закона. Согласно части 1.1 статьи 43 Закона о регистрации уточнении границ земельного участка их местоположение определяется исходя из сведений, содержащихся в документе, подтверждающем право на земельный участок, или при отсутствии такого документа исходя из сведений, содержащихся в документах, определявших местоположение границ земельного участка при его образовании. В случае отсутствия в указанных документах сведений о местоположении границ земельного участка его границами считаются границы, существующие на местности пятнадцать лет и более. Исходными данными для выполнения комплексных кадастровых работ являются документы: кадастровый план территории кадастрового квартала 53:11:1300109; выписки из Единого государственного реестра недвижимости на объекты недвижимости, расположенные в данном кадастровом квартале; Землеустроительные дела; Кадастровые дела; Межевые дела; Описания земельных участков; Межевые планы; Ортофотопланы масштаба 1:2000.

При проведении комплексных кадастровых работ в квартале 53:11:1300109 использовались **Правила Землепользования и застройки** муниципального образования Трубичинского сельского поселения Новгородского муниципального района Новгородской области (в ред. Решений Думы Новгородского муниципального района от 25.08.2017 № 220, от 24.11.2017 № 254, от 29.06.2018 № 316, от 27.03.2020 № 473, от 26.02.2021 № 588, от 29.04.2022 № 729, от 25.08.2022 № 772, от 26.01.2024 № 924, от 24.01.2025 № 1028), опубликованные в периодическом печатном издании Новгородского муниципального района «Официальный вестник Новгородского муниципального района» и размещенные на официальном сайте Администрации Новгородского муниципального района в информационно-телекоммуникационной сети «Интернет»), на сайте Федеральной государственной информационной системы территориального планирования (ФГИС ТП) - <https://fgistp.economy.gov.ru>.

В соответствии с картой градостроительного зонирования в составе Правил землепользования и застройки Трубичинского сельского поселения уточняемые и исправляемые земельные участки располагаются в территориальной зоне Ж1. Предельные допустимые параметры для видов разрешенного использования в территориальной зоне Ж1 «для ведения личного подсобного хозяйства (приусадебный земельный участок)» установлены - 400/25000 кв.м., «для индивидуального жилищного строительства» установлены - 400/50000 кв.м. Земельные участки гаражного комплекса располагаются в территориальной зоне П1 – коммунально-складская зона предельные допустимые параметры для видов разрешенного использования (для строительства и эксплуатации гаража) не установлены.

В соответствии с п.7 Требований к подготовке карты плана территории, утвержденных приказом Росреестра от 04.08.2021 № П/0337, в карту-план территории не включаются разделы "Сведения о пунктах геодезической сети и средствах измерений", "Схема геодезических построений" при выполнении комплексных кадастровых работ картометрического, фотограмметрического или аналитического метода определения координат характерных точек границ земельного участка.

Воспроизведенная в Едином государственном реестре недвижимости реестровая ошибка обусловлена тем, что при определении местоположения границ здания исходными являлись пункты опорной межевой сети, которые не являются частью государственной сети и не обеспечивают требуемую точность измерений. В соответствии с частью 1 статьи 42.8. Закона о кадастровой уточнение местоположения границ земельных участков при выполнении комплексных

кадастровых работ осуществляется по правилам, предусмотренным частью 1.1 статьи 43 Федерального закона от 13.07.2015 № 218-ФЗ «О государственной регистрации недвижимости»

(далее – Закон о регистрации), в том числе с использованием документов, указанных в части 3 статьи 42.6 Закона о кадастровой деятельности. Согласно части 1.1 статьи 43 Закона о регистрации

при уточнении границ земельного участка их местоположение определяется исходя из сведений, содержащихся в документе, подтверждающем право на земельный участок, или при отсутствии такого документа исходя из сведений, содержащихся в документах, определявших местоположение границ земельного участка при его образовании. В случае отсутствия в указанных документах сведений о местоположении границ земельного участка его границами считаются границы, существующие на местности пятнадцать лет и более. В соответствии с частью 3 статьи 42.6 Закона о кадастровой деятельности для определения местоположения границ земельных участков при выполнении комплексных кадастровых работ могут использоваться материалы землеустроительной документации, содержащейся в государственном фонде данных, полученных в результате проведения землеустройства, материалы и пространственные данные федерального фонда пространственных данных, ведомственных фондов пространственных данных, фондов пространственных данных субъектов Российской Федерации, ситуационные планы, содержащиеся в технических паспортах

расположенных на земельных участках объектов недвижимости, хранившихся по состоянию на 1 января 2013 года в органах и организациях по государственному техническому учету и (или) технической инвентаризации в составе учетно-технической документации об объектах государственного технического учета и технической инвентаризации, плановокартографические материалы, имеющиеся в органах местного самоуправления муниципальных районов, органах местного самоуправления муниципальных округов, городских округов, органах местного самоуправления поселений, документы о правах на землю и иные документы, содержащие сведения о местоположении границ земельных участков.

Сведения об уточняемых земельных участках

1. Сведения о характерных точках границ уточняемого земельного участка с кадастровым номером 53:11:1300109:43

Система координат МСК-53, зона 2

Зона № 2

Обозначение характерных точек границ	Координаты, м				Метод определения координат	Формулы, примененные для расчета средней квадратической погрешности определения координат характерных точек границ (Mt), с подставленными в такие формулы значениями и итоговые (вычисленные) значения Mt, м	Описание закрепления точки
	содержатся в Едином государственном реестре недвижимости		определены в результате выполнения комплексных кадастровых работ				
	X	Y	X	Y			
1	2	3	4	5	6	7	8
н49У	—	—	59481 2.29	21866 34.85	Фотограмметрический метод	$Mt = \sqrt{(m_0^2 + m_1^2)}$	—
н50У	—	—	59484 5.10	21865 67.98	Фотограмметрический метод	$Mt = \sqrt{(m_0^2 + m_1^2)}$	—
н51У	—	—	59482 2.15	21865 57.25	Фотограмметрический метод	$Mt = \sqrt{(m_0^2 + m_1^2)}$	—
н52У	—	—	59478 8.14	21866 22.38	Фотограмметрический метод	$Mt = \sqrt{(m_0^2 + m_1^2)}$	—
н53У	—	—	59478 9.14	21866 23.51	Фотограмметрический метод	$Mt = \sqrt{(m_0^2 + m_1^2)}$	—
н54У	—	—	59480 3.34	21866 30.91	Фотограмметрический метод	$Mt = \sqrt{(m_0^2 + m_1^2)}$	—
н49У	—	—	59481 2.29	21866 34.85	Фотограмметрический метод	$Mt = \sqrt{(m_0^2 + m_1^2)}$	—

2. Сведения о частях границ уточняемого земельного участка с кадастровым номером

53:11:1300109:43				
Обозначение части границ		Горизонтальное проложение (S), м	Описание прохождения части границ	Сведения о согласовании местоположения границ (согласовано/спорное)
от т.	до т.			
1	2	3	4	5
н49У	н50У	74.49	—	—
н50У	н51У	25.33	—	—
н51У	н52У	73.48	—	—
н52У	н53У	1.51	—	—
н53У	н54У	16.01	—	—
н54У	н49У	9.78	—	—
3. Сведения о характеристиках уточняемого земельного участка с кадастровым номером 53:11:1300109:43				
№ п/п	Наименование характеристики земельного участка		Значение характеристики	
1	2		3	
1.	Адрес земельного участка		—	
1.1	Сведения о местоположении земельного участка (при отсутствии адреса) в структурированном в соответствии с федеральной информационной адресной системой виде		Российская Федерация, Новгородская область, муниципальный район Новгородский, сельское поселение Трубичинское, деревня Подберезье, уч 1	
1.2	Дополнительные сведения о местоположении земельного участка		—	
2.	Площадь земельного участка $\pm$ величина погрешности определения (вычисления) площади ($P \pm \Delta P$), м ²		1954 кв.м $\pm$ 9.05 кв.м	
3.	Формула, примененная для вычисления предельной погрешности определения площади земельного участка с подставленными значениями и итоговые (вычисленные) значения (ΔP), м ²		$\Delta P = 2 * 0.10 * \sqrt{1954} * \sqrt{((1 + 1.36^2)/(2 * 1.36))} = 9.05$	
4.	Площадь земельного участка согласно сведениям Единого государственного реестра недвижимости ($P_{\text{кад}}$), м ²		1842	

5.	Оценка расхождения Р и Р _{кад} (Р - Р _{кад}), м ²	112 кв.м
6.	Предельные минимальный и максимальный размеры земельного участка (Р _{мин} и Р _{макс}), м ²	—
7.	Вид (виды) разрешенного использования	для ведения личного подсобного хозяйства (полевой участок)
7.1	Дополнительные сведения об использовании земельного участка	—
8.	Кадастровый или иной государственный учетный номер (инвентарный) здания, сооружения, объекта незавершенного строительства, расположенного на земельном участке	—
9.	Сведения о земельных участках (землях общего пользования, территории общего пользования), посредством которых обеспечивается доступ	Земли общего пользования
10.	Иные сведения	—

4. Пояснения к сведениям об уточняемом земельном участке с кадастровым номером:
53:11:1300109:43

1. —

Сведения об уточняемых земельных участках

1. Сведения о характерных точках границ уточняемого земельного участка с кадастровым номером 53:11:1300109:45

Система координат МСК-53, зона 2

Зона № 2

Обозначение характерных точек границ	Координаты, м				Метод определения координат	Формулы, примененные для расчета средней квадратической погрешности определения координат характерных точек границ (Mt), с подставленными в такие формулы значениями и итоговые (вычисленные) значения Mt, м	Описание закрепления точки
	содержатся в Едином государственном реестре недвижимости		определены в результате выполнения комплексных кадастровых работ				
	X	Y	X	Y			
1	2	3	4	5	6	7	8
н3275У	—	—	59486 5.55	21866 28.24	Фотограмме трический	$Mt = \sqrt{(m_0^2 + m_1^2)}$	—

					метод		
н3276У	—	—	59488 4.77	21865 91.03	Фотограмме трический метод	$Mt = \sqrt{(m_0^2 + m_1^2)}$	—
н3277У	—	—	59492 1.79	21866 09.63	Фотограмме трический метод	$Mt = \sqrt{(m_0^2 + m_1^2)}$	—
н3278У	—	—	59490 1.95	21866 44.15	Фотограмме трический метод	$Mt = \sqrt{(m_0^2 + m_1^2)}$	—
н3279У	—	—	59488 7.50	21866 72.20	Фотограмме трический метод	$Mt = \sqrt{(m_0^2 + m_1^2)}$	—
н3280У	—	—	59485 2.14	21866 54.38	Фотограмме трический метод	$Mt = \sqrt{(m_0^2 + m_1^2)}$	—
н3281У	—	—	59485 8.64	21866 41.55	Фотограмме трический метод	$Mt = \sqrt{(m_0^2 + m_1^2)}$	—
н3275У	—	—	59486 5.55	21866 28.24	Фотограмме трический метод	$Mt = \sqrt{(m_0^2 + m_1^2)}$	—

2. Сведения о частях границ уточняемого земельного участка с кадастровым номером 53:11:1300109:45

Обозначение части границ		Горизонтальное проложение (S), м	Описание прохождения части границ	Сведения о согласовании местоположения границ (согласовано/спорное)
от т.	до т.			
1	2	3	4	5
н3275У	н3276У	41.88	—	—
н3276У	н3277У	41.43	—	—
н3277У	н3278У	39.82	—	—
н3278У	н3279У	31.55	—	—
н3279У	н3280У	39.60	—	—
н3280У	н3281У	14.38	—	—
н3281У	н3275У	15.00	—	—

3. Сведения о характеристиках уточняемого земельного участка с кадастровым номером 53:11:1300109:45

№ п/п	Наименование характеристики земельного участка	Значение характеристики
1	2	3
1.	Адрес земельного участка	—
1.1	Сведения о местоположении земельного участка (при отсутствии адреса) в структурированном в соответствии с федеральной информационной адресной системой виде	Российская Федерация, Новгородская область, муниципальный район Новгородский, сельское поселение Трубичинское, деревня Подберезье, улица Центральная, зу 2ж
1.2	Дополнительные сведения о местоположении земельного участка	—
2.	Площадь земельного участка $\pm$ величина погрешности определения (вычисления) площади ($P \pm \Delta P$), м ²	2862 кв.м $\pm$ 10.76 кв.м
3.	Формула, примененная для вычисления предельной погрешности определения площади земельного участка с подставленными значениями и итоговые (вычисленные) значения (ΔP), м ²	$\Delta P = 2 * 0.10 * \sqrt{2862} * \sqrt{((1 + 1.17^2)/(2 * 1.17))} = 10.76$
4.	Площадь земельного участка согласно сведениям Единого государственного реестра недвижимости ($P_{\text{кад}}$), м ²	2862
5.	Оценка расхождения P и $P_{\text{кад}}$ ($P - P_{\text{кад}}$), м ²	0 кв.м
6.	Предельные минимальный и максимальный размеры земельного участка ($P_{\text{мин}}$ и $P_{\text{макс}}$), м ²	400 25000
7.	Вид (виды) разрешенного использования	для ведения личного подсобного хозяйства (полевой участок)
7.1	Дополнительные сведения об использовании земельного участка	—
8.	Кадастровый или иной государственный учетный номер (инвентарный) здания, сооружения, объекта незавершенного строительства, расположенного на земельном участке	53:11:1300109:1467
9.	Сведения о земельных участках (землях общего пользования, территории общего пользования),	Земли общего пользования

	посредством которых обеспечивается доступ	
10.	Иные сведения	—

4. Пояснения к сведениям об уточняемом земельном участке с кадастровым номером:
53:11:1300109:45

1.	—

Сведения об уточняемых земельных участках

1. Сведения о характерных точках границ уточняемого земельного участка с кадастровым номером 53:11:1300109:244

Система координат МСК-53, зона 2

Зона № 2

Обозначение характерных точек границ	Координаты, м				Метод определения координат	Формулы, примененные для расчета средней квадратической погрешности определения координат характерных точек границ (Mt), с подставленными в такие формулы значениями и итоговые (вычисленные) значения Mt, м	Описание закрепления точки
	содержатся в Едином государственном реестре недвижимости		определены в результате выполнения комплексных кадастровых работ				
	X	Y	X	Y			
1	2	3	4	5	6	7	8
н9493У	—	—	59593 3.18	21870 73.38	Фотограмметрический метод	$Mt = \sqrt{(m_0^2 + m_1^2)}$	—
н9494У	—	—	59594 4.48	21870 46.65	Фотограмметрический метод	$Mt = \sqrt{(m_0^2 + m_1^2)}$	—
н9495У	—	—	59594 4.98	21870 45.78	Фотограмметрический метод	$Mt = \sqrt{(m_0^2 + m_1^2)}$	—
н9496У	—	—	59595 4.67	21870 24.45	Фотограмметрический метод	$Mt = \sqrt{(m_0^2 + m_1^2)}$	—
н9497У	—	—	59595 5.67	21870 24.67	Фотограмметрический метод	$Mt = \sqrt{(m_0^2 + m_1^2)}$	—

н9498У	—	—	59595 7.73	21870 20.20	Фотограмме трический метод	$Mt = \sqrt{(m_0^2 + m_1^2)}$	—
н9499У	—	—	59596 2.39	21870 22.64	Фотограмме трический метод	$Mt = \sqrt{(m_0^2 + m_1^2)}$	—
н9500У	—	—	59596 1.30	21870 25.37	Фотограмме трический метод	$Mt = \sqrt{(m_0^2 + m_1^2)}$	—
н9501У	—	—	59598 0.38	21870 33.58	Фотограмме трический метод	$Mt = \sqrt{(m_0^2 + m_1^2)}$	—
н9502У	—	—	59596 1.06	21870 82.55	Фотограмме трический метод	$Mt = \sqrt{(m_0^2 + m_1^2)}$	—
н9503У	—	—	59595 1.68	21870 78.83	Фотограмме трический метод	$Mt = \sqrt{(m_0^2 + m_1^2)}$	—
н9504У	—	—	59593 3.36	21870 73.28	Фотограмме трический метод	$Mt = \sqrt{(m_0^2 + m_1^2)}$	—
н9493У	—	—	59593 3.18	21870 73.38	Фотограмме трический метод	$Mt = \sqrt{(m_0^2 + m_1^2)}$	—

2. Сведения о частях границ уточняемого земельного участка с кадастровым номером 53:11:1300109:244

Обозначение части границ		Горизонтальное проложение (S), м	Описание прохождения части границ	Сведения о согласовании местоположения границ (согласовано/спорное)
от т.	до т.			
1	2	3	4	5
н9493У	н9494У	29.02	—	—
н9494У	н9495У	1.00	—	—
н9495У	н9496У	23.43	—	—
н9496У	н9497У	1.02	—	—
н9497У	н9498У	4.92	—	—
н9498У	н9499У	5.26	—	—

н9499У	н9500У	2.94	—	—
н9500У	н9501У	20.77	—	—
н9501У	н9502У	52.64	—	—
н9502У	н9503У	10.09	—	—
н9503У	н9504У	19.14	—	—
н9504У	н9493У	0.21	—	—

3. Сведения о характеристиках уточняемого земельного участка с кадастровым номером 53:11:1300109:244

№ п/п	Наименование характеристики земельного участка	Значение характеристики
1	2	3
1.	Адрес земельного участка	—
1.1	Сведения о местоположении земельного участка (при отсутствии адреса) в структурированном в соответствии с федеральной информационной адресной системой виде	Российская Федерация, Новгородская область, муниципальный район Новгородский, сельское поселение Трубичинское, деревня Подберезье, улица Центральная, дом 27
1.2	Дополнительные сведения о местоположении земельного участка	—
2.	Площадь земельного участка $\pm$ величина погрешности определения (вычисления) площади ($P \pm \Delta P$), м ²	1537 кв.м $\pm$ 7.99 кв.м
3.	Формула, примененная для вычисления предельной погрешности определения площади земельного участка с подставленными значениями и итоговые (вычисленные) значения (ΔP), м ²	$\Delta P = 2 * 0.10 * \sqrt{1537} * \sqrt{((1 + 1.32^2)/(2 * 1.32))} = 7.99$
4.	Площадь земельного участка согласно сведениям Единого государственного реестра недвижимости ($P_{\text{кад}}$), м ²	1400
5.	Оценка расхождения P и $P_{\text{кад}}$ ($P - P_{\text{кад}}$), м ²	137 кв.м
6.	Предельные минимальный и максимальный размеры земельного участка ($P_{\text{мин}}$ и $P_{\text{макс}}$), м ²	—
7.	Вид (виды) разрешенного использования	для приусадебного участка, жилого дома № 27/2

7.1	Дополнительные сведения об использовании земельного участка	—
8.	Кадастровый или иной государственный учетный номер (инвентарный) здания, сооружения, объекта незавершенного строительства, расположенного на земельном участке	53:11:1300109:1499
9.	Сведения о земельных участках (землях общего пользования, территории общего пользования), посредством которых обеспечивается доступ	Земли общего пользования
10.	Иные сведения	—

4. Пояснения к сведениям об уточняемом земельном участке с кадастровым номером: 53:11:1300109:244

1.	—

Сведения об уточняемых земельных участках

1. Сведения о характерных точках границ уточняемого земельного участка с кадастровым номером 53:11:1300109:254

Система координат МСК-53, зона 2

Зона № 2

Обозначение характерных точек границ	Координаты, м				Метод определения координат	Формулы, примененные для расчета средней квадратической погрешности определения координат характерных точек границ (Mt), с подставленными в такие формулы значениями и итоговые (вычисленные) значения Mt, м	Описание закрепления точки
	содержатся в Едином государственном реестре недвижимости		определены в результате выполнения комплексных кадастровых работ				
	X	Y	X	Y			
1	2	3	4	5	6	7	8
н9433У	—	—	59593 3.18	21870 73.38	Фотограмметрический метод	$Mt = \sqrt{(m_0^2 + m_1^2)}$	—
н9434У	—	—	59592 6.78	21870 68.13	Фотограмметрический метод	$Mt = \sqrt{(m_0^2 + m_1^2)}$	—
н9435У	—	—	59591 7.70	21870 64.35	Фотограмметрический	$Mt = \sqrt{(m_0^2 + m_1^2)}$	—

					метод		
н9436У	—	—	59593 8.15	21870 06.24	Фотограмме трический метод	$Mt = \sqrt{(m_0^2 + m_1^2)}$	—
н9437У	—	—	59595 7.52	21869 58.27	Фотограмме трический метод	$Mt = \sqrt{(m_0^2 + m_1^2)}$	—
н9438У	—	—	59597 4.80	21869 65.31	Фотограмме трический метод	$Mt = \sqrt{(m_0^2 + m_1^2)}$	—
н9439У	—	—	59595 6.31	21870 14.81	Фотограмме трический метод	$Mt = \sqrt{(m_0^2 + m_1^2)}$	—
н9440У	—	—	59595 7.73	21870 20.20	Фотограмме трический метод	$Mt = \sqrt{(m_0^2 + m_1^2)}$	—
н9441У	—	—	59595 5.67	21870 24.67	Фотограмме трический метод	$Mt = \sqrt{(m_0^2 + m_1^2)}$	—
н9442У	—	—	59595 4.67	21870 24.45	Фотограмме трический метод	$Mt = \sqrt{(m_0^2 + m_1^2)}$	—
н9443У	—	—	59594 4.98	21870 45.78	Фотограмме трический метод	$Mt = \sqrt{(m_0^2 + m_1^2)}$	—
н9444У	—	—	59594 4.48	21870 46.65	Фотограмме трический метод	$Mt = \sqrt{(m_0^2 + m_1^2)}$	—
н9433У	—	—	59593 3.18	21870 73.38	Фотограмме трический метод	$Mt = \sqrt{(m_0^2 + m_1^2)}$	—

2. Сведения о частях границ уточняемого земельного участка с кадастровым номером 53:11:1300109:254

Обозначение части границ		Горизонтальное проложение (S), м	Описание прохождения части границ	Сведения о согласовании местоположения границ (согласовано/спорное)
от т.	до т.			
1	2	3	4	5
н9433У	н9434У	8.28	—	—

н9434У	н9435У	9.84	—	—
н9435У	н9436У	61.60	—	—
н9436У	н9437У	51.73	—	—
н9437У	н9438У	18.66	—	—
н9438У	н9439У	52.84	—	—
н9439У	н9440У	5.57	—	—
н9440У	н9441У	4.92	—	—
н9441У	н9442У	1.02	—	—
н9442У	н9443У	23.43	—	—
н9443У	н9444У	1.00	—	—
н9444У	н9433У	29.02	—	—

3. Сведения о характеристиках уточняемого земельного участка с кадастровым номером 53:11:1300109:254

№ п/п	Наименование характеристики земельного участка	Значение характеристики
1	2	3
1.	Адрес земельного участка	—
1.1	Сведения о местоположении земельного участка (при отсутствии адреса) в структурированном в соответствии с федеральной информационной адресной системой виде	Российская Федерация, Новгородская область, муниципальный район Новгородский, сельское поселение Трубичинское, деревня Подберезье
1.2	Дополнительные сведения о местоположении земельного участка	—
2.	Площадь земельного участка $\pm$ величина погрешности определения (вычисления) площади ($P \pm \Delta P$), м ²	2240 кв.м $\pm$ 10.62 кв.м
3.	Формула, примененная для вычисления предельной погрешности определения площади земельного участка с подставленными значениями и итоговые (вычисленные) значения (ΔP), м ²	$\Delta P = 2 * 0.10 * \sqrt{2240} * \sqrt{((1 + 2.02^2)/(2 * 2.02))} = 10.62$
4.	Площадь земельного участка согласно сведениям Единого государственного реестра недвижимости	2100

	$(P_{\text{кад}}), \text{ м}^2$	
5.	Оценка расхождения P и $P_{\text{кад}}$ ($P - P_{\text{кад}}$), м^2	140 кв.м
6.	Предельные минимальный и максимальный размеры земельного участка ($P_{\text{мин}}$ и $P_{\text{макс}}$), м^2	400 25000
7.	Вид (виды) разрешенного использования	для ведения личного подсобного хозяйства
7.1	Дополнительные сведения об использовании земельного участка	—
8.	Кадастровый или иной государственный учетный номер (инвентарный) здания, сооружения, объекта незавершенного строительства, расположенного на земельном участке	53:11:1300109:1392
9.	Сведения о земельных участках (землях общего пользования, территории общего пользования), посредством которых обеспечивается доступ	Земли общего пользования
10.	Иные сведения	—

4. Пояснения к сведениям об уточняемом земельном участке с кадастровым номером:
53:11:1300109:254

1.	—

Сведения об уточняемых земельных участках

1. Сведения о характерных точках границ уточняемого земельного участка с кадастровым номером 53:11:1300109:314

Система координат МСК-53, зона 2

Зона № 2

Обозначение характерных точек границ	Координаты, м				Метод определения координат	Формулы, примененные для расчета средней квадратической погрешности определения координат характерных точек границ (Mt), с подставленными в такие формулы значениями и итоговые (вычисленные) значения Mt, м	Описание закрепления точки
	содержатся в Едином государственном реестре недвижимости		определены в результате выполнения комплексных кадастровых работ				
	X	Y	X	Y			
1	2	3	4	5	6	7	8

н7593У	—	—	59550 8.03	21868 22.94	Фотограмме трический метод	$Mt = \sqrt{(m_0^2 + m_1^2)}$	—
н7594У	—	—	59553 3.53	21867 67.54	Фотограмме трический метод	$Mt = \sqrt{(m_0^2 + m_1^2)}$	—
н7595У	—	—	59551 7.10	21867 60.03	Фотограмме трический метод	$Mt = \sqrt{(m_0^2 + m_1^2)}$	—
н7596У	—	—	59549 1.75	21868 15.43	Фотограмме трический метод	$Mt = \sqrt{(m_0^2 + m_1^2)}$	—
н7593У	—	—	59550 8.03	21868 22.94	Фотограмме трический метод	$Mt = \sqrt{(m_0^2 + m_1^2)}$	—

2. Сведения о частях границ уточняемого земельного участка с кадастровым номером 53:11:1300109:314

Обозначение части границ		Горизонтальное проложение (S), м	Описание прохождения части границ	Сведения о согласовании местоположения границ (согласовано/спорное)
от т.	до т.			
1	2	3	4	5
н7593У	н7594У	60.99	—	—
н7594У	н7595У	18.07	—	—
н7595У	н7596У	60.92	—	—
н7596У	н7593У	17.93	—	—

3. Сведения о характеристиках уточняемого земельного участка с кадастровым номером 53:11:1300109:314

№ п/п	Наименование характеристики земельного участка	Значение характеристики
1	2	3
1.	Адрес земельного участка	—
1.1	Сведения о местоположении земельного участка (при отсутствии адреса) в структурированном в соответствии с федеральной информационной адресной системой виде	Российская Федерация, Новгородская область, муниципальный район Новгородский, сельское поселение Трубичинское,

		деревня Подберезье
1.2	Дополнительные сведения о местоположении земельного участка	—
2.	Площадь земельного участка $\pm$ величина погрешности определения (вычисления) площади ($P \pm \Delta P$), м ²	1097 кв.м $\pm$ 6.90 кв.м
3.	Формула, примененная для вычисления предельной погрешности определения площади земельного участка с подставленными значениями и итоговые (вычисленные) значения (ΔP), м ²	$\Delta P = 2 * 0.10 * \sqrt{1097} * \sqrt{((1 + 1.51^2)/(2 * 1.51))} = 6.90$
4.	Площадь земельного участка согласно сведениям Единого государственного реестра недвижимости ($P_{\text{кад}}$), м ²	1000
5.	Оценка расхождения P и $P_{\text{кад}}$ ($P - P_{\text{кад}}$), м ²	97 кв.м
6.	Предельные минимальный и максимальный размеры земельного участка ($P_{\text{мин}}$ и $P_{\text{макс}}$), м ²	—
7.	Вид (виды) разрешенного использования	для садоводства
7.1	Дополнительные сведения об использовании земельного участка	—
8.	Кадастровый или иной государственный учетный номер (инвентарный) здания, сооружения, объекта незавершенного строительства, расположенного на земельном участке	—
9.	Сведения о земельных участках (землях общего пользования, территории общего пользования), посредством которых обеспечивается доступ	Земли общего пользования
10.	Иные сведения	—

4. Пояснения к сведениям об уточняемом земельном участке с кадастровым номером:
53:11:1300109:314

1. —

Сведения об уточняемых земельных участках

1. Сведения о характерных точках границ уточняемого земельного участка с кадастровым номером 53:11:1300109:315

Система координат МСК-53, зона 2

Зона № 2

Обозначение	Координаты, м	Метод	Формулы,	Описание

ние характерн ых точек границ	содержатся в Едином государственном реестре недвижимости		определены в результате выполнения комплексных кадастровых работ		определения координат	примененные для расчета средней квадратической погрешности определения координат характерных точек границ (Mt), с подставленными в такие формулы значениями и итоговые (вычисленные) значения Mt, м	закрепления точки
	X	Y	X	Y			
1	2	3	4	5	6	7	8
н7605У	—	—	59551 2.70	21868 31.99	Фотограмме трический метод	$Mt = \sqrt{(m_0^2 + m_1^2)}$	—
н7606У	—	—	59550 7.77	21868 42.09	Фотограмме трический метод	$Mt = \sqrt{(m_0^2 + m_1^2)}$	—
н7607У	—	—	59549 5.22	21868 37.39	Фотограмме трический метод	$Mt = \sqrt{(m_0^2 + m_1^2)}$	—
н7608У	—	—	59549 2.55	21868 42.70	Фотограмме трический метод	$Mt = \sqrt{(m_0^2 + m_1^2)}$	—
н7609У	—	—	59547 5.14	21868 34.36	Фотограмме трический метод	$Mt = \sqrt{(m_0^2 + m_1^2)}$	—
н7610У	—	—	59548 4.25	21868 17.09	Фотограмме трический метод	$Mt = \sqrt{(m_0^2 + m_1^2)}$	—
н7611У	—	—	59550 6.59	21868 27.00	Фотограмме трический метод	$Mt = \sqrt{(m_0^2 + m_1^2)}$	—
н7612У	—	—	59550 6.16	21868 28.38	Фотограмме трический метод	$Mt = \sqrt{(m_0^2 + m_1^2)}$	—
н7605У	—	—	59551 2.70	21868 31.99	Фотограмме трический метод	$Mt = \sqrt{(m_0^2 + m_1^2)}$	—

2. Сведения о частях границ уточняемого земельного участка с кадастровым номером

<u>53:11:1300109:315</u>				
Обозначение части границ		Горизонтальное проложение (S), м	Описание прохождения части границ	Сведения о согласовании местоположения границ (согласовано/спорное)
от т.	до т.			
1	2	3	4	5
н7605У	н7606У	11.24	—	—
н7606У	н7607У	13.40	—	—
н7607У	н7608У	5.94	—	—
н7608У	н7609У	19.30	—	—
н7609У	н7610У	19.53	—	—
н7610У	н7611У	24.44	—	—
н7611У	н7612У	1.45	—	—
н7612У	н7605У	7.47	—	—
3. Сведения о характеристиках уточняемого земельного участка с кадастровым номером <u>53:11:1300109:315</u>				
№ п/п	Наименование характеристики земельного участка	Значение характеристики		
1	2	3		
1.	Адрес земельного участка	—		
1.1	Сведения о местоположении земельного участка (при отсутствии адреса) в структурированном в соответствии с федеральной информационной адресной системой виде	Российская Федерация, Новгородская область, муниципальный район Новгородский, сельское поселение Трубичинское, деревня Подберезье, улица Центральная, д 3		
1.2	Дополнительные сведения о местоположении земельного участка	—		
2.	Площадь земельного участка $\pm$ величина погрешности определения (вычисления) площади ($P \pm \Delta P$), м ²	547 кв.м $\pm$ 4.85 кв.м		
3.	Формула, примененная для вычисления предельной погрешности определения площади земельного участка с подставленными значениями и итоговые (вычисленные) значения (ΔP), м ²	$\Delta P = 2 * 0.10 * \sqrt{547} * \sqrt{((1 + 1.47^2)/(2 * 1.47))} = 4.85$		

4.	Площадь земельного участка согласно сведениям Единого государственного реестра недвижимости ($P_{\text{кад}}$), м^2	500
5.	Оценка расхождения P и $P_{\text{кад}}$ ($P - P_{\text{кад}}$), м^2	47 кв.м
6.	Предельные минимальный и максимальный размеры земельного участка ($P_{\text{мин}}$ и $P_{\text{макс}}$), м^2	—
7.	Вид (виды) разрешенного использования	для садоводства
7.1	Дополнительные сведения об использовании земельного участка	—
8.	Кадастровый или иной государственный учетный номер (инвентарный) здания, сооружения, объекта незавершенного строительства, расположенного на земельном участке	53:11:1300109:1393
9.	Сведения о земельных участках (землях общего пользования, территории общего пользования), посредством которых обеспечивается доступ	Земли общего пользования
10.	Иные сведения	—

4. Пояснения к сведениям об уточняемом земельном участке с кадастровым номером:
53:11:1300109:315

1. —

Сведения об уточняемых земельных участках

1. Сведения о характерных точках границ уточняемого земельного участка с кадастровым номером 53:11:1300109:329

Система координат МСК-53, зона 2

Зона № 2

Обозначение характерных точек границ	Координаты, м				Метод определения координат	Формулы, примененные для расчета средней квадратической погрешности определения координат характерных точек границ (Mt), с подставленными в такие формулы значениями и итоговые (вычисленные) значения Mt, м	Описание закрепления точки
	содержатся в Едином государственном реестре недвижимости		определены в результате выполнения комплексных кадастровых работ				
	X	Y	X	Y			
1	2	3	4	5	6	7	8

н8152У	—	—	59579 1.00	21870 50.95	Фотограмме трический метод	$Mt = \sqrt{(m_o^2 + m_i^2)}$	—
н8153У	—	—	59578 0.16	21870 72.86	Фотограмме трический метод	$Mt = \sqrt{(m_o^2 + m_i^2)}$	—
н8154У	—	—	59577 4.42	21870 86.15	Фотограмме трический метод	$Mt = \sqrt{(m_o^2 + m_i^2)}$	—
н8155У	—	—	59577 2.12	21870 89.51	Фотограмме трический метод	$Mt = \sqrt{(m_o^2 + m_i^2)}$	—
н8156У	—	—	59575 8.80	21870 84.16	Фотограмме трический метод	$Mt = \sqrt{(m_o^2 + m_i^2)}$	—
н8157У	—	—	59575 6.31	21870 87.69	Фотограмме трический метод	$Mt = \sqrt{(m_o^2 + m_i^2)}$	—
н8158У	—	—	59574 6.40	21871 09.68	Фотограмме трический метод	$Mt = \sqrt{(m_o^2 + m_i^2)}$	—
н8159У	—	—	59573 3.09	21871 40.42	Фотограмме трический метод	$Mt = \sqrt{(m_o^2 + m_i^2)}$	—
н8160У	—	—	59571 8.38	21871 72.91	Фотограмме трический метод	$Mt = \sqrt{(m_o^2 + m_i^2)}$	—
н8161У	—	—	59569 6.96	21871 63.77	Фотограмме трический метод	$Mt = \sqrt{(m_o^2 + m_i^2)}$	—
н8162У	—	—	59573 1.90	21870 76.59	Фотограмме трический метод	$Mt = \sqrt{(m_o^2 + m_i^2)}$	—
н8163У	—	—	59573 2.01	21870 72.59	Фотограмме трический метод	$Mt = \sqrt{(m_o^2 + m_i^2)}$	—
н8164У	—	—	59573 2.97	21870 69.77	Фотограмме трический метод	$Mt = \sqrt{(m_o^2 + m_i^2)}$	—
н8165У	—	—	59573	21870	Фотограмме	$Mt = \sqrt{(m_o^2 + m_i^2)}$	—

			5.96	62.42	трический метод		
н8166У	—	—	59574 8.75	21870 37.41	Фотограмме трический метод	$Mt = \sqrt{(m_o^2 + m_i^2)}$	—
н8167У	—	—	59575 3.04	21870 29.02	Фотограмме трический метод	$Mt = \sqrt{(m_o^2 + m_i^2)}$	—
н8168У	—	—	59576 7.77	21870 37.03	Фотограмме трический метод	$Mt = \sqrt{(m_o^2 + m_i^2)}$	—
н8152У	—	—	59579 1.00	21870 50.95	Фотограмме трический метод	$Mt = \sqrt{(m_o^2 + m_i^2)}$	—

2. Сведения о частях границ уточняемого земельного участка с кадастровым номером 53:11:1300109:329

Обозначение части границ		Горизонтальное проложение (S), м	Описание прохождения части границ	Сведения о согласовании местоположения границ (согласовано/спорное)
от т.	до т.			
1	2	3	4	5
н8152У	н8153У	24.44	—	—
н8153У	н8154У	14.48	—	—
н8154У	н8155У	4.07	—	—
н8155У	н8156У	14.35	—	—
н8156У	н8157У	4.32	—	—
н8157У	н8158У	24.12	—	—
н8158У	н8159У	33.50	—	—
н8159У	н8160У	35.66	—	—
н8160У	н8161У	23.29	—	—
н8161У	н8162У	93.92	—	—
н8162У	н8163У	4.00	—	—
н8163У	н8164У	2.98	—	—
н8164У	н8165У	7.93	—	—

н8165У	н8166У	28.09	—	—
н8166У	н8167У	9.42	—	—
н8167У	н8168У	16.77	—	—
н8168У	н8152У	27.08	—	—

3. Сведения о характеристиках уточняемого земельного участка с кадастровым номером 53:11:1300109:329

№ п/п	Наименование характеристики земельного участка	Значение характеристики
1	2	3
1.	Адрес земельного участка	—
1.1	Сведения о местоположении земельного участка (при отсутствии адреса) в структурированном в соответствии с федеральной информационной адресной системой виде	Российская Федерация, Новгородская область, муниципальный район Новгородский, сельское поселение Трубичинское, деревня Подберезье, дом 36
1.2	Дополнительные сведения о местоположении земельного участка	—
2.	Площадь земельного участка $\pm$ величина погрешности определения (вычисления) площади ($P \pm \Delta P$), м ²	4490 кв.м $\pm$ 14.00 кв.м
3.	Формула, примененная для вычисления предельной погрешности определения площади земельного участка с подставленными значениями и итоговые (вычисленные) значения (ΔP), м ²	$\Delta P = 2 * 0.10 * \sqrt{4490} * \sqrt{((1 + 1.53^2)/(2 * 1.53))} = 14.00$
4.	Площадь земельного участка согласно сведениям Единого государственного реестра недвижимости ($P_{\text{кад}}$), м ²	4500
5.	Оценка расхождения P и $P_{\text{кад}}$ ($P - P_{\text{кад}}$), м ²	10 кв.м
6.	Предельные минимальный и максимальный размеры земельного участка ($P_{\text{мин}}$ и $P_{\text{макс}}$), м ²	400 25000
7.	Вид (виды) разрешенного использования	для ведения личного подсобного хозяйства
7.1	Дополнительные сведения об использовании земельного участка	—

8.	Кадастровый или иной государственный учетный номер (инвентарный) здания, сооружения, объекта незавершенного строительства, расположенного на земельном участке	53:11:1300109:1427
9.	Сведения о земельных участках (землях общего пользования, территории общего пользования), посредством которых обеспечивается доступ	Земли общего пользования
10.	Иные сведения	—

4. Пояснения к сведениям об уточняемом земельном участке с кадастровым номером:
53:11:1300109:329

1.	—

Сведения об уточняемых земельных участках

1. Сведения о характерных точках границ уточняемого земельного участка с кадастровым номером 53:11:1300109:330

Система координат МСК-53, зона 2

Зона № 2

Обозначение характерных точек границ	Координаты, м				Метод определения координат	Формулы, примененные для расчета средней квадратической погрешности определения координат характерных точек границ (Mt), с подставленными в такие формулы значениями и итоговые (вычисленные) значения Mt, м	Описание закрепления точки
	содержатся в Едином государственном реестре недвижимости		определены в результате выполнения комплексных кадастровых работ				
	X	Y	X	Y			
1	2	3	4	5	6	7	8
н8131У	—	—	59572 7.74	21870 85.89	Фотограмме трический метод	$Mt = \sqrt{(m_0^2 + m_1^2)}$	—
н8132У	—	—	59571 5.69	21870 80.48	Фотограмме трический метод	$Mt = \sqrt{(m_0^2 + m_1^2)}$	—
н8133У	—	—	59568 7.75	21871 41.92	Фотограмме трический метод	$Mt = \sqrt{(m_0^2 + m_1^2)}$	—

н8134У	—	—	59570 2.93	21871 48.35	Фотограмме трический метод	$Mt = \sqrt{(m_0^2 + m_1^2)}$	—
н8131У	—	—	59572 7.74	21870 85.89	Фотограмме трический метод	$Mt = \sqrt{(m_0^2 + m_1^2)}$	—

2. Сведения о частях границ уточняемого земельного участка с кадастровым номером 53:11:1300109:330

Обозначение части границ		Горизонтальное проложение (S), м	Описание прохождения части границ	Сведения о согласовании местоположения границ (согласовано/спорное)
от т.	до т.			
1	2	3	4	5
н8131У	н8132У	13.21	—	—
н8132У	н8133У	67.49	—	—
н8133У	н8134У	16.49	—	—
н8134У	н8131У	67.21	—	—

3. Сведения о характеристиках уточняемого земельного участка с кадастровым номером 53:11:1300109:330

№ п/п	Наименование характеристики земельного участка	Значение характеристики
1	2	3
1.	Адрес земельного участка	—
1.1	Сведения о местоположении земельного участка (при отсутствии адреса) в структурированном в соответствии с федеральной информационной адресной системой виде	Российская Федерация, Новгородская область, муниципальный район Новгородский, сельское поселение Трубичинское, деревня Подберезье
1.2	Дополнительные сведения о местоположении земельного участка	—
2.	Площадь земельного участка $\pm$ величина погрешности определения (вычисления) площади ($P \pm \Delta P$), м ²	1000 кв.м $\pm$ 6.76 кв.м
3.	Формула, примененная для вычисления предельной погрешности определения площади земельного участка с подставленными значениями и итоговые	$\Delta P = 2 * 0.10 * \sqrt{1000} * \sqrt{((1 + 1.70^2)/(2 * 1.70))} = 6.76$

	(вычисленные) значения (ΔP), м ²	
4.	Площадь земельного участка согласно сведениям Единого государственного реестра недвижимости ($P_{\text{кад}}$), м ²	1000
5.	Оценка расхождения P и $P_{\text{кад}}$ ($P - P_{\text{кад}}$), м ²	0 кв.м
6.	Предельные минимальный и максимальный размеры земельного участка ($P_{\text{мин}}$ и $P_{\text{макс}}$), м ²	—
7.	Вид (виды) разрешенного использования	для огородничества
7.1	Дополнительные сведения об использовании земельного участка	—
8.	Кадастровый или иной государственный учетный номер (инвентарный) здания, сооружения, объекта незавершенного строительства, расположенного на земельном участке	—
9.	Сведения о земельных участках (землях общего пользования, территории общего пользования), посредством которых обеспечивается доступ	Земли общего пользования
10.	Иные сведения	—

4. Пояснения к сведениям об уточняемом земельном участке с кадастровым номером: 53:11:1300109:330

1.	—

Сведения об уточняемых земельных участках

1. Сведения о характерных точках границ уточняемого земельного участка с кадастровым номером 53:11:1300109:343

Система координат МСК-53, зона 2

Зона № 2

Обозначение характерных точек границ	Координаты, м				Метод определения координат	Формулы, примененные для расчета средней квадратической погрешности определения координат характерных точек границ (Mt), с подставленными в такие формулы значениями и итоговые (вычисленные) значения Mt, м	Описание закрепления точки
	содержатся в Едином государственном реестре недвижимости		определены в результате выполнения комплексных кадастровых работ				
	X	Y	X	Y			

1	2	3	4	5	6	7	8
н6770У	–	–	59493 7.87	21868 46.99	Фотограмме трический метод	$Mt = \sqrt{(m_0^2 + m_1^2)}$	–
н6771У	–	–	59496 4.00	21868 05.94	Фотограмме трический метод	$Mt = \sqrt{(m_0^2 + m_1^2)}$	–
н6772У	–	–	59493 5.62	21867 87.88	Фотограмме трический метод	$Mt = \sqrt{(m_0^2 + m_1^2)}$	–
н6773У	–	–	59491 1.85	21868 32.51	Фотограмме трический метод	$Mt = \sqrt{(m_0^2 + m_1^2)}$	–
н6770У	–	–	59493 7.87	21868 46.99	Фотограмме трический метод	$Mt = \sqrt{(m_0^2 + m_1^2)}$	–

2. Сведения о частях границ уточняемого земельного участка с кадастровым номером 53:11:1300109:343

Обозначение части границ		Горизонтальное проложение (S), м	Описание прохождения части границ	Сведения о согласовании местоположения границ (согласовано/спорное)
от т.	до т.			
1	2	3	4	5
н6770У	н6771У	48.66	–	–
н6771У	н6772У	33.64	–	–
н6772У	н6773У	50.57	–	–
н6773У	н6770У	29.78	–	–

3. Сведения о характеристиках уточняемого земельного участка с кадастровым номером 53:11:1300109:343

№ п/п	Наименование характеристики земельного участка	Значение характеристики
1	2	3
1.	Адрес земельного участка	–
1.1	Сведения о местоположении земельного участка (при отсутствии адреса) в структурированном в соответствии с федеральной информационной адресной системой виде	Российская Федерация, Новгородская область, муниципальный район Новгородский, сельское

		поселение Трубичинское, деревня Подберезье, улица Весенняя, уч 18
1.2	Дополнительные сведения о местоположении земельного участка	—
2.	Площадь земельного участка $\pm$ величина погрешности определения (вычисления) площади ($P \pm \Delta P$), м ²	1571 кв.м $\pm$ 7.96 кв.м
3.	Формула, примененная для вычисления предельной погрешности определения площади земельного участка с подставленными значениями и итоговые (вычисленные) значения (ΔP), м ²	$\Delta P = 2 * 0.10 * \sqrt{1571} * \sqrt{((1 + 1.13^2)/(2 * 1.13))} = 7.96$
4.	Площадь земельного участка согласно сведениям Единого государственного реестра недвижимости ($P_{\text{кад}}$), м ²	1500
5.	Оценка расхождения P и $P_{\text{кад}}$ ($P - P_{\text{кад}}$), м ²	71 кв.м
6.	Предельные минимальный и максимальный размеры земельного участка ($P_{\text{мин}}$ и $P_{\text{макс}}$), м ²	—
7.	Вид (виды) разрешенного использования	для садово - дачного участка с правом строения
7.1	Дополнительные сведения об использовании земельного участка	—
8.	Кадастровый или иной государственный учетный номер (инвентарный) здания, сооружения, объекта незавершенного строительства, расположенного на земельном участке	53:11:1300109:3181
9.	Сведения о земельных участках (землях общего пользования, территории общего пользования), посредством которых обеспечивается доступ	Земли общего пользования
10.	Иные сведения	—
4. Пояснения к сведениям об уточняемом земельном участке с кадастровым номером: <u>53:11:1300109:343</u>		
1.	—	
Сведения об уточняемых земельных участках		
1. Сведения о характерных точках границ уточняемого земельного участка с кадастровым номером <u>53:11:1300109:365</u>		
Система координат <u>МСК-53, зона 2</u>		<u>Зона № 2</u>

Обозначение характерных точек границ	Координаты, м				Метод определения координат	Формулы, примененные для расчета средней квадратической погрешности определения координат характерных точек границ (Mt), с подставленными в такие формулы значениями и итоговые (вычисленные) значения Mt, м	Описание закрепления точки
	содержатся в Едином государственном реестре недвижимости		определены в результате выполнения комплексных кадастровых работ				
	X	Y	X	Y			
1	2	3	4	5	6	7	8
н9391У	—	—	59601 3.76	21870 36.74	Фотограмме- трический метод	$Mt = \sqrt{(m_0^2 + m_1^2)}$	—
н9392У	—	—	59602 1.30	21870 19.93	Фотограмме- трический метод	$Mt = \sqrt{(m_0^2 + m_1^2)}$	—
н9393У	—	—	59604 1.47	21870 30.04	Фотограмме- трический метод	$Mt = \sqrt{(m_0^2 + m_1^2)}$	—
н9394У	—	—	59605 4.70	21870 36.53	Фотограмме- трический метод	$Mt = \sqrt{(m_0^2 + m_1^2)}$	—
н9395У	—	—	59606 8.31	21870 42.71	Фотограмме- трический метод	$Mt = \sqrt{(m_0^2 + m_1^2)}$	—
н9396У	—	—	59606 1.36	21870 58.44	Фотограмме- трический метод	$Mt = \sqrt{(m_0^2 + m_1^2)}$	—
н9397У	—	—	59601 4.83	21870 37.21	Фотограмме- трический метод	$Mt = \sqrt{(m_0^2 + m_1^2)}$	—
н9391У	—	—	59601 3.76	21870 36.74	Фотограмме- трический метод	$Mt = \sqrt{(m_0^2 + m_1^2)}$	—

2. Сведения о частях границ уточняемого земельного участка с кадастровым номером 53:11:1300109:365

Обозначение части	Горизонтальное	Описание	Сведения

границ		проложение (S), м	прохождения части границ	о согласовании местоположения границ (согласовано/спорное)
от т.	до т.			
1	2	3	4	5
н9391У	н9392У	18.42	—	—
н9392У	н9393У	22.56	—	—
н9393У	н9394У	14.74	—	—
н9394У	н9395У	14.95	—	—
н9395У	н9396У	17.20	—	—
н9396У	н9397У	51.14	—	—
н9397У	н9391У	1.17	—	—

3. Сведения о характеристиках уточняемого земельного участка с кадастровым номером 53:11:1300109:365

№ п/п	Наименование характеристики земельного участка	Значение характеристики
1	2	3
1.	Адрес земельного участка	—
1.1	Сведения о местоположении земельного участка (при отсутствии адреса) в структурированном в соответствии с федеральной информационной адресной системой виде	Российская Федерация, Новгородская область, муниципальный район Новгородский, сельское поселение Трубичинское, деревня Подберезье, улица Центральная
1.2	Дополнительные сведения о местоположении земельного участка	—
2.	Площадь земельного участка $\pm$ величина погрешности определения (вычисления) площади ($P \pm \Delta P$), м ²	919 кв.м $\pm$ 6.25 кв.м
3.	Формула, примененная для вычисления предельной погрешности определения площади земельного участка с подставленными значениями и итоговые (вычисленные) значения (ΔP), м ²	$\Delta P = 2 * 0.10 * \sqrt{919} * \sqrt{((1 + 1.42^2)/(2 * 1.42))} = 6.25$
4.	Площадь земельного участка согласно сведениям Единого государственного реестра недвижимости ($P_{\text{кад}}$), м ²	1000

5.	Оценка расхождения P и $P_{\text{кад}}$ ($P - P_{\text{кад}}$), м^2	81 кв.м
6.	Предельные минимальный и максимальный размеры земельного участка ($P_{\text{мин}}$ и $P_{\text{макс}}$), м^2	—
7.	Вид (виды) разрешенного использования	для садоводства
7.1	Дополнительные сведения об использовании земельного участка	—
8.	Кадастровый или иной государственный учетный номер (инвентарный) здания, сооружения, объекта незавершенного строительства, расположенного на земельном участке	—
9.	Сведения о земельных участках (землях общего пользования, территории общего пользования), посредством которых обеспечивается доступ	Земли общего пользования
10.	Иные сведения	—

4. Пояснения к сведениям об уточняемом земельном участке с кадастровым номером:
53:11:1300109:365

1.	—

Сведения об уточняемых земельных участках

1. Сведения о характерных точках границ уточняемого земельного участка с кадастровым номером 53:11:1300109:369

Система координат МСК-53, зона 2

Зона № 2

Обозначение характерных точек границ	Координаты, м				Метод определения координат	Формулы, примененные для расчета средней квадратической погрешности определения координат характерных точек границ (Mt), с подставленными в такие формулы значениями и итоговые (вычисленные) значения Mt, м	Описание закрепления точки
	содержатся в Едином государственном реестре недвижимости		определены в результате выполнения комплексных кадастровых работ				
	X	Y	X	Y			
1	2	3	4	5	6	7	8
н9581У	—	—	59615 8.45	21870 41.99	Фотограмме- трический метод	$Mt = \sqrt{(m_0^2 + m_1^2)}$	—

н9582У	—	—	59616 8.46	21870 22.12	Фотограмме трический метод	$Mt = \sqrt{(m_0^2 + m_1^2)}$	—
н9583У	—	—	59617 4.93	21870 09.29	Фотограмме трический метод	$Mt = \sqrt{(m_0^2 + m_1^2)}$	—
н9584У	—	—	59621 0.92	21870 30.31	Фотограмме трический метод	$Mt = \sqrt{(m_0^2 + m_1^2)}$	—
н9585У	—	—	59619 3.35	21870 58.97	Фотограмме трический метод	$Mt = \sqrt{(m_0^2 + m_1^2)}$	—
н9586У	—	—	59618 9.85	21870 56.88	Фотограмме трический метод	$Mt = \sqrt{(m_0^2 + m_1^2)}$	—
н9581У	—	—	59615 8.45	21870 41.99	Фотограмме трический метод	$Mt = \sqrt{(m_0^2 + m_1^2)}$	—

2. Сведения о частях границ уточняемого земельного участка с кадастровым номером 53:11:1300109:369

Обозначение части границ		Горизонтальное проложение (S), м	Описание прохождения части границ	Сведения о согласовании местоположения границ (согласовано/спорное)
от т.	до т.			
1	2	3	4	5
н9581У	н9582У	22.25	—	—
н9582У	н9583У	14.37	—	—
н9583У	н9584У	41.68	—	—
н9584У	н9585У	33.62	—	—
н9585У	н9586У	4.08	—	—
н9586У	н9581У	34.75	—	—

3. Сведения о характеристиках уточняемого земельного участка с кадастровым номером 53:11:1300109:369

№ п/п	Наименование характеристики земельного участка	Значение характеристики
1	2	3

1.	Адрес земельного участка	–
1.1	Сведения о местоположении земельного участка (при отсутствии адреса) в структурированном в соответствии с федеральной информационной адресной системой виде	Российская Федерация, Новгородская область, муниципальный район Новгородский, сельское поселение Трубичинское, деревня Подберезье, улица Школьная, дом 8а
1.2	Дополнительные сведения о местоположении земельного участка	–
2.	Площадь земельного участка $\pm$ величина погрешности определения (вычисления) площади ($P \pm \Delta P$), м ²	1404 кв.м $\pm$ 7.50 кв.м
3.	Формула, примененная для вычисления предельной погрешности определения площади земельного участка с подставленными значениями и итоговые (вычисленные) значения (ΔP), м ²	$\Delta P = 2 * 0.10 * \sqrt{1404} * \sqrt{((1 + 1.06^2)/(2 * 1.06))} = 7.50$
4.	Площадь земельного участка согласно сведениям Единого государственного реестра недвижимости ($P_{\text{кад}}$), м ²	1300
5.	Оценка расхождения P и $P_{\text{кад}}$ ($P - P_{\text{кад}}$), м ²	104 кв.м
6.	Предельные минимальный и максимальный размеры земельного участка ($P_{\text{мин}}$ и $P_{\text{макс}}$), м ²	–
7.	Вид (виды) разрешенного использования	для строительства жилого дома для постоянного проживания
7.1	Дополнительные сведения об использовании земельного участка	–
8.	Кадастровый или иной государственный учетный номер (инвентарный) здания, сооружения, объекта незавершенного строительства, расположенного на земельном участке	53:11:1300109:1514
9.	Сведения о земельных участках (землях общего пользования, территории общего пользования), посредством которых обеспечивается доступ	Земли общего пользования
10.	Иные сведения	–
4. Пояснения к сведениям об уточняемом земельном участке с кадастровым номером: 53:11:1300109:369		
1.	–	

Сведения об уточняемых земельных участках

1. Сведения о характерных точках границ уточняемого земельного участка с кадастровым номером 53:11:1300109:423

Система координат МСК-53, зона 2

Зона № 2

Обозначение характерных точек границ	Координаты, м				Метод определения координат	Формулы, примененные для расчета средней квадратической погрешности определения координат характерных точек границ (Mt), с подставленными в такие формулы значениями и итоговые (вычисленные) значения Mt, м	Описание закрепления точки
	содержатся в Едином государственном реестре недвижимости		определены в результате выполнения комплексных кадастровых работ				
	X	Y	X	Y			
1	2	3	4	5	6	7	8
н9564У	—	—	59616 0.31	21870 18.06	Фотограмме трический метод	$Mt = \sqrt{(m_0^2 + m_1^2)}$	—
н9565У	—	—	59616 8.46	21870 22.12	Фотограмме трический метод	$Mt = \sqrt{(m_0^2 + m_1^2)}$	—
н9566У	—	—	59615 8.45	21870 41.99	Фотограмме трический метод	$Mt = \sqrt{(m_0^2 + m_1^2)}$	—
н9567У	—	—	59615 0.80	21870 58.27	Фотограмме трический метод	$Mt = \sqrt{(m_0^2 + m_1^2)}$	—
н9568У	—	—	59612 5.84	21870 46.13	Фотограмме трический метод	$Mt = \sqrt{(m_0^2 + m_1^2)}$	—
н9569У	—	—	59612 8.84	21870 38.65	Фотограмме трический метод	$Mt = \sqrt{(m_0^2 + m_1^2)}$	—
н9570У	—	—	59611 7.83	21870 34.26	Фотограмме трический метод	$Mt = \sqrt{(m_0^2 + m_1^2)}$	—
н9571У	—	—	59611	21870	Фотограмме	$Mt = \sqrt{(m_0^2 + m_1^2)}$	—

			8.57	32.16	трический метод		
н9572У	—	—	59612 7.53	21870 13.81	Фотограмме трический метод	$Mt = \sqrt{(m_o^2 + m_i^2)}$	—
н9573У	—	—	59614 0.55	21869 89.11	Фотограмме трический метод	$Mt = \sqrt{(m_o^2 + m_i^2)}$	—
н9574У	—	—	59616 6.61	21870 04.85	Фотограмме трический метод	$Mt = \sqrt{(m_o^2 + m_i^2)}$	—
н9564У	—	—	59616 0.31	21870 18.06	Фотограмме трический метод	$Mt = \sqrt{(m_o^2 + m_i^2)}$	—

2. Сведения о частях границ уточняемого земельного участка с кадастровым номером 53:11:1300109:423

Обозначение части границ		Горизонтальное проложение (S), м	Описание прохождения части границ	Сведения о согласовании местоположения границ (согласовано/спорное)
от т.	до т.			
1	2	3	4	5
н9564У	н9565У	9.11	—	—
н9565У	н9566У	22.25	—	—
н9566У	н9567У	17.99	—	—
н9567У	н9568У	27.76	—	—
н9568У	н9569У	8.06	—	—
н9569У	н9570У	11.85	—	—
н9570У	н9571У	2.23	—	—
н9571У	н9572У	20.42	—	—
н9572У	н9573У	27.92	—	—
н9573У	н9574У	30.44	—	—
н9574У	н9564У	14.64	—	—

3. Сведения о характеристиках уточняемого земельного участка с кадастровым номером 53:11:1300109:423

№ п/п	Наименование характеристики земельного участка	Значение характеристики
1	2	3
1.	Адрес земельного участка	—
1.1	Сведения о местоположении земельного участка (при отсутствии адреса) в структурированном в соответствии с федеральной информационной адресной системой виде	Российская Федерация, Новгородская область, муниципальный район Новгородский, сельское поселение Трубичинское, деревня Подберезье, улица Школьная, д 6
1.2	Дополнительные сведения о местоположении земельного участка	—
2.	Площадь земельного участка $\pm$ величина погрешности определения (вычисления) площади ($P \pm \Delta P$), м ²	2019 кв.м $\pm$ 9.21 кв.м
3.	Формула, примененная для вычисления предельной погрешности определения площади земельного участка с подставленными значениями и итоговые (вычисленные) значения (ΔP), м ²	$\Delta P = 2 * 0.10 * \sqrt{2019} * \sqrt{((1 + 1.37^2)/(2 * 1.37))} = 9.21$
4.	Площадь земельного участка согласно сведениям Единого государственного реестра недвижимости ($P_{\text{кад}}$), м ²	2019
5.	Оценка расхождения P и $P_{\text{кад}}$ ($P - P_{\text{кад}}$), м ²	0 кв.м
6.	Предельные минимальный и максимальный размеры земельного участка ($P_{\text{мин}}$ и $P_{\text{макс}}$), м ²	—
7.	Вид (виды) разрешенного использования	личное подсобное хозяйство
7.1	Дополнительные сведения об использовании земельного участка	—
8.	Кадастровый или иной государственный учетный номер (инвентарный) здания, сооружения, объекта незавершенного строительства, расположенного на земельном участке	—
9.	Сведения о земельных участках (землях общего пользования, территории общего пользования), посредством которых обеспечивается доступ	Земли общего пользования
10.	Иные сведения	—

4. Пояснения к сведениям об уточняемом земельном участке с кадастровым номером:

53:11:1300109:423							
1.	—						
Сведения об уточняемых земельных участках							
1. Сведения о характерных точках границ уточняемого земельного участка с кадастровым номером 53:11:1300109:493							
Система координат МСК-53, зона 2					Зона № 2		
Обозначение характерных точек границ	Координаты, м				Метод определения координат	Формулы, примененные для расчета средней квадратической погрешности определения координат характерных точек границ (Mt), с подставленными в такие формулы значениями и итоговые (вычисленные) значения Mt, м	Описание закрепления точки
	содержатся в Едином государственном реестре недвижимости		определены в результате выполнения комплексных кадастровых работ				
	X	Y	X	Y			
1	2	3	4	5	6	7	8
н6733У	—	—	59495 0.09	21867 16.58	Фотограмме- трический метод	$Mt = \sqrt{(m_0^2 + m_1^2)}$	—
н6734У	—	—	59496 6.14	21867 25.61	Фотограмме- трический метод	$Mt = \sqrt{(m_0^2 + m_1^2)}$	—
н6735У	—	—	59493 8.20	21867 72.03	Фотограмме- трический метод	$Mt = \sqrt{(m_0^2 + m_1^2)}$	—
н6736У	—	—	59492 2.09	21867 62.87	Фотограмме- трический метод	$Mt = \sqrt{(m_0^2 + m_1^2)}$	—
н6733У	—	—	59495 0.09	21867 16.58	Фотограмме- трический метод	$Mt = \sqrt{(m_0^2 + m_1^2)}$	—
2. Сведения о частях границ уточняемого земельного участка с кадастровым номером 53:11:1300109:493							
Обозначение части границ		Горизонтальное проложение (S), м		Описание прохождения		Сведения о согласовании	

от т.	до т.		части границ	местоположения границ (согласовано/спорное)
1	2	3	4	5
н6733У	н6734У	18.42	—	—
н6734У	н6735У	54.18	—	—
н6735У	н6736У	18.53	—	—
н6736У	н6733У	54.10	—	—

3. Сведения о характеристиках уточняемого земельного участка с кадастровым номером 53:11:1300109:493

№ п/п	Наименование характеристики земельного участка	Значение характеристики
1	2	3
1.	Адрес земельного участка	—
1.1	Сведения о местоположении земельного участка (при отсутствии адреса) в структурированном в соответствии с федеральной информационной адресной системой виде	Российская Федерация, Новгородская область, муниципальный район Новгородский, сельское поселение Трубичинское, деревня Подберезье
1.2	Дополнительные сведения о местоположении земельного участка	—
2.	Площадь земельного участка $\pm$ величина погрешности определения (вычисления) площади ($P \pm \Delta P$), м ²	1000 кв.м $\pm$ 6.41 кв.м
3.	Формула, примененная для вычисления предельной погрешности определения площади земельного участка с подставленными значениями и итоговые (вычисленные) значения (ΔP), м ²	$\Delta P = 2 * 0.10 * \sqrt{1000} * \sqrt{((1 + 1.26^2)/(2 * 1.26))} = 6.41$
4.	Площадь земельного участка согласно сведениям Единого государственного реестра недвижимости ($P_{\text{кад}}$), м ²	1000
5.	Оценка расхождения P и $P_{\text{кад}}$ ($P - P_{\text{кад}}$), м ²	0 кв.м
6.	Предельные минимальный и максимальный размеры земельного участка ($P_{\text{мин}}$ и $P_{\text{макс}}$), м ²	—
7.	Вид (виды) разрешенного использования	для ведения дачного хозяйства
7.1	Дополнительные сведения об использовании	—

	земельного участка	
8.	Кадастровый или иной государственный учетный номер (инвентарный) здания, сооружения, объекта незавершенного строительства, расположенного на земельном участке	—
9.	Сведения о земельных участках (землях общего пользования, территории общего пользования), посредством которых обеспечивается доступ	Земли общего пользования
10.	Иные сведения	—

4. Пояснения к сведениям об уточняемом земельном участке с кадастровым номером:
53:11:1300109:493

1.	—

Сведения об уточняемых земельных участках

1. Сведения о характерных точках границ уточняемого земельного участка с кадастровым номером 53:11:1300109:495

Система координат МСК-53, зона 2

Зона № 2

Обозначение характерных точек границ	Координаты, м				Метод определения координат	Формулы, примененные для расчета средней квадратической погрешности определения координат характерных точек границ (Mt), с подставленными в такие формулы значениями и итоговые (вычисленные) значения Mt, м	Описание закрепления точки
	содержатся в Едином государственном реестре недвижимости		определены в результате выполнения комплексных кадастровых работ				
	X	Y	X	Y			
1	2	3	4	5	6	7	8
н8177У	—	—	59574 8.35	21871 47.39	Фотограмме- трический метод	$Mt = \sqrt{(m_0^2 + m_1^2)}$	—
н8178У	—	—	59576 3.29	21871 14.72	Фотограмме- трический метод	$Mt = \sqrt{(m_0^2 + m_1^2)}$	—
н8179У	—	—	59577 1.43	21870 96.91	Фотограмме- трический метод	$Mt = \sqrt{(m_0^2 + m_1^2)}$	—

н8180У	—	—	59577 2.12	21870 89.51	Фотограмме трический метод	$Mt = \sqrt{(m_0^2 + m_1^2)}$	—
н8181У	—	—	59575 8.80	21870 84.16	Фотограмме трический метод	$Mt = \sqrt{(m_0^2 + m_1^2)}$	—
н8182У	—	—	59575 6.31	21870 87.69	Фотограмме трический метод	$Mt = \sqrt{(m_0^2 + m_1^2)}$	—
н8183У	—	—	59574 6.40	21871 09.68	Фотограмме трический метод	$Mt = \sqrt{(m_0^2 + m_1^2)}$	—
н8184У	—	—	59573 3.09	21871 40.42	Фотограмме трический метод	$Mt = \sqrt{(m_0^2 + m_1^2)}$	—
н8177У	—	—	59574 8.35	21871 47.39	Фотограмме трический метод	$Mt = \sqrt{(m_0^2 + m_1^2)}$	—

2. Сведения о частях границ уточняемого земельного участка с кадастровым номером 53:11:1300109:495

Обозначение части границ		Горизонтальное проложение (S), м	Описание прохождения части границ	Сведения о согласовании местоположения границ (согласовано/спорное)
от т.	до т.			
1	2	3	4	5
н8177У	н8178У	35.92	—	—
н8178У	н8179У	19.58	—	—
н8179У	н8180У	7.43	—	—
н8180У	н8181У	14.35	—	—
н8181У	н8182У	4.32	—	—
н8182У	н8183У	24.12	—	—
н8183У	н8184У	33.50	—	—
н8184У	н8177У	16.78	—	—

3. Сведения о характеристиках уточняемого земельного участка с кадастровым номером 53:11:1300109:495

№ п/п	Наименование характеристики земельного участка	Значение характеристики
1	2	3
1.	Адрес земельного участка	—
1.1	Сведения о местоположении земельного участка (при отсутствии адреса) в структурированном в соответствии с федеральной информационной адресной системой виде	Российская Федерация, Новгородская область, муниципальный район Новгородский, сельское поселение Трубичинское, деревня Подберезье
1.2	Дополнительные сведения о местоположении земельного участка	—
2.	Площадь земельного участка $\pm$ величина погрешности определения (вычисления) площади ($P \pm \Delta P$), м ²	1067 кв.м $\pm$ 6.91 кв.м
3.	Формула, примененная для вычисления предельной погрешности определения площади земельного участка с подставленными значениями и итоговые (вычисленные) значения (ΔP), м ²	$\Delta P = 2 * 0.10 * \sqrt{1067} * \sqrt{((1 + 1.62^2)/(2 * 1.62))} = 6.91$
4.	Площадь земельного участка согласно сведениям Единого государственного реестра недвижимости ($P_{\text{кад}}$), м ²	1000
5.	Оценка расхождения P и $P_{\text{кад}}$ ($P - P_{\text{кад}}$), м ²	67 кв.м
6.	Предельные минимальный и максимальный размеры земельного участка ($P_{\text{мин}}$ и $P_{\text{макс}}$), м ²	—
7.	Вид (виды) разрешенного использования	для садоводства
7.1	Дополнительные сведения об использовании земельного участка	—
8.	Кадастровый или иной государственный учетный номер (инвентарный) здания, сооружения, объекта незавершенного строительства, расположенного на земельном участке	—
9.	Сведения о земельных участках (землях общего пользования, территории общего пользования), посредством которых обеспечивается доступ	Земли общего пользования
10.	Иные сведения	—
4. Пояснения к сведениям об уточняемом земельном участке с кадастровым номером: <u>53:11:1300109:495</u>		

1.	—						
Сведения об уточняемых земельных участках							
1. Сведения о характерных точках границ уточняемого земельного участка с кадастровым номером <u>53:11:1300109:531</u>							
Система координат <u>МСК-53, зона 2</u>					Зона № <u>2</u>		
Обозначение характерных точек границ	Координаты, м				Метод определения координат	Формулы, примененные для расчета средней квадратической погрешности определения координат характерных точек границ (Mt), с подставленными в такие формулы значениями и итоговые (вычисленные) значения Mt, м	Описание закрепления точки
	содержатся в Едином государственном реестре недвижимости		определены в результате выполнения комплексных кадастровых работ				
	X	Y	X	Y			
1	2	3	4	5	6	7	8
н7634У	—	—	59555 3.30	21867 72.31	Фотограмме трический метод	$Mt = \sqrt{(m_0^2 + m_1^2)}$	—
н7635У	—	—	59557 0.19	21867 79.93	Фотограмме трический метод	$Mt = \sqrt{(m_0^2 + m_1^2)}$	—
н7636У	—	—	59554 7.32	21868 33.87	Фотограмме трический метод	$Mt = \sqrt{(m_0^2 + m_1^2)}$	—
н7637У	—	—	59554 8.73	21868 34.64	Фотограмме трический метод	$Mt = \sqrt{(m_0^2 + m_1^2)}$	—
н7638У	—	—	59553 5.52	21868 55.75	Фотограмме трический метод	$Mt = \sqrt{(m_0^2 + m_1^2)}$	—
н7639У	—	—	59552 9.00	21868 71.18	Фотограмме трический метод	$Mt = \sqrt{(m_0^2 + m_1^2)}$	—
н7640У	—	—	59550 0.90	21868 57.79	Фотограмме трический метод	$Mt = \sqrt{(m_0^2 + m_1^2)}$	—

н7641У	—	—	59551 9.09	21868 19.06	Фотограмме трический метод	$Mt = \sqrt{(m_0^2 + m_1^2)}$	—
н7642У	—	—	59553 0.64	21868 24.18	Фотограмме трический метод	$Mt = \sqrt{(m_0^2 + m_1^2)}$	—
н7634У	—	—	59555 3.30	21867 72.31	Фотограмме трический метод	$Mt = \sqrt{(m_0^2 + m_1^2)}$	—

2. Сведения о частях границ уточняемого земельного участка с кадастровым номером 53:11:1300109:531

Обозначение части границ		Горизонтальное проложение (S), м	Описание прохождения части границ	Сведения о согласовании местоположения границ (согласовано/спорное)
от т.	до т.			
1	2	3	4	5
н7634У	н7635У	18.53	—	—
н7635У	н7636У	58.59	—	—
н7636У	н7637У	1.61	—	—
н7637У	н7638У	24.90	—	—
н7638У	н7639У	16.75	—	—
н7639У	н7640У	31.13	—	—
н7640У	н7641У	42.79	—	—
н7641У	н7642У	12.63	—	—
н7642У	н7634У	56.60	—	—

3. Сведения о характеристиках уточняемого земельного участка с кадастровым номером 53:11:1300109:531

№ п/п	Наименование характеристики земельного участка	Значение характеристики
1	2	3
1.	Адрес земельного участка	—
1.1	Сведения о местоположении земельного участка (при отсутствии адреса) в структурированном в соответствии с федеральной информационной адресной системой виде	Российская Федерация, Новгородская область, муниципальный район Новгородский, сельское

		поселение Трубичинское, деревня Подберезье, улица Центральная, д 5
1.2	Дополнительные сведения о местоположении земельного участка	—
2.	Площадь земельного участка $\pm$ величина погрешности определения (вычисления) площади ($P \pm \Delta P$), м ²	2427 кв.м $\pm$ 10.17 кв.м
3.	Формула, примененная для вычисления предельной погрешности определения площади земельного участка с подставленными значениями и итоговые (вычисленные) значения (ΔP), м ²	$\Delta P = 2 * 0.10 * \sqrt{2427} * \sqrt{((1 + 1.43^2)/(2 * 1.43))} = 10.17$
4.	Площадь земельного участка согласно сведениям Единого государственного реестра недвижимости ($P_{\text{кад}}$), м ²	2400
5.	Оценка расхождения P и $P_{\text{кад}}$ ($P - P_{\text{кад}}$), м ²	27 кв.м
6.	Предельные минимальный и максимальный размеры земельного участка ($P_{\text{мин}}$ и $P_{\text{макс}}$), м ²	—
7.	Вид (виды) разрешенного использования	для жилого дома постоянного проживания
7.1	Дополнительные сведения об использовании земельного участка	—
8.	Кадастровый или иной государственный учетный номер (инвентарный) здания, сооружения, объекта незавершенного строительства, расположенного на земельном участке	53:11:1300109:1226
9.	Сведения о земельных участках (землях общего пользования, территории общего пользования), посредством которых обеспечивается доступ	Земли общего пользования
10.	Иные сведения	—
4. Пояснения к сведениям об уточняемом земельном участке с кадастровым номером: <u>53:11:1300109:531</u>		
1.	—	
Сведения об уточняемых земельных участках		
1. Сведения о характерных точках границ уточняемого земельного участка с кадастровым номером <u>53:11:1300109:542</u>		
Система координат <u>МСК-53, зона 2</u>		<u>Зона № 2</u>

Обозначение характерных точек границ	Координаты, м				Метод определения координат	Формулы, примененные для расчета средней квадратической погрешности определения координат характерных точек границ (Mt), с подставленными в такие формулы значениями и итоговые (вычисленные) значения Mt, м	Описание закрепления точки
	содержатся в Едином государственном реестре недвижимости		определены в результате выполнения комплексных кадастровых работ				
	X	Y	X	Y			
1	2	3	4	5	6	7	8
н10310У	—	—	59623 7.24	21870 29.87	Фотограмметрический метод	$Mt = \sqrt{(m_0^2 + m_1^2)}$	—
н10311У	—	—	59620 7.19	21870 12.58	Фотограмметрический метод	$Mt = \sqrt{(m_0^2 + m_1^2)}$	—
н10312У	—	—	59621 4.61	21869 99.25	Фотограмметрический метод	$Mt = \sqrt{(m_0^2 + m_1^2)}$	—
н10313У	—	—	59621 9.03	21869 90.87	Фотограмметрический метод	$Mt = \sqrt{(m_0^2 + m_1^2)}$	—
н10314У	—	—	59622 1.42	21869 83.93	Фотограмметрический метод	$Mt = \sqrt{(m_0^2 + m_1^2)}$	—
н10315У	—	—	59622 6.54	21869 73.30	Фотограмметрический метод	$Mt = \sqrt{(m_0^2 + m_1^2)}$	—
н10316У	—	—	59623 0.52	21869 65.05	Фотограмметрический метод	$Mt = \sqrt{(m_0^2 + m_1^2)}$	—
н10317У	—	—	59626 5.68	21869 79.88	Фотограмметрический метод	$Mt = \sqrt{(m_0^2 + m_1^2)}$	—
н10318У	—	—	59626 4.94	21869 81.54	Фотограмметрический метод	$Mt = \sqrt{(m_0^2 + m_1^2)}$	—

н10319У	—	—	59625 9.59	21869 92.46	Фотограмме трический метод	$Mt = \sqrt{(m_0^2 + m_1^2)}$	—
н10320У	—	—	59625 1.17	21870 09.62	Фотограмме трический метод	$Mt = \sqrt{(m_0^2 + m_1^2)}$	—
н10321У	—	—	59624 7.09	21870 12.74	Фотограмме трический метод	$Mt = \sqrt{(m_0^2 + m_1^2)}$	—
н10310У	—	—	59623 7.24	21870 29.87	Фотограмме трический метод	$Mt = \sqrt{(m_0^2 + m_1^2)}$	—

2. Сведения о частях границ уточняемого земельного участка с кадастровым номером 53:11:1300109:542

Обозначение части границ		Горизонтальное проложение (S), м	Описание прохождения части границ	Сведения о согласовании местоположения границ (согласовано/спорное)
от т.	до т.			
1	2	3	4	5
н10310У	н10311У	34.67	—	—
н10311У	н10312У	15.26	—	—
н10312У	н10313У	9.47	—	—
н10313У	н10314У	7.34	—	—
н10314У	н10315У	11.80	—	—
н10315У	н10316У	9.16	—	—
н10316У	н10317У	38.16	—	—
н10317У	н10318У	1.82	—	—
н10318У	н10319У	12.16	—	—
н10319У	н10320У	19.11	—	—
н10320У	н10321У	5.14	—	—
н10321У	н10310У	19.76	—	—

3. Сведения о характеристиках уточняемого земельного участка с кадастровым номером 53:11:1300109:542

№ п/п	Наименование характеристики земельного участка	Значение характеристики
1	2	3
1.	Адрес земельного участка	—
1.1	Сведения о местоположении земельного участка (при отсутствии адреса) в структурированном в соответствии с федеральной информационной адресной системой виде	Российская Федерация, Новгородская область, муниципальный район Новгородский, сельское поселение Трубичинское, деревня Подберезье, улица Школьная, д 5
1.2	Дополнительные сведения о местоположении земельного участка	—
2.	Площадь земельного участка $\pm$ величина погрешности определения (вычисления) площади ($P \pm \Delta P$), м ²	2027 кв.м $\pm$ 9.03 кв.м
3.	Формула, примененная для вычисления предельной погрешности определения площади земельного участка с подставленными значениями и итоговые (вычисленные) значения (ΔP), м ²	$\Delta P = 2 * 0.10 * \sqrt{2027} * \sqrt{((1 + 1.11^2)/(2 * 1.11))} = 9.03$
4.	Площадь земельного участка согласно сведениям Единого государственного реестра недвижимости ($P_{\text{кад}}$), м ²	1853
5.	Оценка расхождения P и $P_{\text{кад}}$ ($P - P_{\text{кад}}$), м ²	174 кв.м
6.	Предельные минимальный и максимальный размеры земельного участка ($P_{\text{мин}}$ и $P_{\text{макс}}$), м ²	400 25000
7.	Вид (виды) разрешенного использования	для ведения личного подсобного хозяйства
7.1	Дополнительные сведения об использовании земельного участка	—
8.	Кадастровый или иной государственный учетный номер (инвентарный) здания, сооружения, объекта незавершенного строительства, расположенного на земельном участке	53:11:1300109:1231
9.	Сведения о земельных участках (землях общего пользования, территории общего пользования), посредством которых обеспечивается доступ	Земли общего пользования
10.	Иные сведения	—

4. Пояснения к сведениям об уточняемом земельном участке с кадастровым номером: <u>53:11:1300109:542</u>							
1.	—						
Сведения об уточняемых земельных участках							
1. Сведения о характерных точках границ уточняемого земельного участка с кадастровым номером <u>53:11:1300109:544</u>							
Система координат <u>МСК-53, зона 2</u>					Зона № <u>2</u>		
Обозначение характерных точек границ	Координаты, м				Метод определения координат	Формулы, примененные для расчета средней квадратической погрешности определения координат характерных точек границ (Mt), с подставленными в такие формулы значениями и итоговые (вычисленные) значения Mt, м	Описание закрепления точки
	содержатся в Едином государственном реестре недвижимости		определены в результате выполнения комплексных кадастровых работ				
	X	Y	X	Y			
1	2	3	4	5	6	7	8
н10378У	—	—	59615 3.00	21869 81.16	Фотограмме трический метод	$Mt = \sqrt{(m_0^2 + m_1^2)}$	—
н10379У	—	—	59616 4.15	21869 88.07	Фотограмме трический метод	$Mt = \sqrt{(m_0^2 + m_1^2)}$	—
н10380У	—	—	59618 4.51	21869 43.24	Фотограмме трический метод	$Mt = \sqrt{(m_0^2 + m_1^2)}$	—
н10381У	—	—	59617 4.38	21869 37.40	Фотограмме трический метод	$Mt = \sqrt{(m_0^2 + m_1^2)}$	—
н10382У	—	—	59615 4.54	21869 34.40	Фотограмме трический метод	$Mt = \sqrt{(m_0^2 + m_1^2)}$	—
н10383У	—	—	59614 5.06	21869 40.30	Фотограмме трический метод	$Mt = \sqrt{(m_0^2 + m_1^2)}$	—

н10384У	—	—	59612 8.80	21869 52.47	Фотограмме трический метод	$Mt = \sqrt{(m_0^2 + m_1^2)}$	—
н10385У	—	—	59613 2.51	21869 70.01	Фотограмме трический метод	$Mt = \sqrt{(m_0^2 + m_1^2)}$	—
н10378У	—	—	59615 3.00	21869 81.16	Фотограмме трический метод	$Mt = \sqrt{(m_0^2 + m_1^2)}$	—

2. Сведения о частях границ уточняемого земельного участка с кадастровым номером 53:11:1300109:544

Обозначение части границ		Горизонтальное проложение (S), м	Описание прохождения части границ	Сведения о согласовании местоположения границ (согласовано/спорное)
от т.	до т.			
1	2	3	4	5
н10378У	н10379У	13.12	—	—
н10379У	н10380У	49.24	—	—
н10380У	н10381У	11.69	—	—
н10381У	н10382У	20.07	—	—
н10382У	н10383У	11.17	—	—
н10383У	н10384У	20.31	—	—
н10384У	н10385У	17.93	—	—
н10385У	н10378У	23.33	—	—

3. Сведения о характеристиках уточняемого земельного участка с кадастровым номером 53:11:1300109:544

№ п/п	Наименование характеристики земельного участка	Значение характеристики
1	2	3
1.	Адрес земельного участка	—
1.1	Сведения о местоположении земельного участка (при отсутствии адреса) в структурированном в соответствии с федеральной информационной адресной системой виде	Российская Федерация, Новгородская область, муниципальный район Новгородский, сельское поселение Трубичинское, деревня Подберезье, улица

		Школьная, д 1		
1.2	Дополнительные сведения о местоположении земельного участка	—		
2.	Площадь земельного участка ± величина погрешности определения (вычисления) площади (Р ± ΔР), м ²	1827 кв.м ± 8.55 кв.м		
3.	Формула, примененная для вычисления предельной погрешности определения площади земельного участка с подставленными значениями и итоговые (вычисленные) значения (ΔР), м ²	ΔР = 2 * 0.10 * √1827 * √((1 + 1.04 ²)/(2 * 1.04)) = 8.55		
4.	Площадь земельного участка согласно сведениям Единого государственного реестра недвижимости (Р _{кад}), м ²	1827		
5.	Оценка расхождения Р и Р _{кад} (Р - Р _{кад}), м ²	0 кв.м		
6.	Предельные минимальный и максимальный размеры земельного участка (Р _{мин} и Р _{макс}), м ²	400 25000		
7.	Вид (виды) разрешенного использования	для ведения личного подсобного хозяйства		
7.1	Дополнительные сведения об использовании земельного участка	—		
8.	Кадастровый или иной государственный учетный номер (инвентарный) здания, сооружения, объекта незавершенного строительства, расположенного на земельном участке	53:11:1300109:1105		
9.	Сведения о земельных участках (землях общего пользования, территории общего пользования), посредством которых обеспечивается доступ	Земли общего пользования		
10.	Иные сведения	—		
4. Пояснения к сведениям об уточняемом земельном участке с кадастровым номером: <u>53:11:1300109:544</u>				
1.	—			
Сведения об уточняемых земельных участках				
1. Сведения о характерных точках границ уточняемого земельного участка с кадастровым номером <u>53:11:1300109:545</u>				
Система координат <u>МСК-53, зона 2</u>		Зона № 2		
Обозначение	Координаты, м	Метод	Формулы,	Описание

ние характерн ых точек границ	содержатся в Едином государственном реестре недвижимости		определены в результате выполнения комплексных кадастровых работ		определения координат	примененные для расчета средней квадратической погрешности определения координат характерных точек границ (Mt), с подставленными в такие формулы значениями и итоговые (вычисленные) значения Mt, м	закрепления точки
	X	Y	X	Y			
1	2	3	4	5	6	7	8
н9897У	—	—	59645 6.96	21871 25.88	Фотограмме трический метод	$Mt = \sqrt{(m_0^2 + m_1^2)}$	—
н9898У	—	—	59645 1.14	21871 38.21	Фотограмме трический метод	$Mt = \sqrt{(m_0^2 + m_1^2)}$	—
н9899У	—	—	59643 0.57	21871 75.46	Фотограмме трический метод	$Mt = \sqrt{(m_0^2 + m_1^2)}$	—
н9900У	—	—	59641 6.54	21871 78.89	Фотограмме трический метод	$Mt = \sqrt{(m_0^2 + m_1^2)}$	—
н9901У	—	—	59640 6.61	21871 94.31	Фотограмме трический метод	$Mt = \sqrt{(m_0^2 + m_1^2)}$	—
н9902У	—	—	59640 8.90	21871 95.68	Фотограмме трический метод	$Mt = \sqrt{(m_0^2 + m_1^2)}$	—
н9903У	—	—	59639 8.36	21872 13.87	Фотограмме трический метод	$Mt = \sqrt{(m_0^2 + m_1^2)}$	—
н9904У	—	—	59639 1.69	21872 10.59	Фотограмме трический метод	$Mt = \sqrt{(m_0^2 + m_1^2)}$	—
н9905У	—	—	59638 8.10	21872 08.83	Фотограмме трический метод	$Mt = \sqrt{(m_0^2 + m_1^2)}$	—
н9906У	—	—	59642	21871	Фотограмме	$Mt = \sqrt{(m_0^2 + m_1^2)}$	—

			1.43	54.89	трический метод		
н9907У	—	—	59640 4.94	21871 47.11	Фотограмметрический метод	$Mt = \sqrt{(m_o^2 + m_i^2)}$	—
н9908У	—	—	59641 7.64	21871 25.85	Фотограмметрический метод	$Mt = \sqrt{(m_o^2 + m_i^2)}$	—
н9909У	—	—	59640 9.90	21871 22.42	Фотограмметрический метод	$Mt = \sqrt{(m_o^2 + m_i^2)}$	—
н9910У	—	—	59641 3.72	21871 12.65	Фотограмметрический метод	$Mt = \sqrt{(m_o^2 + m_i^2)}$	—
н9911У	—	—	59643 1.30	21871 18.34	Фотограмметрический метод	$Mt = \sqrt{(m_o^2 + m_i^2)}$	—
н9912У	—	—	59644 4.90	21871 22.42	Фотограмметрический метод	$Mt = \sqrt{(m_o^2 + m_i^2)}$	—
н9897У	—	—	59645 6.96	21871 25.88	Фотограмметрический метод	$Mt = \sqrt{(m_o^2 + m_i^2)}$	—

2. Сведения о частях границ уточняемого земельного участка с кадастровым номером 53:11:1300109:545

Обозначение части границ		Горизонтальное проложение (S), м	Описание прохождения части границ	Сведения о согласовании местоположения границ (согласовано/спорное)
от т.	до т.			
1	2	3	4	5
н9897У	н9898У	13.63	—	—
н9898У	н9899У	42.55	—	—
н9899У	н9900У	14.44	—	—
н9900У	н9901У	18.34	—	—
н9901У	н9902У	2.67	—	—
н9902У	н9903У	21.02	—	—
н9903У	н9904У	7.43	—	—

н9904У	н9905У	4.00	—	—
н9905У	н9906У	63.41	—	—
н9906У	н9907У	18.23	—	—
н9907У	н9908У	24.76	—	—
н9908У	н9909У	8.47	—	—
н9909У	н9910У	10.49	—	—
н9910У	н9911У	18.48	—	—
н9911У	н9912У	14.20	—	—
н9912У	н9897У	12.55	—	—

3. Сведения о характеристиках уточняемого земельного участка с кадастровым номером 53:11:1300109:545

№ п/п	Наименование характеристики земельного участка	Значение характеристики
1	2	3
1.	Адрес земельного участка	—
1.1	Сведения о местоположении земельного участка (при отсутствии адреса) в структурированном в соответствии с федеральной информационной адресной системой виде	Российская Федерация, Новгородская область, муниципальный район Новгородский, сельское поселение Трубичинское, деревня Подберезье, улица Школьная, д 16
1.2	Дополнительные сведения о местоположении земельного участка	—
2.	Площадь земельного участка $\pm$ величина погрешности определения (вычисления) площади ($P \pm \Delta P$), м ²	2256 кв.м $\pm$ 9.85 кв.м
3.	Формула, примененная для вычисления предельной погрешности определения площади земельного участка с подставленными значениями и итоговые (вычисленные) значения (ΔP), м ²	$\Delta P = 2 * 0.10 * \sqrt{2256} * \sqrt{((1 + 1.47^2)/(2 * 1.47))} = 9.85$
4.	Площадь земельного участка согласно сведениям Единого государственного реестра недвижимости ($P_{\text{кад}}$), м ²	2061
5.	Оценка расхождения P и $P_{\text{кад}}$ ($P - P_{\text{кад}}$), м ²	195 кв.м

6.	Предельные минимальный и максимальный размеры земельного участка ($P_{\min}$ и $P_{\max}$), m^2	—
7.	Вид (виды) разрешенного использования	для приусадебного участка у жилого дома
7.1	Дополнительные сведения об использовании земельного участка	—
8.	Кадастровый или иной государственный учетный номер (инвентарный) здания, сооружения, объекта незавершенного строительства, расположенного на земельном участке	53:11:1300109:1339
9.	Сведения о земельных участках (землях общего пользования, территории общего пользования), посредством которых обеспечивается доступ	Земли общего пользования
10.	Иные сведения	—

4. Пояснения к сведениям об уточняемом земельном участке с кадастровым номером:
53:11:1300109:545

1.	—

Сведения об уточняемых земельных участках

1. Сведения о характерных точках границ уточняемого земельного участка с кадастровым номером 53:11:1300109:577

Система координат МСК-53, зона 2

Зона № 2

Обозначение характерных точек границ	Координаты, м				Метод определения координат	Формулы, примененные для расчета средней квадратической погрешности определения координат характерных точек границ (Mt), с подставленными в такие формулы значениями и итоговые (вычисленные) значения Mt, м	Описание закрепления точки
	содержатся в Едином государственном реестре недвижимости		определены в результате выполнения комплексных кадастровых работ				
	X	Y	X	Y			
1	2	3	4	5	6	7	8
н9734У	—	—	59628 2.49	21871 01.19	Фотограмметрический метод	$Mt = \sqrt{(m_0^2 + m_1^2)}$	—

н9735У	—	—	59626 3.55	21871 38.43	Фотограмме трический метод	$Mt = \sqrt{(m_0^2 + m_1^2)}$	—
н9736У	—	—	59627 4.56	21871 43.98	Фотограмме трический метод	$Mt = \sqrt{(m_0^2 + m_1^2)}$	—
н9737У	—	—	59628 3.63	21871 48.12	Фотограмме трический метод	$Mt = \sqrt{(m_0^2 + m_1^2)}$	—
н9738У	—	—	59628 6.79	21871 43.42	Фотограмме трический метод	$Mt = \sqrt{(m_0^2 + m_1^2)}$	—
н9739У	—	—	59630 5.89	21871 09.28	Фотограмме трический метод	$Mt = \sqrt{(m_0^2 + m_1^2)}$	—
н9740У	—	—	59628 4.20	21870 97.92	Фотограмме трический метод	$Mt = \sqrt{(m_0^2 + m_1^2)}$	—
н9734У	—	—	59628 2.49	21871 01.19	Фотограмме трический метод	$Mt = \sqrt{(m_0^2 + m_1^2)}$	—

2. Сведения о частях границ уточняемого земельного участка с кадастровым номером 53:11:1300109:577

Обозначение части границ		Горизонтальное проложение (S), м	Описание прохождения части границ	Сведения о согласовании местоположения границ (согласовано/спорное)
от т.	до т.			
1	2	3	4	5
н9734У	н9735У	41.78	—	—
н9735У	н9736У	12.33	—	—
н9736У	н9737У	9.97	—	—
н9737У	н9738У	5.66	—	—
н9738У	н9739У	39.12	—	—
н9739У	н9740У	24.48	—	—
н9740У	н9734У	3.69	—	—

3. Сведения о характеристиках уточняемого земельного участка с кадастровым номером

53:11:1300109:577

№ п/п	Наименование характеристики земельного участка	Значение характеристики
1	2	3
1.	Адрес земельного участка	—
1.1	Сведения о местоположении земельного участка (при отсутствии адреса) в структурированном в соответствии с федеральной информационной адресной системой виде	Российская Федерация, Новгородская область, муниципальный район Новгородский, сельское поселение Трубичинское, деревня Подберезье
1.2	Дополнительные сведения о местоположении земельного участка	—
2.	Площадь земельного участка $\pm$ величина погрешности определения (вычисления) площади ($P \pm \Delta P$), м ²	1067 кв.м $\pm$ 6.58 кв.м
3.	Формула, примененная для вычисления предельной погрешности определения площади земельного участка с подставленными значениями и итоговые (вычисленные) значения (ΔP), м ²	$\Delta P = 2 * 0.10 * \sqrt{1067} * \sqrt{((1 + 1.19^2)/(2 * 1.19))} = 6.58$
4.	Площадь земельного участка согласно сведениям Единого государственного реестра недвижимости ($P_{\text{кад}}$), м ²	1000
5.	Оценка расхождения P и $P_{\text{кад}}$ ($P - P_{\text{кад}}$), м ²	67 кв.м
6.	Предельные минимальный и максимальный размеры земельного участка ($P_{\text{мин}}$ и $P_{\text{макс}}$), м ²	—
7.	Вид (виды) разрешенного использования	для садоводства
7.1	Дополнительные сведения об использовании земельного участка	—
8.	Кадастровый или иной государственный учетный номер (инвентарный) здания, сооружения, объекта незавершенного строительства, расположенного на земельном участке	—
9.	Сведения о земельных участках (землях общего пользования, территории общего пользования), посредством которых обеспечивается доступ	Земли общего пользования
10.	Иные сведения	—

4. Пояснения к сведениям об уточняемом земельном участке с кадастровым номером: 53:11:1300109:577							
1.	—						
Сведения об уточняемых земельных участках							
1. Сведения о характерных точках границ уточняемого земельного участка с кадастровым номером 53:11:1300109:621							
Система координат МСК-53, зона 2					Зона № 2		
Обозначение характерных точек границ	Координаты, м				Метод определения координат	Формулы, примененные для расчета средней квадратической погрешности определения координат характерных точек границ (Mt), с подставленными в такие формулы значениями и итоговые (вычисленные) значения Mt, м	Описание закрепления точки
	содержатся в Едином государственном реестре недвижимости		определены в результате выполнения комплексных кадастровых работ				
	X	Y	X	Y			
1	2	3	4	5	6	7	8
н8259У	—	—	59591 0.50	21871 59.05	Фотограмме трический метод	$Mt = \sqrt{(m_0^2 + m_1^2)}$	—
н8260У	—	—	59591 4.80	21871 49.59	Фотограмме трический метод	$Mt = \sqrt{(m_0^2 + m_1^2)}$	—
н8261У	—	—	59593 0.39	21871 18.77	Фотограмме трический метод	$Mt = \sqrt{(m_0^2 + m_1^2)}$	—
н8262У	—	—	59595 3.53	21871 30.81	Фотограмме трический метод	$Mt = \sqrt{(m_0^2 + m_1^2)}$	—
н8263У	—	—	59594 2.20	21871 55.15	Фотограмме трический метод	$Mt = \sqrt{(m_0^2 + m_1^2)}$	—
н8264У	—	—	59594 1.04	21871 58.83	Фотограмме трический метод	$Mt = \sqrt{(m_0^2 + m_1^2)}$	—

н8265У	—	—	59594 3.16	21871 70.38	Фотограмме трический метод	$Mt = \sqrt{(m_0^2 + m_1^2)}$	—
н8266У	—	—	59590 4.61	21872 51.15	Фотограмме трический метод	$Mt = \sqrt{(m_0^2 + m_1^2)}$	—
н8267У	—	—	59589 0.36	21872 44.78	Фотограмме трический метод	$Mt = \sqrt{(m_0^2 + m_1^2)}$	—
н8268У	—	—	59592 4.01	21871 69.36	Фотограмме трический метод	$Mt = \sqrt{(m_0^2 + m_1^2)}$	—
н8269У	—	—	59591 4.39	21871 62.52	Фотограмме трический метод	$Mt = \sqrt{(m_0^2 + m_1^2)}$	—
н8259У	—	—	59591 0.50	21871 59.05	Фотограмме трический метод	$Mt = \sqrt{(m_0^2 + m_1^2)}$	—

2. Сведения о частях границ уточняемого земельного участка с кадастровым номером 53:11:1300109:621

Обозначение части границ		Горизонтальное проложение (S), м	Описание прохождения части границ	Сведения о согласовании местоположения границ (согласовано/спорное)
от т.	до т.			
1	2	3	4	5
н8259У	н8260У	10.39	—	—
н8260У	н8261У	34.54	—	—
н8261У	н8262У	26.08	—	—
н8262У	н8263У	26.85	—	—
н8263У	н8264У	3.86	—	—
н8264У	н8265У	11.74	—	—
н8265У	н8266У	89.50	—	—
н8266У	н8267У	15.61	—	—
н8267У	н8268У	82.59	—	—
н8268У	н8269У	11.80	—	—

н8269У	н8259У	5.21	—	—
3. Сведения о характеристиках уточняемого земельного участка с кадастровым номером 53:11:1300109:621				
№ п/п	Наименование характеристики земельного участка	Значение характеристики		
1	2	3		
1.	Адрес земельного участка	—		
1.1	Сведения о местоположении земельного участка (при отсутствии адреса) в структурированном в соответствии с федеральной информационной адресной системой виде	Российская Федерация, Новгородская область, муниципальный район Новгородский, сельское поселение Трубичинское, деревня Подберезье, улица Центральная, д 46		
1.2	Дополнительные сведения о местоположении земельного участка	—		
2.	Площадь земельного участка $\pm$ величина погрешности определения (вычисления) площади ($P \pm \Delta P$), м ²	2722 кв.м $\pm$ 11.84 кв.м		
3.	Формула, примененная для вычисления предельной погрешности определения площади земельного участка с подставленными значениями и итоговые (вычисленные) значения (ΔP), м ²	$\Delta P = 2 * 0.10 * \sqrt{2722} * \sqrt{((1 + 2.10^2)/(2 * 2.10))} = 11.84$		
4.	Площадь земельного участка согласно сведениям Единого государственного реестра недвижимости ($P_{\text{кад}}$), м ²	2700		
5.	Оценка расхождения P и $P_{\text{кад}}$ ($P - P_{\text{кад}}$), м ²	22 кв.м		
6.	Предельные минимальный и максимальный размеры земельного участка ($P_{\text{мин}}$ и $P_{\text{макс}}$), м ²	400 25000		
7.	Вид (виды) разрешенного использования	для ведения личного подсобного хозяйства (полевой участок)		
7.1	Дополнительные сведения об использовании земельного участка	—		
8.	Кадастровый или иной государственный учетный номер (инвентарный) здания, сооружения, объекта незавершенного строительства, расположенного на земельном участке	53:11:1300109:3557		
9.	Сведения о земельных участках (землях общего	Земли общего пользования		

	пользования, территории общего пользования), посредством которых обеспечивается доступ	
10.	Иные сведения	—

4. Пояснения к сведениям об уточняемом земельном участке с кадастровым номером:
53:11:1300109:621

1.	—

Сведения об уточняемых земельных участках

1. Сведения о характерных точках границ уточняемого земельного участка с кадастровым номером 53:11:1300109:641

Система координат МСК-53, зона 2

Зона № 2

Обозначение характерных точек границ	Координаты, м				Метод определения координат	Формулы, примененные для расчета средней квадратической погрешности определения координат характерных точек границ (Mt), с подставленными в такие формулы значениями и итоговые (вычисленные) значения Mt, м	Описание закрепления точки
	содержатся в Едином государственном реестре недвижимости		определены в результате выполнения комплексных кадастровых работ				
	X	Y	X	Y			
1	2	3	4	5	6	7	8
н8001У	—	—	59551 5.52	21869 06.79	Фотограмме- трический метод	$Mt = \sqrt{(m_0^2 + m_1^2)}$	—
н8002У	—	—	59553 4.73	21869 14.87	Фотограмме- трический метод	$Mt = \sqrt{(m_0^2 + m_1^2)}$	—
н8003У	—	—	59547 2.31	21870 54.76	Фотограмме- трический метод	$Mt = \sqrt{(m_0^2 + m_1^2)}$	—
н8004У	—	—	59545 9.87	21870 54.11	Фотограмме- трический метод	$Mt = \sqrt{(m_0^2 + m_1^2)}$	—
н8005У	—	—	59545 1.80	21870 49.52	Фотограмме- трический метод	$Mt = \sqrt{(m_0^2 + m_1^2)}$	—

н8006У	—	—	59548 8.90	21869 65.28	Фотограмме трический метод	$Mt = \sqrt{(m_0^2 + m_1^2)}$	—
н8001У	—	—	59551 5.52	21869 06.79	Фотограмме трический метод	$Mt = \sqrt{(m_0^2 + m_1^2)}$	—

2. Сведения о частях границ уточняемого земельного участка с кадастровым номером 53:11:1300109:641

Обозначение части границ		Горизонтальное проложение (S), м	Описание прохождения части границ	Сведения о согласовании местоположения границ (согласовано/спорное)
от т.	до т.			
1	2	3	4	5
н8001У	н8002У	20.84	—	—
н8002У	н8003У	153.18	—	—
н8003У	н8004У	12.46	—	—
н8004У	н8005У	9.28	—	—
н8005У	н8006У	92.05	—	—
н8006У	н8001У	64.26	—	—

3. Сведения о характеристиках уточняемого земельного участка с кадастровым номером 53:11:1300109:641

№ п/п	Наименование характеристики земельного участка	Значение характеристики
1	2	3
1.	Адрес земельного участка	—
1.1	Сведения о местоположении земельного участка (при отсутствии адреса) в структурированном в соответствии с федеральной информационной адресной системой виде	Российская Федерация, Новгородская область, муниципальный район Новгородский, сельское поселение Трубичинское, деревня Подберезье, улица Центральная
1.2	Дополнительные сведения о местоположении земельного участка	—
2.	Площадь земельного участка ± величина погрешности определения (вычисления) площади ($P \pm$	3289 кв.м ± 12.41 кв.м

	ΔP), м ²	
3.	Формула, примененная для вычисления предельной погрешности определения площади земельного участка с подставленными значениями и итоговые (вычисленные) значения (ΔP), м ²	$\Delta P = 2 * 0.10 * \sqrt{3289} * \sqrt{((1 + 1.78^2)/(2 * 1.78))} = 12.41$
4.	Площадь земельного участка согласно сведениям Единого государственного реестра недвижимости ($P_{\text{кад}}$), м ²	3000
5.	Оценка расхождения P и $P_{\text{кад}}$ ($P - P_{\text{кад}}$), м ²	289 кв.м
6.	Предельные минимальный и максимальный размеры земельного участка ($P_{\text{мин}}$ и $P_{\text{макс}}$), м ²	400 25000
7.	Вид (виды) разрешенного использования	для ведения личного подсобного хозяйства (полевой участок)
7.1	Дополнительные сведения об использовании земельного участка	—
8.	Кадастровый или иной государственный учетный номер (инвентарный) здания, сооружения, объекта незавершенного строительства, расположенного на земельном участке	53:11:1300109:1510
9.	Сведения о земельных участках (землях общего пользования, территории общего пользования), посредством которых обеспечивается доступ	Земли общего пользования
10.	Иные сведения	—

4. Пояснения к сведениям об уточняемом земельном участке с кадастровым номером:
53:11:1300109:641

1.	—

Сведения об уточняемых земельных участках

1. Сведения о характерных точках границ уточняемого земельного участка с кадастровым номером 53:11:1300109:652

Система координат МСК-53, зона 2

Зона № 2

Обозначение характерных точек границ	Координаты, м		Метод определения координат	Формулы, примененные для расчета средней квадратической погрешности определения координат характерных	Описание закрепления точки
	содержатся в Едином государственном реестре недвижимости	определены в результате выполнения комплексных кадастровых работ			

	X	Y	X	Y		точек границ (Mt), с подставленными в такие формулы значениями и итоговые (вычисленные) значения Mt, м	
1	2	3	4	5	6	7	8
н10352У	–	–	59618 4.66	21869 99.48	Фотограмме трический метод	$Mt = \sqrt{(m_0^2 + m_1^2)}$	–
н10353У	–	–	59616 4.78	21869 88.52	Фотограмме трический метод	$Mt = \sqrt{(m_0^2 + m_1^2)}$	–
н10354У	–	–	59618 5.01	21869 43.82	Фотограмме трический метод	$Mt = \sqrt{(m_0^2 + m_1^2)}$	–
н10355У	–	–	59620 8.79	21869 54.86	Фотограмме трический метод	$Mt = \sqrt{(m_0^2 + m_1^2)}$	–
н10356У	–	–	59623 0.52	21869 65.05	Фотограмме трический метод	$Mt = \sqrt{(m_0^2 + m_1^2)}$	–
н10357У	–	–	59622 6.54	21869 73.30	Фотограмме трический метод	$Mt = \sqrt{(m_0^2 + m_1^2)}$	–
н10358У	–	–	59622 1.42	21869 83.93	Фотограмме трический метод	$Mt = \sqrt{(m_0^2 + m_1^2)}$	–
н10359У	–	–	59621 9.03	21869 90.87	Фотограмме трический метод	$Mt = \sqrt{(m_0^2 + m_1^2)}$	–
н10360У	–	–	59621 4.61	21869 99.25	Фотограмме трический метод	$Mt = \sqrt{(m_0^2 + m_1^2)}$	–
н10361У	–	–	59620 7.19	21870 12.58	Фотограмме трический метод	$Mt = \sqrt{(m_0^2 + m_1^2)}$	–
н10352У	–	–	59618 4.66	21869 99.48	Фотограмме трический метод	$Mt = \sqrt{(m_0^2 + m_1^2)}$	–

2. Сведения о частях границ уточняемого земельного участка с кадастровым номером 53:11:1300109:652

Обозначение части границ		Горизонтальное проложение (S), м	Описание прохождения части границ	Сведения о согласовании местоположения границ (согласовано/спорное)
от т.	до т.			
1	2	3	4	5
н10352У	н10353У	22.70	—	—
н10353У	н10354У	49.06	—	—
н10354У	н10355У	26.22	—	—
н10355У	н10356У	24.00	—	—
н10356У	н10357У	9.16	—	—
н10357У	н10358У	11.80	—	—
н10358У	н10359У	7.34	—	—
н10359У	н10360У	9.47	—	—
н10360У	н10361У	15.26	—	—
н10361У	н10352У	26.06	—	—

3. Сведения о характеристиках уточняемого земельного участка с кадастровым номером 53:11:1300109:652

№ п/п	Наименование характеристики земельного участка	Значение характеристики
1	2	3
1.	Адрес земельного участка	—
1.1	Сведения о местоположении земельного участка (при отсутствии адреса) в структурированном в соответствии с федеральной информационной адресной системой виде	Российская Федерация, Новгородская область, муниципальный район Новгородский, сельское поселение Трубичинское, деревня Подберезье, улица Школьная, д 3
1.2	Дополнительные сведения о местоположении земельного участка	—
2.	Площадь земельного участка $\pm$ величина погрешности определения (вычисления) площади ($P \pm \Delta P$), м ²	2536 кв.м $\pm$ 10.08 кв.м

3.	Формула, примененная для вычисления предельной погрешности определения площади земельного участка с подставленными значениями и итоговые (вычисленные) значения (ΔP), м ²	$\Delta P = 2 * 0.10 * \sqrt{2536} * \sqrt{((1 + 1.05^2)/(2 * 1.05))} = 10.08$
4.	Площадь земельного участка согласно сведениям Единого государственного реестра недвижимости ($P_{\text{кад}}$), м ²	2536
5.	Оценка расхождения P и $P_{\text{кад}}$ ($P - P_{\text{кад}}$), м ²	0 кв.м
6.	Предельные минимальный и максимальный размеры земельного участка ($P_{\text{мин}}$ и $P_{\text{макс}}$), м ²	—
7.	Вид (виды) разрешенного использования	для жилого дома постоянного проживания
7.1	Дополнительные сведения об использовании земельного участка	—
8.	Кадастровый или иной государственный учетный номер (инвентарный) здания, сооружения, объекта незавершенного строительства, расположенного на земельном участке	53:11:1300109:1340
9.	Сведения о земельных участках (землях общего пользования, территории общего пользования), посредством которых обеспечивается доступ	Земли общего пользования
10.	Иные сведения	—

4. Пояснения к сведениям об уточняемом земельном участке с кадастровым номером:
53:11:1300109:652

1. —

Сведения об уточняемых земельных участках

1. Сведения о характерных точках границ уточняемого земельного участка с кадастровым номером 53:11:1300109:680

Система координат МСК-53, зона 2

Зона № 2

Обозначение характерных точек границ	Координаты, м		Метод определения координат	Формулы, примененные для расчета средней квадратической погрешности определения координат характерных	Описание закрепления точки
	содержатся в Едином государственном реестре недвижимости	определены в результате выполнения комплексных кадастровых работ			

	X	Y	X	Y		точек границ (Mt), с подставленными в такие формулы значениями и итоговые (вычисленные) значения Mt, м	
1	2	3	4	5	6	7	8
н9212У	—	—	59556 1.43	21868 87.13	Фотограмме трический метод	$Mt = \sqrt{(m_0^2 + m_1^2)}$	—
н9213У	—	—	59557 2.48	21868 59.13	Фотограмме трический метод	$Mt = \sqrt{(m_0^2 + m_1^2)}$	—
н9214У	—	—	59559 9.40	21868 70.28	Фотограмме трический метод	$Mt = \sqrt{(m_0^2 + m_1^2)}$	—
н9215У	—	—	59558 4.75	21868 99.43	Фотограмме трический метод	$Mt = \sqrt{(m_0^2 + m_1^2)}$	—
н9216У	—	—	59556 1.26	21868 87.63	Фотограмме трический метод	$Mt = \sqrt{(m_0^2 + m_1^2)}$	—
н9212У	—	—	59556 1.43	21868 87.13	Фотограмме трический метод	$Mt = \sqrt{(m_0^2 + m_1^2)}$	—

2. Сведения о частях границ уточняемого земельного участка с кадастровым номером 53:11:1300109:680

Обозначение части границ		Горизонтальное проложение (S), м	Описание прохождения части границ	Сведения о согласовании местоположения границ (согласовано/спорное)
от т.	до т.			
1	2	3	4	5
н9212У	н9213У	30.10	—	—
н9213У	н9214У	29.14	—	—
н9214У	н9215У	32.62	—	—
н9215У	н9216У	26.29	—	—
н9216У	н9212У	0.53	—	—

3. Сведения о характеристиках уточняемого земельного участка с кадастровым номером

53:11:1300109:680		
№ п/п	Наименование характеристики земельного участка	Значение характеристики
1	2	3
1.	Адрес земельного участка	—
1.1	Сведения о местоположении земельного участка (при отсутствии адреса) в структурированном в соответствии с федеральной информационной адресной системой виде	Российская Федерация, Новгородская область, муниципальный район Новгородский, сельское поселение Трубичинское, деревня Подберезье, улица Центральная, дом 9
1.2	Дополнительные сведения о местоположении земельного участка	—
2.	Площадь земельного участка $\pm$ величина погрешности определения (вычисления) площади ($P \pm \Delta P$), м ²	875 кв.м $\pm$ 5.92 кв.м
3.	Формула, примененная для вычисления предельной погрешности определения площади земельного участка с подставленными значениями и итоговые (вычисленные) значения (ΔP), м ²	$\Delta P = 2 * 0.10 * \sqrt{875} * \sqrt{((1 + 1.06^2)/(2 * 1.06))} = 5.92$
4.	Площадь земельного участка согласно сведениям Единого государственного реестра недвижимости ($P_{\text{кад}}$), м ²	800
5.	Оценка расхождения P и $P_{\text{кад}}$ ($P - P_{\text{кад}}$), м ²	75 кв.м
6.	Предельные минимальный и максимальный размеры земельного участка ($P_{\text{мин}}$ и $P_{\text{макс}}$), м ²	—
7.	Вид (виды) разрешенного использования	для садово-дачного участка
7.1	Дополнительные сведения об использовании земельного участка	—
8.	Кадастровый или иной государственный учетный номер (инвентарный) здания, сооружения, объекта незавершенного строительства, расположенного на земельном участке	53:11:1300109:1510
9.	Сведения о земельных участках (землях общего пользования, территории общего пользования), посредством которых обеспечивается доступ	Земли общего пользования
10.	Иные сведения	—

4. Пояснения к сведениям об уточняемом земельном участке с кадастровым номером:
53:11:1300109:680

1.

—

Сведения об уточняемых земельных участках

1. Сведения о характерных точках границ уточняемого земельного участка с кадастровым номером 53:11:1300109:699

Система координат МСК-53, зона 2

Зона № 2

Обозначение характерных точек границ	Координаты, м				Метод определения координат	Формулы, примененные для расчета средней квадратической погрешности определения координат характерных точек границ (Mt), с подставленными в такие формулы значениями и итоговые (вычисленные) значения Mt, м	Описание закрепления точки			
	содержатся в Едином государственном реестре недвижимости		определены в результате выполнения комплексных кадастровых работ							
	X	Y	X	Y						
1	2	3	4	5	6	7	8			
н8201У	—	—	59579 1.70	21871 06.51	Фотограмметрический метод	$Mt = \sqrt{(m_0^2 + m_1^2)}$	—			
н8202У	—	—	59580 6.07	21871 08.41	Фотограмметрический метод	$Mt = \sqrt{(m_0^2 + m_1^2)}$	—			
н8203У	—	—	59577 7.23	21871 74.94	Фотограмметрический метод	$Mt = \sqrt{(m_0^2 + m_1^2)}$	—			
н8204У	—	—	59576 4.07	21871 68.86	Фотограмметрический метод	$Mt = \sqrt{(m_0^2 + m_1^2)}$	—			
н8201У	—	—	59579 1.70	21871 06.51	Фотограмметрический метод	$Mt = \sqrt{(m_0^2 + m_1^2)}$	—			

2. Сведения о частях границ уточняемого земельного участка с кадастровым номером 53:11:1300109:699

Обозначение части границ		Горизонтальное проложение (S), м	Описание прохождения части границ	Сведения о согласовании местоположения границ (согласовано/спорное)
от т.	до т.			
1	2	3	4	5
н8201У	н8202У	14.50	—	—
н8202У	н8203У	72.51	—	—
н8203У	н8204У	14.50	—	—
н8204У	н8201У	68.20	—	—

3. Сведения о характеристиках уточняемого земельного участка с кадастровым номером 53:11:1300109:699

№ п/п	Наименование характеристики земельного участка	Значение характеристики
1	2	3
1.	Адрес земельного участка	—
1.1	Сведения о местоположении земельного участка (при отсутствии адреса) в структурированном в соответствии с федеральной информационной адресной системой виде	Российская Федерация, Новгородская область, муниципальный район Новгородский, сельское поселение Трубичинское, деревня Подберезье
1.2	Дополнительные сведения о местоположении земельного участка	—
2.	Площадь земельного участка $\pm$ величина погрешности определения (вычисления) площади ($P \pm \Delta P$), м ²	1000 кв.м $\pm$ 6.70 кв.м
3.	Формула, примененная для вычисления предельной погрешности определения площади земельного участка с подставленными значениями и итоговые (вычисленные) значения (ΔP), м ²	$\Delta P = 2 * 0.10 * \sqrt{1000} * \sqrt{((1 + 1.63^2)/(2 * 1.63))} = 6.70$
4.	Площадь земельного участка согласно сведениям Единого государственного реестра недвижимости ($P_{\text{кад}}$), м ²	1000
5.	Оценка расхождения P и $P_{\text{кад}}$ ($P - P_{\text{кад}}$), м ²	0 кв.м
6.	Предельные минимальный и максимальный размеры земельного участка ($P_{\text{мин}}$ и $P_{\text{макс}}$), м ²	—
7.	Вид (виды) разрешенного использования	для садоводства

7.1	Дополнительные сведения об использовании земельного участка	—
8.	Кадастровый или иной государственный учетный номер (инвентарный) здания, сооружения, объекта незавершенного строительства, расположенного на земельном участке	—
9.	Сведения о земельных участках (землях общего пользования, территории общего пользования), посредством которых обеспечивается доступ	Земли общего пользования
10.	Иные сведения	—

4. Пояснения к сведениям об уточняемом земельном участке с кадастровым номером: 53:11:1300109:699

1.	—

Сведения об уточняемых земельных участках

1. Сведения о характерных точках границ уточняемого земельного участка с кадастровым номером 53:11:1300109:712

Система координат МСК-53, зона 2

Зона № 2

Обозначение характерных точек границ	Координаты, м				Метод определения координат	Формулы, примененные для расчета средней квадратической погрешности определения координат характерных точек границ (Mt), с подставленными в такие формулы значениями и итоговые (вычисленные) значения Mt, м	Описание закрепления точки
	содержатся в Едином государственном реестре недвижимости		определены в результате выполнения комплексных кадастровых работ				
	X	Y	X	Y			
1	2	3	4	5	6	7	8
н8099У	—	—	59574 6.04	21870 35.74	Фотограмме трический метод	$Mt = \sqrt{(m_0^2 + m_1^2)}$	—
н8100У	—	—	59572 7.18	21870 26.71	Фотограмме трический метод	$Mt = \sqrt{(m_0^2 + m_1^2)}$	—
н8101У	—	—	59571 1.68	21870 17.83	Фотограмме трический	$Mt = \sqrt{(m_0^2 + m_1^2)}$	—

					метод		
н8102У	—	—	59570 4.70	21870 27.00	Фотограмме трический метод	$Mt = \sqrt{(m_o^2 + m_i^2)}$	—
н8103У	—	—	59568 9.04	21870 57.73	Фотограмме трический метод	$Mt = \sqrt{(m_o^2 + m_i^2)}$	—
н8104У	—	—	59570 0.41	21870 64.51	Фотограмме трический метод	$Mt = \sqrt{(m_o^2 + m_i^2)}$	—
н8105У	—	—	59567 0.68	21871 23.76	Фотограмме трический метод	$Mt = \sqrt{(m_o^2 + m_i^2)}$	—
н8106У	—	—	59568 5.65	21871 31.25	Фотограмме трический метод	$Mt = \sqrt{(m_o^2 + m_i^2)}$	—
н8107У	—	—	59571 8.32	21870 66.90	Фотограмме трический метод	$Mt = \sqrt{(m_o^2 + m_i^2)}$	—
н8108У	—	—	59572 9.69	21870 71.69	Фотограмме трический метод	$Mt = \sqrt{(m_o^2 + m_i^2)}$	—
н8109У	—	—	59573 0.98	21870 68.93	Фотограмме трический метод	$Mt = \sqrt{(m_o^2 + m_i^2)}$	—
н8110У	—	—	59573 3.57	21870 62.85	Фотограмме трический метод	$Mt = \sqrt{(m_o^2 + m_i^2)}$	—
н8099У	—	—	59574 6.04	21870 35.74	Фотограмме трический метод	$Mt = \sqrt{(m_o^2 + m_i^2)}$	—

2. Сведения о частях границ уточняемого земельного участка с кадастровым номером 53:11:1300109:712

Обозначение части границ		Горизонтальное проложение (S), м	Описание прохождения части границ	Сведения о согласовании местоположения границ (согласовано/спорное)
от т.	до т.			
1	2	3	4	5
н8099У	н8100У	20.91	—	—

н8100У	н8101У	17.86	—	—
н8101У	н8102У	11.52	—	—
н8102У	н8103У	34.49	—	—
н8103У	н8104У	13.24	—	—
н8104У	н8105У	66.29	—	—
н8105У	н8106У	16.74	—	—
н8106У	н8107У	72.17	—	—
н8107У	н8108У	12.34	—	—
н8108У	н8109У	3.05	—	—
н8109У	н8110У	6.61	—	—
н8110У	н8099У	29.84	—	—

3. Сведения о характеристиках уточняемого земельного участка с кадастровым номером 53:11:1300109:712

№ п/п	Наименование характеристики земельного участка	Значение характеристики
1	2	3
1.	Адрес земельного участка	—
1.1	Сведения о местоположении земельного участка (при отсутствии адреса) в структурированном в соответствии с федеральной информационной адресной системой виде	Российская Федерация, Новгородская область, муниципальный район Новгородский, сельское поселение Трубичинское, деревня Подберезье, улица Центральная, дом 34
1.2	Дополнительные сведения о местоположении земельного участка	—
2.	Площадь земельного участка $\pm$ величина погрешности определения (вычисления) площади ($P \pm \Delta P$), м ²	2952 кв.м $\pm$ 11.32 кв.м
3.	Формула, примененная для вычисления предельной погрешности определения площади земельного участка с подставленными значениями и итоговые (вычисленные) значения (ΔP), м ²	$\Delta P = 2 * 0.10 * \sqrt{2952} * \sqrt{((1 + 1.51^2)/(2 * 1.51))} = 11.32$
4.	Площадь земельного участка согласно сведениям Единого государственного реестра недвижимости	2800

	$(P_{\text{кад}}), \text{ м}^2$	
5.	Оценка расхождения P и $P_{\text{кад}}$ ($P - P_{\text{кад}}$), м^2	152 кв.м
6.	Предельные минимальный и максимальный размеры земельного участка ($P_{\text{мин}}$ и $P_{\text{макс}}$), м^2	400 25000
7.	Вид (виды) разрешенного использования	для ведения личного подсобного хозяйства
7.1	Дополнительные сведения об использовании земельного участка	—
8.	Кадастровый или иной государственный учетный номер (инвентарный) здания, сооружения, объекта незавершенного строительства, расположенного на земельном участке	53:11:1300109:1333
9.	Сведения о земельных участках (землях общего пользования, территории общего пользования), посредством которых обеспечивается доступ	Земли общего пользования
10.	Иные сведения	—

4. Пояснения к сведениям об уточняемом земельном участке с кадастровым номером:
53:11:1300109:712

1.	—

Сведения об уточняемых земельных участках

1. Сведения о характерных точках границ уточняемого земельного участка с кадастровым номером 53:11:1300109:729

Система координат МСК-53, зона 2

Зона № 2

Обозначение характерных точек границ	Координаты, м				Метод определения координат	Формулы, примененные для расчета средней квадратической погрешности определения координат характерных точек границ (Mt), с подставленными в такие формулы значениями и итоговые (вычисленные) значения Mt, м	Описание закрепления точки
	содержатся в Едином государственном реестре недвижимости		определены в результате выполнения комплексных кадастровых работ				
	X	Y	X	Y			
1	2	3	4	5	6	7	8

н10879	—	—	59602 7.54	21873 27.10	Фотограмме трический метод	$Mt = \sqrt{(m_0^2 + m_1^2)}$	—
н10880	—	—	59602 2.28	21873 25.11	Фотограмме трический метод	$Mt = \sqrt{(m_0^2 + m_1^2)}$	—
н10881	—	—	59601 9.80	21873 31.42	Фотограмме трический метод	$Mt = \sqrt{(m_0^2 + m_1^2)}$	—
н10882	—	—	59602 5.15	21873 33.38	Фотограмме трический метод	$Mt = \sqrt{(m_0^2 + m_1^2)}$	—
н10879	—	—	59602 7.54	21873 27.10	Фотограмме трический метод	$Mt = \sqrt{(m_0^2 + m_1^2)}$	—

2. Сведения о частях границ уточняемого земельного участка с кадастровым номером 53:11:1300109:729

Обозначение части границ		Горизонтальное проложение (S), м	Описание прохождения части границ	Сведения о согласовании местоположения границ (согласовано/спорное)
от т.	до т.			
1	2	3	4	5
н10879	н10880	5.62	—	—
н10880	н10881	6.78	—	—
н10881	н10882	5.70	—	—
н10882	н10879	6.72	—	—

3. Сведения о характеристиках уточняемого земельного участка с кадастровым номером 53:11:1300109:729

№ п/п	Наименование характеристики земельного участка	Значение характеристики
1	2	3
1.	Адрес земельного участка	—
1.1	Сведения о местоположении земельного участка (при отсутствии адреса) в структурированном в соответствии с федеральной информационной адресной системой виде	Российская Федерация, Новгородская область, муниципальный район Новгородский, сельское поселение Трубичинское,

		деревня Подберезье
1.2	Дополнительные сведения о местоположении земельного участка	комплекс 1, ряд 1, на земельном участке расположено здание, гараж № 1
2.	Площадь земельного участка $\pm$ величина погрешности определения (вычисления) площади ($P \pm \Delta P$), м ²	38 кв.м $\pm$ 1.24 кв.м
3.	Формула, примененная для вычисления предельной погрешности определения площади земельного участка с подставленными значениями и итоговые (вычисленные) значения (ΔP), м ²	$\Delta P = 2 * 0.10 * \sqrt{38} * \sqrt{((1 + 1.07^2)/(2 * 1.07))} = 1.24$
4.	Площадь земельного участка согласно сведениям Единого государственного реестра недвижимости ($P_{\text{кад}}$), м ²	39
5.	Оценка расхождения P и $P_{\text{кад}}$ ($P - P_{\text{кад}}$), м ²	1 кв.м
6.	Предельные минимальный и максимальный размеры земельного участка ($P_{\text{мин}}$ и $P_{\text{макс}}$), м ²	—
7.	Вид (виды) разрешенного использования	для размещения и эксплуатации гаража
7.1	Дополнительные сведения об использовании земельного участка	—
8.	Кадастровый или иной государственный учетный номер (инвентарный) здания, сооружения, объекта незавершенного строительства, расположенного на земельном участке	53:11:1300109:2527
9.	Сведения о земельных участках (землях общего пользования, территории общего пользования), посредством которых обеспечивается доступ	Земли общего пользования
10.	Иные сведения	—
4. Пояснения к сведениям об уточняемом земельном участке с кадастровым номером: <u>53:11:1300109:729</u>		
1.	—	
Сведения об уточняемых земельных участках		
1. Сведения о характерных точках границ уточняемого земельного участка с кадастровым номером <u>53:11:1300109:730</u>		
Система координат <u>МСК-53, зона 2</u>		Зона № 2

Обозначение характерных точек границ	Координаты, м				Метод определения координат	Формулы, примененные для расчета средней квадратической погрешности определения координат характерных точек границ (Mt), с подставленными в такие формулы значениями и итоговые (вычисленные) значения Mt, м	Описание закрепления точки
	содержатся в Едином государственном реестре недвижимости		определены в результате выполнения комплексных кадастровых работ				
	X	Y	X	Y			
1	2	3	4	5	6	7	8
н10895У	—	—	59602 7.54	21873 27.10	Фотограмме- трический метод	$Mt = \sqrt{(m_0^2 + m_1^2)}$	—
н10896У	—	—	59602 9.85	21873 21.04	Фотограмме- трический метод	$Mt = \sqrt{(m_0^2 + m_1^2)}$	—
н10897У	—	—	59602 4.50	21873 18.83	Фотограмме- трический метод	$Mt = \sqrt{(m_0^2 + m_1^2)}$	—
н10898У	—	—	59602 2.23	21873 25.09	Фотограмме- трический метод	$Mt = \sqrt{(m_0^2 + m_1^2)}$	—
н10895У	—	—	59602 7.54	21873 27.10	Фотограмме- трический метод	$Mt = \sqrt{(m_0^2 + m_1^2)}$	—

2. Сведения о частях границ уточняемого земельного участка с кадастровым номером 53:11:1300109:730

Обозначение части границ		Горизонтальное проложение (S), м	Описание прохождения части границ	Сведения о согласовании местоположения границ (согласовано/спорное)
от т.	до т.			
1	2	3	4	5
н10895У	н10896У	6.49	—	—
н10896У	н10897У	5.79	—	—
н10897У	н10898У	6.66	—	—

н10898У	н10895У	5.68	—	—
3. Сведения о характеристиках уточняемого земельного участка с кадастровым номером 53:11:1300109:730				
№ п/п	Наименование характеристики земельного участка	Значение характеристики		
1	2	3		
1.	Адрес земельного участка	—		
1.1	Сведения о местоположении земельного участка (при отсутствии адреса) в структурированном в соответствии с федеральной информационной адресной системой виде	Российская Федерация, Новгородская область, муниципальный район Новгородский, сельское поселение Трубичинское, деревня Подберезье		
1.2	Дополнительные сведения о местоположении земельного участка	комплекс 1, ряд 2, гараж 2		
2.	Площадь земельного участка $\pm$ величина погрешности определения (вычисления) площади ($P \pm \Delta P$), м ²	38 кв.м $\pm$ 1.23 кв.м		
3.	Формула, примененная для вычисления предельной погрешности определения площади земельного участка с подставленными значениями и итоговые (вычисленные) значения (ΔP), м ²	$\Delta P = 2 * 0.10 * \sqrt{38} * \sqrt{((1 + 1.09^2)/(2 * 1.09))} = 1.23$		
4.	Площадь земельного участка согласно сведениям Единого государственного реестра недвижимости ($P_{\text{кад}}$), м ²	39		
5.	Оценка расхождения P и $P_{\text{кад}}$ ($P - P_{\text{кад}}$), м ²	1 кв.м		
6.	Предельные минимальный и максимальный размеры земельного участка ($P_{\text{мин}}$ и $P_{\text{макс}}$), м ²	—		
7.	Вид (виды) разрешенного использования	для размещения и эксплуатации гаража		
7.1	Дополнительные сведения об использовании земельного участка	—		
8.	Кадастровый или иной государственный учетный номер (инвентарный) здания, сооружения, объекта незавершенного строительства, расположенного на земельном участке	—		
9.	Сведения о земельных участках (землях общего пользования, территории общего пользования),	Земли общего пользования		

	посредством которых обеспечивается доступ	
10.	Иные сведения	—

4. Пояснения к сведениям об уточняемом земельном участке с кадастровым номером:
53:11:1300109:730

1.	—

Сведения об уточняемых земельных участках

1. Сведения о характерных точках границ уточняемого земельного участка с кадастровым номером 53:11:1300109:731

Система координат МСК-53, зона 2

Зона № 2

Обозначение характерных точек границ	Координаты, м				Метод определения координат	Формулы, примененные для расчета средней квадратической погрешности определения координат характерных точек границ (Mt), с подставленными в такие формулы значениями и итоговые (вычисленные) значения Mt, м	Описание закрепления точки
	содержатся в Едином государственном реестре недвижимости		определены в результате выполнения комплексных кадастровых работ				
	X	Y	X	Y			
1	2	3	4	5	6	7	8
н10903У	—	—	59602 9.85	21873 21.04	Фотограмме- трический метод	$Mt = \sqrt{(m_0^2 + m_1^2)}$	—
н10904У	—	—	59602 7.54	21873 27.10	Фотограмме- трический метод	$Mt = \sqrt{(m_0^2 + m_1^2)}$	—
н10905У	—	—	59603 1.94	21873 28.78	Фотограмме- трический метод	$Mt = \sqrt{(m_0^2 + m_1^2)}$	—
н10906У	—	—	59603 4.26	21873 22.71	Фотограмме- трический метод	$Mt = \sqrt{(m_0^2 + m_1^2)}$	—
н10903У	—	—	59602 9.85	21873 21.04	Фотограмме- трический метод	$Mt = \sqrt{(m_0^2 + m_1^2)}$	—

2. Сведения о частях границ уточняемого земельного участка с кадастровым номером 53:11:1300109:731

Обозначение части границ		Горизонтальное проложение (S), м	Описание прохождения части границ	Сведения о согласовании местоположения границ (согласовано/спорное)
от т.	до т.			
1	2	3	4	5
н10903У	н10904У	6.49	—	—
н10904У	н10905У	4.71	—	—
н10905У	н10906У	6.50	—	—
н10906У	н10903У	4.72	—	—

3. Сведения о характеристиках уточняемого земельного участка с кадастровым номером 53:11:1300109:731

№ п/п	Наименование характеристики земельного участка	Значение характеристики
1	2	3
1.	Адрес земельного участка	—
1.1	Сведения о местоположении земельного участка (при отсутствии адреса) в структурированном в соответствии с федеральной информационной адресной системой виде	Российская Федерация, Новгородская область, муниципальный район Новгородский, сельское поселение Трубичинское, деревня Подберезье
1.2	Дополнительные сведения о местоположении земельного участка	комплекс 1, ряд 2, гараж 4
2.	Площадь земельного участка $\pm$ величина погрешности определения (вычисления) площади ($P \pm \Delta P$), м ²	31 кв.м $\pm$ 1.11 кв.м
3.	Формула, примененная для вычисления предельной погрешности определения площади земельного участка с подставленными значениями и итоговые (вычисленные) значения (ΔP), м ²	$\Delta P = 2 * 0.10 * \sqrt{31} * \sqrt{((1 + 1.15^2)/(2 * 1.15))} = 1.11$
4.	Площадь земельного участка согласно сведениям Единого государственного реестра недвижимости ($P_{\text{кад}}$), м ²	32
5.	Оценка расхождения P и $P_{\text{кад}}$ ($P - P_{\text{кад}}$), м ²	1 кв.м

6.	Предельные минимальный и максимальный размеры земельного участка ($P_{\text{мин}}$ и $P_{\text{макс}}$), м^2	—
7.	Вид (виды) разрешенного использования	для размещения и эксплуатации гаража
7.1	Дополнительные сведения об использовании земельного участка	—
8.	Кадастровый или иной государственный учетный номер (инвентарный) здания, сооружения, объекта незавершенного строительства, расположенного на земельном участке	—
9.	Сведения о земельных участках (землях общего пользования, территории общего пользования), посредством которых обеспечивается доступ	Земли общего пользования
10.	Иные сведения	—

4. Пояснения к сведениям об уточняемом земельном участке с кадастровым номером:
53:11:1300109:731

1.	—

Сведения об уточняемых земельных участках

1. Сведения о характерных точках границ уточняемого земельного участка с кадастровым номером 53:11:1300109:732

Система координат МСК-53, зона 2

Зона № 2

Обозначение характерных точек границ	Координаты, м				Метод определения координат	Формулы, примененные для расчета средней квадратической погрешности определения координат характерных точек границ (Mt), с подставленными в такие формулы значениями и итоговые (вычисленные) значения Mt, м	Описание закрепления точки
	содержатся в Едином государственном реестре недвижимости		определены в результате выполнения комплексных кадастровых работ				
	X	Y	X	Y			
1	2	3	4	5	6	7	8
н10911У	—	—	59603 4.26	21873 22.71	Фотограмме- трический метод	$Mt = \sqrt{(m_0^2 + m_1^2)}$	—

н10912У	—	—	59603 1.94	21873 28.78	Фотограмме трический метод	$Mt = \sqrt{(m_0^2 + m_1^2)}$	—
н10913У	—	—	59603 6.07	21873 30.35	Фотограмме трический метод	$Mt = \sqrt{(m_0^2 + m_1^2)}$	—
н10914У	—	—	59603 8.39	21873 24.28	Фотограмме трический метод	$Mt = \sqrt{(m_0^2 + m_1^2)}$	—
н10911У	—	—	59603 4.26	21873 22.71	Фотограмме трический метод	$Mt = \sqrt{(m_0^2 + m_1^2)}$	—

2. Сведения о частях границ уточняемого земельного участка с кадастровым номером 53:11:1300109:732

Обозначение части границ		Горизонтальное проложение (S), м	Описание прохождения части границ	Сведения о согласовании местоположения границ (согласовано/спорное)
от т.	до т.			
1	2	3	4	5
н10911У	н10912У	6.50	—	—
н10912У	н10913У	4.42	—	—
н10913У	н10914У	6.50	—	—
н10914У	н10911У	4.42	—	—

3. Сведения о характеристиках уточняемого земельного участка с кадастровым номером 53:11:1300109:732

№ п/п	Наименование характеристики земельного участка	Значение характеристики
1	2	3
1.	Адрес земельного участка	—
1.1	Сведения о местоположении земельного участка (при отсутствии адреса) в структурированном в соответствии с федеральной информационной адресной системой виде	Российская Федерация, Новгородская область, муниципальный район Новгородский, сельское поселение Трубичинское, деревня Подберезье
1.2	Дополнительные сведения о местоположении земельного участка	комплекс 1, ряд 2, гараж 6

2.	Площадь земельного участка $\pm$ величина погрешности определения (вычисления) площади ($P \pm \Delta P$), м ²	29 кв.м $\pm$ 1.08 кв.м
3.	Формула, примененная для вычисления предельной погрешности определения площади земельного участка с подставленными значениями и итоговые (вычисленные) значения (ΔP), м ²	$\Delta P = 2 * 0.10 * \sqrt{29} * \sqrt{((1 + 1.18^2)/(2 * 1.18))} = 1.08$
4.	Площадь земельного участка согласно сведениям Единого государственного реестра недвижимости ($P_{\text{кад}}$), м ²	32
5.	Оценка расхождения P и $P_{\text{кад}}$ ($P - P_{\text{кад}}$), м ²	3 кв.м
6.	Предельные минимальный и максимальный размеры земельного участка ($P_{\text{мин}}$ и $P_{\text{макс}}$), м ²	—
7.	Вид (виды) разрешенного использования	для размещения и эксплуатации гаража
7.1	Дополнительные сведения об использовании земельного участка	—
8.	Кадастровый или иной государственный учетный номер (инвентарный) здания, сооружения, объекта незавершенного строительства, расположенного на земельном участке	—
9.	Сведения о земельных участках (землях общего пользования, территории общего пользования), посредством которых обеспечивается доступ	Земли общего пользования
10.	Иные сведения	—

4. Пояснения к сведениям об уточняемом земельном участке с кадастровым номером: 53:11:1300109:732

1.	—

Сведения об уточняемых земельных участках

1. Сведения о характерных точках границ уточняемого земельного участка с кадастровым номером 53:11:1300109:733

Система координат МСК-53, зона 2

Зона № 2

Обозначение	Координаты, м	Метод	Формулы,	Описание

ние характерн ых точек границ	содержатся в Едином государственном реестре недвижимости		определены в результате выполнения комплексных кадастровых работ		определения координат	примененные для расчета средней квадратической погрешности определения координат характерных точек границ (Mt), с подставленными в такие формулы значениями и итоговые (вычисленные) значения Mt, м	закрепления точки
	X	Y	X	Y			
1	2	3	4	5	6	7	8
н10927У	—	—	59603 9.74	21873 31.74	Фотограмме трический метод	$Mt = \sqrt{(m_0^2 + m_1^2)}$	—
н10928У	—	—	59603 5.75	21873 30.25	Фотограмме трический метод	$Mt = \sqrt{(m_0^2 + m_1^2)}$	—
н10929У	—	—	59603 3.40	21873 36.43	Фотограмме трический метод	$Mt = \sqrt{(m_0^2 + m_1^2)}$	—
н10930У	—	—	59603 7.37	21873 37.97	Фотограмме трический метод	$Mt = \sqrt{(m_0^2 + m_1^2)}$	—
н10927У	—	—	59603 9.74	21873 31.74	Фотограмме трический метод	$Mt = \sqrt{(m_0^2 + m_1^2)}$	—

2. Сведения о частях границ уточняемого земельного участка с кадастровым номером 53:11:1300109:733

Обозначение части границ		Горизонтальное проложение (S), м	Описание прохождения части границ	Сведения о согласовании местоположения границ (согласовано/спорное)
от т.	до т.			
1	2	3	4	5
н10927У	н10928У	4.26	—	—
н10928У	н10929У	6.61	—	—
н10929У	н10930У	4.26	—	—
н10930У	н10927У	6.67	—	—

3. Сведения о характеристиках уточняемого земельного участка с кадастровым номером 53:11:1300109:733		
№ п/п	Наименование характеристики земельного участка	Значение характеристики
1	2	3
1.	Адрес земельного участка	—
1.1	Сведения о местоположении земельного участка (при отсутствии адреса) в структурированном в соответствии с федеральной информационной адресной системой виде	Российская Федерация, Новгородская область, муниципальный район Новгородский, сельское поселение Трубичинское, деревня Подберезье
1.2	Дополнительные сведения о местоположении земельного участка	комплекс 1, ряд 1, гараж 7
2.	Площадь земельного участка $\pm$ величина погрешности определения (вычисления) площади ($P \pm \Delta P$), м ²	28 кв.м $\pm$ 1.07 кв.м
3.	Формула, примененная для вычисления предельной погрешности определения площади земельного участка с подставленными значениями и итоговые (вычисленные) значения (ΔP), м ²	$\Delta P = 2 * 0.10 * \sqrt{28} * \sqrt{((1 + 1.22^2)/(2 * 1.22))} = 1.07$
4.	Площадь земельного участка согласно сведениям Единого государственного реестра недвижимости ($P_{\text{кад}}$), м ²	28
5.	Оценка расхождения P и $P_{\text{кад}}$ ($P - P_{\text{кад}}$), м ²	0 кв.м
6.	Предельные минимальный и максимальный размеры земельного участка ($P_{\text{мин}}$ и $P_{\text{макс}}$), м ²	—
7.	Вид (виды) разрешенного использования	для размещения и эксплуатации гаража
7.1	Дополнительные сведения об использовании земельного участка	—
8.	Кадастровый или иной государственный учетный номер (инвентарный) здания, сооружения, объекта незавершенного строительства, расположенного на земельном участке	—
9.	Сведения о земельных участках (землях общего пользования, территории общего пользования), посредством которых обеспечивается доступ	Земли общего пользования

10.	Иные сведения				—		
4. Пояснения к сведениям об уточняемом земельном участке с кадастровым номером: 53:11:1300109:733							
1.	—						
Сведения об уточняемых земельных участках							
1. Сведения о характерных точках границ уточняемого земельного участка с кадастровым номером 53:11:1300109:734							
Система координат МСК-53, зона 2					Зона № 2		
Обозначение характерных точек границ	Координаты, м				Метод определения координат	Формулы, примененные для расчета средней квадратической погрешности определения координат характерных точек границ (Mt), с подставленными в такие формулы значениями и итоговые (вычисленные) значения Mt, м	Описание закрепления точки
	содержатся в Едином государственном реестре недвижимости		определены в результате выполнения комплексных кадастровых работ				
	X	Y	X	Y			
1	2	3	4	5	6	7	8
н10919У	—	—	59603 8.39	21873 24.28	Фотограмметрический метод	$Mt = \sqrt{(m_0^2 + m_1^2)}$	—
н10920У	—	—	59603 6.07	21873 30.35	Фотограмметрический метод	$Mt = \sqrt{(m_0^2 + m_1^2)}$	—
н10921У	—	—	59603 9.74	21873 31.74	Фотограмметрический метод	$Mt = \sqrt{(m_0^2 + m_1^2)}$	—
н10922У	—	—	59604 2.05	21873 25.68	Фотограмметрический метод	$Mt = \sqrt{(m_0^2 + m_1^2)}$	—
н10919У	—	—	59603 8.39	21873 24.28	Фотограмметрический метод	$Mt = \sqrt{(m_0^2 + m_1^2)}$	—
2. Сведения о частях границ уточняемого земельного участка с кадастровым номером							

<u>53:11:1300109:734</u>				
Обозначение части границ		Горизонтальное проложение (S), м	Описание прохождения части границ	Сведения о согласовании местоположения границ (согласовано/спорное)
от т.	до т.			
1	2	3	4	5
н10919У	н10920У	6.50	—	—
н10920У	н10921У	3.92	—	—
н10921У	н10922У	6.49	—	—
н10922У	н10919У	3.92	—	—
3. Сведения о характеристиках уточняемого земельного участка с кадастровым номером 53:11:1300109:734				
№ п/п	Наименование характеристики земельного участка	Значение характеристики		
1	2	3		
1.	Адрес земельного участка	—		
1.1	Сведения о местоположении земельного участка (при отсутствии адреса) в структурированном в соответствии с федеральной информационной адресной системой виде	Российская Федерация, Новгородская область, муниципальный район Новгородский, сельское поселение Трубичинское, деревня Подберезье		
1.2	Дополнительные сведения о местоположении земельного участка	комплекс 1, ряд 2, гараж 8		
2.	Площадь земельного участка $\pm$ величина погрешности определения (вычисления) площади ($P \pm \Delta P$), м ²	25 кв.м $\pm$ 1.02 кв.м		
3.	Формула, примененная для вычисления предельной погрешности определения площади земельного участка с подставленными значениями и итоговые (вычисленные) значения (ΔP), м ²	$\Delta P = 2 * 0.10 * \sqrt{25} * \sqrt{((1 + 1.25^2)/(2 * 1.25))} = 1.02$		
4.	Площадь земельного участка согласно сведениям Единого государственного реестра недвижимости ($P_{\text{кад}}$), м ²	27		
5.	Оценка расхождения P и $P_{\text{кад}}$ ($P - P_{\text{кад}}$), м ²	2 кв.м		
6.	Предельные минимальный и максимальный размеры земельного участка ($P_{\text{мин}}$ и $P_{\text{макс}}$), м ²	—		

7.	Вид (виды) разрешенного использования	для размещения и эксплуатации гаража
7.1	Дополнительные сведения об использовании земельного участка	—
8.	Кадастровый или иной государственный учетный номер (инвентарный) здания, сооружения, объекта незавершенного строительства, расположенного на земельном участке	—
9.	Сведения о земельных участках (землях общего пользования, территории общего пользования), посредством которых обеспечивается доступ	Земли общего пользования
10.	Иные сведения	—

4. Пояснения к сведениям об уточняемом земельном участке с кадастровым номером:
53:11:1300109:734

1.	—

Сведения об уточняемых земельных участках

1. Сведения о характерных точках границ уточняемого земельного участка с кадастровым номером 53:11:1300109:735

Система координат МСК-53, зона 2

Зона № 2

Обозначение характерных точек границ	Координаты, м				Метод определения координат	Формулы, примененные для расчета средней квадратической погрешности определения координат характерных точек границ (Mt), с подставленными в такие формулы значениями и итоговые (вычисленные) значения Mt, м	Описание закрепления точки
	содержатся в Едином государственном реестре недвижимости		определены в результате выполнения комплексных кадастровых работ				
	X	Y	X	Y			
1	2	3	4	5	6	7	8
н10935У	—	—	59604 3.96	21873 33.35	Фотограмметрический метод	$Mt = \sqrt{(m_0^2 + m_1^2)}$	—
н10936У	—	—	59603 9.74	21873 31.74	Фотограмметрический	$Mt = \sqrt{(m_0^2 + m_1^2)}$	—

					метод		
н10937У	—	—	59603 7.37	21873 37.97	Фотограмметрический метод	$Mt = \sqrt{(m_0^2 + m_1^2)}$	—
н10938У	—	—	59604 1.59	21873 39.58	Фотограмметрический метод	$Mt = \sqrt{(m_0^2 + m_1^2)}$	—
н10935У	—	—	59604 3.96	21873 33.35	Фотограмметрический метод	$Mt = \sqrt{(m_0^2 + m_1^2)}$	—

2. Сведения о частях границ уточняемого земельного участка с кадастровым номером 53:11:1300109:735

Обозначение части границ		Горизонтальное проложение (S), м	Описание прохождения части границ	Сведения о согласовании местоположения границ (согласовано/спорное)
от т.	до т.			
1	2	3	4	5
н10935У	н10936У	4.52	—	—
н10936У	н10937У	6.67	—	—
н10937У	н10938У	4.52	—	—
н10938У	н10935У	6.67	—	—

3. Сведения о характеристиках уточняемого земельного участка с кадастровым номером 53:11:1300109:735

№ п/п	Наименование характеристики земельного участка	Значение характеристики
1	2	3
1.	Адрес земельного участка	—
1.1	Сведения о местоположении земельного участка (при отсутствии адреса) в структурированном в соответствии с федеральной информационной адресной системой виде	Российская Федерация, Новгородская область, муниципальный район Новгородский, сельское поселение Трубичинское, деревня Подберезье
1.2	Дополнительные сведения о местоположении земельного участка	комплекс 1, ряд 1, гараж 9
2.	Площадь земельного участка ± величина погрешности определения (вычисления) площади (Р ±	30 кв.м ± 1.11 кв.м

	ΔP), м ²	
3.	Формула, примененная для вычисления предельной погрешности определения площади земельного участка с подставленными значениями и итоговые (вычисленные) значения (ΔP), м ²	$\Delta P = 2 * 0.10 * \sqrt{30} * \sqrt{((1 + 1.19^2)/(2 * 1.19))} = 1.11$
4.	Площадь земельного участка согласно сведениям Единого государственного реестра недвижимости ($P_{\text{кад}}$), м ²	28
5.	Оценка расхождения P и $P_{\text{кад}}$ ($P - P_{\text{кад}}$), м ²	2 кв.м
6.	Предельные минимальный и максимальный размеры земельного участка ($P_{\text{мин}}$ и $P_{\text{макс}}$), м ²	—
7.	Вид (виды) разрешенного использования	для размещения и эксплуатации гаража
7.1	Дополнительные сведения об использовании земельного участка	—
8.	Кадастровый или иной государственный учетный номер (инвентарный) здания, сооружения, объекта незавершенного строительства, расположенного на земельном участке	—
9.	Сведения о земельных участках (землях общего пользования, территории общего пользования), посредством которых обеспечивается доступ	Земли общего пользования
10.	Иные сведения	—

4. Пояснения к сведениям об уточняемом земельном участке с кадастровым номером: 53:11:1300109:735

1.	—

Сведения об уточняемых земельных участках

1. Сведения о характерных точках границ уточняемого земельного участка с кадастровым номером 53:11:1300109:736

Система координат МСК-53, зона 2

Зона № 2

Обозначение характерных точек границ	Координаты, м		Метод определения координат	Формулы, примененные для расчета средней квадратической погрешности определения координат характерных	Описание закрепления точки
	содержатся в Едином государственном реестре недвижимости	определены в результате выполнения комплексных кадастровых работ			

	X	Y	X	Y		точек границ (Mt), с подставленными в такие формулы значениями и итоговые (вычисленные) значения Mt, м	
1	2	3	4	5	6	7	8
н10943У	–	–	59604 7.93	21873 34.86	Фотограмме трический метод	$Mt = \sqrt{(m_0^2 + m_1^2)}$	–
н10944У	–	–	59604 3.96	21873 33.35	Фотограмме трический метод	$Mt = \sqrt{(m_0^2 + m_1^2)}$	–
н10945У	–	–	59604 1.59	21873 39.58	Фотограмме трический метод	$Mt = \sqrt{(m_0^2 + m_1^2)}$	–
н10946У	–	–	59604 5.56	21873 41.08	Фотограмме трический метод	$Mt = \sqrt{(m_0^2 + m_1^2)}$	–
н10943У	–	–	59604 7.93	21873 34.86	Фотограмме трический метод	$Mt = \sqrt{(m_0^2 + m_1^2)}$	–

2. Сведения о частях границ уточняемого земельного участка с кадастровым номером 53:11:1300109:736

Обозначение части границ		Горизонтальное проложение (S), м	Описание прохождения части границ	Сведения о согласовании местоположения границ (согласовано/спорное)
от т.	до т.			
1	2	3	4	5
н10943У	н10944У	4.25	–	–
н10944У	н10945У	6.67	–	–
н10945У	н10946У	4.24	–	–
н10946У	н10943У	6.66	–	–

3. Сведения о характеристиках уточняемого земельного участка с кадастровым номером 53:11:1300109:736

№ п/п	Наименование характеристики земельного участка	Значение характеристики

1	2	3
1.	Адрес земельного участка	—
1.1	Сведения о местоположении земельного участка (при отсутствии адреса) в структурированном в соответствии с федеральной информационной адресной системой виде	Российская Федерация, Новгородская область, муниципальный район Новгородский, сельское поселение Трубичинское, деревня Подберезье
1.2	Дополнительные сведения о местоположении земельного участка	комплекс 1, ряд 1, гараж 11
2.	Площадь земельного участка $\pm$ величина погрешности определения (вычисления) площади ($P \pm \Delta P$), м ²	28 кв.м $\pm$ 1.07 кв.м
3.	Формула, примененная для вычисления предельной погрешности определения площади земельного участка с подставленными значениями и итоговые (вычисленные) значения (ΔP), м ²	$\Delta P = 2 * 0.10 * \sqrt{28} * \sqrt{((1 + 1.22^2)/(2 * 1.22))} = 1.07$
4.	Площадь земельного участка согласно сведениям Единого государственного реестра недвижимости ($P_{\text{кад}}$), м ²	28
5.	Оценка расхождения P и $P_{\text{кад}}$ ($P - P_{\text{кад}}$), м ²	0 кв.м
6.	Предельные минимальный и максимальный размеры земельного участка ($P_{\text{мин}}$ и $P_{\text{макс}}$), м ²	—
7.	Вид (виды) разрешенного использования	для размещения и эксплуатации гаража
7.1	Дополнительные сведения об использовании земельного участка	—
8.	Кадастровый или иной государственный учетный номер (инвентарный) здания, сооружения, объекта незавершенного строительства, расположенного на земельном участке	—
9.	Сведения о земельных участках (землях общего пользования, территории общего пользования), посредством которых обеспечивается доступ	Земли общего пользования
10.	Иные сведения	—

4. Пояснения к сведениям об уточняемом земельном участке с кадастровым номером:
53:11:1300109:736

1.	—						
Сведения об уточняемых земельных участках							
1. Сведения о характерных точках границ уточняемого земельного участка с кадастровым номером <u>53:11:1300109:737</u>							
Система координат <u>МСК-53, зона 2</u>				Зона № <u>2</u>			
Обозначение характерных точек границ	Координаты, м				Метод определения координат	Формулы, примененные для расчета средней квадратической погрешности определения координат характерных точек границ (Mt), с подставленными в такие формулы значениями и итоговые (вычисленные) значения Mt, м	Описание закрепления точки
	содержатся в Едином государственном реестре недвижимости		определены в результате выполнения комплексных кадастровых работ				
	X	Y	X	Y			
1	2	3	4	5	6	7	8
н10951У	—	—	59604 6.27	21873 27.28	Фотограмметрический метод	$Mt = \sqrt{(m_0^2 + m_1^2)}$	—
н10952У	—	—	59604 3.96	21873 33.35	Фотограмметрический метод	$Mt = \sqrt{(m_0^2 + m_1^2)}$	—
н10953У	—	—	59604 7.93	21873 34.86	Фотограмметрический метод	$Mt = \sqrt{(m_0^2 + m_1^2)}$	—
н10954У	—	—	59605 0.24	21873 28.79	Фотограмметрический метод	$Mt = \sqrt{(m_0^2 + m_1^2)}$	—
н10951У	—	—	59604 6.27	21873 27.28	Фотограмметрический метод	$Mt = \sqrt{(m_0^2 + m_1^2)}$	—
2. Сведения о частях границ уточняемого земельного участка с кадастровым номером <u>53:11:1300109:737</u>							
Обозначение части границ		Горизонтальное проложение (S), м	Описание прохождения части границ	Сведения о согласовании местоположения границ (согласовано/спорное)			
от т.	до т.						

1	2	3	4	5
н10951У	н10952У	6.49	—	—
н10952У	н10953У	4.25	—	—
н10953У	н10954У	6.49	—	—
н10954У	н10951У	4.25	—	—

3. Сведения о характеристиках уточняемого земельного участка с кадастровым номером 53:11:1300109:737

№ п/п	Наименование характеристики земельного участка	Значение характеристики
1	2	3
1.	Адрес земельного участка	—
1.1	Сведения о местоположении земельного участка (при отсутствии адреса) в структурированном в соответствии с федеральной информационной адресной системой виде	Российская Федерация, Новгородская область, муниципальный район Новгородский, сельское поселение Трубичинское, деревня Подберезье
1.2	Дополнительные сведения о местоположении земельного участка	комплекс 1, ряд 2, гараж 12
2.	Площадь земельного участка $\pm$ величина погрешности определения (вычисления) площади ($P \pm \Delta P$), м ²	28 кв.м $\pm$ 1.06 кв.м
3.	Формула, примененная для вычисления предельной погрешности определения площади земельного участка с подставленными значениями и итоговые (вычисленные) значения (ΔP), м ²	$\Delta P = 2 * 0.10 * \sqrt{28} * \sqrt{((1 + 1.21^2)/(2 * 1.21))} = 1.06$
4.	Площадь земельного участка согласно сведениям Единого государственного реестра недвижимости ($P_{\text{кад}}$), м ²	27
5.	Оценка расхождения P и $P_{\text{кад}}$ ($P - P_{\text{кад}}$), м ²	1 кв.м
6.	Предельные минимальный и максимальный размеры земельного участка ($P_{\text{мин}}$ и $P_{\text{макс}}$), м ²	—
7.	Вид (виды) разрешенного использования	для размещения и эксплуатации гаража
7.1	Дополнительные сведения об использовании земельного участка	—

8.	Кадастровый или иной государственный учетный номер (инвентарный) здания, сооружения, объекта незавершенного строительства, расположенного на земельном участке	—
9.	Сведения о земельных участках (землях общего пользования, территории общего пользования), посредством которых обеспечивается доступ	Земли общего пользования
10.	Иные сведения	—

4. Пояснения к сведениям об уточняемом земельном участке с кадастровым номером:
53:11:1300109:737

1.	—

Сведения об уточняемых земельных участках

1. Сведения о характерных точках границ уточняемого земельного участка с кадастровым номером 53:11:1300109:738

Система координат МСК-53, зона 2

Зона № 2

Обозначение характерных точек границ	Координаты, м				Метод определения координат	Формулы, примененные для расчета средней квадратической погрешности определения координат характерных точек границ (Mt), с подставленными в такие формулы значениями и итоговые (вычисленные) значения Mt, м	Описание закрепления точки
	содержатся в Едином государственном реестре недвижимости		определены в результате выполнения комплексных кадастровых работ				
	X	Y	X	Y			
1	2	3	4	5	6	7	8
н10959У	—	—	59605 4.09	21873 30.26	Фотограмме трический метод	$Mt = \sqrt{(m_0^2 + m_1^2)}$	—
н10960У	—	—	59605 1.85	21873 36.32	Фотограмме трический метод	$Mt = \sqrt{(m_0^2 + m_1^2)}$	—
н10961У	—	—	59605 5.71	21873 37.79	Фотограмме трический метод	$Mt = \sqrt{(m_0^2 + m_1^2)}$	—

н10962У	—	—	59605 7.95	21873 31.73	Фотограмме трический метод	$Mt = \sqrt{(m_0^2 + m_1^2)}$	—
н10959У	—	—	59605 4.09	21873 30.26	Фотограмме трический метод	$Mt = \sqrt{(m_0^2 + m_1^2)}$	—

2. Сведения о частях границ уточняемого земельного участка с кадастровым номером 53:11:1300109:738

Обозначение части границ		Горизонтальное проложение (S), м	Описание прохождения части границ	Сведения о согласовании местоположения границ (согласовано/спорное)
от т.	до т.			
1	2	3	4	5
н10959У	н10960У	6.46	—	—
н10960У	н10961У	4.13	—	—
н10961У	н10962У	6.46	—	—
н10962У	н10959У	4.13	—	—

3. Сведения о характеристиках уточняемого земельного участка с кадастровым номером 53:11:1300109:738

№ п/п	Наименование характеристики земельного участка	Значение характеристики
1	2	3
1.	Адрес земельного участка	—
1.1	Сведения о местоположении земельного участка (при отсутствии адреса) в структурированном в соответствии с федеральной информационной адресной системой виде	Российская Федерация, Новгородская область, муниципальный район Новгородский, сельское поселение Трубичинское, деревня Подберезье
1.2	Дополнительные сведения о местоположении земельного участка	комплекс 1, ряд 2, гараж 14
2.	Площадь земельного участка $\pm$ величина погрешности определения (вычисления) площади ($P \pm \Delta P$), м ²	27 кв.м $\pm$ 1.04 кв.м
3.	Формула, примененная для вычисления предельной погрешности определения площади земельного участка с подставленными значениями и итоговые	$\Delta P = 2 * 0.10 * \sqrt{27} * \sqrt{((1 + 1.23^2)/(2 * 1.23))} = 1.04$

	(вычисленные) значения (ΔP), м ²	
4.	Площадь земельного участка согласно сведениям Единого государственного реестра недвижимости ($P_{\text{кад}}$), м ²	29
5.	Оценка расхождения P и $P_{\text{кад}}$ ($P - P_{\text{кад}}$), м ²	2 кв.м
6.	Предельные минимальный и максимальный размеры земельного участка ($P_{\text{мин}}$ и $P_{\text{макс}}$), м ²	—
7.	Вид (виды) разрешенного использования	под гаражи
7.1	Дополнительные сведения об использовании земельного участка	—
8.	Кадастровый или иной государственный учетный номер (инвентарный) здания, сооружения, объекта незавершенного строительства, расположенного на земельном участке	—
9.	Сведения о земельных участках (землях общего пользования, территории общего пользования), посредством которых обеспечивается доступ	Земли общего пользования
10.	Иные сведения	—

4. Пояснения к сведениям об уточняемом земельном участке с кадастровым номером: 53:11:1300109:738

1.	—

Сведения об уточняемых земельных участках

1. Сведения о характерных точках границ уточняемого земельного участка с кадастровым номером 53:11:1300109:739

Система координат МСК-53, зона 2

Зона № 2

Обозначение характерных точек границ	Координаты, м				Метод определения координат	Формулы, примененные для расчета средней квадратической погрешности определения координат характерных точек границ (Mt), с подставленными в такие формулы значениями и итоговые (вычисленные) значения Mt, м	Описание закрепления точки
	содержатся в Едином государственном реестре недвижимости		определены в результате выполнения комплексных кадастровых работ				
	X	Y	X	Y			

1	2	3	4	5	6	7	8
н10967У	–	–	59604 9.55	21873 42.37	Фотограмме трический метод	$Mt = \sqrt{(m_0^2 + m_1^2)}$	–
н10968У	–	–	59605 3.41	21873 43.84	Фотограмме трический метод	$Mt = \sqrt{(m_0^2 + m_1^2)}$	–
н10969У	–	–	59605 5.71	21873 37.79	Фотограмме трический метод	$Mt = \sqrt{(m_0^2 + m_1^2)}$	–
н10970У	–	–	59605 1.85	21873 36.32	Фотограмме трический метод	$Mt = \sqrt{(m_0^2 + m_1^2)}$	–
н10967У	–	–	59604 9.55	21873 42.37	Фотограмме трический метод	$Mt = \sqrt{(m_0^2 + m_1^2)}$	–

2. Сведения о частях границ уточняемого земельного участка с кадастровым номером 53:11:1300109:739

Обозначение части границ		Горизонтальное проложение (S), м	Описание прохождения части границ	Сведения о согласовании местоположения границ (согласовано/спорное)
от т.	до т.			
1	2	3	4	5
н10967У	н10968У	4.13	–	–
н10968У	н10969У	6.47	–	–
н10969У	н10970У	4.13	–	–
н10970У	н10967У	6.47	–	–

3. Сведения о характеристиках уточняемого земельного участка с кадастровым номером 53:11:1300109:739

№ п/п	Наименование характеристики земельного участка	Значение характеристики
1	2	3
1.	Адрес земельного участка	–
1.1	Сведения о местоположении земельного участка (при отсутствии адреса) в структурированном в соответствии с федеральной информационной адресной системой виде	Российская Федерация, Новгородская область, муниципальный район Новгородский, сельское

		поселение Трубичинское, деревня Подберезье
1.2	Дополнительные сведения о местоположении земельного участка	комплекс 1, ряд 1, гараж 15
2.	Площадь земельного участка $\pm$ величина погрешности определения (вычисления) площади ($P \pm \Delta P$), м ²	27 кв.м $\pm$ 1.04 кв.м
3.	Формула, примененная для вычисления предельной погрешности определения площади земельного участка с подставленными значениями и итоговые (вычисленные) значения (ΔP), м ²	$\Delta P = 2 * 0.10 * \sqrt{27} * \sqrt{((1 + 1.22^2)/(2 * 1.22))} = 1.04$
4.	Площадь земельного участка согласно сведениям Единого государственного реестра недвижимости ($P_{\text{кад}}$), м ²	28
5.	Оценка расхождения P и $P_{\text{кад}}$ ($P - P_{\text{кад}}$), м ²	1 кв.м
6.	Предельные минимальный и максимальный размеры земельного участка ($P_{\text{мин}}$ и $P_{\text{макс}}$), м ²	—
7.	Вид (виды) разрешенного использования	для размещения и эксплуатации гаража
7.1	Дополнительные сведения об использовании земельного участка	—
8.	Кадастровый или иной государственный учетный номер (инвентарный) здания, сооружения, объекта незавершенного строительства, расположенного на земельном участке	—
9.	Сведения о земельных участках (землях общего пользования, территории общего пользования), посредством которых обеспечивается доступ	Земли общего пользования
10.	Иные сведения	—
4. Пояснения к сведениям об уточняемом земельном участке с кадастровым номером: <u>53:11:1300109:739</u>		
1.	—	
Сведения об уточняемых земельных участках		
1. Сведения о характерных точках границ уточняемого земельного участка с кадастровым номером <u>53:11:1300109:740</u>		
Система координат <u>МСК-53, зона 2</u>		Зона № <u>2</u>

Обозначение характерных точек границ	Координаты, м				Метод определения координат	Формулы, примененные для расчета средней квадратической погрешности определения координат характерных точек границ (Mt), с подставленными в такие формулы значениями и итоговые (вычисленные) значения Mt, м	Описание закрепления точки
	содержатся в Едином государственном реестре недвижимости		определены в результате выполнения комплексных кадастровых работ				
	X	Y	X	Y			
1	2	3	4	5	6	7	8
н10975У	—	—	59605 7.95	21873 31.73	Фотограмме- трический метод	$Mt = \sqrt{(m_0^2 + m_1^2)}$	—
н10976У	—	—	59605 5.71	21873 37.79	Фотограмме- трический метод	$Mt = \sqrt{(m_0^2 + m_1^2)}$	—
н10977У	—	—	59605 9.85	21873 39.24	Фотограмме- трический метод	$Mt = \sqrt{(m_0^2 + m_1^2)}$	—
н10978У	—	—	59606 2.11	21873 33.23	Фотограмме- трический метод	$Mt = \sqrt{(m_0^2 + m_1^2)}$	—
н10975У	—	—	59605 7.95	21873 31.73	Фотограмме- трический метод	$Mt = \sqrt{(m_0^2 + m_1^2)}$	—

2. Сведения о частях границ уточняемого земельного участка с кадастровым номером 53:11:1300109:740

Обозначение части границ		Горизонтальное проложение (S), м	Описание прохождения части границ	Сведения о согласовании местоположения границ (согласовано/спорное)
от т.	до т.			
1	2	3	4	5
н10975У	н10976У	6.46	—	—
н10976У	н10977У	4.39	—	—
н10977У	н10978У	6.42	—	—

н10978У	н10975У	4.42	—	—
3. Сведения о характеристиках уточняемого земельного участка с кадастровым номером 53:11:1300109:740				
№ п/п	Наименование характеристики земельного участка	Значение характеристики		
1	2	3		
1.	Адрес земельного участка	—		
1.1	Сведения о местоположении земельного участка (при отсутствии адреса) в структурированном в соответствии с федеральной информационной адресной системой виде	Российская Федерация, Новгородская область, муниципальный район Новгородский, сельское поселение Трубичинское, деревня Подберезье		
1.2	Дополнительные сведения о местоположении земельного участка	комплекс 1, ряд 2, гараж 18		
2.	Площадь земельного участка $\pm$ величина погрешности определения (вычисления) площади ($P \pm \Delta P$), м ²	28 кв.м $\pm$ 1.07 кв.м		
3.	Формула, примененная для вычисления предельной погрешности определения площади земельного участка с подставленными значениями и итоговые (вычисленные) значения (ΔP), м ²	$\Delta P = 2 * 0.10 * \sqrt{28} * \sqrt{((1 + 1.17^2)/(2 * 1.17))} = 1.07$		
4.	Площадь земельного участка согласно сведениям Единого государственного реестра недвижимости ($P_{\text{кад}}$), м ²	26		
5.	Оценка расхождения P и $P_{\text{кад}}$ ($P - P_{\text{кад}}$), м ²	2 кв.м		
6.	Предельные минимальный и максимальный размеры земельного участка ($P_{\text{мин}}$ и $P_{\text{макс}}$), м ²	—		
7.	Вид (виды) разрешенного использования	для размещения и эксплуатации гаража		
7.1	Дополнительные сведения об использовании земельного участка	—		
8.	Кадастровый или иной государственный учетный номер (инвентарный) здания, сооружения, объекта незавершенного строительства, расположенного на земельном участке	—		
9.	Сведения о земельных участках (землях общего пользования, территории общего пользования),	Земли общего пользования		

	посредством которых обеспечивается доступ	
10.	Иные сведения	—

4. Пояснения к сведениям об уточняемом земельном участке с кадастровым номером:
53:11:1300109:740

1.	—

Сведения об уточняемых земельных участках

1. Сведения о характерных точках границ уточняемого земельного участка с кадастровым номером 53:11:1300109:741

Система координат МСК-53, зона 2

Зона № 2

Обозначение характерных точек границ	Координаты, м				Метод определения координат	Формулы, примененные для расчета средней квадратической погрешности определения координат характерных точек границ (Mt), с подставленными в такие формулы значениями и итоговые (вычисленные) значения Mt, м	Описание закрепления точки
	содержатся в Едином государственном реестре недвижимости		определены в результате выполнения комплексных кадастровых работ				
	X	Y	X	Y			
1	2	3	4	5	6	7	8
н10871У	—	—	59606 7.48	21873 42.42	Фотограмме- трический метод	$Mt = \sqrt{(m_0^2 + m_1^2)}$	—
н10872У	—	—	59606 3.64	21873 40.93	Фотограмме- трический метод	$Mt = \sqrt{(m_0^2 + m_1^2)}$	—
н10873У	—	—	59606 1.37	21873 46.85	Фотограмме- трический метод	$Mt = \sqrt{(m_0^2 + m_1^2)}$	—
н10874У	—	—	59606 5.39	21873 48.27	Фотограмме- трический метод	$Mt = \sqrt{(m_0^2 + m_1^2)}$	—
н10871У	—	—	59606 7.48	21873 42.42	Фотограмме- трический метод	$Mt = \sqrt{(m_0^2 + m_1^2)}$	—

2. Сведения о частях границ уточняемого земельного участка с кадастровым номером 53:11:1300109:741

Обозначение части границ		Горизонтальное проложение (S), м	Описание прохождения части границ	Сведения о согласовании местоположения границ (согласовано/спорное)
от т.	до т.			
1	2	3	4	5
н10871У	н10872У	4.12	—	—
н10872У	н10873У	6.34	—	—
н10873У	н10874У	4.26	—	—
н10874У	н10871У	6.21	—	—

3. Сведения о характеристиках уточняемого земельного участка с кадастровым номером 53:11:1300109:741

№ п/п	Наименование характеристики земельного участка	Значение характеристики
1	2	3
1.	Адрес земельного участка	—
1.1	Сведения о местоположении земельного участка (при отсутствии адреса) в структурированном в соответствии с федеральной информационной адресной системой виде	Российская Федерация, Новгородская область, муниципальный район Новгородский, сельское поселение Трубичинское, деревня Подберезье
1.2	Дополнительные сведения о местоположении земельного участка	гаражный комплекс № 1, ряд № 1, гараж 21
2.	Площадь земельного участка $\pm$ величина погрешности определения (вычисления) площади ($P \pm \Delta P$), м ²	26 кв.м $\pm$ 1.03 кв.м
3.	Формула, примененная для вычисления предельной погрешности определения площади земельного участка с подставленными значениями и итоговые (вычисленные) значения (ΔP), м ²	$\Delta P = 2 * 0.10 * \sqrt{26} * \sqrt{(1 + 1.20^2)/(2 * 1.20)} = 1.03$
4.	Площадь земельного участка согласно сведениям Единого государственного реестра недвижимости ($P_{\text{кад}}$), м ²	28
5.	Оценка расхождения P и $P_{\text{кад}}$ ($P - P_{\text{кад}}$), м ²	2 кв.м

6.	Предельные минимальный и максимальный размеры земельного участка ($P_{\text{мин}}$ и $P_{\text{макс}}$), м^2	—
7.	Вид (виды) разрешенного использования	для размещения и эксплуатации гаража
7.1	Дополнительные сведения об использовании земельного участка	—
8.	Кадастровый или иной государственный учетный номер (инвентарный) здания, сооружения, объекта незавершенного строительства, расположенного на земельном участке	—
9.	Сведения о земельных участках (землях общего пользования, территории общего пользования), посредством которых обеспечивается доступ	Земли общего пользования
10.	Иные сведения	—

4. Пояснения к сведениям об уточняемом земельном участке с кадастровым номером: 53:11:1300109:741

1.	—

Сведения об уточняемых земельных участках

1. Сведения о характерных точках границ уточняемого земельного участка с кадастровым номером 53:11:1300109:742

Система координат МСК-53, зона 2

Зона № 2

Обозначение характерных точек границ	Координаты, м				Метод определения координат	Формулы, примененные для расчета средней квадратической погрешности определения координат характерных точек границ (Mt), с подставленными в такие формулы значениями и итоговые (вычисленные) значения Mt, м	Описание закрепления точки
	содержатся в Едином государственном реестре недвижимости		определены в результате выполнения комплексных кадастровых работ				
	X	Y	X	Y			
1	2	3	4	5	6	7	8
н10855У	—	—	59606 7.48	21873 42.43	Фотограмме трический метод	$Mt = \sqrt{(m_0^2 + m_1^2)}$	—

н10856У	—	—	59607 1.59	21873 43.86	Фотограмме трический метод	$Mt = \sqrt{(m_0^2 + m_1^2)}$	—
н10857У	—	—	59606 9.37	21873 49.71	Фотограмме трический метод	$Mt = \sqrt{(m_0^2 + m_1^2)}$	—
н10858У	—	—	59606 5.38	21873 48.27	Фотограмме трический метод	$Mt = \sqrt{(m_0^2 + m_1^2)}$	—
н10855У	—	—	59606 7.48	21873 42.43	Фотограмме трический метод	$Mt = \sqrt{(m_0^2 + m_1^2)}$	—

2. Сведения о частях границ уточняемого земельного участка с кадастровым номером 53:11:1300109:742

Обозначение части границ		Горизонтальное проложение (S), м	Описание прохождения части границ	Сведения о согласовании местоположения границ (согласовано/спорное)
от т.	до т.			
1	2	3	4	5
н10855У	н10856У	4.35	—	—
н10856У	н10857У	6.26	—	—
н10857У	н10858У	4.24	—	—
н10858У	н10855У	6.21	—	—

3. Сведения о характеристиках уточняемого земельного участка с кадастровым номером 53:11:1300109:742

№ п/п	Наименование характеристики земельного участка	Значение характеристики
1	2	3
1.	Адрес земельного участка	—
1.1	Сведения о местоположении земельного участка (при отсутствии адреса) в структурированном в соответствии с федеральной информационной адресной системой виде	Российская Федерация, Новгородская область, муниципальный район Новгородский, сельское поселение Трубичинское, деревня Подберезье
1.2	Дополнительные сведения о местоположении земельного участка	комплекс 1, ряд 1, гараж 23

2.	Площадь земельного участка $\pm$ величина погрешности определения (вычисления) площади ($P \pm \Delta P$), м ²	27 кв.м $\pm$ 1.04 кв.м
3.	Формула, примененная для вычисления предельной погрешности определения площади земельного участка с подставленными значениями и итоговые (вычисленные) значения (ΔP), м ²	$\Delta P = 2 * 0.10 * \sqrt{27} * \sqrt{((1 + 1.17^2)/(2 * 1.17))} = 1.04$
4.	Площадь земельного участка согласно сведениям Единого государственного реестра недвижимости ($P_{\text{кад}}$), м ²	25
5.	Оценка расхождения P и $P_{\text{кад}}$ ($P - P_{\text{кад}}$), м ²	2 кв.м
6.	Предельные минимальный и максимальный размеры земельного участка ($P_{\text{мин}}$ и $P_{\text{макс}}$), м ²	—
7.	Вид (виды) разрешенного использования	для размещения и эксплуатации гаража
7.1	Дополнительные сведения об использовании земельного участка	—
8.	Кадастровый или иной государственный учетный номер (инвентарный) здания, сооружения, объекта незавершенного строительства, расположенного на земельном участке	53:11:1300109:2698
9.	Сведения о земельных участках (землях общего пользования, территории общего пользования), посредством которых обеспечивается доступ	Земли общего пользования
10.	Иные сведения	—

4. Пояснения к сведениям об уточняемом земельном участке с кадастровым номером: 53:11:1300109:742

1.	—

Сведения об уточняемых земельных участках

1. Сведения о характерных точках границ уточняемого земельного участка с кадастровым номером 53:11:1300109:743

Система координат МСК-53, зона 2

Зона № 2

Обозначение	Координаты, м	Метод	Формулы,	Описание

ние характерн ых точек границ	содержатся в Едином государственном реестре недвижимости		определены в результате выполнения комплексных кадастровых работ		определения координат	примененные для расчета средней квадратической погрешности определения координат характерных точек границ (Mt), с подставленными в такие формулы значениями и итоговые (вычисленные) значения Mt, м	закрепления точки
	X	Y	X	Y			
1	2	3	4	5	6	7	8
н10831У	—	—	59606 9.81	21873 36.28	Фотограмме трический метод	$Mt = \sqrt{(m_0^2 + m_1^2)}$	—
н10832У	—	—	59606 7.48	21873 42.43	Фотограмме трический метод	$Mt = \sqrt{(m_0^2 + m_1^2)}$	—
н10833У	—	—	59607 1.59	21873 43.86	Фотограмме трический метод	$Mt = \sqrt{(m_0^2 + m_1^2)}$	—
н10834У	—	—	59607 3.90	21873 37.80	Фотограмме трический метод	$Mt = \sqrt{(m_0^2 + m_1^2)}$	—
н10831У	—	—	59606 9.81	21873 36.28	Фотограмме трический метод	$Mt = \sqrt{(m_0^2 + m_1^2)}$	—

2. Сведения о частях границ уточняемого земельного участка с кадастровым номером 53:11:1300109:743

Обозначение части границ		Горизонтальное проложение (S), м	Описание прохождения части границ	Сведения о согласовании местоположения границ (согласовано/спорное)
от т.	до т.			
1	2	3	4	5
н10831У	н10832У	6.58	—	—
н10832У	н10833У	4.35	—	—
н10833У	н10834У	6.49	—	—
н10834У	н10831У	4.36	—	—

3. Сведения о характеристиках уточняемого земельного участка с кадастровым номером 53:11:1300109:743

№ п/п	Наименование характеристики земельного участка	Значение характеристики
1	2	3
1.	Адрес земельного участка	—
1.1	Сведения о местоположении земельного участка (при отсутствии адреса) в структурированном в соответствии с федеральной информационной адресной системой виде	Российская Федерация, Новгородская область, муниципальный район Новгородский, сельское поселение Трубичинское, деревня Подберезье
1.2	Дополнительные сведения о местоположении земельного участка	комплекс 1, ряд 2, гараж 24
2.	Площадь земельного участка $\pm$ величина погрешности определения (вычисления) площади ($P \pm \Delta P$), м ²	28 кв.м $\pm$ 1.07 кв.м
3.	Формула, примененная для вычисления предельной погрешности определения площади земельного участка с подставленными значениями и итоговые (вычисленные) значения (ΔP), м ²	$\Delta P = 2 * 0.10 * \sqrt{28} * \sqrt{((1 + 1.18^2)/(2 * 1.18))} = 1.07$
4.	Площадь земельного участка согласно сведениям Единого государственного реестра недвижимости ($P_{\text{кад}}$), м ²	27
5.	Оценка расхождения P и $P_{\text{кад}}$ ($P - P_{\text{кад}}$), м ²	1 кв.м
6.	Предельные минимальный и максимальный размеры земельного участка ($P_{\text{мин}}$ и $P_{\text{макс}}$), м ²	—
7.	Вид (виды) разрешенного использования	для размещения и эксплуатации гаража
7.1	Дополнительные сведения об использовании земельного участка	—
8.	Кадастровый или иной государственный учетный номер (инвентарный) здания, сооружения, объекта незавершенного строительства, расположенного на земельном участке	—
9.	Сведения о земельных участках (землях общего пользования, территории общего пользования), посредством которых обеспечивается доступ	Земли общего пользования

10.	Иные сведения				—		
4. Пояснения к сведениям об уточняемом земельном участке с кадастровым номером: 53:11:1300109:743							
1.	—						
Сведения об уточняемых земельных участках							
1. Сведения о характерных точках границ уточняемого земельного участка с кадастровым номером 53:11:1300109:744							
Система координат МСК-53, зона 2					Зона № 2		
Обозначение характерных точек границ	Координаты, м				Метод определения координат	Формулы, примененные для расчета средней квадратической погрешности определения координат характерных точек границ (Mt), с подставленными в такие формулы значениями и итоговые (вычисленные) значения Mt, м	Описание закрепления точки
	содержатся в Едином государственном реестре недвижимости		определены в результате выполнения комплексных кадастровых работ				
	X	Y	X	Y			
1	2	3	4	5	6	7	8
н10847У	—	—	59607 6.05	21873 45.56	Фотограмме- трический метод	$Mt = \sqrt{(m_0^2 + m_1^2)}$	—
н10848У	—	—	59607 1.59	21873 43.86	Фотограмме- трический метод	$Mt = \sqrt{(m_0^2 + m_1^2)}$	—
н10849У	—	—	59606 9.37	21873 49.71	Фотограмме- трический метод	$Mt = \sqrt{(m_0^2 + m_1^2)}$	—
н10850У	—	—	59607 3.83	21873 51.40	Фотограмме- трический метод	$Mt = \sqrt{(m_0^2 + m_1^2)}$	—
н10847У	—	—	59607 6.05	21873 45.56	Фотограмме- трический метод	$Mt = \sqrt{(m_0^2 + m_1^2)}$	—
2. Сведения о частях границ уточняемого земельного участка с кадастровым номером							

<u>53:11:1300109:744</u>				
Обозначение части границ		Горизонтальное проложение (S), м	Описание прохождения части границ	Сведения о согласовании местоположения границ (согласовано/спорное)
от т.	до т.			
1	2	3	4	5
н10847У	н10848У	4.77	—	—
н10848У	н10849У	6.26	—	—
н10849У	н10850У	4.77	—	—
н10850У	н10847У	6.25	—	—
3. Сведения о характеристиках уточняемого земельного участка с кадастровым номером <u>53:11:1300109:744</u>				
№ п/п	Наименование характеристики земельного участка	Значение характеристики		
1	2	3		
1.	Адрес земельного участка	—		
1.1	Сведения о местоположении земельного участка (при отсутствии адреса) в структурированном в соответствии с федеральной информационной адресной системой виде	Российская Федерация, Новгородская область, муниципальный район Новгородский, сельское поселение Трубичинское, деревня Подберезье		
1.2	Дополнительные сведения о местоположении земельного участка	комплекс 1, ряд 1, гараж 25		
2.	Площадь земельного участка $\pm$ величина погрешности определения (вычисления) площади ($P \pm \Delta P$), м ²	30 кв.м $\pm$ 1.10 кв.м		
3.	Формула, примененная для вычисления предельной погрешности определения площади земельного участка с подставленными значениями и итоговые (вычисленные) значения (ΔP), м ²	$\Delta P = 2 * 0.10 * \sqrt{30} * \sqrt{((1 + 1.13^2)/(2 * 1.13))} = 1.10$		
4.	Площадь земельного участка согласно сведениям Единого государственного реестра недвижимости ($P_{\text{кад}}$), м ²	28		
5.	Оценка расхождения P и $P_{\text{кад}}$ ($P - P_{\text{кад}}$), м ²	2 кв.м		
6.	Предельные минимальный и максимальный размеры земельного участка ($P_{\text{мин}}$ и $P_{\text{макс}}$), м ²	—		

7.	Вид (виды) разрешенного использования	для размещения и эксплуатации гаража
7.1	Дополнительные сведения об использовании земельного участка	—
8.	Кадастровый или иной государственный учетный номер (инвентарный) здания, сооружения, объекта незавершенного строительства, расположенного на земельном участке	—
9.	Сведения о земельных участках (землях общего пользования, территории общего пользования), посредством которых обеспечивается доступ	Земли общего пользования
10.	Иные сведения	—

4. Пояснения к сведениям об уточняемом земельном участке с кадастровым номером:
53:11:1300109:744

1. —

Сведения об уточняемых земельных участках

1. Сведения о характерных точках границ уточняемого земельного участка с кадастровым номером 53:11:1300109:745

Система координат МСК-53, зона 2

Зона № 2

Обозначение характерных точек границ	Координаты, м				Метод определения координат	Формулы, примененные для расчета средней квадратической погрешности определения координат характерных точек границ (Mt), с подставленными в такие формулы значениями и итоговые (вычисленные) значения Mt, м	Описание закрепления точки
	содержатся в Едином государственном реестре недвижимости		определены в результате выполнения комплексных кадастровых работ				
	X	Y	X	Y			
1	2	3	4	5	6	7	8
н10839У	—	—	59607 3.88	21873 37.90	Фотограмме- трический метод	$Mt = \sqrt{(m_0^2 + m_1^2)}$	—
н10840У	—	—	59607 1.59	21873 43.86	Фотограмме- трический	$Mt = \sqrt{(m_0^2 + m_1^2)}$	—

					метод		
н10841У	—	—	59607 6.05	21873 45.56	Фотограмметрический метод	$Mt = \sqrt{(m_0^2 + m_1^2)}$	—
н10842У	—	—	59607 8.33	21873 39.63	Фотограмметрический метод	$Mt = \sqrt{(m_0^2 + m_1^2)}$	—
н10839У	—	—	59607 3.88	21873 37.90	Фотограмметрический метод	$Mt = \sqrt{(m_0^2 + m_1^2)}$	—

2. Сведения о частях границ уточняемого земельного участка с кадастровым номером 53:11:1300109:745

Обозначение части границ		Горизонтальное проложение (S), м	Описание прохождения части границ	Сведения о согласовании местоположения границ (согласовано/спорное)
от т.	до т.			
1	2	3	4	5
н10839У	н10840У	6.38	—	—
н10840У	н10841У	4.77	—	—
н10841У	н10842У	6.35	—	—
н10842У	н10839У	4.77	—	—

3. Сведения о характеристиках уточняемого земельного участка с кадастровым номером 53:11:1300109:745

№ п/п	Наименование характеристики земельного участка	Значение характеристики
1	2	3
1.	Адрес земельного участка	—
1.1	Сведения о местоположении земельного участка (при отсутствии адреса) в структурированном в соответствии с федеральной информационной адресной системой виде	Российская Федерация, Новгородская область, муниципальный район Новгородский, сельское поселение Трубичинское, деревня Подберезье
1.2	Дополнительные сведения о местоположении земельного участка	комплекс 1, ряд 2, гараж 26
2.	Площадь земельного участка ± величина погрешности определения (вычисления) площади (Р ±	30 кв.м ± 1.11 кв.м

	ΔP), м ²	
3.	Формула, примененная для вычисления предельной погрешности определения площади земельного участка с подставленными значениями и итоговые (вычисленные) значения (ΔP), м ²	$\Delta P = 2 * 0.10 * \sqrt{30} * \sqrt{((1 + 1.14^2)/(2 * 1.14))} = 1.11$
4.	Площадь земельного участка согласно сведениям Единого государственного реестра недвижимости ($P_{\text{кад}}$), м ²	28
5.	Оценка расхождения P и $P_{\text{кад}}$ ($P - P_{\text{кад}}$), м ²	2 кв.м
6.	Предельные минимальный и максимальный размеры земельного участка ($P_{\text{мин}}$ и $P_{\text{макс}}$), м ²	—
7.	Вид (виды) разрешенного использования	для размещения и эксплуатации гаража
7.1	Дополнительные сведения об использовании земельного участка	—
8.	Кадастровый или иной государственный учетный номер (инвентарный) здания, сооружения, объекта незавершенного строительства, расположенного на земельном участке	—
9.	Сведения о земельных участках (землях общего пользования, территории общего пользования), посредством которых обеспечивается доступ	Земли общего пользования
10.	Иные сведения	—

4. Пояснения к сведениям об уточняемом земельном участке с кадастровым номером:
53:11:1300109:745

1. —

Сведения об уточняемых земельных участках

1. Сведения о характерных точках границ уточняемого земельного участка с кадастровым номером 53:11:1300109:746

Система координат МСК-53, зона 2

Зона № 2

Обозначение характерных точек границ	Координаты, м		Метод определения координат	Формулы, примененные для расчета средней квадратической погрешности определения координат характерных	Описание закрепления точки
	содержатся в Едином государственном реестре недвижимости	определены в результате выполнения комплексных кадастровых работ			

	X	Y	X	Y		точек границ (Mt), с подставленными в такие формулы значениями и итоговые (вычисленные) значения Mt, м	
1	2	3	4	5	6	7	8
н10823У	–	–	59607 9.99	21873 47.09	Фотограмме трический метод	$Mt = \sqrt{(m_0^2 + m_1^2)}$	–
н10824У	–	–	59607 6.05	21873 45.56	Фотограмме трический метод	$Mt = \sqrt{(m_0^2 + m_1^2)}$	–
н10825У	–	–	59607 3.83	21873 51.40	Фотограмме трический метод	$Mt = \sqrt{(m_0^2 + m_1^2)}$	–
н10826У	–	–	59607 7.78	21873 52.90	Фотограмме трический метод	$Mt = \sqrt{(m_0^2 + m_1^2)}$	–
н10823У	–	–	59607 9.99	21873 47.09	Фотограмме трический метод	$Mt = \sqrt{(m_0^2 + m_1^2)}$	–

2. Сведения о частях границ уточняемого земельного участка с кадастровым номером 53:11:1300109:746

Обозначение части границ		Горизонтальное проложение (S), м	Описание прохождения части границ	Сведения о согласовании местоположения границ (согласовано/спорное)
от т.	до т.			
1	2	3	4	5
н10823У	н10824У	4.23	–	–
н10824У	н10825У	6.25	–	–
н10825У	н10826У	4.23	–	–
н10826У	н10823У	6.22	–	–

3. Сведения о характеристиках уточняемого земельного участка с кадастровым номером 53:11:1300109:746

№ п/п	Наименование характеристики земельного участка	Значение характеристики

1	2	3
1.	Адрес земельного участка	–
1.1	Сведения о местоположении земельного участка (при отсутствии адреса) в структурированном в соответствии с федеральной информационной адресной системой виде	Российская Федерация, Новгородская область, муниципальный район Новгородский, сельское поселение Трубичинское, деревня Подберезье
1.2	Дополнительные сведения о местоположении земельного участка	комплекс 1, ряд 1, гараж 27
2.	Площадь земельного участка $\pm$ величина погрешности определения (вычисления) площади ($P \pm \Delta P$), м ²	26 кв.м $\pm$ 1.03 кв.м
3.	Формула, примененная для вычисления предельной погрешности определения площади земельного участка с подставленными значениями и итоговые (вычисленные) значения (ΔP), м ²	$\Delta P = 2 * 0.10 * \sqrt{26} * \sqrt{((1 + 1.19^2)/(2 * 1.19))} = 1.03$
4.	Площадь земельного участка согласно сведениям Единого государственного реестра недвижимости ($P_{\text{кад}}$), м ²	28
5.	Оценка расхождения P и $P_{\text{кад}}$ ($P - P_{\text{кад}}$), м ²	2 кв.м
6.	Предельные минимальный и максимальный размеры земельного участка ($P_{\text{мин}}$ и $P_{\text{макс}}$), м ²	–
7.	Вид (виды) разрешенного использования	для размещения и эксплуатации гаража
7.1	Дополнительные сведения об использовании земельного участка	–
8.	Кадастровый или иной государственный учетный номер (инвентарный) здания, сооружения, объекта незавершенного строительства, расположенного на земельном участке	–
9.	Сведения о земельных участках (землях общего пользования, территории общего пользования), посредством которых обеспечивается доступ	Земли общего пользования
10.	Иные сведения	–

4. Пояснения к сведениям об уточняемом земельном участке с кадастровым номером:
53:11:1300109:746

1.	—						
Сведения об уточняемых земельных участках							
1. Сведения о характерных точках границ уточняемого земельного участка с кадастровым номером <u>53:11:1300109:747</u>							
Система координат <u>МСК-53, зона 2</u>					Зона № <u>2</u>		
Обозначение характерных точек границ	Координаты, м				Метод определения координат	Формулы, примененные для расчета средней квадратической погрешности определения координат характерных точек границ (Mt), с подставленными в такие формулы значениями и итоговые (вычисленные) значения Mt, м	Описание закрепления точки
	содержатся в Едином государственном реестре недвижимости		определены в результате выполнения комплексных кадастровых работ				
	X	Y	X	Y			
1	2	3	4	5	6	7	8
н10807У	—	—	59608 1.96	21873 40.95	Фотограмме- трический метод	$Mt = \sqrt{(m_0^2 + m_1^2)}$	—
н10808У	—	—	59607 9.65	21873 46.89	Фотограмме- трический метод	$Mt = \sqrt{(m_0^2 + m_1^2)}$	—
н10809У	—	—	59608 3.53	21873 48.41	Фотограмме- трический метод	$Mt = \sqrt{(m_0^2 + m_1^2)}$	—
н10810У	—	—	59608 5.75	21873 42.35	Фотограмме- трический метод	$Mt = \sqrt{(m_0^2 + m_1^2)}$	—
н10807У	—	—	59608 1.96	21873 40.95	Фотограмме- трический метод	$Mt = \sqrt{(m_0^2 + m_1^2)}$	—
2. Сведения о частях границ уточняемого земельного участка с кадастровым номером <u>53:11:1300109:747</u>							
Обозначение части границ		Горизонтальное проложение (S), м		Описание прохождения части границ	Сведения о согласовании местоположения границ (согласовано/спорное)		
от т.	до т.						

1	2	3	4	5
н10807У	н10808У	6.37	—	—
н10808У	н10809У	4.17	—	—
н10809У	н10810У	6.45	—	—
н10810У	н10807У	4.04	—	—

3. Сведения о характеристиках уточняемого земельного участка с кадастровым номером 53:11:1300109:747

№ п/п	Наименование характеристики земельного участка	Значение характеристики
1	2	3
1.	Адрес земельного участка	—
1.1	Сведения о местоположении земельного участка (при отсутствии адреса) в структурированном в соответствии с федеральной информационной адресной системой виде	Российская Федерация, Новгородская область, муниципальный район Новгородский, сельское поселение Трубичинское, деревня Подберезье
1.2	Дополнительные сведения о местоположении земельного участка	комплекс 1, на земельном участке расположено здание, гараж № 30
2.	Площадь земельного участка $\pm$ величина погрешности определения (вычисления) площади ($P \pm \Delta P$), м ²	26 кв.м $\pm$ 1.04 кв.м
3.	Формула, примененная для вычисления предельной погрешности определения площади земельного участка с подставленными значениями и итоговые (вычисленные) значения (ΔP), м ²	$\Delta P = 2 * 0.10 * \sqrt{26} * \sqrt{((1 + 1.22^2)/(2 * 1.22))} = 1.04$
4.	Площадь земельного участка согласно сведениям Единого государственного реестра недвижимости ($P_{\text{кад}}$), м ²	24
5.	Оценка расхождения P и $P_{\text{кад}}$ ($P - P_{\text{кад}}$), м ²	2 кв.м
6.	Предельные минимальный и максимальный размеры земельного участка ($P_{\text{мин}}$ и $P_{\text{макс}}$), м ²	—
7.	Вид (виды) разрешенного использования	для строительства гаража
7.1	Дополнительные сведения об использовании земельного участка	—

8.	Кадастровый или иной государственный учетный номер (инвентарный) здания, сооружения, объекта незавершенного строительства, расположенного на земельном участке	53:11:1300109:2754
9.	Сведения о земельных участках (землях общего пользования, территории общего пользования), посредством которых обеспечивается доступ	Земли общего пользования
10.	Иные сведения	—

4. Пояснения к сведениям об уточняемом земельном участке с кадастровым номером:
53:11:1300109:747

1.	—

Сведения об уточняемых земельных участках

1. Сведения о характерных точках границ уточняемого земельного участка с кадастровым номером 53:11:1300109:748

Система координат МСК-53, зона 2

Зона № 2

Обозначение характерных точек границ	Координаты, м				Метод определения координат	Формулы, примененные для расчета средней квадратической погрешности определения координат характерных точек границ (Mt), с подставленными в такие формулы значениями и итоговые (вычисленные) значения Mt, м	Описание закрепления точки
	содержатся в Едином государственном реестре недвижимости		определены в результате выполнения комплексных кадастровых работ				
	X	Y	X	Y			
1	2	3	4	5	6	7	8
н10798У	—	—	59608 4.78	21873 56.02	Фотограмметрический метод	$Mt = \sqrt{(m_0^2 + m_1^2)}$	—
н10799У	—	—	59608 7.18	21873 49.72	Фотограмметрический метод	$Mt = \sqrt{(m_0^2 + m_1^2)}$	—
н10800У	—	—	59608 3.53	21873 48.41	Фотограмметрический метод	$Mt = \sqrt{(m_0^2 + m_1^2)}$	—

н10801У	—	—	59608 1.32	21873 54.25	Фотограмме трический метод	$Mt = \sqrt{(m_0^2 + m_1^2)}$	—
н10802У	—	—	59608 1.18	21873 54.69	Фотограмме трический метод	$Mt = \sqrt{(m_0^2 + m_1^2)}$	—
н10798У	—	—	59608 4.78	21873 56.02	Фотограмме трический метод	$Mt = \sqrt{(m_0^2 + m_1^2)}$	—

2. Сведения о частях границ уточняемого земельного участка с кадастровым номером 53:11:1300109:748

Обозначение части границ		Горизонтальное проложение (S), м	Описание прохождения части границ	Сведения о согласовании местоположения границ (согласовано/спорное)
от т.	до т.			
1	2	3	4	5
н10798У	н10799У	6.74	—	—
н10799У	н10800У	3.88	—	—
н10800У	н10801У	6.24	—	—
н10801У	н10802У	0.46	—	—
н10802У	н10798У	3.84	—	—

3. Сведения о характеристиках уточняемого земельного участка с кадастровым номером 53:11:1300109:748

№ п/п	Наименование характеристики земельного участка	Значение характеристики
1	2	3
1.	Адрес земельного участка	—
1.1	Сведения о местоположении земельного участка (при отсутствии адреса) в структурированном в соответствии с федеральной информационной адресной системой виде	Российская Федерация, Новгородская область, муниципальный район Новгородский, сельское поселение Трубичинское, деревня Подберезье
1.2	Дополнительные сведения о местоположении земельного участка	комплекс 1, ряд 1, гараж 31
2.	Площадь земельного участка ± величина погрешности определения (вычисления) площади (Р ±	26 кв.м ± 1.03 кв.м

	ΔP), м ²	
3.	Формула, примененная для вычисления предельной погрешности определения площади земельного участка с подставленными значениями и итоговые (вычисленные) значения (ΔP), м ²	$\Delta P = 2 * 0.10 * \sqrt{26} * \sqrt{((1 + 1.27^2)/(2 * 1.27))} = 1.03$
4.	Площадь земельного участка согласно сведениям Единого государственного реестра недвижимости ($P_{\text{кад}}$), м ²	28
5.	Оценка расхождения P и $P_{\text{кад}}$ ($P - P_{\text{кад}}$), м ²	2 кв.м
6.	Предельные минимальный и максимальный размеры земельного участка ($P_{\text{мин}}$ и $P_{\text{макс}}$), м ²	—
7.	Вид (виды) разрешенного использования	для размещения и эксплуатации гаража
7.1	Дополнительные сведения об использовании земельного участка	—
8.	Кадастровый или иной государственный учетный номер (инвентарный) здания, сооружения, объекта незавершенного строительства, расположенного на земельном участке	—
9.	Сведения о земельных участках (землях общего пользования, территории общего пользования), посредством которых обеспечивается доступ	Земли общего пользования
10.	Иные сведения	—

4. Пояснения к сведениям об уточняемом земельном участке с кадастровым номером: 53:11:1300109:748

1.	—

Сведения об уточняемых земельных участках

1. Сведения о характерных точках границ уточняемого земельного участка с кадастровым номером 53:11:1300109:749

Система координат МСК-53, зона 2

Зона № 2

Обозначение характерных точек границ	Координаты, м		Метод определения координат	Формулы, примененные для расчета средней квадратической погрешности определения координат характерных	Описание закрепления точки
	содержатся в Едином государственном реестре недвижимости	определены в результате выполнения комплексных кадастровых работ			

	X	Y	X	Y		точек границ (Mt), с подставленными в такие формулы значениями и итоговые (вычисленные) значения Mt, м	
1	2	3	4	5	6	7	8
н10789У	—	—	59608 5.75	21873 42.35	Фотограмме трический метод	$Mt = \sqrt{(m_0^2 + m_1^2)}$	—
н10790У	—	—	59608 3.53	21873 48.41	Фотограмме трический метод	$Mt = \sqrt{(m_0^2 + m_1^2)}$	—
н10791У	—	—	59608 7.18	21873 49.72	Фотограмме трический метод	$Mt = \sqrt{(m_0^2 + m_1^2)}$	—
н10792У	—	—	59608 9.31	21873 43.77	Фотограмме трический метод	$Mt = \sqrt{(m_0^2 + m_1^2)}$	—
н10789У	—	—	59608 5.75	21873 42.35	Фотограмме трический метод	$Mt = \sqrt{(m_0^2 + m_1^2)}$	—

2. Сведения о частях границ уточняемого земельного участка с кадастровым номером 53:11:1300109:749

Обозначение части границ		Горизонтальное проложение (S), м	Описание прохождения части границ	Сведения о согласовании местоположения границ (согласовано/спорное)
от т.	до т.			
1	2	3	4	5
н10789У	н10790У	6.45	—	—
н10790У	н10791У	3.88	—	—
н10791У	н10792У	6.32	—	—
н10792У	н10789У	3.83	—	—

3. Сведения о характеристиках уточняемого земельного участка с кадастровым номером 53:11:1300109:749

№ п/п	Наименование характеристики земельного участка	Значение характеристики

1	2	3
1.	Адрес земельного участка	—
1.1	Сведения о местоположении земельного участка (при отсутствии адреса) в структурированном в соответствии с федеральной информационной адресной системой виде	Российская Федерация, Новгородская область, муниципальный район Новгородский, сельское поселение Трубичинское, деревня Подберезье
1.2	Дополнительные сведения о местоположении земельного участка	комплекс 1, ряд 2, гараж 32
2.	Площадь земельного участка $\pm$ величина погрешности определения (вычисления) площади ($P \pm \Delta P$), м ²	25 кв.м $\pm$ 1.01 кв.м
3.	Формула, примененная для вычисления предельной погрешности определения площади земельного участка с подставленными значениями и итоговые (вычисленные) значения (ΔP), м ²	$\Delta P = 2 * 0.10 * \sqrt{25} * \sqrt{((1 + 1.28^2)/(2 * 1.28))} = 1.01$
4.	Площадь земельного участка согласно сведениям Единого государственного реестра недвижимости ($P_{\text{кад}}$), м ²	27
5.	Оценка расхождения P и $P_{\text{кад}}$ ($P - P_{\text{кад}}$), м ²	2 кв.м
6.	Предельные минимальный и максимальный размеры земельного участка ($P_{\text{мин}}$ и $P_{\text{макс}}$), м ²	—
7.	Вид (виды) разрешенного использования	для размещения и эксплуатации гаража
7.1	Дополнительные сведения об использовании земельного участка	—
8.	Кадастровый или иной государственный учетный номер (инвентарный) здания, сооружения, объекта незавершенного строительства, расположенного на земельном участке	—
9.	Сведения о земельных участках (землях общего пользования, территории общего пользования), посредством которых обеспечивается доступ	Земли общего пользования
10.	Иные сведения	—

4. Пояснения к сведениям об уточняемом земельном участке с кадастровым номером:
53:11:1300109:749

1.	—						
Сведения об уточняемых земельных участках							
1. Сведения о характерных точках границ уточняемого земельного участка с кадастровым номером <u>53:11:1300109:750</u>							
Система координат <u>МСК-53, зона 2</u>					Зона № <u>2</u>		
Обозначение характерных точек границ	Координаты, м				Метод определения координат	Формулы, примененные для расчета средней квадратической погрешности определения координат характерных точек границ (Mt), с подставленными в такие формулы значениями и итоговые (вычисленные) значения Mt, м	Описание закрепления точки
	содержатся в Едином государственном реестре недвижимости		определены в результате выполнения комплексных кадастровых работ				
	X	Y	X	Y			
1	2	3	4	5	6	7	8
н10780У	—	—	59608 8.88	21873 57.11	Фотограмметрический метод	$Mt = \sqrt{(m_0^2 + m_1^2)}$	—
н10781У	—	—	59609 1.09	21873 51.27	Фотограмметрический метод	$Mt = \sqrt{(m_0^2 + m_1^2)}$	—
н10782У	—	—	59608 7.18	21873 49.72	Фотограмметрический метод	$Mt = \sqrt{(m_0^2 + m_1^2)}$	—
н10783У	—	—	59608 4.78	21873 56.02	Фотограмметрический метод	$Mt = \sqrt{(m_0^2 + m_1^2)}$	—
н10784У	—	—	59608 8.72	21873 57.53	Фотограмметрический метод	$Mt = \sqrt{(m_0^2 + m_1^2)}$	—
н10780У	—	—	59608 8.88	21873 57.11	Фотограмметрический метод	$Mt = \sqrt{(m_0^2 + m_1^2)}$	—
2. Сведения о частях границ уточняемого земельного участка с кадастровым номером <u>53:11:1300109:750</u>							

Обозначение части границ		Горизонтальное проложение (S), м	Описание прохождения части границ	Сведения о согласовании местоположения границ (согласовано/спорное)
от т.	до т.			
1	2	3	4	5
н10780У	н10781У	6.24	—	—
н10781У	н10782У	4.21	—	—
н10782У	н10783У	6.74	—	—
н10783У	н10784У	4.22	—	—
н10784У	н10780У	0.45	—	—

3. Сведения о характеристиках уточняемого земельного участка с кадастровым номером 53:11:1300109:750

№ п/п	Наименование характеристики земельного участка	Значение характеристики
1	2	3
1.	Адрес земельного участка	—
1.1	Сведения о местоположении земельного участка (при отсутствии адреса) в структурированном в соответствии с федеральной информационной адресной системой виде	Российская Федерация, Новгородская область, муниципальный район Новгородский, сельское поселение Трубичинское, деревня Подберезье
1.2	Дополнительные сведения о местоположении земельного участка	комплекс 1, ряд 1, гараж 33
2.	Площадь земельного участка $\pm$ величина погрешности определения (вычисления) площади ($P \pm \Delta P$), м ²	28 кв.м $\pm$ 1.08 кв.м
3.	Формула, примененная для вычисления предельной погрешности определения площади земельного участка с подставленными значениями и итоговые (вычисленные) значения (ΔP), м ²	$\Delta P = 2 * 0.10 * \sqrt{28} * \sqrt{((1 + 1.24^2)/(2 * 1.24))} = 1.08$
4.	Площадь земельного участка согласно сведениям Единого государственного реестра недвижимости ($P_{\text{кад}}$), м ²	29
5.	Оценка расхождения P и $P_{\text{кад}}$ ($P - P_{\text{кад}}$), м ²	1 кв.м
6.	Предельные минимальный и максимальный размеры земельного участка ($P_{\text{мин}}$ и $P_{\text{макс}}$), м ²	—

7.	Вид (виды) разрешенного использования	для размещения и эксплуатации гаража
7.1	Дополнительные сведения об использовании земельного участка	—
8.	Кадастровый или иной государственный учетный номер (инвентарный) здания, сооружения, объекта незавершенного строительства, расположенного на земельном участке	—
9.	Сведения о земельных участках (землях общего пользования, территории общего пользования), посредством которых обеспечивается доступ	Земли общего пользования
10.	Иные сведения	—

4. Пояснения к сведениям об уточняемом земельном участке с кадастровым номером:
53:11:1300109:750

1.	—

Сведения об уточняемых земельных участках

1. Сведения о характерных точках границ уточняемого земельного участка с кадастровым номером 53:11:1300109:751

Система координат МСК-53, зона 2

Зона № 2

Обозначение характерных точек границ	Координаты, м				Метод определения координат	Формулы, примененные для расчета средней квадратической погрешности определения координат характерных точек границ (Mt), с подставленными в такие формулы значениями и итоговые (вычисленные) значения Mt, м	Описание закрепления точки
	содержатся в Едином государственном реестре недвижимости		определены в результате выполнения комплексных кадастровых работ				
	X	Y	X	Y			
1	2	3	4	5	6	7	8
н10771У	—	—	59608 9.31	21873 43.77	Фотограмме- трический метод	$Mt = \sqrt{(m_0^2 + m_1^2)}$	—
н10772У	—	—	59608 7.18	21873 49.72	Фотограмме- трический	$Mt = \sqrt{(m_0^2 + m_1^2)}$	—

					метод		
н10773У	—	—	59609 1.09	21873 51.27	Фотограмметрический метод	$Mt = \sqrt{(m_0^2 + m_1^2)}$	—
н10774У	—	—	59609 3.34	21873 45.34	Фотограмметрический метод	$Mt = \sqrt{(m_0^2 + m_1^2)}$	—
н10771У	—	—	59608 9.31	21873 43.77	Фотограмметрический метод	$Mt = \sqrt{(m_0^2 + m_1^2)}$	—

2. Сведения о частях границ уточняемого земельного участка с кадастровым номером 53:11:1300109:751

Обозначение части границ		Горизонтальное проложение (S), м	Описание прохождения части границ	Сведения о согласовании местоположения границ (согласовано/спорное)
от т.	до т.			
1	2	3	4	5
н10771У	н10772У	6.32	—	—
н10772У	н10773У	4.21	—	—
н10773У	н10774У	6.34	—	—
н10774У	н10771У	4.33	—	—

3. Сведения о характеристиках уточняемого земельного участка с кадастровым номером 53:11:1300109:751

№ п/п	Наименование характеристики земельного участка	Значение характеристики
1	2	3
1.	Адрес земельного участка	—
1.1	Сведения о местоположении земельного участка (при отсутствии адреса) в структурированном в соответствии с федеральной информационной адресной системой виде	Российская Федерация, Новгородская область, муниципальный район Новгородский, сельское поселение Трубичинское, деревня Подберезье
1.2	Дополнительные сведения о местоположении земельного участка	комплекс 1, ряд 2, гараж 34
2.	Площадь земельного участка ± величина погрешности определения (вычисления) площади (Р ±	27 кв.м ± 1.05 кв.м

	ΔP), м ²	
3.	Формула, примененная для вычисления предельной погрешности определения площади земельного участка с подставленными значениями и итоговые (вычисленные) значения (ΔP), м ²	$\Delta P = 2 * 0.10 * \sqrt{27} * \sqrt{((1 + 1.22^2)/(2 * 1.22))} = 1.05$
4.	Площадь земельного участка согласно сведениям Единого государственного реестра недвижимости ($P_{\text{кад}}$), м ²	29
5.	Оценка расхождения P и $P_{\text{кад}}$ ($P - P_{\text{кад}}$), м ²	2 кв.м
6.	Предельные минимальный и максимальный размеры земельного участка ($P_{\text{мин}}$ и $P_{\text{макс}}$), м ²	—
7.	Вид (виды) разрешенного использования	для размещения и эксплуатации гаража
7.1	Дополнительные сведения об использовании земельного участка	—
8.	Кадастровый или иной государственный учетный номер (инвентарный) здания, сооружения, объекта незавершенного строительства, расположенного на земельном участке	—
9.	Сведения о земельных участках (землях общего пользования, территории общего пользования), посредством которых обеспечивается доступ	Земли общего пользования
10.	Иные сведения	—

4. Пояснения к сведениям об уточняемом земельном участке с кадастровым номером: 53:11:1300109:751

1.	—

Сведения об уточняемых земельных участках

1. Сведения о характерных точках границ уточняемого земельного участка с кадастровым номером 53:11:1300109:752

Система координат МСК-53, зона 2

Зона № 2

Обозначение характерных точек границ	Координаты, м		Метод определения координат	Формулы, примененные для расчета средней квадратической погрешности определения координат характерных	Описание закрепления точки
	содержатся в Едином государственном реестре недвижимости	определены в результате выполнения комплексных кадастровых работ			

	X	Y	X	Y		точек границ (Mt), с подставленными в такие формулы значениями и итоговые (вычисленные) значения Mt, м	
1	2	3	4	5	6	7	8
н10763У	–	–	59609 1.09	21873 51.28	Фотограмме трический метод	$Mt = \sqrt{(m_0^2 + m_1^2)}$	–
н10764У	–	–	59608 8.88	21873 57.11	Фотограмме трический метод	$Mt = \sqrt{(m_0^2 + m_1^2)}$	–
н10765У	–	–	59609 2.74	21873 58.76	Фотограмме трический метод	$Mt = \sqrt{(m_0^2 + m_1^2)}$	–
н10766У	–	–	59609 5.00	21873 52.76	Фотограмме трический метод	$Mt = \sqrt{(m_0^2 + m_1^2)}$	–
н10763У	–	–	59609 1.09	21873 51.28	Фотограмме трический метод	$Mt = \sqrt{(m_0^2 + m_1^2)}$	–

2. Сведения о частях границ уточняемого земельного участка с кадастровым номером 53:11:1300109:752

Обозначение части границ		Горизонтальное проложение (S), м	Описание прохождения части границ	Сведения о согласовании местоположения границ (согласовано/спорное)
от т.	до т.			
1	2	3	4	5
н10763У	н10764У	6.23	–	–
н10764У	н10765У	4.20	–	–
н10765У	н10766У	6.41	–	–
н10766У	н10763У	4.18	–	–

3. Сведения о характеристиках уточняемого земельного участка с кадастровым номером 53:11:1300109:752

№ п/п	Наименование характеристики земельного участка	Значение характеристики

1	2	3
1.	Адрес земельного участка	—
1.1	Сведения о местоположении земельного участка (при отсутствии адреса) в структурированном в соответствии с федеральной информационной адресной системой виде	Российская Федерация, Новгородская область, муниципальный район Новгородский, сельское поселение Трубичинское, деревня Подберезье
1.2	Дополнительные сведения о местоположении земельного участка	комплекс 1, ряд 1, гараж 35
2.	Площадь земельного участка $\pm$ величина погрешности определения (вычисления) площади ($P \pm \Delta P$), м ²	26 кв.м $\pm$ 1.04 кв.м
3.	Формула, примененная для вычисления предельной погрешности определения площади земельного участка с подставленными значениями и итоговые (вычисленные) значения (ΔP), м ²	$\Delta P = 2 * 0.10 * \sqrt{26} * \sqrt{((1 + 1.22^2)/(2 * 1.22))} = 1.04$
4.	Площадь земельного участка согласно сведениям Единого государственного реестра недвижимости ($P_{\text{кад}}$), м ²	28
5.	Оценка расхождения P и $P_{\text{кад}}$ ($P - P_{\text{кад}}$), м ²	2 кв.м
6.	Предельные минимальный и максимальный размеры земельного участка ($P_{\text{мин}}$ и $P_{\text{макс}}$), м ²	—
7.	Вид (виды) разрешенного использования	для размещения и эксплуатации гаража
7.1	Дополнительные сведения об использовании земельного участка	—
8.	Кадастровый или иной государственный учетный номер (инвентарный) здания, сооружения, объекта незавершенного строительства, расположенного на земельном участке	—
9.	Сведения о земельных участках (землях общего пользования, территории общего пользования), посредством которых обеспечивается доступ	Земли общего пользования
10.	Иные сведения	—

4. Пояснения к сведениям об уточняемом земельном участке с кадастровым номером:
53:11:1300109:752

1.	—						
Сведения об уточняемых земельных участках							
1. Сведения о характерных точках границ уточняемого земельного участка с кадастровым номером 53:11:1300109:753							
Система координат МСК-53, зона 2					Зона № 2		
Обозначение характерных точек границ	Координаты, м				Метод определения координат	Формулы, примененные для расчета средней квадратической погрешности определения координат характерных точек границ (Mt), с подставленными в такие формулы значениями и итоговые (вычисленные) значения Mt, м	Описание закрепления точки
	содержатся в Едином государственном реестре недвижимости		определены в результате выполнения комплексных кадастровых работ				
	X	Y	X	Y			
1	2	3	4	5	6	7	8
н10755У	—	—	59609 3.34	21873 45.34	Фотограмме трический метод	$Mt = \sqrt{(m_0^2 + m_1^2)}$	—
н10756У	—	—	59609 1.09	21873 51.27	Фотограмме трический метод	$Mt = \sqrt{(m_0^2 + m_1^2)}$	—
н10757У	—	—	59609 5.00	21873 52.76	Фотограмме трический метод	$Mt = \sqrt{(m_0^2 + m_1^2)}$	—
н10758У	—	—	59609 7.25	21873 46.77	Фотограмме трический метод	$Mt = \sqrt{(m_0^2 + m_1^2)}$	—
н10755У	—	—	59609 3.34	21873 45.34	Фотограмме трический метод	$Mt = \sqrt{(m_0^2 + m_1^2)}$	—
2. Сведения о частях границ уточняемого земельного участка с кадастровым номером 53:11:1300109:753							
Обозначение части границ		Горизонтальное проложение (S), м		Описание прохождения части границ	Сведения о согласовании местоположения границ (согласовано/спорное)		
от т.	до т.						

1	2	3	4	5
н10755У	н10756У	6.34	—	—
н10756У	н10757У	4.18	—	—
н10757У	н10758У	6.40	—	—
н10758У	н10755У	4.16	—	—

3. Сведения о характеристиках уточняемого земельного участка с кадастровым номером 53:11:1300109:753

№ п/п	Наименование характеристики земельного участка	Значение характеристики
1	2	3
1.	Адрес земельного участка	—
1.1	Сведения о местоположении земельного участка (при отсутствии адреса) в структурированном в соответствии с федеральной информационной адресной системой виде	Российская Федерация, Новгородская область, муниципальный район Новгородский, сельское поселение Трубичинское, деревня Подберезье
1.2	Дополнительные сведения о местоположении земельного участка	комплекс 1, ряд 2, гараж 36
2.	Площадь земельного участка $\pm$ величина погрешности определения (вычисления) площади ($P \pm \Delta P$), м ²	27 кв.м $\pm$ 1.04 кв.м
3.	Формула, примененная для вычисления предельной погрешности определения площади земельного участка с подставленными значениями и итоговые (вычисленные) значения (ΔP), м ²	$\Delta P = 2 * 0.10 * \sqrt{27} * \sqrt{((1 + 1.20^2)/(2 * 1.20))} = 1.04$
4.	Площадь земельного участка согласно сведениям Единого государственного реестра недвижимости ($P_{\text{кад}}$), м ²	29
5.	Оценка расхождения P и $P_{\text{кад}}$ ($P - P_{\text{кад}}$), м ²	2 кв.м
6.	Предельные минимальный и максимальный размеры земельного участка ($P_{\text{мин}}$ и $P_{\text{макс}}$), м ²	—
7.	Вид (виды) разрешенного использования	для размещения и эксплуатации гаража
7.1	Дополнительные сведения об использовании земельного участка	—

8.	Кадастровый или иной государственный учетный номер (инвентарный) здания, сооружения, объекта незавершенного строительства, расположенного на земельном участке	—
9.	Сведения о земельных участках (землях общего пользования, территории общего пользования), посредством которых обеспечивается доступ	Земли общего пользования
10.	Иные сведения	—

4. Пояснения к сведениям об уточняемом земельном участке с кадастровым номером:
53:11:1300109:753

1.	—

Сведения об уточняемых земельных участках

1. Сведения о характерных точках границ уточняемого земельного участка с кадастровым номером 53:11:1300109:754

Система координат МСК-53, зона 2

Зона № 2

Обозначение характерных точек границ	Координаты, м				Метод определения координат	Формулы, примененные для расчета средней квадратической погрешности определения координат характерных точек границ (Mt), с подставленными в такие формулы значениями и итоговые (вычисленные) значения Mt, м	Описание закрепления точки
	содержатся в Едином государственном реестре недвижимости		определены в результате выполнения комплексных кадастровых работ				
	X	Y	X	Y			
1	2	3	4	5	6	7	8
н10747У	—	—	59609 6.76	21873 60.36	Фотограмме трический метод	$Mt = \sqrt{(m_0^2 + m_1^2)}$	—
н10748У	—	—	59609 9.04	21873 54.28	Фотограмме трический метод	$Mt = \sqrt{(m_0^2 + m_1^2)}$	—
н10749У	—	—	59609 5.00	21873 52.76	Фотограмме трический метод	$Mt = \sqrt{(m_0^2 + m_1^2)}$	—

н10750У	—	—	59609 2.74	21873 58.76	Фотограмме- трический метод	$Mt = \sqrt{(m_0^2 + m_1^2)}$	—
н10747У	—	—	59609 6.76	21873 60.36	Фотограмме- трический метод	$Mt = \sqrt{(m_0^2 + m_1^2)}$	—

2. Сведения о частях границ уточняемого земельного участка с кадастровым номером 53:11:1300109:754

Обозначение части границ		Горизонтальное проложение (S), м	Описание прохождения части границ	Сведения о согласовании местоположения границ (согласовано/спорное)
от т.	до т.			
1	2	3	4	5
н10747У	н10748У	6.49	—	—
н10748У	н10749У	4.32	—	—
н10749У	н10750У	6.41	—	—
н10750У	н10747У	4.33	—	—

3. Сведения о характеристиках уточняемого земельного участка с кадастровым номером 53:11:1300109:754

№ п/п	Наименование характеристики земельного участка	Значение характеристики
1	2	3
1.	Адрес земельного участка	—
1.1	Сведения о местоположении земельного участка (при отсутствии адреса) в структурированном в соответствии с федеральной информационной адресной системой виде	Российская Федерация, Новгородская область, муниципальный район Новгородский, сельское поселение Трубичинское, деревня Подберезье
1.2	Дополнительные сведения о местоположении земельного участка	комплекс 1, ряд 1, гараж 37
2.	Площадь земельного участка $\pm$ величина погрешности определения (вычисления) площади ($P \pm \Delta P$), м ²	28 кв.м $\pm$ 1.07 кв.м
3.	Формула, примененная для вычисления предельной погрешности определения площади земельного участка с подставленными значениями и итоговые	$\Delta P = 2 * 0.10 * \sqrt{28} * \sqrt{((1 + 1.21^2)/(2 * 1.21))} = 1.07$

	(вычисленные) значения (ΔP), м ²	
4.	Площадь земельного участка согласно сведениям Единого государственного реестра недвижимости ($P_{\text{кад}}$), м ²	29
5.	Оценка расхождения P и $P_{\text{кад}}$ ($P - P_{\text{кад}}$), м ²	1 кв.м
6.	Предельные минимальный и максимальный размеры земельного участка ($P_{\text{мин}}$ и $P_{\text{макс}}$), м ²	—
7.	Вид (виды) разрешенного использования	для размещения и эксплуатации гаража
7.1	Дополнительные сведения об использовании земельного участка	—
8.	Кадастровый или иной государственный учетный номер (инвентарный) здания, сооружения, объекта незавершенного строительства, расположенного на земельном участке	—
9.	Сведения о земельных участках (землях общего пользования, территории общего пользования), посредством которых обеспечивается доступ	Земли общего пользования
10.	Иные сведения	—

4. Пояснения к сведениям об уточняемом земельном участке с кадастровым номером:
53:11:1300109:754

1.	—

Сведения об уточняемых земельных участках

1. Сведения о характерных точках границ уточняемого земельного участка с кадастровым номером 53:11:1300109:755

Система координат МСК-53, зона 2

Зона № 2

Обозначение характерных точек границ	Координаты, м				Метод определения координат	Формулы, примененные для расчета средней квадратической погрешности определения координат характерных точек границ (Mt), с подставленными в такие формулы значениями и итоговые (вычисленные)	Описание закрепления точки
	содержатся в Едином государственном реестре недвижимости		определены в результате выполнения комплексных кадастровых работ				
	X	Y	X	Y			

						значения Mt, м	
1	2	3	4	5	6	7	8
н10739У	—	—	59609 9.04	21873 54.28	Фотограмме трический метод	$Mt = \sqrt{(m_0^2 + m_1^2)}$	—
н10740У	—	—	59609 6.76	21873 60.36	Фотограмме трический метод	$Mt = \sqrt{(m_0^2 + m_1^2)}$	—
н10741У	—	—	59610 0.43	21873 61.84	Фотограмме трический метод	$Mt = \sqrt{(m_0^2 + m_1^2)}$	—
н10742У	—	—	59610 2.75	21873 55.67	Фотограмме трический метод	$Mt = \sqrt{(m_0^2 + m_1^2)}$	—
н10739У	—	—	59609 9.04	21873 54.28	Фотограмме трический метод	$Mt = \sqrt{(m_0^2 + m_1^2)}$	—

2. Сведения о частях границ уточняемого земельного участка с кадастровым номером 53:11:1300109:755

Обозначение части границ		Горизонтальное проложение (S), м	Описание прохождения части границ	Сведения о согласовании местоположения границ (согласовано/спорное)
от т.	до т.			
1	2	3	4	5
н10739У	н10740У	6.49	—	—
н10740У	н10741У	3.96	—	—
н10741У	н10742У	6.59	—	—
н10742У	н10739У	3.96	—	—

3. Сведения о характеристиках уточняемого земельного участка с кадастровым номером 53:11:1300109:755

№ п/п	Наименование характеристики земельного участка	Значение характеристики
1	2	3
1.	Адрес земельного участка	—

1.1	Сведения о местоположении земельного участка (при отсутствии адреса) в структурированном в соответствии с федеральной информационной адресной системой виде	Российская Федерация, Новгородская область, муниципальный район Новгородский, сельское поселение Трубичинское, деревня Подберезье
1.2	Дополнительные сведения о местоположении земельного участка	комплекс 1, ряд 1, гараж 39
2.	Площадь земельного участка $\pm$ величина погрешности определения (вычисления) площади ($P \pm \Delta P$), м ²	26 кв.м $\pm$ 1.03 кв.м
3.	Формула, примененная для вычисления предельной погрешности определения площади земельного участка с подставленными значениями и итоговые (вычисленные) значения (ΔP), м ²	$\Delta P = 2 * 0.10 * \sqrt{26} * \sqrt{((1 + 1.26^2)/(2 * 1.26))} = 1.03$
4.	Площадь земельного участка согласно сведениям Единого государственного реестра недвижимости ($P_{\text{кад}}$), м ²	28
5.	Оценка расхождения P и $P_{\text{кад}}$ ($P - P_{\text{кад}}$), м ²	2 кв.м
6.	Предельные минимальный и максимальный размеры земельного участка ($P_{\text{мин}}$ и $P_{\text{макс}}$), м ²	—
7.	Вид (виды) разрешенного использования	для размещения и эксплуатации гаража
7.1	Дополнительные сведения об использовании земельного участка	—
8.	Кадастровый или иной государственный учетный номер (инвентарный) здания, сооружения, объекта незавершенного строительства, расположенного на земельном участке	—
9.	Сведения о земельных участках (землях общего пользования, территории общего пользования), посредством которых обеспечивается доступ	Земли общего пользования
10.	Иные сведения	—
4. Пояснения к сведениям об уточняемом земельном участке с кадастровым номером: 53:11:1300109:755		
1.	—	
Сведения об уточняемых земельных участках		

1. Сведения о характерных точках границ уточняемого земельного участка с кадастровым номером 53:11:1300109:756							
Система координат МСК-53, зона 2					Зона № 2		
Обозначение характерных точек границ	Координаты, м				Метод определения координат	Формулы, примененные для расчета средней квадратической погрешности определения координат характерных точек границ (Mt), с подставленными в такие формулы значениями и итоговые (вычисленные) значения Mt, м	Описание закрепления точки
	содержатся в Едином государственном реестре недвижимости		определены в результате выполнения комплексных кадастровых работ				
	X	Y	X	Y			
1	2	3	4	5	6	7	8
н10731У	—	—	59610 2.75	21873 55.67	Фотограмметрический метод	$Mt = \sqrt{(m_0^2 + m_1^2)}$	—
н10732У	—	—	59610 0.43	21873 61.84	Фотограмметрический метод	$Mt = \sqrt{(m_0^2 + m_1^2)}$	—
н10733У	—	—	59610 4.24	21873 63.27	Фотограмметрический метод	$Mt = \sqrt{(m_0^2 + m_1^2)}$	—
н10734У	—	—	59610 6.55	21873 57.10	Фотограмметрический метод	$Mt = \sqrt{(m_0^2 + m_1^2)}$	—
н10731У	—	—	59610 2.75	21873 55.67	Фотограмметрический метод	$Mt = \sqrt{(m_0^2 + m_1^2)}$	—
2. Сведения о частях границ уточняемого земельного участка с кадастровым номером 53:11:1300109:756							
Обозначение части границ		Горизонтальное проложение (S), м		Описание прохождения части границ	Сведения о согласовании местоположения границ (согласовано/спорное)		
от т.	до т.						
1	2	3		4	5		
н10731У	н10732У	6.59		—	—		

н10732У	н10733У	4.07	—	—
н10733У	н10734У	6.59	—	—
н10734У	н10731У	4.06	—	—

3. Сведения о характеристиках уточняемого земельного участка с кадастровым номером 53:11:1300109:756

№ п/п	Наименование характеристики земельного участка	Значение характеристики
1	2	3
1.	Адрес земельного участка	—
1.1	Сведения о местоположении земельного участка (при отсутствии адреса) в структурированном в соответствии с федеральной информационной адресной системой виде	Российская Федерация, Новгородская область, муниципальный район Новгородский, сельское поселение Трубичинское, деревня Подберезье
1.2	Дополнительные сведения о местоположении земельного участка	комплекс 1, ряд 1, гараж 41
2.	Площадь земельного участка $\pm$ величина погрешности определения (вычисления) площади ($P \pm \Delta P$), м ²	27 кв.м $\pm$ 1.05 кв.м
3.	Формула, примененная для вычисления предельной погрешности определения площади земельного участка с подставленными значениями и итоговые (вычисленные) значения (ΔP), м ²	$\Delta P = 2 * 0.10 * \sqrt{27} * \sqrt{((1 + 1.24^2)/(2 * 1.24))} = 1.05$
4.	Площадь земельного участка согласно сведениям Единого государственного реестра недвижимости ($P_{\text{кад}}$), м ²	28
5.	Оценка расхождения P и $P_{\text{кад}}$ ($P - P_{\text{кад}}$), м ²	1 кв.м
6.	Предельные минимальный и максимальный размеры земельного участка ($P_{\text{мин}}$ и $P_{\text{макс}}$), м ²	—
7.	Вид (виды) разрешенного использования	для размещения и эксплуатации гаража
7.1	Дополнительные сведения об использовании земельного участка	—
8.	Кадастровый или иной государственный учетный номер (инвентарный) здания, сооружения, объекта незавершенного строительства, расположенного на	—

	земельном участке	
9.	Сведения о земельных участках (землях общего пользования, территории общего пользования), посредством которых обеспечивается доступ	Земли общего пользования
10.	Иные сведения	—

4. Пояснения к сведениям об уточняемом земельном участке с кадастровым номером: 53:11:1300109:756

1.	—

Сведения об уточняемых земельных участках

1. Сведения о характерных точках границ уточняемого земельного участка с кадастровым номером 53:11:1300109:757

Система координат МСК-53, зона 2

Зона № 2

Обозначение характерных точек границ	Координаты, м				Метод определения координат	Формулы, примененные для расчета средней квадратической погрешности определения координат характерных точек границ (Mt), с подставленными в такие формулы значениями и итоговые (вычисленные) значения Mt, м	Описание закрепления точки
	содержатся в Едином государственном реестре недвижимости		определены в результате выполнения комплексных кадастровых работ				
	X	Y	X	Y			
1	2	3	4	5	6	7	8
н10721У	—	—	59610 5.00	21873 49.68	Фотограмметрический метод	$Mt = \sqrt{(m_0^2 + m_1^2)}$	—
н10722У	—	—	59610 2.75	21873 55.67	Фотограмметрический метод	$Mt = \sqrt{(m_0^2 + m_1^2)}$	—
н10723У	—	—	59610 6.55	21873 57.10	Фотограмметрический метод	$Mt = \sqrt{(m_0^2 + m_1^2)}$	—
н10724У	—	—	59610	21873	Фотограмме	$Mt = \sqrt{(m_0^2 + m_1^2)}$	—

			8.81	51.11	трический метод		
н10725У	—	—	59610 8.94	21873 50.76	Фотограмме трический метод	$Mt = \sqrt{(m_0^2 + m_1^2)}$	—
н10726У	—	—	59610 5.13	21873 49.31	Фотограмме трический метод	$Mt = \sqrt{(m_0^2 + m_1^2)}$	—
н10721У	—	—	59610 5.00	21873 49.68	Фотограмме трический метод	$Mt = \sqrt{(m_0^2 + m_1^2)}$	—

2. Сведения о частях границ уточняемого земельного участка с кадастровым номером 53:11:1300109:757

Обозначение части границ		Горизонтальное проложение (S), м	Описание прохождения части границ	Сведения о согласовании местоположения границ (согласовано/спорное)
от т.	до т.			
1	2	3	4	5
н10721У	н10722У	6.40	—	—
н10722У	н10723У	4.06	—	—
н10723У	н10724У	6.40	—	—
н10724У	н10725У	0.37	—	—
н10725У	н10726У	4.08	—	—
н10726У	н10721У	0.39	—	—

3. Сведения о характеристиках уточняемого земельного участка с кадастровым номером 53:11:1300109:757

№ п/п	Наименование характеристики земельного участка	Значение характеристики
1	2	3
1.	Адрес земельного участка	—
1.1	Сведения о местоположении земельного участка (при отсутствии адреса) в структурированном в соответствии с федеральной информационной адресной системой виде	Российская Федерация, Новгородская область, муниципальный район Новгородский, сельское поселение Трубичинское, деревня Подберезье

1.2	Дополнительные сведения о местоположении земельного участка	комплекс 1, ряд 2, гараж 42
2.	Площадь земельного участка $\pm$ величина погрешности определения (вычисления) площади ($P \pm \Delta P$), м ²	28 кв.м $\pm$ 1.06 кв.м
3.	Формула, примененная для вычисления предельной погрешности определения площади земельного участка с подставленными значениями и итоговые (вычисленные) значения (ΔP), м ²	$\Delta P = 2 * 0.10 * \sqrt{28} * \sqrt{(1 + 1.26^2)/(2 * 1.26)} = 1.06$
4.	Площадь земельного участка согласно сведениям Единого государственного реестра недвижимости ($P_{\text{кад}}$), м ²	31
5.	Оценка расхождения P и $P_{\text{кад}}$ ($P - P_{\text{кад}}$), м ²	3 кв.м
6.	Предельные минимальный и максимальный размеры земельного участка ($P_{\text{мин}}$ и $P_{\text{макс}}$), м ²	—
7.	Вид (виды) разрешенного использования	для размещения и эксплуатации гаража
7.1	Дополнительные сведения об использовании земельного участка	—
8.	Кадастровый или иной государственный учетный номер (инвентарный) здания, сооружения, объекта незавершенного строительства, расположенного на земельном участке	—
9.	Сведения о земельных участках (землях общего пользования, территории общего пользования), посредством которых обеспечивается доступ	Земли общего пользования
10.	Иные сведения	—

4. Пояснения к сведениям об уточняемом земельном участке с кадастровым номером: 53:11:1300109:757

1.	—

Сведения об уточняемых земельных участках

1. Сведения о характерных точках границ уточняемого земельного участка с кадастровым номером 53:11:1300109:758

Система координат МСК-53, зона 2

Зона № 2

Обозначение	Координаты, м	Метод	Формулы,	Описание

ние характерн ых точек границ	содержатся в Едином государственном реестре недвижимости		определены в результате выполнения комплексных кадастровых работ		определения координат	примененные для расчета средней квадратической погрешности определения координат характерных точек границ (Mt), с подставленными в такие формулы значениями и итоговые (вычисленные) значения Mt, м	закрепления точки
	X	Y	X	Y			
1	2	3	4	5	6	7	8
н10703У	—	—	59610 8.81	21873 51.11	Фотограмме трический метод	$Mt = \sqrt{(m_0^2 + m_1^2)}$	—
н10704У	—	—	59610 6.55	21873 57.10	Фотограмме трический метод	$Mt = \sqrt{(m_0^2 + m_1^2)}$	—
н10705У	—	—	59611 0.72	21873 58.66	Фотограмме трический метод	$Mt = \sqrt{(m_0^2 + m_1^2)}$	—
н10706У	—	—	59611 2.97	21873 52.67	Фотограмме трический метод	$Mt = \sqrt{(m_0^2 + m_1^2)}$	—
н10703У	—	—	59610 8.81	21873 51.11	Фотограмме трический метод	$Mt = \sqrt{(m_0^2 + m_1^2)}$	—

2. Сведения о частях границ уточняемого земельного участка с кадастровым номером 53:11:1300109:758

Обозначение части границ		Горизонтальное проложение (S), м	Описание прохождения части границ	Сведения о согласовании местоположения границ (согласовано/спорное)
от т.	до т.			
1	2	3	4	5
н10703У	н10704У	6.40	—	—
н10704У	н10705У	4.45	—	—
н10705У	н10706У	6.40	—	—
н10706У	н10703У	4.44	—	—

3. Сведения о характеристиках уточняемого земельного участка с кадастровым номером 53:11:1300109:758

№ п/п	Наименование характеристики земельного участка	Значение характеристики
1	2	3
1.	Адрес земельного участка	—
1.1	Сведения о местоположении земельного участка (при отсутствии адреса) в структурированном в соответствии с федеральной информационной адресной системой виде	Российская Федерация, Новгородская область, муниципальный район Новгородский, сельское поселение Трубичинское, деревня Подберезье
1.2	Дополнительные сведения о местоположении земельного участка	комплекс 1, ряд 1, гараж 43
2.	Площадь земельного участка $\pm$ величина погрешности определения (вычисления) площади ($P \pm \Delta P$), м ²	28 кв.м $\pm$ 1.07 кв.м
3.	Формула, примененная для вычисления предельной погрешности определения площади земельного участка с подставленными значениями и итоговые (вычисленные) значения (ΔP), м ²	$\Delta P = 2 * 0.10 * \sqrt{28} * \sqrt{((1 + 1.18^2)/(2 * 1.18))} = 1.07$
4.	Площадь земельного участка согласно сведениям Единого государственного реестра недвижимости ($P_{\text{кад}}$), м ²	26
5.	Оценка расхождения P и $P_{\text{кад}}$ ($P - P_{\text{кад}}$), м ²	2 кв.м
6.	Предельные минимальный и максимальный размеры земельного участка ($P_{\text{мин}}$ и $P_{\text{макс}}$), м ²	—
7.	Вид (виды) разрешенного использования	для размещения и эксплуатации гаража
7.1	Дополнительные сведения об использовании земельного участка	—
8.	Кадастровый или иной государственный учетный номер (инвентарный) здания, сооружения, объекта незавершенного строительства, расположенного на земельном участке	—
9.	Сведения о земельных участках (землях общего пользования, территории общего пользования), посредством которых обеспечивается доступ	Земли общего пользования

10.	Иные сведения				—		
4. Пояснения к сведениям об уточняемом земельном участке с кадастровым номером: 53:11:1300109:758							
1.	—						
Сведения об уточняемых земельных участках							
1. Сведения о характерных точках границ уточняемого земельного участка с кадастровым номером 53:11:1300109:759							
Система координат МСК-53, зона 2					Зона № 2		
Обозначение характерных точек границ	Координаты, м				Метод определения координат	Формулы, примененные для расчета средней квадратической погрешности определения координат характерных точек границ (Mt), с подставленными в такие формулы значениями и итоговые (вычисленные) значения Mt, м	Описание закрепления точки
	содержатся в Едином государственном реестре недвижимости		определены в результате выполнения комплексных кадастровых работ				
	X	Y	X	Y			
1	2	3	4	5	6	7	8
н10711У	—	—	59610 6.55	21873 57.10	Фотограмме- трический метод	$Mt = \sqrt{(m_0^2 + m_1^2)}$	—
н10712У	—	—	59610 4.24	21873 63.27	Фотограмме- трический метод	$Mt = \sqrt{(m_0^2 + m_1^2)}$	—
н10713У	—	—	59610 8.40	21873 64.83	Фотограмме- трический метод	$Mt = \sqrt{(m_0^2 + m_1^2)}$	—
н10714У	—	—	59611 0.72	21873 58.66	Фотограмме- трический метод	$Mt = \sqrt{(m_0^2 + m_1^2)}$	—
н10711У	—	—	59610 6.55	21873 57.10	Фотограмме- трический метод	$Mt = \sqrt{(m_0^2 + m_1^2)}$	—
2. Сведения о частях границ уточняемого земельного участка с кадастровым номером							

53:11:1300109:759				
Обозначение части границ		Горизонтальное проложение (S), м	Описание прохождения части границ	Сведения о согласовании местоположения границ (согласовано/спорное)
от т.	до т.			
1	2	3	4	5
н10711У	н10712У	6.59	—	—
н10712У	н10713У	4.44	—	—
н10713У	н10714У	6.59	—	—
н10714У	н10711У	4.45	—	—
3. Сведения о характеристиках уточняемого земельного участка с кадастровым номером 53:11:1300109:759				
№ п/п	Наименование характеристики земельного участка	Значение характеристики		
1	2	3		
1.	Адрес земельного участка	—		
1.1	Сведения о местоположении земельного участка (при отсутствии адреса) в структурированном в соответствии с федеральной информационной адресной системой виде	Российская Федерация, Новгородская область, муниципальный район Новгородский, сельское поселение Трубичинское, деревня Подберезье		
1.2	Дополнительные сведения о местоположении земельного участка	комплекс 1, ряд 2, гараж 44		
2.	Площадь земельного участка $\pm$ величина погрешности определения (вычисления) площади ($P \pm \Delta P$), м ²	29 кв.м $\pm$ 1.09 кв.м		
3.	Формула, примененная для вычисления предельной погрешности определения площади земельного участка с подставленными значениями и итоговые (вычисленные) значения (ΔP), м ²	$\Delta P = 2 * 0.10 * \sqrt{29} * \sqrt{((1 + 1.19^2)/(2 * 1.19))} = 1.09$		
4.	Площадь земельного участка согласно сведениям Единого государственного реестра недвижимости ($P_{\text{кад}}$), м ²	27		
5.	Оценка расхождения P и $P_{\text{кад}}$ ($P - P_{\text{кад}}$), м ²	2 кв.м		
6.	Предельные минимальный и максимальный размеры земельного участка ($P_{\text{мин}}$ и $P_{\text{макс}}$), м ²	—		

7.	Вид (виды) разрешенного использования	для размещения и эксплуатации гаража
7.1	Дополнительные сведения об использовании земельного участка	—
8.	Кадастровый или иной государственный учетный номер (инвентарный) здания, сооружения, объекта незавершенного строительства, расположенного на земельном участке	—
9.	Сведения о земельных участках (землях общего пользования, территории общего пользования), посредством которых обеспечивается доступ	Земли общего пользования
10.	Иные сведения	—

4. Пояснения к сведениям об уточняемом земельном участке с кадастровым номером:
53:11:1300109:759

1. —

Сведения об уточняемых земельных участках

1. Сведения о характерных точках границ уточняемого земельного участка с кадастровым номером 53:11:1300109:761

Система координат МСК-53, зона 2

Зона № 2

Обозначение характерных точек границ	Координаты, м				Метод определения координат	Формулы, примененные для расчета средней квадратической погрешности определения координат характерных точек границ (Mt), с подставленными в такие формулы значениями и итоговые (вычисленные) значения Mt, м	Описание закрепления точки
	содержатся в Едином государственном реестре недвижимости		определены в результате выполнения комплексных кадастровых работ				
	X	Y	X	Y			
1	2	3	4	5	6	7	8
н10687У	—	—	59611 2.97	21873 52.67	Фотограмме- трический метод	$Mt = \sqrt{(m_0^2 + m_1^2)}$	—
н10688У	—	—	59611 0.72	21873 58.66	Фотограмме- трический	$Mt = \sqrt{(m_0^2 + m_1^2)}$	—

					метод		
н10689У	—	—	59611 4.47	21873 60.07	Фотограмметрический метод	$Mt = \sqrt{(m_0^2 + m_1^2)}$	—
н10690У	—	—	59611 6.72	21873 54.08	Фотограмметрический метод	$Mt = \sqrt{(m_0^2 + m_1^2)}$	—
н10687У	—	—	59611 2.97	21873 52.67	Фотограмметрический метод	$Mt = \sqrt{(m_0^2 + m_1^2)}$	—

2. Сведения о частях границ уточняемого земельного участка с кадастровым номером 53:11:1300109:761

Обозначение части границ		Горизонтальное проложение (S), м	Описание прохождения части границ	Сведения о согласовании местоположения границ (согласовано/спорное)
от т.	до т.			
1	2	3	4	5
н10687У	н10688У	6.40	—	—
н10688У	н10689У	4.01	—	—
н10689У	н10690У	6.40	—	—
н10690У	н10687У	4.01	—	—

3. Сведения о характеристиках уточняемого земельного участка с кадастровым номером 53:11:1300109:761

№ п/п	Наименование характеристики земельного участка	Значение характеристики
1	2	3
1.	Адрес земельного участка	—
1.1	Сведения о местоположении земельного участка (при отсутствии адреса) в структурированном в соответствии с федеральной информационной адресной системой виде	Российская Федерация, Новгородская область, муниципальный район Новгородский, сельское поселение Трубичинское, деревня Подберезье
1.2	Дополнительные сведения о местоположении земельного участка	гаражный комплекс № 1, ряд № 2, гараж № 46
2.	Площадь земельного участка ± величина погрешности определения (вычисления) площади (Р ±	26 кв.м ± 1.02 кв.м

	ΔP), м ²	
3.	Формула, примененная для вычисления предельной погрешности определения площади земельного участка с подставленными значениями и итоговые (вычисленные) значения (ΔP), м ²	$\Delta P = 2 * 0.10 * \sqrt{26} * \sqrt{((1 + 1.23^2)/(2 * 1.23))} = 1.02$
4.	Площадь земельного участка согласно сведениям Единого государственного реестра недвижимости ($P_{\text{кад}}$), м ²	29
5.	Оценка расхождения P и $P_{\text{кад}}$ ($P - P_{\text{кад}}$), м ²	3 кв.м
6.	Предельные минимальный и максимальный размеры земельного участка ($P_{\text{мин}}$ и $P_{\text{макс}}$), м ²	—
7.	Вид (виды) разрешенного использования	для размещения и эксплуатации гаража
7.1	Дополнительные сведения об использовании земельного участка	—
8.	Кадастровый или иной государственный учетный номер (инвентарный) здания, сооружения, объекта незавершенного строительства, расположенного на земельном участке	53:11:1300109:3076
9.	Сведения о земельных участках (землях общего пользования, территории общего пользования), посредством которых обеспечивается доступ	Земли общего пользования
10.	Иные сведения	—

4. Пояснения к сведениям об уточняемом земельном участке с кадастровым номером: 53:11:1300109:761

1.	—

Сведения об уточняемых земельных участках

1. Сведения о характерных точках границ уточняемого земельного участка с кадастровым номером 53:11:1300109:762

Система координат МСК-53, зона 2

Зона № 2

Обозначение характерных точек границ	Координаты, м		Метод определения координат	Формулы, примененные для расчета средней квадратической погрешности определения координат характерных	Описание закрепления точки
	содержатся в Едином государственном реестре недвижимости	определены в результате выполнения комплексных кадастровых работ			

	X	Y	X	Y		точек границ (Mt), с подставленными в такие формулы значениями и итоговые (вычисленные) значения Mt, м	
1	2	3	4	5	6	7	8
н10671У	–	–	59611 4.47	21873 60.07	Фотограмме трический метод	$Mt = \sqrt{(m_0^2 + m_1^2)}$	–
н10672У	–	–	59611 2.15	21873 66.24	Фотограмме трический метод	$Mt = \sqrt{(m_0^2 + m_1^2)}$	–
н10673У	–	–	59611 6.23	21873 67.72	Фотограмме трический метод	$Mt = \sqrt{(m_0^2 + m_1^2)}$	–
н10674У	–	–	59611 8.54	21873 61.59	Фотограмме трический метод	$Mt = \sqrt{(m_0^2 + m_1^2)}$	–
н10671У	–	–	59611 4.47	21873 60.07	Фотограмме трический метод	$Mt = \sqrt{(m_0^2 + m_1^2)}$	–

2. Сведения о частях границ уточняемого земельного участка с кадастровым номером 53:11:1300109:762

Обозначение части границ		Горизонтальное проложение (S), м	Описание прохождения части границ	Сведения о согласовании местоположения границ (согласовано/спорное)
от т.	до т.			
1	2	3	4	5
н10671У	н10672У	6.59	–	–
н10672У	н10673У	4.34	–	–
н10673У	н10674У	6.55	–	–
н10674У	н10671У	4.34	–	–

3. Сведения о характеристиках уточняемого земельного участка с кадастровым номером 53:11:1300109:762

№ п/п	Наименование характеристики земельного участка	Значение характеристики

1	2	3
1.	Адрес земельного участка	—
1.1	Сведения о местоположении земельного участка (при отсутствии адреса) в структурированном в соответствии с федеральной информационной адресной системой виде	Российская Федерация, Новгородская область, муниципальный район Новгородский, сельское поселение Трубичинское, деревня Подберезье
1.2	Дополнительные сведения о местоположении земельного участка	комплекс № 1, ряд № 1, гараж № 47
2.	Площадь земельного участка $\pm$ величина погрешности определения (вычисления) площади ($P \pm \Delta P$), м ²	29 кв.м $\pm$ 1.08 кв.м
3.	Формула, примененная для вычисления предельной погрешности определения площади земельного участка с подставленными значениями и итоговые (вычисленные) значения (ΔP), м ²	$\Delta P = 2 * 0.10 * \sqrt{29} * \sqrt{((1 + 1.20^2)/(2 * 1.20))} = 1.08$
4.	Площадь земельного участка согласно сведениям Единого государственного реестра недвижимости ($P_{\text{кад}}$), м ²	30
5.	Оценка расхождения P и $P_{\text{кад}}$ ($P - P_{\text{кад}}$), м ²	1 кв.м
6.	Предельные минимальный и максимальный размеры земельного участка ($P_{\text{мин}}$ и $P_{\text{макс}}$), м ²	—
7.	Вид (виды) разрешенного использования	для размещения и эксплуатации гаража
7.1	Дополнительные сведения об использовании земельного участка	—
8.	Кадастровый или иной государственный учетный номер (инвентарный) здания, сооружения, объекта незавершенного строительства, расположенного на земельном участке	—
9.	Сведения о земельных участках (землях общего пользования, территории общего пользования), посредством которых обеспечивается доступ	Земли общего пользования
10.	Иные сведения	—

4. Пояснения к сведениям об уточняемом земельном участке с кадастровым номером:
53:11:1300109:762

1.	—						
Сведения об уточняемых земельных участках							
1. Сведения о характерных точках границ уточняемого земельного участка с кадастровым номером <u>53:11:1300109:764</u>							
Система координат <u>МСК-53, зона 2</u>					Зона № <u>2</u>		
Обозначение характерных точек границ	Координаты, м				Метод определения координат	Формулы, примененные для расчета средней квадратической погрешности определения координат характерных точек границ (Mt), с подставленными в такие формулы значениями и итоговые (вычисленные) значения Mt, м	Описание закрепления точки
	содержатся в Едином государственном реестре недвижимости		определены в результате выполнения комплексных кадастровых работ				
	X	Y	X	Y			
1	2	3	4	5	6	7	8
н10663У	—	—	59611 8.54	21873 61.59	Фотограмме- трический метод	$Mt = \sqrt{(m_0^2 + m_1^2)}$	—
н10664У	—	—	59611 6.29	21873 67.59	Фотограмме- трический метод	$Mt = \sqrt{(m_0^2 + m_1^2)}$	—
н10665У	—	—	59612 0.36	21873 69.12	Фотограмме- трический метод	$Mt = \sqrt{(m_0^2 + m_1^2)}$	—
н10666У	—	—	59612 2.61	21873 63.13	Фотограмме- трический метод	$Mt = \sqrt{(m_0^2 + m_1^2)}$	—
н10663У	—	—	59611 8.54	21873 61.59	Фотограмме- трический метод	$Mt = \sqrt{(m_0^2 + m_1^2)}$	—
2. Сведения о частях границ уточняемого земельного участка с кадастровым номером <u>53:11:1300109:764</u>							
Обозначение части границ		Горизонтальное проложение (S), м		Описание прохождения части границ	Сведения о согласовании местоположения границ (согласовано/спорное)		
от т.	до т.						

1	2	3	4	5
н10663У	н10664У	6.41	—	—
н10664У	н10665У	4.35	—	—
н10665У	н10666У	6.40	—	—
н10666У	н10663У	4.35	—	—

3. Сведения о характеристиках уточняемого земельного участка с кадастровым номером 53:11:1300109:764

№ п/п	Наименование характеристики земельного участка	Значение характеристики
1	2	3
1.	Адрес земельного участка	—
1.1	Сведения о местоположении земельного участка (при отсутствии адреса) в структурированном в соответствии с федеральной информационной адресной системой виде	Российская Федерация, Новгородская область, муниципальный район Новгородский, сельское поселение Трубичинское, деревня Подберезье
1.2	Дополнительные сведения о местоположении земельного участка	комплекс 1, ряд 1, гараж 49
2.	Площадь земельного участка $\pm$ величина погрешности определения (вычисления) площади ($P \pm \Delta P$), м ²	28 кв.м $\pm$ 1.06 кв.м
3.	Формула, примененная для вычисления предельной погрешности определения площади земельного участка с подставленными значениями и итоговые (вычисленные) значения (ΔP), м ²	$\Delta P = 2 * 0.10 * \sqrt{28} * \sqrt{((1 + 1.19^2)/(2 * 1.19))} = 1.06$
4.	Площадь земельного участка согласно сведениям Единого государственного реестра недвижимости ($P_{\text{кад}}$), м ²	31
5.	Оценка расхождения P и $P_{\text{кад}}$ ($P - P_{\text{кад}}$), м ²	3 кв.м
6.	Предельные минимальный и максимальный размеры земельного участка ($P_{\text{мин}}$ и $P_{\text{макс}}$), м ²	—
7.	Вид (виды) разрешенного использования	для размещения и эксплуатации гаража
7.1	Дополнительные сведения об использовании земельного участка	—

8.	Кадастровый или иной государственный учетный номер (инвентарный) здания, сооружения, объекта незавершенного строительства, расположенного на земельном участке	—
9.	Сведения о земельных участках (землях общего пользования, территории общего пользования), посредством которых обеспечивается доступ	Земли общего пользования
10.	Иные сведения	—

4. Пояснения к сведениям об уточняемом земельном участке с кадастровым номером:
53:11:1300109:764

1.	—

Сведения об уточняемых земельных участках

1. Сведения о характерных точках границ уточняемого земельного участка с кадастровым номером 53:11:1300109:765

Система координат МСК-53, зона 2

Зона № 2

Обозначение характерных точек границ	Координаты, м				Метод определения координат	Формулы, примененные для расчета средней квадратической погрешности определения координат характерных точек границ (Mt), с подставленными в такие формулы значениями и итоговые (вычисленные) значения Mt, м	Описание закрепления точки
	содержатся в Едином государственном реестре недвижимости		определены в результате выполнения комплексных кадастровых работ				
	X	Y	X	Y			
1	2	3	4	5	6	7	8
н10647У	—	—	59612 0.79	21873 55.61	Фотограмме- трический метод	$Mt = \sqrt{(m_0^2 + m_1^2)}$	—
н10648У	—	—	59611 8.54	21873 61.60	Фотограмме- трический метод	$Mt = \sqrt{(m_0^2 + m_1^2)}$	—
н10649У	—	—	59612 3.40	21873 63.39	Фотограмме- трический метод	$Mt = \sqrt{(m_0^2 + m_1^2)}$	—

н10650У	—	—	59612 5.64	21873 57.42	Фотограмме трический метод	$Mt = \sqrt{(m_0^2 + m_1^2)}$	—
н10647У	—	—	59612 0.79	21873 55.61	Фотограмме трический метод	$Mt = \sqrt{(m_0^2 + m_1^2)}$	—

2. Сведения о частях границ уточняемого земельного участка с кадастровым номером 53:11:1300109:765

Обозначение части границ		Горизонтальное проложение (S), м	Описание прохождения части границ	Сведения о согласовании местоположения границ (согласовано/спорное)
от т.	до т.			
1	2	3	4	5
н10647У	н10648У	6.40	—	—
н10648У	н10649У	5.18	—	—
н10649У	н10650У	6.38	—	—
н10650У	н10647У	5.18	—	—

3. Сведения о характеристиках уточняемого земельного участка с кадастровым номером 53:11:1300109:765

№ п/п	Наименование характеристики земельного участка	Значение характеристики
1	2	3
1.	Адрес земельного участка	—
1.1	Сведения о местоположении земельного участка (при отсутствии адреса) в структурированном в соответствии с федеральной информационной адресной системой виде	Российская Федерация, Новгородская область, муниципальный район Новгородский, сельское поселение Трубичинское, деревня Подберезье
1.2	Дополнительные сведения о местоположении земельного участка	гаражный комплекс 1, ряд 2, гараж № 50
2.	Площадь земельного участка $\pm$ величина погрешности определения (вычисления) площади ($P \pm \Delta P$), м ²	33 кв.м $\pm$ 1.15 кв.м
3.	Формула, примененная для вычисления предельной погрешности определения площади земельного участка с подставленными значениями и итоговые	$\Delta P = 2 * 0.10 * \sqrt{33} * \sqrt{((1 + 1.10^2)/(2 * 1.10))} = 1.15$

	(вычисленные) значения (ΔP), м ²	
4.	Площадь земельного участка согласно сведениям Единого государственного реестра недвижимости ($P_{\text{кад}}$), м ²	36
5.	Оценка расхождения P и $P_{\text{кад}}$ ($P - P_{\text{кад}}$), м ²	3 кв.м
6.	Предельные минимальный и максимальный размеры земельного участка ($P_{\text{мин}}$ и $P_{\text{макс}}$), м ²	—
7.	Вид (виды) разрешенного использования	под гараж
7.1	Дополнительные сведения об использовании земельного участка	—
8.	Кадастровый или иной государственный учетный номер (инвентарный) здания, сооружения, объекта незавершенного строительства, расположенного на земельном участке	53:11:1300109:2869
9.	Сведения о земельных участках (землях общего пользования, территории общего пользования), посредством которых обеспечивается доступ	Земли общего пользования
10.	Иные сведения	—

4. Пояснения к сведениям об уточняемом земельном участке с кадастровым номером: 53:11:1300109:765

1.	—

Сведения об уточняемых земельных участках

1. Сведения о характерных точках границ уточняемого земельного участка с кадастровым номером 53:11:1300109:766

Система координат МСК-53, зона 2

Зона № 2

Обозначение характерных точек границ	Координаты, м				Метод определения координат	Формулы, примененные для расчета средней квадратической погрешности определения координат характерных точек границ (Mt), с подставленными в такие формулы значениями и итоговые (вычисленные) значения Mt, м	Описание закрепления точки
	содержатся в Едином государственном реестре недвижимости		определены в результате выполнения комплексных кадастровых работ				
	X	Y	X	Y			

1	2	3	4	5	6	7	8
н10979У	–	–	59612 2.61	21873 63.13	Фотограмме трический метод	$Mt = \sqrt{(m_0^2 + m_1^2)}$	–
н10980У	–	–	59612 0.36	21873 69.12	Фотограмме трический метод	$Mt = \sqrt{(m_0^2 + m_1^2)}$	–
н10981У	–	–	59612 5.26	21873 70.89	Фотограмме трический метод	$Mt = \sqrt{(m_0^2 + m_1^2)}$	–
н10982У	–	–	59612 7.45	21873 64.94	Фотограмме трический метод	$Mt = \sqrt{(m_0^2 + m_1^2)}$	–
н10979У	–	–	59612 2.61	21873 63.13	Фотограмме трический метод	$Mt = \sqrt{(m_0^2 + m_1^2)}$	–

2. Сведения о частях границ уточняемого земельного участка с кадастровым номером 53:11:1300109:766

Обозначение части границ		Горизонтальное проложение (S), м	Описание прохождения части границ	Сведения о согласовании местоположения границ (согласовано/спорное)
от т.	до т.			
1	2	3	4	5
н10979У	н10980У	6.40	–	–
н10980У	н10981У	5.21	–	–
н10981У	н10982У	6.34	–	–
н10982У	н10979У	5.17	–	–

3. Сведения о характеристиках уточняемого земельного участка с кадастровым номером 53:11:1300109:766

№ п/п	Наименование характеристики земельного участка	Значение характеристики
1	2	3
1.	Адрес земельного участка	–
1.1	Сведения о местоположении земельного участка (при отсутствии адреса) в структурированном в соответствии с федеральной информационной адресной системой виде	Российская Федерация, Новгородская область, муниципальный район Новгородский, сельское

		поселение Трубичинское, деревня Подберезье
1.2	Дополнительные сведения о местоположении земельного участка	комплекс 1, ряд 1, гараж 52
2.	Площадь земельного участка $\pm$ величина погрешности определения (вычисления) площади ($P \pm \Delta P$), м ²	33 кв.м $\pm$ 1.15 кв.м
3.	Формула, примененная для вычисления предельной погрешности определения площади земельного участка с подставленными значениями и итоговые (вычисленные) значения (ΔP), м ²	$\Delta P = 2 * 0.10 * \sqrt{33} * \sqrt{((1 + 1.09^2)/(2 * 1.09))} = 1.15$
4.	Площадь земельного участка согласно сведениям Единого государственного реестра недвижимости ($P_{\text{кад}}$), м ²	36
5.	Оценка расхождения P и $P_{\text{кад}}$ ($P - P_{\text{кад}}$), м ²	3 кв.м
6.	Предельные минимальный и максимальный размеры земельного участка ($P_{\text{мин}}$ и $P_{\text{макс}}$), м ²	—
7.	Вид (виды) разрешенного использования	для размещения и эксплуатации гаража
7.1	Дополнительные сведения об использовании земельного участка	—
8.	Кадастровый или иной государственный учетный номер (инвентарный) здания, сооружения, объекта незавершенного строительства, расположенного на земельном участке	—
9.	Сведения о земельных участках (землях общего пользования, территории общего пользования), посредством которых обеспечивается доступ	Земли общего пользования
10.	Иные сведения	—
4. Пояснения к сведениям об уточняемом земельном участке с кадастровым номером: <u>53:11:1300109:766</u>		
1.	—	
Сведения об уточняемых земельных участках		
1. Сведения о характерных точках границ уточняемого земельного участка с кадастровым номером <u>53:11:1300109:767</u>		
Система координат <u>МСК-53, зона 2</u>		Зона № <u>2</u>

Обозначение характерных точек границ	Координаты, м				Метод определения координат	Формулы, примененные для расчета средней квадратической погрешности определения координат характерных точек границ (Mt), с подставленными в такие формулы значениями и итоговые (вычисленные) значения Mt, м	Описание закрепления точки
	содержатся в Едином государственном реестре недвижимости		определены в результате выполнения комплексных кадастровых работ				
	X	Y	X	Y			
1	2	3	4	5	6	7	8
н10639У	—	—	59612 5.64	21873 57.42	Фотограмме трический метод	$Mt = \sqrt{(m_0^2 + m_1^2)}$	—
н10640У	—	—	59612 3.40	21873 63.39	Фотограмме трический метод	$Mt = \sqrt{(m_0^2 + m_1^2)}$	—
н10641У	—	—	59612 8.14	21873 65.13	Фотограмме трический метод	$Mt = \sqrt{(m_0^2 + m_1^2)}$	—
н10642У	—	—	59613 0.35	21873 59.20	Фотограмме трический метод	$Mt = \sqrt{(m_0^2 + m_1^2)}$	—
н10639У	—	—	59612 5.64	21873 57.42	Фотограмме трический метод	$Mt = \sqrt{(m_0^2 + m_1^2)}$	—

2. Сведения о частях границ уточняемого земельного участка с кадастровым номером 53:11:1300109:767

Обозначение части границ		Горизонтальное проложение (S), м	Описание прохождения части границ	Сведения о согласовании местоположения границ (согласовано/спорное)
от т.	до т.			
1	2	3	4	5
н10639У	н10640У	6.38	—	—
н10640У	н10641У	5.05	—	—
н10641У	н10642У	6.33	—	—

н10642У	н10639У	5.04	—	—
3. Сведения о характеристиках уточняемого земельного участка с кадастровым номером 53:11:1300109:767				
№ п/п	Наименование характеристики земельного участка	Значение характеристики		
1	2	3		
1.	Адрес земельного участка	—		
1.1	Сведения о местоположении земельного участка (при отсутствии адреса) в структурированном в соответствии с федеральной информационной адресной системой виде	Российская Федерация, Новгородская область, муниципальный район Новгородский, сельское поселение Трубичинское, деревня Подберезье		
1.2	Дополнительные сведения о местоположении земельного участка	комплекс 1, ряд 2, гараж 52		
2.	Площадь земельного участка $\pm$ величина погрешности определения (вычисления) площади ($P \pm \Delta P$), м ²	32 кв.м $\pm$ 1.13 кв.м		
3.	Формула, примененная для вычисления предельной погрешности определения площади земельного участка с подставленными значениями и итоговые (вычисленные) значения (ΔP), м ²	$\Delta P = 2 * 0.10 * \sqrt{32} * \sqrt{((1 + 1.11^2)/(2 * 1.11))} = 1.13$		
4.	Площадь земельного участка согласно сведениям Единого государственного реестра недвижимости ($P_{\text{кад}}$), м ²	35		
5.	Оценка расхождения P и $P_{\text{кад}}$ ($P - P_{\text{кад}}$), м ²	3 кв.м		
6.	Предельные минимальный и максимальный размеры земельного участка ($P_{\text{мин}}$ и $P_{\text{макс}}$), м ²	—		
7.	Вид (виды) разрешенного использования	для размещения и эксплуатации гаража		
7.1	Дополнительные сведения об использовании земельного участка	—		
8.	Кадастровый или иной государственный учетный номер (инвентарный) здания, сооружения, объекта незавершенного строительства, расположенного на земельном участке	—		
9.	Сведения о земельных участках (землях общего пользования, территории общего пользования),	Земли общего пользования		

	посредством которых обеспечивается доступ	
10.	Иные сведения	—

4. Пояснения к сведениям об уточняемом земельном участке с кадастровым номером:
53:11:1300109:767

1.	—

Сведения об уточняемых земельных участках

1. Сведения о характерных точках границ уточняемого земельного участка с кадастровым номером 53:11:1300109:981

Система координат МСК-53, зона 2

Зона № 2

Обозначение характерных точек границ	Координаты, м				Метод определения координат	Формулы, примененные для расчета средней квадратической погрешности определения координат характерных точек границ (Mt), с подставленными в такие формулы значениями и итоговые (вычисленные) значения Mt, м	Описание закрепления точки
	содержатся в Едином государственном реестре недвижимости		определены в результате выполнения комплексных кадастровых работ				
	X	Y	X	Y			
1	2	3	4	5	6	7	8
н6805У	—	—	59510 8.08	21866 90.33	Фотограмме- трический метод	$Mt = \sqrt{(m_0^2 + m_1^2)}$	—
н6806У	—	—	59513 0.12	21867 02.97	Фотограмме- трический метод	$Mt = \sqrt{(m_0^2 + m_1^2)}$	—
н6807У	—	—	59512 8.84	21867 04.93	Фотограмме- трический метод	$Mt = \sqrt{(m_0^2 + m_1^2)}$	—
н6808У	—	—	59513 6.76	21867 09.56	Фотограмме- трический метод	$Mt = \sqrt{(m_0^2 + m_1^2)}$	—
н6809У	—	—	59511 3.68	21867 44.03	Фотограмме- трический метод	$Mt = \sqrt{(m_0^2 + m_1^2)}$	—

н6810У	—	—	59510 0.16	21867 66.97	Фотограмме трический метод	$Mt = \sqrt{(m_0^2 + m_1^2)}$	—
н6812У	—	—	59508 1.90	21867 52.76	Фотограмме трический метод	$Mt = \sqrt{(m_0^2 + m_1^2)}$	—
н6813У	—	—	59509 5.99	21867 27.54	Фотограмме трический метод	$Mt = \sqrt{(m_0^2 + m_1^2)}$	—
н6814У	—	—	59508 8.37	21867 23.57	Фотограмме трический метод	$Mt = \sqrt{(m_0^2 + m_1^2)}$	—
н6815У	—	—	59509 6.71	21867 07.81	Фотограмме трический метод	$Mt = \sqrt{(m_0^2 + m_1^2)}$	—
н6805У	—	—	59510 8.08	21866 90.33	Фотограмме трический метод	$Mt = \sqrt{(m_0^2 + m_1^2)}$	—

2. Сведения о частях границ уточняемого земельного участка с кадастровым номером 53:11:1300109:981

Обозначение части границ		Горизонтальное проложение (S), м	Описание прохождения части границ	Сведения о согласовании местоположения границ (согласовано/спорное)
от т.	до т.			
1	2	3	4	5
н6805У	н6806У	25.41	—	—
н6806У	н6807У	2.34	—	—
н6807У	н6808У	9.17	—	—
н6808У	н6809У	41.48	—	—
н6809У	н6810У	26.63	—	—
н6810У	н6812У	23.14	—	—
н6812У	н6813У	28.89	—	—
н6813У	н6814У	8.59	—	—
н6814У	н6815У	17.83	—	—
н6815У	н6805У	20.85	—	—

3. Сведения о характеристиках уточняемого земельного участка с кадастровым номером 53:11:1300109:981

№ п/п	Наименование характеристики земельного участка	Значение характеристики
1	2	3
1.	Адрес земельного участка	—
1.1	Сведения о местоположении земельного участка (при отсутствии адреса) в структурированном в соответствии с федеральной информационной адресной системой виде	Российская Федерация, Новгородская область, муниципальный район Новгородский, сельское поселение Трубичинское, деревня Подберезье, улица Центральная, земельный участок 2В
1.2	Дополнительные сведения о местоположении земельного участка	—
2.	Площадь земельного участка $\pm$ величина погрешности определения (вычисления) площади ($P \pm \Delta P$), м ²	1992 кв.м $\pm$ 9.18 кв.м
3.	Формула, примененная для вычисления предельной погрешности определения площади земельного участка с подставленными значениями и итоговые (вычисленные) значения (ΔP), м ²	$\Delta P = 2 * 0.10 * \sqrt{1992} * \sqrt{((1 + 1.40^2)/(2 * 1.40))} = 9.18$
4.	Площадь земельного участка согласно сведениям Единого государственного реестра недвижимости ($P_{\text{кад}}$), м ²	2000
5.	Оценка расхождения P и $P_{\text{кад}}$ ($P - P_{\text{кад}}$), м ²	8 кв.м
6.	Предельные минимальный и максимальный размеры земельного участка ($P_{\text{мин}}$ и $P_{\text{макс}}$), м ²	400 25000
7.	Вид (виды) разрешенного использования	для личного подсобного хозяйства
7.1	Дополнительные сведения об использовании земельного участка	—
8.	Кадастровый или иной государственный учетный номер (инвентарный) здания, сооружения, объекта незавершенного строительства, расположенного на земельном участке	53:11:1300109:3561
9.	Сведения о земельных участках (землях общего пользования, территории общего пользования),	Земли общего пользования

	посредством которых обеспечивается доступ	
10.	Иные сведения	—

4. Пояснения к сведениям об уточняемом земельном участке с кадастровым номером:
53:11:1300109:981

1.	—

Сведения об уточняемых земельных участках, необходимые для исправления реестровых ошибок в сведениях о местоположении их границ

1. Сведения о характерных точках границ уточняемого земельного участка с кадастровым номером 53:11:1300107:87

Система координат МСК-53, зона 2

Зона № 2

Обозначение характерных точек границ	Координаты, м				Метод определения координат	Формулы, примененные для расчета средней квадратической погрешности определения координат характерных точек границ (Mt), с подставленными в такие формулы значениями и итоговые (вычисленные) значения Mt, м	Описание закрепления точки
	содержатся в Едином государственно м реестре недвижимости		определены в ходе выполнения комплексных кадастровых работ				
	X	Y	X	Y			
1	2	3	4	5	6	7	8
7557	59556 9.58	21867 15.77	59548 9.14	21866 75.39	Фотограмметрический метод	$Mt = \sqrt{(m_0^2 + m_1^2)}$	—
7558	59555 6.27	21867 42.65	59556 7.86	21867 15.05	Фотограмметрический метод	$Mt = \sqrt{(m_0^2 + m_1^2)}$	—
7559	59547 5.61	21867 02.70	59555 5.05	21867 41.67	Фотограмметрический метод	$Mt = \sqrt{(m_0^2 + m_1^2)}$	—
7560	59548 8.93	21866 75.82	59547 5.27	21867 03.86	Фотограмметрический метод	$Mt = \sqrt{(m_0^2 + m_1^2)}$	—
7557	59556 9.58	21867 15.77	59548 9.14	21866 75.39	Фотограмметрический	$Mt = \sqrt{(m_0^2 + m_1^2)}$	—

					метод		
2. Сведения о частях границ уточняемого земельного участка с кадастровым номером 53:11:1300107:87							
Обозначение части границ		Горизонтальное проложение (S), м	Описание прохождения части границ	Сведения о согласовании местоположения границ (согласовано/спорное)			
от т.	до т.						
1	2	3	4	5			
7557	7558	88.15	—	—			
7558	7559	29.54	—	—			
7559	7560	88.29	—	—			
7560	7557	31.67	—	—			
3. Сведения о характеристиках уточняемого земельного участка с кадастровым номером 53:11:1300107:87							
№ п/п	Наименование характеристики			Значение характеристики			
1	2			3			
1.	Адрес земельного участка			—			
1.1	Сведения о местоположении земельного участка (при отсутствии адреса) в структурированном в соответствии с федеральной информационной адресной системой виде			Российская Федерация, Новгородская область, муниципальный район Новгородский, сельское поселение Трубичинское, деревня Подберезье, уч 8			
1.2	Дополнительные сведения о местоположении земельного участка			—			
2.	Площадь земельного участка ± величина предельной погрешности определения (вычисления) площади (Р ± ΔР), м²			2700 кв.м ± 10.68 кв.м			
3.	Формула, примененная для вычисления предельной погрешности определения площади земельного участка с подставленными значениями (ΔР), м²			ΔР = 2 * 0.10 * √2700 * √((1 + 1.40²)/(2 * 1.40)) = 10.68			
4.	Площадь земельного участка согласно сведениям Единого государственного реестра недвижимости (Р _{кад}), м²			2700			
5.	Оценка расхождения Р и Р _{кад} (Р - Р _{кад}), м²			0 кв.м			

6.	Предельные минимальный и максимальный размеры земельного участка ($P_{\text{мин}}$ и $P_{\text{макс}}$), м^2	400 25000
7.	Кадастровый номер или иной государственный учетный номер (инвентарный) объекта недвижимости, расположенного на земельном участке	—
8.	Вид (виды) разрешенного использования	Для ведения личного подсобного хозяйства
8.1	Дополнительные сведения об использовании земельного участка	—
9.	Сведения о земельных участках (землях общего пользования, территории общего пользования), посредством которых обеспечивается доступ	Земли общего пользования
10.	Иные сведения	—

4. Пояснения к сведениям об уточняемом земельном участке с кадастровым номером: 53:11:1300107:87

1.	—

Сведения об уточняемых земельных участках, необходимые для исправления реестровых ошибок в сведениях о местоположении их границ

1. Сведения о характерных точках границ уточняемого земельного участка с кадастровым номером 53:11:1300109:1

Система координат МСК-53, зона 2

Зона № 2

Обозначение характерных точек границ	Координаты, м				Метод определения координат	Формулы, примененные для расчета средней квадратической погрешности определения координат характерных точек границ (Mt), с подставленными в такие формулы значениями и итоговые (вычисленные) значения Mt, м	Описание закрепления точки
	содержатся в Едином государственно м реестре недвижимости		определены в ходе выполнения комплексных кадастровых работ				
	X	Y	X	Y			
1	2	3	4	5	6	7	8
607	59647 3.74	21871 31.64	59647 3.02	21871 31.52	Фотограмметрический	$Mt = \sqrt{(m_0^2 + m_1^2)}$	—

					метод		
608	59648 8.05	21871 37.09	59648 7.52	21871 37.45	Фотограмметрический метод	$Mt = \sqrt{(m_0^2 + m_1^2)}$	—
609	59648 5.49	21871 45.02	59648 4.70	21871 45.53	Фотограмметрический метод	$Mt = \sqrt{(m_0^2 + m_1^2)}$	—
610	59649 0.28	21871 46.90	59648 9.93	21871 47.50	Фотограмметрический метод	$Mt = \sqrt{(m_0^2 + m_1^2)}$	—
611	59648 4.12	21871 73.94	59649 1.14	21871 53.92	Фотограмметрический метод	$Mt = \sqrt{(m_0^2 + m_1^2)}$	—
612	59647 9.79	21871 83.57	59648 3.86	21871 74.05	Фотограмметрический метод	$Mt = \sqrt{(m_0^2 + m_1^2)}$	—
613	59645 3.80	21871 72.22	59647 9.29	21871 83.46	Фотограмметрический метод	$Mt = \sqrt{(m_0^2 + m_1^2)}$	—
н9968У	—	—	59645 2.71	21871 72.44	Фотограмметрический метод	$Mt = \sqrt{(m_0^2 + m_1^2)}$	—
607	59647 3.74	21871 31.64	59647 3.02	21871 31.52	Фотограмметрический метод	$Mt = \sqrt{(m_0^2 + m_1^2)}$	—

2. Сведения о частях границ уточняемого земельного участка с кадастровым номером 53:11:1300109:1

Обозначение части границ		Горизонтальное проложение (S), м	Описание прохождения части границ	Сведения о согласовании местоположения границ (согласовано/спорное)
от т.	до т.			
1	2	3	4	5
607	608	15.67	—	—
608	609	8.56	—	—
609	610	5.59	—	—
610	611	6.53	—	—
611	612	21.41	—	—

612	613	10.46	—	—
613	н9968У	28.77	—	—
н9968У	607	45.68	—	—

3. Сведения о характеристиках уточняемого земельного участка с кадастровым номером 53:11:1300109:1

№ п/п	Наименование характеристики	Значение характеристики
1	2	3
1.	Адрес земельного участка	—
1.1	Сведения о местоположении земельного участка (при отсутствии адреса) в структурированном в соответствии с федеральной информационной адресной системой виде	Российская Федерация, Новгородская область, муниципальный район Новгородский, сельское поселение Трубичинское, деревня Подберезье, улица Школьная, д 18
1.2	Дополнительные сведения о местоположении земельного участка	—
2.	Площадь земельного участка $\pm$ величина предельной погрешности определения (вычисления) площади ($P \pm \Delta P$), м ²	1154 кв.м $\pm$ 6.95 кв.м
3.	Формула, примененная для вычисления предельной погрешности определения площади земельного участка с подставленными значениями (ΔP), м ²	$\Delta P = 2 * 0.10 * \sqrt{1154} * \sqrt{((1 + 1.35^2)/(2 * 1.35))} = 6.95$
4.	Площадь земельного участка согласно сведениям Единого государственного реестра недвижимости ($P_{\text{кад}}$), м ²	1096
5.	Оценка расхождения P и $P_{\text{кад}}$ ($P - P_{\text{кад}}$), м ²	58 кв.м
6.	Предельные минимальный и максимальный размеры земельного участка ($P_{\text{мин}}$ и $P_{\text{макс}}$), м ²	400 25000
7.	Кадастровый номер или иной государственный учетный номер (инвентарный) объекта недвижимости, расположенного на земельном участке	53:11:1300109:1229
8.	Вид (виды) разрешенного использования	для ведения приусадебного хозяйства
8.1	Дополнительные сведения об использовании земельного участка	—

9.	Сведения о земельных участках (землях общего пользования, территории общего пользования), посредством которых обеспечивается доступ	Земли общего пользования
10.	Иные сведения	—

4. Пояснения к сведениям об уточняемом земельном участке с кадастровым номером: 53:11:1300109:1

1.	—

Сведения об уточняемых земельных участках, необходимые для исправления реестровых ошибок в сведениях о местоположении их границ

1. Сведения о характерных точках границ уточняемого земельного участка с кадастровым номером 53:11:1300109:6

Система координат МСК-53, зона 2

Зона № 2

Обозначение характерных точек границ	Координаты, м				Метод определения координат	Формулы, примененные для расчета средней квадратической погрешности определения координат характерных точек границ (Mt), с подставленными в такие формулы значениями и итоговые (вычисленные) значения Mt, м	Описание закрепления точки
	содержатся в Едином государственно м реестре недвижимости		определены в ходе выполнения комплексных кадастровых работ				
	X	Y	X	Y			
1	2	3	4	5	6	7	8
2797	59545 2.27	21868 74.19	59545 4.44	21868 73.88	Фотограмметрический метод	$Mt = \sqrt{(m_0^2 + m_1^2)}$	—
2803	59544 4.48	21868 91.92	59544 5.15	21868 91.95	Фотограмметрический метод	$Mt = \sqrt{(m_0^2 + m_1^2)}$	—
4075	59544 3.46	21868 97.19	59544 3.43	21868 97.20	Фотограмметрический метод	$Mt = \sqrt{(m_0^2 + m_1^2)}$	—
4076	59544 2.49	21868 99.01	59544 2.02	21868 99.91	Фотограмметрический метод	$Mt = \sqrt{(m_0^2 + m_1^2)}$	—

4077	59544 0.89	21868 98.66	59544 0.23	21868 99.09	Фотограмметрический метод	$Mt = \sqrt{(m_0^2 + m_1^2)}$	—
4078	59543 8.76	21868 97.53	59540 3.00	21869 71.42	Фотограмметрический метод	$Mt = \sqrt{(m_0^2 + m_1^2)}$	—
4079	59540 3.00	21869 71.42	59537 4.30	21869 60.42	Фотограмметрический метод	$Mt = \sqrt{(m_0^2 + m_1^2)}$	—
4080	59537 4.30	21869 60.42	59537 7.97	21869 53.31	Фотограмметрический метод	$Mt = \sqrt{(m_0^2 + m_1^2)}$	—
3470	59542 5.90	21868 60.22	59540 7.16	21868 93.83	Фотограмметрический метод	$Mt = \sqrt{(m_0^2 + m_1^2)}$	—
4074	59544 9.83	21868 70.89	59542 5.10	21868 60.15	Фотограмметрический метод	$Mt = \sqrt{(m_0^2 + m_1^2)}$	—
н7958У	59545 2.27	21868 74.19	59544 9.41	21868 70.94	Фотограмметрический метод	$Mt = \sqrt{(m_0^2 + m_1^2)}$	—
2797	59545 2.27	21868 74.19	59545 4.44	21868 73.88	Фотограмметрический метод	$Mt = \sqrt{(m_0^2 + m_1^2)}$	—

2. Сведения о частях границ уточняемого земельного участка с кадастровым номером 53:11:1300109:6

Обозначение части границ		Горизонтальное проложение (S), м	Описание прохождения части границ	Сведения о согласовании местоположения границ (согласовано/спорное)
от т.	до т.			
1	2	3	4	5
2797	2803	20.32	—	—
2803	4075	5.52	—	—
4075	4076	3.05	—	—
4076	4077	1.97	—	—
4077	4078	81.35	—	—
4078	4079	30.74	—	—

4079	4080	8.00	—	—
4080	3470	66.26	—	—
3470	4074	38.16	—	—
4074	н7958У	26.60	—	—
н7958У	2797	5.83	—	—

3. Сведения о характеристиках уточняемого земельного участка с кадастровым номером 53:11:1300109:6

№ п/п	Наименование характеристики	Значение характеристики
1	2	3
1.	Адрес земельного участка	—
1.1	Сведения о местоположении земельного участка (при отсутствии адреса) в структурированном в соответствии с федеральной информационной адресной системой виде	Российская Федерация, Новгородская область, муниципальный район Новгородский, сельское поселение Трубичинское, деревня Подберезье, улица Центральная, д 12
1.2	Дополнительные сведения о местоположении земельного участка	—
2.	Площадь земельного участка $\pm$ величина предельной погрешности определения (вычисления) площади ($P \pm \Delta P$), м ²	3526 кв.м $\pm$ 12.20 кв.м
3.	Формула, примененная для вычисления предельной погрешности определения площади земельного участка с подставленными значениями (ΔP), м ²	$\Delta P = 2 * 0.10 * \sqrt{3526} * \sqrt{((1 + 1.39^2)/(2 * 1.39))} = 12.20$
4.	Площадь земельного участка согласно сведениям Единого государственного реестра недвижимости ($P_{\text{кад}}$), м ²	3337
5.	Оценка расхождения P и $P_{\text{кад}}$ ($P - P_{\text{кад}}$), м ²	189 кв.м
6.	Предельные минимальный и максимальный размеры земельного участка ($P_{\text{мин}}$ и $P_{\text{макс}}$), м ²	400 25000
7.	Кадастровый номер или иной государственный учетный номер (инвентарный) объекта недвижимости, расположенного на земельном участке	53:11:1300109:1159

8.	Вид (виды) разрешенного использования	Для ведения личного подсобного хозяйства
8.1	Дополнительные сведения об использовании земельного участка	—
9.	Сведения о земельных участках (землях общего пользования, территории общего пользования), посредством которых обеспечивается доступ	Земли общего пользования
10.	Иные сведения	—

4. Пояснения к сведениям об уточняемом земельном участке с кадастровым номером: 53:11:1300109:6

1.	—

Сведения об уточняемых земельных участках, необходимые для исправления реестровых ошибок в сведениях о местоположении их границ

1. Сведения о характерных точках границ уточняемого земельного участка с кадастровым номером 53:11:1300109:8

Система координат МСК-53, зона 2

Зона № 2

Обозначение характерных точек границ	Координаты, м				Метод определения координат	Формулы, примененные для расчета средней квадратической погрешности определения координат характерных точек границ (Mt), с подставленными в такие формулы значениями и итоговые (вычисленные) значения Mt, м	Описание закрепления точки
	содержатся в Едином государственно м реестре недвижимости		определены в ходе выполнения комплексных кадастровых работ				
	X	Y	X	Y			
1	2	3	4	5	6	7	8
614	59623 3.89	21872 22.37	59623 3.79	21872 21.78	Фотограмметрический метод	$Mt = \sqrt{(m_0^2 + m_1^2)}$	—
626	59622 2.96	21872 42.15	59622 2.11	21872 41.70	Фотограмметрический метод	$Mt = \sqrt{(m_0^2 + m_1^2)}$	—
2540	59620 7.92	21872 34.27	59620 7.92	21872 34.27	Фотограмметрический	$Mt = \sqrt{(m_0^2 + m_1^2)}$	—

					метод		
2539	59620 2.26	21872 44.67	59620 2.26	21872 44.67	Фотограмметрический метод	$Mt = \sqrt{(m_0^2 + m_1^2)}$	—
2538	59618 9.36	21872 37.69	59618 9.36	21872 37.69	Фотограмметрический метод	$Mt = \sqrt{(m_0^2 + m_1^2)}$	—
4072	59620 3.67	21872 04.35	59620 3.72	21872 04.23	Фотограмметрический метод	$Mt = \sqrt{(m_0^2 + m_1^2)}$	—
4073	59622 7.35	21872 18.05	59622 7.35	21872 18.05	Фотограмметрический метод	$Mt = \sqrt{(m_0^2 + m_1^2)}$	—
614	59623 3.89	21872 22.37	59623 3.79	21872 21.78	Фотограмметрический метод	$Mt = \sqrt{(m_0^2 + m_1^2)}$	—

2. Сведения о частях границ уточняемого земельного участка с кадастровым номером 53:11:1300109:8

Обозначение части границ		Горизонтальное проложение (S), м	Описание прохождения части границ	Сведения о согласовании местоположения границ (согласовано/спорное)
от т.	до т.			
1	2	3	4	5
614	626	23.09	—	—
626	2540	16.02	—	—
2540	2539	11.84	—	—
2539	2538	14.67	—	—
2538	4072	36.41	—	—
4072	4073	27.37	—	—
4073	614	7.44	—	—

3. Сведения о характеристиках уточняемого земельного участка с кадастровым номером 53:11:1300109:8

№ п/п	Наименование характеристики	Значение характеристики
1	2	3

1.	Адрес земельного участка	–
1.1	Сведения о местоположении земельного участка (при отсутствии адреса) в структурированном в соответствии с федеральной информационной адресной системой виде	Российская Федерация, Новгородская область, муниципальный район Новгородский, сельское поселение Трубичинское, деревня Подберезье, улица Центральная, уч 20
1.2	Дополнительные сведения о местоположении земельного участка	–
2.	Площадь земельного участка $\pm$ величина предельной погрешности определения (вычисления) площади ($P \pm \Delta P$), м ²	972 кв.м $\pm$ 6.25 кв.м
3.	Формула, примененная для вычисления предельной погрешности определения площади земельного участка с подставленными значениями (ΔP), м ²	$\Delta P = 2 * 0.10 * \sqrt{972} * \sqrt{((1 + 1.10^2)/(2 * 1.10))} = 6.25$
4.	Площадь земельного участка согласно сведениям Единого государственного реестра недвижимости ($P_{\text{кад}}$), м ²	984
5.	Оценка расхождения P и $P_{\text{кад}}$ ($P - P_{\text{кад}}$), м ²	12 кв.м
6.	Предельные минимальный и максимальный размеры земельного участка ($P_{\text{мин}}$ и $P_{\text{макс}}$), м ²	400 25000
7.	Кадастровый номер или иной государственный учетный номер (инвентарный) объекта недвижимости, расположенного на земельном участке	–
8.	Вид (виды) разрешенного использования	для ведения личного подсобного хозяйства (полевой участок)
8.1	Дополнительные сведения об использовании земельного участка	–
9.	Сведения о земельных участках (землях общего пользования, территории общего пользования), посредством которых обеспечивается доступ	Земли общего пользования
10.	Иные сведения	–
4. Пояснения к сведениям об уточняемом земельном участке с кадастровым номером: 53:11:1300109:8		
1.	–	

**Сведения об уточняемых земельных участках, необходимые для исправления
реестровых ошибок в сведениях о местоположении их границ**

1. Сведения о характерных точках границ уточняемого земельного участка с кадастровым номером 53:11:1300109:10

Система координат МСК-53, зона 2

Зона № 2

Обозначение характерных точек границ	Координаты, м				Метод определения координат	Формулы, примененные для расчета средней квадратической погрешности определения координат характерных точек границ (Mt), с подставленными в такие формулы значениями и итоговые (вычисленные) значения Mt, м	Описание закрепления точки
	содержатся в Едином государственно м реестре недвижимости		определены в ходе выполнения комплексных кадастровых работ				
	X	Y	X	Y			
1	2	3	4	5	6	7	8
614	59623 3.89	21872 22.37	59623 3.79	21872 21.78	Фотограмметрический метод	$Mt = \sqrt{(m_0^2 + m_1^2)}$	—
615	59623 7.97	21872 24.33	59626 0.11	21872 37.61	Фотограмметрический метод	$Mt = \sqrt{(m_0^2 + m_1^2)}$	—
616	59624 5.49	21872 28.80	59625 1.49	21872 52.21	Фотограмметрический метод	$Mt = \sqrt{(m_0^2 + m_1^2)}$	—
617	59626 0.59	21872 37.90	59623 4.79	21872 82.22	Фотограмметрический метод	$Mt = \sqrt{(m_0^2 + m_1^2)}$	—
618	59623 2.61	21872 84.34	59623 2.60	21872 84.66	Фотограмметрический метод	$Mt = \sqrt{(m_0^2 + m_1^2)}$	—
619	59621 4.22	21872 75.18	59621 3.67	21872 75.94	Фотограмметрический метод	$Mt = \sqrt{(m_0^2 + m_1^2)}$	—
620	59620 6.60	21872 90.98	59620 2.55	21872 94.49	Фотограмметрический метод	$Mt = \sqrt{(m_0^2 + m_1^2)}$	—

621	59620 2.55	21872 96.27	59619 9.47	21873 00.44	Фотограммет рический метод	$Mt = \sqrt{(m_0^2 + m_1^2)}$	—
622	59618 5.37	21873 32.50	59619 4.20	21873 12.22	Фотограммет рический метод	$Mt = \sqrt{(m_0^2 + m_1^2)}$	—
623	59617 4.68	21873 27.83	59618 5.37	21873 32.50	Фотограммет рический метод	$Mt = \sqrt{(m_0^2 + m_1^2)}$	—
624	59621 6.51	21872 52.73	59617 4.68	21873 27.83	Фотограммет рический метод	$Mt = \sqrt{(m_0^2 + m_1^2)}$	—
625	59622 0.32	21872 46.83	59617 9.74	21873 17.97	Фотограммет рический метод	$Mt = \sqrt{(m_0^2 + m_1^2)}$	—
626	59622 2.96	21872 42.15	59621 5.88	21872 52.51	Фотограммет рический метод	$Mt = \sqrt{(m_0^2 + m_1^2)}$	—
н10483У	—	—	59621 9.54	21872 46.31	Фотограммет рический метод	$Mt = \sqrt{(m_0^2 + m_1^2)}$	—
н10484У	—	—	59622 2.11	21872 41.70	Фотограммет рический метод	$Mt = \sqrt{(m_0^2 + m_1^2)}$	—
614	59623 3.89	21872 22.37	59623 3.79	21872 21.78	Фотограммет рический метод	$Mt = \sqrt{(m_0^2 + m_1^2)}$	—

2. Сведения о частях границ уточняемого земельного участка с кадастровым номером 53:11:1300109:10

Обозначение части границ		Горизонтальное проложение (S), м	Описание прохождения части границ	Сведения о согласовании местоположения границ (согласовано/спорное)
от т.	до т.			
1	2	3	4	5
614	615	30.71	—	—
615	616	16.95	—	—
616	617	34.34	—	—
617	618	3.28	—	—

618	619	20.84	—	—
619	620	21.63	—	—
620	621	6.70	—	—
621	622	12.91	—	—
622	623	22.12	—	—
623	624	11.67	—	—
624	625	11.08	—	—
625	626	74.77	—	—
626	н10483У	7.20	—	—
н10483У	н10484У	5.28	—	—
н10484У	614	23.09	—	—

3. Сведения о характеристиках уточняемого земельного участка с кадастровым номером 53:11:1300109:10

№ п/п	Наименование характеристики	Значение характеристики
1	2	3
1.	Адрес земельного участка	—
1.1	Сведения о местоположении земельного участка (при отсутствии адреса) в структурированном в соответствии с федеральной информационной адресной системой виде	Российская Федерация, Новгородская область, муниципальный район Новгородский, сельское поселение Трубичинское, деревня Подберезье, улица Центральная, д 62
1.2	Дополнительные сведения о местоположении земельного участка	—
2.	Площадь земельного участка ± величина предельной погрешности определения (вычисления) площади ($P \pm \Delta P$), м ²	2344 кв.м ± 9.85 кв.м
3.	Формула, примененная для вычисления предельной погрешности определения площади земельного участка с подставленными значениями (ΔP), м ²	$\Delta P = 2 * 0.10 * \sqrt{2344} * \sqrt{((1 + 1.30^2)/(2 * 1.30))} = 9.85$
4.	Площадь земельного участка согласно сведениям Единого государственного реестра недвижимости	2311

	$(P_{\text{кад}}), \text{ м}^2$	
5.	Оценка расхождения P и $P_{\text{кад}}$ ($P - P_{\text{кад}}$), м^2	33 кв.м
6.	Предельные минимальный и максимальный размеры земельного участка ($P_{\text{мин}}$ и $P_{\text{макс}}$), м^2	—
7.	Кадастровый номер или иной государственный учетный номер (инвентарный) объекта недвижимости, расположенного на земельном участке	53:11:1300109:2430
8.	Вид (виды) разрешенного использования	под строительство нового жилого дома и ведения личного подсобного хозяйства
8.1	Дополнительные сведения об использовании земельного участка	—
9.	Сведения о земельных участках (землях общего пользования, территории общего пользования), посредством которых обеспечивается доступ	Земли общего пользования
10.	Иные сведения	—

4. Пояснения к сведениям об уточняемом земельном участке с кадастровым номером: 53:11:1300109:10

1.	—

Сведения об уточняемых земельных участках, необходимые для исправления реестровых ошибок в сведениях о местоположении их границ

1. Сведения о характерных точках границ уточняемого земельного участка с кадастровым номером 53:11:1300109:16

Система координат МСК-53, зона 2

Зона № 2

Обозначение характерных точек границ	Координаты, м				Метод определения координат	Формулы, примененные для расчета средней квадратической погрешности определения координат характерных точек границ (Mt), с подставленными в такие формулы значениями и итоговые (вычисленные) значения Mt, м	Описание закрепления точки
	содержатся в Едином государственно м реестре недвижимости		определены в ходе выполнения комплексных кадастровых работ				
	X	Y	X	Y			

1	2	3	4	5	6	7	8
859	59540 2.77	21867 14.16	59540 2.77	21867 14.16	Фотограмметрический метод	$Mt = \sqrt{(m_0^2 + m_1^2)}$	—
860	59537 9.76	21867 62.61	59537 9.76	21867 62.61	Фотограмметрический метод	$Mt = \sqrt{(m_0^2 + m_1^2)}$	—
3106	59537 7.26	21867 68.02	59537 7.27	21867 68.00	Фотограмметрический метод	$Mt = \sqrt{(m_0^2 + m_1^2)}$	—
3105	59536 8.28	21867 87.09	59536 7.99	21867 87.13	Фотограмметрический метод	$Mt = \sqrt{(m_0^2 + m_1^2)}$	—
3104	59536 9.64	21867 91.51	59536 8.90	21867 91.70	Фотограмметрический метод	$Mt = \sqrt{(m_0^2 + m_1^2)}$	—
3103	59540 2.76	21868 08.57	59540 2.28	21868 08.88	Фотограмметрический метод	$Mt = \sqrt{(m_0^2 + m_1^2)}$	—
3102	59542 0.11	21867 73.16	59541 6.80	21867 79.05	Фотограмметрический метод	$Mt = \sqrt{(m_0^2 + m_1^2)}$	—
3101	59542 2.33	21867 73.40	59544 0.55	21867 31.46	Фотограмметрический метод	$Mt = \sqrt{(m_0^2 + m_1^2)}$	—
3100	59544 0.81	21867 31.58	—	—	Фотограмметрический метод	$Mt = \sqrt{(m_0^2 + m_1^2)}$	—
859	59540 2.77	21867 14.16	59540 2.77	21867 14.16	Фотограмметрический метод	$Mt = \sqrt{(m_0^2 + m_1^2)}$	—

2. Сведения о частях границ уточняемого земельного участка с кадастровым номером 53:11:1300109:16

Обозначение части границ		Горизонтальное проложение (S), м	Описание прохождения части границ	Сведения о согласовании местоположения границ (согласовано/спорное)
от т.	до т.			
1	2	3	4	5
859	860	53.64	—	—

860	3106	5.94	—	—
3106	3105	21.26	—	—
3105	3104	4.66	—	—
3104	3103	37.54	—	—
3103	3102	33.18	—	—
3102	3101	53.19	—	—
3101	859	41.55	—	—

3. Сведения о характеристиках уточняемого земельного участка с кадастровым номером 53:11:1300109:16

№ п/п	Наименование характеристики	Значение характеристики
1	2	3
1.	Адрес земельного участка	—
1.1	Сведения о местоположении земельного участка (при отсутствии адреса) в структурированном в соответствии с федеральной информационной адресной системой виде	Российская Федерация, Новгородская область, муниципальный район Новгородский, сельское поселение Трубичинское, деревня Подберезье, улица Центральная, д 1а
1.2	Дополнительные сведения о местоположении земельного участка	—
2.	Площадь земельного участка $\pm$ величина предельной погрешности определения (вычисления) площади ($P \pm \Delta P$), м ²	3478 кв.м $\pm$ 12.01 кв.м
3.	Формула, примененная для вычисления предельной погрешности определения площади земельного участка с подставленными значениями (ΔP), м ²	$\Delta P = 2 * 0.10 * \sqrt{3478} * \sqrt{((1 + 1.31^2)/(2 * 1.31))} = 12.01$
4.	Площадь земельного участка согласно сведениям Единого государственного реестра недвижимости ($P_{\text{кад}}$), м ²	3525
5.	Оценка расхождения P и $P_{\text{кад}}$ ($P - P_{\text{кад}}$), м ²	47 кв.м
6.	Предельные минимальный и максимальный размеры земельного участка ($P_{\text{мин}}$ и $P_{\text{макс}}$), м ²	400 25000

7.	Кадастровый номер или иной государственный учетный номер (инвентарный) объекта недвижимости, расположенного на земельном участке	53:11:1300109:1155
8.	Вид (виды) разрешенного использования	для ведения личного подсобного хозяйства (полевой участок)
8.1	Дополнительные сведения об использовании земельного участка	—
9.	Сведения о земельных участках (землях общего пользования, территории общего пользования), посредством которых обеспечивается доступ	Земли общего пользования
10.	Иные сведения	—

4. Пояснения к сведениям об уточняемом земельном участке с кадастровым номером: 53:11:1300109:16

1. —

Сведения об уточняемых земельных участках, необходимые для исправления реестровых ошибок в сведениях о местоположении их границ

1. Сведения о характерных точках границ уточняемого земельного участка с кадастровым номером 53:11:1300109:20

Система координат МСК-53, зона 2

Зона № 2

Обозначение характерных точек границ	Координаты, м				Метод определения координат	Формулы, примененные для расчета средней квадратической погрешности определения координат характерных точек границ (Mt), с подставленными в такие формулы значениями и итоговые (вычисленные) значения Mt, м	Описание закрепления точки
	содержатся в Едином государственно м реестре недвижимости		определены в ходе выполнения комплексных кадастровых работ				
	X	Y	X	Y			
1	2	3	4	5	6	7	8
2462	59646 6.52	21870 24.11	59646 6.09	21870 24.94	Фотограмметрический метод	$Mt = \sqrt{(m_0^2 + m_1^2)}$	—
2463	59647	21870	59647	21870	Фотограмметрический	$Mt = \sqrt{(m_0^2 + m_1^2)}$	—

	2.34	13.72	2.34	13.72	метод		
2464	59645 2.39	21870 02.83	59645 2.39	21870 02.83	Фотограмметрический метод	$Mt = \sqrt{(m_0^2 + m_1^2)}$	—
2465	59644 7.91	21870 11.05	59644 7.67	21870 11.50	Фотограмметрический метод	$Mt = \sqrt{(m_0^2 + m_1^2)}$	—
2466	59645 8.49	21870 16.81	59644 9.15	21870 12.32	Фотограмметрический метод	$Mt = \sqrt{(m_0^2 + m_1^2)}$	—
2467	59645 7.19	21870 18.89	59645 8.10	21870 17.31	Фотограмметрический метод	$Mt = \sqrt{(m_0^2 + m_1^2)}$	—
н10006У	59646 6.52	21870 24.11	59645 6.80	21870 19.74	Фотограмметрический метод	$Mt = \sqrt{(m_0^2 + m_1^2)}$	—
2462	59646 6.52	21870 24.11	59646 6.09	21870 24.94	Фотограмметрический метод	$Mt = \sqrt{(m_0^2 + m_1^2)}$	—

2. Сведения о частях границ уточняемого земельного участка с кадастровым номером 53:11:1300109:20

Обозначение части границ		Горизонтальное проложение (S), м	Описание прохождения части границ	Сведения о согласовании местоположения границ (согласовано/спорное)
от т.	до т.			
1	2	3	4	5
2462	2463	12.84	—	—
2463	2464	22.73	—	—
2464	2465	9.87	—	—
2465	2466	1.69	—	—
2466	2467	10.25	—	—
2467	н10006У	2.76	—	—
н10006У	2462	10.65	—	—

3. Сведения о характеристиках уточняемого земельного участка с кадастровым номером 53:11:1300109:20

№	Наименование характеристики	Значение характеристики

п/п		
1	2	3
1.	Адрес земельного участка	—
1.1	Сведения о местоположении земельного участка (при отсутствии адреса) в структурированном в соответствии с федеральной информационной адресной системой виде	Российская Федерация, Новгородская область, муниципальный район Новгородский, сельское поселение Трубичинское, деревня Подберезье
1.2	Дополнительные сведения о местоположении земельного участка	—
2.	Площадь земельного участка $\pm$ величина предельной погрешности определения (вычисления) площади ($P \pm \Delta P$), м ²	256 кв.м $\pm$ 3.21 кв.м
3.	Формула, примененная для вычисления предельной погрешности определения площади земельного участка с подставленными значениями (ΔP), м ²	$\Delta P = 2 * 0.10 * \sqrt{256} * \sqrt{((1 + 1.12^2)/(2 * 1.12))} = 3.21$
4.	Площадь земельного участка согласно сведениям Единого государственного реестра недвижимости ($P_{\text{кад}}$), м ²	239
5.	Оценка расхождения P и $P_{\text{кад}}$ ($P - P_{\text{кад}}$), м ²	17 кв.м
6.	Предельные минимальный и максимальный размеры земельного участка ($P_{\text{мин}}$ и $P_{\text{макс}}$), м ²	—
7.	Кадастровый номер или иной государственный учетный номер (инвентарный) объекта недвижимости, расположенного на земельном участке	53:11:1300109:1202, 53:11:1300109:1357
8.	Вид (виды) разрешенного использования	для эксплуатации котельной №22
8.1	Дополнительные сведения об использовании земельного участка	—
9.	Сведения о земельных участках (землях общего пользования, территории общего пользования), посредством которых обеспечивается доступ	Земли общего пользования
10.	Иные сведения	—
4. Пояснения к сведениям об уточняемом земельном участке с кадастровым номером: <u>53:11:1300109:20</u>		
1.	—	

**Сведения об уточняемых земельных участках, необходимые для исправления
реестровых ошибок в сведениях о местоположении их границ**

1. Сведения о характерных точках границ уточняемого земельного участка с кадастровым номером 53:11:1300109:28

Система координат МСК-53, зона 2

Зона № 2

Обозначение характерных точек границ	Координаты, м				Метод определения координат	Формулы, примененные для расчета средней квадратической погрешности определения координат характерных точек границ (Mt), с подставленными в такие формулы значениями и итоговые (вычисленные) значения Mt, м	Описание закрепления точки
	содержатся в Едином государственно м реестре недвижимости		определены в ходе выполнения комплексных кадастровых работ				
	X	Y	X	Y			
1	2	3	4	5	6	7	8
21	59480 7.47	21867 07.98	59480 7.22	21867 08.81	Фотограмметрический метод	$Mt = \sqrt{(m_0^2 + m_1^2)}$	—
6737	59478 0.21	21867 49.90	59480 6.73	21867 09.55	Фотограмметрический метод	$Mt = \sqrt{(m_0^2 + m_1^2)}$	—
6738	59479 7.76	21867 59.52	59480 6.16	21867 09.26	Фотограмметрический метод	$Mt = \sqrt{(m_0^2 + m_1^2)}$	—
6739	59480 8.86	21867 42.47	59480 0.16	21867 18.81	Фотограмметрический метод	$Mt = \sqrt{(m_0^2 + m_1^2)}$	—
20	59482 5.01	21867 17.59	59477 7.83	21867 52.96	Фотограмметрический метод	$Mt = \sqrt{(m_0^2 + m_1^2)}$	—
н6740У	—	—	59479 5.39	21867 62.94	Фотограмметрический метод	$Mt = \sqrt{(m_0^2 + m_1^2)}$	—
н6741У	—	—	59479 7.50	21867 59.38	Фотограмметрический метод	$Mt = \sqrt{(m_0^2 + m_1^2)}$	—

н6742У	—	—	59482 3.64	21867 19.34	Фотограмметрический метод	$Mt = \sqrt{(m_0^2 + m_1^2)}$	—
21	59480 7.47	21867 07.98	59480 7.22	21867 08.81	Фотограмметрический метод	$Mt = \sqrt{(m_0^2 + m_1^2)}$	—

2. Сведения о частях границ уточняемого земельного участка с кадастровым номером 53:11:1300109:28

Обозначение части границ		Горизонтальное проложение (S), м	Описание прохождения части границ	Сведения о согласовании местоположения границ (согласовано/спорное)
от т.	до т.			
1	2	3	4	5
21	6737	0.89	—	—
6737	6738	0.64	—	—
6738	6739	11.28	—	—
6739	20	40.80	—	—
20	н6740У	20.20	—	—
н6740У	н6741У	4.14	—	—
н6741У	н6742У	47.82	—	—
н6742У	21	19.51	—	—

3. Сведения о характеристиках уточняемого земельного участка с кадастровым номером 53:11:1300109:28

№ п/п	Наименование характеристики	Значение характеристики
1	2	3
1.	Адрес земельного участка	—
1.1	Сведения о местоположении земельного участка (при отсутствии адреса) в структурированном в соответствии с федеральной информационной адресной системой виде	Российская Федерация, Новгородская область, муниципальный район Новгородский, сельское поселение Трубичинское, деревня Подберезье, улица Весенняя, земельный участок 6
1.2	Дополнительные сведения о местоположении земельного участка	—

2.	Площадь земельного участка $\pm$ величина предельной погрешности определения (вычисления) площади ($P \pm \Delta P$), м ²	1049 кв.м $\pm$ 6.52 кв.м
3.	Формула, примененная для вычисления предельной погрешности определения площади земельного участка с подставленными значениями (ΔP), м ²	$\Delta P = 2 * 0.10 * \sqrt{1049} * \sqrt{((1 + 1.18^2)/(2 * 1.18))} = 6.52$
4.	Площадь земельного участка согласно сведениям Единого государственного реестра недвижимости ($P_{\text{кад}}$), м ²	1002
5.	Оценка расхождения P и $P_{\text{кад}}$ ($P - P_{\text{кад}}$), м ²	47 кв.м
6.	Предельные минимальный и максимальный размеры земельного участка ($P_{\text{мин}}$ и $P_{\text{макс}}$), м ²	400 25000
7.	Кадастровый номер или иной государственный учетный номер (инвентарный) объекта недвижимости, расположенного на земельном участке	53:11:1300109:3566
8.	Вид (виды) разрешенного использования	Для ведения личного подсобного хозяйства (приусадебный земельный участок)
8.1	Дополнительные сведения об использовании земельного участка	—
9.	Сведения о земельных участках (землях общего пользования, территории общего пользования), посредством которых обеспечивается доступ	Земли общего пользования
10.	Иные сведения	—

4. Пояснения к сведениям об уточняемом земельном участке с кадастровым номером: 53:11:1300109:28

1.	—

Сведения об уточняемых земельных участках, необходимые для исправления реестровых ошибок в сведениях о местоположении их границ

1. Сведения о характерных точках границ уточняемого земельного участка с кадастровым номером 53:11:1300109:29

Система координат МСК-53, зона 2

Зона № 2

Обозначение	Координаты, м	Метод	Формулы,	Описание

ние характерн ых точек границ	содержатся в Едином государственно м реестре недвижимости		определены в ходе выполнения комплексных кадастровых работ		определения координат	примененные для расчета средней квадратической погрешности определения координат характерных точек границ (Mt), с подставленными в такие формулы значениями и итоговые (вычисленные) значения Mt, м	закреплен ия точки
	X	Y	X	Y			
1	2	3	4	5	6	7	8
2505	59513 1.81	21867 19.04	59513 6.76	21867 09.56	Фотограммет рический метод	$Mt = \sqrt{(m_0^2 + m_1^2)}$	—
2506	59517 1.82	21867 39.53	59515 3.01	21867 19.04	Фотограммет рический метод	$Mt = \sqrt{(m_0^2 + m_1^2)}$	—
2507	59515 0.59	21867 70.44	59516 6.37	21867 27.23	Фотограммет рический метод	$Mt = \sqrt{(m_0^2 + m_1^2)}$	—
2508	59513 5.42	21867 95.35	59517 4.89	21867 32.88	Фотограммет рический метод	$Mt = \sqrt{(m_0^2 + m_1^2)}$	—
2509	59510 0.16	21867 66.97	59517 3.25	21867 35.36	Фотограммет рический метод	$Mt = \sqrt{(m_0^2 + m_1^2)}$	—
н6820У	—	—	59515 0.12	21867 70.05	Фотограммет рический метод	$Mt = \sqrt{(m_0^2 + m_1^2)}$	—
н6821У	—	—	59513 7.44	21867 89.52	Фотограммет рический метод	$Mt = \sqrt{(m_0^2 + m_1^2)}$	—
н6822У	—	—	59510 0.40	21867 66.57	Фотограммет рический метод	$Mt = \sqrt{(m_0^2 + m_1^2)}$	—
н6823У	—	—	59511 3.68	21867 44.03	Фотограммет рический метод	$Mt = \sqrt{(m_0^2 + m_1^2)}$	—
2505	59513	21867	59513	21867	Фотограммет рический	$Mt = \sqrt{(m_0^2 + m_1^2)}$	—

	1.81	19.04	6.76	09.56	метод		
2. Сведения о частях границ уточняемого земельного участка с кадастровым номером 53:11:1300109:29							
Обозначение части границ		Горизонтальное проложение (S), м	Описание прохождения части границ	Сведения о согласовании местоположения границ (согласовано/спорное)			
от т.	до т.						
1	2	3	4	5			
2505	2506	18.81	—	—			
2506	2507	15.67	—	—			
2507	2508	10.22	—	—			
2508	2509	2.97	—	—			
2509	н6820У	41.69	—	—			
н6820У	н6821У	23.23	—	—			
н6821У	н6822У	43.57	—	—			
н6822У	н6823У	26.16	—	—			
н6823У	2505	41.48	—	—			
3. Сведения о характеристиках уточняемого земельного участка с кадастровым номером 53:11:1300109:29							
№ п/п	Наименование характеристики			Значение характеристики			
1	2			3			
1.	Адрес земельного участка			—			
1.1	Сведения о местоположении земельного участка (при отсутствии адреса) в структурированном в соответствии с федеральной информационной адресной системой виде			Российская Федерация, Новгородская область, муниципальный район Новгородский, сельское поселение Трубичинское, деревня Подберезье, улица Центральная, д 26			
1.2	Дополнительные сведения о местоположении земельного участка			—			
2.	Площадь земельного участка ± величина предельной погрешности определения (вычисления) площади (Р ± ΔР), м ²			3027 кв.м ± 11.02 кв.м			

3.	Формула, примененная для вычисления предельной погрешности определения площади земельного участка с подставленными значениями (ΔP), м ²	$\Delta P = 2 * 0.10 * \sqrt{3027} * \sqrt{((1 + 1.07^2)/(2 * 1.07))} = 11.02$
4.	Площадь земельного участка согласно сведениям Единого государственного реестра недвижимости ($P_{\text{кад}}$), м ²	2754
5.	Оценка расхождения P и $P_{\text{кад}}$ ($P - P_{\text{кад}}$), м ²	273 кв.м
6.	Предельные минимальный и максимальный размеры земельного участка ($P_{\text{мин}}$ и $P_{\text{макс}}$), м ²	400 25000
7.	Кадастровый номер или иной государственный учетный номер (инвентарный) объекта недвижимости, расположенного на земельном участке	53:11:1300109:1502
8.	Вид (виды) разрешенного использования	для ведения личного подсобного хозяйства (полевой участок)
8.1	Дополнительные сведения об использовании земельного участка	—
9.	Сведения о земельных участках (землях общего пользования, территории общего пользования), посредством которых обеспечивается доступ	—
10.	Иные сведения	—

4. Пояснения к сведениям об уточняемом земельном участке с кадастровым номером: 53:11:1300109:29

1.	—

Сведения об уточняемых земельных участках, необходимые для исправления реестровых ошибок в сведениях о местоположении их границ

1. Сведения о характерных точках границ уточняемого земельного участка с кадастровым номером 53:11:1300109:31

Система координат МСК-53, зона 2

Зона № 2

Обозначение характерных точек границ	Координаты, м		Метод определения координат	Формулы, примененные для расчета средней квадратической погрешности определения координат характерных точек	Описание закрепления точки
	содержатся в Едином государственном реестре недвижимости	определены в ходе выполнения комплексных кадастровых работ			

	X	Y	X	Y		границ (Mt), с подставленными в такие формулы значениями и итоговые (вычисленные) значения Mt, м	
1	2	3	4	5	6	7	8
1	59484 6.95	21866 61.64	59484 6.95	21866 61.64	Фотограммет рический метод	$Mt = \sqrt{(m_0^2 + m_1^2)}$	—
2	59482 6.79	21867 01.86	59482 3.42	21867 04.29	Фотограммет рический метод	$Mt = \sqrt{(m_0^2 + m_1^2)}$	—
3	59480 5.11	21866 91.37	59480 3.48	21866 94.47	Фотограммет рический метод	$Mt = \sqrt{(m_0^2 + m_1^2)}$	—
4	59481 8.91	21866 64.65	59480 5.11	21866 91.37	Фотограммет рический метод	$Mt = \sqrt{(m_0^2 + m_1^2)}$	—
5	59482 5.95	21866 51.76	59481 8.91	21866 64.65	Фотограммет рический метод	$Mt = \sqrt{(m_0^2 + m_1^2)}$	—
н3687У	—	—	59482 5.95	21866 51.76	Фотограммет рический метод	$Mt = \sqrt{(m_0^2 + m_1^2)}$	—
1	59484 6.95	21866 61.64	59484 6.95	21866 61.64	Фотограммет рический метод	$Mt = \sqrt{(m_0^2 + m_1^2)}$	—

2. Сведения о частях границ уточняемого земельного участка с кадастровым номером 53:11:1300109:31

Обозначение части границ		Горизонтальное проложение (S), м	Описание прохождения части границ	Сведения о согласовании местоположения границ (согласовано/спорное)
от т.	до т.			
1	2	3	4	5
1	2	48.71	—	—
2	3	22.23	—	—
3	4	3.50	—	—

4	5	30.07	—	—
5	н3687У	14.69	—	—
н3687У	1	23.21	—	—

3. Сведения о характеристиках уточняемого земельного участка с кадастровым номером 53:11:1300109:31

№ п/п	Наименование характеристики	Значение характеристики
1	2	3
1.	Адрес земельного участка	—
1.1	Сведения о местоположении земельного участка (при отсутствии адреса) в структурированном в соответствии с федеральной информационной адресной системой виде	Российская Федерация, Новгородская область, муниципальный район Новгородский, сельское поселение Трубичинское, деревня Подберезье, улица Весенняя, уч 5
1.2	Дополнительные сведения о местоположении земельного участка	—
2.	Площадь земельного участка $\pm$ величина предельной погрешности определения (вычисления) площади ($P \pm \Delta P$), м ²	1105 кв.м $\pm$ 6.71 кв.м
3.	Формула, примененная для вычисления предельной погрешности определения площади земельного участка с подставленными значениями (ΔP), м ²	$\Delta P = 2 * 0.10 * \sqrt{1105} * \sqrt{((1 + 1.21^2)/(2 * 1.21))} = 6.71$
4.	Площадь земельного участка согласно сведениям Единого государственного реестра недвижимости ($P_{\text{кад}}$), м ²	1066
5.	Оценка расхождения P и $P_{\text{кад}}$ ($P - P_{\text{кад}}$), м ²	39 кв.м
6.	Предельные минимальный и максимальный размеры земельного участка ($P_{\text{мин}}$ и $P_{\text{макс}}$), м ²	400 25000
7.	Кадастровый номер или иной государственный учетный номер (инвентарный) объекта недвижимости, расположенного на земельном участке	53:11:1300109:3203
8.	Вид (виды) разрешенного использования	ведение личного подсобного хозяйства
8.1	Дополнительные сведения об использовании земельного участка	—

9.	Сведения о земельных участках (землях общего пользования, территории общего пользования), посредством которых обеспечивается доступ	Земли общего пользования
10.	Иные сведения	—

4. Пояснения к сведениям об уточняемом земельном участке с кадастровым номером: 53:11:1300109:31

1.	—

Сведения об уточняемых земельных участках, необходимые для исправления реестровых ошибок в сведениях о местоположении их границ

1. Сведения о характерных точках границ уточняемого земельного участка с кадастровым номером 53:11:1300109:33

Система координат МСК-53, зона 2

Зона № 2

Обозначение характерных точек границ	Координаты, м				Метод определения координат	Формулы, примененные для расчета средней квадратической погрешности определения координат характерных точек границ (Mt), с подставленными в такие формулы значениями и итоговые (вычисленные) значения Mt, м	Описание закрепления точки
	содержатся в Едином государственно м реестре недвижимости		определены в ходе выполнения комплексных кадастровых работ				
	X	Y	X	Y			
1	2	3	4	5	6	7	8
6476	59562 9.67	21867 45.99	59562 9.09	21867 45.91	Фотограмметрический метод	$Mt = \sqrt{(m_0^2 + m_1^2)}$	—
2527	59561 8.33	21867 67.53	59561 9.00	21867 64.92	Фотограмметрический метод	$Mt = \sqrt{(m_0^2 + m_1^2)}$	—
2528	59561 7.69	21867 67.78	59561 6.99	21867 68.35	Фотограмметрический метод	$Mt = \sqrt{(m_0^2 + m_1^2)}$	—
2529	59561 5.72	21867 71.81	59561 4.90	21867 72.29	Фотограмметрический метод	$Mt = \sqrt{(m_0^2 + m_1^2)}$	—

2530	59560 4.83	21867 66.37	59560 1.68	21867 65.96	Фотограмметрический метод	$Mt = \sqrt{(m_0^2 + m_1^2)}$	—
2531	59559 9.77	21867 63.91	59559 4.29	21867 62.42	Фотограмметрический метод	$Mt = \sqrt{(m_0^2 + m_1^2)}$	—
2532	59559 5.02	21867 61.60	59556 8.99	21867 50.30	Фотограмметрический метод	$Mt = \sqrt{(m_0^2 + m_1^2)}$	—
2533	59557 0.18	21867 49.50	59558 3.73	21867 22.44	Фотограмметрический метод	$Mt = \sqrt{(m_0^2 + m_1^2)}$	—
6473	59558 4.60	21867 22.29	59559 6.83	21867 29.08	Фотограмметрический метод	$Mt = \sqrt{(m_0^2 + m_1^2)}$	—
6476	59562 9.67	21867 45.99	59562 9.09	21867 45.91	Фотограмметрический метод	$Mt = \sqrt{(m_0^2 + m_1^2)}$	—

2. Сведения о частях границ уточняемого земельного участка с кадастровым номером 53:11:1300109:33

Обозначение части границ		Горизонтальное проложение (S), м	Описание прохождения части границ	Сведения о согласовании местоположения границ (согласовано/спорное)
от т.	до т.			
1	2	3	4	5
6476	2527	21.52	—	—
2527	2528	3.98	—	—
2528	2529	4.46	—	—
2529	2530	14.66	—	—
2530	2531	8.19	—	—
2531	2532	28.05	—	—
2532	2533	31.52	—	—
2533	6473	14.69	—	—
6473	6476	36.39	—	—

3. Сведения о характеристиках уточняемого земельного участка с кадастровым номером

53:11:1300109:33		
№ п/п	Наименование характеристики	Значение характеристики
1	2	3
1.	Адрес земельного участка	—
1.1	Сведения о местоположении земельного участка (при отсутствии адреса) в структурированном в соответствии с федеральной информационной адресной системой виде	Российская Федерация, Новгородская область, муниципальный район Новгородский, сельское поселение Трубичинское, деревня Подберезье, улица Связистов, д 1
1.2	Дополнительные сведения о местоположении земельного участка	—
2.	Площадь земельного участка $\pm$ величина предельной погрешности определения (вычисления) площади ($P \pm \Delta P$), м ²	1571 кв.м $\pm$ 8.00 кв.м
3.	Формула, примененная для вычисления предельной погрешности определения площади земельного участка с подставленными значениями (ΔP), м ²	$\Delta P = 2 * 0.10 * \sqrt{1571} * \sqrt{((1 + 1.21^2)/(2 * 1.21))} = 8.00$
4.	Площадь земельного участка согласно сведениям Единого государственного реестра недвижимости ($P_{\text{кад}}$), м ²	1528
5.	Оценка расхождения P и $P_{\text{кад}}$ ($P - P_{\text{кад}}$), м ²	43 кв.м
6.	Предельные минимальный и максимальный размеры земельного участка ($P_{\text{мин}}$ и $P_{\text{макс}}$), м ²	400 25000
7.	Кадастровый номер или иной государственный учетный номер (инвентарный) объекта недвижимости, расположенного на земельном участке	53:11:1300109:1357, 53:11:1300109:1380
8.	Вид (виды) разрешенного использования	для ведения личного подсобного хозяйства
8.1	Дополнительные сведения об использовании земельного участка	—
9.	Сведения о земельных участках (землях общего пользования, территории общего пользования), посредством которых обеспечивается доступ	Земли общего пользования
10.	Иные сведения	—

4. Пояснения к сведениям об уточняемом земельном участке с кадастровым номером: <u>53:11:1300109:33</u>							
1.	–						
Сведения об уточняемых земельных участках, необходимые для исправления реестровых ошибок в сведениях о местоположении их границ							
1. Сведения о характерных точках границ уточняемого земельного участка с кадастровым номером <u>53:11:1300109:34</u>							
Система координат <u>МСК-53, зона 2</u>					Зона № <u>2</u>		
Обозначение характерных точек границ	Координаты, м				Метод определения координат	Формулы, примененные для расчета средней квадратической погрешности определения координат характерных точек границ (Mt), с подставленными в такие формулы значениями и итоговые (вычисленные) значения Mt, м	Описание закрепления точки
	содержатся в Едином государственно м реестре недвижимости		определены в ходе выполнения комплексных кадастровых работ				
	X	Y	X	Y			
1	2	3	4	5	6	7	8
10497	59617 4.68	21873 27.83	59617 4.68	21873 27.83	Фотограмметрический метод	$Mt = \sqrt{(m_0^2 + m_1^2)}$	–
10498	59621 6.51	21872 52.73	59617 9.74	21873 17.97	Фотограмметрический метод	$Mt = \sqrt{(m_0^2 + m_1^2)}$	–
10499	59622 0.32	21872 46.83	59621 5.88	21872 52.51	Фотограмметрический метод	$Mt = \sqrt{(m_0^2 + m_1^2)}$	–
10500	59622 2.96	21872 42.15	59621 9.54	21872 46.31	Фотограмметрический метод	$Mt = \sqrt{(m_0^2 + m_1^2)}$	–
10501	59620 7.92	21872 34.27	59622 2.11	21872 41.70	Фотограмметрический метод	$Mt = \sqrt{(m_0^2 + m_1^2)}$	–
10502	59620 2.26	21872 44.67	59620 7.92	21872 34.27	Фотограмметрический	$Mt = \sqrt{(m_0^2 + m_1^2)}$	–

					метод		
10503	59618 9.36	21872 37.69	59620 2.26	21872 44.67	Фотограмметрический метод	$Mt = \sqrt{(m_0^2 + m_1^2)}$	—
10504	59615 7.38	21873 00.43	59618 9.36	21872 37.69	Фотограмметрический метод	$Mt = \sqrt{(m_0^2 + m_1^2)}$	—
10505	59613 8.21	21873 38.85	59615 7.38	21873 00.43	Фотограмметрический метод	$Mt = \sqrt{(m_0^2 + m_1^2)}$	—
10506	59616 0.03	21873 44.78	59613 7.79	21873 39.78	Фотограмметрический метод	$Mt = \sqrt{(m_0^2 + m_1^2)}$	—
10507	59616 9.98	21873 25.91	59615 6.26	21873 48.78	Фотограмметрический метод	$Mt = \sqrt{(m_0^2 + m_1^2)}$	—
н10498У	—	—	59616 8.90	21873 25.16	Фотограмметрический метод	$Mt = \sqrt{(m_0^2 + m_1^2)}$	—
10497	59617 4.68	21873 27.83	59617 4.68	21873 27.83	Фотограмметрический метод	$Mt = \sqrt{(m_0^2 + m_1^2)}$	—

2. Сведения о частях границ уточняемого земельного участка с кадастровым номером 53:11:1300109:34

Обозначение части границ		Горизонтальное проложение (S), м	Описание прохождения части границ	Сведения о согласовании местоположения границ (согласовано/спорное)
от т.	до т.			
1	2	3	4	5
10497	10498	11.08	—	—
10498	10499	74.77	—	—
10499	10500	7.20	—	—
10500	10501	5.28	—	—
10501	10502	16.02	—	—
10502	10503	11.84	—	—
10503	10504	14.67	—	—

10504	10505	70.42	—	—
10505	10506	43.96	—	—
10506	10507	20.55	—	—
10507	н10498У	26.79	—	—
н10498У	10497	6.37	—	—

3. Сведения о характеристиках уточняемого земельного участка с кадастровым номером 53:11:1300109:34

№ п/п	Наименование характеристики	Значение характеристики
1	2	3
1.	Адрес земельного участка	—
1.1	Сведения о местоположении земельного участка (при отсутствии адреса) в структурированном в соответствии с федеральной информационной адресной системой виде	Российская Федерация, Новгородская область, муниципальный район Новгородский, сельское поселение Трубичинское, деревня Подберезье, улица Центральная
1.2	Дополнительные сведения о местоположении земельного участка	—
2.	Площадь земельного участка $\pm$ величина предельной погрешности определения (вычисления) площади ($P \pm \Delta P$), м ²	3269 кв.м $\pm$ 11.70 кв.м
3.	Формула, примененная для вычисления предельной погрешности определения площади земельного участка с подставленными значениями (ΔP), м ²	$\Delta P = 2 * 0.10 * \sqrt{3269} * \sqrt{((1 + 1.36^2)/(2 * 1.36))} = 11.70$
4.	Площадь земельного участка согласно сведениям Единого государственного реестра недвижимости ($P_{\text{кад}}$), м ²	3290
5.	Оценка расхождения P и $P_{\text{кад}}$ ($P - P_{\text{кад}}$), м ²	21 кв.м
6.	Предельные минимальный и максимальный размеры земельного участка ($P_{\text{мин}}$ и $P_{\text{макс}}$), м ²	—
7.	Кадастровый номер или иной государственный учетный номер (инвентарный) объекта недвижимости, расположенного на земельном участке	—
8.	Вид (виды) разрешенного использования	для садоводства

8.1	Дополнительные сведения об использовании земельного участка	—
9.	Сведения о земельных участках (землях общего пользования, территории общего пользования), посредством которых обеспечивается доступ	Земли общего пользования
10.	Иные сведения	—

4. Пояснения к сведениям об уточняемом земельном участке с кадастровым номером: 53:11:1300109:34

1.	—

Сведения об уточняемых земельных участках, необходимые для исправления реестровых ошибок в сведениях о местоположении их границ

1. Сведения о характерных точках границ уточняемого земельного участка с кадастровым номером 53:11:1300109:35

Система координат МСК-53, зона 2

Зона № 2

Обозначение характерных точек границ	Координаты, м				Метод определения координат	Формулы, примененные для расчета средней квадратической погрешности определения координат характерных точек границ (Mt), с подставленными в такие формулы значениями и итоговые (вычисленные) значения Mt, м	Описание закрепления точки
	содержатся в Едином государственно м реестре недвижимости		определены в ходе выполнения комплексных кадастровых работ				
	X	Y	X	Y			
1	2	3	4	5	6	7	8
2631	59640 5.07	21871 46.85	59640 4.94	21871 47.11	Фотограмметрический метод	$Mt = \sqrt{(m_0^2 + m_1^2)}$	—
2632	59642 1.43	21871 54.89	59642 1.43	21871 54.89	Фотограмметрический метод	$Mt = \sqrt{(m_0^2 + m_1^2)}$	—
2633	59638 8.10	21872 08.83	59638 8.10	21872 08.83	Фотограмметрический метод	$Mt = \sqrt{(m_0^2 + m_1^2)}$	—
2634	59639	21872	59639	21872	Фотограмметрический	$Mt = \sqrt{(m_0^2 + m_1^2)}$	—

	1.69	10.59	1.69	10.59	метод		
2635	59639 7.04	21872 14.07	59639 8.36	21872 13.87	Фотограмметрический метод	$Mt = \sqrt{(m_0^2 + m_1^2)}$	—
2636	59639 5.41	21872 18.60	59639 3.19	21872 22.37	Фотограмметрический метод	$Mt = \sqrt{(m_0^2 + m_1^2)}$	—
2637	59639 0.29	21872 27.57	59639 0.16	21872 27.47	Фотограмметрический метод	$Mt = \sqrt{(m_0^2 + m_1^2)}$	—
2638	59638 6.55	21872 34.50	59638 6.55	21872 34.50	Фотограмметрический метод	$Mt = \sqrt{(m_0^2 + m_1^2)}$	—
1274	59638 7.69	21872 35.32	59638 7.69	21872 35.32	Фотограмметрический метод	$Mt = \sqrt{(m_0^2 + m_1^2)}$	—
2639	59638 5.25	21872 40.22	59638 5.44	21872 40.32	Фотограмметрический метод	$Mt = \sqrt{(m_0^2 + m_1^2)}$	—
2640	59637 8.16	21872 60.95	59637 9.33	21872 57.25	Фотограмметрический метод	$Mt = \sqrt{(m_0^2 + m_1^2)}$	—
2641	59635 6.39	21872 54.24	59637 8.16	21872 60.95	Фотограмметрический метод	$Mt = \sqrt{(m_0^2 + m_1^2)}$	—
2642	59635 7.64	21872 49.61	59635 5.18	21872 54.68	Фотограмметрический метод	$Mt = \sqrt{(m_0^2 + m_1^2)}$	—
2643	59635 4.08	21872 48.51	59635 6.43	21872 50.05	Фотограмметрический метод	$Mt = \sqrt{(m_0^2 + m_1^2)}$	—
2644	59636 0.35	21872 31.36	59635 3.36	21872 48.88	Фотограмметрический метод	$Mt = \sqrt{(m_0^2 + m_1^2)}$	—
2645	59635 5.72	21872 29.38	59635 5.55	21872 42.97	Фотограмметрический метод	$Mt = \sqrt{(m_0^2 + m_1^2)}$	—
2646	59635 7.09	21872 26.39	59635 4.38	21872 42.58	Фотограмметрический метод	$Mt = \sqrt{(m_0^2 + m_1^2)}$	—

2647	59635 8.19	21872 26.73	59635 8.96	21872 30.77	Фотограммет рический метод	$Mt = \sqrt{(m_0^2 + m_1^2)}$	—
2648	59636 0.53	21872 22.01	59635 5.72	21872 29.38	Фотограммет рический метод	$Mt = \sqrt{(m_0^2 + m_1^2)}$	—
2649	59635 9.70	21872 21.37	59635 7.09	21872 26.39	Фотограммет рический метод	$Mt = \sqrt{(m_0^2 + m_1^2)}$	—
н9913У	—	—	59635 8.19	21872 26.73	Фотограммет рический метод	$Mt = \sqrt{(m_0^2 + m_1^2)}$	—
н9914У	—	—	59636 0.53	21872 22.01	Фотограммет рический метод	$Mt = \sqrt{(m_0^2 + m_1^2)}$	—
н9915У	—	—	59635 9.70	21872 21.37	Фотограммет рический метод	$Mt = \sqrt{(m_0^2 + m_1^2)}$	—
н9916У	—	—	59636 3.04	21872 14.65	Фотограммет рический метод	$Mt = \sqrt{(m_0^2 + m_1^2)}$	—
н9917У	—	—	59637 1.42	21872 00.28	Фотограммет рический метод	$Mt = \sqrt{(m_0^2 + m_1^2)}$	—
н9918У	—	—	59640 3.66	21871 48.27	Фотограммет рический метод	$Mt = \sqrt{(m_0^2 + m_1^2)}$	—
2631	59640 5.07	21871 46.85	59640 4.94	21871 47.11	Фотограммет рический метод	$Mt = \sqrt{(m_0^2 + m_1^2)}$	—

2. Сведения о частях границ уточняемого земельного участка с кадастровым номером 53:11:1300109:35

Обозначение части границ		Горизонтальное проложение (S), м	Описание прохождения части границ	Сведения о согласовании местоположения границ (согласовано/спорное)
от т.	до т.			
1	2	3	4	5
2631	2632	18.23	—	—
2632	2633	63.41	—	—

2633	2634	4.00	—	—
2634	2635	7.43	—	—
2635	2636	9.95	—	—
2636	2637	5.93	—	—
2637	2638	7.90	—	—
2638	1274	1.40	—	—
1274	2639	5.48	—	—
2639	2640	18.00	—	—
2640	2641	3.88	—	—
2641	2642	23.82	—	—
2642	2643	4.80	—	—
2643	2644	3.29	—	—
2644	2645	6.30	—	—
2645	2646	1.23	—	—
2646	2647	12.67	—	—
2647	2648	3.53	—	—
2648	2649	3.29	—	—
2649	н9913У	1.15	—	—
н9913У	н9914У	5.27	—	—
н9914У	н9915У	1.05	—	—
н9915У	н9916У	7.50	—	—
н9916У	н9917У	16.63	—	—
н9917У	н9918У	61.19	—	—
н9918У	2631	1.73	—	—

3. Сведения о характеристиках уточняемого земельного участка с кадастровым номером 53:11:1300109:35

№ п/п	Наименование характеристики	Значение характеристики

1	2	3
1.	Адрес земельного участка	–
1.1	Сведения о местоположении земельного участка (при отсутствии адреса) в структурированном в соответствии с федеральной информационной адресной системой виде	Российская Федерация, Новгородская область, муниципальный район Новгородский, сельское поселение Трубичинское, деревня Подберезье, улица Центральная, д 55
1.2	Дополнительные сведения о местоположении земельного участка	–
2.	Площадь земельного участка $\pm$ величина предельной погрешности определения (вычисления) площади ($P \pm \Delta P$), м ²	2742 кв.м $\pm$ 11.15 кв.м
3.	Формула, примененная для вычисления предельной погрешности определения площади земельного участка с подставленными значениями (ΔP), м ²	$\Delta P = 2 * 0.10 * \sqrt{2742} * \sqrt{((1 + 1.67^2)/(2 * 1.67))} = 11.15$
4.	Площадь земельного участка согласно сведениям Единого государственного реестра недвижимости ($P_{\text{кад}}$), м ²	2639
5.	Оценка расхождения P и $P_{\text{кад}}$ ($P - P_{\text{кад}}$), м ²	103 кв.м
6.	Предельные минимальный и максимальный размеры земельного участка ($P_{\text{мин}}$ и $P_{\text{макс}}$), м ²	400 25000
7.	Кадастровый номер или иной государственный учетный номер (инвентарный) объекта недвижимости, расположенного на земельном участке	53:11:1300109:1450
8.	Вид (виды) разрешенного использования	для ведения личного подсобного хозяйства
8.1	Дополнительные сведения об использовании земельного участка	–
9.	Сведения о земельных участках (землях общего пользования, территории общего пользования), посредством которых обеспечивается доступ	Земли общего пользования
10.	Иные сведения	–
4. Пояснения к сведениям об уточняемом земельном участке с кадастровым номером: 53:11:1300109:35		

1.	–						
Сведения об уточняемых земельных участках, необходимые для исправления реестровых ошибок в сведениях о местоположении их границ							
1. Сведения о характерных точках границ уточняемого земельного участка с кадастровым номером <u>53:11:1300109:39</u>							
Система координат <u>МСК-53, зона 2</u>					Зона № <u>2</u>		
Обозначение характерных точек границ	Координаты, м				Метод определения координат	Формулы, примененные для расчета средней квадратической погрешности определения координат характерных точек границ (Mt), с подставленными в такие формулы значениями и итоговые (вычисленные) значения Mt, м	Описание закрепления точки
	содержатся в Едином государственно м реестре недвижимости		определены в ходе выполнения комплексных кадастровых работ				
	X	Y	X	Y			
1	2	3	4	5	6	7	8
1473	59625 6.05	21871 94.60	59625 5.39	21871 96.66	Фотограмметрический метод	$Mt = \sqrt{(m_0^2 + m_1^2)}$	–
1474	59625 8.25	21871 90.85	59625 7.16	21871 93.27	Фотограмметрический метод	$Mt = \sqrt{(m_0^2 + m_1^2)}$	–
1477	59628 4.11	21871 48.81	59627 6.01	21871 60.81	Фотограмметрический метод	$Mt = \sqrt{(m_0^2 + m_1^2)}$	–
2659	59627 4.56	21871 43.98	59628 3.63	21871 48.12	Фотограмметрический метод	$Mt = \sqrt{(m_0^2 + m_1^2)}$	–
2658	59626 3.15	21871 38.23	59627 4.56	21871 43.98	Фотограмметрический метод	$Mt = \sqrt{(m_0^2 + m_1^2)}$	–
2661	59624 5.05	21871 73.30	59626 3.55	21871 38.43	Фотограмметрический метод	$Mt = \sqrt{(m_0^2 + m_1^2)}$	–
2660	59623	21871	59623	21871	Фотограмметрический	$Mt = \sqrt{(m_0^2 + m_1^2)}$	–

	8.89	85.18	7.73	86.84	метод		
1473	59625 6.05	21871 94.60	59625 5.39	21871 96.66	Фотограмметрический метод	$Mt = \sqrt{(m_0^2 + m_1^2)}$	—

2. Сведения о частях границ уточняемого земельного участка с кадастровым номером 53:11:1300109:39

Обозначение части границ		Горизонтальное проложение (S), м	Описание прохождения части границ	Сведения о согласовании местоположения границ (согласовано/спорное)
от т.	до т.			
1	2	3	4	5
1473	1474	3.82	—	—
1474	1477	37.54	—	—
1477	2659	14.80	—	—
2659	2658	9.97	—	—
2658	2661	12.33	—	—
2661	2660	54.87	—	—
2660	1473	20.21	—	—

3. Сведения о характеристиках уточняемого земельного участка с кадастровым номером 53:11:1300109:39

№ п/п	Наименование характеристики	Значение характеристики
1	2	3
1.	Адрес земельного участка	—
1.1	Сведения о местоположении земельного участка (при отсутствии адреса) в структурированном в соответствии с федеральной информационной адресной системой виде	Новгородская обл, р-н Новгородский, д Подберезье, ул Центральная
1.2	Дополнительные сведения о местоположении земельного участка	—
2.	Площадь земельного участка ± величина предельной погрешности определения (вычисления) площади ($P \pm \Delta P$), м ²	1167 кв.м ± 6.93 кв.м
3.	Формула, примененная для вычисления предельной погрешности определения площади земельного	$\Delta P = 2 * 0.10 * \sqrt{1167} * \sqrt{((1 + 1.27^2)/(2 * 1.27))} = 6.93$

	участка с подставленными значениями (ΔP), м ²	
4.	Площадь земельного участка согласно сведениям Единого государственного реестра недвижимости ($P_{\text{кад}}$), м ²	1143
5.	Оценка расхождения P и $P_{\text{кад}}$ ($P - P_{\text{кад}}$), м ²	24 кв.м
6.	Предельные минимальный и максимальный размеры земельного участка ($P_{\text{мин}}$ и $P_{\text{макс}}$), м ²	400 25000
7.	Кадастровый номер или иной государственный учетный номер (инвентарный) объекта недвижимости, расположенного на земельном участке	53:11:1300109:3604
8.	Вид (виды) разрешенного использования	Для ведения личного подсобного хозяйства (приусадебный земельный участок)
8.1	Дополнительные сведения об использовании земельного участка	—
9.	Сведения о земельных участках (землях общего пользования, территории общего пользования), посредством которых обеспечивается доступ	Земли общего пользования
10.	Иные сведения	—

4. Пояснения к сведениям об уточняемом земельном участке с кадастровым номером: 53:11:1300109:39

1.	—

Сведения об уточняемых земельных участках, необходимые для исправления реестровых ошибок в сведениях о местоположении их границ

1. Сведения о характерных точках границ уточняемого земельного участка с кадастровым номером 53:11:1300109:44

Система координат МСК-53, зона 2

Зона № 2

Обозначение характерных точек границ	Координаты, м		Метод определения координат	Формулы, примененные для расчета средней квадратической погрешности определения координат характерных точек	Описание закрепления точки
	содержатся в Едином государственном реестре недвижимости	определены в ходе выполнения комплексных кадастровых работ			

	X	Y	X	Y		границ (Mt), с подставленными в такие формулы значениями и итоговые (вычисленные) значения Mt, м	
1	2	3	4	5	6	7	8
2678	59484 4.49	21865 69.23	59484 5.10	21865 67.98	Фотограммет рический метод	$Mt = \sqrt{(m_0^2 + m_1^2)}$	—
2679	59485 4.38	21865 74.18	59485 4.92	21865 73.08	Фотограммет рический метод	$Mt = \sqrt{(m_0^2 + m_1^2)}$	—
2680	59482 2.04	21866 40.10	59482 2.04	21866 40.10	Фотограммет рический метод	$Mt = \sqrt{(m_0^2 + m_1^2)}$	—
2681	59481 2.29	21866 34.85	59481 2.29	21866 34.85	Фотограммет рический метод	$Mt = \sqrt{(m_0^2 + m_1^2)}$	—
2678	59484 4.49	21865 69.23	59484 5.10	21865 67.98	Фотограммет рический метод	$Mt = \sqrt{(m_0^2 + m_1^2)}$	—

2. Сведения о частях границ уточняемого земельного участка с кадастровым номером 53:11:1300109:44

Обозначение части границ		Горизонтальное проложение (S), м	Описание прохождения части границ	Сведения о согласовании местоположения границ (согласовано/спорное)
от т.	до т.			
1	2	3	4	5
2678	2679	11.07	—	—
2679	2680	74.65	—	—
2680	2681	11.07	—	—
2681	2678	74.49	—	—

3. Сведения о характеристиках уточняемого земельного участка с кадастровым номером 53:11:1300109:44

№ п/п	Наименование характеристики	Значение характеристики

1	2	3
1.	Адрес земельного участка	—
1.1	Сведения о местоположении земельного участка (при отсутствии адреса) в структурированном в соответствии с федеральной информационной адресной системой виде	Российская Федерация, Новгородская область, муниципальный район Новгородский, сельское поселение Трубичинское, деревня Подберезье, улица Центральная, земельный участок 2К
1.2	Дополнительные сведения о местоположении земельного участка	—
2.	Площадь земельного участка $\pm$ величина предельной погрешности определения (вычисления) площади ($P \pm \Delta P$), м ²	825 кв.м $\pm$ 6.14 кв.м
3.	Формула, примененная для вычисления предельной погрешности определения площади земельного участка с подставленными значениями (ΔP), м ²	$\Delta P = 2 * 0.10 * \sqrt{825} * \sqrt{((1 + 1.69^2)/(2 * 1.69))} = 6.14$
4.	Площадь земельного участка согласно сведениям Единого государственного реестра недвижимости ($P_{\text{кад}}$), м ²	810
5.	Оценка расхождения P и $P_{\text{кад}}$ ($P - P_{\text{кад}}$), м ²	15 кв.м
6.	Предельные минимальный и максимальный размеры земельного участка ($P_{\text{мин}}$ и $P_{\text{макс}}$), м ²	400 25000
7.	Кадастровый номер или иной государственный учетный номер (инвентарный) объекта недвижимости, расположенного на земельном участке	53:11:1300109:1089
8.	Вид (виды) разрешенного использования	для ведения личного подсобного хозяйства
8.1	Дополнительные сведения об использовании земельного участка	—
9.	Сведения о земельных участках (землях общего пользования, территории общего пользования), посредством которых обеспечивается доступ	Земли общего пользования
10.	Иные сведения	—
4. Пояснения к сведениям об уточняемом земельном участке с кадастровым номером: 53:11:1300109:44		

1.	–						
Сведения об уточняемых земельных участках, необходимые для исправления реестровых ошибок в сведениях о местоположении их границ							
1. Сведения о характерных точках границ уточняемого земельного участка с кадастровым номером 53:11:1300109:46							
Система координат МСК-53, зона 2					Зона № 2		
Обозначение характерных точек границ	Координаты, м				Метод определения координат	Формулы, примененные для расчета средней квадратической погрешности определения координат характерных точек границ (Mt), с подставленными в такие формулы значениями и итоговые (вычисленные) значения Mt, м	Описание закреплен ия точки
	содержатся в Едином государственно м реестре недвижимости		определены в ходе выполнения комплексных кадастровых работ				
	X	Y	X	Y			
1	2	3	4	5	6	7	8
2504	59478 0.21	21867 49.90	59480 0.16	21867 18.81	Фотограммет рический метод	$Mt = \sqrt{(m_0^2 + m_1^2)}$	–
2682	59480 6.33	21867 09.73	59480 6.16	21867 09.26	Фотограммет рический метод	$Mt = \sqrt{(m_0^2 + m_1^2)}$	–
2686	59478 8.46	21867 00.22	59478 8.10	21867 00.06	Фотограммет рический метод	$Mt = \sqrt{(m_0^2 + m_1^2)}$	–
2685	59476 2.58	21867 37.14	59476 2.31	21867 37.00	Фотограммет рический метод	$Mt = \sqrt{(m_0^2 + m_1^2)}$	–
2684	59475 5.21	21867 48.58	59475 5.26	21867 48.34	Фотограммет рический метод	$Mt = \sqrt{(m_0^2 + m_1^2)}$	–
2683	59477 3.67	21867 59.96	59477 3.36	21867 59.76	Фотограммет рический метод	$Mt = \sqrt{(m_0^2 + m_1^2)}$	–
2504	59478	21867	59480	21867	Фотограммет рический	$Mt = \sqrt{(m_0^2 + m_1^2)}$	–

	0.21	49.90	0.16	18.81	метод		
2. Сведения о частях границ уточняемого земельного участка с кадастровым номером 53:11:1300109:46							
Обозначение части границ		Горизонтальное проложение (S), м	Описание прохождения части границ	Сведения о согласовании местоположения границ (согласовано/спорное)			
от т.	до т.						
1	2	3	4	5			
2504	2682	11.28	—	—			
2682	2686	20.27	—	—			
2686	2685	45.05	—	—			
2685	2684	13.35	—	—			
2684	2683	21.40	—	—			
2683	2504	48.94	—	—			
3. Сведения о характеристиках уточняемого земельного участка с кадастровым номером 53:11:1300109:46							
№ п/п	Наименование характеристики			Значение характеристики			
1	2			3			
1.	Адрес земельного участка			—			
1.1	Сведения о местоположении земельного участка (при отсутствии адреса) в структурированном в соответствии с федеральной информационной адресной системой виде			Российская Федерация, Новгородская область, муниципальный район Новгородский, сельское поселение Трубичинское, деревня Подберезье, уч 14			
1.2	Дополнительные сведения о местоположении земельного участка			—			
2.	Площадь земельного участка ± величина предельной погрешности определения (вычисления) площади (Р ± ΔР), м²			1252 кв.м ± 7.12 кв.м			
3.	Формула, примененная для вычисления предельной погрешности определения площади земельного участка с подставленными значениями (ΔР), м²			ΔР = 2 * 0.10 * √1252 * √((1 + 1.17²)/(2 * 1.17)) = 7.12			
4.	Площадь земельного участка согласно сведениям Единого государственного реестра недвижимости			1252			

	$(P_{\text{кад}}), \text{ м}^2$	
5.	Оценка расхождения P и $P_{\text{кад}}$ ($P - P_{\text{кад}}$), м^2	0 кв.м
6.	Предельные минимальный и максимальный размеры земельного участка ($P_{\text{мин}}$ и $P_{\text{макс}}$), м^2	400 25000
7.	Кадастровый номер или иной государственный учетный номер (инвентарный) объекта недвижимости, расположенного на земельном участке	53:11:1300109:3183
8.	Вид (виды) разрешенного использования	для ведения личного подсобного хозяйства
8.1	Дополнительные сведения об использовании земельного участка	—
9.	Сведения о земельных участках (землях общего пользования, территории общего пользования), посредством которых обеспечивается доступ	Земли общего пользования
10.	Иные сведения	—

4. Пояснения к сведениям об уточняемом земельном участке с кадастровым номером: 53:11:1300109:46

1.	—

Сведения об уточняемых земельных участках, необходимые для исправления реестровых ошибок в сведениях о местоположении их границ

1. Сведения о характерных точках границ уточняемого земельного участка с кадастровым номером 53:11:1300109:47

Система координат МСК-53, зона 2

Зона № 2

Обозначение характерных точек границ	Координаты, м				Метод определения координат	Формулы, примененные для расчета средней квадратической погрешности определения координат характерных точек границ (Mt), с подставленными в такие формулы значениями и итоговые (вычисленные) значения Mt, м	Описание закрепления точки
	содержатся в Едином государственно м реестре недвижимости		определены в ходе выполнения комплексных кадастровых работ				
	X	Y	X	Y			

1	2	3	4	5	6	7	8
6751	59479 3.02	21867 67.64	59479 2.90	21867 67.34	Фотограмметрический метод	$Mt = \sqrt{(m_0^2 + m_1^2)}$	—
6752	59479 7.76	21867 59.52	59479 7.50	21867 59.38	Фотограмметрический метод	$Mt = \sqrt{(m_0^2 + m_1^2)}$	—
6753	59482 4.69	21867 18.10	59482 3.64	21867 19.34	Фотограмметрический метод	$Mt = \sqrt{(m_0^2 + m_1^2)}$	—
6754	59484 3.31	21867 28.99	59482 4.54	21867 17.95	Фотограмметрический метод	$Mt = \sqrt{(m_0^2 + m_1^2)}$	—
6755	59481 1.84	21867 76.53	59484 3.00	21867 28.78	Фотограмметрический метод	$Mt = \sqrt{(m_0^2 + m_1^2)}$	—
н6756У	—	—	59481 1.93	21867 75.93	Фотограмметрический метод	$Mt = \sqrt{(m_0^2 + m_1^2)}$	—
н6757У	—	—	59481 1.76	21867 76.17	Фотограмметрический метод	$Mt = \sqrt{(m_0^2 + m_1^2)}$	—
6751	59479 3.02	21867 67.64	59479 2.90	21867 67.34	Фотограмметрический метод	$Mt = \sqrt{(m_0^2 + m_1^2)}$	—

2. Сведения о частях границ уточняемого земельного участка с кадастровым номером 53:11:1300109:47

Обозначение части границ		Горизонтальное проложение (S), м	Описание прохождения части границ	Сведения о согласовании местоположения границ (согласовано/спорное)
от т.	до т.			
1	2	3	4	5
6751	6752	9.19	—	—
6752	6753	47.82	—	—
6753	6754	1.66	—	—
6754	6755	21.40	—	—
6755	н6756У	56.47	—	—

н6756У	н6757У	0.29	—	—
н6757У	6751	20.82	—	—

3. Сведения о характеристиках уточняемого земельного участка с кадастровым номером 53:11:1300109:47

№ п/п	Наименование характеристики	Значение характеристики
1	2	3
1.	Адрес земельного участка	—
1.1	Сведения о местоположении земельного участка (при отсутствии адреса) в структурированном в соответствии с федеральной информационной адресной системой виде	Российская Федерация, Новгородская область, муниципальный район Новгородский, сельское поселение Трубичинское, деревня Подберезье
1.2	Дополнительные сведения о местоположении земельного участка	—
2.	Площадь земельного участка $\pm$ величина предельной погрешности определения (вычисления) площади ($P \pm \Delta P$), м ²	1224 кв.м $\pm$ 7.04 кв.м
3.	Формула, примененная для вычисления предельной погрешности определения площади земельного участка с подставленными значениями (ΔP), м ²	$\Delta P = 2 * 0.10 * \sqrt{1224} * \sqrt{((1 + 1.16^2)/(2 * 1.16))} = 7.04$
4.	Площадь земельного участка согласно сведениям Единого государственного реестра недвижимости ($P_{\text{кад}}$), м ²	1232
5.	Оценка расхождения P и $P_{\text{кад}}$ ($P - P_{\text{кад}}$), м ²	8 кв.м
6.	Предельные минимальный и максимальный размеры земельного участка ($P_{\text{мин}}$ и $P_{\text{макс}}$), м ²	400 25000
7.	Кадастровый номер или иной государственный учетный номер (инвентарный) объекта недвижимости, расположенного на земельном участке	53:11:0000000:4790
8.	Вид (виды) разрешенного использования	для ведения личного подсобного хозяйства
8.1	Дополнительные сведения об использовании земельного участка	—
9.	Сведения о земельных участках (землях общего	Земли общего пользования

	пользования, территории общего пользования), посредством которых обеспечивается доступ	
10.	Иные сведения	—

4. Пояснения к сведениям об уточняемом земельном участке с кадастровым номером: 53:11:1300109:47

1.	—

Сведения об уточняемых земельных участках, необходимые для исправления реестровых ошибок в сведениях о местоположении их границ

1. Сведения о характерных точках границ уточняемого земельного участка с кадастровым номером 53:11:1300109:54

Система координат МСК-53, зона 2

Зона № 2

Обозначение характерных точек границ	Координаты, м				Метод определения координат	Формулы, примененные для расчета средней квадратической погрешности определения координат характерных точек границ (Mt), с подставленными в такие формулы значениями и итоговые (вычисленные) значения Mt, м	Описание закрепления точки
	содержатся в Едином государственно м реестре недвижимости		определены в ходе выполнения комплексных кадастровых работ				
	X	Y	X	Y			
1	2	3	4	5	6	7	8
746	59587 2.31	21871 63.96	59587 2.31	21871 63.96	Фотограмметрический метод	$Mt = \sqrt{(m_0^2 + m_1^2)}$	—
747	59587 9.60	21871 48.62	59587 9.32	21871 48.48	Фотограмметрический метод	$Mt = \sqrt{(m_0^2 + m_1^2)}$	—
748	59588 5.57	21871 44.33	59588 5.57	21871 44.33	Фотограмметрический метод	$Mt = \sqrt{(m_0^2 + m_1^2)}$	—
749	59590 3.09	21871 06.32	59589 1.83	21871 28.94	Фотограмметрический метод	$Mt = \sqrt{(m_0^2 + m_1^2)}$	—
6426	59588 2.40	21870 94.96	59590 2.85	21871 06.47	Фотограмметрический	$Mt = \sqrt{(m_0^2 + m_1^2)}$	—

					метод		
6427	59587 3.05	21871 14.30	59588 6.85	21870 97.34	Фотограмметрический метод	$Mt = \sqrt{(m_0^2 + m_1^2)}$	—
6428	59587 0.50	21871 20.33	59588 1.93	21870 95.20	Фотограмметрический метод	$Mt = \sqrt{(m_0^2 + m_1^2)}$	—
6429	59586 9.05	21871 20.30	59588 1.70	21870 95.24	Фотограмметрический метод	$Mt = \sqrt{(m_0^2 + m_1^2)}$	—
6430	59585 4.36	21871 55.10	59587 8.26	21871 03.10	Фотограмметрический метод	$Mt = \sqrt{(m_0^2 + m_1^2)}$	—
н8208У	—	—	59586 2.50	21871 34.88	Фотограмметрический метод	$Mt = \sqrt{(m_0^2 + m_1^2)}$	—
н8209У	—	—	59585 4.36	21871 55.10	Фотограмметрический метод	$Mt = \sqrt{(m_0^2 + m_1^2)}$	—
746	59587 2.31	21871 63.96	59587 2.31	21871 63.96	Фотограмметрический метод	$Mt = \sqrt{(m_0^2 + m_1^2)}$	—

2. Сведения о частях границ уточняемого земельного участка с кадастровым номером 53:11:1300109:54

Обозначение части границ		Горизонтальное проложение (S), м	Описание прохождения части границ	Сведения о согласовании местоположения границ (согласовано/спорное)
от т.	до т.			
1	2	3	4	5
746	747	16.99	—	—
747	748	7.50	—	—
748	749	16.61	—	—
749	6426	25.03	—	—
6426	6427	18.42	—	—
6427	6428	5.37	—	—
6428	6429	0.23	—	—

6429	6430	8.58	—	—
6430	н8208У	35.47	—	—
н8208У	н8209У	21.80	—	—
н8209У	746	20.02	—	—

3. Сведения о характеристиках уточняемого земельного участка с кадастровым номером 53:11:1300109:54

№ п/п	Наименование характеристики	Значение характеристики
1	2	3
1.	Адрес земельного участка	—
1.1	Сведения о местоположении земельного участка (при отсутствии адреса) в структурированном в соответствии с федеральной информационной адресной системой виде	Российская Федерация, Новгородская область, муниципальный район Новгородский, сельское поселение Трубичинское, деревня Подберезье, улица Центральная, д 42
1.2	Дополнительные сведения о местоположении земельного участка	—
2.	Площадь земельного участка $\pm$ величина предельной погрешности определения (вычисления) площади ($P \pm \Delta P$), м ²	1503 кв.м $\pm$ 7.99 кв.м
3.	Формула, примененная для вычисления предельной погрешности определения площади земельного участка с подставленными значениями (ΔP), м ²	$\Delta P = 2 * 0.10 * \sqrt{1503} * \sqrt{((1 + 1.42^2)/(2 * 1.42))} = 7.99$
4.	Площадь земельного участка согласно сведениям Единого государственного реестра недвижимости ($P_{\text{кад}}$), м ²	1516
5.	Оценка расхождения P и $P_{\text{кад}}$ ($P - P_{\text{кад}}$), м ²	13 кв.м
6.	Предельные минимальный и максимальный размеры земельного участка ($P_{\text{мин}}$ и $P_{\text{макс}}$), м ²	400 25000
7.	Кадастровый номер или иной государственный учетный номер (инвентарный) объекта недвижимости, расположенного на земельном участке	53:11:1300109:1099
8.	Вид (виды) разрешенного использования	для ведения личного подсобного хозяйства (полевой участок)

8.1	Дополнительные сведения об использовании земельного участка	—
9.	Сведения о земельных участках (землях общего пользования, территории общего пользования), посредством которых обеспечивается доступ	Земли общего пользования
10.	Иные сведения	—

4. Пояснения к сведениям об уточняемом земельном участке с кадастровым номером: 53:11:1300109:54

1.	—

Сведения об уточняемых земельных участках, необходимые для исправления реестровых ошибок в сведениях о местоположении их границ

1. Сведения о характерных точках границ уточняемого земельного участка с кадастровым номером 53:11:1300109:55

Система координат <u>МСК-53, зона 2</u>					Зона № <u>2</u>		
Обозначение характерных точек границ	Координаты, м				Метод определения координат	Формулы, примененные для расчета средней квадратической погрешности определения координат характерных точек границ (Mt), с подставленными в такие формулы значениями и итоговые (вычисленные) значения Mt, м	Описание закрепления точки
	содержатся в Едином государственно м реестре недвижимости		определены в ходе выполнения комплексных кадастровых работ				
	X	Y	X	Y			
1	2	3	4	5	6	7	8
737	59584 5.17	21869 70.66	59584 5.17	21869 70.66	Фотограмметрический метод	$Mt = \sqrt{(m_0^2 + m_1^2)}$	—
738	59584 3.57	21869 74.33	59584 3.57	21869 74.33	Фотограмметрический метод	$Mt = \sqrt{(m_0^2 + m_1^2)}$	—
739	59582 4.89	21870 19.76	59582 4.41	21870 20.36	Фотограмметрический метод	$Mt = \sqrt{(m_0^2 + m_1^2)}$	—
2696	59582	21870	59582	21870	Фотограмметрический	$Mt = \sqrt{(m_0^2 + m_1^2)}$	—

	3.88	21.96	3.40	22.56	метод		
2695	59585 5.64	21870 37.36	59583 6.02	21870 28.20	Фотограмметрический метод	$Mt = \sqrt{(m_0^2 + m_1^2)}$	—
2700	59587 4.26	21869 87.71	59585 4.95	21870 37.76	Фотограмметрический метод	$Mt = \sqrt{(m_0^2 + m_1^2)}$	—
2699	59587 5.83	21869 83.53	59585 5.32	21870 37.03	Фотограмметрический метод	$Mt = \sqrt{(m_0^2 + m_1^2)}$	—
2698	59589 5.51	21869 31.03	59587 1.05	21869 96.33	Фотограмметрический метод	$Mt = \sqrt{(m_0^2 + m_1^2)}$	—
2697	59586 7.38	21869 19.73	59589 5.51	21869 31.03	Фотограмметрический метод	$Mt = \sqrt{(m_0^2 + m_1^2)}$	—
н9270У	—	—	59586 7.38	21869 19.73	Фотограмметрический метод	$Mt = \sqrt{(m_0^2 + m_1^2)}$	—
737	59584 5.17	21869 70.66	59584 5.17	21869 70.66	Фотограмметрический метод	$Mt = \sqrt{(m_0^2 + m_1^2)}$	—

2. Сведения о частях границ уточняемого земельного участка с кадастровым номером 53:11:1300109:55

Обозначение части границ		Горизонтальное проложение (S), м	Описание прохождения части границ	Сведения о согласовании местоположения границ (согласовано/спорное)
от т.	до т.			
1	2	3	4	5
737	738	4.00	—	—
738	739	49.86	—	—
739	2696	2.42	—	—
2696	2695	13.82	—	—
2695	2700	21.21	—	—
2700	2699	0.82	—	—
2699	2698	43.63	—	—

2698	2697	69.73	—	—
2697	н9270У	30.31	—	—
н9270У	737	55.56	—	—

3. Сведения о характеристиках уточняемого земельного участка с кадастровым номером 53:11:1300109:55

№ п/п	Наименование характеристики	Значение характеристики
1	2	3
1.	Адрес земельного участка	—
1.1	Сведения о местоположении земельного участка (при отсутствии адреса) в структурированном в соответствии с федеральной информационной адресной системой виде	Российская Федерация, Новгородская область, муниципальный район Новгородский, сельское поселение Трубичинское, деревня Подберезье, улица Центральная, д 17
1.2	Дополнительные сведения о местоположении земельного участка	—
2.	Площадь земельного участка $\pm$ величина предельной погрешности определения (вычисления) площади ($P \pm \Delta P$), м ²	3722 кв.м $\pm$ 12.94 кв.м
3.	Формула, примененная для вычисления предельной погрешности определения площади земельного участка с подставленными значениями (ΔP), м ²	$\Delta P = 2 * 0.10 * \sqrt{3722} * \sqrt{((1 + 1.64^2)/(2 * 1.64))} = 12.94$
4.	Площадь земельного участка согласно сведениям Единого государственного реестра недвижимости ($P_{\text{кад}}$), м ²	3718
5.	Оценка расхождения P и $P_{\text{кад}}$ ($P - P_{\text{кад}}$), м ²	4 кв.м
6.	Предельные минимальный и максимальный размеры земельного участка ($P_{\text{мин}}$ и $P_{\text{макс}}$), м ²	400 25000
7.	Кадастровый номер или иной государственный учетный номер (инвентарный) объекта недвижимости, расположенного на земельном участке	53:11:1300109:1498
8.	Вид (виды) разрешенного использования	для ведения личного подсобного хозяйства
8.1	Дополнительные сведения об использовании	—

	земельного участка	
9.	Сведения о земельных участках (землях общего пользования, территории общего пользования), посредством которых обеспечивается доступ	Земли общего пользования
10.	Иные сведения	—

4. Пояснения к сведениям об уточняемом земельном участке с кадастровым номером: 53:11:1300109:55

1.	—

Сведения об уточняемых земельных участках, необходимые для исправления реестровых ошибок в сведениях о местоположении их границ

1. Сведения о характерных точках границ уточняемого земельного участка с кадастровым номером 53:11:1300109:62

Система координат МСК-53, зона 2

Зона № 2

Обозначение характерных точек границ	Координаты, м				Метод определения координат	Формулы, примененные для расчета средней квадратической погрешности определения координат характерных точек границ (Mt), с подставленными в такие формулы значениями и итоговые (вычисленные) значения Mt, м	Описание закрепления точки
	содержатся в Едином государственно м реестре недвижимости		определены в ходе выполнения комплексных кадастровых работ				
	X	Y	X	Y			
1	2	3	4	5	6	7	8
723	59557 5.26	21870 83.37	59557 5.12	21870 82.55	Фотограмметрический метод	$Mt = \sqrt{(m_0^2 + m_1^2)}$	—
728	59563 9.23	21869 68.31	59561 8.83	21870 03.43	Фотограмметрический метод	$Mt = \sqrt{(m_0^2 + m_1^2)}$	—
2722	59564 1.81	21869 63.67	59563 8.60	21869 68.59	Фотограмметрический метод	$Mt = \sqrt{(m_0^2 + m_1^2)}$	—
2721	59560 5.42	21869 45.61	59564 1.18	21869 63.95	Фотограмметрический метод	$Mt = \sqrt{(m_0^2 + m_1^2)}$	—

6294	59559 5.59	21869 65.69	59560 6.65	21869 46.96	Фотограмметрический метод	$Mt = \sqrt{(m_0^2 + m_1^2)}$	—
6295	59554 4.87	21870 71.96	59560 4.53	21869 47.72	Фотограмметрический метод	$Mt = \sqrt{(m_0^2 + m_1^2)}$	—
н8043У	—	—	59560 2.35	21869 51.57	Фотограмметрический метод	$Mt = \sqrt{(m_0^2 + m_1^2)}$	—
н8044У	—	—	59559 4.99	21869 65.50	Фотограмметрический метод	$Mt = \sqrt{(m_0^2 + m_1^2)}$	—
н8045У	—	—	59558 3.55	21869 89.78	Фотограмметрический метод	$Mt = \sqrt{(m_0^2 + m_1^2)}$	—
н8046У	—	—	59558 4.41	21869 91.36	Фотограмметрический метод	$Mt = \sqrt{(m_0^2 + m_1^2)}$	—
н8047У	—	—	59554 4.87	21870 71.96	Фотограмметрический метод	$Mt = \sqrt{(m_0^2 + m_1^2)}$	—
723	59557 5.26	21870 83.37	59557 5.12	21870 82.55	Фотограмметрический метод	$Mt = \sqrt{(m_0^2 + m_1^2)}$	—

2. Сведения о частях границ уточняемого земельного участка с кадастровым номером 53:11:1300109:62

Обозначение части границ		Горизонтальное проложение (S), м	Описание прохождения части границ	Сведения о согласовании местоположения границ (согласовано/спорное)
от т.	до т.			
1	2	3	4	5
723	728	90.39	—	—
728	2722	40.06	—	—
2722	2721	5.31	—	—
2721	6294	38.48	—	—
6294	6295	2.25	—	—
6295	н8043У	4.42	—	—

н8043У	н8044У	15.75	—	—
н8044У	н8045У	26.84	—	—
н8045У	н8046У	1.80	—	—
н8046У	н8047У	89.78	—	—
н8047У	723	32.05	—	—

3. Сведения о характеристиках уточняемого земельного участка с кадастровым номером 53:11:1300109:62

№ п/п	Наименование характеристики	Значение характеристики
1	2	3
1.	Адрес земельного участка	—
1.1	Сведения о местоположении земельного участка (при отсутствии адреса) в структурированном в соответствии с федеральной информационной адресной системой виде	Российская Федерация, Новгородская область, муниципальный район Новгородский, сельское поселение Трубичинское, деревня Подберезье, улица Центральная, д 26
1.2	Дополнительные сведения о местоположении земельного участка	—
2.	Площадь земельного участка $\pm$ величина предельной погрешности определения (вычисления) площади ($P \pm \Delta P$), м ²	4913 кв.м $\pm$ 14.43 кв.м
3.	Формула, примененная для вычисления предельной погрешности определения площади земельного участка с подставленными значениями (ΔP), м ²	$\Delta P = 2 * 0.10 * \sqrt{4913} * \sqrt{((1 + 1.41^2)/(2 * 1.41))} = 14.43$
4.	Площадь земельного участка согласно сведениям Единого государственного реестра недвижимости ($P_{\text{кад}}$), м ²	5057
5.	Оценка расхождения P и $P_{\text{кад}}$ ($P - P_{\text{кад}}$), м ²	144 кв.м
6.	Предельные минимальный и максимальный размеры земельного участка ($P_{\text{мин}}$ и $P_{\text{макс}}$), м ²	400 25000
7.	Кадастровый номер или иной государственный учетный номер (инвентарный) объекта недвижимости, расположенного на земельном участке	53:11:1300109:1446

8.	Вид (виды) разрешенного использования	ведение личного подсобного хозяйства
8.1	Дополнительные сведения об использовании земельного участка	—
9.	Сведения о земельных участках (землях общего пользования, территории общего пользования), посредством которых обеспечивается доступ	Земли общего пользования
10.	Иные сведения	—

4. Пояснения к сведениям об уточняемом земельном участке с кадастровым номером: 53:11:1300109:62

1.	—

Сведения об уточняемых земельных участках, необходимые для исправления реестровых ошибок в сведениях о местоположении их границ

1. Сведения о характерных точках границ уточняемого земельного участка с кадастровым номером 53:11:1300109:78

Система координат МСК-53, зона 2

Зона № 2

Обозначение характерных точек границ	Координаты, м				Метод определения координат	Формулы, примененные для расчета средней квадратической погрешности определения координат характерных точек границ (Mt), с подставленными в такие формулы значениями и итоговые (вычисленные) значения Mt, м	Описание закрепления точки
	содержатся в Едином государственно м реестре недвижимости		определены в ходе выполнения комплексных кадастровых работ				
	X	Y	X	Y			
1	2	3	4	5	6	7	8
2797	59545 2.27	21868 74.19	59545 4.44	21868 73.88	Фотограмметрический метод	$Mt = \sqrt{(m_0^2 + m_1^2)}$	—
2798	59547 8.28	21868 85.24	59547 8.23	21868 85.68	Фотограмметрический метод	$Mt = \sqrt{(m_0^2 + m_1^2)}$	—
2799	59546 6.49	21869 10.13	59546 5.32	21869 09.53	Фотограмметрический	$Mt = \sqrt{(m_0^2 + m_1^2)}$	—

					метод		
2800	59545 0.41	21869 01.94	59545 0.41	21869 01.94	Фотограмметрический метод	$Mt = \sqrt{(m_0^2 + m_1^2)}$	—
2801	59544 2.46	21868 99.02	59544 2.02	21868 99.91	Фотограмметрический метод	$Mt = \sqrt{(m_0^2 + m_1^2)}$	—
2802	59544 3.43	21868 97.20	59544 3.43	21868 97.20	Фотограмметрический метод	$Mt = \sqrt{(m_0^2 + m_1^2)}$	—
2803	59544 4.48	21868 91.92	59544 5.15	21868 91.95	Фотограмметрический метод	$Mt = \sqrt{(m_0^2 + m_1^2)}$	—
2797	59545 2.27	21868 74.19	59545 4.44	21868 73.88	Фотограмметрический метод	$Mt = \sqrt{(m_0^2 + m_1^2)}$	—

2. Сведения о частях границ уточняемого земельного участка с кадастровым номером 53:11:1300109:78

Обозначение части границ		Горизонтальное проложение (S), м	Описание прохождения части границ	Сведения о согласовании местоположения границ (согласовано/спорное)
от т.	до т.			
1	2	3	4	5
2797	2798	26.56	—	—
2798	2799	27.12	—	—
2799	2800	16.73	—	—
2800	2801	8.63	—	—
2801	2802	3.05	—	—
2802	2803	5.52	—	—
2803	2797	20.32	—	—

3. Сведения о характеристиках уточняемого земельного участка с кадастровым номером 53:11:1300109:78

№ п/п	Наименование характеристики	Значение характеристики
1	2	3

1.	Адрес земельного участка	–
1.1	Сведения о местоположении земельного участка (при отсутствии адреса) в структурированном в соответствии с федеральной информационной адресной системой виде	Российская Федерация, Новгородская область, муниципальный район Новгородский, сельское поселение Трубичинское, деревня Подберезье, улица Центральная, уч 14
1.2	Дополнительные сведения о местоположении земельного участка	–
2.	Площадь земельного участка $\pm$ величина предельной погрешности определения (вычисления) площади ($P \pm \Delta P$), м ²	713 кв.м $\pm$ 5.34 кв.м
3.	Формула, примененная для вычисления предельной погрешности определения площади земельного участка с подставленными значениями (ΔP), м ²	$\Delta P = 2 * 0.10 * \sqrt{713} * \sqrt{((1 + 1.02^2)/(2 * 1.02))} = 5.34$
4.	Площадь земельного участка согласно сведениям Единого государственного реестра недвижимости ($P_{\text{кад}}$), м ²	741
5.	Оценка расхождения P и $P_{\text{кад}}$ ($P - P_{\text{кад}}$), м ²	28 кв.м
6.	Предельные минимальный и максимальный размеры земельного участка ($P_{\text{мин}}$ и $P_{\text{макс}}$), м ²	–
7.	Кадастровый номер или иной государственный учетный номер (инвентарный) объекта недвижимости, расположенного на земельном участке	53:11:1300109:1289
8.	Вид (виды) разрешенного использования	для ведения личного подсобного хозяйства (полевой участок)
8.1	Дополнительные сведения об использовании земельного участка	–
9.	Сведения о земельных участках (землях общего пользования, территории общего пользования), посредством которых обеспечивается доступ	Земли общего пользования
10.	Иные сведения	–
4. Пояснения к сведениям об уточняемом земельном участке с кадастровым номером: 53:11:1300109:78		
1.	–	
Сведения об уточняемых земельных участках, необходимые для исправления		

реестровых ошибок в сведениях о местоположении их границ

1. Сведения о характерных точках границ уточняемого земельного участка с кадастровым номером 53:11:1300109:82

Система координат МСК-53, зона 2

Зона № 2

Обозначение характерных точек границ	Координаты, м				Метод определения координат	Формулы, примененные для расчета средней квадратической погрешности определения координат характерных точек границ (Mt), с подставленными в такие формулы значениями и итоговые (вычисленные) значения Mt, м	Описание закрепления точки
	содержатся в Едином государственно м реестре недвижимости		определены в ходе выполнения комплексных кадастровых работ				
	X	Y	X	Y			
1	2	3	4	5	6	7	8
2798	59547 8.28	21868 85.24	59547 8.23	21868 85.68	Фотограмметрический метод	$Mt = \sqrt{(m_0^2 + m_1^2)}$	—
2799	59546 6.49	21869 10.13	59546 5.32	21869 09.53	Фотограмметрический метод	$Mt = \sqrt{(m_0^2 + m_1^2)}$	—
2820	59545 0.46	21869 49.12	59546 2.35	21869 20.16	Фотограмметрический метод	$Mt = \sqrt{(m_0^2 + m_1^2)}$	—
2819	59541 0.34	21870 35.73	59545 0.46	21869 49.12	Фотограмметрический метод	$Mt = \sqrt{(m_0^2 + m_1^2)}$	—
2818	59543 6.62	21870 45.74	59541 0.34	21870 35.73	Фотограмметрический метод	$Mt = \sqrt{(m_0^2 + m_1^2)}$	—
2817	59546 3.87	21869 86.62	59543 6.62	21870 45.74	Фотограмметрический метод	$Mt = \sqrt{(m_0^2 + m_1^2)}$	—
2816	59547 5.61	21869 61.66	59547 6.11	21869 59.22	Фотограмметрический метод	$Mt = \sqrt{(m_0^2 + m_1^2)}$	—
2815	59548	21869	59548	21869	Фотограммет	$Mt = \sqrt{(m_0^2 + m_1^2)}$	—

	4.37	64.75	4.42	62.78	рический метод		
2814	59551 2.03	21869 05.01	59551 1.91	21869 05.25	Фотограммет рический метод	$Mt = \sqrt{(m_0^2 + m_1^2)}$	—
2798	59547 8.28	21868 85.24	59547 8.23	21868 85.68	Фотограммет рический метод	$Mt = \sqrt{(m_0^2 + m_1^2)}$	—

2. Сведения о частях границ уточняемого земельного участка с кадастровым номером 53:11:1300109:82

Обозначение части границ		Горизонтальное проложение (S), м	Описание прохождения части границ	Сведения о согласовании местоположения границ (согласовано/спорное)
от т.	до т.			
1	2	3	4	5
2798	2799	27.12	—	—
2799	2820	11.04	—	—
2820	2819	31.31	—	—
2819	2818	95.45	—	—
2818	2817	28.12	—	—
2817	2816	95.11	—	—
2816	2815	9.04	—	—
2815	2814	63.76	—	—
2814	2798	38.95	—	—

3. Сведения о характеристиках уточняемого земельного участка с кадастровым номером 53:11:1300109:82

№ п/п	Наименование характеристики	Значение характеристики
1	2	3
1.	Адрес земельного участка	—
1.1	Сведения о местоположении земельного участка (при отсутствии адреса) в структурированном в соответствии с федеральной информационной адресной системой виде	Российская Федерация, Новгородская область, муниципальный район Новгородский, сельское поселение Трубичинское, деревня Подберезье, улица Центральная, д

		16
1.2	Дополнительные сведения о местоположении земельного участка	—
2.	Площадь земельного участка $\pm$ величина предельной погрешности определения (вычисления) площади ($P \pm \Delta P$), м ²	5207 кв.м $\pm$ 15.18 кв.м
3.	Формула, примененная для вычисления предельной погрешности определения площади земельного участка с подставленными значениями (ΔP), м ²	$\Delta P = 2 * 0.10 * \sqrt{5207} * \sqrt{((1 + 1.58^2)/(2 * 1.58))} = 15.18$
4.	Площадь земельного участка согласно сведениям Единого государственного реестра недвижимости ($P_{\text{кад}}$), м ²	5261
5.	Оценка расхождения P и $P_{\text{кад}}$ ($P - P_{\text{кад}}$), м ²	54 кв.м
6.	Предельные минимальный и максимальный размеры земельного участка ($P_{\text{мин}}$ и $P_{\text{макс}}$), м ²	400 25000
7.	Кадастровый номер или иной государственный учетный номер (инвентарный) объекта недвижимости, расположенного на земельном участке	53:11:1300109:1390
8.	Вид (виды) разрешенного использования	для ведения личного подсобного хозяйства
8.1	Дополнительные сведения об использовании земельного участка	—
9.	Сведения о земельных участках (землях общего пользования, территории общего пользования), посредством которых обеспечивается доступ	Земли общего пользования
10.	Иные сведения	—
4. Пояснения к сведениям об уточняемом земельном участке с кадастровым номером: <u>53:11:1300109:82</u>		
1.	—	
Сведения об уточняемых земельных участках, необходимые для исправления реестровых ошибок в сведениях о местоположении их границ		
1. Сведения о характерных точках границ уточняемого земельного участка с кадастровым номером <u>53:11:1300109:83</u>		
Система координат <u>МСК-53, зона 2</u>		Зона № <u>2</u>

Обозначение характерных точек границ	Координаты, м				Метод определения координат	Формулы, примененные для расчета средней квадратической погрешности определения координат характерных точек границ (Mt), с подставленными в такие формулы значениями и итоговые (вычисленные) значения Mt, м	Описание закрепления точки
	содержатся в Едином государственно м реестре недвижимости		определены в ходе выполнения комплексных кадастровых работ				
	X	Y	X	Y			
1	2	3	4	5	6	7	8
1	59625 1.95	21870 38.12	59625 1.95	21870 38.12	Фотограмметрический метод	$Mt = \sqrt{(m_0^2 + m_1^2)}$	—
2	59623 7.24	21870 30.37	59623 7.24	21870 29.87	Фотограмметрический метод	$Mt = \sqrt{(m_0^2 + m_1^2)}$	—
3	59624 7.26	21870 12.74	59624 7.09	21870 12.74	Фотограмметрический метод	$Mt = \sqrt{(m_0^2 + m_1^2)}$	—
4	59625 1.17	21870 09.70	59625 1.17	21870 09.62	Фотограмметрический метод	$Mt = \sqrt{(m_0^2 + m_1^2)}$	—
5	59626 5.24	21869 81.51	59625 9.59	21869 92.46	Фотограмметрический метод	$Mt = \sqrt{(m_0^2 + m_1^2)}$	—
6	59626 9.89	21869 81.42	59626 4.94	21869 81.54	Фотограмметрический метод	$Mt = \sqrt{(m_0^2 + m_1^2)}$	—
7	59627 6.86	21869 85.50	59626 9.89	21869 81.42	Фотограмметрический метод	$Mt = \sqrt{(m_0^2 + m_1^2)}$	—
н10297У	59625 1.95	21870 38.12	59627 6.86	21869 85.50	Фотограмметрический метод	$Mt = \sqrt{(m_0^2 + m_1^2)}$	—
1	59625 1.95	21870 38.12	59625 1.95	21870 38.12	Фотограмметрический метод	$Mt = \sqrt{(m_0^2 + m_1^2)}$	—

2. Сведения о частях границ уточняемого земельного участка с кадастровым номером 53:11:1300109:83

Обозначение части границ		Горизонтальное проложение (S), м	Описание прохождения части границ	Сведения о согласовании местоположения границ (согласовано/спорное)
от т.	до т.			
1	2	3	4	5
1	2	16.87	—	—
2	3	19.76	—	—
3	4	5.14	—	—
4	5	19.11	—	—
5	6	12.16	—	—
6	7	4.95	—	—
7	н10297У	8.08	—	—
н10297У	1	58.22	—	—

3. Сведения о характеристиках уточняемого земельного участка с кадастровым номером 53:11:1300109:83

№ п/п	Наименование характеристики	Значение характеристики
1	2	3
1.	Адрес земельного участка	—
1.1	Сведения о местоположении земельного участка (при отсутствии адреса) в структурированном в соответствии с федеральной информационной адресной системой виде	Российская Федерация, Новгородская область, муниципальный район Новгородский, сельское поселение Трубичинское, деревня Подберезье, улица Школьная, д 7
1.2	Дополнительные сведения о местоположении земельного участка	—
2.	Площадь земельного участка ± величина предельной погрешности определения (вычисления) площади ($P \pm \Delta P$), м ²	807 кв.м ± 5.86 кв.м
3.	Формула, примененная для вычисления предельной погрешности определения площади земельного участка с подставленными значениями (ΔP), м ²	$\Delta P = 2 * 0.10 * \sqrt{807} * \sqrt{((1 + 1.43^2)/(2 * 1.43))} = 5.86$

4.	Площадь земельного участка согласно сведениям Единого государственного реестра недвижимости ($P_{\text{кад}}$), м^2	801
5.	Оценка расхождения P и $P_{\text{кад}}$ ($P - P_{\text{кад}}$), м^2	6 кв.м
6.	Предельные минимальный и максимальный размеры земельного участка ($P_{\text{мин}}$ и $P_{\text{макс}}$), м^2	400 25000
7.	Кадастровый номер или иной государственный учетный номер (инвентарный) объекта недвижимости, расположенного на земельном участке	53:11:1300109:1513
8.	Вид (виды) разрешенного использования	для ведения личного подсобного хозяйства (полевой участок)
8.1	Дополнительные сведения об использовании земельного участка	—
9.	Сведения о земельных участках (землях общего пользования, территории общего пользования), посредством которых обеспечивается доступ	Земли общего пользования
10.	Иные сведения	—

4. Пояснения к сведениям об уточняемом земельном участке с кадастровым номером: 53:11:1300109:83

1.	—

Сведения об уточняемых земельных участках, необходимые для исправления реестровых ошибок в сведениях о местоположении их границ

1. Сведения о характерных точках границ уточняемого земельного участка с кадастровым номером 53:11:1300109:86

Система координат МСК-53, зона 2

Зона № 2

Обозначение характерных точек границ	Координаты, м				Метод определения координат	Формулы, примененные для расчета средней квадратической погрешности определения координат характерных точек границ (Mt), с подставленными в такие формулы значениями и итоговые (вычисленные)	Описание закрепления точки
	содержатся в Едином государственно м реестре недвижимости		определены в ходе выполнения комплексных кадастровых работ				
	X	Y	X	Y			

						значения Mt, м	
1	2	3	4	5	6	7	8
2839	59643 6.58	21867 48.99	59643 6.58	21867 48.99	Фотограмметрический метод	$Mt = \sqrt{(m_0^2 + m_1^2)}$	—
2840	59640 4.95	21867 32.12	59640 4.95	21867 32.12	Фотограмметрический метод	$Mt = \sqrt{(m_0^2 + m_1^2)}$	—
2841	59635 2.82	21867 04.32	59635 2.82	21867 04.32	Фотограмметрический метод	$Mt = \sqrt{(m_0^2 + m_1^2)}$	—
2842	59633 2.12	21867 44.92	59633 2.12	21867 44.92	Фотограмметрический метод	$Mt = \sqrt{(m_0^2 + m_1^2)}$	—
2843	59639 2.19	21867 75.54	59639 2.19	21867 75.54	Фотограмметрический метод	$Mt = \sqrt{(m_0^2 + m_1^2)}$	—
2844	59642 9.40	21867 62.50	59642 9.40	21867 62.50	Фотограмметрический метод	$Mt = \sqrt{(m_0^2 + m_1^2)}$	—
2839	59643 6.58	21867 48.99	59643 6.58	21867 48.99	Фотограмметрический метод	$Mt = \sqrt{(m_0^2 + m_1^2)}$	—

2. Сведения о частях границ уточняемого земельного участка с кадастровым номером 53:11:1300109:86

Обозначение части границ		Горизонтальное проложение (S), м	Описание прохождения части границ	Сведения о согласовании местоположения границ (согласовано/спорное)
от т.	до т.			
1	2	3	4	5
2839	2840	35.85	—	—
2840	2841	59.08	—	—
2841	2842	45.57	—	—
2842	2843	67.42	—	—
2843	2844	39.43	—	—

2844	2839	15.30	—	—
3. Сведения о характеристиках уточняемого земельного участка с кадастровым номером 53:11:1300109:86				
№ п/п	Наименование характеристики	Значение характеристики		
1	2	3		
1.	Адрес земельного участка	—		
1.1	Сведения о местоположении земельного участка (при отсутствии адреса) в структурированном в соответствии с федеральной информационной адресной системой виде	Российская Федерация, Новгородская область, муниципальный район Новгородский, сельское поселение Трубичинское, деревня Подберезье		
1.2	Дополнительные сведения о местоположении земельного участка	—		
2.	Площадь земельного участка $\pm$ величина предельной погрешности определения (вычисления) площади ($P \pm \Delta P$), м ²	3844 кв.м $\pm$ 12.86 кв.м		
3.	Формула, примененная для вычисления предельной погрешности определения площади земельного участка с подставленными значениями (ΔP), м ²	$\Delta P = 2 * 0.10 * \sqrt{3844} * \sqrt{((1 + 1.47^2)/(2 * 1.47))} = 12.86$		
4.	Площадь земельного участка согласно сведениям Единого государственного реестра недвижимости ($P_{\text{кад}}$), м ²	3845		
5.	Оценка расхождения P и $P_{\text{кад}}$ ($P - P_{\text{кад}}$), м ²	1 кв.м		
6.	Предельные минимальный и максимальный размеры земельного участка ($P_{\text{мин}}$ и $P_{\text{макс}}$), м ²	—		
7.	Кадастровый номер или иной государственный учетный номер (инвентарный) объекта недвижимости, расположенного на земельном участке	—		
8.	Вид (виды) разрешенного использования	для строительства газового участка и заправки		
8.1	Дополнительные сведения об использовании земельного участка	—		
9.	Сведения о земельных участках (землях общего пользования, территории общего пользования), посредством которых обеспечивается доступ	Земли общего пользования		

10.	Иные сведения				—		
4. Пояснения к сведениям об уточняемом земельном участке с кадастровым номером: 53:11:1300109:86							
1.	—						
Сведения об уточняемых земельных участках, необходимые для исправления реестровых ошибок в сведениях о местоположении их границ							
1. Сведения о характерных точках границ уточняемого земельного участка с кадастровым номером 53:11:1300109:88							
Система координат МСК-53, зона 2					Зона № 2		
Обозначение характерных точек границ	Координаты, м				Метод определения координат	Формулы, примененные для расчета средней квадратической погрешности определения координат характерных точек границ (Mt), с подставленными в такие формулы значениями и итоговые (вычисленные) значения Mt, м	Описание закрепления точки
	содержатся в Едином государственно м реестре недвижимости		определены в ходе выполнения комплексных кадастровых работ				
	X	Y	X	Y			
1	2	3	4	5	6	7	8
6448	59562 0.74	21866 71.04	59562 2.63	21866 72.87	Фотограмметрический метод	$Mt = \sqrt{(m_0^2 + m_1^2)}$	—
6449	59561 9.01	21866 74.31	59563 0.86	21866 77.21	Фотограмметрический метод	$Mt = \sqrt{(m_0^2 + m_1^2)}$	—
6450	59565 5.66	21866 93.74	59563 1.18	21866 78.11	Фотограмметрический метод	$Mt = \sqrt{(m_0^2 + m_1^2)}$	—
6476	59562 9.67	21867 45.99	59564 8.80	21866 88.44	Фотограмметрический метод	$Mt = \sqrt{(m_0^2 + m_1^2)}$	—
6473	59558 4.60	21867 22.29	59565 4.95	21866 92.09	Фотограмметрический метод	$Mt = \sqrt{(m_0^2 + m_1^2)}$	—

6474	59560 9.30	21866 70.92	59562 9.09	21867 45.91	Фотограммет рический метод	$Mt = \sqrt{(m_0^2 + m_1^2)}$	–
6475	59561 1.29	21866 67.16	59559 6.83	21867 29.08	Фотограммет рический метод	$Mt = \sqrt{(m_0^2 + m_1^2)}$	–
6453	59561 1.73	21866 66.26	59558 3.73	21867 22.44	Фотограммет рический метод	$Mt = \sqrt{(m_0^2 + m_1^2)}$	–
н8415У	–	–	59558 9.80	21867 10.99	Фотограммет рический метод	$Mt = \sqrt{(m_0^2 + m_1^2)}$	–
н8416У	–	–	59560 5.61	21866 78.50	Фотограммет рический метод	$Mt = \sqrt{(m_0^2 + m_1^2)}$	–
н8417У	–	–	59560 1.01	21866 75.19	Фотограммет рический метод	$Mt = \sqrt{(m_0^2 + m_1^2)}$	–
н8418У	–	–	59559 7.44	21866 71.59	Фотограммет рический метод	$Mt = \sqrt{(m_0^2 + m_1^2)}$	–
н8419У	–	–	59559 8.85	21866 69.04	Фотограммет рический метод	$Mt = \sqrt{(m_0^2 + m_1^2)}$	–
н8420У	–	–	59560 9.24	21866 73.84	Фотограммет рический метод	$Mt = \sqrt{(m_0^2 + m_1^2)}$	–
н8421У	–	–	59561 0.25	21866 71.65	Фотограммет рический метод	$Mt = \sqrt{(m_0^2 + m_1^2)}$	–
н8422У	–	–	59560 8.53	21866 70.75	Фотограммет рический метод	$Mt = \sqrt{(m_0^2 + m_1^2)}$	–
н8423У	–	–	59561 0.59	21866 66.84	Фотограммет рический метод	$Mt = \sqrt{(m_0^2 + m_1^2)}$	–
н8424У	–	–	59561 1.01	21866 67.01	Фотограммет рический метод	$Mt = \sqrt{(m_0^2 + m_1^2)}$	–
6448	59562	21866	59562	21866	Фотограммет	$Mt = \sqrt{(m_0^2 + m_1^2)}$	–

	0.74	71.04	2.63	72.87	рический метод		

2. Сведения о частях границ уточняемого земельного участка с кадастровым номером 53:11:1300109:88

Обозначение части границ		Горизонтальное проложение (S), м	Описание прохождения части границ	Сведения о согласовании местоположения границ (согласовано/спорное)
от т.	до т.			
1	2	3	4	5
6448	6449	9.30	—	—
6449	6450	0.96	—	—
6450	6476	20.42	—	—
6476	6473	7.15	—	—
6473	6474	59.71	—	—
6474	6475	36.39	—	—
6475	6453	14.69	—	—
6453	н8415У	12.96	—	—
н8415У	н8416У	36.13	—	—
н8416У	н8417У	5.67	—	—
н8417У	н8418У	5.07	—	—
н8418У	н8419У	2.91	—	—
н8419У	н8420У	11.45	—	—
н8420У	н8421У	2.41	—	—
н8421У	н8422У	1.94	—	—
н8422У	н8423У	4.42	—	—
н8423У	н8424У	0.45	—	—
н8424У	6448	13.01	—	—

3. Сведения о характеристиках уточняемого земельного участка с кадастровым номером 53:11:1300109:88

№ п/п	Наименование характеристики	Значение характеристики

1	2	3
1.	Адрес земельного участка	–
1.1	Сведения о местоположении земельного участка (при отсутствии адреса) в структурированном в соответствии с федеральной информационной адресной системой виде	Российская Федерация, Новгородская область, муниципальный район Новгородский, сельское поселение Трубичинское, деревня Подберезье, улица Связистов, дом 2
1.2	Дополнительные сведения о местоположении земельного участка	–
2.	Площадь земельного участка $\pm$ величина предельной погрешности определения (вычисления) площади ($P \pm \Delta P$), м ²	3130 кв.м $\pm$ 11.22 кв.м
3.	Формула, примененная для вычисления предельной погрешности определения площади земельного участка с подставленными значениями (ΔP), м ²	$\Delta P = 2 * 0.10 * \sqrt{3130} * \sqrt{((1 + 1.11^2)/(2 * 1.11))} = 11.22$
4.	Площадь земельного участка согласно сведениям Единого государственного реестра недвижимости ($P_{\text{кад}}$), м ²	3036
5.	Оценка расхождения P и $P_{\text{кад}}$ ($P - P_{\text{кад}}$), м ²	94 кв.м
6.	Предельные минимальный и максимальный размеры земельного участка ($P_{\text{мин}}$ и $P_{\text{макс}}$), м ²	–
7.	Кадастровый номер или иной государственный учетный номер (инвентарный) объекта недвижимости, расположенного на земельном участке	53:11:1300109:1381, 53:11:1300109:1357
8.	Вид (виды) разрешенного использования	для обслуживания жилых домов
8.1	Дополнительные сведения об использовании земельного участка	–
9.	Сведения о земельных участках (землях общего пользования, территории общего пользования), посредством которых обеспечивается доступ	Земли общего пользования
10.	Иные сведения	–
4. Пояснения к сведениям об уточняемом земельном участке с кадастровым номером: 53:11:1300109:88		
1.	–	

**Сведения об уточняемых земельных участках, необходимые для исправления
реестровых ошибок в сведениях о местоположении их границ**

1. Сведения о характерных точках границ уточняемого земельного участка с кадастровым номером 53:11:1300109:89

Система координат МСК-53, зона 2

Зона № 2

Обозначение характерных точек границ	Координаты, м				Метод определения координат	Формулы, примененные для расчета средней квадратической погрешности определения координат характерных точек границ (Mt), с подставленными в такие формулы значениями и итоговые (вычисленные) значения Mt, м	Описание закрепления точки
	содержатся в Едином государственно м реестре недвижимости		определены в ходе выполнения комплексных кадастровых работ				
	X	Y	X	Y			
1	2	3	4	5	6	7	8
6448	59562 0.74	21866 71.04	59562 2.63	21866 72.87	Фотограмметрический метод	$Mt = \sqrt{(m_0^2 + m_1^2)}$	—
6449	59561 9.01	21866 74.31	59563 0.86	21866 77.21	Фотограмметрический метод	$Mt = \sqrt{(m_0^2 + m_1^2)}$	—
6450	59565 5.66	21866 93.74	59563 1.18	21866 78.11	Фотограмметрический метод	$Mt = \sqrt{(m_0^2 + m_1^2)}$	—
6451	59568 2.01	21866 41.89	59564 8.80	21866 88.44	Фотограмметрический метод	$Mt = \sqrt{(m_0^2 + m_1^2)}$	—
6452	59563 6.10	21866 17.49	59565 4.95	21866 92.09	Фотограмметрический метод	$Mt = \sqrt{(m_0^2 + m_1^2)}$	—
6453	59561 1.73	21866 66.26	59566 4.93	21866 72.72	Фотограмметрический метод	$Mt = \sqrt{(m_0^2 + m_1^2)}$	—
н8375У	—	—	59567 9.62	21866 41.38	Фотограмметрический метод	$Mt = \sqrt{(m_0^2 + m_1^2)}$	—

н8376У	—	—	59563 6.10	21866 17.49	Фотограмметрический метод	$Mt = \sqrt{(m_0^2 + m_1^2)}$	—
н8377У	—	—	59561 1.01	21866 67.01	Фотограмметрический метод	$Mt = \sqrt{(m_0^2 + m_1^2)}$	2172775.4 1
н8378У	—	—	59562 2.63	21866 72.87	Фотограмметрический метод	$Mt = \sqrt{(m_0^2 + m_1^2)}$	—
6448	59562 0.74	21866 71.04	59562 2.63	21866 72.87	Фотограмметрический метод	$Mt = \sqrt{(m_0^2 + m_1^2)}$	—

2. Сведения о частях границ уточняемого земельного участка с кадастровым номером 53:11:1300109:89

Обозначение части границ		Горизонтальное проложение (S), м	Описание прохождения части границ	Сведения о согласовании местоположения границ (согласовано/спорное)
от т.	до т.			
1	2	3	4	5
—	—	—	—	—

3. Сведения о характеристиках уточняемого земельного участка с кадастровым номером 53:11:1300109:89

№ п/п	Наименование характеристики	Значение характеристики
1	2	3
1.	Адрес земельного участка	—
1.1	Сведения о местоположении земельного участка (при отсутствии адреса) в структурированном в соответствии с федеральной информационной адресной системой виде	Российская Федерация, Новгородская область, муниципальный район Новгородский, сельское поселение Трубичинское, деревня Подберезье, улица Связистов, дом 3
1.2	Дополнительные сведения о местоположении земельного участка	—
2.	Площадь земельного участка ± величина предельной погрешности определения (вычисления) площади ($P \pm \Delta P$), м ²	2797 кв.м ± 10.60 кв.м

3.	Формула, примененная для вычисления предельной погрешности определения площади земельного участка с подставленными значениями (ΔP), м ²	$\Delta P = 2 * 0.10 * \sqrt{2797} * \sqrt{((1 + 1.09^2)/(2 * 1.09))} = 10.60$
4.	Площадь земельного участка согласно сведениям Единого государственного реестра недвижимости ($P_{\text{кад}}$), м ²	2976
5.	Оценка расхождения P и $P_{\text{кад}}$ ($P - P_{\text{кад}}$), м ²	179 кв.м
6.	Предельные минимальный и максимальный размеры земельного участка ($P_{\text{мин}}$ и $P_{\text{макс}}$), м ²	—
7.	Кадастровый номер или иной государственный учетный номер (инвентарный) объекта недвижимости, расположенного на земельном участке	53:11:1300109:1267, 53:11:1300109:1357
8.	Вид (виды) разрешенного использования	для обслуживания жилого дома
8.1	Дополнительные сведения об использовании земельного участка	—
9.	Сведения о земельных участках (землях общего пользования, территории общего пользования), посредством которых обеспечивается доступ	Земли общего пользования
10.	Иные сведения	—

4. Пояснения к сведениям об уточняемом земельном участке с кадастровым номером: 53:11:1300109:89

1.	—

Сведения об уточняемых земельных участках, необходимые для исправления реестровых ошибок в сведениях о местоположении их границ

1. Сведения о характерных точках границ уточняемого земельного участка с кадастровым номером 53:11:1300109:90

Система координат МСК-53, зона 2

Зона № 2

Обозначение характерных точек границ	Координаты, м		Метод определения координат	Формулы, примененные для расчета средней квадратической погрешности определения координат характерных точек	Описание закрепления точки
	содержатся в Едином государственном реестре недвижимости	определены в ходе выполнения комплексных кадастровых работ			

	X	Y	X	Y		границ (Mt), с подставленными в такие формулы значениями и итоговые (вычисленные) значения Mt, м	
1	2	3	4	5	6	7	8
6544	59574 9.62	21866 82.54	59574 9.58	21866 82.54	Фотограммет рический метод	$Mt = \sqrt{(m_0^2 + m_1^2)}$	—
2845	59576 1.56	21866 39.00	59576 0.21	21866 86.08	Фотограммет рический метод	$Mt = \sqrt{(m_0^2 + m_1^2)}$	—
2846	59575 3.43	21866 08.37	59576 5.35	21866 58.86	Фотограммет рический метод	$Mt = \sqrt{(m_0^2 + m_1^2)}$	—
2847	59575 2.13	21866 03.49	59576 1.56	21866 39.00	Фотограммет рический метод	$Mt = \sqrt{(m_0^2 + m_1^2)}$	—
2848	59571 9.24	21865 99.37	59575 3.43	21866 08.37	Фотограммет рический метод	$Mt = \sqrt{(m_0^2 + m_1^2)}$	—
2849	59568 3.89	21866 68.21	59571 3.30	21866 02.66	Фотограммет рический метод	$Mt = \sqrt{(m_0^2 + m_1^2)}$	—
6543	59572 9.77	21866 92.05	59569 1.88	21866 41.47	Фотограммет рический метод	$Mt = \sqrt{(m_0^2 + m_1^2)}$	—
6484	59574 4.85	21866 99.90	59569 6.39	21866 43.74	Фотограммет рический метод	$Mt = \sqrt{(m_0^2 + m_1^2)}$	—
н9183У	—	—	59568 6.90	21866 62.32	Фотограммет рический метод	$Mt = \sqrt{(m_0^2 + m_1^2)}$	—
н9184У	—	—	59568 8.51	21866 63.13	Фотограммет рический метод	$Mt = \sqrt{(m_0^2 + m_1^2)}$	—
н9185У	—	—	59568 7.29	21866 65.64	Фотограммет рический метод	$Mt = \sqrt{(m_0^2 + m_1^2)}$	—

н9202У	—	—	59568 5.66	21866 64.87	Фотограмметрический метод	$Mt = \sqrt{(m_0^2 + m_1^2)}$	—
н9203У	—	—	59568 3.89	21866 68.21	Фотограмметрический метод	$Mt = \sqrt{(m_0^2 + m_1^2)}$	—
н9204У	—	—	59571 0.90	21866 82.25	Фотограмметрический метод	$Mt = \sqrt{(m_0^2 + m_1^2)}$	—
н9205У	—	—	59572 9.77	21866 92.05	Фотограмметрический метод	$Mt = \sqrt{(m_0^2 + m_1^2)}$	—
н9206У	—	—	59574 4.85	21866 99.90	Фотограмметрический метод	$Mt = \sqrt{(m_0^2 + m_1^2)}$	—
6544	59574 9.62	21866 82.54	59574 9.58	21866 82.54	Фотограмметрический метод	$Mt = \sqrt{(m_0^2 + m_1^2)}$	—

2. Сведения о частях границ уточняемого земельного участка с кадастровым номером 53:11:1300109:90

Обозначение части границ		Горизонтальное проложение (S), м	Описание прохождения части границ	Сведения о согласовании местоположения границ (согласовано/спорное)
от т.	до т.			
1	2	3	4	5
—	—	—	—	—

3. Сведения о характеристиках уточняемого земельного участка с кадастровым номером 53:11:1300109:90

№ п/п	Наименование характеристики	Значение характеристики
1	2	3
1.	Адрес земельного участка	—
1.1	Сведения о местоположении земельного участка (при отсутствии адреса) в структурированном в соответствии с федеральной информационной адресной системой виде	Российская Федерация, Новгородская область, муниципальный район Новгородский, сельское поселение Трубичинское, деревня Подберезье

1.2	Дополнительные сведения о местоположении земельного участка	–
2.	Площадь земельного участка $\pm$ величина предельной погрешности определения (вычисления) площади ($P \pm \Delta P$), м ²	5239 кв.м $\pm$ 14.59 кв.м
3.	Формула, примененная для вычисления предельной погрешности определения площади земельного участка с подставленными значениями (ΔP), м ²	$\Delta P = 2 * 0.10 * \sqrt{5239} * \sqrt{((1 + 1.19^2)/(2 * 1.19))} = 14.59$
4.	Площадь земельного участка согласно сведениям Единого государственного реестра недвижимости ($P_{\text{кад}}$), м ²	4842
5.	Оценка расхождения P и $P_{\text{кад}}$ ($P - P_{\text{кад}}$), м ²	397 кв.м
6.	Предельные минимальный и максимальный размеры земельного участка ($P_{\text{мин}}$ и $P_{\text{макс}}$), м ²	–
7.	Кадастровый номер или иной государственный учетный номер (инвентарный) объекта недвижимости, расположенного на земельном участке	53:11:1300109:1357, 53:11:1300109:3525
8.	Вид (виды) разрешенного использования	эксплуатация объектов узла связи
8.1	Дополнительные сведения об использовании земельного участка	–
9.	Сведения о земельных участках (землях общего пользования, территории общего пользования), посредством которых обеспечивается доступ	Земли общего пользования
10.	Иные сведения	–

4. Пояснения к сведениям об уточняемом земельном участке с кадастровым номером: 53:11:1300109:90

1.	–

Сведения об уточняемых земельных участках, необходимые для исправления реестровых ошибок в сведениях о местоположении их границ

1. Сведения о характерных точках границ уточняемого земельного участка с кадастровым номером 53:11:1300109:95

Система координат МСК-53, зона 2

Зона № 2

Обозначение	Координаты, м	Метод	Формулы,	Описание

ние характерн ых точек границ	содержатся в Едином государственно м реестре недвижимости		определены в ходе выполнения комплексных кадастровых работ		определения координат	примененные для расчета средней квадратической погрешности определения координат характерных точек границ (Mt), с подставленными в такие формулы значениями и итоговые (вычисленные) значения Mt, м	закреплен ия точки
	X	Y	X	Y			
1	2	3	4	5	6	7	8
1318	59606 5.73	21871 99.44	59606 5.00	21871 99.13	Фотограммет рический метод	$Mt = \sqrt{(m_0^2 + m_1^2)}$	—
1319	59607 0.13	21871 90.41	59607 0.02	21871 89.83	Фотограммет рический метод	$Mt = \sqrt{(m_0^2 + m_1^2)}$	—
1320	59607 8.43	21871 73.42	59607 7.58	21871 73.70	Фотограммет рический метод	$Mt = \sqrt{(m_0^2 + m_1^2)}$	—
1312	59608 1.58	21871 65.60	59608 0.91	21871 65.97	Фотограммет рический метод	$Mt = \sqrt{(m_0^2 + m_1^2)}$	—
2983	59605 9.98	21871 59.27	59607 1.33	21871 63.35	Фотограммет рический метод	$Mt = \sqrt{(m_0^2 + m_1^2)}$	—
2982	59604 5.68	21871 83.46	59605 9.14	21871 58.81	Фотограммет рический метод	$Mt = \sqrt{(m_0^2 + m_1^2)}$	—
2981	59603 1.66	21872 07.54	59603 0.62	21872 07.54	Фотограммет рический метод	$Mt = \sqrt{(m_0^2 + m_1^2)}$	—
2980	59599 1.34	21872 79.22	59598 6.17	21872 86.37	Фотограммет рический метод	$Mt = \sqrt{(m_0^2 + m_1^2)}$	—
2987	59599 0.38	21872 83.49	59600 9.84	21872 96.90	Фотограммет рический метод	$Mt = \sqrt{(m_0^2 + m_1^2)}$	—
2986	59599	21872	59601	21872	Фотограммет рический	$Mt = \sqrt{(m_0^2 + m_1^2)}$	—

	3.47	91.27	5.26	86.48	метод		
2985	59600 5.75	21872 97.36	59604 9.17	21872 26.24	Фотограмметрический метод	$Mt = \sqrt{(m_0^2 + m_1^2)}$	—
2984	59601 0.55	21872 96.10	—	—	Фотограмметрический метод	$Mt = \sqrt{(m_0^2 + m_1^2)}$	—
1318	59606 5.73	21871 99.44	59606 5.00	21871 99.13	Фотограмметрический метод	$Mt = \sqrt{(m_0^2 + m_1^2)}$	—

2. Сведения о частях границ уточняемого земельного участка с кадастровым номером 53:11:1300109:95

Обозначение части границ		Горизонтальное проложение (S), м	Описание прохождения части границ	Сведения о согласовании местоположения границ (согласовано/спорное)
от т.	до т.			
1	2	3	4	5
1318	1319	10.57	—	—
1319	1320	17.81	—	—
1320	1312	8.42	—	—
1312	2983	9.93	—	—
2983	2982	13.01	—	—
2982	2981	56.46	—	—
2981	2980	90.50	—	—
2980	2987	25.91	—	—
2987	2986	11.75	—	—
2986	2985	69.13	—	—
2985	1318	31.39	—	—

3. Сведения о характеристиках уточняемого земельного участка с кадастровым номером 53:11:1300109:95

№ п/п	Наименование характеристики	Значение характеристики
1	2	3

1.	Адрес земельного участка	–
1.1	Сведения о местоположении земельного участка (при отсутствии адреса) в структурированном в соответствии с федеральной информационной адресной системой виде	Российская Федерация, Новгородская область, муниципальный район Новгородский, сельское поселение Трубичинское, деревня Подберезье, улица Центральная, д 50
1.2	Дополнительные сведения о местоположении земельного участка	–
2.	Площадь земельного участка $\pm$ величина предельной погрешности определения (вычисления) площади ($P \pm \Delta P$), м ²	3718 кв.м $\pm$ 12.63 кв.м
3.	Формула, примененная для вычисления предельной погрешности определения площади земельного участка с подставленными значениями (ΔP), м ²	$\Delta P = 2 * 0.10 * \sqrt{3718} * \sqrt{((1 + 1.46^2)/(2 * 1.46))} = 12.63$
4.	Площадь земельного участка согласно сведениям Единого государственного реестра недвижимости ($P_{\text{кад}}$), м ²	3717
5.	Оценка расхождения P и $P_{\text{кад}}$ ($P - P_{\text{кад}}$), м ²	1 кв.м
6.	Предельные минимальный и максимальный размеры земельного участка ($P_{\text{мин}}$ и $P_{\text{макс}}$), м ²	400 25000
7.	Кадастровый номер или иной государственный учетный номер (инвентарный) объекта недвижимости, расположенного на земельном участке	53:11:1300109:1505
8.	Вид (виды) разрешенного использования	для ведения личного подсобного хозяйства
8.1	Дополнительные сведения об использовании земельного участка	–
9.	Сведения о земельных участках (землях общего пользования, территории общего пользования), посредством которых обеспечивается доступ	Земли общего пользования
10.	Иные сведения	–
4. Пояснения к сведениям об уточняемом земельном участке с кадастровым номером: 53:11:1300109:95		
1.	–	

**Сведения об уточняемых земельных участках, необходимые для исправления
реестровых ошибок в сведениях о местоположении их границ**

1. Сведения о характерных точках границ уточняемого земельного участка с кадастровым номером 53:11:1300109:97

Система координат МСК-53, зона 2

Зона № 2

Обозначение характерных точек границ	Координаты, м				Метод определения координат	Формулы, примененные для расчета средней квадратической погрешности определения координат характерных точек границ (Mt), с подставленными в такие формулы значениями и итоговые (вычисленные) значения Mt, м	Описание закрепления точки
	содержатся в Едином государственно м реестре недвижимости		определены в ходе выполнения комплексных кадастровых работ				
	X	Y	X	Y			
1	2	3	4	5	6	7	8
2999	59557 5.39	21868 55.53	59557 6.61	21868 48.64	Фотограмметрический метод	$Mt = \sqrt{(m_0^2 + m_1^2)}$	—
3000	59556 3.71	21868 87.11	59557 2.48	21868 59.12	Фотограмметрический метод	$Mt = \sqrt{(m_0^2 + m_1^2)}$	—
3001	59554 9.32	21868 79.77	59556 1.43	21868 87.13	Фотограмметрический метод	$Mt = \sqrt{(m_0^2 + m_1^2)}$	—
3002	59552 9.36	21868 70.26	59554 9.73	21868 81.14	Фотограмметрический метод	$Mt = \sqrt{(m_0^2 + m_1^2)}$	—
3003	59553 9.14	21868 49.48	59552 9.00	21868 71.18	Фотограмметрический метод	$Mt = \sqrt{(m_0^2 + m_1^2)}$	—
3004	59554 0.56	21868 50.16	59553 5.52	21868 55.75	Фотограмметрический метод	$Mt = \sqrt{(m_0^2 + m_1^2)}$	—
3005	59554 8.52	21868 35.92	59554 8.73	21868 34.64	Фотограмметрический метод	$Mt = \sqrt{(m_0^2 + m_1^2)}$	—

3006	59555 3.51	21868 37.91	59554 9.99	21868 35.14	Фотограммет рический метод	$Mt = \sqrt{(m_0^2 + m_1^2)}$	—
3007	59556 0.01	21868 21.68	59555 3.72	21868 36.63	Фотограммет рический метод	$Mt = \sqrt{(m_0^2 + m_1^2)}$	—
3008	59557 9.83	21867 77.59	59556 0.01	21868 21.68	Фотограммет рический метод	$Mt = \sqrt{(m_0^2 + m_1^2)}$	—
3009	59560 2.04	21867 88.39	59557 9.83	21867 77.59	Фотограммет рический метод	$Mt = \sqrt{(m_0^2 + m_1^2)}$	—
3010	59557 6.62	21868 56.30	59560 2.04	21867 88.39	Фотограммет рический метод	$Mt = \sqrt{(m_0^2 + m_1^2)}$	—
н7659У	59557 5.39	21868 55.53	59558 3.41	21868 32.52	Фотограммет рический метод	$Mt = \sqrt{(m_0^2 + m_1^2)}$	—
2999	59557 5.39	21868 55.53	59557 6.61	21868 48.64	Фотограммет рический метод	$Mt = \sqrt{(m_0^2 + m_1^2)}$	—

2. Сведения о частях границ уточняемого земельного участка с кадастровым номером 53:11:1300109:97

Обозначение части границ		Горизонтальное проложение (S), м	Описание прохождения части границ	Сведения о согласовании местоположения границ (согласовано/спорное)
от т.	до т.			
1	2	3	4	5
2999	3000	11.26	—	—
3000	3001	30.11	—	—
3001	3002	13.14	—	—
3002	3003	23.00	—	—
3003	3004	16.75	—	—
3004	3005	24.90	—	—
3005	3006	1.36	—	—
3006	3007	4.02	—	—

3007	3008	16.22	—	—
3008	3009	48.34	—	—
3009	3010	24.70	—	—
3010	н7659У	47.90	—	—
н7659У	2999	17.50	—	—

3. Сведения о характеристиках уточняемого земельного участка с кадастровым номером 53:11:1300109:97

№ п/п	Наименование характеристики	Значение характеристики
1	2	3
1.	Адрес земельного участка	—
1.1	Сведения о местоположении земельного участка (при отсутствии адреса) в структурированном в соответствии с федеральной информационной адресной системой виде	Российская Федерация, Новгородская область, муниципальный район Новгородский, сельское поселение Трубичинское, деревня Подберезье, улица Центральная, дом 7
1.2	Дополнительные сведения о местоположении земельного участка	—
2.	Площадь земельного участка $\pm$ величина предельной погрешности определения (вычисления) площади ($P \pm \Delta P$), м ²	3077 кв.м $\pm$ 11.55 кв.м
3.	Формула, примененная для вычисления предельной погрешности определения площади земельного участка с подставленными значениями (ΔP), м ²	$\Delta P = 2 * 0.10 * \sqrt{3077} * \sqrt{((1 + 1.50^2)/(2 * 1.50))} = 11.55$
4.	Площадь земельного участка согласно сведениям Единого государственного реестра недвижимости ($P_{\text{кад}}$), м ²	3176
5.	Оценка расхождения P и $P_{\text{кад}}$ ($P - P_{\text{кад}}$), м ²	99 кв.м
6.	Предельные минимальный и максимальный размеры земельного участка ($P_{\text{мин}}$ и $P_{\text{макс}}$), м ²	400 25000
7.	Кадастровый номер или иной государственный учетный номер (инвентарный) объекта недвижимости, расположенного на земельном участке	53:11:1300109:1103

8.	Вид (виды) разрешенного использования	Для ведения личного подсобного хозяйства
8.1	Дополнительные сведения об использовании земельного участка	—
9.	Сведения о земельных участках (землях общего пользования, территории общего пользования), посредством которых обеспечивается доступ	Земли общего пользования
10.	Иные сведения	—

4. Пояснения к сведениям об уточняемом земельном участке с кадастровым номером: 53:11:1300109:97

1.	—

Сведения об уточняемых земельных участках, необходимые для исправления реестровых ошибок в сведениях о местоположении их границ

1. Сведения о характерных точках границ уточняемого земельного участка с кадастровым номером 53:11:1300109:102

Система координат МСК-53, зона 2

Зона № 2

Обозначение характерных точек границ	Координаты, м				Метод определения координат	Формулы, примененные для расчета средней квадратической погрешности определения координат характерных точек границ (Mt), с подставленными в такие формулы значениями и итоговые (вычисленные) значения Mt, м	Описание закрепления точки
	содержатся в Едином государственно м реестре недвижимости		определены в ходе выполнения комплексных кадастровых работ				
	X	Y	X	Y			
1	2	3	4	5	6	7	8
658	59633 4.42	21872 76.37	59633 4.75	21872 76.94	Фотограмметрический метод	$Mt = \sqrt{(m_0^2 + m_1^2)}$	—
659	59633 2.78	21872 79.48	59633 3.19	21872 79.54	Фотограмметрический метод	$Mt = \sqrt{(m_0^2 + m_1^2)}$	—
660	59633 0.91	21872 83.01	59632 3.11	21872 97.51	Фотограмметрический	$Mt = \sqrt{(m_0^2 + m_1^2)}$	—

					метод		
661	59628 8.26	21873 63.46	59630 9.56	21873 20.59	Фотограмметрический метод	$Mt = \sqrt{(m_0^2 + m_1^2)}$	—
673	59631 2.52	21873 74.64	59629 9.76	21873 39.78	Фотограмметрический метод	$Mt = \sqrt{(m_0^2 + m_1^2)}$	—
672	59632 0.48	21873 62.94	59628 9.18	21873 64.05	Фотограмметрический метод	$Mt = \sqrt{(m_0^2 + m_1^2)}$	—
671	59634 6.31	21872 90.19	59631 8.09	21873 76.78	Фотограмметрический метод	$Mt = \sqrt{(m_0^2 + m_1^2)}$	—
670	59634 7.65	21872 86.43	59632 6.16	21873 53.44	Фотограмметрический метод	$Mt = \sqrt{(m_0^2 + m_1^2)}$	—
669	59634 9.06	21872 82.43	59634 9.67	21872 83.63	Фотограмметрический метод	$Mt = \sqrt{(m_0^2 + m_1^2)}$	—
668	59634 5.64	21872 81.17	59634 5.90	21872 81.66	Фотограмметрический метод	$Mt = \sqrt{(m_0^2 + m_1^2)}$	—
н10418	—	—	59633 9.97	21872 80.05	Фотограмметрический метод	$Mt = \sqrt{(m_0^2 + m_1^2)}$	—
658	59633 4.42	21872 76.37	59633 4.75	21872 76.94	—	—	—

2. Сведения о частях границ уточняемого земельного участка с кадастровым номером 53:11:1300109:102

Обозначение части границ		Горизонтальное проложение (S), м	Описание прохождения части границ	Сведения о согласовании местоположения границ (согласовано/спорное)
от т.	до т.			
1	2	3	4	5
658	659	3.03	—	—
659	660	20.60	—	—
660	661	26.76	—	—
661	673	21.55	—	—

673	672	26.48	—	—
672	671	31.59	—	—
671	670	24.70	—	—
670	669	73.66	—	—
669	668	4.25	—	—
668	н10418	6.14	—	—
н10418	658	6.08	—	—

3. Сведения о характеристиках уточняемого земельного участка с кадастровым номером 53:11:1300109:102

№ п/п	Наименование характеристики	Значение характеристики
1	2	3
1.	Адрес земельного участка	—
1.1	Сведения о местоположении земельного участка (при отсутствии адреса) в структурированном в соответствии с федеральной информационной адресной системой виде	Российская Федерация, Новгородская область, муниципальный район Новгородский, сельское поселение Трубичинское, деревня Подберезье, улица Центральная, д 66
1.2	Дополнительные сведения о местоположении земельного участка	—
2.	Площадь земельного участка $\pm$ величина предельной погрешности определения (вычисления) площади ($P \pm \Delta P$), м ²	2470 кв.м $\pm$ 31.67 кв.м
3.	Формула, примененная для вычисления предельной погрешности определения площади земельного участка с подставленными значениями (ΔP), м ²	$\Delta P = 2 * 0.30 * \sqrt{2470} * \sqrt{((1 + 1.65^2)/(2 * 1.65))} = 31.67$
4.	Площадь земельного участка согласно сведениям Единого государственного реестра недвижимости ($P_{\text{кад}}$), м ²	2252
5.	Оценка расхождения P и $P_{\text{кад}}$ ($P - P_{\text{кад}}$), м ²	218 кв.м
6.	Предельные минимальный и максимальный размеры земельного участка ($P_{\text{мин}}$ и $P_{\text{макс}}$), м ²	400 25000

7.	Кадастровый номер или иной государственный учетный номер (инвентарный) объекта недвижимости, расположенного на земельном участке	53:11:1300109:1102
8.	Вид (виды) разрешенного использования	для ведения личного подсобного хозяйства (полевой участок)
8.1	Дополнительные сведения об использовании земельного участка	—
9.	Сведения о земельных участках (землях общего пользования, территории общего пользования), посредством которых обеспечивается доступ	Земли общего пользования
10.	Иные сведения	—

4. Пояснения к сведениям об уточняемом земельном участке с кадастровым номером: 53:11:1300109:102

1.	—

Сведения об уточняемых земельных участках, необходимые для исправления реестровых ошибок в сведениях о местоположении их границ

1. Сведения о характерных точках границ уточняемого земельного участка с кадастровым номером 53:11:1300109:105

Система координат МСК-53, зона 2

Зона № 2

Обозначение характерных точек границ	Координаты, м				Метод определения координат	Формулы, примененные для расчета средней квадратической погрешности определения координат характерных точек границ (Mt), с подставленными в такие формулы значениями и итоговые (вычисленные) значения Mt, м	Описание закрепления точки
	содержатся в Едином государственно м реестре недвижимости		определены в ходе выполнения комплексных кадастровых работ				
	X	Y	X	Y			
1	2	3	4	5	6	7	8
723	59557 5.26	21870 83.37	59557 5.12	21870 82.55	Фотограмметрический метод	$Mt = \sqrt{(m_0^2 + m_1^2)}$	—
724	59560	21870	59560	21870	Фотограмметрический	$Mt = \sqrt{(m_0^2 + m_1^2)}$	—

	8.11	94.83	3.79	99.62	метод		
725	59565 5.88	21870 07.46	59565 5.81	21870 07.38	Фотограмметрический метод	$Mt = \sqrt{(m_0^2 + m_1^2)}$	—
726	59566 7.94	21869 84.29	59566 7.94	21869 84.29	Фотограмметрический метод	$Mt = \sqrt{(m_0^2 + m_1^2)}$	—
727	59565 1.80	21869 74.85	59565 1.00	21869 75.05	Фотограмметрический метод	$Mt = \sqrt{(m_0^2 + m_1^2)}$	—
728	59563 9.23	21869 68.31	59563 8.60	21869 68.59	Фотограмметрический метод	$Mt = \sqrt{(m_0^2 + m_1^2)}$	—
н8058У	—	—	59561 8.83	21870 03.43	Фотограмметрический метод	$Mt = \sqrt{(m_0^2 + m_1^2)}$	—
723	59557 5.26	21870 83.37	59557 5.12	21870 82.55	Фотограмметрический метод	$Mt = \sqrt{(m_0^2 + m_1^2)}$	—

2. Сведения о частях границ уточняемого земельного участка с кадастровым номером 53:11:1300109:105

Обозначение части границ		Горизонтальное проложение (S), м	Описание прохождения части границ	Сведения о согласовании местоположения границ (согласовано/спорное)
от т.	до т.			
1	2	3	4	5
723	724	33.37	—	—
724	725	105.90	—	—
725	726	26.08	—	—
726	727	19.30	—	—
727	728	13.98	—	—
728	н8058У	40.06	—	—
н8058У	723	90.39	—	—

3. Сведения о характеристиках уточняемого земельного участка с кадастровым номером 53:11:1300109:105

№	Наименование характеристики	Значение характеристики

п/п		
1	2	3
1.	Адрес земельного участка	—
1.1	Сведения о местоположении земельного участка (при отсутствии адреса) в структурированном в соответствии с федеральной информационной адресной системой виде	Российская Федерация, Новгородская область, муниципальный район Новгородский, сельское поселение Трубичинское, деревня Подберезье, улица Центральная, д 28
1.2	Дополнительные сведения о местоположении земельного участка	—
2.	Площадь земельного участка $\pm$ величина предельной погрешности определения (вычисления) площади ($P \pm \Delta P$), м ²	4435 кв.м $\pm$ 13.71 кв.м
3.	Формула, примененная для вычисления предельной погрешности определения площади земельного участка с подставленными значениями (ΔP), м ²	$\Delta P = 2 * 0.10 * \sqrt{4435} * \sqrt{((1 + 1.41^2)/(2 * 1.41))} = 13.71$
4.	Площадь земельного участка согласно сведениям Единого государственного реестра недвижимости ($P_{\text{кад}}$), м ²	4355
5.	Оценка расхождения P и $P_{\text{кад}}$ ($P - P_{\text{кад}}$), м ²	80 кв.м
6.	Предельные минимальный и максимальный размеры земельного участка ($P_{\text{мин}}$ и $P_{\text{макс}}$), м ²	400 25000
7.	Кадастровый номер или иной государственный учетный номер (инвентарный) объекта недвижимости, расположенного на земельном участке	53:11:1300109:3464
8.	Вид (виды) разрешенного использования	для ведения личного подсобного хозяйства
8.1	Дополнительные сведения об использовании земельного участка	—
9.	Сведения о земельных участках (землях общего пользования, территории общего пользования), посредством которых обеспечивается доступ	Земли общего пользования
10.	Иные сведения	—
4. Пояснения к сведениям об уточняемом земельном участке с кадастровым номером: <u>53:11:1300109:105</u>		

1.	–						
Сведения об уточняемых земельных участках, необходимые для исправления реестровых ошибок в сведениях о местоположении их границ							
1. Сведения о характерных точках границ уточняемого земельного участка с кадастровым номером 53:11:1300109:106							
Система координат МСК-53, зона 2					Зона № 2		
Обозначение характерных точек границ	Координаты, м				Метод определения координат	Формулы, примененные для расчета средней квадратической погрешности определения координат характерных точек границ (Mt), с подставленными в такие формулы значениями и итоговые (вычисленные) значения Mt, м	Описание закрепления точки
	содержатся в Едином государственно м реестре недвижимости		определены в ходе выполнения комплексных кадастровых работ				
	X	Y	X	Y			
1	2	3	4	5	6	7	8
729	59577 7.30	21869 96.66	59577 6.82	21869 96.99	Фотограмметрический метод	$Mt = \sqrt{(m_0^2 + m_1^2)}$	–
730	59578 7.94	21869 74.76	59578 7.94	21869 74.76	Фотограмметрический метод	$Mt = \sqrt{(m_0^2 + m_1^2)}$	–
731	59578 4.29	21869 73.66	59578 4.29	21869 73.66	Фотограмметрический метод	$Mt = \sqrt{(m_0^2 + m_1^2)}$	–
732	59579 2.87	21869 54.63	59578 9.41	21869 58.48	Фотограмметрический метод	$Mt = \sqrt{(m_0^2 + m_1^2)}$	–
733	59581 5.15	21869 62.40	59579 2.87	21869 54.63	Фотограмметрический метод	$Mt = \sqrt{(m_0^2 + m_1^2)}$	–
734	59581 6.61	21869 58.48	59581 5.15	21869 62.40	Фотограмметрический метод	$Mt = \sqrt{(m_0^2 + m_1^2)}$	–
735	59583	21869	59581	21869	Фотограмметрический	$Mt = \sqrt{(m_0^2 + m_1^2)}$	–

	4.25	10.87	6.61	58.48	метод		
736	59586 6.18	21869 22.48	59583 4.25	21869 10.87	Фотограмметрический метод	$Mt = \sqrt{(m_0^2 + m_1^2)}$	—
737	59584 5.17	21869 70.66	59586 6.18	21869 22.48	Фотограмметрический метод	$Mt = \sqrt{(m_0^2 + m_1^2)}$	—
738	59584 3.57	21869 74.33	59584 5.17	21869 70.66	Фотограмметрический метод	$Mt = \sqrt{(m_0^2 + m_1^2)}$	—
739	59582 4.89	21870 19.76	59584 3.57	21869 74.33	Фотограмметрический метод	$Mt = \sqrt{(m_0^2 + m_1^2)}$	—
740	59582 4.36	21870 20.93	59582 4.41	21870 20.36	Фотограмметрический метод	$Mt = \sqrt{(m_0^2 + m_1^2)}$	—
741	59578 7.95	21870 02.14	59582 3.74	21870 21.83	Фотограмметрический метод	$Mt = \sqrt{(m_0^2 + m_1^2)}$	—
742	59578 3.86	21870 00.04	59578 7.47	21870 02.47	Фотограмметрический метод	$Mt = \sqrt{(m_0^2 + m_1^2)}$	—
н9268У	—	—	59578 3.38	21870 00.37	Фотограмметрический метод	$Mt = \sqrt{(m_0^2 + m_1^2)}$	—
729	59577 7.30	21869 96.66	59577 6.82	21869 96.99	Фотограмметрический метод	$Mt = \sqrt{(m_0^2 + m_1^2)}$	—

2. Сведения о частях границ уточняемого земельного участка с кадастровым номером 53:11:1300109:106

Обозначение части границ		Горизонтальное проложение (S), м	Описание прохождения части границ	Сведения о согласовании местоположения границ (согласовано/спорное)
от т.	до т.			
1	2	3	4	5
729	730	24.86	—	—
730	731	3.81	—	—
731	732	16.02	—	—

732	733	5.18	—	—
733	734	23.60	—	—
734	735	4.18	—	—
735	736	50.77	—	—
736	737	33.98	—	—
737	738	52.56	—	—
738	739	4.00	—	—
739	740	49.86	—	—
740	741	1.62	—	—
741	742	41.11	—	—
742	н9268У	4.60	—	—
н9268У	729	7.38	—	—

3. Сведения о характеристиках уточняемого земельного участка с кадастровым номером 53:11:1300109:106

№ п/п	Наименование характеристики	Значение характеристики
1	2	3
1.	Адрес земельного участка	—
1.1	Сведения о местоположении земельного участка (при отсутствии адреса) в структурированном в соответствии с федеральной информационной адресной системой виде	Российская Федерация, Новгородская область, муниципальный район Новгородский, сельское поселение Трубичинское, деревня Подберезье, улица Центральная, д 15
1.2	Дополнительные сведения о местоположении земельного участка	—
2.	Площадь земельного участка $\pm$ величина предельной погрешности определения (вычисления) площади ($P \pm \Delta P$), м ²	4416 кв.м $\pm$ 13.44 кв.м
3.	Формула, примененная для вычисления предельной погрешности определения площади земельного участка с подставленными значениями (ΔP), м ²	$\Delta P = 2 * 0.10 * \sqrt{4416} * \sqrt{(1 + 1.24^2)/(2 * 1.24)} = 13.44$

4.	Площадь земельного участка согласно сведениям Единого государственного реестра недвижимости ($P_{\text{кад}}$), м^2	4364
5.	Оценка расхождения P и $P_{\text{кад}}$ ($P - P_{\text{кад}}$), м^2	52 кв.м
6.	Предельные минимальный и максимальный размеры земельного участка ($P_{\text{мин}}$ и $P_{\text{макс}}$), м^2	400 25000
7.	Кадастровый номер или иной государственный учетный номер (инвентарный) объекта недвижимости, расположенного на земельном участке	53:11:1300109:1443
8.	Вид (виды) разрешенного использования	для ведения личного подсобного хозяйства
8.1	Дополнительные сведения об использовании земельного участка	—
9.	Сведения о земельных участках (землях общего пользования, территории общего пользования), посредством которых обеспечивается доступ	Земли общего пользования
10.	Иные сведения	—

4. Пояснения к сведениям об уточняемом земельном участке с кадастровым номером: 53:11:1300109:106

1. —

Сведения об уточняемых земельных участках, необходимые для исправления реестровых ошибок в сведениях о местоположении их границ

1. Сведения о характерных точках границ уточняемого земельного участка с кадастровым номером 53:11:1300109:107

Система координат МСК-53, зона 2

Зона № 2

Обозначение характерных точек границ	Координаты, м				Метод определения координат	Формулы, примененные для расчета средней квадратической погрешности определения координат характерных точек границ (Mt), с подставленными в такие формулы значениями и итоговые (вычисленные)	Описание закрепления точки
	содержатся в Едином государственно м реестре недвижимости		определены в ходе выполнения комплексных кадастровых работ				
	X	Y	X	Y			

						значения $Mt, м$	
1	2	3	4	5	6	7	8
743	59584 2.38	21872 28.37	59584 2.38	21872 28.37	Фотограммет рический метод	$Mt = \sqrt{(m_0^2 + m_1^2)}$	—
744	59585 0.76	21872 11.85	59585 0.76	21872 11.85	Фотограммет рический метод	$Mt = \sqrt{(m_0^2 + m_1^2)}$	—
745	59586 3.31	21871 87.09	59586 3.31	21871 87.09	Фотограммет рический метод	$Mt = \sqrt{(m_0^2 + m_1^2)}$	—
746	59587 2.31	21871 63.96	59587 2.31	21871 63.96	Фотограммет рический метод	$Mt = \sqrt{(m_0^2 + m_1^2)}$	—
747	59587 9.60	21871 48.62	59587 9.32	21871 48.48	Фотограммет рический метод	$Mt = \sqrt{(m_0^2 + m_1^2)}$	—
748	59588 5.57	21871 44.33	59588 5.57	21871 44.33	Фотограммет рический метод	$Mt = \sqrt{(m_0^2 + m_1^2)}$	—
749	59590 3.09	21871 06.32	59589 1.83	21871 28.94	Фотограммет рический метод	$Mt = \sqrt{(m_0^2 + m_1^2)}$	—
750	59592 1.12	21871 14.89	59590 2.85	21871 06.47	Фотограммет рический метод	$Mt = \sqrt{(m_0^2 + m_1^2)}$	—
751	59592 5.33	21871 16.42	59592 1.12	21871 14.89	Фотограммет рический метод	$Mt = \sqrt{(m_0^2 + m_1^2)}$	—
752	59592 3.69	21871 17.67	59592 5.33	21871 16.42	Фотограммет рический метод	$Mt = \sqrt{(m_0^2 + m_1^2)}$	—
753	59591 4.53	21871 32.64	59592 3.69	21871 17.67	Фотограммет рический метод	$Mt = \sqrt{(m_0^2 + m_1^2)}$	—
754	59591 4.94	21871 33.19	59591 5.03	21871 34.41	Фотограммет рический метод	$Mt = \sqrt{(m_0^2 + m_1^2)}$	—

755	59590 7.68	21871 47.05	59591 6.35	21871 35.08	Фотограмметрический метод	$Mt = \sqrt{(m_0^2 + m_1^2)}$	—
756	59587 3.10	21872 15.16	59591 6.04	21871 37.74	Фотограмметрический метод	$Mt = \sqrt{(m_0^2 + m_1^2)}$	—
757	59586 0.54	21872 39.89	59591 3.95	21871 41.45	Фотограмметрический метод	$Mt = \sqrt{(m_0^2 + m_1^2)}$	—
н8230У	—	—	59590 7.68	21871 47.05	Фотограмметрический метод	$Mt = \sqrt{(m_0^2 + m_1^2)}$	—
н8231У	—	—	59590 4.18	21871 53.95	Фотограмметрический метод	$Mt = \sqrt{(m_0^2 + m_1^2)}$	—
н8232У	—	—	59587 3.10	21872 15.16	Фотограмметрический метод	$Mt = \sqrt{(m_0^2 + m_1^2)}$	—
н8233У	—	—	59586 0.54	21872 39.89	Фотограмметрический метод	$Mt = \sqrt{(m_0^2 + m_1^2)}$	—
743	59584 2.38	21872 28.37	59584 2.38	21872 28.37	Фотограмметрический метод	$Mt = \sqrt{(m_0^2 + m_1^2)}$	—

2. Сведения о частях границ уточняемого земельного участка с кадастровым номером 53:11:1300109:107

Обозначение части границ		Горизонтальное проложение (S), м	Описание прохождения части границ	Сведения о согласовании местоположения границ (согласовано/спорное)
от т.	до т.			
1	2	3	4	5
743	744	18.52	—	—
744	745	27.76	—	—
745	746	24.82	—	—
746	747	16.99	—	—
747	748	7.50	—	—
748	749	16.61	—	—

749	750	25.03	—	—
750	751	20.12	—	—
751	752	4.48	—	—
752	753	2.06	—	—
753	754	18.85	—	—
754	755	1.48	—	—
755	756	2.68	—	—
756	757	4.26	—	—
757	н8230У	8.41	—	—
н8230У	н8231У	7.74	—	—
н8231У	н8232У	68.65	—	—
н8232У	н8233У	27.74	—	—
н8233У	743	21.51	—	—

3. Сведения о характеристиках уточняемого земельного участка с кадастровым номером 53:11:1300109:107

№ п/п	Наименование характеристики	Значение характеристики
1	2	3
1.	Адрес земельного участка	—
1.1	Сведения о местоположении земельного участка (при отсутствии адреса) в структурированном в соответствии с федеральной информационной адресной системой виде	Российская Федерация, Новгородская область, муниципальный район Новгородский, сельское поселение Трубичинское, деревня Подберезье, улица Центральная, д 44
1.2	Дополнительные сведения о местоположении земельного участка	—
2.	Площадь земельного участка ± величина предельной погрешности определения (вычисления) площади ($P \pm \Delta P$), м ²	3117 кв.м ± 11.79 кв.м
3.	Формула, примененная для вычисления предельной погрешности определения площади земельного	$\Delta P = 2 * 0.10 * \sqrt{3117} * \sqrt{((1 + 1.61^2)/(2 * 1.61))} = 11.79$

	участка с подставленными значениями (ΔP), м ²	
4.	Площадь земельного участка согласно сведениям Единого государственного реестра недвижимости ($P_{\text{кад}}$), м ²	3055
5.	Оценка расхождения P и $P_{\text{кад}}$ ($P - P_{\text{кад}}$), м ²	62 кв.м
6.	Предельные минимальный и максимальный размеры земельного участка ($P_{\text{мин}}$ и $P_{\text{макс}}$), м ²	400 25000
7.	Кадастровый номер или иной государственный учетный номер (инвентарный) объекта недвижимости, расположенного на земельном участке	53:11:1300109:2982
8.	Вид (виды) разрешенного использования	для ведения личного подсобного хозяйства
8.1	Дополнительные сведения об использовании земельного участка	—
9.	Сведения о земельных участках (землях общего пользования, территории общего пользования), посредством которых обеспечивается доступ	Земли общего пользования
10.	Иные сведения	—

4. Пояснения к сведениям об уточняемом земельном участке с кадастровым номером: 53:11:1300109:107

1.	—

Сведения об уточняемых земельных участках, необходимые для исправления реестровых ошибок в сведениях о местоположении их границ

1. Сведения о характерных точках границ уточняемого земельного участка с кадастровым номером 53:11:1300109:108

Система координат МСК-53, зона 2

Зона № 2

Обозначение характерных точек границ	Координаты, м				Метод определения координат	Формулы, примененные для расчета средней квадратической погрешности определения координат характерных точек границ (Mt), с подставленными в такие формулы значениями и итоговые	Описание закрепления точки
	содержатся в Едином государственно м реестре недвижимости		определены в ходе выполнения комплексных кадастровых работ				
	X	Y	X	Y			

						(вычисленные) значения Mt, м	
1	2	3	4	5	6	7	8
13	59645 7.73	21871 25.91	59645 6.96	21871 25.88	Фотограммет рический метод	$Mt = \sqrt{(m_0^2 + m_1^2)}$	—
14	59647 3.74	21871 31.64	59647 3.02	21871 31.52	Фотограммет рический метод	$Mt = \sqrt{(m_0^2 + m_1^2)}$	—
15	59645 3.80	21871 72.22	59645 2.71	21871 72.44	Фотограммет рический метод	$Mt = \sqrt{(m_0^2 + m_1^2)}$	—
16	59645 3.72	21871 72.53	59645 2.15	21871 75.49	Фотограммет рический метод	$Mt = \sqrt{(m_0^2 + m_1^2)}$	—
17	59645 2.15	21871 75.49	59644 6.28	21871 86.52	Фотограммет рический метод	$Mt = \sqrt{(m_0^2 + m_1^2)}$	—
18	59644 6.28	21871 86.52	59644 6.70	21871 87.21	Фотограммет рический метод	$Mt = \sqrt{(m_0^2 + m_1^2)}$	—
19	59644 6.70	21871 87.21	59645 0.66	21871 98.50	Фотограммет рический метод	$Mt = \sqrt{(m_0^2 + m_1^2)}$	—
20	59645 0.66	21871 98.50	59644 5.74	21872 07.70	Фотограммет рический метод	$Mt = \sqrt{(m_0^2 + m_1^2)}$	—
21	59644 1.22	21872 13.69	59644 0.57	21872 15.00	Фотограммет рический метод	$Mt = \sqrt{(m_0^2 + m_1^2)}$	—
22	59641 0.34	21871 95.25	59640 8.90	21871 95.68	Фотограммет рический метод	$Mt = \sqrt{(m_0^2 + m_1^2)}$	—
23	59640 8.05	21871 93.88	59640 6.61	21871 94.31	Фотограммет рический метод	$Mt = \sqrt{(m_0^2 + m_1^2)}$	—
24	59641 8.84	21871 77.08	59641 6.54	21871 78.89	Фотограммет рический метод	$Mt = \sqrt{(m_0^2 + m_1^2)}$	—

25	59643 3.67	21871 72.19	59643 0.57	21871 75.46	Фотограмметрический метод	$Mt = \sqrt{(m_0^2 + m_1^2)}$	—
н9955У	59645 7.73	21871 25.91	59645 1.14	21871 38.21	Фотограмметрический метод	$Mt = \sqrt{(m_0^2 + m_1^2)}$	—
13	59645 7.73	21871 25.91	59645 6.96	21871 25.88	Фотограмметрический метод	$Mt = \sqrt{(m_0^2 + m_1^2)}$	—

2. Сведения о частях границ уточняемого земельного участка с кадастровым номером 53:11:1300109:108

Обозначение части границ		Горизонтальное проложение (S), м	Описание прохождения части границ	Сведения о согласовании местоположения границ (согласовано/спорное)
от т.	до т.			
1	2	3	4	5
13	14	17.02	—	—
14	15	45.68	—	—
15	16	3.10	—	—
16	17	12.49	—	—
17	18	0.81	—	—
18	19	11.96	—	—
19	20	10.43	—	—
20	21	8.95	—	—
21	22	37.10	—	—
22	23	2.67	—	—
23	24	18.34	—	—
24	25	14.44	—	—
25	н9955У	42.55	—	—
н9955У	13	13.63	—	—

3. Сведения о характеристиках уточняемого земельного участка с кадастровым номером 53:11:1300109:108

№	Наименование характеристики	Значение характеристики

п/п		
1	2	3
1.	Адрес земельного участка	—
1.1	Сведения о местоположении земельного участка (при отсутствии адреса) в структурированном в соответствии с федеральной информационной адресной системой виде	Российская Федерация, Новгородская область, муниципальный район Новгородский, сельское поселение Трубичинское, деревня Подберезье, улица Школьная, д 18а
1.2	Дополнительные сведения о местоположении земельного участка	—
2.	Площадь земельного участка $\pm$ величина предельной погрешности определения (вычисления) площади ($P \pm \Delta P$), м ²	2046 кв.м $\pm$ 9.24 кв.м
3.	Формула, примененная для вычисления предельной погрешности определения площади земельного участка с подставленными значениями (ΔP), м ²	$\Delta P = 2 * 0.10 * \sqrt{2046} * \sqrt{((1 + 1.34^2)/(2 * 1.34))} = 9.24$
4.	Площадь земельного участка согласно сведениям Единого государственного реестра недвижимости ($P_{\text{кад}}$), м ²	2003
5.	Оценка расхождения P и $P_{\text{кад}}$ ($P - P_{\text{кад}}$), м ²	43 кв.м
6.	Предельные минимальный и максимальный размеры земельного участка ($P_{\text{мин}}$ и $P_{\text{макс}}$), м ²	400 25000
7.	Кадастровый номер или иной государственный учетный номер (инвентарный) объекта недвижимости, расположенного на земельном участке	53:11:1300109:1408
8.	Вид (виды) разрешенного использования	для ведения личного подсобного хозяйства
8.1	Дополнительные сведения об использовании земельного участка	—
9.	Сведения о земельных участках (землях общего пользования, территории общего пользования), посредством которых обеспечивается доступ	Земли общего пользования
10.	Иные сведения	—
4. Пояснения к сведениям об уточняемом земельном участке с кадастровым номером: 53:11:1300109:108		

1.	–						
Сведения об уточняемых земельных участках, необходимые для исправления реестровых ошибок в сведениях о местоположении их границ							
1. Сведения о характерных точках границ уточняемого земельного участка с кадастровым номером <u>53:11:1300109:109</u>							
Система координат <u>МСК-53, зона 2</u>					Зона № <u>2</u>		
Обозначение характерных точек границ	Координаты, м				Метод определения координат	Формулы, примененные для расчета средней квадратической погрешности определения координат характерных точек границ (Mt), с подставленными в такие формулы значениями и итоговые (вычисленные) значения Mt, м	Описание закрепления точки
	содержатся в Едином государственно м реестре недвижимости		определены в ходе выполнения комплексных кадастровых работ				
	X	Y	X	Y			
1	2	3	4	5	6	7	8
770	59492 4.95	21867 01.16	59495 0.09	21867 16.58	Фотограмметрический метод	$Mt = \sqrt{(m_0^2 + m_1^2)}$	–
771	59495 1.05	21867 17.16	59492 2.01	21867 62.98	Фотограмметрический метод	$Mt = \sqrt{(m_0^2 + m_1^2)}$	–
772	59492 3.10	21867 62.68	59490 4.69	21867 52.79	Фотограмметрический метод	$Mt = \sqrt{(m_0^2 + m_1^2)}$	–
773	59490 4.69	21867 52.79	59489 3.32	21867 46.66	Фотограмметрический метод	$Mt = \sqrt{(m_0^2 + m_1^2)}$	–
774	59489 4.39	21867 46.54	59491 1.25	21867 19.67	Фотограмметрический метод	$Mt = \sqrt{(m_0^2 + m_1^2)}$	–
2	59489 3.58	21867 46.50	59492 4.20	21867 00.87	Фотограмметрический метод	$Mt = \sqrt{(m_0^2 + m_1^2)}$	–
1	59492	21867	–	–	Фотограмметрический	$Mt = \sqrt{(m_0^2 + m_1^2)}$	–

	4.20	00.87			метод		
770	59492 4.95	21867 01.16	59495 0.09	21867 16.58	Фотограмметрический метод	$Mt = \sqrt{(m_0^2 + m_1^2)}$	—

2. Сведения о частях границ уточняемого земельного участка с кадастровым номером 53:11:1300109:109

Обозначение части границ		Горизонтальное проложение (S), м	Описание прохождения части границ	Сведения о согласовании местоположения границ (согласовано/спорное)
от т.	до т.			
1	2	3	4	5
770	771	54.24	—	—
771	772	20.10	—	—
772	773	12.92	—	—
773	774	32.40	—	—
774	2	22.83	—	—
2	770	30.28	—	—

3. Сведения о характеристиках уточняемого земельного участка с кадастровым номером 53:11:1300109:109

№ п/п	Наименование характеристики	Значение характеристики
1	2	3
1.	Адрес земельного участка	—
1.1	Сведения о местоположении земельного участка (при отсутствии адреса) в структурированном в соответствии с федеральной информационной адресной системой виде	Российская Федерация, Новгородская область, муниципальный район Новгородский, сельское поселение Трубичинское, деревня Подберезье
1.2	Дополнительные сведения о местоположении земельного участка	—
2.	Площадь земельного участка ± величина предельной погрешности определения (вычисления) площади ($P \pm \Delta P$), м ²	1731 кв.м ± 8.34 кв.м
3.	Формула, примененная для вычисления предельной погрешности определения площади земельного	$\Delta P = 2 * 0.10 * \sqrt{1731} * \sqrt{((1 + 1.09^2)/(2 * 1.09))} = 8.34$

	участка с подставленными значениями (ΔP), м ²	
4.	Площадь земельного участка согласно сведениям Единого государственного реестра недвижимости ($P_{\text{кад}}$), м ²	1722
5.	Оценка расхождения P и $P_{\text{кад}}$ ($P - P_{\text{кад}}$), м ²	9 кв.м
6.	Предельные минимальный и максимальный размеры земельного участка ($P_{\text{мин}}$ и $P_{\text{макс}}$), м ²	400 25000
7.	Кадастровый номер или иной государственный учетный номер (инвентарный) объекта недвижимости, расположенного на земельном участке	53:11:1300109:2425
8.	Вид (виды) разрешенного использования	для ведения личного подсобного хозяйства
8.1	Дополнительные сведения об использовании земельного участка	—
9.	Сведения о земельных участках (землях общего пользования, территории общего пользования), посредством которых обеспечивается доступ	Земли общего пользования
10.	Иные сведения	—

4. Пояснения к сведениям об уточняемом земельном участке с кадастровым номером: 53:11:1300109:109

1.	—

Сведения об уточняемых земельных участках, необходимые для исправления реестровых ошибок в сведениях о местоположении их границ

1. Сведения о характерных точках границ уточняемого земельного участка с кадастровым номером 53:11:1300109:110

Система координат МСК-53, зона 2

Зона № 2

Обозначение характерных точек границ	Координаты, м				Метод определения координат	Формулы, примененные для расчета средней квадратической погрешности определения координат характерных точек границ (Mt), с подставленными в такие формулы значениями и итоговые	Описание закрепления точки
	содержатся в Едином государственно м реестре недвижимости		определены в ходе выполнения комплексных кадастровых работ				
	X	Y	X	Y			

						(вычисленные) значения M_t , м	
1	2	3	4	5	6	7	8
635	59553 8.36	21869 16.54	59553 8.36	21869 16.54	Фотограммет рический метод	$M_t = \sqrt{(m_0^2 + m_1^2)}$	—
636	59555 8.81	21869 28.02	59554 5.04	21869 15.16	Фотограммет рический метод	$M_t = \sqrt{(m_0^2 + m_1^2)}$	—
637	59556 0.40	21869 29.85	59555 2.13	21869 18.41	Фотограммет рический метод	$M_t = \sqrt{(m_0^2 + m_1^2)}$	—
638	59556 3.96	21869 32.17	59556 0.00	21869 21.71	Фотограммет рический метод	$M_t = \sqrt{(m_0^2 + m_1^2)}$	—
639	59556 4.95	21869 30.07	59556 6.35	21869 26.74	Фотограммет рический метод	$M_t = \sqrt{(m_0^2 + m_1^2)}$	—
640	59556 6.69	21869 26.40	59557 5.94	21869 31.27	Фотограммет рический метод	$M_t = \sqrt{(m_0^2 + m_1^2)}$	—
641	59557 6.56	21869 31.17	59555 4.70	21869 77.39	Фотограммет рический метод	$M_t = \sqrt{(m_0^2 + m_1^2)}$	—
642	59557 4.60	21869 35.56	59552 5.37	21870 36.27	Фотограммет рический метод	$M_t = \sqrt{(m_0^2 + m_1^2)}$	—
643	59557 4.05	21869 36.77	59551 2.07	21870 65.26	Фотограммет рический метод	$M_t = \sqrt{(m_0^2 + m_1^2)}$	—
644	59555 4.70	21869 77.39	59548 7.08	21870 61.70	Фотограммет рический метод	$M_t = \sqrt{(m_0^2 + m_1^2)}$	—
645	59552 5.37	21870 36.27	59548 2.57	21870 55.81	Фотограммет рический метод	$M_t = \sqrt{(m_0^2 + m_1^2)}$	—
646	59551 2.07	21870 65.26	59551 3.56	21869 71.31	Фотограммет рический метод	$M_t = \sqrt{(m_0^2 + m_1^2)}$	—

647	59548 2.57	21870 55.81	59551 7.83	21869 60.59	Фотограмметрический метод	$Mt = \sqrt{(m_0^2 + m_1^2)}$	—
648	59551 3.56	21869 71.31	59551 9.49	21869 60.20	Фотограмметрический метод	$Mt = \sqrt{(m_0^2 + m_1^2)}$	—
649	59551 7.83	21869 60.59	59552 1.80	21869 54.86	Фотограмметрический метод	$Mt = \sqrt{(m_0^2 + m_1^2)}$	—
650	59551 9.49	21869 60.20	—	—	Фотограмметрический метод	$Mt = \sqrt{(m_0^2 + m_1^2)}$	—
651	59552 1.95	21869 54.51	—	—	Фотограмметрический метод	$Mt = \sqrt{(m_0^2 + m_1^2)}$	—
635	59553 8.36	21869 16.54	59553 8.36	21869 16.54	Фотограмметрический метод	$Mt = \sqrt{(m_0^2 + m_1^2)}$	—

2. Сведения о частях границ уточняемого земельного участка с кадастровым номером 53:11:1300109:110

Обозначение части границ		Горизонтальное проложение (S), м	Описание прохождения части границ	Сведения о согласовании местоположения границ (согласовано/спорное)
от т.	до т.			
1	2	3	4	5
635	636	6.82	—	—
636	637	7.80	—	—
637	638	8.53	—	—
638	639	8.10	—	—
639	640	10.61	—	—
640	641	50.78	—	—
641	642	65.78	—	—
642	643	31.90	—	—
643	644	25.24	—	—
644	645	7.42	—	—

645	646	90.00	—	—
646	647	11.54	—	—
647	648	1.71	—	—
648	649	5.82	—	—
649	635	41.75	—	—

3. Сведения о характеристиках уточняемого земельного участка с кадастровым номером 53:11:1300109:110

№ п/п	Наименование характеристики	Значение характеристики
1	2	3
1.	Адрес земельного участка	—
1.1	Сведения о местоположении земельного участка (при отсутствии адреса) в структурированном в соответствии с федеральной информационной адресной системой виде	Российская Федерация, Новгородская область, муниципальный район Новгородский, сельское поселение Трубичинское, деревня Подберезье, улица Центральная, д 20
1.2	Дополнительные сведения о местоположении земельного участка	—
2.	Площадь земельного участка $\pm$ величина предельной погрешности определения (вычисления) площади ($P \pm \Delta P$), м ²	5654 кв.м $\pm$ 15.88 кв.м
3.	Формула, примененная для вычисления предельной погрешности определения площади земельного участка с подставленными значениями (ΔP), м ²	$\Delta P = 2 * 0.10 * \sqrt{5654} * \sqrt{((1 + 1.61^2)/(2 * 1.61))} = 15.88$
4.	Площадь земельного участка согласно сведениям Единого государственного реестра недвижимости ($P_{\text{кад}}$), м ²	5463
5.	Оценка расхождения P и $P_{\text{кад}}$ ($P - P_{\text{кад}}$), м ²	191 кв.м
6.	Предельные минимальный и максимальный размеры земельного участка ($P_{\text{мин}}$ и $P_{\text{макс}}$), м ²	400 25000
7.	Кадастровый номер или иной государственный учетный номер (инвентарный) объекта недвижимости, расположенного на земельном участке	53:11:1300109:3174, 53:11:1300109:2881

8.	Вид (виды) разрешенного использования	для ведения личного подсобного хозяйства
8.1	Дополнительные сведения об использовании земельного участка	—
9.	Сведения о земельных участках (землях общего пользования, территории общего пользования), посредством которых обеспечивается доступ	Земли общего пользования
10.	Иные сведения	—

4. Пояснения к сведениям об уточняемом земельном участке с кадастровым номером: 53:11:1300109:110

1.	—

Сведения об уточняемых земельных участках, необходимые для исправления реестровых ошибок в сведениях о местоположении их границ

1. Сведения о характерных точках границ уточняемого земельного участка с кадастровым номером 53:11:1300109:124

Система координат МСК-53, зона 2

Зона № 2

Обозначение характерных точек границ	Координаты, м				Метод определения координат	Формулы, примененные для расчета средней квадратической погрешности определения координат характерных точек границ (Mt), с подставленными в такие формулы значениями и итоговые (вычисленные) значения Mt, м	Описание закрепления точки
	содержатся в Едином государственно м реестре недвижимости		определены в ходе выполнения комплексных кадастровых работ				
	X	Y	X	Y			
1	2	3	4	5	6	7	8
858	59535 2.47	21866 90.84	59535 0.89	21866 90.11	Фотограмметрический метод	$Mt = \sqrt{(m_0^2 + m_1^2)}$	—
859	59540 2.77	21867 14.16	59540 2.77	21867 14.16	Фотограмметрический метод	$Mt = \sqrt{(m_0^2 + m_1^2)}$	—
860	59537 9.76	21867 62.61	59537 9.76	21867 62.61	Фотограмметрический	$Mt = \sqrt{(m_0^2 + m_1^2)}$	—

					метод		
861	59537 7.27	21867 67.99	59537 7.27	21867 68.00	Фотограмметрический метод	$Mt = \sqrt{(m_0^2 + m_1^2)}$	—
862	59536 8.20	21867 87.26	59536 7.99	21867 87.13	Фотограмметрический метод	$Mt = \sqrt{(m_0^2 + m_1^2)}$	—
863	59531 7.88	21867 62.09	59536 4.11	21867 85.41	Фотограмметрический метод	$Mt = \sqrt{(m_0^2 + m_1^2)}$	—
н6985У	—	—	59532 5.33	21867 66.94	Фотограмметрический метод	$Mt = \sqrt{(m_0^2 + m_1^2)}$	—
н6986У	—	—	59531 7.58	21867 62.71	Фотограмметрический метод	$Mt = \sqrt{(m_0^2 + m_1^2)}$	—
858	59535 2.47	21866 90.84	59535 0.89	21866 90.11	Фотограмметрический метод	$Mt = \sqrt{(m_0^2 + m_1^2)}$	—

2. Сведения о частях границ уточняемого земельного участка с кадастровым номером 53:11:1300109:124

Обозначение части границ		Горизонтальное проложение (S), м	Описание прохождения части границ	Сведения о согласовании местоположения границ (согласовано/спорное)
от т.	до т.			
1	2	3	4	5
858	859	57.18	—	—
859	860	53.64	—	—
860	861	5.94	—	—
861	862	21.26	—	—
862	863	4.24	—	—
863	н6985У	42.95	—	—
н6985У	н6986У	8.83	—	—
н6986У	858	79.88	—	—

3. Сведения о характеристиках уточняемого земельного участка с кадастровым номером 53:11:1300109:124

№ п/п	Наименование характеристики	Значение характеристики
1	2	3
1.	Адрес земельного участка	—
1.1	Сведения о местоположении земельного участка (при отсутствии адреса) в структурированном в соответствии с федеральной информационной адресной системой виде	Российская Федерация, Новгородская область, муниципальный район Новгородский, сельское поселение Трубичинское, деревня Подберезье, улица Центральная, д 1Б
1.2	Дополнительные сведения о местоположении земельного участка	—
2.	Площадь земельного участка $\pm$ величина предельной погрешности определения (вычисления) площади ($P \pm \Delta P$), м ²	4566 кв.м $\pm$ 13.57 кв.м
3.	Формула, примененная для вычисления предельной погрешности определения площади земельного участка с подставленными значениями (ΔP), м ²	$\Delta P = 2 * 0.10 * \sqrt{4566} * \sqrt{((1 + 1.14^2)/(2 * 1.14))} = 13.57$
4.	Площадь земельного участка согласно сведениям Единого государственного реестра недвижимости ($P_{\text{кад}}$), м ²	4467
5.	Оценка расхождения P и $P_{\text{кад}}$ ($P - P_{\text{кад}}$), м ²	99 кв.м
6.	Предельные минимальный и максимальный размеры земельного участка ($P_{\text{мин}}$ и $P_{\text{макс}}$), м ²	400 25000
7.	Кадастровый номер или иной государственный учетный номер (инвентарный) объекта недвижимости, расположенного на земельном участке	53:11:1300109:1330
8.	Вид (виды) разрешенного использования	для ведения личного подсобного хозяйства
8.1	Дополнительные сведения об использовании земельного участка	—
9.	Сведения о земельных участках (землях общего пользования, территории общего пользования), посредством которых обеспечивается доступ	Земли общего пользования
10.	Иные сведения	—
4. Пояснения к сведениям об уточняемом земельном участке с кадастровым номером:		

53:11:1300109:124

1.	–						
Сведения об уточняемых земельных участках, необходимые для исправления реестровых ошибок в сведениях о местоположении их границ							
1. Сведения о характерных точках границ уточняемого земельного участка с кадастровым номером 53:11:1300109:135							
Система координат МСК-53, зона 2					Зона № 2		
Обозначение характерных точек границ	Координаты, м				Метод определения координат	Формулы, примененные для расчета средней квадратической погрешности определения координат характерных точек границ (Mt), с подставленными в такие формулы значениями и итоговые (вычисленные) значения Mt, м	Описание закрепления точек
	содержатся в Едином государственно м реестре недвижимости		определены в ходе выполнения комплексных кадастровых работ				
	X	Y	X	Y			
1	2	3	4	5	6	7	8
921	59611 3.43	21871 74.84	59611 3.43	21871 74.84	Фотограмметрический метод	$Mt = \sqrt{(m_0^2 + m_1^2)}$	–
922	59612 5.67	21871 78.04	59612 5.67	21871 78.04	Фотограмметрический метод	$Mt = \sqrt{(m_0^2 + m_1^2)}$	–
923	59612 6.06	21871 77.26	59612 6.06	21871 77.26	Фотограмметрический метод	$Mt = \sqrt{(m_0^2 + m_1^2)}$	–
924	59614 3.13	21871 82.22	59614 3.13	21871 82.22	Фотограмметрический метод	$Mt = \sqrt{(m_0^2 + m_1^2)}$	–
925	59614 0.98	21871 89.13	59614 0.50	21871 89.07	Фотограмметрический метод	$Mt = \sqrt{(m_0^2 + m_1^2)}$	–
926	59613 0.81	21872 11.26	59613 0.45	21872 11.34	Фотограмметрический метод	$Mt = \sqrt{(m_0^2 + m_1^2)}$	–

927	59612 9.80	21872 12.96	59612 9.44	21872 13.04	Фотограммет рический метод	$Mt = \sqrt{(m_0^2 + m_1^2)}$	—
928	59612 7.87	21872 12.48	59612 7.51	21872 12.56	Фотограммет рический метод	$Mt = \sqrt{(m_0^2 + m_1^2)}$	—
929	59607 8.36	21873 14.86	59607 8.36	21873 14.86	Фотограммет рический метод	$Mt = \sqrt{(m_0^2 + m_1^2)}$	—
930	59605 6.68	21873 03.64	59605 6.68	21873 03.64	Фотограммет рический метод	$Mt = \sqrt{(m_0^2 + m_1^2)}$	—
931	59606 8.29	21872 70.99	59606 8.29	21872 70.99	Фотограммет рический метод	$Mt = \sqrt{(m_0^2 + m_1^2)}$	—
932	59609 3.20	21872 17.55	59609 3.20	21872 17.55	Фотограммет рический метод	$Mt = \sqrt{(m_0^2 + m_1^2)}$	—
933	59609 5.74	21872 12.31	59609 5.74	21872 12.31	Фотограммет рический метод	$Mt = \sqrt{(m_0^2 + m_1^2)}$	—
934	59610 0.07	21872 04.76	59610 0.03	21872 04.12	Фотограммет рический метод	$Mt = \sqrt{(m_0^2 + m_1^2)}$	—
935	59611 1.27	21871 79.69	—	—	Фотограммет рический метод	$Mt = \sqrt{(m_0^2 + m_1^2)}$	—
921	59611 3.43	21871 74.84	59611 3.43	21871 74.84	Фотограммет рический метод	$Mt = \sqrt{(m_0^2 + m_1^2)}$	—

2. Сведения о частях границ уточняемого земельного участка с кадастровым номером 53:11:1300109:135

Обозначение части границ		Горизонтальное проложение (S), м	Описание прохождения части границ	Сведения о согласовании местоположения границ (согласовано/спорное)
от т.	до т.			
1	2	3	4	5
921	922	12.65	—	—
922	923	0.87	—	—

923	924	17.78	—	—
924	925	7.34	—	—
925	926	24.43	—	—
926	927	1.98	—	—
927	928	1.99	—	—
928	929	113.49	—	—
929	930	24.41	—	—
930	931	34.65	—	—
931	932	58.96	—	—
932	933	5.82	—	—
933	934	9.25	—	—
934	921	32.20	—	—

3. Сведения о характеристиках уточняемого земельного участка с кадастровым номером 53:11:1300109:135

№ п/п	Наименование характеристики	Значение характеристики
1	2	3
1.	Адрес земельного участка	—
1.1	Сведения о местоположении земельного участка (при отсутствии адреса) в структурированном в соответствии с федеральной информационной адресной системой виде	Российская Федерация, Новгородская область, муниципальный район Новгородский, сельское поселение Трубичинское, деревня Подберезье, улица Центральная, д 54
1.2	Дополнительные сведения о местоположении земельного участка	—
2.	Площадь земельного участка $\pm$ величина предельной погрешности определения (вычисления) площади ($P \pm \Delta P$), м ²	4095 кв.м $\pm$ 13.54 кв.м
3.	Формула, примененная для вычисления предельной погрешности определения площади земельного участка с подставленными значениями (ΔP), м ²	$\Delta P = 2 * 0.10 * \sqrt{4095} * \sqrt{(1 + 1.62^2)/(2 * 1.62)} = 13.54$

4.	Площадь земельного участка согласно сведениям Единого государственного реестра недвижимости ($P_{\text{кад}}$), м^2	4117
5.	Оценка расхождения P и $P_{\text{кад}}$ ($P - P_{\text{кад}}$), м^2	22 кв.м
6.	Предельные минимальный и максимальный размеры земельного участка ($P_{\text{мин}}$ и $P_{\text{макс}}$), м^2	400 25000
7.	Кадастровый номер или иной государственный учетный номер (инвентарный) объекта недвижимости, расположенного на земельном участке	53:11:1300109:2849
8.	Вид (виды) разрешенного использования	для ведения личного подсобного хозяйства
8.1	Дополнительные сведения об использовании земельного участка	—
9.	Сведения о земельных участках (землях общего пользования, территории общего пользования), посредством которых обеспечивается доступ	Земли общего пользования
10.	Иные сведения	—

4. Пояснения к сведениям об уточняемом земельном участке с кадастровым номером: 53:11:1300109:135

1. —

Сведения об уточняемых земельных участках, необходимые для исправления реестровых ошибок в сведениях о местоположении их границ

1. Сведения о характерных точках границ уточняемого земельного участка с кадастровым номером 53:11:1300109:136

Система координат МСК-53, зона 2

Зона № 2

Обозначение характерных точек границ	Координаты, м				Метод определения координат	Формулы, примененные для расчета средней квадратической погрешности определения координат характерных точек границ (Mt), с подставленными в такие формулы значениями и итоговые (вычисленные)	Описание закрепления точки
	содержатся в Едином государственно м реестре недвижимости		определены в ходе выполнения комплексных кадастровых работ				
	X	Y	X	Y			

						значения M_t , м	
1	2	3	4	5	6	7	8
936	59562 9.61	21868 10.63	59562 9.61	21868 10.63	Фотограммет рический метод	$M_t = \sqrt{(m_0^2 + m_1^2)}$	—
937	59565 4.47	21868 22.80	59565 4.47	21868 22.80	Фотограммет рический метод	$M_t = \sqrt{(m_0^2 + m_1^2)}$	—
938	59565 9.26	21868 28.18	59565 9.26	21868 28.18	Фотограммет рический метод	$M_t = \sqrt{(m_0^2 + m_1^2)}$	—
939	59566 0.11	21868 49.29	59566 0.11	21868 49.29	Фотограммет рический метод	$M_t = \sqrt{(m_0^2 + m_1^2)}$	—
940	59563 9.28	21868 89.59	59563 9.28	21868 89.59	Фотограммет рический метод	$M_t = \sqrt{(m_0^2 + m_1^2)}$	—
941	59563 6.07	21868 88.16	59563 5.68	21868 87.98	Фотограммет рический метод	$M_t = \sqrt{(m_0^2 + m_1^2)}$	—
942	59562 4.49	21869 16.77	59562 2.63	21869 18.77	Фотограммет рический метод	$M_t = \sqrt{(m_0^2 + m_1^2)}$	—
943	59561 8.63	21869 14.09	59558 4.75	21868 99.43	Фотограммет рический метод	$M_t = \sqrt{(m_0^2 + m_1^2)}$	—
944	59561 2.88	21869 11.95	59559 9.40	21868 70.28	Фотограммет рический метод	$M_t = \sqrt{(m_0^2 + m_1^2)}$	—
945	59558 5.08	21868 98.55	59560 7.41	21868 54.47	Фотограммет рический метод	$M_t = \sqrt{(m_0^2 + m_1^2)}$	—
946	59559 8.55	21868 72.16	—	—	Фотограммет рический метод	$M_t = \sqrt{(m_0^2 + m_1^2)}$	—
936	59562 9.61	21868 10.63	59562 9.61	21868 10.63	Фотограммет рический метод	$M_t = \sqrt{(m_0^2 + m_1^2)}$	—

2. Сведения о частях границ уточняемого земельного участка с кадастровым номером 53:11:1300109:136

Обозначение части границ		Горизонтальное проложение (S), м	Описание прохождения части границ	Сведения о согласовании местоположения границ (согласовано/спорное)
от т.	до т.			
1	2	3	4	5
936	937	27.68	—	—
937	938	7.20	—	—
938	939	21.13	—	—
939	940	45.36	—	—
940	941	3.94	—	—
941	942	33.44	—	—
942	943	42.53	—	—
943	944	32.62	—	—
944	945	17.72	—	—
945	936	49.14	—	—

3. Сведения о характеристиках уточняемого земельного участка с кадастровым номером 53:11:1300109:136

№ п/п	Наименование характеристики	Значение характеристики
1	2	3
1.	Адрес земельного участка	—
1.1	Сведения о местоположении земельного участка (при отсутствии адреса) в структурированном в соответствии с федеральной информационной адресной системой виде	Российская Федерация, Новгородская область, муниципальный район Новгородский, сельское поселение Трубичинское, деревня Подберезье, улица Центральная, дом 11
1.2	Дополнительные сведения о местоположении земельного участка	—
2.	Площадь земельного участка ± величина предельной погрешности определения (вычисления) площади ($P \pm \Delta P$), м ²	4212 кв.м ± 13.39 кв.м

3.	Формула, примененная для вычисления предельной погрешности определения площади земельного участка с подставленными значениями (ΔP), м ²	$\Delta P = 2 * 0.10 * \sqrt{4212} * \sqrt{((1 + 1.43^2)/(2 * 1.43))} = 13.39$
4.	Площадь земельного участка согласно сведениям Единого государственного реестра недвижимости ($P_{\text{кад}}$), м ²	4165
5.	Оценка расхождения P и $P_{\text{кад}}$ ($P - P_{\text{кад}}$), м ²	47 кв.м
6.	Предельные минимальный и максимальный размеры земельного участка ($P_{\text{мин}}$ и $P_{\text{макс}}$), м ²	400 25000
7.	Кадастровый номер или иной государственный учетный номер (инвентарный) объекта недвижимости, расположенного на земельном участке	53:11:1300109:1387
8.	Вид (виды) разрешенного использования	для ведения личного подсобного хозяйства (полевой участок)
8.1	Дополнительные сведения об использовании земельного участка	—
9.	Сведения о земельных участках (землях общего пользования, территории общего пользования), посредством которых обеспечивается доступ	Земли общего пользования
10.	Иные сведения	—

4. Пояснения к сведениям об уточняемом земельном участке с кадастровым номером: 53:11:1300109:136

1.	—

Сведения об уточняемых земельных участках, необходимые для исправления реестровых ошибок в сведениях о местоположении их границ

1. Сведения о характерных точках границ уточняемого земельного участка с кадастровым номером 53:11:1300109:139

Система координат МСК-53, зона 2

Зона № 2

Обозначение характерных точек границ	Координаты, м		Метод определения координат	Формулы, примененные для расчета средней квадратической погрешности определения координат характерных точек	Описание закрепления точки
	содержатся в Едином государственном реестре недвижимости	определены в ходе выполнения комплексных кадастровых работ			

	X	Y	X	Y		границ (Mt), с подставленными в такие формулы значениями и итоговые (вычисленные) значения Mt, м	
1	2	3	4	5	6	7	8
924	59614 3.13	21871 82.22	59614 3.13	21871 82.22	Фотограммет рический метод	$Mt = \sqrt{(m_0^2 + m_1^2)}$	—
925	59614 0.98	21871 89.13	59614 0.50	21871 89.07	Фотограммет рический метод	$Mt = \sqrt{(m_0^2 + m_1^2)}$	—
926	59613 0.81	21872 11.26	59613 0.45	21872 11.34	Фотограммет рический метод	$Mt = \sqrt{(m_0^2 + m_1^2)}$	—
927	59612 9.80	21872 12.96	59612 9.44	21872 13.04	Фотограммет рический метод	$Mt = \sqrt{(m_0^2 + m_1^2)}$	—
928	59612 7.87	21872 12.48	59612 7.51	21872 12.56	Фотограммет рический метод	$Mt = \sqrt{(m_0^2 + m_1^2)}$	—
929	59607 8.36	21873 14.86	59607 8.36	21873 14.86	Фотограммет рический метод	$Mt = \sqrt{(m_0^2 + m_1^2)}$	—
970	59609 6.58	21873 22.84	59609 6.58	21873 22.84	Фотограммет рический метод	$Mt = \sqrt{(m_0^2 + m_1^2)}$	—
969	59610 7.85	21872 93.89	59610 7.85	21872 93.89	Фотограммет рический метод	$Mt = \sqrt{(m_0^2 + m_1^2)}$	—
968	59610 8.82	21872 90.47	59610 8.82	21872 90.47	Фотограммет рический метод	$Mt = \sqrt{(m_0^2 + m_1^2)}$	—
967	59611 0.84	21872 84.17	59611 0.84	21872 84.17	Фотограммет рический метод	$Mt = \sqrt{(m_0^2 + m_1^2)}$	—
966	59612 9.98	21872 91.57	59612 9.76	21872 91.48	Фотограммет рический метод	$Mt = \sqrt{(m_0^2 + m_1^2)}$	—

965	59613 0.99	21872 89.19	59613 0.77	21872 89.10	Фотограмметрический метод	$Mt = \sqrt{(m_0^2 + m_1^2)}$	—
964	59615 6.88	21872 28.54	59615 6.88	21872 28.54	Фотограмметрический метод	$Mt = \sqrt{(m_0^2 + m_1^2)}$	—
963	59615 8.46	21872 26.10	59615 8.46	21872 26.10	Фотограмметрический метод	$Mt = \sqrt{(m_0^2 + m_1^2)}$	—
962	59617 2.47	21871 92.73	59617 2.33	21871 92.23	Фотограмметрический метод	$Mt = \sqrt{(m_0^2 + m_1^2)}$	—
961	59615 8.70	21871 88.18	59617 2.67	21871 90.81	Фотограмметрический метод	$Mt = \sqrt{(m_0^2 + m_1^2)}$	—
н10540У	59614 3.13	21871 82.22	59615 8.46	21871 86.74	Фотограмметрический метод	$Mt = \sqrt{(m_0^2 + m_1^2)}$	—
924	59614 3.13	21871 82.22	59614 3.13	21871 82.22	Фотограмметрический метод	$Mt = \sqrt{(m_0^2 + m_1^2)}$	—

2. Сведения о частях границ уточняемого земельного участка с кадастровым номером 53:11:1300109:139

Обозначение части границ		Горизонтальное проложение (S), м	Описание прохождения части границ	Сведения о согласовании местоположения границ (согласовано/спорное)
от т.	до т.			
1	2	3	4	5
924	925	7.34	—	—
925	926	24.43	—	—
926	927	1.98	—	—
927	928	1.99	—	—
928	929	113.49	—	—
929	970	19.89	—	—
970	969	31.07	—	—
969	968	3.55	—	—

968	967	6.62	—	—
967	966	20.28	—	—
966	965	2.59	—	—
965	964	65.95	—	—
964	963	2.91	—	—
963	962	36.60	—	—
962	961	1.46	—	—
961	н10540У	14.78	—	—
н10540У	924	15.98	—	—

3. Сведения о характеристиках уточняемого земельного участка с кадастровым номером 53:11:1300109:139

№ п/п	Наименование характеристики	Значение характеристики
1	2	3
1.	Адрес земельного участка	—
1.1	Сведения о местоположении земельного участка (при отсутствии адреса) в структурированном в соответствии с федеральной информационной адресной системой виде	Российская Федерация, Новгородская область, муниципальный район Новгородский, сельское поселение Трубичинское, деревня Подберезье, улица Центральная, д 56
1.2	Дополнительные сведения о местоположении земельного участка	—
2.	Площадь земельного участка $\pm$ величина предельной погрешности определения (вычисления) площади ($P \pm \Delta P$), м ²	4373 кв.м $\pm$ 13.75 кв.м
3.	Формула, примененная для вычисления предельной погрешности определения площади земельного участка с подставленными значениями (ΔP), м ²	$\Delta P = 2 * 0.10 * \sqrt{4373} * \sqrt{((1 + 1.49^2)/(2 * 1.49))} = 13.75$
4.	Площадь земельного участка согласно сведениям Единого государственного реестра недвижимости ($P_{\text{кад}}$), м ²	4326
5.	Оценка расхождения P и $P_{\text{кад}}$ ($P - P_{\text{кад}}$), м ²	47 кв.м

6.	Предельные минимальный и максимальный размеры земельного участка ($P_{\text{мин}}$ и $P_{\text{макс}}$), м^2	400 25000
7.	Кадастровый номер или иной государственный учетный номер (инвентарный) объекта недвижимости, расположенного на земельном участке	53:11:1300109:1506
8.	Вид (виды) разрешенного использования	для ведения личного подсобного хозяйства (полевой участок)
8.1	Дополнительные сведения об использовании земельного участка	—
9.	Сведения о земельных участках (землях общего пользования, территории общего пользования), посредством которых обеспечивается доступ	Земли общего пользования
10.	Иные сведения	—

4. Пояснения к сведениям об уточняемом земельном участке с кадастровым номером: 53:11:1300109:139

1.	—

Сведения об уточняемых земельных участках, необходимые для исправления реестровых ошибок в сведениях о местоположении их границ

1. Сведения о характерных точках границ уточняемого земельного участка с кадастровым номером 53:11:1300109:143

Система координат МСК-53, зона 2

Зона № 2

Обозначение характерных точек границ	Координаты, м				Метод определения координат	Формулы, примененные для расчета средней квадратической погрешности определения координат характерных точек границ (Mt), с подставленными в такие формулы значениями и итоговые (вычисленные) значения Mt, м	Описание закреплен ия точки
	содержатся в Едином государственно м реестре недвижимости		определены в ходе выполнения комплексных кадастровых работ				
	X	Y	X	Y			
1	2	3	4	5	6	7	8
963	59615 8.46	21872 26.10	59615 8.46	21872 26.10	Фотограммет рический	$Mt = \sqrt{(m_0^2 + m_1^2)}$	—

					метод		
964	59615 6.88	21872 28.54	59615 6.88	21872 28.54	Фотограмметрический метод	$Mt = \sqrt{(m_0^2 + m_1^2)}$	—
965	59613 0.99	21872 89.19	59613 0.77	21872 89.10	Фотограмметрический метод	$Mt = \sqrt{(m_0^2 + m_1^2)}$	—
1024	59615 5.90	21873 00.20	59615 7.38	21873 00.43	Фотограмметрический метод	$Mt = \sqrt{(m_0^2 + m_1^2)}$	—
1023	59620 3.41	21872 04.53	59618 9.36	21872 37.69	Фотограмметрический метод	$Mt = \sqrt{(m_0^2 + m_1^2)}$	—
1022	59618 3.70	21871 96.48	59620 3.72	21872 04.23	Фотограмметрический метод	$Mt = \sqrt{(m_0^2 + m_1^2)}$	—
1021	59618 0.43	21871 96.23	59618 3.82	21871 96.46	Фотограмметрический метод	$Mt = \sqrt{(m_0^2 + m_1^2)}$	—
962	59617 2.47	21871 92.73	59617 9.52	21871 95.29	Фотограмметрический метод	$Mt = \sqrt{(m_0^2 + m_1^2)}$	—
1026	59617 1.65	21871 94.68	59617 9.02	21871 94.68	Фотограмметрический метод	$Mt = \sqrt{(m_0^2 + m_1^2)}$	—
1025	59617 0.09	21871 98.39	59617 2.33	21871 92.23	Фотограмметрический метод	$Mt = \sqrt{(m_0^2 + m_1^2)}$	—
963	59615 8.46	21872 26.10	59615 8.46	21872 26.10	Фотограмметрический метод	$Mt = \sqrt{(m_0^2 + m_1^2)}$	—

2. Сведения о частях границ уточняемого земельного участка с кадастровым номером 53:11:1300109:143

Обозначение части границ		Горизонтальное проложение (S), м	Описание прохождения части границ	Сведения о согласовании местоположения границ (согласовано/спорное)
от т.	до т.			
1	2	3	4	5
963	964	2.91	—	—

964	965	65.95	—	—
965	1024	28.92	—	—
1024	1023	70.42	—	—
1023	1022	36.41	—	—
1022	1021	21.36	—	—
1021	962	4.46	—	—
962	1026	0.79	—	—
1026	1025	7.12	—	—
1025	963	36.60	—	—

3. Сведения о характеристиках уточняемого земельного участка с кадастровым номером 53:11:1300109:143

№ п/п	Наименование характеристики	Значение характеристики
1	2	3
1.	Адрес земельного участка	—
1.1	Сведения о местоположении земельного участка (при отсутствии адреса) в структурированном в соответствии с федеральной информационной адресной системой виде	Российская Федерация, Новгородская область, муниципальный район Новгородский, сельское поселение Трубичинское, деревня Подберезье, улица Центральная, д 58
1.2	Дополнительные сведения о местоположении земельного участка	—
2.	Площадь земельного участка $\pm$ величина предельной погрешности определения (вычисления) площади ($P \pm \Delta P$), м ²	3382 кв.м $\pm$ 12.08 кв.м
3.	Формула, примененная для вычисления предельной погрешности определения площади земельного участка с подставленными значениями (ΔP), м ²	$\Delta P = 2 * 0.10 * \sqrt{3382} * \sqrt{(1 + 1.48^2)/(2 * 1.48)} = 12.08$
4.	Площадь земельного участка согласно сведениям Единого государственного реестра недвижимости ($P_{\text{кад}}$), м ²	3194
5.	Оценка расхождения P и $P_{\text{кад}}$ ($P - P_{\text{кад}}$), м ²	188 кв.м

6.	Предельные минимальный и максимальный размеры земельного участка ($P_{\text{мин}}$ и $P_{\text{макс}}$), м^2	400 25000
7.	Кадастровый номер или иной государственный учетный номер (инвентарный) объекта недвижимости, расположенного на земельном участке	53:11:1300109:1167
8.	Вид (виды) разрешенного использования	для ведения личного подсобного хозяйства
8.1	Дополнительные сведения об использовании земельного участка	—
9.	Сведения о земельных участках (землях общего пользования, территории общего пользования), посредством которых обеспечивается доступ	Земли общего пользования
10.	Иные сведения	—

4. Пояснения к сведениям об уточняемом земельном участке с кадастровым номером: 53:11:1300109:143

1.	—

Сведения об уточняемых земельных участках, необходимые для исправления реестровых ошибок в сведениях о местоположении их границ

1. Сведения о характерных точках границ уточняемого земельного участка с кадастровым номером 53:11:1300109:144

Система координат МСК-53, зона 2

Зона № 2

Обозначение характерных точек границ	Координаты, м				Метод определения координат	Формулы, примененные для расчета средней квадратической погрешности определения координат характерных точек границ (Mt), с подставленными в такие формулы значениями и итоговые (вычисленные) значения Mt, м	Описание закреплен ия точки
	содержатся в Едином государственно м реестре недвижимости		определены в ходе выполнения комплексных кадастровых работ				
	X	Y	X	Y			
1	2	3	4	5	6	7	8
582	59615 0.57	21871 46.32	59618 9.85	21870 56.88	Фотограммет рический	$Mt = \sqrt{(m_0^2 + m_1^2)}$	—

					метод		
583	59615 6.34	21871 32.27	59615 8.45	21870 41.99	Фотограмметрический метод	$Mt = \sqrt{(m_0^2 + m_1^2)}$	—
584	59615 9.10	21871 26.10	59615 0.80	21870 58.27	Фотограмметрический метод	$Mt = \sqrt{(m_0^2 + m_1^2)}$	—
585	59616 1.21	21871 21.41	59614 7.25	21870 66.51	Фотограмметрический метод	$Mt = \sqrt{(m_0^2 + m_1^2)}$	—
586	59619 0.61	21870 56.57	59613 4.92	21870 95.10	Фотограмметрический метод	$Mt = \sqrt{(m_0^2 + m_1^2)}$	—
1027	59615 8.88	21870 41.81	59611 5.56	21871 38.51	Фотограмметрический метод	$Mt = \sqrt{(m_0^2 + m_1^2)}$	—
1034	59614 8.85	21870 64.73	59614 8.64	21871 51.43	Фотограмметрический метод	$Mt = \sqrt{(m_0^2 + m_1^2)}$	—
1033	59612 8.82	21871 06.53	—	—	Фотограмметрический метод	$Mt = \sqrt{(m_0^2 + m_1^2)}$	—
1032	59612 4.03	21871 19.18	—	—	Фотограмметрический метод	$Mt = \sqrt{(m_0^2 + m_1^2)}$	—
1031	59612 3.95	21871 20.13	—	—	Фотограмметрический метод	$Mt = \sqrt{(m_0^2 + m_1^2)}$	—
1030	59611 8.53	21871 32.90	—	—	Фотограмметрический метод	$Mt = \sqrt{(m_0^2 + m_1^2)}$	—
1029	59611 7.00	21871 37.53	—	—	Фотограмметрический метод	$Mt = \sqrt{(m_0^2 + m_1^2)}$	—
1028	59614 8.60	21871 50.24	—	—	Фотограмметрический метод	$Mt = \sqrt{(m_0^2 + m_1^2)}$	—
582	59615 0.57	21871 46.32	59618 9.85	21870 56.88	Фотограмметрический метод	$Mt = \sqrt{(m_0^2 + m_1^2)}$	—

2. Сведения о частях границ уточняемого земельного участка с кадастровым номером 53:11:1300109:144

Обозначение части границ		Горизонтальное проложение (S), м	Описание прохождения части границ	Сведения о согласовании местоположения границ (согласовано/спорное)
от т.	до т.			
1	2	3	4	5
582	583	34.75	—	—
583	584	17.99	—	—
584	585	8.97	—	—
585	586	31.14	—	—
586	1027	47.53	—	—
1027	1034	35.51	—	—
1034	582	103.14	—	—

3. Сведения о характеристиках уточняемого земельного участка с кадастровым номером 53:11:1300109:144

№ п/п	Наименование характеристики	Значение характеристики
1	2	3
1.	Адрес земельного участка	—
1.1	Сведения о местоположении земельного участка (при отсутствии адреса) в структурированном в соответствии с федеральной информационной адресной системой виде	Российская Федерация, Новгородская область, муниципальный район Новгородский, сельское поселение Трубичинское, деревня Подберезье, улица Центральная, дом 37
1.2	Дополнительные сведения о местоположении земельного участка	—
2.	Площадь земельного участка $\pm$ величина предельной погрешности определения (вычисления) площади ($P \pm \Delta P$), м ²	3673 кв.м $\pm$ 12.57 кв.м
3.	Формула, примененная для вычисления предельной погрешности определения площади земельного участка с подставленными значениями (ΔP), м ²	$\Delta P = 2 * 0.10 * \sqrt{3673} * \sqrt{((1 + 1.47^2)/(2 * 1.47))} = 12.57$
4.	Площадь земельного участка согласно сведениям	3624

	Единого государственного реестра недвижимости ($P_{\text{кад}}$), м^2	
5.	Оценка расхождения P и $P_{\text{кад}}$ ($P - P_{\text{кад}}$), м^2	49 кв.м
6.	Предельные минимальный и максимальный размеры земельного участка ($P_{\text{мин}}$ и $P_{\text{макс}}$), м^2	400 25000
7.	Кадастровый номер или иной государственный учетный номер (инвентарный) объекта недвижимости, расположенного на земельном участке	53:11:1300109:1273
8.	Вид (виды) разрешенного использования	Для ведения личного подсобного хозяйства
8.1	Дополнительные сведения об использовании земельного участка	—
9.	Сведения о земельных участках (землях общего пользования, территории общего пользования), посредством которых обеспечивается доступ	Земли общего пользования
10.	Иные сведения	—

4. Пояснения к сведениям об уточняемом земельном участке с кадастровым номером: 53:11:1300109:144

1. —

Сведения об уточняемых земельных участках, необходимые для исправления реестровых ошибок в сведениях о местоположении их границ

1. Сведения о характерных точках границ уточняемого земельного участка с кадастровым номером 53:11:1300109:145

Система координат МСК-53, зона 2

Зона № 2

Обозначение характерных точек границ	Координаты, м				Метод определения координат	Формулы, примененные для расчета средней квадратической погрешности определения координат характерных точек границ (Mt), с подставленными в такие формулы значениями и итоговые (вычисленные) значения Mt, м	Описание закрепления точки
	содержатся в Едином государственно м реестре недвижимости		определены в ходе выполнения комплексных кадастровых работ				
	X	Y	X	Y			

1	2	3	4	5	6	7	8
9603	59610 5.33	21870 39.58	59610 6.26	21870 37.61	Фотограмметрический метод	$Mt = \sqrt{(m_0^2 + m_1^2)}$	–
9604	59612 3.32	21870 48.55	59612 5.71	21870 46.37	Фотограмметрический метод	$Mt = \sqrt{(m_0^2 + m_1^2)}$	–
9605	59612 1.54	21870 52.68	59610 7.87	21870 87.67	Фотограмметрический метод	$Mt = \sqrt{(m_0^2 + m_1^2)}$	–
9606	59611 1.23	21870 76.59	59610 6.44	21870 89.24	Фотограмметрический метод	$Mt = \sqrt{(m_0^2 + m_1^2)}$	–
9607	59610 2.79	21870 96.15	59610 3.76	21870 96.00	Фотограмметрический метод	$Mt = \sqrt{(m_0^2 + m_1^2)}$	–
9608	59610 2.55	21870 97.02	59610 1.42	21871 02.69	Фотограмметрический метод	$Mt = \sqrt{(m_0^2 + m_1^2)}$	–
9609	59610 1.39	21871 01.34	59610 0.53	21871 04.45	Фотограмметрический метод	$Mt = \sqrt{(m_0^2 + m_1^2)}$	–
9610	59609 3.87	21871 25.80	59609 1.34	21871 32.55	Фотограмметрический метод	$Mt = \sqrt{(m_0^2 + m_1^2)}$	–
9611	59609 1.45	21871 32.60	59608 5.85	21871 30.70	Фотограмметрический метод	$Mt = \sqrt{(m_0^2 + m_1^2)}$	–
9612	59608 5.84	21871 30.71	59608 4.66	21871 34.40	Фотограмметрический метод	$Mt = \sqrt{(m_0^2 + m_1^2)}$	–
9613	59608 4.66	21871 34.40	59606 2.72	21871 27.45	Фотограмметрический метод	$Mt = \sqrt{(m_0^2 + m_1^2)}$	–
9614	59606 2.71	21871 27.43	59606 3.18	21871 22.68	Фотограмметрический метод	$Mt = \sqrt{(m_0^2 + m_1^2)}$	–
9615	59606 3.15	21871 22.73	59606 3.31	21871 19.63	Фотограмметрический метод	$Mt = \sqrt{(m_0^2 + m_1^2)}$	–

9616	59606 3.32	21871 19.61	59606 3.98	21871 16.70	Фотограммет рический метод	$Mt = \sqrt{(m_0^2 + m_1^2)}$	–
9617	59606 3.99	21871 16.71	59606 5.88	21871 10.98	Фотограммет рический метод	$Mt = \sqrt{(m_0^2 + m_1^2)}$	–
9618	59606 5.88	21871 10.98	59607 1.27	21870 98.47	Фотограммет рический метод	$Mt = \sqrt{(m_0^2 + m_1^2)}$	–
9619	59607 1.27	21870 98.47	59607 3.48	21870 92.22	Фотограммет рический метод	$Mt = \sqrt{(m_0^2 + m_1^2)}$	–
9620	59607 4.18	21870 91.72	59607 5.72	21870 87.68	Фотограммет рический метод	$Mt = \sqrt{(m_0^2 + m_1^2)}$	–
9621	59607 5.55	21870 87.72	59607 7.89	21870 83.43	Фотограммет рический метод	$Mt = \sqrt{(m_0^2 + m_1^2)}$	–
9622	59607 7.87	21870 83.67	59608 2.04	21870 78.15	Фотограммет рический метод	$Mt = \sqrt{(m_0^2 + m_1^2)}$	–
9623	59608 2.04	21870 78.15	59608 6.79	21870 71.44	Фотограммет рический метод	$Mt = \sqrt{(m_0^2 + m_1^2)}$	–
9624	59608 6.79	21870 71.44	59609 1.09	21870 68.06	Фотограммет рический метод	$Mt = \sqrt{(m_0^2 + m_1^2)}$	–
9625	59609 1.09	21870 68.06	–	–	Фотограммет рический метод	$Mt = \sqrt{(m_0^2 + m_1^2)}$	–
9603	59610 5.33	21870 39.58	59610 6.26	21870 37.61	Фотограммет рический метод	$Mt = \sqrt{(m_0^2 + m_1^2)}$	–

2. Сведения о частях границ уточняемого земельного участка с кадастровым номером 53:11:1300109:145

Обозначение части границ		Горизонтальное проложение (S), м	Описание прохождения части границ	Сведения о согласовании местоположения границ (согласовано/спорное)
от т.	до т.			
1	2	3	4	5

9603	9604	21.33	—	—
9604	9605	44.99	—	—
9605	9606	2.12	—	—
9606	9607	7.27	—	—
9607	9608	7.09	—	—
9608	9609	1.97	—	—
9609	9610	29.57	—	—
9610	9611	5.78	—	—
9611	9612	3.89	—	—
9612	9613	23.01	—	—
9613	9614	4.79	—	—
9614	9615	3.05	—	—
9615	9616	3.01	—	—
9616	9617	6.03	—	—
9617	9618	13.62	—	—
9618	9619	6.63	—	—
9619	9620	5.06	—	—
9620	9621	4.77	—	—
9621	9622	6.72	—	—
9622	9623	8.22	—	—
9623	9624	5.47	—	—
9624	9603	34.02	—	—

3. Сведения о характеристиках уточняемого земельного участка с кадастровым номером 53:11:1300109:145

№ п/п	Наименование характеристики	Значение характеристики
1	2	3
1.	Адрес земельного участка	—

1.1	Сведения о местоположении земельного участка (при отсутствии адреса) в структурированном в соответствии с федеральной информационной адресной системой виде	Российская Федерация, Новгородская область, муниципальный район Новгородский, сельское поселение Трубичинское, деревня Подберезье, улица Центральная, дом 33
1.2	Дополнительные сведения о местоположении земельного участка	—
2.	Площадь земельного участка ± величина предельной погрешности определения (вычисления) площади (Р ± ΔР), м ²	2597 кв.м ± 10.66 кв.м
3.	Формула, примененная для вычисления предельной погрешности определения площади земельного участка с подставленными значениями (ΔР), м ²	$\Delta P = 2 * 0.10 * \sqrt{2597} * \sqrt{((1 + 1.54^2)/(2 * 1.54))} = 10.66$
4.	Площадь земельного участка согласно сведениям Единого государственного реестра недвижимости (Р _{кад}), м ²	2474
5.	Оценка расхождения Р и Р _{кад} (Р - Р _{кад}), м ²	123 кв.м
6.	Предельные минимальный и максимальный размеры земельного участка (Р _{мин} и Р _{макс}), м ²	400 25000
7.	Кадастровый номер или иной государственный учетный номер (инвентарный) объекта недвижимости, расположенного на земельном участке	53:11:1300109:1225
8.	Вид (виды) разрешенного использования	для ведения личного подсобного хозяйства
8.1	Дополнительные сведения об использовании земельного участка	—
9.	Сведения о земельных участках (землях общего пользования, территории общего пользования), посредством которых обеспечивается доступ	Земли общего пользования
10.	Иные сведения	—
4. Пояснения к сведениям об уточняемом земельном участке с кадастровым номером: 53:11:1300109:145		
1.	—	
Сведения об уточняемых земельных участках, необходимые для исправления реестровых ошибок в сведениях о местоположении их границ		

1. Сведения о характерных точках границ уточняемого земельного участка с кадастровым номером <u>53:11:1300109:157</u>							
Система координат <u>МСК-53, зона 2</u>					Зона № <u>2</u>		
Обозначение характерных точек границ	Координаты, м				Метод определения координат	Формулы, примененные для расчета средней квадратической погрешности определения координат характерных точек границ (Mt), с подставленными в такие формулы значениями и итоговые (вычисленные) значения Mt, м	Описание закрепления точки
	содержатся в Едином государственно м реестре недвижимости		определены в ходе выполнения комплексных кадастровых работ				
	X	Y	X	Y			
1	2	3	4	5	6	7	8
1264	59641 0.34	21871 95.25	59640 8.90	21871 95.68	Фотограмметрический метод	$Mt = \sqrt{(m_0^2 + m_1^2)}$	—
1265	59644 1.22	21872 13.69	59644 0.57	21872 15.00	Фотограмметрический метод	$Mt = \sqrt{(m_0^2 + m_1^2)}$	—
1266	59643 2.12	21872 29.56	59643 2.37	21872 29.46	Фотограмметрический метод	$Mt = \sqrt{(m_0^2 + m_1^2)}$	—
1267	59641 8.75	21872 49.10	59641 8.07	21872 49.35	Фотограмметрический метод	$Mt = \sqrt{(m_0^2 + m_1^2)}$	—
1268	59640 5.88	21872 62.32	59640 5.88	21872 62.32	Фотограмметрический метод	$Mt = \sqrt{(m_0^2 + m_1^2)}$	—
1269	59639 5.62	21872 59.60	59639 5.62	21872 59.60	Фотограмметрический метод	$Mt = \sqrt{(m_0^2 + m_1^2)}$	—
1270	59638 6.75	21872 58.63	59638 6.75	21872 58.63	Фотограмметрический метод	$Mt = \sqrt{(m_0^2 + m_1^2)}$	—
1271	59637 9.78	21872 57.12	59637 9.33	21872 57.25	Фотограмметрический метод	$Mt = \sqrt{(m_0^2 + m_1^2)}$	—

1272	59638 5.44	21872 40.32	59638 5.44	21872 40.32	Фотограмметрический метод	$Mt = \sqrt{(m_0^2 + m_1^2)}$	—
1273	59638 7.31	21872 36.10	59638 7.69	21872 35.32	Фотограмметрический метод	$Mt = \sqrt{(m_0^2 + m_1^2)}$	—
1274	59638 7.69	21872 35.32	59638 6.55	21872 34.50	Фотограмметрический метод	$Mt = \sqrt{(m_0^2 + m_1^2)}$	—
1275	59640 2.45	21872 09.17	59639 0.16	21872 27.47	Фотограмметрический метод	$Mt = \sqrt{(m_0^2 + m_1^2)}$	—
н9939У	—	—	59639 3.19	21872 22.37	Фотограмметрический метод	$Mt = \sqrt{(m_0^2 + m_1^2)}$	—
н9940У	—	—	59639 8.36	21872 13.87	Фотограмметрический метод	$Mt = \sqrt{(m_0^2 + m_1^2)}$	—
1264	59641 0.34	21871 95.25	59640 8.90	21871 95.68	Фотограмметрический метод	$Mt = \sqrt{(m_0^2 + m_1^2)}$	—

2. Сведения о частях границ уточняемого земельного участка с кадастровым номером 53:11:1300109:157

Обозначение части границ		Горизонтальное проложение (S), м	Описание прохождения части границ	Сведения о согласовании местоположения границ (согласовано/спорное)
от т.	до т.			
1	2	3	4	5
1264	1265	37.10	—	—
1265	1266	16.62	—	—
1266	1267	24.50	—	—
1267	1268	17.80	—	—
1268	1269	10.61	—	—
1269	1270	8.92	—	—
1270	1271	7.55	—	—
1271	1272	18.00	—	—

1272	1273	5.48	—	—
1273	1274	1.40	—	—
1274	1275	7.90	—	—
1275	н9939У	5.93	—	—
н9939У	н9940У	9.95	—	—
н9940У	1264	21.02	—	—

3. Сведения о характеристиках уточняемого земельного участка с кадастровым номером 53:11:1300109:157

№ п/п	Наименование характеристики	Значение характеристики
1	2	3
1.	Адрес земельного участка	—
1.1	Сведения о местоположении земельного участка (при отсутствии адреса) в структурированном в соответствии с федеральной информационной адресной системой виде	Российская Федерация, Новгородская область, муниципальный район Новгородский, сельское поселение Трубичинское, деревня Подберезье, улица Центральная, д 57
1.2	Дополнительные сведения о местоположении земельного участка	—
2.	Площадь земельного участка $\pm$ величина предельной погрешности определения (вычисления) площади ($P \pm \Delta P$), м ²	2162 кв.м $\pm$ 9.32 кв.м
3.	Формула, примененная для вычисления предельной погрешности определения площади земельного участка с подставленными значениями (ΔP), м ²	$\Delta P = 2 * 0.10 * \sqrt{2162} * \sqrt{((1 + 1.09^2)/(2 * 1.09))} = 9.32$
4.	Площадь земельного участка согласно сведениям Единого государственного реестра недвижимости ($P_{\text{кад}}$), м ²	2148
5.	Оценка расхождения P и $P_{\text{кад}}$ ($P - P_{\text{кад}}$), м ²	14 кв.м
6.	Предельные минимальный и максимальный размеры земельного участка ($P_{\text{мин}}$ и $P_{\text{макс}}$), м ²	400 25000

7.	Кадастровый номер или иной государственный учетный номер (инвентарный) объекта недвижимости, расположенного на земельном участке	53:11:1300109:1274
8.	Вид (виды) разрешенного использования	для ведения личного подсобного хозяйства
8.1	Дополнительные сведения об использовании земельного участка	—
9.	Сведения о земельных участках (землях общего пользования, территории общего пользования), посредством которых обеспечивается доступ	Земли общего пользования
10.	Иные сведения	—

4. Пояснения к сведениям об уточняемом земельном участке с кадастровым номером: 53:11:1300109:157

1. —

Сведения об уточняемых земельных участках, необходимые для исправления реестровых ошибок в сведениях о местоположении их границ

1. Сведения о характерных точках границ уточняемого земельного участка с кадастровым номером 53:11:1300109:163

Система координат МСК-53, зона 2

Зона № 2

Обозначение характерных точек границ	Координаты, м				Метод определения координат	Формулы, примененные для расчета средней квадратической погрешности определения координат характерных точек границ (Mt), с подставленными в такие формулы значениями и итоговые (вычисленные) значения Mt, м	Описание закрепления точки
	содержатся в Едином государственно м реестре недвижимости		определены в ходе выполнения комплексных кадастровых работ				
	X	Y	X	Y			
1	2	3	4	5	6	7	8
10561	59606 8.29	21872 70.99	59606 8.29	21872 70.99	Фотограмметрический метод	$Mt = \sqrt{(m_0^2 + m_1^2)}$	—
10562	59609	21872	59609	21872	Фотограмметрический	$Mt = \sqrt{(m_0^2 + m_1^2)}$	—

	3.20	17.55	3.20	17.55	метод		
10563	59609 5.74	21872 12.31	59609 5.74	21872 12.31	Фотограмметрический метод	$Mt = \sqrt{(m_0^2 + m_1^2)}$	—
10564	59610 0.07	21872 04.76	59610 0.03	21872 04.12	Фотограмметрический метод	$Mt = \sqrt{(m_0^2 + m_1^2)}$	—
10565	59611 1.27	21871 79.69	59611 3.43	21871 74.84	Фотограмметрический метод	$Mt = \sqrt{(m_0^2 + m_1^2)}$	—
10566	59611 3.43	21871 74.84	59608 9.93	21871 68.21	Фотограмметрический метод	$Mt = \sqrt{(m_0^2 + m_1^2)}$	—
10567	59608 9.93	21871 68.21	59608 0.91	21871 65.97	Фотограмметрический метод	$Mt = \sqrt{(m_0^2 + m_1^2)}$	—
10568	59608 1.58	21871 65.60	59607 7.58	21871 73.70	Фотограмметрический метод	$Mt = \sqrt{(m_0^2 + m_1^2)}$	—
10569	59607 8.43	21871 73.42	59607 0.02	21871 89.83	Фотограмметрический метод	$Mt = \sqrt{(m_0^2 + m_1^2)}$	—
10570	59607 0.13	21871 90.41	59606 5.00	21871 99.13	Фотограмметрический метод	$Mt = \sqrt{(m_0^2 + m_1^2)}$	—
10571	59606 5.73	21871 99.44	59604 9.17	21872 26.24	Фотограмметрический метод	$Mt = \sqrt{(m_0^2 + m_1^2)}$	—
10572	59601 6.04	21872 86.80	59601 5.26	21872 86.48	Фотограмметрический метод	$Mt = \sqrt{(m_0^2 + m_1^2)}$	—
10573	59605 6.68	21873 03.52	59605 6.68	21873 03.64	Фотограмметрический метод	$Mt = \sqrt{(m_0^2 + m_1^2)}$	—
10561	59606 8.29	21872 70.99	59606 8.29	21872 70.99	Фотограмметрический метод	$Mt = \sqrt{(m_0^2 + m_1^2)}$	—

2. Сведения о частях границ уточняемого земельного участка с кадастровым номером 53:11:1300109:163

Обозначение части границ		Горизонтальное проложение (S), м	Описание прохождения части границ	Сведения о согласовании местоположения границ (согласовано/спорное)
от т.	до т.			
1	2	3	4	5
10561	10562	58.96	—	—
10562	10563	5.82	—	—
10563	10564	9.25	—	—
10564	10565	32.20	—	—
10565	10566	24.42	—	—
10566	10567	9.29	—	—
10567	10568	8.42	—	—
10568	10569	17.81	—	—
10569	10570	10.57	—	—
10570	10571	31.39	—	—
10571	10572	69.13	—	—
10572	10573	44.83	—	—
10573	10561	34.65	—	—

3. Сведения о характеристиках уточняемого земельного участка с кадастровым номером 53:11:1300109:163

№ п/п	Наименование характеристики	Значение характеристики
1	2	3
1.	Адрес земельного участка	—
1.1	Сведения о местоположении земельного участка (при отсутствии адреса) в структурированном в соответствии с федеральной информационной адресной системой виде	Российская Федерация, Новгородская область, муниципальный район Новгородский, сельское поселение Трубичинское, деревня Подберезье, улица Центральная, д 52
1.2	Дополнительные сведения о местоположении земельного участка	—

2.	Площадь земельного участка $\pm$ величина предельной погрешности определения (вычисления) площади ($P \pm \Delta P$), м ²	5106 кв.м $\pm$ 14.69 кв.м
3.	Формула, примененная для вычисления предельной погрешности определения площади земельного участка с подставленными значениями (ΔP), м ²	$\Delta P = 2 * 0.10 * \sqrt{5106} * \sqrt{((1 + 1.40^2)/(2 * 1.40))} = 14.69$
4.	Площадь земельного участка согласно сведениям Единого государственного реестра недвижимости ($P_{\text{кад}}$), м ²	4993
5.	Оценка расхождения P и $P_{\text{кад}}$ ($P - P_{\text{кад}}$), м ²	113 кв.м
6.	Предельные минимальный и максимальный размеры земельного участка ($P_{\text{мин}}$ и $P_{\text{макс}}$), м ²	400 25000
7.	Кадастровый номер или иной государственный учетный номер (инвентарный) объекта недвижимости, расположенного на земельном участке	53:11:1300109:1395
8.	Вид (виды) разрешенного использования	для ведения личного подсобного хозяйства
8.1	Дополнительные сведения об использовании земельного участка	—
9.	Сведения о земельных участках (землях общего пользования, территории общего пользования), посредством которых обеспечивается доступ	Земли общего пользования
10.	Иные сведения	—

4. Пояснения к сведениям об уточняемом земельном участке с кадастровым номером: 53:11:1300109:163

1. —

Сведения об уточняемых земельных участках, необходимые для исправления реестровых ошибок в сведениях о местоположении их границ

1. Сведения о характерных точках границ уточняемого земельного участка с кадастровым номером 53:11:1300109:171

Система координат МСК-53, зона 2

Зона № 2

Обозначение характерных точек границ	Координаты, м		Метод определения координат	Формулы, примененные для расчета средней квадратической погрешности	Описание закрепления точки
	содержатся в Едином государственном реестре	определены в ходе выполнения комплексных			

	недвижимости		кадастровых работ			определения координат характерных точек границ (Mt), с подставленными в такие формулы значениями и итоговые (вычисленные) значения Mt, м	
	X	Y	X	Y			
1	2	3	4	5	6	7	8
53:11:130 0109:169(1)	—	—	—	—	—	—	—
9757	59631 1.88	21870 00.30	59631 1.18	21870 00.69	Фотограмметрический метод	$Mt = \sqrt{(m_0^2 + m_1^2)}$	—
9758	59634 6.88	21870 22.05	59634 7.40	21870 20.79	Фотограмметрический метод	$Mt = \sqrt{(m_0^2 + m_1^2)}$	—
9759	59633 8.65	21870 40.74	59633 7.29	21870 41.60	Фотограмметрический метод	$Mt = \sqrt{(m_0^2 + m_1^2)}$	—
9760	59633 6.09	21870 46.42	59633 6.42	21870 44.77	Фотограмметрический метод	$Mt = \sqrt{(m_0^2 + m_1^2)}$	—
9761	59632 9.08	21870 62.02	59632 4.58	21870 69.81	Фотограмметрический метод	$Mt = \sqrt{(m_0^2 + m_1^2)}$	—
9762	59632 7.57	21870 65.20	59631 8.39	21870 67.10	Фотограмметрический метод	$Mt = \sqrt{(m_0^2 + m_1^2)}$	—
9763	59632 5.66	21870 69.25	59628 6.96	21870 52.73	Фотограмметрический метод	$Mt = \sqrt{(m_0^2 + m_1^2)}$	—
9764	59631 9.01	21870 66.37	—	—	Фотограмметрический метод	$Mt = \sqrt{(m_0^2 + m_1^2)}$	—
9765	59631 2.61	21870 63.77	—	—	Фотограмметрический метод	$Mt = \sqrt{(m_0^2 + m_1^2)}$	—
9766	59631	21870	—	—	Фотограммет	$Mt = \sqrt{(m_0^2 + m_1^2)}$	—

	0.08	62.43			рический метод		
9767	59628 7.71	21870 52.20	—	—	Фотограммет рический метод	$Mt = \sqrt{(m_0^2 + m_1^2)}$	—
9757	59631 1.88	21870 00.30	59631 1.18	21870 00.69	Фотограммет рический метод	$Mt = \sqrt{(m_0^2 + m_1^2)}$	—

1. Сведения о характерных точках границ уточняемого земельного участка с кадастровым номером 53:11:1300109:171

Система координат =

Зона № =

Обозначение характерных точек границ	Координаты, м				Метод определения координат	Формулы, примененные для расчета средней квадратической погрешности определения координат характерных точек границ (Mt), с подставленными в такие формулы значениями и итоговые (вычисленные) значения Mt, м	Описание закрепления точки
	содержатся в Едином государственно м реестре недвижимости		определены в ходе выполнения комплексных кадастровых работ				
	X	Y	X	Y			
1	2	3	4	5	6	7	8
53:11:130 0109:170(2)	—	—	—	—	—	—	—
9768	59629 2.30	21870 67.08	59629 1.91	21870 67.32	Фотограмметрический метод	$Mt = \sqrt{(m_0^2 + m_1^2)}$	—
9769	59632 2.39	21870 79.97	59629 3.00	21870 67.08	Фотограмметрический метод	$Mt = \sqrt{(m_0^2 + m_1^2)}$	—
9770	59631 9.75	21870 84.51	59629 5.84	21870 68.01	Фотограмметрический метод	$Mt = \sqrt{(m_0^2 + m_1^2)}$	—
9771	59631 6.57	21870 90.39	59632 1.78	21870 80.03	Фотограмметрический метод	$Mt = \sqrt{(m_0^2 + m_1^2)}$	—

9772	59631 5.55	21870 91.98	59631 2.09	21870 97.57	Фотограммет рический метод	$Mt = \sqrt{(m_0^2 + m_1^2)}$	–
9773	59631 2.64	21870 97.27	59630 5.89	21871 09.28	Фотограммет рический метод	$Mt = \sqrt{(m_0^2 + m_1^2)}$	–
9774	59630 5.34	21871 10.26	59628 4.20	21870 97.92	Фотограммет рический метод	$Mt = \sqrt{(m_0^2 + m_1^2)}$	–
9775	59629 5.91	21871 05.08	59627 7.70	21870 94.51	Фотограммет рический метод	$Mt = \sqrt{(m_0^2 + m_1^2)}$	–
9776	59628 4.44	21870 99.20	59627 7.49	21870 93.43	Фотограммет рический метод	$Mt = \sqrt{(m_0^2 + m_1^2)}$	–
9777	59627 7.24	21870 95.49	–	–	Фотограммет рический метод	$Mt = \sqrt{(m_0^2 + m_1^2)}$	–
9778	59627 8.31	21870 93.22	–	–	Фотограммет рический метод	$Mt = \sqrt{(m_0^2 + m_1^2)}$	–
9779	59628 0.87	21870 87.75	–	–	Фотограммет рический метод	$Mt = \sqrt{(m_0^2 + m_1^2)}$	–
9768	59629 2.30	21870 67.08	59629 1.91	21870 67.32	Фотограммет рический метод	$Mt = \sqrt{(m_0^2 + m_1^2)}$	–

2. Сведения о частях границ уточняемого земельного участка с кадастровым номером 53:11:1300109:171

Обозначение части границ		Горизонтальное проложение (S), м	Описание прохождения части границ	Сведения о согласовании местоположения границ (согласовано/спорное)
от т.	до т.			
1	2	3	4	5
53:11:130 0109:169(1)	–	–	–	–
9757	9758	41.42	–	–
9758	9759	23.14	–	–

9759	9760	3.29	—	—
9760	9761	27.70	—	—
9761	9762	6.76	—	—
9762	9763	34.56	—	—
9763	9757	57.40	—	—
53:11:130 0109:170(2)	—	—	—	—
9768	9769	1.12	—	—
9769	9770	2.99	—	—
9770	9771	28.59	—	—
9771	9772	20.04	—	—
9772	9773	13.25	—	—
9773	9774	24.48	—	—
9774	9775	7.34	—	—
9775	9776	1.10	—	—
9776	9768	29.83	—	—

3. Сведения о характеристиках уточняемого земельного участка с кадастровым номером 53:11:1300109:171

№ п/п	Наименование характеристики	Значение характеристики
1	2	3
1.	Адрес земельного участка	—
1.1	Сведения о местоположении земельного участка (при отсутствии адреса) в структурированном в соответствии с федеральной информационной адресной системой виде	Новгородская обл, р-н Новгородский, д Подберезье, ул Школьная
1.2	Дополнительные сведения о местоположении земельного участка	—
2.	Площадь земельного участка ± величина предельной погрешности определения (вычисления) площади ($P \pm \Delta P$), м ²	3352 кв.м ± 12.13 кв.м (1) 2302.21 кв.м ± 9.64 кв.м (2) 1049.76 кв.м ± 6.48 кв.м

3.	Формула, примененная для вычисления предельной погрешности определения площади земельного участка с подставленными значениями (ΔP), м ²	$\Delta P = 2 * 0.10 * \sqrt{3352} * \sqrt{((1 + 1.55^2)/(2 * 1.55))} = 12.13$ $(1) \Delta P = 2 * 0.10 * \sqrt{2302.21} * \sqrt{((1 + 1.14^2)/(2 * 1.14))} = 9.64$ $(2) \Delta P = 2 * 0.10 * \sqrt{1049.76} * \sqrt{((1 + 1.05^2)/(2 * 1.05))} = 6.48$
4.	Площадь земельного участка согласно сведениям Единого государственного реестра недвижимости ($P_{\text{кад}}$), м ²	3314
5.	Оценка расхождения P и $P_{\text{кад}}$ ($P - P_{\text{кад}}$), м ²	38 кв.м
6.	Предельные минимальный и максимальный размеры земельного участка ($P_{\text{мин}}$ и $P_{\text{макс}}$), м ²	400 25000
7.	Кадастровый номер или иной государственный учетный номер (инвентарный) объекта недвижимости, расположенного на земельном участке	53:11:1300109:1512
8.	Вид (виды) разрешенного использования	для ведения личного подсобного хозяйства (полевой участок)
8.1	Дополнительные сведения об использовании земельного участка	—
9.	Сведения о земельных участках (землях общего пользования, территории общего пользования), посредством которых обеспечивается доступ	—
10.	Иные сведения	—

4. Пояснения к сведениям об уточняемом земельном участке с кадастровым номером: 53:11:1300109:171

1. —

Сведения об уточняемых земельных участках, необходимые для исправления реестровых ошибок в сведениях о местоположении их границ

1. Сведения о характерных точках границ уточняемого земельного участка с кадастровым номером 53:11:1300109:174

Система координат МСК-53, зона 2

Зона № 2

Обозначение характерных точек границ	Координаты, м		Метод определения координат	Формулы, примененные для расчета средней квадратической погрешности	Описание закрепления точки
	содержатся в Едином государственном реестре	определены в ходе выполнения комплексных			

	недвижимости		кадастровых работ			определения координат характерных точек границ (Mt), с подставленными в такие формулы значениями и итоговые (вычисленные) значения Mt, м	
	X	Y	X	Y			
1	2	3	4	5	6	7	8
1378	59627 8.31	21870 93.22	59627 7.49	21870 93.43	Фотограмметрический метод	$Mt = \sqrt{(m_0^2 + m_1^2)}$	—
1379	59628 0.87	21870 87.75	59629 1.91	21870 67.32	Фотограмметрический метод	$Mt = \sqrt{(m_0^2 + m_1^2)}$	—
1368	59629 2.30	21870 67.08	59625 9.58	21870 51.90	Фотограмметрический метод	$Mt = \sqrt{(m_0^2 + m_1^2)}$	—
1403	59628 1.29	21870 61.51	59625 0.91	21870 48.62	Фотограмметрический метод	$Mt = \sqrt{(m_0^2 + m_1^2)}$	—
1402	59627 5.09	21870 58.42	59624 4.03	21870 54.43	Фотограмметрический метод	$Mt = \sqrt{(m_0^2 + m_1^2)}$	—
1401	59627 1.20	21870 56.56	59621 9.98	21870 97.56	Фотограмметрический метод	$Mt = \sqrt{(m_0^2 + m_1^2)}$	—
1400	59626 0.81	21870 51.75	59621 1.43	21871 14.26	Фотограмметрический метод	$Mt = \sqrt{(m_0^2 + m_1^2)}$	—
1399	59625 1.14	21870 48.28	59620 1.08	21871 43.33	Фотограмметрический метод	$Mt = \sqrt{(m_0^2 + m_1^2)}$	—
1416	59624 4.03	21870 54.43	59620 0.16	21871 47.05	Фотограмметрический метод	$Mt = \sqrt{(m_0^2 + m_1^2)}$	—
1415	59621 9.98	21870 97.56	59620 2.34	21871 47.56	Фотограмметрический метод	$Mt = \sqrt{(m_0^2 + m_1^2)}$	—
1414	59621	21871	59621	21871	Фотограммет	$Mt = \sqrt{(m_0^2 + m_1^2)}$	—

	1.43	14.26	0.16	41.99	рический метод		
1413	59619 9.26	21871 44.69	59623 2.42	21871 01.79	Фотограммет рический метод	$Mt = \sqrt{(m_0^2 + m_1^2)}$	—
1412	59619 8.34	21871 48.41	59626 0.79	21871 15.07	Фотограммет рический метод	$Mt = \sqrt{(m_0^2 + m_1^2)}$	—
1411	59620 7.38	21871 48.26	59627 0.01	21870 95.74	Фотограммет рический метод	$Mt = \sqrt{(m_0^2 + m_1^2)}$	—
1410	59621 0.60	21871 41.89	59627 1.73	21870 91.73	Фотограммет рический метод	$Mt = \sqrt{(m_0^2 + m_1^2)}$	—
1409	59622 3.68	21871 19.03	59627 2.57	21870 92.12	Фотограммет рический метод	$Mt = \sqrt{(m_0^2 + m_1^2)}$	—
1408	59623 5.87	21870 97.52	59627 2.96	21870 91.29	Фотограммет рический метод	$Mt = \sqrt{(m_0^2 + m_1^2)}$	—
1407	59626 0.95	21871 10.07	—	—	Фотограммет рический метод	$Mt = \sqrt{(m_0^2 + m_1^2)}$	—
1406	59627 0.93	21870 91.35	—	—	Фотограммет рический метод	$Mt = \sqrt{(m_0^2 + m_1^2)}$	—
1405	59627 3.72	21870 92.66	—	—	Фотограммет рический метод	$Mt = \sqrt{(m_0^2 + m_1^2)}$	—
1404	59627 4.34	21870 91.35	—	—	Фотограммет рический метод	$Mt = \sqrt{(m_0^2 + m_1^2)}$	—
1378	59627 8.31	21870 93.22	59627 7.49	21870 93.43	Фотограммет рический метод	$Mt = \sqrt{(m_0^2 + m_1^2)}$	—

2. Сведения о частях границ уточняемого земельного участка с кадастровым номером 53:11:1300109:174

Обозначение части границ	Горизонтальное проложение (S), м	Описание прохождения	Сведения о согласовании местоположения границ

от т.	до т.		части границ	(согласовано/спорное)
1	2	3	4	5
1378	1379	29.83	—	—
1379	1368	35.82	—	—
1368	1403	9.27	—	—
1403	1402	9.01	—	—
1402	1401	49.38	—	—
1401	1400	18.76	—	—
1400	1399	30.86	—	—
1399	1416	3.83	—	—
1416	1415	2.24	—	—
1415	1414	9.60	—	—
1414	1413	45.95	—	—
1413	1412	31.32	—	—
1412	1411	21.42	—	—
1411	1410	4.36	—	—
1410	1409	0.93	—	—
1409	1408	0.92	—	—
1408	1378	5.01	—	—

3. Сведения о характеристиках уточняемого земельного участка с кадастровым номером 53:11:1300109:174

№ п/п	Наименование характеристики	Значение характеристики
1	2	3
1.	Адрес земельного участка	—
1.1	Сведения о местоположении земельного участка (при отсутствии адреса) в структурированном в соответствии с федеральной информационной адресной системой виде	Российская Федерация, Новгородская область, муниципальный район Новгородский, сельское поселение Трубичинское, деревня Подберезье, улица Школьная, д 10

1.2	Дополнительные сведения о местоположении земельного участка	—
2.	Площадь земельного участка $\pm$ величина предельной погрешности определения (вычисления) площади ($P \pm \Delta P$), м ²	3149 кв.м $\pm$ 33.72 кв.м
3.	Формула, примененная для вычисления предельной погрешности определения площади земельного участка с подставленными значениями (ΔP), м ²	$\Delta P = 2 * 0.30 * \sqrt{3149} * \sqrt{((1 + 1.08^2)/(2 * 1.08))} = 33.72$
4.	Площадь земельного участка согласно сведениям Единого государственного реестра недвижимости ($P_{\text{кад}}$), м ²	3084
5.	Оценка расхождения P и $P_{\text{кад}}$ ($P - P_{\text{кад}}$), м ²	65 кв.м
6.	Предельные минимальный и максимальный размеры земельного участка ($P_{\text{мин}}$ и $P_{\text{макс}}$), м ²	400 25000
7.	Кадастровый номер или иной государственный учетный номер (инвентарный) объекта недвижимости, расположенного на земельном участке	53:11:1300109:1455
8.	Вид (виды) разрешенного использования	для ведения личного подсобного хозяйства (полевой участок)
8.1	Дополнительные сведения об использовании земельного участка	—
9.	Сведения о земельных участках (землях общего пользования, территории общего пользования), посредством которых обеспечивается доступ	Земли общего пользования
10.	Иные сведения	—

4. Пояснения к сведениям об уточняемом земельном участке с кадастровым номером: 53:11:1300109:174

1.	—

Сведения об уточняемых земельных участках, необходимые для исправления реестровых ошибок в сведениях о местоположении их границ

1. Сведения о характерных точках границ уточняемого земельного участка с кадастровым номером 53:11:1300109:178

Система координат МСК-53, зона 2

Зона № 2

Обозначение	Координаты, м	Метод	Формулы,	Описание

ние характерн ых точек границ	содержатся в Едином государственно м реестре недвижимости		определены в ходе выполнения комплексных кадастровых работ		определения координат	примененные для расчета средней квадратической погрешности определения координат характерных точек границ (Mt), с подставленными в такие формулы значениями и итоговые (вычисленные) значения Mt, м	закреплен ия точки
	X	Y	X	Y			
1	2	3	4	5	6	7	8
1459	59550 3.26	21867 60.03	59550 3.26	21867 60.03	Фотограммет рический метод	$Mt = \sqrt{(m_0^2 + m_1^2)}$	—
1460	59548 2.74	21868 00.11	59548 2.74	21868 00.11	Фотограммет рический метод	$Mt = \sqrt{(m_0^2 + m_1^2)}$	—
1461	59549 0.25	21868 03.97	59549 0.25	21868 03.97	Фотограммет рический метод	$Mt = \sqrt{(m_0^2 + m_1^2)}$	—
1462	59548 0.69	21868 23.47	59547 9.66	21868 23.38	Фотограммет рический метод	$Mt = \sqrt{(m_0^2 + m_1^2)}$	—
1463	59547 2.46	21868 19.42	59547 1.43	21868 19.33	Фотограммет рический метод	$Mt = \sqrt{(m_0^2 + m_1^2)}$	—
1464	59546 4.19	21868 36.33	59546 9.55	21868 22.93	Фотограммет рический метод	$Mt = \sqrt{(m_0^2 + m_1^2)}$	—
1465	59543 8.97	21868 21.75	59546 7.31	21868 28.54	Фотограммет рический метод	$Mt = \sqrt{(m_0^2 + m_1^2)}$	—
1466	59544 7.20	21868 06.77	59546 3.06	21868 36.38	Фотограммет рический метод	$Mt = \sqrt{(m_0^2 + m_1^2)}$	—
1467	59548 5.10	21867 37.78	59543 9.67	21868 22.90	Фотограммет рический метод	$Mt = \sqrt{(m_0^2 + m_1^2)}$	—
н7577У	—	—	59544	21868	Фотограммет рический	$Mt = \sqrt{(m_0^2 + m_1^2)}$	—

			7.31	06.67	метод		
н7578У	—	—	59545 2.81	21867 95.92	Фотограмметрический метод	$Mt = \sqrt{(m_0^2 + m_1^2)}$	—
н7579У	—	—	59548 1.11	21867 41.92	Фотограмметрический метод	$Mt = \sqrt{(m_0^2 + m_1^2)}$	—
н7580У	—	—	59548 3.99	21867 36.42	Фотограмметрический метод	$Mt = \sqrt{(m_0^2 + m_1^2)}$	—
1459	59550 3.26	21867 60.03	59550 3.26	21867 60.03	Фотограмметрический метод	$Mt = \sqrt{(m_0^2 + m_1^2)}$	—

2. Сведения о частях границ уточняемого земельного участка с кадастровым номером 53:11:1300109:178

Обозначение части границ		Горизонтальное проложение (S), м	Описание прохождения части границ	Сведения о согласовании местоположения границ (согласовано/спорное)
от т.	до т.			
1	2	3	4	5
1459	1460	45.03	—	—
1460	1461	8.44	—	—
1461	1462	22.11	—	—
1462	1463	9.17	—	—
1463	1464	4.06	—	—
1464	1465	6.04	—	—
1465	1466	8.92	—	—
1466	1467	27.00	—	—
1467	н7577У	17.94	—	—
н7577У	н7578У	12.08	—	—
н7578У	н7579У	60.97	—	—
н7579У	н7580У	6.21	—	—
н7580У	1459	30.48	—	—

3. Сведения о характеристиках уточняемого земельного участка с кадастровым номером 53:11:1300109:178

№ п/п	Наименование характеристики	Значение характеристики
1	2	3
1.	Адрес земельного участка	—
1.1	Сведения о местоположении земельного участка (при отсутствии адреса) в структурированном в соответствии с федеральной информационной адресной системой виде	Российская Федерация, Новгородская область, муниципальный район Новгородский, сельское поселение Трубичинское, деревня Подберезье, улица Центральная, д 3А
1.2	Дополнительные сведения о местоположении земельного участка	—
2.	Площадь земельного участка $\pm$ величина предельной погрешности определения (вычисления) площади ($P \pm \Delta P$), м ²	2757 кв.м $\pm$ 11.03 кв.м
3.	Формула, примененная для вычисления предельной погрешности определения площади земельного участка с подставленными значениями (ΔP), м ²	$\Delta P = 2 * 0.10 * \sqrt{2757} * \sqrt{((1 + 1.57^2)/(2 * 1.57))} = 11.03$
4.	Площадь земельного участка согласно сведениям Единого государственного реестра недвижимости ($P_{\text{кад}}$), м ²	2708
5.	Оценка расхождения P и $P_{\text{кад}}$ ($P - P_{\text{кад}}$), м ²	49 кв.м
6.	Предельные минимальный и максимальный размеры земельного участка ($P_{\text{мин}}$ и $P_{\text{макс}}$), м ²	400 25000
7.	Кадастровый номер или иной государственный учетный номер (инвентарный) объекта недвижимости, расположенного на земельном участке	53:11:1300109:1504
8.	Вид (виды) разрешенного использования	для ведения личного подсобного хозяйства (полевой участок)
8.1	Дополнительные сведения об использовании земельного участка	—
9.	Сведения о земельных участках (землях общего пользования, территории общего пользования), посредством которых обеспечивается доступ	—

10.	Иные сведения				—		
4. Пояснения к сведениям об уточняемом земельном участке с кадастровым номером: <u>53:11:1300109:178</u>							
1.	—						
Сведения об уточняемых земельных участках, необходимые для исправления реестровых ошибок в сведениях о местоположении их границ							
1. Сведения о характерных точках границ уточняемого земельного участка с кадастровым номером <u>53:11:1300109:180</u>							
Система координат <u>МСК-53, зона 2</u>					Зона № <u>2</u>		
Обозначение характерных точек границ	Координаты, м				Метод определения координат	Формулы, примененные для расчета средней квадратической погрешности определения координат характерных точек границ (Mt), с подставленными в такие формулы значениями и итоговые (вычисленные) значения Mt, м	Описание закрепления точки
	содержатся в Едином государственно м реестре недвижимости		определены в ходе выполнения комплексных кадастровых работ				
	X	Y	X	Y			
1	2	3	4	5	6	7	8
1468	59628 7.19	21871 42.87	59628 6.79	21871 43.42	Фотограмметрический метод	$Mt = \sqrt{(m_0^2 + m_1^2)}$	—
1469	59631 8.87	21871 61.01	59631 8.58	21871 61.45	Фотограмметрический метод	$Mt = \sqrt{(m_0^2 + m_1^2)}$	—
1470	59628 8.82	21872 04.27	59628 8.74	21872 04.31	Фотограмметрический метод	$Mt = \sqrt{(m_0^2 + m_1^2)}$	—
1471	59628 2.77	21872 10.45	59628 0.21	21872 13.51	Фотограмметрический метод	$Mt = \sqrt{(m_0^2 + m_1^2)}$	—
1472	59625 5.33	21871 96.11	59625 4.85	21871 98.86	Фотограмметрический метод	$Mt = \sqrt{(m_0^2 + m_1^2)}$	—

1473	59625 6.05	21871 94.60	59625 5.39	21871 96.66	Фотограмметрический метод	$Mt = \sqrt{(m_0^2 + m_1^2)}$	—
1474	59625 8.25	21871 90.85	59625 7.16	21871 93.27	Фотограмметрический метод	$Mt = \sqrt{(m_0^2 + m_1^2)}$	—
1475	59627 0.54	21871 70.81	59627 6.01	21871 60.81	Фотограмметрический метод	$Mt = \sqrt{(m_0^2 + m_1^2)}$	—
1476	59627 2.28	21871 68.01	59628 3.63	21871 48.12	Фотограмметрический метод	$Mt = \sqrt{(m_0^2 + m_1^2)}$	—
1477	59628 4.11	21871 48.81	—	—	Фотограмметрический метод	$Mt = \sqrt{(m_0^2 + m_1^2)}$	—
1468	59628 7.19	21871 42.87	59628 6.79	21871 43.42	Фотограмметрический метод	$Mt = \sqrt{(m_0^2 + m_1^2)}$	—

2. Сведения о частях границ уточняемого земельного участка с кадастровым номером 53:11:1300109:180

Обозначение части границ		Горизонтальное проложение (S), м	Описание прохождения части границ	Сведения о согласовании местоположения границ (согласовано/спорное)
от т.	до т.			
1	2	3	4	5
1468	1469	36.55	—	—
1469	1470	52.22	—	—
1470	1471	12.55	—	—
1471	1472	29.29	—	—
1472	1473	2.27	—	—
1473	1474	3.82	—	—
1474	1475	37.54	—	—
1475	1476	14.80	—	—
1476	1468	5.66	—	—

3. Сведения о характеристиках уточняемого земельного участка с кадастровым номером

53:11:1300109:180		
№ п/п	Наименование характеристики	Значение характеристики
1	2	3
1.	Адрес земельного участка	—
1.1	Сведения о местоположении земельного участка (при отсутствии адреса) в структурированном в соответствии с федеральной информационной адресной системой виде	Российская Федерация, Новгородская область, муниципальный район Новгородский, сельское поселение Трубичинское, деревня Подберезье, улица Центральная, д 47
1.2	Дополнительные сведения о местоположении земельного участка	—
2.	Площадь земельного участка ± величина предельной погрешности определения (вычисления) площади ($P \pm \Delta P$), м ²	2195 кв.м ± 9.39 кв.м
3.	Формула, примененная для вычисления предельной погрешности определения площади земельного участка с подставленными значениями (ΔP), м ²	$\Delta P = 2 * 0.10 * \sqrt{2195} * \sqrt{((1 + 1.10^2)/(2 * 1.10))} = 9.39$
4.	Площадь земельного участка согласно сведениям Единого государственного реестра недвижимости ($P_{\text{кад}}$), м ²	2102
5.	Оценка расхождения P и $P_{\text{кад}}$ ($P - P_{\text{кад}}$), м ²	93 кв.м
6.	Предельные минимальный и максимальный размеры земельного участка ($P_{\text{мин}}$ и $P_{\text{макс}}$), м ²	400 25000
7.	Кадастровый номер или иной государственный учетный номер (инвентарный) объекта недвижимости, расположенного на земельном участке	53:11:1300109:1100
8.	Вид (виды) разрешенного использования	для ведения личного подсобного хозяйства
8.1	Дополнительные сведения об использовании земельного участка	—
9.	Сведения о земельных участках (землях общего пользования, территории общего пользования), посредством которых обеспечивается доступ	Земли общего пользования
10.	Иные сведения	—

4. Пояснения к сведениям об уточняемом земельном участке с кадастровым номером: <u>53:11:1300109:180</u>							
1.	–						
Сведения об уточняемых земельных участках, необходимые для исправления реестровых ошибок в сведениях о местоположении их границ							
1. Сведения о характерных точках границ уточняемого земельного участка с кадастровым номером <u>53:11:1300109:183</u>							
Система координат <u>МСК-53, зона 2</u>					Зона № <u>2</u>		
Обозначение характерных точек границ	Координаты, м				Метод определения координат	Формулы, примененные для расчета средней квадратической погрешности определения координат характерных точек границ (Mt), с подставленными в такие формулы значениями и итоговые (вычисленные) значения Mt, м	Описание закрепления точки
	содержатся в Едином государственно м реестре недвижимости		определены в ходе выполнения комплексных кадастровых работ				
	X	Y	X	Y			
1	2	3	4	5	6	7	8
1	59601 6.34	21869 29.89	59601 6.34	21869 29.89	Фотограмметрический метод	$Mt = \sqrt{(m_0^2 + m_1^2)}$	–
2	59599 8.91	21869 69.81	59599 8.95	21869 69.67	Фотограмметрический метод	$Mt = \sqrt{(m_0^2 + m_1^2)}$	–
3	59598 7.48	21869 64.95	59596 1.11	21869 53.25	Фотограмметрический метод	$Mt = \sqrt{(m_0^2 + m_1^2)}$	–
5	59597 8.17	21869 60.79	59596 1.82	21869 48.42	Фотограмметрический метод	$Mt = \sqrt{(m_0^2 + m_1^2)}$	–
6	59597 1.62	21869 57.93	59596 8.39	21869 33.59	Фотограмметрический метод	$Mt = \sqrt{(m_0^2 + m_1^2)}$	–
7	59596 1.11	21869 53.25	59597 2.44	21869 25.67	Фотограмметрический	$Mt = \sqrt{(m_0^2 + m_1^2)}$	–

					метод		
1	59596 1.82	21869 48.42	59597 4.79	21869 22.07	Фотограмметрический метод	$Mt = \sqrt{(m_0^2 + m_1^2)}$	—
2	59596 8.39	21869 33.59	59597 9.72	21869 21.21	Фотограмметрический метод	$Mt = \sqrt{(m_0^2 + m_1^2)}$	—
8	59597 2.44	21869 25.67	59598 3.01	21869 21.21	Фотограмметрический метод	$Mt = \sqrt{(m_0^2 + m_1^2)}$	—
9	59597 4.94	21869 22.04	59598 6.18	21869 21.34	Фотограмметрический метод	$Mt = \sqrt{(m_0^2 + m_1^2)}$	—
10	59597 9.72	21869 21.21	59599 3.15	21869 22.84	Фотограмметрический метод	$Mt = \sqrt{(m_0^2 + m_1^2)}$	—
3	59598 3.01	21869 21.21	59600 8.44	21869 27.45	Фотограмметрический метод	$Mt = \sqrt{(m_0^2 + m_1^2)}$	—
11	59598 6.18	21869 21.34	—	—	Фотограмметрический метод	$Mt = \sqrt{(m_0^2 + m_1^2)}$	—
12	59599 3.15	21869 22.84	—	—	Фотограмметрический метод	$Mt = \sqrt{(m_0^2 + m_1^2)}$	—
13	59600 8.44	21869 27.45	—	—	Фотограмметрический метод	$Mt = \sqrt{(m_0^2 + m_1^2)}$	—
1	59601 6.34	21869 29.89	59601 6.34	21869 29.89	Метод спутниковых геодезических измерений (определений)	$Mt = \sqrt{(m_0^2 + m_1^2)}$	—

2. Сведения о частях границ уточняемого земельного участка с кадастровым номером 53:11:1300109:183

Обозначение части границ		Горизонтальное проложение (S), м	Описание прохождения части границ	Сведения о согласовании местоположения границ (согласовано/спорное)
от т.	до т.			
1	2	3	4	5

1	2	43.41	—	—
2	3	41.25	—	—
3	5	4.88	—	—
5	6	16.22	—	—
6	7	8.90	—	—
7	1	4.30	—	—
1	2	5.00	—	—
2	8	3.29	—	—
8	9	3.17	—	—
9	10	7.13	—	—
10	3	15.97	—	—
3	1	8.27	—	—

3. Сведения о характеристиках уточняемого земельного участка с кадастровым номером 53:11:1300109:183

№ п/п	Наименование характеристики	Значение характеристики
1	2	3
1.	Адрес земельного участка	—
1.1	Сведения о местоположении земельного участка (при отсутствии адреса) в структурированном в соответствии с федеральной информационной адресной системой виде	Российская Федерация, Новгородская область, муниципальный район Новгородский, сельское поселение Трубичинское, деревня Подберезье, улица Школьная, д 2в
1.2	Дополнительные сведения о местоположении земельного участка	—
2.	Площадь земельного участка ± величина предельной погрешности определения (вычисления) площади ($P \pm \Delta P$), м ²	1701 кв.м ± 8.28 кв.м
3.	Формула, примененная для вычисления предельной погрешности определения площади земельного участка с подставленными значениями (ΔP), м ²	$\Delta P = 2 * 0.10 * \sqrt{1701} * \sqrt{((1 + 1.14^2)/(2 * 1.14))} = 8.28$
4.	Площадь земельного участка согласно сведениям Единого государственного реестра недвижимости	1707

	$(P_{\text{кад}}), \text{ м}^2$	
5.	Оценка расхождения P и $P_{\text{кад}}$ ($P - P_{\text{кад}}$), м^2	6 кв.м
6.	Предельные минимальный и максимальный размеры земельного участка ($P_{\text{мин}}$ и $P_{\text{макс}}$), м^2	400 25000
7.	Кадастровый номер или иной государственный учетный номер (инвентарный) объекта недвижимости, расположенного на земельном участке	53:11:1300109:1456
8.	Вид (виды) разрешенного использования	для ведения личного подсобного хозяйства
8.1	Дополнительные сведения об использовании земельного участка	—
9.	Сведения о земельных участках (землях общего пользования, территории общего пользования), посредством которых обеспечивается доступ	Земли общего пользования
10.	Иные сведения	—

4. Пояснения к сведениям об уточняемом земельном участке с кадастровым номером: 53:11:1300109:183

1.	—

Сведения об уточняемых земельных участках, необходимые для исправления реестровых ошибок в сведениях о местоположении их границ

1. Сведения о характерных точках границ уточняемого земельного участка с кадастровым номером 53:11:1300109:185

Система координат МСК-53, зона 2

Зона № 2

Обозначение характерных точек границ	Координаты, м				Метод определения координат	Формулы, примененные для расчета средней квадратической погрешности определения координат характерных точек границ (Mt), с подставленными в такие формулы значениями и итоговые (вычисленные) значения Mt, м	Описание закрепления точки
	содержатся в Едином государственно м реестре недвижимости		определены в ходе выполнения комплексных кадастровых работ				
	X	Y	X	Y			

1	2	3	4	5	6	7	8
1508	59628 7.71	21870 52.20	59628 6.96	21870 52.73	Фотограмметрический метод	$Mt = \sqrt{(m_0^2 + m_1^2)}$	—
1509	59626 5.20	21870 41.44	59626 8.80	21870 44.55	Фотограмметрический метод	$Mt = \sqrt{(m_0^2 + m_1^2)}$	—
1510	59625 7.19	21870 36.93	59625 3.86	21870 37.46	Фотограмметрический метод	$Mt = \sqrt{(m_0^2 + m_1^2)}$	—
1511	59625 5.85	21870 36.03	59627 8.09	21869 87.09	Фотограмметрический метод	$Mt = \sqrt{(m_0^2 + m_1^2)}$	—
1512	59627 8.09	21869 87.36	59627 9.79	21869 85.46	Фотограмметрический метод	$Mt = \sqrt{(m_0^2 + m_1^2)}$	—
1513	59627 9.79	21869 85.46	59628 0.90	21869 85.00	Фотограмметрический метод	$Mt = \sqrt{(m_0^2 + m_1^2)}$	—
1514	59628 1.71	21869 85.23	59629 8.16	21869 93.70	Фотограмметрический метод	$Mt = \sqrt{(m_0^2 + m_1^2)}$	—
1515	59629 8.06	21869 93.75	59631 1.18	21870 00.69	Фотограмметрический метод	$Mt = \sqrt{(m_0^2 + m_1^2)}$	—
1516	59631 1.88	21870 00.30	—	—	Фотограмметрический метод	$Mt = \sqrt{(m_0^2 + m_1^2)}$	—
1508	59628 7.71	21870 52.20	59628 6.96	21870 52.73	Фотограмметрический метод	$Mt = \sqrt{(m_0^2 + m_1^2)}$	—

2. Сведения о частях границ уточняемого земельного участка с кадастровым номером 53:11:1300109:185

Обозначение части границ		Горизонтальное проложение (S), м	Описание прохождения части границ	Сведения о согласовании местоположения границ (согласовано/спорное)
от т.	до т.			
1	2	3	4	5
1508	1509	19.92	—	—

1509	1510	16.54	—	—
1510	1511	55.89	—	—
1511	1512	2.36	—	—
1512	1513	1.20	—	—
1513	1514	19.33	—	—
1514	1515	14.78	—	—
1515	1508	57.40	—	—

3. Сведения о характеристиках уточняемого земельного участка с кадастровым номером 53:11:1300109:185

№ п/п	Наименование характеристики	Значение характеристики
1	2	3
1.	Адрес земельного участка	—
1.1	Сведения о местоположении земельного участка (при отсутствии адреса) в структурированном в соответствии с федеральной информационной адресной системой виде	Новгородская обл, р-н Новгородский, с/п Подберезское сельское поселение, д Подберезье, ул Школьная, д 9
1.2	Дополнительные сведения о местоположении земельного участка	—
2.	Площадь земельного участка $\pm$ величина предельной погрешности определения (вычисления) площади ($P \pm \Delta P$), м ²	2105 кв.м $\pm$ 9.24 кв.м
3.	Формула, примененная для вычисления предельной погрешности определения площади земельного участка с подставленными значениями (ΔP), м ²	$\Delta P = 2 * 0.10 * \sqrt{2105} * \sqrt{((1 + 1.18^2)/(2 * 1.18))} = 9.24$
4.	Площадь земельного участка согласно сведениям Единого государственного реестра недвижимости ($P_{\text{кад}}$), м ²	2055
5.	Оценка расхождения P и $P_{\text{кад}}$ ($P - P_{\text{кад}}$), м ²	50 кв.м
6.	Предельные минимальный и максимальный размеры земельного участка ($P_{\text{мин}}$ и $P_{\text{макс}}$), м ²	400 25000
7.	Кадастровый номер или иной государственный учетный номер (инвентарный) объекта недвижимости, расположенного на земельном участке	53:11:1300109:1457

8.	Вид (виды) разрешенного использования	для ведения личного подсобного хозяйства
8.1	Дополнительные сведения об использовании земельного участка	—
9.	Сведения о земельных участках (землях общего пользования, территории общего пользования), посредством которых обеспечивается доступ	Земли общего пользования
10.	Иные сведения	—

4. Пояснения к сведениям об уточняемом земельном участке с кадастровым номером: 53:11:1300109:185

1.	—

Сведения об уточняемых земельных участках, необходимые для исправления реестровых ошибок в сведениях о местоположении их границ

1. Сведения о характерных точках границ уточняемого земельного участка с кадастровым номером 53:11:1300109:187

Система координат МСК-53, зона 2

Зона № 2

Обозначение характерных точек границ	Координаты, м				Метод определения координат	Формулы, примененные для расчета средней квадратической погрешности определения координат характерных точек границ (Mt), с подставленными в такие формулы значениями и итоговые (вычисленные) значения Mt, м	Описание закрепления точки
	содержатся в Едином государственно м реестре недвижимости		определены в ходе выполнения комплексных кадастровых работ				
	X	Y	X	Y			
1	2	3	4	5	6	7	8
858	59535 2.47	21866 90.84	59535 0.89	21866 90.11	Фотограмметрический метод	$Mt = \sqrt{(m_0^2 + m_1^2)}$	—
863	59531 7.88	21867 62.09	59531 7.58	21867 62.71	Фотограмметрический метод	$Mt = \sqrt{(m_0^2 + m_1^2)}$	—
1531	59528 5.61	21867 45.99	59530 9.87	21867 59.03	Фотограмметрический	$Mt = \sqrt{(m_0^2 + m_1^2)}$	—

					метод		
1530	59531 9.32	21866 79.09	59528 5.36	21867 46.48	Фотограмметрический метод	$Mt = \sqrt{(m_0^2 + m_1^2)}$	—
н6954У	—	—	59532 2.00	21866 73.23	Фотограмметрический метод	$Mt = \sqrt{(m_0^2 + m_1^2)}$	—
н6955У	—	—	59532 2.37	21866 72.87	Фотограмметрический метод	$Mt = \sqrt{(m_0^2 + m_1^2)}$	—
н6956У	—	—	59535 2.79	21866 85.87	Фотограмметрический метод	$Mt = \sqrt{(m_0^2 + m_1^2)}$	—
858	59535 2.47	21866 90.84	59535 0.89	21866 90.11	Фотограмметрический метод	$Mt = \sqrt{(m_0^2 + m_1^2)}$	—

2. Сведения о частях границ уточняемого земельного участка с кадастровым номером 53:11:1300109:187

Обозначение части границ		Горизонтальное проложение (S), м	Описание прохождения части границ	Сведения о согласовании местоположения границ (согласовано/спорное)
от т.	до т.			
1	2	3	4	5
858	863	79.88	—	—
863	1531	8.54	—	—
1531	1530	27.54	—	—
1530	н6954У	81.90	—	—
н6954У	н6955У	0.52	—	—
н6955У	н6956У	33.08	—	—
н6956У	858	4.65	—	—

3. Сведения о характеристиках уточняемого земельного участка с кадастровым номером 53:11:1300109:187

№ п/п	Наименование характеристики	Значение характеристики
1	2	3

1.	Адрес земельного участка	–
1.1	Сведения о местоположении земельного участка (при отсутствии адреса) в структурированном в соответствии с федеральной информационной адресной системой виде	Российская Федерация, Новгородская область, муниципальный район Новгородский, сельское поселение Трубичинское, деревня Подберезье, улица Центральная, д 1в
1.2	Дополнительные сведения о местоположении земельного участка	–
2.	Площадь земельного участка $\pm$ величина предельной погрешности определения (вычисления) площади ($P \pm \Delta P$), м ²	2896 кв.м $\pm$ 10.98 кв.м
3.	Формула, примененная для вычисления предельной погрешности определения площади земельного участка с подставленными значениями (ΔP), м ²	$\Delta P = 2 * 0.10 * \sqrt{2896} * \sqrt{((1 + 1.33^2)/(2 * 1.33))} = 10.98$
4.	Площадь земельного участка согласно сведениям Единого государственного реестра недвижимости ($P_{\text{кад}}$), м ²	2737
5.	Оценка расхождения P и $P_{\text{кад}}$ ($P - P_{\text{кад}}$), м ²	159 кв.м
6.	Предельные минимальный и максимальный размеры земельного участка ($P_{\text{мин}}$ и $P_{\text{макс}}$), м ²	400 25000
7.	Кадастровый номер или иной государственный учетный номер (инвентарный) объекта недвижимости, расположенного на земельном участке	53:11:1300109:1444
8.	Вид (виды) разрешенного использования	для ведения личного подсобного хозяйства
8.1	Дополнительные сведения об использовании земельного участка	–
9.	Сведения о земельных участках (землях общего пользования, территории общего пользования), посредством которых обеспечивается доступ	Земли общего пользования
10.	Иные сведения	–
4. Пояснения к сведениям об уточняемом земельном участке с кадастровым номером: 53:11:1300109:187		
1.	–	

**Сведения об уточняемых земельных участках, необходимые для исправления
реестровых ошибок в сведениях о местоположении их границ**

1. Сведения о характерных точках границ уточняемого земельного участка с кадастровым номером 53:11:1300109:188

Система координат МСК-53, зона 2

Зона № 2

Обозначение характерных точек границ	Координаты, м				Метод определения координат	Формулы, примененные для расчета средней квадратической погрешности определения координат характерных точек границ (Mt), с подставленными в такие формулы значениями и итоговые (вычисленные) значения Mt, м	Описание закрепления точки
	содержатся в Едином государственно м реестре недвижимости		определены в ходе выполнения комплексных кадастровых работ				
	X	Y	X	Y			
1	2	3	4	5	6	7	8
6669	59497 4.96	21866 78.89	59497 4.96	21866 78.89	Фотограмметрический метод	$Mt = \sqrt{(m_0^2 + m_1^2)}$	—
6670	59500 1.95	21866 94.87	59500 1.95	21866 94.87	Фотограмметрический метод	$Mt = \sqrt{(m_0^2 + m_1^2)}$	—
6671	59498 4.28	21867 28.07	59498 1.73	21867 27.32	Фотограмметрический метод	$Mt = \sqrt{(m_0^2 + m_1^2)}$	—
6672	59495 2.51	21867 09.56	59495 0.74	21867 11.24	Фотограмметрический метод	$Mt = \sqrt{(m_0^2 + m_1^2)}$	—
6669	59497 4.96	21866 78.89	59497 4.96	21866 78.89	Фотограмметрический метод	$Mt = \sqrt{(m_0^2 + m_1^2)}$	—

2. Сведения о частях границ уточняемого земельного участка с кадастровым номером 53:11:1300109:188

Обозначение части границ		Горизонтальное проложение (S), м	Описание прохождения части границ	Сведения о согласовании местоположения границ (согласовано/спорное)
от т.	до т.			

1	2	3	4	5
6669	6670	31.37	—	—
6670	6671	38.23	—	—
6671	6672	34.91	—	—
6672	6669	40.41	—	—

3. Сведения о характеристиках уточняемого земельного участка с кадастровым номером 53:11:1300109:188

№ п/п	Наименование характеристики	Значение характеристики
1	2	3
1.	Адрес земельного участка	—
1.1	Сведения о местоположении земельного участка (при отсутствии адреса) в структурированном в соответствии с федеральной информационной адресной системой виде	Российская Федерация, Новгородская область, муниципальный район Новгородский, сельское поселение Трубичинское, деревня Подберезье
1.2	Дополнительные сведения о местоположении земельного участка	земельный участок расположен в южной части кадастрового квартала
2.	Площадь земельного участка $\pm$ величина предельной погрешности определения (вычисления) площади ($P \pm \Delta P$), м ²	1295 кв.м $\pm$ 7.20 кв.м
3.	Формула, примененная для вычисления предельной погрешности определения площади земельного участка с подставленными значениями (ΔP), м ²	$\Delta P = 2 * 0.10 * \sqrt{1295} * \sqrt{((1 + 1.06^2)/(2 * 1.06))} = 7.20$
4.	Площадь земельного участка согласно сведениям Единого государственного реестра недвижимости ($P_{\text{кад}}$), м ²	1284
5.	Оценка расхождения P и $P_{\text{кад}}$ ($P - P_{\text{кад}}$), м ²	11 кв.м
6.	Предельные минимальный и максимальный размеры земельного участка ($P_{\text{мин}}$ и $P_{\text{макс}}$), м ²	400 25000
7.	Кадастровый номер или иной государственный учетный номер (инвентарный) объекта недвижимости, расположенного на земельном участке	53:11:1300109:1503

8.	Вид (виды) разрешенного использования	Для ведения личного подсобного хозяйства
8.1	Дополнительные сведения об использовании земельного участка	—
9.	Сведения о земельных участках (землях общего пользования, территории общего пользования), посредством которых обеспечивается доступ	Земли общего пользования
10.	Иные сведения	—

4. Пояснения к сведениям об уточняемом земельном участке с кадастровым номером: 53:11:1300109:188

1.	—

Сведения об уточняемых земельных участках, необходимые для исправления реестровых ошибок в сведениях о местоположении их границ

1. Сведения о характерных точках границ уточняемого земельного участка с кадастровым номером 53:11:1300109:189

Система координат МСК-53, зона 2

Зона № 2

Обозначение характерных точек границ	Координаты, м				Метод определения координат	Формулы, примененные для расчета средней квадратической погрешности определения координат характерных точек границ (Mt), с подставленными в такие формулы значениями и итоговые (вычисленные) значения Mt, м	Описание закрепления точки
	содержатся в Едином государственно м реестре недвижимости		определены в ходе выполнения комплексных кадастровых работ				
	X	Y	X	Y			
1	2	3	4	5	6	7	8
1532	59630 4.67	21873 73.78	59630 4.67	21873 73.78	Фотограмметрический метод	$Mt = \sqrt{(m_0^2 + m_1^2)}$	—
1533	59629 0.44	21874 09.75	59629 0.44	21874 09.75	Фотограмметрический метод	$Mt = \sqrt{(m_0^2 + m_1^2)}$	—
1534	59630 3.73	21874 15.84	59630 3.73	21874 15.84	Фотограмметрический	$Mt = \sqrt{(m_0^2 + m_1^2)}$	—

					метод		
1535	59629 6.23	21874 35.53	59629 6.23	21874 35.53	Фотограмметрический метод	$Mt = \sqrt{(m_0^2 + m_1^2)}$	—
1536	59628 3.91	21874 31.48	59628 3.91	21874 31.48	Фотограмметрический метод	$Mt = \sqrt{(m_0^2 + m_1^2)}$	—
1537	59627 6.62	21874 42.49	59627 6.62	21874 42.49	Фотограмметрический метод	$Mt = \sqrt{(m_0^2 + m_1^2)}$	—
1538	59626 8.13	21874 39.48	59626 0.86	21874 59.96	Фотограмметрический метод	$Mt = \sqrt{(m_0^2 + m_1^2)}$	—
1539	59626 0.86	21874 59.96	59622 1.79	21874 49.39	Фотограмметрический метод	$Mt = \sqrt{(m_0^2 + m_1^2)}$	—
1540	59622 1.79	21874 49.39	59621 7.94	21874 47.72	Фотограмметрический метод	$Mt = \sqrt{(m_0^2 + m_1^2)}$	—
1541	59621 7.94	21874 47.72	59621 1.22	21874 44.15	Фотограмметрический метод	$Mt = \sqrt{(m_0^2 + m_1^2)}$	—
1542	59621 1.22	21874 44.15	59623 2.00	21873 88.23	Фотограмметрический метод	$Mt = \sqrt{(m_0^2 + m_1^2)}$	—
1543	59623 2.00	21873 88.23	59623 3.48	21873 85.27	Фотограмметрический метод	$Mt = \sqrt{(m_0^2 + m_1^2)}$	—
1544	59623 3.48	21873 85.27	59624 8.27	21873 57.71	Фотограмметрический метод	$Mt = \sqrt{(m_0^2 + m_1^2)}$	—
1545	59624 8.27	21873 57.71	59625 3.62	21873 57.52	Фотограмметрический метод	$Mt = \sqrt{(m_0^2 + m_1^2)}$	—
1545	59625 3.62	21873 57.36	59625 7.73	21873 57.29	Фотограмметрический метод	$Mt = \sqrt{(m_0^2 + m_1^2)}$	—
1546	59625 8.32	21873 57.07	59626 2.44	21873 57.77	Фотограмметрический метод	$Mt = \sqrt{(m_0^2 + m_1^2)}$	—

1546	59626 2.44	21873 57.77	59626 5.70	21873 58.27	Фотограмметрический метод	$Mt = \sqrt{(m_0^2 + m_1^2)}$	—
1547	59626 3.23	21873 57.90	—	—	Фотограмметрический метод	$Mt = \sqrt{(m_0^2 + m_1^2)}$	—
1532	59630 4.67	21873 73.78	59630 4.67	21873 73.78	Фотограмметрический метод	$Mt = \sqrt{(m_0^2 + m_1^2)}$	—

2. Сведения о частях границ уточняемого земельного участка с кадастровым номером 53:11:1300109:189

Обозначение части границ		Горизонтальное проложение (S), м	Описание прохождения части границ	Сведения о согласовании местоположения границ (согласовано/спорное)
от т.	до т.			
1	2	3	4	5
1532	1533	38.68	—	—
1533	1534	14.62	—	—
1534	1535	21.07	—	—
1535	1536	12.97	—	—
1536	1537	13.20	—	—
1537	1538	23.53	—	—
1538	1539	40.47	—	—
1539	1540	4.20	—	—
1540	1541	7.61	—	—
1541	1542	59.66	—	—
1542	1543	3.31	—	—
1543	1544	31.28	—	—
1544	1545	5.35	—	—
1545	1545	4.12	—	—
1545	1546	4.73	—	—
1546	1546	3.30	—	—

1546	1532	41.94	—	—
3. Сведения о характеристиках уточняемого земельного участка с кадастровым номером 53:11:1300109:189				
№ п/п	Наименование характеристики	Значение характеристики		
1	2	3		
1.	Адрес земельного участка	—		
1.1	Сведения о местоположении земельного участка (при отсутствии адреса) в структурированном в соответствии с федеральной информационной адресной системой виде	Российская Федерация, Новгородская область, муниципальный район Новгородский, сельское поселение Трубичинское, деревня Подберезье		
1.2	Дополнительные сведения о местоположении земельного участка	—		
2.	Площадь земельного участка ± величина предельной погрешности определения (вычисления) площади (P ± ΔP), м²	6194 кв.м ± 15.78 кв.м		
3.	Формула, примененная для вычисления предельной погрешности определения площади земельного участка с подставленными значениями (ΔP), м²	ΔP = 2 * 0.10 * √6194 * √((1 + 1.10²)/(2 * 1.10)) = 15.78		
4.	Площадь земельного участка согласно сведениям Единого государственного реестра недвижимости (P _{кад}), м²	6086		
5.	Оценка расхождения P и P _{кад} (P - P _{кад}), м²	108 кв.м		
6.	Предельные минимальный и максимальный размеры земельного участка (P _{мин} и P _{макс}), м²	—		
7.	Кадастровый номер или иной государственный учетный номер (инвентарный) объекта недвижимости, расположенного на земельном участке	—		
8.	Вид (виды) разрешенного использования	под производственную базу		
8.1	Дополнительные сведения об использовании земельного участка	—		
9.	Сведения о земельных участках (землях общего пользования, территории общего пользования), посредством которых обеспечивается доступ	—		

10.	Иные сведения				—		
4. Пояснения к сведениям об уточняемом земельном участке с кадастровым номером: <u>53:11:1300109:189</u>							
1.	—						
Сведения об уточняемых земельных участках, необходимые для исправления реестровых ошибок в сведениях о местоположении их границ							
1. Сведения о характерных точках границ уточняемого земельного участка с кадастровым номером <u>53:11:1300109:227</u>							
Система координат <u>МСК-53, зона 2</u>					Зона № <u>2</u>		
Обозначение характерных точек границ	Координаты, м				Метод определения координат	Формулы, примененные для расчета средней квадратической погрешности определения координат характерных точек границ (Mt), с подставленными в такие формулы значениями и итоговые (вычисленные) значения Mt, м	Описание закрепления точки
	содержатся в Едином государственно м реестре недвижимости		определены в ходе выполнения комплексных кадастровых работ				
	X	Y	X	Y			
1	2	3	4	5	6	7	8
1369	59632 2.39	21870 79.97	59632 1.78	21870 80.03	Фотограмметрический метод	$Mt = \sqrt{(m_0^2 + m_1^2)}$	—
1370	59631 9.75	21870 84.51	59631 2.09	21870 97.57	Фотограмметрический метод	$Mt = \sqrt{(m_0^2 + m_1^2)}$	—
1371	59631 6.57	21870 90.39	59630 5.89	21871 09.28	Фотограмметрический метод	$Mt = \sqrt{(m_0^2 + m_1^2)}$	—
1372	59631 5.55	21870 91.98	59628 6.79	21871 43.42	Фотограмметрический метод	$Mt = \sqrt{(m_0^2 + m_1^2)}$	—
1373	59631 2.64	21870 97.27	59631 8.58	21871 61.45	Фотограмметрический метод	$Mt = \sqrt{(m_0^2 + m_1^2)}$	—

1374	59630 5.34	21871 10.26	59632 0.94	21871 62.29	Фотограмметрический метод	$Mt = \sqrt{(m_0^2 + m_1^2)}$	–
1468	59628 7.19	21871 42.87	59634 3.09	21871 28.45	Фотограмметрический метод	$Mt = \sqrt{(m_0^2 + m_1^2)}$	–
1469	59631 8.87	21871 61.01	59635 1.74	21871 08.21	Фотограмметрический метод	$Mt = \sqrt{(m_0^2 + m_1^2)}$	–
3163	59632 1.23	21871 61.85	59635 7.88	21870 96.29	Фотограмметрический метод	$Mt = \sqrt{(m_0^2 + m_1^2)}$	–
3162	59634 2.52	21871 23.84	–	–	Фотограмметрический метод	$Mt = \sqrt{(m_0^2 + m_1^2)}$	–
3161	59635 8.85	21870 96.81	–	–	Фотограмметрический метод	$Mt = \sqrt{(m_0^2 + m_1^2)}$	–
3165	59634 2.10	21870 88.96	–	–	Фотограмметрический метод	$Mt = \sqrt{(m_0^2 + m_1^2)}$	–
3164	59632 3.69	21870 80.22	–	–	Фотограмметрический метод	$Mt = \sqrt{(m_0^2 + m_1^2)}$	–
1369	59632 2.39	21870 79.97	59632 1.78	21870 80.03	Фотограмметрический метод	$Mt = \sqrt{(m_0^2 + m_1^2)}$	–

2. Сведения о частях границ уточняемого земельного участка с кадастровым номером 53:11:1300109:227

Обозначение части границ		Горизонтальное проложение (S), м	Описание прохождения части границ	Сведения о согласовании местоположения границ (согласовано/спорное)
от т.	до т.			
1	2	3	4	5
1369	1370	20.04	–	–
1370	1371	13.25	–	–
1371	1372	39.12	–	–
1372	1373	36.55	–	–

1373	1374	2.51	—	—
1374	1468	40.44	—	—
1468	1469	22.01	—	—
1469	3163	13.41	—	—
3163	1369	39.59	—	—

3. Сведения о характеристиках уточняемого земельного участка с кадастровым номером 53:11:1300109:227

№ п/п	Наименование характеристики	Значение характеристики
1	2	3
1.	Адрес земельного участка	—
1.1	Сведения о местоположении земельного участка (при отсутствии адреса) в структурированном в соответствии с федеральной информационной адресной системой виде	Российская Федерация, Новгородская область, муниципальный район Новгородский, сельское поселение Трубичинское, деревня Подберезье, улица Школьная, д 12
1.2	Дополнительные сведения о местоположении земельного участка	—
2.	Площадь земельного участка $\pm$ величина предельной погрешности определения (вычисления) площади ($P \pm \Delta P$), м ²	3002 кв.м $\pm$ 11.02 кв.м
3.	Формула, примененная для вычисления предельной погрешности определения площади земельного участка с подставленными значениями (ΔP), м ²	$\Delta P = 2 * 0.10 * \sqrt{3002} * \sqrt{((1 + 1.16^2)/(2 * 1.16))} = 11.02$
4.	Площадь земельного участка согласно сведениям Единого государственного реестра недвижимости ($P_{\text{кад}}$), м ²	2902
5.	Оценка расхождения P и $P_{\text{кад}}$ ($P - P_{\text{кад}}$), м ²	100 кв.м
6.	Предельные минимальный и максимальный размеры земельного участка ($P_{\text{мин}}$ и $P_{\text{макс}}$), м ²	400 25000
7.	Кадастровый номер или иной государственный учетный номер (инвентарный) объекта недвижимости, расположенного на земельном участке	53:11:1300109:1407
8.	Вид (виды) разрешенного использования	для ведения личного подсобного

		хозяйства (полевой участок)
8.1	Дополнительные сведения об использовании земельного участка	—
9.	Сведения о земельных участках (землях общего пользования, территории общего пользования), посредством которых обеспечивается доступ	Земли общего пользования
10.	Иные сведения	—

4. Пояснения к сведениям об уточняемом земельном участке с кадастровым номером: 53:11:1300109:227

1.	—

Сведения об уточняемых земельных участках, необходимые для исправления реестровых ошибок в сведениях о местоположении их границ

1. Сведения о характерных точках границ уточняемого земельного участка с кадастровым номером 53:11:1300109:230

Система координат МСК-53, зона 2

Зона № 2

Обозначение характерных точек границ	Координаты, м				Метод определения координат	Формулы, примененные для расчета средней квадратической погрешности определения координат характерных точек границ (Mt), с подставленными в такие формулы значениями и итоговые (вычисленные) значения Mt, м	Описание закрепления точки
	содержатся в Едином государственно м реестре недвижимости		определены в ходе выполнения комплексных кадастровых работ				
	X	Y	X	Y			
1	2	3	4	5	6	7	8
1	59614 0.55	21869 89.11	59614 0.55	21869 89.11	Фотограмметрический метод	$Mt = \sqrt{(m_0^2 + m_1^2)}$	—
2	59612 7.53	21870 13.81	59612 7.53	21870 13.81	Фотограмметрический метод	$Mt = \sqrt{(m_0^2 + m_1^2)}$	—
3	59611 8.57	21870 32.16	59611 8.57	21870 32.16	Фотограмметрический метод	$Mt = \sqrt{(m_0^2 + m_1^2)}$	—

4	59611 7.83	21870 34.26	59611 7.83	21870 34.26	Фотограммет рический метод	$Mt = \sqrt{(m_0^2 + m_1^2)}$	–
5	59610 9.72	21870 30.65	59610 9.72	21870 30.65	Фотограммет рический метод	$Mt = \sqrt{(m_0^2 + m_1^2)}$	–
6	59610 5.33	21870 39.58	59609 1.09	21870 68.06	Фотограммет рический метод	$Mt = \sqrt{(m_0^2 + m_1^2)}$	–
7	59609 1.09	21870 68.06	59608 6.79	21870 71.44	Фотограммет рический метод	$Mt = \sqrt{(m_0^2 + m_1^2)}$	–
8	59608 6.79	21870 71.44	59608 2.04	21870 78.15	Фотограммет рический метод	$Mt = \sqrt{(m_0^2 + m_1^2)}$	–
9	59608 2.04	21870 78.15	59607 7.89	21870 83.43	Фотограммет рический метод	$Mt = \sqrt{(m_0^2 + m_1^2)}$	–
10	59607 7.87	21870 83.67	59607 5.72	21870 87.68	Фотограммет рический метод	$Mt = \sqrt{(m_0^2 + m_1^2)}$	–
11	59607 5.55	21870 87.72	59605 2.77	21870 73.63	Фотограммет рический метод	$Mt = \sqrt{(m_0^2 + m_1^2)}$	–
12	59605 2.77	21870 73.63	59605 7.18	21870 66.78	Фотограммет рический метод	$Mt = \sqrt{(m_0^2 + m_1^2)}$	–
13	59605 7.18	21870 66.78	59606 3.92	21870 55.00	Фотограммет рический метод	$Mt = \sqrt{(m_0^2 + m_1^2)}$	–
14	59606 3.92	21870 55.00	59607 3.01	21870 48.79	Фотограммет рический метод	$Mt = \sqrt{(m_0^2 + m_1^2)}$	–
15	59607 3.01	21870 48.79	59608 1.72	21870 36.09	Фотограммет рический метод	$Mt = \sqrt{(m_0^2 + m_1^2)}$	–
16	59608 1.72	21870 36.09	59607 8.28	21870 29.89	Фотограммет рический метод	$Mt = \sqrt{(m_0^2 + m_1^2)}$	–
17	59608	21870	59608	21870	Фотограммет	$Mt = \sqrt{(m_0^2 + m_1^2)}$	–

	6.16	25.64	0.86	23.69	рический метод		
18	59608 8.75	21870 17.81	59608 8.75	21870 17.81	Фотограммет рический метод	$Mt = \sqrt{(m_0^2 + m_1^2)}$	–
19	59608 9.91	21870 13.17	59608 9.91	21870 13.17	Фотограммет рический метод	$Mt = \sqrt{(m_0^2 + m_1^2)}$	–
20	59609 1.38	21870 10.06	59609 1.38	21870 10.06	Фотограммет рический метод	$Mt = \sqrt{(m_0^2 + m_1^2)}$	–
21	59609 6.13	21870 06.56	59609 6.13	21870 06.56	Фотограммет рический метод	$Mt = \sqrt{(m_0^2 + m_1^2)}$	–
22	59609 7.84	21870 03.10	59609 7.84	21870 03.10	Фотограммет рический метод	$Mt = \sqrt{(m_0^2 + m_1^2)}$	–
23	59609 8.67	21869 99.90	59609 8.67	21869 99.90	Фотограммет рический метод	$Mt = \sqrt{(m_0^2 + m_1^2)}$	–
24	59610 1.34	21869 89.79	59610 1.34	21869 89.79	Фотограммет рический метод	$Mt = \sqrt{(m_0^2 + m_1^2)}$	–
25	59610 5.20	21869 80.03	59610 5.20	21869 80.03	Фотограммет рический метод	$Mt = \sqrt{(m_0^2 + m_1^2)}$	–
26	59610 8.06	21869 77.52	59610 8.06	21869 77.52	Фотограммет рический метод	$Mt = \sqrt{(m_0^2 + m_1^2)}$	–
27	59610 9.73	21869 77.02	59610 9.73	21869 77.02	Фотограммет рический метод	$Mt = \sqrt{(m_0^2 + m_1^2)}$	–
28	59611 5.10	21869 77.34	59611 5.10	21869 77.34	Фотограммет рический метод	$Mt = \sqrt{(m_0^2 + m_1^2)}$	–
29	59611 7.53	21869 72.14	59611 7.53	21869 72.14	Фотограммет рический метод	$Mt = \sqrt{(m_0^2 + m_1^2)}$	–
30	59612 3.28	21869 74.76	59612 3.28	21869 74.76	Фотограммет рический	$Mt = \sqrt{(m_0^2 + m_1^2)}$	–

					метод		
31	59612 1.24	21869 79.39	59612 1.24	21869 79.39	Фотограмметрический метод	$Mt = \sqrt{(m_0^2 + m_1^2)}$	—
1	59614 0.55	21869 89.11	59614 0.55	21869 89.11	Фотограмметрический метод	$Mt = \sqrt{(m_0^2 + m_1^2)}$	—

2. Сведения о частях границ уточняемого земельного участка с кадастровым номером 53:11:1300109:230

Обозначение части границ		Горизонтальное проложение (S), м	Описание прохождения части границ	Сведения о согласовании местоположения границ (согласовано/спорное)
от т.	до т.			
1	2	3	4	5
1	2	27.92	—	—
2	3	20.42	—	—
3	4	2.23	—	—
4	5	8.88	—	—
5	6	41.79	—	—
6	7	5.47	—	—
7	8	8.22	—	—
8	9	6.72	—	—
9	10	4.77	—	—
10	11	26.91	—	—
11	12	8.15	—	—
12	13	13.57	—	—
13	14	11.01	—	—
14	15	15.40	—	—
15	16	7.09	—	—
16	17	6.72	—	—
17	18	9.84	—	—

18	19	4.78	—	—
19	20	3.44	—	—
20	21	5.90	—	—
21	22	3.86	—	—
22	23	3.31	—	—
23	24	10.46	—	—
24	25	10.50	—	—
25	26	3.81	—	—
26	27	1.74	—	—
27	28	5.38	—	—
28	29	5.74	—	—
29	30	6.32	—	—
30	31	5.06	—	—
31	1	21.62	—	—

3. Сведения о характеристиках уточняемого земельного участка с кадастровым номером 53:11:1300109:230

№ п/п	Наименование характеристики	Значение характеристики
1	2	3
1.	Адрес земельного участка	—
1.1	Сведения о местоположении земельного участка (при отсутствии адреса) в структурированном в соответствии с федеральной информационной адресной системой виде	Российская Федерация, Новгородская область, муниципальный район Новгородский, сельское поселение Трубичинское, деревня Подберезье, улица Школьная, д 4
1.2	Дополнительные сведения о местоположении земельного участка	—
2.	Площадь земельного участка ± величина предельной погрешности определения (вычисления) площади ($P \pm \Delta P$), м ²	3459 кв.м ± 11.99 кв.м
3.	Формула, примененная для вычисления предельной погрешности определения площади земельного	$\Delta P = 2 * 0.10 * \sqrt{3459} * \sqrt{((1 + 1.32^2)/(2 * 1.32))} = 11.99$

	участка с подставленными значениями (ΔP), м ²	
4.	Площадь земельного участка согласно сведениям Единого государственного реестра недвижимости ($P_{\text{кад}}$), м ²	3388
5.	Оценка расхождения P и $P_{\text{кад}}$ ($P - P_{\text{кад}}$), м ²	71 кв.м
6.	Предельные минимальный и максимальный размеры земельного участка ($P_{\text{мин}}$ и $P_{\text{макс}}$), м ²	400 2500
7.	Кадастровый номер или иной государственный учетный номер (инвентарный) объекта недвижимости, расположенного на земельном участке	53:11:1300109:1230
8.	Вид (виды) разрешенного использования	для ведения личного подсобного хозяйства
8.1	Дополнительные сведения об использовании земельного участка	—
9.	Сведения о земельных участках (землях общего пользования, территории общего пользования), посредством которых обеспечивается доступ	Земли общего пользования
10.	Иные сведения	—

4. Пояснения к сведениям об уточняемом земельном участке с кадастровым номером: 53:11:1300109:230

1.	—

Сведения об уточняемых земельных участках, необходимые для исправления реестровых ошибок в сведениях о местоположении их границ

1. Сведения о характерных точках границ уточняемого земельного участка с кадастровым номером 53:11:1300109:248

Система координат МСК-53, зона 2

Зона № 2

Обозначение характерных точек границ	Координаты, м				Метод определения координат	Формулы, примененные для расчета средней квадратической погрешности определения координат характерных точек границ (Mt), с подставленными в такие формулы значениями и итоговые	Описание закрепления точки
	содержатся в Едином государственно м реестре недвижимости		определены в ходе выполнения комплексных кадастровых работ				
	X	Y	X	Y			

						(вычисленные) значения Mt, м	
1	2	3	4	5	6	7	8
3227	59487 2.28	21866 73.00	59487 2.28	21866 73.00	Фотограммет рический метод	$Mt = \sqrt{(m_0^2 + m_1^2)}$	—
3228	59485 2.03	21867 13.19	59485 2.03	21867 13.19	Фотограммет рический метод	$Mt = \sqrt{(m_0^2 + m_1^2)}$	—
3229	59482 6.79	21867 01.86	59482 6.39	21867 02.16	Фотограммет рический метод	$Mt = \sqrt{(m_0^2 + m_1^2)}$	—
3230	59484 6.95	21866 61.64	59484 6.95	21866 61.64	Фотограммет рический метод	$Mt = \sqrt{(m_0^2 + m_1^2)}$	—
3227	59487 2.28	21866 73.00	59487 2.28	21866 73.00	Фотограммет рический метод	$Mt = \sqrt{(m_0^2 + m_1^2)}$	—

2. Сведения о частях границ уточняемого земельного участка с кадастровым номером 53:11:1300109:248

Обозначение части границ		Горизонтальное проложение (S), м	Описание прохождения части границ	Сведения о согласовании местоположения границ (согласовано/спорное)
от т.	до т.			
1	2	3	4	5
3227	3228	45.00	—	—
3228	3229	27.91	—	—
3229	3230	45.44	—	—
3230	3227	27.76	—	—

3. Сведения о характеристиках уточняемого земельного участка с кадастровым номером 53:11:1300109:248

№ п/п	Наименование характеристики	Значение характеристики
1	2	3
1.	Адрес земельного участка	—

1.1	Сведения о местоположении земельного участка (при отсутствии адреса) в структурированном в соответствии с федеральной информационной адресной системой виде	Российская Федерация, Новгородская область, муниципальный район Новгородский, сельское поселение Трубичинское, деревня Подберезье, улица Весенняя, уч 7
1.2	Дополнительные сведения о местоположении земельного участка	—
2.	Площадь земельного участка ± величина предельной погрешности определения (вычисления) площади (Р ± ΔР), м ²	1257 кв.м ± 7.11 кв.м
3.	Формула, примененная для вычисления предельной погрешности определения площади земельного участка с подставленными значениями (ΔР), м ²	$\Delta P = 2 * 0.10 * \sqrt{1257} * \sqrt{((1 + 1.12^2)/(2 * 1.12))} = 7.11$
4.	Площадь земельного участка согласно сведениям Единого государственного реестра недвижимости (Р _{кад}), м ²	1246
5.	Оценка расхождения Р и Р _{кад} (Р - Р _{кад}), м ²	11 кв.м
6.	Предельные минимальный и максимальный размеры земельного участка (Р _{мин} и Р _{макс}), м ²	—
7.	Кадастровый номер или иной государственный учетный номер (инвентарный) объекта недвижимости, расположенного на земельном участке	—
8.	Вид (виды) разрешенного использования	для садово - дачного участка с правом строения
8.1	Дополнительные сведения об использовании земельного участка	—
9.	Сведения о земельных участках (землях общего пользования, территории общего пользования), посредством которых обеспечивается доступ	Земли общего пользования
10.	Иные сведения	—
4. Пояснения к сведениям об уточняемом земельном участке с кадастровым номером: 53:11:1300109:248		
1.	—	
Сведения об уточняемых земельных участках, необходимые для исправления реестровых ошибок в сведениях о местоположении их границ		

1. Сведения о характерных точках границ уточняемого земельного участка с кадастровым номером 53:11:1300109:259							
Система координат МСК-53, зона 2					Зона № 2		
Обозначение характерных точек границ	Координаты, м				Метод определения координат	Формулы, примененные для расчета средней квадратической погрешности определения координат характерных точек границ (Mt), с подставленными в такие формулы значениями и итоговые (вычисленные) значения Mt, м	Описание закрепления точки
	содержатся в Едином государственно м реестре недвижимости		определены в ходе выполнения комплексных кадастровых работ				
	X	Y	X	Y			
1	2	3	4	5	6	7	8
3231	59493 7.87	21868 46.99	59493 7.87	21868 46.99	Фотограмметрический метод	$Mt = \sqrt{(m_0^2 + m_1^2)}$	—
3232	59496 4.00	21868 05.94	59496 4.00	21868 05.94	Фотограмметрический метод	$Mt = \sqrt{(m_0^2 + m_1^2)}$	—
3233	59498 2.74	21868 14.90	59498 2.74	21868 14.90	Фотограмметрический метод	$Mt = \sqrt{(m_0^2 + m_1^2)}$	—
3234	59495 3.61	21868 56.50	59495 3.61	21868 56.50	Фотограмметрический метод	$Mt = \sqrt{(m_0^2 + m_1^2)}$	—
3231	59493 7.87	21868 46.99	59493 7.87	21868 46.99	Фотограмметрический метод	$Mt = \sqrt{(m_0^2 + m_1^2)}$	—
2. Сведения о частях границ уточняемого земельного участка с кадастровым номером 53:11:1300109:259							
Обозначение части границ		Горизонтальное проложение (S), м	Описание прохождения части границ	Сведения о согласовании местоположения границ (согласовано/спорное)			
от т.	до т.						
1	2	3	4	5			
3231	3232	48.66	—	—			

3232	3233	20.77	—	—
3233	3234	50.79	—	—
3234	3231	18.39	—	—

3. Сведения о характеристиках уточняемого земельного участка с кадастровым номером 53:11:1300109:259

№ п/п	Наименование характеристики	Значение характеристики
1	2	3
1.	Адрес земельного участка	—
1.1	Сведения о местоположении земельного участка (при отсутствии адреса) в структурированном в соответствии с федеральной информационной адресной системой виде	Российская Федерация, Новгородская область, муниципальный район Новгородский, сельское поселение Трубичинское, деревня Подберезье
1.2	Дополнительные сведения о местоположении земельного участка	—
2.	Площадь земельного участка $\pm$ величина предельной погрешности определения (вычисления) площади ($P \pm \Delta P$), м ²	968 кв.м $\pm$ 6.24 кв.м
3.	Формула, примененная для вычисления предельной погрешности определения площади земельного участка с подставленными значениями (ΔP), м ²	$\Delta P = 2 * 0.10 * \sqrt{968} * \sqrt{((1 + 1.13^2)/(2 * 1.13))} = 6.24$
4.	Площадь земельного участка согласно сведениям Единого государственного реестра недвижимости ($P_{\text{кад}}$), м ²	968
5.	Оценка расхождения P и $P_{\text{кад}}$ ($P - P_{\text{кад}}$), м ²	0 кв.м
6.	Предельные минимальный и максимальный размеры земельного участка ($P_{\text{мин}}$ и $P_{\text{макс}}$), м ²	—
7.	Кадастровый номер или иной государственный учетный номер (инвентарный) объекта недвижимости, расположенного на земельном участке	—
8.	Вид (виды) разрешенного использования	для ведения садоводства
8.1	Дополнительные сведения об использовании земельного участка	—

9.	Сведения о земельных участках (землях общего пользования, территории общего пользования), посредством которых обеспечивается доступ	Земли общего пользования
10.	Иные сведения	—

4. Пояснения к сведениям об уточняемом земельном участке с кадастровым номером: 53:11:1300109:259

1.	—

Сведения об уточняемых земельных участках, необходимые для исправления реестровых ошибок в сведениях о местоположении их границ

1. Сведения о характерных точках границ уточняемого земельного участка с кадастровым номером 53:11:1300109:260

Система координат МСК-53, зона 2

Зона № 2

Обозначение характерных точек границ	Координаты, м				Метод определения координат	Формулы, примененные для расчета средней квадратической погрешности определения координат характерных точек границ (Mt), с подставленными в такие формулы значениями и итоговые (вычисленные) значения Mt, м	Описание закрепления точки
	содержатся в Едином государственно м реестре недвижимости		определены в ходе выполнения комплексных кадастровых работ				
	X	Y	X	Y			
1	2	3	4	5	6	7	8
1	59580 7.56	21869 53.68	59580 8.00	21869 51.65	Фотограмметрический метод	—	—
2	59579 2.07	21869 47.39	59580 1.33	21869 49.13	Фотограмметрический метод	—	—
3	59577 7.11	21869 40.84	59579 0.12	21869 46.16	Фотограмметрический метод	—	—
4	59580 1.20	21868 81.22	59578 7.88	21869 45.50	Фотограмметрический метод	—	—

5	59583 0.83	21868 93.55	59578 0.62	21869 42.34	Фотограммет рический метод	—	—
н9287У	—	—	59577 3.58	21869 39.32	Фотограммет рический метод	—	—
н9288У	—	—	59579 6.57	21868 80.43	Фотограммет рический метод	—	—
н9289У	—	—	59583 1.08	21868 94.17	Фотограммет рический метод	—	—
н9290У	—	—	59581 7.17	21869 27.84	Фотограммет рический метод	—	—
1	59580 7.56	21869 53.68	59580 8.00	21869 51.65	Фотограммет рический метод	—	—

2. Сведения о частях границ уточняемого земельного участка с кадастровым номером 53:11:1300109:260

Обозначение части границ		Горизонтальное проложение (S), м	Описание прохождения части границ	Сведения о согласовании местоположения границ (согласовано/спорное)
от т.	до т.			
1	2	3	4	5
1	2	7.13	—	—
2	3	11.60	—	—
3	4	2.34	—	—
4	5	7.92	—	—
5	н9287У	7.66	—	—
н9287У	н9288У	63.22	—	—
н9288У	н9289У	37.14	—	—
н9289У	н9290У	36.43	—	—
н9290У	1	25.51	—	—

3. Сведения о характеристиках уточняемого земельного участка с кадастровым номером

53:11:1300109:260		
№ п/п	Наименование характеристики	Значение характеристики
1	2	3
1.	Адрес земельного участка	—
1.1	Сведения о местоположении земельного участка (при отсутствии адреса) в структурированном в соответствии с федеральной информационной адресной системой виде	Российская Федерация, Новгородская область, муниципальный район Новгородский, сельское поселение Трубичинское, деревня Подберезье, улица Центральная
1.2	Дополнительные сведения о местоположении земельного участка	—
2.	Площадь земельного участка ± величина предельной погрешности определения (вычисления) площади ($P \pm \Delta P$), м ²	2308 кв.м ± 9.72 кв.м
3.	Формула, примененная для вычисления предельной погрешности определения площади земельного участка с подставленными значениями (ΔP), м ²	$\Delta P = 2 * 0.10 * \sqrt{2308} * \sqrt{((1 + 1.24^2)/(2 * 1.24))} = 9.72$
4.	Площадь земельного участка согласно сведениям Единого государственного реестра недвижимости ($P_{\text{кад}}$), м ²	2100
5.	Оценка расхождения P и $P_{\text{кад}}$ ($P - P_{\text{кад}}$), м ²	208 кв.м
6.	Предельные минимальный и максимальный размеры земельного участка ($P_{\text{мин}}$ и $P_{\text{макс}}$), м ²	—
7.	Кадастровый номер или иной государственный учетный номер (инвентарный) объекта недвижимости, расположенного на земельном участке	53:11:1300109:2424
8.	Вид (виды) разрешенного использования	для строительства жилого дома постоянного проживания
8.1	Дополнительные сведения об использовании земельного участка	—
9.	Сведения о земельных участках (землях общего пользования, территории общего пользования), посредством которых обеспечивается доступ	Земли общего пользования
10.	Иные сведения	—
4. Пояснения к сведениям об уточняемом земельном участке с кадастровым номером:		

53:11:1300109:260

1.	—						
Сведения об уточняемых земельных участках, необходимые для исправления реестровых ошибок в сведениях о местоположении их границ							
1. Сведения о характерных точках границ уточняемого земельного участка с кадастровым номером 53:11:1300109:268							
Система координат МСК-53, зона 2					Зона № 2		
Обозначение характерных точек границ	Координаты, м				Метод определения координат	Формулы, примененные для расчета средней квадратической погрешности определения координат характерных точек границ (Mt), с подставленными в такие формулы значениями и итоговые (вычисленные) значения Mt, м	Описание закрепления точек
	содержатся в Едином государственно м реестре недвижимости		определены в ходе выполнения комплексных кадастровых работ				
	X	Y	X	Y			
1	2	3	4	5	6	7	8
9679	59619 5.98	21871 34.96	59619 5.98	21871 34.96	Фотограмметрический метод	$Mt = \sqrt{(m_0^2 + m_1^2)}$	—
9680	59618 1.52	21871 25.88	59618 1.05	21871 25.08	Фотограмметрический метод	$Mt = \sqrt{(m_0^2 + m_1^2)}$	—
9681	59620 7.52	21870 64.63	59620 6.47	21870 65.69	Фотограмметрический метод	$Mt = \sqrt{(m_0^2 + m_1^2)}$	—
9682	59619 9.30	21870 61.24	59619 3.19	21870 59.50	Фотограмметрический метод	$Mt = \sqrt{(m_0^2 + m_1^2)}$	—
9683	59619 4.14	21870 58.26	59619 3.35	21870 58.97	Фотограмметрический метод	$Mt = \sqrt{(m_0^2 + m_1^2)}$	—
9684	59621 0.92	21870 30.31	59621 0.92	21870 30.31	Фотограмметрический метод	$Mt = \sqrt{(m_0^2 + m_1^2)}$	—

9685	59623 3.58	21870 43.12	59623 3.34	21870 43.97	Фотограмметрический метод	$Mt = \sqrt{(m_0^2 + m_1^2)}$	—
9686	59624 0.63	21870 46.93	59623 6.25	21870 47.00	Фотограмметрический метод	$Mt = \sqrt{(m_0^2 + m_1^2)}$	—
9687	59622 5.73	21870 73.46	59623 6.25	21870 52.96	Фотограмметрический метод	$Mt = \sqrt{(m_0^2 + m_1^2)}$	—
9679	59619 5.98	21871 34.96	59619 5.98	21871 34.96	Фотограмметрический метод	$Mt = \sqrt{(m_0^2 + m_1^2)}$	—

2. Сведения о частях границ уточняемого земельного участка с кадастровым номером 53:11:1300109:268

Обозначение части границ		Горизонтальное проложение (S), м	Описание прохождения части границ	Сведения о согласовании местоположения границ (согласовано/спорное)
от т.	до т.			
1	2	3	4	5
9679	9680	17.90	—	—
9680	9681	64.60	—	—
9681	9682	14.65	—	—
9682	9683	0.55	—	—
9683	9684	33.62	—	—
9684	9685	26.25	—	—
9685	9686	4.20	—	—
9686	9687	5.96	—	—
9687	9679	91.35	—	—

3. Сведения о характеристиках уточняемого земельного участка с кадастровым номером 53:11:1300109:268

№ п/п	Наименование характеристики	Значение характеристики
1	2	3
1.	Адрес земельного участка	—

1.1	Сведения о местоположении земельного участка (при отсутствии адреса) в структурированном в соответствии с федеральной информационной адресной системой виде	Российская Федерация, Новгородская область, муниципальный район Новгородский, сельское поселение Трубичинское, деревня Подберезье, улица Школьная, дом 8
1.2	Дополнительные сведения о местоположении земельного участка	—
2.	Площадь земельного участка $\pm$ величина предельной погрешности определения (вычисления) площади ($P \pm \Delta P$), м ²	2373 кв.м $\pm$ 10.73 кв.м
3.	Формула, примененная для вычисления предельной погрешности определения площади земельного участка с подставленными значениями (ΔP), м ²	$\Delta P = 2 * 0.10 * \sqrt{2373} * \sqrt{((1 + 1.90^2)/(2 * 1.90))} = 10.73$
4.	Площадь земельного участка согласно сведениям Единого государственного реестра недвижимости ($P_{\text{кад}}$), м ²	2340
5.	Оценка расхождения P и $P_{\text{кад}}$ ($P - P_{\text{кад}}$), м ²	33 кв.м
6.	Предельные минимальный и максимальный размеры земельного участка ($P_{\text{мин}}$ и $P_{\text{макс}}$), м ²	400 25000
7.	Кадастровый номер или иной государственный учетный номер (инвентарный) объекта недвижимости, расположенного на земельном участке	—
8.	Вид (виды) разрешенного использования	для ведения личного подсобного хозяйства
8.1	Дополнительные сведения об использовании земельного участка	—
9.	Сведения о земельных участках (землях общего пользования, территории общего пользования), посредством которых обеспечивается доступ	Земли общего пользования
10.	Иные сведения	—
4. Пояснения к сведениям об уточняемом земельном участке с кадастровым номером: <u>53:11:1300109:268</u>		
1.	—	
Сведения об уточняемых земельных участках, необходимые для исправления реестровых ошибок в сведениях о местоположении их границ		

1. Сведения о характерных точках границ уточняемого земельного участка с кадастровым номером 53:11:1300109:287

Система координат МСК-53, зона 2

Зона № 2

Обозначение характерных точек границ	Координаты, м				Метод определения координат	Формулы, примененные для расчета средней квадратической погрешности определения координат характерных точек границ (Mt), с подставленными в такие формулы значениями и итоговые (вычисленные) значения Mt, м	Описание закрепления точки
	содержатся в Едином государственно м реестре недвижимости		определены в ходе выполнения комплексных кадастровых работ				
	X	Y	X	Y			
1	2	3	4	5	6	7	8
3235	59489 9.01	21866 86.68	59489 9.01	21866 86.68	Фотограмметрический метод	$Mt = \sqrt{(m_0^2 + m_1^2)}$	—
3236	59487 8.56	21867 26.56	59487 8.56	21867 26.56	Фотограмметрический метод	$Mt = \sqrt{(m_0^2 + m_1^2)}$	—
3237	59486 9.85	21867 24.10	59486 9.85	21867 24.10	Фотограмметрический метод	$Mt = \sqrt{(m_0^2 + m_1^2)}$	—
3238	59486 7.44	21867 28.44	59486 7.44	21867 28.44	Фотограмметрический метод	$Mt = \sqrt{(m_0^2 + m_1^2)}$	—
3239	59484 8.48	21867 20.24	59484 8.48	21867 20.24	Фотограмметрический метод	$Mt = \sqrt{(m_0^2 + m_1^2)}$	—
3227	59487 2.28	21866 73.00	59487 2.28	21866 73.00	Фотограмметрический метод	$Mt = \sqrt{(m_0^2 + m_1^2)}$	—
3235	59489 9.01	21866 86.68	59489 9.01	21866 86.68	Фотограмметрический метод	$Mt = \sqrt{(m_0^2 + m_1^2)}$	—

2. Сведения о частях границ уточняемого земельного участка с кадастровым номером 53:11:1300109:287

Обозначение части границ		Горизонтальное проложение (S), м	Описание прохождения части границ	Сведения о согласовании местоположения границ (согласовано/спорное)
от т.	до т.			
1	2	3	4	5
3235	3236	44.82	—	—
3236	3237	9.05	—	—
3237	3238	4.96	—	—
3238	3239	20.66	—	—
3239	3227	52.90	—	—
3227	3235	30.03	—	—

3. Сведения о характеристиках уточняемого земельного участка с кадастровым номером 53:11:1300109:287

№ п/п	Наименование характеристики	Значение характеристики
1	2	3
1.	Адрес земельного участка	—
1.1	Сведения о местоположении земельного участка (при отсутствии адреса) в структурированном в соответствии с федеральной информационной адресной системой виде	Российская Федерация, Новгородская область, муниципальный район Новгородский, сельское поселение Трубичинское, деревня Подберезье, улица Весенняя, земельный участок 9
1.2	Дополнительные сведения о местоположении земельного участка	—
2.	Площадь земельного участка ± величина предельной погрешности определения (вычисления) площади ($P \pm \Delta P$), м ²	1500 кв.м ± 7.76 кв.м
3.	Формула, примененная для вычисления предельной погрешности определения площади земельного участка с подставленными значениями (ΔP), м ²	$\Delta P = 2 * 0.10 * \sqrt{1500} * \sqrt{((1 + 1.10^2)/(2 * 1.10))} = 7.76$
4.	Площадь земельного участка согласно сведениям Единого государственного реестра недвижимости ($P_{\text{кад}}$), м ²	1500
5.	Оценка расхождения P и $P_{\text{кад}}$ ($P - P_{\text{кад}}$), м ²	0 кв.м

6.	Предельные минимальный и максимальный размеры земельного участка ($P_{\min}$ и $P_{\max}$), m^2	400 25000
7.	Кадастровый номер или иной государственный учетный номер (инвентарный) объекта недвижимости, расположенного на земельном участке	—
8.	Вид (виды) разрешенного использования	для ведения личного подсобного хозяйства (приусадебный земельный участок)
8.1	Дополнительные сведения об использовании земельного участка	—
9.	Сведения о земельных участках (землях общего пользования, территории общего пользования), посредством которых обеспечивается доступ	Земли общего пользования
10.	Иные сведения	—

4. Пояснения к сведениям об уточняемом земельном участке с кадастровым номером: 53:11:1300109:287

1.	—

Сведения об уточняемых земельных участках, необходимые для исправления реестровых ошибок в сведениях о местоположении их границ

1. Сведения о характерных точках границ уточняемого земельного участка с кадастровым номером 53:11:1300109:304

Система координат МСК-53, зона 2

Зона № 2

Обозначение характерных точек границ	Координаты, м				Метод определения координат	Формулы, примененные для расчета средней квадратической погрешности определения координат характерных точек границ (Mt), с подставленными в такие формулы значениями и итоговые (вычисленные) значения Mt, м	Описание закрепления точки
	содержатся в Едином государственно м реестре недвижимости		определены в ходе выполнения комплексных кадастровых работ				
	X	Y	X	Y			
1	2	3	4	5	6	7	8
6418	14505	11717	59585	21871	Фотограммет	$Mt = \sqrt{(m_0^2 + m_1^2)}$	—

	3.85	0.82	4.36	55.10	рический метод		
6419	14507 5.56	11718 0.06	59586 2.50	21871 34.88	Фотограммет рический метод	$Mt = \sqrt{(m_0^2 + m_1^2)}$	—
6432	14508 3.29	11716 1.61	59587 8.26	21871 03.10	Фотограммет рический метод	$Mt = \sqrt{(m_0^2 + m_1^2)}$	—
6431	14509 1.02	11716 4.97	59588 1.70	21870 95.24	Фотограммет рический метод	$Mt = \sqrt{(m_0^2 + m_1^2)}$	—
6430	14510 4.42	11712 9.65	59585 4.48	21870 83.00	Фотограммет рический метод	$Mt = \sqrt{(m_0^2 + m_1^2)}$	—
6429	14510 5.87	11712 9.62	59581 6.61	21871 65.36	Фотограммет рический метод	$Mt = \sqrt{(m_0^2 + m_1^2)}$	—
6428	14510 8.19	11712 3.50	59583 8.06	21871 74.89	Фотограммет рический метод	$Mt = \sqrt{(m_0^2 + m_1^2)}$	—
6427	14511 6.82	11710 3.83	59583 9.92	21871 70.78	Фотограммет рический метод	$Mt = \sqrt{(m_0^2 + m_1^2)}$	—
6426	14508 6.58	11709 2.38	59584 4.28	21871 71.31	Фотограммет рический метод	$Mt = \sqrt{(m_0^2 + m_1^2)}$	—
6418	14508 4.94	11709 6.31	59584 9.05	21871 60.33	Фотограммет рический метод	$Mt = \sqrt{(m_0^2 + m_1^2)}$	—
н8142У	14505 3.85	11717 0.82	59585 0.91	21871 61.25	Фотограммет рический метод	$Mt = \sqrt{(m_0^2 + m_1^2)}$	—
6418	14505 3.85	11717 0.82	59585 4.36	21871 55.10	Фотограммет рический метод	$Mt = \sqrt{(m_0^2 + m_1^2)}$	—

2. Сведения о частях границ уточняемого земельного участка с кадастровым номером 53:11:1300109:304

Обозначение части границ	Горизонтальное проложение (S), м	Описание прохождения	Сведения о согласовании местоположения границ

от т.	до т.		части границ	(согласовано/спорное)
1	2	3	4	5
6418	6419	21.80	—	—
6419	6432	35.47	—	—
6432	6431	8.58	—	—
6431	6430	29.85	—	—
6430	6429	90.65	—	—
6429	6428	23.47	—	—
6428	6427	4.51	—	—
6427	6426	4.39	—	—
6426	6418	11.97	—	—
6418	н8142У	2.08	—	—
н8142У	6418	7.05	—	—

3. Сведения о характеристиках уточняемого земельного участка с кадастровым номером 53:11:1300109:304

№ п/п	Наименование характеристики	Значение характеристики
1	2	3
1.	Адрес земельного участка	—
1.1	Сведения о местоположении земельного участка (при отсутствии адреса) в структурированном в соответствии с федеральной информационной адресной системой виде	Российская Федерация, Новгородская область, муниципальный район Новгородский, сельское поселение Трубичинское, деревня Подберезье, улица Центральная, д 40
1.2	Дополнительные сведения о местоположении земельного участка	—
2.	Площадь земельного участка ± величина предельной погрешности определения (вычисления) площади ($P \pm \Delta P$), м ²	2620 кв.м ± 10.54 кв.м
3.	Формула, примененная для вычисления предельной погрешности определения площади земельного участка с подставленными значениями (ΔP), м ²	$\Delta P = 2 * 0.10 * \sqrt{2620} * \sqrt{((1 + 1.41^2)/(2 * 1.41))} = 10.54$

4.	Площадь земельного участка согласно сведениям Единого государственного реестра недвижимости ($P_{\text{кад}}$), м^2	2554
5.	Оценка расхождения P и $P_{\text{кад}}$ ($P - P_{\text{кад}}$), м^2	66 кв.м
6.	Предельные минимальный и максимальный размеры земельного участка ($P_{\text{мин}}$ и $P_{\text{макс}}$), м^2	400 25000
7.	Кадастровый номер или иной государственный учетный номер (инвентарный) объекта недвижимости, расположенного на земельном участке	53:11:1300109:3212
8.	Вид (виды) разрешенного использования	для ведения личного подсобного хозяйства
8.1	Дополнительные сведения об использовании земельного участка	—
9.	Сведения о земельных участках (землях общего пользования, территории общего пользования), посредством которых обеспечивается доступ	Земли общего пользования
10.	Иные сведения	—

4. Пояснения к сведениям об уточняемом земельном участке с кадастровым номером: 53:11:1300109:304

1. —

Сведения об уточняемых земельных участках, необходимые для исправления реестровых ошибок в сведениях о местоположении их границ

1. Сведения о характерных точках границ уточняемого земельного участка с кадастровым номером 53:11:1300109:307

Система координат МСК-53, зона 2

Зона № 2

Обозначение характерных точек границ	Координаты, м				Метод определения координат	Формулы, примененные для расчета средней квадратической погрешности определения координат характерных точек границ (Mt), с подставленными в такие формулы значениями и итоговые (вычисленные)	Описание закрепления точки
	содержатся в Едином государственно м реестре недвижимости		определены в ходе выполнения комплексных кадастровых работ				
	X	Y	X	Y			

						значения Mt, м	
1	2	3	4	5	6	7	8
3264	59488 5.33	21865 90.74	59488 4.77	21865 91.03	Фотограмметрический метод	$Mt = \sqrt{(m_0^2 + m_1^2)}$	—
3265	59485 9.46	21866 41.98	59486 5.55	21866 28.24	Фотограмметрический метод	$Mt = \sqrt{(m_0^2 + m_1^2)}$	—
3266	59482 8.97	21866 25.99	59485 8.64	21866 41.55	Фотограмметрический метод	$Mt = \sqrt{(m_0^2 + m_1^2)}$	—
2679	59485 4.38	21865 74.18	59482 8.97	21866 25.99	Фотограмметрический метод	$Mt = \sqrt{(m_0^2 + m_1^2)}$	—
н3267У	59488 5.33	21865 90.74	59485 4.92	21865 73.08	Фотограмметрический метод	$Mt = \sqrt{(m_0^2 + m_1^2)}$	—
3264	59488 5.33	21865 90.74	59488 4.77	21865 91.03	Фотограмметрический метод	$Mt = \sqrt{(m_0^2 + m_1^2)}$	—

2. Сведения о частях границ уточняемого земельного участка с кадастровым номером 53:11:1300109:307

Обозначение части границ		Горизонтальное проложение (S), м	Описание прохождения части границ	Сведения о согласовании местоположения границ (согласовано/спорное)
от т.	до т.			
1	2	3	4	5
3264	3265	41.88	—	—
3265	3266	15.00	—	—
3266	2679	33.50	—	—
2679	н3267У	58.93	—	—
н3267У	3264	34.83	—	—

3. Сведения о характеристиках уточняемого земельного участка с кадастровым номером 53:11:1300109:307

№	Наименование характеристики	Значение характеристики

п/п		
1	2	3
1.	Адрес земельного участка	—
1.1	Сведения о местоположении земельного участка (при отсутствии адреса) в структурированном в соответствии с федеральной информационной адресной системой виде	Российская Федерация, Новгородская область, муниципальный район Новгородский, сельское поселение Трубичинское, деревня Подберезье
1.2	Дополнительные сведения о местоположении земельного участка	—
2.	Площадь земельного участка $\pm$ величина предельной погрешности определения (вычисления) площади ($P \pm \Delta P$), м ²	1976 кв.м $\pm$ 8.99 кв.м
3.	Формула, примененная для вычисления предельной погрешности определения площади земельного участка с подставленными значениями (ΔP), м ²	$\Delta P = 2 * 0.10 * \sqrt{1976} * \sqrt{((1 + 1.23^2)/(2 * 1.23))} = 8.99$
4.	Площадь земельного участка согласно сведениям Единого государственного реестра недвижимости ($P_{\text{кад}}$), м ²	2000
5.	Оценка расхождения P и $P_{\text{кад}}$ ($P - P_{\text{кад}}$), м ²	24 кв.м
6.	Предельные минимальный и максимальный размеры земельного участка ($P_{\text{мин}}$ и $P_{\text{макс}}$), м ²	—
7.	Кадастровый номер или иной государственный учетный номер (инвентарный) объекта недвижимости, расположенного на земельном участке	—
8.	Вид (виды) разрешенного использования	для ведения садоводства
8.1	Дополнительные сведения об использовании земельного участка	—
9.	Сведения о земельных участках (землях общего пользования, территории общего пользования), посредством которых обеспечивается доступ	Земли общего пользования
10.	Иные сведения	—
4. Пояснения к сведениям об уточняемом земельном участке с кадастровым номером: <u>53:11:1300109:307</u>		
1.	—	

**Сведения об уточняемых земельных участках, необходимые для исправления
реестровых ошибок в сведениях о местоположении их границ**

1. Сведения о характерных точках границ уточняемого земельного участка с кадастровым номером 53:11:1300109:332

Система координат МСК-53, зона 2

Зона № 2

Обозначение характерных точек границ	Координаты, м				Метод определения координат	Формулы, примененные для расчета средней квадратической погрешности определения координат характерных точек границ (Mt), с подставленными в такие формулы значениями и итоговые (вычисленные) значения Mt, м	Описание закрепления точки
	содержатся в Едином государственно м реестре недвижимости		определены в ходе выполнения комплексных кадастровых работ				
	X	Y	X	Y			
1	2	3	4	5	6	7	8
9704	59620 0.06	21871 65.57	59619 7.14	21871 65.50	Фотограмметрический метод	$Mt = \sqrt{(m_0^2 + m_1^2)}$	—
9705	59620 3.64	21871 57.86	59620 2.34	21871 47.56	Фотограмметрический метод	$Mt = \sqrt{(m_0^2 + m_1^2)}$	—
9706	59620 7.20	21871 50.51	59621 0.16	21871 41.99	Фотограмметрический метод	$Mt = \sqrt{(m_0^2 + m_1^2)}$	—
9707	59621 1.10	21871 42.44	59623 2.42	21871 01.79	Фотограмметрический метод	$Mt = \sqrt{(m_0^2 + m_1^2)}$	—
9708	59623 6.27	21870 97.72	59626 0.79	21871 15.07	Фотограмметрический метод	$Mt = \sqrt{(m_0^2 + m_1^2)}$	—
9709	59626 0.94	21871 10.07	59625 9.20	21871 17.64	Фотограмметрический метод	$Mt = \sqrt{(m_0^2 + m_1^2)}$	—
9710	59622 2.56	21871 76.76	59625 4.32	21871 17.10	Фотограмметрический метод	$Mt = \sqrt{(m_0^2 + m_1^2)}$	—

9711	59621 7.68	21871 74.70	59624 0.09	21871 42.36	Фотограммет рический метод	$Mt = \sqrt{(m_0^2 + m_1^2)}$	—
9712	59621 7.37	21871 74.01	59623 9.39	21871 42.08	Фотограммет рический метод	$Mt = \sqrt{(m_0^2 + m_1^2)}$	—
9713	59621 3.55	21871 72.08	59622 0.81	21871 76.96	Фотограммет рический метод	$Mt = \sqrt{(m_0^2 + m_1^2)}$	—
9714	59621 2.94	21871 72.50	59621 7.19	21871 75.12	Фотограммет рический метод	$Mt = \sqrt{(m_0^2 + m_1^2)}$	—
н9715У	—	—	59621 6.88	21871 74.43	Фотограммет рический метод	$Mt = \sqrt{(m_0^2 + m_1^2)}$	—
н9716У	—	—	59621 6.70	21871 74.34	Фотограммет рический метод	$Mt = \sqrt{(m_0^2 + m_1^2)}$	—
н9717У	—	—	59621 3.02	21871 72.47	Фотограммет рический метод	$Mt = \sqrt{(m_0^2 + m_1^2)}$	—
н9718У	—	—	59621 2.68	21871 73.10	Фотограммет рический метод	$Mt = \sqrt{(m_0^2 + m_1^2)}$	—
9704	59620 0.06	21871 65.57	59619 7.14	21871 65.50	Фотограммет рический метод	$Mt = \sqrt{(m_0^2 + m_1^2)}$	—

2. Сведения о частях границ уточняемого земельного участка с кадастровым номером 53:11:1300109:332

Обозначение части границ		Горизонтальное проложение (S), м	Описание прохождения части границ	Сведения о согласовании местоположения границ (согласовано/спорное)
от т.	до т.			
1	2	3	4	5
9704	9705	18.68	—	—
9705	9706	9.60	—	—
9706	9707	45.95	—	—
9707	9708	31.32	—	—

9708	9709	3.02	—	—
9709	9710	4.91	—	—
9710	9711	28.99	—	—
9711	9712	0.75	—	—
9712	9713	39.52	—	—
9713	9714	4.06	—	—
9714	н9715У	0.76	—	—
н9715У	н9716У	0.20	—	—
н9716У	н9717У	4.13	—	—
н9717У	н9718У	0.72	—	—
н9718У	9704	17.30	—	—

3. Сведения о характеристиках уточняемого земельного участка с кадастровым номером 53:11:1300109:332

№ п/п	Наименование характеристики	Значение характеристики
1	2	3
1.	Адрес земельного участка	—
1.1	Сведения о местоположении земельного участка (при отсутствии адреса) в структурированном в соответствии с федеральной информационной адресной системой виде	Российская Федерация, Новгородская область, муниципальный район Новгородский, сельское поселение Трубичинское, деревня Подберезье, улица Центральная, д 41
1.2	Дополнительные сведения о местоположении земельного участка	—
2.	Площадь земельного участка ± величина предельной погрешности определения (вычисления) площади ($P \pm \Delta P$), м ²	1982 кв.м ± 8.97 кв.м
3.	Формула, примененная для вычисления предельной погрешности определения площади земельного участка с подставленными значениями (ΔP), м ²	$\Delta P = 2 * 0.10 * \sqrt{1982} * \sqrt{((1 + 1.18^2)/(2 * 1.18))} = 8.97$
4.	Площадь земельного участка согласно сведениям Единого государственного реестра недвижимости	2084

	$(P_{\text{кад}}), \text{ м}^2$	
5.	Оценка расхождения P и $P_{\text{кад}}$ ($P - P_{\text{кад}}$), м^2	102 кв.м
6.	Предельные минимальный и максимальный размеры земельного участка ($P_{\text{мин}}$ и $P_{\text{макс}}$), м^2	—
7.	Кадастровый номер или иной государственный учетный номер (инвентарный) объекта недвижимости, расположенного на земельном участке	—
8.	Вид (виды) разрешенного использования	для ведения дачного хозяйства
8.1	Дополнительные сведения об использовании земельного участка	—
9.	Сведения о земельных участках (землях общего пользования, территории общего пользования), посредством которых обеспечивается доступ	Земли общего пользования
10.	Иные сведения	—

4. Пояснения к сведениям об уточняемом земельном участке с кадастровым номером: 53:11:1300109:332

1. —

Сведения об уточняемых земельных участках, необходимые для исправления реестровых ошибок в сведениях о местоположении их границ

1. Сведения о характерных точках границ уточняемого земельного участка с кадастровым номером 53:11:1300109:340

Система координат МСК-53, зона 2

Зона № 2

Обозначение характерных точек границ	Координаты, м				Метод определения координат	Формулы, примененные для расчета средней квадратической погрешности определения координат характерных точек границ (Mt), с подставленными в такие формулы значениями и итоговые (вычисленные) значения Mt, м	Описание закрепления точки
	содержатся в Едином государственно м реестре недвижимости		определены в ходе выполнения комплексных кадастровых работ				
	X	Y	X	Y			
1	2	3	4	5	6	7	8

6939	8366.2 8	5875.9 3	59526 6.72	21866 91.31	Фотограмметрический метод	$Mt = \sqrt{(m_0^2 + m_1^2)}$	—
6940	8411.2 7	5897.7 0	59526 0.10	21867 21.64	Фотограмметрический метод	$Mt = \sqrt{(m_0^2 + m_1^2)}$	—
6941	8378.5 4	5965.0 9	59525 7.76	21867 32.79	Фотограмметрический метод	$Mt = \sqrt{(m_0^2 + m_1^2)}$	—
6942	8351.4 9	5951.9 4	59528 5.36	21867 46.48	Фотограмметрический метод	$Mt = \sqrt{(m_0^2 + m_1^2)}$	—
6939	8366.2 8	5875.9 3	59531 9.80	21866 77.26	Фотограмметрический метод	$Mt = \sqrt{(m_0^2 + m_1^2)}$	—
н6950У	—	—	59527 4.40	21866 54.96	Фотограмметрический метод	$Mt = \sqrt{(m_0^2 + m_1^2)}$	—
6939	8366.2 8	5875.9 3	59526 6.72	21866 91.31	Фотограмметрический метод	$Mt = \sqrt{(m_0^2 + m_1^2)}$	—

2. Сведения о частях границ уточняемого земельного участка с кадастровым номером 53:11:1300109:340

Обозначение части границ		Горизонтальное проложение (S), м	Описание прохождения части границ	Сведения о согласовании местоположения границ (согласовано/спорное)
от т.	до т.			
1	2	3	4	5
6939	6940	31.04	—	—
6940	6941	11.39	—	—
6941	6942	30.81	—	—
6942	6939	77.31	—	—
6939	н6950У	50.58	—	—
н6950У	6939	37.15	—	—

3. Сведения о характеристиках уточняемого земельного участка с кадастровым номером 53:11:1300109:340

№ п/п	Наименование характеристики	Значение характеристики
1	2	3
1.	Адрес земельного участка	—
1.1	Сведения о местоположении земельного участка (при отсутствии адреса) в структурированном в соответствии с федеральной информационной адресной системой виде	Российская Федерация, Новгородская область, муниципальный район Новгородский, сельское поселение Трубичинское, деревня Подберезье, улица Центральная, д 1г
1.2	Дополнительные сведения о местоположении земельного участка	—
2.	Площадь земельного участка $\pm$ величина предельной погрешности определения (вычисления) площади ($P \pm \Delta P$), м ²	3141 кв.м $\pm$ 11.64 кв.м
3.	Формула, примененная для вычисления предельной погрешности определения площади земельного участка с подставленными значениями (ΔP), м ²	$\Delta P = 2 * 0.10 * \sqrt{3141} * \sqrt{((1 + 1.48^2)/(2 * 1.48))} = 11.64$
4.	Площадь земельного участка согласно сведениям Единого государственного реестра недвижимости ($P_{\text{кад}}$), м ²	2997
5.	Оценка расхождения P и $P_{\text{кад}}$ ($P - P_{\text{кад}}$), м ²	144 кв.м
6.	Предельные минимальный и максимальный размеры земельного участка ($P_{\text{мин}}$ и $P_{\text{макс}}$), м ²	400 25000
7.	Кадастровый номер или иной государственный учетный номер (инвентарный) объекта недвижимости, расположенного на земельном участке	53:11:1300109:2584
8.	Вид (виды) разрешенного использования	для ведения личного подсобного хозяйства
8.1	Дополнительные сведения об использовании земельного участка	—
9.	Сведения о земельных участках (землях общего пользования, территории общего пользования), посредством которых обеспечивается доступ	Земли общего пользования
10.	Иные сведения	—
4. Пояснения к сведениям об уточняемом земельном участке с кадастровым номером:		

53:11:1300109:340							
1.	—						
Сведения об уточняемых земельных участках, необходимые для исправления реестровых ошибок в сведениях о местоположении их границ							
1. Сведения о характерных точках границ уточняемого земельного участка с кадастровым номером 53:11:1300109:364							
Система координат МСК-53, зона 2					Зона № 2		
Обозначение характерных точек границ	Координаты, м				Метод определения координат	Формулы, примененные для расчета средней квадратической погрешности определения координат характерных точек границ (Mt), с подставленными в такие формулы значениями и итоговые (вычисленные) значения Mt, м	Описание закрепления точек
	содержатся в Едином государственно м реестре недвижимости		определены в ходе выполнения комплексных кадастровых работ				
	X	Y	X	Y			
1	2	3	4	5	6	7	8
9414	59605 5.30	21870 35.35	59604 9.40	21870 53.13	Фотограмметрический метод	$Mt = \sqrt{(m_0^2 + m_1^2)}$	—
9415	59602 6.51	21871 00.82	59602 9.18	21871 13.97	Фотограмметрический метод	$Mt = \sqrt{(m_0^2 + m_1^2)}$	—
9416	59600 2.56	21870 91.16	59599 8.52	21871 02.07	Фотограмметрический метод	$Mt = \sqrt{(m_0^2 + m_1^2)}$	—
9417	59601 9.04	21870 45.05	59600 2.14	21870 90.90	Фотограмметрический метод	$Mt = \sqrt{(m_0^2 + m_1^2)}$	—
9418	59601 2.86	21870 41.99	59601 7.00	21870 45.47	Фотограмметрический метод	$Mt = \sqrt{(m_0^2 + m_1^2)}$	—
9419	59602 4.62	21870 20.39	59601 2.16	21870 43.28	Фотограмметрический метод	$Mt = \sqrt{(m_0^2 + m_1^2)}$	—

н9420У	—	—	59601 4.84	21870 37.20	Фотограмметрический метод	$Mt = \sqrt{(m_0^2 + m_1^2)}$	—
9414	59605 5.30	21870 35.35	59604 9.40	21870 53.13	Фотограмметрический метод	$Mt = \sqrt{(m_0^2 + m_1^2)}$	—

2. Сведения о частях границ уточняемого земельного участка с кадастровым номером 53:11:1300109:364

Обозначение части границ		Горизонтальное проложение (S), м	Описание прохождения части границ	Сведения о согласовании местоположения границ (согласовано/спорное)
от т.	до т.			
1	2	3	4	5
—	—	—	—	—

3. Сведения о характеристиках уточняемого земельного участка с кадастровым номером 53:11:1300109:364

№ п/п	Наименование характеристики	Значение характеристики
1	2	3
1.	Адрес земельного участка	—
1.1	Сведения о местоположении земельного участка (при отсутствии адреса) в структурированном в соответствии с федеральной информационной адресной системой виде	Российская Федерация, Новгородская область, муниципальный район Новгородский, сельское поселение Трубичинское, деревня Подберезье, улица Центральная
1.2	Дополнительные сведения о местоположении земельного участка	—
2.	Площадь земельного участка $\pm$ величина предельной погрешности определения (вычисления) площади ($P \pm \Delta P$), м ²	2185 кв.м $\pm$ 9.74 кв.м
3.	Формула, примененная для вычисления предельной погрешности определения площади земельного участка с подставленными значениями (ΔP), м ²	$\Delta P = 2 * 0.10 * \sqrt{2185} * \sqrt{((1 + 1.51^2)/(2 * 1.51))} = 9.74$
4.	Площадь земельного участка согласно сведениям Единого государственного реестра недвижимости ($P_{\text{кад}}$), м ²	2184
5.	Оценка расхождения P и $P_{\text{кад}}$ ($P - P_{\text{кад}}$), м ²	1 кв.м

6.	Предельные минимальный и максимальный размеры земельного участка ($P_{\text{мин}}$ и $P_{\text{макс}}$), м^2	400 25000
7.	Кадастровый номер или иной государственный учетный номер (инвентарный) объекта недвижимости, расположенного на земельном участке	53:11:1300109:1447
8.	Вид (виды) разрешенного использования	личное подсобное хозяйство
8.1	Дополнительные сведения об использовании земельного участка	—
9.	Сведения о земельных участках (землях общего пользования, территории общего пользования), посредством которых обеспечивается доступ	Земли общего пользования
10.	Иные сведения	—

4. Пояснения к сведениям об уточняемом земельном участке с кадастровым номером: 53:11:1300109:364

1.	—

Сведения об уточняемых земельных участках, необходимые для исправления реестровых ошибок в сведениях о местоположении их границ

1. Сведения о характерных точках границ уточняемого земельного участка с кадастровым номером 53:11:1300109:366

Система координат МСК-53, зона 2

Зона № 2

Обозначение характерных точек границ	Координаты, м				Метод определения координат	Формулы, примененные для расчета средней квадратической погрешности определения координат характерных точек границ (Mt), с подставленными в такие формулы значениями и итоговые (вычисленные) значения Mt, м	Описание закреплен ия точки
	содержатся в Едином государственно м реестре недвижимости		определены в ходе выполнения комплексных кадастровых работ				
	X	Y	X	Y			
1	2	3	4	5	6	7	8
3344	59603 7.87	21871 64.23	59603 8.20	21871 63.66	Фотограммет рический метод	$Mt = \sqrt{(m_0^2 + m_1^2)}$	—

3345	59599 5.44	21872 36.26	59599 5.44	21872 36.46	Фотограмметрический метод	$Mt = \sqrt{(m_0^2 + m_1^2)}$	—
3346	59596 8.60	21872 21.21	59596 8.60	21872 21.21	Фотограмметрический метод	$Mt = \sqrt{(m_0^2 + m_1^2)}$	—
3347	59597 8.53	21871 96.66	59597 8.53	21871 96.66	Фотограмметрический метод	$Mt = \sqrt{(m_0^2 + m_1^2)}$	—
3348	59596 9.47	21871 92.10	59596 7.63	21871 91.99	Фотограмметрический метод	$Mt = \sqrt{(m_0^2 + m_1^2)}$	—
3349	59597 9.77	21871 69.15	59597 9.48	21871 69.05	Фотограмметрический метод	$Mt = \sqrt{(m_0^2 + m_1^2)}$	—
3350	59599 1.06	21871 46.56	59599 0.60	21871 46.72	Фотограмметрический метод	$Mt = \sqrt{(m_0^2 + m_1^2)}$	—
3351	59602 1.38	21871 53.01	59601 6.88	21871 53.88	Фотограмметрический метод	$Mt = \sqrt{(m_0^2 + m_1^2)}$	—
3352	59603 6.52	21871 59.81	—	—	Фотограмметрический метод	$Mt = \sqrt{(m_0^2 + m_1^2)}$	—
3344	59603 7.87	21871 64.23	59603 8.20	21871 63.66	Фотограмметрический метод	$Mt = \sqrt{(m_0^2 + m_1^2)}$	—

2. Сведения о частях границ уточняемого земельного участка с кадастровым номером 53:11:1300109:366

Обозначение части границ		Горизонтальное проложение (S), м	Описание прохождения части границ	Сведения о согласовании местоположения границ (согласовано/спорное)
от т.	до т.			
1	2	3	4	5
3344	3345	84.43	—	—
3345	3346	30.87	—	—
3346	3347	26.48	—	—
3347	3348	11.86	—	—

3348	3349	25.82	—	—
3349	3350	24.95	—	—
3350	3351	27.24	—	—
3351	3344	23.46	—	—

3. Сведения о характеристиках уточняемого земельного участка с кадастровым номером 53:11:1300109:366

№ п/п	Наименование характеристики	Значение характеристики
1	2	3
1.	Адрес земельного участка	—
1.1	Сведения о местоположении земельного участка (при отсутствии адреса) в структурированном в соответствии с федеральной информационной адресной системой виде	Российская Федерация, Новгородская область, муниципальный район Новгородский, сельское поселение Трубичинское, деревня Подберезье, улица Центральная, д 48
1.2	Дополнительные сведения о местоположении земельного участка	—
2.	Площадь земельного участка $\pm$ величина предельной погрешности определения (вычисления) площади ($P \pm \Delta P$), м ²	3510 кв.м $\pm$ 12.02 кв.м
3.	Формула, примененная для вычисления предельной погрешности определения площади земельного участка с подставленными значениями (ΔP), м ²	$\Delta P = 2 * 0.10 * \sqrt{3510} * \sqrt{((1 + 1.27^2)/(2 * 1.27))} = 12.02$
4.	Площадь земельного участка согласно сведениям Единого государственного реестра недвижимости ($P_{\text{кад}}$), м ²	3551
5.	Оценка расхождения P и $P_{\text{кад}}$ ($P - P_{\text{кад}}$), м ²	41 кв.м
6.	Предельные минимальный и максимальный размеры земельного участка ($P_{\text{мин}}$ и $P_{\text{макс}}$), м ²	—
7.	Кадастровый номер или иной государственный учетный номер (инвентарный) объекта недвижимости, расположенного на земельном участке	53:11:1300109:1304, 53:11:2400109:2665
8.	Вид (виды) разрешенного использования	для приусадебного участка и жилого дома

8.1	Дополнительные сведения об использовании земельного участка	—
9.	Сведения о земельных участках (землях общего пользования, территории общего пользования), посредством которых обеспечивается доступ	Земли общего пользования
10.	Иные сведения	—

4. Пояснения к сведениям об уточняемом земельном участке с кадастровым номером: 53:11:1300109:366

1.	—

Сведения об уточняемых земельных участках, необходимые для исправления реестровых ошибок в сведениях о местоположении их границ

1. Сведения о характерных точках границ уточняемого земельного участка с кадастровым номером 53:11:1300109:367

Система координат <u>МСК-53, зона 2</u>					Зона № <u>2</u>		
Обозначение характерных точек границ	Координаты, м				Метод определения координат	Формулы, примененные для расчета средней квадратической погрешности определения координат характерных точек границ (Mt), с подставленными в такие формулы значениями и итоговые (вычисленные) значения Mt, м	Описание закрепления точки
	содержатся в Едином государственно м реестре недвижимости		определены в ходе выполнения комплексных кадастровых работ				
	X	Y	X	Y			
1	2	3	4	5	6	7	8
3345	59599 5.44	21872 36.26	59599 5.44	21872 36.46	Фотограмметрический метод	$Mt = \sqrt{(m_0^2 + m_1^2)}$	—
3346	59596 8.60	21872 21.21	59596 8.60	21872 21.21	Фотограмметрический метод	$Mt = \sqrt{(m_0^2 + m_1^2)}$	—
3347	59597 8.53	21871 96.66	59597 8.53	21871 96.66	Фотограмметрический метод	$Mt = \sqrt{(m_0^2 + m_1^2)}$	—
3348	59596	21871	59596	21871	Фотограмметрический	$Mt = \sqrt{(m_0^2 + m_1^2)}$	—

	9.47	92.10	7.63	91.99	метод		
3349	59597 9.77	21871 69.15	59597 9.48	21871 69.05	Фотограммет рический метод	$Mt = \sqrt{(m_0^2 + m_1^2)}$	—
3353	59597 3.06	21871 64.99	59597 2.55	21871 65.64	Фотограммет рический метод	$Mt = \sqrt{(m_0^2 + m_1^2)}$	—
3359	59595 6.65	21871 99.10	59595 6.27	21871 99.63	Фотограммет рический метод	$Mt = \sqrt{(m_0^2 + m_1^2)}$	—
3358	59596 4.16	21872 02.88	59596 1.35	21872 02.15	Фотограммет рический метод	$Mt = \sqrt{(m_0^2 + m_1^2)}$	—
3357	59594 7.86	21872 42.05	59596 1.70	21872 07.02	Фотограммет рический метод	$Mt = \sqrt{(m_0^2 + m_1^2)}$	—
3356	59595 7.39	21872 46.73	59596 1.70	21872 08.94	Фотограммет рический метод	$Mt = \sqrt{(m_0^2 + m_1^2)}$	—
3355	59596 0.19	21872 41.18	59595 2.29	21872 29.30	Фотограммет рический метод	$Mt = \sqrt{(m_0^2 + m_1^2)}$	—
3354	59598 5.10	21872 54.33	59595 1.50	21872 33.95	Фотограммет рический метод	$Mt = \sqrt{(m_0^2 + m_1^2)}$	—
н8298У	—	—	59594 7.29	21872 42.45	Фотограммет рический метод	$Mt = \sqrt{(m_0^2 + m_1^2)}$	—
н8299У	—	—	59594 5.65	21872 45.30	Фотограммет рический метод	$Mt = \sqrt{(m_0^2 + m_1^2)}$	—
н8300У	—	—	59597 4.67	21872 60.65	Фотограммет рический метод	$Mt = \sqrt{(m_0^2 + m_1^2)}$	—
н8301У	—	—	59597 9.64	21872 51.68	Фотограммет рический метод	$Mt = \sqrt{(m_0^2 + m_1^2)}$	—
н8302У	—	—	59598 5.09	21872 54.36	Фотограммет рический метод	$Mt = \sqrt{(m_0^2 + m_1^2)}$	—

3345	59599 5.44	21872 36.26	59599 5.44	21872 36.46	Фотограмметрический метод	$Mt = \sqrt{(m_0^2 + m_1^2)}$	—

2. Сведения о частях границ уточняемого земельного участка с кадастровым номером 53:11:1300109:367

Обозначение части границ		Горизонтальное проложение (S), м	Описание прохождения части границ	Сведения о согласовании местоположения границ (согласовано/спорное)
от т.	до т.			
1	2	3	4	5
3345	3346	30.87	—	—
3346	3347	26.48	—	—
3347	3348	11.86	—	—
3348	3349	25.82	—	—
3349	3353	7.72	—	—
3353	3359	37.69	—	—
3359	3358	5.67	—	—
3358	3357	4.88	—	—
3357	3356	1.92	—	—
3356	3355	22.43	—	—
3355	3354	4.72	—	—
3354	н8298У	9.49	—	—
н8298У	н8299У	3.29	—	—
н8299У	н8300У	32.83	—	—
н8300У	н8301У	10.25	—	—
н8301У	н8302У	6.07	—	—
н8302У	3345	20.68	—	—

3. Сведения о характеристиках уточняемого земельного участка с кадастровым номером 53:11:1300109:367

№ п/п	Наименование характеристики	Значение характеристики

1	2	3
1.	Адрес земельного участка	–
1.1	Сведения о местоположении земельного участка (при отсутствии адреса) в структурированном в соответствии с федеральной информационной адресной системой виде	Российская Федерация, Новгородская область, муниципальный район Новгородский, сельское поселение Трубичинское, деревня Подберезье, улица Центральная, д 48а
1.2	Дополнительные сведения о местоположении земельного участка	–
2.	Площадь земельного участка $\pm$ величина предельной погрешности определения (вычисления) площади ($P \pm \Delta P$), м ²	1799 кв.м $\pm$ 9.36 кв.м
3.	Формула, примененная для вычисления предельной погрешности определения площади земельного участка с подставленными значениями (ΔP), м ²	$\Delta P = 2 * 0.10 * \sqrt{1799} * \sqrt{((1 + 1.91^2)/(2 * 1.91))} = 9.36$
4.	Площадь земельного участка согласно сведениям Единого государственного реестра недвижимости ($P_{\text{кад}}$), м ²	1530
5.	Оценка расхождения P и $P_{\text{кад}}$ ($P - P_{\text{кад}}$), м ²	269 кв.м
6.	Предельные минимальный и максимальный размеры земельного участка ($P_{\text{мин}}$ и $P_{\text{макс}}$), м ²	400 25000
7.	Кадастровый номер или иной государственный учетный номер (инвентарный) объекта недвижимости, расположенного на земельном участке	53:11:0000000:7211, 53:11:2400109:2665
8.	Вид (виды) разрешенного использования	Для ведения личного подсобного хозяйства
8.1	Дополнительные сведения об использовании земельного участка	–
9.	Сведения о земельных участках (землях общего пользования, территории общего пользования), посредством которых обеспечивается доступ	Земли общего пользования
10.	Иные сведения	–
4. Пояснения к сведениям об уточняемом земельном участке с кадастровым номером: <u>53:11:1300109:367</u>		

1.	–						
Сведения об уточняемых земельных участках, необходимые для исправления реестровых ошибок в сведениях о местоположении их границ							
1. Сведения о характерных точках границ уточняемого земельного участка с кадастровым номером 53:11:1300109:375							
Система координат МСК-53, зона 2					Зона № 2		
Обозначение характерных точек границ	Координаты, м				Метод определения координат	Формулы, примененные для расчета средней квадратической погрешности определения координат характерных точек границ (Mt), с подставленными в такие формулы значениями и итоговые (вычисленные) значения Mt, м	Описание закреплен ия точки
	содержатся в Едином государственно м реестре недвижимости		определены в ходе выполнения комплексных кадастровых работ				
	X	Y	X	Y			
1	2	3	4	5	6	7	8
1	59539 4.50	21868 44.14	59539 4.50	21868 44.14	Фотограммет рический метод	$Mt = \sqrt{(m_0^2 + m_1^2)}$	–
2	59538 2.00	21868 67.11	59538 1.93	21868 66.51	Фотограммет рический метод	$Mt = \sqrt{(m_0^2 + m_1^2)}$	–
3	59535 9.00	21869 15.64	59535 9.00	21869 15.64	Фотограммет рический метод	$Mt = \sqrt{(m_0^2 + m_1^2)}$	–
4	59533 0.00	21869 01.75	59533 0.00	21869 01.75	Фотограммет рический метод	$Mt = \sqrt{(m_0^2 + m_1^2)}$	–
5	59535 3.70	21868 47.86	59535 3.70	21868 47.86	Фотограммет рический метод	$Mt = \sqrt{(m_0^2 + m_1^2)}$	–
6	59536 3.40	21868 26.76	59536 3.40	21868 26.76	Фотограммет рический метод	$Mt = \sqrt{(m_0^2 + m_1^2)}$	–
1	59539	21868	59539	21868	Фотограммет рический	$Mt = \sqrt{(m_0^2 + m_1^2)}$	–

	4.50	44.14	4.50	44.14	метод		
2. Сведения о частях границ уточняемого земельного участка с кадастровым номером 53:11:1300109:375							
Обозначение части границ		Горизонтальное проложение (S), м	Описание прохождения части границ	Сведения о согласовании местоположения границ (согласовано/спорное)			
от т.	до т.						
1	2	3	4	5			
1	2	25.66	—	—			
2	3	54.22	—	—			
3	4	32.15	—	—			
4	5	58.87	—	—			
5	6	23.22	—	—			
6	1	35.63	—	—			
3. Сведения о характеристиках уточняемого земельного участка с кадастровым номером 53:11:1300109:375							
№ п/п	Наименование характеристики			Значение характеристики			
1	2			3			
1.	Адрес земельного участка			—			
1.1	Сведения о местоположении земельного участка (при отсутствии адреса) в структурированном в соответствии с федеральной информационной адресной системой виде			Российская Федерация, Новгородская область, муниципальный район Новгородский, сельское поселение Трубичинское, деревня Подберезье, улица Центральная			
1.2	Дополнительные сведения о местоположении земельного участка			—			
2.	Площадь земельного участка ± величина предельной погрешности определения (вычисления) площади (Р ± ΔР), м²			2699 кв.м ± 10.66 кв.м			
3.	Формула, примененная для вычисления предельной погрешности определения площади земельного участка с подставленными значениями (ΔР), м²			ΔР = 2 * 0.10 * √2699 * √((1 + 1.38²)/(2 * 1.38)) = 10.66			
4.	Площадь земельного участка согласно сведениям Единого государственного реестра недвижимости			2712			

	$(P_{\text{кад}}), \text{ м}^2$	
5.	Оценка расхождения P и $P_{\text{кад}}$ ($P - P_{\text{кад}}$), м^2	13 кв.м
6.	Предельные минимальный и максимальный размеры земельного участка ($P_{\text{мин}}$ и $P_{\text{макс}}$), м^2	400 25000
7.	Кадастровый номер или иной государственный учетный номер (инвентарный) объекта недвижимости, расположенного на земельном участке	—
8.	Вид (виды) разрешенного использования	для ведения личного подсобного хозяйства
8.1	Дополнительные сведения об использовании земельного участка	—
9.	Сведения о земельных участках (землях общего пользования, территории общего пользования), посредством которых обеспечивается доступ	Земли общего пользования
10.	Иные сведения	—

4. Пояснения к сведениям об уточняемом земельном участке с кадастровым номером: 53:11:1300109:375

1.	—

Сведения об уточняемых земельных участках, необходимые для исправления реестровых ошибок в сведениях о местоположении их границ

1. Сведения о характерных точках границ уточняемого земельного участка с кадастровым номером 53:11:1300109:384

Система координат МСК-53, зона 2

Зона № 2

Обозначение характерных точек границ	Координаты, м				Метод определения координат	Формулы, примененные для расчета средней квадратической погрешности определения координат характерных точек границ (Mt), с подставленными в такие формулы значениями и итоговые (вычисленные) значения Mt, м	Описание закрепления точки
	содержатся в Едином государственно м реестре недвижимости		определены в ходе выполнения комплексных кадастровых работ				
	X	Y	X	Y			

1	2	3	4	5	6	7	8
1562	59639 5.08	21871 16.73	59639 4.62	21871 16.78	Фотограммет рический метод	$Mt = \sqrt{(m_0^2 + m_1^2)}$	–
1563	59632 8.00	21872 16.88	59636 7.38	21871 58.87	Фотограммет рический метод	$Mt = \sqrt{(m_0^2 + m_1^2)}$	–
1564	59631 6.97	21872 33.31	59633 7.13	21872 04.40	Фотограммет рический метод	$Mt = \sqrt{(m_0^2 + m_1^2)}$	–
3367	59633 4.47	21872 42.81	59633 1.89	21872 09.29	Фотограммет рический метод	$Mt = \sqrt{(m_0^2 + m_1^2)}$	–
3366	59633 7.70	21872 43.57	59631 5.22	21872 34.57	Фотограммет рический метод	$Mt = \sqrt{(m_0^2 + m_1^2)}$	–
3365	59633 6.56	21872 46.72	59633 3.68	21872 43.59	Фотограммет рический метод	$Mt = \sqrt{(m_0^2 + m_1^2)}$	–
3364	59634 2.61	21872 49.39	59634 6.34	21872 48.90	Фотограммет рический метод	$Mt = \sqrt{(m_0^2 + m_1^2)}$	–
3363	59634 3.80	21872 46.65	59635 0.19	21872 40.84	Фотограммет рический метод	$Mt = \sqrt{(m_0^2 + m_1^2)}$	–
3362	59634 7.23	21872 48.33	59635 4.38	21872 42.58	Фотограммет рический метод	$Mt = \sqrt{(m_0^2 + m_1^2)}$	–
2645	59635 5.72	21872 29.38	59635 8.96	21872 30.77	Фотограммет рический метод	$Mt = \sqrt{(m_0^2 + m_1^2)}$	–
2646	59635 7.09	21872 26.39	59635 5.72	21872 29.38	Фотограммет рический метод	$Mt = \sqrt{(m_0^2 + m_1^2)}$	–
2647	59635 8.19	21872 26.73	59635 7.09	21872 26.39	Фотограммет рический метод	$Mt = \sqrt{(m_0^2 + m_1^2)}$	–
2648	59636 0.53	21872 22.01	59635 8.19	21872 26.73	Фотограммет рический метод	$Mt = \sqrt{(m_0^2 + m_1^2)}$	–

2649	59635 9.70	21872 21.37	59636 0.53	21872 22.01	Фотограммет рический метод	$Mt = \sqrt{(m_0^2 + m_1^2)}$	–
3361	59637 2.15	21872 00.76	59635 9.70	21872 21.37	Фотограммет рический метод	$Mt = \sqrt{(m_0^2 + m_1^2)}$	–
2631	59640 5.07	21871 46.85	59636 3.04	21872 14.65	Фотограммет рический метод	$Mt = \sqrt{(m_0^2 + m_1^2)}$	–
3360	59641 6.16	21871 28.62	59637 1.42	21872 00.28	Фотограммет рический метод	$Mt = \sqrt{(m_0^2 + m_1^2)}$	–
н9834У	–	–	59640 3.66	21871 48.27	Фотограммет рический метод	$Mt = \sqrt{(m_0^2 + m_1^2)}$	–
н9835У	–	–	59640 4.94	21871 47.11	Фотограммет рический метод	$Mt = \sqrt{(m_0^2 + m_1^2)}$	–
н9836У	–	–	59641 7.64	21871 25.85	Фотограммет рический метод	$Mt = \sqrt{(m_0^2 + m_1^2)}$	–
н9837У	–	–	59640 9.90	21871 22.42	Фотограммет рический метод	$Mt = \sqrt{(m_0^2 + m_1^2)}$	–
н9838У	–	–	59641 3.72	21871 12.65	Фотограммет рический метод	$Mt = \sqrt{(m_0^2 + m_1^2)}$	–
н9839У	–	–	59640 5.76	21871 09.83	Фотограммет рический метод	$Mt = \sqrt{(m_0^2 + m_1^2)}$	–
н9840У	–	–	59640 1.44	21871 18.69	Фотограммет рический метод	$Mt = \sqrt{(m_0^2 + m_1^2)}$	–
1562	59639 5.08	21871 16.73	59639 4.62	21871 16.78	Фотограммет рический метод	$Mt = \sqrt{(m_0^2 + m_1^2)}$	–

2. Сведения о частях границ уточняемого земельного участка с кадастровым номером 53:11:1300109:384

Обозначение части границ	Горизонтальное проложение (S), м	Описание прохождения	Сведения о согласовании местоположения границ

от т.	до т.		части границ	(согласовано/спорное)
1	2	3	4	5
1562	1563	50.14	—	—
1563	1564	54.66	—	—
1564	3367	7.17	—	—
3367	3366	30.28	—	—
3366	3365	20.55	—	—
3365	3364	13.73	—	—
3364	3363	8.93	—	—
3363	3362	4.54	—	—
3362	2645	12.67	—	—
2645	2646	3.53	—	—
2646	2647	3.29	—	—
2647	2648	1.15	—	—
2648	2649	5.27	—	—
2649	3361	1.05	—	—
3361	2631	7.50	—	—
2631	3360	16.63	—	—
3360	н9834У	61.19	—	—
н9834У	н9835У	1.73	—	—
н9835У	н9836У	24.76	—	—
н9836У	н9837У	8.47	—	—
н9837У	н9838У	10.49	—	—
н9838У	н9839У	8.44	—	—
н9839У	н9840У	9.86	—	—
н9840У	1562	7.08	—	—

3. Сведения о характеристиках уточняемого земельного участка с кадастровым номером 53:11:1300109:384

№ п/п	Наименование характеристики	Значение характеристики
1	2	3
1.	Адрес земельного участка	—
1.1	Сведения о местоположении земельного участка (при отсутствии адреса) в структурированном в соответствии с федеральной информационной адресной системой виде	Российская Федерация, Новгородская область, муниципальный район Новгородский, сельское поселение Трубичинское, деревня Подберезье, улица Центральная, д 53
1.2	Дополнительные сведения о местоположении земельного участка	—
2.	Площадь земельного участка $\pm$ величина предельной погрешности определения (вычисления) площади ($P \pm \Delta P$), м ²	4009 кв.м $\pm$ 12.96 кв.м
3.	Формула, примененная для вычисления предельной погрешности определения площади земельного участка с подставленными значениями (ΔP), м ²	$\Delta P = 2 * 0.10 * \sqrt{4009} * \sqrt{((1 + 1.36^2)/(2 * 1.36))} = 12.96$
4.	Площадь земельного участка согласно сведениям Единого государственного реестра недвижимости ($P_{\text{кад}}$), м ²	3850
5.	Оценка расхождения P и $P_{\text{кад}}$ ($P - P_{\text{кад}}$), м ²	159 кв.м
6.	Предельные минимальный и максимальный размеры земельного участка ($P_{\text{мин}}$ и $P_{\text{макс}}$), м ²	400 25000
7.	Кадастровый номер или иной государственный учетный номер (инвентарный) объекта недвижимости, расположенного на земельном участке	53:11:1300109:1396
8.	Вид (виды) разрешенного использования	для ведения личного подсобного хозяйства
8.1	Дополнительные сведения об использовании земельного участка	—
9.	Сведения о земельных участках (землях общего пользования, территории общего пользования), посредством которых обеспечивается доступ	Земли общего пользования
10.	Иные сведения	—
4. Пояснения к сведениям об уточняемом земельном участке с кадастровым номером:		

53:11:1300109:384							
1.	–						
Сведения об уточняемых земельных участках, необходимые для исправления реестровых ошибок в сведениях о местоположении их границ							
1. Сведения о характерных точках границ уточняемого земельного участка с кадастровым номером 53:11:1300109:425							
Система координат МСК-53, зона 2					Зона № 2		
Обозначение характерных точек границ	Координаты, м				Метод определения координат	Формулы, примененные для расчета средней квадратической погрешности определения координат характерных точек границ (Mt), с подставленными в такие формулы значениями и итоговые (вычисленные) значения Mt, м	Описание закреплен ия точки
	содержатся в Едином государственно м реестре недвижимости		определены в ходе выполнения комплексных кадастровых работ				
	X	Y	X	Y			
1	2	3	4	5	6	7	8
6723	59478 8.46	21867 00.22	59478 8.10	21867 00.06	Фотограммет рический метод	$Mt = \sqrt{(m_0^2 + m_1^2)}$	–
6724	59476 2.58	21867 37.14	59476 2.31	21867 37.00	Фотограммет рический метод	$Mt = \sqrt{(m_0^2 + m_1^2)}$	–
6725	59474 4.86	21867 27.77	59474 4.86	21867 27.77	Фотограммет рический метод	$Mt = \sqrt{(m_0^2 + m_1^2)}$	–
6726	59476 6.13	21866 88.95	59476 6.13	21866 88.95	Фотограммет рический метод	$Mt = \sqrt{(m_0^2 + m_1^2)}$	–
6723	59478 8.46	21867 00.22	59478 8.10	21867 00.06	Фотограммет рический метод	$Mt = \sqrt{(m_0^2 + m_1^2)}$	–
2. Сведения о частях границ уточняемого земельного участка с кадастровым номером 53:11:1300109:425							
Обозначение части		Горизонтальное		Описание		Сведения о согласовании	

границ		проложение (S), м	прохождения части границ	местоположения границ (согласовано/спорное)
от т.	до т.			
1	2	3	4	5
6723	6724	45.05	—	—
6724	6725	19.74	—	—
6725	6726	44.27	—	—
6726	6723	24.62	—	—

3. Сведения о характеристиках уточняемого земельного участка с кадастровым номером 53:11:1300109:425

№ п/п	Наименование характеристики	Значение характеристики
1	2	3
1.	Адрес земельного участка	—
1.1	Сведения о местоположении земельного участка (при отсутствии адреса) в структурированном в соответствии с федеральной информационной адресной системой виде	Российская Федерация, Новгородская область, муниципальный район Новгородский, сельское поселение Трубичинское, деревня Подберезье
1.2	Дополнительные сведения о местоположении земельного участка	—
2.	Площадь земельного участка $\pm$ величина предельной погрешности определения (вычисления) площади ($P \pm \Delta P$), м ²	986 кв.м $\pm$ 6.30 кв.м
3.	Формула, примененная для вычисления предельной погрешности определения площади земельного участка с подставленными значениями (ΔP), м ²	$\Delta P = 2 * 0.10 * \sqrt{986} * \sqrt{((1 + 1.11^2)/(2 * 1.11))} = 6.30$
4.	Площадь земельного участка согласно сведениям Единого государственного реестра недвижимости ($P_{\text{кад}}$), м ²	1001
5.	Оценка расхождения P и $P_{\text{кад}}$ ($P - P_{\text{кад}}$), м ²	15 кв.м
6.	Предельные минимальный и максимальный размеры земельного участка ($P_{\text{мин}}$ и $P_{\text{макс}}$), м ²	—

7.	Кадастровый номер или иной государственный учетный номер (инвентарный) объекта недвижимости, расположенного на земельном участке	—
8.	Вид (виды) разрешенного использования	садово-дачный участок
8.1	Дополнительные сведения об использовании земельного участка	—
9.	Сведения о земельных участках (землях общего пользования, территории общего пользования), посредством которых обеспечивается доступ	Земли общего пользования
10.	Иные сведения	—

4. Пояснения к сведениям об уточняемом земельном участке с кадастровым номером: 53:11:1300109:425

1.	—

Сведения об уточняемых земельных участках, необходимые для исправления реестровых ошибок в сведениях о местоположении их границ

1. Сведения о характерных точках границ уточняемого земельного участка с кадастровым номером 53:11:1300109:464

Система координат МСК-53, зона 2

Зона № 2

Обозначение характерных точек границ	Координаты, м				Метод определения координат	Формулы, примененные для расчета средней квадратической погрешности определения координат характерных точек границ (Mt), с подставленными в такие формулы значениями и итоговые (вычисленные) значения Mt, м	Описание закрепления точки
	содержатся в Едином государственно м реестре недвижимости		определены в ходе выполнения комплексных кадастровых работ				
	X	Y	X	Y			
1	2	3	4	5	6	7	8
1	59645 3.17	21869 75.00	59645 9.71	21869 78.85	Фотограммет рический метод	$Mt = \sqrt{(m_0^2 + m_1^2)}$	—
2	59645 9.10	21869 79.97	59645 2.02	21869 93.00	Фотограммет рический	$Mt = \sqrt{(m_0^2 + m_1^2)}$	—

					метод		
3	59645 1.94	21869 93.14	59643 0.40	21869 81.45	Фотограмметрический метод	$Mt = \sqrt{(m_0^2 + m_1^2)}$	—
4	59643 0.53	21869 81.50	59643 8.59	21869 66.55	Фотограмметрический метод	$Mt = \sqrt{(m_0^2 + m_1^2)}$	—
5	59643 8.81	21869 66.55	—	—	Фотограмметрический метод	$Mt = \sqrt{(m_0^2 + m_1^2)}$	—
1	59645 3.17	21869 75.00	59645 9.71	21869 78.85	Фотограмметрический метод	$Mt = \sqrt{(m_0^2 + m_1^2)}$	—

2. Сведения о частях границ уточняемого земельного участка с кадастровым номером 53:11:1300109:464

Обозначение части границ		Горизонтальное проложение (S), м	Описание прохождения части границ	Сведения о согласовании местоположения границ (согласовано/спорное)
от т.	до т.			
1	2	3	4	5
1	2	16.10	—	—
2	3	24.51	—	—
3	4	17.00	—	—
4	1	24.44	—	—

3. Сведения о характеристиках уточняемого земельного участка с кадастровым номером 53:11:1300109:464

№ п/п	Наименование характеристики	Значение характеристики
1	2	3
1.	Адрес земельного участка	—
1.1	Сведения о местоположении земельного участка (при отсутствии адреса) в структурированном в соответствии с федеральной информационной адресной системой виде	Российская Федерация, Новгородская область, муниципальный район Новгородский, сельское поселение Трубичинское, деревня Подберезье, улица Школа-интернат, земельный участок 3

1.2	Дополнительные сведения о местоположении земельного участка	—
2.	Площадь земельного участка $\pm$ величина предельной погрешности определения (вычисления) площади ($P \pm \Delta P$), м ²	405 кв.м $\pm$ 4.04 кв.м
3.	Формула, примененная для вычисления предельной погрешности определения площади земельного участка с подставленными значениями (ΔP), м ²	$\Delta P = 2 * 0.10 * \sqrt{405} * \sqrt{((1 + 1.11^2)/(2 * 1.11))} = 4.04$
4.	Площадь земельного участка согласно сведениям Единого государственного реестра недвижимости ($P_{\text{кад}}$), м ²	400
5.	Оценка расхождения P и $P_{\text{кад}}$ ($P - P_{\text{кад}}$), м ²	5 кв.м
6.	Предельные минимальный и максимальный размеры земельного участка ($P_{\text{мин}}$ и $P_{\text{макс}}$), м ²	400 25000
7.	Кадастровый номер или иной государственный учетный номер (инвентарный) объекта недвижимости, расположенного на земельном участке	53:11:1300109:3432, 53:11:1300109:3469, 53:11:1300109:1357
8.	Вид (виды) разрешенного использования	для ведения личного подсобного хозяйства
8.1	Дополнительные сведения об использовании земельного участка	—
9.	Сведения о земельных участках (землях общего пользования, территории общего пользования), посредством которых обеспечивается доступ	Земли общего пользования
10.	Иные сведения	—

4. Пояснения к сведениям об уточняемом земельном участке с кадастровым номером: 53:11:1300109:464

1.	—

Сведения об уточняемых земельных участках, необходимые для исправления реестровых ошибок в сведениях о местоположении их границ

1. Сведения о характерных точках границ уточняемого земельного участка с кадастровым номером 53:11:1300109:488

Система координат МСК-53, зона 2

Зона № 2

Обозначение	Координаты, м	Метод	Формулы,	Описание

ние характерн ых точек границ	содержатся в Едином государственно м реестре недвижимости		определены в ходе выполнения комплексных кадастровых работ		определения координат	примененные для расчета средней квадратической погрешности определения координат характерных точек границ (Mt), с подставленными в такие формулы значениями и итоговые (вычисленные) значения Mt, м	закреплен ия точки
	X	Y	X	Y			
1	2	3	4	5	6	7	8
1	59595 3.53	21871 30.81	59595 3.53	21871 30.81	Фотограммет рический метод	$Mt = \sqrt{(m_0^2 + m_1^2)}$	—
2	59597 4.76	21871 38.72	59597 4.76	21871 38.72	Фотограммет рический метод	$Mt = \sqrt{(m_0^2 + m_1^2)}$	—
3	59596 9.99	21871 53.76	59596 9.99	21871 53.76	Фотограммет рический метод	$Mt = \sqrt{(m_0^2 + m_1^2)}$	—
4	59596 7.03	21871 63.10	59596 7.03	21871 63.10	Фотограммет рический метод	$Mt = \sqrt{(m_0^2 + m_1^2)}$	—
5	59596 3.57	21871 72.62	59596 3.57	21871 72.62	Фотограммет рический метод	$Mt = \sqrt{(m_0^2 + m_1^2)}$	—
6	59596 0.83	21871 78.41	59596 0.83	21871 78.41	Фотограммет рический метод	$Mt = \sqrt{(m_0^2 + m_1^2)}$	—
7	59595 9.08	21871 78.86	59595 9.08	21871 78.86	Фотограммет рический метод	$Mt = \sqrt{(m_0^2 + m_1^2)}$	—
8	59595 7.22	21871 78.19	59595 7.22	21871 78.19	Фотограммет рический метод	$Mt = \sqrt{(m_0^2 + m_1^2)}$	—
9	59591 7.36	21872 57.24	59591 7.36	21872 57.24	Фотограммет рический метод	$Mt = \sqrt{(m_0^2 + m_1^2)}$	—
10	59590	21872	59590	21872	Фотограммет рический	$Mt = \sqrt{(m_0^2 + m_1^2)}$	—

	4.61	51.15	4.61	51.15	метод		
11	59594 3.16	21871 70.38	59594 3.16	21871 70.38	Фотограмметрический метод	$Mt = \sqrt{(m_0^2 + m_1^2)}$	—
12	59594 1.04	21871 58.83	59594 1.04	21871 58.83	Фотограмметрический метод	$Mt = \sqrt{(m_0^2 + m_1^2)}$	—
13	59594 2.20	21871 55.15	59594 2.20	21871 55.15	Фотограмметрический метод	$Mt = \sqrt{(m_0^2 + m_1^2)}$	—
1	59595 3.53	21871 30.81	59595 3.53	21871 30.81	Фотограмметрический метод	$Mt = \sqrt{(m_0^2 + m_1^2)}$	—

2. Сведения о частях границ уточняемого земельного участка с кадастровым номером 53:11:1300109:488

Обозначение части границ		Горизонтальное проложение (S), м	Описание прохождения части границ	Сведения о согласовании местоположения границ (согласовано/спорное)
от т.	до т.			
1	2	3	4	5
1	2	22.66	—	—
2	3	15.78	—	—
3	4	9.80	—	—
4	5	10.13	—	—
5	6	6.41	—	—
6	7	1.81	—	—
7	8	1.98	—	—
8	9	88.53	—	—
9	10	14.13	—	—
10	11	89.50	—	—
11	12	11.74	—	—
12	13	3.86	—	—
13	1	26.85	—	—

3. Сведения о характеристиках уточняемого земельного участка с кадастровым номером 53:11:1300109:488		
№ п/п	Наименование характеристики	Значение характеристики
1	2	3
1.	Адрес земельного участка	—
1.1	Сведения о местоположении земельного участка (при отсутствии адреса) в структурированном в соответствии с федеральной информационной адресной системой виде	Российская Федерация, Новгородская область, муниципальный район Новгородский, сельское поселение Трубичинское, деревня Подберезье, улица Центральная, д 46а
1.2	Дополнительные сведения о местоположении земельного участка	—
2.	Площадь земельного участка $\pm$ величина предельной погрешности определения (вычисления) площади ($P \pm \Delta P$), м ²	2353 кв.м $\pm$ 10.53 кв.м
3.	Формула, примененная для вычисления предельной погрешности определения площади земельного участка с подставленными значениями (ΔP), м ²	$\Delta P = 2 * 0.10 * \sqrt{2353} * \sqrt{((1 + 1.80^2)/(2 * 1.80))} = 10.53$
4.	Площадь земельного участка согласно сведениям Единого государственного реестра недвижимости ($P_{\text{кад}}$), м ²	2353
5.	Оценка расхождения P и $P_{\text{кад}}$ ($P - P_{\text{кад}}$), м ²	0 кв.м
6.	Предельные минимальный и максимальный размеры земельного участка ($P_{\text{мин}}$ и $P_{\text{макс}}$), м ²	400 25000
7.	Кадастровый номер или иной государственный учетный номер (инвентарный) объекта недвижимости, расположенного на земельном участке	53:11:1300109:1166, 53:11:2400109:2665
8.	Вид (виды) разрешенного использования	для ведения личного подсобного хозяйства (полевой участок)
8.1	Дополнительные сведения об использовании земельного участка	—
9.	Сведения о земельных участках (землях общего пользования, территории общего пользования), посредством которых обеспечивается доступ	Земли общего пользования

10.	Иные сведения				—		
4. Пояснения к сведениям об уточняемом земельном участке с кадастровым номером: 53:11:1300109:488							
1.	—						
Сведения об уточняемых земельных участках, необходимые для исправления реестровых ошибок в сведениях о местоположении их границ							
1. Сведения о характерных точках границ уточняемого земельного участка с кадастровым номером 53:11:1300109:540							
Система координат МСК-53, зона 2					Зона № 2		
Обозначение характерных точек границ	Координаты, м				Метод определения координат	Формулы, примененные для расчета средней квадратической погрешности определения координат характерных точек границ (Mt), с подставленными в такие формулы значениями и итоговые (вычисленные) значения Mt, м	Описание закрепления точки
	содержатся в Едином государственно м реестре недвижимости		определены в ходе выполнения комплексных кадастровых работ				
	X	Y	X	Y			
1	2	3	4	5	6	7	8
3470	59542 5.90	21868 60.22	59542 5.10	21868 60.15	Фотограмметрический метод	$Mt = \sqrt{(m_0^2 + m_1^2)}$	—
3471	59537 7.97	21869 53.31	59540 7.16	21868 93.83	Фотограмметрический метод	$Mt = \sqrt{(m_0^2 + m_1^2)}$	—
3472	59534 9.26	21869 42.14	59537 7.97	21869 53.31	Фотограмметрический метод	$Mt = \sqrt{(m_0^2 + m_1^2)}$	—
3473	59538 2.02	21868 67.11	59534 9.26	21869 42.14	Фотограмметрический метод	$Mt = \sqrt{(m_0^2 + m_1^2)}$	—
3474	59539 4.30	21868 45.44	59535 9.00	21869 15.64	Фотограмметрический метод	$Mt = \sqrt{(m_0^2 + m_1^2)}$	—

н7676У	—	—	59538 1.93	21868 66.51	Фотограмметрический метод	$Mt = \sqrt{(m_0^2 + m_1^2)}$	—
н7677У	—	—	59539 4.50	21868 44.14	Фотограмметрический метод	$Mt = \sqrt{(m_0^2 + m_1^2)}$	—
н7678У	—	—	59541 8.72	21868 57.23	Фотограмметрический метод	$Mt = \sqrt{(m_0^2 + m_1^2)}$	—
3470	59542 5.90	21868 60.22	59542 5.10	21868 60.15	Фотограмметрический метод	$Mt = \sqrt{(m_0^2 + m_1^2)}$	—

2. Сведения о частях границ уточняемого земельного участка с кадастровым номером 53:11:1300109:540

Обозначение части границ		Горизонтальное проложение (S), м	Описание прохождения части границ	Сведения о согласовании местоположения границ (согласовано/спорное)
от т.	до т.			
1	2	3	4	5
3470	3471	38.16	—	—
3471	3472	66.26	—	—
3472	3473	30.81	—	—
3473	3474	28.23	—	—
3474	н7676У	54.22	—	—
н7676У	н7677У	25.66	—	—
н7677У	н7678У	27.53	—	—
н7678У	3470	7.02	—	—

3. Сведения о характеристиках уточняемого земельного участка с кадастровым номером 53:11:1300109:540

№ п/п	Наименование характеристики	Значение характеристики
1	2	3
1.	Адрес земельного участка	—
1.1	Сведения о местоположении земельного участка (при отсутствии адреса) в структурированном в	Российская Федерация, Новгородская область,

	соответствии с федеральной информационной адресной системой в виде	муниципальный район Новгородский, сельское поселение Трубичинское, деревня Подберезье, улица Центральная, д 10
1.2	Дополнительные сведения о местоположении земельного участка	—
2.	Площадь земельного участка ± величина предельной погрешности определения (вычисления) площади (Р ± ΔР), м ²	3588 кв.м ± 12.38 кв.м
3.	Формула, примененная для вычисления предельной погрешности определения площади земельного участка с подставленными значениями (ΔР), м ²	ΔР = 2 * 0.10 * √3588 * √((1 + 1.44 ²)/(2 * 1.44)) = 12.38
4.	Площадь земельного участка согласно сведениям Единого государственного реестра недвижимости (Р _{кад}), м ²	3571
5.	Оценка расхождения Р и Р _{кад} (Р - Р _{кад}), м ²	17 кв.м
6.	Предельные минимальный и максимальный размеры земельного участка (Р _{мин} и Р _{макс}), м ²	400 25000
7.	Кадастровый номер или иной государственный учетный номер (инвентарный) объекта недвижимости, расположенного на земельном участке	53:11:1300109:1090
8.	Вид (виды) разрешенного использования	для ведения личного подсобного хозяйства
8.1	Дополнительные сведения об использовании земельного участка	—
9.	Сведения о земельных участках (землях общего пользования, территории общего пользования), посредством которых обеспечивается доступ	Земли общего пользования
10.	Иные сведения	—
4. Пояснения к сведениям об уточняемом земельном участке с кадастровым номером: <u>53:11:1300109:540</u>		
1.	—	
Сведения об уточняемых земельных участках, необходимые для исправления реестровых ошибок в сведениях о местоположении их границ		

1. Сведения о характерных точках границ уточняемого земельного участка с кадастровым номером <u>53:11:1300109:571</u>							
Система координат <u>МСК-53, зона 2</u>					Зона № <u>2</u>		
Обозначение характерных точек границ	Координаты, м				Метод определения координат	Формулы, примененные для расчета средней квадратической погрешности определения координат характерных точек границ (Mt), с подставленными в такие формулы значениями и итоговые (вычисленные) значения Mt, м	Описание закрепления точки
	содержатся в Едином государственно м реестре недвижимости		определены в ходе выполнения комплексных кадастровых работ				
	X	Y	X	Y			
1	2	3	4	5	6	7	8
1	59482 6.41	21866 50.91	59482 6.41	21866 50.91	Фотограмметрический метод	$Mt = \sqrt{(m_0^2 + m_1^2)}$	—
1	59482 5.95	21866 51.76	59482 5.95	21866 51.76	Фотограмметрический метод	$Mt = \sqrt{(m_0^2 + m_1^2)}$	—
2	59481 8.91	21866 64.65	59481 8.91	21866 64.65	Фотограмметрический метод	$Mt = \sqrt{(m_0^2 + m_1^2)}$	—
3	59480 5.11	21866 91.37	59480 5.11	21866 91.37	Фотограмметрический метод	$Mt = \sqrt{(m_0^2 + m_1^2)}$	—
2	59480 2.34	21866 96.53	59480 2.34	21866 96.53	Фотограмметрический метод	$Mt = \sqrt{(m_0^2 + m_1^2)}$	—
3	59476 3.82	21866 75.86	59476 3.82	21866 75.86	Фотограмметрический метод	$Mt = \sqrt{(m_0^2 + m_1^2)}$	—
4	59478 6.71	21866 28.87	59478 6.71	21866 28.87	Фотограмметрический метод	$Mt = \sqrt{(m_0^2 + m_1^2)}$	—
1	59482 6.41	21866 50.91	59482 6.41	21866 50.91	Фотограмметрический метод	$Mt = \sqrt{(m_0^2 + m_1^2)}$	—

2. Сведения о частях границ уточняемого земельного участка с кадастровым номером 53:11:1300109:571

Обозначение части границ		Горизонтальное проложение (S), м	Описание прохождения части границ	Сведения о согласовании местоположения границ (согласовано/спорное)
от т.	до т.			
1	2	3	4	5
1	1	0.97	—	—
1	2	14.69	—	—
2	3	30.07	—	—
3	2	5.86	—	—
2	3	43.72	—	—
3	4	52.27	—	—
4	1	45.41	—	—

3. Сведения о характеристиках уточняемого земельного участка с кадастровым номером 53:11:1300109:571

№ п/п	Наименование характеристики	Значение характеристики
1	2	3
1.	Адрес земельного участка	—
1.1	Сведения о местоположении земельного участка (при отсутствии адреса) в структурированном в соответствии с федеральной информационной адресной системой виде	Российская Федерация, Новгородская область, муниципальный район Новгородский, сельское поселение Трубичинское, деревня Подберезье, уч 5
1.2	Дополнительные сведения о местоположении земельного участка	—
2.	Площадь земельного участка $\pm$ величина предельной погрешности определения (вычисления) площади ($P \pm \Delta P$), м ²	2308 кв.м $\pm$ 9.62 кв.м
3.	Формула, примененная для вычисления предельной погрешности определения площади земельного участка с подставленными значениями (ΔP), м ²	$\Delta P = 2 * 0.10 * \sqrt{2308} * \sqrt{((1 + 1.08^2)/(2 * 1.08))} = 9.62$
4.	Площадь земельного участка согласно сведениям Единого государственного реестра недвижимости	2308

	$(P_{\text{кад}}), \text{ м}^2$	
5.	Оценка расхождения P и $P_{\text{кад}}$ ($P - P_{\text{кад}}$), м^2	0 кв.м
6.	Предельные минимальный и максимальный размеры земельного участка ($P_{\text{мин}}$ и $P_{\text{макс}}$), м^2	—
7.	Кадастровый номер или иной государственный учетный номер (инвентарный) объекта недвижимости, расположенного на земельном участке	—
8.	Вид (виды) разрешенного использования	садоводство
8.1	Дополнительные сведения об использовании земельного участка	—
9.	Сведения о земельных участках (землях общего пользования, территории общего пользования), посредством которых обеспечивается доступ	Земли общего пользования
10.	Иные сведения	—

4. Пояснения к сведениям об уточняемом земельном участке с кадастровым номером: 53:11:1300109:571

1.	—

Сведения об уточняемых земельных участках, необходимые для исправления реестровых ошибок в сведениях о местоположении их границ

1. Сведения о характерных точках границ уточняемого земельного участка с кадастровым номером 53:11:1300109:656

Система координат МСК-53, зона 2

Зона № 2

Обозначение характерных точек границ	Координаты, м				Метод определения координат	Формулы, примененные для расчета средней квадратической погрешности определения координат характерных точек границ (Mt), с подставленными в такие формулы значениями и итоговые (вычисленные) значения Mt, м	Описание закрепления точки
	содержатся в Едином государственно м реестре недвижимости		определены в ходе выполнения комплексных кадастровых работ				
	X	Y	X	Y			
1	2	3	4	5	6	7	8

1	59588 9.37	21870 02.34	59588 9.53	21870 02.57	Фотограммет рический метод	$Mt = \sqrt{(m_0^2 + m_1^2)}$	—
2	59588 7.08	21870 08.30	59588 6.20	21870 12.29	Фотограммет рический метод	$Mt = \sqrt{(m_0^2 + m_1^2)}$	—
3	59588 8.30	21870 08.72	59588 5.23	21870 14.10	Фотограммет рический метод	$Mt = \sqrt{(m_0^2 + m_1^2)}$	—
4	59587 4.77	21870 45.98	59587 8.38	21870 34.12	Фотограммет рический метод	$Mt = \sqrt{(m_0^2 + m_1^2)}$	—
5	59585 5.64	21870 37.36	59587 4.77	21870 45.98	Фотограммет рический метод	$Mt = \sqrt{(m_0^2 + m_1^2)}$	—
6	59587 1.03	21869 96.33	59585 5.32	21870 37.03	Фотограммет рический метод	$Mt = \sqrt{(m_0^2 + m_1^2)}$	—
н9337У	—	—	59587 1.05	21869 96.33	Фотограммет рический метод	$Mt = \sqrt{(m_0^2 + m_1^2)}$	—
1	59588 9.37	21870 02.34	59588 9.53	21870 02.57	Фотограммет рический метод	$Mt = \sqrt{(m_0^2 + m_1^2)}$	—

2. Сведения о частях границ уточняемого земельного участка с кадастровым номером 53:11:1300109:656

Обозначение части границ		Горизонтальное проложение (S), м	Описание прохождения части границ	Сведения о согласовании местоположения границ (согласовано/спорное)
от т.	до т.			
1	2	3	4	5
1	2	10.27	—	—
2	3	2.05	—	—
3	4	21.16	—	—
4	5	12.40	—	—
5	6	21.41	—	—
6	н9337У	43.63	—	—

н9337У	1	19.51	—	—
3. Сведения о характеристиках уточняемого земельного участка с кадастровым номером 53:11:1300109:656				
№ п/п	Наименование характеристики		Значение характеристики	
1	2		3	
1.	Адрес земельного участка		—	
1.1	Сведения о местоположении земельного участка (при отсутствии адреса) в структурированном в соответствии с федеральной информационной адресной системой виде		Российская Федерация, Новгородская область, муниципальный район Новгородский, сельское поселение Трубичинское, деревня Подберезье, улица Центральная, д 19	
1.2	Дополнительные сведения о местоположении земельного участка		—	
2.	Площадь земельного участка $\pm$ величина предельной погрешности определения (вычисления) площади ($P \pm \Delta P$), м ²		902 кв.м $\pm$ 6.21 кв.м	
3.	Формула, примененная для вычисления предельной погрешности определения площади земельного участка с подставленными значениями (ΔP), м ²		$\Delta P = 2 * 0.10 * \sqrt{902} * \sqrt{((1 + 1.45^2)/(2 * 1.45))} = 6.21$	
4.	Площадь земельного участка согласно сведениям Единого государственного реестра недвижимости ($P_{\text{кад}}$), м ²		922	
5.	Оценка расхождения P и $P_{\text{кад}}$ ($P - P_{\text{кад}}$), м ²		20 кв.м	
6.	Предельные минимальный и максимальный размеры земельного участка ($P_{\text{мин}}$ и $P_{\text{макс}}$), м ²		400 25000	
7.	Кадастровый номер или иной государственный учетный номер (инвентарный) объекта недвижимости, расположенного на земельном участке		53:11:1300109:1329	
8.	Вид (виды) разрешенного использования		для ведения личного подсобного хозяйства	
8.1	Дополнительные сведения об использовании земельного участка		—	
9.	Сведения о земельных участках (землях общего пользования, территории общего пользования),		Земли общего пользования	

	посредством которых обеспечивается доступ	
10.	Иные сведения	—

4. Пояснения к сведениям об уточняемом земельном участке с кадастровым номером: 53:11:1300109:656

1.	—

Сведения об уточняемых земельных участках, необходимые для исправления реестровых ошибок в сведениях о местоположении их границ

1. Сведения о характерных точках границ уточняемого земельного участка с кадастровым номером 53:11:1300109:676

Система координат <u>МСК-53, зона 2</u>					Зона № <u>2</u>		
Обозначение характерных точек границ	Координаты, м				Метод определения координат	Формулы, примененные для расчета средней квадратической погрешности определения координат характерных точек границ (Mt), с подставленными в такие формулы значениями и итоговые (вычисленные) значения Mt, м	Описание закреплен ия точки
	содержатся в Едином государственно м реестре недвижимости		определены в ходе выполнения комплексных кадастровых работ				
	X	Y	X	Y			
1	2	3	4	5	6	7	8
9662	59620 6.21	21870 65.17	59620 6.47	21870 65.69	Фотограммет рический метод	$Mt = \sqrt{(m_0^2 + m_1^2)}$	—
9663	59617 8.66	21871 30.65	59618 1.05	21871 25.08	Фотограммет рический метод	$Mt = \sqrt{(m_0^2 + m_1^2)}$	—
9664	59617 9.57	21871 31.05	59617 9.57	21871 31.05	Фотограммет рический метод	$Mt = \sqrt{(m_0^2 + m_1^2)}$	—
9665	59618 6.68	21871 34.18	59618 6.68	21871 34.18	Фотограммет рический метод	$Mt = \sqrt{(m_0^2 + m_1^2)}$	—
9666	59618 5.61	21871 37.44	59618 5.61	21871 37.44	Фотограммет рический метод	$Mt = \sqrt{(m_0^2 + m_1^2)}$	—

9667	59619 3.76	21871 40.91	59619 2.95	21871 39.34	Фотограммет рический метод	$Mt = \sqrt{(m_0^2 + m_1^2)}$	–
9668	59619 5.47	21871 42.56	59619 4.66	21871 40.99	Фотограммет рический метод	$Mt = \sqrt{(m_0^2 + m_1^2)}$	–
9669	59618 7.43	21871 64.42	59618 6.42	21871 64.69	Фотограммет рический метод	$Mt = \sqrt{(m_0^2 + m_1^2)}$	–
9670	59614 8.82	21871 49.80	59614 8.49	21871 51.83	Фотограммет рический метод	$Mt = \sqrt{(m_0^2 + m_1^2)}$	–
9671	59615 0.57	21871 46.32	59614 8.64	21871 51.43	Фотограммет рический метод	$Mt = \sqrt{(m_0^2 + m_1^2)}$	–
9672	59615 6.34	21871 32.27	59618 9.85	21870 56.88	Фотограммет рический метод	$Mt = \sqrt{(m_0^2 + m_1^2)}$	–
9673	59615 9.10	21871 26.10	59619 3.35	21870 58.97	Фотограммет рический метод	$Mt = \sqrt{(m_0^2 + m_1^2)}$	–
9674	59616 1.21	21871 21.41	59619 3.19	21870 59.50	Фотограммет рический метод	$Mt = \sqrt{(m_0^2 + m_1^2)}$	–
9675	59619 0.61	21870 56.57	–	–	Фотограммет рический метод	$Mt = \sqrt{(m_0^2 + m_1^2)}$	–
9676	59619 4.14	21870 58.26	–	–	Фотограммет рический метод	$Mt = \sqrt{(m_0^2 + m_1^2)}$	–
9677	59619 3.63	21870 59.18	–	–	Фотограммет рический метод	$Mt = \sqrt{(m_0^2 + m_1^2)}$	–
9678	59619 8.87	21870 62.22	–	–	Фотограммет рический метод	$Mt = \sqrt{(m_0^2 + m_1^2)}$	–
9662	59620 6.21	21870 65.17	59620 6.47	21870 65.69	Фотограммет рический метод	$Mt = \sqrt{(m_0^2 + m_1^2)}$	–

2. Сведения о частях границ уточняемого земельного участка с кадастровым номером

53:11:1300109:676				
Обозначение части границ		Горизонтальное проложение (S), м	Описание прохождения части границ	Сведения о согласовании местоположения границ (согласовано/спорное)
от т.	до т.			
1	2	3	4	5
—	—	—	—	—
3. Сведения о характеристиках уточняемого земельного участка с кадастровым номером 53:11:1300109:676				
№ п/п	Наименование характеристики		Значение характеристики	
1	2		3	
1.	Адрес земельного участка		—	
1.1	Сведения о местоположении земельного участка (при отсутствии адреса) в структурированном в соответствии с федеральной информационной адресной системой виде		Российская Федерация, Новгородская область, муниципальный район Новгородский, сельское поселение Трубичинское, деревня Подберезье, улица Центральная, д 39	
1.2	Дополнительные сведения о местоположении земельного участка		—	
2.	Площадь земельного участка ± величина предельной погрешности определения (вычисления) площади ($P \pm \Delta P$), м ²		2484 кв.м ± 10.91 кв.м	
3.	Формула, примененная для вычисления предельной погрешности определения площади земельного участка с подставленными значениями (ΔP), м ²		$\Delta P = 2 * 0.10 * \sqrt{2484} * \sqrt{((1 + 1.86^2)/(2 * 1.86))} = 10.91$	
4.	Площадь земельного участка согласно сведениям Единого государственного реестра недвижимости ($P_{\text{кад}}$), м ²		2449	
5.	Оценка расхождения P и $P_{\text{кад}}$ ($P - P_{\text{кад}}$), м ²		35 кв.м	
6.	Предельные минимальный и максимальный размеры земельного участка ($P_{\text{мин}}$ и $P_{\text{макс}}$), м ²		400 25000	
7.	Кадастровый номер или иной государственный учетный номер (инвентарный) объекта недвижимости, расположенного на земельном участке		53:11:1300109:1097	

8.	Вид (виды) разрешенного использования	для ведения личного подсобного хозяйства
8.1	Дополнительные сведения об использовании земельного участка	—
9.	Сведения о земельных участках (землях общего пользования, территории общего пользования), посредством которых обеспечивается доступ	Земли общего пользования
10.	Иные сведения	—

4. Пояснения к сведениям об уточняемом земельном участке с кадастровым номером: 53:11:1300109:676

1.	—

Сведения об уточняемых земельных участках, необходимые для исправления реестровых ошибок в сведениях о местоположении их границ

1. Сведения о характерных точках границ уточняемого земельного участка с кадастровым номером 53:11:1300109:688

Система координат МСК-53, зона 2

Зона № 2

Обозначение характерных точек границ	Координаты, м				Метод определения координат	Формулы, примененные для расчета средней квадратической погрешности определения координат характерных точек границ (Mt), с подставленными в такие формулы значениями и итоговые (вычисленные) значения Mt, м	Описание закрепления точки
	содержатся в Едином государственно м реестре недвижимости		определены в ходе выполнения комплексных кадастровых работ				
	X	Y	X	Y			
1	2	3	4	5	6	7	8
6840	59517 6.74	21867 32.47	59517 3.25	21867 35.36	Фотограмметрический метод	$Mt = \sqrt{(m_0^2 + m_1^2)}$	—
6841	59519 2.13	21867 44.11	59519 0.81	21867 43.86	Фотограмметрический метод	$Mt = \sqrt{(m_0^2 + m_1^2)}$	—
6842	59519 4.72	21867 47.96	59519 6.23	21867 52.78	Фотограмметрический	$Mt = \sqrt{(m_0^2 + m_1^2)}$	—

					метод		
6843	59519 6.57	21867 57.43	59519 4.04	21867 56.72	Фотограмметрический метод	$Mt = \sqrt{(m_0^2 + m_1^2)}$	—
6844	59519 4.19	21867 62.64	59519 5.27	21867 57.54	Фотограмметрический метод	$Mt = \sqrt{(m_0^2 + m_1^2)}$	—
6845	59519 1.02	21867 81.92	59519 2.73	21867 62.48	Фотограмметрический метод	$Mt = \sqrt{(m_0^2 + m_1^2)}$	—
6846	59518 8.33	21867 87.38	59519 2.44	21867 63.83	Фотограмметрический метод	$Mt = \sqrt{(m_0^2 + m_1^2)}$	—
6847	59519 6.82	21867 91.81	59519 7.43	21867 65.86	Фотограмметрический метод	$Mt = \sqrt{(m_0^2 + m_1^2)}$	—
6848	59518 1.26	21868 19.52	59519 1.02	21867 81.92	Фотограмметрический метод	$Mt = \sqrt{(m_0^2 + m_1^2)}$	—
6849	59513 5.42	21867 95.35	59518 8.33	21867 87.38	Фотограмметрический метод	$Mt = \sqrt{(m_0^2 + m_1^2)}$	—
6850	59515 0.59	21867 70.44	59519 6.82	21867 91.81	Фотограмметрический метод	$Mt = \sqrt{(m_0^2 + m_1^2)}$	—
6851	59517 1.82	21867 39.53	59518 1.26	21868 19.52	Фотограмметрический метод	$Mt = \sqrt{(m_0^2 + m_1^2)}$	—
н6852У	—	—	59513 5.17	21867 93.55	Фотограмметрический метод	$Mt = \sqrt{(m_0^2 + m_1^2)}$	—
н6853У	—	—	59515 0.12	21867 70.05	Фотограмметрический метод	$Mt = \sqrt{(m_0^2 + m_1^2)}$	—
6840	59517 6.74	21867 32.47	59517 3.25	21867 35.36	Фотограмметрический метод	$Mt = \sqrt{(m_0^2 + m_1^2)}$	—

2. Сведения о частях границ уточняемого земельного участка с кадастровым номером 53:11:1300109:688

Обозначение части границ		Горизонтальное проложение (S), м	Описание прохождения части границ	Сведения о согласовании местоположения границ (согласовано/спорное)
от т.	до т.			
1	2	3	4	5
6840	6841	19.51	—	—
6841	6842	10.44	—	—
6842	6843	4.51	—	—
6843	6844	1.48	—	—
6844	6845	5.55	—	—
6845	6846	1.38	—	—
6846	6847	5.39	—	—
6847	6848	17.29	—	—
6848	6849	6.09	—	—
6849	6850	9.58	—	—
6850	6851	31.78	—	—
6851	н6852У	52.90	—	—
н6852У	н6853У	27.85	—	—
н6853У	6840	41.69	—	—

3. Сведения о характеристиках уточняемого земельного участка с кадастровым номером 53:11:1300109:688

№ п/п	Наименование характеристики	Значение характеристики
1	2	3
1.	Адрес земельного участка	—
1.1	Сведения о местоположении земельного участка (при отсутствии адреса) в структурированном в соответствии с федеральной информационной адресной системой виде	Российская Федерация, Новгородская область, муниципальный район Новгородский, сельское поселение Трубичинское, деревня Подберезье, улица Центральная, дом 2а
1.2	Дополнительные сведения о местоположении	—

	земельного участка	
2.	Площадь земельного участка $\pm$ величина предельной погрешности определения (вычисления) площади ($P \pm \Delta P$), м ²	2992 кв.м $\pm$ 11.19 кв.м
3.	Формула, примененная для вычисления предельной погрешности определения площади земельного участка с подставленными значениями (ΔP), м ²	$\Delta P = 2 * 0.10 * \sqrt{2992} * \sqrt{((1 + 1.35^2)/(2 * 1.35))} = 11.19$
4.	Площадь земельного участка согласно сведениям Единого государственного реестра недвижимости ($P_{\text{кад}}$), м ²	3000
5.	Оценка расхождения P и $P_{\text{кад}}$ ($P - P_{\text{кад}}$), м ²	8 кв.м
6.	Предельные минимальный и максимальный размеры земельного участка ($P_{\text{мин}}$ и $P_{\text{макс}}$), м ²	400 25000
7.	Кадастровый номер или иной государственный учетный номер (инвентарный) объекта недвижимости, расположенного на земельном участке	53:11:1300109:1501
8.	Вид (виды) разрешенного использования	для ведения личного подсобного хозяйства
8.1	Дополнительные сведения об использовании земельного участка	—
9.	Сведения о земельных участках (землях общего пользования, территории общего пользования), посредством которых обеспечивается доступ	Земли общего пользования
10.	Иные сведения	—

4. Пояснения к сведениям об уточняемом земельном участке с кадастровым номером: 53:11:1300109:688

1.	—

Сведения об уточняемых земельных участках, необходимые для исправления реестровых ошибок в сведениях о местоположении их границ

1. Сведения о характерных точках границ уточняемого земельного участка с кадастровым номером 53:11:1300109:693

Система координат МСК-53, зона 2

Зона № 2

Обозначение	Координаты, м	Метод	Формулы,	Описание

ние характерн ых точек границ	содержатся в Едином государственно м реестре недвижимости		определены в ходе выполнения комплексных кадастровых работ		определения координат	примененные для расчета средней квадратической погрешности определения координат характерных точек границ (Mt), с подставленными в такие формулы значениями и итоговые (вычисленные) значения Mt, м	закреплен ия точки
	X	Y	X	Y			
1	2	3	4	5	6	7	8
9521	59605 3.40	21869 57.54	59605 3.16	21869 58.60	Фотограммет рический метод	$Mt = \sqrt{(m_0^2 + m_1^2)}$	—
9522	59607 0.55	21869 66.06	59606 9.89	21869 66.64	Фотограммет рический метод	$Mt = \sqrt{(m_0^2 + m_1^2)}$	—
9523	59607 2.69	21869 73.06	59607 2.56	21869 74.15	Фотограммет рический метод	$Mt = \sqrt{(m_0^2 + m_1^2)}$	—
9524	59608 0.92	21869 77.06	59608 6.69	21869 80.63	Фотограммет рический метод	$Mt = \sqrt{(m_0^2 + m_1^2)}$	—
9525	59608 1.74	21869 77.47	59608 7.36	21869 82.38	Фотограммет рический метод	$Mt = \sqrt{(m_0^2 + m_1^2)}$	—
9526	59608 5.76	21869 79.03	59608 4.84	21869 90.45	Фотограммет рический метод	$Mt = \sqrt{(m_0^2 + m_1^2)}$	—
9527	59608 8.88	21869 80.31	59608 6.25	21869 92.25	Фотограммет рический метод	$Mt = \sqrt{(m_0^2 + m_1^2)}$	—
9528	59608 8.04	21869 91.74	59608 1.23	21870 08.40	Фотограммет рический метод	$Mt = \sqrt{(m_0^2 + m_1^2)}$	—
9529	59608 1.23	21870 08.40	59607 8.99	21870 13.42	Фотограммет рический метод	$Mt = \sqrt{(m_0^2 + m_1^2)}$	—
9530	59607	21870	59607	21870	Фотограммет рический	$Mt = \sqrt{(m_0^2 + m_1^2)}$	—

	8.99	13.42	7.83	18.77	метод		
9531	59607 7.83	21870 18.77	59607 4.80	21870 29.89	Фотограмметрический метод	$Mt = \sqrt{(m_0^2 + m_1^2)}$	—
9532	59607 4.80	21870 29.89	59606 7.60	21870 41.61	Фотограмметрический метод	$Mt = \sqrt{(m_0^2 + m_1^2)}$	—
9533	59606 7.71	21870 41.44	59605 4.77	21870 36.28	Фотограмметрический метод	$Mt = \sqrt{(m_0^2 + m_1^2)}$	—
9534	59602 7.45	21870 21.78	59602 4.87	21870 21.46	Фотограмметрический метод	$Mt = \sqrt{(m_0^2 + m_1^2)}$	—
9535	59603 7.20	21869 95.21	59603 6.23	21869 95.83	Фотограмметрический метод	$Mt = \sqrt{(m_0^2 + m_1^2)}$	—
9536	59605 1.84	21869 60.84	59603 9.70	21869 88.20	Фотограмметрический метод	$Mt = \sqrt{(m_0^2 + m_1^2)}$	—
9521	59605 3.40	21869 57.54	59605 3.16	21869 58.60	Фотограмметрический метод	$Mt = \sqrt{(m_0^2 + m_1^2)}$	—

2. Сведения о частях границ уточняемого земельного участка с кадастровым номером 53:11:1300109:693

Обозначение части границ		Горизонтальное проложение (S), м	Описание прохождения части границ	Сведения о согласовании местоположения границ (согласовано/спорное)
от т.	до т.			
1	2	3	4	5
9521	9522	18.56	—	—
9522	9523	7.97	—	—
9523	9524	15.55	—	—
9524	9525	1.87	—	—
9525	9526	8.45	—	—
9526	9527	2.29	—	—
9527	9528	16.91	—	—

9528	9529	5.50	—	—
9529	9530	5.47	—	—
9530	9531	11.53	—	—
9531	9532	13.75	—	—
9532	9533	13.89	—	—
9533	9534	33.37	—	—
9534	9535	28.03	—	—
9535	9536	8.38	—	—
9536	9521	32.52	—	—

3. Сведения о характеристиках уточняемого земельного участка с кадастровым номером 53:11:1300109:693

№ п/п	Наименование характеристики	Значение характеристики
1	2	3
1.	Адрес земельного участка	—
1.1	Сведения о местоположении земельного участка (при отсутствии адреса) в структурированном в соответствии с федеральной информационной адресной системой виде	Российская Федерация, Новгородская область, муниципальный район Новгородский, сельское поселение Трубичинское, деревня Подберезье, улица Школьная, д 2
1.2	Дополнительные сведения о местоположении земельного участка	—
2.	Площадь земельного участка $\pm$ величина предельной погрешности определения (вычисления) площади ($P \pm \Delta P$), м ²	3041 кв.м $\pm$ 11.25 кв.м
3.	Формула, примененная для вычисления предельной погрешности определения площади земельного участка с подставленными значениями (ΔP), м ²	$\Delta P = 2 * 0.10 * \sqrt{3041} * \sqrt{((1 + 1.33^2)/(2 * 1.33))} = 11.25$
4.	Площадь земельного участка согласно сведениям Единого государственного реестра недвижимости ($P_{\text{кад}}$), м ²	3029
5.	Оценка расхождения P и $P_{\text{кад}}$ ($P - P_{\text{кад}}$), м ²	12 кв.м
6.	Предельные минимальный и максимальный размеры	—

	земельного участка ($P_{\text{мин}}$ и $P_{\text{макс}}$), м^2	
7.	Кадастровый номер или иной государственный учетный номер (инвентарный) объекта недвижимости, расположенного на земельном участке	53:11:1300109:1279
8.	Вид (виды) разрешенного использования	для строительства частного дома постоянного проживания
8.1	Дополнительные сведения об использовании земельного участка	—
9.	Сведения о земельных участках (землях общего пользования, территории общего пользования), посредством которых обеспечивается доступ	Земли общего пользования
10.	Иные сведения	—

4. Пояснения к сведениям об уточняемом земельном участке с кадастровым номером: 53:11:1300109:693

1.	—

Сведения об уточняемых земельных участках, необходимые для исправления реестровых ошибок в сведениях о местоположении их границ

1. Сведения о характерных точках границ уточняемого земельного участка с кадастровым номером 53:11:1300109:716

Система координат МСК-53, зона 2

Зона № 2

Обозначение характерных точек границ	Координаты, м				Метод определения координат	Формулы, примененные для расчета средней квадратической погрешности определения координат характерных точек границ (Mt), с подставленными в такие формулы значениями и итоговые (вычисленные) значения Mt, м	Описание закреплен ия точки
	содержатся в Едином государственно м реестре недвижимости		определены в ходе выполнения комплексных кадастровых работ				
	X	Y	X	Y			
1	2	3	4	5	6	7	8
6418	59585 2.60	21870 82.40	59585 2.72	21870 82.13	Фотограммет рический метод	$Mt = \sqrt{(m_0^2 + m_1^2)}$	—

6420	59585 4.95	21870 77.97	59585 3.96	21870 79.36	Фотограммет рический метод	$Mt = \sqrt{(m_0^2 + m_1^2)}$	—
6425	59583 3.65	21870 66.83	59583 2.39	21870 69.81	Фотограммет рический метод	$Mt = \sqrt{(m_0^2 + m_1^2)}$	—
6424	59581 8.43	21871 01.35	59581 3.04	21871 05.78	Фотограммет рический метод	$Mt = \sqrt{(m_0^2 + m_1^2)}$	—
6423	59581 7.25	21871 00.83	59577 9.77	21871 86.25	Фотограммет рический метод	$Mt = \sqrt{(m_0^2 + m_1^2)}$	—
6422	59581 2.16	21871 08.74	59580 0.81	21871 94.69	Фотограммет рический метод	$Mt = \sqrt{(m_0^2 + m_1^2)}$	—
6421	59577 9.86	21871 86.16	59580 5.88	21871 83.71	Фотограммет рический метод	$Mt = \sqrt{(m_0^2 + m_1^2)}$	—
6419	59580 0.81	21871 94.69	—	—	Фотограммет рический метод	$Mt = \sqrt{(m_0^2 + m_1^2)}$	—
6418	59585 2.60	21870 82.40	59585 2.72	21870 82.13	Фотограммет рический метод	$Mt = \sqrt{(m_0^2 + m_1^2)}$	—

2. Сведения о частях границ уточняемого земельного участка с кадастровым номером 53:11:1300109:716

Обозначение части границ		Горизонтальное проложение (S), м	Описание прохождения части границ	Сведения о согласовании местоположения границ (согласовано/спорное)
от т.	до т.			
1	2	3	4	5
6418	6420	3.03	—	—
6420	6425	23.59	—	—
6425	6424	40.84	—	—
6424	6423	87.08	—	—
6423	6422	22.67	—	—
6422	6421	12.09	—	—

6421	6418	111.86	—	—
3. Сведения о характеристиках уточняемого земельного участка с кадастровым номером 53:11:1300109:716				
№ п/п	Наименование характеристики	Значение характеристики		
1	2	3		
1.	Адрес земельного участка	—		
1.1	Сведения о местоположении земельного участка (при отсутствии адреса) в структурированном в соответствии с федеральной информационной адресной системой виде	Российская Федерация, Новгородская область, муниципальный район Новгородский, сельское поселение Трубичинское, деревня Подберезье, улица Центральная, д 38 А		
1.2	Дополнительные сведения о местоположении земельного участка	—		
2.	Площадь земельного участка ± величина предельной погрешности определения (вычисления) площади ($P \pm \Delta P$), м ²	3127 кв.м ± 11.93 кв.м		
3.	Формула, примененная для вычисления предельной погрешности определения площади земельного участка с подставленными значениями (ΔP), м ²	$\Delta P = 2 * 0.10 * \sqrt{3127} * \sqrt{((1 + 1.68^2)/(2 * 1.68))} = 11.93$		
4.	Площадь земельного участка согласно сведениям Единого государственного реестра недвижимости ($P_{\text{кад}}$), м ²	3116		
5.	Оценка расхождения P и $P_{\text{кад}}$ ($P - P_{\text{кад}}$), м ²	11 кв.м		
6.	Предельные минимальный и максимальный размеры земельного участка ($P_{\text{мин}}$ и $P_{\text{макс}}$), м ²	400 25000		
7.	Кадастровый номер или иной государственный учетный номер (инвентарный) объекта недвижимости, расположенного на земельном участке	53:11:1300109:1448		
8.	Вид (виды) разрешенного использования	Для ведения личного подсобного хозяйства (Приусадебный земельный участок)		
8.1	Дополнительные сведения об использовании земельного участка	—		
9.	Сведения о земельных участках (землях общего	Земли общего пользования		

	пользования, территории общего пользования), посредством которых обеспечивается доступ	
10.	Иные сведения	—

4. Пояснения к сведениям об уточняемом земельном участке с кадастровым номером: 53:11:1300109:716

1.	—

Сведения об уточняемых земельных участках, необходимые для исправления реестровых ошибок в сведениях о местоположении их границ

1. Сведения о характерных точках границ уточняемого земельного участка с кадастровым номером 53:11:1300109:719

Система координат МСК-53, зона 2

Зона № 2

Обозначение характерных точек границ	Координаты, м				Метод определения координат	Формулы, примененные для расчета средней квадратической погрешности определения координат характерных точек границ (Mt), с подставленными в такие формулы значениями и итоговые (вычисленные) значения Mt, м	Описание закрепления точки
	содержатся в Едином государственно м реестре недвижимости		определены в ходе выполнения комплексных кадастровых работ				
	X	Y	X	Y			
1	2	3	4	5	6	7	8
3627	59596 8.99	21868 76.93	59596 8.22	21868 77.66	Фотограмметрический метод	$Mt = \sqrt{(m_0^2 + m_1^2)}$	—
3628	59595 3.25	21869 47.01	59595 2.25	21869 47.75	Фотограмметрический метод	$Mt = \sqrt{(m_0^2 + m_1^2)}$	—
3629	59594 6.56	21869 47.21	59594 5.38	21869 47.91	Фотограмметрический метод	$Mt = \sqrt{(m_0^2 + m_1^2)}$	—
3630	59586 8.00	21869 12.13	59586 6.95	21869 12.92	Фотограмметрический метод	$Mt = \sqrt{(m_0^2 + m_1^2)}$	—
3631	59588 6.42	21868 49.58	59588 5.57	21868 49.95	Фотограмметрический	$Mt = \sqrt{(m_0^2 + m_1^2)}$	—

					метод		
3627	59596 8.99	21868 76.93	59596 8.22	21868 77.66	Фотограмметрический метод	$Mt = \sqrt{(m_0^2 + m_1^2)}$	—

2. Сведения о частях границ уточняемого земельного участка с кадастровым номером 53:11:1300109:719

Обозначение части границ		Горизонтальное проложение (S), м	Описание прохождения части границ	Сведения о согласовании местоположения границ (согласовано/спорное)
от т.	до т.			
1	2	3	4	5
—	—	—	—	—

3. Сведения о характеристиках уточняемого земельного участка с кадастровым номером 53:11:1300109:719

№ п/п	Наименование характеристики	Значение характеристики
1	2	3
1.	Адрес земельного участка	—
1.1	Сведения о местоположении земельного участка (при отсутствии адреса) в структурированном в соответствии с федеральной информационной адресной системой виде	Российская Федерация, Новгородская область, муниципальный район Новгородский, сельское поселение Трубичинское, деревня Подберезье
1.2	Дополнительные сведения о местоположении земельного участка	—
2.	Площадь земельного участка $\pm$ величина предельной погрешности определения (вычисления) площади ($P \pm \Delta P$), м ²	6254 кв.м $\pm$ 15.82 кв.м
3.	Формула, примененная для вычисления предельной погрешности определения площади земельного участка с подставленными значениями (ΔP), м ²	$\Delta P = 2 * 0.10 * \sqrt{6254} * \sqrt{((1 + 1.03^2)/(2 * 1.03))} = 15.82$
4.	Площадь земельного участка согласно сведениям Единого государственного реестра недвижимости ($P_{\text{кад}}$), м ²	6221
5.	Оценка расхождения P и $P_{\text{кад}}$ ($P - P_{\text{кад}}$), м ²	33 кв.м
6.	Предельные минимальный и максимальный размеры земельного участка ($P_{\text{мин}}$ и $P_{\text{макс}}$), м ²	—

7.	Кадастровый номер или иной государственный учетный номер (инвентарный) объекта недвижимости, расположенного на земельном участке	53:11:1300109:3466, 53:11:0000000:7211, 53:11:1300109:1180
8.	Вид (виды) разрешенного использования	эксплуатация ВНС третьего подъема
8.1	Дополнительные сведения об использовании земельного участка	—
9.	Сведения о земельных участках (землях общего пользования, территории общего пользования), посредством которых обеспечивается доступ	Земли общего пользования
10.	Иные сведения	—

4. Пояснения к сведениям об уточняемом земельном участке с кадастровым номером: 53:11:1300109:719

1.	—

Сведения об уточняемых земельных участках, необходимые для исправления реестровых ошибок в сведениях о местоположении их границ

1. Сведения о характерных точках границ уточняемого земельного участка с кадастровым номером 53:11:1300109:720

Система координат МСК-53, зона 2

Зона № 2

Обозначение характерных точек границ	Координаты, м				Метод определения координат	Формулы, примененные для расчета средней квадратической погрешности определения координат характерных точек границ (Mt), с подставленными в такие формулы значениями и итоговые (вычисленные) значения Mt, м	Описание закрепления точки
	содержатся в Едином государственно м реестре недвижимости		определены в ходе выполнения комплексных кадастровых работ				
	X	Y	X	Y			
1	2	3	4	5	6	7	8
3632	59650 2.20	21869 73.25	59650 2.20	21869 73.25	Фотограмметрический метод	$Mt = \sqrt{(m_0^2 + m_1^2)}$	—
3633	59649	21869	59649	21869	Фотограмметрический	$Mt = \sqrt{(m_0^2 + m_1^2)}$	—

	5.98	86.16	5.98	86.16	метод		
3634	59646 9.12	21869 73.26	59647 3.83	21869 75.52	Фотограмметрический метод	$Mt = \sqrt{(m_0^2 + m_1^2)}$	—
3635	59647 5.33	21869 60.34	59647 0.64	21869 70.09	Фотограмметрический метод	$Mt = \sqrt{(m_0^2 + m_1^2)}$	—
н10007У	59650 2.20	21869 73.25	59647 5.33	21869 60.34	Фотограмметрический метод	$Mt = \sqrt{(m_0^2 + m_1^2)}$	—
3632	59650 2.20	21869 73.25	59650 2.20	21869 73.25	Фотограмметрический метод	$Mt = \sqrt{(m_0^2 + m_1^2)}$	—

2. Сведения о частях границ уточняемого земельного участка с кадастровым номером 53:11:1300109:720

Обозначение части границ		Горизонтальное проложение (S), м	Описание прохождения части границ	Сведения о согласовании местоположения границ (согласовано/спорное)
от т.	до т.			
1	2	3	4	5
3632	3633	14.33	—	—
3633	3634	24.57	—	—
3634	3635	6.30	—	—
3635	н10007У	10.82	—	—
н10007У	3632	29.81	—	—

3. Сведения о характеристиках уточняемого земельного участка с кадастровым номером 53:11:1300109:720

№ п/п	Наименование характеристики	Значение характеристики
1	2	3
1.	Адрес земельного участка	—
1.1	Сведения о местоположении земельного участка (при отсутствии адреса) в структурированном в соответствии с федеральной информационной адресной системой виде	Российская Федерация, Новгородская область, муниципальный район Новгородский, сельское поселение Трубичинское, деревня Подберезье

1.2	Дополнительные сведения о местоположении земельного участка	—
2.	Площадь земельного участка $\pm$ величина предельной погрешности определения (вычисления) площади ($P \pm \Delta P$), м ²	418 кв.м $\pm$ 4.13 кв.м
3.	Формула, примененная для вычисления предельной погрешности определения площади земельного участка с подставленными значениями (ΔP), м ²	$\Delta P = 2 * 0.10 * \sqrt{418} * \sqrt{((1 + 1.22^2)/(2 * 1.22))} = 4.13$
4.	Площадь земельного участка согласно сведениям Единого государственного реестра недвижимости ($P_{\text{кад}}$), м ²	427
5.	Оценка расхождения P и $P_{\text{кад}}$ ($P - P_{\text{кад}}$), м ²	9 кв.м
6.	Предельные минимальный и максимальный размеры земельного участка ($P_{\text{мин}}$ и $P_{\text{макс}}$), м ²	—
7.	Кадастровый номер или иной государственный учетный номер (инвентарный) объекта недвижимости, расположенного на земельном участке	53:11:1300109:1241, 53:11:1300109:3469
8.	Вид (виды) разрешенного использования	для эксплуатации и обслуживания овощехранилища
8.1	Дополнительные сведения об использовании земельного участка	—
9.	Сведения о земельных участках (землях общего пользования, территории общего пользования), посредством которых обеспечивается доступ	Земли общего пользования
10.	Иные сведения	—

4. Пояснения к сведениям об уточняемом земельном участке с кадастровым номером: 53:11:1300109:720

1. —

Сведения об уточняемых земельных участках, необходимые для исправления реестровых ошибок в сведениях о местоположении их границ

1. Сведения о характерных точках границ уточняемого земельного участка с кадастровым номером 53:11:1300109:721

Система координат МСК-53, зона 2

Зона № 2

Обозначение	Координаты, м	Метод	Формулы,	Описание

ние характерн ых точек границ	содержатся в Едином государственно м реестре недвижимости		определены в ходе выполнения комплексных кадастровых работ		определения координат	примененные для расчета средней квадратической погрешности определения координат характерных точек границ (Mt), с подставленными в такие формулы значениями и итоговые (вычисленные) значения Mt, м	закреплен ия точки
	X	Y	X	Y			
1	2	3	4	5	6	7	8
3636	59651 6.56	21871 08.22	59651 6.56	21871 08.22	Фотограммет рический метод	$Mt = \sqrt{(m_0^2 + m_1^2)}$	—
3637	59651 0.06	21871 18.03	59651 0.06	21871 18.03	Фотограммет рический метод	$Mt = \sqrt{(m_0^2 + m_1^2)}$	—
3638	59648 1.50	21870 99.10	59648 1.50	21870 99.10	Фотограммет рический метод	$Mt = \sqrt{(m_0^2 + m_1^2)}$	—
3639	59648 8.00	21870 89.31	59648 8.00	21870 89.31	Фотограммет рический метод	$Mt = \sqrt{(m_0^2 + m_1^2)}$	—
3636	59651 6.56	21871 08.22	59651 6.56	21871 08.22	Фотограммет рический метод	$Mt = \sqrt{(m_0^2 + m_1^2)}$	—

2. Сведения о частях границ уточняемого земельного участка с кадастровым номером 53:11:1300109:721

Обозначение части границ		Горизонтальное проложение (S), м	Описание прохождения части границ	Сведения о согласовании местоположения границ (согласовано/спорное)
от т.	до т.			
1	2	3	4	5
3636	3637	11.77	—	—
3637	3638	34.26	—	—
3638	3639	11.75	—	—
3639	3636	34.25	—	—

3. Сведения о характеристиках уточняемого земельного участка с кадастровым номером 53:11:1300109:721

№ п/п	Наименование характеристики	Значение характеристики
1	2	3
1.	Адрес земельного участка	—
1.1	Сведения о местоположении земельного участка (при отсутствии адреса) в структурированном в соответствии с федеральной информационной адресной системой виде	Российская Федерация, Новгородская область, муниципальный район Новгородский, сельское поселение Трубичинское, деревня Подберезье
1.2	Дополнительные сведения о местоположении земельного участка	—
2.	Площадь земельного участка $\pm$ величина предельной погрешности определения (вычисления) площади ($P \pm \Delta P$), м ²	403 кв.м $\pm$ 4.05 кв.м
3.	Формула, примененная для вычисления предельной погрешности определения площади земельного участка с подставленными значениями (ΔP), м ²	$\Delta P = 2 * 0.10 * \sqrt{403} * \sqrt{((1 + 1.22^2)/(2 * 1.22))} = 4.05$
4.	Площадь земельного участка согласно сведениям Единого государственного реестра недвижимости ($P_{\text{кад}}$), м ²	403
5.	Оценка расхождения P и $P_{\text{кад}}$ ($P - P_{\text{кад}}$), м ²	0 кв.м
6.	Предельные минимальный и максимальный размеры земельного участка ($P_{\text{мин}}$ и $P_{\text{макс}}$), м ²	400 50000
7.	Кадастровый номер или иной государственный учетный номер (инвентарный) объекта недвижимости, расположенного на земельном участке	—
8.	Вид (виды) разрешенного использования	объекты индивидуального жилищного строительства, не выше 3-х этажей
8.1	Дополнительные сведения об использовании земельного участка	—
9.	Сведения о земельных участках (землях общего пользования, территории общего пользования), посредством которых обеспечивается доступ	Земли общего пользования

10.	Иные сведения				—		
4. Пояснения к сведениям об уточняемом земельном участке с кадастровым номером: <u>53:11:1300109:721</u>							
1.	—						
Сведения об уточняемых земельных участках, необходимые для исправления реестровых ошибок в сведениях о местоположении их границ							
1. Сведения о характерных точках границ уточняемого земельного участка с кадастровым номером <u>53:11:1300109:722</u>							
Система координат <u>МСК-53, зона 2</u>					Зона № <u>2</u>		
Обозначение характерных точек границ	Координаты, м				Метод определения координат	Формулы, примененные для расчета средней квадратической погрешности определения координат характерных точек границ (Mt), с подставленными в такие формулы значениями и итоговые (вычисленные) значения Mt, м	Описание закрепления точки
	содержатся в Едином государственно м реестре недвижимости		определены в ходе выполнения комплексных кадастровых работ				
	X	Y	X	Y			
1	2	3	4	5	6	7	8
3640	59645 2.42	21869 17.91	59645 2.19	21869 18.32	Фотограмметрический метод	$Mt = \sqrt{(m_0^2 + m_1^2)}$	—
3641	59640 5.52	21870 01.25	59640 4.99	21870 01.63	Фотограмметрический метод	$Mt = \sqrt{(m_0^2 + m_1^2)}$	—
3642	59634 0.35	21869 64.76	59634 1.67	21869 66.66	Фотограмметрический метод	$Mt = \sqrt{(m_0^2 + m_1^2)}$	—
3643	59634 9.35	21869 47.55	59634 1.07	21869 63.78	Фотограмметрический метод	$Mt = \sqrt{(m_0^2 + m_1^2)}$	—
3644	59637 7.13	21868 98.01	59636 1.87	21869 25.82	Фотограмметрический метод	$Mt = \sqrt{(m_0^2 + m_1^2)}$	—

3645	59638 7.00	21868 81.38	59638 6.31	21868 81.85	Фотограмметрический метод	$Mt = \sqrt{(m_0^2 + m_1^2)}$	—
3640	59645 2.42	21869 17.91	59645 2.19	21869 18.32	Фотограмметрический метод	$Mt = \sqrt{(m_0^2 + m_1^2)}$	—

2. Сведения о частях границ уточняемого земельного участка с кадастровым номером 53:11:1300109:722

Обозначение части границ		Горизонтальное проложение (S), м	Описание прохождения части границ	Сведения о согласовании местоположения границ (согласовано/спорное)
от т.	до т.			
1	2	3	4	5
3640	3641	95.75	—	—
3641	3642	72.33	—	—
3642	3643	2.94	—	—
3643	3644	43.29	—	—
3644	3645	50.31	—	—
3645	3640	75.30	—	—

3. Сведения о характеристиках уточняемого земельного участка с кадастровым номером 53:11:1300109:722

№ п/п	Наименование характеристики	Значение характеристики
1	2	3
1.	Адрес земельного участка	—
1.1	Сведения о местоположении земельного участка (при отсутствии адреса) в структурированном в соответствии с федеральной информационной адресной системой виде	Российская Федерация, Новгородская область, муниципальный район Новгородский, сельское поселение Трубичинское, деревня Подберезье, улица Школа-интернат, земельный участок 7
1.2	Дополнительные сведения о местоположении земельного участка	—
2.	Площадь земельного участка ± величина предельной погрешности определения (вычисления) площади (Р	7167 кв.м ± 16.96 кв.м

	$\pm \Delta P$), м ²	
3.	Формула, примененная для вычисления предельной погрешности определения площади земельного участка с подставленными значениями (ΔP), м ²	$\Delta P = 2 * 0.10 * \sqrt{7167} * \sqrt{((1 + 1.08^2)/(2 * 1.08))} = 16.96$
4.	Площадь земельного участка согласно сведениям Единого государственного реестра недвижимости ($P_{\text{кад}}$), м ²	7191
5.	Оценка расхождения P и $P_{\text{кад}}$ ($P - P_{\text{кад}}$), м ²	24 кв.м
6.	Предельные минимальный и максимальный размеры земельного участка ($P_{\text{мин}}$ и $P_{\text{макс}}$), м ²	—
7.	Кадастровый номер или иной государственный учетный номер (инвентарный) объекта недвижимости, расположенного на земельном участке	53:11:1300109:1367, 53:11:1300109:3487, 53:11:1300109:3469, 53:11:1300109:1202, 53:11:1300109:1357
8.	Вид (виды) разрешенного использования	для эксплуатации и обслуживания школы-интерната
8.1	Дополнительные сведения об использовании земельного участка	—
9.	Сведения о земельных участках (землях общего пользования, территории общего пользования), посредством которых обеспечивается доступ	Земли общего пользования
10.	Иные сведения	—

4. Пояснения к сведениям об уточняемом земельном участке с кадастровым номером: 53:11:1300109:722

1.	—

Сведения об уточняемых земельных участках, необходимые для исправления реестровых ошибок в сведениях о местоположении их границ

1. Сведения о характерных точках границ уточняемого земельного участка с кадастровым номером 53:11:1300109:723

Система координат МСК-53, зона 2

Зона № 2

Обозначение характерных точек границ	Координаты, м		Метод определения координат	Формулы, примененные для расчета средней квадратической погрешности	Описание закрепления точки
	содержатся в Едином государственном реестре	определены в ходе выполнения комплексных			

	недвижимости		кадастровых работ			определения координат характерных точек границ (Mt), с подставленными в такие формулы значениями и итоговые (вычисленные) значения Mt, м	
	X	Y	X	Y			
1	2	3	4	5	6	7	8
3646	59638 3.01	21868 70.24	59638 3.01	21868 70.24	Фотограмметрический метод	$Mt = \sqrt{(m_0^2 + m_1^2)}$	—
3647	59634 4.36	21869 39.51	59634 4.36	21869 39.51	Фотограмметрический метод	$Mt = \sqrt{(m_0^2 + m_1^2)}$	—
3648	59634 1.02	21869 43.19	59634 1.02	21869 43.19	Фотограмметрический метод	$Mt = \sqrt{(m_0^2 + m_1^2)}$	—
3649	59633 5.85	21869 43.53	59633 5.85	21869 43.53	Фотограмметрический метод	$Mt = \sqrt{(m_0^2 + m_1^2)}$	—
3650	59632 6.19	21869 39.32	59632 6.19	21869 39.32	Фотограмметрический метод	$Mt = \sqrt{(m_0^2 + m_1^2)}$	—
3651	59633 0.28	21869 31.70	59633 0.28	21869 31.70	Фотограмметрический метод	$Mt = \sqrt{(m_0^2 + m_1^2)}$	—
3652	59632 3.21	21869 26.99	59632 3.21	21869 26.99	Фотограмметрический метод	$Mt = \sqrt{(m_0^2 + m_1^2)}$	—
3653	59631 3.24	21869 22.24	59631 3.24	21869 22.24	Фотограмметрический метод	$Mt = \sqrt{(m_0^2 + m_1^2)}$	—
3654	59630 7.97	21869 31.17	59630 7.97	21869 31.17	Фотограмметрический метод	$Mt = \sqrt{(m_0^2 + m_1^2)}$	—
3655	59623 6.86	21868 91.55	59623 6.86	21868 91.55	Фотограмметрический метод	$Mt = \sqrt{(m_0^2 + m_1^2)}$	—
3656	59621	21868	59620	21868	Фотограммет	$Mt = \sqrt{(m_0^2 + m_1^2)}$	—

	3.49	79.12	1.85	72.36	рический метод		
3657	59619 0.29	21868 93.53	59619 0.29	21868 93.53	Фотограммет рический метод	$Mt = \sqrt{(m_0^2 + m_1^2)}$	—
3658	59612 7.14	21868 81.87	59612 7.14	21868 81.87	Фотограммет рический метод	$Mt = \sqrt{(m_0^2 + m_1^2)}$	—
3659	59610 4.25	21868 74.94	59610 4.25	21868 74.94	Фотограммет рический метод	$Mt = \sqrt{(m_0^2 + m_1^2)}$	—
3660	59608 0.02	21868 01.41	59608 0.02	21868 01.41	Фотограммет рический метод	$Mt = \sqrt{(m_0^2 + m_1^2)}$	—
3661	59613 6.94	21867 04.57	59613 6.94	21867 04.57	Фотограммет рический метод	$Mt = \sqrt{(m_0^2 + m_1^2)}$	—
3662	59620 0.05	21867 38.79	59620 0.05	21867 38.79	Фотограммет рический метод	$Mt = \sqrt{(m_0^2 + m_1^2)}$	—
3663	59618 2.39	21867 73.82	59618 2.39	21867 73.82	Фотограммет рический метод	$Mt = \sqrt{(m_0^2 + m_1^2)}$	—
3664	59625 0.08	21868 08.75	59625 0.08	21868 08.75	Фотограммет рический метод	$Mt = \sqrt{(m_0^2 + m_1^2)}$	—
3646	59638 3.01	21868 70.24	59638 3.01	21868 70.24	Фотограммет рический метод	$Mt = \sqrt{(m_0^2 + m_1^2)}$	—

2. Сведения о частях границ уточняемого земельного участка с кадастровым номером 53:11:1300109:723

Обозначение части границ		Горизонтальное проложение (S), м	Описание прохождения части границ	Сведения о согласовании местоположения границ (согласовано/спорное)
от т.	до т.			
1	2	3	4	5
3646	3647	79.32	—	—
3647	3648	4.97	—	—
3648	3649	5.18	—	—

3649	3650	10.54	—	—
3650	3651	8.65	—	—
3651	3652	8.50	—	—
3652	3653	11.04	—	—
3653	3654	10.37	—	—
3654	3655	81.40	—	—
3655	3656	39.92	—	—
3656	3657	24.12	—	—
3657	3658	64.22	—	—
3658	3659	23.92	—	—
3659	3660	77.42	—	—
3660	3661	112.33	—	—
3661	3662	71.79	—	—
3662	3663	39.23	—	—
3663	3664	76.17	—	—
3664	3646	146.46	—	—

3. Сведения о характеристиках уточняемого земельного участка с кадастровым номером 53:11:1300109:723

№ п/п	Наименование характеристики	Значение характеристики
1	2	3
1.	Адрес земельного участка	—
1.1	Сведения о местоположении земельного участка (при отсутствии адреса) в структурированном в соответствии с федеральной информационной адресной системой виде	Российская Федерация, Новгородская область, муниципальный район Новгородский, сельское поселение Трубичинское, деревня Подберезье
1.2	Дополнительные сведения о местоположении земельного участка	—
2.	Площадь земельного участка ± величина предельной погрешности определения (вычисления) площади (Р	31095 кв.м ± 35.77 кв.м

	$\pm \Delta P$), м ²	
3.	Формула, примененная для вычисления предельной погрешности определения площади земельного участка с подставленными значениями (ΔP), м ²	$\Delta P = 2 * 0.10 * \sqrt{31095} * \sqrt{((1 + 1.27^2)/(2 * 1.27))} = 35.77$
4.	Площадь земельного участка согласно сведениям Единого государственного реестра недвижимости ($P_{\text{кад}}$), м ²	31265
5.	Оценка расхождения P и $P_{\text{кад}}$ ($P - P_{\text{кад}}$), м ²	170 кв.м
6.	Предельные минимальный и максимальный размеры земельного участка ($P_{\text{мин}}$ и $P_{\text{макс}}$), м ²	—
7.	Кадастровый номер или иной государственный учетный номер (инвентарный) объекта недвижимости, расположенного на земельном участке	, ,
8.	Вид (виды) разрешенного использования	для эксплуатации и обслуживания спортивной площадки
8.1	Дополнительные сведения об использовании земельного участка	—
9.	Сведения о земельных участках (землях общего пользования, территории общего пользования), посредством которых обеспечивается доступ	—
10.	Иные сведения	—

4. Пояснения к сведениям об уточняемом земельном участке с кадастровым номером: 53:11:1300109:723

1.	—

Сведения об уточняемых земельных участках, необходимые для исправления реестровых ошибок в сведениях о местоположении их границ

1. Сведения о характерных точках границ уточняемого земельного участка с кадастровым номером 53:11:1300109:724

Система координат МСК-53, зона 2

Зона № 2

Обозначение характерных точек границ	Координаты, м		Метод определения координат	Формулы, примененные для расчета средней квадратической погрешности определения координат характерных точек	Описание закрепления точки
	содержатся в Едином государственном реестре недвижимости	определены в ходе выполнения комплексных кадастровых работ			

Обозначение части границ		Горизонтальное проложение (S), м	Описание прохождения части границ	Сведения о согласовании местоположения границ (согласовано/спорное)
от т.	до т.			
1	2	3	4	5
2465	2466	1.69	—	—
2466	2467	10.25	—	—
2467	2462	2.76	—	—
2462	3665	10.65	—	—
3665	3666	29.78	—	—
3666	3667	18.07	—	—
3667	3668	3.71	—	—
3668	н10005У	1.48	—	—
н10005У	2465	30.43	—	—

3. Сведения о характеристиках уточняемого земельного участка с кадастровым номером 53:11:1300109:724

№ п/п	Наименование характеристики	Значение характеристики
1	2	3
1.	Адрес земельного участка	—
1.1	Сведения о местоположении земельного участка (при отсутствии адреса) в структурированном в соответствии с федеральной информационной адресной системой виде	Российская Федерация, Новгородская область, муниципальный район Новгородский, сельское поселение Трубичинское, деревня Подберезье
1.2	Дополнительные сведения о местоположении земельного участка	—
2.	Площадь земельного участка $\pm$ величина предельной погрешности определения (вычисления) площади ($P \pm \Delta P$), м ²	685 кв.м $\pm$ 5.26 кв.м
3.	Формула, примененная для вычисления предельной погрешности определения площади земельного участка с подставленными значениями (ΔP), м ²	$\Delta P = 2 * 0.10 * \sqrt{685} * \sqrt{((1 + 1.16^2)/(2 * 1.16))} = 5.26$
4.	Площадь земельного участка согласно сведениям	701

	Единого государственного реестра недвижимости ($P_{\text{кад}}$), м^2	
5.	Оценка расхождения P и $P_{\text{кад}}$ ($P - P_{\text{кад}}$), м^2	16 кв.м
6.	Предельные минимальный и максимальный размеры земельного участка ($P_{\text{мин}}$ и $P_{\text{макс}}$), м^2	—
7.	Кадастровый номер или иной государственный учетный номер (инвентарный) объекта недвижимости, расположенного на земельном участке	53:11:1300109:3480
8.	Вид (виды) разрешенного использования	для эксплуатации и обслуживания гаража, бани и прачечной
8.1	Дополнительные сведения об использовании земельного участка	—
9.	Сведения о земельных участках (землях общего пользования, территории общего пользования), посредством которых обеспечивается доступ	Земли общего пользования
10.	Иные сведения	—

4. Пояснения к сведениям об уточняемом земельном участке с кадастровым номером: 53:11:1300109:724

1. —

Сведения об уточняемых земельных участках, необходимые для исправления реестровых ошибок в сведениях о местоположении их границ

1. Сведения о характерных точках границ уточняемого земельного участка с кадастровым номером 53:11:1300109:726

Система координат МСК-53, зона 2

Зона № 2

Обозначение характерных точек границ	Координаты, м				Метод определения координат	Формулы, примененные для расчета средней квадратической погрешности определения координат характерных точек границ (Mt), с подставленными в такие формулы значениями и итоговые (вычисленные) значения Mt, м	Описание закрепления точки
	содержатся в Едином государственно м реестре недвижимости		определены в ходе выполнения комплексных кадастровых работ				
	X	Y	X	Y			

1	2	3	4	5	6	7	8
3683	59648 1.36	21869 33.87	59648 1.36	21869 33.87	Фотограмметрический метод	$Mt = \sqrt{(m_0^2 + m_1^2)}$	—
3684	59647 2.63	21869 49.19	59647 2.63	21869 49.19	Фотограмметрический метод	$Mt = \sqrt{(m_0^2 + m_1^2)}$	—
3685	59645 7.45	21869 40.55	59645 7.45	21869 40.55	Фотограмметрический метод	$Mt = \sqrt{(m_0^2 + m_1^2)}$	—
3686	59646 6.02	21869 25.50	59646 6.02	21869 25.50	Фотограмметрический метод	$Mt = \sqrt{(m_0^2 + m_1^2)}$	—
3683	59648 1.36	21869 33.87	59648 1.36	21869 33.87	Фотограмметрический метод	$Mt = \sqrt{(m_0^2 + m_1^2)}$	—

2. Сведения о частях границ уточняемого земельного участка с кадастровым номером 53:11:1300109:726

Обозначение части границ		Горизонтальное проложение (S), м	Описание прохождения части границ	Сведения о согласовании местоположения границ (согласовано/спорное)
от т.	до т.			
1	2	3	4	5
3683	3684	17.63	—	—
3684	3685	17.47	—	—
3685	3686	17.32	—	—
3686	3683	17.47	—	—

3. Сведения о характеристиках уточняемого земельного участка с кадастровым номером 53:11:1300109:726

№ п/п	Наименование характеристики	Значение характеристики
1	2	3
1.	Адрес земельного участка	—
1.1	Сведения о местоположении земельного участка (при отсутствии адреса) в структурированном в соответствии с федеральной информационной адресной системой виде	Российская Федерация, Новгородская область, муниципальный район Новгородский, сельское поселение

		Трубичинское, деревня Подберезье
1.2	Дополнительные сведения о местоположении земельного участка	—
2.	Площадь земельного участка $\pm$ величина предельной погрешности определения (вычисления) площади ($P \pm \Delta P$), м ²	305 кв.м $\pm$ 3.49 кв.м
3.	Формула, примененная для вычисления предельной погрешности определения площади земельного участка с подставленными значениями (ΔP), м ²	$\Delta P = 2 * 0.10 * \sqrt{305} * \sqrt{((1 + 1.01^2)/(2 * 1.01))} = 3.49$
4.	Площадь земельного участка согласно сведениям Единого государственного реестра недвижимости ($P_{\text{кад}}$), м ²	305
5.	Оценка расхождения P и $P_{\text{кад}}$ ($P - P_{\text{кад}}$), м ²	0 кв.м
6.	Предельные минимальный и максимальный размеры земельного участка ($P_{\text{мин}}$ и $P_{\text{макс}}$), м ²	—
7.	Кадастровый номер или иной государственный учетный номер (инвентарный) объекта недвижимости, расположенного на земельном участке	53:11:1300109:1306, 53:11:1300109:1357
8.	Вид (виды) разрешенного использования	для эксплуатации и обслуживания медпункта
8.1	Дополнительные сведения об использовании земельного участка	—
9.	Сведения о земельных участках (землях общего пользования, территории общего пользования), посредством которых обеспечивается доступ	Земли общего пользования
10.	Иные сведения	—
4. Пояснения к сведениям об уточняемом земельном участке с кадастровым номером: 53:11:1300109:726		
1.	—	
Сведения об уточняемых земельных участках, необходимые для исправления реестровых ошибок в сведениях о местоположении их границ		
1. Сведения о характерных точках границ уточняемого земельного участка с кадастровым номером 53:11:1300109:879		
Система координат <u>МСК-53, зона 2</u>		Зона № <u>2</u>

Обозначение характерных точек границ	Координаты, м				Метод определения координат	Формулы, примененные для расчета средней квадратической погрешности определения координат характерных точек границ (Mt), с подставленными в такие формулы значениями и итоговые (вычисленные) значения Mt, м	Описание закрепления точки
	содержатся в Едином государственно м реестре недвижимости		определены в ходе выполнения комплексных кадастровых работ				
	X	Y	X	Y			
1	2	3	4	5	6	7	8
3873	59568 3.37	21867 87.51	59568 2.81	21867 87.13	Фотограмметрический метод	$Mt = \sqrt{(m_0^2 + m_1^2)}$	—
3874	59567 7.64	21867 97.64	59566 2.99	21868 22.23	Фотограмметрический метод	$Mt = \sqrt{(m_0^2 + m_1^2)}$	—
3875	59567 4.52	21868 03.18	59561 6.58	21868 01.29	Фотограмметрический метод	$Mt = \sqrt{(m_0^2 + m_1^2)}$	—
3876	59566 3.66	21868 22.40	59563 1.03	21867 71.02	Фотограмметрический метод	$Mt = \sqrt{(m_0^2 + m_1^2)}$	—
3877	59561 6.39	21868 01.68	59563 1.46	21867 70.12	Фотограмметрический метод	$Mt = \sqrt{(m_0^2 + m_1^2)}$	—
3878	59563 5.93	21867 60.81	59563 5.71	21867 61.27	Фотограмметрический метод	$Mt = \sqrt{(m_0^2 + m_1^2)}$	—
3879	59564 1.94	21867 64.08	59567 7.60	21867 83.80	Фотограмметрический метод	$Mt = \sqrt{(m_0^2 + m_1^2)}$	—
3880	59564 6.23	21867 66.43	—	—	Фотограмметрический метод	$Mt = \sqrt{(m_0^2 + m_1^2)}$	—
3881	59565 4.82	21867 71.11	—	—	Фотограмметрический метод	$Mt = \sqrt{(m_0^2 + m_1^2)}$	—

3882	59565 9.10	21867 73.45	—	—	Фотограмметрический метод	$Mt = \sqrt{(m_0^2 + m_1^2)}$	—
3883	59566 3.39	21867 75.79	—	—	Фотограмметрический метод	$Mt = \sqrt{(m_0^2 + m_1^2)}$	—
3884	59567 3.69	21867 81.42	—	—	Фотограмметрический метод	$Mt = \sqrt{(m_0^2 + m_1^2)}$	—
3885	59567 7.46	21867 83.47	—	—	Фотограмметрический метод	$Mt = \sqrt{(m_0^2 + m_1^2)}$	—
3873	59568 3.37	21867 87.51	59568 2.81	21867 87.13	Фотограмметрический метод	$Mt = \sqrt{(m_0^2 + m_1^2)}$	—

2. Сведения о частях границ уточняемого земельного участка с кадастровым номером 53:11:1300109:879

Обозначение части границ		Горизонтальное проложение (S), м	Описание прохождения части границ	Сведения о согласовании местоположения границ (согласовано/спорное)
от т.	до т.			
1	2	3	4	5
3873	3874	40.31	—	—
3874	3875	50.92	—	—
3875	3876	33.54	—	—
3876	3877	1.00	—	—
3877	3878	9.82	—	—
3878	3879	47.56	—	—
3879	3873	6.18	—	—

3. Сведения о характеристиках уточняемого земельного участка с кадастровым номером 53:11:1300109:879

№ п/п	Наименование характеристики	Значение характеристики
1	2	3
1.	Адрес земельного участка	—

1.1	Сведения о местоположении земельного участка (при отсутствии адреса) в структурированном в соответствии с федеральной информационной адресной системой виде	Российская Федерация, Новгородская область, муниципальный район Новгородский, сельское поселение Трубичинское, деревня Подберезье, улица Связистов, д 1а
1.2	Дополнительные сведения о местоположении земельного участка	—
2.	Площадь земельного участка ± величина предельной погрешности определения (вычисления) площади ($P \pm \Delta P$), м ²	2223 кв.м ± 9.45 кв.м
3.	Формула, примененная для вычисления предельной погрешности определения площади земельного участка с подставленными значениями (ΔP), м ²	$\Delta P = 2 * 0.10 * \sqrt{2223} * \sqrt{((1 + 1.09^2)/(2 * 1.09))} = 9.45$
4.	Площадь земельного участка согласно сведениям Единого государственного реестра недвижимости ($P_{\text{кад}}$), м ²	2276
5.	Оценка расхождения P и $P_{\text{кад}}$ ($P - P_{\text{кад}}$), м ²	53 кв.м
6.	Предельные минимальный и максимальный размеры земельного участка ($P_{\text{мин}}$ и $P_{\text{макс}}$), м ²	—
7.	Кадастровый номер или иной государственный учетный номер (инвентарный) объекта недвижимости, расположенного на земельном участке	53:11:1300109:3436, 53:11:1300109:1357
8.	Вид (виды) разрешенного использования	для эксплуатации котельной №48
8.1	Дополнительные сведения об использовании земельного участка	—
9.	Сведения о земельных участках (землях общего пользования, территории общего пользования), посредством которых обеспечивается доступ	Земли общего пользования
10.	Иные сведения	—
4. Пояснения к сведениям об уточняемом земельном участке с кадастровым номером: <u>53:11:1300109:879</u>		
1.	—	
Сведения об уточняемых земельных участках, необходимые для исправления реестровых ошибок в сведениях о местоположении их границ		

1. Сведения о характерных точках границ уточняемого земельного участка с кадастровым номером <u>53:11:1300109:880</u>							
Система координат <u>МСК-53, зона 2</u>					Зона № <u>2</u>		
Обозначение характерных точек границ	Координаты, м				Метод определения координат	Формулы, примененные для расчета средней квадратической погрешности определения координат характерных точек границ (Mt), с подставленными в такие формулы значениями и итоговые (вычисленные) значения Mt, м	Описание закрепления точки
	содержатся в Едином государственно м реестре недвижимости		определены в ходе выполнения комплексных кадастровых работ				
	X	Y	X	Y			
1	2	3	4	5	6	7	8
3889	59630 4.13	21872 89.83	59630 6.27	21872 84.78	Фотограмметрический метод	$Mt = \sqrt{(m_0^2 + m_1^2)}$	—
3890	59629 7.20	21872 85.04	59629 9.52	21872 81.62	Фотограмметрический метод	$Mt = \sqrt{(m_0^2 + m_1^2)}$	—
3891	59629 0.18	21872 96.81	59629 0.58	21872 99.34	Фотограмметрический метод	$Mt = \sqrt{(m_0^2 + m_1^2)}$	—
3892	59629 7.17	21873 01.76	59629 6.84	21873 02.29	Фотограмметрический метод	$Mt = \sqrt{(m_0^2 + m_1^2)}$	—
3893	59629 7.69	21873 00.99	59629 8.39	21873 02.79	Фотограмметрический метод	$Mt = \sqrt{(m_0^2 + m_1^2)}$	—
н10459У	—	—	59630 4.31	21872 90.38	Фотограмметрический метод	$Mt = \sqrt{(m_0^2 + m_1^2)}$	—
н10460У	—	—	59630 4.04	21872 89.47	Фотограмметрический метод	$Mt = \sqrt{(m_0^2 + m_1^2)}$	—
3889	59630 4.13	21872 89.83	59630 6.27	21872 84.78	Фотограмметрический метод	$Mt = \sqrt{(m_0^2 + m_1^2)}$	—

2. Сведения о частях границ уточняемого земельного участка с кадастровым номером 53:11:1300109:880

Обозначение части границ		Горизонтальное проложение (S), м	Описание прохождения части границ	Сведения о согласовании местоположения границ (согласовано/спорное)
от т.	до т.			
1	2	3	4	5
3889	3890	7.45	—	—
3890	3891	19.85	—	—
3891	3892	6.92	—	—
3892	3893	1.63	—	—
3893	н10459У	13.75	—	—
н10459У	н10460У	0.95	—	—
н10460У	3889	5.19	—	—

3. Сведения о характеристиках уточняемого земельного участка с кадастровым номером 53:11:1300109:880

№ п/п	Наименование характеристики	Значение характеристики
1	2	3
1.	Адрес земельного участка	—
1.1	Сведения о местоположении земельного участка (при отсутствии адреса) в структурированном в соответствии с федеральной информационной адресной системой виде	Российская Федерация, Новгородская область, муниципальный район Новгородский, сельское поселение Трубичинское, деревня Подберезье, улица Центральная
1.2	Дополнительные сведения о местоположении земельного участка	—
2.	Площадь земельного участка ± величина предельной погрешности определения (вычисления) площади ($P \pm \Delta P$), м ²	161 кв.м ± 2.60 кв.м
3.	Формула, примененная для вычисления предельной погрешности определения площади земельного участка с подставленными значениями (ΔP), м ²	$\Delta P = 2 * 0.10 * \sqrt{161} * \sqrt{((1 + 1.35^2)/(2 * 1.35))} = 2.60$
4.	Площадь земельного участка согласно сведениям Единого государственного реестра недвижимости	116

	$(P_{\text{кад}}), \text{ м}^2$	
5.	Оценка расхождения P и $P_{\text{кад}}$ ($P - P_{\text{кад}}$), м^2	45 кв.м
6.	Предельные минимальный и максимальный размеры земельного участка ($P_{\text{мин}}$ и $P_{\text{макс}}$), м^2	—
7.	Кадастровый номер или иной государственный учетный номер (инвентарный) объекта недвижимости, расположенного на земельном участке	—
8.	Вид (виды) разрешенного использования	строительство и последующая эксплуатация магазина
8.1	Дополнительные сведения об использовании земельного участка	—
9.	Сведения о земельных участках (землях общего пользования, территории общего пользования), посредством которых обеспечивается доступ	—
10.	Иные сведения	—

4. Пояснения к сведениям об уточняемом земельном участке с кадастровым номером: 53:11:1300109:880

1.	—

Сведения об уточняемых земельных участках, необходимые для исправления реестровых ошибок в сведениях о местоположении их границ

1. Сведения о характерных точках границ уточняемого земельного участка с кадастровым номером 53:11:1300109:881

Система координат МСК-53, зона 2

Зона № 2

Обозначение характерных точек границ	Координаты, м				Метод определения координат	Формулы, примененные для расчета средней квадратической погрешности определения координат характерных точек границ (Mt), с подставленными в такие формулы значениями и итоговые (вычисленные) значения Mt, м	Описание закрепления точки
	содержатся в Едином государственно м реестре недвижимости		определены в ходе выполнения комплексных кадастровых работ				
	X	Y	X	Y			
1	2	3	4	5	6	7	8

6477	59585 2.66	21867 40.82	59585 1.88	21867 44.57	Фотограммет рический метод	$Mt = \sqrt{(m_0^2 + m_1^2)}$	–
6478	59580 6.82	21868 36.69	59580 7.10	21868 33.90	Фотограммет рический метод	$Mt = \sqrt{(m_0^2 + m_1^2)}$	–
6479	59578 4.71	21868 25.48	59580 6.82	21868 36.69	Фотограммет рический метод	$Mt = \sqrt{(m_0^2 + m_1^2)}$	–
6480	59565 1.38	21867 56.03	59576 4.10	21868 14.93	Фотограммет рический метод	$Mt = \sqrt{(m_0^2 + m_1^2)}$	–
6481	59569 1.10	21866 83.13	59572 6.87	21867 94.51	Фотограммет рический метод	$Mt = \sqrt{(m_0^2 + m_1^2)}$	–
6482	59570 5.98	21866 91.26	59570 3.95	21867 82.10	Фотограммет рический метод	$Mt = \sqrt{(m_0^2 + m_1^2)}$	–
6483	59571 0.90	21866 82.25	59569 8.13	21867 78.97	Фотограммет рический метод	$Mt = \sqrt{(m_0^2 + m_1^2)}$	–
6484	59574 4.85	21866 99.90	59569 2.82	21867 76.54	Фотограммет рический метод	$Mt = \sqrt{(m_0^2 + m_1^2)}$	–
6485	59574 9.55	21866 82.55	59568 8.80	21867 74.74	Фотограммет рический метод	$Mt = \sqrt{(m_0^2 + m_1^2)}$	–
6486	59576 3.95	21866 87.28	59566 9.05	21867 64.03	Фотограммет рический метод	$Mt = \sqrt{(m_0^2 + m_1^2)}$	–
6487	59576 3.57	21866 97.64	59566 8.75	21867 64.58	Фотограммет рический метод	$Mt = \sqrt{(m_0^2 + m_1^2)}$	–
н9172У	–	–	59565 1.71	21867 55.43	Фотограммет рический метод	$Mt = \sqrt{(m_0^2 + m_1^2)}$	–
н9173У	–	–	59567 5.30	21867 12.20	Фотограммет рический метод	$Mt = \sqrt{(m_0^2 + m_1^2)}$	–
н9174У	–	–	59569	21866	Фотограммет	$Mt = \sqrt{(m_0^2 + m_1^2)}$	–

			1.10	83.13	рический метод		
н9175У	–	–	59570 6.15	21866 90.34	Фотограммет рический метод	$Mt = \sqrt{(m_0^2 + m_1^2)}$	–
н9176У	–	–	59571 0.90	21866 82.25	Фотограммет рический метод	$Mt = \sqrt{(m_0^2 + m_1^2)}$	–
н9177У	–	–	59572 9.77	21866 92.05	Фотограммет рический метод	$Mt = \sqrt{(m_0^2 + m_1^2)}$	–
н9178У	–	–	59574 4.85	21866 99.90	Фотограммет рический метод	$Mt = \sqrt{(m_0^2 + m_1^2)}$	–
н9179У	–	–	59574 9.58	21866 82.54	Фотограммет рический метод	$Mt = \sqrt{(m_0^2 + m_1^2)}$	–
н9180У	–	–	59576 3.95	21866 87.28	Фотограммет рический метод	$Mt = \sqrt{(m_0^2 + m_1^2)}$	–
н9181У	–	–	59576 2.00	21866 97.65	Фотограммет рический метод	$Mt = \sqrt{(m_0^2 + m_1^2)}$	–
н9182У	–	–	59585 2.33	21867 40.56	Фотограммет рический метод	$Mt = \sqrt{(m_0^2 + m_1^2)}$	–
9164	59585 2.66	21867 40.82	59585 1.88	21867 44.57	Фотограммет рический метод	$Mt = \sqrt{(m_0^2 + m_1^2)}$	–
–	–	–	–	–	–	–	–
9164	59573 5.92	21867 26.71	59573 5.92	21867 26.71	Фотограммет рический метод	$Mt = \sqrt{(m_0^2 + m_1^2)}$	–
9165	59572 8.46	21867 40.74	59572 8.46	21867 40.74	Фотограммет рический метод	$Mt = \sqrt{(m_0^2 + m_1^2)}$	–
9166	59571 8.75	21867 35.35	59571 8.75	21867 35.35	Фотограммет рический метод	$Mt = \sqrt{(m_0^2 + m_1^2)}$	–

9167	59572 5.99	21867 21.65	59572 5.99	21867 21.65	Фотограмметрический метод	$Mt = \sqrt{(m_0^2 + m_1^2)}$	—
9164	59573 5.92	21867 26.71	59573 5.92	21867 26.71	Фотограмметрический метод	$Mt = \sqrt{(m_0^2 + m_1^2)}$	—

2. Сведения о частях границ уточняемого земельного участка с кадастровым номером 53:11:1300109:881

Обозначение части границ		Горизонтальное проложение (S), м	Описание прохождения части границ	Сведения о согласовании местоположения границ (согласовано/спорное)
от т.	до т.			
1	2	3	4	5
6477	6478	99.93	—	—
6478	6479	2.80	—	—
6479	6480	47.94	—	—
6480	6481	42.46	—	—
6481	6482	26.06	—	—
6482	6483	6.61	—	—
6483	6484	5.84	—	—
6484	6485	4.40	—	—
6485	6486	22.47	—	—
6486	6487	0.63	—	—
6487	н9172У	19.34	—	—
н9172У	н9173У	49.25	—	—
н9173У	н9174У	33.09	—	—
н9174У	н9175У	16.69	—	—
н9175У	н9176У	9.38	—	—
н9176У	н9177У	21.26	—	—
н9177У	н9178У	17.00	—	—
н9178У	н9179У	17.99	—	—

н9179У	н9180У	15.13	—	—
н9180У	н9181У	10.55	—	—
н9181У	н9182У	100.00	—	—
н9182У	9164	4.04	—	—
—	—	—	—	—
9164	9165	15.89	—	—
9165	9166	11.11	—	—
9166	9167	15.50	—	—
9167	9164	11.14	—	—

3. Сведения о характеристиках уточняемого земельного участка с кадастровым номером 53:11:1300109:881

№ п/п	Наименование характеристики	Значение характеристики
1	2	3
1.	Адрес земельного участка	—
1.1	Сведения о местоположении земельного участка (при отсутствии адреса) в структурированном в соответствии с федеральной информационной адресной системой виде	Российская Федерация, Новгородская область, муниципальный район Новгородский, сельское поселение Трубичинское, деревня Подберезье, улица Связистов, д 1а
1.2	Дополнительные сведения о местоположении земельного участка	—
2.	Площадь земельного участка $\pm$ величина предельной погрешности определения (вычисления) площади ($P \pm \Delta P$), м ²	17099 кв.м $\pm$ 26.60 кв.м
3.	Формула, примененная для вычисления предельной погрешности определения площади земельного участка с подставленными значениями (ΔP), м ²	$\Delta P = 2 * 0.10 * \sqrt{17099} * \sqrt{((1 + 1.30^2)/(2 * 1.30))} = 26.60$
4.	Площадь земельного участка согласно сведениям Единого государственного реестра недвижимости ($P_{\text{кад}}$), м ²	17166
5.	Оценка расхождения P и $P_{\text{кад}}$ ($P - P_{\text{кад}}$), м ²	67 кв.м
6.	Предельные минимальный и максимальный размеры	—

	земельного участка ($P_{\text{мин}}$ и $P_{\text{макс}}$), м^2	
7.	Кадастровый номер или иной государственный учетный номер (инвентарный) объекта недвижимости, расположенного на земельном участке	–
8.	Вид (виды) разрешенного использования	для эксплуатации объектов узла связи
8.1	Дополнительные сведения об использовании земельного участка	–
9.	Сведения о земельных участках (землях общего пользования, территории общего пользования), посредством которых обеспечивается доступ	Земли общего пользования
10.	Иные сведения	–

4. Пояснения к сведениям об уточняемом земельном участке с кадастровым номером: 53:11:1300109:881

1. –

Сведения об уточняемых земельных участках, необходимые для исправления реестровых ошибок в сведениях о местоположении их границ

1. Сведения о характерных точках границ уточняемого земельного участка с кадастровым номером 53:11:1300109:905

Система координат МСК-53, зона 2

Зона № 2

Обозначение характерных точек границ	Координаты, м				Метод определения координат	Формулы, примененные для расчета средней квадратической погрешности определения координат характерных точек границ (Mt), с подставленными в такие формулы значениями и итоговые (вычисленные) значения Mt, м	Описание закрепления точки
	содержатся в Едином государственно м реестре недвижимости		определены в ходе выполнения комплексных кадастровых работ				
	X	Y	X	Y			
1	2	3	4	5	6	7	8
3984	59641 3.13	21870 46.58	59641 3.13	21870 46.04	Фотограмметрический метод	$Mt = \sqrt{(m_0^2 + m_1^2)}$	—

3985	59642 2.57	21870 46.88	59642 2.57	21870 46.88	Фотограмметрический метод	$Mt = \sqrt{(m_0^2 + m_1^2)}$	—
3986	59642 2.32	21870 54.67	59642 2.32	21870 54.67	Фотограмметрический метод	$Mt = \sqrt{(m_0^2 + m_1^2)}$	—
3987	59641 2.89	21870 54.37	59641 2.89	21870 54.37	Фотограмметрический метод	$Mt = \sqrt{(m_0^2 + m_1^2)}$	—
3984	59641 3.13	21870 46.58	59641 3.13	21870 46.04	Фотограмметрический метод	$Mt = \sqrt{(m_0^2 + m_1^2)}$	—

2. Сведения о частях границ уточняемого земельного участка с кадастровым номером 53:11:1300109:905

Обозначение части границ		Горизонтальное проложение (S), м	Описание прохождения части границ	Сведения о согласовании местоположения границ (согласовано/спорное)
от т.	до т.			
1	2	3	4	5
3984	3985	9.48	—	—
3985	3986	7.79	—	—
3986	3987	9.43	—	—
3987	3984	8.33	—	—

3. Сведения о характеристиках уточняемого земельного участка с кадастровым номером 53:11:1300109:905

№ п/п	Наименование характеристики	Значение характеристики
1	2	3
1.	Адрес земельного участка	—
1.1	Сведения о местоположении земельного участка (при отсутствии адреса) в структурированном в соответствии с федеральной информационной адресной системой виде	Российская Федерация, Новгородская область, муниципальный район Новгородский, сельское поселение Трубичинское, деревня Подберезье
1.2	Дополнительные сведения о местоположении земельного участка	—

2.	Площадь земельного участка $\pm$ величина предельной погрешности определения (вычисления) площади ($P \pm \Delta P$), м ²	76 кв.м $\pm$ 1.75 кв.м
3.	Формула, примененная для вычисления предельной погрешности определения площади земельного участка с подставленными значениями (ΔP), м ²	$\Delta P = 2 * 0.10 * \sqrt{76} * \sqrt{((1 + 1.12^2)/(2 * 1.12))} = 1.75$
4.	Площадь земельного участка согласно сведениям Единого государственного реестра недвижимости ($P_{\text{кад}}$), м ²	74
5.	Оценка расхождения P и $P_{\text{кад}}$ ($P - P_{\text{кад}}$), м ²	2 кв.м
6.	Предельные минимальный и максимальный размеры земельного участка ($P_{\text{мин}}$ и $P_{\text{макс}}$), м ²	—
7.	Кадастровый номер или иной государственный учетный номер (инвентарный) объекта недвижимости, расположенного на земельном участке	53:11:1300109:1118
8.	Вид (виды) разрешенного использования	Под производственные объекты (ЗТП Подберезье-5)
8.1	Дополнительные сведения об использовании земельного участка	—
9.	Сведения о земельных участках (землях общего пользования, территории общего пользования), посредством которых обеспечивается доступ	Земли общего пользования
10.	Иные сведения	—

4. Пояснения к сведениям об уточняемом земельном участке с кадастровым номером: 53:11:1300109:905

1. —

Сведения об уточняемых земельных участках, необходимые для исправления реестровых ошибок в сведениях о местоположении их границ

1. Сведения о характерных точках границ уточняемого земельного участка с кадастровым номером 53:11:1300109:906

Система координат МСК-53, зона 2

Зона № 2

Обозначение характерных точек границ	Координаты, м		Метод определения координат	Формулы, примененные для расчета средней квадратической погрешности	Описание закрепления точки
	содержатся в Едином государственном реестре	определены в ходе выполнения комплексных			

	недвижимости		кадастровых работ			определения координат характерных точек границ (Mt), с подставленными в такие формулы значениями и итоговые (вычисленные) значения Mt, м	
	X	Y	X	Y			
1	2	3	4	5	6	7	8
3988	59584 9.55	21871 80.65	59584 9.55	21871 80.65	Фотограмметрический метод	$Mt = \sqrt{(m_0^2 + m_1^2)}$	—
3989	59585 4.43	21871 83.97	59585 4.43	21871 83.97	Фотограмметрический метод	$Mt = \sqrt{(m_0^2 + m_1^2)}$	—
3990	59585 0.84	21871 89.21	59585 0.84	21871 89.21	Фотограмметрический метод	$Mt = \sqrt{(m_0^2 + m_1^2)}$	—
3991	59584 5.97	21871 85.87	59584 5.97	21871 85.87	Фотограмметрический метод	$Mt = \sqrt{(m_0^2 + m_1^2)}$	—
3988	59584 9.55	21871 80.65	59584 9.55	21871 80.65	Фотограмметрический метод	$Mt = \sqrt{(m_0^2 + m_1^2)}$	—

2. Сведения о частях границ уточняемого земельного участка с кадастровым номером 53:11:1300109:906

Обозначение части границ		Горизонтальное проложение (S), м	Описание прохождения части границ	Сведения о согласовании местоположения границ (согласовано/спорное)
от т.	до т.			
1	2	3	4	5
3988	3989	5.90	—	—
3989	3990	6.35	—	—
3990	3991	5.91	—	—
3991	3988	6.33	—	—

3. Сведения о характеристиках уточняемого земельного участка с кадастровым номером 53:11:1300109:906

№ п/п	Наименование характеристики	Значение характеристики
1	2	3
1.	Адрес земельного участка	—
1.1	Сведения о местоположении земельного участка (при отсутствии адреса) в структурированном в соответствии с федеральной информационной адресной системой виде	Российская Федерация, Новгородская область, муниципальный район Новгородский, сельское поселение Трубичинское, деревня Подберезье
1.2	Дополнительные сведения о местоположении земельного участка	—
2.	Площадь земельного участка $\pm$ величина предельной погрешности определения (вычисления) площади ($P \pm \Delta P$), м ²	37 кв.м $\pm$ 1.22 кв.м
3.	Формула, примененная для вычисления предельной погрешности определения площади земельного участка с подставленными значениями (ΔP), м ²	$\Delta P = 2 * 0.10 * \sqrt{37} * \sqrt{(1 + 1.01^2)/(2 * 1.01)} = 1.22$
4.	Площадь земельного участка согласно сведениям Единого государственного реестра недвижимости ($P_{\text{кад}}$), м ²	37
5.	Оценка расхождения P и $P_{\text{кад}}$ ($P - P_{\text{кад}}$), м ²	0 кв.м
6.	Предельные минимальный и максимальный размеры земельного участка ($P_{\text{мин}}$ и $P_{\text{макс}}$), м ²	—
7.	Кадастровый номер или иной государственный учетный номер (инвентарный) объекта недвижимости, расположенного на земельном участке	—
8.	Вид (виды) разрешенного использования	Под производственные объекты (КТП Сараево-1)
8.1	Дополнительные сведения об использовании земельного участка	—
9.	Сведения о земельных участках (землях общего пользования, территории общего пользования), посредством которых обеспечивается доступ	Земли общего пользования
10.	Иные сведения	—
4. Пояснения к сведениям об уточняемом земельном участке с кадастровым номером: 53:11:1300109:906		

1.	–						
Сведения об уточняемых земельных участках, необходимые для исправления реестровых ошибок в сведениях о местоположении их границ							
1. Сведения о характерных точках границ уточняемого земельного участка с кадастровым номером 53:11:1300109:910							
Система координат МСК-53, зона 2					Зона № 2		
Обозначение характерных точек границ	Координаты, м				Метод определения координат	Формулы, примененные для расчета средней квадратической погрешности определения координат характерных точек границ (Mt), с подставленными в такие формулы значениями и итоговые (вычисленные) значения Mt, м	Описание закреплен ия точки
	содержатся в Едином государственно м реестре недвижимости		определены в ходе выполнения комплексных кадастровых работ				
	X	Y	X	Y			
1	2	3	4	5	6	7	8
17	59469 2.87	21864 73.03	59469 2.87	21864 73.03	Фотограммет рический метод	$Mt = \sqrt{(m_0^2 + m_1^2)}$	–
18	59469 4.50	21864 76.10	59469 4.50	21864 76.10	Фотограммет рический метод	$Mt = \sqrt{(m_0^2 + m_1^2)}$	–
19	59467 5.50	21864 86.99	59467 5.50	21864 86.99	Фотограммет рический метод	$Mt = \sqrt{(m_0^2 + m_1^2)}$	–
20	59466 0.52	21864 96.60	59466 0.52	21864 96.60	Фотограммет рический метод	$Mt = \sqrt{(m_0^2 + m_1^2)}$	–
21	59465 4.43	21864 99.87	59465 4.43	21864 99.87	Фотограммет рический метод	$Mt = \sqrt{(m_0^2 + m_1^2)}$	–
22	59464 3.07	21865 06.85	59464 3.07	21865 06.85	Фотограммет рический метод	$Mt = \sqrt{(m_0^2 + m_1^2)}$	–
23	59462	21865	59462	21865	Фотограммет рический	$Mt = \sqrt{(m_0^2 + m_1^2)}$	–

	8.74	16.51	8.74	16.51	метод		
24	59459 3.67	21865 40.68	59459 3.67	21865 40.68	Фотограмметрический метод	$Mt = \sqrt{(m_0^2 + m_1^2)}$	—
25	59454 6.46	21865 73.03	59454 6.46	21865 73.03	Фотограмметрический метод	$Mt = \sqrt{(m_0^2 + m_1^2)}$	—
26	59452 5.12	21865 85.15	59452 5.12	21865 85.15	Фотограмметрический метод	$Mt = \sqrt{(m_0^2 + m_1^2)}$	—
27	59451 4.36	21865 90.26	59451 4.36	21865 90.26	Фотограмметрический метод	$Mt = \sqrt{(m_0^2 + m_1^2)}$	—
28	59449 9.25	21865 97.28	59449 9.25	21865 97.28	Фотограмметрический метод	$Mt = \sqrt{(m_0^2 + m_1^2)}$	—
29	59446 9.04	21866 15.42	59446 9.04	21866 15.42	Фотограмметрический метод	$Mt = \sqrt{(m_0^2 + m_1^2)}$	—
30	59444 6.73	21866 28.14	59444 6.73	21866 28.14	Фотограмметрический метод	$Mt = \sqrt{(m_0^2 + m_1^2)}$	—
31	59444 3.07	21866 29.24	59444 3.07	21866 29.24	Фотограмметрический метод	$Mt = \sqrt{(m_0^2 + m_1^2)}$	—
32	59443 8.97	21866 28.76	59443 8.97	21866 28.76	Фотограмметрический метод	$Mt = \sqrt{(m_0^2 + m_1^2)}$	—
33	59443 5.83	21866 27.07	59443 5.83	21866 27.07	Фотограмметрический метод	$Mt = \sqrt{(m_0^2 + m_1^2)}$	—
34	59443 3.53	21866 24.52	59443 3.53	21866 24.52	Фотограмметрический метод	$Mt = \sqrt{(m_0^2 + m_1^2)}$	—
35	59443 0.37	21866 20.81	59449 1.03	21865 85.46	Фотограмметрический метод	$Mt = \sqrt{(m_0^2 + m_1^2)}$	—
36	59449 1.03	21865 85.46	59449 3.62	21865 89.74	Фотограмметрический метод	$Mt = \sqrt{(m_0^2 + m_1^2)}$	—

37	59449 3.62	21865 89.74	59451 0.94	21865 79.52	Фотограммет рический метод	$Mt = \sqrt{(m_0^2 + m_1^2)}$	—
38	59451 0.94	21865 79.52	59467 7.96	21864 81.76	Фотограммет рический метод	$Mt = \sqrt{(m_0^2 + m_1^2)}$	—
39	59467 7.96	21864 81.76	59468 2.05	21864 79.37	Фотограммет рический метод	$Mt = \sqrt{(m_0^2 + m_1^2)}$	—
40	59468 2.05	21864 79.37	59468 3.91	21864 78.28	Фотограммет рический метод	$Mt = \sqrt{(m_0^2 + m_1^2)}$	—
41	59468 3.91	21864 78.28	59468 7.81	21864 75.99	Фотограммет рический метод	$Mt = \sqrt{(m_0^2 + m_1^2)}$	—
42	59468 7.81	21864 75.99	—	—	Фотограммет рический метод	$Mt = \sqrt{(m_0^2 + m_1^2)}$	—
17	59469 2.87	21864 73.03	59469 2.87	21864 73.03	Фотограммет рический метод	$Mt = \sqrt{(m_0^2 + m_1^2)}$	—

2. Сведения о частях границ уточняемого земельного участка с кадастровым номером 53:11:1300109:910

Обозначение части границ		Горизонтальное проложение (S), м	Описание прохождения части границ	Сведения о согласовании местоположения границ (согласовано/спорное)
от т.	до т.			
1	2	3	4	5
17	18	3.48	—	—
18	19	21.90	—	—
19	20	17.80	—	—
20	21	6.91	—	—
21	22	13.33	—	—
22	23	17.28	—	—
23	24	42.59	—	—
24	25	57.23	—	—

25	26	24.54	—	—
26	27	11.91	—	—
27	28	16.66	—	—
28	29	35.24	—	—
29	30	25.68	—	—
30	31	3.82	—	—
31	32	4.13	—	—
32	33	3.57	—	—
33	34	3.43	—	—
34	35	69.51	—	—
35	36	5.00	—	—
36	37	20.11	—	—
37	38	193.53	—	—
38	39	4.74	—	—
39	40	2.16	—	—
40	41	4.52	—	—
41	17	5.86	—	—

3. Сведения о характеристиках уточняемого земельного участка с кадастровым номером 53:11:1300109:910

№ п/п	Наименование характеристики	Значение характеристики
1	2	3
1.	Адрес земельного участка	—
1.1	Сведения о местоположении земельного участка (при отсутствии адреса) в структурированном в соответствии с федеральной информационной адресной системой виде	Российская Федерация, Новгородская область, муниципальный район Новгородский, сельское поселение Трубичинское, деревня Подберезье
1.2	Дополнительные сведения о местоположении земельного участка	—

2.	Площадь земельного участка $\pm$ величина предельной погрешности определения (вычисления) площади ($P \pm \Delta P$), м ²	2609 кв.м $\pm$ 10.88 кв.м
3.	Формула, примененная для вычисления предельной погрешности определения площади земельного участка с подставленными значениями (ΔP), м ²	$\Delta P = 2 * 0.10 * \sqrt{2609} * \sqrt{((1 + 1.67^2)/(2 * 1.67))} = 10.88$
4.	Площадь земельного участка согласно сведениям Единого государственного реестра недвижимости ($P_{\text{кад}}$), м ²	2769
5.	Оценка расхождения P и $P_{\text{кад}}$ ($P - P_{\text{кад}}$), м ²	160 кв.м
6.	Предельные минимальный и максимальный размеры земельного участка ($P_{\text{мин}}$ и $P_{\text{макс}}$), м ²	—
7.	Кадастровый номер или иной государственный учетный номер (инвентарный) объекта недвижимости, расположенного на земельном участке	—
8.	Вид (виды) разрешенного использования	для реконструкции и эксплуатации автомобильной дороги Москва - Санкт-Петербург (М-10 "Россия")
8.1	Дополнительные сведения об использовании земельного участка	—
9.	Сведения о земельных участках (землях общего пользования, территории общего пользования), посредством которых обеспечивается доступ	Земли общего пользования
10.	Иные сведения	—

4. Пояснения к сведениям об уточняемом земельном участке с кадастровым номером: 53:11:1300109:910

1.	—

Сведения об уточняемых земельных участках, необходимые для исправления реестровых ошибок в сведениях о местоположении их границ

1. Сведения о характерных точках границ уточняемого земельного участка с кадастровым номером 53:11:1300109:919

Система координат МСК-53, зона 2

Зона № 2

Обозначение	Координаты, м	Метод	Формулы,	Описание

ние характерн ых точек границ	содержатся в Едином государственно м реестре недвижимости		определены в ходе выполнения комплексных кадастровых работ		определения координат	примененные для расчета средней квадратической погрешности определения координат характерных точек границ (Mt), с подставленными в такие формулы значениями и итоговые (вычисленные) значения Mt, м	закреплен ия точки
	X	Y	X	Y			
1	2	3	4	5	6	7	8
107	59634 6.91	21870 21.94	59634 7.40	21870 20.79	Фотограммет рический метод	$Mt = \sqrt{(m_0^2 + m_1^2)}$	—
108	59634 9.62	21870 18.54	59636 0.93	21870 29.30	Фотограммет рический метод	$Mt = \sqrt{(m_0^2 + m_1^2)}$	—
109	59635 0.51	21870 19.32	59635 6.05	21870 38.13	Фотограммет рический метод	$Mt = \sqrt{(m_0^2 + m_1^2)}$	—
110	59636 1.46	21870 29.00	59637 3.21	21870 48.72	Фотограммет рический метод	$Mt = \sqrt{(m_0^2 + m_1^2)}$	—
111	59635 6.08	21870 38.02	59637 5.27	21870 49.99	Фотограммет рический метод	$Mt = \sqrt{(m_0^2 + m_1^2)}$	—
112	59636 3.77	21870 42.73	59635 4.28	21870 83.86	Фотограммет рический метод	$Mt = \sqrt{(m_0^2 + m_1^2)}$	—
113	59636 6.28	21870 44.27	59632 4.58	21870 69.81	Фотограммет рический метод	$Mt = \sqrt{(m_0^2 + m_1^2)}$	—
114	59636 6.73	21870 44.61	59633 6.42	21870 44.77	Фотограммет рический метод	$Mt = \sqrt{(m_0^2 + m_1^2)}$	—
115	59637 5.30	21870 49.88	59633 7.29	21870 41.60	Фотограммет рический метод	$Mt = \sqrt{(m_0^2 + m_1^2)}$	—
116	59637	21870	—	—	Фотограммет рический	$Mt = \sqrt{(m_0^2 + m_1^2)}$	—

	2.55	54.94			метод		
117	59637 0.76	21870 57.93	–	–	Фотограмметрический метод	$Mt = \sqrt{(m_0^2 + m_1^2)}$	–
118	59637 0.04	21870 59.14	–	–	Фотограмметрический метод	$Mt = \sqrt{(m_0^2 + m_1^2)}$	–
119	59636 8.99	21870 60.90	–	–	Фотограмметрический метод	$Mt = \sqrt{(m_0^2 + m_1^2)}$	–
120	59636 6.53	21870 65.03	–	–	Фотограмметрический метод	$Mt = \sqrt{(m_0^2 + m_1^2)}$	–
121	59636 5.89	21870 66.10	–	–	Фотограмметрический метод	$Mt = \sqrt{(m_0^2 + m_1^2)}$	–
122	59636 5.62	21870 65.93	–	–	Фотограмметрический метод	$Mt = \sqrt{(m_0^2 + m_1^2)}$	–
123	59636 5.23	21870 66.62	–	–	Фотограмметрический метод	$Mt = \sqrt{(m_0^2 + m_1^2)}$	–
124	59636 4.66	21870 67.63	–	–	Фотограмметрический метод	$Mt = \sqrt{(m_0^2 + m_1^2)}$	–
125	59636 3.93	21870 68.93	–	–	Фотограмметрический метод	$Mt = \sqrt{(m_0^2 + m_1^2)}$	–
126	59636 1.30	21870 73.51	–	–	Фотограмметрический метод	$Mt = \sqrt{(m_0^2 + m_1^2)}$	–
127	59635 8.97	21870 77.57	–	–	Фотограмметрический метод	$Mt = \sqrt{(m_0^2 + m_1^2)}$	–
128	59635 5.77	21870 83.15	–	–	Фотограмметрический метод	$Mt = \sqrt{(m_0^2 + m_1^2)}$	–
129	59634 7.23	21870 79.83	–	–	Фотограмметрический метод	$Mt = \sqrt{(m_0^2 + m_1^2)}$	–

130	59634 4.18	21870 78.47	–	–	Фотограммет рический метод	$Mt = \sqrt{(m_0^2 + m_1^2)}$	–
131	59634 3.37	21870 78.06	–	–	Фотограммет рический метод	$Mt = \sqrt{(m_0^2 + m_1^2)}$	–
132	59634 3.10	21870 77.94	–	–	Фотограммет рический метод	$Mt = \sqrt{(m_0^2 + m_1^2)}$	–
133	59633 6.45	21870 74.82	–	–	Фотограммет рический метод	$Mt = \sqrt{(m_0^2 + m_1^2)}$	–
134	59633 5.04	21870 74.24	–	–	Фотограммет рический метод	$Mt = \sqrt{(m_0^2 + m_1^2)}$	–
135	59632 9.44	21870 71.90	–	–	Фотограммет рический метод	$Mt = \sqrt{(m_0^2 + m_1^2)}$	–
136	59632 8.51	21870 71.33	–	–	Фотограммет рический метод	$Mt = \sqrt{(m_0^2 + m_1^2)}$	–
137	59632 8.63	21870 70.53	–	–	Фотограммет рический метод	$Mt = \sqrt{(m_0^2 + m_1^2)}$	–
138	59632 5.68	21870 69.14	–	–	Фотограммет рический метод	$Mt = \sqrt{(m_0^2 + m_1^2)}$	–
139	59632 7.59	21870 65.10	–	–	Фотограммет рический метод	$Mt = \sqrt{(m_0^2 + m_1^2)}$	–
140	59632 9.10	21870 61.91	–	–	Фотограммет рический метод	$Mt = \sqrt{(m_0^2 + m_1^2)}$	–
141	59633 6.11	21870 46.31	–	–	Фотограммет рический метод	$Mt = \sqrt{(m_0^2 + m_1^2)}$	–
142	59633 8.66	21870 40.63	–	–	Фотограммет рический метод	$Mt = \sqrt{(m_0^2 + m_1^2)}$	–
107	59634	21870	59634	21870	Фотограммет	$Mt = \sqrt{(m_0^2 + m_1^2)}$	–

	6.91	21.94	7.40	20.79	рический метод		

2. Сведения о частях границ уточняемого земельного участка с кадастровым номером 53:11:1300109:919

Обозначение части границ		Горизонтальное проложение (S), м	Описание прохождения части границ	Сведения о согласовании местоположения границ (согласовано/спорное)
от т.	до т.			
1	2	3	4	5
107	108	15.98	—	—
108	109	10.09	—	—
109	110	20.16	—	—
110	111	2.42	—	—
111	112	39.85	—	—
112	113	32.86	—	—
113	114	27.70	—	—
114	115	3.29	—	—
115	107	23.14	—	—

3. Сведения о характеристиках уточняемого земельного участка с кадастровым номером 53:11:1300109:919

№ п/п	Наименование характеристики	Значение характеристики
1	2	3
1.	Адрес земельного участка	—
1.1	Сведения о местоположении земельного участка (при отсутствии адреса) в структурированном в соответствии с федеральной информационной адресной системой виде	Российская Федерация, Новгородская область, муниципальный район Новгородский, сельское поселение Трубичинское, деревня Подберезье
1.2	Дополнительные сведения о местоположении земельного участка	—
2.	Площадь земельного участка ± величина предельной погрешности определения (вычисления) площади ($P \pm \Delta P$), м ²	1634 кв.м ± 8.18 кв.м

3.	Формула, примененная для вычисления предельной погрешности определения площади земельного участка с подставленными значениями (ΔP), м ²	$\Delta P = 2 * 0.10 * \sqrt{1634} * \sqrt{((1 + 1.24^2)/(2 * 1.24))} = 8.18$
4.	Площадь земельного участка согласно сведениям Единого государственного реестра недвижимости ($P_{\text{кад}}$), м ²	1634
5.	Оценка расхождения P и $P_{\text{кад}}$ ($P - P_{\text{кад}}$), м ²	0 кв.м
6.	Предельные минимальный и максимальный размеры земельного участка ($P_{\text{мин}}$ и $P_{\text{макс}}$), м ²	—
7.	Кадастровый номер или иной государственный учетный номер (инвентарный) объекта недвижимости, расположенного на земельном участке	53:11:1300109:2855
8.	Вид (виды) разрешенного использования	для эксплуатации дома оператора ГРС п/ф "Гвардеец" (Подберезье)
8.1	Дополнительные сведения об использовании земельного участка	—
9.	Сведения о земельных участках (землях общего пользования, территории общего пользования), посредством которых обеспечивается доступ	Земли общего пользования
10.	Иные сведения	—

4. Пояснения к сведениям об уточняемом земельном участке с кадастровым номером: 53:11:1300109:919

1.	—

Сведения об уточняемых земельных участках, необходимые для исправления реестровых ошибок в сведениях о местоположении их границ

1. Сведения о характерных точках границ уточняемого земельного участка с кадастровым номером 53:11:1300109:920

Система координат МСК-53, зона 2

Зона № 2

Обозначение характерных точек границ	Координаты, м		Метод определения координат	Формулы, примененные для расчета средней квадратической погрешности определения координат характерных точек	Описание закрепления точки
	содержатся в Едином государственном реестре недвижимости	определены в ходе выполнения комплексных кадастровых работ			

	X	Y	X	Y		границ (Mt), с подставленными в такие формулы значениями и итоговые (вычисленные) значения Mt, м	
1	2	3	4	5	6	7	8
143	59541 8.08	21868 10.61	59541 5.37	21868 14.66	Фотограммет рический метод	$Mt = \sqrt{(m_0^2 + m_1^2)}$	—
144	59546 8.42	21867 17.22	59546 4.05	21867 21.21	Фотограммет рический метод	$Mt = \sqrt{(m_0^2 + m_1^2)}$	—
145	59548 5.12	21867 37.68	59548 1.11	21867 41.92	Фотограммет рический метод	$Mt = \sqrt{(m_0^2 + m_1^2)}$	—
146	59544 7.22	21868 06.67	59545 2.81	21867 95.92	Фотограммет рический метод	$Mt = \sqrt{(m_0^2 + m_1^2)}$	—
147	59543 8.99	21868 21.65	59544 7.31	21868 06.67	Фотограммет рический метод	$Mt = \sqrt{(m_0^2 + m_1^2)}$	—
н7561У	—	—	59543 9.67	21868 22.90	Фотограммет рический метод	$Mt = \sqrt{(m_0^2 + m_1^2)}$	—
н7562У	—	—	59543 7.68	21868 27.04	Фотограммет рический метод	$Mt = \sqrt{(m_0^2 + m_1^2)}$	—
143	59541 8.08	21868 10.61	59541 5.37	21868 14.66	Фотограммет рический метод	$Mt = \sqrt{(m_0^2 + m_1^2)}$	—

2. Сведения о частях границ уточняемого земельного участка с кадастровым номером 53:11:1300109:920

Обозначение части границ		Горизонтальное проложение (S), м	Описание прохождения части границ	Сведения о согласовании местоположения границ (согласовано/спорное)
от т.	до т.			
1	2	3	4	5
143	144	105.37	—	—

144	145	26.83	—	—
145	146	60.97	—	—
146	147	12.08	—	—
147	н7561У	17.94	—	—
н7561У	н7562У	4.59	—	—
н7562У	143	25.51	—	—

3. Сведения о характеристиках уточняемого земельного участка с кадастровым номером 53:11:1300109:920

№ п/п	Наименование характеристики	Значение характеристики
1	2	3
1.	Адрес земельного участка	—
1.1	Сведения о местоположении земельного участка (при отсутствии адреса) в структурированном в соответствии с федеральной информационной адресной системой виде	Российская Федерация, Новгородская область, муниципальный район Новгородский, сельское поселение Трубичинское, деревня Подберезье, улица Центральная
1.2	Дополнительные сведения о местоположении земельного участка	—
2.	Площадь земельного участка $\pm$ величина предельной погрешности определения (вычисления) площади ($P \pm \Delta P$), м ²	2484 кв.м $\pm$ 10.53 кв.м
3.	Формула, примененная для вычисления предельной погрешности определения площади земельного участка с подставленными значениями (ΔP), м ²	$\Delta P = 2 * 0.10 * \sqrt{2484} * \sqrt{((1 + 1.61^2)/(2 * 1.61))} = 10.53$
4.	Площадь земельного участка согласно сведениям Единого государственного реестра недвижимости ($P_{\text{кад}}$), м ²	2427
5.	Оценка расхождения P и $P_{\text{кад}}$ ($P - P_{\text{кад}}$), м ²	57 кв.м
6.	Предельные минимальный и максимальный размеры земельного участка ($P_{\text{мин}}$ и $P_{\text{макс}}$), м ²	400 25000
7.	Кадастровый номер или иной государственный учетный номер (инвентарный) объекта недвижимости, расположенного на земельном участке	53:11:1300109:1217

8.	Вид (виды) разрешенного использования	Для ведения личного подсобного хозяйства
8.1	Дополнительные сведения об использовании земельного участка	—
9.	Сведения о земельных участках (землях общего пользования, территории общего пользования), посредством которых обеспечивается доступ	Земли общего пользования
10.	Иные сведения	—

4. Пояснения к сведениям об уточняемом земельном участке с кадастровым номером: 53:11:1300109:920

1.	—

Сведения об уточняемых земельных участках, необходимые для исправления реестровых ошибок в сведениях о местоположении их границ

1. Сведения о характерных точках границ уточняемого земельного участка с кадастровым номером 53:11:1300109:924

Система координат МСК-53, зона 2

Зона № 2

Обозначение характерных точек границ	Координаты, м				Метод определения координат	Формулы, примененные для расчета средней квадратической погрешности определения координат характерных точек границ (Mt), с подставленными в такие формулы значениями и итоговые (вычисленные) значения Mt, м	Описание закрепления точки
	содержатся в Едином государственно м реестре недвижимости		определены в ходе выполнения комплексных кадастровых работ				
	X	Y	X	Y			
1	2	3	4	5	6	7	8
161	59630 0.11	21872 59.78	59630 0.11	21872 59.78	Фотограмметрический метод	$Mt = \sqrt{(m_0^2 + m_1^2)}$	—
162	59626 3.05	21873 27.78	59626 3.05	21873 27.78	Фотограмметрический метод	$Mt = \sqrt{(m_0^2 + m_1^2)}$	—
163	59624 5.82	21873 18.50	59624 5.82	21873 18.50	Фотограмметрический	$Mt = \sqrt{(m_0^2 + m_1^2)}$	—

					метод		
164	59624 1.68	21873 15.70	59624 1.68	21873 15.70	Фотограмметрический метод	$Mt = \sqrt{(m_0^2 + m_1^2)}$	—
165	59627 8.21	21872 47.98	59627 8.21	21872 47.98	Фотограмметрический метод	$Mt = \sqrt{(m_0^2 + m_1^2)}$	—
161	59630 0.11	21872 59.78	59630 0.11	21872 59.78	Фотограмметрический метод	$Mt = \sqrt{(m_0^2 + m_1^2)}$	—

2. Сведения о частях границ уточняемого земельного участка с кадастровым номером 53:11:1300109:924

Обозначение части границ		Горизонтальное проложение (S), м	Описание прохождения части границ	Сведения о согласовании местоположения границ (согласовано/спорное)
от т.	до т.			
1	2	3	4	5
161	162	77.44	—	—
162	163	19.57	—	—
163	164	5.00	—	—
164	165	76.94	—	—
165	161	24.88	—	—

3. Сведения о характеристиках уточняемого земельного участка с кадастровым номером 53:11:1300109:924

№ п/п	Наименование характеристики	Значение характеристики
1	2	3
1.	Адрес земельного участка	—
1.1	Сведения о местоположении земельного участка (при отсутствии адреса) в структурированном в соответствии с федеральной информационной адресной системой виде	Российская Федерация, Новгородская область, муниципальный район Новгородский, сельское поселение Трубичинское, деревня Подберезье, улица Центральная
1.2	Дополнительные сведения о местоположении земельного участка	—

2.	Площадь земельного участка $\pm$ величина предельной погрешности определения (вычисления) площади ($P \pm \Delta P$), м ²	1912 кв.м $\pm$ 8.96 кв.м
3.	Формула, примененная для вычисления предельной погрешности определения площади земельного участка с подставленными значениями (ΔP), м ²	$\Delta P = 2 * 0.10 * \sqrt{1912} * \sqrt{((1 + 1.37^2)/(2 * 1.37))} = 8.96$
4.	Площадь земельного участка согласно сведениям Единого государственного реестра недвижимости ($P_{\text{кад}}$), м ²	1912
5.	Оценка расхождения P и $P_{\text{кад}}$ ($P - P_{\text{кад}}$), м ²	0 кв.м
6.	Предельные минимальный и максимальный размеры земельного участка ($P_{\text{мин}}$ и $P_{\text{макс}}$), м ²	400 25000
7.	Кадастровый номер или иной государственный учетный номер (инвентарный) объекта недвижимости, расположенного на земельном участке	—
8.	Вид (виды) разрешенного использования	Для ведения личного подсобного хозяйства
8.1	Дополнительные сведения об использовании земельного участка	—
9.	Сведения о земельных участках (землях общего пользования, территории общего пользования), посредством которых обеспечивается доступ	Земли общего пользования
10.	Иные сведения	—

4. Пояснения к сведениям об уточняемом земельном участке с кадастровым номером: 53:11:1300109:924

1.	—

Сведения об уточняемых земельных участках, необходимые для исправления реестровых ошибок в сведениях о местоположении их границ

1. Сведения о характерных точках границ уточняемого земельного участка с кадастровым номером 53:11:1300109:925

Система координат МСК-53, зона 2

Зона № 2

Обозначение характерных точек границ	Координаты, м		Метод определения координат	Формулы, примененные для расчета средней квадратической погрешности	Описание закрепления точки
	содержатся в Едином государственном реестре	определены в ходе выполнения комплексных			

	недвижимости		кадастровых работ			определения координат характерных точек границ (Mt), с подставленными в такие формулы значениями и итоговые (вычисленные) значения Mt, м	
	X	Y	X	Y			
1	2	3	4	5	6	7	8
166	59563 8.64	21866 11.71	59563 7.76	21866 12.33	Фотограмметрический метод	$Mt = \sqrt{(m_0^2 + m_1^2)}$	—
167	59565 8.32	21865 75.52	59565 7.82	21865 75.30	Фотограмметрический метод	$Mt = \sqrt{(m_0^2 + m_1^2)}$	—
168	59570 1.34	21865 98.72	59570 0.31	21865 98.55	Фотограмметрический метод	$Mt = \sqrt{(m_0^2 + m_1^2)}$	—
169	59568 3.21	21866 34.37	59568 2.10	21866 34.43	Фотограмметрический метод	$Mt = \sqrt{(m_0^2 + m_1^2)}$	—
н8354У	—	—	59566 5.38	21866 26.50	Фотограмметрический метод	$Mt = \sqrt{(m_0^2 + m_1^2)}$	—
166	59563 8.64	21866 11.71	59563 7.76	21866 12.33	Фотограмметрический метод	$Mt = \sqrt{(m_0^2 + m_1^2)}$	—

2. Сведения о частях границ уточняемого земельного участка с кадастровым номером 53:11:1300109:925

Обозначение части границ		Горизонтальное проложение (S), м	Описание прохождения части границ	Сведения о согласовании местоположения границ (согласовано/спорное)
от т.	до т.			
1	2	3	4	5
166	167	42.11	—	—
167	168	48.44	—	—
168	169	40.24	—	—
169	н8354У	18.51	—	—

н8354У	166	31.04	—	—
3. Сведения о характеристиках уточняемого земельного участка с кадастровым номером 53:11:1300109:925				
№ п/п	Наименование характеристики	Значение характеристики		
1	2	3		
1.	Адрес земельного участка	—		
1.1	Сведения о местоположении земельного участка (при отсутствии адреса) в структурированном в соответствии с федеральной информационной адресной системой виде	Российская Федерация, Новгородская область, муниципальный район Новгородский, сельское поселение Трубичинское, деревня Подберезье, улица Связистов		
1.2	Дополнительные сведения о местоположении земельного участка	—		
2.	Площадь земельного участка $\pm$ величина предельной погрешности определения (вычисления) площади ($P \pm \Delta P$), м ²	2026 кв.м $\pm$ 9.01 кв.м		
3.	Формула, примененная для вычисления предельной погрешности определения площади земельного участка с подставленными значениями (ΔP), м ²	$\Delta P = 2 * 0.10 * \sqrt{2026} * \sqrt{((1 + 1.06^2)/(2 * 1.06))} = 9.01$		
4.	Площадь земельного участка согласно сведениям Единого государственного реестра недвижимости ($P_{\text{кад}}$), м ²	2007		
5.	Оценка расхождения P и $P_{\text{кад}}$ ($P - P_{\text{кад}}$), м ²	19 кв.м		
6.	Предельные минимальный и максимальный размеры земельного участка ($P_{\text{мин}}$ и $P_{\text{макс}}$), м ²	400 25000		
7.	Кадастровый номер или иной государственный учетный номер (инвентарный) объекта недвижимости, расположенного на земельном участке	53:11:1300109:1493		
8.	Вид (виды) разрешенного использования	для ведения личного подсобного хозяйства		
8.1	Дополнительные сведения об использовании земельного участка	—		
9.	Сведения о земельных участках (землях общего пользования, территории общего пользования), посредством которых обеспечивается доступ	Земли общего пользования		

10.	Иные сведения				—		
4. Пояснения к сведениям об уточняемом земельном участке с кадастровым номером: 53:11:1300109:925							
1.	—						
Сведения об уточняемых земельных участках, необходимые для исправления реестровых ошибок в сведениях о местоположении их границ							
1. Сведения о характерных точках границ уточняемого земельного участка с кадастровым номером 53:11:1300109:926							
Система координат МСК-53, зона 2					Зона № 2		
Обозначение характерных точек границ	Координаты, м				Метод определения координат	Формулы, примененные для расчета средней квадратической погрешности определения координат характерных точек границ (Mt), с подставленными в такие формулы значениями и итоговые (вычисленные) значения Mt, м	Описание закрепления точки
	содержатся в Едином государственно м реестре недвижимости		определены в ходе выполнения комплексных кадастровых работ				
	X	Y	X	Y			
1	2	3	4	5	6	7	8
6293	59560 2.49	21869 51.59	59560 2.35	21869 51.57	Фотограмметрический метод	$Mt = \sqrt{(m_0^2 + m_1^2)}$	—
6294	59559 5.59	21869 65.69	59559 4.99	21869 65.50	Фотограмметрический метод	$Mt = \sqrt{(m_0^2 + m_1^2)}$	—
6295	59554 4.87	21870 71.96	59558 3.55	21869 89.78	Фотограмметрический метод	$Mt = \sqrt{(m_0^2 + m_1^2)}$	—
6296	59552 0.25	21870 65.36	59558 4.41	21869 91.36	Фотограмметрический метод	$Mt = \sqrt{(m_0^2 + m_1^2)}$	—
6297	59553 9.06	21870 23.61	59554 4.87	21870 71.96	Фотограмметрический метод	$Mt = \sqrt{(m_0^2 + m_1^2)}$	—

6298	59555 8.31	21869 83.77	59552 0.25	21870 65.36	Фотограмметрический метод	$Mt = \sqrt{(m_0^2 + m_1^2)}$	—
6299	59556 2.91	21869 74.21	59553 9.06	21870 23.61	Фотограмметрический метод	$Mt = \sqrt{(m_0^2 + m_1^2)}$	—
6300	59558 0.37	21869 39.80	59555 8.31	21869 83.77	Фотограмметрический метод	$Mt = \sqrt{(m_0^2 + m_1^2)}$	—
н8033У	—	—	59556 2.14	21869 73.84	Фотограмметрический метод	$Mt = \sqrt{(m_0^2 + m_1^2)}$	—
н8034У	—	—	59558 0.37	21869 39.80	Фотограмметрический метод	$Mt = \sqrt{(m_0^2 + m_1^2)}$	—
6293	59560 2.49	21869 51.59	59560 2.35	21869 51.57	Фотограмметрический метод	$Mt = \sqrt{(m_0^2 + m_1^2)}$	—

2. Сведения о частях границ уточняемого земельного участка с кадастровым номером 53:11:1300109:926

Обозначение части границ		Горизонтальное проложение (S), м	Описание прохождения части границ	Сведения о согласовании местоположения границ (согласовано/спорное)
от т.	до т.			
1	2	3	4	5
6293	6294	15.75	—	—
6294	6295	26.84	—	—
6295	6296	1.80	—	—
6296	6297	89.78	—	—
6297	6298	25.49	—	—
6298	6299	45.79	—	—
6299	6300	44.25	—	—
6300	н8033У	10.64	—	—
н8033У	н8034У	38.61	—	—
н8034У	6293	24.93	—	—

3. Сведения о характеристиках уточняемого земельного участка с кадастровым номером 53:11:1300109:926

№ п/п	Наименование характеристики	Значение характеристики
1	2	3
1.	Адрес земельного участка	—
1.1	Сведения о местоположении земельного участка (при отсутствии адреса) в структурированном в соответствии с федеральной информационной адресной системой виде	Российская Федерация, Новгородская область, муниципальный район Новгородский, сельское поселение Трубичинское, деревня Подберезье, улица Центральная, земельный участок 24
1.2	Дополнительные сведения о местоположении земельного участка	—
2.	Площадь земельного участка $\pm$ величина предельной погрешности определения (вычисления) площади ($P \pm \Delta P$), м ²	3544 кв.м $\pm$ 12.58 кв.м
3.	Формула, примененная для вычисления предельной погрешности определения площади земельного участка с подставленными значениями (ΔP), м ²	$\Delta P = 2 * 0.10 * \sqrt{3544} * \sqrt{((1 + 1.61^2)/(2 * 1.61))} = 12.58$
4.	Площадь земельного участка согласно сведениям Единого государственного реестра недвижимости ($P_{\text{кад}}$), м ²	3500
5.	Оценка расхождения P и $P_{\text{кад}}$ ($P - P_{\text{кад}}$), м ²	44 кв.м
6.	Предельные минимальный и максимальный размеры земельного участка ($P_{\text{мин}}$ и $P_{\text{макс}}$), м ²	400 25000
7.	Кадастровый номер или иной государственный учетный номер (инвентарный) объекта недвижимости, расположенного на земельном участке	53:11:1300109:1272,
8.	Вид (виды) разрешенного использования	Для ведения личного подсобного хозяйства
8.1	Дополнительные сведения об использовании земельного участка	—
9.	Сведения о земельных участках (землях общего пользования, территории общего пользования), посредством которых обеспечивается доступ	—

10.	Иные сведения				—		
4. Пояснения к сведениям об уточняемом земельном участке с кадастровым номером: <u>53:11:1300109:926</u>							
1.	—						
Сведения об уточняемых земельных участках, необходимые для исправления реестровых ошибок в сведениях о местоположении их границ							
1. Сведения о характерных точках границ уточняемого земельного участка с кадастровым номером <u>53:11:1300109:932</u>							
Система координат <u>МСК-53, зона 2</u>					Зона № <u>2</u>		
Обозначение характерных точек границ	Координаты, м				Метод определения координат	Формулы, примененные для расчета средней квадратической погрешности определения координат характерных точек границ (Mt), с подставленными в такие формулы значениями и итоговые (вычисленные) значения Mt, м	Описание закрепления точки
	содержатся в Едином государственно м реестре недвижимости		определены в ходе выполнения комплексных кадастровых работ				
	X	Y	X	Y			
1	2	3	4	5	6	7	8
6575	59549 4.12	21866 20.29	59549 3.87	21866 20.15	Фотограмметрический метод	$Mt = \sqrt{(m_0^2 + m_1^2)}$	—
6576	59548 0.80	21866 47.17	59548 0.74	21866 47.06	Фотограмметрический метод	$Mt = \sqrt{(m_0^2 + m_1^2)}$	—
6577	59540 9.12	21866 11.66	59543 6.04	21866 24.93	Фотограмметрический метод	$Mt = \sqrt{(m_0^2 + m_1^2)}$	—
6578	59542 2.43	21865 84.78	59540 8.74	21866 11.47	Фотограмметрический метод	$Mt = \sqrt{(m_0^2 + m_1^2)}$	—
н7041У	59549 4.12	21866 20.29	59542 2.19	21865 84.69	Фотограмметрический метод	$Mt = \sqrt{(m_0^2 + m_1^2)}$	—

6575	59549 4.12	21866 20.29	59549 3.87	21866 20.15	Фотограмметрический метод	$Mt = \sqrt{(m_0^2 + m_1^2)}$	—

2. Сведения о частях границ уточняемого земельного участка с кадастровым номером 53:11:1300109:932

Обозначение части границ		Горизонтальное проложение (S), м	Описание прохождения части границ	Сведения о согласовании местоположения границ (согласовано/спорное)
от т.	до т.			
1	2	3	4	5
6575	6576	29.94	—	—
6576	6577	49.88	—	—
6577	6578	30.44	—	—
6578	н7041У	29.97	—	—
н7041У	6575	79.97	—	—

3. Сведения о характеристиках уточняемого земельного участка с кадастровым номером 53:11:1300109:932

№ п/п	Наименование характеристики	Значение характеристики
1	2	3
1.	Адрес земельного участка	—
1.1	Сведения о местоположении земельного участка (при отсутствии адреса) в структурированном в соответствии с федеральной информационной адресной системой виде	Российская Федерация, Новгородская область, муниципальный район Новгородский, сельское поселение Трубичинское, деревня Подберезье, улица Солнечная, земельный участок 5
1.2	Дополнительные сведения о местоположении земельного участка	—
2.	Площадь земельного участка ± величина предельной погрешности определения (вычисления) площади ($P \pm \Delta P$), м ²	2399 кв.м ± 10.03 кв.м
3.	Формула, примененная для вычисления предельной погрешности определения площади земельного участка с подставленными значениями (ΔP), м ²	$\Delta P = 2 * 0.10 * \sqrt{2399} * \sqrt{((1 + 1.36^2)/(2 * 1.36))} = 10.03$

4.	Площадь земельного участка согласно сведениям Единого государственного реестра недвижимости ($P_{\text{кад}}$), м^2	2400
5.	Оценка расхождения P и $P_{\text{кад}}$ ($P - P_{\text{кад}}$), м^2	1 кв.м
6.	Предельные минимальный и максимальный размеры земельного участка ($P_{\text{мин}}$ и $P_{\text{макс}}$), м^2	400 25000
7.	Кадастровый номер или иной государственный учетный номер (инвентарный) объекта недвижимости, расположенного на земельном участке	53:11:1300109:3552
8.	Вид (виды) разрешенного использования	Для ведения личного подсобного хозяйства
8.1	Дополнительные сведения об использовании земельного участка	—
9.	Сведения о земельных участках (землях общего пользования, территории общего пользования), посредством которых обеспечивается доступ	Земли общего пользования
10.	Иные сведения	—

4. Пояснения к сведениям об уточняемом земельном участке с кадастровым номером: 53:11:1300109:932

1. —

Сведения об уточняемых земельных участках, необходимые для исправления реестровых ошибок в сведениях о местоположении их границ

1. Сведения о характерных точках границ уточняемого земельного участка с кадастровым номером 53:11:1300109:933

Система координат МСК-53, зона 2

Зона № 2

Обозначение характерных точек границ	Координаты, м				Метод определения координат	Формулы, примененные для расчета средней квадратической погрешности определения координат характерных точек границ (Mt), с подставленными в такие формулы значениями и итоговые (вычисленные)	Описание закрепления точки
	содержатся в Едином государственно м реестре недвижимости		определены в ходе выполнения комплексных кадастровых работ				
	X	Y	X	Y			

						значения Mt, м	
1	2	3	4	5	6	7	8
184	59563 6.16	21865 81.35	59563 7.60	21865 82.41	Фотограммет рический метод	$Mt = \sqrt{(m_0^2 + m_1^2)}$	—
447	59562 2.85	21866 08.23	59562 2.85	21866 08.23	Фотограммет рический метод	$Mt = \sqrt{(m_0^2 + m_1^2)}$	—
448	59554 2.20	21865 68.29	59559 9.33	21865 95.34	Фотограммет рический метод	$Mt = \sqrt{(m_0^2 + m_1^2)}$	—
187	59555 5.52	21865 41.40	59554 2.43	21865 67.82	Фотограммет рический метод	$Mt = \sqrt{(m_0^2 + m_1^2)}$	—
н7542У	—	—	59553 8.86	21865 65.80	Фотограммет рический метод	$Mt = \sqrt{(m_0^2 + m_1^2)}$	—
н7543У	—	—	59555 3.02	21865 41.79	Фотограммет рический метод	$Mt = \sqrt{(m_0^2 + m_1^2)}$	—
н7544У	—	—	59555 5.52	21865 41.40	Фотограммет рический метод	$Mt = \sqrt{(m_0^2 + m_1^2)}$	—
н7545У	—	—	59559 5.58	21865 61.90	Фотограммет рический метод	$Mt = \sqrt{(m_0^2 + m_1^2)}$	—
184	59563 6.16	21865 81.35	59563 7.60	21865 82.41	Фотограммет рический метод	$Mt = \sqrt{(m_0^2 + m_1^2)}$	—

2. Сведения о частях границ уточняемого земельного участка с кадастровым номером 53:11:1300109:933

Обозначение части границ		Горизонтальное проложение (S), м	Описание прохождения части границ	Сведения о согласовании местоположения границ (согласовано/спорное)
от т.	до т.			
1	2	3	4	5
184	447	29.74	—	—

447	448	26.82	—	—
448	187	63.21	—	—
187	н7542У	4.10	—	—
н7542У	н7543У	27.87	—	—
н7543У	н7544У	2.53	—	—
н7544У	н7545У	45.00	—	—
н7545У	184	46.76	—	—

3. Сведения о характеристиках уточняемого земельного участка с кадастровым номером 53:11:1300109:933

№ п/п	Наименование характеристики	Значение характеристики
1	2	3
1.	Адрес земельного участка	—
1.1	Сведения о местоположении земельного участка (при отсутствии адреса) в структурированном в соответствии с федеральной информационной адресной системой виде	Российская Федерация, Новгородская область, муниципальный район Новгородский, сельское поселение Трубичинское, деревня Подберезье, уч 3
1.2	Дополнительные сведения о местоположении земельного участка	—
2.	Площадь земельного участка $\pm$ величина предельной погрешности определения (вычисления) площади ($P \pm \Delta P$), м ²	2714 кв.м $\pm$ 10.82 кв.м
3.	Формула, примененная для вычисления предельной погрешности определения площади земельного участка с подставленными значениями (ΔP), м ²	$\Delta P = 2 * 0.10 * \sqrt{2714} * \sqrt{((1 + 1.48^2)/(2 * 1.48))} = 10.82$
4.	Площадь земельного участка согласно сведениям Единого государственного реестра недвижимости ($P_{\text{кад}}$), м ²	2700
5.	Оценка расхождения P и $P_{\text{кад}}$ ($P - P_{\text{кад}}$), м ²	14 кв.м
6.	Предельные минимальный и максимальный размеры земельного участка ($P_{\text{мин}}$ и $P_{\text{макс}}$), м ²	400 25000

7.	Кадастровый номер или иной государственный учетный номер (инвентарный) объекта недвижимости, расположенного на земельном участке	53:11:1300109:3211
8.	Вид (виды) разрешенного использования	Для ведения личного подсобного хозяйства
8.1	Дополнительные сведения об использовании земельного участка	—
9.	Сведения о земельных участках (землях общего пользования, территории общего пользования), посредством которых обеспечивается доступ	Земли общего пользования
10.	Иные сведения	—

4. Пояснения к сведениям об уточняемом земельном участке с кадастровым номером: 53:11:1300109:933

1.	—

Сведения об уточняемых земельных участках, необходимые для исправления реестровых ошибок в сведениях о местоположении их границ

1. Сведения о характерных точках границ уточняемого земельного участка с кадастровым номером 53:11:1300109:936

Система координат МСК-53, зона 2

Зона № 2

Обозначение характерных точек границ	Координаты, м				Метод определения координат	Формулы, примененные для расчета средней квадратической погрешности определения координат характерных точек границ (Mt), с подставленными в такие формулы значениями и итоговые (вычисленные) значения Mt, м	Описание закрепления точки
	содержатся в Едином государственно м реестре недвижимости		определены в ходе выполнения комплексных кадастровых работ				
	X	Y	X	Y			
1	2	3	4	5	6	7	8
4	59550 2.24	21866 48.93	59550 2.45	21866 48.50	Фотограмметрический метод	$Mt = \sqrt{(m_0^2 + m_1^2)}$	—
2	59554	21866	59554	21866	Фотограмметрический	$Mt = \sqrt{(m_0^2 + m_1^2)}$	—

	7.05	71.12	7.05	71.12	метод		
1	59558 2.90	21866 88.88	59558 1.47	21866 88.26	Фотограмметрический метод	$Mt = \sqrt{(m_0^2 + m_1^2)}$	—
2	59556 9.58	21867 15.77	59556 7.86	21867 15.05	Фотограмметрический метод	$Mt = \sqrt{(m_0^2 + m_1^2)}$	—
3	59548 8.93	21866 75.82	59548 9.14	21866 75.39	Фотограмметрический метод	$Mt = \sqrt{(m_0^2 + m_1^2)}$	—
4	59550 2.24	21866 48.93	59550 2.45	21866 48.50	Фотограмметрический метод	$Mt = \sqrt{(m_0^2 + m_1^2)}$	—

2. Сведения о частях границ уточняемого земельного участка с кадастровым номером 53:11:1300109:936

Обозначение части границ		Горизонтальное проложение (S), м	Описание прохождения части границ	Сведения о согласовании местоположения границ (согласовано/спорное)
от т.	до т.			
1	2	3	4	5
4	2	50.01	—	—
2	1	38.45	—	—
1	2	30.05	—	—
2	3	88.15	—	—
3	4	30.00	—	—

3. Сведения о характеристиках уточняемого земельного участка с кадастровым номером 53:11:1300109:936

№ п/п	Наименование характеристики	Значение характеристики
1	2	3
1.	Адрес земельного участка	—
1.1	Сведения о местоположении земельного участка (при отсутствии адреса) в структурированном в соответствии с федеральной информационной адресной системой виде	Российская Федерация, Новгородская область, муниципальный район Новгородский, сельское поселение Трубичинское, деревня Подберезье

1.2	Дополнительные сведения о местоположении земельного участка	—
2.	Площадь земельного участка ± величина предельной погрешности определения (вычисления) площади ($P \pm \Delta P$), м ²	2644 кв.м ± 10.56 кв.м
3.	Формула, примененная для вычисления предельной погрешности определения площади земельного участка с подставленными значениями (ΔP), м ²	$\Delta P = 2 * 0.10 * \sqrt{2644} * \sqrt{((1 + 1.39^2)/(2 * 1.39))} = 10.56$
4.	Площадь земельного участка согласно сведениям Единого государственного реестра недвижимости ($P_{\text{кад}}$), м ²	2700
5.	Оценка расхождения P и $P_{\text{кад}}$ ($P - P_{\text{кад}}$), м ²	56 кв.м
6.	Предельные минимальный и максимальный размеры земельного участка ($P_{\text{мин}}$ и $P_{\text{макс}}$), м ²	400 25000
7.	Кадастровый номер или иной государственный учетный номер (инвентарный) объекта недвижимости, расположенного на земельном участке	—
8.	Вид (виды) разрешенного использования	для ведения личного подсобного хозяйства
8.1	Дополнительные сведения об использовании земельного участка	—
9.	Сведения о земельных участках (землях общего пользования, территории общего пользования), посредством которых обеспечивается доступ	Земли общего пользования
10.	Иные сведения	—

4. Пояснения к сведениям об уточняемом земельном участке с кадастровым номером: 53:11:1300109:936

1.	—

Сведения об уточняемых земельных участках, необходимые для исправления реестровых ошибок в сведениях о местоположении их границ

1. Сведения о характерных точках границ уточняемого земельного участка с кадастровым номером 53:11:1300109:940

Система координат МСК-53, зона 2

Зона № 2

Обозначение	Координаты, м	Метод	Формулы,	Описание

ние характерн ых точек границ	содержатся в Едином государственно м реестре недвижимости		определены в ходе выполнения комплексных кадастровых работ		определения координат	примененные для расчета средней квадратической погрешности определения координат характерных точек границ (Mt), с подставленными в такие формулы значениями и итоговые (вычисленные) значения Mt, м	закреплен ия точки
	X	Y	X	Y			
1	2	3	4	5	6	7	8
206	59558 2.15	21864 87.64	59558 2.15	21864 87.64	Фотограммет рический метод	$Mt = \sqrt{(m_0^2 + m_1^2)}$	—
207	59566 2.79	21865 27.59	59566 2.79	21865 27.59	Фотограммет рический метод	$Mt = \sqrt{(m_0^2 + m_1^2)}$	—
208	59564 9.48	21865 54.47	59564 9.46	21865 54.57	Фотограммет рический метод	$Mt = \sqrt{(m_0^2 + m_1^2)}$	—
209	59556 8.83	21865 14.52	59560 9.13	21865 34.60	Фотограммет рический метод	$Mt = \sqrt{(m_0^2 + m_1^2)}$	—
н7541У	—	—	59556 8.81	21865 14.63	Фотограммет рический метод	$Mt = \sqrt{(m_0^2 + m_1^2)}$	—
206	59558 2.15	21864 87.64	59558 2.15	21864 87.64	Фотограммет рический метод	$Mt = \sqrt{(m_0^2 + m_1^2)}$	—

2. Сведения о частях границ уточняемого земельного участка с кадастровым номером 53:11:1300109:940

Обозначение части границ		Горизонтальное проложение (S), м	Описание прохождения части границ	Сведения о согласовании местоположения границ (согласовано/спорное)
от т.	до т.			
1	2	3	4	5
206	207	89.99	—	—
207	208	30.09	—	—

208	209	45.00	—	—
209	н7541У	44.99	—	—
н7541У	206	30.11	—	—

3. Сведения о характеристиках уточняемого земельного участка с кадастровым номером 53:11:1300109:940

№ п/п	Наименование характеристики	Значение характеристики
1	2	3
1.	Адрес земельного участка	—
1.1	Сведения о местоположении земельного участка (при отсутствии адреса) в структурированном в соответствии с федеральной информационной адресной системой виде	Российская Федерация, Новгородская область, муниципальный район Новгородский, сельское поселение Трубичинское, деревня Подберезье, улица Солнечная, земельный участок 16
1.2	Дополнительные сведения о местоположении земельного участка	—
2.	Площадь земельного участка $\pm$ величина предельной погрешности определения (вычисления) площади ($P \pm \Delta P$), м ²	2709 кв.м $\pm$ 10.70 кв.м
3.	Формула, примененная для вычисления предельной погрешности определения площади земельного участка с подставленными значениями (ΔP), м ²	$\Delta P = 2 * 0.10 * \sqrt{2709} * \sqrt{((1 + 1.40^2)/(2 * 1.40))} = 10.70$
4.	Площадь земельного участка согласно сведениям Единого государственного реестра недвижимости ($P_{\text{кад}}$), м ²	2700
5.	Оценка расхождения P и $P_{\text{кад}}$ ($P - P_{\text{кад}}$), м ²	9 кв.м
6.	Предельные минимальный и максимальный размеры земельного участка ($P_{\text{мин}}$ и $P_{\text{макс}}$), м ²	400 25000
7.	Кадастровый номер или иной государственный учетный номер (инвентарный) объекта недвижимости, расположенного на земельном участке	—
8.	Вид (виды) разрешенного использования	Для ведения личного подсобного хозяйства
8.1	Дополнительные сведения об использовании	—

	земельного участка	
9.	Сведения о земельных участках (землях общего пользования, территории общего пользования), посредством которых обеспечивается доступ	Земли общего пользования
10.	Иные сведения	—

4. Пояснения к сведениям об уточняемом земельном участке с кадастровым номером: 53:11:1300109:940

1.	—

Сведения об уточняемых земельных участках, необходимые для исправления реестровых ошибок в сведениях о местоположении их границ

1. Сведения о характерных точках границ уточняемого земельного участка с кадастровым номером 53:11:1300109:944

Система координат МСК-53, зона 2

Зона № 2

Обозначение характерных точек границ	Координаты, м				Метод определения координат	Формулы, примененные для расчета средней квадратической погрешности определения координат характерных точек границ (Mt), с подставленными в такие формулы значениями и итоговые (вычисленные) значения Mt, м	Описание закрепления точки
	содержатся в Едином государственно м реестре недвижимости		определены в ходе выполнения комплексных кадастровых работ				
	X	Y	X	Y			
1	2	3	4	5	6	7	8
7042	59544 9.04	21865 31.12	59544 9.04	21865 31.12	Фотограмметрический метод	$Mt = \sqrt{(m_0^2 + m_1^2)}$	—
7043	59552 0.73	21865 66.63	59552 0.73	21865 66.63	Фотограмметрический метод	$Mt = \sqrt{(m_0^2 + m_1^2)}$	—
7044	59550 7.44	21865 93.40	59550 7.10	21865 94.08	Фотограмметрический метод	$Mt = \sqrt{(m_0^2 + m_1^2)}$	—
7045	59543 5.75	21865 57.90	59543 5.45	21865 58.51	Фотограмметрический метод	$Mt = \sqrt{(m_0^2 + m_1^2)}$	—

7042	59544 9.04	21865 31.12	59544 9.04	21865 31.12	Фотограмметрический метод	$Mt = \sqrt{(m_0^2 + m_1^2)}$	—

2. Сведения о частях границ уточняемого земельного участка с кадастровым номером 53:11:1300109:944

Обозначение части границ		Горизонтальное проложение (S), м	Описание прохождения части границ	Сведения о согласовании местоположения границ (согласовано/спорное)
от т.	до т.			
1	2	3	4	5
7042	7043	80.00	—	—
7043	7044	30.65	—	—
7044	7045	79.99	—	—
7045	7042	30.58	—	—

3. Сведения о характеристиках уточняемого земельного участка с кадастровым номером 53:11:1300109:944

№ п/п	Наименование характеристики	Значение характеристики
1	2	3
1.	Адрес земельного участка	—
1.1	Сведения о местоположении земельного участка (при отсутствии адреса) в структурированном в соответствии с федеральной информационной адресной системой виде	Российская Федерация, Новгородская область, муниципальный район Новгородский, сельское поселение Трубичинское, деревня Подберезье, улица Солнечная, земельный участок 9
1.2	Дополнительные сведения о местоположении земельного участка	—
2.	Площадь земельного участка ± величина предельной погрешности определения (вычисления) площади ($P \pm \Delta P$), м ²	2449 кв.м ± 10.12 кв.м
3.	Формула, примененная для вычисления предельной погрешности определения площади земельного участка с подставленными значениями (ΔP), м ²	$\Delta P = 2 * 0.10 * \sqrt{2449} * \sqrt{((1 + 1.35^2)/(2 * 1.35))} = 10.12$
4.	Площадь земельного участка согласно сведениям Единого государственного реестра недвижимости	2391

	$(P_{\text{кад}}), \text{ м}^2$	
5.	Оценка расхождения P и $P_{\text{кад}}$ ($P - P_{\text{кад}}$), м^2	58 кв.м
6.	Предельные минимальный и максимальный размеры земельного участка ($P_{\text{мин}}$ и $P_{\text{макс}}$), м^2	400 25000
7.	Кадастровый номер или иной государственный учетный номер (инвентарный) объекта недвижимости, расположенного на земельном участке	53:11:1300109:3462
8.	Вид (виды) разрешенного использования	Для ведения личного подсобного хозяйства
8.1	Дополнительные сведения об использовании земельного участка	—
9.	Сведения о земельных участках (землях общего пользования, территории общего пользования), посредством которых обеспечивается доступ	—
10.	Иные сведения	—

4. Пояснения к сведениям об уточняемом земельном участке с кадастровым номером: 53:11:1300109:944

1.	—

Сведения об уточняемых земельных участках, необходимые для исправления реестровых ошибок в сведениях о местоположении их границ

1. Сведения о характерных точках границ уточняемого земельного участка с кадастровым номером 53:11:1300109:945

Система координат МСК-53, зона 2

Зона № 2

Обозначение характерных точек границ	Координаты, м				Метод определения координат	Формулы, примененные для расчета средней квадратической погрешности определения координат характерных точек границ (Mt), с подставленными в такие формулы значениями и итоговые (вычисленные) значения Mt, м	Описание закрепления точки
	содержатся в Едином государственно м реестре недвижимости		определены в ходе выполнения комплексных кадастровых работ				
	X	Y	X	Y			

1	2	3	4	5	6	7	8
219	59543 5.75	21865 57.90	59543 5.45	21865 58.51	Фотограмметрический метод	$Mt = \sqrt{(m_0^2 + m_1^2)}$	—
220	59550 7.44	21865 93.40	59550 7.10	21865 94.08	Фотограмметрический метод	$Mt = \sqrt{(m_0^2 + m_1^2)}$	—
6575	59549 4.12	21866 20.29	59549 3.87	21866 20.15	Фотограмметрический метод	$Mt = \sqrt{(m_0^2 + m_1^2)}$	—
6578	59542 2.43	21865 84.78	59542 2.19	21865 84.69	Фотограмметрический метод	$Mt = \sqrt{(m_0^2 + m_1^2)}$	—
219	59543 5.75	21865 57.90	59543 5.45	21865 58.51	Фотограмметрический метод	$Mt = \sqrt{(m_0^2 + m_1^2)}$	—

2. Сведения о частях границ уточняемого земельного участка с кадастровым номером 53:11:1300109:945

Обозначение части границ		Горизонтальное проложение (S), м	Описание прохождения части границ	Сведения о согласовании местоположения границ (согласовано/спорное)
от т.	до т.			
1	2	3	4	5
219	220	79.99	—	—
220	6575	29.23	—	—
6575	6578	79.97	—	—
6578	219	29.35	—	—

3. Сведения о характеристиках уточняемого земельного участка с кадастровым номером 53:11:1300109:945

№ п/п	Наименование характеристики	Значение характеристики
1	2	3
1.	Адрес земельного участка	—
1.1	Сведения о местоположении земельного участка (при отсутствии адреса) в структурированном в соответствии с федеральной информационной адресной системой виде	Российская Федерация, Новгородская область, муниципальный район Новгородский, сельское поселение

		Трубичинское, деревня Подберезье
1.2	Дополнительные сведения о местоположении земельного участка	—
2.	Площадь земельного участка ± величина предельной погрешности определения (вычисления) площади (Р ± ΔР), м ²	2343 кв.м ± 9.93 кв.м
3.	Формула, примененная для вычисления предельной погрешности определения площади земельного участка с подставленными значениями (ΔР), м ²	ΔР = 2 * 0.10 * √2343 * √((1 + 1.38 ²)/(2 * 1.38)) = 9.93
4.	Площадь земельного участка согласно сведениям Единого государственного реестра недвижимости (Р _{кад}), м ²	2400
5.	Оценка расхождения Р и Р _{кад} (Р - Р _{кад}), м ²	57 кв.м
6.	Предельные минимальный и максимальный размеры земельного участка (Р _{мин} и Р _{макс}), м ²	400 25000
7.	Кадастровый номер или иной государственный учетный номер (инвентарный) объекта недвижимости, расположенного на земельном участке	—
8.	Вид (виды) разрешенного использования	для ведения личного подсобного хозяйства
8.1	Дополнительные сведения об использовании земельного участка	—
9.	Сведения о земельных участках (землях общего пользования, территории общего пользования), посредством которых обеспечивается доступ	Земли общего пользования
10.	Иные сведения	—
4. Пояснения к сведениям об уточняемом земельном участке с кадастровым номером: <u>53:11:1300109:945</u>		
1.	—	
Сведения об уточняемых земельных участках, необходимые для исправления реестровых ошибок в сведениях о местоположении их границ		
1. Сведения о характерных точках границ уточняемого земельного участка с кадастровым номером <u>53:11:1300109:947</u>		
Система координат <u>МСК-53, зона 2</u>		Зона № <u>2</u>

Обозначение характерных точек границ	Координаты, м				Метод определения координат	Формулы, примененные для расчета средней квадратической погрешности определения координат характерных точек границ (Mt), с подставленными в такие формулы значениями и итоговые (вычисленные) значения Mt, м	Описание закрепления точки
	содержатся в Едином государственно м реестре недвижимости		определены в ходе выполнения комплексных кадастровых работ				
	X	Y	X	Y			
1	2	3	4	5	6	7	8
447	59562 2.85	21866 08.23	59562 2.85	21866 08.23	Фотограмметрический метод	$Mt = \sqrt{(m_0^2 + m_1^2)}$	—
448	59554 2.20	21865 68.29	59559 9.33	21865 95.34	Фотограмметрический метод	$Mt = \sqrt{(m_0^2 + m_1^2)}$	—
450	59552 8.88	21865 95.17	59554 2.43	21865 67.82	Фотограмметрический метод	$Mt = \sqrt{(m_0^2 + m_1^2)}$	—
449	59560 9.53	21866 35.12	59552 8.59	21865 95.75	Фотограмметрический метод	$Mt = \sqrt{(m_0^2 + m_1^2)}$	—
н7546У	—	—	59557 3.68	21866 17.36	Фотограмметрический метод	$Mt = \sqrt{(m_0^2 + m_1^2)}$	—
н7547У	—	—	59560 9.53	21866 35.12	Фотограмметрический метод	$Mt = \sqrt{(m_0^2 + m_1^2)}$	—
447	59562 2.85	21866 08.23	59562 2.85	21866 08.23	Фотограмметрический метод	$Mt = \sqrt{(m_0^2 + m_1^2)}$	—

2. Сведения о частях границ уточняемого земельного участка с кадастровым номером 53:11:1300109:947

Обозначение части границ		Горизонтальное проложение (S), м	Описание прохождения части границ	Сведения о согласовании местоположения границ (согласовано/спорное)
от т.	до т.			

1	2	3	4	5
447	448	26.82	—	—
448	450	63.21	—	—
450	449	31.17	—	—
449	н7546У	50.00	—	—
н7546У	н7547У	40.01	—	—
н7547У	447	30.01	—	—

3. Сведения о характеристиках уточняемого земельного участка с кадастровым номером 53:11:1300109:947

№ п/п	Наименование характеристики	Значение характеристики
1	2	3
1.	Адрес земельного участка	—
1.1	Сведения о местоположении земельного участка (при отсутствии адреса) в структурированном в соответствии с федеральной информационной адресной системой виде	Российская Федерация, Новгородская область, муниципальный район Новгородский, сельское поселение Трубичинское, деревня Подберезье, уч 4
1.2	Дополнительные сведения о местоположении земельного участка	—
2.	Площадь земельного участка ± величина предельной погрешности определения (вычисления) площади ($P \pm \Delta P$), м ²	2783 кв.м ± 10.85 кв.м
3.	Формула, примененная для вычисления предельной погрешности определения площади земельного участка с подставленными значениями (ΔP), м ²	$\Delta P = 2 * 0.10 * \sqrt{2783} * \sqrt{((1 + 1.40^2)/(2 * 1.40))} = 10.85$
4.	Площадь земельного участка согласно сведениям Единого государственного реестра недвижимости ($P_{\text{кад}}$), м ²	2700
5.	Оценка расхождения P и $P_{\text{кад}}$ ($P - P_{\text{кад}}$), м ²	83 кв.м
6.	Предельные минимальный и максимальный размеры земельного участка ($P_{\text{мин}}$ и $P_{\text{макс}}$), м ²	400 25000

7.	Кадастровый номер или иной государственный учетный номер (инвентарный) объекта недвижимости, расположенного на земельном участке	–
8.	Вид (виды) разрешенного использования	Для ведения личного подсобного хозяйства
8.1	Дополнительные сведения об использовании земельного участка	–
9.	Сведения о земельных участках (землях общего пользования, территории общего пользования), посредством которых обеспечивается доступ	Земли общего пользования
10.	Иные сведения	–

4. Пояснения к сведениям об уточняемом земельном участке с кадастровым номером: 53:11:1300109:947

1.	–

Сведения об уточняемых земельных участках, необходимые для исправления реестровых ошибок в сведениях о местоположении их границ

1. Сведения о характерных точках границ уточняемого земельного участка с кадастровым номером 53:11:1300109:972

Система координат МСК-53, зона 2

Зона № 2

Обозначение характерных точек границ	Координаты, м				Метод определения координат	Формулы, примененные для расчета средней квадратической погрешности определения координат характерных точек границ (Mt), с подставленными в такие формулы значениями и итоговые (вычисленные) значения Mt, м	Описание закрепления точки
	содержатся в Едином государственно м реестре недвижимости		определены в ходе выполнения комплексных кадастровых работ				
	X	Y	X	Y			
1	2	3	4	5	6	7	8
1	59614 7.99	21870 66.53	59614 7.24	21870 66.52	Фотограмметрический метод	$Mt = \sqrt{(m_0^2 + m_1^2)}$	—
2	59612	21871	59613	21870	Фотограмметрический	$Mt = \sqrt{(m_0^2 + m_1^2)}$	—

	8.82	06.53	4.92	95.11	метод		
3	59612 4.03	21871 19.18	59611 5.56	21871 38.51	Фотограммет рический метод	$Mt = \sqrt{(m_0^2 + m_1^2)}$	—
4	59612 3.95	21871 20.13	59611 3.44	21871 42.95	Фотограммет рический метод	$Mt = \sqrt{(m_0^2 + m_1^2)}$	—
5	59611 8.53	21871 32.90	59609 3.71	21871 36.56	Фотограммет рический метод	$Mt = \sqrt{(m_0^2 + m_1^2)}$	—
6	59611 7.00	21871 37.53	59609 1.16	21871 33.53	Фотограммет рический метод	$Mt = \sqrt{(m_0^2 + m_1^2)}$	—
7	59609 2.89	21871 28.57	59609 1.34	21871 32.55	Фотограммет рический метод	$Mt = \sqrt{(m_0^2 + m_1^2)}$	—
8	59609 3.87	21871 25.80	59610 0.53	21871 04.45	Фотограммет рический метод	$Mt = \sqrt{(m_0^2 + m_1^2)}$	—
9	59610 1.39	21871 01.34	59610 1.42	21871 02.69	Фотограммет рический метод	$Mt = \sqrt{(m_0^2 + m_1^2)}$	—
10	59610 2.55	21870 97.02	59610 3.76	21870 96.00	Фотограммет рический метод	$Mt = \sqrt{(m_0^2 + m_1^2)}$	—
11	59610 2.79	21870 96.15	59610 6.44	21870 89.24	Фотограммет рический метод	$Mt = \sqrt{(m_0^2 + m_1^2)}$	—
12	59611 1.23	21870 76.59	59610 7.87	21870 87.67	Фотограммет рический метод	$Mt = \sqrt{(m_0^2 + m_1^2)}$	—
13	59612 1.01	21870 53.91	59612 2.18	21870 54.57	Фотограммет рический метод	$Mt = \sqrt{(m_0^2 + m_1^2)}$	—
1	59614 7.99	21870 66.53	59614 7.24	21870 66.52	Фотограммет рический метод	$Mt = \sqrt{(m_0^2 + m_1^2)}$	—

2. Сведения о частях границ уточняемого земельного участка с кадастровым номером 53:11:1300109:972

Обозначение части границ		Горизонтальное проложение (S), м	Описание прохождения части границ	Сведения о согласовании местоположения границ (согласовано/спорное)
от т.	до т.			
1	2	3	4	5
1	2	31.13	—	—
2	3	47.52	—	—
3	4	4.92	—	—
4	5	20.74	—	—
5	6	3.96	—	—
6	7	1.00	—	—
7	8	29.56	—	—
8	9	1.97	—	—
9	10	7.09	—	—
10	11	7.27	—	—
11	12	2.12	—	—
12	13	36.06	—	—
13	1	27.76	—	—

3. Сведения о характеристиках уточняемого земельного участка с кадастровым номером 53:11:1300109:972

№ п/п	Наименование характеристики	Значение характеристики
1	2	3
1.	Адрес земельного участка	—
1.1	Сведения о местоположении земельного участка (при отсутствии адреса) в структурированном в соответствии с федеральной информационной адресной системой виде	Российская Федерация, Новгородская область, муниципальный район Новгородский, сельское поселение Трубичинское, деревня Подберезье, улица Центральная, д 35
1.2	Дополнительные сведения о местоположении земельного участка	—

2.	Площадь земельного участка $\pm$ величина предельной погрешности определения (вычисления) площади ($P \pm \Delta P$), м ²	2310 кв.м $\pm$ 10.11 кв.м
3.	Формула, примененная для вычисления предельной погрешности определения площади земельного участка с подставленными значениями (ΔP), м ²	$\Delta P = 2 * 0.10 * \sqrt{2310} * \sqrt{((1 + 1.58^2)/(2 * 1.58))} = 10.11$
4.	Площадь земельного участка согласно сведениям Единого государственного реестра недвижимости ($P_{\text{кад}}$), м ²	2200
5.	Оценка расхождения P и $P_{\text{кад}}$ ($P - P_{\text{кад}}$), м ²	110 кв.м
6.	Предельные минимальный и максимальный размеры земельного участка ($P_{\text{мин}}$ и $P_{\text{макс}}$), м ²	400 25000
7.	Кадастровый номер или иной государственный учетный номер (инвентарный) объекта недвижимости, расположенного на земельном участке	53:11:1300109:3124, 53:11:1300109:3496
8.	Вид (виды) разрешенного использования	для ведения личного подсобного хозяйства
8.1	Дополнительные сведения об использовании земельного участка	—
9.	Сведения о земельных участках (землях общего пользования, территории общего пользования), посредством которых обеспечивается доступ	Земли общего пользования
10.	Иные сведения	—

4. Пояснения к сведениям об уточняемом земельном участке с кадастровым номером: <u>53:11:1300109:972</u>				
1.	—			

Сведения об уточняемых земельных участках, необходимые для исправления реестровых ошибок в сведениях о местоположении их границ					
1. Сведения о характерных точках границ уточняемого земельного участка с кадастровым номером <u>53:11:1300109:975</u>					
Система координат <u>МСК-53, зона 2</u>			Зона № <u>2</u>		
Обозначение характерных точек границ	Координаты, м		Метод определения координат	Формулы, примененные для расчета средней квадратической погрешности	Описание закрепления точки
	содержатся в Едином государственном реестре	определены в ходе выполнения комплексных			

	недвижимости		кадастровых работ			определения координат характерных точек границ (Mt), с подставленными в такие формулы значениями и итоговые (вычисленные) значения Mt, м	
	X	Y	X	Y			
1	2	3	4	5	6	7	8
6747	59653 4.36	21871 34.75	59653 4.36	21871 34.75	Фотограмметрический метод	$Mt = \sqrt{(m_0^2 + m_1^2)}$	—
6748	59652 1.76	21871 73.08	59652 1.76	21871 73.08	Фотограмметрический метод	$Mt = \sqrt{(m_0^2 + m_1^2)}$	—
6749	59651 9.14	21871 80.63	59651 9.14	21871 80.63	Фотограмметрический метод	$Mt = \sqrt{(m_0^2 + m_1^2)}$	—
6750	59649 6.00	21871 72.51	59649 6.00	21871 72.51	Фотограмметрический метод	$Mt = \sqrt{(m_0^2 + m_1^2)}$	—
6751	59649 7.69	21871 67.66	59649 7.69	21871 67.66	Фотограмметрический метод	$Mt = \sqrt{(m_0^2 + m_1^2)}$	—
6752	59651 1.56	21871 25.62	59651 1.56	21871 25.62	Фотограмметрический метод	$Mt = \sqrt{(m_0^2 + m_1^2)}$	—
6747	59653 4.36	21871 34.75	59653 4.36	21871 34.75	Фотограмметрический метод	$Mt = \sqrt{(m_0^2 + m_1^2)}$	—

2. Сведения о частях границ уточняемого земельного участка с кадастровым номером 53:11:1300109:975

Обозначение части границ		Горизонтальное проложение (S), м	Описание прохождения части границ	Сведения о согласовании местоположения границ (согласовано/спорное)
от т.	до т.			
1	2	3	4	5
6747	6748	40.35	—	—
6748	6749	7.99	—	—

6749	6750	24.52	—	—
6750	6751	5.14	—	—
6751	6752	44.27	—	—
6752	6747	24.56	—	—

3. Сведения о характеристиках уточняемого земельного участка с кадастровым номером 53:11:1300109:975

№ п/п	Наименование характеристики	Значение характеристики
1	2	3
1.	Адрес земельного участка	—
1.1	Сведения о местоположении земельного участка (при отсутствии адреса) в структурированном в соответствии с федеральной информационной адресной системой виде	Российская Федерация, Новгородская область, муниципальный район Новгородский, сельское поселение Трубичинское, деревня Подберезье
1.2	Дополнительные сведения о местоположении земельного участка	—
2.	Площадь земельного участка $\pm$ величина предельной погрешности определения (вычисления) площади ($P \pm \Delta P$), м ²	1199 кв.м $\pm$ 7.15 кв.м
3.	Формула, примененная для вычисления предельной погрешности определения площади земельного участка с подставленными значениями (ΔP), м ²	$\Delta P = 2 * 0.10 * \sqrt{1199} * \sqrt{((1 + 1.43^2)/(2 * 1.43))} = 7.15$
4.	Площадь земельного участка согласно сведениям Единого государственного реестра недвижимости ($P_{\text{кад}}$), м ²	1199
5.	Оценка расхождения P и $P_{\text{кад}}$ ($P - P_{\text{кад}}$), м ²	0 кв.м
6.	Предельные минимальный и максимальный размеры земельного участка ($P_{\text{мин}}$ и $P_{\text{макс}}$), м ²	400 50000
7.	Кадастровый номер или иной государственный учетный номер (инвентарный) объекта недвижимости, расположенного на земельном участке	—
8.	Вид (виды) разрешенного использования	объекты индивидуального жилищного строительства не выше 3-х этажей

8.1	Дополнительные сведения об использовании земельного участка	—
9.	Сведения о земельных участках (землях общего пользования, территории общего пользования), посредством которых обеспечивается доступ	Земли общего пользования
10.	Иные сведения	—

4. Пояснения к сведениям об уточняемом земельном участке с кадастровым номером: 53:11:1300109:975

1.	—

Сведения об уточняемых земельных участках, необходимые для исправления реестровых ошибок в сведениях о местоположении их границ

1. Сведения о характерных точках границ уточняемого земельного участка с кадастровым номером 53:11:1300109:979

Система координат <u>МСК-53, зона 2</u>					Зона № <u>2</u>		
Обозначение характерных точек границ	Координаты, м				Метод определения координат	Формулы, примененные для расчета средней квадратической погрешности определения координат характерных точек границ (Mt), с подставленными в такие формулы значениями и итоговые (вычисленные) значения Mt, м	Описание закрепления точки
	содержатся в Едином государственно м реестре недвижимости		определены в ходе выполнения комплексных кадастровых работ				
	X	Y	X	Y			
1	2	3	4	5	6	7	8
3306	59497 1.15	21866 35.61	59497 1.15	21866 35.61	Фотограмметрический метод	$Mt = \sqrt{(m_0^2 + m_1^2)}$	—
3307	59495 2.60	21866 74.88	59495 2.60	21866 74.88	Фотограмметрический метод	$Mt = \sqrt{(m_0^2 + m_1^2)}$	—
3308	59492 1.75	21866 58.90	59492 1.75	21866 58.90	Фотограмметрический метод	$Mt = \sqrt{(m_0^2 + m_1^2)}$	—
3309	59494	21866	59494	21866	Фотограмметрический	$Mt = \sqrt{(m_0^2 + m_1^2)}$	—

	1.30	19.49	1.30	19.49	метод		
3306	59497 1.15	21866 35.61	59497 1.15	21866 35.61	Фотограмметрический метод	$Mt = \sqrt{(m_0^2 + m_1^2)}$	—

2. Сведения о частях границ уточняемого земельного участка с кадастровым номером 53:11:1300109:979

Обозначение части границ		Горизонтальное проложение (S), м	Описание прохождения части границ	Сведения о согласовании местоположения границ (согласовано/спорное)
от т.	до т.			
1	2	3	4	5
3306	3307	43.43	—	—
3307	3308	34.74	—	—
3308	3309	43.99	—	—
3309	3306	33.92	—	—

3. Сведения о характеристиках уточняемого земельного участка с кадастровым номером 53:11:1300109:979

№ п/п	Наименование характеристики	Значение характеристики
1	2	3
1.	Адрес земельного участка	—
1.1	Сведения о местоположении земельного участка (при отсутствии адреса) в структурированном в соответствии с федеральной информационной адресной системой виде	Российская Федерация, Новгородская область, муниципальный район Новгородский, сельское поселение Трубичинское, деревня Подберезье, улица Центральная
1.2	Дополнительные сведения о местоположении земельного участка	—
2.	Площадь земельного участка ± величина предельной погрешности определения (вычисления) площади ($P \pm \Delta P$), м ²	1500 кв.м ± 7.77 кв.м
3.	Формула, примененная для вычисления предельной погрешности определения площади земельного участка с подставленными значениями (ΔP), м ²	$\Delta P = 2 * 0.10 * \sqrt{1500} * \sqrt{((1 + 1.12^2)/(2 * 1.12))} = 7.77$
4.	Площадь земельного участка согласно сведениям Единого государственного реестра недвижимости	1500

	$(P_{\text{кад}}), \text{ м}^2$	
5.	Оценка расхождения P и $P_{\text{кад}}$ ($P - P_{\text{кад}}$), м^2	0 кв.м
6.	Предельные минимальный и максимальный размеры земельного участка ($P_{\text{мин}}$ и $P_{\text{макс}}$), м^2	400 25000
7.	Кадастровый номер или иной государственный учетный номер (инвентарный) объекта недвижимости, расположенного на земельном участке	—
8.	Вид (виды) разрешенного использования	для ведения личного подсобного хозяйства
8.1	Дополнительные сведения об использовании земельного участка	—
9.	Сведения о земельных участках (землях общего пользования, территории общего пользования), посредством которых обеспечивается доступ	Земли общего пользования
10.	Иные сведения	—

4. Пояснения к сведениям об уточняемом земельном участке с кадастровым номером: 53:11:1300109:979

1.	—

Сведения об уточняемых земельных участках, необходимые для исправления реестровых ошибок в сведениях о местоположении их границ

1. Сведения о характерных точках границ уточняемого земельного участка с кадастровым номером 53:11:1300109:1003

Система координат МСК-53, зона 2

Зона № 2

Обозначение характерных точек границ	Координаты, м				Метод определения координат	Формулы, примененные для расчета средней квадратической погрешности определения координат характерных точек границ (Mt), с подставленными в такие формулы значениями и итоговые (вычисленные) значения Mt, м	Описание закрепления точки
	содержатся в Едином государственно м реестре недвижимости		определены в ходе выполнения комплексных кадастровых работ				
	X	Y	X	Y			

1	2	3	4	5	6	7	8
7035	59548 0.80	21866 47.17	59548 0.74	21866 47.06	Фотограмметрический метод	$Mt = \sqrt{(m_0^2 + m_1^2)}$	—
7036	59546 7.46	21866 74.16	59546 7.21	21866 73.95	Фотограмметрический метод	$Mt = \sqrt{(m_0^2 + m_1^2)}$	—
7037	59543 1.62	21866 56.41	59545 9.50	21866 70.00	Фотограмметрический метод	$Mt = \sqrt{(m_0^2 + m_1^2)}$	—
7038	59542 2.65	21866 51.97	59543 1.39	21866 56.30	Фотограмметрический метод	$Mt = \sqrt{(m_0^2 + m_1^2)}$	—
7039	59543 5.97	21866 25.07	59542 2.80	21866 52.05	Фотограмметрический метод	$Mt = \sqrt{(m_0^2 + m_1^2)}$	—
н7040У	59548 0.80	21866 47.17	59543 6.04	21866 24.93	Фотограмметрический метод	$Mt = \sqrt{(m_0^2 + m_1^2)}$	—
7035	59548 0.80	21866 47.17	59548 0.74	21866 47.06	Фотограмметрический метод	$Mt = \sqrt{(m_0^2 + m_1^2)}$	—

2. Сведения о частях границ уточняемого земельного участка с кадастровым номером 53:11:1300109:1003

Обозначение части границ		Горизонтальное проложение (S), м	Описание прохождения части границ	Сведения о согласовании местоположения границ (согласовано/спорное)
от т.	до т.			
1	2	3	4	5
7035	7036	30.10	—	—
7036	7037	8.66	—	—
7037	7038	31.27	—	—
7038	7039	9.58	—	—
7039	н7040У	30.18	—	—
н7040У	7035	49.88	—	—

3. Сведения о характеристиках уточняемого земельного участка с кадастровым номером

53:11:1300109:1003		
№ п/п	Наименование характеристики	Значение характеристики
1	2	3
1.	Адрес земельного участка	—
1.1	Сведения о местоположении земельного участка (при отсутствии адреса) в структурированном в соответствии с федеральной информационной адресной системой виде	Российская Федерация, Новгородская область, муниципальный район Новгородский, сельское поселение Трубичинское, деревня Подберезье
1.2	Дополнительные сведения о местоположении земельного участка	—
2.	Площадь земельного участка $\pm$ величина предельной погрешности определения (вычисления) площади ($P \pm \Delta P$), м ²	1495 кв.м $\pm$ 7.79 кв.м
3.	Формула, примененная для вычисления предельной погрешности определения площади земельного участка с подставленными значениями (ΔP), м ²	$\Delta P = 2 * 0.10 * \sqrt{1495} * \sqrt{((1 + 1.18^2)/(2 * 1.18))} = 7.79$
4.	Площадь земельного участка согласно сведениям Единого государственного реестра недвижимости ($P_{\text{кад}}$), м ²	1500
5.	Оценка расхождения P и $P_{\text{кад}}$ ($P - P_{\text{кад}}$), м ²	5 кв.м
6.	Предельные минимальный и максимальный размеры земельного участка ($P_{\text{мин}}$ и $P_{\text{макс}}$), м ²	—
7.	Кадастровый номер или иной государственный учетный номер (инвентарный) объекта недвижимости, расположенного на земельном участке	—
8.	Вид (виды) разрешенного использования	для ведения личного подсобного хозяйства
8.1	Дополнительные сведения об использовании земельного участка	—
9.	Сведения о земельных участках (землях общего пользования, территории общего пользования), посредством которых обеспечивается доступ	Земли общего пользования
10.	Иные сведения	—
4. Пояснения к сведениям об уточняемом земельном участке с кадастровым номером:		

53:11:1300109:1003							
1.	–						
Сведения об уточняемых земельных участках, необходимые для исправления реестровых ошибок в сведениях о местоположении их границ							
1. Сведения о характерных точках границ уточняемого земельного участка с кадастровым номером 53:11:1300109:1006							
Система координат МСК-53, зона 2					Зона № 2		
Обозначение характерных точек границ	Координаты, м				Метод определения координат	Формулы, примененные для расчета средней квадратической погрешности определения координат характерных точек границ (Mt), с подставленными в такие формулы значениями и итоговые (вычисленные) значения Mt, м	Описание закреплен ия точки
	содержатся в Едином государственно м реестре недвижимости		определены в ходе выполнения комплексных кадастровых работ				
	X	Y	X	Y			
1	2	3	4	5	6	7	8
6906	59507 2.40	21868 25.70	59506 9.13	21868 24.40	Фотограммет рический метод	$Mt = \sqrt{(m_0^2 + m_1^2)}$	–
6907	59509 7.30	21868 42.44	59509 7.04	21868 41.58	Фотограммет рический метод	$Mt = \sqrt{(m_0^2 + m_1^2)}$	–
6908	59506 9.40	21868 83.94	59506 9.05	21868 83.19	Фотограммет рический метод	$Mt = \sqrt{(m_0^2 + m_1^2)}$	–
6909	59504 4.51	21868 67.20	59504 3.53	21868 69.64	Фотограммет рический метод	$Mt = \sqrt{(m_0^2 + m_1^2)}$	–
6906	59507 2.40	21868 25.70	59506 9.13	21868 24.40	Фотограммет рический метод	$Mt = \sqrt{(m_0^2 + m_1^2)}$	–
2. Сведения о частях границ уточняемого земельного участка с кадастровым номером 53:11:1300109:1006							
Обозначение части		Горизонтальное		Описание		Сведения о согласовании	

границ		проложение (S), м	прохождения части границ	местоположения границ (согласовано/спорное)
от т.	до т.			
1	2	3	4	5
6906	6907	32.77	—	—
6907	6908	50.15	—	—
6908	6909	28.89	—	—
6909	6906	51.98	—	—

3. Сведения о характеристиках уточняемого земельного участка с кадастровым номером 53:11:1300109:1006

№ п/п	Наименование характеристики	Значение характеристики
1	2	3
1.	Адрес земельного участка	—
1.1	Сведения о местоположении земельного участка (при отсутствии адреса) в структурированном в соответствии с федеральной информационной адресной системой виде	Российская Федерация, Новгородская область, муниципальный район Новгородский, сельское поселение Трубичинское, деревня Подберезье
1.2	Дополнительные сведения о местоположении земельного участка	—
2.	Площадь земельного участка $\pm$ величина предельной погрешности определения (вычисления) площади ($P \pm \Delta P$), м ²	1572 кв.м $\pm$ 7.95 кв.м
3.	Формула, примененная для вычисления предельной погрешности определения площади земельного участка с подставленными значениями (ΔP), м ²	$\Delta P = 2 * 0.10 * \sqrt{1572} * \sqrt{((1 + 1.10^2)/(2 * 1.10))} = 7.95$
4.	Площадь земельного участка согласно сведениям Единого государственного реестра недвижимости ($P_{\text{кад}}$), м ²	1500
5.	Оценка расхождения P и $P_{\text{кад}}$ ($P - P_{\text{кад}}$), м ²	72 кв.м
6.	Предельные минимальный и максимальный размеры земельного участка ($P_{\text{мин}}$ и $P_{\text{макс}}$), м ²	400 25000

7.	Кадастровый номер или иной государственный учетный номер (инвентарный) объекта недвижимости, расположенного на земельном участке	—
8.	Вид (виды) разрешенного использования	для ведения личного подсобного хозяйства
8.1	Дополнительные сведения об использовании земельного участка	—
9.	Сведения о земельных участках (землях общего пользования, территории общего пользования), посредством которых обеспечивается доступ	Земли общего пользования
10.	Иные сведения	—

4. Пояснения к сведениям об уточняемом земельном участке с кадастровым номером: 53:11:1300109:1006

1.	—

Сведения об уточняемых земельных участках, необходимые для исправления реестровых ошибок в сведениях о местоположении их границ

1. Сведения о характерных точках границ уточняемого земельного участка с кадастровым номером 53:11:1300109:1007

Система координат МСК-53, зона 2

Зона № 2

Обозначение характерных точек границ	Координаты, м				Метод определения координат	Формулы, примененные для расчета средней квадратической погрешности определения координат характерных точек границ (Mt), с подставленными в такие формулы значениями и итоговые (вычисленные) значения Mt, м	Описание закрепления точки
	содержатся в Едином государственно м реестре недвижимости		определены в ходе выполнения комплексных кадастровых работ				
	X	Y	X	Y			
1	2	3	4	5	6	7	8
6894	59504 7.50	21868 08.97	59504 4.93	21868 10.11	Фотограмметрический метод	$Mt = \sqrt{(m_0^2 + m_1^2)}$	—
6895	59507	21868	59506	21868	Фотограмметрический	$Mt = \sqrt{(m_0^2 + m_1^2)}$	—

	2.40	25.70	9.13	24.40	метод		
6896	59504 4.51	21868 67.20	59504 3.53	21868 69.64	Фотограмметрический метод	$Mt = \sqrt{(m_0^2 + m_1^2)}$	—
6897	59501 9.61	21868 50.46	59501 6.24	21868 50.86	Фотограмметрический метод	$Mt = \sqrt{(m_0^2 + m_1^2)}$	—
6894	59504 7.50	21868 08.97	59504 4.93	21868 10.11	Фотограмметрический метод	$Mt = \sqrt{(m_0^2 + m_1^2)}$	—

2. Сведения о частях границ уточняемого земельного участка с кадастровым номером 53:11:1300109:1007

Обозначение части границ		Горизонтальное проложение (S), м	Описание прохождения части границ	Сведения о согласовании местоположения границ (согласовано/спорное)
от т.	до т.			
1	2	3	4	5
6894	6895	28.10	—	—
6895	6896	51.98	—	—
6896	6897	33.13	—	—
6897	6894	49.84	—	—

3. Сведения о характеристиках уточняемого земельного участка с кадастровым номером 53:11:1300109:1007

№ п/п	Наименование характеристики	Значение характеристики
1	2	3
1.	Адрес земельного участка	—
1.1	Сведения о местоположении земельного участка (при отсутствии адреса) в структурированном в соответствии с федеральной информационной адресной системой виде	Российская Федерация, Новгородская область, муниципальный район Новгородский, сельское поселение Трубичинское, деревня Подберезье
1.2	Дополнительные сведения о местоположении земельного участка	—
2.	Площадь земельного участка ± величина предельной погрешности определения (вычисления) площади (Р	1556 кв.м ± 7.92 кв.м

	$\pm \Delta P$), м ²	
3.	Формула, примененная для вычисления предельной погрешности определения площади земельного участка с подставленными значениями (ΔP), м ²	$\Delta P = 2 * 0.10 * \sqrt{1556} * \sqrt{((1 + 1.13^2)/(2 * 1.13))} = 7.92$
4.	Площадь земельного участка согласно сведениям Единого государственного реестра недвижимости ($P_{\text{кад}}$), м ²	1500
5.	Оценка расхождения P и $P_{\text{кад}}$ ($P - P_{\text{кад}}$), м ²	56 кв.м
6.	Предельные минимальный и максимальный размеры земельного участка ($P_{\text{мин}}$ и $P_{\text{макс}}$), м ²	400 25000
7.	Кадастровый номер или иной государственный учетный номер (инвентарный) объекта недвижимости, расположенного на земельном участке	53:11:1300109:3450
8.	Вид (виды) разрешенного использования	для ведения личного подсобного хозяйства
8.1	Дополнительные сведения об использовании земельного участка	—
9.	Сведения о земельных участках (землях общего пользования, территории общего пользования), посредством которых обеспечивается доступ	Земли общего пользования
10.	Иные сведения	—

4. Пояснения к сведениям об уточняемом земельном участке с кадастровым номером: 53:11:1300109:1007

1.	—

Сведения об уточняемых земельных участках, необходимые для исправления реестровых ошибок в сведениях о местоположении их границ

1. Сведения о характерных точках границ уточняемого земельного участка с кадастровым номером 53:11:1300109:1008

Система координат МСК-53, зона 2

Зона № 2

Обозначение характерных точек границ	Координаты, м		Метод определения координат	Формулы, примененные для расчета средней квадратической погрешности определения координат характерных точек	Описание закрепления точки
	содержатся в Едином государственном реестре недвижимости	определены в ходе выполнения комплексных кадастровых работ			

	X	Y	X	Y		границ (Mt), с подставленными в такие формулы значениями и итоговые (вычисленные) значения Mt, м	
1	2	3	4	5	6	7	8
6910	59509 7.30	21868 42.44	59509 7.04	21868 41.58	Фотограммет рический метод	$Mt = \sqrt{(m_0^2 + m_1^2)}$	—
6911	59512 2.19	21868 59.18	59512 1.97	21868 58.59	Фотограммет рический метод	$Mt = \sqrt{(m_0^2 + m_1^2)}$	—
6912	59509 4.30	21869 00.67	59509 4.56	21869 00.13	Фотограммет рический метод	$Mt = \sqrt{(m_0^2 + m_1^2)}$	—
6913	59506 9.40	21868 83.94	59506 9.05	21868 83.19	Фотограммет рический метод	$Mt = \sqrt{(m_0^2 + m_1^2)}$	—
6910	59509 7.30	21868 42.44	59509 7.04	21868 41.58	Фотограммет рический метод	$Mt = \sqrt{(m_0^2 + m_1^2)}$	—

2. Сведения о частях границ уточняемого земельного участка с кадастровым номером 53:11:1300109:1008

Обозначение части границ		Горизонтальное проложение (S), м	Описание прохождения части границ	Сведения о согласовании местоположения границ (согласовано/спорное)
от т.	до т.			
1	2	3	4	5
6910	6911	30.18	—	—
6911	6912	49.77	—	—
6912	6913	30.62	—	—
6913	6910	50.15	—	—

3. Сведения о характеристиках уточняемого земельного участка с кадастровым номером 53:11:1300109:1008

№ п/п	Наименование характеристики	Значение характеристики

1	2	3
1.	Адрес земельного участка	–
1.1	Сведения о местоположении земельного участка (при отсутствии адреса) в структурированном в соответствии с федеральной информационной адресной системой виде	Российская Федерация, Новгородская область, муниципальный район Новгородский, сельское поселение Трубичинское, деревня Подберезье, улица Весенняя, земельный участок 25
1.2	Дополнительные сведения о местоположении земельного участка	–
2.	Площадь земельного участка $\pm$ величина предельной погрешности определения (вычисления) площади ($P \pm \Delta P$), м ²	1519 кв.м $\pm$ 7.82 кв.м
3.	Формула, примененная для вычисления предельной погрешности определения площади земельного участка с подставленными значениями (ΔP), м ²	$\Delta P = 2 * 0.10 * \sqrt{1519} * \sqrt{((1 + 1.11^2)/(2 * 1.11))} = 7.82$
4.	Площадь земельного участка согласно сведениям Единого государственного реестра недвижимости ($P_{\text{кад}}$), м ²	1500
5.	Оценка расхождения P и $P_{\text{кад}}$ ($P - P_{\text{кад}}$), м ²	19 кв.м
6.	Предельные минимальный и максимальный размеры земельного участка ($P_{\text{мин}}$ и $P_{\text{макс}}$), м ²	400 25000
7.	Кадастровый номер или иной государственный учетный номер (инвентарный) объекта недвижимости, расположенного на земельном участке	–
8.	Вид (виды) разрешенного использования	для ведения личного подсобного хозяйства
8.1	Дополнительные сведения об использовании земельного участка	–
9.	Сведения о земельных участках (землях общего пользования, территории общего пользования), посредством которых обеспечивается доступ	Земли общего пользования
10.	Иные сведения	–
4. Пояснения к сведениям об уточняемом земельном участке с кадастровым номером: 53:11:1300109:1008		

1.	–						
Сведения об уточняемых земельных участках, необходимые для исправления реестровых ошибок в сведениях о местоположении их границ							
1. Сведения о характерных точках границ уточняемого земельного участка с кадастровым номером 53:11:1300109:1009							
Система координат МСК-53, зона 2					Зона № 2		
Обозначение характерных точек границ	Координаты, м				Метод определения координат	Формулы, примененные для расчета средней квадратической погрешности определения координат характерных точек границ (Mt), с подставленными в такие формулы значениями и итоговые (вычисленные) значения Mt, м	Описание закреплен ия точки
	содержатся в Едином государственно м реестре недвижимости		определены в ходе выполнения комплексных кадастровых работ				
	X	Y	X	Y			
1	2	3	4	5	6	7	8
6934	59501 8.25	21869 92.90	59501 8.25	21869 92.90	Фотограммет рический метод	$Mt = \sqrt{(m_0^2 + m_1^2)}$	–
6935	59500 1.05	21870 17.56	59500 0.34	21870 18.58	Фотограммет рический метод	$Mt = \sqrt{(m_0^2 + m_1^2)}$	–
6936	59495 9.88	21869 89.36	59495 9.13	21869 90.45	Фотограммет рический метод	$Mt = \sqrt{(m_0^2 + m_1^2)}$	–
6937	59497 6.84	21869 64.69	59497 6.84	21869 64.69	Фотограммет рический метод	$Mt = \sqrt{(m_0^2 + m_1^2)}$	–
6934	59501 8.25	21869 92.90	59501 8.25	21869 92.90	Фотограммет рический метод	$Mt = \sqrt{(m_0^2 + m_1^2)}$	–
2. Сведения о частях границ уточняемого земельного участка с кадастровым номером 53:11:1300109:1009							
Обозначение части границ		Горизонтальное проложение (S), м		Описание прохождения		Сведения о согласовании местоположения границ	

от т.	до т.		части границ	(согласовано/спорное)
1	2	3	4	5
6934	6935	31.31	—	—
6935	6936	49.90	—	—
6936	6937	31.26	—	—
6937	6934	50.11	—	—

3. Сведения о характеристиках уточняемого земельного участка с кадастровым номером 53:11:1300109:1009

№ п/п	Наименование характеристики	Значение характеристики
1	2	3
1.	Адрес земельного участка	—
1.1	Сведения о местоположении земельного участка (при отсутствии адреса) в структурированном в соответствии с федеральной информационной адресной системой виде	Российская Федерация, Новгородская область, муниципальный район Новгородский, сельское поселение Трубичинское, деревня Подберезье
1.2	Дополнительные сведения о местоположении земельного участка	—
2.	Площадь земельного участка $\pm$ величина предельной погрешности определения (вычисления) площади ($P \pm \Delta P$), м ²	1564 кв.м $\pm$ 7.93 кв.м
3.	Формула, примененная для вычисления предельной погрешности определения площади земельного участка с подставленными значениями (ΔP), м ²	$\Delta P = 2 * 0.10 * \sqrt{1564} * \sqrt{((1 + 1.10^2)/(2 * 1.10))} = 7.93$
4.	Площадь земельного участка согласно сведениям Единого государственного реестра недвижимости ($P_{\text{кад}}$), м ²	1500
5.	Оценка расхождения P и $P_{\text{кад}}$ ($P - P_{\text{кад}}$), м ²	64 кв.м
6.	Предельные минимальный и максимальный размеры земельного участка ($P_{\text{мин}}$ и $P_{\text{макс}}$), м ²	400 25000
7.	Кадастровый номер или иной государственный учетный номер (инвентарный) объекта недвижимости, расположенного на земельном участке	—

8.	Вид (виды) разрешенного использования	для ведения личного подсобного хозяйства
8.1	Дополнительные сведения об использовании земельного участка	—
9.	Сведения о земельных участках (землях общего пользования, территории общего пользования), посредством которых обеспечивается доступ	Земли общего пользования
10.	Иные сведения	—

4. Пояснения к сведениям об уточняемом земельном участке с кадастровым номером: 53:11:1300109:1009

1.	—

Сведения об уточняемых земельных участках, необходимые для исправления реестровых ошибок в сведениях о местоположении их границ

1. Сведения о характерных точках границ уточняемого земельного участка с кадастровым номером 53:11:1300109:1014

Система координат МСК-53, зона 2

Зона № 2

Обозначение характерных точек границ	Координаты, м				Метод определения координат	Формулы, примененные для расчета средней квадратической погрешности определения координат характерных точек границ (Mt), с подставленными в такие формулы значениями и итоговые (вычисленные) значения Mt, м	Описание закрепления точки
	содержатся в Едином государственно м реестре недвижимости		определены в ходе выполнения комплексных кадастровых работ				
	X	Y	X	Y			
1	2	3	4	5	6	7	8
6918	59498 3.35	21869 04.41	59498 4.21	21869 02.46	Фотограмметрический метод	$Mt = \sqrt{(m_0^2 + m_1^2)}$	—
6919	59500 8.24	21869 21.15	59500 8.24	21869 21.15	Фотограмметрический метод	$Mt = \sqrt{(m_0^2 + m_1^2)}$	—
6920	59498 0.35	21869 62.64	59498 0.35	21869 62.64	Фотограмметрический	$Mt = \sqrt{(m_0^2 + m_1^2)}$	—

					метод		
6921	59495 5.45	21869 45.91	59495 5.45	21869 45.91	Фотограмметрический метод	$Mt = \sqrt{(m_0^2 + m_1^2)}$	—
6918	59498 3.35	21869 04.41	59498 4.21	21869 02.46	Фотограмметрический метод	$Mt = \sqrt{(m_0^2 + m_1^2)}$	—

2. Сведения о частях границ уточняемого земельного участка с кадастровым номером 53:11:1300109:1014

Обозначение части границ		Горизонтальное проложение (S), м	Описание прохождения части границ	Сведения о согласовании местоположения границ (согласовано/спорное)
от т.	до т.			
1	2	3	4	5
6918	6919	30.44	—	—
6919	6920	49.99	—	—
6920	6921	30.00	—	—
6921	6918	52.11	—	—

3. Сведения о характеристиках уточняемого земельного участка с кадастровым номером 53:11:1300109:1014

№ п/п	Наименование характеристики	Значение характеристики
1	2	3
1.	Адрес земельного участка	—
1.1	Сведения о местоположении земельного участка (при отсутствии адреса) в структурированном в соответствии с федеральной информационной адресной системой виде	Российская Федерация, Новгородская область, муниципальный район Новгородский, сельское поселение Трубичинское, деревня Подберезье
1.2	Дополнительные сведения о местоположении земельного участка	—
2.	Площадь земельного участка ± величина предельной погрешности определения (вычисления) площади ($P \pm \Delta P$), м ²	1541 кв.м ± 7.88 кв.м
3.	Формула, примененная для вычисления предельной погрешности определения площади земельного	$\Delta P = 2 * 0.10 * \sqrt{1541} * \sqrt{((1 + 1.14^2)/(2 * 1.14))} = 7.88$

	участка с подставленными значениями (ΔP), м ²	
4.	Площадь земельного участка согласно сведениям Единого государственного реестра недвижимости ($P_{\text{кад}}$), м ²	1500
5.	Оценка расхождения P и $P_{\text{кад}}$ ($P - P_{\text{кад}}$), м ²	41 кв.м
6.	Предельные минимальный и максимальный размеры земельного участка ($P_{\text{мин}}$ и $P_{\text{макс}}$), м ²	400 25000
7.	Кадастровый номер или иной государственный учетный номер (инвентарный) объекта недвижимости, расположенного на земельном участке	—
8.	Вид (виды) разрешенного использования	для ведения личного подсобного хозяйства
8.1	Дополнительные сведения об использовании земельного участка	—
9.	Сведения о земельных участках (землях общего пользования, территории общего пользования), посредством которых обеспечивается доступ	Земли общего пользования
10.	Иные сведения	—

4. Пояснения к сведениям об уточняемом земельном участке с кадастровым номером: 53:11:1300109:1014

1.	—

Сведения об уточняемых земельных участках, необходимые для исправления реестровых ошибок в сведениях о местоположении их границ

1. Сведения о характерных точках границ уточняемого земельного участка с кадастровым номером 53:11:1300109:1015

Система координат МСК-53, зона 2

Зона № 2

Обозначение характерных точек границ	Координаты, м				Метод определения координат	Формулы, примененные для расчета средней квадратической погрешности определения координат характерных точек границ (Mt), с подставленными в такие формулы значениями и итоговые	Описание закрепления точки
	содержатся в Едином государственно м реестре недвижимости		определены в ходе выполнения комплексных кадастровых работ				
	X	Y	X	Y			

						(вычисленные) значения Mt, м	
1	2	3	4	5	6	7	8
6927	59503 3.14	21869 37.88	59503 3.14	21869 37.88	Фотограммет рический метод	$Mt = \sqrt{(m_0^2 + m_1^2)}$	—
6928	59505 8.04	21869 54.62	59503 5.86	21869 37.12	Фотограммет рический метод	$Mt = \sqrt{(m_0^2 + m_1^2)}$	—
6929	59503 0.15	21869 96.11	59505 8.48	21869 53.28	Фотограммет рический метод	$Mt = \sqrt{(m_0^2 + m_1^2)}$	—
6930	59500 5.25	21869 79.38	59505 8.04	21869 54.62	Фотограммет рический метод	$Mt = \sqrt{(m_0^2 + m_1^2)}$	—
н6931У	—	—	59505 2.85	21869 62.34	Фотограммет рический метод	$Mt = \sqrt{(m_0^2 + m_1^2)}$	—
н6932У	—	—	59503 0.15	21869 96.11	Фотограммет рический метод	$Mt = \sqrt{(m_0^2 + m_1^2)}$	—
н6933У	—	—	59500 5.25	21869 79.38	Фотограммет рический метод	$Mt = \sqrt{(m_0^2 + m_1^2)}$	—
6927	59503 3.14	21869 37.88	59503 3.14	21869 37.88	Фотограммет рический метод	$Mt = \sqrt{(m_0^2 + m_1^2)}$	—

2. Сведения о частях границ уточняемого земельного участка с кадастровым номером 53:11:1300109:1015

Обозначение части границ		Горизонтальное проложение (S), м	Описание прохождения части границ	Сведения о согласовании местоположения границ (согласовано/спорное)
от т.	до т.			
1	2	3	4	5
6927	6928	2.82	—	—
6928	6929	27.80	—	—
6929	6930	1.41	—	—

6930	н6931У	9.30	—	—
н6931У	н6932У	40.69	—	—
н6932У	н6933У	30.00	—	—
н6933У	6927	50.00	—	—

3. Сведения о характеристиках уточняемого земельного участка с кадастровым номером 53:11:1300109:1015

№ п/п	Наименование характеристики	Значение характеристики
1	2	3
1.	Адрес земельного участка	—
1.1	Сведения о местоположении земельного участка (при отсутствии адреса) в структурированном в соответствии с федеральной информационной адресной системой виде	Российская Федерация, Новгородская область, муниципальный район Новгородский, сельское поселение Трубичинское, деревня Подберезье
1.2	Дополнительные сведения о местоположении земельного участка	—
2.	Площадь земельного участка $\pm$ величина предельной погрешности определения (вычисления) площади ($P \pm \Delta P$), м ²	1551 кв.м $\pm$ 7.90 кв.м
3.	Формула, примененная для вычисления предельной погрешности определения площади земельного участка с подставленными значениями (ΔP), м ²	$\Delta P = 2 * 0.10 * \sqrt{1551} * \sqrt{((1 + 1.11^2)/(2 * 1.11))} = 7.90$
4.	Площадь земельного участка согласно сведениям Единого государственного реестра недвижимости ($P_{\text{кад}}$), м ²	1500
5.	Оценка расхождения P и $P_{\text{кад}}$ ($P - P_{\text{кад}}$), м ²	51 кв.м
6.	Предельные минимальный и максимальный размеры земельного участка ($P_{\text{мин}}$ и $P_{\text{макс}}$), м ²	400 25000
7.	Кадастровый номер или иной государственный учетный номер (инвентарный) объекта недвижимости, расположенного на земельном участке	—
8.	Вид (виды) разрешенного использования	для ведения личного подсобного хозяйства

8.1	Дополнительные сведения об использовании земельного участка	—
9.	Сведения о земельных участках (землях общего пользования, территории общего пользования), посредством которых обеспечивается доступ	Земли общего пользования
10.	Иные сведения	—

4. Пояснения к сведениям об уточняемом земельном участке с кадастровым номером: 53:11:1300109:1015

1.	—

Сведения об уточняемых земельных участках, необходимые для исправления реестровых ошибок в сведениях о местоположении их границ

1. Сведения о характерных точках границ уточняемого земельного участка с кадастровым номером 53:11:1300109:1019

Система координат <u>МСК-53, зона 2</u>					Зона № <u>2</u>		
Обозначение характерных точек границ	Координаты, м				Метод определения координат	Формулы, примененные для расчета средней квадратической погрешности определения координат характерных точек границ (Mt), с подставленными в такие формулы значениями и итоговые (вычисленные) значения Mt, м	Описание закрепления точки
	содержатся в Едином государственно м реестре недвижимости		определены в ходе выполнения комплексных кадастровых работ				
	X	Y	X	Y			
1	2	3	4	5	6	7	8
10618	59620 1.68	21873 45.02	59620 2.31	21873 43.85	Фотограмметрический метод	$Mt = \sqrt{(m_0^2 + m_1^2)}$	—
10619	59618 3.81	21873 86.86	59618 4.89	21873 87.08	Фотограмметрический метод	$Mt = \sqrt{(m_0^2 + m_1^2)}$	—
10620	59618 1.92	21873 91.33	59618 2.67	21873 90.85	Фотограмметрический метод	$Mt = \sqrt{(m_0^2 + m_1^2)}$	—
10621	59615	21873	59615	21873	Фотограмметрический	$Mt = \sqrt{(m_0^2 + m_1^2)}$	—

	2.85	80.51	4.30	80.38	метод		
10622	59615 5.72	21873 74.50	59616 0.13	21873 62.92	Фотограмметрический метод	$Mt = \sqrt{(m_0^2 + m_1^2)}$	—
10623	59616 0.13	21873 62.92	59616 6.30	21873 47.76	Фотограмметрический метод	$Mt = \sqrt{(m_0^2 + m_1^2)}$	—
10624	59616 6.30	21873 47.76	59617 2.30	21873 38.32	Фотограмметрический метод	$Mt = \sqrt{(m_0^2 + m_1^2)}$	—
10625	59616 9.64	21873 40.71	59617 8.96	21873 38.44	Фотограмметрический метод	$Mt = \sqrt{(m_0^2 + m_1^2)}$	—
10626	59617 6.40	21873 39.35	59618 6.46	21873 39.75	Фотограмметрический метод	$Mt = \sqrt{(m_0^2 + m_1^2)}$	—
10627	59618 0.36	21873 39.37	—	—	Фотограмметрический метод	$Mt = \sqrt{(m_0^2 + m_1^2)}$	—
10628	59618 6.92	21873 40.64	—	—	Фотограмметрический метод	$Mt = \sqrt{(m_0^2 + m_1^2)}$	—
10618	59620 1.68	21873 45.02	59620 2.31	21873 43.85	Фотограмметрический метод	$Mt = \sqrt{(m_0^2 + m_1^2)}$	—

2. Сведения о частях границ уточняемого земельного участка с кадастровым номером 53:11:1300109:1019

Обозначение части границ		Горизонтальное проложение (S), м	Описание прохождения части границ	Сведения о согласовании местоположения границ (согласовано/спорное)
от т.	до т.			
1	2	3	4	5
10618	10619	46.61	—	—
10619	10620	4.38	—	—
10620	10621	30.24	—	—
10621	10622	18.41	—	—
10622	10623	16.37	—	—

10623	10624	11.19	—	—
10624	10625	6.66	—	—
10625	10626	7.61	—	—
10626	10618	16.37	—	—

3. Сведения о характеристиках уточняемого земельного участка с кадастровым номером 53:11:1300109:1019

№ п/п	Наименование характеристики	Значение характеристики
1	2	3
1.	Адрес земельного участка	—
1.1	Сведения о местоположении земельного участка (при отсутствии адреса) в структурированном в соответствии с федеральной информационной адресной системой виде	Российская Федерация, Новгородская область, муниципальный район Новгородский, сельское поселение Трубичинское, деревня Подберезье
1.2	Дополнительные сведения о местоположении земельного участка	—
2.	Площадь земельного участка $\pm$ величина предельной погрешности определения (вычисления) площади ($P \pm \Delta P$), м ²	1538 кв.м $\pm$ 7.86 кв.м
3.	Формула, примененная для вычисления предельной погрешности определения площади земельного участка с подставленными значениями (ΔP), м ²	$\Delta P = 2 * 0.10 * \sqrt{1538} * \sqrt{((1 + 1.09^2)/(2 * 1.09))} = 7.86$
4.	Площадь земельного участка согласно сведениям Единого государственного реестра недвижимости ($P_{\text{кад}}$), м ²	1500
5.	Оценка расхождения P и $P_{\text{кад}}$ ($P - P_{\text{кад}}$), м ²	38 кв.м
6.	Предельные минимальный и максимальный размеры земельного участка ($P_{\text{мин}}$ и $P_{\text{макс}}$), м ²	400 25000
7.	Кадастровый номер или иной государственный учетный номер (инвентарный) объекта недвижимости, расположенного на земельном участке	—
8.	Вид (виды) разрешенного использования	для ведения личного подсобного хозяйства

8.1	Дополнительные сведения об использовании земельного участка	—
9.	Сведения о земельных участках (землях общего пользования, территории общего пользования), посредством которых обеспечивается доступ	Земли общего пользования
10.	Иные сведения	—

4. Пояснения к сведениям об уточняемом земельном участке с кадастровым номером: 53:11:1300109:1019

1.	—

Сведения об уточняемых земельных участках, необходимые для исправления реестровых ошибок в сведениях о местоположении их границ

1. Сведения о характерных точках границ уточняемого земельного участка с кадастровым номером 53:11:1300109:1020

Система координат <u>МСК-53, зона 2</u>					Зона № <u>2</u>		
Обозначение характерных точек границ	Координаты, м				Метод определения координат	Формулы, примененные для расчета средней квадратической погрешности определения координат характерных точек границ (Mt), с подставленными в такие формулы значениями и итоговые (вычисленные) значения Mt, м	Описание закрепления точки
	содержатся в Едином государственно м реестре недвижимости		определены в ходе выполнения комплексных кадастровых работ				
	X	Y	X	Y			
1	2	3	4	5	6	7	8
10598	59623 4.04	21873 54.50	59624 0.25	21873 53.76	Фотограмметрический метод	$Mt = \sqrt{(m_0^2 + m_1^2)}$	—
10599	59622 7.43	21873 73.51	59623 7.02	21873 65.38	Фотограмметрический метод	$Mt = \sqrt{(m_0^2 + m_1^2)}$	—
10600	59622 4.44	21873 81.88	59623 0.89	21873 64.66	Фотограмметрический метод	$Mt = \sqrt{(m_0^2 + m_1^2)}$	—
10601	59621	21873	59622	21873	Фотограмметрический	$Mt = \sqrt{(m_0^2 + m_1^2)}$	—

	8.36	79.75	7.43	73.51	метод		
10602	59621 1.01	21873 97.24	59622 4.44	21873 81.88	Фотограмметрический метод	$Mt = \sqrt{(m_0^2 + m_1^2)}$	—
10603	59618 3.81	21873 86.86	59621 8.36	21873 79.75	Фотограмметрический метод	$Mt = \sqrt{(m_0^2 + m_1^2)}$	—
10604	59620 1.68	21873 45.02	59621 1.01	21873 97.24	Фотограмметрический метод	$Mt = \sqrt{(m_0^2 + m_1^2)}$	—
н10605У	—	—	59618 4.89	21873 87.08	Фотограмметрический метод	$Mt = \sqrt{(m_0^2 + m_1^2)}$	—
н10606У	—	—	59620 2.31	21873 43.85	Фотограмметрический метод	$Mt = \sqrt{(m_0^2 + m_1^2)}$	—
10598	59623 4.04	21873 54.50	59624 0.25	21873 53.76	Фотограмметрический метод	$Mt = \sqrt{(m_0^2 + m_1^2)}$	—

2. Сведения о частях границ уточняемого земельного участка с кадастровым номером 53:11:1300109:1020

Обозначение части границ		Горизонтальное проложение (S), м	Описание прохождения части границ	Сведения о согласовании местоположения границ (согласовано/спорное)
от т.	до т.			
1	2	3	4	5
10598	10599	12.06	—	—
10599	10600	6.17	—	—
10600	10601	9.50	—	—
10601	10602	8.89	—	—
10602	10603	6.44	—	—
10603	10604	18.97	—	—
10604	н10605У	28.03	—	—
н10605У	н10606У	46.61	—	—
н10606У	10598	39.21	—	—

3. Сведения о характеристиках уточняемого земельного участка с кадастровым номером 53:11:1300109:1020

№ п/п	Наименование характеристики	Значение характеристики
1	2	3
1.	Адрес земельного участка	—
1.1	Сведения о местоположении земельного участка (при отсутствии адреса) в структурированном в соответствии с федеральной информационной адресной системой виде	Российская Федерация, Новгородская область, муниципальный район Новгородский, сельское поселение Трубичинское, деревня Подберезье
1.2	Дополнительные сведения о местоположении земельного участка	—
2.	Площадь земельного участка $\pm$ величина предельной погрешности определения (вычисления) площади ($P \pm \Delta P$), м ²	1619 кв.м $\pm$ 8.05 кв.м
3.	Формула, примененная для вычисления предельной погрешности определения площади земельного участка с подставленными значениями (ΔP), м ²	$\Delta P = 2 * 0.10 * \sqrt{1619} * \sqrt{((1 + 1.04^2)/(2 * 1.04))} = 8.05$
4.	Площадь земельного участка согласно сведениям Единого государственного реестра недвижимости ($P_{\text{кад}}$), м ²	1500
5.	Оценка расхождения P и $P_{\text{кад}}$ ($P - P_{\text{кад}}$), м ²	119 кв.м
6.	Предельные минимальный и максимальный размеры земельного участка ($P_{\text{мин}}$ и $P_{\text{макс}}$), м ²	400 25000
7.	Кадастровый номер или иной государственный учетный номер (инвентарный) объекта недвижимости, расположенного на земельном участке	—
8.	Вид (виды) разрешенного использования	для ведения личного подсобного хозяйства
8.1	Дополнительные сведения об использовании земельного участка	—
9.	Сведения о земельных участках (землях общего пользования, территории общего пользования), посредством которых обеспечивается доступ	—

10.	Иные сведения				—		
4. Пояснения к сведениям об уточняемом земельном участке с кадастровым номером: <u>53:11:1300109:1020</u>							
1.	—						
Сведения об уточняемых земельных участках, необходимые для исправления реестровых ошибок в сведениях о местоположении их границ							
1. Сведения о характерных точках границ уточняемого земельного участка с кадастровым номером <u>53:11:1300109:1021</u>							
Система координат <u>МСК-53, зона 2</u>					Зона № <u>2</u>		
Обозначение характерных точек границ	Координаты, м				Метод определения координат	Формулы, примененные для расчета средней квадратической погрешности определения координат характерных точек границ (Mt), с подставленными в такие формулы значениями и итоговые (вычисленные) значения Mt, м	Описание закрепления точки
	содержатся в Едином государственно м реестре недвижимости		определены в ходе выполнения комплексных кадастровых работ				
	X	Y	X	Y			
1	2	3	4	5	6	7	8
10607	59621 1.01	21873 97.24	59621 1.01	21873 97.24	Фотограмметрический метод	$Mt = \sqrt{(m_0^2 + m_1^2)}$	—
10608	59620 4.31	21874 12.85	59620 4.31	21874 12.85	Фотограмметрический метод	$Mt = \sqrt{(m_0^2 + m_1^2)}$	—
10609	59620 0.94	21874 20.22	59620 3.62	21874 15.03	Фотограмметрический метод	$Mt = \sqrt{(m_0^2 + m_1^2)}$	—
10610	59619 1.29	21874 44.99	59621 0.64	21874 18.03	Фотограмметрический метод	$Mt = \sqrt{(m_0^2 + m_1^2)}$	—
10611	59616 3.39	21874 34.61	59620 4.76	21874 31.54	Фотограмметрический метод	$Mt = \sqrt{(m_0^2 + m_1^2)}$	—

10612	59618 1.92	21873 91.33	59619 7.96	21874 29.42	Фотограмметрический метод	$Mt = \sqrt{(m_0^2 + m_1^2)}$	—
10613	59618 3.81	21873 86.86	59619 0.50	21874 47.05	Фотограмметрический метод	$Mt = \sqrt{(m_0^2 + m_1^2)}$	—
н10614У	—	—	59617 7.50	21874 41.02	Фотограмметрический метод	$Mt = \sqrt{(m_0^2 + m_1^2)}$	—
н10615У	—	—	59616 4.50	21874 37.57	Фотограмметрический метод	$Mt = \sqrt{(m_0^2 + m_1^2)}$	—
н10616У	—	—	59618 2.67	21873 90.85	Фотограмметрический метод	$Mt = \sqrt{(m_0^2 + m_1^2)}$	—
н10617У	—	—	59618 4.89	21873 87.08	Фотограмметрический метод	$Mt = \sqrt{(m_0^2 + m_1^2)}$	—
10607	59621 1.01	21873 97.24	59621 1.01	21873 97.24	Фотограмметрический метод	$Mt = \sqrt{(m_0^2 + m_1^2)}$	—

2. Сведения о частях границ уточняемого земельного участка с кадастровым номером 53:11:1300109:1021

Обозначение части границ		Горизонтальное проложение (S), м	Описание прохождения части границ	Сведения о согласовании местоположения границ (согласовано/спорное)
от т.	до т.			
1	2	3	4	5
10607	10608	16.99	—	—
10608	10609	2.29	—	—
10609	10610	7.63	—	—
10610	10611	14.73	—	—
10611	10612	7.12	—	—
10612	10613	19.14	—	—
10613	н10614У	14.33	—	—
н10614У	н10615У	13.45	—	—

н10615У	н10616У	50.13	—	—
н10616У	н10617У	4.38	—	—
н10617У	10607	28.03	—	—

3. Сведения о характеристиках уточняемого земельного участка с кадастровым номером 53:11:1300109:1021

№ п/п	Наименование характеристики	Значение характеристики
1	2	3
1.	Адрес земельного участка	—
1.1	Сведения о местоположении земельного участка (при отсутствии адреса) в структурированном в соответствии с федеральной информационной адресной системой виде	Российская Федерация, Новгородская область, муниципальный район Новгородский, сельское поселение Трубичинское, деревня Подберезье
1.2	Дополнительные сведения о местоположении земельного участка	—
2.	Площадь земельного участка $\pm$ величина предельной погрешности определения (вычисления) площади ($P \pm \Delta P$), м ²	1620 кв.м $\pm$ 8.18 кв.м
3.	Формула, примененная для вычисления предельной погрешности определения площади земельного участка с подставленными значениями (ΔP), м ²	$\Delta P = 2 * 0.10 * \sqrt{1620} * \sqrt{((1 + 1.29^2)/(2 * 1.29))} = 8.18$
4.	Площадь земельного участка согласно сведениям Единого государственного реестра недвижимости ($P_{\text{кад}}$), м ²	1500
5.	Оценка расхождения P и $P_{\text{кад}}$ ($P - P_{\text{кад}}$), м ²	120 кв.м
6.	Предельные минимальный и максимальный размеры земельного участка ($P_{\text{мин}}$ и $P_{\text{макс}}$), м ²	400 25000
7.	Кадастровый номер или иной государственный учетный номер (инвентарный) объекта недвижимости, расположенного на земельном участке	—
8.	Вид (виды) разрешенного использования	для ведения личного подсобного хозяйства
8.1	Дополнительные сведения об использовании земельного участка	—

9.	Сведения о земельных участках (землях общего пользования, территории общего пользования), посредством которых обеспечивается доступ	Земли общего пользования
10.	Иные сведения	—

4. Пояснения к сведениям об уточняемом земельном участке с кадастровым номером: 53:11:1300109:1021

1.	—

Сведения об уточняемых земельных участках, необходимые для исправления реестровых ошибок в сведениях о местоположении их границ

1. Сведения о характерных точках границ уточняемого земельного участка с кадастровым номером 53:11:1300109:1022

Система координат МСК-53, зона 2

Зона № 2

Обозначение характерных точек границ	Координаты, м				Метод определения координат	Формулы, примененные для расчета средней квадратической погрешности определения координат характерных точек границ (Mt), с подставленными в такие формулы значениями и итоговые (вычисленные) значения Mt, м	Описание закрепления точки
	содержатся в Едином государственно м реестре недвижимости		определены в ходе выполнения комплексных кадастровых работ				
	X	Y	X	Y			
1	2	3	4	5	6	7	8
10629	59618 1.92	21873 91.33	59618 2.67	21873 90.85	Фотограмметрический метод	$Mt = \sqrt{(m_0^2 + m_1^2)}$	—
10630	59616 3.39	21874 34.61	59616 5.15	21874 35.41	Фотограмметрический метод	$Mt = \sqrt{(m_0^2 + m_1^2)}$	—
10631	59613 2.44	21874 23.21	59613 0.94	21874 22.84	Фотограмметрический метод	$Mt = \sqrt{(m_0^2 + m_1^2)}$	—
10632	59615 2.85	21873 80.51	59614 7.06	21873 90.85	Фотограмметрический метод	$Mt = \sqrt{(m_0^2 + m_1^2)}$	—

н10633У	—	—	59615 1.91	21873 87.49	Фотограмметрический метод	$Mt = \sqrt{(m_0^2 + m_1^2)}$	—
н10634У	—	—	59615 4.30	21873 80.38	Фотограмметрический метод	$Mt = \sqrt{(m_0^2 + m_1^2)}$	—
10629	59618 1.92	21873 91.33	59618 2.67	21873 90.85	Фотограмметрический метод	$Mt = \sqrt{(m_0^2 + m_1^2)}$	—

2. Сведения о частях границ уточняемого земельного участка с кадастровым номером 53:11:1300109:1022

Обозначение части границ		Горизонтальное проложение (S), м	Описание прохождения части границ	Сведения о согласовании местоположения границ (согласовано/спорное)
от т.	до т.			
1	2	3	4	5
10629	10630	47.88	—	—
10630	10631	36.45	—	—
10631	10632	35.82	—	—
10632	н10633У	5.90	—	—
н10633У	н10634У	7.50	—	—
н10634У	10629	30.24	—	—

3. Сведения о характеристиках уточняемого земельного участка с кадастровым номером 53:11:1300109:1022

№ п/п	Наименование характеристики	Значение характеристики
1	2	3
1.	Адрес земельного участка	—
1.1	Сведения о местоположении земельного участка (при отсутствии адреса) в структурированном в соответствии с федеральной информационной адресной системой виде	Российская Федерация, Новгородская область, муниципальный район Новгородский, сельское поселение Трубичинское, деревня Подберезье
1.2	Дополнительные сведения о местоположении земельного участка	—

2.	Площадь земельного участка ± величина предельной погрешности определения (вычисления) площади (Р ± ΔР), м ²	1615 кв.м ± 8.04 кв.м
3.	Формула, примененная для вычисления предельной погрешности определения площади земельного участка с подставленными значениями (ΔР), м ²	ΔР = 2 * 0.10 * √1615 * √((1 + 1.06 ²)/(2 * 1.06)) = 8.04
4.	Площадь земельного участка согласно сведениям Единого государственного реестра недвижимости (Р _{кад}), м ²	1500
5.	Оценка расхождения Р и Р _{кад} (Р - Р _{кад}), м ²	115 кв.м
6.	Предельные минимальный и максимальный размеры земельного участка (Р _{мин} и Р _{макс}), м ²	400 25000
7.	Кадастровый номер или иной государственный учетный номер (инвентарный) объекта недвижимости, расположенного на земельном участке	—
8.	Вид (виды) разрешенного использования	для ведения личного подсобного хозяйства
8.1	Дополнительные сведения об использовании земельного участка	—
9.	Сведения о земельных участках (землях общего пользования, территории общего пользования), посредством которых обеспечивается доступ	Земли общего пользования
10.	Иные сведения	—

4. Пояснения к сведениям об уточняемом земельном участке с кадастровым номером: <u>53:11:1300109:1022</u>	
1.	—

Сведения об уточняемых земельных участках, необходимые для исправления реестровых ошибок в сведениях о местоположении их границ					
1. Сведения о характерных точках границ уточняемого земельного участка с кадастровым номером <u>53:11:1300109:1023</u>					
Система координат <u>МСК-53, зона 2</u>			Зона № <u>2</u>		
Обозначение характерных точек границ	Координаты, м		Метод определения координат	Формулы, примененные для расчета средней квадратической погрешности	Описание закрепления точки
	содержатся в Едином государственном реестре	определены в ходе выполнения комплексных			

	недвижимости		кадастровых работ			определения координат характерных точек границ (Mt), с подставленными в такие формулы значениями и итоговые (вычисленные) значения Mt, м	
	X	Y	X	Y			
1	2	3	4	5	6	7	8
6902	59510 0.29	21867 84.21	59510 0.29	21867 84.21	Фотограмметрический метод	$Mt = \sqrt{(m_0^2 + m_1^2)}$	—
6903	59512 5.19	21868 00.94	59512 5.10	21868 00.29	Фотограмметрический метод	$Mt = \sqrt{(m_0^2 + m_1^2)}$	—
6904	59509 7.30	21868 42.44	59509 7.04	21868 41.58	Фотограмметрический метод	$Mt = \sqrt{(m_0^2 + m_1^2)}$	—
6905	59507 2.40	21868 25.70	59506 9.13	21868 24.40	Фотограмметрический метод	$Mt = \sqrt{(m_0^2 + m_1^2)}$	—
6902	59510 0.29	21867 84.21	59510 0.29	21867 84.21	Фотограмметрический метод	$Mt = \sqrt{(m_0^2 + m_1^2)}$	—

2. Сведения о частях границ уточняемого земельного участка с кадастровым номером 53:11:1300109:1023

Обозначение части границ		Горизонтальное проложение (S), м	Описание прохождения части границ	Сведения о согласовании местоположения границ (согласовано/спорное)
от т.	до т.			
1	2	3	4	5
6902	6903	29.57	—	—
6903	6904	49.92	—	—
6904	6905	32.77	—	—
6905	6902	50.85	—	—

3. Сведения о характеристиках уточняемого земельного участка с кадастровым номером 53:11:1300109:1023

№ п/п	Наименование характеристики	Значение характеристики
1	2	3
1.	Адрес земельного участка	—
1.1	Сведения о местоположении земельного участка (при отсутствии адреса) в структурированном в соответствии с федеральной информационной адресной системой виде	Российская Федерация, Новгородская область, муниципальный район Новгородский, сельское поселение Трубичинское, деревня Подберезье
1.2	Дополнительные сведения о местоположении земельного участка	—
2.	Площадь земельного участка $\pm$ величина предельной погрешности определения (вычисления) площади ($P \pm \Delta P$), м ²	1566 кв.м $\pm$ 7.92 кв.м
3.	Формула, примененная для вычисления предельной погрешности определения площади земельного участка с подставленными значениями (ΔP), м ²	$\Delta P = 2 * 0.10 * \sqrt{1566} * \sqrt{((1 + 1.03^2)/(2 * 1.03))} = 7.92$
4.	Площадь земельного участка согласно сведениям Единого государственного реестра недвижимости ($P_{\text{кад}}$), м ²	1500
5.	Оценка расхождения P и $P_{\text{кад}}$ ($P - P_{\text{кад}}$), м ²	66 кв.м
6.	Предельные минимальный и максимальный размеры земельного участка ($P_{\text{мин}}$ и $P_{\text{макс}}$), м ²	400 25000
7.	Кадастровый номер или иной государственный учетный номер (инвентарный) объекта недвижимости, расположенного на земельном участке	—
8.	Вид (виды) разрешенного использования	для ведения личного подсобного хозяйства
8.1	Дополнительные сведения об использовании земельного участка	—
9.	Сведения о земельных участках (землях общего пользования, территории общего пользования), посредством которых обеспечивается доступ	Земли общего пользования
10.	Иные сведения	—
4. Пояснения к сведениям об уточняемом земельном участке с кадастровым номером: 53:11:1300109:1023		

1.	–						
Сведения об уточняемых земельных участках, необходимые для исправления реестровых ошибок в сведениях о местоположении их границ							
1. Сведения о характерных точках границ уточняемого земельного участка с кадастровым номером <u>53:11:1300109:1030</u>							
Система координат <u>МСК-53, зона 2</u>					Зона № <u>2</u>		
Обозначение характерных точек границ	Координаты, м				Метод определения координат	Формулы, примененные для расчета средней квадратической погрешности определения координат характерных точек границ (Mt), с подставленными в такие формулы значениями и итоговые (вычисленные) значения Mt, м	Описание закрепления точки
	содержатся в Едином государственно м реестре недвижимости		определены в ходе выполнения комплексных кадастровых работ				
	X	Y	X	Y			
1	2	3	4	5	6	7	8
9352	59591 2.90	21869 40.92	59591 3.95	21869 41.36	Фотограмметрический метод	$Mt = \sqrt{(m_0^2 + m_1^2)}$	–
9353	59591 2.41	21869 42.25	59590 6.28	21869 59.42	Фотограмметрический метод	$Mt = \sqrt{(m_0^2 + m_1^2)}$	–
9354	59588 9.37	21870 02.34	59589 7.98	21869 79.26	Фотограмметрический метод	$Mt = \sqrt{(m_0^2 + m_1^2)}$	–
9355	59587 1.03	21869 96.33	59589 5.28	21869 86.71	Фотограмметрический метод	$Mt = \sqrt{(m_0^2 + m_1^2)}$	–
9356	59587 4.26	21869 87.71	59588 9.53	21870 02.57	Фотограмметрический метод	$Mt = \sqrt{(m_0^2 + m_1^2)}$	–
9357	59587 5.83	21869 83.53	59587 1.05	21869 96.33	Фотограмметрический метод	$Mt = \sqrt{(m_0^2 + m_1^2)}$	–
9358	59589	21869	59589	21869	Фотограмметрический	$Mt = \sqrt{(m_0^2 + m_1^2)}$	–

	4.66	33.28	4.66	33.28	метод		
9352	59591 2.90	21869 40.92	59591 3.95	21869 41.36	Фотограмметрический метод	$Mt = \sqrt{(m_0^2 + m_1^2)}$	—

2. Сведения о частях границ уточняемого земельного участка с кадастровым номером 53:11:1300109:1030

Обозначение части границ		Горизонтальное проложение (S), м	Описание прохождения части границ	Сведения о согласовании местоположения границ (согласовано/спорное)
от т.	до т.			
1	2	3	4	5
9352	9353	19.62	—	—
9353	9354	21.51	—	—
9354	9355	7.92	—	—
9355	9356	16.87	—	—
9356	9357	19.51	—	—
9357	9358	67.33	—	—
9358	9352	20.91	—	—

3. Сведения о характеристиках уточняемого земельного участка с кадастровым номером 53:11:1300109:1030

№ п/п	Наименование характеристики	Значение характеристики
1	2	3
1.	Адрес земельного участка	—
1.1	Сведения о местоположении земельного участка (при отсутствии адреса) в структурированном в соответствии с федеральной информационной адресной системой виде	Российская Федерация, Новгородская область, муниципальный район Новгородский, сельское поселение Трубичинское, деревня Подберезье
1.2	Дополнительные сведения о местоположении земельного участка	—
2.	Площадь земельного участка ± величина предельной погрешности определения (вычисления) площади ($P \pm \Delta P$), м ²	1318 кв.м ± 7.68 кв.м

3.	Формула, примененная для вычисления предельной погрешности определения площади земельного участка с подставленными значениями (ΔP), м ²	$\Delta P = 2 * 0.10 * \sqrt{1318} * \sqrt{((1 + 1.62^2)/(2 * 1.62))} = 7.68$
4.	Площадь земельного участка согласно сведениям Единого государственного реестра недвижимости ($P_{\text{кад}}$), м ²	1300
5.	Оценка расхождения P и $P_{\text{кад}}$ ($P - P_{\text{кад}}$), м ²	18 кв.м
6.	Предельные минимальный и максимальный размеры земельного участка ($P_{\text{мин}}$ и $P_{\text{макс}}$), м ²	400 25000
7.	Кадастровый номер или иной государственный учетный номер (инвентарный) объекта недвижимости, расположенного на земельном участке	—
8.	Вид (виды) разрешенного использования	для ведения личного подсобного хозяйства
8.1	Дополнительные сведения об использовании земельного участка	—
9.	Сведения о земельных участках (землях общего пользования, территории общего пользования), посредством которых обеспечивается доступ	Земли общего пользования
10.	Иные сведения	—

4. Пояснения к сведениям об уточняемом земельном участке с кадастровым номером: 53:11:1300109:1030

1.	—

Сведения об уточняемых земельных участках, необходимые для исправления реестровых ошибок в сведениях о местоположении их границ

1. Сведения о характерных точках границ уточняемого земельного участка с кадастровым номером 53:11:1300109:1032

Система координат МСК-53, зона 2

Зона № 2

Обозначение характерных точек границ	Координаты, м		Метод определения координат	Формулы, примененные для расчета средней квадратической погрешности определения координат характерных точек	Описание закрепления точки
	содержатся в Едином государственном реестре недвижимости	определены в ходе выполнения комплексных кадастровых работ			

	X	Y	X	Y		границ (Mt), с подставленными в такие формулы значениями и итоговые (вычисленные) значения Mt, м	
1	2	3	4	5	6	7	8
6914	59498 6.34	21868 46.18	59498 3.54	21868 45.03	Фотограммет рический метод	$Mt = \sqrt{(m_0^2 + m_1^2)}$	—
6915	59501 1.24	21868 62.92	59501 1.01	21868 62.87	Фотограммет рический метод	$Mt = \sqrt{(m_0^2 + m_1^2)}$	—
6916	59498 3.35	21869 04.41	59498 4.21	21869 02.46	Фотограммет рический метод	$Mt = \sqrt{(m_0^2 + m_1^2)}$	—
6917	59495 8.45	21868 87.68	59495 7.53	21868 84.40	Фотограммет рический метод	$Mt = \sqrt{(m_0^2 + m_1^2)}$	—
6914	59498 6.34	21868 46.18	59498 3.54	21868 45.03	Фотограммет рический метод	$Mt = \sqrt{(m_0^2 + m_1^2)}$	—

2. Сведения о частях границ уточняемого земельного участка с кадастровым номером 53:11:1300109:1032

Обозначение части границ		Горизонтальное проложение (S), м	Описание прохождения части границ	Сведения о согласовании местоположения границ (согласовано/спорное)
от т.	до т.			
1	2	3	4	5
6914	6915	32.75	—	—
6915	6916	47.81	—	—
6916	6917	32.22	—	—
6917	6914	47.19	—	—

3. Сведения о характеристиках уточняемого земельного участка с кадастровым номером 53:11:1300109:1032

№ п/п	Наименование характеристики	Значение характеристики

1	2	3
1.	Адрес земельного участка	–
1.1	Сведения о местоположении земельного участка (при отсутствии адреса) в структурированном в соответствии с федеральной информационной адресной системой виде	Российская Федерация, Новгородская область, муниципальный район Новгородский, сельское поселение Трубичинское, деревня Подберезье
1.2	Дополнительные сведения о местоположении земельного участка	–
2.	Площадь земельного участка $\pm$ величина предельной погрешности определения (вычисления) площади ($P \pm \Delta P$), м ²	1543 кв.м $\pm$ 7.86 кв.м
3.	Формула, примененная для вычисления предельной погрешности определения площади земельного участка с подставленными значениями (ΔP), м ²	$\Delta P = 2 * 0.10 * \sqrt{1543} * \sqrt{((1 + 1.07^2)/(2 * 1.07))} = 7.86$
4.	Площадь земельного участка согласно сведениям Единого государственного реестра недвижимости ($P_{\text{кад}}$), м ²	1500
5.	Оценка расхождения P и $P_{\text{кад}}$ ($P - P_{\text{кад}}$), м ²	43 кв.м
6.	Предельные минимальный и максимальный размеры земельного участка ($P_{\text{мин}}$ и $P_{\text{макс}}$), м ²	400 25000
7.	Кадастровый номер или иной государственный учетный номер (инвентарный) объекта недвижимости, расположенного на земельном участке	–
8.	Вид (виды) разрешенного использования	для ведения личного подсобного хозяйства
8.1	Дополнительные сведения об использовании земельного участка	–
9.	Сведения о земельных участках (землях общего пользования, территории общего пользования), посредством которых обеспечивается доступ	–
10.	Иные сведения	–
4. Пояснения к сведениям об уточняемом земельном участке с кадастровым номером: 53:11:1300109:1032		
1.	–	

**Сведения об уточняемых земельных участках, необходимые для исправления
реестровых ошибок в сведениях о местоположении их границ**

1. Сведения о характерных точках границ уточняемого земельного участка с кадастровым номером 53:11:1300109:1036

Система координат МСК-53, зона 2

Зона № 2

Обозначение характерных точек границ	Координаты, м				Метод определения координат	Формулы, примененные для расчета средней квадратической погрешности определения координат характерных точек границ (Mt), с подставленными в такие формулы значениями и итоговые (вычисленные) значения Mt, м	Описание закрепления точки
	содержатся в Едином государственно м реестре недвижимости		определены в ходе выполнения комплексных кадастровых работ				
	X	Y	X	Y			
1	2	3	4	5	6	7	8
9811	59636 9.14	21871 55.46	59636 7.38	21871 58.87	Фотограмметрический метод	$Mt = \sqrt{(m_0^2 + m_1^2)}$	—
9812	59632 8.00	21872 16.88	59633 7.13	21872 04.40	Фотограмметрический метод	$Mt = \sqrt{(m_0^2 + m_1^2)}$	—
9813	59631 6.97	21872 33.31	59633 1.89	21872 09.29	Фотограмметрический метод	$Mt = \sqrt{(m_0^2 + m_1^2)}$	—
9814	59631 5.69	21872 34.32	59631 5.22	21872 34.57	Фотограмметрический метод	$Mt = \sqrt{(m_0^2 + m_1^2)}$	—
9815	59629 1.02	21872 19.78	59629 1.07	21872 20.69	Фотограмметрический метод	$Mt = \sqrt{(m_0^2 + m_1^2)}$	—
9816	59630 9.08	21871 90.69	59630 8.95	21871 91.55	Фотограмметрический метод	$Mt = \sqrt{(m_0^2 + m_1^2)}$	—
9817	59631 1.98	21871 92.34	59631 4.11	21871 89.13	Фотограмметрический метод	$Mt = \sqrt{(m_0^2 + m_1^2)}$	—

9818	59634 2.86	21871 40.54	59634 1.01	21871 43.65	Фотограмметрический метод	$Mt = \sqrt{(m_0^2 + m_1^2)}$	—
9811	59636 9.14	21871 55.46	59636 7.38	21871 58.87	Фотограмметрический метод	$Mt = \sqrt{(m_0^2 + m_1^2)}$	—

2. Сведения о частях границ уточняемого земельного участка с кадастровым номером 53:11:1300109:1036

Обозначение части границ		Горизонтальное проложение (S), м	Описание прохождения части границ	Сведения о согласовании местоположения границ (согласовано/спорное)
от т.	до т.			
1	2	3	4	5
9811	9812	54.66	—	—
9812	9813	7.17	—	—
9813	9814	30.28	—	—
9814	9815	27.85	—	—
9815	9816	34.19	—	—
9816	9817	5.70	—	—
9817	9818	52.84	—	—
9818	9811	30.45	—	—

3. Сведения о характеристиках уточняемого земельного участка с кадастровым номером 53:11:1300109:1036

№ п/п	Наименование характеристики	Значение характеристики
1	2	3
1.	Адрес земельного участка	—
1.1	Сведения о местоположении земельного участка (при отсутствии адреса) в структурированном в соответствии с федеральной информационной адресной системой виде	Российская Федерация, Новгородская область, муниципальный район Новгородский, сельское поселение Трубичинское, деревня Подберезье, улица Центральная, д 49
1.2	Дополнительные сведения о местоположении земельного участка	—

2.	Площадь земельного участка $\pm$ величина предельной погрешности определения (вычисления) площади ($P \pm \Delta P$), м ²	2643 кв.м $\pm$ 10.36 кв.м
3.	Формула, примененная для вычисления предельной погрешности определения площади земельного участка с подставленными значениями (ΔP), м ²	$\Delta P = 2 * 0.10 * \sqrt{2643} * \sqrt{((1 + 1.19^2)/(2 * 1.19))} = 10.36$
4.	Площадь земельного участка согласно сведениям Единого государственного реестра недвижимости ($P_{\text{кад}}$), м ²	2753
5.	Оценка расхождения P и $P_{\text{кад}}$ ($P - P_{\text{кад}}$), м ²	110 кв.м
6.	Предельные минимальный и максимальный размеры земельного участка ($P_{\text{мин}}$ и $P_{\text{макс}}$), м ²	400 25000
7.	Кадастровый номер или иной государственный учетный номер (инвентарный) объекта недвижимости, расположенного на земельном участке	53:11:1300109:1394
8.	Вид (виды) разрешенного использования	для ведения личного подсобного хозяйства
8.1	Дополнительные сведения об использовании земельного участка	—
9.	Сведения о земельных участках (землях общего пользования, территории общего пользования), посредством которых обеспечивается доступ	Земли общего пользования
10.	Иные сведения	—

4. Пояснения к сведениям об уточняемом земельном участке с кадастровым номером: <u>53:11:1300109:1036</u>	
1.	—

Сведения об уточняемых земельных участках, необходимые для исправления реестровых ошибок в сведениях о местоположении их границ					
1. Сведения о характерных точках границ уточняемого земельного участка с кадастровым номером <u>53:11:1300109:1037</u>					
Система координат <u>МСК-53, зона 2</u>			Зона № <u>2</u>		
Обозначение характерных точек границ	Координаты, м		Метод определения координат	Формулы, примененные для расчета средней квадратической погрешности	Описание закрепления точки
	содержатся в Едином государственном реестре	определены в ходе выполнения комплексных			

	недвижимости		кадастровых работ			определения координат характерных точек границ (Mt), с подставленными в такие формулы значениями и итоговые (вычисленные) значения Mt, м	
	X	Y	X	Y			
1	2	3	4	5	6	7	8
9804	59640 5.85	21871 09.03	59640 5.76	21871 09.83	Фотограмметрический метод	$Mt = \sqrt{(m_0^2 + m_1^2)}$	—
9805	59640 1.25	21871 17.81	59640 1.44	21871 18.69	Фотограмметрический метод	$Mt = \sqrt{(m_0^2 + m_1^2)}$	—
9806	59639 5.08	21871 16.73	59639 4.62	21871 16.78	Фотограмметрический метод	$Mt = \sqrt{(m_0^2 + m_1^2)}$	—
9807	59636 9.14	21871 55.46	59636 7.38	21871 58.87	Фотограмметрический метод	$Mt = \sqrt{(m_0^2 + m_1^2)}$	—
9808	59634 2.86	21871 40.54	59634 1.01	21871 43.65	Фотограмметрический метод	$Mt = \sqrt{(m_0^2 + m_1^2)}$	—
9809	59636 6.99	21871 00.06	59636 6.99	21871 00.06	Фотограмметрический метод	$Mt = \sqrt{(m_0^2 + m_1^2)}$	—
9810	59637 1.10	21870 95.81	59637 1.10	21870 95.81	Фотограмметрический метод	$Mt = \sqrt{(m_0^2 + m_1^2)}$	—
9804	59640 5.85	21871 09.03	59640 5.76	21871 09.83	Фотограмметрический метод	$Mt = \sqrt{(m_0^2 + m_1^2)}$	—

2. Сведения о частях границ уточняемого земельного участка с кадастровым номером 53:11:1300109:1037

Обозначение части границ		Горизонтальное проложение (S), м	Описание прохождения части границ	Сведения о согласовании местоположения границ (согласовано/спорное)
от т.	до т.			
1	2	3	4	5

9804	9805	9.86	—	—
9805	9806	7.08	—	—
9806	9807	50.14	—	—
9807	9808	30.45	—	—
9808	9809	50.74	—	—
9809	9810	5.91	—	—
9810	9804	37.39	—	—

3. Сведения о характеристиках уточняемого земельного участка с кадастровым номером 53:11:1300109:1037

№ п/п	Наименование характеристики	Значение характеристики
1	2	3
1.	Адрес земельного участка	—
1.1	Сведения о местоположении земельного участка (при отсутствии адреса) в структурированном в соответствии с федеральной информационной адресной системой виде	Российская Федерация, Новгородская область, муниципальный район Новгородский, сельское поселение Трубичинское, деревня Подберезье, улица Центральная
1.2	Дополнительные сведения о местоположении земельного участка	—
2.	Площадь земельного участка $\pm$ величина предельной погрешности определения (вычисления) площади ($P \pm \Delta P$), м ²	1908 кв.м $\pm$ 8.74 кв.м
3.	Формула, примененная для вычисления предельной погрешности определения площади земельного участка с подставленными значениями (ΔP), м ²	$\Delta P = 2 * 0.10 * \sqrt{1908} * \sqrt{((1 + 1.03^2)/(2 * 1.03))} = 8.74$
4.	Площадь земельного участка согласно сведениям Единого государственного реестра недвижимости ($P_{\text{кад}}$), м ²	1800
5.	Оценка расхождения P и $P_{\text{кад}}$ ($P - P_{\text{кад}}$), м ²	108 кв.м
6.	Предельные минимальный и максимальный размеры земельного участка ($P_{\text{мин}}$ и $P_{\text{макс}}$), м ²	400 25000

7.	Кадастровый номер или иной государственный учетный номер (инвентарный) объекта недвижимости, расположенного на земельном участке	—
8.	Вид (виды) разрешенного использования	для ведения личного подсобного хозяйства
8.1	Дополнительные сведения об использовании земельного участка	—
9.	Сведения о земельных участках (землях общего пользования, территории общего пользования), посредством которых обеспечивается доступ	Земли общего пользования
10.	Иные сведения	—

4. Пояснения к сведениям об уточняемом земельном участке с кадастровым номером: 53:11:1300109:1037

1.	—

Сведения об уточняемых земельных участках, необходимые для исправления реестровых ошибок в сведениях о местоположении их границ

1. Сведения о характерных точках границ уточняемого земельного участка с кадастровым номером 53:11:1300109:1039

Система координат МСК-53, зона 2

Зона № 2

Обозначение характерных точек границ	Координаты, м				Метод определения координат	Формулы, примененные для расчета средней квадратической погрешности определения координат характерных точек границ (Mt), с подставленными в такие формулы значениями и итоговые (вычисленные) значения Mt, м	Описание закрепления точки
	содержатся в Едином государственно м реестре недвижимости		определены в ходе выполнения комплексных кадастровых работ				
	X	Y	X	Y			
1	2	3	4	5	6	7	8
7054	59548 9.24	21865 17.56	59548 9.24	21865 17.56	Фотограмметрический метод	$Mt = \sqrt{(m_0^2 + m_1^2)}$	—
7055	59553	21865	59553	21865	Фотограмметрический	$Mt = \sqrt{(m_0^2 + m_1^2)}$	—

	4.05	39.75	4.05	39.75	метод		
7056	59552 0.73	21865 66.63	59552 0.73	21865 66.63	Фотограмметрический метод	$Mt = \sqrt{(m_0^2 + m_1^2)}$	—
7057	59547 5.92	21865 44.44	59547 5.92	21865 44.44	Фотограмметрический метод	$Mt = \sqrt{(m_0^2 + m_1^2)}$	—
7054	59548 9.24	21865 17.56	59548 9.24	21865 17.56	Фотограмметрический метод	$Mt = \sqrt{(m_0^2 + m_1^2)}$	—

2. Сведения о частях границ уточняемого земельного участка с кадастровым номером 53:11:1300109:1039

Обозначение части границ		Горизонтальное проложение (S), м	Описание прохождения части границ	Сведения о согласовании местоположения границ (согласовано/спорное)
от т.	до т.			
1	2	3	4	5
7054	7055	50.00	—	—
7055	7056	30.00	—	—
7056	7057	50.00	—	—
7057	7054	30.00	—	—

3. Сведения о характеристиках уточняемого земельного участка с кадастровым номером 53:11:1300109:1039

№ п/п	Наименование характеристики	Значение характеристики
1	2	3
1.	Адрес земельного участка	—
1.1	Сведения о местоположении земельного участка (при отсутствии адреса) в структурированном в соответствии с федеральной информационной адресной системой виде	Российская Федерация, Новгородская область, муниципальный район Новгородский, сельское поселение Трубичинское, деревня Подберезье
1.2	Дополнительные сведения о местоположении земельного участка	—
2.	Площадь земельного участка ± величина предельной погрешности определения (вычисления) площади (Р	1500 кв.м ± 7.80 кв.м

	$\pm \Delta P$), м ²	
3.	Формула, примененная для вычисления предельной погрешности определения площади земельного участка с подставленными значениями (ΔP), м ²	$\Delta P = 2 * 0.10 * \sqrt{1500} * \sqrt{((1 + 1.18^2)/(2 * 1.18))} = 7.80$
4.	Площадь земельного участка согласно сведениям Единого государственного реестра недвижимости ($P_{\text{кад}}$), м ²	1500
5.	Оценка расхождения P и $P_{\text{кад}}$ ($P - P_{\text{кад}}$), м ²	0 кв.м
6.	Предельные минимальный и максимальный размеры земельного участка ($P_{\text{мин}}$ и $P_{\text{макс}}$), м ²	400 25000
7.	Кадастровый номер или иной государственный учетный номер (инвентарный) объекта недвижимости, расположенного на земельном участке	—
8.	Вид (виды) разрешенного использования	для ведения личного подсобного хозяйства
8.1	Дополнительные сведения об использовании земельного участка	—
9.	Сведения о земельных участках (землях общего пользования, территории общего пользования), посредством которых обеспечивается доступ	Земли общего пользования
10.	Иные сведения	—

4. Пояснения к сведениям об уточняемом земельном участке с кадастровым номером: 53:11:1300109:1039

1.	—

Сведения об уточняемых земельных участках, необходимые для исправления реестровых ошибок в сведениях о местоположении их границ

1. Сведения о характерных точках границ уточняемого земельного участка с кадастровым номером 53:11:1300109:1040

Система координат МСК-53, зона 2

Зона № 2

Обозначение характерных точек границ	Координаты, м		Метод определения координат	Формулы, примененные для расчета средней квадратической погрешности определения координат характерных точек	Описание закрепления точки
	содержатся в Едином государственном реестре недвижимости	определены в ходе выполнения комплексных кадастровых работ			

	X	Y	X	Y		границ (Mt), с подставленными в такие формулы значениями и итоговые (вычисленные) значения Mt, м	
1	2	3	4	5	6	7	8
7058	59550 2.56	21864 90.67	59550 2.56	21864 90.67	Фотограммет рический метод	$Mt = \sqrt{(m_0^2 + m_1^2)}$	—
7059	59554 7.36	21865 12.87	59554 7.36	21865 12.87	Фотограммет рический метод	$Mt = \sqrt{(m_0^2 + m_1^2)}$	—
7060	59553 4.05	21865 39.75	59553 4.05	21865 39.75	Фотограммет рический метод	$Mt = \sqrt{(m_0^2 + m_1^2)}$	—
7061	59548 9.24	21865 17.56	59548 9.24	21865 17.56	Фотограммет рический метод	$Mt = \sqrt{(m_0^2 + m_1^2)}$	—
7058	59550 2.56	21864 90.67	59550 2.56	21864 90.67	Фотограммет рический метод	$Mt = \sqrt{(m_0^2 + m_1^2)}$	—

2. Сведения о частях границ уточняемого земельного участка с кадастровым номером 53:11:1300109:1040

Обозначение части границ		Горизонтальное проложение (S), м	Описание прохождения части границ	Сведения о согласовании местоположения границ (согласовано/спорное)
от т.	до т.			
1	2	3	4	5
7058	7059	50.00	—	—
7059	7060	29.99	—	—
7060	7061	50.00	—	—
7061	7058	30.01	—	—

3. Сведения о характеристиках уточняемого земельного участка с кадастровым номером 53:11:1300109:1040

№ п/п	Наименование характеристики	Значение характеристики

1	2	3
1.	Адрес земельного участка	—
1.1	Сведения о местоположении земельного участка (при отсутствии адреса) в структурированном в соответствии с федеральной информационной адресной системой виде	Российская Федерация, Новгородская область, муниципальный район Новгородский, сельское поселение Трубичинское, деревня Подберезье
1.2	Дополнительные сведения о местоположении земельного участка	—
2.	Площадь земельного участка $\pm$ величина предельной погрешности определения (вычисления) площади ($P \pm \Delta P$), м ²	1500 кв.м $\pm$ 7.80 кв.м
3.	Формула, примененная для вычисления предельной погрешности определения площади земельного участка с подставленными значениями (ΔP), м ²	$\Delta P = 2 * 0.10 * \sqrt{1500} * \sqrt{((1 + 1.18^2)/(2 * 1.18))} = 7.80$
4.	Площадь земельного участка согласно сведениям Единого государственного реестра недвижимости ($P_{\text{кад}}$), м ²	1500
5.	Оценка расхождения P и $P_{\text{кад}}$ ($P - P_{\text{кад}}$), м ²	0 кв.м
6.	Предельные минимальный и максимальный размеры земельного участка ($P_{\text{мин}}$ и $P_{\text{макс}}$), м ²	400 25000
7.	Кадастровый номер или иной государственный учетный номер (инвентарный) объекта недвижимости, расположенного на земельном участке	—
8.	Вид (виды) разрешенного использования	для ведения личного подсобного хозяйства
8.1	Дополнительные сведения об использовании земельного участка	—
9.	Сведения о земельных участках (землях общего пользования, территории общего пользования), посредством которых обеспечивается доступ	Земли общего пользования
10.	Иные сведения	—
4. Пояснения к сведениям об уточняемом земельном участке с кадастровым номером: 53:11:1300109:1040		
1.	—	

**Сведения об уточняемых земельных участках, необходимые для исправления
реестровых ошибок в сведениях о местоположении их границ**

1. Сведения о характерных точках границ уточняемого земельного участка с кадастровым номером 53:11:1300109:1042

Система координат МСК-53, зона 2

Зона № 2

Обозначение характерных точек границ	Координаты, м				Метод определения координат	Формулы, примененные для расчета средней квадратической погрешности определения координат характерных точек границ (Mt), с подставленными в такие формулы значениями и итоговые (вычисленные) значения Mt, м	Описание закрепления точки
	содержатся в Едином государственно м реестре недвижимости		определены в ходе выполнения комплексных кадастровых работ				
	X	Y	X	Y			
1	2	3	4	5	6	7	8
1	59492 4.20	21867 00.87	59492 4.20	21867 00.87	Фотограмметрический метод	$Mt = \sqrt{(m_0^2 + m_1^2)}$	—
2	59489 3.58	21867 46.50	59491 1.25	21867 19.67	Фотограмметрический метод	$Mt = \sqrt{(m_0^2 + m_1^2)}$	—
3	59487 0.12	21867 30.98	59489 3.32	21867 46.66	Фотограмметрический метод	$Mt = \sqrt{(m_0^2 + m_1^2)}$	—
1	59486 7.44	21867 28.44	59487 0.12	21867 30.98	Фотограмметрический метод	$Mt = \sqrt{(m_0^2 + m_1^2)}$	—
2	59486 9.85	21867 24.10	59486 7.44	21867 28.44	Фотограмметрический метод	$Mt = \sqrt{(m_0^2 + m_1^2)}$	—
4	59487 3.91	21867 25.24	59486 9.85	21867 24.10	Фотограмметрический метод	$Mt = \sqrt{(m_0^2 + m_1^2)}$	—
3	59487 8.56	21867 26.56	59487 3.91	21867 25.24	Фотограмметрический метод	$Mt = \sqrt{(m_0^2 + m_1^2)}$	—

5	59489 9.86	21866 86.64	59487 8.56	21867 26.56	Фотограмметрический метод	$Mt = \sqrt{(m_0^2 + m_1^2)}$	—
6	59490 0.65	21866 85.21	59489 9.01	21866 86.68	Фотограмметрический метод	$Mt = \sqrt{(m_0^2 + m_1^2)}$	—
1	59492 4.20	21867 00.87	59492 4.20	21867 00.87	Фотограмметрический метод	$Mt = \sqrt{(m_0^2 + m_1^2)}$	—

2. Сведения о частях границ уточняемого земельного участка с кадастровым номером 53:11:1300109:1042

Обозначение части границ		Горизонтальное проложение (S), м	Описание прохождения части границ	Сведения о согласовании местоположения границ (согласовано/спорное)
от т.	до т.			
1	2	3	4	5
1	2	22.83	—	—
2	3	32.40	—	—
3	1	28.00	—	—
1	2	3.69	—	—
2	4	4.96	—	—
4	3	4.22	—	—
3	5	4.83	—	—
5	6	44.82	—	—
6	1	28.91	—	—

3. Сведения о характеристиках уточняемого земельного участка с кадастровым номером 53:11:1300109:1042

№ п/п	Наименование характеристики	Значение характеристики
1	2	3
1.	Адрес земельного участка	—
1.1	Сведения о местоположении земельного участка (при отсутствии адреса) в структурированном в соответствии с федеральной информационной адресной системой виде	Российская Федерация, Новгородская область, муниципальный район Новгородский, сельское поселение

		Трубичинское, деревня Подберезье
1.2	Дополнительные сведения о местоположении земельного участка	—
2.	Площадь земельного участка $\pm$ величина предельной погрешности определения (вычисления) площади ($P \pm \Delta P$), м ²	1445 кв.м $\pm$ 7.61 кв.м
3.	Формула, примененная для вычисления предельной погрешности определения площади земельного участка с подставленными значениями (ΔP), м ²	$\Delta P = 2 * 0.10 * \sqrt{1445} * \sqrt{((1 + 1.06^2)/(2 * 1.06))} = 7.61$
4.	Площадь земельного участка согласно сведениям Единого государственного реестра недвижимости ($P_{\text{кад}}$), м ²	1464
5.	Оценка расхождения P и $P_{\text{кад}}$ ($P - P_{\text{кад}}$), м ²	19 кв.м
6.	Предельные минимальный и максимальный размеры земельного участка ($P_{\text{мин}}$ и $P_{\text{макс}}$), м ²	400 25000
7.	Кадастровый номер или иной государственный учетный номер (инвентарный) объекта недвижимости, расположенного на земельном участке	—
8.	Вид (виды) разрешенного использования	Для ведения личного подсобного хозяйства (приусадебный земельный участок)
8.1	Дополнительные сведения об использовании земельного участка	—
9.	Сведения о земельных участках (землях общего пользования, территории общего пользования), посредством которых обеспечивается доступ	Земли общего пользования
10.	Иные сведения	—
4. Пояснения к сведениям об уточняемом земельном участке с кадастровым номером: <u>53:11:1300109:1042</u>		
1.	—	
Сведения об уточняемых земельных участках, необходимые для исправления реестровых ошибок в сведениях о местоположении их границ		
1. Сведения о характерных точках границ уточняемого земельного участка с кадастровым номером <u>53:11:1300109:1043</u>		

Система координат <u>МСК-53, зона 2</u>					Зона № 2		
Обозначение характерных точек границ	Координаты, м				Метод определения координат	Формулы, примененные для расчета средней квадратической погрешности определения координат характерных точек границ (Mt), с подставленными в такие формулы значениями и итоговые (вычисленные) значения Mt, м	Описание закрепления точки
	содержатся в Едином государственно м реестре недвижимости		определены в ходе выполнения комплексных кадастровых работ				
	X	Y	X	Y			
1	2	3	4	5	6	7	8
6890	59505 0.50	21867 50.74	59505 0.50	21867 50.74	Фотограмметрический метод	$Mt = \sqrt{(m_0^2 + m_1^2)}$	—
6891	59507 5.39	21867 67.47	59507 5.39	21867 67.47	Фотограмметрический метод	$Mt = \sqrt{(m_0^2 + m_1^2)}$	—
6892	59504 7.50	21868 08.97	59504 4.93	21868 10.11	Фотограмметрический метод	$Mt = \sqrt{(m_0^2 + m_1^2)}$	—
6893	59502 2.60	21867 92.23	59502 2.60	21867 92.23	Фотограмметрический метод	$Mt = \sqrt{(m_0^2 + m_1^2)}$	—
6890	59505 0.50	21867 50.74	59505 0.50	21867 50.74	Фотограмметрический метод	$Mt = \sqrt{(m_0^2 + m_1^2)}$	—
2. Сведения о частях границ уточняемого земельного участка с кадастровым номером <u>53:11:1300109:1043</u>							
Обозначение части границ		Горизонтальное проложение (S), м		Описание прохождения части границ	Сведения о согласовании местоположения границ (согласовано/спорное)		
от т.	до т.						
1	2	3		4	5		
6890	6891	29.99		—	—		
6891	6892	52.40		—	—		

6892	6893	28.61	—	—
6893	6890	50.00	—	—

3. Сведения о характеристиках уточняемого земельного участка с кадастровым номером 53:11:1300109:1043

№ п/п	Наименование характеристики	Значение характеристики
1	2	3
1.	Адрес земельного участка	—
1.1	Сведения о местоположении земельного участка (при отсутствии адреса) в структурированном в соответствии с федеральной информационной адресной системой виде	Российская Федерация, Новгородская область, муниципальный район Новгородский, сельское поселение Трубичинское, деревня Подберезье
1.2	Дополнительные сведения о местоположении земельного участка	—
2.	Площадь земельного участка $\pm$ величина предельной погрешности определения (вычисления) площади ($P \pm \Delta P$), м ²	1498 кв.м $\pm$ 7.77 кв.м
3.	Формула, примененная для вычисления предельной погрешности определения площади земельного участка с подставленными значениями (ΔP), м ²	$\Delta P = 2 * 0.10 * \sqrt{1498} * \sqrt{((1 + 1.12^2)/(2 * 1.12))} = 7.77$
4.	Площадь земельного участка согласно сведениям Единого государственного реестра недвижимости ($P_{\text{кад}}$), м ²	1500
5.	Оценка расхождения P и $P_{\text{кад}}$ ($P - P_{\text{кад}}$), м ²	2 кв.м
6.	Предельные минимальный и максимальный размеры земельного участка ($P_{\text{мин}}$ и $P_{\text{макс}}$), м ²	400 25000
7.	Кадастровый номер или иной государственный учетный номер (инвентарный) объекта недвижимости, расположенного на земельном участке	—
8.	Вид (виды) разрешенного использования	для ведения личного подсобного хозяйства
8.1	Дополнительные сведения об использовании земельного участка	—
9.	Сведения о земельных участках (землях общего	Земли общего пользования

	пользования, территории общего пользования), посредством которых обеспечивается доступ	
10.	Иные сведения	—

4. Пояснения к сведениям об уточняемом земельном участке с кадастровым номером: 53:11:1300109:1043

1.	—

Сведения об уточняемых земельных участках, необходимые для исправления реестровых ошибок в сведениях о местоположении их границ

1. Сведения о характерных точках границ уточняемого земельного участка с кадастровым номером 53:11:1300109:1045

Система координат МСК-53, зона 2

Зона № 2

Обозначение характерных точек границ	Координаты, м				Метод определения координат	Формулы, примененные для расчета средней квадратической погрешности определения координат характерных точек границ (Mt), с подставленными в такие формулы значениями и итоговые (вычисленные) значения Mt, м	Описание закрепления точки
	содержатся в Едином государственно м реестре недвижимости		определены в ходе выполнения комплексных кадастровых работ				
	X	Y	X	Y			
1	2	3	4	5	6	7	8
6922	59506 1.04	21868 96.39	59506 0.29	21868 97.61	Фотограмметрический метод	$Mt = \sqrt{(m_0^2 + m_1^2)}$	—
6923	59508 5.93	21869 13.12	59508 5.63	21869 13.58	Фотограмметрический метод	$Mt = \sqrt{(m_0^2 + m_1^2)}$	—
6924	59505 8.04	21869 54.62	59505 9.80	21869 53.81	Фотограмметрический метод	$Mt = \sqrt{(m_0^2 + m_1^2)}$	—
6925	59503 3.14	21869 37.88	59505 8.49	21869 53.28	Фотограмметрический метод	$Mt = \sqrt{(m_0^2 + m_1^2)}$	—
н6926У	59506 1.04	21868 96.39	59503 5.86	21869 37.12	Фотограмметрический	$Mt = \sqrt{(m_0^2 + m_1^2)}$	—

					метод		
6922	59506 1.04	21868 96.39	59506 0.29	21868 97.61	Фотограмметрический метод	$Mt = \sqrt{(m_0^2 + m_1^2)}$	—

2. Сведения о частях границ уточняемого земельного участка с кадастровым номером 53:11:1300109:1045

Обозначение части границ		Горизонтальное проложение (S), м	Описание прохождения части границ	Сведения о согласовании местоположения границ (согласовано/спорное)
от т.	до т.			
1	2	3	4	5
6922	6923	29.95	—	—
6923	6924	47.81	—	—
6924	6925	1.41	—	—
6925	н6926У	27.81	—	—
н6926У	6922	46.45	—	—

3. Сведения о характеристиках уточняемого земельного участка с кадастровым номером 53:11:1300109:1045

№ п/п	Наименование характеристики	Значение характеристики
1	2	3
1.	Адрес земельного участка	—
1.1	Сведения о местоположении земельного участка (при отсутствии адреса) в структурированном в соответствии с федеральной информационной адресной системой виде	Российская Федерация, Новгородская область, муниципальный район Новгородский, сельское поселение Трубичинское, деревня Подберезье
1.2	Дополнительные сведения о местоположении земельного участка	—
2.	Площадь земельного участка ± величина предельной погрешности определения (вычисления) площади ($P \pm \Delta P$), м ²	1397 кв.м ± 7.50 кв.м
3.	Формула, примененная для вычисления предельной погрешности определения площади земельного участка с подставленными значениями (ΔP), м ²	$\Delta P = 2 * 0.10 * \sqrt{1397} * \sqrt{((1 + 1.13^2)/(2 * 1.13))} = 7.50$

4.	Площадь земельного участка согласно сведениям Единого государственного реестра недвижимости ($P_{\text{кад}}$), м^2	1500
5.	Оценка расхождения P и $P_{\text{кад}}$ ($P - P_{\text{кад}}$), м^2	103 кв.м
6.	Предельные минимальный и максимальный размеры земельного участка ($P_{\text{мин}}$ и $P_{\text{макс}}$), м^2	400 25000
7.	Кадастровый номер или иной государственный учетный номер (инвентарный) объекта недвижимости, расположенного на земельном участке	—
8.	Вид (виды) разрешенного использования	для ведения личного подсобного хозяйства
8.1	Дополнительные сведения об использовании земельного участка	—
9.	Сведения о земельных участках (землях общего пользования, территории общего пользования), посредством которых обеспечивается доступ	Земли общего пользования
10.	Иные сведения	—

4. Пояснения к сведениям об уточняемом земельном участке с кадастровым номером: 53:11:1300109:1045

1. —

Сведения об уточняемых земельных участках, необходимые для исправления реестровых ошибок в сведениях о местоположении их границ

1. Сведения о характерных точках границ уточняемого земельного участка с кадастровым номером 53:11:1300109:1053

Система координат МСК-53, зона 2

Зона № 2

Обозначение характерных точек границ	Координаты, м				Метод определения координат	Формулы, примененные для расчета средней квадратической погрешности определения координат характерных точек границ (Mt), с подставленными в такие формулы значениями и итоговые (вычисленные)	Описание закрепления точки
	содержатся в Едином государственно м реестре недвижимости		определены в ходе выполнения комплексных кадастровых работ				
	X	Y	X	Y			

						значения M_t , м	
1	2	3	4	5	6	7	8
1	59627 8.53	21872 47.38	59627 8.53	21872 47.38	Фотограммет рический метод	$M_t = \sqrt{(m_0^2 + m_1^2)}$	—
1	59627 8.21	21872 47.98	59627 8.21	21872 47.98	Фотограммет рический метод	$M_t = \sqrt{(m_0^2 + m_1^2)}$	—
2	59624 1.68	21873 15.70	59624 1.68	21873 15.70	Фотограммет рический метод	$M_t = \sqrt{(m_0^2 + m_1^2)}$	—
3	59623 4.64	21873 12.20	59623 4.64	21873 12.20	Фотограммет рический метод	$M_t = \sqrt{(m_0^2 + m_1^2)}$	—
4	59624 0.43	21872 99.00	59624 0.43	21872 99.00	Фотограммет рический метод	$M_t = \sqrt{(m_0^2 + m_1^2)}$	—
5	59624 4.23	21872 91.02	59624 4.23	21872 91.02	Фотограммет рический метод	$M_t = \sqrt{(m_0^2 + m_1^2)}$	—
6	59623 5.07	21872 85.56	59623 5.07	21872 85.56	Фотограммет рический метод	$M_t = \sqrt{(m_0^2 + m_1^2)}$	—
7	59623 2.61	21872 84.34	59623 2.60	21872 84.66	Фотограммет рический метод	$M_t = \sqrt{(m_0^2 + m_1^2)}$	—
8	59626 0.59	21872 37.90	59623 4.79	21872 82.22	Фотограммет рический метод	$M_t = \sqrt{(m_0^2 + m_1^2)}$	—
н10481У	59627 8.53	21872 47.38	59625 1.49	21872 52.21	Фотограммет рический метод	$M_t = \sqrt{(m_0^2 + m_1^2)}$	—
н10482У	—	—	59626 0.11	21872 37.61	Фотограммет рический метод	$M_t = \sqrt{(m_0^2 + m_1^2)}$	—
1	59627 8.53	21872 47.38	59627 8.53	21872 47.38	Фотограммет рический метод	$M_t = \sqrt{(m_0^2 + m_1^2)}$	—

2. Сведения о частях границ уточняемого земельного участка с кадастровым номером 53:11:1300109:1053

Обозначение части границ		Горизонтальное проложение (S), м	Описание прохождения части границ	Сведения о согласовании местоположения границ (согласовано/спорное)
от т.	до т.			
1	2	3	4	5
1	1	0.68	—	—
1	2	76.94	—	—
2	3	7.86	—	—
3	4	14.41	—	—
4	5	8.84	—	—
5	6	10.66	—	—
6	7	2.63	—	—
7	8	3.28	—	—
8	н10481У	34.34	—	—
н10481У	н10482У	16.95	—	—
н10482У	1	20.85	—	—

3. Сведения о характеристиках уточняемого земельного участка с кадастровым номером 53:11:1300109:1053

№ п/п	Наименование характеристики	Значение характеристики
1	2	3
1.	Адрес земельного участка	—
1.1	Сведения о местоположении земельного участка (при отсутствии адреса) в структурированном в соответствии с федеральной информационной адресной системой виде	Российская Федерация, Новгородская область, муниципальный район Новгородский, сельское поселение Трубичинское, деревня Подберезье, улица Центральная, д 64-1
1.2	Дополнительные сведения о местоположении земельного участка	—
2.	Площадь земельного участка ± величина предельной	1378 кв.м ± 7.94 кв.м

	погрешности определения (вычисления) площади ($P \pm \Delta P$), м ²	
3.	Формула, примененная для вычисления предельной погрешности определения площади земельного участка с подставленными значениями (ΔP), м ²	$\Delta P = 2 * 0.10 * \sqrt{1378} * \sqrt{((1 + 1.70^2)/(2 * 1.70))} = 7.94$
4.	Площадь земельного участка согласно сведениям Единого государственного реестра недвижимости ($P_{\text{кад}}$), м ²	1377
5.	Оценка расхождения P и $P_{\text{кад}}$ ($P - P_{\text{кад}}$), м ²	1 кв.м
6.	Предельные минимальный и максимальный размеры земельного участка ($P_{\text{мин}}$ и $P_{\text{макс}}$), м ²	400 25000
7.	Кадастровый номер или иной государственный учетный номер (инвентарный) объекта недвижимости, расположенного на земельном участке	—
8.	Вид (виды) разрешенного использования	для ведения личного подсобного хозяйства
8.1	Дополнительные сведения об использовании земельного участка	—
9.	Сведения о земельных участках (землях общего пользования, территории общего пользования), посредством которых обеспечивается доступ	Земли общего пользования
10.	Иные сведения	—

4. Пояснения к сведениям об уточняемом земельном участке с кадастровым номером: 53:11:1300109:1053

1.	—

Сведения об уточняемых земельных участках, необходимые для исправления реестровых ошибок в сведениях о местоположении их границ

1. Сведения о характерных точках границ уточняемого земельного участка с кадастровым номером 53:11:1300109:2421

Система координат МСК-53, зона 2

Зона № 2

Обозначение характерных точек границ	Координаты, м		Метод определения координат	Формулы, примененные для расчета средней квадратической погрешности определения координат	Описание закрепления точки
	содержатся в Едином государственном реестре недвижимости	определены в ходе выполнения комплексных кадастровых			

			работ			характерных точек границ (Mt), с подставленными в такие формулы значениями и итоговые (вычисленные) значения Mt, м	
	X	Y	X	Y			
1	2	3	4	5	6	7	8
6778	59512 6.95	21866 30.25	59512 6.03	21866 32.81	Фотограмметрический метод	$Mt = \sqrt{(m_0^2 + m_1^2)}$	—
6779	59516 3.35	21866 48.58	59515 7.34	21866 49.37	Фотограмметрический метод	$Mt = \sqrt{(m_0^2 + m_1^2)}$	—
6780	59515 3.08	21866 77.45	59516 5.70	21866 52.09	Фотограмметрический метод	$Mt = \sqrt{(m_0^2 + m_1^2)}$	—
6781	59511 4.67	21866 57.88	59515 4.38	21866 80.43	Фотограмметрический метод	$Mt = \sqrt{(m_0^2 + m_1^2)}$	—
н6782У	59512 6.95	21866 30.25	59511 3.40	21866 59.95	Фотограмметрический метод	$Mt = \sqrt{(m_0^2 + m_1^2)}$	—
6778	59512 6.95	21866 30.25	59512 6.03	21866 32.81	Фотограмметрический метод	$Mt = \sqrt{(m_0^2 + m_1^2)}$	—

2. Сведения о частях границ уточняемого земельного участка с кадастровым номером 53:11:1300109:2421

Обозначение части границ		Горизонтальное проложение (S), м	Описание прохождения части границ	Сведения о согласовании местоположения границ (согласовано/спорное)
от т.	до т.			
1	2	3	4	5
6778	6779	35.42	—	—
6779	6780	8.79	—	—
6780	6781	30.52	—	—
6781	н6782У	45.81	—	—
н6782У	6778	29.93	—	—

3. Сведения о характеристиках уточняемого земельного участка с кадастровым номером 53:11:1300109:2421

№ п/п	Наименование характеристики	Значение характеристики
1	2	3
1.	Адрес земельного участка	—
1.1	Сведения о местоположении земельного участка (при отсутствии адреса) в структурированном в соответствии с федеральной информационной адресной системой виде	Российская Федерация, Новгородская область, муниципальный район Новгородский, сельское поселение Трубичинское, деревня Подберезье, улица Центральная
1.2	Дополнительные сведения о местоположении земельного участка	—
2.	Площадь земельного участка $\pm$ величина предельной погрешности определения (вычисления) площади ($P \pm \Delta P$), м ²	1330 кв.м $\pm$ 7.31 кв.м
3.	Формула, примененная для вычисления предельной погрешности определения площади земельного участка с подставленными значениями (ΔP), м ²	$\Delta P = 2 * 0.10 * \sqrt{1330} * \sqrt{((1 + 1.10^2)/(2 * 1.10))} = 7.31$
4.	Площадь земельного участка согласно сведениям Единого государственного реестра недвижимости ($P_{\text{кад}}$), м ²	1271
5.	Оценка расхождения P и $P_{\text{кад}}$ ($P - P_{\text{кад}}$), м ²	59 кв.м
6.	Предельные минимальный и максимальный размеры земельного участка ($P_{\text{мин}}$ и $P_{\text{макс}}$), м ²	400 25000
7.	Кадастровый номер или иной государственный учетный номер (инвентарный) объекта недвижимости, расположенного на земельном участке	—
8.	Вид (виды) разрешенного использования	для ведения личного подсобного хозяйства
8.1	Дополнительные сведения об использовании земельного участка	—
9.	Сведения о земельных участках (землях общего пользования, территории общего пользования), посредством которых обеспечивается доступ	Земли общего пользования

10.	Иные сведения				—		
4. Пояснения к сведениям об уточняемом земельном участке с кадастровым номером: <u>53:11:1300109:2421</u>							
1.	—						
Сведения об уточняемых земельных участках, необходимые для исправления реестровых ошибок в сведениях о местоположении их границ							
1. Сведения о характерных точках границ уточняемого земельного участка с кадастровым номером <u>53:11:1300109:2422</u>							
Система координат <u>МСК-53, зона 2</u>					Зона № <u>2</u>		
Обозначение характерных точек границ	Координаты, м				Метод определения координат	Формулы, примененные для расчета средней квадратической погрешности определения координат характерных точек границ (Mt), с подставленными в такие формулы значениями и итоговые (вычисленные) значения Mt, м	Описание закрепления точки
	содержатся в Едином государственном реестре недвижимости		определены в ходе выполнения комплексных кадастровых работ				
	X	Y	X	Y			
1	2	3	4	5	6	7	8
6774	59512 6.95	21866 30.25	59512 6.95	21866 30.25	Фотограмметрический метод	$Mt = \sqrt{(m_0^2 + m_1^2)}$	—
6775	59511 4.67	21866 57.88	59511 3.40	21866 59.95	Фотограмметрический метод	$Mt = \sqrt{(m_0^2 + m_1^2)}$	—
6776	59509 1.14	21866 45.90	59508 9.64	21866 48.61	Фотограмметрический метод	$Mt = \sqrt{(m_0^2 + m_1^2)}$	—
6777	59510 5.49	21866 19.44	59510 4.42	21866 19.70	Фотограмметрический метод	$Mt = \sqrt{(m_0^2 + m_1^2)}$	—
6774	59512 6.95	21866 30.25	59512 6.95	21866 30.25	Фотограмметрический метод	$Mt = \sqrt{(m_0^2 + m_1^2)}$	—
2. Сведения о частях границ уточняемого земельного участка с кадастровым номером							

<u>53:11:1300109:2422</u>				
Обозначение части границ		Горизонтальное проложение (S), м	Описание прохождения части границ	Сведения о согласовании местоположения границ (согласовано/спорное)
от т.	до т.			
1	2	3	4	5
6774	6775	32.64	—	—
6775	6776	26.33	—	—
6776	6777	32.47	—	—
6777	6774	24.88	—	—
3. Сведения о характеристиках уточняемого земельного участка с кадастровым номером 53:11:1300109:2422				
№ п/п	Наименование характеристики	Значение характеристики		
1	2	3		
1.	Адрес земельного участка	—		
1.1	Сведения о местоположении земельного участка (при отсутствии адреса) в структурированном в соответствии с федеральной информационной адресной системой виде	Российская Федерация, Новгородская область, муниципальный район Новгородский, сельское поселение Трубичинское, деревня Подберезье, улица Центральная, дом 1-д		
1.2	Дополнительные сведения о местоположении земельного участка	—		
2.	Площадь земельного участка ± величина предельной погрешности определения (вычисления) площади ($P \pm \Delta P$), м ²	833 кв.м ± 5.78 кв.м		
3.	Формула, примененная для вычисления предельной погрешности определения площади земельного участка с подставленными значениями (ΔP), м ²	$\Delta P = 2 * 0.10 * \sqrt{833} * \sqrt{((1 + 1.08^2)/(2 * 1.08))} = 5.78$		
4.	Площадь земельного участка согласно сведениям Единого государственного реестра недвижимости ($P_{\text{кад}}$), м ²	760		
5.	Оценка расхождения P и $P_{\text{кад}}$ ($P - P_{\text{кад}}$), м ²	73 кв.м		
6.	Предельные минимальный и максимальный размеры земельного участка ($P_{\text{мин}}$ и $P_{\text{макс}}$), м ²	400		

		25000
7.	Кадастровый номер или иной государственный учетный номер (инвентарный) объекта недвижимости, расположенного на земельном участке	53:11:1300109:1445
8.	Вид (виды) разрешенного использования	для ведения личного подсобного хозяйства
8.1	Дополнительные сведения об использовании земельного участка	—
9.	Сведения о земельных участках (землях общего пользования, территории общего пользования), посредством которых обеспечивается доступ	—
10.	Иные сведения	—

4. Пояснения к сведениям об уточняемом земельном участке с кадастровым номером: 53:11:1300109:2422

1.	—

Сведения об уточняемых земельных участках, необходимые для исправления реестровых ошибок в сведениях о местоположении их границ

1. Сведения о характерных точках границ уточняемого земельного участка с кадастровым номером 53:11:1300109:2423

Система координат МСК-53, зона 2

Зона № 2

Обозначение характерных точек границ	Координаты, м				Метод определения координат	Формулы, примененные для расчета средней квадратической погрешности определения координат характерных точек границ (Mt), с подставленными в такие формулы значениями и итоговые (вычисленные) значения Mt, м	Описание закрепления точки
	содержатся в Едином государственно м реестре недвижимости		определены в ходе выполнения комплексных кадастровых работ				
	X	Y	X	Y			
1	2	3	4	5	6	7	8
1	59501 1.24	21868 62.92	59501 1.01	21868 62.87	Фотограмметрический метод	$Mt = \sqrt{(m_0^2 + m_1^2)}$	—

2	59503 6.14	21868 79.65	59503 6.14	21868 79.65	Фотограмметрический метод	$Mt = \sqrt{(m_0^2 + m_1^2)}$	—
3	59500 8.24	21869 21.15	59500 8.24	21869 21.15	Фотограмметрический метод	$Mt = \sqrt{(m_0^2 + m_1^2)}$	—
4	59498 3.35	21869 04.41	59498 4.21	21869 02.46	Фотограмметрический метод	$Mt = \sqrt{(m_0^2 + m_1^2)}$	—
1	59501 1.24	21868 62.92	59501 1.01	21868 62.87	Фотограмметрический метод	$Mt = \sqrt{(m_0^2 + m_1^2)}$	—

2. Сведения о частях границ уточняемого земельного участка с кадастровым номером 53:11:1300109:2423

Обозначение части границ		Горизонтальное проложение (S), м	Описание прохождения части границ	Сведения о согласовании местоположения границ (согласовано/спорное)
от т.	до т.			
1	2	3	4	5
1	2	30.22	—	—
2	3	50.01	—	—
3	4	30.44	—	—
4	1	47.81	—	—

3. Сведения о характеристиках уточняемого земельного участка с кадастровым номером 53:11:1300109:2423

№ п/п	Наименование характеристики	Значение характеристики
1	2	3
1.	Адрес земельного участка	—
1.1	Сведения о местоположении земельного участка (при отсутствии адреса) в структурированном в соответствии с федеральной информационной адресной системой виде	Российская Федерация, Новгородская область, муниципальный район Новгородский, сельское поселение Трубичинское, деревня Подберезье
1.2	Дополнительные сведения о местоположении земельного участка	—

2.	Площадь земельного участка ± величина предельной погрешности определения (вычисления) площади (Р ± ΔР), м ²	1482 кв.м ± 7.72 кв.м
3.	Формула, примененная для вычисления предельной погрешности определения площади земельного участка с подставленными значениями (ΔР), м ²	ΔР = 2 * 0.10 * √1482 * √((1 + 1.12 ²)/(2 * 1.12)) = 7.72
4.	Площадь земельного участка согласно сведениям Единого государственного реестра недвижимости (Р _{кад}), м ²	1500
5.	Оценка расхождения Р и Р _{кад} (Р - Р _{кад}), м ²	18 кв.м
6.	Предельные минимальный и максимальный размеры земельного участка (Р _{мин} и Р _{макс}), м ²	400 25000
7.	Кадастровый номер или иной государственный учетный номер (инвентарный) объекта недвижимости, расположенного на земельном участке	—
8.	Вид (виды) разрешенного использования	для ведения личного подсобного хозяйства
8.1	Дополнительные сведения об использовании земельного участка	—
9.	Сведения о земельных участках (землях общего пользования, территории общего пользования), посредством которых обеспечивается доступ	Земли общего пользования
10.	Иные сведения	—

4. Пояснения к сведениям об уточняемом земельном участке с кадастровым номером: <u>53:11:1300109:2423</u>	
1.	—

Сведения об уточняемых земельных участках, необходимые для исправления реестровых ошибок в сведениях о местоположении их границ					
1. Сведения о характерных точках границ уточняемого земельного участка с кадастровым номером <u>53:11:1300109:2427</u>					
Система координат <u>МСК-53, зона 2</u>			Зона № <u>2</u>		
Обозначение характерных точек границ	Координаты, м		Метод определения координат	Формулы, примененные для расчета средней квадратической погрешности	Описание закрепления точки
	содержатся в Едином государственном реестре	определены в ходе выполнения комплексных			

	недвижимости		кадастровых работ			определения координат характерных точек границ (Mt), с подставленными в такие формулы значениями и итоговые (вычисленные) значения Mt, м	
	X	Y	X	Y			
1	2	3	4	5	6	7	8
1	59495 8.45	21868 87.68	59495 7.53	21868 84.40	Фотограмметрический метод	$Mt = \sqrt{(m_0^2 + m_1^2)}$	—
2	59498 3.35	21869 04.41	59498 4.21	21869 02.46	Фотограмметрический метод	$Mt = \sqrt{(m_0^2 + m_1^2)}$	—
3	59495 5.45	21869 45.91	59495 5.45	21869 45.91	Фотограмметрический метод	$Mt = \sqrt{(m_0^2 + m_1^2)}$	—
4	59493 0.56	21869 29.17	59493 0.56	21869 29.17	Фотограмметрический метод	$Mt = \sqrt{(m_0^2 + m_1^2)}$	—
1	59495 8.45	21868 87.68	59495 7.53	21868 84.40	Фотограмметрический метод	$Mt = \sqrt{(m_0^2 + m_1^2)}$	—

2. Сведения о частях границ уточняемого земельного участка с кадастровым номером 53:11:1300109:2427

Обозначение части границ		Горизонтальное проложение (S), м	Описание прохождения части границ	Сведения о согласовании местоположения границ (согласовано/спорное)
от т.	до т.			
1	2	3	4	5
1	2	32.22	—	—
2	3	52.11	—	—
3	4	30.00	—	—
4	1	52.27	—	—

3. Сведения о характеристиках уточняемого земельного участка с кадастровым номером 53:11:1300109:2427

№ п/п	Наименование характеристики	Значение характеристики
1	2	3
1.	Адрес земельного участка	—
1.1	Сведения о местоположении земельного участка (при отсутствии адреса) в структурированном в соответствии с федеральной информационной адресной системой виде	Российская Федерация, Новгородская область, муниципальный район Новгородский, сельское поселение Трубичинское, деревня Подберезье
1.2	Дополнительные сведения о местоположении земельного участка	—
2.	Площадь земельного участка $\pm$ величина предельной погрешности определения (вычисления) площади ($P \pm \Delta P$), м ²	1622 кв.м $\pm$ 8.09 кв.м
3.	Формула, примененная для вычисления предельной погрешности определения площади земельного участка с подставленными значениями (ΔP), м ²	$\Delta P = 2 * 0.10 * \sqrt{1622} * \sqrt{((1 + 1.15^2)/(2 * 1.15))} = 8.09$
4.	Площадь земельного участка согласно сведениям Единого государственного реестра недвижимости ($P_{\text{кад}}$), м ²	1500
5.	Оценка расхождения P и $P_{\text{кад}}$ ($P - P_{\text{кад}}$), м ²	122 кв.м
6.	Предельные минимальный и максимальный размеры земельного участка ($P_{\text{мин}}$ и $P_{\text{макс}}$), м ²	400 25000
7.	Кадастровый номер или иной государственный учетный номер (инвентарный) объекта недвижимости, расположенного на земельном участке	—
8.	Вид (виды) разрешенного использования	для ведения личного подсобного хозяйства
8.1	Дополнительные сведения об использовании земельного участка	—
9.	Сведения о земельных участках (землях общего пользования, территории общего пользования), посредством которых обеспечивается доступ	Земли общего пользования
10.	Иные сведения	—
4. Пояснения к сведениям об уточняемом земельном участке с кадастровым номером: 53:11:1300109:2427		

1.	–						
Сведения об уточняемых земельных участках, необходимые для исправления реестровых ошибок в сведениях о местоположении их границ							
1. Сведения о характерных точках границ уточняемого земельного участка с кадастровым номером <u>53:11:1300109:2523</u>							
Система координат <u>МСК-53, зона 2</u>					Зона № <u>2</u>		
Обозначение характерных точек границ	Координаты, м				Метод определения координат	Формулы, примененные для расчета средней квадратической погрешности определения координат характерных точек границ (Mt), с подставленными в такие формулы значениями и итоговые (вычисленные) значения Mt, м	Описание закрепления точки
	содержатся в Едином государственно м реестре недвижимости		определены в ходе выполнения комплексных кадастровых работ				
	X	Y	X	Y			
1	2	3	4	5	6	7	8
1	59510 7.74	21866 90.86	59509 4.74	21866 82.74	Фотограмметрический метод	$Mt = \sqrt{(m_0^2 + m_1^2)}$	–
2	59509 7.57	21867 08.21	59510 8.08	21866 90.33	Фотограмметрический метод	$Mt = \sqrt{(m_0^2 + m_1^2)}$	–
3	59509 2.29	21867 17.90	59509 6.71	21867 07.81	Фотограмметрический метод	$Mt = \sqrt{(m_0^2 + m_1^2)}$	–
4	59508 8.88	21867 23.70	59508 8.37	21867 23.57	Фотограмметрический метод	$Mt = \sqrt{(m_0^2 + m_1^2)}$	–
5	59509 5.99	21867 27.54	59509 5.99	21867 27.54	Фотограмметрический метод	$Mt = \sqrt{(m_0^2 + m_1^2)}$	–
6	59508 2.32	21867 52.04	59508 1.90	21867 52.76	Фотограмметрический метод	$Mt = \sqrt{(m_0^2 + m_1^2)}$	–
7	59505	21867	59505	21867	Фотограмметрический	$Mt = \sqrt{(m_0^2 + m_1^2)}$	–

	5.29	30.22	3.79	30.89	метод		
8	59509 5.73	21866 83.36	—	—	Фотограмметрический метод	$Mt = \sqrt{(m_0^2 + m_1^2)}$	—
1	59510 7.74	21866 90.86	59509 4.74	21866 82.74	Фотограмметрический метод	$Mt = \sqrt{(m_0^2 + m_1^2)}$	—

2. Сведения о частях границ уточняемого земельного участка с кадастровым номером 53:11:1300109:2523

Обозначение части границ		Горизонтальное проложение (S), м	Описание прохождения части границ	Сведения о согласовании местоположения границ (согласовано/спорное)
от т.	до т.			
1	2	3	4	5
1	2	15.35	—	—
2	3	20.85	—	—
3	4	17.83	—	—
4	5	8.59	—	—
5	6	28.89	—	—
6	7	35.62	—	—
7	1	63.21	—	—

3. Сведения о характеристиках уточняемого земельного участка с кадастровым номером 53:11:1300109:2523

№ п/п	Наименование характеристики	Значение характеристики
1	2	3
1.	Адрес земельного участка	—
1.1	Сведения о местоположении земельного участка (при отсутствии адреса) в структурированном в соответствии с федеральной информационной адресной системой виде	Российская Федерация, Новгородская область, муниципальный район Новгородский, сельское поселение Трубичинское, деревня Подберезье
1.2	Дополнительные сведения о местоположении земельного участка	—

2.	Площадь земельного участка $\pm$ величина предельной погрешности определения (вычисления) площади ($P \pm \Delta P$), м ²	1568 кв.м $\pm$ 8.05 кв.м
3.	Формула, примененная для вычисления предельной погрешности определения площади земельного участка с подставленными значениями (ΔP), м ²	$\Delta P = 2 * 0.10 * \sqrt{1568} * \sqrt{((1 + 1.29^2)/(2 * 1.29))} = 8.05$
4.	Площадь земельного участка согласно сведениям Единого государственного реестра недвижимости ($P_{\text{кад}}$), м ²	1489
5.	Оценка расхождения P и $P_{\text{кад}}$ ($P - P_{\text{кад}}$), м ²	79 кв.м
6.	Предельные минимальный и максимальный размеры земельного участка ($P_{\text{мин}}$ и $P_{\text{макс}}$), м ²	400 25000
7.	Кадастровый номер или иной государственный учетный номер (инвентарный) объекта недвижимости, расположенного на земельном участке	—
8.	Вид (виды) разрешенного использования	для ведения личного подсобного хозяйства
8.1	Дополнительные сведения об использовании земельного участка	—
9.	Сведения о земельных участках (землях общего пользования, территории общего пользования), посредством которых обеспечивается доступ	Земли общего пользования
10.	Иные сведения	—

4. Пояснения к сведениям об уточняемом земельном участке с кадастровым номером: <u>53:11:1300109:2523</u>	
1.	—

Сведения об уточняемых земельных участках, необходимые для исправления реестровых ошибок в сведениях о местоположении их границ					
1. Сведения о характерных точках границ уточняемого земельного участка с кадастровым номером <u>53:11:1300109:2529</u>					
Система координат <u>МСК-53, зона 2</u>			Зона № <u>2</u>		
Обозначение характерных точек границ	Координаты, м		Метод определения координат	Формулы, примененные для расчета средней квадратической погрешности	Описание закрепления точки
	содержатся в Едином государственно м реестре	определены в ходе выполнения комплексных			

	недвижимости		кадастровых работ			определения координат характерных точек границ (Mt), с подставленными в такие формулы значениями и итоговые (вычисленные) значения Mt, м	
	X	Y	X	Y			
1	2	3	4	5	6	7	8
1	59515 0.09	21868 17.68	59515 0.09	21868 17.68	Фотограмметрический метод	$Mt = \sqrt{(m_0^2 + m_1^2)}$	—
2	59517 4.99	21868 34.41	59517 4.99	21868 34.41	Фотограмметрический метод	$Mt = \sqrt{(m_0^2 + m_1^2)}$	—
3	59514 7.09	21868 75.91	59514 7.09	21868 75.91	Фотограмметрический метод	$Mt = \sqrt{(m_0^2 + m_1^2)}$	—
4	59512 2.19	21868 59.18	59512 2.19	21868 59.18	Фотограмметрический метод	$Mt = \sqrt{(m_0^2 + m_1^2)}$	—
1	59515 0.09	21868 17.68	59515 0.09	21868 17.68	Фотограмметрический метод	$Mt = \sqrt{(m_0^2 + m_1^2)}$	—

2. Сведения о частях границ уточняемого земельного участка с кадастровым номером 53:11:1300109:2529

Обозначение части границ		Горизонтальное проложение (S), м	Описание прохождения части границ	Сведения о согласовании местоположения границ (согласовано/спорное)
от т.	до т.			
1	2	3	4	5
1	2	30.00	—	—
2	3	50.01	—	—
3	4	30.00	—	—
4	1	50.01	—	—

3. Сведения о характеристиках уточняемого земельного участка с кадастровым номером 53:11:1300109:2529

№ п/п	Наименование характеристики	Значение характеристики
1	2	3
1.	Адрес земельного участка	—
1.1	Сведения о местоположении земельного участка (при отсутствии адреса) в структурированном в соответствии с федеральной информационной адресной системой виде	Российская Федерация, Новгородская область, муниципальный район Новгородский, сельское поселение Трубичинское, деревня Подберезье
1.2	Дополнительные сведения о местоположении земельного участка	—
2.	Площадь земельного участка $\pm$ величина предельной погрешности определения (вычисления) площади ($P \pm \Delta P$), м ²	1500 кв.м $\pm$ 7.76 кв.м
3.	Формула, примененная для вычисления предельной погрешности определения площади земельного участка с подставленными значениями (ΔP), м ²	$\Delta P = 2 * 0.10 * \sqrt{1500} * \sqrt{((1 + 1.10^2)/(2 * 1.10))} = 7.76$
4.	Площадь земельного участка согласно сведениям Единого государственного реестра недвижимости ($P_{\text{кад}}$), м ²	1500
5.	Оценка расхождения P и $P_{\text{кад}}$ ($P - P_{\text{кад}}$), м ²	0 кв.м
6.	Предельные минимальный и максимальный размеры земельного участка ($P_{\text{мин}}$ и $P_{\text{макс}}$), м ²	400 25000
7.	Кадастровый номер или иной государственный учетный номер (инвентарный) объекта недвижимости, расположенного на земельном участке	—
8.	Вид (виды) разрешенного использования	для ведения личного подсобного хозяйства
8.1	Дополнительные сведения об использовании земельного участка	—
9.	Сведения о земельных участках (землях общего пользования, территории общего пользования), посредством которых обеспечивается доступ	Земли общего пользования
10.	Иные сведения	—
4. Пояснения к сведениям об уточняемом земельном участке с кадастровым номером: 53:11:1300109:2529		

1.	–						
Сведения об уточняемых земельных участках, необходимые для исправления реестровых ошибок в сведениях о местоположении их границ							
1. Сведения о характерных точках границ уточняемого земельного участка с кадастровым номером 53:11:1300109:2530							
Система координат МСК-53, зона 2					Зона № 2		
Обозначение характерных точек границ	Координаты, м				Метод определения координат	Формулы, примененные для расчета средней квадратической погрешности определения координат характерных точек границ (Mt), с подставленными в такие формулы значениями и итоговые (вычисленные) значения Mt, м	Описание закреплен ия точки
	содержатся в Едином государственно м реестре недвижимости		определены в ходе выполнения комплексных кадастровых работ				
	X	Y	X	Y			
1	2	3	4	5	6	7	8
1	59512 2.19	21868 59.18	59512 1.97	21868 58.59	Фотограммет рический метод	$Mt = \sqrt{(m_0^2 + m_1^2)}$	–
2	59514 7.09	21868 75.91	59514 7.09	21868 75.91	Фотограммет рический метод	$Mt = \sqrt{(m_0^2 + m_1^2)}$	–
3	59511 9.20	21869 17.41	59511 9.20	21869 17.41	Фотограммет рический метод	$Mt = \sqrt{(m_0^2 + m_1^2)}$	–
4	59509 4.30	21869 00.67	59509 4.56	21869 00.13	Фотограммет рический метод	$Mt = \sqrt{(m_0^2 + m_1^2)}$	–
1	59512 2.19	21868 59.18	59512 1.97	21868 58.59	Фотограммет рический метод	$Mt = \sqrt{(m_0^2 + m_1^2)}$	–
2. Сведения о частях границ уточняемого земельного участка с кадастровым номером 53:11:1300109:2530							
Обозначение части границ		Горизонтальное проложение (S), м		Описание прохождения		Сведения о согласовании местоположения границ	

от т.	до т.		части границ	(согласовано/спорное)
1	2	3	4	5
1	2	30.51	—	—
2	3	50.00	—	—
3	4	30.10	—	—
4	1	49.77	—	—

3. Сведения о характеристиках уточняемого земельного участка с кадастровым номером 53:11:1300109:2530

№ п/п	Наименование характеристики	Значение характеристики
1	2	3
1.	Адрес земельного участка	—
1.1	Сведения о местоположении земельного участка (при отсутствии адреса) в структурированном в соответствии с федеральной информационной адресной системой виде	Российская Федерация, Новгородская область, муниципальный район Новгородский, сельское поселение Трубичинское, деревня Подберезье
1.2	Дополнительные сведения о местоположении земельного участка	—
2.	Площадь земельного участка $\pm$ величина предельной погрешности определения (вычисления) площади ($P \pm \Delta P$), м ²	1511 кв.м $\pm$ 7.80 кв.м
3.	Формула, примененная для вычисления предельной погрешности определения площади земельного участка с подставленными значениями (ΔP), м ²	$\Delta P = 2 * 0.10 * \sqrt{1511} * \sqrt{((1 + 1.12^2)/(2 * 1.12))} = 7.80$
4.	Площадь земельного участка согласно сведениям Единого государственного реестра недвижимости ($P_{\text{кад}}$), м ²	1500
5.	Оценка расхождения P и $P_{\text{кад}}$ ($P - P_{\text{кад}}$), м ²	11 кв.м
6.	Предельные минимальный и максимальный размеры земельного участка ($P_{\text{мин}}$ и $P_{\text{макс}}$), м ²	400 25000
7.	Кадастровый номер или иной государственный учетный номер (инвентарный) объекта недвижимости, расположенного на земельном участке	—

8.	Вид (виды) разрешенного использования	для ведения личного подсобного хозяйства
8.1	Дополнительные сведения об использовании земельного участка	—
9.	Сведения о земельных участках (землях общего пользования, территории общего пользования), посредством которых обеспечивается доступ	—
10.	Иные сведения	—

4. Пояснения к сведениям об уточняемом земельном участке с кадастровым номером: 53:11:1300109:2530

1.	—

Сведения об уточняемых земельных участках, необходимые для исправления реестровых ошибок в сведениях о местоположении их границ

1. Сведения о характерных точках границ уточняемого земельного участка с кадастровым номером 53:11:1300109:2581

Система координат МСК-53, зона 2

Зона № 2

Обозначение характерных точек границ	Координаты, м				Метод определения координат	Формулы, примененные для расчета средней квадратической погрешности определения координат характерных точек границ (Mt), с подставленными в такие формулы значениями и итоговые (вычисленные) значения Mt, м	Описание закрепления точки
	содержатся в Едином государственно м реестре недвижимости		определены в ходе выполнения комплексных кадастровых работ				
	X	Y	X	Y			
1	2	3	4	5	6	7	8
8	59591 4.59	21869 93.84	59591 3.26	21869 93.96	Фотограмметрический метод	$Mt = \sqrt{(m_0^2 + m_1^2)}$	—
8	59591 4.41	21869 94.35	59589 6.57	21870 43.59	Фотограмметрический метод	$Mt = \sqrt{(m_0^2 + m_1^2)}$	—
2	59589 4.88	21870 49.38	59589 8.65	21870 55.99	Фотограмметрический	$Mt = \sqrt{(m_0^2 + m_1^2)}$	—

					метод		
3	59589 6.61	21870 60.61	59587 4.77	21870 45.98	Фотограммет рический метод	$Mt = \sqrt{(m_0^2 + m_1^2)}$	—
4	59587 4.77	21870 45.98	59587 8.38	21870 34.12	Фотограммет рический метод	$Mt = \sqrt{(m_0^2 + m_1^2)}$	—
5	59588 8.30	21870 08.72	59588 5.23	21870 14.10	Фотограммет рический метод	$Mt = \sqrt{(m_0^2 + m_1^2)}$	—
6	59588 7.08	21870 08.30	59588 6.20	21870 12.29	Фотограммет рический метод	$Mt = \sqrt{(m_0^2 + m_1^2)}$	—
9	59589 5.52	21869 86.29	59588 9.53	21870 02.57	Фотограммет рический метод	$Mt = \sqrt{(m_0^2 + m_1^2)}$	—
н9359У	—	—	59589 5.28	21869 86.71	Фотограммет рический метод	$Mt = \sqrt{(m_0^2 + m_1^2)}$	—
8	59591 4.59	21869 93.84	59591 3.26	21869 93.96	Фотограммет рический метод	$Mt = \sqrt{(m_0^2 + m_1^2)}$	—

2. Сведения о частях границ уточняемого земельного участка с кадастровым номером 53:11:1300109:2581

Обозначение части границ		Горизонтальное проложение (S), м	Описание прохождения части границ	Сведения о согласовании местоположения границ (согласовано/спорное)
от т.	до т.			
1	2	3	4	5
8	8	52.36	—	—
8	2	12.57	—	—
2	3	25.89	—	—
3	4	12.40	—	—
4	5	21.16	—	—
5	6	2.05	—	—
6	9	10.27	—	—

9	н9359У	16.87	—	—
н9359У	8	19.39	—	—

3. Сведения о характеристиках уточняемого земельного участка с кадастровым номером 53:11:1300109:2581

№ п/п	Наименование характеристики	Значение характеристики
1	2	3
1.	Адрес земельного участка	—
1.1	Сведения о местоположении земельного участка (при отсутствии адреса) в структурированном в соответствии с федеральной информационной адресной системой виде	Российская Федерация, Новгородская область, муниципальный район Новгородский, сельское поселение Трубичинское, деревня Подберезье, улица Центральная, дом 21
1.2	Дополнительные сведения о местоположении земельного участка	—
2.	Площадь земельного участка $\pm$ величина предельной погрешности определения (вычисления) площади ($P \pm \Delta P$), м ²	1285 кв.м $\pm$ 7.78 кв.м
3.	Формула, примененная для вычисления предельной погрешности определения площади земельного участка с подставленными значениями (ΔP), м ²	$\Delta P = 2 * 0.10 * \sqrt{1285} * \sqrt{((1 + 1.80^2)/(2 * 1.80))} = 7.78$
4.	Площадь земельного участка согласно сведениям Единого государственного реестра недвижимости ($P_{\text{кад}}$), м ²	1347
5.	Оценка расхождения P и $P_{\text{кад}}$ ($P - P_{\text{кад}}$), м ²	62 кв.м
6.	Предельные минимальный и максимальный размеры земельного участка ($P_{\text{мин}}$ и $P_{\text{макс}}$), м ²	400 25000
7.	Кадастровый номер или иной государственный учетный номер (инвентарный) объекта недвижимости, расположенного на земельном участке	53:11:1300109:2600
8.	Вид (виды) разрешенного использования	для ведения личного подсобного хозяйства
8.1	Дополнительные сведения об использовании земельного участка	—

9.	Сведения о земельных участках (землях общего пользования, территории общего пользования), посредством которых обеспечивается доступ	Земли общего пользования
10.	Иные сведения	—

4. Пояснения к сведениям об уточняемом земельном участке с кадастровым номером: 53:11:1300109:2581

1.	—

Сведения об уточняемых земельных участках, необходимые для исправления реестровых ошибок в сведениях о местоположении их границ

1. Сведения о характерных точках границ уточняемого земельного участка с кадастровым номером 53:11:1300109:3038

Система координат МСК-53, зона 2

Зона № 2

Обозначение характерных точек границ	Координаты, м				Метод определения координат	Формулы, примененные для расчета средней квадратической погрешности определения координат характерных точек границ (Mt), с подставленными в такие формулы значениями и итоговые (вычисленные) значения Mt, м	Описание закрепления точки
	содержатся в Едином государственно м реестре недвижимости		определены в ходе выполнения комплексных кадастровых работ				
	X	Y	X	Y			
1	2	3	4	5	6	7	8
1	59526 6.72	21866 91.31	59526 6.72	21866 91.31	Фотограмметрический метод	$Mt = \sqrt{(m_0^2 + m_1^2)}$	—
2	59525 7.93	21867 32.56	59526 0.10	21867 21.64	Фотограмметрический метод	$Mt = \sqrt{(m_0^2 + m_1^2)}$	—
3	59523 8.34	21867 23.55	59525 7.76	21867 32.79	Фотограмметрический метод	$Mt = \sqrt{(m_0^2 + m_1^2)}$	—
4	59522 9.72	21866 92.53	59523 8.34	21867 23.55	Фотограмметрический метод	$Mt = \sqrt{(m_0^2 + m_1^2)}$	—

5	59522 5.94	21866 66.87	59522 9.72	21866 92.53	Фотограмметрический метод	$Mt = \sqrt{(m_0^2 + m_1^2)}$	—
н6938У	59526 6.72	21866 91.31	59522 5.94	21866 66.87	Фотограмметрический метод	$Mt = \sqrt{(m_0^2 + m_1^2)}$	—
1	59526 6.72	21866 91.31	59526 6.72	21866 91.31	Фотограмметрический метод	$Mt = \sqrt{(m_0^2 + m_1^2)}$	—

2. Сведения о частях границ уточняемого земельного участка с кадастровым номером 53:11:1300109:3038

Обозначение части границ		Горизонтальное проложение (S), м	Описание прохождения части границ	Сведения о согласовании местоположения границ (согласовано/спорное)
от т.	до т.			
1	2	3	4	5
1	2	31.04	—	—
2	3	11.39	—	—
3	4	21.51	—	—
4	5	32.20	—	—
5	н6938У	25.94	—	—
н6938У	1	47.54	—	—

3. Сведения о характеристиках уточняемого земельного участка с кадастровым номером 53:11:1300109:3038

№ п/п	Наименование характеристики	Значение характеристики
1	2	3
1.	Адрес земельного участка	—
1.1	Сведения о местоположении земельного участка (при отсутствии адреса) в структурированном в соответствии с федеральной информационной адресной системой виде	Российская Федерация, Новгородская область, муниципальный район Новгородский, сельское поселение Трубичинское, деревня Подберезье
1.2	Дополнительные сведения о местоположении земельного участка	—

2.	Площадь земельного участка $\pm$ величина предельной погрешности определения (вычисления) площади ($P \pm \Delta P$), м ²	1499 кв.м $\pm$ 8.19 кв.м
3.	Формула, примененная для вычисления предельной погрешности определения площади земельного участка с подставленными значениями (ΔP), м ²	$\Delta P = 2 * 0.10 * \sqrt{1499} * \sqrt{((1 + 1.62^2)/(2 * 1.62))} = 8.19$
4.	Площадь земельного участка согласно сведениям Единого государственного реестра недвижимости ($P_{\text{кад}}$), м ²	1500
5.	Оценка расхождения P и $P_{\text{кад}}$ ($P - P_{\text{кад}}$), м ²	1 кв.м
6.	Предельные минимальный и максимальный размеры земельного участка ($P_{\text{мин}}$ и $P_{\text{макс}}$), м ²	—
7.	Кадастровый номер или иной государственный учетный номер (инвентарный) объекта недвижимости, расположенного на земельном участке	—
8.	Вид (виды) разрешенного использования	для отдельно стоящего индивидуального жилого дома усадебного типа
8.1	Дополнительные сведения об использовании земельного участка	—
9.	Сведения о земельных участках (землях общего пользования, территории общего пользования), посредством которых обеспечивается доступ	Земли общего пользования
10.	Иные сведения	—

4. Пояснения к сведениям об уточняемом земельном участке с кадастровым номером: 53:11:1300109:3038

1. —

Сведения об уточняемых земельных участках, необходимые для исправления реестровых ошибок в сведениях о местоположении их границ

1. Сведения о характерных точках границ уточняемого земельного участка с кадастровым номером 53:11:1300109:3040

Система координат МСК-53, зона 2

Зона № 2

Обозначение	Координаты, м	Метод	Формулы,	Описание

ние характерн ых точек границ	содержатся в Едином государственно м реестре недвижимости		определены в ходе выполнения комплексных кадастровых работ		определения координат	примененные для расчета средней квадратической погрешности определения координат характерных точек границ (Mt), с подставленными в такие формулы значениями и итоговые (вычисленные) значения Mt, м	закреплен ия точки
	X	Y	X	Y			
1	2	3	4	5	6	7	8
1	59567 6.20	21865 36.57	59569 2.49	21865 33.99	Фотограммет рический метод	$Mt = \sqrt{(m_0^2 + m_1^2)}$	—
2	59572 0.99	21865 58.78	59572 6.67	21865 55.19	Фотограммет рический метод	$Mt = \sqrt{(m_0^2 + m_1^2)}$	—
3	59571 2.10	21865 76.69	59572 4.28	21865 59.44	Фотограммет рический метод	$Mt = \sqrt{(m_0^2 + m_1^2)}$	—
4	59566 7.32	21865 54.47	59571 3.85	21865 75.45	Фотограммет рический метод	$Mt = \sqrt{(m_0^2 + m_1^2)}$	—
н8350У	—	—	59571 3.89	21865 76.42	Фотограммет рический метод	$Mt = \sqrt{(m_0^2 + m_1^2)}$	—
н8351У	—	—	59567 9.40	21865 55.28	Фотограммет рический метод	$Mt = \sqrt{(m_0^2 + m_1^2)}$	—
1	59567 6.20	21865 36.57	59569 2.49	21865 33.99	Фотограммет рический метод	$Mt = \sqrt{(m_0^2 + m_1^2)}$	—

2. Сведения о частях границ уточняемого земельного участка с кадастровым номером 53:11:1300109:3040

Обозначение части границ		Горизонтальное проложение (S), м	Описание прохождения части границ	Сведения о согласовании местоположения границ (согласовано/спорное)
от т.	до т.			
1	2	3	4	5

1	2	40.22	—	—
2	3	4.88	—	—
3	4	19.11	—	—
4	н8350У	0.97	—	—
н8350У	н8351У	40.45	—	—
н8351У	1	24.99	—	—

3. Сведения о характеристиках уточняемого земельного участка с кадастровым номером 53:11:1300109:3040

№ п/п	Наименование характеристики	Значение характеристики
1	2	3
1.	Адрес земельного участка	—
1.1	Сведения о местоположении земельного участка (при отсутствии адреса) в структурированном в соответствии с федеральной информационной адресной системой виде	Российская Федерация, Новгородская область, муниципальный район Новгородский, сельское поселение Трубичинское, деревня Подберезье, уч 17
1.2	Дополнительные сведения о местоположении земельного участка	—
2.	Площадь земельного участка ± величина предельной погрешности определения (вычисления) площади ($P \pm \Delta P$), м ²	1000 кв.м ± 6.34 кв.м
3.	Формула, примененная для вычисления предельной погрешности определения площади земельного участка с подставленными значениями (ΔP), м ²	$\Delta P = 2 * 0.10 * \sqrt{1000} * \sqrt{((1 + 1.11^2)/(2 * 1.11))} = 6.34$
4.	Площадь земельного участка согласно сведениям Единого государственного реестра недвижимости ($P_{\text{кад}}$), м ²	1000
5.	Оценка расхождения P и $P_{\text{кад}}$ ($P - P_{\text{кад}}$), м ²	0 кв.м
6.	Предельные минимальный и максимальный размеры земельного участка ($P_{\text{мин}}$ и $P_{\text{макс}}$), м ²	400 25000
7.	Кадастровый номер или иной государственный учетный номер (инвентарный) объекта недвижимости, расположенного на земельном участке	53:11:1300109:3509

8.	Вид (виды) разрешенного использования	для ведения личного подсобного хозяйства
8.1	Дополнительные сведения об использовании земельного участка	—
9.	Сведения о земельных участках (землях общего пользования, территории общего пользования), посредством которых обеспечивается доступ	Земли общего пользования
10.	Иные сведения	—

4. Пояснения к сведениям об уточняемом земельном участке с кадастровым номером: 53:11:1300109:3040

1.	—

Сведения об уточняемых земельных участках, необходимые для исправления реестровых ошибок в сведениях о местоположении их границ

1. Сведения о характерных точках границ уточняемого земельного участка с кадастровым номером 53:11:1300109:3045

Система координат МСК-53, зона 2

Зона № 2

Обозначение характерных точек границ	Координаты, м				Метод определения координат	Формулы, примененные для расчета средней квадратической погрешности определения координат характерных точек границ (Mt), с подставленными в такие формулы значениями и итоговые (вычисленные) значения Mt, м	Описание закрепления точки
	содержатся в Едином государственно м реестре недвижимости		определены в ходе выполнения комплексных кадастровых работ				
	X	Y	X	Y			
1	2	3	4	5	6	7	8
1	59512 5.19	21868 00.94	59512 5.10	21868 00.29	Фотограмметрический метод	$Mt = \sqrt{(m_0^2 + m_1^2)}$	—
2	59515 0.09	21868 17.68	59514 9.38	21868 17.21	Фотограмметрический метод	$Mt = \sqrt{(m_0^2 + m_1^2)}$	—
3	59512 2.19	21868 59.18	59512 1.97	21868 58.59	Фотограмметрический	$Mt = \sqrt{(m_0^2 + m_1^2)}$	—

					метод		
4	59509 7.30	21868 42.44	59509 7.04	21868 41.58	Фотограмметрический метод	$Mt = \sqrt{(m_0^2 + m_1^2)}$	—
1	59512 5.19	21868 00.94	59512 5.10	21868 00.29	Фотограмметрический метод	$Mt = \sqrt{(m_0^2 + m_1^2)}$	—

2. Сведения о частях границ уточняемого земельного участка с кадастровым номером 53:11:1300109:3045

Обозначение части границ		Горизонтальное проложение (S), м	Описание прохождения части границ	Сведения о согласовании местоположения границ (согласовано/спорное)
от т.	до т.			
1	2	3	4	5
1	2	29.59	—	—
2	3	49.63	—	—
3	4	30.18	—	—
4	1	49.92	—	—

3. Сведения о характеристиках уточняемого земельного участка с кадастровым номером 53:11:1300109:3045

№ п/п	Наименование характеристики	Значение характеристики
1	2	3
1.	Адрес земельного участка	—
1.1	Сведения о местоположении земельного участка (при отсутствии адреса) в структурированном в соответствии с федеральной информационной адресной системой виде	Российская Федерация, Новгородская область, муниципальный район Новгородский, сельское поселение Трубичинское, деревня Подберезье, улица Весенняя, земельный участок 25А
1.2	Дополнительные сведения о местоположении земельного участка	—
2.	Площадь земельного участка ± величина предельной погрешности определения (вычисления) площади ($P \pm \Delta P$), м ²	1488 кв.м ± 7.73 кв.м
3.	Формула, примененная для вычисления предельной	$\Delta P = 2 * 0.10 * \sqrt{1488} * \sqrt{(1 +$

	погрешности определения площади земельного участка с подставленными значениями (ΔP), м ²	$1.11^2 / (2 * 1.11) = 7.73$
4.	Площадь земельного участка согласно сведениям Единого государственного реестра недвижимости ($P_{\text{кад}}$), м ²	1500
5.	Оценка расхождения P и $P_{\text{кад}}$ ($P - P_{\text{кад}}$), м ²	12 кв.м
6.	Предельные минимальный и максимальный размеры земельного участка ($P_{\text{мин}}$ и $P_{\text{макс}}$), м ²	400 25000
7.	Кадастровый номер или иной государственный учетный номер (инвентарный) объекта недвижимости, расположенного на земельном участке	53:11:1300109:3595
8.	Вид (виды) разрешенного использования	для ведения личного подсобного хозяйства
8.1	Дополнительные сведения об использовании земельного участка	—
9.	Сведения о земельных участках (землях общего пользования, территории общего пользования), посредством которых обеспечивается доступ	—
10.	Иные сведения	—

4. Пояснения к сведениям об уточняемом земельном участке с кадастровым номером: 53:11:1300109:3045

1.	—

Сведения об уточняемых земельных участках, необходимые для исправления реестровых ошибок в сведениях о местоположении их границ

1. Сведения о характерных точках границ уточняемого земельного участка с кадастровым номером 53:11:1300109:3058

Система координат МСК-53, зона 2

Зона № 2

Обозначение характерных точек границ	Координаты, м		Метод определения координат	Формулы, примененные для расчета средней квадратической погрешности определения координат характерных точек	Описание закрепления точки
	содержатся в Едином государственном реестре недвижимости	определены в ходе выполнения комплексных кадастровых работ			

	X	Y	X	Y		границ (Mt), с подставленными в такие формулы значениями и итоговые (вычисленные) значения Mt, м	
1	2	3	4	5	6	7	8
1	59510 5.49	21866 19.44	59510 4.38	21866 19.68	Фотограммет рический метод	$Mt = \sqrt{(m_0^2 + m_1^2)}$	—
2	59509 1.14	21866 45.90	59508 9.64	21866 48.61	Фотограммет рический метод	$Mt = \sqrt{(m_0^2 + m_1^2)}$	—
3	59507 3.61	21866 36.40	59507 0.51	21866 38.56	Фотограммет рический метод	$Mt = \sqrt{(m_0^2 + m_1^2)}$	—
4	59508 7.96	21866 09.94	59507 5.20	21866 29.81	Фотограммет рический метод	$Mt = \sqrt{(m_0^2 + m_1^2)}$	—
5	59510 5.49	21866 19.44	59508 6.08	21866 12.77	Фотограммет рический метод	$Mt = \sqrt{(m_0^2 + m_1^2)}$	—
1	59510 5.49	21866 19.44	59510 4.38	21866 19.68	Фотограммет рический метод	$Mt = \sqrt{(m_0^2 + m_1^2)}$	—

2. Сведения о частях границ уточняемого земельного участка с кадастровым номером 53:11:1300109:3058

Обозначение части границ		Горизонтальное проложение (S), м	Описание прохождения части границ	Сведения о согласовании местоположения границ (согласовано/спорное)
от т.	до т.			
1	2	3	4	5
1	2	32.47	—	—
2	3	21.61	—	—
3	4	9.93	—	—
4	5	20.22	—	—
5	1	19.56	—	—

3. Сведения о характеристиках уточняемого земельного участка с кадастровым номером

53:11:1300109:3058		
№ п/п	Наименование характеристики	Значение характеристики
1	2	3
1.	Адрес земельного участка	—
1.1	Сведения о местоположении земельного участка (при отсутствии адреса) в структурированном в соответствии с федеральной информационной адресной системой виде	Российская Федерация, Новгородская область, муниципальный район Новгородский, сельское поселение Трубичинское, деревня Подберезье
1.2	Дополнительные сведения о местоположении земельного участка	—
2.	Площадь земельного участка $\pm$ величина предельной погрешности определения (вычисления) площади ($P \pm \Delta P$), м ²	648 кв.м $\pm$ 5.10 кв.м
3.	Формула, примененная для вычисления предельной погрешности определения площади земельного участка с подставленными значениями (ΔP), м ²	$\Delta P = 2 * 0.10 * \sqrt{648} * \sqrt{((1 + 1.06^2)/(2 * 1.06))} = 5.10$
4.	Площадь земельного участка согласно сведениям Единого государственного реестра недвижимости ($P_{\text{кад}}$), м ²	600
5.	Оценка расхождения P и $P_{\text{кад}}$ ($P - P_{\text{кад}}$), м ²	48 кв.м
6.	Предельные минимальный и максимальный размеры земельного участка ($P_{\text{мин}}$ и $P_{\text{макс}}$), м ²	—
7.	Кадастровый номер или иной государственный учетный номер (инвентарный) объекта недвижимости, расположенного на земельном участке	—
8.	Вид (виды) разрешенного использования	лугопарк
8.1	Дополнительные сведения об использовании земельного участка	—
9.	Сведения о земельных участках (землях общего пользования, территории общего пользования), посредством которых обеспечивается доступ	Земли общего пользования
10.	Иные сведения	—
4. Пояснения к сведениям об уточняемом земельном участке с кадастровым номером:		

53:11:1300109:3058							
1.	–						
Сведения об уточняемых земельных участках, необходимые для исправления реестровых ошибок в сведениях о местоположении их границ							
1. Сведения о характерных точках границ уточняемого земельного участка с кадастровым номером 53:11:1300109:3064							
Система координат МСК-53, зона 2					Зона № 2		
Обозначение характерных точек границ	Координаты, м				Метод определения координат	Формулы, примененные для расчета средней квадратической погрешности определения координат характерных точек границ (Mt), с подставленными в такие формулы значениями и итоговые (вычисленные) значения Mt, м	Описание закреплен ия точки
	содержатся в Едином государственно м реестре недвижимости		определены в ходе выполнения комплексных кадастровых работ				
	X	Y	X	Y			
1	2	3	4	5	6	7	8
3	59559 6.23	21866 62.01	59559 6.23	21866 62.01	Фотограммет рический метод	$Mt = \sqrt{(m_0^2 + m_1^2)}$	–
1	59558 2.90	21866 88.88	59558 1.47	21866 88.26	Фотограммет рический метод	$Mt = \sqrt{(m_0^2 + m_1^2)}$	–
2	59554 7.05	21866 71.12	59554 7.05	21866 71.12	Фотограммет рический метод	$Mt = \sqrt{(m_0^2 + m_1^2)}$	–
1	59556 0.36	21866 44.24	59556 0.36	21866 44.24	Фотограммет рический метод	$Mt = \sqrt{(m_0^2 + m_1^2)}$	–
3	59559 6.23	21866 62.01	59559 6.23	21866 62.01	Фотограммет рический метод	$Mt = \sqrt{(m_0^2 + m_1^2)}$	–
2. Сведения о частях границ уточняемого земельного участка с кадастровым номером 53:11:1300109:3064							
Обозначение части		Горизонтальное		Описание		Сведения о согласовании	

границ		проложение (S), м	прохождения части границ	местоположения границ (согласовано/спорное)
от т.	до т.			
1	2	3	4	5
3	1	30.12	—	—
1	2	38.45	—	—
2	1	29.99	—	—
1	3	40.03	—	—

3. Сведения о характеристиках уточняемого земельного участка с кадастровым номером 53:11:1300109:3064

№ п/п	Наименование характеристики	Значение характеристики
1	2	3
1.	Адрес земельного участка	—
1.1	Сведения о местоположении земельного участка (при отсутствии адреса) в структурированном в соответствии с федеральной информационной адресной системой виде	Российская Федерация, Новгородская область, муниципальный район Новгородский, сельское поселение Трубичинское, деревня Подберезье
1.2	Дополнительные сведения о местоположении земельного участка	—
2.	Площадь земельного участка $\pm$ величина предельной погрешности определения (вычисления) площади ($P \pm \Delta P$), м ²	1179 кв.м $\pm$ 6.89 кв.м
3.	Формула, примененная для вычисления предельной погрешности определения площади земельного участка с подставленными значениями (ΔP), м ²	$\Delta P = 2 * 0.10 * \sqrt{1179} * \sqrt{((1 + 1.12^2)/(2 * 1.12))} = 6.89$
4.	Площадь земельного участка согласно сведениям Единого государственного реестра недвижимости ($P_{\text{кад}}$), м ²	1200
5.	Оценка расхождения P и $P_{\text{кад}}$ ($P - P_{\text{кад}}$), м ²	21 кв.м
6.	Предельные минимальный и максимальный размеры земельного участка ($P_{\text{мин}}$ и $P_{\text{макс}}$), м ²	400 25000

7.	Кадастровый номер или иной государственный учетный номер (инвентарный) объекта недвижимости, расположенного на земельном участке	—
8.	Вид (виды) разрешенного использования	для ведения личного подсобного хозяйства
8.1	Дополнительные сведения об использовании земельного участка	—
9.	Сведения о земельных участках (землях общего пользования, территории общего пользования), посредством которых обеспечивается доступ	Земли общего пользования
10.	Иные сведения	—

4. Пояснения к сведениям об уточняемом земельном участке с кадастровым номером: 53:11:1300109:3064

1.	—

Сведения об уточняемых земельных участках, необходимые для исправления реестровых ошибок в сведениях о местоположении их границ

1. Сведения о характерных точках границ уточняемого земельного участка с кадастровым номером 53:11:1300109:3065

Система координат МСК-53, зона 2

Зона № 2

Обозначение характерных точек границ	Координаты, м				Метод определения координат	Формулы, примененные для расчета средней квадратической погрешности определения координат характерных точек границ (Mt), с подставленными в такие формулы значениями и итоговые (вычисленные) значения Mt, м	Описание закрепления точки
	содержатся в Едином государственно м реестре недвижимости		определены в ходе выполнения комплексных кадастровых работ				
	X	Y	X	Y			
1	2	3	4	5	6	7	8
7551	59556 0.36	21866 44.24	59556 0.36	21866 44.24	Фотограмметрический метод	$Mt = \sqrt{(m_0^2 + m_1^2)}$	—
7552	59554	21866	59554	21866	Фотограмметрический	$Mt = \sqrt{(m_0^2 + m_1^2)}$	—

	7.05	71.12	7.05	71.12	метод		
7553	59550 2.24	21866 48.93	59550 2.45	21866 48.50	Фотограмметрический метод	$Mt = \sqrt{(m_0^2 + m_1^2)}$	—
7554	59551 5.56	21866 22.05	59549 8.08	21866 45.78	Фотограмметрический метод	$Mt = \sqrt{(m_0^2 + m_1^2)}$	—
н7555У	—	—	59551 0.78	21866 19.68	Фотограмметрический метод	$Mt = \sqrt{(m_0^2 + m_1^2)}$	—
н7556У	—	—	59551 5.63	21866 21.91	Фотограмметрический метод	$Mt = \sqrt{(m_0^2 + m_1^2)}$	—
7551	59556 0.36	21866 44.24	59556 0.36	21866 44.24	Фотограмметрический метод	$Mt = \sqrt{(m_0^2 + m_1^2)}$	—

2. Сведения о частях границ уточняемого земельного участка с кадастровым номером 53:11:1300109:3065

Обозначение части границ		Горизонтальное проложение (S), м	Описание прохождения части границ	Сведения о согласовании местоположения границ (согласовано/спорное)
от т.	до т.			
1	2	3	4	5
7551	7552	29.99	—	—
7552	7553	50.01	—	—
7553	7554	5.15	—	—
7554	н7555У	29.03	—	—
н7555У	н7556У	5.34	—	—
н7556У	7551	49.99	—	—

3. Сведения о характеристиках уточняемого земельного участка с кадастровым номером 53:11:1300109:3065

№ п/п	Наименование характеристики	Значение характеристики
1	2	3
1.	Адрес земельного участка	—

1.1	Сведения о местоположении земельного участка (при отсутствии адреса) в структурированном в соответствии с федеральной информационной адресной системой виде	Российская Федерация, Новгородская область, муниципальный район Новгородский, сельское поселение Трубичинское, деревня Подберезье
1.2	Дополнительные сведения о местоположении земельного участка	—
2.	Площадь земельного участка ± величина предельной погрешности определения (вычисления) площади (Р ± ΔР), м ²	1645 кв.м ± 8.19 кв.м
3.	Формула, примененная для вычисления предельной погрешности определения площади земельного участка с подставленными значениями (ΔР), м ²	ΔР = 2 * 0.10 * √1645 * √((1 + 1.21 ²)/(2 * 1.21)) = 8.19
4.	Площадь земельного участка согласно сведениям Единого государственного реестра недвижимости (Р _{кад}), м ²	1500
5.	Оценка расхождения Р и Р _{кад} (Р - Р _{кад}), м ²	145 кв.м
6.	Предельные минимальный и максимальный размеры земельного участка (Р _{мин} и Р _{макс}), м ²	400 25000
7.	Кадастровый номер или иной государственный учетный номер (инвентарный) объекта недвижимости, расположенного на земельном участке	53:11:1300109:3437
8.	Вид (виды) разрешенного использования	для ведения личного подсобного хозяйства
8.1	Дополнительные сведения об использовании земельного участка	—
9.	Сведения о земельных участках (землях общего пользования, территории общего пользования), посредством которых обеспечивается доступ	Земли общего пользования
10.	Иные сведения	—
4. Пояснения к сведениям об уточняемом земельном участке с кадастровым номером: 53:11:1300109:3065		
1.	—	
Сведения об уточняемых земельных участках, необходимые для исправления реестровых ошибок в сведениях о местоположении их границ		

1. Сведения о характерных точках границ уточняемого земельного участка с кадастровым номером <u>53:11:1300109:3075</u>							
Система координат <u>МСК-53, зона 2</u>					Зона № <u>2</u>		
Обозначение характерных точек границ	Координаты, м				Метод определения координат	Формулы, примененные для расчета средней квадратической погрешности определения координат характерных точек границ (Mt), с подставленными в такие формулы значениями и итоговые (вычисленные) значения Mt, м	Описание закрепления точки
	содержатся в Едином государственно м реестре недвижимости		определены в ходе выполнения комплексных кадастровых работ				
	X	Y	X	Y			
1	2	3	4	5	6	7	8
53:11:130 0109:3075 (1)	—	—	—	—	—	—	—
25	59596 1.68	21868 69.72	59596 1.68	21868 69.72	Фотограмметрический метод	$Mt = \sqrt{(m_0^2 + m_1^2)}$	—
26	59596 1.16	21868 73.90	59596 1.16	21868 73.90	Фотограмметрический метод	$Mt = \sqrt{(m_0^2 + m_1^2)}$	—
27	59596 0.17	21868 73.77	59596 0.17	21868 73.77	Фотограмметрический метод	$Mt = \sqrt{(m_0^2 + m_1^2)}$	—
28	59596 0.69	21868 69.60	59596 0.69	21868 69.60	Фотограмметрический метод	$Mt = \sqrt{(m_0^2 + m_1^2)}$	—
25	59596 1.68	21868 69.72	59596 1.68	21868 69.72	Фотограмметрический метод	$Mt = \sqrt{(m_0^2 + m_1^2)}$	—
53:11:130 0109:3075 (2)	—	—	—	—	—	—	—
21	59596 5.96	21868 37.71	59596 5.96	21868 37.71	Фотограмметрический метод	$Mt = \sqrt{(m_0^2 + m_1^2)}$	—

22	59596 6.95	21868 37.87	59596 6.95	21868 37.87	Фотограммет рический метод	$Mt = \sqrt{(m_0^2 + m_1^2)}$	–
23	59596 6.79	21868 38.86	59596 6.79	21868 38.86	Фотограммет рический метод	$Mt = \sqrt{(m_0^2 + m_1^2)}$	–
24	59596 5.80	21868 38.70	59596 5.80	21868 38.70	Фотограммет рический метод	$Mt = \sqrt{(m_0^2 + m_1^2)}$	–
21	59596 5.96	21868 37.71	59596 5.96	21868 37.71	Фотограммет рический метод	$Mt = \sqrt{(m_0^2 + m_1^2)}$	–
53:11:130 0109:3075 (3)	–	–	–	–	–	–	–
1	59603 7.86	21867 13.12	59603 7.86	21867 13.12	Фотограммет рический метод	$Mt = \sqrt{(m_0^2 + m_1^2)}$	–
2	59603 7.33	21867 13.97	59603 7.33	21867 13.97	Фотограммет рический метод	$Mt = \sqrt{(m_0^2 + m_1^2)}$	–
3	59603 6.48	21867 13.43	59603 6.48	21867 13.43	Фотограммет рический метод	$Mt = \sqrt{(m_0^2 + m_1^2)}$	–
4	59603 7.02	21867 12.59	59603 7.02	21867 12.59	Фотограммет рический метод	$Mt = \sqrt{(m_0^2 + m_1^2)}$	–
1	59603 7.86	21867 13.12	59603 7.86	21867 13.12	Фотограммет рический метод	$Mt = \sqrt{(m_0^2 + m_1^2)}$	–
53:11:130 0109:3075 (4)	–	–	–	–	–	–	–
13	59597 7.88	21867 60.06	59597 7.88	21867 60.06	Фотограммет рический метод	$Mt = \sqrt{(m_0^2 + m_1^2)}$	–
14	59597 8.86	21867 60.22	59597 8.86	21867 60.22	Фотограммет рический метод	$Mt = \sqrt{(m_0^2 + m_1^2)}$	–
15	59597	21867	59597	21867	Фотограммет	$Mt = \sqrt{(m_0^2 + m_1^2)}$	–

	8.70	61.21	8.70	61.21	рический метод		
16	59597 7.71	21867 61.04	59597 7.71	21867 61.04	Фотограммет рический метод	$Mt = \sqrt{(m_0^2 + m_1^2)}$	–
1	59597 7.88	21867 60.06	59597 7.88	21867 60.06	Фотограммет рический метод	$Mt = \sqrt{(m_0^2 + m_1^2)}$	–
53:11:130 0109:3075 (5)	–	–	–	–	–	–	–
5	59602 6.56	21866 88.62	59602 6.56	21866 88.62	Фотограммет рический метод	$Mt = \sqrt{(m_0^2 + m_1^2)}$	–
6	59602 6.12	21866 89.52	59602 6.12	21866 89.52	Фотограммет рический метод	$Mt = \sqrt{(m_0^2 + m_1^2)}$	–
7	59602 5.23	21866 89.08	59602 5.23	21866 89.08	Фотограммет рический метод	$Mt = \sqrt{(m_0^2 + m_1^2)}$	–
8	59602 5.66	21866 88.18	59602 5.66	21866 88.18	Фотограммет рический метод	$Mt = \sqrt{(m_0^2 + m_1^2)}$	–
5	59602 6.56	21866 88.62	59602 6.56	21866 88.62	Фотограммет рический метод	$Mt = \sqrt{(m_0^2 + m_1^2)}$	–
53:11:130 0109:3075 (6)	–	–	–	–	–	–	–
9	59598 5.26	21867 19.68	59598 5.26	21867 19.68	Фотограммет рический метод	$Mt = \sqrt{(m_0^2 + m_1^2)}$	–
10	59598 4.69	21867 23.91	59598 4.69	21867 23.91	Фотограммет рический метод	$Mt = \sqrt{(m_0^2 + m_1^2)}$	–
11	59598 3.71	21867 23.75	59598 3.71	21867 23.75	Фотограммет рический метод	$Mt = \sqrt{(m_0^2 + m_1^2)}$	–
12	59598 4.28	21867 19.52	59598 4.28	21867 19.52	Фотограммет рический	$Mt = \sqrt{(m_0^2 + m_1^2)}$	–

					метод		
9	59598 5.26	21867 19.68	59598 5.26	21867 19.68	Фотограмметрический метод	$Mt = \sqrt{(m_0^2 + m_1^2)}$	—
53:11:130 0109:3075 (7)	—	—	—	—	—	—	—
17	59597 1.70	21868 00.28	59597 1.70	21868 00.28	Фотограмметрический метод	$Mt = \sqrt{(m_0^2 + m_1^2)}$	—
18	59597 2.68	21868 00.44	59597 2.68	21868 00.44	Фотограмметрический метод	$Mt = \sqrt{(m_0^2 + m_1^2)}$	—
19	59597 2.52	21868 01.43	59597 2.52	21868 01.43	Фотограмметрический метод	$Mt = \sqrt{(m_0^2 + m_1^2)}$	—
20	59597 1.54	21868 01.27	59597 1.54	21868 01.27	Фотограмметрический метод	$Mt = \sqrt{(m_0^2 + m_1^2)}$	—
17	59597 1.70	21868 00.28	59597 1.70	21868 00.28	Фотограмметрический метод	$Mt = \sqrt{(m_0^2 + m_1^2)}$	—
53:11:130 0109:3075 (8)	—	—	—	—	—	—	—
29	59586 4.98	21867 76.97	59586 4.98	21867 76.97	Фотограмметрический метод	$Mt = \sqrt{(m_0^2 + m_1^2)}$	—
30	59586 6.77	21867 76.06	59586 6.77	21867 76.06	Фотограмметрический метод	$Mt = \sqrt{(m_0^2 + m_1^2)}$	—
31	59586 7.67	21867 77.84	59586 7.67	21867 77.84	Фотограмметрический метод	$Mt = \sqrt{(m_0^2 + m_1^2)}$	—
32	59586 5.89	21867 78.75	59586 5.89	21867 78.75	Фотограмметрический метод	$Mt = \sqrt{(m_0^2 + m_1^2)}$	—
29	59586 4.98	21867 76.97	59586 4.98	21867 76.97	Фотограмметрический метод	$Mt = \sqrt{(m_0^2 + m_1^2)}$	—

2. Сведения о частях границ уточняемого земельного участка с кадастровым номером 53:11:1300109:3075

Обозначение части границ		Горизонтальное проложение (S), м	Описание прохождения части границ	Сведения о согласовании местоположения границ (согласовано/спорное)
от т.	до т.			
1	2	3	4	5
53:11:130 0109:3075 (1)	—	—	—	—
25	26	4.21	—	—
26	27	1.00	—	—
27	28	4.20	—	—
28	25	1.00	—	—
53:11:130 0109:3075 (2)	—	—	—	—
21	22	1.00	—	—
22	23	1.00	—	—
23	24	1.00	—	—
24	21	1.00	—	—
53:11:130 0109:3075 (3)	—	—	—	—
1	2	1.00	—	—
2	3	1.01	—	—
3	4	1.00	—	—
4	1	0.99	—	—
53:11:130 0109:3075 (4)	—	—	—	—
13	14	0.99	—	—
14	15	1.00	—	—

15	16	1.00	—	—
16	1	0.99	—	—
53:11:130 0109:3075 (5)	—	—	—	—
5	6	1.00	—	—
6	7	0.99	—	—
7	8	1.00	—	—
8	5	1.00	—	—
53:11:130 0109:3075 (6)	—	—	—	—
9	10	4.27	—	—
10	11	0.99	—	—
11	12	4.27	—	—
12	9	0.99	—	—
53:11:130 0109:3075 (7)	—	—	—	—
17	18	0.99	—	—
18	19	1.00	—	—
19	20	0.99	—	—
20	17	1.00	—	—
53:11:130 0109:3075 (8)	—	—	—	—
29	30	2.01	—	—
30	31	1.99	—	—
31	32	2.00	—	—
32	29	2.00	—	—

3. Сведения о характеристиках уточняемого земельного участка с кадастровым номером

53:11:1300109:3075		
№ п/п	Наименование характеристики	Значение характеристики
1	2	3
1.	Адрес земельного участка	—
1.1	Сведения о местоположении земельного участка (при отсутствии адреса) в структурированном в соответствии с федеральной информационной адресной системой виде	Новгородская обл, р-н Новгородский, д Подберезье
1.2	Дополнительные сведения о местоположении земельного участка	—
2.	Площадь земельного участка ± величина предельной погрешности определения (вычисления) площади ($P \pm \Delta P$), м ²	17 кв.м ± 0.84 кв.м (1) 4.20 кв.м ± 0.52 кв.м (2) 1.01 кв.м ± 0.20 кв.м (3) 1.00 кв.м ± 0.20 кв.м (4) 1.00 кв.м ± 0.20 кв.м (5) 1.00 кв.м ± 0.20 кв.м (6) 4.24 кв.м ± 0.52 кв.м (7) 1.00 кв.м ± 0.20 кв.м (8) 4.00 кв.м ± 0.40 кв.м
3.	Формула, примененная для вычисления предельной погрешности определения площади земельного участка с подставленными значениями (ΔP), м ²	$\Delta P = 2 * 0.10 * \sqrt{17} * \sqrt{((1 + 1.07^2)/(2 * 1.07))} = 0.84$ (1) $\Delta P = 2 * 0.10 * \sqrt{4.20} * \sqrt{((1 + 2.85^2)/(2 * 2.85))} = 0.52$ (2) $\Delta P = 2 * 0.10 * \sqrt{1.01} * \sqrt{((1 + 1.00^2)/(2 * 1.00))} = 0.20$ (3) $\Delta P = 2 * 0.10 * \sqrt{1.00} * \sqrt{((1 + 1.00^2)/(2 * 1.00))} = 0.20$ (4) $\Delta P = 2 * 0.10 * \sqrt{1.00} * \sqrt{((1 + 1.00^2)/(2 * 1.00))} = 0.20$ (5) $\Delta P = 2 * 0.10 * \sqrt{1.00} * \sqrt{((1 + 1.01^2)/(2 * 1.01))} = 0.20$ (6) $\Delta P = 2 * 0.10 * \sqrt{4.24} * \sqrt{((1 + 2.83^2)/(2 * 2.83))} = 0.52$ (7) $\Delta P = 2 * 0.10 * \sqrt{1.00} * \sqrt{((1 + 1.01^2)/(2 * 1.01))} = 0.20$ (8) $\Delta P = 2 * 0.10 * \sqrt{4.00} * \sqrt{((1 + 1.00^2)/(2 * 1.00))} = 0.40$

4.	Площадь земельного участка согласно сведениям Единого государственного реестра недвижимости ($P_{\text{кад}}$), м^2	17
5.	Оценка расхождения P и $P_{\text{кад}}$ ($P - P_{\text{кад}}$), м^2	0 кв.м
6.	Предельные минимальный и максимальный размеры земельного участка ($P_{\text{мин}}$ и $P_{\text{макс}}$), м^2	—
7.	Кадастровый номер или иной государственный учетный номер (инвентарный) объекта недвижимости, расположенного на земельном участке	—
8.	Вид (виды) разрешенного использования	для эксплуатации газопровода-отвода совхоза "Гвардеец"
8.1	Дополнительные сведения об использовании земельного участка	—
9.	Сведения о земельных участках (землях общего пользования, территории общего пользования), посредством которых обеспечивается доступ	Земли общего пользования
10.	Иные сведения	—

4. Пояснения к сведениям об уточняемом земельном участке с кадастровым номером: 53:11:1300109:3075

1. —

Сведения об уточняемых земельных участках, необходимые для исправления реестровых ошибок в сведениях о местоположении их границ

1. Сведения о характерных точках границ уточняемого земельного участка с кадастровым номером 53:11:1300109:3127

Система координат МСК-53, зона 2

Зона № 2

Обозначение характерных точек границ	Координаты, м				Метод определения координат	Формулы, примененные для расчета средней квадратической погрешности определения координат характерных точек границ (Mt), с подставленными в такие формулы значениями и итоговые (вычисленные)	Описание закрепления точки
	содержатся в Едином государственно м реестре недвижимости		определены в ходе выполнения комплексных кадастровых работ				
	X	Y	X	Y			

						значения Mt, м	
1	2	3	4	5	6	7	8
1	59578 3.50	21868 74.06	59578 3.50	21868 74.06	Фотограмметрический метод	$Mt = \sqrt{(m_0^2 + m_1^2)}$	—
2	59579 3.73	21868 77.86	59579 3.73	21868 77.86	Фотограмметрический метод	$Mt = \sqrt{(m_0^2 + m_1^2)}$	—
3	59577 0.58	21869 37.96	59577 1.45	21869 38.34	Фотограмметрический метод	$Mt = \sqrt{(m_0^2 + m_1^2)}$	—
4	59576 0.50	21869 33.80	59575 9.93	21869 33.78	Фотограмметрический метод	$Mt = \sqrt{(m_0^2 + m_1^2)}$	—
н9270У	—	—	59576 9.13	21869 10.90	Фотограмметрический метод	$Mt = \sqrt{(m_0^2 + m_1^2)}$	—
н9271У	—	—	59577 6.74	21868 90.18	Фотограмметрический метод	$Mt = \sqrt{(m_0^2 + m_1^2)}$	—
1	59578 3.50	21868 74.06	59578 3.50	21868 74.06	Фотограмметрический метод	$Mt = \sqrt{(m_0^2 + m_1^2)}$	—

2. Сведения о частях границ уточняемого земельного участка с кадастровым номером 53:11:1300109:3127

Обозначение части границ		Горизонтальное проложение (S), м	Описание прохождения части границ	Сведения о согласовании местоположения границ (согласовано/спорное)
от т.	до т.			
1	2	3	4	5
1	2	10.91	—	—
2	3	64.45	—	—
3	4	12.39	—	—
4	н9270У	24.66	—	—
н9270У	н9271У	22.07	—	—

н9271У	1	17.48	—	—
3. Сведения о характеристиках уточняемого земельного участка с кадастровым номером 53:11:1300109:3127				
№ п/п	Наименование характеристики	Значение характеристики		
1	2	3		
1.	Адрес земельного участка	—		
1.1	Сведения о местоположении земельного участка (при отсутствии адреса) в структурированном в соответствии с федеральной информационной адресной системой виде	Российская Федерация, Новгородская область, муниципальный район Новгородский, сельское поселение Трубичинское, деревня Подберезье		
1.2	Дополнительные сведения о местоположении земельного участка	—		
2.	Площадь земельного участка $\pm$ величина предельной погрешности определения (вычисления) площади ($P \pm \Delta P$), м ²	753 кв.м $\pm$ 6.05 кв.м		
3.	Формула, примененная для вычисления предельной погрешности определения площади земельного участка с подставленными значениями (ΔP), м ²	$\Delta P = 2 * 0.10 * \sqrt{753} * \sqrt{((1 + 1.90^2)/(2 * 1.90))} = 6.05$		
4.	Площадь земельного участка согласно сведениям Единого государственного реестра недвижимости ($P_{\text{кад}}$), м ²	700		
5.	Оценка расхождения P и $P_{\text{кад}}$ ($P - P_{\text{кад}}$), м ²	53 кв.м		
6.	Предельные минимальный и максимальный размеры земельного участка ($P_{\text{мин}}$ и $P_{\text{макс}}$), м ²	400 25000		
7.	Кадастровый номер или иной государственный учетный номер (инвентарный) объекта недвижимости, расположенного на земельном участке	—		
8.	Вид (виды) разрешенного использования	для ведения личного подсобного хозяйства		
8.1	Дополнительные сведения об использовании земельного участка	—		
9.	Сведения о земельных участках (землях общего пользования, территории общего пользования), посредством которых обеспечивается доступ	Земли общего пользования		

10.	Иные сведения				—		
4. Пояснения к сведениям об уточняемом земельном участке с кадастровым номером: <u>53:11:1300109:3127</u>							
1.	—						
Сведения об уточняемых земельных участках, необходимые для исправления реестровых ошибок в сведениях о местоположении их границ							
1. Сведения о характерных точках границ уточняемого земельного участка с кадастровым номером <u>53:11:1300109:3138</u>							
Система координат <u>МСК-53, зона 2</u>					Зона № <u>2</u>		
Обозначение характерных точек границ	Координаты, м				Метод определения координат	Формулы, примененные для расчета средней квадратической погрешности определения координат характерных точек границ (Mt), с подставленными в такие формулы значениями и итоговые (вычисленные) значения Mt, м	Описание закрепления точки
	содержатся в Едином государственно м реестре недвижимости		определены в ходе выполнения комплексных кадастровых работ				
	X	Y	X	Y			
1	2	3	4	5	6	7	8
1	59546 7.46	21866 74.16	59546 7.21	21866 73.95	Фотограмметрический метод	$Mt = \sqrt{(m_0^2 + m_1^2)}$	—
2	59545 4.14	21867 01.05	59545 3.50	21867 01.63	Фотограмметрический метод	$Mt = \sqrt{(m_0^2 + m_1^2)}$	—
5	59541 8.30	21866 83.29	59541 8.22	21866 83.07	Фотограмметрический метод	$Mt = \sqrt{(m_0^2 + m_1^2)}$	—
6	59543 1.62	21866 56.41	59543 1.39	21866 56.30	Фотограмметрический метод	$Mt = \sqrt{(m_0^2 + m_1^2)}$	—
н7026У	59546 7.46	21866 74.16	59545 9.50	21866 70.00	Фотограмметрический метод	$Mt = \sqrt{(m_0^2 + m_1^2)}$	—

1	59546 7.46	21866 74.16	59546 7.21	21866 73.95	Фотограмметрический метод	$Mt = \sqrt{(m_0^2 + m_1^2)}$	—

2. Сведения о частях границ уточняемого земельного участка с кадастровым номером 53:11:1300109:3138

Обозначение части границ		Горизонтальное проложение (S), м	Описание прохождения части границ	Сведения о согласовании местоположения границ (согласовано/спорное)
от т.	до т.			
1	2	3	4	5
1	2	30.89	—	—
2	5	39.86	—	—
5	6	29.83	—	—
6	н7026У	31.27	—	—
н7026У	1	8.66	—	—

3. Сведения о характеристиках уточняемого земельного участка с кадастровым номером 53:11:1300109:3138

№ п/п	Наименование характеристики	Значение характеристики
1	2	3
1.	Адрес земельного участка	—
1.1	Сведения о местоположении земельного участка (при отсутствии адреса) в структурированном в соответствии с федеральной информационной адресной системой виде	Российская Федерация, Новгородская область, муниципальный район Новгородский, сельское поселение Трубичинское, деревня Подберезье, улица Солнечная, д 1
1.2	Дополнительные сведения о местоположении земельного участка	—
2.	Площадь земельного участка ± величина предельной погрешности определения (вычисления) площади ($P \pm \Delta P$), м ²	1214 кв.м ± 6.98 кв.м
3.	Формула, примененная для вычисления предельной погрешности определения площади земельного участка с подставленными значениями (ΔP), м ²	$\Delta P = 2 * 0.10 * \sqrt{1214} * \sqrt{((1 + 1.08^2)/(2 * 1.08))} = 6.98$
4.	Площадь земельного участка согласно сведениям Единого государственного реестра недвижимости	1200

	$(P_{\text{кад}}), \text{ м}^2$	
5.	Оценка расхождения P и $P_{\text{кад}}$ ($P - P_{\text{кад}}$), м^2	14 кв.м
6.	Предельные минимальный и максимальный размеры земельного участка ($P_{\text{мин}}$ и $P_{\text{макс}}$), м^2	400 25000
7.	Кадастровый номер или иной государственный учетный номер (инвентарный) объекта недвижимости, расположенного на земельном участке	53:11:1300109:2862
8.	Вид (виды) разрешенного использования	Для ведения личного подсобного хозяйства
8.1	Дополнительные сведения об использовании земельного участка	—
9.	Сведения о земельных участках (землях общего пользования, территории общего пользования), посредством которых обеспечивается доступ	Земли общего пользования
10.	Иные сведения	—

4. Пояснения к сведениям об уточняемом земельном участке с кадастровым номером: 53:11:1300109:3138

1.	—

Сведения об уточняемых земельных участках, необходимые для исправления реестровых ошибок в сведениях о местоположении их границ

1. Сведения о характерных точках границ уточняемого земельного участка с кадастровым номером 53:11:1300109:3139

Система координат МСК-53, зона 2

Зона № 2

Обозначение характерных точек границ	Координаты, м				Метод определения координат	Формулы, примененные для расчета средней квадратической погрешности определения координат характерных точек границ (Mt), с подставленными в такие формулы значениями и итоговые (вычисленные) значения Mt, м	Описание закрепления точки
	содержатся в Едином государственно м реестре недвижимости		определены в ходе выполнения комплексных кадастровых работ				
	X	Y	X	Y			

1	2	3	4	5	6	7	8
1	59578 0.50	21871 23.75	59578 0.94	21871 22.79	Фотограмметрический метод	$Mt = \sqrt{(m_0^2 + m_1^2)}$	—
9	59575 3.80	21871 81.82	59575 3.80	21871 81.82	Фотограмметрический метод	$Mt = \sqrt{(m_0^2 + m_1^2)}$	—
8	59573 3.42	21871 80.06	59573 3.42	21871 80.06	Фотограмметрический метод	$Mt = \sqrt{(m_0^2 + m_1^2)}$	—
2	59576 3.29	21871 14.72	59576 3.29	21871 14.72	Фотограмметрический метод	$Mt = \sqrt{(m_0^2 + m_1^2)}$	—
1	59578 0.50	21871 23.75	59578 0.94	21871 22.79	Фотограмметрический метод	$Mt = \sqrt{(m_0^2 + m_1^2)}$	—

2. Сведения о частях границ уточняемого земельного участка с кадастровым номером 53:11:1300109:3139

Обозначение части границ		Горизонтальное проложение (S), м	Описание прохождения части границ	Сведения о согласовании местоположения границ (согласовано/спорное)
от т.	до т.			
1	2	3	4	5
1	9	64.97	—	—
9	8	20.46	—	—
8	2	71.84	—	—
2	1	19.41	—	—

3. Сведения о характеристиках уточняемого земельного участка с кадастровым номером 53:11:1300109:3139

№ п/п	Наименование характеристики	Значение характеристики
1	2	3
1.	Адрес земельного участка	—
1.1	Сведения о местоположении земельного участка (при отсутствии адреса) в структурированном в соответствии с федеральной информационной адресной системой виде	Российская Федерация, Новгородская область, муниципальный район Новгородский, сельское поселение

		Трубичинское, деревня Подберезье, улица Центральная, д 38
1.2	Дополнительные сведения о местоположении земельного участка	—
2.	Площадь земельного участка $\pm$ величина предельной погрешности определения (вычисления) площади ($P \pm \Delta P$), м ²	1323 кв.м $\pm$ 7.49 кв.м
3.	Формула, примененная для вычисления предельной погрешности определения площади земельного участка с подставленными значениями (ΔP), м ²	$\Delta P = 2 * 0.10 * \sqrt{1323} * \sqrt{((1 + 1.41^2)/(2 * 1.41))} = 7.49$
4.	Площадь земельного участка согласно сведениям Единого государственного реестра недвижимости ($P_{\text{кад}}$), м ²	1312
5.	Оценка расхождения P и $P_{\text{кад}}$ ($P - P_{\text{кад}}$), м ²	11 кв.м
6.	Предельные минимальный и максимальный размеры земельного участка ($P_{\text{мин}}$ и $P_{\text{макс}}$), м ²	400 25000
7.	Кадастровый номер или иной государственный учетный номер (инвентарный) объекта недвижимости, расположенного на земельном участке	—
8.	Вид (виды) разрешенного использования	для ведения личного подсобного хозяйства
8.1	Дополнительные сведения об использовании земельного участка	—
9.	Сведения о земельных участках (землях общего пользования, территории общего пользования), посредством которых обеспечивается доступ	Земли общего пользования
10.	Иные сведения	—
4. Пояснения к сведениям об уточняемом земельном участке с кадастровым номером: <u>53:11:1300109:3139</u>		
1.	—	
Сведения об уточняемых земельных участках, необходимые для исправления реестровых ошибок в сведениях о местоположении их границ		
1. Сведения о характерных точках границ уточняемого земельного участка с кадастровым номером <u>53:11:1300109:3140</u>		

Система координат <u>МСК-53, зона 2</u>					Зона № 2		
Обозначение характерных точек границ	Координаты, м				Метод определения координат	Формулы, примененные для расчета средней квадратической погрешности определения координат характерных точек границ (Mt), с подставленными в такие формулы значениями и итоговые (вычисленные) значения Mt, м	Описание закрепления точки
	содержатся в Едином государственно м реестре недвижимости		определены в ходе выполнения комплексных кадастровых работ				
	X	Y	X	Y			
1	2	3	4	5	6	7	8
1	59582 6.69	21870 69.29	59582 5.55	21870 68.63	Фотограмметрический метод	$Mt = \sqrt{(m_0^2 + m_1^2)}$	—
16	59582 0.30	21870 78.92	59582 0.20	21870 79.36	Фотограмметрический метод	$Mt = \sqrt{(m_0^2 + m_1^2)}$	—
15	59581 5.26	21870 91.28	59581 4.90	21870 90.85	Фотограмметрический метод	$Mt = \sqrt{(m_0^2 + m_1^2)}$	—
14	59581 3.49	21870 96.03	59581 2.23	21870 97.39	Фотограмметрический метод	$Mt = \sqrt{(m_0^2 + m_1^2)}$	—
13	59581 2.99	21870 96.89	59581 1.16	21870 99.71	Фотограмметрический метод	$Mt = \sqrt{(m_0^2 + m_1^2)}$	—
12	59580 7.35	21871 05.14	59580 8.73	21871 03.58	Фотограмметрический метод	$Mt = \sqrt{(m_0^2 + m_1^2)}$	—
11	59579 4.87	21871 02.20	59579 4.87	21871 02.20	Фотограмметрический метод	$Mt = \sqrt{(m_0^2 + m_1^2)}$	—
10	59578 8.68	21871 05.95	59578 8.68	21871 05.95	Фотограмметрический метод	$Mt = \sqrt{(m_0^2 + m_1^2)}$	—
1	59578 0.50	21871 23.75	59578 0.94	21871 22.79	Фотограмметрический	$Mt = \sqrt{(m_0^2 + m_1^2)}$	—

					метод		
2	59576 3.29	21871 14.72	59576 3.29	21871 14.72	Фотограмметрический метод	$Mt = \sqrt{(m_0^2 + m_1^2)}$	—
7	59577 1.43	21870 96.91	59577 1.43	21870 96.91	Фотограмметрический метод	$Mt = \sqrt{(m_0^2 + m_1^2)}$	—
6	59577 3.44	21870 89.03	59577 2.12	21870 89.51	Фотограмметрический метод	$Mt = \sqrt{(m_0^2 + m_1^2)}$	—
5	59577 5.06	21870 85.90	59577 4.42	21870 86.15	Фотограмметрический метод	$Mt = \sqrt{(m_0^2 + m_1^2)}$	—
4	59577 6.43	21870 82.61	59578 0.16	21870 72.86	Фотограмметрический метод	$Mt = \sqrt{(m_0^2 + m_1^2)}$	—
3	59579 1.56	21870 50.84	59579 1.00	21870 50.95	Фотограмметрический метод	$Mt = \sqrt{(m_0^2 + m_1^2)}$	—
2	59581 5.59	21870 63.60	—	—	Фотограмметрический метод	$Mt = \sqrt{(m_0^2 + m_1^2)}$	—
1	59582 6.69	21870 69.29	59582 5.55	21870 68.63	Фотограмметрический метод	$Mt = \sqrt{(m_0^2 + m_1^2)}$	—

2. Сведения о частях границ уточняемого земельного участка с кадастровым номером 53:11:1300109:3140

Обозначение части границ		Горизонтальное проложение (S), м	Описание прохождения части границ	Сведения о согласовании местоположения границ (согласовано/спорное)
от т.	до т.			
1	2	3	4	5
1	16	11.99	—	—
16	15	12.65	—	—
15	14	7.06	—	—
14	13	2.55	—	—
13	12	4.57	—	—

12	11	13.93	—	—
11	10	7.24	—	—
10	1	18.53	—	—
1	2	19.41	—	—
2	7	19.58	—	—
7	6	7.43	—	—
6	5	4.07	—	—
5	4	14.48	—	—
4	3	24.44	—	—
3	1	38.81	—	—

3. Сведения о характеристиках уточняемого земельного участка с кадастровым номером 53:11:1300109:3140

№ п/п	Наименование характеристики	Значение характеристики
1	2	3
1.	Адрес земельного участка	—
1.1	Сведения о местоположении земельного участка (при отсутствии адреса) в структурированном в соответствии с федеральной информационной адресной системой виде	Российская Федерация, Новгородская область, муниципальный район Новгородский, сельское поселение Трубичинское, деревня Подберезье, улица Центральная, дом 38
1.2	Дополнительные сведения о местоположении земельного участка	—
2.	Площадь земельного участка ± величина предельной погрешности определения (вычисления) площади ($P \pm \Delta P$), м ²	2181 кв.м ± 9.39 кв.м
3.	Формула, примененная для вычисления предельной погрешности определения площади земельного участка с подставленными значениями (ΔP), м ²	$\Delta P = 2 * 0.10 * \sqrt{2181} * \sqrt{((1 + 1.15^2)/(2 * 1.15))} = 9.39$
4.	Площадь земельного участка согласно сведениям Единого государственного реестра недвижимости ($P_{\text{кад}}$), м ²	2188

5.	Оценка расхождения Р и Р _{кад} (Р - Р _{кад}), м ²	7 кв.м
6.	Предельные минимальный и максимальный размеры земельного участка (Р _{мин} и Р _{макс}), м ²	400 25000
7.	Кадастровый номер или иной государственный учетный номер (инвентарный) объекта недвижимости, расположенного на земельном участке	53:11:1300109:1096
8.	Вид (виды) разрешенного использования	для ведения личного подсобного хозяйства
8.1	Дополнительные сведения об использовании земельного участка	—
9.	Сведения о земельных участках (землях общего пользования, территории общего пользования), посредством которых обеспечивается доступ	Земли общего пользования
10.	Иные сведения	—

4. Пояснения к сведениям об уточняемом земельном участке с кадастровым номером: 53:11:1300109:3140

1.	—

Сведения об уточняемых земельных участках, необходимые для исправления реестровых ошибок в сведениях о местоположении их границ

1. Сведения о характерных точках границ уточняемого земельного участка с кадастровым номером 53:11:1300109:3142

Система координат МСК-53, зона 2

Зона № 2

Обозначение характерных точек границ	Координаты, м				Метод определения координат	Формулы, примененные для расчета средней квадратической погрешности определения координат характерных точек границ (Mt), с подставленными в такие формулы значениями и итоговые (вычисленные) значения Mt, м	Описание закрепления точки
	содержатся в Едином государственно м реестре недвижимости		определены в ходе выполнения комплексных кадастровых работ				
	X	Y	X	Y			
1	2	3	4	5	6	7	8

1	59557 3.68	21866 17.36	59557 3.68	21866 17.36	Фотограмметрический метод	$Mt = \sqrt{(m_0^2 + m_1^2)}$	–
2	59556 0.37	21866 44.25	59556 0.36	21866 44.24	Фотограмметрический метод	$Mt = \sqrt{(m_0^2 + m_1^2)}$	–
3	59551 5.56	21866 22.05	59551 5.63	21866 21.91	Фотограмметрический метод	$Mt = \sqrt{(m_0^2 + m_1^2)}$	–
4	59552 8.88	21865 95.17	59552 8.59	21865 95.75	Фотограмметрический метод	$Mt = \sqrt{(m_0^2 + m_1^2)}$	–
1	59557 3.68	21866 17.36	59557 3.68	21866 17.36	Фотограмметрический метод	$Mt = \sqrt{(m_0^2 + m_1^2)}$	–

2. Сведения о частях границ уточняемого земельного участка с кадастровым номером 53:11:1300109:3142

Обозначение части границ		Горизонтальное проложение (S), м	Описание прохождения части границ	Сведения о согласовании местоположения границ (согласовано/спорное)
от т.	до т.			
1	2	3	4	5
1	2	30.00	–	–
2	3	49.99	–	–
3	4	29.19	–	–
4	1	50.00	–	–

3. Сведения о характеристиках уточняемого земельного участка с кадастровым номером 53:11:1300109:3142

№ п/п	Наименование характеристики	Значение характеристики
1	2	3
1.	Адрес земельного участка	–
1.1	Сведения о местоположении земельного участка (при отсутствии адреса) в структурированном в соответствии с федеральной информационной адресной системой виде	Российская Федерация, Новгородская область, муниципальный район Новгородский, сельское поселение Трубичинское, деревня

		Подберезье
1.2	Дополнительные сведения о местоположении земельного участка	—
2.	Площадь земельного участка ± величина предельной погрешности определения (вычисления) площади (Р ± ΔР), м ²	1480 кв.м ± 7.76 кв.м
3.	Формула, примененная для вычисления предельной погрешности определения площади земельного участка с подставленными значениями (ΔР), м ²	$\Delta P = 2 * 0.10 * \sqrt{1480} * \sqrt{((1 + 1.20^2)/(2 * 1.20))} = 7.76$
4.	Площадь земельного участка согласно сведениям Единого государственного реестра недвижимости (Р _{кад}), м ²	1500
5.	Оценка расхождения Р и Р _{кад} (Р - Р _{кад}), м ²	20 кв.м
6.	Предельные минимальный и максимальный размеры земельного участка (Р _{мин} и Р _{макс}), м ²	400 25000
7.	Кадастровый номер или иной государственный учетный номер (инвентарный) объекта недвижимости, расположенного на земельном участке	—
8.	Вид (виды) разрешенного использования	для ведения личного подсобного хозяйства
8.1	Дополнительные сведения об использовании земельного участка	—
9.	Сведения о земельных участках (землях общего пользования, территории общего пользования), посредством которых обеспечивается доступ	Земли общего пользования
10.	Иные сведения	—
4. Пояснения к сведениям об уточняемом земельном участке с кадастровым номером: <u>53:11:1300109:3142</u>		
1.	—	
Сведения об уточняемых земельных участках, необходимые для исправления реестровых ошибок в сведениях о местоположении их границ		
1. Сведения о характерных точках границ уточняемого земельного участка с кадастровым номером <u>53:11:1300109:3144</u>		
Система координат <u>МСК-53, зона 2</u>		Зона № <u>2</u>

Обозначение характерных точек границ	Координаты, м				Метод определения координат	Формулы, примененные для расчета средней квадратической погрешности определения координат характерных точек границ (Mt), с подставленными в такие формулы значениями и итоговые (вычисленные) значения Mt, м	Описание закрепления точки
	содержатся в Едином государственно м реестре недвижимости		определены в ходе выполнения комплексных кадастровых работ				
	X	Y	X	Y			
1	2	3	4	5	6	7	8
1	59575 6.78	21869 32.65	59575 1.11	21869 30.55	Фотограмметрический метод	$Mt = \sqrt{(m_0^2 + m_1^2)}$	—
2	59574 7.90	21869 53.29	59574 2.41	21869 50.75	Фотограмметрический метод	$Mt = \sqrt{(m_0^2 + m_1^2)}$	—
3	59572 3.28	21869 43.07	59571 7.79	21869 40.53	Фотограмметрический метод	$Mt = \sqrt{(m_0^2 + m_1^2)}$	—
4	59573 2.17	21869 22.35	59572 6.21	21869 19.69	Фотограмметрический метод	$Mt = \sqrt{(m_0^2 + m_1^2)}$	—
1	59575 6.78	21869 32.65	59575 1.11	21869 30.55	Фотограмметрический метод	$Mt = \sqrt{(m_0^2 + m_1^2)}$	—

2. Сведения о частях границ уточняемого земельного участка с кадастровым номером 53:11:1300109:3144

Обозначение части границ		Горизонтальное проложение (S), м	Описание прохождения части границ	Сведения о согласовании местоположения границ (согласовано/спорное)
от т.	до т.			
1	2	3	4	5
1	2	21.99	—	—
2	3	26.66	—	—
3	4	22.48	—	—

4	1	27.17	—	—
3. Сведения о характеристиках уточняемого земельного участка с кадастровым номером 53:11:1300109:3144				
№ п/п	Наименование характеристики		Значение характеристики	
1	2		3	
1.	Адрес земельного участка		—	
1.1	Сведения о местоположении земельного участка (при отсутствии адреса) в структурированном в соответствии с федеральной информационной адресной системой виде		Российская Федерация, Новгородская область, муниципальный район Новгородский, сельское поселение Трубичинское, деревня Подберезье, улица Центральная, земельный участок 15В	
1.2	Дополнительные сведения о местоположении земельного участка		—	
2.	Площадь земельного участка $\pm$ величина предельной погрешности определения (вычисления) площади ($P \pm \Delta P$), м ²		598 кв.м $\pm$ 4.90 кв.м	
3.	Формула, примененная для вычисления предельной погрешности определения площади земельного участка с подставленными значениями (ΔP), м ²		$\Delta P = 2 * 0.10 * \sqrt{598} * \sqrt{((1 + 1.07^2)/(2 * 1.07))} = 4.90$	
4.	Площадь земельного участка согласно сведениям Единого государственного реестра недвижимости ($P_{\text{кад}}$), м ²		600	
5.	Оценка расхождения P и $P_{\text{кад}}$ ($P - P_{\text{кад}}$), м ²		2 кв.м	
6.	Предельные минимальный и максимальный размеры земельного участка ($P_{\text{мин}}$ и $P_{\text{макс}}$), м ²		400 25000	
7.	Кадастровый номер или иной государственный учетный номер (инвентарный) объекта недвижимости, расположенного на земельном участке		53:11:1300109:3605	
8.	Вид (виды) разрешенного использования		Для ведения личного подсобного хозяйства	
8.1	Дополнительные сведения об использовании земельного участка		—	
9.	Сведения о земельных участках (землях общего пользования, территории общего пользования),		Земли общего пользования	

	посредством которых обеспечивается доступ	
10.	Иные сведения	—

4. Пояснения к сведениям об уточняемом земельном участке с кадастровым номером: 53:11:1300109:3144

1.	—

Сведения об уточняемых земельных участках, необходимые для исправления реестровых ошибок в сведениях о местоположении их границ

1. Сведения о характерных точках границ уточняемого земельного участка с кадастровым номером 53:11:1300109:3154

Система координат <u>МСК-53, зона 2</u>					Зона № <u>2</u>		
Обозначение характерных точек границ	Координаты, м				Метод определения координат	Формулы, примененные для расчета средней квадратической погрешности определения координат характерных точек границ (Mt), с подставленными в такие формулы значениями и итоговые (вычисленные) значения Mt, м	Описание закреплен ия точки
	содержатся в Едином государственно м реестре недвижимости		определены в ходе выполнения комплексных кадастровых работ				
	X	Y	X	Y			
1	2	3	4	5	6	7	8
1	59647 0.08	21866 98.40	59647 0.08	21866 98.40	Фотограммет рический метод	$Mt = \sqrt{(m_0^2 + m_1^2)}$	—
2	59646 4.90	21867 10.19	59646 4.90	21867 10.19	Фотограммет рический метод	$Mt = \sqrt{(m_0^2 + m_1^2)}$	—
3	59645 9.72	21867 22.28	59645 9.72	21867 22.28	Фотограммет рический метод	$Mt = \sqrt{(m_0^2 + m_1^2)}$	—
4	59645 9.27	21867 18.72	59645 9.27	21867 18.72	Фотограммет рический метод	$Mt = \sqrt{(m_0^2 + m_1^2)}$	—
5	59645 7.45	21867 14.12	59645 7.45	21867 14.12	Фотограммет рический метод	$Mt = \sqrt{(m_0^2 + m_1^2)}$	—

6	59645 0.76	21867 06.75	59645 0.76	21867 06.75	Фотограммет рический метод	$Mt = \sqrt{(m_0^2 + m_1^2)}$	–
7	59644 6.32	21867 04.53	59644 6.32	21867 04.53	Фотограммет рический метод	$Mt = \sqrt{(m_0^2 + m_1^2)}$	–
8	59638 4.54	21866 83.01	59638 4.54	21866 83.01	Фотограммет рический метод	$Mt = \sqrt{(m_0^2 + m_1^2)}$	–
9	59636 0.82	21866 74.40	59636 0.82	21866 74.40	Фотограммет рический метод	$Mt = \sqrt{(m_0^2 + m_1^2)}$	–
10	59635 3.81	21866 87.93	59635 3.81	21866 87.93	Фотограммет рический метод	$Mt = \sqrt{(m_0^2 + m_1^2)}$	–
11	59633 9.66	21866 82.57	59633 9.66	21866 82.57	Фотограммет рический метод	$Mt = \sqrt{(m_0^2 + m_1^2)}$	–
12	59630 8.16	21867 42.94	59630 8.16	21867 42.94	Фотограммет рический метод	$Mt = \sqrt{(m_0^2 + m_1^2)}$	–
13	59614 2.01	21866 57.48	59614 2.01	21866 57.48	Фотограммет рический метод	$Mt = \sqrt{(m_0^2 + m_1^2)}$	–
14	59617 9.34	21865 80.23	59617 9.34	21865 80.23	Фотограммет рический метод	$Mt = \sqrt{(m_0^2 + m_1^2)}$	–
15	59635 1.08	21866 60.54	59635 1.08	21866 60.54	Фотограммет рический метод	$Mt = \sqrt{(m_0^2 + m_1^2)}$	–
16	59638 7.73	21866 73.32	59638 7.73	21866 73.32	Фотограммет рический метод	$Mt = \sqrt{(m_0^2 + m_1^2)}$	–
17	59645 8.50	21866 98.09	59645 8.50	21866 98.09	Фотограммет рический метод	$Mt = \sqrt{(m_0^2 + m_1^2)}$	–
18	59646 3.29	21866 98.99	59646 3.29	21866 98.99	Фотограммет рический метод	$Mt = \sqrt{(m_0^2 + m_1^2)}$	–
19	59646	21866	59646	21866	Фотограммет	$Mt = \sqrt{(m_0^2 + m_1^2)}$	–

	8.25	98.87	8.25	98.87	рический метод		
1	59647 0.08	21866 98.40	59647 0.08	21866 98.40	Фотограммет рический метод	$Mt = \sqrt{(m_0^2 + m_1^2)}$	—

2. Сведения о частях границ уточняемого земельного участка с кадастровым номером 53:11:1300109:3154

Обозначение части границ		Горизонтальное проложение (S), м	Описание прохождения части границ	Сведения о согласовании местоположения границ (согласовано/спорное)
от т.	до т.			
1	2	3	4	5
1	2	12.88	—	—
2	3	13.15	—	—
3	4	3.59	—	—
4	5	4.95	—	—
5	6	9.95	—	—
6	7	4.96	—	—
7	8	65.42	—	—
8	9	25.23	—	—
9	10	15.24	—	—
10	11	15.13	—	—
11	12	68.09	—	—
12	13	186.84	—	—
13	14	85.80	—	—
14	15	189.59	—	—
15	16	38.81	—	—
16	17	74.98	—	—
17	18	4.87	—	—
18	19	4.96	—	—
19	1	1.89	—	—

3. Сведения о характеристиках уточняемого земельного участка с кадастровым номером 53:11:1300109:3154		
№ п/п	Наименование характеристики	Значение характеристики
1	2	3
1.	Адрес земельного участка	—
1.1	Сведения о местоположении земельного участка (при отсутствии адреса) в структурированном в соответствии с федеральной информационной адресной системой виде	Российская Федерация, Новгородская область, муниципальный район Новгородский, сельское поселение Трубичинское, деревня Подберезье, улица Школа-интернат, земельный участок 9
1.2	Дополнительные сведения о местоположении земельного участка	—
2.	Площадь земельного участка $\pm$ величина предельной погрешности определения (вычисления) площади ($P \pm \Delta P$), м ²	18387 кв.м $\pm$ 30.41 кв.м
3.	Формула, примененная для вычисления предельной погрешности определения площади земельного участка с подставленными значениями (ΔP), м ²	$\Delta P = 2 * 0.10 * \sqrt{18387} * \sqrt{((1 + 2.02^2)/(2 * 2.02))} = 30.41$
4.	Площадь земельного участка согласно сведениям Единого государственного реестра недвижимости ($P_{\text{кад}}$), м ²	18387
5.	Оценка расхождения P и $P_{\text{кад}}$ ($P - P_{\text{кад}}$), м ²	0 кв.м
6.	Предельные минимальный и максимальный размеры земельного участка ($P_{\text{мин}}$ и $P_{\text{макс}}$), м ²	—
7.	Кадастровый номер или иной государственный учетный номер (инвентарный) объекта недвижимости, расположенного на земельном участке	53:11:1300109:3501
8.	Вид (виды) разрешенного использования	Автомобильный транспорт
8.1	Дополнительные сведения об использовании земельного участка	—
9.	Сведения о земельных участках (землях общего пользования, территории общего пользования), посредством которых обеспечивается доступ	МСК-53, зона 2
10.	Иные сведения	—

4. Пояснения к сведениям об уточняемом земельном участке с кадастровым номером: <u>53:11:1300109:3154</u>							
1.	–						
Сведения об уточняемых земельных участках, необходимые для исправления реестровых ошибок в сведениях о местоположении их границ							
1. Сведения о характерных точках границ уточняемого земельного участка с кадастровым номером <u>53:11:1300109:3156</u>							
Система координат <u>МСК-53, зона 2</u>					Зона № <u>2</u>		
Обозначение характерных точек границ	Координаты, м				Метод определения координат	Формулы, примененные для расчета средней квадратической погрешности определения координат характерных точек границ (Mt), с подставленными в такие формулы значениями и итоговые (вычисленные) значения Mt, м	Описание закрепления точки
	содержатся в Едином государственно м реестре недвижимости		определены в ходе выполнения комплексных кадастровых работ				
	X	Y	X	Y			
1	2	3	4	5	6	7	8
7	59564 9.08	21869 37.40	59564 8.76	21869 37.14	Фотограмметрический метод	$Mt = \sqrt{(m_0^2 + m_1^2)}$	–
8	59562 1.56	21869 24.18	59562 1.56	21869 24.18	Фотограмметрический метод	$Mt = \sqrt{(m_0^2 + m_1^2)}$	–
9	59562 4.49	21869 16.77	59562 2.63	21869 18.77	Фотограмметрический метод	$Mt = \sqrt{(m_0^2 + m_1^2)}$	–
10	59563 5.52	21868 89.52	59563 5.68	21868 87.98	Фотограмметрический метод	$Mt = \sqrt{(m_0^2 + m_1^2)}$	–
11	59564 5.03	21868 93.93	59563 9.28	21868 89.59	Фотограмметрический метод	$Mt = \sqrt{(m_0^2 + m_1^2)}$	–
12	59565 8.55	21868 65.89	59564 5.58	21868 92.57	Фотограмметрический	$Mt = \sqrt{(m_0^2 + m_1^2)}$	–

					метод		
13	59567 5.08	21868 85.25	59565 8.55	21868 65.89	Фотограмметрический метод	$Mt = \sqrt{(m_0^2 + m_1^2)}$	—
1	59566 7.62	21868 99.51	59567 5.08	21868 85.25	Фотограмметрический метод	$Mt = \sqrt{(m_0^2 + m_1^2)}$	—
6	59566 4.41	21869 07.69	59566 8.61	21869 01.96	Фотограмметрический метод	$Mt = \sqrt{(m_0^2 + m_1^2)}$	—
5	59565 8.77	21869 19.47	59566 1.27	21869 14.45	Фотограмметрический метод	$Mt = \sqrt{(m_0^2 + m_1^2)}$	—
4	59564 9.67	21869 36.31	—	—	Фотограмметрический метод	$Mt = \sqrt{(m_0^2 + m_1^2)}$	—
7	59564 9.08	21869 37.40	59564 8.76	21869 37.14	Фотограмметрический метод	$Mt = \sqrt{(m_0^2 + m_1^2)}$	—

2. Сведения о частях границ уточняемого земельного участка с кадастровым номером 53:11:1300109:3156

Обозначение части границ		Горизонтальное проложение (S), м	Описание прохождения части границ	Сведения о согласовании местоположения границ (согласовано/спорное)
от т.	до т.			
1	2	3	4	5
7	8	30.13	—	—
8	9	5.51	—	—
9	10	33.44	—	—
10	11	3.94	—	—
11	12	6.97	—	—
12	13	29.67	—	—
13	1	25.46	—	—
1	6	17.92	—	—
6	5	14.49	—	—

5	7	25.91	—	—
3. Сведения о характеристиках уточняемого земельного участка с кадастровым номером 53:11:1300109:3156				
№ п/п	Наименование характеристики	Значение характеристики		
1	2	3		
1.	Адрес земельного участка	—		
1.1	Сведения о местоположении земельного участка (при отсутствии адреса) в структурированном в соответствии с федеральной информационной адресной системой виде	Российская Федерация, Новгородская область, муниципальный район Новгородский, сельское поселение Трубичинское, деревня Подберезье, улица Центральная		
1.2	Дополнительные сведения о местоположении земельного участка	—		
2.	Площадь земельного участка $\pm$ величина предельной погрешности определения (вычисления) площади ($P \pm \Delta P$), м ²	1878 кв.м $\pm$ 8.84 кв.м 857 кв.м $\pm$ 6.19 кв.м		
3.	Формула, примененная для вычисления предельной погрешности определения площади земельного участка с подставленными значениями (ΔP), м ²	$\Delta P = 2 * 0.10 * \sqrt{1878} * \sqrt{((1 + 1.33^2)/(2 * 1.33))} = 8.84$ $\Delta P = 2 * 0.10 * \sqrt{857} * \sqrt{((1 + 1.62^2)/(2 * 1.62))} = 6.19$		
4.	Площадь земельного участка согласно сведениям Единого государственного реестра недвижимости ($P_{\text{кад}}$), м ²	2670		
5.	Оценка расхождения P и $P_{\text{кад}}$ ($P - P_{\text{кад}}$), м ²	65 кв.м		
6.	Предельные минимальный и максимальный размеры земельного участка ($P_{\text{мин}}$ и $P_{\text{макс}}$), м ²	400 25000		
7.	Кадастровый номер или иной государственный учетный номер (инвентарный) объекта недвижимости, расположенного на земельном участке	53:11:1300109:1221		
8.	Вид (виды) разрешенного использования	для ведения личного подсобного хозяйства		
8.1	Дополнительные сведения об использовании земельного участка	—		
9.	Сведения о земельных участках (землях общего пользования, территории общего пользования),	Земли общего пользования		

	посредством которых обеспечивается доступ	
10.	Иные сведения	—

4. Пояснения к сведениям об уточняемом земельном участке с кадастровым номером: 53:11:1300109:3156

1.	—

Сведения об уточняемых земельных участках, необходимые для исправления реестровых ошибок в сведениях о местоположении их границ

1. Сведения о характерных точках границ уточняемого земельного участка с кадастровым номером 53:11:1300109:3162

Система координат <u>МСК-53, зона 2</u>					Зона № <u>2</u>		
Обозначение характерных точек границ	Координаты, м				Метод определения координат	Формулы, примененные для расчета средней квадратической погрешности определения координат характерных точек границ (Mt), с подставленными в такие формулы значениями и итоговые (вычисленные) значения Mt, м	Описание закреплен ия точки
	содержатся в Едином государственно м реестре недвижимости		определены в ходе выполнения комплексных кадастровых работ				
	X	Y	X	Y			
1	2	3	4	5	6	7	8
1	59631 6.32	21872 61.72	59631 6.32	21872 61.72	Фотограммет рический метод	$Mt = \sqrt{(m_0^2 + m_1^2)}$	—
2	59631 2.21	21872 64.49	59631 2.21	21872 64.49	Фотограммет рический метод	$Mt = \sqrt{(m_0^2 + m_1^2)}$	—
3	59630 9.66	21872 67.12	59630 9.66	21872 67.12	Фотограммет рический метод	$Mt = \sqrt{(m_0^2 + m_1^2)}$	—
4	59630 6.32	21872 71.26	59630 6.32	21872 71.26	Фотограммет рический метод	$Mt = \sqrt{(m_0^2 + m_1^2)}$	—
5	59629 7.20	21872 85.04	59629 9.52	21872 81.62	Фотограммет рический метод	$Mt = \sqrt{(m_0^2 + m_1^2)}$	—

6	59629 0.18	21872 96.81	59629 0.58	21872 99.34	Фотограммет рический метод	$Mt = \sqrt{(m_0^2 + m_1^2)}$	–
7	59628 4.63	21873 09.38	59628 5.09	21873 09.24	Фотограммет рический метод	$Mt = \sqrt{(m_0^2 + m_1^2)}$	–
8	59628 1.91	21873 14.96	59628 1.96	21873 15.34	Фотограммет рический метод	$Mt = \sqrt{(m_0^2 + m_1^2)}$	–
9	59627 5.50	21873 28.87	59626 5.70	21873 48.47	Фотограммет рический метод	$Mt = \sqrt{(m_0^2 + m_1^2)}$	–
10	59627 0.00	21873 39.94	59626 2.44	21873 57.77	Фотограммет рический метод	$Mt = \sqrt{(m_0^2 + m_1^2)}$	–
11	59626 2.44	21873 57.77	59625 7.73	21873 57.29	Фотограммет рический метод	$Mt = \sqrt{(m_0^2 + m_1^2)}$	–
12	59625 8.31	21873 57.07	59625 3.62	21873 57.52	Фотограммет рический метод	$Mt = \sqrt{(m_0^2 + m_1^2)}$	–
13	59625 3.62	21873 57.36	59625 8.40	21873 46.26	Фотограммет рический метод	$Mt = \sqrt{(m_0^2 + m_1^2)}$	–
14	59625 8.40	21873 46.26	59626 4.96	21873 30.64	Фотограммет рический метод	$Mt = \sqrt{(m_0^2 + m_1^2)}$	–
15	59626 4.96	21873 30.64	59627 7.85	21873 06.63	Фотограммет рический метод	$Mt = \sqrt{(m_0^2 + m_1^2)}$	–
16	59627 7.85	21873 06.63	59628 8.29	21872 86.83	Фотограммет рический метод	$Mt = \sqrt{(m_0^2 + m_1^2)}$	–
17	59628 8.29	21872 86.83	59630 1.81	21872 61.63	Фотограммет рический метод	$Mt = \sqrt{(m_0^2 + m_1^2)}$	–
18	59630 1.71	21872 61.93	59630 2.87	21872 58.53	Фотограммет рический метод	$Mt = \sqrt{(m_0^2 + m_1^2)}$	–
19	59630	21872	59630	21872	Фотограммет	$Mt = \sqrt{(m_0^2 + m_1^2)}$	–

	2.87	58.53	2.82	54.18	рический метод		
20	59630 2.82	21872 54.18	—	—	Фотограммет рический метод	$Mt = \sqrt{(m_0^2 + m_1^2)}$	—
1	59631 6.32	21872 61.72	59631 6.32	21872 61.72	Фотограммет рический метод	$Mt = \sqrt{(m_0^2 + m_1^2)}$	—

2. Сведения о частях границ уточняемого земельного участка с кадастровым номером 53:11:1300109:3162

Обозначение части границ		Горизонтальное проложение (S), м	Описание прохождения части границ	Сведения о согласовании местоположения границ (согласовано/спорное)
от т.	до т.			
1	2	3	4	5
1	2	4.96	—	—
2	3	3.66	—	—
3	4	5.32	—	—
4	5	12.39	—	—
5	6	19.85	—	—
6	7	11.32	—	—
7	8	6.86	—	—
8	9	36.91	—	—
9	10	9.85	—	—
10	11	4.73	—	—
11	12	4.12	—	—
12	13	12.23	—	—
13	14	16.94	—	—
14	15	27.25	—	—
15	16	22.38	—	—
16	17	28.60	—	—
17	18	3.28	—	—

18	19	4.35	—	—
19	1	15.46	—	—

3. Сведения о характеристиках уточняемого земельного участка с кадастровым номером 53:11:1300109:3162

№ п/п	Наименование характеристики	Значение характеристики
1	2	3
1.	Адрес земельного участка	—
1.1	Сведения о местоположении земельного участка (при отсутствии адреса) в структурированном в соответствии с федеральной информационной адресной системой виде	Российская Федерация, Новгородская область, муниципальный район Новгородский, сельское поселение Трубичинское, деревня Подберезье, улица Центральная
1.2	Дополнительные сведения о местоположении земельного участка	—
2.	Площадь земельного участка $\pm$ величина предельной погрешности определения (вычисления) площади ($P \pm \Delta P$), м ²	924 кв.м $\pm$ 6.46 кв.м
3.	Формула, примененная для вычисления предельной погрешности определения площади земельного участка с подставленными значениями (ΔP), м ²	$\Delta P = 2 * 0.10 * \sqrt{924} * \sqrt{((1 + 1.65^2)/(2 * 1.65))} = 6.46$
4.	Площадь земельного участка согласно сведениям Единого государственного реестра недвижимости ($P_{\text{кад}}$), м ²	899
5.	Оценка расхождения P и $P_{\text{кад}}$ ($P - P_{\text{кад}}$), м ²	25 кв.м
6.	Предельные минимальный и максимальный размеры земельного участка ($P_{\text{мин}}$ и $P_{\text{макс}}$), м ²	—
7.	Кадастровый номер или иной государственный учетный номер (инвентарный) объекта недвижимости, расположенного на земельном участке	53:11:1300109:3162
8.	Вид (виды) разрешенного использования	эксплуатация дороги
8.1	Дополнительные сведения об использовании земельного участка	—
9.	Сведения о земельных участках (землях общего пользования, территории общего пользования),	Земли общего пользования

	посредством которых обеспечивается доступ	
10.	Иные сведения	—

4. Пояснения к сведениям об уточняемом земельном участке с кадастровым номером: 53:11:1300109:3162

1.	—

Сведения об уточняемых земельных участках, необходимые для исправления реестровых ошибок в сведениях о местоположении их границ

1. Сведения о характерных точках границ уточняемого земельного участка с кадастровым номером 53:11:1300109:3171

Система координат МСК-53, зона 2

Зона № 2

Обозначение характерных точек границ	Координаты, м				Метод определения координат	Формулы, примененные для расчета средней квадратической погрешности определения координат характерных точек границ (Mt), с подставленными в такие формулы значениями и итоговые (вычисленные) значения Mt, м	Описание закрепления точки
	содержатся в Едином государственно м реестре недвижимости		определены в ходе выполнения комплексных кадастровых работ				
	X	Y	X	Y			
1	2	3	4	5	6	7	8
1	59646 8.89	21867 34.37	59646 8.89	21867 34.37	Фотограмметрический метод	$Mt = \sqrt{(m_0^2 + m_1^2)}$	—
1	59643 0.35	21868 05.03	59643 0.35	21868 05.03	Фотограмметрический метод	$Mt = \sqrt{(m_0^2 + m_1^2)}$	—
2	59640 2.52	21868 55.31	59640 2.52	21868 55.31	Фотограмметрический метод	$Mt = \sqrt{(m_0^2 + m_1^2)}$	—
2	59638 7.00	21868 81.38	59638 6.31	21868 81.85	Фотограмметрический метод	$Mt = \sqrt{(m_0^2 + m_1^2)}$	—
3	59637 7.13	21868 98.01	59636 1.87	21869 25.82	Фотограмметрический метод	$Mt = \sqrt{(m_0^2 + m_1^2)}$	—

4	59634 9.35	21869 47.55	59634 1.07	21869 63.78	Фотограммет рический метод	$Mt = \sqrt{(m_0^2 + m_1^2)}$	–
5	59634 0.35	21869 64.76	59634 1.67	21869 66.66	Фотограммет рический метод	$Mt = \sqrt{(m_0^2 + m_1^2)}$	–
3	59633 9.89	21869 65.65	59640 5.14	21870 01.96	Фотограммет рический метод	$Mt = \sqrt{(m_0^2 + m_1^2)}$	–
4	59640 5.14	21870 01.96	59640 7.50	21870 03.27	Фотограммет рический метод	$Mt = \sqrt{(m_0^2 + m_1^2)}$	–
5	59640 7.50	21870 03.27	59640 3.77	21870 09.73	Фотограммет рический метод	$Mt = \sqrt{(m_0^2 + m_1^2)}$	–
6	59640 3.77	21870 09.73	59639 8.14	21870 19.19	Фотограммет рический метод	$Mt = \sqrt{(m_0^2 + m_1^2)}$	–
7	59639 8.14	21870 19.19	59639 4.17	21870 25.74	Фотограммет рический метод	$Mt = \sqrt{(m_0^2 + m_1^2)}$	–
8	59639 4.17	21870 25.74	59638 9.00	21870 36.39	Фотограммет рический метод	$Mt = \sqrt{(m_0^2 + m_1^2)}$	–
9	59638 9.00	21870 36.39	59638 6.64	21870 41.42	Фотограммет рический метод	$Mt = \sqrt{(m_0^2 + m_1^2)}$	–
10	59638 6.64	21870 41.42	59638 2.93	21870 48.93	Фотограммет рический метод	$Mt = \sqrt{(m_0^2 + m_1^2)}$	–
11	59637 4.98	21870 65.04	59637 5.45	21870 64.13	Фотограммет рический метод	$Mt = \sqrt{(m_0^2 + m_1^2)}$	–
12	59636 5.36	21870 86.48	59637 4.98	21870 65.04	Фотограммет рический метод	$Mt = \sqrt{(m_0^2 + m_1^2)}$	–
13	59635 9.05	21870 83.80	59636 5.36	21870 86.48	Фотограммет рический метод	$Mt = \sqrt{(m_0^2 + m_1^2)}$	–
14	59636	21870	59635	21870	Фотограммет	$Mt = \sqrt{(m_0^2 + m_1^2)}$	–

	5.40	70.88	9.05	83.80	рический метод		
15	59636 7.10	21870 67.83	59636 5.40	21870 70.88	Фотограммет рический метод	$Mt = \sqrt{(m_0^2 + m_1^2)}$	–
16	59638 1.52	21870 37.83	59636 7.10	21870 67.83	Фотограммет рический метод	$Mt = \sqrt{(m_0^2 + m_1^2)}$	–
17	59638 9.53	21870 22.08	59638 1.52	21870 37.83	Фотограммет рический метод	$Mt = \sqrt{(m_0^2 + m_1^2)}$	–
18	59639 8.24	21870 07.00	59638 9.53	21870 22.08	Фотограммет рический метод	$Mt = \sqrt{(m_0^2 + m_1^2)}$	–
19	59636 7.40	21869 90.24	59639 8.24	21870 07.00	Фотограммет рический метод	$Mt = \sqrt{(m_0^2 + m_1^2)}$	–
20	59636 2.27	21869 87.49	59636 7.40	21869 90.24	Фотограммет рический метод	$Mt = \sqrt{(m_0^2 + m_1^2)}$	–
21	59632 8.24	21869 68.88	59636 2.27	21869 87.49	Фотограммет рический метод	$Mt = \sqrt{(m_0^2 + m_1^2)}$	–
22	59634 0.83	21869 45.85	59632 8.24	21869 68.88	Фотограммет рический метод	$Mt = \sqrt{(m_0^2 + m_1^2)}$	–
6	59634 4.36	21869 39.51	59634 0.83	21869 45.85	Фотограммет рический метод	$Mt = \sqrt{(m_0^2 + m_1^2)}$	–
7	59638 3.01	21868 70.24	59634 4.36	21869 39.51	Фотограммет рический метод	$Mt = \sqrt{(m_0^2 + m_1^2)}$	–
8	59645 8.98	21867 28.96	59638 3.01	21868 70.24	Фотограммет рический метод	$Mt = \sqrt{(m_0^2 + m_1^2)}$	–
н10272У	–	–	59645 8.98	21867 28.96	Фотограммет рический метод	$Mt = \sqrt{(m_0^2 + m_1^2)}$	–
1	59646 8.89	21867 34.37	59646 8.89	21867 34.37	Фотограммет рический	$Mt = \sqrt{(m_0^2 + m_1^2)}$	–

					метод		
2. Сведения о частях границ уточняемого земельного участка с кадастровым номером 53:11:1300109:3171							
Обозначение части границ		Горизонтальное проложение (S), м	Описание прохождения части границ	Сведения о согласовании местоположения границ (согласовано/спорное)			
от т.	до т.						
1	2	3	4	5			
1	1	80.49	—	—			
1	2	57.47	—	—			
2	2	31.10	—	—			
2	3	50.31	—	—			
3	4	43.29	—	—			
4	5	2.94	—	—			
5	3	72.63	—	—			
3	4	2.70	—	—			
4	5	7.46	—	—			
5	6	11.01	—	—			
6	7	7.66	—	—			
7	8	11.84	—	—			
8	9	5.56	—	—			
9	10	8.38	—	—			
10	11	16.94	—	—			
11	12	1.02	—	—			
12	13	23.50	—	—			
13	14	6.86	—	—			
14	15	14.40	—	—			
15	16	3.49	—	—			
16	17	33.29	—	—			

17	18	17.67	—	—
18	19	17.41	—	—
19	20	35.10	—	—
20	21	5.82	—	—
21	22	38.79	—	—
22	6	26.25	—	—
6	7	7.26	—	—
7	8	79.32	—	—
8	н10272У	160.41	—	—
н10272У	1	11.29	—	—

3. Сведения о характеристиках уточняемого земельного участка с кадастровым номером 53:11:1300109:3171

№ п/п	Наименование характеристики	Значение характеристики
1	2	3
1.	Адрес земельного участка	—
1.1	Сведения о местоположении земельного участка (при отсутствии адреса) в структурированном в соответствии с федеральной информационной адресной системой виде	Российская Федерация, Новгородская область, муниципальный район Новгородский, сельское поселение Трубичинское, деревня Подберезье
1.2	Дополнительные сведения о местоположении земельного участка	—
2.	Площадь земельного участка $\pm$ величина предельной погрешности определения (вычисления) площади ($P \pm \Delta P$), м ²	3834 кв.м $\pm$ 15.00 кв.м
3.	Формула, примененная для вычисления предельной погрешности определения площади земельного участка с подставленными значениями (ΔP), м ²	$\Delta P = 2 * 0.10 * \sqrt{3834} * \sqrt{((1 + 2.54^2)/(2 * 2.54))} = 15.00$
4.	Площадь земельного участка согласно сведениям Единого государственного реестра недвижимости ($P_{\text{кад}}$), м ²	3815
5.	Оценка расхождения P и $P_{\text{кад}}$ ($P - P_{\text{кад}}$), м ²	19 кв.м

6.	Предельные минимальный и максимальный размеры земельного участка ($P_{\text{мин}}$ и $P_{\text{макс}}$), м^2	–
7.	Кадастровый номер или иной государственный учетный номер (инвентарный) объекта недвижимости, расположенного на земельном участке	53:11:1300109:1232, 53:11:1300109:1511, 53:11:1300109:3469, 53:11:1300109:3480, 53:11:1300109:1202, 53:11:1300109:1357
8.	Вид (виды) разрешенного использования	эксплуатация автомобильной дороги
8.1	Дополнительные сведения об использовании земельного участка	–
9.	Сведения о земельных участках (землях общего пользования, территории общего пользования), посредством которых обеспечивается доступ	Земли общего пользования
10.	Иные сведения	–

4. Пояснения к сведениям об уточняемом земельном участке с кадастровым номером: 53:11:1300109:3171

1. –

Сведения об уточняемых земельных участках, необходимые для исправления реестровых ошибок в сведениях о местоположении их границ

1. Сведения о характерных точках границ уточняемого земельного участка с кадастровым номером 53:11:1300109:3195

Система координат МСК-53, зона 2

Зона № 2

Обозначение характерных точек границ	Координаты, м				Метод определения координат	Формулы, примененные для расчета средней квадратической погрешности определения координат характерных точек границ (Mt), с подставленными в такие формулы значениями и итоговые (вычисленные) значения Mt, м	Описание закрепления точки
	содержатся в Едином государственно м реестре недвижимости		определены в ходе выполнения комплексных кадастровых работ				
	X	Y	X	Y			

1	2	3	4	5	6	7	8
1	59578 0.62	21869 42.38	59577 5.25	21869 40.14	Фотограмметрический метод	$Mt = \sqrt{(m_0^2 + m_1^2)}$	—
2	59577 1.46	21869 63.55	59576 4.91	21869 66.32	Фотограмметрический метод	$Mt = \sqrt{(m_0^2 + m_1^2)}$	—
3	59575 1.78	21869 55.10	59575 0.83	21869 64.28	Фотограмметрический метод	$Mt = \sqrt{(m_0^2 + m_1^2)}$	—
1	59576 0.50	21869 33.80	59574 7.76	21869 57.58	Фотограмметрический метод	$Mt = \sqrt{(m_0^2 + m_1^2)}$	—
2	59577 0.58	21869 37.96	59574 7.76	21869 54.59	Фотограмметрический метод	$Mt = \sqrt{(m_0^2 + m_1^2)}$	—
3	59577 7.11	21869 40.84	59574 9.97	21869 48.92	Фотограмметрический метод	$Mt = \sqrt{(m_0^2 + m_1^2)}$	—
н9284У	59578 0.62	21869 42.38	59575 5.23	21869 45.64	Фотограмметрический метод	$Mt = \sqrt{(m_0^2 + m_1^2)}$	—
н9285У	—	—	59575 9.93	21869 33.78	Фотограмметрический метод	$Mt = \sqrt{(m_0^2 + m_1^2)}$	—
н9286У	—	—	59577 1.45	21869 38.34	Фотограмметрический метод	$Mt = \sqrt{(m_0^2 + m_1^2)}$	—
1	59578 0.62	21869 42.38	59577 5.25	21869 40.14	Фотограмметрический метод	$Mt = \sqrt{(m_0^2 + m_1^2)}$	—

2. Сведения о частях границ уточняемого земельного участка с кадастровым номером 53:11:1300109:3195

Обозначение части границ		Горизонтальное проложение (S), м	Описание прохождения части границ	Сведения о согласовании местоположения границ (согласовано/спорное)
от т.	до т.			
1	2	3	4	5
1	2	28.15	—	—

2	3	14.23	—	—
3	1	7.37	—	—
1	2	2.99	—	—
2	3	6.09	—	—
3	н9284У	6.20	—	—
н9284У	н9285У	12.76	—	—
н9285У	н9286У	12.39	—	—
н9286У	1	4.20	—	—

3. Сведения о характеристиках уточняемого земельного участка с кадастровым номером 53:11:1300109:3195

№ п/п	Наименование характеристики	Значение характеристики
1	2	3
1.	Адрес земельного участка	—
1.1	Сведения о местоположении земельного участка (при отсутствии адреса) в структурированном в соответствии с федеральной информационной адресной системой виде	Российская Федерация, Новгородская область, муниципальный район Новгородский, сельское поселение Трубичинское, деревня Подберезье, улица Центральная
1.2	Дополнительные сведения о местоположении земельного участка	—
2.	Площадь земельного участка $\pm$ величина предельной погрешности определения (вычисления) площади ($P \pm \Delta P$), м ²	543 кв.м $\pm$ 4.69 кв.м
3.	Формула, примененная для вычисления предельной погрешности определения площади земельного участка с подставленными значениями (ΔP), м ²	$\Delta P = 2 * 0.10 * \sqrt{543} * \sqrt{((1 + 1.18^2)/(2 * 1.18))} = 4.69$
4.	Площадь земельного участка согласно сведениям Единого государственного реестра недвижимости ($P_{\text{кад}}$), м ²	500
5.	Оценка расхождения P и $P_{\text{кад}}$ ($P - P_{\text{кад}}$), м ²	43 кв.м
6.	Предельные минимальный и максимальный размеры земельного участка ($P_{\text{мин}}$ и $P_{\text{макс}}$), м ²	400 25000

7.	Кадастровый номер или иной государственный учетный номер (инвентарный) объекта недвижимости, расположенного на земельном участке	–
8.	Вид (виды) разрешенного использования	Ведение личного подсобного хозяйства, элементы благоустройства
8.1	Дополнительные сведения об использовании земельного участка	–
9.	Сведения о земельных участках (землях общего пользования, территории общего пользования), посредством которых обеспечивается доступ	Земли общего пользования
10.	Иные сведения	–

4. Пояснения к сведениям об уточняемом земельном участке с кадастровым номером: 53:11:1300109:3195

1.	–

Сведения об уточняемых земельных участках, необходимые для исправления реестровых ошибок в сведениях о местоположении их границ

1. Сведения о характерных точках границ уточняемого земельного участка с кадастровым номером 53:11:1300109:3201

Система координат МСК-53, зона 2

Зона № 2

Обозначение характерных точек границ	Координаты, м				Метод определения координат	Формулы, примененные для расчета средней квадратической погрешности определения координат характерных точек границ (Mt), с подставленными в такие формулы значениями и итоговые (вычисленные) значения Mt, м	Описание закреплен ия точки
	содержатся в Едином государственно м реестре недвижимости		определены в ходе выполнения комплексных кадастровых работ				
	X	Y	X	Y			
1	2	3	4	5	6	7	8
1	59526 8.81	21867 85.59	59526 8.81	21867 85.59	Фотограммет рический метод	$Mt = \sqrt{(m_0^2 + m_1^2)}$	—

2	59528 5.04	21867 91.85	59528 5.04	21867 91.85	Фотограмметрический метод	$Mt = \sqrt{(m_0^2 + m_1^2)}$	—
3	59530 5.14	21868 00.63	59530 5.14	21868 00.63	Фотограмметрический метод	$Mt = \sqrt{(m_0^2 + m_1^2)}$	—
10	59527 5.50	21868 55.07	59528 0.40	21868 46.44	Фотограмметрический метод	$Mt = \sqrt{(m_0^2 + m_1^2)}$	—
9	59522 5.54	21868 29.29	59527 5.33	21868 55.41	Фотограмметрический метод	$Mt = \sqrt{(m_0^2 + m_1^2)}$	—
н7023У	59526 8.81	21867 85.59	59522 5.54	21868 29.29	Фотограмметрический метод	$Mt = \sqrt{(m_0^2 + m_1^2)}$	—
1	59526 8.81	21867 85.59	59526 8.81	21867 85.59	Фотограмметрический метод	$Mt = \sqrt{(m_0^2 + m_1^2)}$	—

2. Сведения о частях границ уточняемого земельного участка с кадастровым номером 53:11:1300109:3201

Обозначение части границ		Горизонтальное проложение (S), м	Описание прохождения части границ	Сведения о согласовании местоположения границ (согласовано/спорное)
от т.	до т.			
1	2	3	4	5
1	2	17.40	—	—
2	3	21.93	—	—
3	10	52.06	—	—
10	9	10.30	—	—
9	н7023У	56.23	—	—
н7023У	1	61.50	—	—

3. Сведения о характеристиках уточняемого земельного участка с кадастровым номером 53:11:1300109:3201

№ п/п	Наименование характеристики	Значение характеристики
1	2	3

1.	Адрес земельного участка	–
1.1	Сведения о местоположении земельного участка (при отсутствии адреса) в структурированном в соответствии с федеральной информационной адресной системой виде	Российская Федерация, Новгородская область, муниципальный район Новгородский, сельское поселение Трубичинское, деревня Подберезье, улица Центральная
1.2	Дополнительные сведения о местоположении земельного участка	–
2.	Площадь земельного участка $\pm$ величина предельной погрешности определения (вычисления) площади ($P \pm \Delta P$), м ²	2886 кв.м $\pm$ 10.79 кв.м
3.	Формула, примененная для вычисления предельной погрешности определения площади земельного участка с подставленными значениями (ΔP), м ²	$\Delta P = 2 * 0.10 * \sqrt{2886} * \sqrt{((1 + 1.14^2)/(2 * 1.14))} = 10.79$
4.	Площадь земельного участка согласно сведениям Единого государственного реестра недвижимости ($P_{\text{кад}}$), м ²	2870
5.	Оценка расхождения P и $P_{\text{кад}}$ ($P - P_{\text{кад}}$), м ²	16 кв.м
6.	Предельные минимальный и максимальный размеры земельного участка ($P_{\text{мин}}$ и $P_{\text{макс}}$), м ²	400 25000
7.	Кадастровый номер или иной государственный учетный номер (инвентарный) объекта недвижимости, расположенного на земельном участке	53:11:1300109:3145, 53:11:2400109:1556
8.	Вид (виды) разрешенного использования	для ведения личного подсобного хозяйства (приусадебный земельный участок)
8.1	Дополнительные сведения об использовании земельного участка	–
9.	Сведения о земельных участках (землях общего пользования, территории общего пользования), посредством которых обеспечивается доступ	Земли общего пользования
10.	Иные сведения	–
4. Пояснения к сведениям об уточняемом земельном участке с кадастровым номером: <u>53:11:1300109:3201</u>		
1.	–	

**Сведения об уточняемых земельных участках, необходимые для исправления
реестровых ошибок в сведениях о местоположении их границ**

1. Сведения о характерных точках границ уточняемого земельного участка с кадастровым номером 53:11:1300109:3202

Система координат МСК-53, зона 2

Зона № 2

Обозначение характерных точек границ	Координаты, м				Метод определения координат	Формулы, примененные для расчета средней квадратической погрешности определения координат характерных точек границ (Mt), с подставленными в такие формулы значениями и итоговые (вычисленные) значения Mt, м	Описание закрепления точки
	содержатся в Едином государственно м реестре недвижимости		определены в ходе выполнения комплексных кадастровых работ				
	X	Y	X	Y			
1	2	3	4	5	6	7	8
3	59530 5.14	21868 00.63	59530 5.14	21868 00.63	Фотограмметрический метод	$Mt = \sqrt{(m_0^2 + m_1^2)}$	—
4	59533 1.23	21868 15.14	59533 1.23	21868 15.14	Фотограмметрический метод	$Mt = \sqrt{(m_0^2 + m_1^2)}$	—
5	59531 5.88	21868 51.87	59531 5.88	21868 51.87	Фотограмметрический метод	$Mt = \sqrt{(m_0^2 + m_1^2)}$	—
6	59531 8.75	21868 53.25	59531 8.75	21868 53.25	Фотограмметрический метод	$Mt = \sqrt{(m_0^2 + m_1^2)}$	—
7	59529 1.58	21869 19.16	59529 1.58	21869 19.16	Фотограмметрический метод	$Mt = \sqrt{(m_0^2 + m_1^2)}$	—
8	59520 2.17	21868 52.88	59520 2.17	21868 52.88	Фотограмметрический метод	$Mt = \sqrt{(m_0^2 + m_1^2)}$	—
9	59522 5.54	21868 29.29	59522 5.54	21868 29.29	Фотограмметрический метод	$Mt = \sqrt{(m_0^2 + m_1^2)}$	—

10	59527 5.50	21868 55.07	59527 5.33	21868 55.41	Фотограмметрический метод	$Mt = \sqrt{(m_0^2 + m_1^2)}$	—
н7024У	59530 5.14	21868 00.63	59528 0.40	21868 46.44	Фотограмметрический метод	$Mt = \sqrt{(m_0^2 + m_1^2)}$	—
3	59530 5.14	21868 00.63	59530 5.14	21868 00.63	Фотограмметрический метод	$Mt = \sqrt{(m_0^2 + m_1^2)}$	—

2. Сведения о частях границ уточняемого земельного участка с кадастровым номером 53:11:1300109:3202

Обозначение части границ		Горизонтальное проложение (S), м	Описание прохождения части границ	Сведения о согласовании местоположения границ (согласовано/спорное)
от т.	до т.			
1	2	3	4	5
3	4	29.85	—	—
4	5	39.81	—	—
5	6	3.18	—	—
6	7	71.29	—	—
7	8	111.30	—	—
8	9	33.21	—	—
9	10	56.23	—	—
10	н7024У	10.30	—	—
н7024У	3	52.06	—	—

3. Сведения о характеристиках уточняемого земельного участка с кадастровым номером 53:11:1300109:3202

№ п/п	Наименование характеристики	Значение характеристики
1	2	3
1.	Адрес земельного участка	—
1.1	Сведения о местоположении земельного участка (при отсутствии адреса) в структурированном в соответствии с федеральной информационной адресной системой виде	Российская Федерация, Новгородская область, муниципальный район Новгородский, сельское поселение

		Трубичинское, деревня Подберезье, улица Центральная
1.2	Дополнительные сведения о местоположении земельного участка	—
2.	Площадь земельного участка $\pm$ величина предельной погрешности определения (вычисления) площади ($P \pm \Delta P$), м ²	6282 кв.м $\pm$ 15.88 кв.м
3.	Формула, примененная для вычисления предельной погрешности определения площади земельного участка с подставленными значениями (ΔP), м ²	$\Delta P = 2 * 0.10 * \sqrt{6282} * \sqrt{((1 + 1.09^2)/(2 * 1.09))} = 15.88$
4.	Площадь земельного участка согласно сведениям Единого государственного реестра недвижимости ($P_{\text{кад}}$), м ²	6298
5.	Оценка расхождения P и $P_{\text{кад}}$ ($P - P_{\text{кад}}$), м ²	16 кв.м
6.	Предельные минимальный и максимальный размеры земельного участка ($P_{\text{мин}}$ и $P_{\text{макс}}$), м ²	—
7.	Кадастровый номер или иной государственный учетный номер (инвентарный) объекта недвижимости, расположенного на земельном участке	53:11:2400109:1556
8.	Вид (виды) разрешенного использования	для эксплуатации объектов недвижимости
8.1	Дополнительные сведения об использовании земельного участка	—
9.	Сведения о земельных участках (землях общего пользования, территории общего пользования), посредством которых обеспечивается доступ	Земли общего пользования
10.	Иные сведения	—
4. Пояснения к сведениям об уточняемом земельном участке с кадастровым номером: <u>53:11:1300109:3202</u>		
1.	—	
Сведения об уточняемых земельных участках, необходимые для исправления реестровых ошибок в сведениях о местоположении их границ		
1. Сведения о характерных точках границ уточняемого земельного участка с кадастровым номером <u>53:11:1300109:3210</u>		
Система координат <u>МСК-53, зона 2</u>		Зона № <u>2</u>

Обозначение характерных точек границ	Координаты, м				Метод определения координат	Формулы, примененные для расчета средней квадратической погрешности определения координат характерных точек границ (Mt), с подставленными в такие формулы значениями и итоговые (вычисленные) значения Mt, м	Описание закрепления точки
	содержатся в Едином государственно м реестре недвижимости		определены в ходе выполнения комплексных кадастровых работ				
	X	Y	X	Y			
1	2	3	4	5	6	7	8
1	59611 4.96	21873 60.64	59611 4.47	21873 60.07	Фотограмметрический метод	$Mt = \sqrt{(m_0^2 + m_1^2)}$	—
2	59611 2.76	21873 66.45	59611 0.72	21873 58.66	Фотограмметрический метод	$Mt = \sqrt{(m_0^2 + m_1^2)}$	—
3	59610 8.86	21873 65.02	59610 8.40	21873 64.83	Фотограмметрический метод	$Mt = \sqrt{(m_0^2 + m_1^2)}$	—
4	59611 1.05	21873 59.21	59611 2.15	21873 66.24	Фотограмметрический метод	$Mt = \sqrt{(m_0^2 + m_1^2)}$	—
1	59611 4.96	21873 60.64	59611 4.47	21873 60.07	Фотограмметрический метод	$Mt = \sqrt{(m_0^2 + m_1^2)}$	—

2. Сведения о частях границ уточняемого земельного участка с кадастровым номером 53:11:1300109:3210

Обозначение части границ		Горизонтальное проложение (S), м	Описание прохождения части границ	Сведения о согласовании местоположения границ (согласовано/спорное)
от т.	до т.			
1	2	3	4	5
1	2	4.01	—	—
2	3	6.59	—	—
3	4	4.01	—	—

4	1	6.59	–	–
3. Сведения о характеристиках уточняемого земельного участка с кадастровым номером 53:11:1300109:3210				
№ п/п	Наименование характеристики		Значение характеристики	
1	2		3	
1.	Адрес земельного участка		–	
1.1	Сведения о местоположении земельного участка (при отсутствии адреса) в структурированном в соответствии с федеральной информационной адресной системой виде		Российская Федерация, Новгородская область, муниципальный район Новгородский, сельское поселение Трубичинское, деревня Подберезье, уч 45	
1.2	Дополнительные сведения о местоположении земельного участка		–	
2.	Площадь земельного участка ± величина предельной погрешности определения (вычисления) площади ($P \pm \Delta P$), м ²		26 кв.м ± 1.04 кв.м	
3.	Формула, примененная для вычисления предельной погрешности определения площади земельного участка с подставленными значениями (ΔP), м ²		$\Delta P = 2 * 0.10 * \sqrt{26} * \sqrt{((1 + 1.25^2)/(2 * 1.25))} = 1.04$	
4.	Площадь земельного участка согласно сведениям Единого государственного реестра недвижимости ($P_{\text{кад}}$), м ²		26	
5.	Оценка расхождения P и $P_{\text{кад}}$ ($P - P_{\text{кад}}$), м ²		0 кв.м	
6.	Предельные минимальный и максимальный размеры земельного участка ($P_{\text{мин}}$ и $P_{\text{макс}}$), м ²		–	
7.	Кадастровый номер или иной государственный учетный номер (инвентарный) объекта недвижимости, расположенного на земельном участке		53:11:1300109:3209	
8.	Вид (виды) разрешенного использования		для строительства гаража	
8.1	Дополнительные сведения об использовании земельного участка		–	
9.	Сведения о земельных участках (землях общего пользования, территории общего пользования), посредством которых обеспечивается доступ		Земли общего пользования	

10.	Иные сведения				—		
4. Пояснения к сведениям об уточняемом земельном участке с кадастровым номером: <u>53:11:1300109:3210</u>							
1.	—						
Сведения об уточняемых земельных участках, необходимые для исправления реестровых ошибок в сведениях о местоположении их границ							
1. Сведения о характерных точках границ уточняемого земельного участка с кадастровым номером <u>53:11:1300109:3214</u>							
Система координат <u>МСК-53, зона 2</u>					Зона № <u>2</u>		
Обозначение характерных точек границ	Координаты, м				Метод определения координат	Формулы, примененные для расчета средней квадратической погрешности определения координат характерных точек границ (Mt), с подставленными в такие формулы значениями и итоговые (вычисленные) значения Mt, м	Описание закрепления точки
	содержатся в Едином государственно м реестре недвижимости		определены в ходе выполнения комплексных кадастровых работ				
	X	Y	X	Y			
1	2	3	4	5	6	7	8
7	59542 2.33	21867 73.40	59542 2.33	21867 73.40	Фотограмметрический метод	$Mt = \sqrt{(m_0^2 + m_1^2)}$	—
1	59547 3.72	21866 68.25	59547 3.72	21866 68.25	Фотограмметрический метод	$Mt = \sqrt{(m_0^2 + m_1^2)}$	—
2	59556 7.06	21864 79.83	59556 7.06	21864 79.83	Фотограмметрический метод	$Mt = \sqrt{(m_0^2 + m_1^2)}$	—
3	59557 9.47	21864 86.31	59557 9.47	21864 86.31	Фотограмметрический метод	$Mt = \sqrt{(m_0^2 + m_1^2)}$	—
4	59548 6.24	21866 74.50	59551 0.78	21866 19.68	Фотограмметрический метод	$Mt = \sqrt{(m_0^2 + m_1^2)}$	—

5	59541 3.02	21868 19.94	59549 8.08	21866 45.78	Фотограммет рический метод	$Mt = \sqrt{(m_0^2 + m_1^2)}$	—
6	59540 1.13	21868 13.88	59548 6.24	21866 74.50	Фотограммет рический метод	$Mt = \sqrt{(m_0^2 + m_1^2)}$	—
н7548У	—	—	59541 5.37	21868 14.66	Фотограммет рический метод	$Mt = \sqrt{(m_0^2 + m_1^2)}$	—
н7549У	—	—	59541 3.02	21868 19.94	Фотограммет рический метод	$Mt = \sqrt{(m_0^2 + m_1^2)}$	—
н7550У	—	—	59540 1.13	21868 13.88	Фотограммет рический метод	$Mt = \sqrt{(m_0^2 + m_1^2)}$	—
7	59542 2.33	21867 73.40	59542 2.33	21867 73.40	Фотограммет рический метод	$Mt = \sqrt{(m_0^2 + m_1^2)}$	—

2. Сведения о частях границ уточняемого земельного участка с кадастровым номером 53:11:1300109:3214

Обозначение части границ		Горизонтальное проложение (S), м	Описание прохождения части границ	Сведения о согласовании местоположения границ (согласовано/спорное)
от т.	до т.			
1	2	3	4	5
7	1	117.04	—	—
1	2	210.27	—	—
2	3	14.00	—	—
3	4	150.02	—	—
4	5	29.03	—	—
5	6	31.06	—	—
6	н7548У	157.06	—	—
н7548У	н7549У	5.78	—	—
н7549У	н7550У	13.35	—	—
н7550У	7	45.70	—	—

3. Сведения о характеристиках уточняемого земельного участка с кадастровым номером 53:11:1300109:3214

№ п/п	Наименование характеристики	Значение характеристики
1	2	3
1.	Адрес земельного участка	—
1.1	Сведения о местоположении земельного участка (при отсутствии адреса) в структурированном в соответствии с федеральной информационной адресной системой виде	Российская Федерация, Новгородская область, муниципальный район Новгородский, сельское поселение Трубичинское, деревня Подберезье, улица Солнечная, земельный участок 1Д
1.2	Дополнительные сведения о местоположении земельного участка	—
2.	Площадь земельного участка $\pm$ величина предельной погрешности определения (вычисления) площади ($P \pm \Delta P$), м ²	4795 кв.м $\pm$ 15.28 кв.м
3.	Формула, примененная для вычисления предельной погрешности определения площади земельного участка с подставленными значениями (ΔP), м ²	$\Delta P = 2 * 0.10 * \sqrt{4795} * \sqrt{((1 + 1.91^2)/(2 * 1.91))} = 15.28$
4.	Площадь земельного участка согласно сведениям Единого государственного реестра недвижимости ($P_{\text{кад}}$), м ²	5093
5.	Оценка расхождения P и $P_{\text{кад}}$ ($P - P_{\text{кад}}$), м ²	298 кв.м
6.	Предельные минимальный и максимальный размеры земельного участка ($P_{\text{мин}}$ и $P_{\text{макс}}$), м ²	—
7.	Кадастровый номер или иной государственный учетный номер (инвентарный) объекта недвижимости, расположенного на земельном участке	53:11:1300109:3197
8.	Вид (виды) разрешенного использования	земельные участки (территории) общего пользования
8.1	Дополнительные сведения об использовании земельного участка	—
9.	Сведения о земельных участках (землях общего пользования, территории общего пользования), посредством которых обеспечивается доступ	Земли общего пользования

10.	Иные сведения				—		
4. Пояснения к сведениям об уточняемом земельном участке с кадастровым номером: <u>53:11:1300109:3214</u>							
1.	—						
Сведения об уточняемых земельных участках, необходимые для исправления реестровых ошибок в сведениях о местоположении их границ							
1. Сведения о характерных точках границ уточняемого земельного участка с кадастровым номером <u>53:11:1300109:3215</u>							
Система координат <u>МСК-53, зона 2</u>					Зона № <u>2</u>		
Обозначение характерных точек границ	Координаты, м				Метод определения координат	Формулы, примененные для расчета средней квадратической погрешности определения координат характерных точек границ (Mt), с подставленными в такие формулы значениями и итоговые (вычисленные) значения Mt, м	Описание закрепления точки
	содержатся в Едином государственно м реестре недвижимости		определены в ходе выполнения комплексных кадастровых работ				
	X	Y	X	Y			
1	2	3	4	5	6	7	8
8311	59572 6.09	21865 57.44	59572 4.28	21865 59.44	Фотограмметрический метод	$Mt = \sqrt{(m_0^2 + m_1^2)}$	—
8312	59573 4.95	21865 62.07	59573 3.25	21865 64.13	Фотограмметрический метод	$Mt = \sqrt{(m_0^2 + m_1^2)}$	—
8313	59567 2.25	21866 83.17	59571 5.03	21865 98.15	Фотограмметрический метод	$Mt = \sqrt{(m_0^2 + m_1^2)}$	—
8314	59568 4.30	21866 89.29	59568 8.63	21866 46.27	Фотограмметрический метод	$Mt = \sqrt{(m_0^2 + m_1^2)}$	—
8315	59565 1.38	21867 56.03	59567 0.10	21866 82.06	Фотограмметрический метод	$Mt = \sqrt{(m_0^2 + m_1^2)}$	—

8316	59576 9.15	21868 23.29	59568 3.58	21866 89.26	Фотограммет рический метод	$Mt = \sqrt{(m_0^2 + m_1^2)}$	—
8317	59573 5.22	21869 00.61	59565 1.71	21867 55.43	Фотограммет рический метод	$Mt = \sqrt{(m_0^2 + m_1^2)}$	—
8318	59570 2.39	21869 70.37	59576 7.00	21868 22.18	Фотограммет рический метод	$Mt = \sqrt{(m_0^2 + m_1^2)}$	—
8319	59569 1.93	21869 65.60	59575 9.16	21868 48.67	Фотограммет рический метод	$Mt = \sqrt{(m_0^2 + m_1^2)}$	—
8320	59571 0.14	21869 30.46	59575 5.26	21868 56.67	Фотограммет рический метод	$Mt = \sqrt{(m_0^2 + m_1^2)}$	—
8321	59572 6.12	21868 96.47	59574 5.77	21868 76.87	Фотограммет рический метод	$Mt = \sqrt{(m_0^2 + m_1^2)}$	—
8322	59575 4.64	21868 31.47	59573 7.20	21868 96.93	Фотограммет рический метод	$Mt = \sqrt{(m_0^2 + m_1^2)}$	—
8323	59575 1.65	21868 24.80	59572 6.21	21869 19.69	Фотограммет рический метод	$Mt = \sqrt{(m_0^2 + m_1^2)}$	—
8324	59563 9.14	21867 60.63	59570 0.24	21869 69.26	Фотограммет рический метод	$Mt = \sqrt{(m_0^2 + m_1^2)}$	—
8325	59567 2.85	21866 93.83	59568 9.78	21869 64.49	Фотограммет рический метод	$Mt = \sqrt{(m_0^2 + m_1^2)}$	—
8326	59567 1.85	21866 91.94	59569 6.74	21869 52.62	Фотограммет рический метод	$Mt = \sqrt{(m_0^2 + m_1^2)}$	—
8327	59566 8.62	21866 90.30	59571 0.00	21869 30.47	Фотограммет рический метод	$Mt = \sqrt{(m_0^2 + m_1^2)}$	—
8328	59562 3.96	21867 80.51	59573 4.16	21868 75.98	Фотограммет рический метод	$Mt = \sqrt{(m_0^2 + m_1^2)}$	—
8329	59561	21867	59573	21868	Фотограммет	$Mt = \sqrt{(m_0^2 + m_1^2)}$	—

	4.97	76.14	8.39	67.60	рический метод		
8330	59562 9.67	21867 45.99	59574 9.67	21868 42.21	Фотограммет рический метод	$Mt = \sqrt{(m_0^2 + m_1^2)}$	–
8331	59565 5.66	21866 93.74	59575 2.49	21868 30.36	Фотограммет рический метод	$Mt = \sqrt{(m_0^2 + m_1^2)}$	–
8332	59568 2.01	21866 41.89	59574 9.50	21868 23.69	Фотограммет рический метод	$Mt = \sqrt{(m_0^2 + m_1^2)}$	–
н8333У	–	–	59563 6.99	21867 59.52	Фотограммет рический метод	$Mt = \sqrt{(m_0^2 + m_1^2)}$	–
н8334	–	–	59567 0.70	21866 92.72	Фотограммет рический метод	$Mt = \sqrt{(m_0^2 + m_1^2)}$	–
н8335	–	–	59566 9.70	21866 90.83	Фотограммет рический метод	$Mt = \sqrt{(m_0^2 + m_1^2)}$	–
н8336	–	–	59566 6.47	21866 89.19	Фотограммет рический метод	$Mt = \sqrt{(m_0^2 + m_1^2)}$	–
н8337У	–	–	59562 1.81	21867 79.40	Фотограммет рический метод	$Mt = \sqrt{(m_0^2 + m_1^2)}$	–
н8338У	–	–	59561 2.82	21867 75.03	Фотограммет рический метод	$Mt = \sqrt{(m_0^2 + m_1^2)}$	–
н8339У	–	–	59561 4.90	21867 72.29	Фотограммет рический метод	$Mt = \sqrt{(m_0^2 + m_1^2)}$	–
н8340У	–	–	59561 6.99	21867 68.35	Фотограммет рический метод	$Mt = \sqrt{(m_0^2 + m_1^2)}$	–
н8341У	–	–	59561 9.00	21867 64.92	Фотограммет рический метод	$Mt = \sqrt{(m_0^2 + m_1^2)}$	–
н8342У	–	–	59562 9.09	21867 45.91	Фотограммет рический	$Mt = \sqrt{(m_0^2 + m_1^2)}$	–

					метод		
н8343У	–	–	59565 4.95	21866 92.09	Фотограммет рический метод	$Mt = \sqrt{(m_0^2 + m_1^2)}$	–
н8344У	–	–	59566 4.93	21866 72.72	Фотограммет рический метод	$Mt = \sqrt{(m_0^2 + m_1^2)}$	–
н8345У	–	–	59567 9.62	21866 41.38	Фотограммет рический метод	$Mt = \sqrt{(m_0^2 + m_1^2)}$	–
н8346У	–	–	59568 2.10	21866 34.43	Фотограммет рический метод	$Mt = \sqrt{(m_0^2 + m_1^2)}$	–
н8347У	–	–	59570 0.48	21865 98.86	Фотограммет рический метод	$Mt = \sqrt{(m_0^2 + m_1^2)}$	–
н8348У	–	–	59571 3.89	21865 76.42	Фотограммет рический метод	$Mt = \sqrt{(m_0^2 + m_1^2)}$	–
н8349У	–	–	59571 3.85	21865 75.45	Фотограммет рический метод	$Mt = \sqrt{(m_0^2 + m_1^2)}$	–
8311	59572 6.09	21865 57.44	59572 4.28	21865 59.44	Фотограммет рический метод	$Mt = \sqrt{(m_0^2 + m_1^2)}$	–

2. Сведения о частях границ уточняемого земельного участка с кадастровым номером 53:11:1300109:3215

Обозначение части границ		Горизонтальное проложение (S), м	Описание прохождения части границ	Сведения о согласовании местоположения границ (согласовано/спорное)
от т.	до т.			
1	2	3	4	5
8311	8312	10.12	–	–
8312	8313	38.59	–	–
8313	8314	54.89	–	–
8314	8315	40.30	–	–
8315	8316	15.28	–	–

8316	8317	73.44	—	—
8317	8318	133.22	—	—
8318	8319	27.63	—	—
8319	8320	8.90	—	—
8320	8321	22.32	—	—
8321	8322	21.81	—	—
8322	8323	25.27	—	—
8323	8324	55.96	—	—
8324	8325	11.50	—	—
8325	8326	13.76	—	—
8326	8327	25.82	—	—
8327	8328	59.61	—	—
8328	8329	9.39	—	—
8329	8330	27.78	—	—
8330	8331	12.18	—	—
8331	8332	7.31	—	—
8332	Н8333У	129.52	—	—
Н8333У	Н8334	74.82	—	—
Н8334	Н8335	2.14	—	—
Н8335	Н8336	3.62	—	—
Н8336	Н8337У	100.66	—	—
Н8337У	Н8338У	10.00	—	—
Н8338У	Н8339У	3.44	—	—
Н8339У	Н8340У	4.46	—	—
Н8340У	Н8341У	3.98	—	—
Н8341У	Н8342У	21.52	—	—
Н8342У	Н8343У	59.71	—	—

н8343У	н8344У	21.79	—	—
н8344У	н8345У	34.61	—	—
н8345У	н8346У	7.38	—	—
н8346У	н8347У	40.04	—	—
н8347У	н8348У	26.14	—	—
н8348У	н8349У	0.97	—	—
н8349У	8311	19.11	—	—

3. Сведения о характеристиках уточняемого земельного участка с кадастровым номером 53:11:1300109:3215

№ п/п	Наименование характеристики	Значение характеристики
1	2	3
1.	Адрес земельного участка	—
1.1	Сведения о местоположении земельного участка (при отсутствии адреса) в структурированном в соответствии с федеральной информационной адресной системой виде	Российская Федерация, Новгородская область, муниципальный район Новгородский, сельское поселение Трубичинское, деревня Подберезье, улица Связистов, уч 1Д
1.2	Дополнительные сведения о местоположении земельного участка	—
2.	Площадь земельного участка $\pm$ величина предельной погрешности определения (вычисления) площади ($P \pm \Delta P$), м ²	6408 кв.м $\pm$ 19.72 кв.м
3.	Формула, примененная для вычисления предельной погрешности определения площади земельного участка с подставленными значениями (ΔP), м ²	$\Delta P = 2 * 0.10 * \sqrt{6408} * \sqrt{(1 + 2.66^2)/(2 * 2.66)} = 19.72$
4.	Площадь земельного участка согласно сведениям Единого государственного реестра недвижимости ($P_{\text{кад}}$), м ²	6172
5.	Оценка расхождения P и $P_{\text{кад}}$ ($P - P_{\text{кад}}$), м ²	236 кв.м
6.	Предельные минимальный и максимальный размеры земельного участка ($P_{\text{мин}}$ и $P_{\text{макс}}$), м ²	—

7.	Кадастровый номер или иной государственный учетный номер (инвентарный) объекта недвижимости, расположенного на земельном участке	53:11:1300109:1107, 53:11:1300109:1357, 53:11:1300109:3510, 53:11:1300109:3525, 53:11:2400109:1556, 53:11:1300109:3559
8.	Вид (виды) разрешенного использования	земельные участки (территории) общего пользования
8.1	Дополнительные сведения об использовании земельного участка	—
9.	Сведения о земельных участках (землях общего пользования, территории общего пользования), посредством которых обеспечивается доступ	Земли общего пользования
10.	Иные сведения	—

4. Пояснения к сведениям об уточняемом земельном участке с кадастровым номером: 53:11:1300109:3215

1.	—

Сведения об уточняемых земельных участках, необходимые для исправления реестровых ошибок в сведениях о местоположении их границ

1. Сведения о характерных точках границ уточняемого земельного участка с кадастровым номером 53:11:1300109:3217

Система координат МСК-53, зона 2

Зона № 2

Обозначение характерных точек границ	Координаты, м				Метод определения координат	Формулы, примененные для расчета средней квадратической погрешности определения координат характерных точек границ (Mt), с подставленными в такие формулы значениями и итоговые (вычисленные) значения Mt, м	Описание закрепления точки
	содержатся в Едином государственно м реестре недвижимости		определены в ходе выполнения комплексных кадастровых работ				
	X	Y	X	Y			
1	2	3	4	5	6	7	8
1	59509	21866	59509	21866	Фотограмметрический	$Mt = \sqrt{(m_0^2 + m_1^2)}$	—

	1.35	72.43	1.35	72.43	метод		
2	59510 0.89	21866 78.88	59510 0.89	21866 78.88	Фотограммет рический метод	$Mt = \sqrt{(m_0^2 + m_1^2)}$	–
1	59509 5.73	21866 83.36	59509 4.74	21866 82.74	Фотограммет рический метод	$Mt = \sqrt{(m_0^2 + m_1^2)}$	–
2	59505 5.29	21867 30.22	59505 3.79	21867 30.89	Фотограммет рический метод	$Mt = \sqrt{(m_0^2 + m_1^2)}$	–
3	59500 7.33	21868 00.93	59500 7.33	21868 00.93	Фотограммет рический метод	$Mt = \sqrt{(m_0^2 + m_1^2)}$	–
4	59499 7.22	21868 36.94	59499 7.22	21868 36.94	Фотограммет рический метод	$Mt = \sqrt{(m_0^2 + m_1^2)}$	–
5	59512 6.55	21869 25.08	59501 6.24	21868 50.86	Фотограммет рический метод	$Mt = \sqrt{(m_0^2 + m_1^2)}$	–
3	59511 9.13	21869 35.44	59504 3.53	21868 69.64	Фотограммет рический метод	$Mt = \sqrt{(m_0^2 + m_1^2)}$	–
4	59508 5.93	21869 13.12	59512 6.55	21869 25.08	Фотограммет рический метод	$Mt = \sqrt{(m_0^2 + m_1^2)}$	–
5	59506 1.04	21868 96.39	59511 9.13	21869 35.44	Фотограммет рический метод	$Mt = \sqrt{(m_0^2 + m_1^2)}$	–
6	59503 6.14	21868 79.65	59508 5.63	21869 13.58	Фотограммет рический метод	$Mt = \sqrt{(m_0^2 + m_1^2)}$	–
7	59501 1.24	21868 62.92	59506 0.29	21868 97.61	Фотограммет рический метод	$Mt = \sqrt{(m_0^2 + m_1^2)}$	–
8	59498 6.34	21868 46.18	59503 6.14	21868 79.65	Фотограммет рический метод	$Mt = \sqrt{(m_0^2 + m_1^2)}$	–
9	59495 8.45	21868 87.68	59501 1.01	21868 62.87	Фотограммет рический метод	$Mt = \sqrt{(m_0^2 + m_1^2)}$	–

10	59493 0.56	21869 29.17	59498 3.54	21868 45.03	Фотограммет рический метод	$Mt = \sqrt{(m_0^2 + m_1^2)}$	–
11	59495 5.45	21869 45.91	59495 7.53	21868 84.40	Фотограммет рический метод	$Mt = \sqrt{(m_0^2 + m_1^2)}$	–
12	59498 0.35	21869 62.64	59493 0.56	21869 29.17	Фотограммет рический метод	$Mt = \sqrt{(m_0^2 + m_1^2)}$	–
13	59500 5.25	21869 79.38	59495 5.45	21869 45.91	Фотограммет рический метод	$Mt = \sqrt{(m_0^2 + m_1^2)}$	–
14	59503 0.15	21869 96.11	59498 0.35	21869 62.64	Фотограммет рический метод	$Mt = \sqrt{(m_0^2 + m_1^2)}$	–
н 6	59502 7.89	21869 99.47	59500 5.25	21869 79.38	Фотограммет рический метод	$Mt = \sqrt{(m_0^2 + m_1^2)}$	–
15	59501 8.25	21869 92.90	59503 0.15	21869 96.11	Фотограммет рический метод	$Mt = \sqrt{(m_0^2 + m_1^2)}$	–
16	59497 6.84	21869 64.69	59502 7.89	21869 99.47	Фотограммет рический метод	$Mt = \sqrt{(m_0^2 + m_1^2)}$	–
7	59491 6.47	21869 24.13	59501 8.25	21869 92.90	Фотограммет рический метод	$Mt = \sqrt{(m_0^2 + m_1^2)}$	–
8	59498 7.99	21868 17.16	59497 6.84	21869 64.69	Фотограммет рический метод	$Mt = \sqrt{(m_0^2 + m_1^2)}$	–
17	59490 6.74	21867 67.96	59491 6.47	21869 24.13	Фотограммет рический метод	$Mt = \sqrt{(m_0^2 + m_1^2)}$	–
18	59485 9.76	21867 38.43	59498 7.99	21868 17.16	Фотограммет рический метод	$Mt = \sqrt{(m_0^2 + m_1^2)}$	–
19	59484 3.31	21867 28.99	59490 9.48	21867 68.09	Фотограммет рический метод	$Mt = \sqrt{(m_0^2 + m_1^2)}$	–
20	59482	21867	59488	21867	Фотограммет	$Mt = \sqrt{(m_0^2 + m_1^2)}$	–

	5.01	17.59	5.73	53.70	рический метод		
21	59480 7.47	21867 07.98	59486 6.37	21867 42.20	Фотограммет рический метод	$Mt = \sqrt{(m_0^2 + m_1^2)}$	–
9	59475 8.69	21866 84.58	59484 3.00	21867 28.78	Фотограммет рический метод	$Mt = \sqrt{(m_0^2 + m_1^2)}$	–
22	59476 3.82	21866 75.86	59482 4.54	21867 17.95	Фотограммет рический метод	$Mt = \sqrt{(m_0^2 + m_1^2)}$	–
23	59480 2.34	21866 96.53	59482 3.64	21867 19.34	Фотограммет рический метод	$Mt = \sqrt{(m_0^2 + m_1^2)}$	–
24	59484 8.48	21867 20.24	59480 7.22	21867 08.81	Фотограммет рический метод	$Mt = \sqrt{(m_0^2 + m_1^2)}$	–
10	59498 4.58	21867 99.46	59480 6.73	21867 09.55	Фотограммет рический метод	$Mt = \sqrt{(m_0^2 + m_1^2)}$	–
11	59498 9.99	21868 02.10	59480 6.16	21867 09.26	Фотограммет рический метод	$Mt = \sqrt{(m_0^2 + m_1^2)}$	–
12	59499 4.27	21867 98.88	59478 8.10	21867 00.06	Фотограммет рический метод	$Mt = \sqrt{(m_0^2 + m_1^2)}$	–
25	59503 1.05	21867 50.42	59476 6.13	21866 88.95	Фотограммет рический метод	$Mt = \sqrt{(m_0^2 + m_1^2)}$	–
26	59504 9.63	21867 24.02	59475 8.69	21866 84.58	Фотограммет рический метод	$Mt = \sqrt{(m_0^2 + m_1^2)}$	–
н6783У	59509 1.35	21866 72.43	59476 3.82	21866 75.86	Фотограммет рический метод	$Mt = \sqrt{(m_0^2 + m_1^2)}$	–
н6784	–	–	59480 2.34	21866 96.53	Фотограммет рический метод	$Mt = \sqrt{(m_0^2 + m_1^2)}$	–
н6785	–	–	59484 8.48	21867 20.24	Фотограммет рический	$Mt = \sqrt{(m_0^2 + m_1^2)}$	–

					метод		
н6786	–	–	59489 3.32	21867 46.66	Фотограмметрический метод	$Mt = \sqrt{(m_0^2 + m_1^2)}$	–
н6787У	–	–	59490 4.69	21867 52.79	Фотограмметрический метод	$Mt = \sqrt{(m_0^2 + m_1^2)}$	–
н6788У	–	–	59492 2.01	21867 62.98	Фотограмметрический метод	$Mt = \sqrt{(m_0^2 + m_1^2)}$	–
н6789У	–	–	59498 4.58	21867 99.46	Фотограмметрический метод	$Mt = \sqrt{(m_0^2 + m_1^2)}$	–
н6790У	–	–	59498 9.99	21868 02.10	Фотограмметрический метод	$Mt = \sqrt{(m_0^2 + m_1^2)}$	–
н6791У	–	–	59499 4.27	21867 98.88	Фотограмметрический метод	$Mt = \sqrt{(m_0^2 + m_1^2)}$	–
н6792У	–	–	59503 1.05	21867 50.42	Фотограмметрический метод	$Mt = \sqrt{(m_0^2 + m_1^2)}$	–
н6793У	–	–	59504 9.63	21867 24.02	Фотограмметрический метод	$Mt = \sqrt{(m_0^2 + m_1^2)}$	–
1	59509 1.35	21866 72.43	59509 1.35	21866 72.43	Фотограмметрический метод	$Mt = \sqrt{(m_0^2 + m_1^2)}$	–

2. Сведения о частях границ уточняемого земельного участка с кадастровым номером 53:11:1300109:3217

Обозначение части границ		Горизонтальное проложение (S), м	Описание прохождения части границ	Сведения о согласовании местоположения границ (согласовано/спорное)
от т.	до т.			
1	2	3	4	5
1	2	11.52	–	–
2	1	7.26	–	–
1	2	63.21	–	–

2	3	84.05	—	—
3	4	37.40	—	—
4	5	23.57	—	—
5	3	33.13	—	—
3	4	99.83	—	—
4	5	12.74	—	—
5	6	40.00	—	—
6	7	29.95	—	—
7	8	30.10	—	—
8	9	30.22	—	—
9	10	32.75	—	—
10	11	47.19	—	—
11	12	52.27	—	—
12	13	30.00	—	—
13	14	30.00	—	—
14	н 6	30.00	—	—
н 6	15	30.00	—	—
15	16	4.05	—	—
16	7	11.67	—	—
7	8	50.11	—	—
8	17	72.73	—	—
17	18	128.68	—	—
18	19	92.58	—	—
19	20	27.77	—	—
20	21	22.52	—	—
21	9	26.95	—	—
9	22	21.40	—	—

22	23	1.66	—	—
23	24	19.51	—	—
24	10	0.89	—	—
10	11	0.64	—	—
11	12	20.27	—	—
12	25	24.62	—	—
25	26	8.63	—	—
26	н6783У	10.12	—	—
н6783У	н6784	43.72	—	—
н6784	н6785	51.88	—	—
н6785	н6786	52.04	—	—
н6786	н6787У	12.92	—	—
н6787У	н6788У	20.10	—	—
н6788У	н6789У	72.43	—	—
н6789У	н6790У	6.02	—	—
н6790У	н6791У	5.36	—	—
н6791У	н6792У	60.84	—	—
н6792У	н6793У	32.28	—	—
н6793У	1	66.35	—	—

3. Сведения о характеристиках уточняемого земельного участка с кадастровым номером 53:11:1300109:3217

№ п/п	Наименование характеристики	Значение характеристики
1	2	3
1.	Адрес земельного участка	—
1.1	Сведения о местоположении земельного участка (при отсутствии адреса) в структурированном в соответствии с федеральной информационной адресной системой виде	Российская Федерация, Новгородская область, муниципальный район Новгородский, сельское поселение Трубичинское, деревня Подберезье, улица Весенняя, уч

		1Д		
1.2	Дополнительные сведения о местоположении земельного участка	—		
2.	Площадь земельного участка ± величина предельной погрешности определения (вычисления) площади (Р ± ΔР), м ²	8807 кв.м ± 18.83 кв.м		
3.	Формула, примененная для вычисления предельной погрешности определения площади земельного участка с подставленными значениями (ΔР), м ²	ΔР = 2 * 0.10 * √8807 * √((1 + 1.12 ²)/(2 * 1.12)) = 18.83		
4.	Площадь земельного участка согласно сведениям Единого государственного реестра недвижимости (Р _{кад}), м ²	9135		
5.	Оценка расхождения Р и Р _{кад} (Р - Р _{кад}), м ²	328 кв.м		
6.	Предельные минимальный и максимальный размеры земельного участка (Р _{мин} и Р _{макс}), м ²	—		
7.	Кадастровый номер или иной государственный учетный номер (инвентарный) объекта недвижимости, расположенного на земельном участке	53:11:1300109:3196		
8.	Вид (виды) разрешенного использования	Земельные участки (территории) общего пользования		
8.1	Дополнительные сведения об использовании земельного участка	—		
9.	Сведения о земельных участках (землях общего пользования, территории общего пользования), посредством которых обеспечивается доступ	Земли общего пользования		
10.	Иные сведения	—		
4. Пояснения к сведениям об уточняемом земельном участке с кадастровым номером: <u>53:11:1300109:3217</u>				
1.	—			
Сведения об уточняемых земельных участках, необходимые для исправления реестровых ошибок в сведениях о местоположении их границ				
1. Сведения о характерных точках границ уточняемого земельного участка с кадастровым номером <u>53:11:1300109:3218</u>				
Система координат <u>МСК-53, зона 2</u>		Зона № <u>2</u>		
Обозначе	Координаты, м	Метод	Формулы,	Описание

ние характерн ых точек границ	содержатся в Едином государственно м реестре недвижимости		определены в ходе выполнения комплексных кадастровых работ		определения координат	примененные для расчета средней квадратической погрешности определения координат характерных точек границ (Mt), с подставленными в такие формулы значениями и итоговые (вычисленные) значения Mt, м	закреплен ия точки
	X	Y	X	Y			
1	2	3	4	5	6	7	8
1	59473 6.39	21864 63.30	59473 6.39	21864 63.30	Фотограммет рический метод	$Mt = \sqrt{(m_0^2 + m_1^2)}$	—
2	59468 6.25	21864 83.89	59468 6.25	21864 83.89	Фотограммет рический метод	$Mt = \sqrt{(m_0^2 + m_1^2)}$	—
3	59462 7.49	21865 21.74	59462 7.49	21865 21.74	Фотограммет рический метод	$Mt = \sqrt{(m_0^2 + m_1^2)}$	—
4	59459 4.20	21865 44.56	59459 4.20	21865 44.56	Фотограммет рический метод	$Mt = \sqrt{(m_0^2 + m_1^2)}$	—
5	59454 7.34	21865 75.15	59454 7.34	21865 75.15	Фотограммет рический метод	$Mt = \sqrt{(m_0^2 + m_1^2)}$	—
6	59445 0.22	21866 29.94	59445 0.22	21866 29.94	Фотограммет рический метод	$Mt = \sqrt{(m_0^2 + m_1^2)}$	—
7	59443 8.66	21866 31.48	59443 8.66	21866 31.48	Фотограммет рический метод	$Mt = \sqrt{(m_0^2 + m_1^2)}$	—
8	59443 5.74	21866 30.73	59443 5.74	21866 30.73	Фотограммет рический метод	$Mt = \sqrt{(m_0^2 + m_1^2)}$	—
9	59443 0.47	21866 20.93	59443 0.47	21866 20.93	Фотограммет рический метод	$Mt = \sqrt{(m_0^2 + m_1^2)}$	—
10	59443	21866	59443	21866	Фотограммет рический	$Mt = \sqrt{(m_0^2 + m_1^2)}$	—

	3.53	24.52	3.53	24.52	метод		
11	59443 5.83	21866 27.07	59443 5.83	21866 27.07	Фотограммет рический метод	$Mt = \sqrt{(m_0^2 + m_1^2)}$	—
12	59443 8.97	21866 28.76	59443 8.97	21866 28.76	Фотограммет рический метод	$Mt = \sqrt{(m_0^2 + m_1^2)}$	—
13	59444 3.07	21866 29.24	59444 3.07	21866 29.24	Фотограммет рический метод	$Mt = \sqrt{(m_0^2 + m_1^2)}$	—
14	59444 6.73	21866 28.14	59444 6.73	21866 28.14	Фотограммет рический метод	$Mt = \sqrt{(m_0^2 + m_1^2)}$	—
15	59446 9.04	21866 15.42	59446 9.04	21866 15.42	Фотограммет рический метод	$Mt = \sqrt{(m_0^2 + m_1^2)}$	—
16	59449 9.25	21865 97.28	59449 9.25	21865 97.28	Фотограммет рический метод	$Mt = \sqrt{(m_0^2 + m_1^2)}$	—
17	59451 4.36	21865 90.26	59451 4.36	21865 90.26	Фотограммет рический метод	$Mt = \sqrt{(m_0^2 + m_1^2)}$	—
18	59452 5.12	21865 85.15	59452 5.12	21865 85.15	Фотограммет рический метод	$Mt = \sqrt{(m_0^2 + m_1^2)}$	—
19	59454 6.46	21865 73.03	59454 6.46	21865 73.03	Фотограммет рический метод	$Mt = \sqrt{(m_0^2 + m_1^2)}$	—
20	59459 3.67	21865 40.68	59459 3.67	21865 40.68	Фотограммет рический метод	$Mt = \sqrt{(m_0^2 + m_1^2)}$	—
21	59462 8.74	21865 16.51	59462 8.74	21865 16.51	Фотограммет рический метод	$Mt = \sqrt{(m_0^2 + m_1^2)}$	—
22	59464 3.07	21865 06.85	59464 3.07	21865 06.85	Фотограммет рический метод	$Mt = \sqrt{(m_0^2 + m_1^2)}$	—
23	59465 4.43	21864 99.87	59465 4.43	21864 99.87	Фотограммет рический метод	$Mt = \sqrt{(m_0^2 + m_1^2)}$	—

24	59466 0.52	21864 96.60	59466 0.52	21864 96.60	Фотограмметрический метод	$Mt = \sqrt{(m_0^2 + m_1^2)}$	—
25	59467 5.50	21864 86.99	59467 5.50	21864 86.99	Фотограмметрический метод	$Mt = \sqrt{(m_0^2 + m_1^2)}$	—
26	59469 4.50	21864 76.10	59469 4.50	21864 76.10	Фотограмметрический метод	$Mt = \sqrt{(m_0^2 + m_1^2)}$	—
27	59469 2.87	21864 73.03	59469 2.87	21864 73.03	Фотограмметрический метод	$Mt = \sqrt{(m_0^2 + m_1^2)}$	—
28	59472 0.87	21864 56.72	59472 0.87	21864 56.72	Фотограмметрический метод	$Mt = \sqrt{(m_0^2 + m_1^2)}$	—
1	59473 6.39	21864 63.30	59473 6.39	21864 63.30	Фотограмметрический метод	$Mt = \sqrt{(m_0^2 + m_1^2)}$	—

2. Сведения о частях границ уточняемого земельного участка с кадастровым номером 53:11:1300109:3218

Обозначение части границ		Горизонтальное проложение (S), м	Описание прохождения части границ	Сведения о согласовании местоположения границ (согласовано/спорное)
от т.	до т.			
1	2	3	4	5
1	2	54.20	—	—
2	3	69.90	—	—
3	4	40.36	—	—
4	5	55.96	—	—
5	6	111.51	—	—
6	7	11.66	—	—
7	8	3.01	—	—
8	9	11.13	—	—
9	10	4.72	—	—
10	11	3.43	—	—

11	12	3.57	—	—
12	13	4.13	—	—
13	14	3.82	—	—
14	15	25.68	—	—
15	16	35.24	—	—
16	17	16.66	—	—
17	18	11.91	—	—
18	19	24.54	—	—
19	20	57.23	—	—
20	21	42.59	—	—
21	22	17.28	—	—
22	23	13.33	—	—
23	24	6.91	—	—
24	25	17.80	—	—
25	26	21.90	—	—
26	27	3.48	—	—
27	28	32.40	—	—
28	1	16.86	—	—

3. Сведения о характеристиках уточняемого земельного участка с кадастровым номером 53:11:1300109:3218

№ п/п	Наименование характеристики	Значение характеристики
1	2	3
1.	Адрес земельного участка	—
1.1	Сведения о местоположении земельного участка (при отсутствии адреса) в структурированном в соответствии с федеральной информационной адресной системой виде	Российская Федерация, Новгородская область, муниципальный район Новгородский, сельское поселение Трубичинское, деревня Подберезье, уч 2486-д
1.2	Дополнительные сведения о местоположении	—

	земельного участка	
2.	Площадь земельного участка $\pm$ величина предельной погрешности определения (вычисления) площади ($P \pm \Delta P$), м ²	1376 кв.м $\pm$ 7.99 кв.м
3.	Формула, примененная для вычисления предельной погрешности определения площади земельного участка с подставленными значениями (ΔP), м ²	$\Delta P = 2 * 0.10 * \sqrt{1376} * \sqrt{((1 + 1.75^2)/(2 * 1.75))} = 7.99$
4.	Площадь земельного участка согласно сведениям Единого государственного реестра недвижимости ($P_{\text{кад}}$), м ²	1376
5.	Оценка расхождения P и $P_{\text{кад}}$ ($P - P_{\text{кад}}$), м ²	0 кв.м
6.	Предельные минимальный и максимальный размеры земельного участка ($P_{\text{мин}}$ и $P_{\text{макс}}$), м ²	—
7.	Кадастровый номер или иной государственный учетный номер (инвентарный) объекта недвижимости, расположенного на земельном участке	53:00:0000000:93
8.	Вид (виды) разрешенного использования	Земельные участки (территории) общего пользования
8.1	Дополнительные сведения об использовании земельного участка	—
9.	Сведения о земельных участках (землях общего пользования, территории общего пользования), посредством которых обеспечивается доступ	Земли общего пользования
10.	Иные сведения	—

4. Пояснения к сведениям об уточняемом земельном участке с кадастровым номером: 53:11:1300109:3218

1.	—

Сведения об уточняемых земельных участках, необходимые для исправления реестровых ошибок в сведениях о местоположении их границ

1. Сведения о характерных точках границ уточняемого земельного участка с кадастровым номером 53:11:1300109:3458

Система координат <u>МСК-53, зона 2</u>		Зона № <u>2</u>		
Обозначение	Координаты, м	Метод	Формулы,	Описание

ние характерн ых точек границ	содержатся в Едином государственно м реестре недвижимости		определены в ходе выполнения комплексных кадастровых работ		определения координат	примененные для расчета средней квадратической погрешности определения координат характерных точек границ (Mt), с подставленными в такие формулы значениями и итоговые (вычисленные) значения Mt, м	закреплен ия точки
	X	Y	X	Y			
1	2	3	4	5	6	7	8
1	59571 2.10	21865 76.69	59571 3.89	21865 76.42	Фотограммет рический метод	$Mt = \sqrt{(m_0^2 + m_1^2)}$	—
2	59570 3.21	21865 94.61	59570 0.30	21865 98.55	Фотограммет рический метод	$Mt = \sqrt{(m_0^2 + m_1^2)}$	—
3	59570 1.34	21865 98.72	59565 7.82	21865 75.30	Фотограммет рический метод	$Mt = \sqrt{(m_0^2 + m_1^2)}$	—
4	59565 8.32	21865 75.52	59567 1.41	21865 50.61	Геодезически й метод	$Mt = \sqrt{(m_0^2 + m_1^2)}$	—
5	59565 7.19	21865 74.90	59567 9.40	21865 55.28	Фотограммет рический метод	$Mt = \sqrt{(m_0^2 + m_1^2)}$	—
6	59565 8.42	21865 72.41	—	—	Фотограммет рический метод	$Mt = \sqrt{(m_0^2 + m_1^2)}$	—
7	59566 7.32	21865 54.47	—	—	Фотограммет рический метод	$Mt = \sqrt{(m_0^2 + m_1^2)}$	—
1	59571 2.10	21865 76.69	59571 3.89	21865 76.42	Фотограммет рический метод	$Mt = \sqrt{(m_0^2 + m_1^2)}$	—
2. Сведения о частях границ уточняемого земельного участка с кадастровым номером 53:11:1300109:3458							
Обозначение части границ		Горизонтальное проложение (S), м		Описание прохождения		Сведения о согласовании местоположения границ	

от т.	до т.		части границ	(согласовано/спорное)
1	2	3	4	5
1	2	25.97	—	—
2	3	48.43	—	—
3	4	28.18	—	—
4	5	9.25	—	—
5	1	40.45	—	—

3. Сведения о характеристиках уточняемого земельного участка с кадастровым номером 53:11:1300109:3458

№ п/п	Наименование характеристики	Значение характеристики
1	2	3
1.	Адрес земельного участка	—
1.1	Сведения о местоположении земельного участка (при отсутствии адреса) в структурированном в соответствии с федеральной информационной адресной системой виде	Российская Федерация, Новгородская область, муниципальный район Новгородский, сельское поселение Трубичинское, деревня Подберезье, улица Связистов, земельный участок 6
1.2	Дополнительные сведения о местоположении земельного участка	—
2.	Площадь земельного участка $\pm$ величина предельной погрешности определения (вычисления) площади ($P \pm \Delta P$), м ²	1332 кв.м $\pm$ 7.34 кв.м
3.	Формула, примененная для вычисления предельной погрешности определения площади земельного участка с подставленными значениями (ΔP), м ²	$\Delta P = 2 * 0.10 * \sqrt{1332} * \sqrt{((1 + 1.17^2)/(2 * 1.17))} = 7.34$
4.	Площадь земельного участка согласно сведениям Единого государственного реестра недвижимости ($P_{\text{кад}}$), м ²	1183
5.	Оценка расхождения P и $P_{\text{кад}}$ ($P - P_{\text{кад}}$), м ²	149 кв.м
6.	Предельные минимальный и максимальный размеры земельного участка ($P_{\text{мин}}$ и $P_{\text{макс}}$), м ²	400 25000

7.	Кадастровый номер или иной государственный учетный номер (инвентарный) объекта недвижимости, расположенного на земельном участке	53:11:1300109:2643
8.	Вид (виды) разрешенного использования	Для ведения личного подсобного хозяйства
8.1	Дополнительные сведения об использовании земельного участка	—
9.	Сведения о земельных участках (землях общего пользования, территории общего пользования), посредством которых обеспечивается доступ	Земли общего пользования
10.	Иные сведения	—

4. Пояснения к сведениям об уточняемом земельном участке с кадастровым номером: 53:11:1300109:3458

1.	—

Сведения об уточняемых земельных участках, необходимые для исправления реестровых ошибок в сведениях о местоположении их границ

1. Сведения о характерных точках границ уточняемого земельного участка с кадастровым номером 53:11:1300109:3463

Система координат МСК-53, зона 2

Зона № 2

Обозначение характерных точек границ	Координаты, м				Метод определения координат	Формулы, примененные для расчета средней квадратической погрешности определения координат характерных точек границ (Mt), с подставленными в такие формулы значениями и итоговые (вычисленные) значения Mt, м	Описание закрепления точки
	содержатся в Едином государственно м реестре недвижимости		определены в ходе выполнения комплексных кадастровых работ				
	X	Y	X	Y			
1	2	3	4	5	6	7	8
1	59545 4.14	21867 01.05	59545 3.50	21867 01.63	Фотограмметрический метод	$Mt = \sqrt{(m_0^2 + m_1^2)}$	—
2	59544	21867	59545	21867	Фотограмметрический	$Mt = \sqrt{(m_0^2 + m_1^2)}$	—

	0.81	31.58	1.55	09.02	метод		
3	59540 2.77	21867 14.16	59544 0.55	21867 31.46	Фотограмметрический метод	$Mt = \sqrt{(m_0^2 + m_1^2)}$	—
4	59541 8.30	21866 83.29	59540 2.77	21867 14.16	Фотограмметрический метод	$Mt = \sqrt{(m_0^2 + m_1^2)}$	—
н7025У	59545 4.14	21867 01.05	59541 8.22	21866 83.07	Фотограмметрический метод	$Mt = \sqrt{(m_0^2 + m_1^2)}$	—
1	59545 4.14	21867 01.05	59545 3.50	21867 01.63	Фотограмметрический метод	$Mt = \sqrt{(m_0^2 + m_1^2)}$	—

2. Сведения о частях границ уточняемого земельного участка с кадастровым номером 53:11:1300109:3463

Обозначение части границ		Горизонтальное проложение (S), м	Описание прохождения части границ	Сведения о согласовании местоположения границ (согласовано/спорное)
от т.	до т.			
1	2	3	4	5
1	2	7.64	—	—
2	3	24.99	—	—
3	4	41.55	—	—
4	н7025У	34.72	—	—
н7025У	1	39.86	—	—

3. Сведения о характеристиках уточняемого земельного участка с кадастровым номером 53:11:1300109:3463

№ п/п	Наименование характеристики	Значение характеристики
1	2	3
1.	Адрес земельного участка	—
1.1	Сведения о местоположении земельного участка (при отсутствии адреса) в структурированном в соответствии с федеральной информационной адресной системой виде	Российская Федерация, Новгородская область, муниципальный район Новгородский, сельское поселение Трубичинское, деревня Подберезье, улица Солнечная,

		земельный участок 1А
1.2	Дополнительные сведения о местоположении земельного участка	—
2.	Площадь земельного участка ± величина предельной погрешности определения (вычисления) площади (Р ± ΔР), м ²	1386 кв.м ± 7.45 кв.м
3.	Формула, примененная для вычисления предельной погрешности определения площади земельного участка с подставленными значениями (ΔР), м ²	$\Delta P = 2 * 0.10 * \sqrt{1386} * \sqrt{((1 + 1.05^2)/(2 * 1.05))} = 7.45$
4.	Площадь земельного участка согласно сведениям Единого государственного реестра недвижимости (Р _{кад}), м ²	1388
5.	Оценка расхождения Р и Р _{кад} (Р - Р _{кад}), м ²	2 кв.м
6.	Предельные минимальный и максимальный размеры земельного участка (Р _{мин} и Р _{макс}), м ²	400 25000
7.	Кадастровый номер или иной государственный учетный номер (инвентарный) объекта недвижимости, расположенного на земельном участке	—
8.	Вид (виды) разрешенного использования	Для ведения личного подсобного хозяйства
8.1	Дополнительные сведения об использовании земельного участка	—
9.	Сведения о земельных участках (землях общего пользования, территории общего пользования), посредством которых обеспечивается доступ	—
10.	Иные сведения	—
4. Пояснения к сведениям об уточняемом земельном участке с кадастровым номером: <u>53:11:1300109:3463</u>		
1.	—	
Сведения об уточняемых земельных участках, необходимые для исправления реестровых ошибок в сведениях о местоположении их границ		
1. Сведения о характерных точках границ уточняемого земельного участка с кадастровым номером <u>53:11:1300109:3492</u>		
Система координат <u>МСК-53, зона 2</u>		Зона № <u>2</u>

Обозначение характерных точек границ	Координаты, м				Метод определения координат	Формулы, примененные для расчета средней квадратической погрешности определения координат характерных точек границ (Mt), с подставленными в такие формулы значениями и итоговые (вычисленные) значения Mt, м	Описание закрепления точки
	содержатся в Едином государственно м реестре недвижимости		определены в ходе выполнения комплексных кадастровых работ				
	X	Y	X	Y			
1	2	3	4	5	6	7	8
5	59593 0.74	21869 48.33	59594 6.05	21869 53.78	Фотограмметрический метод	$Mt = \sqrt{(m_0^2 + m_1^2)}$	—
1	59594 5.55	21869 54.73	59594 0.15	21869 72.42	Фотограмметрический метод	$Mt = \sqrt{(m_0^2 + m_1^2)}$	—
1	59594 0.43	21869 72.53	59590 6.28	21869 59.42	Фотограмметрический метод	$Mt = \sqrt{(m_0^2 + m_1^2)}$	—
2	59590 5.88	21869 59.28	59591 3.95	21869 41.36	Фотограмметрический метод	$Mt = \sqrt{(m_0^2 + m_1^2)}$	—
7	59591 2.41	21869 42.25	59591 4.68	21869 39.77	Фотограмметрический метод	$Mt = \sqrt{(m_0^2 + m_1^2)}$	—
5	59593 0.74	21869 48.33	59594 6.05	21869 53.78	Фотограмметрический метод	$Mt = \sqrt{(m_0^2 + m_1^2)}$	—

2. Сведения о частях границ уточняемого земельного участка с кадастровым номером 53:11:1300109:3492

Обозначение части границ		Горизонтальное проложение (S), м	Описание прохождения части границ	Сведения о согласовании местоположения границ (согласовано/спорное)
от т.	до т.			
1	2	3	4	5
5	1	19.55	—	—

1	1	36.28	—	—
1	2	19.62	—	—
2	7	1.75	—	—
7	5	34.36	—	—

3. Сведения о характеристиках уточняемого земельного участка с кадастровым номером 53:11:1300109:3492

№ п/п	Наименование характеристики	Значение характеристики
1	2	3
1.	Адрес земельного участка	—
1.1	Сведения о местоположении земельного участка (при отсутствии адреса) в структурированном в соответствии с федеральной информационной адресной системой виде	Российская Федерация, Новгородская область, муниципальный район Новгородский, сельское поселение Трубичинское, деревня Подберезье
1.2	Дополнительные сведения о местоположении земельного участка	—
2.	Площадь земельного участка $\pm$ величина предельной погрешности определения (вычисления) площади ($P \pm \Delta P$), м ²	722 кв.м $\pm$ 5.43 кв.м
3.	Формула, примененная для вычисления предельной погрешности определения площади земельного участка с подставленными значениями (ΔP), м ²	$\Delta P = 2 * 0.10 * \sqrt{722} * \sqrt{((1 + 1.22^2)/(2 * 1.22))} = 5.43$
4.	Площадь земельного участка согласно сведениям Единого государственного реестра недвижимости ($P_{\text{кад}}$), м ²	678
5.	Оценка расхождения P и $P_{\text{кад}}$ ($P - P_{\text{кад}}$), м ²	44 кв.м
6.	Предельные минимальный и максимальный размеры земельного участка ($P_{\text{мин}}$ и $P_{\text{макс}}$), м ²	400 25000
7.	Кадастровый номер или иной государственный учетный номер (инвентарный) объекта недвижимости, расположенного на земельном участке	53:11:1300109:3428
8.	Вид (виды) разрешенного использования	для ведения личного подсобного хозяйства

8.1	Дополнительные сведения об использовании земельного участка	—
9.	Сведения о земельных участках (землях общего пользования, территории общего пользования), посредством которых обеспечивается доступ	Земли общего пользования
10.	Иные сведения	—

4. Пояснения к сведениям об уточняемом земельном участке с кадастровым номером: 53:11:1300109:3492

1.	—

Сведения об уточняемых земельных участках, необходимые для исправления реестровых ошибок в сведениях о местоположении их границ

1. Сведения о характерных точках границ уточняемого земельного участка с кадастровым номером 53:11:1300109:3493

Система координат <u>МСК-53, зона 2</u>					Зона № <u>2</u>		
Обозначение характерных точек границ	Координаты, м				Метод определения координат	Формулы, примененные для расчета средней квадратической погрешности определения координат характерных точек границ (Mt), с подставленными в такие формулы значениями и итоговые (вычисленные) значения Mt, м	Описание закрепления точки
	содержатся в Едином государственно м реестре недвижимости		определены в ходе выполнения комплексных кадастровых работ				
	X	Y	X	Y			
1	2	3	4	5	6	7	8
1	59594 0.43	21869 72.53	59594 0.15	21869 72.42	Фотограмметрический метод	$Mt = \sqrt{(m_0^2 + m_1^2)}$	—
2	59593 2.05	21870 01.64	59593 0.71	21870 01.09	Фотограмметрический метод	$Mt = \sqrt{(m_0^2 + m_1^2)}$	—
3	59591 4.41	21869 94.35	59591 3.26	21869 93.96	Фотограмметрический метод	$Mt = \sqrt{(m_0^2 + m_1^2)}$	—
4	59591	21869	59589	21869	Фотограмметрический	$Mt = \sqrt{(m_0^2 + m_1^2)}$	—

	4.59	93.84	5.28	86.71	метод		
6	59589 5.52	21869 86.29	59589 7.98	21869 79.26	Фотограмметрический метод	$Mt = \sqrt{(m_0^2 + m_1^2)}$	—
2	59590 5.88	21869 59.28	59590 6.28	21869 59.42	Фотограмметрический метод	$Mt = \sqrt{(m_0^2 + m_1^2)}$	—
1	59594 0.43	21869 72.53	59594 0.15	21869 72.42	Фотограмметрический метод	$Mt = \sqrt{(m_0^2 + m_1^2)}$	—

2. Сведения о частях границ уточняемого земельного участка с кадастровым номером 53:11:1300109:3493

Обозначение части границ		Горизонтальное проложение (S), м	Описание прохождения части границ	Сведения о согласовании местоположения границ (согласовано/спорное)
от т.	до т.			
1	2	3	4	5
1	2	30.18	—	—
2	3	18.85	—	—
3	4	19.38	—	—
4	6	7.92	—	—
6	2	21.51	—	—
2	1	36.28	—	—

3. Сведения о характеристиках уточняемого земельного участка с кадастровым номером 53:11:1300109:3493

№ п/п	Наименование характеристики	Значение характеристики
1	2	3
1.	Адрес земельного участка	—
1.1	Сведения о местоположении земельного участка (при отсутствии адреса) в структурированном в соответствии с федеральной информационной адресной системой виде	Российская Федерация, Новгородская область, муниципальный район Новгородский, сельское поселение Трубичинское, деревня Подберезье
1.2	Дополнительные сведения о местоположении	—

	земельного участка	
2.	Площадь земельного участка $\pm$ величина предельной погрешности определения (вычисления) площади ($P \pm \Delta P$), м ²	1113 кв.м $\pm$ 6.68 кв.м
3.	Формула, примененная для вычисления предельной погрешности определения площади земельного участка с подставленными значениями (ΔP), м ²	$\Delta P = 2 * 0.10 * \sqrt{1113} * \sqrt{((1 + 1.08^2)/(2 * 1.08))} = 6.68$
4.	Площадь земельного участка согласно сведениям Единого государственного реестра недвижимости ($P_{\text{кад}}$), м ²	1128
5.	Оценка расхождения P и $P_{\text{кад}}$ ($P - P_{\text{кад}}$), м ²	15 кв.м
6.	Предельные минимальный и максимальный размеры земельного участка ($P_{\text{мин}}$ и $P_{\text{макс}}$), м ²	400 25000
7.	Кадастровый номер или иной государственный учетный номер (инвентарный) объекта недвижимости, расположенного на земельном участке	53:11:1300109:3511
8.	Вид (виды) разрешенного использования	для ведения личного подсобного хозяйства
8.1	Дополнительные сведения об использовании земельного участка	—
9.	Сведения о земельных участках (землях общего пользования, территории общего пользования), посредством которых обеспечивается доступ	Земли общего пользования
10.	Иные сведения	—

4. Пояснения к сведениям об уточняемом земельном участке с кадастровым номером: 53:11:1300109:3493

1.	—

Сведения об уточняемых земельных участках, необходимые для исправления реестровых ошибок в сведениях о местоположении их границ

1. Сведения о характерных точках границ уточняемого земельного участка с кадастровым номером 53:11:1300109:3495

Система координат МСК-53, зона 2

Зона № 2

Обозначение	Координаты, м	Метод	Формулы,	Описание

ние характерн ых точек границ	содержатся в Едином государственно м реестре недвижимости		определены в ходе выполнения комплексных кадастровых работ		определения координат	примененные для расчета средней квадратической погрешности определения координат характерных точек границ (Mt), с подставленными в такие формулы значениями и итоговые (вычисленные) значения Mt, м	закреплен ия точки
	X	Y	X	Y			
1	2	3	4	5	6	7	8
1	59570 2.16	21869 35.17	59570 2.22	21869 35.23	Фотограммет рический метод	$Mt = \sqrt{(m_0^2 + m_1^2)}$	—
2	59569 4.93	21869 49.98	59569 6.74	21869 52.62	Фотограммет рический метод	$Mt = \sqrt{(m_0^2 + m_1^2)}$	—
3	59568 7.12	21869 45.96	59569 1.48	21869 50.09	Фотограммет рический метод	$Mt = \sqrt{(m_0^2 + m_1^2)}$	—
4	59568 2.82	21869 54.50	59568 8.08	21869 56.38	Фотограммет рический метод	$Mt = \sqrt{(m_0^2 + m_1^2)}$	—
5	59564 9.13	21869 37.37	59564 8.76	21869 37.14	Фотограммет рический метод	$Mt = \sqrt{(m_0^2 + m_1^2)}$	—
1	59564 9.67	21869 36.31	59566 1.27	21869 14.45	Фотограммет рический метод	$Mt = \sqrt{(m_0^2 + m_1^2)}$	—
2	59565 8.77	21869 19.47	59566 8.61	21869 01.96	Фотограммет рический метод	$Mt = \sqrt{(m_0^2 + m_1^2)}$	—
3	59566 4.41	21869 07.69	—	—	Фотограммет рический метод	$Mt = \sqrt{(m_0^2 + m_1^2)}$	—
4	59566 7.62	21868 99.51	—	—	Фотограммет рический метод	$Mt = \sqrt{(m_0^2 + m_1^2)}$	—
1	59570	21869	59570	21869	Фотограммет рический	$Mt = \sqrt{(m_0^2 + m_1^2)}$	—

	2.16	35.17	2.22	35.23	метод		
2. Сведения о частях границ уточняемого земельного участка с кадастровым номером 53:11:1300109:3495							
Обозначение части границ		Горизонтальное проложение (S), м	Описание прохождения части границ	Сведения о согласовании местоположения границ (согласовано/спорное)			
от т.	до т.						
1	2	3	4	5			
1	2	18.23	—	—			
2	3	5.84	—	—			
3	4	7.15	—	—			
4	5	43.77	—	—			
5	1	25.91	—	—			
1	2	14.49	—	—			
2	1	47.29	—	—			
3. Сведения о характеристиках уточняемого земельного участка с кадастровым номером 53:11:1300109:3495							
№ п/п	Наименование характеристики			Значение характеристики			
1	2			3			
1.	Адрес земельного участка			—			
1.1	Сведения о местоположении земельного участка (при отсутствии адреса) в структурированном в соответствии с федеральной информационной адресной системой виде			Российская Федерация, Новгородская область, муниципальный район Новгородский, сельское поселение Трубичинское, деревня Подберезье, улица Центральная, д 13а			
1.2	Дополнительные сведения о местоположении земельного участка			—			
2.	Площадь земельного участка ± величина предельной погрешности определения (вычисления) площади (Р ± ΔР), м²			1523 кв.м ± 7.80 кв.м			
3.	Формула, примененная для вычисления предельной погрешности определения площади земельного участка с подставленными значениями (ΔР), м²			ΔР = 2 * 0.10 * √1523 * √((1 + 1.02²)/(2 * 1.02)) = 7.80			

4.	Площадь земельного участка согласно сведениям Единого государственного реестра недвижимости ($P_{\text{кад}}$), м^2	1485
5.	Оценка расхождения P и $P_{\text{кад}}$ ($P - P_{\text{кад}}$), м^2	38 кв.м
6.	Предельные минимальный и максимальный размеры земельного участка ($P_{\text{мин}}$ и $P_{\text{макс}}$), м^2	—
7.	Кадастровый номер или иной государственный учетный номер (инвентарный) объекта недвижимости, расположенного на земельном участке	53:11:1300109:1271
8.	Вид (виды) разрешенного использования	Для ведения личного подсобного хозяйства
8.1	Дополнительные сведения об использовании земельного участка	—
9.	Сведения о земельных участках (землях общего пользования, территории общего пользования), посредством которых обеспечивается доступ	Земли общего пользования
10.	Иные сведения	—

4. Пояснения к сведениям об уточняемом земельном участке с кадастровым номером: 53:11:1300109:3495

1. —

Сведения об уточняемых земельных участках, необходимые для исправления реестровых ошибок в сведениях о местоположении их границ

1. Сведения о характерных точках границ уточняемого земельного участка с кадастровым номером 53:11:1300109:3515

Система координат МСК-53, зона 2

Зона № 2

Обозначение характерных точек границ	Координаты, м				Метод определения координат	Формулы, примененные для расчета средней квадратической погрешности определения координат характерных точек границ (Mt), с подставленными в такие формулы значениями и итоговые (вычисленные)	Описание закрепления точки
	содержатся в Едином государственном реестре недвижимости		определены в ходе выполнения комплексных кадастровых работ				
	X	Y	X	Y			

						значения Mt, м	
1	2	3	4	5	6	7	8
1	59574 3.53	21868 46.41	59574 9.67	21868 42.21	Фотограмметрический метод	$Mt = \sqrt{(m_0^2 + m_1^2)}$	—
2	59573 3.37	21868 75.63	59573 8.39	21868 67.60	Фотограмметрический метод	$Mt = \sqrt{(m_0^2 + m_1^2)}$	—
3	59571 2.36	21868 63.80	59573 4.16	21868 75.98	Фотограмметрический метод	$Mt = \sqrt{(m_0^2 + m_1^2)}$	—
4	59572 3.02	21868 35.25	59571 2.36	21868 63.80	Фотограмметрический метод	$Mt = \sqrt{(m_0^2 + m_1^2)}$	—
н9265У	59574 3.53	21868 46.41	59572 4.01	21868 30.76	Фотограмметрический метод	$Mt = \sqrt{(m_0^2 + m_1^2)}$	—
1	59574 3.53	21868 46.41	59574 9.67	21868 42.21	Фотограмметрический метод	$Mt = \sqrt{(m_0^2 + m_1^2)}$	—

2. Сведения о частях границ уточняемого земельного участка с кадастровым номером 53:11:1300109:3515

Обозначение части границ		Горизонтальное проложение (S), м	Описание прохождения части границ	Сведения о согласовании местоположения границ (согласовано/спорное)
от т.	до т.			
1	2	3	4	5
1	2	27.78	—	—
2	3	9.39	—	—
3	4	24.97	—	—
4	н9265У	35.03	—	—
н9265У	1	28.10	—	—

3. Сведения о характеристиках уточняемого земельного участка с кадастровым номером 53:11:1300109:3515

№	Наименование характеристики	Значение характеристики

п/п		
1	2	3
1.	Адрес земельного участка	—
1.1	Сведения о местоположении земельного участка (при отсутствии адреса) в структурированном в соответствии с федеральной информационной адресной системой виде	Российская Федерация, Новгородская область, муниципальный район Новгородский, сельское поселение Трубичинское, деревня Подберезье, улица Центральная, земельный участок 13Д
1.2	Дополнительные сведения о местоположении земельного участка	—
2.	Площадь земельного участка $\pm$ величина предельной погрешности определения (вычисления) площади ($P \pm \Delta P$), м ²	960 кв.м $\pm$ 6.25 кв.м
3.	Формула, примененная для вычисления предельной погрешности определения площади земельного участка с подставленными значениями (ΔP), м ²	$\Delta P = 2 * 0.10 * \sqrt{960} * \sqrt{((1 + 1.21^2)/(2 * 1.21))} = 6.25$
4.	Площадь земельного участка согласно сведениям Единого государственного реестра недвижимости ($P_{\text{кад}}$), м ²	719
5.	Оценка расхождения P и $P_{\text{кад}}$ ($P - P_{\text{кад}}$), м ²	241 кв.м
6.	Предельные минимальный и максимальный размеры земельного участка ($P_{\text{мин}}$ и $P_{\text{макс}}$), м ²	400 25000
7.	Кадастровый номер или иной государственный учетный номер (инвентарный) объекта недвижимости, расположенного на земельном участке	—
8.	Вид (виды) разрешенного использования	Для ведения личного подсобного хозяйства (приусадебный земельный участок)
8.1	Дополнительные сведения об использовании земельного участка	—
9.	Сведения о земельных участках (землях общего пользования, территории общего пользования), посредством которых обеспечивается доступ	Земли общего пользования
10.	Иные сведения	—
4. Пояснения к сведениям об уточняемом земельном участке с кадастровым номером:		

53:11:1300109:3515

1.	—						
Сведения об уточняемых земельных участках, необходимые для исправления реестровых ошибок в сведениях о местоположении их границ							
1. Сведения о характерных точках границ уточняемого земельного участка с кадастровым номером 53:11:1300109:3516							
Система координат МСК-53, зона 2					Зона № 2		
Обозначение характерных точек границ	Координаты, м				Метод определения координат	Формулы, примененные для расчета средней квадратической погрешности определения координат характерных точек границ (Mt), с подставленными в такие формулы значениями и итоговые (вычисленные) значения Mt, м	Описание закрепления точек
	содержатся в Едином государственно м реестре недвижимости		определены в ходе выполнения комплексных кадастровых работ				
	X	Y	X	Y			
1	2	3	4	5	6	7	8
2	59573 3.37	21868 75.63	59573 4.16	21868 75.98	Фотограмметрический метод	$Mt = \sqrt{(m_0^2 + m_1^2)}$	—
5	59572 6.12	21868 96.47	59571 0.00	21869 30.47	Фотограмметрический метод	$Mt = \sqrt{(m_0^2 + m_1^2)}$	—
6	59571 0.14	21869 30.46	59569 9.72	21869 25.94	Фотограмметрический метод	$Mt = \sqrt{(m_0^2 + m_1^2)}$	—
7	59569 5.58	21869 20.42	59569 5.36	21869 21.80	Фотограмметрический метод	$Mt = \sqrt{(m_0^2 + m_1^2)}$	—
8	59569 4.19	21869 17.20	59569 3.91	21869 18.98	Фотограмметрический метод	$Mt = \sqrt{(m_0^2 + m_1^2)}$	—
9	59569 4.96	21869 10.81	59569 2.98	21869 15.99	Фотограмметрический метод	$Mt = \sqrt{(m_0^2 + m_1^2)}$	—

10	59570 8.00	21868 75.46	59569 3.06	21869 13.09	Фотограммет рический метод	$Mt = \sqrt{(m_0^2 + m_1^2)}$	—
3	59571 2.36	21868 63.80	59569 7.42	21869 02.35	Фотограммет рический метод	$Mt = \sqrt{(m_0^2 + m_1^2)}$	—
н9261У	—	—	59569 9.23	21868 97.87	Фотограммет рический метод	$Mt = \sqrt{(m_0^2 + m_1^2)}$	—
н9262У	—	—	59569 8.63	21868 97.46	Фотограммет рический метод	$Mt = \sqrt{(m_0^2 + m_1^2)}$	—
н9263У	—	—	59570 8.00	21868 75.46	Фотограммет рический метод	$Mt = \sqrt{(m_0^2 + m_1^2)}$	—
н9264У	—	—	59571 2.36	21868 63.80	Фотограммет рический метод	$Mt = \sqrt{(m_0^2 + m_1^2)}$	—
2	59573 3.37	21868 75.63	59573 4.16	21868 75.98	Фотограммет рический метод	$Mt = \sqrt{(m_0^2 + m_1^2)}$	—

2. Сведения о частях границ уточняемого земельного участка с кадастровым номером 53:11:1300109:3516

Обозначение части границ		Горизонтальное проложение (S), м	Описание прохождения части границ	Сведения о согласовании местоположения границ (согласовано/спорное)
от т.	до т.			
1	2	3	4	5
2	5	59.61	—	—
5	6	11.23	—	—
6	7	6.01	—	—
7	8	3.17	—	—
8	9	3.13	—	—
9	10	2.90	—	—
10	3	11.59	—	—
3	н9261У	4.83	—	—

н9261У	н9262У	0.73	—	—
н9262У	н9263У	23.91	—	—
н9263У	н9264У	12.45	—	—
н9264У	2	24.97	—	—

3. Сведения о характеристиках уточняемого земельного участка с кадастровым номером 53:11:1300109:3516

№ п/п	Наименование характеристики	Значение характеристики
1	2	3
1.	Адрес земельного участка	—
1.1	Сведения о местоположении земельного участка (при отсутствии адреса) в структурированном в соответствии с федеральной информационной адресной системой виде	Российская Федерация, Новгородская область, муниципальный район Новгородский, сельское поселение Трубичинское, деревня Подберезье, улица Центральная, земельный участок 13Б
1.2	Дополнительные сведения о местоположении земельного участка	—
2.	Площадь земельного участка $\pm$ величина предельной погрешности определения (вычисления) площади ($P \pm \Delta P$), м ²	1397 кв.м $\pm$ 7.91 кв.м
3.	Формула, примененная для вычисления предельной погрешности определения площади земельного участка с подставленными значениями (ΔP), м ²	$\Delta P = 2 * 0.10 * \sqrt{1397} * \sqrt{((1 + 1.62^2)/(2 * 1.62))} = 7.91$
4.	Площадь земельного участка согласно сведениям Единого государственного реестра недвижимости ($P_{\text{кад}}$), м ²	1358
5.	Оценка расхождения P и $P_{\text{кад}}$ ($P - P_{\text{кад}}$), м ²	39 кв.м
6.	Предельные минимальный и максимальный размеры земельного участка ($P_{\text{мин}}$ и $P_{\text{макс}}$), м ²	400 25000
7.	Кадастровый номер или иной государственный учетный номер (инвентарный) объекта недвижимости, расположенного на земельном участке	—
8.	Вид (виды) разрешенного использования	Для ведения личного подсобного хозяйства (приусадебный)

		земельный участок)
8.1	Дополнительные сведения об использовании земельного участка	—
9.	Сведения о земельных участках (землях общего пользования, территории общего пользования), посредством которых обеспечивается доступ	—
10.	Иные сведения	—

4. Пояснения к сведениям об уточняемом земельном участке с кадастровым номером: 53:11:1300109:3516

1.	—

Сведения об уточняемых земельных участках, необходимые для исправления реестровых ошибок в сведениях о местоположении их границ

1. Сведения о характерных точках границ уточняемого земельного участка с кадастровым номером 53:11:1300109:3522

Система координат МСК-53, зона 2

Зона № 2

Обозначение характерных точек границ	Координаты, м				Метод определения координат	Формулы, примененные для расчета средней квадратической погрешности определения координат характерных точек границ (Mt), с подставленными в такие формулы значениями и итоговые (вычисленные) значения Mt, м	Описание закрепления точки
	содержатся в Едином государственно м реестре недвижимости		определены в ходе выполнения комплексных кадастровых работ				
	X	Y	X	Y			
1	2	3	4	5	6	7	8
1	59647 9.46	21871 00.00	59647 9.46	21871 00.18	Фотограмметрический метод	$Mt = \sqrt{(m_0^2 + m_1^2)}$	—
1	59650 9.56	21871 19.98	59650 6.98	21871 19.89	Фотограмметрический метод	$Mt = \sqrt{(m_0^2 + m_1^2)}$	—
2	59649 9.90	21871 36.87	59649 8.69	21871 35.06	Фотограмметрический метод	$Mt = \sqrt{(m_0^2 + m_1^2)}$	—

3	59648 3.96	21871 26.70	59648 3.78	21871 26.89	Фотограмметрический метод	$Mt = \sqrt{(m_0^2 + m_1^2)}$	—
2	59646 7.12	21871 18.82	59646 6.59	21871 20.15	Фотограмметрический метод	$Mt = \sqrt{(m_0^2 + m_1^2)}$	—
1	59647 9.46	21871 00.00	59647 9.46	21871 00.18	Фотограмметрический метод	$Mt = \sqrt{(m_0^2 + m_1^2)}$	—

2. Сведения о частях границ уточняемого земельного участка с кадастровым номером 53:11:1300109:3522

Обозначение части границ		Горизонтальное проложение (S), м	Описание прохождения части границ	Сведения о согласовании местоположения границ (согласовано/спорное)
от т.	до т.			
1	2	3	4	5
1	1	33.85	—	—
1	2	17.29	—	—
2	3	17.00	—	—
3	2	18.46	—	—
2	1	23.76	—	—

3. Сведения о характеристиках уточняемого земельного участка с кадастровым номером 53:11:1300109:3522

№ п/п	Наименование характеристики	Значение характеристики
1	2	3
1.	Адрес земельного участка	—
1.1	Сведения о местоположении земельного участка (при отсутствии адреса) в структурированном в соответствии с федеральной информационной адресной системой виде	Российская Федерация, Новгородская область, муниципальный район Новгородский, сельское поселение Трубичинское, деревня Подберезье, улица Школьная
1.2	Дополнительные сведения о местоположении земельного участка	—
2.	Площадь земельного участка ± величина предельной погрешности определения (вычисления) площади (Р	687 кв.м ± 5.27 кв.м

	$\pm \Delta P$), м ²	
3.	Формула, примененная для вычисления предельной погрешности определения площади земельного участка с подставленными значениями (ΔP), м ²	$\Delta P = 2 * 0.10 * \sqrt{687} * \sqrt{((1 + 1.16^2)/(2 * 1.16))} = 5.27$
4.	Площадь земельного участка согласно сведениям Единого государственного реестра недвижимости ($P_{\text{кад}}$), м ²	748
5.	Оценка расхождения P и $P_{\text{кад}}$ ($P - P_{\text{кад}}$), м ²	61 кв.м
6.	Предельные минимальный и максимальный размеры земельного участка ($P_{\text{мин}}$ и $P_{\text{макс}}$), м ²	400 25000
7.	Кадастровый номер или иной государственный учетный номер (инвентарный) объекта недвижимости, расположенного на земельном участке	—
8.	Вид (виды) разрешенного использования	Для индивидуального жилищного строительства
8.1	Дополнительные сведения об использовании земельного участка	—
9.	Сведения о земельных участках (землях общего пользования, территории общего пользования), посредством которых обеспечивается доступ	Земли общего пользования
10.	Иные сведения	—

4. Пояснения к сведениям об уточняемом земельном участке с кадастровым номером: 53:11:1300109:3522

1.	—

Сведения об уточняемых земельных участках, необходимые для исправления реестровых ошибок в сведениях о местоположении их границ

1. Сведения о характерных точках границ уточняемого земельного участка с кадастровым номером 53:11:1300109:3536

Система координат МСК-53, зона 2

Зона № 2

Обозначение характерных точек границ	Координаты, м		Метод определения координат	Формулы, примененные для расчета средней квадратической погрешности определения координат характерных точек	Описание закрепления точки
	содержатся в Едином государственном реестре недвижимости	определены в ходе выполнения комплексных кадастровых работ			

	X	Y	X	Y		границ (Mt), с подставленными в такие формулы значениями и итоговые (вычисленные) значения Mt, м	
1	2	3	4	5	6	7	8
1	59629 7.17	21873 01.76	59627 1.61	21873 51.16	Фотограммет рический метод	$Mt = \sqrt{(m_0^2 + m_1^2)}$	–
2	59629 6.75	21873 02.62	59627 2.06	21873 53.82	Фотограммет рический метод	$Mt = \sqrt{(m_0^2 + m_1^2)}$	–
3	59627 1.70	21873 50.75	59626 4.93	21873 50.83	Фотограммет рический метод	$Mt = \sqrt{(m_0^2 + m_1^2)}$	–
4	59627 2.62	21873 56.37	59626 5.70	21873 48.47	Фотограммет рический метод	$Mt = \sqrt{(m_0^2 + m_1^2)}$	–
5	59626 4.56	21873 52.78	59628 1.96	21873 15.34	Фотограммет рический метод	$Mt = \sqrt{(m_0^2 + m_1^2)}$	–
6	59627 0.00	21873 39.94	59628 5.09	21873 09.24	Фотограммет рический метод	$Mt = \sqrt{(m_0^2 + m_1^2)}$	–
7	59627 5.50	21873 28.87	59629 0.58	21872 99.34	Фотограммет рический метод	$Mt = \sqrt{(m_0^2 + m_1^2)}$	–
8	59628 1.91	21873 14.96	59629 6.84	21873 02.29	Фотограммет рический метод	$Mt = \sqrt{(m_0^2 + m_1^2)}$	–
9	59628 4.63	21873 09.38	–	–	Фотограммет рический метод	$Mt = \sqrt{(m_0^2 + m_1^2)}$	–
10	59629 0.18	21872 96.81	–	–	Фотограммет рический метод	$Mt = \sqrt{(m_0^2 + m_1^2)}$	–
1	59629 7.17	21873 01.76	59627 1.61	21873 51.16	Фотограммет рический метод	$Mt = \sqrt{(m_0^2 + m_1^2)}$	–

2. Сведения о частях границ уточняемого земельного участка с кадастровым номером 53:11:1300109:3536

Обозначение части границ		Горизонтальное проложение (S), м	Описание прохождения части границ	Сведения о согласовании местоположения границ (согласовано/спорное)
от т.	до т.			
1	2	3	4	5
1	2	2.70	—	—
2	3	7.73	—	—
3	4	2.48	—	—
4	5	36.91	—	—
5	6	6.86	—	—
6	7	11.32	—	—
7	8	6.92	—	—
8	1	55.00	—	—

3. Сведения о характеристиках уточняемого земельного участка с кадастровым номером 53:11:1300109:3536

№ п/п	Наименование характеристики	Значение характеристики
1	2	3
1.	Адрес земельного участка	—
1.1	Сведения о местоположении земельного участка (при отсутствии адреса) в структурированном в соответствии с федеральной информационной адресной системой виде	Российская Федерация, Новгородская область, муниципальный район Новгородский, сельское поселение Трубичинское, деревня Подберезье, улица Центральная, земельный участок 645В
1.2	Дополнительные сведения о местоположении земельного участка	—
2.	Площадь земельного участка $\pm$ величина предельной погрешности определения (вычисления) площади ($P \pm \Delta P$), м ²	400 кв.м $\pm$ 4.28 кв.м
3.	Формула, примененная для вычисления предельной погрешности определения площади земельного участка с подставленными значениями (ΔP), м ²	$\Delta P = 2 * 0.10 * \sqrt{400} * \sqrt{(1 + 1.71^2)/(2 * 1.71)} = 4.28$

4.	Площадь земельного участка согласно сведениям Единого государственного реестра недвижимости ($P_{\text{кад}}$), м^2	433
5.	Оценка расхождения P и $P_{\text{кад}}$ ($P - P_{\text{кад}}$), м^2	33 кв.м
6.	Предельные минимальный и максимальный размеры земельного участка ($P_{\text{мин}}$ и $P_{\text{макс}}$), м^2	400 25000
7.	Кадастровый номер или иной государственный учетный номер (инвентарный) объекта недвижимости, расположенного на земельном участке	—
8.	Вид (виды) разрешенного использования	Для ведения личного подсобного хозяйства (приусадебный земельный участок)
8.1	Дополнительные сведения об использовании земельного участка	—
9.	Сведения о земельных участках (землях общего пользования, территории общего пользования), посредством которых обеспечивается доступ	Земли общего пользования
10.	Иные сведения	—

4. Пояснения к сведениям об уточняемом земельном участке с кадастровым номером: 53:11:1300109:3536

1.	—

Сведения об уточняемых земельных участках, необходимые для исправления реестровых ошибок в сведениях о местоположении их границ

1. Сведения о характерных точках границ уточняемого земельного участка с кадастровым номером 53:11:1300109:3546

Система координат МСК-53, зона 2

Зона № 2

Обозначение характерных точек границ	Координаты, м				Метод определения координат	Формулы, примененные для расчета средней квадратической погрешности определения координат характерных точек границ (Mt), с подставленными в такие формулы значениями и итоговые	Описание закрепления точки
	содержатся в Едином государственно м реестре недвижимости		определены в ходе выполнения комплексных кадастровых работ				
	X	Y	X	Y			

						(вычисленные) значения Mt, м	
1	2	3	4	5	6	7	8
1	59572 9.65	21868 17.79	59572 9.65	21868 17.79	Фотограммет рический метод	$Mt = \sqrt{(m_0^2 + m_1^2)}$	—
2	59572 3.02	21868 35.25	59572 4.01	21868 30.76	Фотограммет рический метод	$Mt = \sqrt{(m_0^2 + m_1^2)}$	—
3	59571 2.36	21868 63.80	59571 2.36	21868 63.80	Фотограммет рический метод	$Mt = \sqrt{(m_0^2 + m_1^2)}$	—
4	59570 8.00	21868 75.46	59570 8.00	21868 75.46	Фотограммет рический метод	$Mt = \sqrt{(m_0^2 + m_1^2)}$	—
5	59569 7.98	21869 02.62	59569 8.63	21868 97.46	Фотограммет рический метод	$Mt = \sqrt{(m_0^2 + m_1^2)}$	—
6	59569 6.97	21869 02.05	59569 9.23	21868 97.87	Фотограммет рический метод	$Mt = \sqrt{(m_0^2 + m_1^2)}$	—
7	59568 2.83	21868 93.97	59569 7.42	21869 02.35	Фотограммет рический метод	$Mt = \sqrt{(m_0^2 + m_1^2)}$	—
8	59570 7.71	21868 30.58	59568 0.89	21868 97.34	Фотограммет рический метод	$Mt = \sqrt{(m_0^2 + m_1^2)}$	—
9	59571 5.29	21868 10.81	59570 7.71	21868 30.58	Фотограммет рический метод	$Mt = \sqrt{(m_0^2 + m_1^2)}$	—
н9260У	59572 9.65	21868 17.79	59571 5.29	21868 10.81	Фотограммет рический метод	$Mt = \sqrt{(m_0^2 + m_1^2)}$	—
1	59572 9.65	21868 17.79	59572 9.65	21868 17.79	Фотограммет рический метод	$Mt = \sqrt{(m_0^2 + m_1^2)}$	—

2. Сведения о частях границ уточняемого земельного участка с кадастровым номером 53:11:1300109:3546

Обозначение части границ		Горизонтальное проложение (S), м	Описание прохождения части границ	Сведения о согласовании местоположения границ (согласовано/спорное)
от т.	до т.			
1	2	3	4	5
1	2	14.14	—	—
2	3	35.03	—	—
3	4	12.45	—	—
4	5	23.91	—	—
5	6	0.73	—	—
6	7	4.83	—	—
7	8	17.27	—	—
8	9	71.95	—	—
9	н9260У	21.17	—	—
н9260У	1	15.97	—	—

3. Сведения о характеристиках уточняемого земельного участка с кадастровым номером 53:11:1300109:3546

№ п/п	Наименование характеристики	Значение характеристики
1	2	3
1.	Адрес земельного участка	—
1.1	Сведения о местоположении земельного участка (при отсутствии адреса) в структурированном в соответствии с федеральной информационной адресной системой виде	Российская Федерация, Новгородская область, муниципальный район Новгородский, сельское поселение Трубичинское, деревня Подберезье, улица Центральная, земельный участок 11Б
1.2	Дополнительные сведения о местоположении земельного участка	—
2.	Площадь земельного участка ± величина предельной погрешности определения (вычисления) площади ($P \pm \Delta P$), м ²	1497 кв.м ± 8.50 кв.м
3.	Формула, примененная для вычисления предельной погрешности определения площади земельного	$\Delta P = 2 * 0.10 * \sqrt{1497} * \sqrt{(1 + 1.88^2)/(2 * 1.88)} = 8.50$

	участка с подставленными значениями (ΔP), м ²	
4.	Площадь земельного участка согласно сведениям Единого государственного реестра недвижимости ($P_{\text{кад}}$), м ²	1477
5.	Оценка расхождения P и $P_{\text{кад}}$ ($P - P_{\text{кад}}$), м ²	20 кв.м
6.	Предельные минимальный и максимальный размеры земельного участка ($P_{\text{мин}}$ и $P_{\text{макс}}$), м ²	400 25000
7.	Кадастровый номер или иной государственный учетный номер (инвентарный) объекта недвижимости, расположенного на земельном участке	—
8.	Вид (виды) разрешенного использования	для ведения личного подсобного хозяйства (приусадебный земельный участок)
8.1	Дополнительные сведения об использовании земельного участка	—
9.	Сведения о земельных участках (землях общего пользования, территории общего пользования), посредством которых обеспечивается доступ	Земли общего пользования
10.	Иные сведения	—

4. Пояснения к сведениям об уточняемом земельном участке с кадастровым номером: 53:11:1300109:3546

1.	—

Сведения об уточняемых земельных участках, необходимые для исправления реестровых ошибок в сведениях о местоположении их границ

1. Сведения о характерных точках границ уточняемого земельного участка с кадастровым номером 53:11:1300109:3548

Система координат МСК-53, зона 2

Зона № 2

Обозначение характерных точек границ	Координаты, м		Метод определения координат	Формулы, примененные для расчета средней квадратической погрешности определения координат характерных точек	Описание закрепления точки
	содержатся в Едином государственном реестре недвижимости	определены в ходе выполнения комплексных кадастровых работ			

	X	Y	X	Y		границ (Mt), с подставленными в такие формулы значениями и итоговые (вычисленные) значения Mt, м	
1	2	3	4	5	6	7	8
1	59633 4.42	21872 76.37	59633 4.75	21872 76.94	Фотограммет рический метод	$Mt = \sqrt{(m_0^2 + m_1^2)}$	—
2	59633 2.78	21872 79.48	59633 3.19	21872 79.54	Фотограммет рический метод	$Mt = \sqrt{(m_0^2 + m_1^2)}$	—
3	59633 0.91	21872 83.01	59632 3.11	21872 97.51	Фотограммет рический метод	$Mt = \sqrt{(m_0^2 + m_1^2)}$	—
4	59628 8.26	21873 63.46	59630 9.56	21873 20.59	Фотограммет рический метод	$Mt = \sqrt{(m_0^2 + m_1^2)}$	—
5	59627 2.62	21873 56.37	59629 9.76	21873 39.78	Фотограммет рический метод	$Mt = \sqrt{(m_0^2 + m_1^2)}$	—
6	59627 1.70	21873 50.75	59628 9.18	21873 64.05	Фотограммет рический метод	$Mt = \sqrt{(m_0^2 + m_1^2)}$	—
7	59629 6.75	21873 02.62	59627 2.62	21873 56.37	Фотограммет рический метод	$Mt = \sqrt{(m_0^2 + m_1^2)}$	—
8	59630 4.56	21872 88.93	59627 1.61	21873 51.16	Фотограммет рический метод	$Mt = \sqrt{(m_0^2 + m_1^2)}$	—
9	59631 6.29	21872 65.88	59629 6.84	21873 02.29	Фотограммет рический метод	$Mt = \sqrt{(m_0^2 + m_1^2)}$	—
10	59631 7.16	21872 66.35	59629 8.39	21873 02.79	Фотограммет рический метод	$Mt = \sqrt{(m_0^2 + m_1^2)}$	—
н10435У	—	—	59630 4.31	21872 90.38	Фотограммет рический метод	$Mt = \sqrt{(m_0^2 + m_1^2)}$	—

н10436У	–	–	59630 4.04	21872 89.47	Фотограммет рический метод	$Mt = \sqrt{(m_0^2 + m_1^2)}$	–
н10437У	–	–	59630 6.27	21872 84.78	Фотограммет рический метод	$Mt = \sqrt{(m_0^2 + m_1^2)}$	–
н10438У	–	–	59631 3.87	21872 68.97	Фотограммет рический метод	$Mt = \sqrt{(m_0^2 + m_1^2)}$	–
1	59633 4.42	21872 76.37	59633 4.75	21872 76.94	Фотограммет рический метод	$Mt = \sqrt{(m_0^2 + m_1^2)}$	–

2. Сведения о частях границ уточняемого земельного участка с кадастровым номером 53:11:1300109:3548

Обозначение части границ		Горизонтальное проложение (S), м	Описание прохождения части границ	Сведения о согласовании местоположения границ (согласовано/спорное)
от т.	до т.			
1	2	3	4	5
1	2	3.03	–	–
2	3	20.60	–	–
3	4	26.76	–	–
4	5	21.55	–	–
5	6	26.48	–	–
6	7	18.25	–	–
7	8	5.31	–	–
8	9	55.00	–	–
9	10	1.63	–	–
10	н10435У	13.75	–	–
н10435У	н10436У	0.95	–	–
н10436У	н10437У	5.19	–	–
н10437У	н10438У	17.54	–	–
н10438У	1	22.35	–	–

3. Сведения о характеристиках уточняемого земельного участка с кадастровым номером 53:11:1300109:3548

№ п/п	Наименование характеристики	Значение характеристики
1	2	3
1.	Адрес земельного участка	—
1.1	Сведения о местоположении земельного участка (при отсутствии адреса) в структурированном в соответствии с федеральной информационной адресной системой виде	Российская Федерация, Новгородская область, муниципальный район Новгородский, сельское поселение Трубичинское, деревня Подберезье, улица Центральная, д 66А
1.2	Дополнительные сведения о местоположении земельного участка	—
2.	Площадь земельного участка $\pm$ величина предельной погрешности определения (вычисления) площади ($P \pm \Delta P$), м ²	1978 кв.м $\pm$ 9.27 кв.м
3.	Формула, примененная для вычисления предельной погрешности определения площади земельного участка с подставленными значениями (ΔP), м ²	$\Delta P = 2 * 0.10 * \sqrt{1978} * \sqrt{((1 + 1.51^2)/(2 * 1.51))} = 9.27$
4.	Площадь земельного участка согласно сведениям Единого государственного реестра недвижимости ($P_{\text{кад}}$), м ²	2059
5.	Оценка расхождения P и $P_{\text{кад}}$ ($P - P_{\text{кад}}$), м ²	81 кв.м
6.	Предельные минимальный и максимальный размеры земельного участка ($P_{\text{мин}}$ и $P_{\text{макс}}$), м ²	400 25000
7.	Кадастровый номер или иной государственный учетный номер (инвентарный) объекта недвижимости, расположенного на земельном участке	—
8.	Вид (виды) разрешенного использования	Для ведения личного подсобного хозяйства (приусадебный земельный участок)
8.1	Дополнительные сведения об использовании земельного участка	—
9.	Сведения о земельных участках (землях общего пользования, территории общего пользования),	Земли общего пользования

	посредством которых обеспечивается доступ	
10.	Иные сведения	—

4. Пояснения к сведениям об уточняемом земельном участке с кадастровым номером: 53:11:1300109:3548

1.	—

Сведения об уточняемых земельных участках, необходимые для исправления реестровых ошибок в сведениях о местоположении их границ

1. Сведения о характерных точках границ уточняемого земельного участка с кадастровым номером 53:11:1300109:3563

Система координат МСК-53, зона 2

Зона № 2

Обозначение характерных точек границ	Координаты, м				Метод определения координат	Формулы, примененные для расчета средней квадратической погрешности определения координат характерных точек границ (Mt), с подставленными в такие формулы значениями и итоговые (вычисленные) значения Mt, м	Описание закрепления точки
	содержатся в Едином государственно м реестре недвижимости		определены в ходе выполнения комплексных кадастровых работ				
	X	Y	X	Y			
1	2	3	4	5	6	7	8
1	59621 4.22	21872 75.18	59621 3.67	21872 75.94	Фотограмметрический метод	$Mt = \sqrt{(m_0^2 + m_1^2)}$	—
2	59623 2.61	21872 84.34	59623 2.60	21872 84.66	Фотограмметрический метод	$Mt = \sqrt{(m_0^2 + m_1^2)}$	—
3	59623 5.07	21872 85.56	59623 5.07	21872 85.56	Фотограмметрический метод	$Mt = \sqrt{(m_0^2 + m_1^2)}$	—
4	59624 4.23	21872 91.02	59624 4.23	21872 91.02	Фотограмметрический метод	$Mt = \sqrt{(m_0^2 + m_1^2)}$	—
5	59624 0.43	21872 99.00	59624 0.43	21872 99.00	Фотограмметрический метод	$Mt = \sqrt{(m_0^2 + m_1^2)}$	—

6	59623 4.64	21873 12.20	59623 4.64	21873 12.20	Фотограммет рический метод	$Mt = \sqrt{(m_0^2 + m_1^2)}$	—
7	59622 9.27	21873 25.68	59622 9.27	21873 25.68	Фотограммет рический метод	$Mt = \sqrt{(m_0^2 + m_1^2)}$	—
1	59621 8.52	21873 21.99	59621 8.52	21873 21.99	Фотограммет рический метод	$Mt = \sqrt{(m_0^2 + m_1^2)}$	—
2	59621 1.31	21873 36.06	59621 1.31	21873 36.06	Фотограммет рический метод	$Mt = \sqrt{(m_0^2 + m_1^2)}$	—
3	59619 7.11	21873 30.89	59619 7.11	21873 30.89	Фотограммет рический метод	$Mt = \sqrt{(m_0^2 + m_1^2)}$	—
8	59620 1.83	21873 16.26	59620 1.83	21873 16.26	Фотограммет рический метод	$Mt = \sqrt{(m_0^2 + m_1^2)}$	—
9	59619 4.93	21873 12.33	59619 4.20	21873 12.22	Фотограммет рический метод	$Mt = \sqrt{(m_0^2 + m_1^2)}$	—
10	59620 2.55	21872 96.27	59619 9.47	21873 00.44	Фотограммет рический метод	$Mt = \sqrt{(m_0^2 + m_1^2)}$	—
11	59620 6.60	21872 90.98	59620 2.55	21872 94.49	Фотограммет рический метод	$Mt = \sqrt{(m_0^2 + m_1^2)}$	—
1	59621 4.22	21872 75.18	59621 3.67	21872 75.94	Фотограммет рический метод	$Mt = \sqrt{(m_0^2 + m_1^2)}$	—

2. Сведения о частях границ уточняемого земельного участка с кадастровым номером 53:11:1300109:3563

Обозначение части границ		Горизонтальное проложение (S), м	Описание прохождения части границ	Сведения о согласовании местоположения границ (согласовано/спорное)
от т.	до т.			
1	2	3	4	5
1	2	20.84	—	—
2	3	2.63	—	—

3	4	10.66	—	—
4	5	8.84	—	—
5	6	14.41	—	—
6	7	14.51	—	—
7	1	11.37	—	—
1	2	15.81	—	—
2	3	15.11	—	—
3	8	15.37	—	—
8	9	8.63	—	—
9	10	12.91	—	—
10	11	6.70	—	—
11	1	21.63	—	—

3. Сведения о характеристиках уточняемого земельного участка с кадастровым номером 53:11:1300109:3563

№ п/п	Наименование характеристики	Значение характеристики
1	2	3
1.	Адрес земельного участка	—
1.1	Сведения о местоположении земельного участка (при отсутствии адреса) в структурированном в соответствии с федеральной информационной адресной системой виде	Российская Федерация, Новгородская область, муниципальный район Новгородский, сельское поселение Трубичинское, деревня Подберезье, улица Центральная, земельный участок 62А
1.2	Дополнительные сведения о местоположении земельного участка	—
2.	Площадь земельного участка ± величина предельной погрешности определения (вычисления) площади ($P \pm \Delta P$), м ²	1709 кв.м ± 8.34 кв.м
3.	Формула, примененная для вычисления предельной погрешности определения площади земельного участка с подставленными значениями (ΔP), м ²	$\Delta P = 2 * 0.10 * \sqrt{1709} * \sqrt{((1 + 1.20^2)/(2 * 1.20))} = 8.34$

4.	Площадь земельного участка согласно сведениям Единого государственного реестра недвижимости ($P_{\text{кад}}$), м^2	1682
5.	Оценка расхождения P и $P_{\text{кад}}$ ($P - P_{\text{кад}}$), м^2	27 кв.м
6.	Предельные минимальный и максимальный размеры земельного участка ($P_{\text{мин}}$ и $P_{\text{макс}}$), м^2	400 25000
7.	Кадастровый номер или иной государственный учетный номер (инвентарный) объекта недвижимости, расположенного на земельном участке	—
8.	Вид (виды) разрешенного использования	Для ведения личного подсобного хозяйства (приусадебный земельный участок)
8.1	Дополнительные сведения об использовании земельного участка	—
9.	Сведения о земельных участках (землях общего пользования, территории общего пользования), посредством которых обеспечивается доступ	Земли общего пользования
10.	Иные сведения	—

4. Пояснения к сведениям об уточняемом земельном участке с кадастровым номером: 53:11:1300109:3563

1.	—

Сведения об уточняемых земельных участках, необходимые для исправления реестровых ошибок в сведениях о местоположении их границ

1. Сведения о характерных точках границ уточняемого земельного участка с кадастровым номером 53:11:1300109:3567

Система координат МСК-53, зона 2

Зона № 2

Обозначение характерных точек границ	Координаты, м				Метод определения координат	Формулы, примененные для расчета средней квадратической погрешности определения координат характерных точек границ (Mt), с подставленными в такие формулы значениями и итоговые	Описание закрепления точки
	содержатся в Едином государственно м реестре недвижимости		определены в ходе выполнения комплексных кадастровых работ				
	X	Y	X	Y			

						(вычисленные) значения Mt, м	
1	2	3	4	5	6	7	8
1	59508 5.62	21866 76.28	59508 5.38	21866 76.10	Фотограммет рический метод	$Mt = \sqrt{(m_0^2 + m_1^2)}$	—
1	59508 4.95	21866 77.13	59506 0.73	21867 07.51	Фотограммет рический метод	$Mt = \sqrt{(m_0^2 + m_1^2)}$	—
2	59506 2.06	21867 06.35	59504 9.63	21867 24.02	Фотограммет рический метод	$Mt = \sqrt{(m_0^2 + m_1^2)}$	—
3	59504 9.63	21867 24.02	59503 1.05	21867 50.42	Фотограммет рический метод	$Mt = \sqrt{(m_0^2 + m_1^2)}$	—
4	59503 1.05	21867 50.42	59500 0.80	21867 39.02	Фотограммет рический метод	$Mt = \sqrt{(m_0^2 + m_1^2)}$	—
5	59500 0.80	21867 39.02	59498 1.73	21867 27.32	Фотограммет рический метод	$Mt = \sqrt{(m_0^2 + m_1^2)}$	—
6	59498 4.28	21867 28.07	59500 1.95	21866 94.87	Фотограммет рический метод	$Mt = \sqrt{(m_0^2 + m_1^2)}$	—
7	59502 4.56	21866 52.41	59502 4.56	21866 52.41	Фотограммет рический метод	$Mt = \sqrt{(m_0^2 + m_1^2)}$	—
8	59502 7.19	21866 47.81	59502 7.19	21866 47.81	Фотограммет рический метод	$Mt = \sqrt{(m_0^2 + m_1^2)}$	—
2	59502 8.00	21866 46.42	59502 8.00	21866 46.42	Фотограммет рический метод	$Mt = \sqrt{(m_0^2 + m_1^2)}$	—
1	59508 5.62	21866 76.28	59508 5.38	21866 76.10	Фотограммет рический метод	$Mt = \sqrt{(m_0^2 + m_1^2)}$	—

2. Сведения о частях границ уточняемого земельного участка с кадастровым номером 53:11:1300109:3567

Обозначение части границ		Горизонтальное проложение (S), м	Описание прохождения части границ	Сведения о согласовании местоположения границ (согласовано/спорное)
от т.	до т.			
1	2	3	4	5
1	1	39.93	—	—
1	2	19.89	—	—
2	3	32.28	—	—
3	4	32.33	—	—
4	5	22.37	—	—
5	6	38.23	—	—
6	7	48.10	—	—
7	8	5.30	—	—
8	2	1.61	—	—
2	1	64.60	—	—

3. Сведения о характеристиках уточняемого земельного участка с кадастровым номером 53:11:1300109:3567

№ п/п	Наименование характеристики	Значение характеристики
1	2	3
1.	Адрес земельного участка	—
1.1	Сведения о местоположении земельного участка (при отсутствии адреса) в структурированном в соответствии с федеральной информационной адресной системой виде	Российская Федерация, Новгородская область, муниципальный район Новгородский, сельское поселение Трубичинское, деревня Подберезье, улица Центральная, земельный участок 2Г
1.2	Дополнительные сведения о местоположении земельного участка	—
2.	Площадь земельного участка ± величина предельной погрешности определения (вычисления) площади ($P \pm \Delta P$), м ²	5418 кв.м ± 14.72 кв.м
3.	Формула, примененная для вычисления предельной погрешности определения площади земельного	$\Delta P = 2 * 0.10 * \sqrt{5418} * \sqrt{((1 + 1.00^2)/(2 * 1.00))} = 14.72$

	участка с подставленными значениями (ΔP), м ²	
4.	Площадь земельного участка согласно сведениям Единого государственного реестра недвижимости ($P_{\text{кад}}$), м ²	5377
5.	Оценка расхождения P и $P_{\text{кад}}$ ($P - P_{\text{кад}}$), м ²	41 кв.м
6.	Предельные минимальный и максимальный размеры земельного участка ($P_{\text{мин}}$ и $P_{\text{макс}}$), м ²	400 25000
7.	Кадастровый номер или иной государственный учетный номер (инвентарный) объекта недвижимости, расположенного на земельном участке	53:11:1300109:1332
8.	Вид (виды) разрешенного использования	Для ведения личного подсобного хозяйства (приусадебный земельный участок)
8.1	Дополнительные сведения об использовании земельного участка	—
9.	Сведения о земельных участках (землях общего пользования, территории общего пользования), посредством которых обеспечивается доступ	Земли общего пользования
10.	Иные сведения	—

4. Пояснения к сведениям об уточняемом земельном участке с кадастровым номером: 53:11:1300109:3567

1.	—

Сведения об уточняемых земельных участках, необходимые для исправления реестровых ошибок в сведениях о местоположении их границ

1. Сведения о характерных точках границ уточняемого земельного участка с кадастровым номером 53:11:1300109:3584

Система координат МСК-53, зона 2

Зона № 2

Обозначение характерных точек границ	Координаты, м		Метод определения координат	Формулы, примененные для расчета средней квадратической погрешности определения координат характерных точек	Описание закрепления точки
	содержатся в Едином государственном реестре недвижимости	определены в ходе выполнения комплексных кадастровых работ			

	X	Y	X	Y		границ (Mt), с подставленными в такие формулы значениями и итоговые (вычисленные) значения Mt, м	
1	2	3	4	5	6	7	8
1	59560 9.13	21865 34.60	59560 9.13	21865 34.60	Фотограммет рический метод	$Mt = \sqrt{(m_0^2 + m_1^2)}$	—
2	59564 9.46	21865 54.57	59564 9.46	21865 54.57	Фотограммет рический метод	$Mt = \sqrt{(m_0^2 + m_1^2)}$	—
3	59563 6.16	21865 81.35	59563 7.60	21865 82.41	Фотограммет рический метод	$Mt = \sqrt{(m_0^2 + m_1^2)}$	—
4	59559 5.84	21865 61.37	59559 5.58	21865 61.90	Фотограммет рический метод	$Mt = \sqrt{(m_0^2 + m_1^2)}$	—
1	59560 9.13	21865 34.60	59560 9.13	21865 34.60	Фотограммет рический метод	$Mt = \sqrt{(m_0^2 + m_1^2)}$	—

2. Сведения о частях границ уточняемого земельного участка с кадастровым номером 53:11:1300109:3584

Обозначение части границ		Горизонтальное проложение (S), м	Описание прохождения части границ	Сведения о согласовании местоположения границ (согласовано/спорное)
от т.	до т.			
1	2	3	4	5
1	2	45.00	—	—
2	3	30.26	—	—
3	4	46.76	—	—
4	1	30.48	—	—

3. Сведения о характеристиках уточняемого земельного участка с кадастровым номером 53:11:1300109:3584

№ п/п	Наименование характеристики	Значение характеристики

1	2	3
1.	Адрес земельного участка	–
1.1	Сведения о местоположении земельного участка (при отсутствии адреса) в структурированном в соответствии с федеральной информационной адресной системой виде	Российская Федерация, Новгородская область, муниципальный район Новгородский, сельское поселение Трубичинское, деревня Подберезье
1.2	Дополнительные сведения о местоположении земельного участка	–
2.	Площадь земельного участка $\pm$ величина предельной погрешности определения (вычисления) площади ($P \pm \Delta P$), м ²	1392 кв.м $\pm$ 7.49 кв.м
3.	Формула, примененная для вычисления предельной погрешности определения площади земельного участка с подставленными значениями (ΔP), м ²	$\Delta P = 2 * 0.10 * \sqrt{1392} * \sqrt{((1 + 1.13^2)/(2 * 1.13))} = 7.49$
4.	Площадь земельного участка согласно сведениям Единого государственного реестра недвижимости ($P_{\text{кад}}$), м ²	1345
5.	Оценка расхождения P и $P_{\text{кад}}$ ($P - P_{\text{кад}}$), м ²	47 кв.м
6.	Предельные минимальный и максимальный размеры земельного участка ($P_{\text{мин}}$ и $P_{\text{макс}}$), м ²	400 25000
7.	Кадастровый номер или иной государственный учетный номер (инвентарный) объекта недвижимости, расположенного на земельном участке	–
8.	Вид (виды) разрешенного использования	Для ведения личного подсобного хозяйства (приусадебный земельный участок)
8.1	Дополнительные сведения об использовании земельного участка	–
9.	Сведения о земельных участках (землях общего пользования, территории общего пользования), посредством которых обеспечивается доступ	Земли общего пользования
10.	Иные сведения	–
4. Пояснения к сведениям об уточняемом земельном участке с кадастровым номером: <u>53:11:1300109:3584</u>		

1.	–						
Сведения об уточняемых земельных участках, необходимые для исправления реестровых ошибок в сведениях о местоположении их границ							
1. Сведения о характерных точках границ уточняемого земельного участка с кадастровым номером 53:11:1300109:3585							
Система координат МСК-53, зона 2					Зона № 2		
Обозначение характерных точек границ	Координаты, м				Метод определения координат	Формулы, примененные для расчета средней квадратической погрешности определения координат характерных точек границ (Mt), с подставленными в такие формулы значениями и итоговые (вычисленные) значения Mt, м	Описание закрепления точки
	содержатся в Едином государственно м реестре недвижимости		определены в ходе выполнения комплексных кадастровых работ				
	X	Y	X	Y			
1	2	3	4	5	6	7	8
1	59560 9.13	21865 34.60	59560 9.13	21865 34.60	Фотограмметрический метод	$Mt = \sqrt{(m_0^2 + m_1^2)}$	–
4	59559 5.84	21865 61.37	59559 5.58	21865 61.90	Фотограмметрический метод	$Mt = \sqrt{(m_0^2 + m_1^2)}$	–
5	59555 5.52	21865 41.40	59555 5.52	21865 41.40	Фотограмметрический метод	$Mt = \sqrt{(m_0^2 + m_1^2)}$	–
6	59556 8.81	21865 14.63	59556 8.81	21865 14.63	Фотограмметрический метод	$Mt = \sqrt{(m_0^2 + m_1^2)}$	–
1	59560 9.13	21865 34.60	59560 9.13	21865 34.60	Фотограмметрический метод	$Mt = \sqrt{(m_0^2 + m_1^2)}$	–
2. Сведения о частях границ уточняемого земельного участка с кадастровым номером 53:11:1300109:3585							
Обозначение части границ		Горизонтальное проложение (S), м		Описание прохождения		Сведения о согласовании местоположения границ	

от т.	до т.		части границ	(согласовано/спорное)
1	2	3	4	5
1	4	30.48	—	—
4	5	45.00	—	—
5	6	29.89	—	—
6	1	44.99	—	—

3. Сведения о характеристиках уточняемого земельного участка с кадастровым номером 53:11:1300109:3585

№ п/п	Наименование характеристики	Значение характеристики
1	2	3
1.	Адрес земельного участка	—
1.1	Сведения о местоположении земельного участка (при отсутствии адреса) в структурированном в соответствии с федеральной информационной адресной системой виде	Российская Федерация, Новгородская область, муниципальный район Новгородский, сельское поселение Трубичинское, деревня Подберезье
1.2	Дополнительные сведения о местоположении земельного участка	—
2.	Площадь земельного участка ± величина предельной погрешности определения (вычисления) площади ($P \pm \Delta P$), м ²	1358 кв.м ± 7.40 кв.м
3.	Формула, примененная для вычисления предельной погрешности определения площади земельного участка с подставленными значениями (ΔP), м ²	$\Delta P = 2 * 0.10 * \sqrt{1358} * \sqrt{((1 + 1.13^2)/(2 * 1.13))} = 7.40$
4.	Площадь земельного участка согласно сведениям Единого государственного реестра недвижимости ($P_{\text{кад}}$), м ²	1345
5.	Оценка расхождения P и $P_{\text{кад}}$ ($P - P_{\text{кад}}$), м ²	13 кв.м
6.	Предельные минимальный и максимальный размеры земельного участка ($P_{\text{мин}}$ и $P_{\text{макс}}$), м ²	400 25000
7.	Кадастровый номер или иной государственный учетный номер (инвентарный) объекта недвижимости, расположенного на земельном участке	—

8.	Вид (виды) разрешенного использования	Для ведения личного подсобного хозяйства (приусадебный земельный участок)
8.1	Дополнительные сведения об использовании земельного участка	—
9.	Сведения о земельных участках (землях общего пользования, территории общего пользования), посредством которых обеспечивается доступ	53:11:1300109:3214
10.	Иные сведения	—

4. Пояснения к сведениям об уточняемом земельном участке с кадастровым номером: 53:11:1300109:3585

1.	—

Описание местоположения зданий, сооружений, объектов незавершенного строительства на земельном участке

1. Сведения о характерных точках контура объекта недвижимости с кадастровым номером
=

Система координат МСК-53, зона 2

Зона № 2

Обозначение характерных точек контура	Содержатся в Едином государственном реестре недвижимости			Определены в ходе выполнения комплексных кадастровых работ			Метод определения координат	Формулы, примененные для расчета средней квадратической погрешности определения координат характерных точек (M _t), м, с подставленными в такие формулы значениями и итоговые (вычисленные) значения M _t , м
	Координаты , м		Радиус, м	Координаты , м		Радиус, м		
	X	Y	R	X	Y	R		
1	2	3	4	5	6	7	8	9

н6762 О	—	—	—	5948 23.12	2186 728.4 5	—	Фотограммет рический метод	$Mt = \sqrt{(m_0^2 + m_1^2)}$
н6763 О	—	—	—	5948 26.18	2186 723.3 7	—	Фотограммет рический метод	$Mt = \sqrt{(m_0^2 + m_1^2)}$
н6764 О	—	—	—	5948 23.51	2186 721.7 6	—	Фотограммет рический метод	$Mt = \sqrt{(m_0^2 + m_1^2)}$
н6765 О	—	—	—	5948 20.45	2186 726.8 4	—	Фотограммет рический метод	$Mt = \sqrt{(m_0^2 + m_1^2)}$
н6762 О	—	—	—	5948 23.12	2186 728.4 5	—	Фотограммет рический метод	$Mt = \sqrt{(m_0^2 + m_1^2)}$

2. Сведения о характеристиках объекта недвижимости с кадастровым номером 53:11:0000000:4790

№ п/п	Наименование характеристики	Значение характеристики
1	2	3
1.	Вид объекта недвижимости	Сооружение
2.	Ранее присвоенный государственный учетный номер (инвентарный) здания, сооружения, объекта незавершенного строительства	—
3.	Кадастровый номер земельного участка (земельных участков), в границах которого (которых) расположены здание, сооружение, объект незавершенного строительства	53:11:1300109:47
4.	Уникальный учетный номер кадастрового квартала, в границах которого расположены здание, сооружение, объект незавершенного строительства	53:11:1300109
5.	Адрес здания, сооружения, объекта незавершенного строительства	—
5.1	Сведения о местоположении здания, сооружения, объекта незавершенного строительства (при отсутствии адреса) в структурированном в соответствии с федеральной информационной адресной системой виде	Российская Федерация, Новгородская область, муниципальный район Новгородский, сельское поселение Трубичинское, деревня Подберезье

5.2	Дополнительные сведения о местоположении					—		
6.	Иные сведения					—		
3. Пояснения к сведениям об объекте недвижимости с кадастровым номером 53:11:0000000:4790								
1.	—							
Описание местоположения зданий, сооружений, объектов незавершенного строительства на земельном участке								
1. Сведения о характерных точках контура объекта недвижимости с кадастровым номером =								
Система координат МСК-53, зона 2						Зона № 2		
Обозначение характерных точек контура	Содержатся в Едином государственном реестре недвижимости			Определены в ходе выполнения комплексных кадастровых работ			Метод определения координат	Формулы, примененные для расчета средней квадратической погрешности определения координат характерных точек (M _t), м, с подставленными в такие формулы значениями и итоговые (вычисленные) значения M _t , м
	Координаты, м		Радиус, м	Координаты, м		Радиус, м		
	X	Y	R	X	Y	R		
1	2	3	4	5	6	7	8	9
н9985 О	—	—	—	5964 54.70	2187 101.1 5	—	Фотограмметрический метод	M _t = √(m ₀ ² + m ₁ ²)
н9986 О	—	—	—	5964 46.34	2187 097.7 4	—	Фотограмметрический метод	M _t = √(m ₀ ² + m ₁ ²)
н9987	—	—	—	5964	2187	—	Фотограммет	M _t = √(m ₀ ² + m ₁ ²)

О				42.18	107.9 2		рический метод	
н9988 О	—	—	—	5964 50.54	2187 111.3 4	—	Фотограммет рический метод	$Mt = \sqrt{(m_0^2 + m_1^2)}$
н9985 О	—	—	—	5964 54.70	2187 101.1 5	—	Фотограммет рический метод	$Mt = \sqrt{(m_0^2 + m_1^2)}$

2. Сведения о характеристиках объекта недвижимости с кадастровым номером 53:11:0000000:5840

№ п/п	Наименование характеристики	Значение характеристики
1	2	3
1.	Вид объекта недвижимости	Здание
2.	Ранее присвоенный государственный учетный номер (инвентарный) здания, сооружения, объекта незавершенного строительства	—
3.	Кадастровый номер земельного участка (земельных участков), в границах которого (которых) расположены здание, сооружение, объект незавершенного строительства	53:11:1300109:3521
4.	Уникальный учетный номер кадастрового квартала, в границах которого расположены здание, сооружение, объект незавершенного строительства	53:11:1300109
5.	Адрес здания, сооружения, объекта незавершенного строительства	—
5.1	Сведения о местоположении здания, сооружения, объекта незавершенного строительства (при отсутствии адреса) в структурированном в соответствии с федеральной информационной адресной системой виде	Российская Федерация, Новгородская область, муниципальный район Новгородский, сельское поселение Трубичинское, деревня Подберезье, улица Школьная
5.2	Дополнительные сведения о местоположении	—
6.	Иные сведения	—

3. Пояснения к сведениям об объекте недвижимости с кадастровым номером 53:11:0000000:5840

1.	—

Описание местоположения зданий, сооружений,

объектов незавершенного строительства на земельном участке

1. Сведения о характерных точках контура объекта недвижимости с кадастровым номером
=

Система координат МСК-53, зона 2

Зона № 2

Обозначение характерных точек контура	Содержатся в Едином государственном реестре недвижимости			Определены в ходе выполнения комплексных кадастровых работ			Метод определения координат	Формулы, примененные для расчета средней квадратической погрешности определения координат характерных точек (M _t), м, с подставленными в такие формулы значениями и итоговые (вычисленные) значения M _t , м
	Координаты , м		Радиус, м	Координаты , м		Радиус, м		
	X	Y	R	X	Y	R		
1	2	3	4	5	6	7	8	9
н2686 О	—	—	—	5948 39.67	2186 581.3 5	—	Фотограмметрический метод	M _t = √(m ₀ ² + m ₁ ²)
н2687 О	—	—	—	5948 35.37	2186 590.3 2	—	Фотограмметрический метод	M _t = √(m ₀ ² + m ₁ ²)
н2688 О	—	—	—	5948 40.64	2186 592.8 5	—	Фотограмметрический метод	M _t = √(m ₀ ² + m ₁ ²)
н2689 О	—	—	—	5948 44.94	2186 583.8 8	—	Фотограмметрический метод	M _t = √(m ₀ ² + m ₁ ²)
н2686 О	—	—	—	5948 39.67	2186 581.3 5	—	Фотограмметрический метод	M _t = √(m ₀ ² + m ₁ ²)

2. Сведения о характеристиках объекта недвижимости с кадастровым номером 53:11:1300109:1089

№ п/п	Наименование характеристики	Значение характеристики
1	2	3
1.	Вид объекта недвижимости	Здание
2.	Ранее присвоенный государственный учетный номер (инвентарный) здания, сооружения, объекта незавершенного строительства	—
3.	Кадастровый номер земельного участка (земельных участков), в границах которого (которых) расположены здание, сооружение, объект незавершенного строительства	53:11:1300109:44
4.	Уникальный учетный номер кадастрового квартала, в границах которого расположены здание, сооружение, объект незавершенного строительства	53:11:1300109
5.	Адрес здания, сооружения, объекта незавершенного строительства	—
5.1	Сведения о местоположении здания, сооружения, объекта незавершенного строительства (при отсутствии адреса) в структурированном в соответствии с федеральной информационной адресной системой виде	Российская Федерация, Новгородская область, муниципальный район Новгородский, сельское поселение Трубичинское, деревня Подберезье, улица Центральная, дом 2К
5.2	Дополнительные сведения о местоположении	—
6.	Иные сведения	—

3. Пояснения к сведениям об объекте недвижимости с кадастровым номером 53:11:1300109:1089

1.	—

Описание местоположения зданий, сооружений, объектов незавершенного строительства на земельном участке

1. Сведения о характерных точках контура объекта недвижимости с кадастровым номером =

Система координат МСК-53, зона 2

Зона № 2

Обозначение характерных точек контура	Содержатся в Едином государственном реестре недвижимости			Определены в ходе выполнения комплексных кадастровых работ			Метод определения координат	Формулы, примененные для расчета средней квадратической погрешности определения координат характерных точек (M_t), м, с подставленными в такие формулы значениями и итоговые (вычисленные) значения M_t , м
	Координаты , м		Радиус, м	Координаты , м		Радиус, м		
	X	Y	R	X	Y	R		
1	2	3	4	5	6	7	8	9
н7687 О	—	—	—	5954 00.70	2186 869.6 9	—	Фотограмметрический метод	$M_t = \sqrt{(m_0^2 + m_1^2)}$
н7688 О	—	—	—	5954 04.24	2186 871.5 2	—	Фотограмметрический метод	$M_t = \sqrt{(m_0^2 + m_1^2)}$
н7689 О	—	—	—	5954 05.81	2186 868.4 8	—	Фотограмметрический метод	$M_t = \sqrt{(m_0^2 + m_1^2)}$
н7690 О	—	—	—	5954 06.53	2186 868.8 5	—	Фотограмметрический метод	$M_t = \sqrt{(m_0^2 + m_1^2)}$
н7691 О	—	—	—	5954 10.24	2186 861.6 9	—	Фотограмметрический метод	$M_t = \sqrt{(m_0^2 + m_1^2)}$
н7692 О	—	—	—	5954 01.42	2186 857.1 1	—	Фотограмметрический метод	$M_t = \sqrt{(m_0^2 + m_1^2)}$
н7693 О	—	—	—	5953 93.59	2186 872.2 0	—	Фотограмметрический метод	$M_t = \sqrt{(m_0^2 + m_1^2)}$

н7694 О	—	—	—	5953 98.16	2186 874.5 8	—	Фотограмметрический метод	$Mt = \sqrt{(m_0^2 + m_1^2)}$
н7687 О	—	—	—	5954 00.70	2186 869.6 9	—	Фотограмметрический метод	$Mt = \sqrt{(m_0^2 + m_1^2)}$

2. Сведения о характеристиках объекта недвижимости с кадастровым номером 53:11:1300109:1090

№ п/п	Наименование характеристики	Значение характеристики
1	2	3
1.	Вид объекта недвижимости	Здание
2.	Ранее присвоенный государственный учетный номер (инвентарный) здания, сооружения, объекта незавершенного строительства	—
3.	Кадастровый номер земельного участка (земельных участков), в границах которого (которых) расположены здание, сооружение, объект незавершенного строительства	53:11:1300109:540
4.	Уникальный учетный номер кадастрового квартала, в границах которого расположены здание, сооружение, объект незавершенного строительства	53:11:1300109
5.	Адрес здания, сооружения, объекта незавершенного строительства	—
5.1	Сведения о местоположении здания, сооружения, объекта незавершенного строительства (при отсутствии адреса) в структурированном в соответствии с федеральной информационной адресной системой виде	Российская Федерация, Новгородская область, муниципальный район Новгородский, сельское поселение Трубичинское, деревня Подберезье, улица Центральная, дом 10
5.2	Дополнительные сведения о местоположении	—
6.	Иные сведения	—

3. Пояснения к сведениям об объекте недвижимости с кадастровым номером 53:11:1300109:1090

1.	—

Описание местоположения зданий, сооружений,

объектов незавершенного строительства на земельном участке

1. Сведения о характерных точках контура объекта недвижимости с кадастровым номером
=

Система координат МСК-53, зона 2

Зона № 2

Обозначение характерных точек контура	Содержатся в Едином государственном реестре недвижимости			Определены в ходе выполнения комплексных кадастровых работ			Метод определения координат	Формулы, примененные для расчета средней квадратической погрешности определения координат характерных точек (M _t), м, с подставленными в такие формулы значениями и итоговые (вычисленные) значения M _t , м
	Координаты , м		Радиус, м	Координаты , м		Радиус, м		
	X	Y	R	X	Y	R		
1	2	3	4	5	6	7	8	9
н8191 О	—	—	—	5958 06.92	2187 086.4 5	—	Фотограмметрический метод	M _t = √(m ₀ ² + m ₁ ²)
н8192 О	—	—	—	5958 09.18	2187 081.6 6	—	Фотограмметрический метод	M _t = √(m ₀ ² + m ₁ ²)
н8193 О	—	—	—	5958 07.62	2187 080.9 1	—	Фотограмметрический метод	M _t = √(m ₀ ² + m ₁ ²)
н8194 О	—	—	—	5958 09.38	2187 077.1 9	—	Фотограмметрический метод	M _t = √(m ₀ ² + m ₁ ²)
н8195 О	—	—	—	5958 00.89	2187 073.1 7	—	Фотограмметрический метод	M _t = √(m ₀ ² + m ₁ ²)

н8196 О	—	—	—	5957 96.74	2187 081.6 2	—	Фотограммет рический метод	$Mt = \sqrt{(m_0^2 + m_1^2)}$
н8191 О	—	—	—	5958 06.92	2187 086.4 5	—	Фотограммет рический метод	$Mt = \sqrt{(m_0^2 + m_1^2)}$

2. Сведения о характеристиках объекта недвижимости с кадастровым номером 53:11:1300109:1096

№ п/п	Наименование характеристики	Значение характеристики
1	2	3
1.	Вид объекта недвижимости	Здание
2.	Ранее присвоенный государственный учетный номер (инвентарный) здания, сооружения, объекта незавершенного строительства	—
3.	Кадастровый номер земельного участка (земельных участков), в границах которого (которых) расположены здание, сооружение, объект незавершенного строительства	53:11:1300109:3140
4.	Уникальный учетный номер кадастрового квартала, в границах которого расположены здание, сооружение, объект незавершенного строительства	53:11:1300109
5.	Адрес здания, сооружения, объекта незавершенного строительства	—
5.1	Сведения о местоположении здания, сооружения, объекта незавершенного строительства (при отсутствии адреса) в структурированном в соответствии с федеральной информационной адресной системой виде	Российская Федерация, Новгородская область, муниципальный район Новгородский, сельское поселение Трубичинское, деревня Подберезье, улица Центральная, дом 38
5.2	Дополнительные сведения о местоположении	—
6.	Иные сведения	—

3. Пояснения к сведениям об объекте недвижимости с кадастровым номером 53:11:1300109:1096

1.	—

Описание местоположения зданий, сооружений,

объектов незавершенного строительства на земельном участке

1. Сведения о характерных точках контура объекта недвижимости с кадастровым номером
=

Система координат МСК-53, зона 2

Зона № 2

Обозначение характерных точек контура	Содержатся в Едином государственном реестре недвижимости			Определены в ходе выполнения комплексных кадастровых работ			Метод определения координат	Формулы, примененные для расчета средней квадратической погрешности определения координат характерных точек (M _t), м, с подставленными в такие формулы значениями и итоговые (вычисленные) значения M _t , м
	Координаты , м		Радиус, м	Координаты , м		Радиус, м		
	X	Y	R	X	Y	R		
1	2	3	4	5	6	7	8	9
н9658 О	—	—	—	5961 59.80	2187 134.5 9	—	Фотограмметрический метод	M _t = √(m ₀ ² + m ₁ ²)
н9659 О	—	—	—	5961 54.75	2187 145.7 3	—	Фотограмметрический метод	M _t = √(m ₀ ² + m ₁ ²)
н9660 О	—	—	—	5961 62.49	2187 149.2 3	—	Фотограмметрический метод	M _t = √(m ₀ ² + m ₁ ²)
н9661 О	—	—	—	5961 67.53	2187 138.0 9	—	Фотограмметрический метод	M _t = √(m ₀ ² + m ₁ ²)
н9658 О	—	—	—	5961 59.80	2187 134.5 9	—	Фотограмметрический метод	M _t = √(m ₀ ² + m ₁ ²)

2. Сведения о характеристиках объекта недвижимости с кадастровым номером 53:11:1300109:1097

№ п/п	Наименование характеристики	Значение характеристики
1	2	3
1.	Вид объекта недвижимости	Здание
2.	Ранее присвоенный государственный учетный номер (инвентарный) здания, сооружения, объекта незавершенного строительства	—
3.	Кадастровый номер земельного участка (земельных участков), в границах которого (которых) расположены здание, сооружение, объект незавершенного строительства	53:11:1300109:676
4.	Уникальный учетный номер кадастрового квартала, в границах которого расположены здание, сооружение, объект незавершенного строительства	53:11:1300109
5.	Адрес здания, сооружения, объекта незавершенного строительства	—
5.1	Сведения о местоположении здания, сооружения, объекта незавершенного строительства (при отсутствии адреса) в структурированном в соответствии с федеральной информационной адресной системой виде	Новгородская обл, р-н Новгородский, д Подберезье, ул Центральная, д 39
5.2	Дополнительные сведения о местоположении	—
6.	Иные сведения	—

3. Пояснения к сведениям об объекте недвижимости с кадастровым номером 53:11:1300109:1097

1.	—

Описание местоположения зданий, сооружений, объектов незавершенного строительства на земельном участке

1. Сведения о характерных точках контура объекта недвижимости с кадастровым номером
=

Система координат МСК-53, зона 2

Зона № 2

Обозначение характерных точек контура	Содержатся в Едином государственном реестре недвижимости			Определены в ходе выполнения комплексных кадастровых работ			Метод определения координат	Формулы, примененные для расчета средней квадратической погрешности определения координат характерных точек (M _t), м, с подставленными в такие формулы значениями и итоговые (вычисленные) значения M _t , м
	Координаты , м		Радиус, м	Координаты , м		Радиус, м		
	X	Y	R	X	Y	R		
1	2	3	4	5	6	7	8	9
н8220 О	—	—	—	5958 78.66	2187 125.6 4	—	Фотограмметрический метод	M _t = √(m ₀ ² + m ₁ ²)
н8221 О	—	—	—	5958 78.13	2187 126.7 9	—	Фотограмметрический метод	M _t = √(m ₀ ² + m ₁ ²)
н8222 О	—	—	—	5958 82.15	2187 128.6 2	—	Фотограмметрический метод	M _t = √(m ₀ ² + m ₁ ²)
н8223 О	—	—	—	5958 82.67	2187 127.4 6	—	Фотограмметрический метод	M _t = √(m ₀ ² + m ₁ ²)
н8224 О	—	—	—	5958 83.87	2187 128.0 0	—	Фотограмметрический метод	M _t = √(m ₀ ² + m ₁ ²)
н8225 О	—	—	—	5958 86.85	2187 121.4 8	—	Фотограмметрический метод	M _t = √(m ₀ ² + m ₁ ²)
н8226 О	—	—	—	5958 79.16	2187 118.0 0	—	Фотограмметрический метод	M _t = √(m ₀ ² + m ₁ ²)

н8227 О	—	—	—	5958 78.70	2187 119.0 3	—	Фотограмметрический метод	$Mt = \sqrt{(m_0^2 + m_1^2)}$
н8228 О	—	—	—	5958 76.91	2187 118.2 1	—	Фотограмметрический метод	$Mt = \sqrt{(m_0^2 + m_1^2)}$
н8229 О	—	—	—	5958 74.40	2187 123.7 1	—	Фотограмметрический метод	$Mt = \sqrt{(m_0^2 + m_1^2)}$
н8220 О	—	—	—	5958 78.66	2187 125.6 4	—	Фотограмметрический метод	$Mt = \sqrt{(m_0^2 + m_1^2)}$

2. Сведения о характеристиках объекта недвижимости с кадастровым номером 53:11:1300109:1099

№ п/п	Наименование характеристики	Значение характеристики
1	2	3
1.	Вид объекта недвижимости	Здание
2.	Ранее присвоенный государственный учетный номер (инвентарный) здания, сооружения, объекта незавершенного строительства	—
3.	Кадастровый номер земельного участка (земельных участков), в границах которого (которых) расположены здание, сооружение, объект незавершенного строительства	53:11:1300109:54
4.	Уникальный учетный номер кадастрового квартала, в границах которого расположены здание, сооружение, объект незавершенного строительства	53:11:1300109
5.	Адрес здания, сооружения, объекта незавершенного строительства	—
5.1	Сведения о местоположении здания, сооружения, объекта незавершенного строительства (при отсутствии адреса) в структурированном в соответствии с федеральной информационной адресной системой виде	Российская Федерация, Новгородская область, муниципальный район Новгородский, сельское поселение Трубичинское, деревня Подберезье, улица Центральная, д 42
5.2	Дополнительные сведения о местоположении	—
6.	Иные сведения	—

3. Пояснения к сведениям об объекте недвижимости с кадастровым номером 53:11:1300109:1099								
1.	—							
Описание местоположения зданий, сооружений, объектов незавершенного строительства на земельном участке								
1. Сведения о характерных точках контура объекта недвижимости с кадастровым номером =								
Система координат МСК-53, зона 2						Зона № 2		
Обозначение характерных точек контура	Содержатся в Едином государственном реестре недвижимости			Определены в ходе выполнения комплексных кадастровых работ			Метод определения координат	Формулы, примененные для расчета средней квадратической погрешности определения координат характерных точек (M _t), м, с подставленными в такие формулы значениями и итоговые (вычисленные) значения M _t , м
	Координаты, м		Радиус, м	Координаты, м		Радиус, м		
	X	Y	R	X	Y	R		
1	2	3	4	5	6	7	8	9
н9784 О	—	—	—	5962 75.18	2187 188.7 8	—	Фотограмметрический метод	M _t = √(m _o ² + m _i ²)
н9785 О	—	—	—	5962 81.06	2187 192.0 0	—	Фотограмметрический метод	M _t = √(m _o ² + m _i ²)
н9786 О	—	—	—	5962 86.71	2187 181.6 8	—	Фотограмметрический метод	M _t = √(m _o ² + m _i ²)
н9787	—	—	—	5962	2187	—	Фотограммет	M _t = √(m _o ² + m _i ²)

О				80.83	178.4 6		рический метод	
н9784 О	—	—	—	5962 75.18	2187 188.7 8	—	Фотограммет рический метод	$Mt = \sqrt{(m_0^2 + m_1^2)}$

2. Сведения о характеристиках объекта недвижимости с кадастровым номером 53:11:1300109:1100

№ п/п	Наименование характеристики	Значение характеристики
1	2	3
1.	Вид объекта недвижимости	Здание
2.	Ранее присвоенный государственный учетный номер (инвентарный) здания, сооружения, объекта незавершенного строительства	—
3.	Кадастровый номер земельного участка (земельных участков), в границах которого (которых) расположены здание, сооружение, объект незавершенного строительства	53:11:1300109:180
4.	Уникальный учетный номер кадастрового квартала, в границах которого расположены здание, сооружение, объект незавершенного строительства	53:11:1300109
5.	Адрес здания, сооружения, объекта незавершенного строительства	—
5.1	Сведения о местоположении здания, сооружения, объекта незавершенного строительства (при отсутствии адреса) в структурированном в соответствии с федеральной информационной адресной системой виде	Российская Федерация, Новгородская область, муниципальный район Новгородский, сельское поселение Трубичинское, деревня Подберезье, улица Центральная, д 47
5.2	Дополнительные сведения о местоположении	—
6.	Иные сведения	—

3. Пояснения к сведениям об объекте недвижимости с кадастровым номером 53:11:1300109:1100

1.	—

Описание местоположения зданий, сооружений, объектов незавершенного строительства на земельном участке

1. Сведения о характерных точках контура объекта недвижимости с кадастровым номером =								
Система координат МСК-53, зона 2						Зона № 2		
Обозначение характерных точек контура	Содержатся в Едином государственном реестре недвижимости			Определены в ходе выполнения комплексных кадастровых работ			Метод определения координат	Формулы, примененные для расчета средней квадратической погрешности определения координат характерных точек (M _t), м, с подставленными в такие формулы значениями и итоговые (вычисленные) значения M _t , м
	Координаты, м		Радиус, м	Координаты, м		Радиус, м		
	X	Y	R	X	Y	R		
1	2	3	4	5	6	7	8	9
н104270	—	—	—	596305.93	2187345.29	—	Фотограмметрический метод	M _t = √(m ₀ ² + m ₁ ²)
н104280	—	—	—	596304.02	2187350.89	—	Фотограмметрический метод	M _t = √(m ₀ ² + m ₁ ²)
н104290	—	—	—	596309.17	2187352.66	—	Фотограмметрический метод	M _t = √(m ₀ ² + m ₁ ²)
н104300	—	—	—	596311.26	2187347.12	—	Фотограмметрический метод	M _t = √(m ₀ ² + m ₁ ²)
н104310	—	—	—	596312.63	2187347.59	—	Фотограмметрический метод	M _t = √(m ₀ ² + m ₁ ²)
н1043	—	—	—	5963	2187	—	Фотограммет	M _t = √(m ₀ ² + m ₁ ²)

20				15.09	340.8 2		рический метод	
н1043 30	—	—	—	5963 06.45	2187 337.6 9	—	Фотограммет рический метод	$Mt = \sqrt{(m_0^2 + m_1^2)}$
н1043 40	—	—	—	5963 03.79	2187 344.5 6	—	Фотограммет рический метод	$Mt = \sqrt{(m_0^2 + m_1^2)}$
н1042 70	—	—	—	5963 05.93	2187 345.2 9	—	Фотограммет рический метод	$Mt = \sqrt{(m_0^2 + m_1^2)}$

2. Сведения о характеристиках объекта недвижимости с кадастровым номером 53:11:1300109:1102

№ п/п	Наименование характеристики	Значение характеристики
1	2	3
1.	Вид объекта недвижимости	Здание
2.	Ранее присвоенный государственный учетный номер (инвентарный) здания, сооружения, объекта незавершенного строительства	—
3.	Кадастровый номер земельного участка (земельных участков), в границах которого (которых) расположены здание, сооружение, объект незавершенного строительства	53:11:1300109:102
4.	Уникальный учетный номер кадастрового квартала, в границах которого расположены здание, сооружение, объект незавершенного строительства	53:11:1300109
5.	Адрес здания, сооружения, объекта незавершенного строительства	—
5.1	Сведения о местоположении здания, сооружения, объекта незавершенного строительства (при отсутствии адреса) в структурированном в соответствии с федеральной информационной адресной системой виде	Российская Федерация, Новгородская область, муниципальный район Новгородский, сельское поселение Трубичинское, деревня Подберезье, улица Центральная, д 66
5.2	Дополнительные сведения о местоположении	—
6.	Иные сведения	—

3. Пояснения к сведениям об объекте недвижимости с кадастровым номером

53:11:1300109:1102								
1.	–							
Описание местоположения зданий, сооружений, объектов незавершенного строительства на земельном участке								
1. Сведения о характерных точках контура объекта недвижимости с кадастровым номером =								
Система координат МСК-53, зона 2						Зона № 2		
Обозначение характерных точек контура	Содержатся в Едином государственном реестре недвижимости			Определены в ходе выполнения комплексных кадастровых работ			Метод определения координат	Формулы, примененные для расчета средней квадратической погрешности определения координат характерных точек (M _t), м, с подставленными в такие формулы значениями и итоговые (вычисленные) значения M _t , м
	Координаты , м		Радиус, м	Координаты , м		Радиус, м		
	X	Y	R	X	Y	R		
1	2	3	4	5	6	7	8	9
н7668 О	–	–	–	5955 55.53	2186 865.7 5	–	Фотограмметрический метод	M _t = √(m ₀ ² + m ₁ ²)
н7669 О	–	–	–	5955 56.99	2186 862.1 3	–	Фотограмметрический метод	M _t = √(m ₀ ² + m ₁ ²)
н7670 О	–	–	–	5955 47.49	2186 858.3 1	–	Фотограмметрический метод	M _t = √(m ₀ ² + m ₁ ²)
н7671 О	–	–	–	5955 43.51	2186 868.1	–	Фотограмметрический	M _t = √(m ₀ ² + m ₁ ²)

					7		метод	
н7672 О	—	—	—	5955 49.91	2186 870.7 4	—	Фотограмметрический метод	$Mt = \sqrt{(m_0^2 + m_1^2)}$
н7673 О	—	—	—	5955 50.01	2186 870.5 1	—	Фотограмметрический метод	$Mt = \sqrt{(m_0^2 + m_1^2)}$
н7674 О	—	—	—	5955 52.08	2186 871.3 5	—	Фотограмметрический метод	$Mt = \sqrt{(m_0^2 + m_1^2)}$
н7675 О	—	—	—	5955 54.32	2186 865.2 7	—	Фотограмметрический метод	$Mt = \sqrt{(m_0^2 + m_1^2)}$
н7668 О	—	—	—	5955 55.53	2186 865.7 5	—	Фотограмметрический метод	$Mt = \sqrt{(m_0^2 + m_1^2)}$

2. Сведения о характеристиках объекта недвижимости с кадастровым номером 53:11:1300109:1103

№ п/п	Наименование характеристики	Значение характеристики
1	2	3
1.	Вид объекта недвижимости	Здание
2.	Ранее присвоенный государственный учетный номер (инвентарный) здания, сооружения, объекта незавершенного строительства	—
3.	Кадастровый номер земельного участка (земельных участков), в границах которого (которых) расположены здание, сооружение, объект незавершенного строительства	53:11:1300109:97
4.	Уникальный учетный номер кадастрового квартала, в границах которого расположены здание, сооружение, объект незавершенного строительства	53:11:1300109
5.	Адрес здания, сооружения, объекта незавершенного строительства	—
5.1	Сведения о местоположении здания, сооружения, объекта незавершенного строительства (при отсутствии адреса) в структурированном в соответствии с федеральной информационной адресной системой виде	Российская Федерация, Новгородская область, муниципальный район Новгородский, сельское поселение Трубичинское, деревня Подберезье, улица Центральная,

		дом 7						
5.2	Дополнительные сведения о местоположении	—						
6.	Иные сведения	—						
3. Пояснения к сведениям об объекте недвижимости с кадастровым номером 53:11:1300109:1103								
1.	—							
Описание местоположения зданий, сооружений, объектов незавершенного строительства на земельном участке								
1. Сведения о характерных точках контура объекта недвижимости с кадастровым номером =								
Система координат МСК-53, зона 2		Зона № 2						
Обозначение характерных точек контура	Содержатся в Едином государственном реестре недвижимости		Определены в ходе выполнения комплексных кадастровых работ		Метод определения координат	Формулы, примененные для расчета средней квадратической погрешности определения координат характерных точек (M _t), м, с подставленными в такие формулы значениями и итоговые (вычисленные) значения M _t , м		
	Координаты, м	Радиус, м	Координаты, м	Радиус, м				
	X	Y	R	X			Y	R
1	2	3	4	5	6	7	8	9
н103940	—	—	—	596153.00	2186981.16	—	Фотограмметрический метод	M _t = √(m ₀ ² + m ₁ ²)
н103950	—	—	—	596164.15	2186988.07	—	Фотограмметрический метод	M _t = √(m ₀ ² + m ₁ ²)

н1039 6О	—	—	—	5961 84.51	2186 943.2 4	—	Фотограммет рический метод	$Mt = \sqrt{(m_0^2 + m_1^2)}$
н1039 7О	—	—	—	5961 74.38	2186 937.4 0	—	Фотограммет рический метод	$Mt = \sqrt{(m_0^2 + m_1^2)}$
н1039 8О	—	—	—	5961 54.54	2186 934.4 0	—	Фотограммет рический метод	$Mt = \sqrt{(m_0^2 + m_1^2)}$
н1039 9О	—	—	—	5961 45.06	2186 940.3 0	—	Фотограммет рический метод	$Mt = \sqrt{(m_0^2 + m_1^2)}$
н1040 0О	—	—	—	5961 28.80	2186 952.4 7	—	Фотограммет рический метод	$Mt = \sqrt{(m_0^2 + m_1^2)}$
н1040 1О	—	—	—	5961 32.51	2186 970.0 1	—	Фотограммет рический метод	$Mt = \sqrt{(m_0^2 + m_1^2)}$
н1039 4О	—	—	—	5961 53.00	2186 981.1 6	—	Фотограммет рический метод	$Mt = \sqrt{(m_0^2 + m_1^2)}$

2. Сведения о характеристиках объекта недвижимости с кадастровым номером 53:11:1300109:1105

№ п/п	Наименование характеристики	Значение характеристики
1	2	3
1.	Вид объекта недвижимости	Здание
2.	Ранее присвоенный государственный учетный номер (инвентарный) здания, сооружения, объекта незавершенного строительства	—
3.	Кадастровый номер земельного участка (земельных участков), в границах которого (которых) расположены здание, сооружение, объект незавершенного строительства	53:11:1300109:544
4.	Уникальный учетный номер кадастрового квартала, в границах которого расположены здание, сооружение, объект незавершенного строительства	53:11:1300109
5.	Адрес здания, сооружения, объекта незавершенного строительства	—

5.1	Сведения о местоположении здания, сооружения, объекта незавершенного строительства (при отсутствии адреса) в структурированном в соответствии с федеральной информационной адресной системой виде	Российская Федерация, Новгородская область, муниципальный район Новгородский, сельское поселение Трубичинское, деревня Подберезье, улица Школьная, д 1
5.2	Дополнительные сведения о местоположении	—
6.	Иные сведения	—

3. Пояснения к сведениям об объекте недвижимости с кадастровым номером 53:11:1300109:1105

1.	—

Описание местоположения зданий, сооружений, объектов незавершенного строительства на земельном участке

1. Сведения о характерных точках контура объекта недвижимости с кадастровым номером =

Система координат МСК-53, зона 2

Зона № 2

Обозначение характерных точек контура	Содержатся в Едином государственном реестре недвижимости			Определены в ходе выполнения комплексных кадастровых работ			Метод определения координат	Формулы, примененные для расчета средней квадратической погрешности определения координат характерных точек (M _t), м, с подставленными в такие формулы значениями и итоговые (вычисленные) значения M _t , м
	Координаты , м		Радиус, м	Координаты , м		Радиус, м		
	X	Y	R	X	Y	R		
1	2	3	4	5	6	7	8	9
н9997 О	—	—	—	5964 15.24	2187 052.7	—	Фотограмметрический	M _t = √(m ₀ ² + m ₁ ²)

					6		метод	
н9998 О	—	—	—	5964 15.20	2187 053.7 2	—	Фотограммет рический метод	$Mt = \sqrt{(m_0^2 + m_1^2)}$
н9999 О	—	—	—	5964 18.18	2187 053.8 4	—	Фотограммет рический метод	$Mt = \sqrt{(m_0^2 + m_1^2)}$
н1000 0О	—	—	—	5964 18.22	2187 052.8 8	—	Фотограммет рический метод	$Mt = \sqrt{(m_0^2 + m_1^2)}$
н1000 1О	—	—	—	5964 19.59	2187 052.9 4	—	Фотограммет рический метод	$Mt = \sqrt{(m_0^2 + m_1^2)}$
н1000 2О	—	—	—	5964 19.74	2187 049.1 4	—	Фотограммет рический метод	$Mt = \sqrt{(m_0^2 + m_1^2)}$
н1000 3О	—	—	—	5964 14.59	2187 048.9 4	—	Фотограммет рический метод	$Mt = \sqrt{(m_0^2 + m_1^2)}$
н1000 4О	—	—	—	5964 14.43	2187 052.7 3	—	Фотограммет рический метод	$Mt = \sqrt{(m_0^2 + m_1^2)}$
н9997 О	—	—	—	5964 15.24	2187 052.7 6	—	Фотограммет рический метод	$Mt = \sqrt{(m_0^2 + m_1^2)}$

2. Сведения о характеристиках объекта недвижимости с кадастровым номером 53:11:1300109:1118

№ п/п	Наименование характеристики	Значение характеристики
1	2	3
1.	Вид объекта недвижимости	Здание
2.	Ранее присвоенный государственный учетный номер (инвентарный) здания, сооружения, объекта незавершенного строительства	—
3.	Кадастровый номер земельного участка (земельных участков), в границах которого (которых) расположены здание, сооружение, объект незавершенного строительства	53:11:1300109:905

4.	Уникальный учетный номер кадастрового квартала, в границах которого расположены здание, сооружение, объект незавершенного строительства	53:11:1300109
5.	Адрес здания, сооружения, объекта незавершенного строительства	–
5.1	Сведения о местоположении здания, сооружения, объекта незавершенного строительства (при отсутствии адреса) в структурированном в соответствии с федеральной информационной адресной системой виде	Российская Федерация, Новгородская область, муниципальный район Новгородский, сельское поселение Трубичинское, деревня Подберезье
5.2	Дополнительные сведения о местоположении	–
6.	Иные сведения	–

3. Пояснения к сведениям об объекте недвижимости с кадастровым номером 53:11:1300109:1118

1.	–

Описание местоположения зданий, сооружений, объектов незавершенного строительства на земельном участке

1. Сведения о характерных точках контура объекта недвижимости с кадастровым номером =

Система координат МСК-53, зона 2

Зона № 2

Обозначение характерных точек контура	Содержатся в Едином государственном реестре недвижимости		Определены в ходе выполнения комплексных кадастровых работ		Метод определения координат	Формулы, примененные для расчета средней квадратической погрешности определения координат характерных точек (M_t), м, с подставленными в такие формулы значениями и итоговые (вычисленные) значения M_t , м
	Координаты, м	Радиус, м	Координаты, м	Радиус, м		

	X	Y	R	X	Y	R		
1	2	3	4	5	6	7	8	9
н8081 О	—	—	—	5957 23.11	2187 045.1 8	—	Фотограммет рический метод	$Mt = \sqrt{(m_0^2 + m_1^2)}$
н8082 О	—	—	—	5957 24.90	2187 041.7 4	—	Фотограммет рический метод	$Mt = \sqrt{(m_0^2 + m_1^2)}$
н8083 О	—	—	—	5957 22.91	2187 040.7 4	—	Фотограммет рический метод	$Mt = \sqrt{(m_0^2 + m_1^2)}$
н8084 О	—	—	—	5957 25.71	2187 035.2 9	—	Фотограммет рический метод	$Mt = \sqrt{(m_0^2 + m_1^2)}$
н8085 О	—	—	—	5957 19.61	2187 032.1 9	—	Фотограммет рический метод	$Mt = \sqrt{(m_0^2 + m_1^2)}$
н8086 О	—	—	—	5957 15.13	2187 040.7 9	—	Фотограммет рический метод	$Mt = \sqrt{(m_0^2 + m_1^2)}$
н8081 О	—	—	—	5957 23.11	2187 045.1 8	—	Фотограммет рический метод	$Mt = \sqrt{(m_0^2 + m_1^2)}$

2. Сведения о характеристиках объекта недвижимости с кадастровым номером 53:11:1300109:1133

№ п/п	Наименование характеристики	Значение характеристики
1	2	3
1.	Вид объекта недвижимости	Здание
2.	Ранее присвоенный государственный учетный номер (инвентарный) здания, сооружения, объекта незавершенного строительства	—
3.	Кадастровый номер земельного участка (земельных участков), в границах которого (которых) расположены здание, сооружение, объект незавершенного строительства	53:11:1300109:712
4.	Уникальный учетный номер кадастрового квартала, в	53:11:1300109

	границах которого расположены здание, сооружение, объект незавершенного строительства	
5.	Адрес здания, сооружения, объекта незавершенного строительства	—
5.1	Сведения о местоположении здания, сооружения, объекта незавершенного строительства (при отсутствии адреса) в структурированном в соответствии с федеральной информационной адресной системой виде	Российская Федерация, Новгородская область, муниципальный район Новгородский, сельское поселение Трубичинское, деревня Подберезье, улица Центральная, д 34
5.2	Дополнительные сведения о местоположении	—
6.	Иные сведения	—

3. Пояснения к сведениям об объекте недвижимости с кадастровым номером 53:11:1300109:1133

1.	—

Описание местоположения зданий, сооружений, объектов незавершенного строительства на земельном участке

1. Сведения о характерных точках контура объекта недвижимости с кадастровым номером =

Система координат МСК-53, зона 2

Зона № 2

Обозначение характерных точек контура	Содержатся в Едином государственном реестре недвижимости		Определены в ходе выполнения комплексных кадастровых работ		Метод определения координат	Формулы, примененные для расчета средней квадратической погрешности определения координат характерных точек (M_t), м, с подставленными в такие формулы значениями и итоговые (вычисленные) значения M_t , м
	Координаты, м	Радиус, м	Координаты, м	Радиус, м		

	X	Y	R	X	Y	R		
1	2	3	4	5	6	7	8	9
н7013 О	—	—	—	5953 97.78	2186 794.8 2	—	Фотограммет рический метод	$Mt = \sqrt{(m_o^2 + m_i^2)}$
н7014 О	—	—	—	5954 00.27	2186 796.0 6	—	Фотограммет рический метод	$Mt = \sqrt{(m_o^2 + m_i^2)}$
н7015 О	—	—	—	5954 03.24	2186 790.1 1	—	Фотограммет рический метод	$Mt = \sqrt{(m_o^2 + m_i^2)}$
н7016 О	—	—	—	5953 96.82	2186 786.9 1	—	Фотограммет рический метод	$Mt = \sqrt{(m_o^2 + m_i^2)}$
н7017 О	—	—	—	5953 98.31	2186 784.3 8	—	Фотограммет рический метод	$Mt = \sqrt{(m_o^2 + m_i^2)}$
н7018 О	—	—	—	5953 92.67	2186 781.0 4	—	Фотограммет рический метод	$Mt = \sqrt{(m_o^2 + m_i^2)}$
н7019 О	—	—	—	5953 86.24	2186 791.9 0	—	Фотограммет рический метод	$Mt = \sqrt{(m_o^2 + m_i^2)}$
н7020 О	—	—	—	5953 91.89	2186 795.2 5	—	Фотограммет рический метод	$Mt = \sqrt{(m_o^2 + m_i^2)}$
н7021 О	—	—	—	5953 92.51	2186 794.1 9	—	Фотограммет рический метод	$Mt = \sqrt{(m_o^2 + m_i^2)}$
н7022 О	—	—	—	5953 96.98	2186 796.4 2	—	Фотограммет рический метод	$Mt = \sqrt{(m_o^2 + m_i^2)}$
н7013 О	—	—	—	5953 97.78	2186 794.8 2	—	Фотограммет рический метод	$Mt = \sqrt{(m_o^2 + m_i^2)}$
2. Сведения о характеристиках объекта недвижимости с кадастровым номером 53:11:1300109:1155								
№	Наименование характеристики						Значение характеристики	

п/п		
1	2	3
1.	Вид объекта недвижимости	Здание
2.	Ранее присвоенный государственный учетный номер (инвентарный) здания, сооружения, объекта незавершенного строительства	—
3.	Кадастровый номер земельного участка (земельных участков), в границах которого (которых) расположены здание, сооружение, объект незавершенного строительства	53:11:1300109:16
4.	Уникальный учетный номер кадастрового квартала, в границах которого расположены здание, сооружение, объект незавершенного строительства	53:11:1300109
5.	Адрес здания, сооружения, объекта незавершенного строительства	—
5.1	Сведения о местоположении здания, сооружения, объекта незавершенного строительства (при отсутствии адреса) в структурированном в соответствии с федеральной информационной адресной системой виде	Российская Федерация, Новгородская область, муниципальный район Новгородский, сельское поселение Трубичинское, деревня Подберезье, улица Центральная, дом 1А
5.2	Дополнительные сведения о местоположении	—
6.	Иные сведения	—
3. Пояснения к сведениям об объекте недвижимости с кадастровым номером 53:11:1300109:1155		
1.	—	
Описание местоположения зданий, сооружений, объектов незавершенного строительства на земельном участке		
1. Сведения о характерных точках контура объекта недвижимости с кадастровым номером =		
Система координат <u>МСК-53, зона 2</u>		Зона № <u>2</u>

Обозначение характерных точек контура	Содержатся в Едином государственном реестре недвижимости			Определены в ходе выполнения комплексных кадастровых работ			Метод определения координат	Формулы, примененные для расчета средней квадратической погрешности определения координат характерных точек (M_t), м, с подставленными в такие формулы значениями и итоговые (вычисленные) значения M_t , м
	Координаты , м		Радиус, м	Координаты , м		Радиус, м		
	X	Y	R	X	Y	R		
1	2	3	4	5	6	7	8	9
н7965 О	—	—	—	5954 34.34	2186 884.5 6	—	Фотограмметрический метод	$M_t = \sqrt{(m_0^2 + m_1^2)}$
н7966 О	—	—	—	5954 37.59	2186 877.7 6	—	Фотограмметрический метод	$M_t = \sqrt{(m_0^2 + m_1^2)}$
н7967 О	—	—	—	5954 28.23	2186 873.2 9	—	Фотограмметрический метод	$M_t = \sqrt{(m_0^2 + m_1^2)}$
н7968 О	—	—	—	5954 21.16	2186 888.1 0	—	Фотограмметрический метод	$M_t = \sqrt{(m_0^2 + m_1^2)}$
н7969 О	—	—	—	5954 33.08	2186 893.7 9	—	Фотограмметрический метод	$M_t = \sqrt{(m_0^2 + m_1^2)}$
н7970 О	—	—	—	5954 36.90	2186 885.7 8	—	Фотограмметрический метод	$M_t = \sqrt{(m_0^2 + m_1^2)}$
н7965 О	—	—	—	5954 34.34	2186 884.5 6	—	Фотограмметрический метод	$M_t = \sqrt{(m_0^2 + m_1^2)}$

2. Сведения о характеристиках объекта недвижимости с кадастровым номером 53:11:1300109:1159

№ п/п	Наименование характеристики	Значение характеристики
1	2	3
1.	Вид объекта недвижимости	Здание
2.	Ранее присвоенный государственный учетный номер (инвентарный) здания, сооружения, объекта незавершенного строительства	—
3.	Кадастровый номер земельного участка (земельных участков), в границах которого (которых) расположены здание, сооружение, объект незавершенного строительства	53:11:1300109:6
4.	Уникальный учетный номер кадастрового квартала, в границах которого расположены здание, сооружение, объект незавершенного строительства	53:11:1300109
5.	Адрес здания, сооружения, объекта незавершенного строительства	—
5.1	Сведения о местоположении здания, сооружения, объекта незавершенного строительства (при отсутствии адреса) в структурированном в соответствии с федеральной информационной адресной системой виде	Российская Федерация, Новгородская область, муниципальный район Новгородский, сельское поселение Трубичинское, деревня Подберезье, улица Центральная, д 12
5.2	Дополнительные сведения о местоположении	—
6.	Иные сведения	—

3. Пояснения к сведениям об объекте недвижимости с кадастровым номером 53:11:1300109:1159

1.	—

Описание местоположения зданий, сооружений, объектов незавершенного строительства на земельном участке

1. Сведения о характерных точках контура объекта недвижимости с кадастровым номером
=

Система координат МСК-53, зона 2

Зона № 2

Обозначение характерных точек контура	Содержатся в Едином государственном реестре недвижимости			Определены в ходе выполнения комплексных кадастровых работ			Метод определения координат	Формулы, примененные для расчета средней квадратической погрешности определения координат характерных точек (M_t), м, с подставленными в такие формулы значениями и итоговые (вычисленные) значения M_t , м
	Координаты , м		Радиус, м	Координаты , м		Радиус, м		
	X	Y	R	X	Y	R		
1	2	3	4	5	6	7	8	9
н8067 О	—	—	—	5956 61.92	2187 007.9 5	—	Фотограмметрический метод	$M_t = \sqrt{(m_0^2 + m_1^2)}$
н8068 О	—	—	—	5956 61.33	2187 009.0 2	—	Фотограмметрический метод	$M_t = \sqrt{(m_0^2 + m_1^2)}$
н8069 О	—	—	—	5956 66.65	2187 011.9 9	—	Фотограмметрический метод	$M_t = \sqrt{(m_0^2 + m_1^2)}$
н8070 О	—	—	—	5956 67.24	2187 010.9 2	—	Фотограмметрический метод	$M_t = \sqrt{(m_0^2 + m_1^2)}$
н8071 О	—	—	—	5956 69.31	2187 012.0 8	—	Фотограмметрический метод	$M_t = \sqrt{(m_0^2 + m_1^2)}$
н8072 О	—	—	—	5956 74.56	2187 003.2 0	—	Фотограмметрический метод	$M_t = \sqrt{(m_0^2 + m_1^2)}$
н8073 О	—	—	—	5956 67.09	2186 998.9 5	—	Фотограмметрический метод	$M_t = \sqrt{(m_0^2 + m_1^2)}$

н8074 О	—	—	—	5956 61.69	2187 007.8 3	—	Фотограмметрический метод	$Mt = \sqrt{(m_0^2 + m_1^2)}$
н8067 О	—	—	—	5956 61.92	2187 007.9 5	—	Фотограмметрический метод	$Mt = \sqrt{(m_0^2 + m_1^2)}$

2. Сведения о характеристиках объекта недвижимости с кадастровым номером 53:11:1300109:1165

№ п/п	Наименование характеристики	Значение характеристики
1	2	3
1.	Вид объекта недвижимости	Здание
2.	Ранее присвоенный государственный учетный номер (инвентарный) здания, сооружения, объекта незавершенного строительства	—
3.	Кадастровый номер земельного участка (земельных участков), в границах которого (которых) расположены здание, сооружение, объект незавершенного строительства	53:11:1300109:691
4.	Уникальный учетный номер кадастрового квартала, в границах которого расположены здание, сооружение, объект незавершенного строительства	53:11:1300109
5.	Адрес здания, сооружения, объекта незавершенного строительства	—
5.1	Сведения о местоположении здания, сооружения, объекта незавершенного строительства (при отсутствии адреса) в структурированном в соответствии с федеральной информационной адресной системой виде	Российская Федерация, Новгородская область, муниципальный район Новгородский, сельское поселение Трубичинское, деревня Подберезье, улица Центральная, д 30
5.2	Дополнительные сведения о местоположении	—
6.	Иные сведения	—

3. Пояснения к сведениям об объекте недвижимости с кадастровым номером 53:11:1300109:1165

1.	—

Описание местоположения зданий, сооружений,

объектов незавершенного строительства на земельном участке

1. Сведения о характерных точках контура объекта недвижимости с кадастровым номером
=

Система координат МСК-53, зона 2

Зона № 2

Обозначение характерных точек контура	Содержатся в Едином государственном реестре недвижимости			Определены в ходе выполнения комплексных кадастровых работ			Метод определения координат	Формулы, примененные для расчета средней квадратической погрешности определения координат характерных точек (M _t), м, с подставленными в такие формулы значениями и итоговые (вычисленные) значения M _t , м
	Координаты , м		Радиус, м	Координаты , м		Радиус, м		
	X	Y	R	X	Y	R		
1	2	3	4	5	6	7	8	9
н8294 О	—	—	—	5959 56.91	2187 149.1 2	—	Фотограмметрический метод	M _t = √(m ₀ ² + m ₁ ²)
н8295 О	—	—	—	5959 66.95	2187 152.2 4	—	Фотограмметрический метод	M _t = √(m ₀ ² + m ₁ ²)
н8296 О	—	—	—	5959 69.50	2187 144.0 5	—	Фотограмметрический метод	M _t = √(m ₀ ² + m ₁ ²)
н8297 О	—	—	—	5959 59.46	2187 140.9 2	—	Фотограмметрический метод	M _t = √(m ₀ ² + m ₁ ²)
н8294 О	—	—	—	5959 56.91	2187 149.1 2	—	Фотограмметрический метод	M _t = √(m ₀ ² + m ₁ ²)

2. Сведения о характеристиках объекта недвижимости с кадастровым номером 53:11:1300109:1166

№ п/п	Наименование характеристики	Значение характеристики
1	2	3
1.	Вид объекта недвижимости	Здание
2.	Ранее присвоенный государственный учетный номер (инвентарный) здания, сооружения, объекта незавершенного строительства	—
3.	Кадастровый номер земельного участка (земельных участков), в границах которого (которых) расположены здание, сооружение, объект незавершенного строительства	53:11:1300109:488
4.	Уникальный учетный номер кадастрового квартала, в границах которого расположены здание, сооружение, объект незавершенного строительства	53:11:1300109
5.	Адрес здания, сооружения, объекта незавершенного строительства	—
5.1	Сведения о местоположении здания, сооружения, объекта незавершенного строительства (при отсутствии адреса) в структурированном в соответствии с федеральной информационной адресной системой виде	Российская Федерация, Новгородская область, муниципальный район Новгородский, сельское поселение Трубичинское, деревня Подберезье, улица Центральная, д 46а
5.2	Дополнительные сведения о местоположении	—
6.	Иные сведения	—

3. Пояснения к сведениям об объекте недвижимости с кадастровым номером 53:11:1300109:1166

1.	—

Описание местоположения зданий, сооружений, объектов незавершенного строительства на земельном участке

1. Сведения о характерных точках контура объекта недвижимости с кадастровым номером =

Система координат МСК-53, зона 2

Зона № 2

Обозначение характерных точек контура	Содержатся в Едином государственном реестре недвижимости			Определены в ходе выполнения комплексных кадастровых работ			Метод определения координат	Формулы, примененные для расчета средней квадратической погрешности определения координат характерных точек (M_t), м, с подставленными в такие формулы значениями и итоговые (вычисленные) значения M_t , м
	Координаты , м		Радиус, м	Координаты , м		Радиус, м		
	X	Y	R	X	Y	R		
1	2	3	4	5	6	7	8	9
н1052 40	—	—	—	5961 83.82	2187 212.6 0	—	Фотограмметрический метод	$M_t = \sqrt{(m_0^2 + m_1^2)}$
н1052 50	—	—	—	5961 84.17	2187 211.8 0	—	Фотограмметрический метод	$M_t = \sqrt{(m_0^2 + m_1^2)}$
н1052 60	—	—	—	5961 85.10	2187 212.2 1	—	Фотограмметрический метод	$M_t = \sqrt{(m_0^2 + m_1^2)}$
н1052 70	—	—	—	5961 84.44	2187 213.7 2	—	Фотограмметрический метод	$M_t = \sqrt{(m_0^2 + m_1^2)}$
н1052 80	—	—	—	5961 85.97	2187 214.4 0	—	Фотограмметрический метод	$M_t = \sqrt{(m_0^2 + m_1^2)}$
н1052 90	—	—	—	5961 86.63	2187 212.8 9	—	Фотограмметрический метод	$M_t = \sqrt{(m_0^2 + m_1^2)}$
н1053 00	—	—	—	5961 93.22	2187 215.7 9	—	Фотограмметрический метод	$M_t = \sqrt{(m_0^2 + m_1^2)}$

н1053 1О	—	—	—	5961 96.16	2187 209.1 2	—	Фотограммет рический метод	$Mt = \sqrt{(m_o^2 + m_i^2)}$
н1053 2О	—	—	—	5961 84.57	2187 204.0 1	—	Фотограммет рический метод	$Mt = \sqrt{(m_o^2 + m_i^2)}$
н1053 3О	—	—	—	5961 82.22	2187 209.3 6	—	Фотограммет рический метод	$Mt = \sqrt{(m_o^2 + m_i^2)}$
н1053 4О	—	—	—	5961 80.60	2187 208.6 5	—	Фотограммет рический метод	$Mt = \sqrt{(m_o^2 + m_i^2)}$
н1053 5О	—	—	—	5961 80.47	2187 208.9 3	—	Фотограммет рический метод	$Mt = \sqrt{(m_o^2 + m_i^2)}$
н1053 6О	—	—	—	5961 79.72	2187 208.6 1	—	Фотограммет рический метод	$Mt = \sqrt{(m_o^2 + m_i^2)}$
н1053 7О	—	—	—	5961 79.30	2187 209.5 7	—	Фотограммет рический метод	$Mt = \sqrt{(m_o^2 + m_i^2)}$
н1053 8О	—	—	—	5961 80.05	2187 209.8 9	—	Фотограммет рический метод	$Mt = \sqrt{(m_o^2 + m_i^2)}$
н1053 9О	—	—	—	5961 79.66	2187 210.7 7	—	Фотограммет рический метод	$Mt = \sqrt{(m_o^2 + m_i^2)}$
н1052 4О	—	—	—	5961 83.82	2187 212.6 0	—	Фотограммет рический метод	$Mt = \sqrt{(m_o^2 + m_i^2)}$

2. Сведения о характеристиках объекта недвижимости с кадастровым номером 53:11:1300109:1167

№ п/п	Наименование характеристики	Значение характеристики
1	2	3
1.	Вид объекта недвижимости	Здание
2.	Ранее присвоенный государственный учетный номер (инвентарный) здания, сооружения, объекта незавершенного строительства	—

3.	Кадастровый номер земельного участка (земельных участков), в границах которого (которых) расположены здание, сооружение, объект незавершенного строительства	53:11:1300109:143
4.	Уникальный учетный номер кадастрового квартала, в границах которого расположены здание, сооружение, объект незавершенного строительства	53:11:1300109
5.	Адрес здания, сооружения, объекта незавершенного строительства	—
5.1	Сведения о местоположении здания, сооружения, объекта незавершенного строительства (при отсутствии адреса) в структурированном в соответствии с федеральной информационной адресной системой виде	Российская Федерация, Новгородская область, муниципальный район Новгородский, сельское поселение Трубичинское, деревня Подберезье, улица Центральная, д 58
5.2	Дополнительные сведения о местоположении	—
6.	Иные сведения	—

3. Пояснения к сведениям об объекте недвижимости с кадастровым номером 53:11:1300109:1167

1.	—

Описание местоположения зданий, сооружений, объектов незавершенного строительства на земельном участке

1. Сведения о характерных точках контура объекта недвижимости с кадастровым номером —

Система координат МСК-53, зона 2

Зона № 2

Обозначение характерных	Содержатся в Едином государственном реестре недвижимости	Определены в ходе выполнения комплексных кадастровых работ	Метод определения координат	Формулы, примененные для расчета средней квадратической погрешности определения

точек контура	Координаты, м		Радиус, м	Координаты, м		Радиус, м		координат характерных точек (M _t), м, с подставленными в такие формулы значениями и итоговые (вычисленные) значения M _t , м
	X	Y	R	X	Y	R		
1	2	3	4	5	6	7	8	9
н7571 О	—	—	—	5954 30.33	2186 804.6 3	—	Фотограмметрический метод	$M_t = \sqrt{(m_o^2 + m_i^2)}$
н7572 О	—	—	—	5954 25.50	2186 813.0 4	—	Фотограмметрический метод	$M_t = \sqrt{(m_o^2 + m_i^2)}$
н7573 О	—	—	—	5954 29.52	2186 815.3 7	—	Фотограмметрический метод	$M_t = \sqrt{(m_o^2 + m_i^2)}$
н7574 О	—	—	—	5954 31.36	2186 812.2 2	—	Фотограмметрический метод	$M_t = \sqrt{(m_o^2 + m_i^2)}$
н7575 О	—	—	—	5954 34.19	2186 813.8 0	—	Фотограмметрический метод	$M_t = \sqrt{(m_o^2 + m_i^2)}$
н7576 О	—	—	—	5954 37.25	2186 808.3 5	—	Фотограмметрический метод	$M_t = \sqrt{(m_o^2 + m_i^2)}$
н7571 О	—	—	—	5954 30.33	2186 804.6 3	—	Фотограмметрический метод	$M_t = \sqrt{(m_o^2 + m_i^2)}$
2. Сведения о характеристиках объекта недвижимости с кадастровым номером 53:11:1300109:1217								
№ п/п	Наименование характеристики						Значение характеристики	
1	2						3	

1.	Вид объекта недвижимости	Здание
2.	Ранее присвоенный государственный учетный номер (инвентарный) здания, сооружения, объекта незавершенного строительства	—
3.	Кадастровый номер земельного участка (земельных участков), в границах которого (которых) расположены здание, сооружение, объект незавершенного строительства	53:11:1300109:920
4.	Уникальный учетный номер кадастрового квартала, в границах которого расположены здание, сооружение, объект незавершенного строительства	53:11:1300109
5.	Адрес здания, сооружения, объекта незавершенного строительства	—
5.1	Сведения о местоположении здания, сооружения, объекта незавершенного строительства (при отсутствии адреса) в структурированном в соответствии с федеральной информационной адресной системой виде	Российская Федерация, Новгородская область, муниципальный район Новгородский, сельское поселение Трубичинское, деревня Подберезье, улица Центральная, д 1
5.2	Дополнительные сведения о местоположении	—
6.	Иные сведения	—

3. Пояснения к сведениям об объекте недвижимости с кадастровым номером 53:11:1300109:1217

1.	—

Описание местоположения зданий, сооружений, объектов незавершенного строительства на земельном участке

1. Сведения о характерных точках контура объекта недвижимости с кадастровым номером =

Система координат МСК-53, зона 2

Зона № 2

Обозначение характерных точек	Содержатся в Едином государственном реестре недвижимости	Определены в ходе выполнения комплексных кадастровых работ	Метод определения координат	Формулы, примененные для расчета средней квадратической погрешности определения

точек конту ра	Координаты , м		Радиу с, м	Координаты , м		Радиус, м		координат характерных точек (M _t), м, с подставленными в такие формулы значениями и итоговые (вычисленные) значения M _t , м
	X	Y	R	X	Y	R		
1	2	3	4	5	6	7	8	9
н9240 О	—	—	—	5956 43.78	2186 912.5 5	—	Фотограммет рический метод	$M_t = \sqrt{(m_o^2 + m_i^2)}$
н9241 О	—	—	—	5956 44.05	2186 911.9 9	—	Фотограммет рический метод	$M_t = \sqrt{(m_o^2 + m_i^2)}$
н9242 О	—	—	—	5956 38.96	2186 909.6 7	—	Фотограммет рический метод	$M_t = \sqrt{(m_o^2 + m_i^2)}$
н9243 О	—	—	—	5956 35.28	2186 916.9 3	—	Фотограммет рический метод	$M_t = \sqrt{(m_o^2 + m_i^2)}$
н9244 О	—	—	—	5956 40.68	2186 919.6 4	—	Фотограммет рический метод	$M_t = \sqrt{(m_o^2 + m_i^2)}$
н9245 О	—	—	—	5956 42.69	2186 915.6 5	—	Фотограммет рический метод	$M_t = \sqrt{(m_o^2 + m_i^2)}$
н9246 О	—	—	—	5956 43.78	2186 916.1 6	—	Фотограммет рический метод	$M_t = \sqrt{(m_o^2 + m_i^2)}$
н9247 О	—	—	—	5956 45.13	2186 913.2 6	—	Фотограммет рический метод	$M_t = \sqrt{(m_o^2 + m_i^2)}$
н9240 О	—	—	—	5956 43.78	2186 912.5	—	Фотограммет рический	$M_t = \sqrt{(m_o^2 + m_i^2)}$

					5		метод	
2. Сведения о характеристиках объекта недвижимости с кадастровым номером <u>53:11:1300109:1221</u>								
№ п/п	Наименование характеристики						Значение характеристики	
1	2						3	
1.	Вид объекта недвижимости						Здание	
2.	Ранее присвоенный государственный учетный номер (инвентарный) здания, сооружения, объекта незавершенного строительства						—	
3.	Кадастровый номер земельного участка (земельных участков), в границах которого (которых) расположены здание, сооружение, объект незавершенного строительства						—	
4.	Уникальный учетный номер кадастрового квартала, в границах которого расположены здание, сооружение, объект незавершенного строительства						53:11:1300109	
5.	Адрес здания, сооружения, объекта незавершенного строительства						—	
5.1	Сведения о местоположении здания, сооружения, объекта незавершенного строительства (при отсутствии адреса) в структурированном в соответствии с федеральной информационной адресной системой виде						Новгородская обл, р-н Новгородский, д Подберезье, ул Центральная, д 13	
5.2	Дополнительные сведения о местоположении						—	
6.	Иные сведения						—	
3. Пояснения к сведениям об объекте недвижимости с кадастровым номером <u>53:11:1300109:1221</u>								
1.	—							
Описание местоположения зданий, сооружений, объектов незавершенного строительства на земельном участке								
1. Сведения о характерных точках контура объекта недвижимости с кадастровым номером =								
Система координат <u>МСК-53, зона 2</u>					Зона № <u>2</u>			

Обозначение характерных точек контура	Содержатся в Едином государственном реестре недвижимости			Определены в ходе выполнения комплексных кадастровых работ			Метод определения координат	Формулы, примененные для расчета средней квадратической погрешности определения координат характерных точек (M_t), м, с подставленными в такие формулы значениями и итоговые (вычисленные) значения M_t , м
	Координаты , м		Радиус, м	Координаты , м		Радиус, м		
	X	Y	R	X	Y	R		
1	2	3	4	5	6	7	8	9
н9630 О	—	—	—	5960 83.81	2187 106.9 1	—	Фотограмметрический метод	$M_t = \sqrt{(m_0^2 + m_1^2)}$
н9631 О	—	—	—	5960 80.81	2187 117.2 7	—	Фотограмметрический метод	$M_t = \sqrt{(m_0^2 + m_1^2)}$
н9632 О	—	—	—	5960 88.86	2187 119.6 0	—	Фотограмметрический метод	$M_t = \sqrt{(m_0^2 + m_1^2)}$
н9633 О	—	—	—	5960 91.85	2187 109.2 3	—	Фотограмметрический метод	$M_t = \sqrt{(m_0^2 + m_1^2)}$
н9630 О	—	—	—	5960 83.81	2187 106.9 1	—	Фотограмметрический метод	$M_t = \sqrt{(m_0^2 + m_1^2)}$
2. Сведения о характеристиках объекта недвижимости с кадастровым номером 53:11:1300109:1225								
№ п/п	Наименование характеристики						Значение характеристики	
1	2						3	

1.	Вид объекта недвижимости	Здание
2.	Ранее присвоенный государственный учетный номер (инвентарный) здания, сооружения, объекта незавершенного строительства	—
3.	Кадастровый номер земельного участка (земельных участков), в границах которого (которых) расположены здание, сооружение, объект незавершенного строительства	53:11:1300109:145
4.	Уникальный учетный номер кадастрового квартала, в границах которого расположены здание, сооружение, объект незавершенного строительства	53:11:1300109
5.	Адрес здания, сооружения, объекта незавершенного строительства	—
5.1	Сведения о местоположении здания, сооружения, объекта незавершенного строительства (при отсутствии адреса) в структурированном в соответствии с федеральной информационной адресной системой виде	Российская Федерация, Новгородская область, муниципальный район Новгородский, сельское поселение Трубичинское, деревня Подберезье, улица Центральная, дом 33
5.2	Дополнительные сведения о местоположении	—
6.	Иные сведения	—

3. Пояснения к сведениям об объекте недвижимости с кадастровым номером 53:11:1300109:1225

1.	—

Описание местоположения зданий, сооружений, объектов незавершенного строительства на земельном участке

1. Сведения о характерных точках контура объекта недвижимости с кадастровым номером =

Система координат МСК-53, зона 2

Зона № 2

Обозначение характерных точек	Содержатся в Едином государственном реестре недвижимости	Определены в ходе выполнения комплексных кадастровых работ	Метод определения координат	Формулы, примененные для расчета средней квадратической погрешности определения

точек контура	Координаты, м		Радиус, м	Координаты, м		Радиус, м		координат характерных точек (M_t), м, с подставленными в такие формулы значениями и итоговые (вычисленные) значения M_t , м
	X	Y	R	X	Y	R		
1	2	3	4	5	6	7	8	9
н7651 О	—	—	—	5955 29.83	2186 846.1 6	—	Фотограмметрический метод	$M_t = \sqrt{(m_o^2 + m_i^2)}$
н7652 О	—	—	—	5955 27.28	2186 845.0 3	—	Фотограмметрический метод	$M_t = \sqrt{(m_o^2 + m_i^2)}$
н7653 О	—	—	—	5955 26.80	2186 846.0 6	—	Фотограмметрический метод	$M_t = \sqrt{(m_o^2 + m_i^2)}$
н7654 О	—	—	—	5955 20.27	2186 843.3 5	—	Фотограмметрический метод	$M_t = \sqrt{(m_o^2 + m_i^2)}$
н7655 О	—	—	—	5955 16.15	2186 852.3 3	—	Фотограмметрический метод	$M_t = \sqrt{(m_o^2 + m_i^2)}$
н7656 О	—	—	—	5955 23.68	2186 855.7 8	—	Фотограмметрический метод	$M_t = \sqrt{(m_o^2 + m_i^2)}$
н7657 О	—	—	—	5955 25.93	2186 850.8 8	—	Фотограмметрический метод	$M_t = \sqrt{(m_o^2 + m_i^2)}$
н7658 О	—	—	—	5955 27.36	2186 851.5 4	—	Фотограмметрический метод	$M_t = \sqrt{(m_o^2 + m_i^2)}$
н7651 О	—	—	—	5955 29.83	2186 846.1	—	Фотограмметрический	$M_t = \sqrt{(m_o^2 + m_i^2)}$

					6		метод	
2. Сведения о характеристиках объекта недвижимости с кадастровым номером <u>53:11:1300109:1226</u>								
№ п/п	Наименование характеристики						Значение характеристики	
1	2						3	
1.	Вид объекта недвижимости						Здание	
2.	Ранее присвоенный государственный учетный номер (инвентарный) здания, сооружения, объекта незавершенного строительства						—	
3.	Кадастровый номер земельного участка (земельных участков), в границах которого (которых) расположены здание, сооружение, объект незавершенного строительства						53:11:1300109:531	
4.	Уникальный учетный номер кадастрового квартала, в границах которого расположены здание, сооружение, объект незавершенного строительства						53:11:1300109	
5.	Адрес здания, сооружения, объекта незавершенного строительства						—	
5.1	Сведения о местоположении здания, сооружения, объекта незавершенного строительства (при отсутствии адреса) в структурированном в соответствии с федеральной информационной адресной системой виде						Российская Федерация, Новгородская область, муниципальный район Новгородский, сельское поселение Трубичинское, деревня Подберезье, улица Центральная, д 5	
5.2	Дополнительные сведения о местоположении						—	
6.	Иные сведения						—	
3. Пояснения к сведениям об объекте недвижимости с кадастровым номером <u>53:11:1300109:1226</u>								
1.	—							
Описание местоположения зданий, сооружений, объектов незавершенного строительства на земельном участке								
1. Сведения о характерных точках контура объекта недвижимости с кадастровым номером =								
Система координат <u>МСК-53, зона 2</u>					Зона № <u>2</u>			

Обозначение характерных точек контура	Содержатся в Едином государственном реестре недвижимости			Определены в ходе выполнения комплексных кадастровых работ			Метод определения координат	Формулы, примененные для расчета средней квадратической погрешности определения координат характерных точек (M_t), м, с подставленными в такие формулы значениями и итоговые (вычисленные) значения M_t , м
	Координаты , м		Радиус, м	Координаты , м		Радиус, м		
	X	Y	R	X	Y	R		
1	2	3	4	5	6	7	8	9
н9975 О	—	—	—	5964 77.46	2187 164.6 1	—	Фотограмметрический метод	$M_t = \sqrt{(m_0^2 + m_1^2)}$
н9976 О	—	—	—	5964 79.72	2187 159.2 5	—	Фотограмметрический метод	$M_t = \sqrt{(m_0^2 + m_1^2)}$
н9977 О	—	—	—	5964 78.43	2187 158.6 7	—	Фотограмметрический метод	$M_t = \sqrt{(m_0^2 + m_1^2)}$
н9978 О	—	—	—	5964 80.31	2187 154.4 0	—	Фотограмметрический метод	$M_t = \sqrt{(m_0^2 + m_1^2)}$
н9979 О	—	—	—	5964 73.40	2187 151.3 6	—	Фотограмметрический метод	$M_t = \sqrt{(m_0^2 + m_1^2)}$
н9980 О	—	—	—	5964 69.17	2187 160.9 5	—	Фотограмметрический метод	$M_t = \sqrt{(m_0^2 + m_1^2)}$
н9975 О	—	—	—	5964 77.46	2187 164.6 1	—	Фотограмметрический метод	$M_t = \sqrt{(m_0^2 + m_1^2)}$

2. Сведения о характеристиках объекта недвижимости с кадастровым номером 53:11:1300109:1229

№ п/п	Наименование характеристики	Значение характеристики
1	2	3
1.	Вид объекта недвижимости	Здание
2.	Ранее присвоенный государственный учетный номер (инвентарный) здания, сооружения, объекта незавершенного строительства	—
3.	Кадастровый номер земельного участка (земельных участков), в границах которого (которых) расположены здание, сооружение, объект незавершенного строительства	53:11:1300109:1
4.	Уникальный учетный номер кадастрового квартала, в границах которого расположены здание, сооружение, объект незавершенного строительства	53:11:1300109
5.	Адрес здания, сооружения, объекта незавершенного строительства	—
5.1	Сведения о местоположении здания, сооружения, объекта незавершенного строительства (при отсутствии адреса) в структурированном в соответствии с федеральной информационной адресной системой виде	Российская Федерация, Новгородская область, муниципальный район Новгородский, сельское поселение Трубичинское, деревня Подберезье, улица Школьная, д 18
5.2	Дополнительные сведения о местоположении	—
6.	Иные сведения	—

3. Пояснения к сведениям об объекте недвижимости с кадастровым номером 53:11:1300109:1229

1.	—

Описание местоположения зданий, сооружений, объектов незавершенного строительства на земельном участке

1. Сведения о характерных точках контура объекта недвижимости с кадастровым номером
=

Система координат МСК-53, зона 2

Зона № 2

Обозначение характерных точек контура	Содержатся в Едином государственном реестре недвижимости			Определены в ходе выполнения комплексных кадастровых работ			Метод определения координат	Формулы, примененные для расчета средней квадратической погрешности определения координат характерных точек (M_t), м, с подставленными в такие формулы значениями и итоговые (вычисленные) значения M_t , м
	Координаты , м		Радиус, м	Координаты , м		Радиус, м		
	X	Y	R	X	Y	R		
1	2	3	4	5	6	7	8	9
н9545 О	—	—	—	5961 18.59	2187 009.0 1	—	Фотограмметрический метод	$M_t = \sqrt{(m_0^2 + m_1^2)}$
н9546 О	—	—	—	5961 23.50	2186 999.8 5	—	Фотограмметрический метод	$M_t = \sqrt{(m_0^2 + m_1^2)}$
н9547 О	—	—	—	5961 15.83	2186 996.1 2	—	Фотограмметрический метод	$M_t = \sqrt{(m_0^2 + m_1^2)}$
н9548 О	—	—	—	5961 11.24	2187 005.4 2	—	Фотограмметрический метод	$M_t = \sqrt{(m_0^2 + m_1^2)}$
н9549 О	—	—	—	5961 11.81	2187 005.7 0	—	Фотограмметрический метод	$M_t = \sqrt{(m_0^2 + m_1^2)}$
н9550 О	—	—	—	5961 11.24	2187 007.0 8	—	Фотограмметрический метод	$M_t = \sqrt{(m_0^2 + m_1^2)}$
н9551 О	—	—	—	5961 19.73	2187 011.4 0	—	Фотограмметрический метод	$M_t = \sqrt{(m_0^2 + m_1^2)}$

н9552 О	—	—	—	5961 20.48	2187 009.9 2	—	Фотограммет рический метод	$Mt = \sqrt{(m_0^2 + m_1^2)}$
н9545 О	—	—	—	5961 18.59	2187 009.0 1	—	Фотограммет рический метод	$Mt = \sqrt{(m_0^2 + m_1^2)}$

2. Сведения о характеристиках объекта недвижимости с кадастровым номером 53:11:1300109:1230

№ п/п	Наименование характеристики	Значение характеристики
1	2	3
1.	Вид объекта недвижимости	Здание
2.	Ранее присвоенный государственный учетный номер (инвентарный) здания, сооружения, объекта незавершенного строительства	—
3.	Кадастровый номер земельного участка (земельных участков), в границах которого (которых) расположены здание, сооружение, объект незавершенного строительства	53:11:1300109:230
4.	Уникальный учетный номер кадастрового квартала, в границах которого расположены здание, сооружение, объект незавершенного строительства	53:11:1300109
5.	Адрес здания, сооружения, объекта незавершенного строительства	—
5.1	Сведения о местоположении здания, сооружения, объекта незавершенного строительства (при отсутствии адреса) в структурированном в соответствии с федеральной информационной адресной системой виде	Российская Федерация, Новгородская область, муниципальный район Новгородский, сельское поселение Трубичинское, деревня Подберезье, улица Школьная, дом 4
5.2	Дополнительные сведения о местоположении	—
6.	Иные сведения	—

3. Пояснения к сведениям об объекте недвижимости с кадастровым номером 53:11:1300109:1230

1.	—

Описание местоположения зданий, сооружений,

объектов незавершенного строительства на земельном участке

1. Сведения о характерных точках контура объекта недвижимости с кадастровым номером
=

Система координат МСК-53, зона 2

Зона № 2

Обозначение характерных точек контура	Содержатся в Едином государственном реестре недвижимости			Определены в ходе выполнения комплексных кадастровых работ			Метод определения координат	Формулы, примененные для расчета средней квадратической погрешности определения координат характерных точек (M _t), м, с подставленными в такие формулы значениями и итоговые (вычисленные) значения M _t , м
	Координаты , м		Радиус, м	Координаты , м		Радиус, м		
	X	Y	R	X	Y	R		
1	2	3	4	5	6	7	8	9
н1033 2О	—	—	—	5962 39.17	2187 002.5 2	—	Фотограмметрический метод	M _t = √(m ₀ ² + m ₁ ²)
н1033 3О	—	—	—	5962 40.82	2186 999.3 3	—	Фотограмметрический метод	M _t = √(m ₀ ² + m ₁ ²)
н1033 4О	—	—	—	5962 38.85	2186 998.3 1	—	Фотограмметрический метод	M _t = √(m ₀ ² + m ₁ ²)
н1033 5О	—	—	—	5962 41.27	2186 993.6 5	—	Фотограмметрический метод	M _t = √(m ₀ ² + m ₁ ²)
н1033 6О	—	—	—	5962 35.61	2186 990.7 1	—	Фотограмметрический метод	M _t = √(m ₀ ² + m ₁ ²)

н1033 7О	—	—	—	5962 24.73	2187 011.6 5	—	Фотограммет рический метод	$Mt = \sqrt{(m_0^2 + m_1^2)}$
н1033 8О	—	—	—	5962 35.74	2187 017.3 7	—	Фотограммет рический метод	$Mt = \sqrt{(m_0^2 + m_1^2)}$
н1033 9О	—	—	—	5962 37.97	2187 013.0 6	—	Фотограммет рический метод	$Mt = \sqrt{(m_0^2 + m_1^2)}$
н1034 0О	—	—	—	5962 40.71	2187 014.4 8	—	Фотограммет рический метод	$Mt = \sqrt{(m_0^2 + m_1^2)}$
н1034 1О	—	—	—	5962 45.27	2187 005.6 9	—	Фотограммет рический метод	$Mt = \sqrt{(m_0^2 + m_1^2)}$
н1033 2О	—	—	—	5962 39.17	2187 002.5 2	—	Фотограммет рический метод	$Mt = \sqrt{(m_0^2 + m_1^2)}$

2. Сведения о характеристиках объекта недвижимости с кадастровым номером 53:11:1300109:1231

№ п/п	Наименование характеристики	Значение характеристики
1	2	3
1.	Вид объекта недвижимости	Здание
2.	Ранее присвоенный государственный учетный номер (инвентарный) здания, сооружения, объекта незавершенного строительства	—
3.	Кадастровый номер земельного участка (земельных участков), в границах которого (которых) расположены здание, сооружение, объект незавершенного строительства	53:11:1300109:542
4.	Уникальный учетный номер кадастрового квартала, в границах которого расположены здание, сооружение, объект незавершенного строительства	53:11:1300109
5.	Адрес здания, сооружения, объекта незавершенного строительства	—
5.1	Сведения о местоположении здания, сооружения, объекта незавершенного строительства (при отсутствии адреса) в структурированном в	Российская Федерация, Новгородская область, муниципальный район

	соответствии с федеральной информационной адресной системой в виде					Новгородский, сельское поселение Трубичинское, деревня Подберезье, улица Школьная, дом 5		
5.2	Дополнительные сведения о местоположении					—		
6.	Иные сведения					—		
3. Пояснения к сведениям об объекте недвижимости с кадастровым номером 53:11:1300109:1231								
1.	—							
Описание местоположения зданий, сооружений, объектов незавершенного строительства на земельном участке								
1. Сведения о характерных точках контура объекта недвижимости с кадастровым номером =								
Система координат МСК-53, зона 2						Зона № 2		
Обозначение характерных точек контура	Содержатся в Едином государственном реестре недвижимости			Определены в ходе выполнения комплексных кадастровых работ		Метод определения координат	Формулы, примененные для расчета средней квадратической погрешности определения координат характерных точек (M _t), м, с подставленными в такие формулы значениями и итоговые (вычисленные) значения M _t , м	
	Координаты, м		Радиус, м	Координаты, м				Радиус, м
	X	Y	R	X	Y			R
1	2	3	4	5	6	7	8	9
н100220	—	—	—	596499.62	2186974.13	—	Фотограмметрический метод	M _t = √(m ₀ ² + m ₁ ²)

н1002 3О	—	—	—	5964 89.91	2186 969.2 4	—	Фотограммет рический метод	$Mt = \sqrt{(m_o^2 + m_i^2)}$
н1002 4О	—	—	—	5964 89.48	2186 970.0 9	—	Фотограммет рический метод	$Mt = \sqrt{(m_o^2 + m_i^2)}$
н1002 5О	—	—	—	5964 81.49	2186 966.0 6	—	Фотограммет рический метод	$Mt = \sqrt{(m_o^2 + m_i^2)}$
н1002 6О	—	—	—	5964 78.20	2186 972.6 0	—	Фотограммет рический метод	$Mt = \sqrt{(m_o^2 + m_i^2)}$
н1002 7О	—	—	—	5964 81.42	2186 974.2 3	—	Фотограммет рический метод	$Mt = \sqrt{(m_o^2 + m_i^2)}$
н1002 8О	—	—	—	5964 79.85	2186 977.6 8	—	Фотограммет рический метод	$Mt = \sqrt{(m_o^2 + m_i^2)}$
н1002 9О	—	—	—	5964 82.78	2186 979.1 5	—	Фотограммет рический метод	$Mt = \sqrt{(m_o^2 + m_i^2)}$
н1003 0О	—	—	—	5964 84.68	2186 975.3 6	—	Фотограммет рический метод	$Mt = \sqrt{(m_o^2 + m_i^2)}$
н1003 1О	—	—	—	5964 89.48	2186 977.7 6	—	Фотограммет рический метод	$Mt = \sqrt{(m_o^2 + m_i^2)}$
н1003 2О	—	—	—	5964 87.69	2186 981.6 5	—	Фотограммет рический метод	$Mt = \sqrt{(m_o^2 + m_i^2)}$
н1003 3О	—	—	—	5964 90.75	2186 983.0 6	—	Фотограммет рический метод	$Mt = \sqrt{(m_o^2 + m_i^2)}$
н1003 4О	—	—	—	5964 92.45	2186 979.3 7	—	Фотограммет рический метод	$Mt = \sqrt{(m_o^2 + m_i^2)}$
н1003 5О	—	—	—	5964 96.12	2186 981.0 7	—	Фотограммет рический метод	$Mt = \sqrt{(m_o^2 + m_i^2)}$
н1002	—	—	—	5964	2186	—	Фотограммет	$Mt = \sqrt{(m_o^2 + m_i^2)}$

20				99.62	974.1 3		рический метод	
2. Сведения о характеристиках объекта недвижимости с кадастровым номером <u>53:11:1300109:1241</u>								
№ п/п	Наименование характеристики						Значение характеристики	
1	2						3	
1.	Вид объекта недвижимости						Здание	
2.	Ранее присвоенный государственный учетный номер (инвентарный) здания, сооружения, объекта незавершенного строительства						—	
3.	Кадастровый номер земельного участка (земельных участков), в границах которого (которых) расположены здание, сооружение, объект незавершенного строительства						53:11:1300109:720	
4.	Уникальный учетный номер кадастрового квартала, в границах которого расположены здание, сооружение, объект незавершенного строительства						53:11:1300109	
5.	Адрес здания, сооружения, объекта незавершенного строительства						—	
5.1	Сведения о местоположении здания, сооружения, объекта незавершенного строительства (при отсутствии адреса) в структурированном в соответствии с федеральной информационной адресной системой виде						Российская Федерация, Новгородская область, муниципальный район Новгородский, сельское поселение Трубичинское, деревня Подберезье	
5.2	Дополнительные сведения о местоположении						—	
6.	Иные сведения						—	
3. Пояснения к сведениям об объекте недвижимости с кадастровым номером <u>53:11:1300109:1241</u>								
1.	—							
Описание местоположения зданий, сооружений, объектов незавершенного строительства на земельном участке								
1. Сведения о характерных точках контура объекта недвижимости с кадастровым номером =								
Система координат <u>МСК-53, зона 2</u>					Зона № <u>2</u>			

Обозначение характерных точек контура	Содержатся в Едином государственном реестре недвижимости			Определены в ходе выполнения комплексных кадастровых работ			Метод определения координат	Формулы, примененные для расчета средней квадратической погрешности определения координат характерных точек (M_t), м, с подставленными в такие формулы значениями и итоговые (вычисленные) значения M_t , м
	Координаты , м		Радиус, м	Координаты , м		Радиус, м		
	X	Y	R	X	Y	R		
1	2	3	4	5	6	7	8	9
н1023 60	—	—	—	5963 88.18	2187 017.9 3	—	Фотограмметрический метод	$M_t = \sqrt{(m_0^2 + m_1^2)}$
н1023 70	—	—	—	5963 78.20	2187 012.3 7	—	Фотограмметрический метод	$M_t = \sqrt{(m_0^2 + m_1^2)}$
н1023 80	—	—	—	5963 69.42	2187 028.0 4	—	Фотограмметрический метод	$M_t = \sqrt{(m_0^2 + m_1^2)}$
н1023 90	—	—	—	5963 79.20	2187 033.6 3	—	Фотограмметрический метод	$M_t = \sqrt{(m_0^2 + m_1^2)}$
н1023 60	—	—	—	5963 88.18	2187 017.9 3	—	Фотограмметрический метод	$M_t = \sqrt{(m_0^2 + m_1^2)}$
2. Сведения о характеристиках объекта недвижимости с кадастровым номером 53:11:1300109:1250								
№ п/п	Наименование характеристики						Значение характеристики	
1	2						3	

1.	Вид объекта недвижимости	Здание
2.	Ранее присвоенный государственный учетный номер (инвентарный) здания, сооружения, объекта незавершенного строительства	—
3.	Кадастровый номер земельного участка (земельных участков), в границах которого (которых) расположены здание, сооружение, объект незавершенного строительства	—
4.	Уникальный учетный номер кадастрового квартала, в границах которого расположены здание, сооружение, объект незавершенного строительства	53:11:1300109
5.	Адрес здания, сооружения, объекта незавершенного строительства	—
5.1	Сведения о местоположении здания, сооружения, объекта незавершенного строительства (при отсутствии адреса) в структурированном в соответствии с федеральной информационной адресной системой виде	Российская Федерация, Новгородская область, муниципальный район Новгородский, сельское поселение Трубичинское, деревня Подберезье, улица Школа-интернат, д 1
5.2	Дополнительные сведения о местоположении	—
6.	Иные сведения	—

3. Пояснения к сведениям об объекте недвижимости с кадастровым номером 53:11:1300109:1250

1.	—

Описание местоположения зданий, сооружений, объектов незавершенного строительства на земельном участке

1. Сведения о характерных точках контура объекта недвижимости с кадастровым номером =

Система координат МСК-53, зона 2

Зона № 2

Обозначение характерных точек	Содержатся в Едином государственном реестре недвижимости	Определены в ходе выполнения комплексных кадастровых работ	Метод определения координат	Формулы, примененные для расчета средней квадратической погрешности определения

точек конту ра	Координаты , м		Радиу с, м	Координаты , м		Радиус, м		координат характерных точек (M _t), м, с подставленными в такие формулы значениями и итоговые (вычисленные) значения M _t , м
	X	Y	R	X	Y	R		
1	2	3	4	5	6	7	8	9
н8397 О	—	—	—	5956 63.25	2186 652.7 7	—	Фотограммет рический метод	$M_t = \sqrt{(m_o^2 + m_i^2)}$
н8398 О	—	—	—	5956 64.26	2186 653.2 3	—	Фотограммет рический метод	$M_t = \sqrt{(m_o^2 + m_i^2)}$
н8399 О	—	—	—	5956 64.86	2186 651.9 1	—	Фотограммет рический метод	$M_t = \sqrt{(m_o^2 + m_i^2)}$
н8400 О	—	—	—	5956 62.52	2186 650.8 4	—	Фотограммет рический метод	$M_t = \sqrt{(m_o^2 + m_i^2)}$
н8401 О	—	—	—	5956 62.63	2186 650.6 2	—	Фотограммет рический метод	$M_t = \sqrt{(m_o^2 + m_i^2)}$
н8402 О	—	—	—	5956 55.26	2186 647.0 9	—	Фотограммет рический метод	$M_t = \sqrt{(m_o^2 + m_i^2)}$
н8403 О	—	—	—	5956 48.64	2186 660.9 3	—	Фотограммет рический метод	$M_t = \sqrt{(m_o^2 + m_i^2)}$
н8404 О	—	—	—	5956 47.86	2186 660.5 9	—	Фотограммет рический метод	$M_t = \sqrt{(m_o^2 + m_i^2)}$
н8405 О	—	—	—	5956 45.79	2186 665.2	—	Фотограммет рический	$M_t = \sqrt{(m_o^2 + m_i^2)}$

					5		метод	
н8406 О	—	—	—	5956 53.80	2186 669.0 1	—	Фотограммет рический метод	$Mt = \sqrt{(m_0^2 + m_1^2)}$
н8407 О	—	—	—	5956 53.86	2186 668.8 7	—	Фотограммет рический метод	$Mt = \sqrt{(m_0^2 + m_1^2)}$
н8408 О	—	—	—	5956 56.28	2186 670.0 1	—	Фотограммет рический метод	$Mt = \sqrt{(m_0^2 + m_1^2)}$
н8409 О	—	—	—	5956 56.85	2186 668.8 1	—	Фотограммет рический метод	$Mt = \sqrt{(m_0^2 + m_1^2)}$
н8410 О	—	—	—	5956 55.46	2186 668.1 7	—	Фотограммет рический метод	$Mt = \sqrt{(m_0^2 + m_1^2)}$
н8411 О	—	—	—	5956 56.29	2186 666.3 1	—	Фотограммет рический метод	$Mt = \sqrt{(m_0^2 + m_1^2)}$
н8412 О	—	—	—	5956 57.79	2186 666.9 9	—	Фотограммет рический метод	$Mt = \sqrt{(m_0^2 + m_1^2)}$
н8413 О	—	—	—	5956 63.28	2186 654.8 3	—	Фотограммет рический метод	$Mt = \sqrt{(m_0^2 + m_1^2)}$
н8414 О	—	—	—	5956 62.47	2186 654.4 7	—	Фотограммет рический метод	$Mt = \sqrt{(m_0^2 + m_1^2)}$
н8397 О	—	—	—	5956 63.25	2186 652.7 7	—	Фотограммет рический метод	$Mt = \sqrt{(m_0^2 + m_1^2)}$

2. Сведения о характеристиках объекта недвижимости с кадастровым номером 53:11:1300109:1267

№ п/п	Наименование характеристики	Значение характеристики
1	2	3
1.	Вид объекта недвижимости	Здание
2.	Ранее присвоенный государственный учетный номер (инвентарный) здания, сооружения, объекта	—

	незавершенного строительства			
3.	Кадастровый номер земельного участка (земельных участков), в границах которого (которых) расположены здание, сооружение, объект незавершенного строительства	53:11:1300109:89		
4.	Уникальный учетный номер кадастрового квартала, в границах которого расположены здание, сооружение, объект незавершенного строительства	53:11:1300109		
5.	Адрес здания, сооружения, объекта незавершенного строительства	—		
5.1	Сведения о местоположении здания, сооружения, объекта незавершенного строительства (при отсутствии адреса) в структурированном в соответствии с федеральной информационной адресной системой виде	Российская Федерация, Новгородская область, муниципальный район Новгородский, сельское поселение Трубичинское, деревня Подберезье, улица Связистов, д 3		
5.2	Дополнительные сведения о местоположении	—		
6.	Иные сведения	—		
3. Пояснения к сведениям об объекте недвижимости с кадастровым номером <u>53:11:1300109:1267</u>				
1.	—			
Описание местоположения зданий, сооружений, объектов незавершенного строительства на земельном участке				
1. Сведения о характерных точках контура объекта недвижимости с кадастровым номером =				
Система координат <u>МСК-53, зона 2</u>		Зона № <u>2</u>		
Обозначение характерных	Содержатся в Едином государственном реестре недвижимости	Определены в ходе выполнения комплексных кадастровых работ	Метод определения координат	Формулы, примененные для расчета средней квадратической погрешности определения

точек контура	Координаты, м		Радиус, м	Координаты, м		Радиус, м		координат характерных точек (M_t), м, с подставленными в такие формулы значениями и итоговые (вычисленные) значения M_t , м
	X	Y	R	X	Y	R		
1	2	3	4	5	6	7	8	9
н9254 О	—	—	—	5956 78.18	2186 937.28	—	Фотограмметрический метод	$M_t = \sqrt{(m_o^2 + m_i^2)}$
н9255 О	—	—	—	5956 80.43	2186 938.14	—	Фотограмметрический метод	$M_t = \sqrt{(m_o^2 + m_i^2)}$
н9256 О	—	—	—	5956 83.75	2186 929.43	—	Фотограмметрический метод	$M_t = \sqrt{(m_o^2 + m_i^2)}$
н9257 О	—	—	—	5956 74.79	2186 926.02	—	Фотограмметрический метод	$M_t = \sqrt{(m_o^2 + m_i^2)}$
н9258 О	—	—	—	5956 71.37	2186 935.00	—	Фотограмметрический метод	$M_t = \sqrt{(m_o^2 + m_i^2)}$
н9259 О	—	—	—	5956 78.08	2186 937.56	—	Фотограмметрический метод	$M_t = \sqrt{(m_o^2 + m_i^2)}$
н9254 О	—	—	—	5956 78.18	2186 937.28	—	Фотограмметрический метод	$M_t = \sqrt{(m_o^2 + m_i^2)}$
2. Сведения о характеристиках объекта недвижимости с кадастровым номером 53:11:1300109:1271								
№ п/п	Наименование характеристики						Значение характеристики	
1	2						3	

1.	Вид объекта недвижимости	Здание		
2.	Ранее присвоенный государственный учетный номер (инвентарный) здания, сооружения, объекта незавершенного строительства	—		
3.	Кадастровый номер земельного участка (земельных участков), в границах которого (которых) расположены здание, сооружение, объект незавершенного строительства	53:11:1300109:3495		
4.	Уникальный учетный номер кадастрового квартала, в границах которого расположены здание, сооружение, объект незавершенного строительства	53:11:1300109		
5.	Адрес здания, сооружения, объекта незавершенного строительства	—		
5.1	Сведения о местоположении здания, сооружения, объекта незавершенного строительства (при отсутствии адреса) в структурированном в соответствии с федеральной информационной адресной системой виде	Российская Федерация, Новгородская область, муниципальный район Новгородский, сельское поселение Трубичинское, деревня Подберезье, улица Центральная, дом 13А		
5.2	Дополнительные сведения о местоположении	—		
6.	Иные сведения	—		
3. Пояснения к сведениям об объекте недвижимости с кадастровым номером 53:11:1300109:1271				
1.	—			
Описание местоположения зданий, сооружений, объектов незавершенного строительства на земельном участке				
1. Сведения о характерных точках контура объекта недвижимости с кадастровым номером =				
Система координат МСК-53, зона 2				
Зона № 2				
Обозначение характерных	Содержатся в Едином государственном реестре недвижимости	Определены в ходе выполнения комплексных кадастровых работ	Метод определения координат	Формулы, примененные для расчета средней квадратической погрешности определения

точек контура	Координаты, м		Радиус, м	Координаты, м		Радиус, м		координат характерных точек (M_t), м, с подставленными в такие формулы значениями и итоговые (вычисленные) значения M_t , м
	X	Y	R	X	Y	R		
1	2	3	4	5	6	7	8	9
н8039 О	—	—	—	5955 71.90	2186 959.3 7	—	Фотограмметрический метод	$M_t = \sqrt{(m_o^2 + m_i^2)}$
н8040 О	—	—	—	5955 76.59	2186 961.8 0	—	Фотограмметрический метод	$M_t = \sqrt{(m_o^2 + m_i^2)}$
н8041 О	—	—	—	5955 79.75	2186 955.3 9	—	Фотограмметрический метод	$M_t = \sqrt{(m_o^2 + m_i^2)}$
н8042 О	—	—	—	5955 74.99	2186 953.0 7	—	Фотограмметрический метод	$M_t = \sqrt{(m_o^2 + m_i^2)}$
н8039 О	—	—	—	5955 71.90	2186 959.3 7	—	Фотограмметрический метод	$M_t = \sqrt{(m_o^2 + m_i^2)}$

2. Сведения о характеристиках объекта недвижимости с кадастровым номером 53:11:1300109:1272

№ п/п	Наименование характеристики	Значение характеристики
1	2	3
1.	Вид объекта недвижимости	Здание
2.	Ранее присвоенный государственный учетный номер (инвентарный) здания, сооружения, объекта незавершенного строительства	—
3.	Кадастровый номер земельного участка (земельных	53:11:1300109:926

	участков), в границах которого (которых) расположены здание, сооружение, объект незавершенного строительства			
4.	Уникальный учетный номер кадастрового квартала, в границах которого расположены здание, сооружение, объект незавершенного строительства	53:11:1300109		
5.	Адрес здания, сооружения, объекта незавершенного строительства	—		
5.1	Сведения о местоположении здания, сооружения, объекта незавершенного строительства (при отсутствии адреса) в структурированном в соответствии с федеральной информационной адресной системой виде	Российская Федерация, Новгородская область, муниципальный район Новгородский, сельское поселение Трубичинское, деревня Подберезье, улица Центральная, д 22		
5.2	Дополнительные сведения о местоположении	—		
6.	Иные сведения	—		
3. Пояснения к сведениям об объекте недвижимости с кадастровым номером 53:11:1300109:1272				
1.	—			
Описание местоположения зданий, сооружений, объектов незавершенного строительства на земельном участке				
1. Сведения о характерных точках контура объекта недвижимости с кадастровым номером =				
Система координат МСК-53, зона 2		Зона № 2		
Обозначение характерных	Содержатся в Едином государственном реестре недвижимости	Определены в ходе выполнения комплексных кадастровых работ	Метод определения координат	Формулы, примененные для расчета средней квадратической погрешности определения

точек контура	Координаты, м		Радиус, м	Координаты, м		Радиус, м		координат характерных точек (M_t), м, с подставленными в такие формулы значениями и итоговые (вычисленные) значения M_t , м
	X	Y	R	X	Y	R		
1	2	3	4	5	6	7	8	9
н9644 О	—	—	—	5961 39.11	2187 122.8 0	—	Фотограмметрический метод	$M_t = \sqrt{(m_o^2 + m_i^2)}$
н9645 О	—	—	—	5961 34.52	2187 131.2 2	—	Фотограмметрический метод	$M_t = \sqrt{(m_o^2 + m_i^2)}$
н9646 О	—	—	—	5961 40.32	2187 134.3 7	—	Фотограмметрический метод	$M_t = \sqrt{(m_o^2 + m_i^2)}$
н9647 О	—	—	—	5961 40.46	2187 134.1 8	—	Фотограмметрический метод	$M_t = \sqrt{(m_o^2 + m_i^2)}$
н9648 О	—	—	—	5961 42.62	2187 135.4 0	—	Фотограмметрический метод	$M_t = \sqrt{(m_o^2 + m_i^2)}$
н9649 О	—	—	—	5961 45.02	2187 130.6 2	—	Фотограмметрический метод	$M_t = \sqrt{(m_o^2 + m_i^2)}$
н9650 О	—	—	—	5961 46.30	2187 131.2 6	—	Фотограмметрический метод	$M_t = \sqrt{(m_o^2 + m_i^2)}$
н9651 О	—	—	—	5961 47.26	2187 129.3 4	—	Фотограмметрический метод	$M_t = \sqrt{(m_o^2 + m_i^2)}$
н9652 О	—	—	—	5961 45.98	2187 128.6	—	Фотограмметрический	$M_t = \sqrt{(m_o^2 + m_i^2)}$

					9		метод	
н9653 О	—	—	—	5961 46.77	2187 127.1 2	—	Фотограмметрический метод	$Mt = \sqrt{(m_0^2 + m_1^2)}$
н9644 О	—	—	—	5961 39.11	2187 122.8 0	—	Фотограмметрический метод	$Mt = \sqrt{(m_0^2 + m_1^2)}$

2. Сведения о характеристиках объекта недвижимости с кадастровым номером 53:11:1300109:1273

№ п/п	Наименование характеристики	Значение характеристики
1	2	3
1.	Вид объекта недвижимости	Здание
2.	Ранее присвоенный государственный учетный номер (инвентарный) здания, сооружения, объекта незавершенного строительства	—
3.	Кадастровый номер земельного участка (земельных участков), в границах которого (которых) расположены здание, сооружение, объект незавершенного строительства	53:11:1300109:144
4.	Уникальный учетный номер кадастрового квартала, в границах которого расположены здание, сооружение, объект незавершенного строительства	53:11:1300109
5.	Адрес здания, сооружения, объекта незавершенного строительства	—
5.1	Сведения о местоположении здания, сооружения, объекта незавершенного строительства (при отсутствии адреса) в структурированном в соответствии с федеральной информационной адресной системой виде	Российская Федерация, Новгородская область, муниципальный район Новгородский, сельское поселение Трубичинское, деревня Подберезье, улица Центральная, д 37
5.2	Дополнительные сведения о местоположении	—
6.	Иные сведения	—

3. Пояснения к сведениям об объекте недвижимости с кадастровым номером 53:11:1300109:1273

1.	—

Описание местоположения зданий, сооружений,

объектов незавершенного строительства на земельном участке

1. Сведения о характерных точках контура объекта недвижимости с кадастровым номером
=

Система координат МСК-53, зона 2

Зона № 2

Обозначение характерных точек контура	Содержатся в Едином государственном реестре недвижимости			Определены в ходе выполнения комплексных кадастровых работ			Метод определения координат	Формулы, примененные для расчета средней квадратической погрешности определения координат характерных точек (M _t), м, с подставленными в такие формулы значениями и итоговые (вычисленные) значения M _t , м
	Координаты , м		Радиус, м	Координаты , м		Радиус, м		
	X	Y	R	X	Y	R		
1	2	3	4	5	6	7	8	9
н9948 О	—	—	—	5964 05.14	2187 246.0 2	—	Фотограмметрический метод	M _t = √(m ₀ ² + m ₁ ²)
н9949 О	—	—	—	5963 97.30	2187 243.2 3	—	Фотограмметрический метод	M _t = √(m ₀ ² + m ₁ ²)
н9950 О	—	—	—	5963 95.41	2187 248.1 3	—	Фотограмметрический метод	M _t = √(m ₀ ² + m ₁ ²)
н9951 О	—	—	—	5963 97.83	2187 249.0 4	—	Фотограмметрический метод	M _t = √(m ₀ ² + m ₁ ²)
н9952 О	—	—	—	5963 96.94	2187 251.7 0	—	Фотограмметрический метод	M _t = √(m ₀ ² + m ₁ ²)

н9953 О	—	—	—	5964 03.07	2187 253.9 3	—	Фотограмметрический метод	$Mt = \sqrt{(m_0^2 + m_1^2)}$
н9954 О	—	—	—	5964 05.79	2187 246.2 4	—	Фотограмметрический метод	$Mt = \sqrt{(m_0^2 + m_1^2)}$
н9948 О	—	—	—	5964 05.14	2187 246.0 2	—	Фотограмметрический метод	$Mt = \sqrt{(m_0^2 + m_1^2)}$

2. Сведения о характеристиках объекта недвижимости с кадастровым номером 53:11:1300109:1274

№ п/п	Наименование характеристики	Значение характеристики
1	2	3
1.	Вид объекта недвижимости	Здание
2.	Ранее присвоенный государственный учетный номер (инвентарный) здания, сооружения, объекта незавершенного строительства	—
3.	Кадастровый номер земельного участка (земельных участков), в границах которого (которых) расположены здание, сооружение, объект незавершенного строительства	53:11:1300109:157
4.	Уникальный учетный номер кадастрового квартала, в границах которого расположены здание, сооружение, объект незавершенного строительства	53:11:1300109
5.	Адрес здания, сооружения, объекта незавершенного строительства	—
5.1	Сведения о местоположении здания, сооружения, объекта незавершенного строительства (при отсутствии адреса) в структурированном в соответствии с федеральной информационной адресной системой виде	Российская Федерация, Новгородская область, муниципальный район Новгородский, сельское поселение Трубичинское, деревня Подберезье, улица Центральная, д 57
5.2	Дополнительные сведения о местоположении	—
6.	Иные сведения	—

3. Пояснения к сведениям об объекте недвижимости с кадастровым номером 53:11:1300109:1274

1.	—										
Описание местоположения зданий, сооружений, объектов незавершенного строительства на земельном участке											
1. Сведения о характерных точках контура объекта недвижимости с кадастровым номером =											
Система координат <u>МСК-53, зона 2</u>						Зона № <u>2</u>					
Обозначение характерных точек контура	Содержатся в Едином государственном реестре недвижимости			Определены в ходе выполнения комплексных кадастровых работ			Метод определения координат	Формулы, примененные для расчета средней квадратической погрешности определения координат характерных точек (M _t), м, с подставленными в такие формулы значениями и итоговые (вычисленные) значения M _t , м			
	Координаты, м		Радиус, м	Координаты, м		Радиус, м					
	X	Y	R	X	Y	R					
1	2	3	4	5	6	7	8	9			
н104100	—	—	—	596138.57	2186918.07	—	Фотограмметрический метод	M _t = √(m ₀ ² + m ₁ ²)			
н104110	—	—	—	596137.45	2186909.08	—	Фотограмметрический метод	M _t = √(m ₀ ² + m ₁ ²)			
н104120	—	—	—	596123.14	2186910.87	—	Фотограмметрический метод	M _t = √(m ₀ ² + m ₁ ²)			
н104130	—	—	—	596124.68	2186923.14	—	Фотограмметрический метод	M _t = √(m ₀ ² + m ₁ ²)			

н1041 40	—	—	—	5961 30.36	2186 922.4 2	—	Фотограммет рический метод	$Mt = \sqrt{(m_0^2 + m_1^2)}$
н1041 50	—	—	—	5961 30.80	2186 925.4 4	—	Фотограммет рический метод	$Mt = \sqrt{(m_0^2 + m_1^2)}$
н1041 60	—	—	—	5961 42.80	2186 923.6 9	—	Фотограммет рический метод	$Mt = \sqrt{(m_0^2 + m_1^2)}$
н1041 70	—	—	—	5961 41.91	2186 917.5 6	—	Фотограммет рический метод	$Mt = \sqrt{(m_0^2 + m_1^2)}$
н1041 00	—	—	—	5961 38.57	2186 918.0 7	—	Фотограммет рический метод	$Mt = \sqrt{(m_0^2 + m_1^2)}$

2. Сведения о характеристиках объекта недвижимости с кадастровым номером 53:11:1300109:1278

№ п/п	Наименование характеристики	Значение характеристики
1	2	3
1.	Вид объекта недвижимости	Здание
2.	Ранее присвоенный государственный учетный номер (инвентарный) здания, сооружения, объекта незавершенного строительства	—
3.	Кадастровый номер земельного участка (земельных участков), в границах которого (которых) расположены здание, сооружение, объект незавершенного строительства	53:11:1300109:689
4.	Уникальный учетный номер кадастрового квартала, в границах которого расположены здание, сооружение, объект незавершенного строительства	53:11:1300109
5.	Адрес здания, сооружения, объекта незавершенного строительства	—
5.1	Сведения о местоположении здания, сооружения, объекта незавершенного строительства (при отсутствии адреса) в структурированном в соответствии с федеральной информационной адресной системой виде	Российская Федерация, Новгородская область, муниципальный район Новгородский, сельское поселение Трубичинское, деревня Подберезье, улица Школьная

5.2	Дополнительные сведения о местоположении					—		
6.	Иные сведения					—		
3. Пояснения к сведениям об объекте недвижимости с кадастровым номером 53:11:1300109:1278								
1.	—							
Описание местоположения зданий, сооружений, объектов незавершенного строительства на земельном участке								
1. Сведения о характерных точках контура объекта недвижимости с кадастровым номером =								
Система координат МСК-53, зона 2						Зона № 2		
Обозначение характерных точек контура	Содержатся в Едином государственном реестре недвижимости			Определены в ходе выполнения комплексных кадастровых работ			Метод определения координат	Формулы, примененные для расчета средней квадратической погрешности определения координат характерных точек (M _t), м, с подставленными в такие формулы значениями и итоговые (вычисленные) значения M _t , м
	Координаты, м		Радиус, м	Координаты, м		Радиус, м		
	X	Y	R	X	Y	R		
1	2	3	4	5	6	7	8	9
н9513 О	—	—	—	5960 74.92	2186 988.3 0	—	Фотограмметрический метод	M _t = √(m ₀ ² + m ₁ ²)
н9514 О	—	—	—	5960 78.43	2186 980.2 4	—	Фотограмметрический метод	M _t = √(m ₀ ² + m ₁ ²)
н9515	—	—	—	5960	2186	—	Фотограммет	M _t = √(m ₀ ² + m ₁ ²)

О				71.00	977.01		рический метод	
н9516 О	—	—	—	5960 67.50	2186 985.08	—	Фотограмметрический метод	$Mt = \sqrt{(m_0^2 + m_1^2)}$
н9517 О	—	—	—	5960 66.03	2186 984.44	—	Фотограмметрический метод	$Mt = \sqrt{(m_0^2 + m_1^2)}$
н9518 О	—	—	—	5960 64.23	2186 988.57	—	Фотограмметрический метод	$Mt = \sqrt{(m_0^2 + m_1^2)}$
н9519 О	—	—	—	5960 74.96	2186 993.23	—	Фотограмметрический метод	$Mt = \sqrt{(m_0^2 + m_1^2)}$
н9520 О	—	—	—	5960 76.75	2186 989.10	—	Фотограмметрический метод	$Mt = \sqrt{(m_0^2 + m_1^2)}$
н9513 О	—	—	—	5960 74.92	2186 988.30	—	Фотограмметрический метод	$Mt = \sqrt{(m_0^2 + m_1^2)}$

2. Сведения о характеристиках объекта недвижимости с кадастровым номером 53:11:1300109:1279

№ п/п	Наименование характеристики	Значение характеристики
1	2	3
1.	Вид объекта недвижимости	Здание
2.	Ранее присвоенный государственный учетный номер (инвентарный) здания, сооружения, объекта незавершенного строительства	—
3.	Кадастровый номер земельного участка (земельных участков), в границах которого (которых) расположены здание, сооружение, объект незавершенного строительства	53:11:1300109:693
4.	Уникальный учетный номер кадастрового квартала, в границах которого расположены здание, сооружение, объект незавершенного строительства	53:11:1300109
5.	Адрес здания, сооружения, объекта незавершенного строительства	—

5.1	Сведения о местоположении здания, сооружения, объекта незавершенного строительства (при отсутствии адреса) в структурированном в соответствии с федеральной информационной адресной системой виде	Российская Федерация, Новгородская область, муниципальный район Новгородский, сельское поселение Трубичинское, деревня Подберезье, улица Школьная, д 2
5.2	Дополнительные сведения о местоположении	—
6.	Иные сведения	—

3. Пояснения к сведениям об объекте недвижимости с кадастровым номером 53:11:1300109:1279

1.	—

Описание местоположения зданий, сооружений, объектов незавершенного строительства на земельном участке

1. Сведения о характерных точках контура объекта недвижимости с кадастровым номером

—

Система координат МСК-53, зона 2

Зона № 2

Обозначение характерных точек контура	Содержатся в Едином государственном реестре недвижимости			Определены в ходе выполнения комплексных кадастровых работ			Метод определения координат	Формулы, примененные для расчета средней квадратической погрешности определения координат характерных точек (M_t), м, с подставленными в такие формулы значениями и итоговые (вычисленные) значения M_t , м
	Координаты, м		Радиус, м	Координаты, м		Радиус, м		
	X	Y	R	X	Y	R		
1	2	3	4	5	6	7	8	9
н7977 О	—	—	—	5954 54.16	2186 887.0	—	Фотограмметрический	$M_t = \sqrt{(m_0^2 + m_1^2)}$

					6		метод	
н7978 О	—	—	—	5954 50.68	2186 894.3 5	—	Фотограмметрический метод	$Mt = \sqrt{(m_0^2 + m_1^2)}$
н7979 О	—	—	—	5954 56.00	2186 896.8 8	—	Фотограмметрический метод	$Mt = \sqrt{(m_0^2 + m_1^2)}$
н7980 О	—	—	—	5954 56.14	2186 896.5 9	—	Фотограмметрический метод	$Mt = \sqrt{(m_0^2 + m_1^2)}$
н7981 О	—	—	—	5954 57.25	2186 897.1 2	—	Фотограмметрический метод	$Mt = \sqrt{(m_0^2 + m_1^2)}$
н7982 О	—	—	—	5954 60.59	2186 890.1 2	—	Фотограмметрический метод	$Mt = \sqrt{(m_0^2 + m_1^2)}$
н7977 О	—	—	—	5954 54.16	2186 887.0 6	—	Фотограмметрический метод	$Mt = \sqrt{(m_0^2 + m_1^2)}$

2. Сведения о характеристиках объекта недвижимости с кадастровым номером 53:11:1300109:1289

№ п/п	Наименование характеристики	Значение характеристики
1	2	3
1.	Вид объекта недвижимости	Здание
2.	Ранее присвоенный государственный учетный номер (инвентарный) здания, сооружения, объекта незавершенного строительства	—
3.	Кадастровый номер земельного участка (земельных участков), в границах которого (которых) расположены здание, сооружение, объект незавершенного строительства	53:11:1300109:78
4.	Уникальный учетный номер кадастрового квартала, в границах которого расположены здание, сооружение, объект незавершенного строительства	53:11:1300109
5.	Адрес здания, сооружения, объекта незавершенного строительства	—
5.1	Сведения о местоположении здания, сооружения, объекта незавершенного строительства (при	Российская Федерация, Новгородская область,

	отсутствии адреса) в структурированном в соответствии с федеральной информационной адресной системой виде					муниципальный район Новгородский, сельское поселение Трубичинское, деревня Подберезье, улица Центральная		
5.2	Дополнительные сведения о местоположении					—		
6.	Иные сведения					—		
3. Пояснения к сведениям об объекте недвижимости с кадастровым номером 53:11:1300109:1289								
1.	—							
Описание местоположения зданий, сооружений, объектов незавершенного строительства на земельном участке								
1. Сведения о характерных точках контура объекта недвижимости с кадастровым номером =								
Система координат МСК-53, зона 2						Зона № 2		
Обозначение характерных точек контура	Содержатся в Едином государственном реестре недвижимости			Определены в ходе выполнения комплексных кадастровых работ		Метод определения координат	Формулы, примененные для расчета средней квадратической погрешности определения координат характерных точек (M _t), м, с подставленными в такие формулы значениями и итоговые (вычисленные) значения M _t , м	
	Координаты, м		Радиус, м	Координаты, м	Радиус, м			
	X	Y	R	X	Y			R
1	2	3	4	5	6	7	8	9
н8307 О	—	—	—	5960 05.42	2187 175.8 9	—	Фотограмметрический метод	M _t = √(m ₀ ² + m ₁ ²)

н8308 О	—	—	—	5960 12.68	2187 164.1 2	—	Фотограмметрический метод	$Mt = \sqrt{(m_o^2 + m_l^2)}$
н8309 О	—	—	—	5960 06.68	2187 160.7 6	—	Фотограмметрический метод	$Mt = \sqrt{(m_o^2 + m_l^2)}$
н8310 О	—	—	—	5960 00.01	2187 172.6 7	—	Фотограмметрический метод	$Mt = \sqrt{(m_o^2 + m_l^2)}$
н8307 О	—	—	—	5960 05.42	2187 175.8 9	—	Фотограмметрический метод	$Mt = \sqrt{(m_o^2 + m_l^2)}$

2. Сведения о характеристиках объекта недвижимости с кадастровым номером 53:11:1300109:1304

№ п/п	Наименование характеристики	Значение характеристики
1	2	3
1.	Вид объекта недвижимости	Здание
2.	Ранее присвоенный государственный учетный номер (инвентарный) здания, сооружения, объекта незавершенного строительства	—
3.	Кадастровый номер земельного участка (земельных участков), в границах которого (которых) расположены здание, сооружение, объект незавершенного строительства	53:11:1300109:366
4.	Уникальный учетный номер кадастрового квартала, в границах которого расположены здание, сооружение, объект незавершенного строительства	53:11:1300109
5.	Адрес здания, сооружения, объекта незавершенного строительства	—
5.1	Сведения о местоположении здания, сооружения, объекта незавершенного строительства (при отсутствии адреса) в структурированном в соответствии с федеральной информационной адресной системой виде	Российская Федерация, Новгородская область, муниципальный район Новгородский, сельское поселение Трубичинское, деревня Подберезье, улица Центральная, д 48
5.2	Дополнительные сведения о местоположении	—
6.	Иные сведения	—

3. Пояснения к сведениям об объекте недвижимости с кадастровым номером 53:11:1300109:1304								
1.	—							
Описание местоположения зданий, сооружений, объектов незавершенного строительства на земельном участке								
1. Сведения о характерных точках контура объекта недвижимости с кадастровым номером =								
Система координат МСК-53, зона 2						Зона № 2		
Обозначение характерных точек контура	Содержатся в Едином государственном реестре недвижимости			Определены в ходе выполнения комплексных кадастровых работ			Метод определения координат	Формулы, примененные для расчета средней квадратической погрешности определения координат характерных точек (M _t), м, с подставленными в такие формулы значениями и итоговые (вычисленные) значения M _t , м
	Координаты, м		Радиус, м	Координаты, м		Радиус, м		
	X	Y	R	X	Y	R		
1	2	3	4	5	6	7	8	9
н100400	—	—	—	596481.36	2186933.87	—	Фотограмметрический метод	M _t = √(m _o ² + m _i ²)
н100410	—	—	—	596472.63	2186949.19	—	Фотограмметрический метод	M _t = √(m _o ² + m _i ²)
н100420	—	—	—	596457.45	2186940.55	—	Фотограмметрический метод	M _t = √(m _o ² + m _i ²)
н1004	—	—	—	5964	2186	—	Фотограммет	M _t = √(m _o ² + m _i ²)

30				66.02	925.50		рический метод	
н100400	—	—	—	596481.36	2186933.87	—	Фотограмметрический метод	$Mt = \sqrt{(m_0^2 + m_1^2)}$

2. Сведения о характеристиках объекта недвижимости с кадастровым номером 53:11:1300109:1306

№ п/п	Наименование характеристики	Значение характеристики
1	2	3
1.	Вид объекта недвижимости	Здание
2.	Ранее присвоенный государственный учетный номер (инвентарный) здания, сооружения, объекта незавершенного строительства	—
3.	Кадастровый номер земельного участка (земельных участков), в границах которого (которых) расположены здание, сооружение, объект незавершенного строительства	53:11:1300109:726
4.	Уникальный учетный номер кадастрового квартала, в границах которого расположены здание, сооружение, объект незавершенного строительства	53:11:1300109
5.	Адрес здания, сооружения, объекта незавершенного строительства	—
5.1	Сведения о местоположении здания, сооружения, объекта незавершенного строительства (при отсутствии адреса) в структурированном в соответствии с федеральной информационной адресной системой виде	Российская Федерация, Новгородская область, муниципальный район Новгородский, сельское поселение Трубичинское, деревня Подберезье, д 7
5.2	Дополнительные сведения о местоположении	—
6.	Иные сведения	—

3. Пояснения к сведениям об объекте недвижимости с кадастровым номером 53:11:1300109:1306

1.	—

Описание местоположения зданий, сооружений, объектов незавершенного строительства на земельном участке

1. Сведения о характерных точках контура объекта недвижимости с кадастровым номером =								
Система координат МСК-53, зона 2							Зона № 2	
Обозначение характерных точек контура	Содержатся в Едином государственном реестре недвижимости			Определены в ходе выполнения комплексных кадастровых работ			Метод определения координат	Формулы, примененные для расчета средней квадратической погрешности определения координат характерных точек (M _t), м, с подставленными в такие формулы значениями и итоговые (вычисленные) значения M _t , м
	Координаты, м		Радиус, м	Координаты, м		Радиус, м		
	X	Y	R	X	Y	R		
1	2	3	4	5	6	7	8	9
н9345 О	—	—	—	5958 89.53	2187 002.5 7	—	Фотограмметрический метод	M _t = √(m ₀ ² + m ₁ ²)
н9346 О	—	—	—	5958 86.20	2187 012.2 9	—	Фотограмметрический метод	M _t = √(m ₀ ² + m ₁ ²)
н9347 О	—	—	—	5958 85.23	2187 014.1 0	—	Фотограмметрический метод	M _t = √(m ₀ ² + m ₁ ²)
н9348 О	—	—	—	5958 78.38	2187 034.1 2	—	Фотограмметрический метод	M _t = √(m ₀ ² + m ₁ ²)
н9349 О	—	—	—	5958 74.77	2187 045.9 8	—	Фотограмметрический метод	M _t = √(m ₀ ² + m ₁ ²)
н9350	—	—	—	5958	2187	—	Фотограммет	M _t = √(m ₀ ² + m ₁ ²)

О				55.32	037.03		рический метод	
н9351 О	—	—	—	595871.05	2186996.33	—	Фотограмметрический метод	$Mt = \sqrt{(m_0^2 + m_1^2)}$
н9345 О	—	—	—	595889.53	2187002.57	—	Фотограмметрический метод	$Mt = \sqrt{(m_0^2 + m_1^2)}$

2. Сведения о характеристиках объекта недвижимости с кадастровым номером 53:11:1300109:1329

№ п/п	Наименование характеристики	Значение характеристики
1	2	3
1.	Вид объекта недвижимости	Здание
2.	Ранее присвоенный государственный учетный номер (инвентарный) здания, сооружения, объекта незавершенного строительства	—
3.	Кадастровый номер земельного участка (земельных участков), в границах которого (которых) расположены здание, сооружение, объект незавершенного строительства	53:11:1300109:656
4.	Уникальный учетный номер кадастрового квартала, в границах которого расположены здание, сооружение, объект незавершенного строительства	53:11:1300109
5.	Адрес здания, сооружения, объекта незавершенного строительства	—
5.1	Сведения о местоположении здания, сооружения, объекта незавершенного строительства (при отсутствии адреса) в структурированном в соответствии с федеральной информационной адресной системой виде	Российская Федерация, Новгородская область, муниципальный район Новгородский, сельское поселение Трубичинское, деревня Подберезье, улица Центральная, д 19
5.2	Дополнительные сведения о местоположении	—
6.	Иные сведения	—

3. Пояснения к сведениям об объекте недвижимости с кадастровым номером 53:11:1300109:1329

1.	—

**Описание местоположения зданий, сооружений,
объектов незавершенного строительства на земельном участке**

1. Сведения о характерных точках контура объекта недвижимости с кадастровым номером
=

Система координат МСК-53, зона 2

Зона № 2

Обозначение характерных точек контура	Содержатся в Едином государственном реестре недвижимости			Определены в ходе выполнения комплексных кадастровых работ			Метод определения координат	Формулы, примененные для расчета средней квадратической погрешности определения координат характерных точек (M_t), м, с подставленными в такие формулы значениями и итоговые (вычисленные) значения M_t , м
	Координаты , м		Радиус, м	Координаты , м		Радиус, м		
	X	Y	R	X	Y	R		
1	2	3	4	5	6	7	8	9
н6995 О	—	—	—	5953 61.27	2186 769.7 4	—	Фотограмметрический метод	$M_t = \sqrt{(m_0^2 + m_1^2)}$
н6996 О	—	—	—	5953 62.35	2186 767.7 4	—	Фотограмметрический метод	$M_t = \sqrt{(m_0^2 + m_1^2)}$
н6997 О	—	—	—	5953 59.70	2186 766.3 1	—	Фотограмметрический метод	$M_t = \sqrt{(m_0^2 + m_1^2)}$
н6998 О	—	—	—	5953 58.62	2186 768.3 1	—	Фотограмметрический метод	$M_t = \sqrt{(m_0^2 + m_1^2)}$
н6999 О	—	—	—	5953 51.99	2186 764.7	—	Фотограмметрический	$M_t = \sqrt{(m_0^2 + m_1^2)}$

					1		метод	
н7000 О	—	—	—	5953 48.40	2186 771.1 4	—	Фотограмметрический метод	$Mt = \sqrt{(m_0^2 + m_1^2)}$
н7001 О	—	—	—	5953 62.97	2186 779.0 1	—	Фотограмметрический метод	$Mt = \sqrt{(m_0^2 + m_1^2)}$
н7002 О	—	—	—	5953 66.53	2186 772.6 0	—	Фотограмметрический метод	$Mt = \sqrt{(m_0^2 + m_1^2)}$
н6995 О	—	—	—	5953 61.27	2186 769.7 4	—	Фотограмметрический метод	$Mt = \sqrt{(m_0^2 + m_1^2)}$

2. Сведения о характеристиках объекта недвижимости с кадастровым номером 53:11:1300109:1330

№ п/п	Наименование характеристики	Значение характеристики
1	2	3
1.	Вид объекта недвижимости	Здание
2.	Ранее присвоенный государственный учетный номер (инвентарный) здания, сооружения, объекта незавершенного строительства	—
3.	Кадастровый номер земельного участка (земельных участков), в границах которого (которых) расположены здание, сооружение, объект незавершенного строительства	53:11:1300109:124
4.	Уникальный учетный номер кадастрового квартала, в границах которого расположены здание, сооружение, объект незавершенного строительства	53:11:1300109
5.	Адрес здания, сооружения, объекта незавершенного строительства	—
5.1	Сведения о местоположении здания, сооружения, объекта незавершенного строительства (при отсутствии адреса) в структурированном в соответствии с федеральной информационной адресной системой виде	Российская Федерация, Новгородская область, муниципальный район Новгородский, сельское поселение Трубичинское, деревня Подберезье, улица Центральная, д 16
5.2	Дополнительные сведения о местоположении	—

6.	Иные сведения					—		
3. Пояснения к сведениям об объекте недвижимости с кадастровым номером 53:11:1300109:1330								
1.	—							
Описание местоположения зданий, сооружений, объектов незавершенного строительства на земельном участке								
1. Сведения о характерных точках контура объекта недвижимости с кадастровым номером —								
Система координат МСК-53, зона 2						Зона № 2		
Обозначение характерных точек контура	Содержатся в Едином государственном реестре недвижимости			Определены в ходе выполнения комплексных кадастровых работ			Метод определения координат	Формулы, примененные для расчета средней квадратической погрешности определения координат характерных точек (M _t), м, с подставленными в такие формулы значениями и итоговые (вычисленные) значения M _t , м
	Координаты, м		Радиус, м	Координаты, м		Радиус, м		
	X	Y	R	X	Y	R		
1	2	3	4	5	6	7	8	9
н6697 О	—	—	—	5950 33.59	2186 680.9 3	—	Фотограмметрический метод	M _t = √(m ₀ ² + m ₁ ²)
н6698 О	—	—	—	5950 35.52	2186 681.9 3	—	Фотограмметрический метод	M _t = √(m ₀ ² + m ₁ ²)
н6699 О	—	—	—	5950 38.19	2186 676.8	—	Фотограмметрический метод	M _t = √(m ₀ ² + m ₁ ²)

					2		метод	
н6700 О	—	—	—	5950 36.27	2186 675.8 2	—	Фотограммет рический метод	$Mt = \sqrt{(m_o^2 + m_i^2)}$
н6701 О	—	—	—	5950 36.37	2186 675.6 3	—	Фотограммет рический метод	$Mt = \sqrt{(m_o^2 + m_i^2)}$
н6702 О	—	—	—	5950 25.48	2186 669.9 3	—	Фотограммет рический метод	$Mt = \sqrt{(m_o^2 + m_i^2)}$
н6703 О	—	—	—	5950 20.54	2186 679.3 6	—	Фотограммет рический метод	$Mt = \sqrt{(m_o^2 + m_i^2)}$
н6704 О	—	—	—	5950 26.16	2186 682.3 1	—	Фотограммет рический метод	$Mt = \sqrt{(m_o^2 + m_i^2)}$
н6705 О	—	—	—	5950 25.56	2186 683.4 6	—	Фотограммет рический метод	$Mt = \sqrt{(m_o^2 + m_i^2)}$
н6706 О	—	—	—	5950 28.75	2186 685.1 3	—	Фотограммет рический метод	$Mt = \sqrt{(m_o^2 + m_i^2)}$
н6707 О	—	—	—	5950 29.35	2186 683.9 7	—	Фотограммет рический метод	$Mt = \sqrt{(m_o^2 + m_i^2)}$
н6708 О	—	—	—	5950 30.11	2186 684.3 7	—	Фотограммет рический метод	$Mt = \sqrt{(m_o^2 + m_i^2)}$
н6709 О	—	—	—	5950 29.54	2186 685.4 6	—	Фотограммет рический метод	$Mt = \sqrt{(m_o^2 + m_i^2)}$
н6710 О	—	—	—	5950 30.61	2186 686.0 2	—	Фотограммет рический метод	$Mt = \sqrt{(m_o^2 + m_i^2)}$
н6711 О	—	—	—	5950 31.18	2186 684.9 3	—	Фотограммет рический метод	$Mt = \sqrt{(m_o^2 + m_i^2)}$
н6712 О	—	—	—	5950 31.43	2186 685.0 6	—	Фотограммет рический метод	$Mt = \sqrt{(m_o^2 + m_i^2)}$

н6697 О	—	—	—	5950 33.59	2186 680.9 3	—	Фотограмметрический метод	$Mt = \sqrt{(m_0^2 + m_1^2)}$

2. Сведения о характеристиках объекта недвижимости с кадастровым номером 53:11:1300109:1332

№ п/п	Наименование характеристики	Значение характеристики
1	2	3
1.	Вид объекта недвижимости	Здание
2.	Ранее присвоенный государственный учетный номер (инвентарный) здания, сооружения, объекта незавершенного строительства	—
3.	Кадастровый номер земельного участка (земельных участков), в границах которого (которых) расположены здание, сооружение, объект незавершенного строительства	53:11:1300109:3567
4.	Уникальный учетный номер кадастрового квартала, в границах которого расположены здание, сооружение, объект незавершенного строительства	53:11:1300109
5.	Адрес здания, сооружения, объекта незавершенного строительства	—
5.1	Сведения о местоположении здания, сооружения, объекта незавершенного строительства (при отсутствии адреса) в структурированном в соответствии с федеральной информационной адресной системой виде	Новгородская обл, р-н Новгородский, д Подберезье, ул Центральная, д 2Г
5.2	Дополнительные сведения о местоположении	—
6.	Иные сведения	—

3. Пояснения к сведениям об объекте недвижимости с кадастровым номером 53:11:1300109:1332

1.	—

Описание местоположения зданий, сооружений, объектов незавершенного строительства на земельном участке

1. Сведения о характерных точках контура объекта недвижимости с кадастровым номером
=

Система координат МСК-53, зона 2						Зона № 2		
Обозначение характерных точек контура	Содержатся в Едином государственном реестре недвижимости			Определены в ходе выполнения комплексных кадастровых работ			Метод определения координат	Формулы, примененные для расчета средней квадратической погрешности определения координат характерных точек (M _t), м, с подставленными в такие формулы значениями и итоговые (вычисленные) значения M _t , м
	Координаты , м		Радиус, м	Координаты , м		Радиус, м		
	X	Y	R	X	Y	R		
1	2	3	4	5	6	7	8	9
н9871 О	—	—	—	5964 29.35	2187 142.3 6	—	Фотограмметрический метод	$M_t = \sqrt{(m_0^2 + m_1^2)}$
н9872 О	—	—	—	5964 29.82	2187 142.6 0	—	Фотограмметрический метод	$M_t = \sqrt{(m_0^2 + m_1^2)}$
н9873 О	—	—	—	5964 33.72	2187 134.7 6	—	Фотограмметрический метод	$M_t = \sqrt{(m_0^2 + m_1^2)}$
н9874 О	—	—	—	5964 27.97	2187 131.9 0	—	Фотограмметрический метод	$M_t = \sqrt{(m_0^2 + m_1^2)}$
н9875 О	—	—	—	5964 24.50	2187 138.8 6	—	Фотограмметрический метод	$M_t = \sqrt{(m_0^2 + m_1^2)}$
н9876 О	—	—	—	5964 22.64	2187 137.9 4	—	Фотограмметрический метод	$M_t = \sqrt{(m_0^2 + m_1^2)}$
н9877	—	—	—	5964	2187	—	Фотограммет	$M_t = \sqrt{(m_0^2 + m_1^2)}$

О				20.39	142.4 8		рический метод	
н9878 О	—	—	—	5964 21.93	2187 143.2 4	—	Фотограммет рический метод	$Mt = \sqrt{(m_0^2 + m_1^2)}$
н9879 О	—	—	—	5964 26.13	2187 145.1 6	—	Фотограммет рический метод	$Mt = \sqrt{(m_0^2 + m_1^2)}$
н9880 О	—	—	—	5964 27.62	2187 145.8 3	—	Фотограммет рический метод	$Mt = \sqrt{(m_0^2 + m_1^2)}$
н9871 О	—	—	—	5964 29.35	2187 142.3 6	—	Фотограммет рический метод	$Mt = \sqrt{(m_0^2 + m_1^2)}$

2. Сведения о характеристиках объекта недвижимости с кадастровым номером 53:11:1300109:1339

№ п/п	Наименование характеристики	Значение характеристики
1	2	3
1.	Вид объекта недвижимости	Здание
2.	Ранее присвоенный государственный учетный номер (инвентарный) здания, сооружения, объекта незавершенного строительства	—
3.	Кадастровый номер земельного участка (земельных участков), в границах которого (которых) расположены здание, сооружение, объект незавершенного строительства	53:11:1300109:545
4.	Уникальный учетный номер кадастрового квартала, в границах которого расположены здание, сооружение, объект незавершенного строительства	53:11:1300109
5.	Адрес здания, сооружения, объекта незавершенного строительства	—
5.1	Сведения о местоположении здания, сооружения, объекта незавершенного строительства (при отсутствии адреса) в структурированном в соответствии с федеральной информационной адресной системой виде	Российская Федерация, Новгородская область, муниципальный район Новгородский, сельское поселение Трубичинское, деревня Подберезье, улица Школьная, д 16

5.2	Дополнительные сведения о местоположении					—		
6.	Иные сведения					—		
3. Пояснения к сведениям об объекте недвижимости с кадастровым номером 53:11:1300109:1339								
1.	—							
Описание местоположения зданий, сооружений, объектов незавершенного строительства на земельном участке								
1. Сведения о характерных точках контура объекта недвижимости с кадастровым номером =								
Система координат МСК-53, зона 2						Зона № 2		
Обозначение характерных точек контура	Содержатся в Едином государственном реестре недвижимости			Определены в ходе выполнения комплексных кадастровых работ			Метод определения координат	Формулы, примененные для расчета средней квадратической погрешности определения координат характерных точек (M _t), м, с подставленными в такие формулы значениями и итоговые (вычисленные) значения M _t , м
	Координаты, м		Радиус, м	Координаты, м		Радиус, м		
	X	Y	R	X	Y	R		
1	2	3	4	5	6	7	8	9
н103660	—	—	—	596202.70	2186985.56	—	Фотограмметрический метод	M _t = √(m ₀ ² + m ₁ ²)
н103670	—	—	—	596197.82	2186995.59	—	Фотограмметрический метод	M _t = √(m ₀ ² + m ₁ ²)
н1036	—	—	—	5961	2186	—	Фотограммет	M _t = √(m ₀ ² + m ₁ ²)

80				91.76	992.6 5		рический метод	
н1036 90	—	—	—	5961 96.64	2186 982.6 1	—	Фотограммет рический метод	$Mt = \sqrt{(m_0^2 + m_1^2)}$
н1036 60	—	—	—	5962 02.70	2186 985.5 6	—	Фотограммет рический метод	$Mt = \sqrt{(m_0^2 + m_1^2)}$

2. Сведения о характеристиках объекта недвижимости с кадастровым номером 53:11:1300109:1340

№ п/п	Наименование характеристики	Значение характеристики
1	2	3
1.	Вид объекта недвижимости	Здание
2.	Ранее присвоенный государственный учетный номер (инвентарный) здания, сооружения, объекта незавершенного строительства	—
3.	Кадастровый номер земельного участка (земельных участков), в границах которого (которых) расположены здание, сооружение, объект незавершенного строительства	53:11:1300109:652
4.	Уникальный учетный номер кадастрового квартала, в границах которого расположены здание, сооружение, объект незавершенного строительства	53:11:1300109
5.	Адрес здания, сооружения, объекта незавершенного строительства	—
5.1	Сведения о местоположении здания, сооружения, объекта незавершенного строительства (при отсутствии адреса) в структурированном в соответствии с федеральной информационной адресной системой виде	Российская Федерация, Новгородская область, муниципальный район Новгородский, сельское поселение Трубичинское, деревня Подберезье, улица Школьная, д 3
5.2	Дополнительные сведения о местоположении	—
6.	Иные сведения	—

3. Пояснения к сведениям об объекте недвижимости с кадастровым номером 53:11:1300109:1340

1.	—

Описание местоположения зданий, сооружений,

объектов незавершенного строительства на земельном участке

1. Сведения о характерных точках контура объекта недвижимости с кадастровым номером
=

Система координат МСК-53, зона 2

Зона № 2

Обозначение характерных точек контура	Содержатся в Едином государственном реестре недвижимости			Определены в ходе выполнения комплексных кадастровых работ			Метод определения координат	Формулы, примененные для расчета средней квадратической погрешности определения координат характерных точек (M _t), м, с подставленными в такие формулы значениями и итоговые (вычисленные) значения M _t , м
	Координаты, м		Радиус, м	Координаты, м		Радиус, м		
	X	Y	R	X	Y	R		
1	2	3	4	5	6	7	8	9
н102440	—	—	—	596349.56	2186988.18	—	Фотограмметрический метод	M _t = √(m ₀ ² + m ₁ ²)
н102450	—	—	—	596337.23	2187008.79	—	Фотограмметрический метод	M _t = √(m ₀ ² + m ₁ ²)
н102460	—	—	—	596347.00	2187014.63	—	Фотограмметрический метод	M _t = √(m ₀ ² + m ₁ ²)
н102470	—	—	—	596359.32	2186994.02	—	Фотограмметрический метод	M _t = √(m ₀ ² + m ₁ ²)
н102440	—	—	—	596349.56	2186988.18	—	Фотограмметрический метод	M _t = √(m ₀ ² + m ₁ ²)

2. Сведения о характеристиках объекта недвижимости с кадастровым номером 53:11:1300109:1364

№ п/п	Наименование характеристики	Значение характеристики
1	2	3
1.	Вид объекта недвижимости	Здание
2.	Ранее присвоенный государственный учетный номер (инвентарный) здания, сооружения, объекта незавершенного строительства	—
3.	Кадастровый номер земельного участка (земельных участков), в границах которого (которых) расположены здание, сооружение, объект незавершенного строительства	—
4.	Уникальный учетный номер кадастрового квартала, в границах которого расположены здание, сооружение, объект незавершенного строительства	53:11:1300109
5.	Адрес здания, сооружения, объекта незавершенного строительства	—
5.1	Сведения о местоположении здания, сооружения, объекта незавершенного строительства (при отсутствии адреса) в структурированном в соответствии с федеральной информационной адресной системой виде	Российская Федерация, Новгородская область, муниципальный район Новгородский, сельское поселение Трубичинское, деревня Подберезье, улица Школа-интернат, д 2
5.2	Дополнительные сведения о местоположении	—
6.	Иные сведения	—

3. Пояснения к сведениям об объекте недвижимости с кадастровым номером 53:11:1300109:1364

1.	—

Описание местоположения зданий, сооружений, объектов незавершенного строительства на земельном участке

1. Сведения о характерных точках контура объекта недвижимости с кадастровым номером
=

Система координат МСК-53, зона 2

Зона № 2

Обозначение характерных точек контура	Содержатся в Едином государственном реестре недвижимости			Определены в ходе выполнения комплексных кадастровых работ			Метод определения координат	Формулы, примененные для расчета средней квадратической погрешности определения координат характерных точек (M_t), м, с подставленными в такие формулы значениями и итоговые (вычисленные) значения M_t , м
	Координаты , м		Радиус, м	Координаты , м		Радиус, м		
	X	Y	R	X	Y	R		
1	2	3	4	5	6	7	8	9
н1012 20	—	—	—	5963 74.77	2186 966.6 5	—	Фотограмметрический метод	$M_t = \sqrt{(m_0^2 + m_1^2)}$
н1012 30	—	—	—	5963 76.69	2186 963.1 9	—	Фотограмметрический метод	$M_t = \sqrt{(m_0^2 + m_1^2)}$
н1012 40	—	—	—	5963 75.38	2186 962.4 6	—	Фотограмметрический метод	$M_t = \sqrt{(m_0^2 + m_1^2)}$
н1012 50	—	—	—	5963 84.04	2186 946.9 1	—	Фотограмметрический метод	$M_t = \sqrt{(m_0^2 + m_1^2)}$
н1012 60	—	—	—	5963 89.78	2186 950.1 1	—	Фотограмметрический метод	$M_t = \sqrt{(m_0^2 + m_1^2)}$
н1012 70	—	—	—	5963 93.91	2186 942.7 0	—	Фотограмметрический метод	$M_t = \sqrt{(m_0^2 + m_1^2)}$
н1012 80	—	—	—	5964 11.74	2186 952.6 5	—	Фотограмметрический метод	$M_t = \sqrt{(m_0^2 + m_1^2)}$

н1012 9О	—	—	—	5964 03.67	2186 967.1 2	—	Фотограммет рический метод	$Mt = \sqrt{(m_o^2 + m_i^2)}$
н1013 0О	—	—	—	5964 03.22	2186 966.8 7	—	Фотограммет рический метод	$Mt = \sqrt{(m_o^2 + m_i^2)}$
н1013 1О	—	—	—	5963 98.77	2186 974.8 5	—	Фотограммет рический метод	$Mt = \sqrt{(m_o^2 + m_i^2)}$
н1013 2О	—	—	—	5963 99.60	2186 975.3 1	—	Фотограммет рический метод	$Mt = \sqrt{(m_o^2 + m_i^2)}$
н1013 3О	—	—	—	5963 98.70	2186 976.9 4	—	Фотограммет рический метод	$Mt = \sqrt{(m_o^2 + m_i^2)}$
н1013 4О	—	—	—	5964 01.30	2186 978.3 9	—	Фотограммет рический метод	$Mt = \sqrt{(m_o^2 + m_i^2)}$
н1013 5О	—	—	—	5964 01.79	2186 977.5 2	—	Фотограммет рический метод	$Mt = \sqrt{(m_o^2 + m_i^2)}$
н1013 6О	—	—	—	5964 04.17	2186 978.8 5	—	Фотограммет рический метод	$Mt = \sqrt{(m_o^2 + m_i^2)}$
н1013 7О	—	—	—	5964 04.59	2186 978.1 0	—	Фотограммет рический метод	$Mt = \sqrt{(m_o^2 + m_i^2)}$
н1013 8О	—	—	—	5964 07.77	2186 979.8 7	—	Фотограммет рический метод	$Mt = \sqrt{(m_o^2 + m_i^2)}$
н1013 9О	—	—	—	5964 08.12	2186 979.2 6	—	Фотограммет рический метод	$Mt = \sqrt{(m_o^2 + m_i^2)}$
н1014 0О	—	—	—	5964 08.90	2186 979.7 0	—	Фотограммет рический метод	$Mt = \sqrt{(m_o^2 + m_i^2)}$
н1014 1О	—	—	—	5964 10.22	2186 977.3 3	—	Фотограммет рический метод	$Mt = \sqrt{(m_o^2 + m_i^2)}$
н1014	—	—	—	5964	2186	—	Фотограммет	$Mt = \sqrt{(m_o^2 + m_i^2)}$

20				11.76	978.19		рический метод	
н101430	—	—	—	596412.30	2186977.22	—	Фотограмметрический метод	$Mt = \sqrt{(m_0^2 + m_1^2)}$
н101440	—	—	—	596415.60	2186979.06	—	Фотограмметрический метод	$Mt = \sqrt{(m_0^2 + m_1^2)}$
н101450	—	—	—	596437.94	2186939.01	—	Фотограмметрический метод	$Mt = \sqrt{(m_0^2 + m_1^2)}$
н101460	—	—	—	596432.31	2186935.88	—	Фотограмметрический метод	$Mt = \sqrt{(m_0^2 + m_1^2)}$
н101470	—	—	—	596434.52	2186931.91	—	Фотограмметрический метод	$Mt = \sqrt{(m_0^2 + m_1^2)}$
н101480	—	—	—	596425.97	2186927.14	—	Фотограмметрический метод	$Mt = \sqrt{(m_0^2 + m_1^2)}$
н101490	—	—	—	596413.48	2186949.53	—	Фотограмметрический метод	$Mt = \sqrt{(m_0^2 + m_1^2)}$
н101500	—	—	—	596395.64	2186939.58	—	Фотограмметрический метод	$Mt = \sqrt{(m_0^2 + m_1^2)}$
н101510	—	—	—	596399.76	2186932.19	—	Фотограмметрический метод	$Mt = \sqrt{(m_0^2 + m_1^2)}$
н101520	—	—	—	596394.14	2186929.06	—	Фотограмметрический метод	$Mt = \sqrt{(m_0^2 + m_1^2)}$
н101530	—	—	—	596404.80	2186909.90	—	Фотограмметрический метод	$Mt = \sqrt{(m_0^2 + m_1^2)}$
н101540	—	—	—	596409.63	2186912.58	—	Фотограмметрический метод	$Mt = \sqrt{(m_0^2 + m_1^2)}$
н101550	—	—	—	596408.64	2186914.3	—	Фотограмметрический	$Mt = \sqrt{(m_0^2 + m_1^2)}$

					6		метод	
н1015 6О	—	—	—	5964 18.21	2186 919.6 9	—	Фотограммет рический метод	$Mt = \sqrt{(m_o^2 + m_i^2)}$
н1015 7О	—	—	—	5964 17.97	2186 920.1 1	—	Фотограммет рический метод	$Mt = \sqrt{(m_o^2 + m_i^2)}$
н1015 8О	—	—	—	5964 21.25	2186 921.9 4	—	Фотограммет рический метод	$Mt = \sqrt{(m_o^2 + m_i^2)}$
н1015 9О	—	—	—	5964 23.70	2186 917.5 2	—	Фотограммет рический метод	$Mt = \sqrt{(m_o^2 + m_i^2)}$
н1016 0О	—	—	—	5964 22.85	2186 917.0 5	—	Фотограммет рический метод	$Mt = \sqrt{(m_o^2 + m_i^2)}$
н1016 1О	—	—	—	5964 26.21	2186 911.0 0	—	Фотограммет рический метод	$Mt = \sqrt{(m_o^2 + m_i^2)}$
н1016 2О	—	—	—	5964 24.12	2186 909.8 4	—	Фотограммет рический метод	$Mt = \sqrt{(m_o^2 + m_i^2)}$
н1016 3О	—	—	—	5964 26.20	2186 906.1 0	—	Фотограммет рический метод	$Mt = \sqrt{(m_o^2 + m_i^2)}$
н1016 4О	—	—	—	5963 87.19	2186 884.4 0	—	Фотограммет рический метод	$Mt = \sqrt{(m_o^2 + m_i^2)}$
н1016 5О	—	—	—	5963 79.50	2186 898.2 2	—	Фотограммет рический метод	$Mt = \sqrt{(m_o^2 + m_i^2)}$
н1016 6О	—	—	—	5963 89.55	2186 903.8 2	—	Фотограммет рический метод	$Mt = \sqrt{(m_o^2 + m_i^2)}$
н1016 7О	—	—	—	5963 90.60	2186 901.9 4	—	Фотограммет рический метод	$Mt = \sqrt{(m_o^2 + m_i^2)}$
н1016 8О	—	—	—	5963 96.01	2186 904.9 5	—	Фотограммет рический метод	$Mt = \sqrt{(m_o^2 + m_i^2)}$

н1016 9О	—	—	—	5963 82.44	2186 929.3 2	—	Фотограммет рический метод	$Mt = \sqrt{(m_o^2 + m_i^2)}$
н1017 0О	—	—	—	5963 81.96	2186 929.0 5	—	Фотограммет рический метод	$Mt = \sqrt{(m_o^2 + m_i^2)}$
н1017 1О	—	—	—	5963 86.17	2186 921.4 8	—	Фотограммет рический метод	$Mt = \sqrt{(m_o^2 + m_i^2)}$
н1017 2О	—	—	—	5963 84.05	2186 920.3 0	—	Фотограммет рический метод	$Mt = \sqrt{(m_o^2 + m_i^2)}$
н1017 3О	—	—	—	5963 80.72	2186 926.2 7	—	Фотограммет рический метод	$Mt = \sqrt{(m_o^2 + m_i^2)}$
н1017 4О	—	—	—	5963 80.46	2186 926.1 3	—	Фотограммет рический метод	$Mt = \sqrt{(m_o^2 + m_i^2)}$
н1017 5О	—	—	—	5963 80.28	2186 926.4 5	—	Фотограммет рический метод	$Mt = \sqrt{(m_o^2 + m_i^2)}$
н1017 6О	—	—	—	5963 78.76	2186 925.6 0	—	Фотограммет рический метод	$Mt = \sqrt{(m_o^2 + m_i^2)}$
н1017 7О	—	—	—	5963 78.15	2186 926.6 9	—	Фотограммет рический метод	$Mt = \sqrt{(m_o^2 + m_i^2)}$
н1017 8О	—	—	—	5963 81.06	2186 928.3 1	—	Фотограммет рический метод	$Mt = \sqrt{(m_o^2 + m_i^2)}$
н1017 9О	—	—	—	5963 84.44	2186 922.2 4	—	Фотограммет рический метод	$Mt = \sqrt{(m_o^2 + m_i^2)}$
н1018 0О	—	—	—	5963 84.58	2186 922.3 2	—	Фотограммет рический метод	$Mt = \sqrt{(m_o^2 + m_i^2)}$
н1018 1О	—	—	—	5963 81.10	2186 928.5 8	—	Фотограммет рический метод	$Mt = \sqrt{(m_o^2 + m_i^2)}$
н1018	—	—	—	5963	2186	—	Фотограммет	$Mt = \sqrt{(m_o^2 + m_i^2)}$

20				79.76	927.8 3		рический метод	
н1018 30	—	—	—	5963 75.65	2186 935.2 1	—	Фотограммет рический метод	$Mt = \sqrt{(m_0^2 + m_1^2)}$
н1018 40	—	—	—	5963 78.33	2186 936.7 0	—	Фотограммет рический метод	$Mt = \sqrt{(m_0^2 + m_1^2)}$
н1018 50	—	—	—	5963 64.76	2186 961.0 7	—	Фотограммет рический метод	$Mt = \sqrt{(m_0^2 + m_1^2)}$
н1018 60	—	—	—	5963 59.29	2186 958.0 2	—	Фотограммет рический метод	$Mt = \sqrt{(m_0^2 + m_1^2)}$
н1018 70	—	—	—	5963 60.28	2186 956.2 6	—	Фотограммет рический метод	$Mt = \sqrt{(m_0^2 + m_1^2)}$
н1018 80	—	—	—	5963 50.17	2186 950.6 1	—	Фотограммет рический метод	$Mt = \sqrt{(m_0^2 + m_1^2)}$
н1018 90	—	—	—	5963 42.43	2186 964.5 0	—	Фотограммет рический метод	$Mt = \sqrt{(m_0^2 + m_1^2)}$
н1019 00	—	—	—	5963 81.39	2186 986.2 0	—	Фотограммет рический метод	$Mt = \sqrt{(m_0^2 + m_1^2)}$
н1019 10	—	—	—	5963 83.43	2186 982.5 6	—	Фотограммет рический метод	$Mt = \sqrt{(m_0^2 + m_1^2)}$
н1019 20	—	—	—	5963 85.41	2186 983.6 7	—	Фотограммет рический метод	$Mt = \sqrt{(m_0^2 + m_1^2)}$
н1019 30	—	—	—	5963 88.92	2186 977.4 1	—	Фотограммет рический метод	$Mt = \sqrt{(m_0^2 + m_1^2)}$
н1019 40	—	—	—	5963 89.90	2186 977.9 3	—	Фотограммет рический метод	$Mt = \sqrt{(m_0^2 + m_1^2)}$
н1019 50	—	—	—	5963 92.30	2186 973.5	—	Фотограммет рический	$Mt = \sqrt{(m_0^2 + m_1^2)}$

					6		метод	
н1019 60	—	—	—	5963 89.15	2186 971.8 2	—	Фотограммет рический метод	$Mt = \sqrt{(m_0^2 + m_1^2)}$
н1019 70	—	—	—	5963 88.90	2186 972.2 6	—	Фотограммет рический метод	$Mt = \sqrt{(m_0^2 + m_1^2)}$
н1019 80	—	—	—	5963 79.18	2186 966.8 4	—	Фотограммет рический метод	$Mt = \sqrt{(m_0^2 + m_1^2)}$
н1019 90	—	—	—	5963 78.22	2186 968.5 7	—	Фотограммет рический метод	$Mt = \sqrt{(m_0^2 + m_1^2)}$
н1012 20	—	—	—	5963 74.77	2186 966.6 5	—	Фотограммет рический метод	$Mt = \sqrt{(m_0^2 + m_1^2)}$

2. Сведения о характеристиках объекта недвижимости с кадастровым номером 53:11:1300109:1367

№ п/п	Наименование характеристики	Значение характеристики
1	2	3
1.	Вид объекта недвижимости	Здание
2.	Ранее присвоенный государственный учетный номер (инвентарный) здания, сооружения, объекта незавершенного строительства	—
3.	Кадастровый номер земельного участка (земельных участков), в границах которого (которых) расположены здание, сооружение, объект незавершенного строительства	53:11:1300109:722
4.	Уникальный учетный номер кадастрового квартала, в границах которого расположены здание, сооружение, объект незавершенного строительства	53:11:1300109
5.	Адрес здания, сооружения, объекта незавершенного строительства	—
5.1	Сведения о местоположении здания, сооружения, объекта незавершенного строительства (при отсутствии адреса) в структурированном в соответствии с федеральной информационной адресной системой виде	Российская Федерация, Новгородская область, муниципальный район Новгородский, сельское поселение Трубичинское, деревня Подберезье, улица Школа-

						интернат, д 7		
5.2	Дополнительные сведения о местоположении					—		
6.	Иные сведения					—		
3. Пояснения к сведениям об объекте недвижимости с кадастровым номером 53:11:1300109:1367								
1.	—							
Описание местоположения зданий, сооружений, объектов незавершенного строительства на земельном участке								
1. Сведения о характерных точках контура объекта недвижимости с кадастровым номером =								
Система координат <u>МСК-53, зона 2</u>						Зона № <u>2</u>		
Обозначение характерных точек контура	Содержатся в Едином государственном реестре недвижимости			Определены в ходе выполнения комплексных кадастровых работ			Метод определения координат	Формулы, примененные для расчета средней квадратической погрешности определения координат характерных точек (M_t), м, с подставленными в такие формулы значениями и итоговые (вычисленные) значения M_t , м
	Координаты, м		Радиус, м	Координаты, м		Радиус, м		
	X	Y	R	X	Y	R		
1	2	3	4	5	6	7	8	9
н8485 О	—	—	—	5956 09.30	2186 753.6 8	—	Фотограмметрический метод	$M_t = \sqrt{(m_0^2 + m_1^2)}$
н8486 О	—	—	—	5956 07.89	2186 753.0 2	—	Фотограмметрический метод	$M_t = \sqrt{(m_0^2 + m_1^2)}$

н8487 О	—	—	—	5956 06.31	2186 756.3 9	—	Фотограммет рический метод	$Mt = \sqrt{(m_o^2 + m_i^2)}$
н8488 О	—	—	—	5956 10.96	2186 758.5 9	—	Фотограммет рический метод	$Mt = \sqrt{(m_o^2 + m_i^2)}$
н8489 О	—	—	—	5956 11.57	2186 757.3 2	—	Фотограммет рический метод	$Mt = \sqrt{(m_o^2 + m_i^2)}$
н8490 О	—	—	—	5956 14.67	2186 758.8 3	—	Фотограммет рический метод	$Mt = \sqrt{(m_o^2 + m_i^2)}$
н8491 О	—	—	—	5956 16.82	2186 754.2 1	—	Фотограммет рический метод	$Mt = \sqrt{(m_o^2 + m_i^2)}$
н8492 О	—	—	—	5956 18.40	2186 754.9 5	—	Фотограммет рический метод	$Mt = \sqrt{(m_o^2 + m_i^2)}$
н8493 О	—	—	—	5956 18.95	2186 753.7 8	—	Фотограммет рический метод	$Mt = \sqrt{(m_o^2 + m_i^2)}$
н8494 О	—	—	—	5956 17.36	2186 753.0 4	—	Фотограммет рический метод	$Mt = \sqrt{(m_o^2 + m_i^2)}$
н8495 О	—	—	—	5956 19.22	2186 749.0 6	—	Фотограммет рический метод	$Mt = \sqrt{(m_o^2 + m_i^2)}$
н8496 О	—	—	—	5956 12.88	2186 746.0 0	—	Фотограммет рический метод	$Mt = \sqrt{(m_o^2 + m_i^2)}$
н8485 О	—	—	—	5956 09.30	2186 753.6 8	—	Фотограммет рический метод	$Mt = \sqrt{(m_o^2 + m_i^2)}$

2. Сведения о характеристиках объекта недвижимости с кадастровым номером 53:11:1300109:1380

№ п/п	Наименование характеристики	Значение характеристики
1	2	3
1.	Вид объекта недвижимости	Здание

2.	Ранее присвоенный государственный учетный номер (инвентарный) здания, сооружения, объекта незавершенного строительства	—
3.	Кадастровый номер земельного участка (земельных участков), в границах которого (которых) расположены здание, сооружение, объект незавершенного строительства	53:11:1300109:33
4.	Уникальный учетный номер кадастрового квартала, в границах которого расположены здание, сооружение, объект незавершенного строительства	53:11:1300109
5.	Адрес здания, сооружения, объекта незавершенного строительства	—
5.1	Сведения о местоположении здания, сооружения, объекта незавершенного строительства (при отсутствии адреса) в структурированном в соответствии с федеральной информационной адресной системой виде	Российская Федерация, Новгородская область, муниципальный район Новгородский, сельское поселение Трубичинское, деревня Подберезье, улица Связистов, д 1
5.2	Дополнительные сведения о местоположении	—
6.	Иные сведения	—

3. Пояснения к сведениям об объекте недвижимости с кадастровым номером 53:11:1300109:1380	
1.	—

Описание местоположения зданий, сооружений, объектов незавершенного строительства на земельном участке				
1. Сведения о характерных точках контура объекта недвижимости с кадастровым номером =				
Система координат <u>МСК-53, зона 2</u>			Зона № 2	
Обозначение характерных	Содержатся в Едином государственном реестре недвижимости	Определены в ходе выполнения комплексных кадастровых работ	Метод определения координат	Формулы, примененные для расчета средней квадратической погрешности определения

точек контура	Координаты, м		Радиус, м	Координаты, м		Радиус, м		координат характерных точек (M _t), м, с подставленными в такие формулы значениями и итоговые (вычисленные) значения M _t , м
	X	Y	R	X	Y	R		
1	2	3	4	5	6	7	8	9
н8449 О	—	—	—	5956 22.64	2186 723.3 7	—	Фотограмметрический метод	$M_t = \sqrt{(m_o^2 + m_i^2)}$
н8450 О	—	—	—	5956 21.71	2186 725.3 6	—	Фотограмметрический метод	$M_t = \sqrt{(m_o^2 + m_i^2)}$
н8451 О	—	—	—	5956 25.42	2186 727.0 9	—	Фотограмметрический метод	$M_t = \sqrt{(m_o^2 + m_i^2)}$
н8452 О	—	—	—	5956 25.64	2186 726.6 2	—	Фотограмметрический метод	$M_t = \sqrt{(m_o^2 + m_i^2)}$
н8453 О	—	—	—	5956 28.82	2186 728.1 0	—	Фотограмметрический метод	$M_t = \sqrt{(m_o^2 + m_i^2)}$
н8454 О	—	—	—	5956 30.78	2186 723.9 1	—	Фотограмметрический метод	$M_t = \sqrt{(m_o^2 + m_i^2)}$
н8455 О	—	—	—	5956 32.18	2186 724.5 6	—	Фотограмметрический метод	$M_t = \sqrt{(m_o^2 + m_i^2)}$
н8456 О	—	—	—	5956 33.45	2186 721.8 4	—	Фотограмметрический метод	$M_t = \sqrt{(m_o^2 + m_i^2)}$
н8457 О	—	—	—	5956 32.05	2186 721.1	—	Фотограмметрический	$M_t = \sqrt{(m_o^2 + m_i^2)}$

					9		метод	
н8458 О	—	—	—	5956 35.50	2186 713.7 8	—	Фотограммет рический метод	$Mt = \sqrt{(m_o^2 + m_i^2)}$
н8459 О	—	—	—	5956 37.45	2186 714.6 9	—	Фотограммет рический метод	$Mt = \sqrt{(m_o^2 + m_i^2)}$
н8460 О	—	—	—	5956 39.07	2186 711.2 2	—	Фотограммет рический метод	$Mt = \sqrt{(m_o^2 + m_i^2)}$
н8461 О	—	—	—	5956 37.11	2186 710.3 1	—	Фотограммет рический метод	$Mt = \sqrt{(m_o^2 + m_i^2)}$
н8462 О	—	—	—	5956 38.75	2186 706.7 9	—	Фотограммет рический метод	$Mt = \sqrt{(m_o^2 + m_i^2)}$
н8463 О	—	—	—	5956 35.57	2186 705.3 1	—	Фотограммет рический метод	$Mt = \sqrt{(m_o^2 + m_i^2)}$
н8464 О	—	—	—	5956 35.78	2186 704.8 7	—	Фотограммет рический метод	$Mt = \sqrt{(m_o^2 + m_i^2)}$
н8465 О	—	—	—	5956 32.07	2186 703.1 4	—	Фотограммет рический метод	$Mt = \sqrt{(m_o^2 + m_i^2)}$
н8466 О	—	—	—	5956 31.76	2186 703.8 0	—	Фотограммет рический метод	$Mt = \sqrt{(m_o^2 + m_i^2)}$
н8467 О	—	—	—	5956 29.95	2186 702.9 6	—	Фотограммет рический метод	$Mt = \sqrt{(m_o^2 + m_i^2)}$
н8468 О	—	—	—	5956 28.60	2186 705.8 6	—	Фотограммет рический метод	$Mt = \sqrt{(m_o^2 + m_i^2)}$
н8469 О	—	—	—	5956 30.41	2186 706.7 0	—	Фотограммет рический метод	$Mt = \sqrt{(m_o^2 + m_i^2)}$
н8470 О	—	—	—	5956 23.54	2186 721.4 4	—	Фотограммет рический метод	$Mt = \sqrt{(m_o^2 + m_i^2)}$

н8471 О	—	—	—	5956 21.79	2186 720.6 3	—	Фотограмметрический метод	$Mt = \sqrt{(m_0^2 + m_1^2)}$
н8472 О	—	—	—	5956 20.89	2186 722.5 6	—	Фотограмметрический метод	$Mt = \sqrt{(m_0^2 + m_1^2)}$
н8449 О	—	—	—	5956 22.64	2186 723.3 7	—	Фотограмметрический метод	$Mt = \sqrt{(m_0^2 + m_1^2)}$

2. Сведения о характеристиках объекта недвижимости с кадастровым номером 53:11:1300109:1381

№ п/п	Наименование характеристики	Значение характеристики
1	2	3
1.	Вид объекта недвижимости	Здание
2.	Ранее присвоенный государственный учетный номер (инвентарный) здания, сооружения, объекта незавершенного строительства	—
3.	Кадастровый номер земельного участка (земельных участков), в границах которого (которых) расположены здание, сооружение, объект незавершенного строительства	53:11:1300109:88
4.	Уникальный учетный номер кадастрового квартала, в границах которого расположены здание, сооружение, объект незавершенного строительства	53:11:1300109
5.	Адрес здания, сооружения, объекта незавершенного строительства	—
5.1	Сведения о местоположении здания, сооружения, объекта незавершенного строительства (при отсутствии адреса) в структурированном в соответствии с федеральной информационной адресной системой виде	Российская Федерация, Новгородская область, муниципальный район Новгородский, сельское поселение Трубичинское, деревня Подберезье, улица Связистов, д 2
5.2	Дополнительные сведения о местоположении	—
6.	Иные сведения	—

3. Пояснения к сведениям об объекте недвижимости с кадастровым номером 53:11:1300109:1381

1.	—

**Описание местоположения зданий, сооружений,
объектов незавершенного строительства на земельном участке**

1. Сведения о характерных точках контура объекта недвижимости с кадастровым номером
=

Система координат МСК-53, зона 2

Зона № 2

Обозначение характерных точек контура	Содержатся в Едином государственном реестре недвижимости			Определены в ходе выполнения комплексных кадастровых работ			Метод определения координат	Формулы, примененные для расчета средней квадратической погрешности определения координат характерных точек (M_t), м, с подставленными в такие формулы значениями и итоговые (вычисленные) значения M_t , м
	Координаты , м		Радиус, м	Координаты , м		Радиус, м		
	X	Y	R	X	Y	R		
1	2	3	4	5	6	7	8	9
н7989 О	—	—	—	5954 83.33	2186 911.8 2	—	Фотограмметрический метод	$M_t = \sqrt{(m_0^2 + m_1^2)}$
н7990 О	—	—	—	5954 85.39	2186 907.7 7	—	Фотограмметрический метод	$M_t = \sqrt{(m_0^2 + m_1^2)}$
н7991 О	—	—	—	5954 84.29	2186 907.2 2	—	Фотограмметрический метод	$M_t = \sqrt{(m_0^2 + m_1^2)}$
н7992 О	—	—	—	5954 86.62	2186 902.6 5	—	Фотограмметрический метод	$M_t = \sqrt{(m_0^2 + m_1^2)}$
н7993 О	—	—	—	5954 78.55	2186 898.5	—	Фотограмметрический	$M_t = \sqrt{(m_0^2 + m_1^2)}$

					5		метод	
н7994 О	—	—	—	5954 74.06	2186 907.3 9	—	Фотограммет рический метод	$Mt = \sqrt{(m_0^2 + m_1^2)}$
н7989 О	—	—	—	5954 83.33	2186 911.8 2	—	Фотограммет рический метод	$Mt = \sqrt{(m_0^2 + m_1^2)}$

2. Сведения о характеристиках объекта недвижимости с кадастровым номером 53:11:1300109:1390

№ п/п	Наименование характеристики	Значение характеристики
1	2	3
1.	Вид объекта недвижимости	Здание
2.	Ранее присвоенный государственный учетный номер (инвентарный) здания, сооружения, объекта незавершенного строительства	—
3.	Кадастровый номер земельного участка (земельных участков), в границах которого (которых) расположены здание, сооружение, объект незавершенного строительства	53:11:1300109:82
4.	Уникальный учетный номер кадастрового квартала, в границах которого расположены здание, сооружение, объект незавершенного строительства	53:11:1300109
5.	Адрес здания, сооружения, объекта незавершенного строительства	—
5.1	Сведения о местоположении здания, сооружения, объекта незавершенного строительства (при отсутствии адреса) в структурированном в соответствии с федеральной информационной адресной системой виде	Российская Федерация, Новгородская область, муниципальный район Новгородский, сельское поселение Трубичинское, деревня Подберезье, улица Центральная, д 16
5.2	Дополнительные сведения о местоположении	—
6.	Иные сведения	—

3. Пояснения к сведениям об объекте недвижимости с кадастровым номером 53:11:1300109:1390

1.	—

Описание местоположения зданий, сооружений,

объектов незавершенного строительства на земельном участке

1. Сведения о характерных точках контура объекта недвижимости с кадастровым номером
=

Система координат МСК-53, зона 2

Зона № 2

Обозначение характерных точек контура	Содержатся в Едином государственном реестре недвижимости			Определены в ходе выполнения комплексных кадастровых работ			Метод определения координат	Формулы, примененные для расчета средней квадратической погрешности определения координат характерных точек (M _t), м, с подставленными в такие формулы значениями и итоговые (вычисленные) значения M _t , м
	Координаты , м		Радиус, м	Координаты , м		Радиус, м		
	X	Y	R	X	Y	R		
1	2	3	4	5	6	7	8	9
н9455 О	—	—	—	5959 34.21	2187 042.1 2	—	Фотограмметрический метод	M _t = √(m ₀ ² + m ₁ ²)
н9456 О	—	—	—	5959 29.43	2187 040.1 7	—	Фотограмметрический метод	M _t = √(m ₀ ² + m ₁ ²)
н9457 О	—	—	—	5959 29.19	2187 040.0 7	—	Фотограмметрический метод	M _t = √(m ₀ ² + m ₁ ²)
н9458 О	—	—	—	5959 24.61	2187 051.3 3	—	Фотограмметрический метод	M _t = √(m ₀ ² + m ₁ ²)
н9459 О	—	—	—	5959 29.93	2187 053.5 0	—	Фотограмметрический метод	M _t = √(m ₀ ² + m ₁ ²)

н9460 О	—	—	—	5959 32.93	2187 046.1 3	—	Фотограмметрический метод	$Mt = \sqrt{(m_o^2 + m_i^2)}$
н9461 О	—	—	—	5959 34.50	2187 046.7 6	—	Фотограмметрический метод	$Mt = \sqrt{(m_o^2 + m_i^2)}$
н9462 О	—	—	—	5959 35.96	2187 043.1 7	—	Фотограмметрический метод	$Mt = \sqrt{(m_o^2 + m_i^2)}$
н9463 О	—	—	—	5959 34.40	2187 042.5 4	—	Фотограмметрический метод	$Mt = \sqrt{(m_o^2 + m_i^2)}$
н9464 О	—	—	—	5959 34.52	2187 042.2 4	—	Фотограмметрический метод	$Mt = \sqrt{(m_o^2 + m_i^2)}$
н9455 О	—	—	—	5959 34.21	2187 042.1 2	—	Фотограмметрический метод	$Mt = \sqrt{(m_o^2 + m_i^2)}$

2. Сведения о характеристиках объекта недвижимости с кадастровым номером 53:11:1300109:1392

№ п/п	Наименование характеристики	Значение характеристики
1	2	3
1.	Вид объекта недвижимости	Здание
2.	Ранее присвоенный государственный учетный номер (инвентарный) здания, сооружения, объекта незавершенного строительства	—
3.	Кадастровый номер земельного участка (земельных участков), в границах которого (которых) расположены здание, сооружение, объект незавершенного строительства	53:11:1300109:254
4.	Уникальный учетный номер кадастрового квартала, в границах которого расположены здание, сооружение, объект незавершенного строительства	53:11:1300109
5.	Адрес здания, сооружения, объекта незавершенного строительства	—
5.1	Сведения о местоположении здания, сооружения, объекта незавершенного строительства (при отсутствии адреса) в структурированном в	Российская Федерация, Новгородская область, муниципальный район

	соответствии с федеральной информационной адресной системой в виде					Новгородский, сельское поселение Трубичинское, деревня Подберезье, улица Центральная, дом 25		
5.2	Дополнительные сведения о местоположении					—		
6.	Иные сведения					—		
3. Пояснения к сведениям об объекте недвижимости с кадастровым номером 53:11:1300109:1392								
1.	—							
Описание местоположения зданий, сооружений, объектов незавершенного строительства на земельном участке								
1. Сведения о характерных точках контура объекта недвижимости с кадастровым номером =								
Система координат МСК-53, зона 2						Зона № 2		
Обозначение характерных точек контура	Содержатся в Едином государственном реестре недвижимости			Определены в ходе выполнения комплексных кадастровых работ			Метод определения координат	Формулы, примененные для расчета средней квадратической погрешности определения координат характерных точек (M _t), м, с подставленными в такие формулы значениями и итоговые (вычисленные) значения M _t , м
	Координаты, м		Радиус, м	Координаты, м		Радиус, м		
	X	Y	R	X	Y	R		
1	2	3	4	5	6	7	8	9
н7619 О	—	—	—	5954 91.40	2186 832.3 5	—	Фотограмметрический метод	M _t = √(m ₀ ² + m ₁ ²)

н7620 О	—	—	—	5954 92.63	2186 832.9 4	—	Фотограммет рический метод	$Mt = \sqrt{(m_o^2 + m_i^2)}$
н7621 О	—	—	—	5954 93.99	2186 830.0 6	—	Фотограммет рический метод	$Mt = \sqrt{(m_o^2 + m_i^2)}$
н7622 О	—	—	—	5954 85.90	2186 826.2 5	—	Фотограммет рический метод	$Mt = \sqrt{(m_o^2 + m_i^2)}$
н7623 О	—	—	—	5954 81.75	2186 835.0 4	—	Фотограммет рический метод	$Mt = \sqrt{(m_o^2 + m_i^2)}$
н7624 О	—	—	—	5954 88.60	2186 838.2 7	—	Фотограммет рический метод	$Mt = \sqrt{(m_o^2 + m_i^2)}$
н7619 О	—	—	—	5954 91.40	2186 832.3 5	—	Фотограммет рический метод	$Mt = \sqrt{(m_o^2 + m_i^2)}$

2. Сведения о характеристиках объекта недвижимости с кадастровым номером 53:11:1300109:1393

№ п/п	Наименование характеристики	Значение характеристики
1	2	3
1.	Вид объекта недвижимости	Здание
2.	Ранее присвоенный государственный учетный номер (инвентарный) здания, сооружения, объекта незавершенного строительства	—
3.	Кадастровый номер земельного участка (земельных участков), в границах которого (которых) расположены здание, сооружение, объект незавершенного строительства	53:11:1300109:315
4.	Уникальный учетный номер кадастрового квартала, в границах которого расположены здание, сооружение, объект незавершенного строительства	53:11:1300109
5.	Адрес здания, сооружения, объекта незавершенного строительства	—
5.1	Сведения о местоположении здания, сооружения, объекта незавершенного строительства (при отсутствии адреса) в структурированном в	Российская Федерация, Новгородская область, муниципальный район

	соответствии с федеральной информационной адресной системой в виде					Новгородский, сельское поселение Трубичинское, деревня Подберезье, улица Центральная, д 3		
5.2	Дополнительные сведения о местоположении					—		
6.	Иные сведения					—		
3. Пояснения к сведениям об объекте недвижимости с кадастровым номером 53:11:1300109:1393								
1.	—							
Описание местоположения зданий, сооружений, объектов незавершенного строительства на земельном участке								
1. Сведения о характерных точках контура объекта недвижимости с кадастровым номером =								
Система координат МСК-53, зона 2						Зона № 2		
Обозначение характерных точек контура	Содержатся в Едином государственном реестре недвижимости			Определены в ходе выполнения комплексных кадастровых работ		Метод определения координат	Формулы, примененные для расчета средней квадратической погрешности определения координат характерных точек (M _t), м, с подставленными в такие формулы значениями и итоговые (вычисленные) значения M _t , м	
	Координаты, м		Радиус, м	Координаты, м	Радиус, м			
	X	Y	R	X	Y			R
1	2	3	4	5	6	7	8	9
н9825 О	—	—	—	5963 18.09	2187 207.4 9	—	Фотограмметрический метод	M _t = √(m ₀ ² + m ₁ ²)

н9826 О	—	—	—	5963 19.77	2187 208.6 0	—	Фотограмметрический метод	$Mt = \sqrt{(m_o^2 + m_i^2)}$
н9827 О	—	—	—	5963 20.88	2187 206.9 2	—	Фотограмметрический метод	$Mt = \sqrt{(m_o^2 + m_i^2)}$
н9828 О	—	—	—	5963 14.33	2187 202.6 3	—	Фотограмметрический метод	$Mt = \sqrt{(m_o^2 + m_i^2)}$
н9829 О	—	—	—	5963 08.66	2187 211.2 8	—	Фотограмметрический метод	$Mt = \sqrt{(m_o^2 + m_i^2)}$
н9830 О	—	—	—	5963 13.52	2187 214.4 7	—	Фотограмметрический метод	$Mt = \sqrt{(m_o^2 + m_i^2)}$
н9825 О	—	—	—	5963 18.09	2187 207.4 9	—	Фотограмметрический метод	$Mt = \sqrt{(m_o^2 + m_i^2)}$

2. Сведения о характеристиках объекта недвижимости с кадастровым номером 53:11:1300109:1394

№ п/п	Наименование характеристики	Значение характеристики
1	2	3
1.	Вид объекта недвижимости	Здание
2.	Ранее присвоенный государственный учетный номер (инвентарный) здания, сооружения, объекта незавершенного строительства	—
3.	Кадастровый номер земельного участка (земельных участков), в границах которого (которых) расположены здание, сооружение, объект незавершенного строительства	53:11:1300109:1036
4.	Уникальный учетный номер кадастрового квартала, в границах которого расположены здание, сооружение, объект незавершенного строительства	53:11:1300109
5.	Адрес здания, сооружения, объекта незавершенного строительства	—
5.1	Сведения о местоположении здания, сооружения, объекта незавершенного строительства (при отсутствии адреса) в структурированном в	Российская Федерация, Новгородская область, муниципальный район

	соответствии с федеральной информационной адресной системой в виде					Новгородский, сельское поселение Трубичинское, деревня Подберезье, улица Центральная, д 49		
5.2	Дополнительные сведения о местоположении					—		
6.	Иные сведения					—		
3. Пояснения к сведениям об объекте недвижимости с кадастровым номером 53:11:1300109:1394								
1.	—							
Описание местоположения зданий, сооружений, объектов незавершенного строительства на земельном участке								
1. Сведения о характерных точках контура объекта недвижимости с кадастровым номером =								
Система координат МСК-53, зона 2						Зона № 2		
Обозначение характерных точек контура	Содержатся в Едином государственном реестре недвижимости			Определены в ходе выполнения комплексных кадастровых работ		Метод определения координат	Формулы, примененные для расчета средней квадратической погрешности определения координат характерных точек (M _t), м, с подставленными в такие формулы значениями и итоговые (вычисленные) значения M _t , м	
	Координаты, м		Радиус, м	Координаты, м				Радиус, м
	X	Y	R	X	Y			R
1	2	3	4	5	6	7	8	9
н105780	—	—	—	596079.83	2187174.38	—	Фотограмметрический метод	M _t = √(m ₀ ² + m ₁ ²)

н1057 9О	—	—	—	5960 85.03	2187 176.6 7	—	Фотограммет рический метод	$Mt = \sqrt{(m_0^2 + m_1^2)}$
н1058 0О	—	—	—	5960 81.46	2187 184.7 6	—	Фотограммет рический метод	$Mt = \sqrt{(m_0^2 + m_1^2)}$
н1058 1О	—	—	—	5960 76.42	2187 182.6 9	—	Фотограммет рический метод	$Mt = \sqrt{(m_0^2 + m_1^2)}$
н1057 8О	—	—	—	5960 79.83	2187 174.3 8	—	Фотограммет рический метод	$Mt = \sqrt{(m_0^2 + m_1^2)}$

2. Сведения о характеристиках объекта недвижимости с кадастровым номером 53:11:1300109:1395

№ п/п	Наименование характеристики	Значение характеристики
1	2	3
1.	Вид объекта недвижимости	Здание
2.	Ранее присвоенный государственный учетный номер (инвентарный) здания, сооружения, объекта незавершенного строительства	—
3.	Кадастровый номер земельного участка (земельных участков), в границах которого (которых) расположены здание, сооружение, объект незавершенного строительства	53:11:1300109:163
4.	Уникальный учетный номер кадастрового квартала, в границах которого расположены здание, сооружение, объект незавершенного строительства	53:11:1300109
5.	Адрес здания, сооружения, объекта незавершенного строительства	—
5.1	Сведения о местоположении здания, сооружения, объекта незавершенного строительства (при отсутствии адреса) в структурированном в соответствии с федеральной информационной адресной системой виде	Российская Федерация, Новгородская область, муниципальный район Новгородский, сельское поселение Трубичинское, деревня Подберезье, улица Центральная, д 52
5.2	Дополнительные сведения о местоположении	—
6.	Иные сведения	—

3. Пояснения к сведениям об объекте недвижимости с кадастровым номером 53:11:1300109:1395								
1.	—							
Описание местоположения зданий, сооружений, объектов незавершенного строительства на земельном участке								
1. Сведения о характерных точках контура объекта недвижимости с кадастровым номером =								
Система координат МСК-53, зона 2						Зона № 2		
Обозначение характерных точек контура	Содержатся в Едином государственном реестре недвижимости			Определены в ходе выполнения комплексных кадастровых работ			Метод определения координат	Формулы, примененные для расчета средней квадратической погрешности определения координат характерных точек (M _t), м, с подставленными в такие формулы значениями и итоговые (вычисленные) значения M _t , м
	Координаты, м		Радиус, м	Координаты, м		Радиус, м		
	X	Y	R	X	Y	R		
1	2	3	4	5	6	7	8	9
н9851 О	—	—	—	5963 38.07	2187 209.9 1	—	Фотограмметрический метод	M _t = √(m _o ² + m _i ²)
н9852 О	—	—	—	5963 32.16	2187 219.4 3	—	Фотограмметрический метод	M _t = √(m _o ² + m _i ²)
н9853 О	—	—	—	5963 37.49	2187 222.7 7	—	Фотограмметрический метод	M _t = √(m _o ² + m _i ²)
н9854	—	—	—	5963	2187	—	Фотограммет	M _t = √(m _o ² + m _i ²)

О				39.53	219.5 1		рический метод	
н9855 О	—	—	—	5963 41.92	2187 221.0 1	—	Фотограммет рический метод	$Mt = \sqrt{(m_0^2 + m_1^2)}$
н9856 О	—	—	—	5963 42.93	2187 219.4 1	—	Фотограммет рический метод	$Mt = \sqrt{(m_0^2 + m_1^2)}$
н9857 О	—	—	—	5963 45.19	2187 220.8 3	—	Фотограммет рический метод	$Mt = \sqrt{(m_0^2 + m_1^2)}$
н9858 О	—	—	—	5963 46.31	2187 219.0 4	—	Фотограммет рический метод	$Mt = \sqrt{(m_0^2 + m_1^2)}$
н9859 О	—	—	—	5963 44.04	2187 217.6 2	—	Фотограммет рический метод	$Mt = \sqrt{(m_0^2 + m_1^2)}$
н9860 О	—	—	—	5963 45.77	2187 214.8 6	—	Фотограммет рический метод	$Mt = \sqrt{(m_0^2 + m_1^2)}$
н9851 О	—	—	—	5963 38.07	2187 209.9 1	—	Фотограммет рический метод	$Mt = \sqrt{(m_0^2 + m_1^2)}$

2. Сведения о характеристиках объекта недвижимости с кадастровым номером 53:11:1300109:1396

№ п/п	Наименование характеристики	Значение характеристики
1	2	3
1.	Вид объекта недвижимости	Здание
2.	Ранее присвоенный государственный учетный номер (инвентарный) здания, сооружения, объекта незавершенного строительства	—
3.	Кадастровый номер земельного участка (земельных участков), в границах которого (которых) расположены здание, сооружение, объект незавершенного строительства	53:11:1300109:384
4.	Уникальный учетный номер кадастрового квартала, в границах которого расположены здание, сооружение, объект незавершенного строительства	53:11:1300109

5.	Адрес здания, сооружения, объекта незавершенного строительства	–
5.1	Сведения о местоположении здания, сооружения, объекта незавершенного строительства (при отсутствии адреса) в структурированном в соответствии с федеральной информационной адресной системой виде	Российская Федерация, Новгородская область, муниципальный район Новгородский, сельское поселение Трубичинское, деревня Подберезье, улица Центральная, д 53
5.2	Дополнительные сведения о местоположении	–
6.	Иные сведения	–

3. Пояснения к сведениям об объекте недвижимости с кадастровым номером 53:11:1300109:1396

1.	–

Описание местоположения зданий, сооружений, объектов незавершенного строительства на земельном участке

1. Сведения о характерных точках контура объекта недвижимости с кадастровым номером
=

Система координат МСК-53, зона 2

Зона № 2

Обозначение характерных точек контура	Содержатся в Едином государственном реестре недвижимости		Определены в ходе выполнения комплексных кадастровых работ			Метод определения координат	Формулы, примененные для расчета средней квадратической погрешности определения координат характерных точек (M_t), м, с подставленными в такие формулы значениями и итоговые (вычисленные) значения M_t , м	
	Координаты , м		Радиус, м	Координаты , м				Радиус, м
	X	Y	R	X	Y			R

1	2	3	4	5	6	7	8	9
н1047 10	—	—	—	5963 02.84	2187 289.6 3	—	Фотограммет рический метод	$Mt = \sqrt{(m_0^2 + m_1^2)}$
н1047 20	—	—	—	5963 03.48	2187 288.2 8	—	Фотограммет рический метод	$Mt = \sqrt{(m_0^2 + m_1^2)}$
н1047 30	—	—	—	5963 00.44	2187 286.8 4	—	Фотограммет рический метод	$Mt = \sqrt{(m_0^2 + m_1^2)}$
н1047 40	—	—	—	5963 00.11	2187 287.5 4	—	Фотограммет рический метод	$Mt = \sqrt{(m_0^2 + m_1^2)}$
н1047 50	—	—	—	5962 98.69	2187 286.8 7	—	Фотограммет рический метод	$Mt = \sqrt{(m_0^2 + m_1^2)}$
н1047 60	—	—	—	5962 98.38	2187 287.5 2	—	Фотограммет рический метод	$Mt = \sqrt{(m_0^2 + m_1^2)}$
н1047 70	—	—	—	5962 97.00	2187 286.8 6	—	Фотограммет рический метод	$Mt = \sqrt{(m_0^2 + m_1^2)}$
н1047 80	—	—	—	5962 90.99	2187 298.7 7	—	Фотограммет рический метод	$Mt = \sqrt{(m_0^2 + m_1^2)}$
н1047 90	—	—	—	5962 98.00	2187 301.9 0	—	Фотограммет рический метод	$Mt = \sqrt{(m_0^2 + m_1^2)}$
н1048 00	—	—	—	5963 03.63	2187 290.0 0	—	Фотограммет рический метод	$Mt = \sqrt{(m_0^2 + m_1^2)}$
н1047 10	—	—	—	5963 02.84	2187 289.6 3	—	Фотограммет рический метод	$Mt = \sqrt{(m_0^2 + m_1^2)}$

2. Сведения о характеристиках объекта недвижимости с кадастровым номером 53:11:1300109:1399

№ п/п	Наименование характеристики	Значение характеристики
1	2	3

1.	Вид объекта недвижимости	Здание
2.	Ранее присвоенный государственный учетный номер (инвентарный) здания, сооружения, объекта незавершенного строительства	—
3.	Кадастровый номер земельного участка (земельных участков), в границах которого (которых) расположены здание, сооружение, объект незавершенного строительства	53:11:1300109:880
4.	Уникальный учетный номер кадастрового квартала, в границах которого расположены здание, сооружение, объект незавершенного строительства	53:11:1300109
5.	Адрес здания, сооружения, объекта незавершенного строительства	—
5.1	Сведения о местоположении здания, сооружения, объекта незавершенного строительства (при отсутствии адреса) в структурированном в соответствии с федеральной информационной адресной системой виде	Российская Федерация, Новгородская область, муниципальный район Новгородский, сельское поселение Трубичинское, деревня Подберезье, улица Центральная, дом 64Б
5.2	Дополнительные сведения о местоположении	—
6.	Иные сведения	—

3. Пояснения к сведениям об объекте недвижимости с кадастровым номером 53:11:1300109:1399

1.	—

Описание местоположения зданий, сооружений, объектов незавершенного строительства на земельном участке

1. Сведения о характерных точках контура объекта недвижимости с кадастровым номером =

Система координат МСК-53, зона 2

Зона № 2

Обозначение характерных точек	Содержатся в Едином государственном реестре недвижимости	Определены в ходе выполнения комплексных кадастровых работ	Метод определения координат	Формулы, примененные для расчета средней квадратической погрешности определения

точек конту ра	Координаты , м		Радиу с, м	Координаты , м		Радиус, м		координат характерных точек (M _t), м, с подставленными в такие формулы значениями и итоговые (вычисленные) значения M _t , м
	X	Y	R	X	Y	R		
1	2	3	4	5	6	7	8	9
н9796 О	—	—	—	5963 39.00	2187 097.4 8	—	Фотограммет рический метод	$M_t = \sqrt{(m_o^2 + m_i^2)}$
н9797 О	—	—	—	5963 38.11	2187 097.0 3	—	Фотограммет рический метод	$M_t = \sqrt{(m_o^2 + m_i^2)}$
н9798 О	—	—	—	5963 39.38	2187 094.4 1	—	Фотограммет рический метод	$M_t = \sqrt{(m_o^2 + m_i^2)}$
н9799 О	—	—	—	5963 31.38	2187 090.5 3	—	Фотограммет рический метод	$M_t = \sqrt{(m_o^2 + m_i^2)}$
н9800 О	—	—	—	5963 27.11	2187 099.3 2	—	Фотограммет рический метод	$M_t = \sqrt{(m_o^2 + m_i^2)}$
н9801 О	—	—	—	5963 29.73	2187 100.6 0	—	Фотограммет рический метод	$M_t = \sqrt{(m_o^2 + m_i^2)}$
н9802 О	—	—	—	5963 29.50	2187 101.2 3	—	Фотограммет рический метод	$M_t = \sqrt{(m_o^2 + m_i^2)}$
н9803 О	—	—	—	5963 35.77	2187 104.2 1	—	Фотограммет рический метод	$M_t = \sqrt{(m_o^2 + m_i^2)}$
н9796 О	—	—	—	5963 39.00	2187 097.4	—	Фотограммет рический	$M_t = \sqrt{(m_o^2 + m_i^2)}$

					8		метод	
2. Сведения о характеристиках объекта недвижимости с кадастровым номером <u>53:11:1300109:1407</u>								
№ п/п	Наименование характеристики						Значение характеристики	
1	2						3	
1.	Вид объекта недвижимости						Здание	
2.	Ранее присвоенный государственный учетный номер (инвентарный) здания, сооружения, объекта незавершенного строительства						—	
3.	Кадастровый номер земельного участка (земельных участков), в границах которого (которых) расположены здание, сооружение, объект незавершенного строительства						53:11:1300109:227	
4.	Уникальный учетный номер кадастрового квартала, в границах которого расположены здание, сооружение, объект незавершенного строительства						53:11:1300109	
5.	Адрес здания, сооружения, объекта незавершенного строительства						—	
5.1	Сведения о местоположении здания, сооружения, объекта незавершенного строительства (при отсутствии адреса) в структурированном в соответствии с федеральной информационной адресной системой виде						Российская Федерация, Новгородская область, муниципальный район Новгородский, сельское поселение Трубичинское, деревня Подберезье, улица Школьная, дом 12	
5.2	Дополнительные сведения о местоположении						—	
6.	Иные сведения						—	
3. Пояснения к сведениям об объекте недвижимости с кадастровым номером <u>53:11:1300109:1407</u>								
1.	—							
Описание местоположения зданий, сооружений, объектов незавершенного строительства на земельном участке								
1. Сведения о характерных точках контура объекта недвижимости с кадастровым номером =								
Система координат <u>МСК-53, зона 2</u>					Зона № <u>2</u>			

Обозначение характерных точек контура	Содержатся в Едином государственном реестре недвижимости			Определены в ходе выполнения комплексных кадастровых работ			Метод определения координат	Формулы, примененные для расчета средней квадратической погрешности определения координат характерных точек (M _t), м, с подставленными в такие формулы значениями и итоговые (вычисленные) значения M _t , м
	Координаты , м		Радиус, м	Координаты , м		Радиус, м		
	X	Y	R	X	Y	R		
1	2	3	4	5	6	7	8	9
н9962 О	—	—	—	5964 34.17	2187 195.8 6	—	Фотограмметрический метод	M _t = √(m ₀ ² + m ₁ ²)
н9963 О	—	—	—	5964 29.95	2187 202.7 3	—	Фотограмметрический метод	M _t = √(m ₀ ² + m ₁ ²)
н9964 О	—	—	—	5964 31.01	2187 203.3 8	—	Фотограмметрический метод	M _t = √(m ₀ ² + m ₁ ²)
н9965 О	—	—	—	5964 30.48	2187 204.2 4	—	Фотограмметрический метод	M _t = √(m ₀ ² + m ₁ ²)
н9966 О	—	—	—	5964 37.41	2187 208.5 0	—	Фотограмметрический метод	M _t = √(m ₀ ² + m ₁ ²)
н9967 О	—	—	—	5964 42.16	2187 200.7 7	—	Фотограмметрический метод	M _t = √(m ₀ ² + m ₁ ²)
н9962 О	—	—	—	5964 34.17	2187 195.8 6	—	Фотограмметрический метод	M _t = √(m ₀ ² + m ₁ ²)

2. Сведения о характеристиках объекта недвижимости с кадастровым номером 53:11:1300109:1408

№ п/п	Наименование характеристики	Значение характеристики
1	2	3
1.	Вид объекта недвижимости	Здание
2.	Ранее присвоенный государственный учетный номер (инвентарный) здания, сооружения, объекта незавершенного строительства	—
3.	Кадастровый номер земельного участка (земельных участков), в границах которого (которых) расположены здание, сооружение, объект незавершенного строительства	53:11:1300109:108
4.	Уникальный учетный номер кадастрового квартала, в границах которого расположены здание, сооружение, объект незавершенного строительства	53:11:1300109
5.	Адрес здания, сооружения, объекта незавершенного строительства	—
5.1	Сведения о местоположении здания, сооружения, объекта незавершенного строительства (при отсутствии адреса) в структурированном в соответствии с федеральной информационной адресной системой виде	Российская Федерация, Новгородская область, муниципальный район Новгородский, сельское поселение Трубичинское, деревня Подберезье, улица Школьная, д 18а
5.2	Дополнительные сведения о местоположении	—
6.	Иные сведения	—

3. Пояснения к сведениям об объекте недвижимости с кадастровым номером 53:11:1300109:1408

1.	—

Описание местоположения зданий, сооружений, объектов незавершенного строительства на земельном участке

1. Сведения о характерных точках контура объекта недвижимости с кадастровым номером =

Система координат МСК-53, зона 2

Зона № 2

Обозначение характерных точек контура	Содержатся в Едином государственном реестре недвижимости			Определены в ходе выполнения комплексных кадастровых работ			Метод определения координат	Формулы, примененные для расчета средней квадратической погрешности определения координат характерных точек (M_t), м, с подставленными в такие формулы значениями и итоговые (вычисленные) значения M_t , м
	Координаты , м		Радиус, м	Координаты , м		Радиус, м		
	X	Y	R	X	Y	R		
1	2	3	4	5	6	7	8	9
н8119 О	—	—	—	5957 61.13	2187 064.9 6	—	Фотограмметрический метод	$M_t = \sqrt{(m_0^2 + m_1^2)}$
н8120 О	—	—	—	5957 66.71	2187 055.5 7	—	Фотограмметрический метод	$M_t = \sqrt{(m_0^2 + m_1^2)}$
н8121 О	—	—	—	5957 60.28	2187 051.6 9	—	Фотограмметрический метод	$M_t = \sqrt{(m_0^2 + m_1^2)}$
н8122 О	—	—	—	5957 58.31	2187 055.0 5	—	Фотограмметрический метод	$M_t = \sqrt{(m_0^2 + m_1^2)}$
н8123 О	—	—	—	5957 56.54	2187 054.0 1	—	Фотограмметрический метод	$M_t = \sqrt{(m_0^2 + m_1^2)}$
н8124 О	—	—	—	5957 54.89	2187 056.7 6	—	Фотограмметрический метод	$M_t = \sqrt{(m_0^2 + m_1^2)}$
н8125 О	—	—	—	5957 56.61	2187 057.8 0	—	Фотограмметрический метод	$M_t = \sqrt{(m_0^2 + m_1^2)}$

н8126 О	—	—	—	5957 54.65	2187 061.0 6	—	Фотограммет рический метод	$Mt = \sqrt{(m_0^2 + m_1^2)}$
н8119 О	—	—	—	5957 61.13	2187 064.9 6	—	Фотограммет рический метод	$Mt = \sqrt{(m_0^2 + m_1^2)}$

2. Сведения о характеристиках объекта недвижимости с кадастровым номером 53:11:1300109:1427

№ п/п	Наименование характеристики	Значение характеристики
1	2	3
1.	Вид объекта недвижимости	Здание
2.	Ранее присвоенный государственный учетный номер (инвентарный) здания, сооружения, объекта незавершенного строительства	—
3.	Кадастровый номер земельного участка (земельных участков), в границах которого (которых) расположены здание, сооружение, объект незавершенного строительства	53:11:1300109:329
4.	Уникальный учетный номер кадастрового квартала, в границах которого расположены здание, сооружение, объект незавершенного строительства	53:11:1300109
5.	Адрес здания, сооружения, объекта незавершенного строительства	—
5.1	Сведения о местоположении здания, сооружения, объекта незавершенного строительства (при отсутствии адреса) в структурированном в соответствии с федеральной информационной адресной системой виде	Российская Федерация, Новгородская область, муниципальный район Новгородский, сельское поселение Трубичинское, деревня Подберезье, дом 36
5.2	Дополнительные сведения о местоположении	—
6.	Иные сведения	—

3. Пояснения к сведениям об объекте недвижимости с кадастровым номером 53:11:1300109:1427

1.	—

Описание местоположения зданий, сооружений, объектов незавершенного строительства на земельном участке

1. Сведения о характерных точках контура объекта недвижимости с кадастровым номером =								
Система координат МСК-53, зона 2						Зона № 2		
Обозначение характерных точек контура	Содержатся в Едином государственном реестре недвижимости			Определены в ходе выполнения комплексных кадастровых работ			Метод определения координат	Формулы, примененные для расчета средней квадратической погрешности определения координат характерных точек (M _t), м, с подставленными в такие формулы значениями и итоговые (вычисленные) значения M _t , м
	Координаты, м		Радиус, м	Координаты, м		Радиус, м		
	X	Y	R	X	Y	R		
1	2	3	4	5	6	7	8	9
н102600	—	—	—	596506.05	2186955.90	—	Фотограмметрический метод	M _t = √(m ₀ ² + m ₁ ²)
н102610	—	—	—	596506.69	2186956.24	—	Фотограмметрический метод	M _t = √(m ₀ ² + m ₁ ²)
н102620	—	—	—	596507.19	2186955.33	—	Фотограмметрический метод	M _t = √(m ₀ ² + m ₁ ²)
н102630	—	—	—	596506.55	2186954.99	—	Фотограмметрический метод	M _t = √(m ₀ ² + m ₁ ²)
н102640	—	—	—	596507.77	2186952.75	—	Фотограмметрический метод	M _t = √(m ₀ ² + m ₁ ²)
н1026	—	—	—	5965	2186	—	Фотограммет	M _t = √(m ₀ ² + m ₁ ²)

50				03.73	950.54		рический метод	
н102660	—	—	—	596504.22	2186949.64	—	Фотограмметрический метод	$Mt = \sqrt{(m_0^2 + m_1^2)}$
н102670	—	—	—	596490.70	2186942.25	—	Фотограмметрический метод	$Mt = \sqrt{(m_0^2 + m_1^2)}$
н102680	—	—	—	596487.12	2186948.79	—	Фотограмметрический метод	$Mt = \sqrt{(m_0^2 + m_1^2)}$
н102690	—	—	—	596500.64	2186956.19	—	Фотограмметрический метод	$Mt = \sqrt{(m_0^2 + m_1^2)}$
н102700	—	—	—	596501.33	2186954.92	—	Фотограмметрический метод	$Mt = \sqrt{(m_0^2 + m_1^2)}$
н102710	—	—	—	596505.37	2186957.13	—	Фотограмметрический метод	$Mt = \sqrt{(m_0^2 + m_1^2)}$
н102600	—	—	—	596506.05	2186955.90	—	Фотограмметрический метод	$Mt = \sqrt{(m_0^2 + m_1^2)}$

2. Сведения о характеристиках объекта недвижимости с кадастровым номером 53:11:1300109:1428

№ п/п	Наименование характеристики	Значение характеристики
1	2	3
1.	Вид объекта недвижимости	Здание
2.	Ранее присвоенный государственный учетный номер (инвентарный) здания, сооружения, объекта незавершенного строительства	—
3.	Кадастровый номер земельного участка (земельных участков), в границах которого (которых) расположены здание, сооружение, объект незавершенного строительства	—
4.	Уникальный учетный номер кадастрового квартала, в границах которого расположены здание, сооружение, объект незавершенного строительства	53:11:1300109

5.	Адрес здания, сооружения, объекта незавершенного строительства	–
5.1	Сведения о местоположении здания, сооружения, объекта незавершенного строительства (при отсутствии адреса) в структурированном в соответствии с федеральной информационной адресной системой виде	Российская Федерация, Новгородская область, муниципальный район Новгородский, сельское поселение Трубичинское, деревня Подберезье, улица Школа-интернат, д 5
5.2	Дополнительные сведения о местоположении	–
6.	Иные сведения	–

3. Пояснения к сведениям об объекте недвижимости с кадастровым номером 53:11:1300109:1428

1.	–

Описание местоположения зданий, сооружений, объектов незавершенного строительства на земельном участке

1. Сведения о характерных точках контура объекта недвижимости с кадастровым номером =

Система координат МСК-53, зона 2

Зона № 2

Обозначение характерных точек контура	Содержатся в Едином государственном реестре недвижимости		Определены в ходе выполнения комплексных кадастровых работ			Метод определения координат	Формулы, примененные для расчета средней квадратической погрешности определения координат характерных точек (M _t), м, с подставленными в такие формулы значениями и итоговые (вычисленные) значения M _t , м	
	Координаты, м		Радиус, м	Координаты, м				Радиус, м
	X	Y	R	X	Y			R

1	2	3	4	5	6	7	8	9
н9314 О	—	—	—	5957 76.82	2186 996.9 9	—	Фотограммет рический метод	$Mt = \sqrt{(m_0^2 + m_1^2)}$
н9315 О	—	—	—	5957 87.94	2186 974.7 6	—	Фотограммет рический метод	$Mt = \sqrt{(m_0^2 + m_1^2)}$
н9316 О	—	—	—	5957 84.29	2186 973.6 6	—	Фотограммет рический метод	$Mt = \sqrt{(m_0^2 + m_1^2)}$
н9317 О	—	—	—	5957 89.41	2186 958.4 8	—	Фотограммет рический метод	$Mt = \sqrt{(m_0^2 + m_1^2)}$
н9318 О	—	—	—	5957 92.87	2186 954.6 3	—	Фотограммет рический метод	$Mt = \sqrt{(m_0^2 + m_1^2)}$
н9319 О	—	—	—	5958 15.15	2186 962.4 0	—	Фотограммет рический метод	$Mt = \sqrt{(m_0^2 + m_1^2)}$
н9320 О	—	—	—	5958 16.61	2186 958.4 8	—	Фотограммет рический метод	$Mt = \sqrt{(m_0^2 + m_1^2)}$
н9321 О	—	—	—	5958 34.25	2186 910.8 7	—	Фотограммет рический метод	$Mt = \sqrt{(m_0^2 + m_1^2)}$
н9322 О	—	—	—	5958 66.18	2186 922.4 8	—	Фотограммет рический метод	$Mt = \sqrt{(m_0^2 + m_1^2)}$
н9323 О	—	—	—	5958 45.17	2186 970.6 6	—	Фотограммет рический метод	$Mt = \sqrt{(m_0^2 + m_1^2)}$
н9324 О	—	—	—	5958 43.57	2186 974.3 3	—	Фотограммет рический метод	$Mt = \sqrt{(m_0^2 + m_1^2)}$
н9325 О	—	—	—	5958 24.41	2187 020.3 6	—	Фотограммет рический метод	$Mt = \sqrt{(m_0^2 + m_1^2)}$
н9326 О	—	—	—	5958 23.74	2187 021.8 3	—	Фотограммет рический метод	$Mt = \sqrt{(m_0^2 + m_1^2)}$

н9327 О	—	—	—	5957 87.47	2187 002.4 7	—	Фотограмметрический метод	$Mt = \sqrt{(m_0^2 + m_1^2)}$
н9328 О	—	—	—	5957 83.38	2187 000.3 7	—	Фотограмметрический метод	$Mt = \sqrt{(m_0^2 + m_1^2)}$
н9314 О	—	—	—	5957 76.82	2186 996.9 9	—	Фотограмметрический метод	$Mt = \sqrt{(m_0^2 + m_1^2)}$

2. Сведения о характеристиках объекта недвижимости с кадастровым номером 53:11:1300109:1443

№ п/п	Наименование характеристики	Значение характеристики
1	2	3
1.	Вид объекта недвижимости	Здание
2.	Ранее присвоенный государственный учетный номер (инвентарный) здания, сооружения, объекта незавершенного строительства	—
3.	Кадастровый номер земельного участка (земельных участков), в границах которого (которых) расположены здание, сооружение, объект незавершенного строительства	53:11:1300109:106
4.	Уникальный учетный номер кадастрового квартала, в границах которого расположены здание, сооружение, объект незавершенного строительства	53:11:1300109
5.	Адрес здания, сооружения, объекта незавершенного строительства	—
5.1	Сведения о местоположении здания, сооружения, объекта незавершенного строительства (при отсутствии адреса) в структурированном в соответствии с федеральной информационной адресной системой виде	Российская Федерация, Новгородская область, муниципальный район Новгородский, сельское поселение Трубичинское, деревня Подберезье, улица Центральная, д 15
5.2	Дополнительные сведения о местоположении	—
6.	Иные сведения	—

3. Пояснения к сведениям об объекте недвижимости с кадастровым номером 53:11:1300109:1443

1.	—										
Описание местоположения зданий, сооружений, объектов незавершенного строительства на земельном участке											
1. Сведения о характерных точках контура объекта недвижимости с кадастровым номером =											
Система координат <u>МСК-53, зона 2</u>						Зона № <u>2</u>					
Обозначение характерных точек контура	Содержатся в Едином государственном реестре недвижимости			Определены в ходе выполнения комплексных кадастровых работ			Метод определения координат	Формулы, примененные для расчета средней квадратической погрешности определения координат характерных точек (M _t), м, с подставленными в такие формулы значениями и итоговые (вычисленные) значения M _t , м			
	Координаты, м		Радиус, м	Координаты, м		Радиус, м					
	X	Y	R	X	Y	R					
1	2	3	4	5	6	7	8	9			
н6971 О	—	—	—	5953 26.30	2186 696.2 1	—	Фотограмметрический метод	M _t = √(m ₀ ² + m ₁ ²)			
н6972 О	—	—	—	5953 24.93	2186 695.4 3	—	Фотограмметрический метод	M _t = √(m ₀ ² + m ₁ ²)			
н6973 О	—	—	—	5953 23.98	2186 697.0 8	—	Фотограмметрический метод	M _t = √(m ₀ ² + m ₁ ²)			
н6974 О	—	—	—	5953 25.35	2186 697.8 7	—	Фотограмметрический метод	M _t = √(m ₀ ² + m ₁ ²)			

н6975 О	—	—	—	5953 22.38	2186 703.0 6	—	Фотограммет рический метод	$Mt = \sqrt{(m_o^2 + m_i^2)}$
н6976 О	—	—	—	5953 17.84	2186 711.2 7	—	Фотограммет рический метод	$Mt = \sqrt{(m_o^2 + m_i^2)}$
н6977 О	—	—	—	5953 27.24	2186 716.4 7	—	Фотограммет рический метод	$Mt = \sqrt{(m_o^2 + m_i^2)}$
н6978 О	—	—	—	5953 31.78	2186 708.2 7	—	Фотограммет рический метод	$Mt = \sqrt{(m_o^2 + m_i^2)}$
н6979 О	—	—	—	5953 34.90	2186 709.9 2	—	Фотограммет рический метод	$Mt = \sqrt{(m_o^2 + m_i^2)}$
н6980 О	—	—	—	5953 38.96	2186 702.2 8	—	Фотограммет рический метод	$Mt = \sqrt{(m_o^2 + m_i^2)}$
н6981 О	—	—	—	5953 35.84	2186 700.6 2	—	Фотограммет рический метод	$Mt = \sqrt{(m_o^2 + m_i^2)}$
н6982 О	—	—	—	5953 38.90	2186 695.7 1	—	Фотограммет рический метод	$Mt = \sqrt{(m_o^2 + m_i^2)}$
н6983 О	—	—	—	5953 29.29	2186 690.6 1	—	Фотограммет рический метод	$Mt = \sqrt{(m_o^2 + m_i^2)}$
н6984 О	—	—	—	5953 26.58	2186 695.7 1	—	Фотограммет рический метод	$Mt = \sqrt{(m_o^2 + m_i^2)}$
н6971 О	—	—	—	5953 26.30	2186 696.2 1	—	Фотограммет рический метод	$Mt = \sqrt{(m_o^2 + m_i^2)}$

2. Сведения о характеристиках объекта недвижимости с кадастровым номером 53:11:1300109:1444

№ п/п	Наименование характеристики	Значение характеристики
1	2	3
1.	Вид объекта недвижимости	Здание

2.	Ранее присвоенный государственный учетный номер (инвентарный) здания, сооружения, объекта незавершенного строительства	–
3.	Кадастровый номер земельного участка (земельных участков), в границах которого (которых) расположены здание, сооружение, объект незавершенного строительства	53:11:1300109:187
4.	Уникальный учетный номер кадастрового квартала, в границах которого расположены здание, сооружение, объект незавершенного строительства	53:11:1300109
5.	Адрес здания, сооружения, объекта незавершенного строительства	–
5.1	Сведения о местоположении здания, сооружения, объекта незавершенного строительства (при отсутствии адреса) в структурированном в соответствии с федеральной информационной адресной системой виде	Российская Федерация, Новгородская область, муниципальный район Новгородский, сельское поселение Трубичинское, деревня Подберезье, улица Центральная, дом 1В
5.2	Дополнительные сведения о местоположении	–
6.	Иные сведения	–

3. Пояснения к сведениям об объекте недвижимости с кадастровым номером 53:11:1300109:1444

1. –

Описание местоположения зданий, сооружений, объектов незавершенного строительства на земельном участке

1. Сведения о характерных точках контура объекта недвижимости с кадастровым номером =

Система координат МСК-53, зона 2

Зона № 2

Обозначение характерных точек	Содержатся в Едином государственном реестре недвижимости	Определены в ходе выполнения комплексных кадастровых работ	Метод определения координат	Формулы, примененные для расчета средней квадратической погрешности определения

точек контура	Координаты, м		Радиус, м	Координаты, м		Радиус, м		координат характерных точек (M_t), м, с подставленными в такие формулы значениями и итоговые (вычисленные) значения M_t , м
	X	Y	R	X	Y	R		
1	2	3	4	5	6	7	8	9
н8053 О	—	—	—	5956 06.49	2186 981.9 8	—	Фотограмметрический метод	$M_t = \sqrt{(m_o^2 + m_i^2)}$
н8054 О	—	—	—	5956 12.38	2186 984.6 5	—	Фотограмметрический метод	$M_t = \sqrt{(m_o^2 + m_i^2)}$
н8055 О	—	—	—	5956 18.51	2186 971.7 7	—	Фотограмметрический метод	$M_t = \sqrt{(m_o^2 + m_i^2)}$
н8056 О	—	—	—	5956 18.40	2186 971.9 4	—	Фотограмметрический метод	$M_t = \sqrt{(m_o^2 + m_i^2)}$
н8057 О	—	—	—	5956 12.67	2186 969.0 5	—	Фотограмметрический метод	$M_t = \sqrt{(m_o^2 + m_i^2)}$
н8053 О	—	—	—	5956 06.49	2186 981.9 8	—	Фотограмметрический метод	$M_t = \sqrt{(m_o^2 + m_i^2)}$

2. Сведения о характеристиках объекта недвижимости с кадастровым номером 53:11:1300109:1446

№ п/п	Наименование характеристики	Значение характеристики
1	2	3
1.	Вид объекта недвижимости	Здание
2.	Ранее присвоенный государственный учетный номер	—

	(инвентарный) здания, сооружения, объекта незавершенного строительства	
3.	Кадастровый номер земельного участка (земельных участков), в границах которого (которых) расположены здание, сооружение, объект незавершенного строительства	53:11:1300109:62
4.	Уникальный учетный номер кадастрового квартала, в границах которого расположены здание, сооружение, объект незавершенного строительства	53:11:1300109
5.	Адрес здания, сооружения, объекта незавершенного строительства	—
5.1	Сведения о местоположении здания, сооружения, объекта незавершенного строительства (при отсутствии адреса) в структурированном в соответствии с федеральной информационной адресной системой виде	Российская Федерация, Новгородская область, муниципальный район Новгородский, сельское поселение Трубичинское, деревня Подберезье, улица Центральная, д 26
5.2	Дополнительные сведения о местоположении	—
6.	Иные сведения	—

3. Пояснения к сведениям об объекте недвижимости с кадастровым номером 53:11:1300109:1446

1.	—

Описание местоположения зданий, сооружений, объектов незавершенного строительства на земельном участке

1. Сведения о характерных точках контура объекта недвижимости с кадастровым номером 53:11:1300109:1446

Система координат МСК-53, зона 2

Зона № 2

Обозначение характерных точек	Содержатся в Едином государственном реестре недвижимости	Определены в ходе выполнения комплексных кадастровых работ	Метод определения координат	Формулы, примененные для расчета средней квадратической погрешности определения

точек контура	Координаты, м		Радиус, м	Координаты, м		Радиус, м		координат характерных точек (M _t), м, с подставленными в такие формулы значениями и итоговые (вычисленные) значения M _t , м
	X	Y	R	X	Y	R		
1	2	3	4	5	6	7	8	9
н9406 О	—	—	—	5960 27.80	2187 086.0 2	—	Фотограмметрический метод	$M_t = \sqrt{(m_o^2 + m_i^2)}$
н9407 О	—	—	—	5960 29.24	2187 086.5 9	—	Фотограмметрический метод	$M_t = \sqrt{(m_o^2 + m_i^2)}$
н9408 О	—	—	—	5960 30.46	2187 083.5 7	—	Фотограмметрический метод	$M_t = \sqrt{(m_o^2 + m_i^2)}$
н9409 О	—	—	—	5960 28.97	2187 082.9 8	—	Фотограмметрический метод	$M_t = \sqrt{(m_o^2 + m_i^2)}$
н9410 О	—	—	—	5960 30.91	2187 078.1 5	—	Фотограмметрический метод	$M_t = \sqrt{(m_o^2 + m_i^2)}$
н9411 О	—	—	—	5960 24.99	2187 075.7 8	—	Фотограмметрический метод	$M_t = \sqrt{(m_o^2 + m_i^2)}$
н9412 О	—	—	—	5960 21.53	2187 084.4 5	—	Фотограмметрический метод	$M_t = \sqrt{(m_o^2 + m_i^2)}$
н9413 О	—	—	—	5960 27.55	2187 086.7 4	—	Фотограмметрический метод	$M_t = \sqrt{(m_o^2 + m_i^2)}$
н9406 О	—	—	—	5960 27.80	2187 086.0	—	Фотограмметрический	$M_t = \sqrt{(m_o^2 + m_i^2)}$

				2		метод	
2. Сведения о характеристиках объекта недвижимости с кадастровым номером <u>53:11:1300109:1447</u>							
№ п/п	Наименование характеристики					Значение характеристики	
1	2					3	
1.	Вид объекта недвижимости					Здание	
2.	Ранее присвоенный государственный учетный номер (инвентарный) здания, сооружения, объекта незавершенного строительства					—	
3.	Кадастровый номер земельного участка (земельных участков), в границах которого (которых) расположены здание, сооружение, объект незавершенного строительства					53:11:1300109:364	
4.	Уникальный учетный номер кадастрового квартала, в границах которого расположены здание, сооружение, объект незавершенного строительства					53:11:1300109	
5.	Адрес здания, сооружения, объекта незавершенного строительства					—	
5.1	Сведения о местоположении здания, сооружения, объекта незавершенного строительства (при отсутствии адреса) в структурированном в соответствии с федеральной информационной адресной системой виде					Российская Федерация, Новгородская область, муниципальный район Новгородский, сельское поселение Трубичинское, деревня Подберезье, улица Центральная, д 31	
5.2	Дополнительные сведения о местоположении					—	
6.	Иные сведения					—	
3. Пояснения к сведениям об объекте недвижимости с кадастровым номером <u>53:11:1300109:1447</u>							
1.	—						
Описание местоположения зданий, сооружений, объектов незавершенного строительства на земельном участке							
1. Сведения о характерных точках контура объекта недвижимости с кадастровым номером =							
Система координат <u>МСК-53, зона 2</u>				Зона № <u>2</u>			

Обозначение характерных точек контура	Содержатся в Едином государственном реестре недвижимости			Определены в ходе выполнения комплексных кадастровых работ			Метод определения координат	Формулы, примененные для расчета средней квадратической погрешности определения координат характерных точек (M_t), м, с подставленными в такие формулы значениями и итоговые (вычисленные) значения M_t , м
	Координаты , м		Радиус, м	Координаты , м		Радиус, м		
	X	Y	R	X	Y	R		
1	2	3	4	5	6	7	8	9
н9723 О	—	—	—	5962 32.28	2187 168.1 2	—	Фотограмметрический метод	$M_t = \sqrt{(m_0^2 + m_1^2)}$
н9724 О	—	—	—	5962 26.35	2187 178.9 1	—	Фотограмметрический метод	$M_t = \sqrt{(m_0^2 + m_1^2)}$
н9725 О	—	—	—	5962 32.86	2187 182.4 8	—	Фотограмметрический метод	$M_t = \sqrt{(m_0^2 + m_1^2)}$
н9726 О	—	—	—	5962 38.79	2187 171.7 0	—	Фотограмметрический метод	$M_t = \sqrt{(m_0^2 + m_1^2)}$
н9723 О	—	—	—	5962 32.28	2187 168.1 2	—	Фотограмметрический метод	$M_t = \sqrt{(m_0^2 + m_1^2)}$
2. Сведения о характеристиках объекта недвижимости с кадастровым номером 53:11:1300109:1449								
№ п/п	Наименование характеристики						Значение характеристики	
1	2						3	

1.	Вид объекта недвижимости	Здание
2.	Ранее присвоенный государственный учетный номер (инвентарный) здания, сооружения, объекта незавершенного строительства	—
3.	Кадастровый номер земельного участка (земельных участков), в границах которого (которых) расположены здание, сооружение, объект незавершенного строительства	53:11:1300109:671
4.	Уникальный учетный номер кадастрового квартала, в границах которого расположены здание, сооружение, объект незавершенного строительства	53:11:1300109
5.	Адрес здания, сооружения, объекта незавершенного строительства	—
5.1	Сведения о местоположении здания, сооружения, объекта незавершенного строительства (при отсутствии адреса) в структурированном в соответствии с федеральной информационной адресной системой виде	Российская Федерация, Новгородская область, муниципальный район Новгородский, сельское поселение Трубичинское, деревня Подберезье, улица Центральная, д 43
5.2	Дополнительные сведения о местоположении	—
6.	Иные сведения	—

3. Пояснения к сведениям об объекте недвижимости с кадастровым номером 53:11:1300109:1449

1.	—

Описание местоположения зданий, сооружений, объектов незавершенного строительства на земельном участке

1. Сведения о характерных точках контура объекта недвижимости с кадастровым номером =

Система координат МСК-53, зона 2

Зона № 2

Обозначение характерных точек	Содержатся в Едином государственном реестре недвижимости	Определены в ходе выполнения комплексных кадастровых работ	Метод определения координат	Формулы, примененные для расчета средней квадратической погрешности определения

точек конту ра	Координаты , м		Радиу с, м	Координаты , м		Радиус, м		координат характерных точек (M _t), м, с подставленными в такие формулы значениями и итоговые (вычисленные) значения M _t , м
	X	Y	R	X	Y	R		
1	2	3	4	5	6	7	8	9
н9929 О	—	—	—	5963 81.58	2187 242.6 1	—	Фотограммет рический метод	$M_t = \sqrt{(m_o^2 + m_i^2)}$
н9930 О	—	—	—	5963 82.21	2187 241.2 2	—	Фотограммет рический метод	$M_t = \sqrt{(m_o^2 + m_i^2)}$
н9931 О	—	—	—	5963 73.02	2187 236.7 6	—	Фотограммет рический метод	$M_t = \sqrt{(m_o^2 + m_i^2)}$
н9932 О	—	—	—	5963 67.55	2187 247.6 8	—	Фотограммет рический метод	$M_t = \sqrt{(m_o^2 + m_i^2)}$
н9933 О	—	—	—	5963 71.29	2187 249.5 4	—	Фотограммет рический метод	$M_t = \sqrt{(m_o^2 + m_i^2)}$
н9934 О	—	—	—	5963 71.89	2187 248.3 5	—	Фотограммет рический метод	$M_t = \sqrt{(m_o^2 + m_i^2)}$
н9935 О	—	—	—	5963 77.34	2187 251.0 8	—	Фотограммет рический метод	$M_t = \sqrt{(m_o^2 + m_i^2)}$
н9936 О	—	—	—	5963 79.54	2187 246.6 9	—	Фотограммет рический метод	$M_t = \sqrt{(m_o^2 + m_i^2)}$
н9937 О	—	—	—	5963 80.48	2187 247.1	—	Фотограммет рический	$M_t = \sqrt{(m_o^2 + m_i^2)}$

					6		метод	
н9938 О	—	—	—	5963 82.53	2187 243.0 8	—	Фотограмметрический метод	$Mt = \sqrt{(m_0^2 + m_1^2)}$
н9929 О	—	—	—	5963 81.58	2187 242.6 1	—	Фотограмметрический метод	$Mt = \sqrt{(m_0^2 + m_1^2)}$

2. Сведения о характеристиках объекта недвижимости с кадастровым номером 53:11:1300109:1450

№ п/п	Наименование характеристики	Значение характеристики
1	2	3
1.	Вид объекта недвижимости	Здание
2.	Ранее присвоенный государственный учетный номер (инвентарный) здания, сооружения, объекта незавершенного строительства	—
3.	Кадастровый номер земельного участка (земельных участков), в границах которого (которых) расположены здание, сооружение, объект незавершенного строительства	53:11:1300109:35
4.	Уникальный учетный номер кадастрового квартала, в границах которого расположены здание, сооружение, объект незавершенного строительства	53:11:1300109
5.	Адрес здания, сооружения, объекта незавершенного строительства	—
5.1	Сведения о местоположении здания, сооружения, объекта незавершенного строительства (при отсутствии адреса) в структурированном в соответствии с федеральной информационной адресной системой виде	Российская Федерация, Новгородская область, муниципальный район Новгородский, сельское поселение Трубичинское, деревня Подберезье, улица Центральная, д 55
5.2	Дополнительные сведения о местоположении	—
6.	Иные сведения	—

3. Пояснения к сведениям об объекте недвижимости с кадастровым номером 53:11:1300109:1450

1.	—

Описание местоположения зданий, сооружений,

объектов незавершенного строительства на земельном участке

1. Сведения о характерных точках контура объекта недвижимости с кадастровым номером
=

Система координат МСК-53, зона 2

Зона № 2

Обозначение характерных точек контура	Содержатся в Едином государственном реестре недвижимости			Определены в ходе выполнения комплексных кадастровых работ			Метод определения координат	Формулы, примененные для расчета средней квадратической погрешности определения координат характерных точек (M _t), м, с подставленными в такие формулы значениями и итоговые (вычисленные) значения M _t , м
	Координаты , м		Радиус, м	Координаты , м		Радиус, м		
	X	Y	R	X	Y	R		
1	2	3	4	5	6	7	8	9
н9696 О	—	—	—	5962 61.65	2187 077.2 2	—	Фотограмметрический метод	M _t = √(m ₀ ² + m ₁ ²)
н9697 О	—	—	—	5962 62.93	2187 077.9 4	—	Фотограмметрический метод	M _t = √(m ₀ ² + m ₁ ²)
н9698 О	—	—	—	5962 65.46	2187 073.4 1	—	Фотограмметрический метод	M _t = √(m ₀ ² + m ₁ ²)
н9699 О	—	—	—	5962 64.17	2187 072.6 9	—	Фотограмметрический метод	M _t = √(m ₀ ² + m ₁ ²)
н9700 О	—	—	—	5962 65.58	2187 070.1 6	—	Фотограмметрический метод	M _t = √(m ₀ ² + m ₁ ²)

н9701 О	—	—	—	5962 56.57	2187 065.1 4	—	Фотограмметрический метод	$Mt = \sqrt{(m_0^2 + m_1^2)}$
н9702 О	—	—	—	5962 51.75	2187 073.8 0	—	Фотограмметрический метод	$Mt = \sqrt{(m_0^2 + m_1^2)}$
н9703 О	—	—	—	5962 60.75	2187 078.8 2	—	Фотограмметрический метод	$Mt = \sqrt{(m_0^2 + m_1^2)}$
н9696 О	—	—	—	5962 61.65	2187 077.2 2	—	Фотограмметрический метод	$Mt = \sqrt{(m_0^2 + m_1^2)}$

2. Сведения о характеристиках объекта недвижимости с кадастровым номером 53:11:1300109:1455

№ п/п	Наименование характеристики	Значение характеристики
1	2	3
1.	Вид объекта недвижимости	Здание
2.	Ранее присвоенный государственный учетный номер (инвентарный) здания, сооружения, объекта незавершенного строительства	—
3.	Кадастровый номер земельного участка (земельных участков), в границах которого (которых) расположены здание, сооружение, объект незавершенного строительства	53:11:1300109:174
4.	Уникальный учетный номер кадастрового квартала, в границах которого расположены здание, сооружение, объект незавершенного строительства	53:11:1300109
5.	Адрес здания, сооружения, объекта незавершенного строительства	—
5.1	Сведения о местоположении здания, сооружения, объекта незавершенного строительства (при отсутствии адреса) в структурированном в соответствии с федеральной информационной адресной системой виде	Российская Федерация, Новгородская область, муниципальный район Новгородский, сельское поселение Трубичинское, деревня Подберезье, улица Школьная, д 10
5.2	Дополнительные сведения о местоположении	—
6.	Иные сведения	—

3. Пояснения к сведениям об объекте недвижимости с кадастровым номером 53:11:1300109:1455								
1.	—							
Описание местоположения зданий, сооружений, объектов незавершенного строительства на земельном участке								
1. Сведения о характерных точках контура объекта недвижимости с кадастровым номером =								
Система координат МСК-53, зона 2						Зона № 2		
Обозначение характерных точек контура	Содержатся в Едином государственном реестре недвижимости			Определены в ходе выполнения комплексных кадастровых работ			Метод определения координат	Формулы, примененные для расчета средней квадратической погрешности определения координат характерных точек (M _t), м, с подставленными в такие формулы значениями и итоговые (вычисленные) значения M _t , м
	Координаты, м		Радиус, м	Координаты, м		Радиус, м		
	X	Y	R	X	Y	R		
1	2	3	4	5	6	7	8	9
н9366 О	—	—	—	5959 93.84	2186 943.24	—	Фотограмметрический метод	M _t = √(m _o ² + m _i ²)
н9367 О	—	—	—	5959 86.82	2186 940.22	—	Фотограмметрический метод	M _t = √(m _o ² + m _i ²)
н9368 О	—	—	—	5959 83.85	2186 947.11	—	Фотограмметрический метод	M _t = √(m _o ² + m _i ²)
н9369	—	—	—	5959	2186	—	Фотограммет	M _t = √(m _o ² + m _i ²)

О				90.88	950.14		рический метод	
н9366 О	—	—	—	5959 93.84	2186 943.24	—	Фотограмметрический метод	$Mt = \sqrt{(m_0^2 + m_1^2)}$

2. Сведения о характеристиках объекта недвижимости с кадастровым номером 53:11:1300109:1456

№ п/п	Наименование характеристики	Значение характеристики
1	2	3
1.	Вид объекта недвижимости	Здание
2.	Ранее присвоенный государственный учетный номер (инвентарный) здания, сооружения, объекта незавершенного строительства	—
3.	Кадастровый номер земельного участка (земельных участков), в границах которого (которых) расположены здание, сооружение, объект незавершенного строительства	53:11:1300109:183
4.	Уникальный учетный номер кадастрового квартала, в границах которого расположены здание, сооружение, объект незавершенного строительства	53:11:1300109
5.	Адрес здания, сооружения, объекта незавершенного строительства	—
5.1	Сведения о местоположении здания, сооружения, объекта незавершенного строительства (при отсутствии адреса) в структурированном в соответствии с федеральной информационной адресной системой виде	Российская Федерация, Новгородская область, муниципальный район Новгородский, сельское поселение Трубичинское, деревня Подберезье, улица Школьная, дом 2в
5.2	Дополнительные сведения о местоположении	—
6.	Иные сведения	—

3. Пояснения к сведениям об объекте недвижимости с кадастровым номером 53:11:1300109:1456

1.	—

Описание местоположения зданий, сооружений, объектов незавершенного строительства на земельном участке

53:11:1300109:1457

№ п/п	Наименование характеристики	Значение характеристики
1	2	3
1.	Вид объекта недвижимости	Здание
2.	Ранее присвоенный государственный учетный номер (инвентарный) здания, сооружения, объекта незавершенного строительства	—
3.	Кадастровый номер земельного участка (земельных участков), в границах которого (которых) расположены здание, сооружение, объект незавершенного строительства	53:11:1300109:185
4.	Уникальный учетный номер кадастрового квартала, в границах которого расположены здание, сооружение, объект незавершенного строительства	53:11:1300109
5.	Адрес здания, сооружения, объекта незавершенного строительства	—
5.1	Сведения о местоположении здания, сооружения, объекта незавершенного строительства (при отсутствии адреса) в структурированном в соответствии с федеральной информационной адресной системой виде	Российская Федерация, Новгородская область, муниципальный район Новгородский, сельское поселение Трубичинское, деревня Подберезье, улица Школьная, д 9
5.2	Дополнительные сведения о местоположении	—
6.	Иные сведения	—

3. Пояснения к сведениям об объекте недвижимости с кадастровым номером 53:11:1300109:1457

1. —

Описание местоположения зданий, сооружений, объектов незавершенного строительства на земельном участке

1. Сведения о характерных точках контура объекта недвижимости с кадастровым номером
=

Система координат МСК-53, зона 2

Зона № 2

Обозначение характерных точек контура	Содержатся в Едином государственном реестре недвижимости			Определены в ходе выполнения комплексных кадастровых работ			Метод определения координат	Формулы, примененные для расчета средней квадратической погрешности определения координат характерных точек (M_t), м, с подставленными в такие формулы значениями и итоговые (вычисленные) значения M_t , м
	Координаты , м		Радиус, м	Координаты , м		Радиус, м		
	X	Y	R	X	Y	R		
1	2	3	4	5	6	7	8	9
н3294 О	—	—	—	5949 00.07	2186 621.1 4	—	Фотограмметрический метод	$M_t = \sqrt{(m_0^2 + m_1^2)}$
н3295 О	—	—	—	5948 97.92	2186 620.1 5	—	Фотограмметрический метод	$M_t = \sqrt{(m_0^2 + m_1^2)}$
н3296 О	—	—	—	5948 99.92	2186 615.8 0	—	Фотограмметрический метод	$M_t = \sqrt{(m_0^2 + m_1^2)}$
н3297 О	—	—	—	5948 91.66	2186 612.0 1	—	Фотограмметрический метод	$M_t = \sqrt{(m_0^2 + m_1^2)}$
н3298 О	—	—	—	5948 88.55	2186 618.7 9	—	Фотограмметрический метод	$M_t = \sqrt{(m_0^2 + m_1^2)}$
н3299 О	—	—	—	5948 88.62	2186 618.8 3	—	Фотограмметрический метод	$M_t = \sqrt{(m_0^2 + m_1^2)}$
н3300 О	—	—	—	5948 84.98	2186 626.7 6	—	Фотограмметрический метод	$M_t = \sqrt{(m_0^2 + m_1^2)}$

н3301 О	—	—	—	5948 88.06	2186 628.1 7	—	Фотограммет рический метод	$Mt = \sqrt{(m_o^2 + m_i^2)}$
н3302 О	—	—	—	5948 87.93	2186 628.4 6	—	Фотограммет рический метод	$Mt = \sqrt{(m_o^2 + m_i^2)}$
н3303 О	—	—	—	5948 92.48	2186 630.5 5	—	Фотограммет рический метод	$Mt = \sqrt{(m_o^2 + m_i^2)}$
н3304 О	—	—	—	5948 95.33	2186 624.3 5	—	Фотограммет рический метод	$Mt = \sqrt{(m_o^2 + m_i^2)}$
н3305 О	—	—	—	5948 98.03	2186 625.5 9	—	Фотограммет рический метод	$Mt = \sqrt{(m_o^2 + m_i^2)}$
н3294 О	—	—	—	5949 00.07	2186 621.1 4	—	Фотограммет рический метод	$Mt = \sqrt{(m_o^2 + m_i^2)}$

2. Сведения о характеристиках объекта недвижимости с кадастровым номером 53:11:1300109:1467

№ п/п	Наименование характеристики	Значение характеристики
1	2	3
1.	Вид объекта недвижимости	Здание
2.	Ранее присвоенный государственный учетный номер (инвентарный) здания, сооружения, объекта незавершенного строительства	—
3.	Кадастровый номер земельного участка (земельных участков), в границах которого (которых) расположены здание, сооружение, объект незавершенного строительства	53:11:1300109:45
4.	Уникальный учетный номер кадастрового квартала, в границах которого расположены здание, сооружение, объект незавершенного строительства	53:11:1300109
5.	Адрес здания, сооружения, объекта незавершенного строительства	—
5.1	Сведения о местоположении здания, сооружения, объекта незавершенного строительства (при отсутствии адреса) в структурированном в	Российская Федерация, Новгородская область, муниципальный район

	соответствии с федеральной информационной адресной системой в виде					Новгородский, сельское поселение Трубичинское, деревня Подберезье, улица Центральная, дом 2 Ж		
5.2	Дополнительные сведения о местоположении					—		
6.	Иные сведения					—		
3. Пояснения к сведениям об объекте недвижимости с кадастровым номером 53:11:1300109:1467								
1.	—							
Описание местоположения зданий, сооружений, объектов незавершенного строительства на земельном участке								
1. Сведения о характерных точках контура объекта недвижимости с кадастровым номером =								
Система координат МСК-53, зона 2						Зона № 2		
Обозначение характерных точек контура	Содержатся в Едином государственном реестре недвижимости			Определены в ходе выполнения комплексных кадастровых работ		Метод определения координат	Формулы, примененные для расчета средней квадратической погрешности определения координат характерных точек (M _t), м, с подставленными в такие формулы значениями и итоговые (вычисленные) значения M _t , м	
	Координаты, м		Радиус, м	Координаты, м				Радиус, м
	X	Y	R	X	Y			R
1	2	3	4	5	6	7	8	9
н102160	—	—	—	596322.37	2186930.16	—	Фотограмметрический метод	M _t = √(m ₀ ² + m ₁ ²)

н1021 7О	—	—	—	5963 16.67	2186 927.0 6	—	Фотограммет рический метод	$Mt = \sqrt{(m_o^2 + m_i^2)}$
н1021 8О	—	—	—	5963 05.39	2186 947.8 5	—	Фотограммет рический метод	$Mt = \sqrt{(m_o^2 + m_i^2)}$
н1021 9О	—	—	—	5963 04.40	2186 947.3 2	—	Фотограммет рический метод	$Mt = \sqrt{(m_o^2 + m_i^2)}$
н1022 0О	—	—	—	5963 01.26	2186 953.0 9	—	Фотограммет рический метод	$Mt = \sqrt{(m_o^2 + m_i^2)}$
н1022 1О	—	—	—	5963 02.25	2186 953.6 3	—	Фотограммет рический метод	$Mt = \sqrt{(m_o^2 + m_i^2)}$
н1022 2О	—	—	—	5962 90.78	2186 974.7 6	—	Фотограммет рический метод	$Mt = \sqrt{(m_o^2 + m_i^2)}$
н1022 3О	—	—	—	5962 96.07	2186 977.6 3	—	Фотограммет рический метод	$Mt = \sqrt{(m_o^2 + m_i^2)}$
н1022 4О	—	—	—	5962 95.72	2186 978.2 9	—	Фотограммет рический метод	$Mt = \sqrt{(m_o^2 + m_i^2)}$
н1022 5О	—	—	—	5963 01.52	2186 981.4 3	—	Фотограммет рический метод	$Mt = \sqrt{(m_o^2 + m_i^2)}$
н1022 6О	—	—	—	5963 08.03	2186 969.4 3	—	Фотограммет рический метод	$Mt = \sqrt{(m_o^2 + m_i^2)}$
н1022 7О	—	—	—	5963 09.02	2186 969.9 7	—	Фотограммет рический метод	$Mt = \sqrt{(m_o^2 + m_i^2)}$
н1022 8О	—	—	—	5963 22.56	2186 945.0 2	—	Фотограммет рический метод	$Mt = \sqrt{(m_o^2 + m_i^2)}$
н1022 9О	—	—	—	5963 21.57	2186 944.4 8	—	Фотограммет рический метод	$Mt = \sqrt{(m_o^2 + m_i^2)}$
н1023	—	—	—	5963	2186	—	Фотограммет	$Mt = \sqrt{(m_o^2 + m_i^2)}$

00				28.10	932.45		рический метод	
н102310	—	—	—	596322.72	2186929.53	—	Фотограмметрический метод	$Mt = \sqrt{(m_0^2 + m_1^2)}$
н102160	—	—	—	596322.37	2186930.16	—	Фотограмметрический метод	$Mt = \sqrt{(m_0^2 + m_1^2)}$

2. Сведения о характеристиках объекта недвижимости с кадастровым номером 53:11:1300109:1486

№ п/п	Наименование характеристики	Значение характеристики
1	2	3
1.	Вид объекта недвижимости	Здание
2.	Ранее присвоенный государственный учетный номер (инвентарный) здания, сооружения, объекта незавершенного строительства	—
3.	Кадастровый номер земельного участка (земельных участков), в границах которого (которых) расположены здание, сооружение, объект незавершенного строительства	—
4.	Уникальный учетный номер кадастрового квартала, в границах которого расположены здание, сооружение, объект незавершенного строительства	53:11:1300109
5.	Адрес здания, сооружения, объекта незавершенного строительства	—
5.1	Сведения о местоположении здания, сооружения, объекта незавершенного строительства (при отсутствии адреса) в структурированном в соответствии с федеральной информационной адресной системой виде	Российская Федерация, Новгородская область, муниципальный район Новгородский, сельское поселение Трубичинское, деревня Подберезье, улица Школа-интернат, д 6
5.2	Дополнительные сведения о местоположении	—
6.	Иные сведения	—

3. Пояснения к сведениям об объекте недвижимости с кадастровым номером 53:11:1300109:1486

1.	—

**Описание местоположения зданий, сооружений,
объектов незавершенного строительства на земельном участке**

1. Сведения о характерных точках контура объекта недвижимости с кадастровым номером
=

Система координат МСК-53, зона 2

Зона № 2

Обозначение характерных точек контура	Содержатся в Едином государственном реестре недвижимости			Определены в ходе выполнения комплексных кадастровых работ			Метод определения координат	Формулы, примененные для расчета средней квадратической погрешности определения координат характерных точек (M_t), м, с подставленными в такие формулы значениями и итоговые (вычисленные) значения M_t , м
	Координаты , м		Радиус, м	Координаты , м		Радиус, м		
	X	Y	R	X	Y	R		
1	2	3	4	5	6	7	8	9
н8365 О	—	—	—	5956 82.38	2186 620.9 1	—	Фотограмметрический метод	$M_t = \sqrt{(m_0^2 + m_1^2)}$
н8366 О	—	—	—	5956 83.94	2186 621.8 5	—	Фотограмметрический метод	$M_t = \sqrt{(m_0^2 + m_1^2)}$
н8367 О	—	—	—	5956 84.77	2186 620.4 8	—	Фотограмметрический метод	$M_t = \sqrt{(m_0^2 + m_1^2)}$
н8368 О	—	—	—	5956 83.21	2186 619.5 4	—	Фотограмметрический метод	$M_t = \sqrt{(m_0^2 + m_1^2)}$
н8369 О	—	—	—	5956 83.52	2186 619.0	—	Фотограмметрический	$M_t = \sqrt{(m_0^2 + m_1^2)}$

					3		метод	
н8370 О	—	—	—	5956 75.68	2186 614.2 6	—	Фотограмметрический метод	$Mt = \sqrt{(m_0^2 + m_1^2)}$
н8371 О	—	—	—	5956 71.02	2186 621.9 6	—	Фотограмметрический метод	$Mt = \sqrt{(m_0^2 + m_1^2)}$
н8372 О	—	—	—	5956 77.87	2186 626.1 3	—	Фотограмметрический метод	$Mt = \sqrt{(m_0^2 + m_1^2)}$
н8373 О	—	—	—	5956 80.82	2186 621.2 6	—	Фотограмметрический метод	$Mt = \sqrt{(m_0^2 + m_1^2)}$
н8374 О	—	—	—	5956 81.81	2186 621.8 6	—	Фотограмметрический метод	$Mt = \sqrt{(m_0^2 + m_1^2)}$
н8365 О	—	—	—	5956 82.38	2186 620.9 1	—	Фотограмметрический метод	$Mt = \sqrt{(m_0^2 + m_1^2)}$

2. Сведения о характеристиках объекта недвижимости с кадастровым номером 53:11:1300109:1493

№ п/п	Наименование характеристики	Значение характеристики
1	2	3
1.	Вид объекта недвижимости	Здание
2.	Ранее присвоенный государственный учетный номер (инвентарный) здания, сооружения, объекта незавершенного строительства	—
3.	Кадастровый номер земельного участка (земельных участков), в границах которого (которых) расположены здание, сооружение, объект незавершенного строительства	53:11:1300109:925
4.	Уникальный учетный номер кадастрового квартала, в границах которого расположены здание, сооружение, объект незавершенного строительства	53:11:1300109
5.	Адрес здания, сооружения, объекта незавершенного строительства	—
5.1	Сведения о местоположении здания, сооружения, объекта незавершенного строительства (при	Российская Федерация, Новгородская область,

	отсутствии адреса) в структурированном в соответствии с федеральной информационной адресной системой виде					муниципальный район Новгородский, сельское поселение Трубичинское, деревня Подберезье, улица Связистов, дом 5		
5.2	Дополнительные сведения о местоположении					—		
6.	Иные сведения					—		
3. Пояснения к сведениям об объекте недвижимости с кадастровым номером 53:11:1300109:1493								
1.	—							
Описание местоположения зданий, сооружений, объектов незавершенного строительства на земельном участке								
1. Сведения о характерных точках контура объекта недвижимости с кадастровым номером =								
Система координат МСК-53, зона 2						Зона № 2		
Обозначение характерных точек контура	Содержатся в Едином государственном реестре недвижимости			Определены в ходе выполнения комплексных кадастровых работ		Метод определения координат	Формулы, примененные для расчета средней квадратической погрешности определения координат характерных точек (M _t), м, с подставленными в такие формулы значениями и итоговые (вычисленные) значения M _t , м	
	Координаты, м		Радиус, м	Координаты, м	Радиус, м			
	X	Y	R	X	Y			R
1	2	3	4	5	6	7	8	9
н9333 О	—	—	—	5958 36.98	2187 014.0 2	—	Фотограмметрический метод	M _t = √(m ₀ ² + m ₁ ²)

н9334 О	—	—	—	5958 44.68	2187 017.5 6	—	Фотограммет рический метод	$Mt = \sqrt{(m_0^2 + m_1^2)}$
н9335 О	—	—	—	5958 49.23	2187 007.5 9	—	Фотограммет рический метод	$Mt = \sqrt{(m_0^2 + m_1^2)}$
н9336 О	—	—	—	5958 41.62	2187 003.9 2	—	Фотограммет рический метод	$Mt = \sqrt{(m_0^2 + m_1^2)}$
н9333 О	—	—	—	5958 36.98	2187 014.0 2	—	Фотограммет рический метод	$Mt = \sqrt{(m_0^2 + m_1^2)}$

2. Сведения о характеристиках объекта недвижимости с кадастровым номером 53:11:1300109:1498

№ п/п	Наименование характеристики	Значение характеристики
1	2	3
1.	Вид объекта недвижимости	Здание
2.	Ранее присвоенный государственный учетный номер (инвентарный) здания, сооружения, объекта незавершенного строительства	—
3.	Кадастровый номер земельного участка (земельных участков), в границах которого (которых) расположены здание, сооружение, объект незавершенного строительства	53:11:1300109:55
4.	Уникальный учетный номер кадастрового квартала, в границах которого расположены здание, сооружение, объект незавершенного строительства	53:11:1300109
5.	Адрес здания, сооружения, объекта незавершенного строительства	—
5.1	Сведения о местоположении здания, сооружения, объекта незавершенного строительства (при отсутствии адреса) в структурированном в соответствии с федеральной информационной адресной системой виде	Российская Федерация, Новгородская область, муниципальный район Новгородский, сельское поселение Трубичинское, деревня Подберезье, улица Центральная, дом 17
5.2	Дополнительные сведения о местоположении	—
6.	Иные сведения	—

3. Пояснения к сведениям об объекте недвижимости с кадастровым номером 53:11:1300109:1498								
1.	—							
Описание местоположения зданий, сооружений, объектов незавершенного строительства на земельном участке								
1. Сведения о характерных точках контура объекта недвижимости с кадастровым номером =								
Система координат МСК-53, зона 2						Зона № 2		
Обозначение характерных точек контура	Содержатся в Едином государственном реестре недвижимости			Определены в ходе выполнения комплексных кадастровых работ			Метод определения координат	Формулы, примененные для расчета средней квадратической погрешности определения координат характерных точек (M _t), м, с подставленными в такие формулы значениями и итоговые (вычисленные) значения M _t , м
	Координаты, м		Радиус, м	Координаты, м		Радиус, м		
	X	Y	R	X	Y	R		
1	2	3	4	5	6	7	8	9
н9473 О	—	—	—	5959 50.26	2187 049.6 5	—	Фотограмметрический метод	M _t = √(m _o ² + m _i ²)
н9474 О	—	—	—	5959 49.83	2187 050.6 9	—	Фотограмметрический метод	M _t = √(m _o ² + m _i ²)
н9475 О	—	—	—	5959 47.61	2187 049.7 7	—	Фотограмметрический метод	M _t = √(m _o ² + m _i ²)
н9476	—	—	—	5959	2187	—	Фотограммет	M _t = √(m _o ² + m _i ²)

О				43.40	059.90		рический метод	
н9477 О	—	—	—	5959 49.37	2187 062.38	—	Фотограмметрический метод	$Mt = \sqrt{(m_0^2 + m_1^2)}$
н9478 О	—	—	—	5959 52.30	2187 055.32	—	Фотограмметрический метод	$Mt = \sqrt{(m_0^2 + m_1^2)}$
н9479 О	—	—	—	5959 53.82	2187 055.96	—	Фотограмметрический метод	$Mt = \sqrt{(m_0^2 + m_1^2)}$
н9480 О	—	—	—	5959 55.53	2187 051.85	—	Фотограмметрический метод	$Mt = \sqrt{(m_0^2 + m_1^2)}$
н9473 О	—	—	—	5959 50.26	2187 049.65	—	Фотограмметрический метод	$Mt = \sqrt{(m_0^2 + m_1^2)}$

2. Сведения о характеристиках объекта недвижимости с кадастровым номером 53:11:1300109:1499

№ п/п	Наименование характеристики	Значение характеристики
1	2	3
1.	Вид объекта недвижимости	Здание
2.	Ранее присвоенный государственный учетный номер (инвентарный) здания, сооружения, объекта незавершенного строительства	—
3.	Кадастровый номер земельного участка (земельных участков), в границах которого (которых) расположены здание, сооружение, объект незавершенного строительства	53:11:1300109:244
4.	Уникальный учетный номер кадастрового квартала, в границах которого расположены здание, сооружение, объект незавершенного строительства	53:11:1300109
5.	Адрес здания, сооружения, объекта незавершенного строительства	—
5.1	Сведения о местоположении здания, сооружения, объекта незавершенного строительства (при отсутствии адреса) в структурированном в соответствии с федеральной информационной	Российская Федерация, Новгородская область, муниципальный район Новгородский, сельское поселение Трубичинское, деревня

	адресной системой виде					Подберезье, улица Центральная, дом 27		
5.2	Дополнительные сведения о местоположении					—		
6.	Иные сведения					—		
3. Пояснения к сведениям об объекте недвижимости с кадастровым номером 53:11:1300109:1499								
1.	—							
Описание местоположения зданий, сооружений, объектов незавершенного строительства на земельном участке								
1. Сведения о характерных точках контура объекта недвижимости с кадастровым номером =								
Система координат МСК-53, зона 2						Зона № 2		
Обозначение характерных точек контура	Содержатся в Едином государственном реестре недвижимости			Определены в ходе выполнения комплексных кадастровых работ			Метод определения координат	Формулы, примененные для расчета средней квадратической погрешности определения координат характерных точек (M _t), м, с подставленными в такие формулы значениями и итоговые (вычисленные) значения M _t , м
	Координаты, м		Радиус, м	Координаты, м		Радиус, м		
	X	Y	R	X	Y	R		
1	2	3	4	5	6	7	8	9
н9377 О	—	—	—	5959 95.69	2187 067.9 3	—	Фотограмметрический метод	M _t = √(m ₀ ² + m ₁ ²)
н9378 О	—	—	—	5959 92.79	2187 066.9	—	Фотограмметрический	M _t = √(m ₀ ² + m ₁ ²)

					2		метод	
н9379 О	—	—	—	5959 91.78	2187 069.8 5	—	Фотограмметрический метод	$Mt = \sqrt{(m_0^2 + m_1^2)}$
н9380 О	—	—	—	5959 94.67	2187 070.8 6	—	Фотограмметрический метод	$Mt = \sqrt{(m_0^2 + m_1^2)}$
н9381 О	—	—	—	5959 91.72	2187 079.3 7	—	Фотограмметрический метод	$Mt = \sqrt{(m_0^2 + m_1^2)}$
н9382 О	—	—	—	5959 99.54	2187 082.0 8	—	Фотограмметрический метод	$Mt = \sqrt{(m_0^2 + m_1^2)}$
н9383 О	—	—	—	5960 03.39	2187 070.6 1	—	Фотограмметрический метод	$Mt = \sqrt{(m_0^2 + m_1^2)}$
н9377 О	—	—	—	5959 95.69	2187 067.9 3	—	Фотограмметрический метод	$Mt = \sqrt{(m_0^2 + m_1^2)}$

2. Сведения о характеристиках объекта недвижимости с кадастровым номером 53:11:1300109:1500

№ п/п	Наименование характеристики	Значение характеристики
1	2	3
1.	Вид объекта недвижимости	Здание
2.	Ранее присвоенный государственный учетный номер (инвентарный) здания, сооружения, объекта незавершенного строительства	—
3.	Кадастровый номер земельного участка (земельных участков), в границах которого (которых) расположены здание, сооружение, объект незавершенного строительства	53:11:1300109:92
4.	Уникальный учетный номер кадастрового квартала, в границах которого расположены здание, сооружение, объект незавершенного строительства	53:11:1300109
5.	Адрес здания, сооружения, объекта незавершенного строительства	—
5.1	Сведения о местоположении здания, сооружения, объекта незавершенного строительства (при	Российская Федерация, Новгородская область,

	отсутствии адреса) в структурированном в соответствии с федеральной информационной адресной системой виде					муниципальный район Новгородский, сельское поселение Трубичинское, деревня Подберезье, улица Центральная, дом 29		
5.2	Дополнительные сведения о местоположении					—		
6.	Иные сведения					—		
3. Пояснения к сведениям об объекте недвижимости с кадастровым номером 53:11:1300109:1500								
1.	—							
Описание местоположения зданий, сооружений, объектов незавершенного строительства на земельном участке								
1. Сведения о характерных точках контура объекта недвижимости с кадастровым номером =								
Система координат МСК-53, зона 2						Зона № 2		
Обозначение характерных точек контура	Содержатся в Едином государственном реестре недвижимости			Определены в ходе выполнения комплексных кадастровых работ		Метод определения координат	Формулы, примененные для расчета средней квадратической погрешности определения координат характерных точек (M _t), м, с подставленными в такие формулы значениями и итоговые (вычисленные) значения M _t , м	
	Координаты, м		Радиус, м	Координаты, м	Радиус, м			
	X	Y	R	X	Y			R
1	2	3	4	5	6	7	8	9
н6872 О	—	—	—	5951 80.12	2186 758.5 7	—	Фотограмметрический метод	M _t = √(m ₀ ² + m ₁ ²)

н6873 О	—	—	—	5951 81.27	2186 756.7 6	—	Фотограммет рический метод	$Mt = \sqrt{(m_o^2 + m_i^2)}$
н6874 О	—	—	—	5951 78.97	2186 755.3 0	—	Фотограммет рический метод	$Mt = \sqrt{(m_o^2 + m_i^2)}$
н6875 О	—	—	—	5951 79.74	2186 754.0 8	—	Фотограммет рический метод	$Mt = \sqrt{(m_o^2 + m_i^2)}$
н6876 О	—	—	—	5951 74.96	2186 750.9 2	—	Фотограммет рический метод	$Mt = \sqrt{(m_o^2 + m_i^2)}$
н6877 О	—	—	—	5951 74.05	2186 752.4 7	—	Фотограммет рический метод	$Mt = \sqrt{(m_o^2 + m_i^2)}$
н6878 О	—	—	—	5951 71.93	2186 751.1 2	—	Фотограммет рический метод	$Mt = \sqrt{(m_o^2 + m_i^2)}$
н6879 О	—	—	—	5951 66.85	2186 759.0 7	—	Фотограммет рический метод	$Mt = \sqrt{(m_o^2 + m_i^2)}$
н6880 О	—	—	—	5951 72.33	2186 762.4 0	—	Фотограммет рический метод	$Mt = \sqrt{(m_o^2 + m_i^2)}$
н6881 О	—	—	—	5951 71.71	2186 763.4 5	—	Фотограммет рический метод	$Mt = \sqrt{(m_o^2 + m_i^2)}$
н6882 О	—	—	—	5951 77.46	2186 767.1 1	—	Фотограммет рический метод	$Mt = \sqrt{(m_o^2 + m_i^2)}$
н6883 О	—	—	—	5951 79.48	2186 763.9 4	—	Фотограммет рический метод	$Mt = \sqrt{(m_o^2 + m_i^2)}$
н6884 О	—	—	—	5951 79.88	2186 763.9 8	—	Фотограммет рический метод	$Mt = \sqrt{(m_o^2 + m_i^2)}$
н6885 О	—	—	—	5951 80.59	2186 763.6 8	—	Фотограммет рический метод	$Mt = \sqrt{(m_o^2 + m_i^2)}$
н6886	—	—	—	5951	2186	—	Фотограммет	$Mt = \sqrt{(m_o^2 + m_i^2)}$

О				81.33	762.7 5		рический метод	
н6887 О	—	—	—	5951 81.66	2186 761.5 1	—	Фотограммет рический метод	$Mt = \sqrt{(m_0^2 + m_1^2)}$
н6888 О	—	—	—	5951 81.47	2186 760.2 5	—	Фотограммет рический метод	$Mt = \sqrt{(m_0^2 + m_1^2)}$
н6889 О	—	—	—	5951 80.83	2186 759.3 0	—	Фотограммет рический метод	$Mt = \sqrt{(m_0^2 + m_1^2)}$
н6872 О	—	—	—	5951 80.12	2186 758.5 7	—	Фотограммет рический метод	$Mt = \sqrt{(m_0^2 + m_1^2)}$

2. Сведения о характеристиках объекта недвижимости с кадастровым номером 53:11:1300109:1501

№ п/п	Наименование характеристики	Значение характеристики
1	2	3
1.	Вид объекта недвижимости	Здание
2.	Ранее присвоенный государственный учетный номер (инвентарный) здания, сооружения, объекта незавершенного строительства	—
3.	Кадастровый номер земельного участка (земельных участков), в границах которого (которых) расположены здание, сооружение, объект незавершенного строительства	53:11:1300109:688
4.	Уникальный учетный номер кадастрового квартала, в границах которого расположены здание, сооружение, объект незавершенного строительства	53:11:1300109
5.	Адрес здания, сооружения, объекта незавершенного строительства	—
5.1	Сведения о местоположении здания, сооружения, объекта незавершенного строительства (при отсутствии адреса) в структурированном в соответствии с федеральной информационной адресной системой виде	Российская Федерация, Новгородская область, муниципальный район Новгородский, сельское поселение Трубичинское, деревня Подберезье, улица Центральная, дом 2а

5.2	Дополнительные сведения о местоположении					—		
6.	Иные сведения					—		
3. Пояснения к сведениям об объекте недвижимости с кадастровым номером 53:11:1300109:1501								
1.	—							
Описание местоположения зданий, сооружений, объектов незавершенного строительства на земельном участке								
1. Сведения о характерных точках контура объекта недвижимости с кадастровым номером =								
Система координат МСК-53, зона 2						Зона № 2		
Обозначение характерных точек контура	Содержатся в Едином государственном реестре недвижимости			Определены в ходе выполнения комплексных кадастровых работ			Метод определения координат	Формулы, примененные для расчета средней квадратической погрешности определения координат характерных точек (M _t), м, с подставленными в такие формулы значениями и итоговые (вычисленные) значения M _t , м
	Координаты, м		Радиус, м	Координаты, м		Радиус, м		
	X	Y	R	X	Y	R		
1	2	3	4	5	6	7	8	9
н6832 О	—	—	—	5951 46.32	2186 751.4 8	—	Фотограмметрический метод	M _t = √(m ₀ ² + m ₁ ²)
н6833 О	—	—	—	5951 47.22	2186 750.0 6	—	Фотограмметрический метод	M _t = √(m ₀ ² + m ₁ ²)
н6834	—	—	—	5951	2186	—	Фотограммет	M _t = √(m ₀ ² + m ₁ ²)

О				48.66	750.98		рический метод	
н6835 О	—	—	—	5951 52.82	2186 744.48	—	Фотограмметрический метод	$Mt = \sqrt{(m_0^2 + m_1^2)}$
н6836 О	—	—	—	5951 48.76	2186 741.89	—	Фотограмметрический метод	$Mt = \sqrt{(m_0^2 + m_1^2)}$
н6837 О	—	—	—	5951 51.34	2186 737.87	—	Фотограмметрический метод	$Mt = \sqrt{(m_0^2 + m_1^2)}$
н6838 О	—	—	—	5951 45.19	2186 733.93	—	Фотограмметрический метод	$Mt = \sqrt{(m_0^2 + m_1^2)}$
н6839 О	—	—	—	5951 37.77	2186 745.52	—	Фотограмметрический метод	$Mt = \sqrt{(m_0^2 + m_1^2)}$
н6832 О	—	—	—	5951 46.32	2186 751.48	—	Фотограмметрический метод	$Mt = \sqrt{(m_0^2 + m_1^2)}$

2. Сведения о характеристиках объекта недвижимости с кадастровым номером 53:11:1300109:1502

№ п/п	Наименование характеристики	Значение характеристики
1	2	3
1.	Вид объекта недвижимости	Здание
2.	Ранее присвоенный государственный учетный номер (инвентарный) здания, сооружения, объекта незавершенного строительства	—
3.	Кадастровый номер земельного участка (земельных участков), в границах которого (которых) расположены здание, сооружение, объект незавершенного строительства	53:11:1300109:29
4.	Уникальный учетный номер кадастрового квартала, в границах которого расположены здание, сооружение, объект незавершенного строительства	53:11:1300109
5.	Адрес здания, сооружения, объекта незавершенного строительства	—

5.1	Сведения о местоположении здания, сооружения, объекта незавершенного строительства (при отсутствии адреса) в структурированном в соответствии с федеральной информационной адресной системой виде	Российская Федерация, Новгородская область, муниципальный район Новгородский, сельское поселение Трубичинское, деревня Подберезье, улица Центральная, дом 26
5.2	Дополнительные сведения о местоположении	—
6.	Иные сведения	—

3. Пояснения к сведениям об объекте недвижимости с кадастровым номером 53:11:1300109:1502

1.	—

Описание местоположения зданий, сооружений, объектов незавершенного строительства на земельном участке

1. Сведения о характерных точках контура объекта недвижимости с кадастровым номером =

Система координат МСК-53, зона 2

Зона № 2

Обозначение характерных точек контура	Содержатся в Едином государственном реестре недвижимости			Определены в ходе выполнения комплексных кадастровых работ			Метод определения координат	Формулы, примененные для расчета средней квадратической погрешности определения координат характерных точек (M_t), м, с подставленными в такие формулы значениями и итоговые (вычисленные) значения M_t , м
	Координаты, м		Радиус, м	Координаты, м		Радиус, м		
	X	Y	R	X	Y	R		
1	2	3	4	5	6	7	8	9
н6677	—	—	—	5949	2186	—	Фотограммет	$M_t = \sqrt{(m_o^2 + m_i^2)}$

О				74.96	678.8 9		рический метод	
н6678 О	—	—	—	5950 01.95	2186 694.8 7	—	Фотограммет рический метод	$Mt = \sqrt{(m_0^2 + m_1^2)}$
н6679 О	—	—	—	5949 81.73	2186 727.3 2	—	Фотограммет рический метод	$Mt = \sqrt{(m_0^2 + m_1^2)}$
н6680 О	—	—	—	5949 50.74	2186 711.2 4	—	Фотограммет рический метод	$Mt = \sqrt{(m_0^2 + m_1^2)}$
н6677 О	—	—	—	5949 74.96	2186 678.8 9	—	Фотограммет рический метод	$Mt = \sqrt{(m_0^2 + m_1^2)}$

2. Сведения о характеристиках объекта недвижимости с кадастровым номером 53:11:1300109:1503

№ п/п	Наименование характеристики	Значение характеристики
1	2	3
1.	Вид объекта недвижимости	Здание
2.	Ранее присвоенный государственный учетный номер (инвентарный) здания, сооружения, объекта незавершенного строительства	—
3.	Кадастровый номер земельного участка (земельных участков), в границах которого (которых) расположены здание, сооружение, объект незавершенного строительства	53:11:1300109:188
4.	Уникальный учетный номер кадастрового квартала, в границах которого расположены здание, сооружение, объект незавершенного строительства	53:11:1300109
5.	Адрес здания, сооружения, объекта незавершенного строительства	—
5.1	Сведения о местоположении здания, сооружения, объекта незавершенного строительства (при отсутствии адреса) в структурированном в соответствии с федеральной информационной адресной системой виде	Российская Федерация, Новгородская область, муниципальный район Новгородский, сельское поселение Трубичинское, деревня Подберезье, улица Центральная, дом 2д

5.2	Дополнительные сведения о местоположении	—
6.	Иные сведения	—

3. Пояснения к сведениям об объекте недвижимости с кадастровым номером 53:11:1300109:1503

1.	—

**Описание местоположения зданий, сооружений,
объектов незавершенного строительства на земельном участке**

1. Сведения о характерных точках контура объекта недвижимости с кадастровым номером
=

Система координат МСК-53, зона 2

Зона № 2

Обозначение характерных точек контура	Содержатся в Едином государственном реестре недвижимости			Определены в ходе выполнения комплексных кадастровых работ			Метод определения координат	Формулы, примененные для расчета средней квадратической погрешности определения координат характерных точек (M_t), м, с подставленными в такие формулы значениями и итоговые (вычисленные) значения M_t , м
	Координаты, м		Радиус, м	Координаты, м		Радиус, м		
	X	Y	R	X	Y	R		
1	2	3	4	5	6	7	8	9
н7585 О	—	—	—	5954 56.49	2186 812.2 2	—	Фотограмметрический метод	$M_t = \sqrt{(m_0^2 + m_1^2)}$
н7586 О	—	—	—	5954 50.55	2186 823.2 5	—	Фотограмметрический метод	$M_t = \sqrt{(m_0^2 + m_1^2)}$
н7587	—	—	—	5954	2186	—	Фотограммет	$M_t = \sqrt{(m_0^2 + m_1^2)}$

О				58.99	827.94		рический метод	
н7588 О	—	—	—	5954 64.95	2186 816.75	—	Фотограмметрический метод	$Mt = \sqrt{(m_0^2 + m_1^2)}$
н7585 О	—	—	—	5954 56.49	2186 812.22	—	Фотограмметрический метод	$Mt = \sqrt{(m_0^2 + m_1^2)}$

2. Сведения о характеристиках объекта недвижимости с кадастровым номером 53:11:1300109:1504

№ п/п	Наименование характеристики	Значение характеристики
1	2	3
1.	Вид объекта недвижимости	Здание
2.	Ранее присвоенный государственный учетный номер (инвентарный) здания, сооружения, объекта незавершенного строительства	—
3.	Кадастровый номер земельного участка (земельных участков), в границах которого (которых) расположены здание, сооружение, объект незавершенного строительства	53:11:1300109:178
4.	Уникальный учетный номер кадастрового квартала, в границах которого расположены здание, сооружение, объект незавершенного строительства	53:11:1300109
5.	Адрес здания, сооружения, объекта незавершенного строительства	—
5.1	Сведения о местоположении здания, сооружения, объекта незавершенного строительства (при отсутствии адреса) в структурированном в соответствии с федеральной информационной адресной системой виде	Российская Федерация, Новгородская область, муниципальный район Новгородский, сельское поселение Трубичинское, деревня Подберезье, улица Центральная, дом 3А
5.2	Дополнительные сведения о местоположении	—
6.	Иные сведения	—

3. Пояснения к сведениям об объекте недвижимости с кадастровым номером 53:11:1300109:1504

1.	—

**Описание местоположения зданий, сооружений,
объектов незавершенного строительства на земельном участке**

1. Сведения о характерных точках контура объекта недвижимости с кадастровым номером
=

Система координат МСК-53, зона 2

Зона № 2

Обозначение характерных точек контура	Содержатся в Едином государственном реестре недвижимости			Определены в ходе выполнения комплексных кадастровых работ			Метод определения координат	Формулы, примененные для расчета средней квадратической погрешности определения координат характерных точек (M_t), м, с подставленными в такие формулы значениями и итоговые (вычисленные) значения M_t , м
	Координаты , м		Радиус, м	Координаты , м		Радиус, м		
	X	Y	R	X	Y	R		
1	2	3	4	5	6	7	8	9
н105900	—	—	—	596059.44	2187176.77	—	Фотограмметрический метод	$M_t = \sqrt{(m_0^2 + m_1^2)}$
н105910	—	—	—	596066.77	2187179.14	—	Фотограмметрический метод	$M_t = \sqrt{(m_0^2 + m_1^2)}$
н105920	—	—	—	596067.48	2187176.99	—	Фотограмметрический метод	$M_t = \sqrt{(m_0^2 + m_1^2)}$
н105930	—	—	—	596068.28	2187177.26	—	Фотограмметрический метод	$M_t = \sqrt{(m_0^2 + m_1^2)}$
н105940	—	—	—	596069.36	2187174.0	—	Фотограмметрический метод	$M_t = \sqrt{(m_0^2 + m_1^2)}$

					0		метод	
н1059 50	—	—	—	5960 68.57	2187 173.7 4	—	Фотограммет рический метод	$Mt = \sqrt{(m_0^2 + m_1^2)}$
н1059 60	—	—	—	5960 69.96	2187 169.5 5	—	Фотограммет рический метод	$Mt = \sqrt{(m_0^2 + m_1^2)}$
н1059 70	—	—	—	5960 62.34	2187 167.0 1	—	Фотограммет рический метод	$Mt = \sqrt{(m_0^2 + m_1^2)}$
н1059 00	—	—	—	5960 59.44	2187 176.7 7	—	Фотограммет рический метод	$Mt = \sqrt{(m_0^2 + m_1^2)}$

2. Сведения о характеристиках объекта недвижимости с кадастровым номером 53:11:1300109:1505

№ п/п	Наименование характеристики	Значение характеристики
1	2	3
1.	Вид объекта недвижимости	Здание
2.	Ранее присвоенный государственный учетный номер (инвентарный) здания, сооружения, объекта незавершенного строительства	—
3.	Кадастровый номер земельного участка (земельных участков), в границах которого (которых) расположены здание, сооружение, объект незавершенного строительства	53:11:1300109:95
4.	Уникальный учетный номер кадастрового квартала, в границах которого расположены здание, сооружение, объект незавершенного строительства	53:11:1300109
5.	Адрес здания, сооружения, объекта незавершенного строительства	—
5.1	Сведения о местоположении здания, сооружения, объекта незавершенного строительства (при отсутствии адреса) в структурированном в соответствии с федеральной информационной адресной системой виде	Российская Федерация, Новгородская область, муниципальный район Новгородский, сельское поселение Трубичинское, деревня Подберезье, улица Центральная, дом 50
5.2	Дополнительные сведения о местоположении	—

6.	Иные сведения						—	
3. Пояснения к сведениям об объекте недвижимости с кадастровым номером 53:11:1300109:1505								
1.	—							
Описание местоположения зданий, сооружений, объектов незавершенного строительства на земельном участке								
1. Сведения о характерных точках контура объекта недвижимости с кадастровым номером —								
Система координат МСК-53, зона 2						Зона № 2		
Обозначение характерных точек контура	Содержатся в Едином государственном реестре недвижимости			Определены в ходе выполнения комплексных кадастровых работ			Метод определения координат	Формулы, примененные для расчета средней квадратической погрешности определения координат характерных точек (M _t), м, с подставленными в такие формулы значениями и итоговые (вычисленные) значения M _t , м
	Координаты, м		Радиус, м	Координаты, м		Радиус, м		
	X	Y	R	X	Y	R		
1	2	3	4	5	6	7	8	9
н105470	—	—	—	596157.76	2187209.55	—	Фотограмметрический метод	M _t = √(m ₀ ² + m ₁ ²)
н105480	—	—	—	596162.53	2187196.44	—	Фотограмметрический метод	M _t = √(m ₀ ² + m ₁ ²)
н105490	—	—	—	596156.37	2187194.3	—	Фотограмметрический метод	M _t = √(m ₀ ² + m ₁ ²)

					0		метод	
н1055 00	—	—	—	5961 53.70	2187 202.0 4	—	Фотограммет рический метод	$Mt = \sqrt{(m_0^2 + m_1^2)}$
н1055 10	—	—	—	5961 52.04	2187 201.4 7	—	Фотограммет рический метод	$Mt = \sqrt{(m_0^2 + m_1^2)}$
н1055 20	—	—	—	5961 50.07	2187 206.6 1	—	Фотограммет рический метод	$Mt = \sqrt{(m_0^2 + m_1^2)}$
н1054 70	—	—	—	5961 57.76	2187 209.5 5	—	Фотограммет рический метод	$Mt = \sqrt{(m_0^2 + m_1^2)}$

2. Сведения о характеристиках объекта недвижимости с кадастровым номером 53:11:1300109:1506

№ п/п	Наименование характеристики	Значение характеристики
1	2	3
1.	Вид объекта недвижимости	Здание
2.	Ранее присвоенный государственный учетный номер (инвентарный) здания, сооружения, объекта незавершенного строительства	—
3.	Кадастровый номер земельного участка (земельных участков), в границах которого (которых) расположены здание, сооружение, объект незавершенного строительства	53:11:1300109:139
4.	Уникальный учетный номер кадастрового квартала, в границах которого расположены здание, сооружение, объект незавершенного строительства	53:11:1300109
5.	Адрес здания, сооружения, объекта незавершенного строительства	—
5.1	Сведения о местоположении здания, сооружения, объекта незавершенного строительства (при отсутствии адреса) в структурированном в соответствии с федеральной информационной адресной системой виде	Российская Федерация, Новгородская область, муниципальный район Новгородский, сельское поселение Трубичинское, деревня Подберезье, улица Центральная, дом 56
5.2	Дополнительные сведения о местоположении	—

6.	Иные сведения						—	
3. Пояснения к сведениям об объекте недвижимости с кадастровым номером 53:11:1300109:1506								
1.	—							
Описание местоположения зданий, сооружений, объектов незавершенного строительства на земельном участке								
1. Сведения о характерных точках контура объекта недвижимости с кадастровым номером —								
Система координат МСК-53, зона 2						Зона № 2		
Обозначение характерных точек контура	Содержатся в Едином государственном реестре недвижимости			Определены в ходе выполнения комплексных кадастровых работ			Метод определения координат	Формулы, примененные для расчета средней квадратической погрешности определения координат характерных точек (M _t), м, с подставленными в такие формулы значениями и итоговые (вычисленные) значения M _t , м
	Координаты, м		Радиус, м	Координаты, м		Радиус, м		
	X	Y	R	X	Y	R		
1	2	3	4	5	6	7	8	9
н9224 О	—	—	—	5955 80.32	2186 873.8 2	—	Фотограмметрический метод	M _t = √(m ₀ ² + m ₁ ²)
н9225 О	—	—	—	5955 77.11	2186 881.5 5	—	Фотограмметрический метод	M _t = √(m ₀ ² + m ₁ ²)
н9226 О	—	—	—	5955 72.06	2186 879.4	—	Фотограмметрический метод	M _t = √(m ₀ ² + m ₁ ²)

					5		метод	
н9227 О	—	—	—	5955 73.18	2186 876.7 6	—	Фотограмметрический метод	$Mt = \sqrt{(m_0^2 + m_1^2)}$
н9228 О	—	—	—	5955 71.34	2186 876.0 0	—	Фотограмметрический метод	$Mt = \sqrt{(m_0^2 + m_1^2)}$
н9229 О	—	—	—	5955 72.52	2186 873.1 4	—	Фотограмметрический метод	$Mt = \sqrt{(m_0^2 + m_1^2)}$
н9230 О	—	—	—	5955 73.36	2186 871.0 2	—	Фотограмметрический метод	$Mt = \sqrt{(m_0^2 + m_1^2)}$
н9224 О	—	—	—	5955 80.32	2186 873.8 2	—	Фотограмметрический метод	$Mt = \sqrt{(m_0^2 + m_1^2)}$

2. Сведения о характеристиках объекта недвижимости с кадастровым номером 53:11:1300109:1510

№ п/п	Наименование характеристики	Значение характеристики
1	2	3
1.	Вид объекта недвижимости	Здание
2.	Ранее присвоенный государственный учетный номер (инвентарный) здания, сооружения, объекта незавершенного строительства	—
3.	Кадастровый номер земельного участка (земельных участков), в границах которого (которых) расположены здание, сооружение, объект незавершенного строительства	53:11:1300109:680
4.	Уникальный учетный номер кадастрового квартала, в границах которого расположены здание, сооружение, объект незавершенного строительства	53:11:1300109
5.	Адрес здания, сооружения, объекта незавершенного строительства	—
5.1	Сведения о местоположении здания, сооружения, объекта незавершенного строительства (при отсутствии адреса) в структурированном в соответствии с федеральной информационной адресной системой виде	Российская Федерация, Новгородская область, муниципальный район Новгородский, сельское поселение Трубичинское, деревня Подберезье, улица Центральная,

		дом 9						
5.2	Дополнительные сведения о местоположении	—						
6.	Иные сведения	—						
3. Пояснения к сведениям об объекте недвижимости с кадастровым номером 53:11:1300109:1510								
1.	—							
Описание местоположения зданий, сооружений, объектов незавершенного строительства на земельном участке								
1. Сведения о характерных точках контура объекта недвижимости с кадастровым номером =								
Система координат МСК-53, зона 2		Зона № 2						
Обозначение характерных точек контура	Содержатся в Едином государственном реестре недвижимости		Определены в ходе выполнения комплексных кадастровых работ	Метод определения координат	Формулы, примененные для расчета средней квадратической погрешности определения координат характерных точек (M _t), м, с подставленными в такие формулы значениями и итоговые (вычисленные) значения M _t , м			
	Координаты, м	Радиус, м				Координаты, м	Радиус, м	
	X	Y	R			X	Y	R
1	2	3	4	5	6	7	8	9
н9750 О	—	—	—	5963 20.82	2187 046.3 3	—	Фотограмметрический метод	M _t = √(m ₀ ² + m ₁ ²)
н9751 О	—	—	—	5963 14.72	2187 056.7 2	—	Фотограмметрический метод	M _t = √(m ₀ ² + m ₁ ²)

н9752 О	—	—	—	5963 21.80	2187 060.8 3	—	Фотограммет рический метод	$Mt = \sqrt{(m_0^2 + m_1^2)}$
н9753 О	—	—	—	5963 26.13	2187 053.3 7	—	Фотограммет рический метод	$Mt = \sqrt{(m_0^2 + m_1^2)}$
н9754 О	—	—	—	5963 27.52	2187 054.1 7	—	Фотограммет рический метод	$Mt = \sqrt{(m_0^2 + m_1^2)}$
н9755 О	—	—	—	5963 29.31	2187 051.0 8	—	Фотограммет рический метод	$Mt = \sqrt{(m_0^2 + m_1^2)}$
н9756 О	—	—	—	5963 27.92	2187 050.2 8	—	Фотограммет рический метод	$Mt = \sqrt{(m_0^2 + m_1^2)}$
н9750 О	—	—	—	5963 20.82	2187 046.3 3	—	Фотограммет рический метод	$Mt = \sqrt{(m_0^2 + m_1^2)}$

2. Сведения о характеристиках объекта недвижимости с кадастровым номером 53:11:1300109:1512

№ п/п	Наименование характеристики	Значение характеристики
1	2	3
1.	Вид объекта недвижимости	Здание
2.	Ранее присвоенный государственный учетный номер (инвентарный) здания, сооружения, объекта незавершенного строительства	—
3.	Кадастровый номер земельного участка (земельных участков), в границах которого (которых) расположены здание, сооружение, объект незавершенного строительства	53:11:1300109:171
4.	Уникальный учетный номер кадастрового квартала, в границах которого расположены здание, сооружение, объект незавершенного строительства	53:11:1300109
5.	Адрес здания, сооружения, объекта незавершенного строительства	—
5.1	Сведения о местоположении здания, сооружения, объекта незавершенного строительства (при отсутствии адреса) в структурированном в	Российская Федерация, Новгородская область, муниципальный район

	соответствии с федеральной информационной адресной системой в виде					Новгородский, сельское поселение Трубичинское, деревня Подберезье, улица Школьная, дом 13		
5.2	Дополнительные сведения о местоположении					—		
6.	Иные сведения					—		
3. Пояснения к сведениям об объекте недвижимости с кадастровым номером 53:11:1300109:1512								
1.	—							
Описание местоположения зданий, сооружений, объектов незавершенного строительства на земельном участке								
1. Сведения о характерных точках контура объекта недвижимости с кадастровым номером =								
Система координат МСК-53, зона 2						Зона № 2		
Обозначение характерных точек контура	Содержатся в Едином государственном реестре недвижимости			Определены в ходе выполнения комплексных кадастровых работ			Метод определения координат	Формулы, примененные для расчета средней квадратической погрешности определения координат характерных точек (M _t), м, с подставленными в такие формулы значениями и итоговые (вычисленные) значения M _t , м
	Координаты, м		Радиус, м	Координаты, м		Радиус, м		
	X	Y	R	X	Y	R		
1	2	3	4	5	6	7	8	9
н9595 О	—	—	—	5961 89.91	2187 042.3 5	—	Фотограмметрический метод	M _t = √(m ₀ ² + m ₁ ²)

н9596 О	—	—	—	5961 92.05	2187 043.3 5	—	Фотограммет рический метод	$Mt = \sqrt{(m_o^2 + m_i^2)}$
н9597 О	—	—	—	5961 96.04	2187 034.8 3	—	Фотограммет рический метод	$Mt = \sqrt{(m_o^2 + m_i^2)}$
н9598 О	—	—	—	5961 82.52	2187 028.5 0	—	Фотограммет рический метод	$Mt = \sqrt{(m_o^2 + m_i^2)}$
н9599 О	—	—	—	5961 79.41	2187 035.1 4	—	Фотограммет рический метод	$Mt = \sqrt{(m_o^2 + m_i^2)}$
н9600 О	—	—	—	5961 76.56	2187 033.7 9	—	Фотограммет рический метод	$Mt = \sqrt{(m_o^2 + m_i^2)}$
н9601 О	—	—	—	5961 72.52	2187 042.4 3	—	Фотограммет рический метод	$Mt = \sqrt{(m_o^2 + m_i^2)}$
н9602 О	—	—	—	5961 86.75	2187 049.0 9	—	Фотограммет рический метод	$Mt = \sqrt{(m_o^2 + m_i^2)}$
н9595 О	—	—	—	5961 89.91	2187 042.3 5	—	Фотограммет рический метод	$Mt = \sqrt{(m_o^2 + m_i^2)}$

2. Сведения о характеристиках объекта недвижимости с кадастровым номером 53:11:1300109:1514

№ п/п	Наименование характеристики	Значение характеристики
1	2	3
1.	Вид объекта недвижимости	Здание
2.	Ранее присвоенный государственный учетный номер (инвентарный) здания, сооружения, объекта незавершенного строительства	—
3.	Кадастровый номер земельного участка (земельных участков), в границах которого (которых) расположены здание, сооружение, объект незавершенного строительства	53:11:1300109:369
4.	Уникальный учетный номер кадастрового квартала, в границах которого расположены здание, сооружение,	53:11:1300109

	объект незавершенного строительства	
5.	Адрес здания, сооружения, объекта незавершенного строительства	—
5.1	Сведения о местоположении здания, сооружения, объекта незавершенного строительства (при отсутствии адреса) в структурированном в соответствии с федеральной информационной адресной системой виде	Российская Федерация, Новгородская область, муниципальный район Новгородский, сельское поселение Трубичинское, деревня Подберезье, улица Школьная, дом 8а
5.2	Дополнительные сведения о местоположении	—
6.	Иные сведения	—

3. Пояснения к сведениям об объекте недвижимости с кадастровым номером 53:11:1300109:1514

1.	—

Описание местоположения зданий, сооружений, объектов незавершенного строительства на земельном участке

1. Сведения о характерных точках контура объекта недвижимости с кадастровым номером =

Система координат МСК-53, зона 2

Зона № 2

Обозначение характерных точек контура	Содержатся в Едином государственном реестре недвижимости		Определены в ходе выполнения комплексных кадастровых работ		Метод определения координат	Формулы, примененные для расчета средней квадратической погрешности определения координат характерных точек (M_t), м, с подставленными в такие формулы значениями и итоговые (вычисленные) значения M_t , м
	Координаты, м	Радиус, м	Координаты, м	Радиус, м		

	X	Y	R	X	Y	R		
1	2	3	4	5	6	7	8	9
н9295 О	—	—	—	5957 81.87	2186 925.5 5	—	Фотограммет рический метод	$Mt = \sqrt{(m_0^2 + m_1^2)}$
н9296 О	—	—	—	5957 78.21	2186 934.4 7	—	Фотограммет рический метод	$Mt = \sqrt{(m_0^2 + m_1^2)}$
н9297 О	—	—	—	5957 91.27	2186 939.8 0	—	Фотограммет рический метод	$Mt = \sqrt{(m_0^2 + m_1^2)}$
н9298 О	—	—	—	5957 95.09	2186 931.1 6	—	Фотограммет рический метод	$Mt = \sqrt{(m_0^2 + m_1^2)}$
н9295 О	—	—	—	5957 81.87	2186 925.5 5	—	Фотограммет рический метод	$Mt = \sqrt{(m_0^2 + m_1^2)}$

2. Сведения о характеристиках объекта недвижимости с кадастровым номером 53:11:1300109:2424

№ п/п	Наименование характеристики	Значение характеристики
1	2	3
1.	Вид объекта недвижимости	Здание
2.	Ранее присвоенный государственный учетный номер (инвентарный) здания, сооружения, объекта незавершенного строительства	—
3.	Кадастровый номер земельного участка (земельных участков), в границах которого (которых) расположены здание, сооружение, объект незавершенного строительства	53:11:1300109:260
4.	Уникальный учетный номер кадастрового квартала, в границах которого расположены здание, сооружение, объект незавершенного строительства	53:11:1300109
5.	Адрес здания, сооружения, объекта незавершенного строительства	—
5.1	Сведения о местоположении здания, сооружения, объекта незавершенного строительства (при	Российская Федерация, Новгородская область,

	отсутствии адреса) в структурированном в соответствии с федеральной информационной адресной системой виде					муниципальный район Новгородский, сельское поселение Трубичинское, деревня Подберезье, улица Центральная, дом 15а		
5.2	Дополнительные сведения о местоположении					—		
6.	Иные сведения					—		
3. Пояснения к сведениям об объекте недвижимости с кадастровым номером 53:11:1300109:2424								
1.	—							
Описание местоположения зданий, сооружений, объектов незавершенного строительства на земельном участке								
1. Сведения о характерных точках контура объекта недвижимости с кадастровым номером =								
Система координат МСК-53, зона 2						Зона № 2		
Обозначение характерных точек контура	Содержатся в Едином государственном реестре недвижимости			Определены в ходе выполнения комплексных кадастровых работ			Метод определения координат	Формулы, примененные для расчета средней квадратической погрешности определения координат характерных точек (M _t), м, с подставленными в такие формулы значениями и итоговые (вычисленные) значения M _t , м
	Координаты, м		Радиус, м	Координаты, м		Радиус, м		
	X	Y	R	X	Y	R		
1	2	3	4	5	6	7	8	9
н6718 О	—	—	—	5949 23.84	2186 738.5 4	—	Фотограмметрический метод	M _t = √(m ₀ ² + m ₁ ²)

н6719 О	—	—	—	5949 21.07	2186 743.6 3	—	Фотограмметрический метод	$Mt = \sqrt{(m_0^2 + m_1^2)}$
н6720 О	—	—	—	5949 26.98	2186 746.8 4	—	Фотограмметрический метод	$Mt = \sqrt{(m_0^2 + m_1^2)}$
н6721 О	—	—	—	5949 32.68	2186 736.3 4	—	Фотограмметрический метод	$Mt = \sqrt{(m_0^2 + m_1^2)}$
н6722 О	—	—	—	5949 26.92	2186 733.0 6	—	Фотограмметрический метод	$Mt = \sqrt{(m_0^2 + m_1^2)}$
н6718 О	—	—	—	5949 23.84	2186 738.5 4	—	Фотограмметрический метод	$Mt = \sqrt{(m_0^2 + m_1^2)}$

2. Сведения о характеристиках объекта недвижимости с кадастровым номером 53:11:1300109:2425

№ п/п	Наименование характеристики	Значение характеристики
1	2	3
1.	Вид объекта недвижимости	Здание
2.	Ранее присвоенный государственный учетный номер (инвентарный) здания, сооружения, объекта незавершенного строительства	—
3.	Кадастровый номер земельного участка (земельных участков), в границах которого (которых) расположены здание, сооружение, объект незавершенного строительства	53:11:1300109:109
4.	Уникальный учетный номер кадастрового квартала, в границах которого расположены здание, сооружение, объект незавершенного строительства	53:11:1300109
5.	Адрес здания, сооружения, объекта незавершенного строительства	—
5.1	Сведения о местоположении здания, сооружения, объекта незавершенного строительства (при отсутствии адреса) в структурированном в соответствии с федеральной информационной адресной системой виде	Российская Федерация, Новгородская область, муниципальный район Новгородский, сельское поселение Трубичинское, деревня Подберезье, улица Весенняя, дом 11

5.2	Дополнительные сведения о местоположении	—
6.	Иные сведения	—

3. Пояснения к сведениям об объекте недвижимости с кадастровым номером 53:11:1300109:2425

1.	—

**Описание местоположения зданий, сооружений,
объектов незавершенного строительства на земельном участке**

1. Сведения о характерных точках контура объекта недвижимости с кадастровым номером
=

Система координат МСК-53, зона 2

Зона № 2

Обозначение характерных точек контура	Содержатся в Едином государственном реестре недвижимости			Определены в ходе выполнения комплексных кадастровых работ			Метод определения координат	Формулы, примененные для расчета средней квадратической погрешности определения координат характерных точек (M_t), м, с подставленными в такие формулы значениями и итоговые (вычисленные) значения M_t , м
	Координаты , м		Радиус, м	Координаты , м		Радиус, м		
	X	Y	R	X	Y	R		
1	2	3	4	5	6	7	8	9
н1099 3О	—	—	—	5962 33.62	2187 242.7 0	—	Фотограмметрический метод	$M_t = \sqrt{(m_0^2 + m_1^2)}$
н1099 4О	—	—	—	5962 37.59	2187 235.4 2	—	Фотограмметрический метод	$M_t = \sqrt{(m_0^2 + m_1^2)}$
н1099	—	—	—	5962	2187	—	Фотограммет	$M_t = \sqrt{(m_0^2 + m_1^2)}$

50				31.06	231.85		рический метод	
н109960	—	—	—	596225.71	2187241.66	—	Фотограмметрический метод	$Mt = \sqrt{(m_0^2 + m_1^2)}$
н109970	—	—	—	596225.87	2187241.74	—	Фотограмметрический метод	$Mt = \sqrt{(m_0^2 + m_1^2)}$
н109980	—	—	—	596224.98	2187243.37	—	Фотограмметрический метод	$Mt = \sqrt{(m_0^2 + m_1^2)}$
н109990	—	—	—	596231.14	2187246.74	—	Фотограмметрический метод	$Mt = \sqrt{(m_0^2 + m_1^2)}$
н110000	—	—	—	596231.32	2187246.42	—	Фотограмметрический метод	$Mt = \sqrt{(m_0^2 + m_1^2)}$
н110010	—	—	—	596232.84	2187247.03	—	Фотограмметрический метод	$Mt = \sqrt{(m_0^2 + m_1^2)}$
н110020	—	—	—	596235.00	2187243.46	—	Фотограмметрический метод	$Mt = \sqrt{(m_0^2 + m_1^2)}$
н109930	—	—	—	596233.62	2187242.70	—	Фотограмметрический метод	$Mt = \sqrt{(m_0^2 + m_1^2)}$

2. Сведения о характеристиках объекта недвижимости с кадастровым номером 53:11:1300109:2430

№ п/п	Наименование характеристики	Значение характеристики
1	2	3
1.	Вид объекта недвижимости	Здание
2.	Ранее присвоенный государственный учетный номер (инвентарный) здания, сооружения, объекта незавершенного строительства	—
3.	Кадастровый номер земельного участка (земельных участков), в границах которого (которых) расположены здание, сооружение, объект незавершенного строительства	53:11:1300109:10

4.	Уникальный учетный номер кадастрового квартала, в границах которого расположены здание, сооружение, объект незавершенного строительства	53:11:1300109		
5.	Адрес здания, сооружения, объекта незавершенного строительства	—		
5.1	Сведения о местоположении здания, сооружения, объекта незавершенного строительства (при отсутствии адреса) в структурированном в соответствии с федеральной информационной адресной системой виде	Российская Федерация, Новгородская область, муниципальный район Новгородский, сельское поселение Трубичинское, деревня Подберезье, улица Центральная, дом 62		
5.2	Дополнительные сведения о местоположении	—		
6.	Иные сведения	—		
3. Пояснения к сведениям об объекте недвижимости с кадастровым номером 53:11:1300109:2430				
1.	—			
Описание местоположения зданий, сооружений, объектов незавершенного строительства на земельном участке				
1. Сведения о характерных точках контура объекта недвижимости с кадастровым номером =				
Система координат МСК-53, зона 2		Зона № 2		
Обозначение характерных	Содержатся в Едином государственном реестре недвижимости	Определены в ходе выполнения комплексных кадастровых работ	Метод определения координат	Формулы, примененные для расчета средней квадратической погрешности определения

точек контура	Координаты, м		Радиус, м	Координаты, м		Радиус, м		координат характерных точек (M_t), м, с подставленными в такие формулы значениями и итоговые (вычисленные) значения M_t , м
	X	Y	R	X	Y	R		
1	2	3	4	5	6	7	8	9
н108870	—	—	—	596027.54	2187327.10	—	Фотограмметрический метод	$M_t = \sqrt{(m_o^2 + m_i^2)}$
н108880	—	—	—	596022.28	2187325.11	—	Фотограмметрический метод	$M_t = \sqrt{(m_o^2 + m_i^2)}$
н108890	—	—	—	596019.80	2187331.42	—	Фотограмметрический метод	$M_t = \sqrt{(m_o^2 + m_i^2)}$
н108900	—	—	—	596025.15	2187333.38	—	Фотограмметрический метод	$M_t = \sqrt{(m_o^2 + m_i^2)}$
н108870	—	—	—	596027.54	2187327.10	—	Фотограмметрический метод	$M_t = \sqrt{(m_o^2 + m_i^2)}$

2. Сведения о характеристиках объекта недвижимости с кадастровым номером 53:11:1300109:2527

№ п/п	Наименование характеристики	Значение характеристики
1	2	3
1.	Вид объекта недвижимости	Здание
2.	Ранее присвоенный государственный учетный номер (инвентарный) здания, сооружения, объекта незавершенного строительства	—
3.	Кадастровый номер земельного участка (земельных	53:11:1300109:729

	участков), в границах которого (которых) расположены здание, сооружение, объект незавершенного строительства			
4.	Уникальный учетный номер кадастрового квартала, в границах которого расположены здание, сооружение, объект незавершенного строительства	53:11:1300109		
5.	Адрес здания, сооружения, объекта незавершенного строительства	—		
5.1	Сведения о местоположении здания, сооружения, объекта незавершенного строительства (при отсутствии адреса) в структурированном в соответствии с федеральной информационной адресной системой виде	Российская Федерация, Новгородская область, муниципальный район Новгородский, сельское поселение Трубичинское, деревня Подберезье		
5.2	Дополнительные сведения о местоположении	комплекс 1, ряд 1, гараж 1		
6.	Иные сведения	—		
3. Пояснения к сведениям об объекте недвижимости с кадастровым номером 53:11:1300109:2527				
1.	—			
Описание местоположения зданий, сооружений, объектов незавершенного строительства на земельном участке				
1. Сведения о характерных точках контура объекта недвижимости с кадастровым номером =				
Система координат МСК-53, зона 2		Зона № 2		
Обозначение характерных	Содержатся в Едином государственном реестре недвижимости	Определены в ходе выполнения комплексных кадастровых работ	Метод определения координат	Формулы, примененные для расчета средней квадратической погрешности определения

точек контура	Координаты, м		Радиус, м	Координаты, м		Радиус, м		координат характерных точек (M_t), м, с подставленными в такие формулы значениями и итоговые (вычисленные) значения M_t , м
	X	Y	R	X	Y	R		
1	2	3	4	5	6	7	8	9
н3314 О	—	—	—	5949 86.28	2186 665.6 5	—	Фотограмметрический метод	$M_t = \sqrt{(m_o^2 + m_i^2)}$
н3315 О	—	—	—	5949 90.30	2186 657.7 5	—	Фотограмметрический метод	$M_t = \sqrt{(m_o^2 + m_i^2)}$
н3316 О	—	—	—	5949 82.75	2186 653.9 1	—	Фотограмметрический метод	$M_t = \sqrt{(m_o^2 + m_i^2)}$
н3317 О	—	—	—	5949 78.74	2186 661.8 1	—	Фотограмметрический метод	$M_t = \sqrt{(m_o^2 + m_i^2)}$
н3314 О	—	—	—	5949 86.28	2186 665.6 5	—	Фотограмметрический метод	$M_t = \sqrt{(m_o^2 + m_i^2)}$

2. Сведения о характеристиках объекта недвижимости с кадастровым номером 53:11:1300109:2607

№ п/п	Наименование характеристики	Значение характеристики
1	2	3
1.	Вид объекта недвижимости	Здание
2.	Ранее присвоенный государственный учетный номер (инвентарный) здания, сооружения, объекта незавершенного строительства	—
3.	Кадастровый номер земельного участка (земельных	53:11:1300109:243

	участков), в границах которого (которых) расположены здание, сооружение, объект незавершенного строительства			
4.	Уникальный учетный номер кадастрового квартала, в границах которого расположены здание, сооружение, объект незавершенного строительства	53:11:1300109		
5.	Адрес здания, сооружения, объекта незавершенного строительства	—		
5.1	Сведения о местоположении здания, сооружения, объекта незавершенного строительства (при отсутствии адреса) в структурированном в соответствии с федеральной информационной адресной системой виде	Российская Федерация, Новгородская область, муниципальный район Новгородский, сельское поселение Трубичинское, деревня Подберезье, улица Центральная, дом 2		
5.2	Дополнительные сведения о местоположении	—		
6.	Иные сведения	—		
3. Пояснения к сведениям об объекте недвижимости с кадастровым номером 53:11:1300109:2607				
1.	—			
Описание местоположения зданий, сооружений, объектов незавершенного строительства на земельном участке				
1. Сведения о характерных точках контура объекта недвижимости с кадастровым номером =				
Система координат МСК-53, зона 2		Зона № 2		
Обозначение характерных	Содержатся в Едином государственном реестре недвижимости	Определены в ходе выполнения комплексных кадастровых работ	Метод определения координат	Формулы, примененные для расчета средней квадратической погрешности определения

точек конту ра	Координаты , м		Радиу с, м	Координаты , м		Радиус, м		координат характерных точек (M _t), м, с подставленными в такие формулы значениями и итоговые (вычисленные) значения M _t , м
	X	Y	R	X	Y	R		
1	2	3	4	5	6	7	8	9
н1044 9О	—	—	—	5963 23.28	2187 283.3 5	—	Фотограммет рический метод	$M_t = \sqrt{(m_o^2 + m_i^2)}$
н1045 0О	—	—	—	5963 24.31	2187 280.9 7	—	Фотограммет рический метод	$M_t = \sqrt{(m_o^2 + m_i^2)}$
н1045 1О	—	—	—	5963 23.10	2187 280.3 9	—	Фотограммет рический метод	$M_t = \sqrt{(m_o^2 + m_i^2)}$
н1045 2О	—	—	—	5963 23.82	2187 278.9 1	—	Фотограммет рический метод	$M_t = \sqrt{(m_o^2 + m_i^2)}$
н1045 3О	—	—	—	5963 16.42	2187 275.3 1	—	Фотограммет рический метод	$M_t = \sqrt{(m_o^2 + m_i^2)}$
н1045 4О	—	—	—	5963 13.19	2187 281.9 1	—	Фотограммет рический метод	$M_t = \sqrt{(m_o^2 + m_i^2)}$
н1045 5О	—	—	—	5963 20.59	2187 285.5 1	—	Фотограммет рический метод	$M_t = \sqrt{(m_o^2 + m_i^2)}$
н1045 6О	—	—	—	5963 21.27	2187 284.1 2	—	Фотограммет рический метод	$M_t = \sqrt{(m_o^2 + m_i^2)}$
н1045 7О	—	—	—	5963 22.28	2187 284.6	—	Фотограммет рический	$M_t = \sqrt{(m_o^2 + m_i^2)}$

					1		метод	
н1045 80	—	—	—	5963 22.96	2187 283.2 4	—	Фотограммет рический метод	$Mt = \sqrt{(m_0^2 + m_1^2)}$
н1044 90	—	—	—	5963 23.28	2187 283.3 5	—	Фотограммет рический метод	$Mt = \sqrt{(m_0^2 + m_1^2)}$

2. Сведения о характеристиках объекта недвижимости с кадастровым номером 53:11:1300109:2697

№ п/п	Наименование характеристики	Значение характеристики
1	2	3
1.	Вид объекта недвижимости	Здание
2.	Ранее присвоенный государственный учетный номер (инвентарный) здания, сооружения, объекта незавершенного строительства	—
3.	Кадастровый номер земельного участка (земельных участков), в границах которого (которых) расположены здание, сооружение, объект незавершенного строительства	53:11:1300109:3548
4.	Уникальный учетный номер кадастрового квартала, в границах которого расположены здание, сооружение, объект незавершенного строительства	53:11:1300109
5.	Адрес здания, сооружения, объекта незавершенного строительства	—
5.1	Сведения о местоположении здания, сооружения, объекта незавершенного строительства (при отсутствии адреса) в структурированном в соответствии с федеральной информационной адресной системой виде	Российская Федерация, Новгородская область, муниципальный район Новгородский, сельское поселение Трубичинское, деревня Подберезье, улица Центральная, дом 66А
5.2	Дополнительные сведения о местоположении	—
6.	Иные сведения	—

3. Пояснения к сведениям об объекте недвижимости с кадастровым номером 53:11:1300109:2697

1.	—

Описание местоположения зданий, сооружений,

объектов незавершенного строительства на земельном участке

1. Сведения о характерных точках контура объекта недвижимости с кадастровым номером
=

Система координат МСК-53, зона 2

Зона № 2

Обозначение характерных точек контура	Содержатся в Едином государственном реестре недвижимости			Определены в ходе выполнения комплексных кадастровых работ			Метод определения координат	Формулы, примененные для расчета средней квадратической погрешности определения координат характерных точек (M _t), м, с подставленными в такие формулы значениями и итоговые (вычисленные) значения M _t , м
	Координаты , м		Радиус, м	Координаты , м		Радиус, м		
	X	Y	R	X	Y	R		
1	2	3	4	5	6	7	8	9
н108630	—	—	—	596067.48	2187342.43	—	Фотограмметрический метод	M _t = √(m ₀ ² + m ₁ ²)
н108640	—	—	—	596071.59	2187343.86	—	Фотограмметрический метод	M _t = √(m ₀ ² + m ₁ ²)
н108650	—	—	—	596069.37	2187349.71	—	Фотограмметрический метод	M _t = √(m ₀ ² + m ₁ ²)
н108660	—	—	—	596065.38	2187348.27	—	Фотограмметрический метод	M _t = √(m ₀ ² + m ₁ ²)
н108630	—	—	—	596067.48	2187342.43	—	Фотограмметрический метод	M _t = √(m ₀ ² + m ₁ ²)

2. Сведения о характеристиках объекта недвижимости с кадастровым номером 53:11:1300109:2698

№ п/п	Наименование характеристики	Значение характеристики
1	2	3
1.	Вид объекта недвижимости	Здание
2.	Ранее присвоенный государственный учетный номер (инвентарный) здания, сооружения, объекта незавершенного строительства	—
3.	Кадастровый номер земельного участка (земельных участков), в границах которого (которых) расположены здание, сооружение, объект незавершенного строительства	53:11:1300109:742
4.	Уникальный учетный номер кадастрового квартала, в границах которого расположены здание, сооружение, объект незавершенного строительства	53:11:1300109
5.	Адрес здания, сооружения, объекта незавершенного строительства	—
5.1	Сведения о местоположении здания, сооружения, объекта незавершенного строительства (при отсутствии адреса) в структурированном в соответствии с федеральной информационной адресной системой виде	Российская Федерация, Новгородская область, муниципальный район Новгородский, сельское поселение Трубичинское, деревня Подберезье
5.2	Дополнительные сведения о местоположении	комплекс 1, гараж 23
6.	Иные сведения	—

3. Пояснения к сведениям об объекте недвижимости с кадастровым номером 53:11:1300109:2698

1. —

Описание местоположения зданий, сооружений, объектов незавершенного строительства на земельном участке**1. Сведения о характерных точках контура объекта недвижимости с кадастровым номером**

=

Система координат МСК-53, зона 2Зона № 2

Обозначение характерных точек контура	Содержатся в Едином государственном реестре недвижимости			Определены в ходе выполнения комплексных кадастровых работ			Метод определения координат	Формулы, примененные для расчета средней квадратической погрешности определения координат характерных точек (M_t), м, с подставленными в такие формулы значениями и итоговые (вычисленные) значения M_t , м
	Координаты , м		Радиус, м	Координаты , м		Радиус, м		
	X	Y	R	X	Y	R		
1	2	3	4	5	6	7	8	9
н108150	—	—	—	596081.96	2187340.95	—	Фотограмметрический метод	$M_t = \sqrt{(m_0^2 + m_1^2)}$
н108160	—	—	—	596079.65	2187346.89	—	Фотограмметрический метод	$M_t = \sqrt{(m_0^2 + m_1^2)}$
н108170	—	—	—	596083.53	2187348.41	—	Фотограмметрический метод	$M_t = \sqrt{(m_0^2 + m_1^2)}$
н108180	—	—	—	596085.75	2187342.35	—	Фотограмметрический метод	$M_t = \sqrt{(m_0^2 + m_1^2)}$
н108150	—	—	—	596081.96	2187340.95	—	Фотограмметрический метод	$M_t = \sqrt{(m_0^2 + m_1^2)}$
2. Сведения о характеристиках объекта недвижимости с кадастровым номером 53:11:1300109:2754								
№ п/п	Наименование характеристики						Значение характеристики	
1	2						3	

1.	Вид объекта недвижимости	Здание
2.	Ранее присвоенный государственный учетный номер (инвентарный) здания, сооружения, объекта незавершенного строительства	—
3.	Кадастровый номер земельного участка (земельных участков), в границах которого (которых) расположены здание, сооружение, объект незавершенного строительства	53:11:1300109:747
4.	Уникальный учетный номер кадастрового квартала, в границах которого расположены здание, сооружение, объект незавершенного строительства	53:11:1300109
5.	Адрес здания, сооружения, объекта незавершенного строительства	—
5.1	Сведения о местоположении здания, сооружения, объекта незавершенного строительства (при отсутствии адреса) в структурированном в соответствии с федеральной информационной адресной системой виде	Российская Федерация, Новгородская область, муниципальный район Новгородский, сельское поселение Трубичинское, деревня Подберезье
5.2	Дополнительные сведения о местоположении	комплекс 1, гараж 30
6.	Иные сведения	—

3. Пояснения к сведениям об объекте недвижимости с кадастровым номером 53:11:1300109:2754

1.	—

Описание местоположения зданий, сооружений, объектов незавершенного строительства на земельном участке

1. Сведения о характерных точках контура объекта недвижимости с кадастровым номером
=

Система координат МСК-53, зона 2

Зона № 2

Обозначение характерных	Содержатся в Едином государственном реестре недвижимости	Определены в ходе выполнения комплексных кадастровых работ	Метод определения координат	Формулы, примененные для расчета средней квадратической погрешности определения

точек контура	Координаты, м		Радиус, м	Координаты, м		Радиус, м		координатных точек (M_t), м, с подставленными в такие формулы значениями и итоговые (вычисленные) значения M_t , м
	X	Y	R	X	Y	R		
1	2	3	4	5	6	7	8	9
н105570	—	—	—	596120.12	2187194.96	—	Фотограмметрический метод	$M_t = \sqrt{(m_o^2 + m_i^2)}$
н105580	—	—	—	596123.70	2187184.56	—	Фотограмметрический метод	$M_t = \sqrt{(m_o^2 + m_i^2)}$
н105590	—	—	—	596116.75	2187182.23	—	Фотограмметрический метод	$M_t = \sqrt{(m_o^2 + m_i^2)}$
н105600	—	—	—	596113.23	2187192.56	—	Фотограмметрический метод	$M_t = \sqrt{(m_o^2 + m_i^2)}$
н105570	—	—	—	596120.12	2187194.96	—	Фотограмметрический метод	$M_t = \sqrt{(m_o^2 + m_i^2)}$

2. Сведения о характеристиках объекта недвижимости с кадастровым номером 53:11:1300109:2849

№ п/п	Наименование характеристики	Значение характеристики
1	2	3
1.	Вид объекта недвижимости	Здание
2.	Ранее присвоенный государственный учетный номер (инвентарный) здания, сооружения, объекта незавершенного строительства	—
3.	Кадастровый номер земельного участка (земельных	53:11:1300109:135

	участков), в границах которого (которых) расположены здание, сооружение, объект незавершенного строительства			
4.	Уникальный учетный номер кадастрового квартала, в границах которого расположены здание, сооружение, объект незавершенного строительства	53:11:1300109		
5.	Адрес здания, сооружения, объекта незавершенного строительства	—		
5.1	Сведения о местоположении здания, сооружения, объекта незавершенного строительства (при отсутствии адреса) в структурированном в соответствии с федеральной информационной адресной системой виде	Российская Федерация, Новгородская область, муниципальный район Новгородский, сельское поселение Трубичинское, деревня Подберезье, улица Центральная, дом 54		
5.2	Дополнительные сведения о местоположении	—		
6.	Иные сведения	—		
3. Пояснения к сведениям об объекте недвижимости с кадастровым номером <u>53:11:1300109:2849</u>				
1.	—			
Описание местоположения зданий, сооружений, объектов незавершенного строительства на земельном участке				
1. Сведения о характерных точках контура объекта недвижимости с кадастровым номером =				
Система координат <u>МСК-53, зона 2</u>		Зона № <u>2</u>		
Обозначение характерных	Содержатся в Едином государственном реестре недвижимости	Определены в ходе выполнения комплексных кадастровых работ	Метод определения координат	Формулы, примененные для расчета средней квадратической погрешности определения

точек контура	Координаты, м		Радиус, м	Координаты, м		Радиус, м		координат характерных точек (M _t), м, с подставленными в такие формулы значениями и итоговые (вычисленные) значения M _t , м
	X	Y	R	X	Y	R		
1	2	3	4	5	6	7	8	9
н102810	—	—	—	596337.33	2187056.55	—	Фотограмметрический метод	$M_t = \sqrt{(m_0^2 + m_1^2)}$
н102820	—	—	—	596334.44	2187062.66	—	Фотограмметрический метод	$M_t = \sqrt{(m_0^2 + m_1^2)}$
н102830	—	—	—	596345.37	2187067.84	—	Фотограмметрический метод	$M_t = \sqrt{(m_0^2 + m_1^2)}$
н102840	—	—	—	596348.26	2187061.73	—	Фотограмметрический метод	$M_t = \sqrt{(m_0^2 + m_1^2)}$
н102850	—	—	—	596351.96	2187063.49	—	Фотограмметрический метод	$M_t = \sqrt{(m_0^2 + m_1^2)}$
н102860	—	—	—	596353.23	2187060.82	—	Фотограмметрический метод	$M_t = \sqrt{(m_0^2 + m_1^2)}$
н102870	—	—	—	596335.03	2187052.20	—	Фотограмметрический метод	$M_t = \sqrt{(m_0^2 + m_1^2)}$
н102880	—	—	—	596333.77	2187054.86	—	Фотограмметрический метод	$M_t = \sqrt{(m_0^2 + m_1^2)}$
н102810	—	—	—	596337.33	2187056.55	—	Фотограмметрический	$M_t = \sqrt{(m_0^2 + m_1^2)}$

				5		метод	
2. Сведения о характеристиках объекта недвижимости с кадастровым номером <u>53:11:1300109:2855</u>							
№ п/п	Наименование характеристики					Значение характеристики	
1	2					3	
1.	Вид объекта недвижимости					Здание	
2.	Ранее присвоенный государственный учетный номер (инвентарный) здания, сооружения, объекта незавершенного строительства					—	
3.	Кадастровый номер земельного участка (земельных участков), в границах которого (которых) расположены здание, сооружение, объект незавершенного строительства					53:11:1300109:919	
4.	Уникальный учетный номер кадастрового квартала, в границах которого расположены здание, сооружение, объект незавершенного строительства					53:11:1300109	
5.	Адрес здания, сооружения, объекта незавершенного строительства					—	
5.1	Сведения о местоположении здания, сооружения, объекта незавершенного строительства (при отсутствии адреса) в структурированном в соответствии с федеральной информационной адресной системой виде					Российская Федерация, Новгородская область, муниципальный район Новгородский, сельское поселение Трубичинское, деревня Подберезье, улица Школьная, дом 15	
5.2	Дополнительные сведения о местоположении					—	
6.	Иные сведения					—	
3. Пояснения к сведениям об объекте недвижимости с кадастровым номером <u>53:11:1300109:2855</u>							
1.	—						
Описание местоположения зданий, сооружений, объектов незавершенного строительства на земельном участке							
1. Сведения о характерных точках контура объекта недвижимости с кадастровым номером =							
Система координат <u>МСК-53, зона 2</u>				Зона № <u>2</u>			

Обозначение характерных точек контура	Содержатся в Едином государственном реестре недвижимости			Определены в ходе выполнения комплексных кадастровых работ			Метод определения координат	Формулы, примененные для расчета средней квадратической погрешности определения координат характерных точек (M_t), м, с подставленными в такие формулы значениями и итоговые (вычисленные) значения M_t , м
	Координаты , м		Радиус, м	Координаты , м		Радиус, м		
	X	Y	R	X	Y	R		
1	2	3	4	5	6	7	8	9
н7031 О	—	—	—	5954 45.14	2186 676.5 6	—	Фотограмметрический метод	$M_t = \sqrt{(m_0^2 + m_1^2)}$
н7032 О	—	—	—	5954 53.48	2186 680.7 4	—	Фотограмметрический метод	$M_t = \sqrt{(m_0^2 + m_1^2)}$
н7033 О	—	—	—	5954 48.17	2186 690.9 2	—	Фотограмметрический метод	$M_t = \sqrt{(m_0^2 + m_1^2)}$
н7034 О	—	—	—	5954 39.90	2186 686.7 0	—	Фотограмметрический метод	$M_t = \sqrt{(m_0^2 + m_1^2)}$
н7031 О	—	—	—	5954 45.14	2186 676.5 6	—	Фотограмметрический метод	$M_t = \sqrt{(m_0^2 + m_1^2)}$
2. Сведения о характеристиках объекта недвижимости с кадастровым номером 53:11:1300109:2862								
№ п/п	Наименование характеристики						Значение характеристики	
1	2						3	

1.	Вид объекта недвижимости	Здание		
2.	Ранее присвоенный государственный учетный номер (инвентарный) здания, сооружения, объекта незавершенного строительства	—		
3.	Кадастровый номер земельного участка (земельных участков), в границах которого (которых) расположены здание, сооружение, объект незавершенного строительства	53:11:1300109:3138		
4.	Уникальный учетный номер кадастрового квартала, в границах которого расположены здание, сооружение, объект незавершенного строительства	53:11:1300109		
5.	Адрес здания, сооружения, объекта незавершенного строительства	—		
5.1	Сведения о местоположении здания, сооружения, объекта незавершенного строительства (при отсутствии адреса) в структурированном в соответствии с федеральной информационной адресной системой виде	Российская Федерация, Новгородская область, муниципальный район Новгородский, сельское поселение Трубичинское, деревня Подберезье, улица Солнечная, дом 1		
5.2	Дополнительные сведения о местоположении	—		
6.	Иные сведения	—		
3. Пояснения к сведениям об объекте недвижимости с кадастровым номером 53:11:1300109:2862				
1.	—			
Описание местоположения зданий, сооружений, объектов незавершенного строительства на земельном участке				
1. Сведения о характерных точках контура объекта недвижимости с кадастровым номером =				
Система координат МСК-53, зона 2		Зона № 2		
Обозначение характерных	Содержатся в Едином государственном реестре недвижимости	Определены в ходе выполнения комплексных кадастровых работ	Метод определения координат	Формулы, примененные для расчета средней квадратической погрешности определения

точек контура	Координаты, м		Радиус, м	Координаты, м		Радиус, м		координат характерных точек (M_t), м, с подставленными в такие формулы значениями и итоговые (вычисленные) значения M_t , м
	X	Y	R	X	Y	R		
1	2	3	4	5	6	7	8	9
н106550	—	—	—	596120.79	2187355.61	—	Фотограмметрический метод	$M_t = \sqrt{(m_0^2 + m_1^2)}$
н106560	—	—	—	596118.54	2187361.60	—	Фотограмметрический метод	$M_t = \sqrt{(m_0^2 + m_1^2)}$
н106570	—	—	—	596123.40	2187363.39	—	Фотограмметрический метод	$M_t = \sqrt{(m_0^2 + m_1^2)}$
н106580	—	—	—	596125.64	2187357.42	—	Фотограмметрический метод	$M_t = \sqrt{(m_0^2 + m_1^2)}$
н106550	—	—	—	596120.79	2187355.61	—	Фотограмметрический метод	$M_t = \sqrt{(m_0^2 + m_1^2)}$

2. Сведения о характеристиках объекта недвижимости с кадастровым номером 53:11:1300109:2869

№ п/п	Наименование характеристики	Значение характеристики
1	2	3
1.	Вид объекта недвижимости	Здание
2.	Ранее присвоенный государственный учетный номер (инвентарный) здания, сооружения, объекта незавершенного строительства	—
3.	Кадастровый номер земельного участка (земельных	53:11:1300109:765

	участков), в границах которого (которых) расположены здание, сооружение, объект незавершенного строительства			
4.	Уникальный учетный номер кадастрового квартала, в границах которого расположены здание, сооружение, объект незавершенного строительства	53:11:1300109		
5.	Адрес здания, сооружения, объекта незавершенного строительства	—		
5.1	Сведения о местоположении здания, сооружения, объекта незавершенного строительства (при отсутствии адреса) в структурированном в соответствии с федеральной информационной адресной системой виде	Российская Федерация, Новгородская область, муниципальный район Новгородский, сельское поселение Трубичинское, деревня Подберезье		
5.2	Дополнительные сведения о местоположении	гаражный комплекс №1, ряд 2, гараж №50		
6.	Иные сведения	—		
3. Пояснения к сведениям об объекте недвижимости с кадастровым номером 53:11:1300109:2869				
1.	—			
Описание местоположения зданий, сооружений, объектов незавершенного строительства на земельном участке				
1. Сведения о характерных точках контура объекта недвижимости с кадастровым номером =				
Система координат <u>МСК-53, зона 2</u>		Зона № 2		
Обозначение характерных	Содержатся в Едином государственном реестре недвижимости	Определены в ходе выполнения комплексных кадастровых работ	Метод определения координат	Формулы, примененные для расчета средней квадратической погрешности определения

точек контура	Координаты, м		Радиус, м	Координаты, м		Радиус, м		координат характерных точек (M_t), м, с подставленными в такие формулы значениями и итоговые (вычисленные) значения M_t , м
	X	Y	R	X	Y	R		
1	2	3	4	5	6	7	8	9
н8013 О	—	—	—	5955 48.24	2186 933.4 2	—	Фотограмметрический метод	$M_t = \sqrt{(m_o^2 + m_i^2)}$
н8014 О	—	—	—	5955 55.71	2186 937.8 4	—	Фотограмметрический метод	$M_t = \sqrt{(m_o^2 + m_i^2)}$
н8015 О	—	—	—	5955 49.73	2186 948.0 5	—	Фотограмметрический метод	$M_t = \sqrt{(m_o^2 + m_i^2)}$
н8016 О	—	—	—	5955 42.30	2186 943.7 6	—	Фотограмметрический метод	$M_t = \sqrt{(m_o^2 + m_i^2)}$
н8013 О	—	—	—	5955 48.24	2186 933.4 2	—	Фотограмметрический метод	$M_t = \sqrt{(m_o^2 + m_i^2)}$

2. Сведения о характеристиках объекта недвижимости с кадастровым номером 53:11:1300109:2881

№ п/п	Наименование характеристики	Значение характеристики
1	2	3
1.	Вид объекта недвижимости	Здание
2.	Ранее присвоенный государственный учетный номер (инвентарный) здания, сооружения, объекта незавершенного строительства	—
3.	Кадастровый номер земельного участка (земельных	53:11:1300109:110

	участков), в границах которого (которых) расположены здание, сооружение, объект незавершенного строительства	
4.	Уникальный учетный номер кадастрового квартала, в границах которого расположены здание, сооружение, объект незавершенного строительства	53:11:1300109
5.	Адрес здания, сооружения, объекта незавершенного строительства	–
5.1	Сведения о местоположении здания, сооружения, объекта незавершенного строительства (при отсутствии адреса) в структурированном в соответствии с федеральной информационной адресной системой виде	Российская Федерация, Новгородская область, муниципальный район Новгородский, сельское поселение Трубичинское, деревня Подберезье, улица Центральная, дом 20
5.2	Дополнительные сведения о местоположении	–
6.	Иные сведения	–

3. Пояснения к сведениям об объекте недвижимости с кадастровым номером 53:11:1300109:2881

1.	–

Описание местоположения зданий, сооружений, объектов незавершенного строительства на земельном участке

1. Сведения о характерных точках контура объекта недвижимости с кадастровым номером =

Система координат МСК-53, зона 2

Зона № 2

Обозначение характерных точек	Содержатся в Едином государственном реестре недвижимости	Определены в ходе выполнения комплексных кадастровых работ	Метод определения координат	Формулы, примененные для расчета средней квадратической погрешности определения

точек конту ра	Координаты , м		Радиу с, м	Координаты , м		Радиус, м		координат характерных точек (M_t), м, с подставленными в такие формулы значениями и итоговые (вычисленные) значения M_t , м
	X	Y	R	X	Y	R		
1	2	3	4	5	6	7	8	9
н8241 О	—	—	—	5959 05.78	2187 130.5 1	—	Фотограммет рический метод	$M_t = \sqrt{(m_0^2 + m_1^2)}$
н8242 О	—	—	—	5959 09.66	2187 132.3 7	—	Фотограммет рический метод	$M_t = \sqrt{(m_0^2 + m_1^2)}$
н8243 О	—	—	—	5959 13.52	2187 123.9 8	—	Фотограммет рический метод	$M_t = \sqrt{(m_0^2 + m_1^2)}$
н8244 О	—	—	—	5959 11.22	2187 122.8 8	—	Фотограммет рический метод	$M_t = \sqrt{(m_0^2 + m_1^2)}$
н8245 О	—	—	—	5959 12.56	2187 120.0 7	—	Фотограммет рический метод	$M_t = \sqrt{(m_0^2 + m_1^2)}$
н8246 О	—	—	—	5959 06.32	2187 117.0 9	—	Фотограммет рический метод	$M_t = \sqrt{(m_0^2 + m_1^2)}$
н8247 О	—	—	—	5959 01.00	2187 128.2 2	—	Фотограммет рический метод	$M_t = \sqrt{(m_0^2 + m_1^2)}$
н8241 О	—	—	—	5959 05.78	2187 130.5 1	—	Фотограммет рический метод	$M_t = \sqrt{(m_0^2 + m_1^2)}$
2. Сведения о характеристиках объекта недвижимости с кадастровым номером 53:11:1300109:2982								

№ п/п	Наименование характеристики	Значение характеристики
1	2	3
1.	Вид объекта недвижимости	Здание
2.	Ранее присвоенный государственный учетный номер (инвентарный) здания, сооружения, объекта незавершенного строительства	—
3.	Кадастровый номер земельного участка (земельных участков), в границах которого (которых) расположены здание, сооружение, объект незавершенного строительства	53:11:1300109:107
4.	Уникальный учетный номер кадастрового квартала, в границах которого расположены здание, сооружение, объект незавершенного строительства	53:11:1300109
5.	Адрес здания, сооружения, объекта незавершенного строительства	—
5.1	Сведения о местоположении здания, сооружения, объекта незавершенного строительства (при отсутствии адреса) в структурированном в соответствии с федеральной информационной адресной системой виде	Российская Федерация, Новгородская область, муниципальный район Новгородский, сельское поселение Трубичинское, деревня Подберезье, улица Центральная, дом 44
5.2	Дополнительные сведения о местоположении	—
6.	Иные сведения	—
3. Пояснения к сведениям об объекте недвижимости с кадастровым номером 53:11:1300109:2982		
1.	—	
Описание местоположения зданий, сооружений, объектов незавершенного строительства на земельном участке		
1. Сведения о характерных точках контура объекта недвижимости с кадастровым номером =		
Система координат МСК-53, зона 2		Зона № 2

Обозначение характерных точек контура	Содержатся в Едином государственном реестре недвижимости			Определены в ходе выполнения комплексных кадастровых работ			Метод определения координат	Формулы, примененные для расчета средней квадратической погрешности определения координат характерных точек (M_t), м, с подставленными в такие формулы значениями и итоговые (вычисленные) значения M_t , м
	Координаты , м		Радиус, м	Координаты , м		Радиус, м		
	X	Y	R	X	Y	R		
1	2	3	4	5	6	7	8	9
н9278 О	—	—	—	5957 36.18	2186 913.1 8	—	Фотограмметрический метод	$M_t = \sqrt{(m_0^2 + m_1^2)}$
н9279 О	—	—	—	5957 45.56	2186 917.2 3	—	Фотограмметрический метод	$M_t = \sqrt{(m_0^2 + m_1^2)}$
н9280 О	—	—	—	5957 49.70	2186 907.6 3	—	Фотограмметрический метод	$M_t = \sqrt{(m_0^2 + m_1^2)}$
н9281 О	—	—	—	5957 44.33	2186 905.3 1	—	Фотограмметрический метод	$M_t = \sqrt{(m_0^2 + m_1^2)}$
н9282 О	—	—	—	5957 43.74	2186 906.7 0	—	Фотограмметрический метод	$M_t = \sqrt{(m_0^2 + m_1^2)}$
н9283 О	—	—	—	5957 39.73	2186 904.9 6	—	Фотограмметрический метод	$M_t = \sqrt{(m_0^2 + m_1^2)}$
н9278 О	—	—	—	5957 36.18	2186 913.1 8	—	Фотограмметрический метод	$M_t = \sqrt{(m_0^2 + m_1^2)}$

2. Сведения о характеристиках объекта недвижимости с кадастровым номером 53:11:1300109:3013

№ п/п	Наименование характеристики	Значение характеристики
1	2	3
1.	Вид объекта недвижимости	Здание
2.	Ранее присвоенный государственный учетный номер (инвентарный) здания, сооружения, объекта незавершенного строительства	—
3.	Кадастровый номер земельного участка (земельных участков), в границах которого (которых) расположены здание, сооружение, объект незавершенного строительства	53:11:1300109:3568
4.	Уникальный учетный номер кадастрового квартала, в границах которого расположены здание, сооружение, объект незавершенного строительства	53:11:1300109
5.	Адрес здания, сооружения, объекта незавершенного строительства	—
5.1	Сведения о местоположении здания, сооружения, объекта незавершенного строительства (при отсутствии адреса) в структурированном в соответствии с федеральной информационной адресной системой виде	Российская Федерация, Новгородская область, муниципальный район Новгородский, сельское поселение Трубичинское, деревня Подберезье, улица Центральная, дом 13Г
5.2	Дополнительные сведения о местоположении	—
6.	Иные сведения	—

3. Пояснения к сведениям об объекте недвижимости с кадастровым номером 53:11:1300109:3013

1.	—

Описание местоположения зданий, сооружений, объектов незавершенного строительства на земельном участке

1. Сведения о характерных точках контура объекта недвижимости с кадастровым номером =

Система координат МСК-53, зона 2

Зона № 2

Обозначение характерных точек контура	Содержатся в Едином государственном реестре недвижимости			Определены в ходе выполнения комплексных кадастровых работ			Метод определения координат	Формулы, примененные для расчета средней квадратической погрешности определения координат характерных точек (M_t), м, с подставленными в такие формулы значениями и итоговые (вычисленные) значения M_t , м
	Координаты , м		Радиус, м	Координаты , м		Радиус, м		
	X	Y	R	X	Y	R		
1	2	3	4	5	6	7	8	9
н1069 50	—	—	—	5961 12.97	2187 352.6 7	—	Фотограмметрический метод	$M_t = \sqrt{(m_0^2 + m_1^2)}$
н1069 60	—	—	—	5961 10.72	2187 358.6 6	—	Фотограмметрический метод	$M_t = \sqrt{(m_0^2 + m_1^2)}$
н1069 70	—	—	—	5961 14.47	2187 360.0 7	—	Фотограмметрический метод	$M_t = \sqrt{(m_0^2 + m_1^2)}$
н1069 80	—	—	—	5961 16.72	2187 354.0 8	—	Фотограмметрический метод	$M_t = \sqrt{(m_0^2 + m_1^2)}$
н1069 50	—	—	—	5961 12.97	2187 352.6 7	—	Фотограмметрический метод	$M_t = \sqrt{(m_0^2 + m_1^2)}$
2. Сведения о характеристиках объекта недвижимости с кадастровым номером 53:11:1300109:3076								
№ п/п	Наименование характеристики						Значение характеристики	
1	2						3	

1.	Вид объекта недвижимости	Здание
2.	Ранее присвоенный государственный учетный номер (инвентарный) здания, сооружения, объекта незавершенного строительства	—
3.	Кадастровый номер земельного участка (земельных участков), в границах которого (которых) расположены здание, сооружение, объект незавершенного строительства	53:11:1300109:761
4.	Уникальный учетный номер кадастрового квартала, в границах которого расположены здание, сооружение, объект незавершенного строительства	53:11:1300109
5.	Адрес здания, сооружения, объекта незавершенного строительства	—
5.1	Сведения о местоположении здания, сооружения, объекта незавершенного строительства (при отсутствии адреса) в структурированном в соответствии с федеральной информационной адресной системой виде	Российская Федерация, Новгородская область, муниципальный район Новгородский, сельское поселение Трубичинское, деревня Подберезье
5.2	Дополнительные сведения о местоположении	комплекс 1, ряд 2, гараж 46
6.	Иные сведения	—

3. Пояснения к сведениям об объекте недвижимости с кадастровым номером 53:11:1300109:3076

1.	—

Описание местоположения зданий, сооружений, объектов незавершенного строительства на земельном участке

1. Сведения о характерных точках контура объекта недвижимости с кадастровым номером
=

Система координат МСК-53, зона 2

Зона № 2

Обозначение характерных	Содержатся в Едином государственном реестре недвижимости	Определены в ходе выполнения комплексных кадастровых работ	Метод определения координат	Формулы, примененные для расчета средней квадратической погрешности определения

точек конту ра	Координаты , м		Радиу с, м	Координаты , м		Радиус, м		координат характерных точек (M _t), м, с подставленными в такие формулы значениями и итоговые (вычисленные) значения M _t , м
	X	Y	R	X	Y	R		
1	2	3	4	5	6	7	8	9
н8025 О	—	—	—	5955 72.33	2186 937.0 0	—	Фотограммет рический метод	$M_t = \sqrt{(m_o^2 + m_i^2)}$
н8026 О	—	—	—	5955 65.05	2186 933.2 8	—	Фотограммет рический метод	$M_t = \sqrt{(m_o^2 + m_i^2)}$
н8027 О	—	—	—	5955 62.73	2186 937.8 1	—	Фотограммет рический метод	$M_t = \sqrt{(m_o^2 + m_i^2)}$
н8028 О	—	—	—	5955 61.28	2186 937.0 7	—	Фотограммет рический метод	$M_t = \sqrt{(m_o^2 + m_i^2)}$
н8029 О	—	—	—	5955 60.02	2186 939.5 4	—	Фотограммет рический метод	$M_t = \sqrt{(m_o^2 + m_i^2)}$
н8030 О	—	—	—	5955 61.47	2186 940.2 9	—	Фотограммет рический метод	$M_t = \sqrt{(m_o^2 + m_i^2)}$
н8031 О	—	—	—	5955 59.43	2186 944.2 9	—	Фотограммет рический метод	$M_t = \sqrt{(m_o^2 + m_i^2)}$
н8032 О	—	—	—	5955 66.55	2186 948.2 6	—	Фотограммет рический метод	$M_t = \sqrt{(m_o^2 + m_i^2)}$
н8025 О	—	—	—	5955 72.33	2186 937.0	—	Фотограммет рический	$M_t = \sqrt{(m_o^2 + m_i^2)}$

					0		метод	
2. Сведения о характеристиках объекта недвижимости с кадастровым номером <u>53:11:1300109:3174</u>								
№ п/п	Наименование характеристики					Значение характеристики		
1	2					3		
1.	Вид объекта недвижимости					Здание		
2.	Ранее присвоенный государственный учетный номер (инвентарный) здания, сооружения, объекта незавершенного строительства					—		
3.	Кадастровый номер земельного участка (земельных участков), в границах которого (которых) расположены здание, сооружение, объект незавершенного строительства					53:11:1300109:110		
4.	Уникальный учетный номер кадастрового квартала, в границах которого расположены здание, сооружение, объект незавершенного строительства					53:11:1300109		
5.	Адрес здания, сооружения, объекта незавершенного строительства					—		
5.1	Сведения о местоположении здания, сооружения, объекта незавершенного строительства (при отсутствии адреса) в структурированном в соответствии с федеральной информационной адресной системой виде					Российская Федерация, Новгородская область, муниципальный район Новгородский, сельское поселение Трубичинское, деревня Подберезье, улица Центральная, дом 20		
5.2	Дополнительные сведения о местоположении					—		
6.	Иные сведения					—		
3. Пояснения к сведениям об объекте недвижимости с кадастровым номером <u>53:11:1300109:3174</u>								
1.	—							
Описание местоположения зданий, сооружений, объектов незавершенного строительства на земельном участке								
1. Сведения о характерных точках контура объекта недвижимости с кадастровым номером =								
Система координат <u>МСК-53, зона 2</u>					Зона № <u>2</u>			

Обозначение характерных точек контура	Содержатся в Едином государственном реестре недвижимости		Определены в ходе выполнения комплексных кадастровых работ				Метод определения координат	Формулы, примененные для расчета средней квадратической погрешности определения координат характерных точек (M _t), м, с подставленными в такие формулы значениями и итоговые (вычисленные) значения M _t , м
	Координаты , м		Радиус, м	Координаты , м		Радиус, м		
	X	Y	R	X	Y	R		
1	2	3	4	5	6	7	8	9
1	5948 34.4 1	21866 61.47	—	5948 34.17	2186 661.2 5	—	Фотограмметрический метод	M _t = √(m ₀ ² + m ₁ ²)
2	5948 32.3 7	21866 65.07	—	5948 32.13	2186 664.8 5	—	Фотограмметрический метод	M _t = √(m ₀ ² + m ₁ ²)
3	5948 34.1 0	21866 66.05	—	5948 33.86	2186 665.8 3	—	Фотограмметрический метод	M _t = √(m ₀ ² + m ₁ ²)
4	5948 34.6 5	21866 67.89	—	5948 34.41	2186 667.6 7	—	Фотограмметрический метод	M _t = √(m ₀ ² + m ₁ ²)
5	5948 33.5 7	21866 69.80	—	5948 33.33	2186 669.5 8	—	Фотограмметрический метод	M _t = √(m ₀ ² + m ₁ ²)
6	5948 31.7 1	21866 70.26	—	5948 31.47	2186 670.0 4	—	Фотограмметрический метод	M _t = √(m ₀ ² + m ₁ ²)
7	5948 24.8 2	21866 66.36	—	5948 24.58	2186 666.1 4	—	Фотограмметрический метод	M _t = √(m ₀ ² + m ₁ ²)

8	5948 29.2 4	21866 58.55	—	5948 29.00	2186 658.3 3	—	Фотограмметрический метод	$Mt = \sqrt{(m_0^2 + m_1^2)}$
1	5948 34.4 1	21866 61.47	—	5948 34.17	2186 661.2 5	—	Фотограмметрический метод	$Mt = \sqrt{(m_0^2 + m_1^2)}$

2. Сведения о характеристиках объекта недвижимости с кадастровым номером 53:11:1300109:3203

№ п/п	Наименование характеристики	Значение характеристики
1	2	3
1.	Вид объекта недвижимости	Здание
2.	Ранее присвоенный государственный учетный номер (инвентарный) здания, сооружения, объекта незавершенного строительства	—
3.	Кадастровый номер земельного участка (земельных участков), в границах которого (которых) расположены здание, сооружение, объект незавершенного строительства	53:11:1300109:31
4.	Уникальный учетный номер кадастрового квартала, в границах которого расположены здание, сооружение, объект незавершенного строительства	53:11:1300109
5.	Адрес здания, сооружения, объекта незавершенного строительства	—
5.1	Сведения о местоположении здания, сооружения, объекта незавершенного строительства (при отсутствии адреса) в структурированном в соответствии с федеральной информационной адресной системой виде	Российская Федерация, Новгородская область, муниципальный район Новгородский, сельское поселение Трубичинское, деревня Подберезье, улица Весенняя, дом 5
5.2	Дополнительные сведения о местоположении	—
6.	Иные сведения	—

3. Пояснения к сведениям об объекте недвижимости с кадастровым номером 53:11:1300109:3203

1.	—

Описание местоположения зданий, сооружений,

объектов незавершенного строительства на земельном участке

1. Сведения о характерных точках контура объекта недвижимости с кадастровым номером
=

Система координат МСК-53, зона 2

Зона № 2

Обозначение характерных точек контура	Содержатся в Едином государственном реестре недвижимости			Определены в ходе выполнения комплексных кадастровых работ			Метод определения координат	Формулы, примененные для расчета средней квадратической погрешности определения координат характерных точек (M _t), м, с подставленными в такие формулы значениями и итоговые (вычисленные) значения M _t , м
	Координаты, м		Радиус, м	Координаты, м		Радиус, м		
	X	Y	R	X	Y	R		
1	2	3	4	5	6	7	8	9
н106790	—	—	—	596114.47	2187360.07	—	Фотограмметрический метод	M _t = √(m ₀ ² + m ₁ ²)
н106800	—	—	—	596110.72	2187358.66	—	Фотограмметрический метод	M _t = √(m ₀ ² + m ₁ ²)
н106810	—	—	—	596108.40	2187364.83	—	Фотограмметрический метод	M _t = √(m ₀ ² + m ₁ ²)
н106820	—	—	—	596112.15	2187366.24	—	Фотограмметрический метод	M _t = √(m ₀ ² + m ₁ ²)
н106790	—	—	—	596114.47	2187360.07	—	Фотограмметрический метод	M _t = √(m ₀ ² + m ₁ ²)

2. Сведения о характеристиках объекта недвижимости с кадастровым номером 53:11:1300109:3209

№ п/п	Наименование характеристики	Значение характеристики
1	2	3
1.	Вид объекта недвижимости	Здание
2.	Ранее присвоенный государственный учетный номер (инвентарный) здания, сооружения, объекта незавершенного строительства	—
3.	Кадастровый номер земельного участка (земельных участков), в границах которого (которых) расположены здание, сооружение, объект незавершенного строительства	53:11:1300109:3210
4.	Уникальный учетный номер кадастрового квартала, в границах которого расположены здание, сооружение, объект незавершенного строительства	53:11:1300109
5.	Адрес здания, сооружения, объекта незавершенного строительства	—
5.1	Сведения о местоположении здания, сооружения, объекта незавершенного строительства (при отсутствии адреса) в структурированном в соответствии с федеральной информационной адресной системой виде	Российская Федерация, Новгородская область, муниципальный район Новгородский, сельское поселение Трубичинское, деревня Подберезье, гараж 45
5.2	Дополнительные сведения о местоположении	—
6.	Иные сведения	—

3. Пояснения к сведениям об объекте недвижимости с кадастровым номером 53:11:1300109:3209

1.	—

Описание местоположения зданий, сооружений, объектов незавершенного строительства на земельном участке

1. Сведения о характерных точках контура объекта недвижимости с кадастровым номером

—

Система координат МСК-53, зона 2

Зона № 2

Обозначение характерных точек контура	Содержатся в Едином государственном реестре недвижимости			Определены в ходе выполнения комплексных кадастровых работ			Метод определения координат	Формулы, примененные для расчета средней квадратической погрешности определения координат характерных точек (M_t), м, с подставленными в такие формулы значениями и итоговые (вычисленные) значения M_t , м
	Координаты , м		Радиус, м	Координаты , м		Радиус, м		
	X	Y	R	X	Y	R		
1	2	3	4	5	6	7	8	9
н8280 О	—	—	—	5959 41.12	2187 140.0 7	—	Фотограмметрический метод	$M_t = \sqrt{(m_0^2 + m_1^2)}$
н8281 О	—	—	—	5959 42.82	2187 140.7 1	—	Фотограмметрический метод	$M_t = \sqrt{(m_0^2 + m_1^2)}$
н8282 О	—	—	—	5959 43.96	2187 137.6 8	—	Фотограмметрический метод	$M_t = \sqrt{(m_0^2 + m_1^2)}$
н8283 О	—	—	—	5959 42.25	2187 137.0 5	—	Фотограмметрический метод	$M_t = \sqrt{(m_0^2 + m_1^2)}$
н8284 О	—	—	—	5959 43.77	2187 133.0 2	—	Фотограмметрический метод	$M_t = \sqrt{(m_0^2 + m_1^2)}$
н8285 О	—	—	—	5959 35.87	2187 130.0 6	—	Фотограмметрический метод	$M_t = \sqrt{(m_0^2 + m_1^2)}$
н8286 О	—	—	—	5959 32.33	2187 139.4 8	—	Фотограмметрический метод	$M_t = \sqrt{(m_0^2 + m_1^2)}$

н8287 О	—	—	—	5959 38.05	2187 141.6 2	—	Фотограмметрический метод	$Mt = \sqrt{(m_0^2 + m_1^2)}$
н8288 О	—	—	—	5959 38.37	2187 140.7 8	—	Фотограмметрический метод	$Mt = \sqrt{(m_0^2 + m_1^2)}$
н8289 О	—	—	—	5959 40.54	2187 141.6 0	—	Фотограмметрический метод	$Mt = \sqrt{(m_0^2 + m_1^2)}$
н8280 О	—	—	—	5959 41.12	2187 140.0 7	—	Фотограмметрический метод	$Mt = \sqrt{(m_0^2 + m_1^2)}$

2. Сведения о характеристиках объекта недвижимости с кадастровым номером 53:11:1300109:3557

№ п/п	Наименование характеристики	Значение характеристики
1	2	3
1.	Вид объекта недвижимости	Здание
2.	Ранее присвоенный государственный учетный номер (инвентарный) здания, сооружения, объекта незавершенного строительства	—
3.	Кадастровый номер земельного участка (земельных участков), в границах которого (которых) расположены здание, сооружение, объект незавершенного строительства	53:11:1300109:621
4.	Уникальный учетный номер кадастрового квартала, в границах которого расположены здание, сооружение, объект незавершенного строительства	53:11:1300109
5.	Адрес здания, сооружения, объекта незавершенного строительства	—
5.1	Сведения о местоположении здания, сооружения, объекта незавершенного строительства (при отсутствии адреса) в структурированном в соответствии с федеральной информационной адресной системой виде	Российская Федерация, Новгородская область, муниципальный район Новгородский, сельское поселение Трубичинское, деревня Подберезье, улица Центральная, дом 46
5.2	Дополнительные сведения о местоположении	—
6.	Иные сведения	—

3. Пояснения к сведениям об объекте недвижимости с кадастровым номером 53:11:1300109:3557								
1.	—							
Описание местоположения зданий, сооружений, объектов незавершенного строительства на земельном участке								
1. Сведения о характерных точках контура объекта недвижимости с кадастровым номером =								
Система координат МСК-53, зона 2						Зона № 2		
Обозначение характерных точек контура	Содержатся в Едином государственном реестре недвижимости			Определены в ходе выполнения комплексных кадастровых работ			Метод определения координат	Формулы, примененные для расчета средней квадратической погрешности определения координат характерных точек (M _t), м, с подставленными в такие формулы значениями и итоговые (вычисленные) значения M _t , м
	Координаты, м		Радиус, м	Координаты, м		Радиус, м		
	X	Y	R	X	Y	R		
1	2	3	4	5	6	7	8	9
н6747 О	—	—	—	5947 99.18	2186 735.2 1	—	Фотограмметрический метод	M _t = √(m _o ² + m _i ²)
н6748 О	—	—	—	5947 96.38	2186 733.4 4	—	Фотограмметрический метод	M _t = √(m _o ² + m _i ²)
н6749 О	—	—	—	5947 93.57	2186 738.0 1	—	Фотограмметрический метод	M _t = √(m _o ² + m _i ²)
н6750	—	—	—	5947	2186	—	Фотограммет	M _t = √(m _o ² + m _i ²)

О				96.34	739.74		рический метод	
н6747 О	—	—	—	594799.18	2186735.21	—	Фотограмметрический метод	$Mt = \sqrt{(m_0^2 + m_1^2)}$

2. Сведения о характеристиках объекта недвижимости с кадастровым номером 53:11:1300109:3566

№ п/п	Наименование характеристики	Значение характеристики
1	2	3
1.	Вид объекта недвижимости	Здание
2.	Ранее присвоенный государственный учетный номер (инвентарный) здания, сооружения, объекта незавершенного строительства	—
3.	Кадастровый номер земельного участка (земельных участков), в границах которого (которых) расположены здание, сооружение, объект незавершенного строительства	53:11:1300109:28
4.	Уникальный учетный номер кадастрового квартала, в границах которого расположены здание, сооружение, объект незавершенного строительства	53:11:1300109
5.	Адрес здания, сооружения, объекта незавершенного строительства	—
5.1	Сведения о местоположении здания, сооружения, объекта незавершенного строительства (при отсутствии адреса) в структурированном в соответствии с федеральной информационной адресной системой виде	Российская Федерация, Новгородская область, муниципальный район Новгородский, сельское поселение Трубичинское, деревня Подберезье, улица Весенняя, дом 6
5.2	Дополнительные сведения о местоположении	—
6.	Иные сведения	—

3. Пояснения к сведениям об объекте недвижимости с кадастровым номером 53:11:1300109:3566

1.	—

Сведения о зданиях, сооружениях, объектах незавершенного строительства, необходимые для исправления реестровых ошибок в сведениях об описании их местоположения

1. Сведения о характерных точках контура Здание								
с кадастровым номером <u>53:11:1300109:2580</u>								
Система координат <u>МСК-53, зона 2</u>							Зона № <u>2</u>	
Обозначение характерных точек контура	Содержащиеся в Едином государственном реестре недвижимости			Определены в ходе выполнения комплексных кадастровых работ			Метод определения координат	Формулы, примененные для расчета средней квадратической погрешности определения координат характерных точек (M_t), м, с подставленными в такие формулы значениями и итоговые (вычисленные) значения M_t , м
	координаты, м		радиус, м	координаты, м		радиус, м		
	X	Y	R	X	Y	R		
1	2	3	4	5	6	7	8	9
1	59575 8.87	21868 84.31	—	5957 53.06	2186 893.3 2	—	Фотограмметрический метод	$M_t = \sqrt{(m_0^2 + m_1^2)}$
2	59575 6.43	21868 90.45	—	5957 52.58	2186 893.1 2	—	Фотограмметрический метод	$M_t = \sqrt{(m_0^2 + m_1^2)}$
3	59574 8.45	21868 87.27	—	5957 51.64	2186 895.3 7	—	Фотограмметрический метод	$M_t = \sqrt{(m_0^2 + m_1^2)}$
4	59575 0.74	21868 81.08	—	5957 46.15	2186 893.0 6	—	Фотограмметрический метод	$M_t = \sqrt{(m_0^2 + m_1^2)}$
н9266О	—	—	—	5957 47.10	2186 890.8 0	—	Фотограмметрический метод	$M_t = \sqrt{(m_0^2 + m_1^2)}$
н9267О	—	—	—	5957 44.82	2186 889.8 4	—	Фотограмметрический метод	$M_t = \sqrt{(m_0^2 + m_1^2)}$
н9268О	—	—	—	5957 48.61	2186 880.8 5	—	Фотограмметрический метод	$M_t = \sqrt{(m_0^2 + m_1^2)}$

н92690	—	—	—	5957 56.84	2186 884.3 3	—	Фотограмметрический метод	$Mt = \sqrt{(m_0^2 + m_1^2)}$
1	59575 8.87	21868 84.31	—	5957 53.06	2186 893.3 2	—	Фотограмметрический метод	$Mt = \sqrt{(m_0^2 + m_1^2)}$

2. Иные сведения об объекте недвижимости с кадастровым номером 53:11:1300109:2580

1.—

3. Пояснения к сведениям об объекте недвижимости с кадастровым номером 53:11:1300109:2580

1. —

Сведения о зданиях, сооружениях, объектах незавершенного строительства, необходимые для исправления реестровых ошибок в сведениях об описании их местоположения

1. Сведения о характерных точках контура Здание

вид объекта недвижимости (здание, сооружение, объект незавершенного строительства)

с кадастровым номером 53:11:1300109:2584

Система координат МСК-53, зона 2

Зона № 2

Обозначение характерных точек контура	Содержащиеся в Едином государственном реестре недвижимости			Определены в ходе выполнения комплексных кадастровых работ			Метод определения координат	Формулы, примененные для расчета средней квадратической погрешности определения координат характерных точек (M_t), м, с подставленными в такие формулы значениями и итоговые (вычисленные) значения M_t , м
	координаты, м		радиус, м	координаты, м		радиус, м		
	X	Y	R	X	Y	R		
1	2	3	4	5	6	7	8	9
1	59528 4.78	21866 80.95	—	5952 71.63	2186 685.2 3	—	Фотограмметрический метод	$Mt = \sqrt{(m_0^2 + m_1^2)}$
2	59528 0.54	21866 89.38	—	5952 80.15	2186 689.4 3	—	Фотограмметрический метод	$Mt = \sqrt{(m_0^2 + m_1^2)}$

3	59527 2.02	21866 85.18	—	5952 84.39	2186 681.0 0	—	Фотограмметрический метод	$Mt = \sqrt{(m_0^2 + m_1^2)}$
4	59527 6.29	21866 76.68	—	5952 84.84	2186 677.8 5	—	Фотограмметрический метод	$Mt = \sqrt{(m_0^2 + m_1^2)}$
н6951О	—	—	—	5952 78.36	2186 674.7 3	—	Фотограмметрический метод	$Mt = \sqrt{(m_0^2 + m_1^2)}$
н6952О	—	—	—	5952 75.90	2186 676.7 3	—	Фотограмметрический метод	$Mt = \sqrt{(m_0^2 + m_1^2)}$
н6953О	—	—	—	5952 75.90	2186 676.7 3	—	Фотограмметрический метод	$Mt = \sqrt{(m_0^2 + m_1^2)}$
1	59528 4.78	21866 80.95	—	5952 71.63	2186 685.2 3	—	Фотограмметрический метод	$Mt = \sqrt{(m_0^2 + m_1^2)}$

2. Иные сведения об объекте недвижимости с кадастровым номером 53:11:1300109:2584

1. —

3. Пояснения к сведениям об объекте недвижимости с кадастровым номером 53:11:1300109:2584

1. —

Сведения о зданиях, сооружениях, объектах незавершенного строительства, необходимые для исправления реестровых ошибок в сведениях об описании их местоположения

1. Сведения о характерных точках контура Здание

вид объекта недвижимости (здание, сооружение, объект незавершенного строительства)

с кадастровым номером 53:11:1300109:2643

Система координат МСК-53, зона 2

Зона № 2

Обозначение характерных	Содержащиеся в Едином государственном реестре недвижимости	Определены в ходе выполнения комплексных кадастровых работ	Метод определения координат	Формулы, примененные для расчета средней квадратической

точек контура	координаты, м		радиус, м	координаты, м		радиус, м		погрешности определения координат характерных точек (M_t), м, с подставленными в такие формулы значениями и итоговые (вычисленные) значения M_t , м
	X	Y	R	X	Y	R		
1	2	3	4	5	6	7	8	9
1	59569 6.05	21865 77.02	—	5957 02.34	2186 584.6 4	—	Фотограммет рический метод	$M_t = \sqrt{(m_0^2 + m_1^2)}$
2	59570 1.30	21865 80.55	—	5957 03.96	2186 582.2 3	—	Фотограммет рический метод	$M_t = \sqrt{(m_0^2 + m_1^2)}$
3	59569 9.68	21865 82.97	—	5957 01.18	2186 580.4 3	—	Фотограммет рический метод	$M_t = \sqrt{(m_0^2 + m_1^2)}$
4	59570 2.57	21865 84.91	—	5957 01.22	2186 580.3 8	—	Фотограммет рический метод	$M_t = \sqrt{(m_0^2 + m_1^2)}$
5	59569 8.60	21865 90.81	—	5956 96.09	2186 576.9 3	—	Фотограммет рический метод	$M_t = \sqrt{(m_0^2 + m_1^2)}$
6	59569 0.58	21865 85.42	—	5956 94.12	2186 579.8 7	—	Фотограммет рический метод	$M_t = \sqrt{(m_0^2 + m_1^2)}$
7	59569 4.26	21865 79.95	—	5956 94.24	2186 579.9 5	—	Фотограммет рический метод	$M_t = \sqrt{(m_0^2 + m_1^2)}$
8	59569 4.14	21865 79.87	—	5956 90.62	2186 585.3 3	—	Фотограммет рический метод	$M_t = \sqrt{(m_0^2 + m_1^2)}$
н8352О	59569 6.05	21865 77.02	—	5956 98.52	2186 590.6 4	—	Фотограммет рический метод	$M_t = \sqrt{(m_0^2 + m_1^2)}$
н8353О	—	—	—	5957 02.49	2186 584.7 4	—	Фотограммет рический метод	$M_t = \sqrt{(m_0^2 + m_1^2)}$

1	59569 6.05	21865 77.02	—	5957 02.34	2186 584.6 4	—	Фотограммет рический метод	$Mt = \sqrt{(m_0^2 + m_1^2)}$

2. Иные сведения об объекте недвижимости с кадастровым номером 53:11:1300109:2643

1. —

3. Пояснения к сведениям об объекте недвижимости с кадастровым номером 53:11:1300109:2643

1. —

Сведения о зданиях, сооружениях, объектах незавершенного строительства, необходимые для исправления реестровых ошибок в сведениях об описании их местоположения

1. Сведения о характерных точках контура Здание

вид объекта недвижимости (здание, сооружение, объект незавершенного строительства)

с кадастровым номером 53:11:1300109:3124

Система координат МСК-53, зона 2

Зона № 2

Обозначение характерных точек контура	Содержащиеся в Едином государственном реестре недвижимости			Определены в ходе выполнения комплексных кадастровых работ			Метод определения координат	Формулы, примененные для расчета средней квадратической погрешности определения координат характерных точек (M_t), м, с подставленными в такие формулы значениями и итоговые (вычисленные) значения M_t , м
	координаты, м		радиус, м	координаты, м		радиус, м		
	X	Y	R	X	Y	R		
1	2	3	4	5	6	7	8	9
1	59610 9.88	21871 10.31	—	5961 09.55	2187 110.3 7	—	Фотограммет рический метод	$Mt = \sqrt{(m_0^2 + m_1^2)}$
2	59611 6.79	21871 13.20	—	5961 19.48	2187 114.8 3	—	Фотограммет рический метод	$Mt = \sqrt{(m_0^2 + m_1^2)}$
3	59611 2.85	21871 22.10	—	5961 15.45	2187 123.7 9	—	Фотограммет рический метод	$Mt = \sqrt{(m_0^2 + m_1^2)}$

4	59610 6.01	21871 19.09	—	5961 05.53	2187 119.3 3	—	Фотограмметрический метод	$Mt = \sqrt{(m_0^2 + m_1^2)}$
1	59610 9.88	21871 10.31	—	5961 09.55	2187 110.3 7	—	Фотограмметрический метод	$Mt = \sqrt{(m_0^2 + m_1^2)}$

2. Иные сведения об объекте недвижимости с кадастровым номером 53:11:1300109:3124

1.—

3. Пояснения к сведениям об объекте недвижимости с кадастровым номером 53:11:1300109:3124

1. —

Сведения о зданиях, сооружениях, объектах незавершенного строительства, необходимые для исправления реестровых ошибок в сведениях об описании их местоположения

1. Сведения о характерных точках контура Здание

вид объекта недвижимости (здание, сооружение, объект незавершенного строительства)

с кадастровым номером 53:11:1300109:3145

Система координат МСК-53, зона 2

Зона № 2

Обозначение характерных точек контура	Содержащиеся в Едином государственном реестре недвижимости			Определены в ходе выполнения комплексных кадастровых работ			Метод определения координат	Формулы, примененные для расчета средней квадратической погрешности определения координат характерных точек (M_t), м, с подставленными в такие формулы значениями и итоговые (вычисленные) значения M_t , м
	координаты, м		радиус, м	координаты, м		радиус, м		
	X	Y	R	X	Y	R		
1	2	3	4	5	6	7	8	9
1	59528 1.76	21868 03.66	—	5952 81.44	2186 803.5 2	—	Фотограмметрический метод	$Mt = \sqrt{(m_0^2 + m_1^2)}$
2	59528 9.28	21868 07.43	—	5952 88.96	2186 807.2 9	—	Фотограмметрический метод	$Mt = \sqrt{(m_0^2 + m_1^2)}$

3	59528 5.04	21868 15.89	—	5952 84.85	2186 815.5 0	—	Фотограмметрический метод	$Mt = \sqrt{(m_0^2 + m_1^2)}$
4	59527 5.56	21868 11.13	—	5952 74.21	2186 810.1 5	—	Фотограмметрический метод	$Mt = \sqrt{(m_0^2 + m_1^2)}$
5	59527 8.20	21868 05.89	—	5952 76.85	2186 804.9 1	—	Фотограмметрический метод	$Mt = \sqrt{(m_0^2 + m_1^2)}$
6	59528 0.16	21868 06.87	—	5952 79.97	2186 806.4 8	—	Фотограмметрический метод	$Mt = \sqrt{(m_0^2 + m_1^2)}$
1	59528 1.76	21868 03.66	—	5952 81.44	2186 803.5 2	—	Фотограмметрический метод	$Mt = \sqrt{(m_0^2 + m_1^2)}$

2. Иные сведения об объекте недвижимости с кадастровым номером 53:11:1300109:3145

1.—

3. Пояснения к сведениям об объекте недвижимости с кадастровым номером 53:11:1300109:3145

1. —

Сведения о зданиях, сооружениях, объектах незавершенного строительства, необходимые для исправления реестровых ошибок в сведениях об описании их местоположения

1. Сведения о характерных точках контура Здание

вид объекта недвижимости (здание, сооружение, объект незавершенного строительства)

с кадастровым номером 53:11:1300109:3181

Система координат МСК-53, зона 2

Зона № 2

Обозначение характерных точек контура	Содержащиеся в Едином государственном реестре недвижимости		Определены в ходе выполнения комплексных кадастровых работ			Метод определения координат	Формулы, примененные для расчета средней квадратической погрешности определения координат характерных точек (M _t), м, с подставленными в такие формулы значениями и итоговые (вычисленные) значения M _t , м	
	координаты, м		радиус, м		координаты, м			радиус, м
	X	Y	R	X	Y			R

1	2	3	4	5	6	7	8	9
1	59495 5.36	21868 07.53	—	5949 53.19	2186 807.1 0	—	Фотограммет рический метод	$Mt = \sqrt{(m_0^2 + m_1^2)}$
2	59495 8.16	21868 02.97	—	5949 56.11	2186 802.3 5	—	Фотограммет рический метод	$Mt = \sqrt{(m_0^2 + m_1^2)}$
3	59496 2.95	21868 06.11	—	5949 60.48	2186 805.2 2	—	Фотограммет рический метод	$Mt = \sqrt{(m_0^2 + m_1^2)}$
4	59496 0.16	21868 10.67	—	5949 56.51	2186 811.6 4	—	Фотограммет рический метод	$Mt = \sqrt{(m_0^2 + m_1^2)}$
5	59495 9.25	21868 12.10	—	5949 54.59	2186 810.3 0	—	Фотограммет рический метод	$Mt = \sqrt{(m_0^2 + m_1^2)}$
6	59495 7.28	21868 10.84	—	5949 55.60	2186 808.6 7	—	Фотограммет рический метод	$Mt = \sqrt{(m_0^2 + m_1^2)}$
7	59495 8.19	21868 09.38	—	—	—	—	Фотограммет рический метод	$Mt = \sqrt{(m_0^2 + m_1^2)}$
1	59495 5.36	21868 07.53	—	5949 53.19	2186 807.1 0	—	Фотограммет рический метод	$Mt = \sqrt{(m_0^2 + m_1^2)}$

2. Иные сведения об объекте недвижимости с кадастровым номером 53:11:1300109:3181

1. —

3. Пояснения к сведениям об объекте недвижимости с кадастровым номером 53:11:1300109:3181

1. —

Сведения о зданиях, сооружениях, объектах незавершенного строительства, необходимые для исправления реестровых ошибок в сведениях об описании их местоположения

1. Сведения о характерных точках контура Здание

вид объекта недвижимости (здание, сооружение, объект незавершенного строительства)

с кадастровым номером 53:11:1300109:3183

Система координат МСК-53, зона 2

Зона № 2

Обозначение характерных точек контура	Содержащиеся в Едином государственном реестре недвижимости		Определены в ходе выполнения комплексных кадастровых работ				Метод определения координат	Формулы, примененные для расчета средней квадратической погрешности определения координат характерных точек (M _t), м, с подставленными в такие формулы значениями и итоговые (вычисленные) значения M _t , м
	координаты, м		радиус, м	координаты, м		радиус, м		
	X	Y	R	X	Y	R		
1	2	3	4	5	6	7	8	9
1	59479 3.26	21867 09.86	—	5947 91.76	2186 708.7 7	—	Фотограммет рический метод	$M_t = \sqrt{(m_0^2 + m_1^2)}$
2	59479 8.01	21867 13.43	—	5947 88.13	2186 713.5 8	—	Фотограммет рический метод	$M_t = \sqrt{(m_0^2 + m_1^2)}$
3	59479 2.64	21867 20.55	—	5947 89.98	2186 714.9 7	—	Фотограммет рический метод	$M_t = \sqrt{(m_0^2 + m_1^2)}$
4	59478 7.89	21867 16.98	—	5947 88.31	2186 717.1 8	—	Фотограммет рический метод	$M_t = \sqrt{(m_0^2 + m_1^2)}$
н6727О	—	—	—	5947 93.06	2186 720.7 5	—	Фотограммет рический метод	$M_t = \sqrt{(m_0^2 + m_1^2)}$
н6728О	—	—	—	5947 98.35	2186 713.7 3	—	Фотограммет рический метод	$M_t = \sqrt{(m_0^2 + m_1^2)}$
1	59479 3.26	21867 09.86	—	5947 91.76	2186 708.7 7	—	Фотограммет рический метод	$M_t = \sqrt{(m_0^2 + m_1^2)}$
2. Иные сведения об объекте недвижимости с кадастровым номером 53:11:1300109:3183								
1. —								
3. Пояснения к сведениям об объекте недвижимости с кадастровым номером 53:11:1300109:3183								
1. —								

**Сведения о зданиях, сооружениях, объектах незавершенного строительства,
необходимые для исправления реестровых ошибок в сведениях
об описании их местоположения**

1. Сведения о характерных точках контура Здание

вид объекта недвижимости (здание, сооружение, объект незавершенного строительства)

с кадастровым номером 53:11:1300109:3211

Система координат МСК-53, зона 2

Зона № 2

Обозначение характерных точек контура	Содержащиеся в Едином государственном реестре недвижимости			Определены в ходе выполнения комплексных кадастровых работ			Метод определения координат	Формулы, примененные для расчета средней квадратической погрешности определения координат характерных точек (M _t), м, с подставленными в такие формулы значениями и итоговые (вычисленные) значения M _t , м
	координаты, м		радиус, м	координаты, м		радиус, м		
	X	Y	R	X	Y	R		
1	2	3	4	5	6	7	8	9
1	59561 4.91	21865 88.71	—	5956 15.32	2186 588.9 9	—	Фотограмметрический метод	$M_t = \sqrt{(m_0^2 + m_1^2)}$
2	59562 0.08	21865 92.05	—	5956 20.44	2186 592.1 4	—	Фотограмметрический метод	$M_t = \sqrt{(m_0^2 + m_1^2)}$
3	59561 5.01	21865 99.89	—	5956 15.66	2186 599.9 0	—	Фотограмметрический метод	$M_t = \sqrt{(m_0^2 + m_1^2)}$
4	59560 9.06	21865 96.05	—	5956 09.76	2186 596.2 8	—	Фотограмметрический метод	$M_t = \sqrt{(m_0^2 + m_1^2)}$
5	59561 2.47	21865 90.77	—	5956 12.98	2186 591.0 5	—	Фотограмметрический метод	$M_t = \sqrt{(m_0^2 + m_1^2)}$
6	59561 3.26	21865 91.28	—	5956 13.76	2186 591.5 3	—	Фотограмметрический метод	$M_t = \sqrt{(m_0^2 + m_1^2)}$

1	59561 4.91	21865 88.71	—	5956 15.32	2186 588.9 9	—	Фотограммет рический метод	$Mt = \sqrt{(m_0^2 + m_1^2)}$
2. Иные сведения об объекте недвижимости с кадастровым номером <u>53:11:1300109:3211</u>								
1.—								
3. Пояснения к сведениям об объекте недвижимости с кадастровым номером <u>53:11:1300109:3211</u>								
1. —								
Сведения о зданиях, сооружениях, объектах незавершенного строительства, необходимые для исправления реестровых ошибок в сведениях об описании их местоположения								
1. Сведения о характерных точках контура Здание								
с кадастровым номером <u>53:11:1300109:3212</u>								
Система координат <u>МСК-53, зона 2</u>								
Зона № <u>2</u>								
Обозначение характерных точек контура	Содержащиеся в Едином государственном реестре недвижимости		Определены в ходе выполнения комплексных кадастровых работ		Метод определения координат		Формулы, примененные для расчета средней квадратической погрешности определения координат характерных точек (M _t), м, с подставленными в такие формулы значениями и итоговые (вычисленные) значения Mt, м	
	координаты, м	радиус, м	координаты, м	радиус, м				
					X	Y		
1	2	3	4	5	6	7	8	9
1	59583 8.51	21871 59.42	—	5958 30.37	2187 156.2 5	—	Фотограммет рический метод	$Mt = \sqrt{(m_0^2 + m_1^2)}$
2	59583 6.29	21871 65.13	—	5958 27.92	2187 155.3 0	—	Фотограммет рический метод	$Mt = \sqrt{(m_0^2 + m_1^2)}$
3	59582 8.56	21871 62.13	—	5958 25.81	2187 160.9 2	—	Фотограммет рический метод	$Mt = \sqrt{(m_0^2 + m_1^2)}$

4	59583 0.78	21871 56.41	—	5958 36.17	2187 165.0 8	—	Фотограмметрический метод	$Mt = \sqrt{(m_0^2 + m_1^2)}$
н8205О	—	—	—	5958 40.73	2187 153.3 8	—	Фотограмметрический метод	$Mt = \sqrt{(m_0^2 + m_1^2)}$
н8206О	—	—	—	5958 34.78	2187 151.0 7	—	Фотограмметрический метод	$Mt = \sqrt{(m_0^2 + m_1^2)}$
н8207О	—	—	—	5958 32.45	2187 157.0 6	—	Фотограмметрический метод	$Mt = \sqrt{(m_0^2 + m_1^2)}$
1	59583 8.51	21871 59.42	—	5958 30.37	2187 156.2 5	—	Фотограмметрический метод	$Mt = \sqrt{(m_0^2 + m_1^2)}$

2. Иные сведения об объекте недвижимости с кадастровым номером 53:11:1300109:3212

1.—

3. Пояснения к сведениям об объекте недвижимости с кадастровым номером 53:11:1300109:3212

1. —

Сведения о зданиях, сооружениях, объектах незавершенного строительства, необходимые для исправления реестровых ошибок в сведениях об описании их местоположения

1. Сведения о характерных точках контура Здание

вид объекта недвижимости (здание, сооружение, объект незавершенного строительства)

с кадастровым номером 53:11:1300109:3428

Система координат МСК-53, зона 2

Зона № 2

Обозначение характерных точек контура	Содержащиеся в Едином государственном реестре недвижимости		Определены в ходе выполнения комплексных кадастровых работ			Метод определения координат	Формулы, примененные для расчета средней квадратической погрешности определения координат характерных точек (M _t), м, с подставленными в такие формулы значениями и итоговые (вычисленные) значения M _t , м			
	координаты, м		радиус, м		координаты, м			радиус, м		
	X	Y	R	X	Y			R		

1	2	3	4	5	6	7	8	9
1	59593 8.80	21869 55.21	—	5959 37.50	2186 958.0 0	—	Фотограммет рический метод	$Mt = \sqrt{(m_0^2 + m_1^2)}$
2	59593 5.42	21869 63.59	—	5959 35.29	2186 963.4 8	—	Фотограммет рический метод	$Mt = \sqrt{(m_0^2 + m_1^2)}$
3	59592 6.18	21869 59.86	—	5959 26.05	2186 959.7 5	—	Фотограммет рический метод	$Mt = \sqrt{(m_0^2 + m_1^2)}$
4	59592 9.56	21869 51.48	—	5959 29.43	2186 951.3 7	—	Фотограммет рический метод	$Mt = \sqrt{(m_0^2 + m_1^2)}$
н9360О	—	—	—	5959 35.58	2186 953.8 6	—	Фотограммет рический метод	$Mt = \sqrt{(m_0^2 + m_1^2)}$
н9361О	—	—	—	5959 34.42	2186 956.7 5	—	Фотограммет рический метод	$Mt = \sqrt{(m_0^2 + m_1^2)}$
1	59593 8.80	21869 55.21	—	5959 37.50	2186 958.0 0	—	Фотограммет рический метод	$Mt = \sqrt{(m_0^2 + m_1^2)}$
2. Иные сведения об объекте недвижимости с кадастровым номером <u>53:11:1300109:3428</u>								
1. —								
3. Пояснения к сведениям об объекте недвижимости с кадастровым номером <u>53:11:1300109:3428</u>								
1. —								
Сведения о зданиях, сооружениях, объектах незавершенного строительства, необходимые для исправления реестровых ошибок в сведениях об описании их местоположения								
1. Сведения о характерных точках контура Здание вид объекта недвижимости (здание, сооружение, объект незавершенного строительства) с кадастровым номером <u>53:11:1300109:3450</u> Система координат <u>МСК-53, зона 2</u> Зона № <u>2</u>								
Обозначение характерных	Содержащиеся в Едином государственном реестре недвижимости			Определены в ходе выполнения комплексных кадастровых работ		Метод определения координат		Формулы, примененные для расчета средней квадратической

[illegible]

3. Пояснения к сведениям об объекте недвижимости с кадастровым номером 53:11:1300109:3450								
1. —								
Сведения о зданиях, сооружениях, объектах незавершенного строительства, необходимые для исправления реестровых ошибок в сведениях об описании их местоположения								
1. Сведения о характерных точках контура Здание вид объекта недвижимости (здание, сооружение, объект незавершенного строительства) с кадастровым номером 53:11:1300109:3462 Система координат МСК-53, зона 2 Зона № 2								
Обозначение характерных точек контура	Содержащиеся в Едином государственном реестре недвижимости			Определены в ходе выполнения комплексных кадастровых работ			Метод определения координат	Формулы, примененные для расчета средней квадратической погрешности определения координат характерных точек (M _t), м, с подставленными в такие формулы значениями и итоговые (вычисленные) значения M _t , м
	координаты, м		радиус, м	координаты, м		радиус, м		
	X	Y	R	X	Y	R		
1	2	3	4	5	6	7	8	9
1	59550 8.31	21865 67.55	—	5955 04.22	2186 576.1 4	—	Фотограмметрический метод	$M_t = \sqrt{(m_o^2 + m_i^2)}$
2	59550 4.17	21865 76.32	—	5955 08.30	2186 567.4 9	—	Фотограмметрический метод	$M_t = \sqrt{(m_o^2 + m_i^2)}$
3	59549 5.83	21865 72.39	—	5955 06.69	2186 566.7 3	—	Фотограмметрический метод	$M_t = \sqrt{(m_o^2 + m_i^2)}$
4	59549 9.97	21865 63.61	—	5955 07.74	2186 564.5 3	—	Фотограмметрический метод	$M_t = \sqrt{(m_o^2 + m_i^2)}$
н70500	—	—	—	5955 03.10	2186 562.3 7	—	Фотограмметрический метод	$M_t = \sqrt{(m_o^2 + m_i^2)}$

н7051О	—	—	—	5955 02.04	2186 564.5 4	—	Фотограммет рический метод	$Mt = \sqrt{(m_0^2 + m_1^2)}$
н7052О	—	—	—	5954 99.79	2186 563.4 7	—	Фотограммет рический метод	$Mt = \sqrt{(m_0^2 + m_1^2)}$
н7053О	—	—	—	5954 95.70	2186 572.1 3	—	Фотограммет рический метод	$Mt = \sqrt{(m_0^2 + m_1^2)}$
1	59550 8.31	21865 67.55	—	5955 04.22	2186 576.1 4	—	Фотограммет рический метод	$Mt = \sqrt{(m_0^2 + m_1^2)}$

2. Иные сведения об объекте недвижимости с кадастровым номером 53:11:1300109:3462

1.—

3. Пояснения к сведениям об объекте недвижимости с кадастровым номером 53:11:1300109:3462

1. —

Сведения о зданиях, сооружениях, объектах незавершенного строительства, необходимые для исправления реестровых ошибок в сведениях об описании их местоположения

1. Сведения о характерных точках контура Здание

вид объекта недвижимости (здание, сооружение, объект незавершенного строительства)

с кадастровым номером 53:11:1300109:3464

Система координат МСК-53, зона 2

Зона № 2

Обозначение характерных точек контура	Содержащиеся в Едином государственном реестре недвижимости			Определены в ходе выполнения комплексных кадастровых работ			Метод определения координат	Формулы, примененные для расчета средней квадратической погрешности определения координат характерных точек (M_t), м, с подставленными в такие формулы значениями и итоговые (вычисленные) значения M_t , м
	координаты, м		радиус, м	координаты, м		радиус, м		
	X	Y	R	X	Y	R		
1	2	3	4	5	6	7	8	9

1	59563 8.44	21869 81.97	—	5956 46.78	2186 986.0 8	—	Фотограмметрический метод	$Mt = \sqrt{(m_0^2 + m_1^2)}$
2	59564 6.94	21869 86.16	—	5956 38.44	2186 981.9 7	—	Фотограмметрический метод	$Mt = \sqrt{(m_0^2 + m_1^2)}$
3	59564 1.36	21869 97.48	—	5956 31.49	2186 996.0 7	—	Фотограмметрический метод	$Mt = \sqrt{(m_0^2 + m_1^2)}$
4	59563 2.86	21869 93.29	—	5956 39.83	2187 000.1 8	—	Фотограмметрический метод	$Mt = \sqrt{(m_0^2 + m_1^2)}$
1	59563 8.44	21869 81.97	—	5956 46.78	2186 986.0 8	—	Фотограмметрический метод	$Mt = \sqrt{(m_0^2 + m_1^2)}$

2. Иные сведения об объекте недвижимости с кадастровым номером 53:11:1300109:3464

1.—

3. Пояснения к сведениям об объекте недвижимости с кадастровым номером 53:11:1300109:3464

1. —

Сведения о зданиях, сооружениях, объектах незавершенного строительства, необходимые для исправления реестровых ошибок в сведениях об описании их местоположения

1. Сведения о характерных точках контура Здание

вид объекта недвижимости (здание, сооружение, объект незавершенного строительства)

с кадастровым номером 53:11:1300109:3509

Система координат МСК-53, зона 2

Зона № 2

Обозначение характерных точек контура	Содержащиеся в Едином государственном реестре недвижимости		Определены в ходе выполнения комплексных кадастровых работ			Метод определения координат	Формулы, примененные для расчета средней квадратической погрешности определения координат характерных точек (M _t), м, с подставленными в такие формулы значениями и итоговые (вычисленные) значения M _t , м	
	координаты, м		радиус, м		координаты, м			радиус, м
	X	Y	R	X	Y			R

1	2	3	4	5	6	7	8	9
1	59571 5.19	21865 59.97	—	5957 16.63	2186 557.1 8	—	Фотограммет рический метод	$Mt = \sqrt{(m_0^2 + m_1^2)}$
2	59571 0.63	21865 67.89	—	5957 12.07	2186 565.1 0	—	Фотограммет рический метод	$Mt = \sqrt{(m_0^2 + m_1^2)}$
3	59570 7.68	21865 66.19	—	5957 09.12	2186 563.4 0	—	Фотограммет рический метод	$Mt = \sqrt{(m_0^2 + m_1^2)}$
4	59570 6.75	21865 67.81	—	5957 08.19	2186 565.0 2	—	Фотограммет рический метод	$Mt = \sqrt{(m_0^2 + m_1^2)}$
5	59570 4.37	21865 66.43	—	5957 05.81	2186 563.6 4	—	Фотограммет рический метод	$Mt = \sqrt{(m_0^2 + m_1^2)}$
6	59570 5.30	21865 64.82	—	5957 06.74	2186 562.0 3	—	Фотограммет рический метод	$Mt = \sqrt{(m_0^2 + m_1^2)}$
7	59570 2.50	21865 63.21	—	5957 03.94	2186 560.4 2	—	Фотограммет рический метод	$Mt = \sqrt{(m_0^2 + m_1^2)}$
8	59570 7.06	21865 55.29	—	5957 08.50	2186 552.5 0	—	Фотограммет рический метод	$Mt = \sqrt{(m_0^2 + m_1^2)}$
1	59571 5.19	21865 59.97	—	5957 16.63	2186 557.1 8	—	Фотограммет рический метод	$Mt = \sqrt{(m_0^2 + m_1^2)}$

2. Иные сведения об объекте недвижимости с кадастровым номером 53:11:1300109:3509

1.—

3. Пояснения к сведениям об объекте недвижимости с кадастровым номером 53:11:1300109:3509

1. —

Сведения о зданиях, сооружениях, объектах незавершенного строительства, необходимые для исправления реестровых ошибок в сведениях об описании их местоположения

1. Сведения о характерных точках контура Здание

вид объекта недвижимости (здание, сооружение, объект незавершенного строительства)

с кадастровым номером 53:11:1300109:3561


Система координат МСК-53, зона 2

Зона № 2

Обозначение характерных точек контура	Содержащиеся в Едином государственном реестре недвижимости		Определены в ходе выполнения комплексных кадастровых работ		Метод определения координат	Формулы, примененные для расчета средней квадратической погрешности определения координат характерных точек (M _t), м, с подставленными в такие формулы значениями и итоговые (вычисленные) значения M _t , м		
	координаты, м		радиус, м	координаты, м			радиус, м	
	X	Y	R	X			Y	R
1	2	3	4	5	6	7	8	9
1	59510 7.75	21867 13.71	—	5950 96.36	2186 722.5 7	—	Фотограмметрический метод	$M_t = \sqrt{(m_0^2 + m_1^2)}$
2	59510 1.90	21867 24.87	—	5950 94.37	2186 726.4 4	—	Фотограмметрический метод	$M_t = \sqrt{(m_0^2 + m_1^2)}$
3	59509 1.71	21867 19.52	—	5950 98.33	2186 728.4 8	—	Фотограмметрический метод	$M_t = \sqrt{(m_0^2 + m_1^2)}$
4	59509 7.57	21867 08.37	—	5951 00.32	2186 724.6 1	—	Фотограмметрический метод	$M_t = \sqrt{(m_0^2 + m_1^2)}$
h6816O	59510 7.75	21867 13.71	—	5951 00.94	2186 724.9 3	—	Фотограмметрический метод	$M_t = \sqrt{(m_0^2 + m_1^2)}$
h6817O	—	—	—	5951 06.69	2186 713.7 4	—	Фотограмметрический метод	$M_t = \sqrt{(m_0^2 + m_1^2)}$
h6818O	—	—	—	5950 96.65	2186 708.4 5	—	Фотограмметрический метод	$M_t = \sqrt{(m_0^2 + m_1^2)}$
h6819O	—	—	—	5950 90.72	2186 719.6 7	—	Фотограмметрический метод	$M_t = \sqrt{(m_0^2 + m_1^2)}$

1	59510 7.75	21867 13.71	–	5950 96.36	2186 722.5 7	–	Фотограмметрический метод	$Mt = \sqrt{(m_0^2 + m_1^2)}$
2. Иные сведения об объекте недвижимости с кадастровым номером <u>53:11:1300109:3561</u>								
1. –								
3. Пояснения к сведениям об объекте недвижимости с кадастровым номером <u>53:11:1300109:3561</u>								
1. –								

Схема границ земельных участков

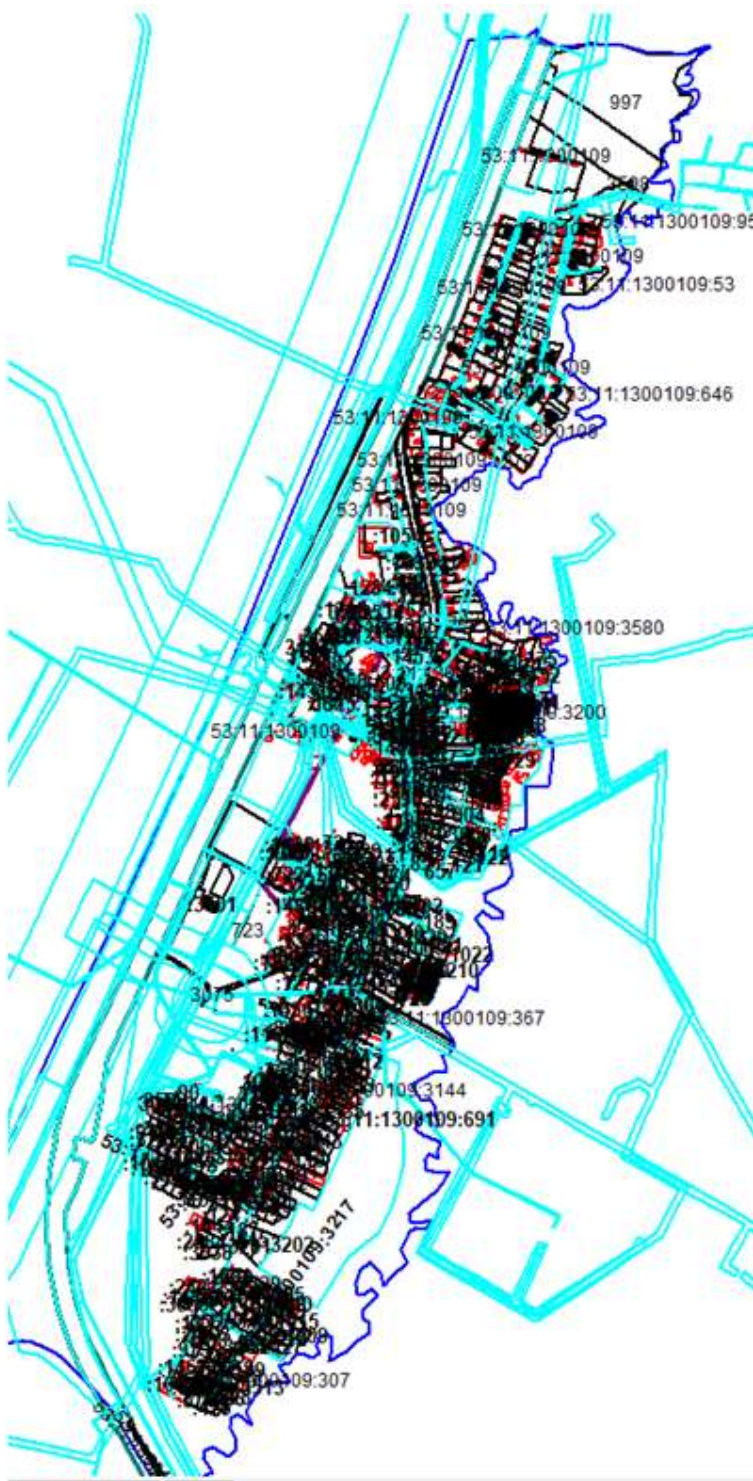

Масштаб 1:10000

Схема границ земельных участков



Масштаб 1:2000

Схема границ земельных участков



Масштаб 1:2000

Схема границ земельных участков



Масштаб 1:2000

Схема границ земельных участков



Масштаб 1:2000

Схема границ земельных участков



Масштаб 1:2000

Схема границ земельных участков



Масштаб 1:2000

Схема границ земельных участков



Масштаб 1:2000

Схема границ земельных участков



Масштаб 1:2000

Схема границ земельных участков



Масштаб 1:2000

Схема границ земельных участков



Масштаб 1:2000

Схема границ земельных участков



Масштаб 1:2000

Схема границ земельных участков



Масштаб 1:2000

Схема границ земельных участков



Масштаб 1:2000

Схема границ земельных участков



Масштаб 1:2000

Схема границ земельных участков



Масштаб 1:2000

Схема границ земельных участков



Масштаб 1:2000

Схема границ земельных участков



Масштаб 1:2000

Схема границ земельных участков






 
Масштаб 1:2000

Схема границ земельных участков

  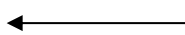

Масштаб 1:2000

Условные обозначения:

№ п/п	Название условного знака	Изображение	Описание изображения
1	2	3	4
1	Границы земельного участка		для изображения применяются условные знаки №2, №3
2	Часть границы земельного участка: а) существующая часть границы		сплошная линия черного цвета толщиной 0,2 мм
	б) вновь образованная или уточненная часть границы		сплошная линия красного цвета толщиной 0,2 мм (допускается линия черного цвета, выделенная маркером красного цвета, шириной до 3,0 мм)
3	Характерная точка границы земельного участка		круг черного цвета диаметром 1,5 мм
4	Контур здания, сооружения, объекта незавершенного строительства, размеры которого могут быть переданы в масштабе графической части		для изображения применяются условные знаки №6, №7
5	Контур здания, сооружения, объекта незавершенного строительства, размеры которого не могут быть переданы в масштабе графической части		квадрат черного цвета с длиной стороны 3,0 мм
	Контур сооружения, объекта незавершенного строительства, представляющий собой окружность, размеры которой не могут быть переданы в масштабе графической части		круг черного цвета диаметром 3,0 мм
6	Часть контура здания, сооружения, объекта незавершенного строительства: а) образованного проекцией существующего наземного конструктивного элемента здания, сооружения, объекта незавершенного строительства		сплошная линия черного цвета, толщиной 0,2 мм
	б) образованного проекцией вновь образованного наземного конструктивного элемента здания, сооружения, объекта незавершенного строительства		сплошная линия красного цвета толщиной 0,2 мм (допускается линия черного цвета, выделенная маркером красного цвета, шириной до 3,0 мм)
	в) образованного проекцией существующего надземного конструктивного элемента здания, сооружения, объекта незавершенного строительства		штрихпунктирная линия черного цвета толщиной 0,2 мм с длиной штриха 2,0 мм, с интервалом между штрихами и пунктирами 1,0 мм
	г) образованного проекцией вновь образованного надземного конструктивного элемента здания, сооружения, объекта незавершенного строительства		штрихпунктирная линия красного цвета толщиной 0,2 мм с длиной штриха 2,0 мм, с интервалом между штрихами и пунктирами 1,0 мм
	д) образованного проекцией существующего подземного конструктивного элемента здания, сооружения, объекта незавершенного строительства		штрихпунктирная линия черного цвета толщиной 0,2 мм, длиной штриха 2,0 мм, интервалом между штрихами и пунктирами 1,0 мм
	е) образованного проекцией вновь образованного подземного конструктивного элемента здания, сооружения, объекта незавершенного строительства		штрихпунктирная линия красного цвета толщиной 0,2 мм, длиной штриха 2,0 мм, интервалом между штрихами и пунктирами 1,0 мм
7	Характерная точка контура здания		круг черного цвета диаметром 1,0 мм
8	Пункт геодезической основы: а) пункт государственной геодезической сети		равносторонний треугольник со стороной 3,0 мм с точкой внутри
	б) пункт геодезической сети специального назначения, созданной в соответствии с законодательством о геодезии и картографии		квадрат со стороной 2,0 мм с точкой внутри
9	Точка съемочного обоснования		окружность диаметром 1,0 мм с точкой внутри
10	Направления геодезических построений при создании съемочного обоснования		сплошная линия черного цвета толщиной 0,5 мм
11	Направления геодезических построений при определении координат характерных точек границ земельного участка		сплошная линия черного цвета со стрелкой толщиной 0,2 мм